



LE PROJET DE CONSTRUCTION ET EQUIPEMENT D'ECOLES PRIMAIRES ET DE COLLEGES EN ZONES URBAINES EN REPUBLIQUE DE GUINEE				SCALE
Ministère de l'Enseignement Pré-Universitaire et de l'Education Civique				1:500
Title <b>EP Yattaya Plateau (RATOMA) Plan</b> N = 9-39.598 W = 13-34.325 EL = +87.0m				DWG. No. E1
DATE	DESIGNED	CHECKED	APPROVED	REVISION
 <b>YEC</b> YACHIYO ENGINEERING CO., LTD. TOKYO, JAPAN				



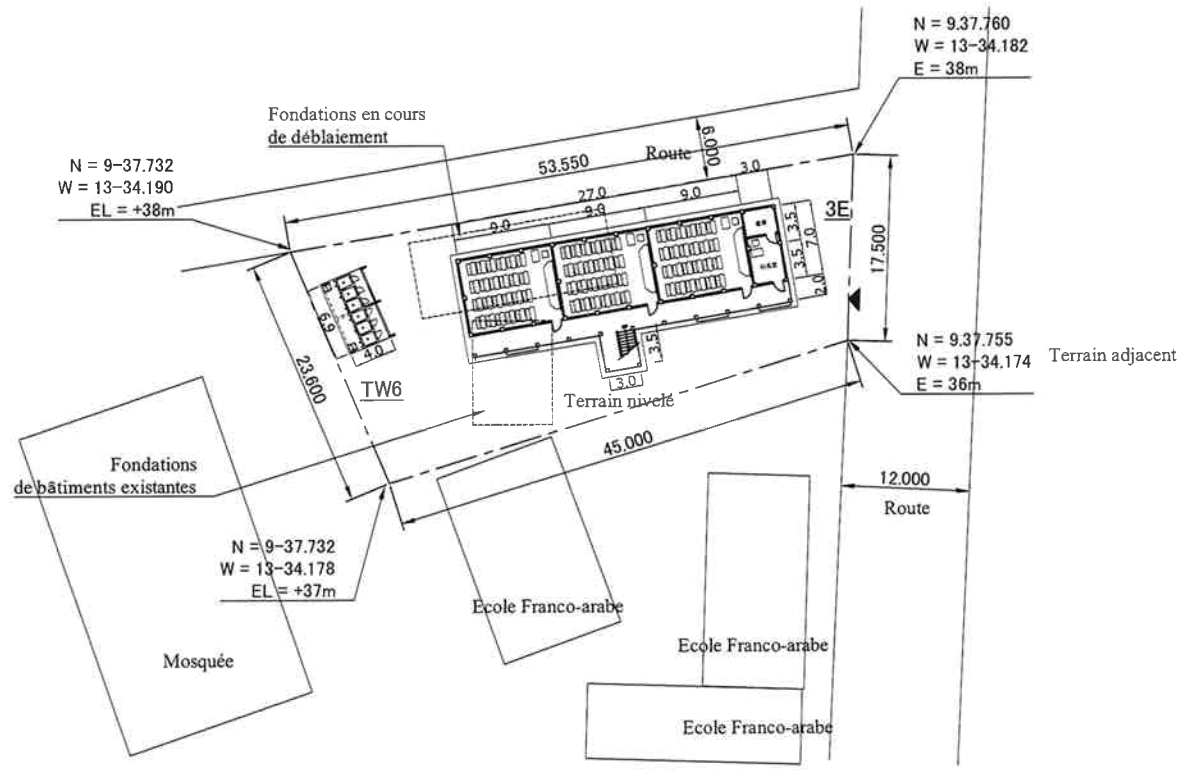


LE PROJET DE CONSTRUCTION ET EQUIPEMENT D'ECOLES PRIMAIRES ET DE COLLEGES EN ZONES URBAINES EN REPUBLIQUE DE GUINEE					SCALE
Ministère de l'Enseignement Pré-Universitaire et de l'Education Civique					1:500
Titre <b>EP Sangoyah Marché (MATOTO) Plan</b>					DWG. No.
N = 9-37.760 W = 13-34.182 EL = +38.0m					E2
DATE	DESIGNED	CHECKED	APPROVED	REVISION	
<b>yec</b> YACHIYO ENGINEERING CO., LTD. TOKYO, JAPAN					

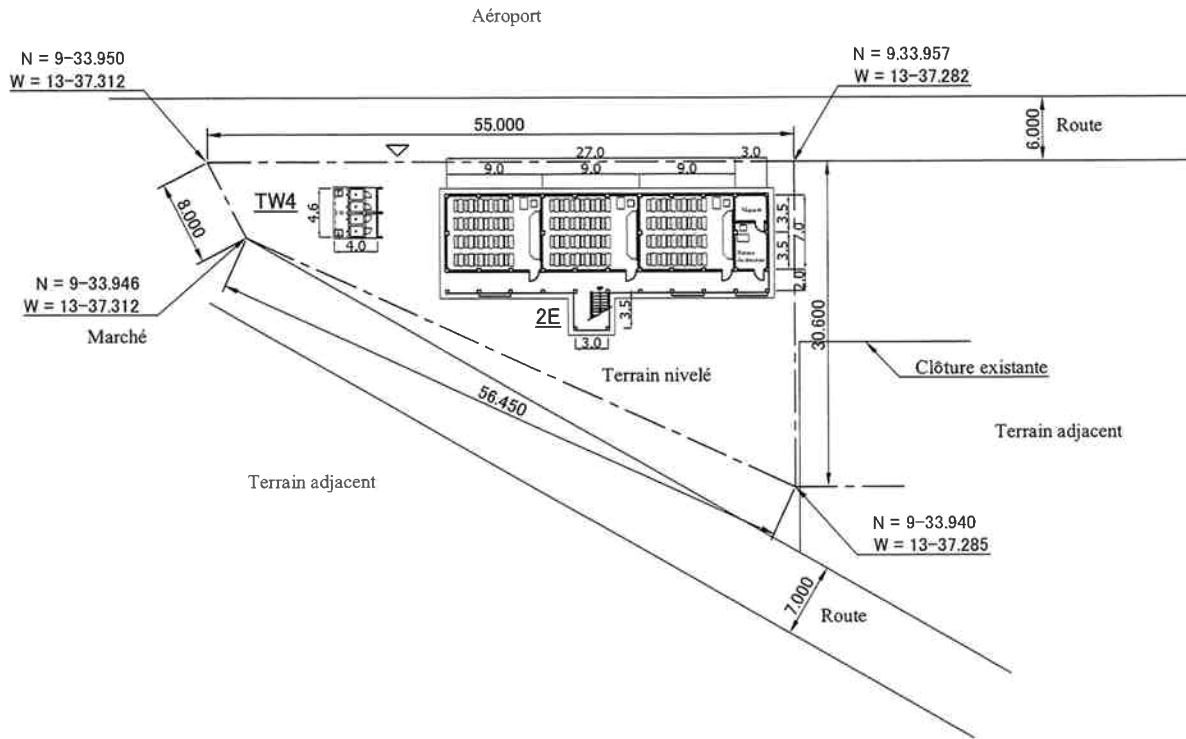

LE PROJET DE CONSTRUCTION ET EQUIPEMENT D'ECOLIS PRIMAIRE ET DE COLLEGES EN ZONES URBAINES EN REPUBLIQUE DE GUINEE				SCALE
Ministère de l'Enseignement Pré-Universitaire et de l'Education Civique				1:500
Title <b>EP Gbessia Port II (MATOTO) Plan</b> N = 9-33.957 W = 13-37.282 EL = +77.0m				DWG. No. E3
DATE	DESIGNED	CHECKED	APPROVED	REVISION
YACHIYO ENGINEERING CO., LTD. TOKYO, JAPAN				


Nord

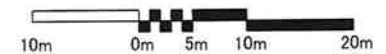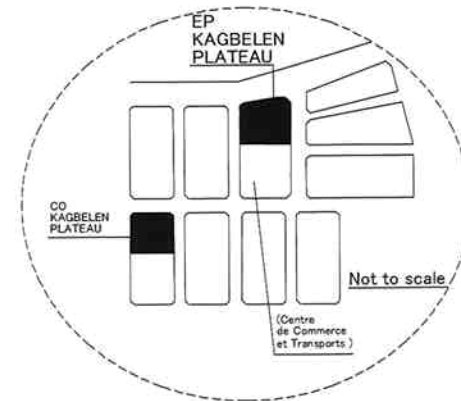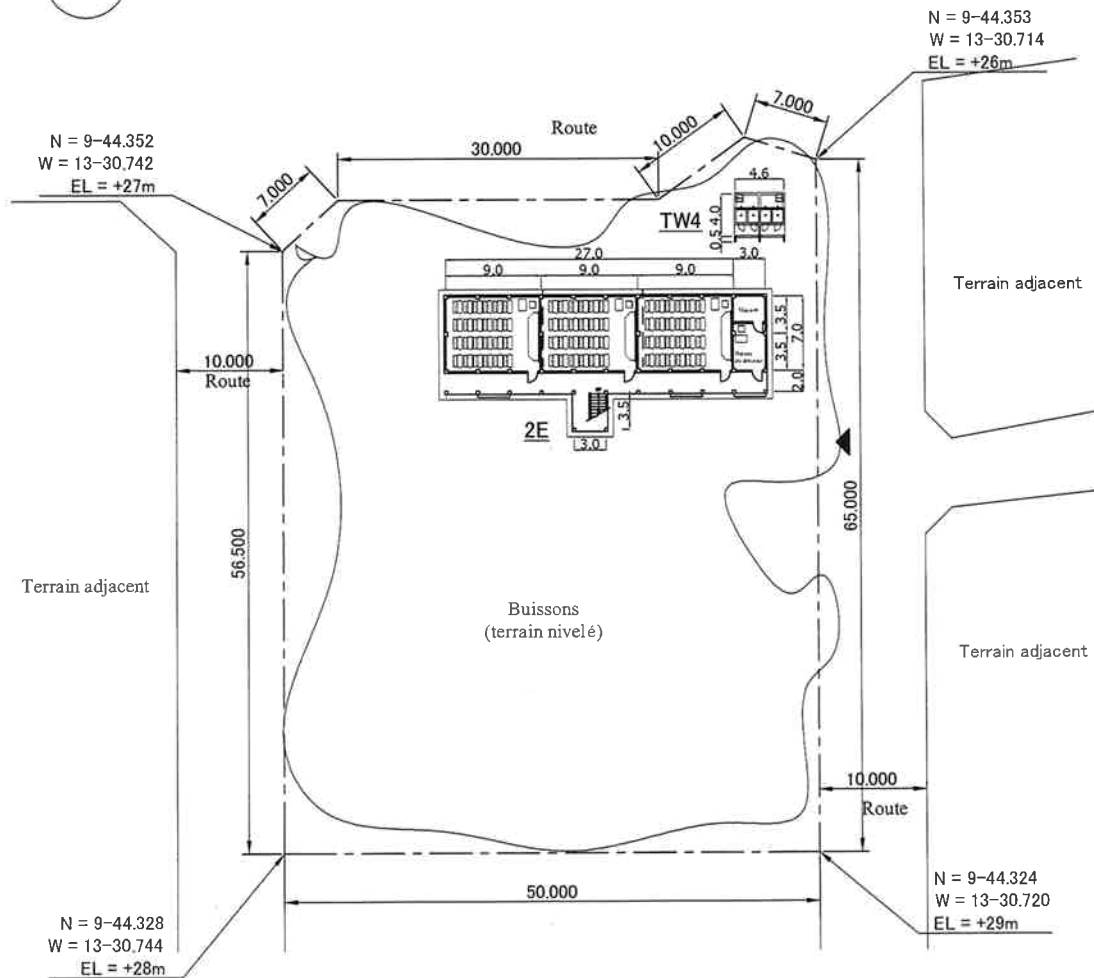


LE PROJET DE CONSTRUCTION ET EQUIPEMENT D'ÉCOLES PRIMAIRES ET DE COLLÈGES EN ZONES URBAINES EN RÉPUBLIQUE DE GUINÉE					SCALE
Ministère de l'Enseignement Pré-Universitaire et de l'Éducation Civique					1:500
Titre EP Kagbélen Plateau (DUBREKA) Plan N = 9-44.353 W = 13-30.714 EL = +26.0m					DWG. No. E4
DATE	DESIGNED	CHECKED	APPROVED	REVISION	
YEC YACHIYO ENGINEERING CO., LTD. TOKYO, JAPAN					





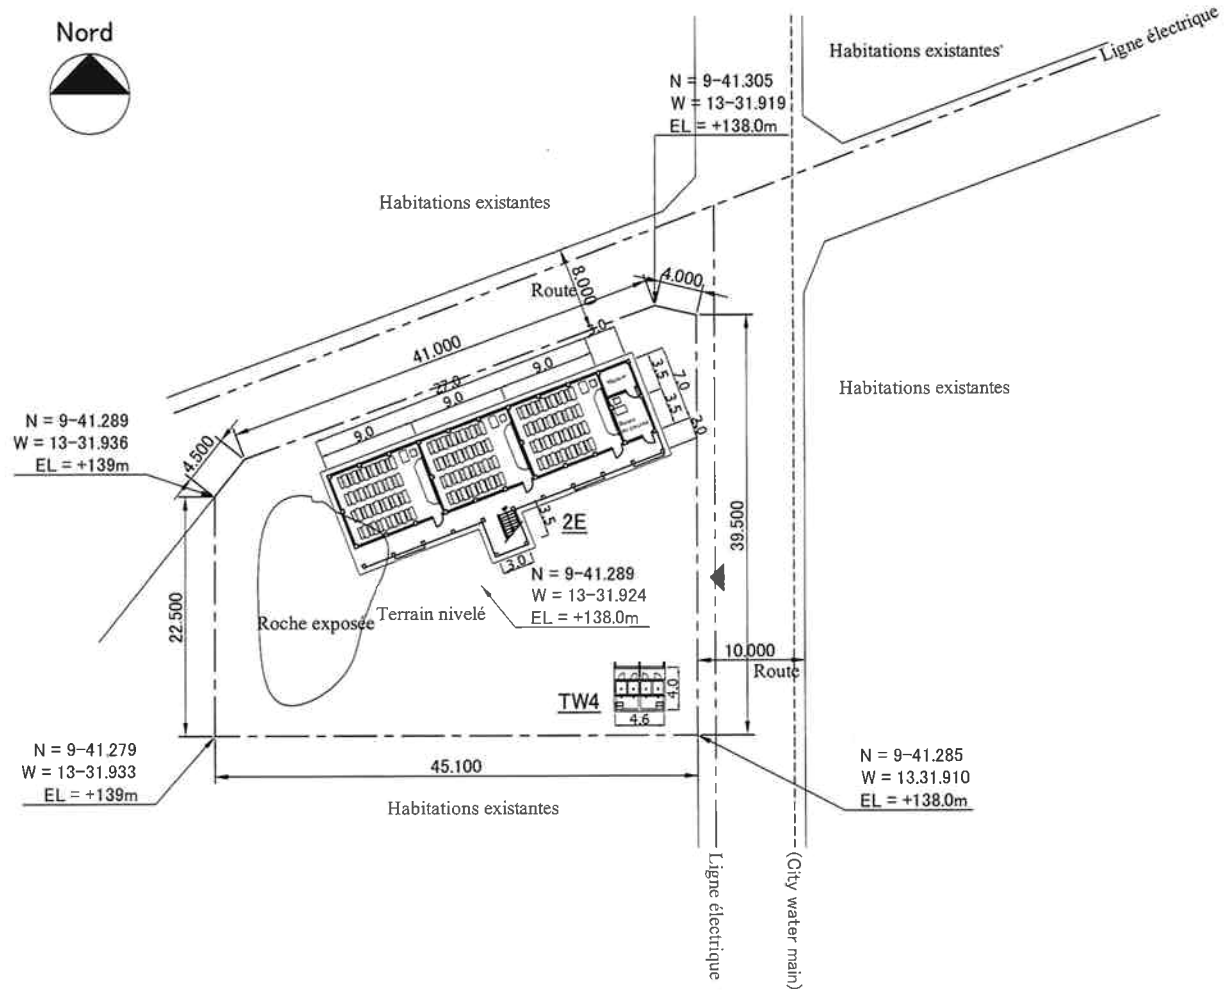


LE PROJET DE CONSTRUCTION ET EQUIPEMENT D'ECOLES PRIMAIRES ET DE COLLEGES EN ZONES URBAINES EN REPUBLIQUE DE GUINEE				SCALE
Ministère de l'Enseignement Pré-Universitaire et de l'Education Civique				1:500
Title <b>EP Bailobayah (DUBREKA) Plan</b> N = 9-41.289 W = 13-31.924 EL = +138.0m				DWG. No. E7
DATE	DESIGNED	CHECKED	APPROVED	REVISION
<b>YEC</b> YACHIYO ENGINEERING CO., LTD. TOKYO, JAPAN				

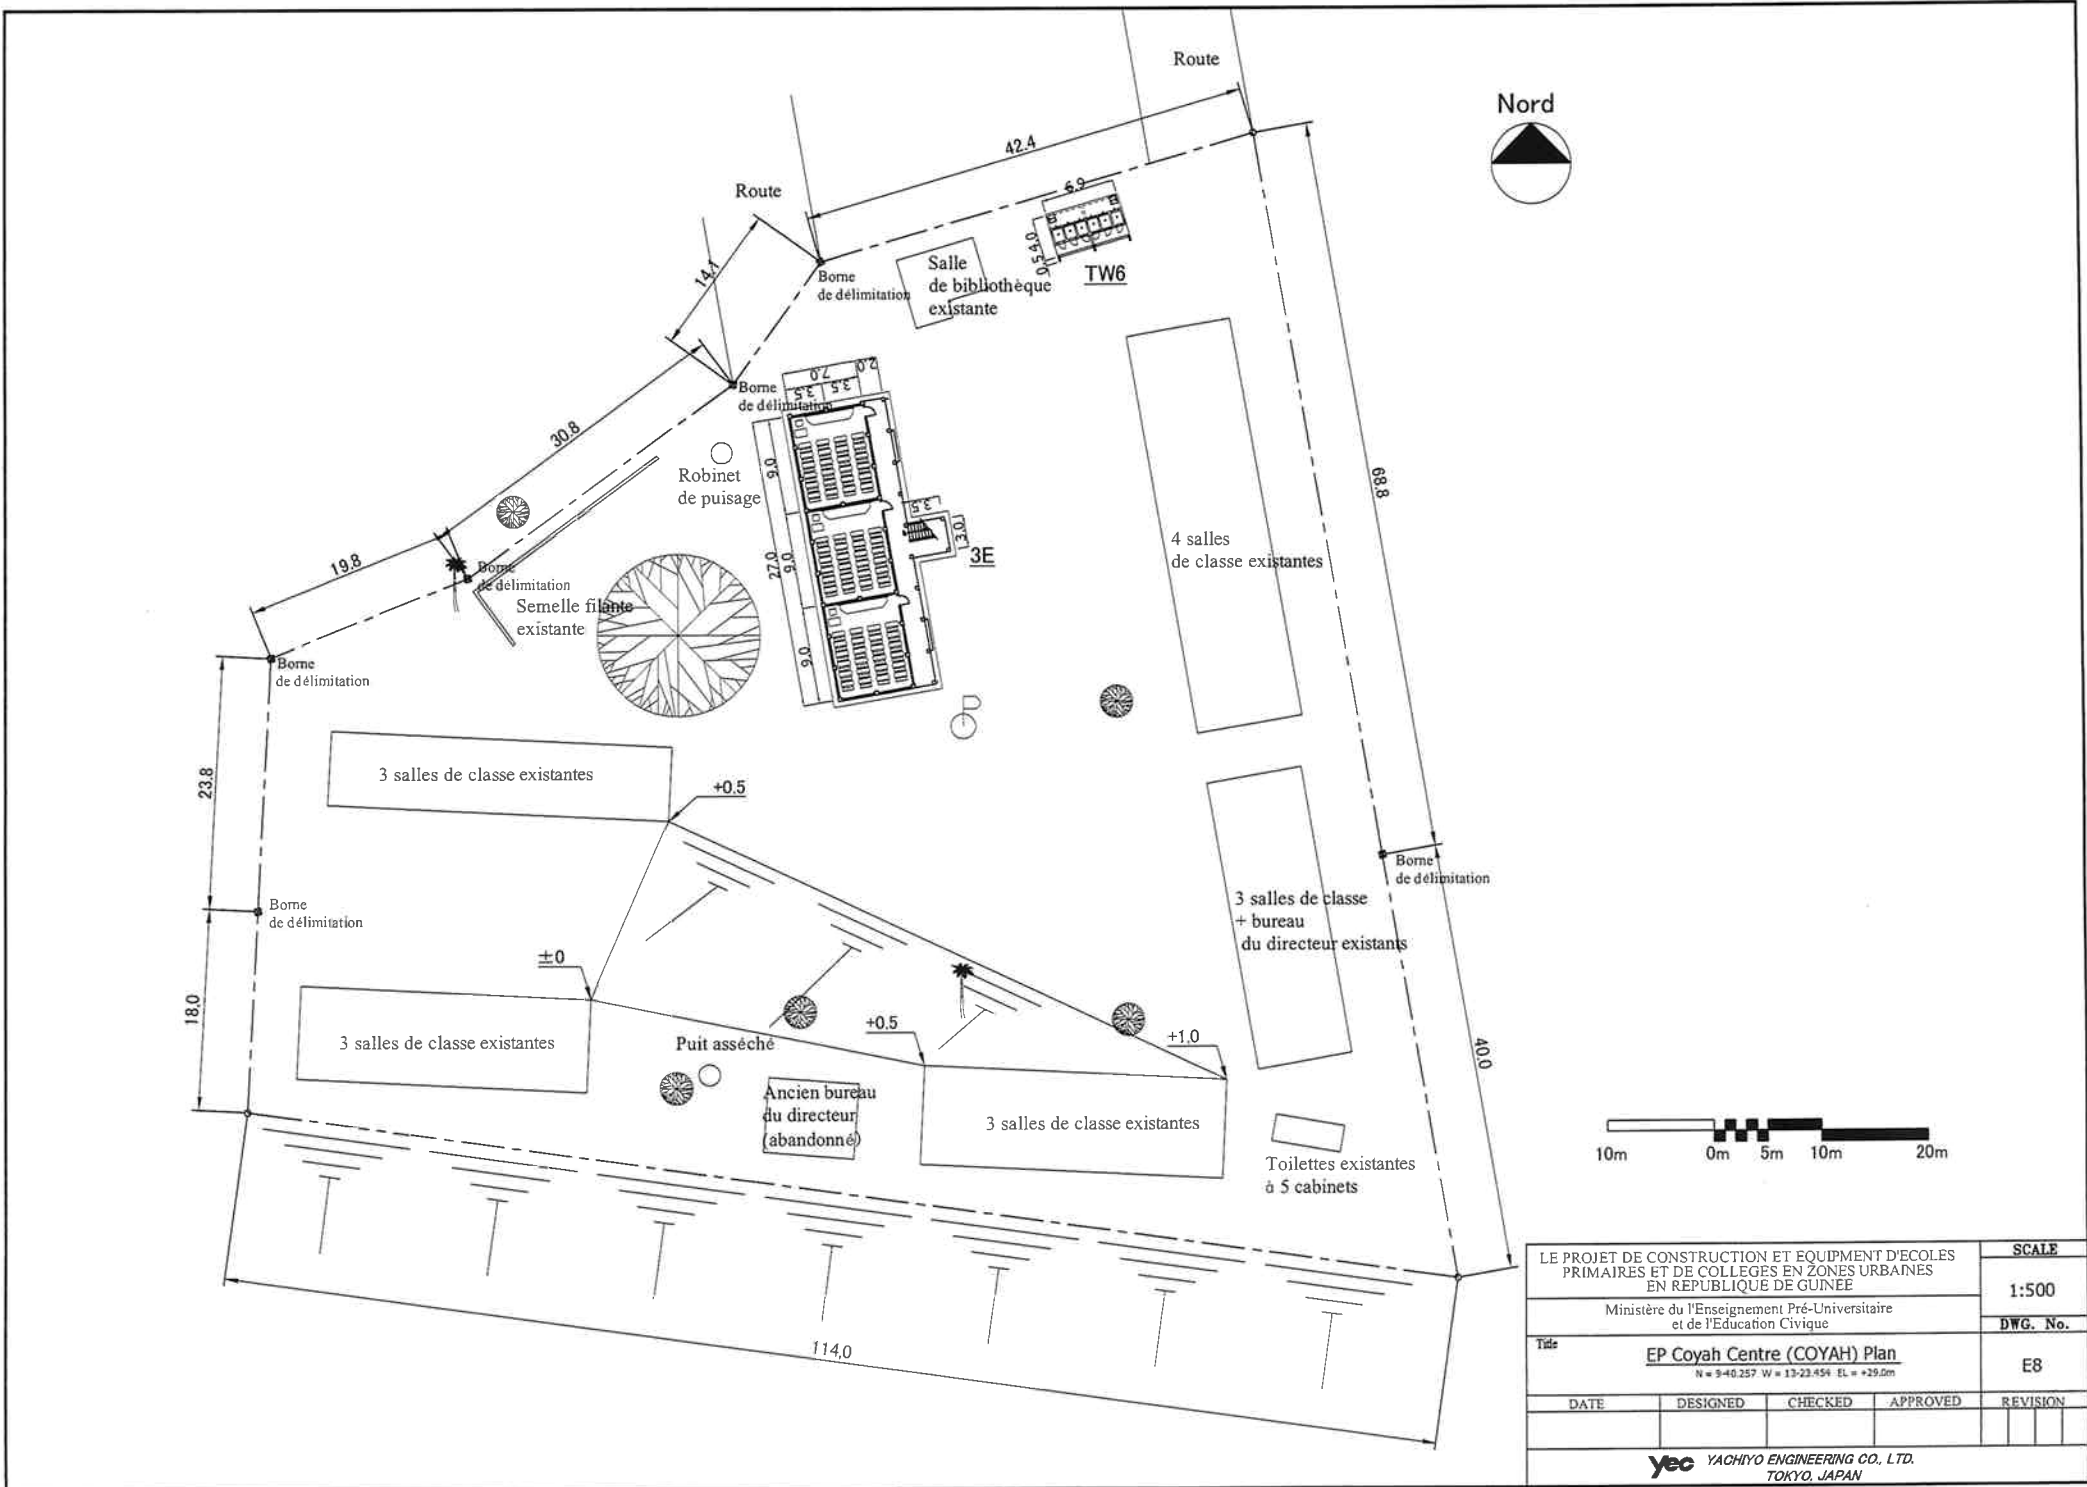

LE PROJET DE CONSTRUCTION ET EQUIPEMENT D'ECOLES PRIMAIRES ET DE COLLEGES EN ZONES URBAINES EN REPUBLIQUE DE GUINEE					SCALE
Ministère de l'Enseignement Pré-Universitaire et de l'Education Civique					1:500
Title: <b>EP Coyah Centre (COYAH) Plan</b> N = 9+40.257 W = 13-23.454 EL = +29.0m					DWG. No.
					E8
DATE	DESIGNED	CHECKED	APPROVED	REVISION	
<b>yec</b> YACHIYO ENGINEERING CO., LTD. TOKYO, JAPAN					





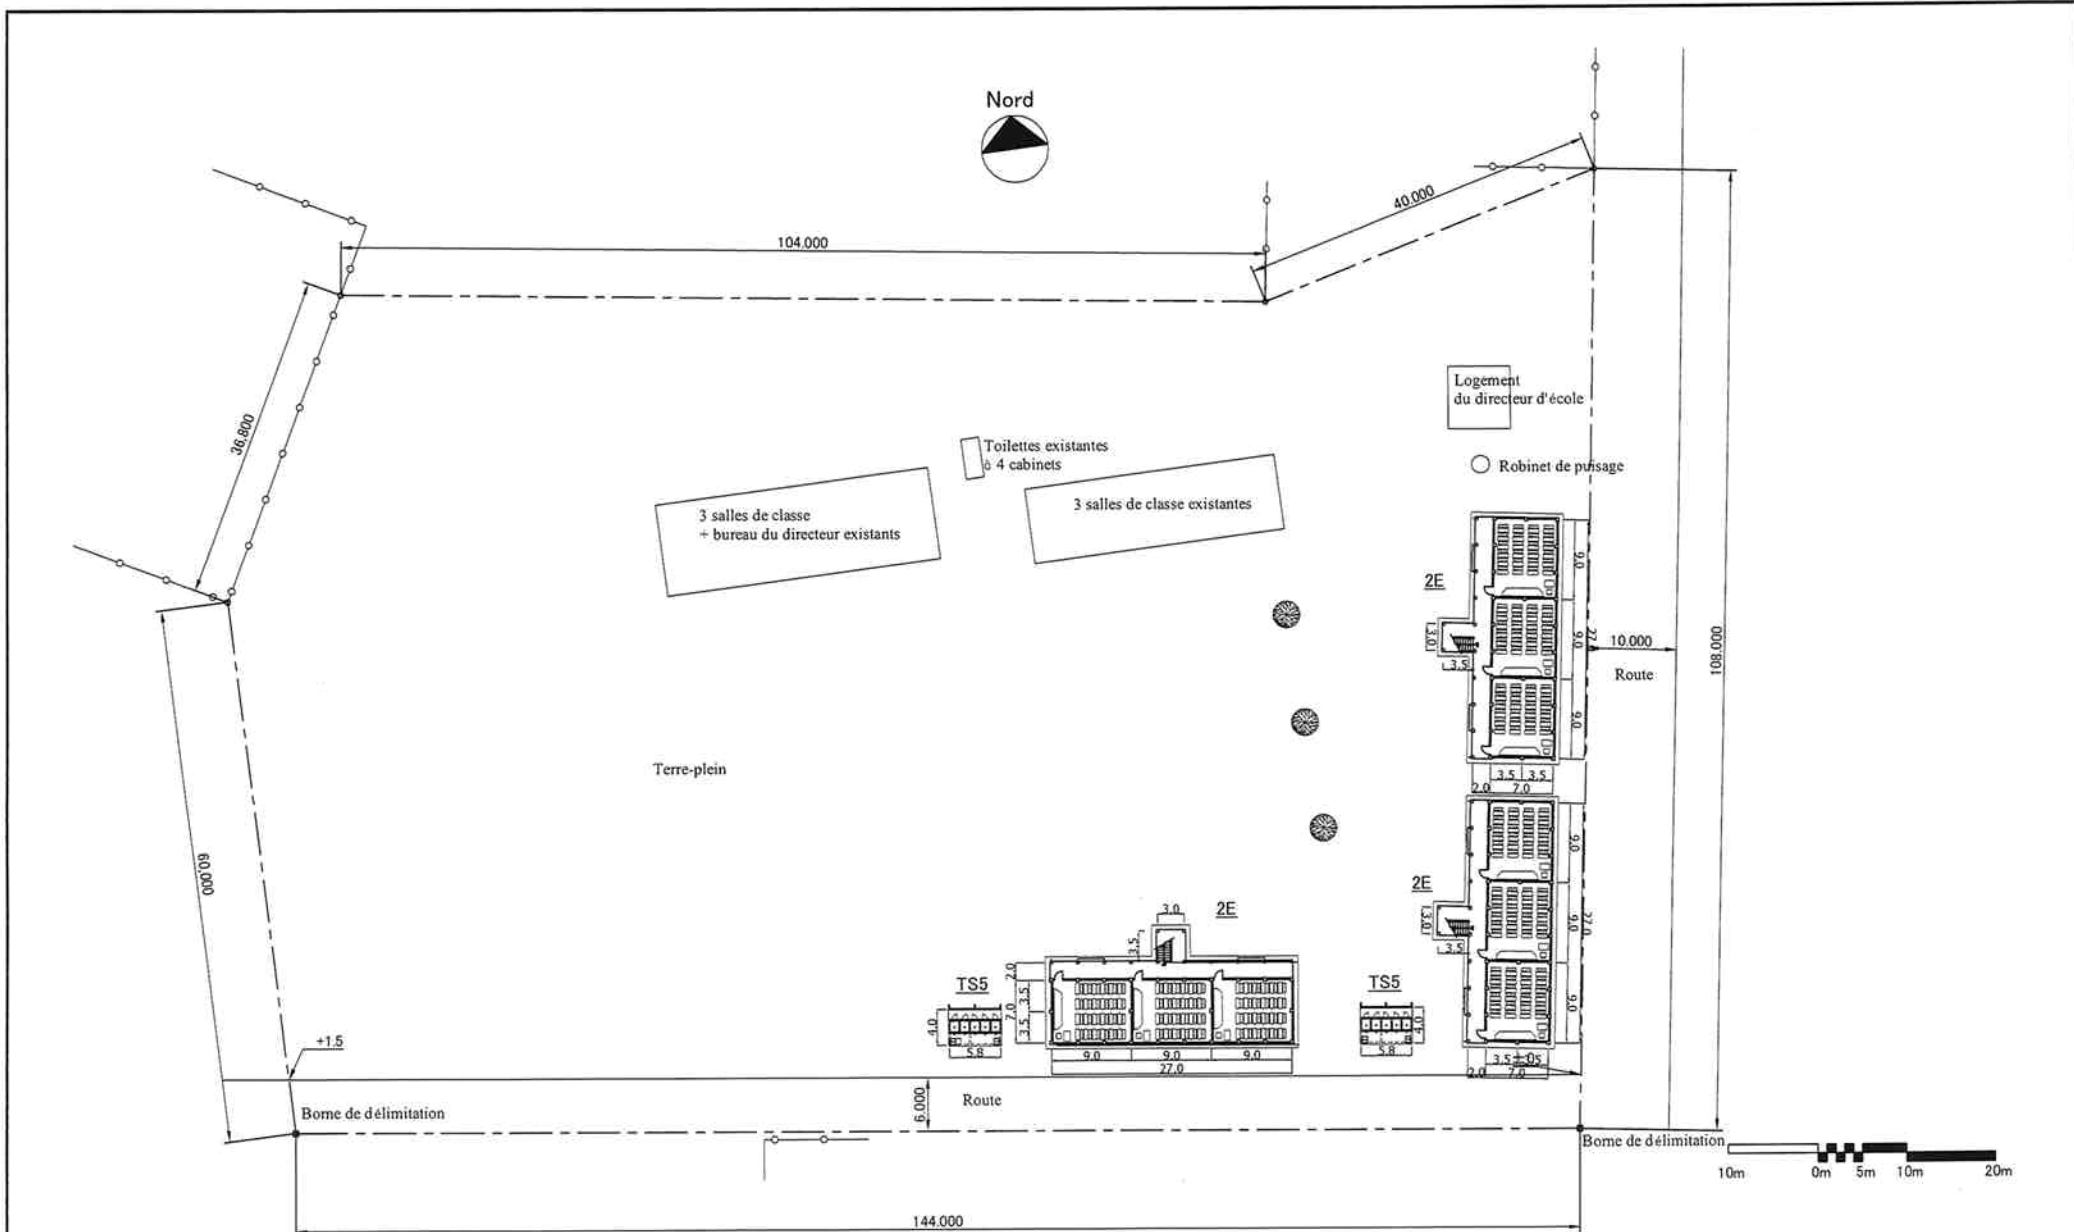



LE PROJET DE CONSTRUCTION ET EQUIPMENT D'ÉCOLES PRIMAIRES ET DE COLLEGES EN ZONES URBAINES EN REPUBLIQUE DE GUINEE					SCALE
Ministère de l'Enseignement Pré-Universitaire et de l'Éducation Civique					1:600
Title <b>EP Kountia (COYAH) Plan</b> N = 9-41.604 W = 13-30.231 EL = +74.0m					DWG. No.
					E9
DATE	DESIGNED	CHECKED	APPROVED	REVISION	
<b>YEC</b> YACHIYO ENGINEERING CO., LTD. TOKYO, JAPAN					



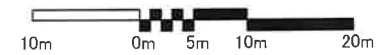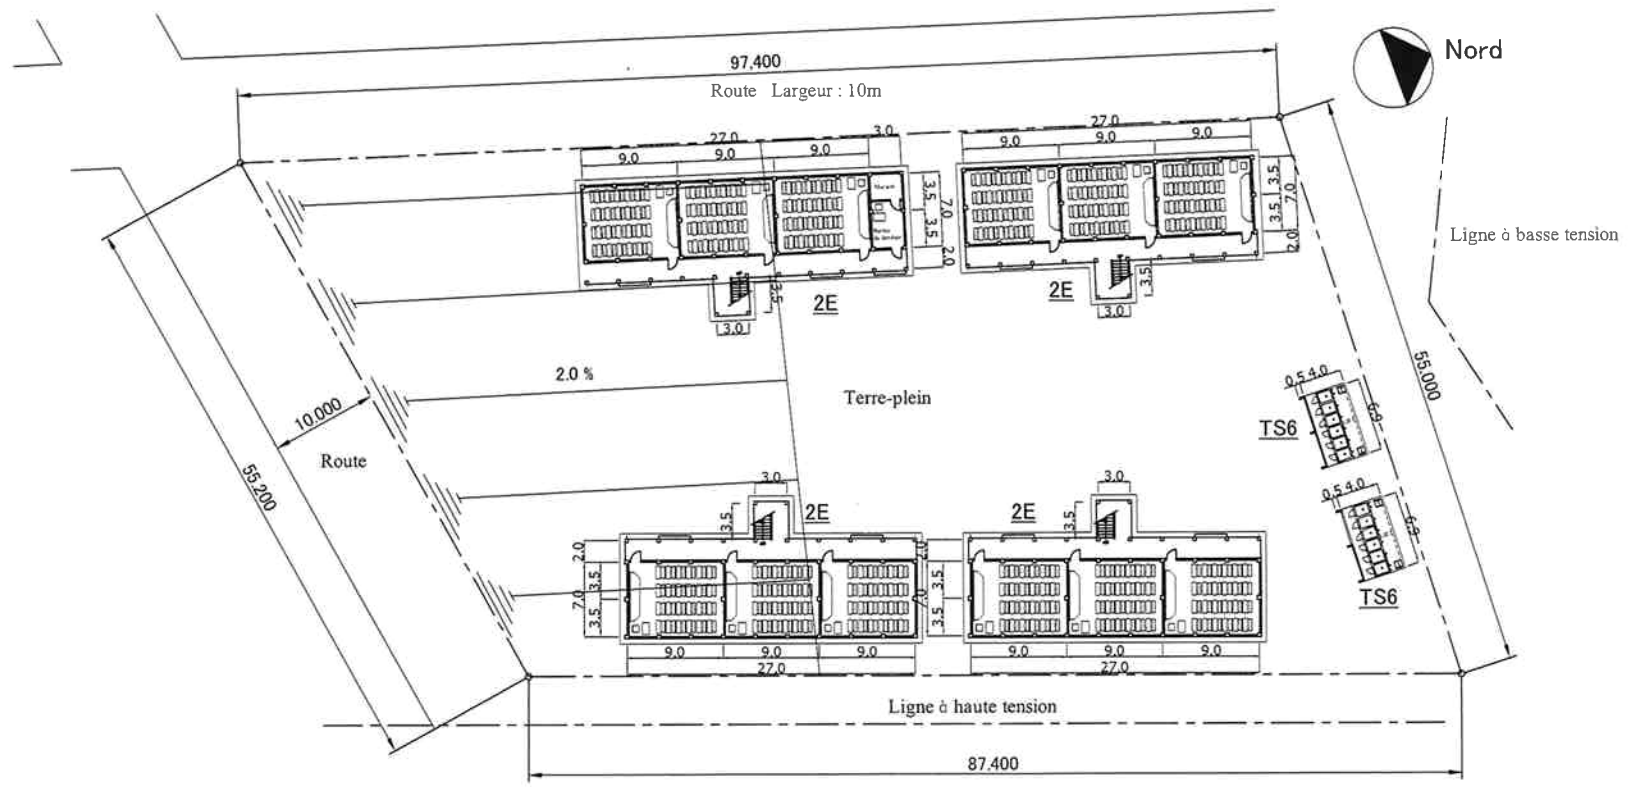


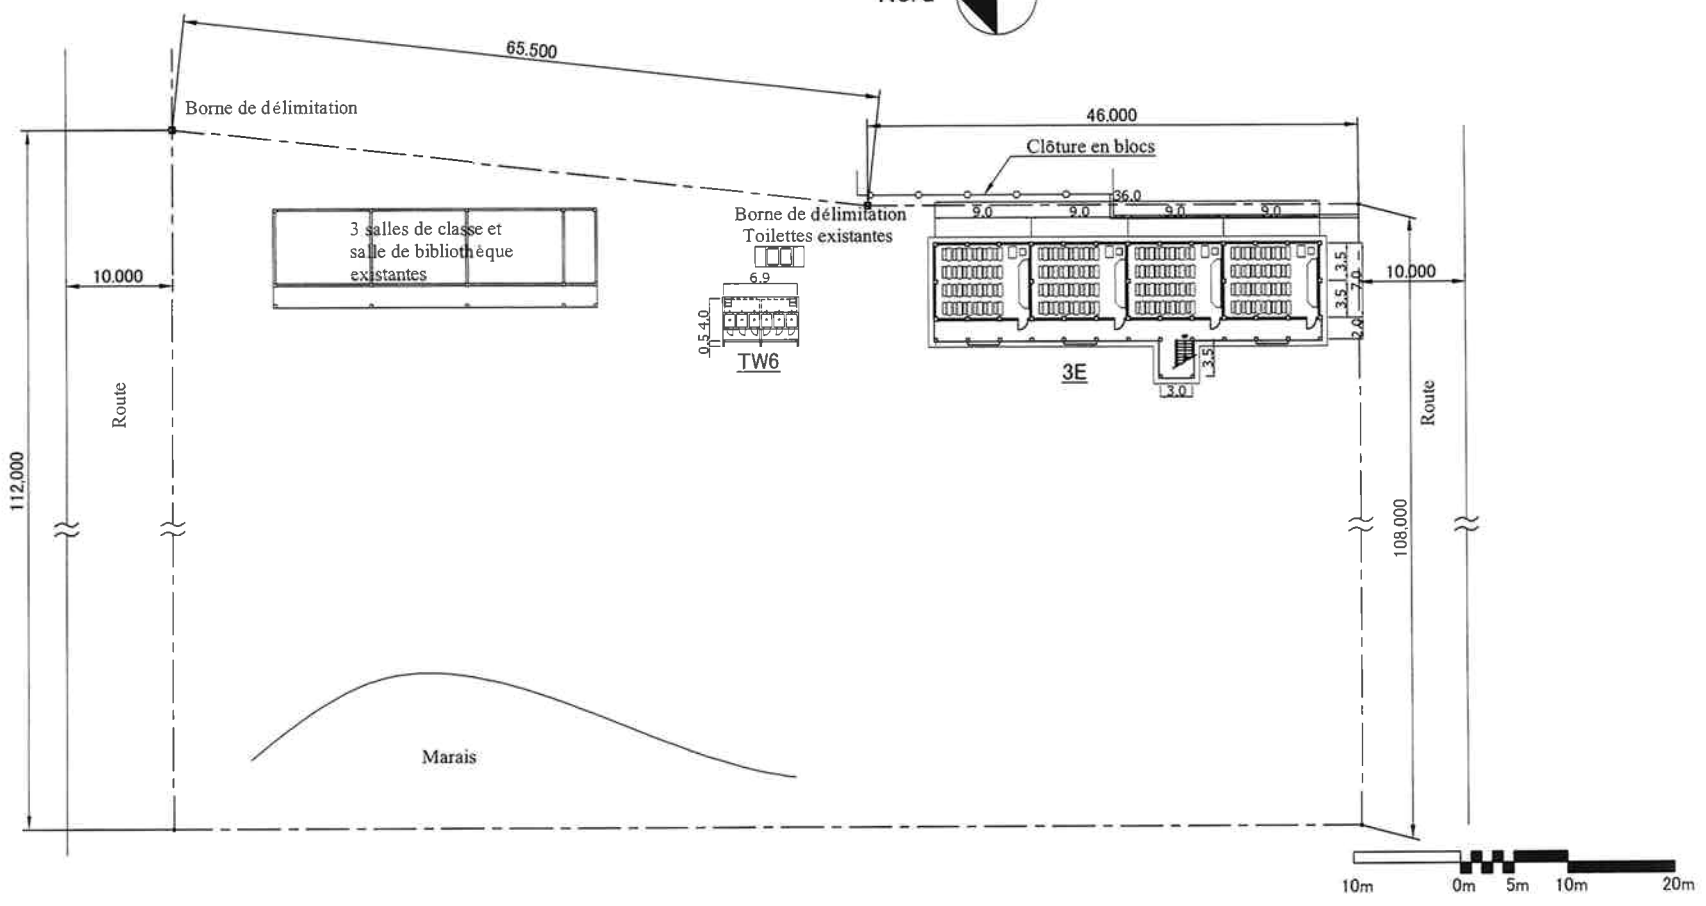


LE PROJET DE CONSTRUCTION ET EQUIPEMENT D'ECOLES PRIMAIRES ET DE COLLEGES EN ZONES URBAINES EN REPUBLIQUE DE GUINEE				SCALE
Ministère de l'Enseignement Pré-Universitaire et de l'Education Civique				1:500
Title <b>EP Sanoyah (COYAH) Plan</b> N = 942 217 W = 13-29 739 EL = +74,0m				DWG. No. E12
DATE	DESIGNED	CHECKED	APPROVED	REVISION
<b>YEC</b> YACHIYO ENGINEERING CO., LTD. TOKYO, JAPAN				

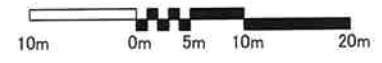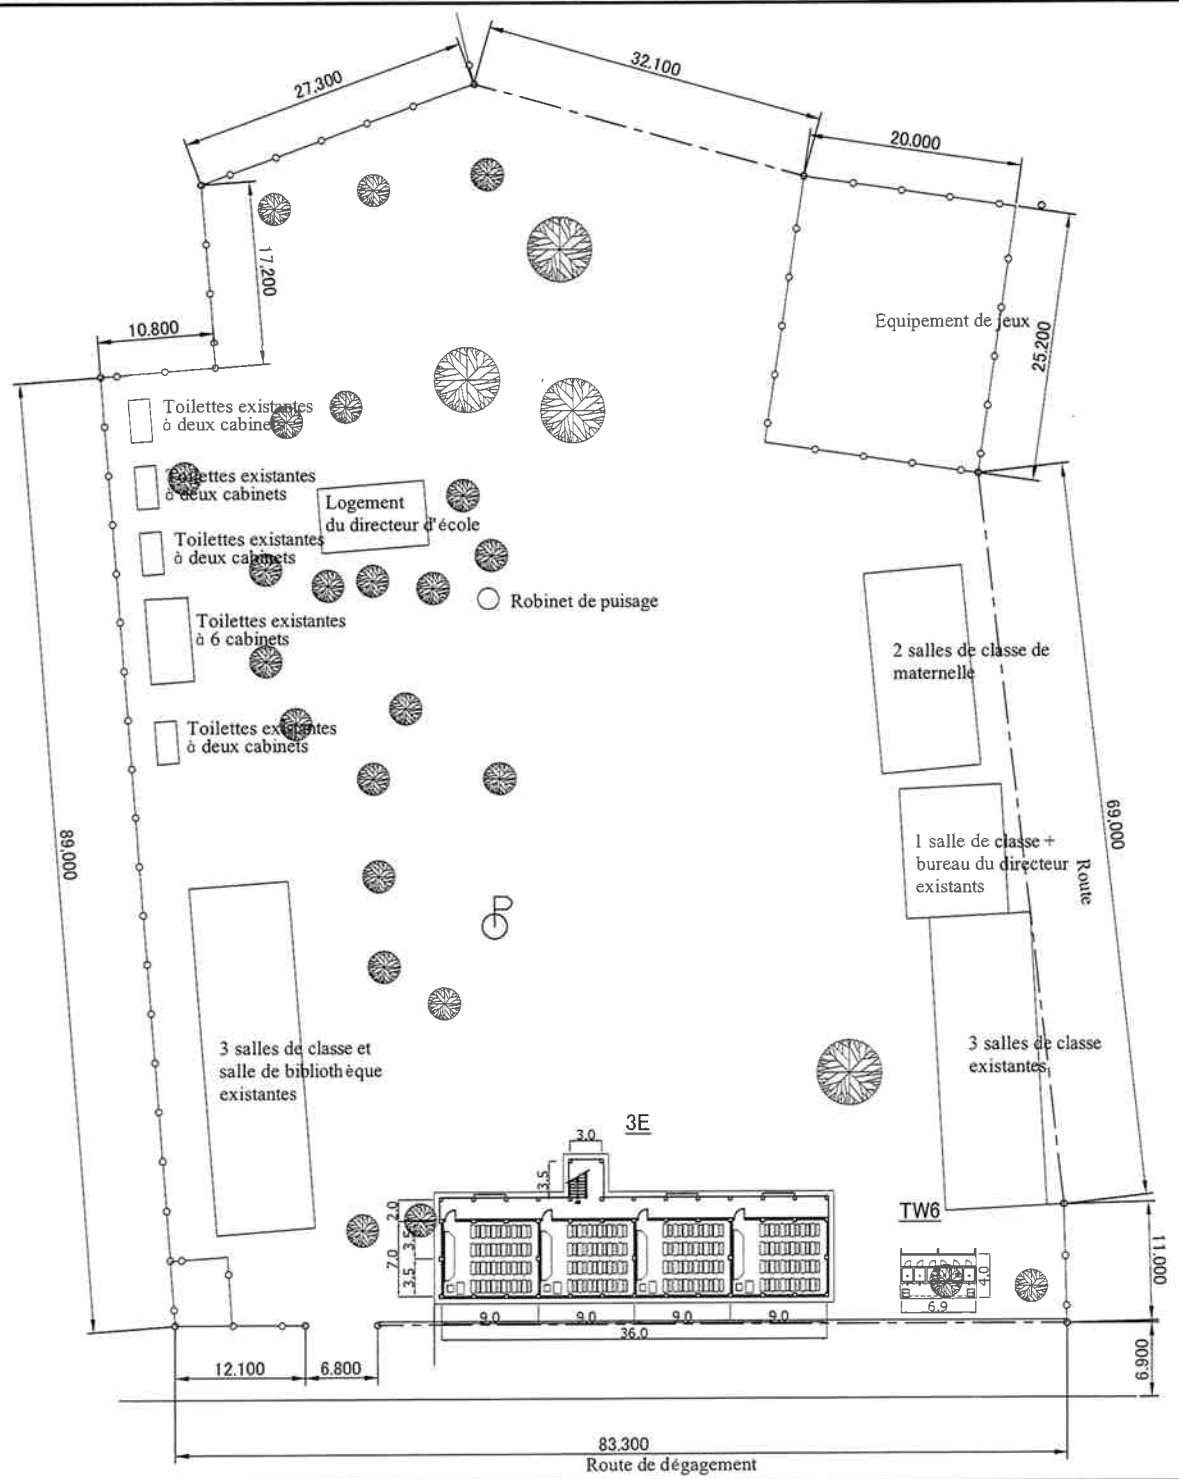


LE PROJET DE CONSTRUCTION ET EQUIPEMENT D'ÉCOLES PRIMAIRES ET DE COLLÈGES EN ZONES URBAINES EN RÉPUBLIQUE DE GUINÉE				SCALE
Ministère de l'Enseignement Pré-Universitaire et de l'Éducation Civique				1:500
Titre <b>EP Kobaya (RATOMA) Plan</b> N = 9-39.254 W = 13-36.085 EL = +40.0m				DWG. No. E13
DATE	DESIGNED	CHECKED	APPROVED	REVISION
 <b>YACHIYO ENGINEERING CO., LTD.</b> TOKYO, JAPAN				







LE PROJET DE CONSTRUCTION ET EQUIPEMENT D'ECOLIS PRIMAIRES ET DE COLLEGES EN ZONES URBAINES EN REPUBLIQUE DE GUINEE				SCALE
Ministère de l'Enseignement Pré-Universitaire et de l'Education Civique				1:500
Titre <b>EP Yattaya (RATOMA) Plan</b> N = 9-40,094 W = 13-24,982 EL = +43,0m				DWG. No. E15
DATE	DESIGNED	CHECKED	APPROVED	REVISION
YACHIYO ENGINEERING CO., LTD. TOKYO, JAPAN				


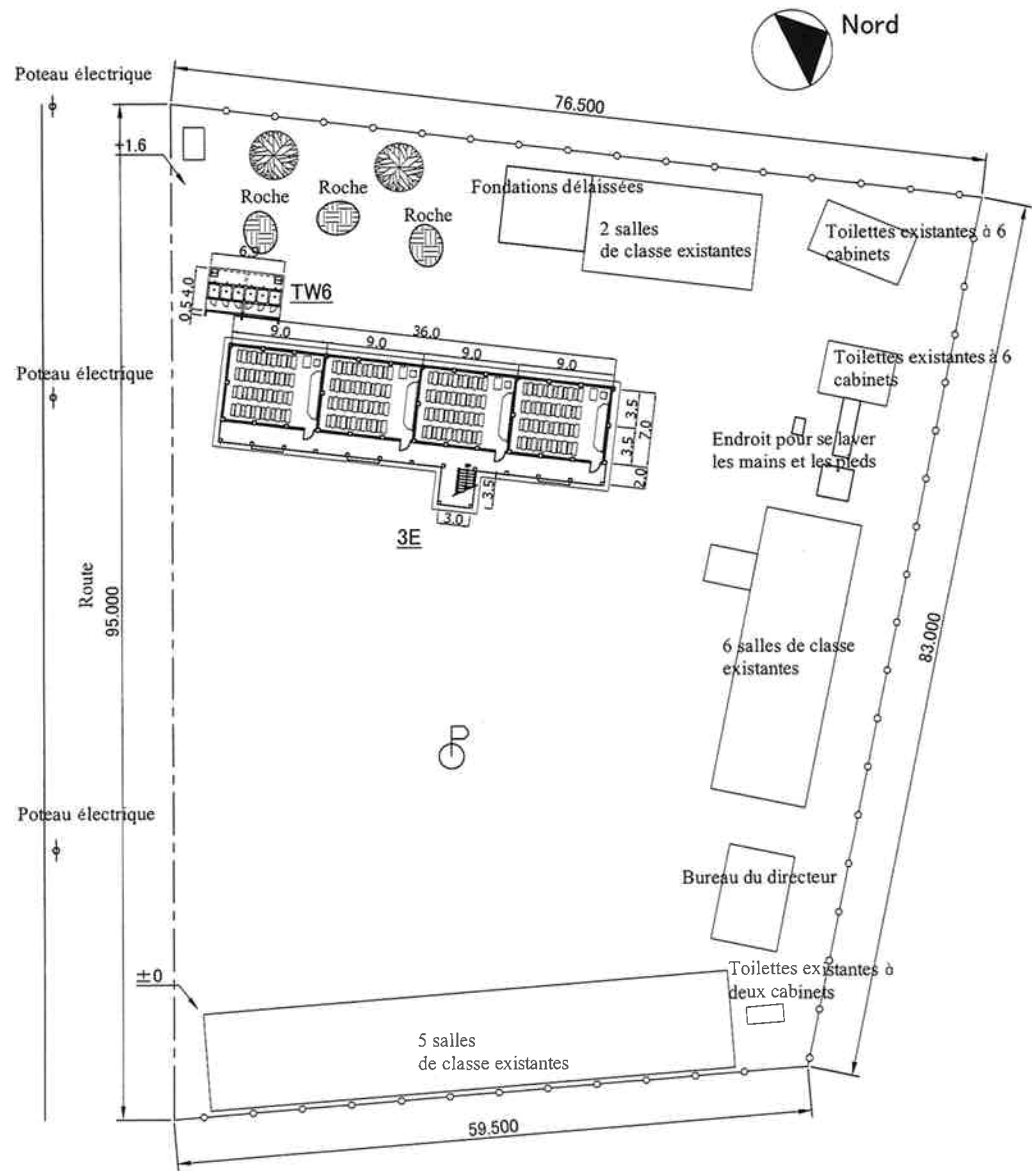


LE PROJET DE CONSTRUCTION ET EQUIPMENT D'ECOLIS PRIMAIRES ET DE COLLEGES EN ZONES URBAINES EN REPUBLIQUE DE GUINEE				SCALE
Ministère de l'Enseignement Pré-Universitaire et de l'Éducation Civique				1:500
Title EP Dar-Es-Salam (RATOMA) Plan				DWG. No. E16
DATE	DESIGNED	CHECKED	APPROVED	REVISION
YACHIYO ENGINEERING CO., LTD. TOKYO, JAPAN				




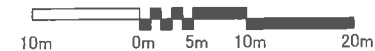
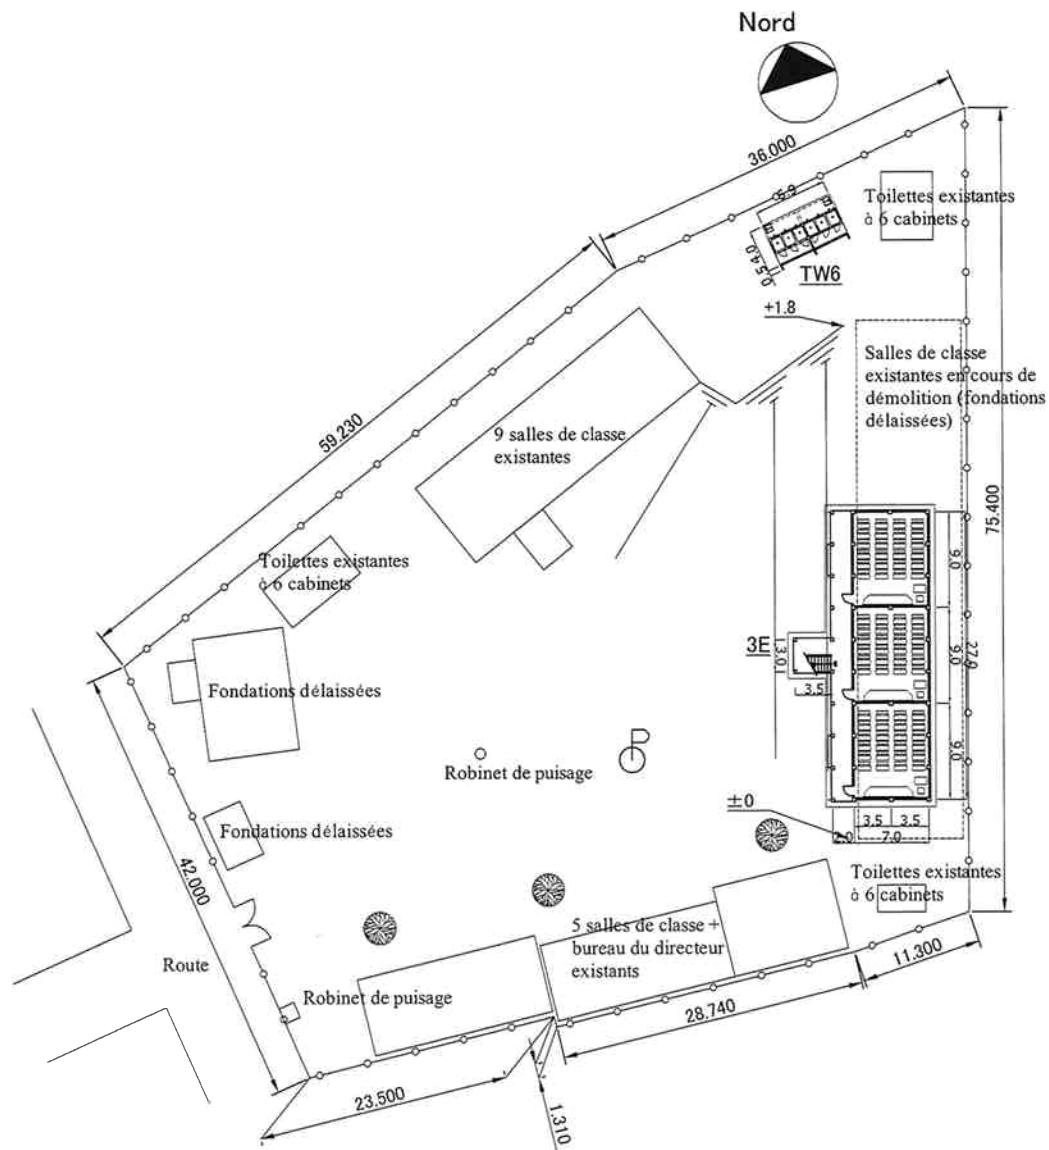


LE PROJET DE CONSTRUCTION ET EQUIPEMENT D'ECOLES PRIMAIRES ET DE COLLEGES EN ZONES URBAINES EN REPUBLIQUE DE GUINEE				SCALE
Ministère de l'Enseignement Pré-Universitaire et de l'Education Civique				1:500
Title <b>EP Kwamé N'Krumah (RATOMA) Plan</b> N = 9-35.131 W = 13-37.526 EL = +122.0m				DWG. No. E17
DATE	DESIGNED	CHECKED	APPROVED	REVISION
<b>yec</b> YACHIYO ENGINEERING CO., LTD. TOKYO, JAPAN				

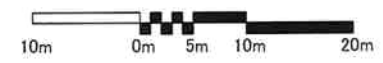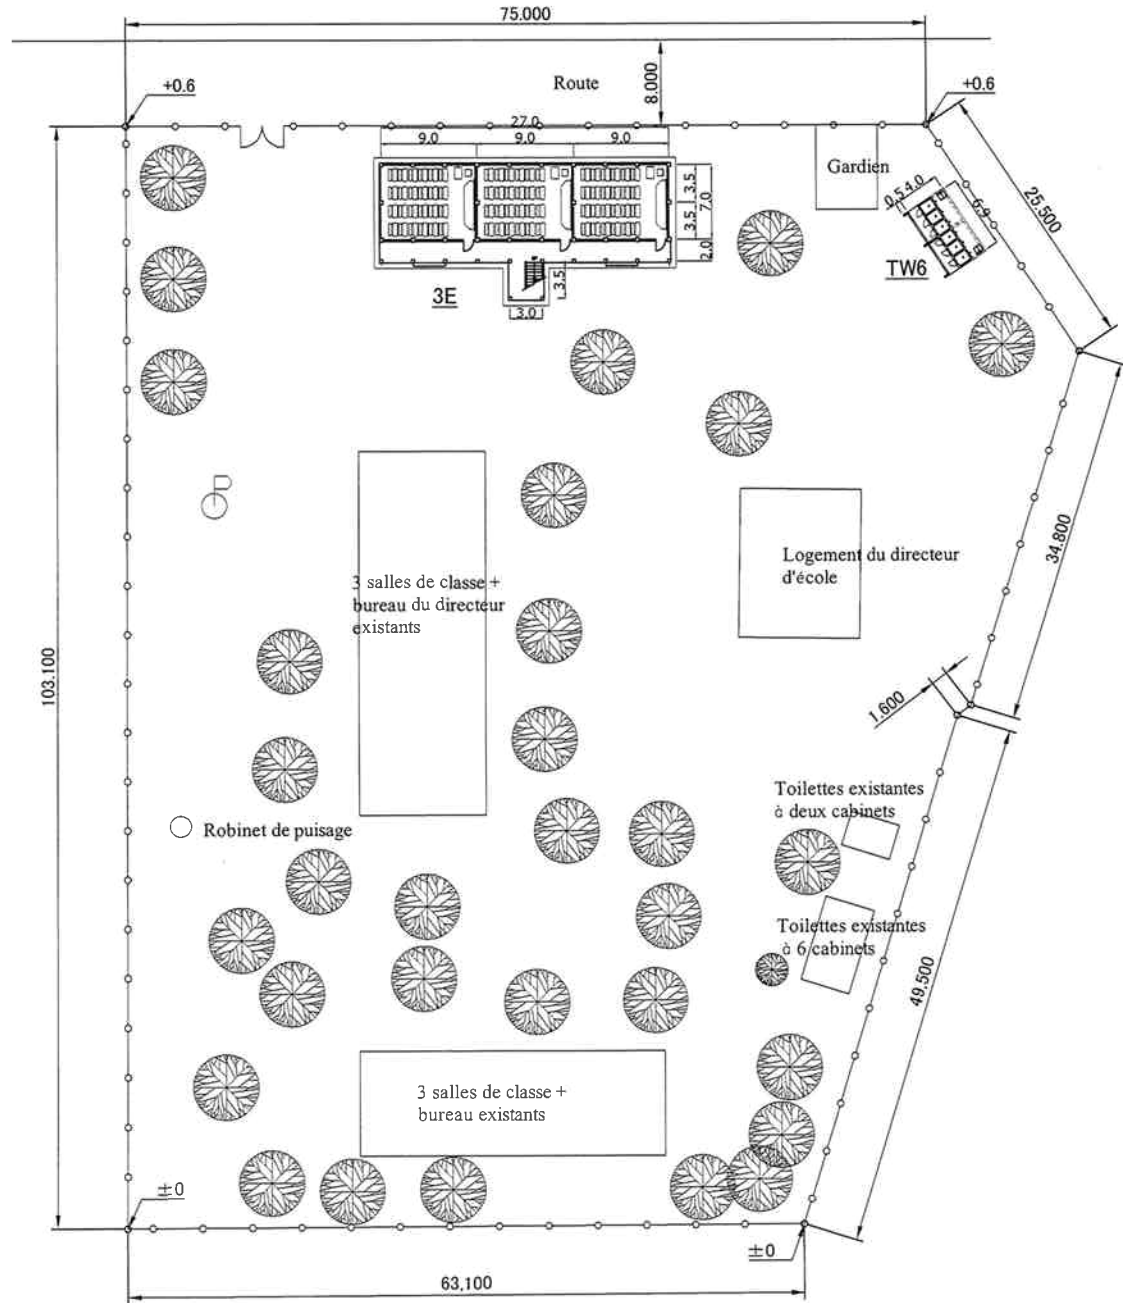



LE PROJET DE CONSTRUCTION ET EQUIPEMENT D'ÉCOLES PRIMAIRES ET DE COLLÈGES EN ZONES URBAINES EN RÉPUBLIQUE DE GUINÉE					SCALE
Ministère de l'Enseignement Pré-Universitaire et de l'Éducation Civique					1:500
Title					DWG. No.
EP Kipe I (RATOMA) Plan N = 9-36.253 W = 13-39.220 EL = +18.0m					E18
DATE	DESIGNED	CHECKED	APPROVED	REVISION	
<b>YEC</b> YACHIYO ENGINEERING CO., LTD. TOKYO, JAPAN					



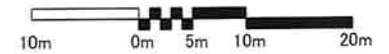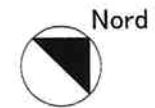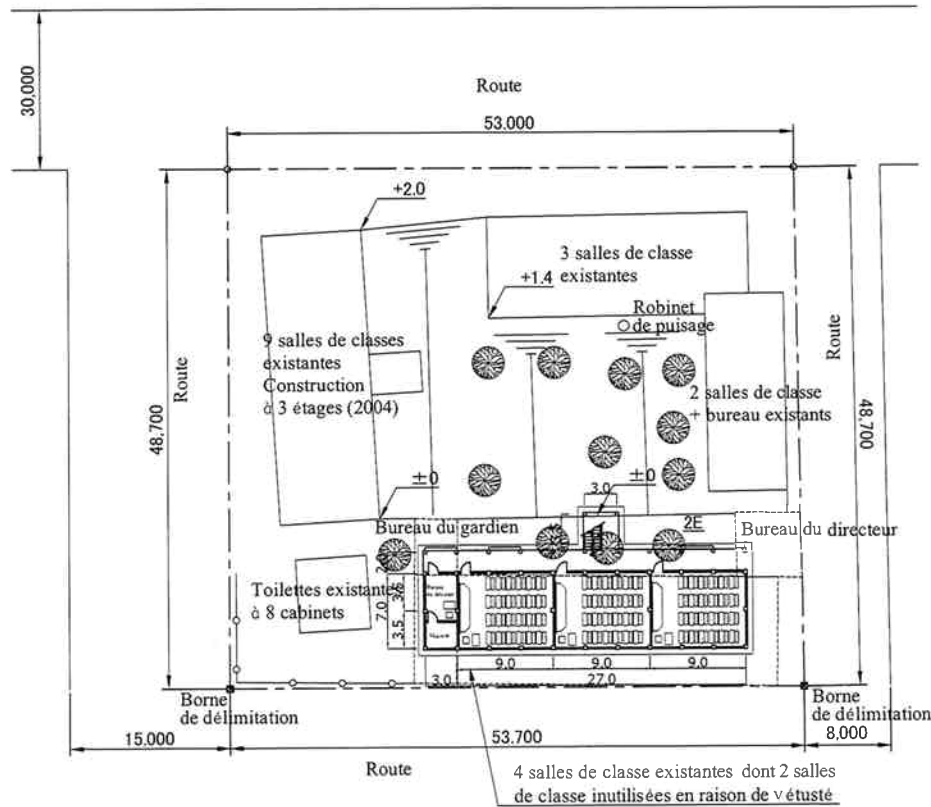


LE PROJET DE CONSTRUCTION ET EQUIPMENT D'ECOLES PRIMAIRES ET DE COLLEGES EN ZONES URBAINES EN REPUBLIQUE DE GUINEE				SCALE
Ministère de l'Enseignement Pré-Universitaire et de l'Éducation Civique				1:500
Titre <b>EP G'bessia Cité II (MATOTO) Plan</b> N = 9-34.482 W = 13-37.943 EL = +76.0m				DWG. No. E20
DATE	DESIGNED	CHECKED	APPROVED	REVISION
YEC YACHIYO ENGINEERING CO., LTD. TOKYO, JAPAN				




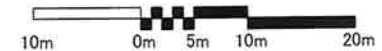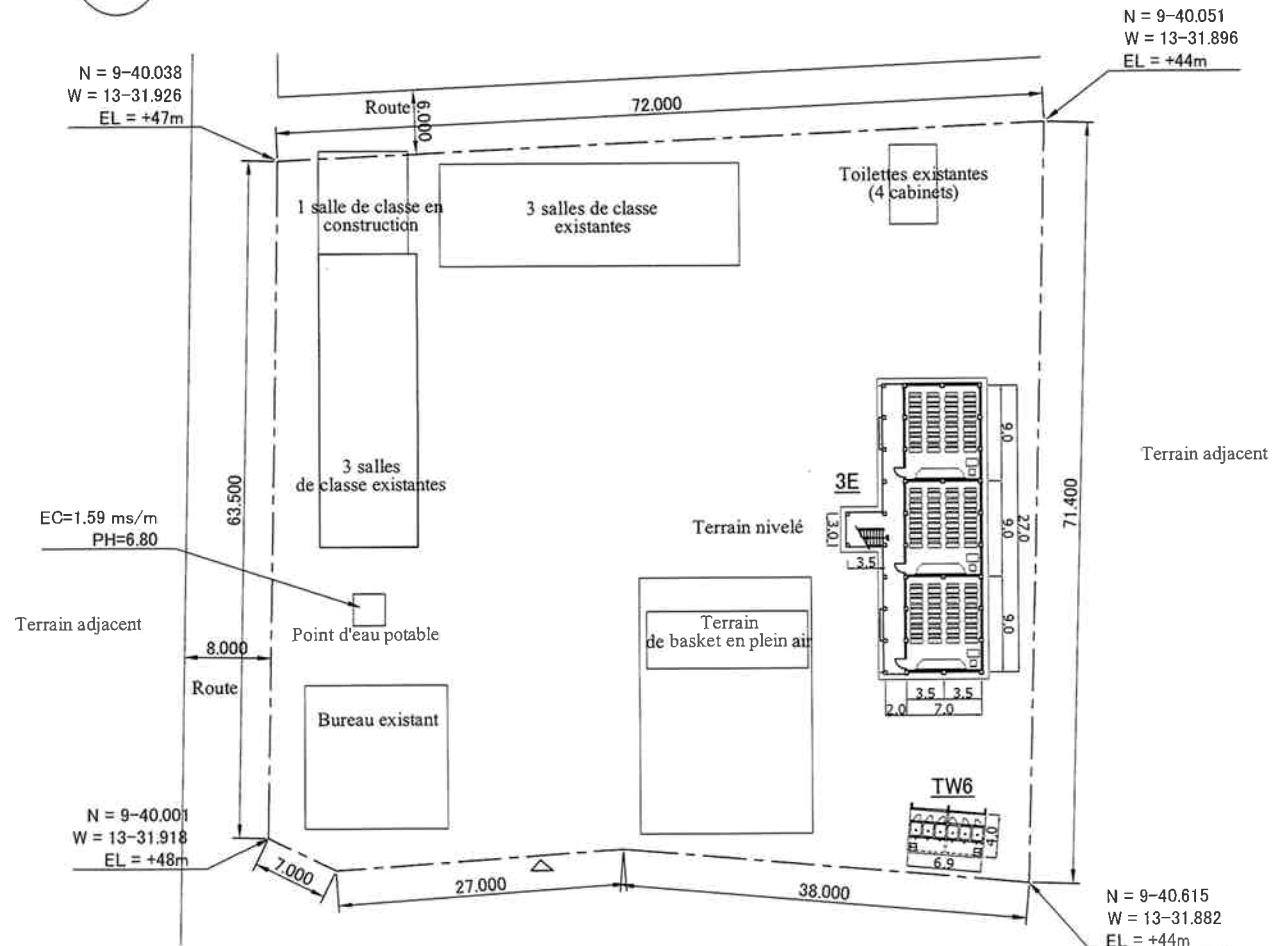

LE PROJET DE CONSTRUCTION ET EQUIPEMENT D'ECOLLES PRIMAIRES ET DE COLLEGES EN ZONES URBAINES EN REPUBLIQUE DE GUINEE				SCALE
Ministère de l'Enseignement Pré-Universitaire et de l'Education Civique				1:500
Title <b>EP Lansanayah (MATOTO) Plan</b> N = 9-40.051 W = 13-31.896 EL = +44.0m				DWG. No.
				E22
DATE	DESIGNED	CHECKED	APPROVED	REVISION
<b>YEC</b> YACHIYO ENGINEERING CO., LTD. TOKYO, JAPAN				

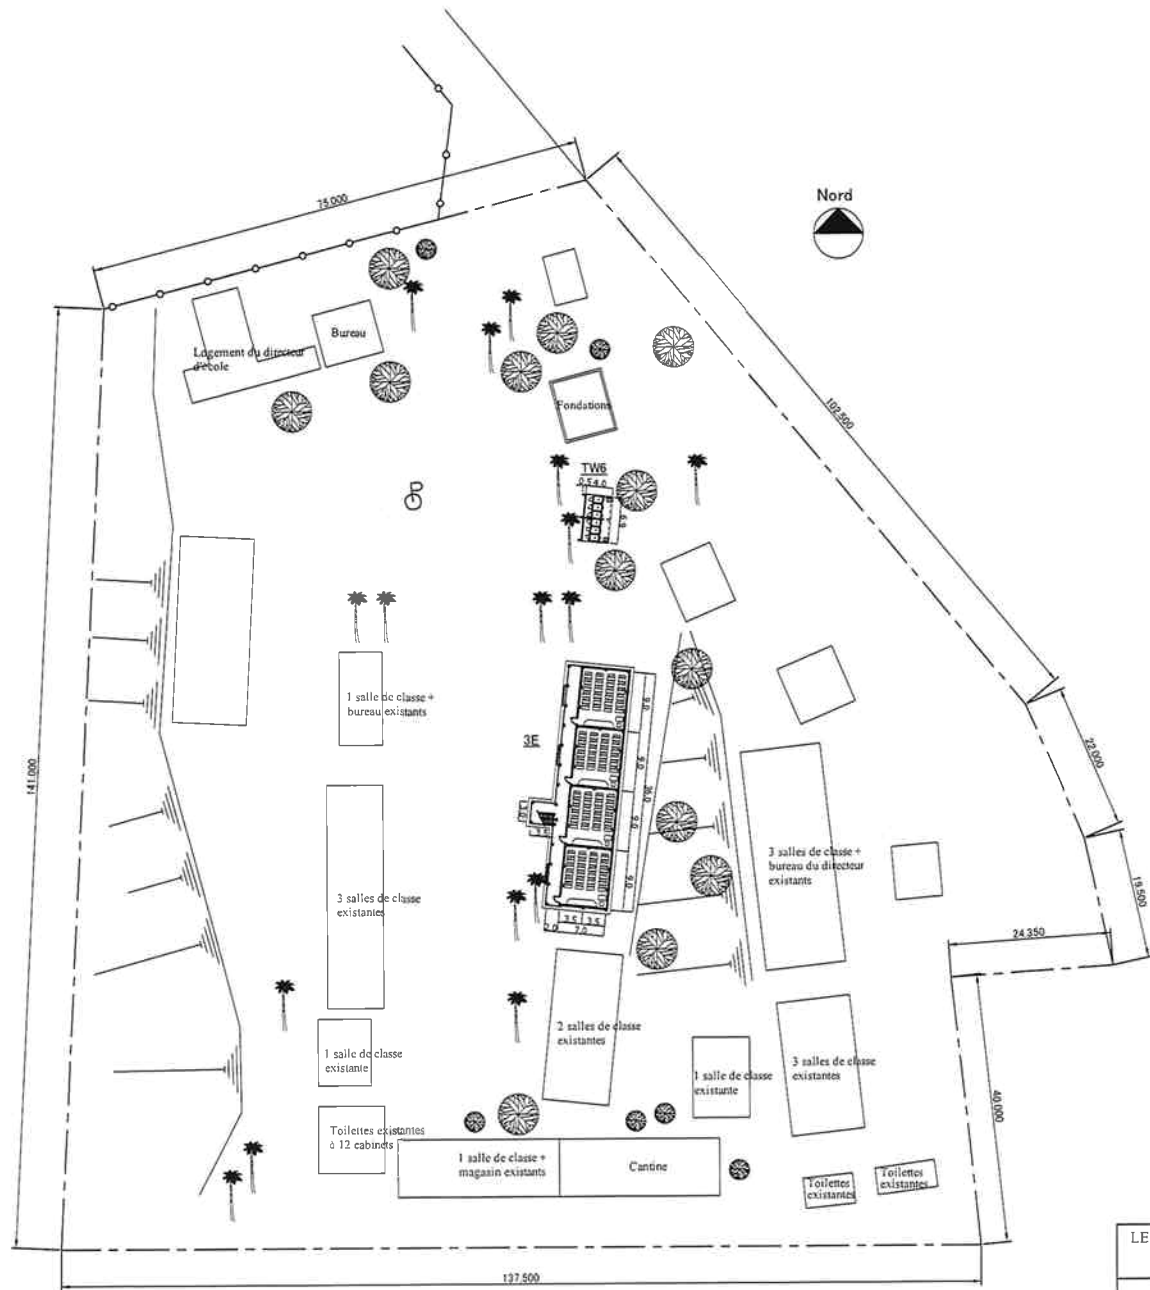


LE PROJET DE CONSTRUCTION ET EQUIPEMENT D'ECOLES PRIMAIRES ET DE COLLEGES EN ZONES URBAINES EN REPUBLIQUE DE GUINEE				SCALE
Ministère de l'Enseignement Pré-Universitaire et de l'Education Civique				1: 800
Titre <b>CO RATOMA (RATOMA) Plan</b> N = 9-35.475 W = 13-39.426 EL = +18.0m				DWG. No. C1
DATE	DESIGNED	CHECKED	APPROVED	REVISION
<b>yec</b> YACHIYO ENGINEERING CO., LTD. TOKYO, JAPAN				

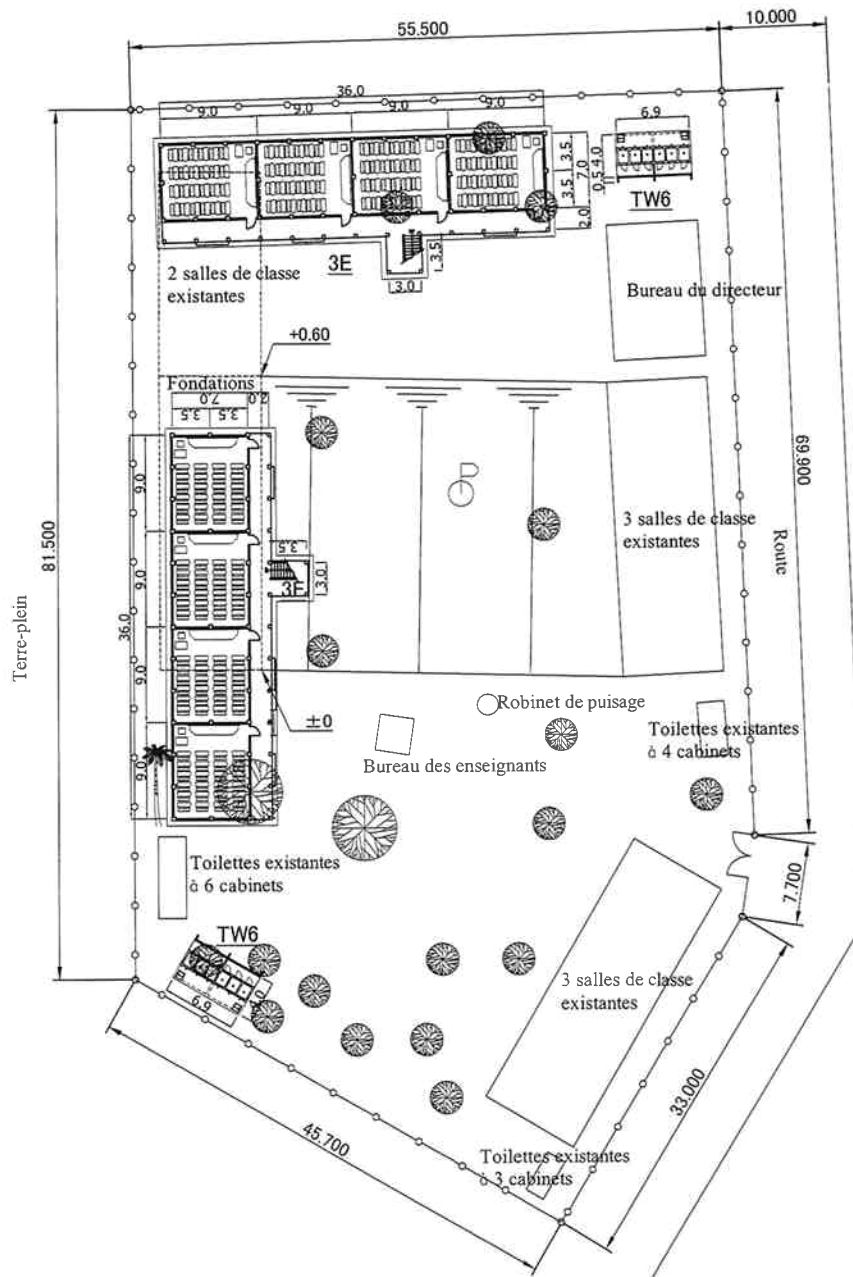


LE PROJET DE CONSTRUCTION ET EQUIPMENT D'ECOLIS PRIMAIRE ET DE COLLEGES EN ZONES URBAINES EN REPUBLIQUE DE GUINEE				SCALE
Ministère de l'Enseignement Pré-Universitaire et de l'Education Civique				1:500
Titre <b>CO Koloma (RATOMA) Plan</b> N = 9-35 806 W = 13-37-443 EL = +43.0m				DWG. No. C2
DATE	DESIGNED	CHECKED	APPROVED	REVISION
<b>yec</b> YACHIYO ENGINEERING CO., LTD. TOKYO, JAPAN				



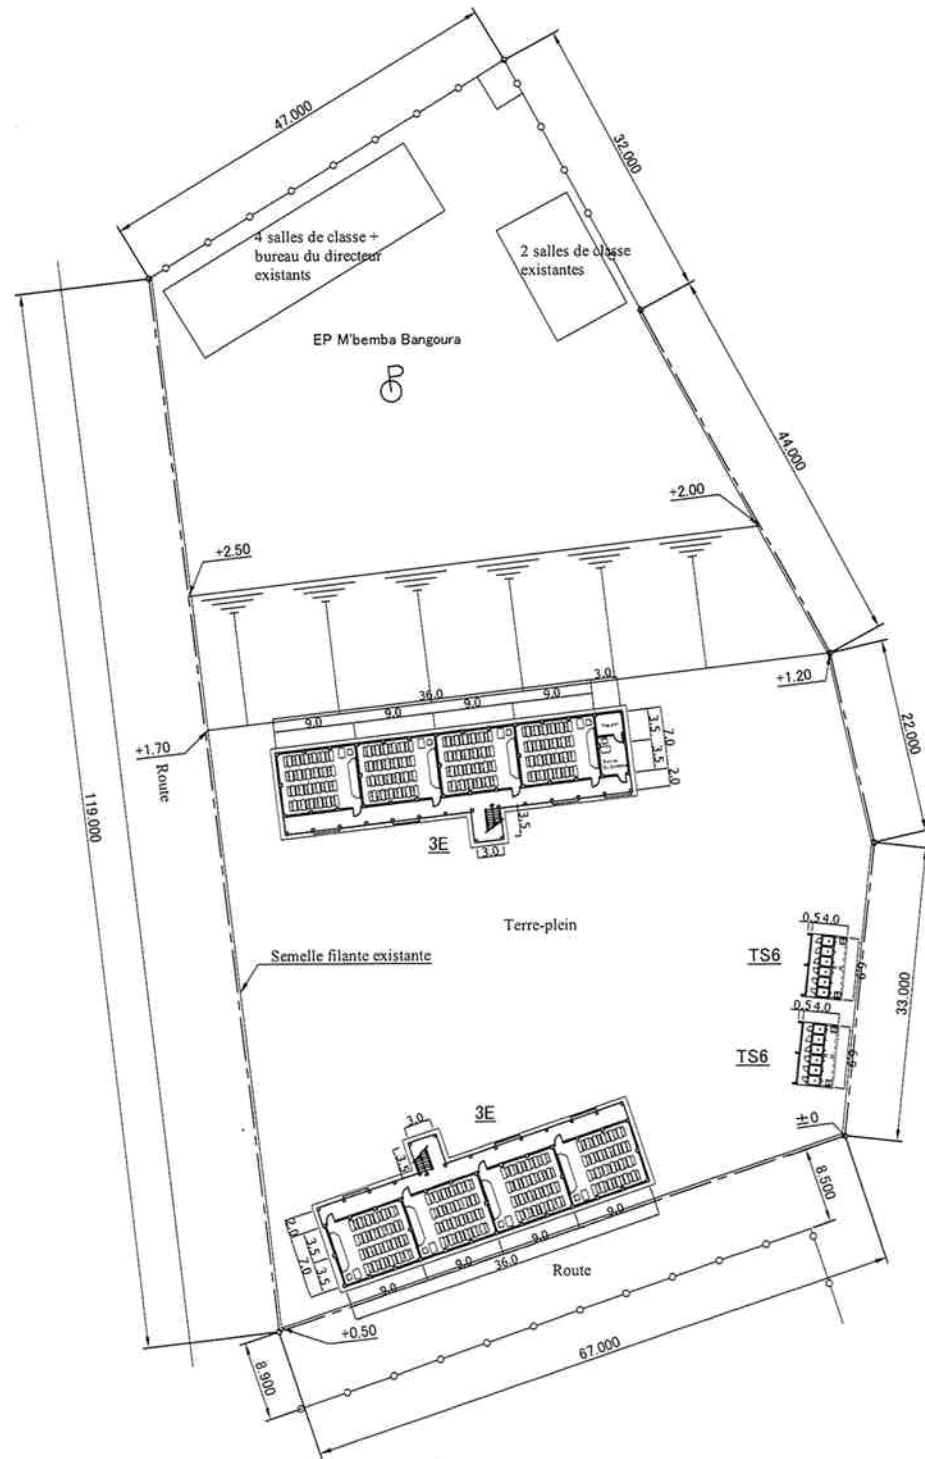

LE PROJET DE CONSTRUCTION ET EQUIPEMENT D'ECOLES PRIMAIRES ET DE COLLEGES EN ZONES URBAINES EN REPUBLIQUE DE GUINEE				SCALE
Ministère de l'Enseignement Pré-Universitaire et de l'Education Civique				1:500
Titre <b>CO M'bemba Bangoura (RATOMA) Plan</b> N = 9-28.764 W = 13-35.262 EL = +115.0m				DWG. No. C3
DATE	DESIGNED	CHECKED	APPROVED	REVISION
<b>YACHIYO ENGINEERING CO., LTD.</b> TOKYO, JAPAN				



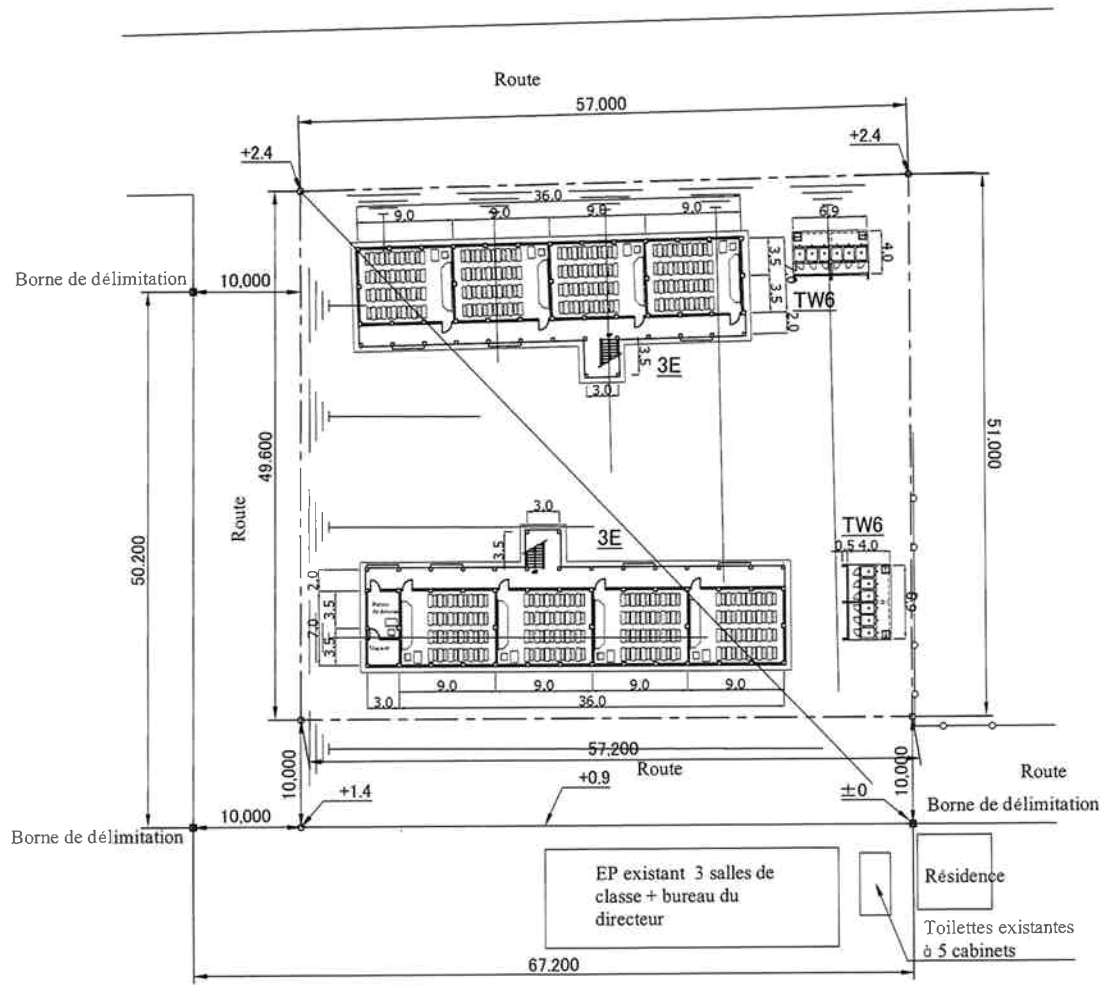

LE PROJET DE CONSTRUCTION ET EQUIPEMENT D'ECOLIS PRIMAIRE ET DE COLLEGES EN ZONES URBAINES EN REPUBLIQUE DE GUINEE					SCALE
Ministère de l'Enseignement Pré-Universitaire et de l'Education Civique					1:500
Title <b>CO Fassiah (COYAH) Plan</b> N = 9-43.656 W = 13-28.996 EL = +60.0m (Scale 1:500)					DWG. No. C5
DATE	DESIGNED	CHECKED	APPROVED	REVISION	
YACHIO ENGINEERING CO., LTD. TOKYO, JAPAN					