


2-2-3 Plans de base


1. Schéma 2-9-1 Plan d'implantation des composantes des travaux de réhabilitation
(Rez-de-chaussée)
2. Schéma 2-9-2 Plan d'implantation des composantes des travaux de réhabilitation (1^{er} et 2^{ème} étages)
3. Schéma 2-9-3 Plan des travaux de réhabilitation du terrain de football
4. Schéma 2-9-4 Plan des suppressions des installations existantes dans la périphérie de l'entrée principale des gradins centraux
5. Schéma 2-9-5 Vue en plan des travaux de réhabilitation dans la périphérie de l'entrée principale des gradins centraux (construction)
6. Schéma 2-9-6 Vue en plan des travaux de réhabilitation dans la périphérie de l'entrée principale des gradins centraux (installations)
7. Schéma 2-9-7 Vue en plan, vues de face des nouvelles toilettes
8. Schéma 2-9-8 Nouvelles toilettes / Plan des installations
9. Schéma 2-9-9 Plan des travaux de réhabilitation

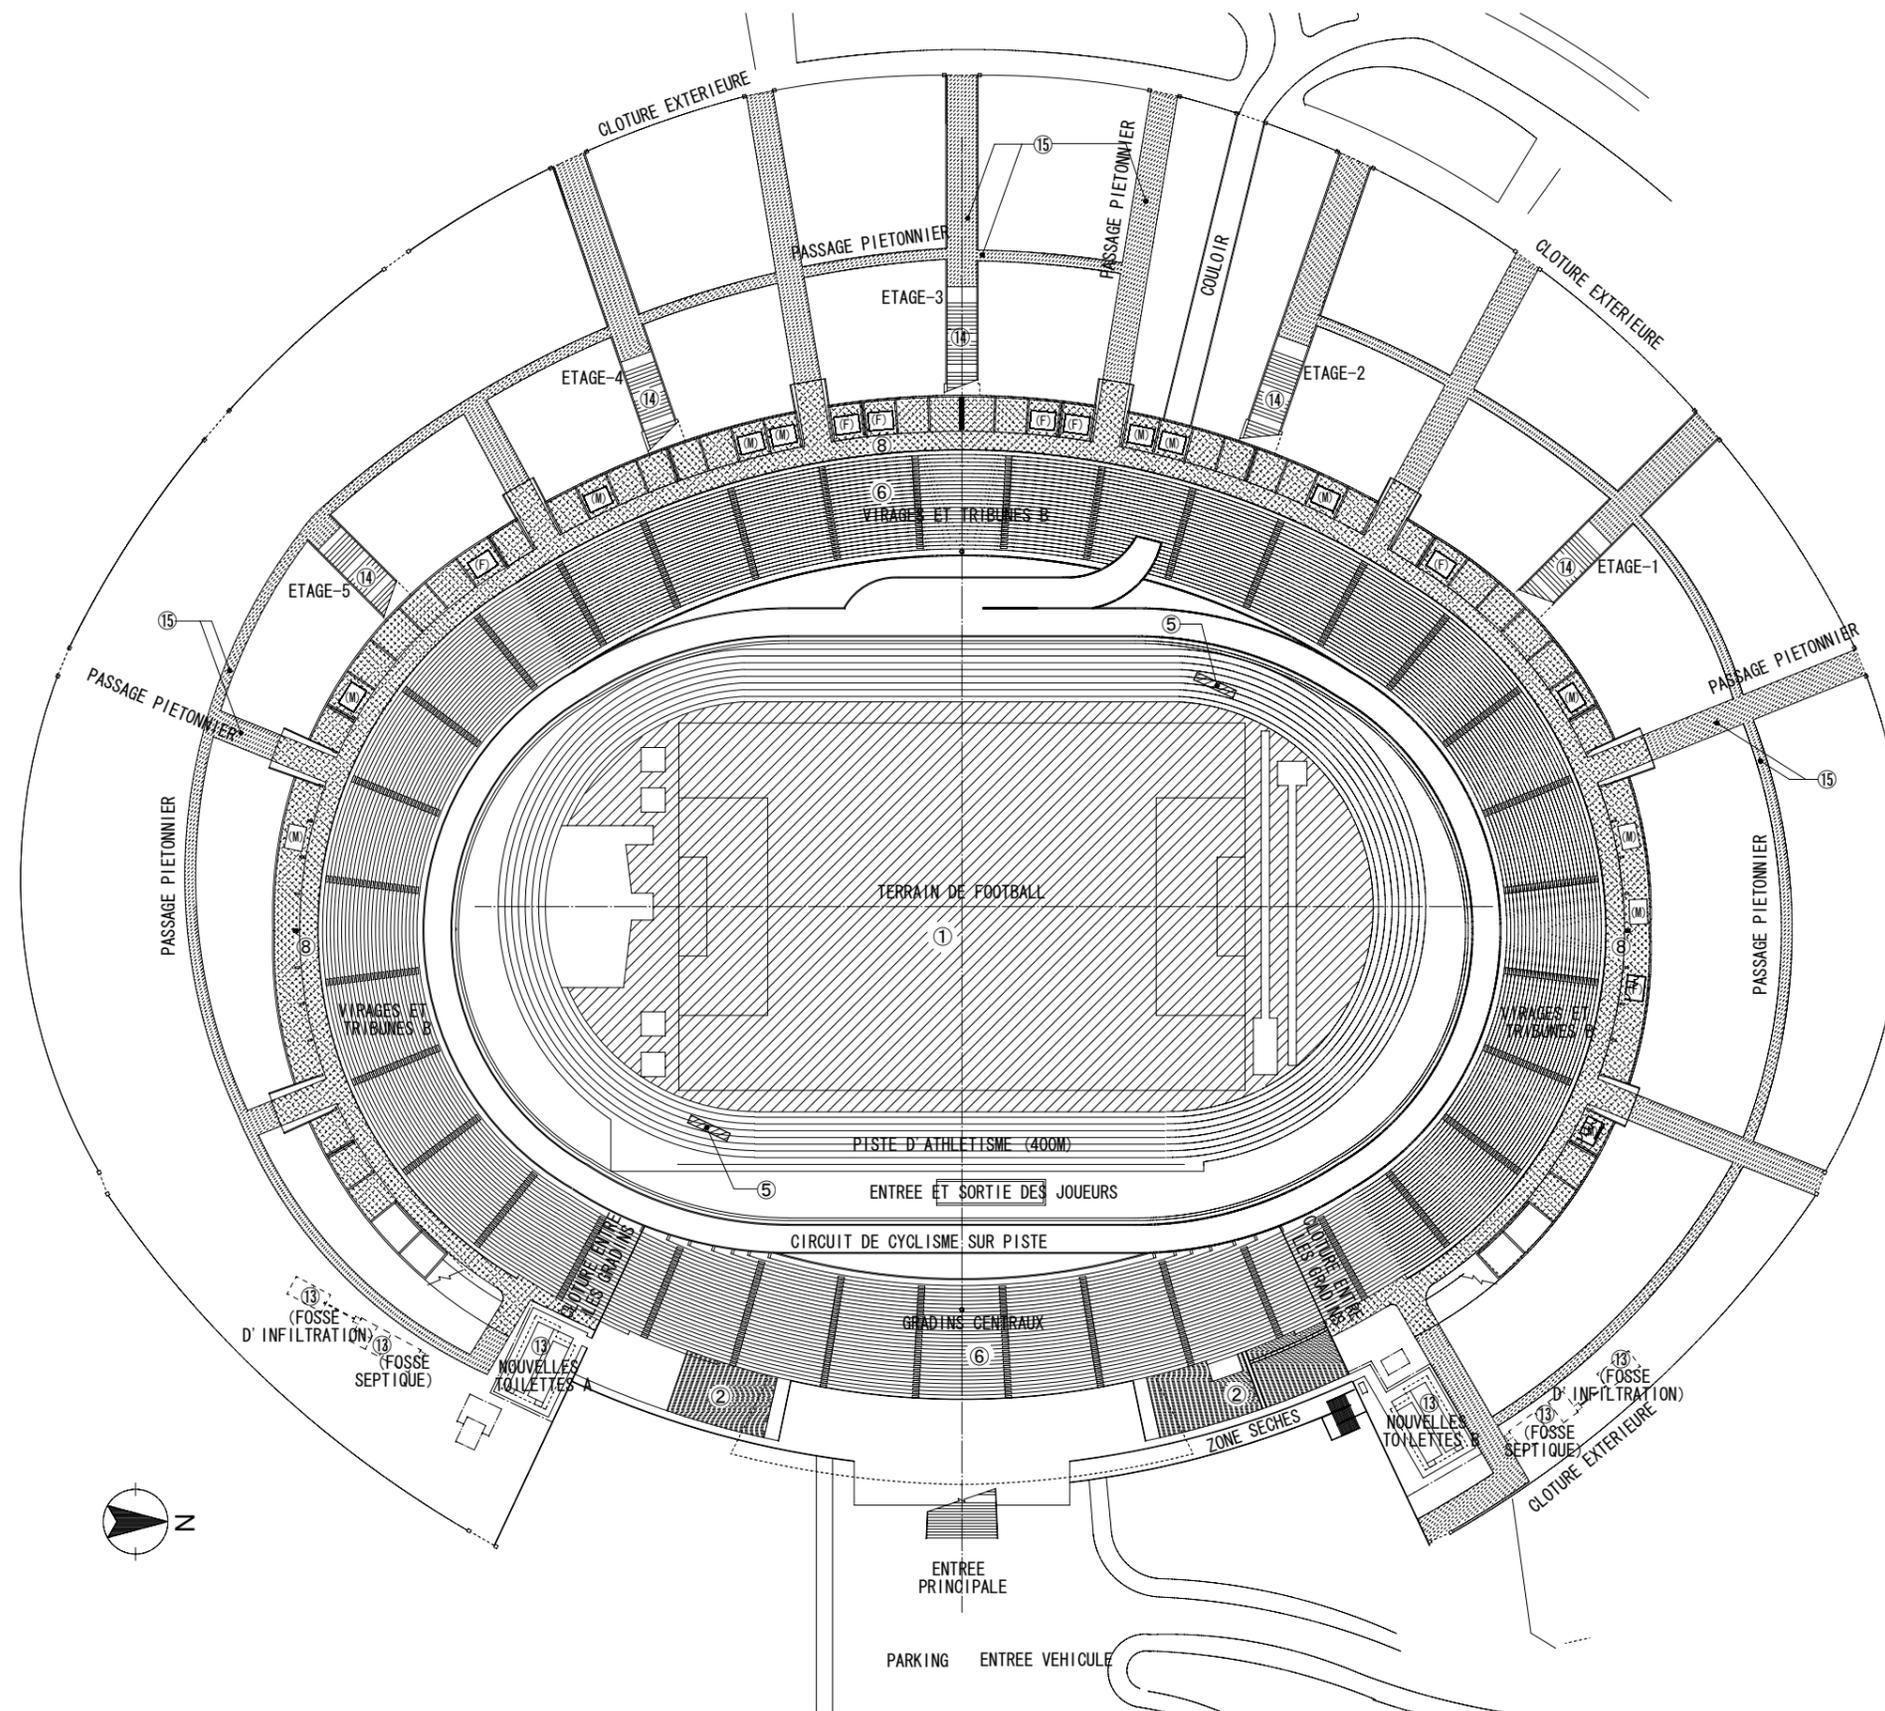

No.	COMPOSANTES DES TRAVAUX DE REHABILITATION
①	Aménagement du gazon naturel
②	Travaux d'étanchéité
⑤	Installation des marqueurs de score électroniques mobiles
⑥	Pose de la peinture sur les gradins pour spectateurs
⑧	Pose de peinture sur la plateforme supérieure des virages et tribunes B du rez-de-chaussée
⑬	Construction de nouvelles toilettes
⑭	Réhabilitation des escaliers existants
⑮	Réhabilitation du passage piétonnier


Remarque 1. (M) signifie toilettes homme existantes, (F) toilettes femme existantes.
 Remarque 2. La composante ⑫ (Retouche de mortier des parties de l'ouvrage où l'armature du béton armé est exposée) ne figure pas sur le schéma.

SCHEMA 2-9-1 PLAN D'IMPLANTATION DES COMPOSANTES DES TRAVAUX DE REHABILITATION (REZ-DE-CHAUSSEE) ECHELLE 1/1.300

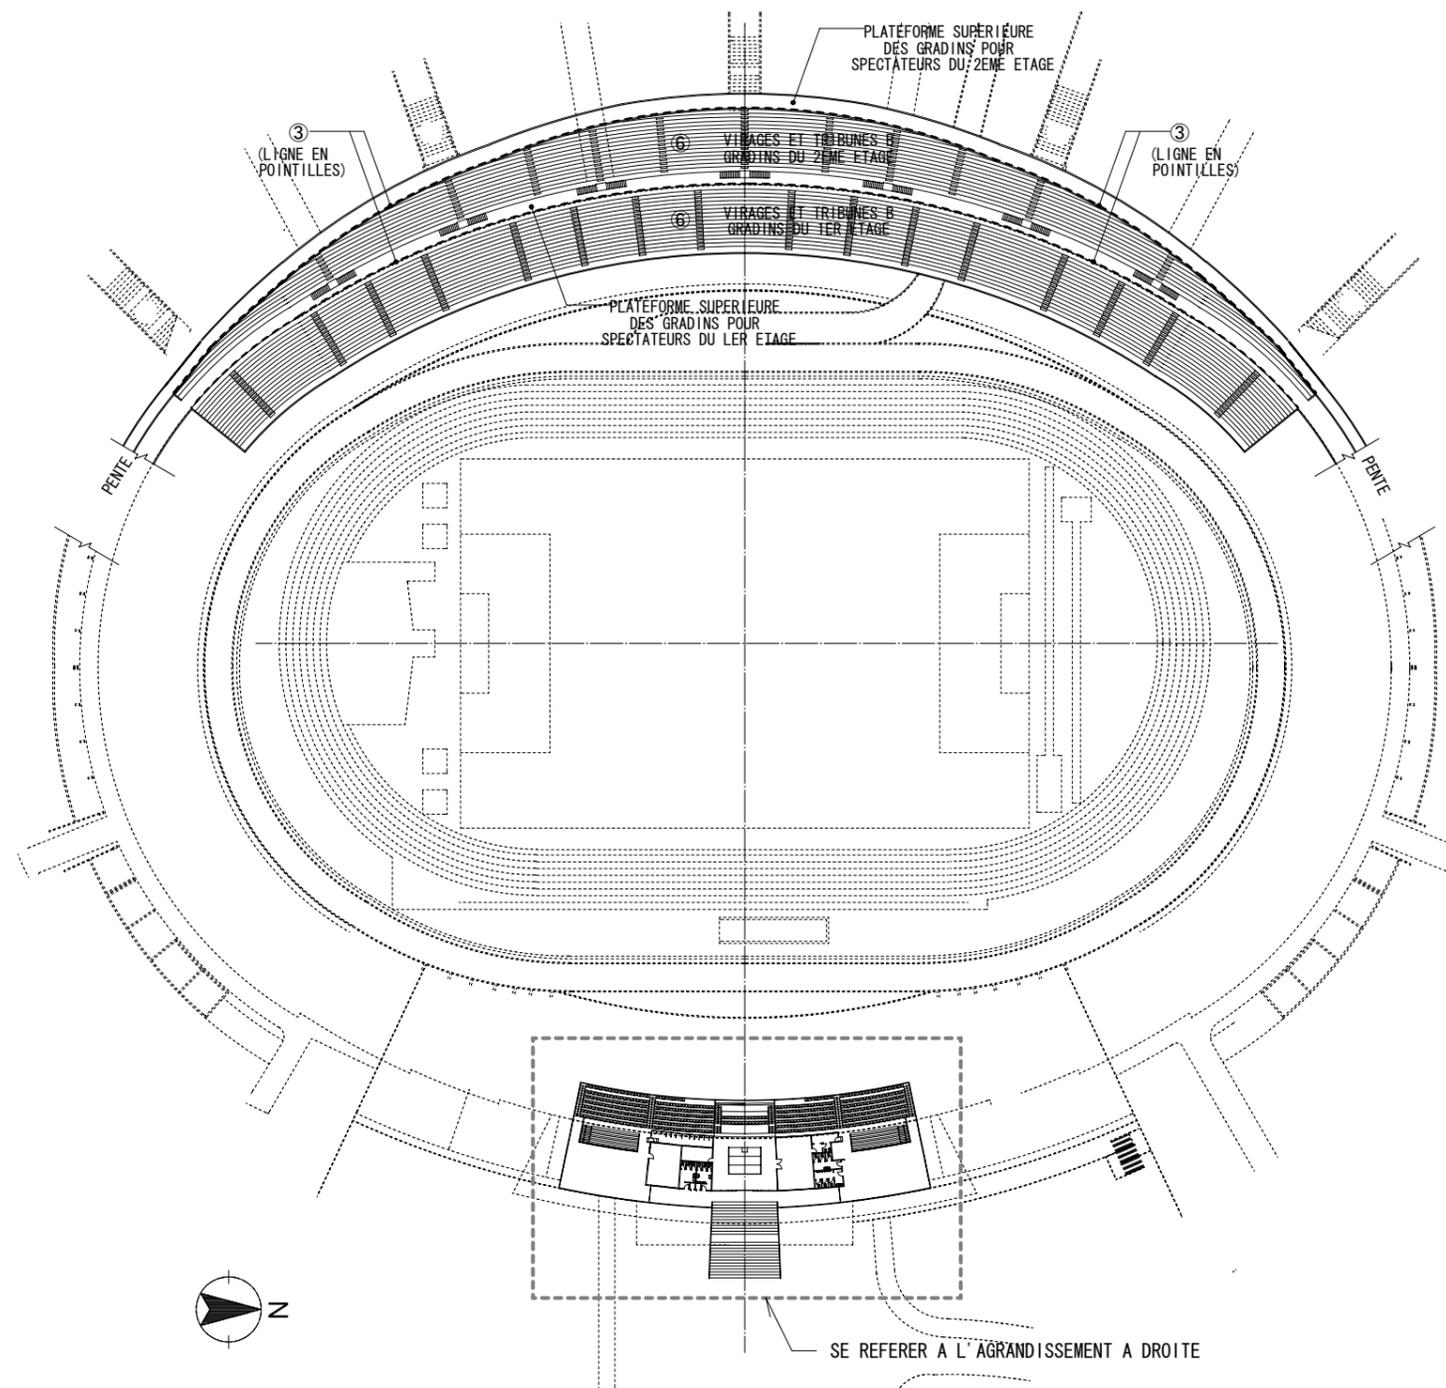


No.	COMPOSANTES DES TRAVAUX DE REHABILITATION
③	Installation d'un garde-fou
④	Réhabilitation du matériel de radiodiffusion
⑥	Pose de peinture sur les gradins pour spectateurs (1er et 2ème étages)
⑦	Rénovation de la salle de presse
⑨	Réhabilitation des toilettes annexées au salon d'honneur
⑩	Installation des sièges pour les invités d'honneur
⑪	Remplacement des vitres de l'entrée principale

Remarque 1. La composante ⑫ (Retouche de mortier des parties de l'ouvrage où l'armature du béton armé est exposée) ne figure pas sur le schéma.

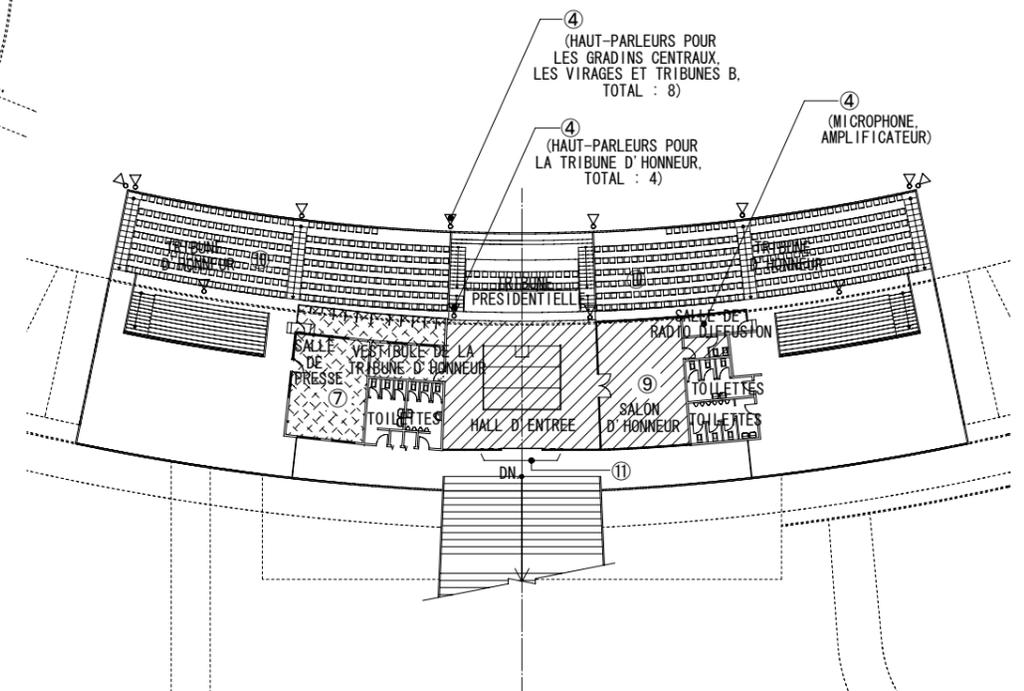


SCHEMA 2-9-2 PLAN D'IMPLANTATION DES COMPOSANTES DES TRAVAUX DE REHABILITATION (1ER ET 2EME ETAGES) ECHELLE 1/1.300

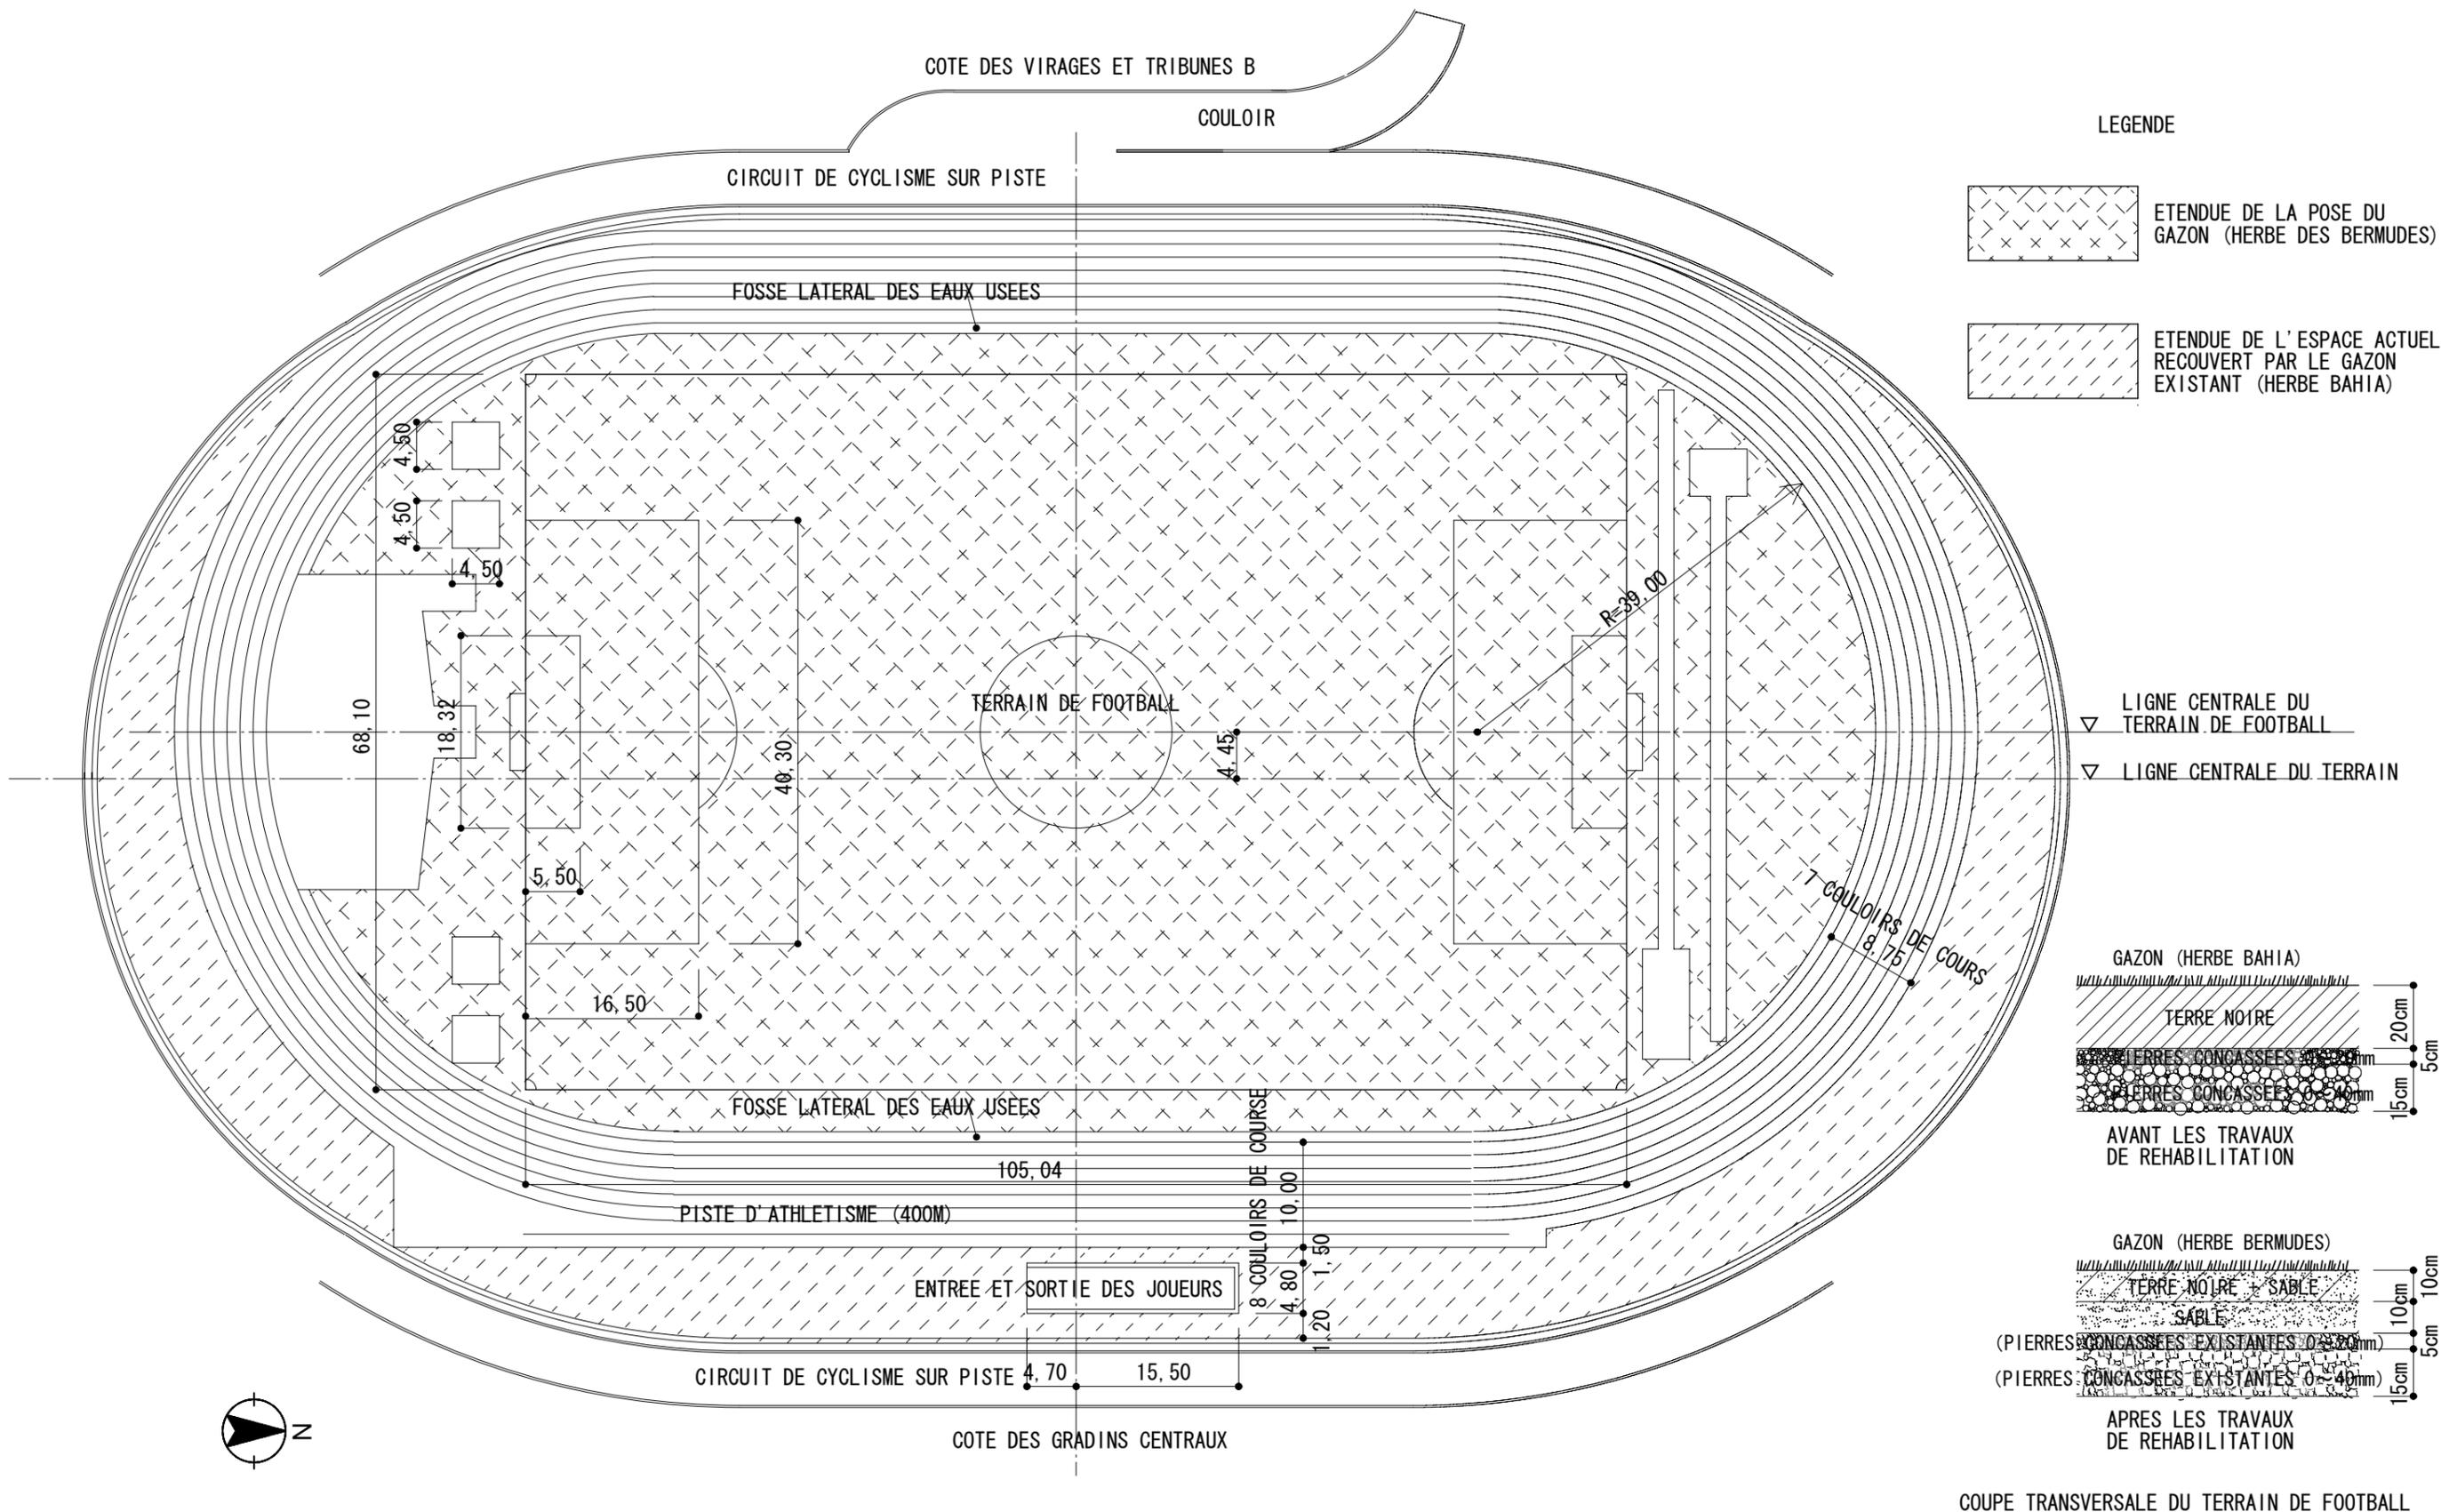


SCHEMA 2-9-3 PLAN DES TRAVAUX DE REHABILITATION DU TERRAIN DE FOOTBALL

ECHELLE 1/600 UNITE : M



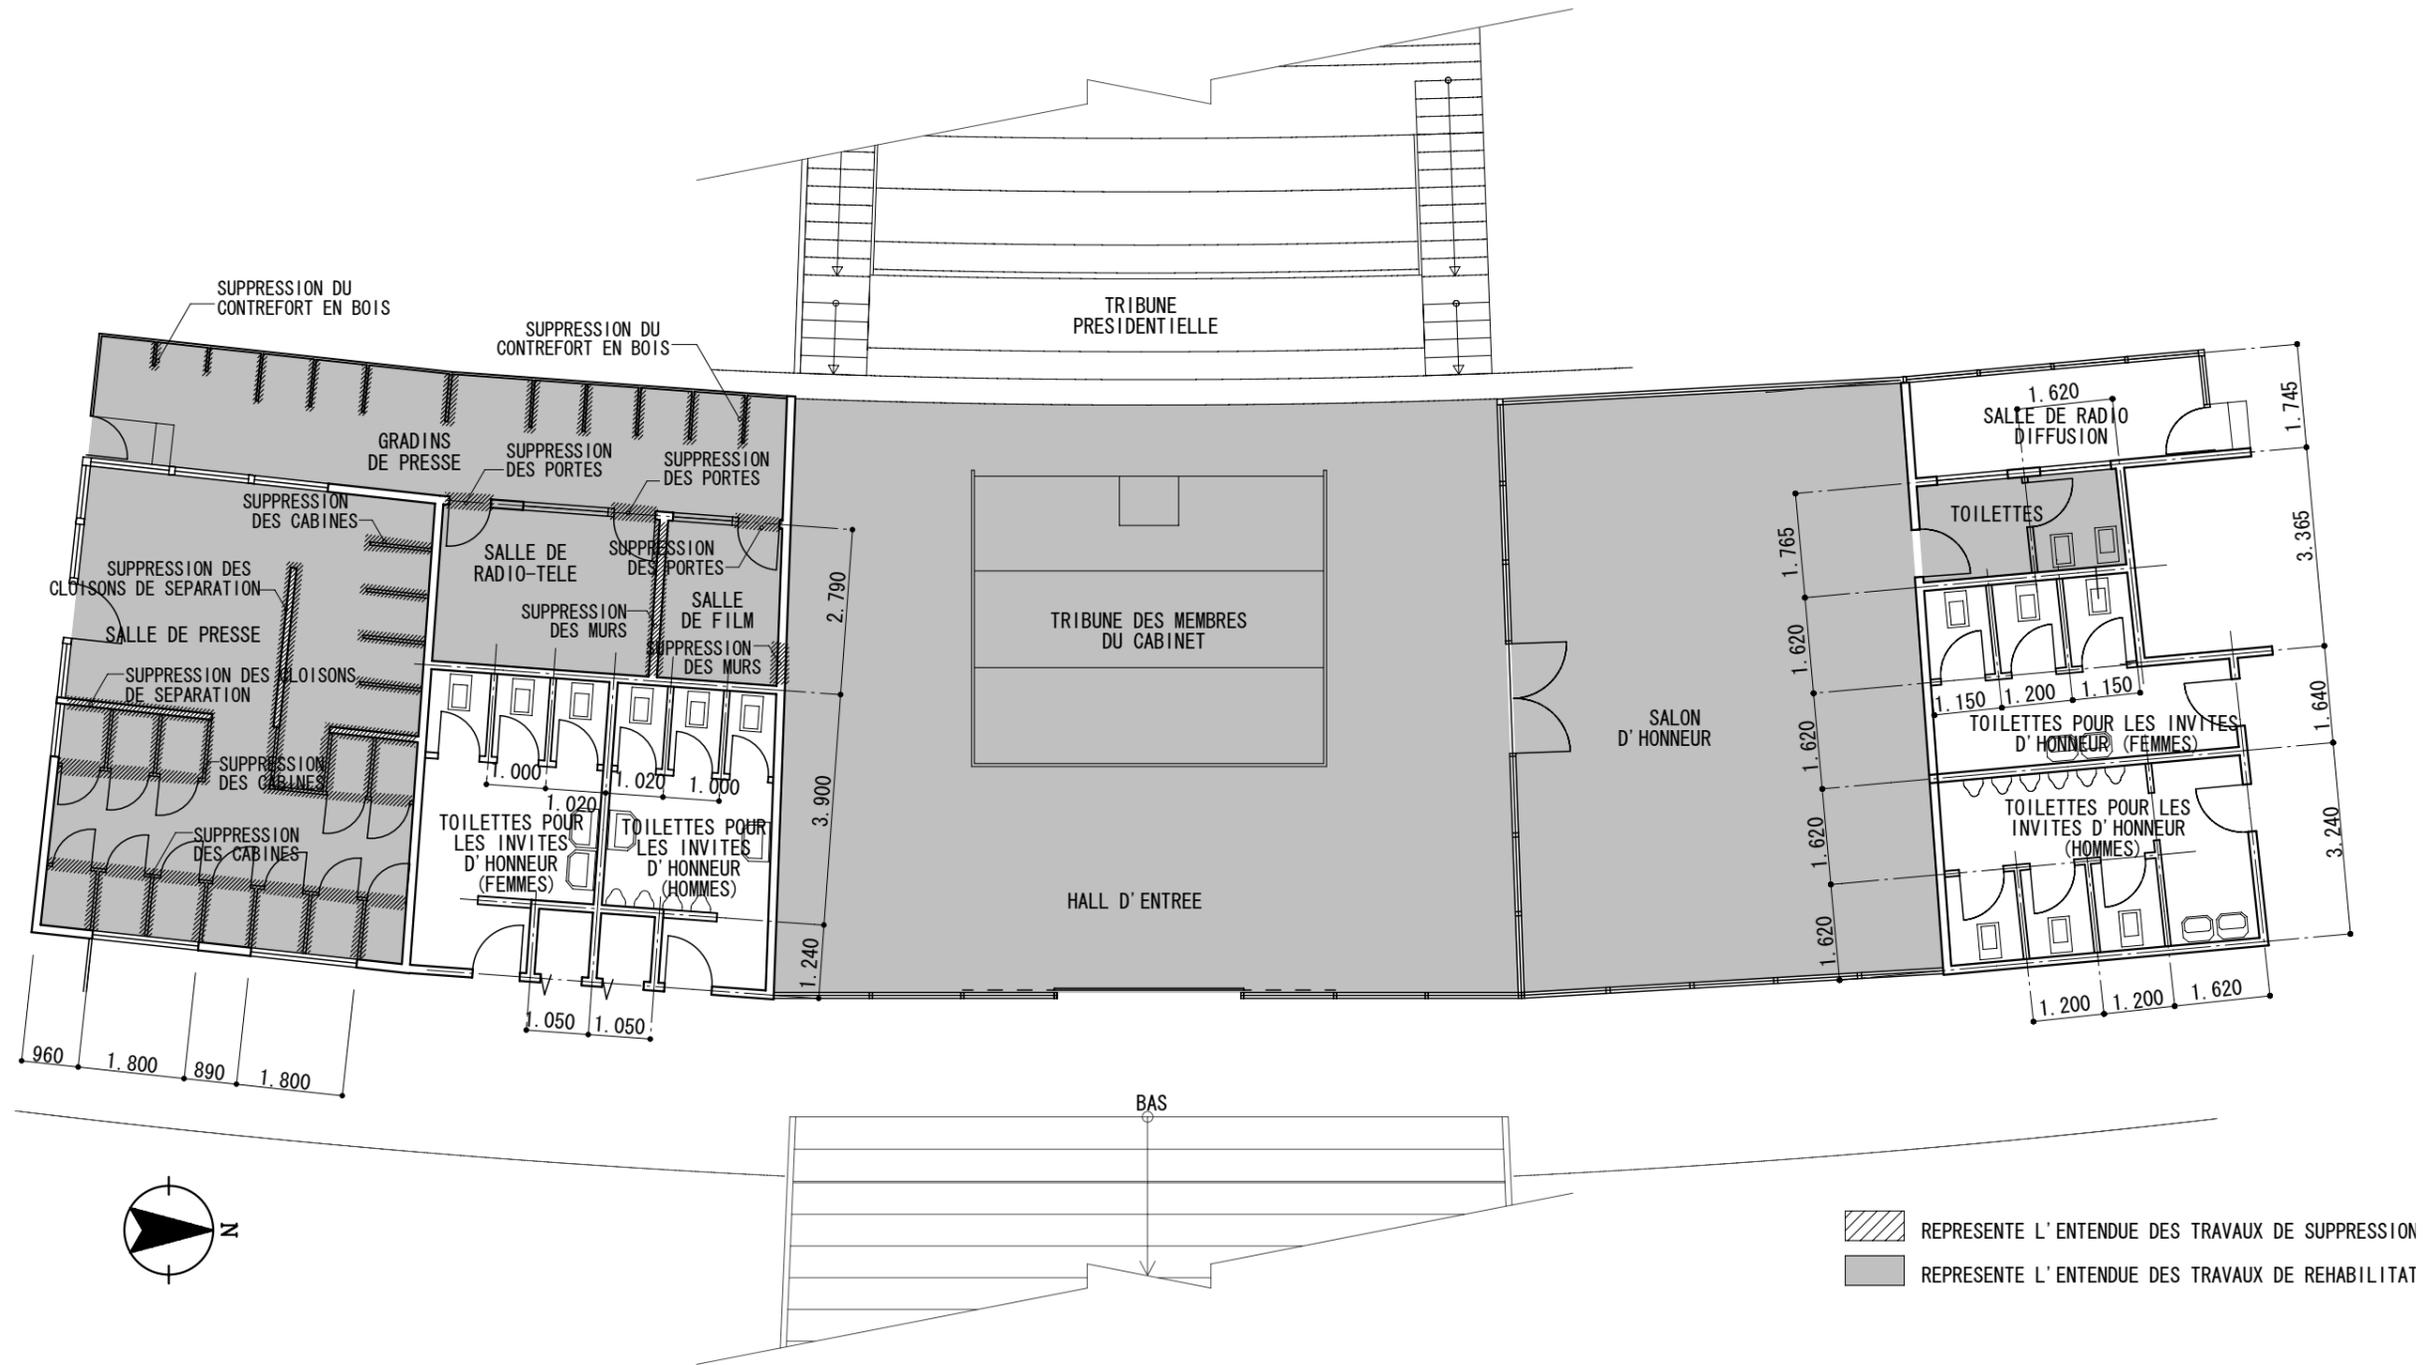


SCHEMA 2-9-4 PLAN DES SUPPRESSIONS DES INSTALLATIONS EXISTANTES
 DANS LA PERIPHERIE DE L'ENTREE PRINCIPALE DES GRADINS CENTRAUX

ECHELLE 1/120

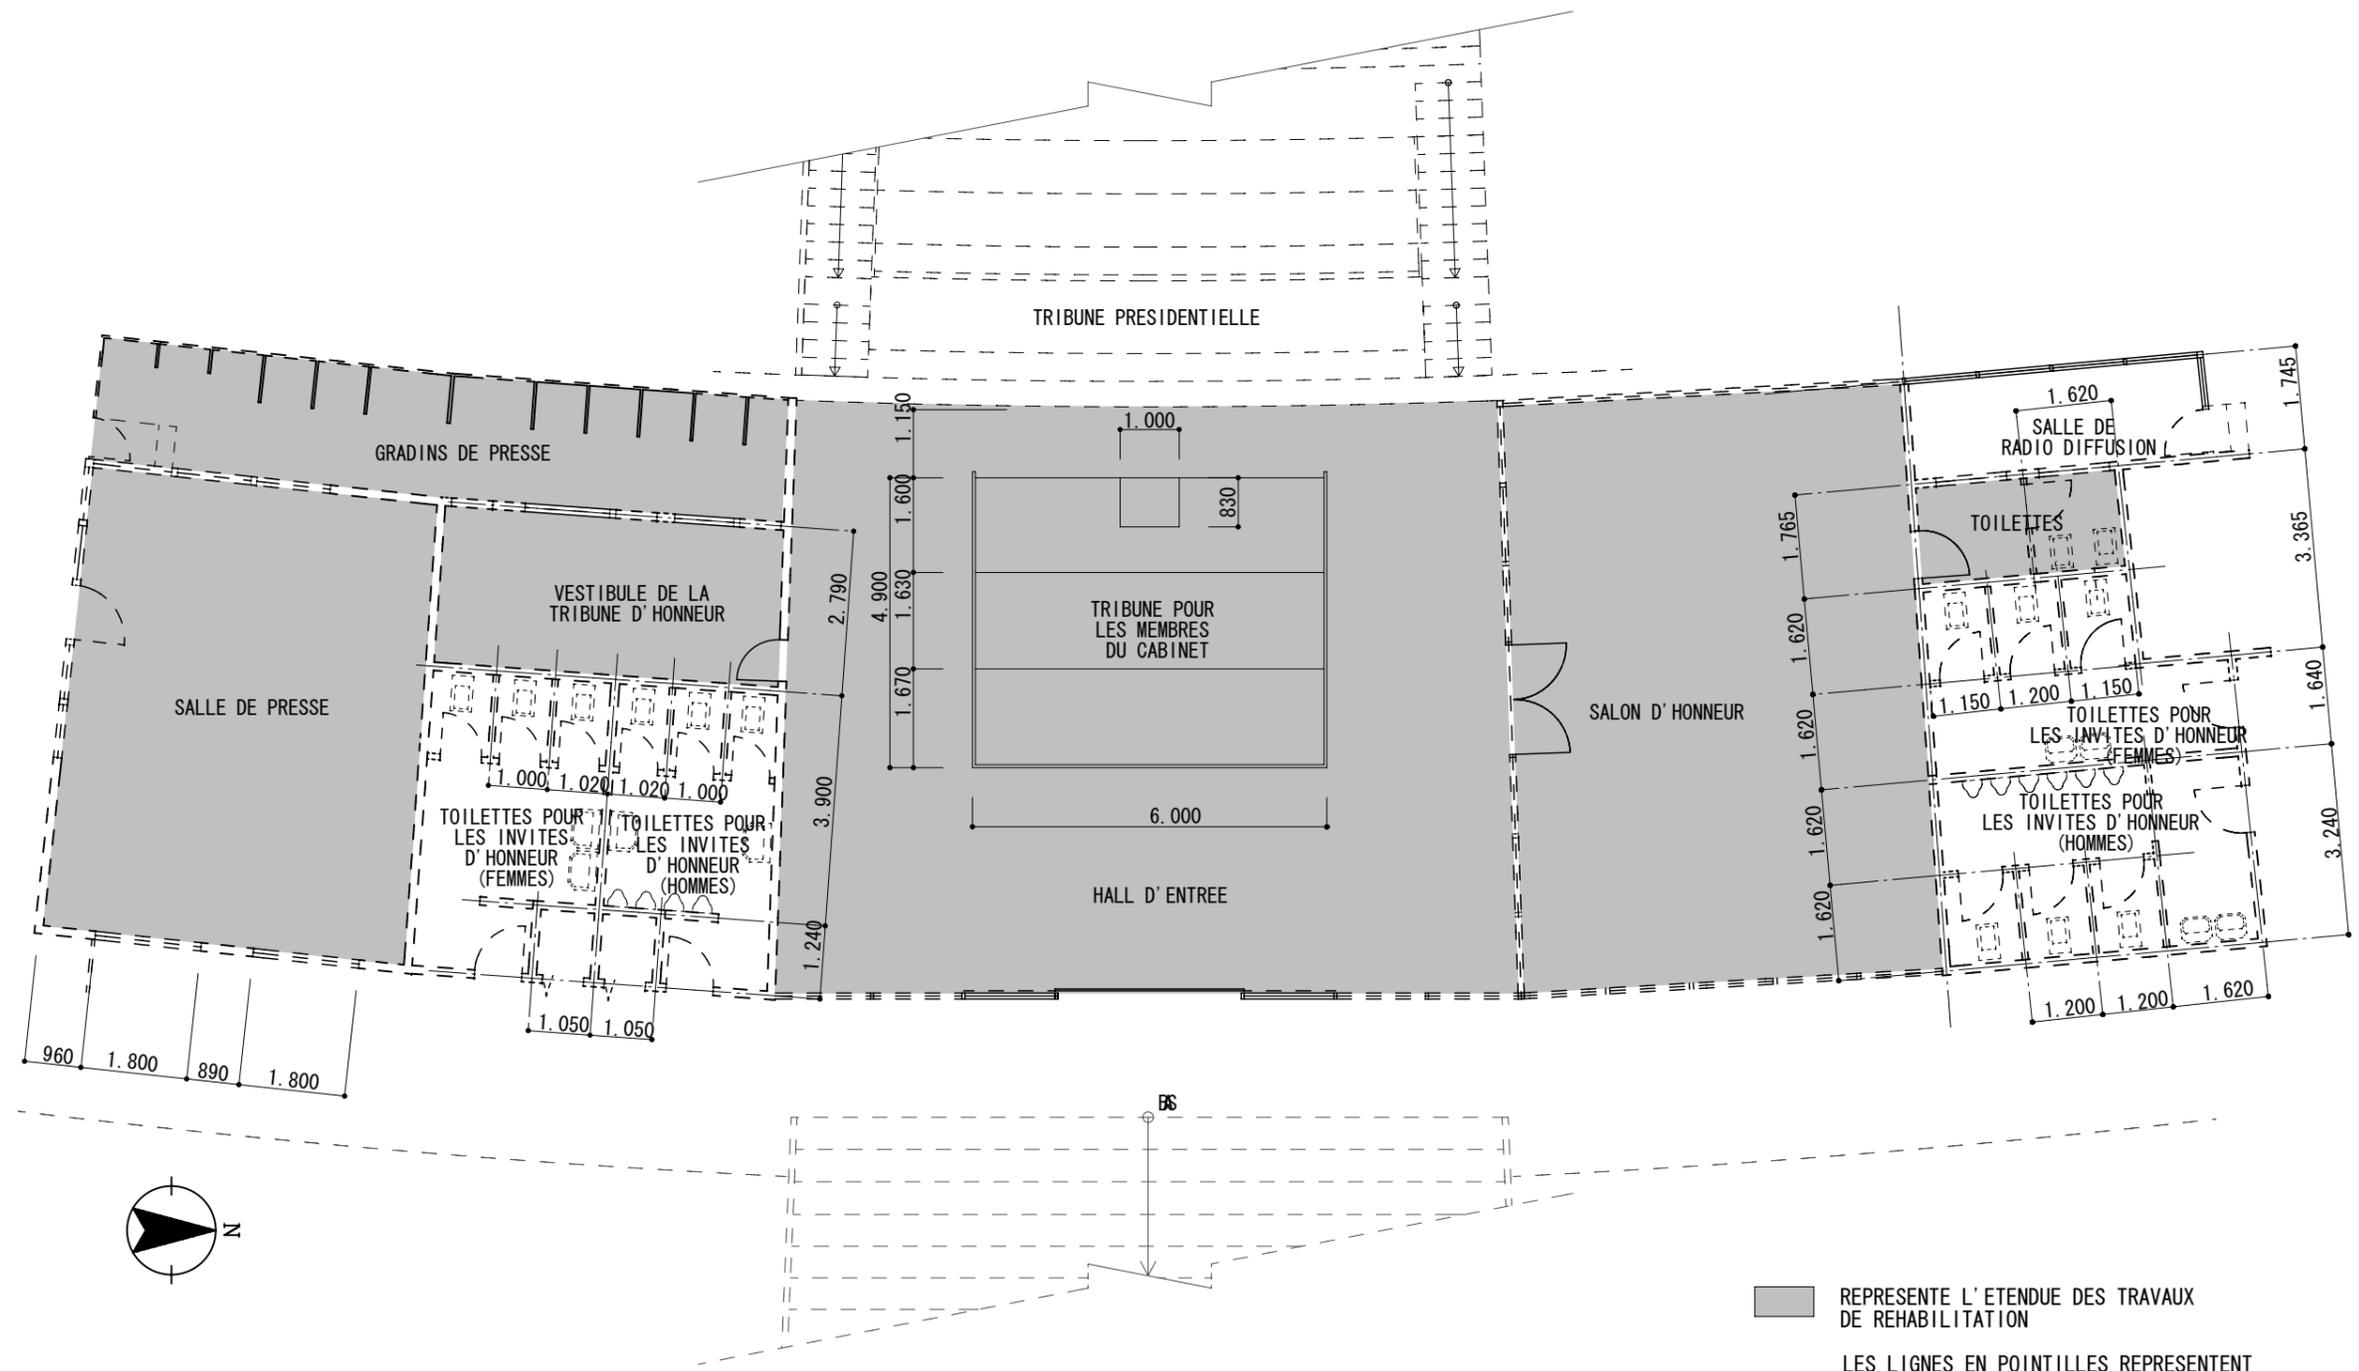


SCHEMA 2-9-5 VUE EN PLAN DES TRAVAUX DE REHABILITATION DANS LA PERIPHERIE DE L'ENTREE PRINCIPALE DES GRADINS CENTRAUX (CONSTRUCTION) ECHELLE 1/120

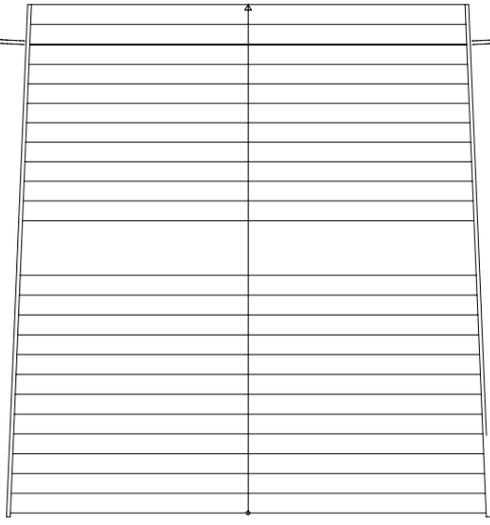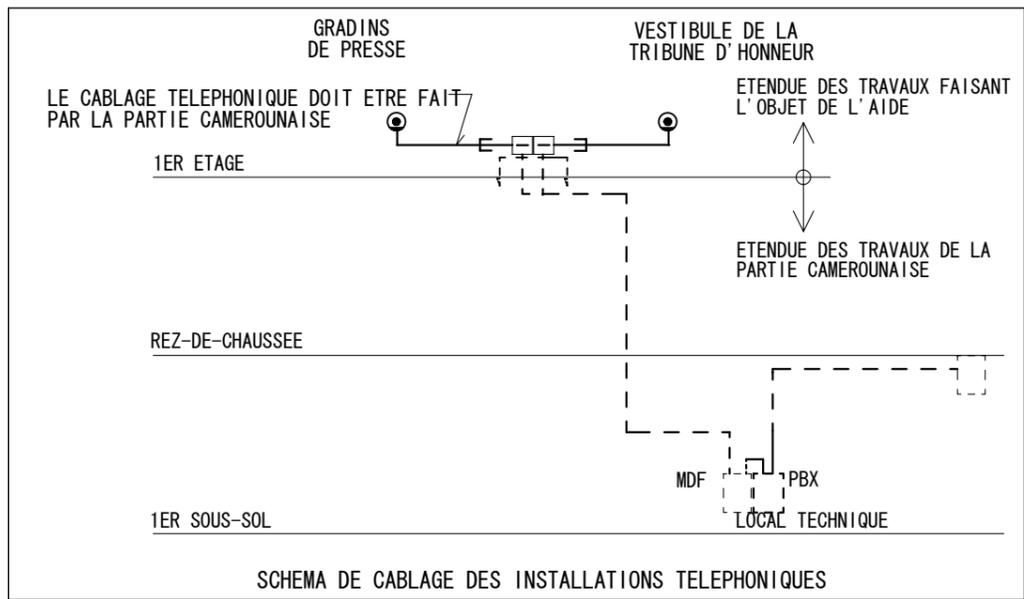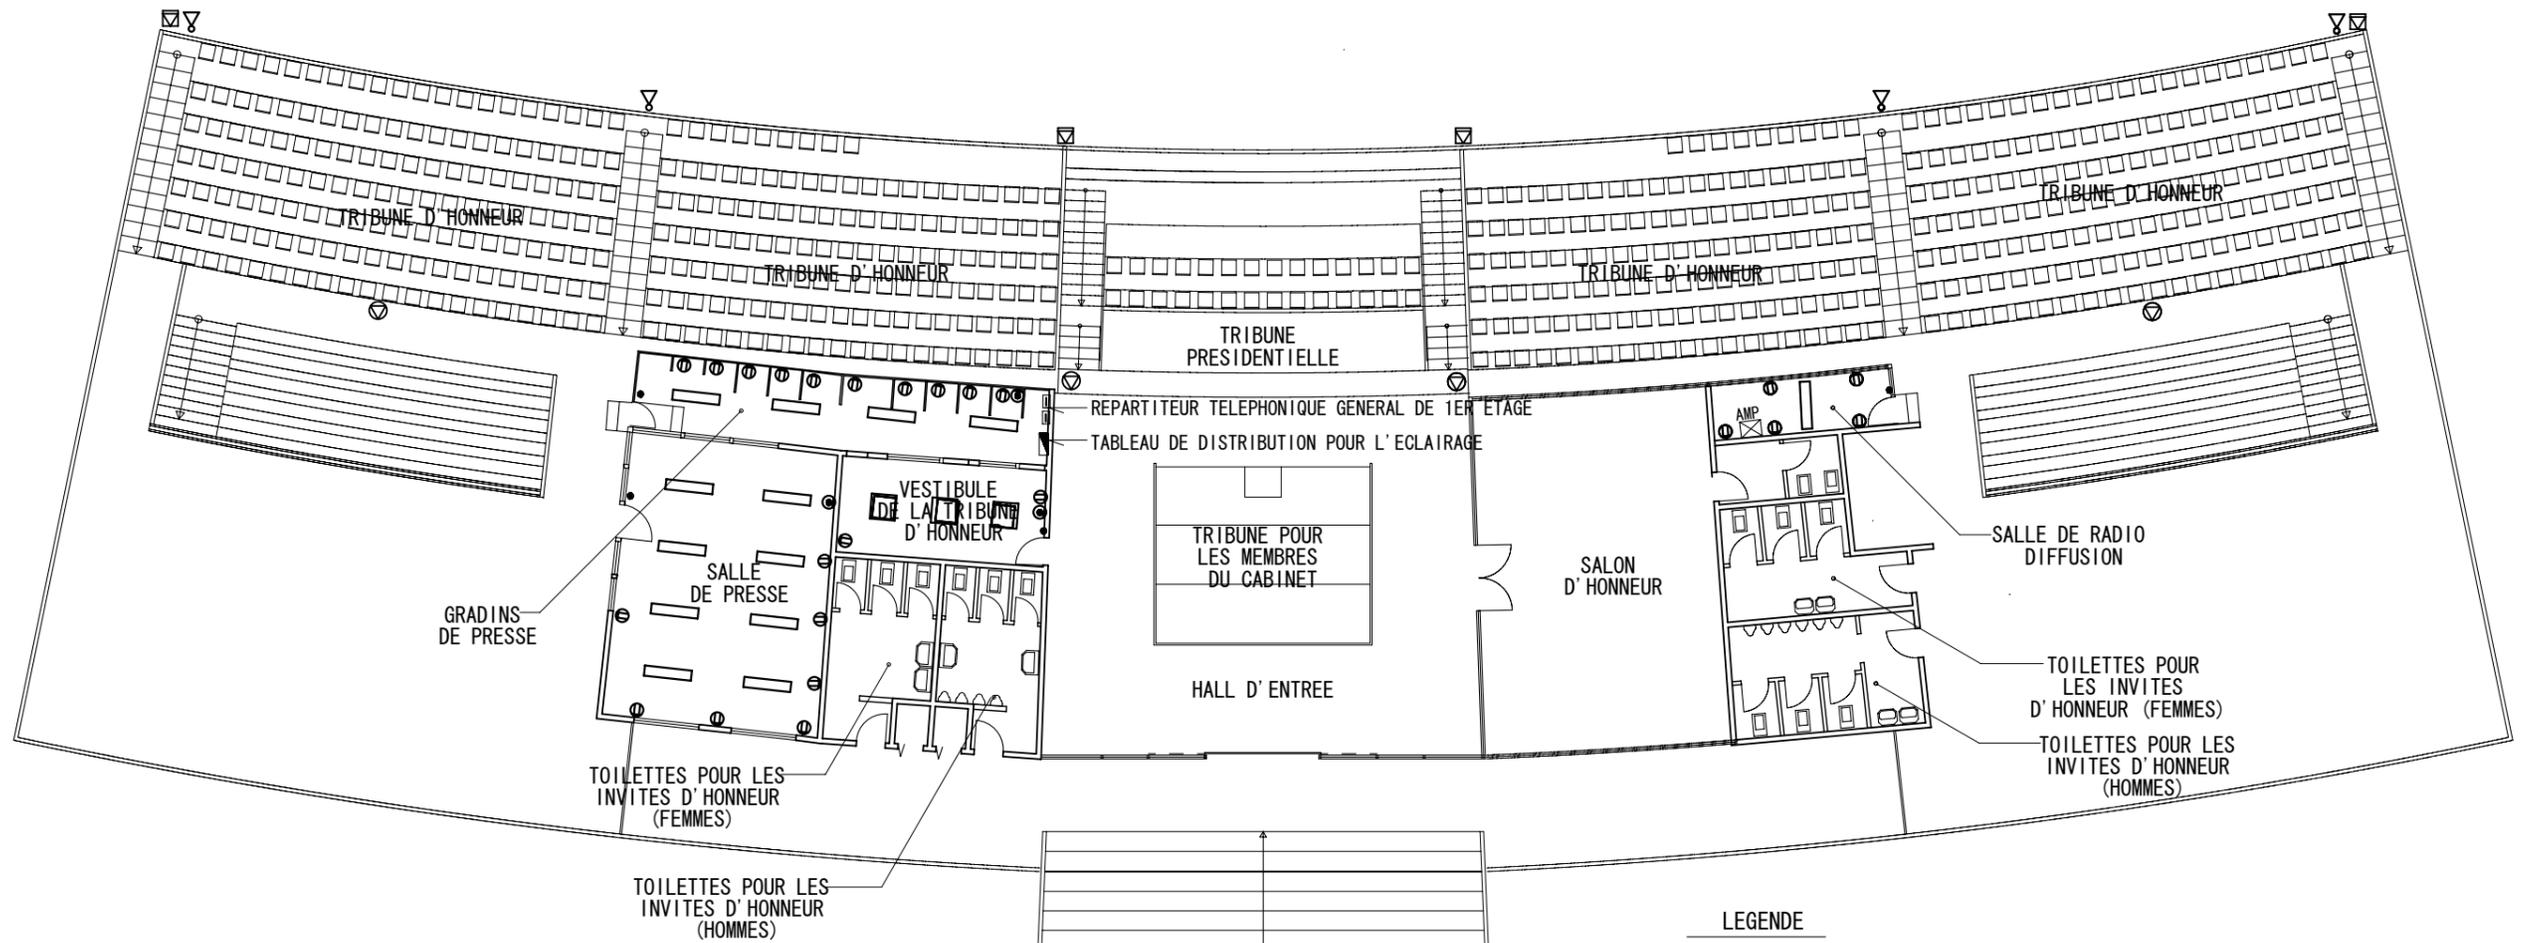

LEGENDE


	SYMBOLE	APPELLATION
ECLAIRAGE/PRISE		TABEAU DE DIVISIONNAIRE POUR L'ECLAIRAGE
		DISPOSITIF D'ECLAIRAGE FL36W x 2 AVEC VOLET
		DISPOSITIF D'ECLAIRAGE FL18W x 4 AVEC VOLET
		PRISES ELECTRIQUES
		INTERRUPTEURS
TELEPHON-NIQUES		PRISES DE TELEPHONE
		REPARTITEUR TELEPHONIQUE DE 1ER ETAGE
		CANALISATION LIBRE
RADIO-DIFFUSION		HAUT-PARLEURS POUR LES GRADINS CENTRAUX
		HAUT-PARLEURS POUR LES VIRAGES ET TRIBUNES B
		HAUT-PARLEURS POUR LA TRIBUNE D'HONNEUR
		AMPLIFICATEURS MONTABLES DANS UNE BAIE

SCHEMA 2-9-6 VUE EN PLAN DES TRAVAUX DE REHABILITATION DANS LA PERIPHERIE DE L'ENTREE PRINCIPALE DES GRADINS CENTRAUX (INSTALLATIONS) ECHELLE 1/200

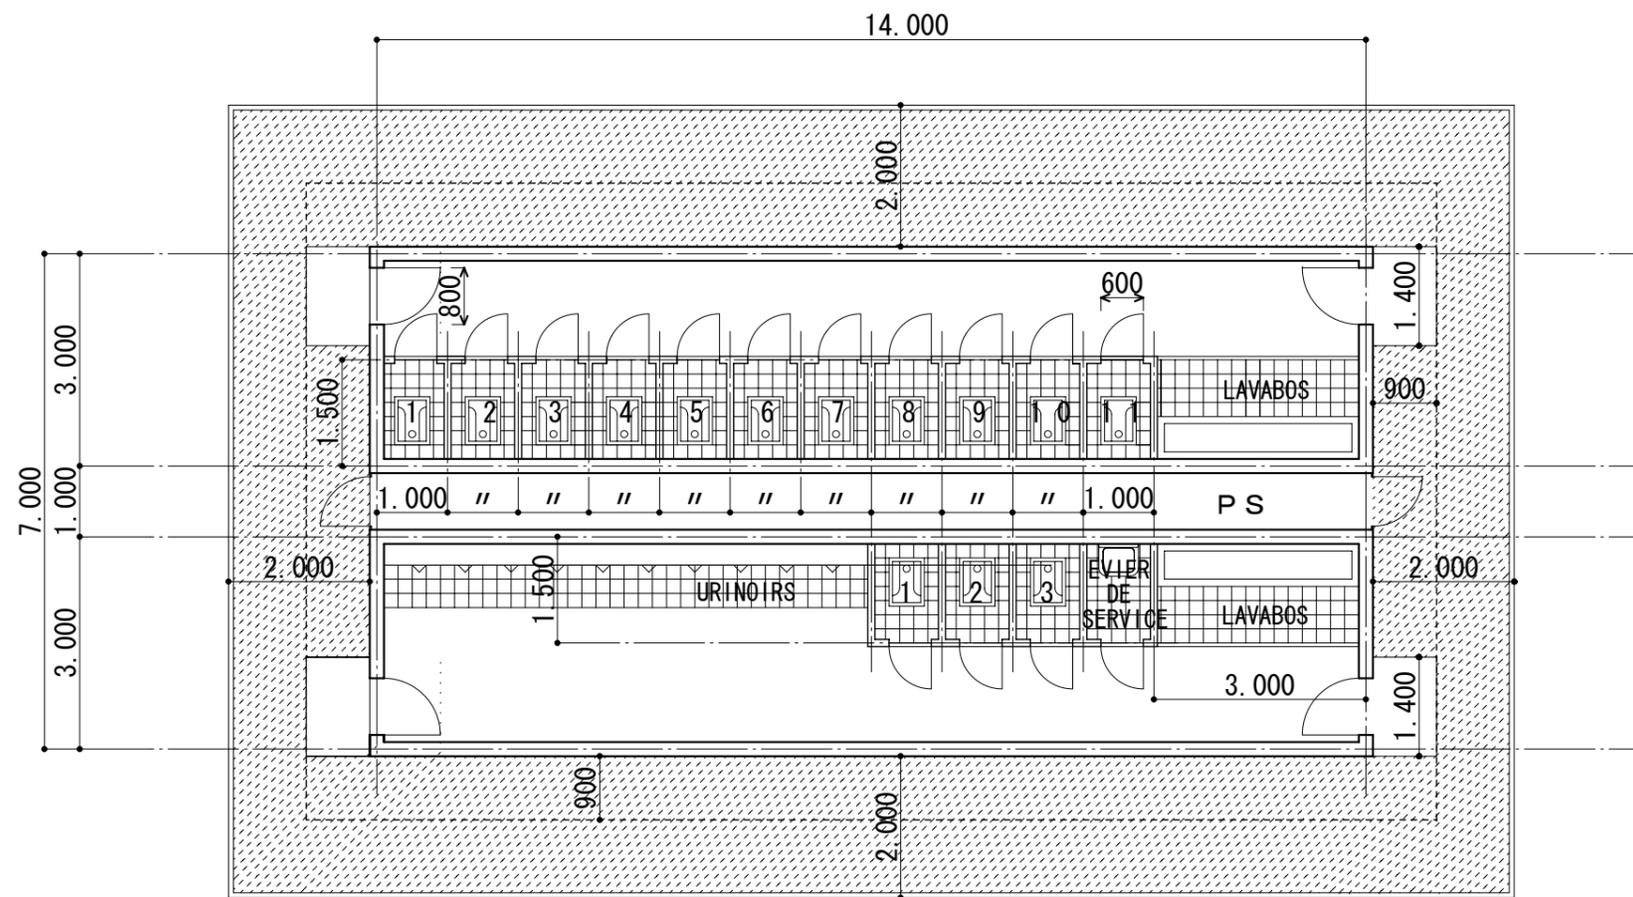


: REPRESENTE L'ETENDUE DE LA NOUVELLE COUCHE DE GRAVIER

VUE EN PLAN

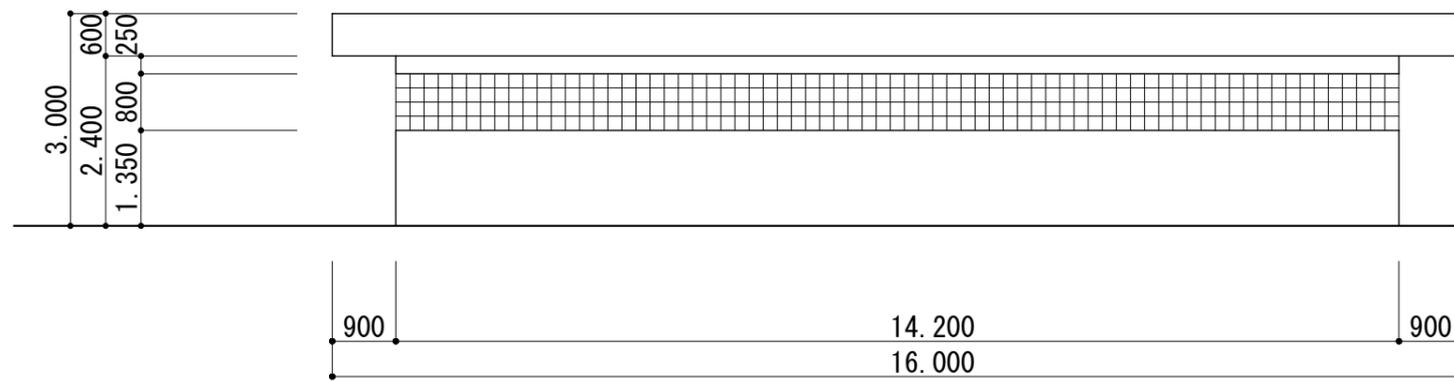


VUES DE FACE

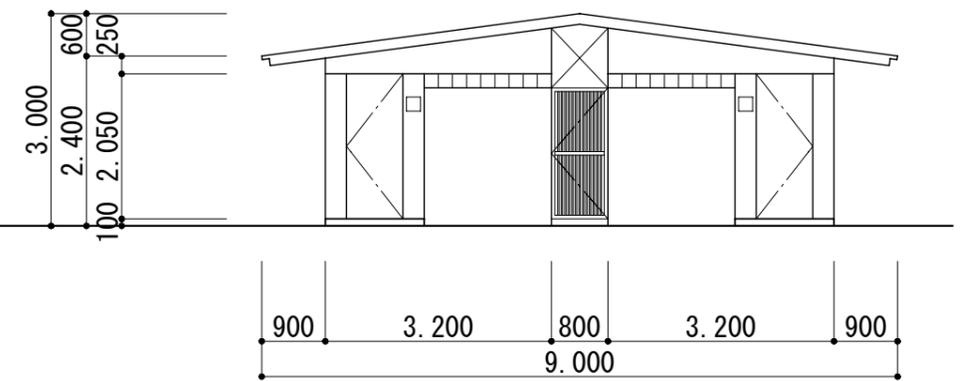

VUES DE FACE

SCHEMA 2-9-7 VUE EN PLAN, VUES DE FACE DES NOUVELLES TOILETTES
ECHELLE 1/100

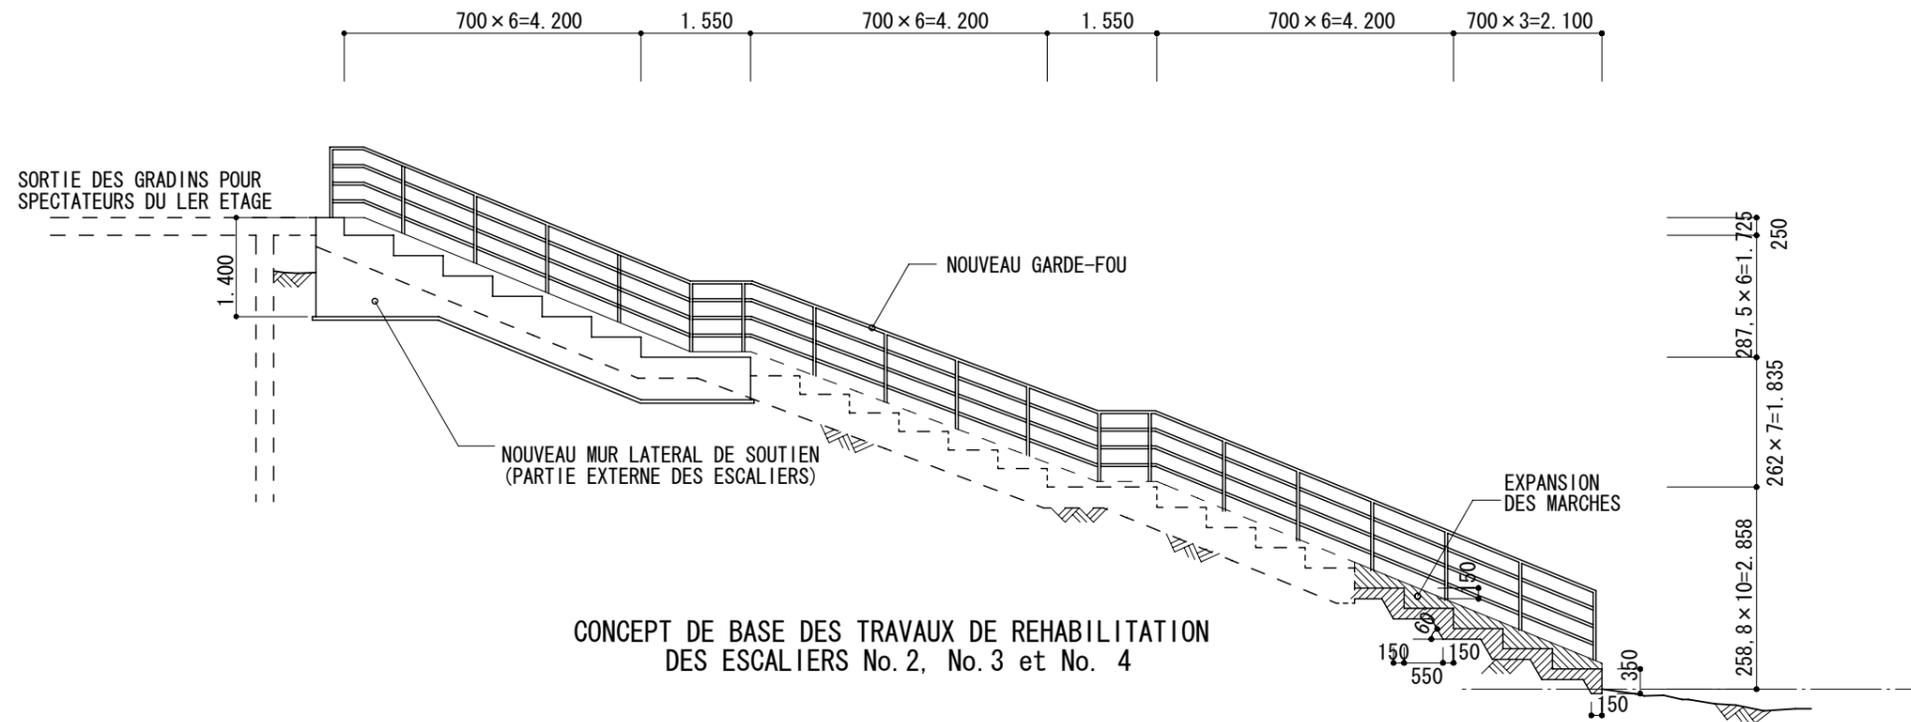


CONCEPT DE BASE DES TRAVAUX DE REHABILITATION
DES ESCALIERS No. 2, No. 3 et No. 4

METHODES DE REHABILITATION DES EXCALIERS

EXTERIEURS

	METHODES DE REHABILITATION	ESCALIER S CIBLES
1	Construction de 2 piliers de soutien de 300 x 800mm sous la partie externe pour renforcer l'escalier.	ESCALIER S 1 ET 5
2	Construction d'un mur latéral en tant que mesure préventive contre tout affaissement sur le côté du palier de l'escalier central.	ESCALIER S 1 ET 5
3	Construction d'un mur latéral en tant que mesure préventive contre tout affaissement à proximité de la partie externe des gradins pour spectateurs.	ESCALIER S 2, 3 ET 4
4	Extension des marches montantes et descendantes du point de départ existant et suppression de la grande différence de niveau.	ESCALIER S 2 ET 3
5	Installation des deux côtés de l'escalier d'un garde-foeu en acier d'un (1) mètre de hauteur.	ESCALIER S 1-5

Remarque : les lignes en pointillés sur le plan représentent les parties existantes.

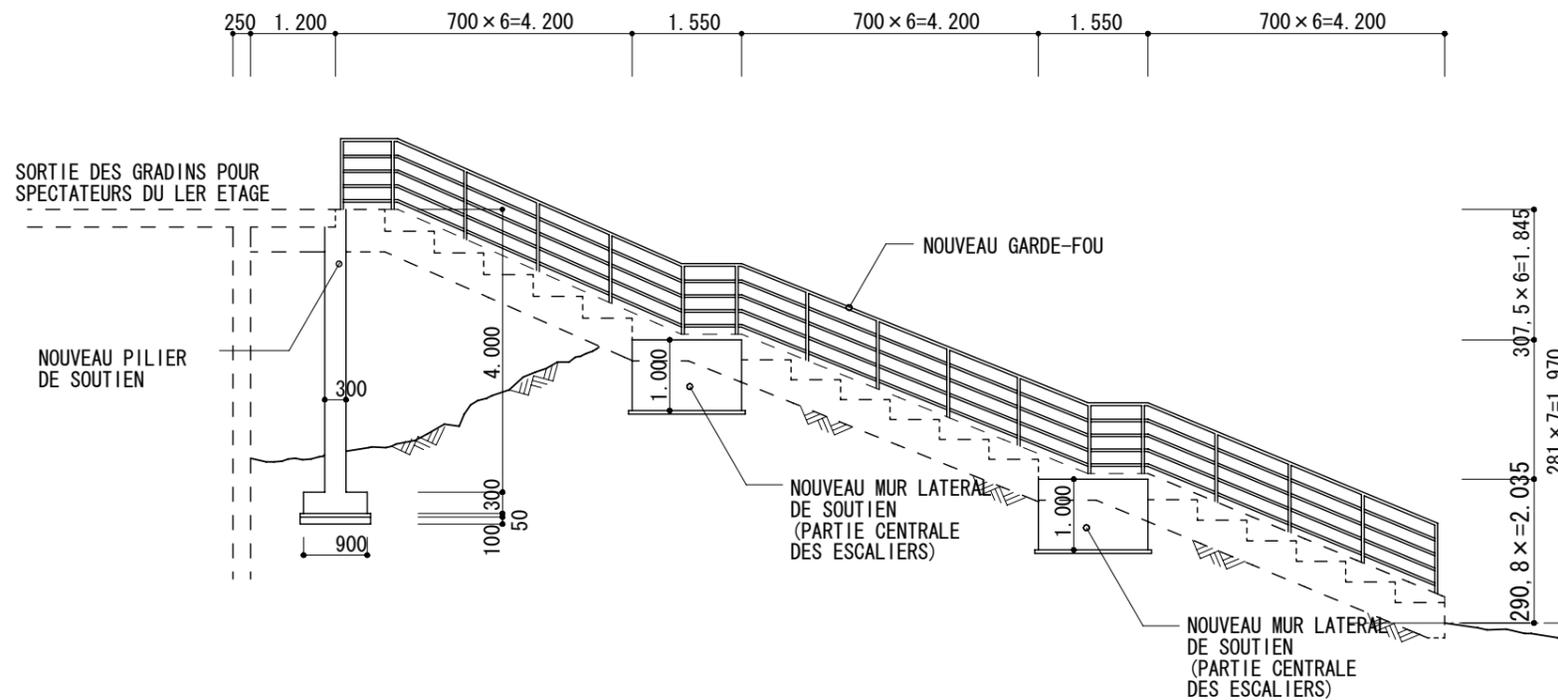

CONCEPT DE BASE DES TRAVAUX DE REHABILITATION
DES ESCALIERS No. 1 ET No. 5

SCHEMA 2-9-9 PLAN DES TRAVAUX DE REHABILITATION DES ESCALIERS EXISTANTS ECHELLE 1/100