Ruta que se Extiende de la Ruta 15

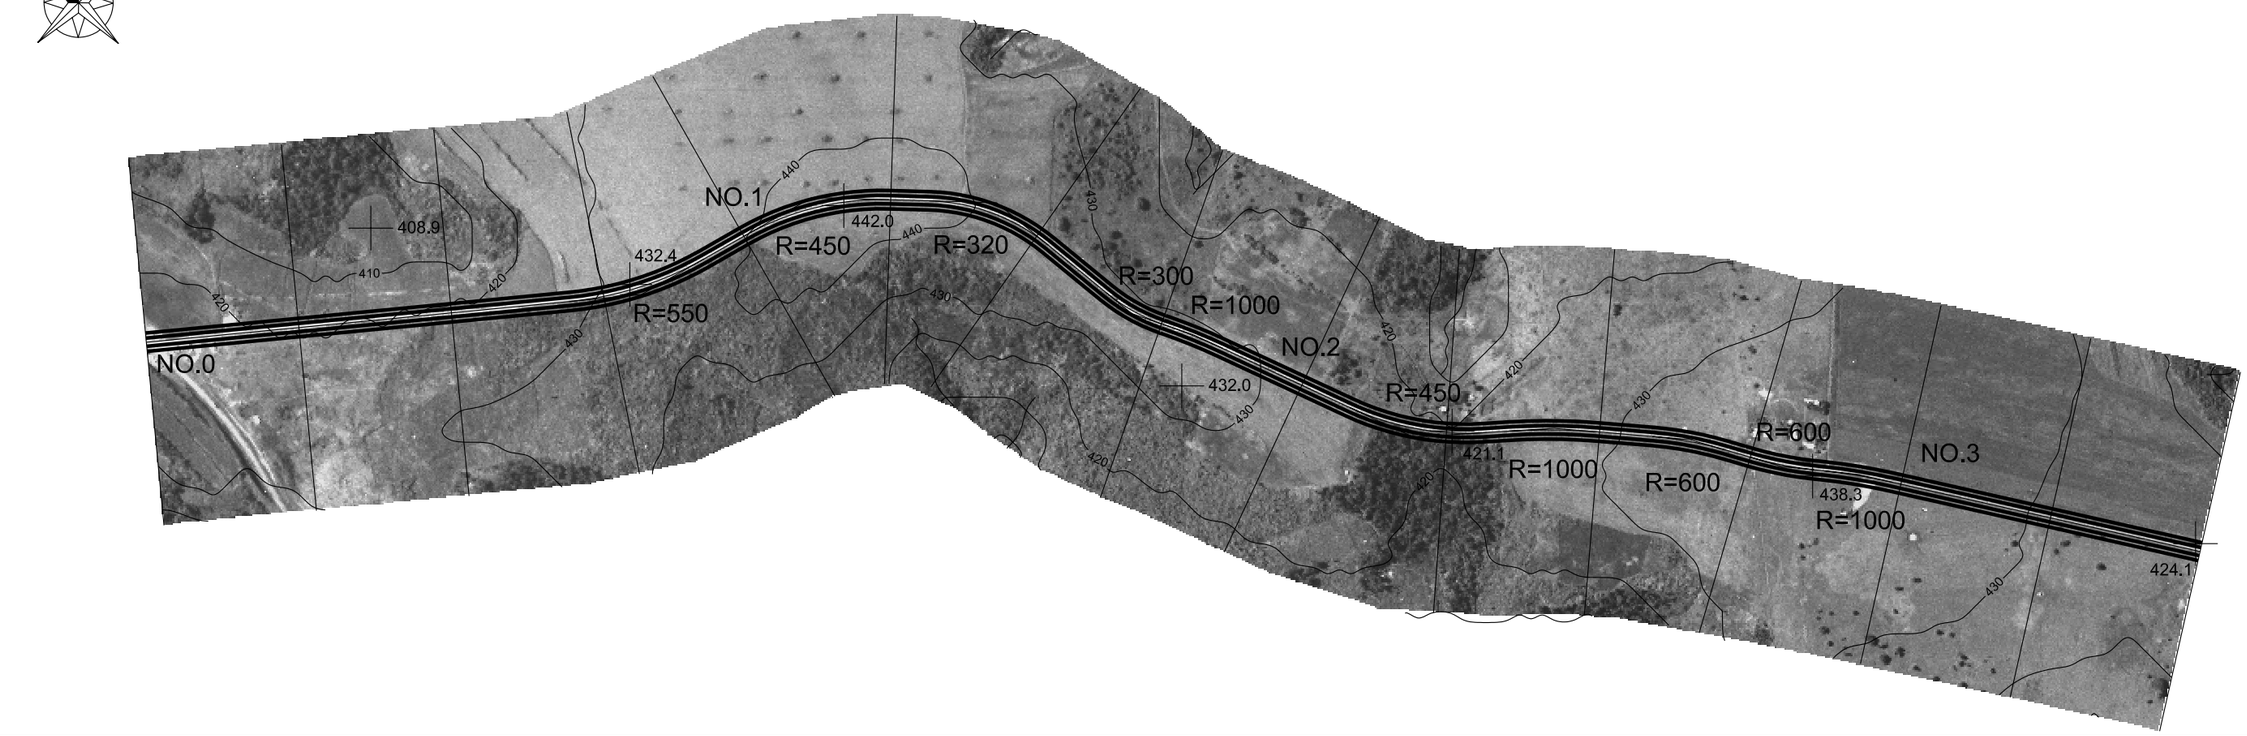

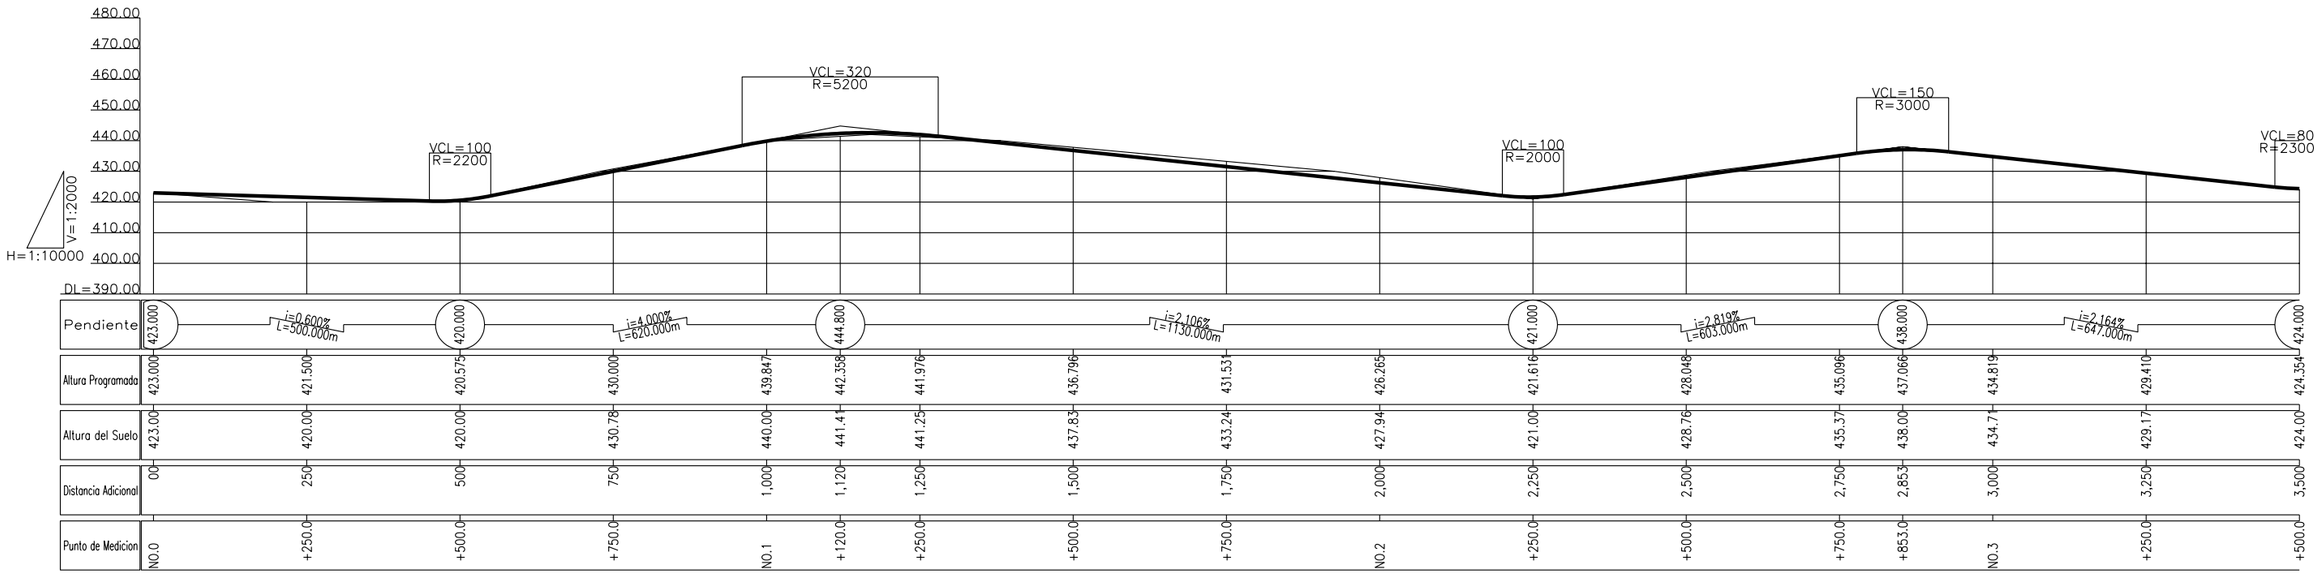

Plano / Perfil Ruta que se extiende de la Ruta 15 (km 00.000 a km 03.500)	MINISTERIO DE OBRAS PÚBLICAS Y COMUNICACIONES DE LA REPÚBLICA DEL PARAGUAY	AGENCIA DE COOPERACIÓN INTERNACIONAL DEL JAPÓN (JICA)	ESTUDIO PARA EL MEJORAMIENTO DEL CORREDOR DE EXPORTACIÓN Y DE PUERTO GRANELERO EN PARAGUAY
			FECHA / DIBUJO
			ESCALA H = 1 : 10000 V = 1 : 2000 / PAGINA 49

Ruta que se Extiende de la Ruta 15

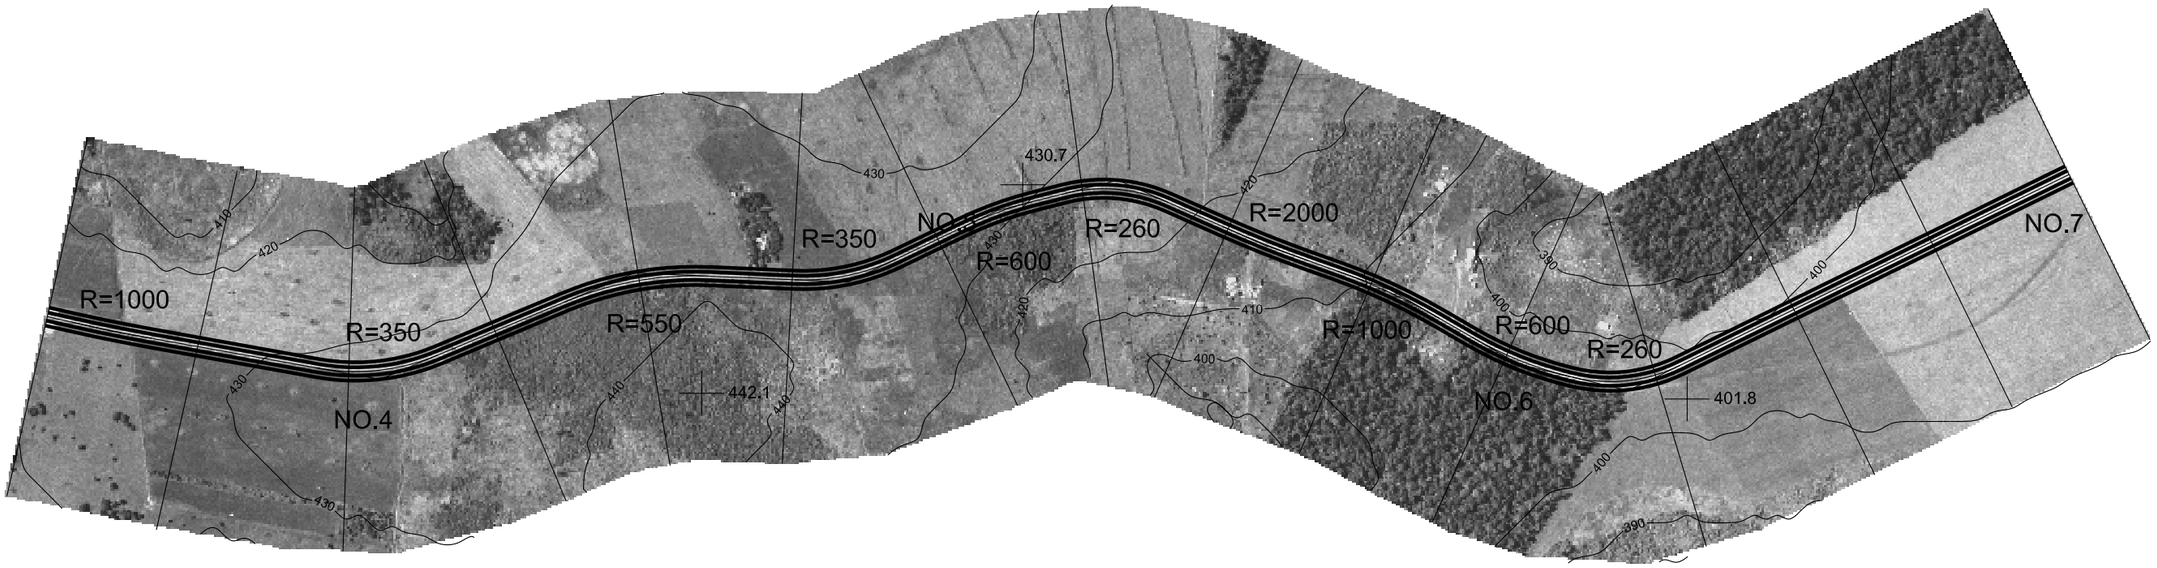

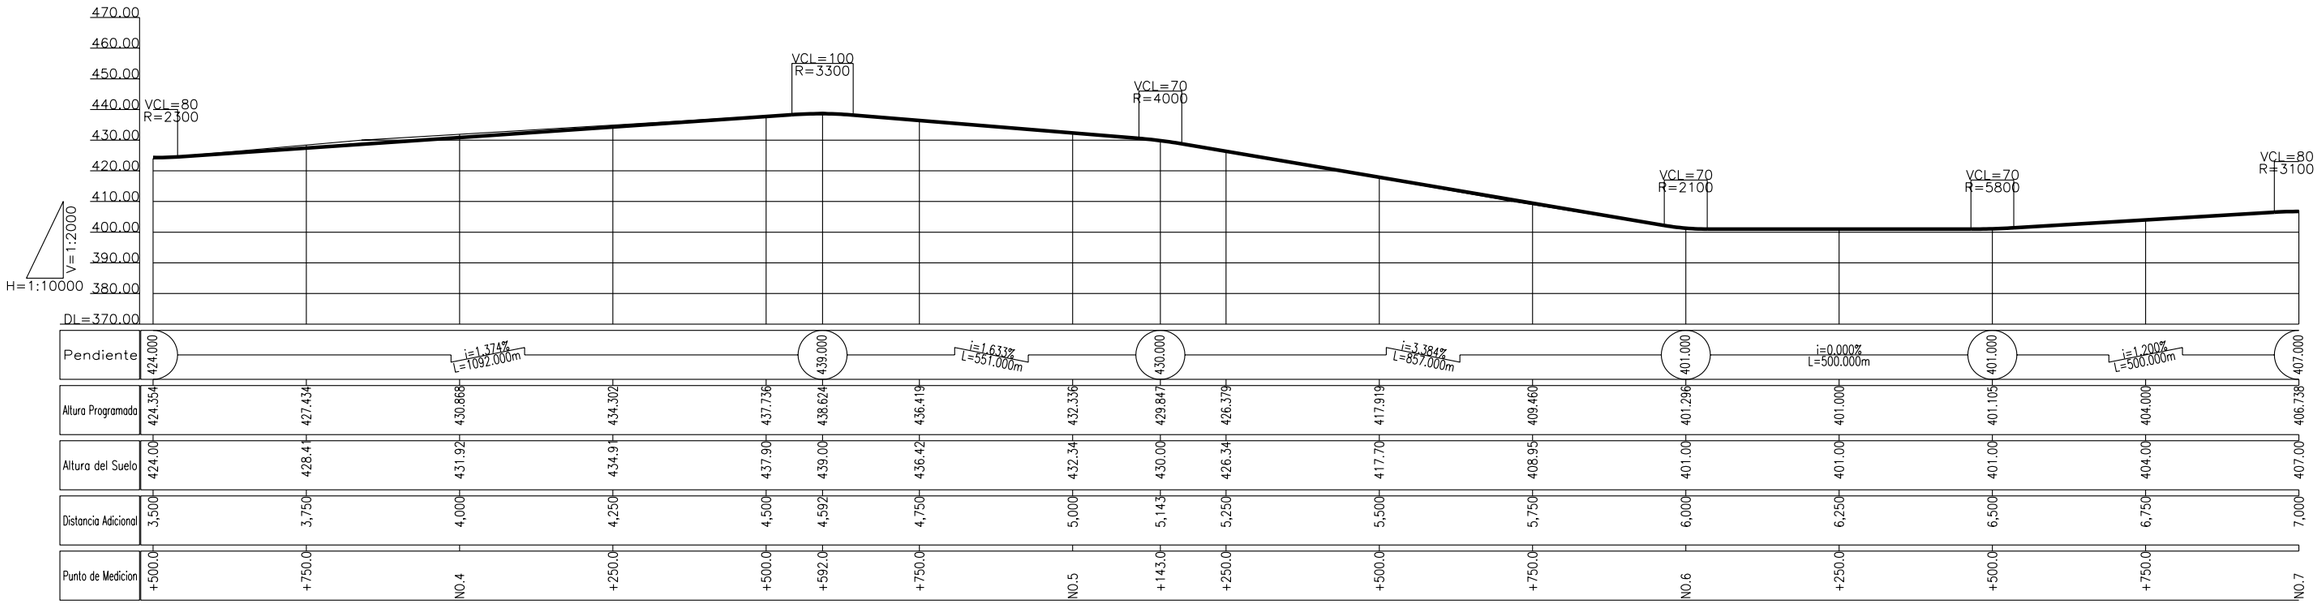

Plano / Perfil

Ruta que se extiende de la Ruta 15 (km 03.500 a km 07.000)

MINISTERIO DE OBRAS PÚBLICAS Y COMUNICACIONES DE LA REPÚBLICA DEL PARAGUAY

AGENCIA DE COOPERACIÓN INTERNACIONAL DEL JAPÓN (JICA)

ESTUDIO PARA EL MEJORAMIENTO DEL CORREDOR DE EXPORTACIÓN Y DE PUERTO GRANELERO EN PARAGUAY

FECHA	DIBUJO
ESCALA H = 1 : 10000 V = 1 : 2000	PAGINA 50

Ruta que se Extiende de la Ruta 15

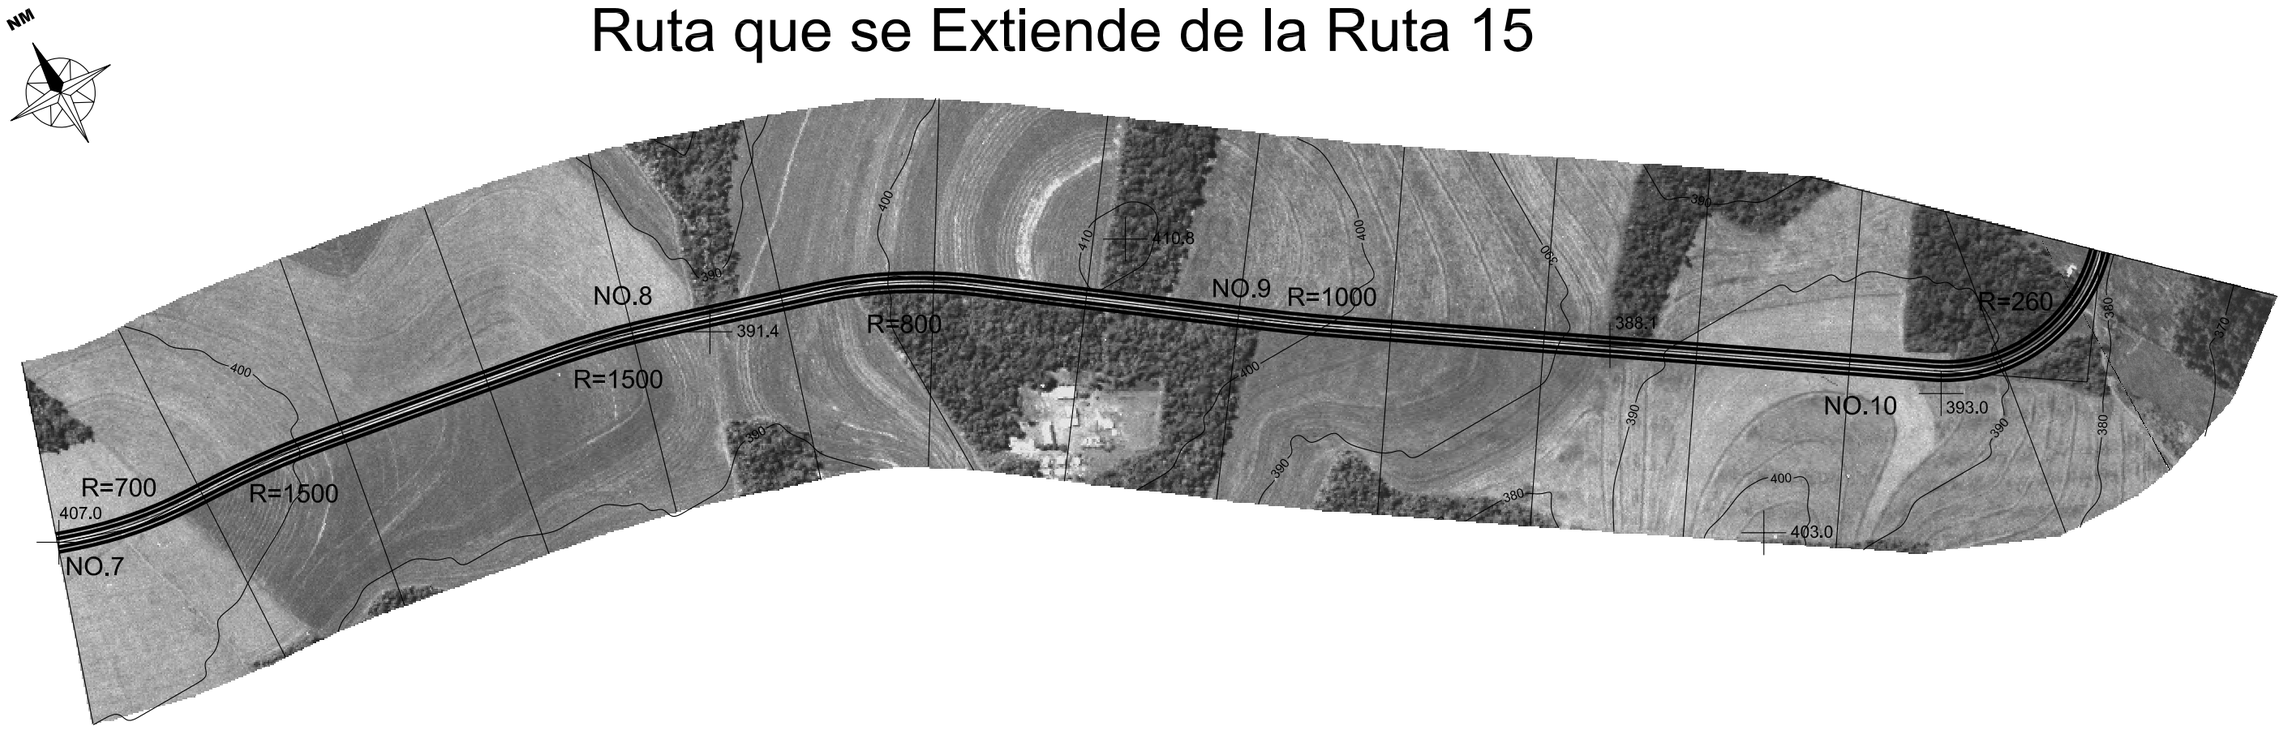

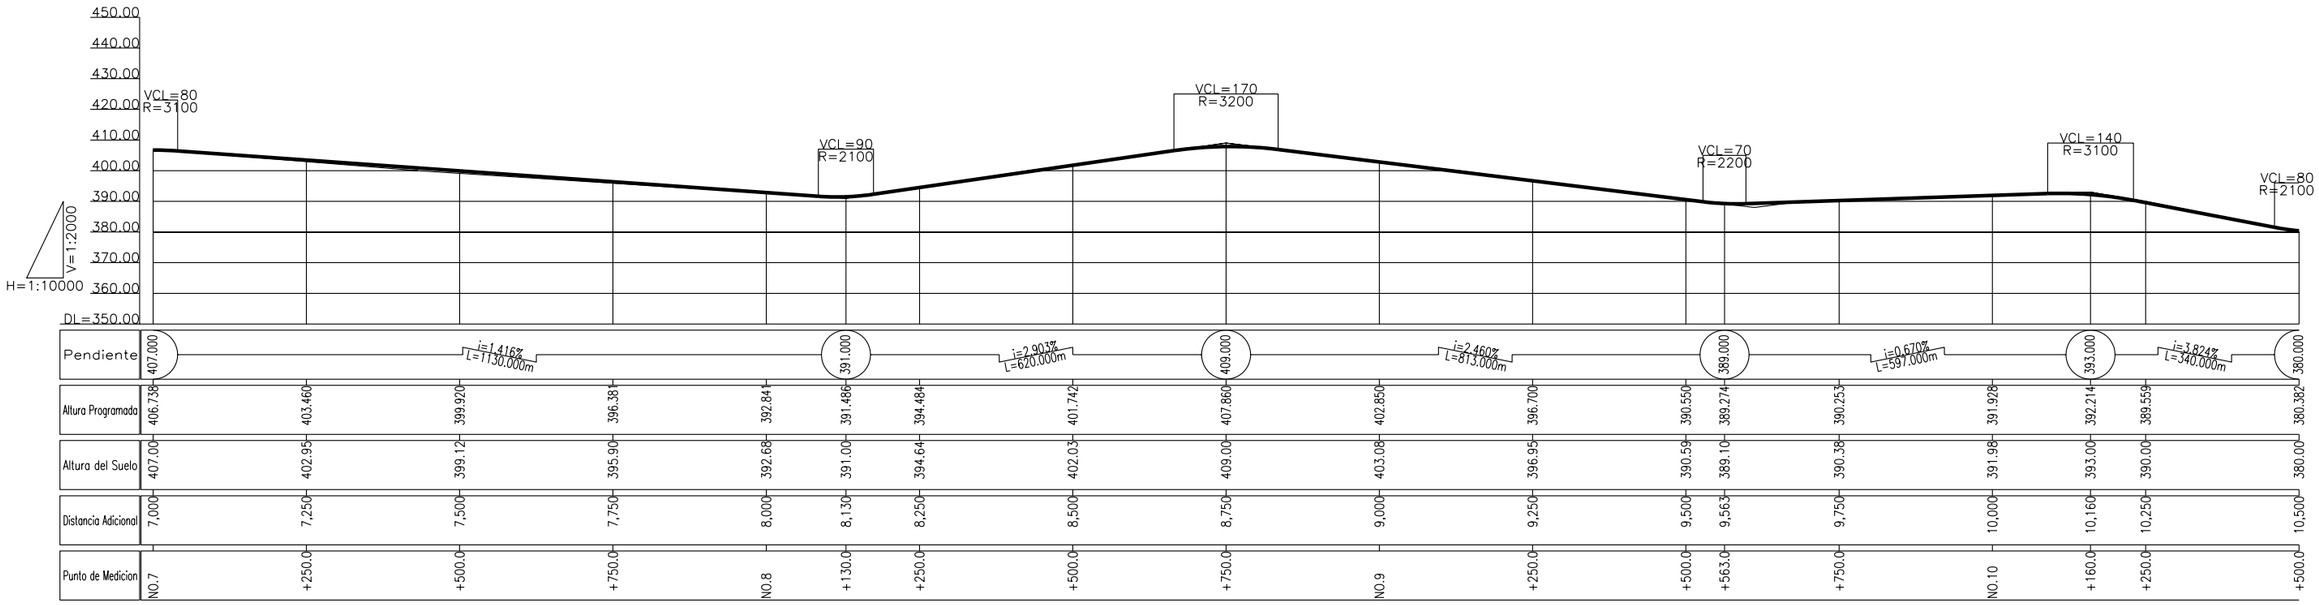

Pendiente	407.000		i=1.416% L=1130.000m			391.000		i=2.903% L=620.000m	409.000		i=2.460% L=813.000m		389.000		i=0.670% L=597.000m		393.000		i=3.824% L=340.000m	380.000
Altura Programada	406.738	403.460	399.920	396.381	392.841	391.486	394.484	401.742	407.860	402.850	396.700	390.550	389.274	390.253	391.928	392.214	389.559	380.382		
Altura del Suelo	407.00	402.95	399.12	395.90	392.68	391.00	394.64	402.03	409.00	403.08	396.95	390.59	389.10	390.38	391.98	393.00	390.00	380.00		
Distancia Adicional	7,000	7,250	7,500	7,750	8,000	8,130	8,250	8,500	8,750	9,000	9,250	9,500	9,563	9,750	10,000	10,160	10,250	10,500		
Punto de Medicion	NO.7	+250.0	+500.0	+750.0	NO.8	+130.0	+250.0	+500.0	+750.0	NO.9	+250.0	+500.0	+563.0	+750.0	NO.10	+160.0	+250.0	+500.0		

Plano / Perfil Ruta que se extiende de la Ruta 15 (km 07.000 a km 10.500)	MINISTERIO DE OBRAS PÚBLICAS Y COMUNICACIONES DE LA REPÚBLICA DEL PARAGUAY	AGENCIA DE COOPERACIÓN INTERNACIONAL DEL JAPÓN (JICA)	ESTUDIO PARA EL MEJORAMIENTO DEL CORREDOR DE EXPORTACIÓN Y DE PUERTO GRANELERO EN PARAGUAY	
			FECHA	DIBUJO
			ESCALA H = 1 : 10000 V = 1 : 2000	PAGINA 51

Ruta que se Extiende de la Ruta 15

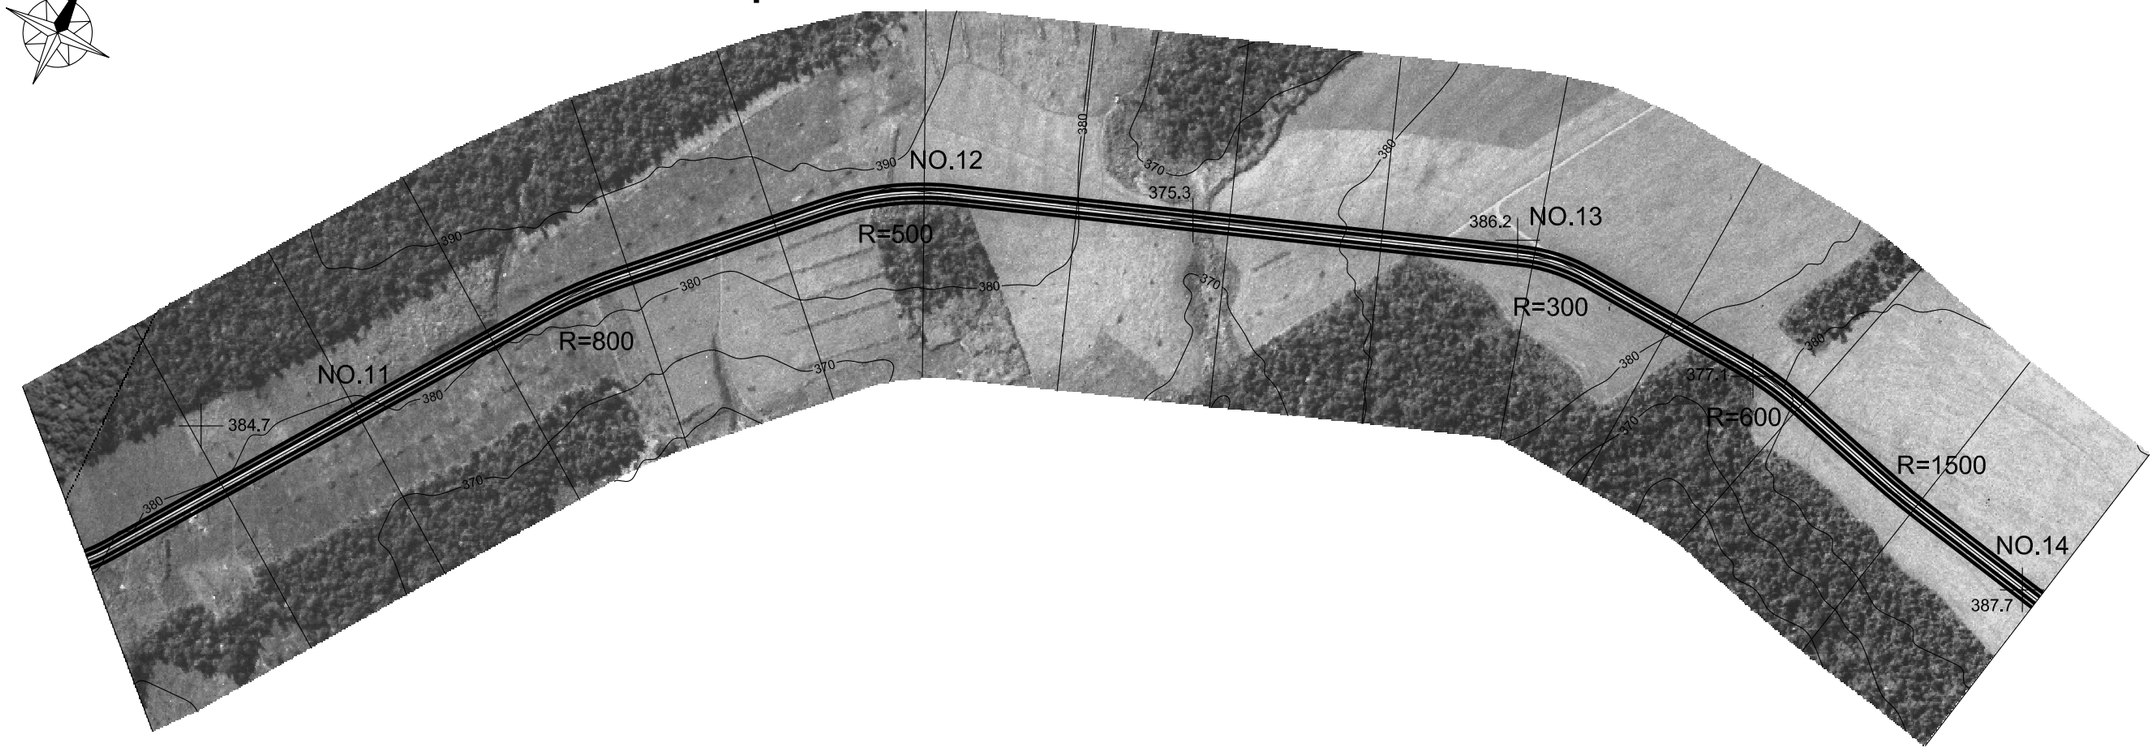

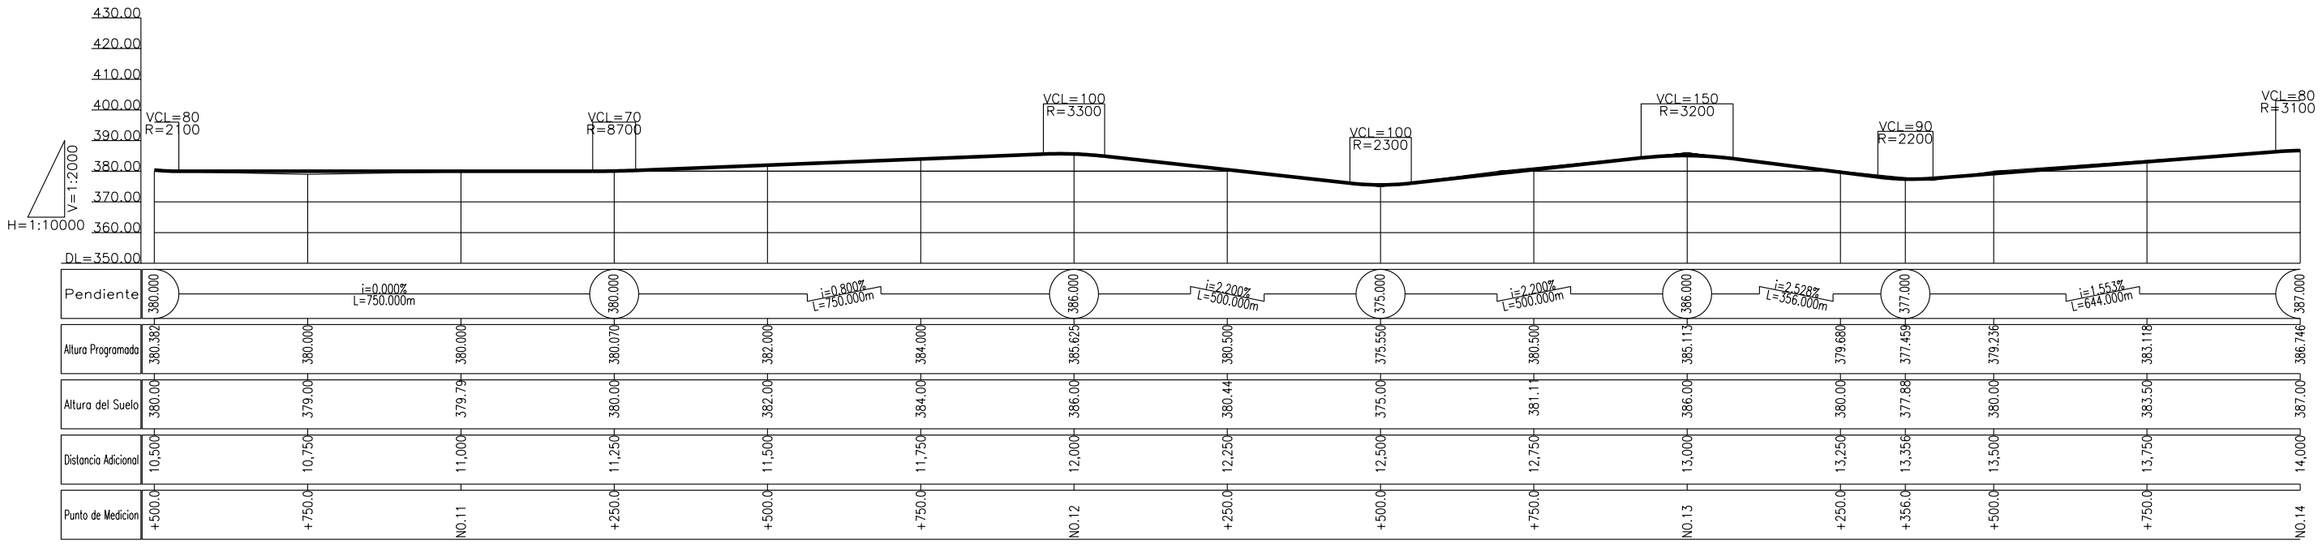

Plano / Perfil

Ruta que se extiende de la Ruta 15 (km 10.500 a km 14.000)

MINISTERIO DE OBRAS PÚBLICAS Y COMUNICACIONES DE LA REPÚBLICA DEL PARAGUAY

AGENCIA DE COOPERACIÓN INTERNACIONAL DEL JAPÓN (JICA)

ESTUDIO PARA EL MEJORAMIENTO DEL CORREDOR DE EXPORTACIÓN Y DE PUERTO GRANELERO EN PARAGUAY

FECHA	DIBUJO
ESCALA H = 1 : 10000 V = 1 : 2000	PAGINA 52