対象校位置図
サンマルコス県
GUATEMALA
MEXICO
EL SALVADOR
PACIFIC OCEAN
Tacaná
San José Ojetenán
Ixchiguan
Tejutla
Sibinal
Tajumulco
Volcán Tajumulco
San Marcos
San Pablo
Mala-catán
a Guatemala Capital
a Guatemala Capital
凡例：
調査実施校
各市町村庁所在地

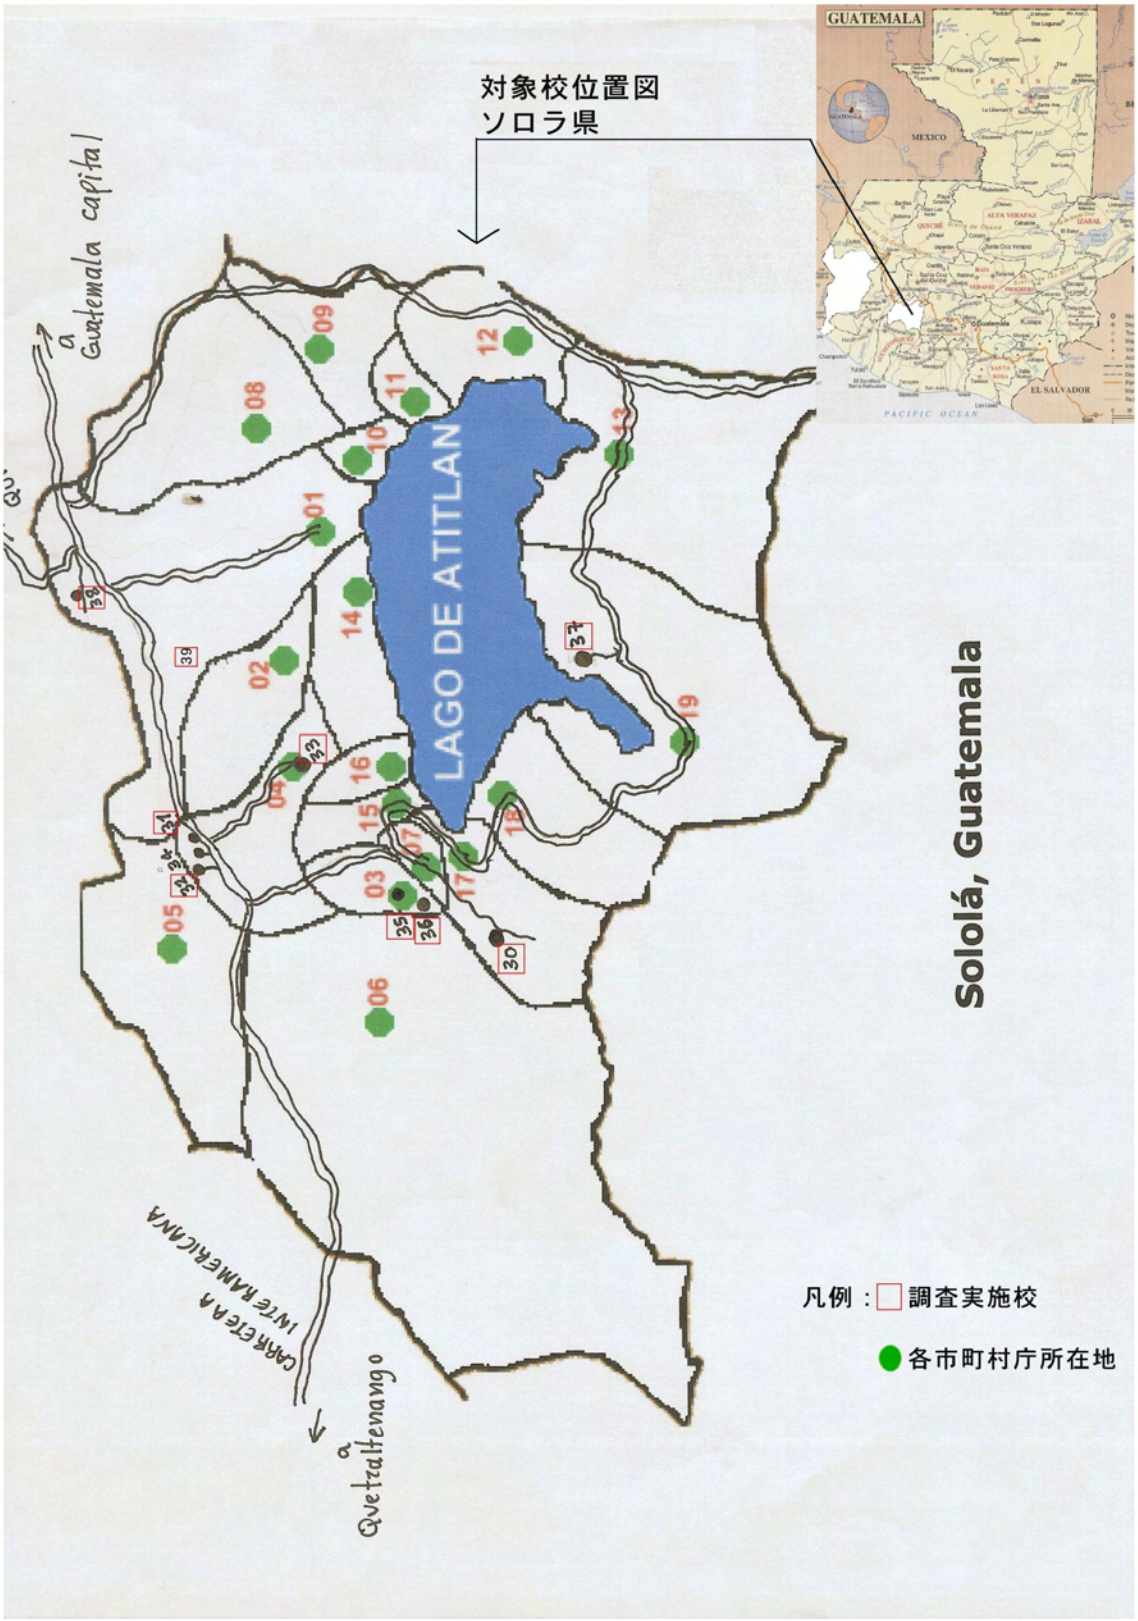
対象校位置図
ソロラ県
GUATEMALA
MEXICO
EL SALVADOR
PACIFIC OCEAN
LAGO DE ATITLAN
Sololá, Guatemala
凡例：調査実施校
各市町村庁所在地
a Guatemala capital
a Quetzaltenango
CARRETERA INTERAMERICANA
01
02
03
04
05
06
07
08
09
10
11
12
13
14
15
16
17
18
19
30
33
34
35
36
37
38
39

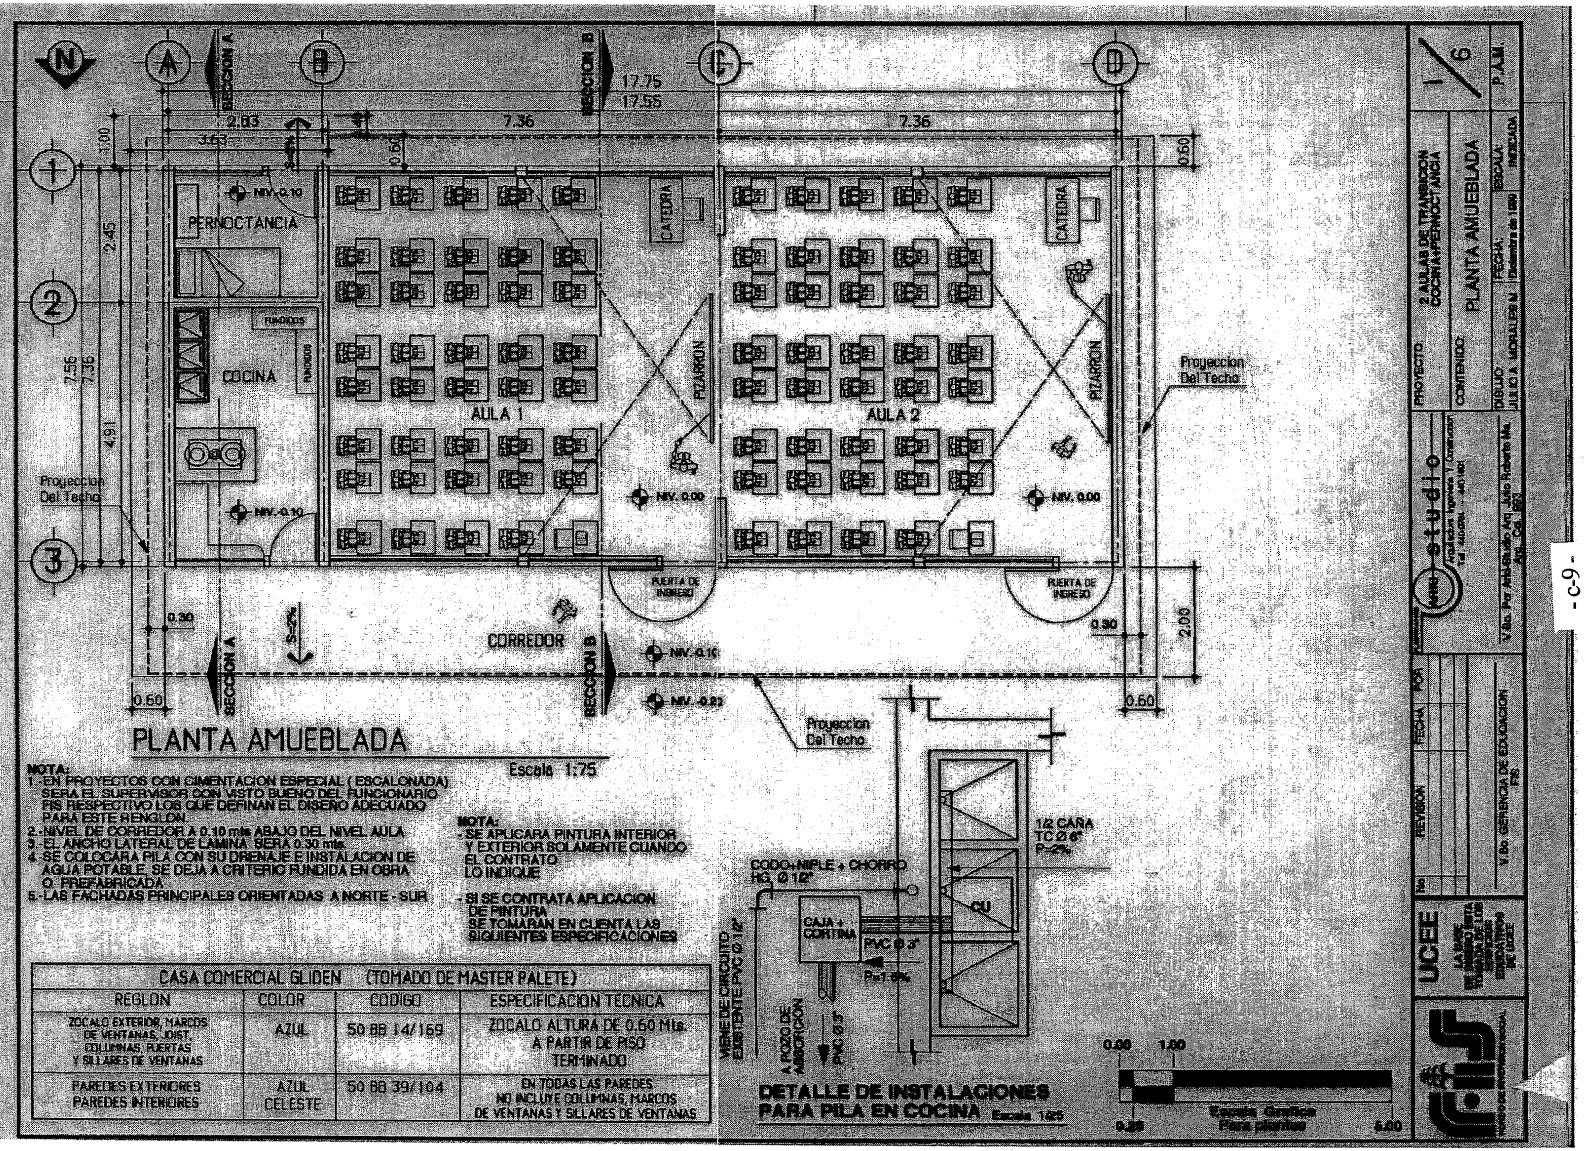

NOTA:
1. EN PROYECTOS CON CIMENTACION ESPECIAL (ESCALONADA) SERA EL SUPERVISOR CON VISTO BUENO DEL FUNCIONARIO FIS RESPECTIVO LOS QUE DEFINAN EL DISEÑO ADECUADO PARA ESTE RENGLON.
2.-NIVEL DE CORREDOR A 0.10 mts ABAJO DEL NIVEL AULA
3.-EL ANCHO LATERAL DE LAMINA SERA 0.30 mts.
4.-SE COLOCARA PILA CON SU DRENAJE E INSTALACION DE AGUA POTABLE. SE DEJA A CRITERIO FUNDIDA EN OBRA O PREFABRICADA.
5.-LAS FACHADAS PRINCIPALES ORIENTADAS A NORTE - SUR

Escala 1:75

NOTA:
- SE APLICARA PINTURA INTERIOR Y EXTERIOR SOLAMENTE CUANDO EL CONTRATO LO INDIQUE
- SI SE CONTRATA APLICACION DE PINTURA SE TOMARAN EN CUENTA LAS SIGUIENTES ESPECIFICACIONES

CASA COMERCIAL GLIDEN (TOMADO DE MASTER PALETE)			
REGLON	COLOR	CODIGO	ESPECIFICACION TECNICA
ZOCALO EXTERIOR, MARCOS DE VENTANAS, JOIST, COLUMNAS, PUERTAS Y SILLARES DE VENTANAS	AZUL	50 BB 14/169	ZOCALO ALTURA DE 0.60 Mts. A PARTIR DE PISO TERMINADO
PAREDES EXTERIORES PAREDES INTERIORES	AZUL CELESTE	50 BB 39/104	EN TODAS LAS PAREDES NO INCLUYE COLUMNAS, MARCOS DE VENTANAS Y SILLARES DE VENTANAS