

4-6 面談者リスト

オロミア州行政機関

OEB (Oromia Education Bureau) : オロミア州教育局

Mr. Dereje Asfaw	局長
Mr. Teshome Lemma	副局長
Mr. Jundi Aline	副局長
Mr. Tassew Bekele	計画・調査課長
Mr. Abraham Nigussive	技術課長
Mr. Temesger Addissu	計画課
Mr. Lessonu Lejissa	EMIS 計画チームリーダー
Mr. Gazu Urgesa	計画担当
Mr. Hunduma Lemu	エキスパート
Mr. Yemane Gadissa	教育機材調整担当
Mr. Mersa Feyitsa	教員養成課長

ZEO (Zone Education Office) : 県教育局

Mr. Amaan Urgii	西アルシゾーンゾーン長
Mr. Teshome Megra	同上計画担当
Mr. Benti Abichale	西ショアゾーンチームリーダー
Mr. Guta Ebsce	アダマ特別ゾーン教育チーム長
Mr. Dawit Abera	同上教育計画・統計担当
Mr. Kisi Abeshu	西ハレルゲゾーンチームリーダー
Mr. Birbirsa Adugna	同上初等教育担当
Mr. Ayalew A. Butta	北ショアゾーン初等教育エキスパート

WEO (Woreda Education Office) : 郡教育局

Mr. Minda Tassew	ドドタ郡 AMFE 担当
Mr. Misoana Terfa	クニニ郡教育プログラム調整担当
Mr. Mohammedsani Amin	チロ郡ワレダ長
Mr. Solomon Getachaw	エキスパート
Ms. Necho Tadesse	教育計画・統計担当
Mr. Dereje Tassew	エンジニア (郡技術事務所)
Mr. Solomon Worku	Modicho No.3 小学校校長

BoFED (Bureau of Finance & Economic Development) : オロミア州財務経済開発局

Mr. Dagne Lemma	局長
Mr. Berhanc Dirirsa	副局長

Oromia Bureau of Works & Urban Development : オロミア州公共事業局

Mr. Mulgeta Dinka	局長
Mr. Hailu Lemu	副局長

「工」国政府機関

Ministry of Finance and Economic Development : 財務経済開発省

Ms. Asnakech Teferra	二国間協力部アジア・オーストラリア・中東チームリーダー
Mr. Gebremedhin Birega	同上エキスパート

Ministry of Education : 教育省

Ms. Fantanash Tilanw	計画局長
Mr. Tizazu Asare	次期計画局長
Mr. Alemayehn Worku	エキスパート
Mr. Alewdres Kebede	建築・エンジニアリング部長

Ministry of Works and Urban Development : 公共事業省

Mr. Tesfaye Yalew	建設業務調整局長
-------------------	----------

Infrastructure & Construction Authority : インフラ局

Mr. Yonas Ayalew	建築許可・審査部長
------------------	-----------

他援助機関

AfDB (African Development Bank) / ADF(African Development Fund)
Mr. Girma Woldetsadik 社会開発専門家
Mr. Sisay Woldetensay 調達担当補
DFID (Department for International Development)
Ms. Laure Beaufile 教育アドバイザー

NGO

Action Aid
Mr. Berhanu Fufa 計画担当
Mr. Etsegeuet Mekasha 計画担当
Save the Children, USA
Ms. Feleketch Baharu Gameda BESCO II/ SCOPE 副主任
IWCIDA (Ilu Women and Children Integrated Development Association)
Mr. Mulugeta Ameda 代表

わが国援助関係者

在エチオピア日本大使館

中津川 伸一 参事官
三保木 悦幸 二等書記官
利根川 佳子 草の根援助コンサルタント

JICA エチオピア事務所

斎藤 直樹 所長
安藤 直樹 次長
山川 由美子 企画調査員

ManaBU プロジェクト

北詰 秋乃 チーフアドバイザー
野邊 節 専門家
国枝 信宏 専門家
Mr. Haeleluel Fleas フィールドコーディネーター (アルシ県)
Mr. Mesfin Gashaw フィールドコーディネーター (チロ県)

SMAPP プロジェクト

石田 洋子 副団長
桑原 準 GIS 専門家
岸 明子 社会開発専門家

SMAPP プロジェクト作業監理調査団

横関 裕見子 団長/総括
東谷 あかね 教育計画担当
松村 元博 調査企画担当

建設関連会社

施工業者

Yehiyas Negatu Building Contractor Mr. Yehiyas Negatu: 代表
Alemayehu Asrat Building Contractor Mr. Alemayehu Asrat: 代表
3M Engineer & Construction P.L.C Mr. Ephrem Meaza: 代表
Mesele Building Contractor Mr. Mesele Kassa: 代表
DAN Construction

コンサルタント


S.B Consult Ms. Melbana Seifu、Mr. Wouhib Kebede: 建築士
Elugi Consulting Architects & Engineers Mr. Esayas Melese: 建築士
MH Engineering PLC. Mr. Ismael Ibrahim: 副代表

機材調達会社


教育機材製作・販売会社
Asalla Educational Material Production and Distribution

EMPDE: Education Material Product & Distribution Enterprise	Mr. Onimos Paulos: 代表
Tsehay Haylu Office Furniture Production	Mr. Tsadilx Lemma: 部長 Ms. Rahel Adugna: 代表、 Mr. Desalegn Nogeso: 販売主任
Guenet Office Furniture Production	Mr. Teklu Wolderufael: 主任
Mega Publisher & Distributor Pvt. Ltd. Co., 4 Kilo	Mr. Kahsay Abraha: 販売部長
建築資材販売会社	
Mugher Cement Enterprise (セメント)	Mr. Moges Ayele: 販売輸送部長
IBEX-Building Materials (鉄筋)	
SNS (輸入木材)	Mr. Pavlos: 代表
MBI (Modern Building Industries) (ペンキ)	Mr. Asswfa Dada: 販売主任
Janet Engineering (スチール建具)	Mr. Abebe Wurwur: 代表
Negusse Gingo Wood Work Enterprise (合板)	Mr. Negusse Gingo: 代表
Terupshe P.l.C (波型鉄板)	
運送会社	
Belka Private Limited Company	Ms. Mestawot Demeke: 販売促進代表
その他	
アディスアベバ大学工学部材料試験所	

4-7 教育省小学校標準設計図（完全校）抜粋

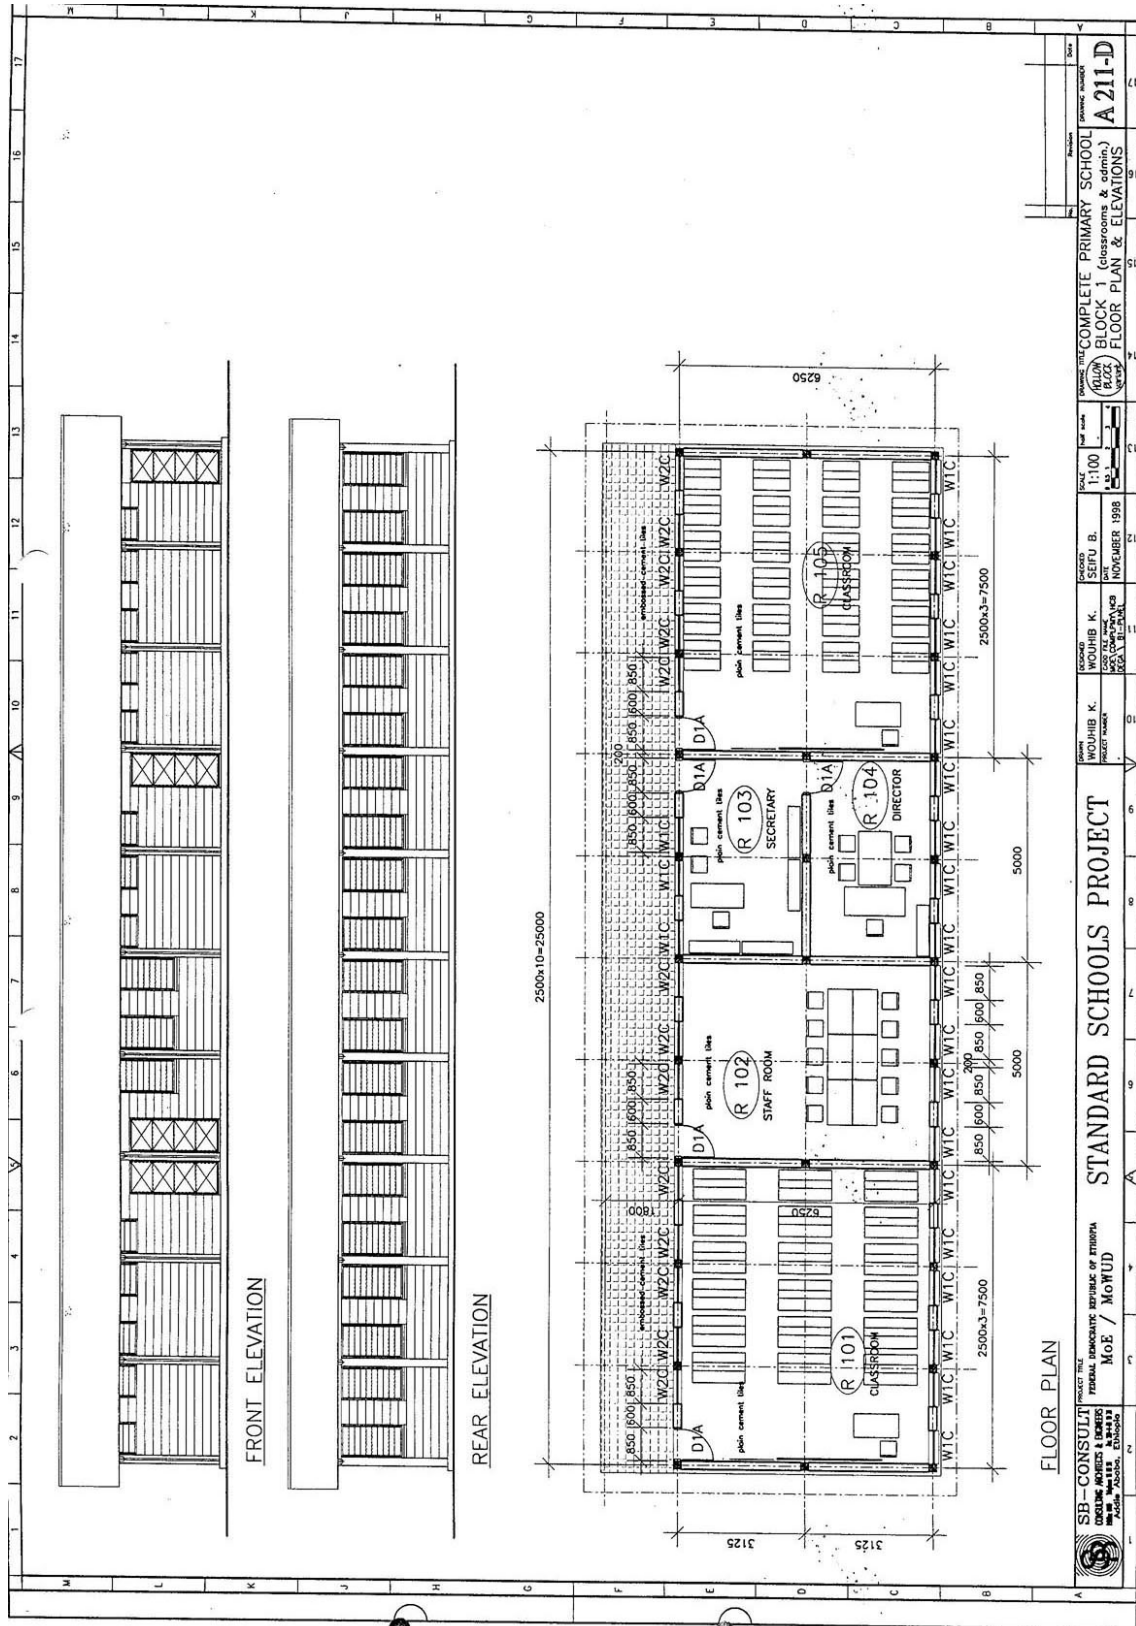

<p>SB CONSULT CONSULTANTS 1101, 11th Floor No. 118, Aomori Aomori 980-0801, Japan</p>	<p>PROJECT TITLE FEDERAL DEMOCRACY REPUBLIC OF ETHIOPIA MoE / MoWUD</p>	<p>STANDARD SCHOOLS PROJECT</p>	<p>PROJECT NUMBER A 211-D</p>
	<p>PROJECT TITLE COMPLETE PRIMARY SCHOOL BLOCK 1 (Classrooms & admin.) FLOOR PLAN & ELEVATIONS</p>	<p>DESIGNED BY SEITU B.</p>	<p>DATE NOVEMBER 1998</p>
<p>PROJECT NUMBER A 211-D</p>	<p>DESIGNED BY WOUHIB K.</p>	<p>DATE NOVEMBER 1998</p>	<p>SCALE 1:100</p>
<p>PROJECT NUMBER A 211-D</p>	<p>DESIGNED BY WOUHIB K.</p>	<p>DATE NOVEMBER 1998</p>	<p>SCALE 1:100</p>

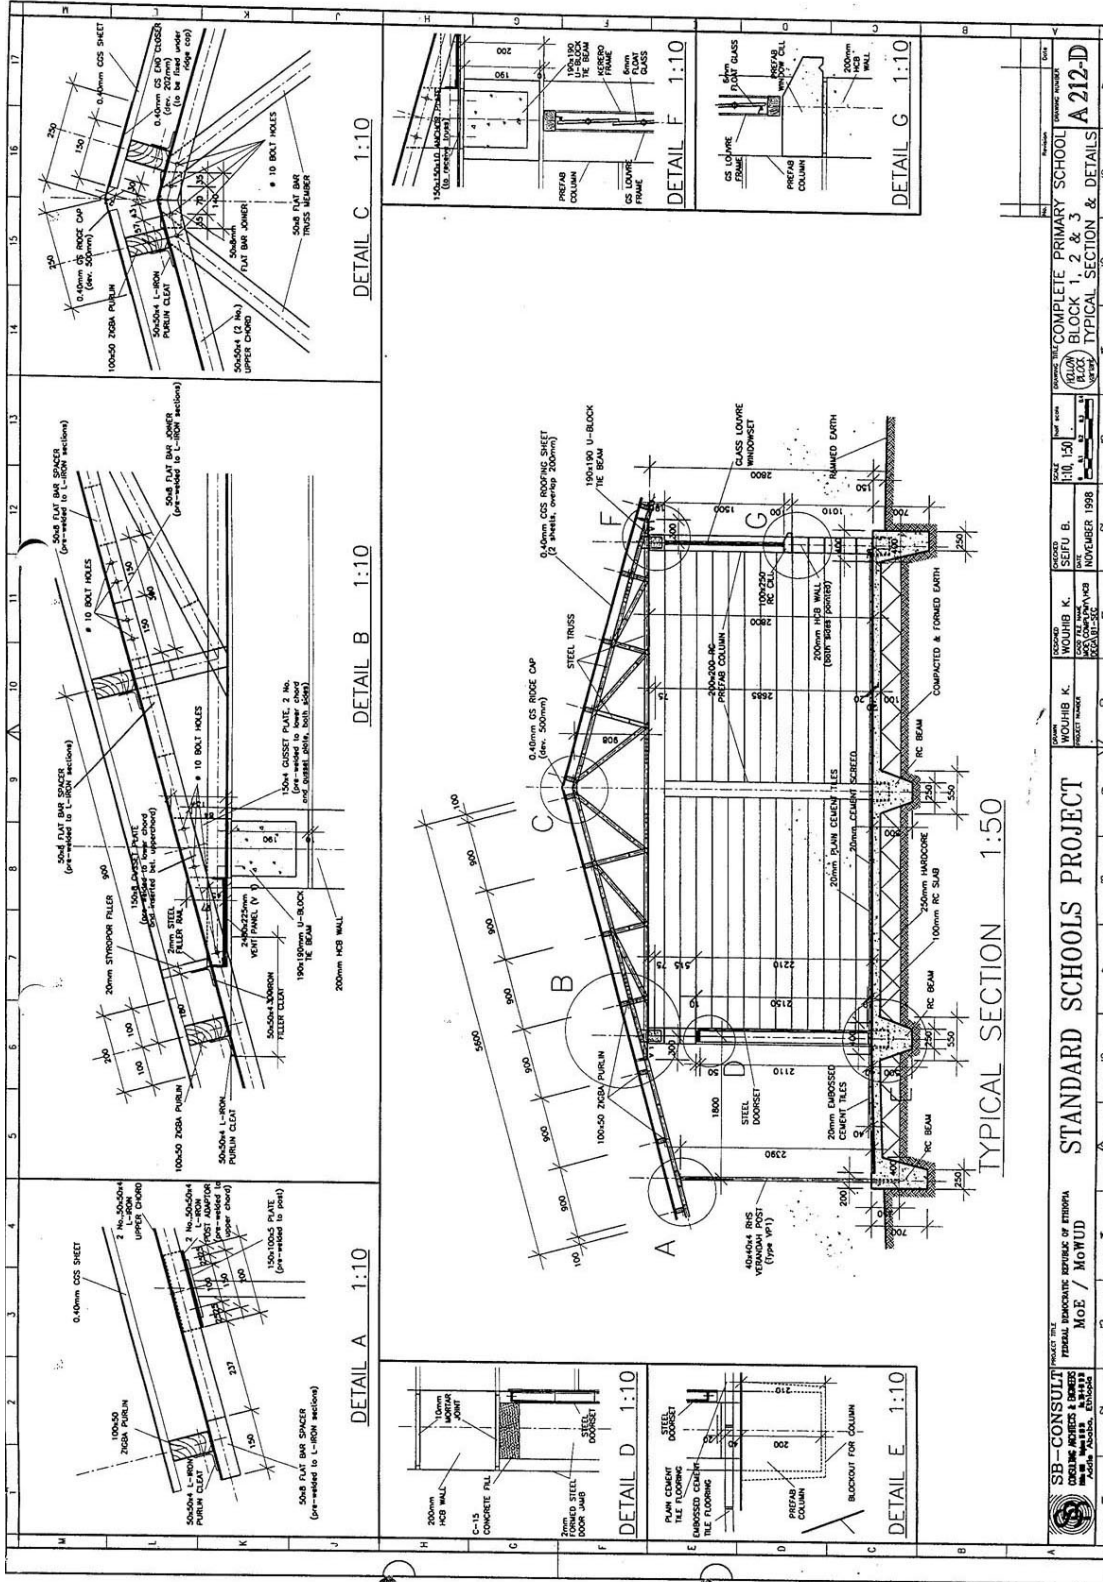

SB-CONSULT CONSULTING ENGINEERS & ARCHITECTS PLOUEN PHNOM PENH, CAMBODIA	PROJECT TITLE STANDARD SCHOOLS PROJECT		
	PROJECT FILE TRANSPARENTS SERVICES OF TRINHA MOE / MOEUD	DRAWN BY HEB K. CHECKED BY HEB K. APPROVED BY HEB K.	DATE 11/11/19
	DESIGN & CONSTRUCTION OF COMPLETE PRIMARY SCHOOL BLOCK 1, 2 & 3		
TYPICAL SECTION & DETAILS A 212-D			DATE NOVEMBER 1998

