



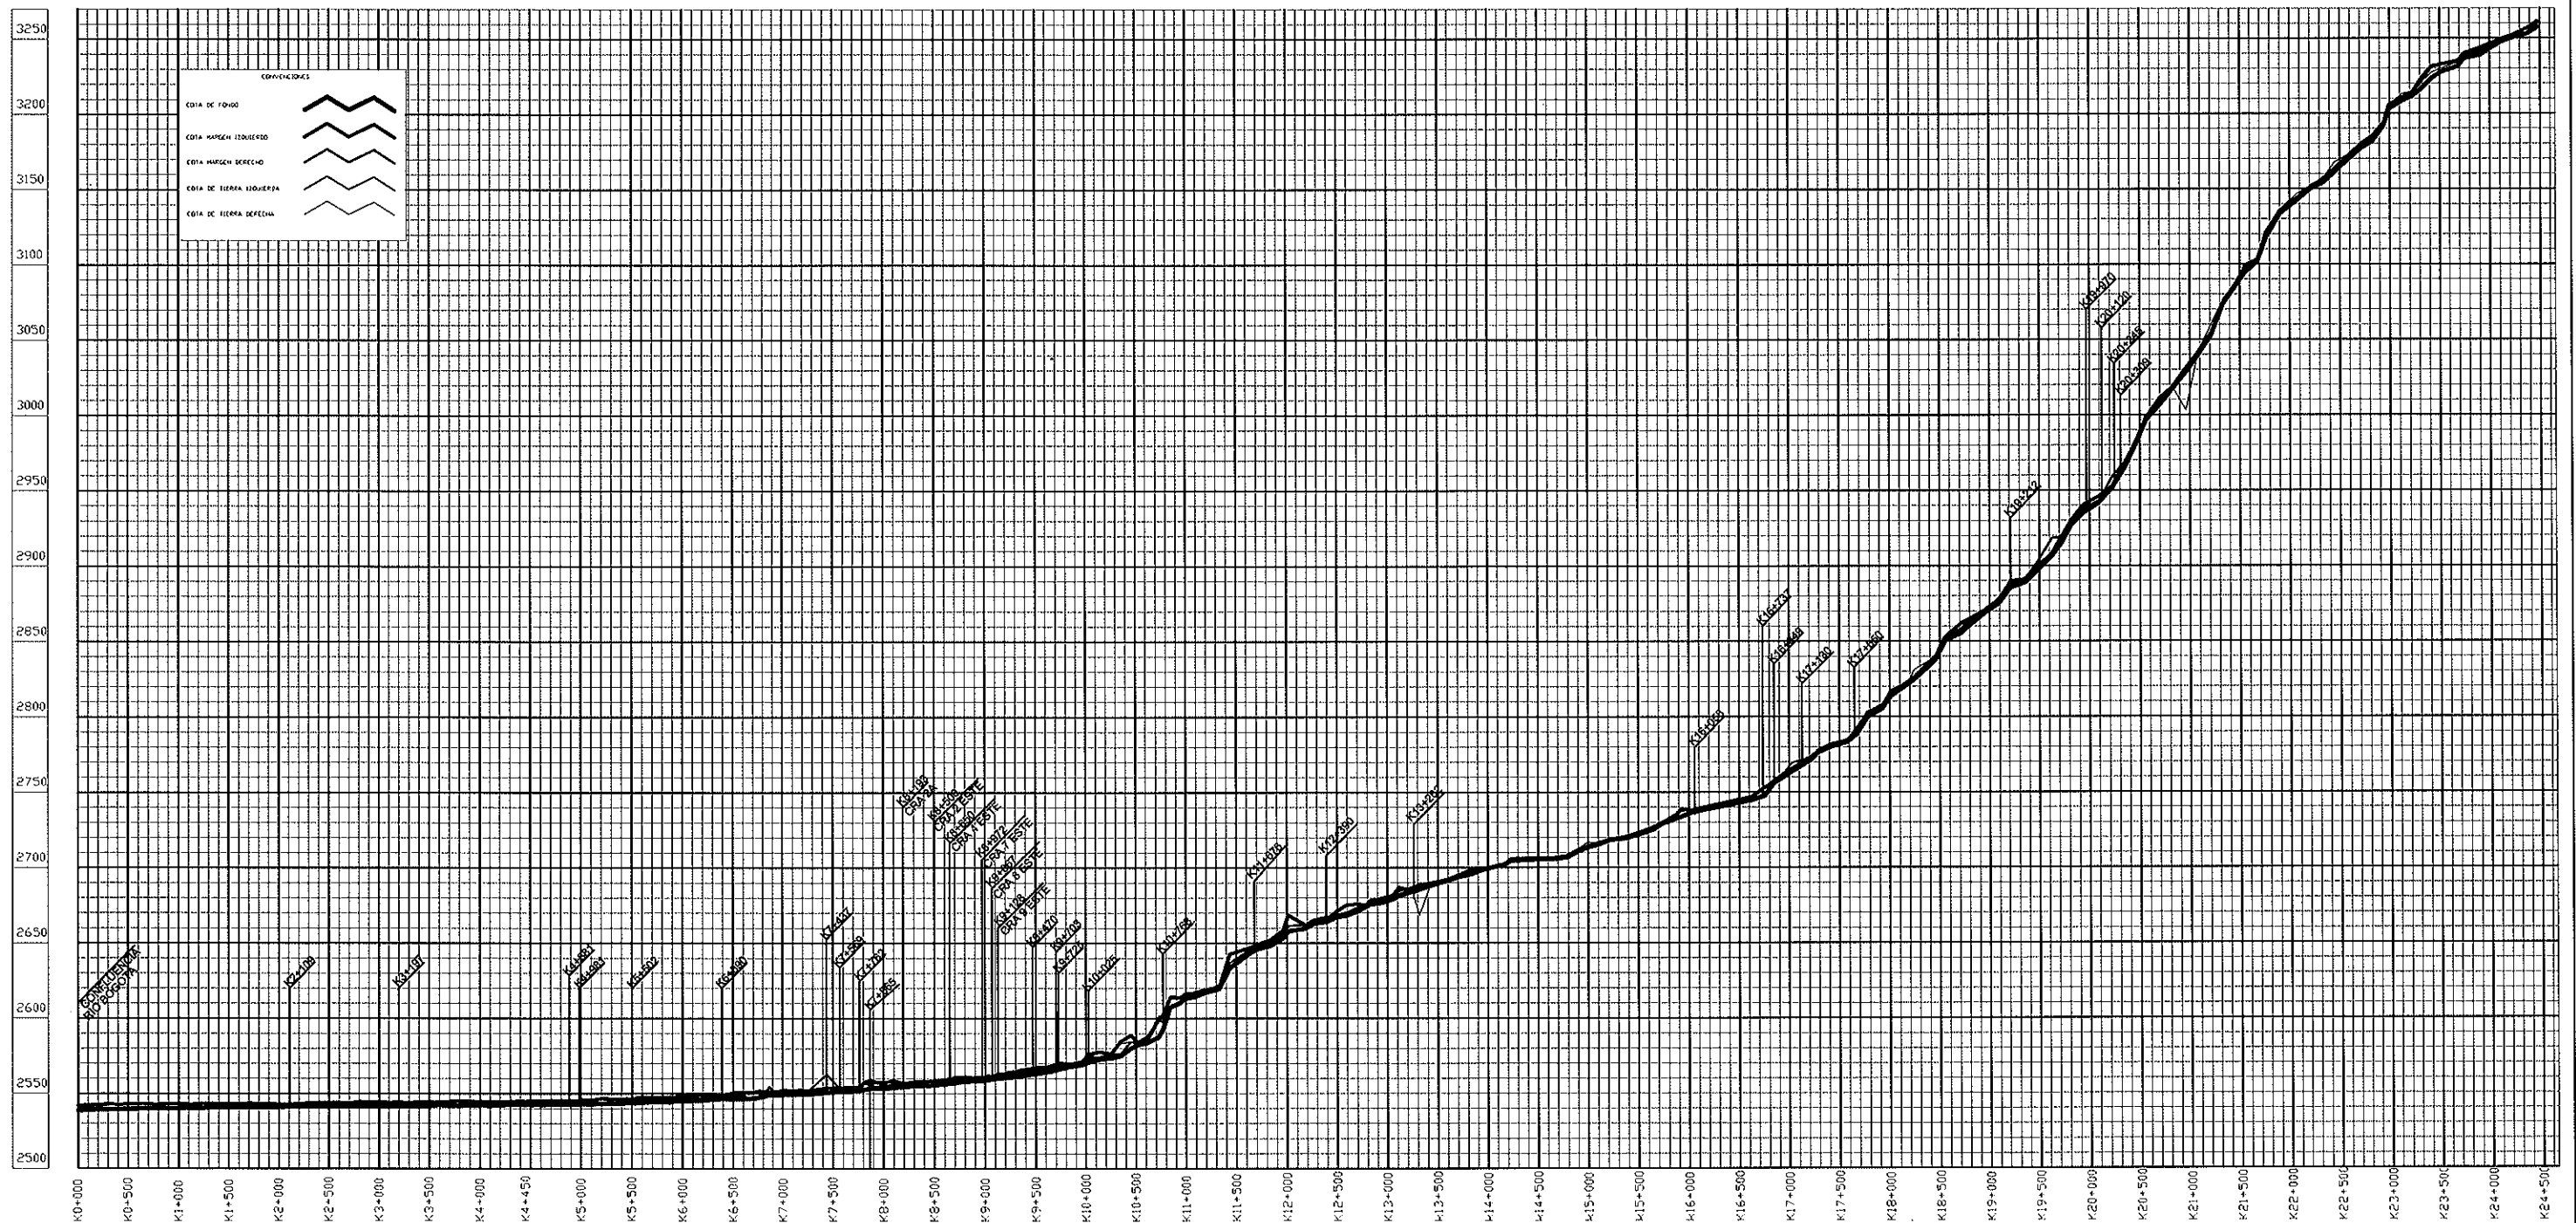


SECCION K0+000

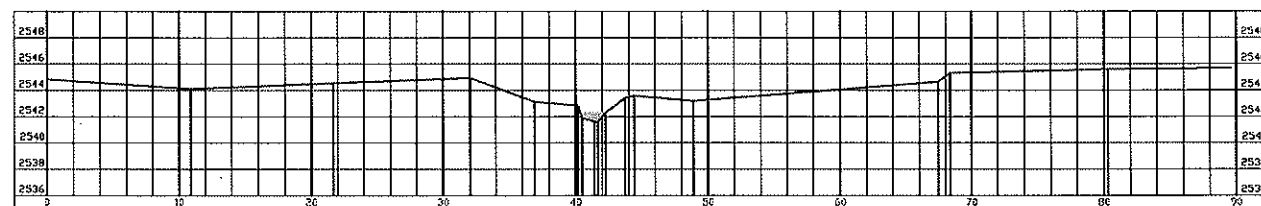


K0+000

SECCION K0+411

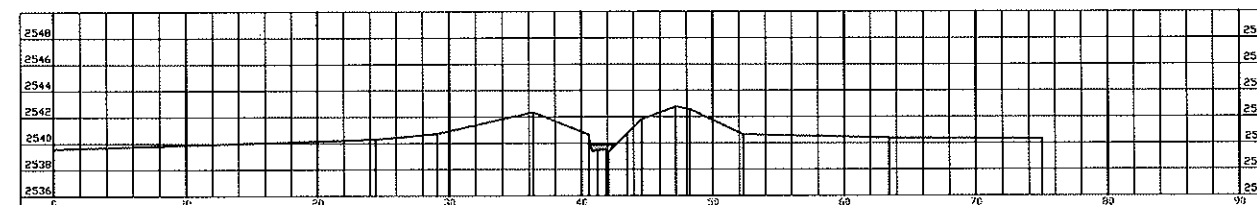


K0+411

SECCION K0+111

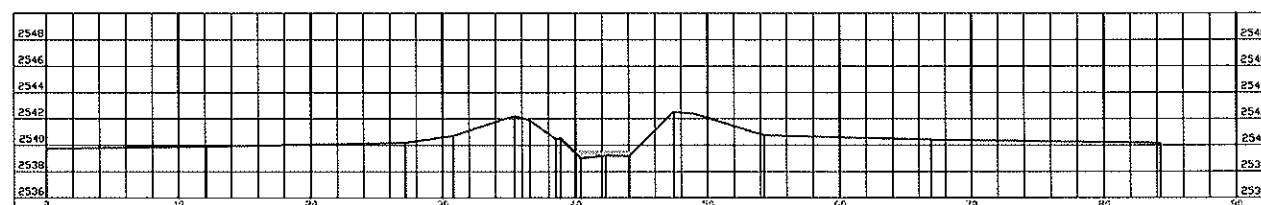


K0+111

SECCION K0+515

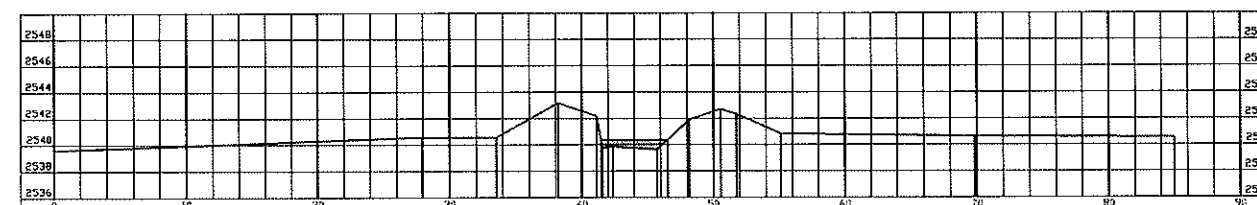


K0+515

SECCION K0+213

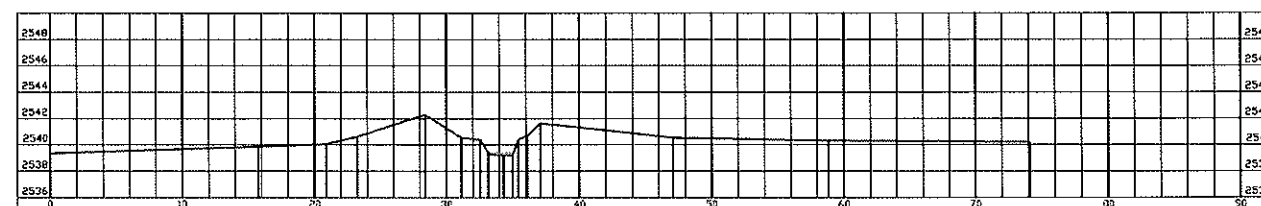


K0+213

SECCION K0+616

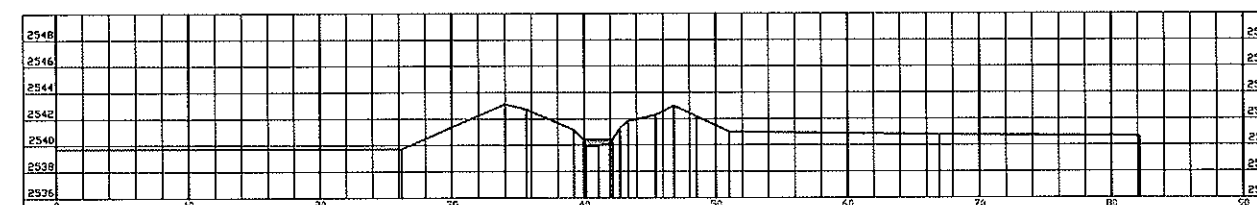


K0+616

SECCION K0+314

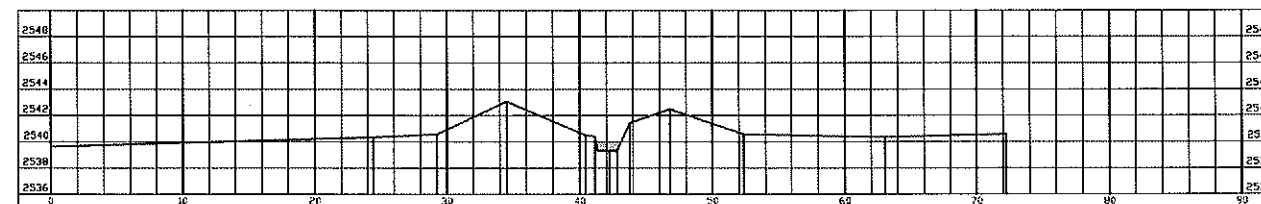

K0+314

SECCION K0+715

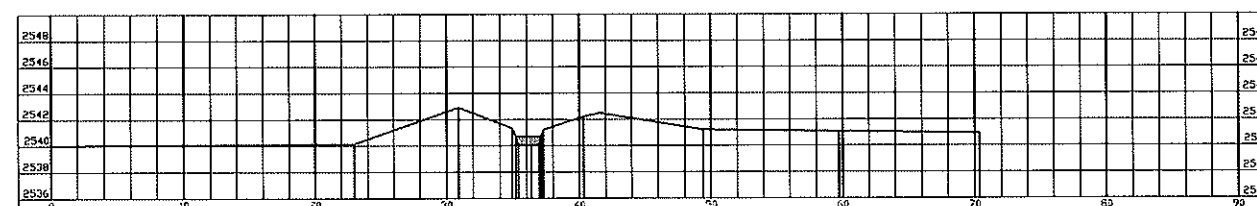

K0+715


SOACHA

SEC. TRANSVERSALES

SECCION K0+000 - K0+715


01/44

SECCION K0+815

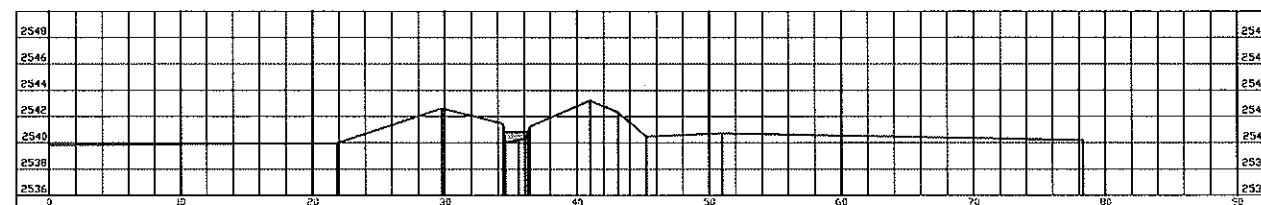


K0+815

SECCION K1+212

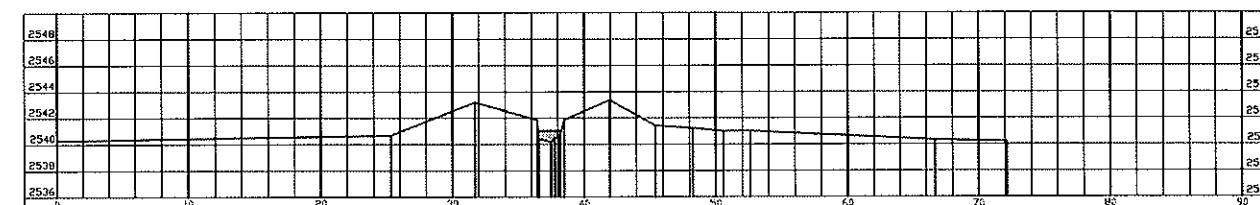


K1+212

SECCION K0+914

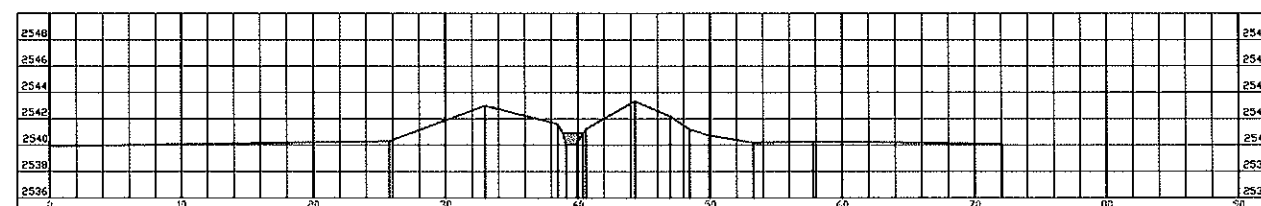


K0+914

SECCION K1+312

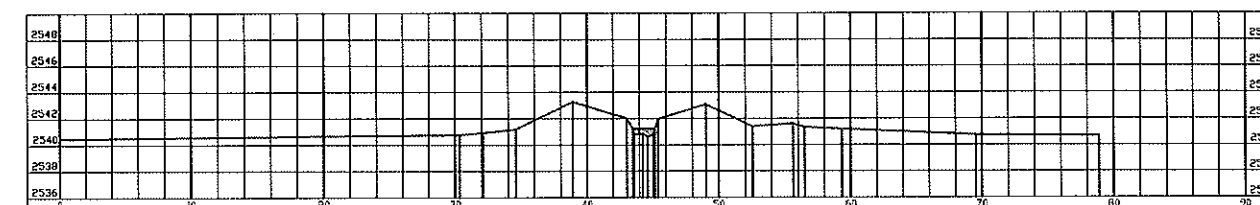


K1+312

SECCION K1+014

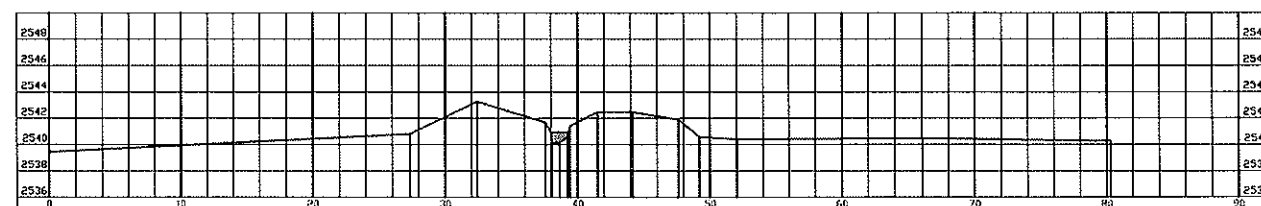


K1+014

SECCION K1+412

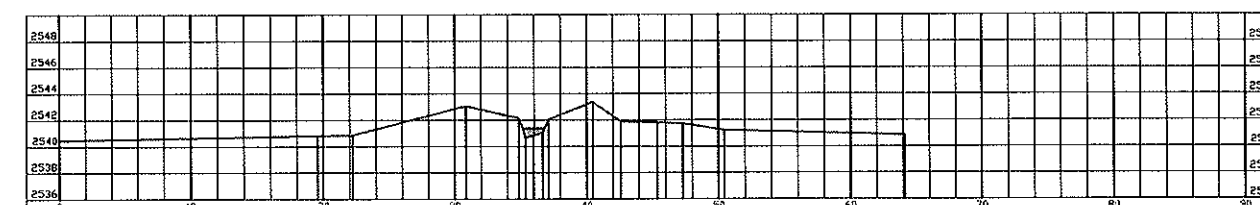


K1+412

SECCION K1+114

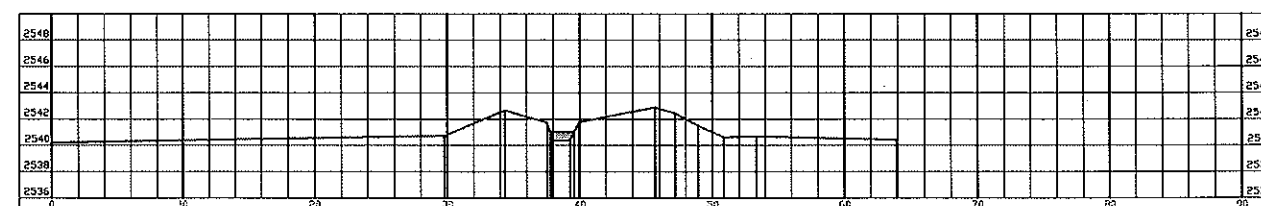

K1+114

SECCION K1+511

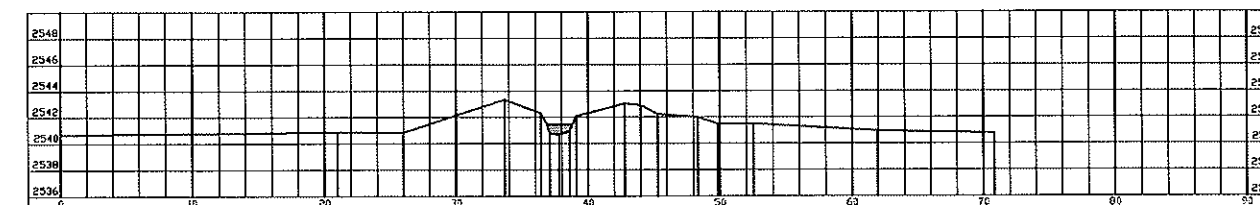

K1+511


SOACHA

SEC. TRANSVERSALES

SECCION K0+815 - K1+511


02 / 44

SECCION K1+610

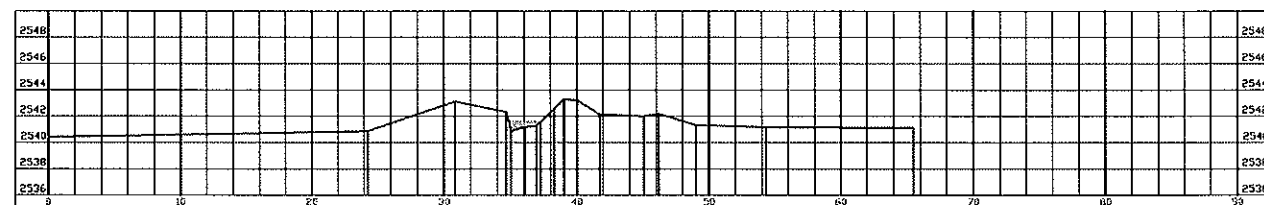


K1+610

SECCION K2+009

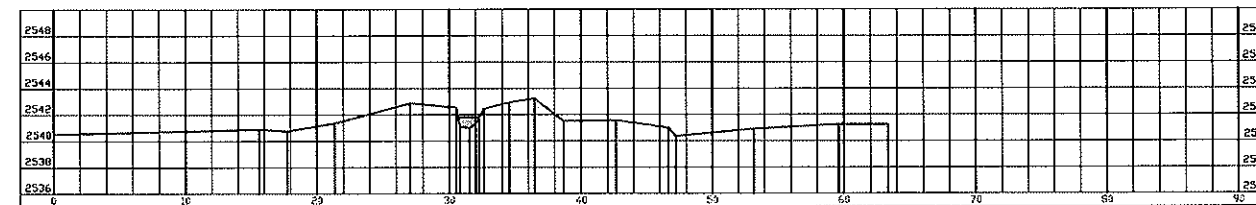


K2+009

SECCION K1+711

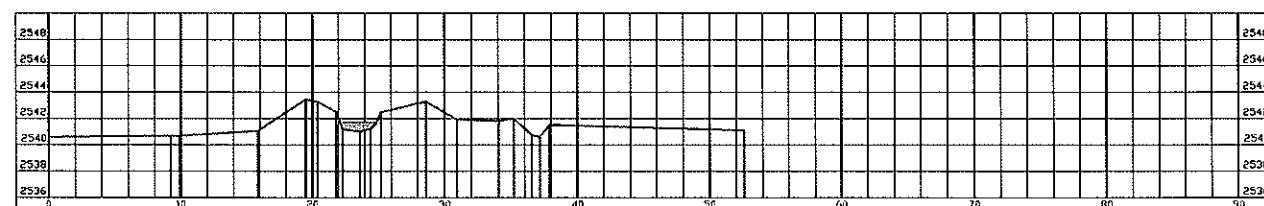


K1+711

SECCION K2+109

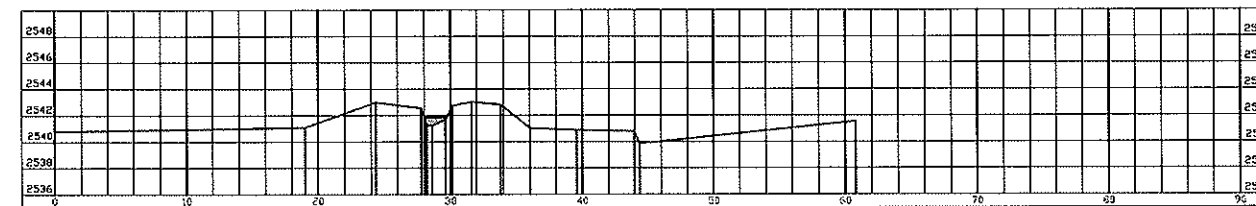


K2+109

SECCION K1+811

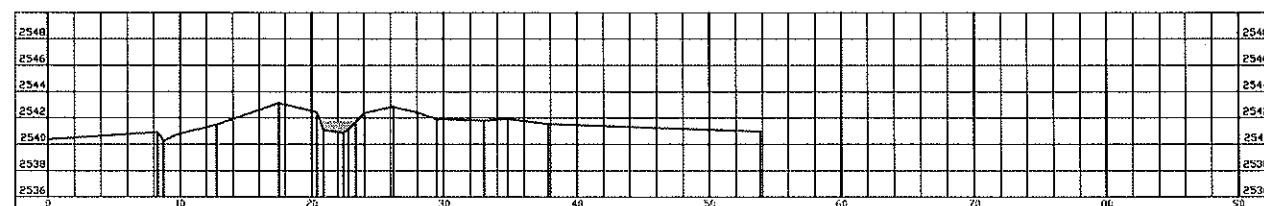


K1+811

SECCION K2+208

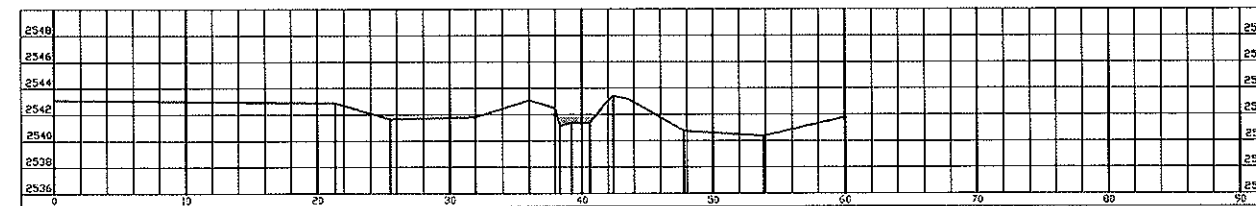


K2+208

SECCION K1+910

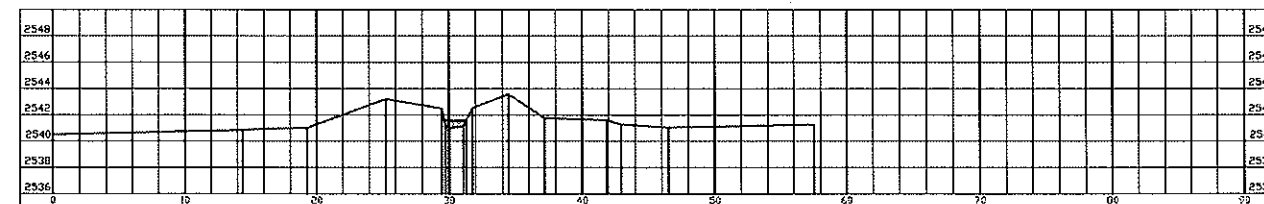

K1+910

SECCION K2+308

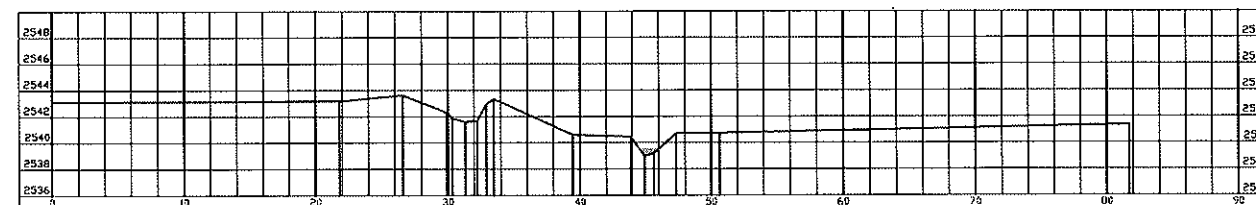

K2+308


SOACHA

SEC. TRANSVERSALES

SECCION K1+610 - K2+308


03 / 44

SECCION k2+407

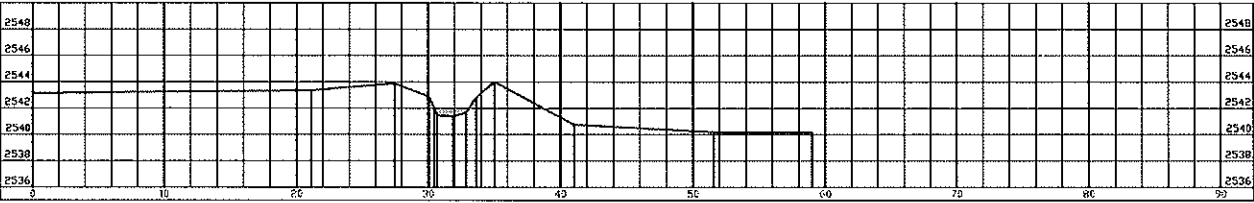


K2+407

SECCION k2+808

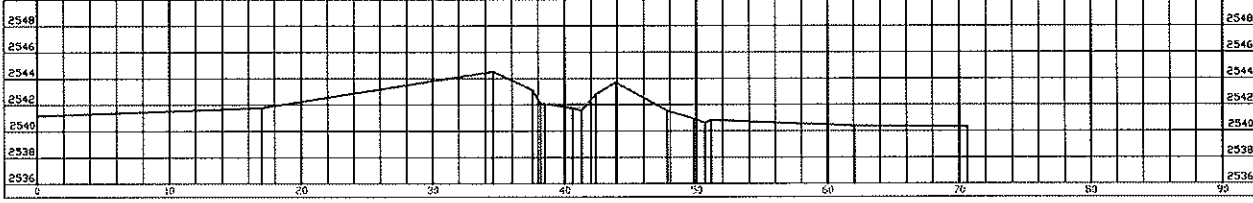


K2+808

SECCION k2+508

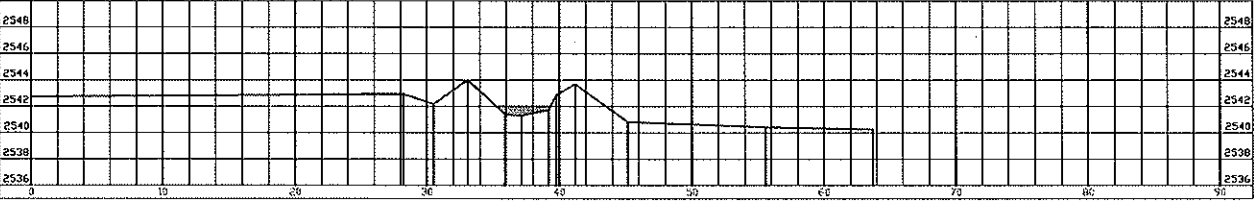


K2+508

SECCION k2+909

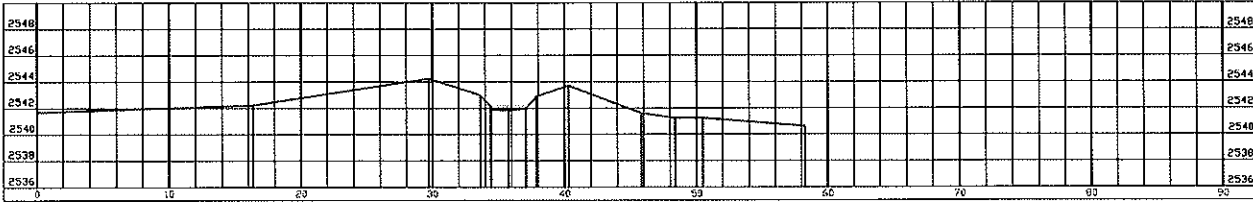


K2+909

SECCION k2+608

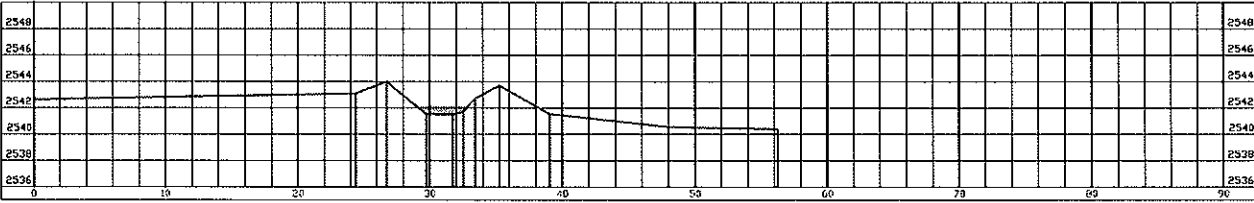


K2+608

SECCION k3+009

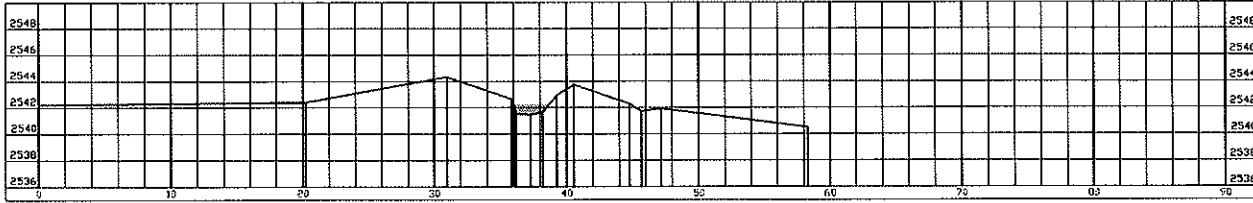


K3+009

SECCION k2+708

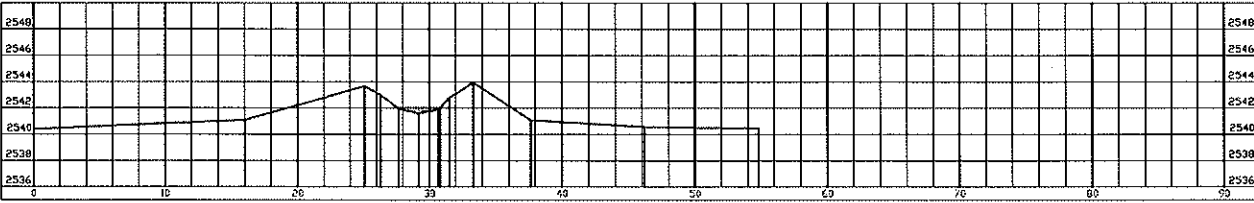


K2+708

SECCION k3+109

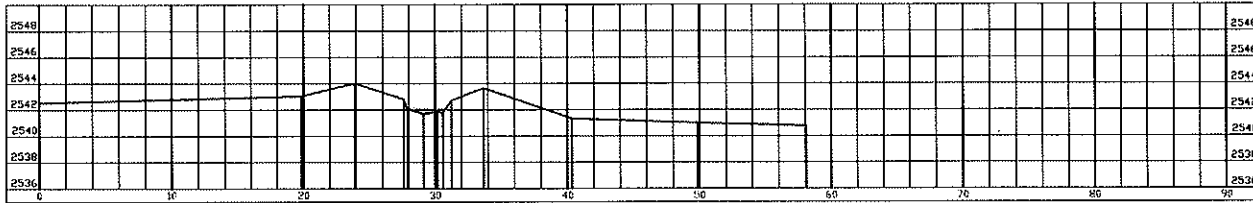


K3+109

SECCION K3+197

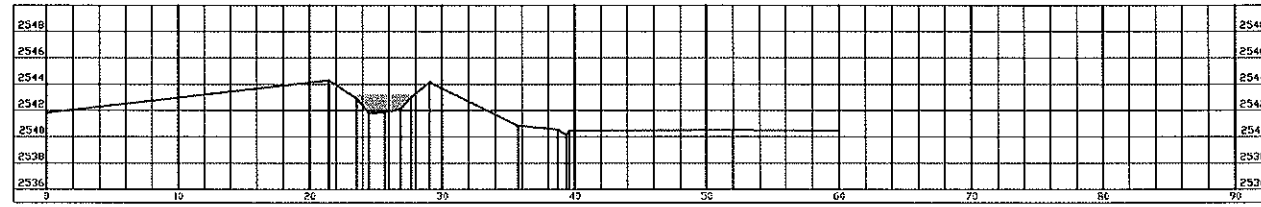


K3+197

SECCION K3+596

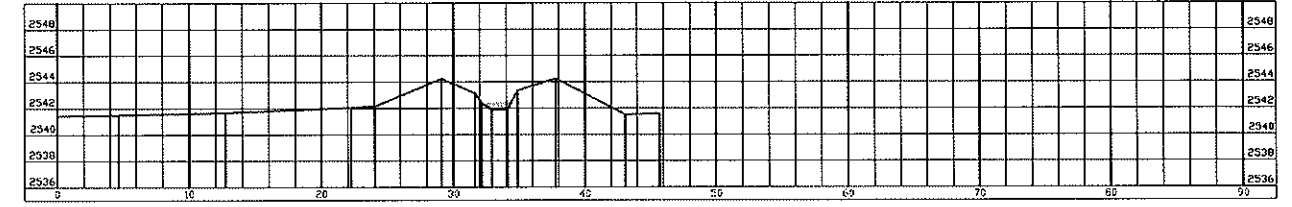


K3+596

SECCION K3+298

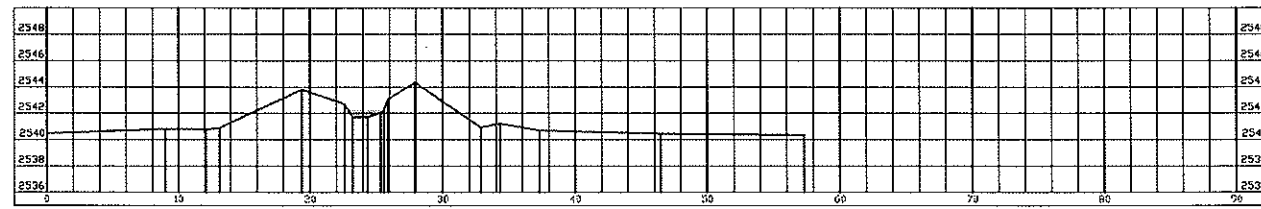


K3+298

SECCION K3+695

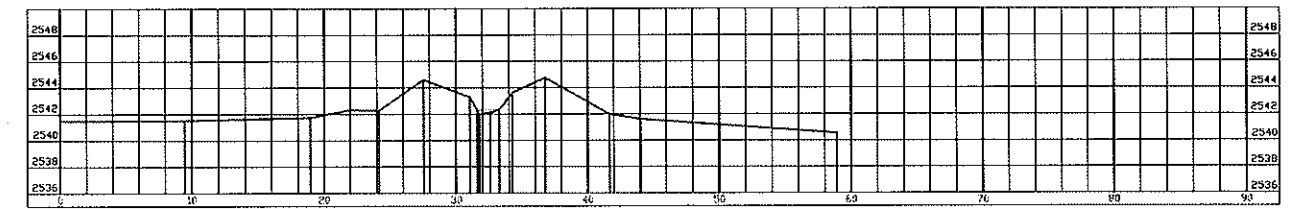


K3+695

SECCION K3+398

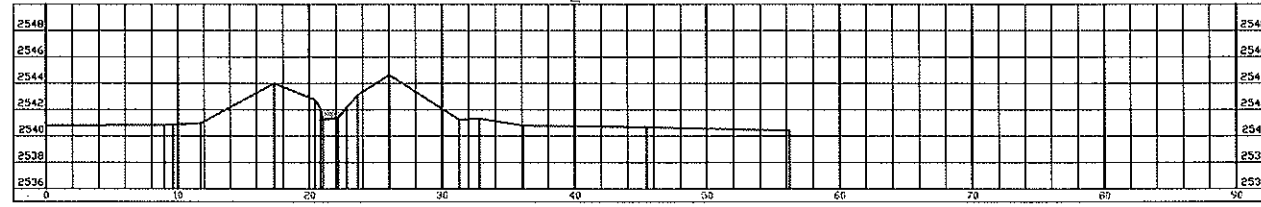


K3+398

SECCION K3+795

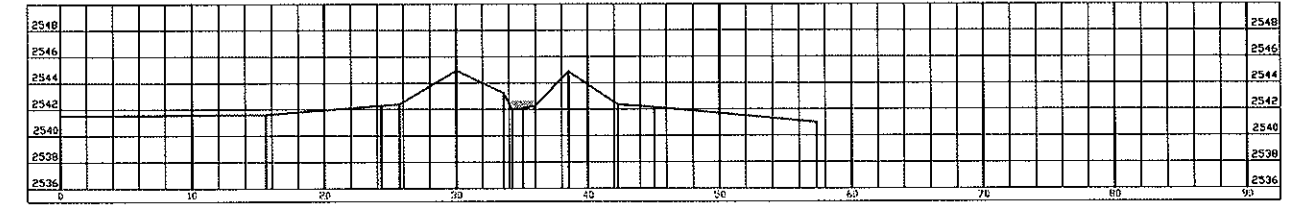


K3+795

SECCION K3+498

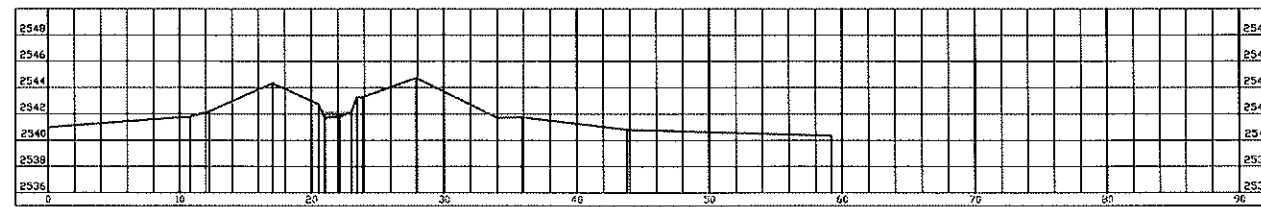

K3+498

SECCION K3+895

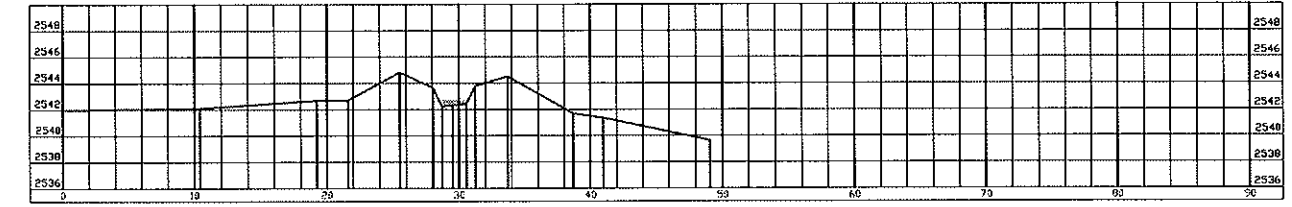

K3+895


SOACHA

SEC. TRANSVERSALES

SECCION K3+197 - K3+895


05/44

SECCION K3+999

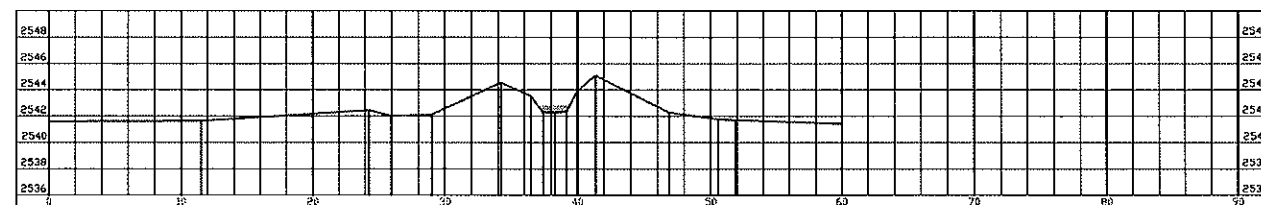


K3+999

SECCION K4+402

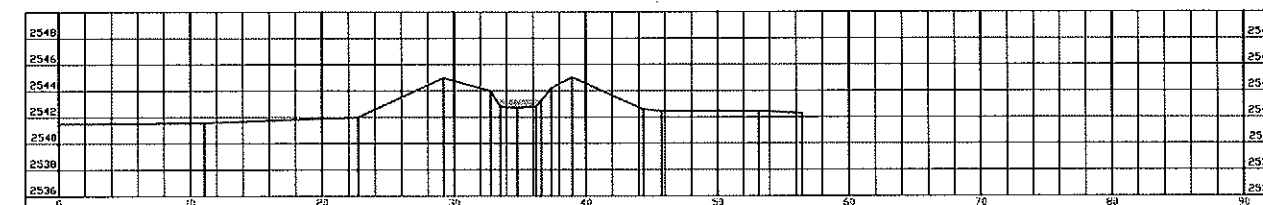


K4+402

SECCION K4+099

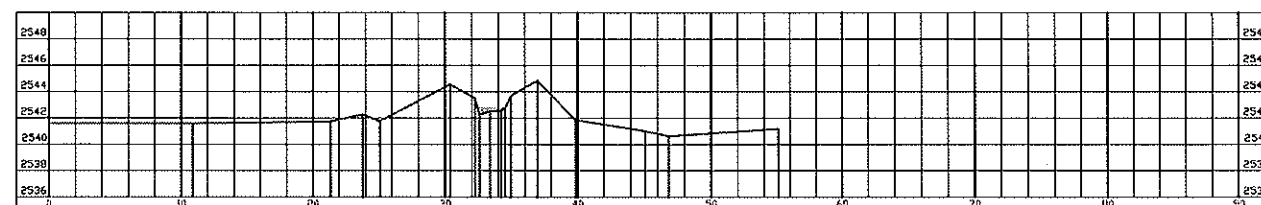


K4+099

SECCION K4+522

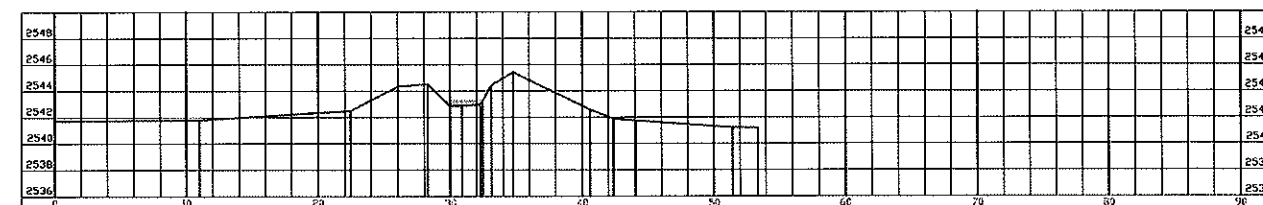


K4+522

SECCION K4+200

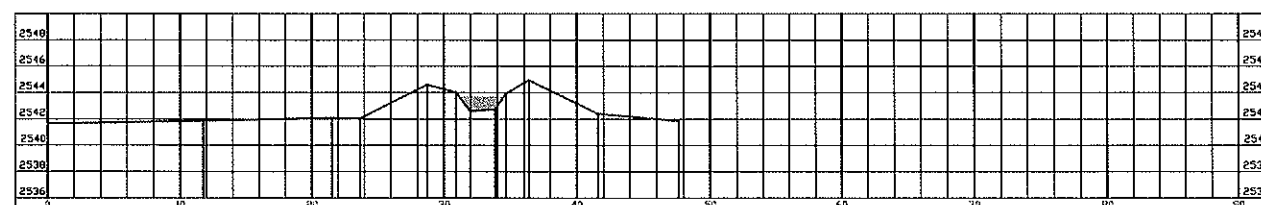


K4+200

SECCION K4+622

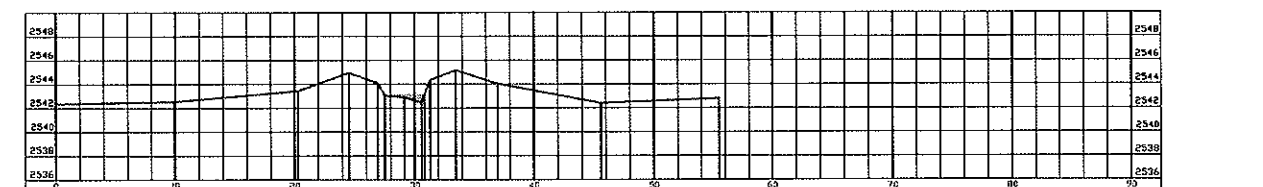


K4+622

SECCION K4+300

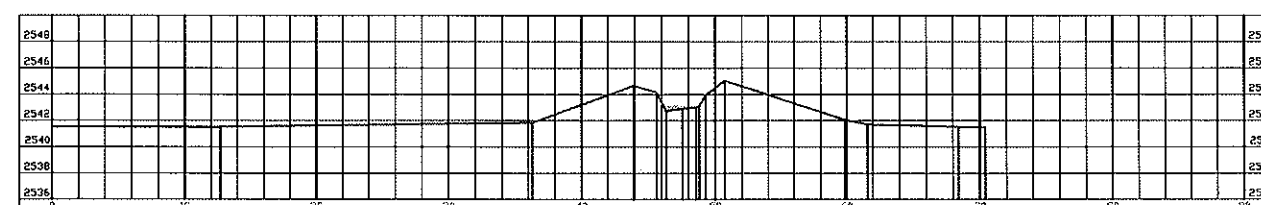

K4+300

SECCION K4+679

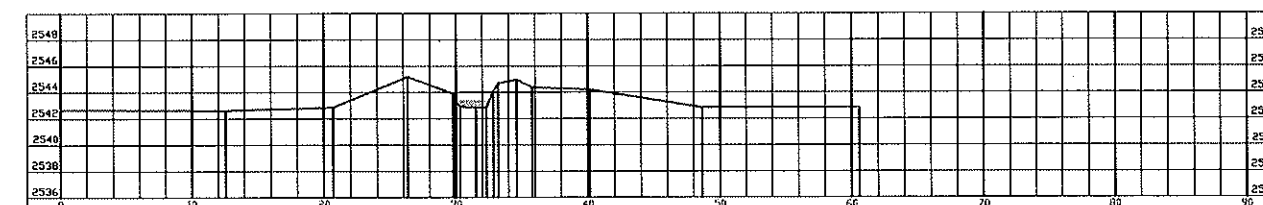

K4+679


SOACHA

SEC. TRANSVERSALES

SECCION K3+999 - K4+679


06 / 44

SECCION K4+780

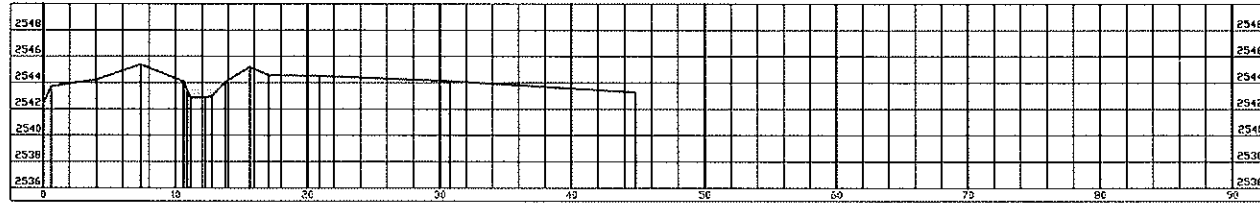


K4+780

SECCION K5+203

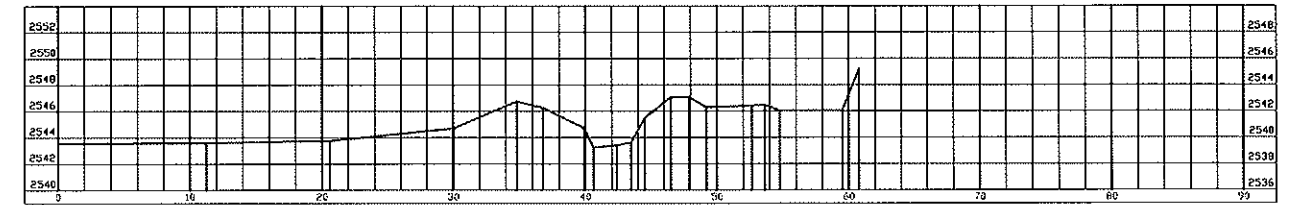


K5+203

SECCION K4+848

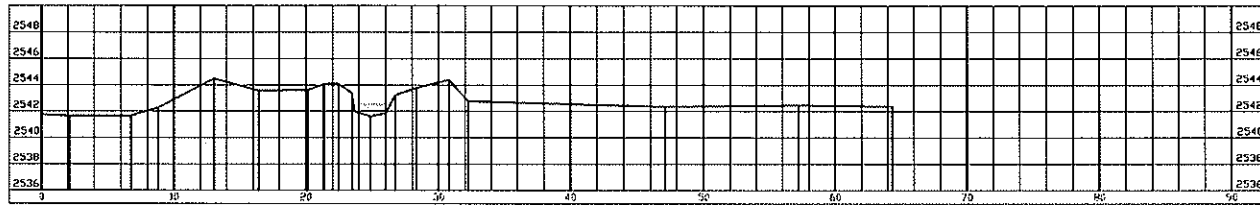


K4+848

SECCION K5+008

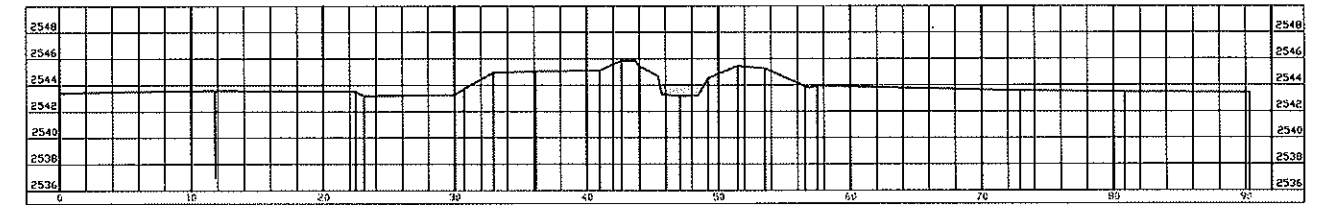


K5+008

SECCION K4+898

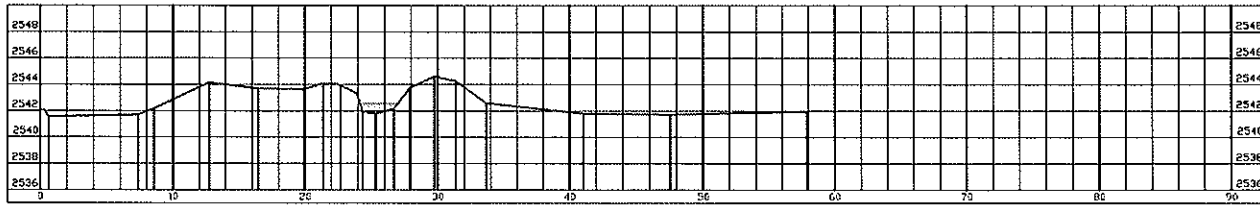


K4+898

SECCION K5+059

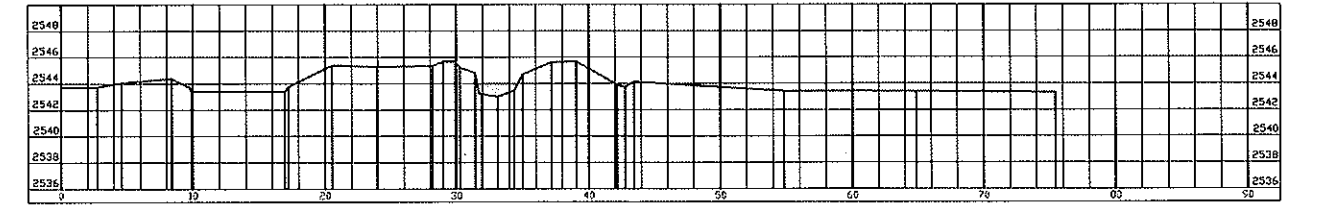


K5+059

SECCION K4+951

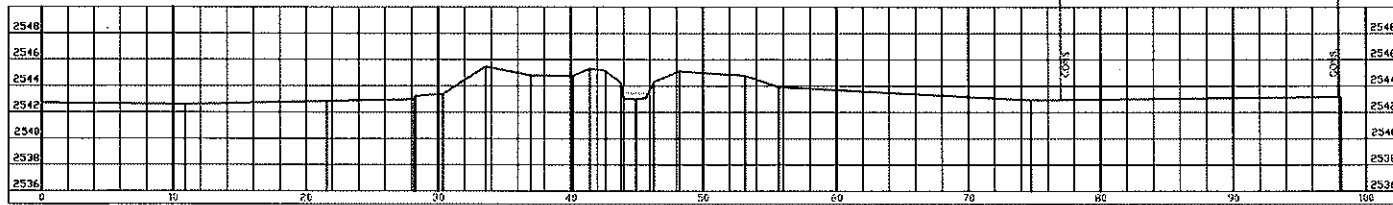

K4+951

SECCION K5+106

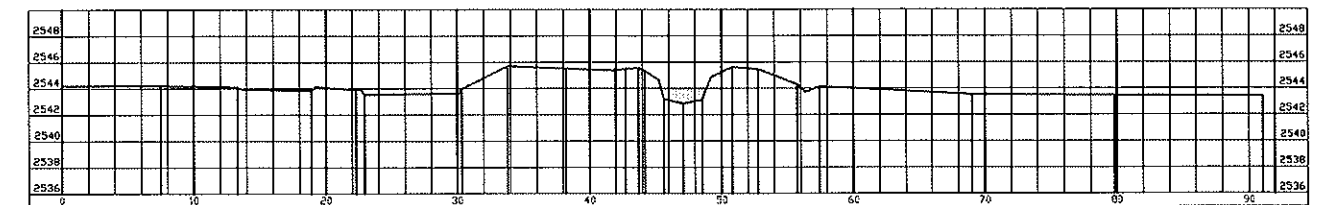

K5+106


SOACHA

SEC. TRANSVERSALES

SECCION K4+780 - K5+106


07/44

SECCION K5+157

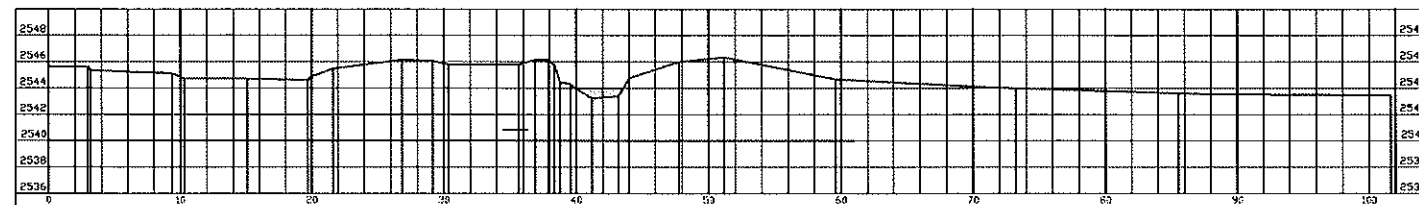


K5+157

SECCION K5+358

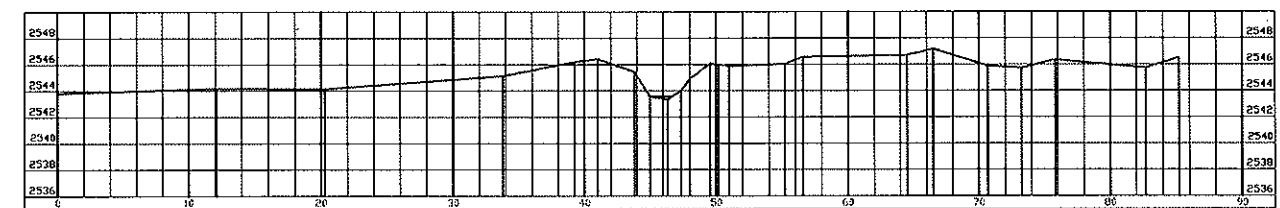


K5+358

SECCION K5+203

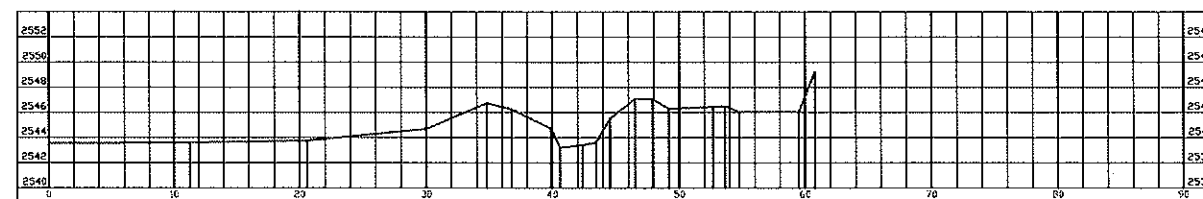


K5+203

SECCION K5+405

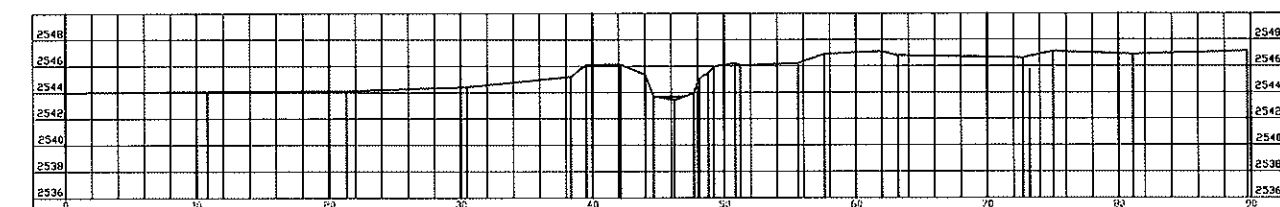


K5+405

SECCION K5+256

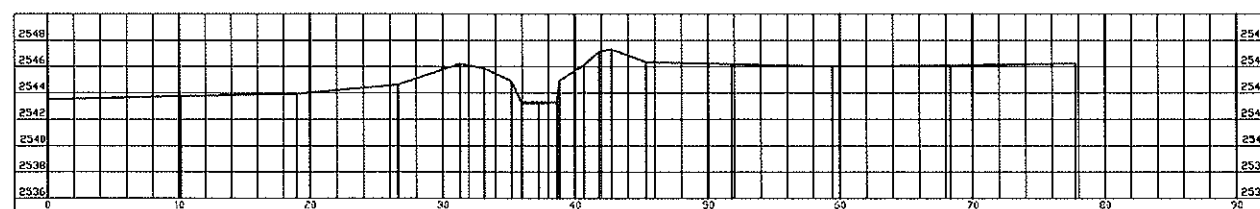


K5+256

SECCION K5+452

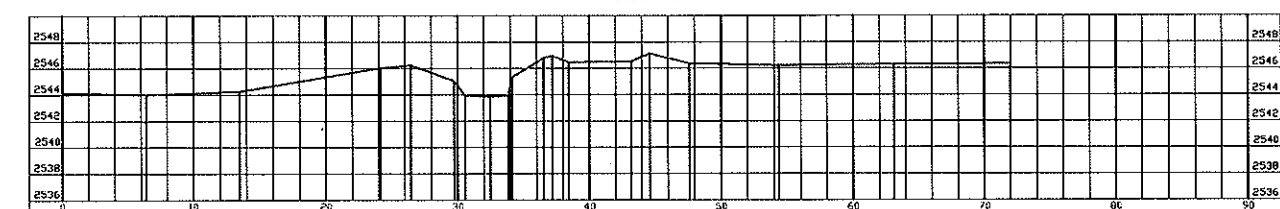


K5+452

SECCION K5+307

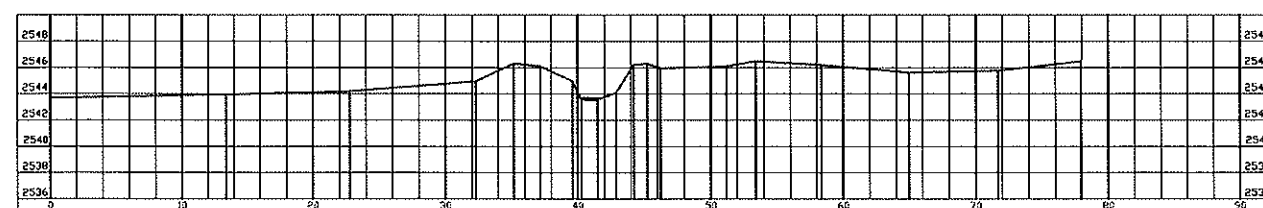

K5+307

SECCION K5+502

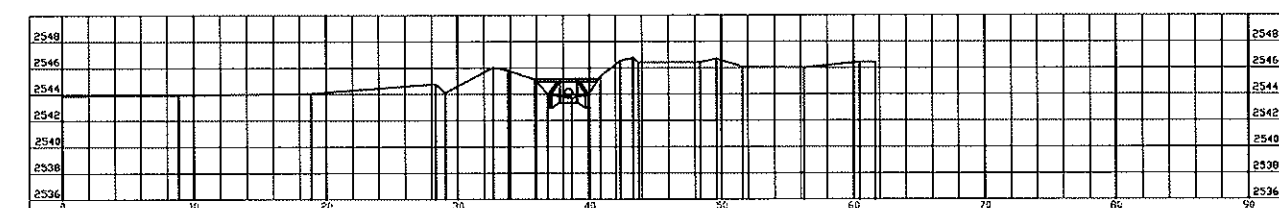

K5+502


SOACHA

SEC. TRANSVERSALES

SECCION K5+157 - K5+502


08 / 44

SECCION K5+552

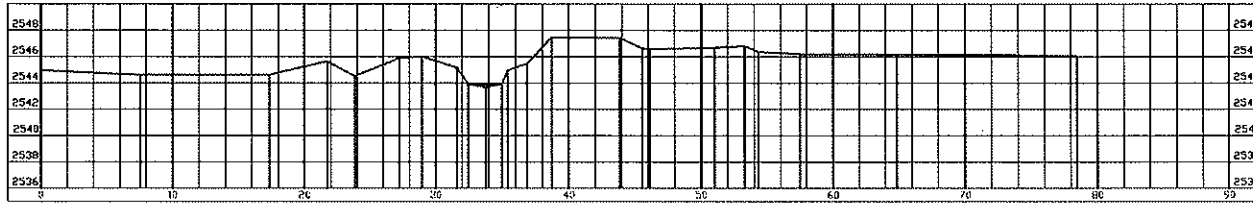


K5+552

SECCION K5+761

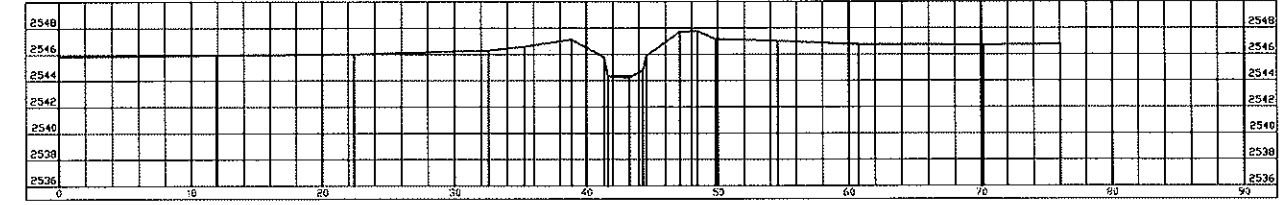


K5+761

SECCION K5+603

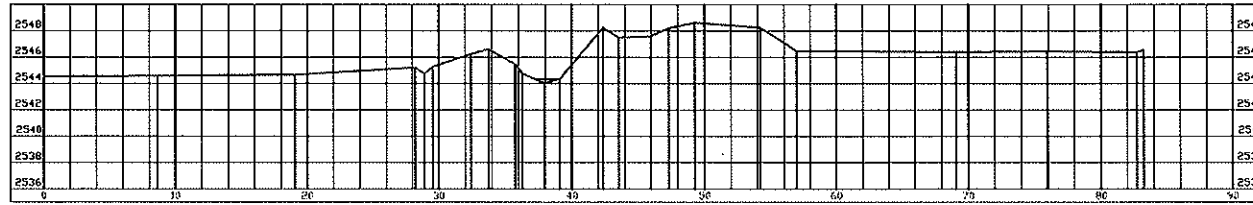


K5+603

SECCION K5+819

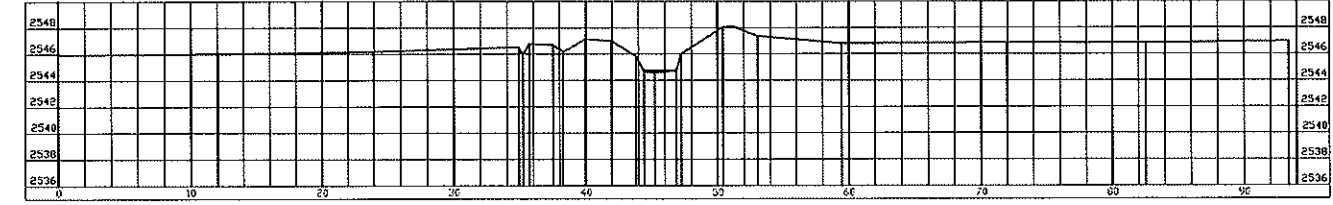


K5+819

SECCION K5+657

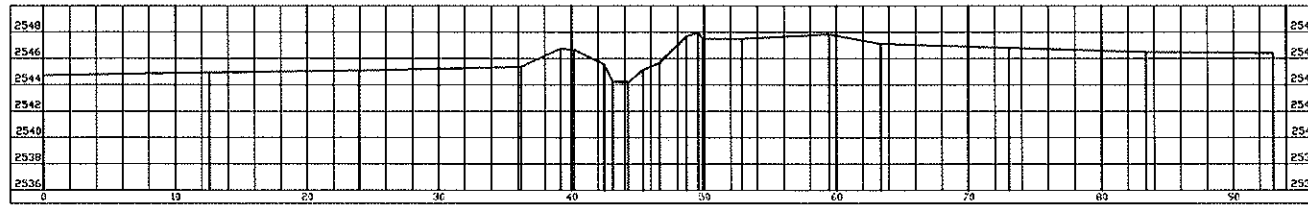


K5+657

SECCION K5+872

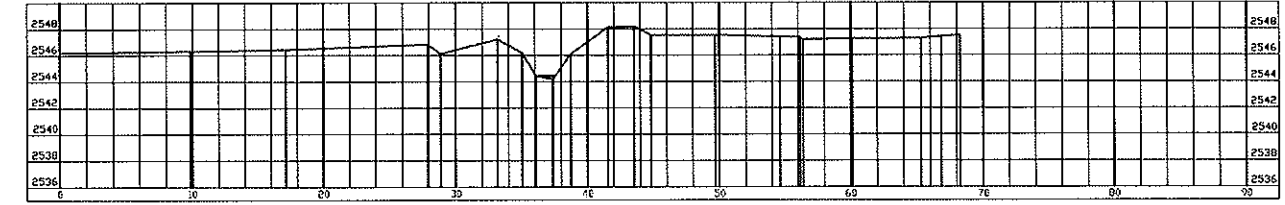


K5+872

SECCION K5+712

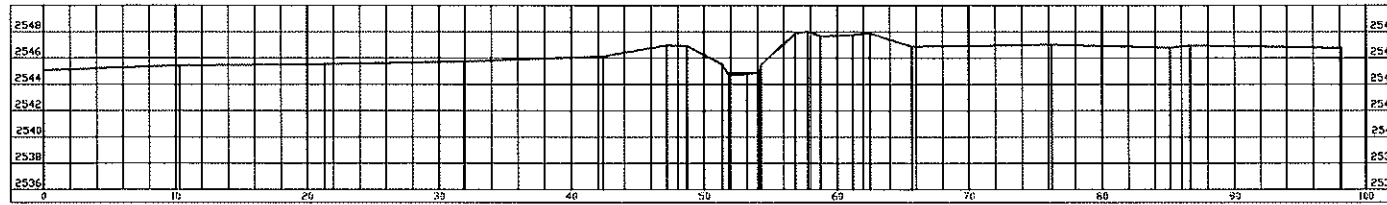

K5+712

SECCION K5+922

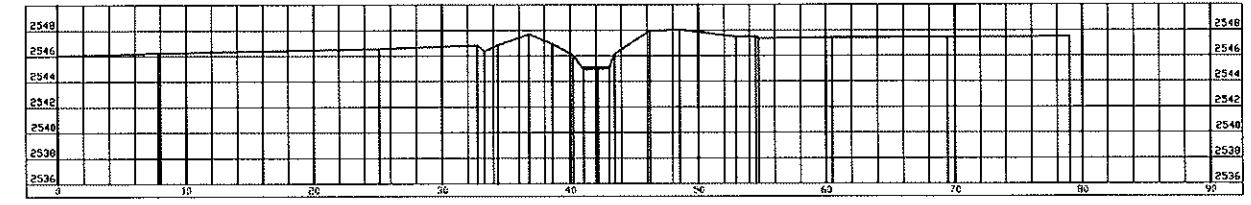

K5+922


SOACHA

SEC. TRANSVERSALES

SECCION K5+552 - K5+922


09 / 44

SECCION K5+983

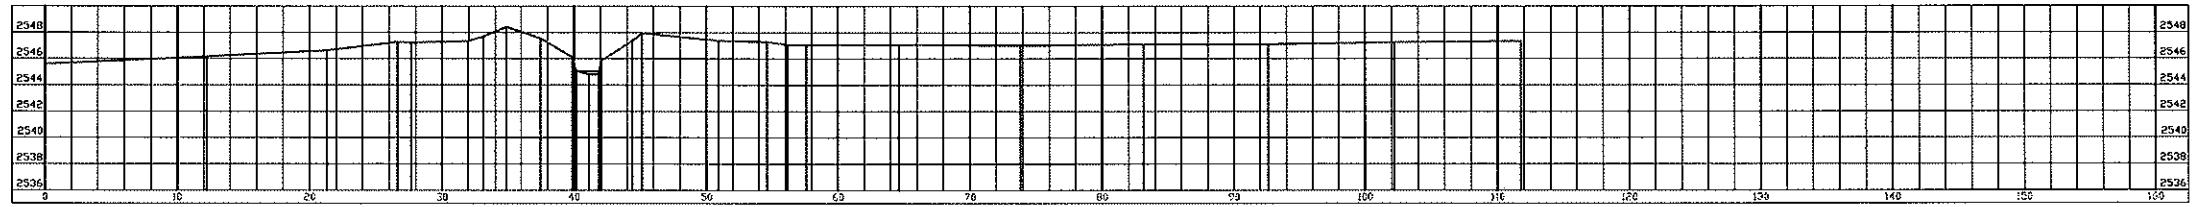


K5+983

SECCION K6+044

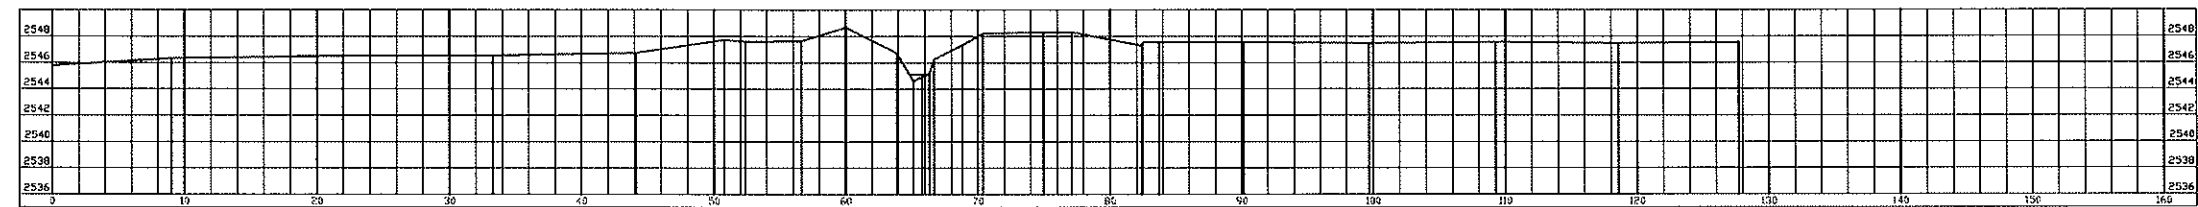


K6+044

SECCION K6+104

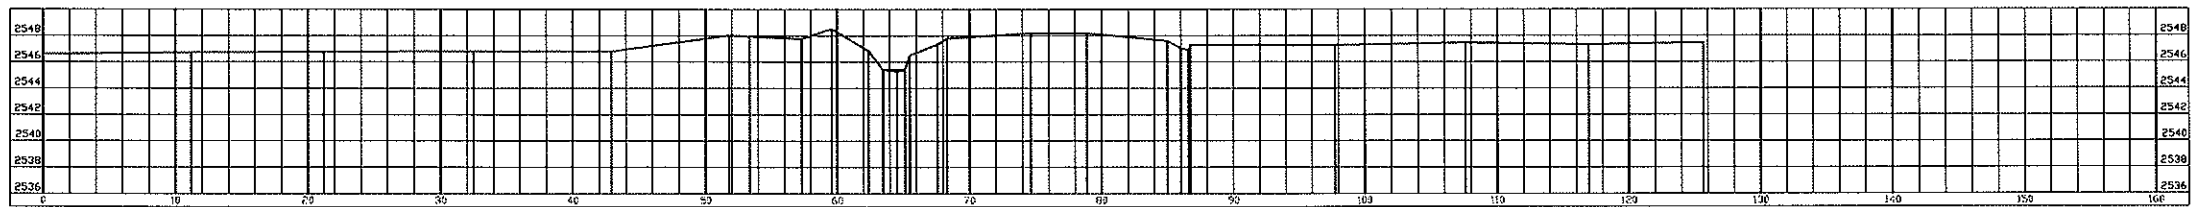

K6+104

SECCION K6+167





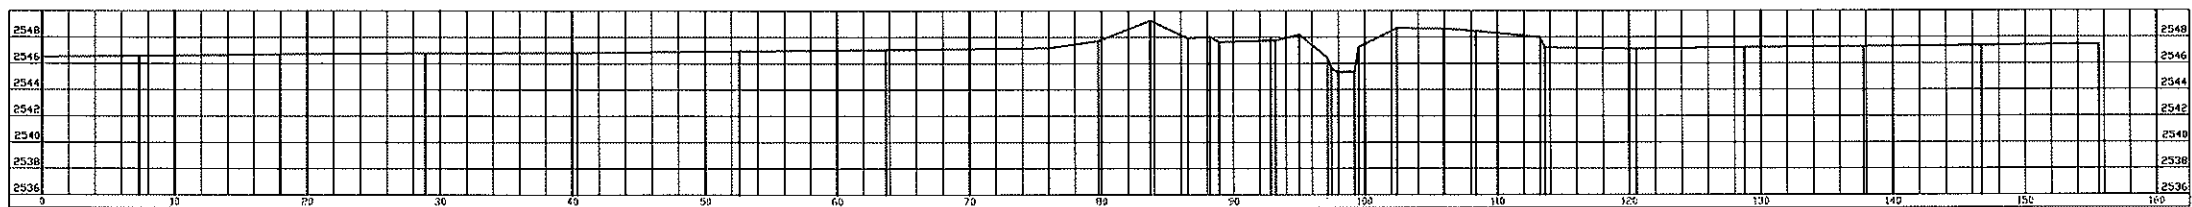






K6+167

SOACHA

SEC. TRANSVERSALES

SECCION K5+983 - K6+167

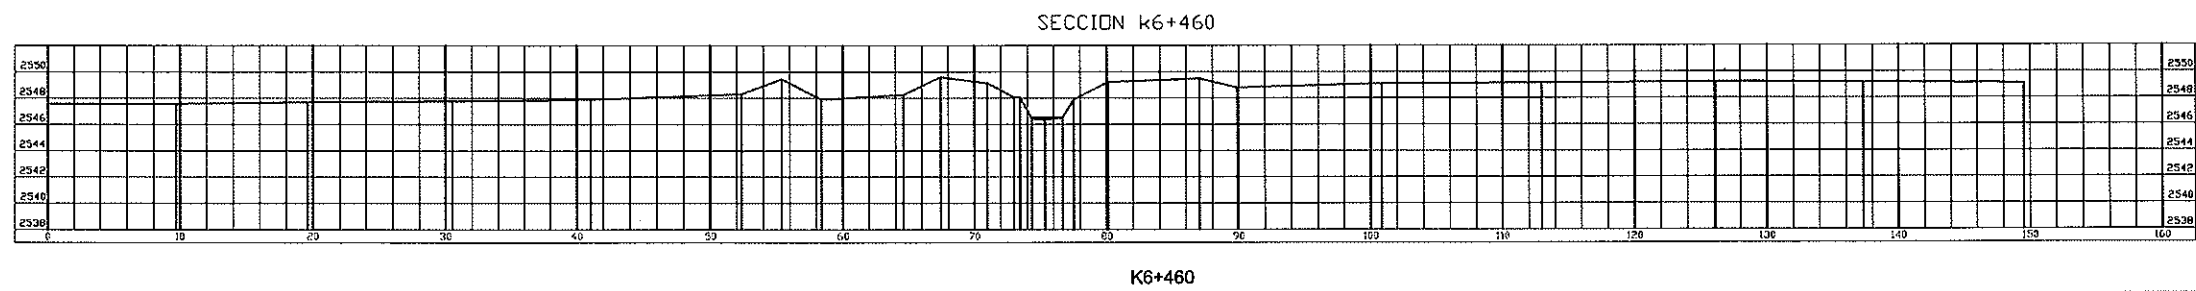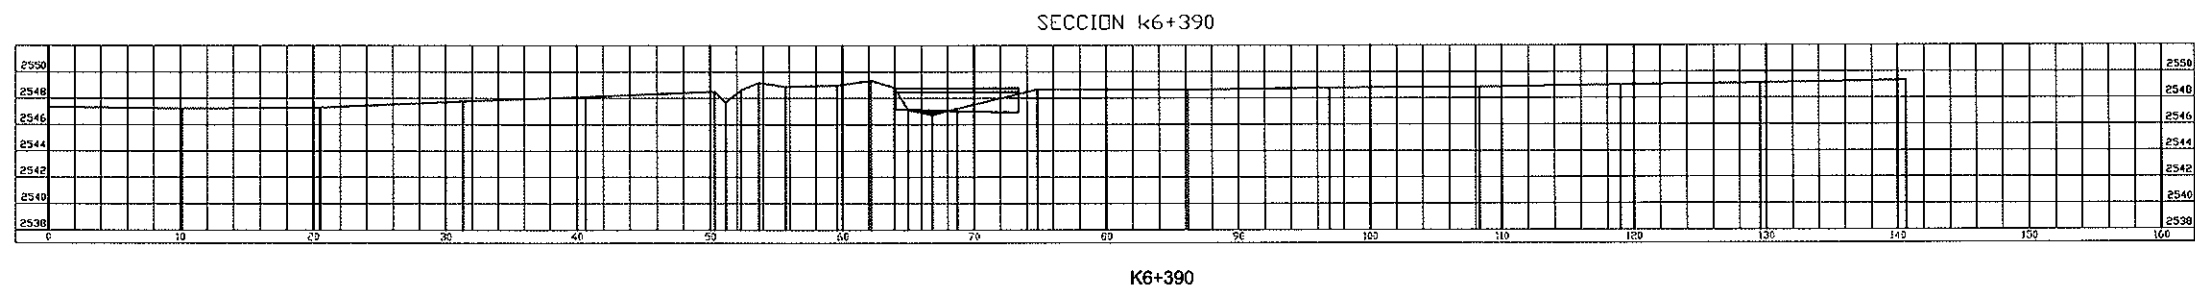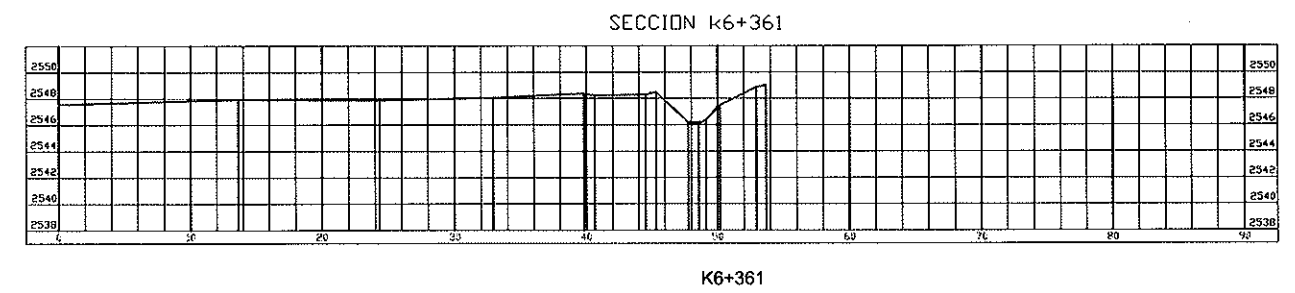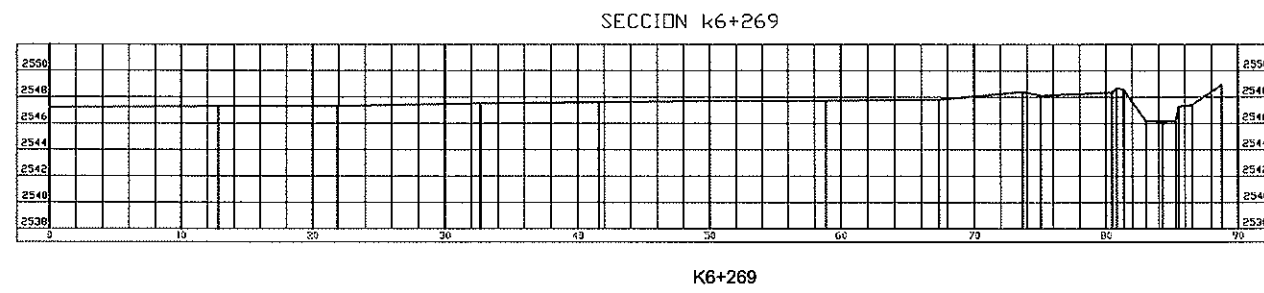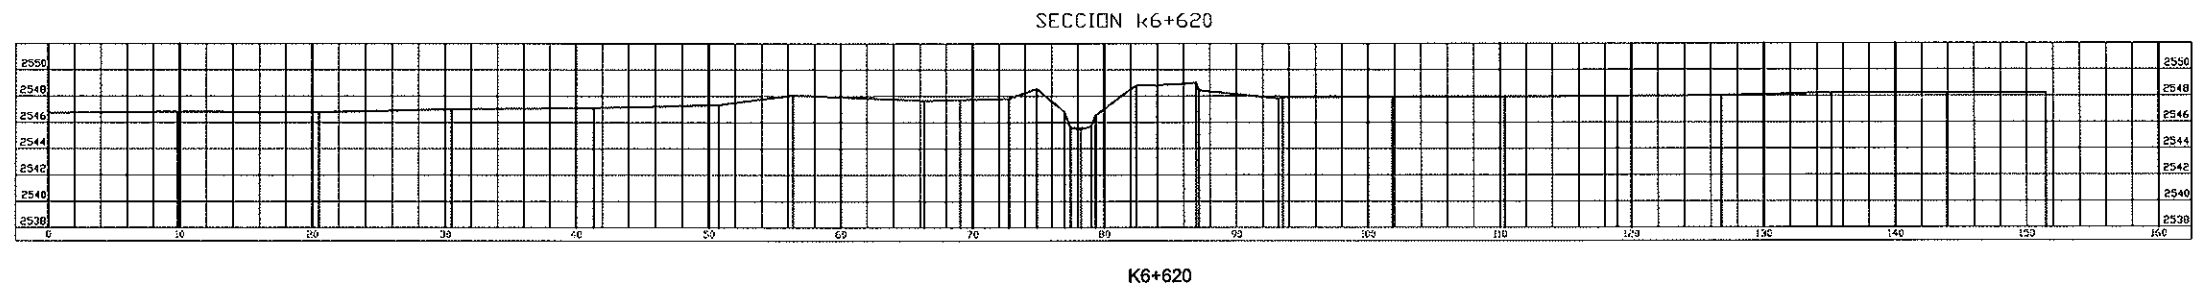

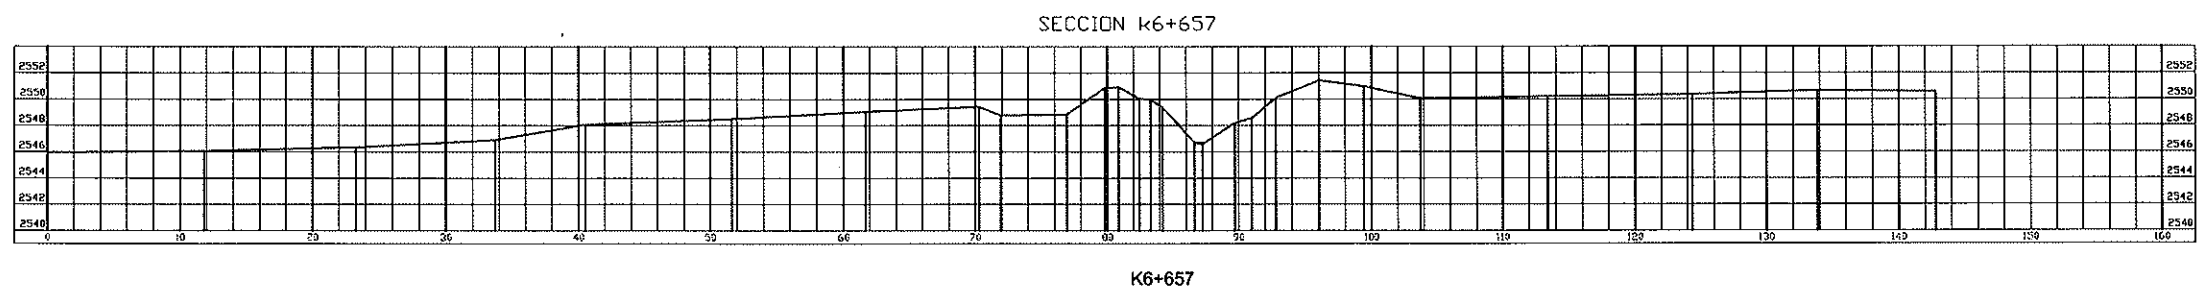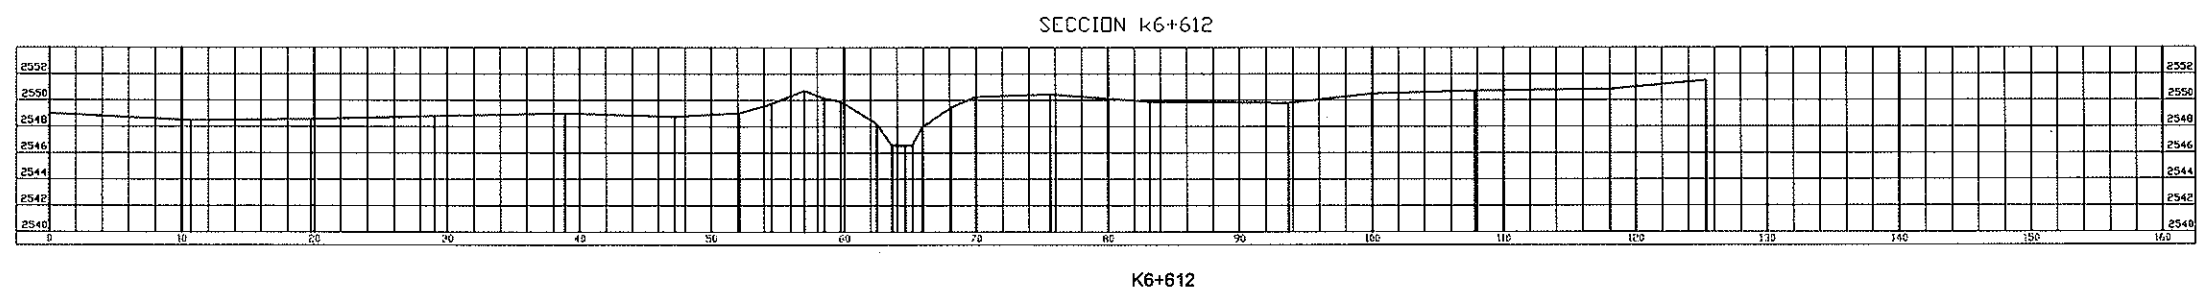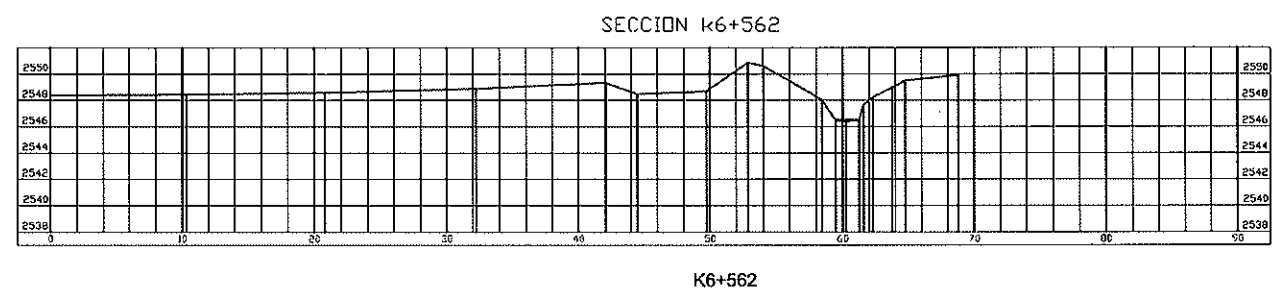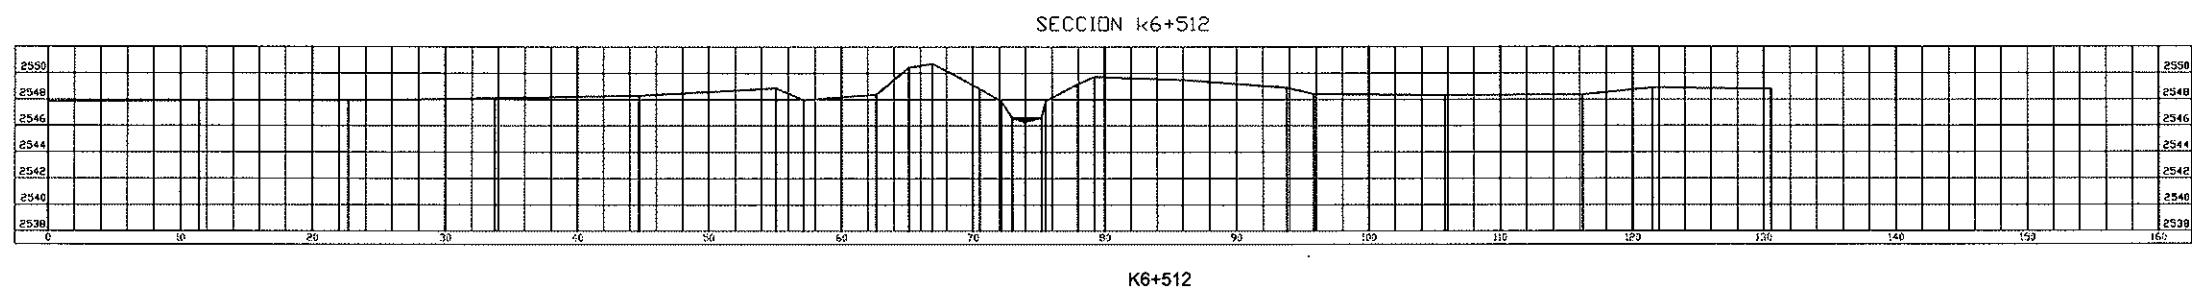


SOACHA

SEC. TRANSVERSALES


SECCION K6+512 - K6+657

SECCION K6+709

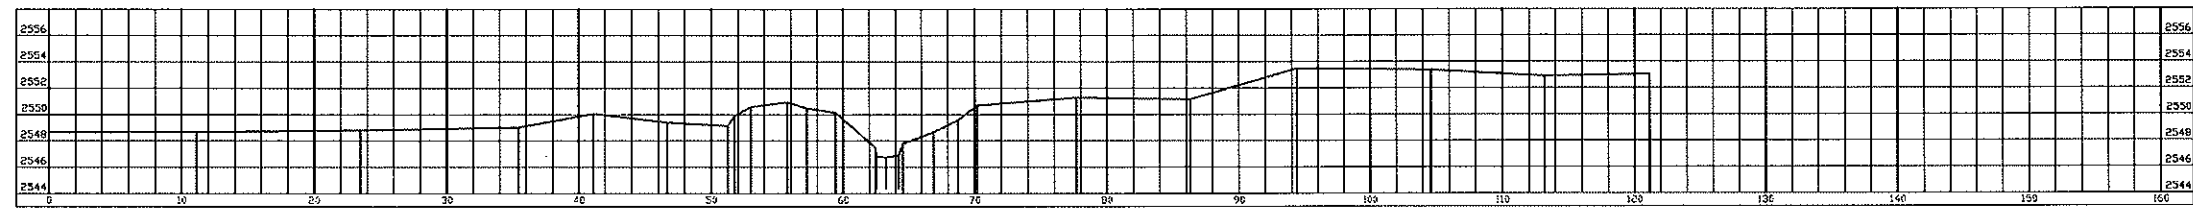


K6+709

SECCION K6+770

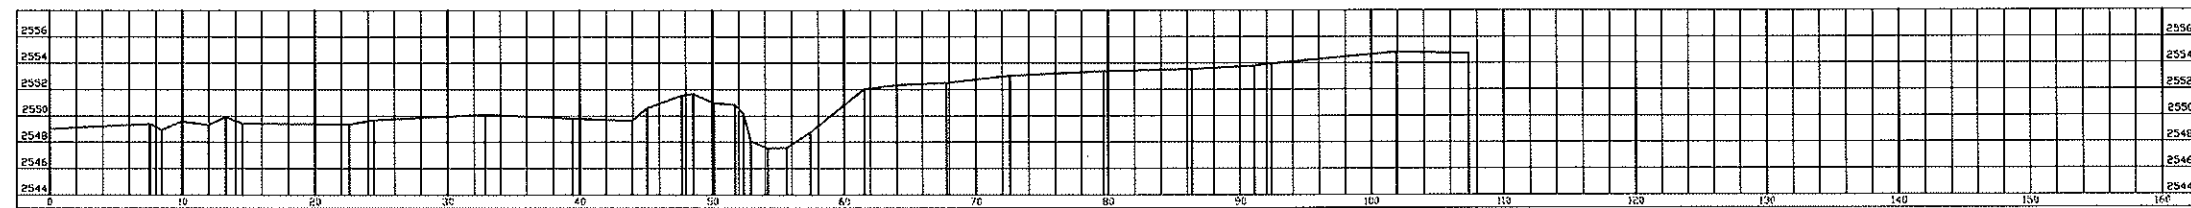


K6+770

SECCION K6+827

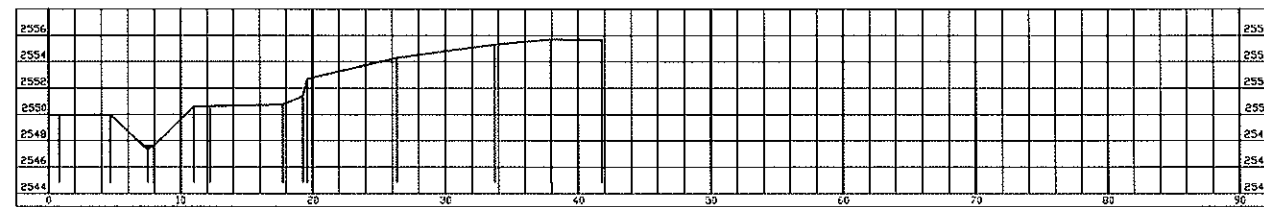


K6+827

SECCION K6+865

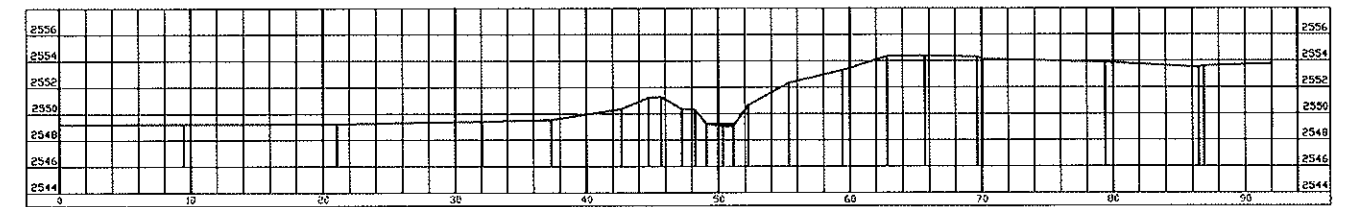


K6+865

SECCION K6+913

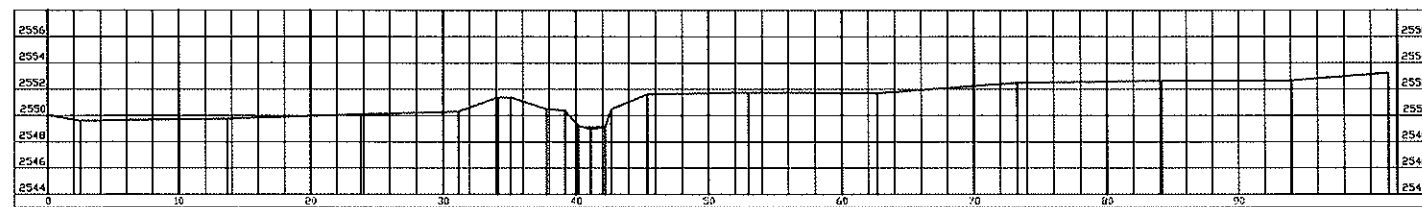

K6+913

SECCION K6+965

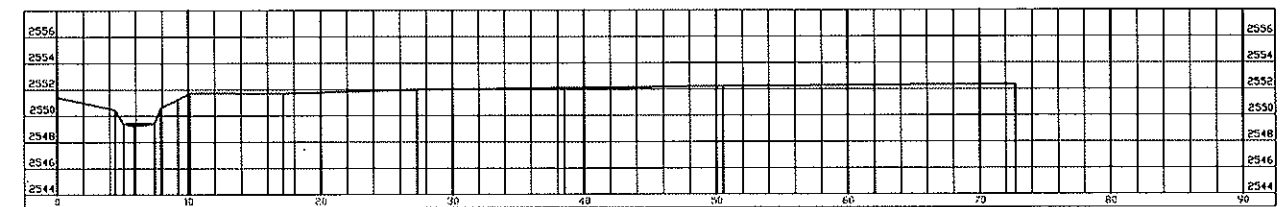


K6+965

SOACHA

SEC. TRANSVERSALES


SECCION K6+709 - K6+965

SECCION K7+013

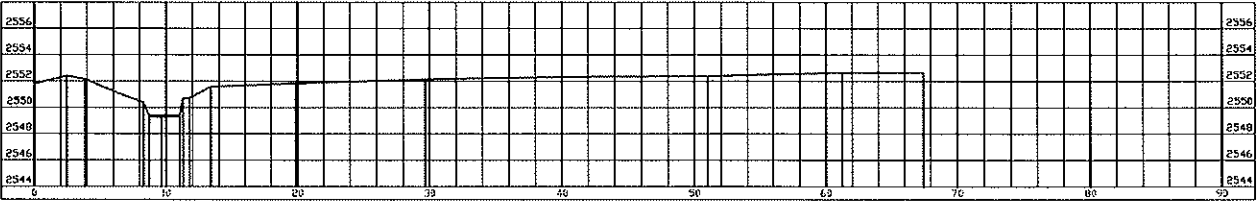


K7+013

SECCION K7+066

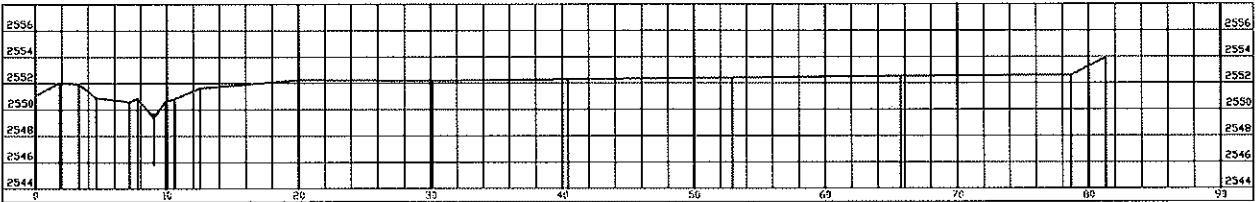


K7+066

SECCION K7+111

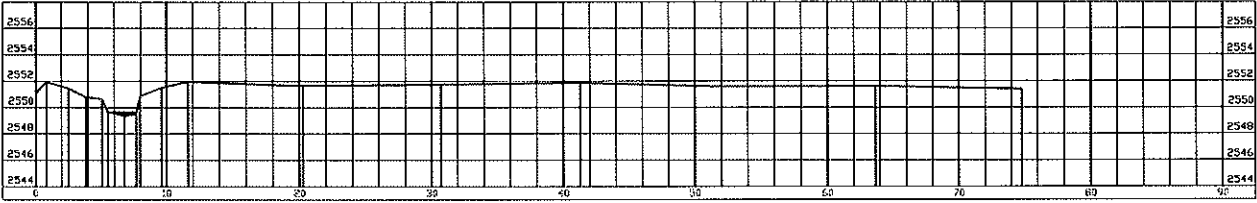


K7+111

SECCION K7+173

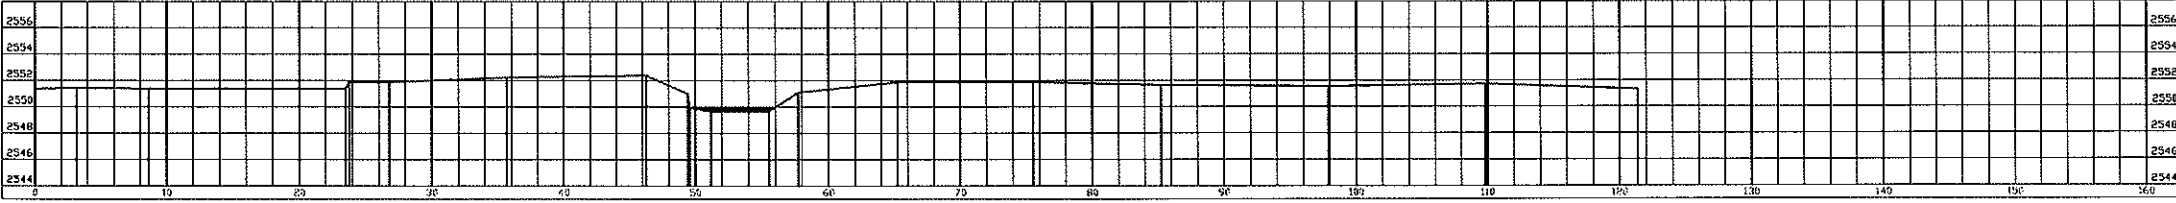


K7+173

SECCION K7+250

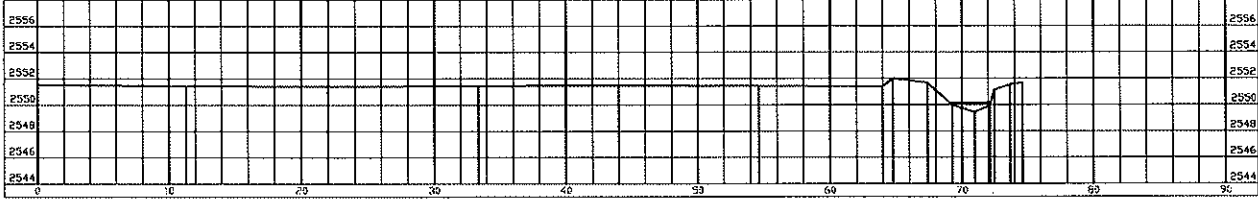


K7+250

SECCION K7+437

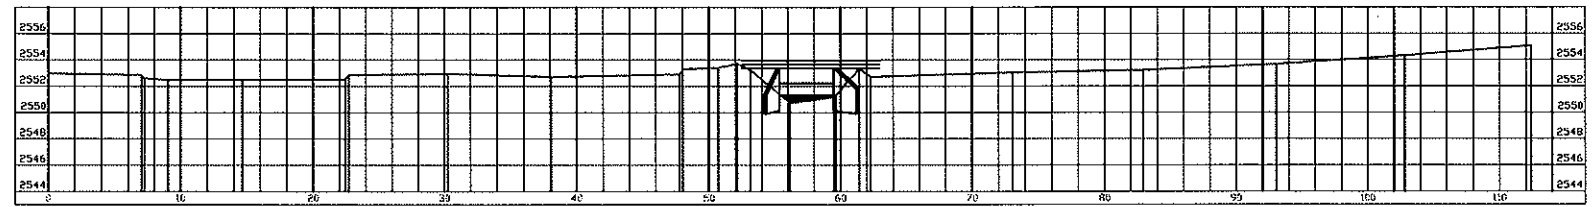


K7+437

SECCION K7+569

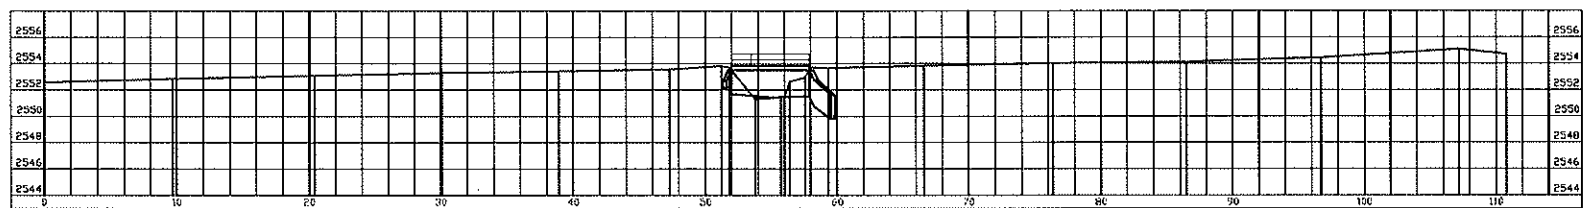


K7+569

SECCION K7+692

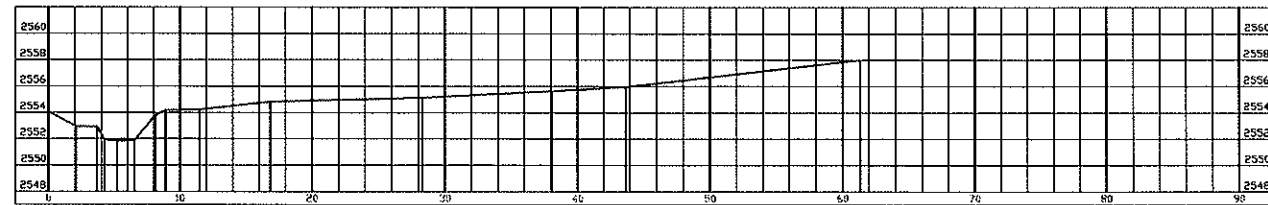


K7+692

SECCION K7+762

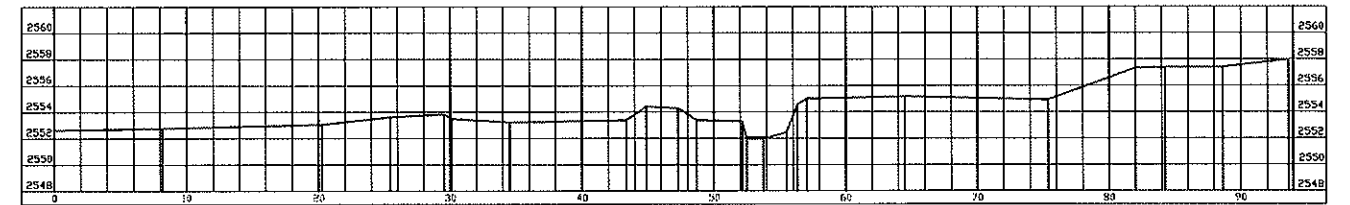

K7+762

SECCION K7+815

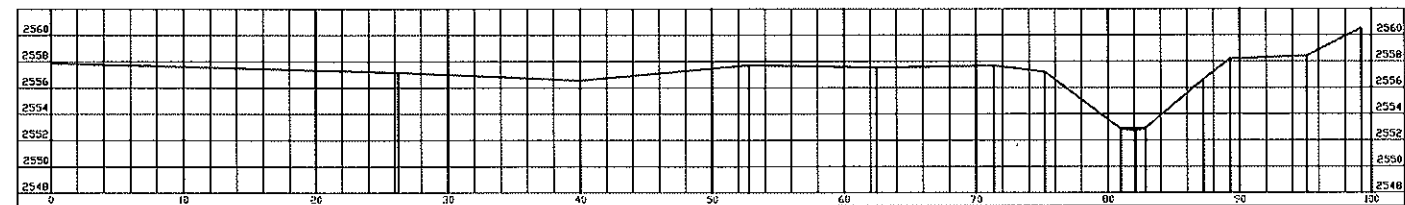


K7+815

SOACHA

SEC. TRANSVERSALES


SECCION K7+437 - K7+815

SECCION K7+877

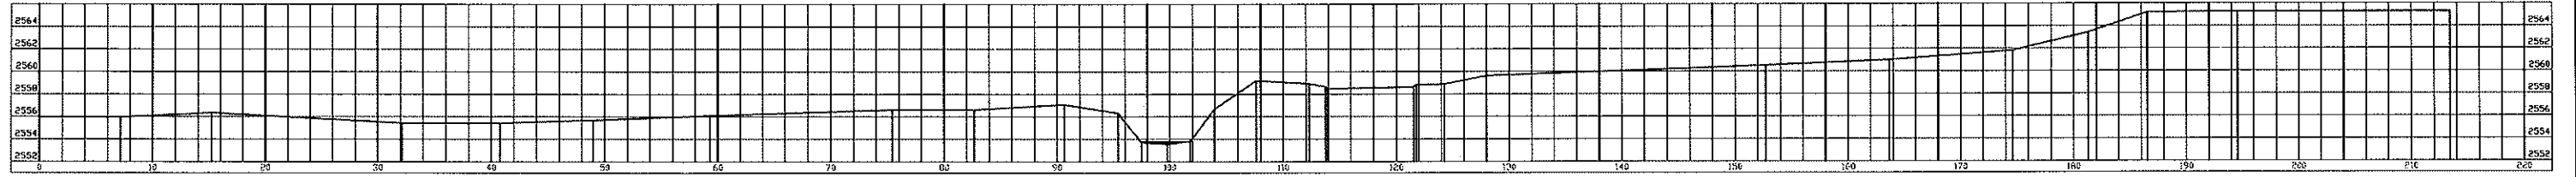


K7+877

SECCION K7+938

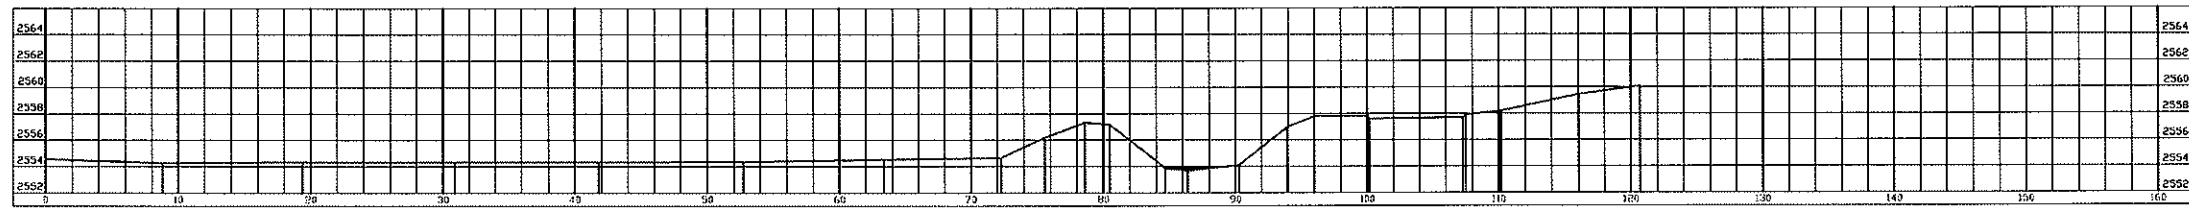


K7+938

SECCION K7+993

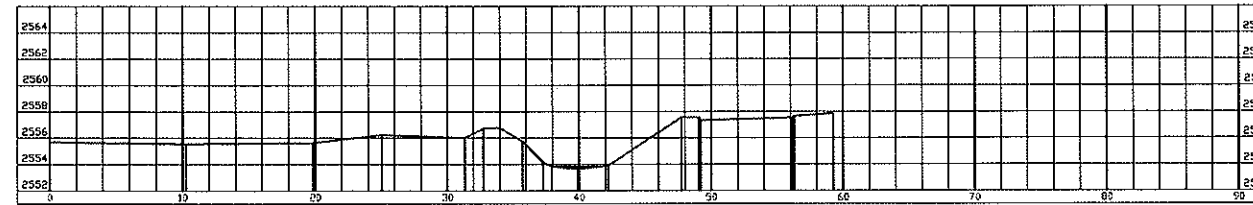

K7+993

SECCION K8+042

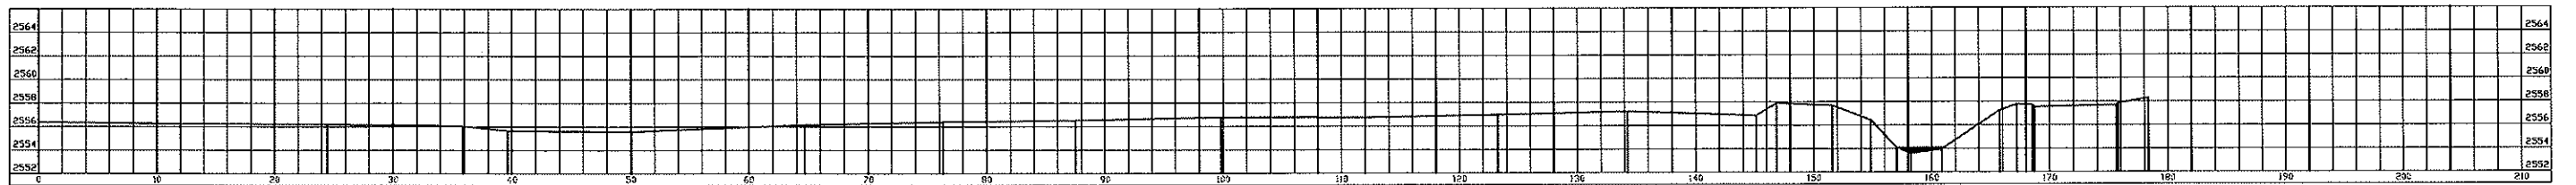


K8+042

SOACHA

SEC. TRANSVERSALES


SECCION K7+877 - K8+042

SECCION K8+096

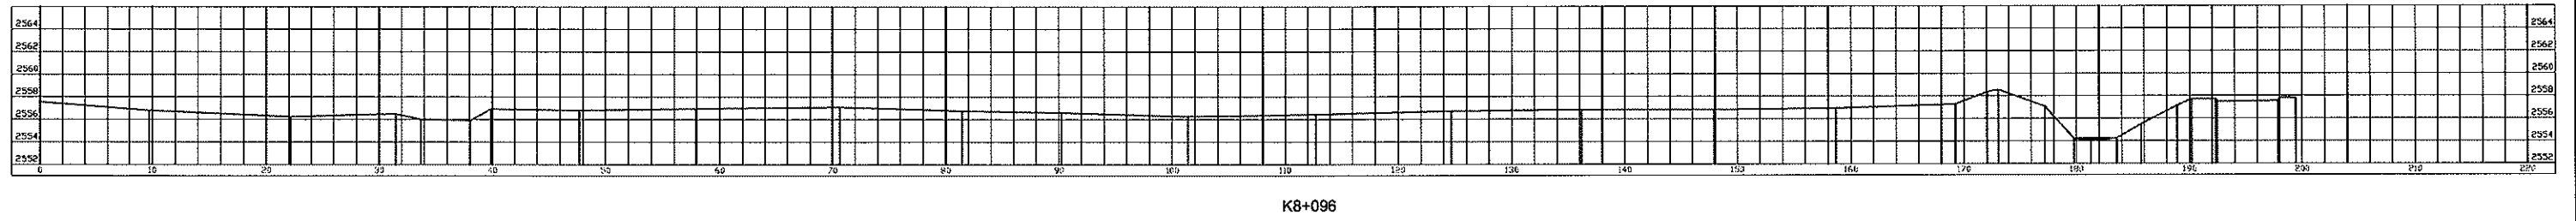


K8+096

SECCION K8+145

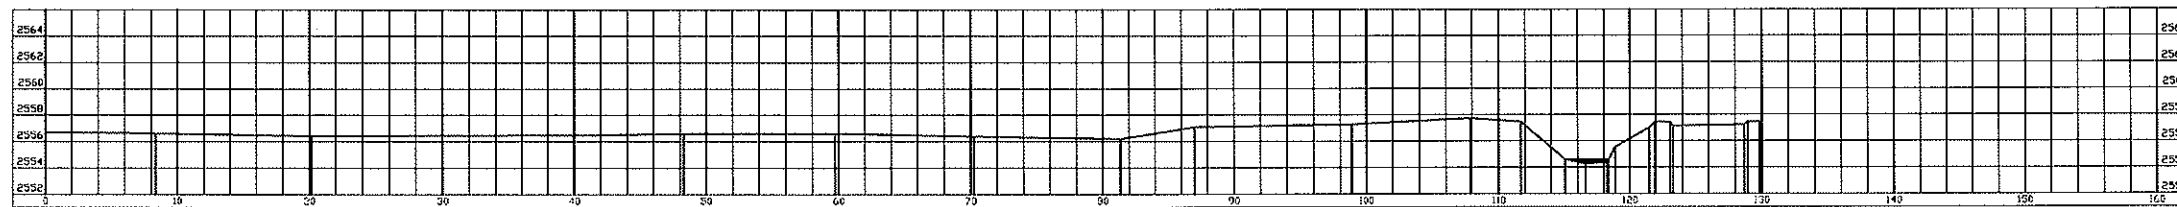


K8+145

SECCION K8+193

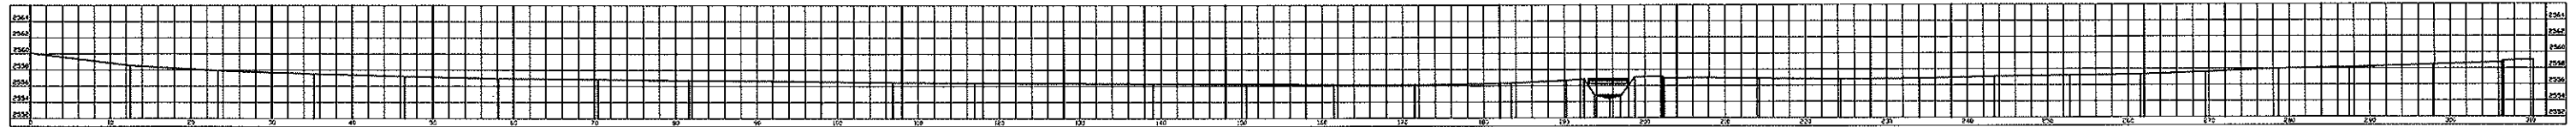

K8+193

SECCION K8+258

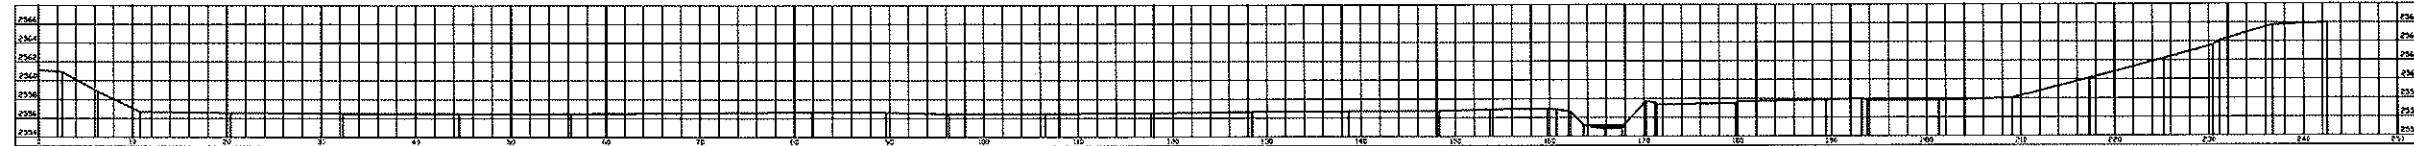


K8+258

SOACHA

SEC. TRANSVERSALES


SECCION K8+096 - K8+258

SECCION K8+283

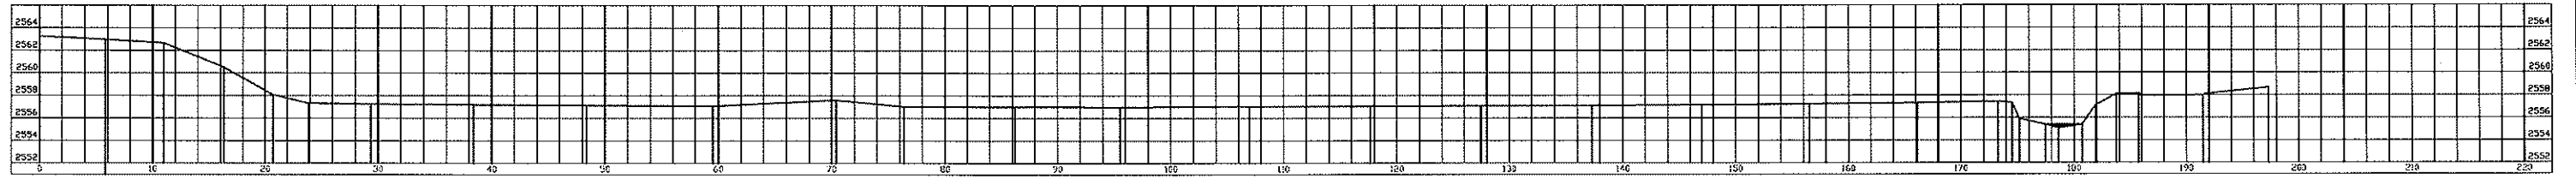


K8+283

SECCION K8+347

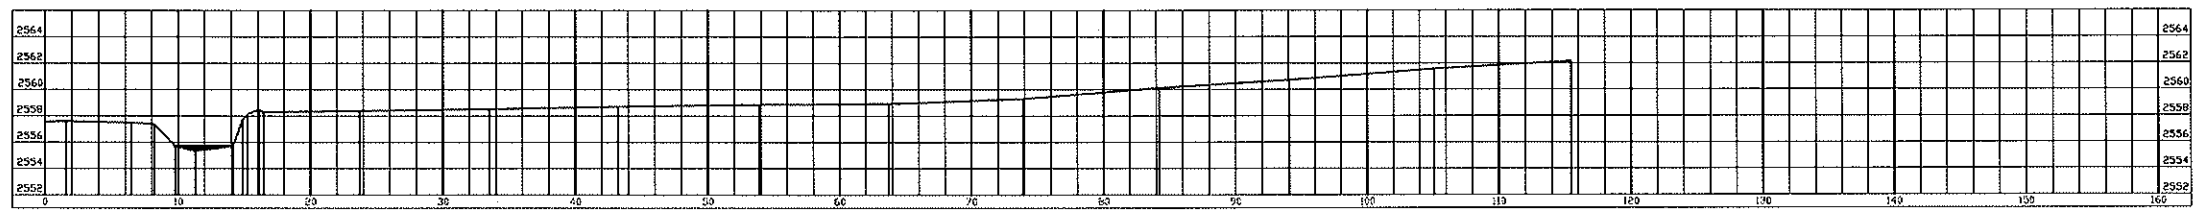


K8+347

SECCION K8+385

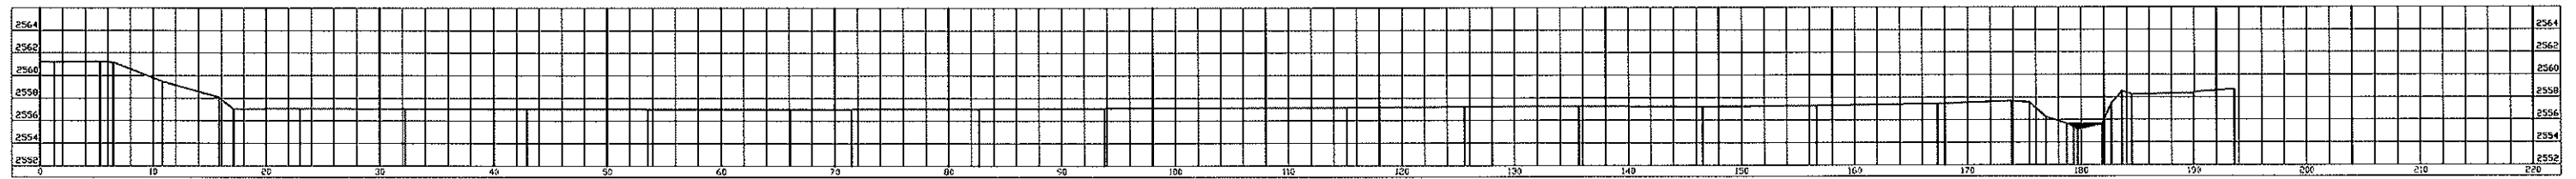

K8+385

SECCION K8+456

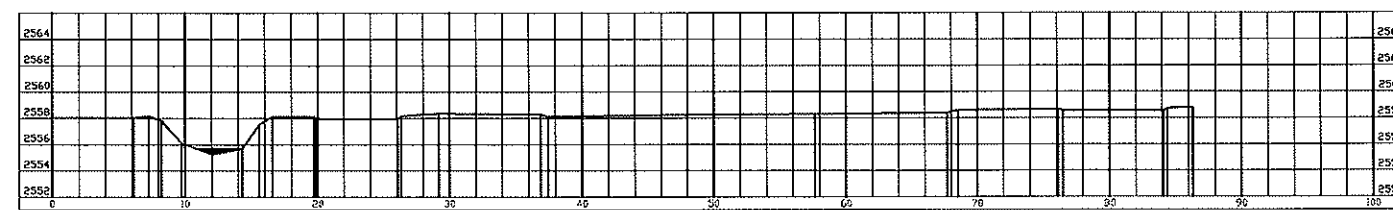


K8+456

SOACHA

SEC. TRANSVERSALES


SECCION K8+283 - K8+456

SECCION K8+513

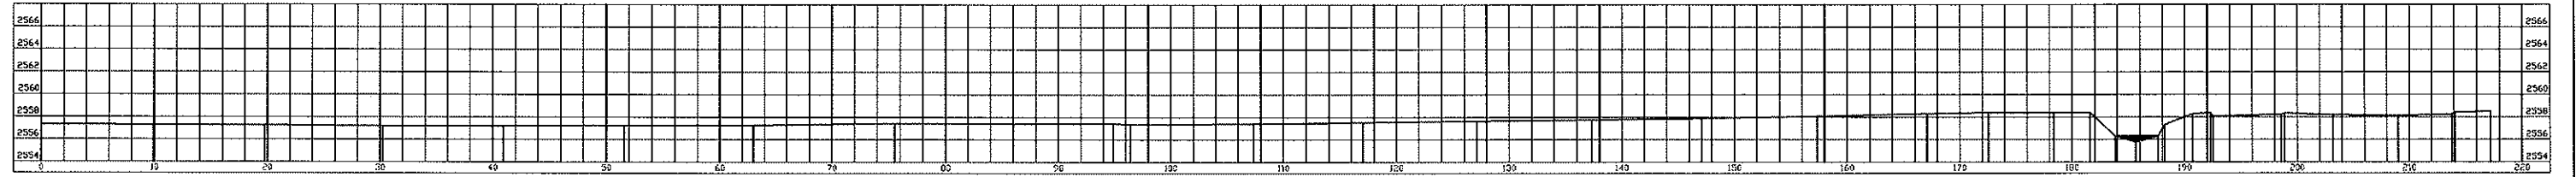


K8+513

SECCION K8+600

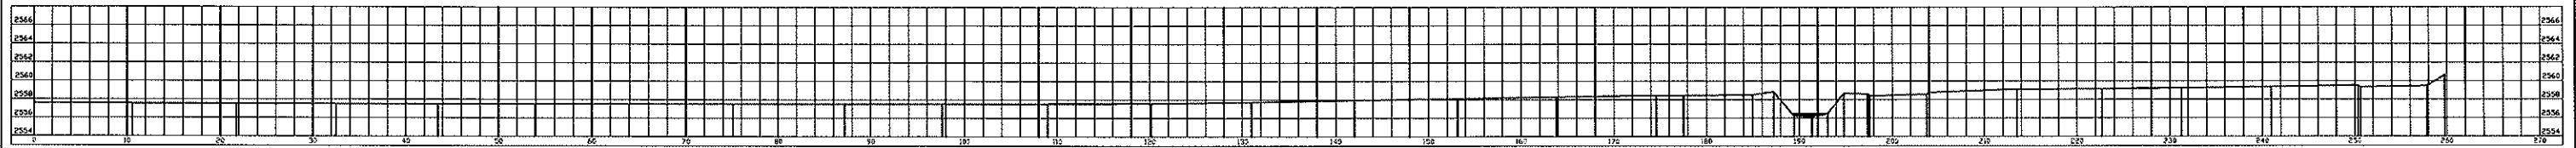


K8+600

SECCION K8+651

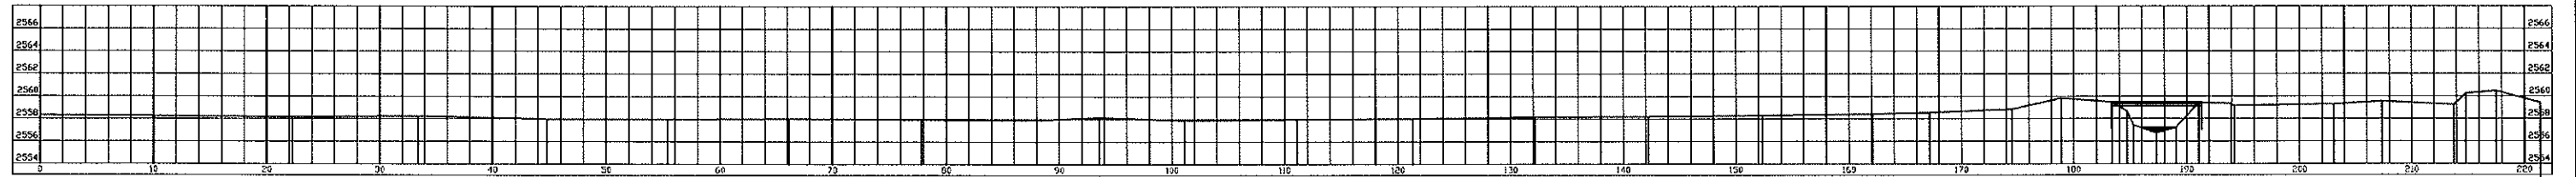

K8+651

SECCION K8+718



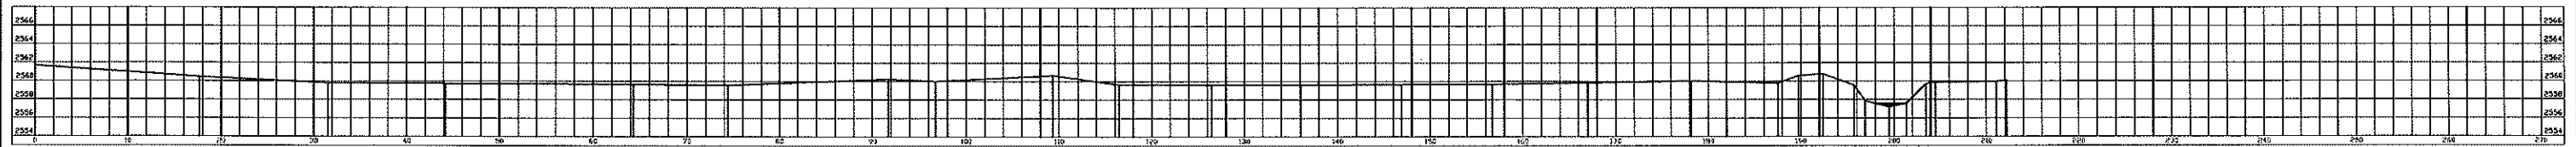


K8+718


SOACHA

SEC. TRANSVERSALES

SECCION K8+513 - K8+718

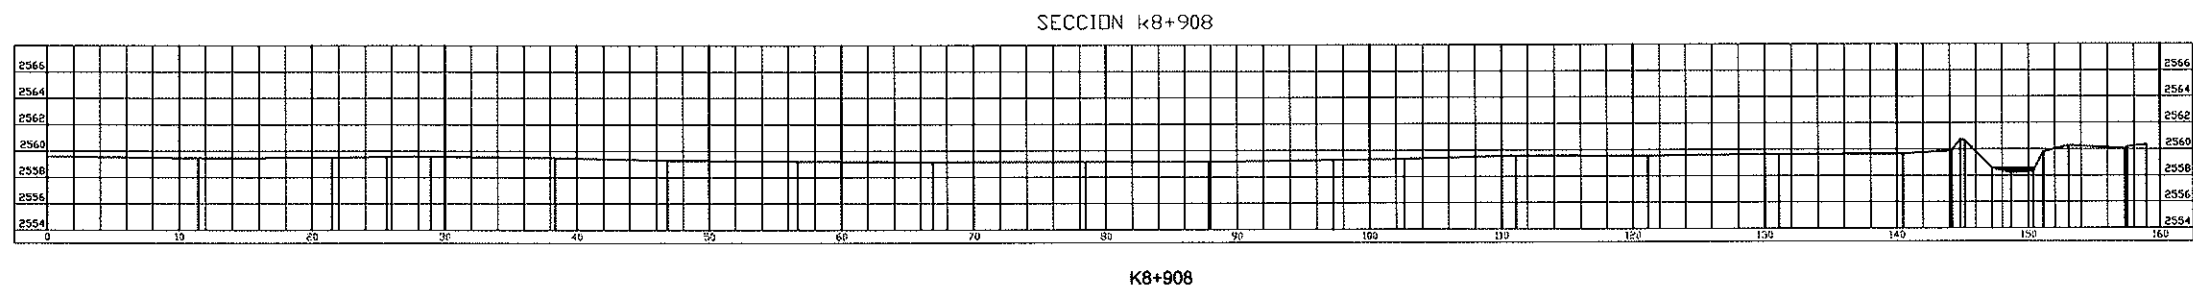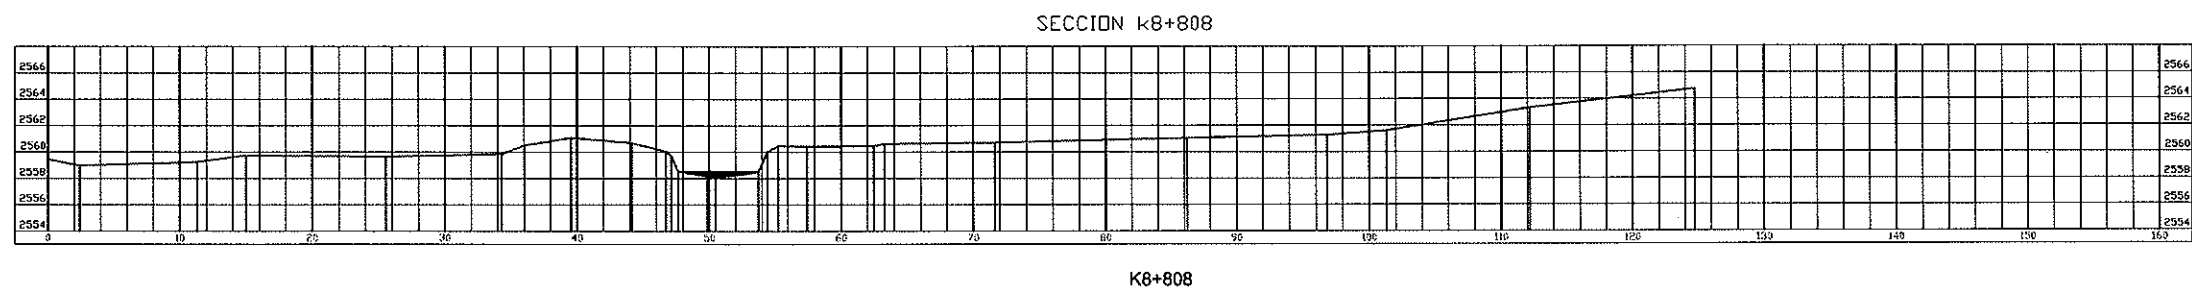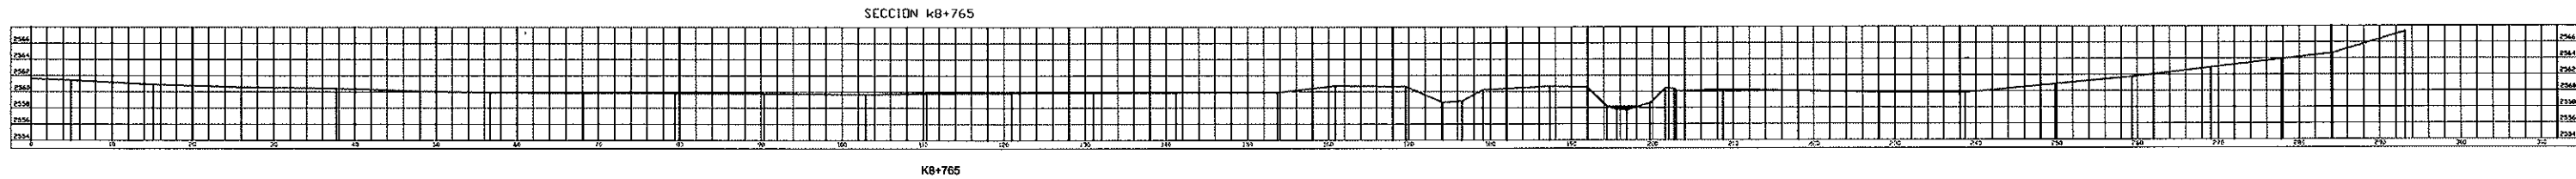


SECCION K8+972

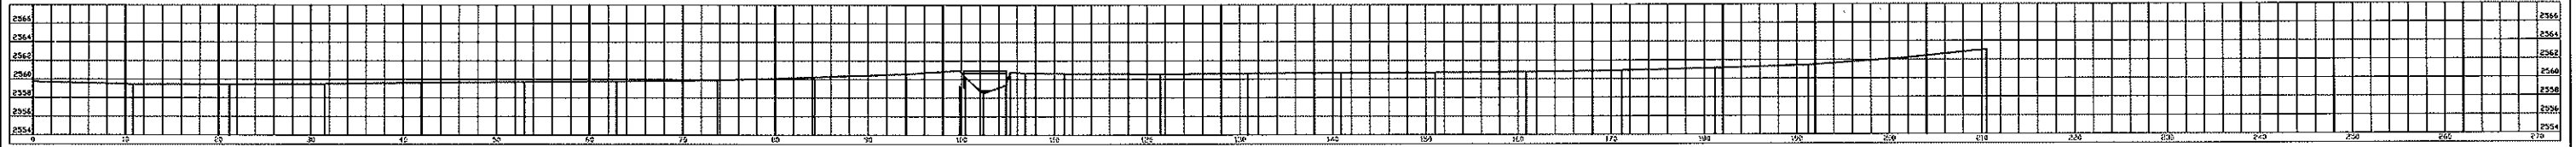


K8+972

SECCION K9+022

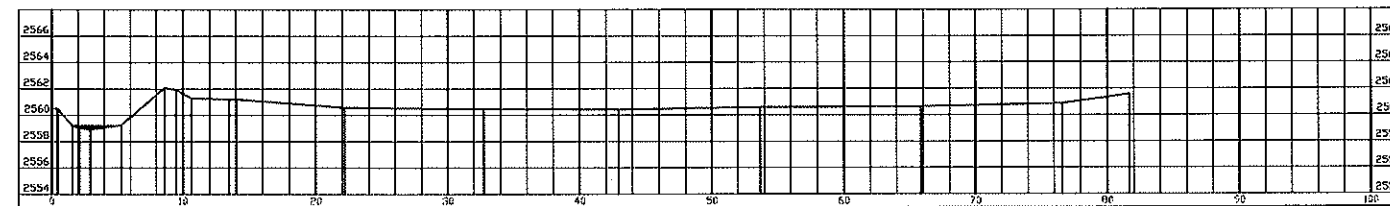


K9+022

SECCION K9+067

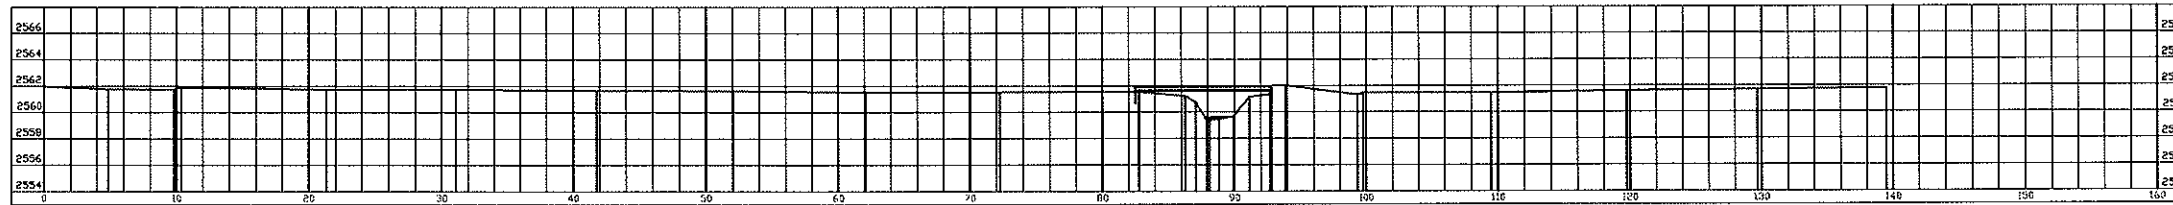

K9+067

SECCION K9+128

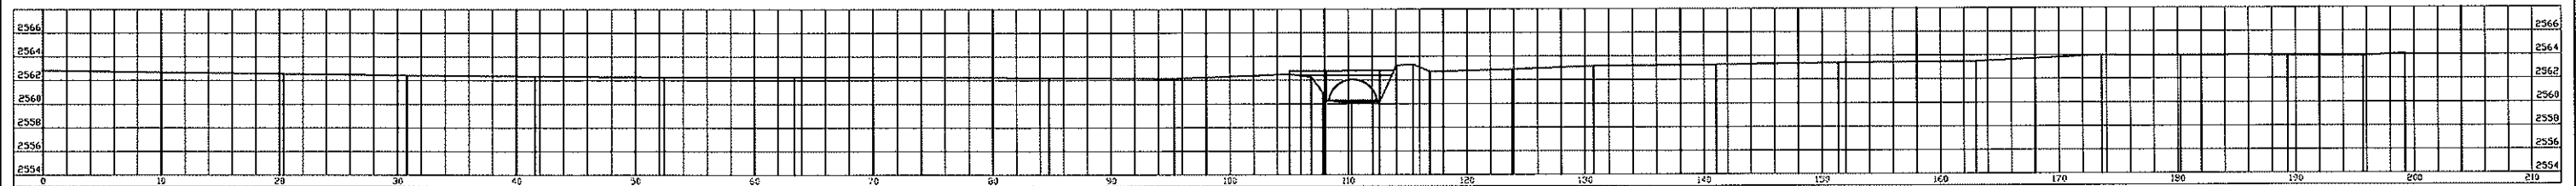


K9+128

SOACHA

SEC. TRANSVERSALES


SECCION K8+972 - K9+128

SECCION K9+233

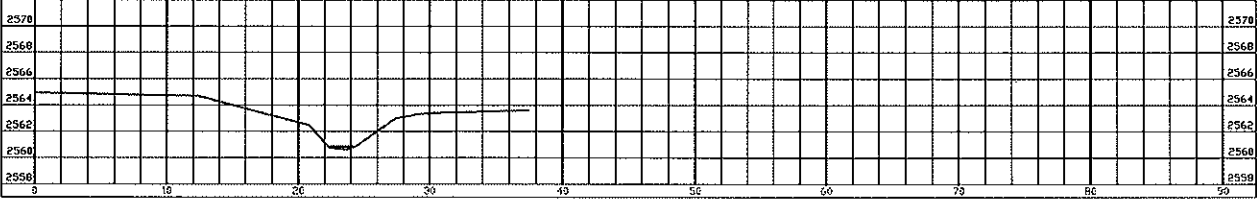


K9+233

SECCION K9+732

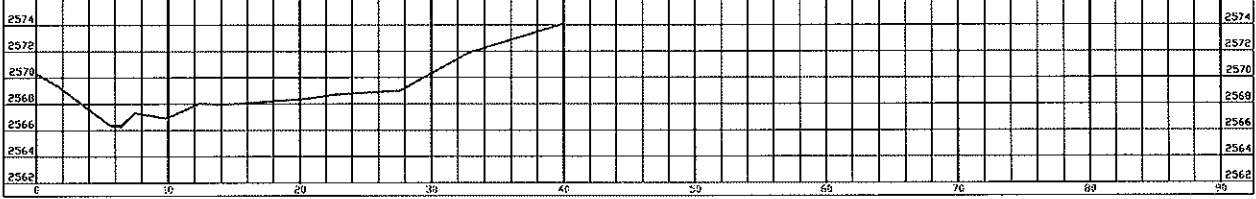


K9+732

SECCION K9+335

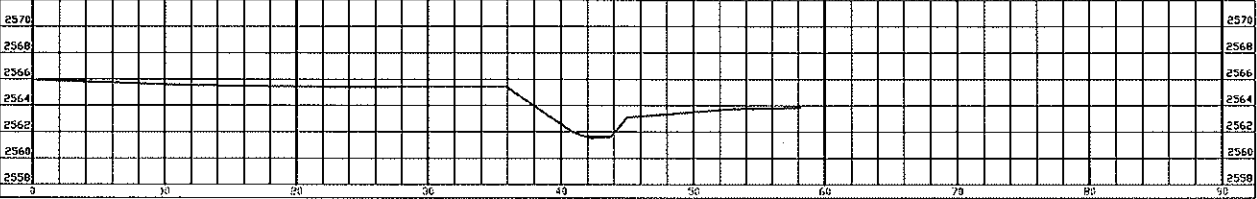


K9+335

SECCION K9+837

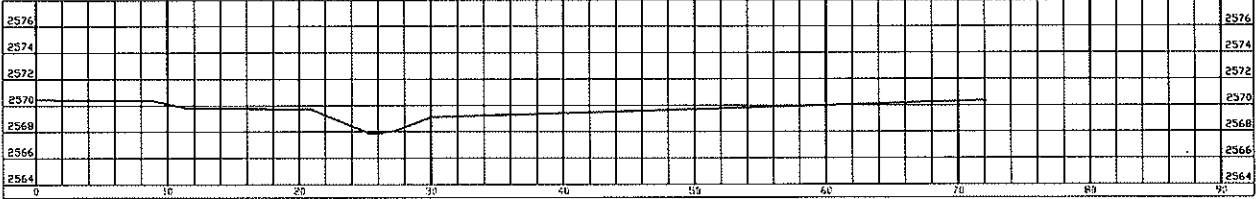


K9+837

SECCION K9+539

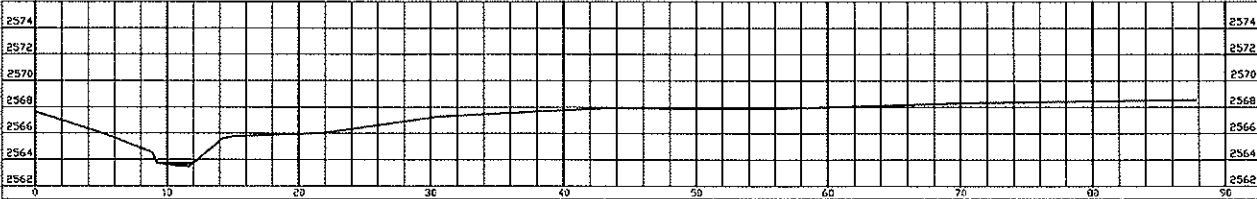


K9+539

SECCION K9+961

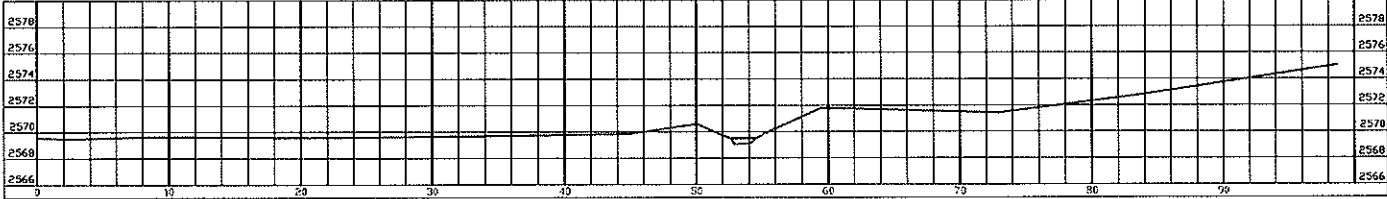


K9+961

SECCION K9+634

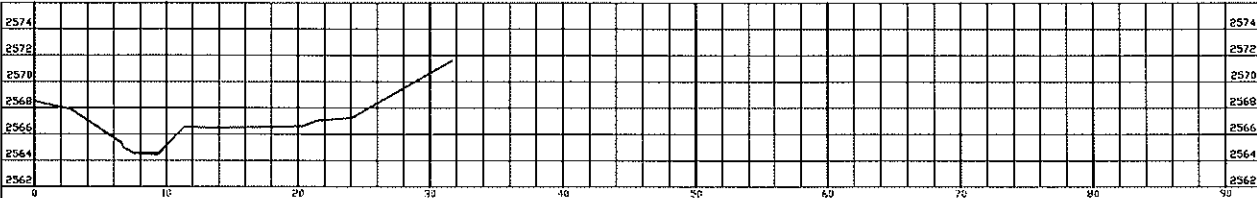


K9+634

SECCION K10+025

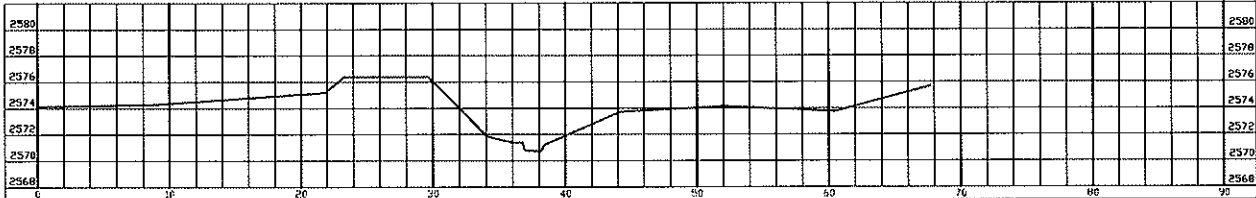


K10+025

SECCION K10+140

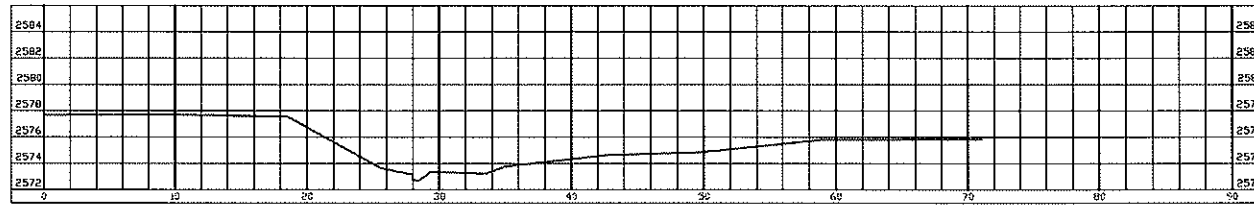


K10+140

SECCION K10+513

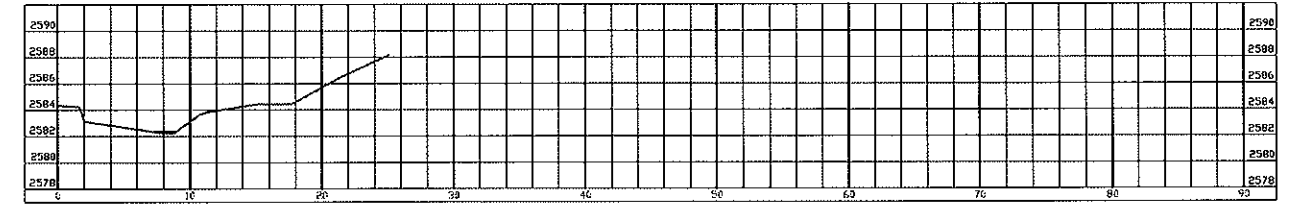


K10+513

SECCION K10+252

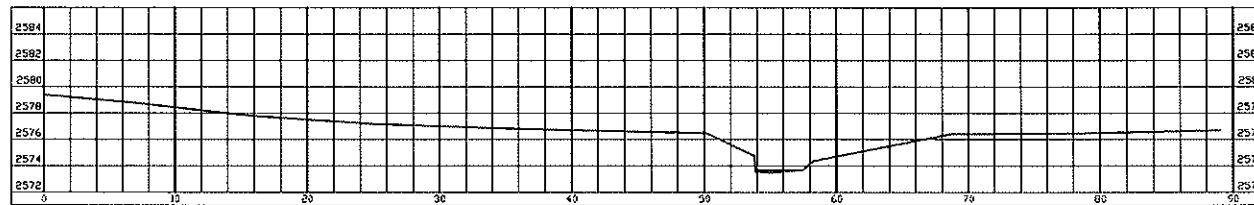


K10+252

SECCION K10+612

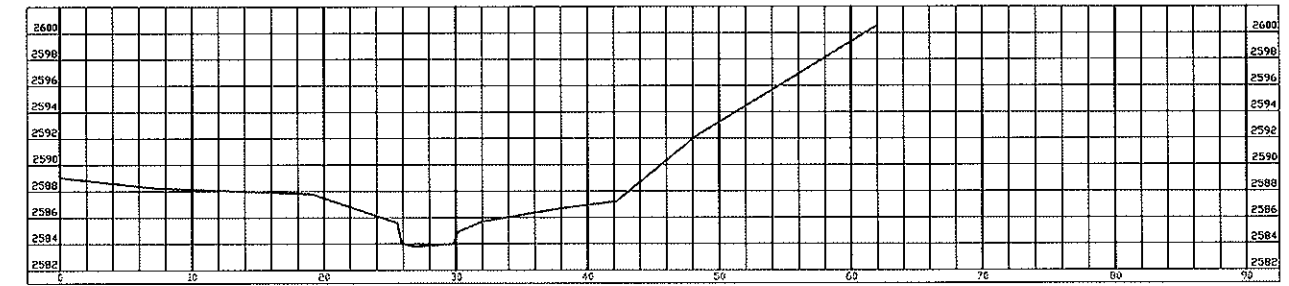


K10+612

SECCION K10+348

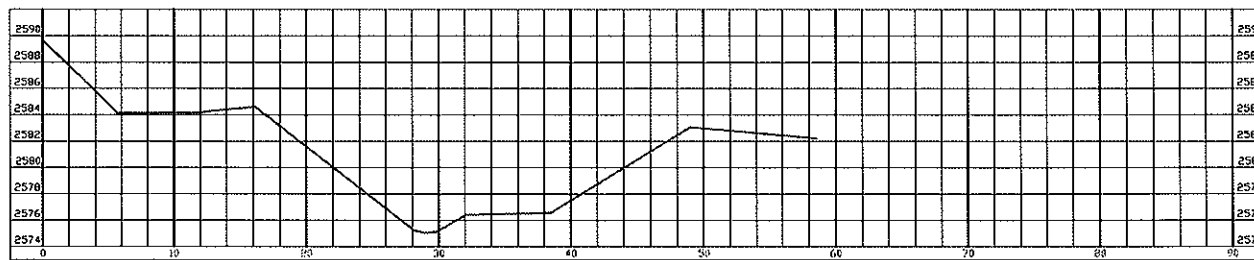


K10+348

SECCION K10+724

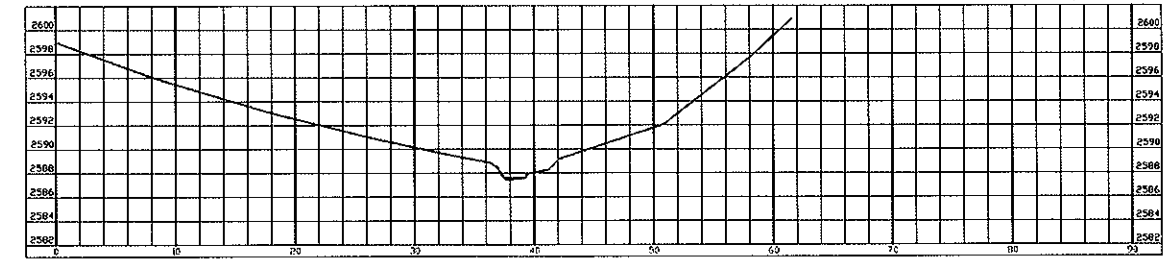


K10+724

SECCION K10+451

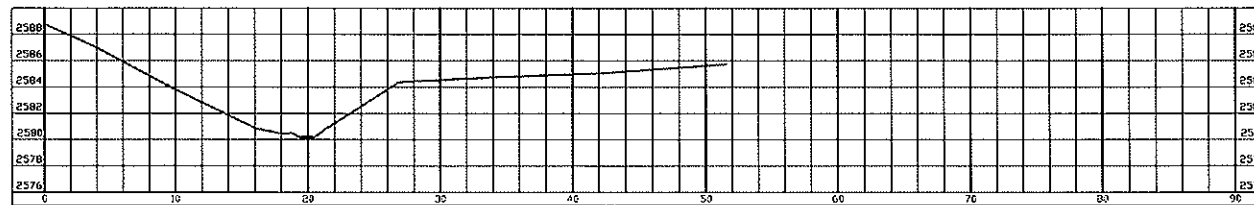

K10+451

SECCION K10+768

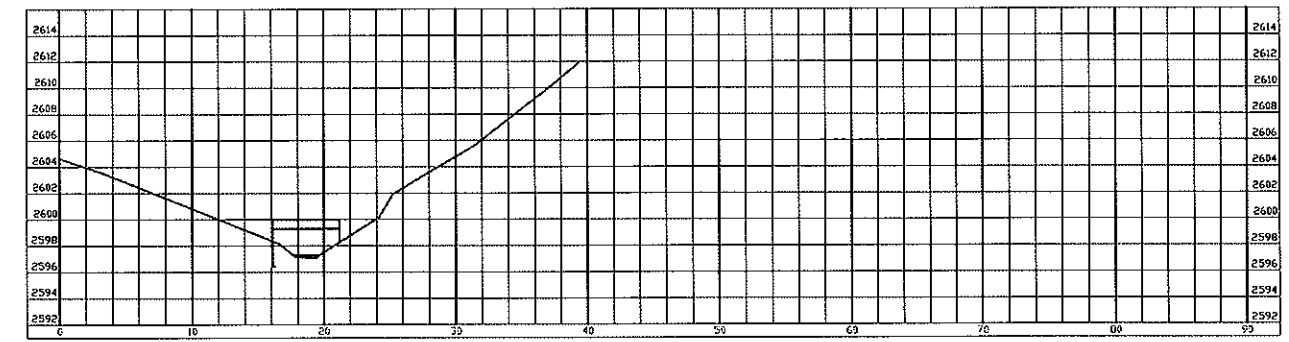


K10+768

SOACHA

SEC. TRANSVERSALES


SECCION K10+140 - K10+768

SECCION k10+844

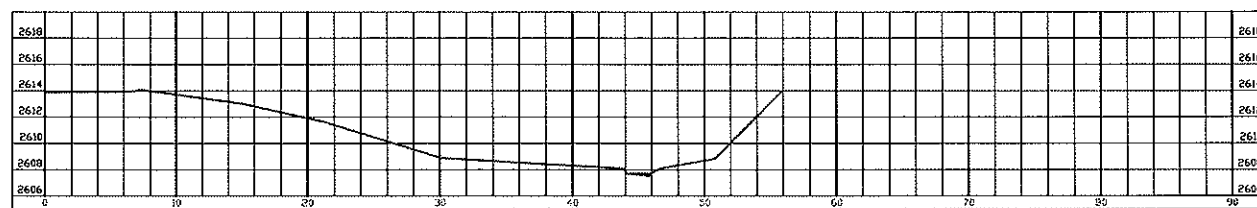


K10+844

SECCION k11+202

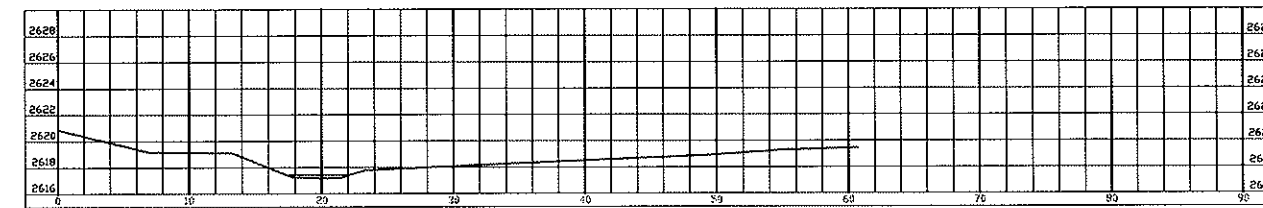


K11+202

SECCION k10+942

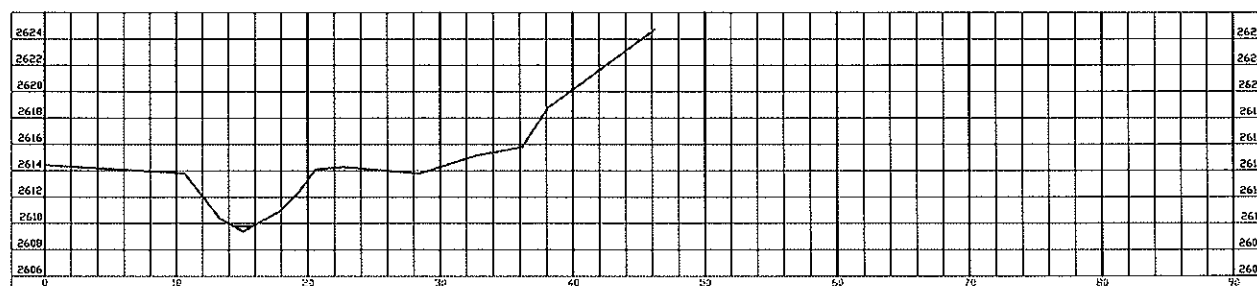


K10+942

SECCION k11+329

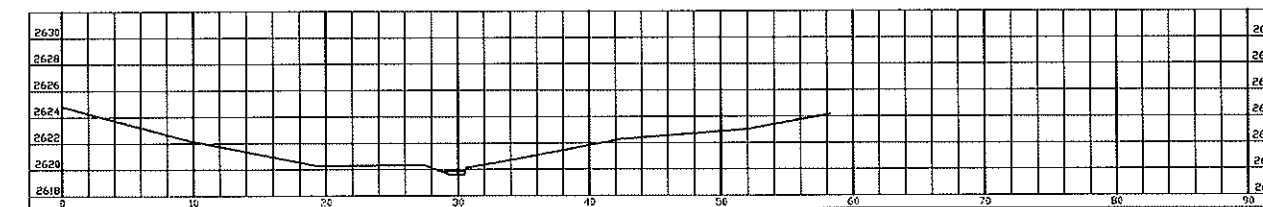


K11+329

SECCION k10-986

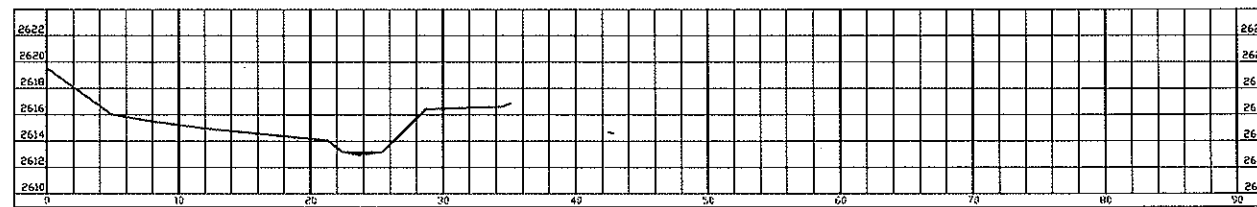


K10+986

SECCION k11+433

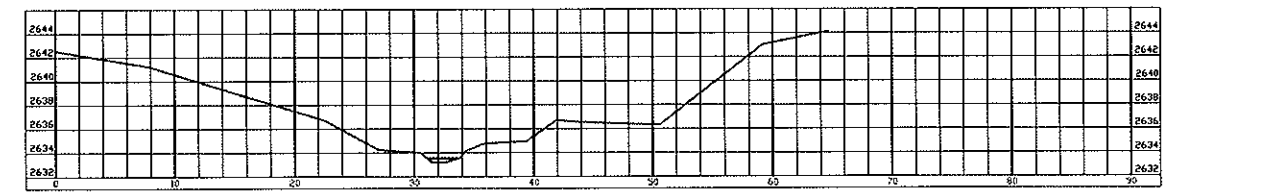


K11+433

SECCION k11+087

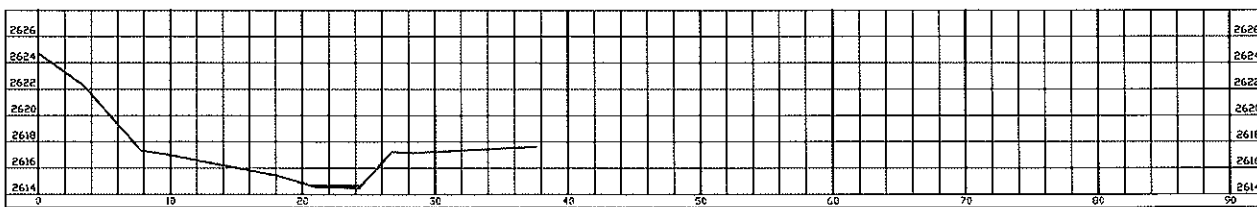

K11+087

SECCION k11+645

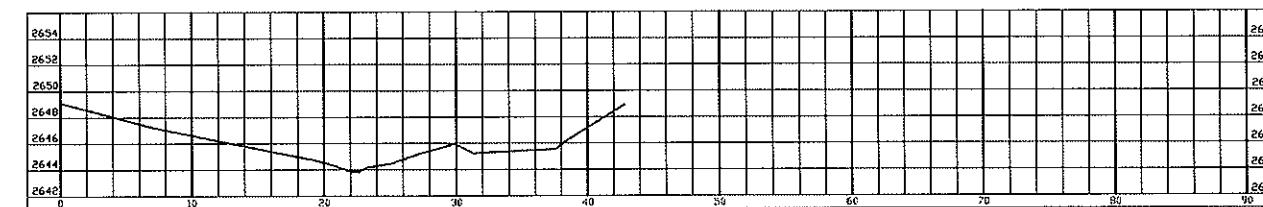

K11+645


SOACHA

SEC. TRANSVERSALES

SECCION K10+844 - K11+645


24 / 44

SECCION K11+716

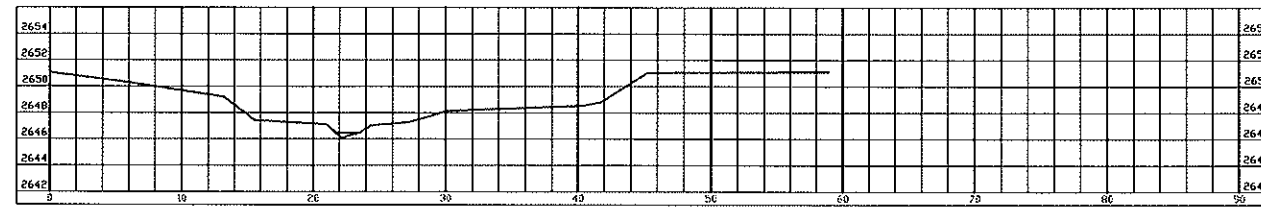


K11+716

SECCION K12+178

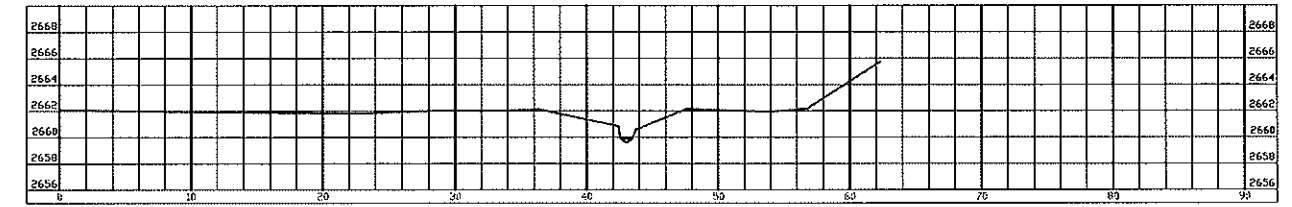


K12+178

SECCION K11+834

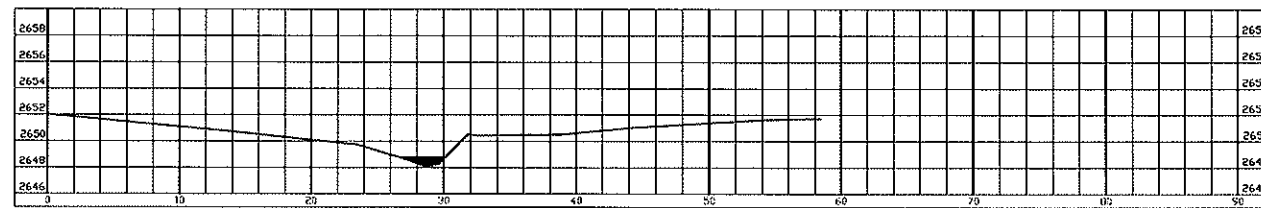


K11+834

SECCION K12+270

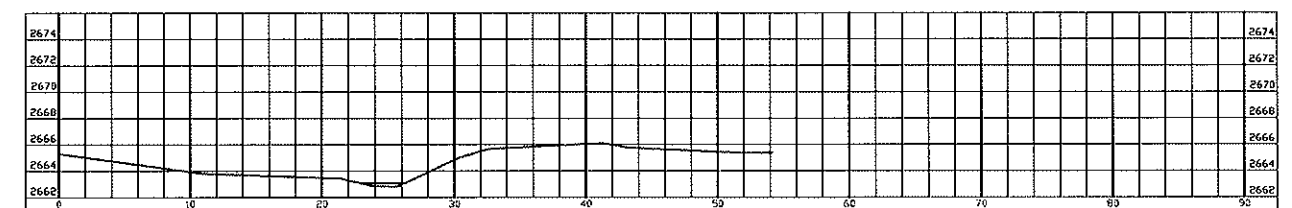


K12+270

SECCION K11+963

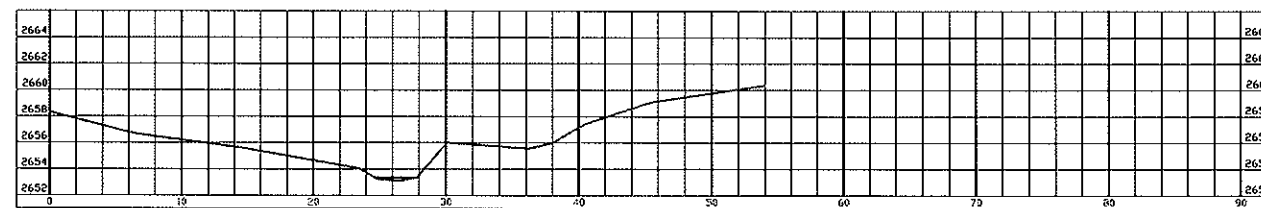


K11+963

SECCION K12+390

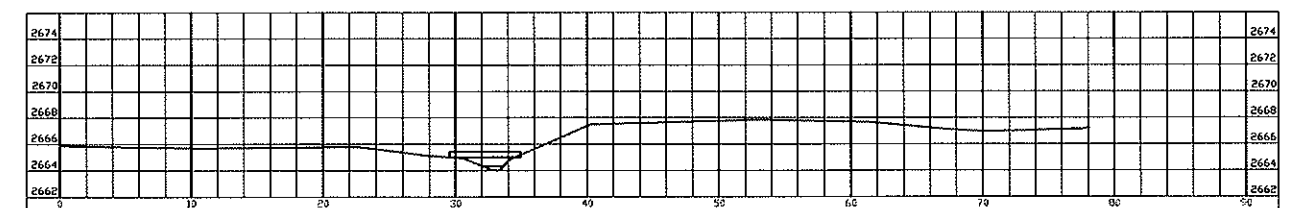


K12+390

SECCION K12+011

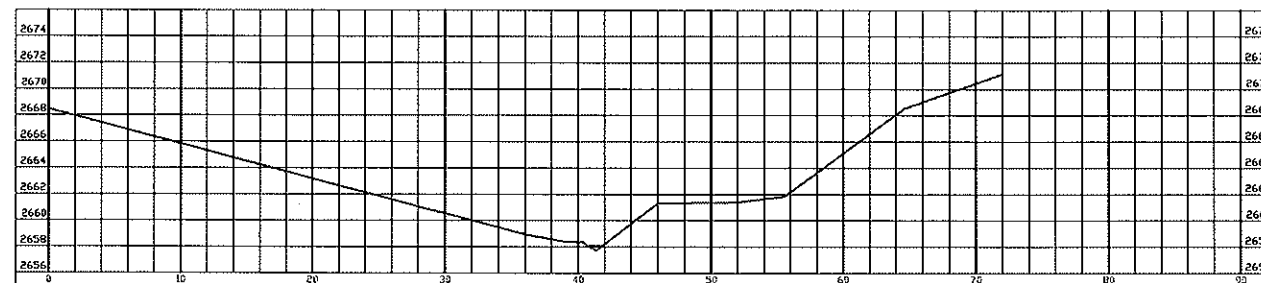

K12+011

SECCION K12+495

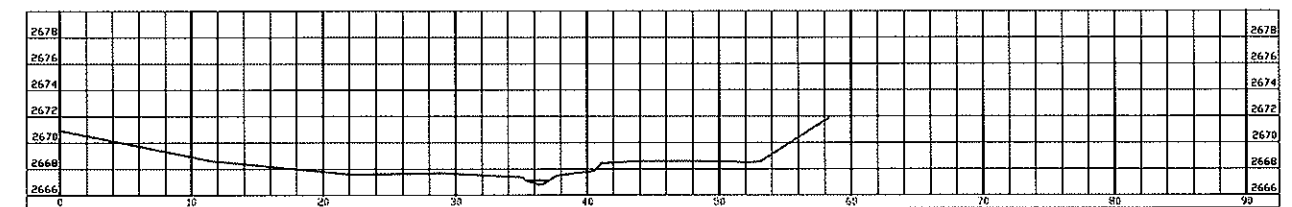


K12+495

SOACHA

SEC. TRANSVERSALES


SECCION K11+716 - K12+495

SECCION K12+587

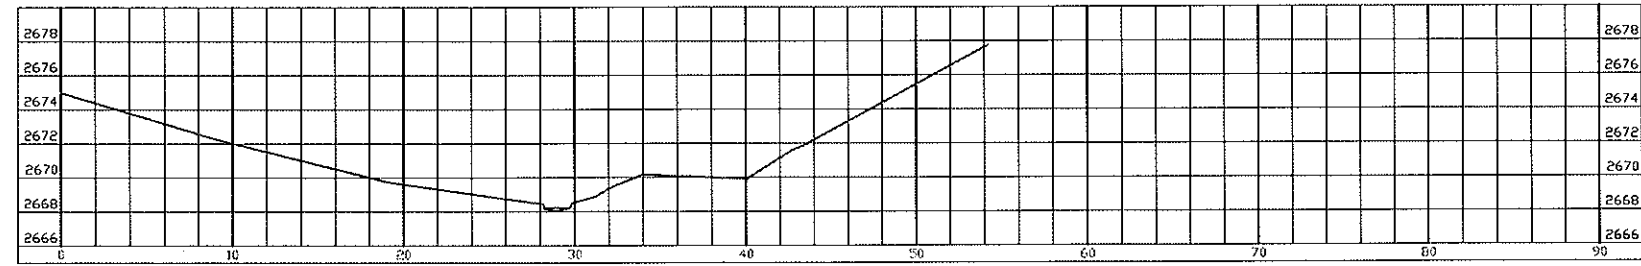


K12+587

SECCION K12+704

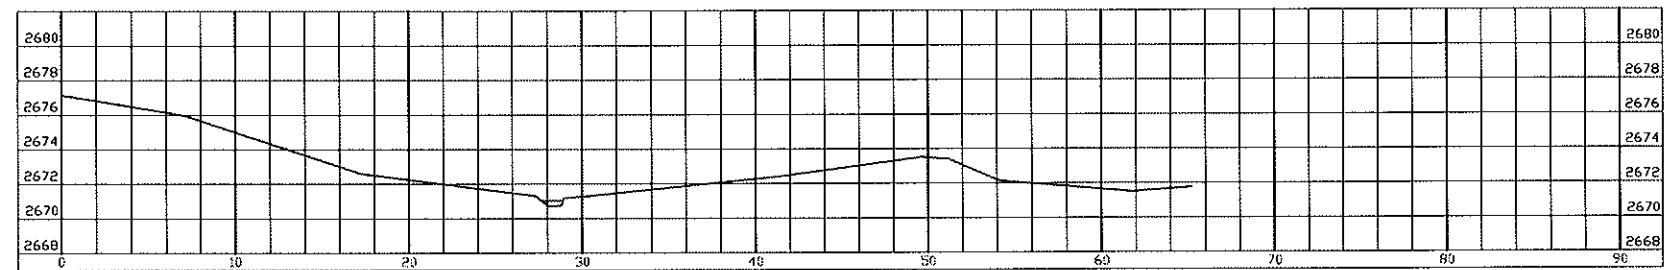

K12+704

SECCION K12+826

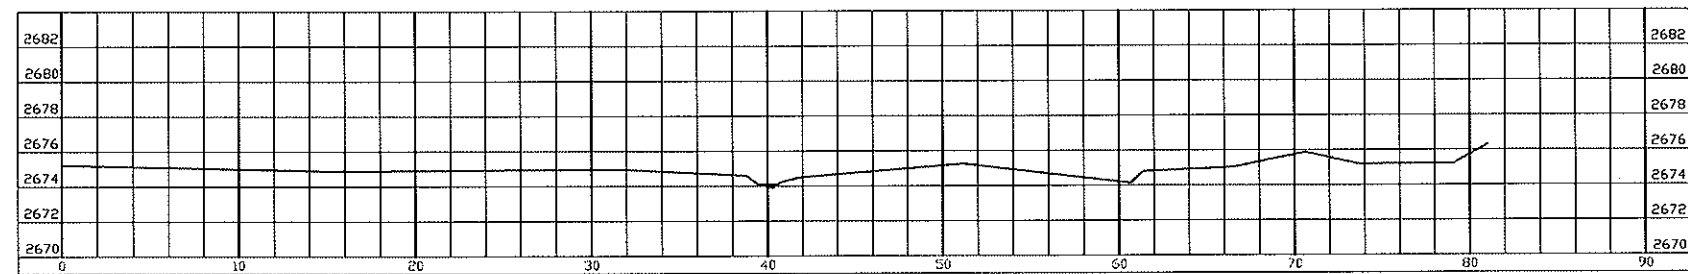


K12+826

SOACHA

SEC. TRANSVERSALES


SECCION K12+587 - K12+826

SECCION K12+937

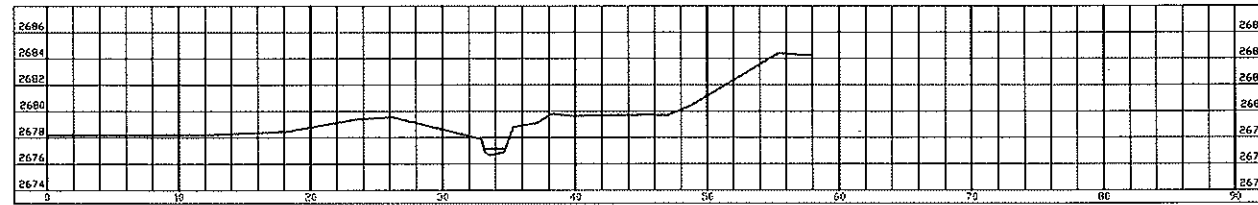


K12+937

SECCION K13+319

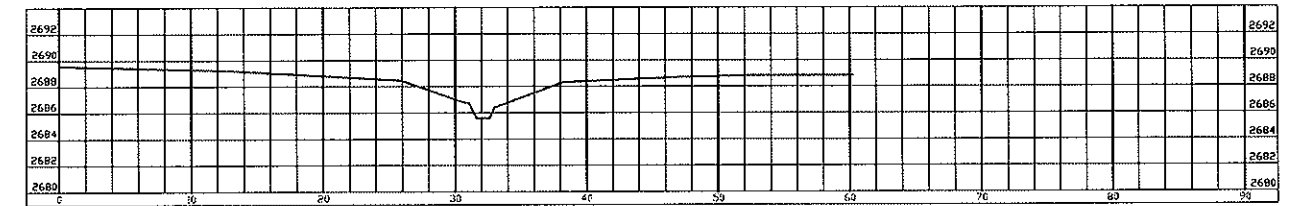


K13+319

SECCION K13+058

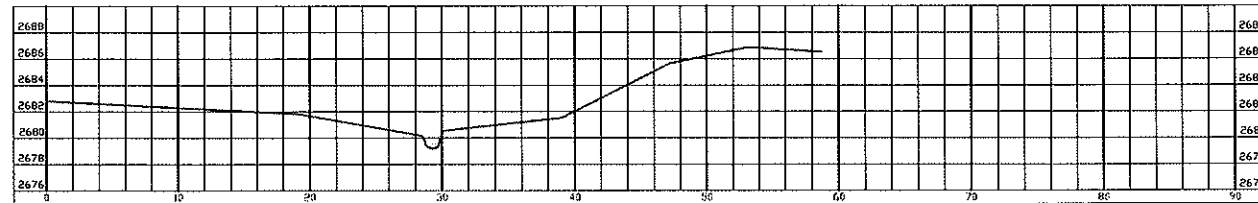


K13+058

SECCION K13+430

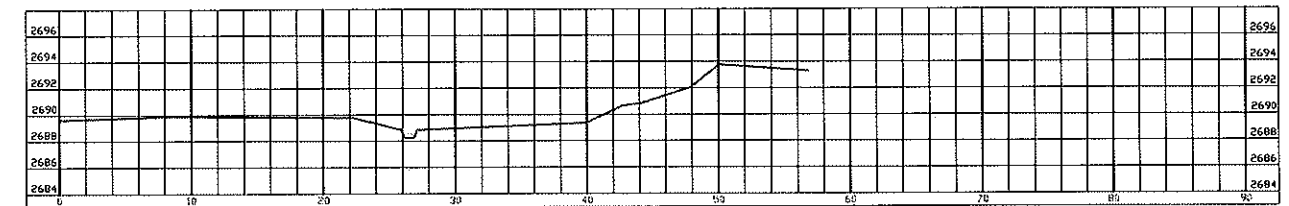


K13+430

SECCION K13+113

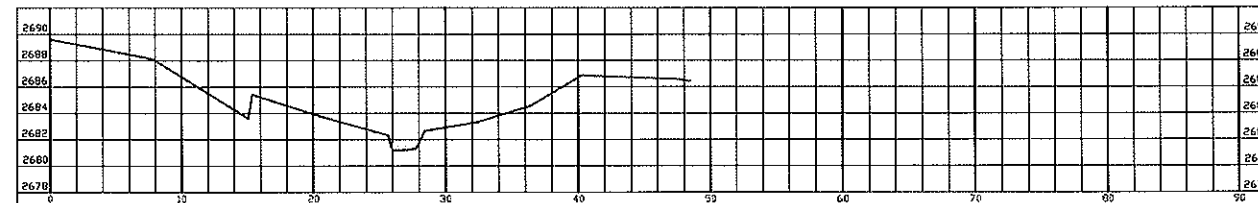


K13+113

SECCION K13+588

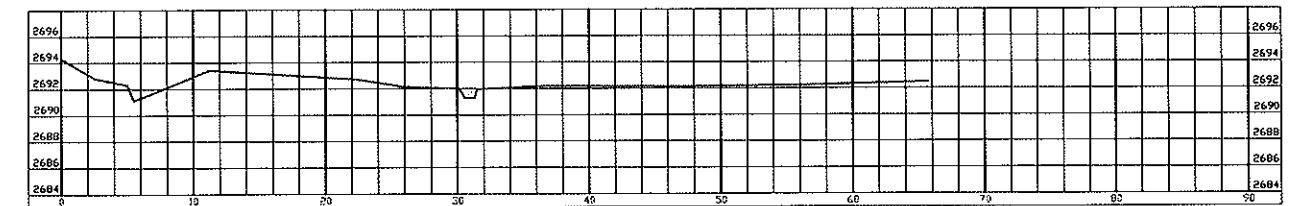


K13+588

SECCION K13+234

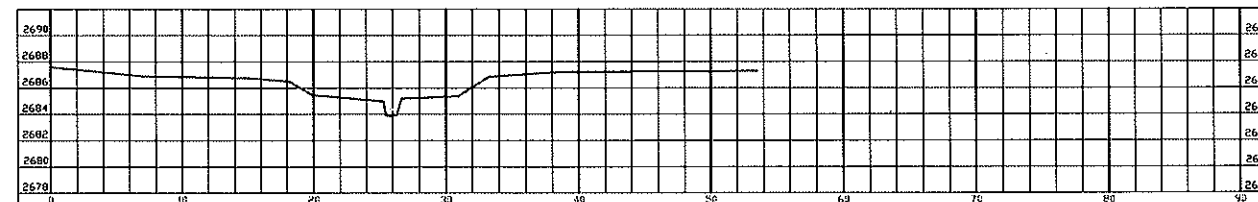

K13+234

SECCION K13+723

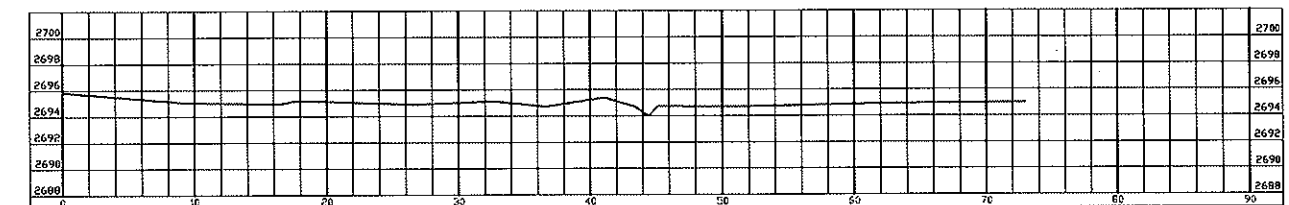

K13+723


SOACHA

SEC. TRANSVERSALES

SECCION K12+937 - K13+723


27 / 44

SECCION K13+823

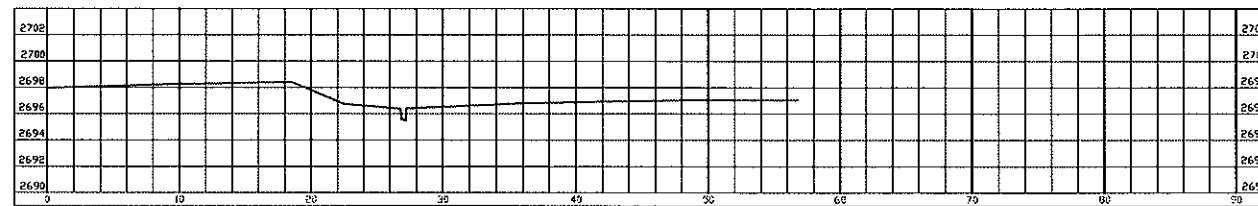


K13+823

SECCION K14+299

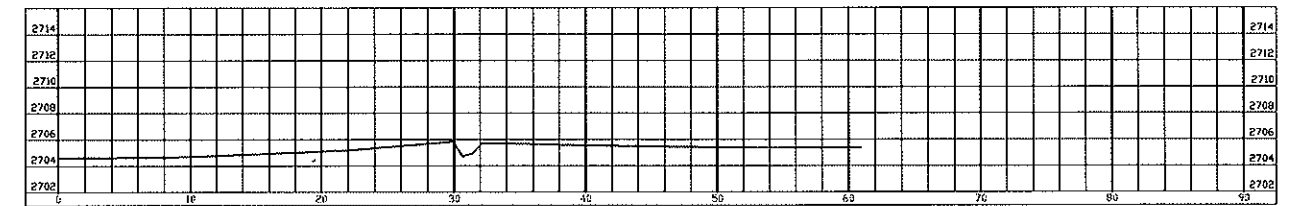


K14+299

SECCION K13+932

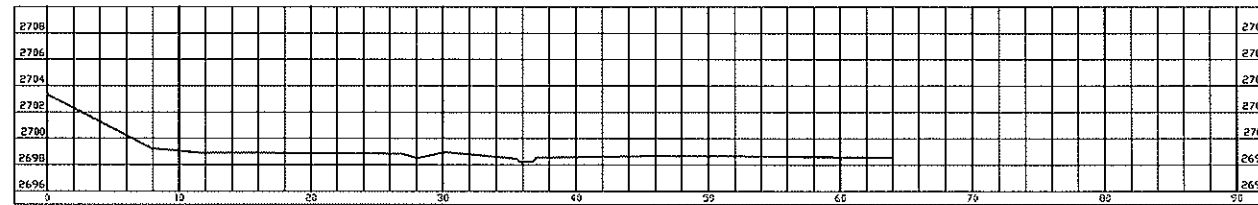


K13+932

SECCION K14+693

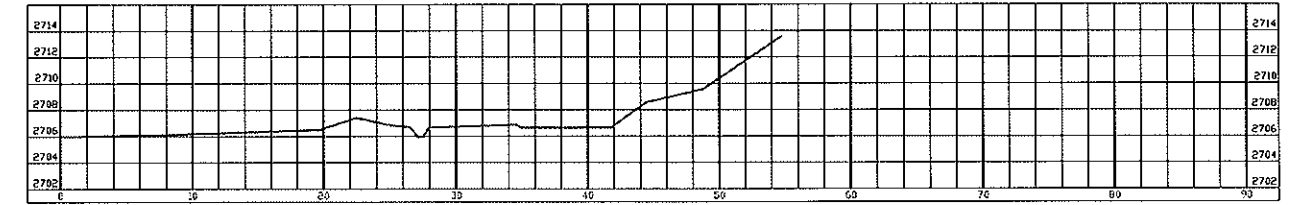


K14+693

SECCION K14+053

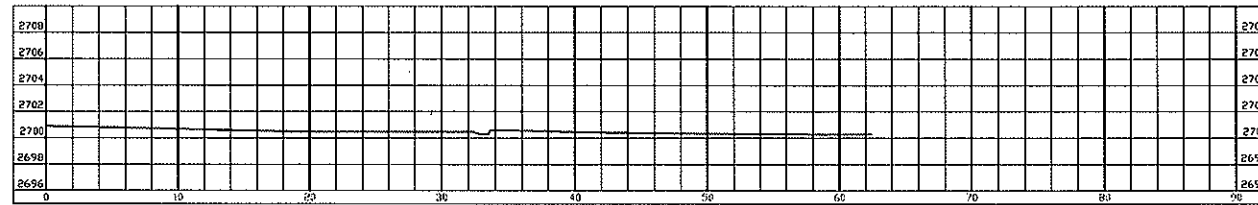


K14+053

SECCION K14+798

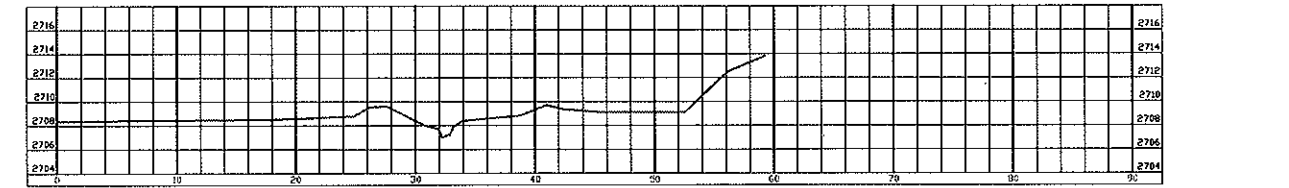


K14+798

SECCION K14+169

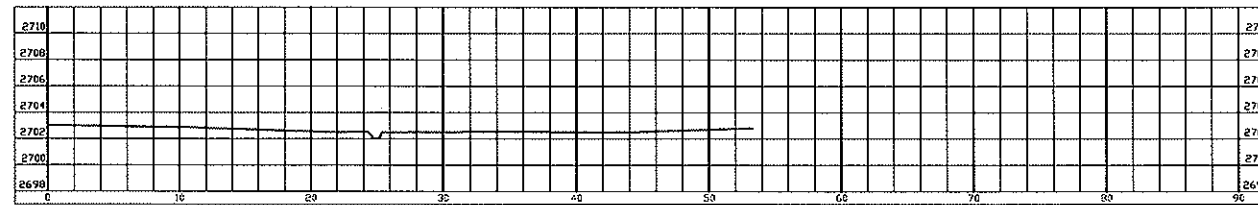

K14+169

SECCION K14+897

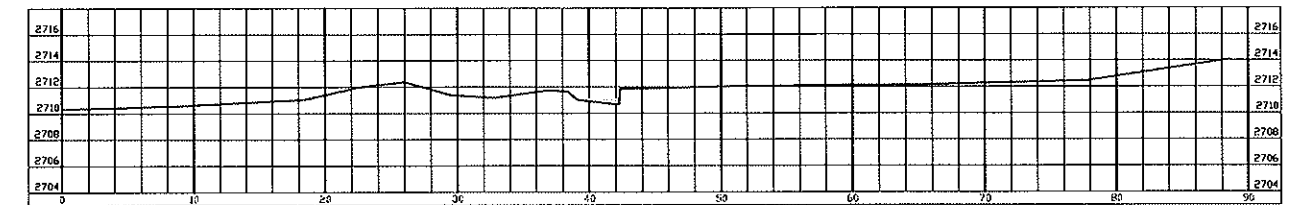


K14+897

SOACHA

SEC. TRANSVERSALES


SECCION K13+823 - K14+897

SECCION K14+997

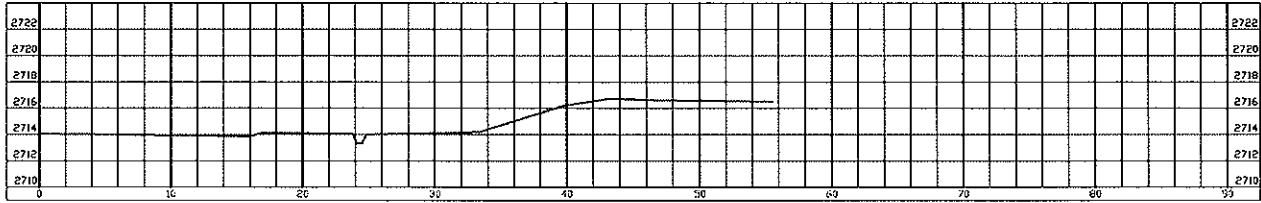


K14+997

SECCION K15+502

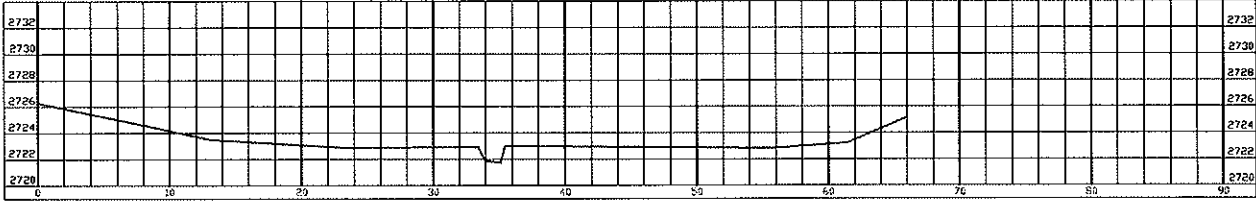


K15+502

SECCION K15+094

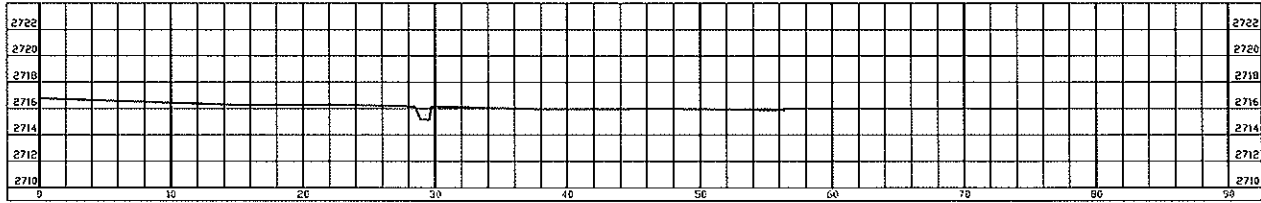


K15+094

SECCION K15+656

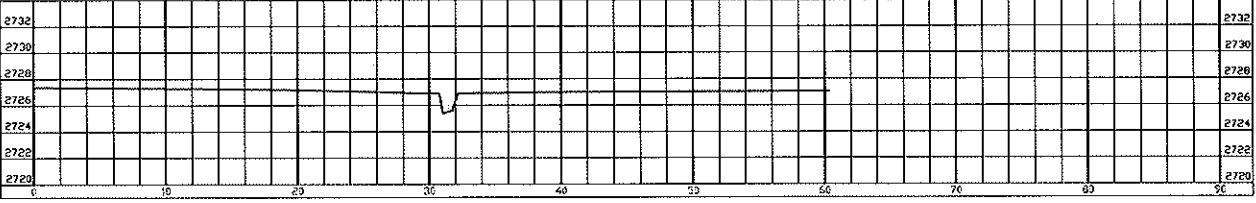


K15+656

SECCION K15+216

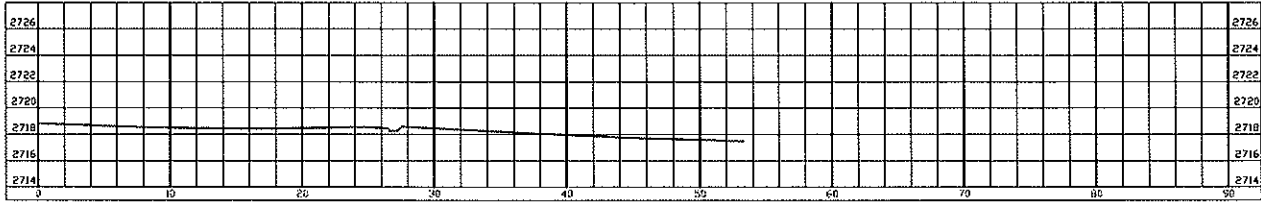


K15+216

SECCION K15+737

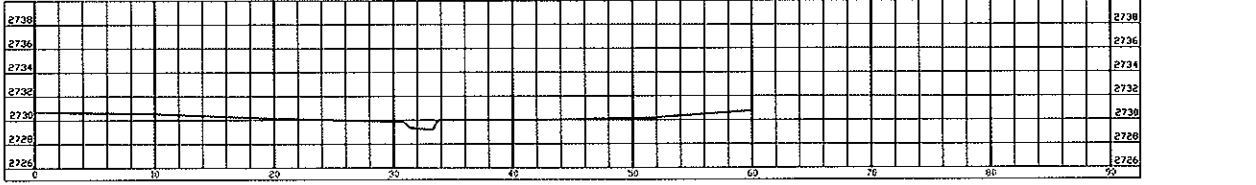


K15+737

SECCION K15+375

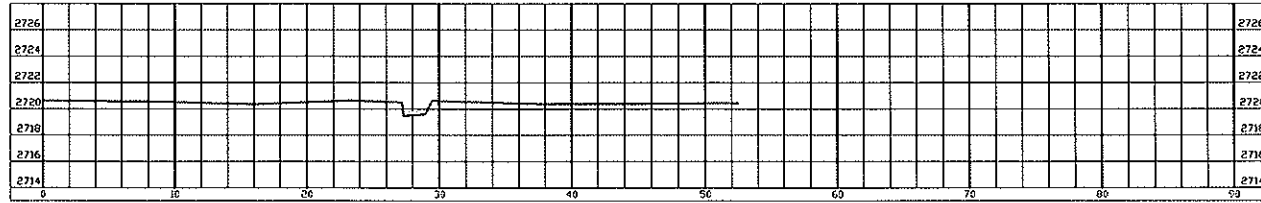


K15+375

SECCION K15+840

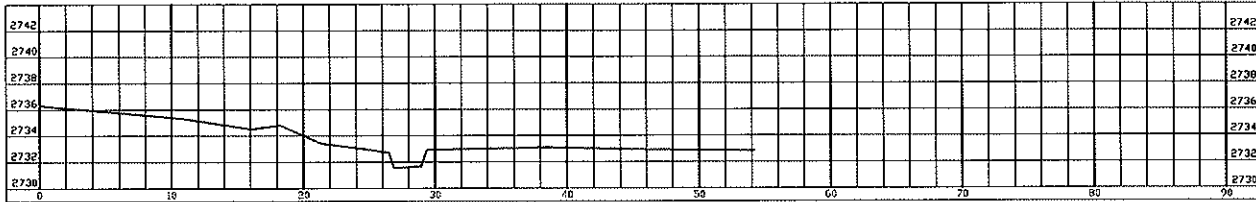


K15+840

SECCION K15+923

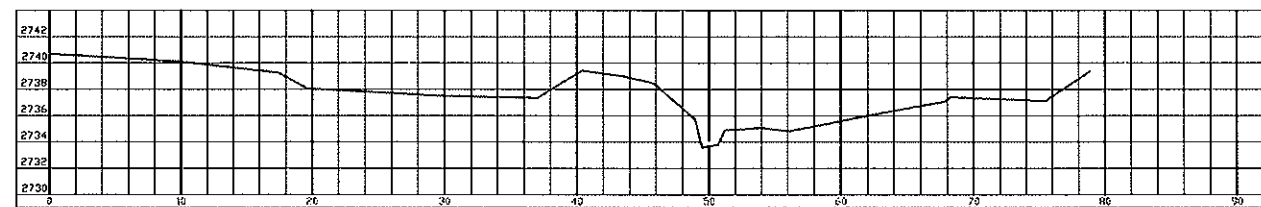


K15+923

SECCION K16+627

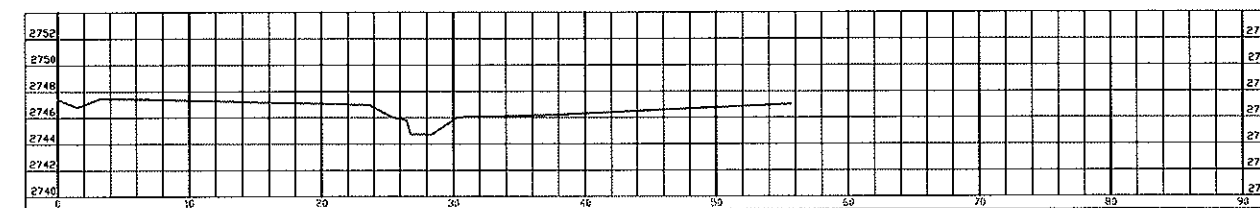


K16+627

SECCION K16+034

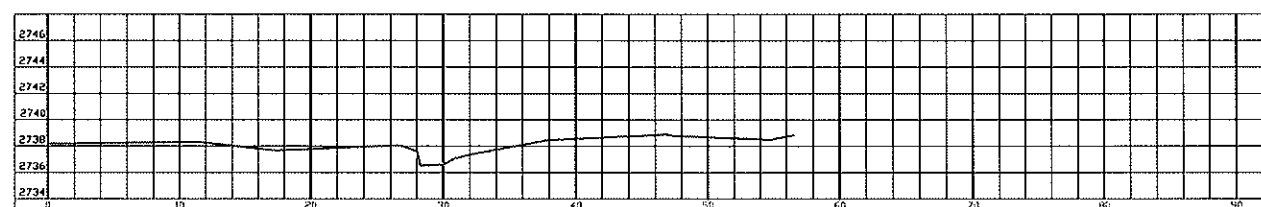


K16+034

SECCION K16+758

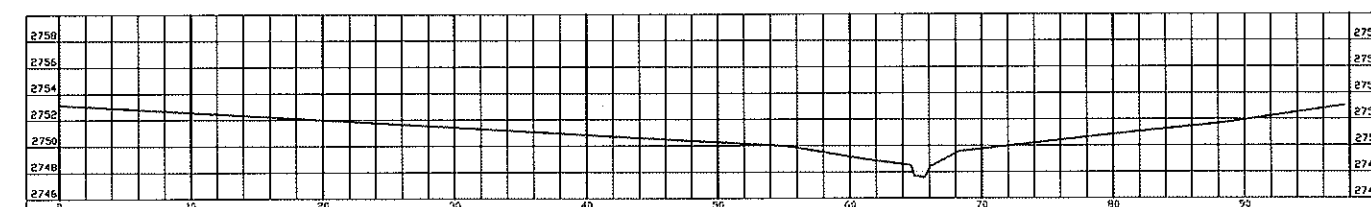


K16+758

SECCION K16+162

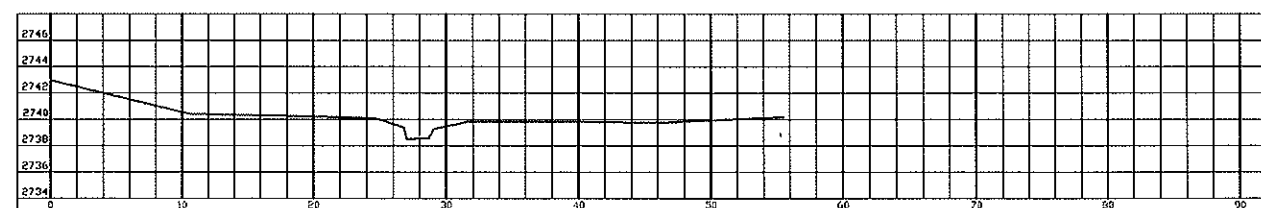


K16+162

SECCION K16+849

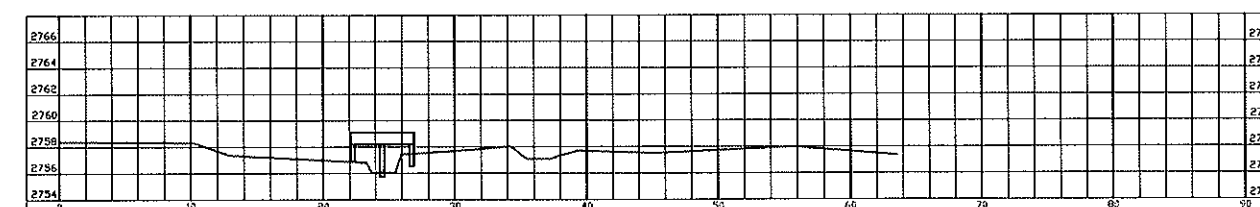


K16+849

SECCION K16+390

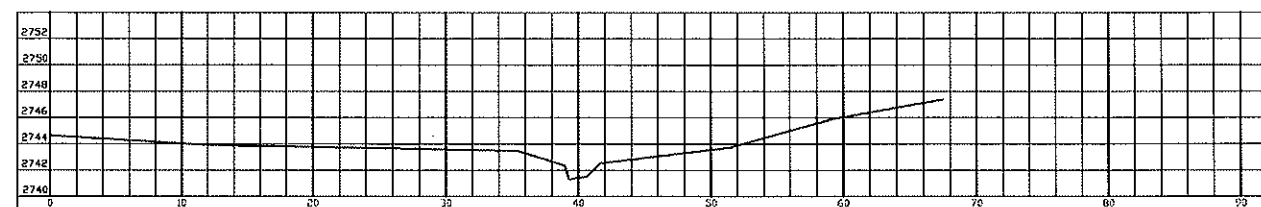

K16+390

SECCION K16+934

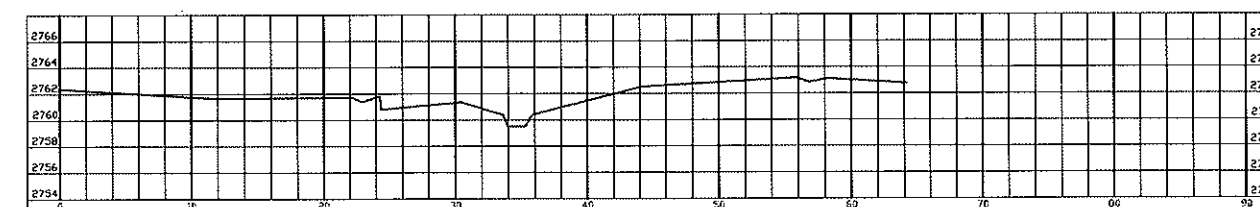

K16+934


SOACHA

SEC. TRANSVERSALES

SECCION K15+923 - K16+934


30/
44

SECCION K17+033

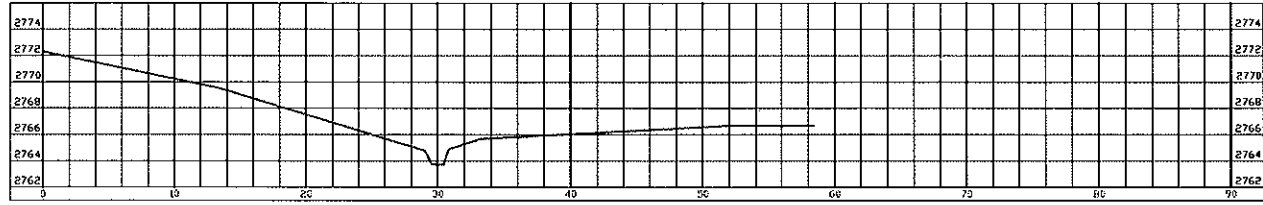


K17+033

SECCION K17+418

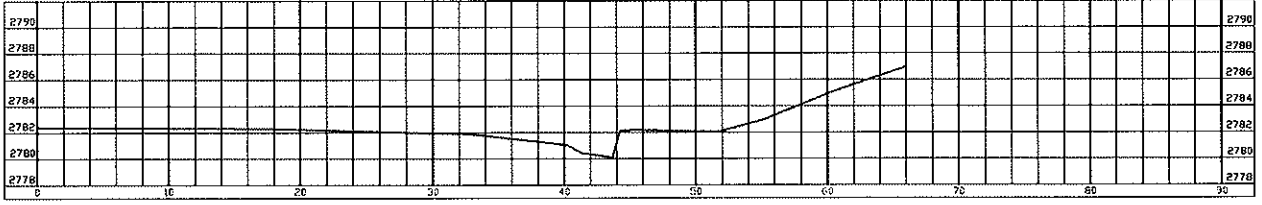


K17+418

SECCION K17+131

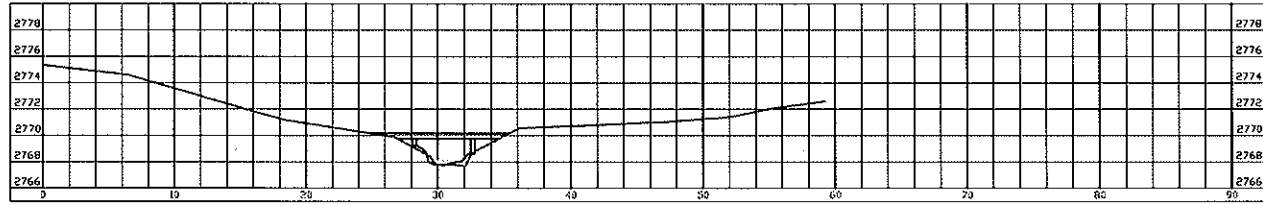


K17+131

SECCION K17+581

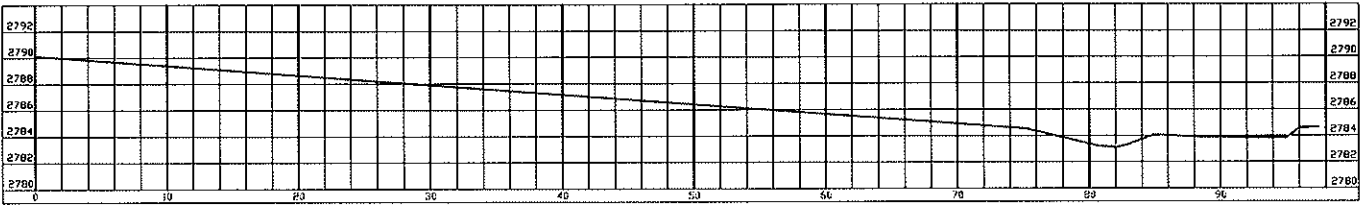


K17+581

SECCION K17+229

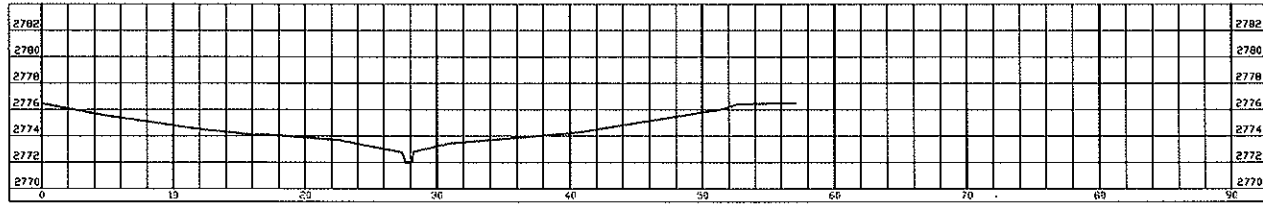


K17+229

SECCION K17+673

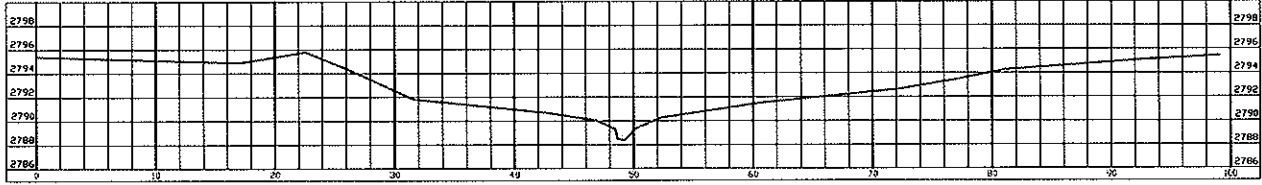


K17+673

SECCION K17+286

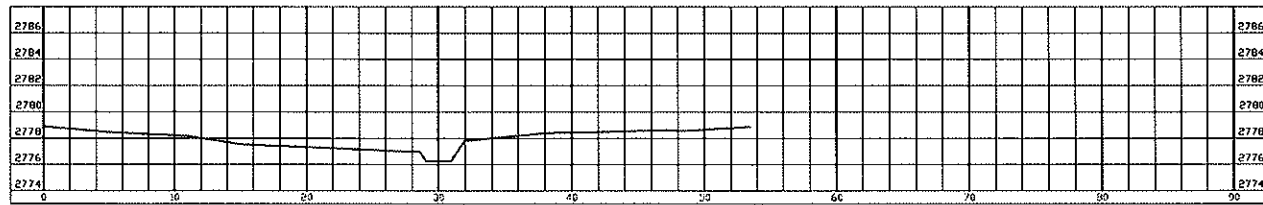

K17+286

SECCION K17+779

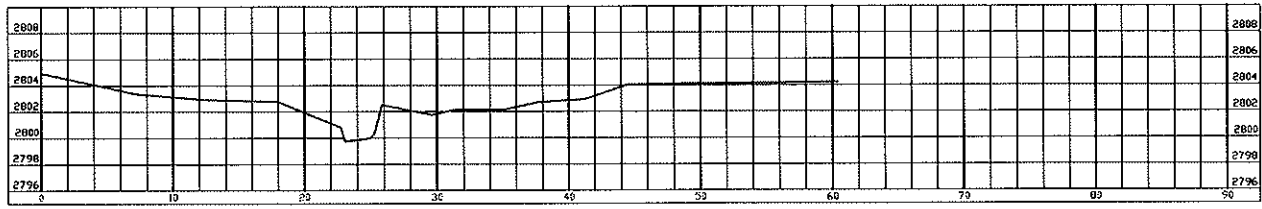


K17+779

SOACHA

SEC. TRANSVERSALES


SECCION K17+033 - K17+779

SECCION K17+927

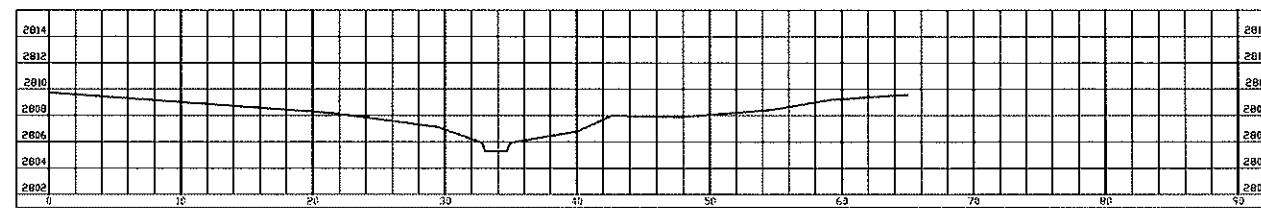


K17+927

SECCION K18+461

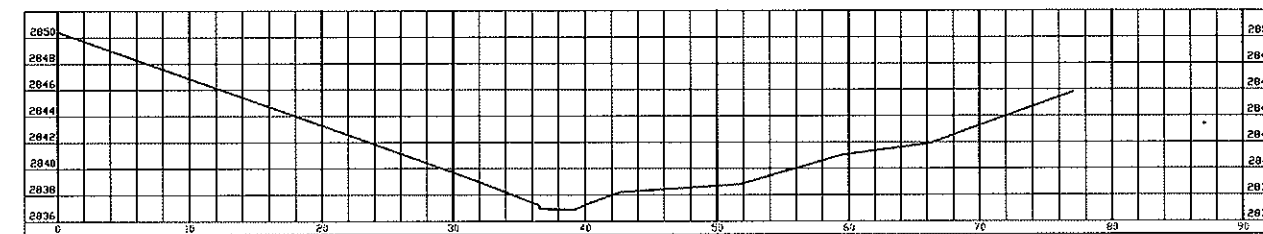


K18+461

SECCION K18+009

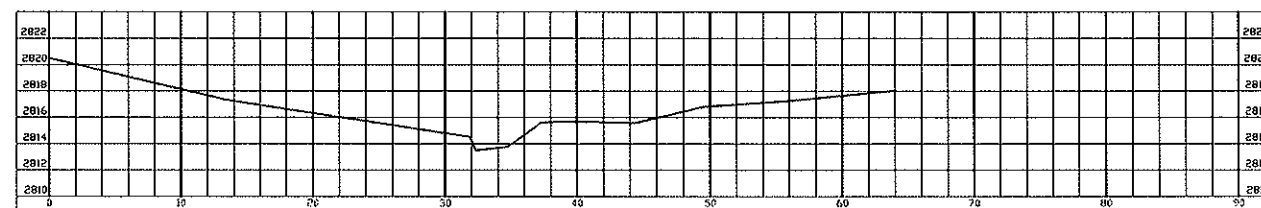


K18+009

SECCION K18+553

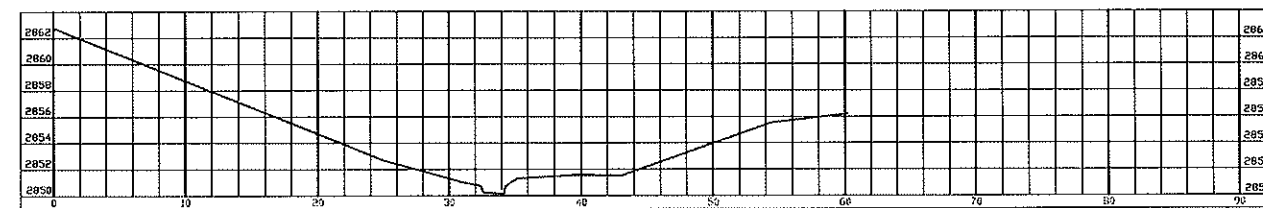


K18+553

SECCION K18+199

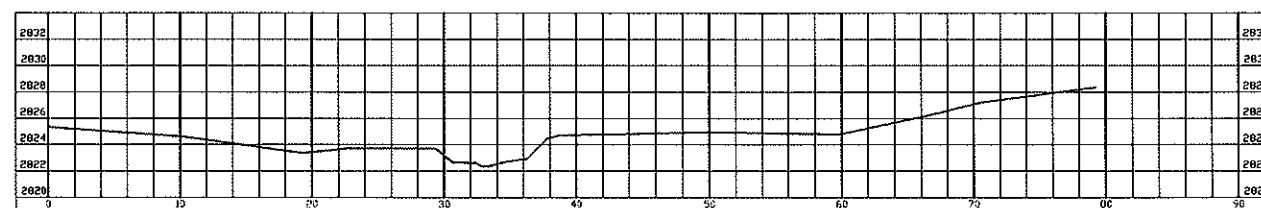


K18+199

SECCION K18+713

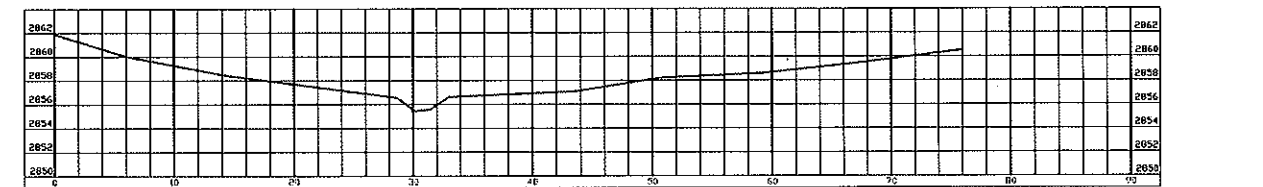


K18+713

SECCION K18+334

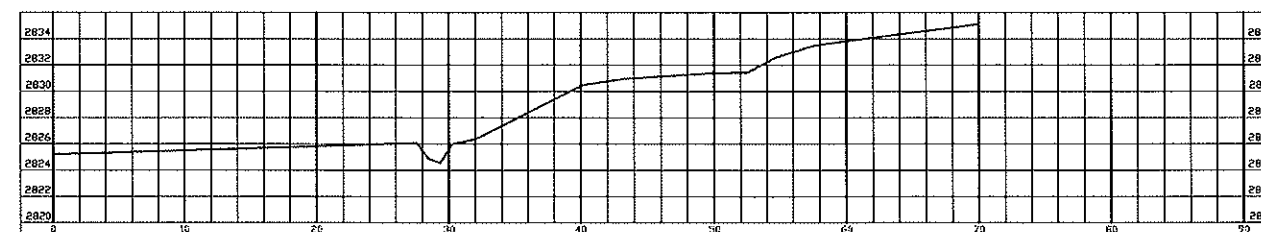

K18+334

SECCION K18+803


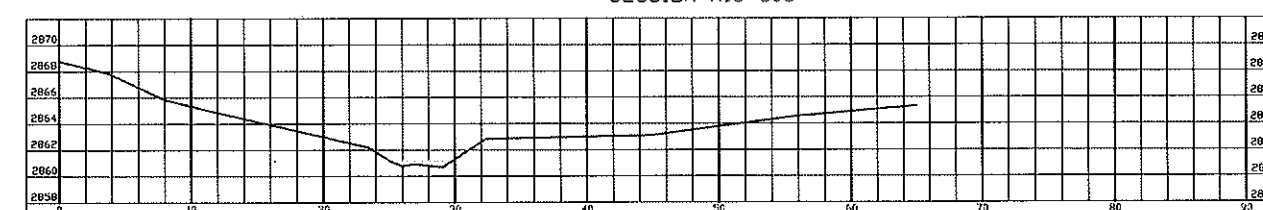


K18+803



SOACHA

SEC. TRANSVERSALES



SECCION K17+927 - K18+803

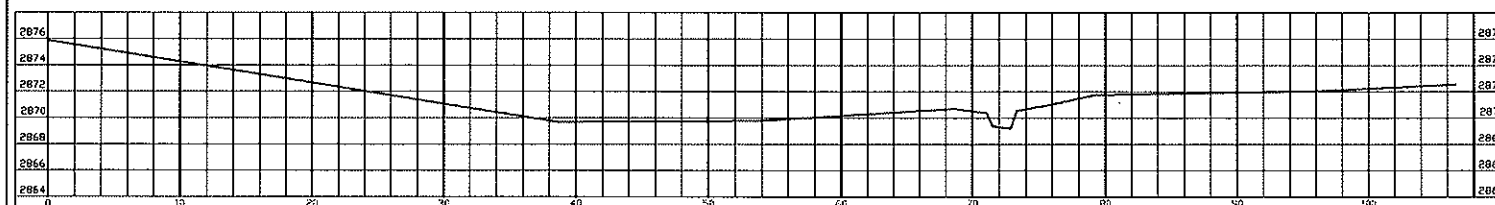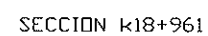


K18+961

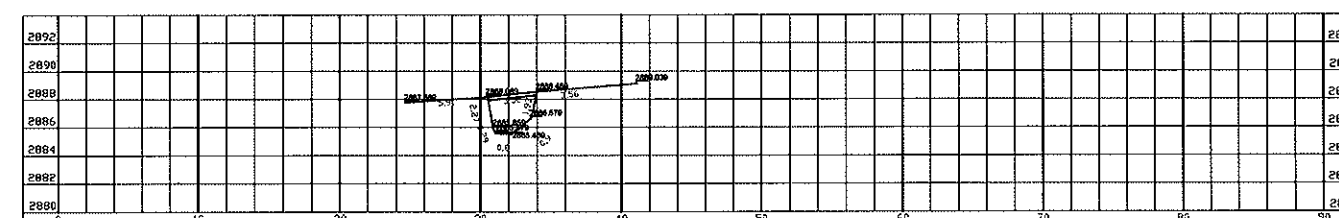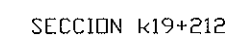



K19+212

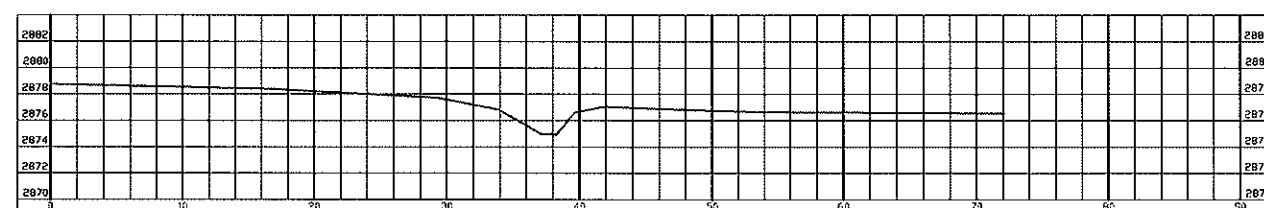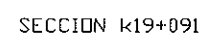



K19+091

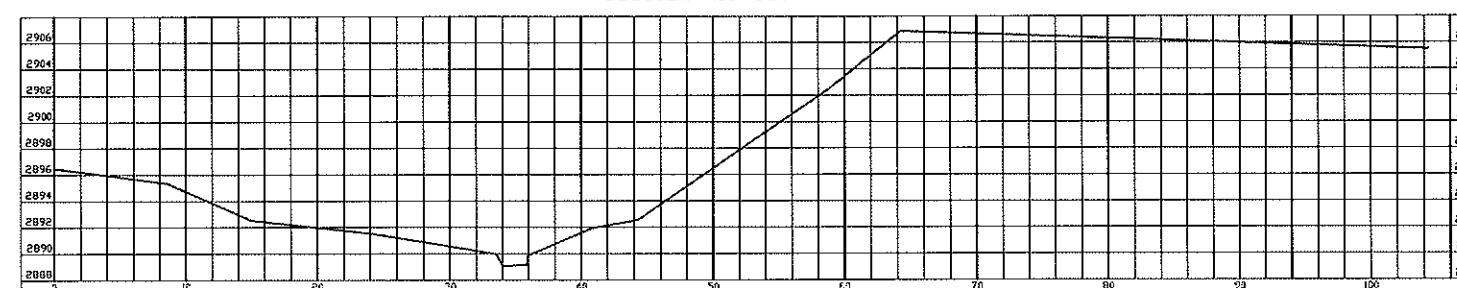



K19+359

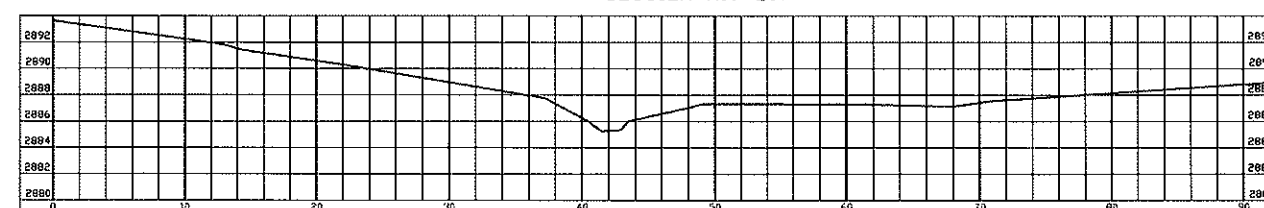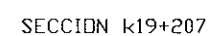








K19+207

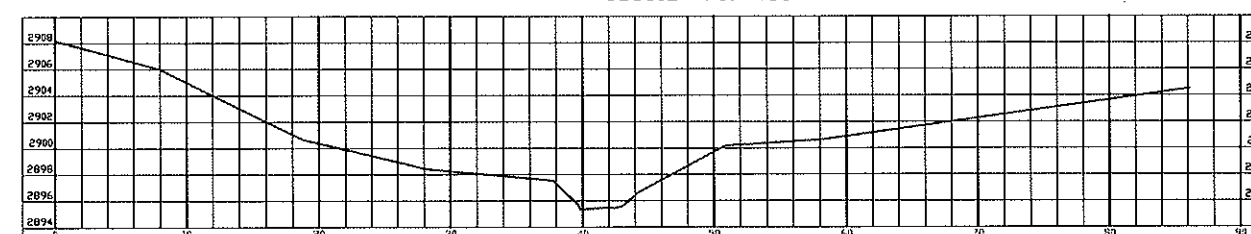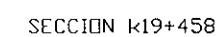


K19+458

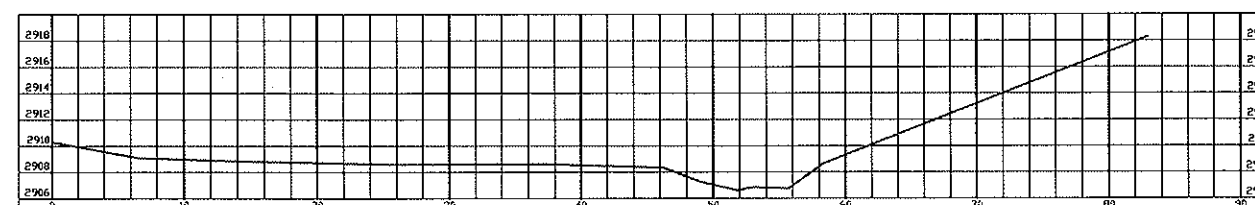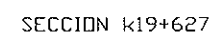

K19+627

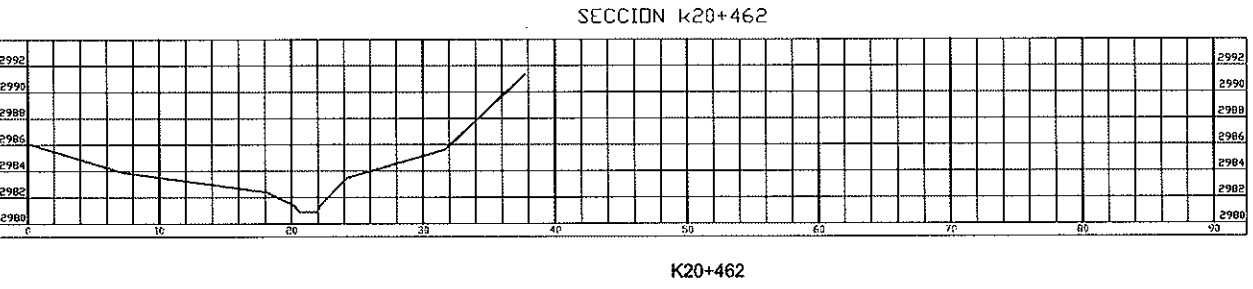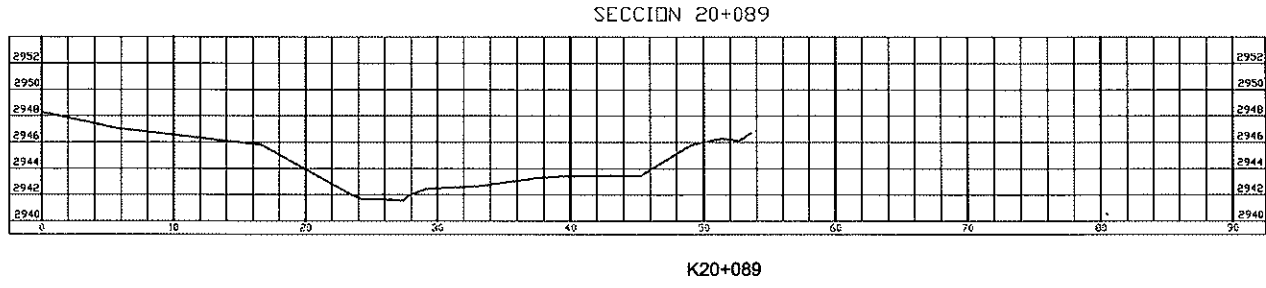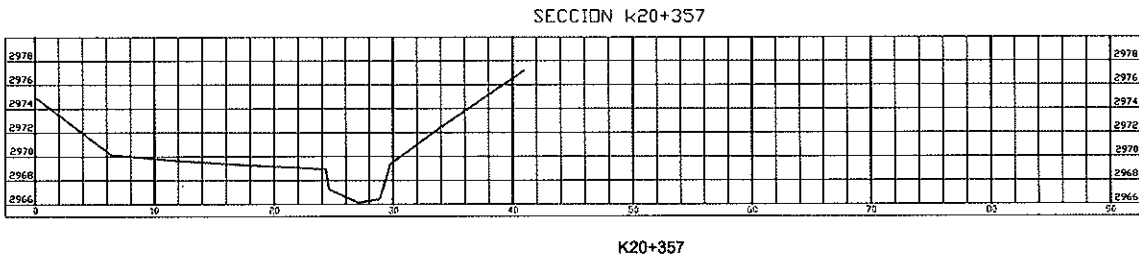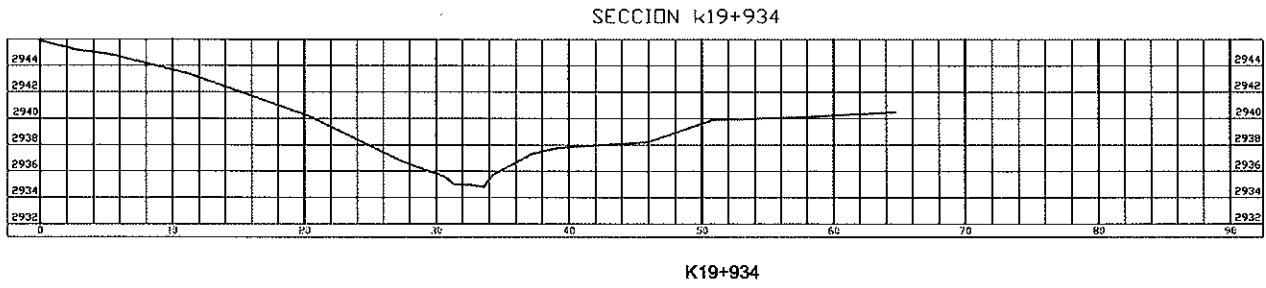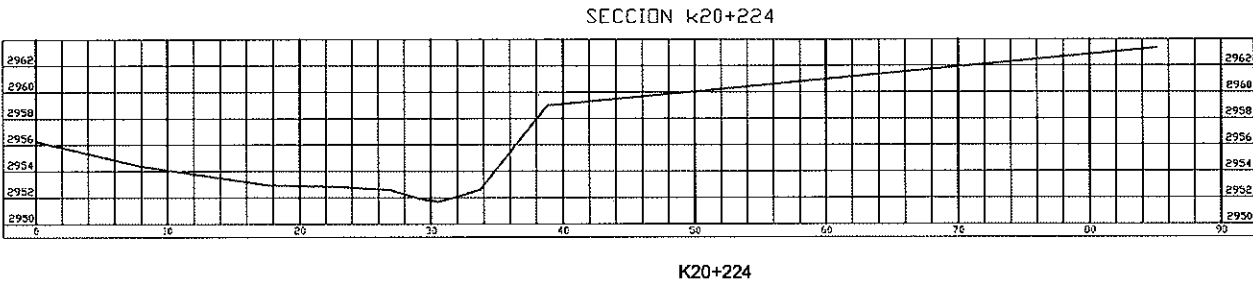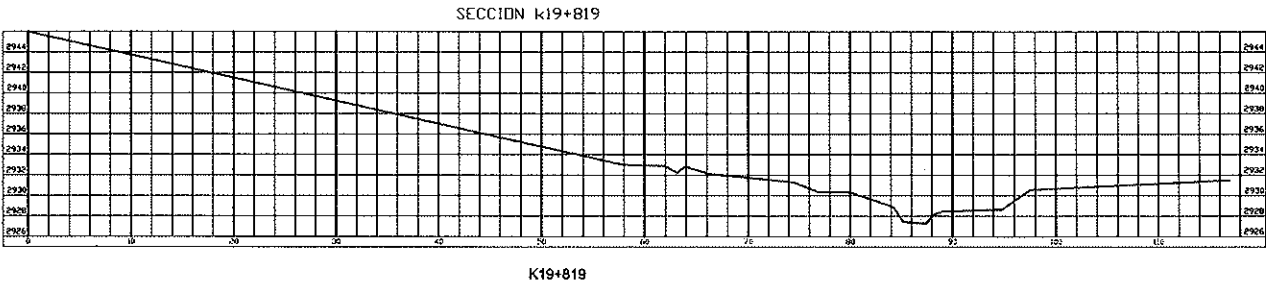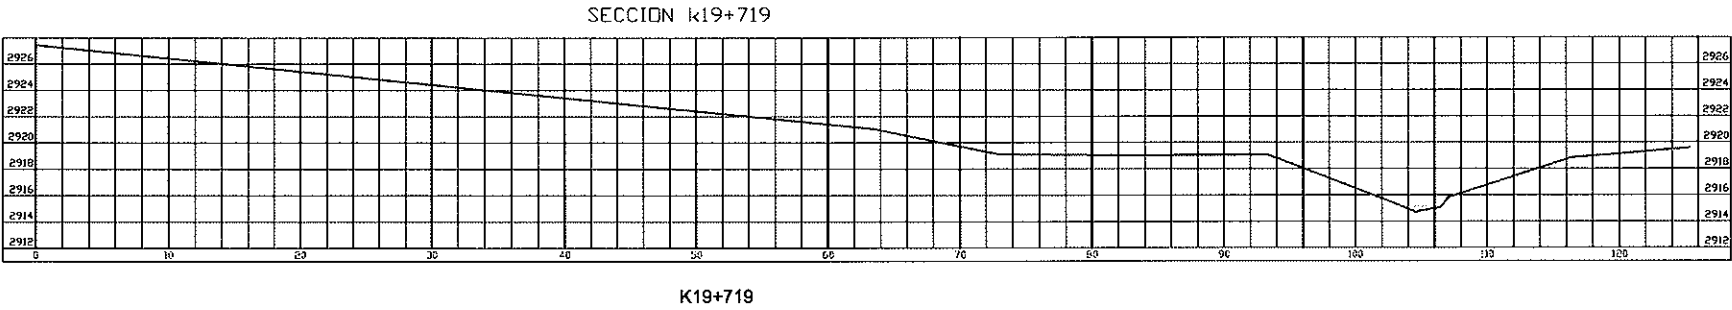


SECCION K20+562

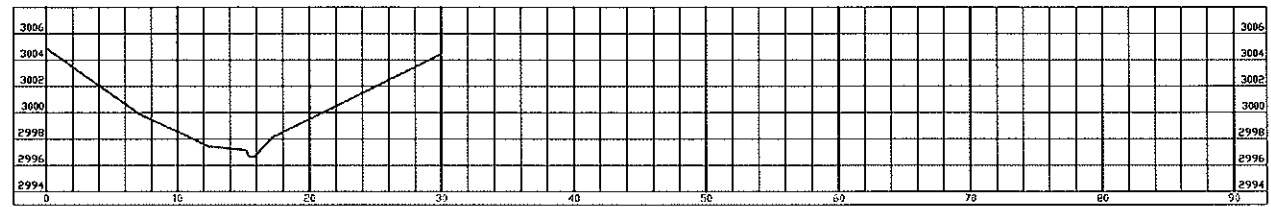


K20+562

SECCION K21+081

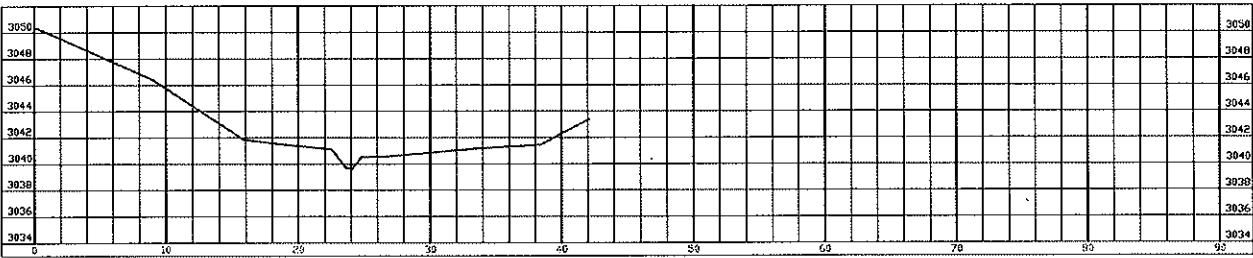


K21+081

SECCION K20+699

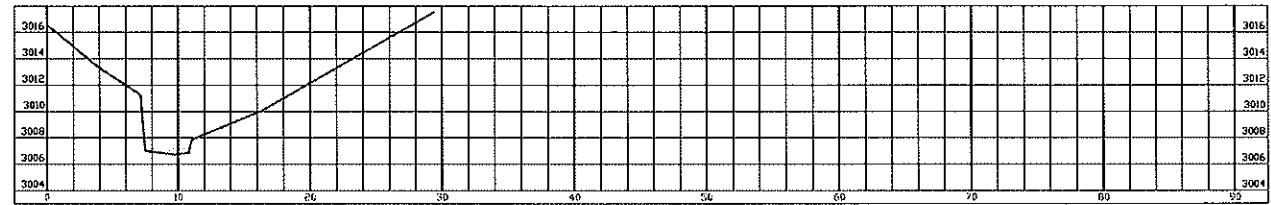


K20+699

SECCION K21+212

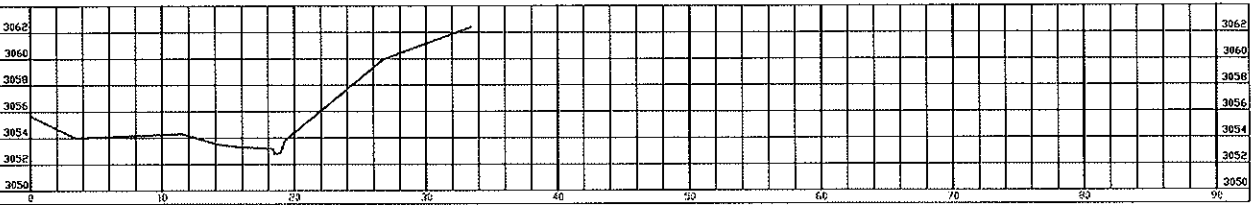


K21+212

SECCION K20+822

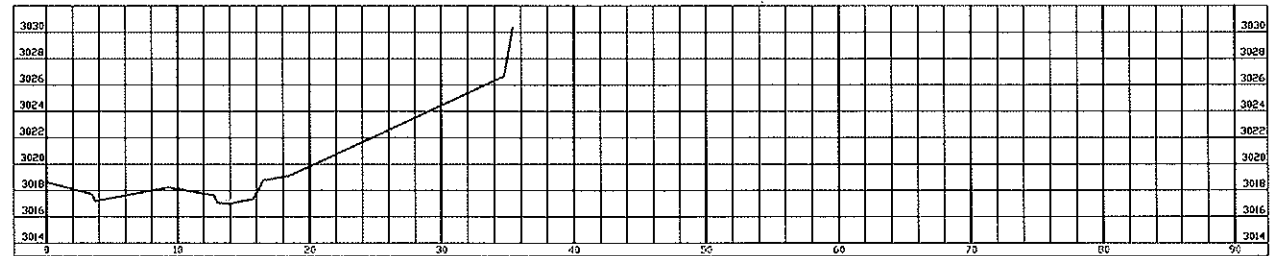


K20+822

SECCION K21+334

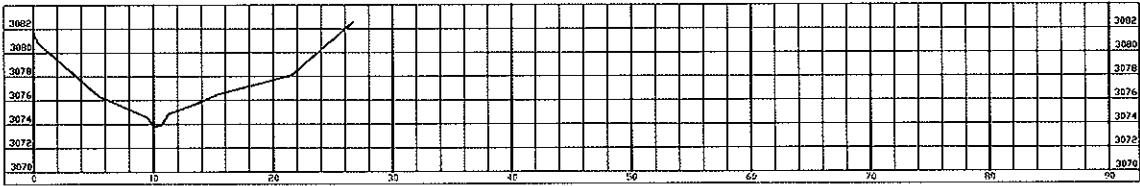


K21+334

SECCION K20+961

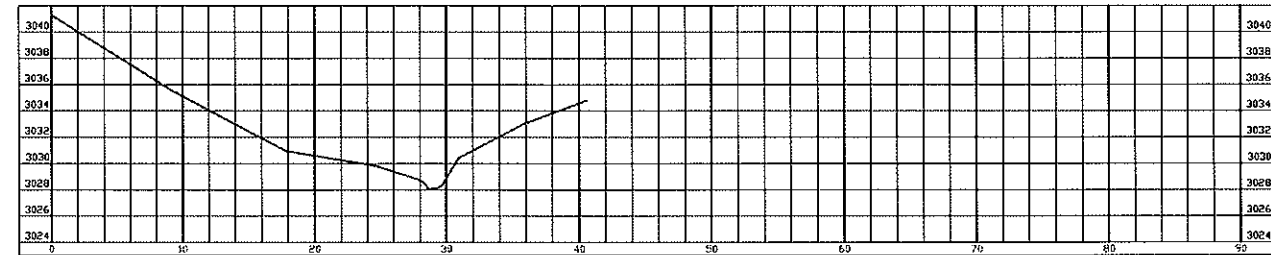


K20+961


SECCION K21+460

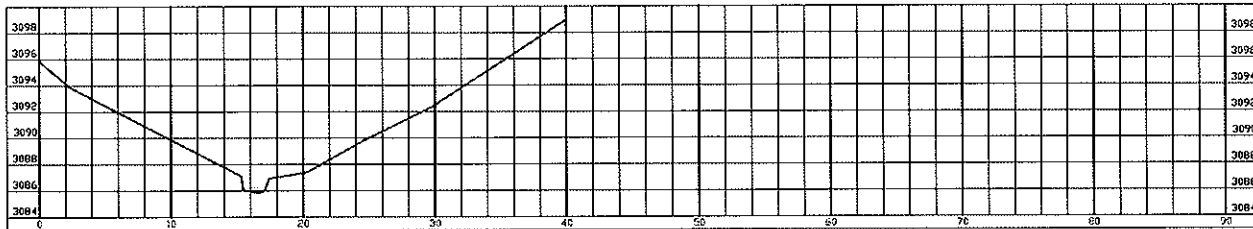

K21+460

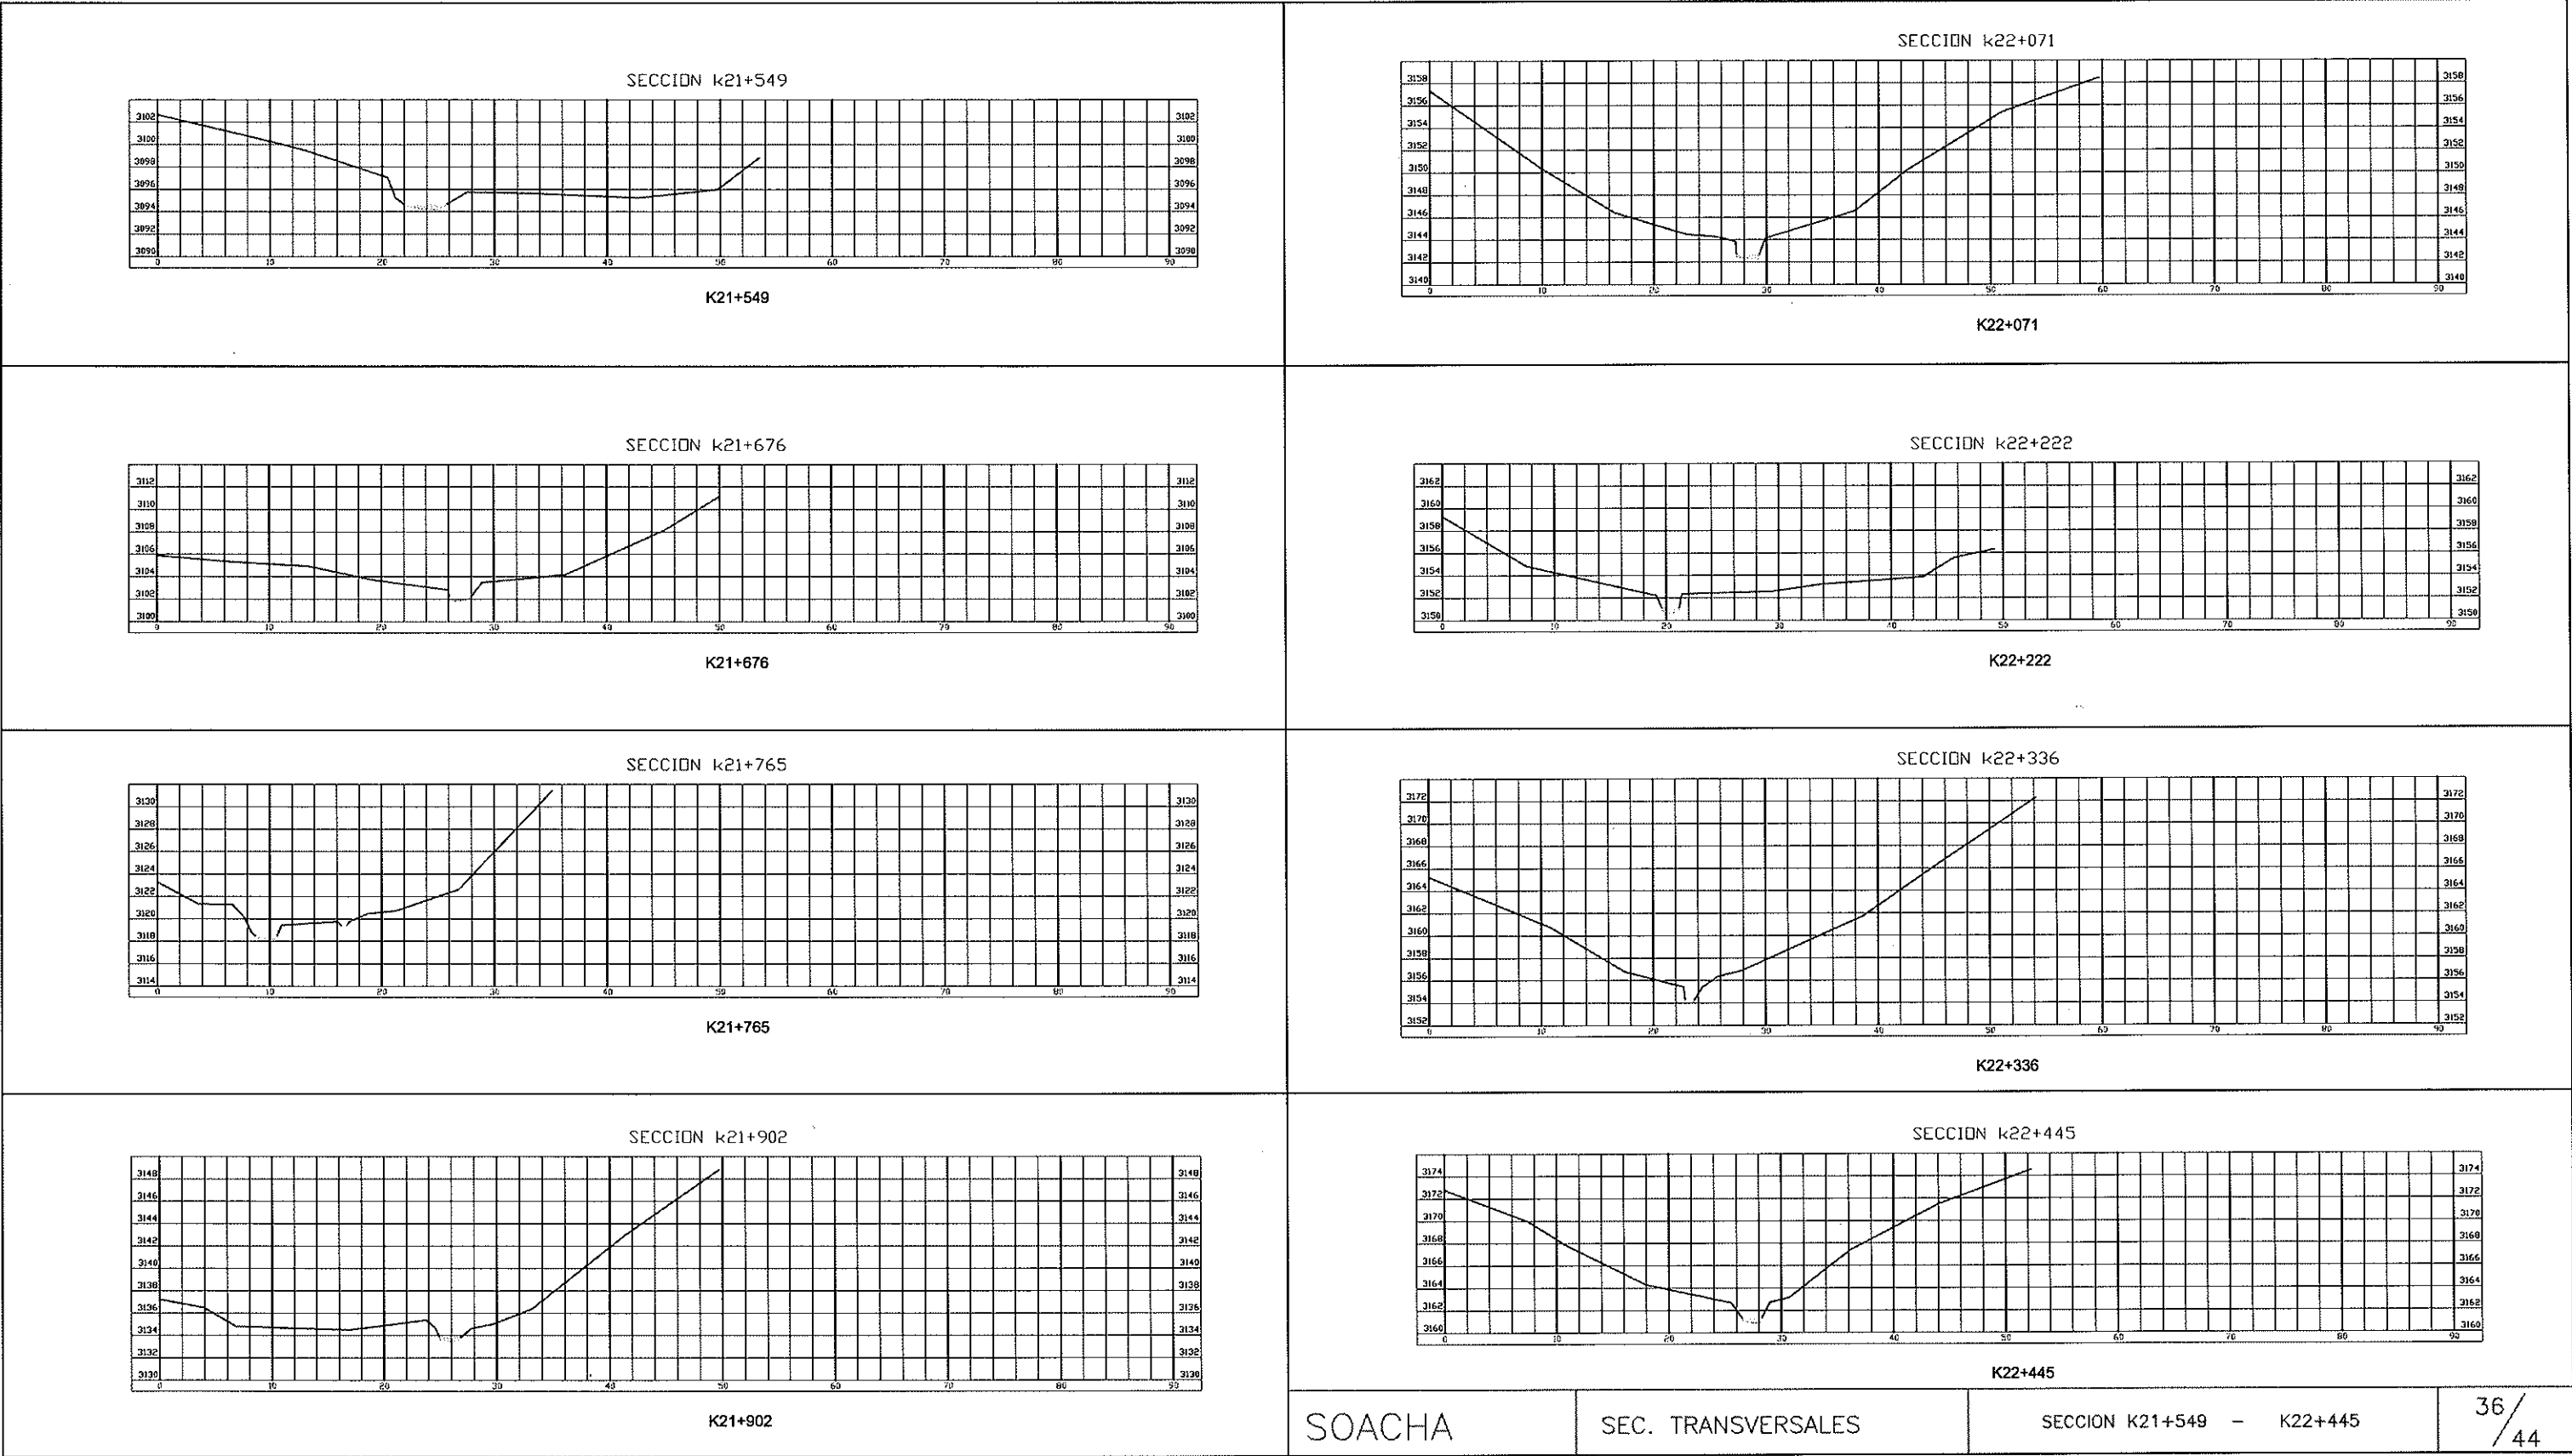


SECCION K22+583

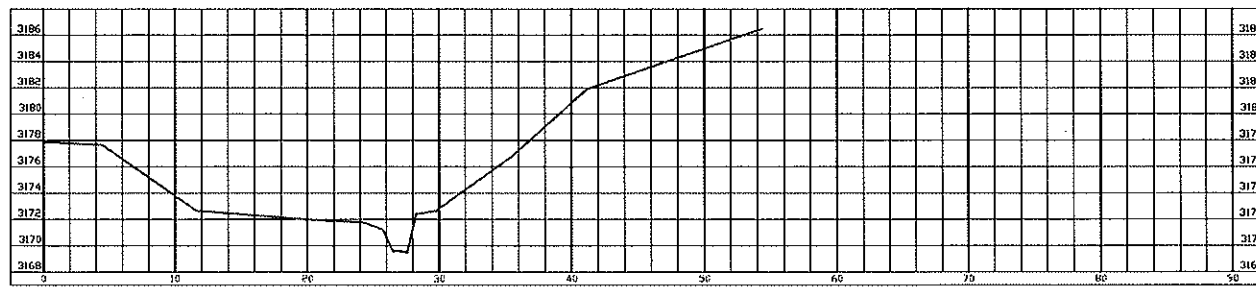


K22+583

SECCION K22+992

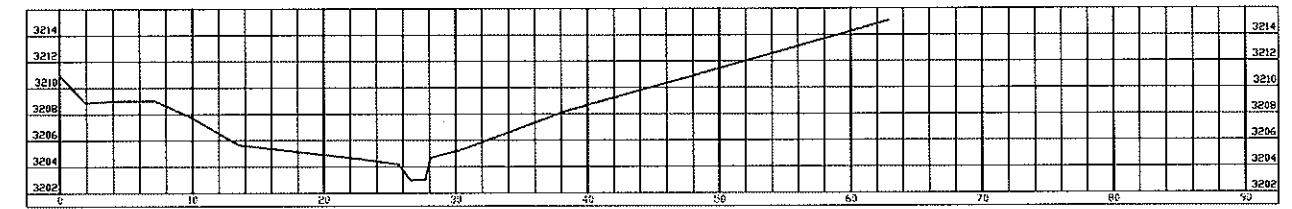


K22+992

SECCION K22+720

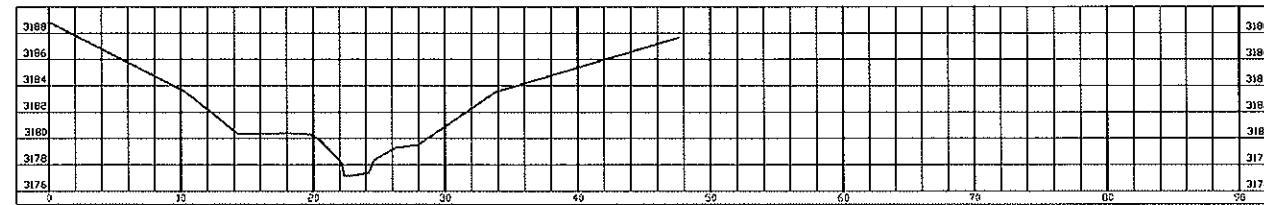


K22+720

SECCION K23+120

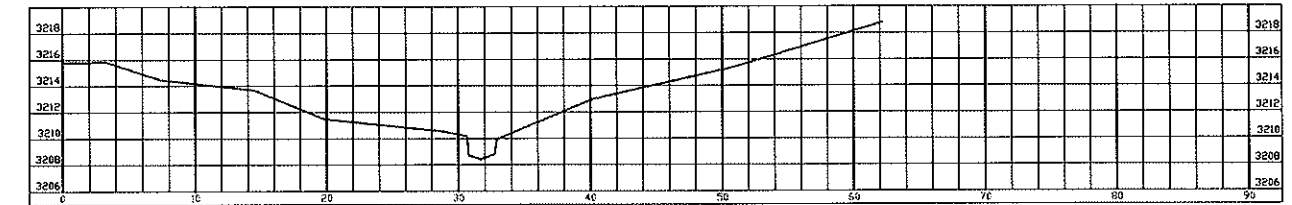


K23+120

SECCION K22+826

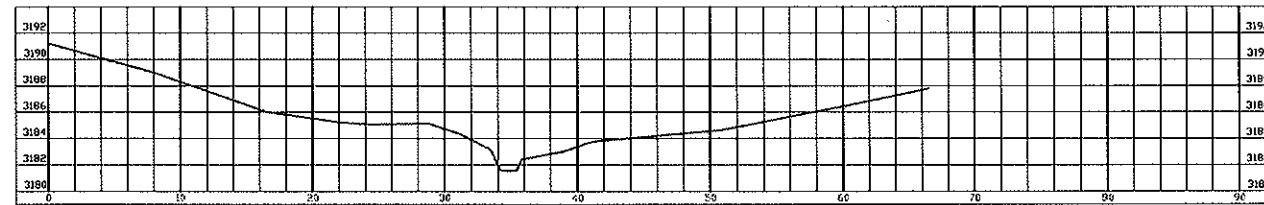


K22+826

SECCION K23+216

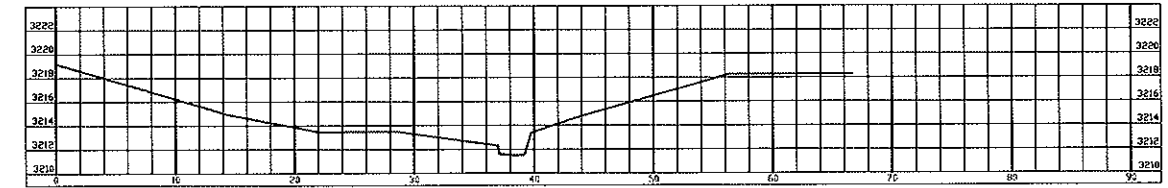


K23+216

SECCION K22+940

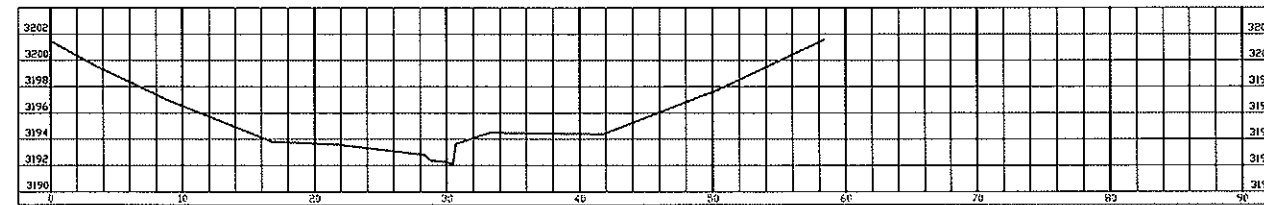

K22+940

SECCION K23+315

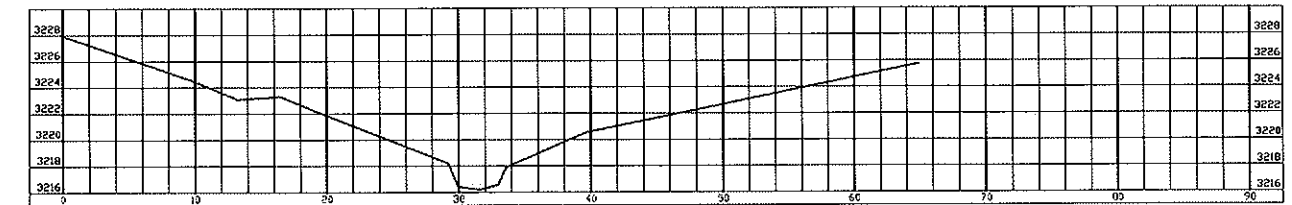


K23+315

SOACHA

SEC. TRANSVERSALES


SECCION K22+583 - K23+315

SECCION K23+417

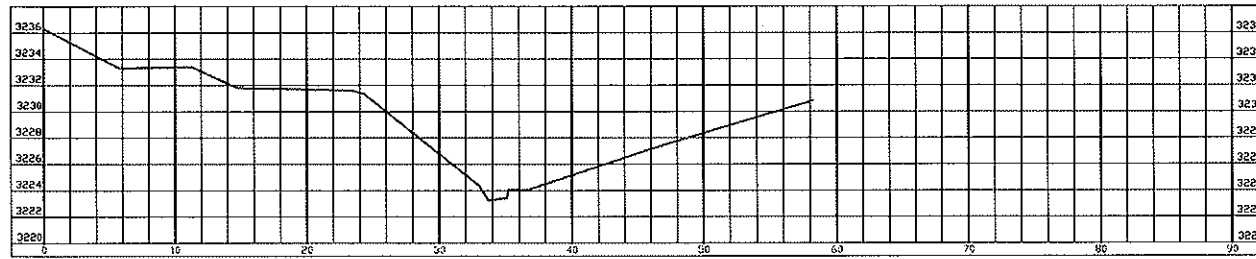


K23+417

SECCION K23+902

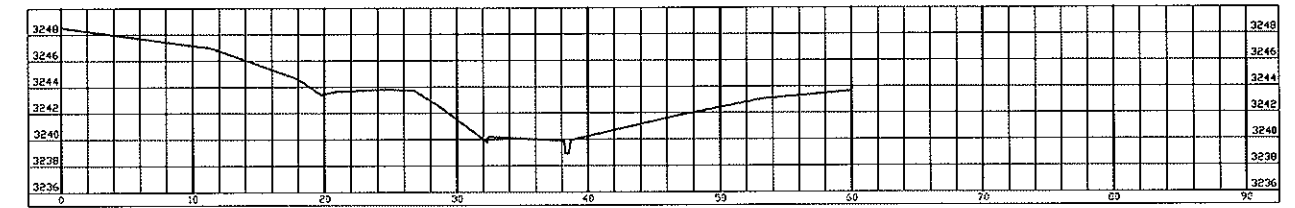


K23+902

SECCION K23+520

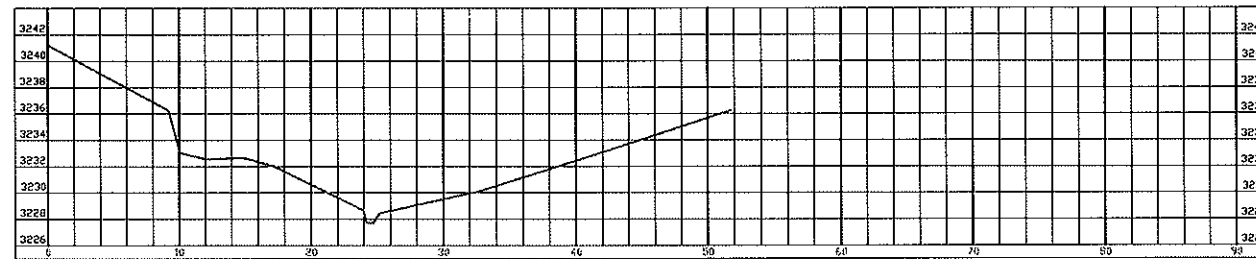


K23+520

SECCION K24+007

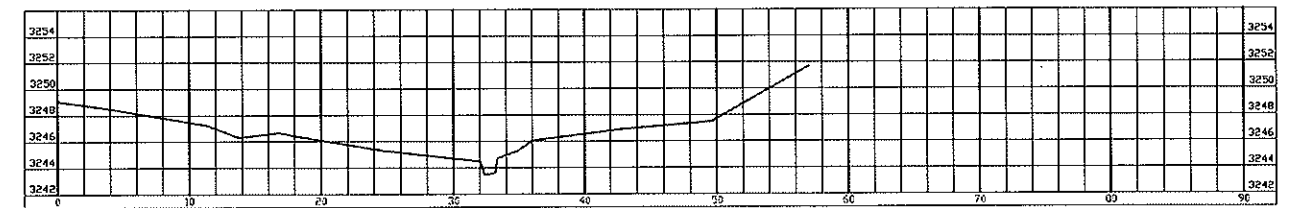


K24+007

SECCION K23+668

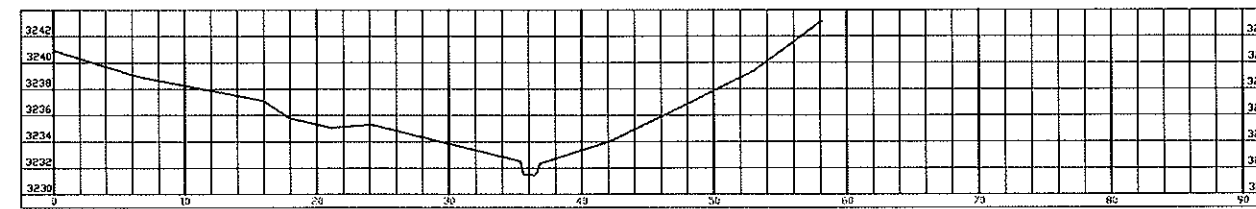


K23+668

SECCION K24+108

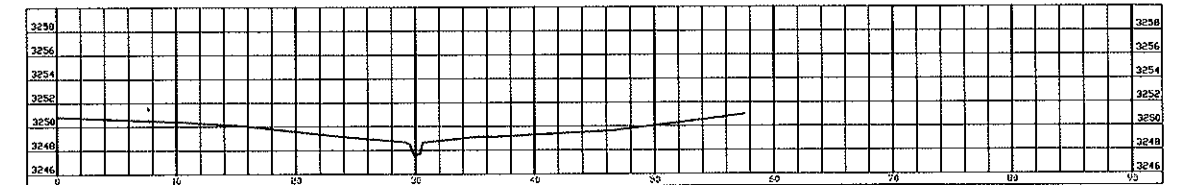


K24+108

SECCION K23+743

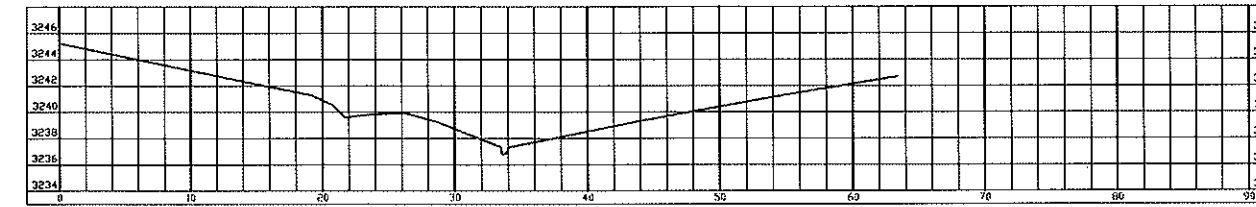

K23+743

SECCION K24+267

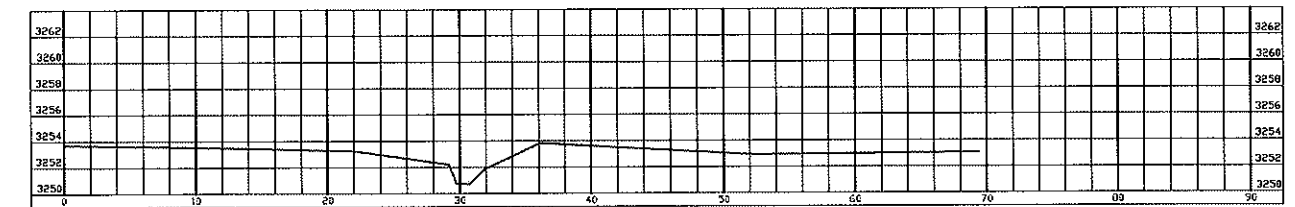


K24+267

SOACHA

SEC. TRANSVERSALES


SECCION K23+417 - K24+267

SECCION K24+372

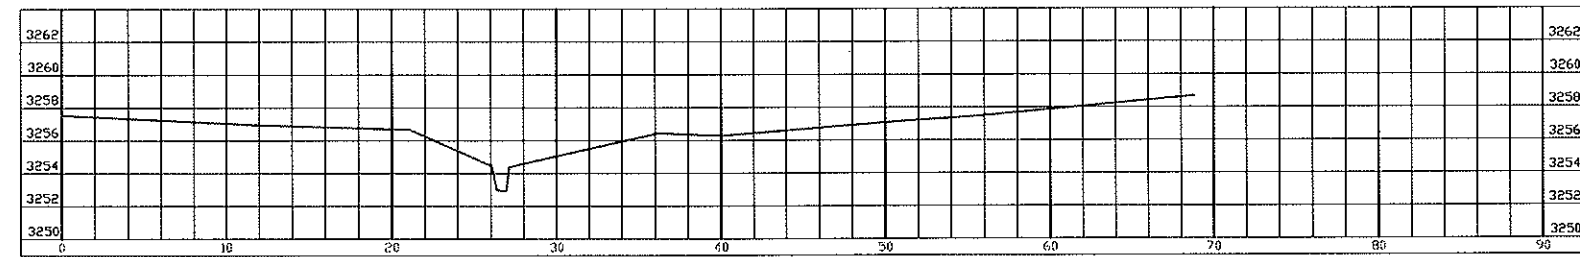


K24+372

SECCION K24+473

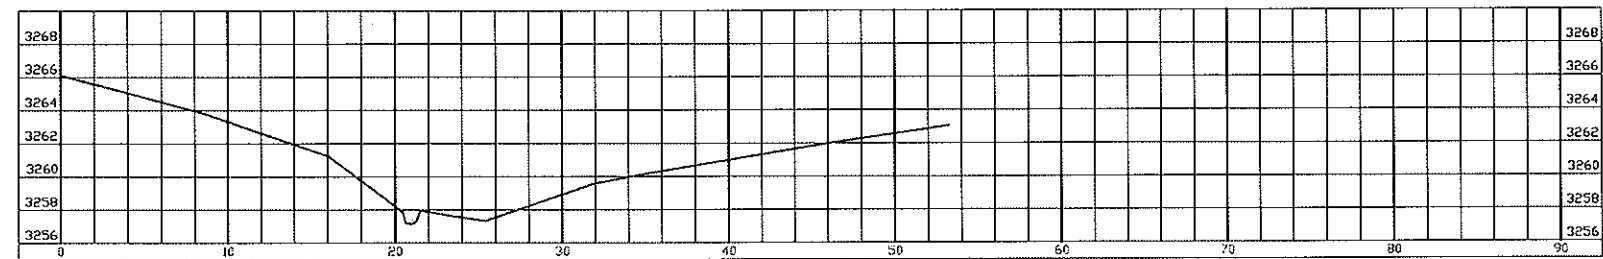


K24+473


PUENTE RIO SOACHA k2+109

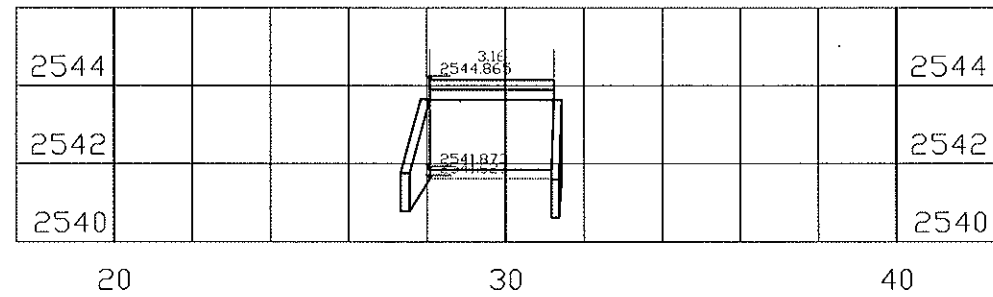


PUENTE RIO SOACHA k5+502

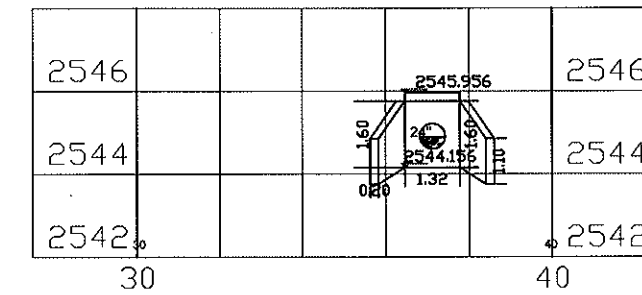


PUENTE RIO SOACHA k3+197

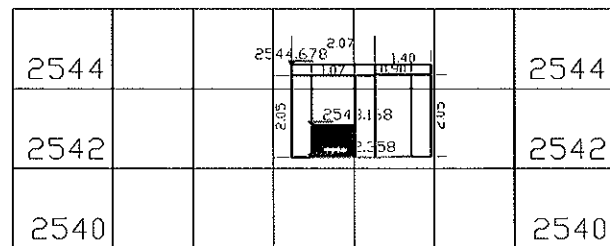


PUENTE RIO SOACHA k6+390

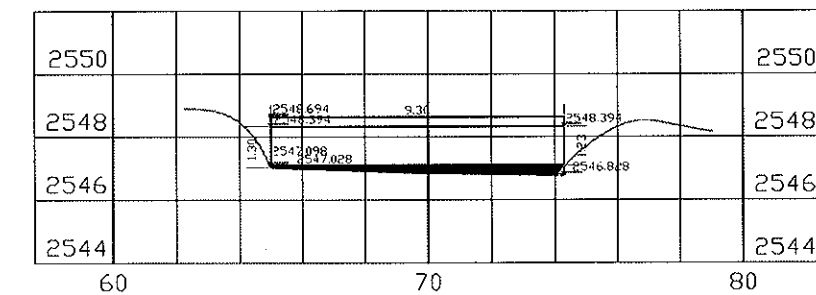


PUENTE RIO SOACHA k4+881

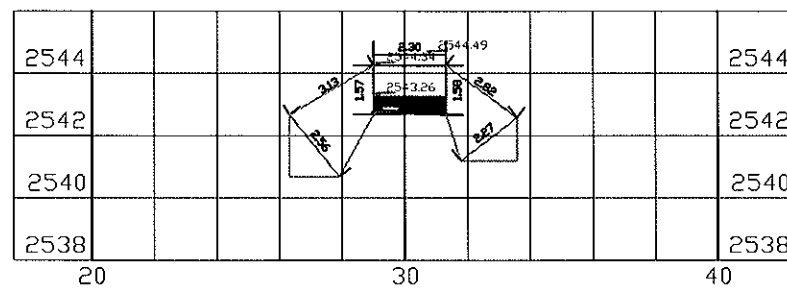


PUENTE RIO SOACHA k7+036

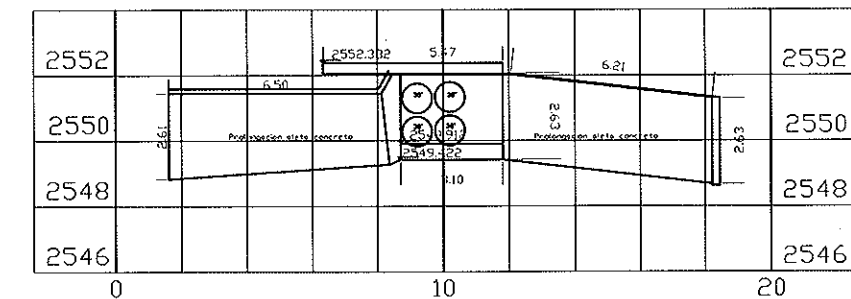

PUENTE RIO SOACHA k4+981

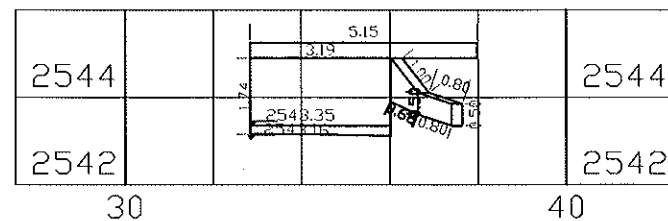

PUENTE RIO SOACHA k7+437

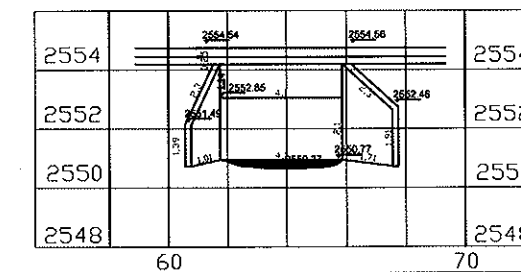


SOACHA

SECCIONES PUENTES


SECCION K2+109 - K7+437

40/44


PUENTE RIO SOACHA k9+128

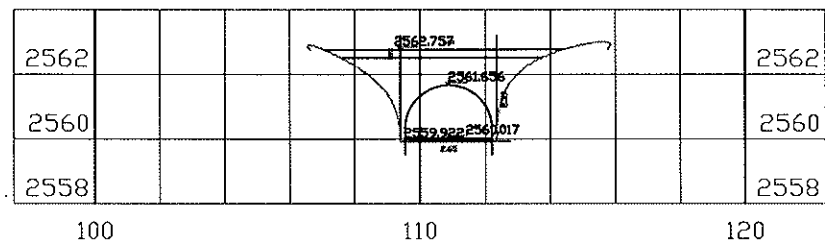


PUENTE RIO SOACHA k10+025

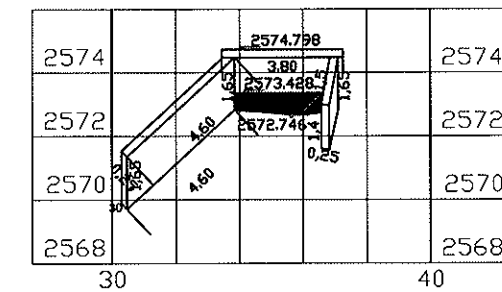


PUENTE RIO SOACHA k9+470

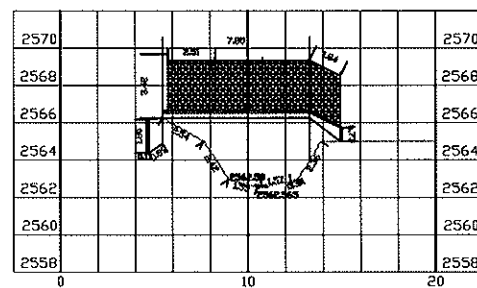


PUENTE RIO SOACHA k10+768

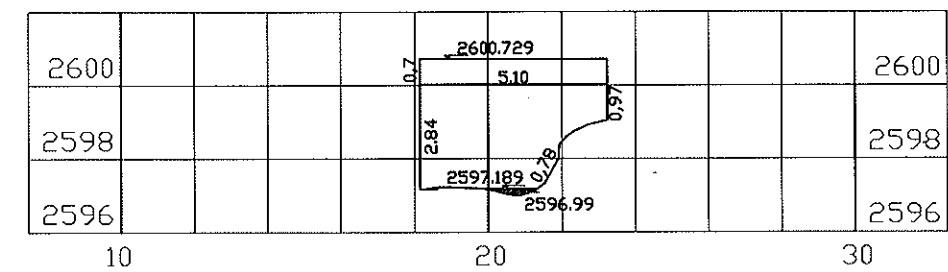


PUENTE RIO SOACHA k9+703

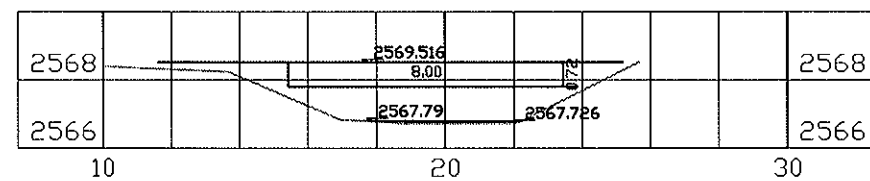


PUENTE RIO SOACHA k11+676

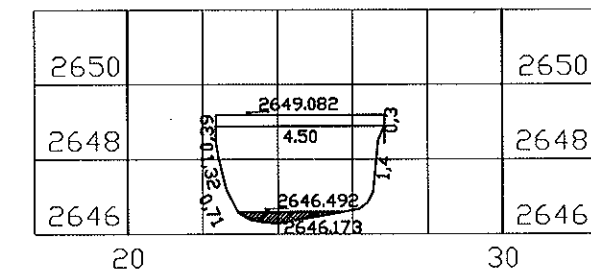

PUENTE RIO SOACHA k9+725

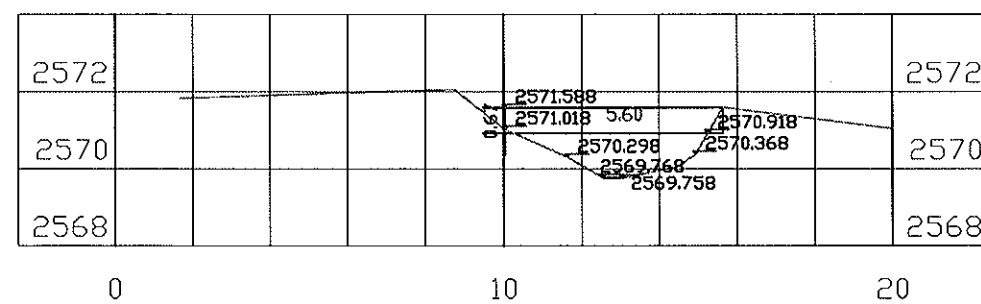

PUENTE RIO SOACHA k12+390

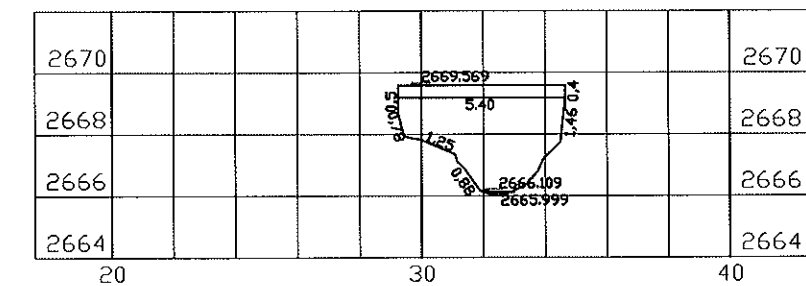


SOACHA


SECCIONES PUENTES

SECCION K9+128 - K12+390


PUENTE RIO SOACHA k13+262

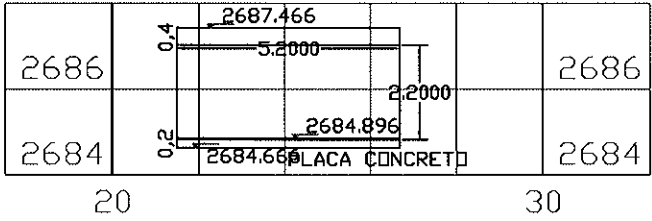


PUENTE RIO SOACHA k16+849

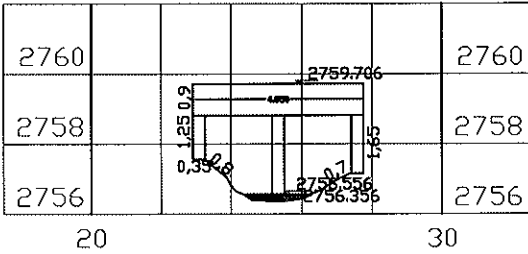


PUENTE RIO SOACHA k13+333

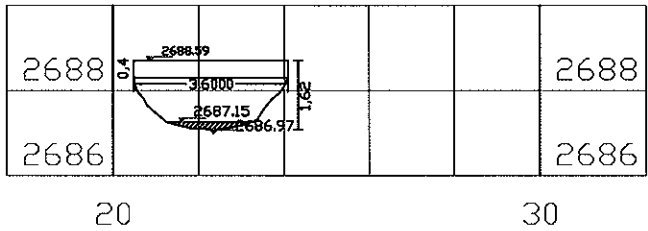


PUENTE RIO SOACHA k17+131

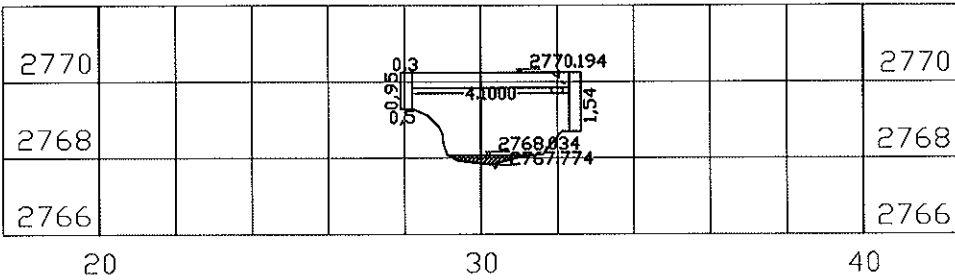


PUENTE RIO SOACHA k16+058

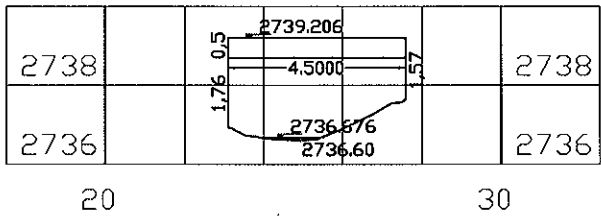


PUENTE RIO SOACHA k17+650

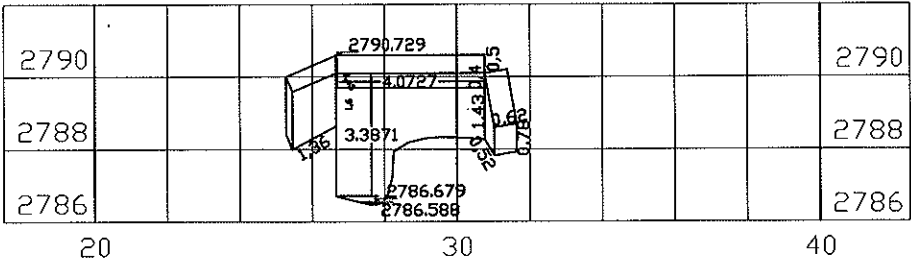

PUENTE RIO SOACHA k16+737

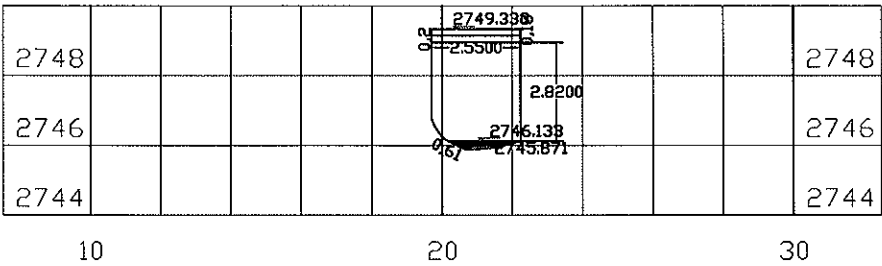

PUENTE RIO SOACHA k19+970

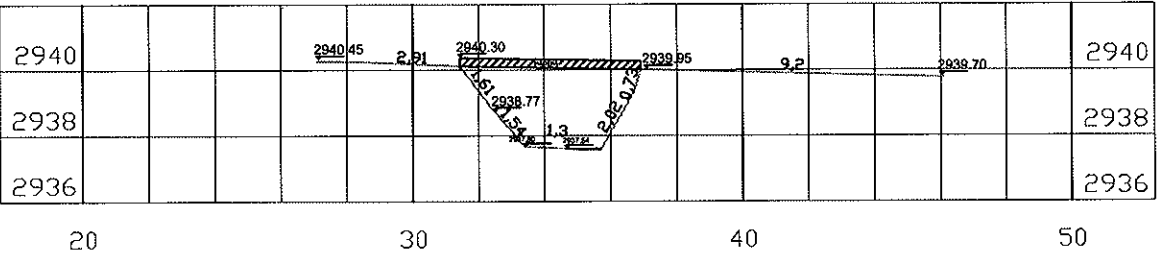


SOACHA


SECCIONES PUENTES

SECCION K13+262 - K19+970

PUENTE RIO SOACHA k20+120

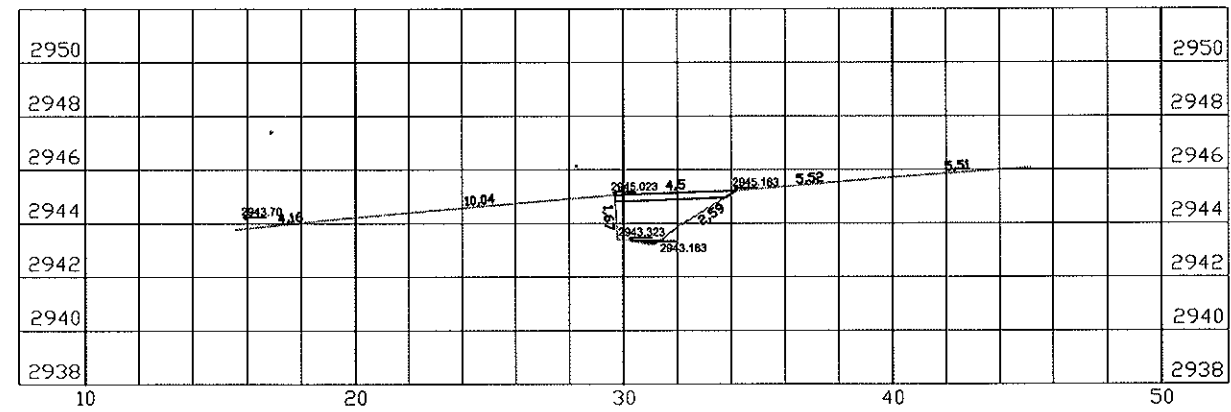

PUENTE RIO SOACHA k20+245

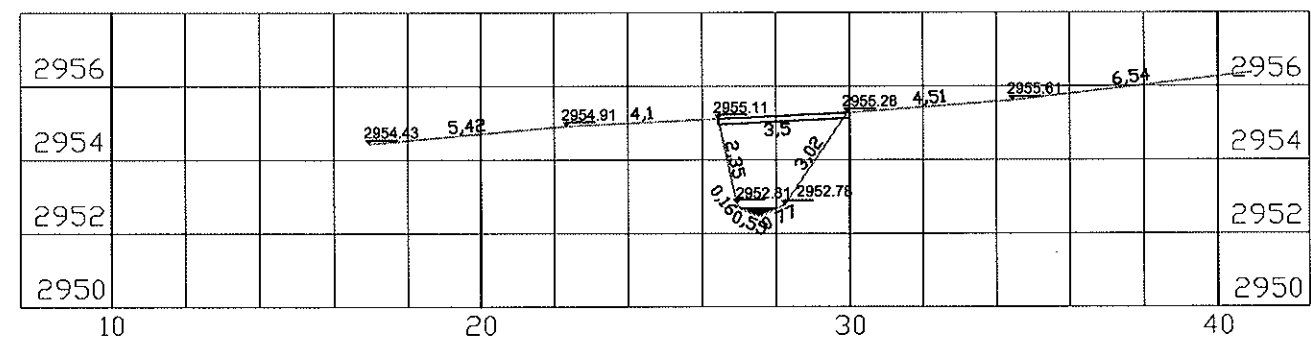

PUENTE RIO SOACHA k20+309

