

17. Перечень Больниц и Диспансеров

Перечень Больниц и Диспансеров

[Районный уровень: Центральные Районные Больницы (ЦРБ)]

1. Нуратинская ЦРБ
 2. Хатирчинская ЦРБ
 3. Навбахорская ЦРБ
 4. Кизилтепинская ЦРБ
 5. Карманинская ЦРБ
 6. Канименская ЦРБ
 7. Тамдынская ЦРБ
 8. Учкудукская ЦРБ
- Сопоставительная таблица 8 ЦРБ

[Областной уровень: Больницы и Диспансеры]

9. Центр экстренной помощи
10. Областной родильный дом
11. Областная детская больница
12. Областная детская инфекционная больница
13. Областной онкологический диспансер
14. Областной противотуберкулезный диспансер
15. Областной кожно-венерологический диспансер
16. Областная глазная больница

[Ведомственные больницы]

17. Медсанчасть НГМК в Зарафшане

Фотографии и примерные чертежи основных больниц и диспансеров

1. Нуратинская ЦРБ (1/2)



Интервью-исследование




Вход в здание со спуском для инвалидов



Здание стационара, с хорошо устроенным санузлом и канализацией



Пристроенный зал входа и ожидания для родственников пациентов

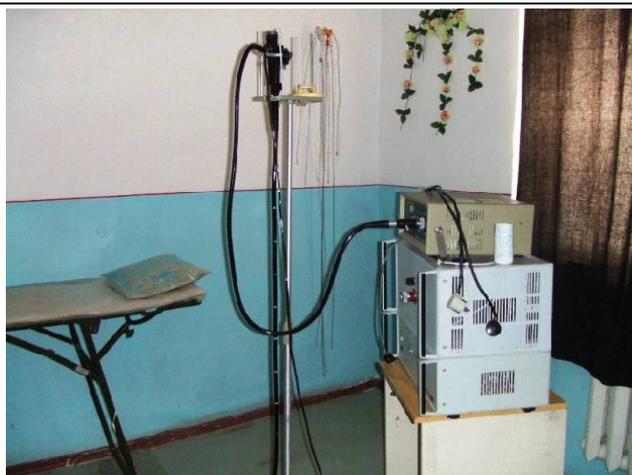


Гастрофиброскоп, отделение диагностики



Вид города Нурата

1. Нуратинская ЦРБ (2/2)

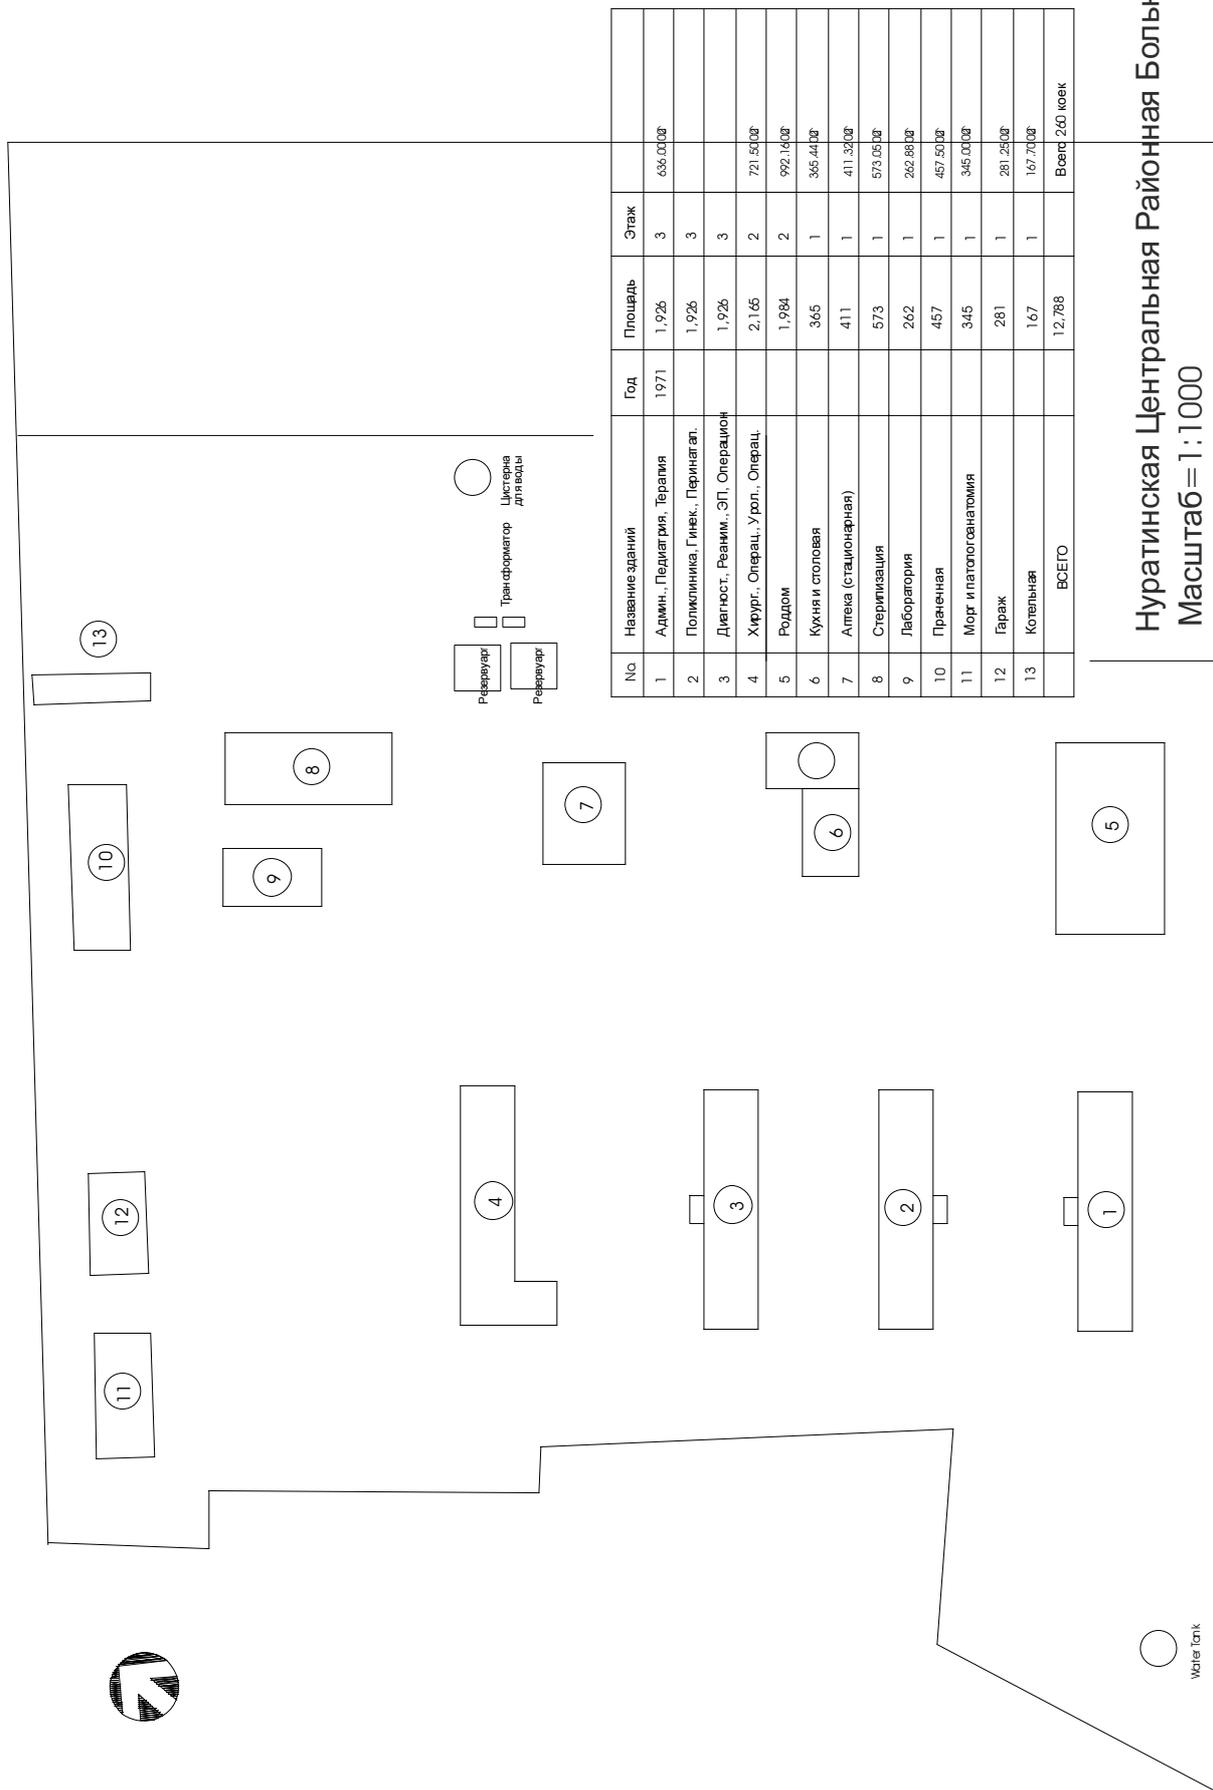

2. Хатирчинская ЦРБ (1/2)



Интервью-исследование



Главный вход



Внутренний двор



Рентгеновский аппарат, предоставленный в рамках безвозмездной помощи правительства Японии




Медицинский холодильник, предоставленный в рамках безвозмездной помощи правительства Японии



Доска объявлений

2. Хатирчинский ЦРБ (2/2)

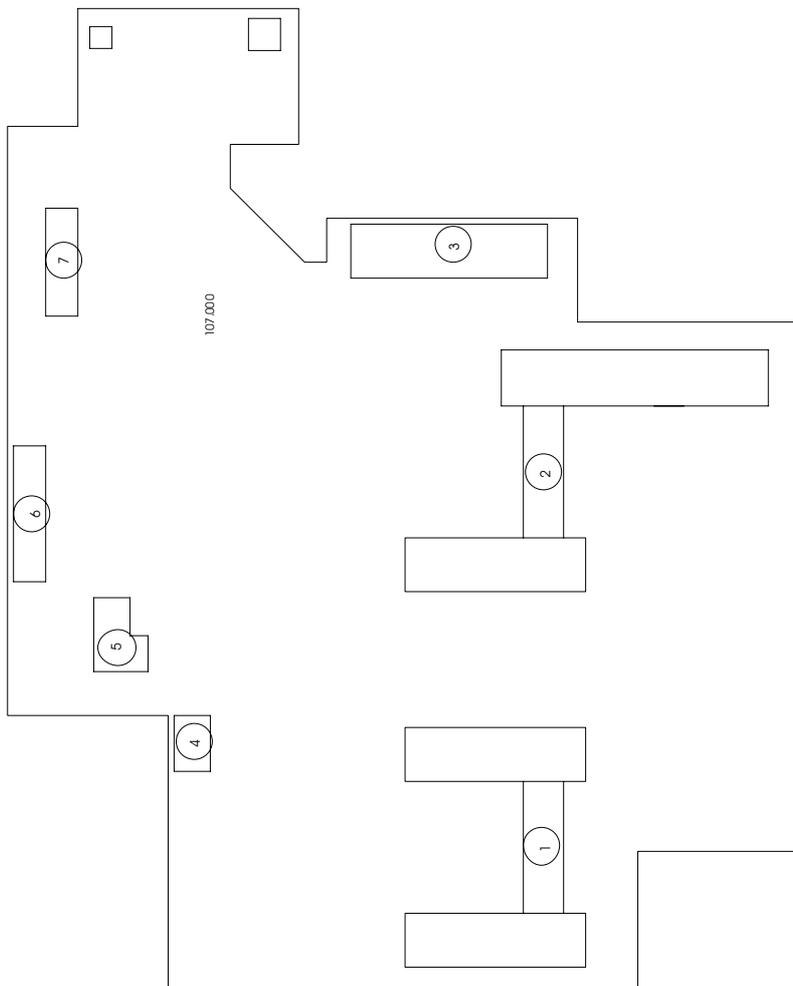

Хатирчинская Центральная Районная Больница
Масштаб = 1 : 1000

№	Название здания	Год	Площадь	Этаж	
1	Отд. Материнства и Детства	1976	2.442	2	1.221.666Ф
2	Отд. экстренной помощи, реанимация	1976	2.890	2	1.445.175Ф
3		1976	1.032	2	516.000Ф
4	Администрация	1976	192	2	96.000Ф
5	Кухня	1976	162	1	160.208Ф
6	Трапема	1976	210	1	210.000Ф
7	Котельная	1976	168	1	168.000Ф
	ВСЕГО		7.096		

SITE AREA: 27,386.385Ф

3. Навбахорская ЦРБ (1/2)



Интервью-исследование



Здание администрации



Операционная лампа, монтированный в потолок



Реанимация с аппаратом искусственного дыхания и дефибрилятором




Клиническая лаборатория



Сейф для хранения лабораторных анализов

3. Навбахорская ЦРБ (2/2)

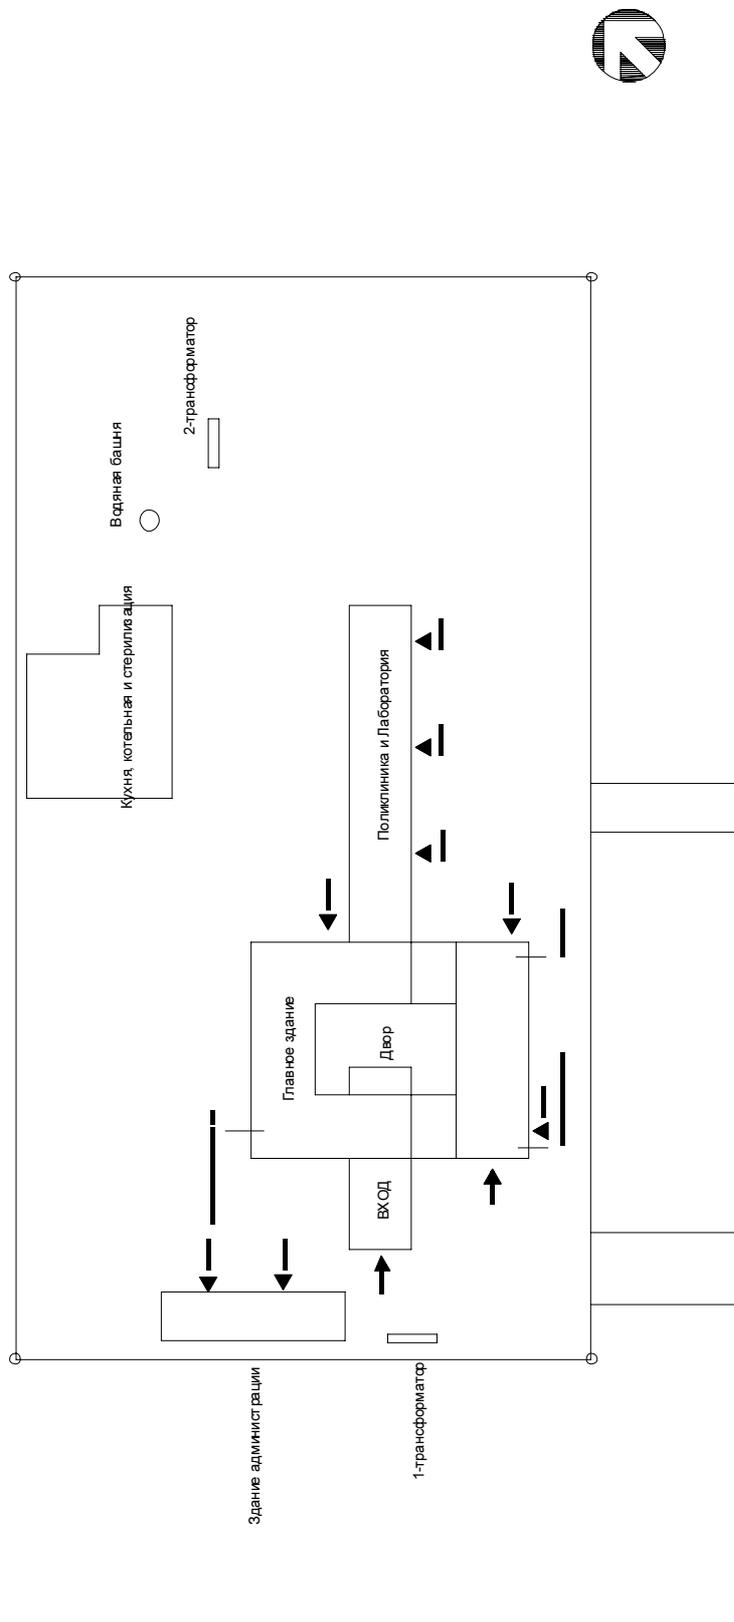

Дорога

Навбахорская Центральная Районная Больница

Масштаб = 1:1000

№	Название зданий	Год	Ареал	Этаж	Койки
1	Главное здание	1995	6,459	3	245
2	Поликлиника и лаборатория	1995	1,820	2	40
3	Здание административной рации	1995	760	2	0
4	Кухня, котельная и стерилизация	1995	1,050	1	0
5	Гараж	1995	0	1	0
6	Трансформатор	1995	0	1	0
	ВСЕГО				285

4. Кизилтепинская ЦРБ (1/2)



Интервью-исследование



Доска объявлений



2-й хирургический блок



Родильный комплекс




Операционная



Паровой стерилизатор, центральное отделение стерилизации

4. Кизилтепинская ЦРБ (2/2)

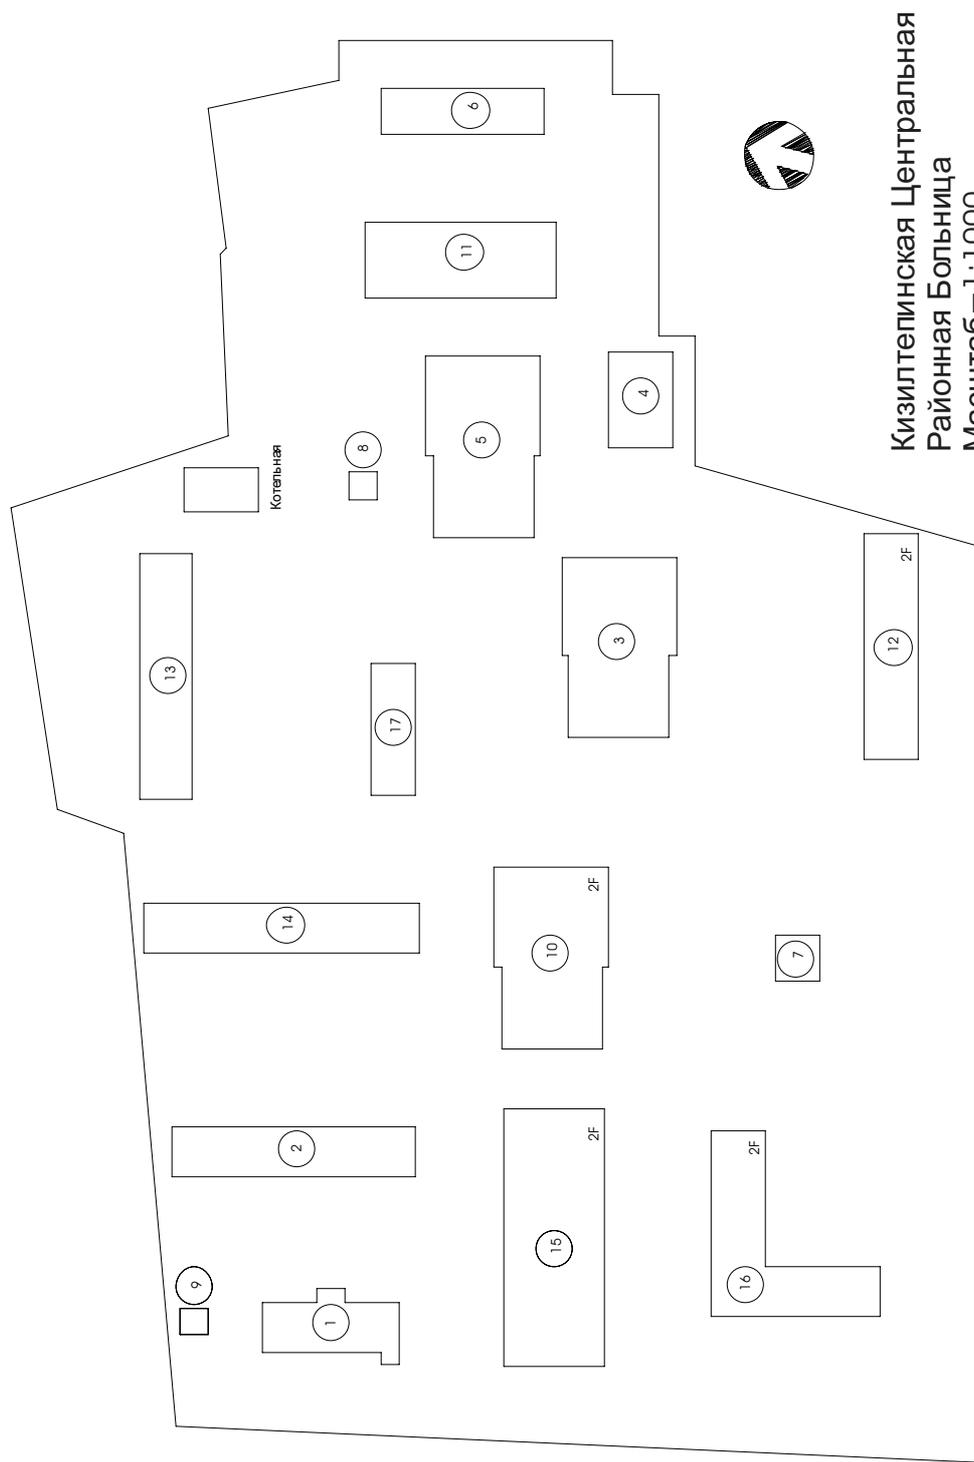

Кизилтепинская Центральная
Районная Больница
Масштаб= 1:1000

Дорога

№	Название зданий	Год	Атец(л)	Этаж	Кол-во кв.	9	Санузел	1995	1
1	Кухня и моечная	1995	359	1	245	10	Санузел	1995	1
2	Экстрен. помощь и Стерилизация	1995	583	1	40	11	Родильное отделение	1995	2
3	Гинекология и родовая помощь	1995	1	0	0	12	Зеленая зона	1995	1
4	Плакируемое здание	1995	294	1	0	13	Администрация	1995	2
5	Флюорография	1995	1	0	0	14	Отделение терапии	1995	1
6	Нерабочее здание	1995	360	1	0	15	1-отделение хирургии	1995	1
7	Комната отдыха	1995	100	1	0	16	2-отделение хирургии	1995	2
8	Санузел		36	1			Гинекология и неврология	1,534	2
							ВСЕГО	10,870	300

5. Карманинская ЦРБ (1/2)



Здание администрации



Земля, выделенная для строительства нового здания детского отделения в ближайшем будущем



Здание физиотерапии



Аппарат искусственного дыхания, произведенный в России в 1990 году




Рентгеновский аппарат с защитный пналем, произведенный в 1980 годах



Здание отделения гинекологии

5. Карманинская ЦРБ (2/2)

№	Название здания	Год	Площадь	Этаж	Здание очень ветхое
1	Физиотерапия	1876	828	1	Здание очень ветхое
2	Администрация	1876	780	1	Здание очень ветхое
3	Экстренная помощь и гематология	1876	860	1	Здание очень ветхое
4	Полклиника	1976	1,080	2	
5	ДОР и Гинекология	1876	1,815	1	Здание очень ветхое
6	Приемная, Терапия и педиатрия	1976	1,448	2	
7	Хирургия	1976	1,890	2	
8	Роддом	1976	2,520	2	
9	Травяная	НСН	350	1	
10	Стерилизация	НСН	260	1	
11	Кухня	НСН	168	1	
12	Экстренная помощь	НСН	144	1	
ВСЕГО					12,143

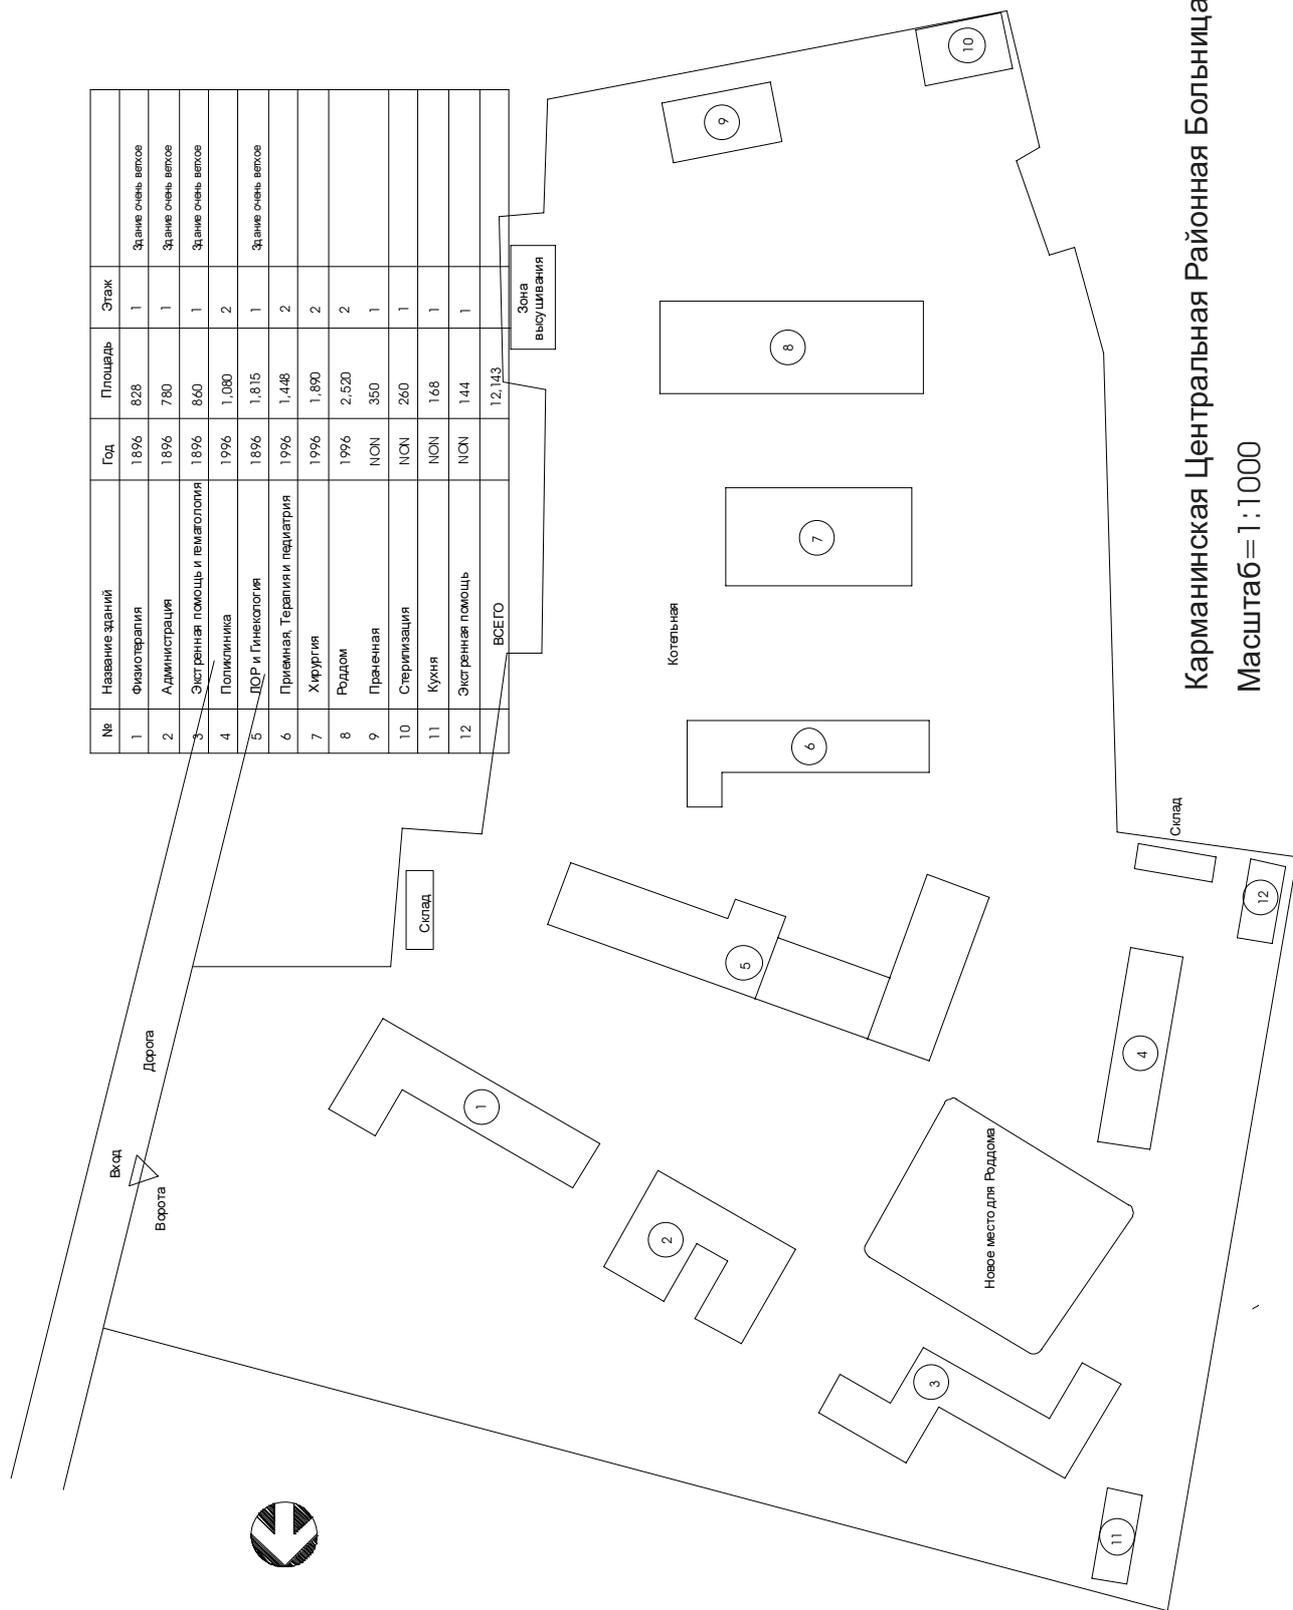

Карманинская Центральная Районная Больница
Масштаб= 1:1000

6. Канимехская ЦРБ (1/2)



Интервью-исследование



Здание отделения хирургии (передний план)
и здание детского отделения (задний план)



X-ray apparatus made in USSR



Доска объявлений




Entrance of operation theater



Типовой операционный стол в малой
операционной комнате

6. Канимехская ЦРБ (1/2)

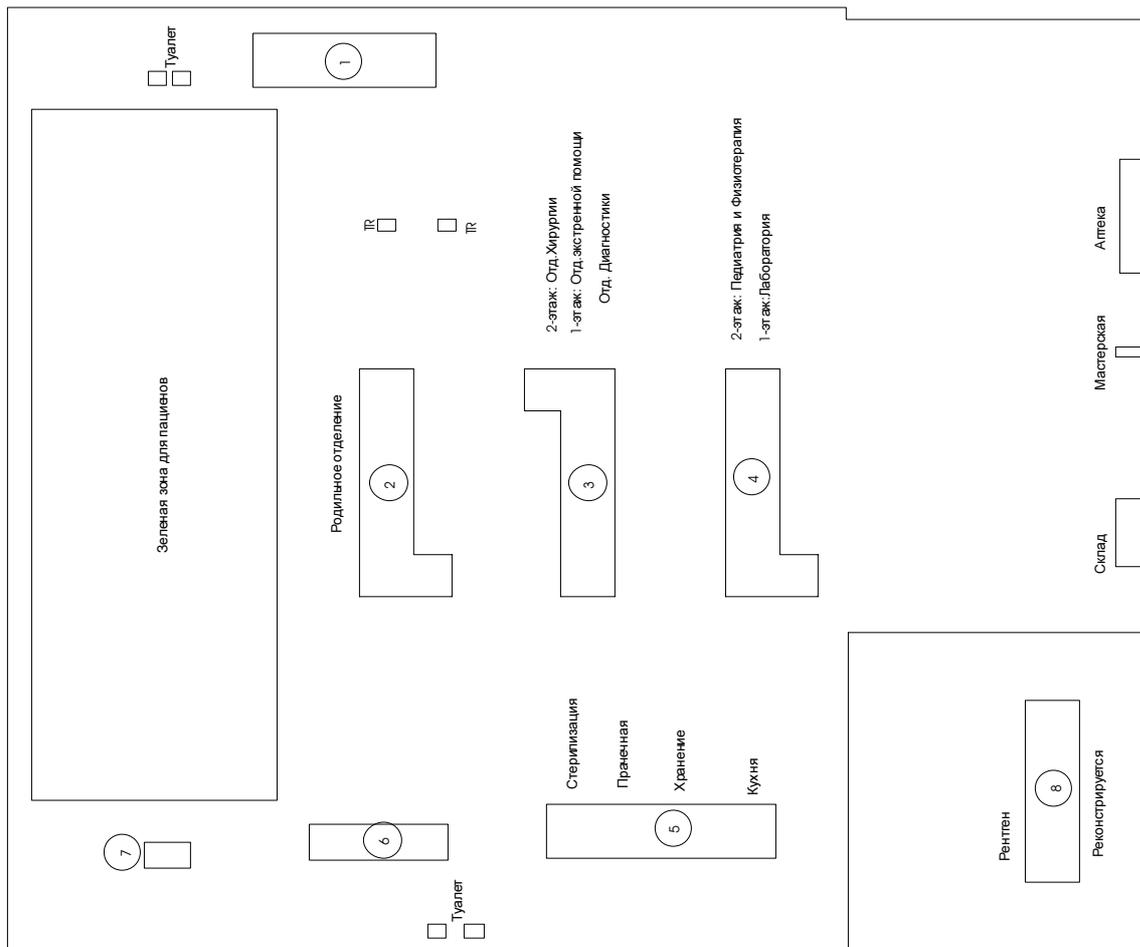

Канимехская ЦРБ
Масштаб = 1:1000

№	Название зданий	Год	Площадь	Этаж
1	Администрация и Поликлиника	1976	960	2
2	Родильное отделение	1976	1,344	2
3	Отделение хирургии и экстренной помощи	1976	1,344	2
4	Периметрия и Лаборатория	1976	1,344	2
5	Кухня, прачечная и стерилизация	1976	600	1
6	Котельная	1976	240	1
7	Морг	1976	30	1
8	Отд. Рентгеноскопии (реконстр.)	1976	960	
	ВСЕГО		6,822	

SITE AREA: 51,799,000sq'