


### 13. Областной онкологический диспансер (1/2)



Вход в действующий диспансер в г.Навои, рядом офиса НОУЗ

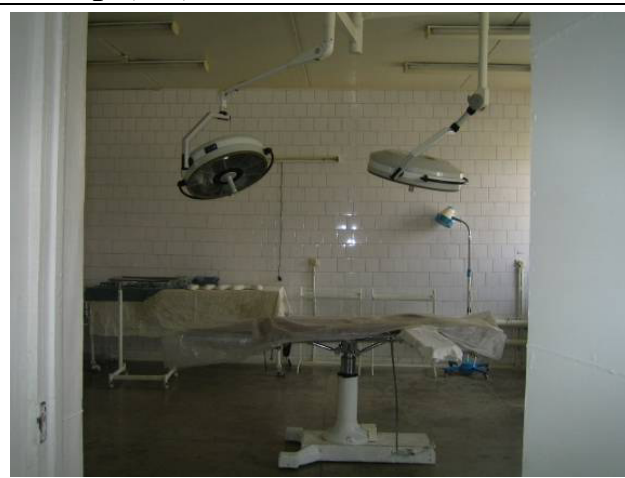

Главная операционная в действующем диспансере в г.Навои



Аппарат УЗД (1994)



Новый строящийся онкологический диспансер в Кармане




Новый строящийся онкологический диспансер в Кармане




Новый аппарат флюороскопии, установленный в новом онкологическом диспансере

### 13. Областной онкологический диспансер (2/2)

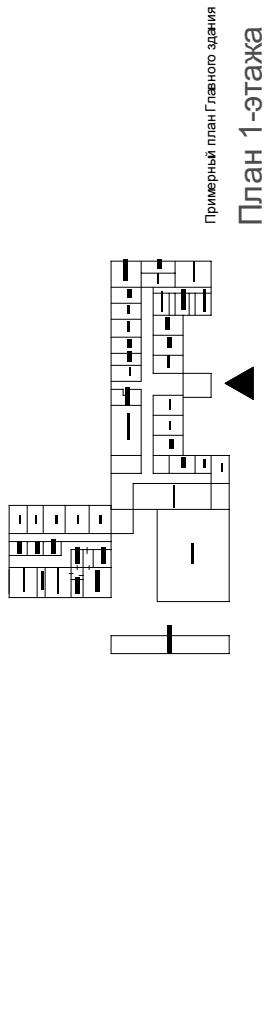

Навойский областной онкологический диспансер  
(временное здание)  
Масштаб = 1:1000

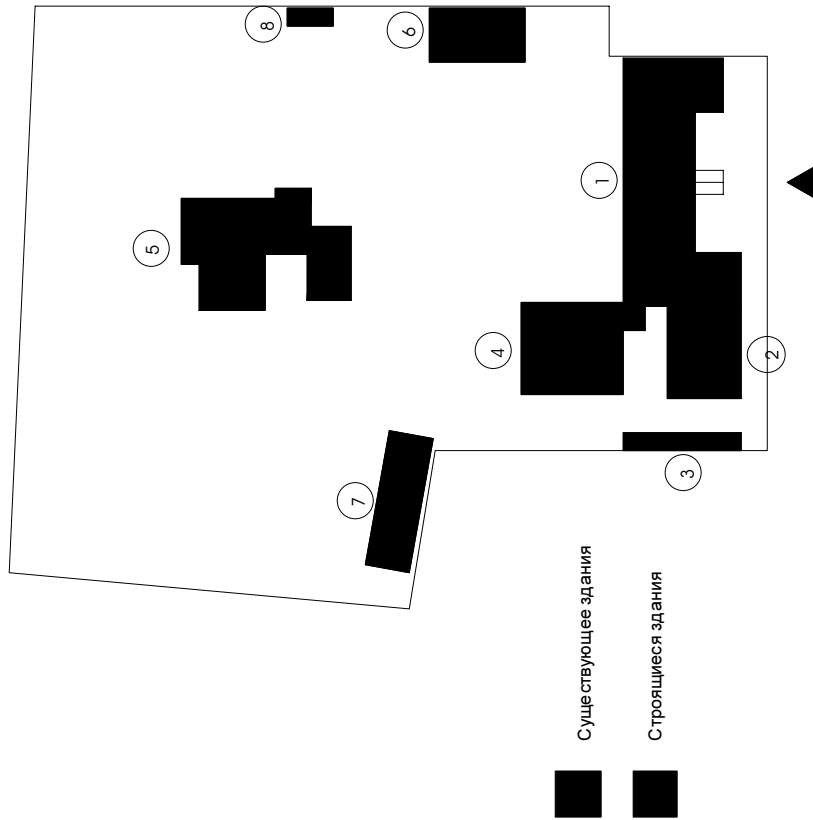

№	Название зданий	Год	Площадь	Этаж
1	Палаты и операционная		1,072	1
2	Лабораторный блок		320	1
3	Административный блок		104	1
4	Диагностический (рентген) блок	New	468	1
5	Блок радиотерапии	New	712	1
6	Стерилизация и кухня	New	252	1
7	Склад		300	1
8	Склад		40	1
	ВСЕГО		3,268	


SITE AREA: 18,387





# 14. Областной противотуберкулезный диспансер (2/2)

№	Этажи	Год	Площадь	Этаж
подвал	Трубопроводы и технический отдел	1972	947,540	4
1	Вход, административная и поликлиника		947,540	1
2	Детское отделение		947,540	1
3	Взрослое отделение		947,540	1
4	Взрослое отделение		947,540	1
чердак	Вентиляция и машинный отдел		947,540	1
ВСЕГО				
				Всего 162 коек

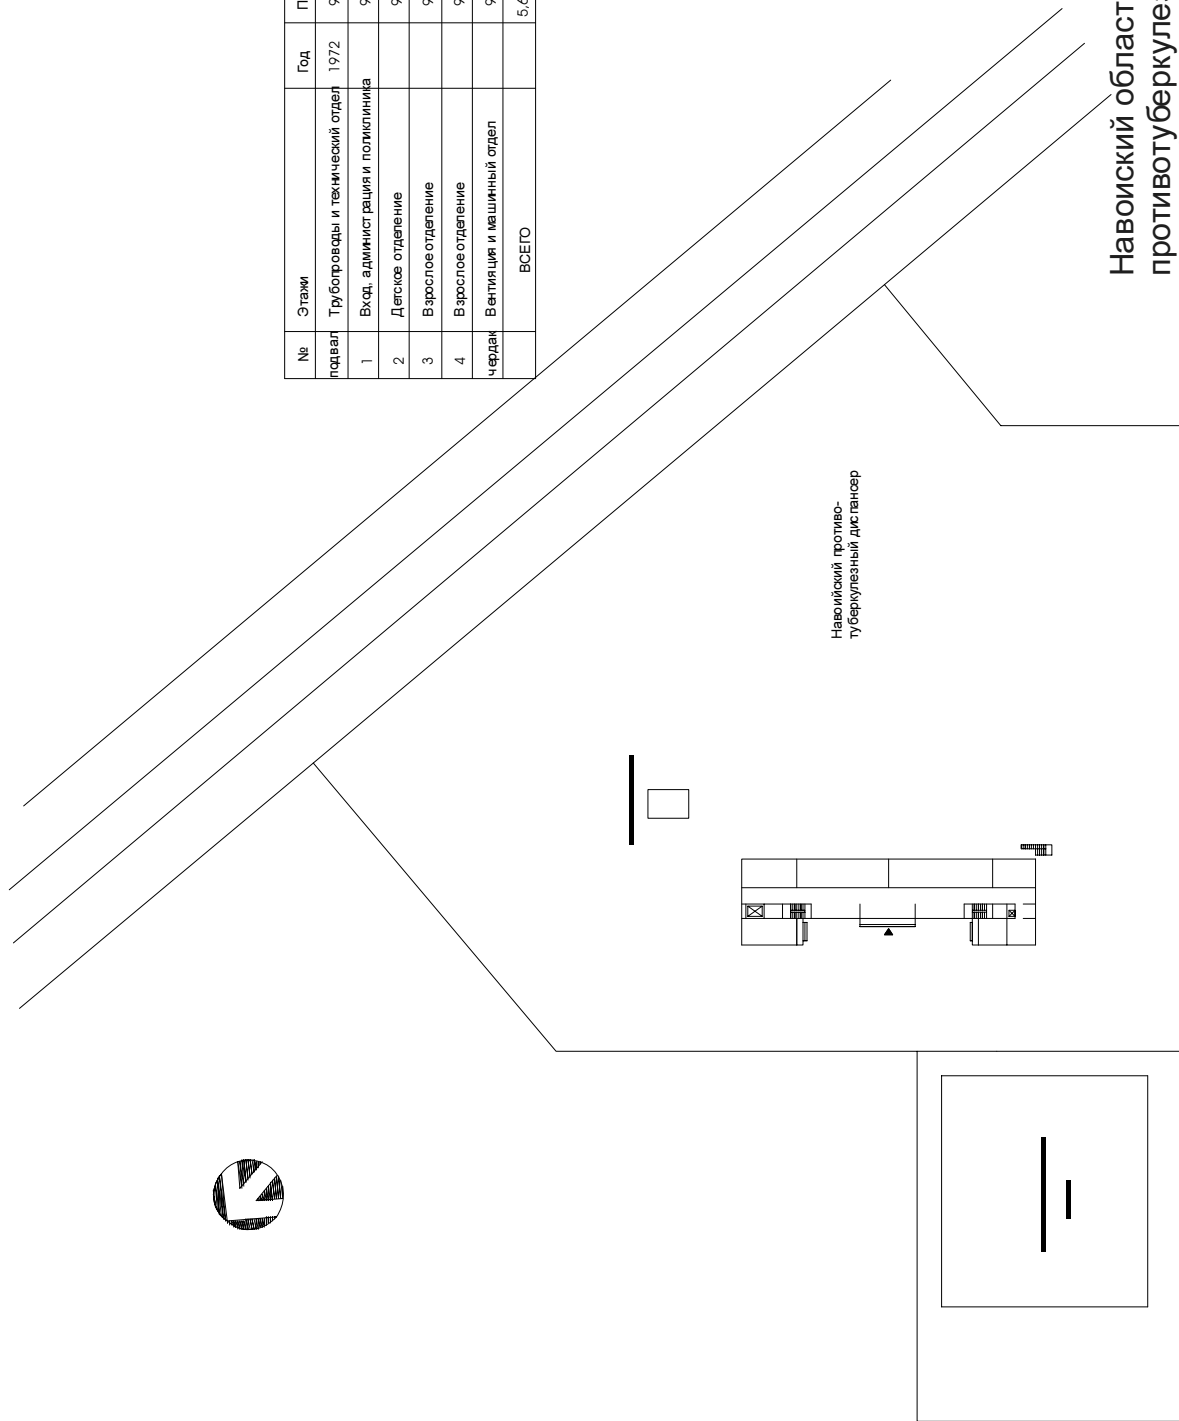

Навоийский областной противотуберкулезный диспансер  
Масштаб=1:1000



## 15. Областной кожно-венерологический диспансер (1/2)



Здание поликлиники и администрации



Интервью-исследование



Главное здание



Коридор поликлиники



Микроскоп для лабораторных анализов




Засохший резервуар-пруд

# 15. Областной кожно-венерологический диспансер (2/2)

5,688

№	Назначение зданий	Год	Площадь	Этаж
1	Полупинника, администрация, стерилизация и лаборатория	1972	807	1
2	Озд. Микротопии и венерологии	1976	946	2
3	Отделение дерматологии	1950	743	1
4	Кухня и столовая	1980	105	1
5	Прачечная	1976	49	1
6	Склад	1950	218	1
7	Санузел	1950		
8	Котельная	1950		
9	Трансформатор			
10	Санузел			
	ВСЕГО		2,688	
				Всего 110 кв.м

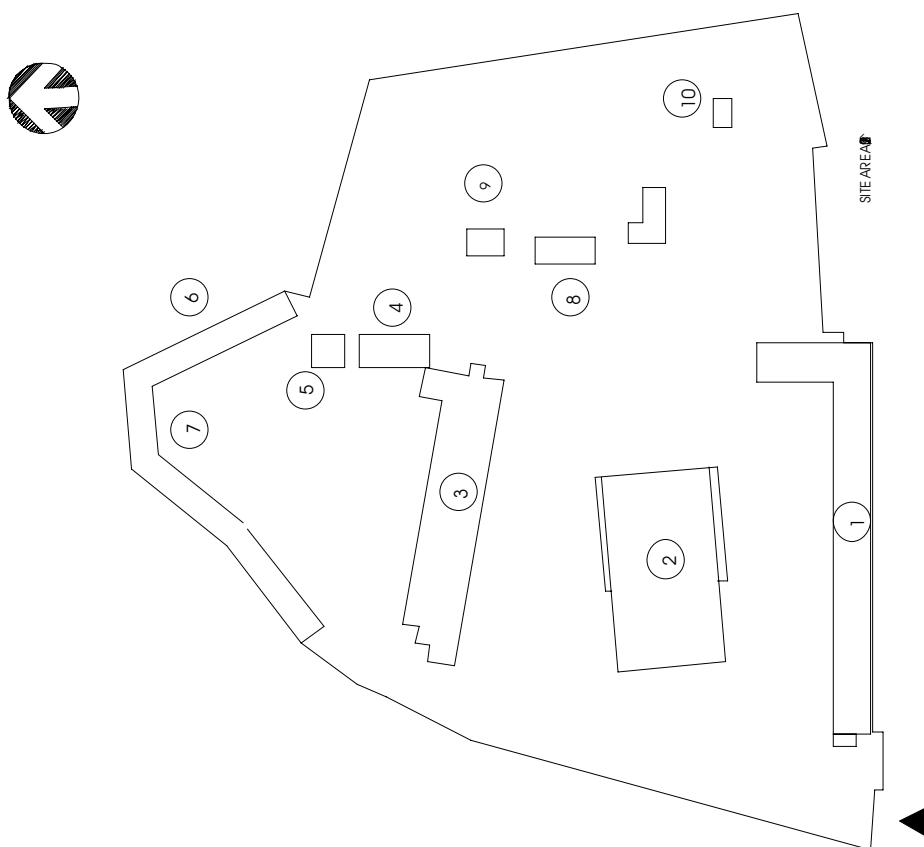

Областной кожно-венерологический диспансер


Масштаб= 1 : 1 000



## 16. Областная глазная больница (1/2)



Главное здание

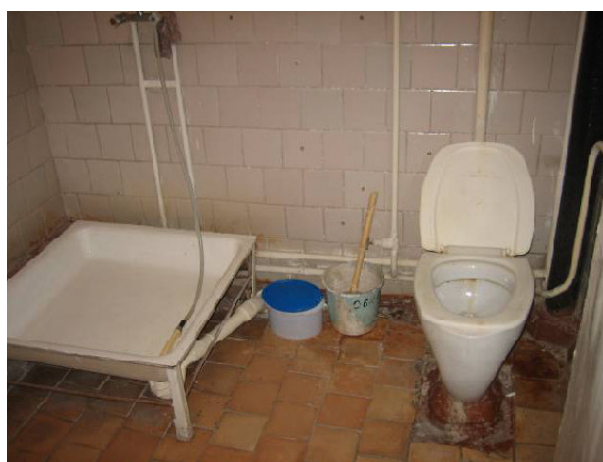

Очищенный смываемый туалет



Санитарки



Скамьи в зале ожидания поликлиники




Пациенты в комнате ожидания




Общая 2-х местная палата


# 16. Областная глазная больница (2/2)

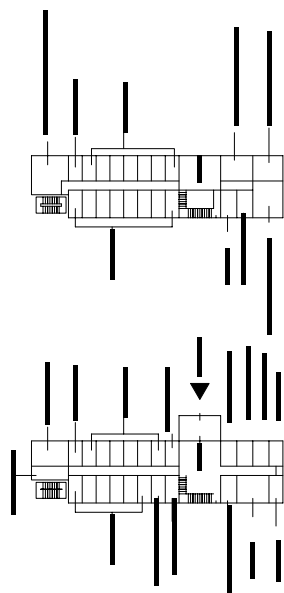

1-этаж  
2-этаж  
Главное здание

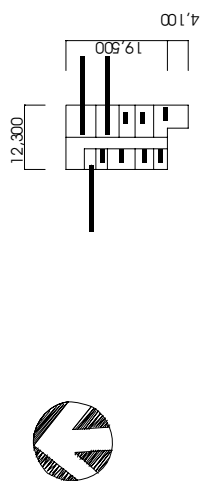

Поликлиника 1-этаж

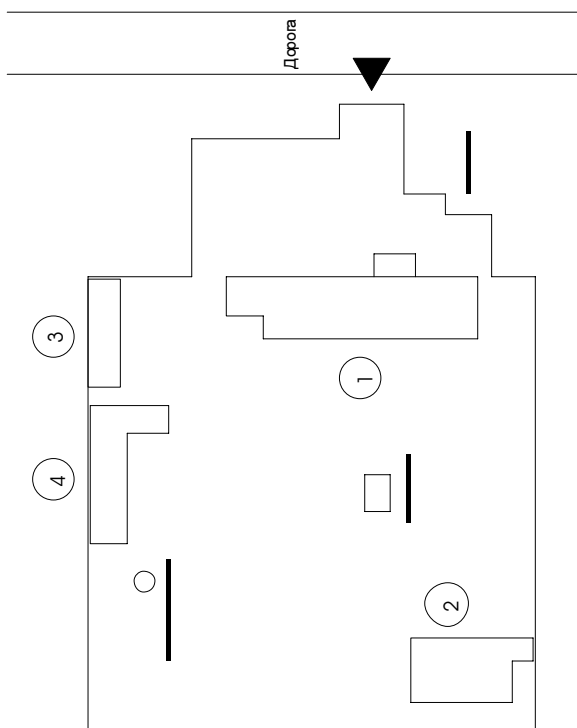

№	Название зданий	Год	Площадь	Этаж
1	Главное здание	1978	1,130	2
2	Поликлиника	1978	260	1
3	Кухня	1978	130	1
4	Стерилизация и котельная	1978	230	1
ВСЕГО				1,750
				Образован в 1993 году
				Всего 75 коек

Навойская Глазная Больница

Масштаб = 1:1000



## 17. Медсанчасть НГМК в Заравшане (1/2)



Здание поликлиники для взрослых, 9 этажей



Вход административного здания



Здание отделения акушерства, 3-х этажное



Building for General medicine




Аппарат упражнения ЭКГ и система тестирования легочных функций



Наркозный аппарат в операционной

# 17. Медсанчасть НГМК в Заравшане (2/2)

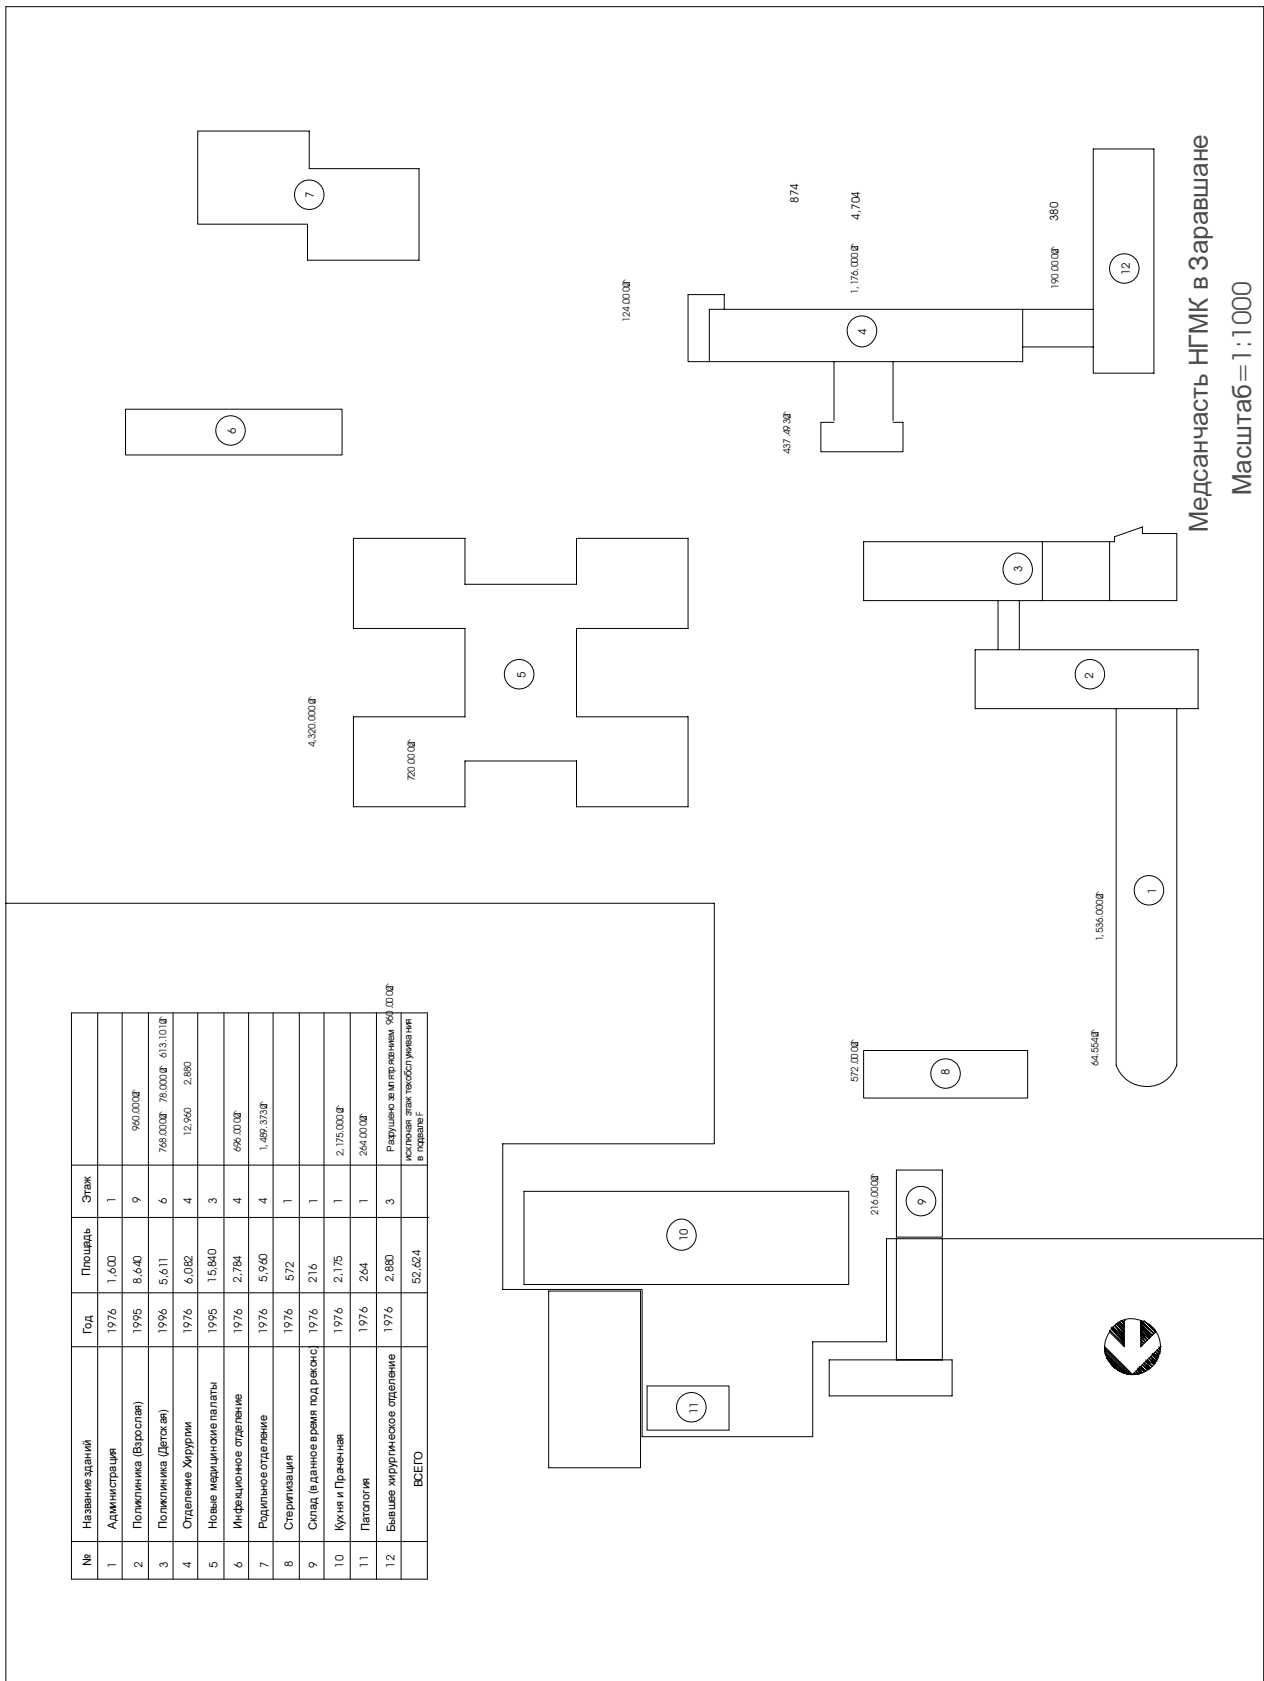

SITE AREA: 99,572

