



<付図>



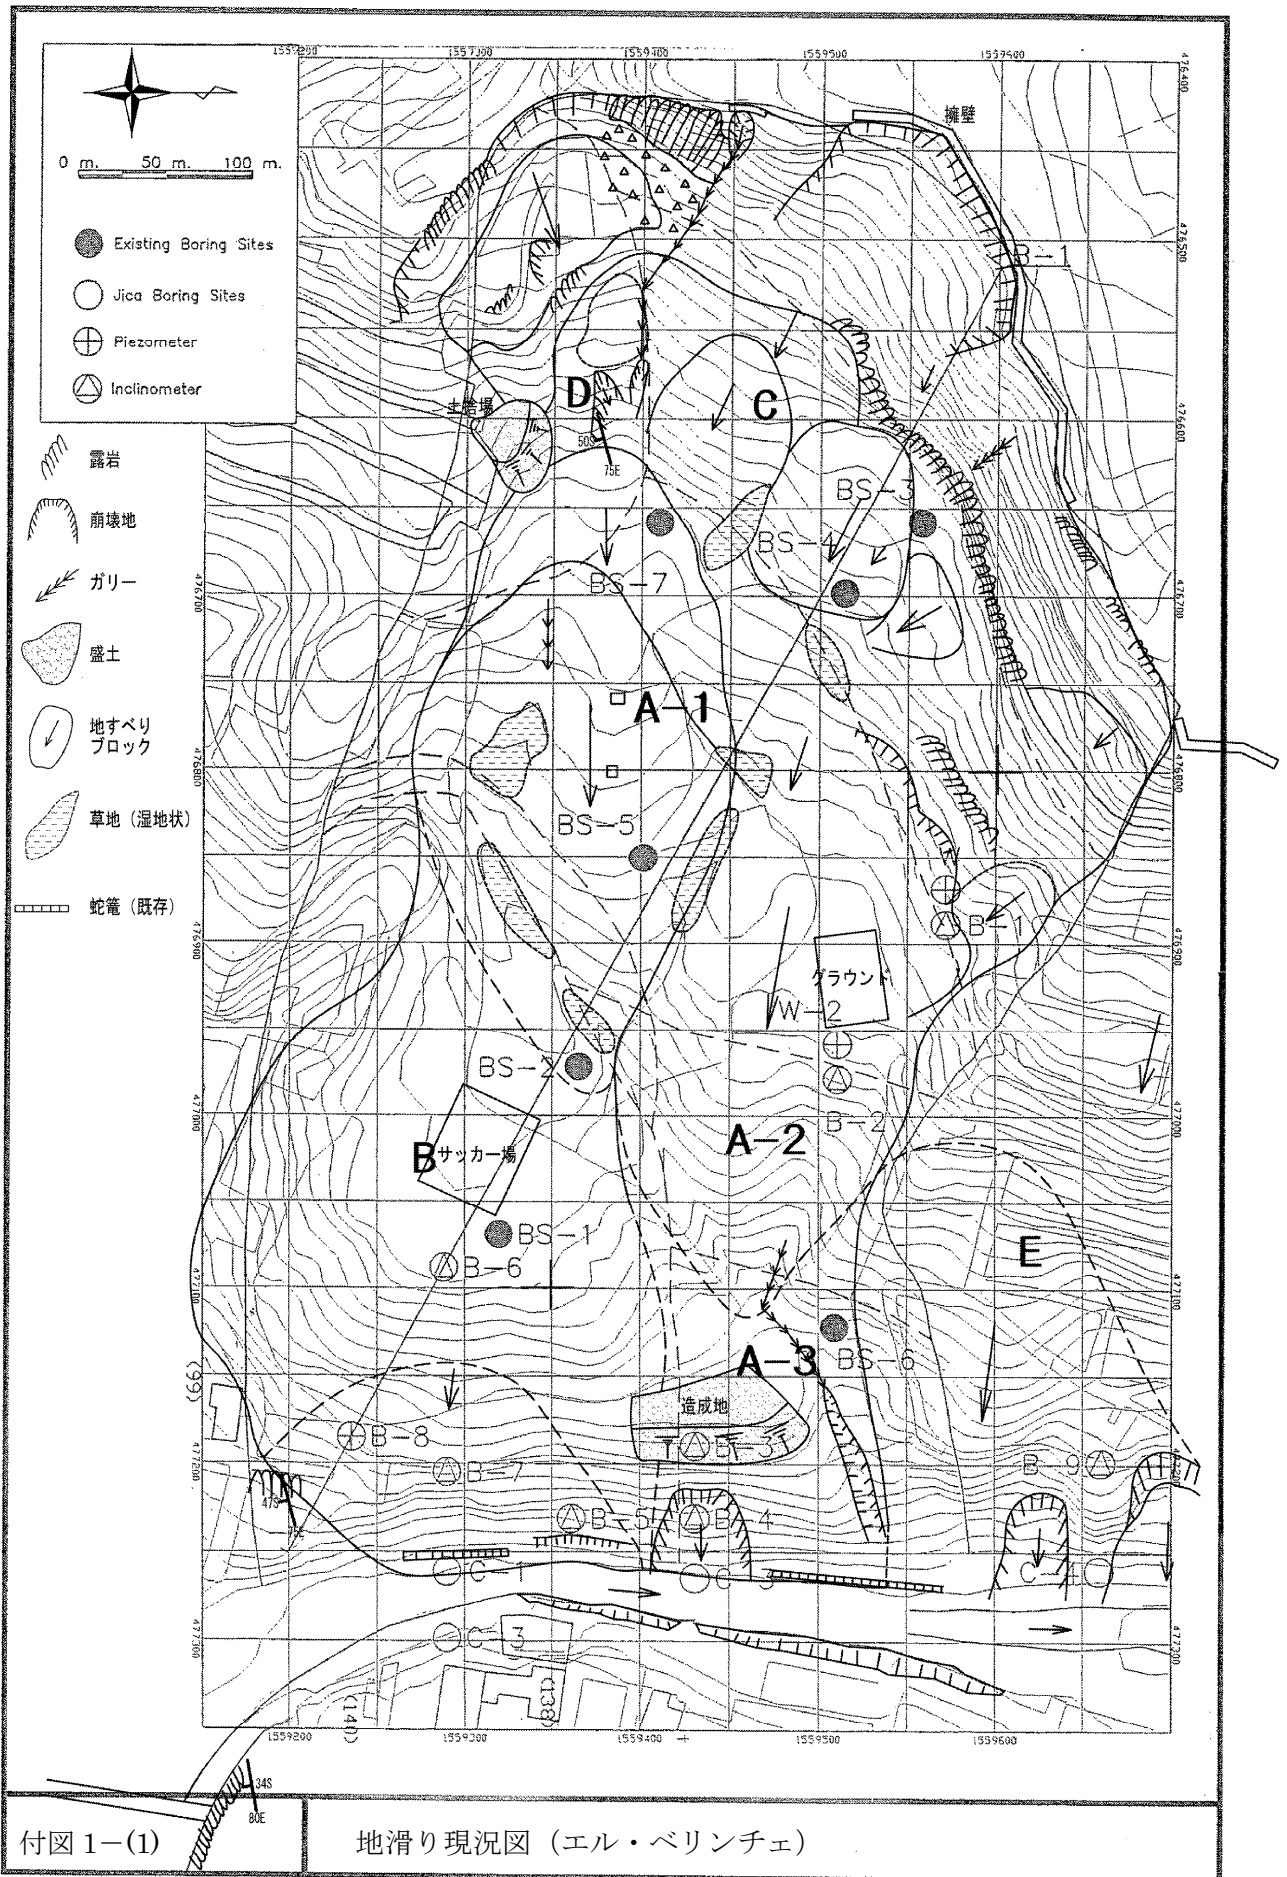


付図 1-1)

地滑り現況図 (エル・ベリンチェ)

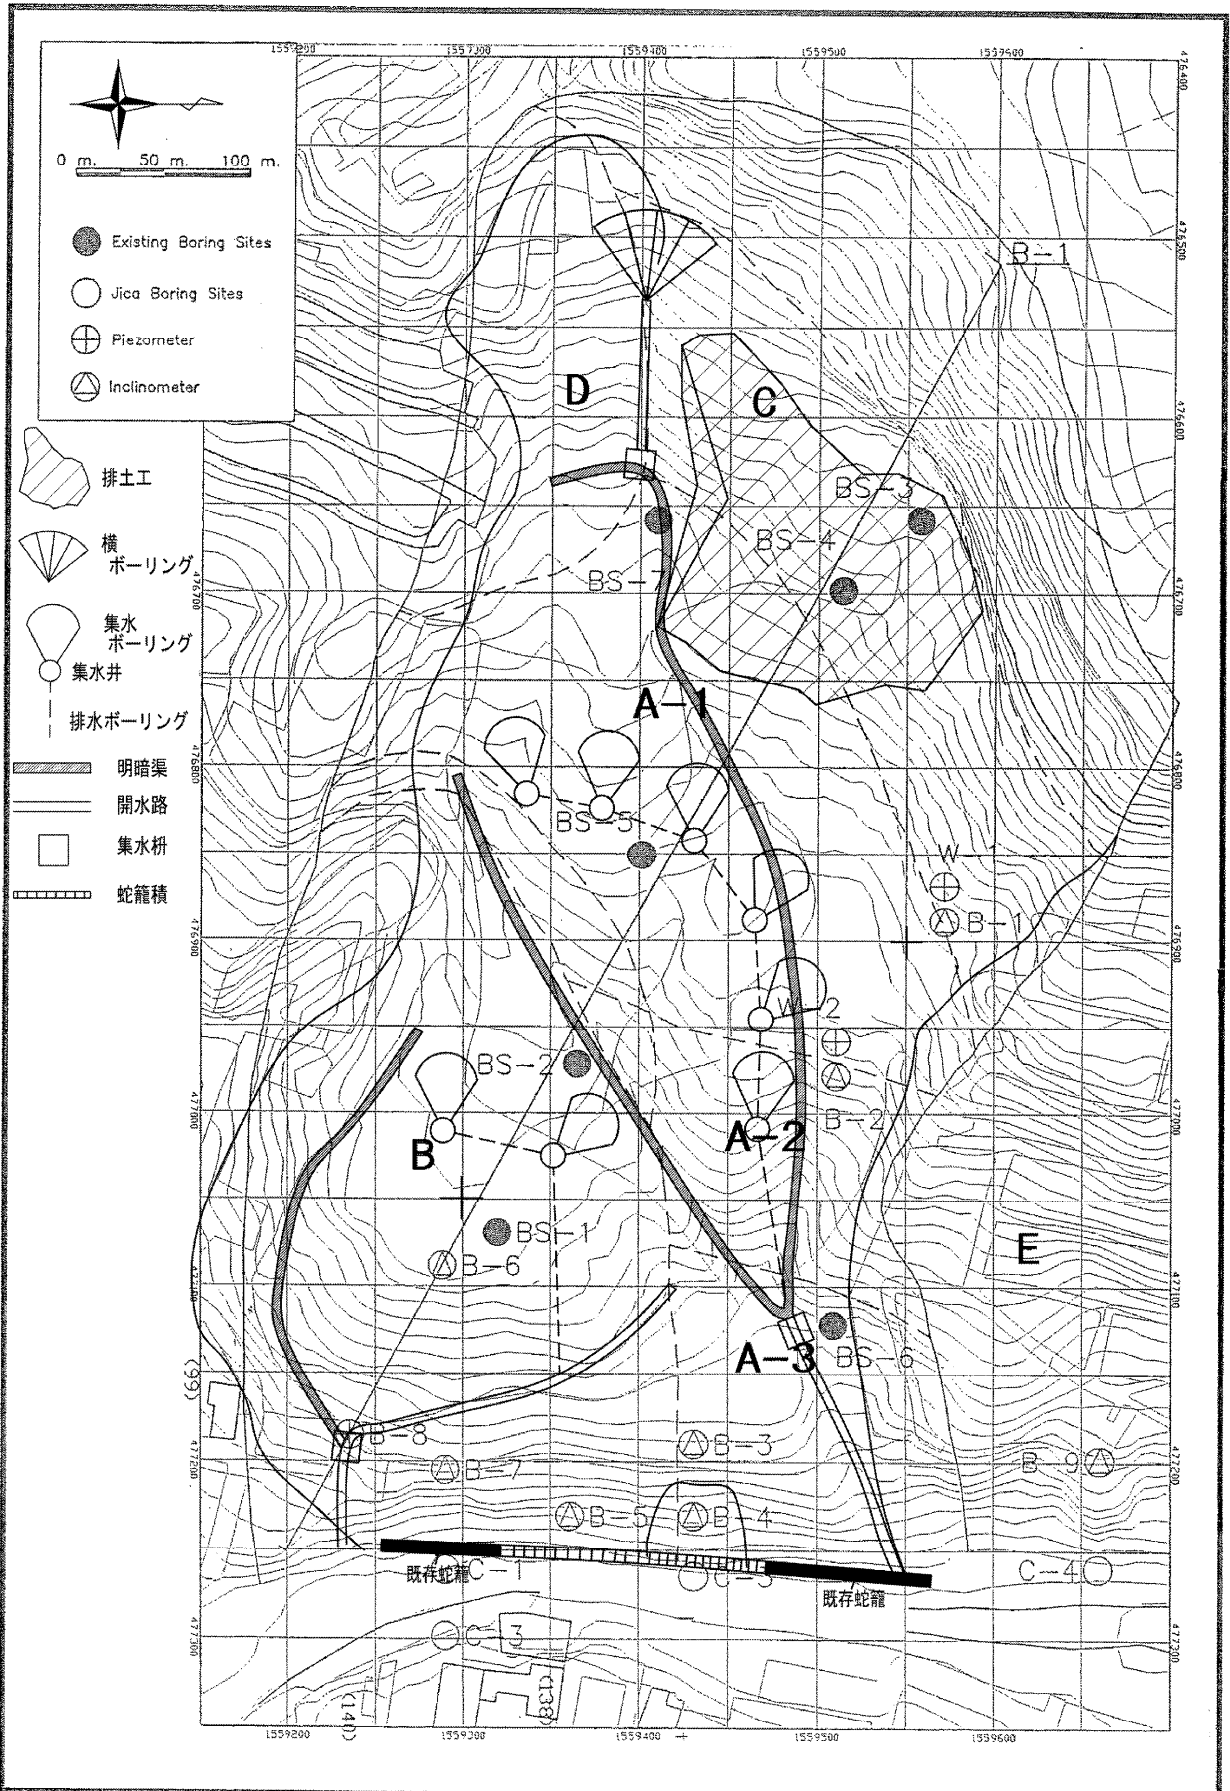


付図 1-(2)

地滑り対策工計画図 (エル・ベリンチェ)

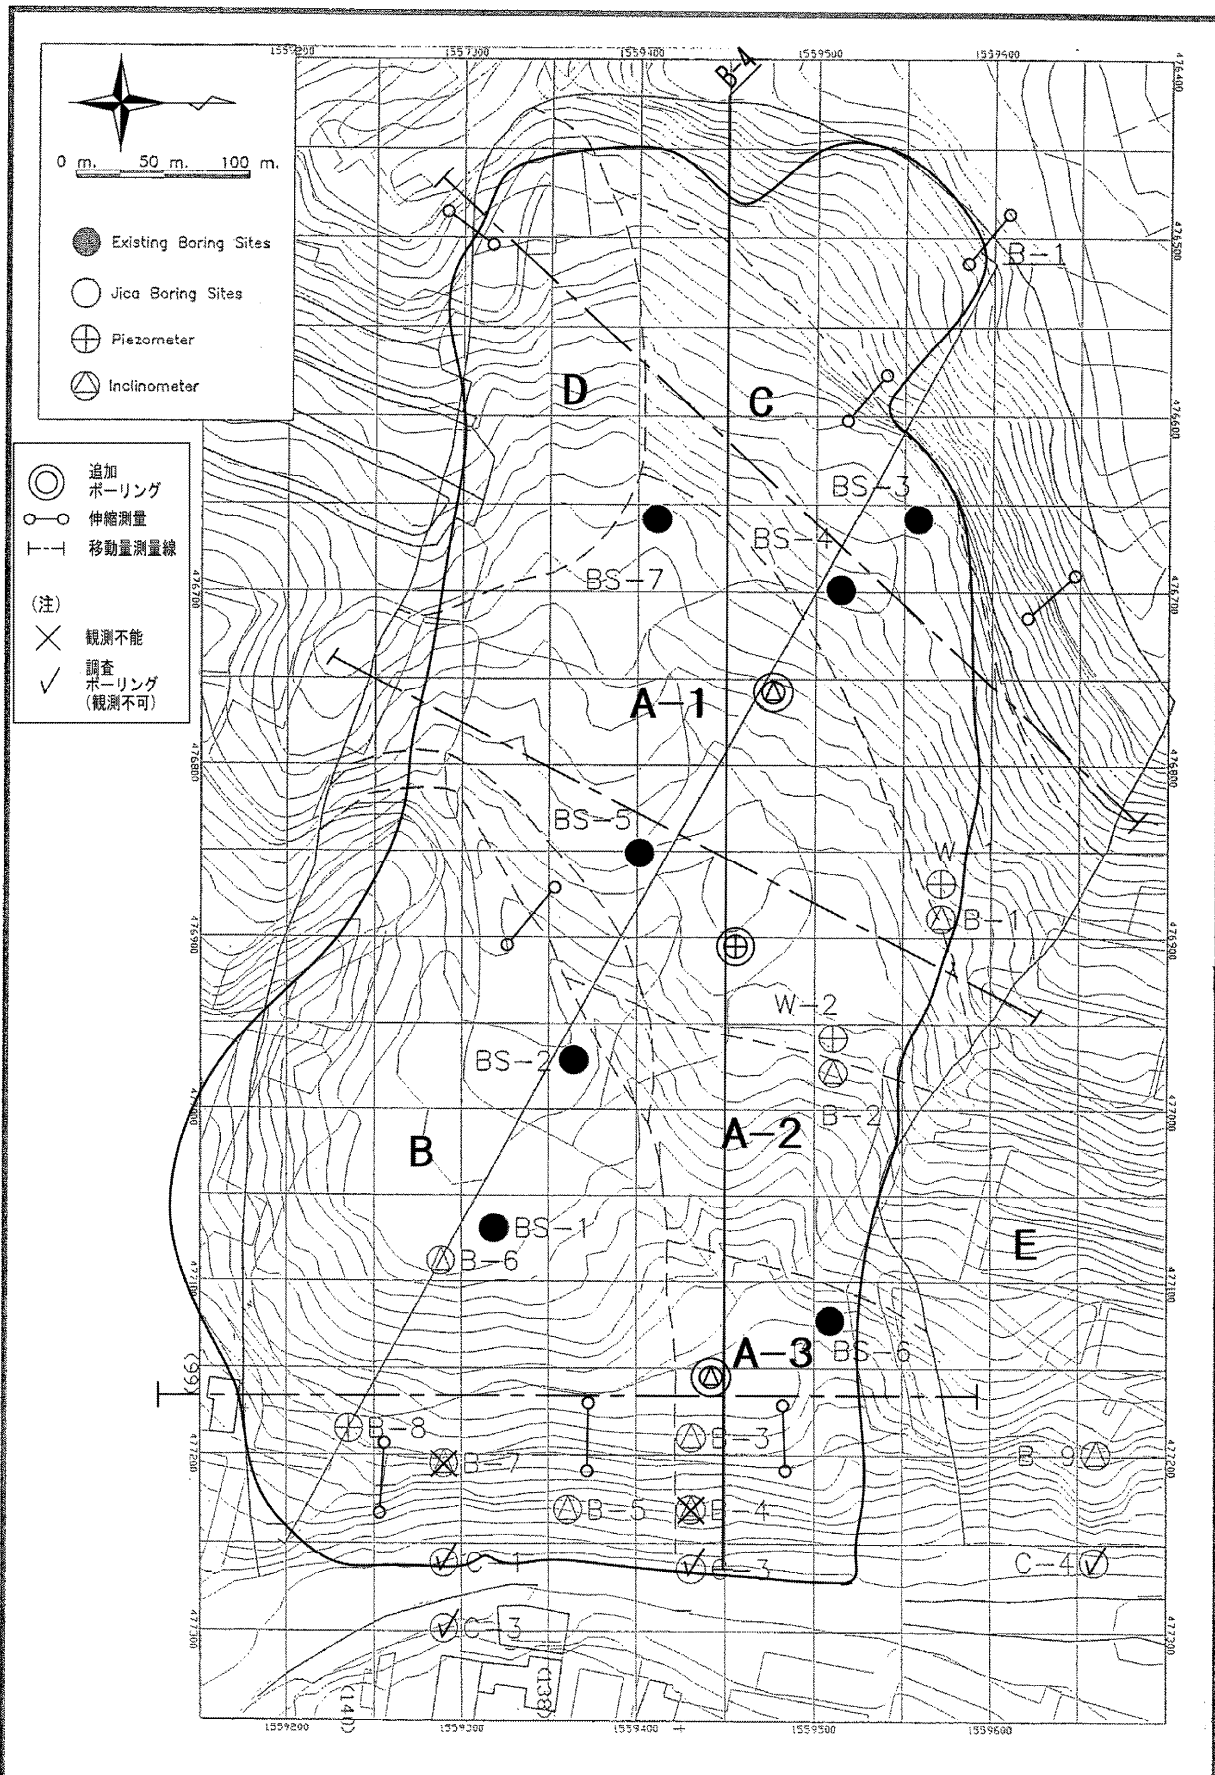


付図 1-(3)

地滑りモニタリング計画図 (エル・ベリンチェ)

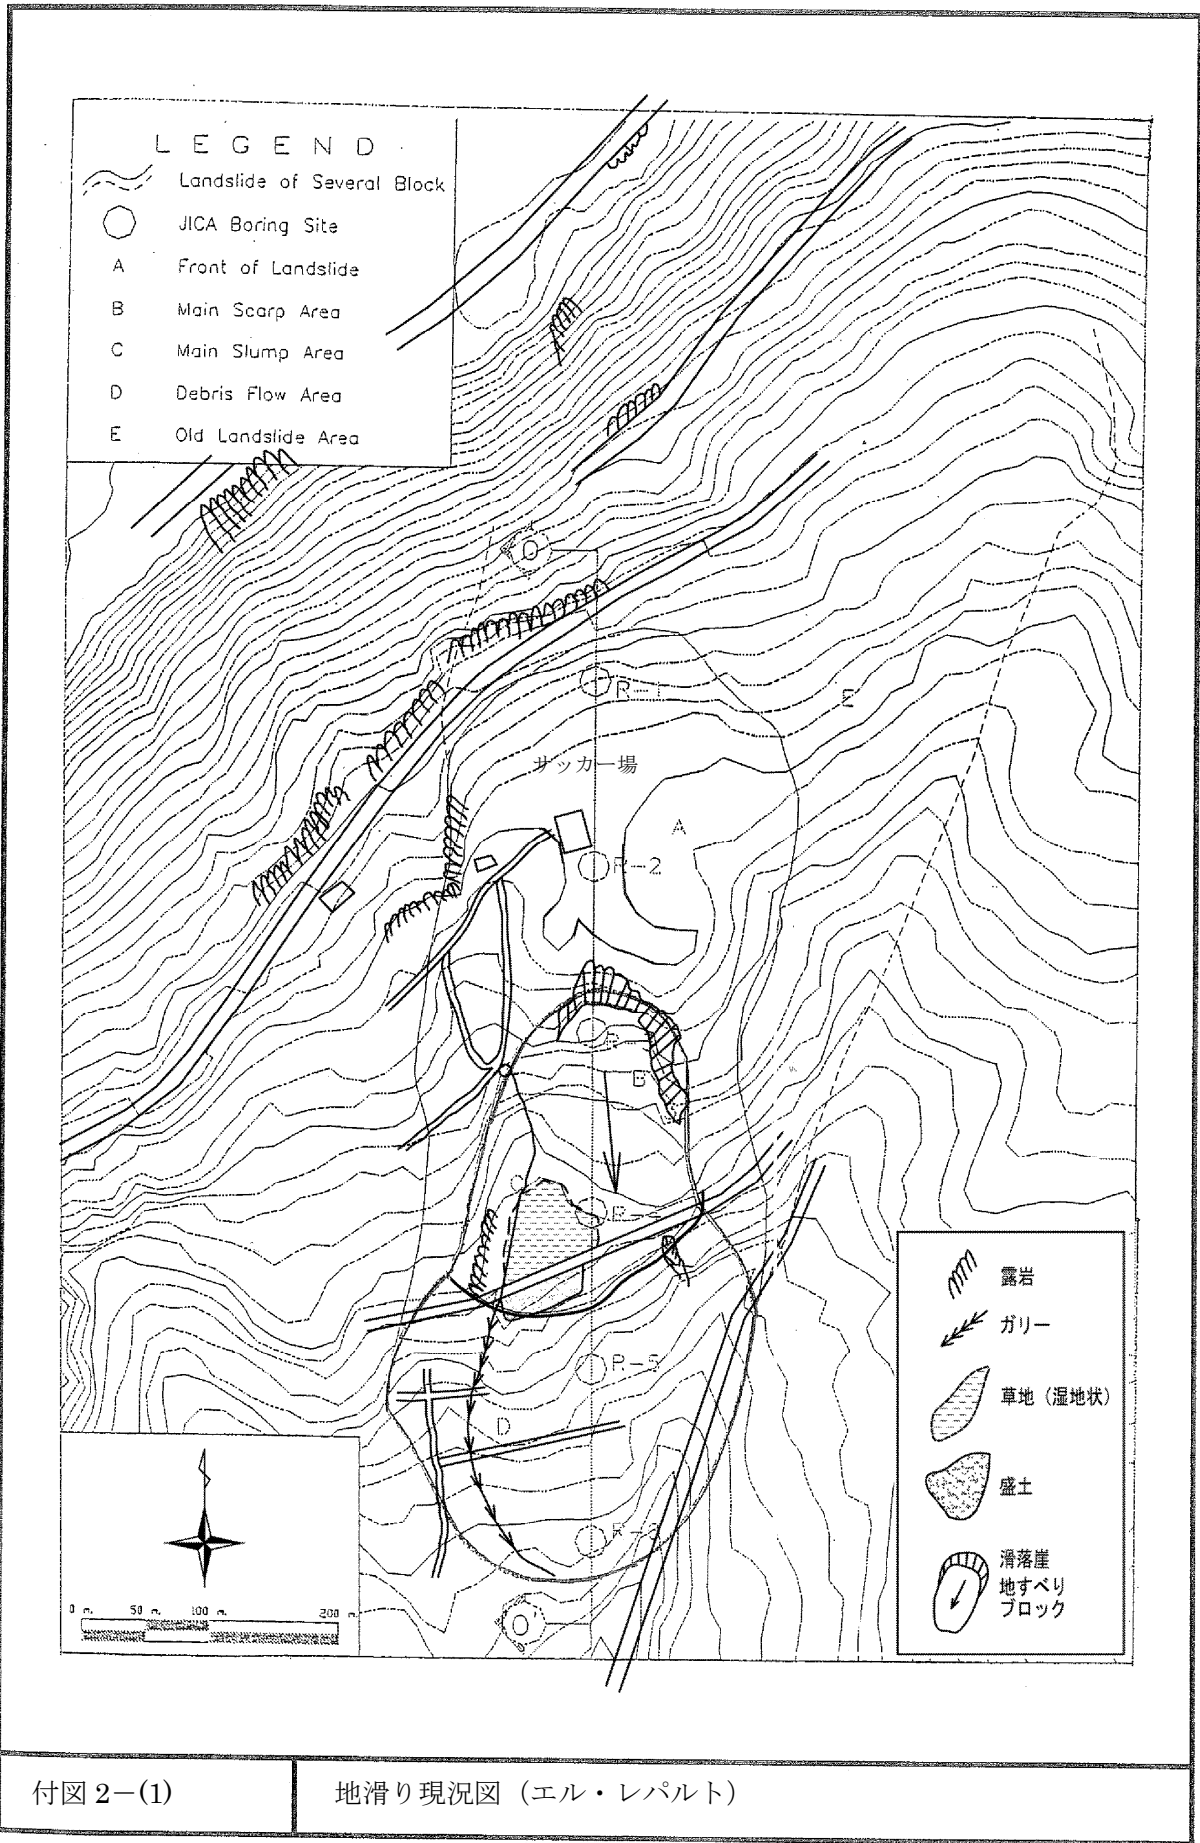


付図 2-1)

地滑り現況図 (エル・レパルト)

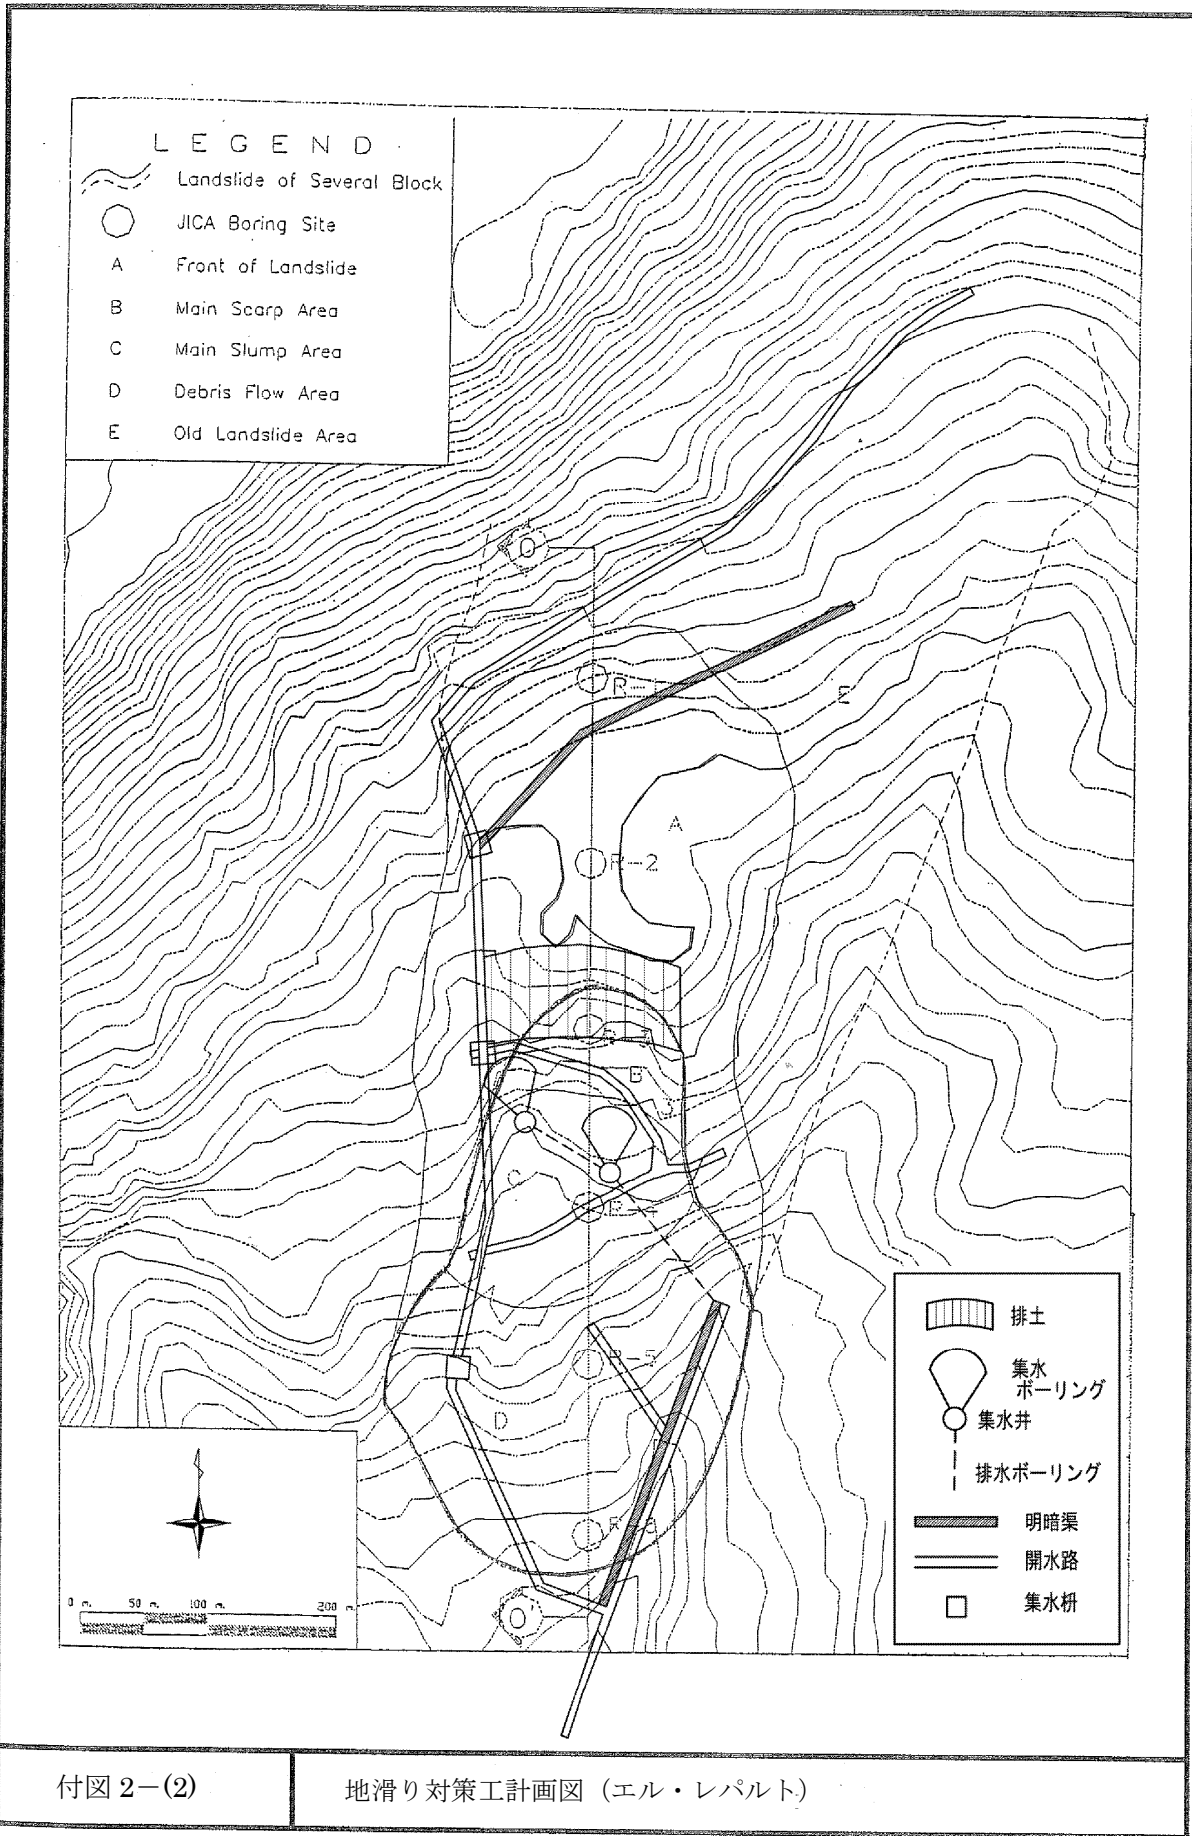


付図 2-(2)

地滑り対策工計画図 (エル・レパルト)

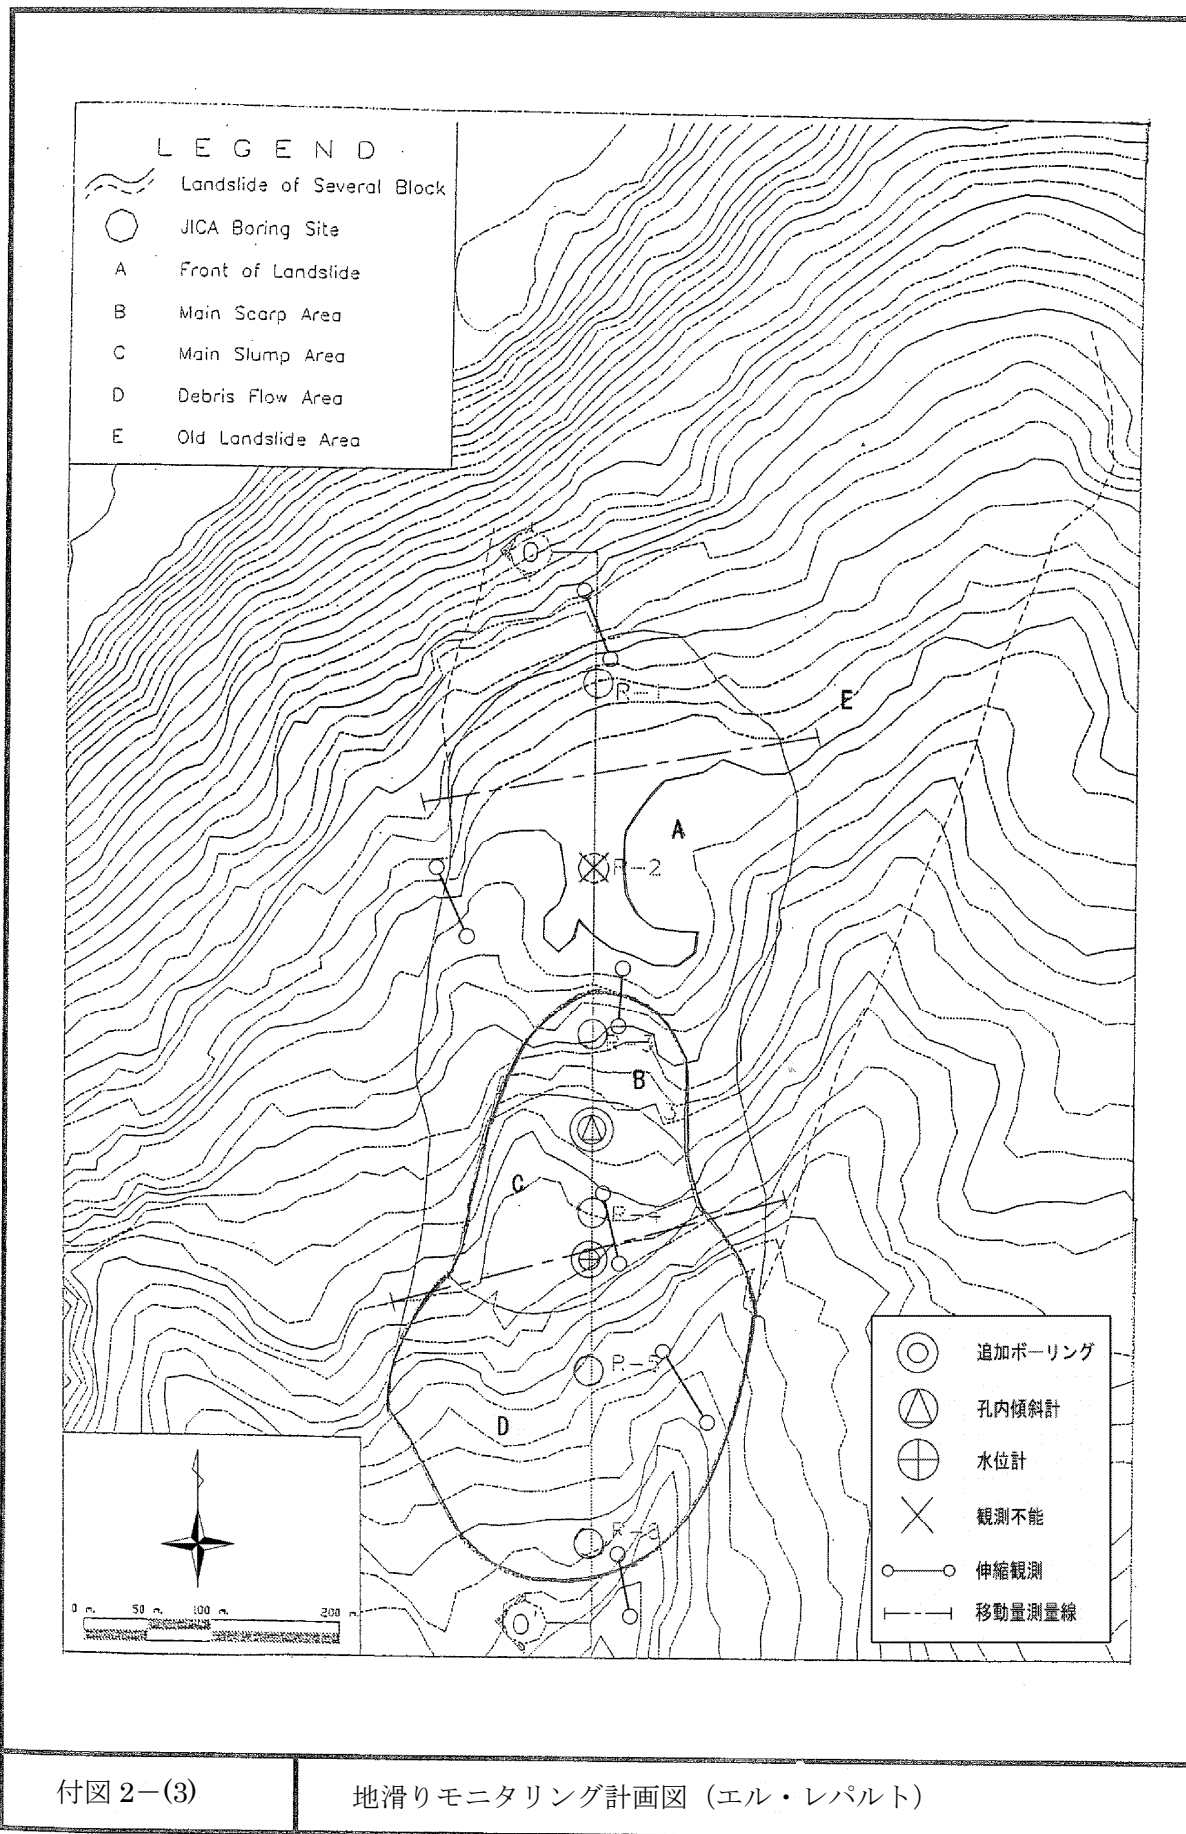




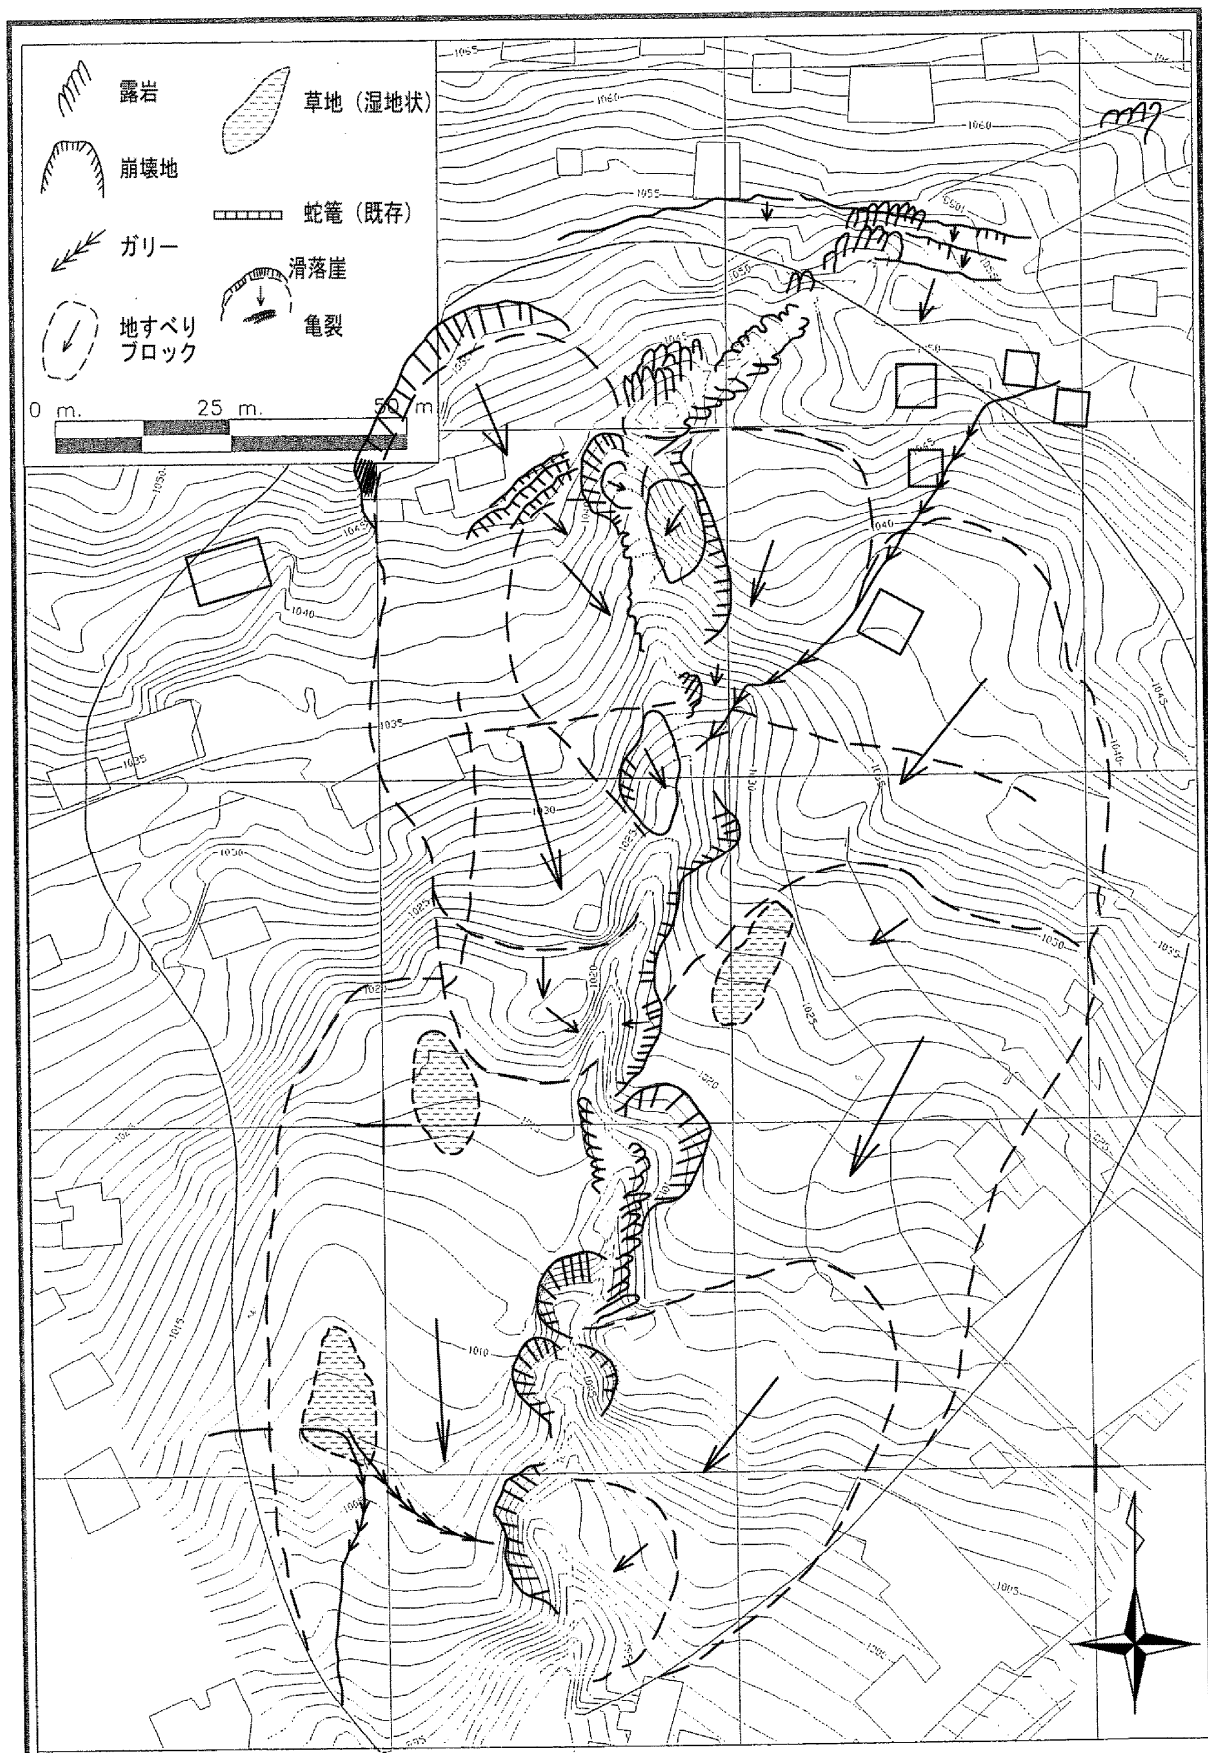


付図 3-1)

地滑り現況図 (エル・バンブー)

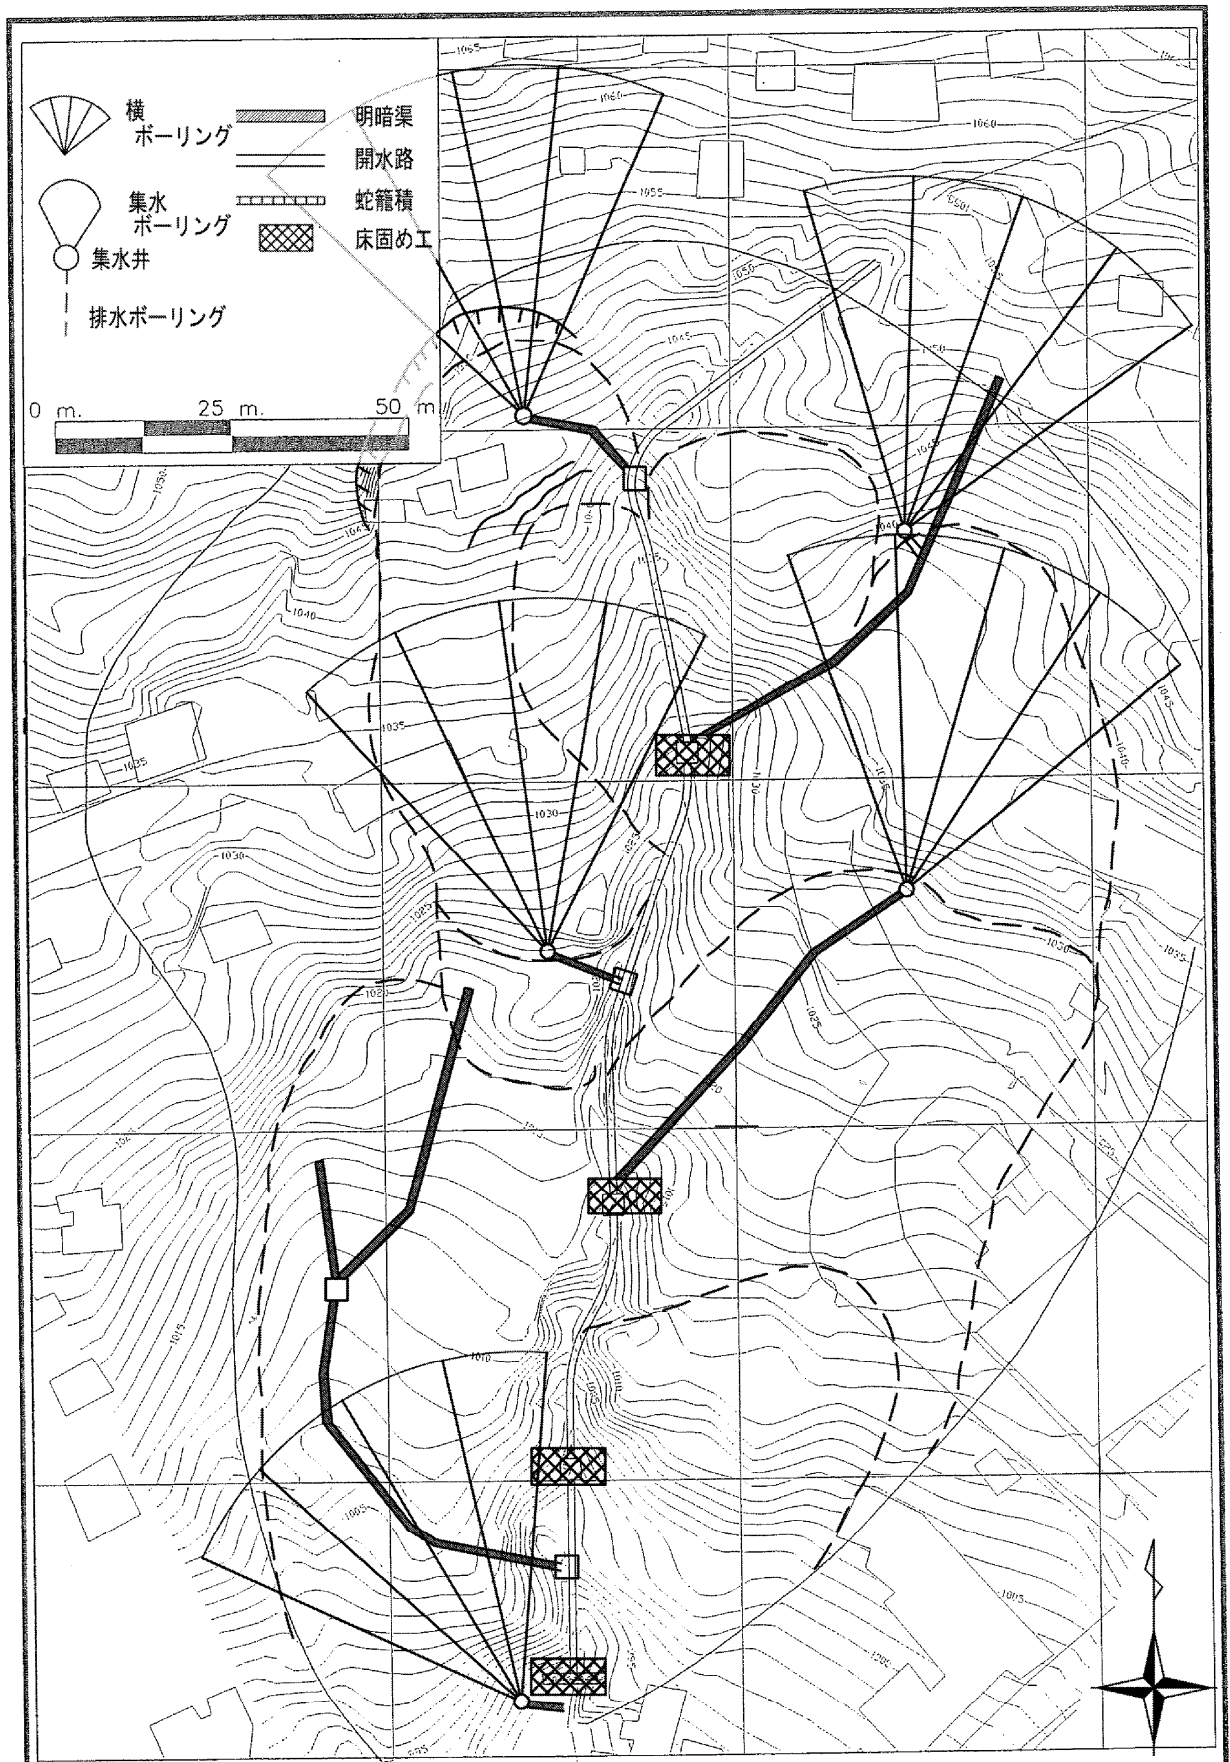

付図 3-2)

地滑り対策工計画図 (エル・バンブー)

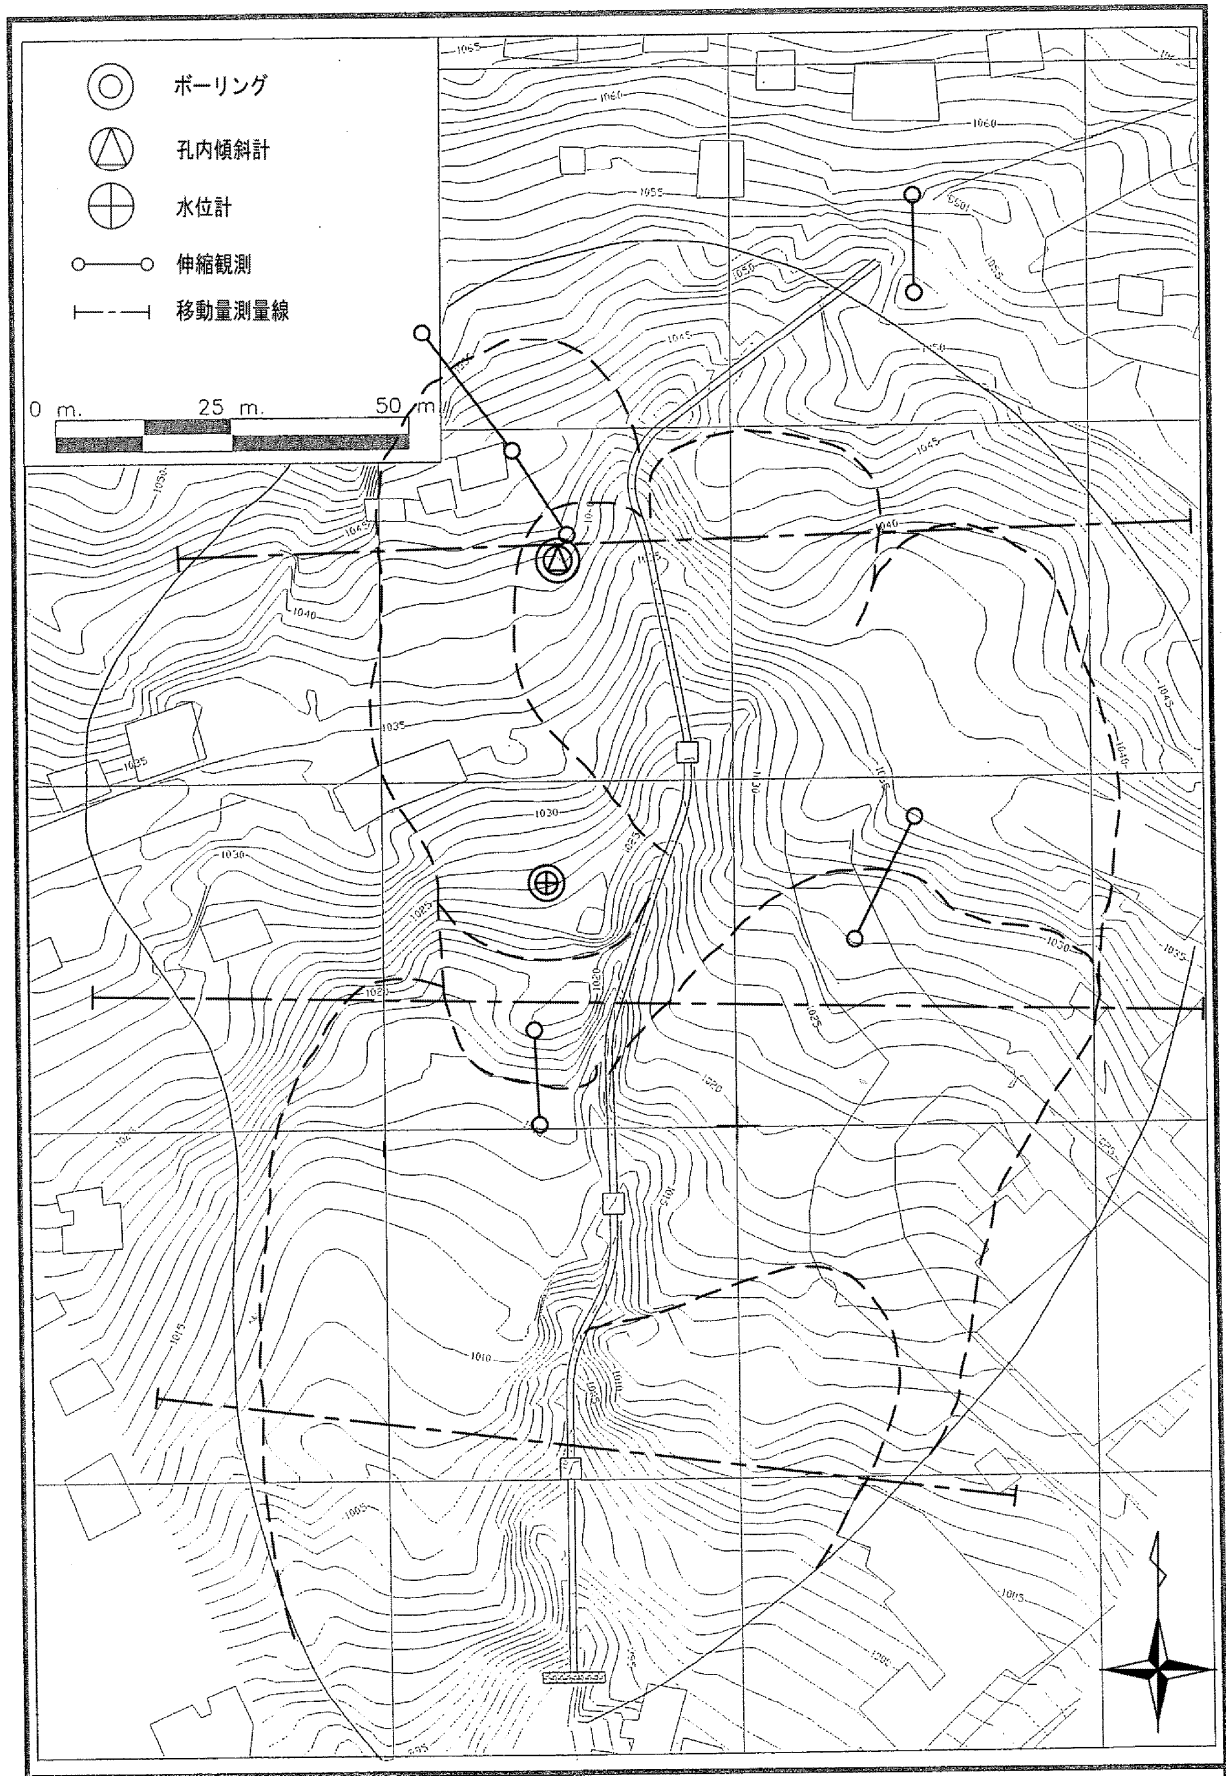

付図 3-③

地滑りモニタリング計画図 (エル・バンブー)





