



- 凡 例
- 配水池又は機械室
 - 深井戸
 - 新設配管
 - 既設配管

イエメン共和国 地方給水整備計画
平面図： S-04 QAMLAN - BAIT AL MAJRANI
図 3-3
JAPAN TECHNO

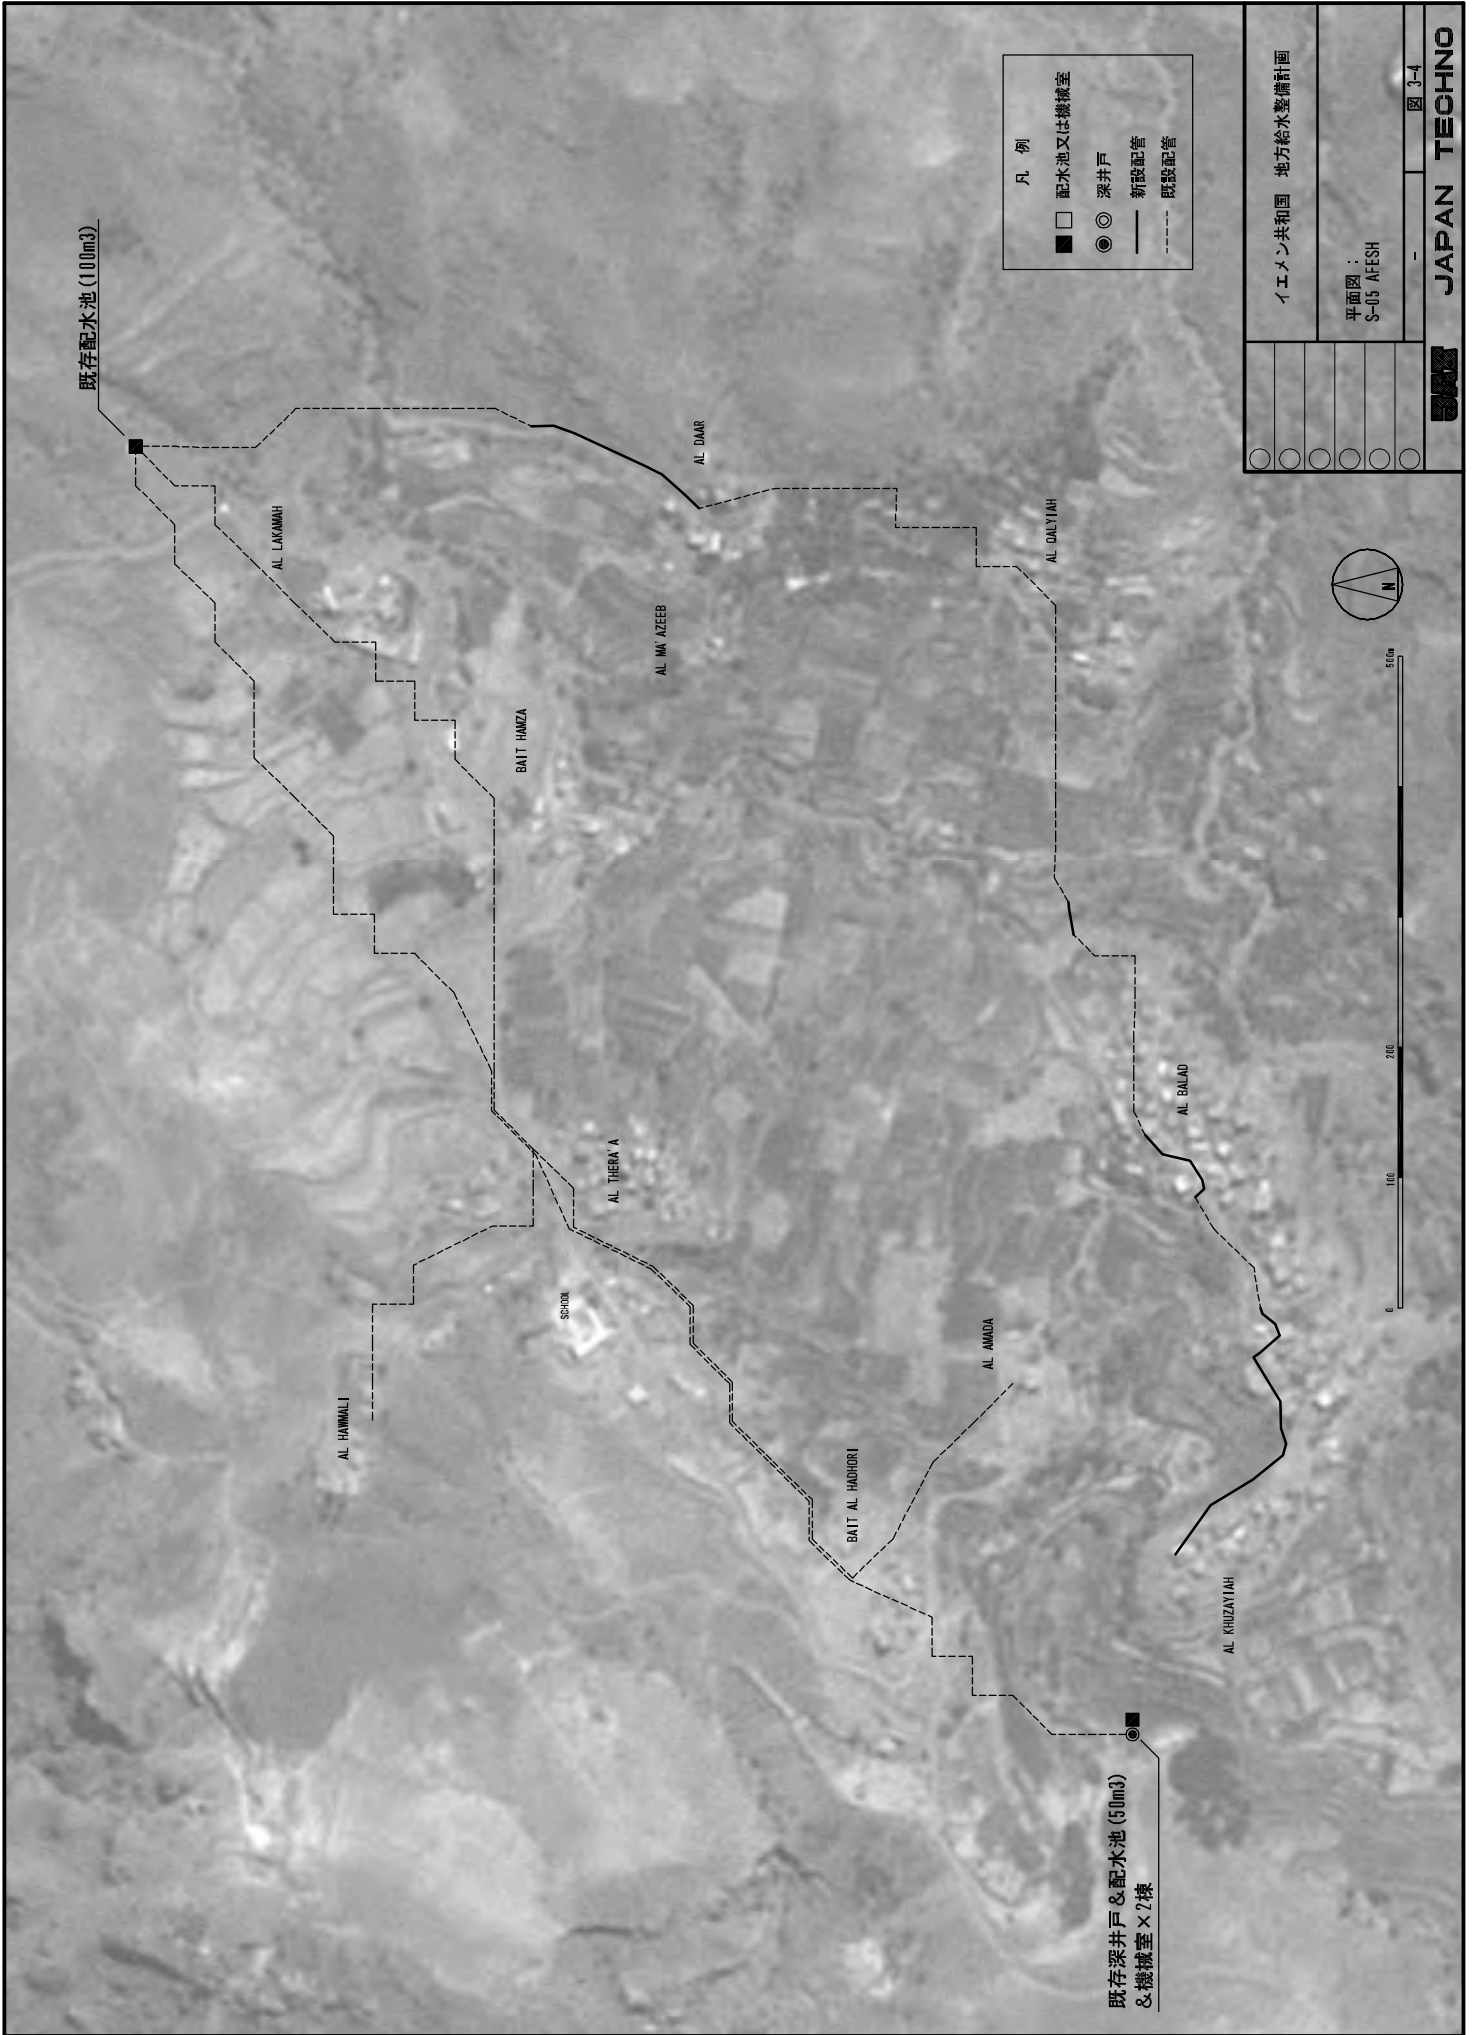

イエメン共和国 地方給水整備計画	
平面図: S-15 AFESH	
図 3-4	
JAPAN TECHNO	

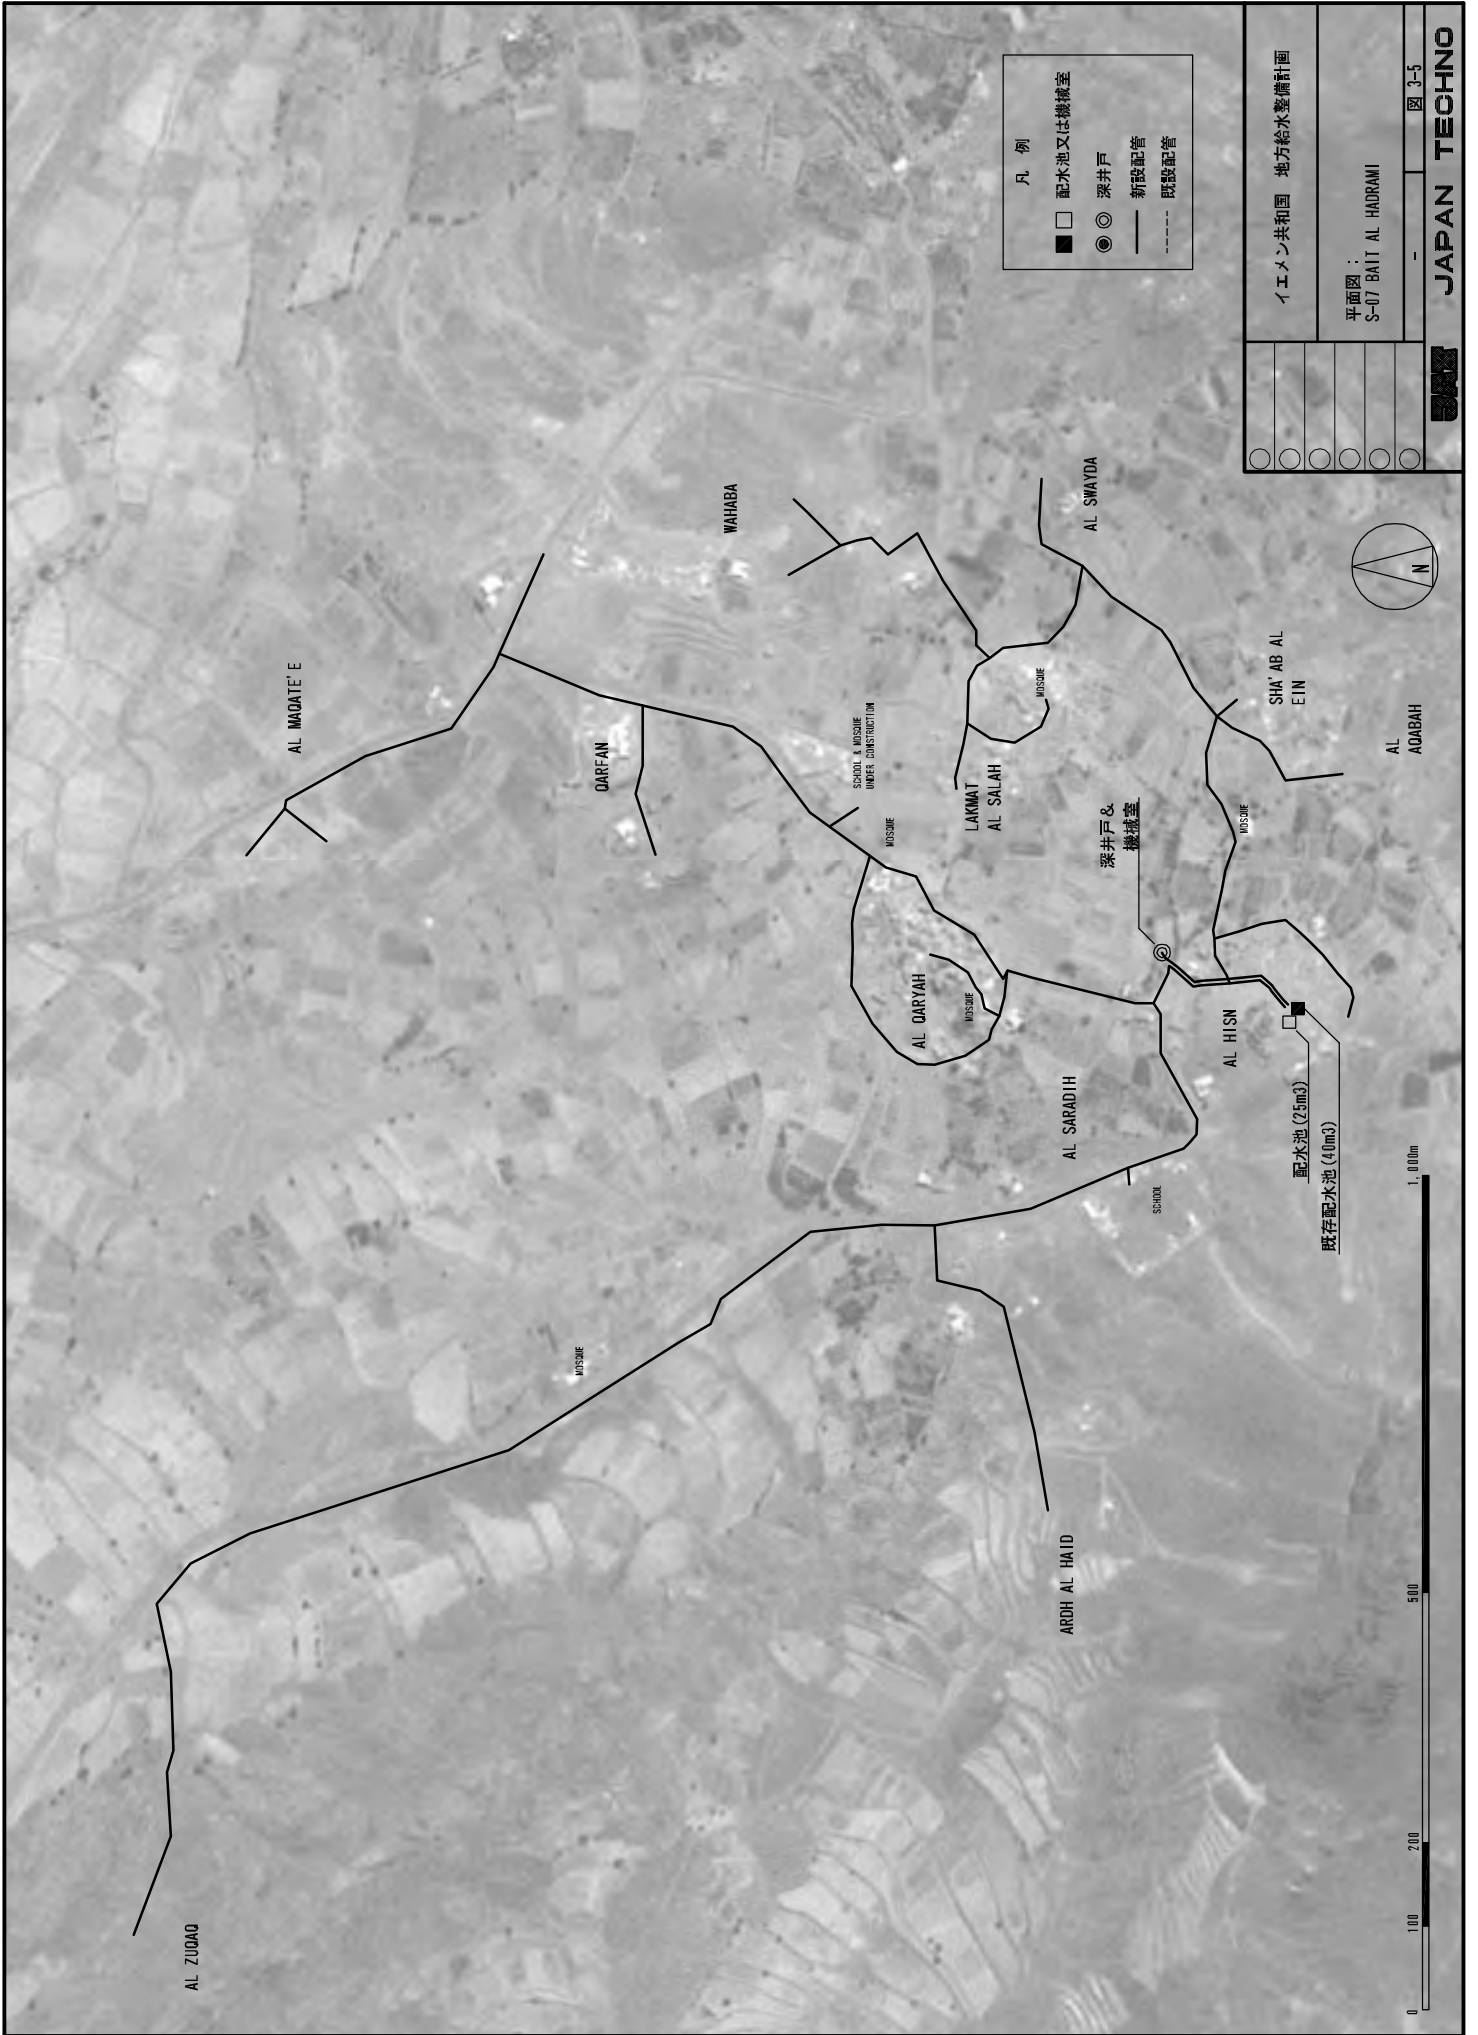

凡例


- 配水池又は機械室
- ◎ 深井戸
- 新設配管
- 既設配管

イエメン共和国 地方給水整備計画

平面図：
S-07 BAIT AL HADRAMI


図 3-5

JAPAN TECHNO

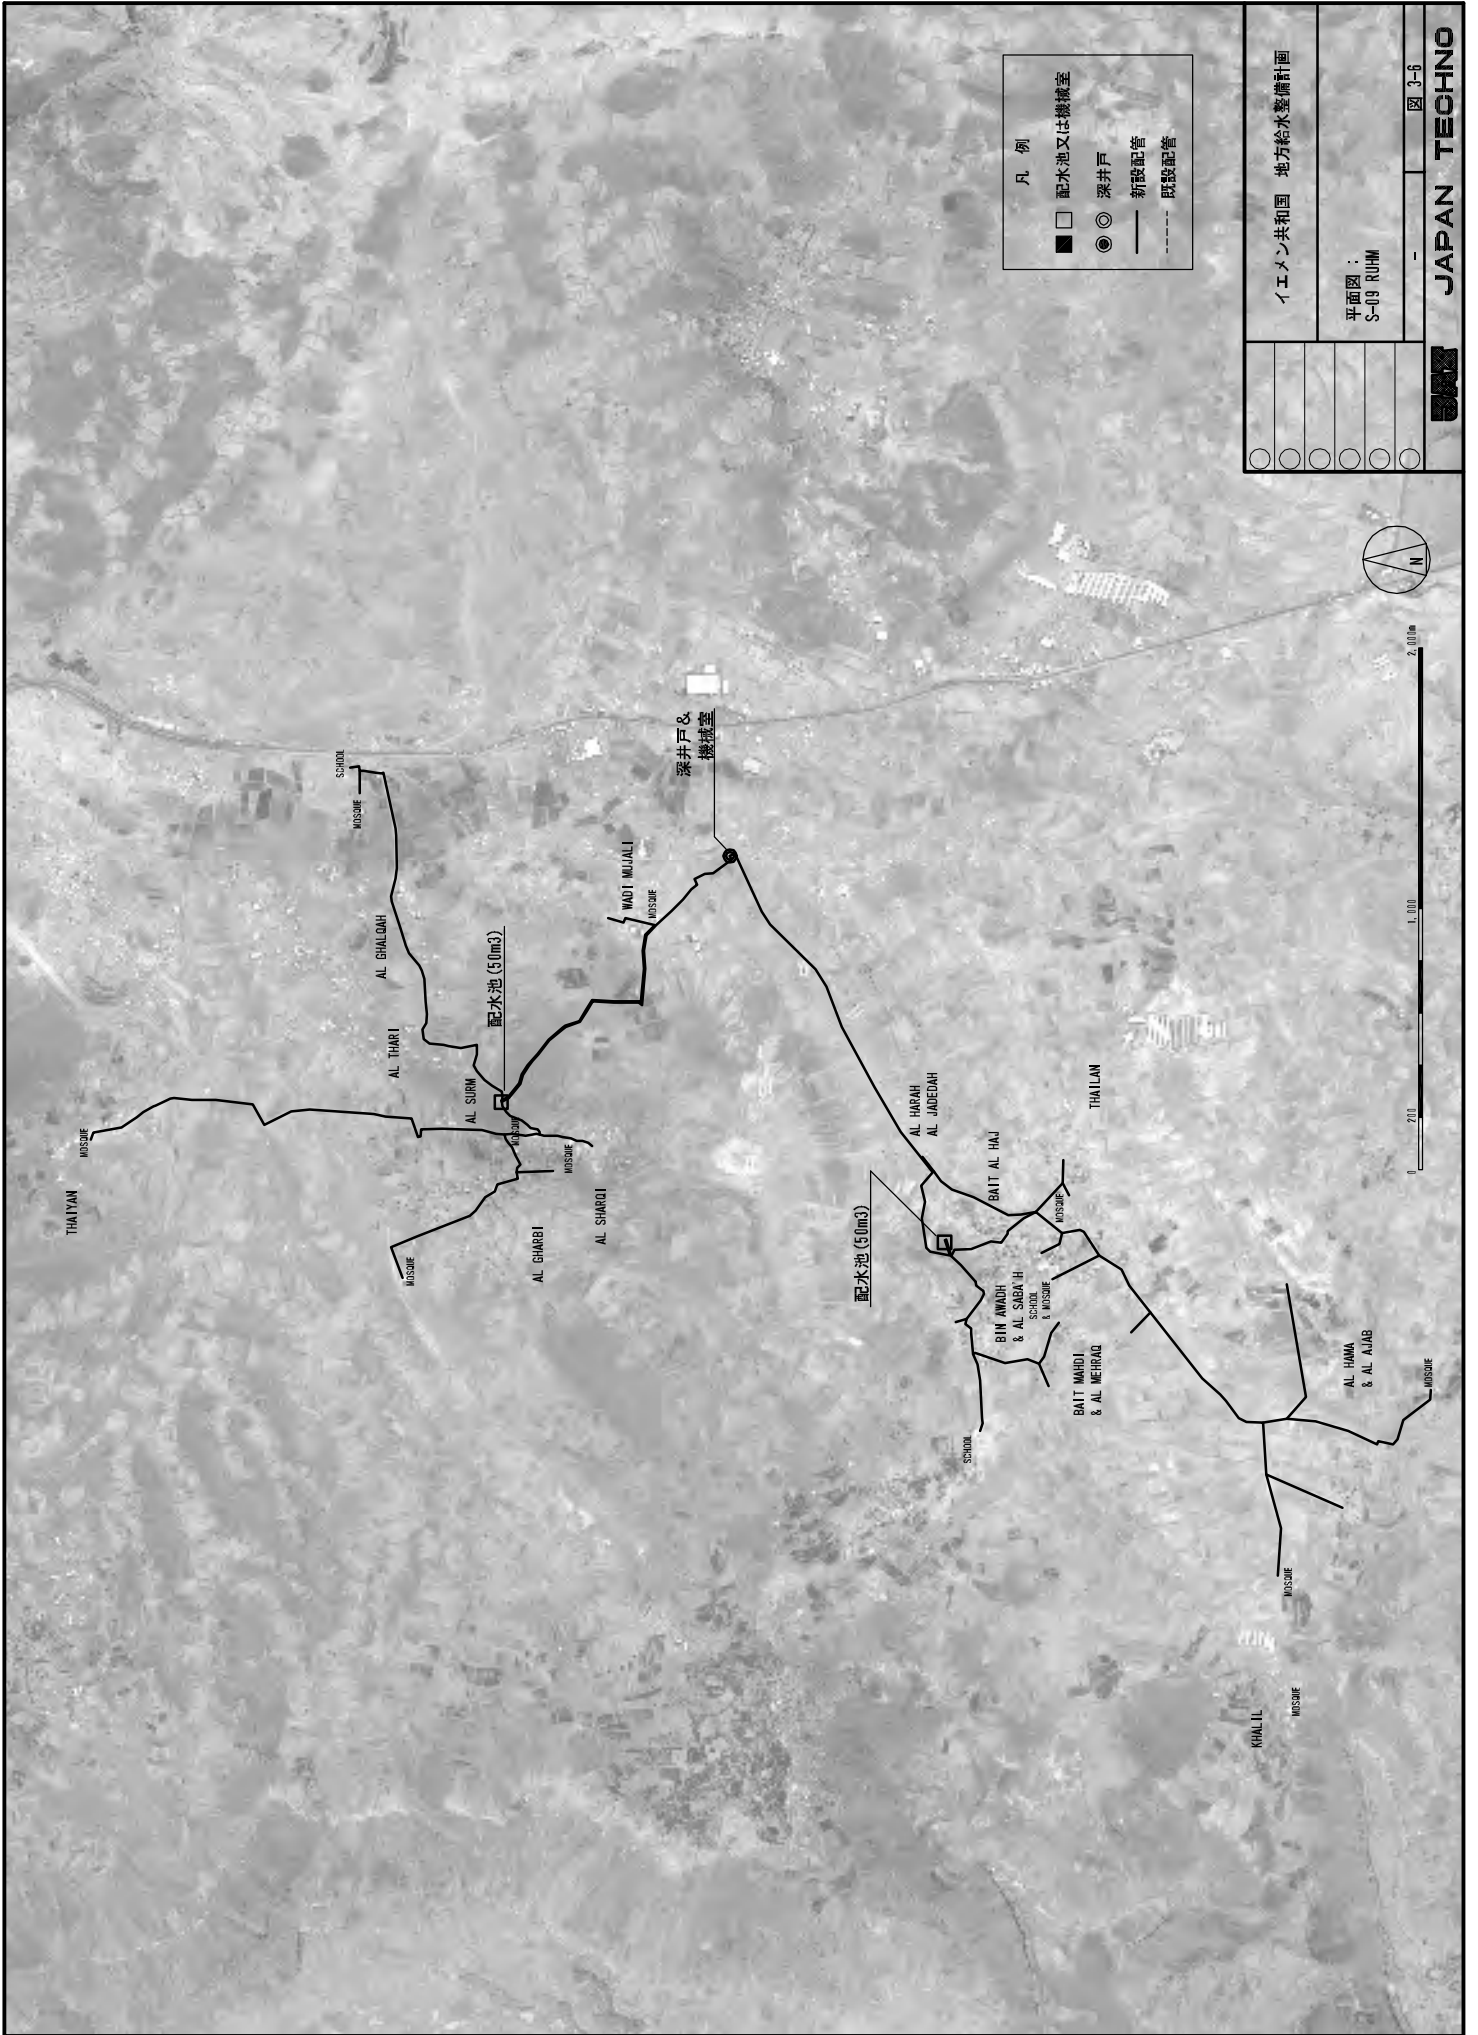

- 凡 例
- 配水池又は機械室
 - 深井戸
 - 新設配管
 - - - 既設配管

イエメン共和国 地方給水整備計画	
平面図： S-03 RUHM	
-	
図 3-6	
JAPAN TECHNO	

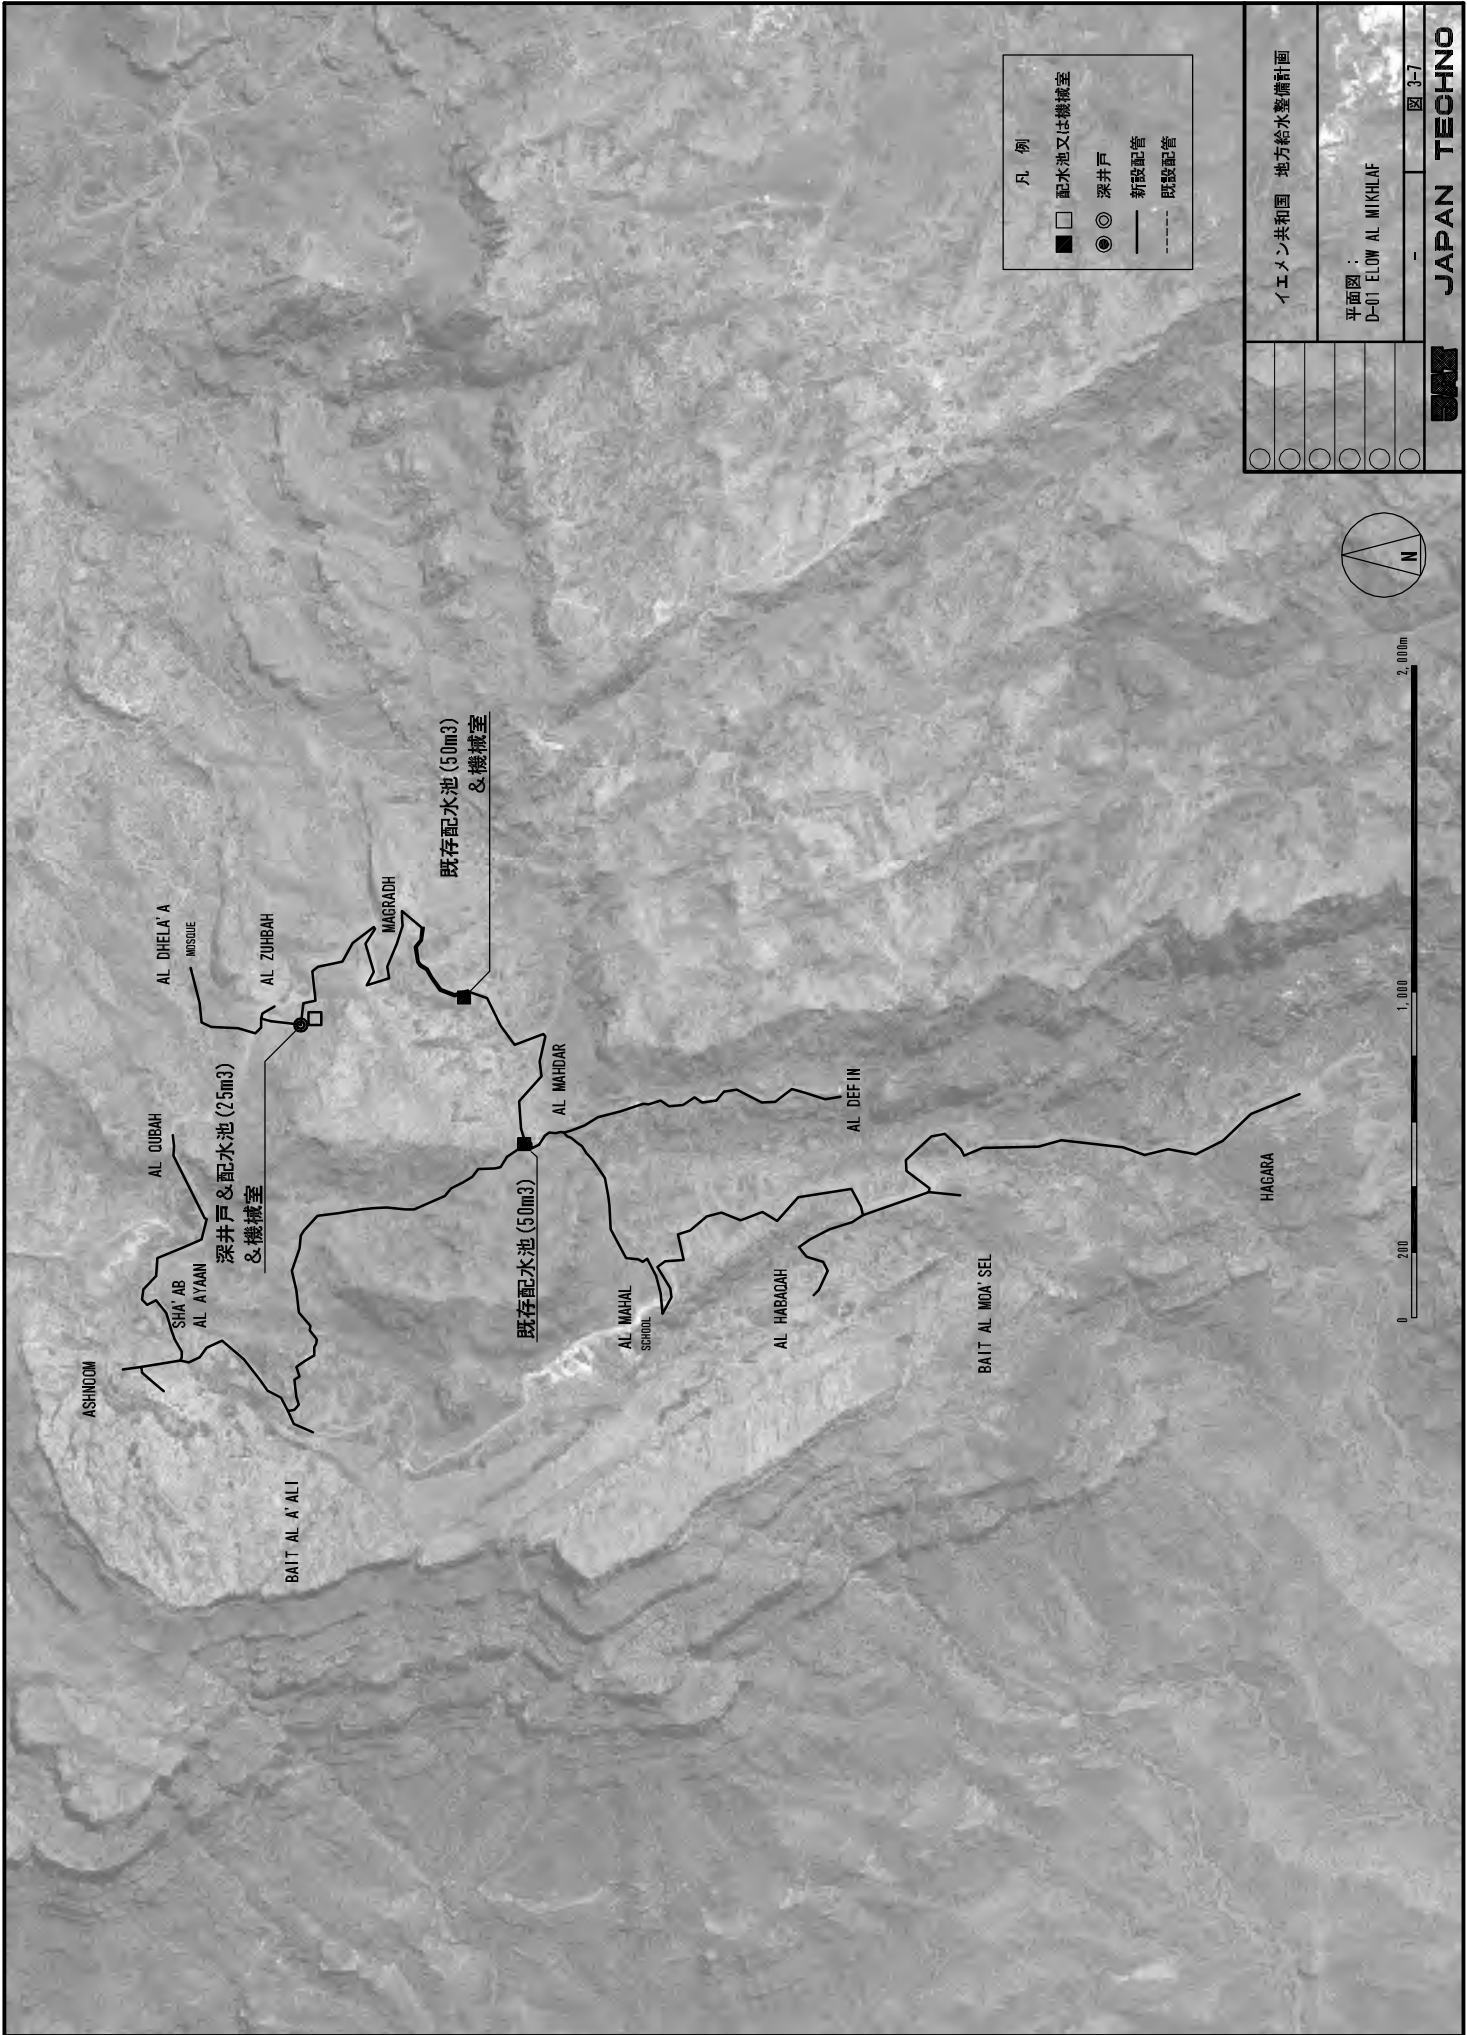

- 凡 例
- 配水池又は機械室
 - 深井戸
 - 新設配管
 - - - 既設配管


イエメン共和国 地方給水整備計画

平面図：
D-01 ELOW AL MIKHLAF

図 3-7

JAPAN TECHNIO



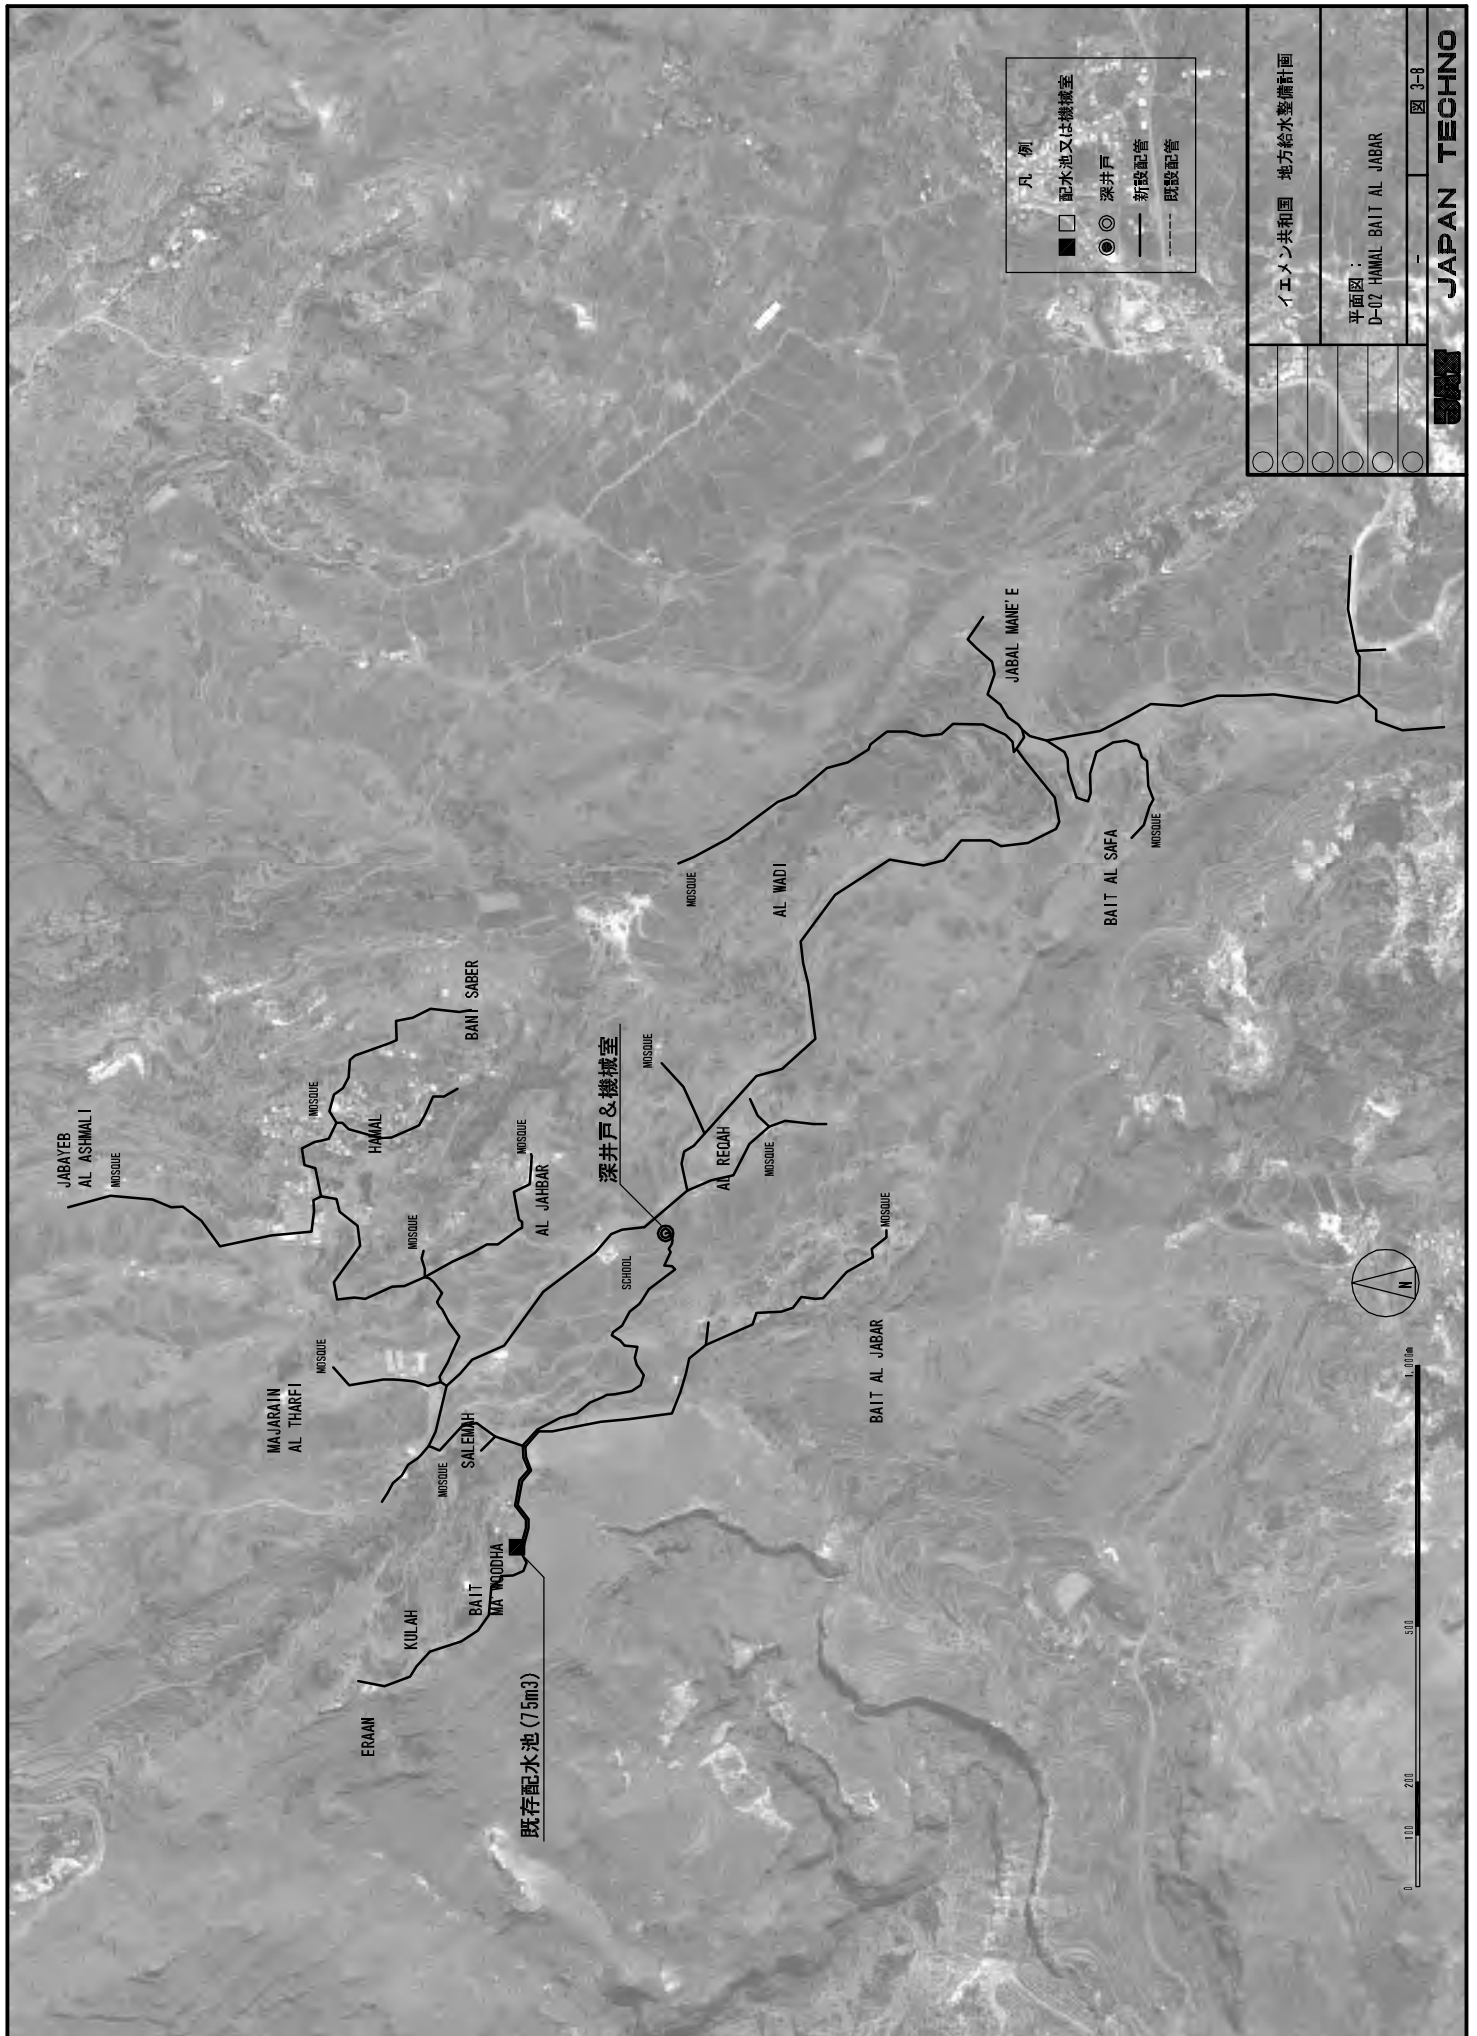

凡 例

■	配水池又は機械室
◎	深井戸
—	新設配管
- - -	既設配管

○	イエメン共和国 地方給水整備計画
○	平面図： D-07 HAMAL BAIT AL JABAR
○	図 3-8
○	JAPAN TECHNO