


凡例


- 配水池又は機機室
- 深井戸
- 新設配管
- 既設配管

| | |
|---|--------------------------------|
| ○ | イエメン共和国 地方給水整備計画 |
| ○ | |
| ○ | |
| ○ | |
| ○ | |
| ○ | |
| ○ | 平面図： D-03 HERRAT AL A'ASHAM |
| ○ | |
| ○ | |

JAPAN TECHNO

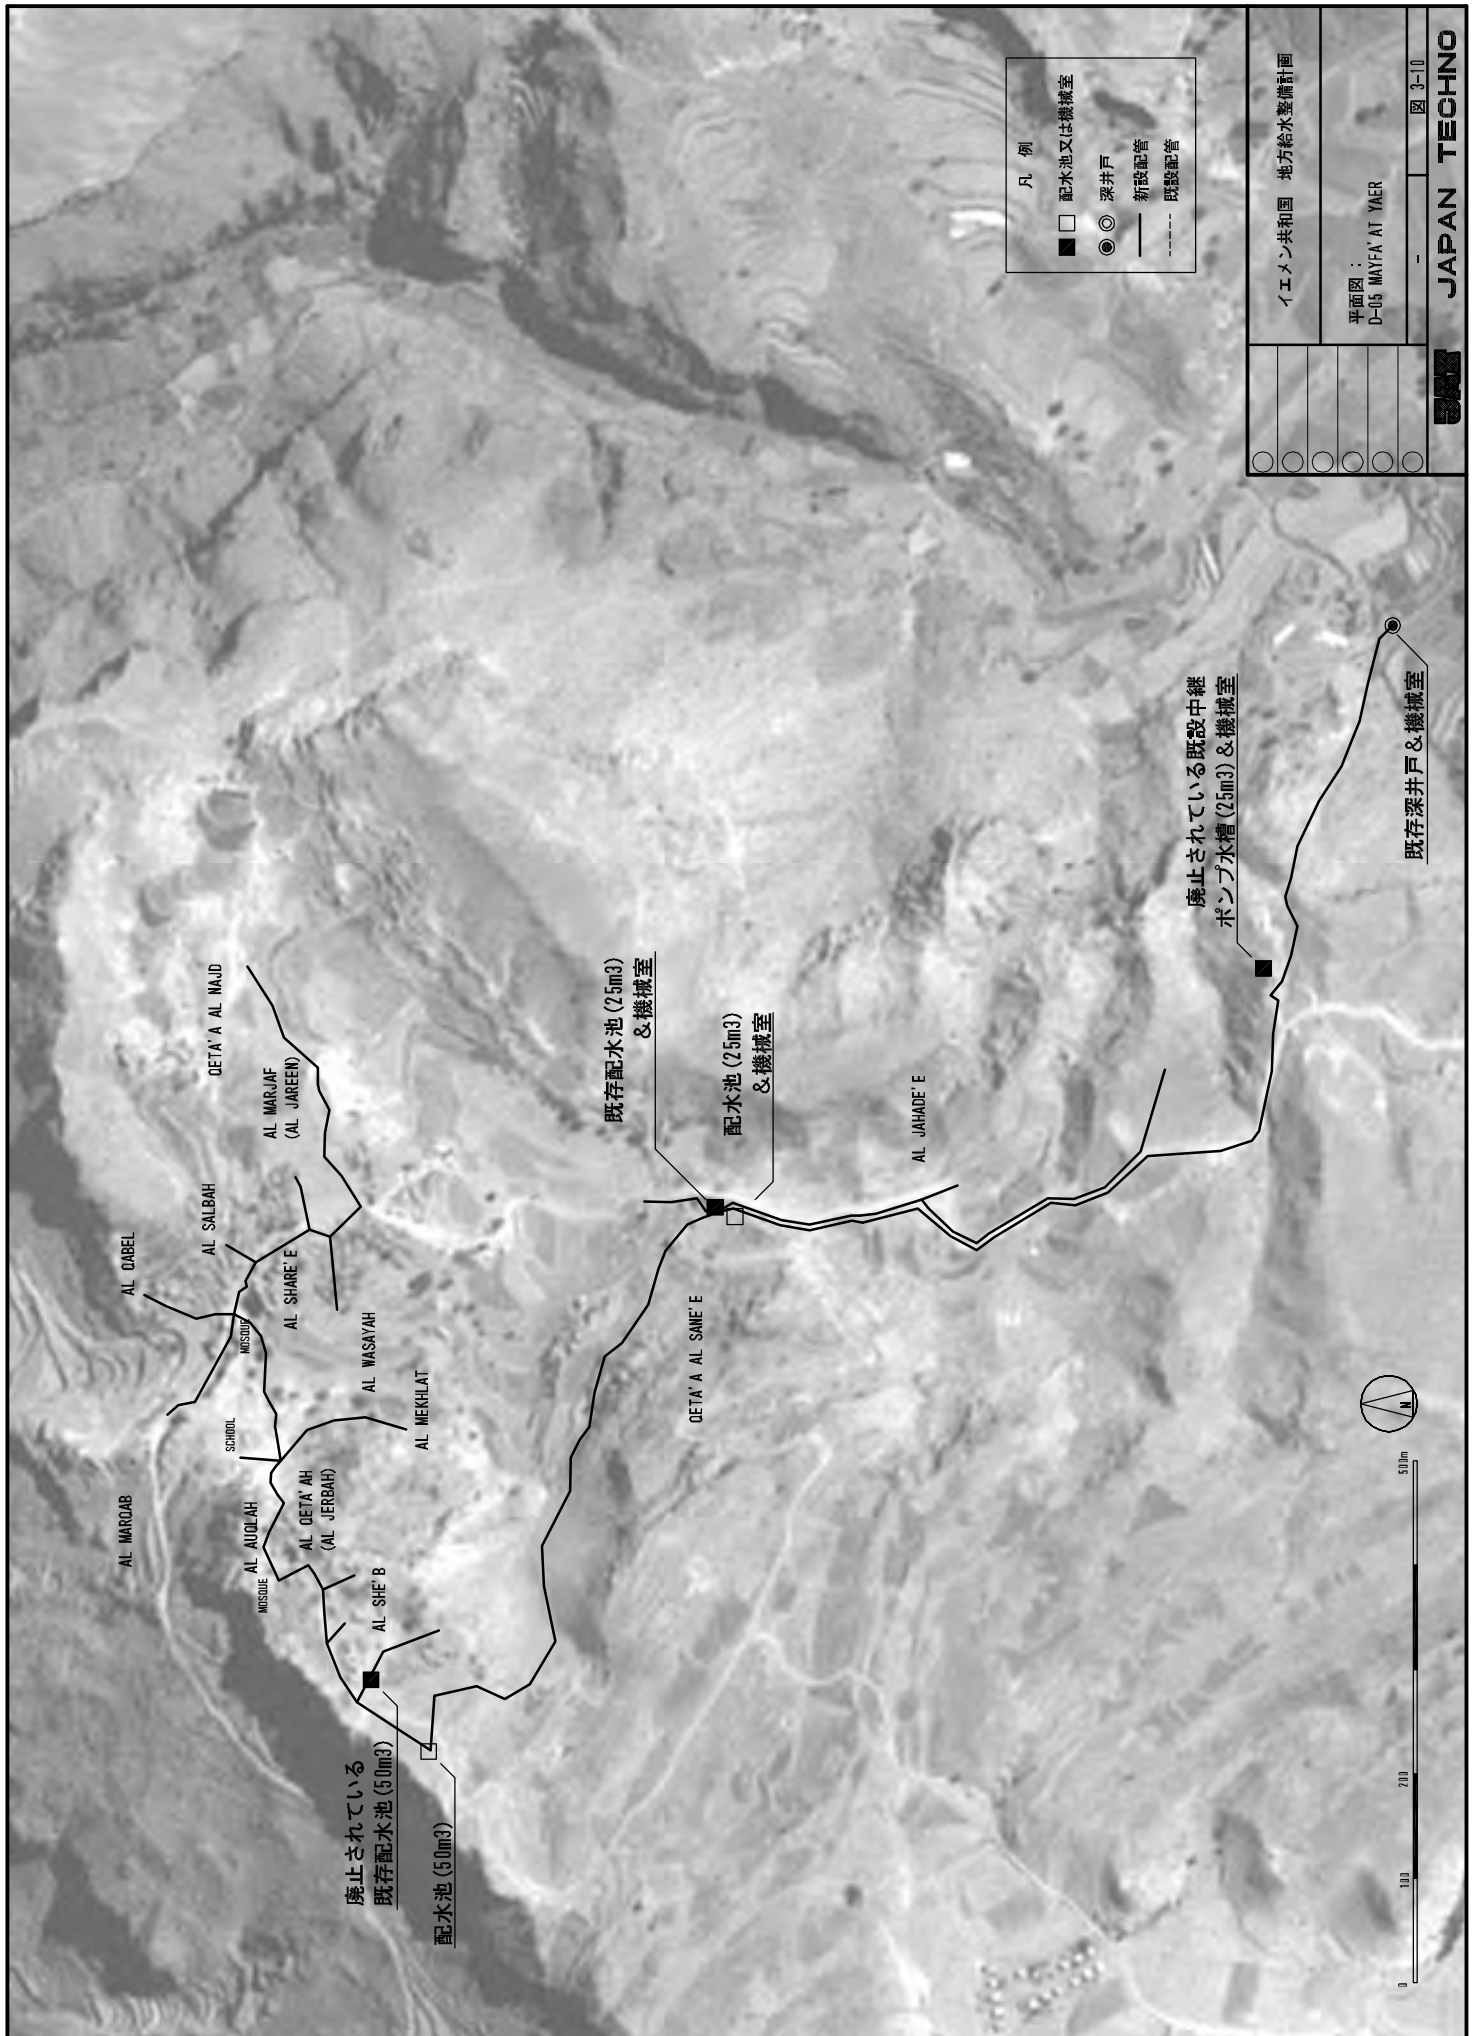


| | |
|---|----------------------------|
| ○ | イエメン共和国 地方給水整備計画 |
| ○ | 平面図: D-05 MAYFA AT YAER |
| ○ | 図 3-10 |
| ○ | JAPAN TECHNO |

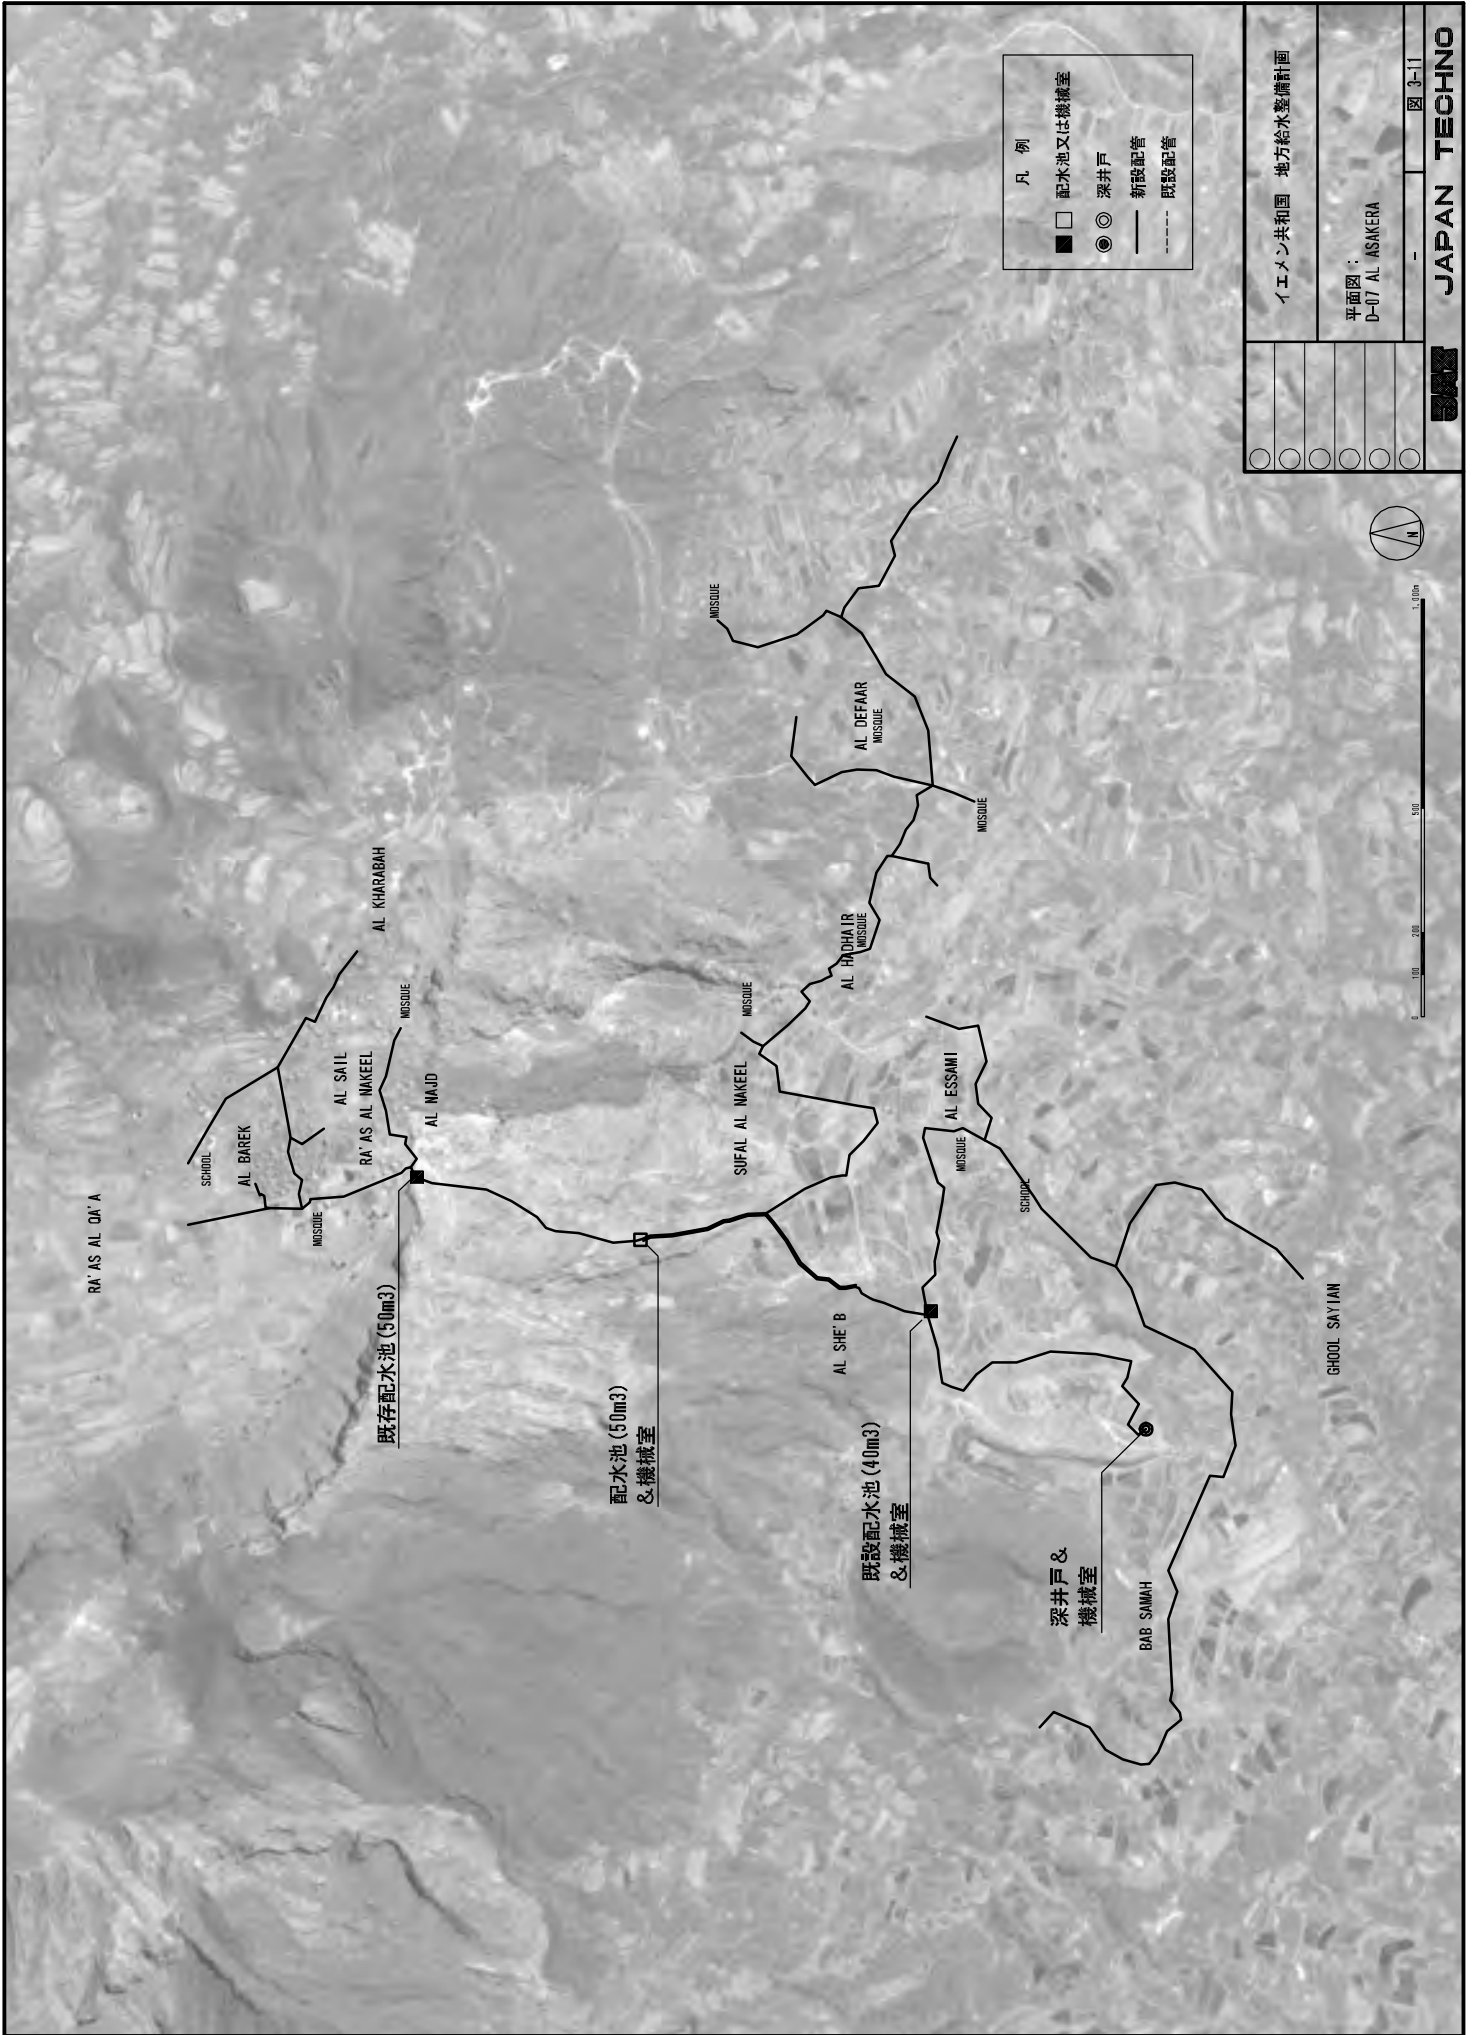

凡例

| | |
|-----|----------|
| ■ | 配水池又は機械室 |
| ◎ | 深井戸 |
| — | 新設配管 |
| --- | 既設配管 |

| | |
|----------------------|--|
| イエメン共和国 地方給水整備計画 | |
| 平面図： D-07 AL MSAKERA | |
| - 図 3-11 | |
| JAPAN TECHNO | |

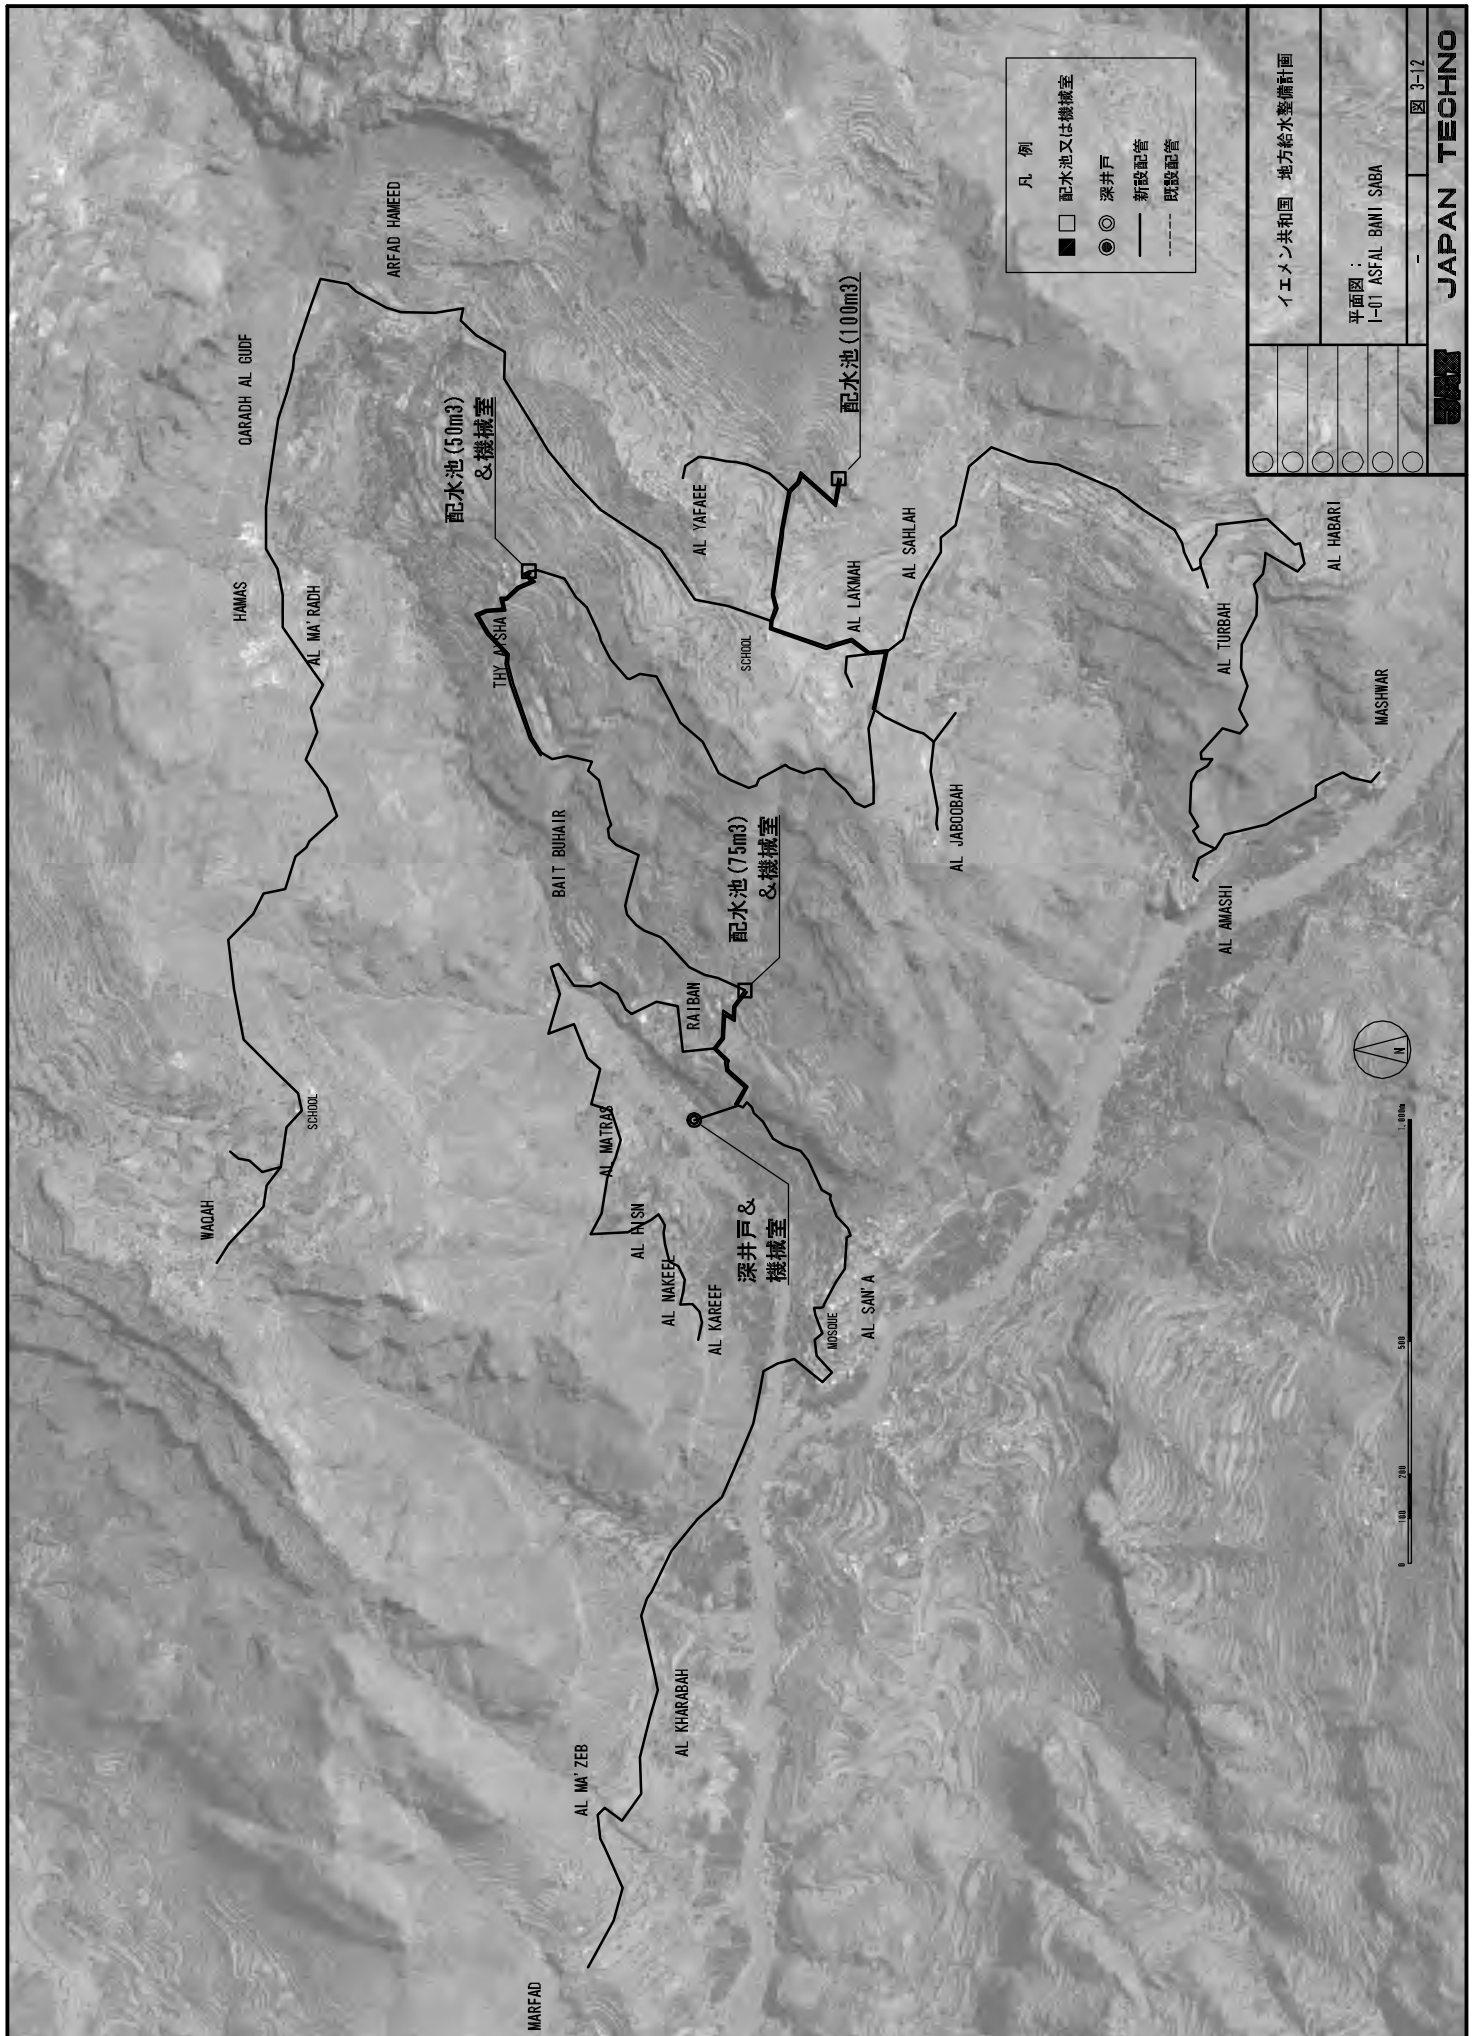

| | |
|---------------------------|--|
| イエメン共和国 地方給水整備計画 | |
| 平面図：1-01 ASFAL BANI SABBA | |
| JAPAN TECHNO | |
| 図 3-12 | |