


5. CUBE プロトタイプ設計図：カノ州


CUBE プロトタイプ設計図：カノ州（1）：1 教室＋校長室・倉庫棟 平面図

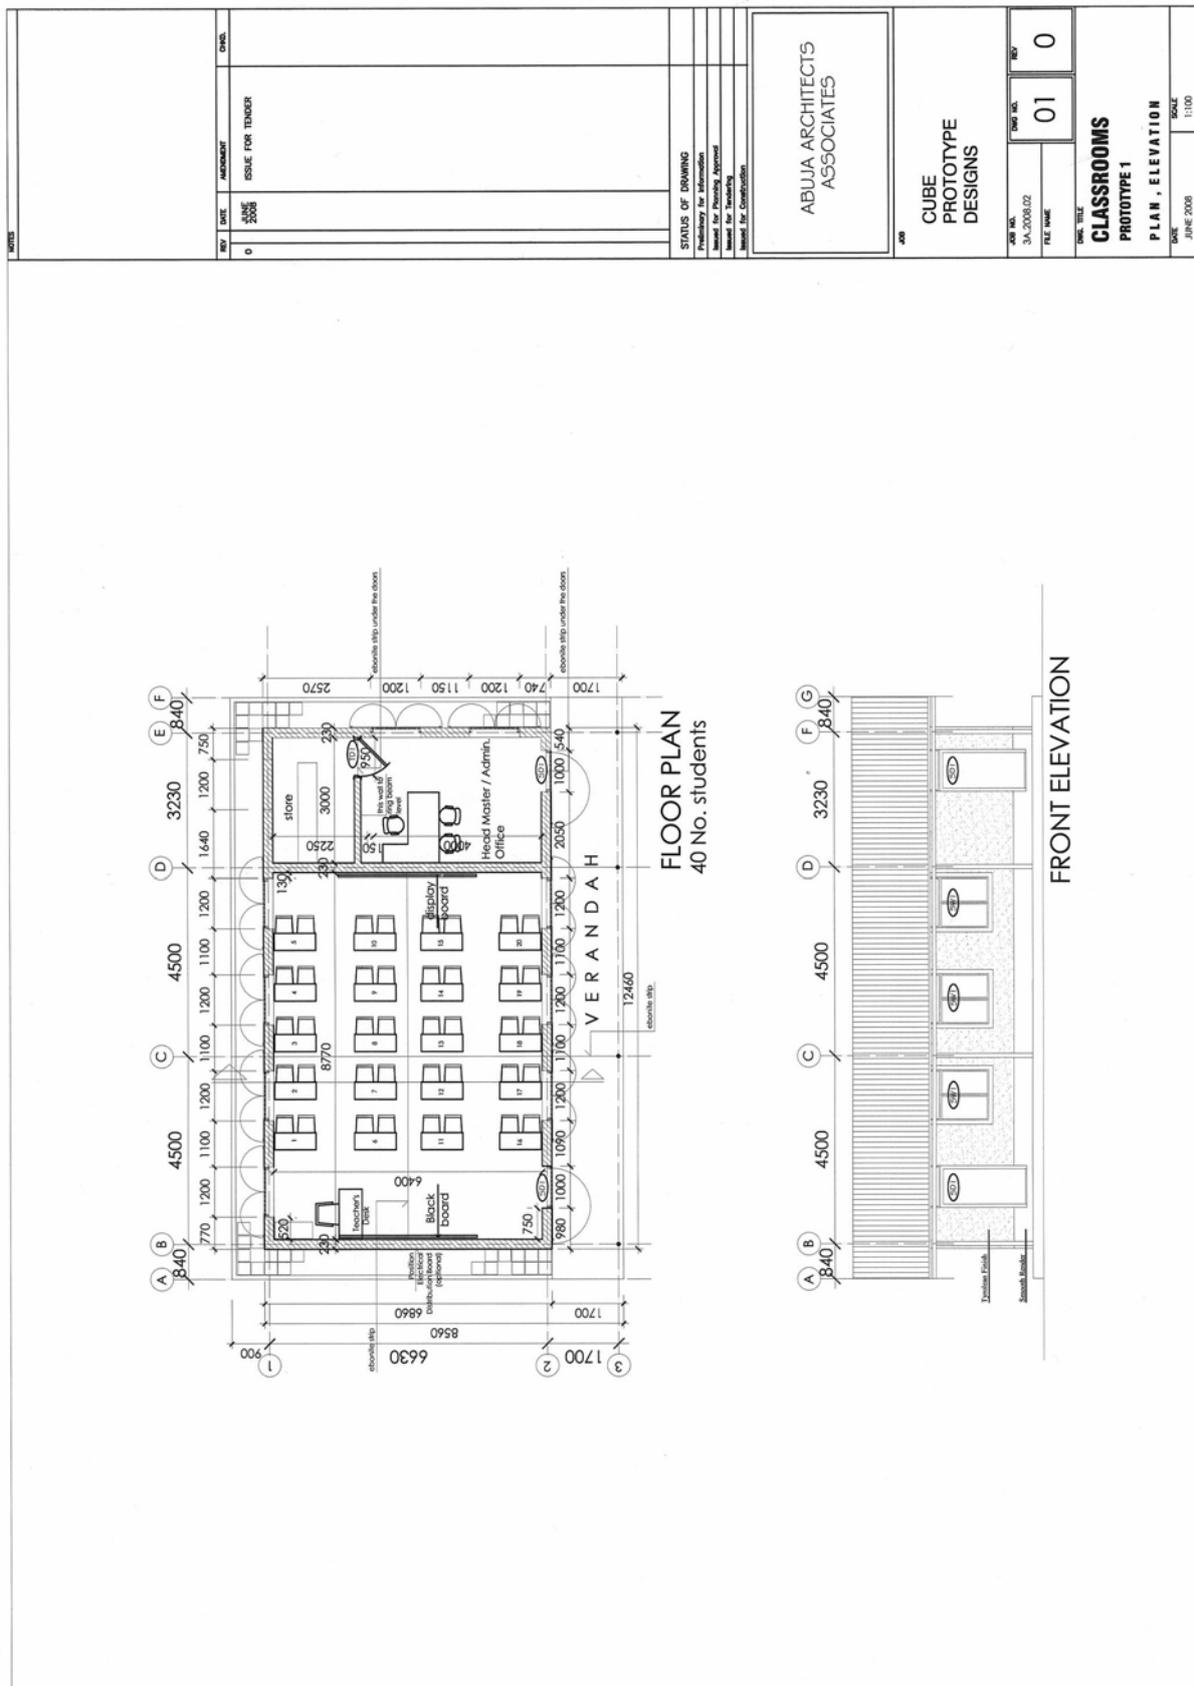

出典：カノ省 SUBEB 提供の図面から抜粋



CUBE プロトタイプ設計図：カノ州（3）：3 教室棟 立面図

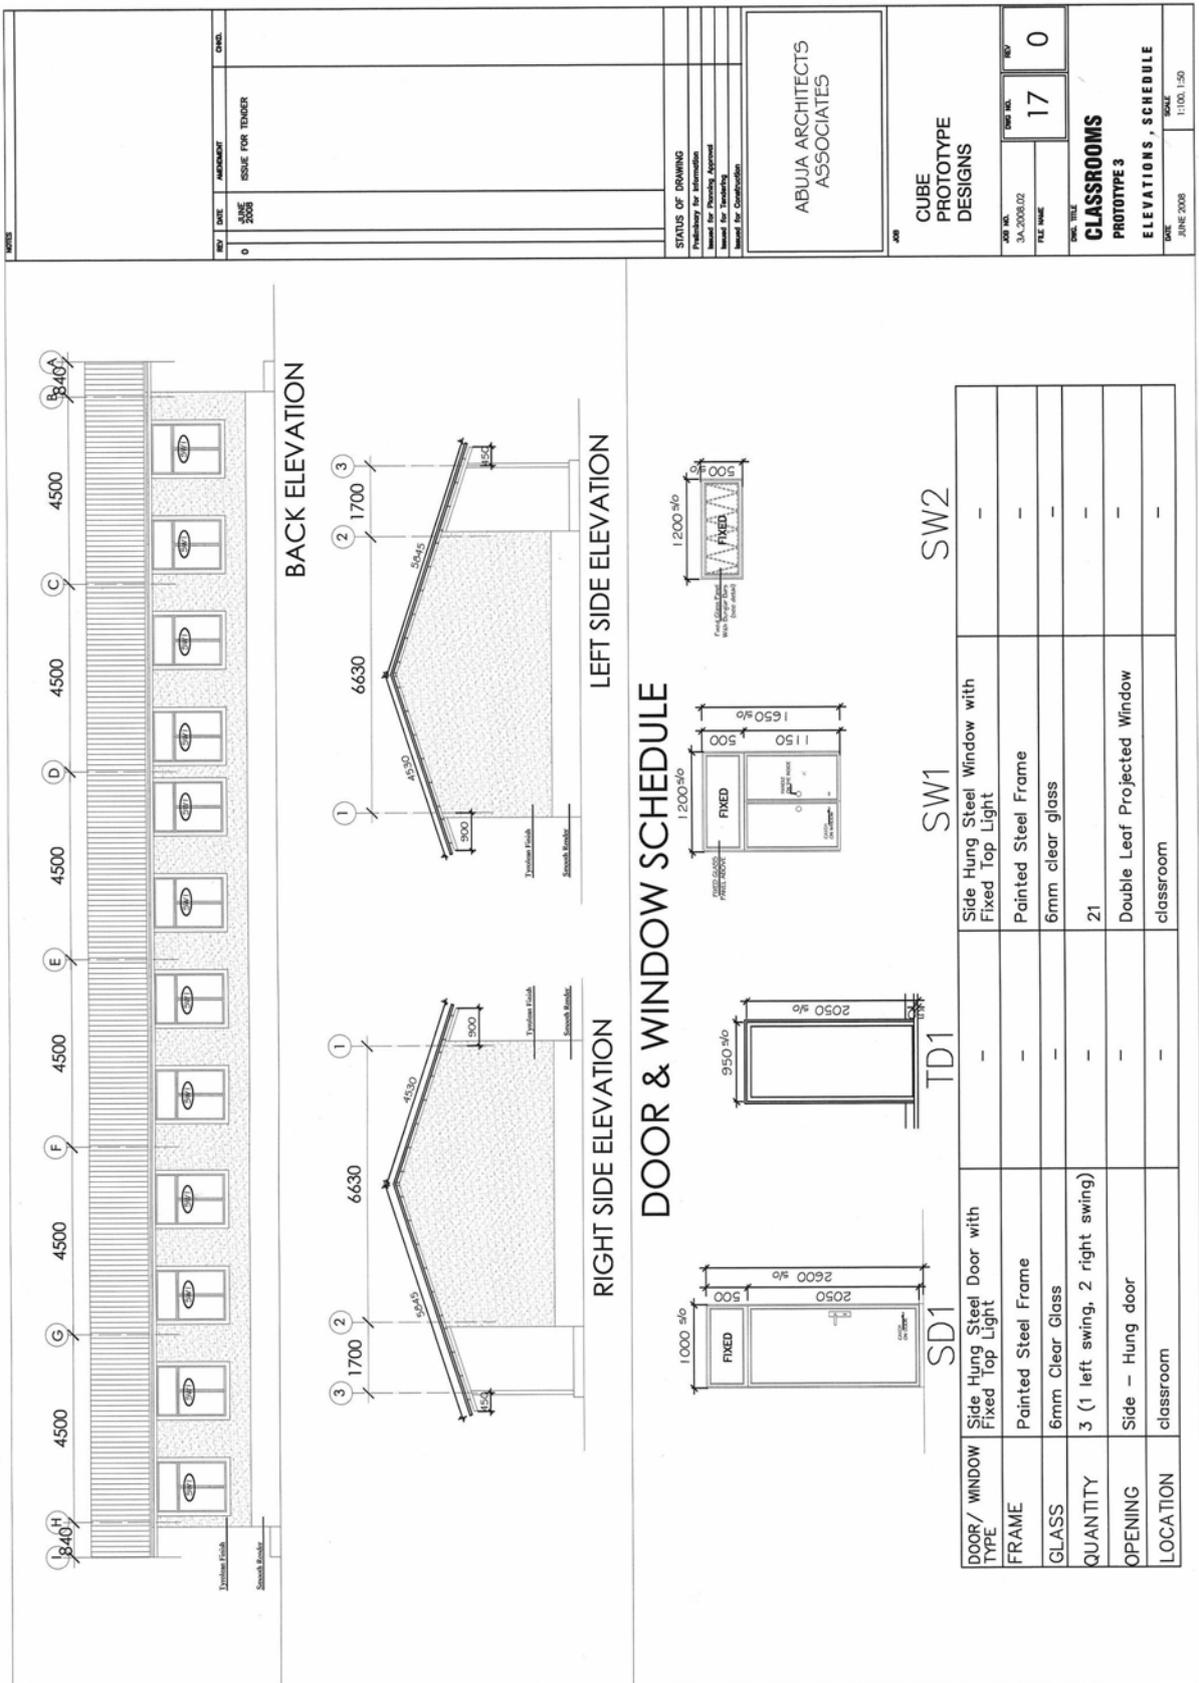


出典：カノ省 SUBEB 提供の図面から抜粋






CUBE プロトタイプ設計図：カノ州（6）：理科実験室＋準備室棟 平面図

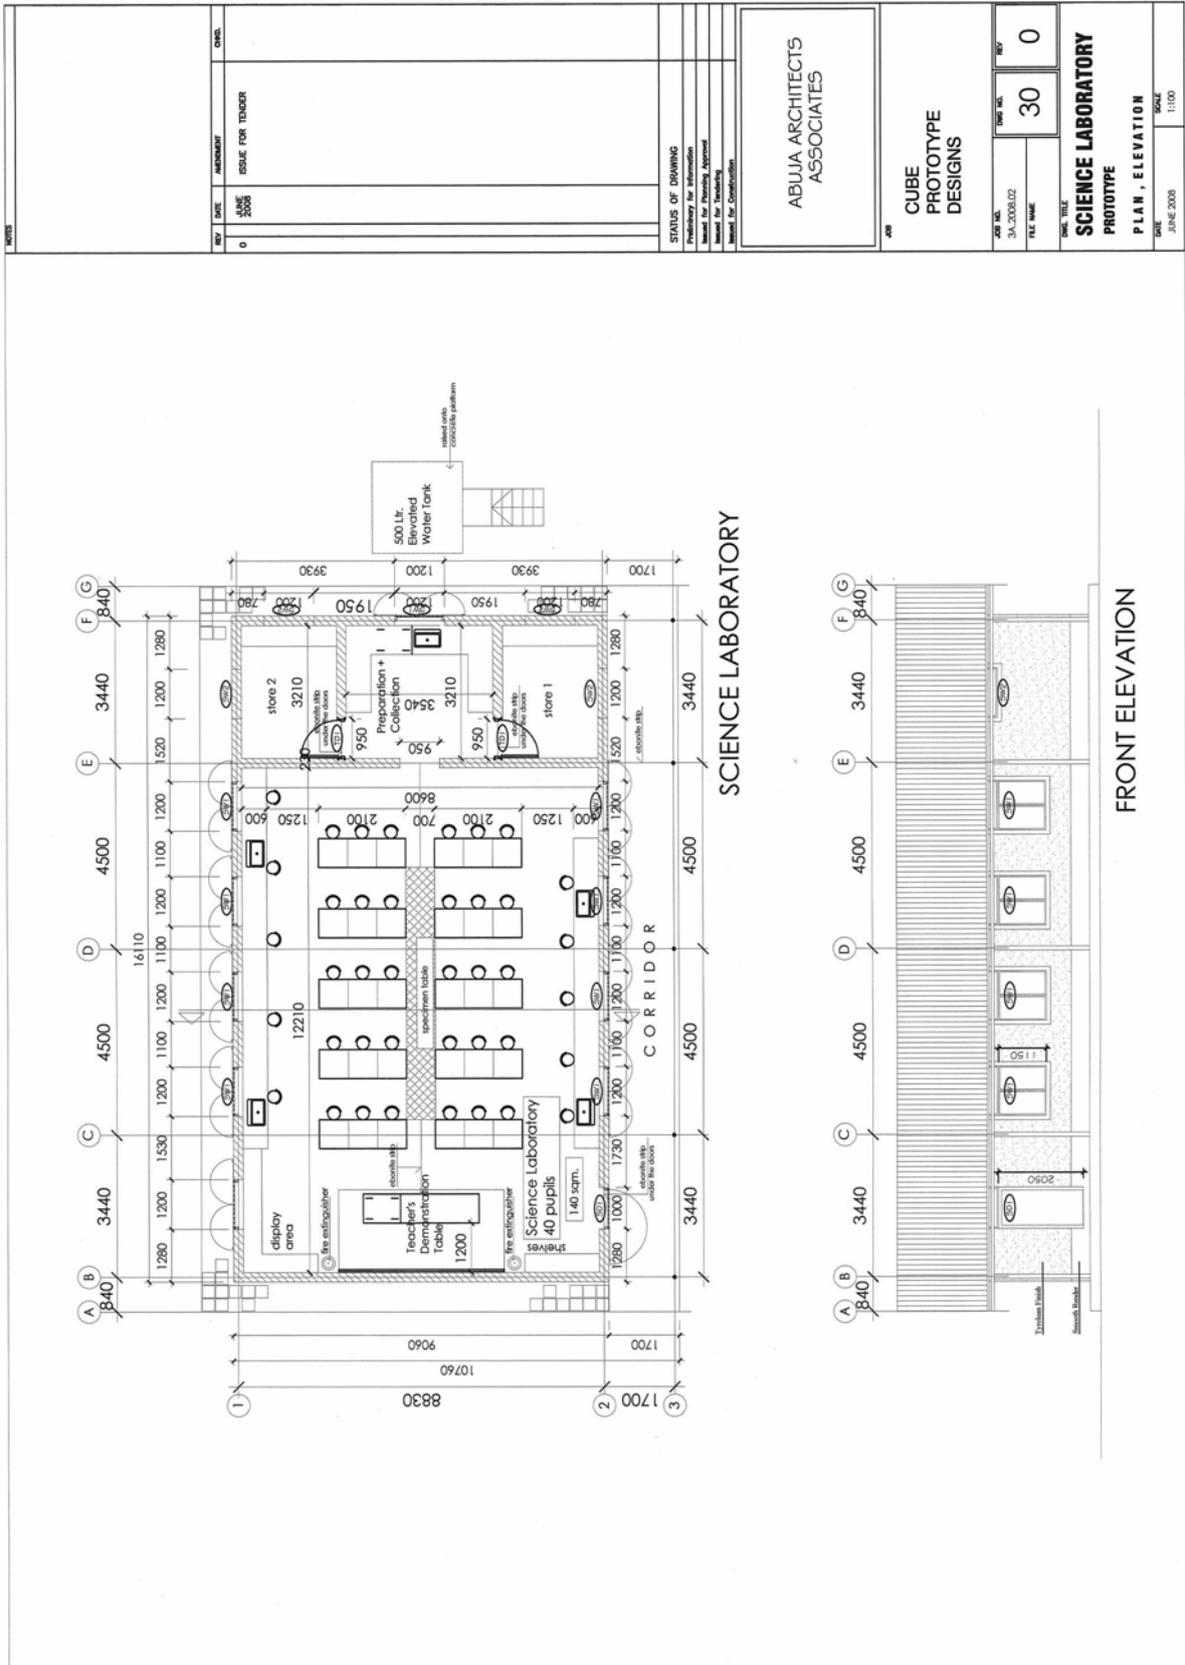


出典：カノ省 SUBEB 提供の図面から抜粋

CUBE プロトタイプ設計図：カノ州（7）：図書室棟 平面図

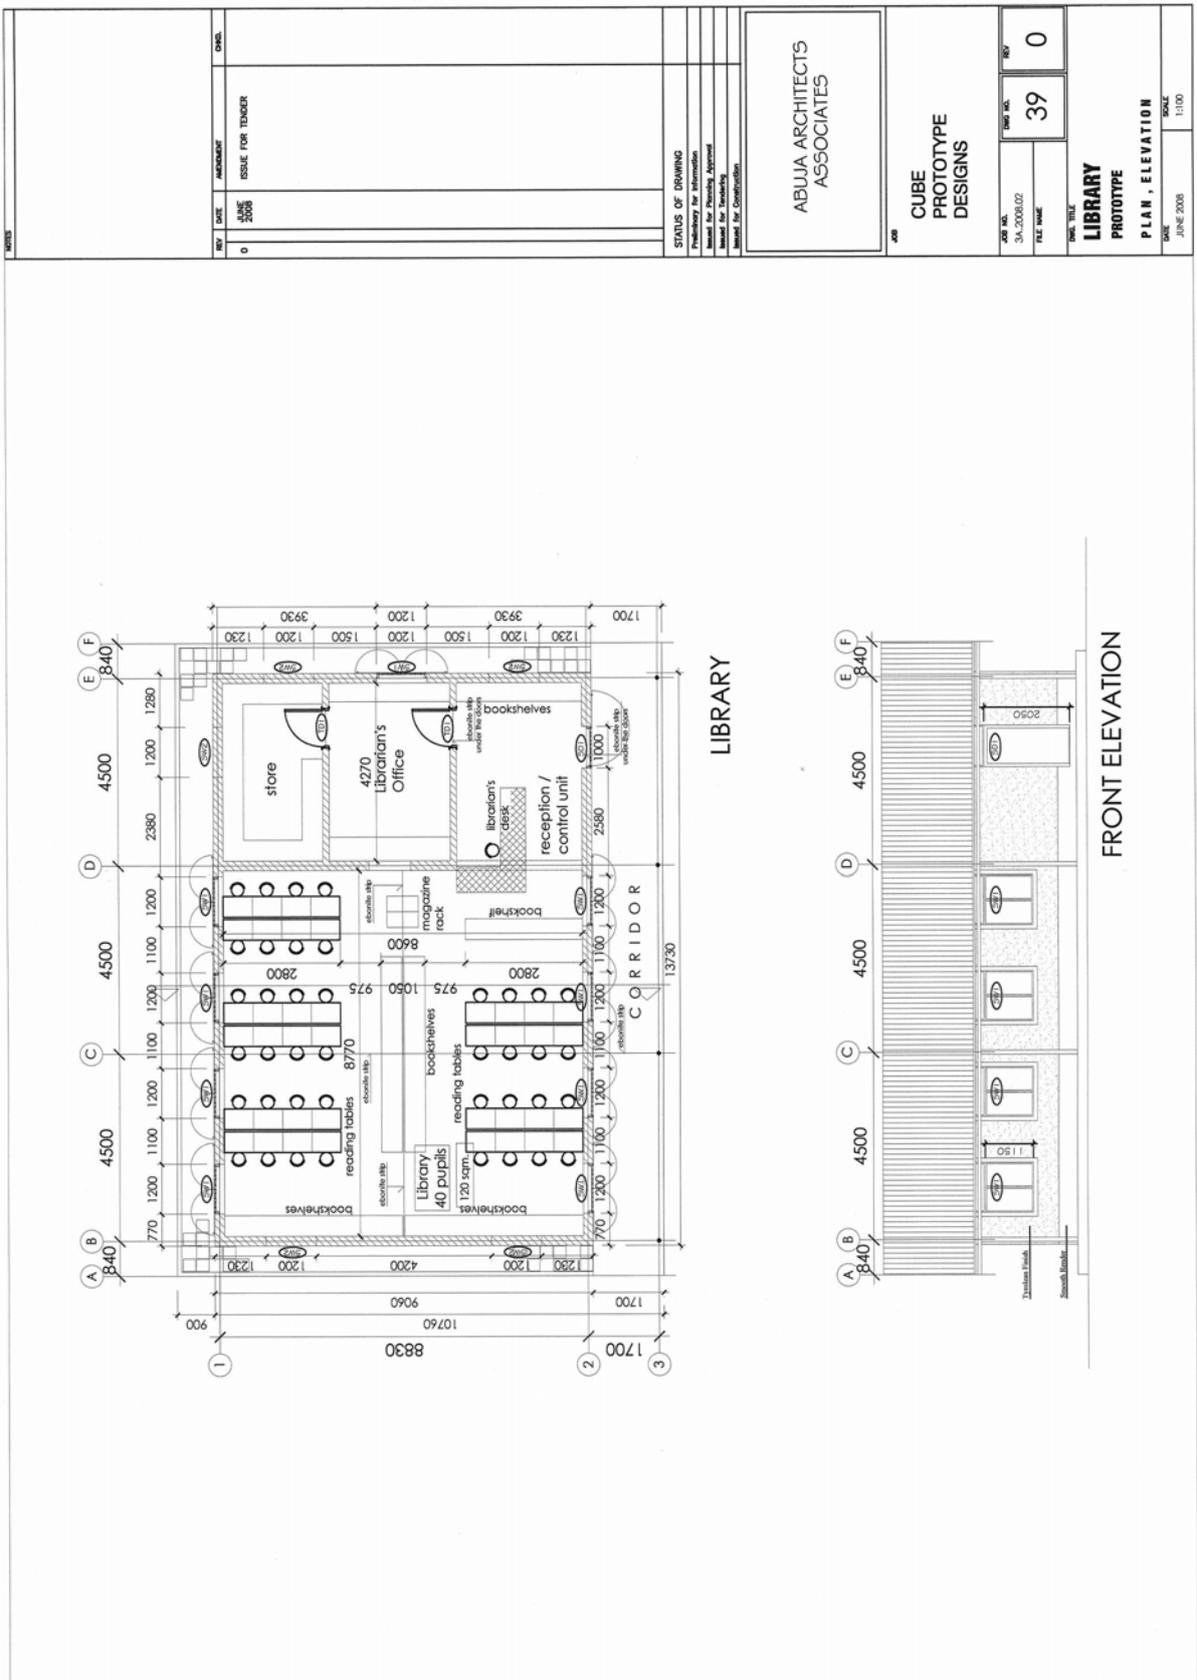


出典：カノ省 SUBEB 提供の図面から抜粋

CUBE プロトタイプ設計図：カノ州（8）：生徒用トイレ 平面図

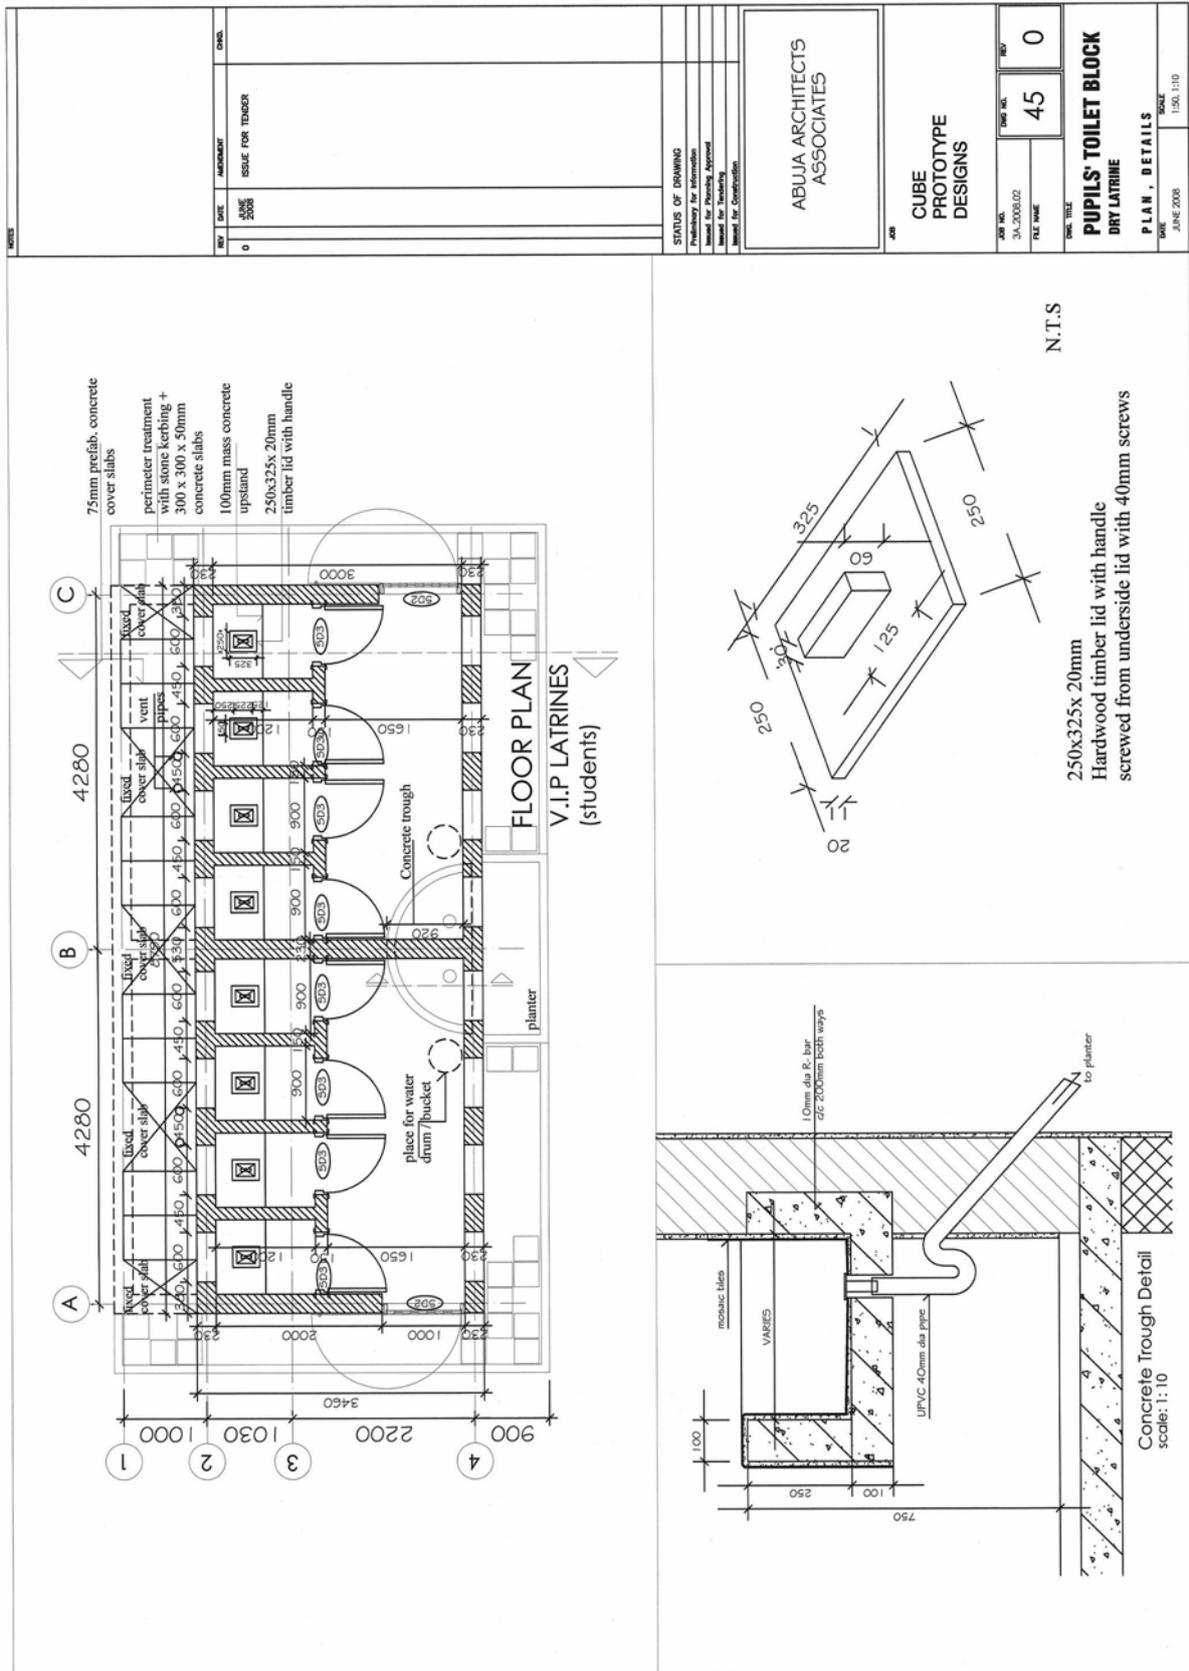

出典：カノ省 SUBEB 提供の図面から抜粋


CUBE プロトタイプ設計図：カノ州（9）：生徒用トイレ 断面図

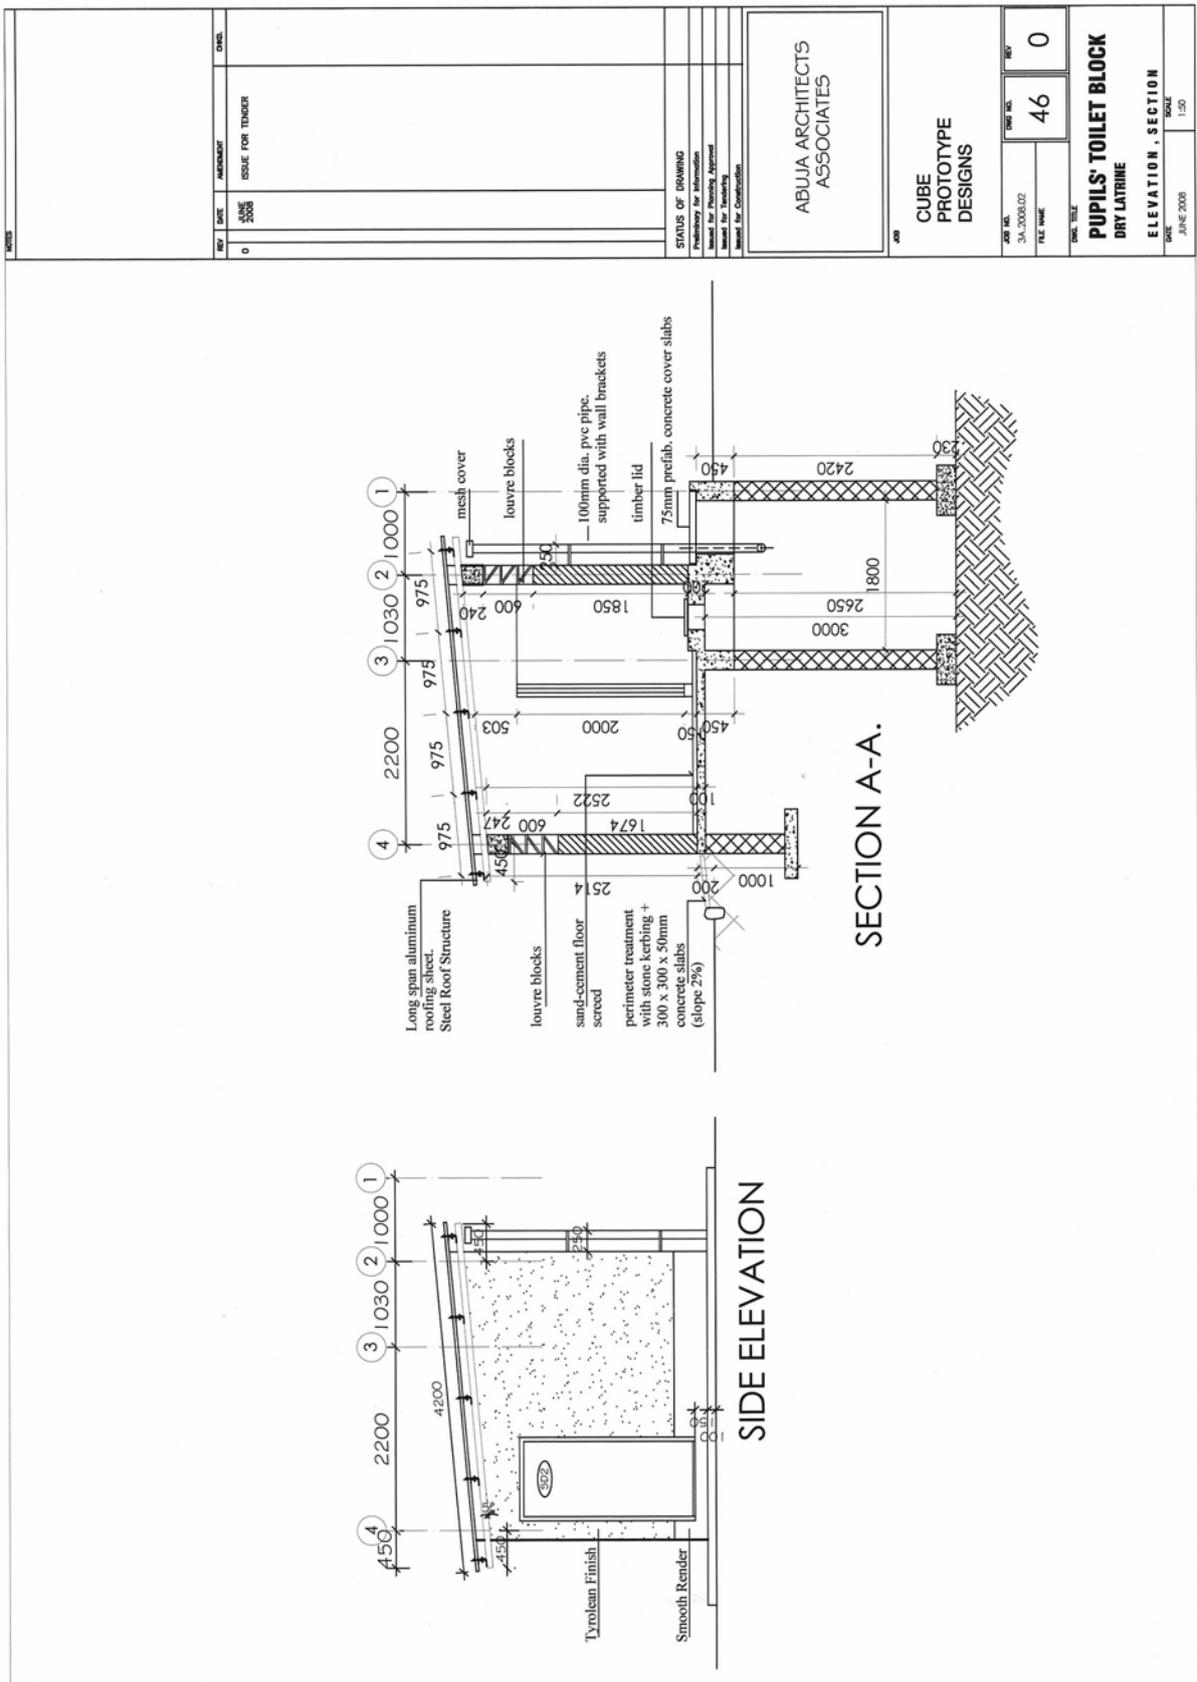

NO.	0	DATE	JUNE 2008	REVISION	ISSUE FOR TENDER	CHKD.
STATUS OF DRAWING						
Preliminary for information						
Not for construction						
Approved for tender						
Issued for construction						
ABUJA ARCHITECTS ASSOCIATES						
JOB						
CUBE PROTOTYPE DESIGNS						
DATE	NO.	BY				
3A-2008.02	46	0				
FILE NAME						
DATE	NO.					SCALE
JUNE 2008						1:50
PUPILS' TOILET BLOCK						
DRY LATRINE						
ELEVATION , SECTION						

出典：カノ省 SUBEB 提供の図面から抜粋

CUBE プロトタイプ設計図：カノ州（10）：生徒用トイレ 立面図

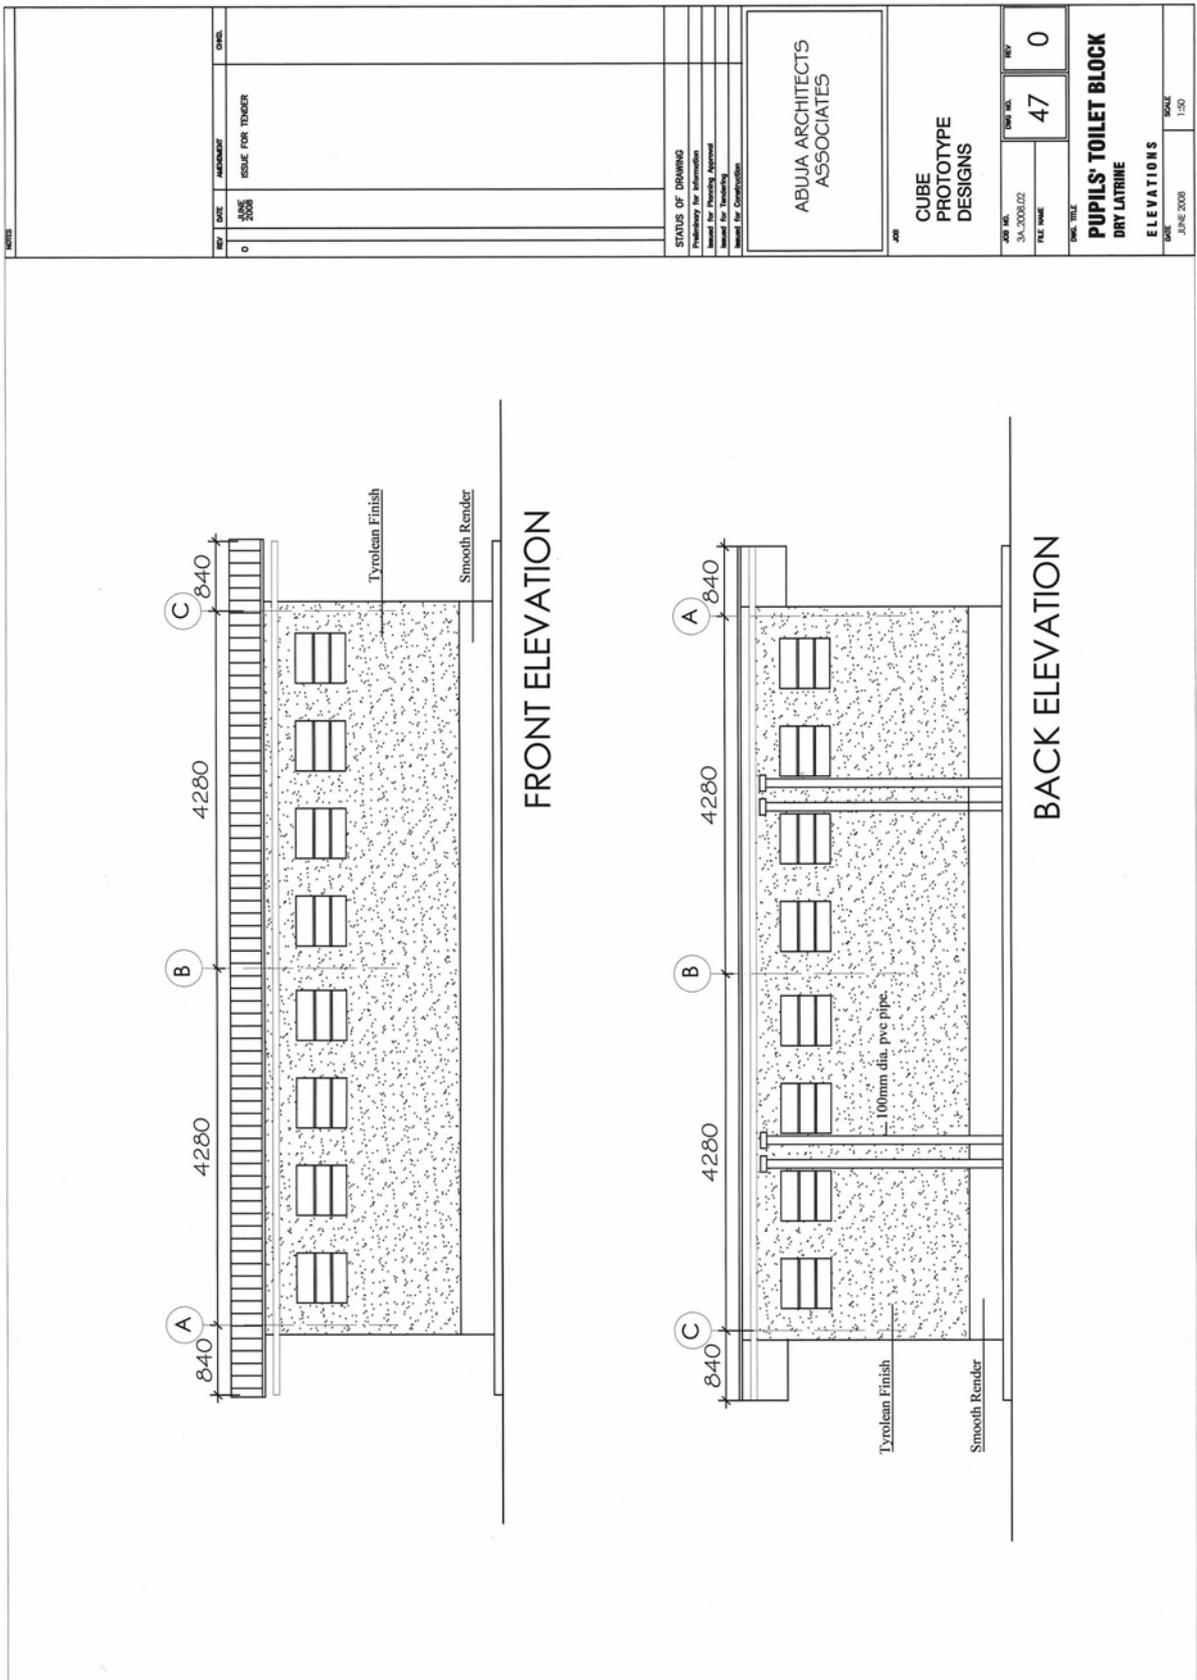

出典：カノ省 SUBEB 提供の図面から抜粋