



2階平面図(タイプ2-5A+O#2)

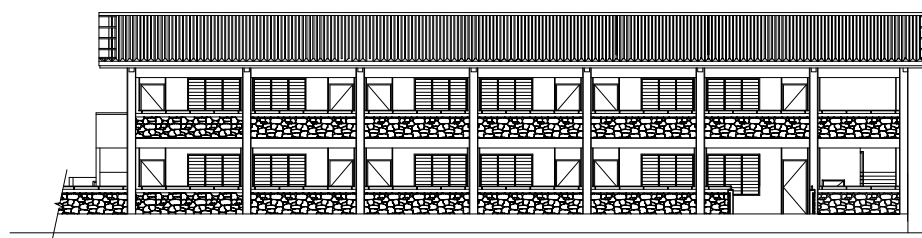


廊下側立面図(タイプ2-5A+O#2)

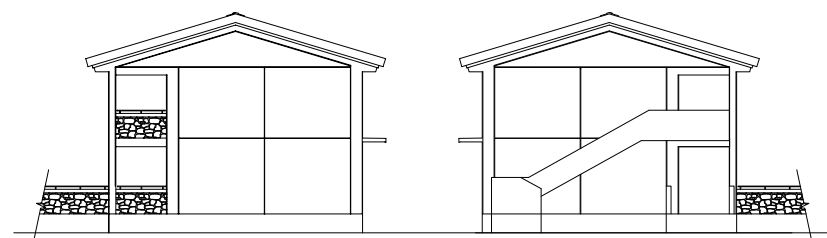


妻側立面図
(タイプ2-5A+O#2)


妻側立面図
(タイプ2-5A+O#2)

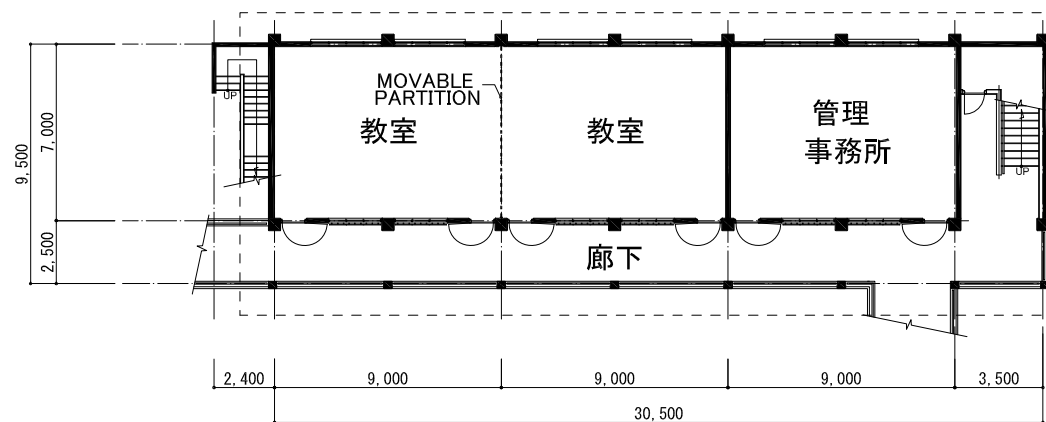


GROUND FLOOR PLAN (TYPE 2-5A+O#2)

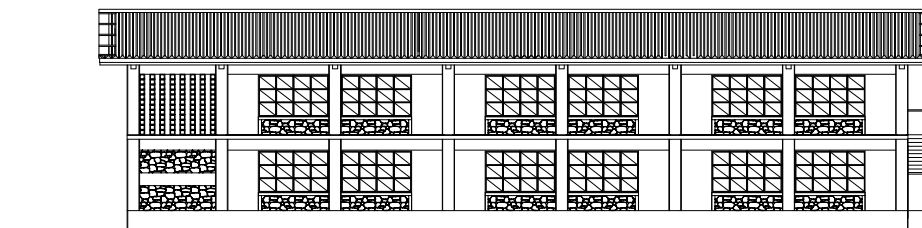


教室側立面図(タイプ2-5A+O#2)

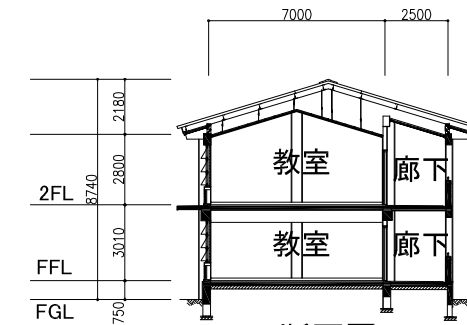

断面図
(タイプ2-5A+O#2)

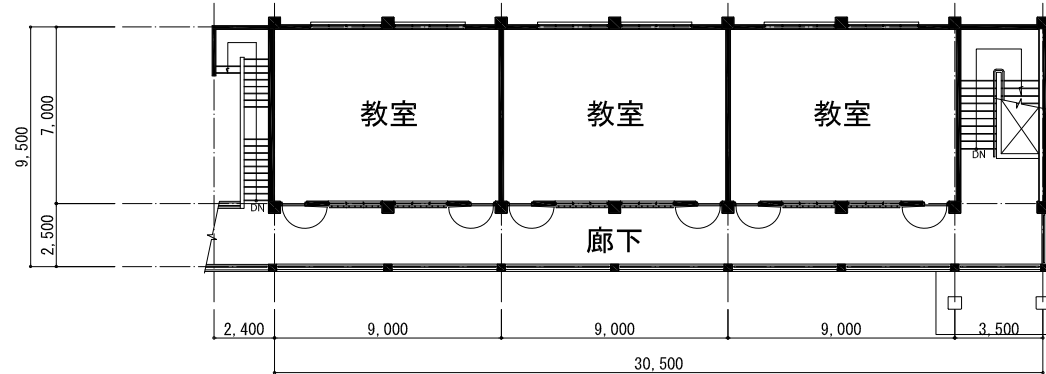

2階平面図(タイプ2-5A+O#3)

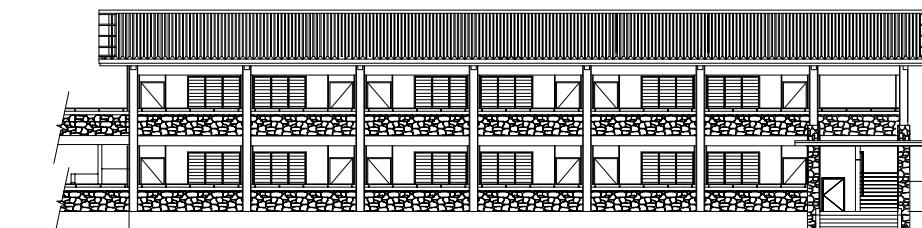


廊下側立面図(タイプ2-5A+O#3)




妻側立面図
(タイプ2-5A+O#3)


妻側立面図
(タイプ2-5A+O#3)

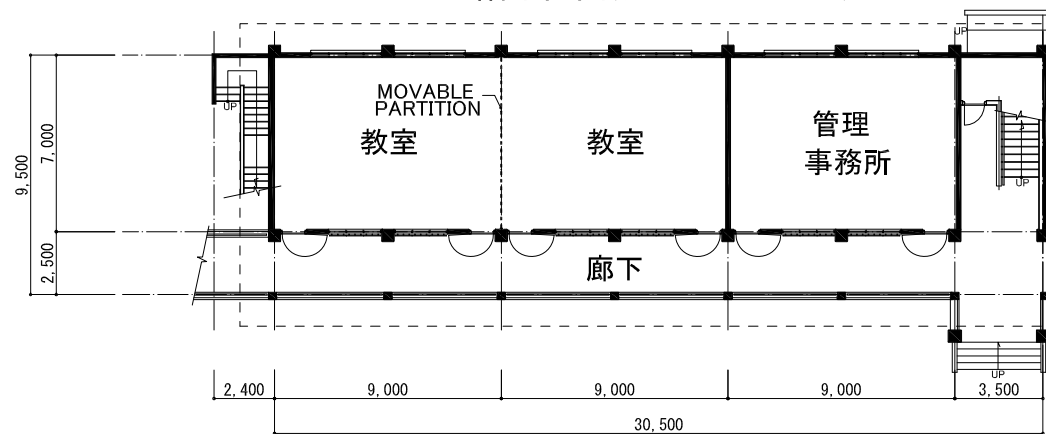


GROUND FLOOR PLAN (TYPE 2-5A+O#3)

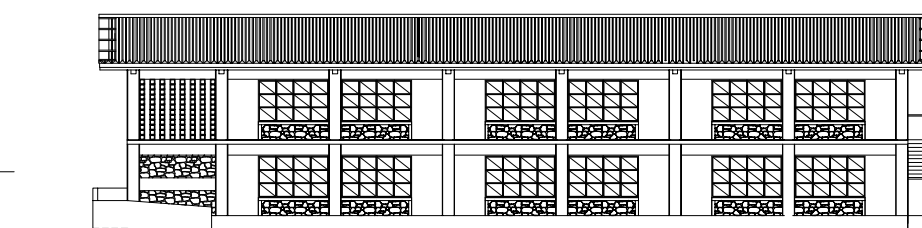


教室側立面図(タイプ2-5A+O#3)

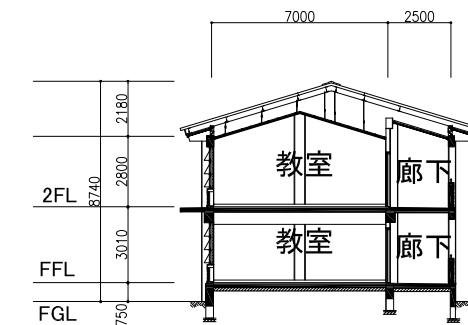


断面図
(タイプ2-5A+O#3)

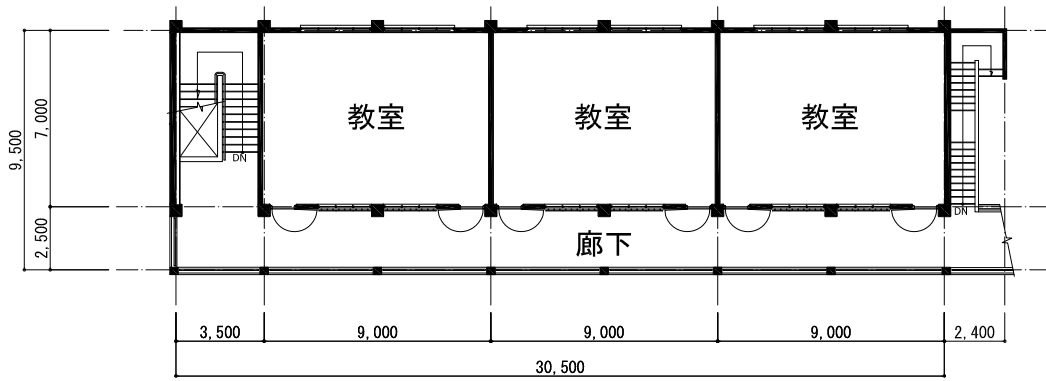


2階平面図(タイプ2-6A#1)

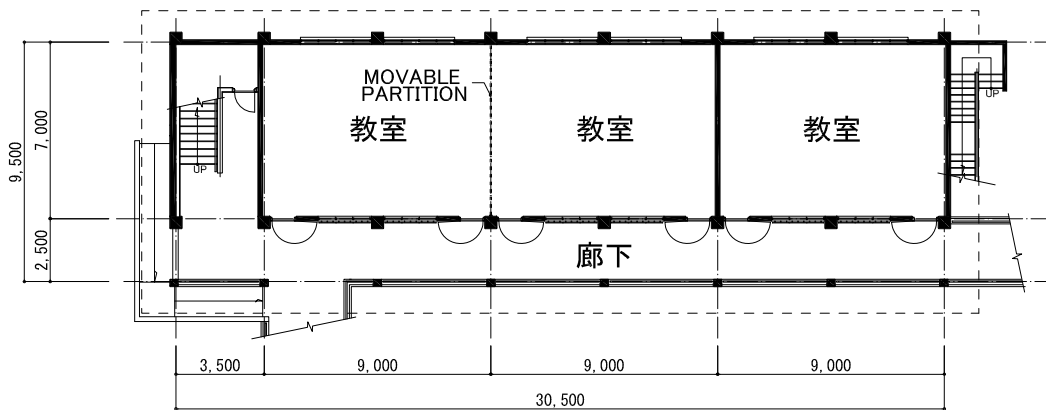


1階平面図(タイプ2-6A#1)

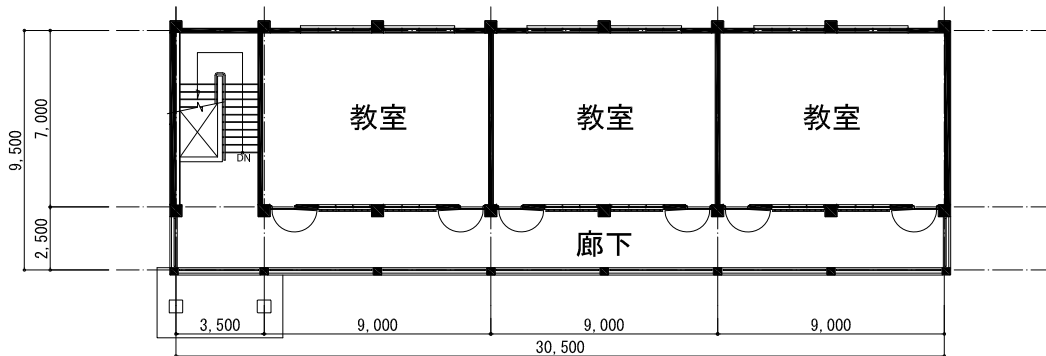


2階平面図(タイプ2-6A#2)

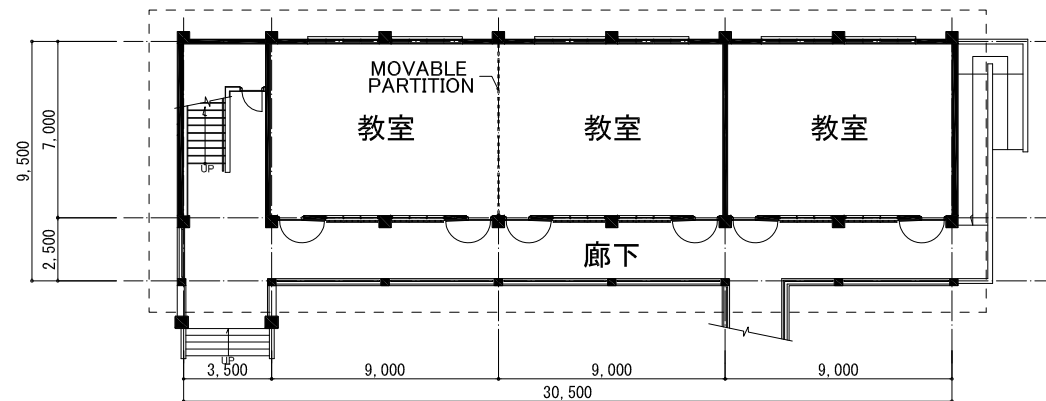


1階平面図(タイプ2-6A#2)

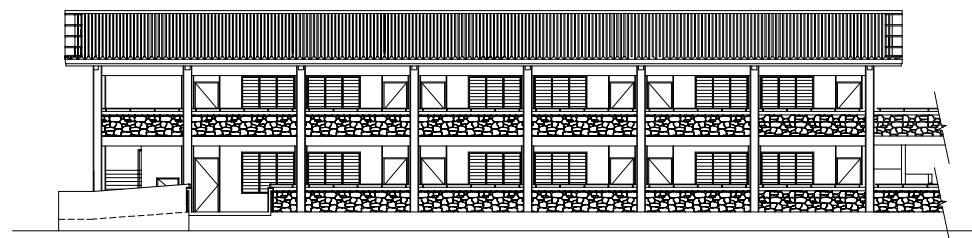

廊下側立面図(タイプ2-6A#1)

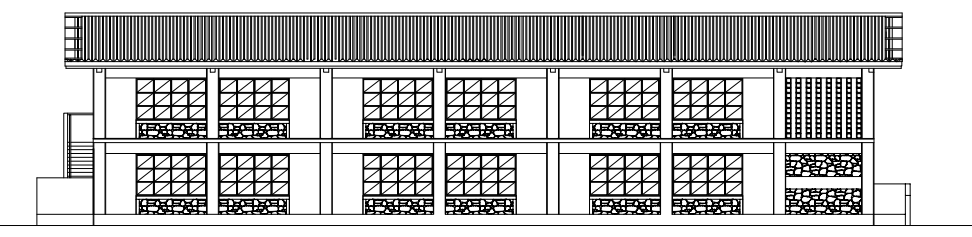


教室側立面図(タイプ2-6A#1)

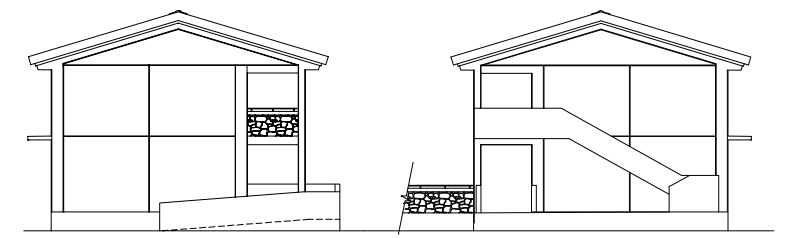


妻側立面図
(タイプ2-6A#1)


妻側立面図
(タイプ2-6A#1)

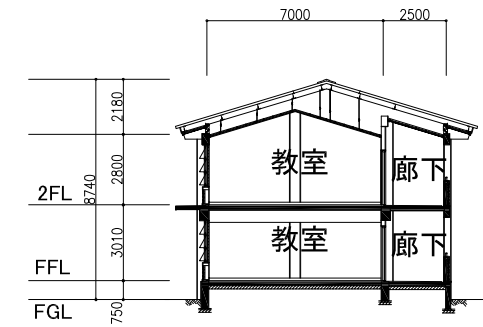


断面図(タイプ2-6A#1)

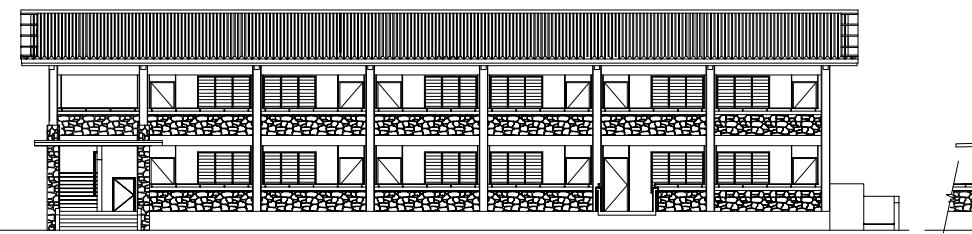

廊下側立面図(タイプ2-6A#2)

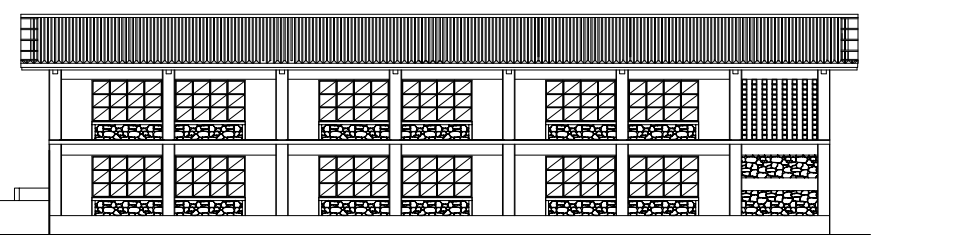


教室側立面図(タイプ2-6A#2)

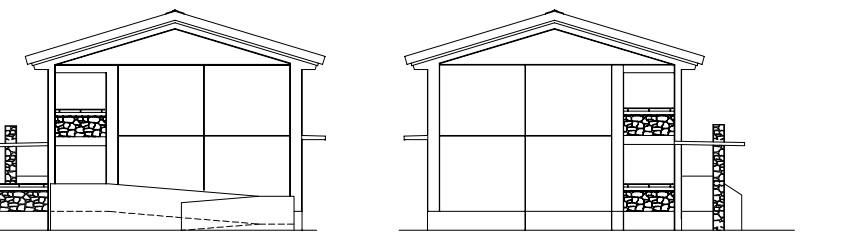


妻側立面図
(タイプ2-6A#2)


妻側立面図
(タイプ2-6A#2)

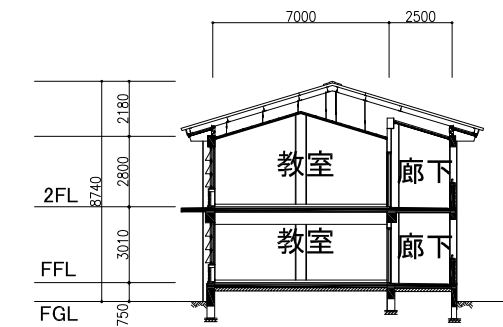


断面図(タイプ2-6A#2)

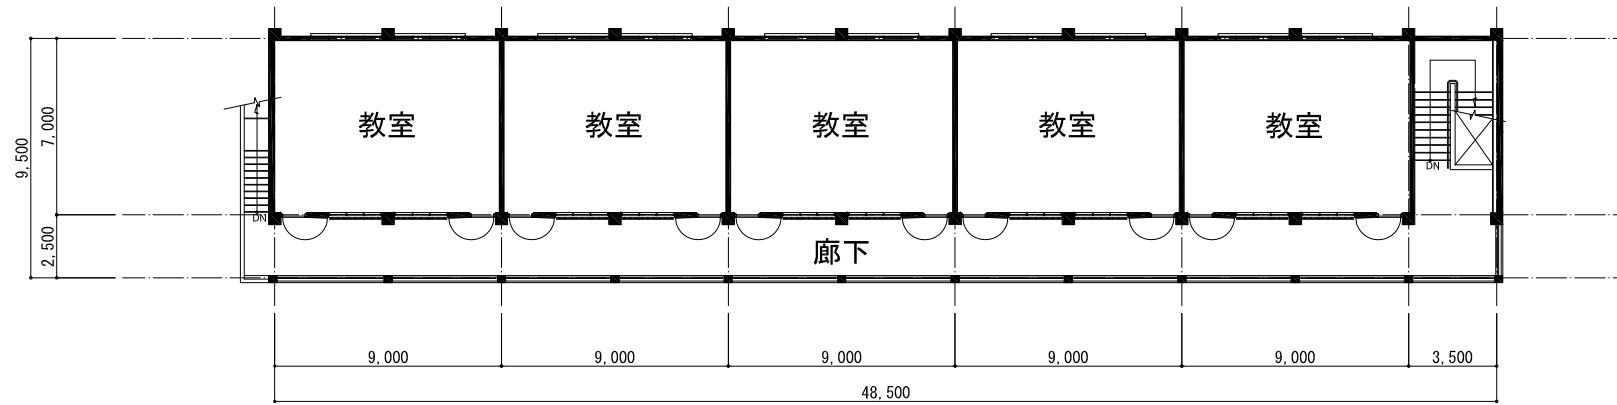


2階平面図

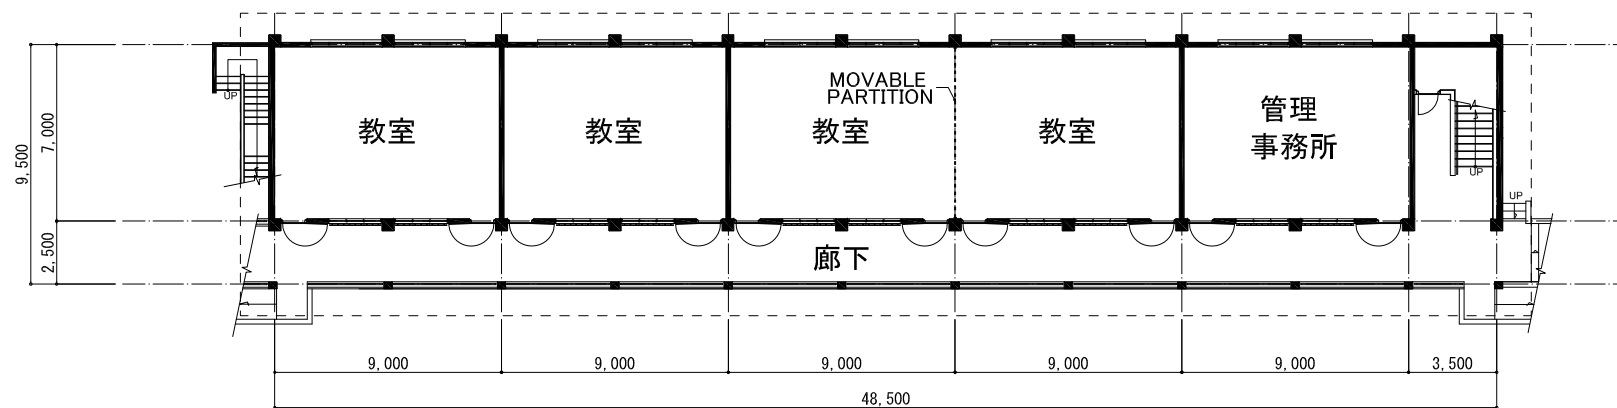


1階平面図

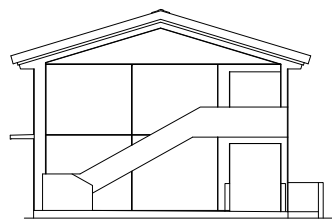


妻側立面図

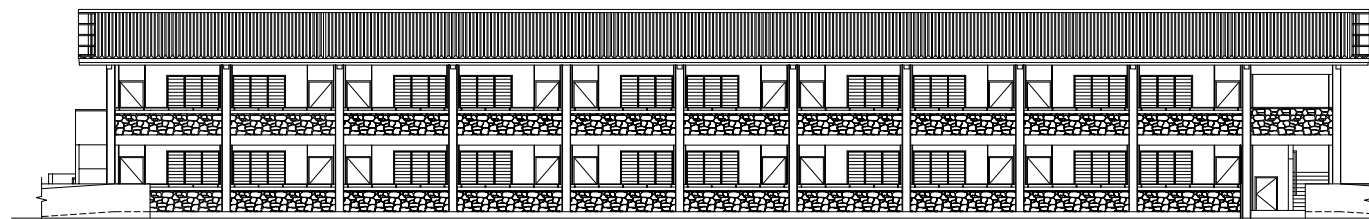


廊下側立面図

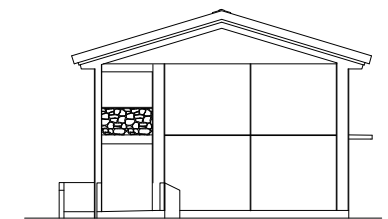


妻側立面図

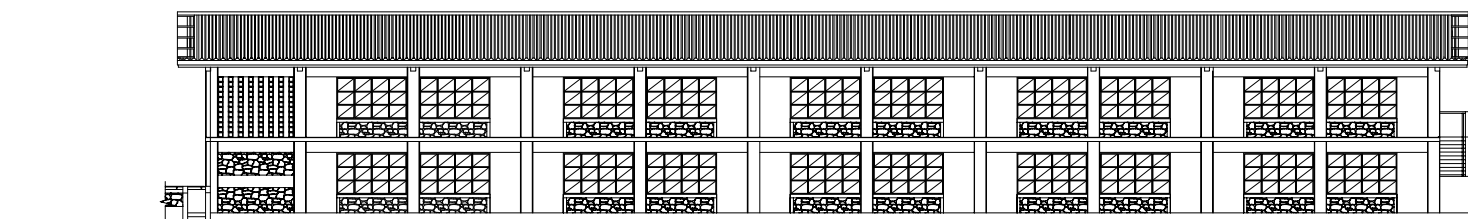


教室側立面図

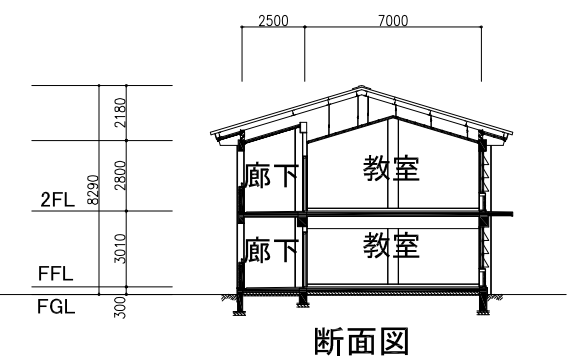


断面図

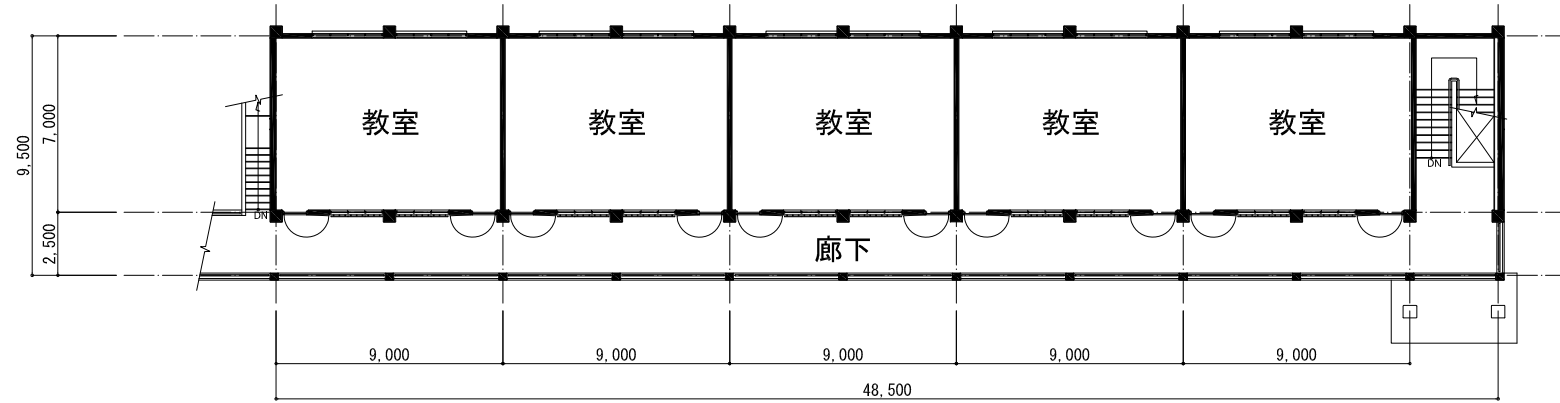


2階平面図

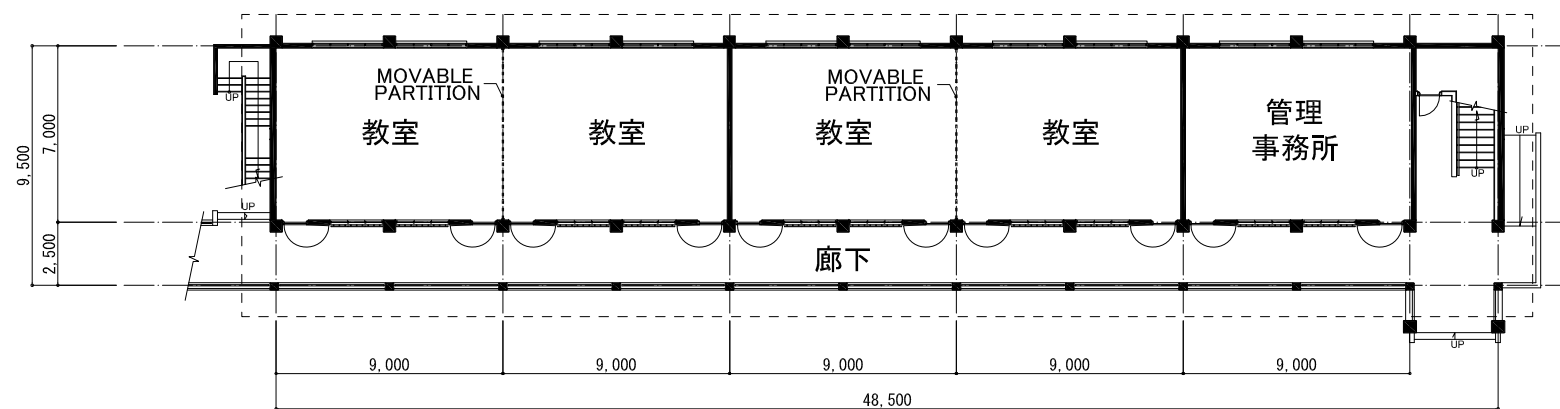


1階平面図

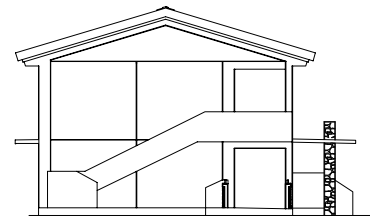


妻側立面図

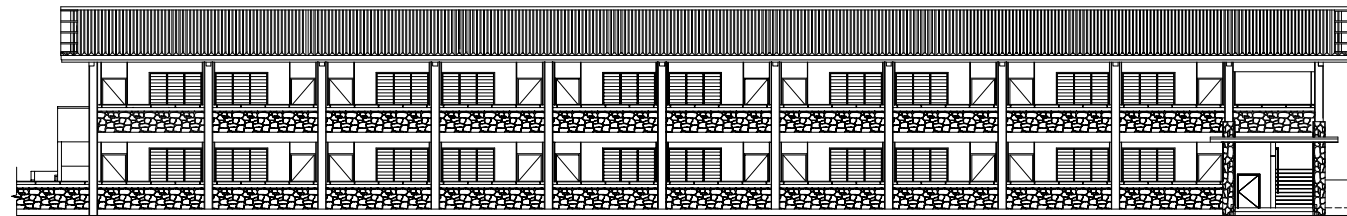


廊下側立面図

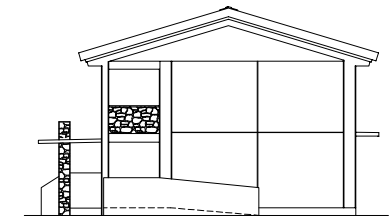


妻側立面図

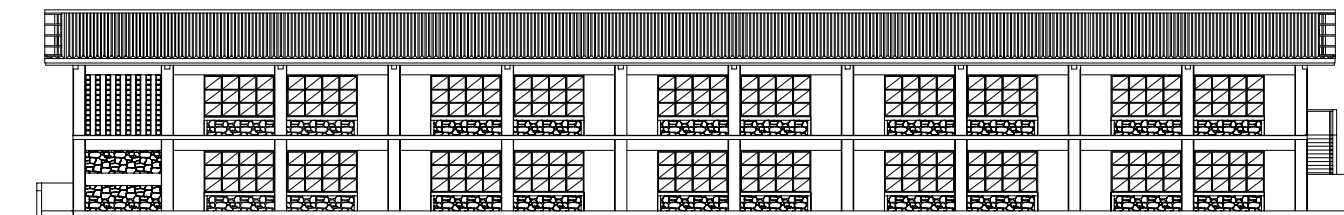


教室側立面図

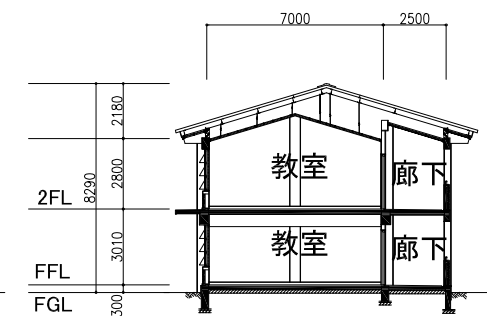


断面図

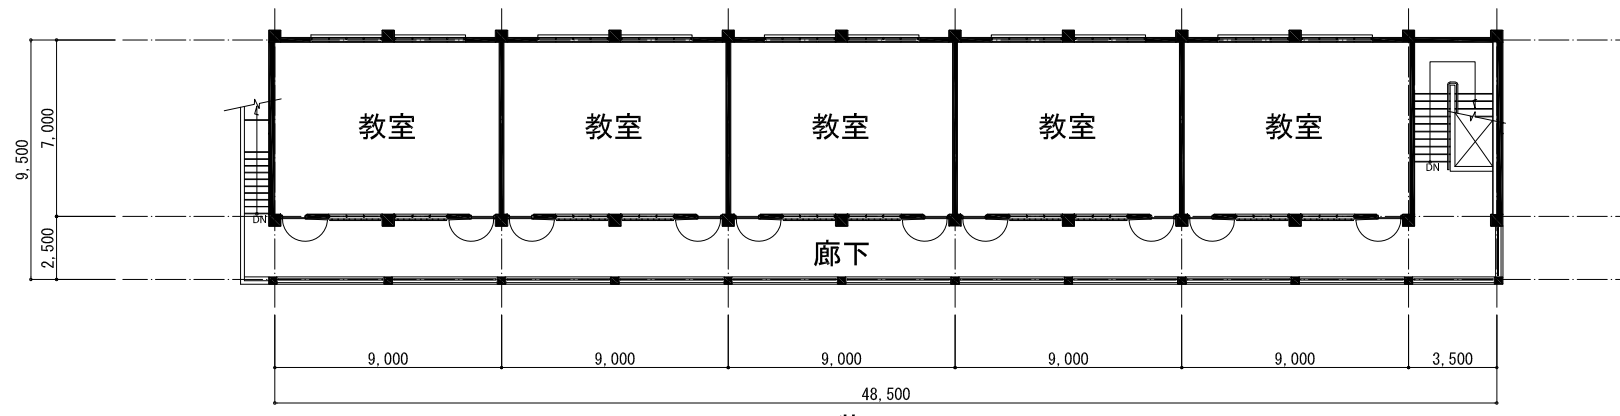


2階平面図

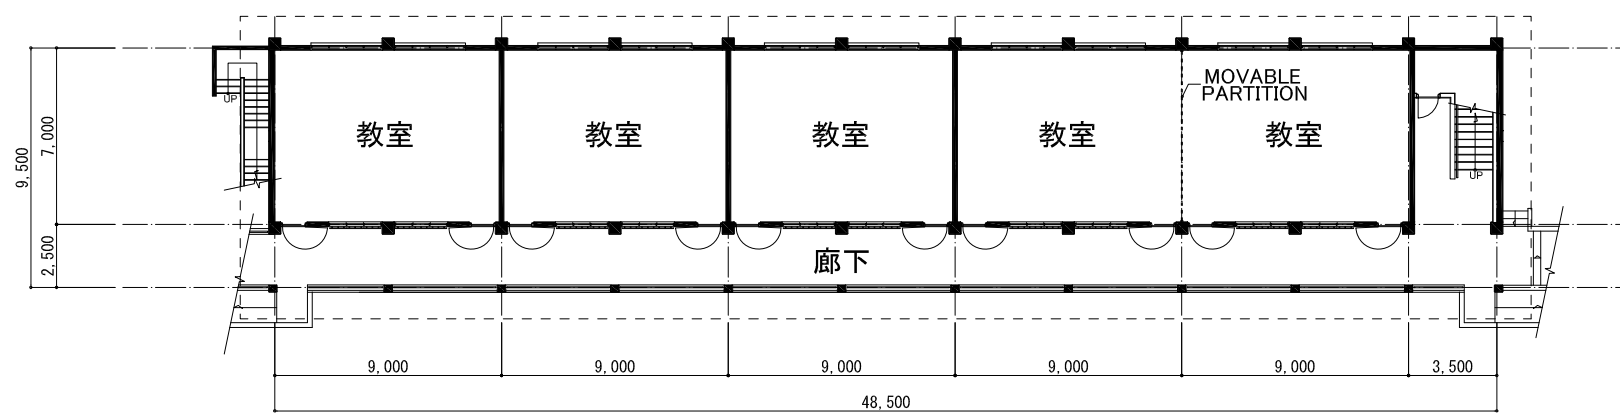


1階平面図

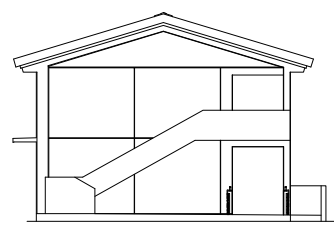


妻側立面図

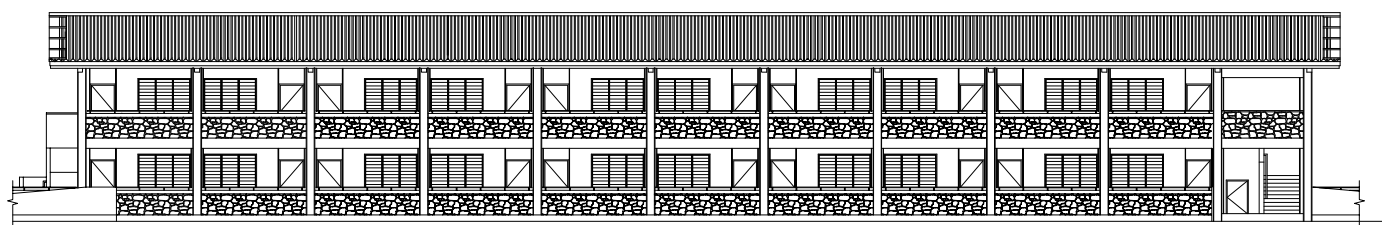


廊下側立面図

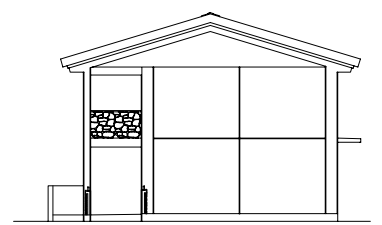


妻側立面図

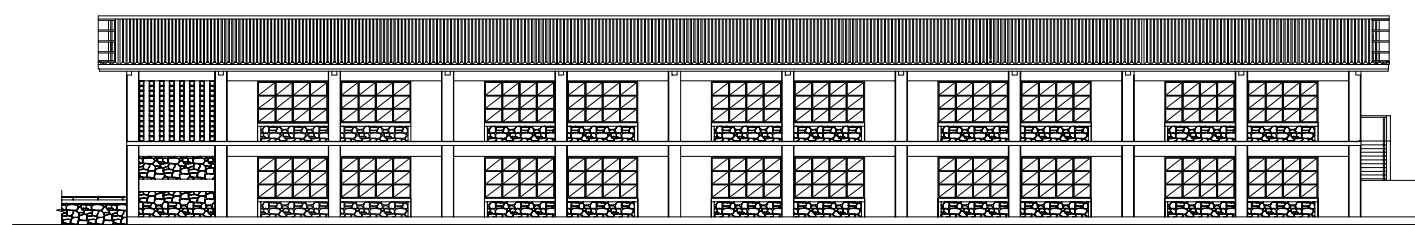


教室側立面図

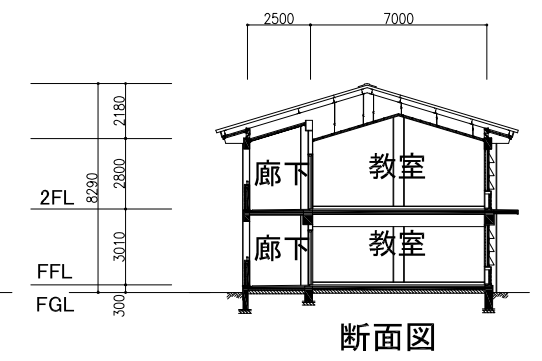


断面図

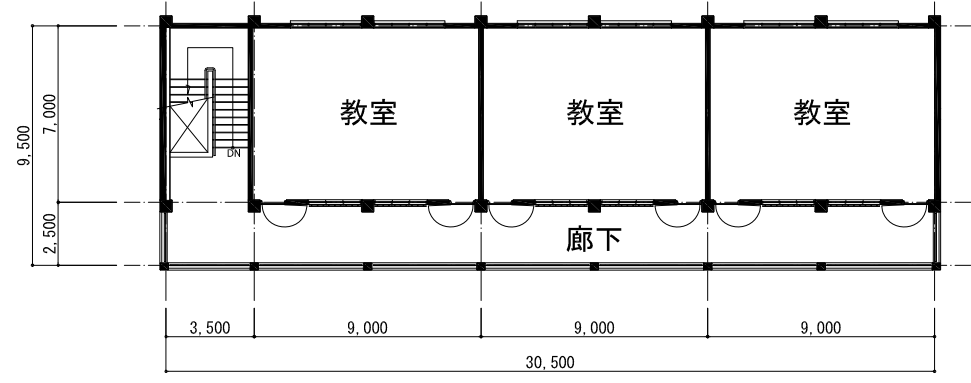


3階平面図

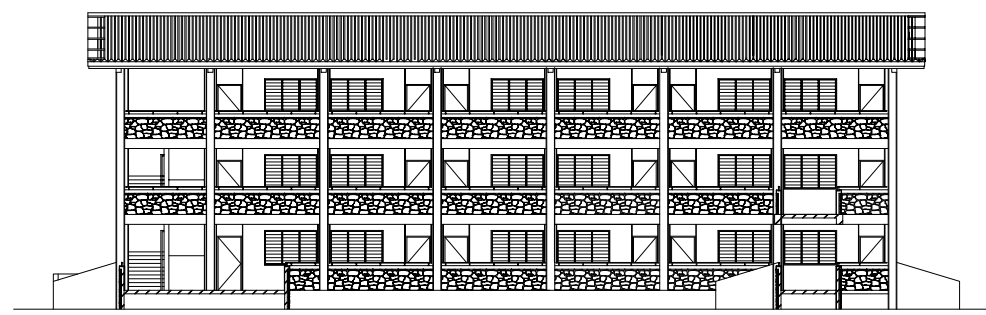


廊下側立面図

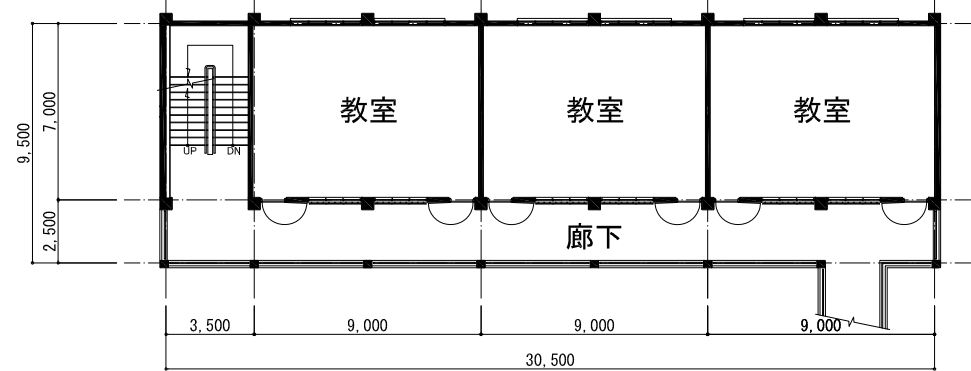


2階平面図

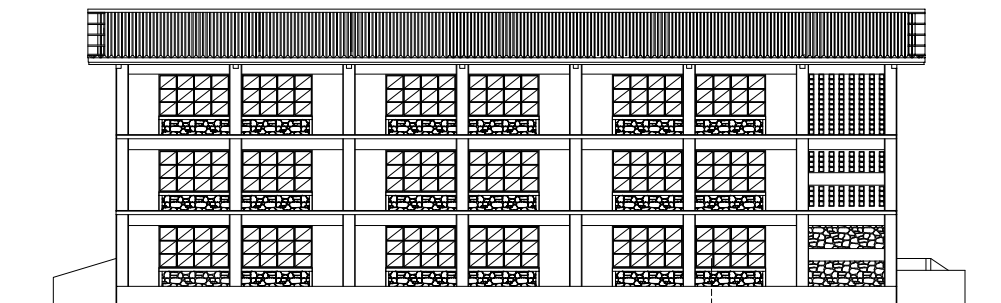


教室側立面図

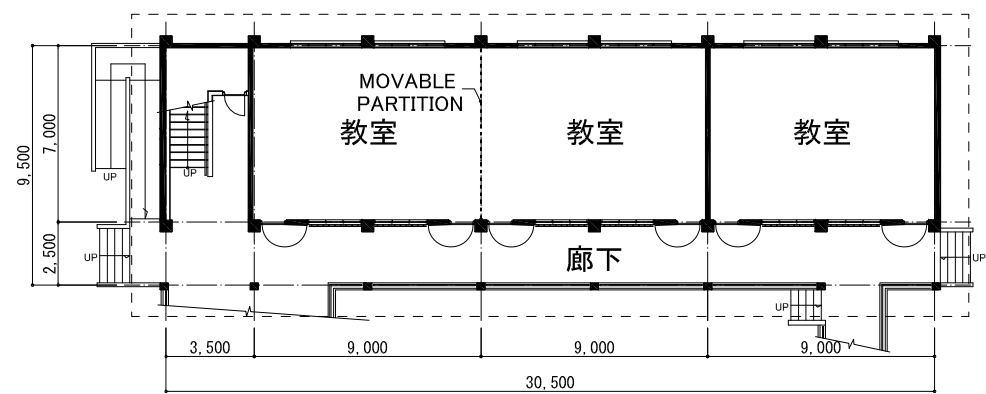


1階平面図

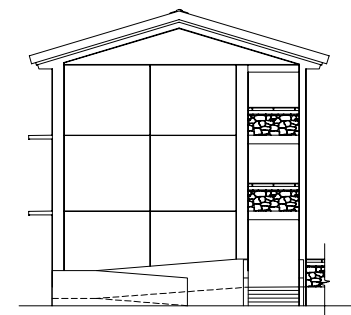


妻側立面図

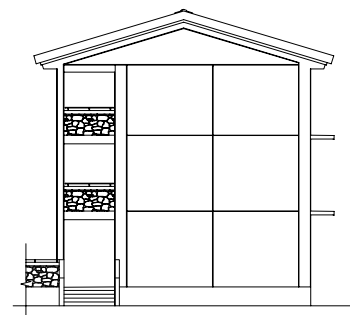


妻側立面図

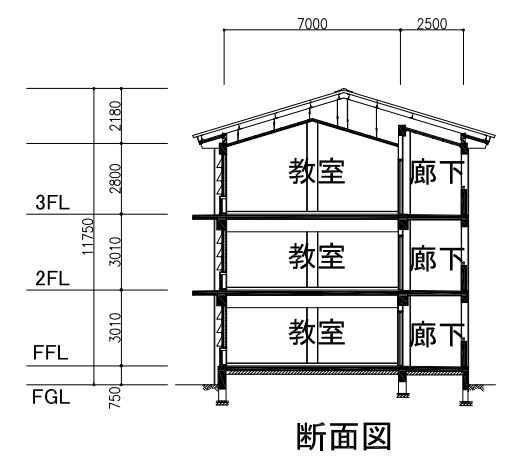


断面図

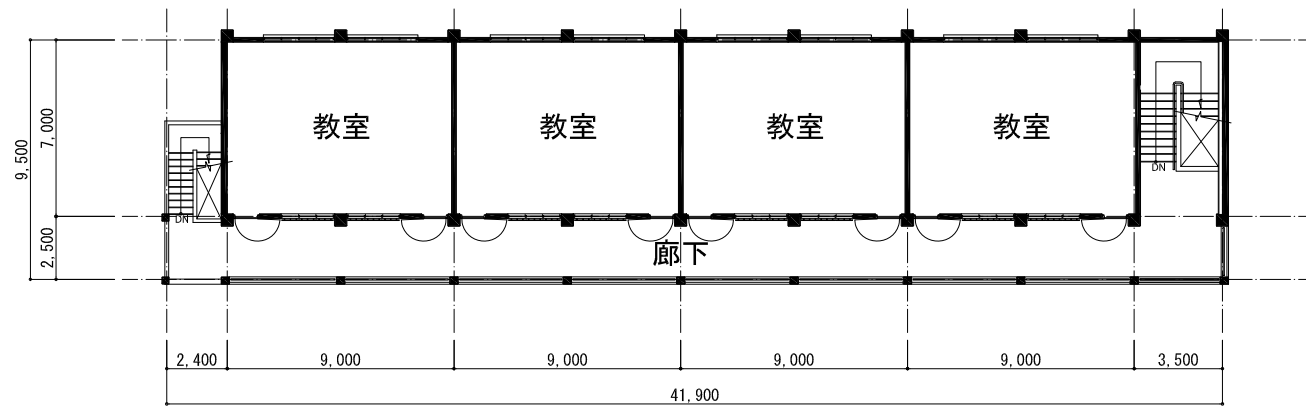


3階平面図

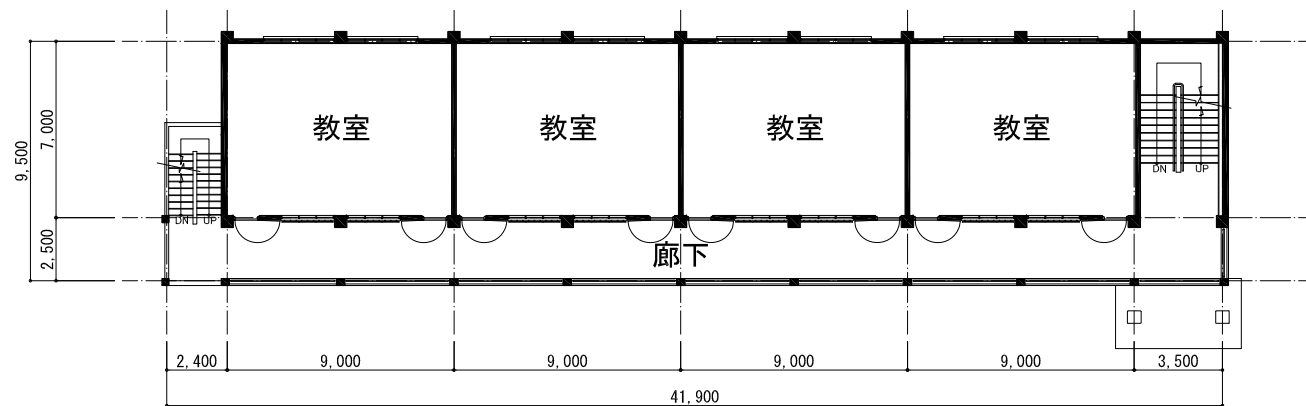


2階平面図

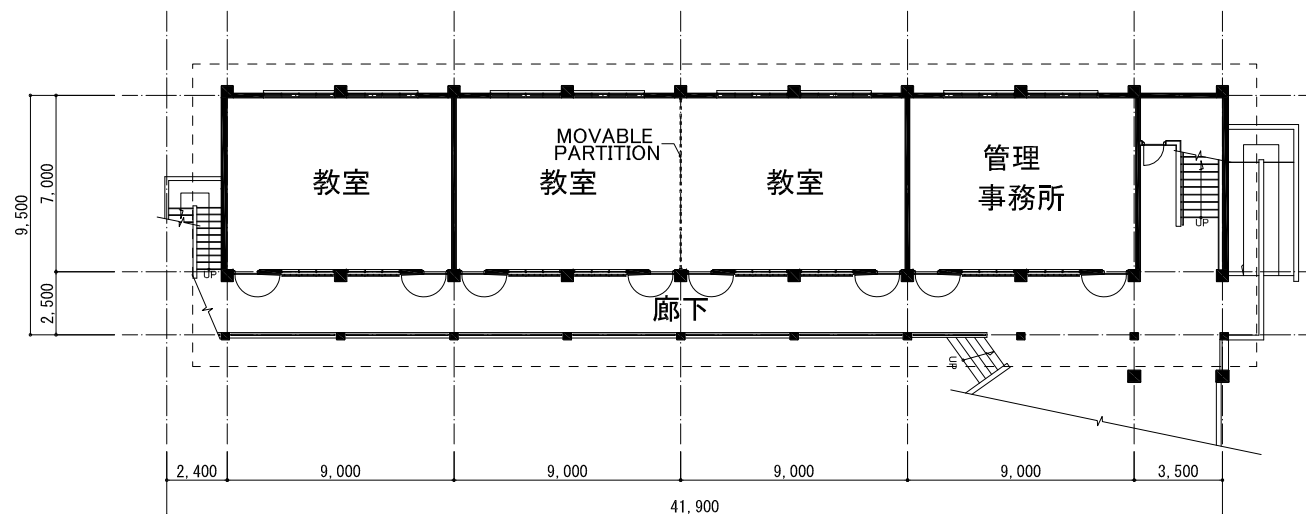


1階平面図

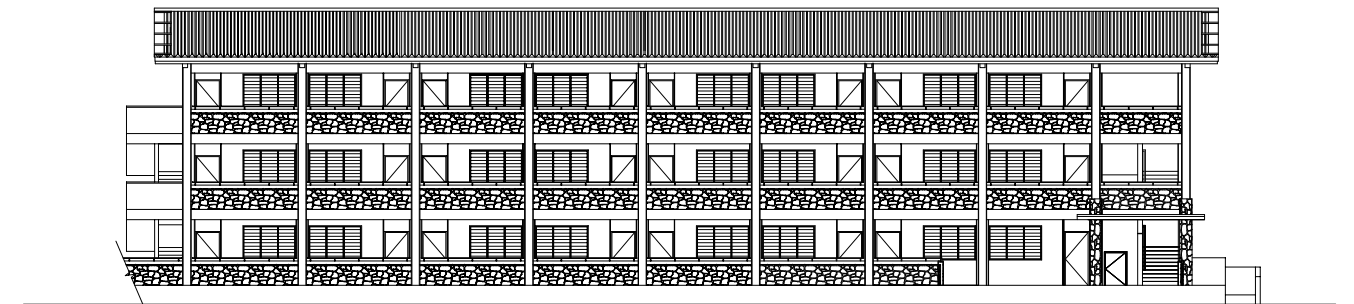


廊下側立面図

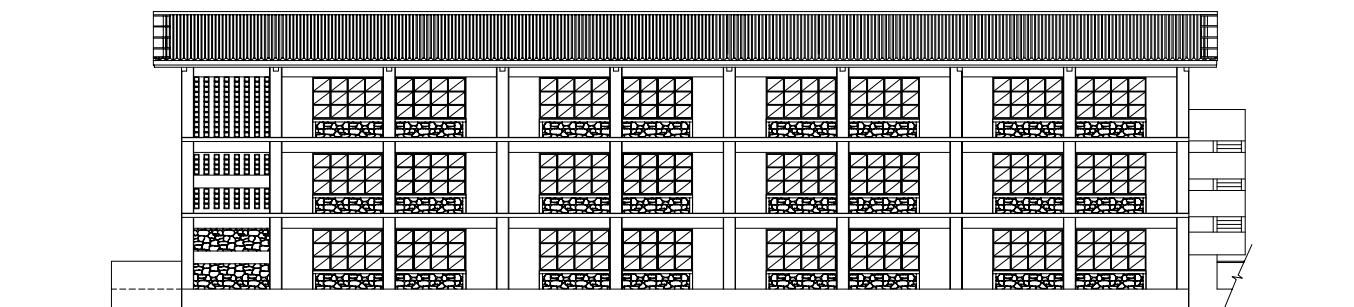


教室側立面図

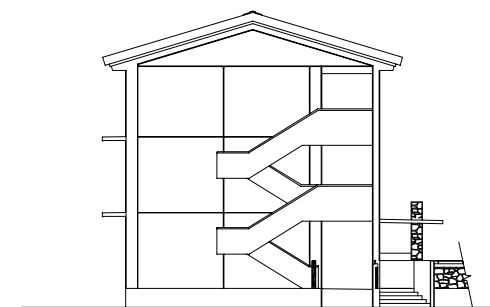


妻側立面図

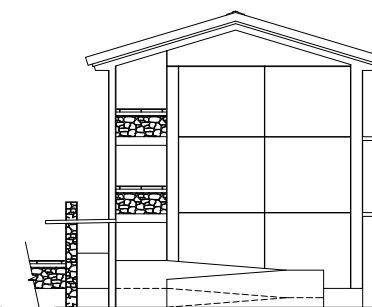


妻側立面図

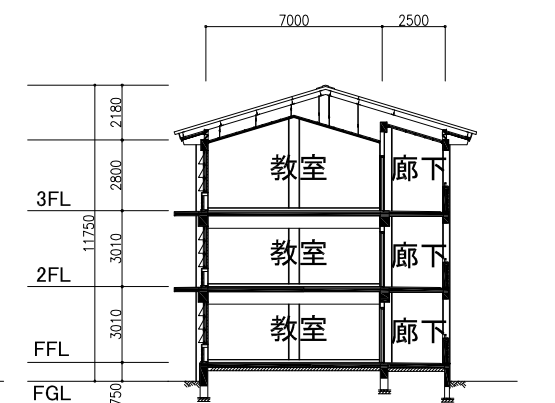


断面図

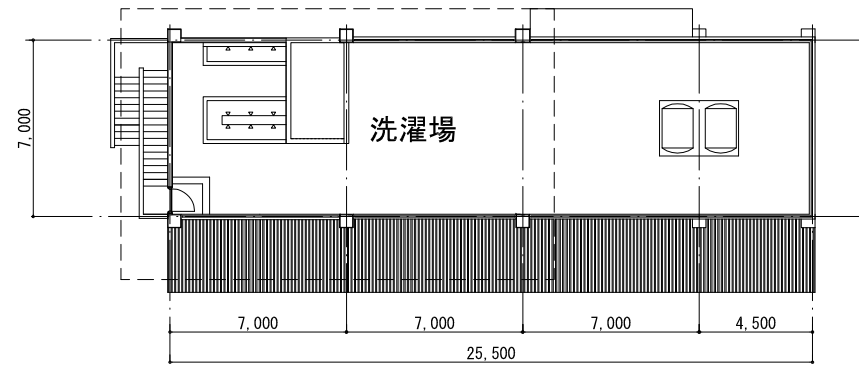


2階平面図(タイプKT#1)

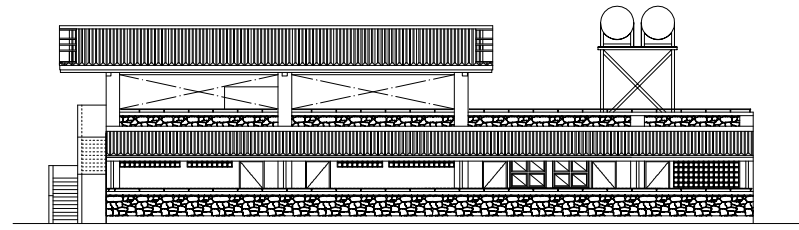


廊下側立面図

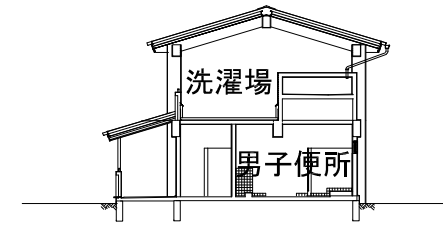


断面図

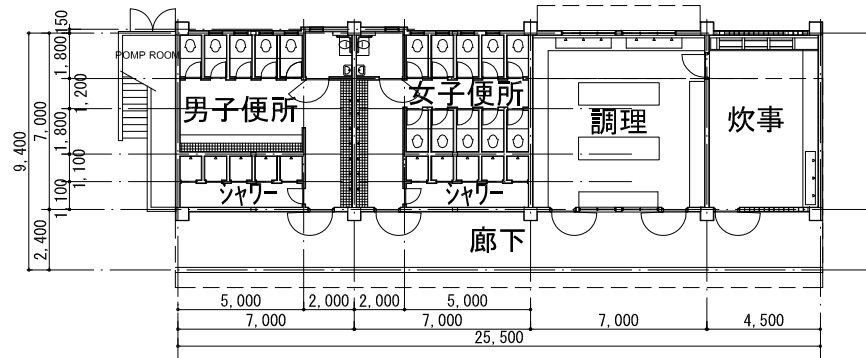


1階平面図(タイプKT#1)

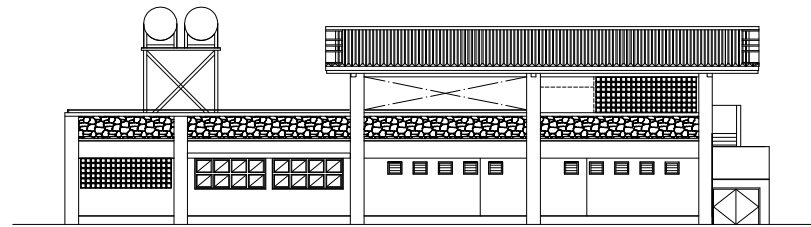


トイレ側立面図

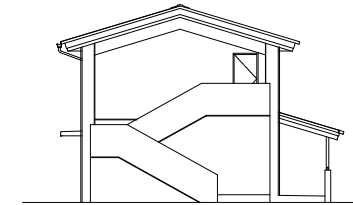


妻側立面図

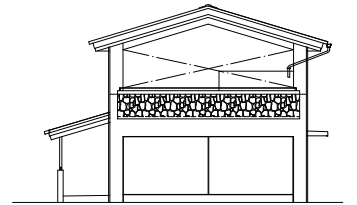


妻側立面図

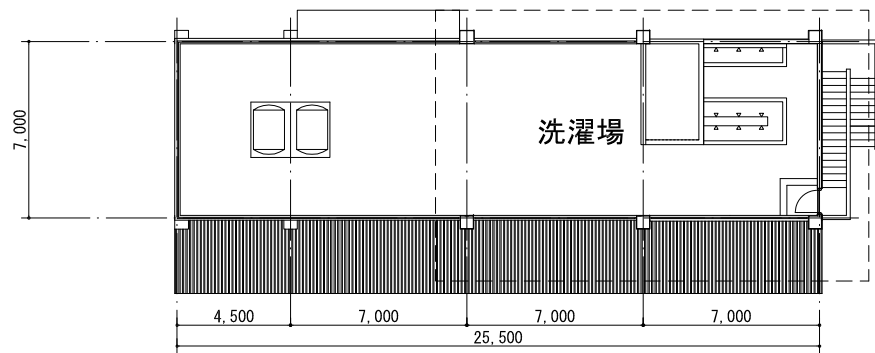


2階平面図(タイプKT#2)

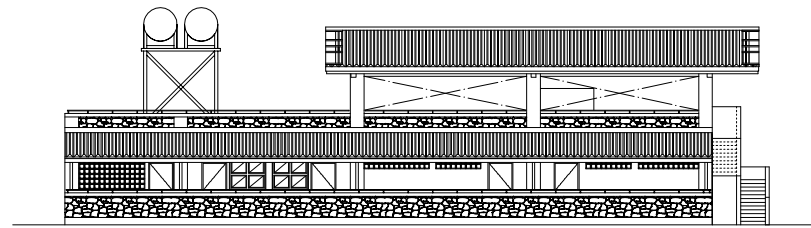


廊下側立面図

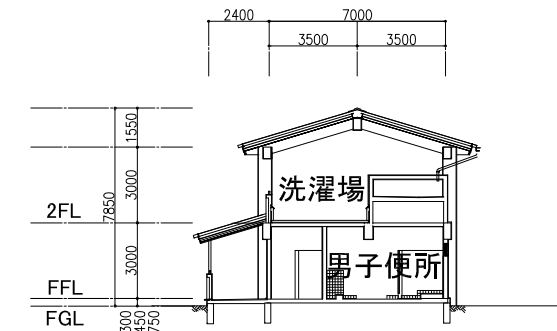


断面図

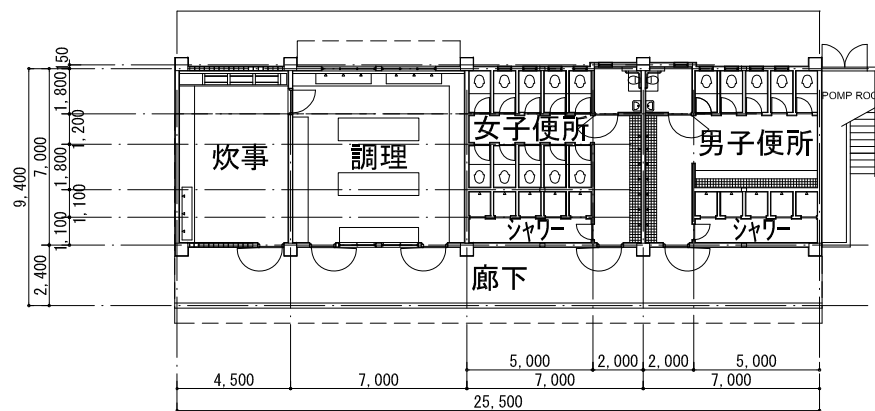


1階平面図(タイプKT#2)

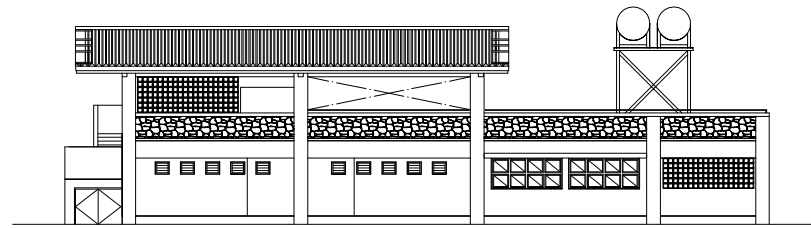


トイレ側立面図

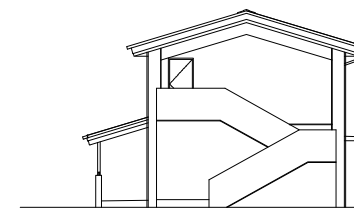


妻側立面図

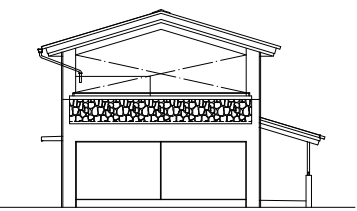


妻側立面図

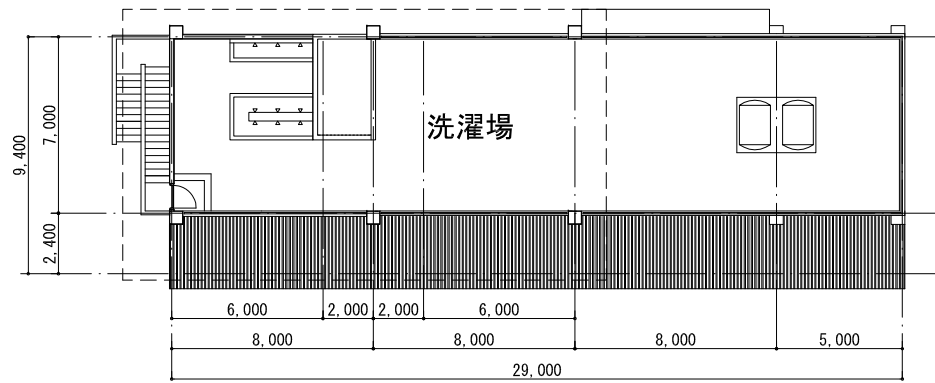


2階平面図(タイプKT#3)

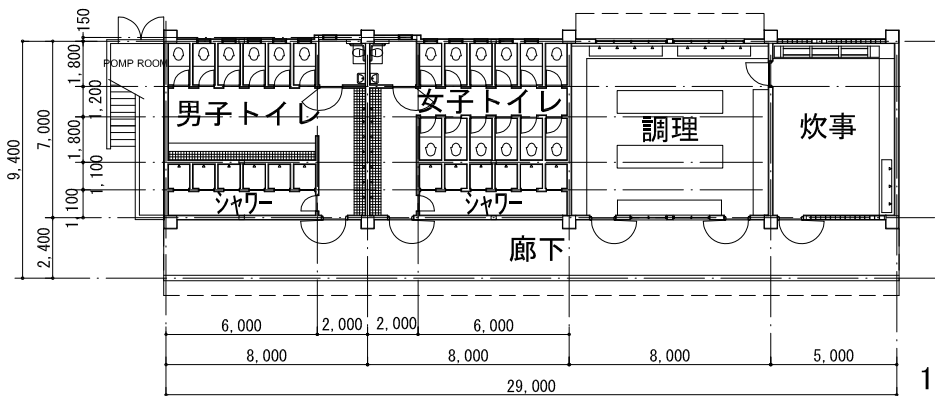


1階平面図 (TYPE KT#3)

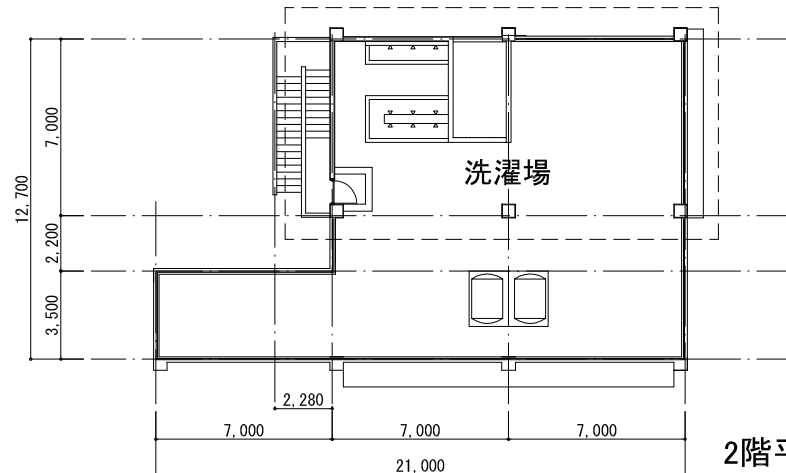


2階平面図(タイプKT#4)

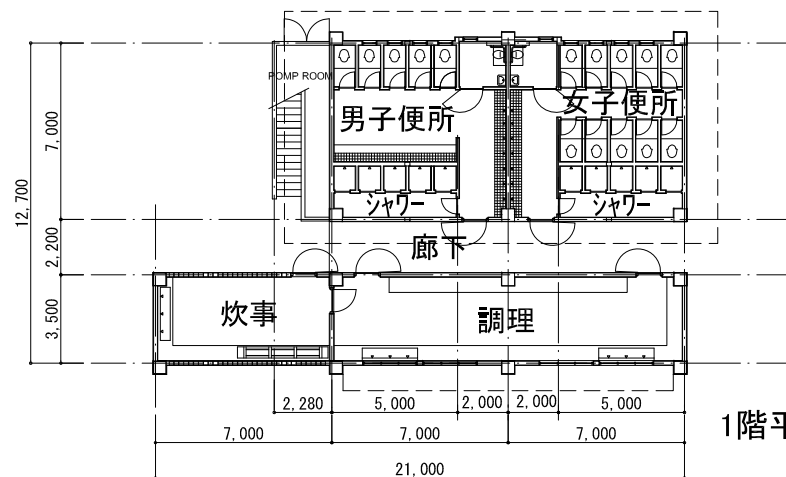


1階平面図 (TYPE KT#4)

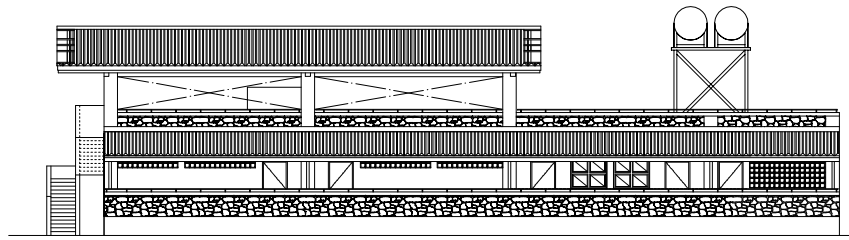


廊下側立面図

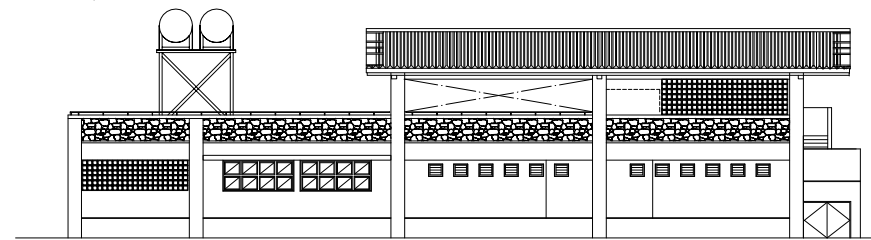


トイレ側立面図

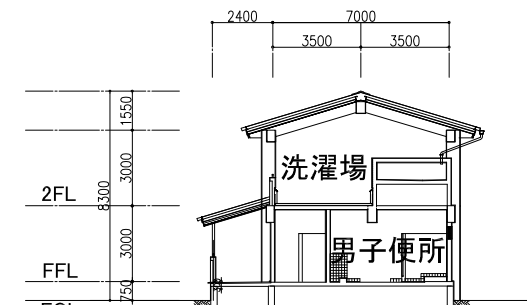


断面図

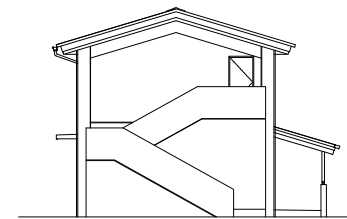


妻側立面図

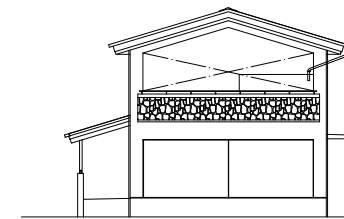


妻側立面図

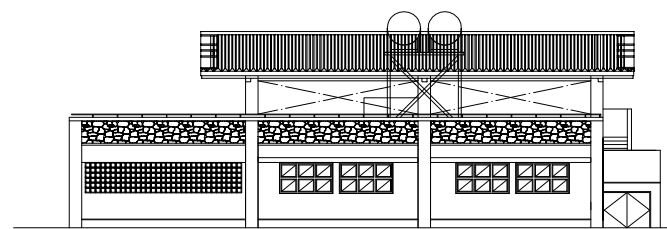


廊下側立面図

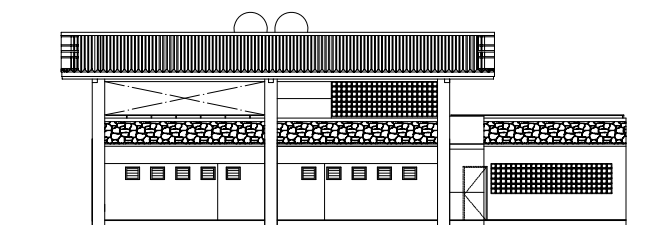


トイレ側立面図

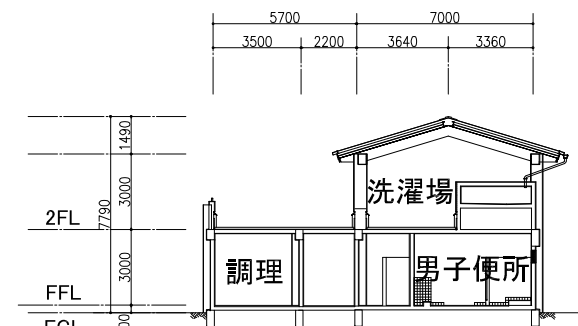

断面図

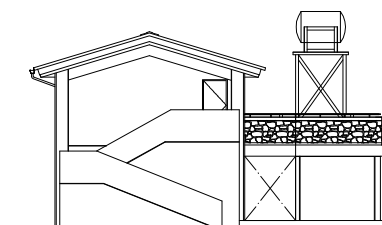

妻側立面図

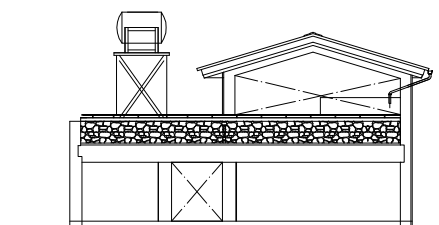

妻側立面図