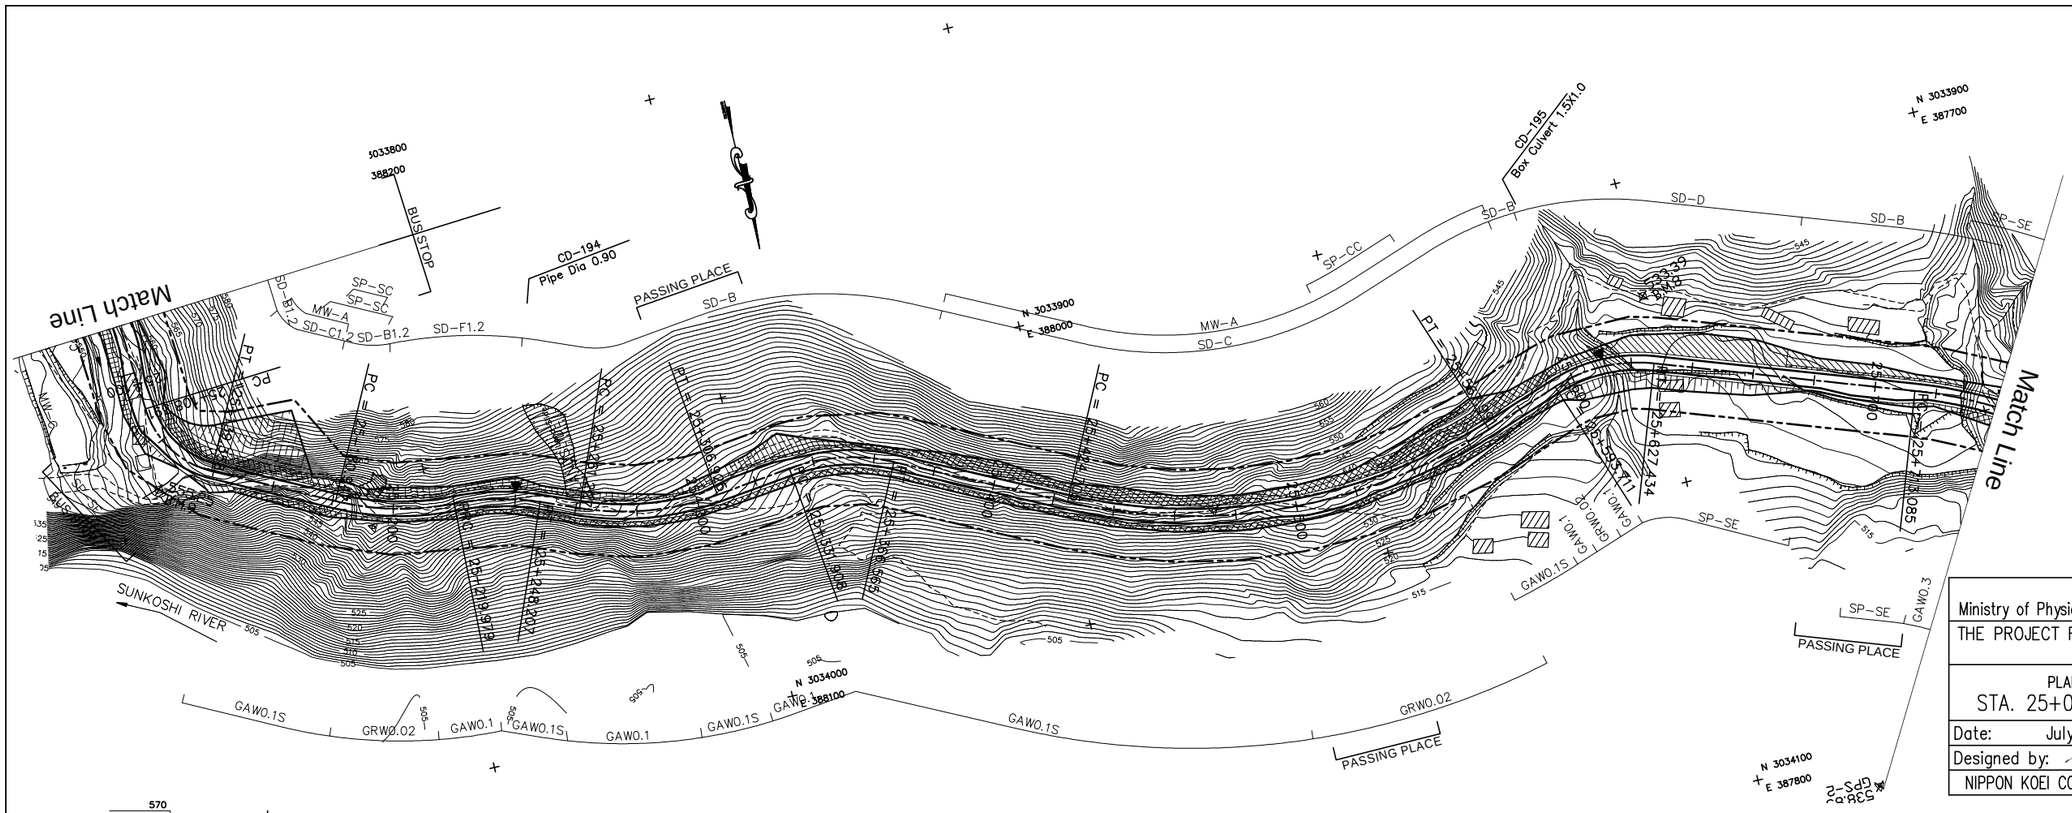
Match Line
Match Line
N 3033800
E 388200
BUS STOP
CD-194
Pipe Dia 0.90
PASSING PLACE
SD-B
SD-B1.2
SD-C1.2
SD-F1.2
SP-SC
SP-SE
MW-A
MW-C
SD-C
SD-D
SP-CC
CD-195
Box Culvert 1.5X1.0
N 3033900
E 388000
N 3033900
E 387700
SUNKOSHI RIVER
GAWO.1S
GRWO.02
GAWO.1
GAWO.3
GRWO.01
PASSING PLACE
N 3034000
E 388100
N 3034100
E 387800
PC = 25+248.202
PT = 25+318.676
PC = 25+827.434
PT = 25+908.085

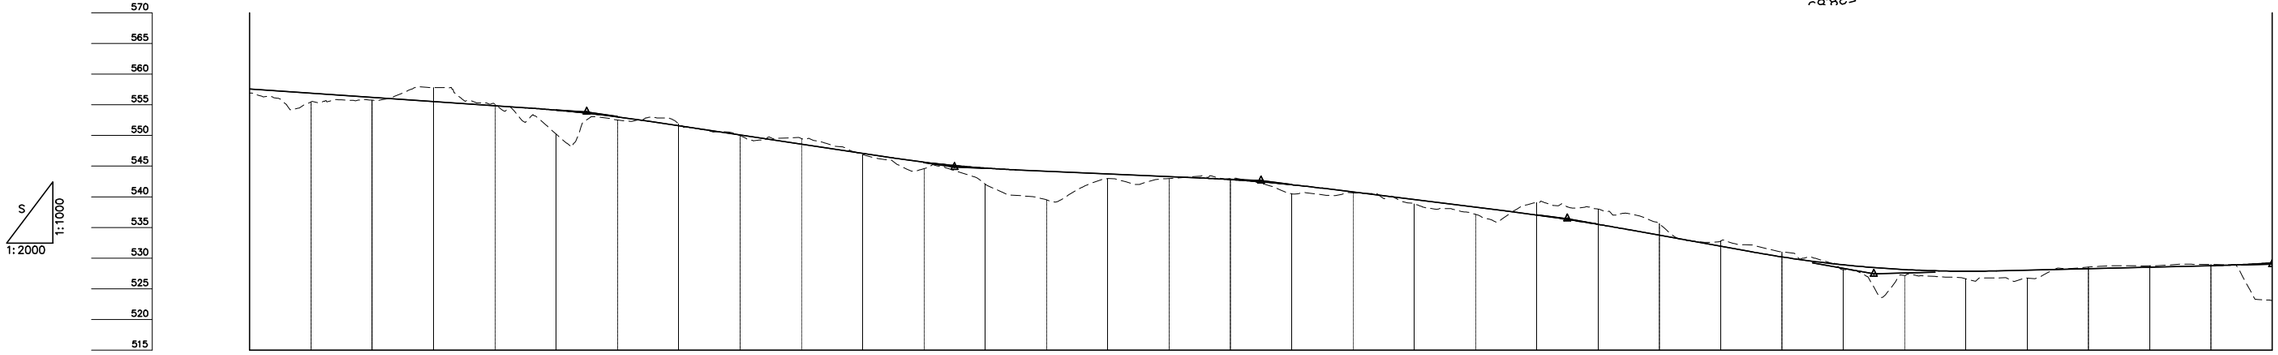
570
565
560
555
550
545
540
535
530
525
520
515
S
1:1000
1:2000

| | | |