



PT. PLN (PERSERO)

UNIT INDIK PEMBANGUNAN
JARINGAN JAWA BALI
Jl. Selanet No. 1 Candi Baru, Semarang - 50232

**SURVEY JALUR TRANSMISI SUKET 500 KV
MANDIRANCAN - PLTU INDRAMAYU**

**ROUTE MAP
(Tower 001 - Tower 017)**

LEGENDA

- Tower Tension
- Tower Suspension
- JALUR TRANSMISI SUKET 500 KV MANDIRANCAN - PLTU INDRAMAYU
- Jalan Raya
- Jalan Kampung
- Sungai
- Permukiman
- Sawah Irigasi
- Sawah Tadah Hujan
- Kebun
- Semak Belukar
- Tegalan




TAHUN 2011




PT. PRIMA LAYANAN NASIONAL ENGINEERING
J. Aoki K.S. Tuban 1 2, Jakarta 11420
Tlx. (02-21) 693-69-2, 693-694 Tlx. (02-21) 66-0132

URASAN	OLDI	PARAF
DIPERIKSA	Ir. Yaya	
DISETUSUI	Sawarta, AN.T	

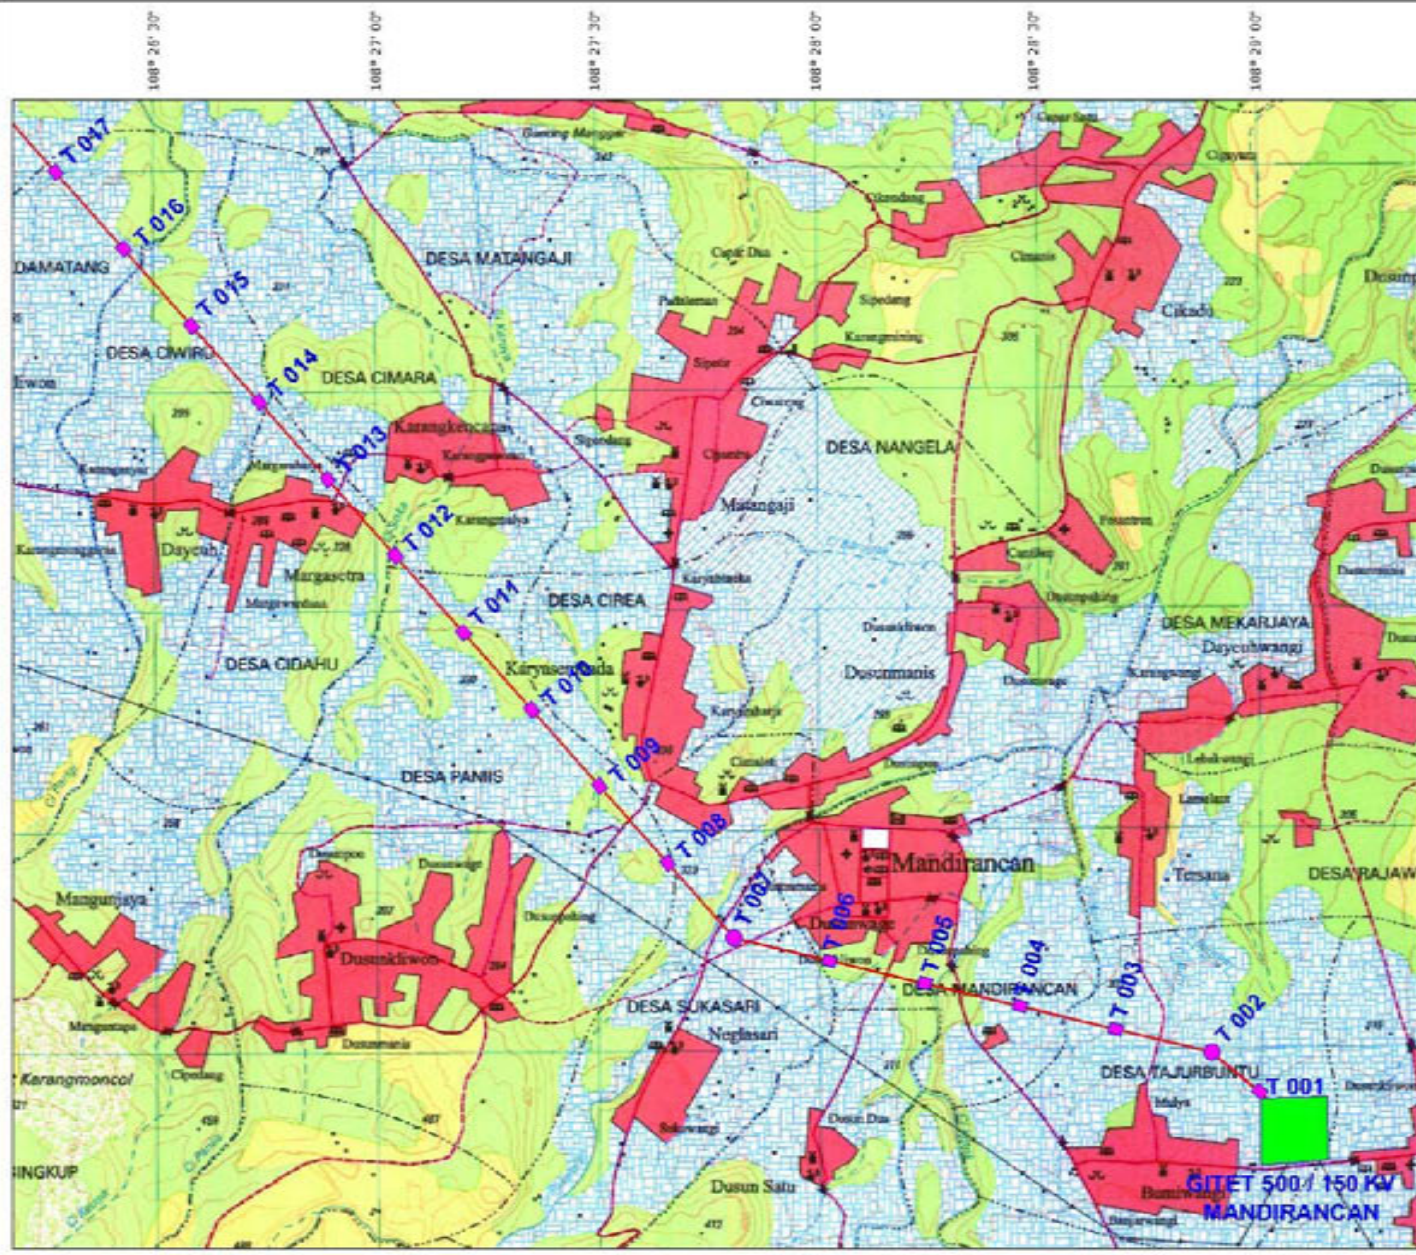

**GITET 500 / 150 KV
MANDIRANCAN**

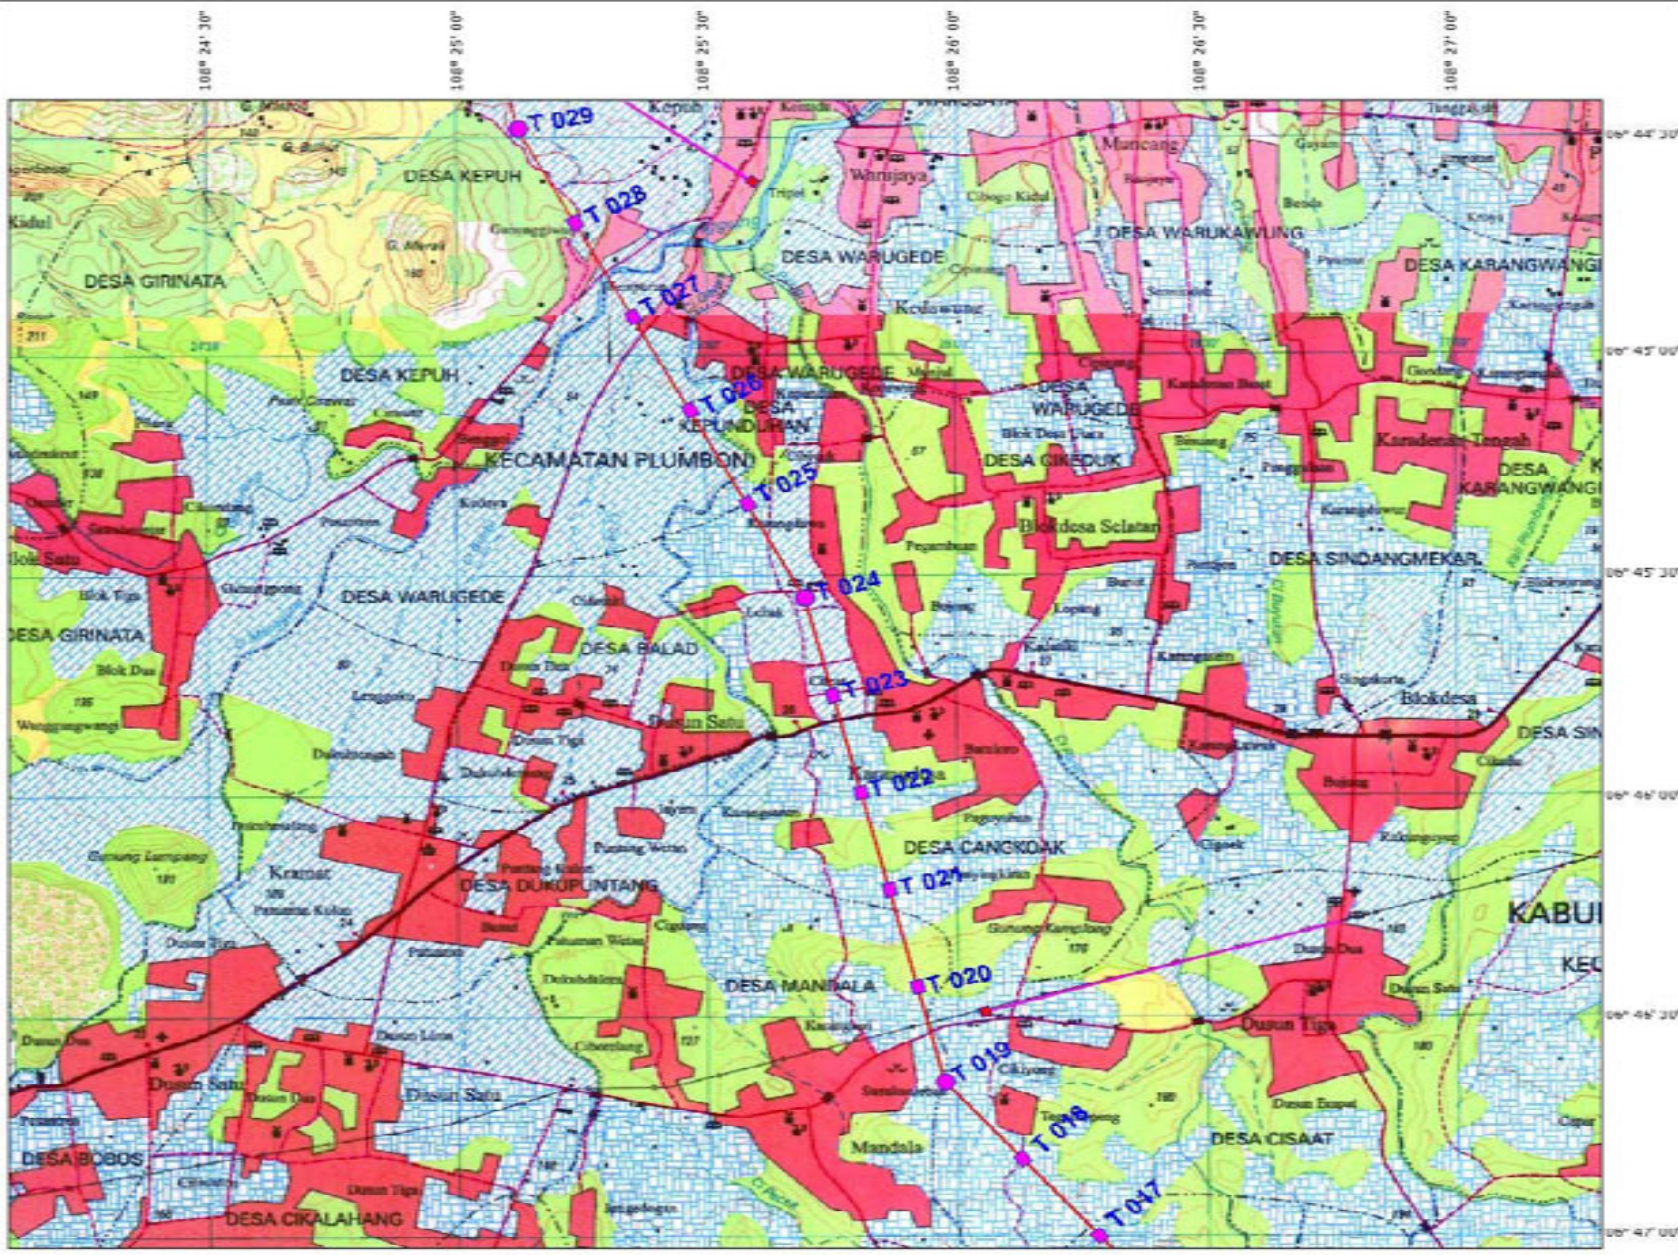

PT. PLN (PERSERO)
 UNIT BINA KEMBANG BANGUNAN
 JARINGAN JAWA BALT
 Jl. Selamat No. 1 Candi Baru, Semarang - 50232

**SURVEY JALUR TRANSMISI SUTET 500 KV
 MANDIRANCAN - PLTU INDRAMAYU**

**ROUTE MAP
 (Tower 017 - Tower 029)**

LEGENDA

- Tower Tension
- Tower Suspension
- JALUR TRANSMISI SUTET 500 KV MANDIRANCAN - PLTU INDRAMAYU
- Jalan Raya
- Jalan Kerpung
- Sungai
- Permukiman
- Sawah Irigasi
- Sawah Tadah Hujan
- Kebun
- Semak Belukar
- Tegalan
- Tanah Lempung




TAHUN 2011



PT. PRIMA LAYANAN NASIONAL ENGINEERING
 J. Ploed N.S. Tahun 1 2, Jakarta 11420
 Tlx. (02-21) 930-08-2, 930-0844 Fax. (02-21) 98-0132

URAIAN	OLEH	PARAF
DIPERIKSA	Dr. Yayuh	
DISETUIH	Suharta, A.B.T	

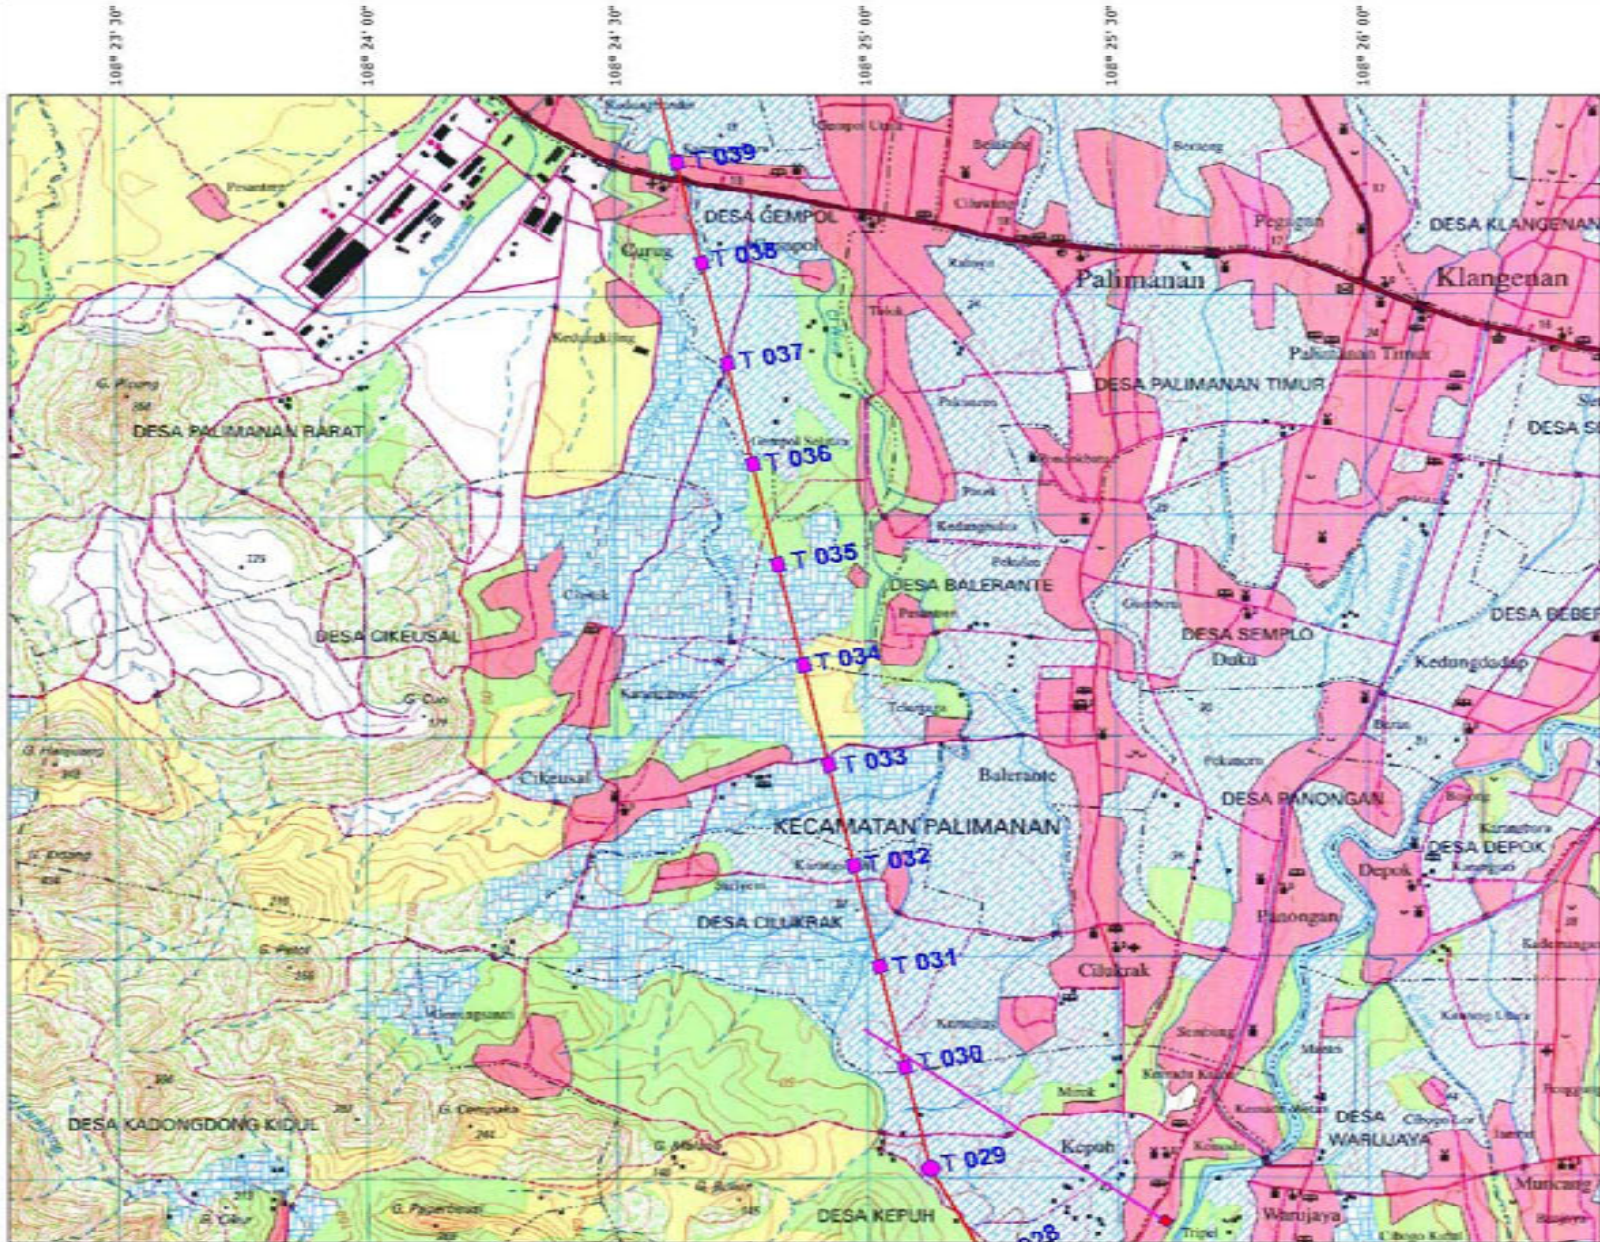

PT. PLN (PERSERO)
 UNIT BINA KEMBANG BANGUNAN
 JARINGAN JAWA BANGUNAN
 Jl. Selamet No. 1 Candi Baru, Semarang - 50232

**SURVEY JALUR TRANSMISI SUKET 500 KV
 MANDIRANCAN - PLTU INDRAMAYU**

**ROUTE MAP
 (Tower 029 - Tower 039)**

LEGENDA

- Tower Tension
- Tower Suspension
- JALUR TRANSMISI SUKET 500 KV MANDIRANCAN - PLTU INDRAMAYU
- Jalan Raya
- Jalan Kandang
- Sungai
- Permukiman
- Sawah Irigasi
- Sawah Tadah Hujan
- Kebun
- Semak Belukar
- Tegalan
- Tanah Lempung




TAHUN 2011



PT. PRIMA LAYANAN NASIONAL ENGINEERING
 J. Ploed N.S. Tahun 1 2, Jakarta 11420
 Tlx. (02-21) 593-08-2, 593-0844 Tlx. (02-21) 58-0132

URAIAN	OLEH	PARAF
DIPERIKSA	Dr. Yayah	
DISETUDI	Suhendra, A.M.T	

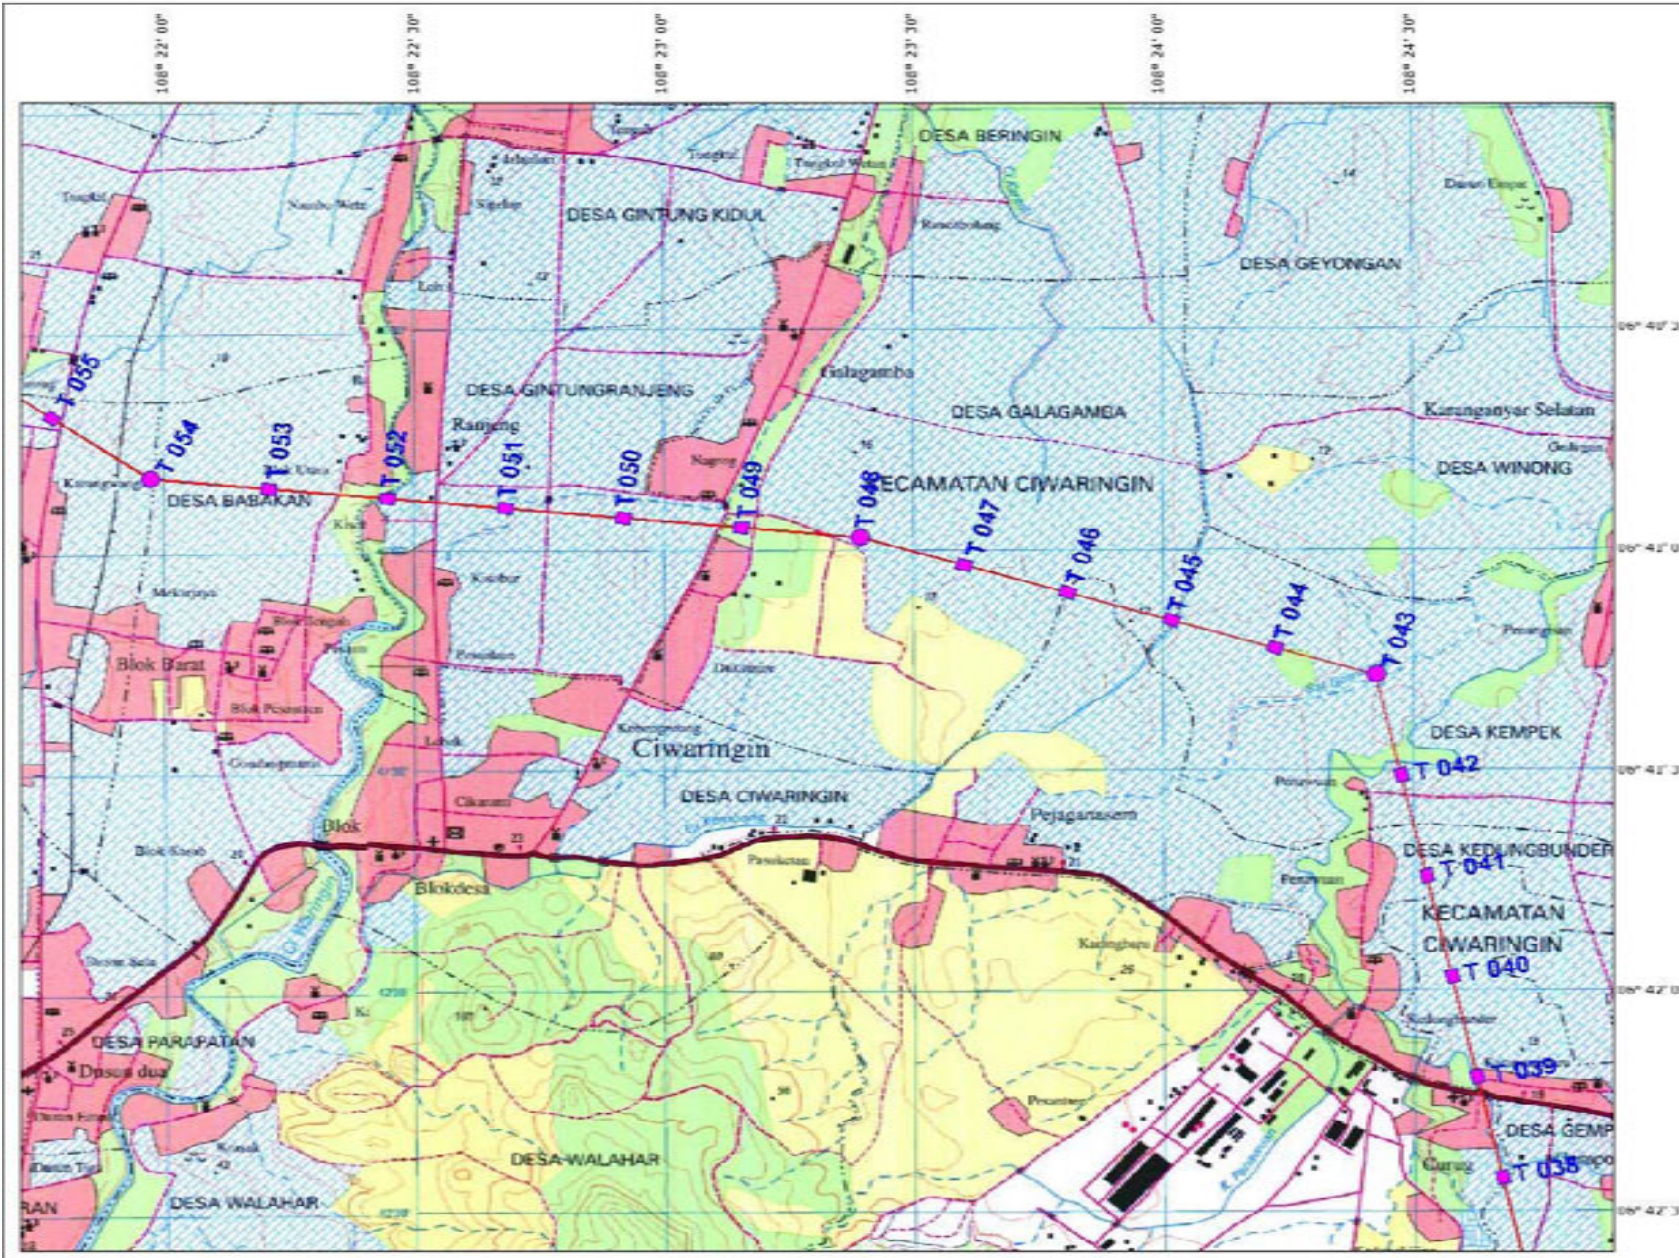

PT. PLN (PERSERO)
 UNIT BINA PEMANGUNAN
 JARINGAN JAWA BALI
 Jl. Selamat No. 1 Candi Baru, Semarang - 50232

**SURVEY JALUR TRANSMISI SUTET 500 KV
 MANDIRANCAN - PLTU INDRAMAYU**

**ROUTE MAP
 (Tower 039 - Tower 055)**

- LEGENDA**
- Tower Tension
 - Tower Suspension
 - JALUR TRANSMISI SUTET 500 KV MANDIRANCAN - PLTU INDRAMAYU
 - Jalan Raya
 - - - Jalan Kerpung
 - Sungai
 - Permukiman
 - Sawah Irigasi
 - Sawah Tadah Hujan
 - Kebun
 - Semak Belukar
 - Tegalan
 - Tanah Lempung




TAHUN 2011



PT. PRIMALAYAN NASIONAL ENGINEERING
 J. Ploed N.S. Tahun 1 2, Jakarta 11420
 Telp. (02-21) 593-08-2, 593-0844 Fax. (02-21) 58-0132

URAIAN	OLEH	PARAF
DIPERIKSA	Dr. Yayan	
DISETUI	Suhendra, A.M.T	

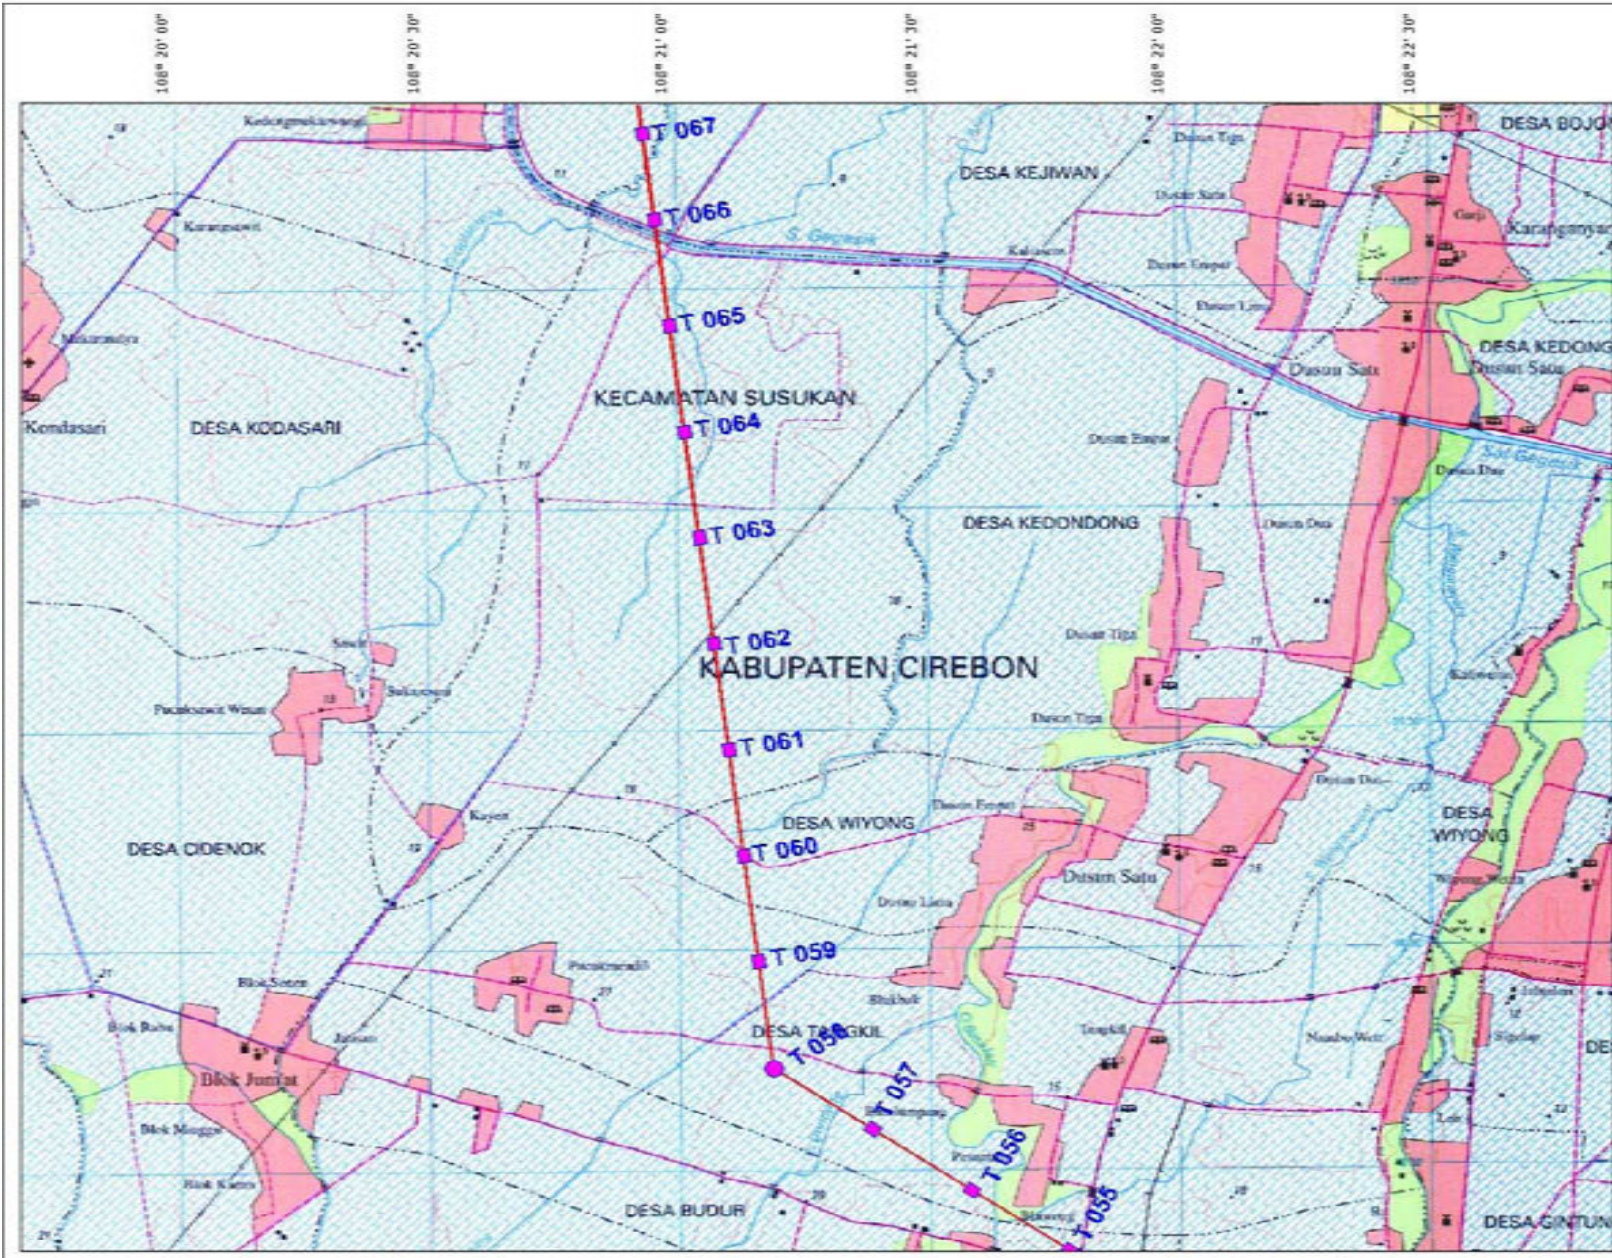

PT. PLN (PERSERO)
 UNIT BINA KEMBANG JARINGAN
 JARINGAN JAWA BALT
 Jl. Selamat No. 1 Candi Baru Semarang-50232

**SURVEY JALUR TRANSMISI SUTET 500 KV
 MANDIRANCAN - PLTU INDRAMAYU**

**ROUTE MAP
 (Tower 055 - Tower 067)**

LEGENDA

- Tower Tension
- Tower Suspension
- JALUR TRANSMISI SUTET 500 KV MANDIRANCAN - PLTU INDRAMAYU
- Jalan Raya
- - - Jalan Kempung
- Sungai
- Permukiman
- Sawah Irigasi
- Kebun
- Tegalan




TAHUN 2011



PT. PRIMA LAYANAN NASIONAL ENGINEERING
 J. Ploed N.S. Tahun 1 2, Jakarta 11420
 Telp. (02-21) 930-08-2, 930-0844 Fax. (02-21) 98-0132

URAIAN	OLEH	PARAF
DIPERIKSA	Dr. Yayan	
DISETUIH	Suhendra, A.B.T	

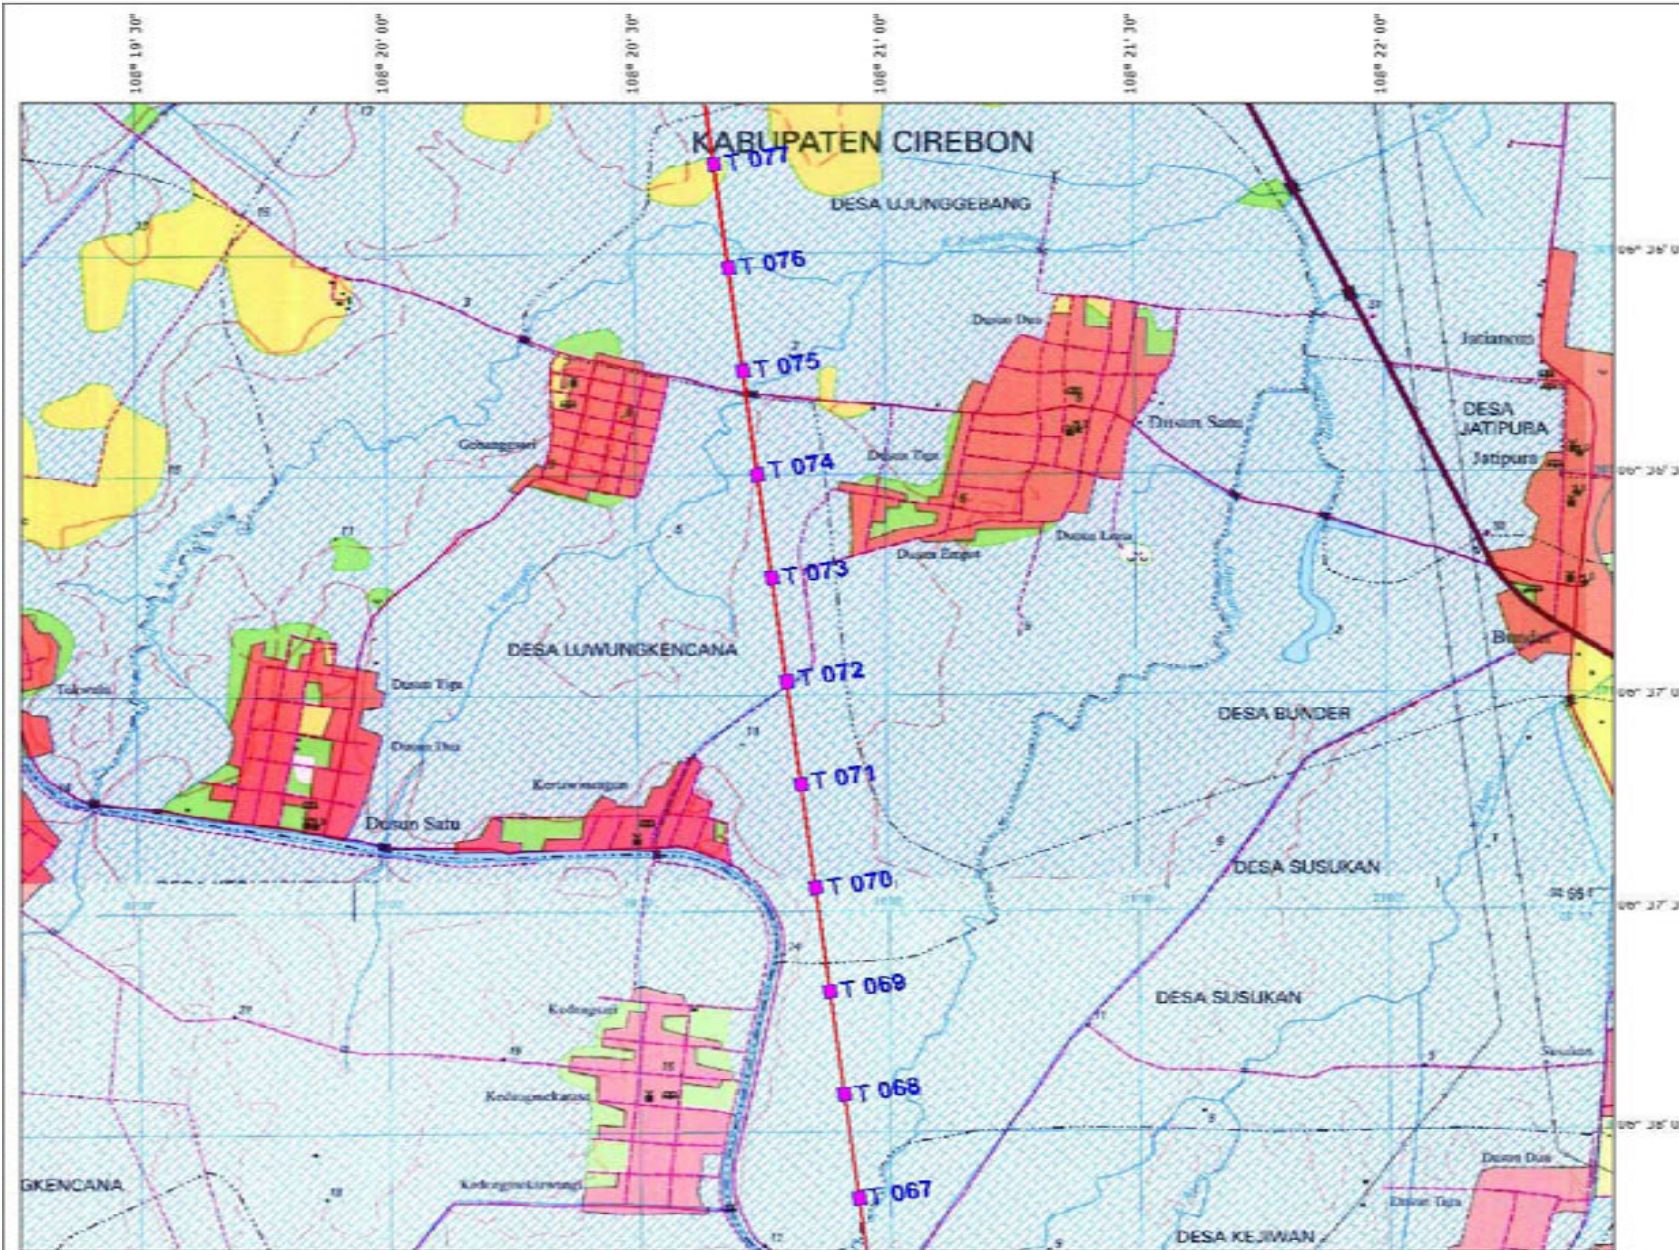

PT. PLN (PERSERO)
 UNIT BINA KEMBANG BANGUNAN
 JARINGAN JAWA BALT
 Jl. Selamat No. 1 Candi Baru, Semarang-50232

**SURVEY JALUR TRANSMISI SUTET 500 KV
 MANDIRANCAN - PLTU INDRAMAYU**

**ROUTE MAP
 (Tower 067 - Tower 077)**

- LEGENDA**
- Tower Tension
 - Tower Suspension
 - JALUR TRANSMISI SUTET 500 KV MANDIRANCAN - PLTU INDRAMAYU
 - Jalan Raya
 - - - Jalan Kempung
 - Sungai
 - Permukiman
 - Sawah Irigasi
 - Kebun
 - Tegalan




TAHUN 2011



PT. PRIMA LAYANAN NASIONAL ENGINEERING
 J. Ploeh N.S. Tahun 1 2, Jakarta 11420
 Tlx. (02-21) 593-05-2, 593-0544 Fax. (02-21) 58-0132

URAIAN	OLEH	PARAF
DIPERIKSA	Dr. Yayan	
DISETUI	Suhendra, A.M.T	

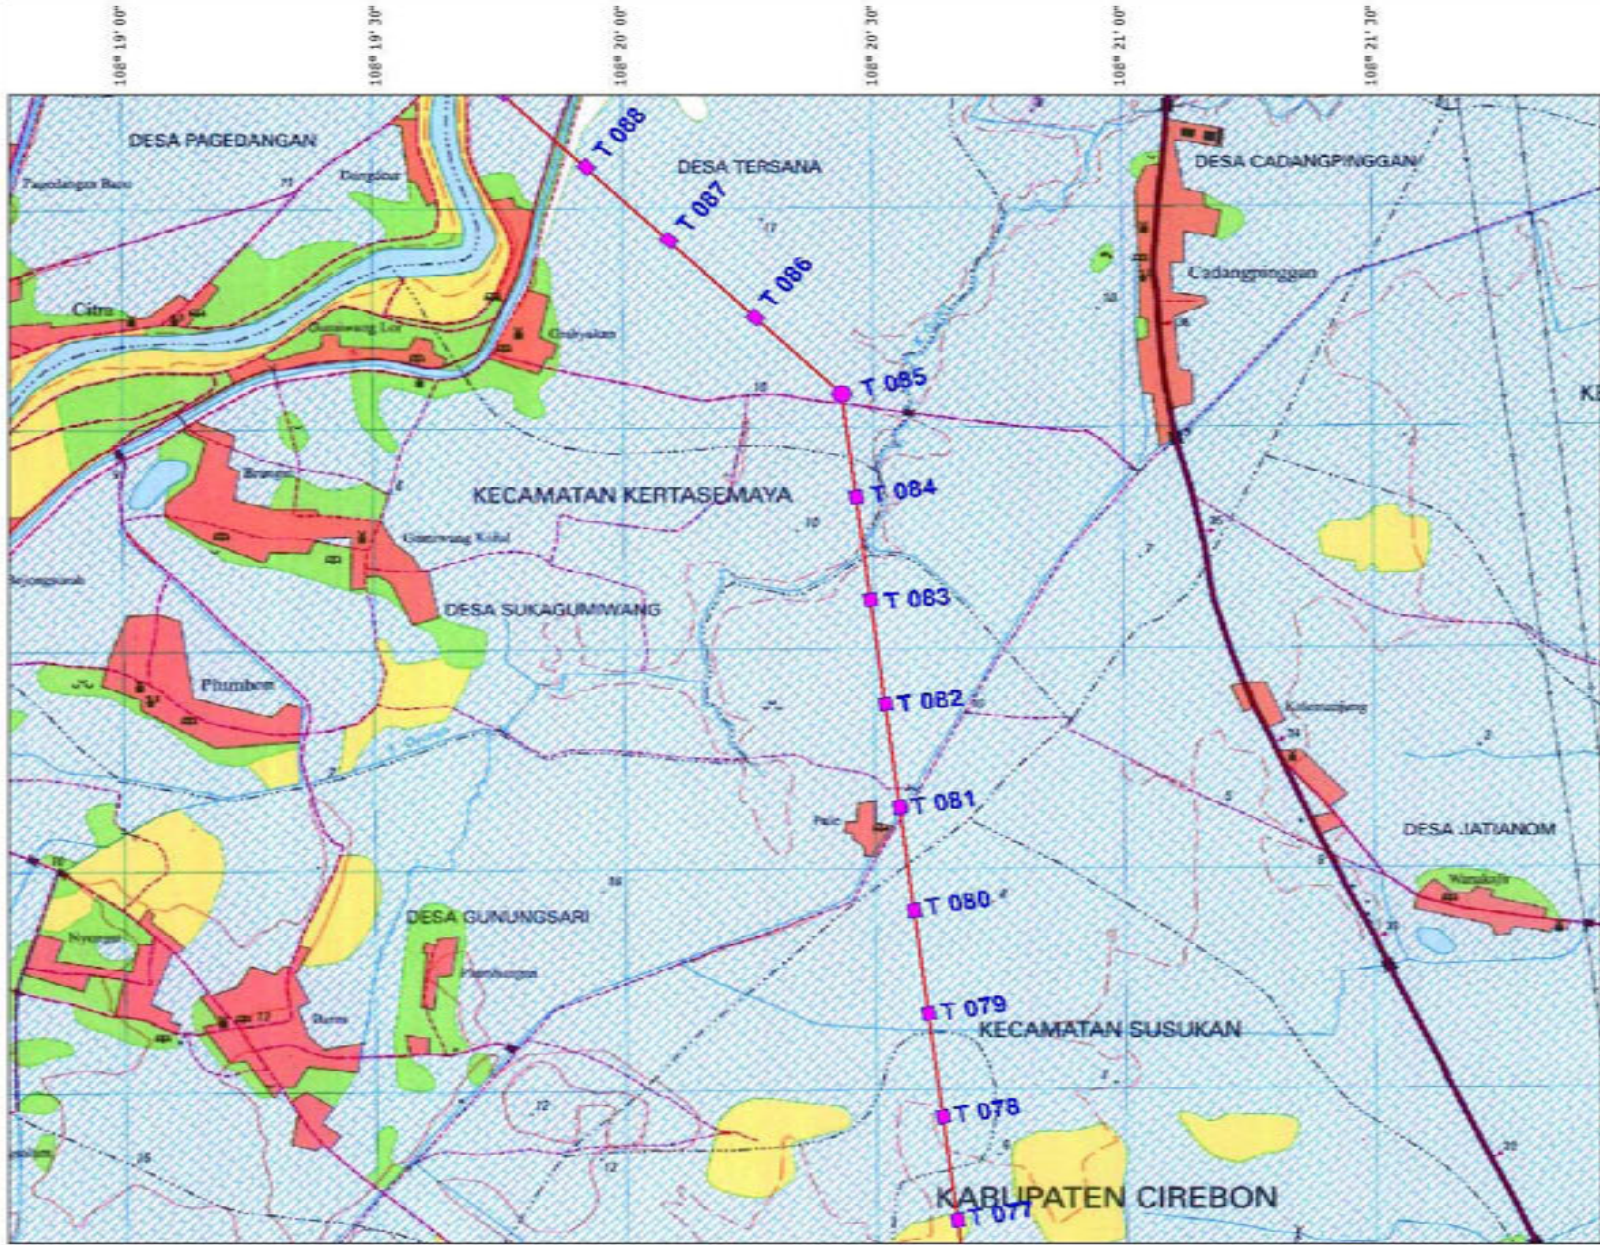

PT. PLN (PERSERO)
 UNIT INDIK PEMBANGUNAN
 JARINGAN JAWA BALT
 Jl. Selamat No. 1 Candi Baru, Semarang-50232

**SURVEY JALUR TRANSMISI SUTET 500 KV
 MANDIRANCAN - PLTU INDRAMAYU**

**ROUTE MAP
 (Tower 077 - Tower 088)**

LEGENDA

- Tower Tension
- Tower Suspension
- JALUR TRANSMISI SUTET 500 KV MANDIRANCAN - PLTU INDRAMAYU
- Jalan Raya
- - - Jalan Kempung
- Sungai
- Permukiman
- Sawah Irigasi
- Kebun
- Tegalan




TAHUN 2011



PT. PRIMA JAYANAN NASIONAL ENGINEERING
 J. Pemuda N.S. Tahun 1 2, Jakarta 11420
 Telp. (02-21) 930-08-2, 930-0844 Fax. (02-21) 98-0132

URAIAN	OLEH	PARAF
DIPERIKSA	Dr. Yayan	
DISETUI	Suhendra, A.M.T	

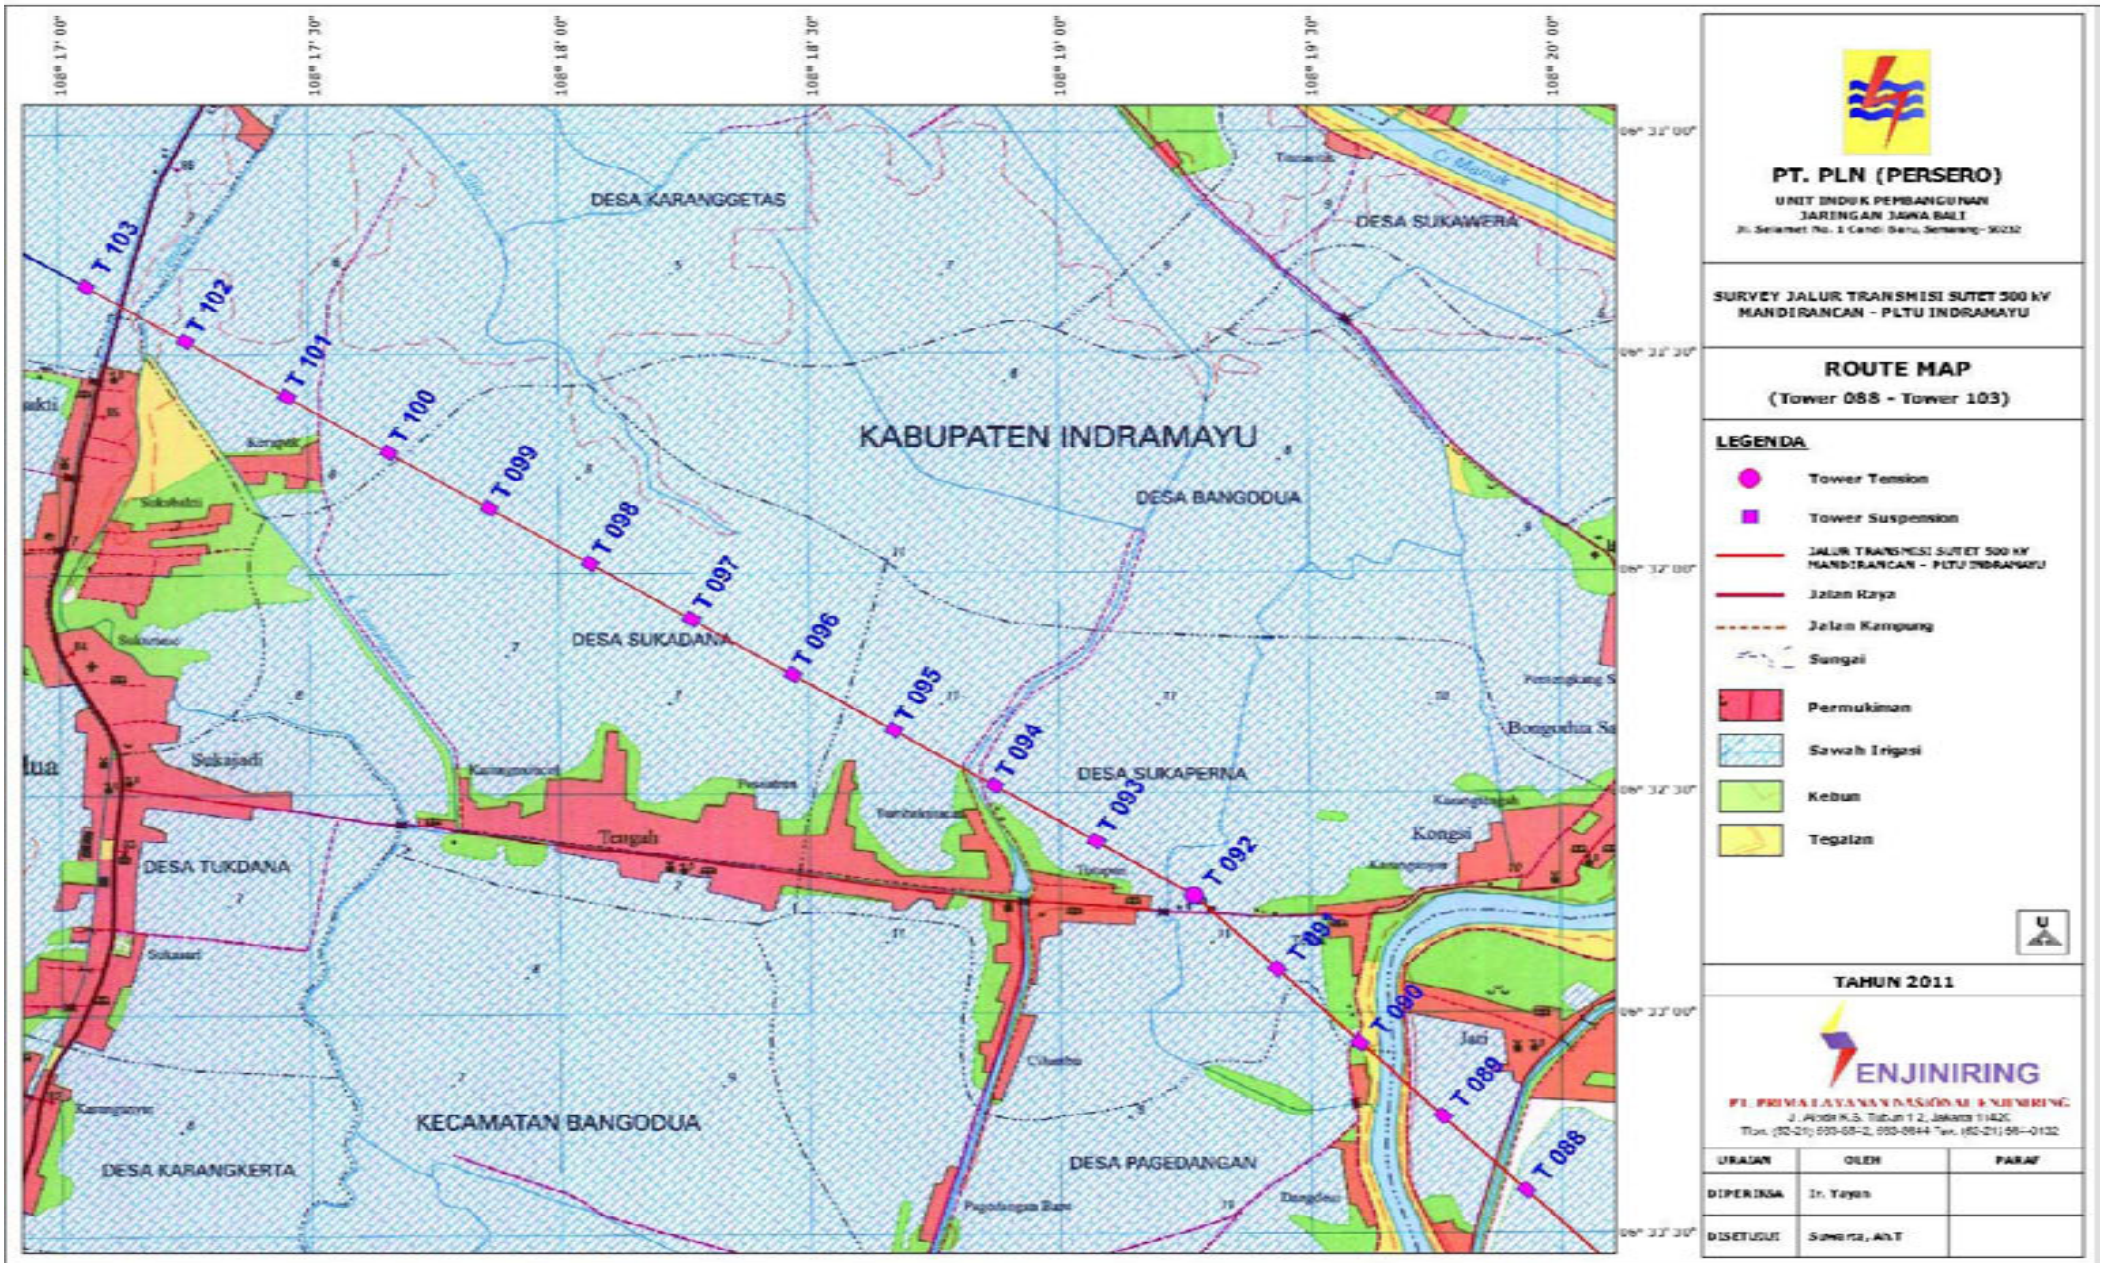

PT. PLN (PERSERO)
 UNIT INDIK PEMBANGUNAN
 JARINGAN JAWA BALT
 Jl. Selamat No. 1 Candi Baru Semarang-50232

**SURVEY JALUR TRANSMISI SUTET 500 KV
 MANDIRANCAN - PLTU INDRAMAYU**

**ROUTE MAP
 (Tower 088 - Tower 103)**

LEGENDA

- Tower Tension
- Tower Suspension
- JALUR TRANSMISI SUTET 500 KV MANDIRANCAN - PLTU INDRAMAYU
- Jalan Raya
- - - Jalan Kerpung
- Sungai
- Permukiman
- ▨ Sawah Irigasi
- Kebun
- Tegallan




TAHUN 2011



PT. PRIMA LAYANAN NASIONAL ENGINEERING
 J. Ploed N.S. Tahun 1 2, Jakarta 11420
 Tlx. (02-21) 593-08-2, 593-0844 Fax. (02-21) 58-0132

URAIAN	OLEH	PARAF
DIPERIKSA	Dr. Yayan	
DISELENGKAP	Suhendra, A.B.T	

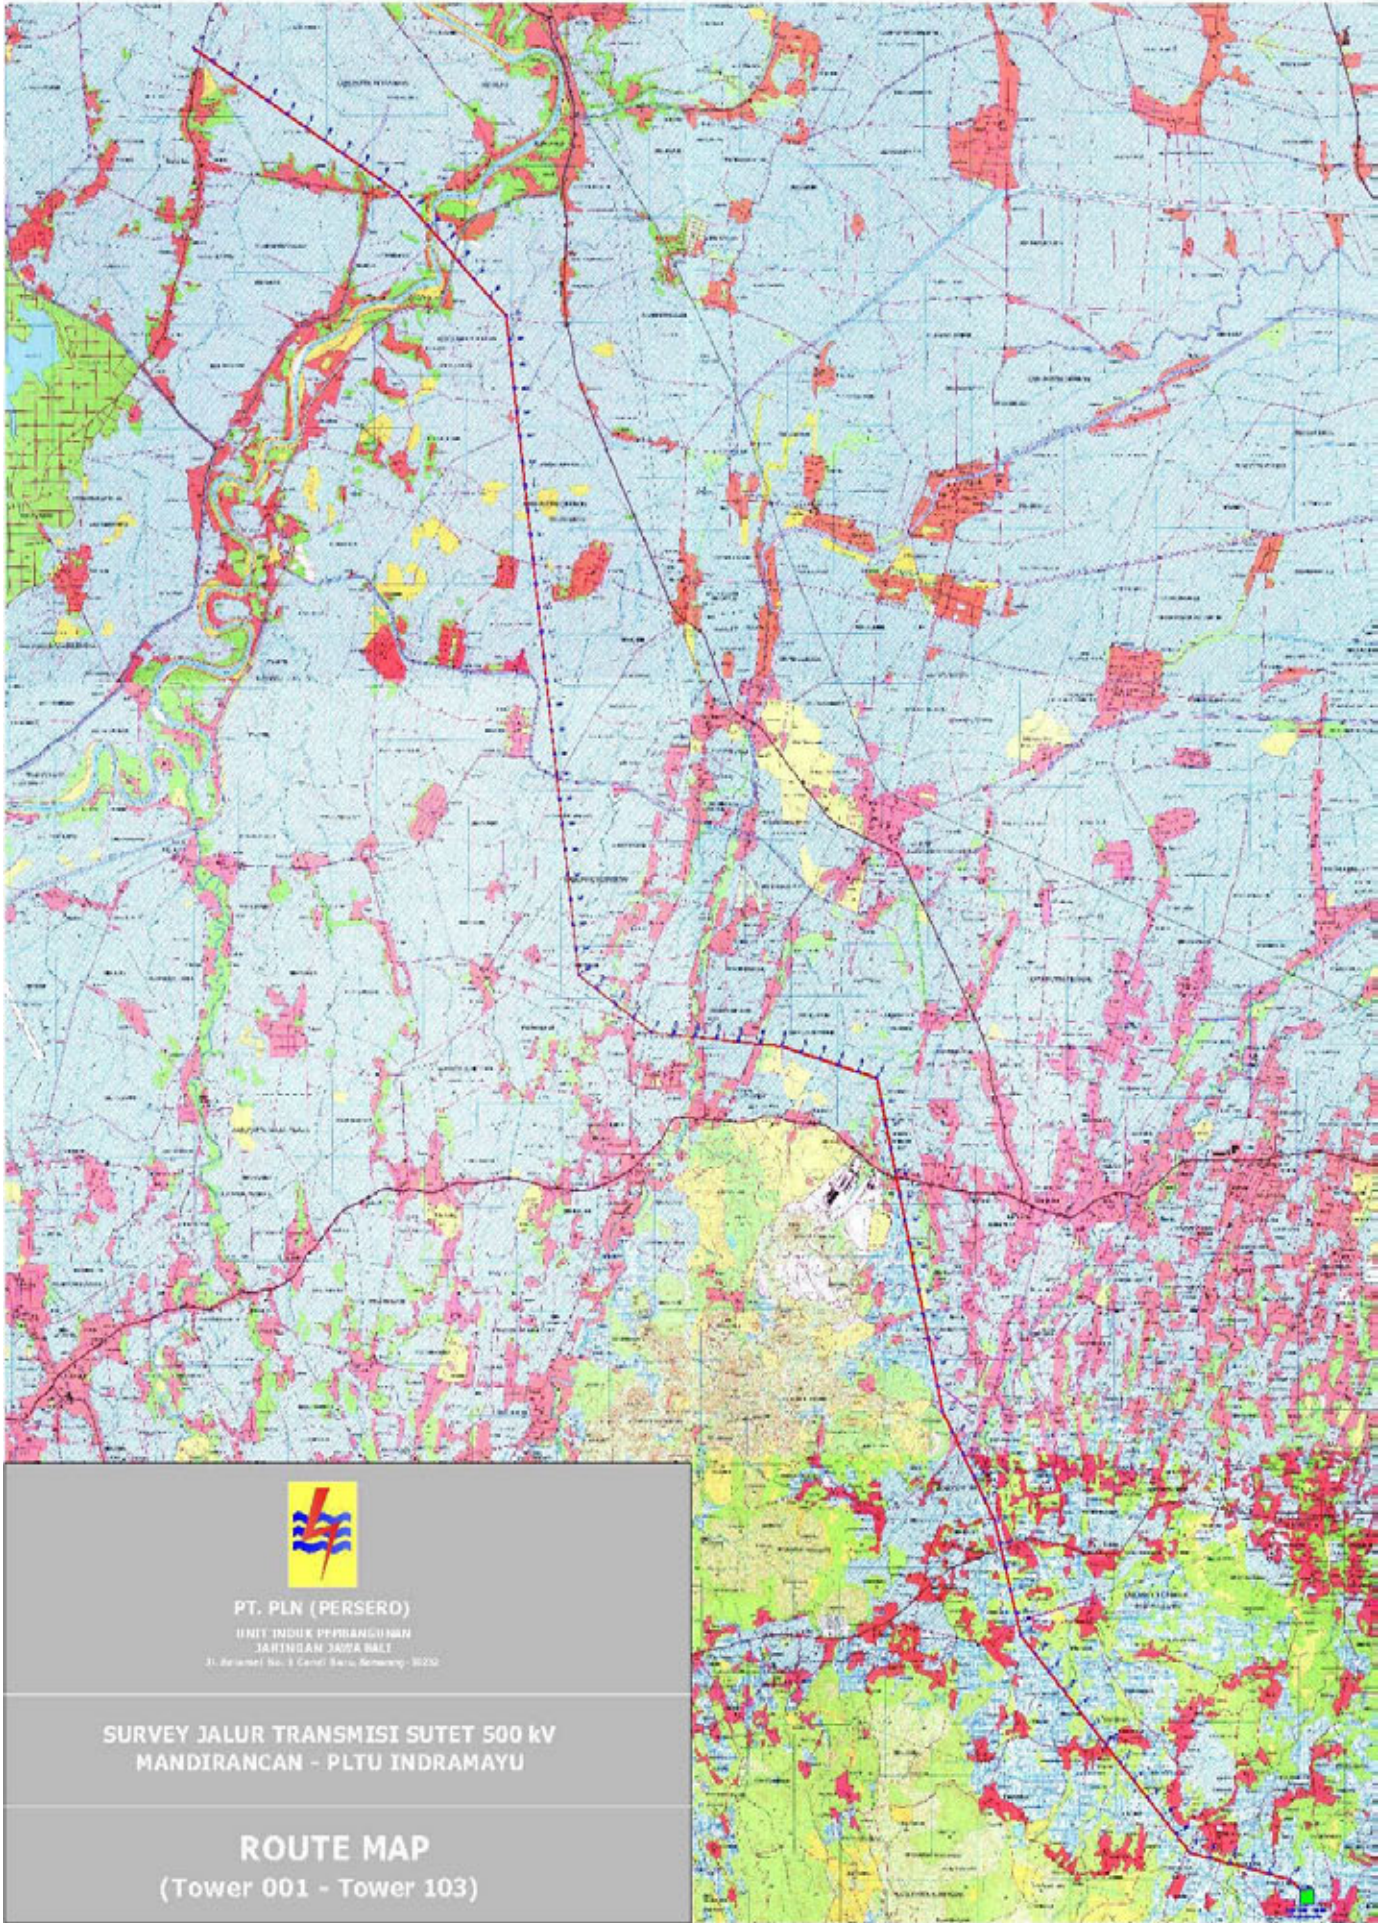

PT. PLN (PERSERO)


UNIT INDIK PEMBANGUNAN

JABATAN JAJARAN

Jl. Jenderal Soedirman No. 1, Gedung Baru, Semarang, 50225

**SURVEY JALUR TRANSMISI SUTET 500 kV
MANDIRANCAN - PLTU INDRAMAYU**

ROUTE MAP
(Tower 001 - Tower 103)

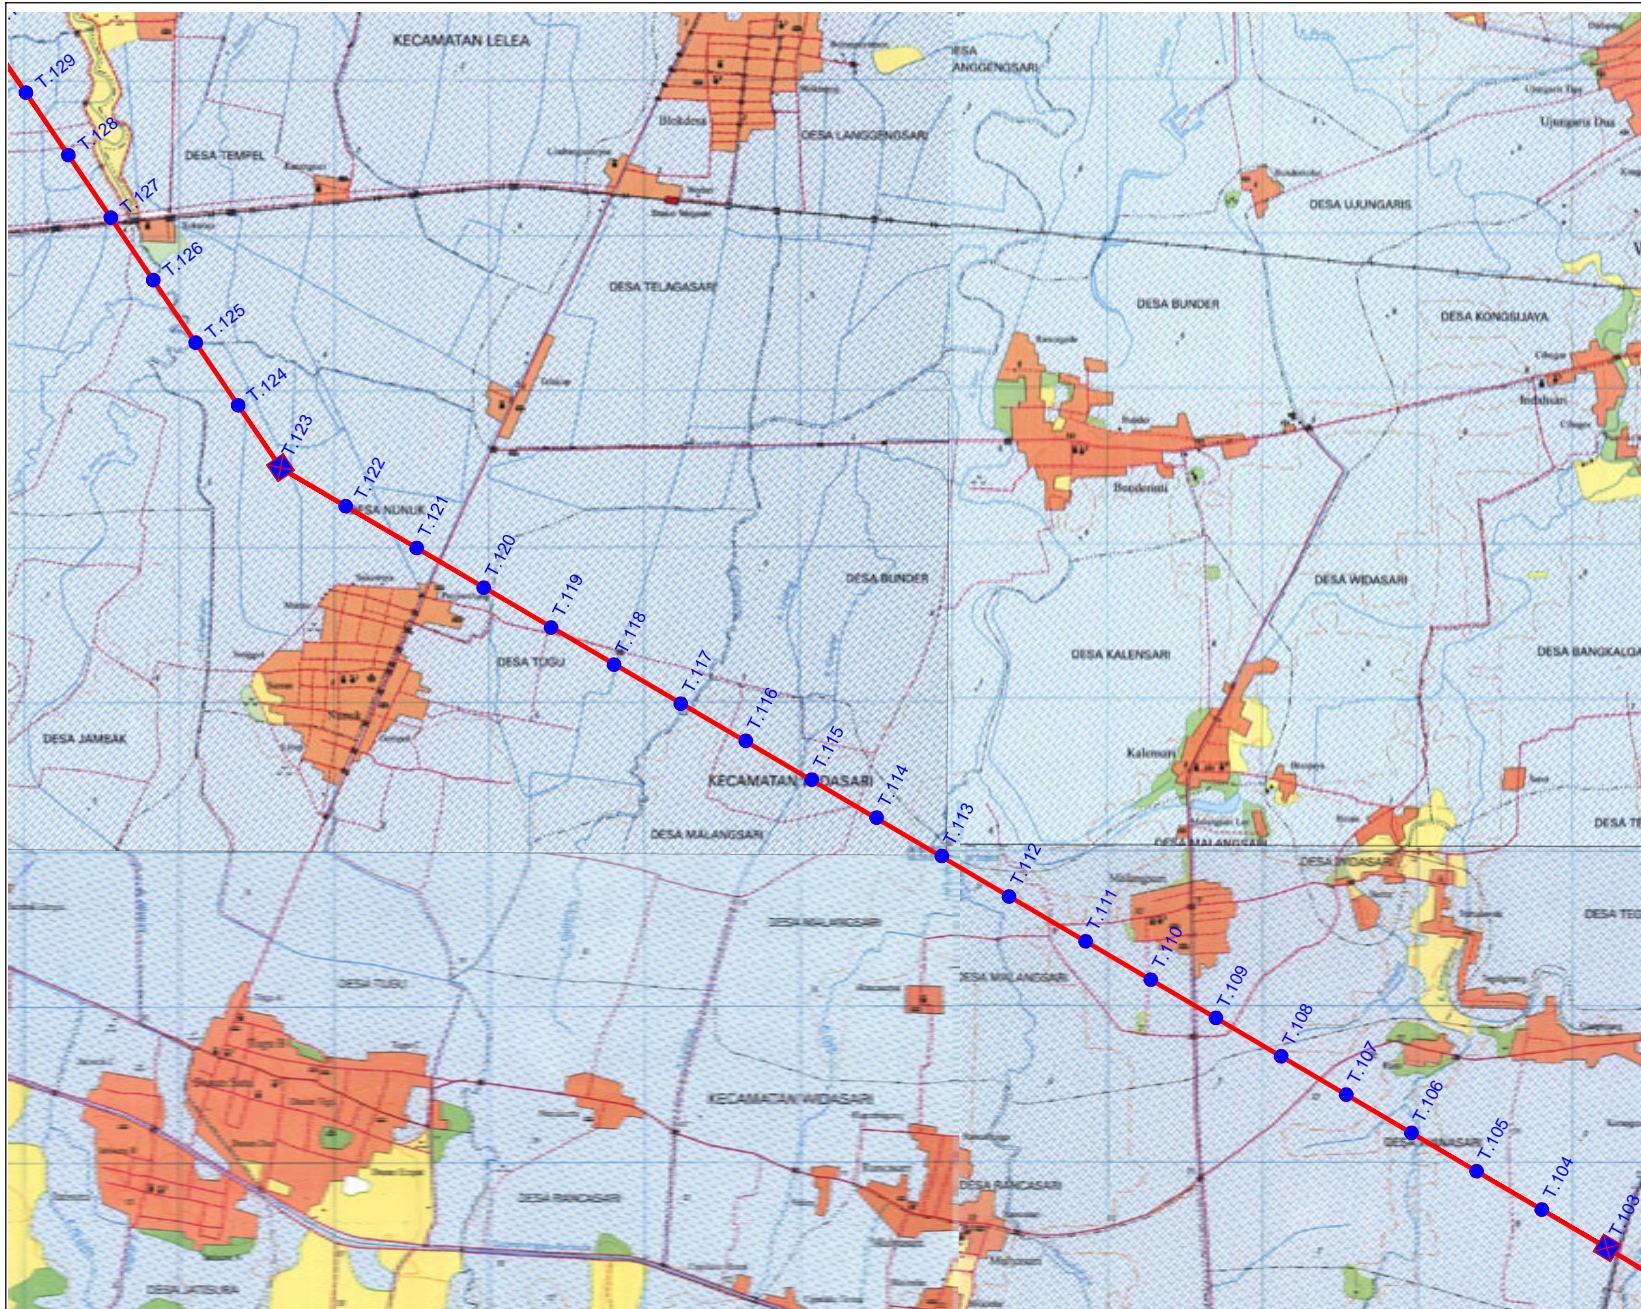

PT. PLN (PERSERO)
 UNIT INDIK PEMBANGUNAN JARINGAN
 JAWA - BALI
 Jl. Selamat No. 1 Candi Baru, Semarang - 50232

JALUR TRANSMISI SUTET 500 KV
 MANDIRANCAN - PLTU INDRAMAYU

ROUTE MAP
 T.103 - T.120

LEGENDA

- Tower Suspension
- Tower Tension
- Jalur SUTET 500 KV MANDIRANCAN - PLTU INDRAMAYU
- Eksisting SUTT 150 KV
- Jalan Raya
- Jalan Kampung
- Sungai
- Permukiman
- Pegunungan
- Sawah



TAHUN 2011



PT. PRIMA LAYANAN NASIONAL ENJINERING
 Jl. Alpda K.S. Tubun 1/2, Jakarta 11420
 Tlpn. (62-21) 563-8642, 563-8644 Fax. (62-21) 564-0132

URAIAN	OLEH	PARAF
DIPERIKSA	Ir. Yayan	
DISETUJUI		



PT. PLN (PERSERO)
 UNIT INDUK PEMBANGUNAN JARINGAN
 JAWA - BALI
 Jl. Selamet No. 1 Candi Baru, Semarang - 50232

JALUR TRANSMISI SUTET 500 kV
 MANDIRANCAN - PLTU INDRAMAYU

ROUTE MAP

LEGENDA

-  Tower Suspension
-  Tower Tension
-  Jalur SUTET 500 kV MANDIRANCAN - PLTU INDRAMAYU
-  Eksisting SUTT 150 kV
-  Jalan Raya
-  Jalan Kampung
-  Sungai
-  Permukiman
-  Pegunungan
-  Sawah




TAHUN 2011



PT. PRIMA LAYANAN NASIONAL ENJINIRING
 Jl. Alpda K.S. Tubun 1/2, Jakarta 11420
 Tlpn. (62-21) 563-8642, 563-8644 Fax. (62-21) 564-0132

URAIAN	OLEH	PARAF
DIPERIKSA	Ir. Yayan	
DISETUJUI		

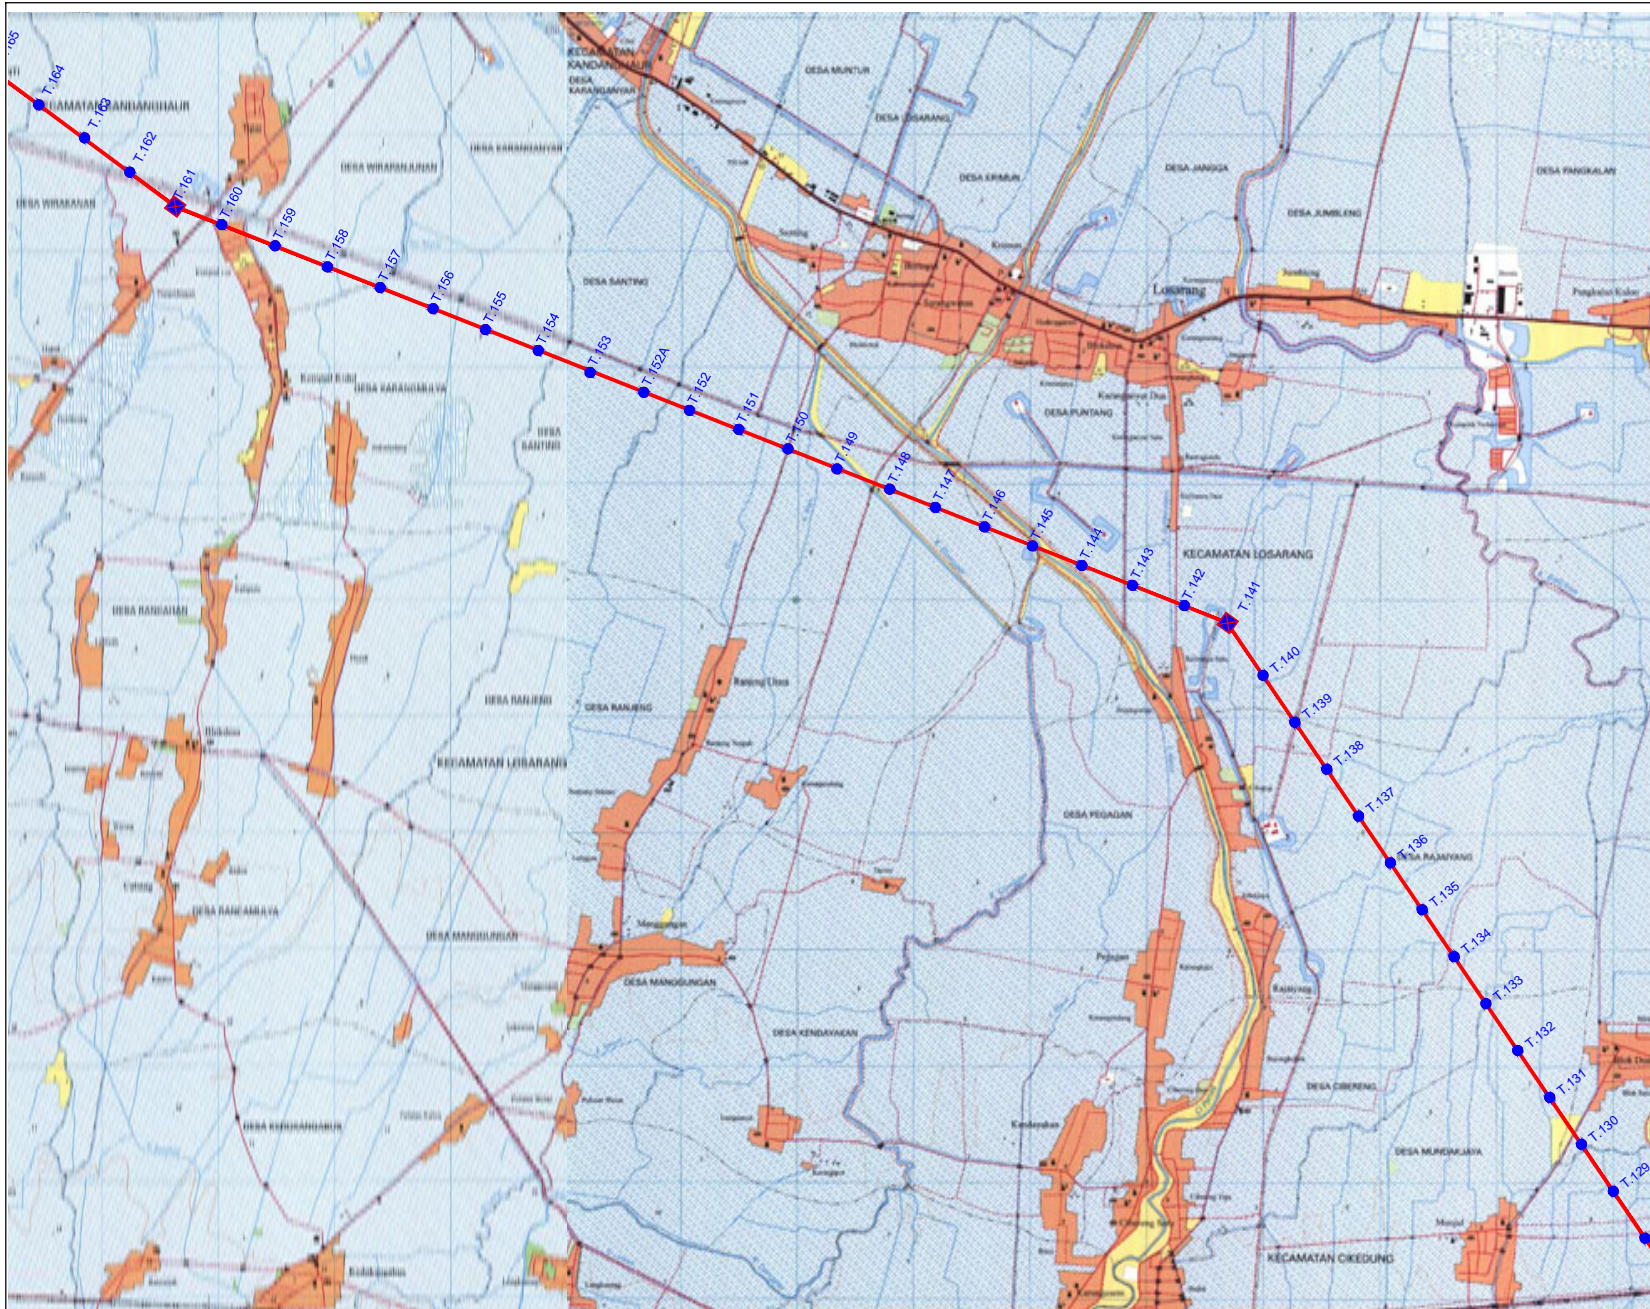


PT. PLN (PERSERO)
 UNIT INDUK PEMBANGUNAN JARINGAN
 JAWA - BALI
 Jl. Selamat No. 1 Candi Baru, Semarang - 50232

JALUR TRANSMISI SUTET 500 kV
 MANDIRANCAN - PLTU INDRAMAYU

ROUTE MAP
 T.120- T.133

LEGENDA

-  Tower Suspension
-  Tower Tension
-  Jalur SUTET 500 kV MANDIRANCAN - PLTU INDRAMAYU
-  Eksisting SUTT 150 kV
-  Jalan Raya
-  Jalan Kampung
-  Sungai
-  Permukiman
-  Pegunungan
-  Sawah




TAHUN 2011



PT. PRIMA LAYANAN NASIONAL ENJINERING
 Jl. Alpda K.S. Tubun 1/2, Jakarta 11420
 Tlpn. (62-21) 563-8642, 563-8644 Fax. (62-21) 564-0132

URAIAN	OLEH	PARAF
DIPERIKSA	Ir. Yayan	
DISETUJUI		

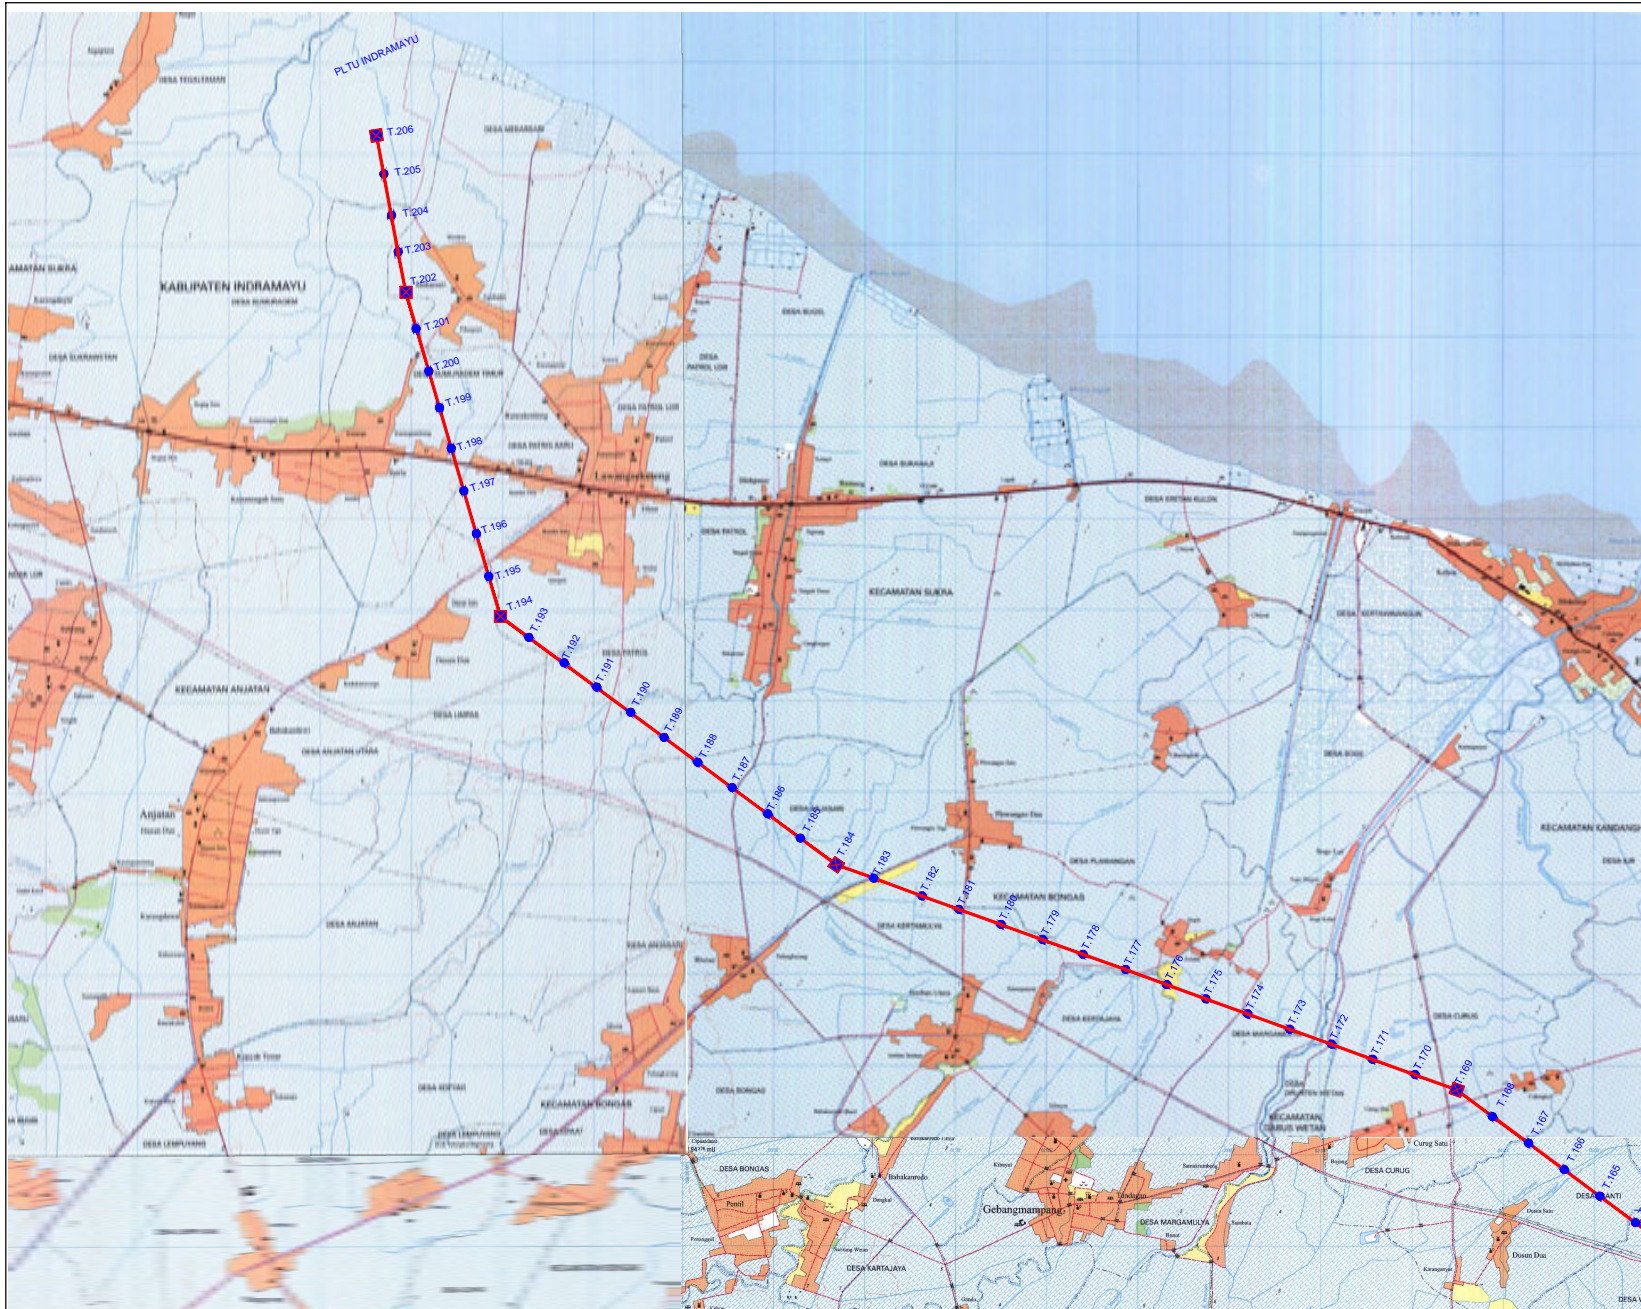

PT. PLN (PERSERO)
 UNIT INDUK PEMBANGUNAN JARINGAN
 JAWA - BALI
 Jl. Selamet No. 1 Candi Baru, Semarang - 50232

JALUR TRANSMISI SUTET 500 kV
 MANDIRANCAN - PLTU INDRAMAYU

ROUTE MAP
 T.133 - T.151

LEGENDA

- Tower Suspension
- Tower Tension
- Jalur SUTET 500 kV MANDIRANCAN - PLTU INDRAMAYU
- Eksisting SUTT 150 kV
- Jalan Raya
- Jalan Kampung
- Sungai
- Permukiman
- Pegunungan
- Sawah



TAHUN 2011



PT. PRIMA LAYANAN NASIONAL ENJINIRING
 Jl. Alpda K.S. Tubun 1/2, Jakarta 11420
 Tlpn. (62-21) 563-8642, 563-8644 Fax. (62-21) 564-0132

URAIAN	OLEH	PARAF
DIPERIKSA	Ir. Yayan	
DISETUIJI		