

3 - 2 - 3 概略設計図

ホイマ RRH

配置図

外来診療棟平面図

外来診療棟立面図

手術・産科病棟平面図

手術・産科病棟立面図

断面図

カバレ RRH

配置図

外来・救急棟平面図

外来・救急棟立面図

手術・産科病棟平面図

手術・産科病棟立面図


断面図



ウガンダ国 西部ウガンダ医療施設改善計画 準備調査	ホイマ 地域中核病院	配置図 1:600	H-01
---------------------------	---------------	--------------	------


既存母子保健棟

既存管理・事務棟

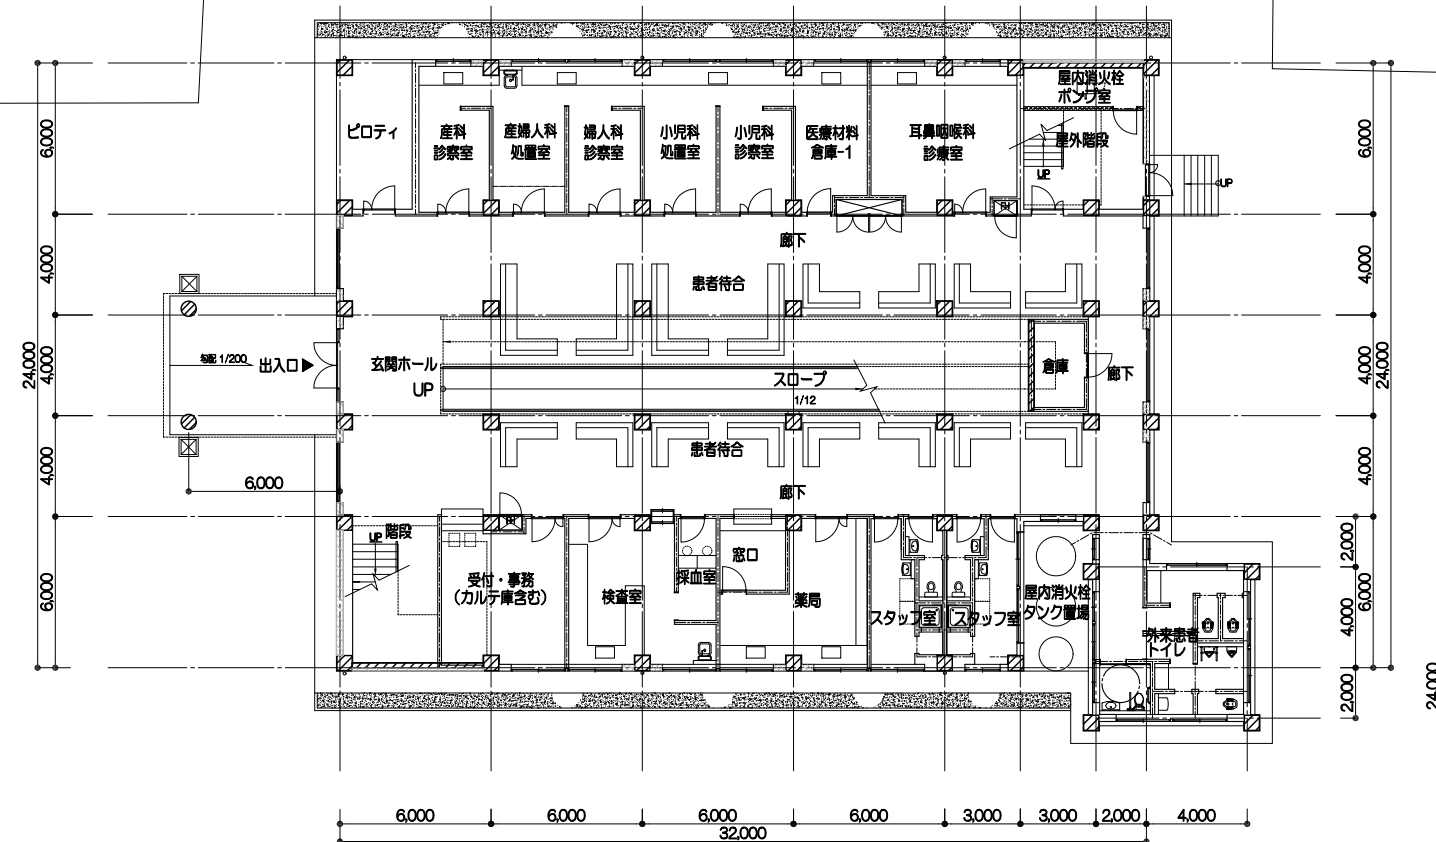


1階平面図

既存内科病棟

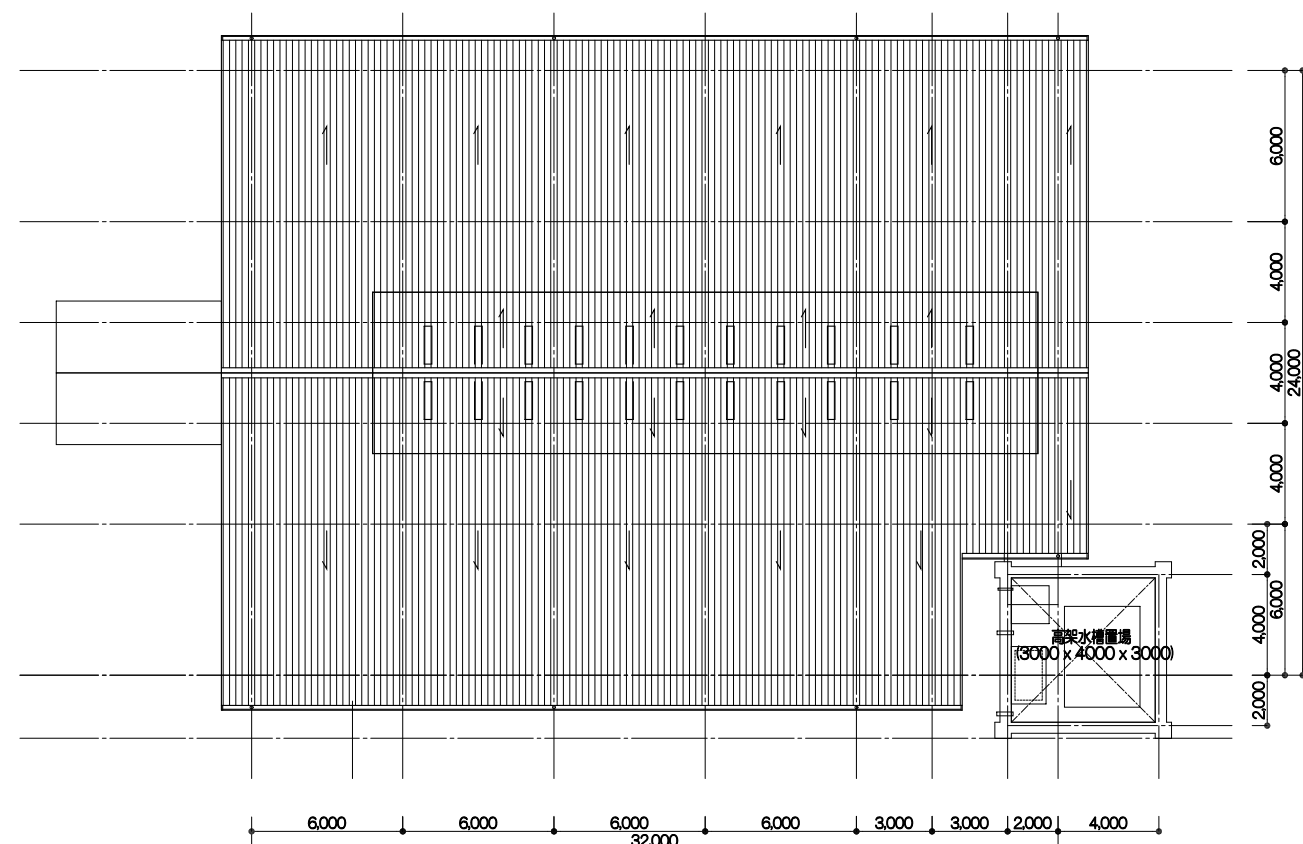


屋根伏図

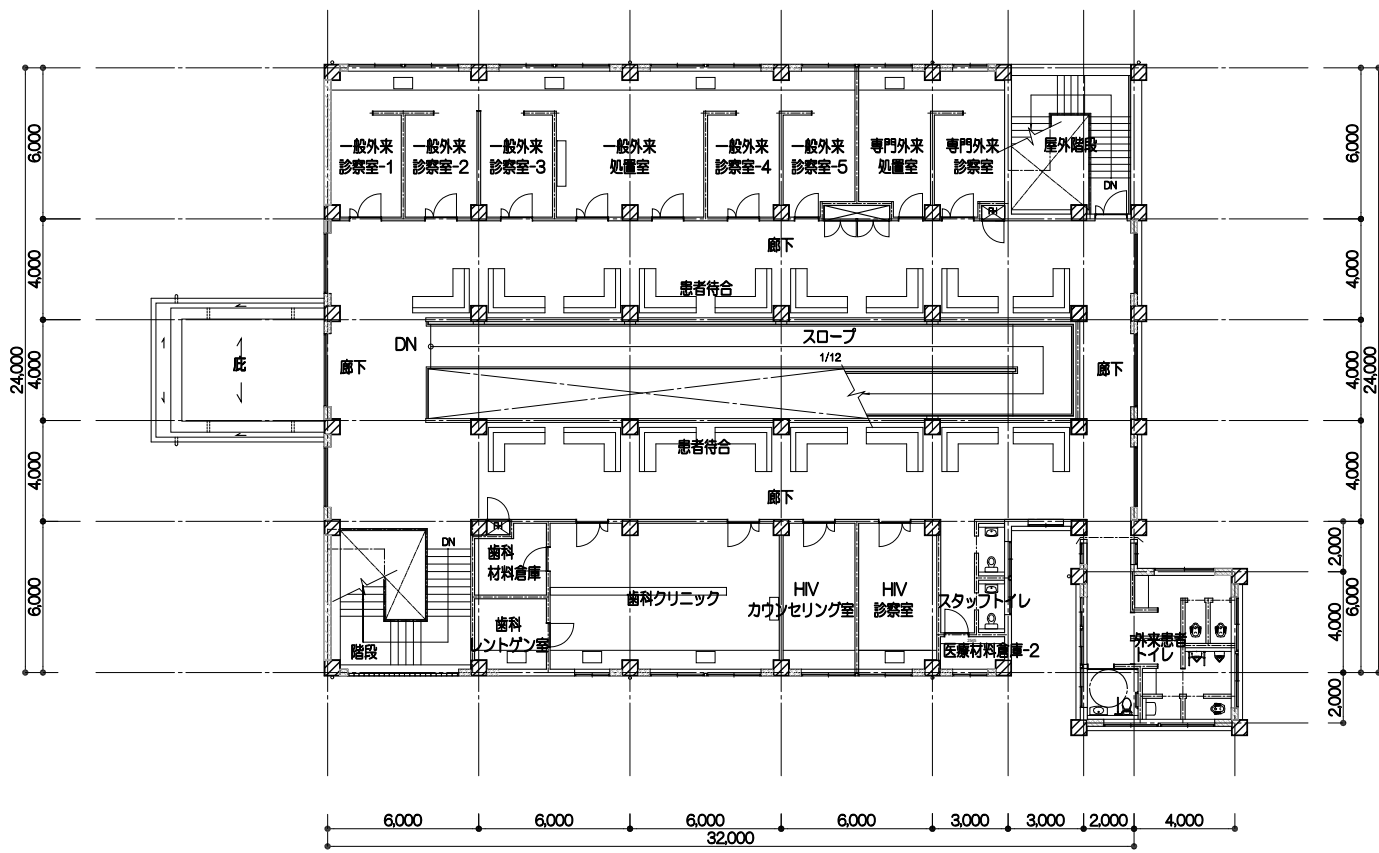


2階平面図


外来診療棟

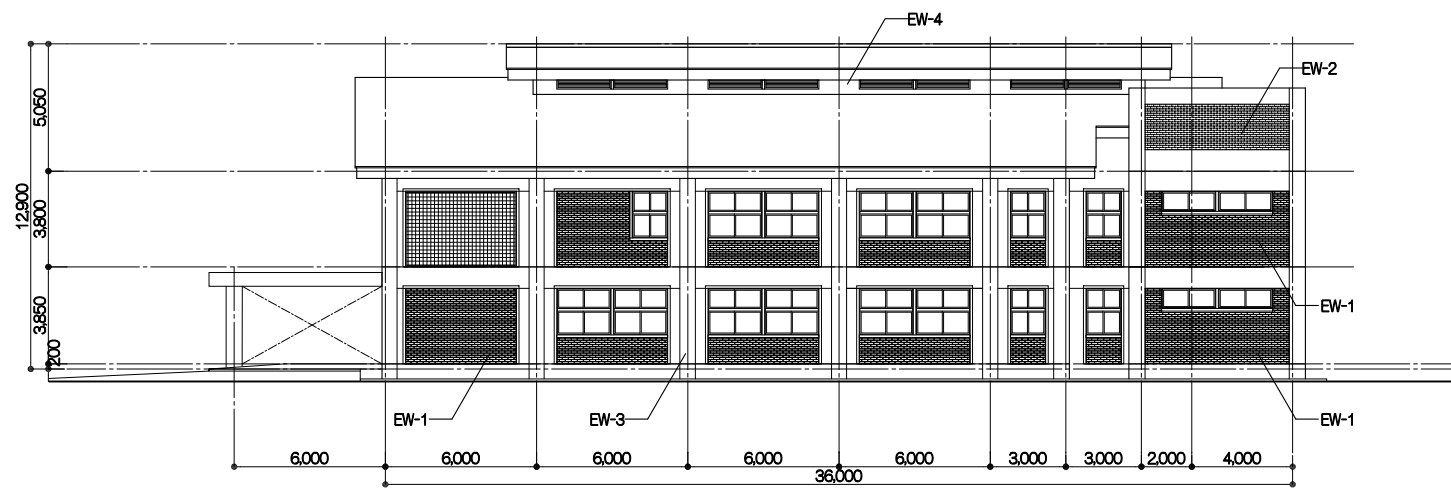


立面図 a-a

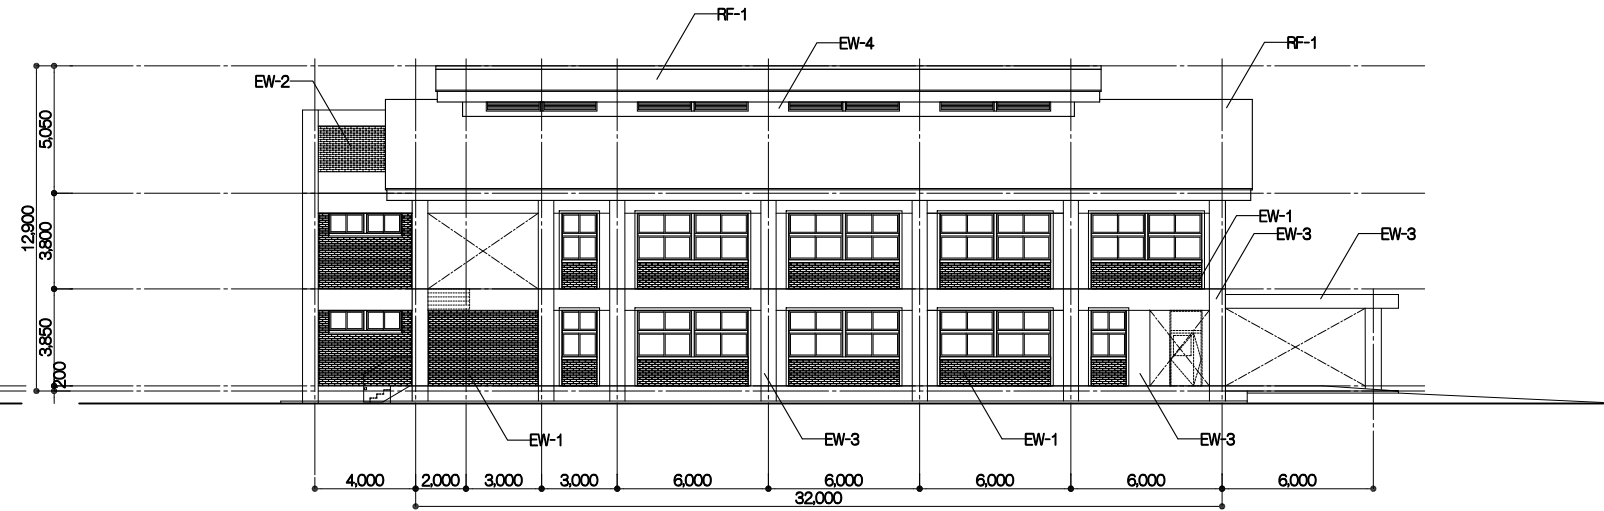

立面図 c-c

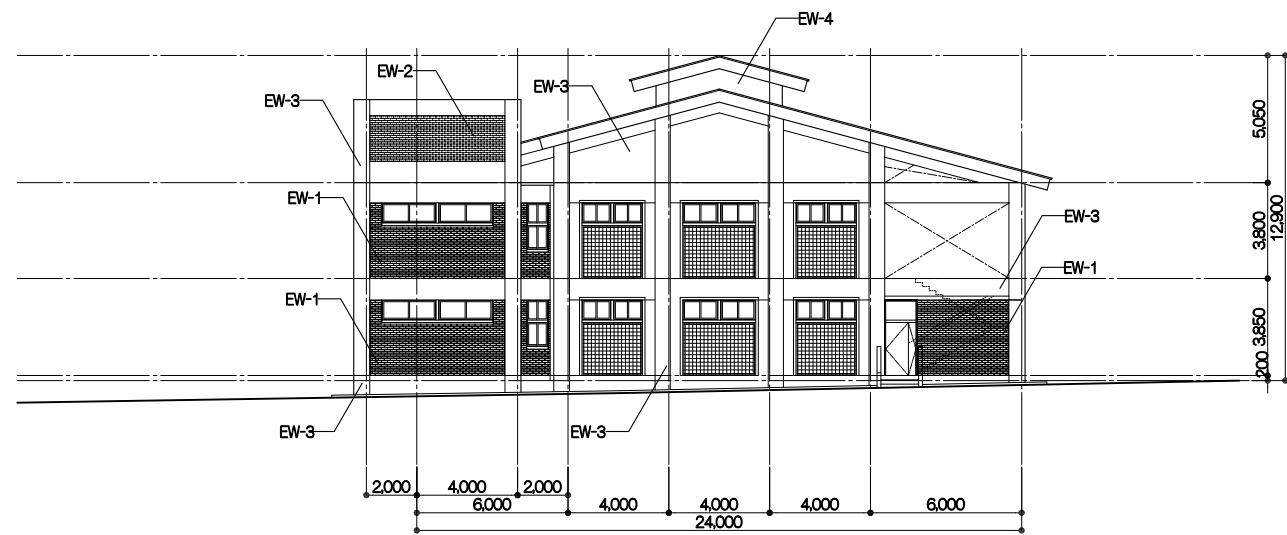


立面図 b-b

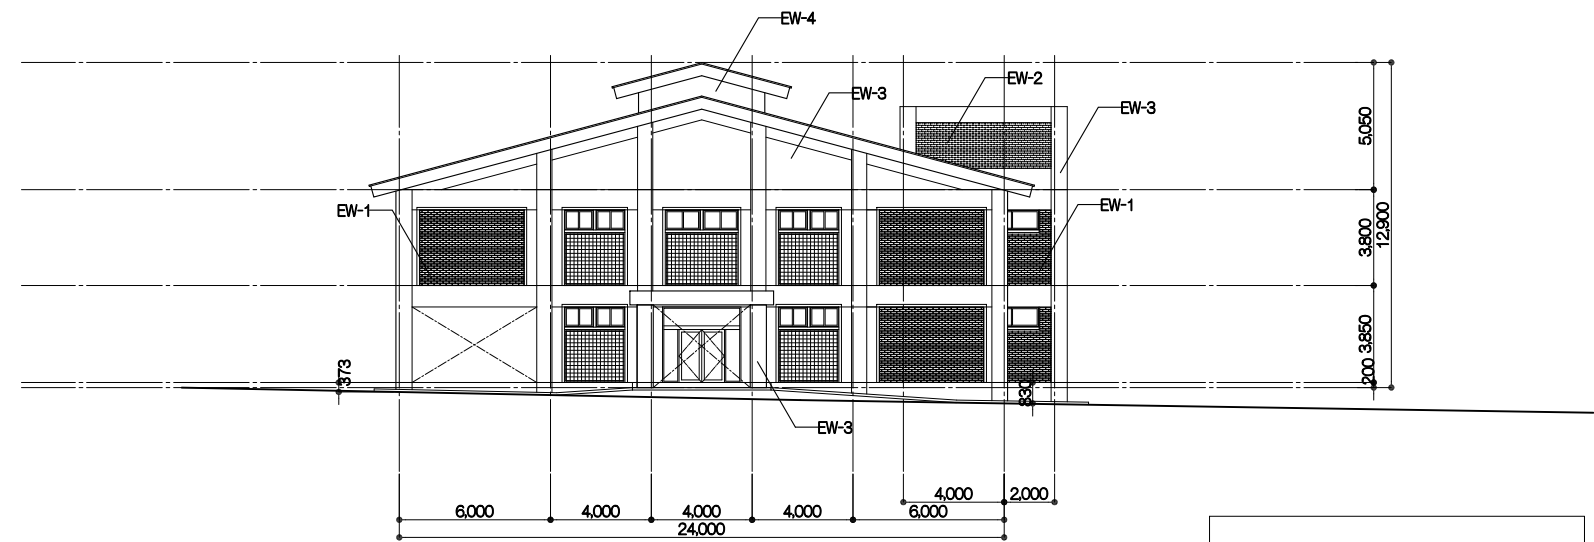


立面図 d-d


Legend

- RF-1 CORRUGATED GALVANIZED STEEL SHEETROOFING t=0.5
- RF-2 CONCRETE FLAT ROOF W/ TROWELING, ASPHALT WATER PROOFING, CONCRETE W/TROWEL FINISH
- EW-1 FAIR FACE BRICK
- EW-2 FAIR FACE PORUS BRICK
- EW-3 MORTAR W/ ELASTIC PAINTING FINISH
- EW-4 CARRUGATED GALVANIZED STEEL SHEET ROOFING t=0.5

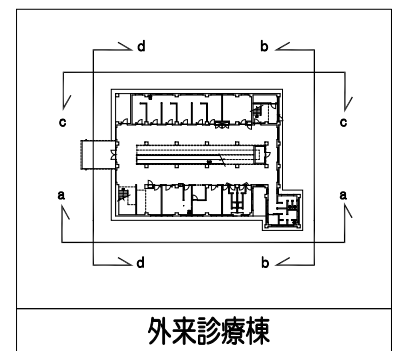


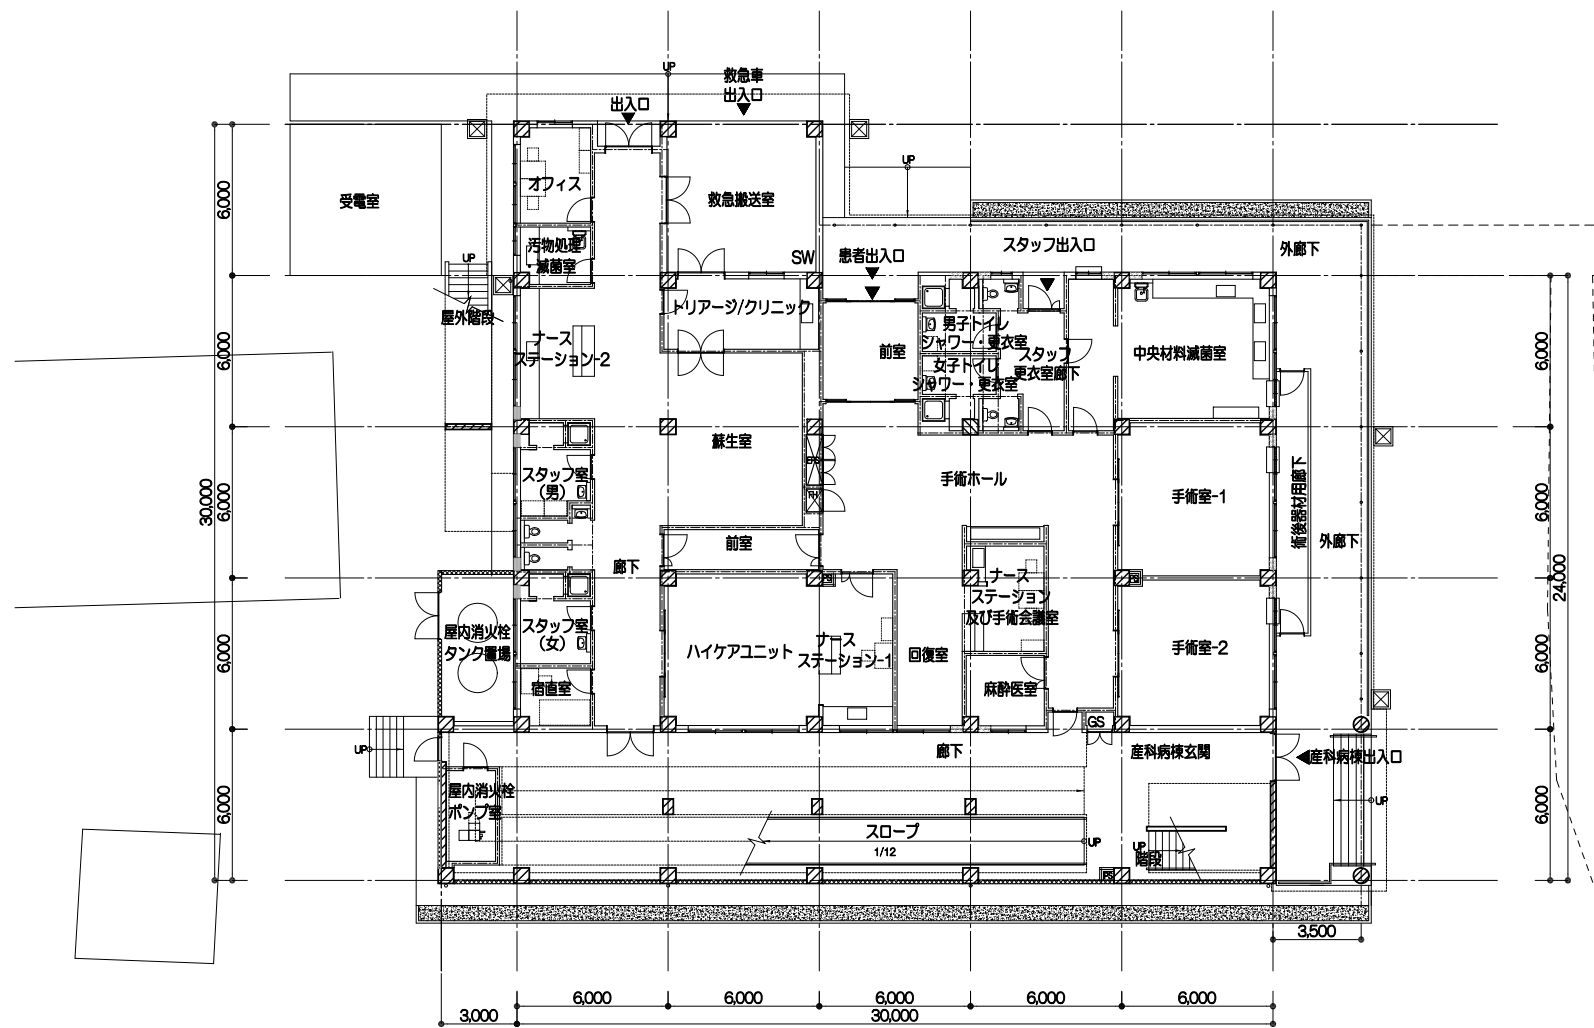

1階平面図

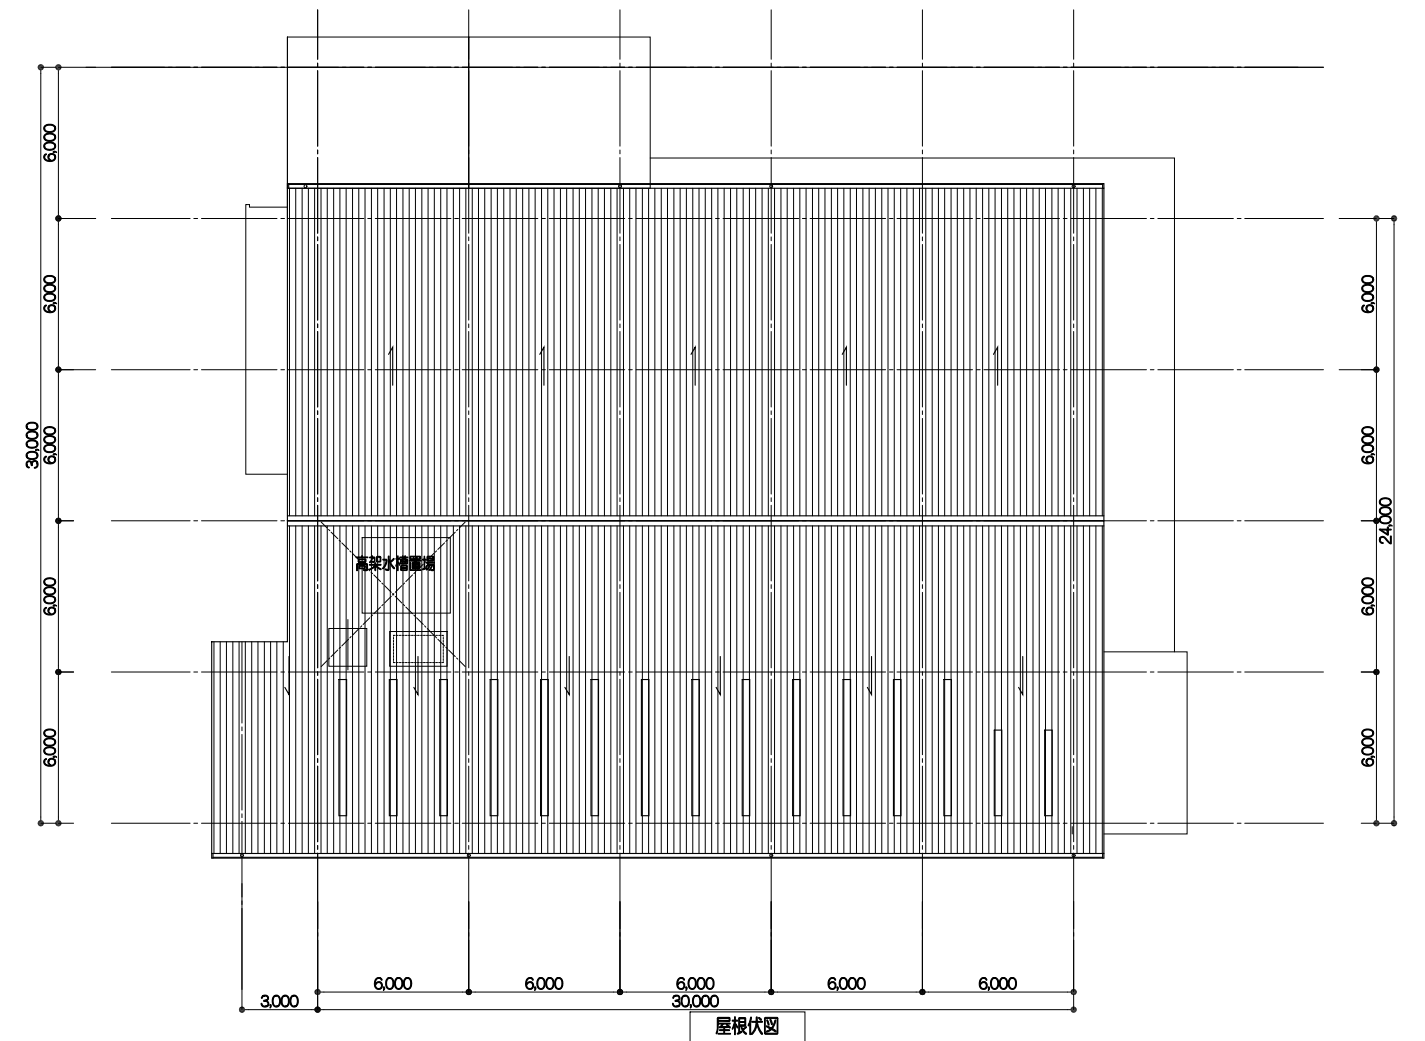


屋根伏図

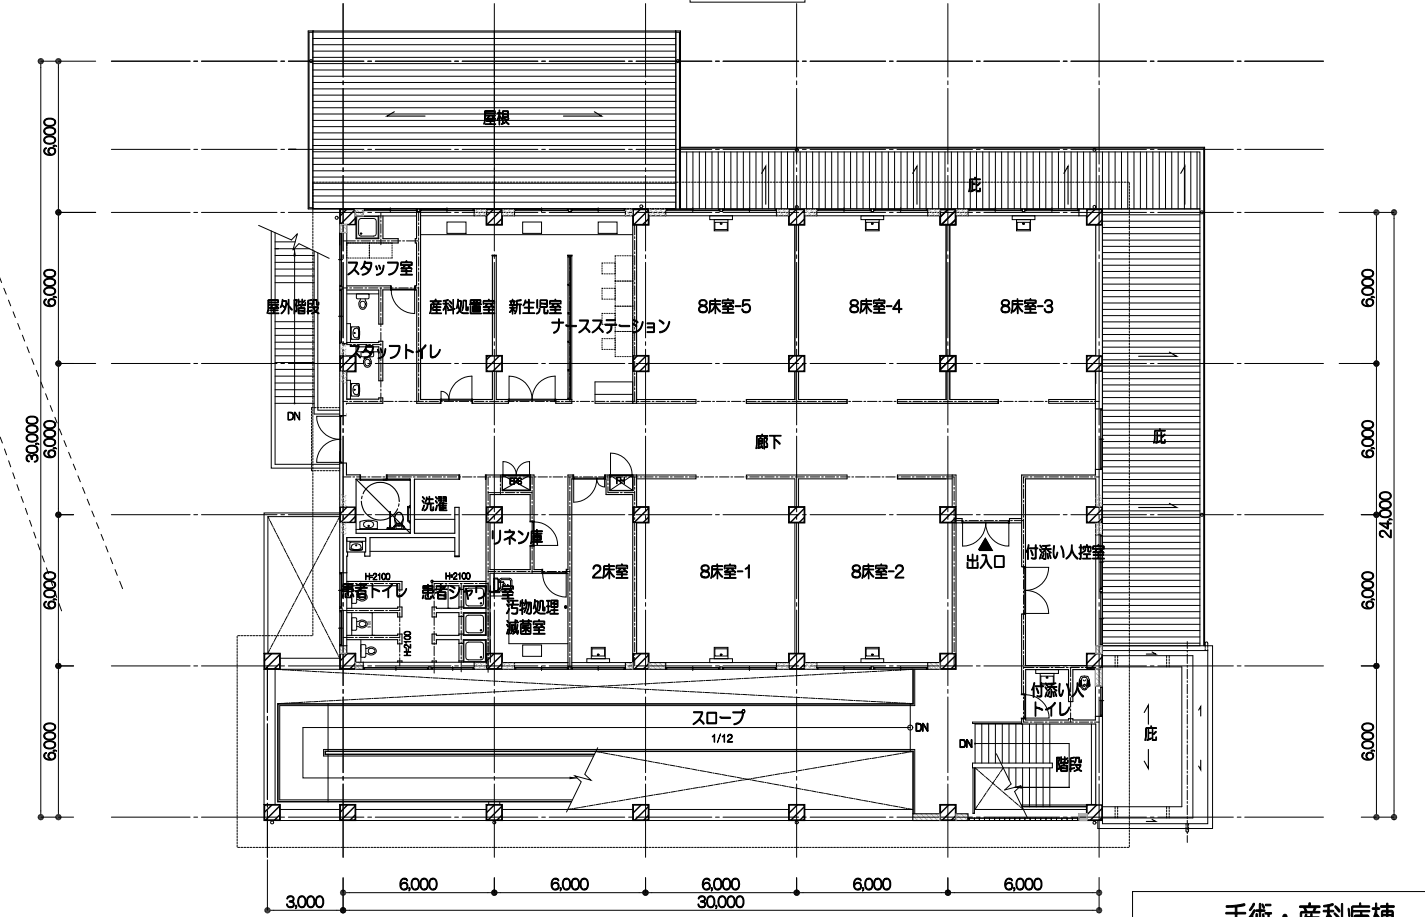


2階平面図


手術・産科病棟

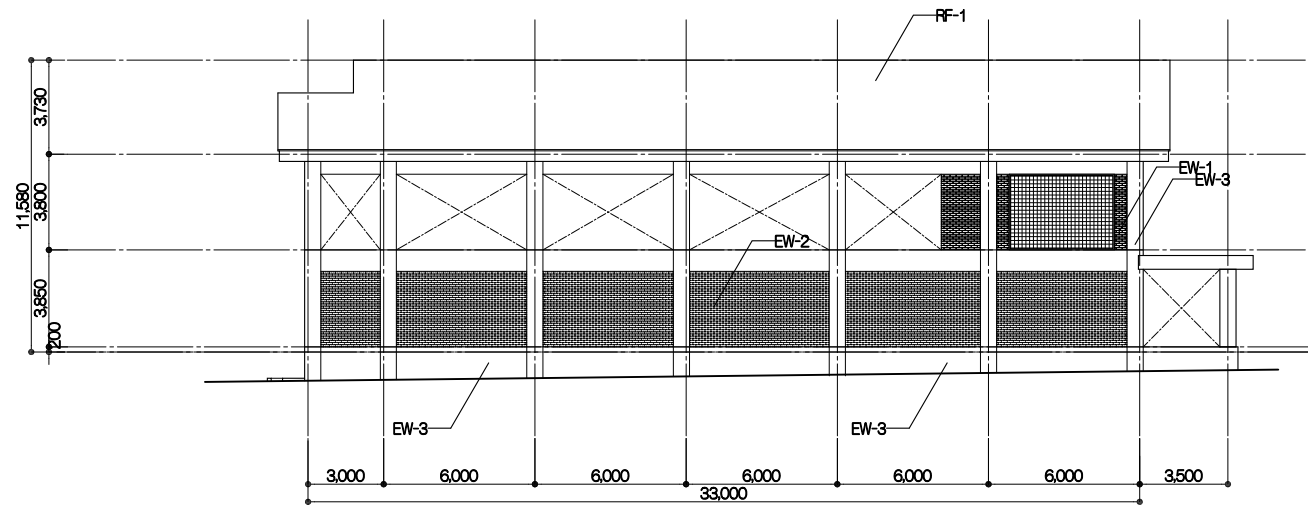


立面図 a-a

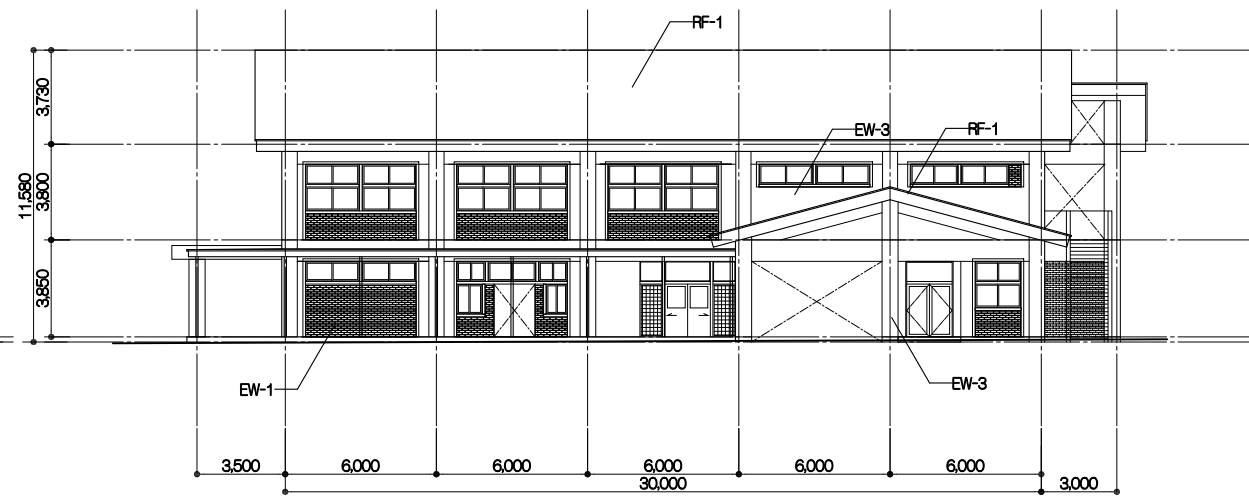

立面図 c-c

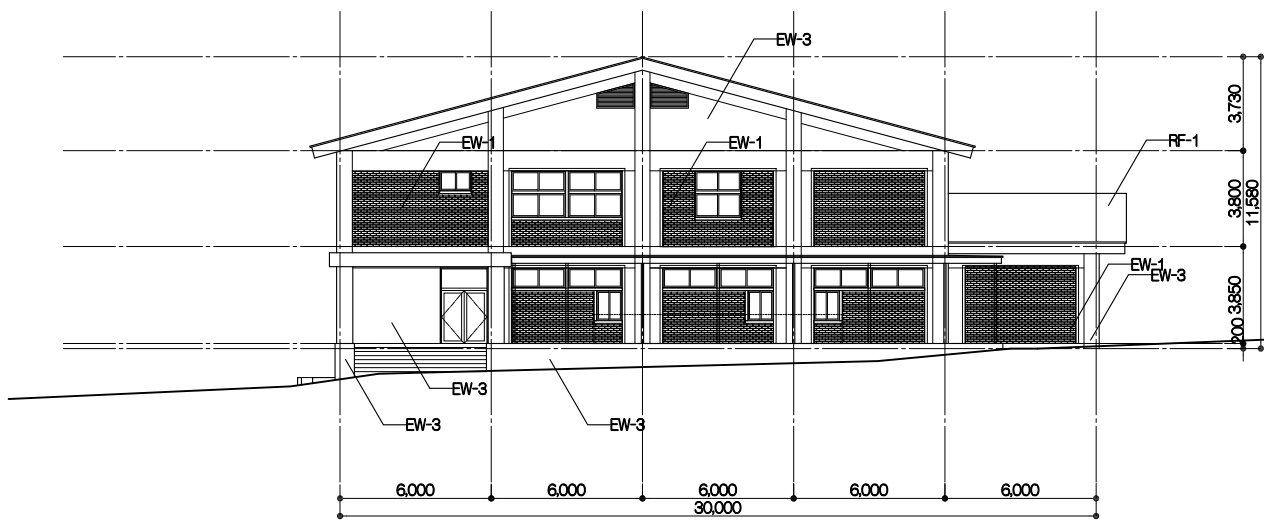


立面図 b-b

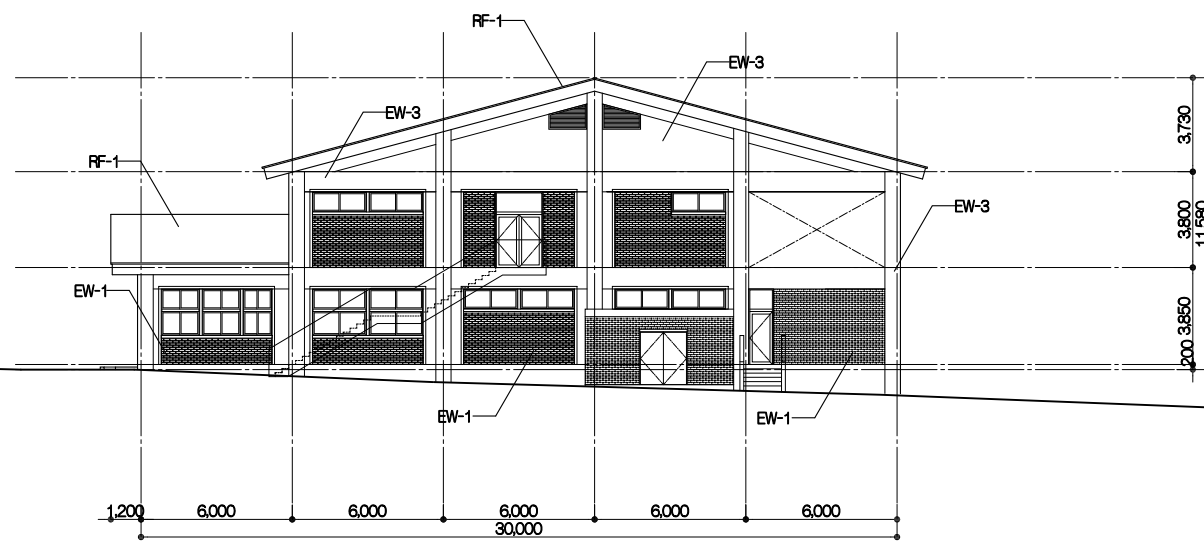


立面図 d-d

Legend


- RF-1 CORRUGATED GALVANIZED STEEL SHEETROOFING t=0.5
- RF-2 CONCRETE FLAT ROOF W/ TROWELING , ASPHALT WATER PROOFING ,CONCRETE W/TROWEL FINISH
- EW-1 FAIR FACE BRICK
- EW-2 FAIR FACE PORUS BRICK
- EW-3 MORTAR W/ ELASTIC PAINTING FINISH
- EW-4 CORRUGATED GALVANIZED STEEL SHEET ROOFING t=0.5

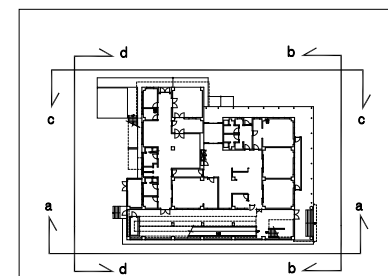


手術・産科病棟

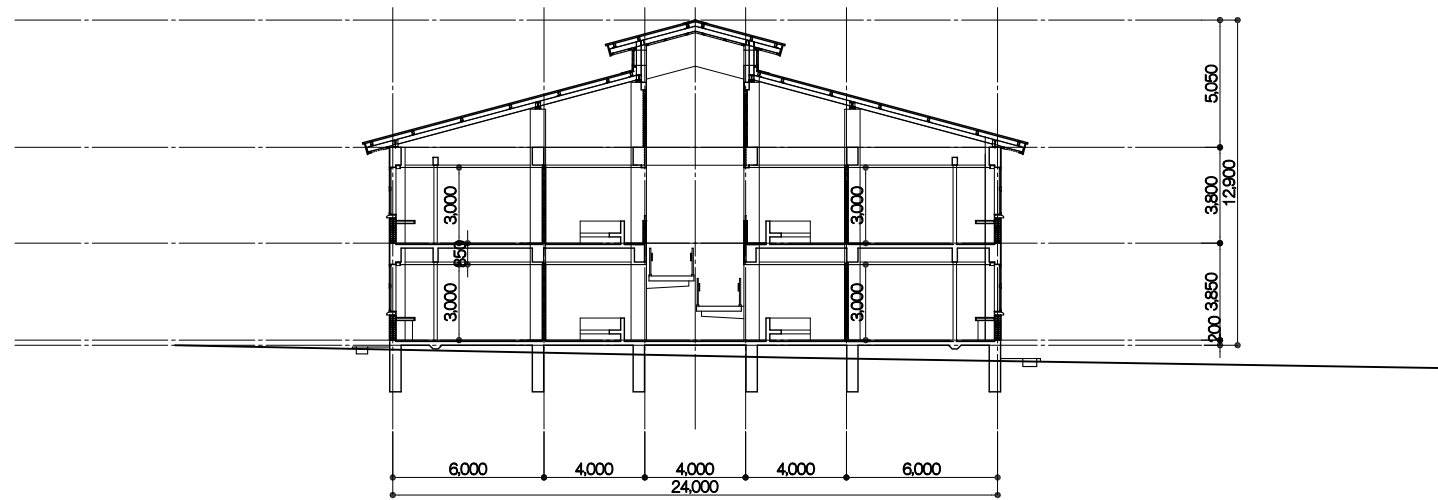



A-A 断面図

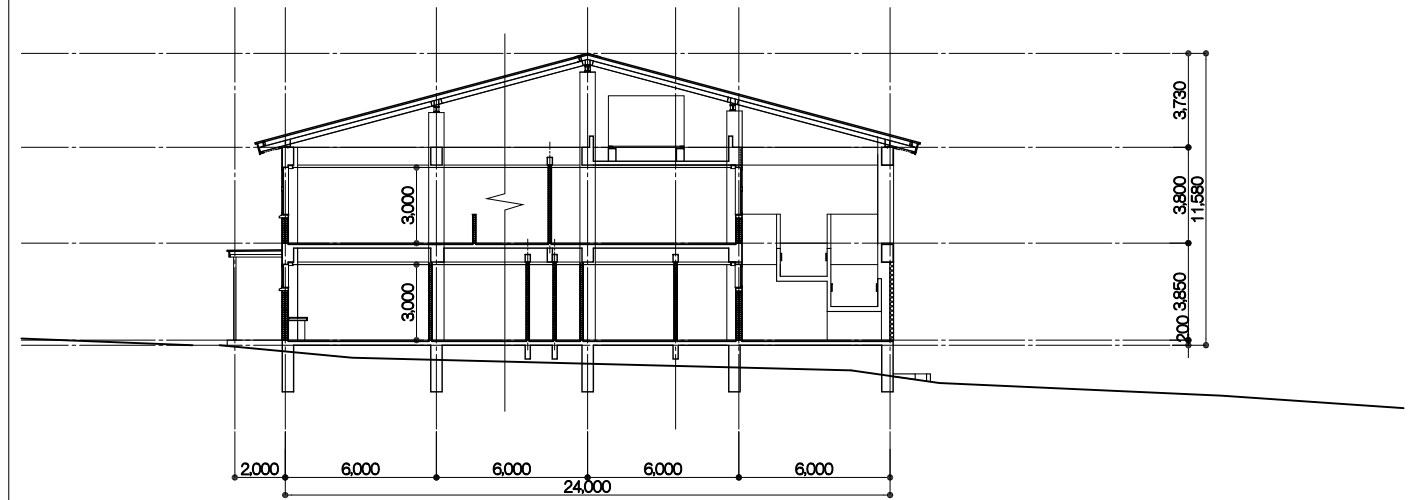


A'-A' 断面図

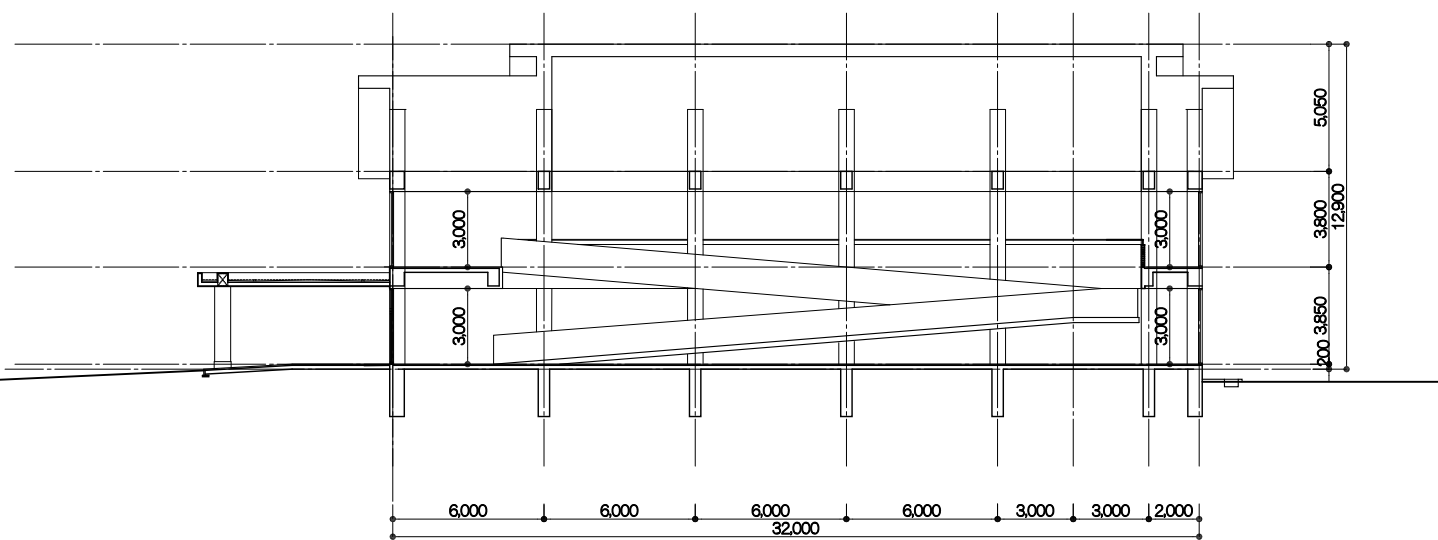





B-B 断面図

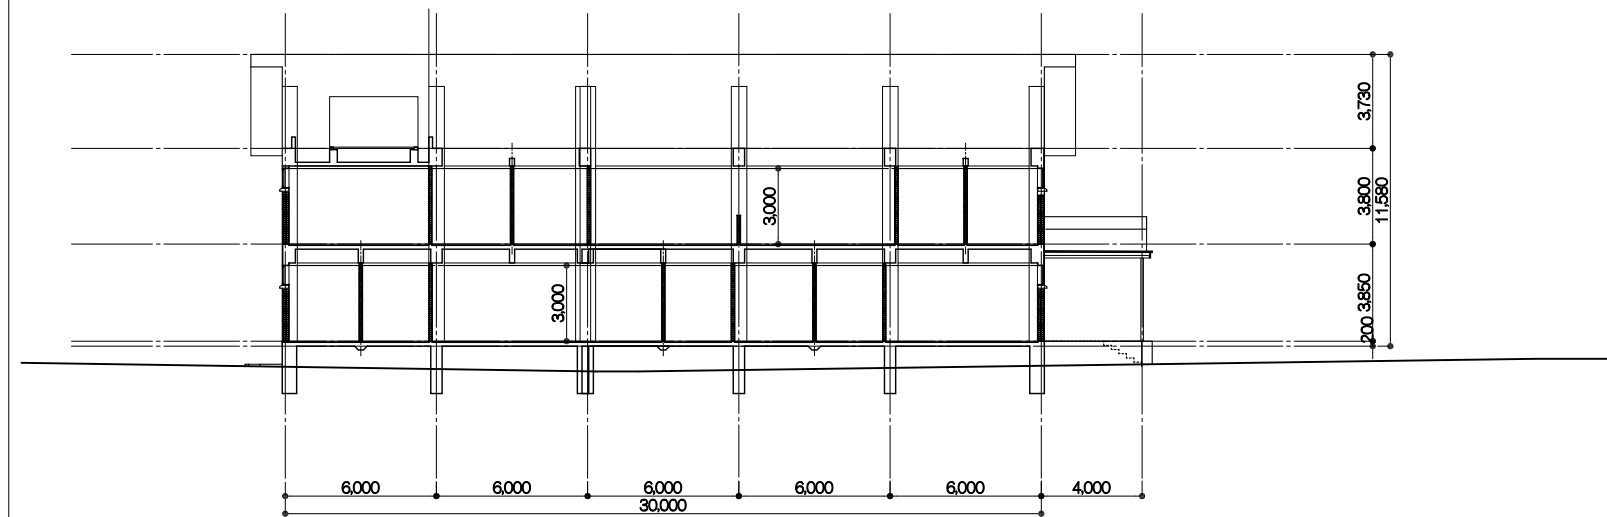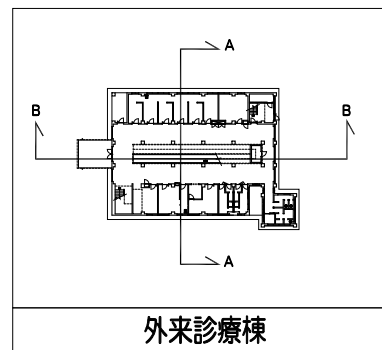


B'-B' 断面図

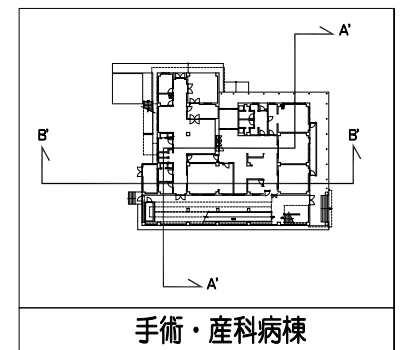


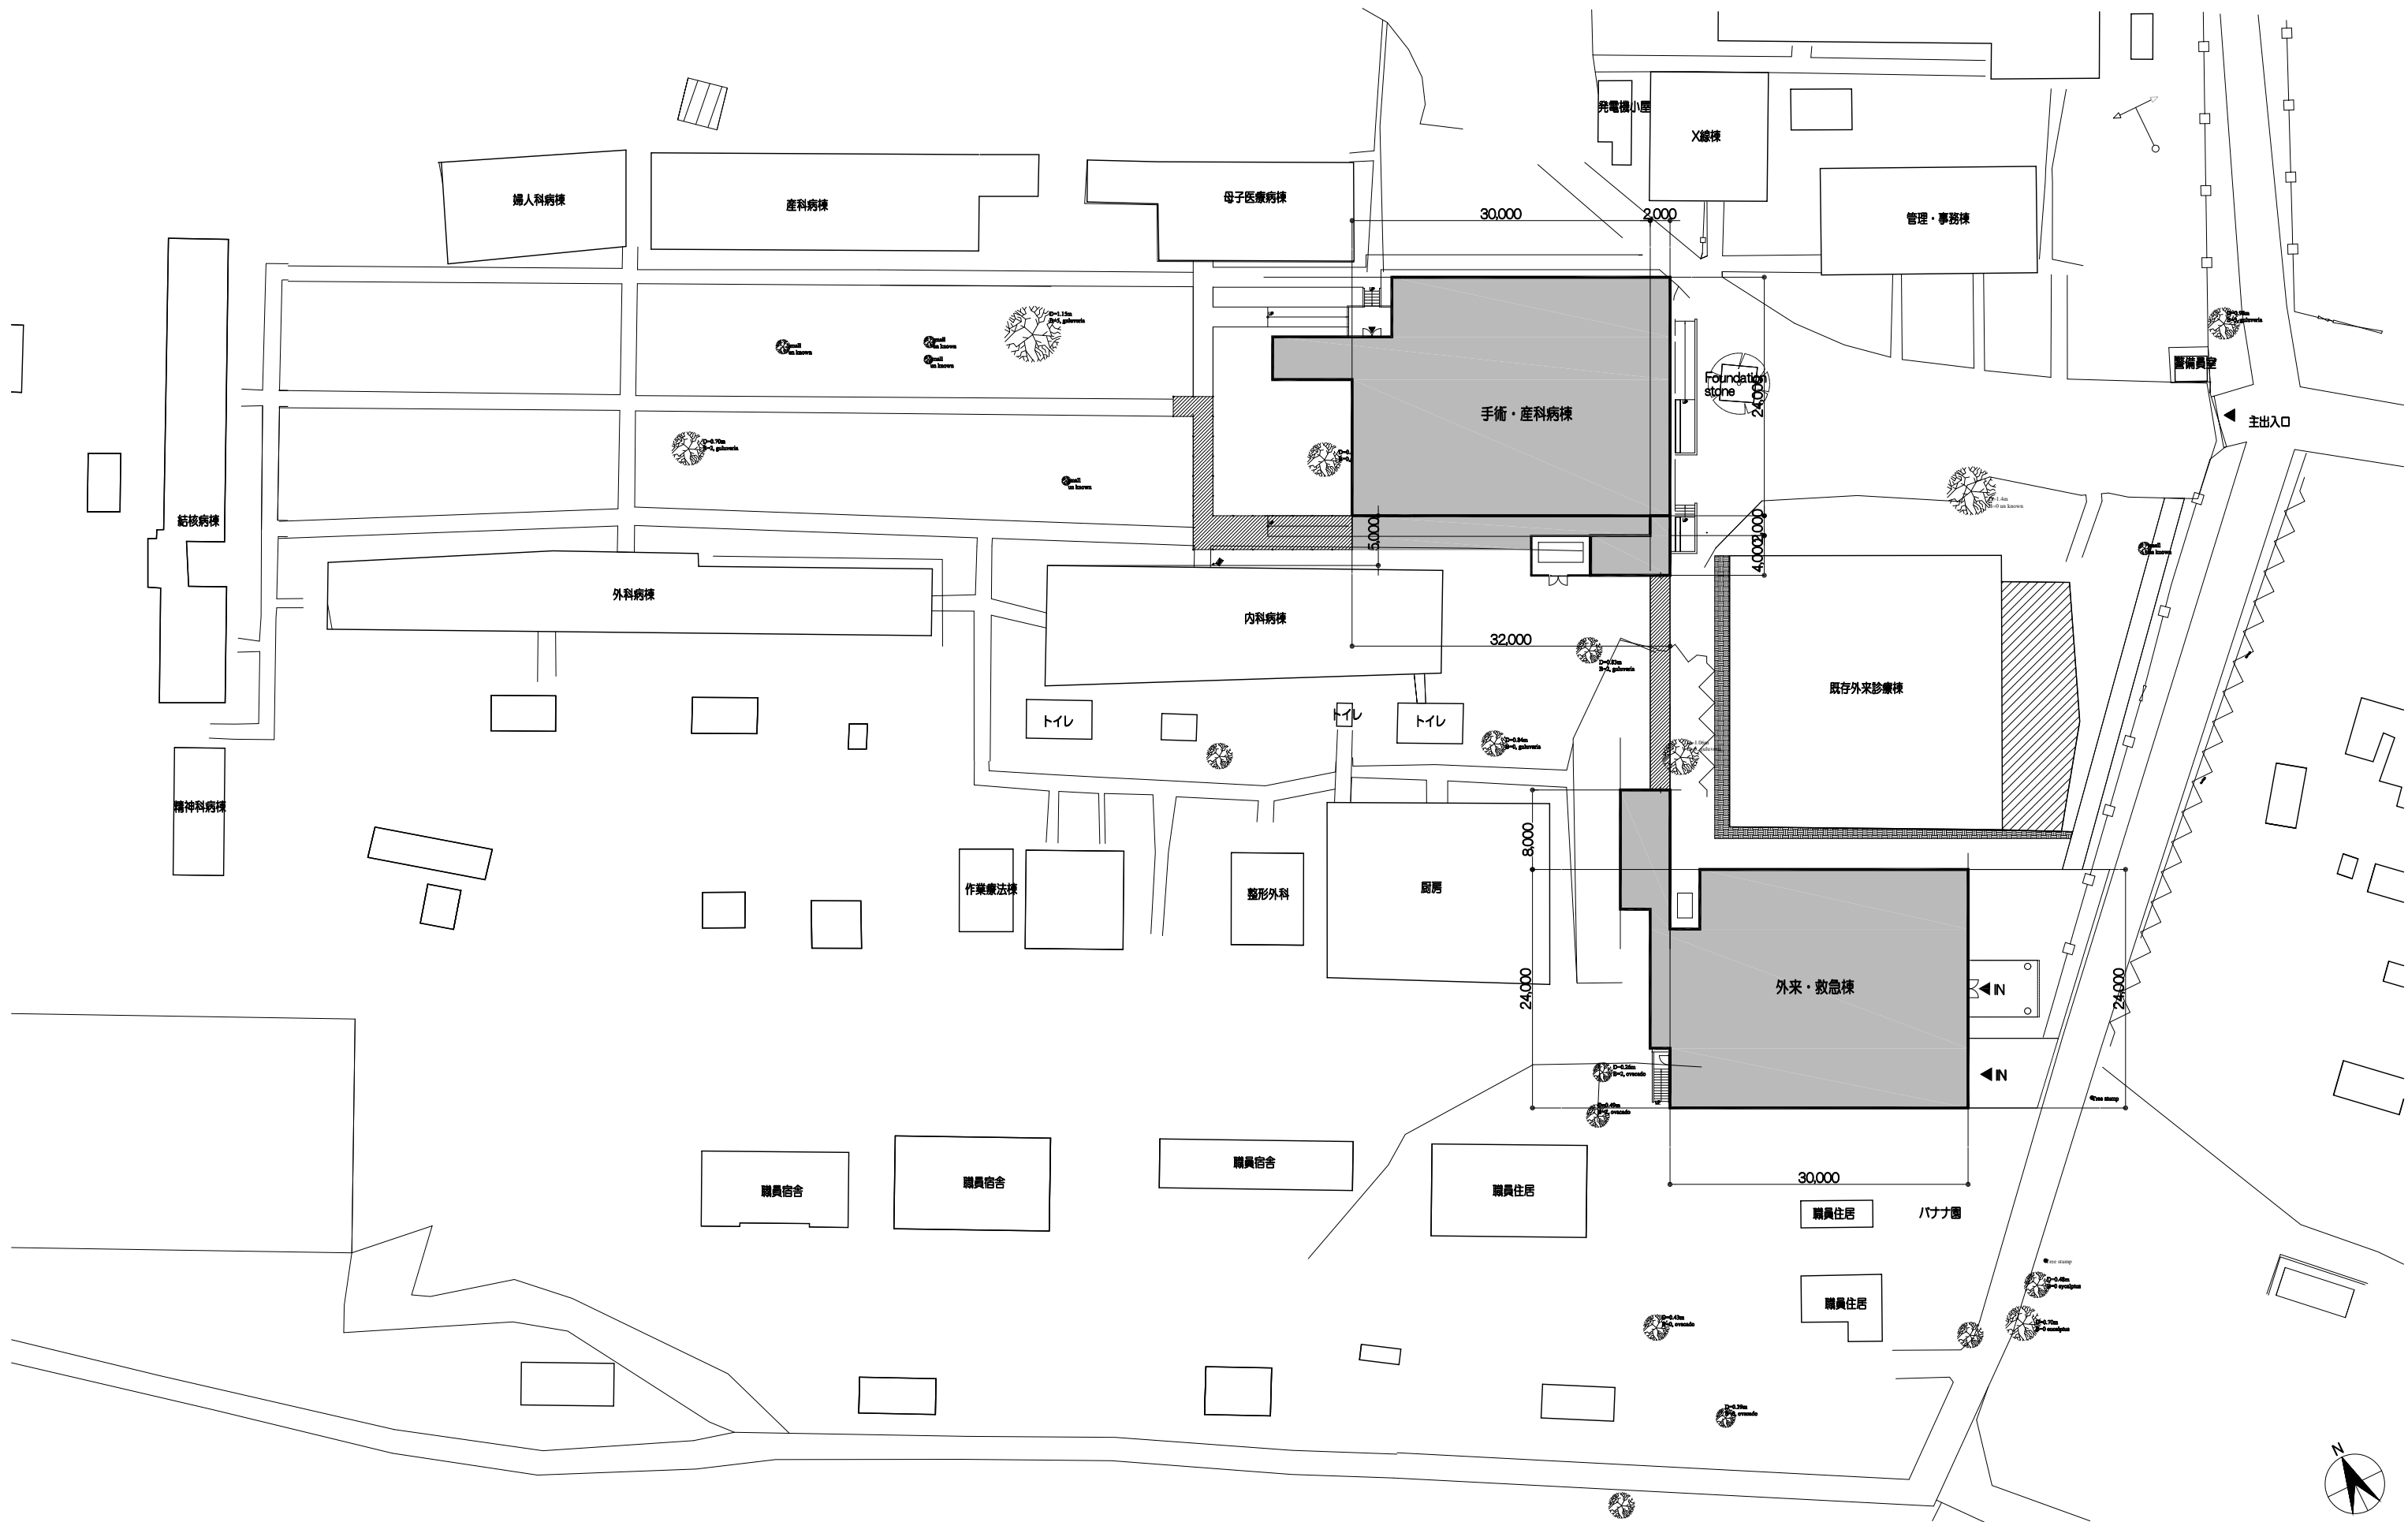

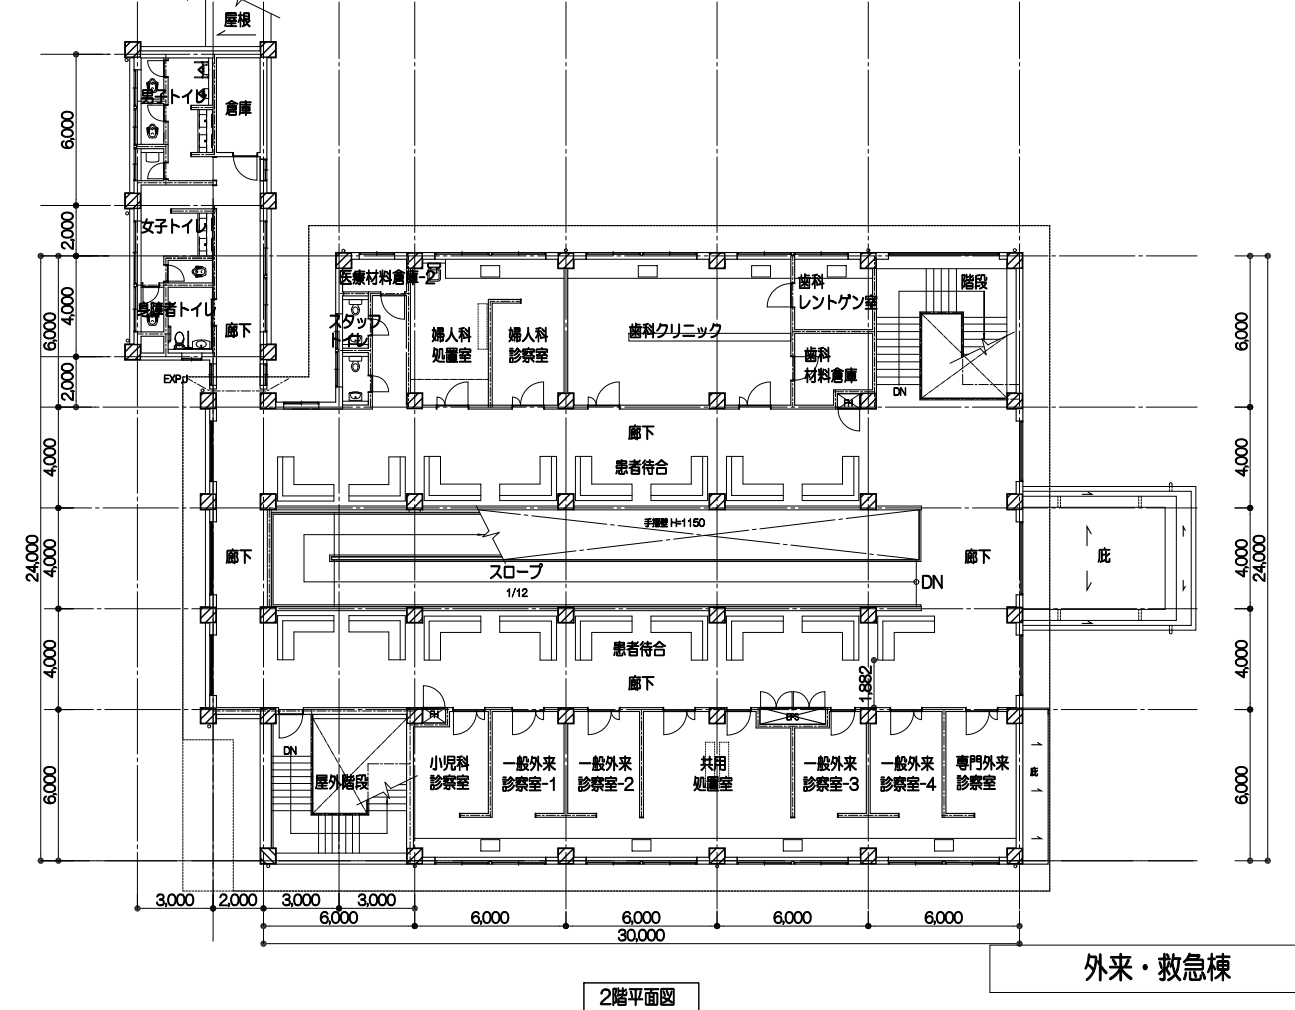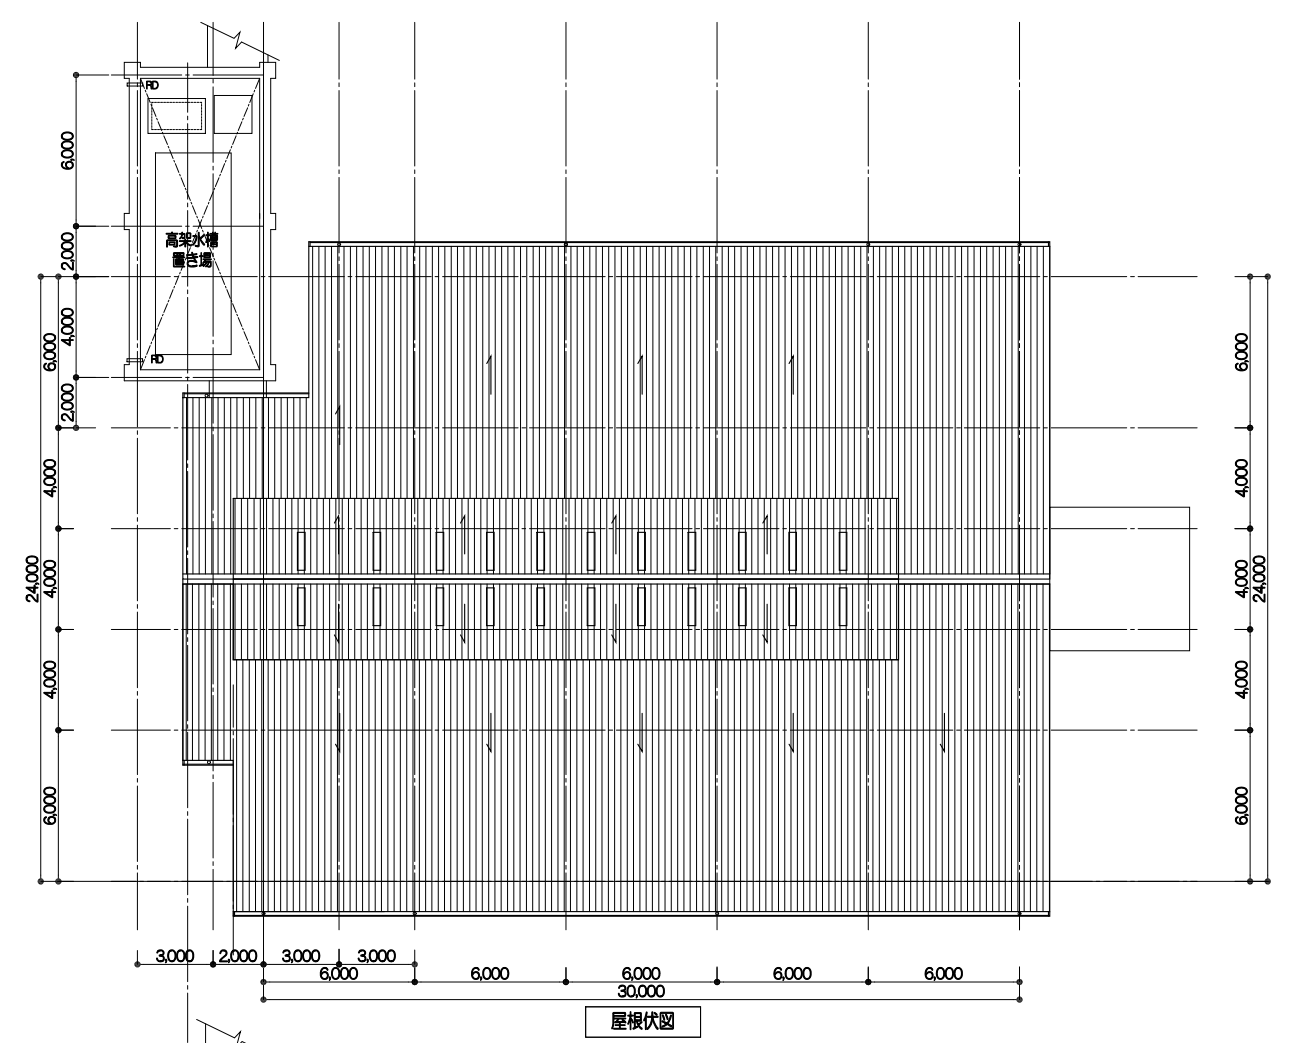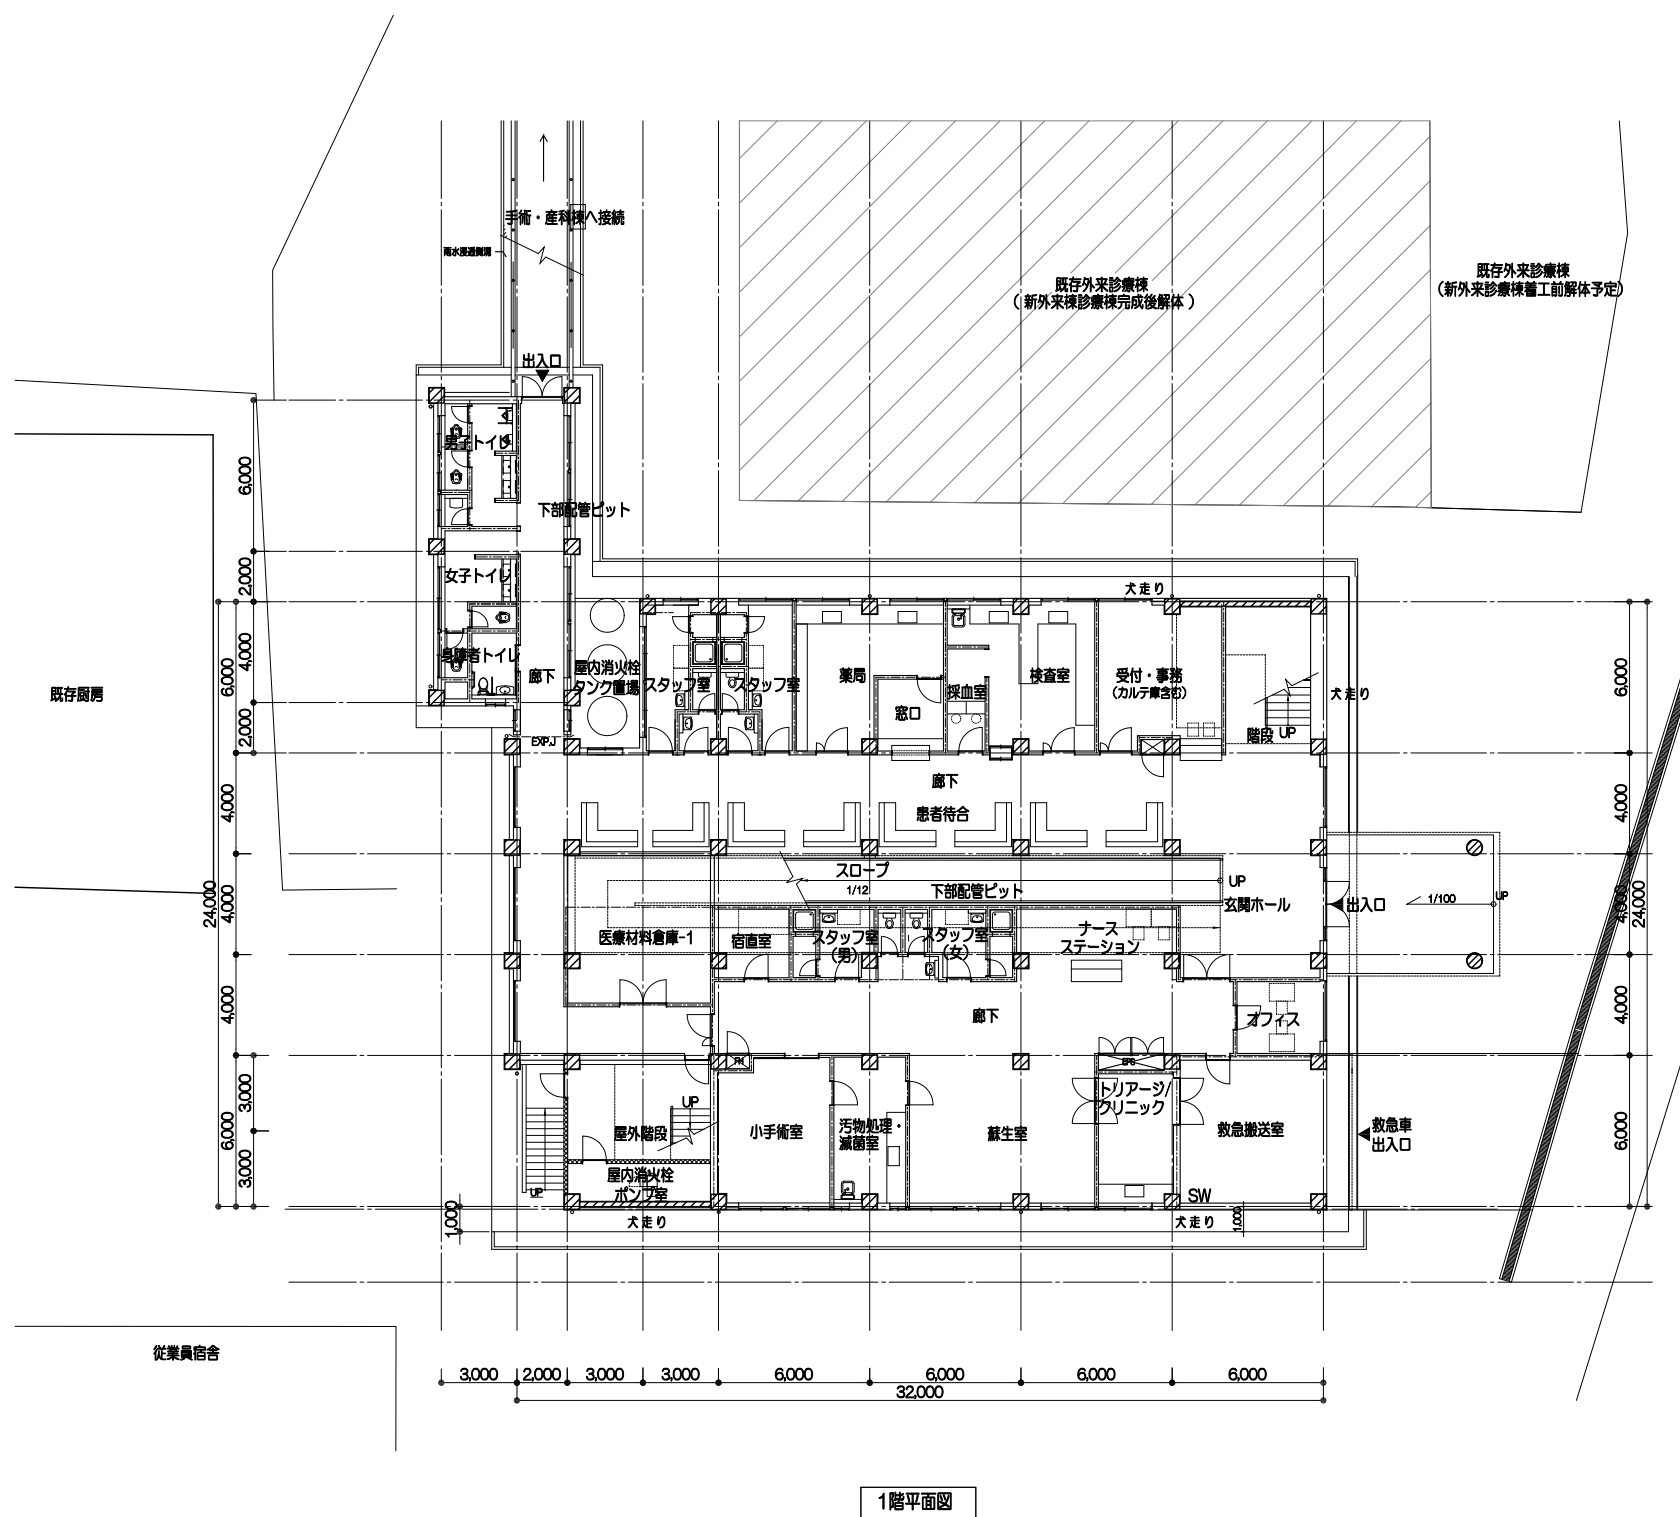


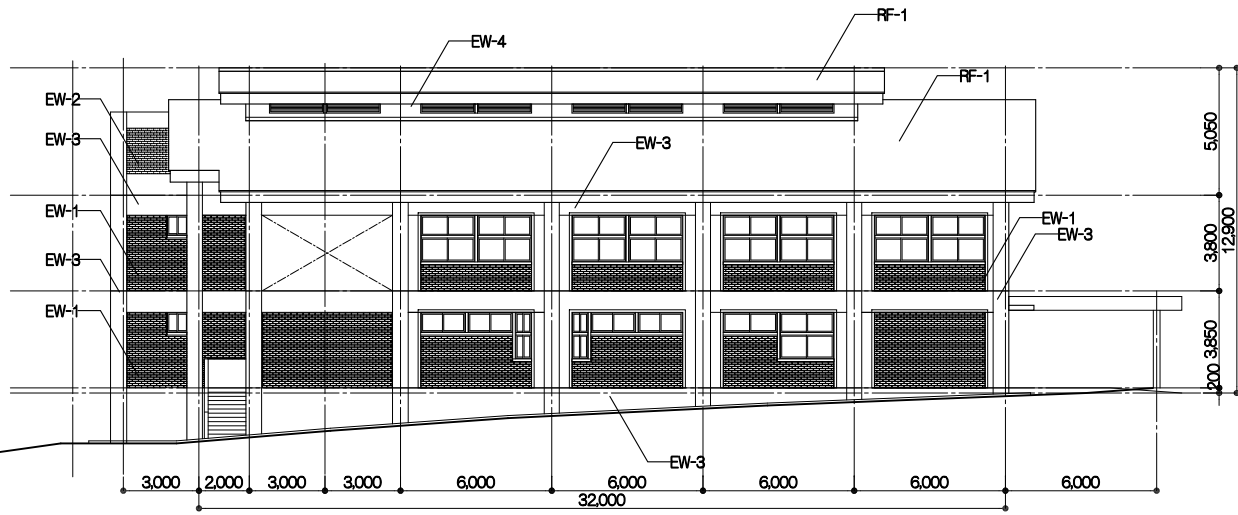


a-a 立面図

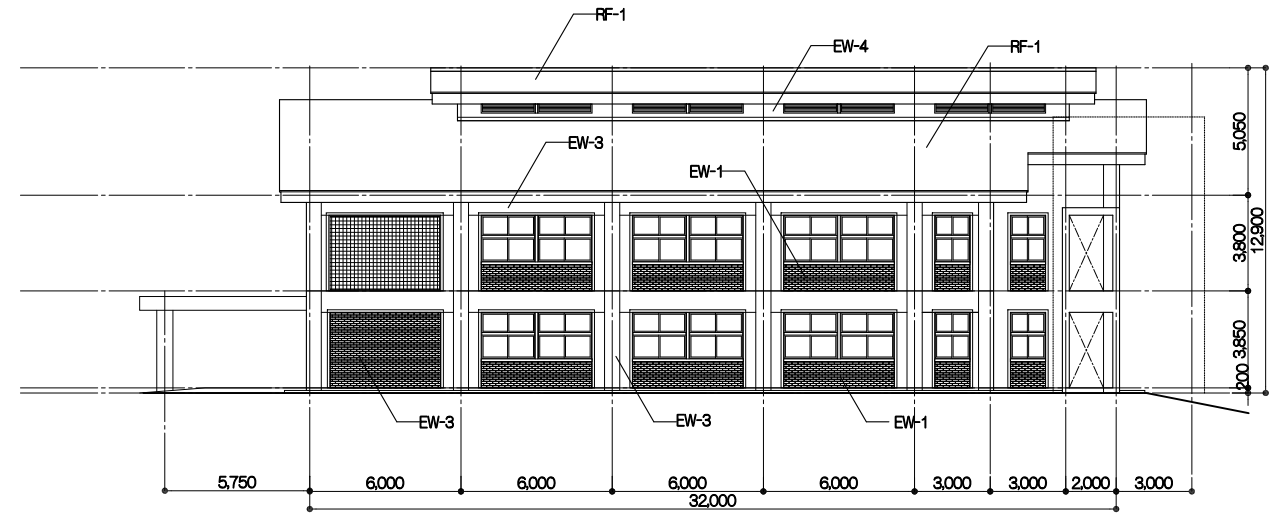

c-c 立面図

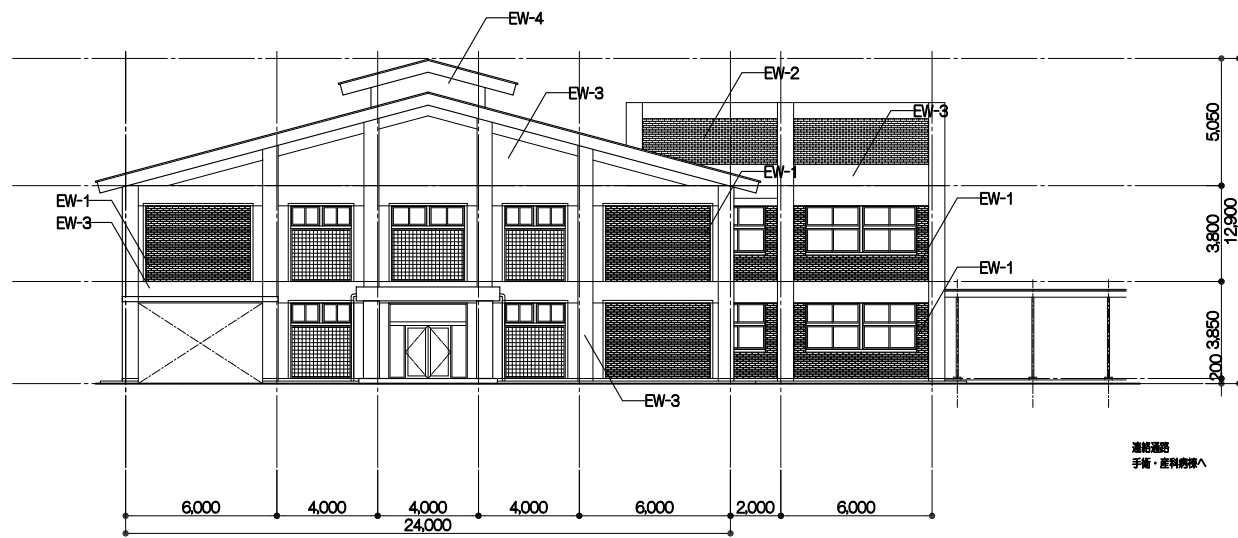

b-b 立面図

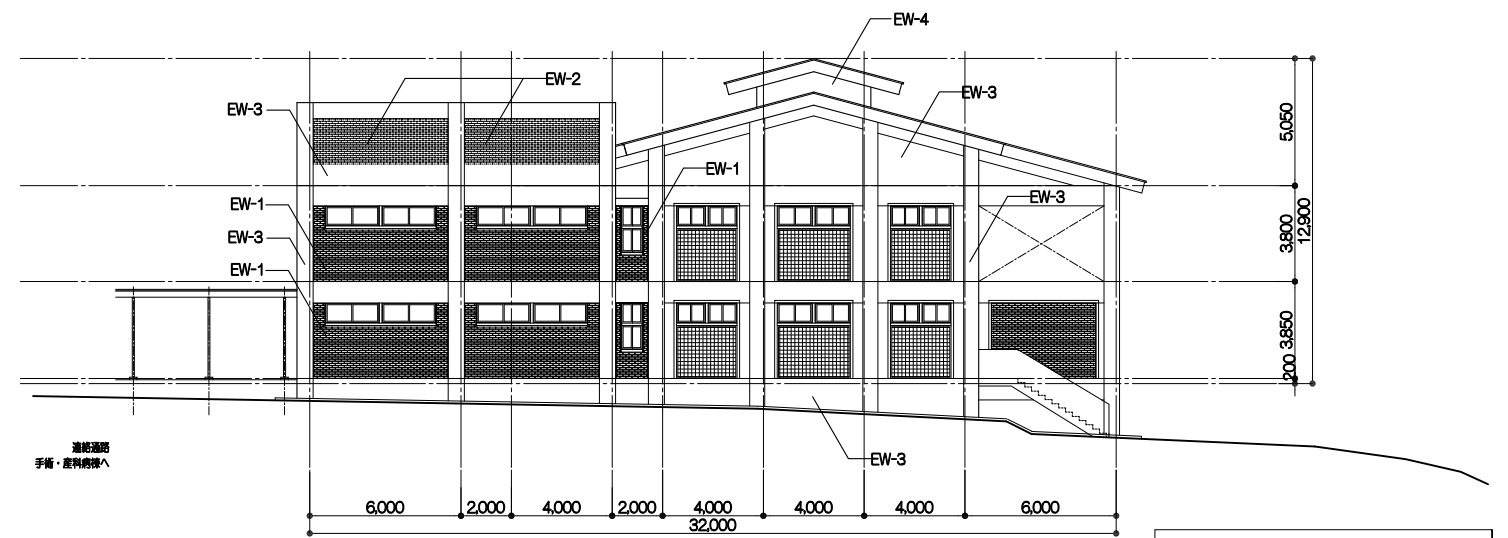

d-d 立面図

