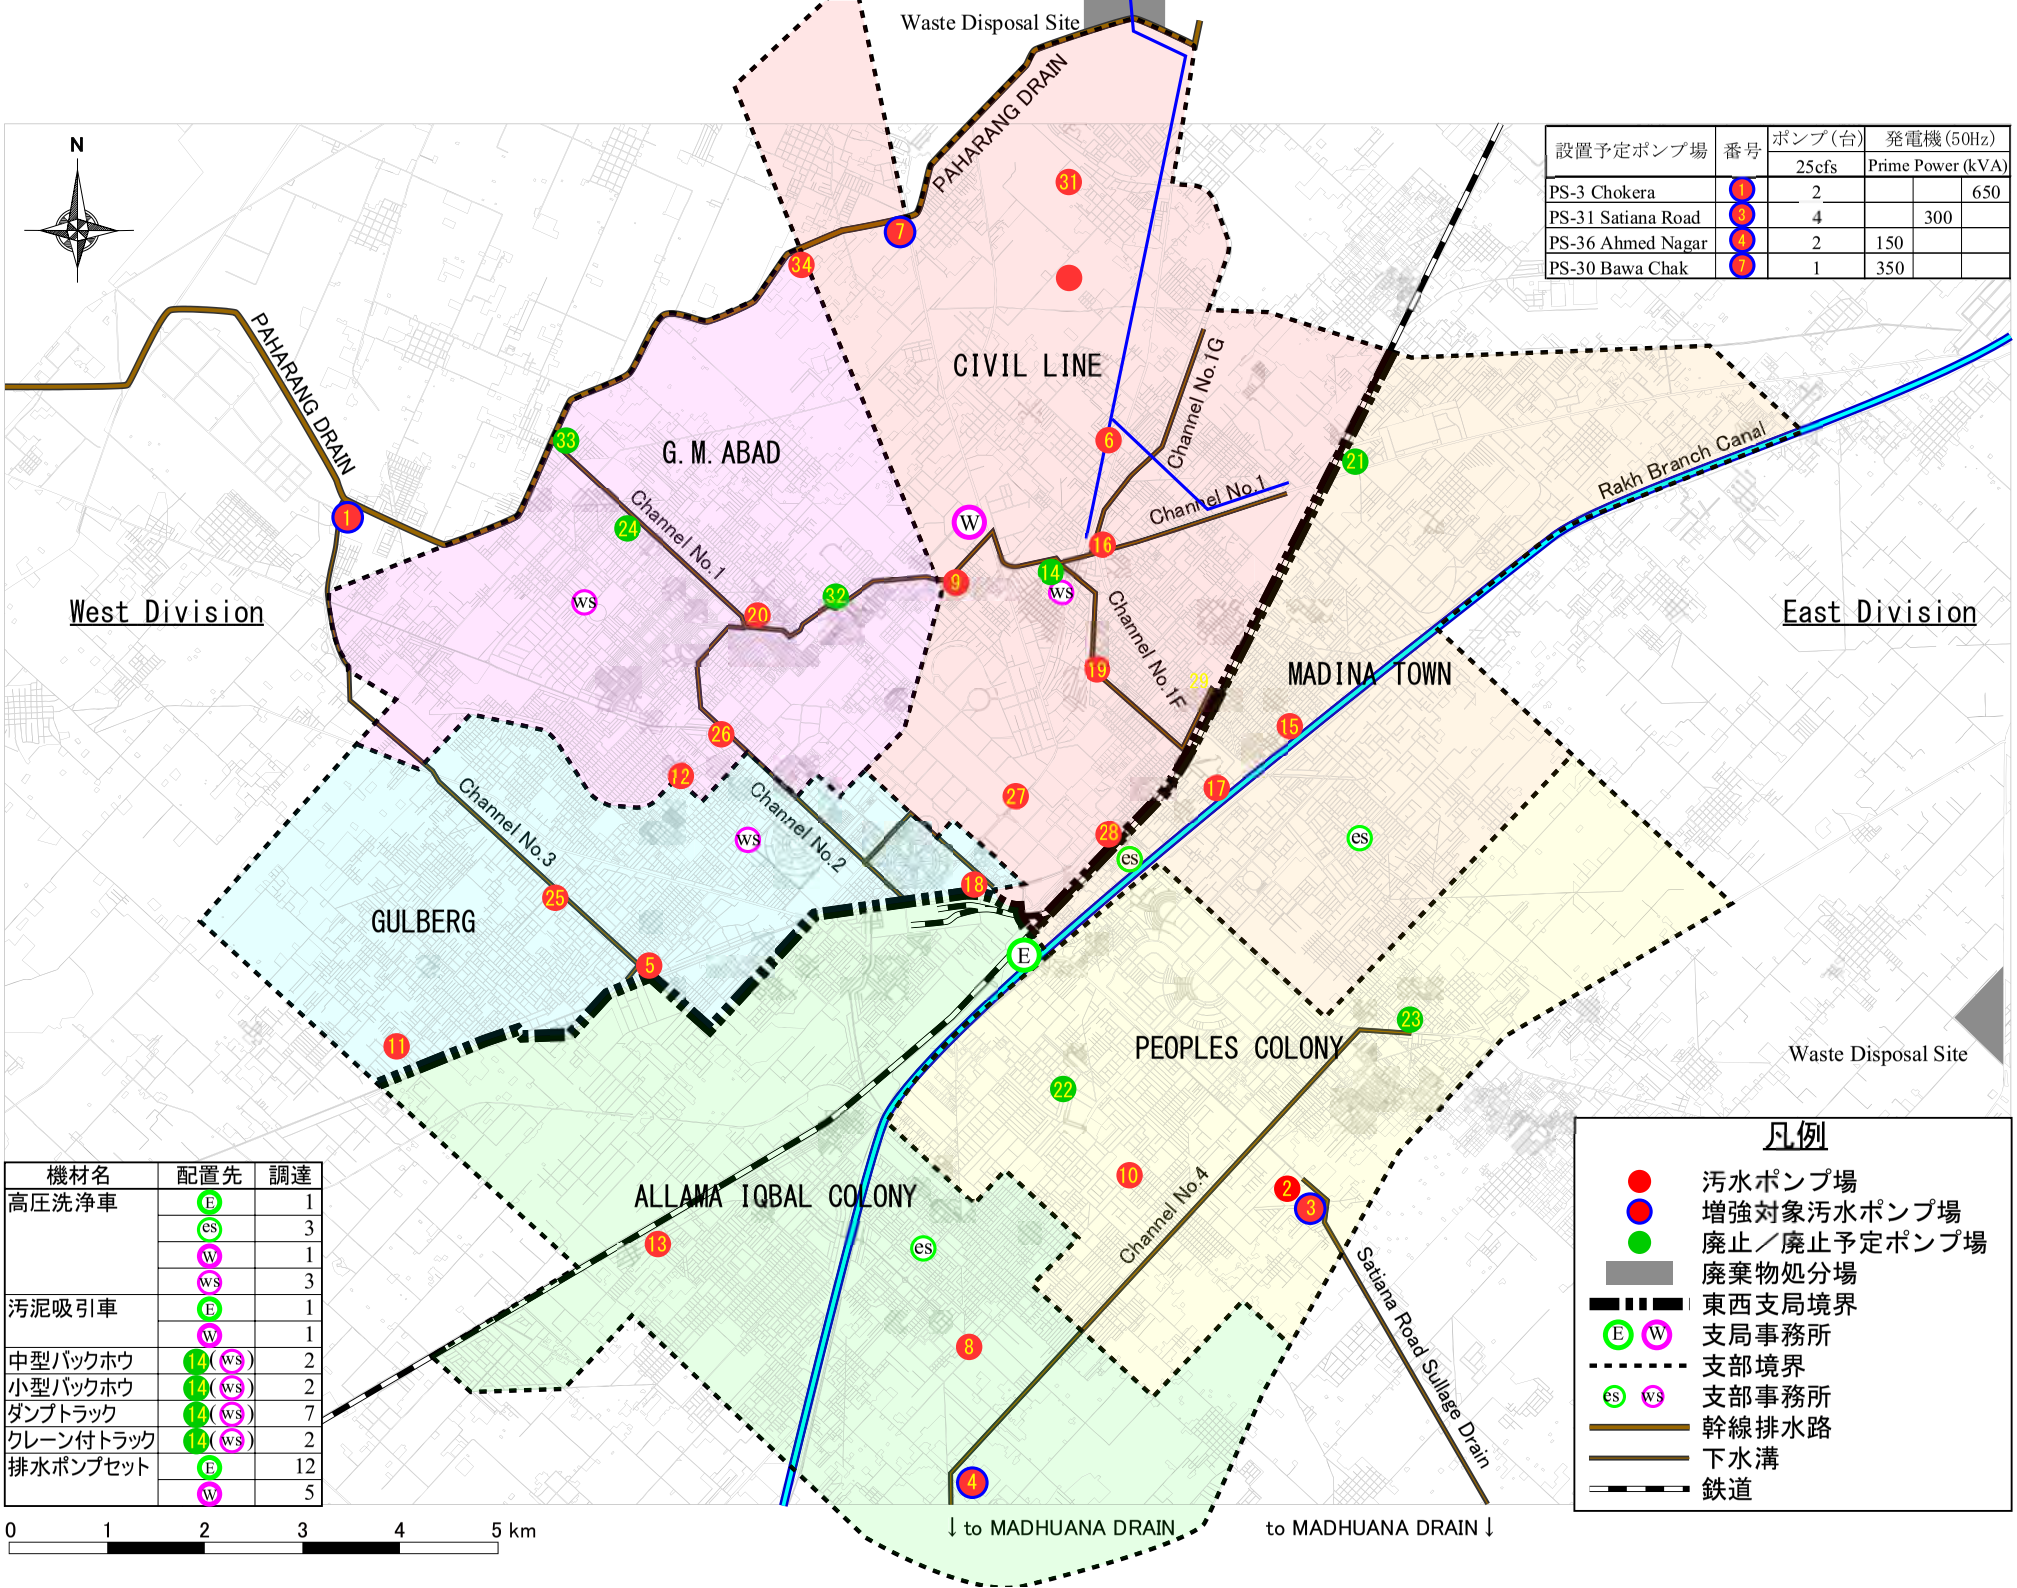

設置予定ポンプ場	番号	ポンプ(台) 25cfs	発電機(50Hz) Prime Power (kVA)		
PS-3 Chokera	1	2			650
PS-31 Satiana Road	3	4		300	
PS-36 Ahmed Nagar	4	2	150		
PS-30 Bawa Chak	7	1	350		

機材名	配置先	調達
高圧洗浄車	E	1
	ES	3
	W	1
	WS	3
汚泥吸引車	E	1
	W	1
中型バックホウ	14(WS)	2
小型バックホウ	14(WS)	2
ダンプトラック	14(WS)	7
クレーン付トラック	14(WS)	2
排水ポンプセット	E	12
	W	5

凡例

- 汚水ポンプ場
- 増強対象汚水ポンプ場
- 廃止／廃止予定ポンプ場
- 廃棄物処分場
- 東西支局境界
- E W 支局事務所
- 支部境界
- ES WS 支部事務所
- 幹線排水路
- 下水溝
- 鉄道