


7-2 概略設計図

概略設計図面リスト

| 図番号 | 施設 | 図面標題 | ページ番号 |
|-----|----------|------------------------------|------------|
| A1 | 全体 | 全体施設位置図 | App 7 - 21 |
| A2 | 全体 | 計画水位高低図 | App 7 - 22 |
| B1 | 取水場 | 取水場平面図 | App 7 - 23 |
| B2 | 取水場 | 取水塔/取水ポンプ施設図 | App 7 - 24 |
| B3 | 取水場 | 取水ポンプ単線結線図 | App 7 - 25 |
| C1 | 浄水場 | 浄水場平面図 | App 7 - 26 |
| C2 | 浄水場 | 着水井/フロック形成池平面図 | App 7 - 27 |
| C3 | 浄水場 | 着水井/フロック形成池断面図 | App 7 - 28 |
| C4 | 浄水場 | 沈殿池平面図 | App 7 - 29 |
| C5 | 浄水場 | 沈殿池断面図 | App 7 - 30 |
| C6 | 浄水場 | ろ過池平面図 | App 7 - 31 |
| C7 | 浄水場 | ろ過池断面図 | App 7 - 32 |
| C8 | 浄水場 | 浄水池平面図 | App 7 - 33 |
| C9 | 浄水場 | 浄水池断面図 | App 7 - 34 |
| C10 | 浄水場 | 送水ポンプ施設図 | App 7 - 35 |
| C11 | 浄水場 | 送水ポンプ単線結線図 | App 7 - 36 |
| C12 | 浄水場 | ラグーン構造図 | App 7 - 37 |
| C13 | 浄水場 | 管理棟断面図(1) | App 7 - 38 |
| C14 | 浄水場 | 管理棟断面図(2) | App 7 - 39 |
| C15 | 浄水場 | 自家発電機室 | App 7 - 40 |
| D1 | 配水池 | 高架水槽(700 m ³)平面図 | App 7 - 41 |
| D2 | 配水池 | 高架水槽(700 m ³)構造図 | App 7 - 42 |
| D3 | 配水池 | 高架水槽(600 m ³)平面図 | App 7 - 43 |
| D4 | 配水池 | 高架水槽(600 m ³)構造図 | App 7 - 44 |
| E1 | 導・送・配水管路 | 空気弁、排泥弁、仕切り弁標準図 | App 7 - 45 |
| E2 | 導・送・配水管路 | 水管橋標準図 | App 7 - 46 |
| E3 | 導・送・配水管路 | 既存埋設管横断標準図 | App 7 - 47 |

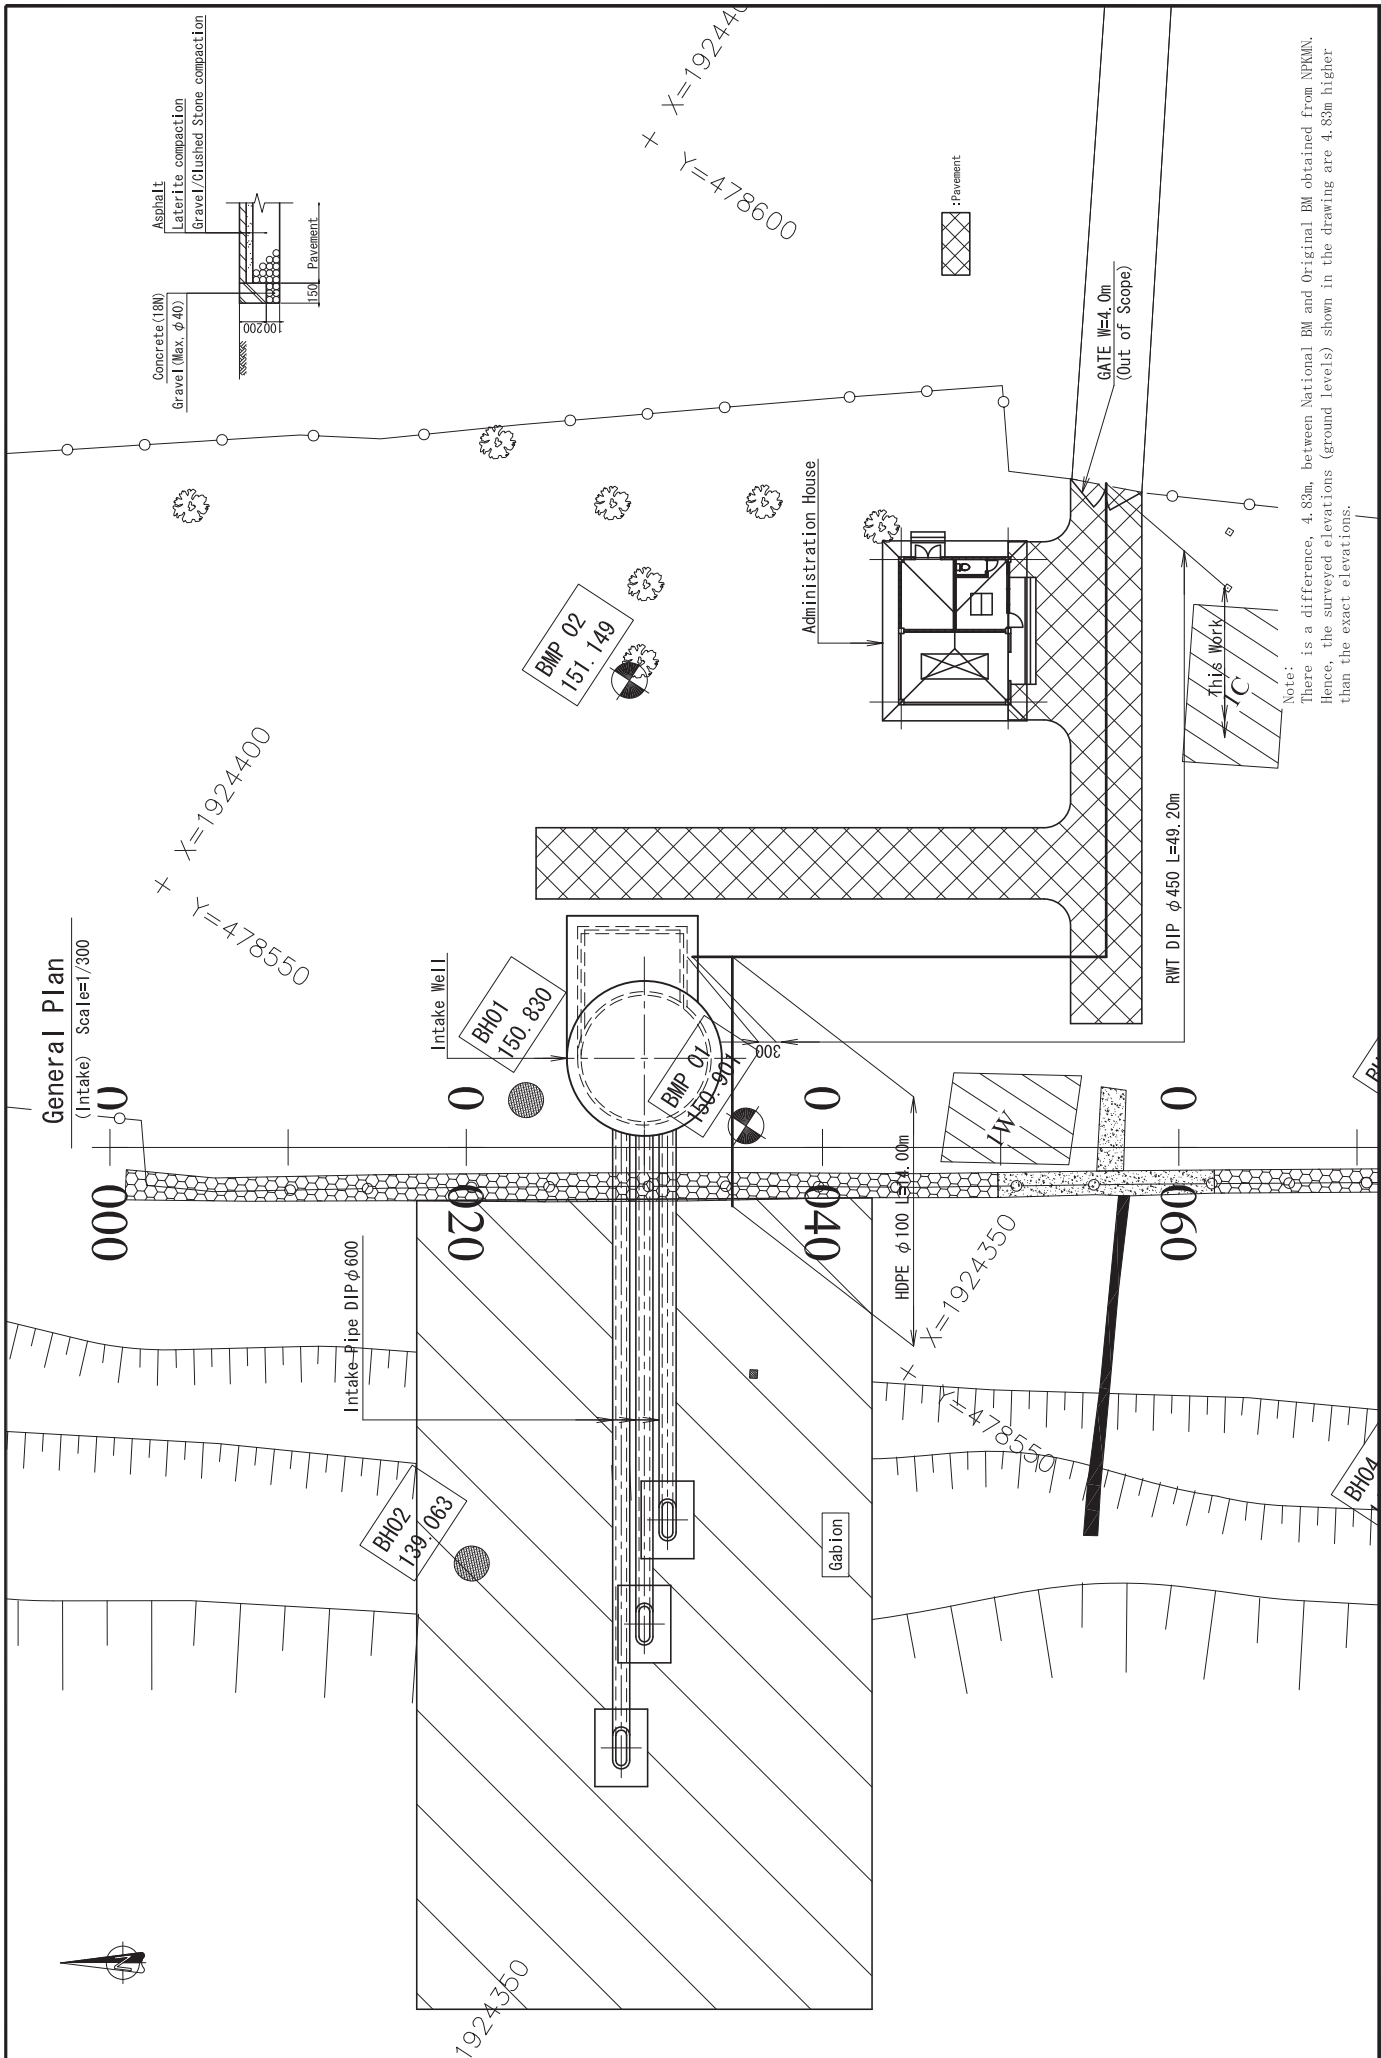

| PROJECT | DESCRIPTION | JICA | APPROVE BY | DATE | DRAWING No |
|---|-------------|----------------------------------------|-------------|------|-------------|
| Preparatory Survey on Thakhek Water Supply Development Project in Khammouane Province in Lao People's Democratic Republic | 取水場平面図 | JAPAN INTERNATIONAL COOPERATION AGENCY | | | B1 |
| | | NSC NIHON SUIDO CONSULTANTS CO., LTD. | PREPARED BY | DATE | SCALE 1:300 |