




ID 01


KOUSSOCOINGOU/B

BOUKOUMBE

ATACORA

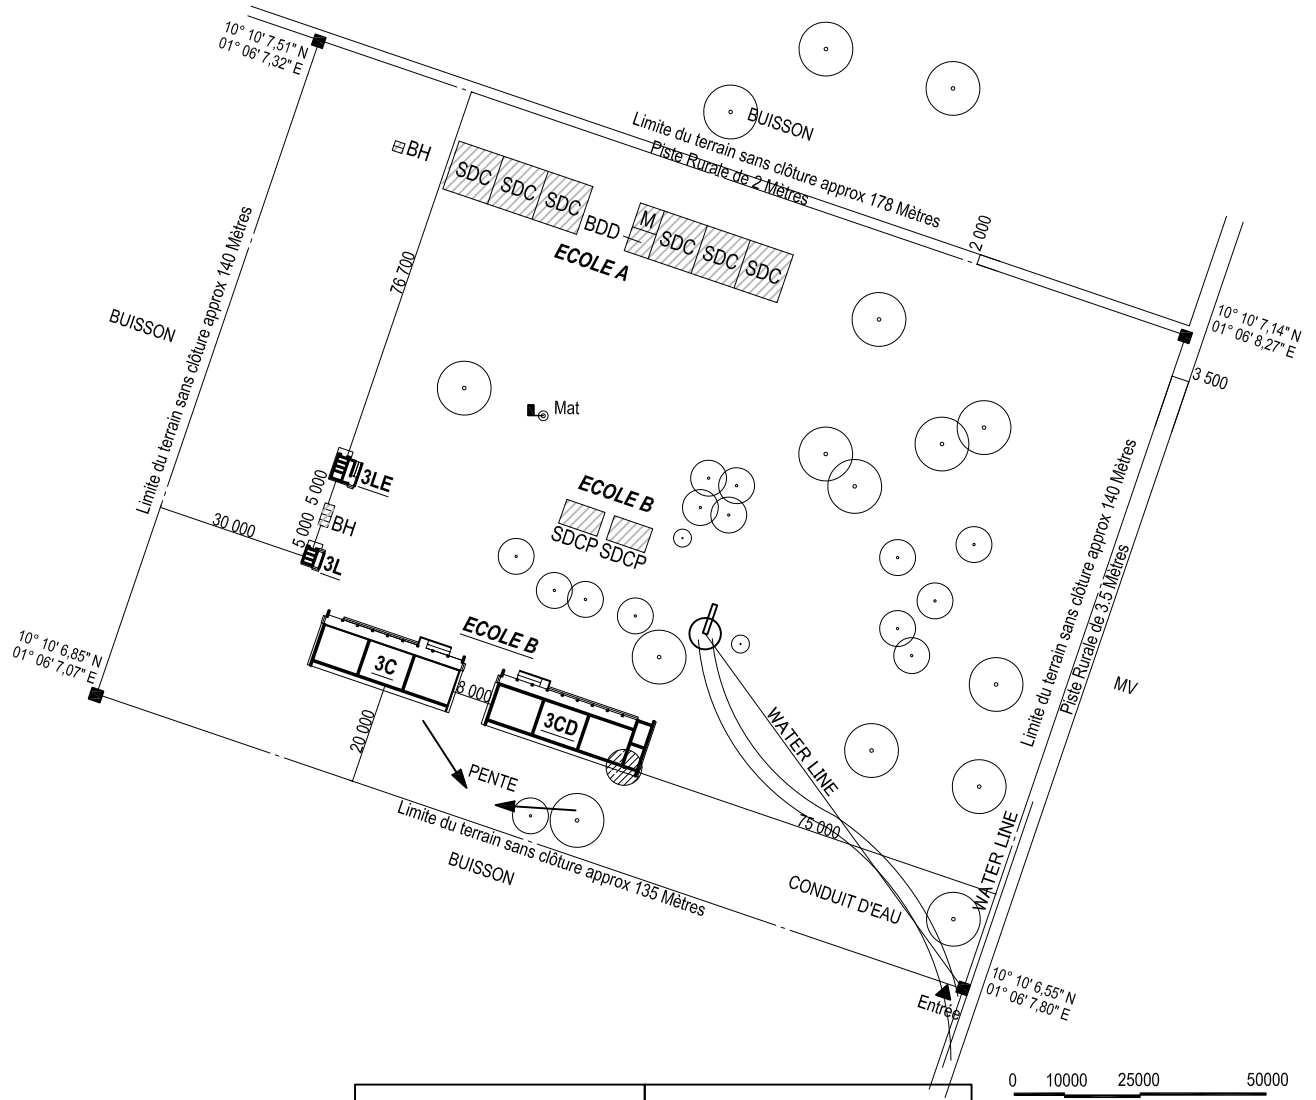


配置図 1 : 1500

 

- 既存施設
- 残余金発生の場合の補欠校

凡例

SDC: 教室	M: 倉庫	⊕ : 電柱	SDCB: バンコ (日干煉瓦) 教室
BDD: 校長室	BH: トイレ	■ : フラッグポール	SDCP: パイオット (わら小屋) 教室
MD: 校長住居	FS: 浄化槽	⊕ : 井戸またはポンプ	Mt: 幼稚園
CB: バンコ (日干煉瓦) キッチン	BB: 図書室	△ : 入口	MV: 近隣の住居
計画対象施設	3C: 3教室棟	3CD: 3教室+校長室+倉庫	
	2C: 2教室棟	2CD: 2教室+校長室+倉庫	
	3L: トイレ棟 (3児童用ブース)	3LE: トイレ棟 (3児童用ブース+1教員兼身体障害者ブース)	

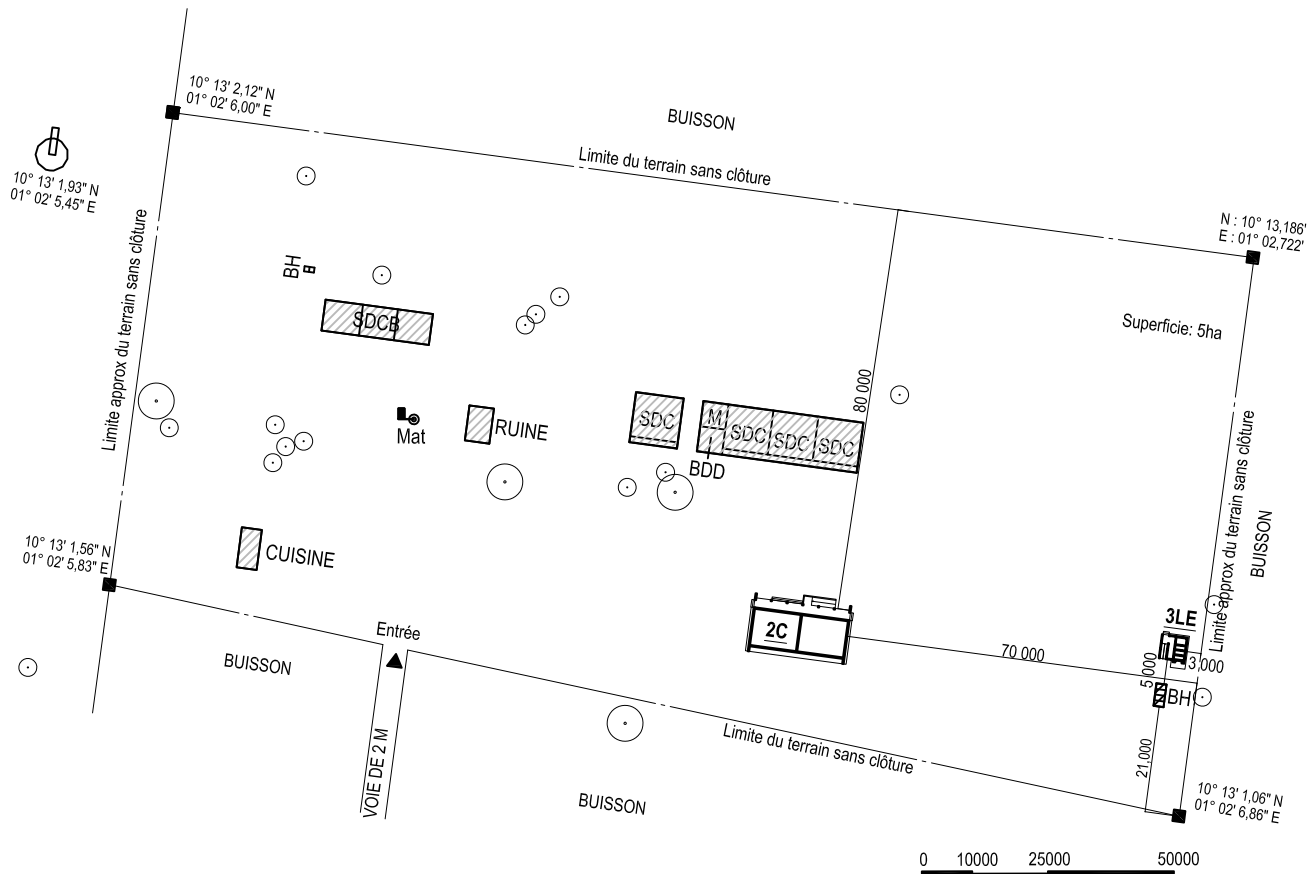


配置図 1 : 1500

- 既存施設
- 残余金発生の場合の補欠校


凡例

SDC: 教室	M: 倉庫	⊕ : 電柱	SDCB: パンコ (日干煉瓦) 教室
BDD: 校長室	BH: トイレ	■ : フラッグポール	SDCP: パイオット (わら小屋) 教室
MD: 校長住居	FS: 浄化槽	⊕ : 井戸またはポンプ	Mt: 幼稚園
CB: パンコ (日干煉瓦) キッチン	BB: 図書室	△ : 入口	MV: 近隣の住居
計画対象施設	3C: 3教室棟	3CD: 3教室+校長室+倉庫	
	2C: 2教室棟	2CD: 2教室+校長室+倉庫	
	3L: トイレ棟 (3児童用ブース)	3LE: トイレ棟 (3児童用ブース+1教員兼身体障害者ブース)	

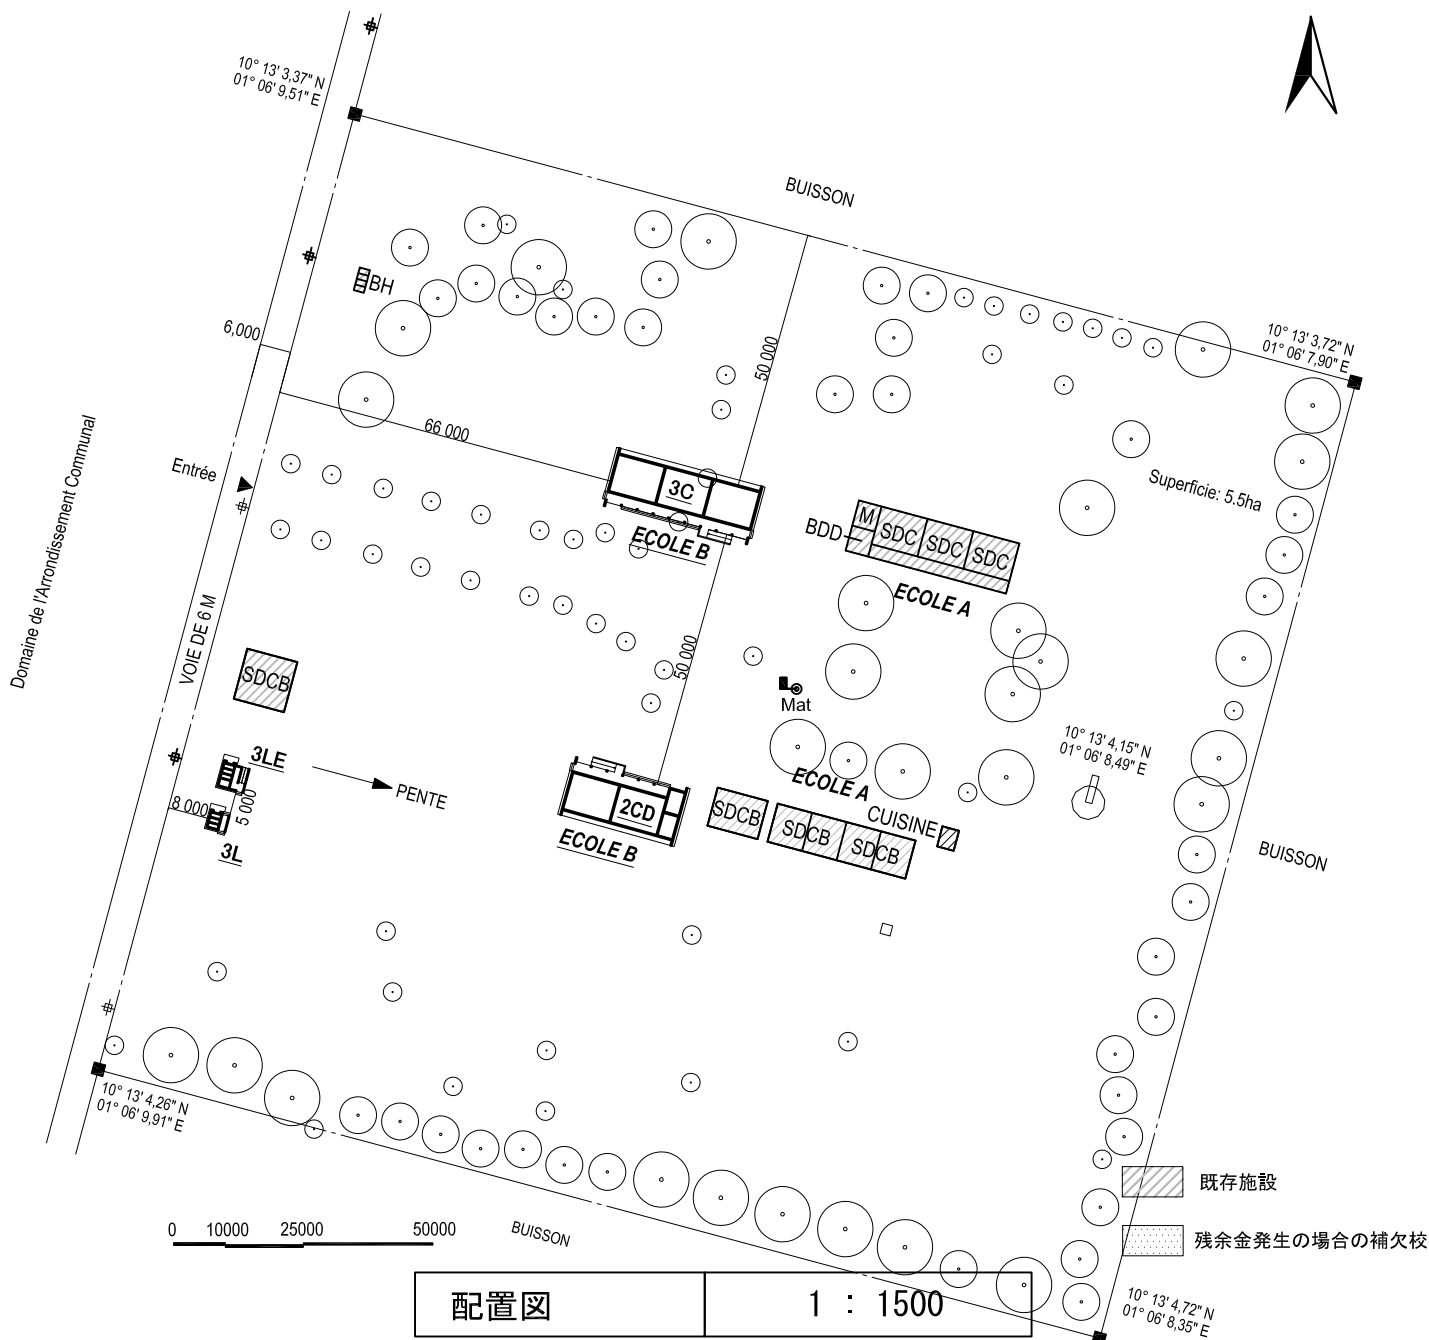

凡例

SDC: 教室	M: 倉庫	⊕ : 電柱	SDCB: バンコ (日干煉瓦) 教室
BDD: 校長室	BH: トイレ	■ : フラッグポール	SDCP: パイオット (わら小屋) 教室
MD: 校長住居	FS: 浄化槽	⊕ : 井戸またはポンプ	Mt: 幼稚園
CB: バンコ (日干煉瓦) キッチン	BB: 図書室	△ : 入口	MV: 近隣の住居
計画対象施設	3C: 3教室棟	3CD: 3教室+校長室+倉庫	
	2C: 2教室棟	2CD: 2教室+校長室+倉庫	
	3L: トイレ棟 (3児童用ブース)	3LE: トイレ棟 (3児童用ブース+1教員兼身体障害者ブース)	

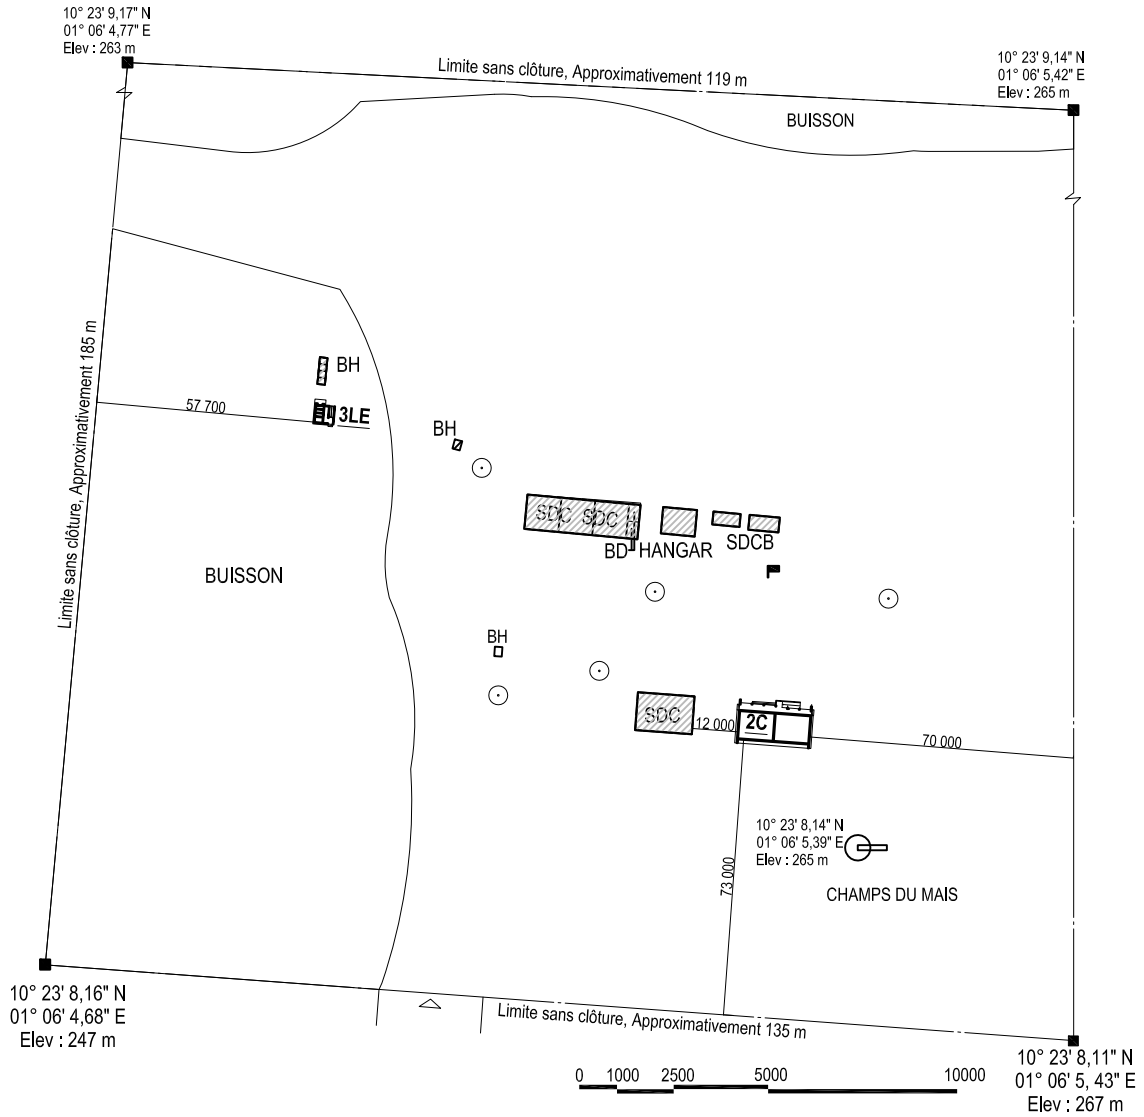


- 既存施設
- 残余金発生の場合の補欠校

配置図

1 : 2000

凡例


SDC: 教室	M: 倉庫	⊕ : 電柱	SDCB: パンコ (日干煉瓦) 教室
BDD: 校長室	BH: トイレ	■ : フラッグポール	SDCP: パイオット (わら小屋) 教室
MD: 校長住居	FS: 浄化槽	⊕ : 井戸またはポンプ	Mt: 幼稚園
CB: パンコ (日干煉瓦) キッチン	BB: 図書室	△ : 入口	MV: 近隣の住居
計画対象施設	3C: 3教室棟	3CD: 3教室+校長室+倉庫	
	2C: 2教室棟	2CD: 2教室+校長室+倉庫	
	3L: トイレ棟 (3児童用ブース)	3LE: トイレ棟 (3児童用ブース+1教員兼身体障害者ブース)	

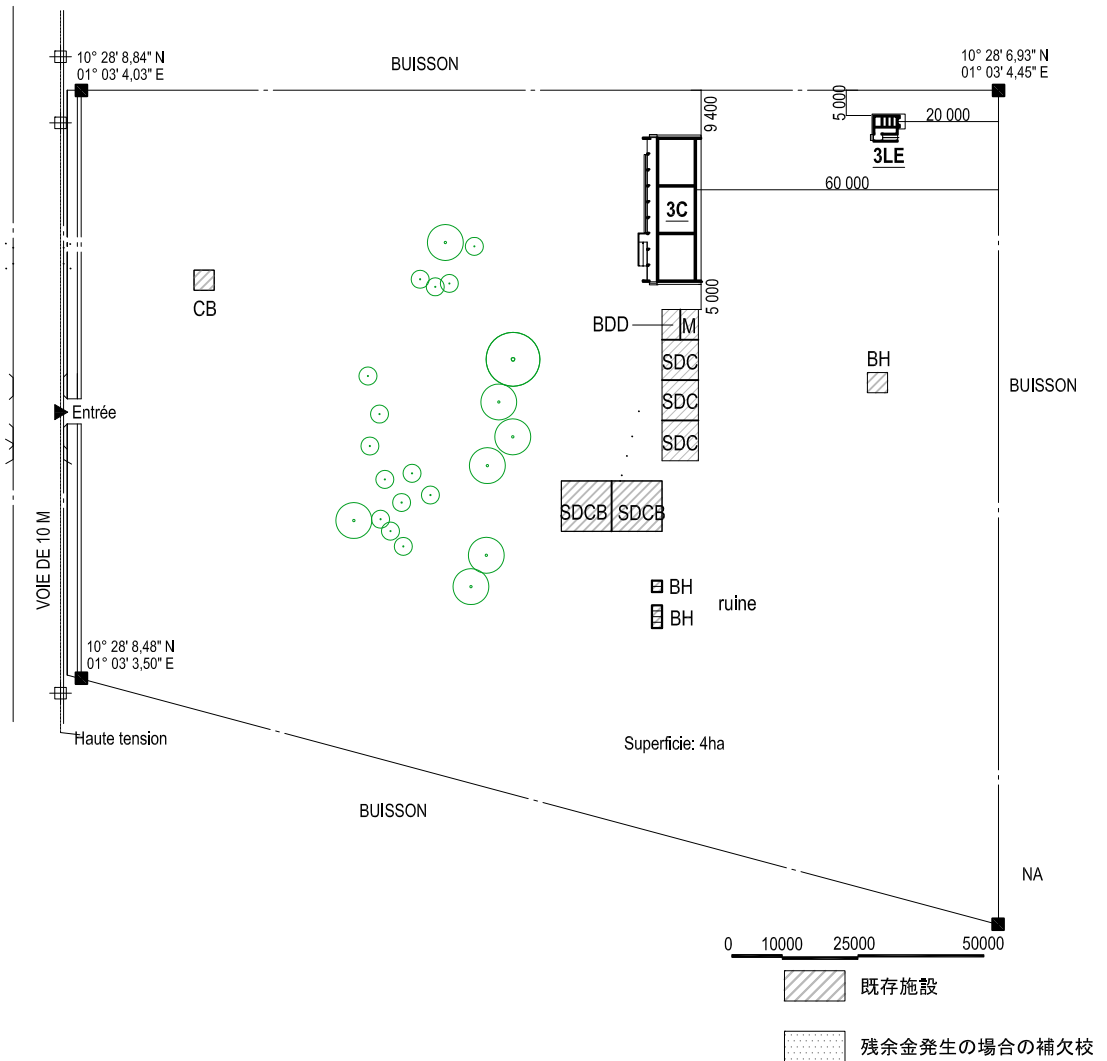

**配置図** 1 : 1500

**凡例**

SDC: 教室	M: 倉庫	⊕ : 電柱	SDCB: バンコ (日干煉瓦) 教室
BDD: 校長室	BH: トイレ	■ : フラッグポール	SDCP: パイオット (わら小屋) 教室
MD: 校長住居	FS: 浄化槽	⊕ : 井戸またはポンプ	Mt: 幼稚園
CB: バンコ (日干煉瓦) キッチン	BB: 図書室	△ : 入口	MV: 近隣の住居
計画対象施設	3C: 3教室棟	3CD: 3教室+校長室+倉庫	
	2C: 2教室棟	2CD: 2教室+校長室+倉庫	
	3L: トイレ棟 (3児童用ブース)	3LE: トイレ棟 (3児童用ブース+1教員兼身体障害者ブース)	

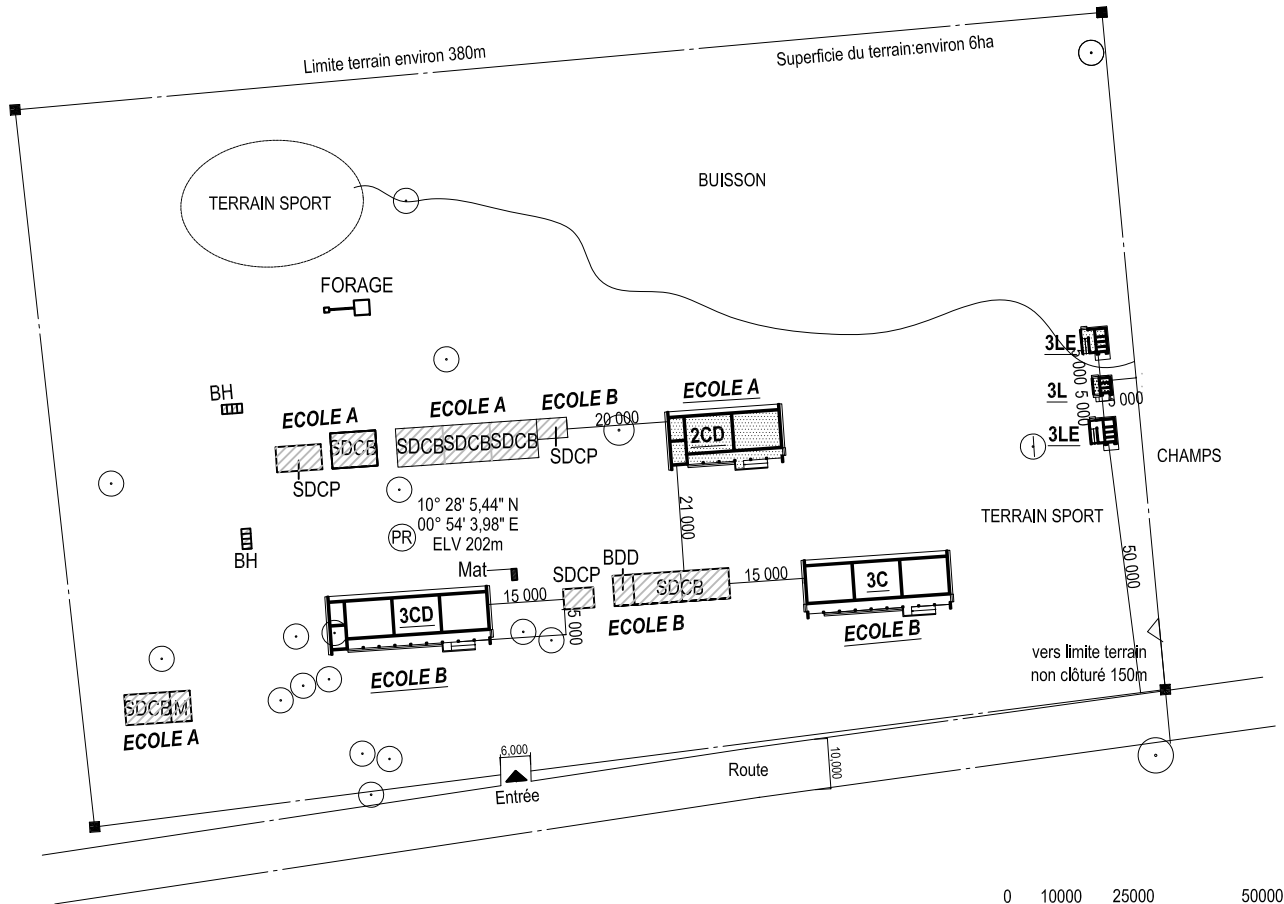


- 既存施設
- 残余金発生の場合の補欠校

配置図 1 : 1500

凡例


SDC: 教室	M: 倉庫	⊕ : 電柱	SDCB: パンコ (日干煉瓦) 教室
BDD: 校長室	BH: トイレ	■ : フラッグポール	SDCP: パイオット (わら小屋) 教室
MD: 校長住居	FS: 浄化槽	⊕ : 井戸またはポンプ	Mt: 幼稚園
CB: パンコ (日干煉瓦) キッチン	BB: 図書室	△ : 入口	MV: 近隣の住居
計画対象施設	3C: 3教室棟	3CD: 3教室+校長室+倉庫	
	2C: 2教室棟	2CD: 2教室+校長室+倉庫	
	3L: トイレ棟 (3児童用ブース)	3LE: トイレ棟 (3児童用ブース+1教員兼身体障害者ブース)	

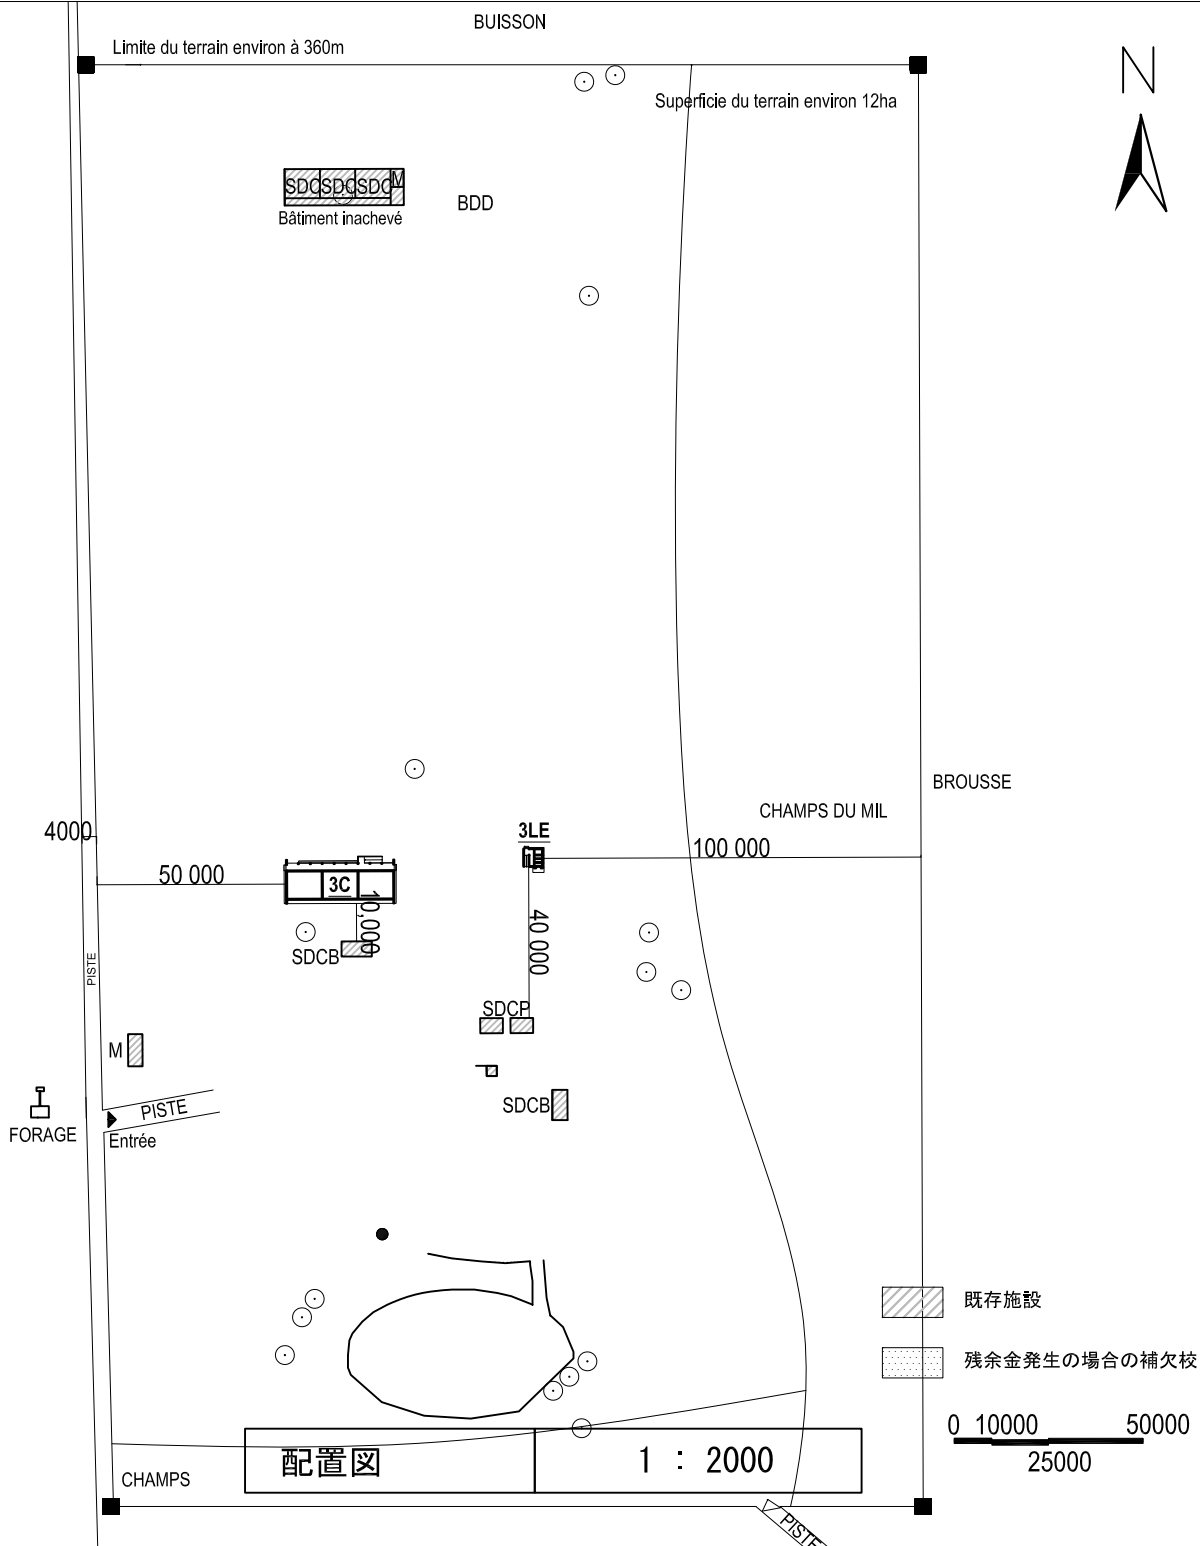

凡例

SDC: 教室	M: 倉庫	⊕ : 電柱 Buisson	SDCB: バンコ (日干煉瓦) 教室
BDD: 校長室	BH: トイレ	■ : フラッグポール	SDCP: パイオット (わら小屋) 教室
MD: 校長住居	FS: 浄化槽	⊕ : 井戸またはポンプ	Mt: 幼稚園
CB: バンコ (日干煉瓦) キッチン	BB: 図書室	△ : 入口	MV: 近隣の住居
計画対象施設	3C: 3教室棟	3CD: 3教室+校長室+倉庫	
	2C: 2教室棟	2CD: 2教室+校長室+倉庫	
	3L: トイレ棟 (3児童用ブース)	3LE: トイレ棟 (3児童用ブース+1教員兼身体障害者ブース)	





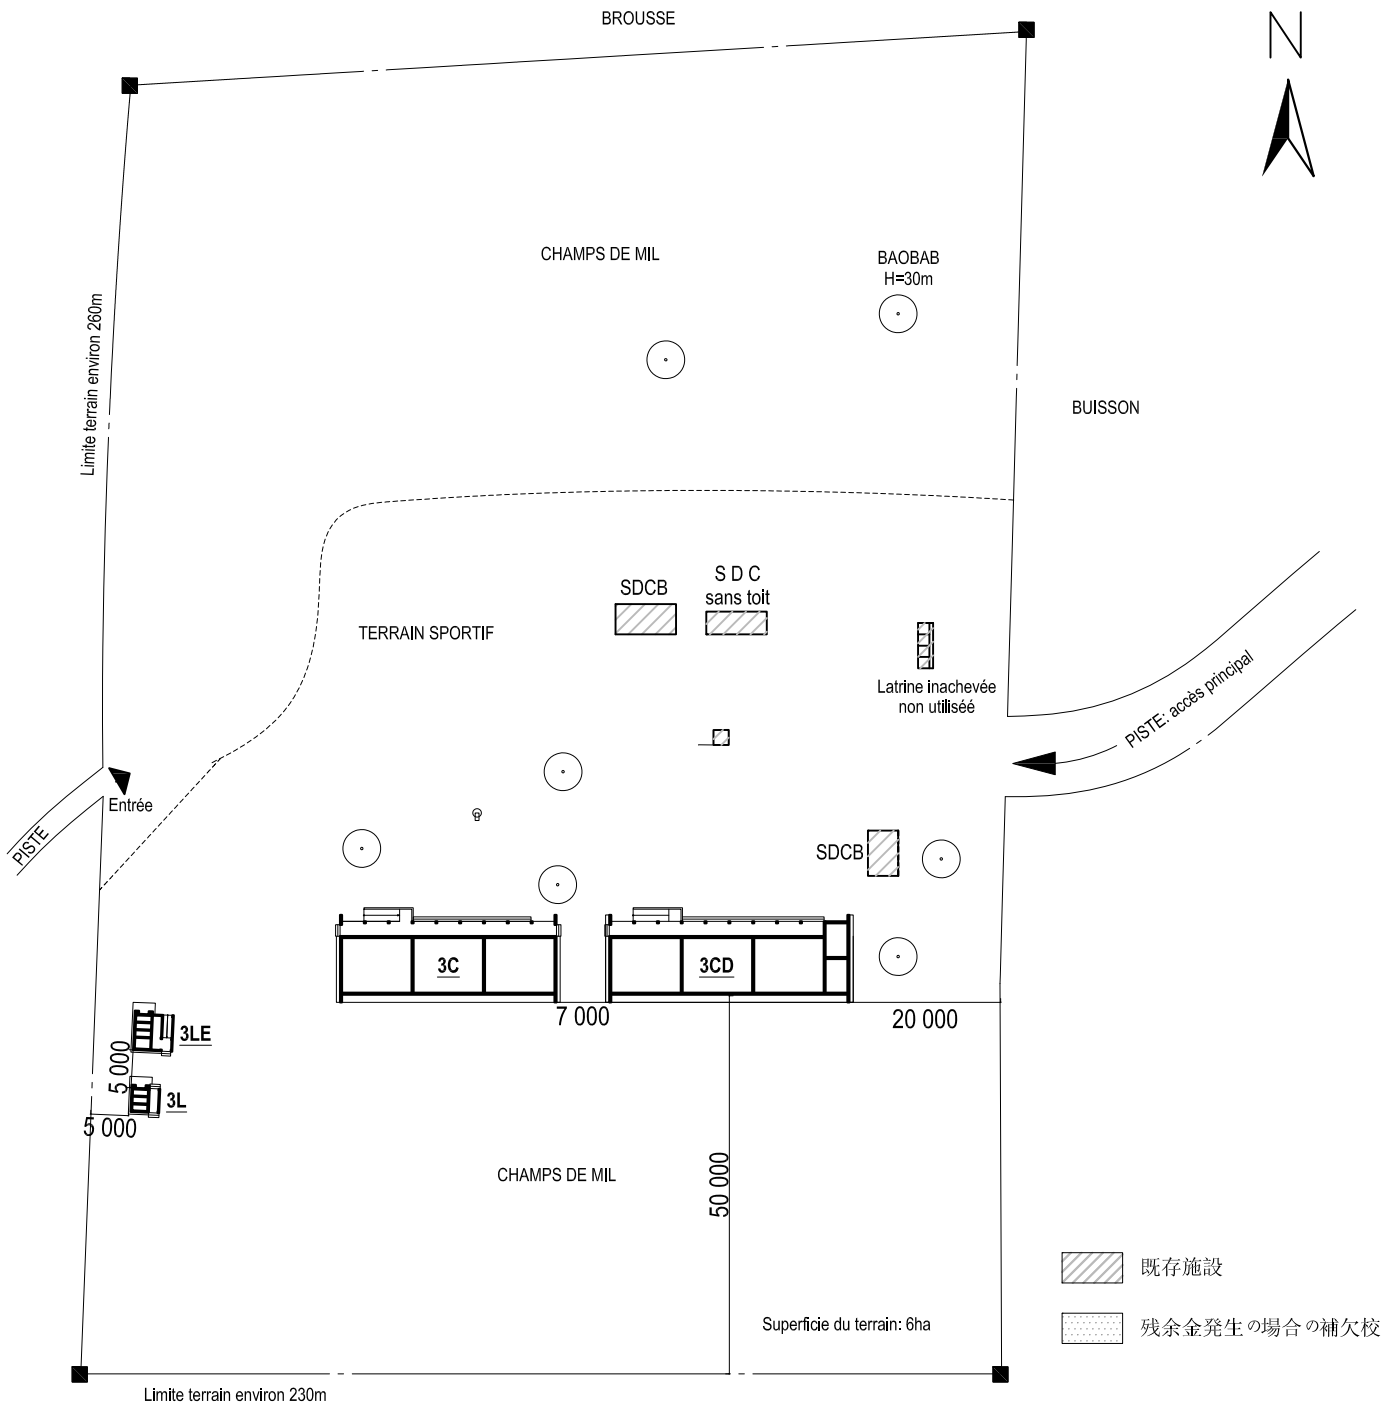

配置図 1 : 1000

凡例

SDC: 教室	M: 倉庫	⊕ : 電柱	SDCB: パンコ (日干煉瓦) 教室
BDD: 校長室	BH: トイレ	■ : フラッグポール	SDCP: パイオット (わら小屋) 教室
MD: 校長住居	FS: 浄化槽	⊕ : 井戸またはポンプ	Mt: 幼稚園
CB: パンコ (日干煉瓦) キッチン	BB: 図書室	△ : 入口	MV: 近隣の住居
計画対象施設	3C: 3教室棟	3CD: 3教室+校長室+倉庫	
	2C: 2教室棟	2CD: 2教室+校長室+倉庫	
	3L: トイレ棟 (3児童用ブース)	3LE: トイレ棟 (3児童用ブース+1教員兼身体障害者ブース)	

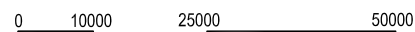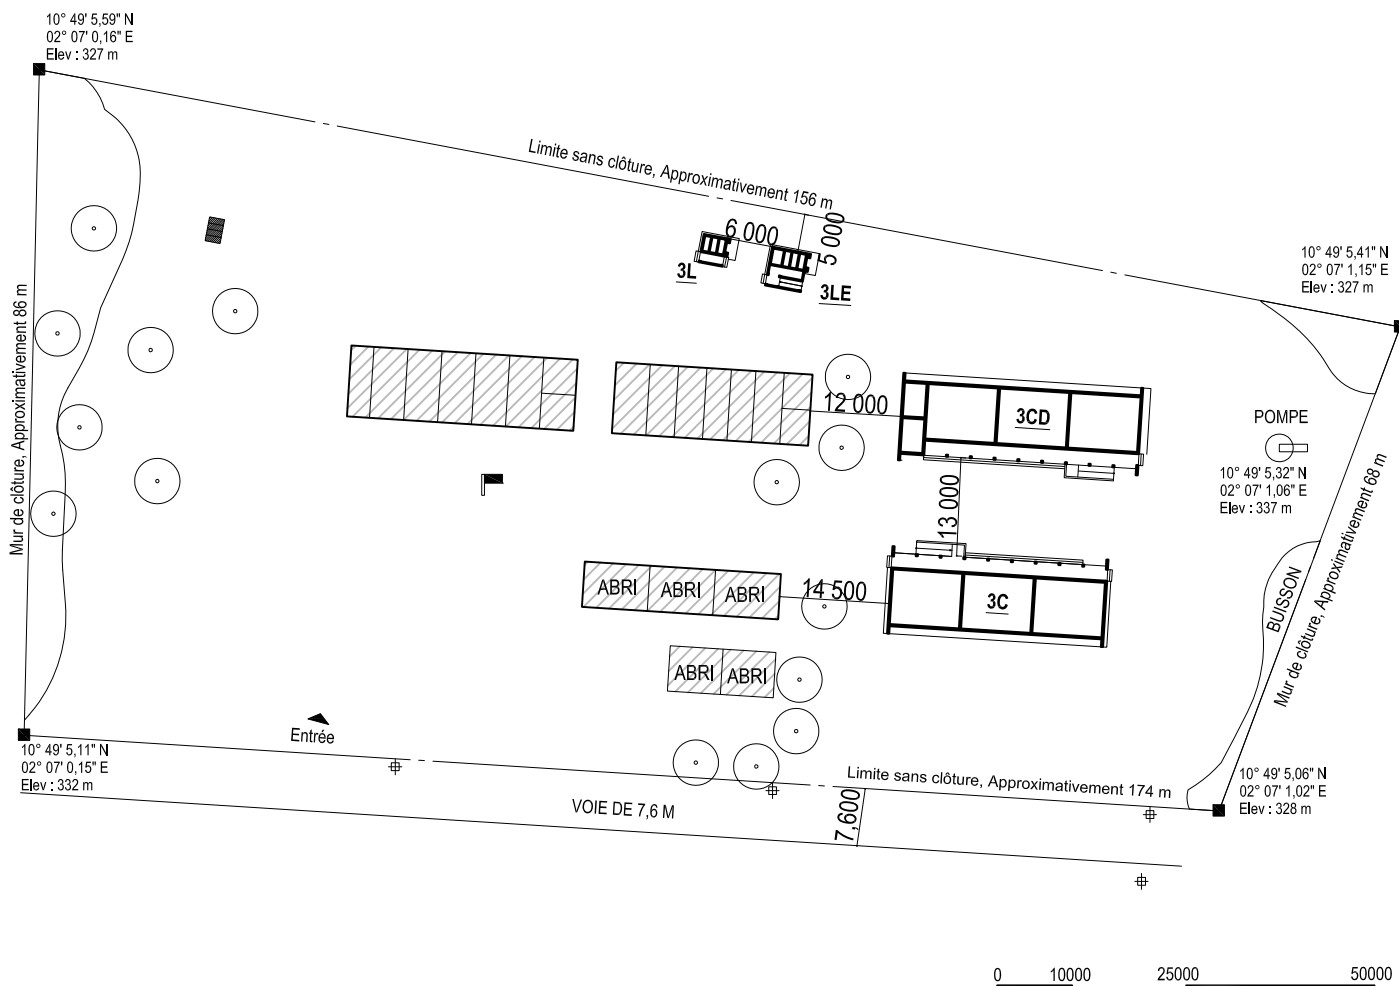


配置図 1 : 1000

- 既存施設
- 残余金発生の場合の補欠校

凡例

SDC: 教室	M: 倉庫	⊕ : 電柱	SDCB: バンコ (日干煉瓦) 教室
BDD: 校長室	BH: トイレ	■ : フラッグポール	SDCP: パイオット (わら小屋) 教室
MD: 校長住居	FS: 浄化槽	⊕ : 井戸またはポンプ	Mt: 幼稚園
CB: バンコ (日干煉瓦) キッチン	BB: 図書室	△ : 入口	MV: 近隣の住居
計画対象施設	3C: 3教室棟	3CD: 3教室+校長室+倉庫	
	2C: 2教室棟	2CD: 2教室+校長室+倉庫	
	3L: トイレ棟 (3児童用ブース)	3LE: トイレ棟 (3児童用ブース+1教員兼身体障害者ブース)	

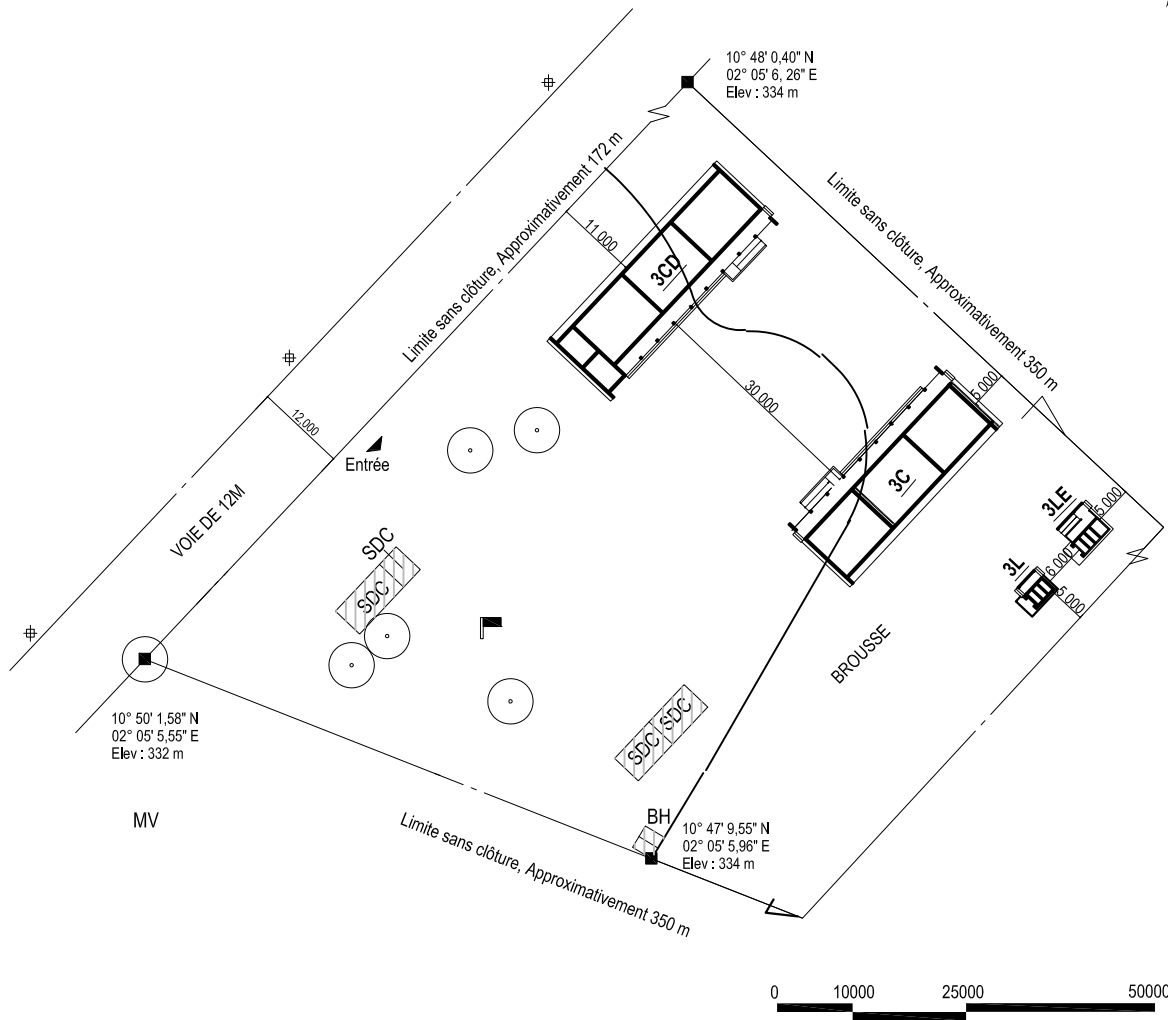


配置図 1 : 1000

- 既存施設
- 残余金発生の場合の補欠校

凡例

SDC: 教室	M: 倉庫	⊕ : 電柱	SDCB: パンコ (日干煉瓦) 教室
BDD: 校長室	BH: トイレ	■ : フラッグポール	SDCP: パイオット (わら小屋) 教室
MD: 校長住居	FS: 浄化槽	⊕ : 井戸またはポンプ	Mt: 幼稚園
CB: パンコ (日干煉瓦) キッチン	BB: 図書室	△ : 入口	MV: 近隣の住居
計画対象施設	3C: 3教室棟	3CD: 3教室+校長室+倉庫	
	2C: 2教室棟	2CD: 2教室+校長室+倉庫	
	3L: トイレ棟 (3児童用ブース)	3LE: トイレ棟 (3児童用ブース+1教員兼身体障害者ブース)	

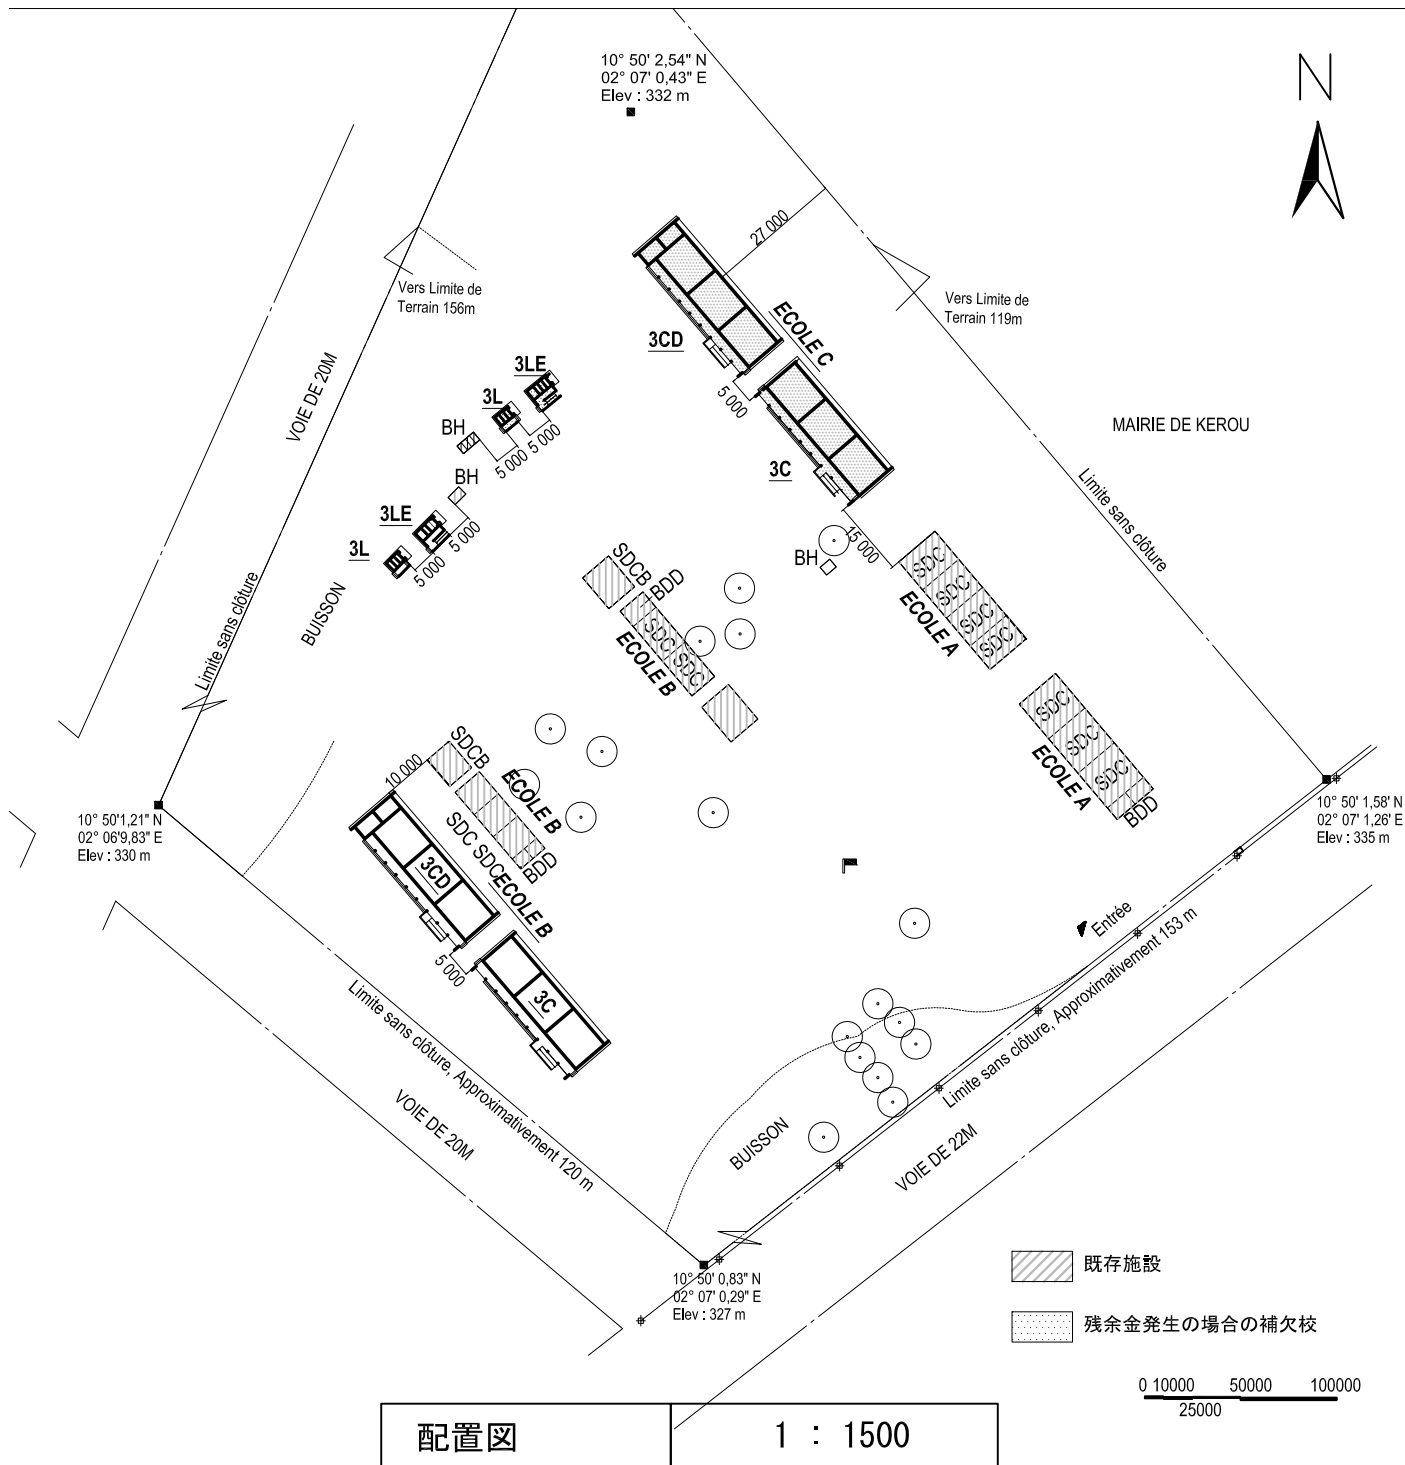


配置図

1 : 1500

凡例

SDC: 教室	M: 倉庫	⊕ : 電柱	SDCB: バンコ (日干煉瓦) 教室
BDD: 校長室	BH: トイレ	🚩 : フラッグポール	SDCP: パイオット (わら小屋) 教室
MD: 校長住居	FS: 浄化槽	⊕ : 井戸またはポンプ	Mt: 幼稚園
CB: バンコ (日干煉瓦) キッチン	BB: 図書室	△ : 入口	MV: 近隣の住居
計画対象施設	3C: 3教室棟	3CD: 3教室+校長室+倉庫	
	2C: 2教室棟	2CD: 2教室+校長室+倉庫	
	3L: トイレ棟 (3児童用ブース)	3LE: トイレ棟 (3児童用ブース+1教員兼身体障害者ブース)	

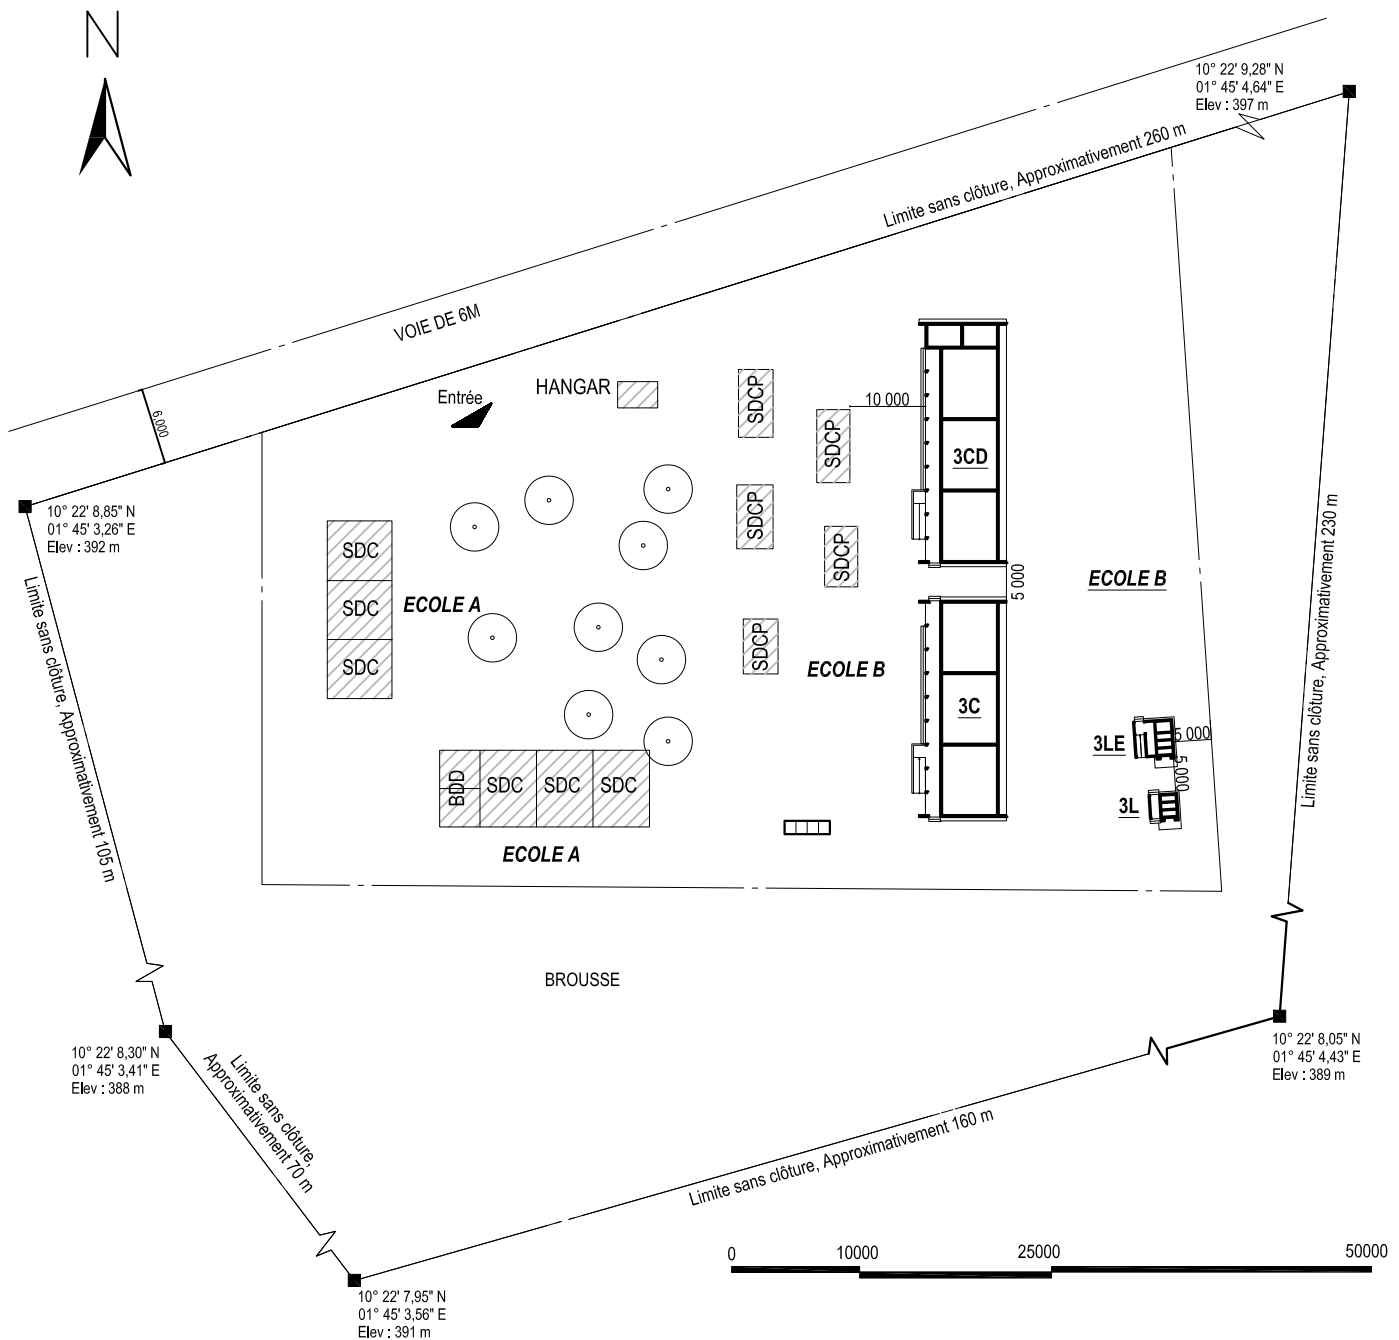


配置図 1 : 1000

既存施設  
 残余金発生の場合の補欠校

凡例

SDC: 教室	M: 倉庫	⊕ : 電柱	SDCB: パンコ (日干煉瓦) 教室
BDD: 校長室	BH: トイレ	■ : フラッグポール	SDCP: パイオット (わら小屋) 教室
MD: 校長住居	FS: 浄化槽	⊕ : 井戸またはポンプ	Mt: 幼稚園
CB: パンコ (日干煉瓦) キッチン	BB: 図書室	△ : 入口	MV: 近隣の住居
計画対象施設	3C: 3教室棟	3CD: 3教室+校長室+倉庫	
	2C: 2教室棟	2CD: 2教室+校長室+倉庫	
	3L: トイレ棟 (3児童用ブース)	3LE: トイレ棟 (3児童用ブース+1教員兼身体障害者ブース)	

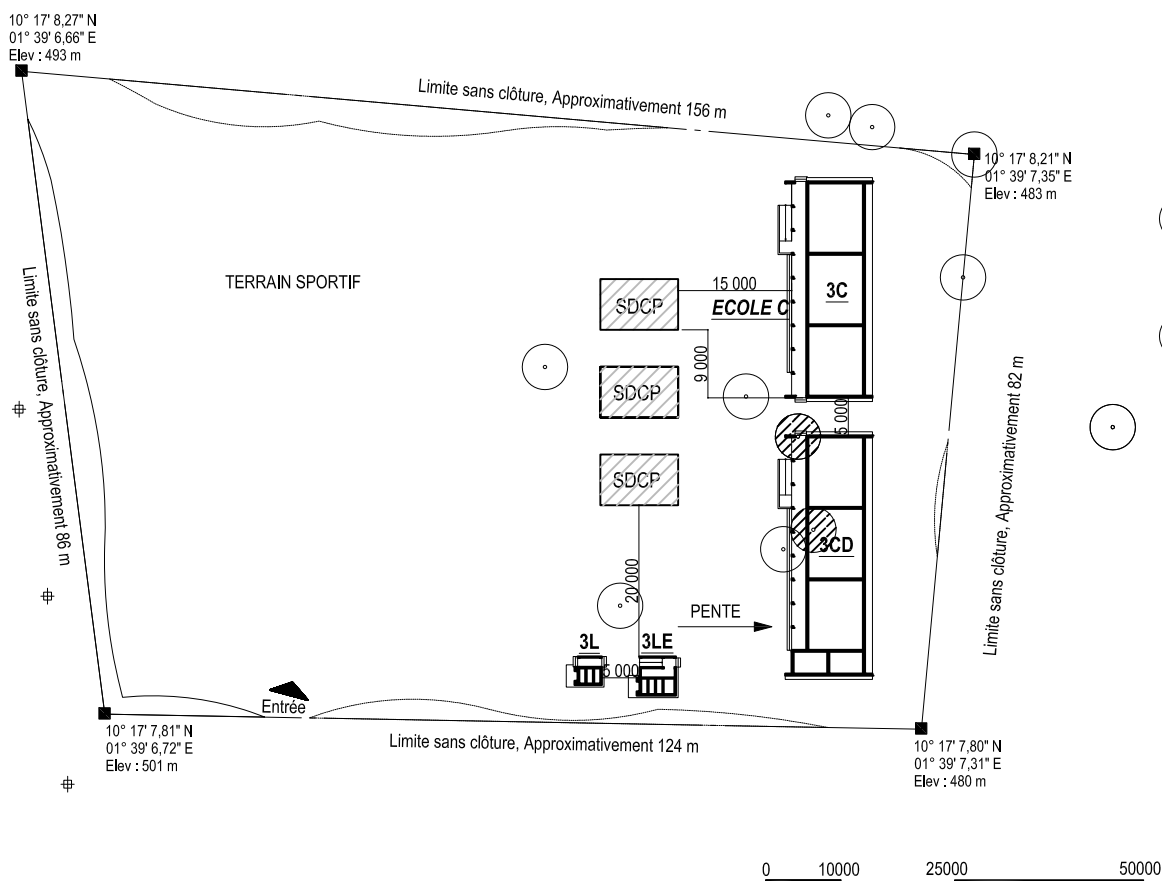


- 既存施設
- 残余金発生の場合の補欠校

配置図 1 : 1000

凡例

SDC: 教室	M: 倉庫	⊕ : 電柱	SDCB: パンコ (日干煉瓦) 教室
BDD: 校長室	BH: トイレ	🚩 : フラッグポール	SDCP: パイオット (わら小屋) 教室
MD: 校長住居	FS: 浄化槽	⊕ : 井戸またはポンプ	Mt: 幼稚園
CB: パンコ (日干煉瓦) キッチン	BB: 図書室	△ : 入口	MV: 近隣の住居
計画対象施設	3C: 3教室棟	3CD: 3教室+校長室+倉庫	
	2C: 2教室棟	2CD: 2教室+校長室+倉庫	
	3L: トイレ棟 (3児童用ブース)	3LE: トイレ棟 (3児童用ブース+1教員兼身体障害者ブース)	

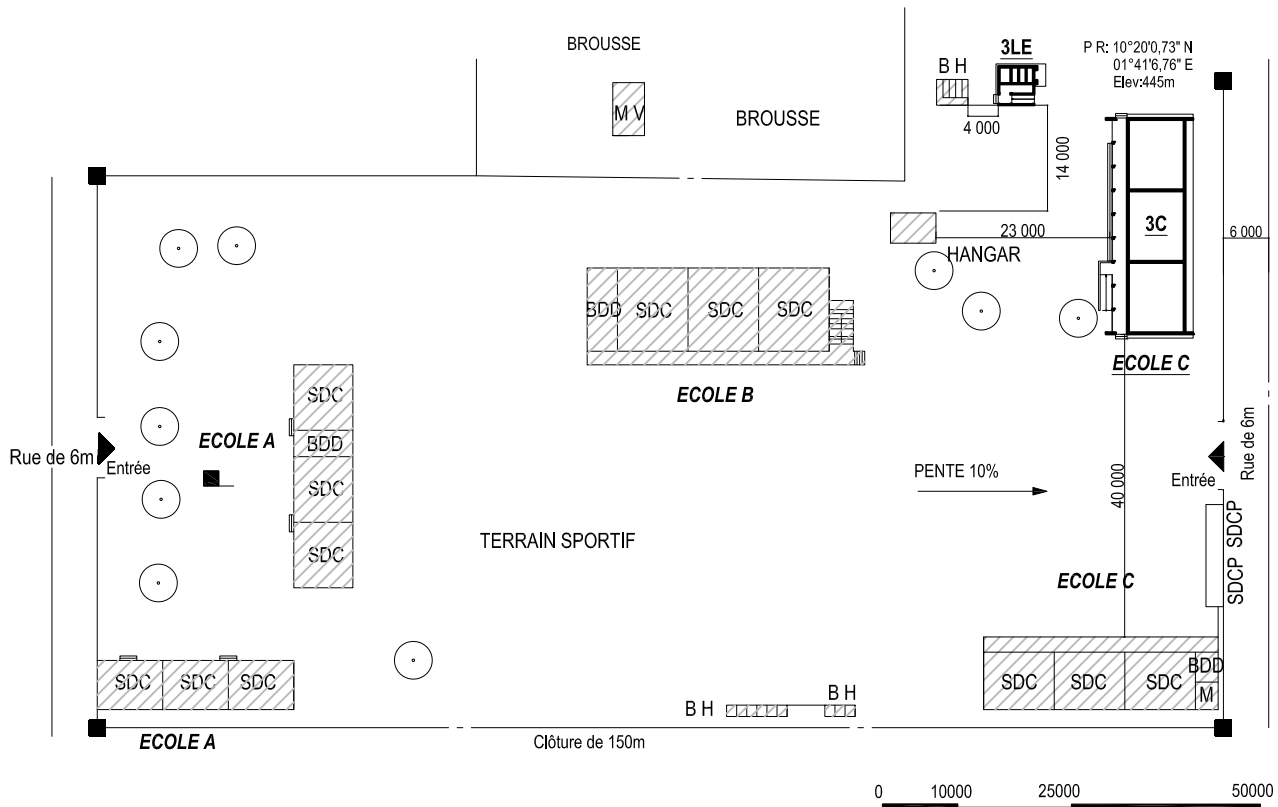


- 既存施設
- 残余金発生の場合の補欠校

配置図 1 : 1000

**凡例**

SDC : 教室	M : 倉庫	⊕ : 電柱	SDCB : パンコ (日干煉瓦) 教室
BDD : 校長室	BH : トイレ	■ : フラッグポール	SDCP : パイオット (わら小屋) 教室
MD : 校長住居	FS : 浄化槽	⊕ : 井戸またはポンプ	Mt : 幼稚園
CB : パンコ (日干煉瓦) キッチン	BB : 図書室	△ : 入口	MV : 近隣の住居
計画対象施設	3C : 3教室棟	3CD : 3教室+校長室+倉庫	
	2C : 2教室棟	2CD : 2教室+校長室+倉庫	
	3L : トイレ棟 (3児童用ブース)	3LE : トイレ棟 (3児童用ブース+1教員兼身体障害者ブース)	

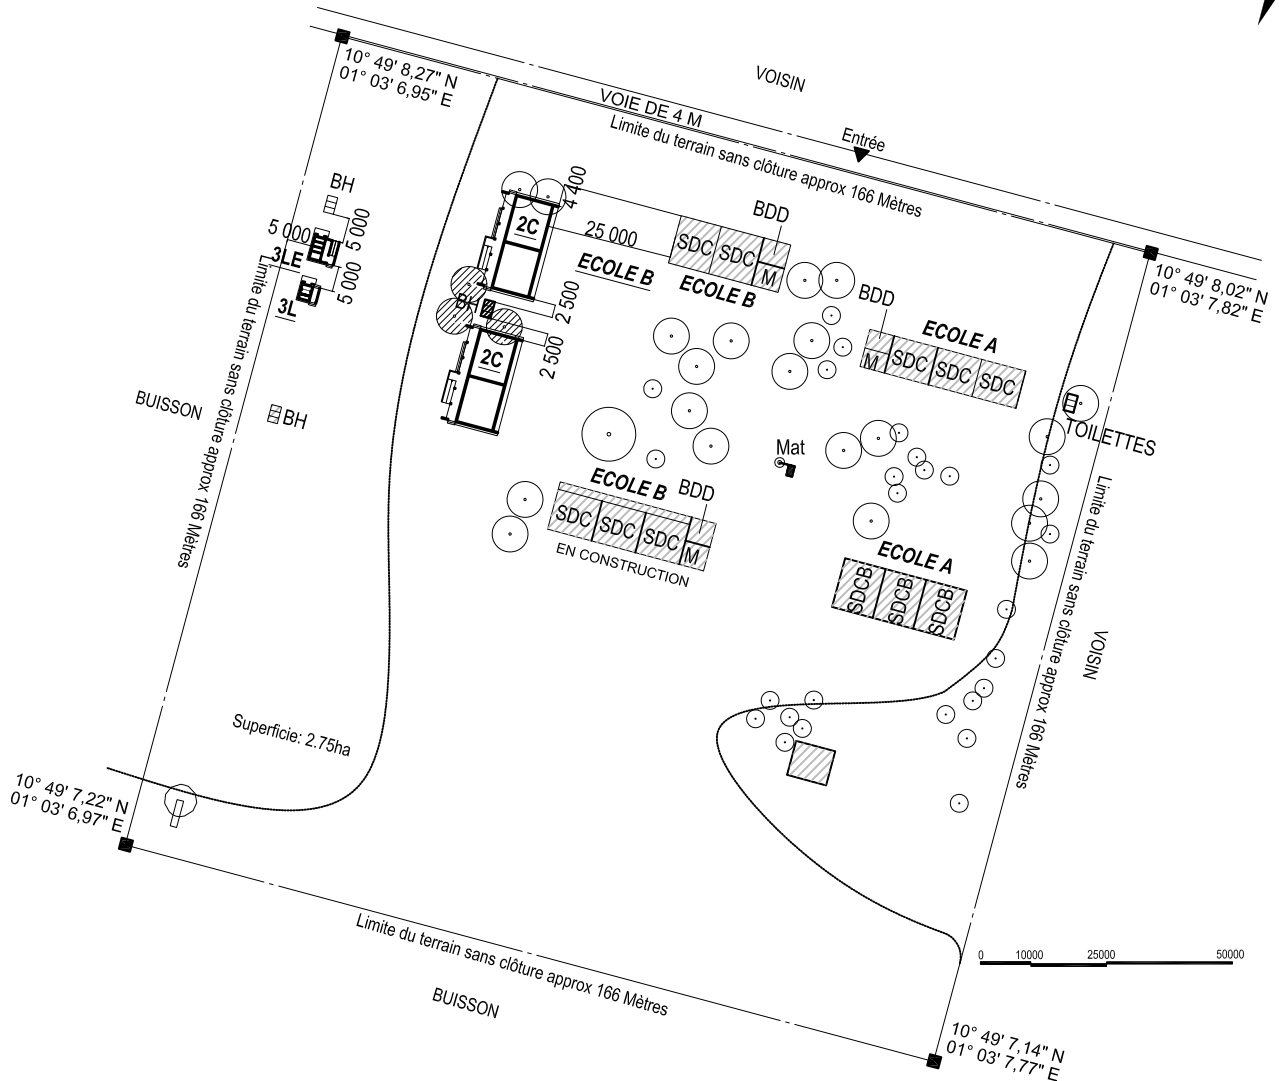


- 既存施設
- 残余金発生の場合の補欠校

配置図 1 : 1000

**凡例**

SDC: 教室	M: 倉庫	⊕ : 電柱	SDCB: バンコ (日干煉瓦) 教室
BDD: 校長室	BH: トイレ	■ : フラッグポール	SDCP: パイオット (わら小屋) 教室
MD: 校長住居	FS: 浄化槽	⊕ : 井戸またはポンプ	Mt: 幼稚園
CB: バンコ (日干煉瓦) キッチン	BB: 図書室	△ : 入口	MV: 近隣の住居
計画対象施設	3C: 3教室棟	3CD: 3教室+校長室+倉庫	
	2C: 2教室棟	2CD: 2教室+校長室+倉庫	
	3L: トイレ棟 (3児童用ブース)	3LE: トイレ棟 (3児童用ブース+1教員兼身体障害者ブース)	



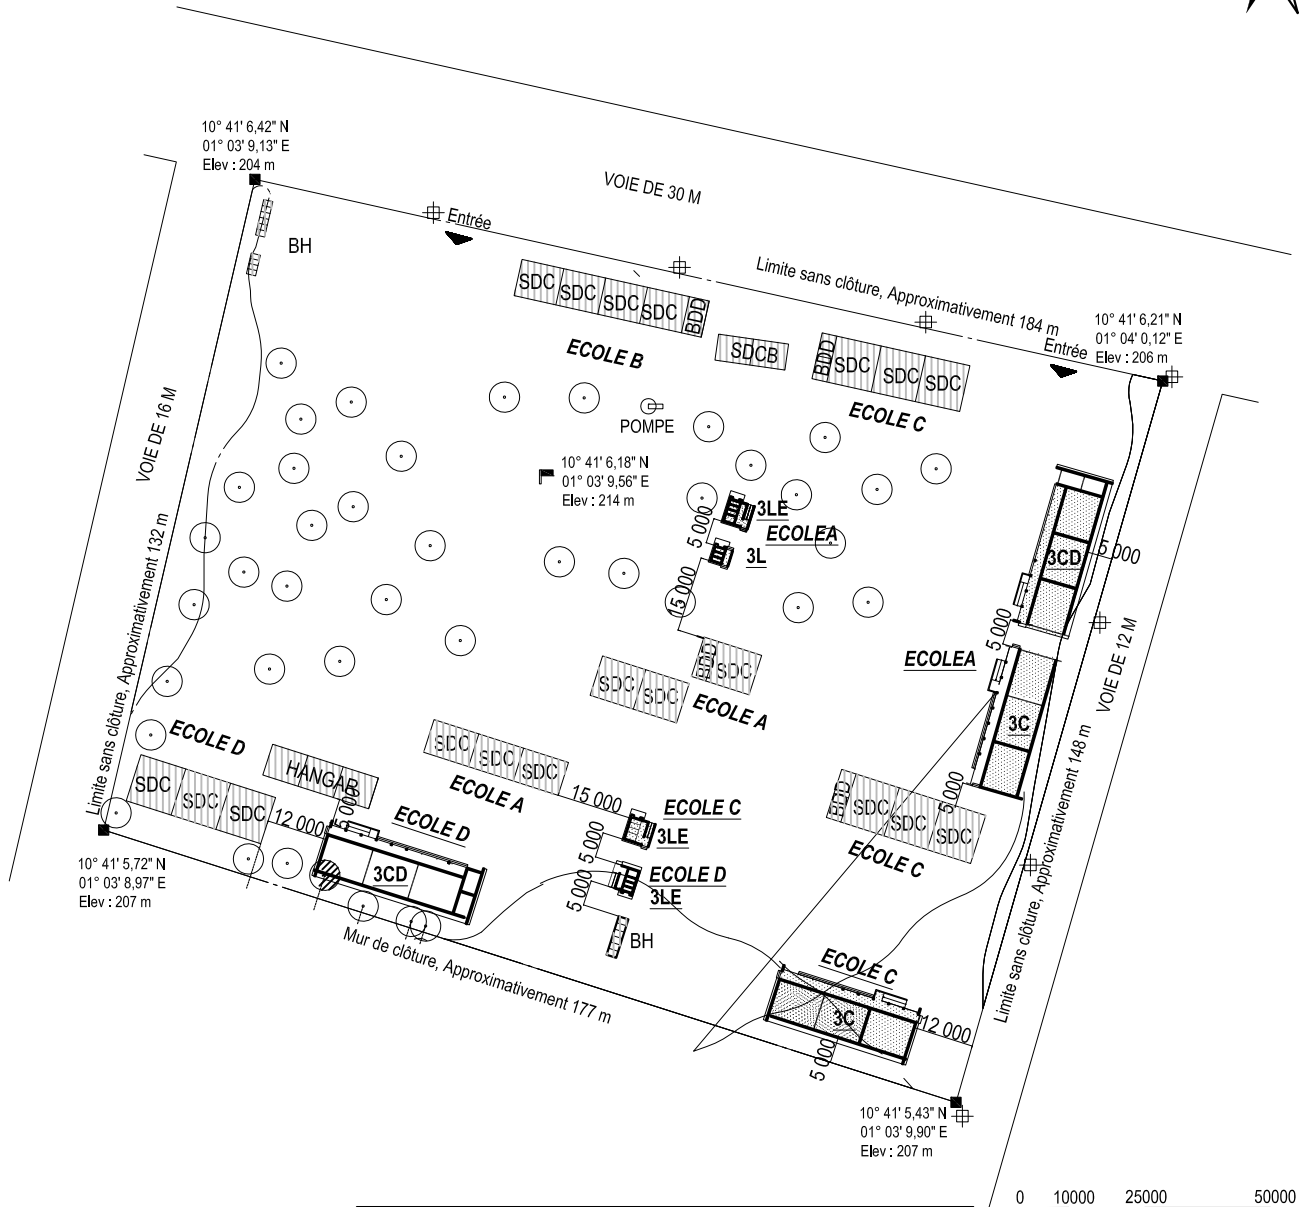


配置図 1 : 1500

0 10000 25000 50000

- 既存施設
- 残余金発生の場合の補欠校

凡例

SDC : 教室	M : 倉庫	⊕ : 電柱	SDCB : パンコ (日干煉瓦) 教室
BDD : 校長室	BH : トイレ	■ : フラッグポール	SDCP : パイオット (わら小屋) 教室
MD : 校長住居	FS : 浄化槽	⊗ : 井戸またはポンプ	Mt : 幼稚園
CB : パンコ (日干煉瓦) キッチン	BB : 図書室	△ : 入口	MV : 近隣の住居
計画対象施設	3C : 3教室棟	3CD : 3教室+校長室+倉庫	
	2C : 2教室棟	2CD : 2教室+校長室+倉庫	
	3L : トイレ棟 (3児童用ブース)	3LE : トイレ棟 (3児童用ブース+1教員兼身体障害者ブース)	

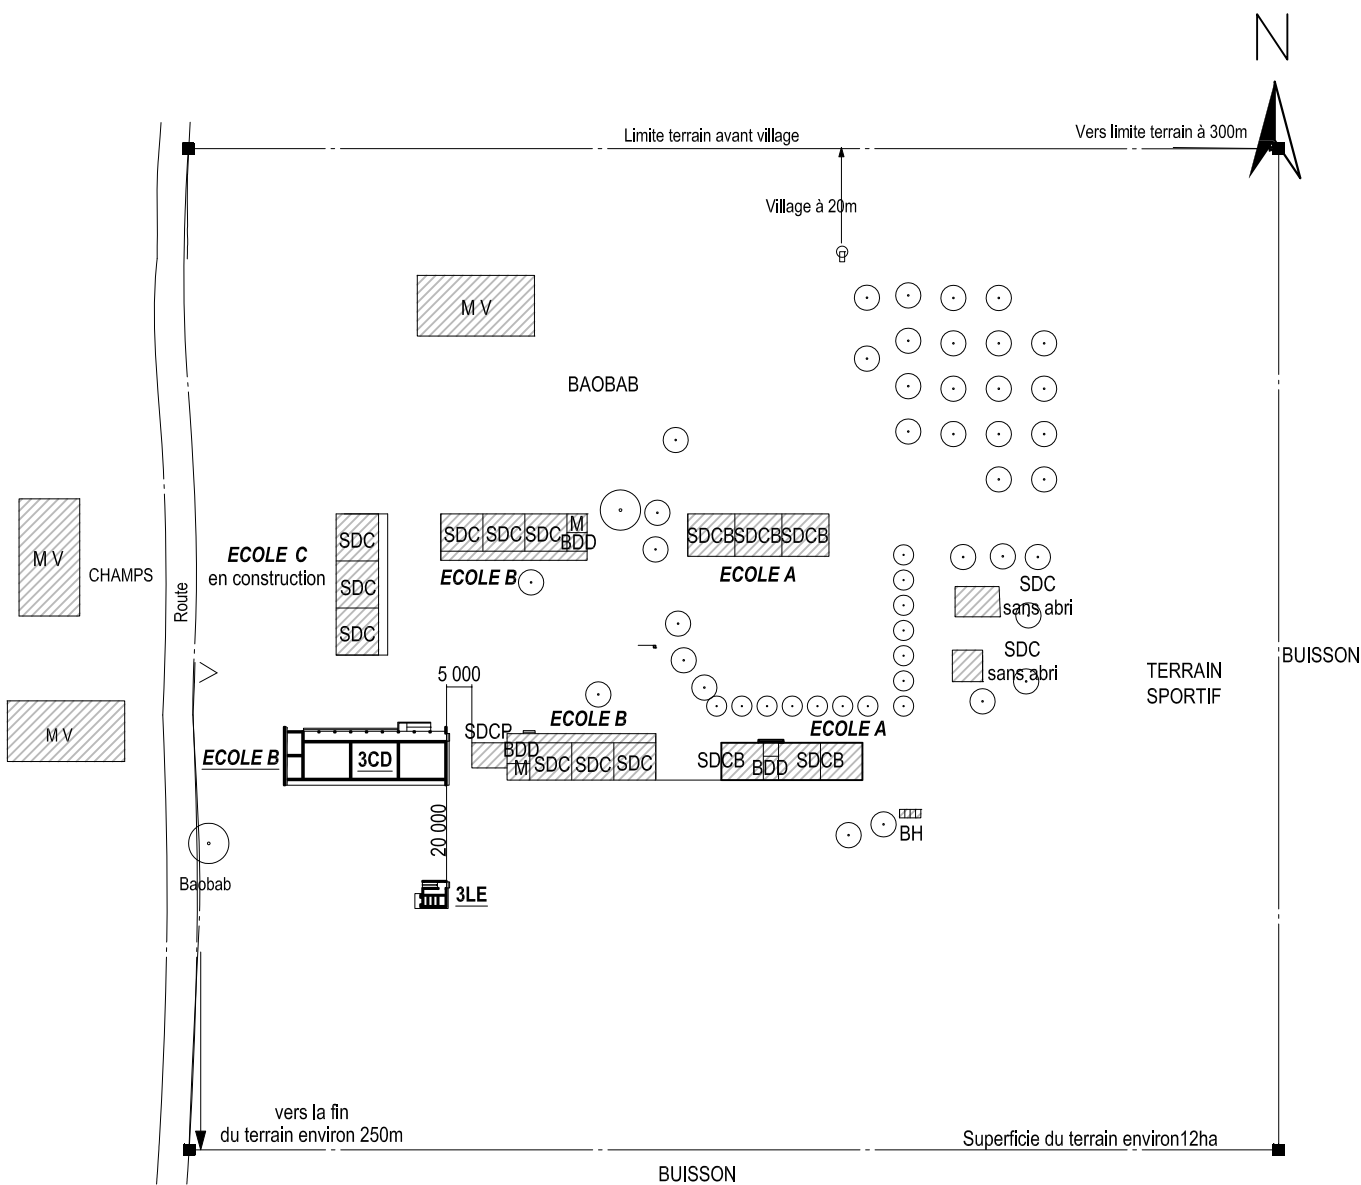


0 10000 25000 50000

既存施設  
 残余金発生の場合の補欠校

配置図 1 : 1000

凡例

SDC : 教室	M : 倉庫	⊕ : 電柱	SDCB : パンコ (日干煉瓦) 教室
BDD : 校長室	BH : トイレ	■ : フラッグポール	SDCP : パイオット (わら小屋) 教室
MD : 校長住居	FS : 浄化槽	⊕ : 井戸またはポンプ	Mt : 幼稚園
CB : パンコ (日干煉瓦) キッチン	BB : 図書室	△ : 入口	MV : 近隣の住居
計画対象施設	3C : 3教室棟	3CD : 3教室+校長室+倉庫	
	2C : 2教室棟	2CD : 2教室+校長室+倉庫	
	3L : トイレ棟 (3児童用ブース)	3LE : トイレ棟 (3児童用ブース+1教員兼身体障害者ブース)	

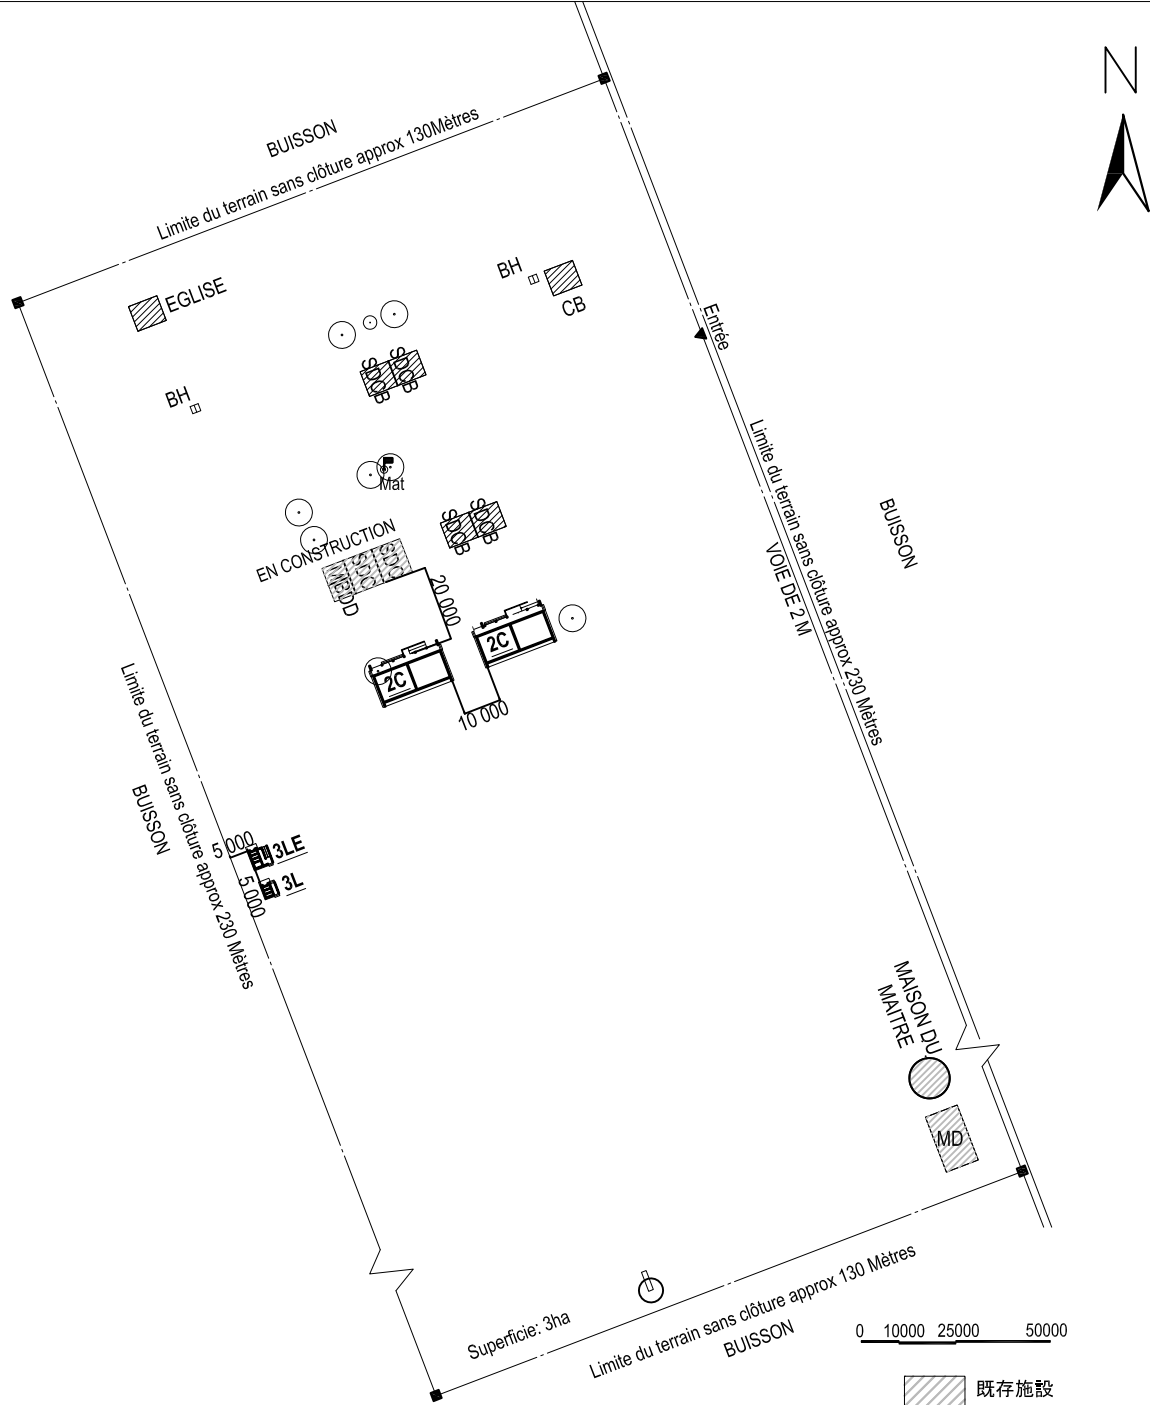

配置図 1 : 2000

既存施設  
 残余金発生の場合の補欠校

凡例

SDC : 教室	M : 倉庫	⊕ : 電柱	SDCB : パンコ (日干煉瓦) 教室
BDD : 校長室	BH : トイレ	■ : フラッグポール	SDCP : パイオット (わら小屋) 教室
MD : 校長住居	FS : 浄化槽	⊕ : 井戸またはポンプ	Mt : 幼稚園
CB : パンコ (日干煉瓦) キッチン	BB : 図書室	△ : 入口	MV : 近隣の住居
計画対象施設	3C : 3教室棟	3CD : 3教室+校長室+倉庫	
	2C : 2教室棟	2CD : 2教室+校長室+倉庫	
	3L : トイレ棟 (3児童用ブース)	3LE : トイレ棟 (3児童用ブース+1教員兼身体障害者ブース)	