

0 10000 25000 50000


既存施設

残余金発生の場合の補欠校

配置図 1 : 2000

凡例

SDC : 教室	M : 倉庫	⊕ : 電柱	SDCB : パンコ (日干煉瓦) 教室
BDD : 校長室	BH : トイレ	🚩 : フラッグポール	SDCP : パイオット (わら小屋) 教室
MD : 校長住居	FS : 浄化槽	⊕ : 井戸またはポンプ	Mt : 幼稚園
CB : パンコ (日干煉瓦) キッチン	BB : 図書室	△ : 入口	MV : 近隣の住居
計画対象施設	3C : 3教室棟		3CD : 3教室+校長室+倉庫
	2C : 2教室棟		2CD : 2教室+校長室+倉庫
	3L : トイレ棟 (3児童用ブース)		3LE : トイレ棟 (3児童用ブース+1教員兼身体障害者ブース)

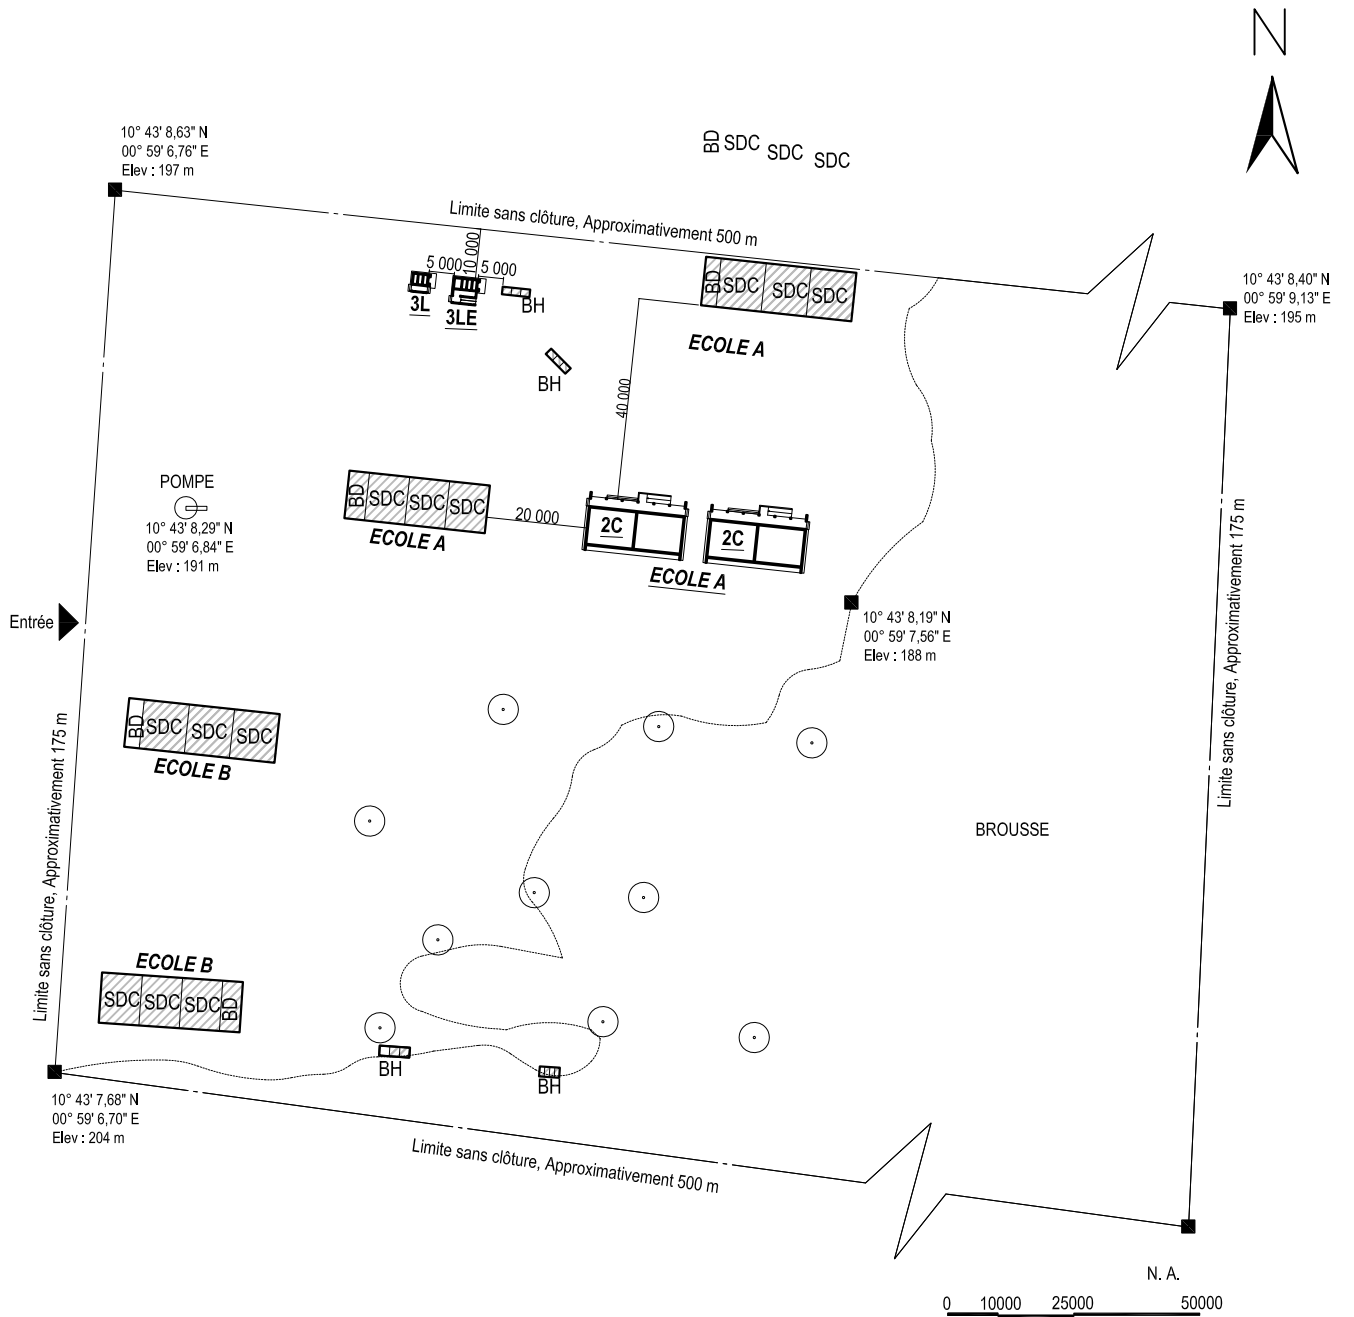


PLAN DE SITE 1 : 1500

- Etablissement existant
- Bâtiment à intégrer en cas de reliquat

LEGENDE



SDC : Salle de Classe	M : Magasin	: Poteau Eléctrique	SDCB : Salle de Classe en Banco
BDD : Bureau du Directeur	BH : Bloc d'Hygiène	: Mat de Drapeau	SDCP : Salle de Classe en Paillote
MD : Maison du Directeur	FS : Fosse Septique	: Puits ou Pompe à Eau	Mt : Maternelle
CB : Cuisine en Banco	BB : Bibliothèque	: Entrée	MV : Maison Voisine
Etablissement faisant l'objet du Projet	3C : Bloc de 3 salles de classe	3CD : Bloc de 3 salles de classe +Bureau de directeur +Magasin	
	2C : Bloc de 2 salles de classe	2CD : Bloc de 2 salles de classe +Bureau de directeur + Magasin	
	3L : Bloc de latrines (3 cabines pour élèves)	3LE : Bloc de latrines (3 cabines pour élèves +1 cabine pour enseignants et handicapés)	

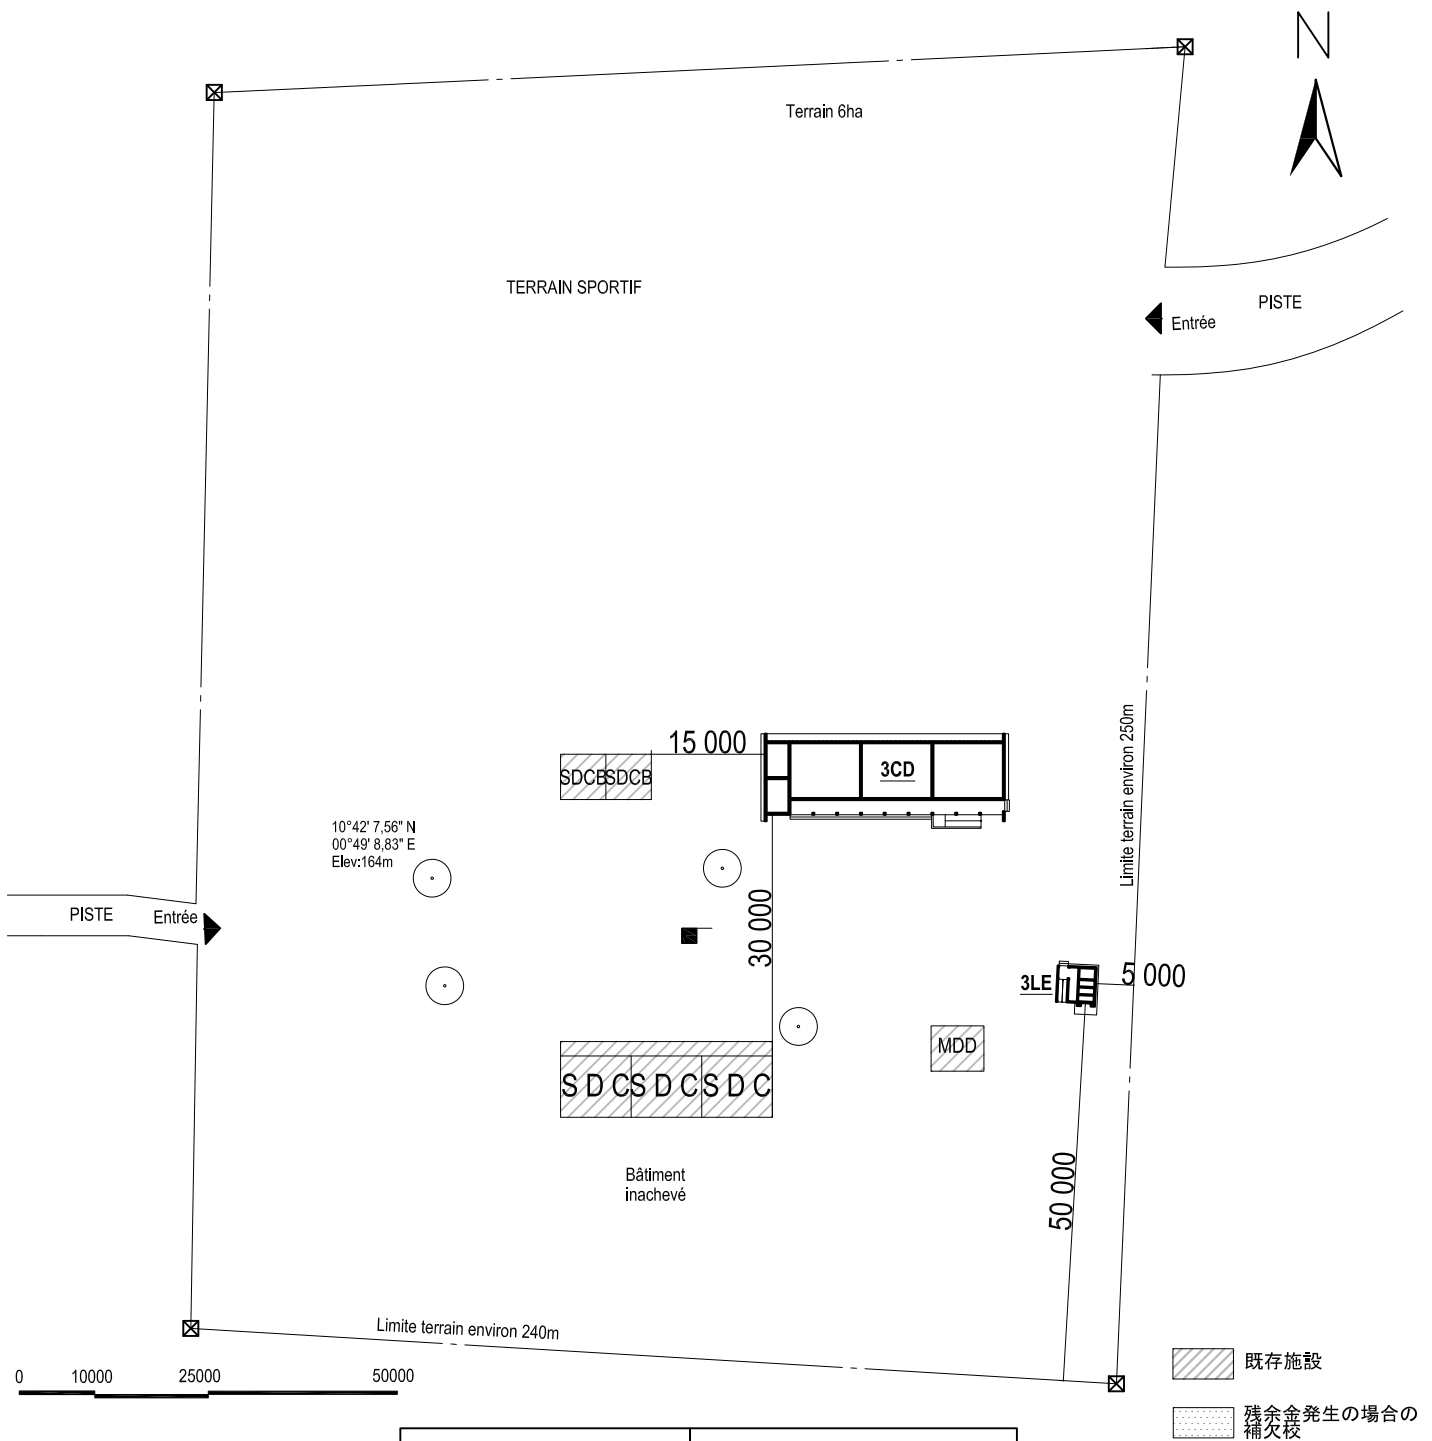

配置図 1 : 1000

凡例

SDC : 教室	M : 倉庫	⊕ : 電柱	SDCB : パンコ (日干煉瓦) 教室
BDD : 校長室	BH : トイレ	■ : フラッグポール	SDCP : パイオット (わら小屋) 教室
MD : 校長住居	FS : 浄化槽	⊕ : 井戸またはポンプ	Mt : 幼稚園
CB : パンコ (日干煉瓦) キッチン	BB : 図書室	△ : 入口	MV : 近隣の住居
計画対象施設	3C : 3教室棟		3CD : 3教室+校長室+倉庫
	2C : 2教室棟		2CD : 2教室+校長室+倉庫
	3L : トイレ棟 (3児童用ブース)		3LE : トイレ棟 (3児童用ブース+1教員兼身体障害者ブース)

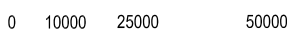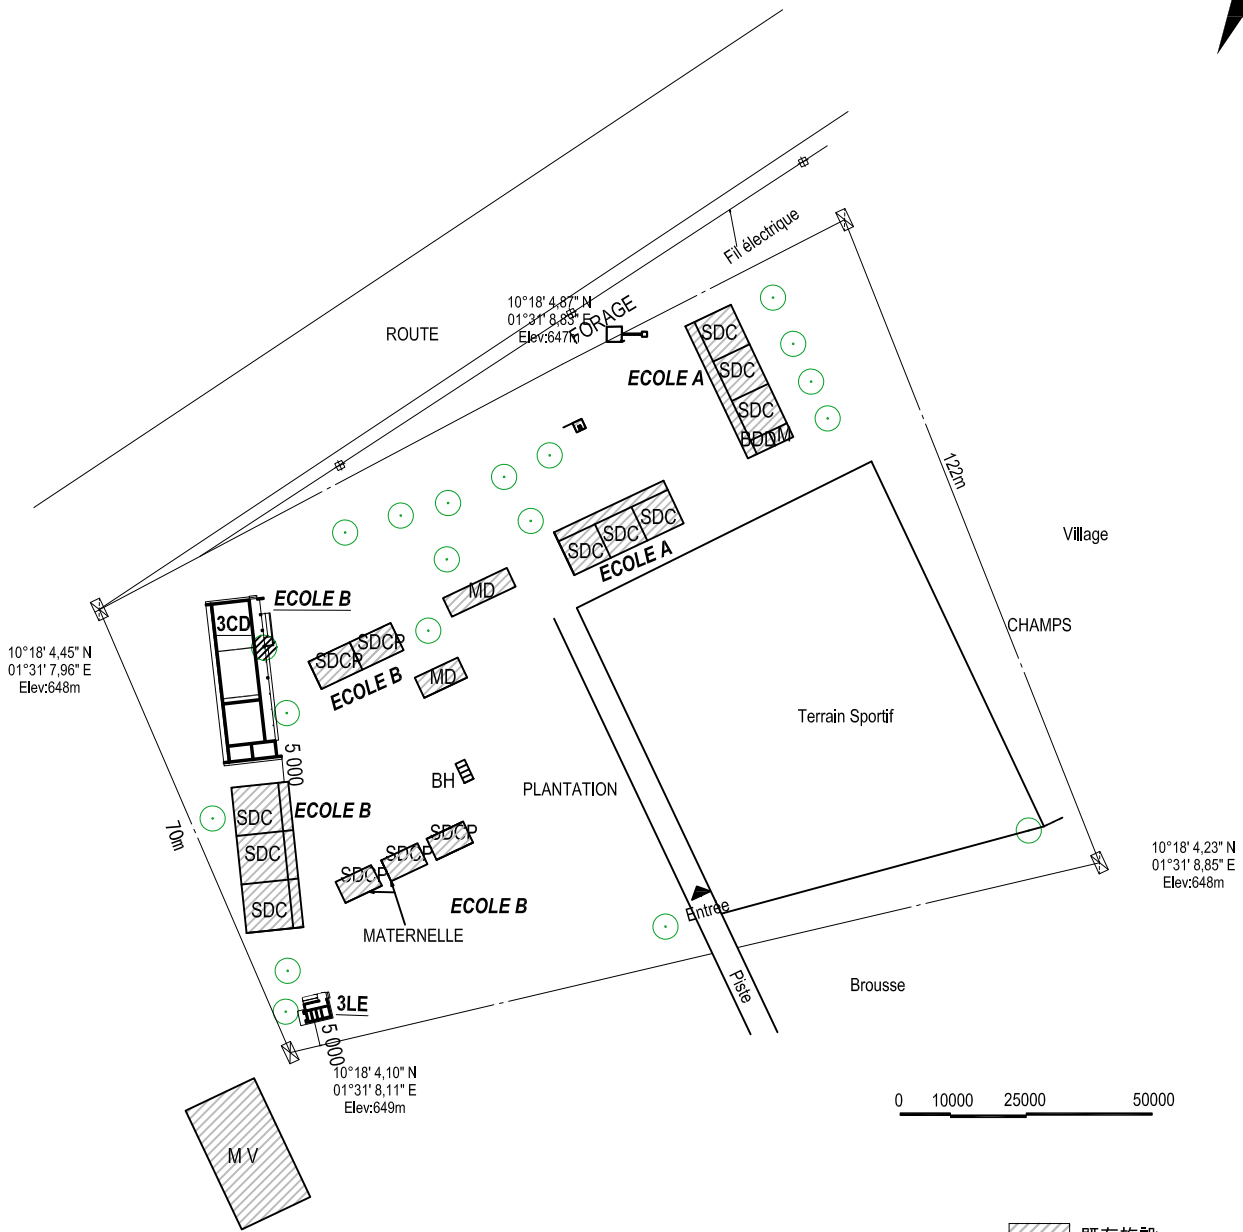


配置図 1 : 1500

- 既存施設
- 残余金発生の場合の補欠校

凡例

SDC : 教室	M : 倉庫	⊕ : 電柱	SDCB : パンコ (日干煉瓦) 教室
BDD : 校長室	BH : トイレ	■ : フラッグポール	SDCP : パイオット (わら小屋) 教室
MD : 校長住居	FS : 浄化槽	⊕ : 井戸またはポンプ	Mt : 幼稚園
CB : パンコ (日干煉瓦) キッチン	BB : 図書室	△ : 入口	MV : 近隣の住居
計画対象施設	3C : 3教室棟	3CD : 3教室+校長室+倉庫	
	2C : 2教室棟	2CD : 2教室+校長室+倉庫	
	3L : トイレ棟 (3児童用ブース)	3LE : トイレ棟 (3児童用ブース+1教員兼身体障害者ブース)	

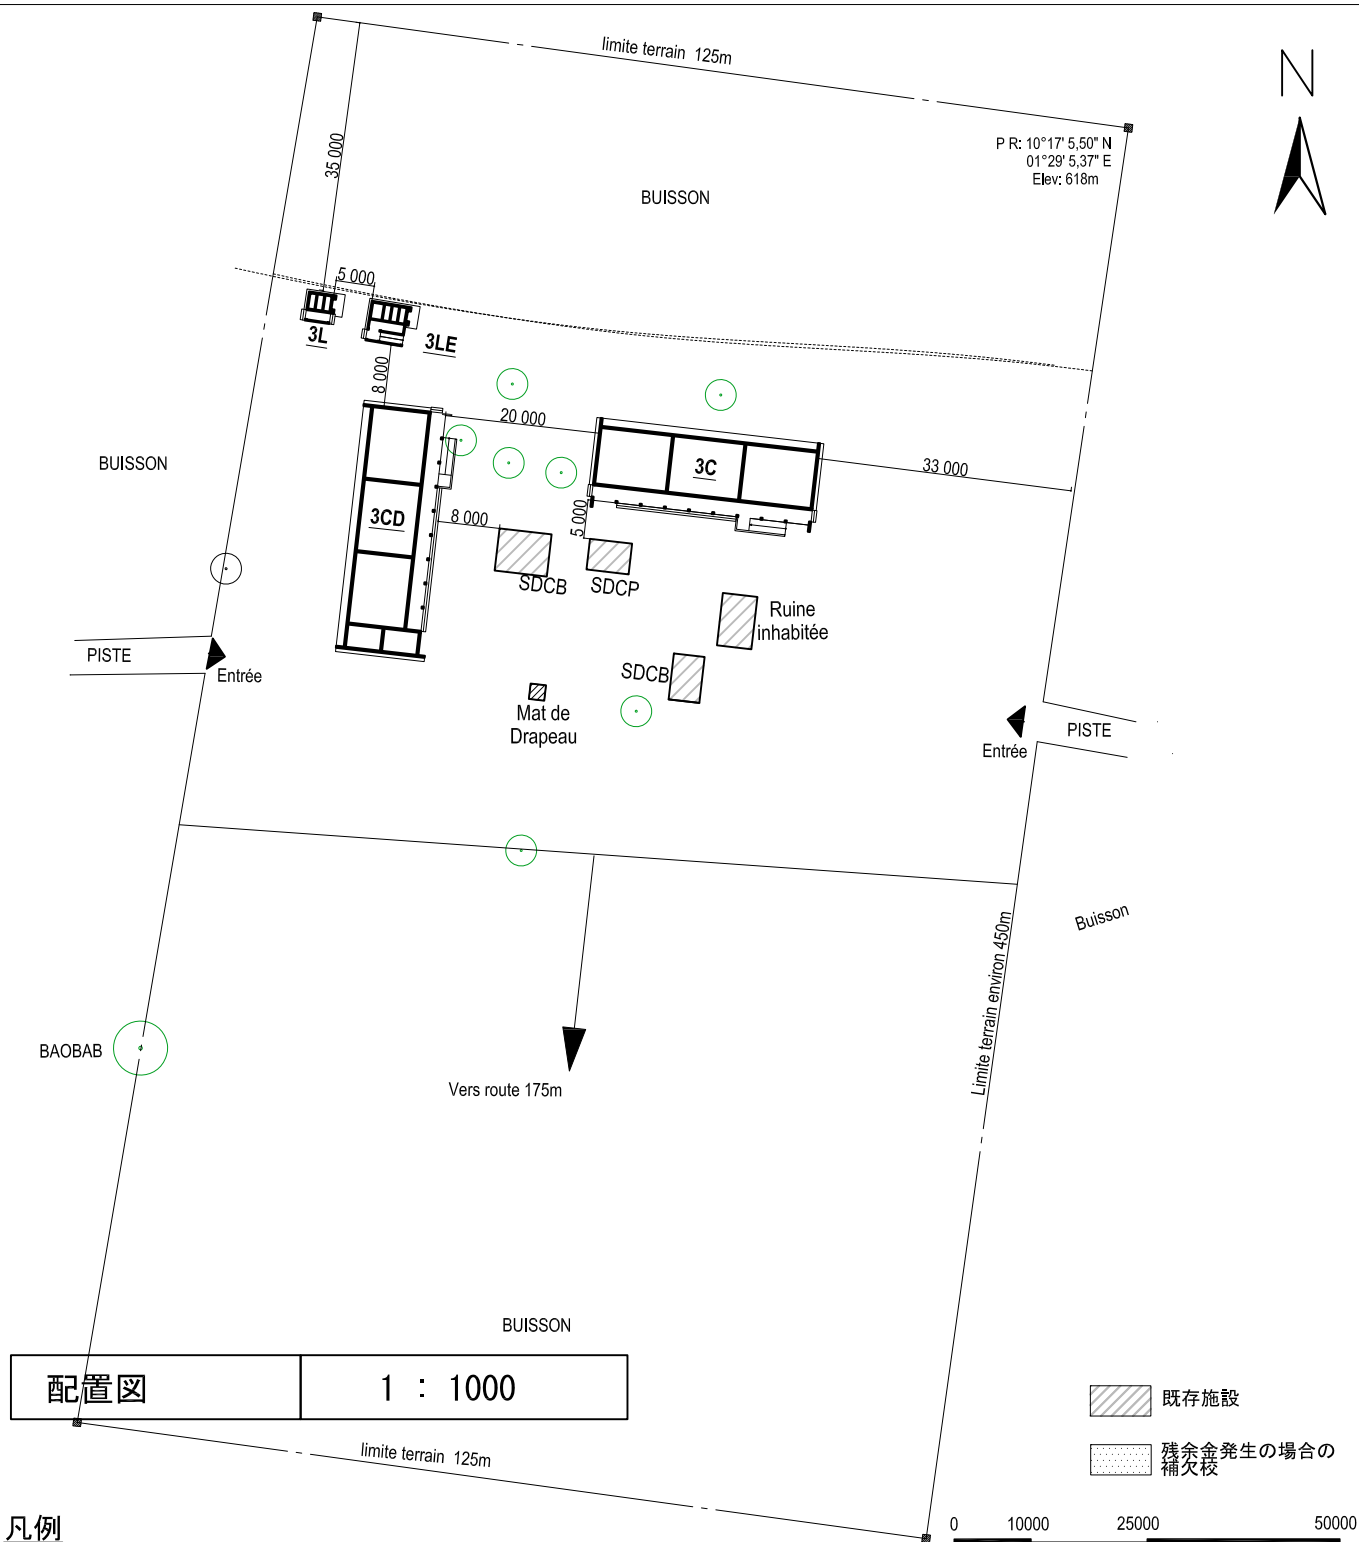


配置図 1 : 1000

- 既存施設
- 残余金発生の場合の補欠校

凡例

SDC : 教室	M : 倉庫	: 電柱	SDCB : バンコ (日干煉瓦) 教室
BDD : 校長室	BH : トイレ	: フラッグポール	SDCP : パイオット (わら小屋) 教室
MD : 校長住居	FS : 浄化槽	: 井戸またはポンプ	Mt : 幼稚園
CB : バンコ (日干煉瓦) キッチン	BB : 図書室	: 入口	MV : 近隣の住居
計画対象施設	3C : 3教室棟		3CD : 3教室+校長室+倉庫
	2C : 2教室棟		2CD : 2教室+校長室+倉庫
	3L : トイレ棟 (3児童用ブース)		3LE : トイレ棟 (3児童用ブース+1教員兼身体障害者ブース)

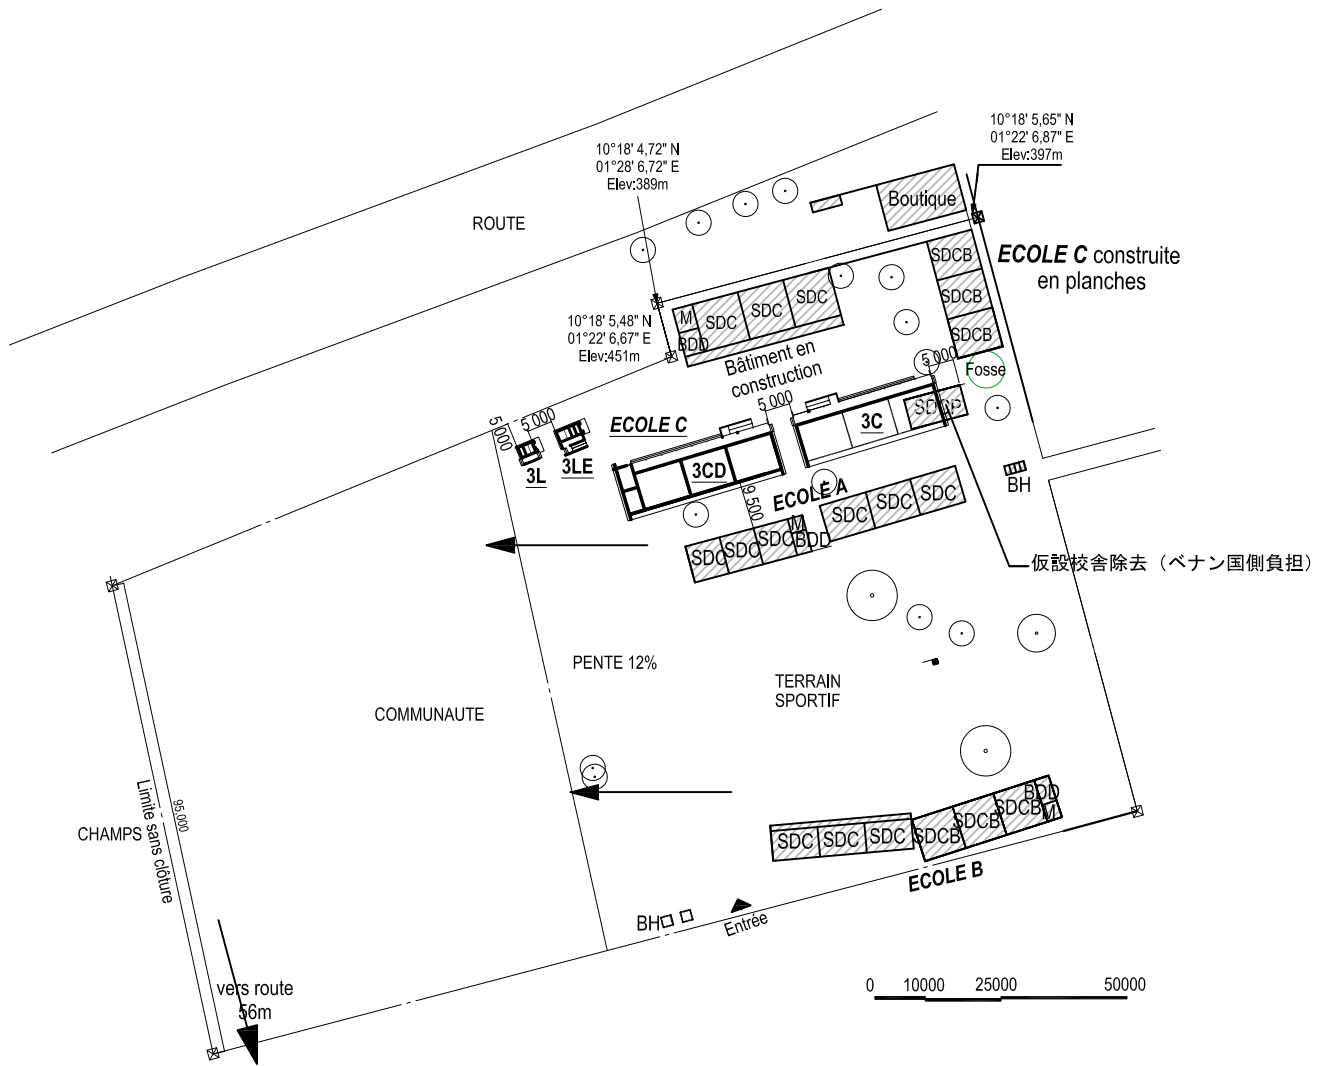


0 10000 25000 50000

配置図 1 : 1500

既存施設
 残余金発生の場合の補欠校

凡例

SDC : 教室	M : 倉庫	⊕ : 電柱	SDCB : パンコ (日干煉瓦) 教室
BDD : 校長室	BH : トイレ	■ : フラッグポール	SDCP : パイオット (わら小屋) 教室
MD : 校長住居	FS : 浄化槽	⊕ : 井戸またはポンプ	Mt : 幼稚園
CB : パンコ (日干煉瓦) キッチン	BB : 図書室	△ : 入口	MV : 近隣の住居
計画対象施設	3C : 3教室棟	3CD : 3教室+校長室+倉庫	
	2C : 2教室棟	2CD : 2教室+校長室+倉庫	
	3L : トイレ棟 (3児童用ブース)	3LE : トイレ棟 (3児童用ブース+1教員兼身体障害者ブース)	

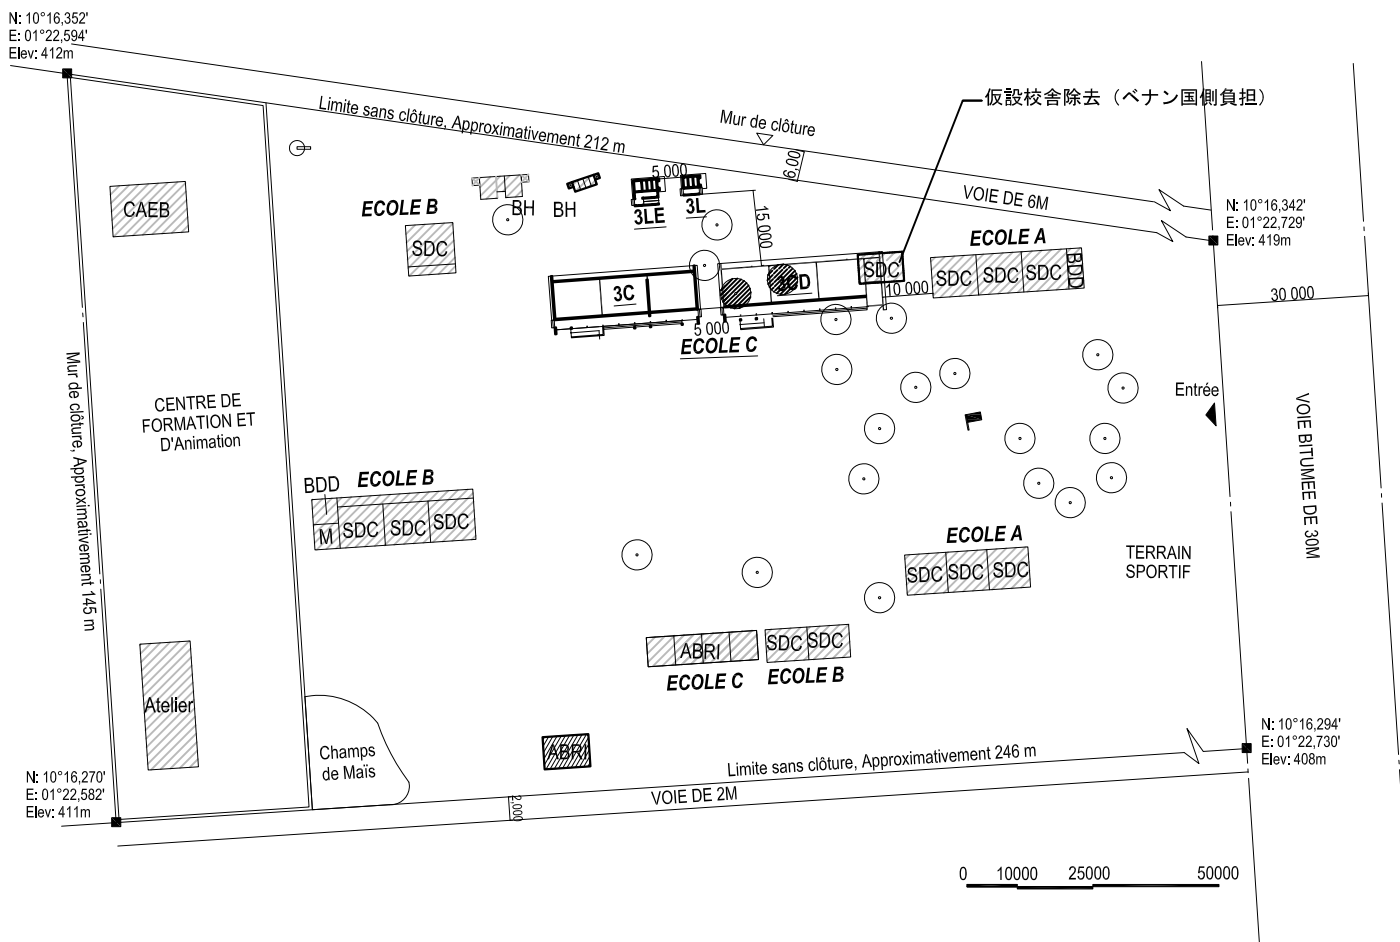


配置図 1 : 1500

- 既存施設
- 残余金発生の場合の補欠校

凡例

SDC : 教室	M : 倉庫	: 電柱	SDCB : パンコ (日干煉瓦) 教室
BDD : 校長室	BH : トイレ	: フラッグポール	SDCP : パイオット (わら小屋) 教室
MD : 校長住居	FS : 浄化槽	: 井戸またはポンプ	Mt : 幼稚園
CB : パンコ (日干煉瓦) キッチン	BB : 図書室	: 入口	MV : 近隣の住居
計画対象施設	3C : 3教室棟	3CD : 3教室+校長室+倉庫	
	2C : 2教室棟	2CD : 2教室+校長室+倉庫	
	3L : トイレ棟 (3児童用ブース)	3LE : トイレ棟 (3児童用ブース+1教員兼身体障害者ブース)	

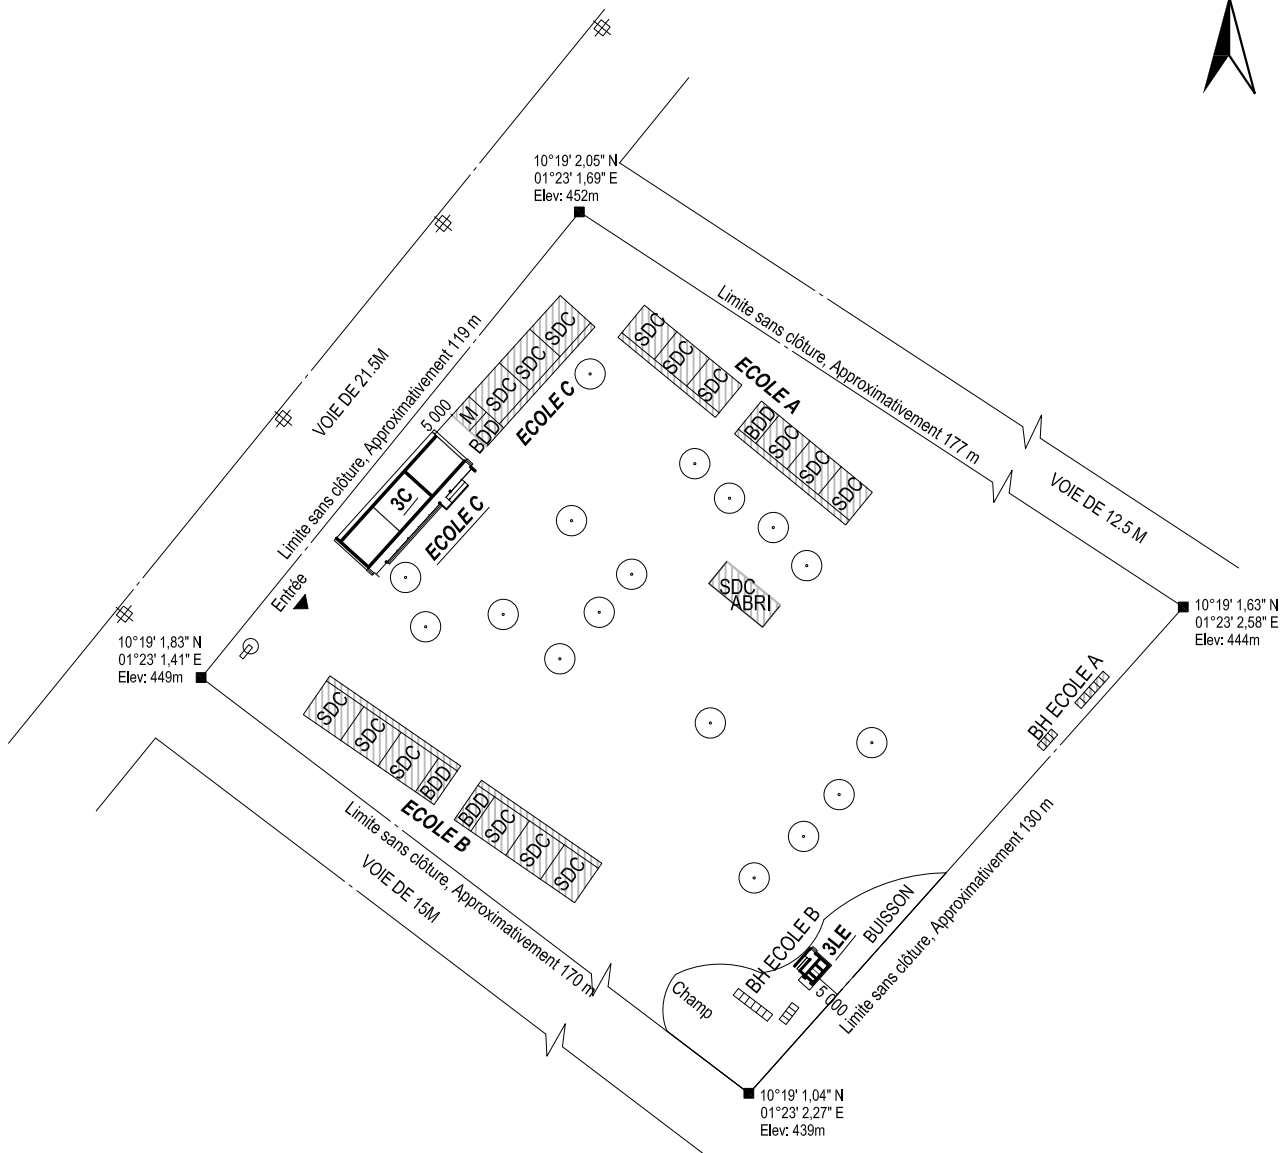


配置図 1 : 1500

- 既存施設
- 残余金発生の場合の補欠校

凡例

SDC : 教室	M : 倉庫	⊕ : 電柱	SDCB : パンコ (日干煉瓦) 教室
BDD : 校長室	BH : トイレ	■ : フラッグポール	SDCP : パイオット (わら小屋) 教室
MD : 校長住居	FS : 浄化槽	⊕ : 井戸またはポンプ	Mt : 幼稚園
CB : パンコ (日干煉瓦) キッチン	BB : 図書室	△ : 入口	MV : 近隣の住居
計画対象施設	3C : 3教室棟	3CD : 3教室+校長室+倉庫	
	2C : 2教室棟	2CD : 2教室+校長室+倉庫	
	3L : トイレ棟 (3児童用ブース)	3LE : トイレ棟 (3児童用ブース+1教員兼身体障害者ブース)	

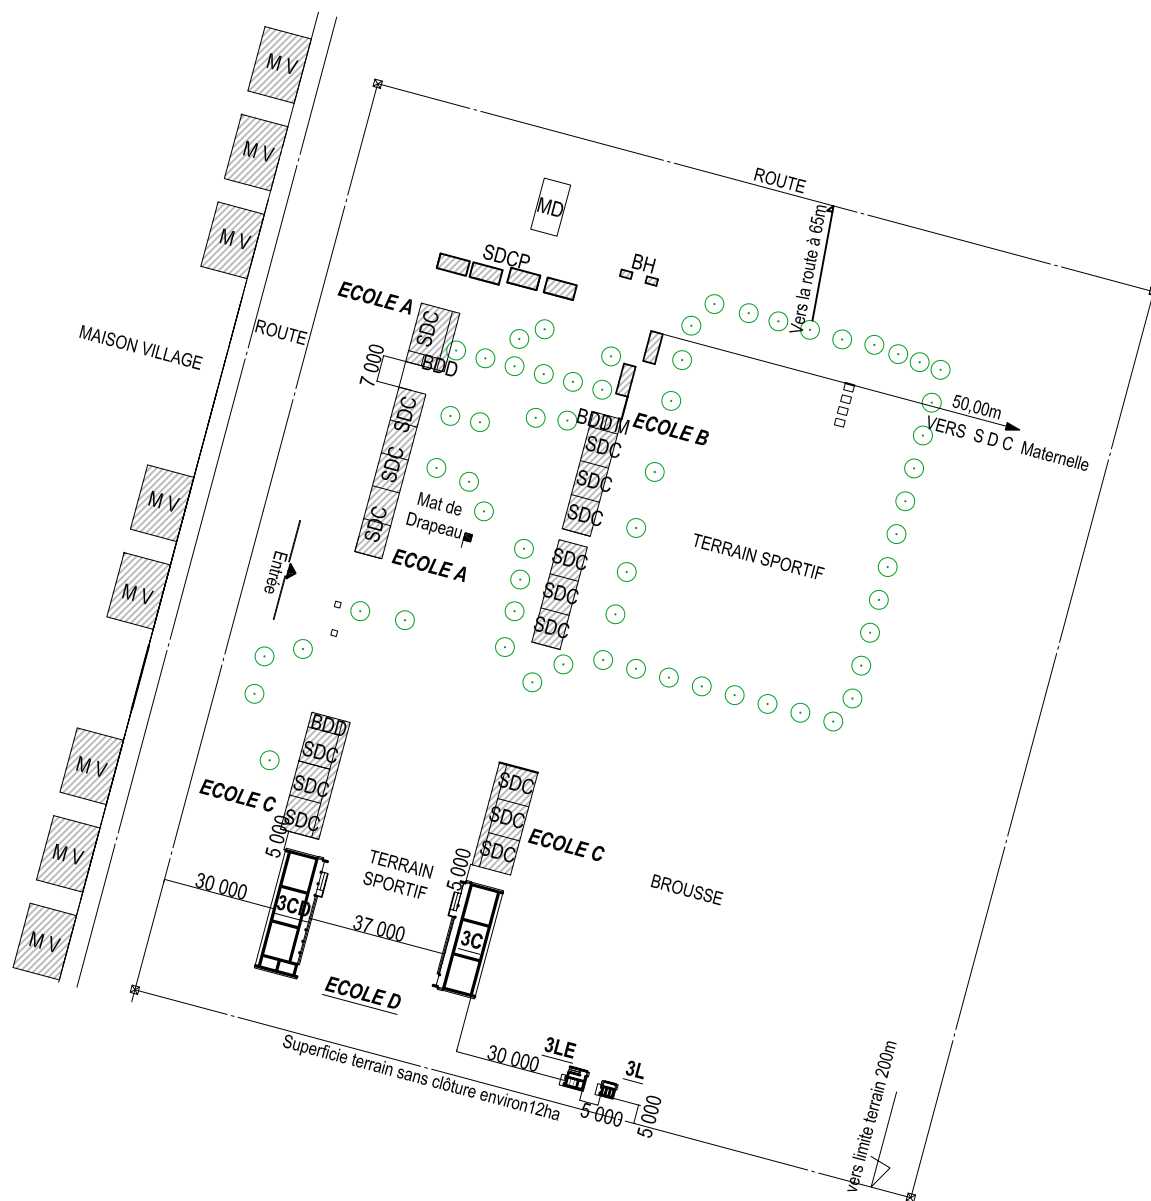


0 10000 25000 50000

配置図 1 : 2000

- 既存施設
- 残余金発生の場合の補欠校

凡例


SDC : 教室	M : 倉庫	⊕ : 電柱	SDCB : パンコ (日干煉瓦) 教室
BDD : 校長室	BH : トイレ	🚩 : フラッグポール	SDCP : パイオット (わら小屋) 教室
MD : 校長住居	FS : 浄化槽	⊕ : 井戸またはポンプ	Mt : 幼稚園
CB : パンコ (日干煉瓦) キッチン	BB : 図書室	△ : 入口	MV : 近隣の住居
計画対象施設	3C : 3教室棟	3CD : 3教室+校長室+倉庫	
	2C : 2教室棟	2CD : 2教室+校長室+倉庫	
	3L : トイレ棟 (3児童用ブース)	3LE : トイレ棟 (3児童用ブース+1教員兼身体障害者ブース)	

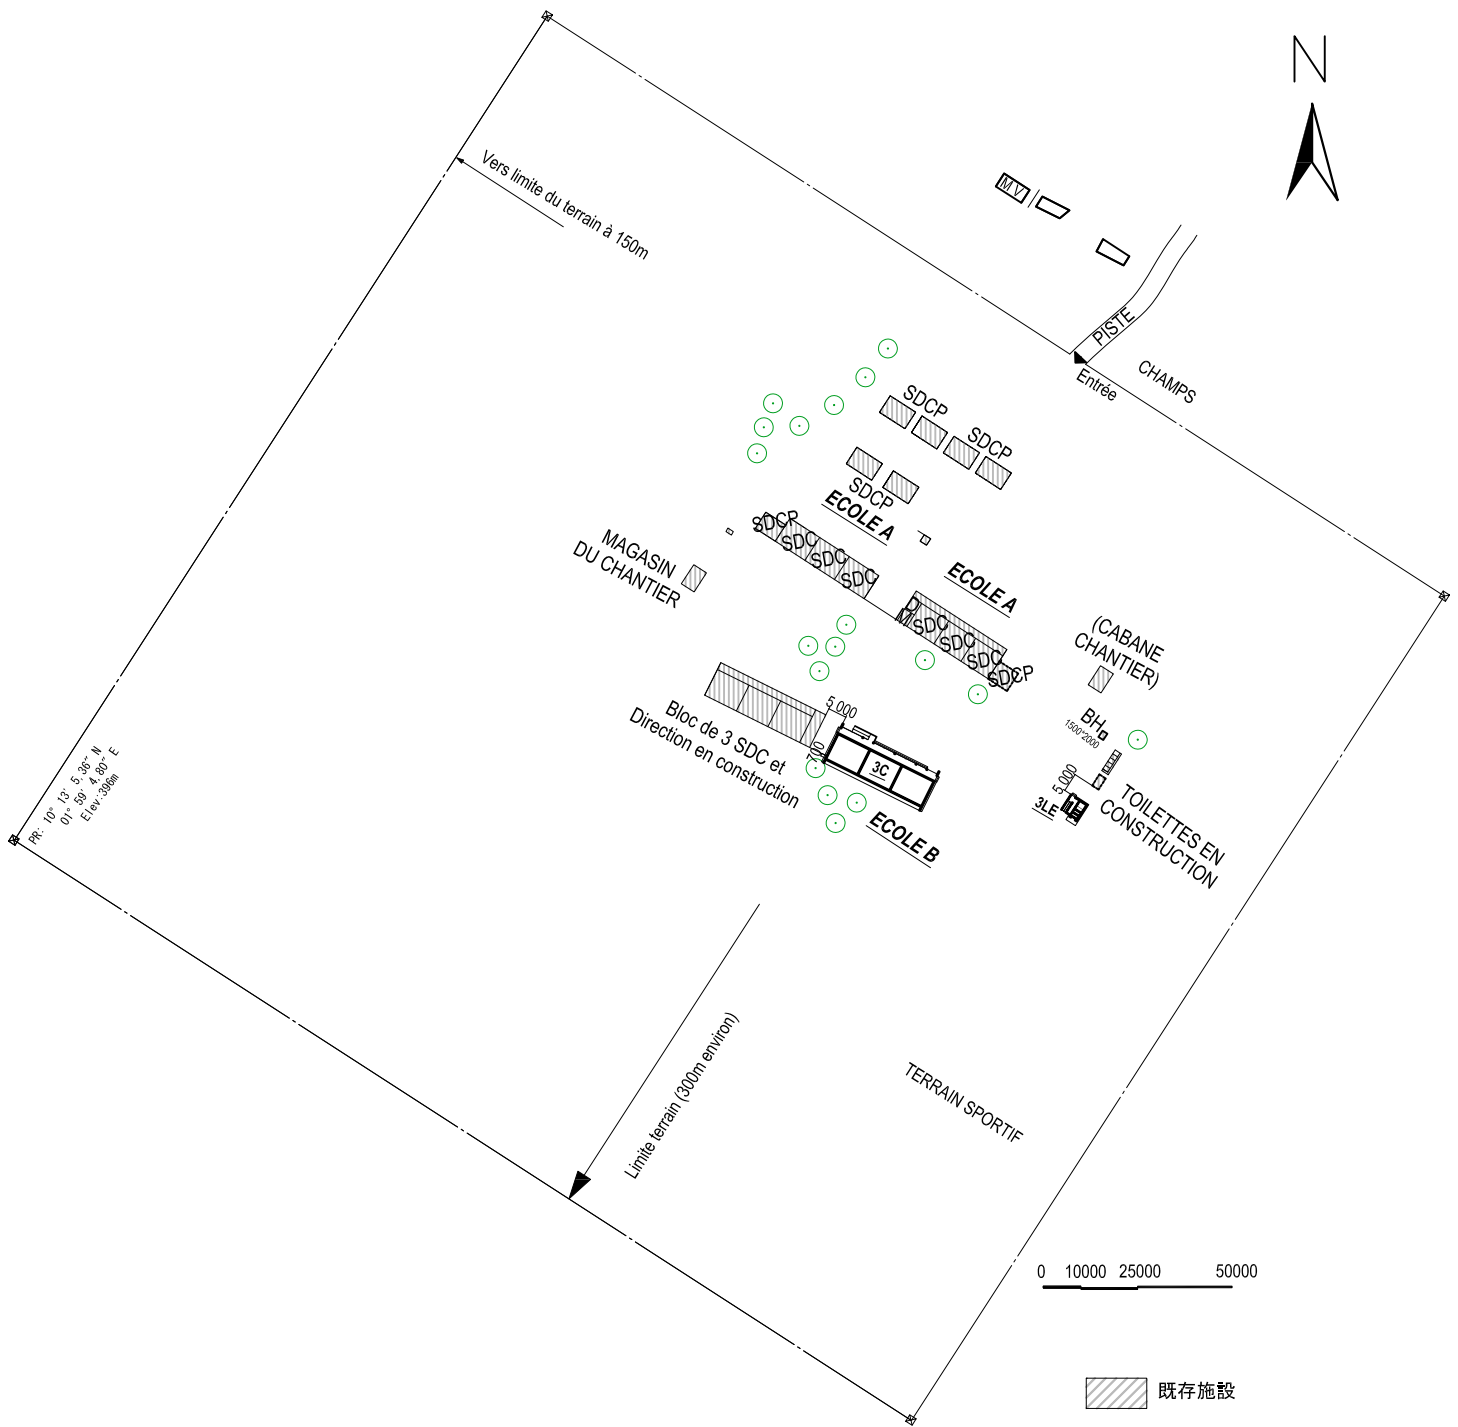

配置図 1 : 1500


 
凡例

SDC : 教室	M : 倉庫	⊕ : 電柱	SDCB : パンコ (日干煉瓦) 教室
BDD : 校長室	BH : トイレ	■ : フラッグポール	SDCP : パイオット (わら小屋) 教室
MD : 校長住居	FS : 浄化槽	⊕ : 井戸またはポンプ	Mt : 幼稚園
CB : パンコ (日干煉瓦) キッチン	BB : 図書室	△ : 入口	MV : 近隣の住居
計画対象施設	3C : 3教室棟	3CD : 3教室+校長室+倉庫	
	2C : 2教室棟	2CD : 2教室+校長室+倉庫	
	3L : トイレ棟 (3児童用ブース)	3LE : トイレ棟 (3児童用ブース+1教員兼身体障害者ブース)	

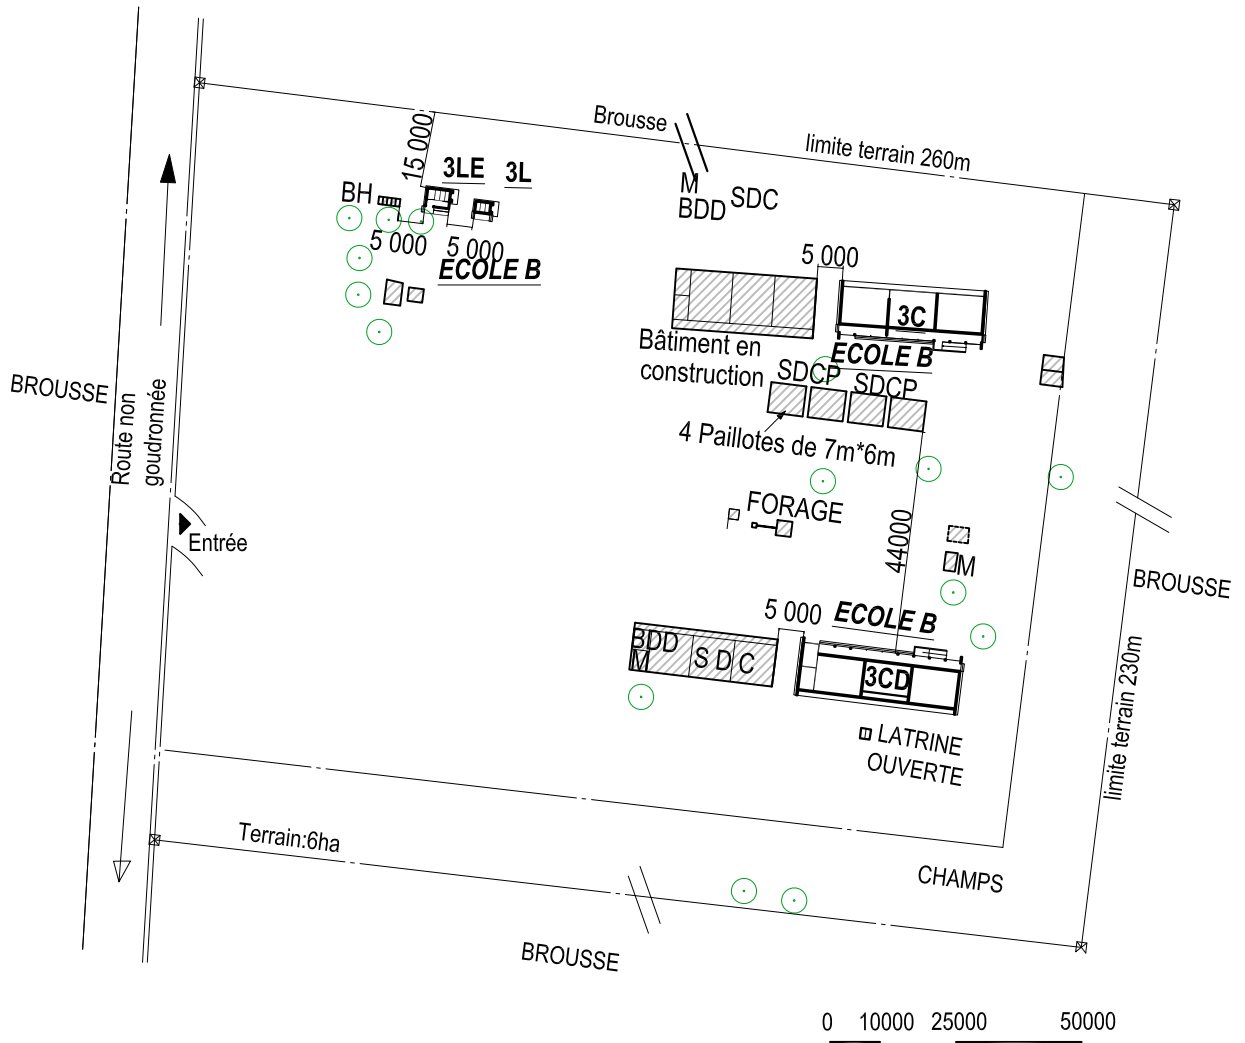


0 10000 25000 50000

配置図 1 : 1500

 既存施設
 残余金発生の場合の補欠校

凡例

SDC : 教室	M : 倉庫	⊕ : 電柱	SDCB : パンコ (日干煉瓦) 教室
BDD : 校長室	BH : トイレ	■ : フラッグポール	SDCP : パイオット (わら小屋) 教室
MD : 校長住居	FS : 浄化槽	⊕ : 井戸またはポンプ	Mt : 幼稚園
CB : パンコ (日干煉瓦) キッチン	BB : 図書室	△ : 入口	MV : 近隣の住居
計画対象施設	3C : 3教室棟		3CD : 3教室+校長室+倉庫
	2C : 2教室棟		2CD : 2教室+校長室+倉庫
	3L : トイレ棟 (3児童用ブース)		3LE : トイレ棟 (3児童用ブース+1教員兼身体障害者ブース)

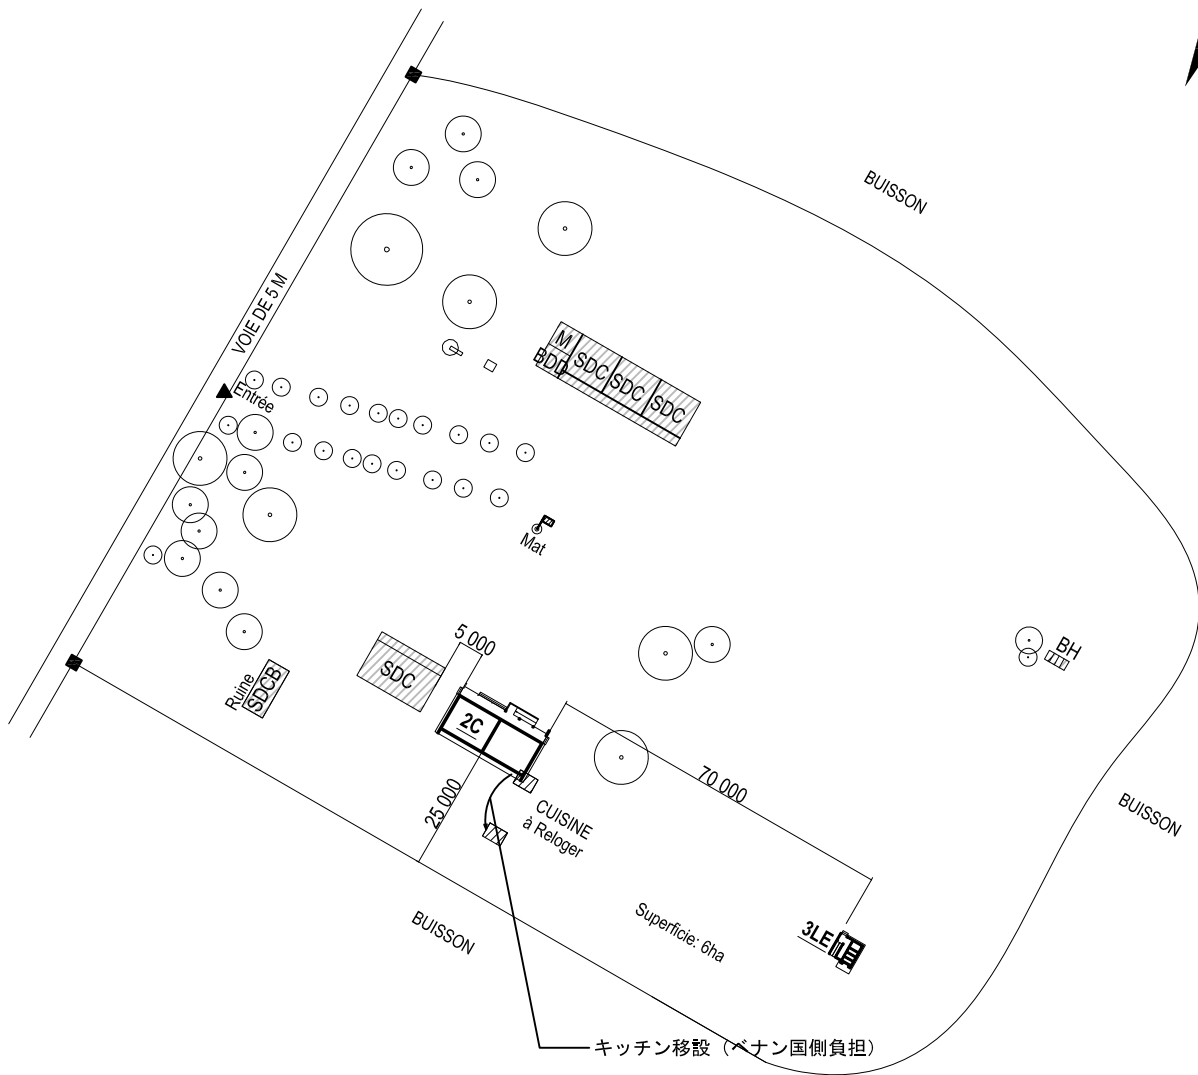


0 10000 25000 50000

配置図 1 : 2000

- 既存施設
- 残余金発生の場合の補欠校


凡例

SDC : 教室	M : 倉庫	⊕ : 電柱	SDCB : パンコ (日干煉瓦) 教室
BDD : 校長室	BH : トイレ	■ : フラッグポール	SDCP : パイオット (わら小屋) 教室
MD : 校長住居	FS : 浄化槽	⊕ : 井戸またはポンプ	Mt : 幼稚園
CB : パンコ (日干煉瓦) キッチン	BB : 図書室	△ : 入口	MV : 近隣の住居
計画対象施設	3C : 3教室棟	3CD : 3教室+校長室+倉庫	
	2C : 2教室棟	2CD : 2教室+校長室+倉庫	
	3L : トイレ棟 (3児童用ブース)	3LE : トイレ棟 (3児童用ブース+1教員兼身体障害者ブース)	

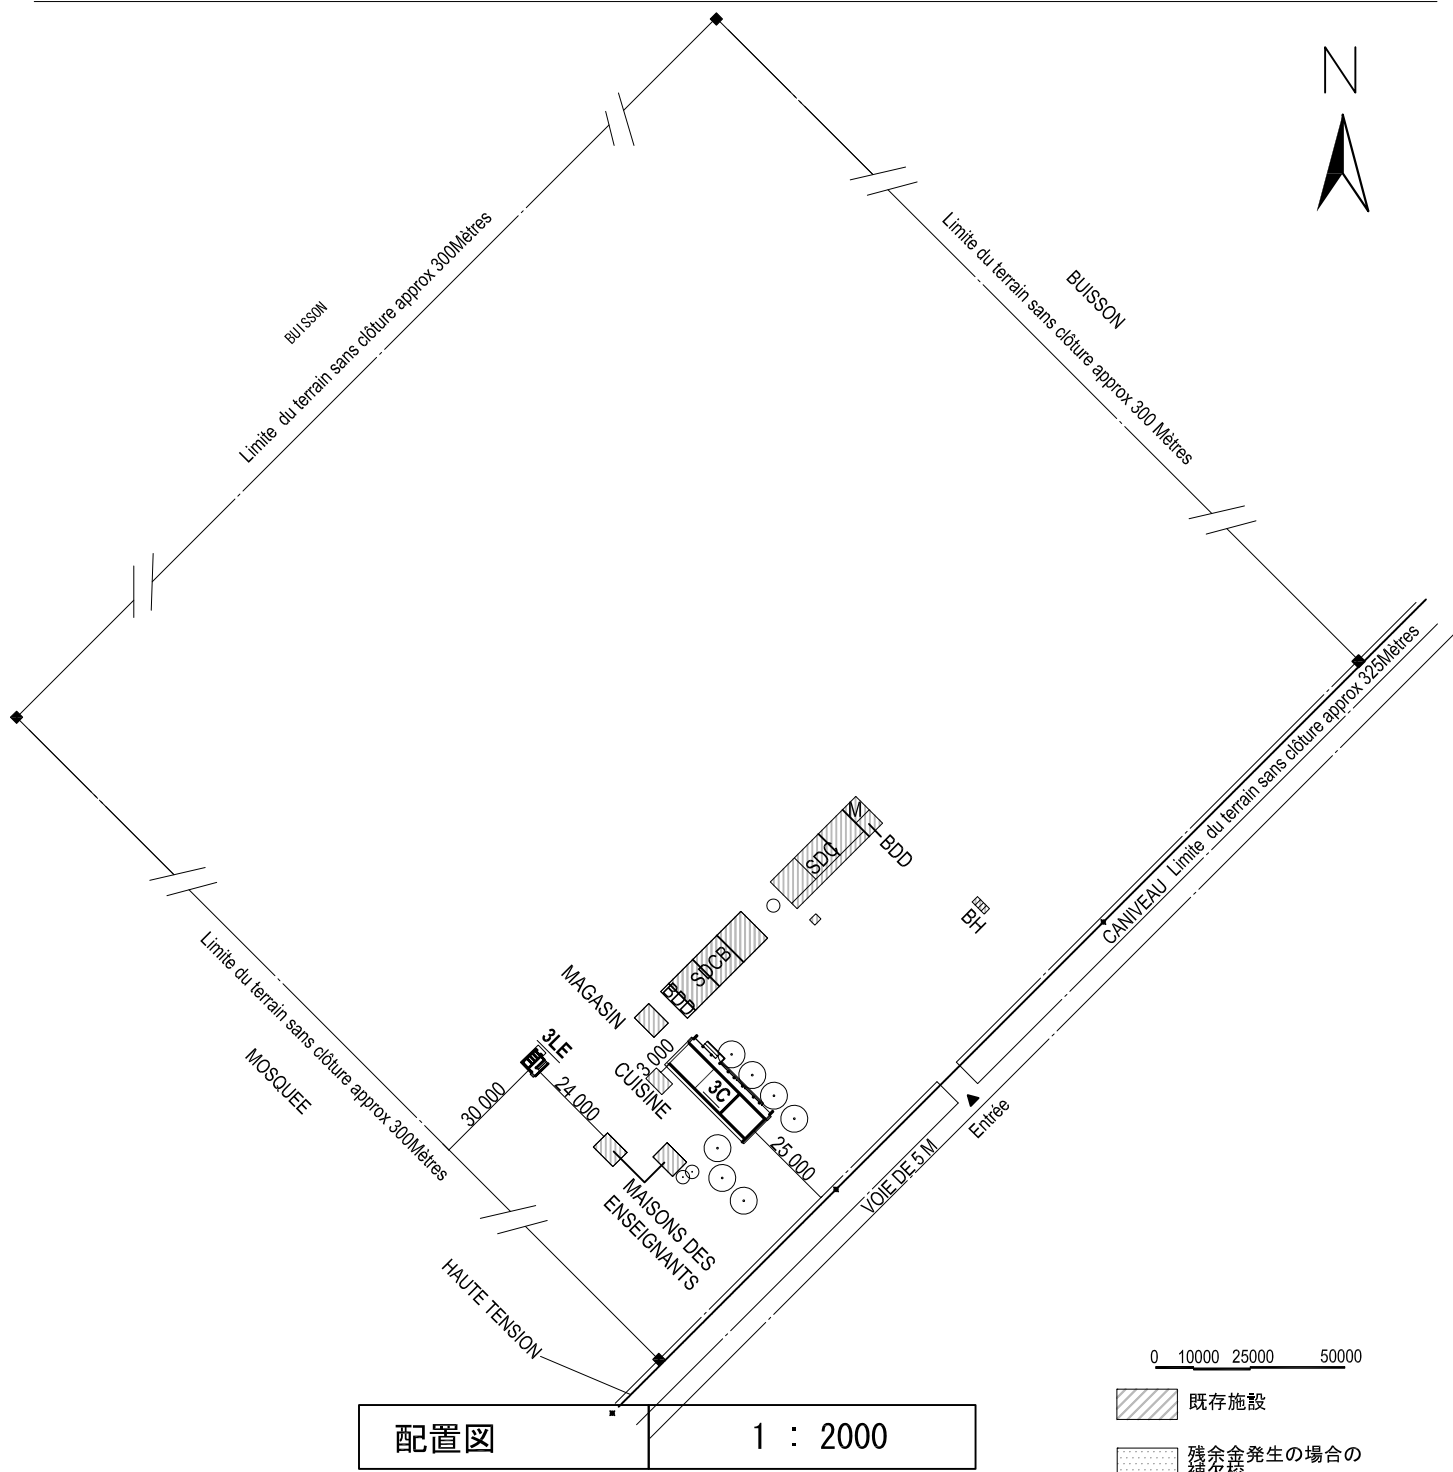

凡例


SDC : 教室	M : 倉庫	⊕ : 電柱	SDCB : パンコ (日干煉瓦) 教室
BDD : 校長室	BH : トイレ	■ : フラッグポール	SDCP : パイオット (わら小屋) 教室
MD : 校長住居	FS : 浄化槽	⊕ : 井戸またはポンプ	Mt : 幼稚園
CB : パンコ (日干煉瓦) キッチン	BB : 図書室	△ : 入口	MV : 近隣の住居
計画対象施設	3C : 3教室棟	3CD : 3教室+校長室+倉庫	
	2C : 2教室棟	2CD : 2教室+校長室+倉庫	
	3L : トイレ棟 (3児童用ブース)	3LE : トイレ棟 (3児童用ブース+1教員兼身体障害者ブース)	

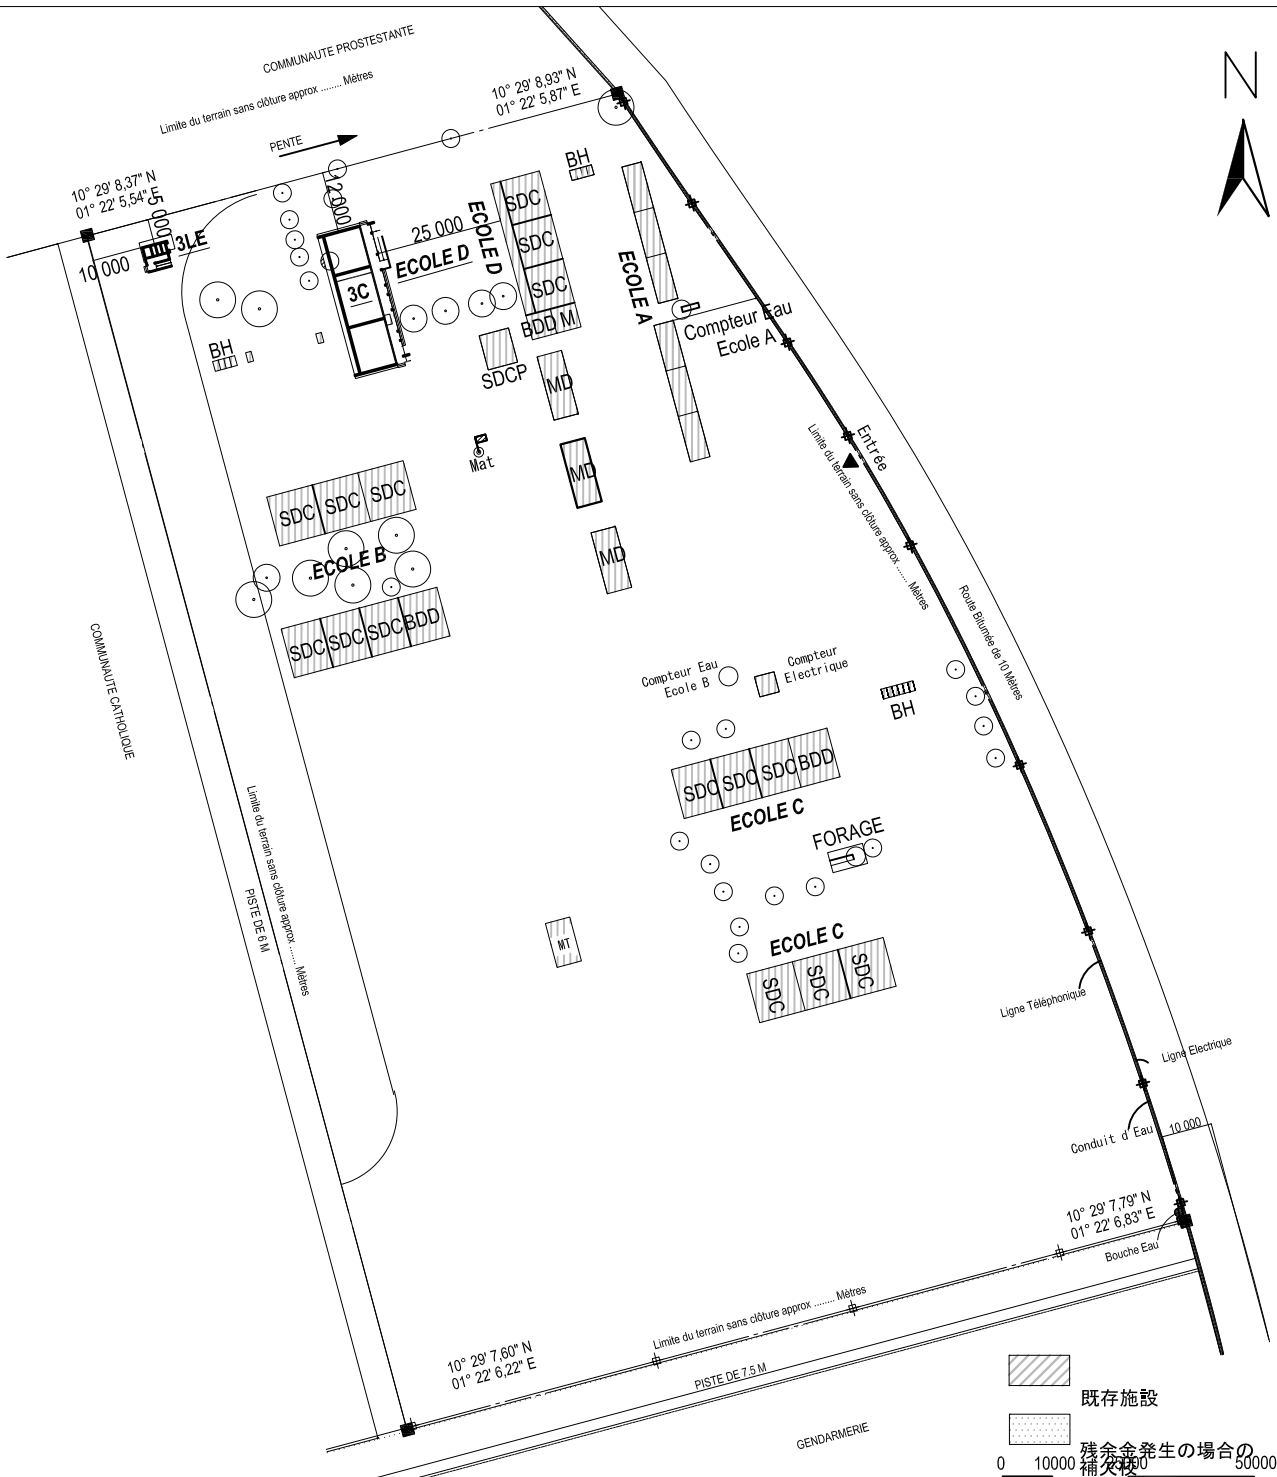

配置図 1 : 1500

凡例

SDC : 教室	M : 倉庫	⊕ : 電柱	SDCB : パンコ (日干煉瓦) 教室
BDD : 校長室	BH : トイレ	■ : フラッグポール	SDCP : パイオット (わら小屋) 教室
MD : 校長住居	FS : 浄化槽	⊕ : 井戸またはポンプ	Mt : 幼稚園
CB : パンコ (日干煉瓦) キッチン	BB : 図書室	△ : 入口	MV : 近隣の住居
計画対象施設	3C : 3教室棟	3CD : 3教室+校長室+倉庫	
	2C : 2教室棟	2CD : 2教室+校長室+倉庫	
	3L : トイレ棟 (3児童用ブース)	3LE : トイレ棟 (3児童用ブース+1教員兼身体障害者ブース)	

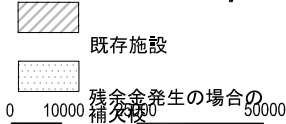




配置図 1 : 3000

- 既存施設
- 残余金発生の場合の補欠校

凡例

SDC : 教室	M : 倉庫	: 電柱	SDCB : パンコ (日干煉瓦) 教室
BDD : 校長室	BH : トイレ	: フラッグポール	SDCP : パイオット (わら小屋) 教室
MD : 校長住居	FS : 浄化槽	: 井戸またはポンプ	Mt : 幼稚園
CB : パンコ (日干煉瓦) キッチン	BB : 図書室	: 入口	MV : 近隣の住居
計画対象施設	3C : 3教室棟		3CD : 3教室+校長室+倉庫
	2C : 2教室棟		2CD : 2教室+校長室+倉庫
	3L : トイレ棟 (3児童用ブース)		3LE : トイレ棟 (3児童用ブース+1教員兼身体障害者ブース)

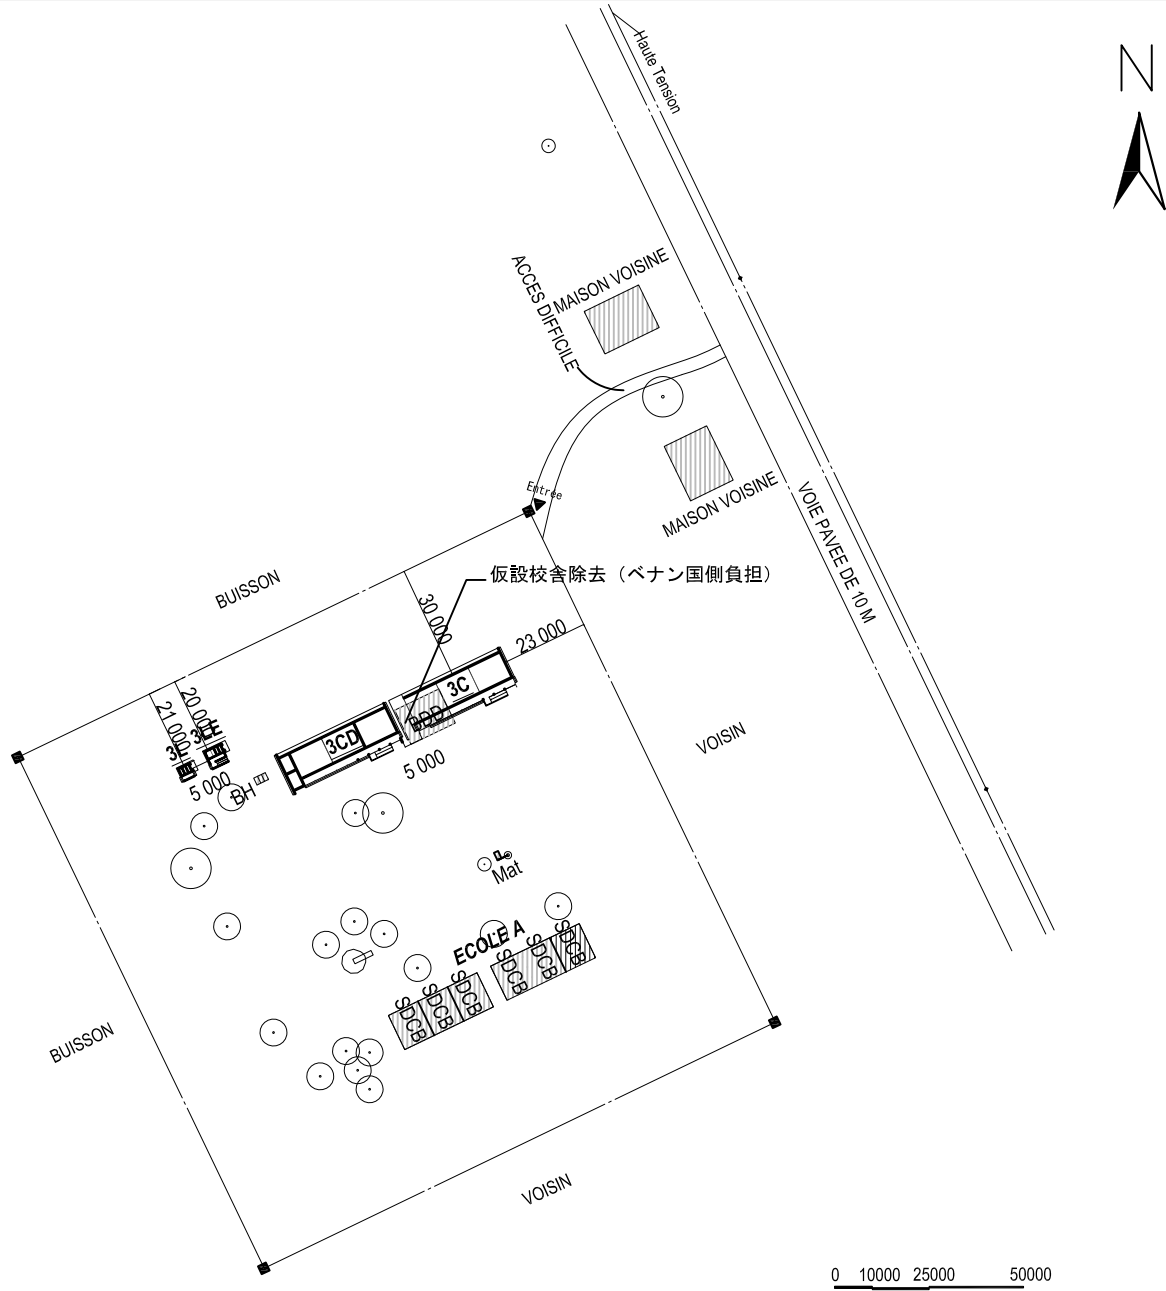


配置図 1 : 1500

- 既存施設
- 残余金発生の場合の補欠校

凡例

SDC : 教室	M : 倉庫	⊕ : 電柱	SDCB : パンコ (日干煉瓦) 教室
BDD : 校長室	BH : トイレ	■ : フラッグポール	SDCP : パイオット (わら小屋) 教室
MD : 校長住居	FS : 浄化槽	⊕ : 井戸またはポンプ	Mt : 幼稚園
CB : パンコ (日干煉瓦) キッチン	BB : 図書室	△ : 入口	MV : 近隣の住居
計画対象施設	3C : 3教室棟	3CD : 3教室+校長室+倉庫	
	2C : 2教室棟	2CD : 2教室+校長室+倉庫	
	3L : トイレ棟 (3児童用ブース)	3LE : トイレ棟 (3児童用ブース+1教員兼身体障害者ブース)	

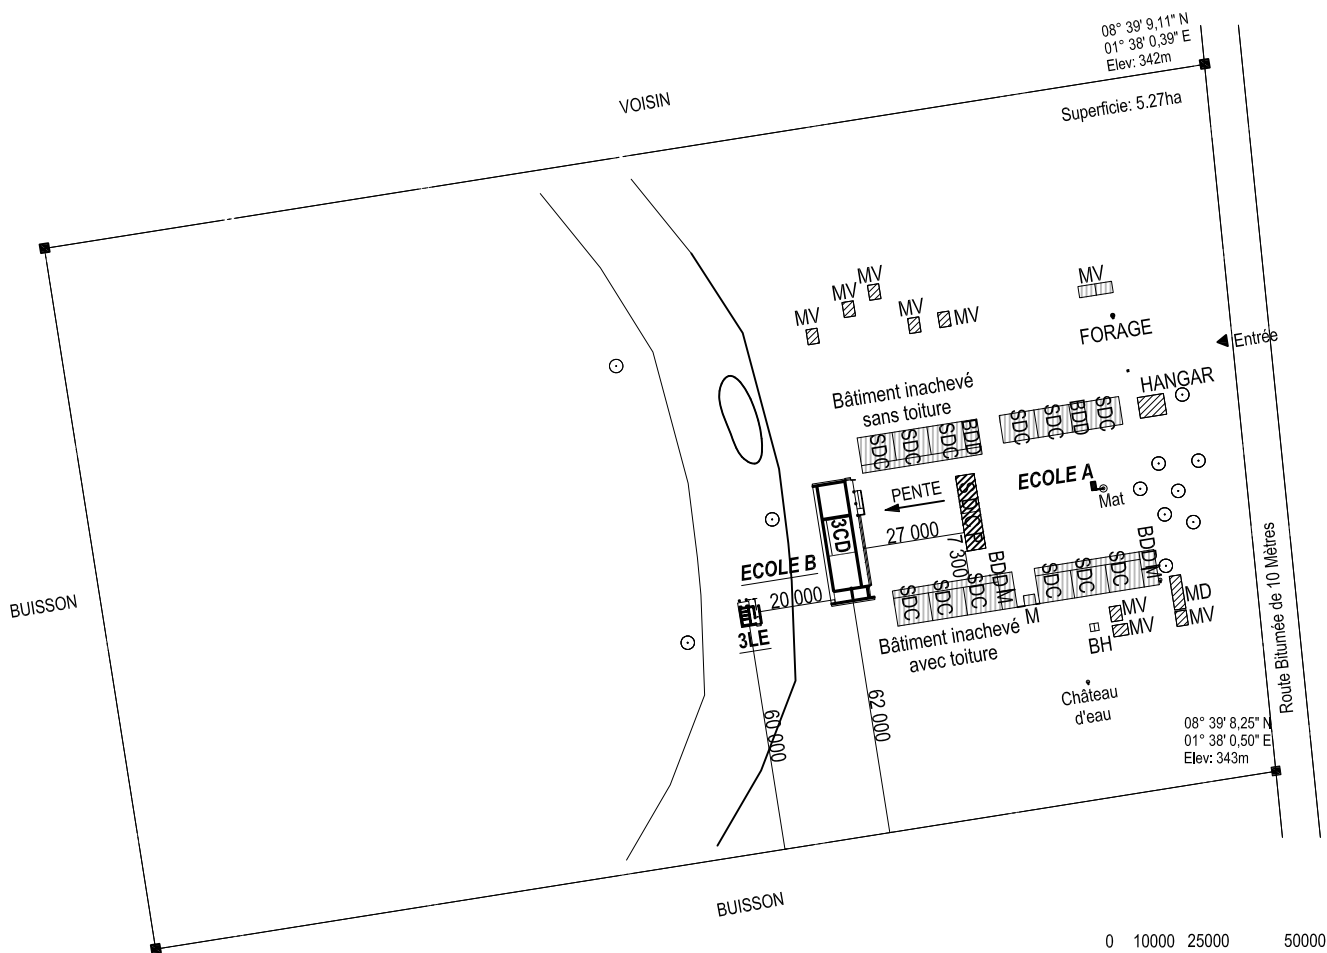


配置図 1 : 2000

- 既存施設
- 残余金発生の場合の補欠校



凡例

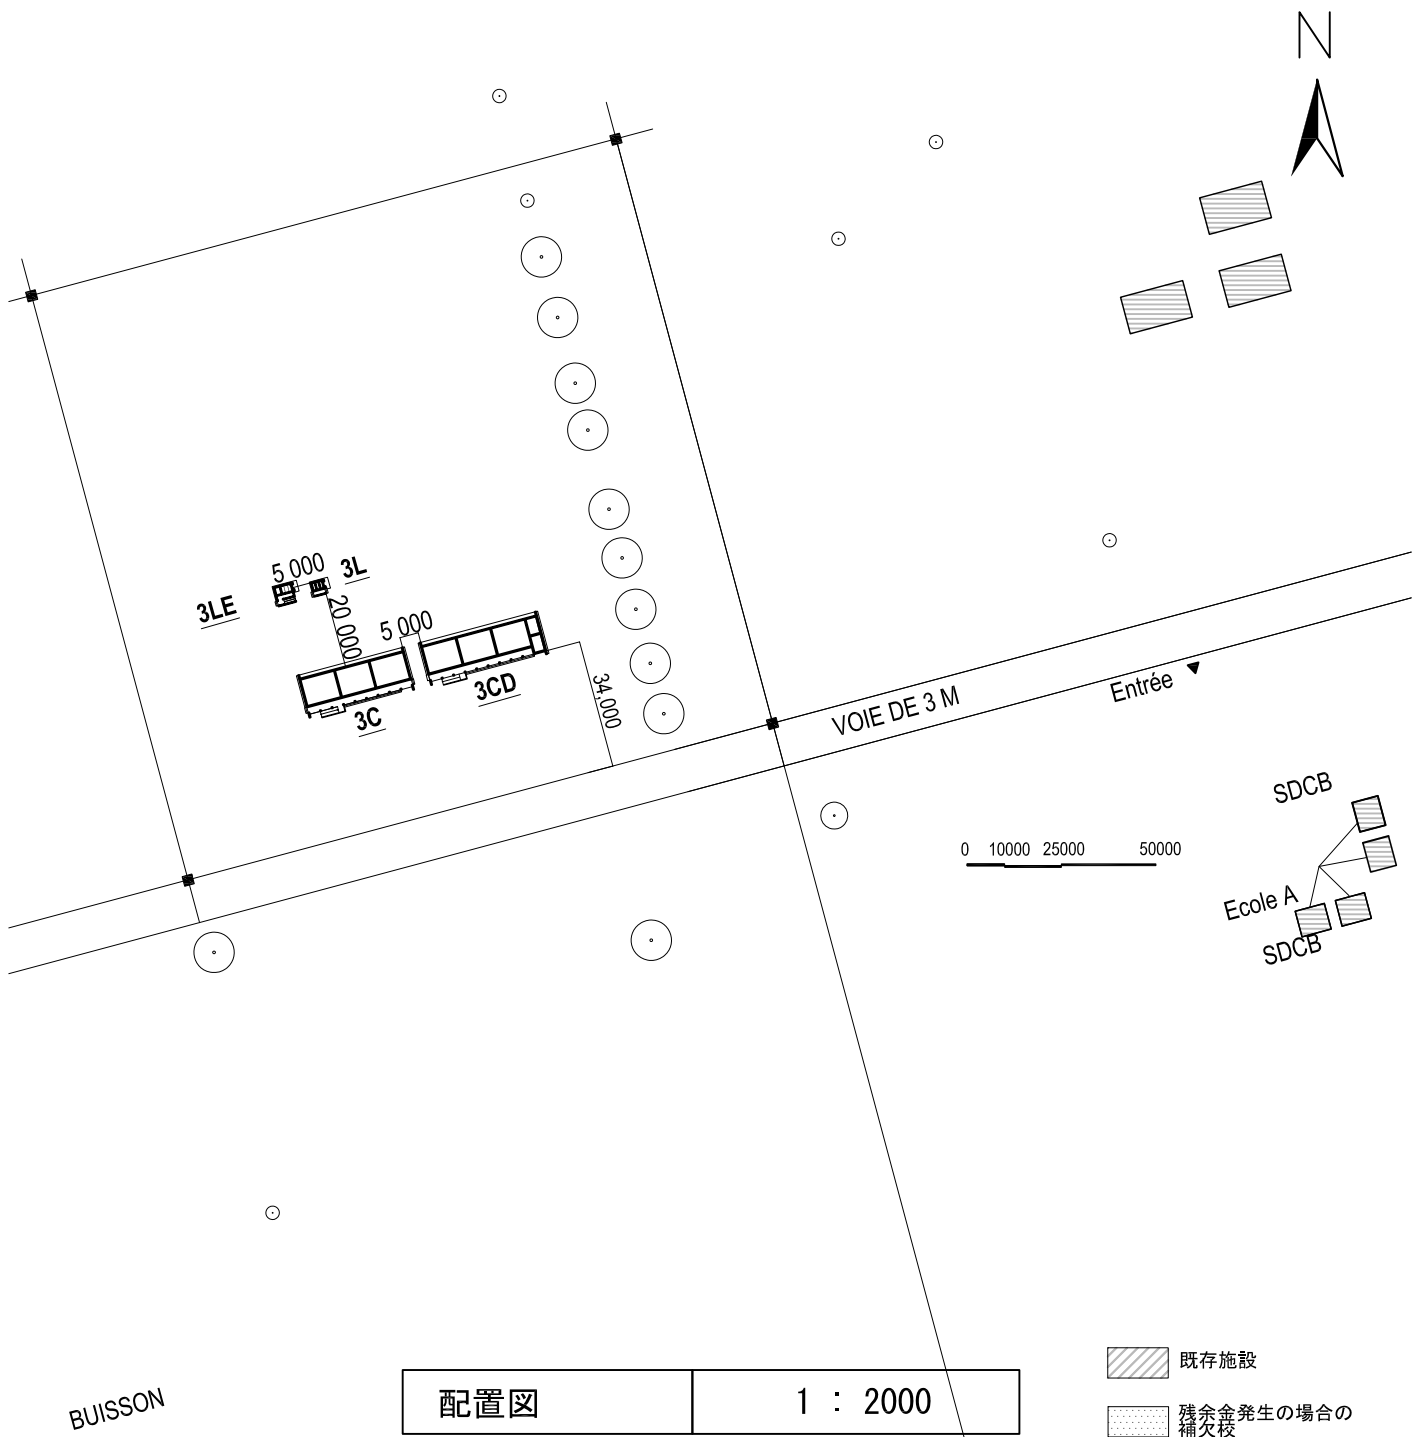SDC : 教室	M : 倉庫	: 電柱	SDCB : パンコ (日干煉瓦) 教室
BDD : 校長室	BH : トイレ	: フラッグポール	SDCP : パイオット (わら小屋) 教室
MD : 校長住居	FS : 浄化槽	: 井戸またはポンプ	Mt : 幼稚園
CB : パンコ (日干煉瓦) キッチン	BB : 図書室	: 入口	MV : 近隣の住居
計画対象施設	3C : 3教室棟	3CD : 3教室+校長室+倉庫	
	2C : 2教室棟	2CD : 2教室+校長室+倉庫	
	3L : トイレ棟 (3児童用ブース)	3LE : トイレ棟 (3児童用ブース+1教員兼身体障害者ブース)	



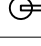
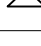


BUISSON

配置図 1 : 2000

-  既存施設
-  残余金発生の場合の補欠校

凡例

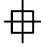SDC : 教室	M : 倉庫	 : 電柱	SDCB : パンコ (日干煉瓦) 教室
BDD : 校長室	BH : トイレ	 : フラッグポール	SDCP : パイオット (わら小屋) 教室
MD : 校長住居	FS : 浄化槽	 : 井戸またはポンプ	Mt : 幼稚園
CB : パンコ (日干煉瓦) キッチン	BB : 図書室	 : 入口	MV : 近隣の住居
計画対象施設	3C : 3教室棟	3CD : 3教室+校長室+倉庫	
	2C : 2教室棟	2CD : 2教室+校長室+倉庫	
	3L : トイレ棟 (3児童用ブース)	3LE : トイレ棟 (3児童用ブース+1教員兼身体障害者ブース)	