


配置図 1 : 1000

- 既存施設
- 残余金発生の場合の補欠校

凡例

SDC : 教室	M : 倉庫	: 電柱	SDCB : パンコ (日干煉瓦) 教室
BDD : 校長室	BH : トイレ	: フラッグポール	SDCP : パイオット (わら小屋) 教室
MD : 校長住居	FS : 浄化槽	: 井戸またはポンプ	Mt : 幼稚園
CB : パンコ (日干煉瓦) キッチン	BB : 図書室	: 入口	MV : 近隣の住居
計画対象施設	3C : 3教室棟	3CD : 3教室+校長室+倉庫	
	2C : 2教室棟	2CD : 2教室+校長室+倉庫	
	3L : トイレ棟 (3児童用ブース)	3LE : トイレ棟 (3児童用ブース+1教員兼身体障害者ブース)	

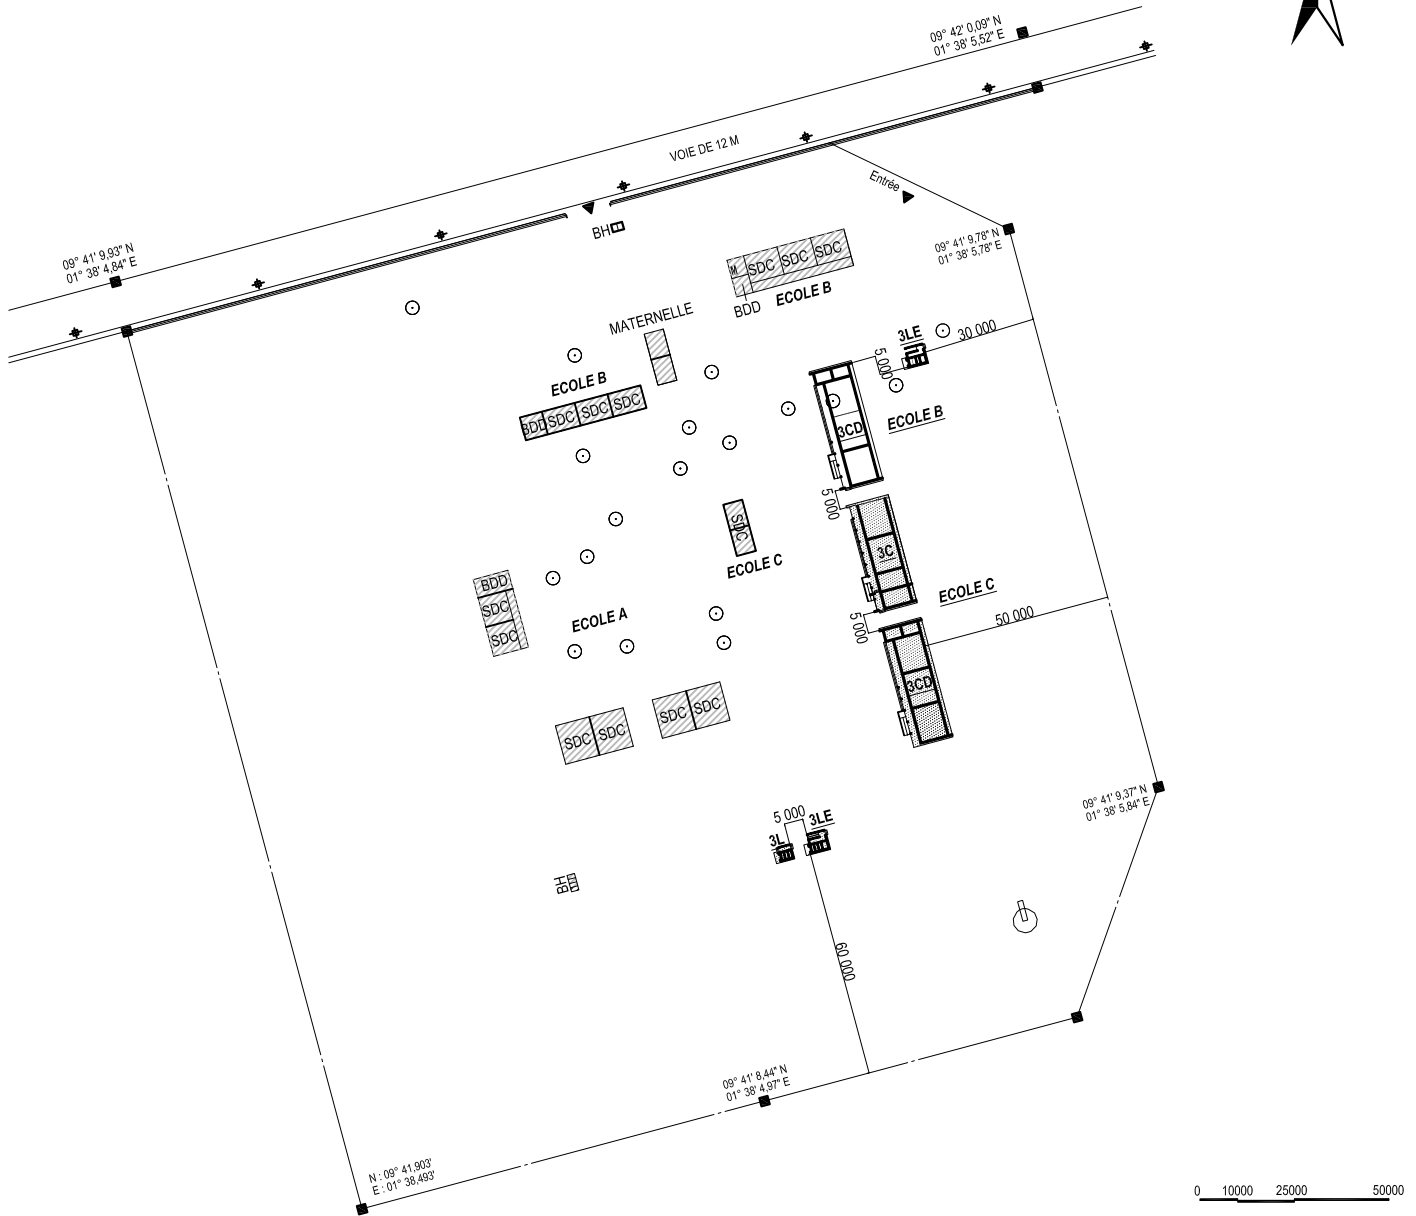


配置図 1 : 2000

- 既存施設
- 残余金発生の場合の補欠校

凡例

SDC : 教室	M : 倉庫	⊕ : 電柱	SDCB : パンコ (日干煉瓦) 教室
BDD : 校長室	BH : トイレ	■ : フラッグポール	SDCP : パイオット (わら小屋) 教室
MD : 校長住居	FS : 浄化槽	⊕ : 井戸またはポンプ	Mt : 幼稚園
CB : パンコ (日干煉瓦) キッチン	BB : 図書室	△ : 入口	MV : 近隣の住居
計画対象施設	3C : 3教室棟	3CD : 3教室+校長室+倉庫	
	2C : 2教室棟	2CD : 2教室+校長室+倉庫	
	3L : トイレ棟 (3児童用ブース)	3LE : トイレ棟 (3児童用ブース+1教員兼身体障害者ブース)	

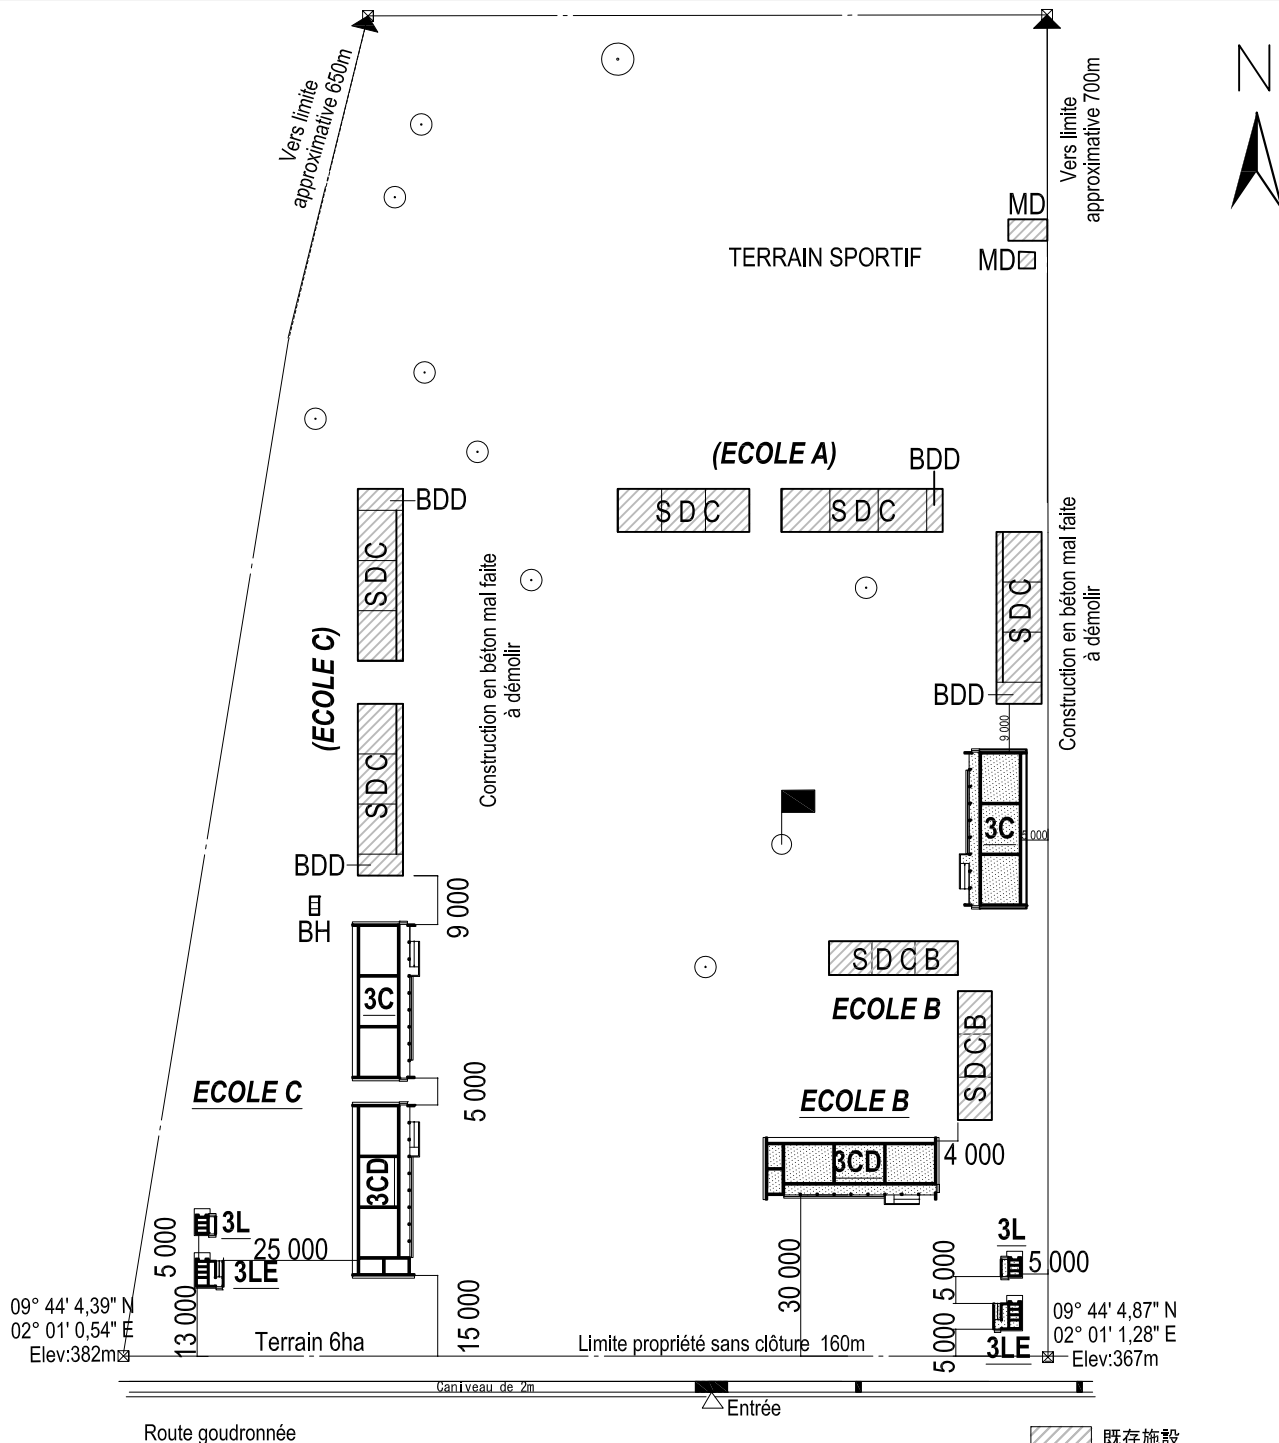


凡例

配置図 1 : 1500

既存施設  
 残余金発生の場合の  
 補欠校

SDC : 教室	M : 倉庫	⊕ : 電柱	SDCB : パンコ (日干煉瓦) 教室
BDD : 校長室	BH : トイレ	■ : フラッグポール	SDCP : パイオット (わら小屋) 教室
MD : 校長住居	FS : 浄化槽	⊕ : 井戸またはポンプ	Mt : 幼稚園
CB : パンコ (日干煉瓦) キッチン	BB : 図書室	△ : 入口	MV : 近隣の住居
計画対象施設	3C : 3教室棟		3CD : 3教室+校長室+倉庫
	2C : 2教室棟		2CD : 2教室+校長室+倉庫
	3L : トイレ棟 (3児童用ブース)		3LE : トイレ棟 (3児童用ブース+1教員兼身体障害者ブース)

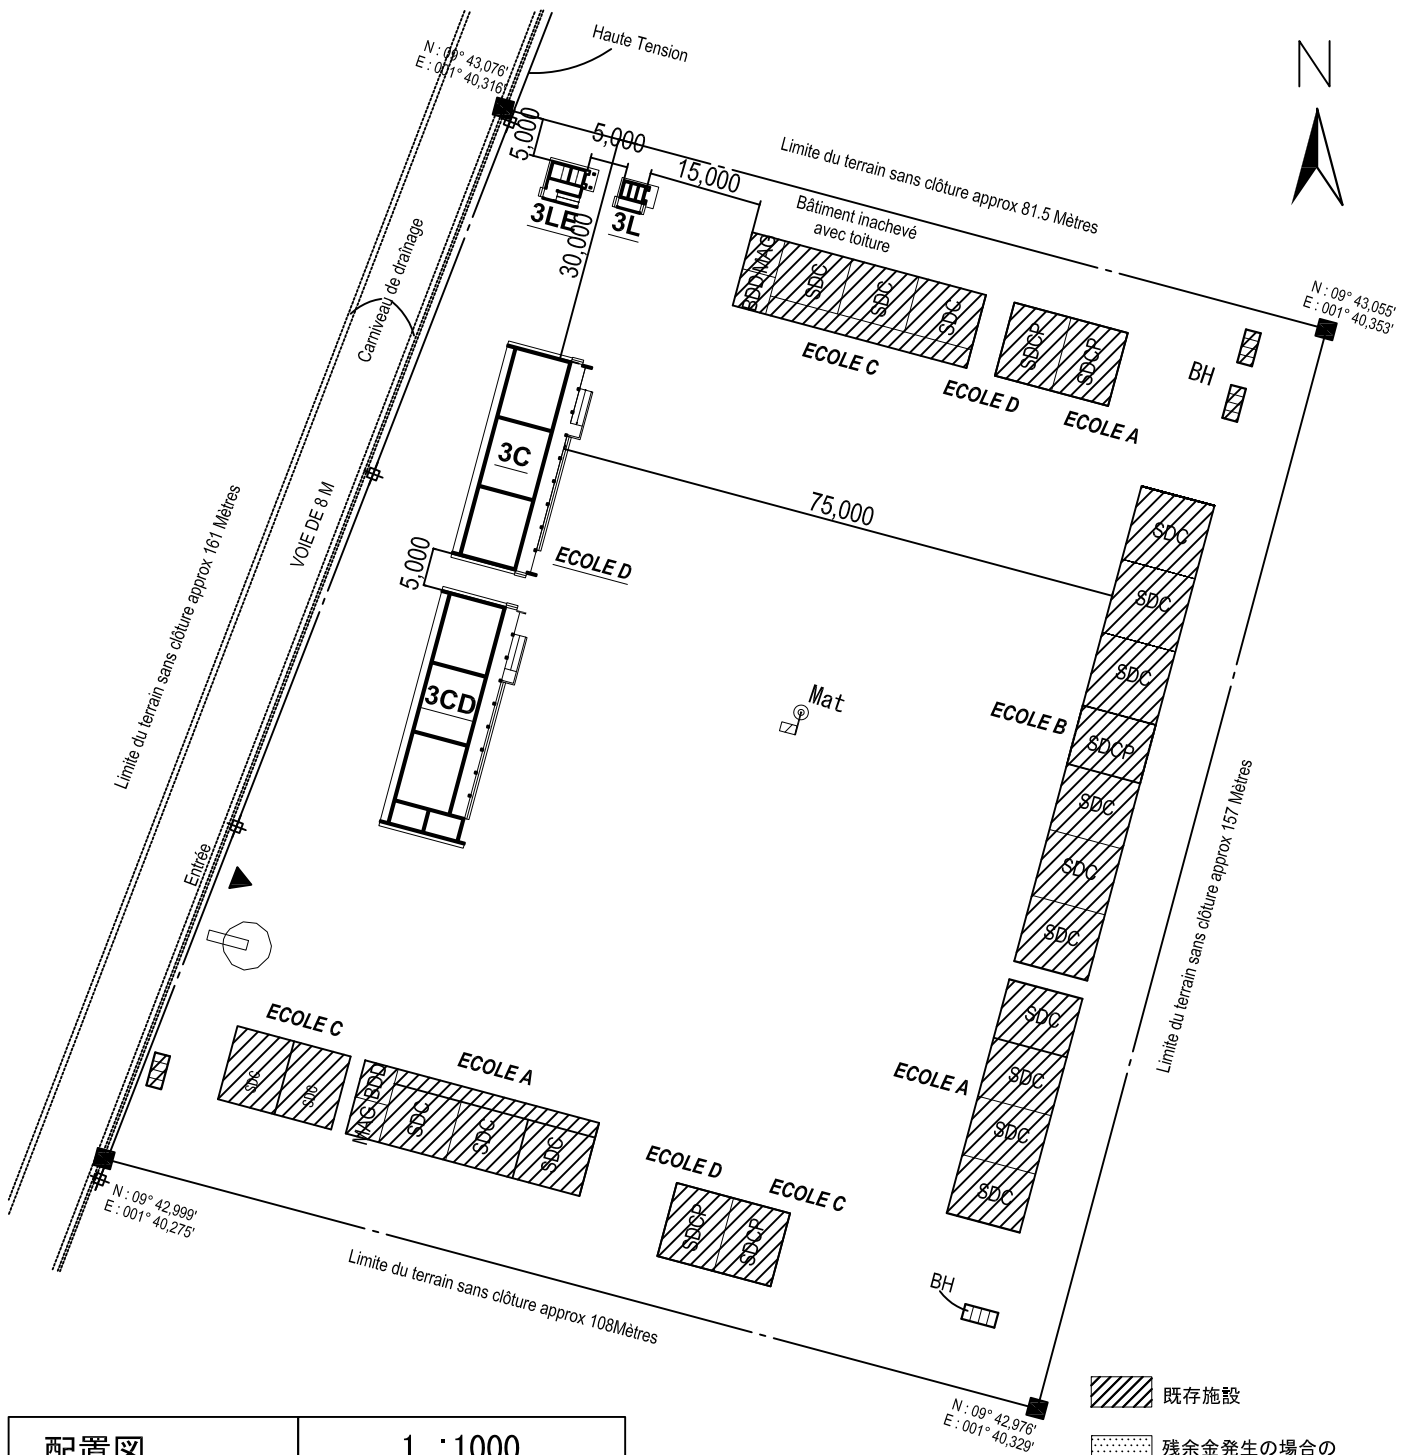


配置図 1 : 1000


凡例

SDC : 教室	M : 倉庫	⊕ : 電柱	SDCB : パンコ (日干煉瓦) 教室
BDD : 校長室	BH : トイレ	■ : フラッグポール	SDCP : パイオット (わら小屋) 教室
MD : 校長住居	FS : 浄化槽	⊕ : 井戸またはポンプ	Mt : 幼稚園
CB : パンコ (日干煉瓦) キッチン	BB : 図書室	△ : 入口	MV : 近隣の住居

計画対象施設	3C : 3教室棟	3CD : 3教室+校長室+倉庫
	2C : 2教室棟	2CD : 2教室+校長室+倉庫
	3L : トイレ棟 (3児童用ブース)	3LE : トイレ棟 (3児童用ブース+1教員兼身体障害者ブース)

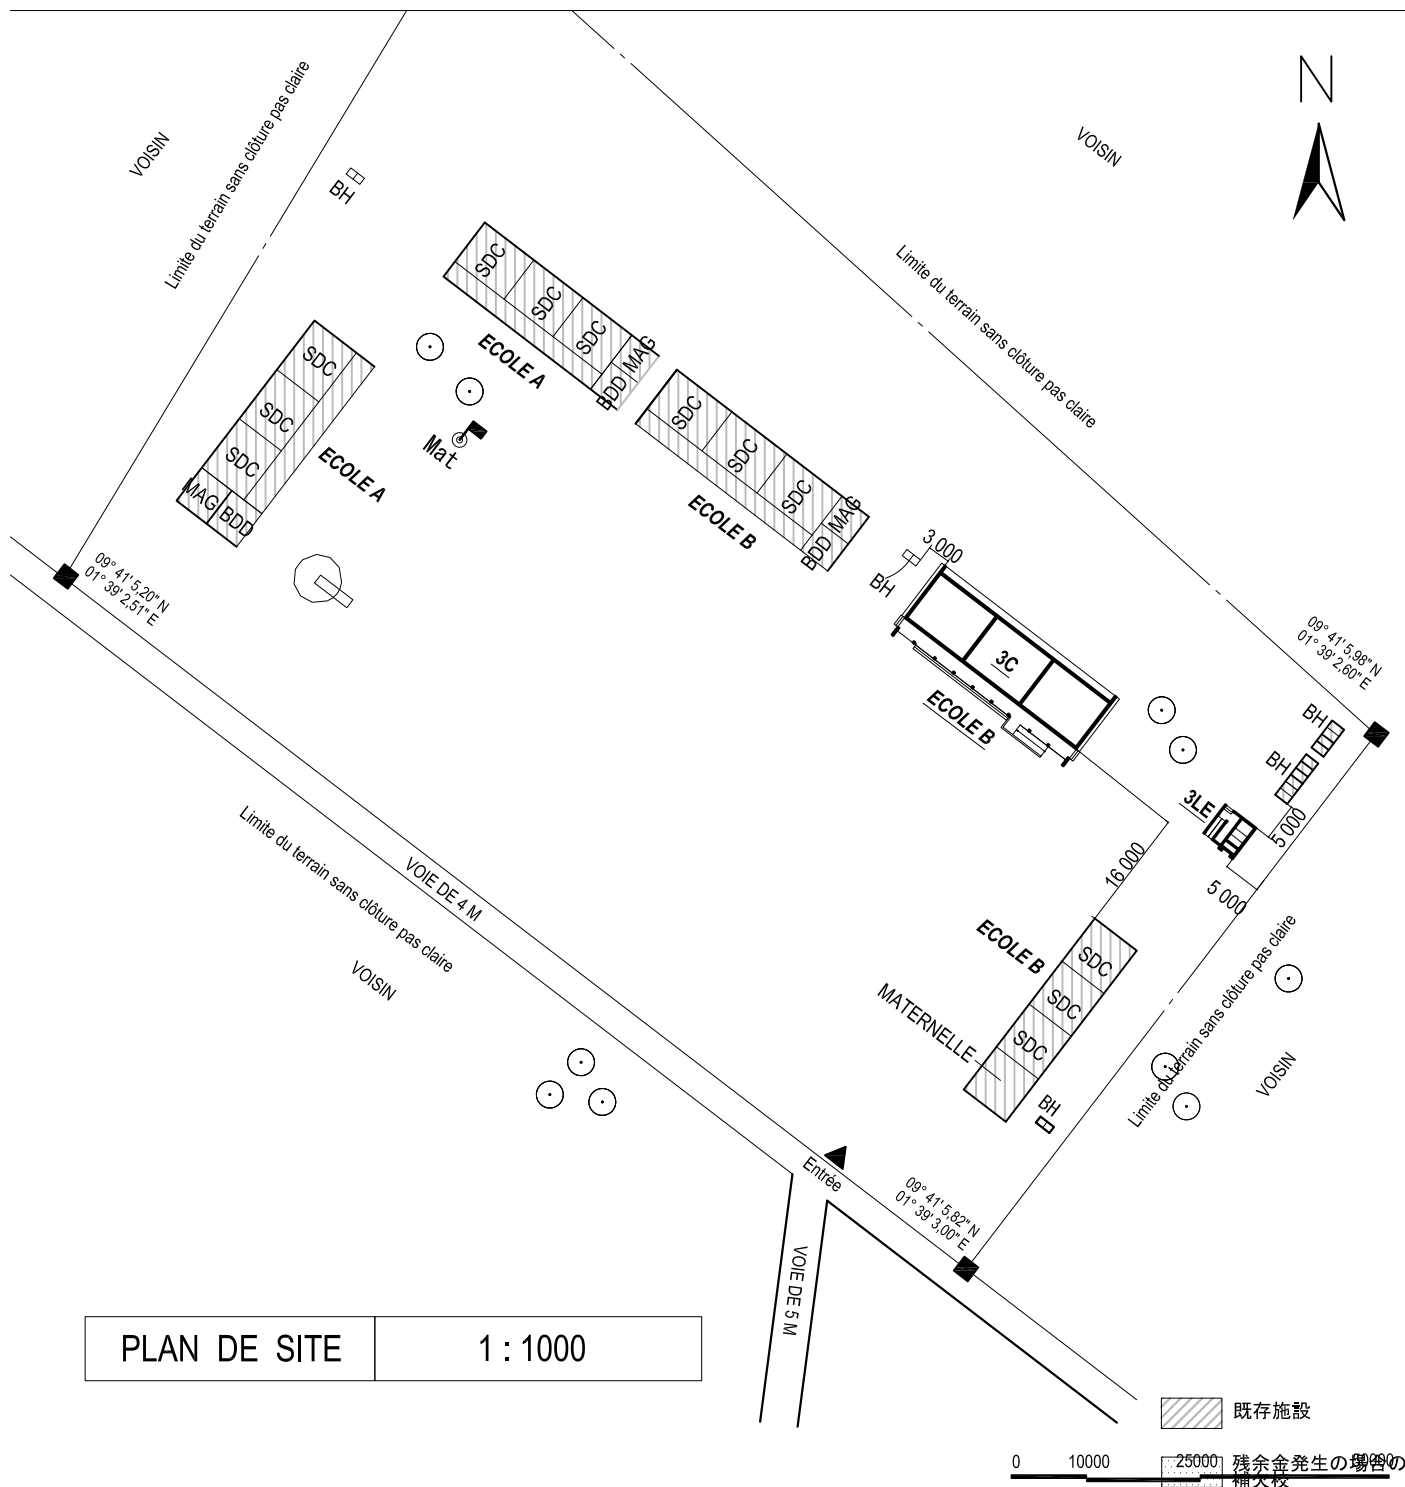


PLAN DE SITE 1 : 1000

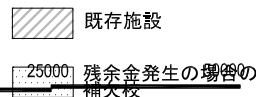

凡例

SDC : 教室	M : 倉庫	⊕ : 電柱	SDCB : パンコ (日干煉瓦) 教室
BDD : 校長室	BH : トイレ	▀ : フラッグポール	SDCP : パイオット (わら小屋) 教室
MD : 校長住居	FS : 浄化槽	⊕ : 井戸またはポンプ	Mt : 幼稚園
CB : パンコ (日干煉瓦) キッチン	BB : 図書室	△ : 入口	MV : 近隣の住居
計画対象施設	3C : 3教室棟	3CD : 3教室+校長室+倉庫	
	2C : 2教室棟	2CD : 2教室+校長室+倉庫	
	3L : トイレ棟 (3児童用ブース)	3LE : トイレ棟 (3児童用ブース+1教員兼身体障害者ブース)	

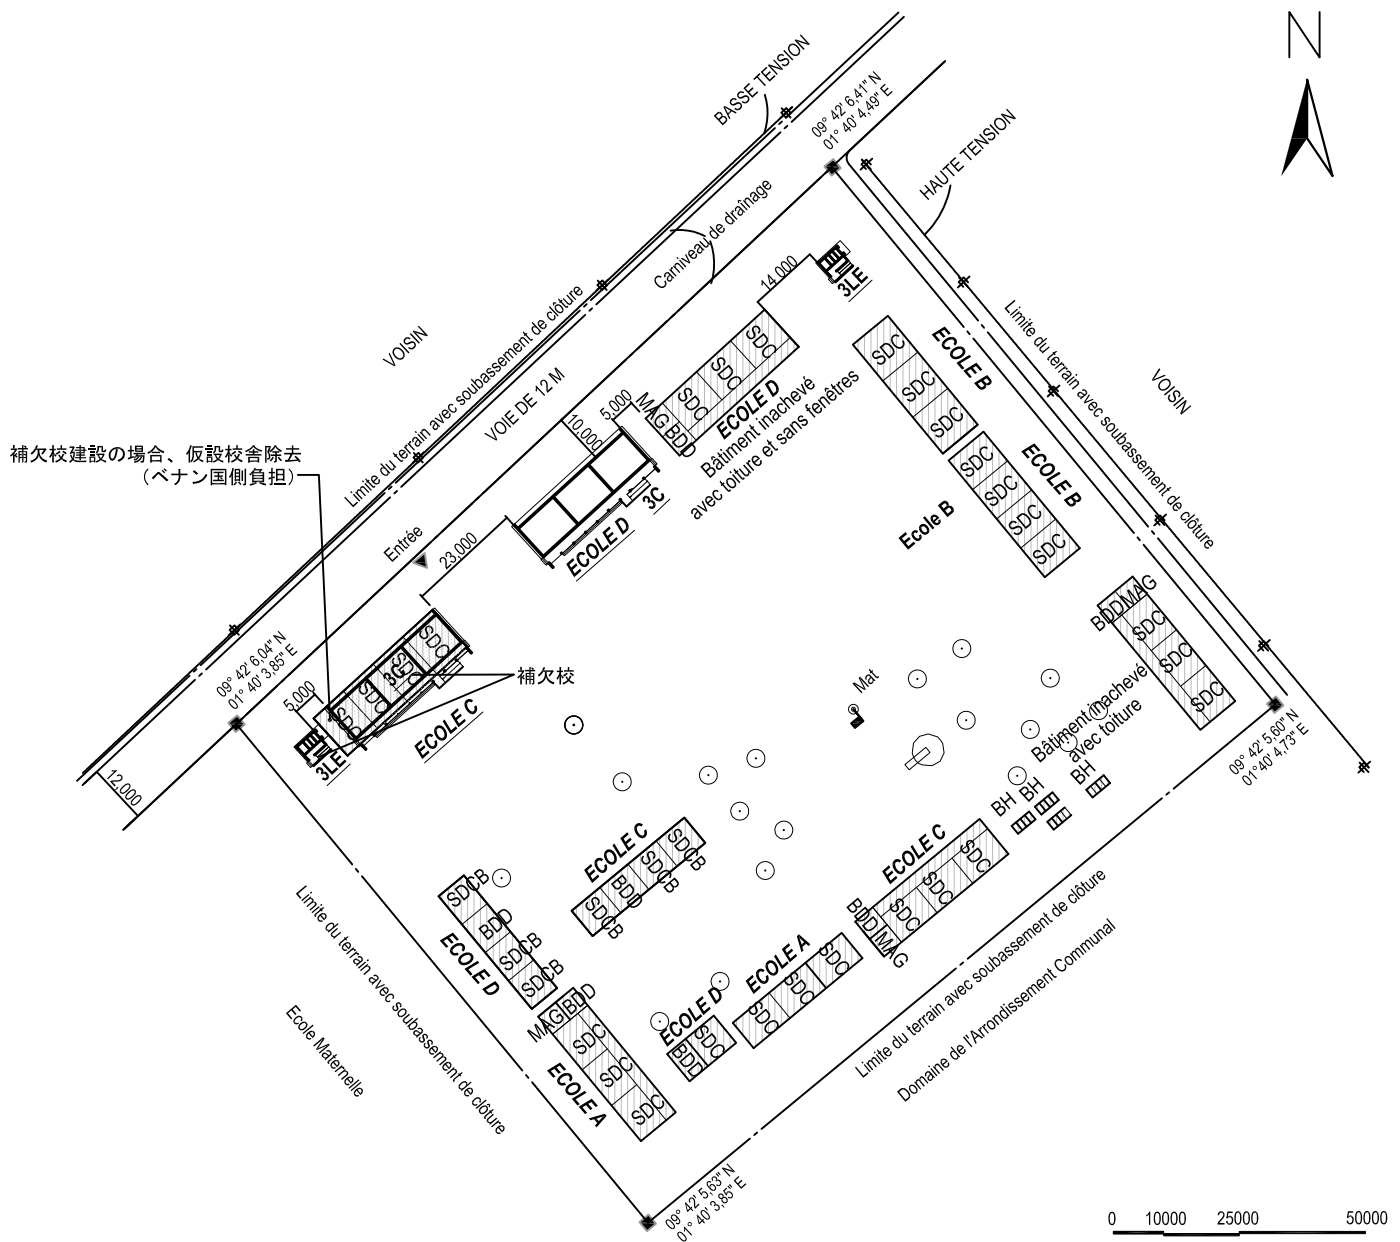


配置図 1 : 1500

- 既存施設
- 残余金発生の場合の補欠校

凡例

SDC : 教室	M : 倉庫	⊕ : 電柱	SDCB : パンコ (日干煉瓦) 教室
BDD : 校長室	BH : トイレ	■ : フラッグポール	SDCP : パイオット (わら小屋) 教室
MD : 校長住居	FS : 浄化槽	⊕ : 井戸またはポンプ	Mt : 幼稚園
CB : パンコ (日干煉瓦) キッチン	BB : 図書室	△ : 入口	MV : 近隣の住居
計画対象施設	3C : 3教室棟	3CD : 3教室+校長室+倉庫	
	2C : 2教室棟	2CD : 2教室+校長室+倉庫	
	3L : トイレ棟 (3児童用ブース)	3LE : トイレ棟 (3児童用ブース+1教員兼身体障害者ブース)	

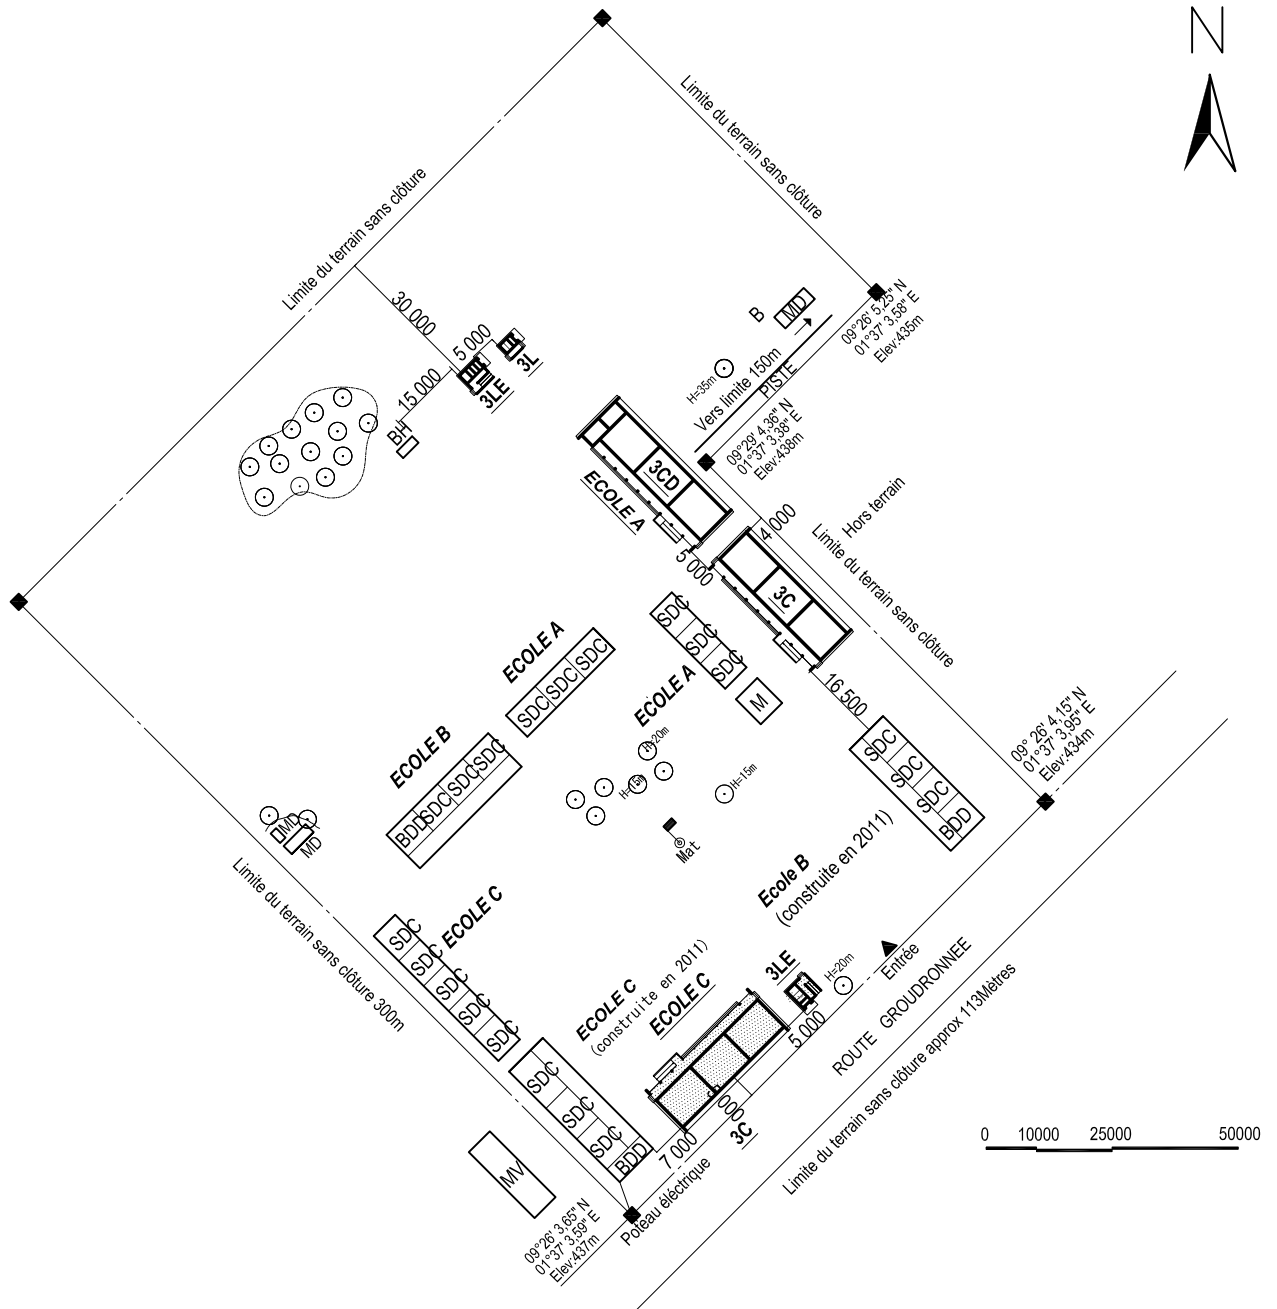


配置図 1 : 1500

既存施設  
 残余金発生の場合の補欠校

凡例


SDC : 教室	M : 倉庫	⊕ : 電柱	SDCB : パンコ (日干煉瓦) 教室
BDD : 校長室	BH : トイレ	🚩 : フラッグポール	SDCP : パイオット (わら小屋) 教室
MD : 校長住居	FS : 浄化槽	⊕ : 井戸またはポンプ	Mt : 幼稚園
CB : パンコ (日干煉瓦) キッチン	BB : 図書室	△ : 入口	MV : 近隣の住居
計画対象施設	3C : 3教室棟	3CD : 3教室+校長室+倉庫	
	2C : 2教室棟	2CD : 2教室+校長室+倉庫	
	3L : トイレ棟 (3児童用ブース)	3LE : トイレ棟 (3児童用ブース+1教員兼身体障害者ブース)	

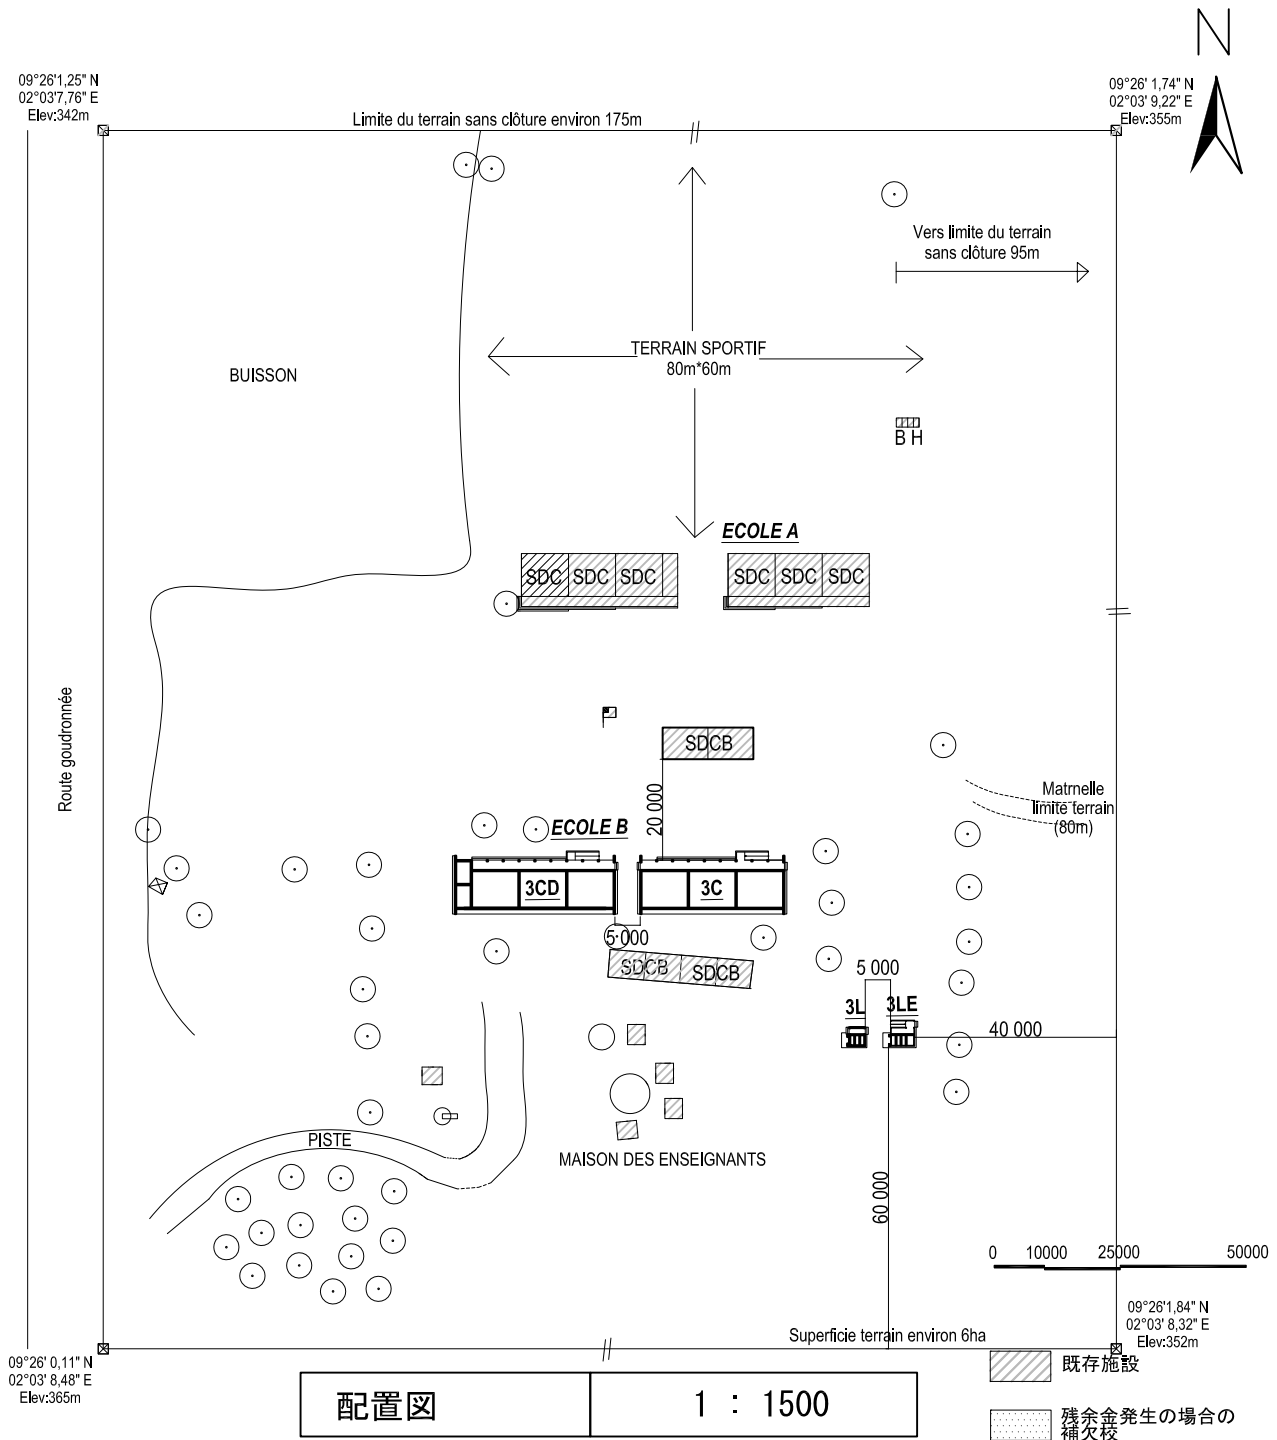

凡例

SDC : 教室	M : 倉庫	⊕ : 電柱	SDCB : パンコ (日干煉瓦) 教室
BDD : 校長室	BH : トイレ	■ : フラッグポール	SDCP : パイオット (わら小屋) 教室
MD : 校長住居	FS : 浄化槽	⊕ : 井戸またはポンプ	Mt : 幼稚園
CB : パンコ (日干煉瓦) キッチン	BB : 図書室	△ : 入口	MV : 近隣の住居
計画対象施設	3C : 3教室棟	3CD : 3教室+校長室+倉庫	
	2C : 2教室棟	2CD : 2教室+校長室+倉庫	
	3L : トイレ棟 (3児童用ブース)	3LE : トイレ棟 (3児童用ブース+1教員兼身体障害者ブース)	



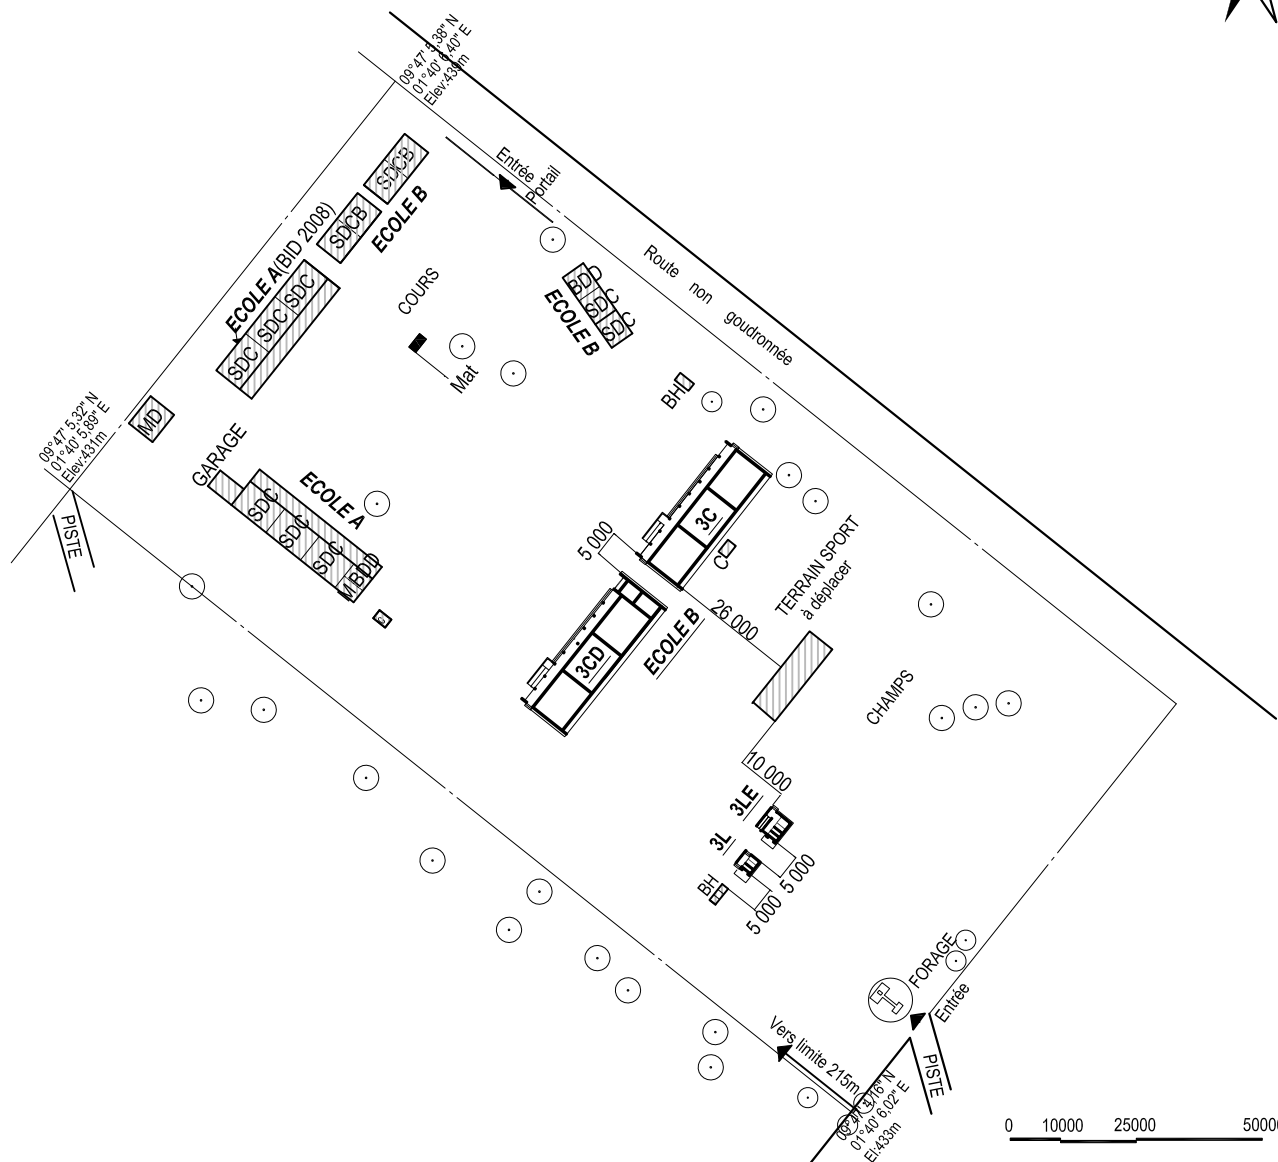


配置図 1 : 1500

- 既存施設
- 残余金発生の場合の補欠校

凡例

SDC : 教室	M : 倉庫	⊕ : 電柱	SDCB : パンコ (日干煉瓦) 教室
BDD : 校長室	BH : トイレ	■ : フラッグポール	SDCP : パイオット (わら小屋) 教室
MD : 校長住居	FS : 浄化槽	⊕ : 井戸またはポンプ	Mt : 幼稚園
CB : パンコ (日干煉瓦) キッチン	BB : 図書室	△ : 入口	MV : 近隣の住居
計画対象施設	3C : 3教室棟		3CD : 3教室+校長室+倉庫
	2C : 2教室棟		2CD : 2教室+校長室+倉庫
	3L : トイレ棟 (3児童用ブース)		3LE : トイレ棟 (3児童用ブース+1教員兼身体障害者ブース)

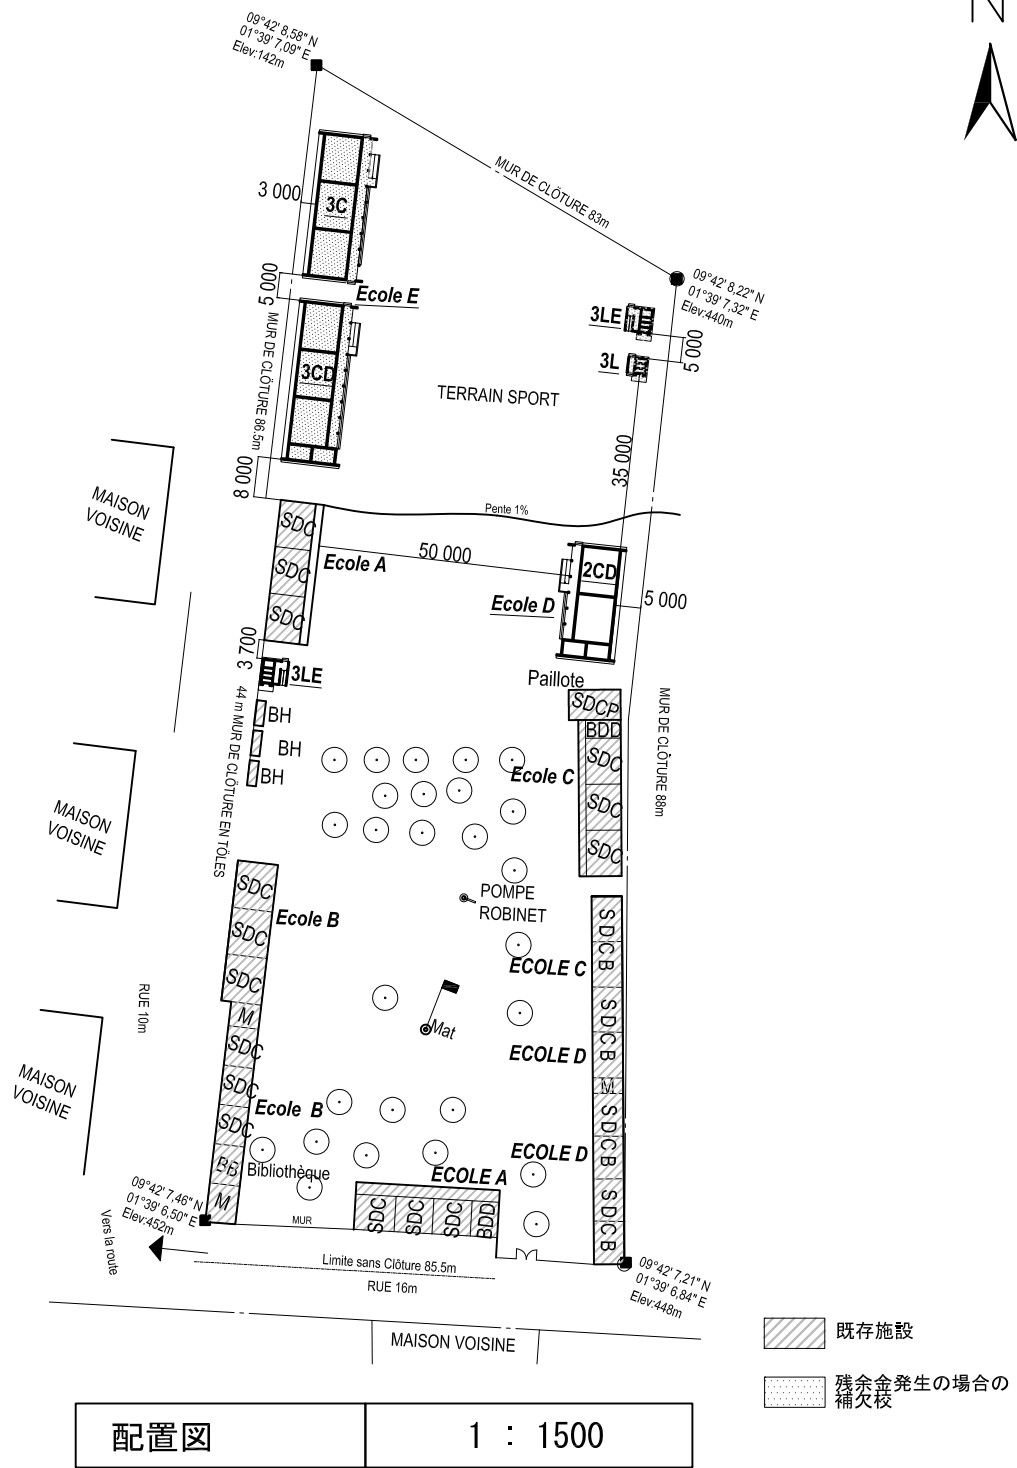


配置図

1 : 1500

凡例

SDC : 教室	M : 倉庫	⊕ : 電柱	SDCB : パンコ (日干煉瓦) 教室
BDD : 校長室	BH : トイレ	■ : フラッグポール	SDCP : パイオット (わら小屋) 教室
MD : 校長住居	FS : 浄化槽	⊕ : 井戸またはポンプ	Mt : 幼稚園
CB : パンコ (日干煉瓦) キッチン	BB : 図書室	△ : 入口	MV : 近隣の住居
計画対象施設	3C : 3教室棟	3CD : 3教室+校長室+倉庫	
	2C : 2教室棟	2CD : 2教室+校長室+倉庫	
	3L : トイレ棟 (3児童用ブース)	3LE : トイレ棟 (3児童用ブース+1教員兼身体障害者ブース)	



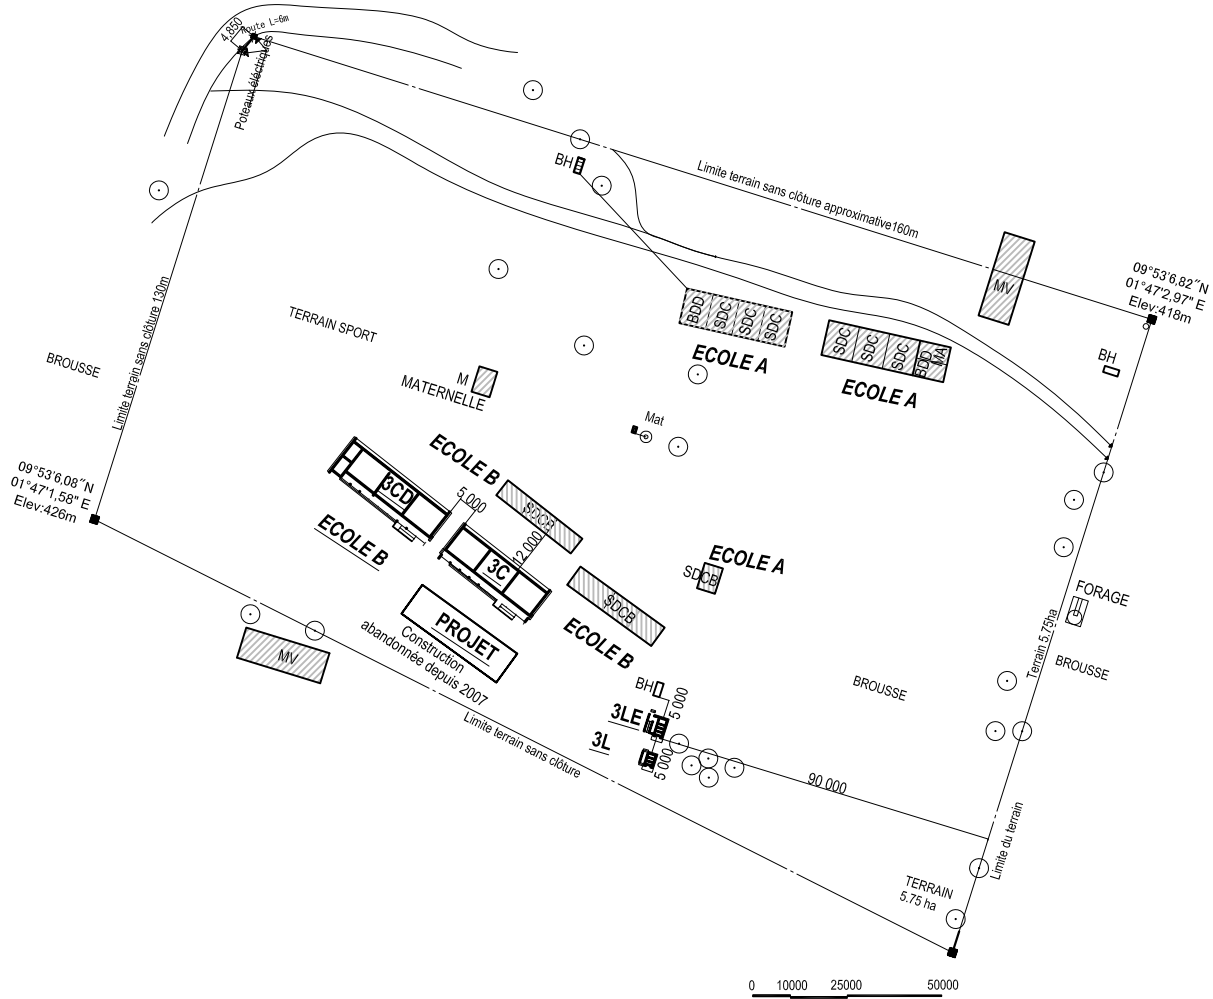


配置図 1 : 2000

- 既存施設
- 残余金発生の場合の補欠校

凡例

SDC : 教室	M : 倉庫	⊕ : 電柱	SDCB : パンコ (日干煉瓦) 教室
BDD : 校長室	BH : トイレ	■ : フラッグポール	SDCP : パイオット (わら小屋) 教室
MD : 校長住居	FS : 浄化槽	⊕ : 井戸またはポンプ	Mt : 幼稚園
CB : パンコ (日干煉瓦) キッチン	BB : 図書室	△ : 入口	MV : 近隣の住居
計画対象施設	3C : 3教室棟	3CD : 3教室+校長室+倉庫	
	2C : 2教室棟	2CD : 2教室+校長室+倉庫	
	3L : トイレ棟 (3児童用ブース)	3LE : トイレ棟 (3児童用ブース+1教員兼身体障害者ブース)	

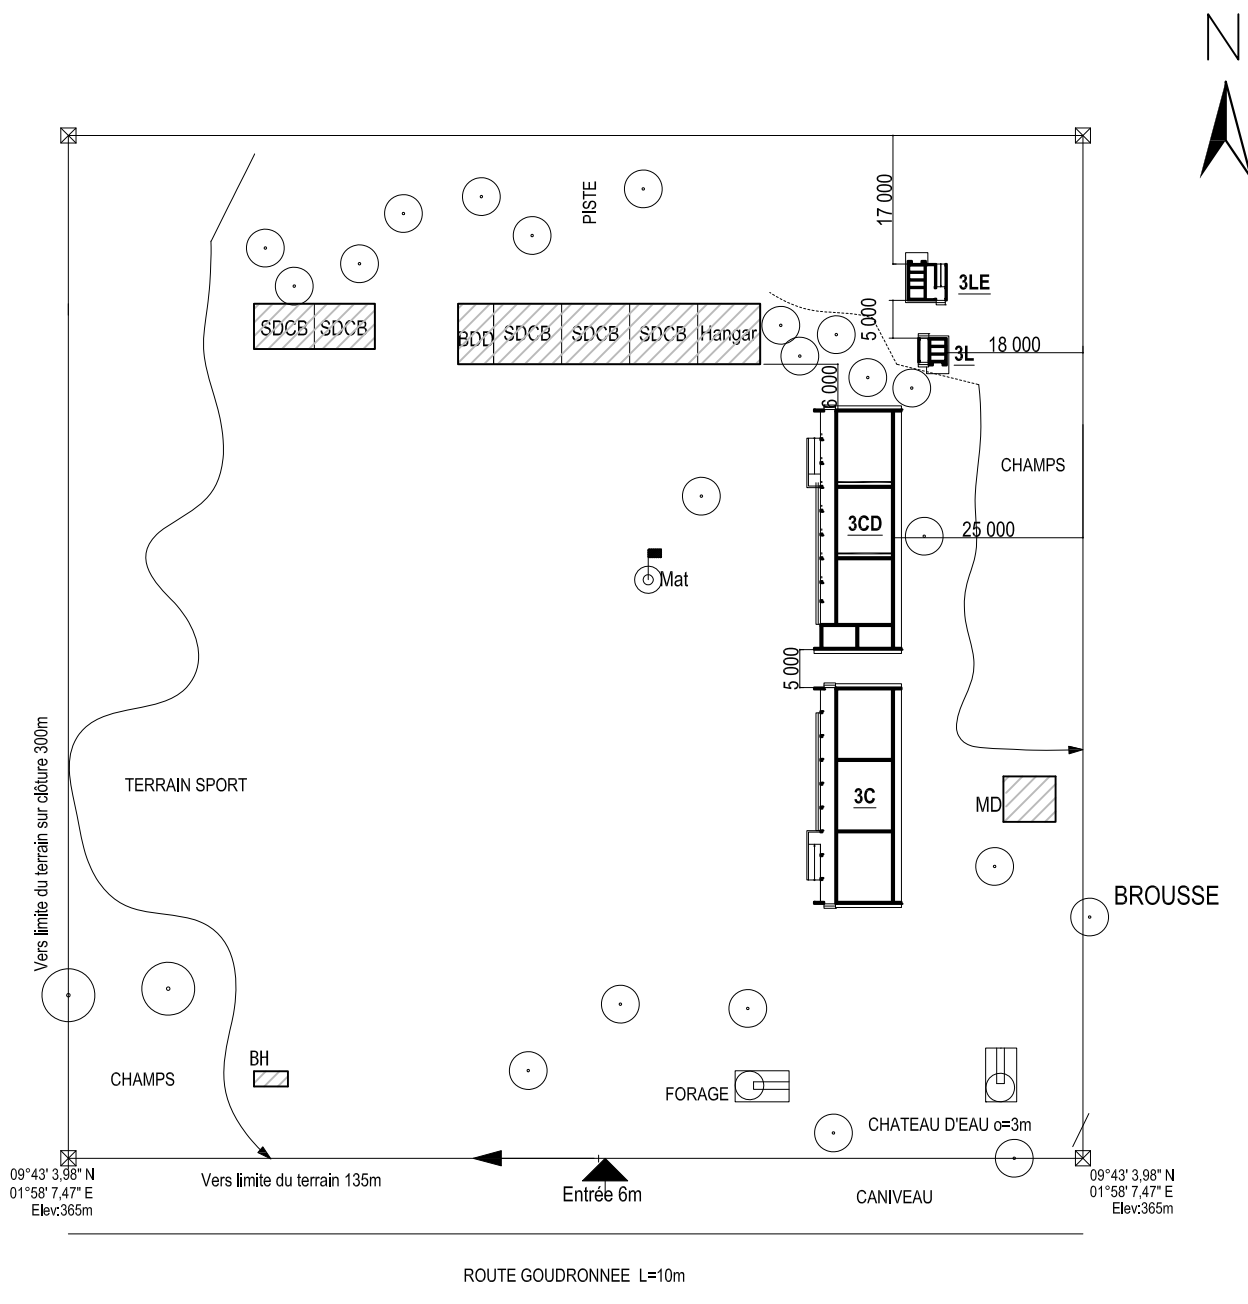


配置図 1 : 1500

- 既存施設
- 残余金発生の場合の補欠校


凡例

SDC : 教室	M : 倉庫	: 電柱	SDCB : パンコ (日干煉瓦) 教室
BDD : 校長室	BH : トイレ	: フラッグポール	SDCP : パイオット (わら小屋) 教室
MD : 校長住居	FS : 浄化槽	: 井戸またはポンプ	Mt : 幼稚園
CB : パンコ (日干煉瓦) キッチン	BB : 図書室	: 入口	MV : 近隣の住居
計画対象施設	3C : 3教室棟		3CD : 3教室+校長室+倉庫
	2C : 2教室棟		2CD : 2教室+校長室+倉庫
	3L : トイレ棟 (3児童用ブース)		3LE : トイレ棟 (3児童用ブース+1教員兼身体障害者ブース)



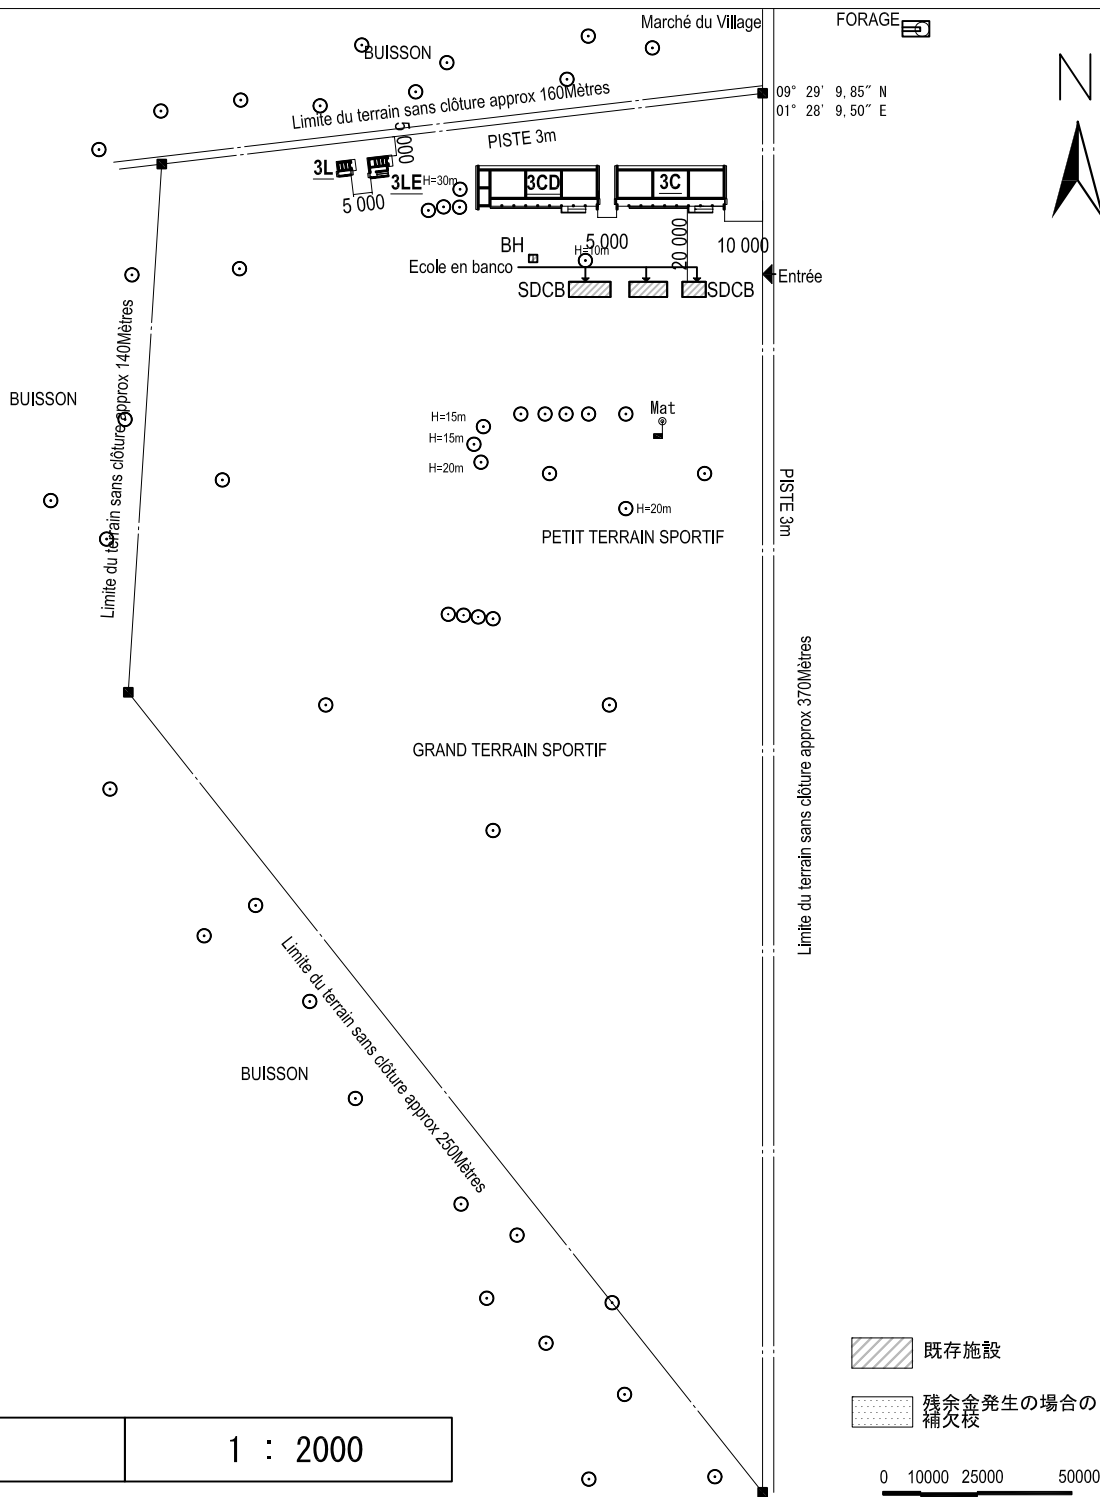


配置図 1 : 2000

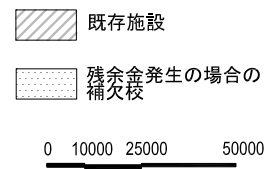

凡例

SDC : 教室	M : 倉庫	⊕ : 電柱	SDCB : パンコ (日干煉瓦) 教室
BDD : 校長室	BH : トイレ	■ : フラッグポール	SDCP : パイオット (わら小屋) 教室
MD : 校長住居	FS : 浄化槽	⊕ : 井戸またはポンプ	Mt : 幼稚園
CB : パンコ (日干煉瓦) キッチン	BB : 図書室	△ : 入口	MV : 近隣の住居
計画対象施設	3C : 3教室棟	3CD : 3教室+校長室+倉庫	
	2C : 2教室棟	2CD : 2教室+校長室+倉庫	
	3L : トイレ棟 (3児童用ブース)	3LE : トイレ棟 (3児童用ブース+1教員兼身体障害者ブース)	

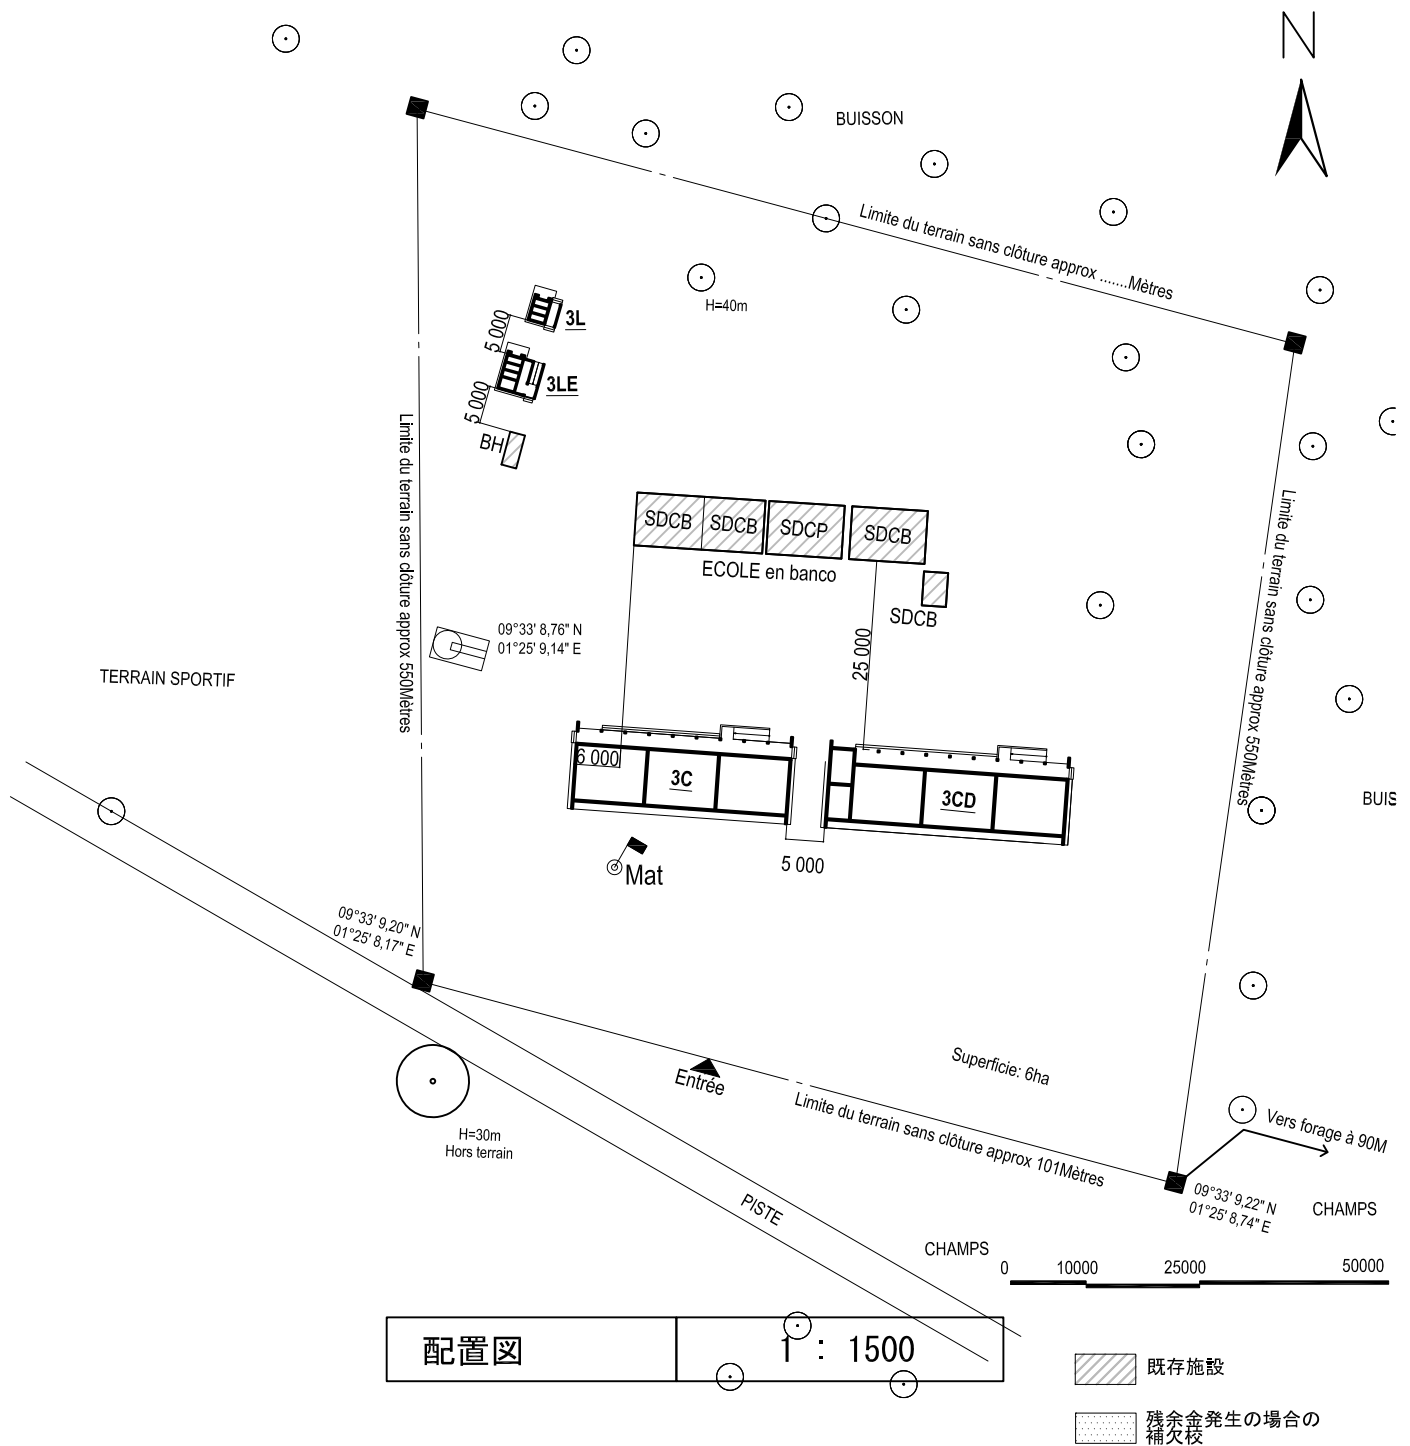

配置図


1 : 1500

- 既存施設
- 残余金発生の場合の補欠校

凡例

SDC : 教室	M : 倉庫	⊕ : 電柱	SDCB : パンコ (日干煉瓦) 教室
BDD : 校長室	BH : トイレ	■ : フラッグポール	SDCP : パイオット (わら小屋) 教室
MD : 校長住居	FS : 浄化槽	⊕ : 井戸またはポンプ	Mt : 幼稚園
CB : パンコ (日干煉瓦) キッチン	BB : 図書室	△ : 入口	MV : 近隣の住居
計画対象施設	3C : 3教室棟	3CD : 3教室+校長室+倉庫	
	2C : 2教室棟	2CD : 2教室+校長室+倉庫	
	3L : トイレ棟 (3児童用ブース)	3LE : トイレ棟 (3児童用ブース+1教員兼身体障害者ブース)	



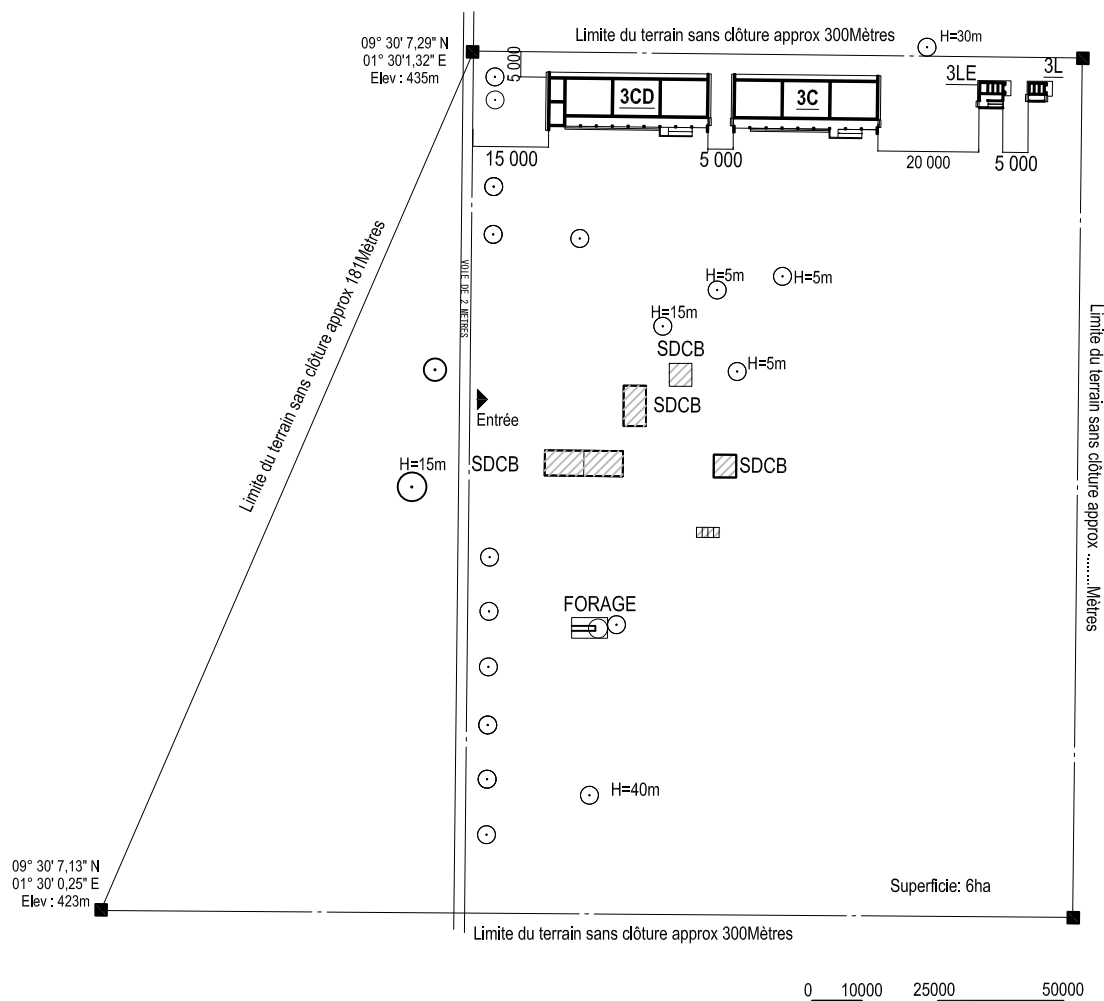

PLAN DE SITE 1 : 1500

- 既存施設
- 残余金発生の場合の補欠校

凡例

SDC : 教室	M : 倉庫	: 電柱	SDCB : パンコ (日干煉瓦) 教室
BDD : 校長室	BH : トイレ	: フラッグポール	SDCP : パイオット (わら小屋) 教室
MD : 校長住居	FS : 浄化槽	: 井戸またはポンプ	Mt : 幼稚園
CB : パンコ (日干煉瓦) キッチン	BB : 図書室	: 入口	MV : 近隣の住居
計画対象施設	3C : 3教室棟	3CD : 3教室+校長室+倉庫	
	2C : 2教室棟	2CD : 2教室+校長室+倉庫	
	3L : トイレ棟 (3児童用ブース)	3LE : トイレ棟 (3児童用ブース+1教員兼身体障害者ブース)	