


配置図 1 : 1500

既存施設  
 残余金発生の場合の補欠校

凡例



SDC : 教室	M : 倉庫	⊕ : 電柱	SDC B : パンコ (日干煉瓦) 教室
BDD : 校長室	BH : トイレ	■ : フラッグポール	SDC P : パイオット (わら小屋) 教室
MD : 校長住居	FS : 浄化槽	⊗ : 井戸またはポンプ	Mt : 幼稚園
CB : パンコ (日干煉瓦) キッチン	BB : 図書室	△ : 入口	MV : 近隣の住居
計画対象施設	3C : 3教室棟	3CD : 3教室+校長室+倉庫	
	2C : 2教室棟	2CD : 2教室+校長室+倉庫	
	3L : トイレ棟 (3児童用ブース)	3LE : トイレ棟 (3児童用ブース+1教員兼身体障害者ブース)	

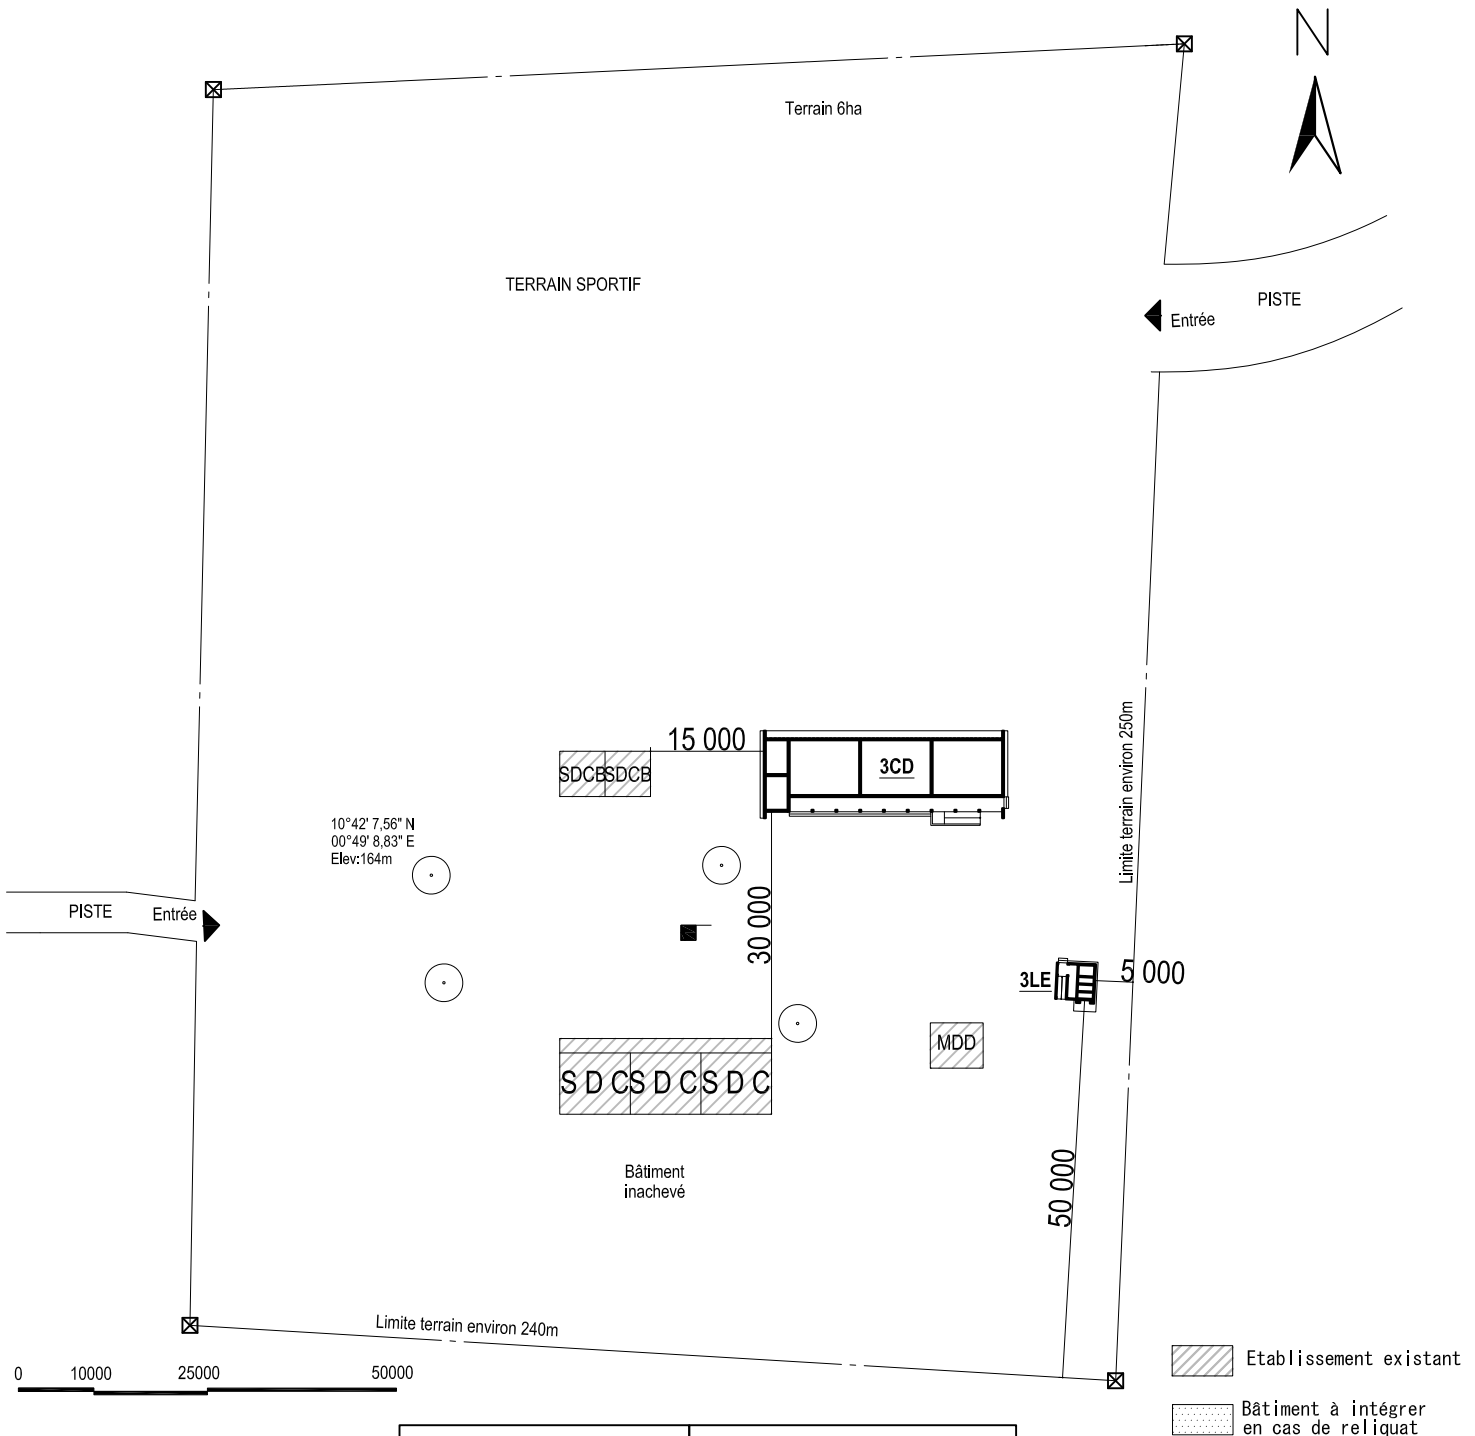

PLAN DE SITE 1 : 1000

LEGENDE

SDC : Salle de Classe	M : Magasin	⊕ : Poteau Eléctrique	SDCB : Salle de Classe en Banco
BDD : Bureau du Directeur	BH : Bloc d'Hygiène	▀ : Mat de Drapeau	SDCP : Salle de Classe en Paillote
MD : Maison du Directeur	FS : Fosse Septique	⊕ : Puits ou Pompe à Eau	Mt : Maternelle
CB : Cuisine en Banco	BB : Bibliothèque	△ : Entrée	MV : Maison Voisine
Etablissement faisant l'objet du Projet	3C : Bloc de 3 salles de classe		3CD : Bloc de 3 salles de classe +Bureau de directeur +Magasin
	2C : Bloc de 2 salles de classe		2CD : Bloc de 2 salles de classe +Bureau de directeur + Magasin
	3L : Bloc de latrines(3 cabines pour élèves )		3LE : Bloc de latrines (3 cabines pour élèves +1 cabine pour enseignants et handicapés)

 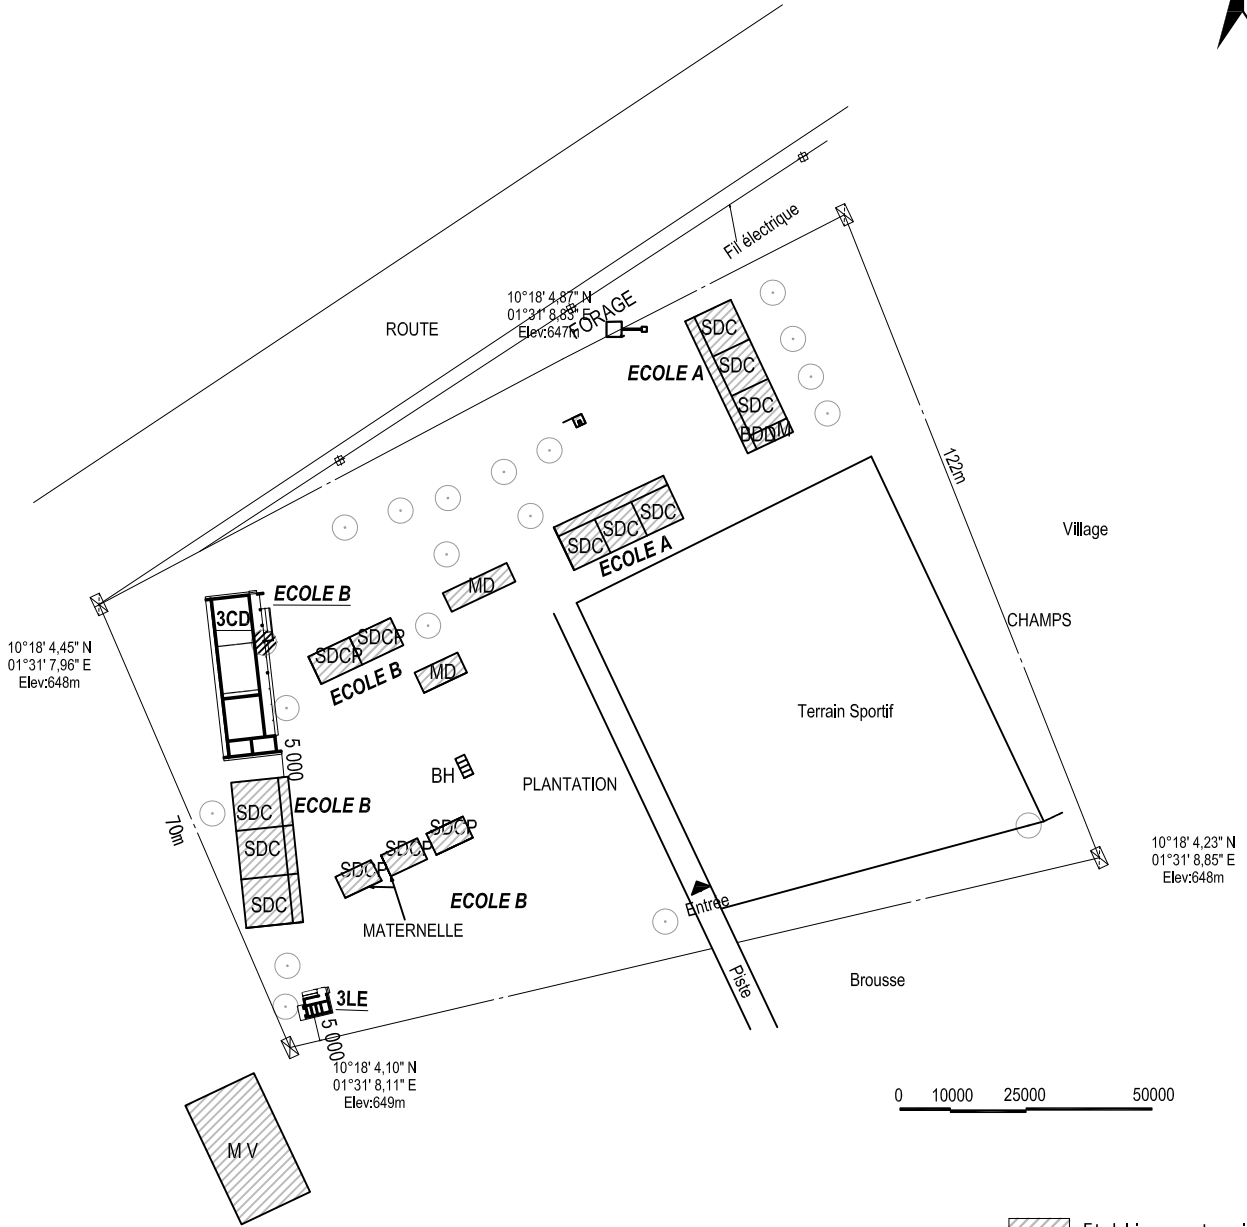


PLAN DE SITE 1 : 1500

- Etablissement existant
- Bâtiment à intégrer en cas de reliquat


**LEGENDE**

SDC : Salle de Classe	M : Magasin	: Poteau Eléctrique	SDCB : Salle de Classe en Banco
BDD : Bureau du Directeur	BH : Bloc d'Hygiène	: Mat de Drapeau	SDCP : Salle de Classe en Paillote
MD : Maison du Directeur	FS : Fosse Septique	: Puits ou Pompe à Eau	Mt : Maternelle
CB : Cuisine en Banco	BB : Bibliothèque	: Entrée	MV : Maison Voisine
Etablissement faisant l'objet du Projet	3C : Bloc de 3 salles de classe		3CD : Bloc de 3 salles de classe +Bureau de directeur +Magasin
	2C : Bloc de 2 salles de classe		2CD : Bloc de 2 salles de classe +Bureau de directeur + Magasin
	3L : Bloc de latrines(3 cabines pour élèves )		3LE : Bloc de latrines (3 cabines pour élèves +1 cabine pour enseignants et handicapés)

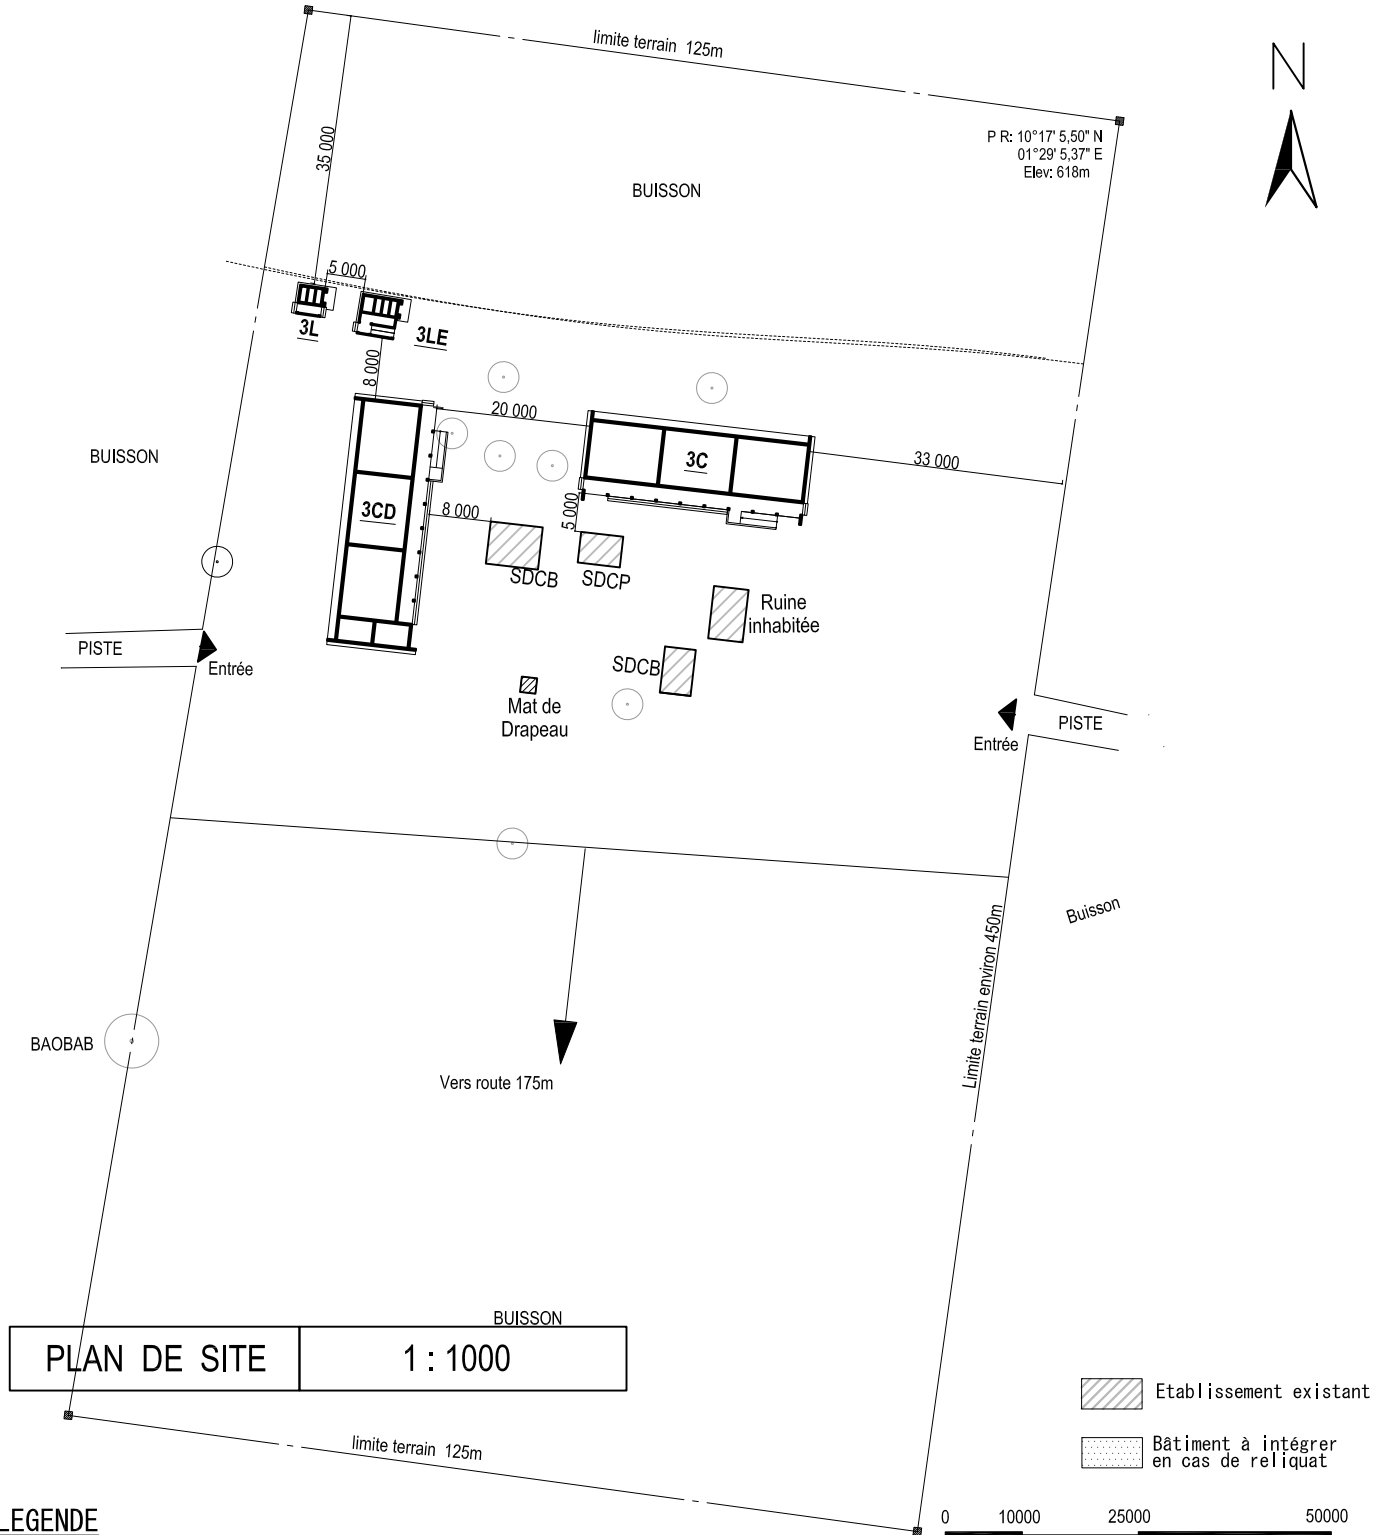

**LEGENDE**

SDC : Salle de Classe	M : Magasin	⊕ : Poteau Elèctrique	SDCB : Salle de Classe en Banco
BDD : Bureau du Directeur	BH : Bloc d'Hygiène	▀ : Mat de Drapeau	SDCP : Salle de Classe en Paillote
MD : Maison du Directeur	FS : Fosse Septique	⊕ : Puits ou Pompe à Eau	Mt : Maternelle
CB : Cuisine en Banco	BB : Bibliothèque	△ : Entrée	MV : Maison Voisine
Etablissement faisant l'objet du Projet	3C : Bloc de 3 salles de classe		3CD : Bloc de 3 salles de classe +Bureau de directeur +Magasin
	2C : Bloc de 2 salles de classe		2CD : Bloc de 2 salles de classe +Bureau de directeur + Magasin
	3L : Bloc de latrines(3 cabines pour élèves )		3LE : Bloc de latrines (3 cabines pour élèves +1 cabine pour enseignants et handicapés)

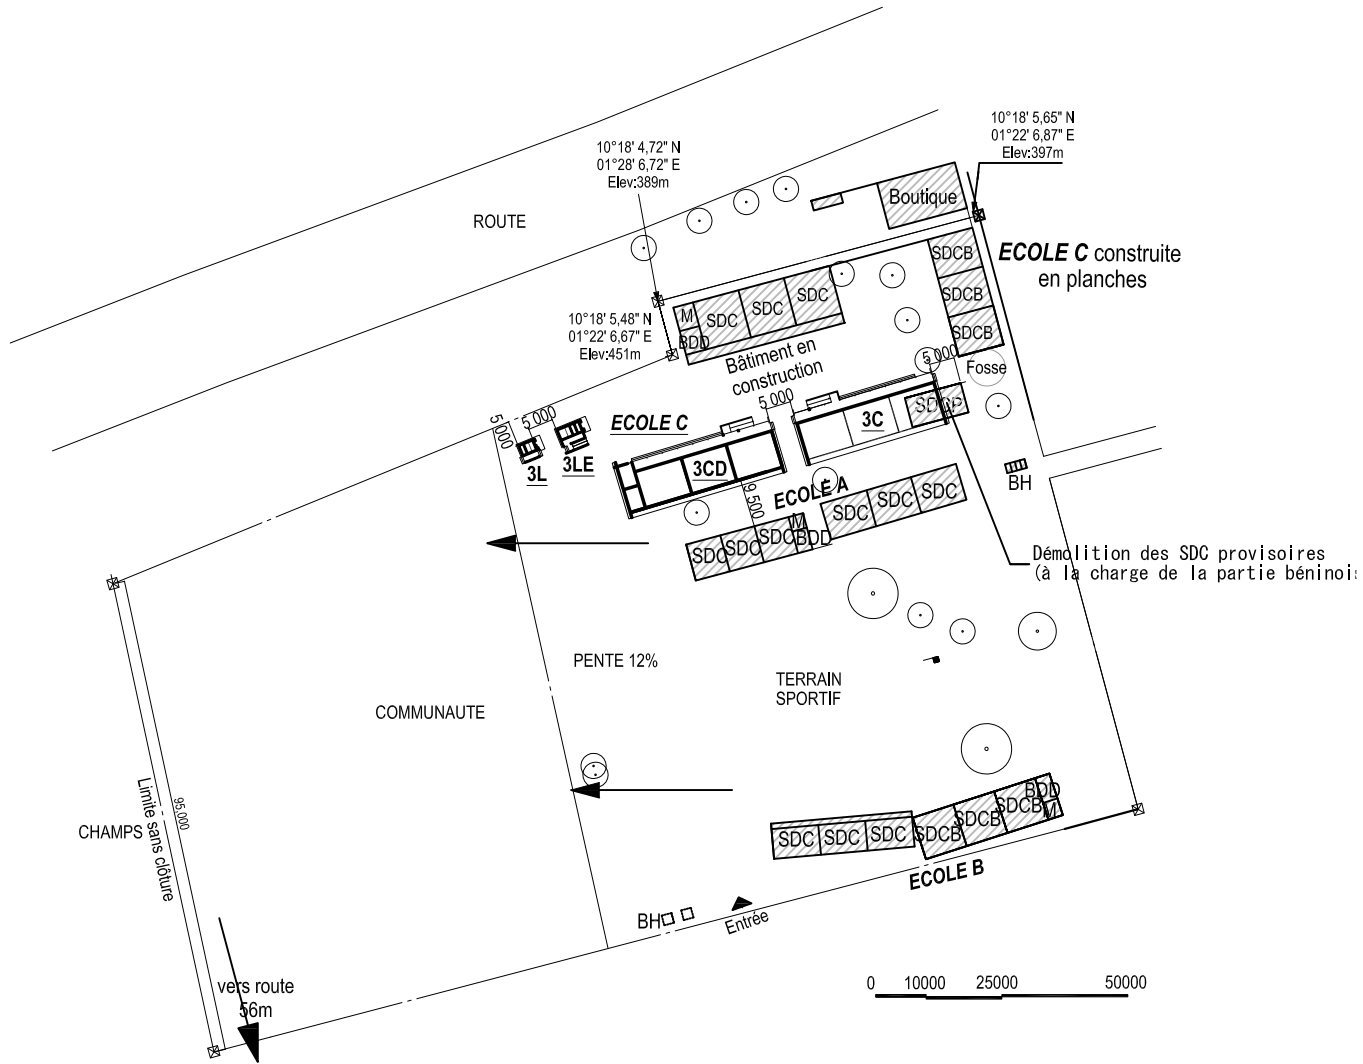


- Etablissement existant
- Bâtiment à intégrer en cas de reliquat

PLAN DE SITE      1 : 1500

**LEGENDE**

SDC : Salle de Classe	M : Magasin	⊕ : Poteau Eléctrique	SDCB : Salle de Classe en Banco
BDD : Bureau du Directeur	BH : Bloc d'Hygiène	▀ : Mat de Drapeau	SDCP : Salle de Classe en Paillote
MD : Maison du Directeur	FS : Fosse Septique	⊕ : Puits ou Pompe à Eau	Mt : Maternelle
CB : Cuisine en Banco	BB : Bibliothèque	△ : Entrée	MV : Maison Voisine
Etablissement faisant l'objet du Projet	3C : Bloc de 3 salles de classe		3CD : Bloc de 3 salles de classe +Bureau de directeur +Magasin
	2C : Bloc de 2 salles de classe		2CD : Bloc de 2 salles de classe +Bureau de directeur + Magasin
	3L : Bloc de latrines(3 cabines pour élèves )		3LE : Bloc de latrines (3 cabines pour élèves +1 cabine pour enseignants et handicapés)

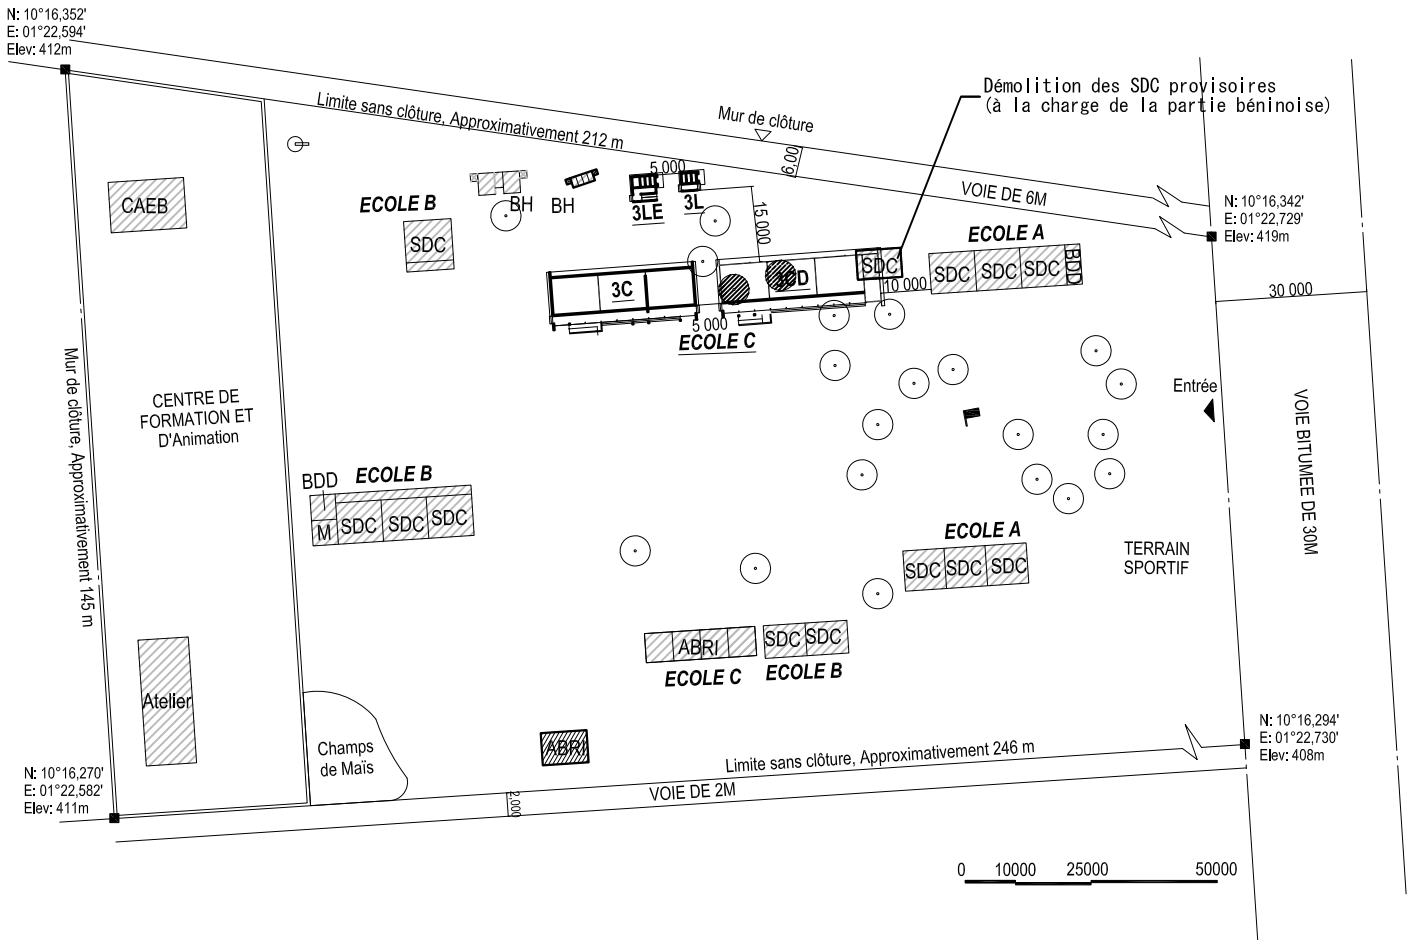


PLAN DE SITE 1 : 1500

- Etablissement existant
- Bâtiment à intégrer en cas de reliquat

**LEGENDE**

SDC : Salle de Classe	M : Magasin	: Poteau Eléctrique	SDCB : Salle de Classe en Banco
BDD : Bureau du Directeur	BH : Bloc d'Hygiène	: Mat de Drapeau	SDCP : Salle de Classe en Paillote
MD : Maison du Directeur	FS : Fosse Septique	: Puits ou Pompe à Eau	Mt : Maternelle
CB : Cuisine en Banco	BB : Bibliothèque	: Entrée	MV : Maison Voisine
Etablissement faisant l'objet du Projet	3C : Bloc de 3 salles de classe		3CD : Bloc de 3 salles de classe +Bureau de directeur +Magasin
	2C : Bloc de 2 salles de classe		2CD : Bloc de 2 salles de classe +Bureau de directeur + Magasin
	3L : Bloc de latrines(3 cabines pour élèves )		3LE : Bloc de latrines (3 cabines pour élèves +1 cabine pour enseignants et handicapés)

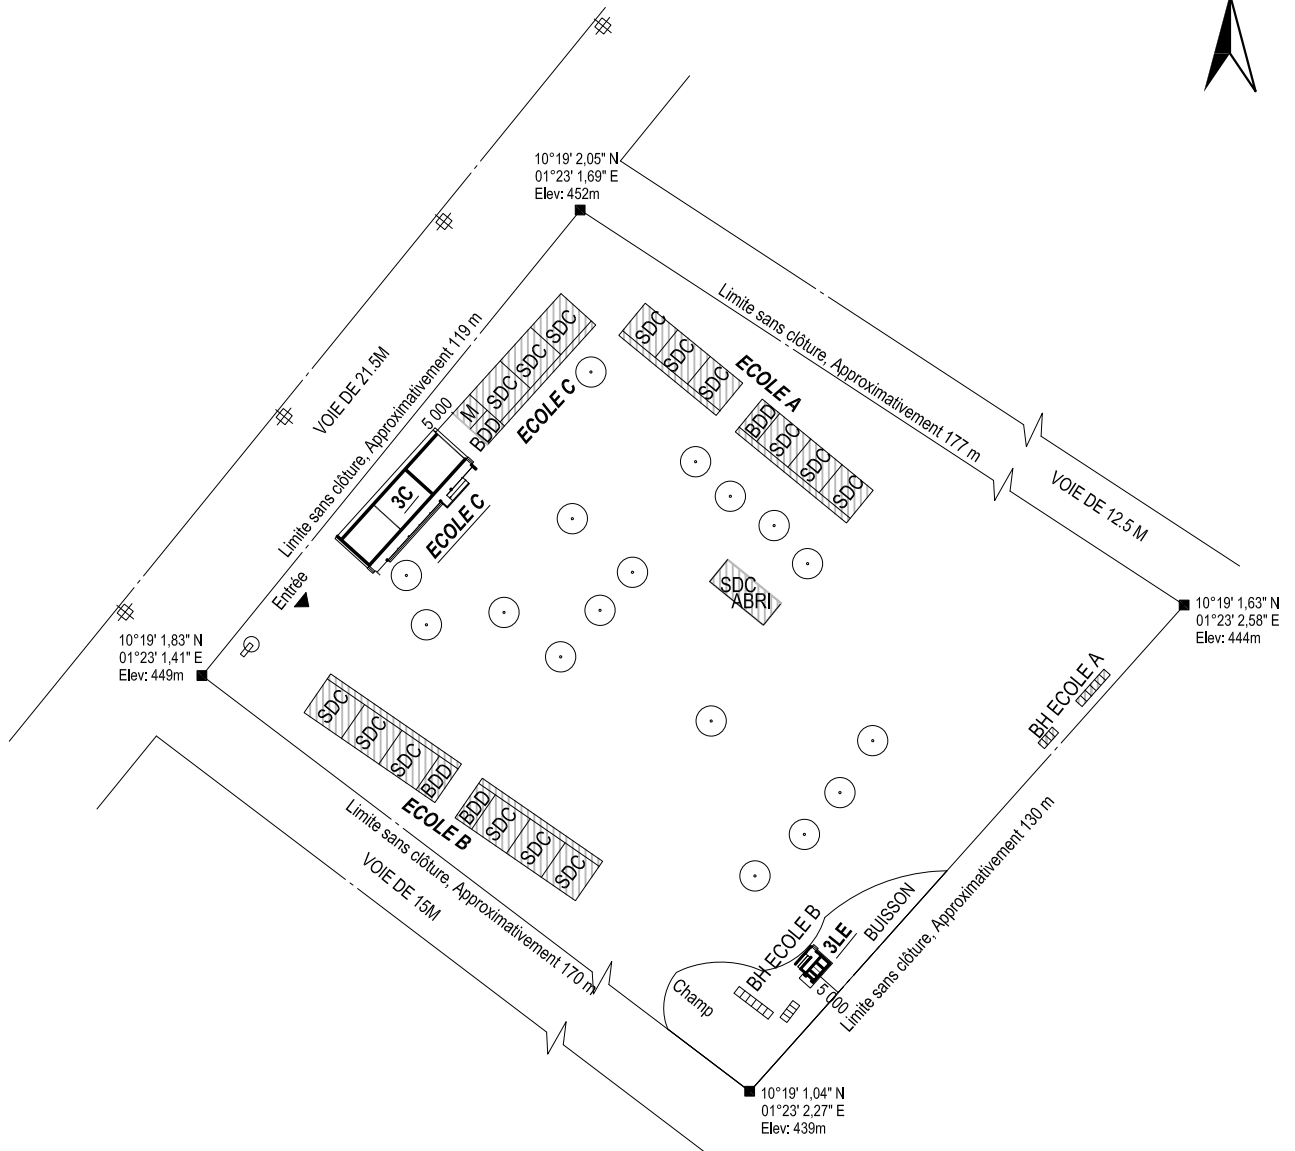


0 10000 25000 50000

PLAN DE SITE 1 : 1500

- Etablissement existant
- Bâtiment à intégrer en cas de reliquat

**LEGENDE**

SDC : Salle de Classe	M : Magasin	: Poteau Eléctrique	SDCB : Salle de Classe en Banco
BDD : Bureau du Directeur	BH : Bloc d'Hygiène	: Mat de Drapeau	SDCP : Salle de Classe en Paillote
MD : Maison du Directeur	FS : Fosse Septique	: Puits ou Pompe à Eau	Mt : Maternelle
CB : Cuisine en Banco	BB : Bibliothèque	: Entrée	MV : Maison Voisine
Etablissement faisant l'objet du Projet	3C : Bloc de 3 salles de classe		3CD : Bloc de 3 salles de classe +Bureau de directeur +Magasin
	2C : Bloc de 2 salles de classe		2CD : Bloc de 2 salles de classe +Bureau de directeur + Magasin
	3L : Bloc de latrines(3 cabines pour élèves )		3LE : Bloc de latrines (3 cabines pour élèves +1 cabine pour enseignants et handicapés)

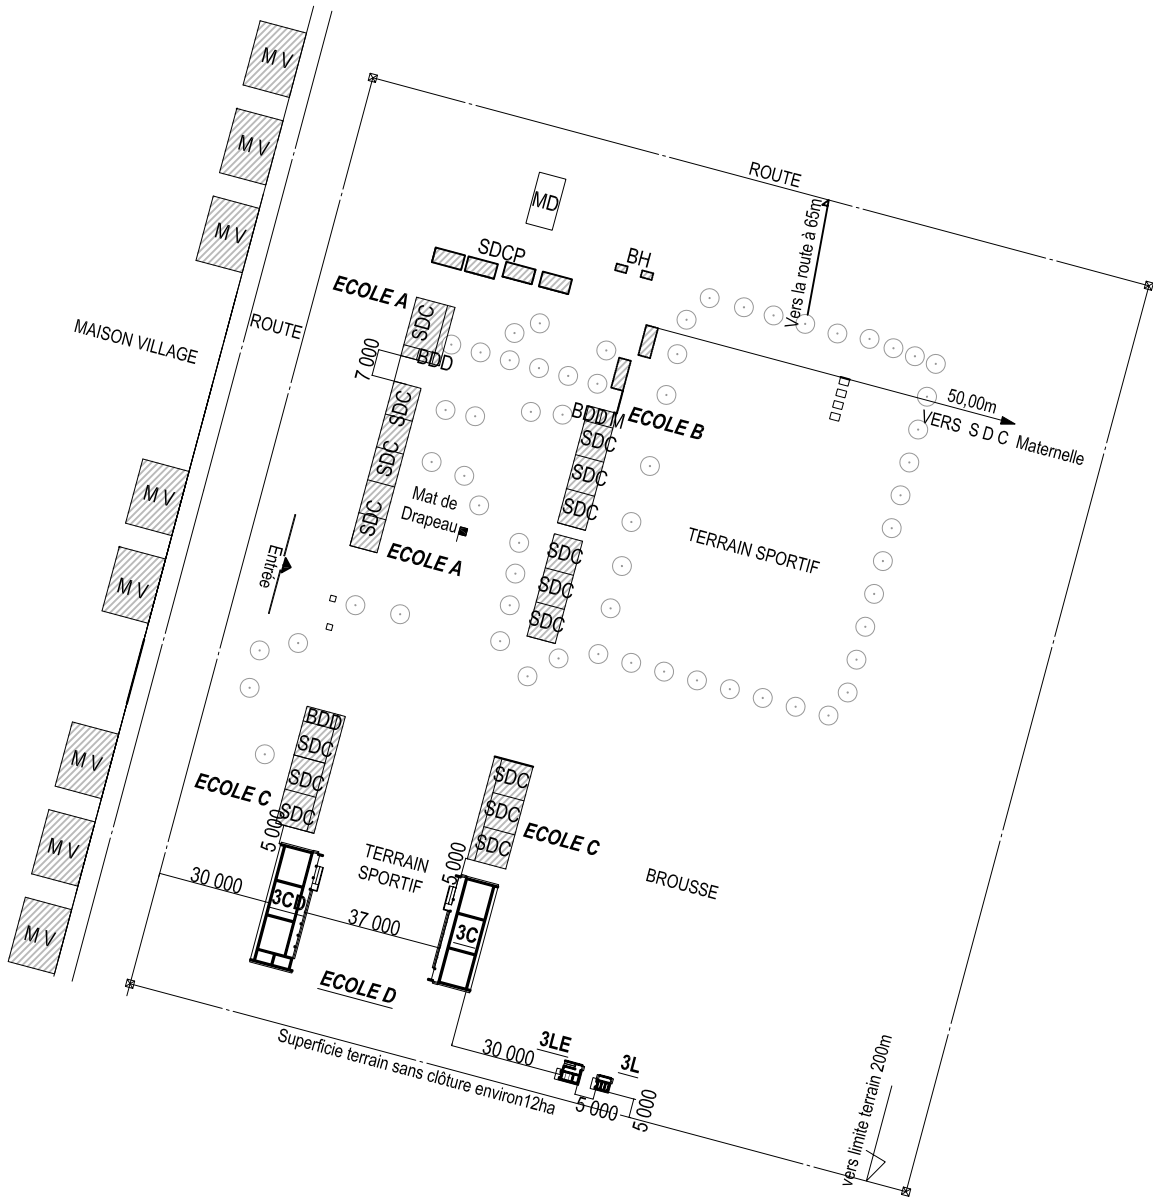


PLAN DE SITE 1 : 2000

- Etablissement existant
- Bâtiment à intégrer en cas de reliquat

**LEGENDE**

SDC : Salle de Classe	M : Magasin	: Poteau Eléctrique	SDCB : Salle de Classe en Banco
BDD : Bureau du Directeur	BH : Bloc d'Hygiène	: Mat de Drapeau	SDCP : Salle de Classe en Paillote
MD : Maison du Directeur	FS : Fosse Septique	: Puits ou Pompe à Eau	Mt : Maternelle
CB : Cuisine en Banco	BB : Bibliothèque	: Entrée	MV : Maison Voisine
Etablissement faisant l'objet du Projet	3C : Bloc de 3 salles de classe	3CD : Bloc de 3 salles de classe +Bureau de directeur +Magasin	
	2C : Bloc de 2 salles de classe	2CD : Bloc de 2 salles de classe +Bureau de directeur + Magasin	
	3L : Bloc de latrines (3 cabines pour élèves )	3LE : Bloc de latrines (3 cabines pour élèves +1 cabine pour enseignants et handicapés)	




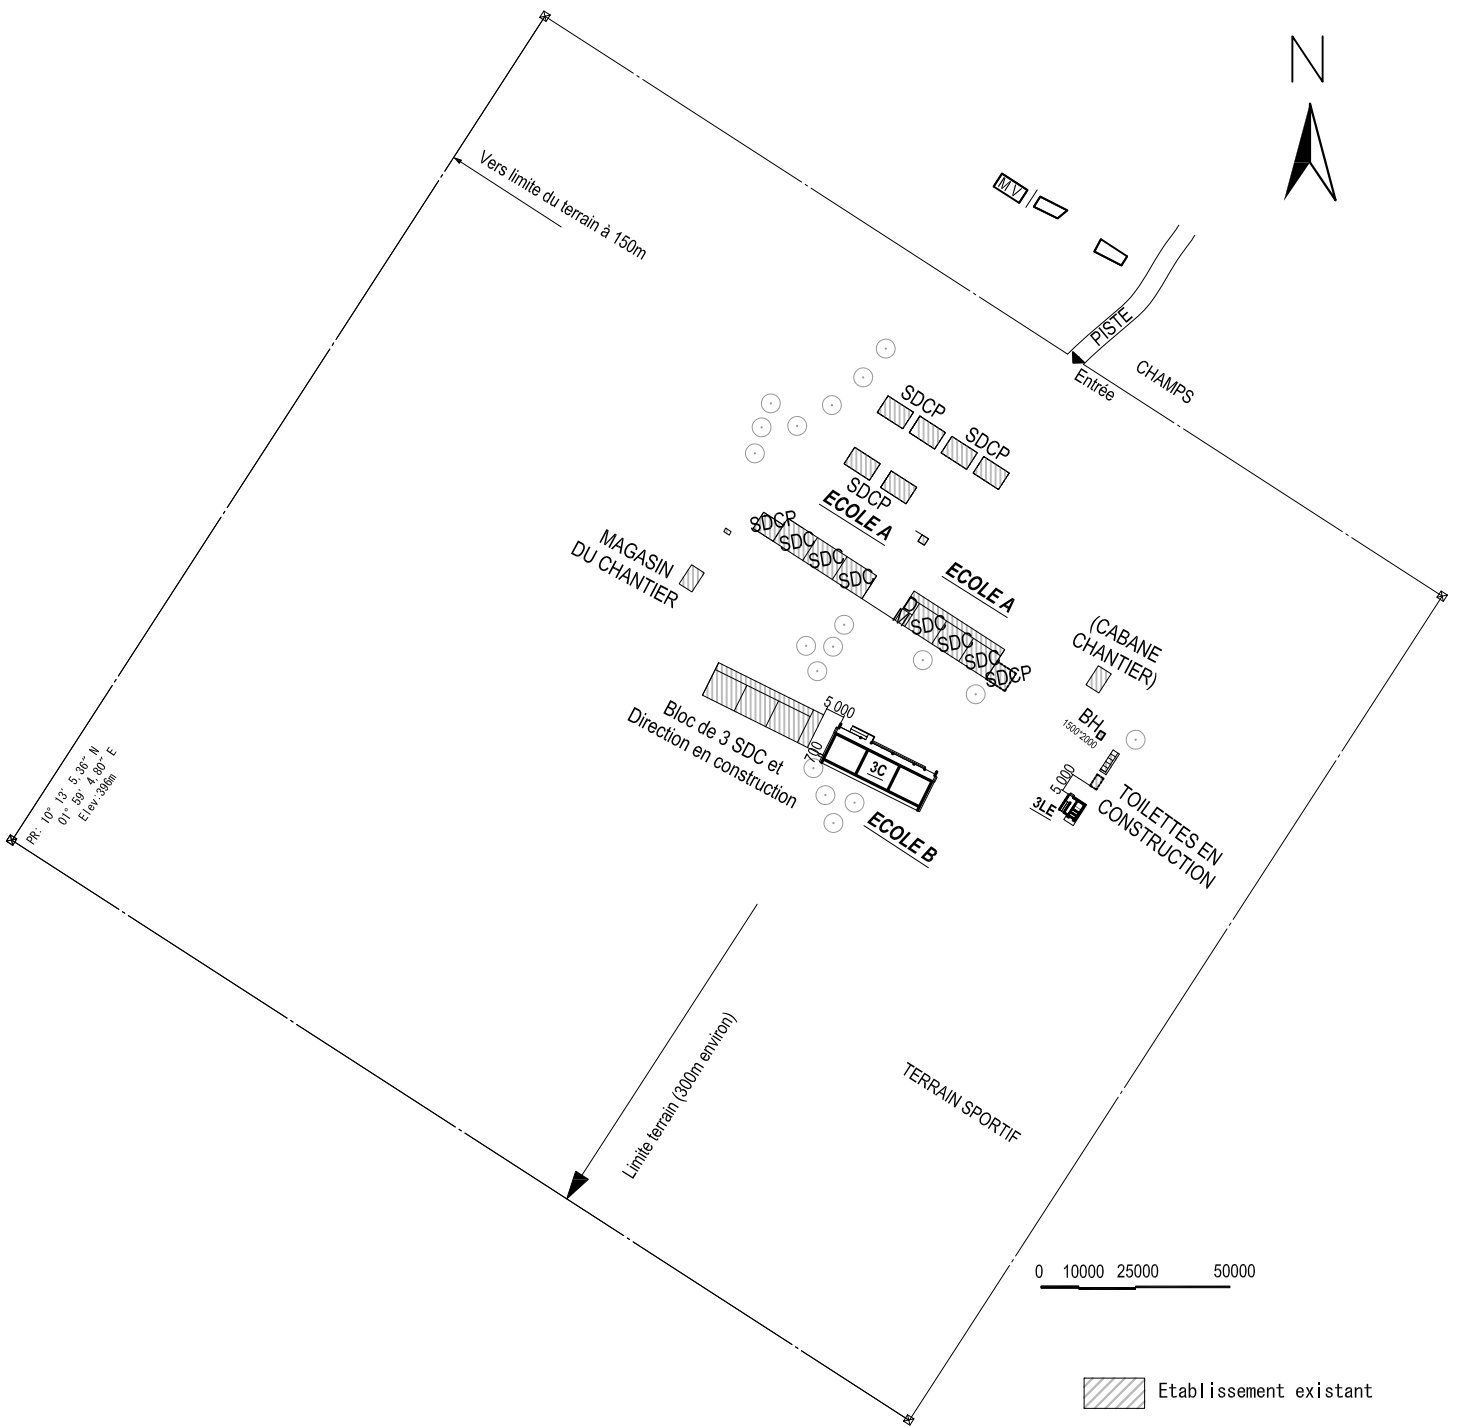

**PLAN DE SITE**      **1 : 2000**

**LEGENDE**

SDC : Salle de Classe	M : Magasin	⊕ : Poteau Elèctrique	SDCB : Salle de Classe en Banco
BDD : Bureau du Directeur	BH : Bloc d'Hygiène	▀ : Mat de Drapeau	SDCP : Salle de Classe en Paillote
MD : Maison du Directeur	FS : Fosse Septique	⊕ : Puits ou Pompe à Eau	Mt : Maternelle
CB : Cuisine en Banco	BB : Bibliothèque	△ : Entrée	MV : Maison Voisine
Etablissement faisant l'objet du Projet	3C : Bloc de 3 salles de classe		3CD : Bloc de 3 salles de classe +Bureau de directeur +Magasin
	2C : Bloc de 2 salles de classe		2CD : Bloc de 2 salles de classe +Bureau de directeur + Magasin
	3L : Bloc de latrines(3 cabines pour élèves )		3LE : Bloc de latrines (3 cabines pour élèves +1 cabine pour enseignants et handicapés)

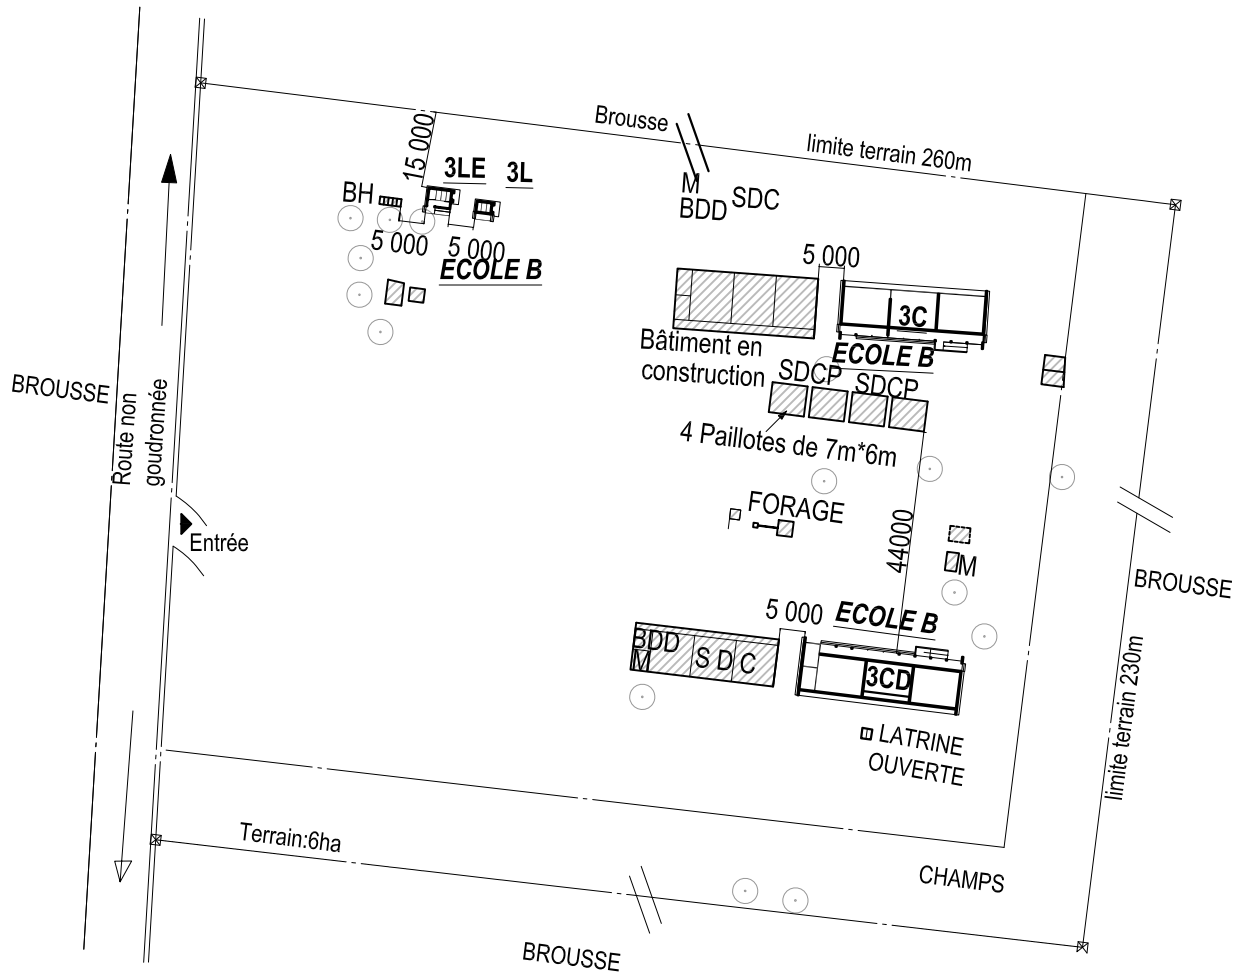


PLAN DE SITE 1 : 1500

- Etablissement existant
- Bâtiment à intégrer en cas de reliquat

**LEGENDE**

SDC : Salle de Classe	M : Magasin	: Poteau Eléctrique	SDCB : Salle de Classe en Banco
BDD : Bureau du Directeur	BH : Bloc d'Hygiène	: Mat de Drapeau	SDCP : Salle de Classe en Paillote
MD : Maison du Directeur	FS : Fosse Septique	: Puits ou Pompe à Eau	Mt : Maternelle
CB : Cuisine en Banco	BB : Bibliothèque	: Entrée	MV : Maison Voisine
Etablissement faisant l'objet du Projet	3C : Bloc de 3 salles de classe		3CD : Bloc de 3 salles de classe +Bureau de directeur +Magasin
	2C : Bloc de 2 salles de classe		2CD : Bloc de 2 salles de classe +Bureau de directeur + Magasin
	3L : Bloc de latrines(3 cabines pour élèves )		3LE : Bloc de latrines (3 cabines pour élèves +1 cabine pour enseignants et handicapés)

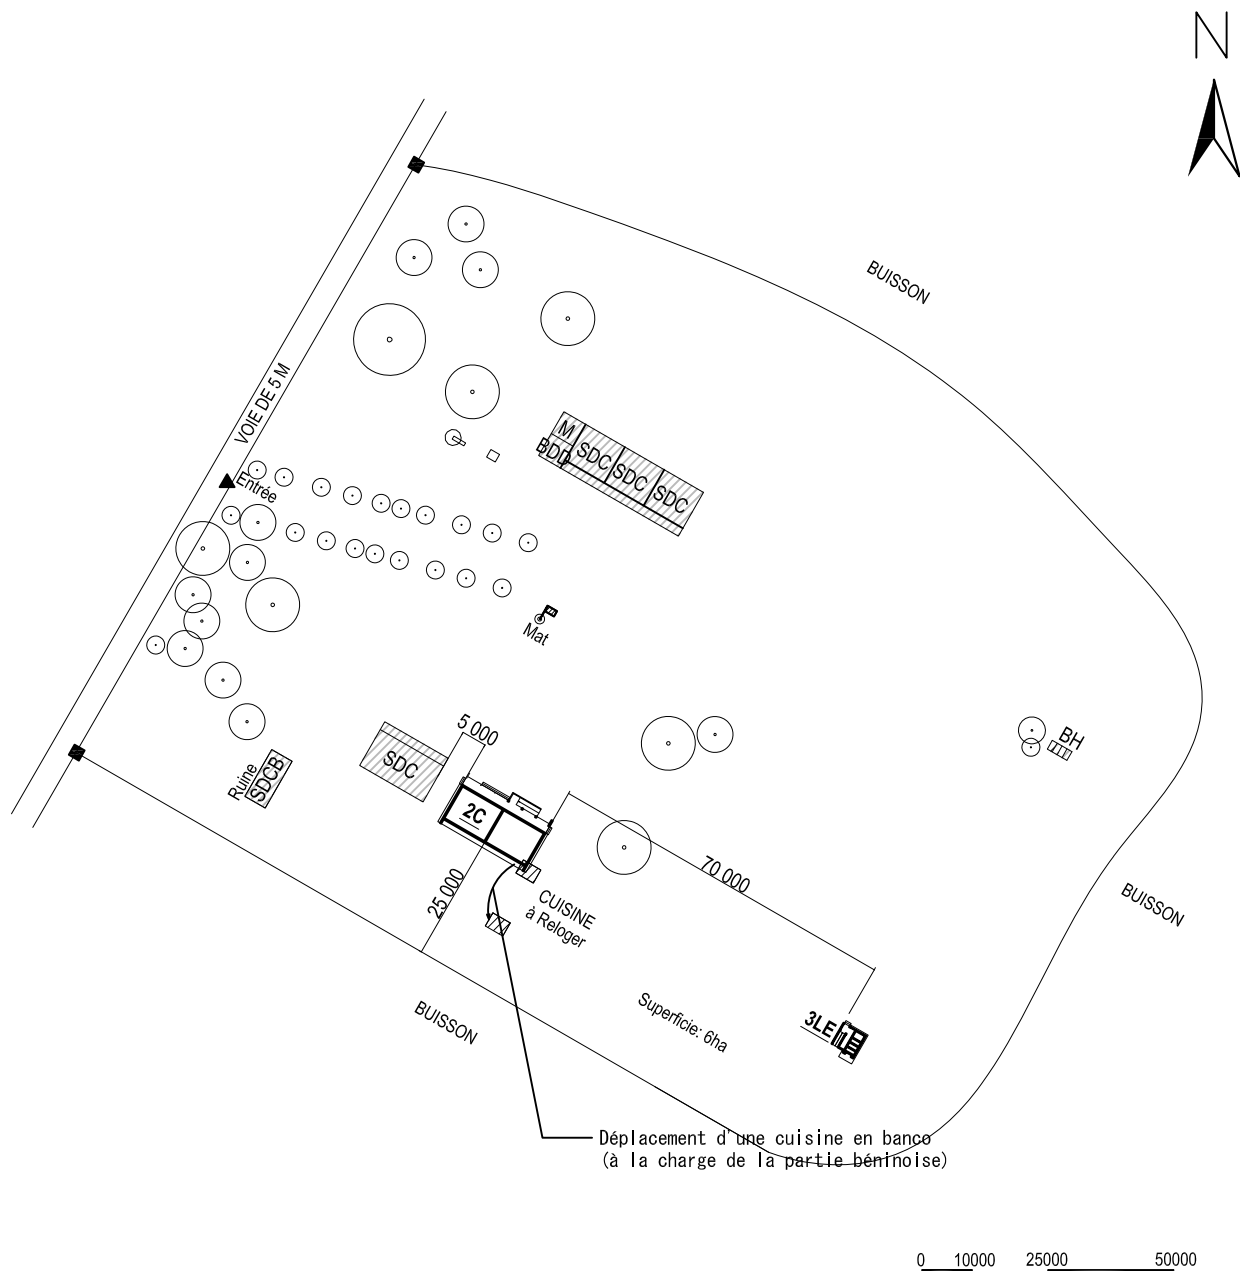


PLAN DE SITE 1 : 2000


Etablissement existant  
 Bâtiment à intégrer en cas de reliquat

**LEGENDE**

SDC : Salle de Classe	M : Magasin	⊕ : Poteau Elèctrique	SDCB : Salle de Classe en Banco
BDD : Bureau du Directeur	BH : Bloc d'Hygiène	■ : Mat de Drapeau	SDCP : Salle de Classe en Paillote
MD : Maison du Directeur	FS : Fosse Septique	⊕ : Puits ou Pompe à Eau	Mt : Maternelle
CB : Cuisine en Banco	BB : Bibliothèque	△ : Entrée	MV : Maison Voisine
Etablissement faisant l'objet du Projet	3C : Bloc de 3 salles de classe	3CD : Bloc de 3 salles de classe +Bureau de directeur +Magasin	
	2C : Bloc de 2 salles de classe	2CD : Bloc de 2 salles de classe +Bureau de directeur + Magasin	
	3L : Bloc de latrines(3 cabines pour élèves )	3LE : Bloc de latrines (3 cabines pour élèves +1 cabine pour enseignants et handicapés)	

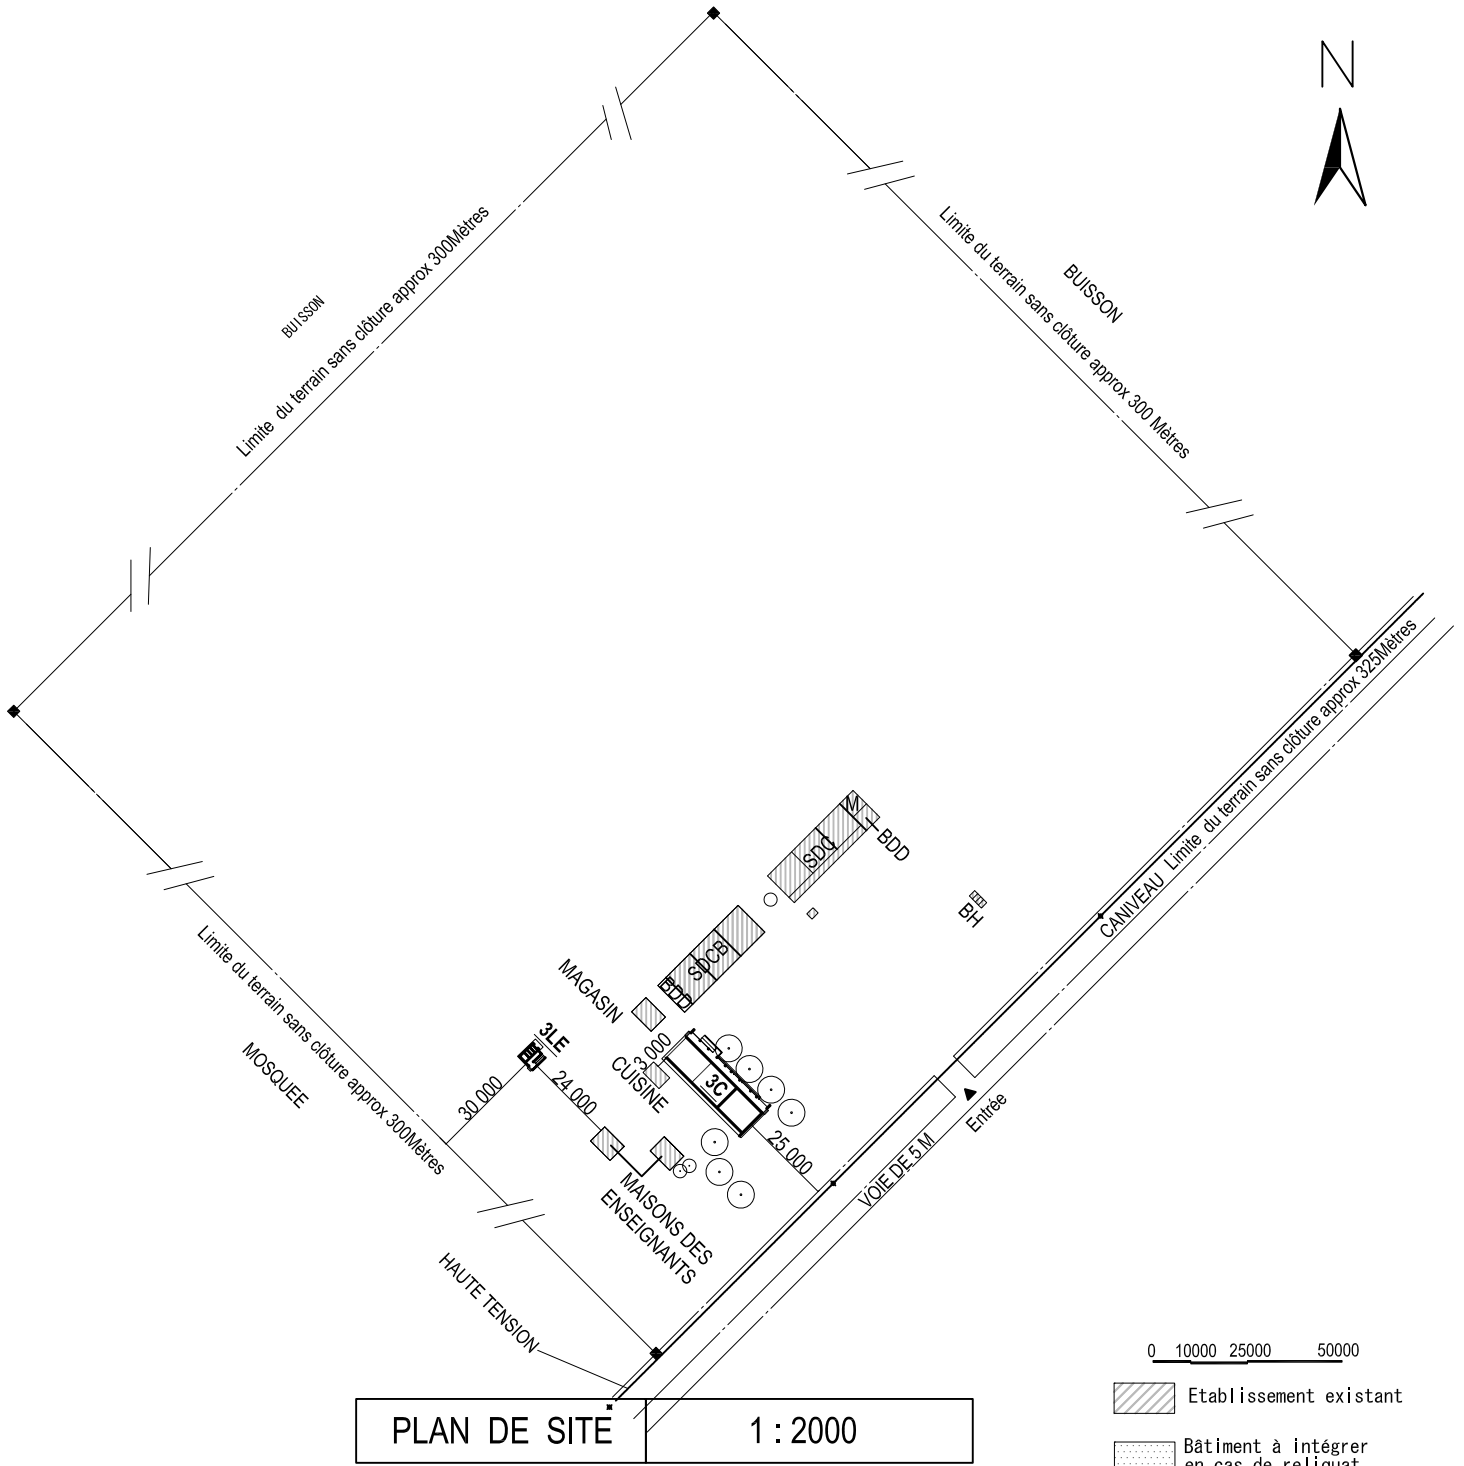


PLAN DE SITE 1 : 2000

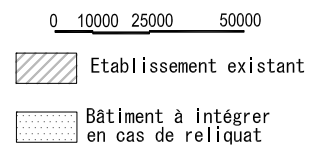

**LEGENDE**

SDC : Salle de Classe	M : Magasin	⊕ : Poteau Eléctrique	SDCB : Salle de Classe en Banco
BDD : Bureau du Directeur	BH : Bloc d'Hygiène	▀ : Mat de Drapeau	SDCP : Salle de Classe en Paillote
MD : Maison du Directeur	FS : Fosse Septique	⊕ : Puits ou Pompe à Eau	Mt : Maternelle
CB : Cuisine en Banco	BB : Bibliothèque	△ : Entrée	MV : Maison Voisine
Etablissement faisant l'objet du Projet	3C : Bloc de 3 salles de classe		3CD : Bloc de 3 salles de classe +Bureau de directeur +Magasin
	2C : Bloc de 2 salles de classe		2CD : Bloc de 2 salles de classe +Bureau de directeur + Magasin
	3L : Bloc de latrines(3 cabines pour élèves )		3LE : Bloc de latrines (3 cabines pour élèves +1 cabine pour enseignants et handicapés)

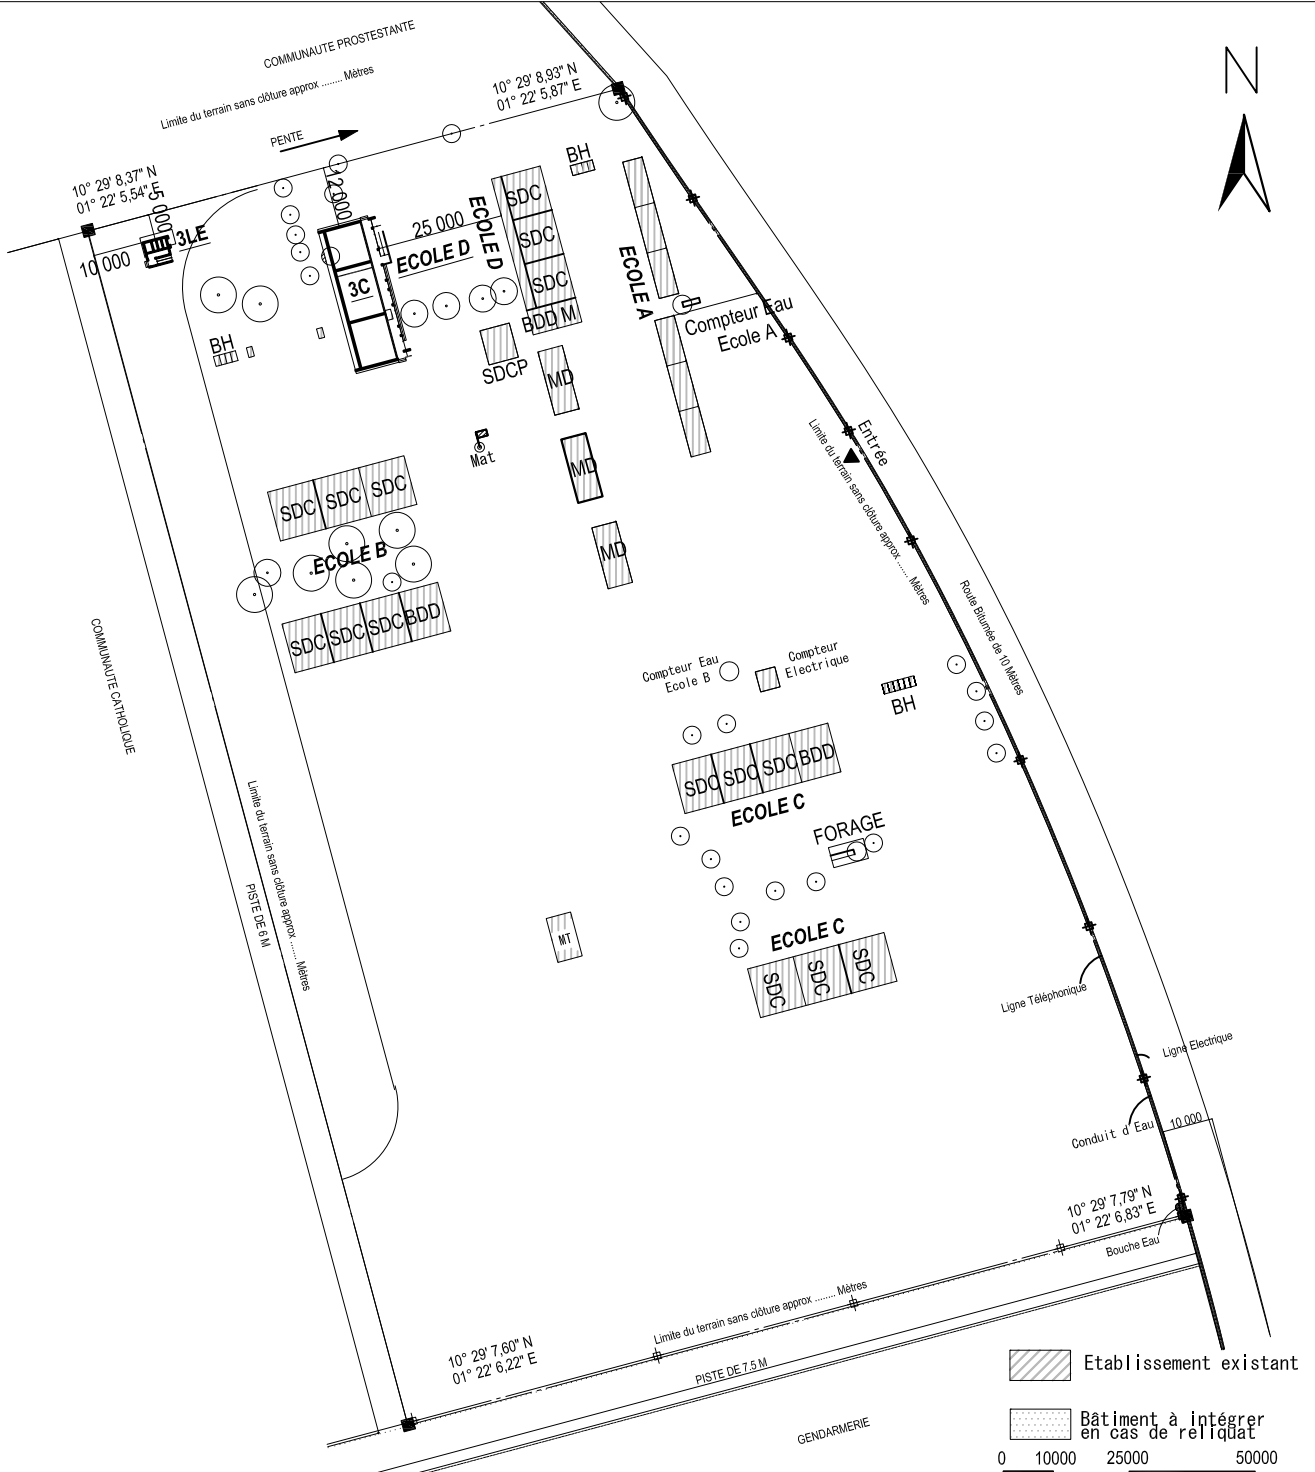

PLAN DE SITE 1 : 1500

LEGENDE

SDC : Salle de Classe	M : Magasin	⊕ : Poteau Eléctrique	SDCB : Salle de Classe en Banco
BDD : Bureau du Directeur	BH : Bloc d'Hygiène	▀ : Mat de Drapeau	SDCP : Salle de Classe en Paillote
MD : Maison du Directeur	FS : Fosse Septique	⊕ : Puits ou Pompe à Eau	Mt : Maternelle
CB : Cuisine en Banco	BB : Bibliothèque	△ : Entrée	MV : Maison Voisine
Etablissement faisant l'objet du Projet	3C : Bloc de 3 salles de classe	3CD : Bloc de 3 salles de classe +Bureau de directeur +Magasin	
	2C : Bloc de 2 salles de classe	2CD : Bloc de 2 salles de classe +Bureau de directeur + Magasin	
	3L : Bloc de latrines(3 cabines pour élèves )	3LE : Bloc de latrines (3 cabines pour élèves +1 cabine pour enseignants et handicapés)	




PLAN DE SITE 1 : 3000

- Etablissement existant
- Bâtiment à intégrer en cas de reliquat

**LEGENDE**

SDC : Salle de Classe	M : Magasin	: Poteau Elèctrique	SDCB : Salle de Classe en Banco
BDD : Bureau du Directeur	BH : Bloc d'Hygiène	: Mat de Drapeau	SDCP : Salle de Classe en Paillote
MD : Maison du Directeur	FS : Fosse Septique	: Puits ou Pompe à Eau	Mt : Maternelle
CB : Cuisine en Banco	BB : Bibliothèque	: Entrée	MV : Maison Voisine
Etablissement faisant l'objet du Projet	3C : Bloc de 3 salles de classe	3CD : Bloc de 3 salles de classe +Bureau de directeur +Magasin	
	2C : Bloc de 2 salles de classe	2CD : Bloc de 2 salles de classe +Bureau de directeur + Magasin	
	3L : Bloc de latrines(3 cabines pour élèves )	3LE : Bloc de latrines (3 cabines pour élèves +1 cabine pour enseignants et handicapés)	

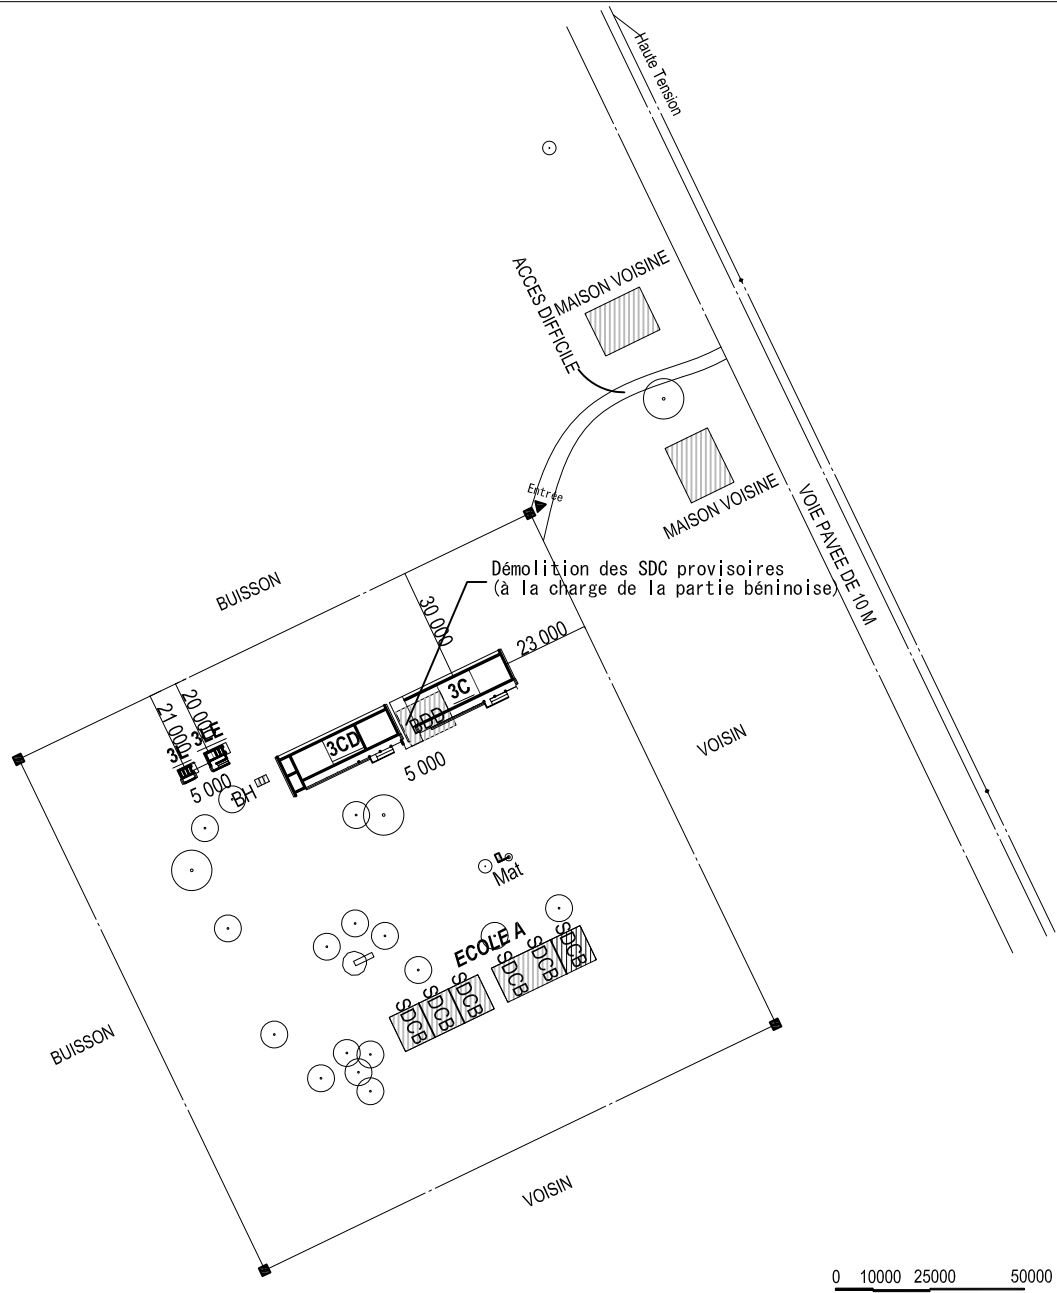


0 10000 25000 50000

PLAN DE SITE 1 : 2000

- Etablissement existant
- Bâtiment à intégrer en cas de reliquat

**LEGENDE**

SDC : Salle de Classe	M : Magasin	: Poteau Eléctrique	SDCB : Salle de Classe en Banco
BDD : Bureau du Directeur	BH : Bloc d'Hygiène	: Mat de Drapeau	SDCP : Salle de Classe en Paillote
MD : Maison du Directeur	FS : Fosse Septique	: Puits ou Pompe à Eau	Mt : Maternelle
CB : Cuisine en Banco	BB : Bibliothèque	: Entrée	MV : Maison Voisine
Etablissement faisant l'objet du Projet	3C : Bloc de 3 salles de classe	3CD : Bloc de 3 salles de classe +Bureau de directeur +Magasin	
	2C : Bloc de 2 salles de classe	2CD : Bloc de 2 salles de classe +Bureau de directeur + Magasin	
	3L : Bloc de latrines(3 cabines pour élèves )	3LE : Bloc de latrines (3 cabines pour élèves +1 cabine pour enseignants et handicapés)	

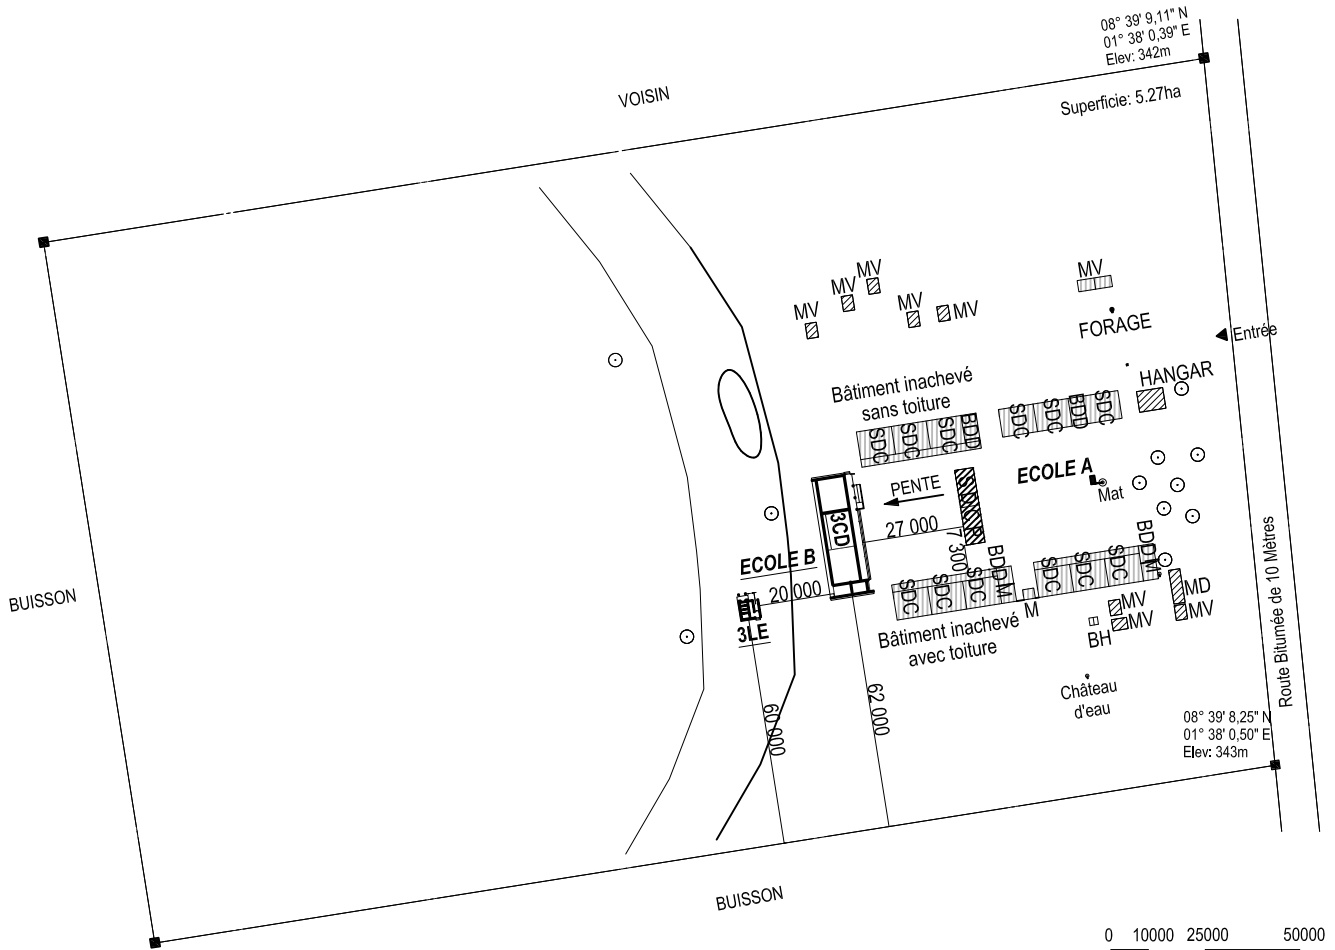


PLAN DE SITE 1 : 2000

- Etablissement existant
- Bâtiment à intégrer en cas de reliquat

**LEGENDE**

SDC : Salle de Classe	M : Magasin	: Poteau Eléctrique	SDCB : Salle de Classe en Banco
BDD : Bureau du Directeur	BH : Bloc d'Hygiène	: Mat de Drapeau	SDCP : Salle de Classe en Paillote
MD : Maison du Directeur	FS : Fosse Septique	: Puits ou Pompe à Eau	Mt : Maternelle
CB : Cuisine en Banco	BB : Bibliothèque	: Entrée	MV : Maison Voisine
Etablissement faisant l'objet du Projet	3C : Bloc de 3 salles de classe	3CD : Bloc de 3 salles de classe +Bureau de directeur +Magasin	
	2C : Bloc de 2 salles de classe	2CD : Bloc de 2 salles de classe +Bureau de directeur + Magasin	
	3L : Bloc de latrines(3 cabines pour élèves )	3LE : Bloc de latrines (3 cabines pour élèves +1 cabine pour enseignants et handicapés)	



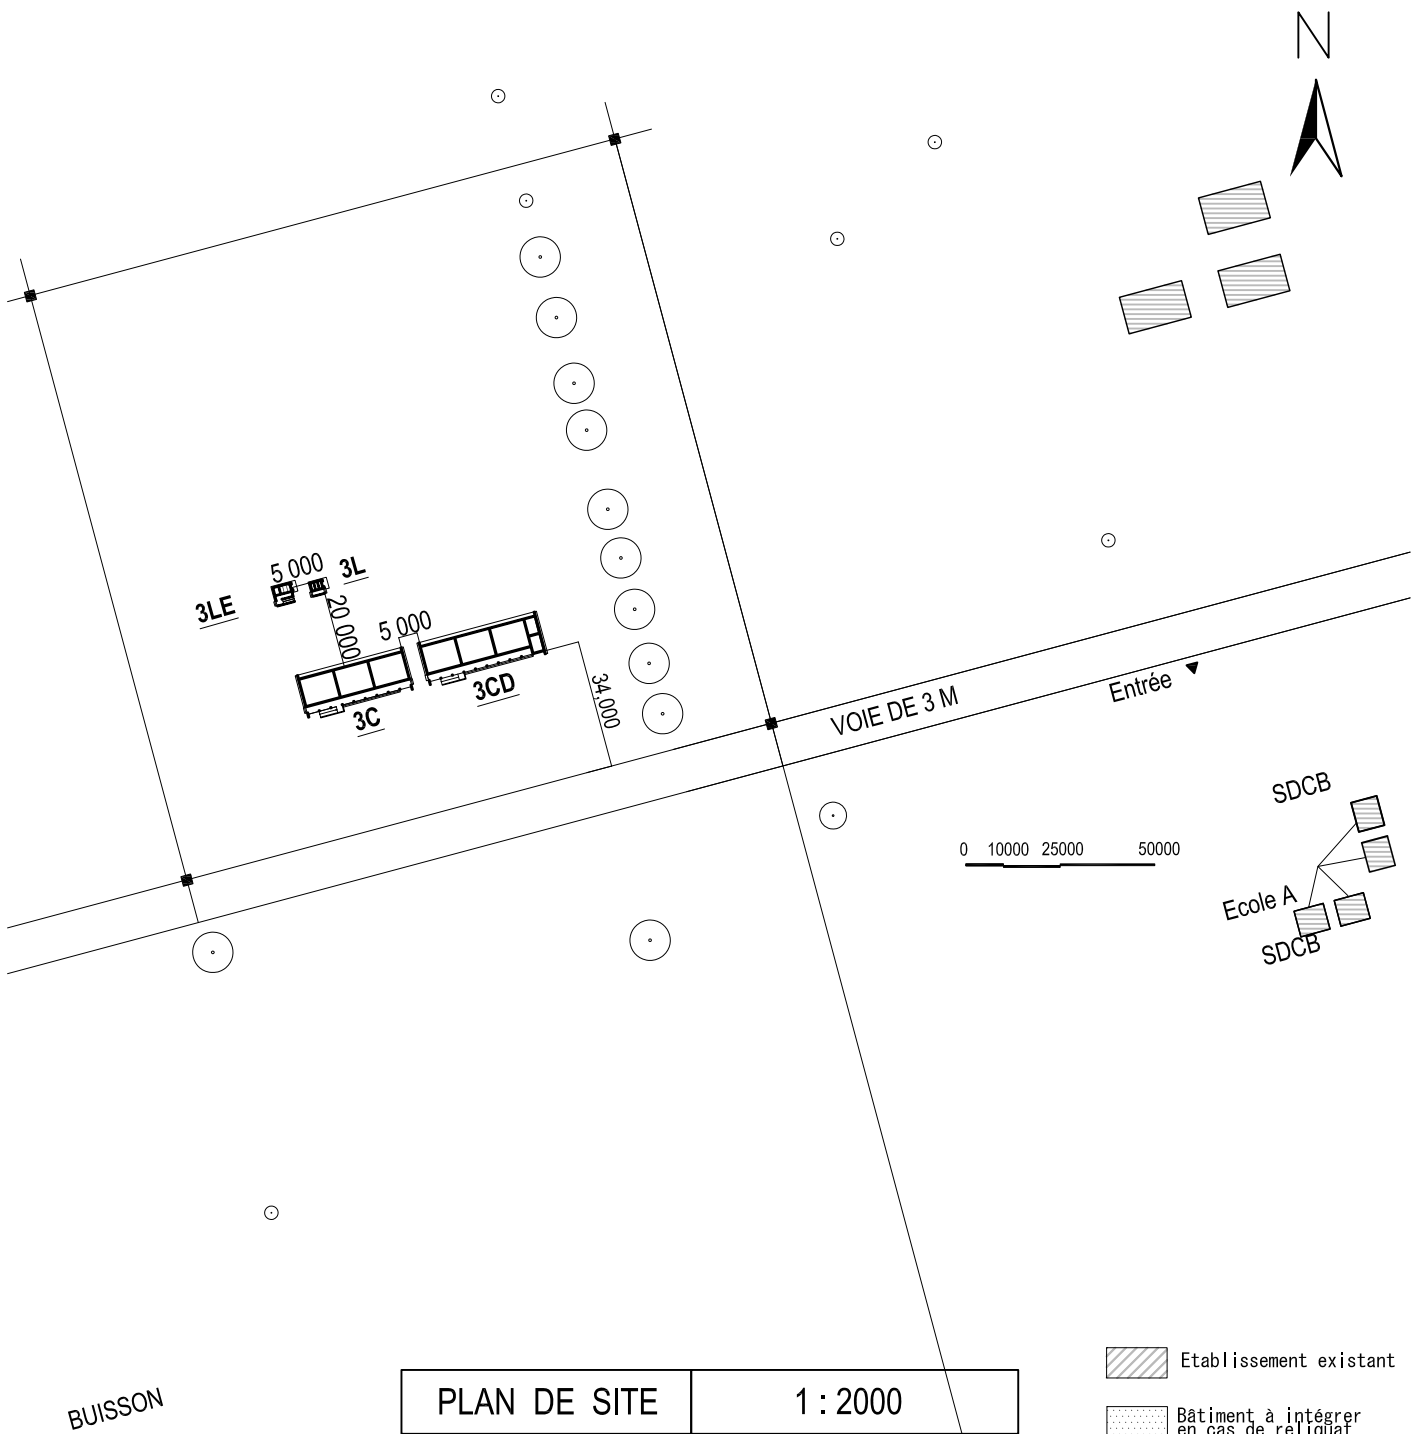

PLAN DE SITE 1 : 2000

Etablissement existant  
 Bâtiment à intégrer en cas de reliquat

**LEGENDE**

SDC : Salle de Classe	M : Magasin	: Poteau Elèctrique	SDCB : Salle de Classe en Banco
BDD : Bureau du Directeur	BH : Bloc d'Hygiène	: Mat de Drapeau	SDCP : Salle de Classe en Paillote
MD : Maison du Directeur	FS : Fosse Septique	: Puits ou Pompe à Eau	Mt : Maternelle
CB : Cuisine en Banco	BB : Bibliothèque	: Entrée	MV : Maison Voisine
Etablissement faisant l'objet du Projet	3C : Bloc de 3 salles de classe		3CD : Bloc de 3 salles de classe +Bureau de directeur +Magasin
	2C : Bloc de 2 salles de classe		2CD : Bloc de 2 salles de classe +Bureau de directeur + Magasin
	3L : Bloc de latrines(3 cabines pour élèves )		3LE : Bloc de latrines (3 cabines pour élèves +1 cabine pour enseignants et handicapés)