


PLAN DE SITE 1 : 1000

- Etablissement existant
- Bâtiment à intégrer en cas de reliquat

LEGENDE

SDC : Salle de Classe	M : Magasin	: Poteau Eléctrique	SDCB : Salle de Classe en Banco
BDD : Bureau du Directeur	BH : Bloc d'Hygiène	: Mat de Drapeau	SDCP : Salle de Classe en Paillote
MD : Maison du Directeur	FS : Fosse Septique	: Puits ou Pompe à Eau	Mt : Maternelle
CB : Cuisine en Banco	BB : Bibliothèque	: Entrée	MV : Maison Voisine
Etablissement faisant l'objet du Projet	3C : Bloc de 3 salles de classe		3CD : Bloc de 3 salles de classe +Bureau de directeur +Magasin
	2C : Bloc de 2 salles de classe		2CD : Bloc de 2 salles de classe +Bureau de directeur + Magasin
	3L : Bloc de latrines(3 cabines pour élèves)		3LE : Bloc de latrines (3 cabines pour élèves +1 cabine pour enseignants et handicapés)

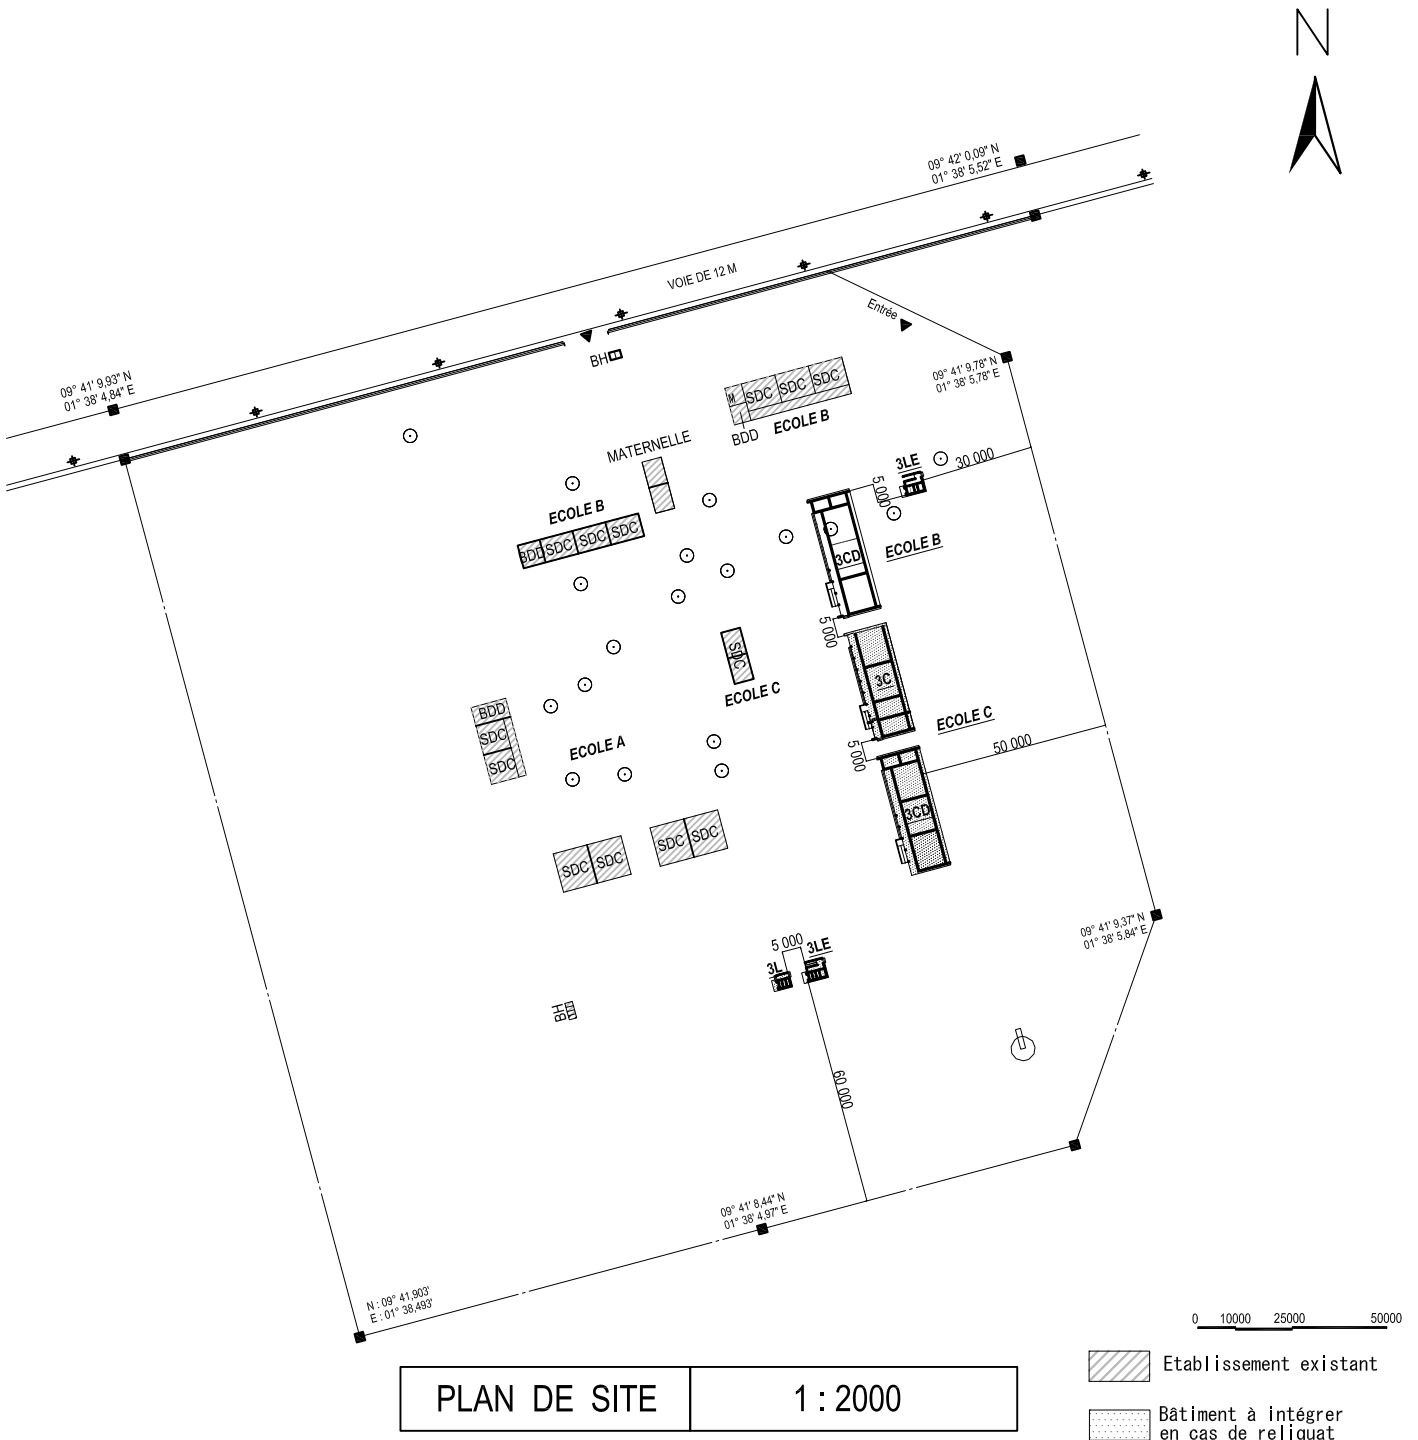


PLAN DE SITE 1 : 2000

Etablissement existant
 Bâtiment à intégrer en cas de reliquat

LEGENDE


SDC : Salle de Classe	M : Magasin	: Poteau Elèctrique	SDCB : Salle de Classe en Banco
BDD : Bureau du Directeur	BH : Bloc d'Hygiène	: Mat de Drapeau	SDCP : Salle de Classe en Paillote
MD : Maison du Directeur	FS : Fosse Septique	: Puits ou Pompe à Eau	Mt : Maternelle
CB : Cuisine en Banco	BB : Bibliothèque	: Entrée	MV : Maison Voisine
Etablissement faisant l'objet du Projet	3C : Bloc de 3 salles de classe		3CD : Bloc de 3 salles de classe +Bureau de directeur +Magasin
	2C : Bloc de 2 salles de classe		2CD : Bloc de 2 salles de classe +Bureau de directeur + Magasin
	3L : Bloc de latrines(3 cabines pour élèves)		3LE : Bloc de latrines (3 cabines pour élèves +1 cabine pour enseignants et handicapés)

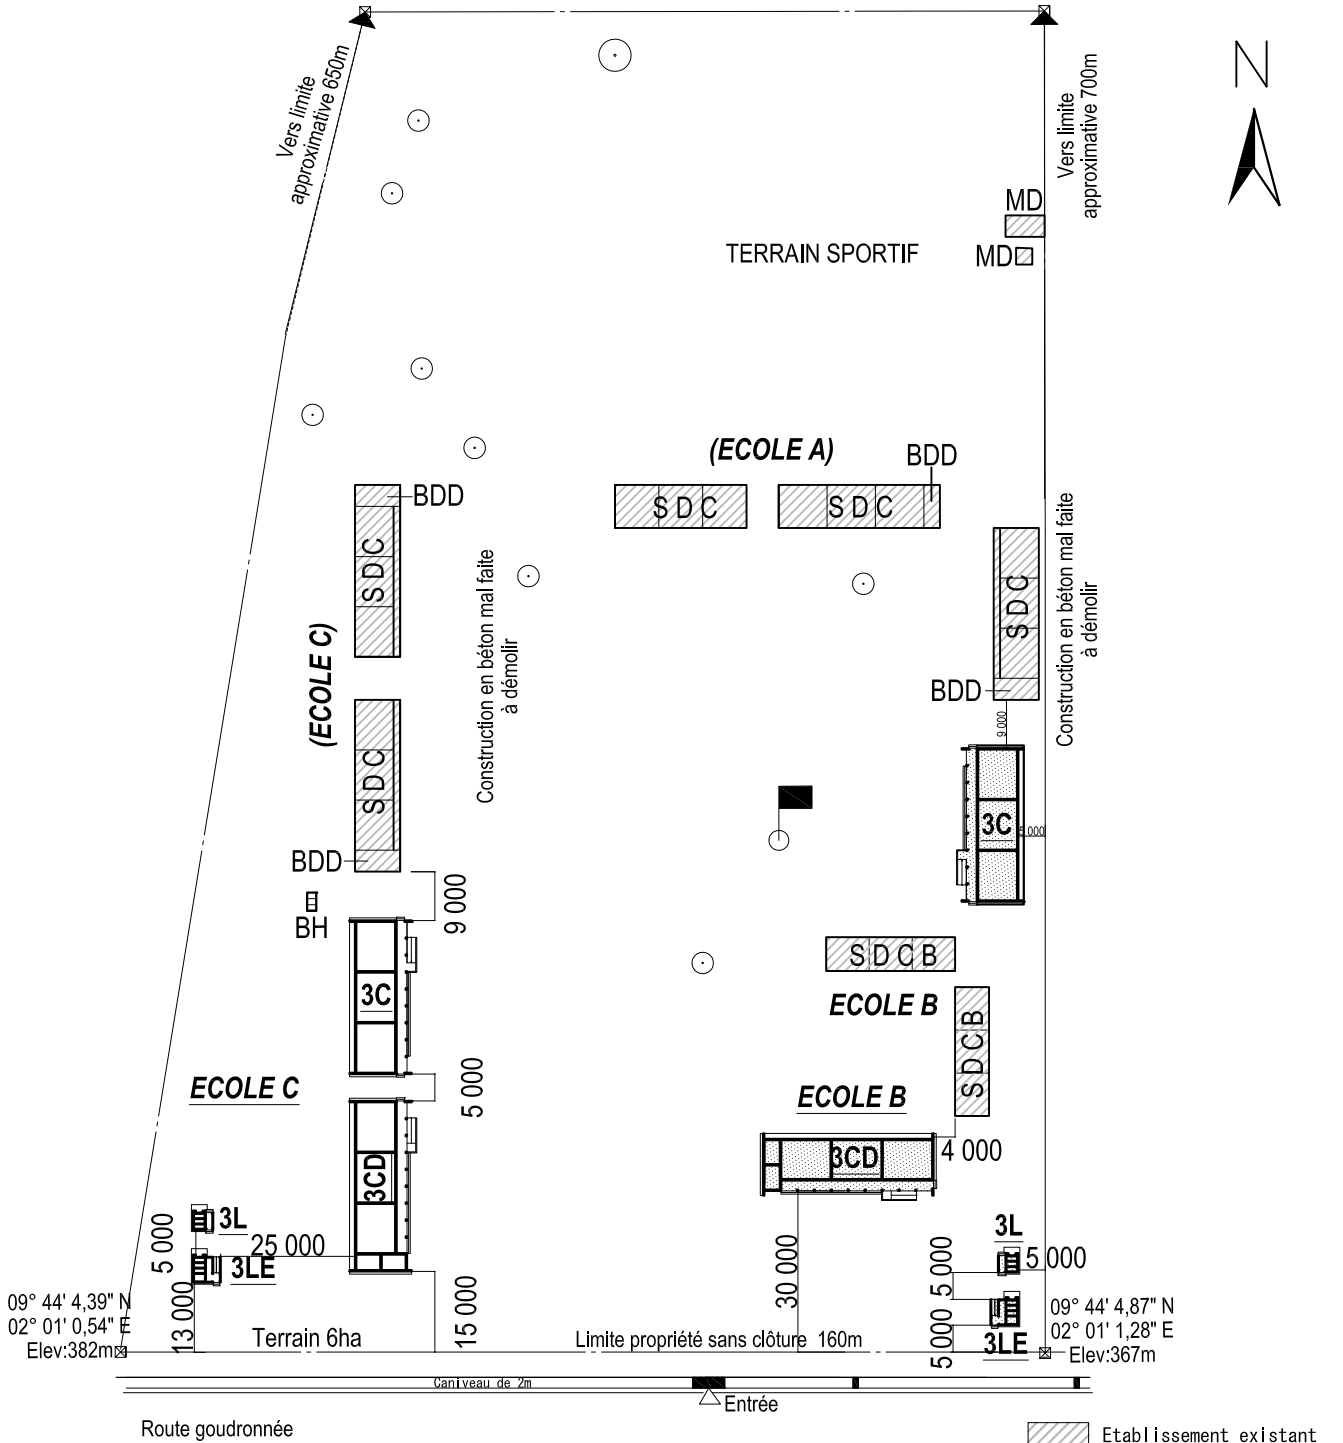

PLAN DE SITE 1 : 1500

LEGENDE

SDC : Salle de Classe	M : Magasin	⊕ : Poteau Elèctrique	SDCB : Salle de Classe en Banco
BDD : Bureau du Directeur	BH : Bloc d'Hygiène	▬ : Mat de Drapeau	SDCP : Salle de Classe en Paillote
MD : Maison du Directeur	FS : Fosse Septique	⊕ : Puits ou Pompe à Eau	Mt : Maternelle
CB : Cuisine en Banco	BB : Bibliothèque	△ : Entrée	MV : Maison Voisine
Etablissement faisant l'objet du Projet	3C : Bloc de 3 salles de classe		3CD : Bloc de 3 salles de classe +Bureau de directeur +Magasin
	2C : Bloc de 2 salles de classe		2CD : Bloc de 2 salles de classe +Bureau de directeur + Magasin
	3L : Bloc de latrines(3 cabines pour élèves)		3LE : Bloc de latrines (3 cabines pour élèves +1 cabine pour enseignants et handicapés)

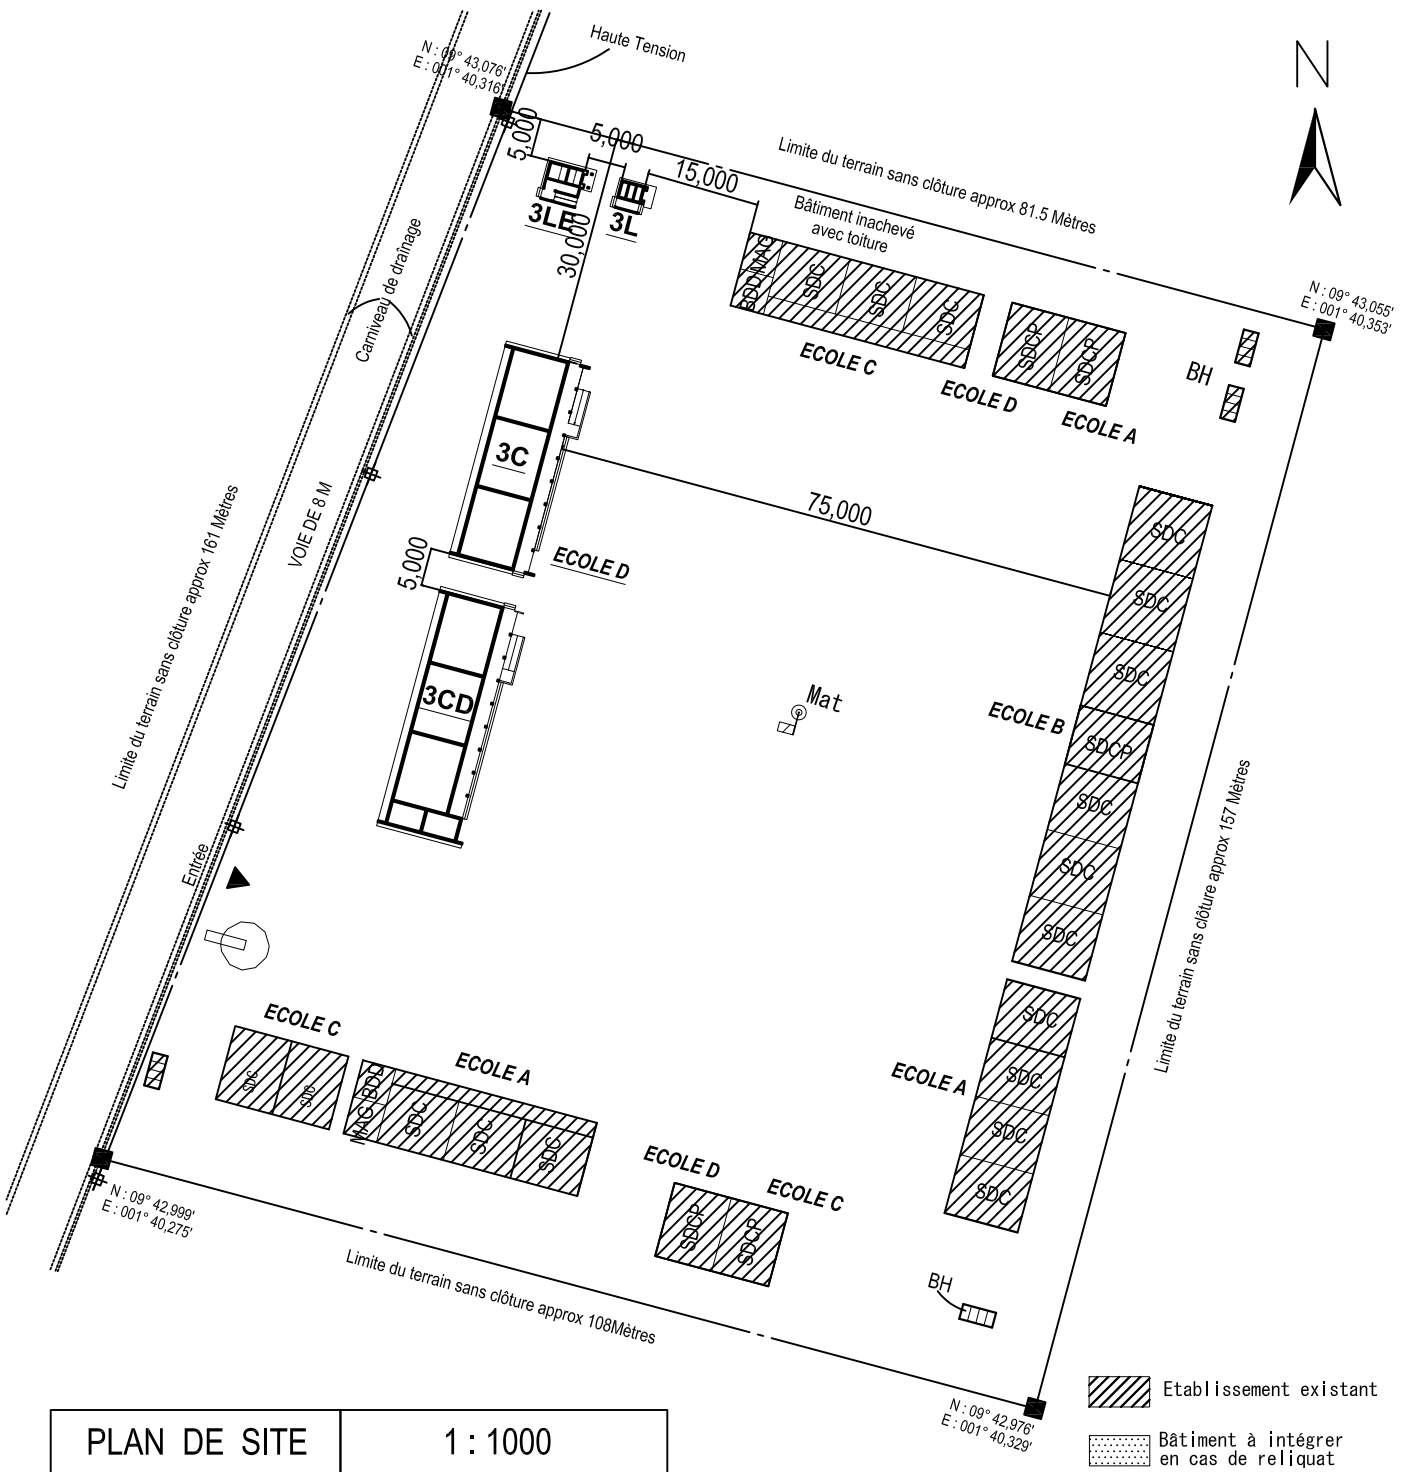


PLAN DE SITE 1 : 1000

Etablissement existant
 Bâtiment à intégrer en cas de reliquat

LEGENDE


SDC : Salle de Classe	M : Magasin	: Poteau Eléctrique	SDCB : Salle de Classe en Banco
BDD : Bureau du Directeur	BH : Bloc d'Hygiène	: Mat de Drapeau	SDCP : Salle de Classe en Paillote
MD : Maison du Directeur	FS : Fosse Septique	: Puits ou Pompe à Eau	Mt : Maternelle
CB : Cuisine en Banco	BB : Bibliothèque	: Entrée	MV : Maison Voisine
Etablissement faisant l'objet du Projet	3C : Bloc de 3 salles de classe		3CD : Bloc de 3 salles de classe +Bureau de directeur +Magasin
	2C : Bloc de 2 salles de classe		2CD : Bloc de 2 salles de classe +Bureau de directeur + Magasin
	3L : Bloc de latrines(3 cabines pour élèves)		3LE : Bloc de latrines (3 cabines pour élèves +1 cabine pour enseignants et handicapés)

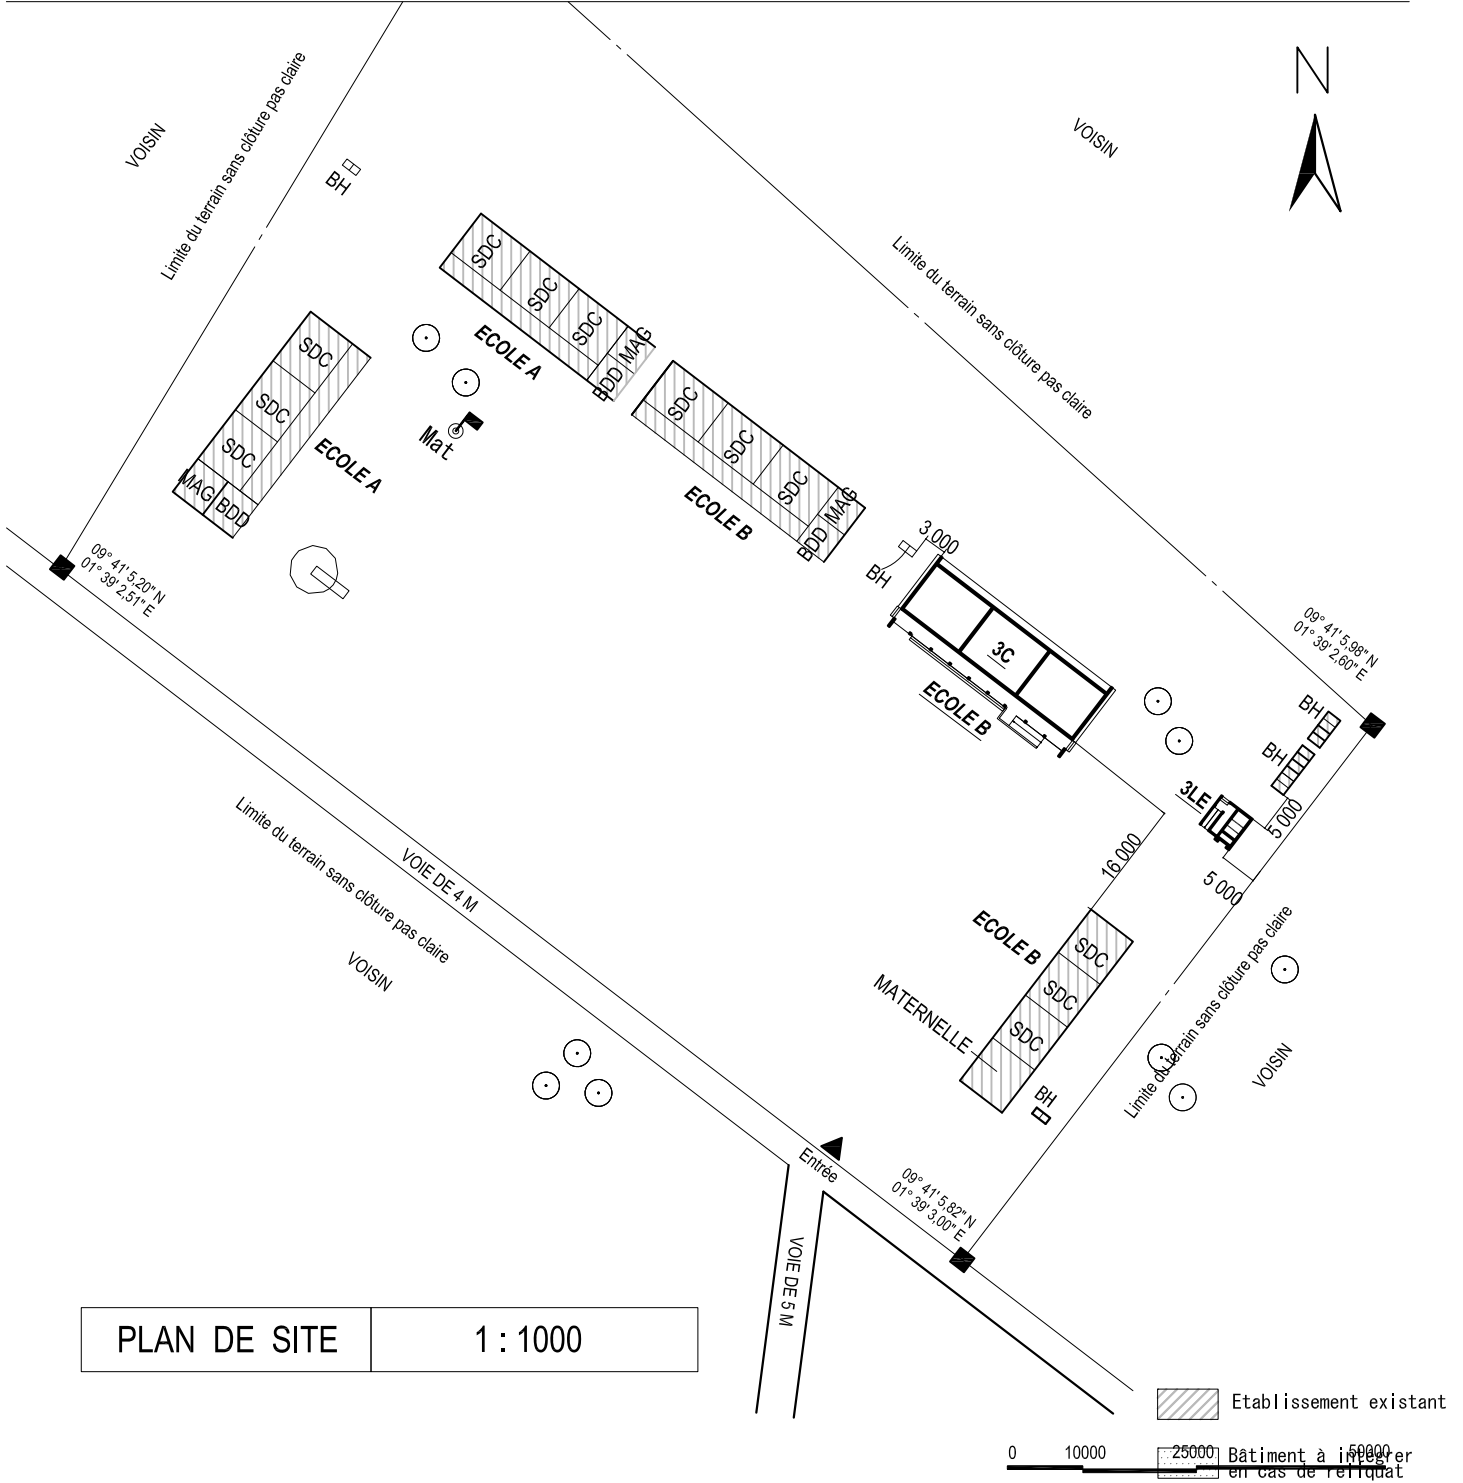

PLAN DE SITE 1 : 1000

LEGENDE

SDC : Salle de Classe	M : Magasin	⊕ : Poteau Elèctrique	SDCB : Salle de Classe en Banco
BDD : Bureau du Directeur	BH : Bloc d'Hygiène	▀ : Mat de Drapeau	SDCP : Salle de Classe en Paillote
MD : Maison du Directeur	FS : Fosse Septique	⊕ : Puits ou Pompe à Eau	Mt : Maternelle
CB : Cuisine en Banco	BB : Bibliothèque	△ : Entrée	MV : Maison Voisine
Etablissement faisant l'objet du Projet	3C : Bloc de 3 salles de classe		3CD : Bloc de 3 salles de classe +Bureau de directeur +Magasin
	2C : Bloc de 2 salles de classe		2CD : Bloc de 2 salles de classe +Bureau de directeur + Magasin
	3L : Bloc de latrines(3 cabines pour élèves)		3LE : Bloc de latrines (3 cabines pour élèves +1 cabine pour enseignants et handicapés)


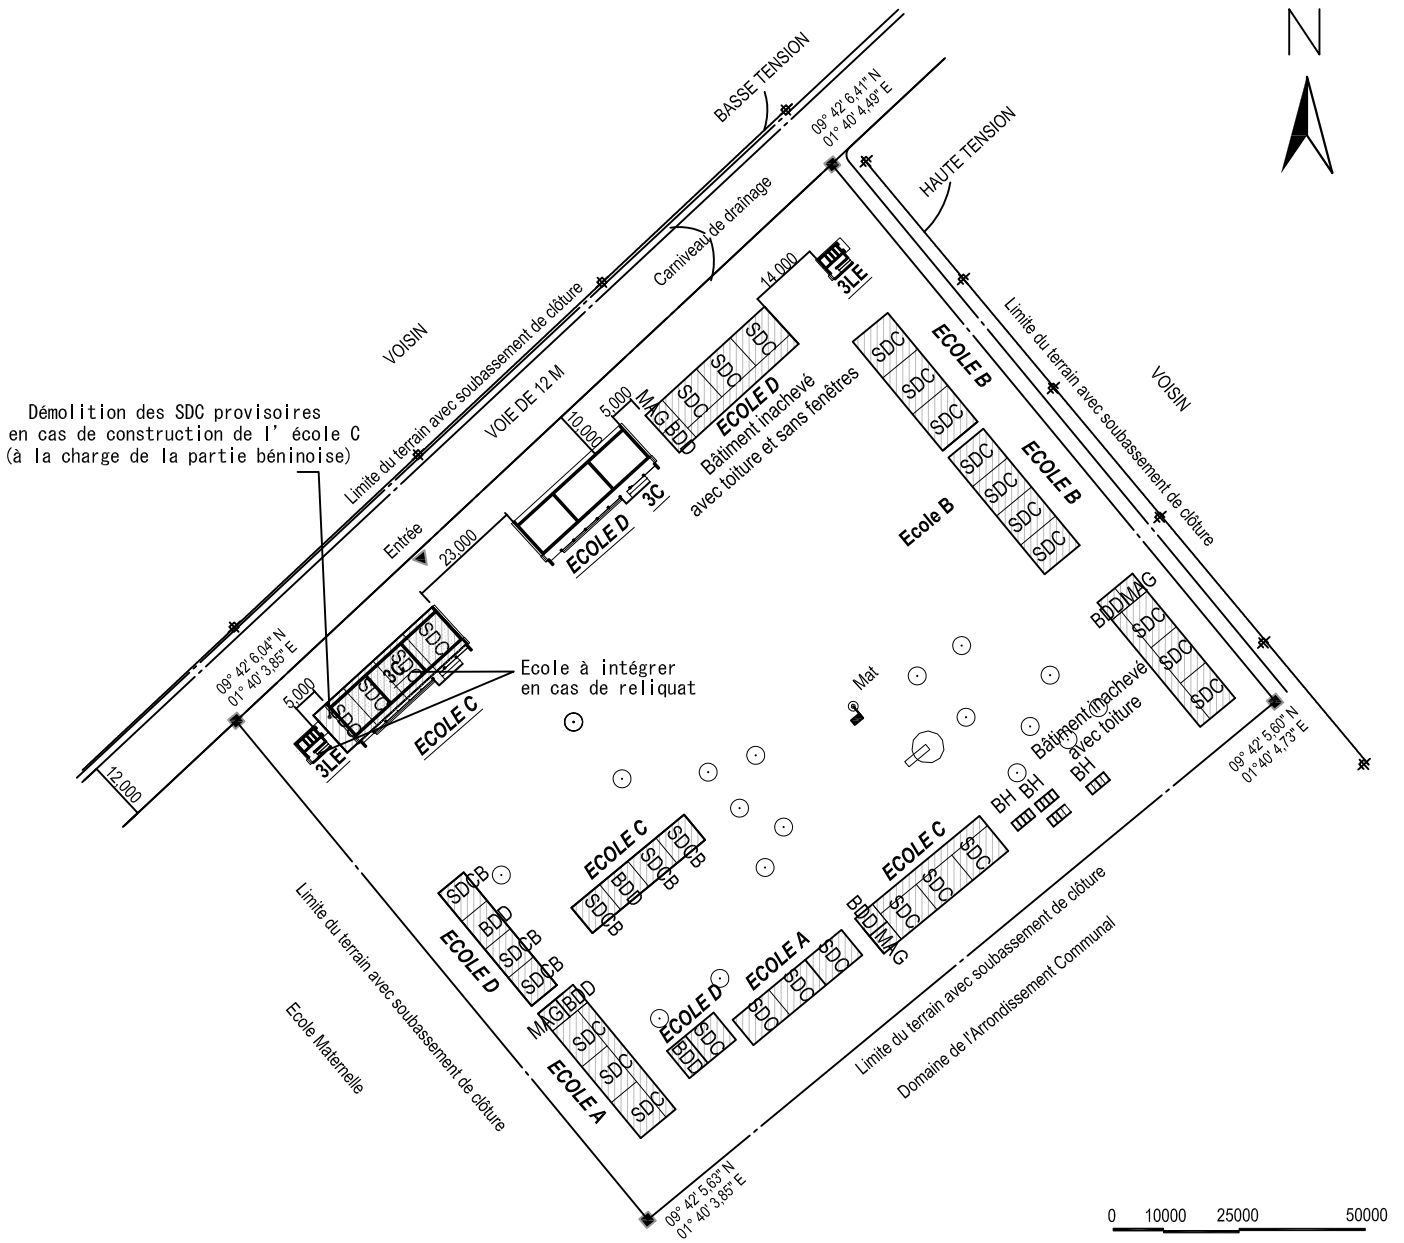


PLAN DE SITE 1 : 1500

- Etablissement existant
- Bâtiment à intégrer en cas de reliquat

LEGENDE

SDC : Salle de Classe	M : Magasin	: Poteau Eléctrique	SDCB : Salle de Classe en Banco
BDD : Bureau du Directeur	BH : Bloc d'Hygiène	: Mat de Drapeau	SDCP : Salle de Classe en Paillote
MD : Maison du Directeur	FS : Fosse Septique	: Puits ou Pompe à Eau	Mt : Maternelle
CB : Cuisine en Banco	BB : Bibliothèque	: Entrée	MV : Maison Voisine
Etablissement faisant l'objet du Projet	3C : Bloc de 3 salles de classe		3CD : Bloc de 3 salles de classe +Bureau de directeur +Magasin
	2C : Bloc de 2 salles de classe		2CD : Bloc de 2 salles de classe +Bureau de directeur + Magasin
	3L : Bloc de latrines (3 cabines pour élèves)		3LE : Bloc de latrines (3 cabines pour élèves +1 cabine pour enseignants et handicapés)

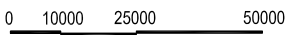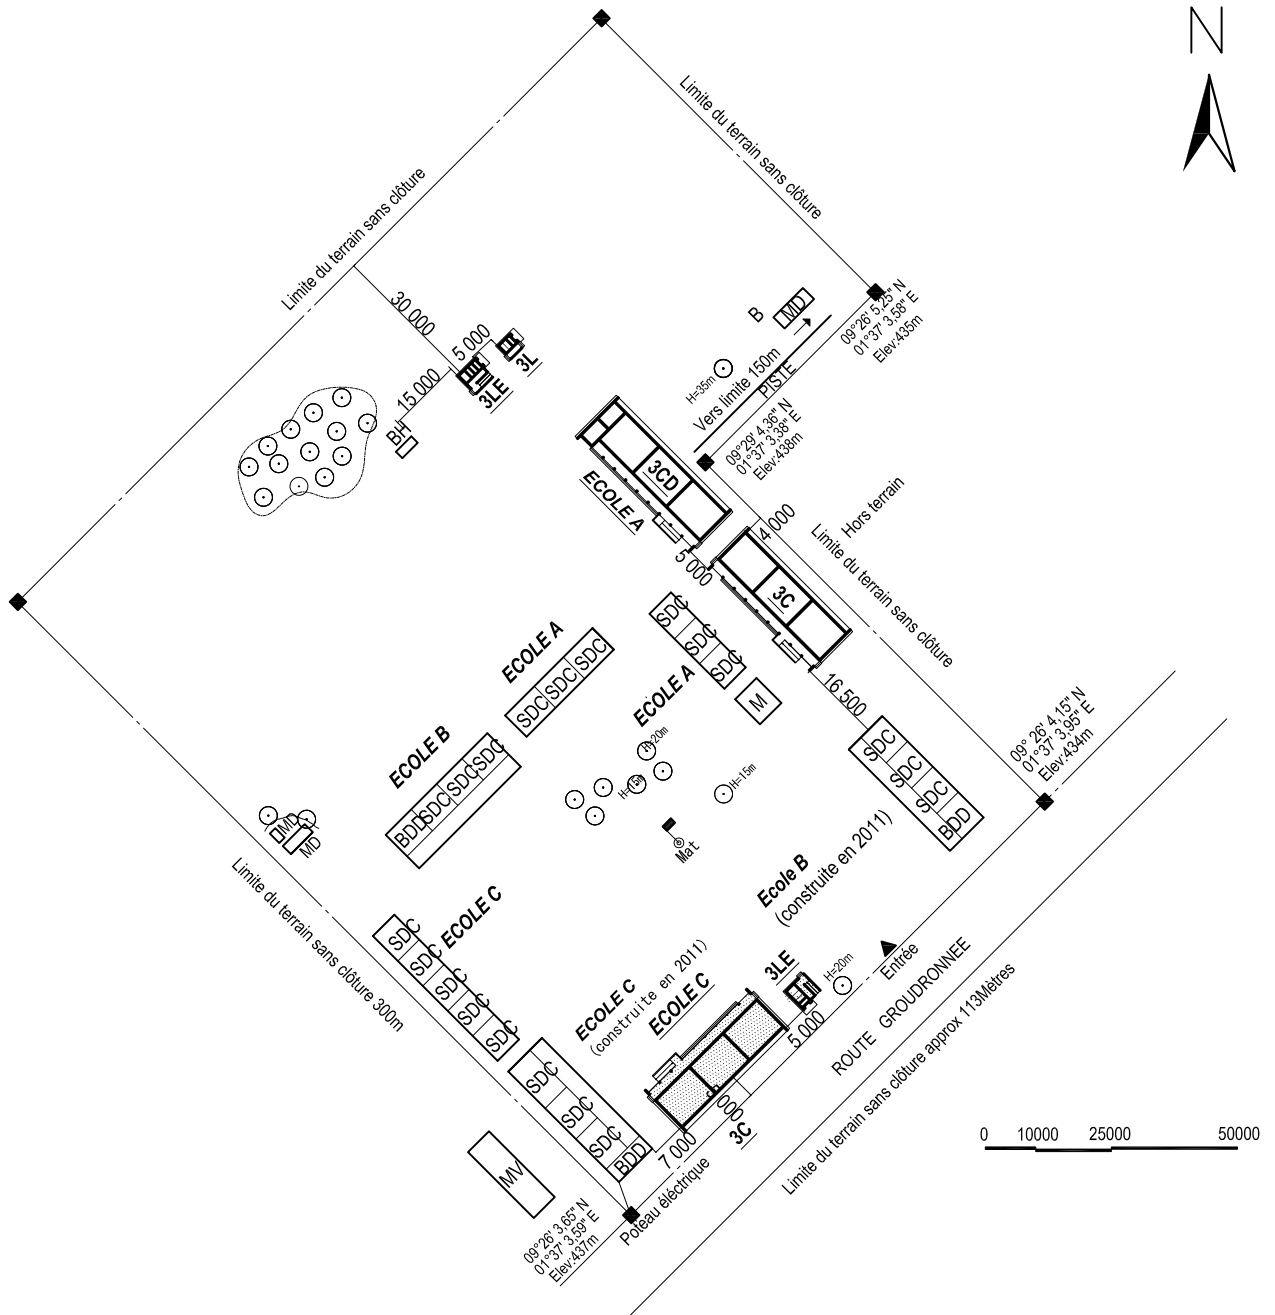


PLAN DE SITE 1 : 1500

- Etablissement existant
- Bâtiment à intégrer en cas de reliquat


LEGENDE

SDC : Salle de Classe	M : Magasin	: Poteau Eléctrique	SDCB : Salle de Classe en Banco
BDD : Bureau du Directeur	BH : Bloc d'Hygiène	: Mat de Drapeau	SDCP : Salle de Classe en Paillote
MD : Maison du Directeur	FS : Fosse Septique	: Puits ou Pompe à Eau	Mt : Maternelle
CB : Cuisine en Banco	BB : Bibliothèque	: Entrée	MV : Maison Voisine
Etablissement faisant l'objet du Projet	3C : Bloc de 3 salles de classe		3CD : Bloc de 3 salles de classe +Bureau de directeur +Magasin
	2C : Bloc de 2 salles de classe		2CD : Bloc de 2 salles de classe +Bureau de directeur + Magasin
	3L : Bloc de latrines(3 cabines pour élèves)		3LE : Bloc de latrines (3 cabines pour élèves +1 cabine pour enseignants et handicapés)

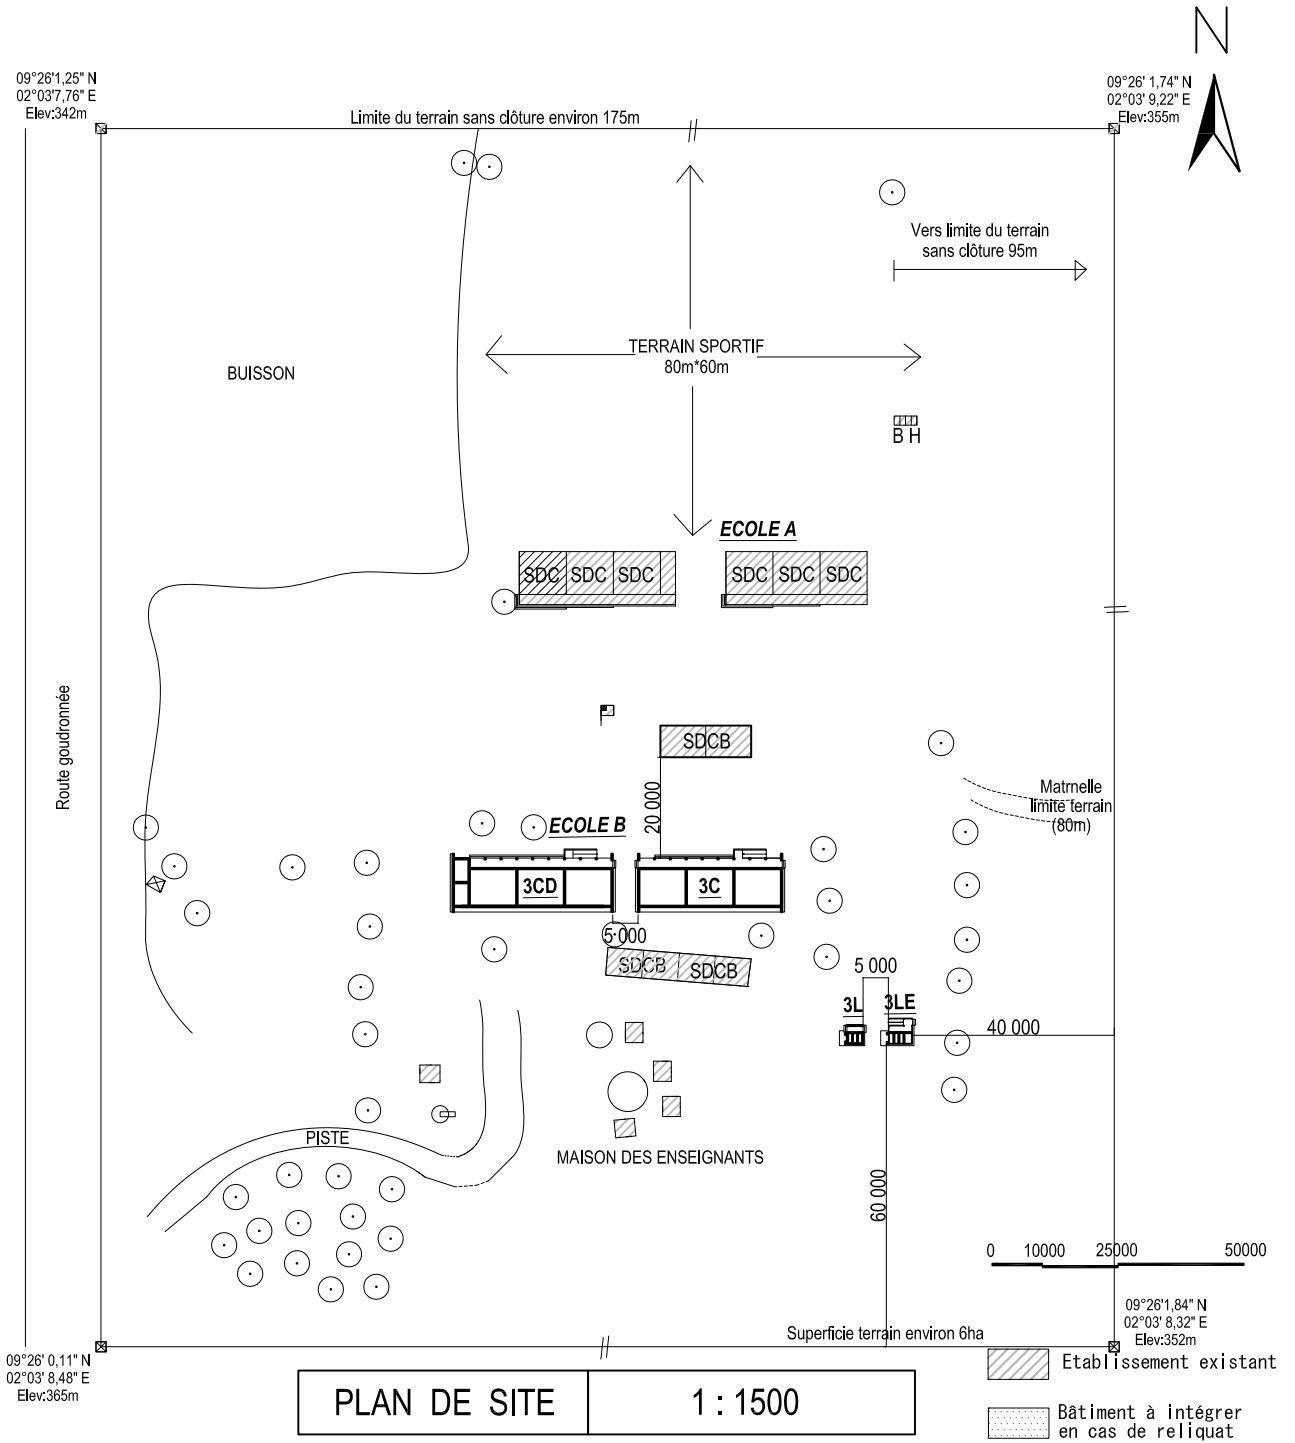

LEGENDE

SDC : Salle de Classe	M : Magasin	⊕ : Poteau Eléctrique	SDCB : Salle de Classe en Banco
BDD : Bureau du Directeur	BH : Bloc d'Hygiène	▀ : Mat de Drapeau	SDCP : Salle de Classe en Paillote
MD : Maison du Directeur	FS : Fosse Septique	⊕ : Puits ou Pompe à Eau	Mt : Maternelle
CB : Cuisine en Banco	BB : Bibliothèque	△ : Entrée	MV : Maison Voisine
Etablissement faisant l'objet du Projet	3C : Bloc de 3 salles de classe		3CD : Bloc de 3 salles de classe +Bureau de directeur +Magasin
	2C : Bloc de 2 salles de classe		2CD : Bloc de 2 salles de classe +Bureau de directeur + Magasin
	3L : Bloc de latrines(3 cabines pour élèves)		3LE : Bloc de latrines (3 cabines pour élèves +1 cabine pour enseignants et handicapés)

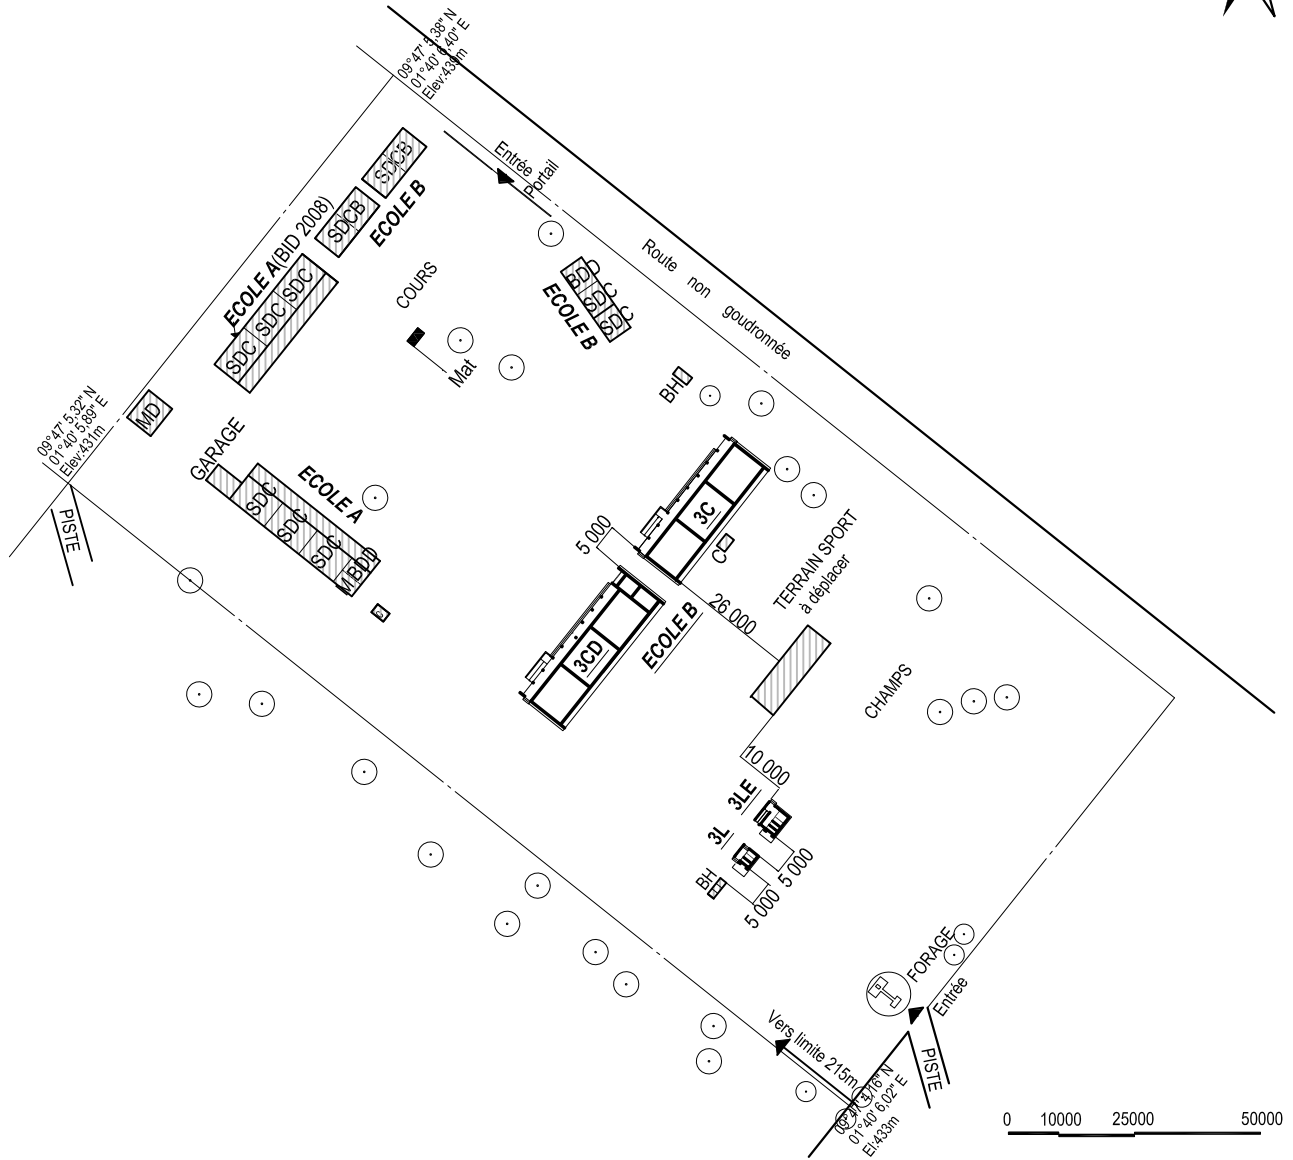


PLAN DE SITE 1 : 1500

- Etablissement existant
- en cas de reliquat

LEGENDE


SDC : Salle de Classe	M : Magasin	: Poteau Eléctrique	SDCB : Salle de Classe en Banco
BDD : Bureau du Directeur	BH : Bloc d'Hygiène	: Mat de Drapeau	SDCP : Salle de Classe en Paillote
MD : Maison du Directeur	FS : Fosse Septique	: Puits ou Pompe à Eau	Mt : Maternelle
CB : Cuisine en Banco	BB : Bibliothèque	: Entrée	MV : Maison Voisine
Etablissement faisant l'objet du Projet	3C : Bloc de 3 salles de classe		3CD : Bloc de 3 salles de classe +Bureau de directeur +Magasin
	2C : Bloc de 2 salles de classe		2CD : Bloc de 2 salles de classe +Bureau de directeur + Magasin
	3L : Bloc de latrines(3 cabines pour élèves)		3LE : Bloc de latrines (3 cabines pour élèves +1 cabine pour enseignants et handicapés)

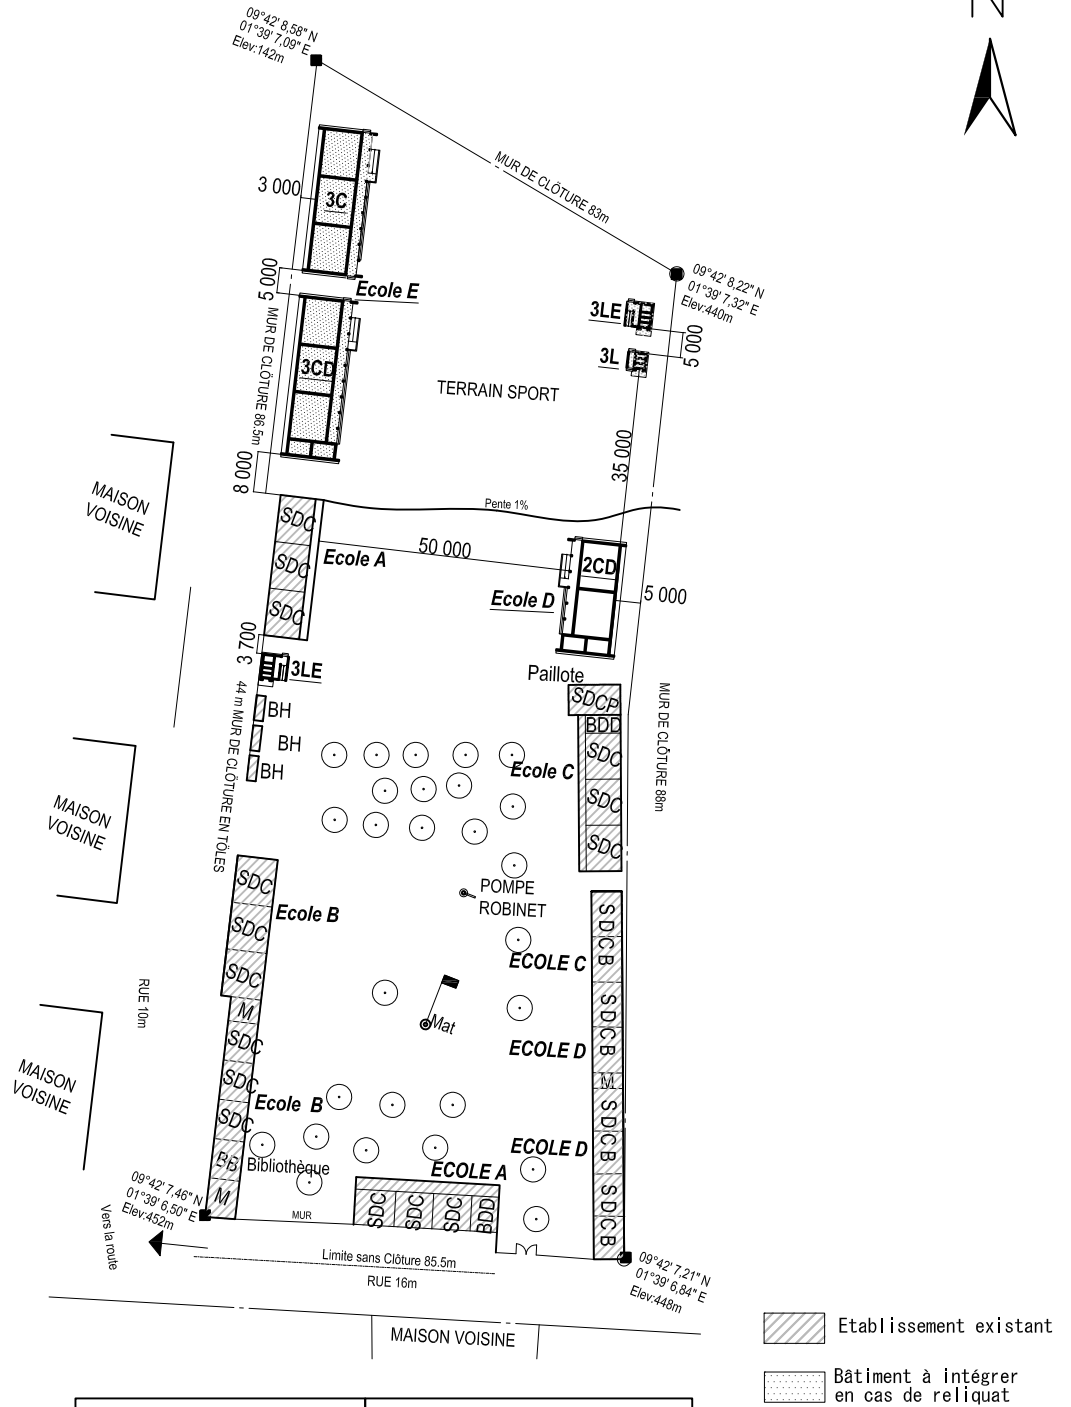

PLAN DE SITE 1 : 1500

LEGENDE

SDC : Salle de Classe	M : Magasin	⊕ : Poteau Elèctrique	SDCB : Salle de Classe en Banco
BDD : Bureau du Directeur	BH : Bloc d'Hygiène	▀ : Mat de Drapeau	SDCP : Salle de Classe en Pailote
MD : Maison du Directeur	FS : Fosse Septique	⊕ : Puits ou Pompe à Eau	Mt : Maternelle
CB : Cuisine en Banco	BB : Bibliothèque	△ : Entrée	MV : Maison Voisine
Etablissement faisant l'objet du Projet	3C : Bloc de 3 salles de classe		3CD : Bloc de 3 salles de classe +Bureau de directeur +Magasin
	2C : Bloc de 2 salles de classe		2CD : Bloc de 2 salles de classe +Bureau de directeur + Magasin
	3L : Bloc de latrines(3 cabines pour élèves)		3LE : Bloc de latrines (3 cabines pour élèves +1 cabine pour enseignants et handicapés)

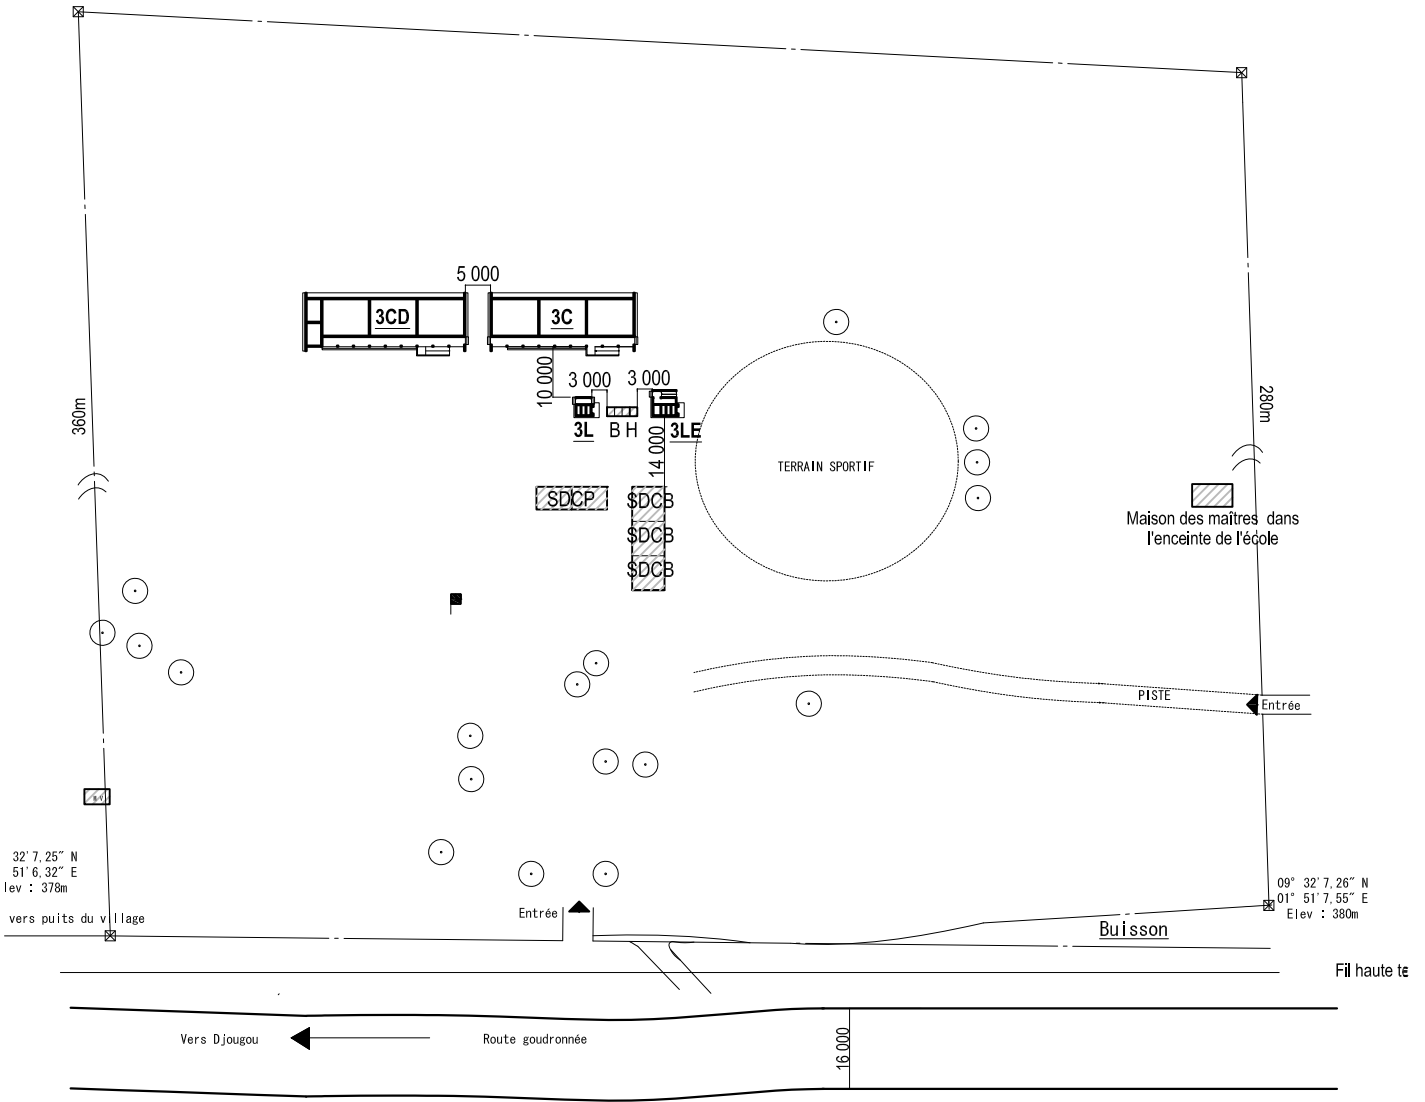


PLAN DE SITE 1 : 1500

0 10000 25000 50000

- Etablissement existant
- Bâtiment à intégrer en cas de reliquat

LEGENDE

SDC : Salle de Classe	M : Magasin	: Poteau Eléctrique	SDCB : Salle de Classe en Banco
BDD : Bureau du Directeur	BH : Bloc d'Hygiène	: Mat de Drapeau	SDCP : Salle de Classe en Paillote
MD : Maison du Directeur	FS : Fosse Septique	: Puits ou Pompe à Eau	Mt : Maternelle
CB : Cuisine en Banco	BB : Bibliothèque	: Entrée	MV : Maison Voisine
Etablissement faisant l'objet du Projet	3C : Bloc de 3 salles de classe		3CD : Bloc de 3 salles de classe +Bureau de directeur +Magasin
	2C : Bloc de 2 salles de classe		2CD : Bloc de 2 salles de classe +Bureau de directeur + Magasin
	3L : Bloc de latrines(3 cabines pour élèves)		3LE : Bloc de latrines (3 cabines pour élèves +1 cabine pour enseignants et handicapés)

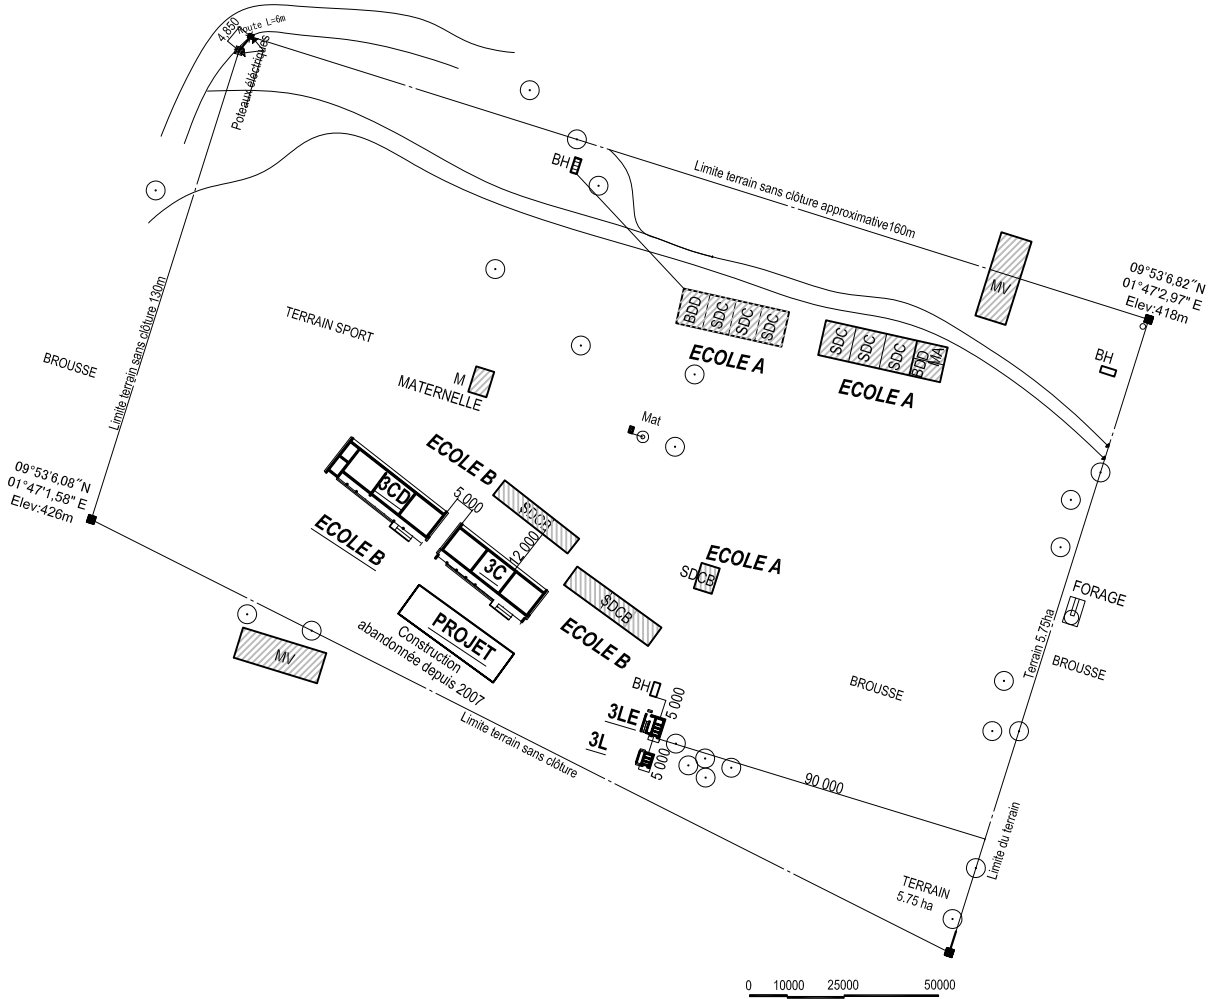


PLAN DE SITE 1 : 1000

- Etablissement existant
- Bâtiment à intégrer en cas de reliquat

LEGENDE

SDC : Salle de Classe	M : Magasin	: Poteau Eléctrique	SDCB : Salle de Classe en Banco
BDD : Bureau du Directeur	BH : Bloc d'Hygiène	: Mat de Drapeau	SDCP : Salle de Classe en Paillote
MD : Maison du Directeur	FS : Fosse Septique	: Puits ou Pompe à Eau	Mt : Maternelle
CB : Cuisine en Banco	BB : Bibliothèque	: Entrée	MV : Maison Voisine
Etablissement faisant l'objet du Projet	3C : Bloc de 3 salles de classe	3CD : Bloc de 3 salles de classe +Bureau de directeur +Magasin	
	2C : Bloc de 2 salles de classe	2CD : Bloc de 2 salles de classe +Bureau de directeur + Magasin	
	3L : Bloc de latrines(3 cabines pour élèves)	3LE : Bloc de latrines (3 cabines pour élèves +1 cabine pour enseignants et handicapés)	

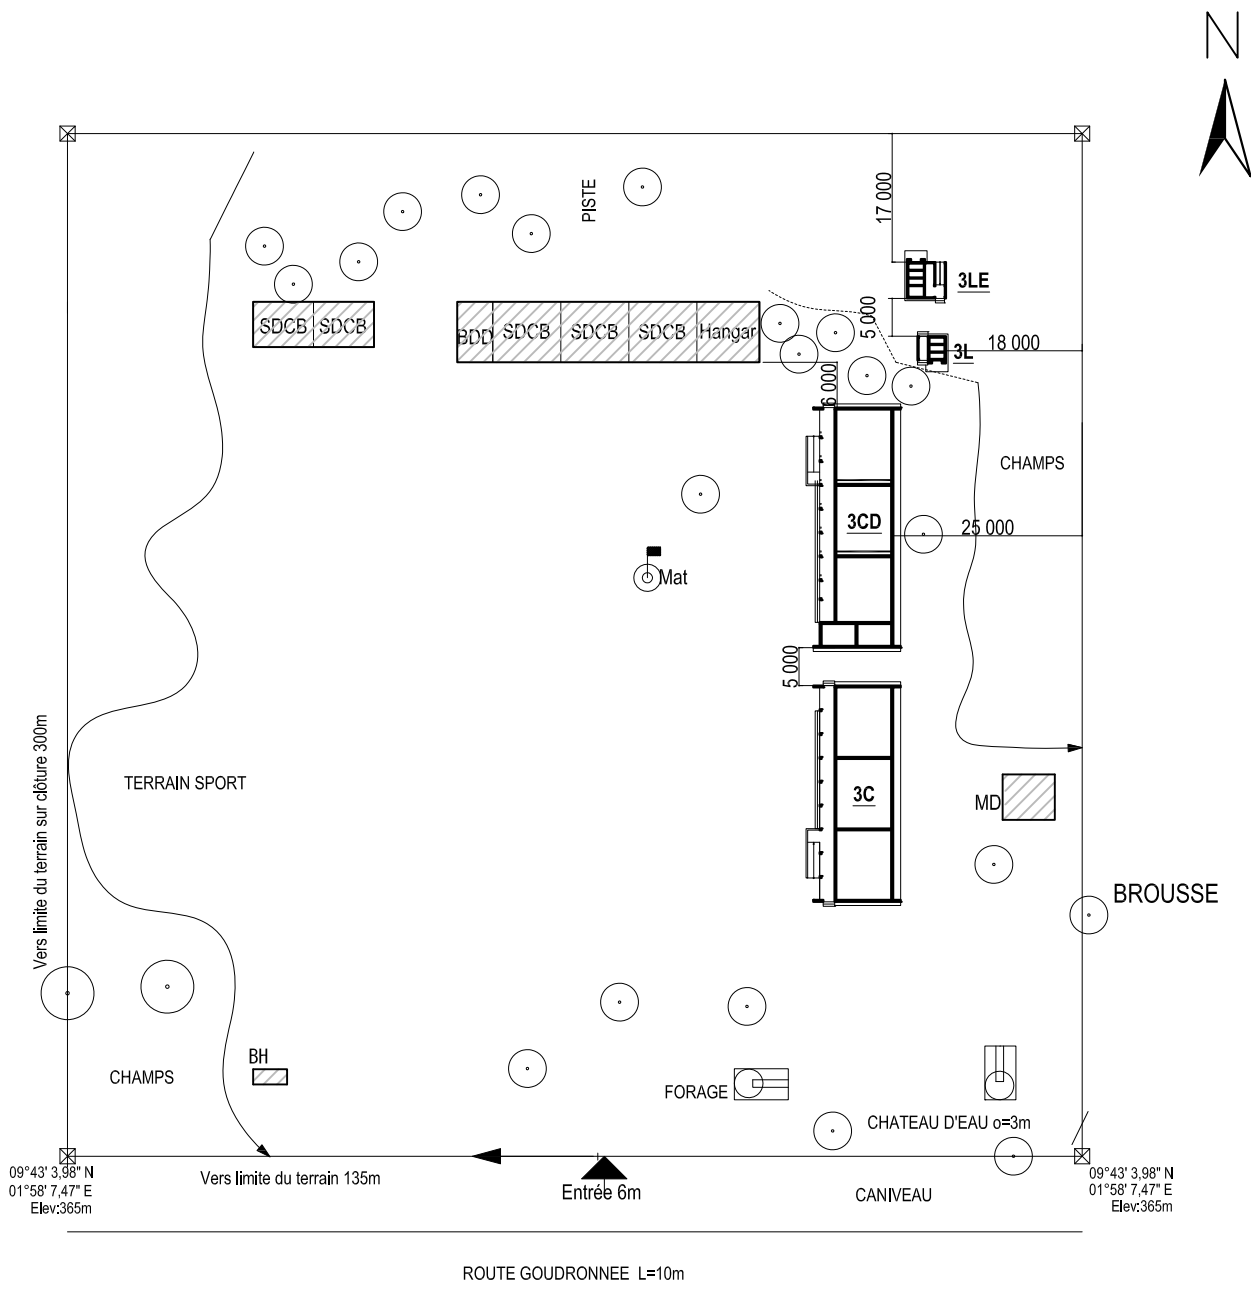


PLAN DE SITE 1 : 1000

- Etablissement existant
- Bâtiment à intégrer en cas de reliquat

LEGENDE

SDC : Salle de Classe	M : Magasin	: Poteau Eléctrique	SDCB : Salle de Classe en Banco
BDD : Bureau du Directeur	BH : Bloc d'Hygiène	: Mat de Drapeau	SDCP : Salle de Classe en Paillote
MD : Maison du Directeur	FS : Fosse Septique	: Puits ou Pompe à Eau	Mt : Maternelle
CB : Cuisine en Banco	BB : Bibliothèque	: Entrée	MV : Maison Voisine
Etablissement faisant l'objet du Projet	3C : Bloc de 3 salles de classe		3CD : Bloc de 3 salles de classe +Bureau de directeur +Magasin
	2C : Bloc de 2 salles de classe		2CD : Bloc de 2 salles de classe +Bureau de directeur + Magasin
	3L : Bloc de latrines(3 cabines pour élèves)		3LE : Bloc de latrines (3 cabines pour élèves +1 cabine pour enseignants et handicapés)

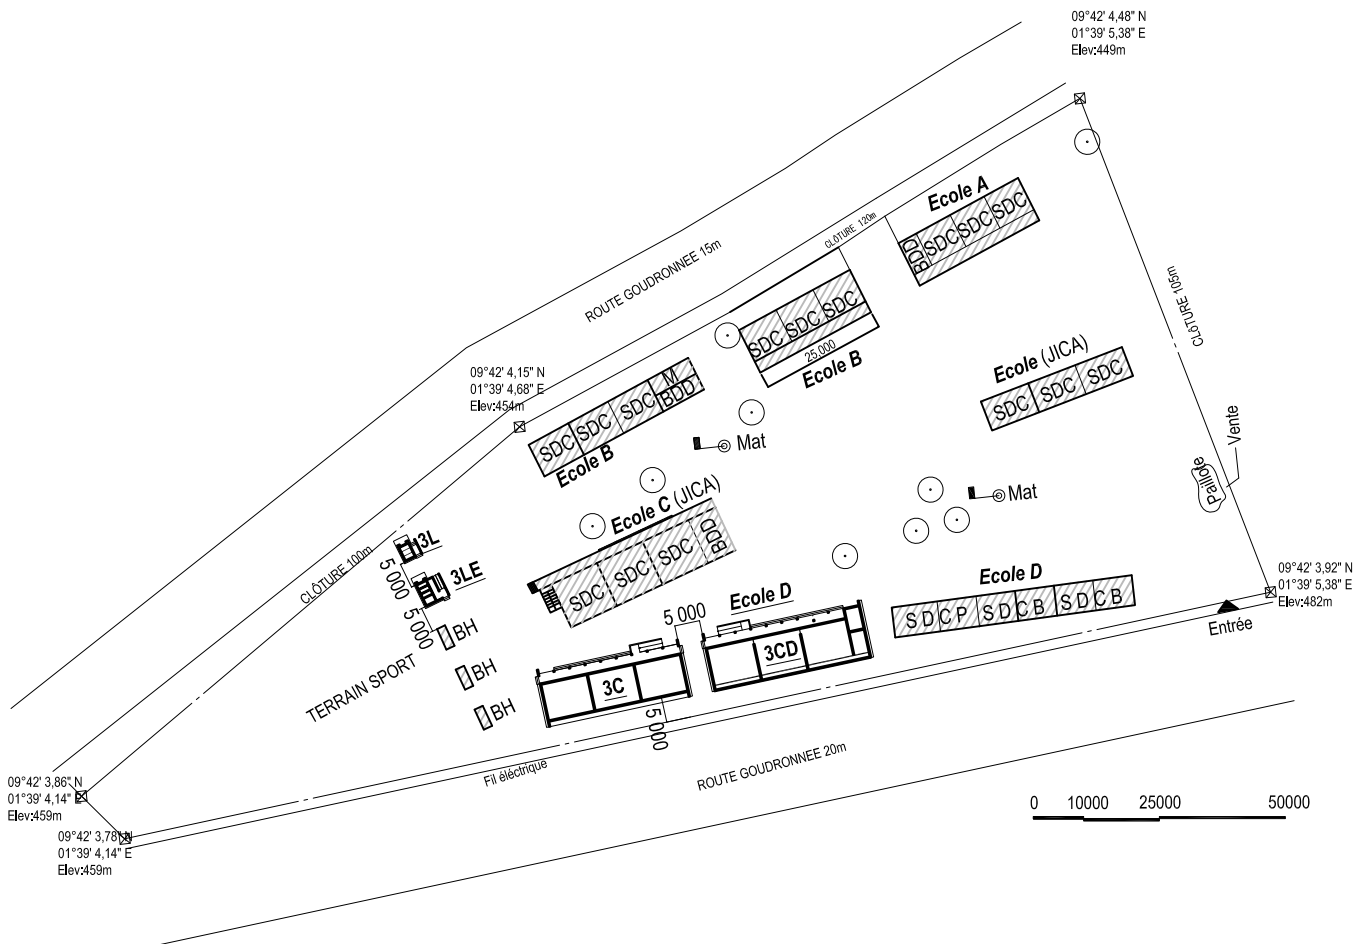


PLAN DE SITE 1 : 1500

- Etablissement existant
- Bâtiment à intégrer en cas de reliquat



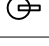
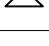
LEGENDE


SDC : Salle de Classe	M : Magasin	: Poteau Elèctrique	SDCB : Salle de Classe en Banco
BDD : Bureau du Directeur	BH : Bloc d'Hygiène	: Mat de Drapeau	SDCP : Salle de Classe en Paillote
MD : Maison du Directeur	FS : Fosse Septique	: Puits ou Pompe à Eau	Mt : Maternelle
CB : Cuisine en Banco	BB : Bibliothèque	: Entrée	MV : Maison Voisine
Etablissement faisant l'objet du Projet	3C : Bloc de 3 salles de classe	3CD : Bloc de 3 salles de classe +Bureau de directeur +Magasin	
	2C : Bloc de 2 salles de classe	2CD : Bloc de 2 salles de classe +Bureau de directeur + Magasin	
	3L : Bloc de latrines(3 cabines pour élèves)	3LE : Bloc de latrines (3 cabines pour élèves +1 cabine pour enseignants et handicapés)	

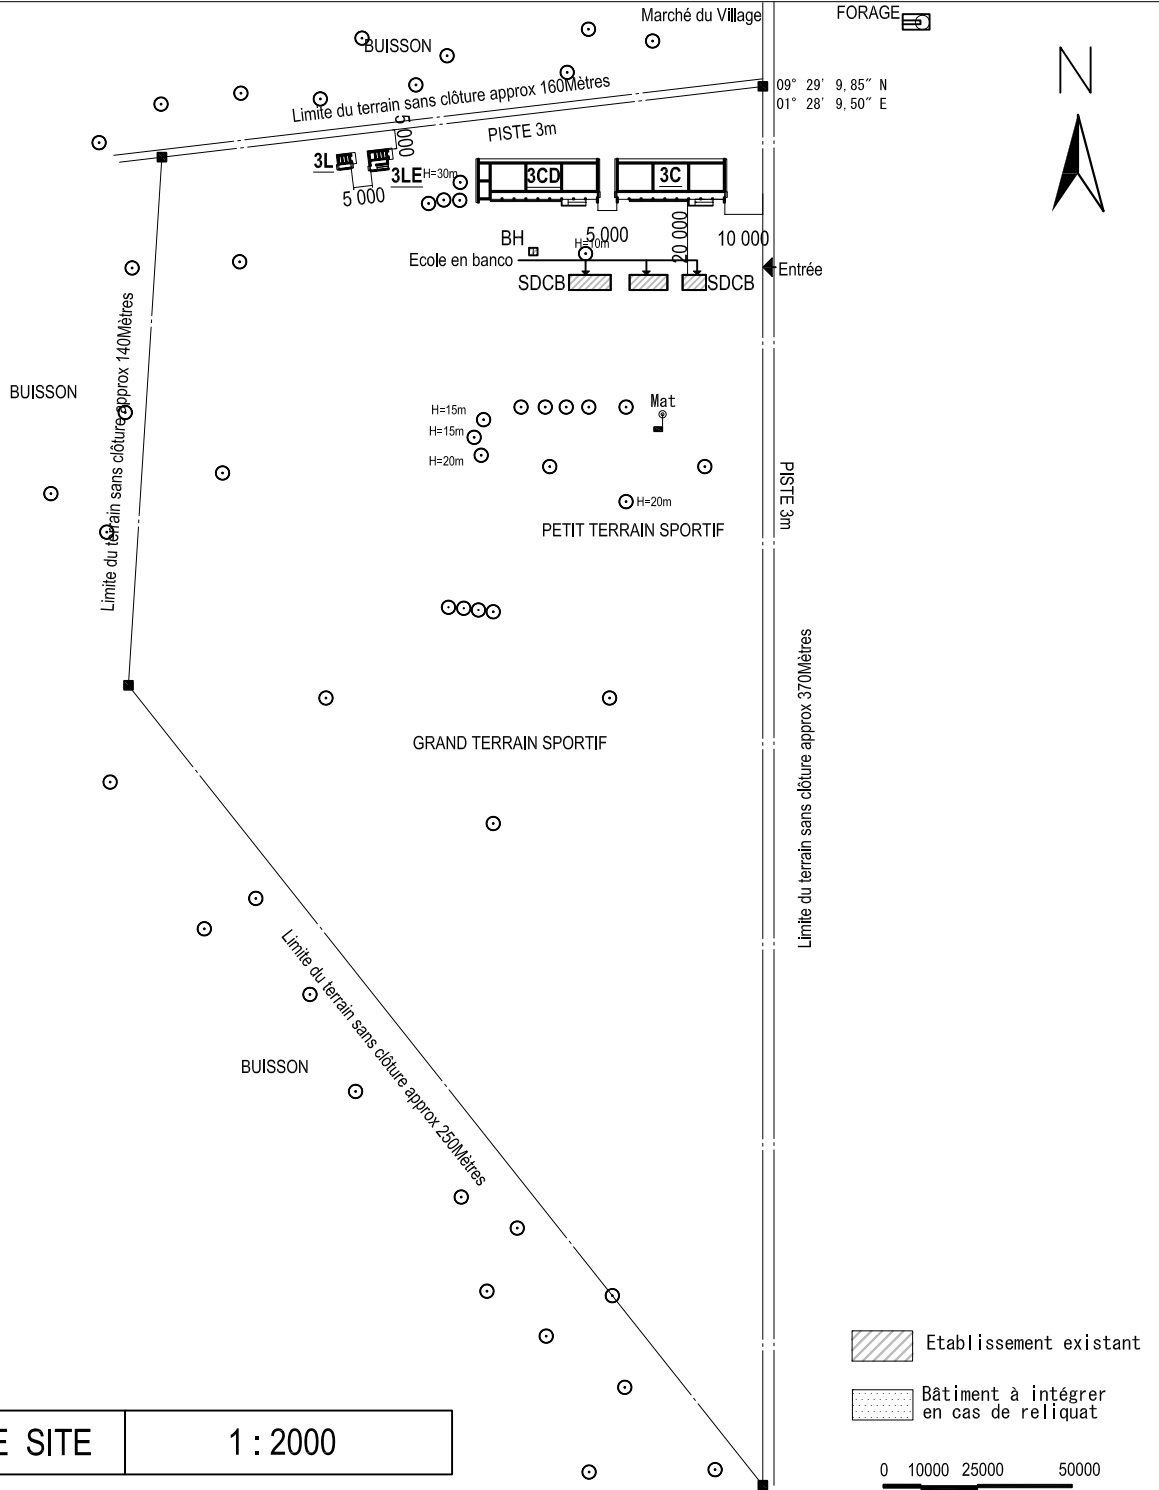

PLAN DE SITE 1 : 2000

LEGENDE

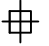SDC : Salle de Classe	M : Magasin	 : Poteau Eléctrique	SDCB : Salle de Classe en Banco
BDD : Bureau du Directeur	BH : Bloc d'Hygiène	 : Mat de Drapeau	SDCP : Salle de Classe en Paillote
MD : Maison du Directeur	FS : Fosse Septique	 : Puits ou Pompe à Eau	Mt : Maternelle
CB : Cuisine en Banco	BB : Bibliothèque	 : Entrée	MV : Maison Voisine
Etablissement faisant l'objet du Projet	3C : Bloc de 3 salles de classe		3CD : Bloc de 3 salles de classe +Bureau de directeur +Magasin
	2C : Bloc de 2 salles de classe		2CD : Bloc de 2 salles de classe +Bureau de directeur + Magasin
	3L : Bloc de latrines(3 cabines pour élèves)		3LE : Bloc de latrines (3 cabines pour élèves +1 cabine pour enseignants et handicapés)

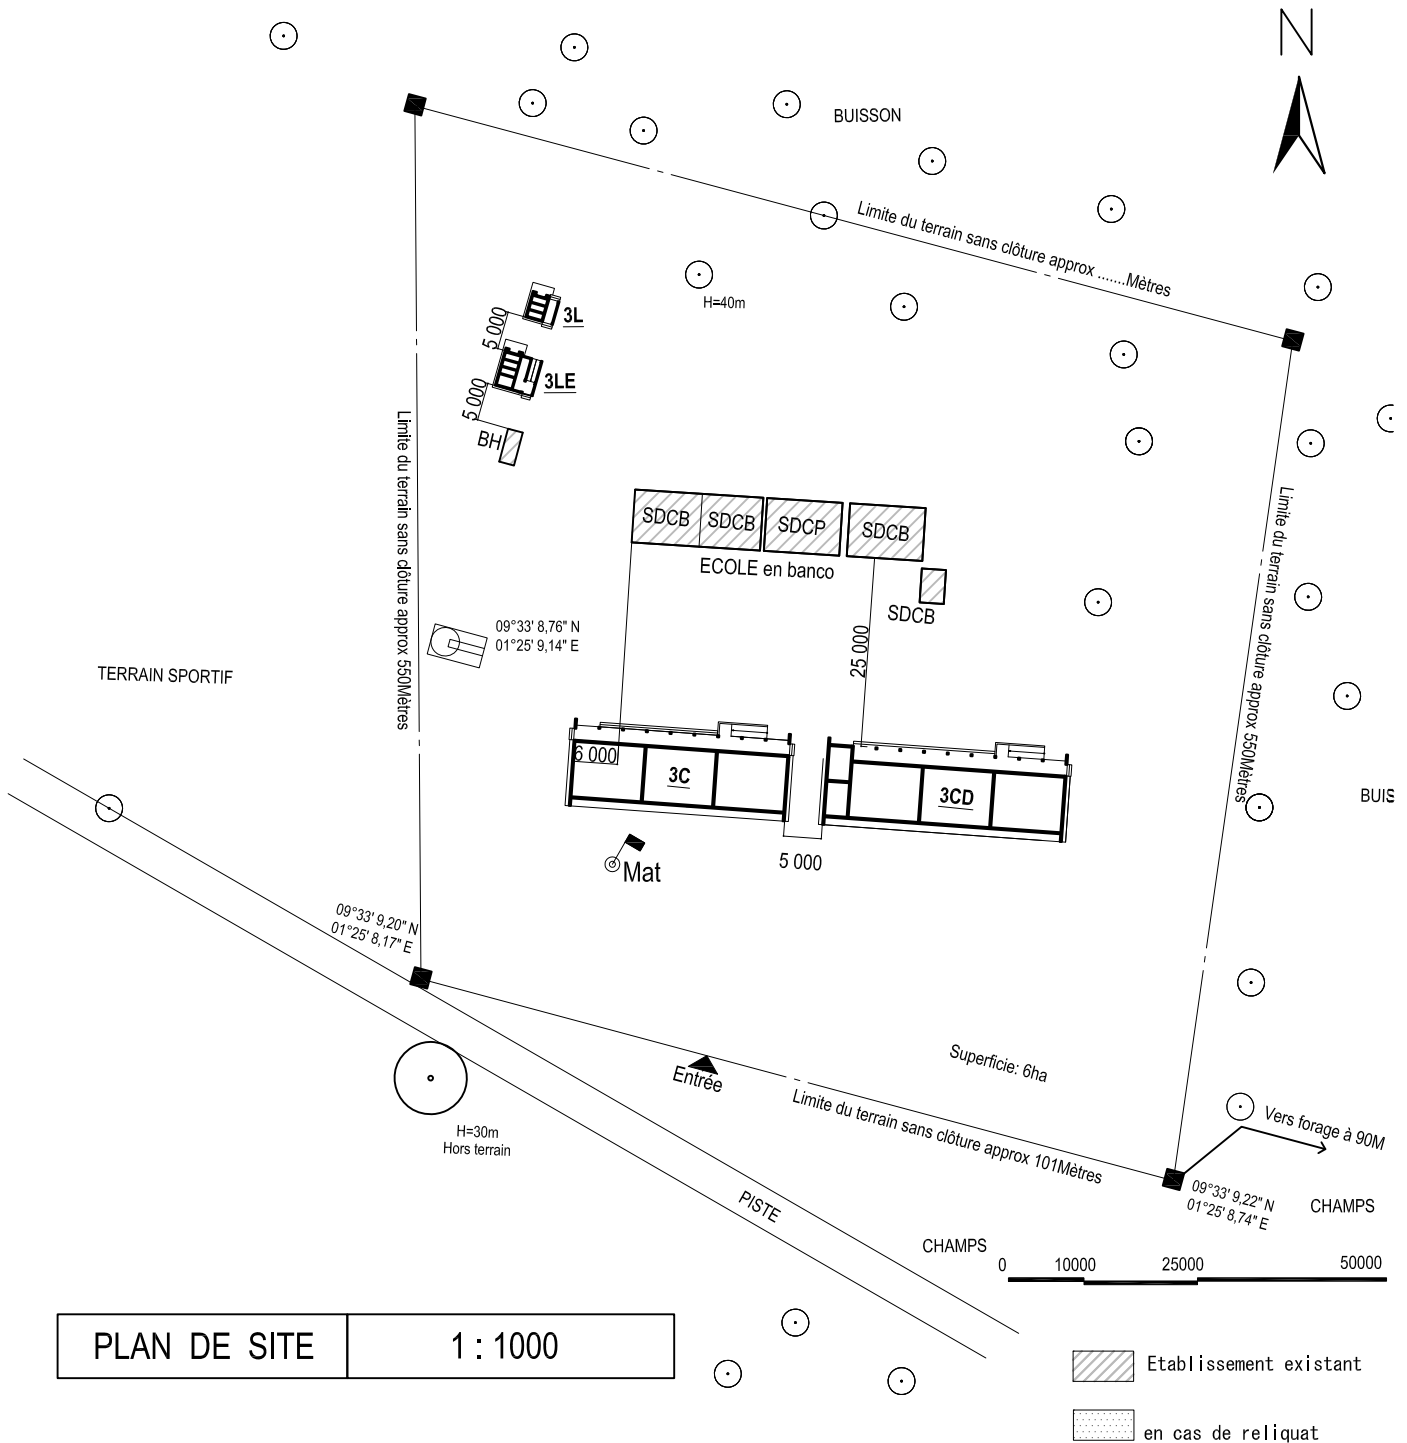


PLAN DE SITE 1 : 1000

▨ Etablissement existant
 ▤ en cas de reliquat

LEGENDE

SDC : Salle de Classe	M : Magasin	⊕ : Poteau Elèctrique	SDCB : Salle de Classe en Banco
BDD : Bureau du Directeur	BH : Bloc d'Hygiène	▬ : Mat de Drapeau	SDCP : Salle de Classe en Pailote
MD : Maison du Directeur	FS : Fosse Septique	⊕ : Puits ou Pompe à Eau	Mt : Maternelle
CB : Cuisine en Banco	BB : Bibliothèque	△ : Entrée	MV : Maison Voisine
Etablissement faisant l'objet du Projet	3C : Bloc de 3 salles de classe		3CD : Bloc de 3 salles de classe +Bureau de directeur +Magasin
	2C : Bloc de 2 salles de classe		2CD : Bloc de 2 salles de classe +Bureau de directeur + Magasin
	3L : Bloc de latrines(3 cabines pour élèves)		3LE : Bloc de latrines (3 cabines pour élèves +1 cabine pour enseignants et handicapés)

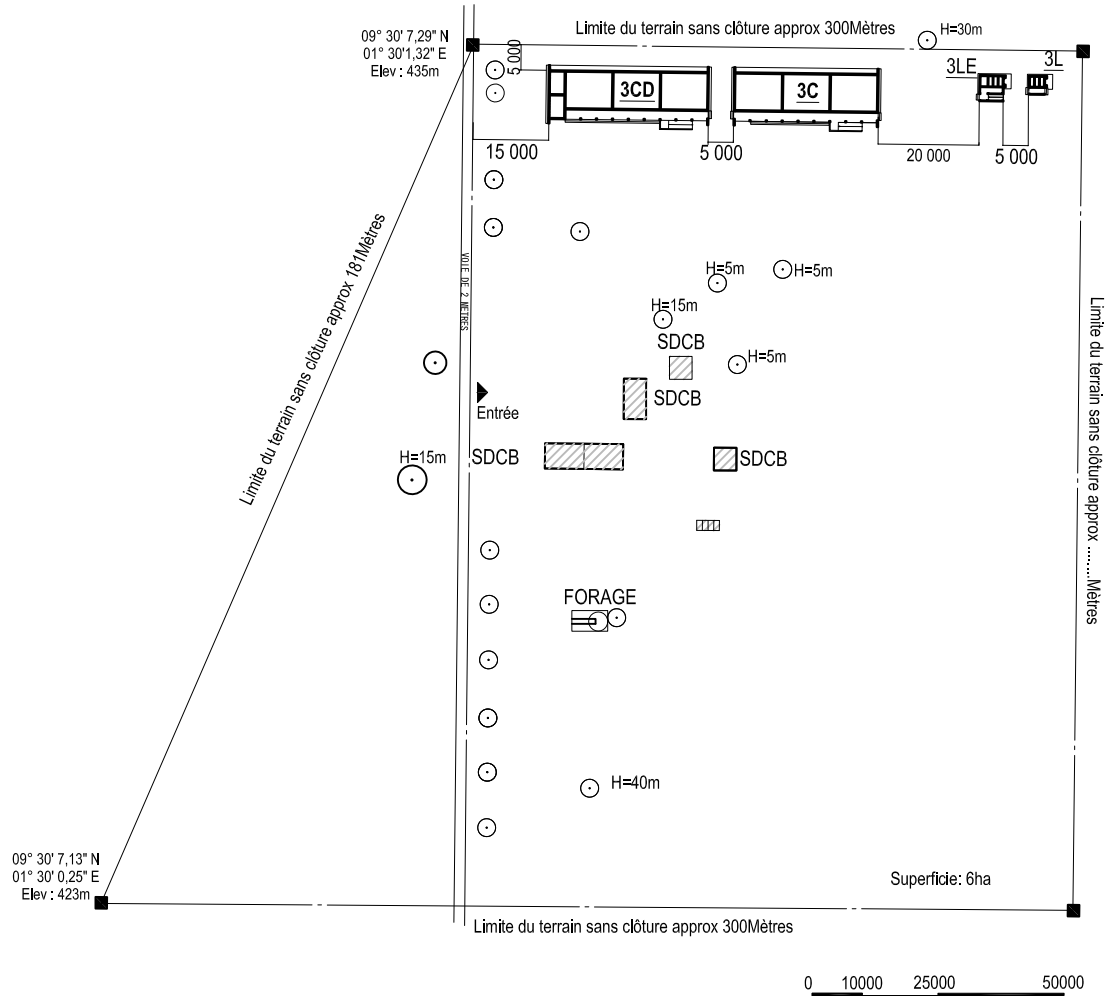

PLAN DE SITE 1 : 1500

- Etablissement existant
- Bâtiment à intégrer en cas de reliquat

LEGENDE

SDC : Salle de Classe	M : Magasin	: Poteau Elèctrique	SDCB : Salle de Classe en Banco
BDD : Bureau du Directeur	BH : Bloc d'Hygiène	: Mat de Drapeau	SDCP : Salle de Classe en Paillote
MD : Maison du Directeur	FS : Fosse Septique	: Puits ou Pompe à Eau	Mt : Maternelle
CB : Cuisine en Banco	BB : Bibliothèque	: Entrée	MV : Maison Voisine
Etablissement faisant l'objet du Projet	3C : Bloc de 3 salles de classe	3CD : Bloc de 3 salles de classe +Bureau de directeur +Magasin	
	2C : Bloc de 2 salles de classe	2CD : Bloc de 2 salles de classe +Bureau de directeur + Magasin	
	3L : Bloc de latrines(3 cabines pour élèves)	3LE : Bloc de latrines (3 cabines pour élèves +1 cabine pour enseignants et handicapés)	