


6. ヤウカ川流域



図 面 目 録

河川名 : Rio Yauca	
番号	図 面 名 称
1 .	Rio Yauca YA-1 平面図 Km. 3+000～Km. 4+000
2 .	Rio Yauca YA-2 平面図 Km. 4+000～Km. 6+500
3 .	Rio Yauca YA-3 平面図 Km. 24+400～Km. 25+000
4 .	Rio Yauca YA-4 平面図 Km. 40+400～Km. 40+800
5 .	Rio Yauca YA-1 縦断図 Km. 2+500～Km. 3+600
6 .	Rio Yauca YA-1 縦断図 Km. 3+700～Km. 4+700
7 .	Rio Yauca YA-2 縦断図 Km. 4+900～Km. 5+900
8 .	Rio Yauca YA-2 縦断図 Km. 6+000～Km. 6+900
9 .	Rio Yauca YA-3 縦断図 Km. 24+400～Km. 25+400
1 0 .	Rio Yauca YA-4 縦断図 Km. 40+400～Km. 40+800
1 1 .	Rio Yauca 堤防・護岸 標準断面図
1 2 .	Rio Yauca YA-1 横断図 Km. 3+000～Km. 3+300
1 3 .	Rio Yauca YA-1 横断図 Km. 3+400～Km. 3+900
1 4 .	Rio Yauca YA-2 横断図 Km. 4+000～Km. 4+500
1 5 .	Rio Yauca YA-2 横断図 Km. 4+600～Km. 5+100
1 6 .	Rio Yauca YA-2 横断図 Km. 5+200～Km. 6+500
1 7 .	Rio Yauca YA-3 横断図 Km. 24+400～Km. 25+000
1 8 .	Rio Yauca YA-4 横断図 Km. 40+400～Km. 40+800

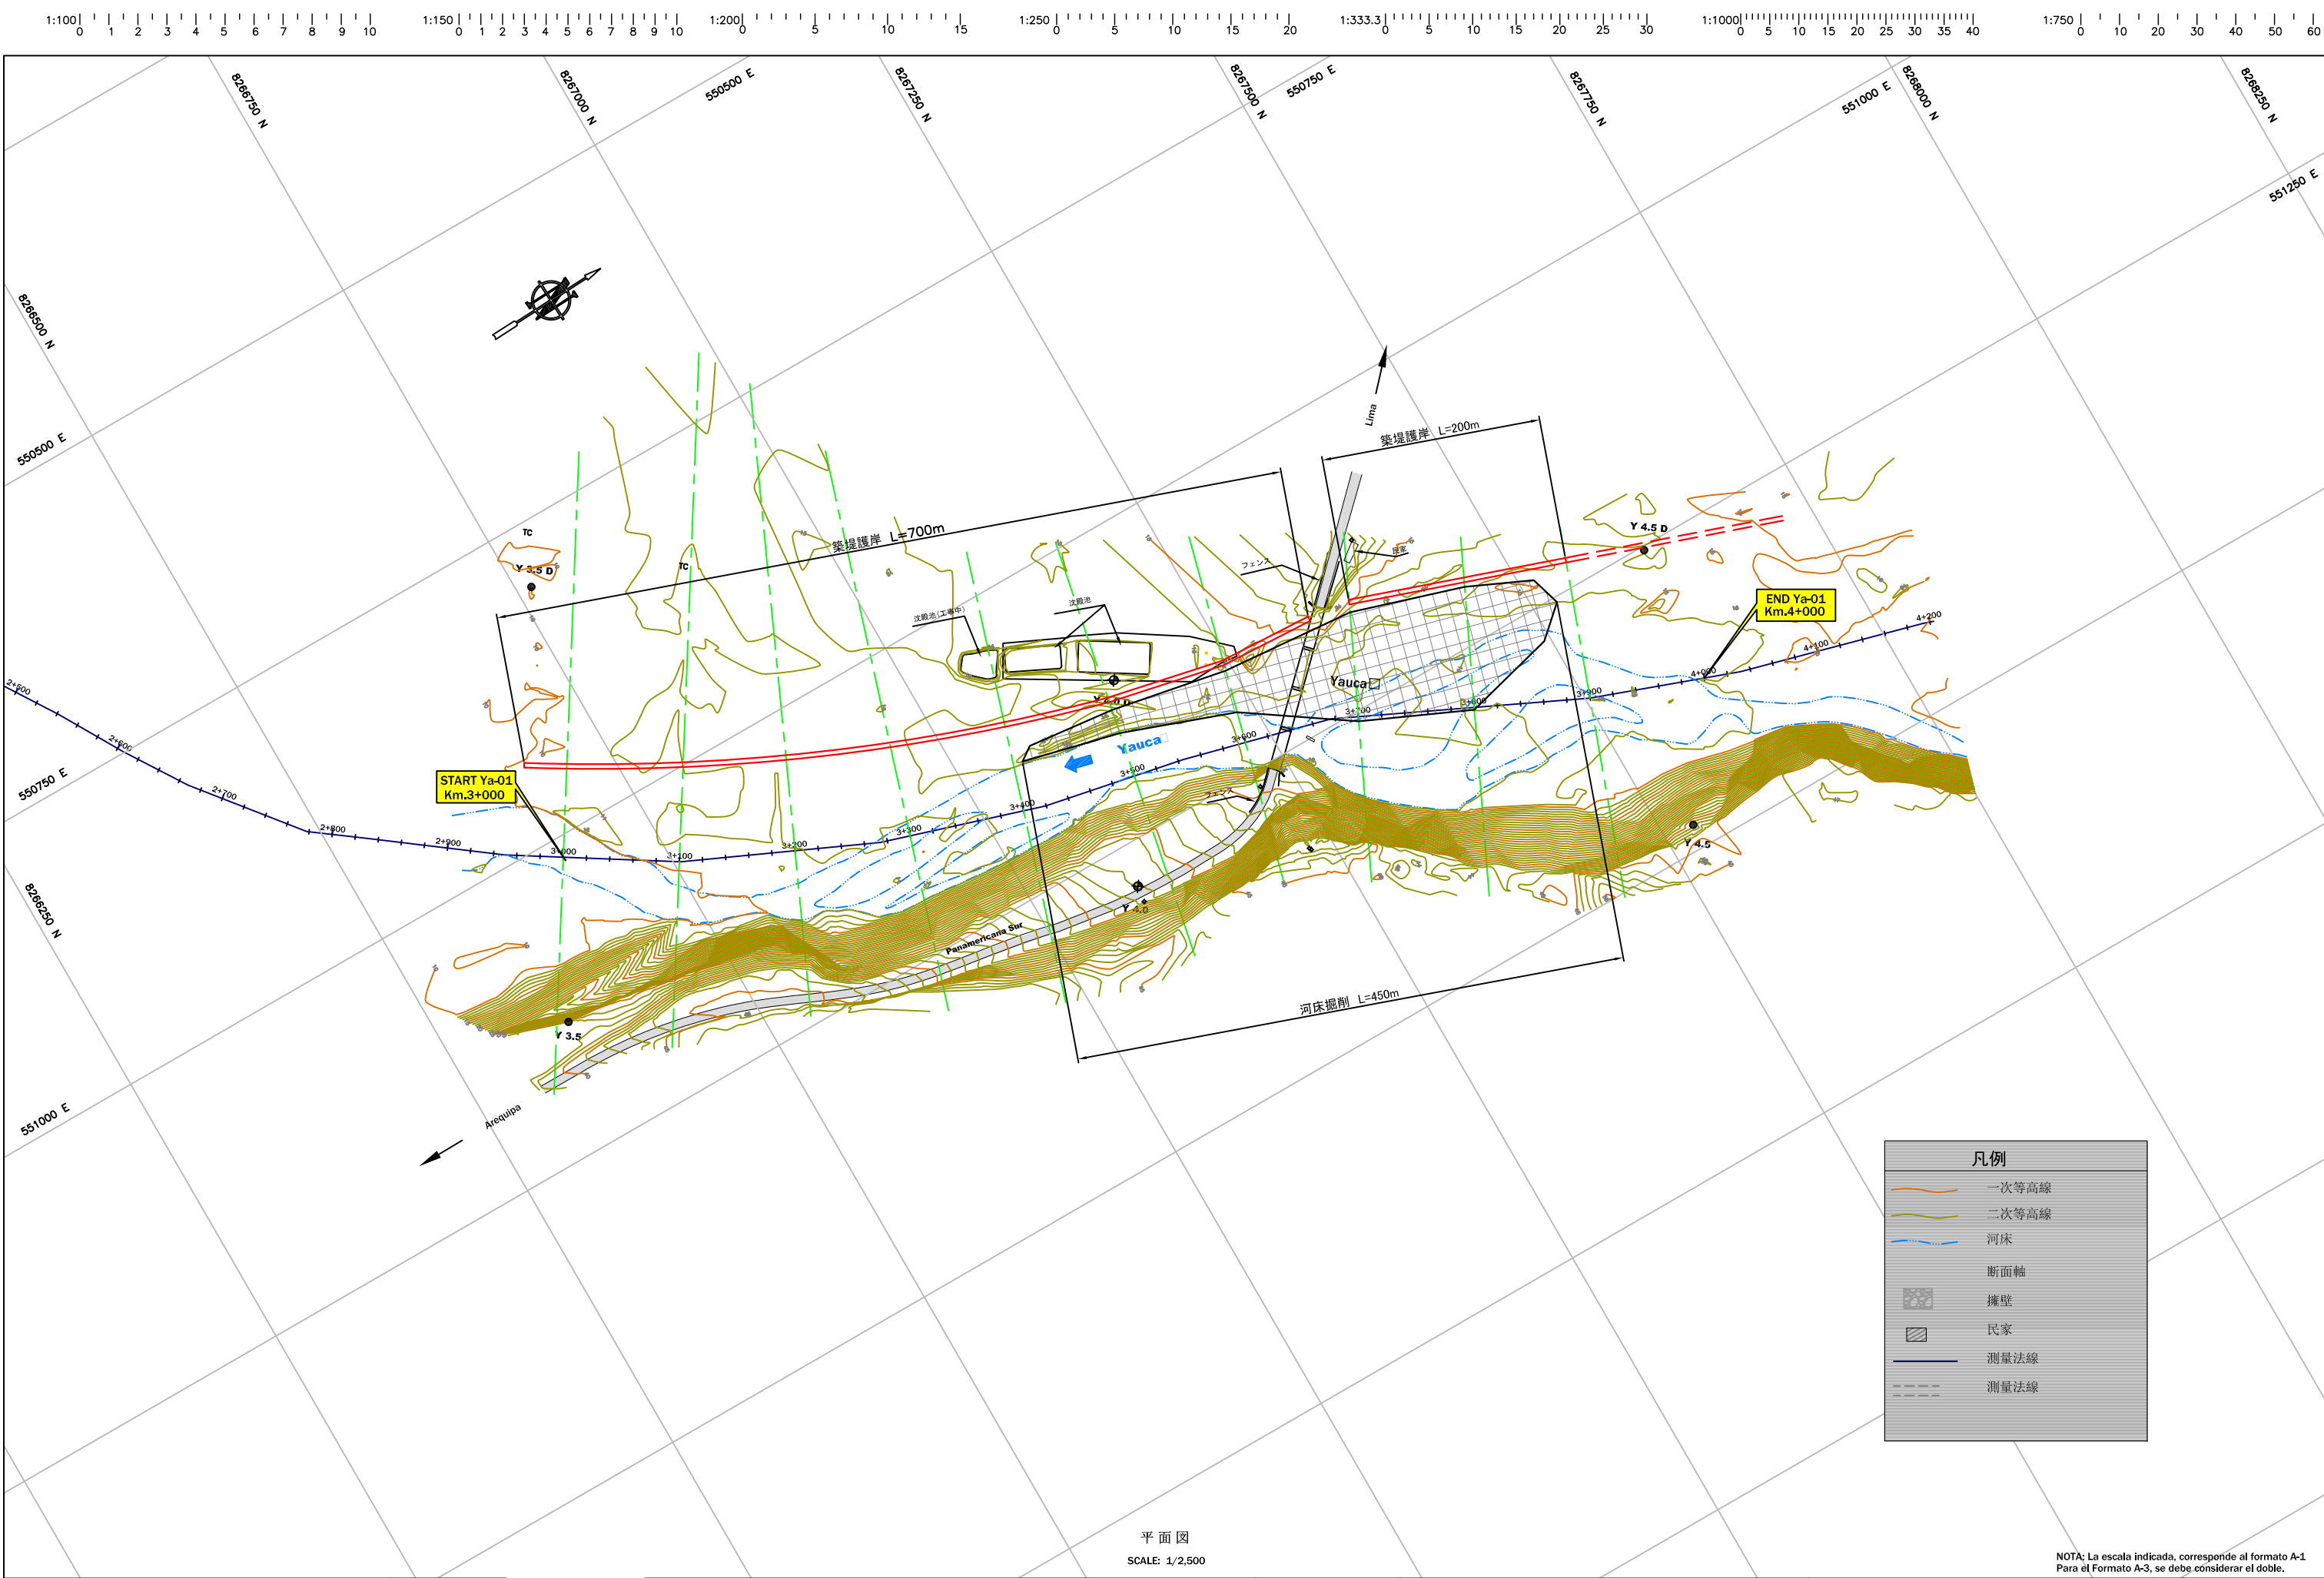



平面图
SCALE: 1/2,500

NOTA: La escala indicada, corresponde al formato A-1.
Para el Formato A-3, se debe considerar el doble.

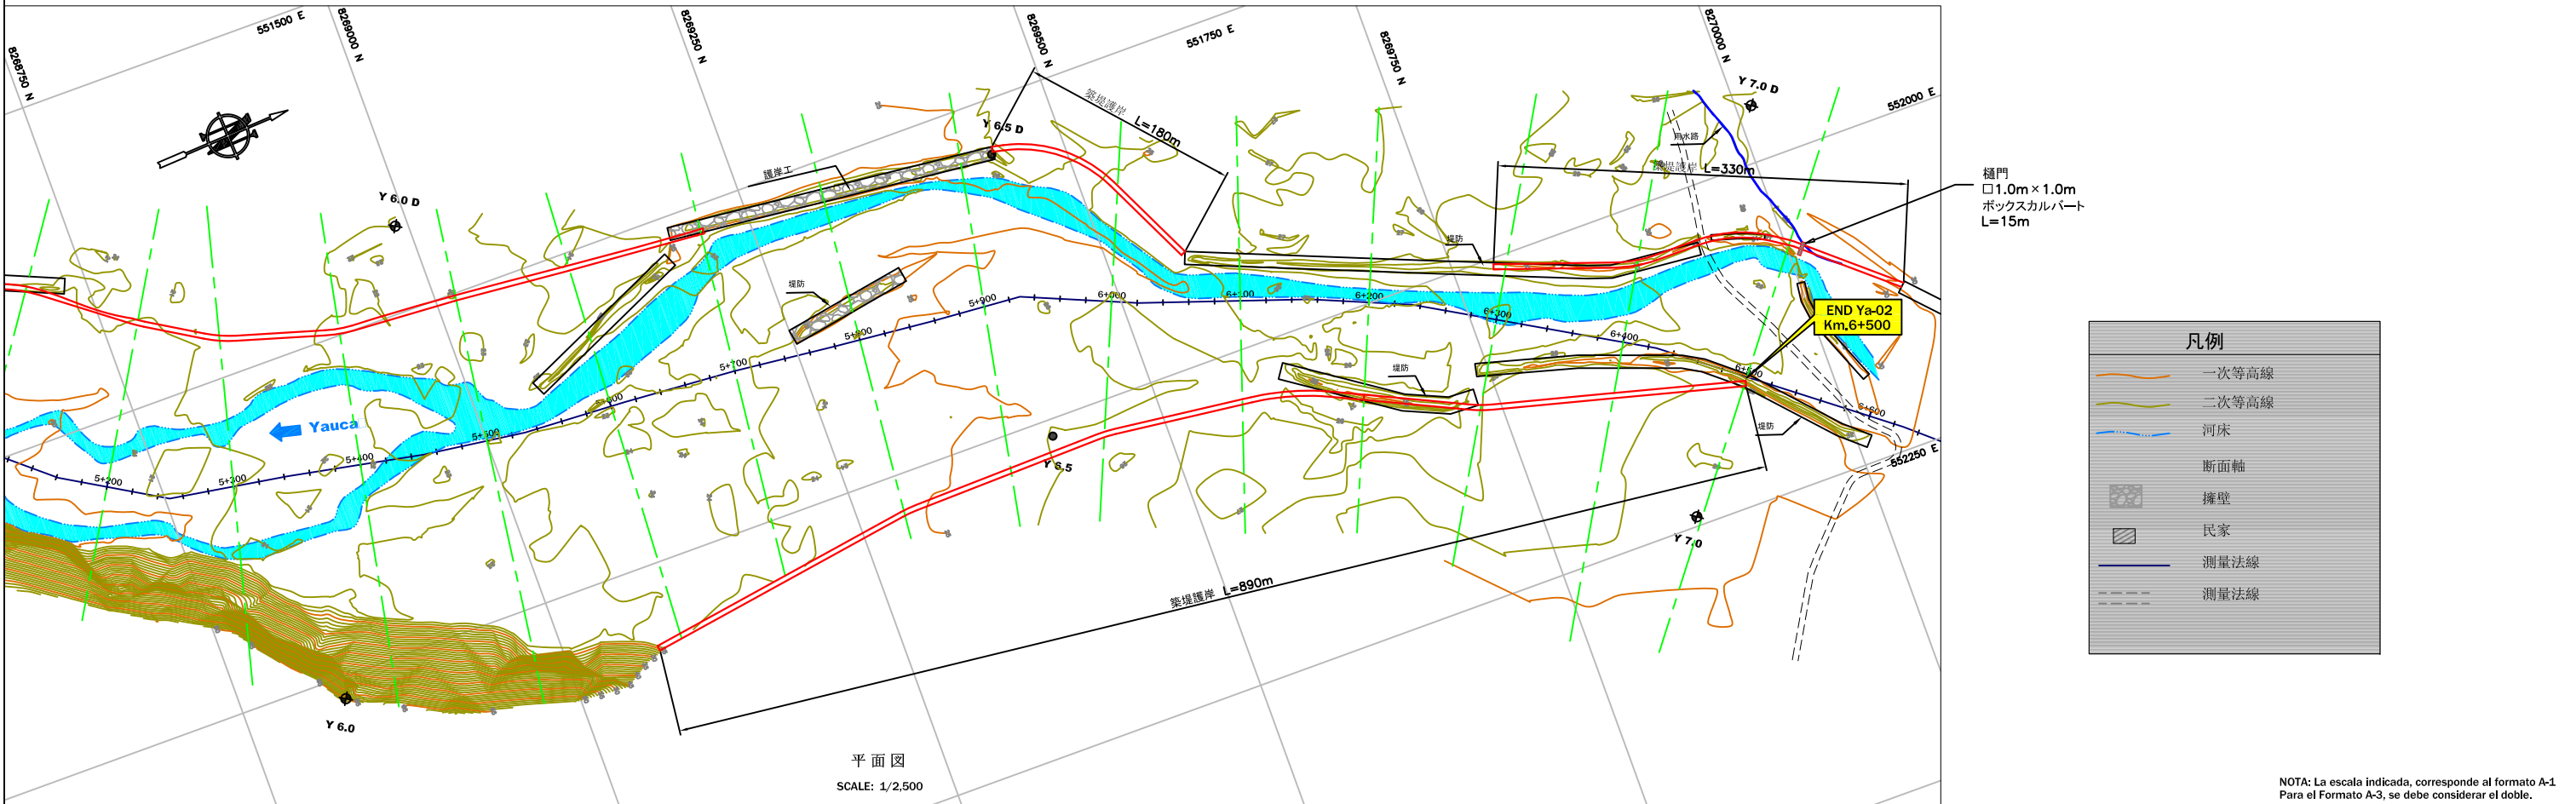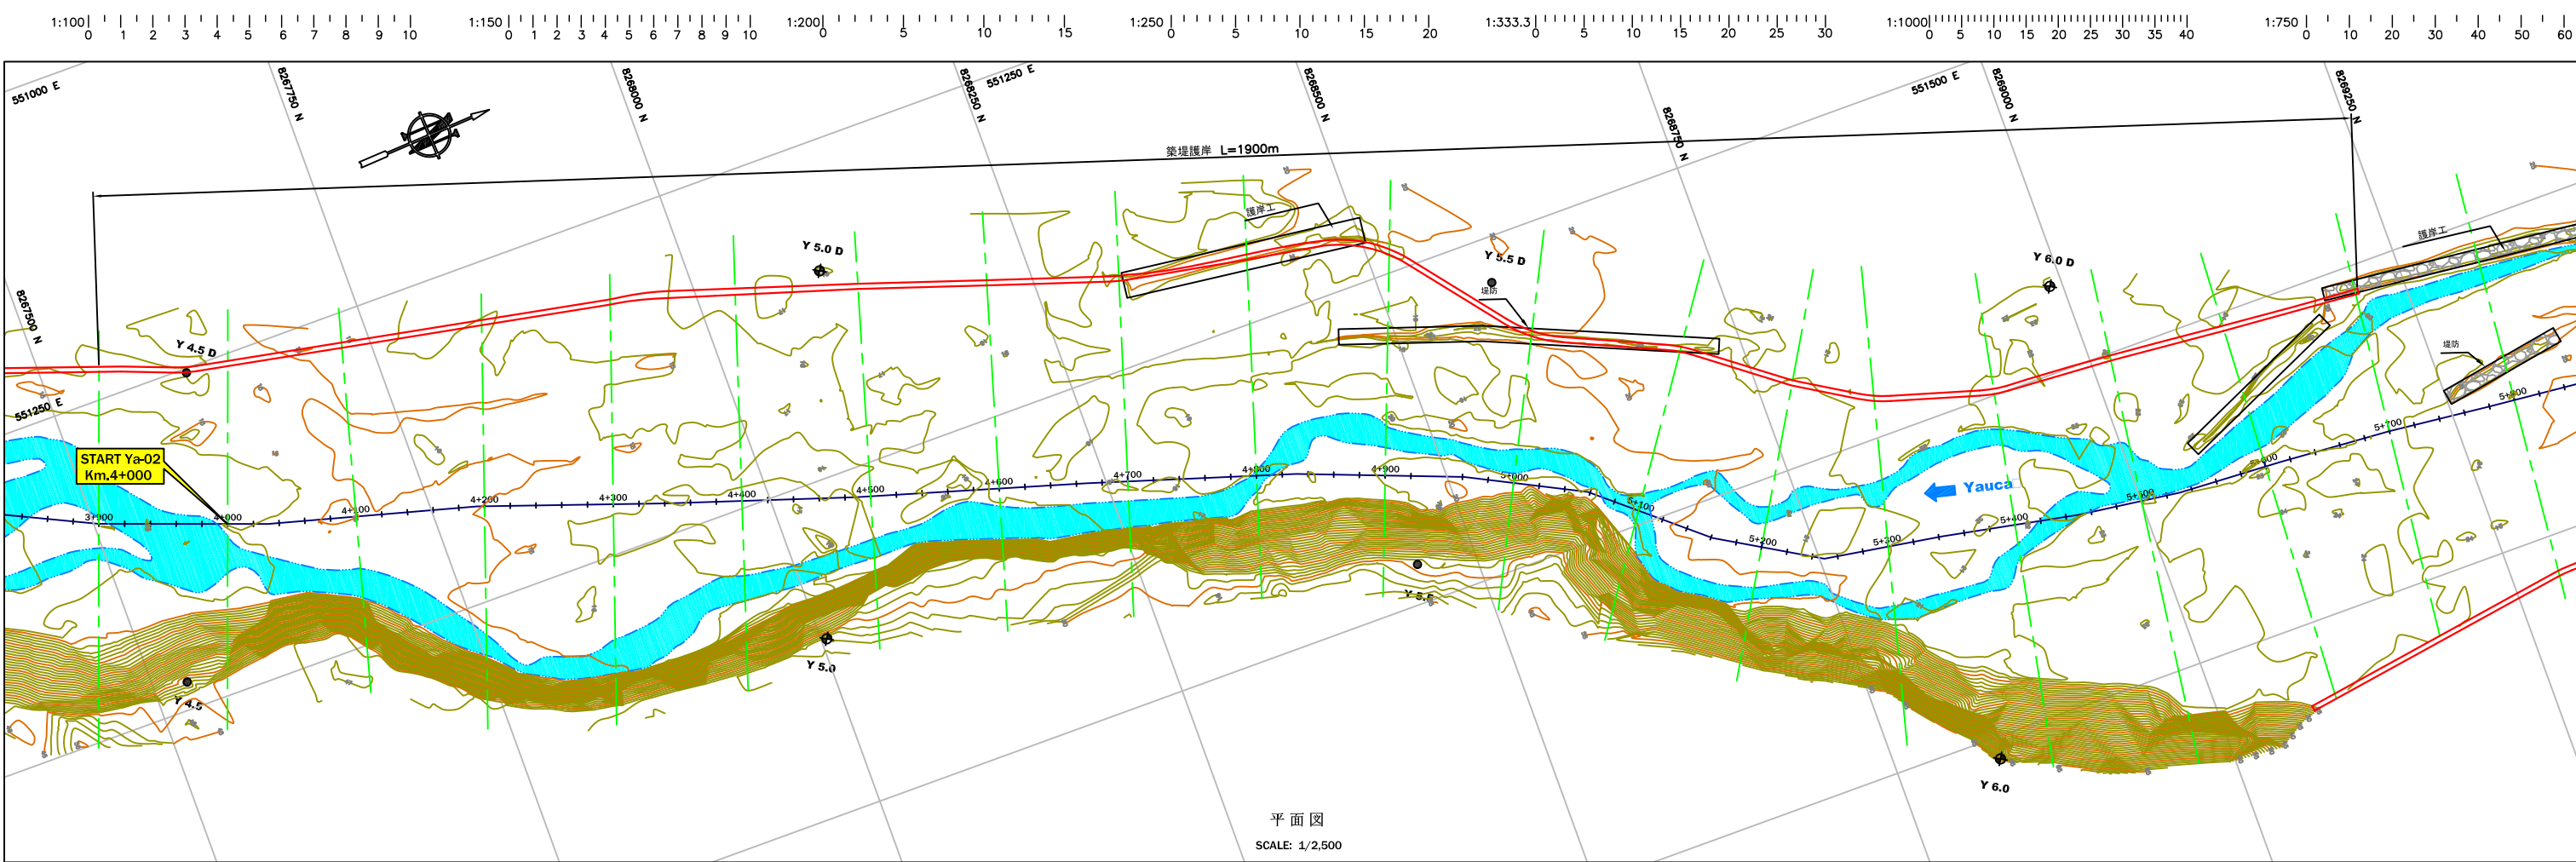


凡例	
	一次等高線
	二次等高線
	河床
	断面軸
	擁壁
	民家
	測量法線
	測量法線

NOTA: La escala indicada, corresponde al formato A-1
Para el Formato A-3, se debe considerar el doble.

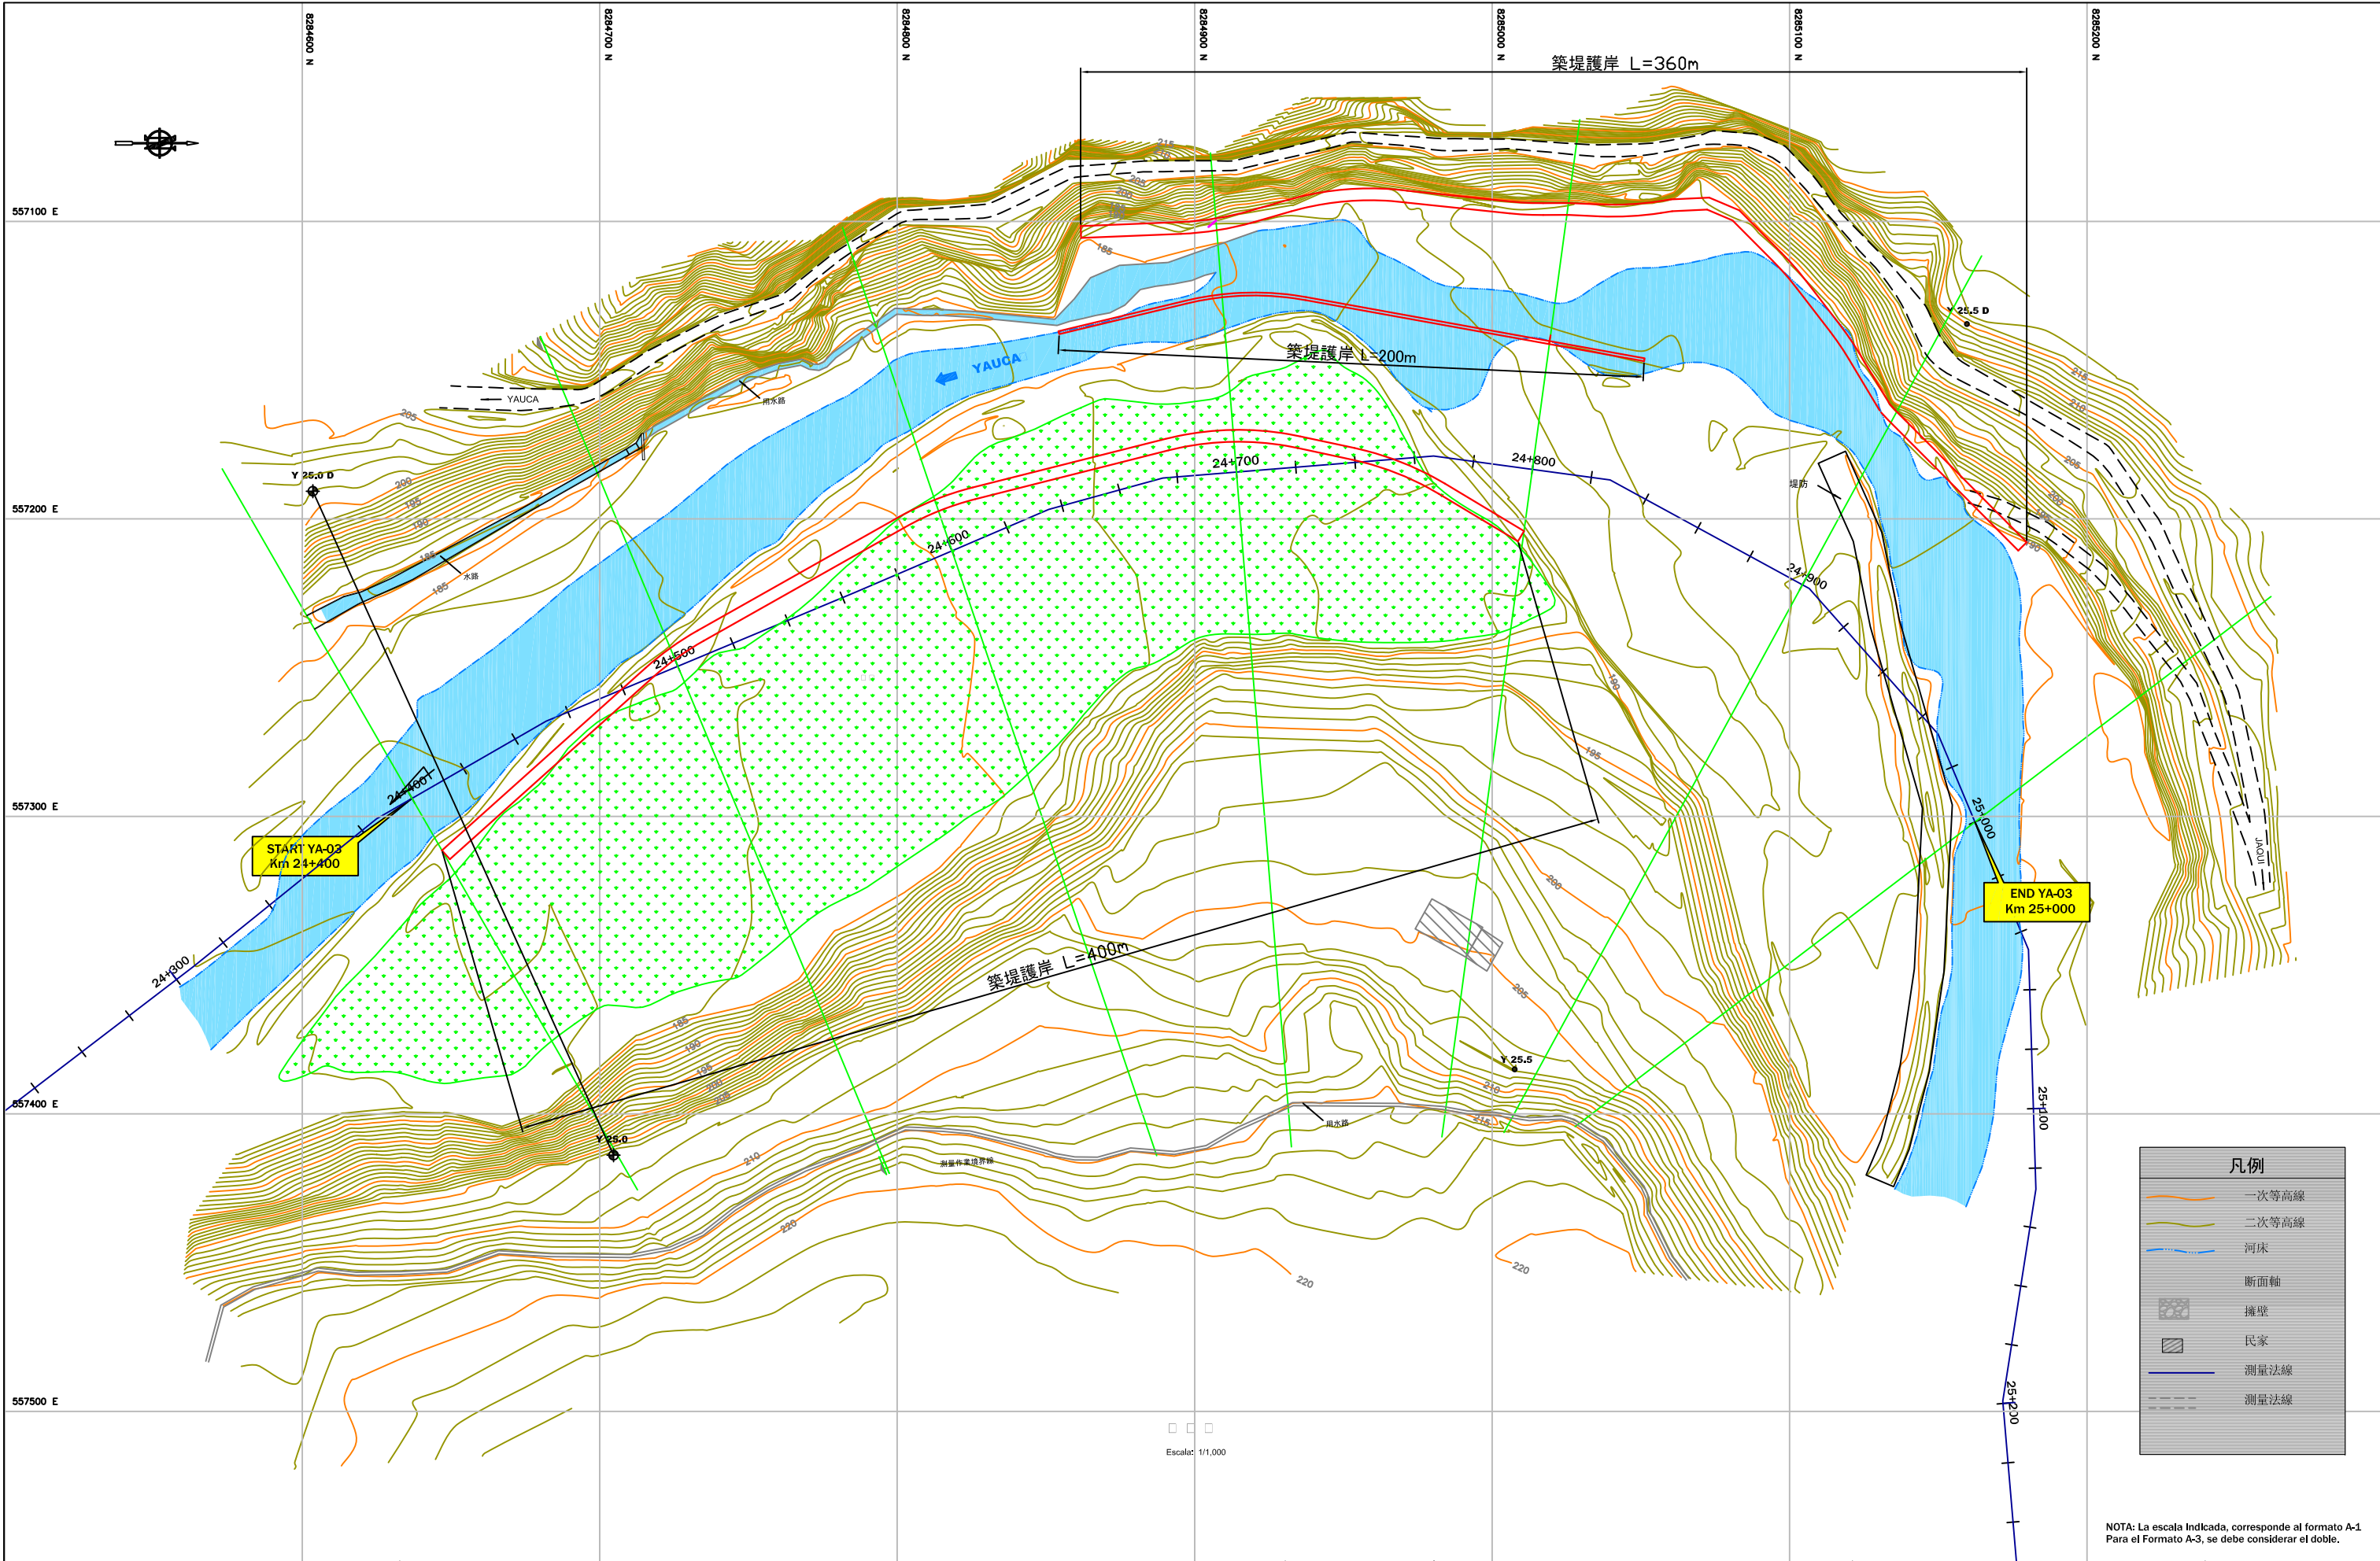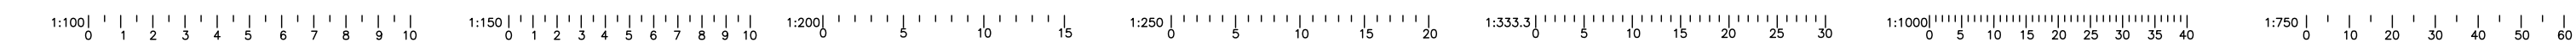



凡例	
	一次等高線
	二次等高線
	河床
	断面軸
	擁壁
	民家
	測量法線
	測量法線

NOTA: La escala indicada, corresponde al formato A-1. Para el Formato A-3, se debe considerar el doble.

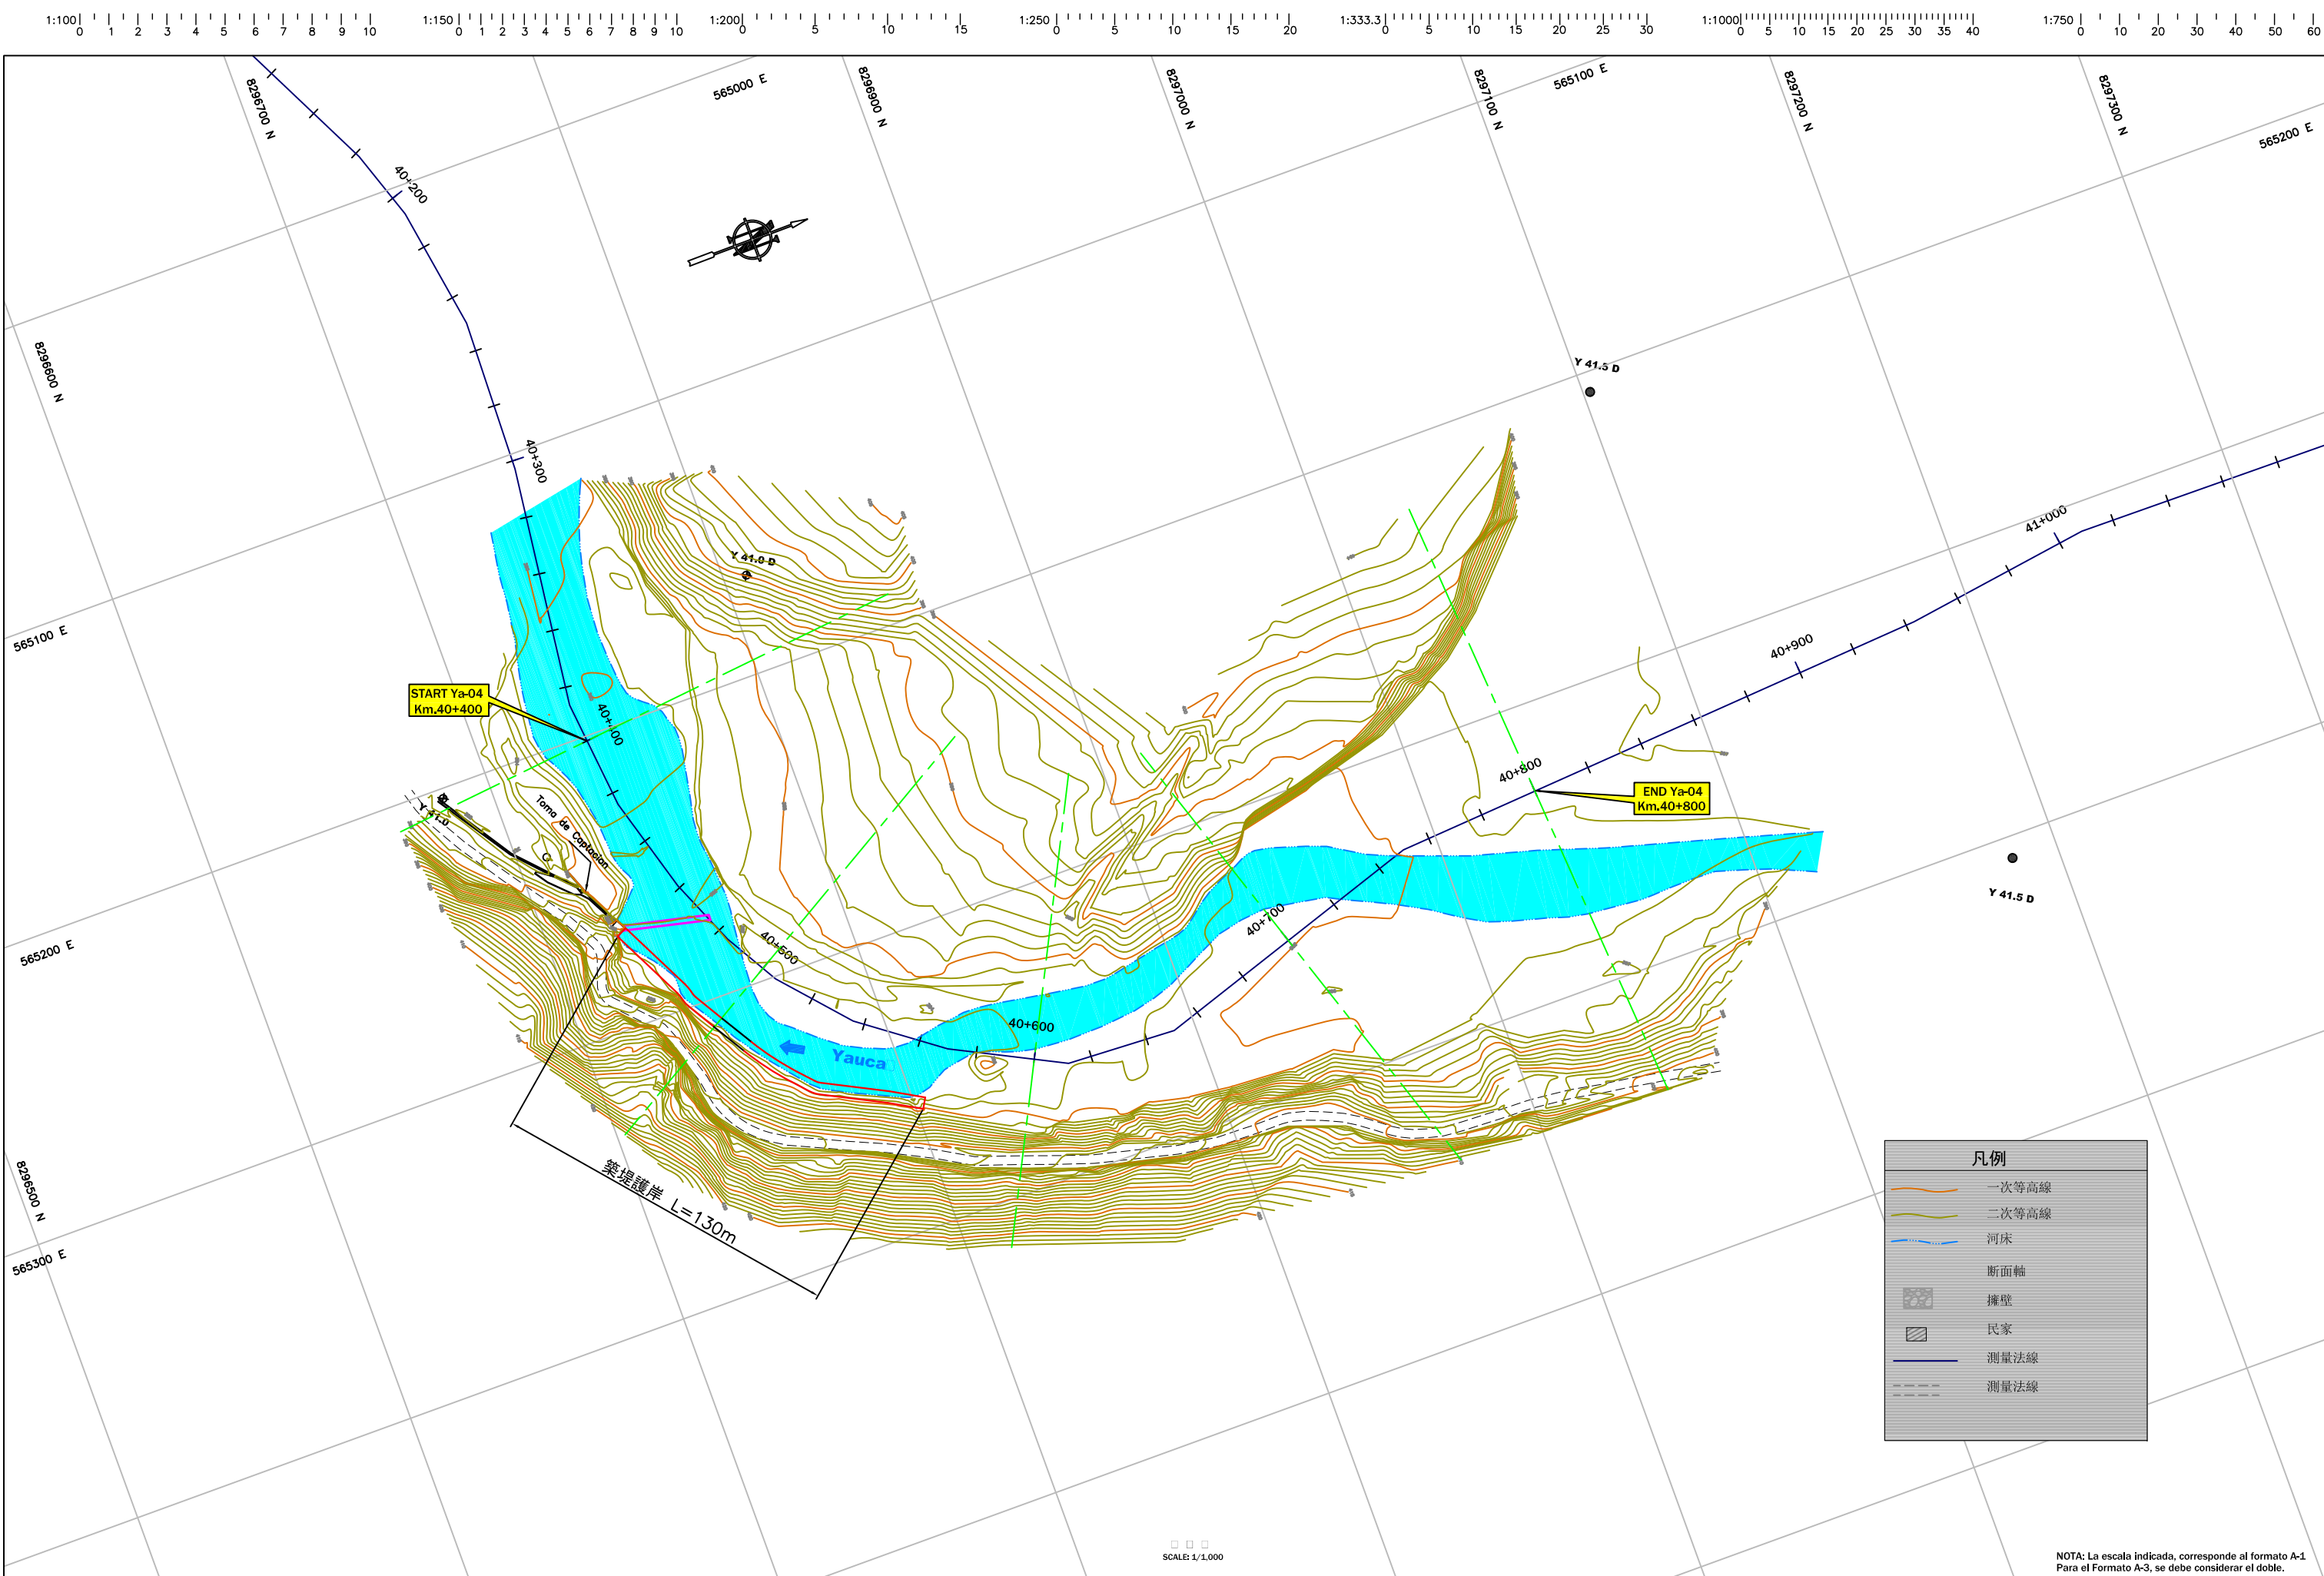



SCALE: 1/1,000

NOTA: La escala indicada, corresponde al formato A-1.
Para el Formato A-3, se debe considerar el doble.

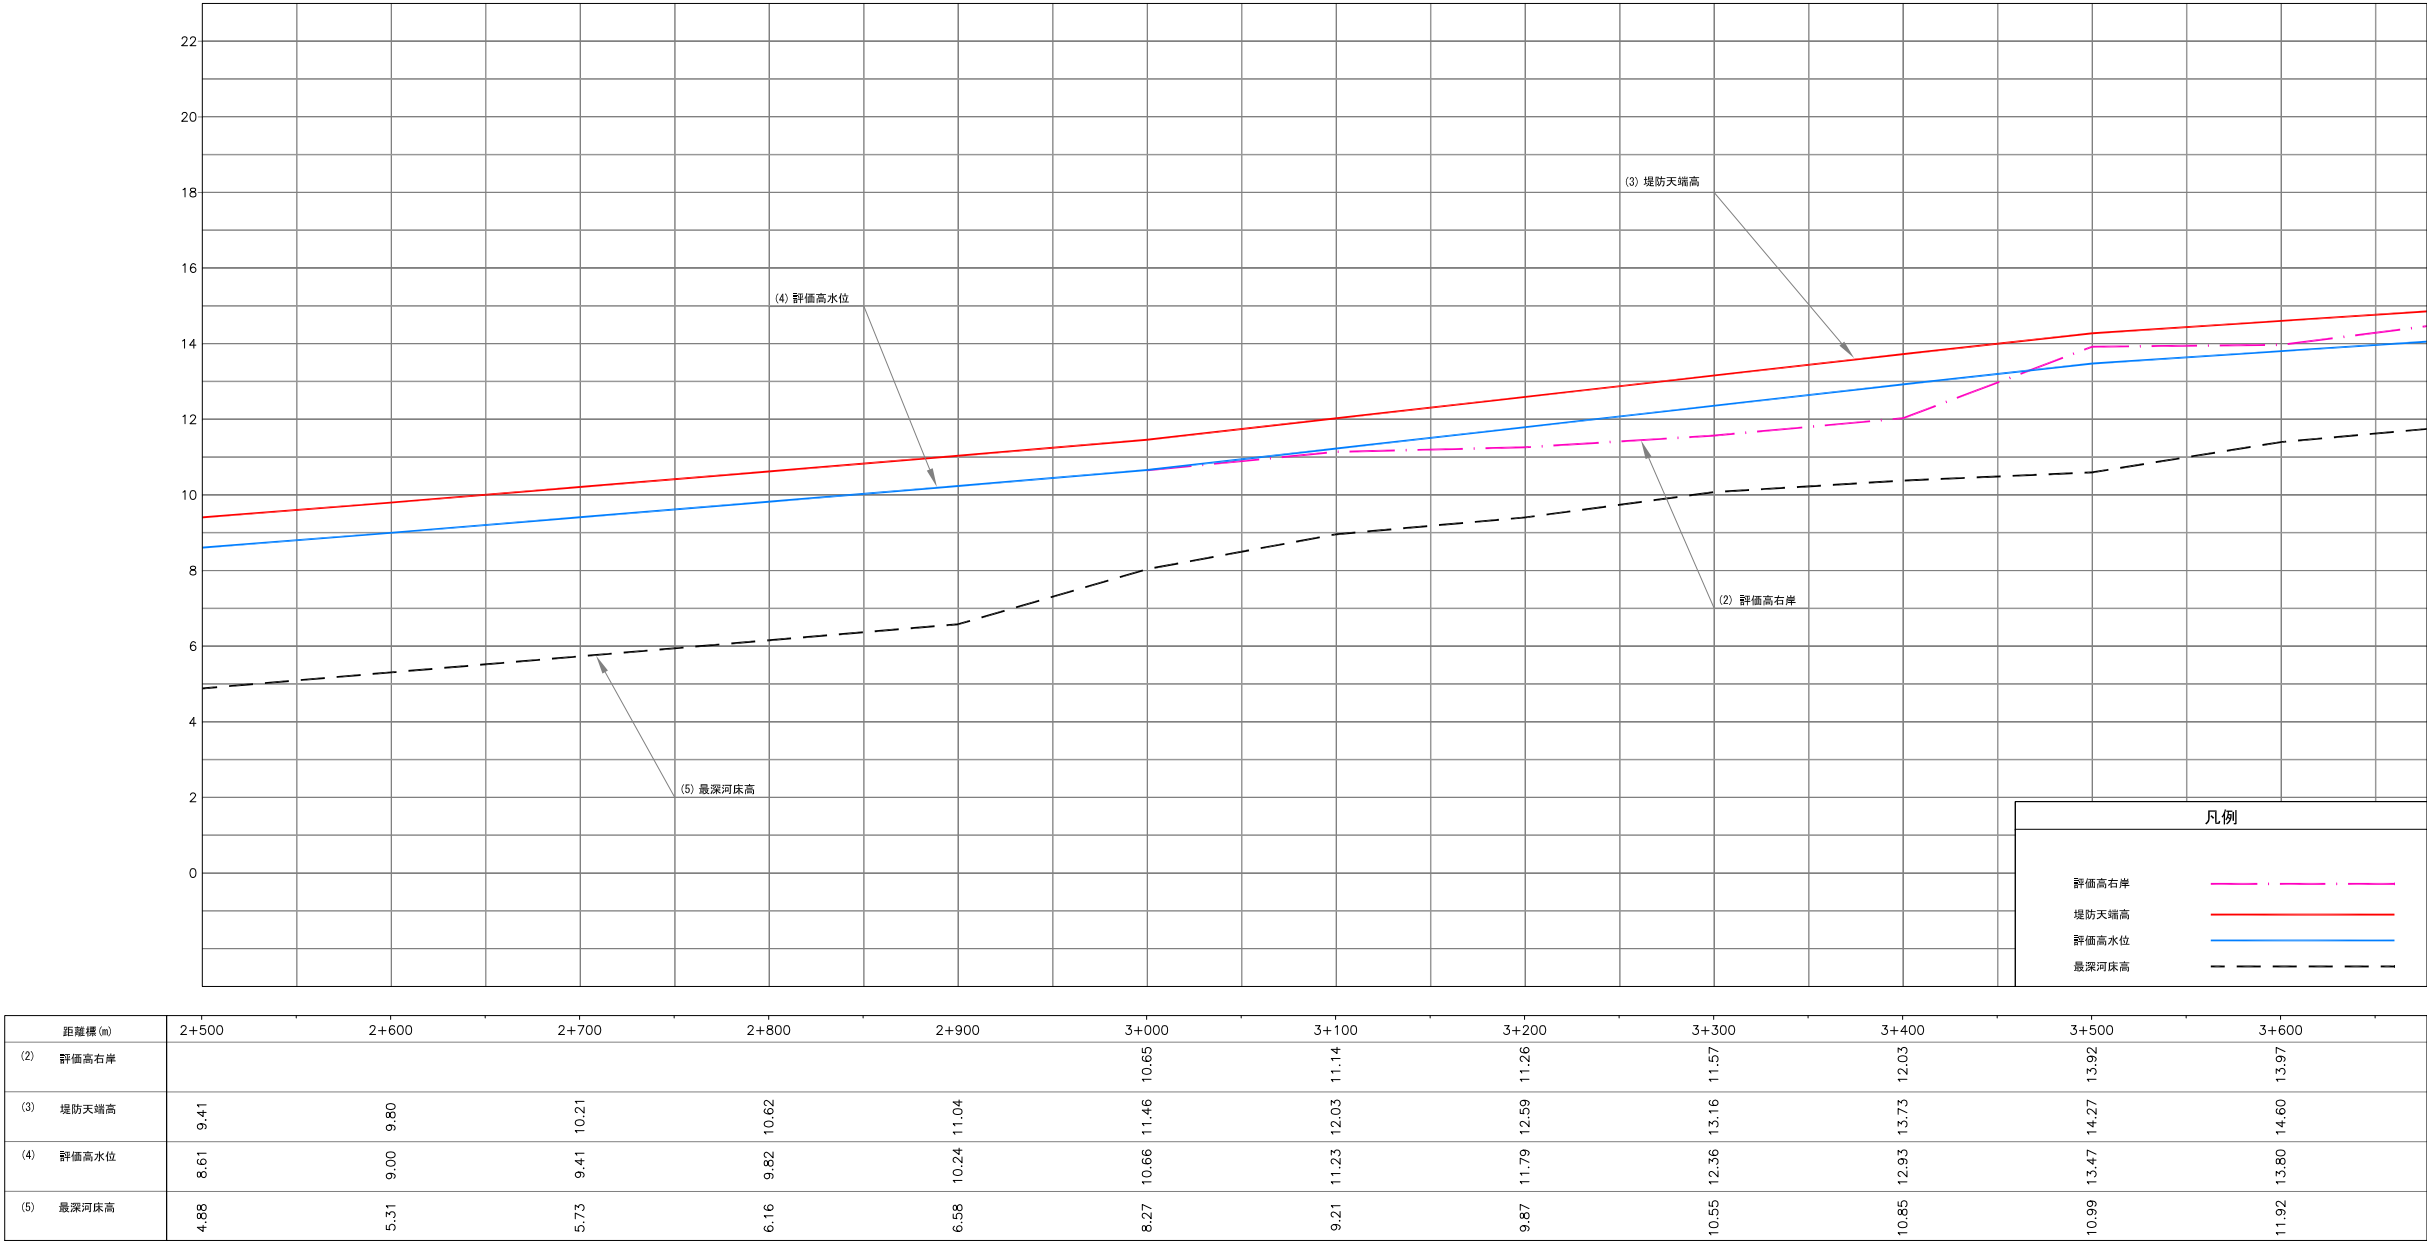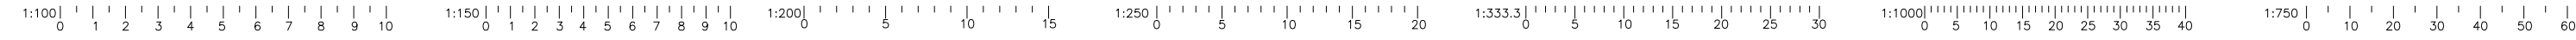


YAUCA川
クリティカルポイントN°1 (1/2)
縦断面図

NOTA: La escala indicada, corresponde al formato A-1
Para el Formato A-3, se debe considerar el doble.

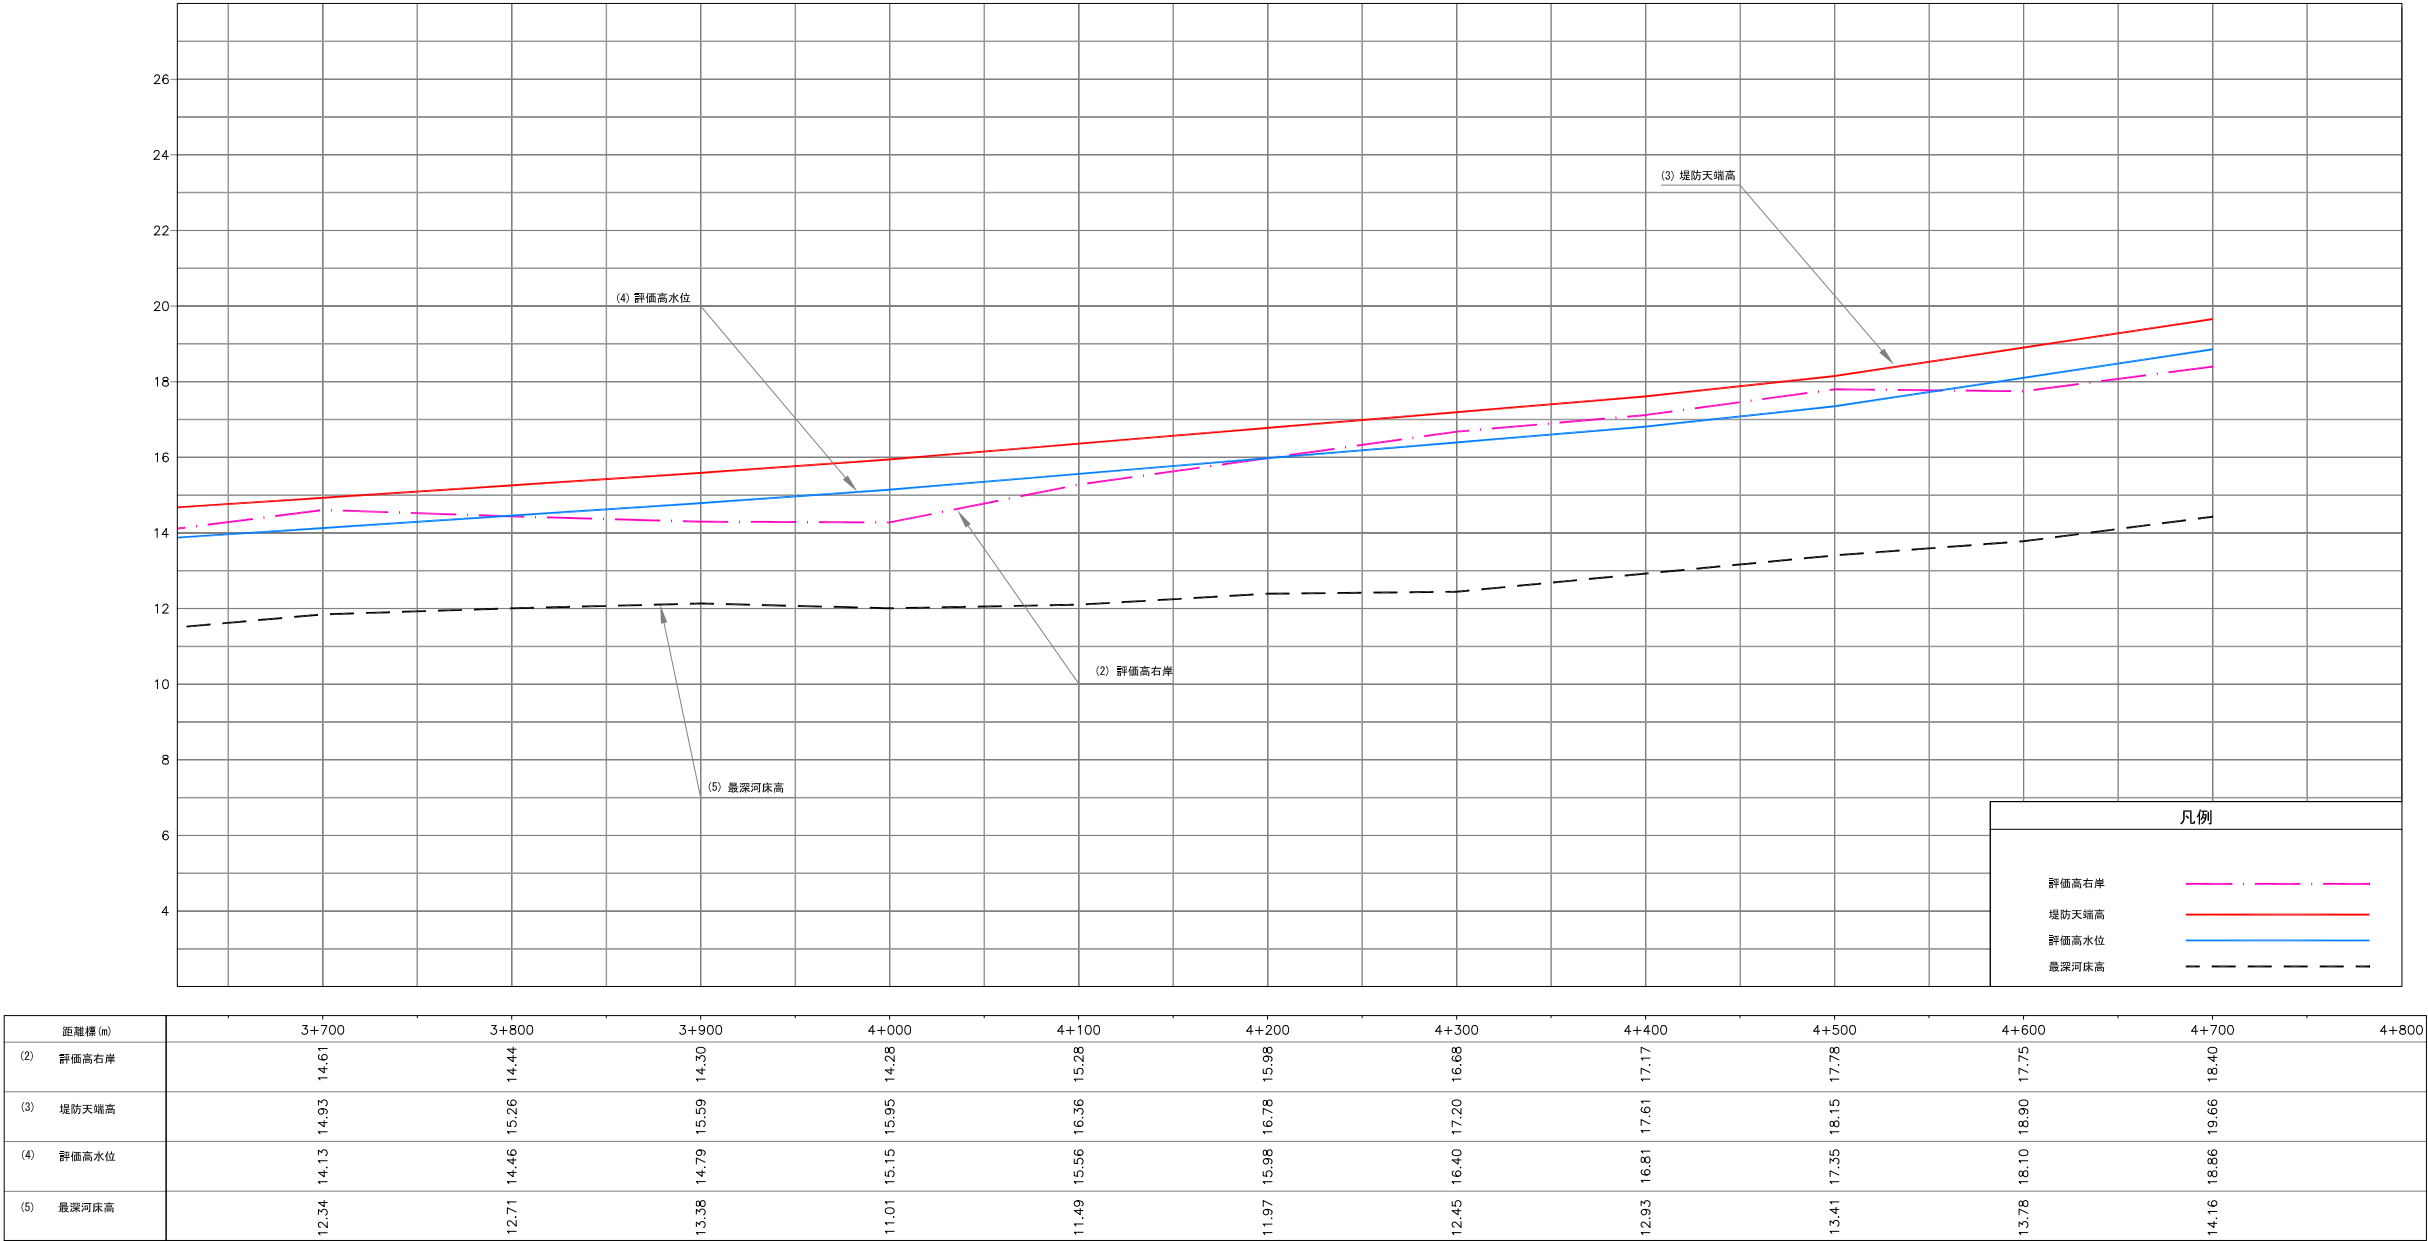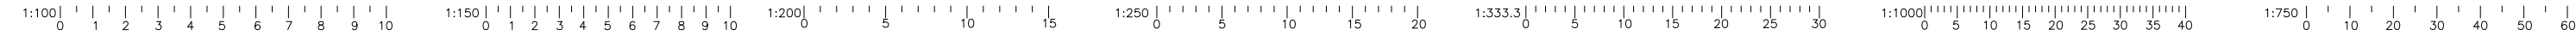



YAUCA川
クリティカルポイントN°1 (2/2)
縦断面図

NOTA: La escala indicada, corresponde al formato A-1
Para el Formato A-3, se debe considerar el doble.

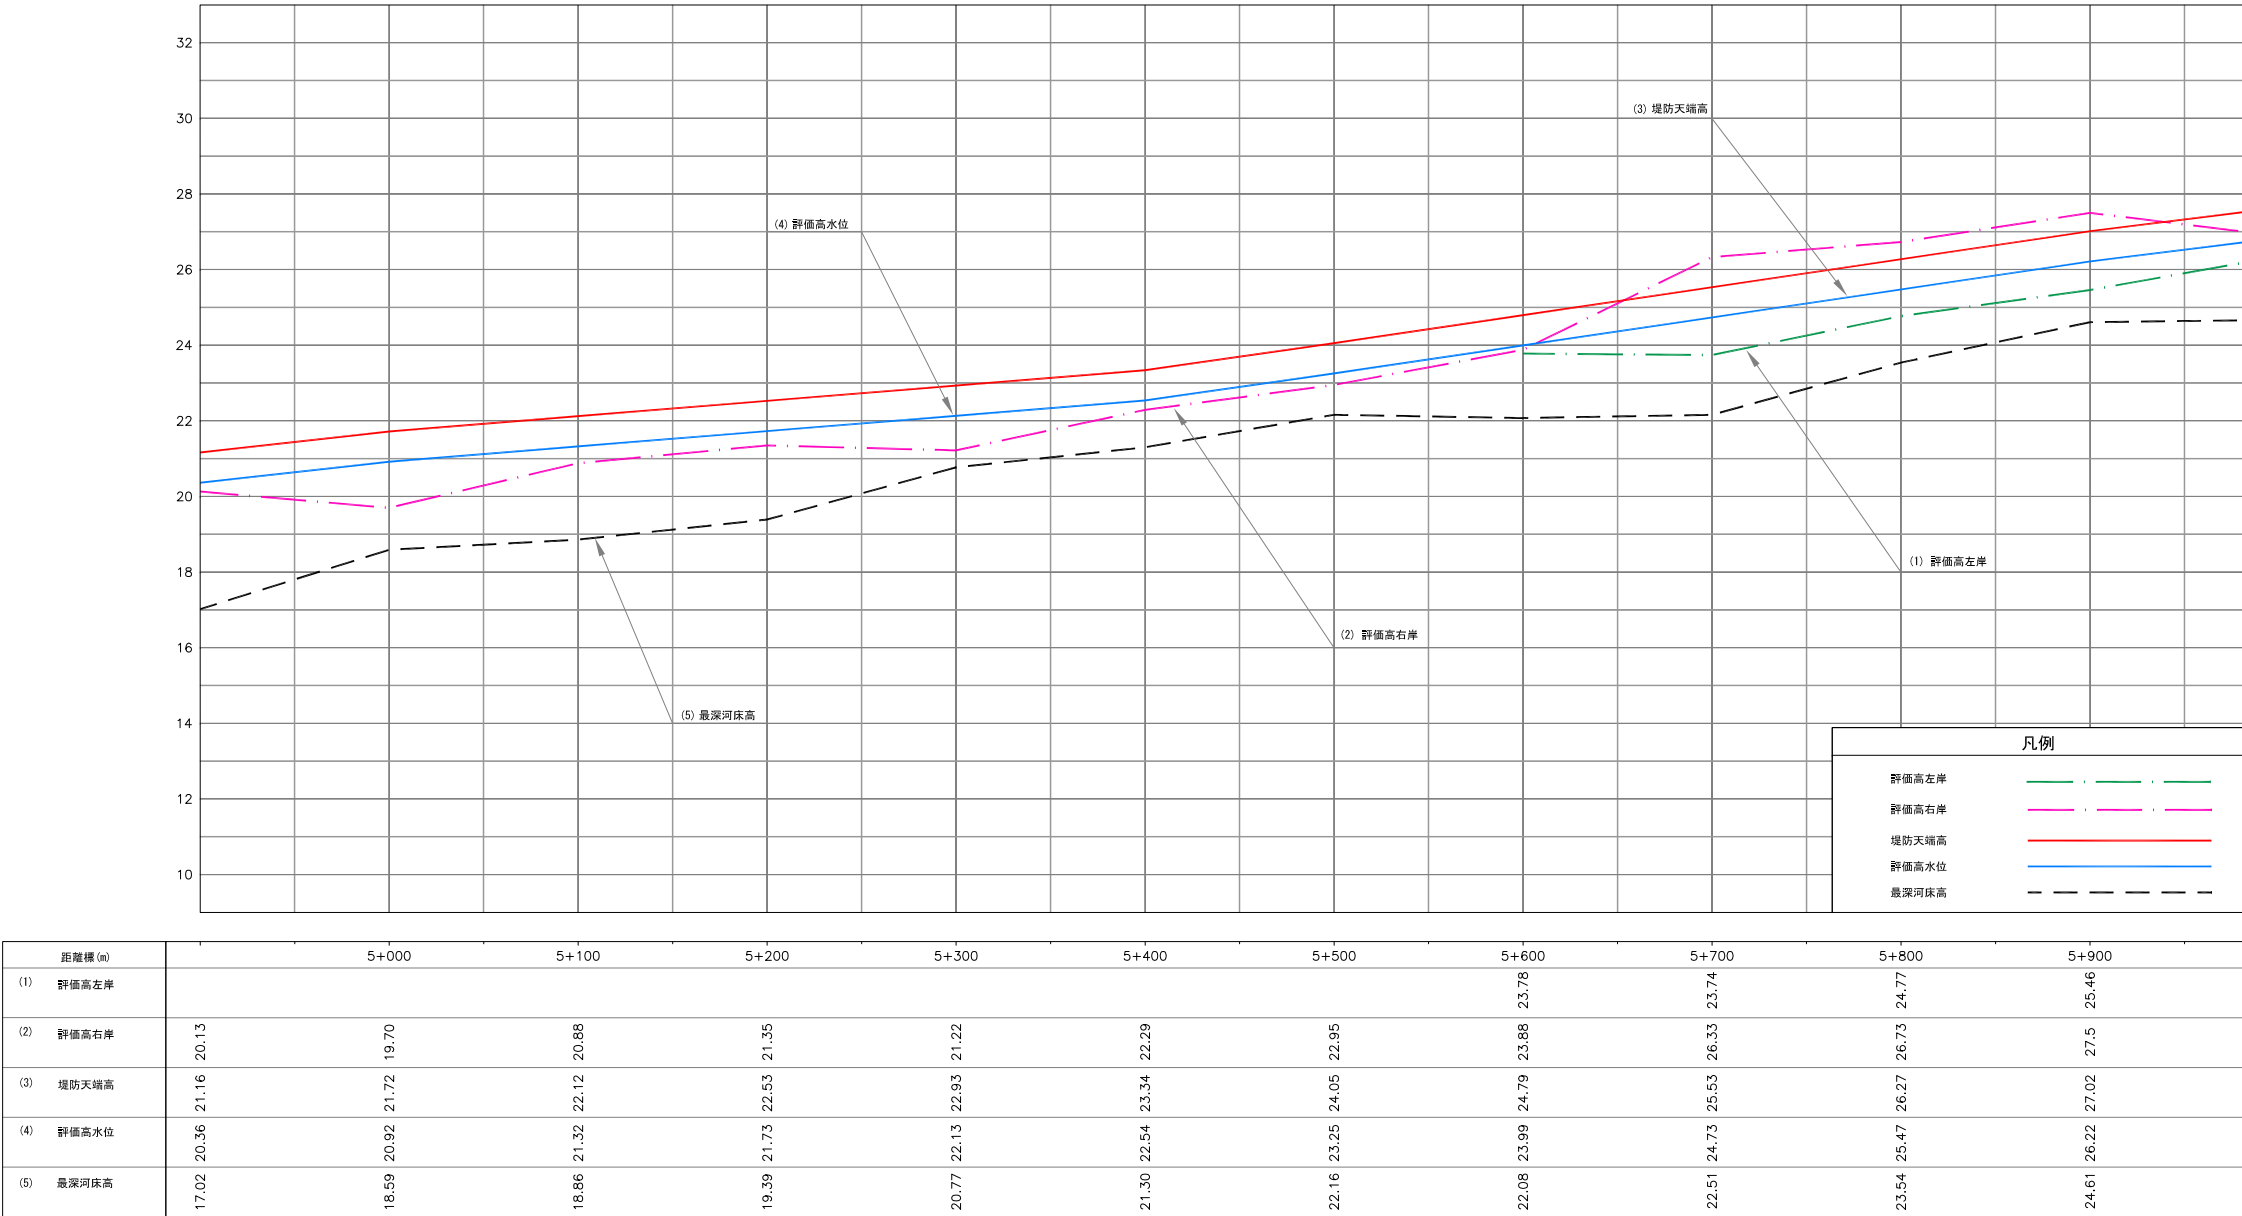

YAUCA川
クリティカルポイントN°2 (1/2)
縦断面図



NOTA: La escala indicada, corresponde al formato A-1
Para el Formato A-3, se debe considerar el doble.

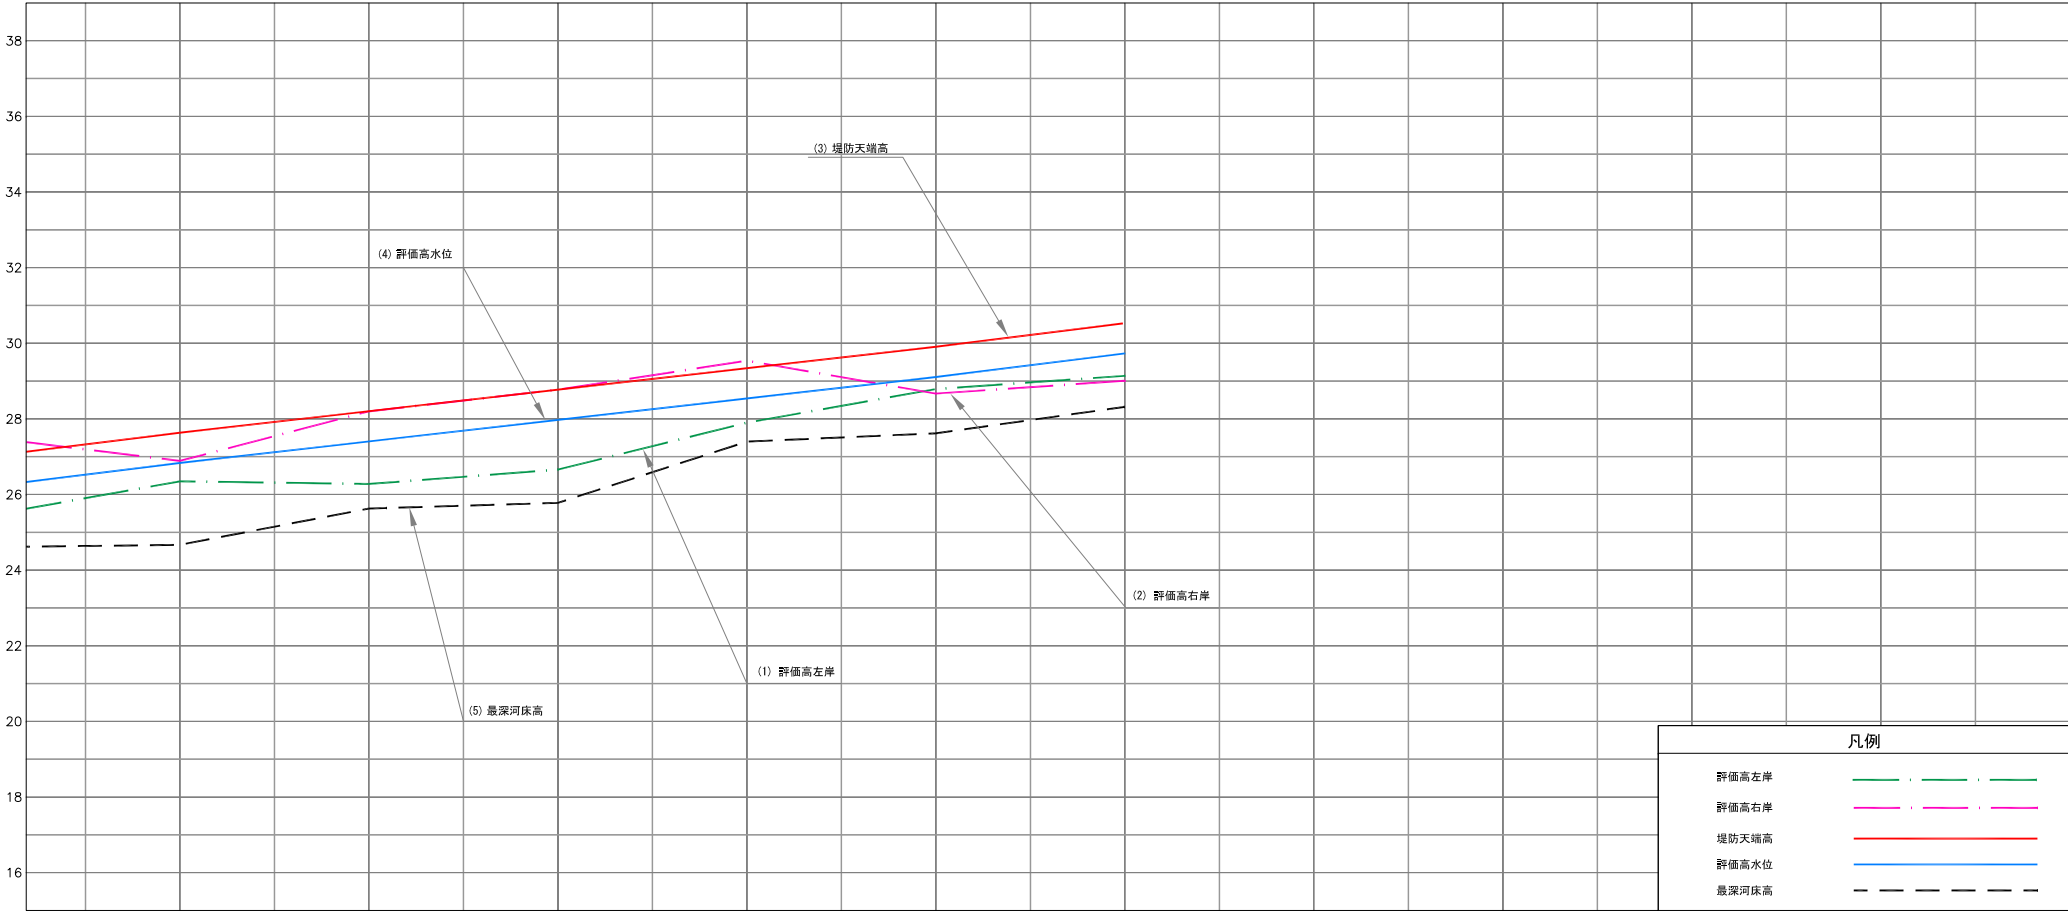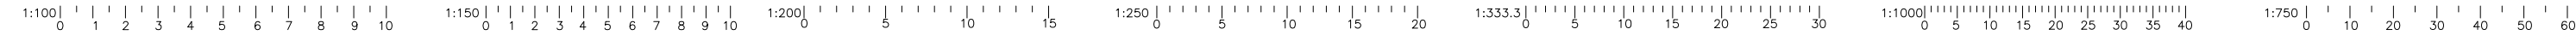

距離標 (m)	6+000	6+100	6+200	6+300	6+400	6+500	6+600	6+700	6+800	6+900	7+000
(1) 評価高左岸	26.35	26.28	26.66	27.90	28.79	29.14					
(2) 評価高右岸	26.89	28.2	28.77	29.54	28.67	29.01					
(3) 堤防天端高	27.64	28.20	28.77	29.34	29.91	30.53					
(4) 評価高水位	26.84	27.40	27.97	28.54	29.11	29.73					
(5) 最深河床高	24.67	25.63	25.78	27.40	27.62	28.32					

YAUCA川
クリティカルポイントN°2 (2/2)
縦断面図



NOTA: La escala indicada, corresponde al formato A-1
Para el Formato A-3, se debe considerar el doble.

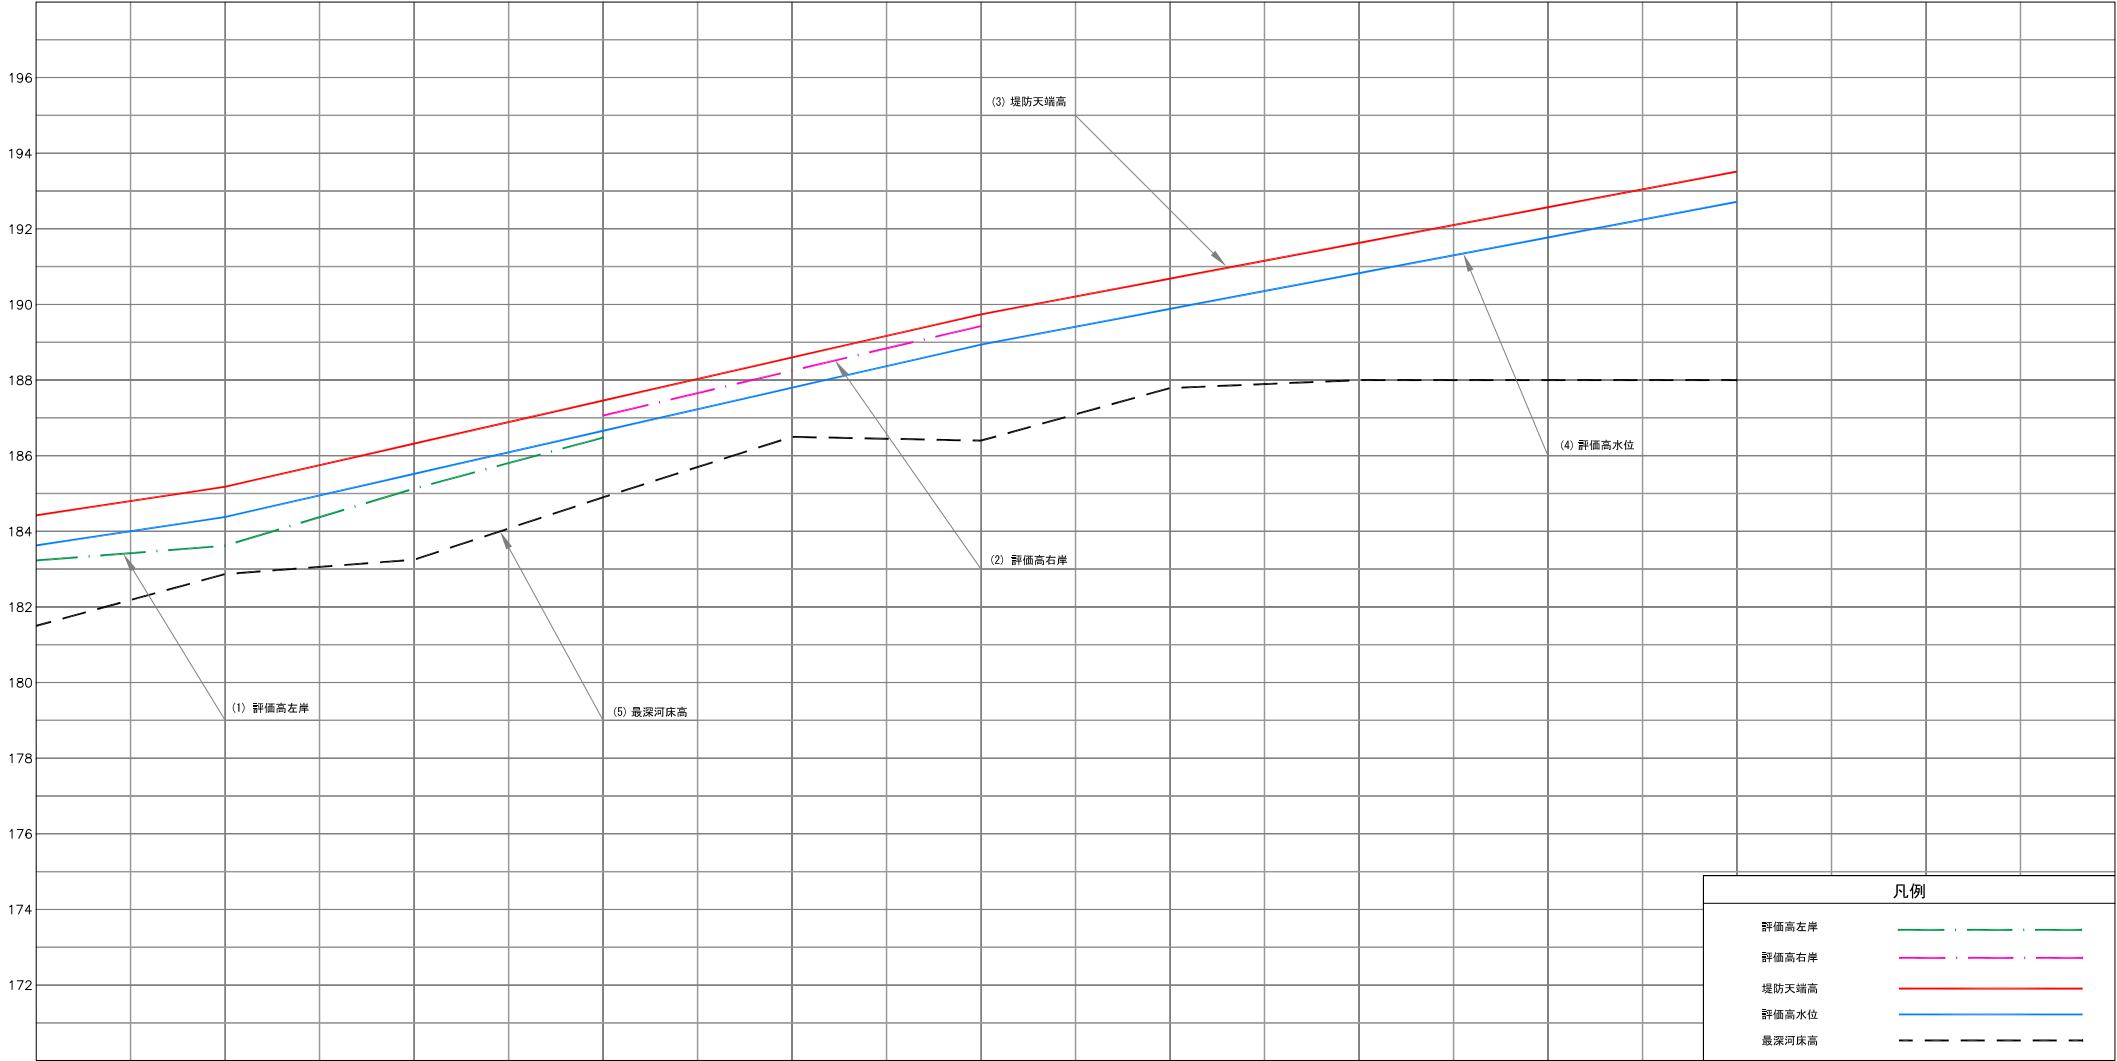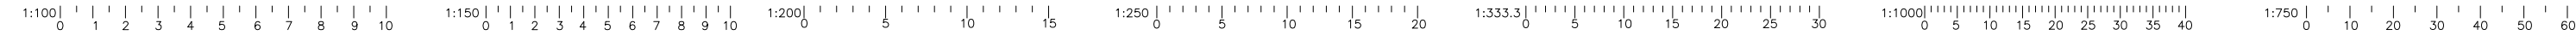

距離標 (m)	24+400	24+500	24+600	24+700	24+800	24+900	25+000	25+100	25+200	25+300	25+400	25+500
(1) 評價高左岸	183.23	183.62	185.13									
(2) 評價高右岸					188.25	189.43						
(3) 堤防天端高	184.42	185.18	186.32	187.06	188.60	189.74	190.69	191.63	192.57	193.51		
(4) 評價高水位	183.63	184.39	185.52	186.66	187.80	188.94	189.89	190.83	191.77	192.71		
(5) 最深河床高	181.50	182.87	183.25	184.90	186.50	186.40	187.79	188.57	188.53	188.48		



YAUCA川
クリティカルポイントN°3
縦断面図

NOTA: La escala indicada, corresponde al formato A-1
Para el Formato A-3, se debe considerar el doble.

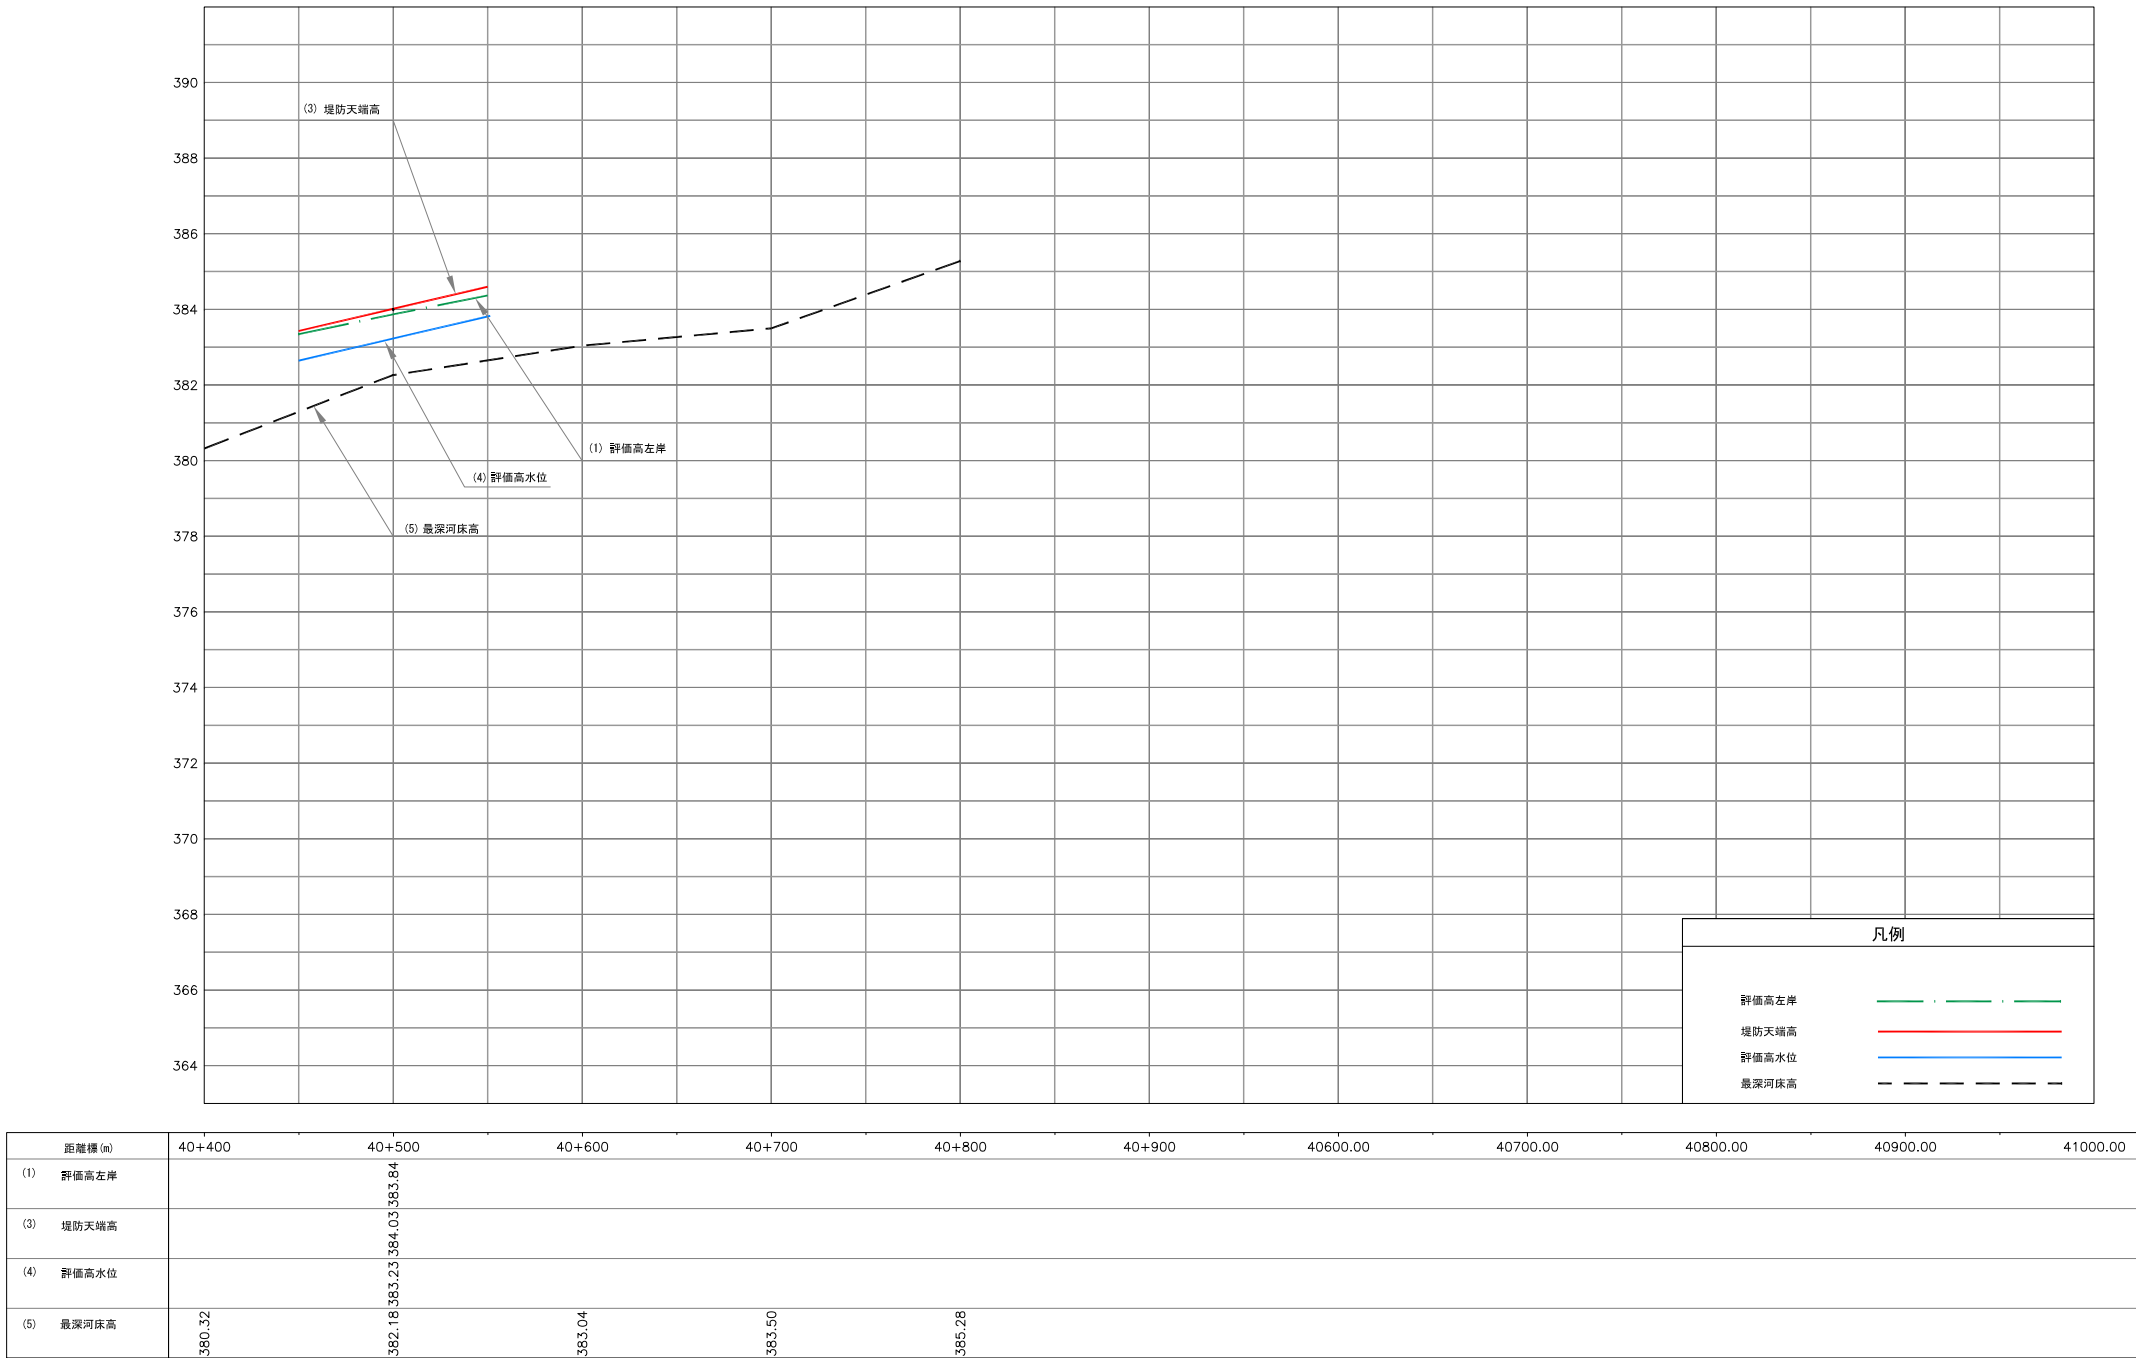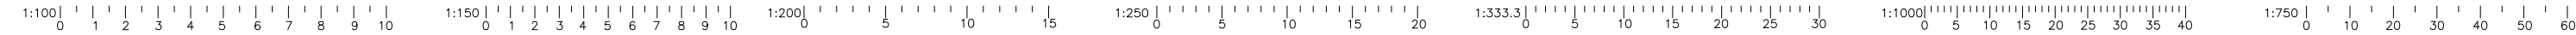




YAUCA川
クリティカルポイントN°4
縦断面図

NOTA: La escala indicada, corresponde al formato A-1
Para el Formato A-3, se debe considerar el doble.





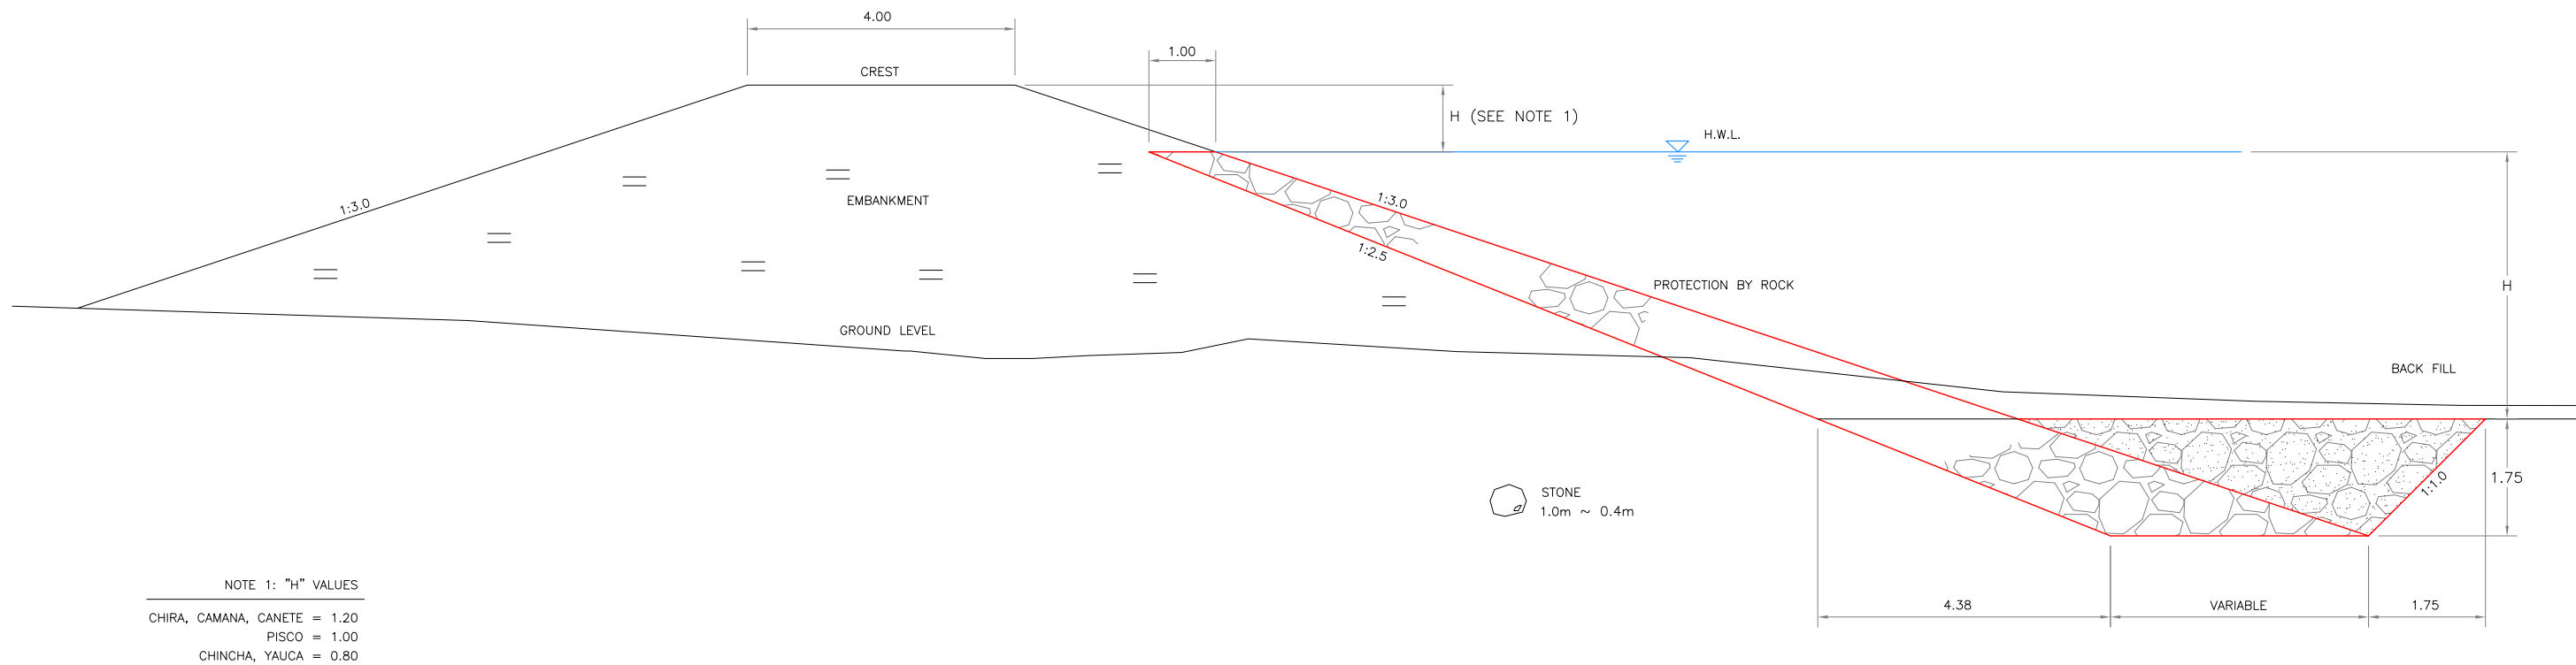
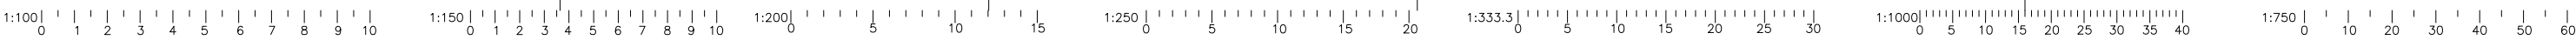


堤防標準断面図







NOTA: La escala indicada, corresponde al formato A-1
Para el Formato A-3, se debe considerar el doble.

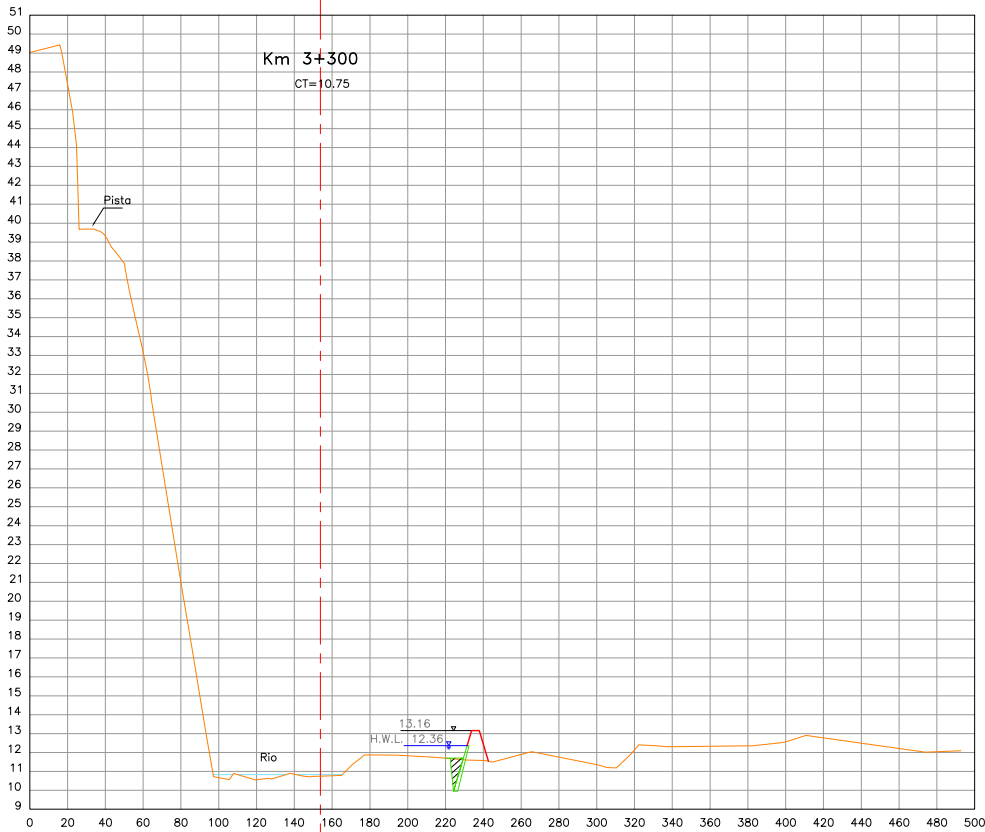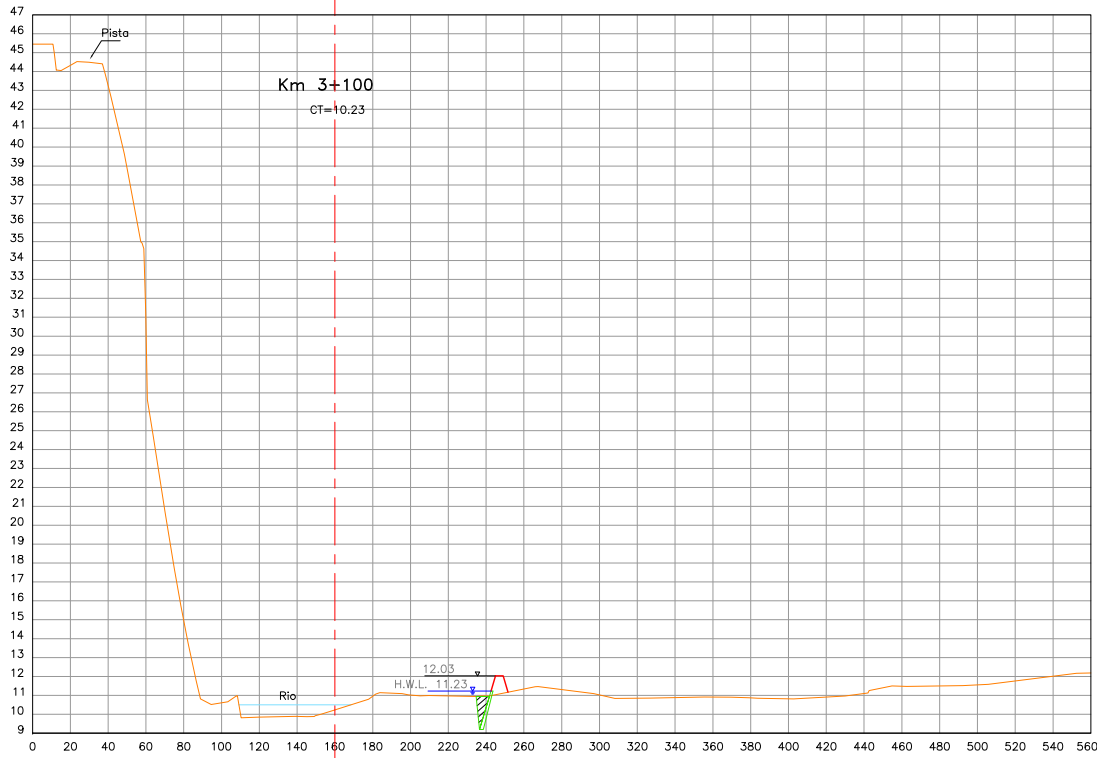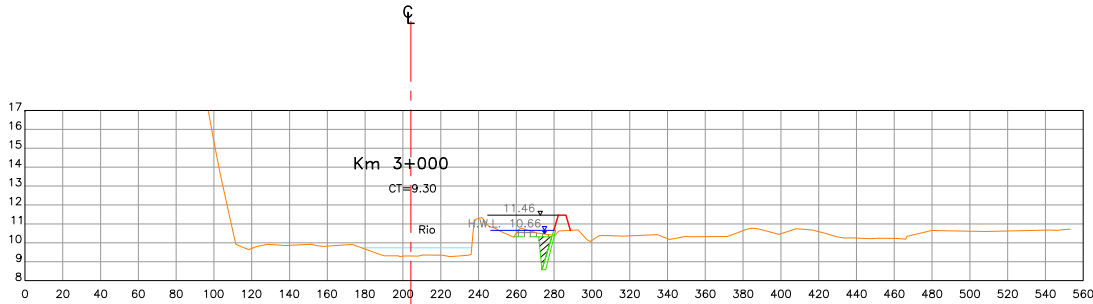







NOTA: La escala indicada, corresponde al formato A-1
Para el Formato A-3, se debe considerar el doble.

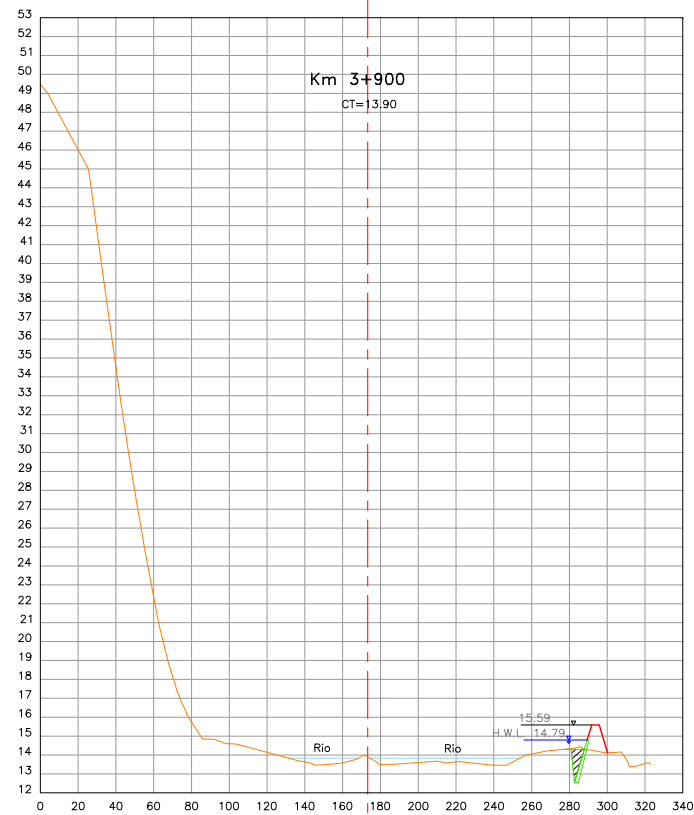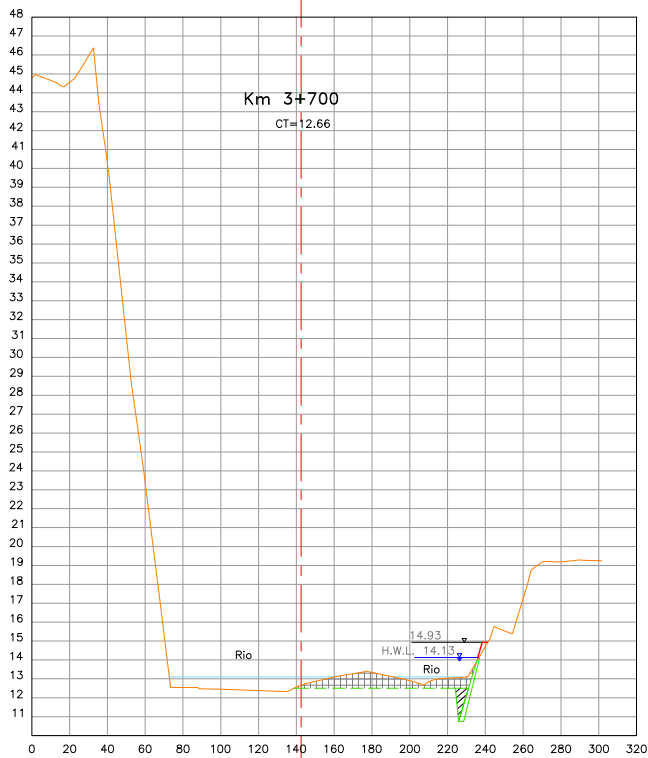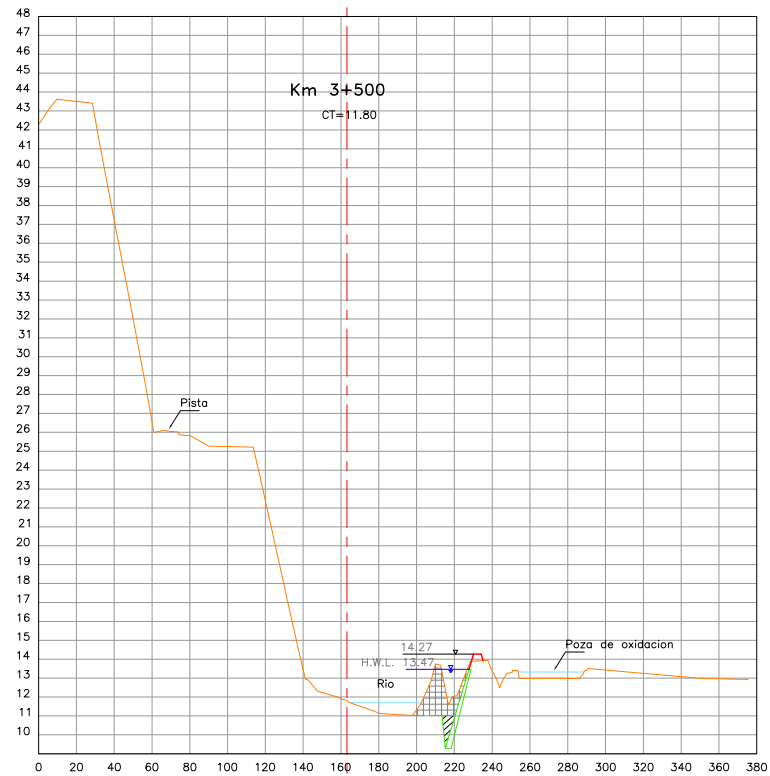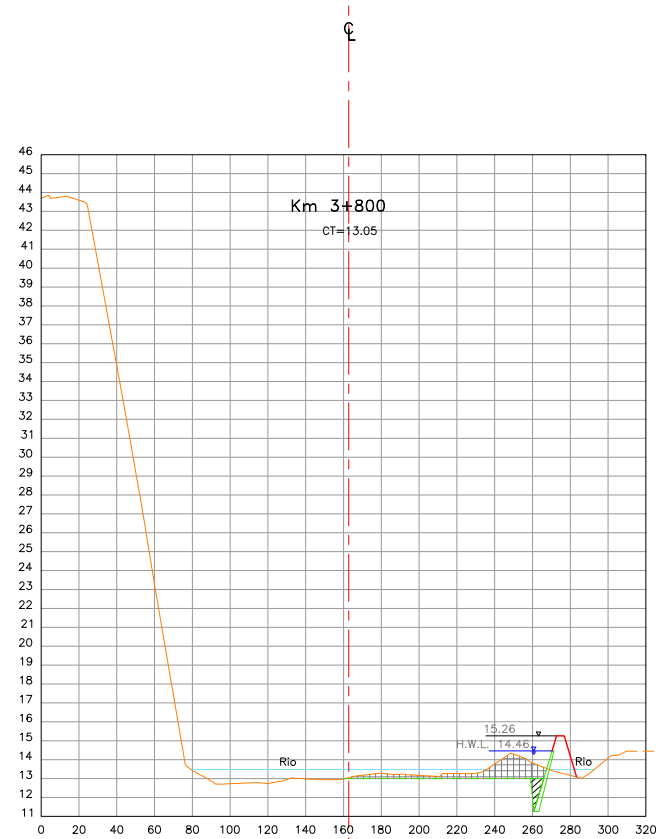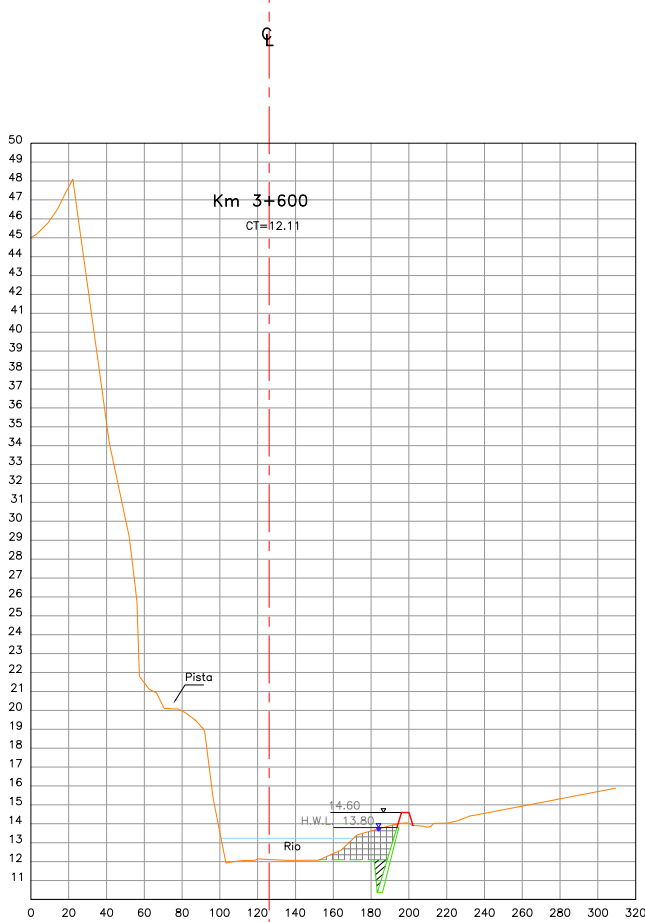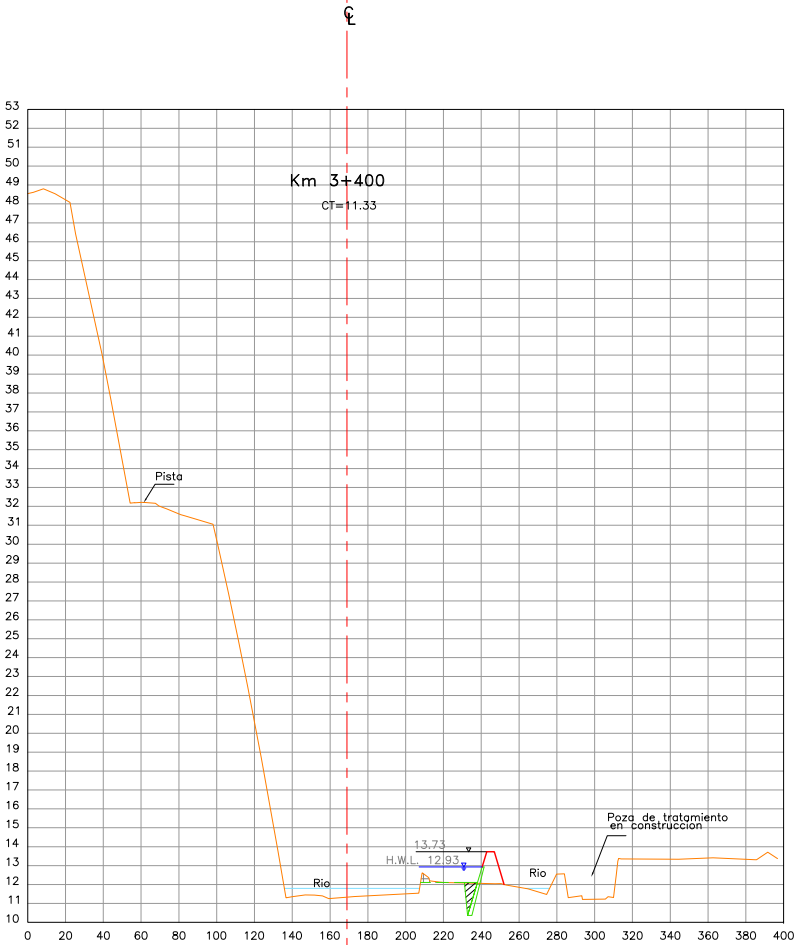




NOTA: La escala indicada, corresponde al formato A-1
Para el Formato A-3, se debe considerar el doble.

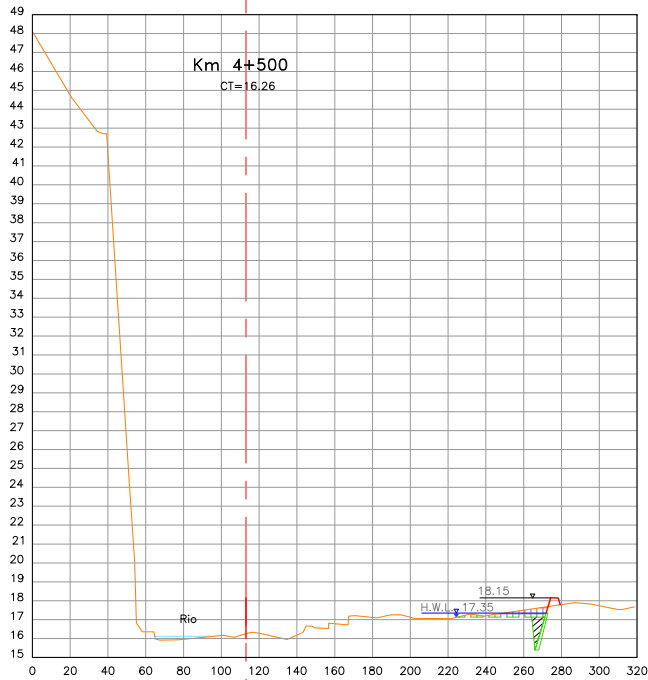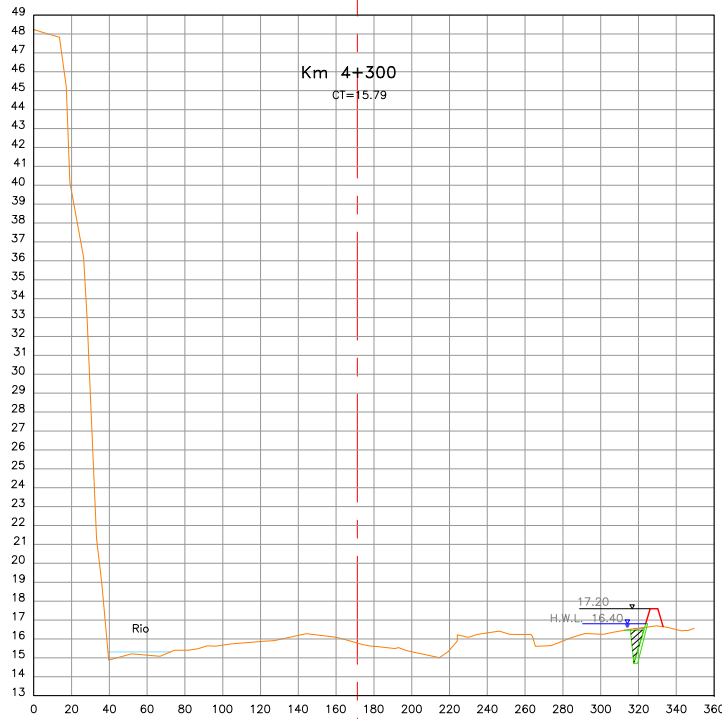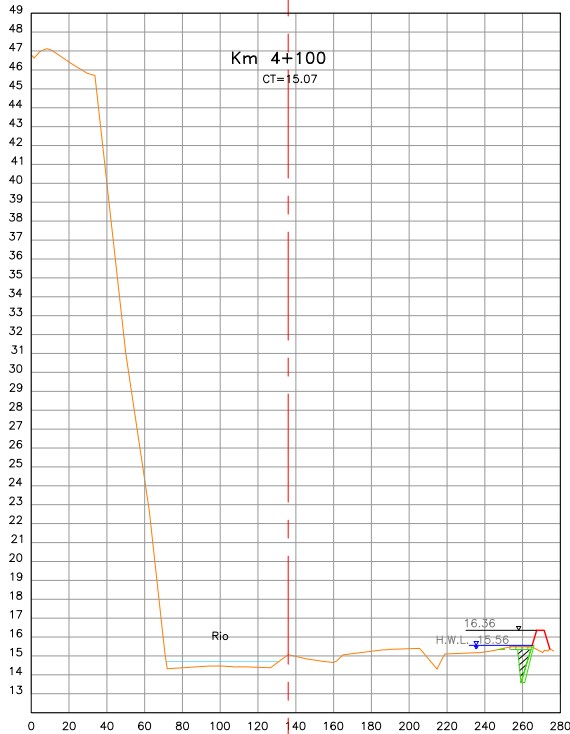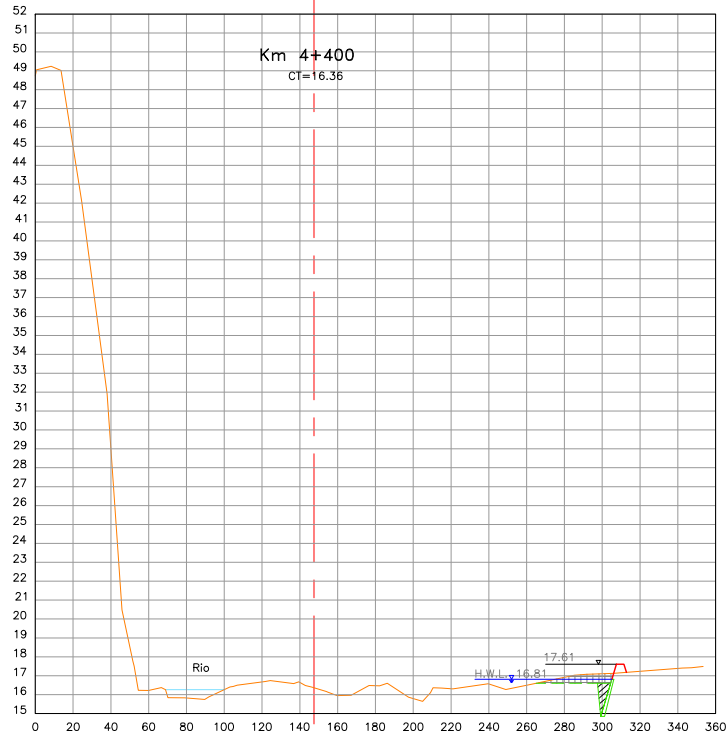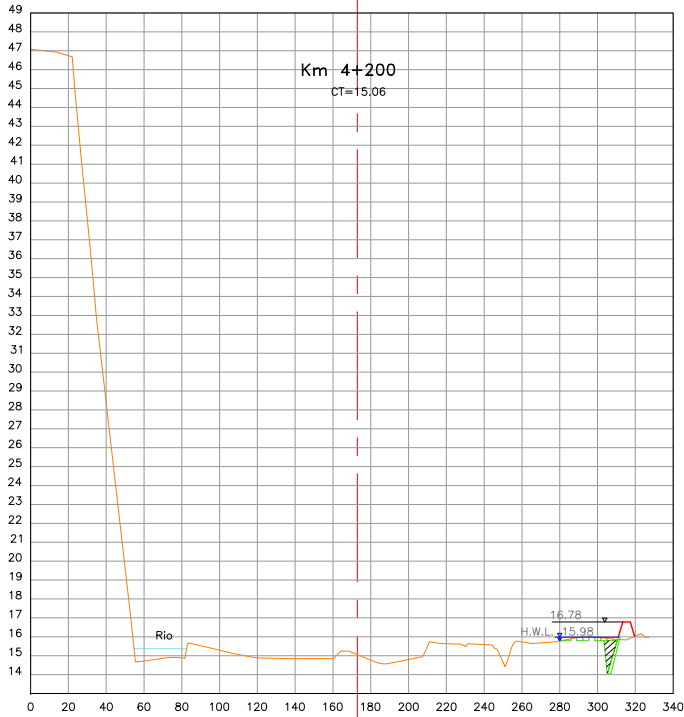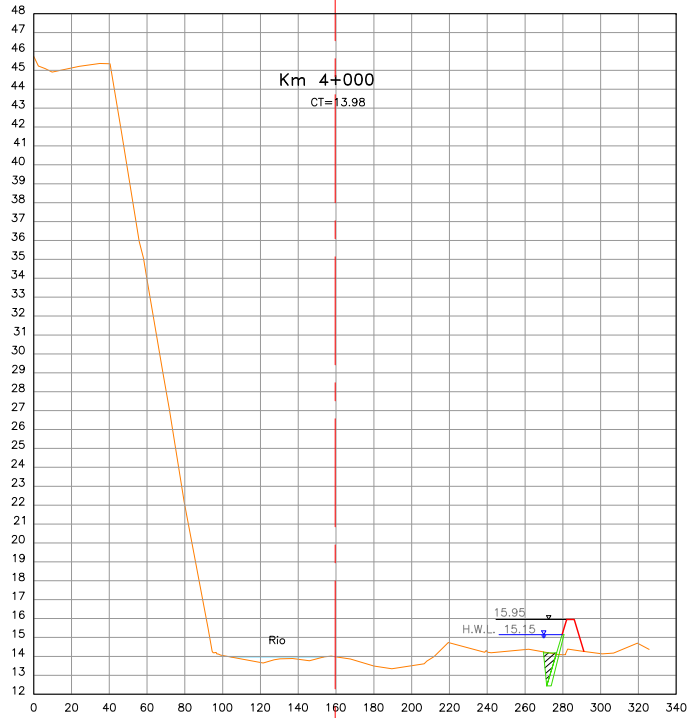



NOTA: La escala indicada, corresponde al formato A-1
Para el Formato A-3, se debe considerar el doble.

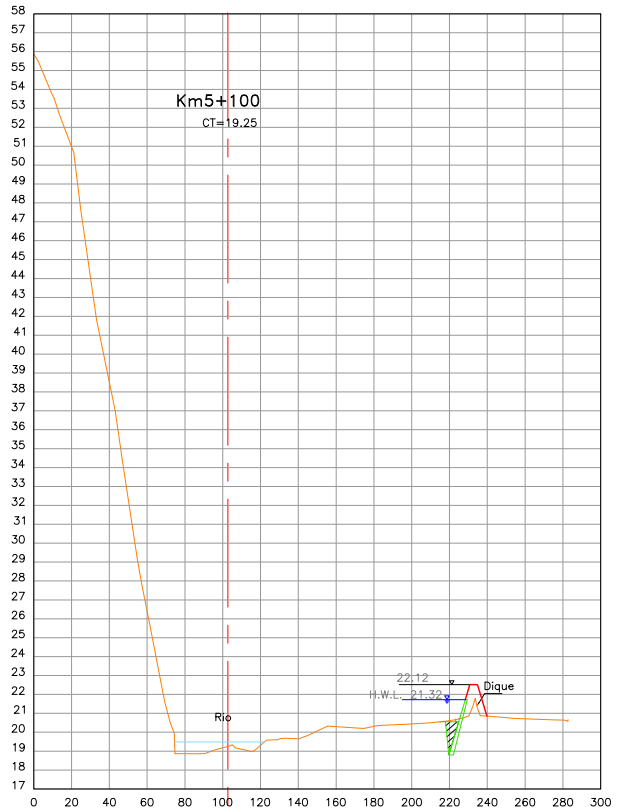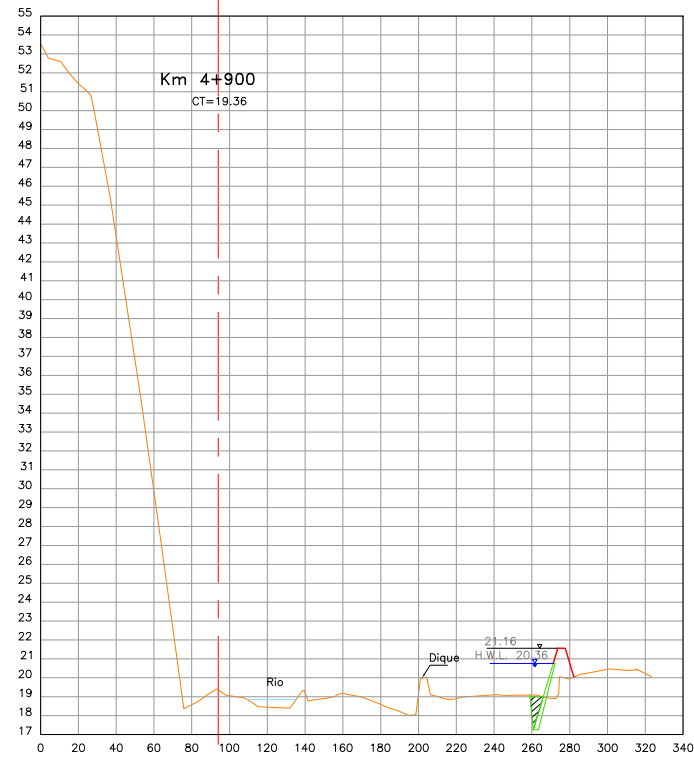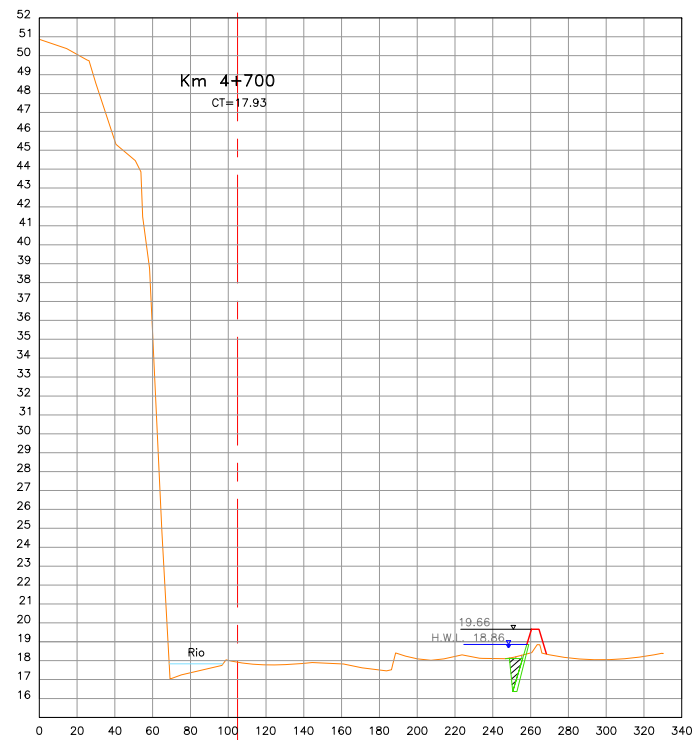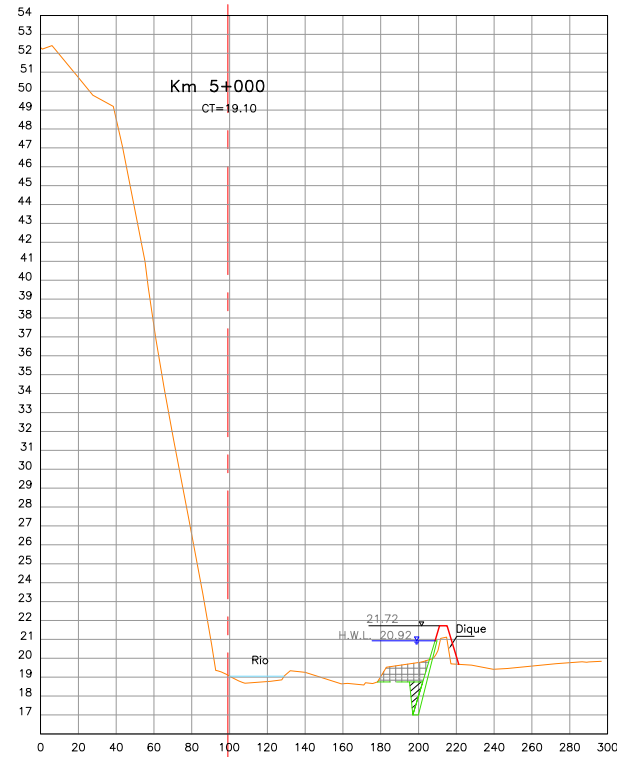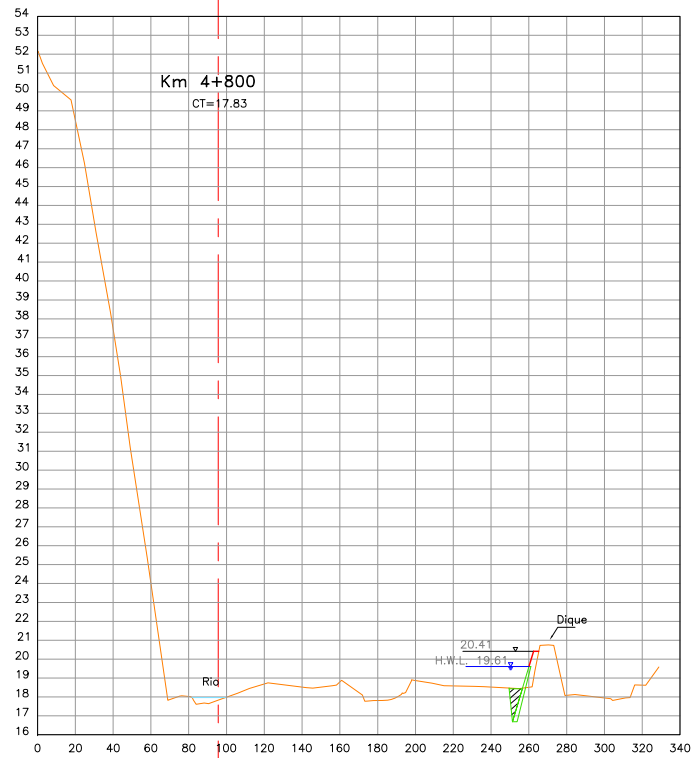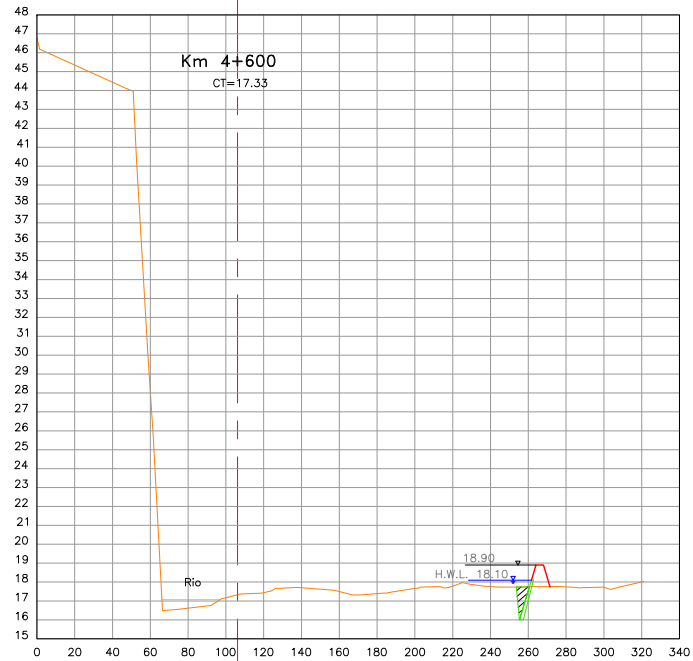






NOTA: La escala indicada, corresponde al formato A-1
Para el Formato A-3, se debe considerar el doble.

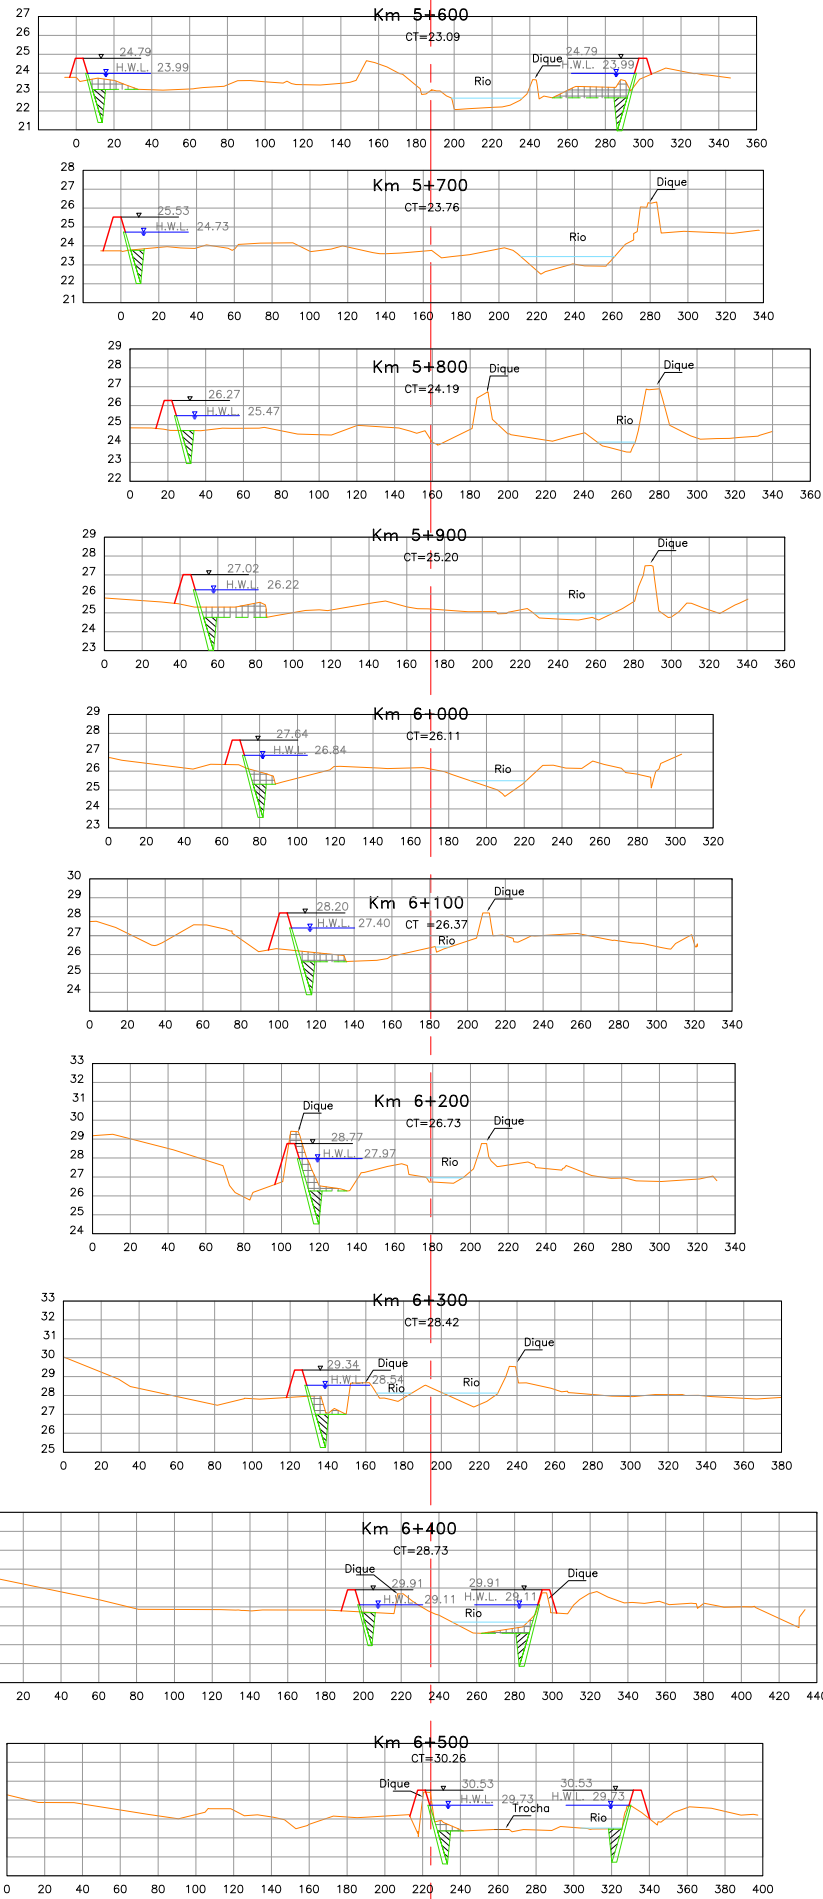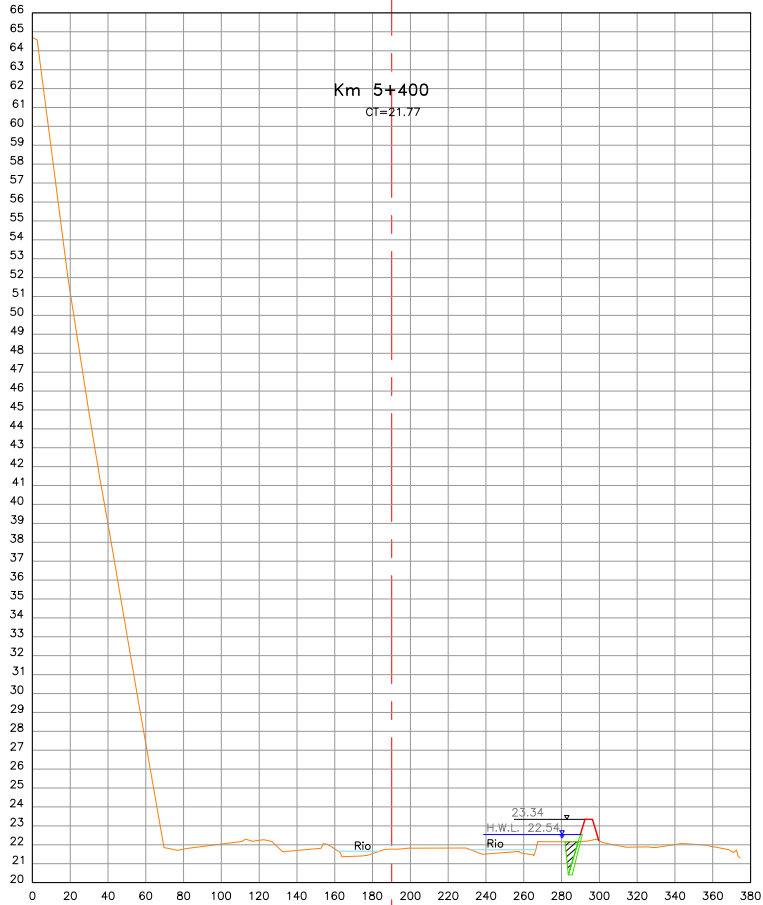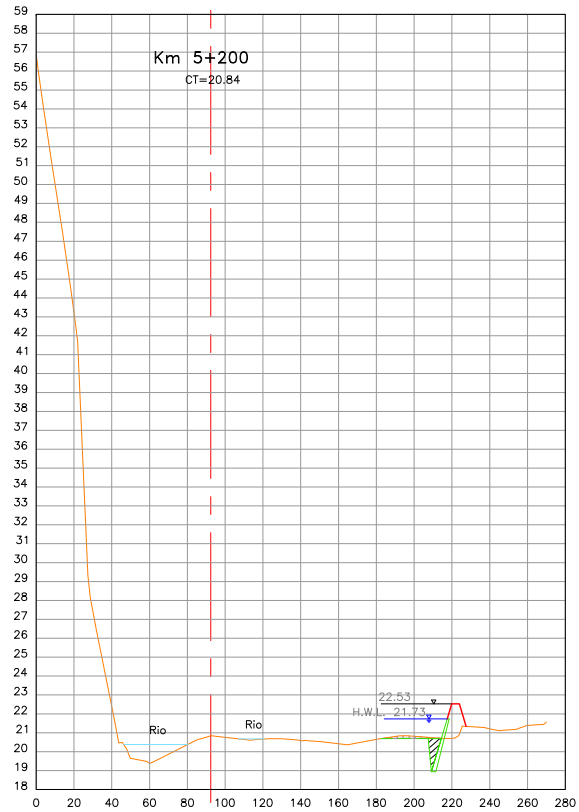

NOTA: La escala indicada, corresponde al formato A-1
Para el Formato A-3, se debe considerar el doble.

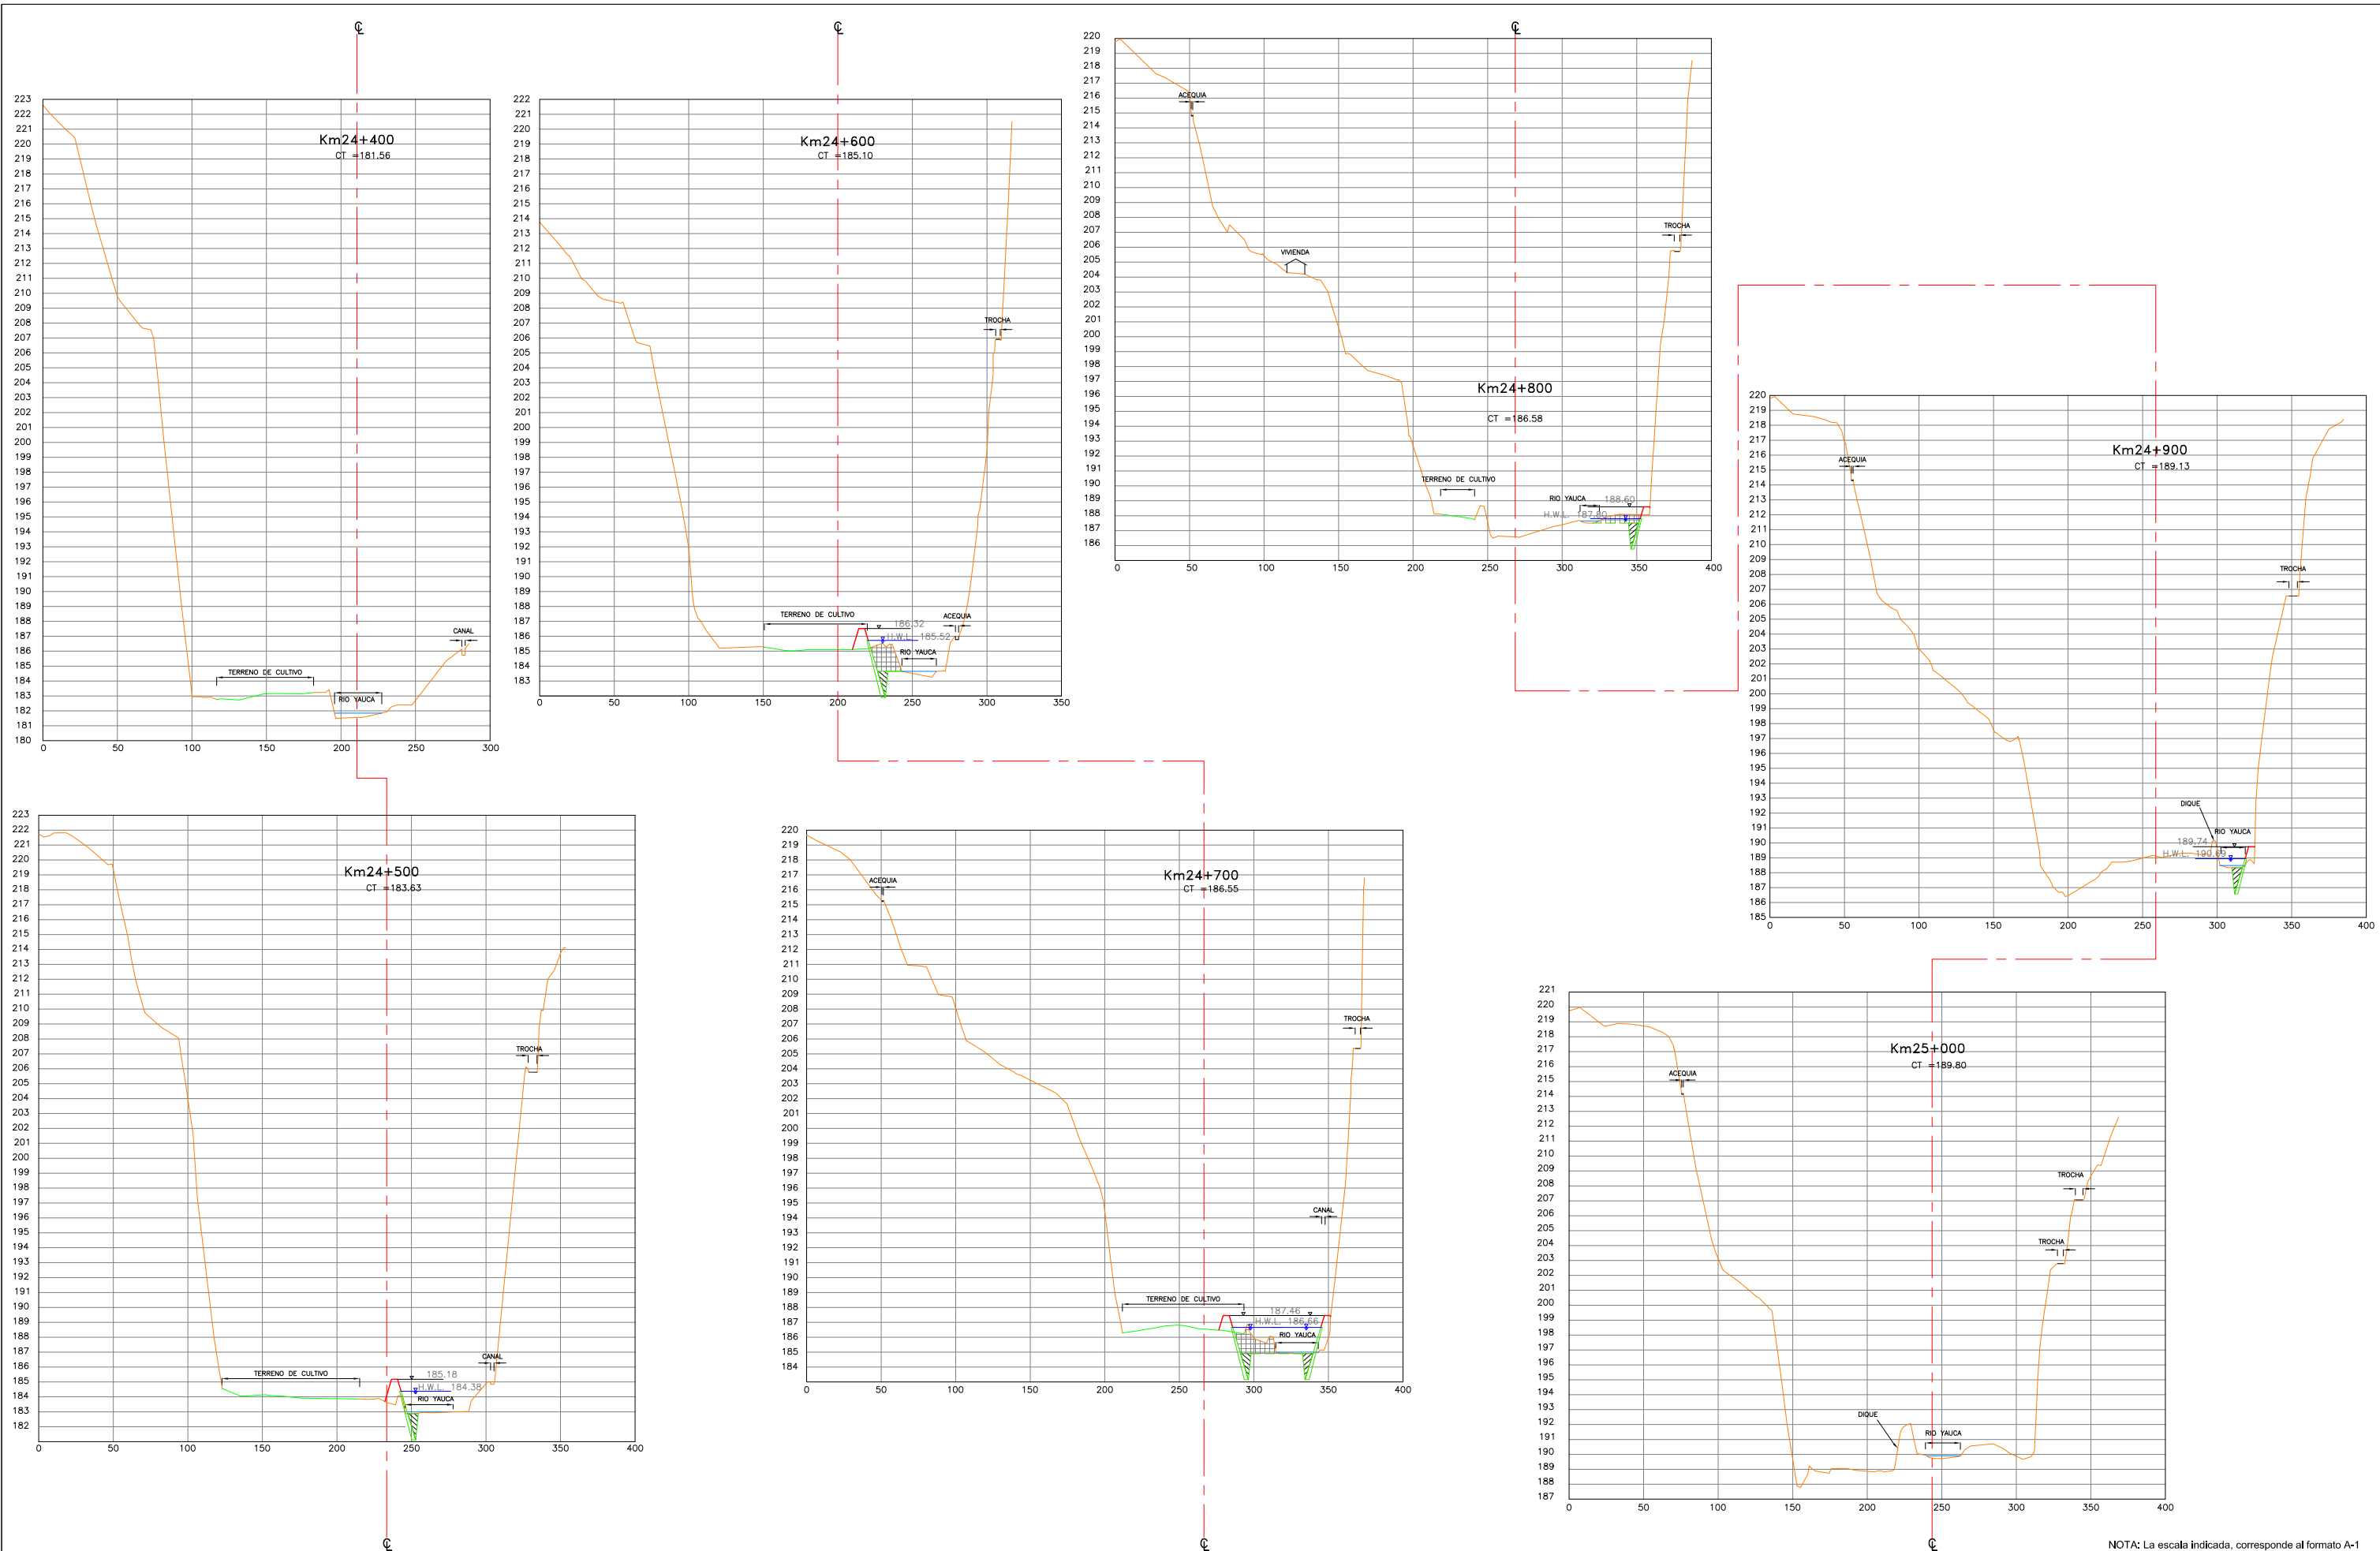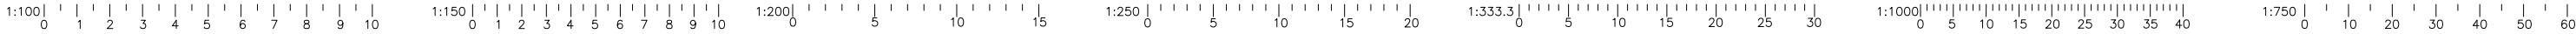

NOTA: La escala indicada, corresponde al formato A-1
Para el Formato A-3, se debe considerar el doble.

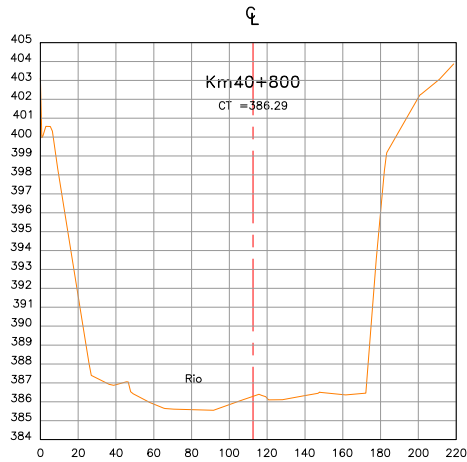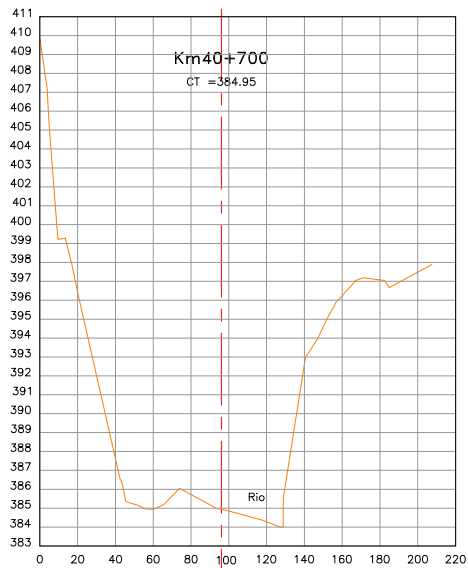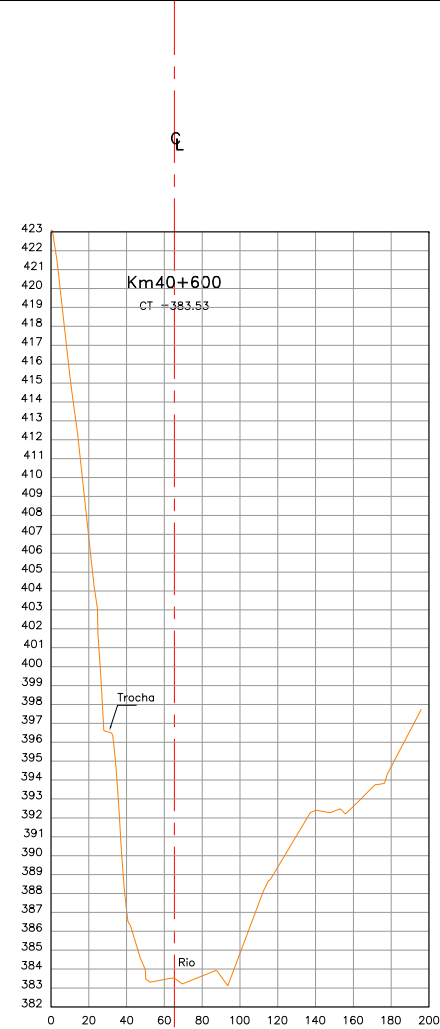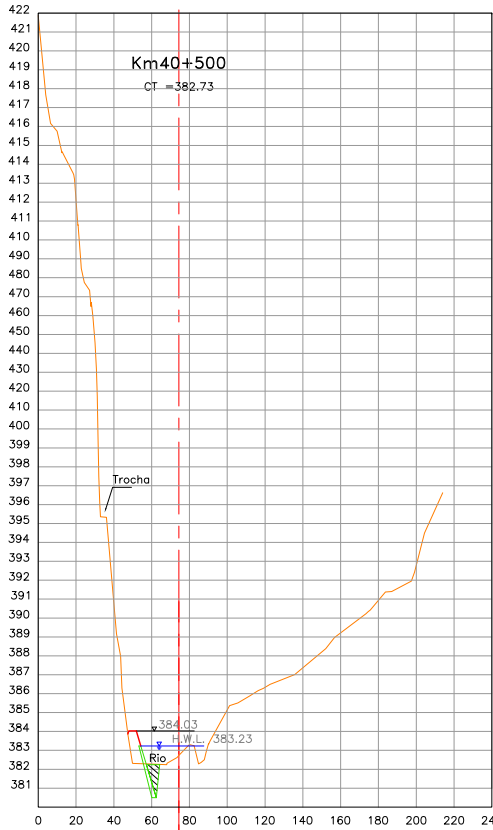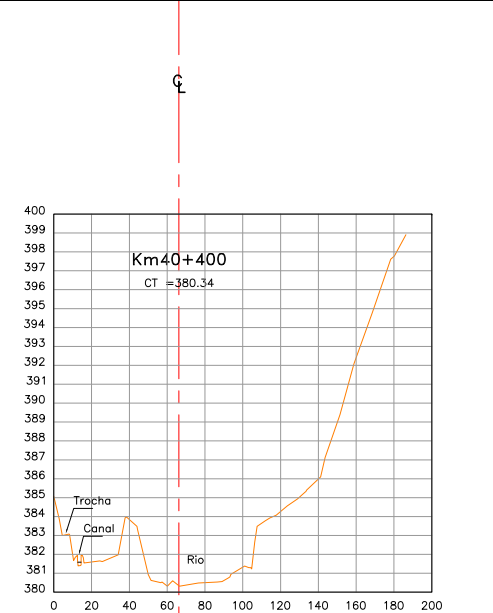

NOTA: La escala indicada, corresponde al formato A-1
Para el Formato A-3, se debe considerar el doble.



Agencia de Cooperación
Internacional del Japón

Consultores:



Yachiyo Engineering Co., Ltd.



NIPPON KOEI CO., LTD.



NIPPON KOEI LAC CO., LTD.
Consulting Engineers

Diseño: M.SOYA

Revisado: M.KITANO

Aprobado: Y.NAKAGAWA

Revisión: REV_3

Proyecto:

PROGRAMA DE PROTECCIÓN DE VALLES Y POBLACIONES
RURALES VULNERABLES ANTE INUNDACIONES
EN LA REPÚBLICA DEL PERÚ

Plano:

RIO YAUCA: YA-4
SECCIONES TRANSVERSALES
KM. 40+400 - KM. 40+800

ESCALA: INDICADA

FECHA: MARZO-2013

CÓDIGO:
YA-4-ST-01