



# MẶT BẰNG CÔNG - TL: 1/300 PLAN OF SLUICE - SCALE: 1/300

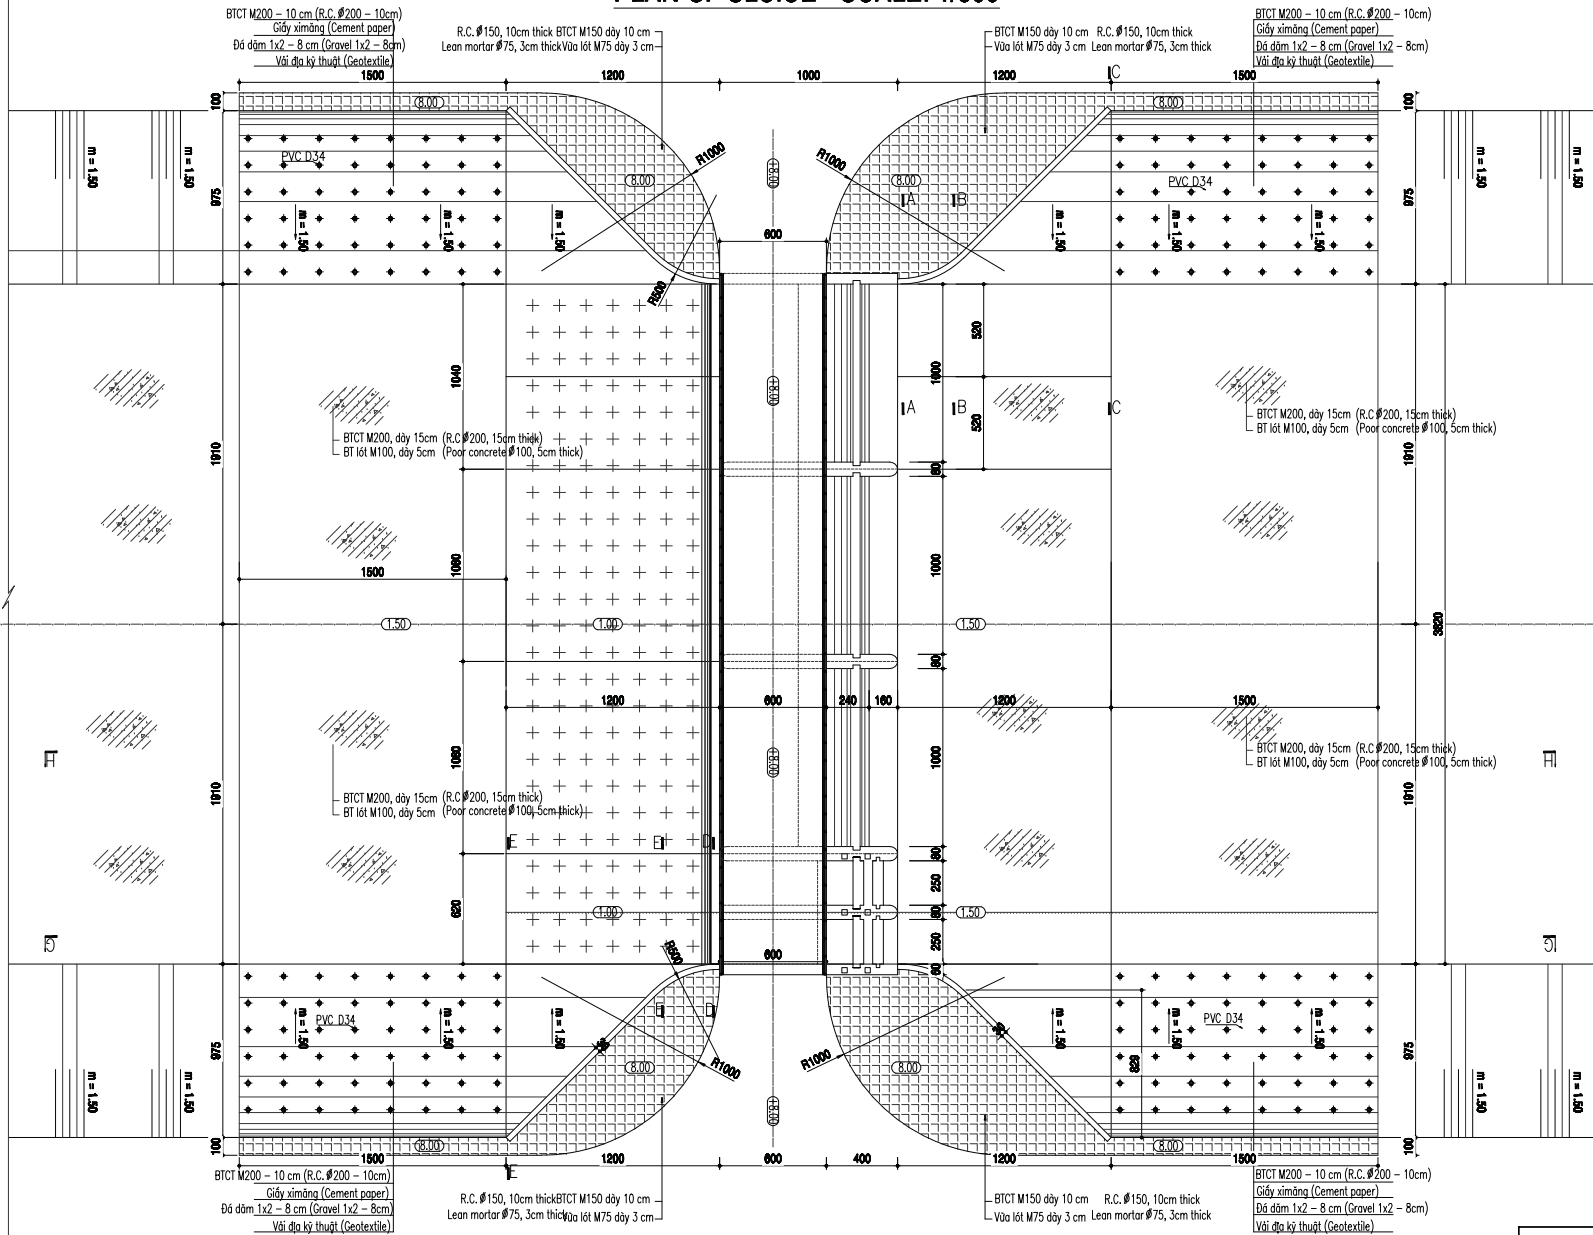


App 6 - 82

TITLE : PLAN OF SLUICE		
PHU QUOC Water Supply and Sewerage System Development Preparatory Survey	Scale : 1:300	No : R-9

**CỐNG ĐIỀU TIẾT & TRẦN TỰ DO - REGULATOR**  
**CẮT G - G QUA CỐNG ĐIỀU TIẾT - SECTION G - G**  
**SCALE: 1/300**

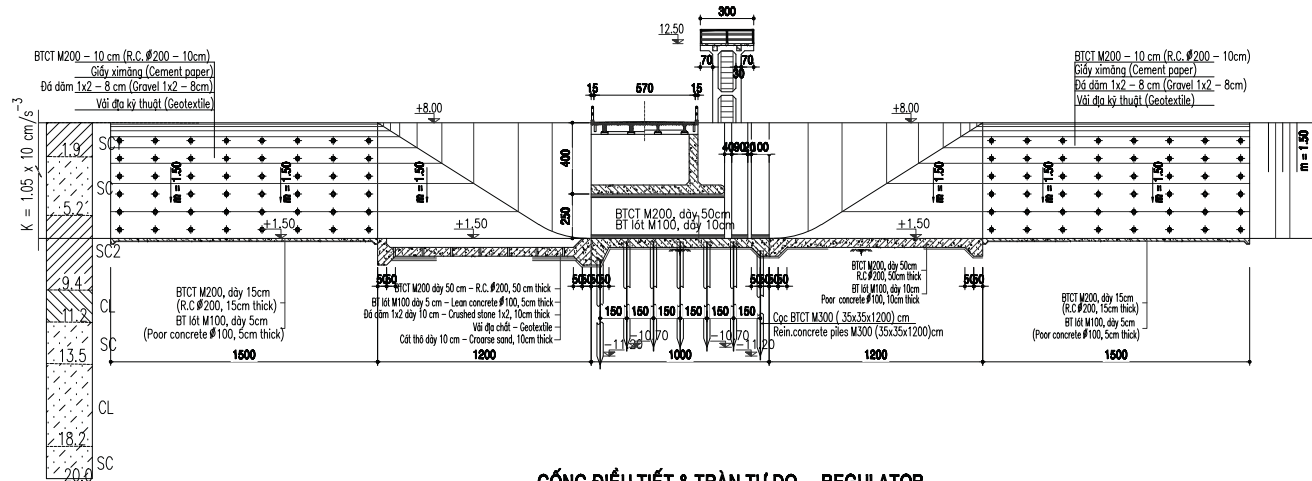

**CỐNG ĐIỀU TIẾT & TRẦN TỰ DO - REGULATOR**  
**CẮT H - H QUA CỐNG ĐIỀU TIẾT - SECTION H - H**  
**SCALE: 1/300**


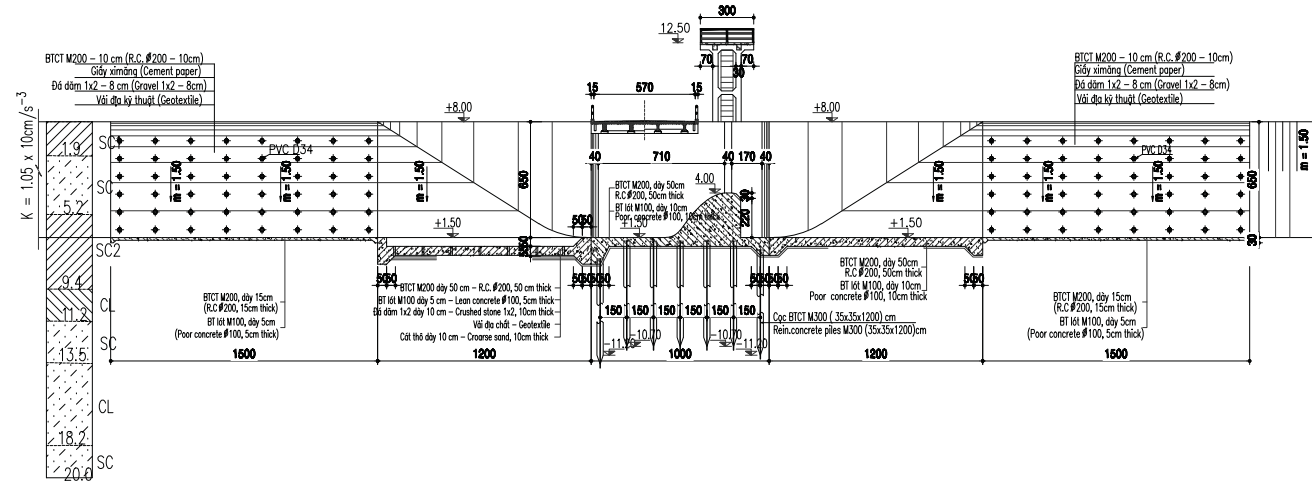


**TITLE :**  
**SECTION OF SLUICE**

**PHU QUOC**  
**Water Supply and Sewerage System Development**  
**Preparatory Survey**


**Scale :**  
**1:300**

**No :**  
**R-10**

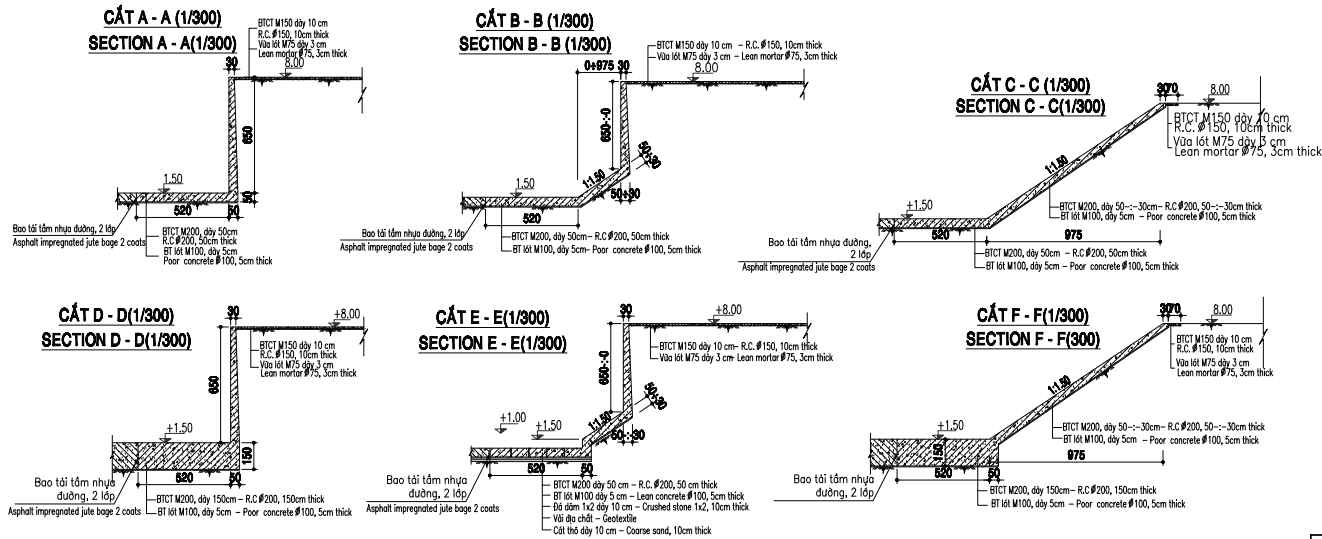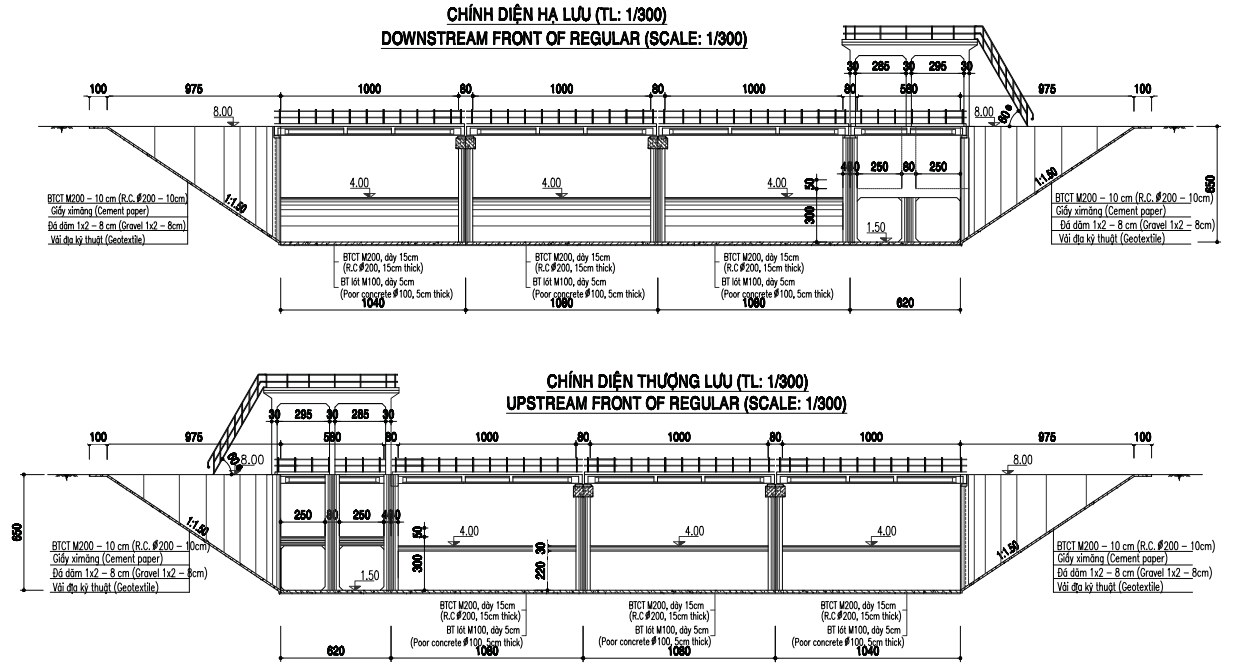


<b>TITLE :</b> <b>RESERVOIR REGULAR AND SECTION OF SLUICE</b>		
<b>PHU QUOC</b> <b>Water Supply and Sewerage System Development</b> <b>Preparatory Survey</b>	<b>Scale :</b> <b>1:300</b>	<b>No :</b> <b>R-11</b>

**MẶT BẰNG SÀN CÔNG TÁC (1/60)**  
**PLAN OF WORKING PLAT FORM (1/60)**

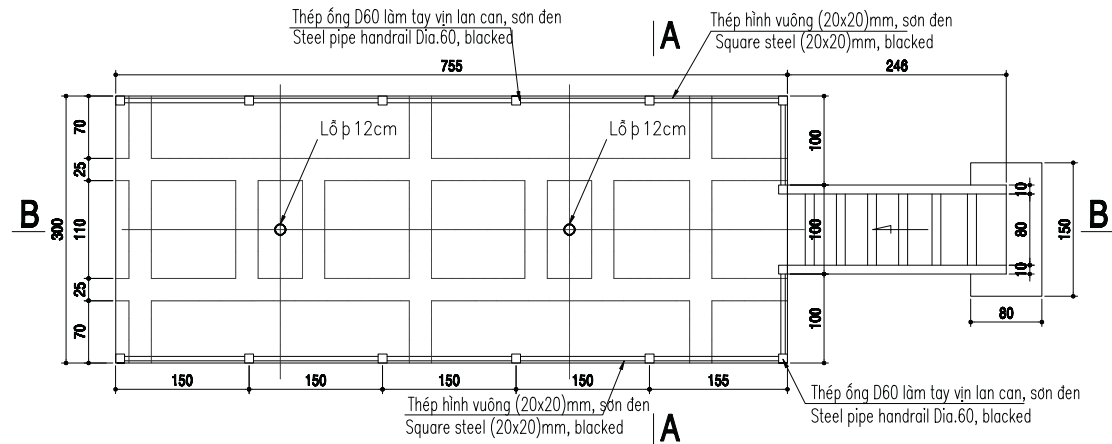

**B - B**  
**1/60**

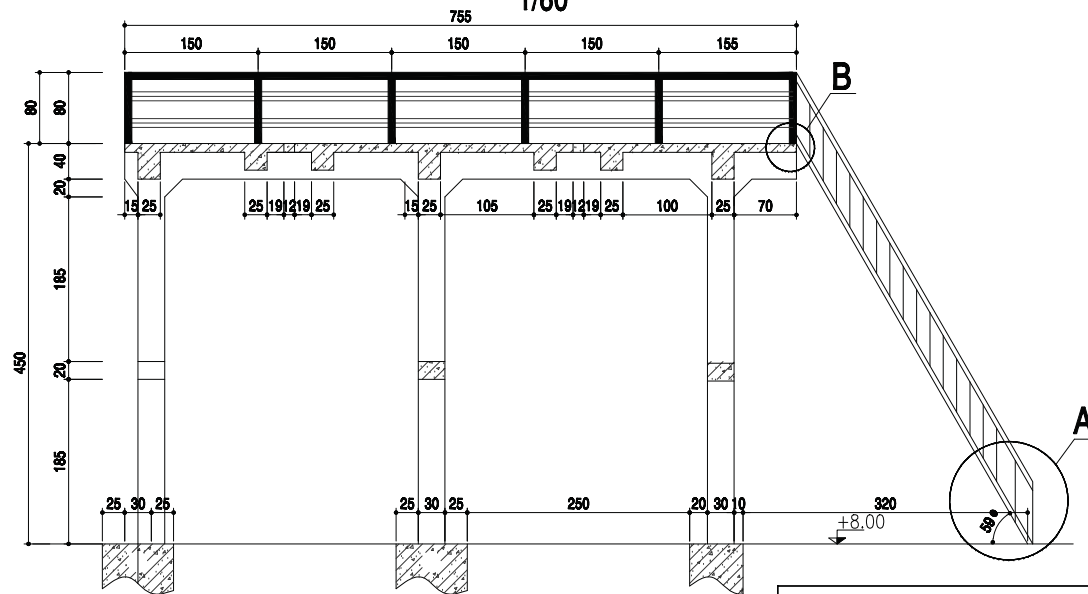

**PHU QUOC**  
**Water Supply and Sewerage System Development**  
**Preparatory Survey**

Scale : 1:30 <del>1:60</del>	No :  R-12
------------------------------------	------------------