



## (2) 計画対象校配置図



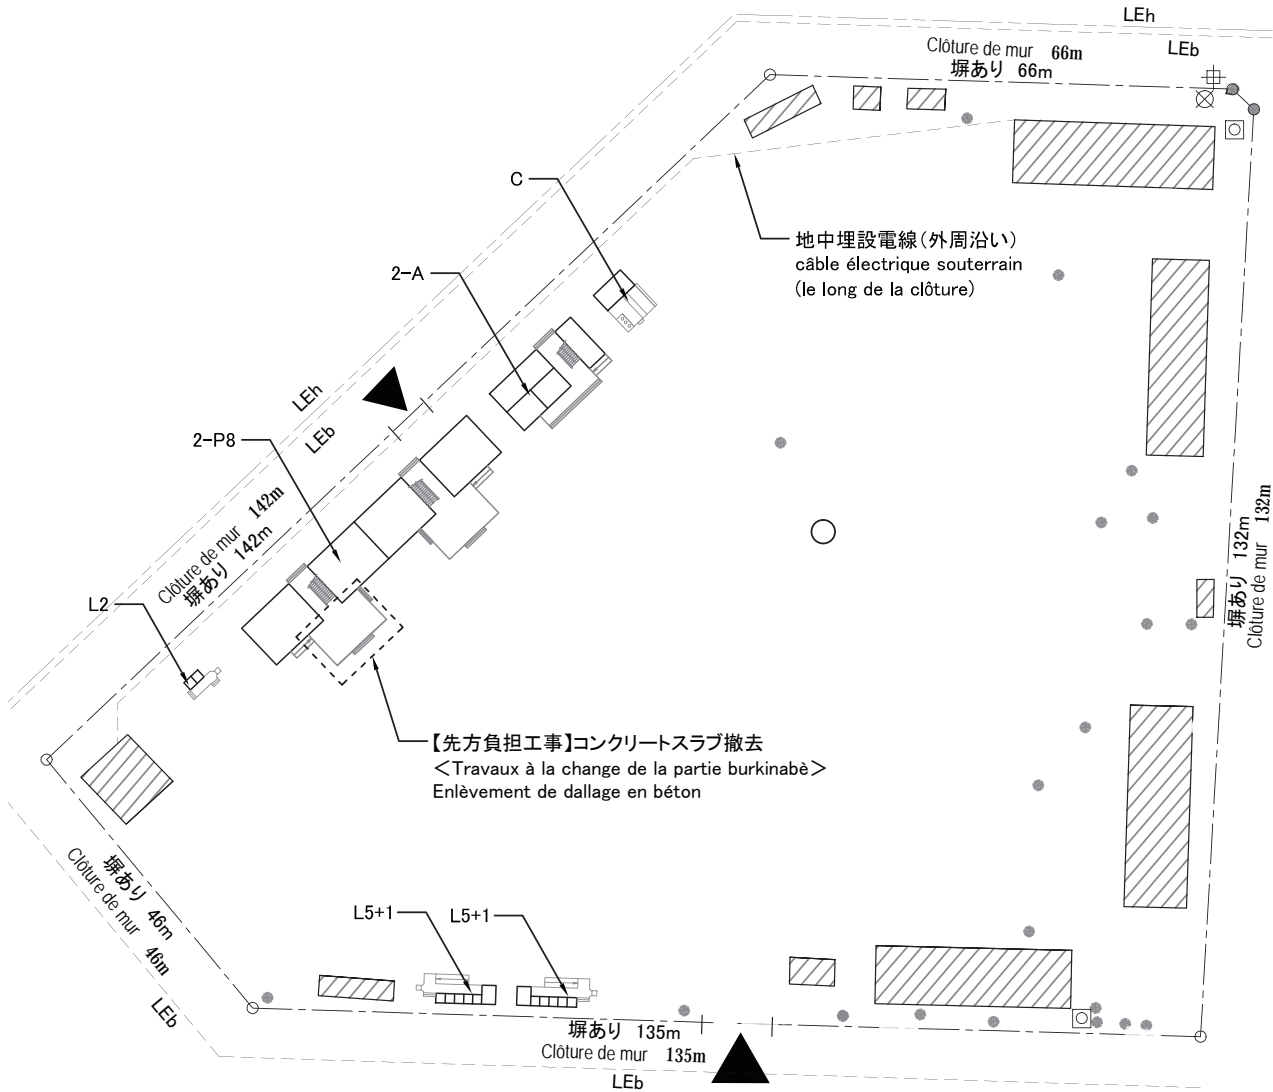

- |  |   |                                 |                                     |
|--|---|---------------------------------|-------------------------------------|
| --- : Limite de propriété<br>敷地境界線           | ⊕ : Poste électrique<br>電柱                        | 2-P8 : BLOC PEDAGOGIQUE<br>教室棟  | L2 : BLOC DE LATRINE<br>トイレ棟(教職員用)  |
| ⊙ : Point d'eau (Eau de robinet)<br>給水設備(水道) | ⊗ : Compteur électrique<br>電気メーター                 | 2-A : BLOC ADMINISTRATIF<br>管理棟 | L5+1 : BLOC DE LATRINE<br>トイレ棟(生徒用) |
| ▨ : Bâtiment existant<br>既存建築物               | —LEb : Ligne électrique (basse tension)<br>電線(低圧) |                                 | C : CUISINE<br>炊事場                  |
|  | —LEh : Ligne électrique (haute tension)<br>電線(高圧) |                                 |                                     |


計画配置図 Scale 1:1000  
PLAN DE SITE Echelle 1:1000

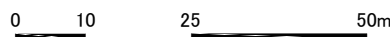




- |  |                                 |                                     |
|--|---------------------------------|-------------------------------------|
| ⊕ : Poteau électrique<br>電柱                  | 2-P8 : BLOC PEDAGOGIQUE<br>教室棟  | L2 : BLOC DE LATRINE<br>トイレ棟(教職員用)  |
| ⊞ : Point d'eau (Eau de robinet)<br>給水設備(水道) | 2-A : BLOC ADMINISTRATIF<br>管理棟 | L5+1 : BLOC DE LATRINE<br>トイレ棟(生徒用) |
| --- : Limite de propriété<br>敷地境界線           |                                 | C : CUISINE<br>炊事場                  |
| ▨ : Bâtiment existant<br>既存建築物               |                                 |                                     |

計画配置図 Scale 1:1500  
PLAN DE SITE Echelle 1:1500

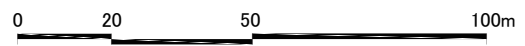



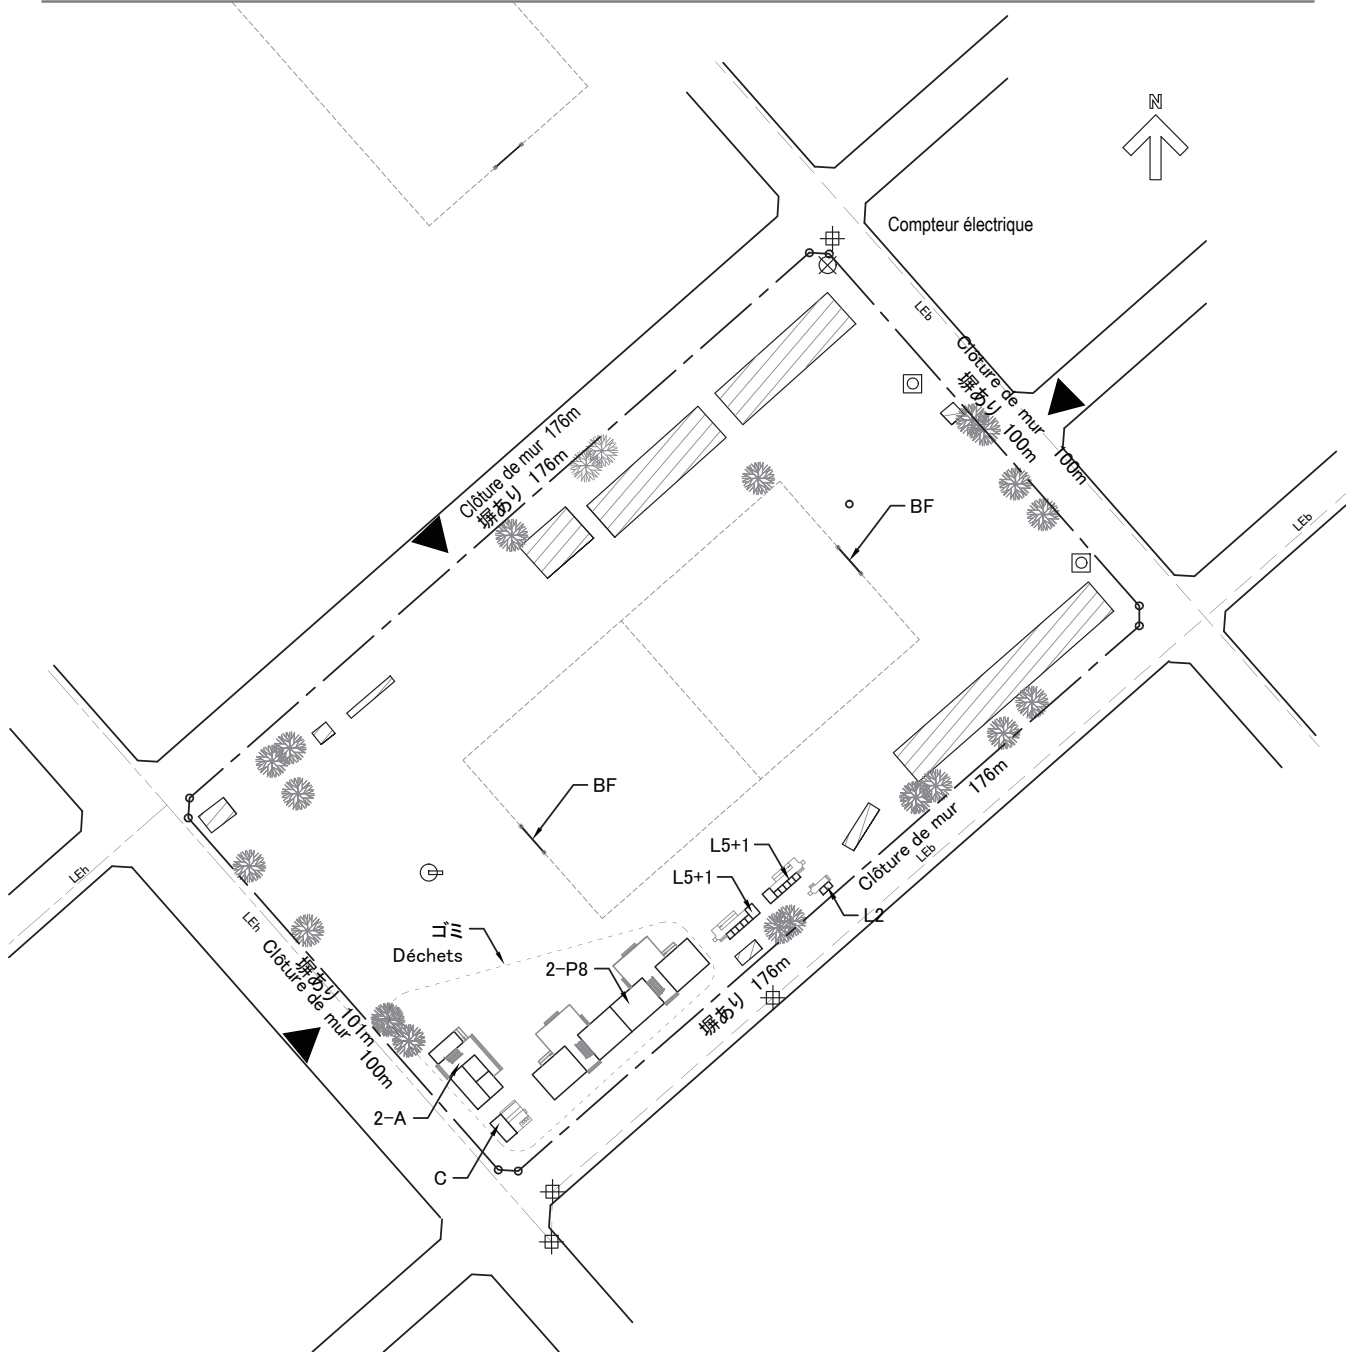


- : Limite de propriété  
敷地境界線
- ⊠ : Point d'eau (Eau de robinet)  
給水設備 (水道)
- ⊕ : Point d'eau (Puit)  
給水設備 (井戸)
- ▨ : Bâtiment existant  
既存建築物


- ⊞ : Poste électrique  
電柱
- ⊗ : Compteur électrique  
電気メーター
- : Lingne électrique (basse tension)  
電線 (低圧)
- LEb
- : Lingne électrique (haute tension)  
電線 (高圧)
- LEh

- 2-P8 : BLOC PEDAGOGIQUE  
教室棟
- A : BLOC ADMINISTRATIF  
管理棟

- L2 : BLOC DE LATRINE  
トイレ棟 (教職員用)
- L5+1 : BLOC DE LATRINE  
トイレ棟 (生徒用)
- C : CUISINE  
炊事場
- BF : BUT DE FOOTBALL  
サッカーゴール

計画配置図 Scale 1:1500  
PLAN DE SITE Echelle 1:1500

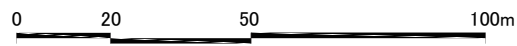

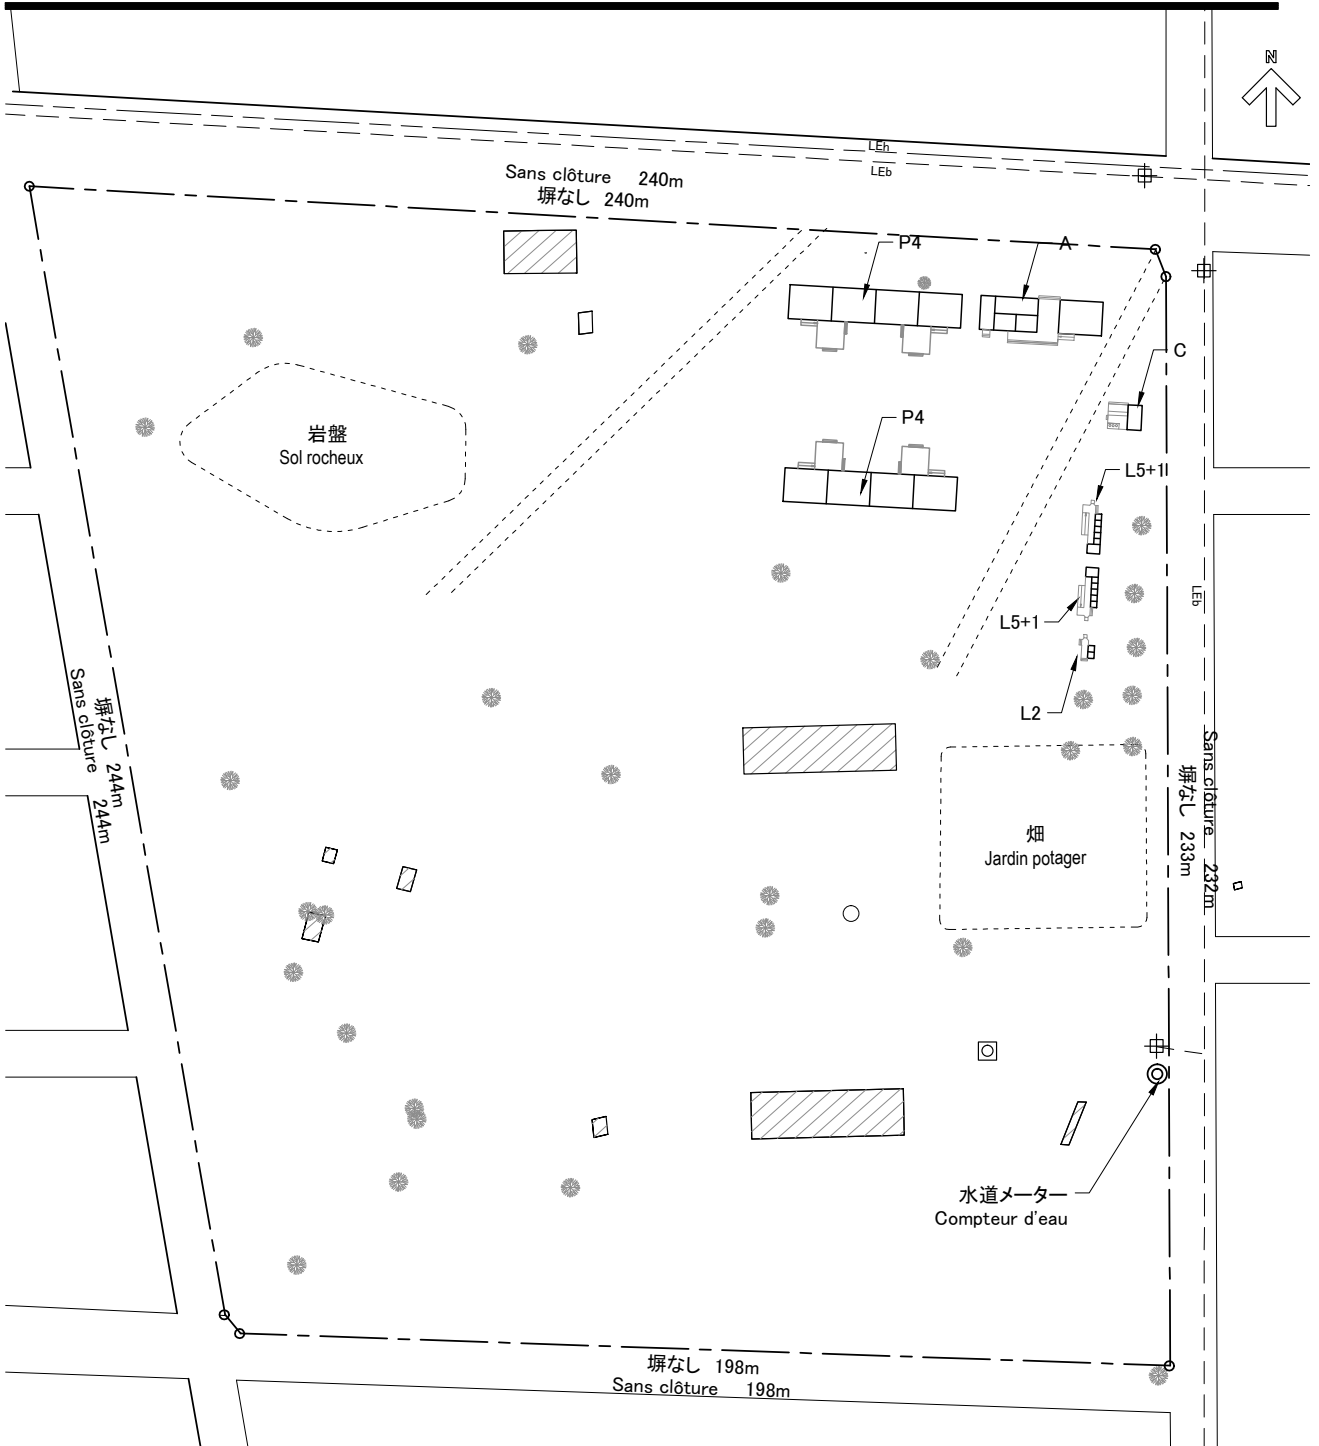

--- : Limite de propriété  
敷地境界線

⊗ : Point d'eau (Eau de robinet)  
給水設備(水道)

▨ : Bâtiment existant  
既存建築物

⊕ : Poste électrique  
電柱

---LEb : Ligne électrique (basse tension)  
電線(低圧)

---LEh : Ligne électrique (haute tension)  
電線(高圧)

P4 : BLOC PEDAGOGIQUE  
教室棟


A : BLOC ADMINISTRATIF  
管理棟


L2 : BLOC DE LATRINE  
トイレ棟(教職員用)

L5+1 : BLOC DE LATRINE  
トイレ棟(生徒用)

C : CUISINE  
炊事場

計画配置図 Scale 1:1500  
PLAN DE SITE Echelle 1:1500

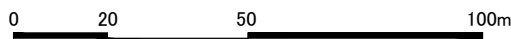

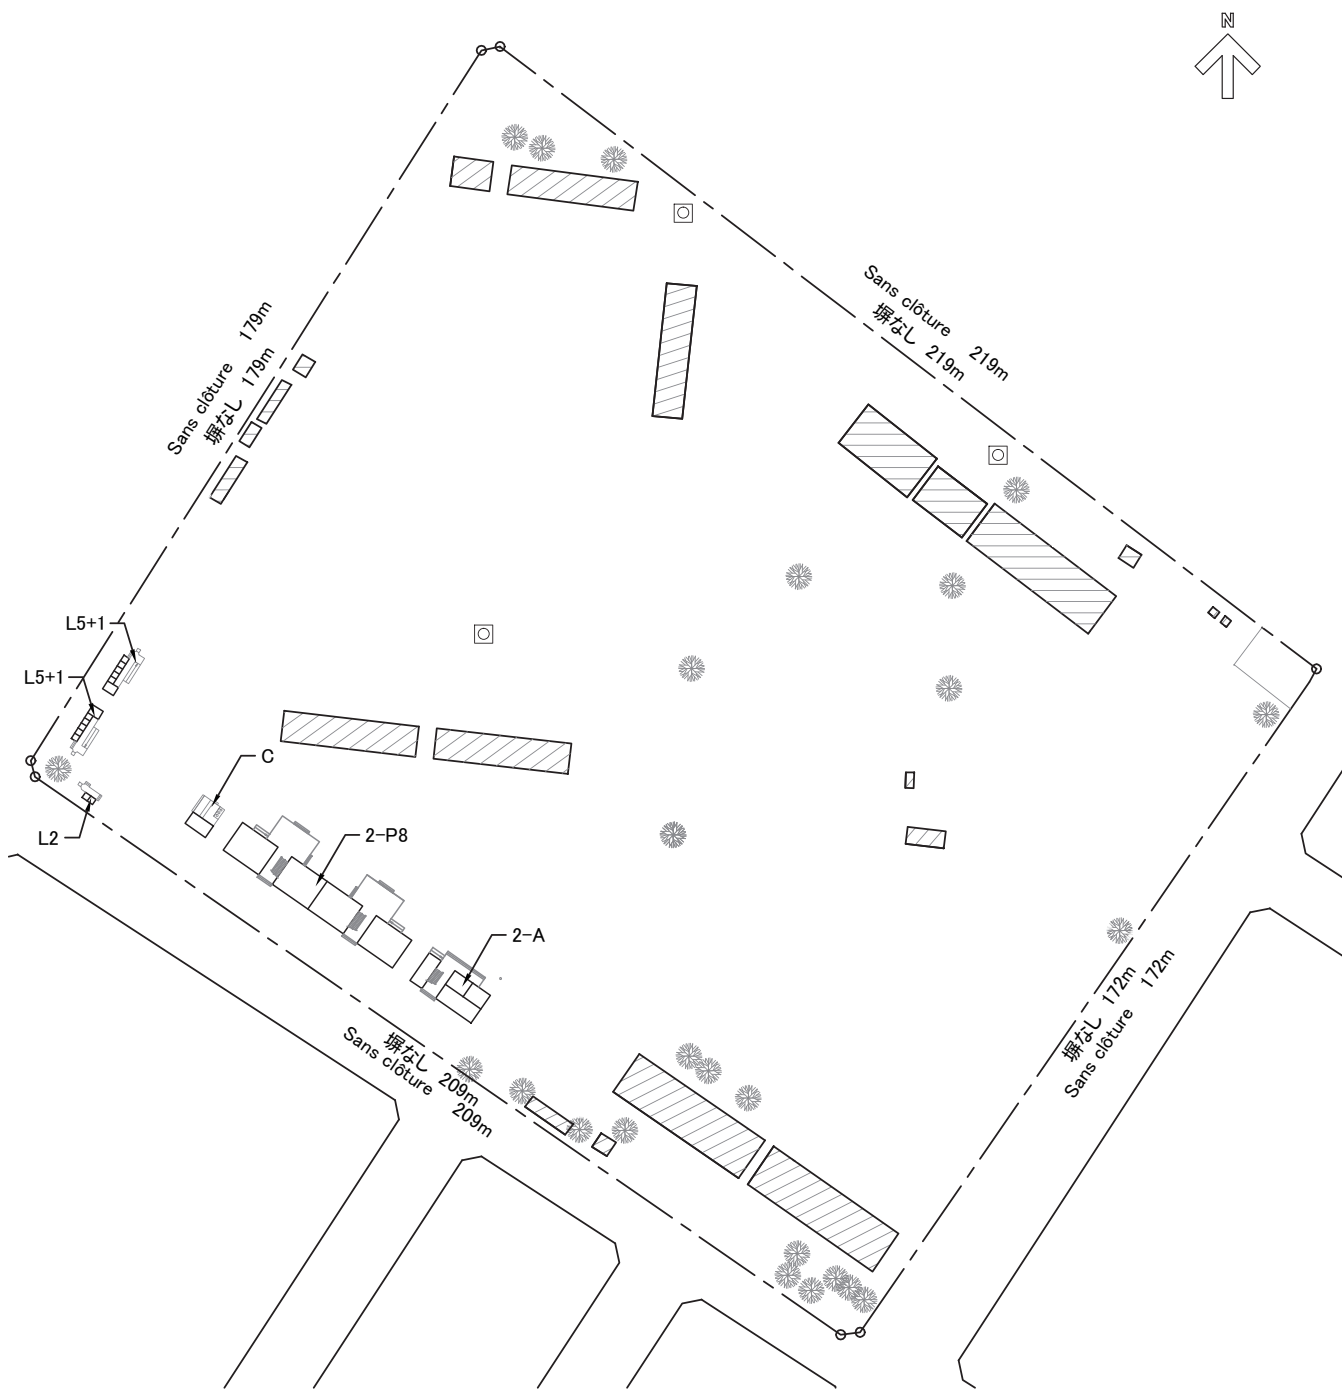


- ⊠ : Point d'eau (Eau de robinet)  
給水設備(水道)
- - - : Limite de propriété  
敷地境界線
- ▨ : Bâtiment existant  
既存建築物

- 2-P8 : BLOC PEDAGOGIQUE  
教室棟
- A : BLOC ADMINISTRATIF  
管理棟

- L2 : BLOC DE LATRINE  
トイレ棟(教職員用)
- L5+1 : BLOC DE LATRINE  
トイレ棟(生徒用)
- C : CUISINE  
炊事場

計画配置図 Scale 1:1500  
PLAN DE SITE Echelle 1:1500

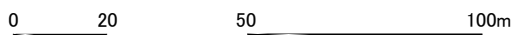





⊕ : Point d'eau (Puit)  
給水設備 (井戸)

--- : Limite de propriété  
敷地境界線

▨ : Bâtiment existant  
既存建築物

< 先方負担工事 >  
< Travaux à la charge de la partie burkinabè >

▩ : Enlèvement du logement existant  
既存教員住宅 撤去

P4 : BLOC PEDAGOGIQUE  
教室棟


A : BLOC ADMINISTRATIF  
管理棟


L2 : BLOC DE LATRINE  
トイレ棟 (教職員用)

L5+1 : BLOC DE LATRINE  
トイレ棟 (生徒用)

C : CUISINE  
炊事場

計画配置図 Scale 1:1500  
PLAN DE SITE Echelle 1:1500

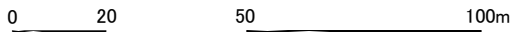


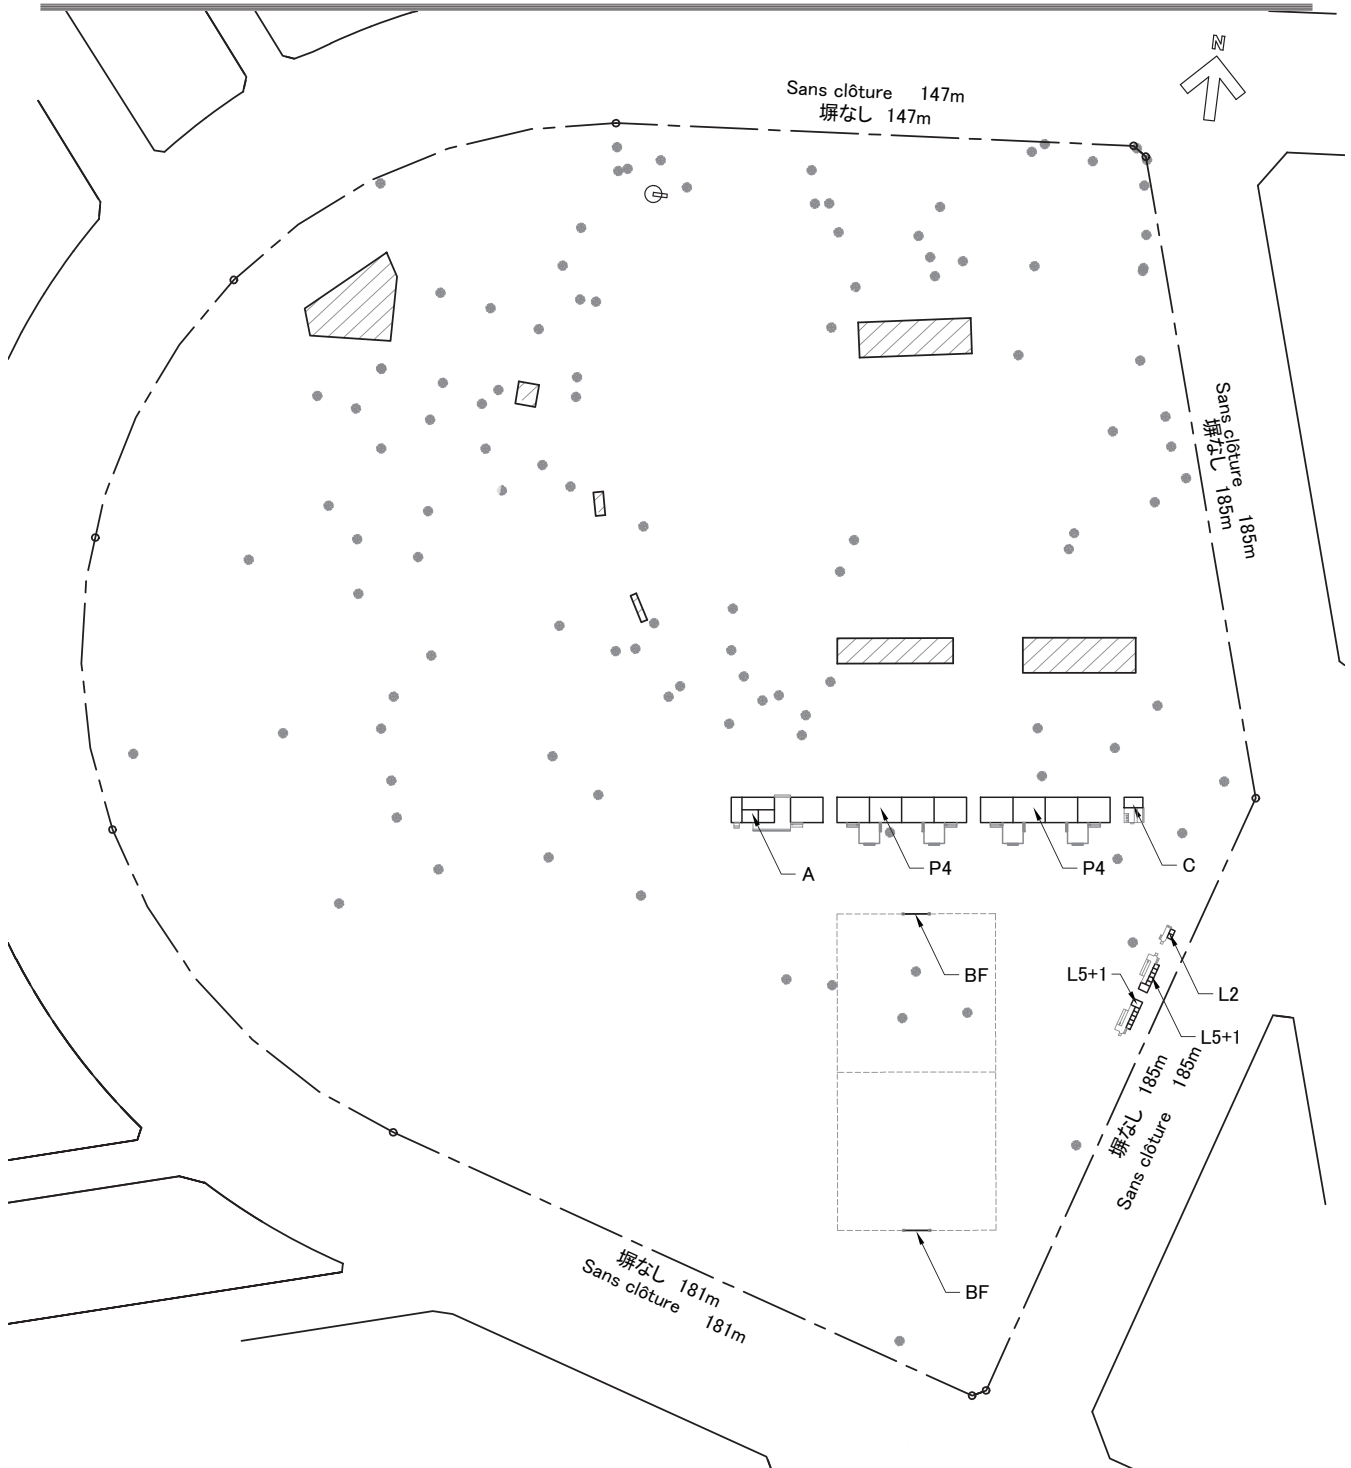

- ⊕ : Point d'eau (Puit)  
給水設備 (井戸)
- : Limite de propriété  
敷地境界線
- ▨ : Bâtiment existant  
既存建築物
- P4 : BLOC PEDAGOGIQUE  
教室棟
- A : BLOC ADMINISTRATIF  
管理棟
- L2 : BLOC DE LATRINE  
トイレ棟(教職員用)
- L5+1 : BLOC DE LATRINE  
トイレ棟(生徒用)
- C : CUISINE  
炊事場
- BF : BUT DE FOOTBALL  
サッカーゴール

計画配置図 Scale 1:2000  
 PLAN DE SITE Echelle 1:2000


0 20 50 100 m

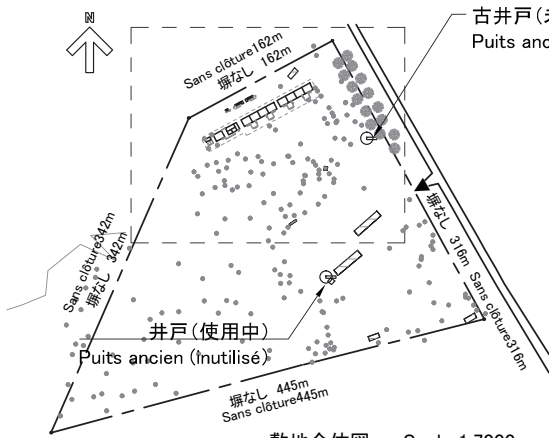


敷地全体図 Scale 1:7000  
PLAN DE SITE Echelle 1:7000

- ⊕ : Point d'eau (Puit)  
給水設備 (井戸)
- - - : Limite de propriété  
敷地境界線
- ▨ : Bâtiment existant  
既存建築物
- < 先方負担工事 >  
< Travaux à la charge de la partie burkinabè >
- ⊖ : Enlèvement des arbustes  
dans l'emprise du projet  
建設予定エリア内の樹木伐採

- P4 : BLOC PEDAGOGIQUE  
教室棟
- A : BLOC ADMINISTRATIF  
管理棟
- C : CUISINE  
炊事場
- L2 : BLOC DE LATRINE  
トイレ棟(教職員用)
- L5+1 : BLOC DE LATRINE  
トイレ棟(生徒用)

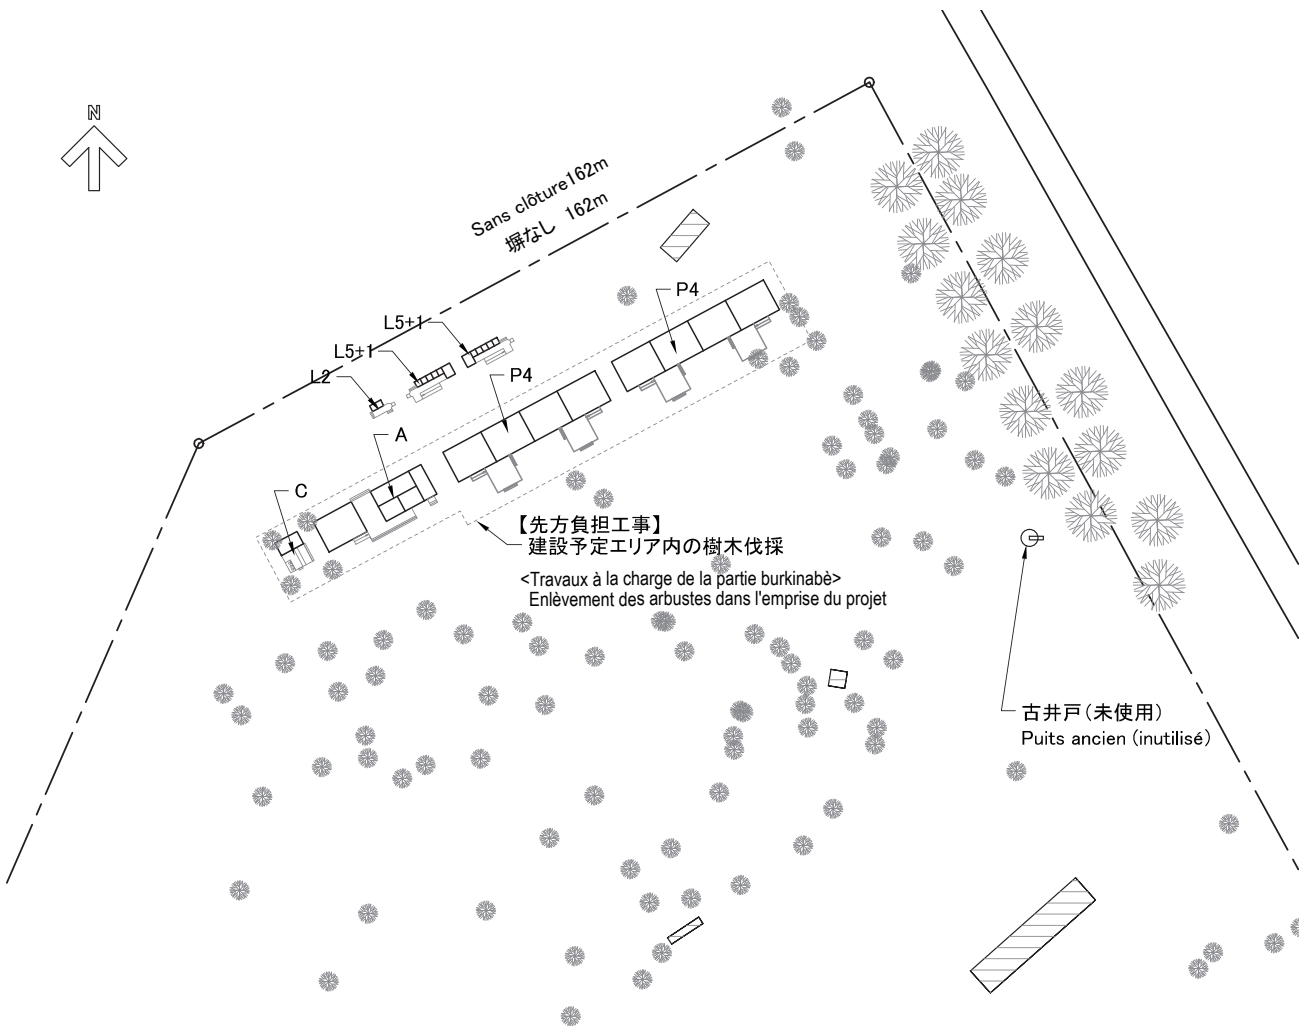

計画配置図 Scale 1:1500  
PLAN DE SITE Echelle 1:1500

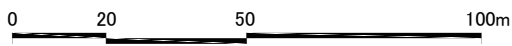





- ⊕ : Point d'eau (Puit)  
給水設備 (井戸)
- - - : Limite de propriété  
敷地境界線
- ▨ : Bâtiment existant  
既存建築物



- P4 : BLOC PEDAGOGIQUE  
教室棟
- A : BLOC ADMINISTRATIF  
管理棟
- C : CUISINE  
炊事場
- L2 : BLOC DE LATRINE  
トイレ棟(教職員用)
- L2+1 : BLOC DE LATRINE  
トイレ棟(生徒用)

敷地全体図 Scale 1:7000  
PLAN DE SITE Echelle 1:7000

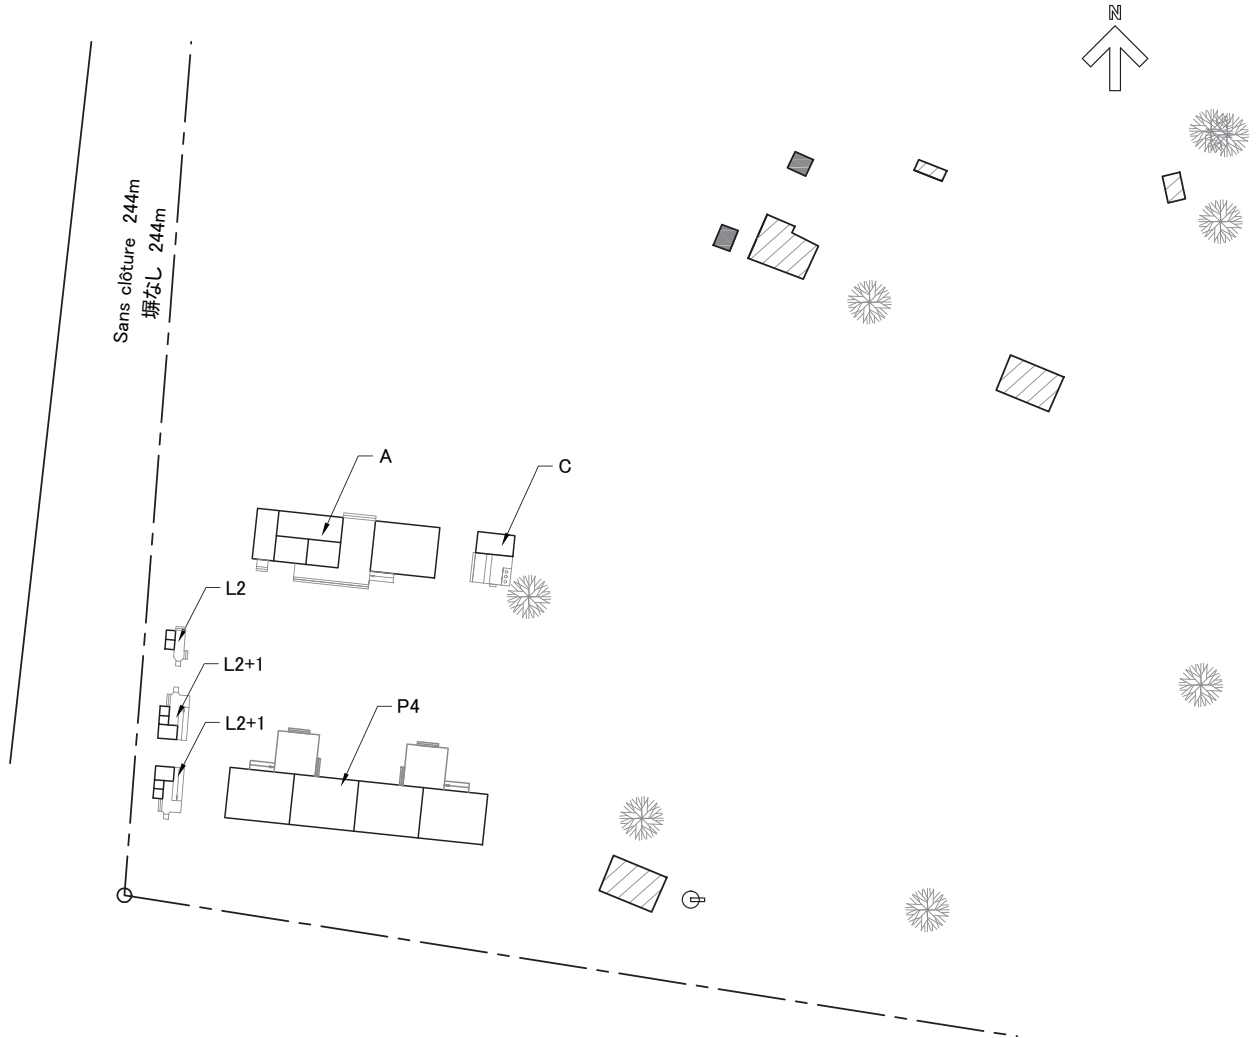

計画配置図 Scale 1:1000  
PLAN DE SITE Echelle 1:1000

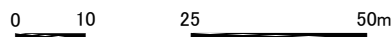

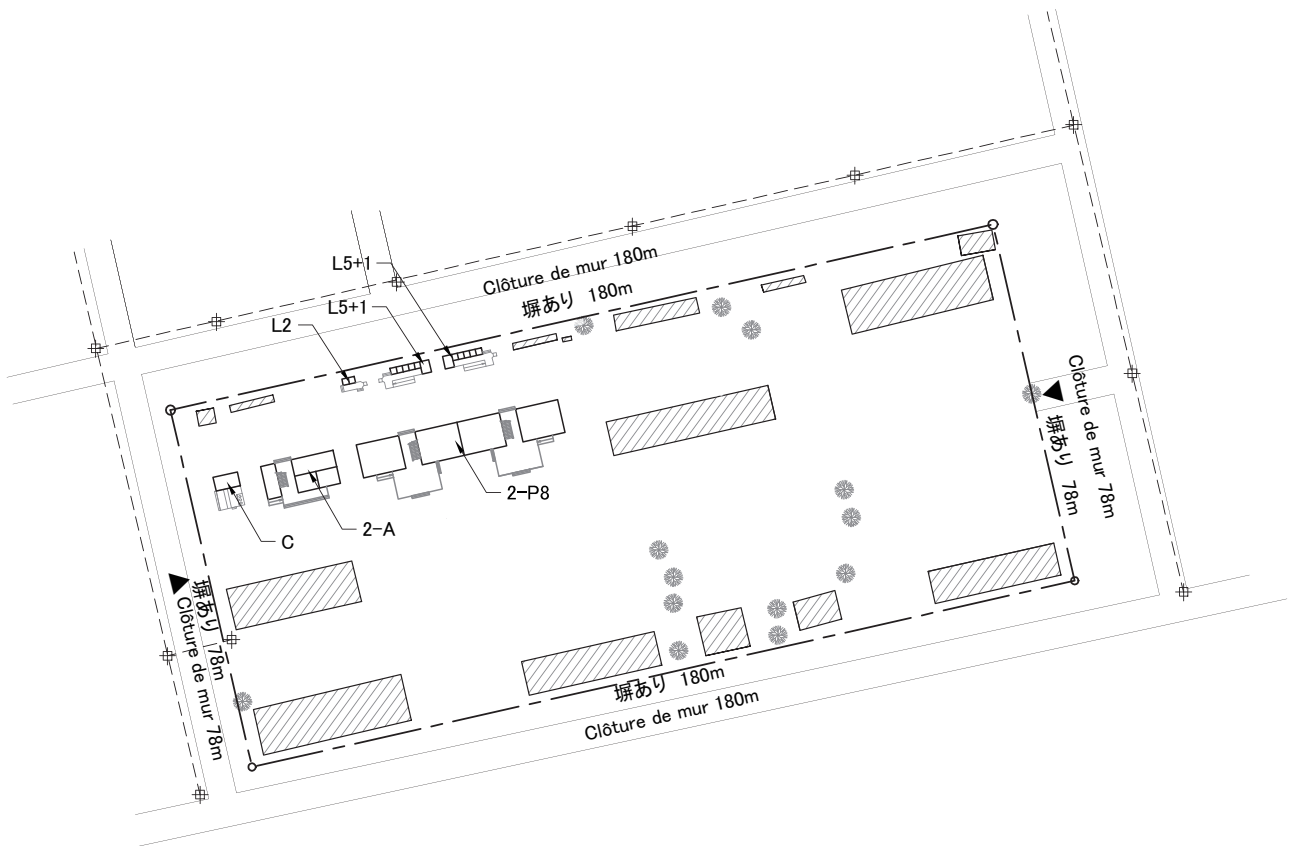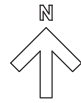

--- : Limite de propriété  
敷地境界線

⊕ : Poteau électrique  
電柱

▨ : Bâtiment existant  
既存建築物

2-P8 : BLOC PEDAGOGIQUE  
教室棟


A : BLOC ADMINISTRATIF  
管理棟


L2 : BLOC DE LATRINE  
トイレ棟(教職員用)

L5+1 : BLOC DE LATRINE  
トイレ棟(生徒用)

C : CUISINE  
炊事場


計画配置図 Scale 1:1500  
PLAN DE SITE Echelle 1:1500

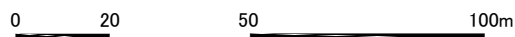

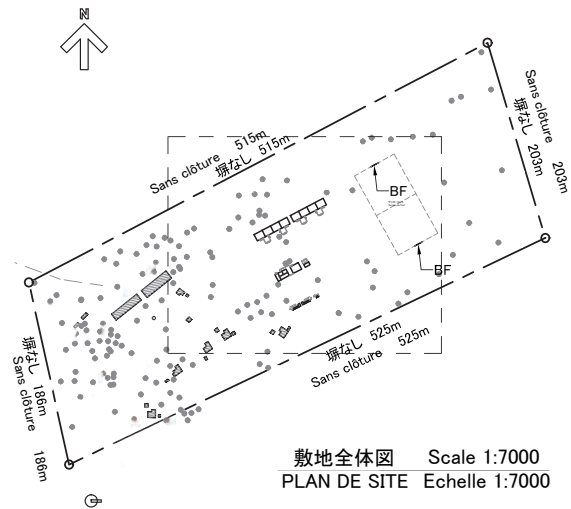

- ⊕ : Point d'eau (Puit)  
給水設備 (井戸)
- - - : Limite de propriété  
敷地境界線
- ▨ : Bâtiment existant  
既存建築物

- P4 : BLOC PEDAGOGIQUE  
教室棟
- A : BLOC ADMINISTRATIF  
管理棟
- C : CUISINE  
炊事場
- L2 : BLOC DE LATRINE  
トイレ棟(教職員用)
- L5+1 : BLOC DE LATRINE  
トイレ棟(生徒用)
- BF : BUT DE FOOTBALL  
サッカーゴール

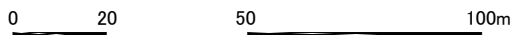





- ⊕ : Poteau électrique  
電柱
- ⊕ : Point d'eau (Puit)  
給水設備 (井戸)
- - - : Limite de propriété  
敷地境界線
- ▨ : Bâtiment existant  
既存建築物

- P4 : BLOC PEDAGOGIQUE  
教室棟
- A : BLOC ADMINISTRATIF  
管理棟
- C : CUISINE  
炊事場


- L2 : BLOC DE LATRINE  
トイレ棟(教職員用)
- L2+1 : BLOC DE LATRINE  
トイレ棟(生徒用)
- BF : BUT DE FOOTBALL  
サッカーゴール

計画配置図 Scale 1:2000  
PLAN DE SITE Echelle 1:2000

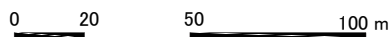


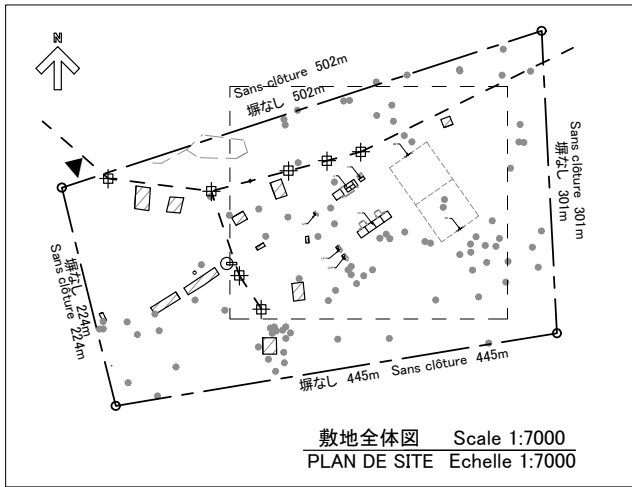


- ⊕ : Poteau électrique  
電柱
- ⊕ : Point d'eau (Puit)  
給水設備 (井戸)
- - - : Limite de propriété  
敷地境界線
- ▨ : Bâtiment existant  
既存建築物
- P4 : BLOC PEDAGOGIQUE  
教室棟
- A : BLOC ADMINISTRATIF  
管理棟
- C : CUISINE  
炊事場
- L2 : BLOC DE LATRINE  
トイレ棟(教職員用)
- L2+1 : BLOC DE LATRINE  
トイレ棟(生徒用)
- BF : BUT DE FOOTBALL  
サッカーゴール

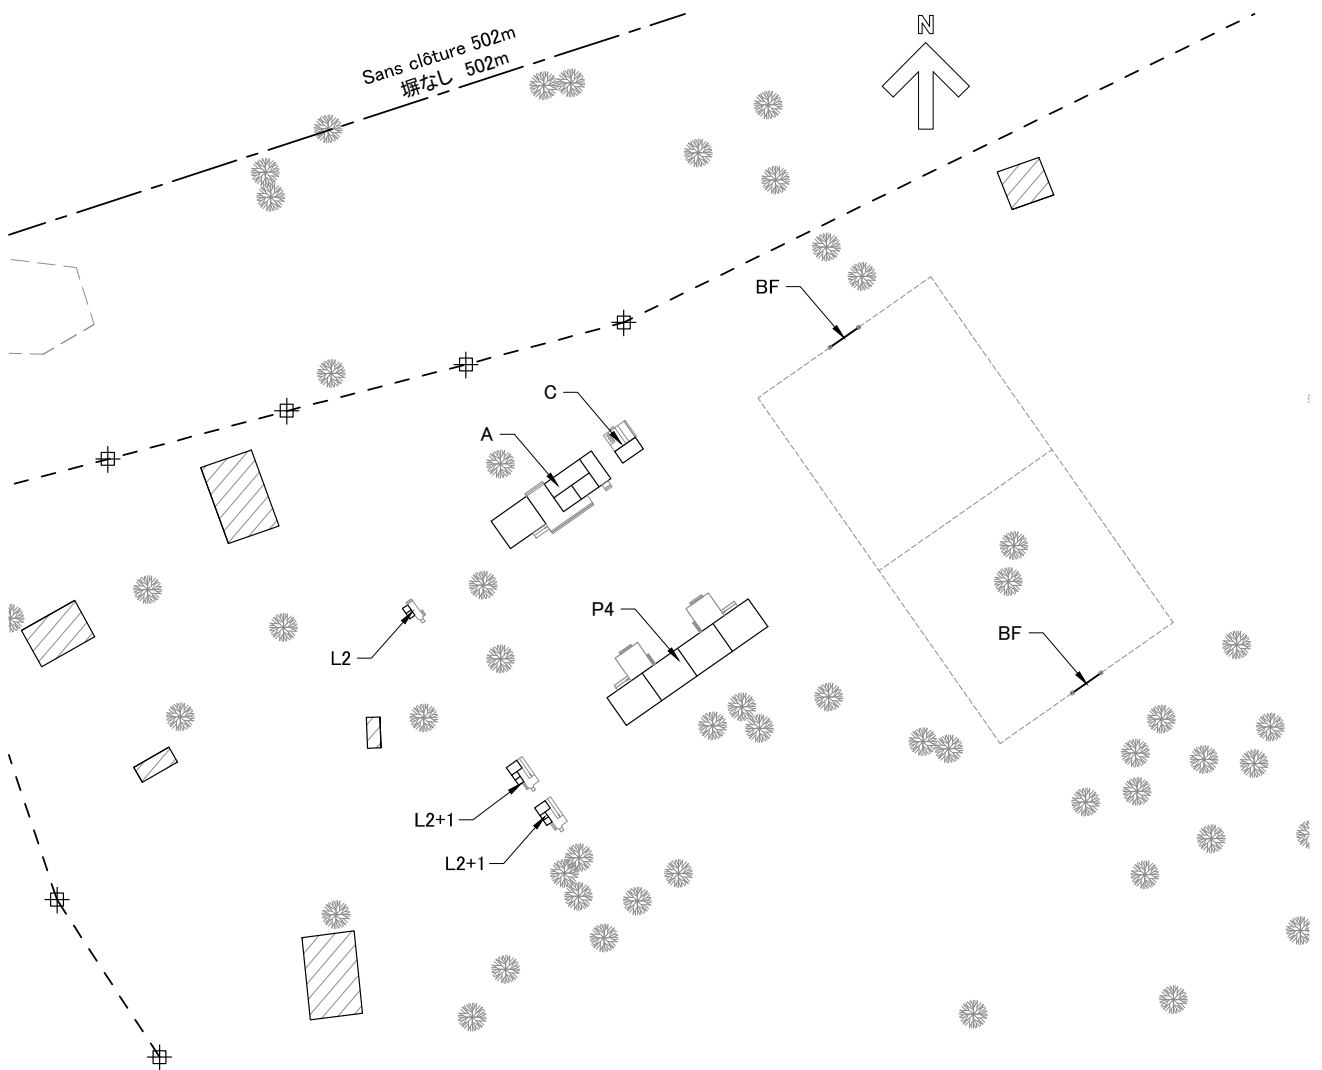

計画配置図 Scale 1:1500  
PLAN DE SITE Echelle 1:1500

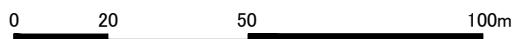






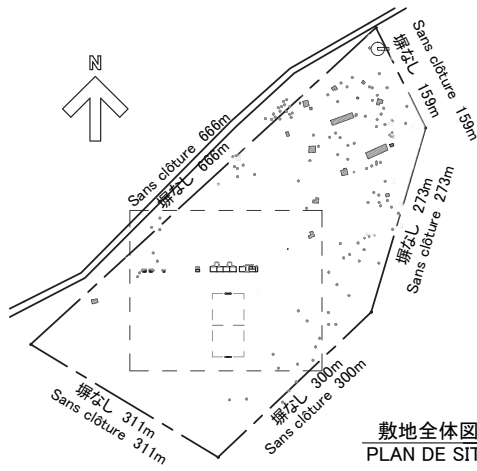


敷地全体図 Scale 1:10000  
PLAN DE SITE Echelle 1:10000


- ⊕ : Point d'eau (Puit)  
給水設備 (井戸)
- - - : Limite de propriété  
敷地境界線
- ▨ : Bâtiment existant  
既存建築物

- P4 : BLOC PEDUGOGIQUE  
教室棟
- A : BLOC ADMINISTRATIF  
管理棟
- C : CUISINE  
炊事場
- L2 : BLOC DE LATRINE  
トイレ棟(教職員用)
- L2+1 : BLOC DE LATRINE  
トイレ棟(生徒用)

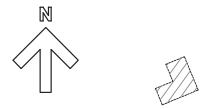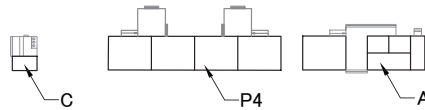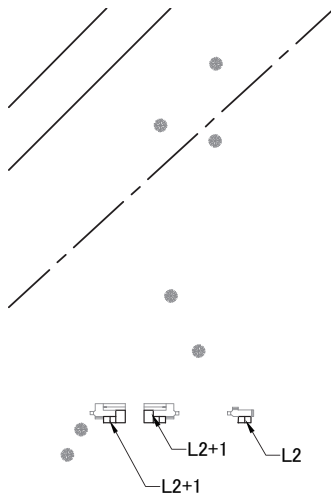

計画配置図 Scale 1:1500  
PLAN DE SITE Echelle 1:1500

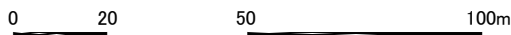

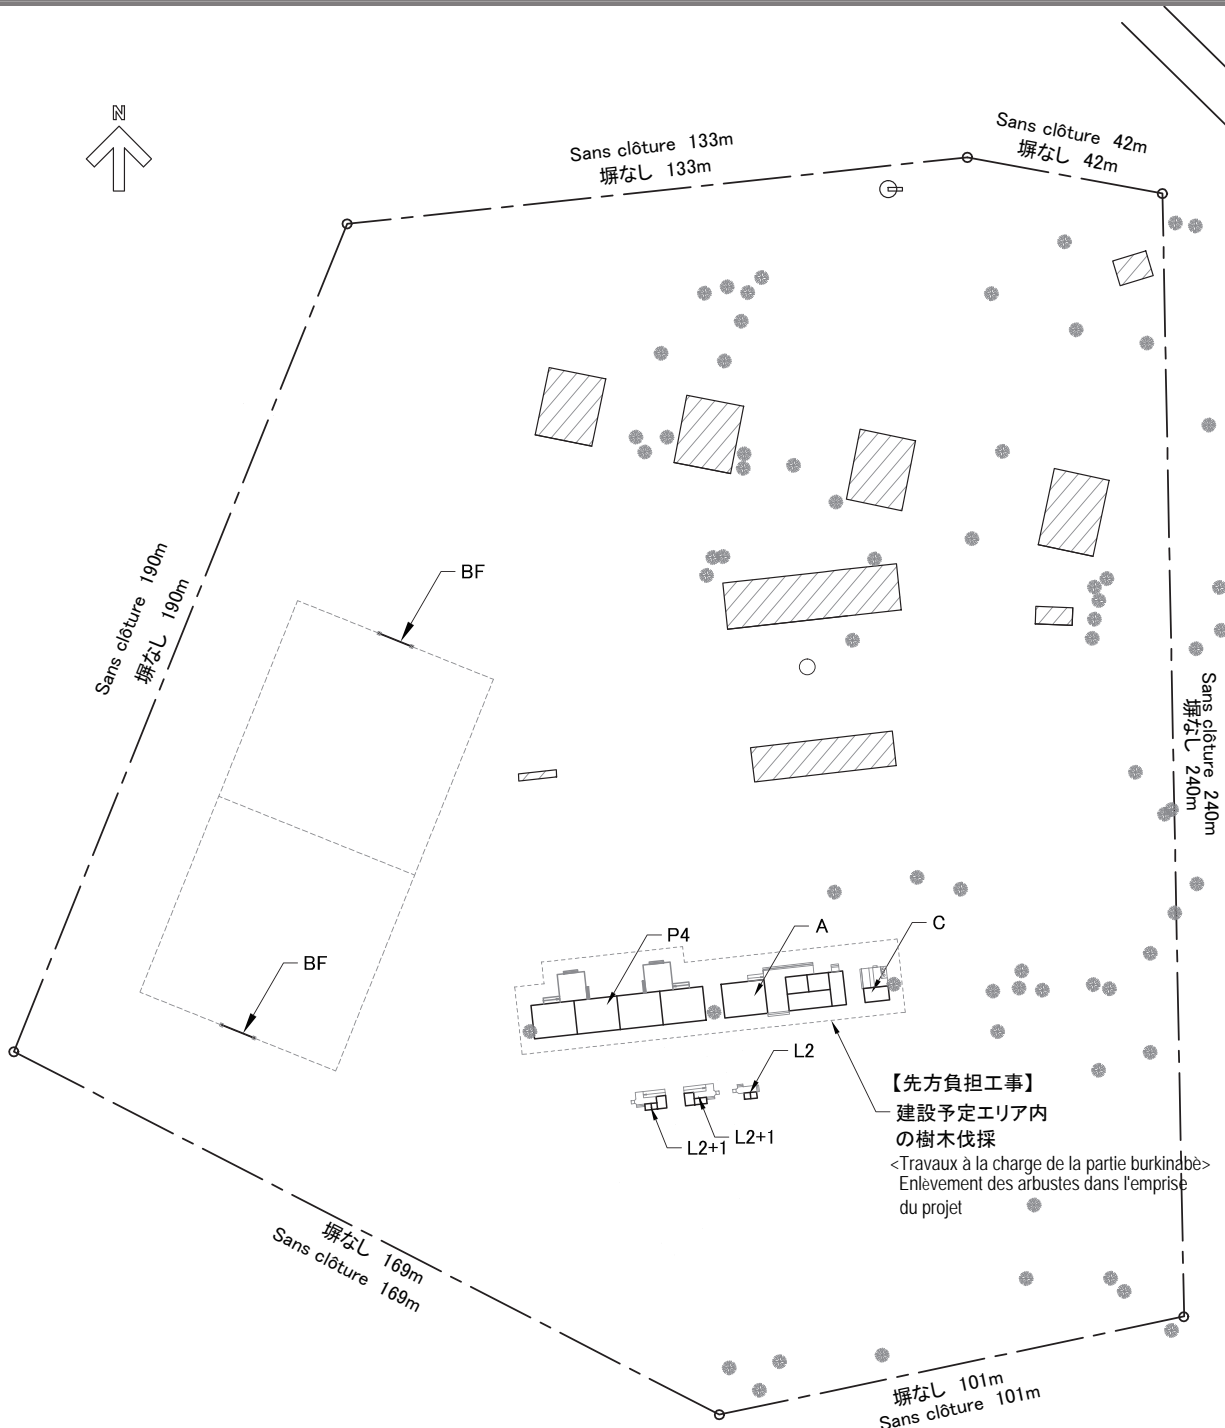

⊕ : Point d'eau (Puit)  
給水設備 (井戸)

--- : Limite de propriété  
敷地境界線

▨ : Bâtiment existant  
既存建築物


< 先方負担工事 >  
< Travaux à la charge de la partie burkinabè >


▭ : Enlèvement des arbustes  
dans l'emprise du projet  
建設予定エリア内の樹木伐採

P4 : BLOC PEDAGOGIQUE  
教室棟  
A : BLOC ADMINISTRATIF  
管理棟

L2 : BLOC DE LATRINE  
トイレ棟(教職員用)  
L2+1 : BLOC DE LATRINE  
トイレ棟(生徒用)  
C : CUISINE  
炊事場  
BF : BUT DE FOOTBALL  
サッカーゴール

計画配置図 Scale 1:1500  
PLAN DE SITE Echelle 1:1500

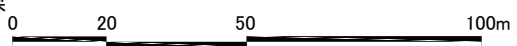

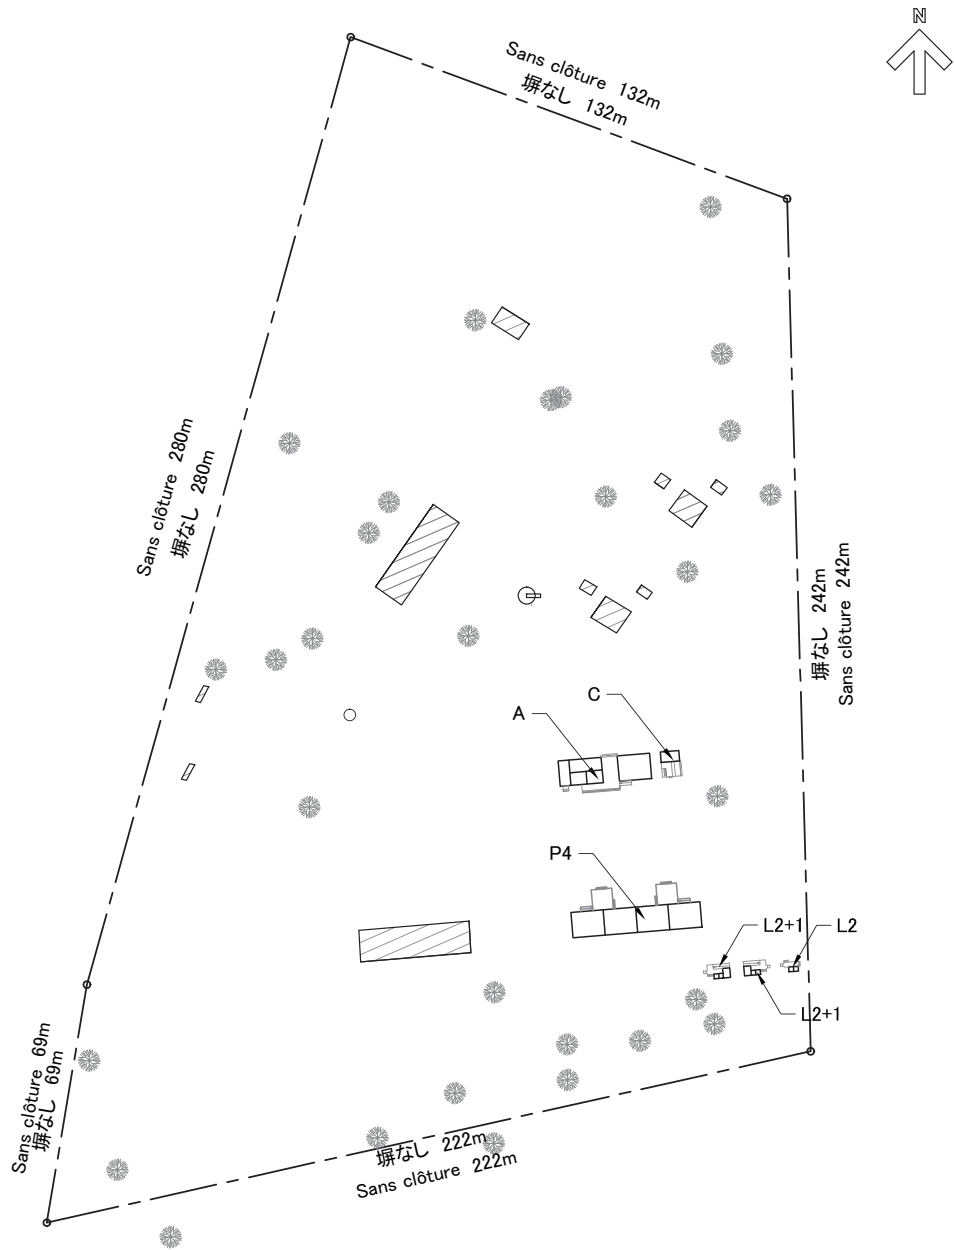



- ⊕ : Point d'eau (Puit)  
給水設備 (井戸)
- : Limite de propriété  
敷地境界線
- ▨ : Bâtiment existant  
既存建築物

- P4 : BLOC PEDAGOGIQUE  
教室棟
- A : BLOC ADMINISTRATIF  
管理棟

- L2 : BLOC DE LATRINE  
トイレ棟(教職員用)
- L2+1 : BLOC DE LATRINE  
トイレ棟(生徒用)
- C : CUISINE  
炊事場

計画配置図 Scale 1:2000  
PLAN DE SITE Echelle 1:2000

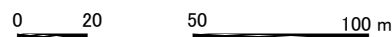

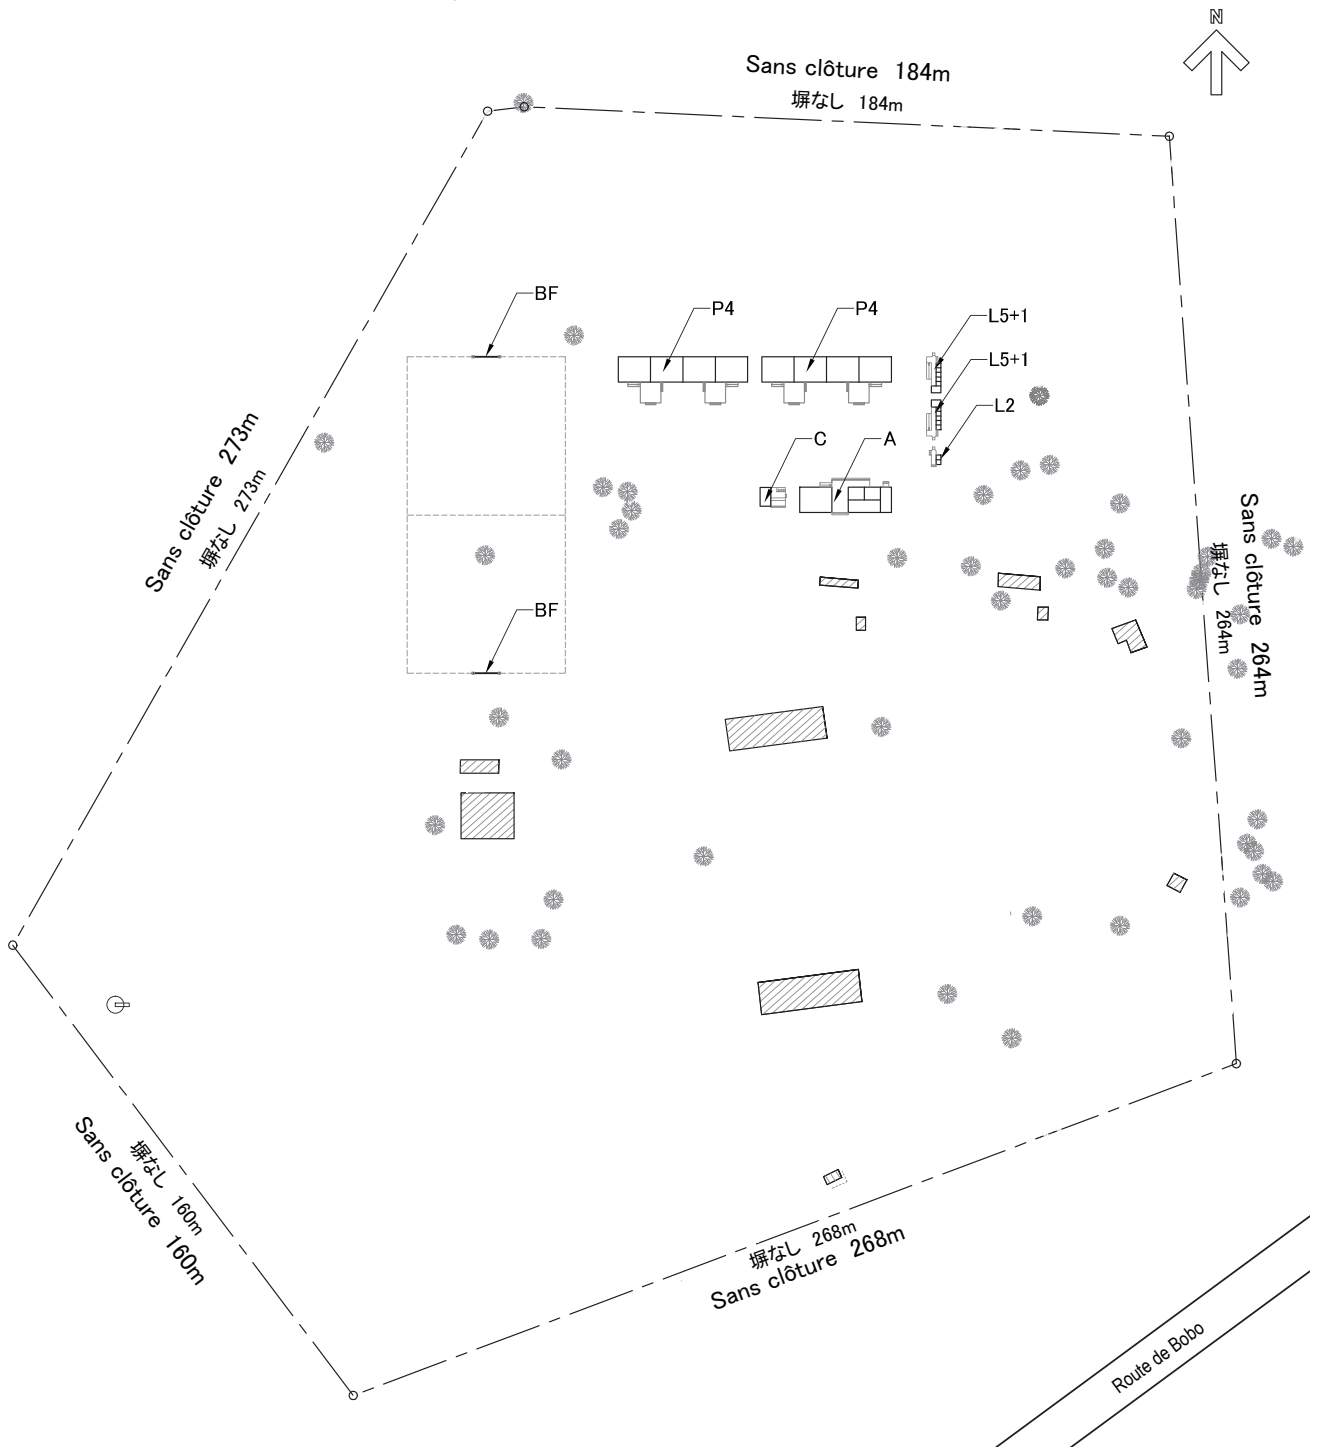



- ⊕ : Point d'eau (Puit)  
給水設備 (井戸)
- : Limite de propriété  
敷地境界線
- ▨ : Bâtiment existant  
既存建築物

- P4 : BLOC PEDAGOGIQUE  
教室棟
- A : BLOC ADMINISTRATIF  
管理棟


- L2 : BLOC DE LATRINE  
トイレ棟(教職員用)
- L5+1 : BLOC DE LATRINE  
トイレ棟(生徒用)
- C : CUISINE  
炊事場
- BF : BUT DE FOOTBALL  
サッカーゴール

計画配置図 Scale 1:2000  
PLAN DE SITE Echelle 1:2000

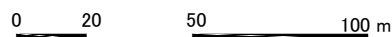


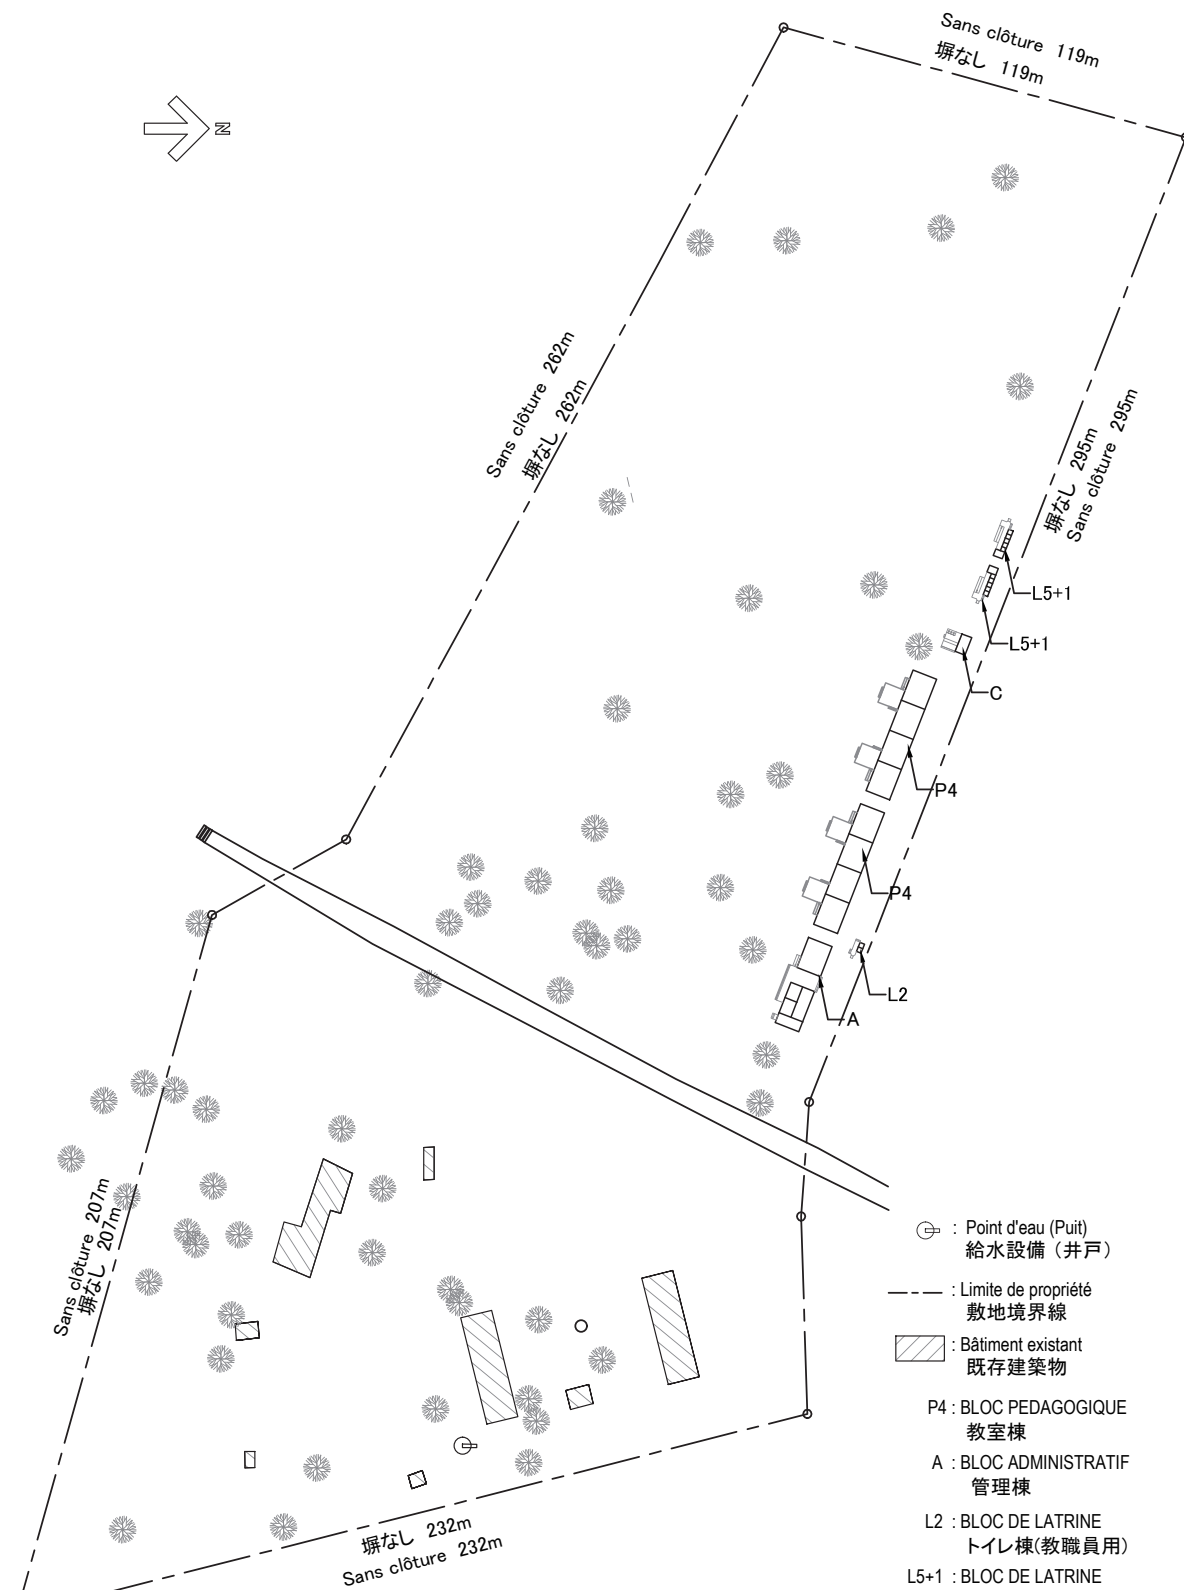

計画配置図 Scale 1:2000  
 PLAN DE SITE Echelle 1:2000

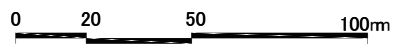

- ⊕ : Point d'eau (Puit)  
給水設備 (井戸)
- : Limite de propriété  
敷地境界線
- ▨ : Bâtiment existant  
既存建築物
- P4 : BLOC PEDAGOGIQUE  
教室棟
- A : BLOC ADMINISTRATIF  
管理棟
- L2 : BLOC DE LATRINE  
トイレ棟(教職員用)
- L5+1 : BLOC DE LATRINE  
トイレ棟(生徒用)
- C : CUISINE  
炊事場

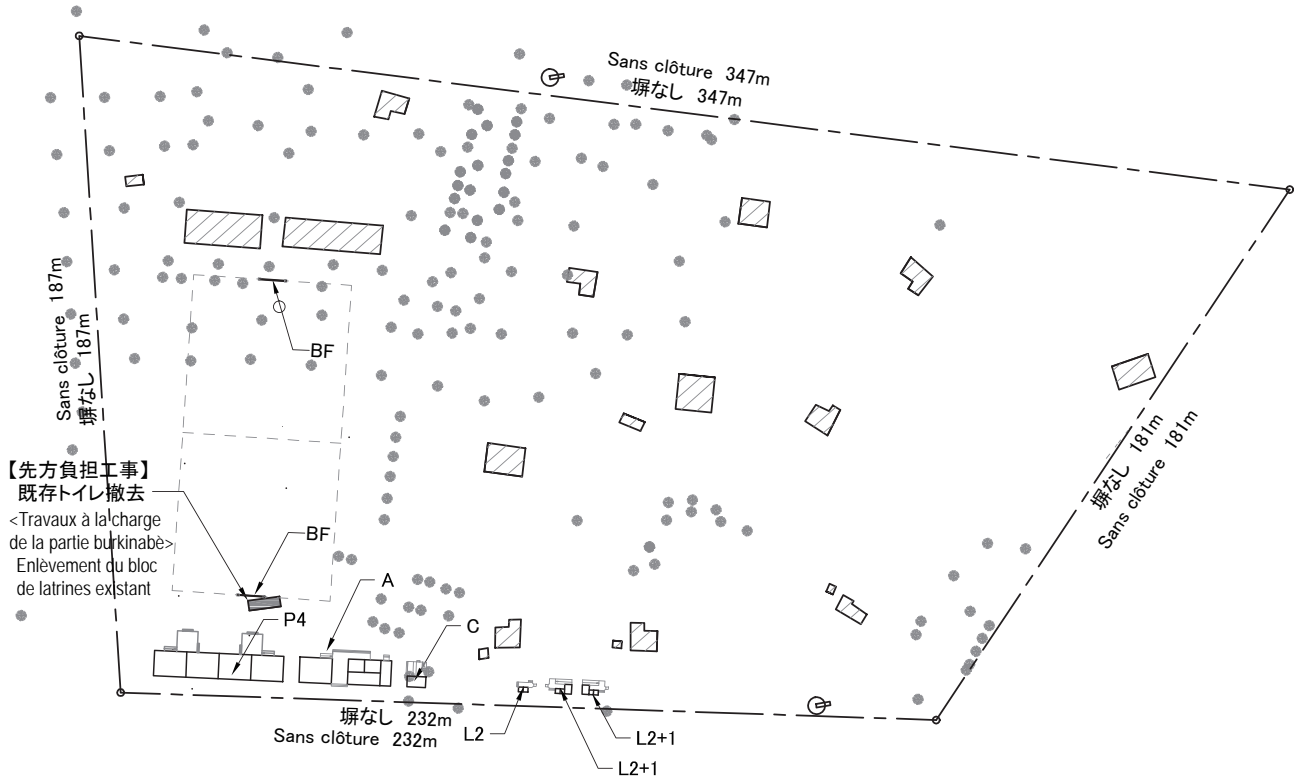

【先方負担工事】  
 既存トイレ撤去  
 <Travaux à la charge  
 de la partie burkinabè>  
 Enlèvement du bloc  
 de latrines existant

⊕ : Point d'eau (Puit)  
 給水設備 (井戸)

--- : Limite de propriété  
 敷地境界線

▨ : Bâtiment existant  
 既存建築物

<先方負担工事>

<Travaux à la charge de la partie burkinabè >

▨ : Enlèvement du bloc de latrines existant  
 既存トイレ 撤去

P4 : BLOC PEDAGOGIQUE  
 教室棟

A : BLOC ADMINISTRATIF  
 管理棟

C : CUISINE  
 炊事場


L2 : BLOC DE LATRINE  
 トイレ棟(教職員用)

L2+1 : BLOC DE LATRINE  
 トイレ棟(生徒用)

BF : BUT DE FOOTBALL  
 サッカーゴール

計画配置図 Scale 1:2000  
 PLAN DE SITE Echelle 1:2000



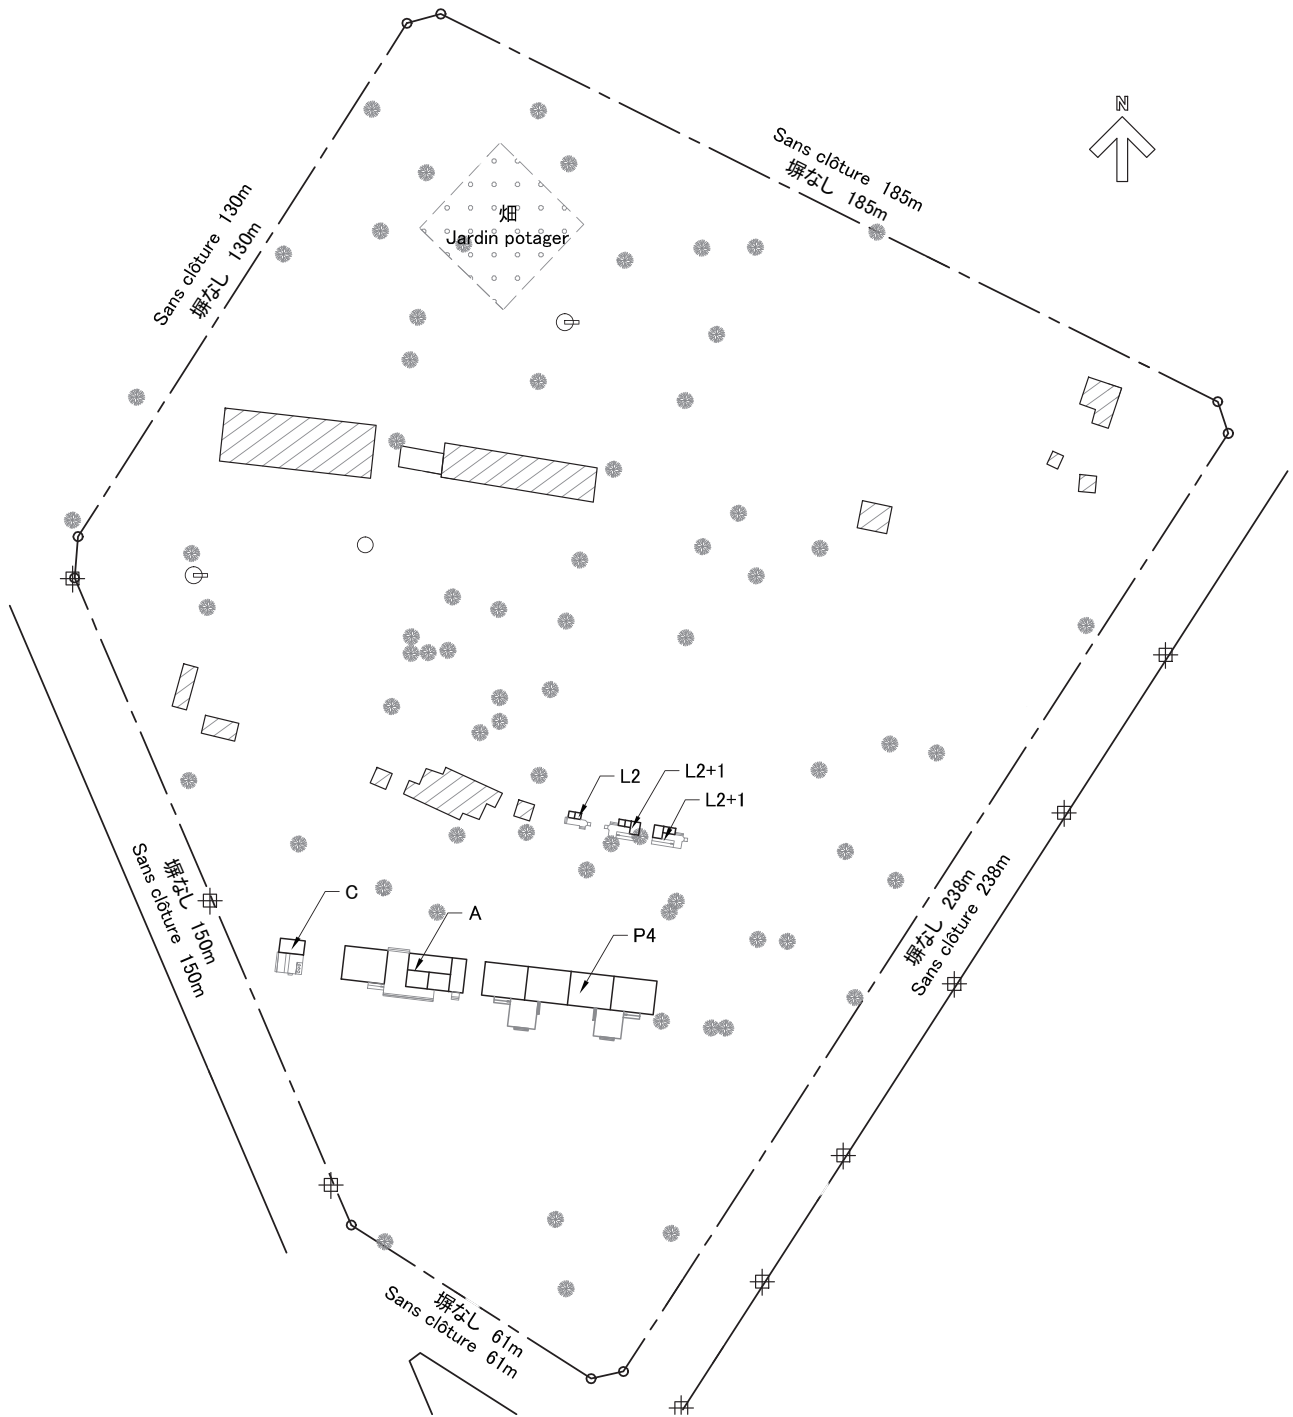


- ⊕ : Poteau électrique  
電柱
- ⊕ : Point d'eau (Puit)  
給水設備 (井戸)
- : Limite de propriété  
敷地境界線
- ▨ : Bâtiment existant  
既存建築物

- P4 : BLOC PEDAGOGIQUE  
教室棟
- A : BLOC ADMINISTRATIF  
管理棟

- L2 : BLOC DE LATRINE  
トイレ棟(教職員用)
- L2+1 : BLOC DE LATRINE  
トイレ棟(生徒用)
- C : CUISINE  
炊事場

計画配置図 Scale 1:1500  
PLAN DE SITE Echelle 1:1500

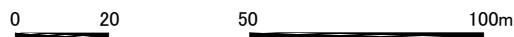




- ⊕ : Point d'eau (Puit)  
給水設備 (井戸)
- - - : Limite de propriété  
敷地境界線
- ▨ : Bâtiment existant  
既存建築物


- P4 : BLOC PEDAGOGIQUE  
教室棟
- A : BLOC ADMINISTRATIF  
管理棟

- L2 : BLOC DE LATRINE  
トイレ棟(教職員用)
- L2+1 : BLOC DE LATRINE  
トイレ棟(生徒用)
- C : CUISINE  
炊事場


計画配置図 Scale 1:1500  
PLAN DE SITE Echelle 1:1500

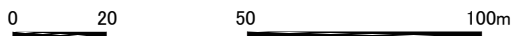




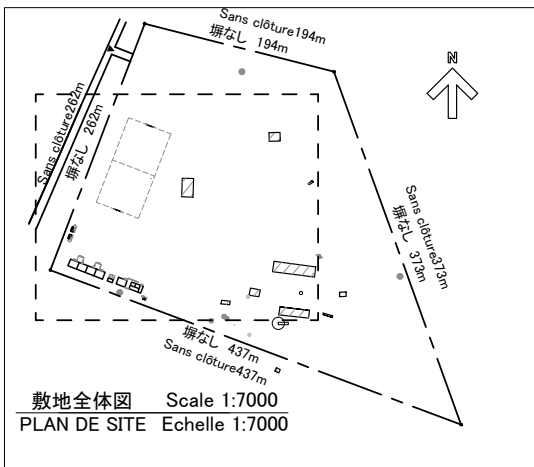

- P4 : BLOC PEDAGOGIQUE  
教室棟
- A : BLOC ADMINISTRATIF  
管理棟
- C : CUISINE  
炊事場
- L2 : BLOC DE LATRINE  
トイレ棟(教職員用)
- L2+1 : BLOC DE LATRINE  
トイレ棟(生徒用)
- BF : BUT DE FOOTBALL  
サッカーゴール

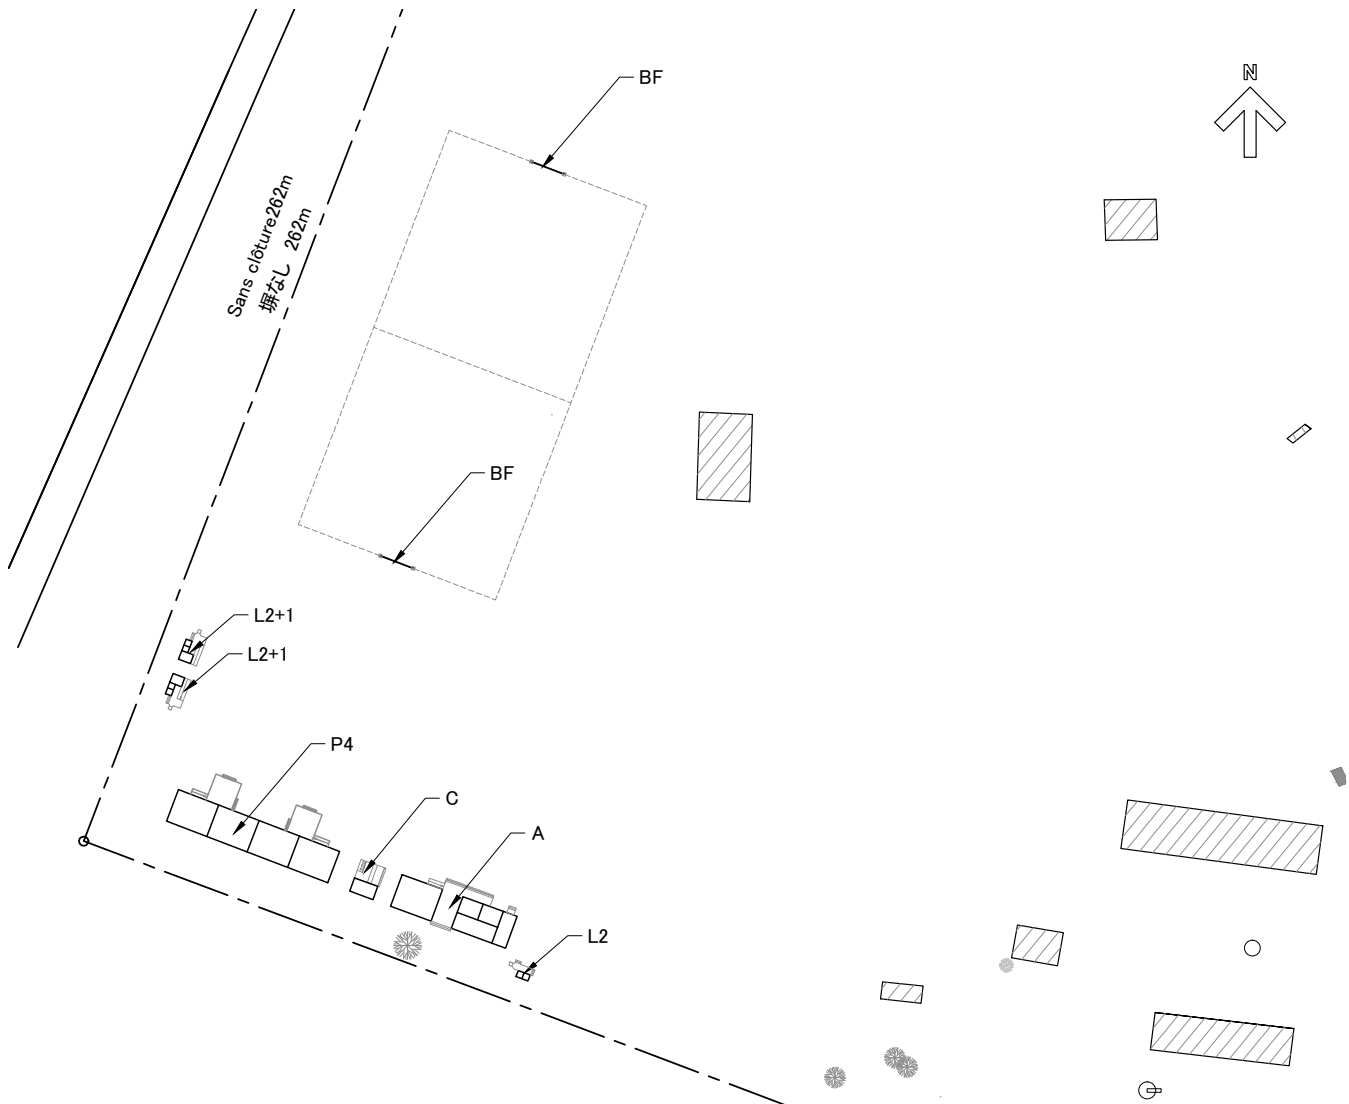


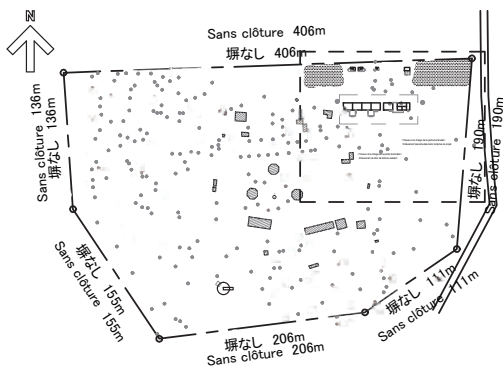

敷地全体図 Scale 1:7000  
PLAN DE SITE Echelle 1:7000


- ⊕ : Point d'eau (Puit)  
給水設備 (井戸)
  - - - : Limite de propriété  
敷地境界線
  - ▨ : Bâtiment existant  
既存建築物
  - ◻ (with diagonal lines) : Enlèvement du bloc de latrines existant  
既存トイレ 撤去
  - ◻ (dashed) : Enlèvement des arbustes dans l'emprise  
du projet  
建設予定エリア内 の樹木伐採
- <先方負担工事>  
<Travaux à la charge de la partie burkinabè>


- P4 : BLOC PEDAGOGIQUE  
教室棟
- A : BLOC ADMINISTRATIF  
管理棟
- C : CUISINE  
炊事場
- L2 : BLOC DE LATRINE  
トイレ棟(教職員用)
- L2+1 : BLOC DE LATRINE  
トイレ棟(生徒用)

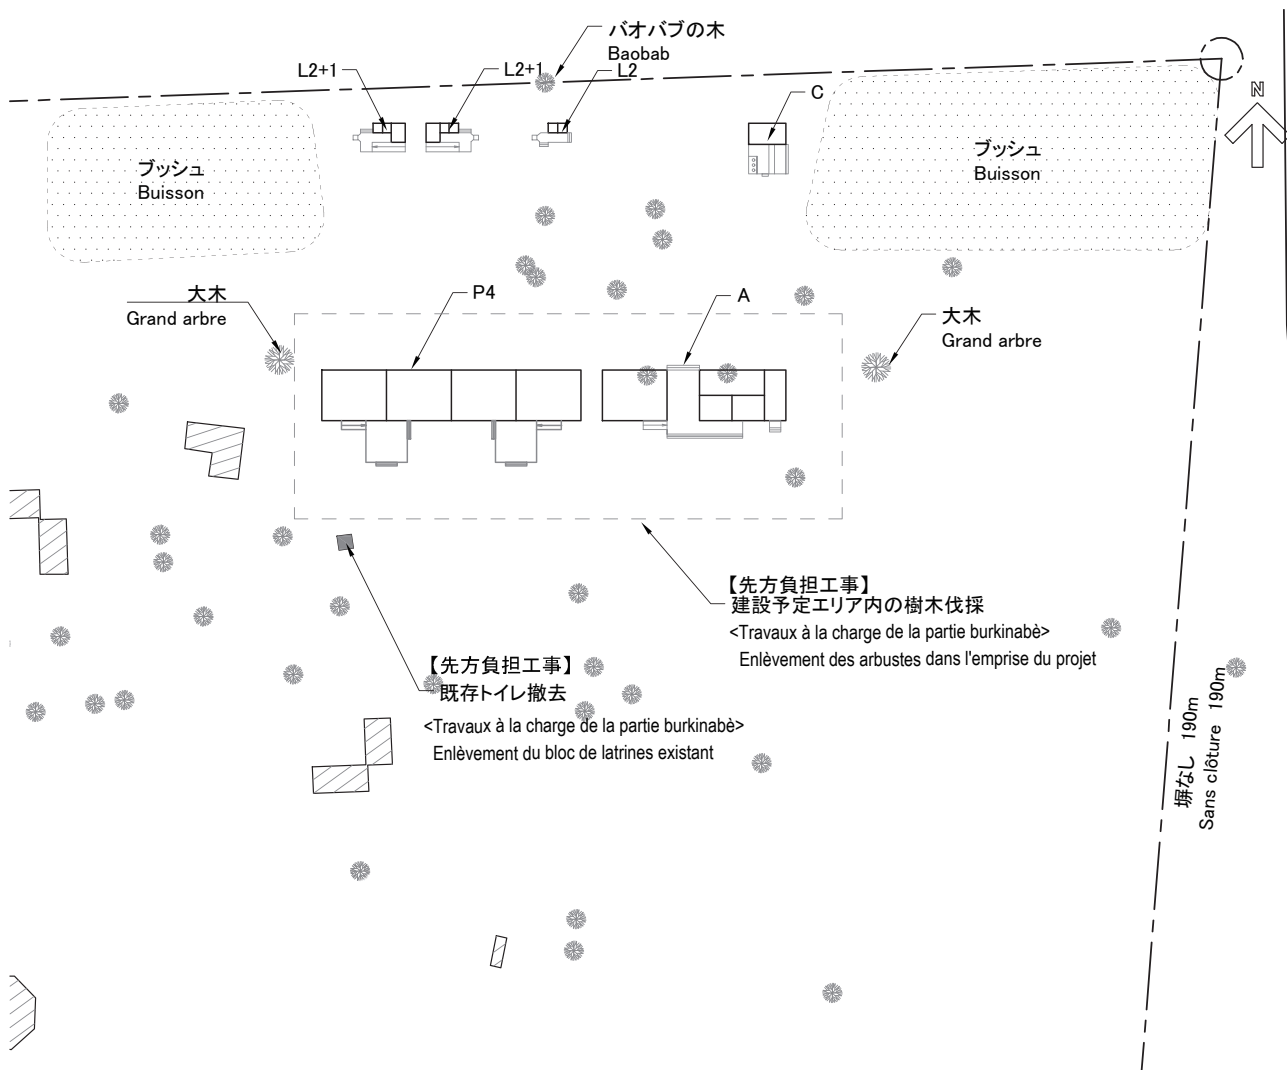

- 【先方負担工事】  
建設予定エリア内の樹木伐採  
<Travaux à la charge de la partie burkinabè>  
Enlèvement des arbustes dans l'emprise du projet
- 【先方負担工事】  
既存トイレ撤去  
<Travaux à la charge de la partie burkinabè>  
Enlèvement du bloc de latrines existant

計画配置図 Scale 1:1000  
PLAN DE SITE Echelle 1:1000

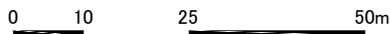

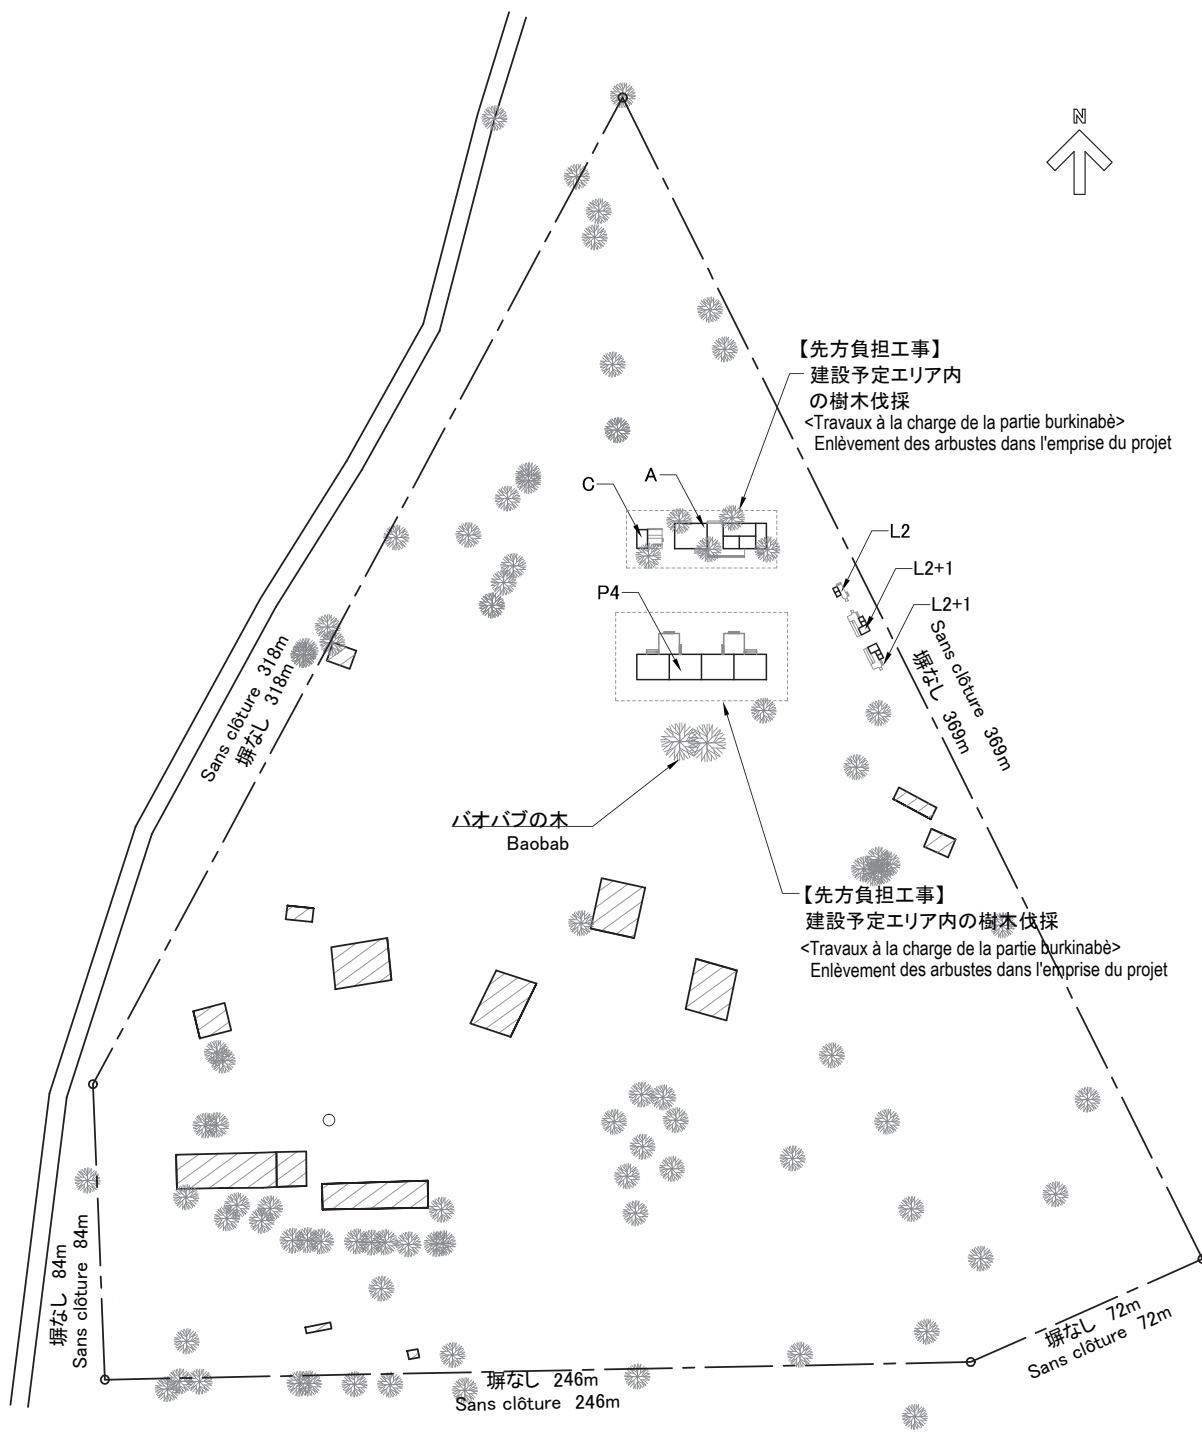

--- : Limite de propriété  
敷地境界線

▨ : Bâtiment existant  
既存建築物

<先方負担工事>  
<Travaux a la charge de la partie burkinabè >

--- : Enlèvement des arbustes dans  
l'emprise du projet  
建設予定エリア内の樹木伐採

P4 : BLOC PEDAGOGIQUE  
教室棟

A : BLOC ADMINISTRATIF  
管理棟

L2 : BLOC DE LATRINE  
トイレ棟(教職員用)

L2+1 : BLOC DE LATRINE  
トイレ棟(生徒用)

C : CUISINE  
炊事場

計画配置図 Scale 1:2000  
PLAN DE SITE Echelle 1:2000

0 20 50 100 m


A - 26

Meguet A

Meguet

Ganzourgou

Plateau Central

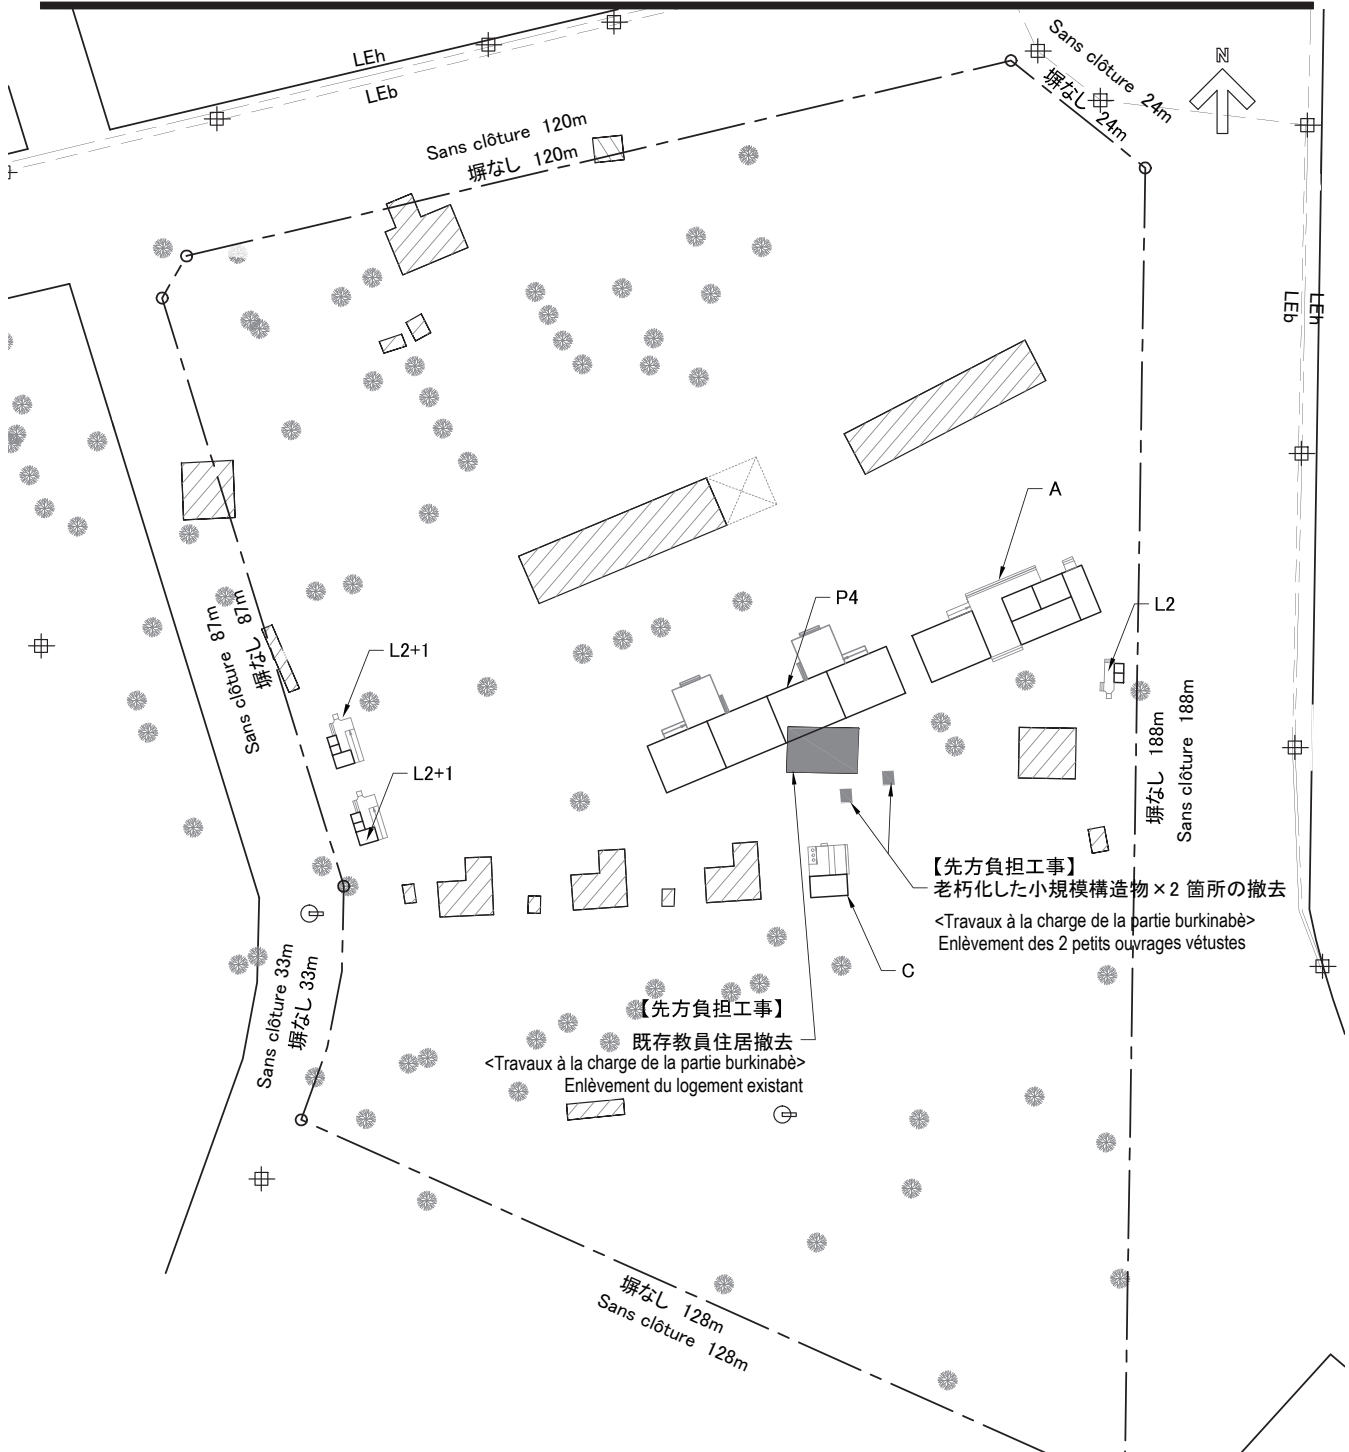

【先方負担工事】  
老朽化した小規模構造物×2箇所の撤去  
<Travaux à la charge de la partie burkinabè>  
Enlèvement des 2 petits ouvrages vétustes

【先方負担工事】  
既存教員住居撤去  
<Travaux à la charge de la partie burkinabè>  
Enlèvement du logement existant


- : Limite de propriété  
敷地境界線
- ▨ : Bâtiment existant  
既存建築物
- <先方負担工事>  
<Travaux à la charge de la partie burkinabè >
- : Enlèvement du logement existant  
既存建築物 撤去


- ⊕ : Poteau électrique  
電柱
- LEb : Ligne électrique (basse tension)  
電線 (低圧)
- LEh : Ligne électrique (haute tension)  
電線 (高圧)

- P4 : BLOC PEDAGOGIQUE  
教室棟
- A : BLOC ADMINISTRATIF  
管理棟
- C : CUISINE  
炊事場

- L2 : BLOC DE LATRINE  
トイレ棟(教職員用)
- L2+1 : BLOC DE LATRINE  
トイレ棟(生徒用)
- ⊕ : Point d'eau (Puit)  
給水設備 (井戸)

計画配置図 Scale 1:1000  
PLAN DE SITE Echelle 1:1000

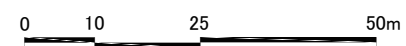

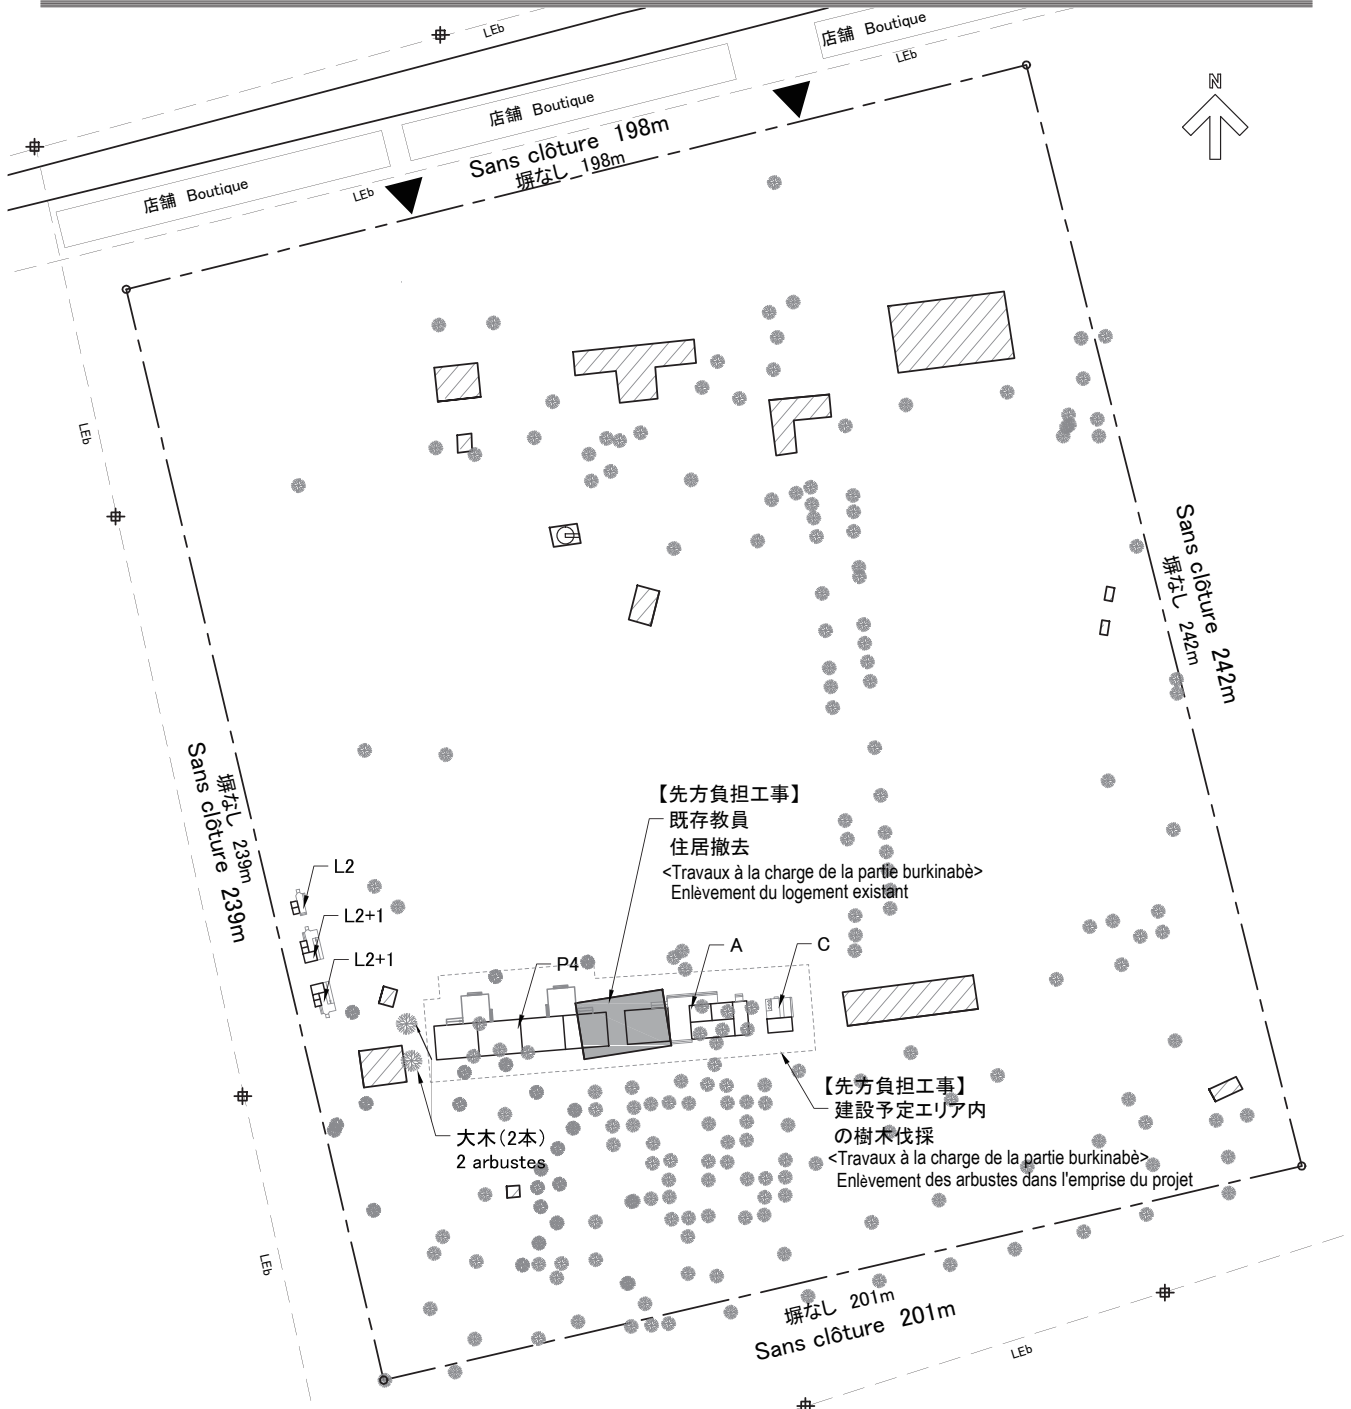

【先方負担工事】

既存教員  
住居撤去  
<Travaux à la charge de la partie burkinabè>  
Enlèvement du logement existant

【先方負担工事】

建設予定エリア内  
の樹木伐採  
<Travaux à la charge de la partie burkinabè>  
Enlèvement des arbustes dans l'emprise du projet

大木 (2本)  
2 arbustes

--- : Limite de propriété  
敷地境界線

▨ : Bâtiment existant  
既存建築物

<先方負担工事>

<Travaux à la charge de la partie burkinabè >

▨ : Enlèvement du logement existant  
既存教員住宅 撤去

▨ : Enlèvement des arbustes dans  
l'emprise du projet  
建設予定エリア内 の樹木伐採

⊕ : Poteau é lectrique  
電柱

LEb : Lingne é lectrique (basse tension)  
電線 (低圧)

LEh : Lingne é lectrique (haute tension)  
電線 (高圧)

P4 : BLOC PEDAGOGIQUE  
教室棟

A : BLOC ADMINISTRATIF  
管理棟


L2 : BLOC DE LATRINE  
トイレ棟 (教職員用)


L2+1 : BLOC DE LATRINE  
トイレ棟 (生徒用)

C : CUISINE  
炊事場

⊕ : Point d'eau (Puit)  
給水設備 (井戸)

計画配置図 Scale 1:1500  
PLAN DE SITE Echelle 1:1500

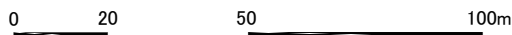

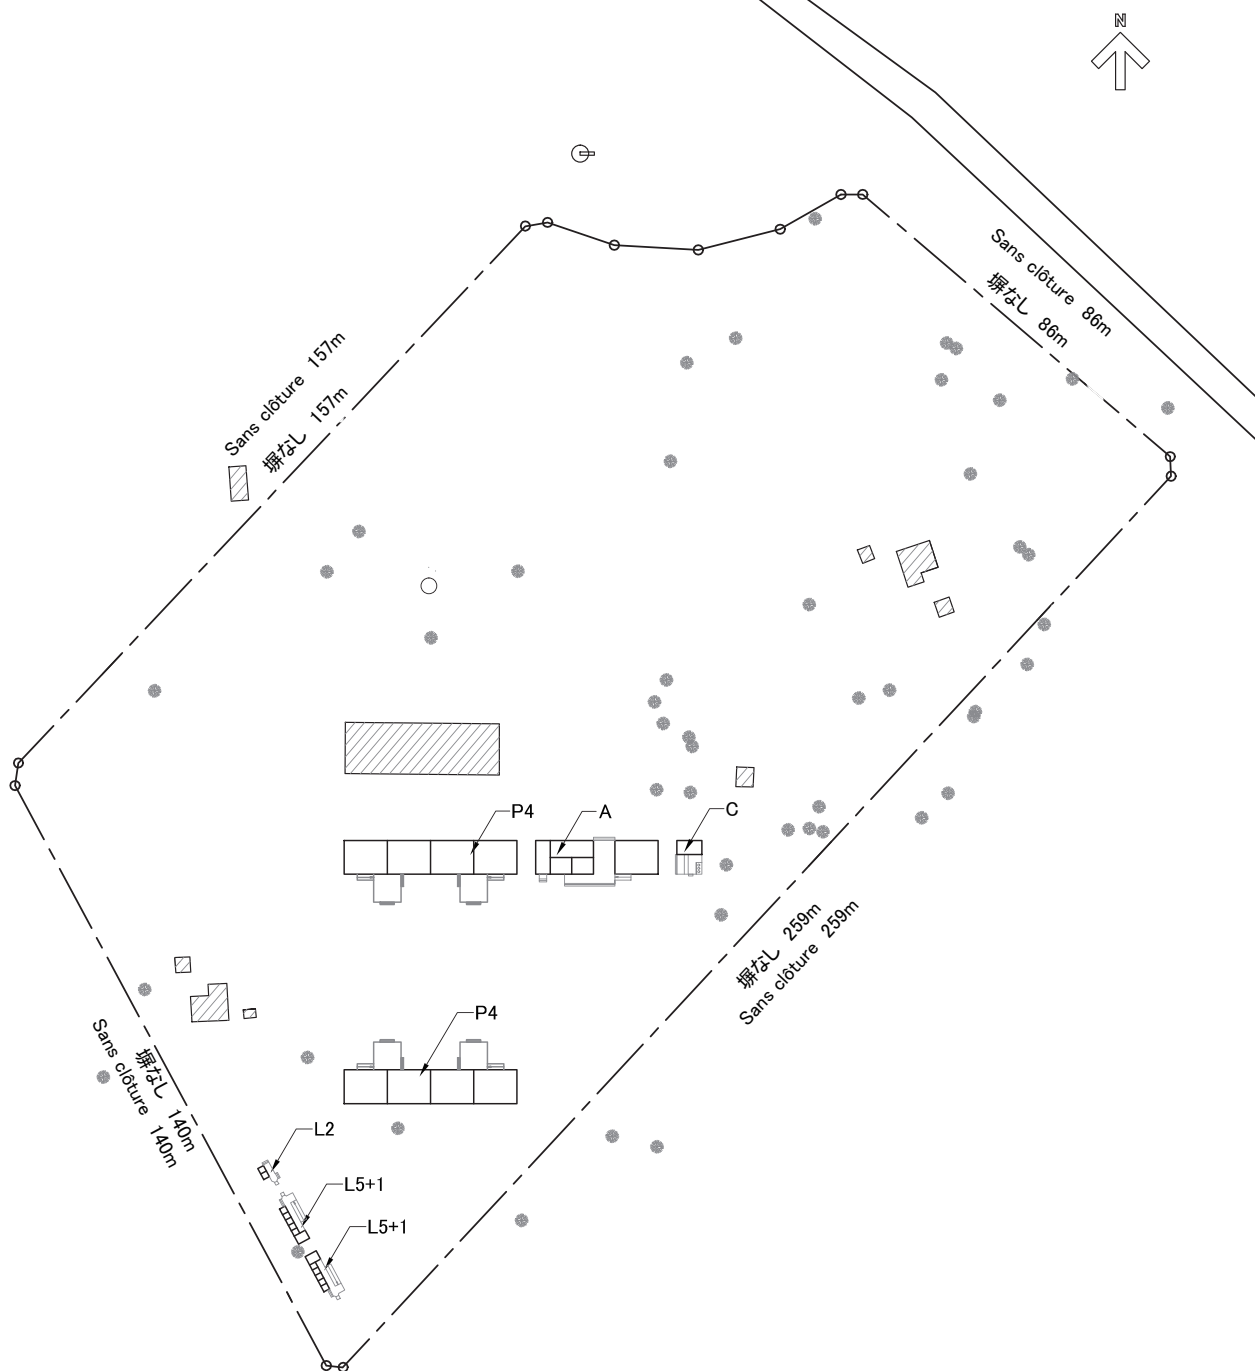


- ⊕ : Point d'eau (Puit)  
給水設備 (井戸)
- - - : Limite de propriété  
敷地境界線
- ▨ : Bâtiment existant  
既存建築物

- P4 : BLOC PEDAGOGIQUE  
教室棟
- A : BLOC ADMINISTRATIF  
管理棟

- L2 : BLOC DE LATRINE  
トイレ棟(教職員用)
- L5+1 : BLOC DE LATRINE  
トイレ棟(生徒用)
- C : CUISINE  
炊事場

計画配置図 Scale 1:1500  
PLAN DE SITE Echelle 1:1500

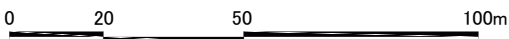





- ⊕ : Point d'eau (Puit)  
給水設備 (井戸)
- ⊕ : Poteau électrique  
電柱
- : Limite de propriété  
敷地境界線
- ▨ : Bâtiment existant  
既存建築物

- P4 : BLOC PEDAGOGIQUE  
教室棟
- A : BLOC ADMINISTRATIF  
管理棟

- L2 : BLOC DE LATRINE  
トイレ棟(教職員用)
- L2+1 : BLOC DE LATRINE  
トイレ棟(生徒用)
- C : CUISINE  
炊事場
- BF : BUT DE FOOTBALL  
サッカーゴール

計画配置図 Scale 1:2000  
PLAN DE SITE Echelle 1:2000

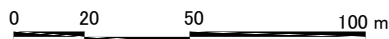


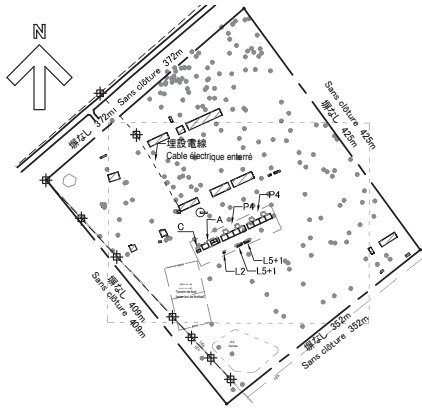


敷地全体図 Scale 1:10000  
 PLAN DE SITE Echelle 1:10000

- : Limite de propriété  
敷地境界線
- : Point d'eau (Eau de robinet)  
給水設備(水道)
- ⊕ : Point d'eau (Puit)  
給水設備(井戸)
- ▨ : Bâtiment existant  
既存建築物
- ⊞ : Poste électrique  
電柱
- : Lingne électrique (basse tension)  
LEb 電線(低圧)
- : Lingne électrique (haute tension)  
LEh 電線(高圧)

- P4 : BLOC PEDAGOGIQUE  
教室棟
- A : BLOC ADMINISTRATIF  
管理棟
- C : CUISINE  
炊事場
- L2 : BLOC DE LATRINE  
トイレ棟(教職員用)
- L5+1 : BLOC DE LATRINE  
トイレ棟(生徒用)

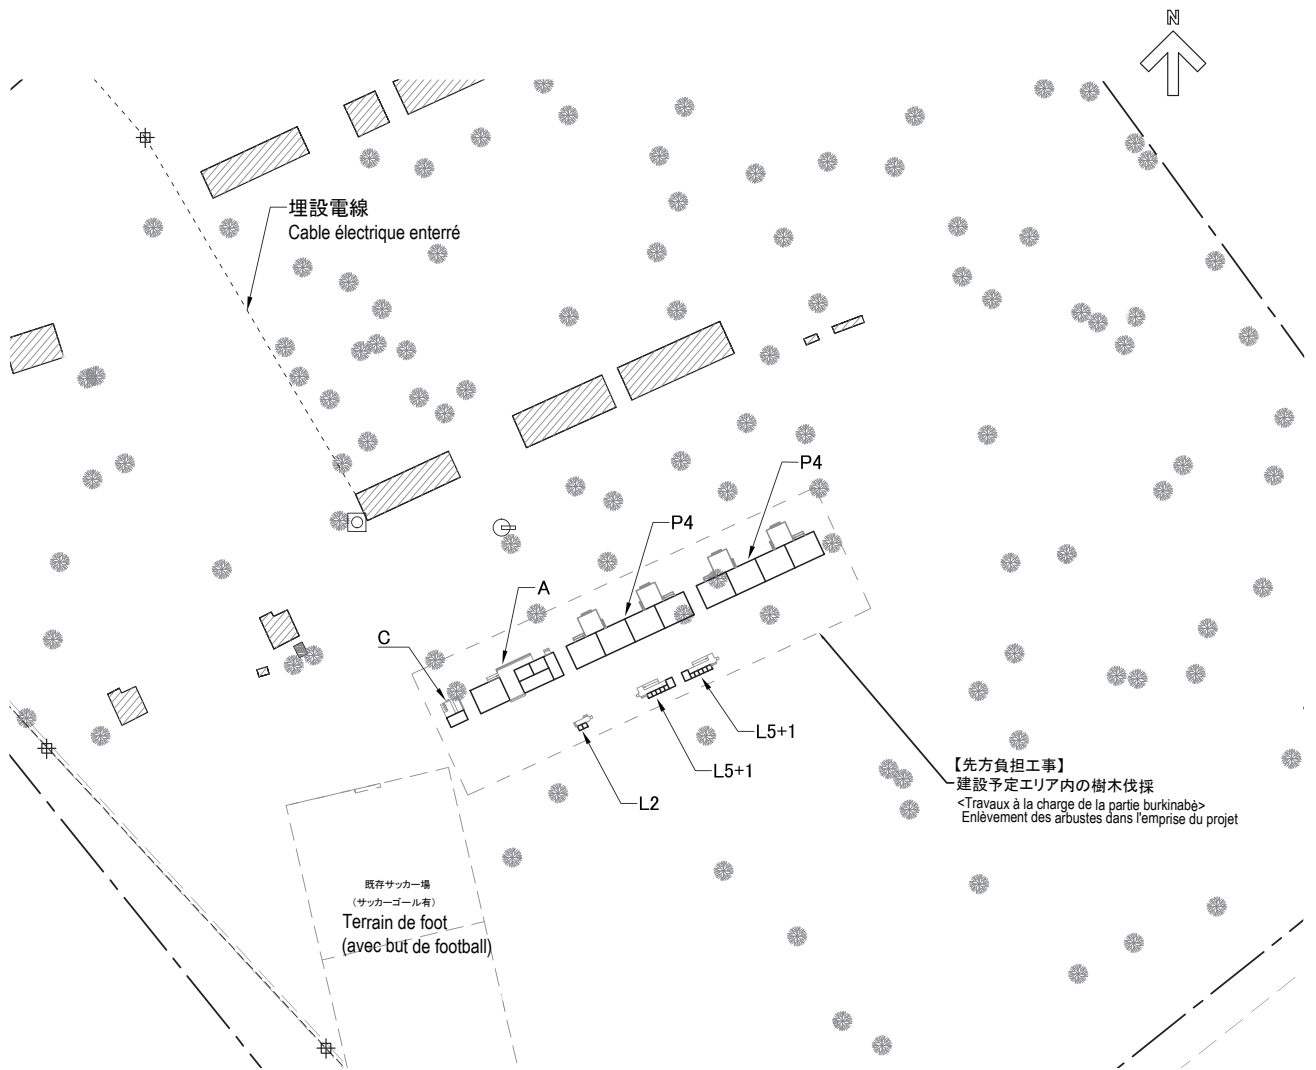

現況配置図 Scale 1:2000  
 ETAT ACTUEL DU SITE Echelle 1:2000

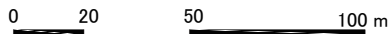

【先方負担工事】  
 建設予定エリア内の樹木伐採  
 <Travaux à la charge de la partie burkinabè>  
 Enlèvement des arbustes dans l'emprise du projet