


5 その他の資料・情報

(1) サイト調査結果概要

優先 順位	州	県	コミュニティ	CEB名	サイト名	調査日	都市/ 農村	サイト内既存小学校情報																			学区内小学校と生徒数							最も近いCEG/リセ				コミュニティ内の 新中学校建設計画		備考			
								U/R	学校数	CP1	CP2	CE1	CE2	CM1	CM2	合計	教室数	校長室	倉庫数	炊事場有無	教員住居数 (使用数)	校舎の 電気	前面道路 の電線 (除高圧線)	水源	前面道路 の水主管	雨期の アクセス	敷地内居 住者等	校数	CP1	CP2	CE1	CE2	CM1	CM2	合計	学校名	L/C	教室数	サイトからの 距離		有無	学校数	合計建 設予定 教室数
A-01	中央州	カディオゴ県	ワガドゥグ 第7行政区	ワガドゥグ 第13学区	ブロック コシヤムAB	5/26	U	2	200	231	245	217	200	110	1,203	13	2	2	0	0	(0)	有	有	上水	有	可	無	30	1911	1855	1888	1509	1468	1380	10,011	Lycee Zinda	L		不明(市内)	無			
A-02	中央州	カディオゴ県	ワガドゥグ 第4行政区	ワガドゥグ 第8学区	ソムガンデBD	5/24	U	2	185	180	189	185	180	150	1,069	12	2	2	2	0	(0)	有	有	上水	有	可	無	16	1262	1276	1295	1318	1227	1105	7,483	Lycees Paspanga	L		7 km	無			狭小、2階建て要請
A-03	中央州	カディオゴ県	ワガドゥグ 第2行政区	ワガドゥグ 第4学区	ウィディAB	5/21	U	2	158	161	169	147	124	133	892	12	2	2	0	0	(0)	有	有	上水	有	可	無	23	1202	1212	1167	1115	1064	954	6,714	Lycees Paspanga	L		5 km	無			狭小、2階建て要請
A-04	中央州	カディオゴ県	ワガドゥグ 第3行政区	ワガドゥグ 第6学区	タンブイEF	5/26	U	2	156	145	158	164	134	160	917	12	1	1	1	0	(0)	Eのみ有	有	上水	有	可	無	8	699	682	677	657	641	645	4,001	CEG Kulurin	C		4 km	無			
A-05	中央州	カディオゴ県	ワガドゥグ 第8行政区	ワガドゥグ 第14学区	バシニコB	5/26	U	1	52	41	63	60	52	35	303	6	1	1	1	2	(0)	無	有	上水	有	可	無	8	573	541	652	607	579	623	3,575	Lycee Municipal de KN	L	4	15 km	無			電気の引込代金がない
A-06	中央州	カディオゴ県	ワガドゥグ 第5行政区	ワガドゥグ 第10学区	カルゴンディンABCD	5/23	U	4	235	198	208	182	191	156	1,170	24	4	4	1	0	(0)	有	有	上水	有	可	無	8	515	511	512	425	453	393	2,809	Lycee Zinda	L		15 km	無			
A-07	中央州	カディオゴ県	ワガドゥグ 第11行政区	ワガドゥグ 第18学区	バルキィ A	5/19	U	1	92	74	92	64	79	62	463	6	1	1	1	7	(0)	無	無	購入	無	可	無	7	543	468	548	446	387	399	2,781	Communal	L	7	15 km	-			
A-08	中央州	カディオゴ県	ワガドゥグ 第9行政区	ワガドゥグ 第15学区	ヤゲンコンドゴ AB	5/23	U	2	82	87	127	108	122	58	584	9	2	2	2	2	(0)	無	無	井戸	無	可	無	9	473	405	540	383	440	366	2,607	Lycee Yagna	L		4 km	無			市郊外開発地
A-09	中央州	カディオゴ県	クブリ	クブリ	キエドバロゴ／クーバ	5/19	R	1	86	85	89	102	65	66	493	6	1	0	1	2	(0)	無	無	井戸	無	可	無	9	637	673	624	644	524	508	3,610	Naba Zana	C	13	6 km	-			トイレ清潔
A-10	中央州	カディオゴ県	コムキ・イバラ	コムキ・イバラ	ヤオゲン	5/20	R	1	52	72	82	59	-	71	336	6	1	1	1	5	(5)	無	無	井戸	無	可	無	9	285	213	388	200	197	225	1,506	Lycée de Tanghin-Dassouri	L		8 km	-			
A-11	中央州	カディオゴ県	ワガドゥグ 第1行政区	ワガドゥグ 第2学区	ブロック タンズグ ABC	5/20	U	3	58	56	78	86	63	79	420	19	3	2	0	0	(0)	無	有	購入	有	可	無	11	486	462	442	437	366	421	2,614	Lycee Zinda	L		3 km	-			トイレ不潔
A-12	中央ブラトー州	ガンズルグー県	ザム	ザム 2	ワイエン	6/4	R	1	82	73	69	57	61	43	385	6	1	1	1	6	(5)	無	無	井戸	無	可	無	10	573	467	509	474	454	310	2,787	CEG Rapadama	C	6	10 km	無			
A-13	中央北部州	サンマテンガ県	マネ	マネ	マルー	5/22	R	1	76	116		85		66	343	5+1 (仮設)	1	1	1	3	(2)	有	有	井戸	無	可	無	8	329	336	168	305	91	239	1,468	CEG Slimidogou	C		12 km	有	2	6	
A-14	中央北部州	ナメンテンガ県	ブルサ	ブルサ 3	ザンバンガ	6/3	U	1	121	133	93	74	84	137	642	9	1	1	1	5	(4)	無	有	井戸	無	可	無	8	302	313	304	196	205	318	1,638	Lycée Provincial de Boulas	L	27	15 km	無			トイレ不潔
A-15	中央ブラトー州	クエーゴ県	ブセ	ブセ 1	クィ A	5/30	U	1	76	57	65	105	92	65	460	6	0	1	1	6	(3)	無	無	井戸	無	可	無	7	315	201	273	216	222	225	1,452	Lycees Toeghin	L	7	17 km	無			
A-16	中央北部州	サンマテンガ県	バルサロゴ	バルサロゴ 1	ガブ	5/28	R	1	52	79	79	62	49	63	384	6	1	2	1	5	(5)	無	無	井戸	無	可	無	7	297	424	358	213	245	219	1,756	Tamasago	C	1	6 km	無			トイレ清潔
A-17	中央ブラトー州	ウブリテンガ県	ルンピラ	ルンピラ	タンズグ	5/27	R	1	49	52	51	56	45	49	302	6	1	1	1	2	(0)	無	無	井戸	無	可	無	6	191	199	243	233	228	231	1,325	CEG Bendogo	C	4	5 km	無			近隣に教員養成校
A-18	中央州	カディオゴ県	タンゲン・ダスリ	タンゲン・ダスリ	イムディ	5/16	R	1	59	60	66	59	52	45	341	6	1	1	1	4	(0)	無	無	井戸	無	可	無	8	525	512	417	442	423	356	2,675	Tanghin-Dassouri	L		5 km	有	2	8	
A-19	中央州	カディオゴ県	コムシルガ	コムシルガ	ダユブシ	5/19	R	1	21	19	20	25	32	50	167	6	1	1	1	2	(0)	無	無	井戸	無	可	無	13	542	454	462	382	406	358	2,604	Komsiga Lycee	L		7 km	有	1	4	
A-20	中央北部州	サンマテンガ県	コルシモロ	コルシモロ	イミウグ ナテンガ	5/22	R	1	92	73	86	73	45	45	414	6	1	1	1	7	(6)	無	無	井戸	無	可	無	12	487	403	306	339	231	206	1,972	Lycee Ynodougou	L	7	1 km	無			
A-21	中央ブラトー州	クエーゴ県	ライ	ライ	タンベルガ	5/28	R	1	70	76	81	71	63	89	480	6+1(仮設)	1	2	1	2	(0)	無	有	上水	有	可	無	8	399	240	322	290	334	286	1,871	Lycee Departement de Laye	L	10	4 km	無			
A-22	中央州	カディオゴ県	サーバ	サーバ	コンカガ	5/20	R	1	46	51	50	50	48	36	281	6	1	1	1	3	(0)	無	無	井戸	無	可	無	4	237	208	176	244	135	130	1,130	CEG Gonse	C	7	7 km	有	1	3	
A-23	中央北部州	バム県	コングシ	コングシ 2	ナキンドゥグ	5/27	U	1	42	39	40	48	46	48	263	6	1	1	1	6	(3)	無	無	井戸	無	可	無	9	333	326	394	209	338	339	1,839	CEG Zimtanga	C	4	10 km	無			無償2008年
A-24	中央ブラトー州	ウブリテンガ県	ナグレオンゴ	ナグレオンゴ	ワティノオマ	6/4	R	1	72	86	83	65	62	67	435	6	1	1	1	5	(3)	無	無	不明	無	可	無	8	416	273	309	236	257	201	1,692	Lycée Départementale de Nagrongo	L		15 km	-			八角形教室
A-25	中央北部州	サンマテンガ県	カヤ	カヤ 1	ファンカ	5/30	U	1	114	101	78																																

(2) 計画対象校配置図

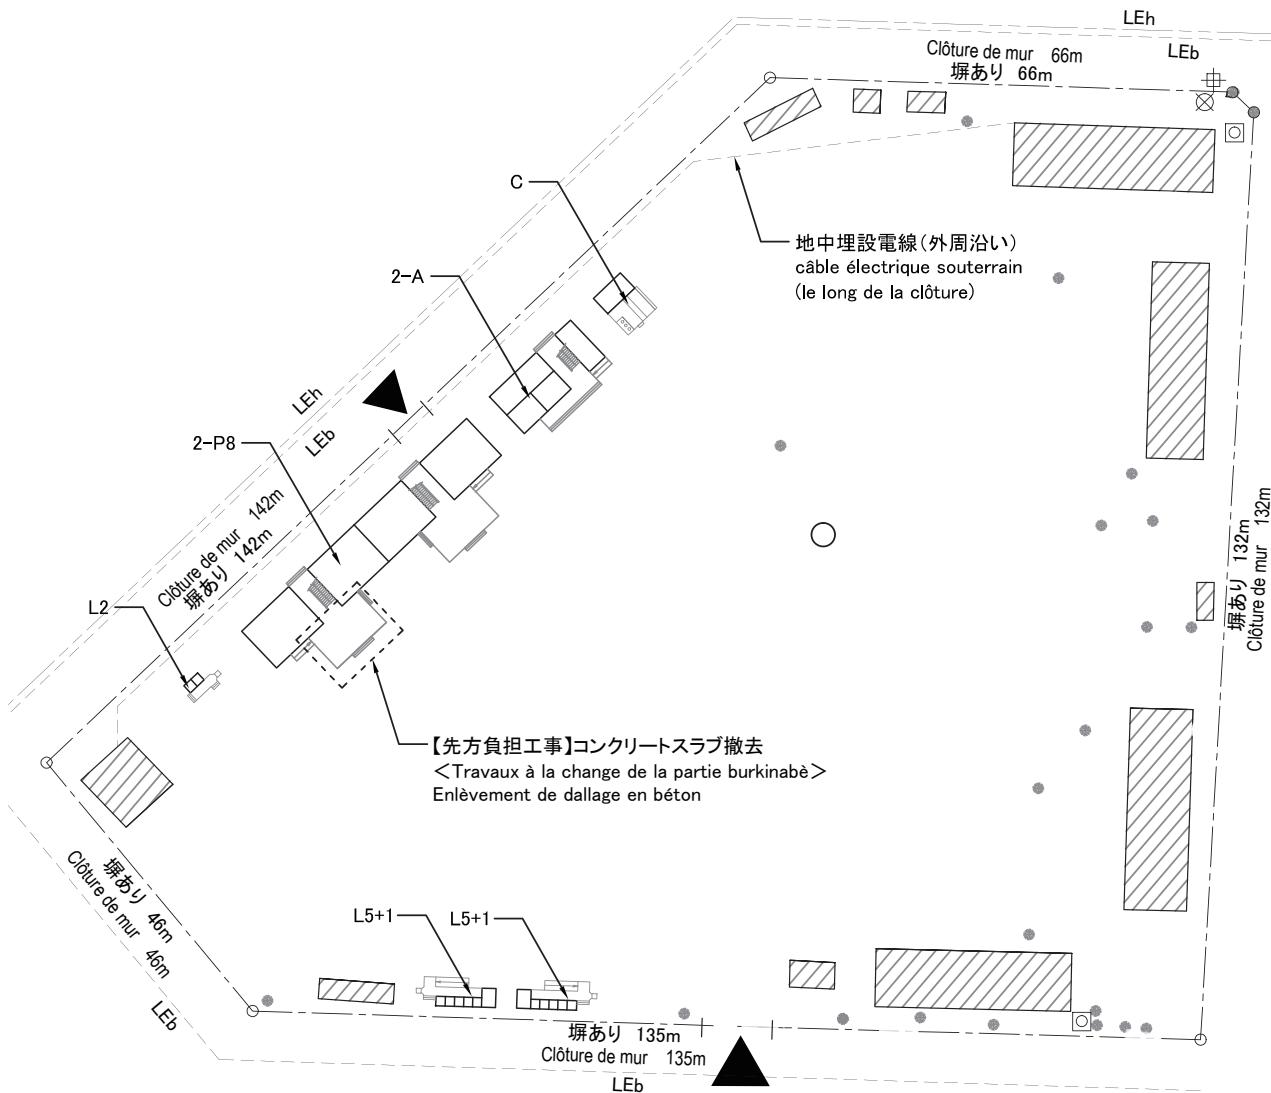

--- : Limite de propriété
敷地境界線

⊙ : Point d'eau (Eau de robinet)
給水設備 (水道)

▨ : Bâtiment existant
既存建築物

⊕ : Poteau électrique
電柱

⊗ : Compteur électrique
電気メーター

—LEb : Ligne électrique (basse tension)
電線 (低圧)

—LEh : Ligne électrique (haute tension)
電線 (高圧)

2-P8 : BLOC PEDAGOGIQUE
教室棟

2-A : BLOC ADMINISTRATIF
管理棟

L2 : BLOC DE LATRINE
トイレ棟 (教職員用)

L5+1 : BLOC DE LATRINE
トイレ棟 (生徒用)

C : CUISINE
炊事場

計画配置図 Scale 1:1000
PLAN DE SITE Echelle 1:1000

0 10 25 50m



- ⊕ : Poteau électrique
電柱
- : Point d'eau (Eau de robinet)
給水設備 (水道)
- : Limite de propriété
敷地境界線
- ▨ : Bâtiment existant
既存建築物

2-P8 : BLOC PEDAGOGIQUE
教室棟

2-A : BLOC ADMINISTRATIF
管理棟

L2 : BLOC DE LATRINE
トイレ棟(教職員用)

L5+1 : BLOC DE LATRINE
トイレ棟(生徒用)

C : CUISINE
炊事場

計画配置図 Scale 1:1500
PLAN DE SITE Echelle 1:1500

0 20 50 100m



計画配置図 Scale 1:1000
 PLAN DE SITE Echelle 1:1000

0 10 25 50m


A - 04

Tampouy E, F

Ouga.Arr.3

Kadiogo

Centre

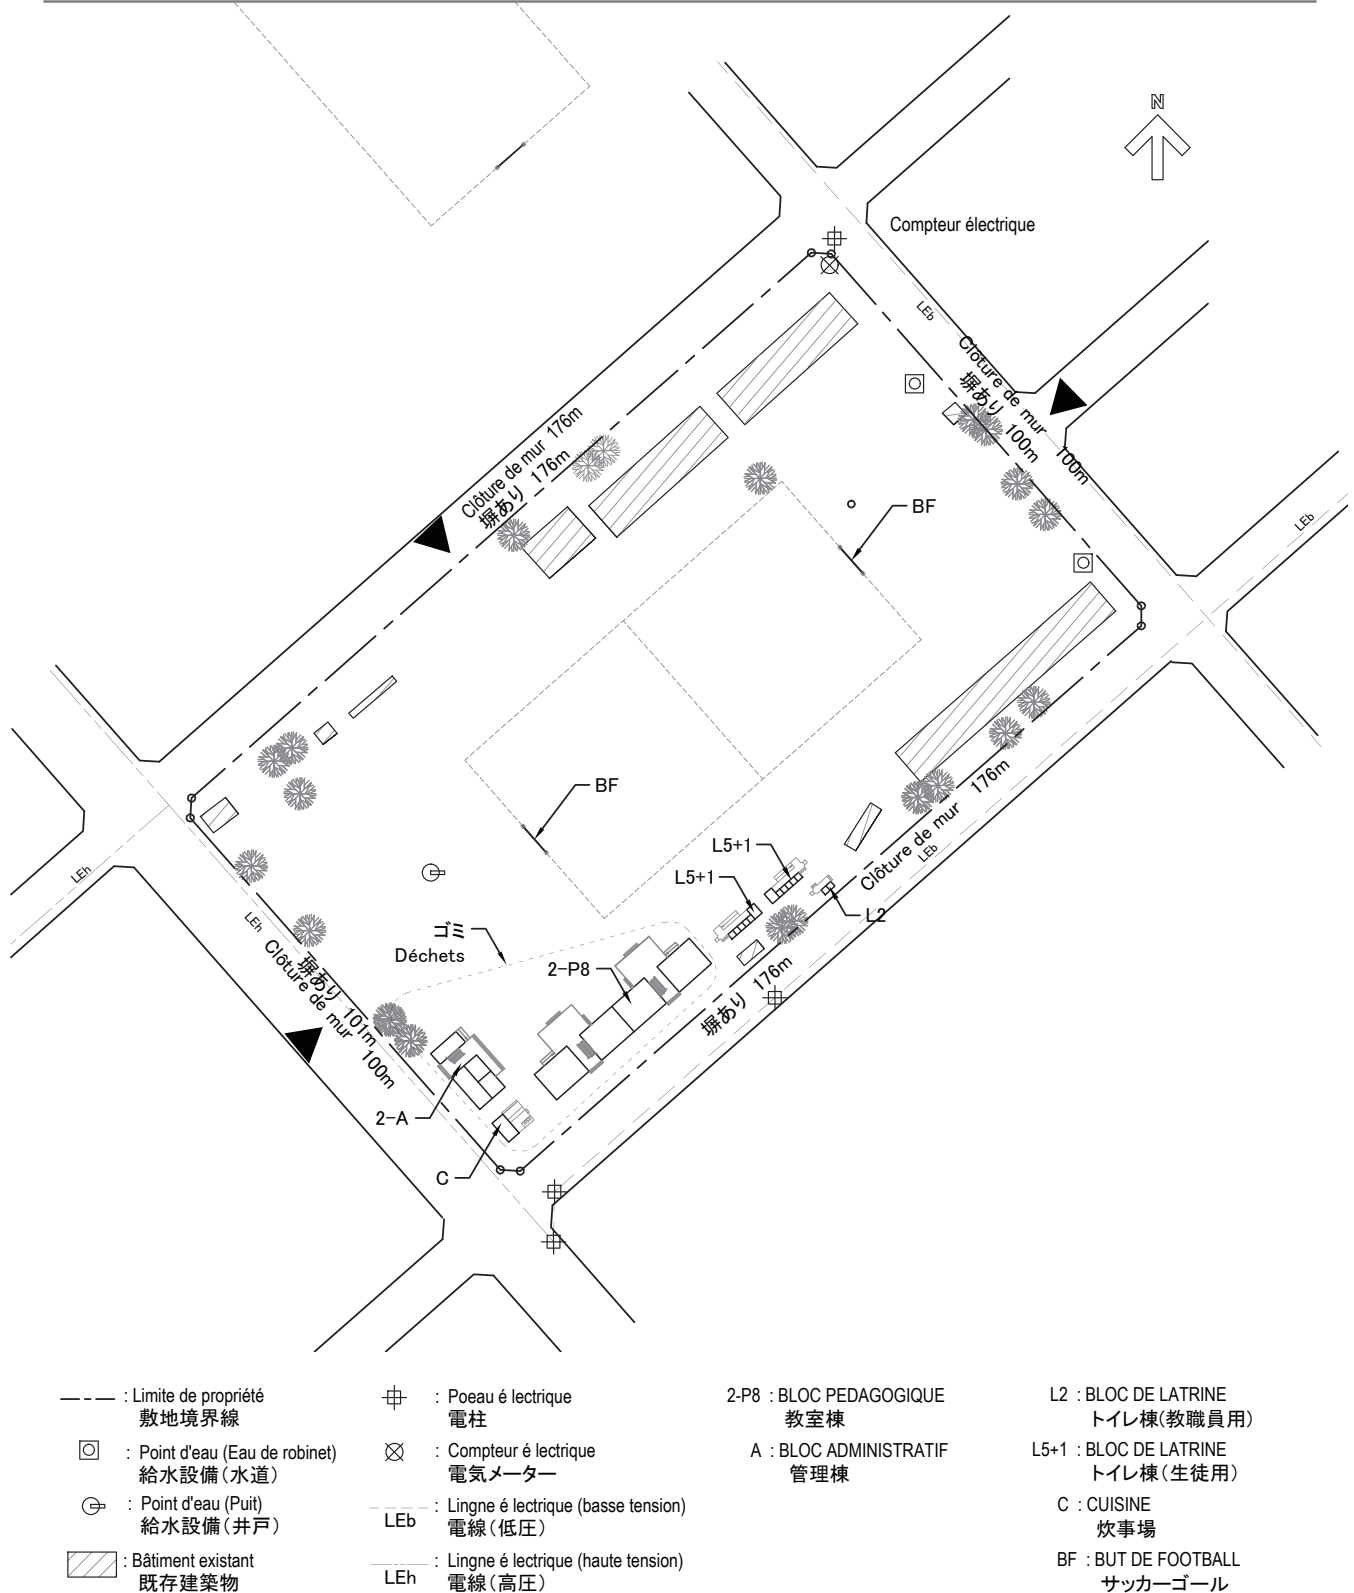

計画配置図 Scale 1:1500
PLAN DE SITE Echelle 1:1500

0 20 50 100m


A - 05

Bassinko B

Ouga.Arr.8

Kadiogo

Centre

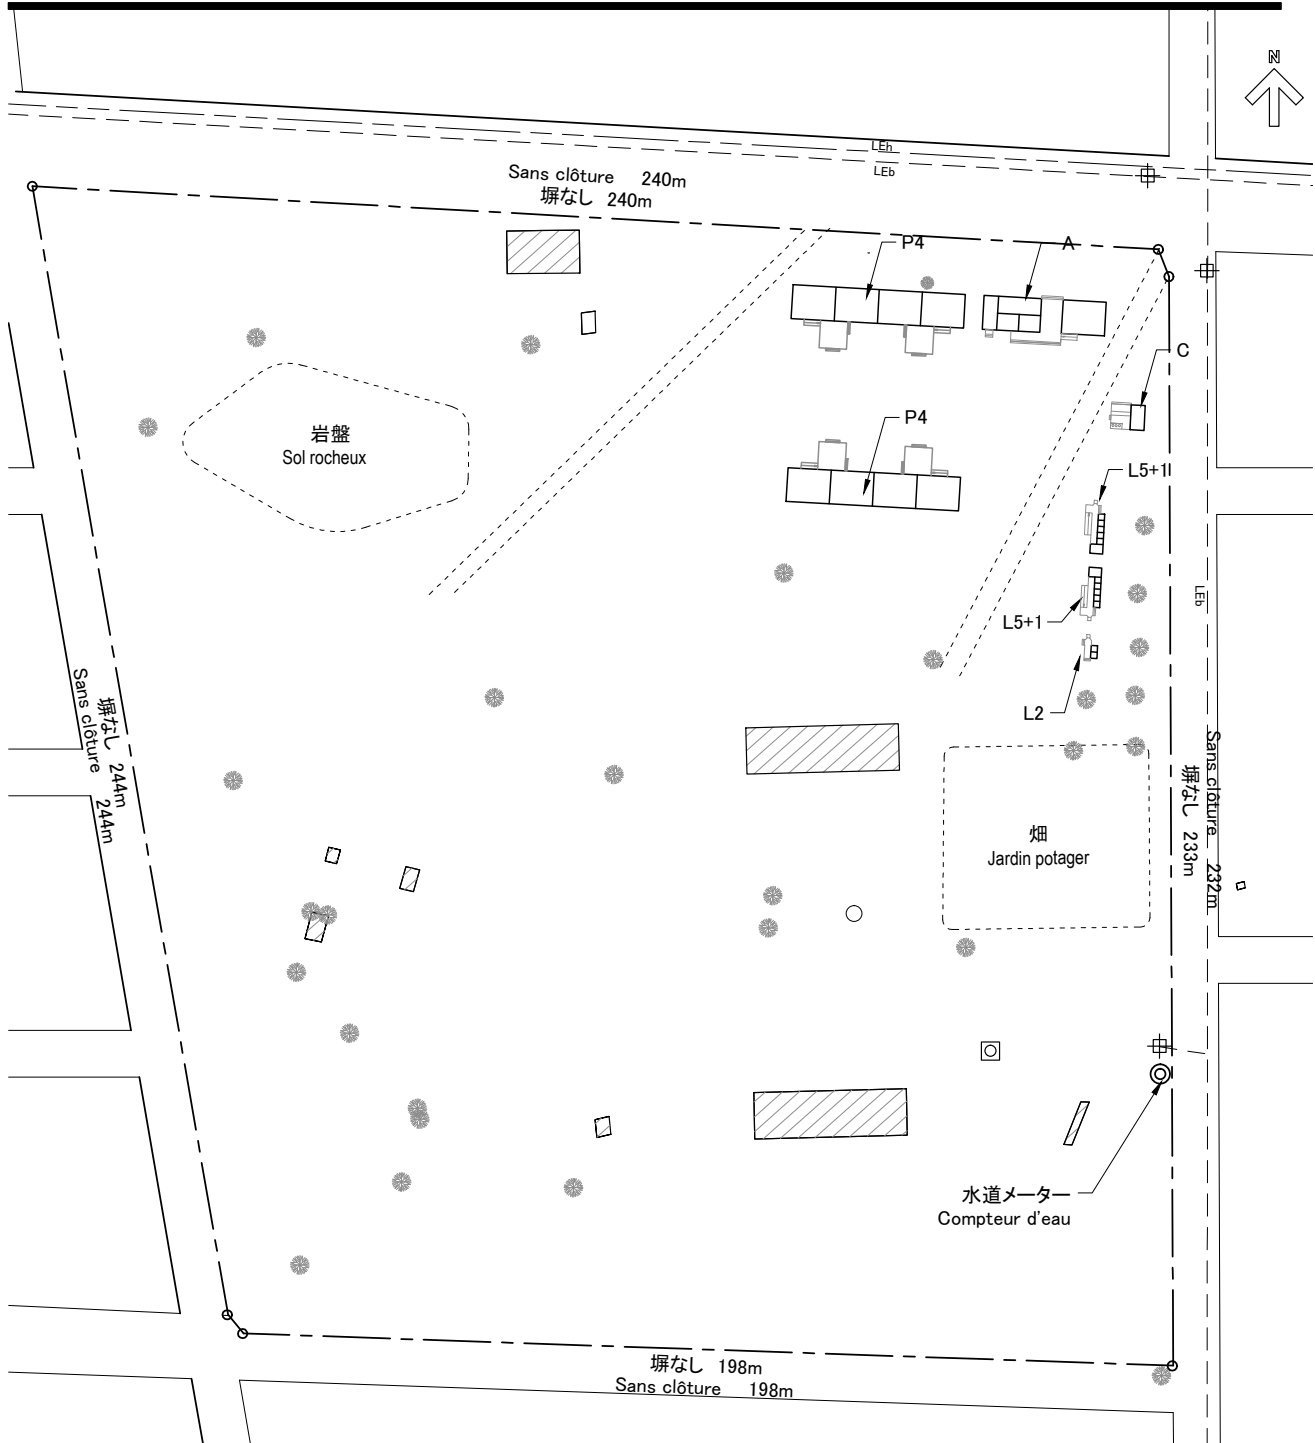

--- : Limite de propriété
敷地境界線

□ : Point d'eau (Eau de robinet)
給水設備 (水道)

▨ : Bâtiment existant
既存建築物

⊕ : Poste électrique
電柱

--- : Ligne électrique (basse tension)
電線 (低圧)

--- : Ligne électrique (haute tension)
電線 (高圧)

P4 : BLOC PEDAGOGIQUE
教室棟

A : BLOC ADMINISTRATIF
管理棟


L2 : BLOC DE LATRINE
トイレ棟 (教職員用)

L5+1 : BLOC DE LATRINE
トイレ棟 (生徒用)

C : CUISINE
炊事場


計画配置図 Scale 1:1500
PLAN DE SITE Echelle 1:1500


0 20 50 100m

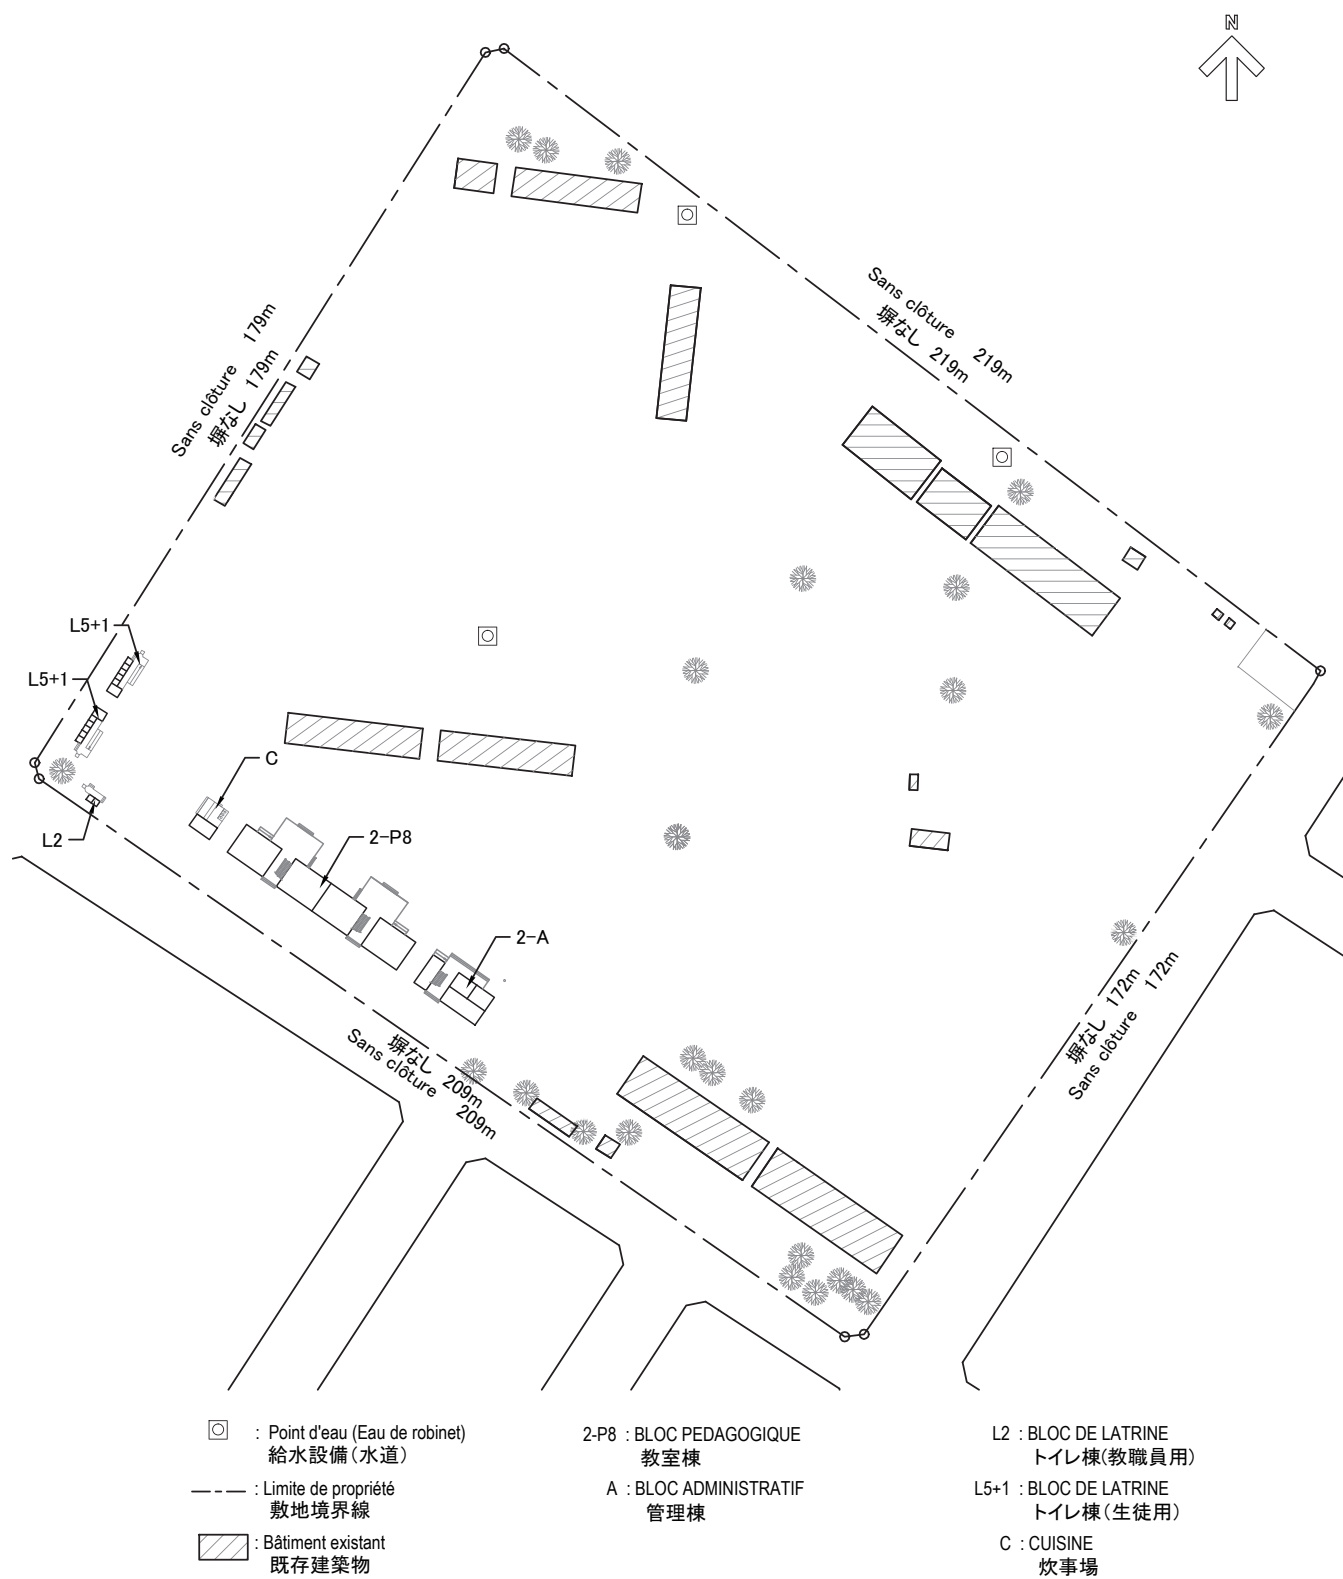

計画配置図 Scale 1:1500
 PLAN DE SITE Echelle 1:1500

0 20 50 100m

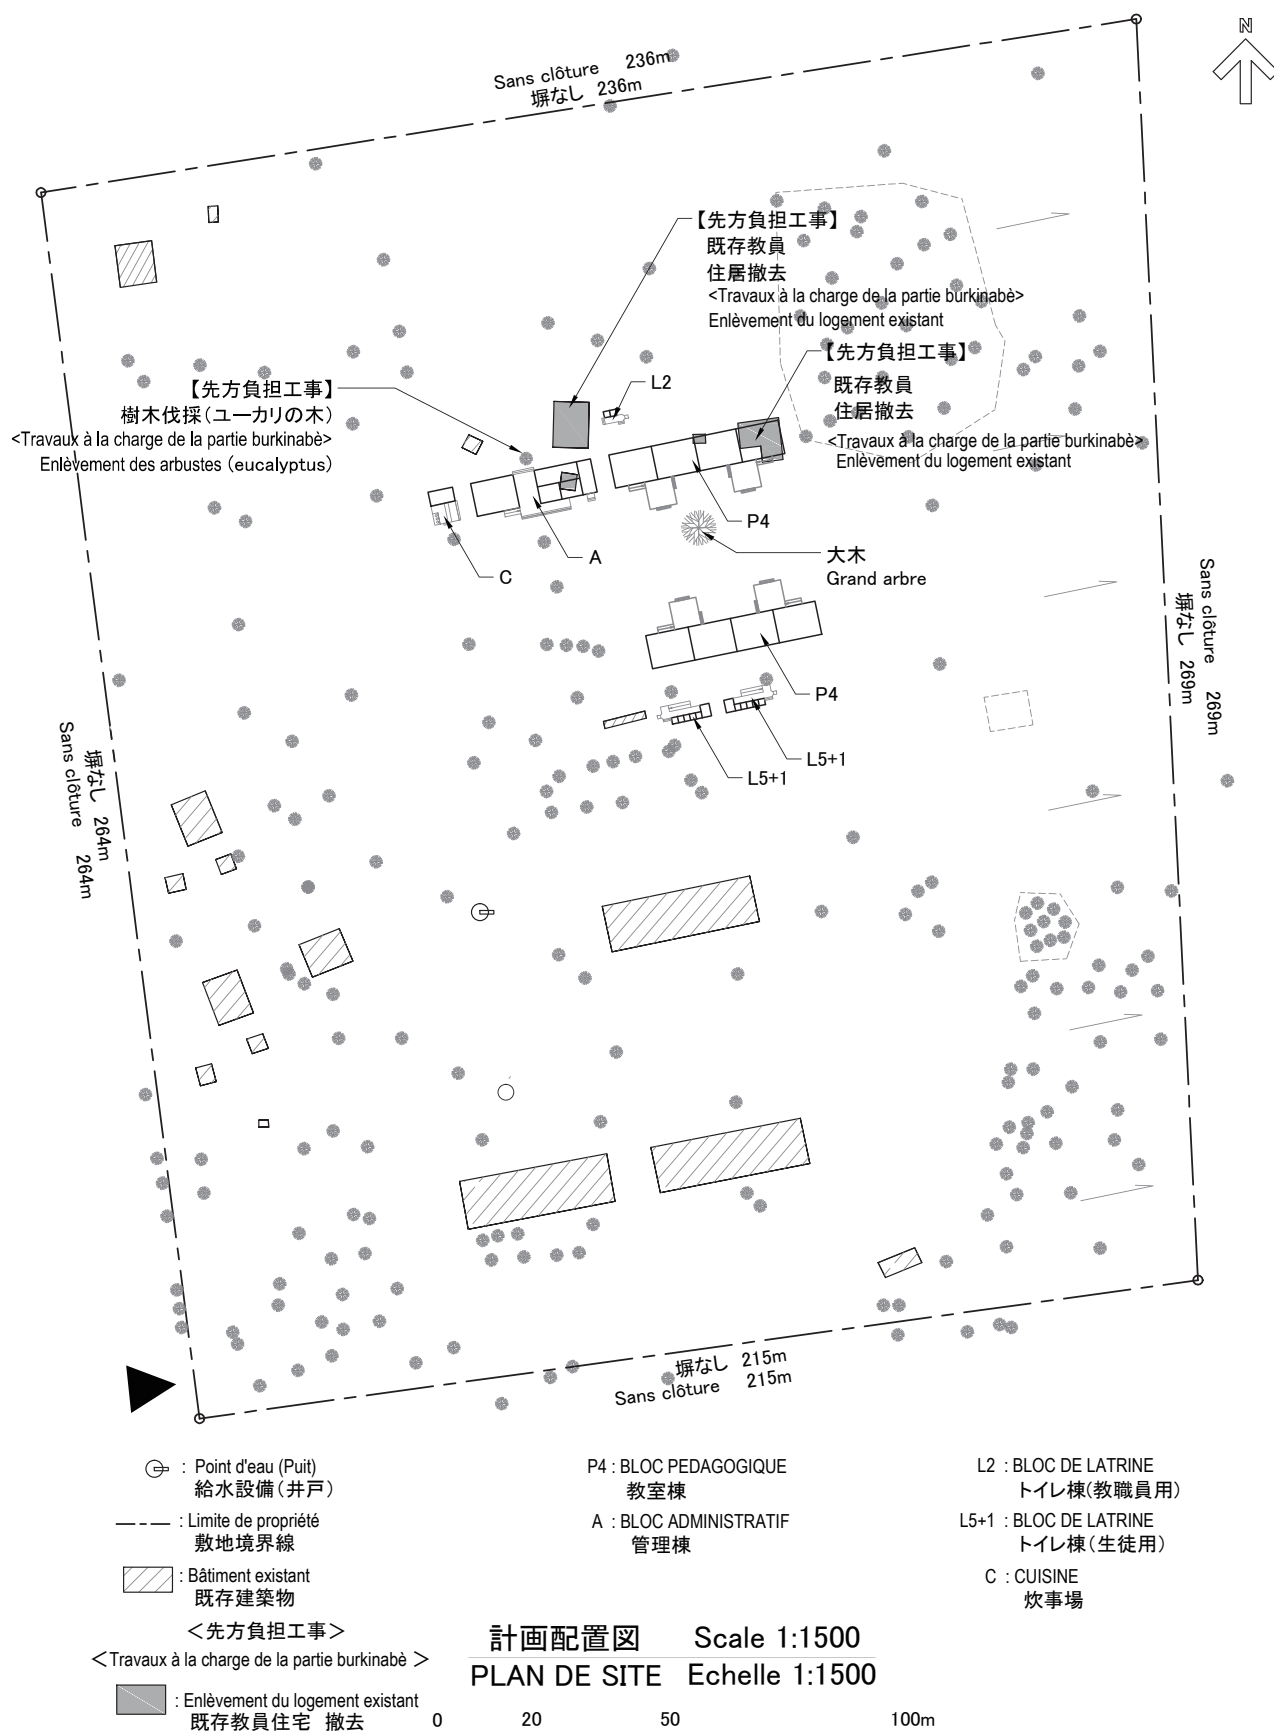

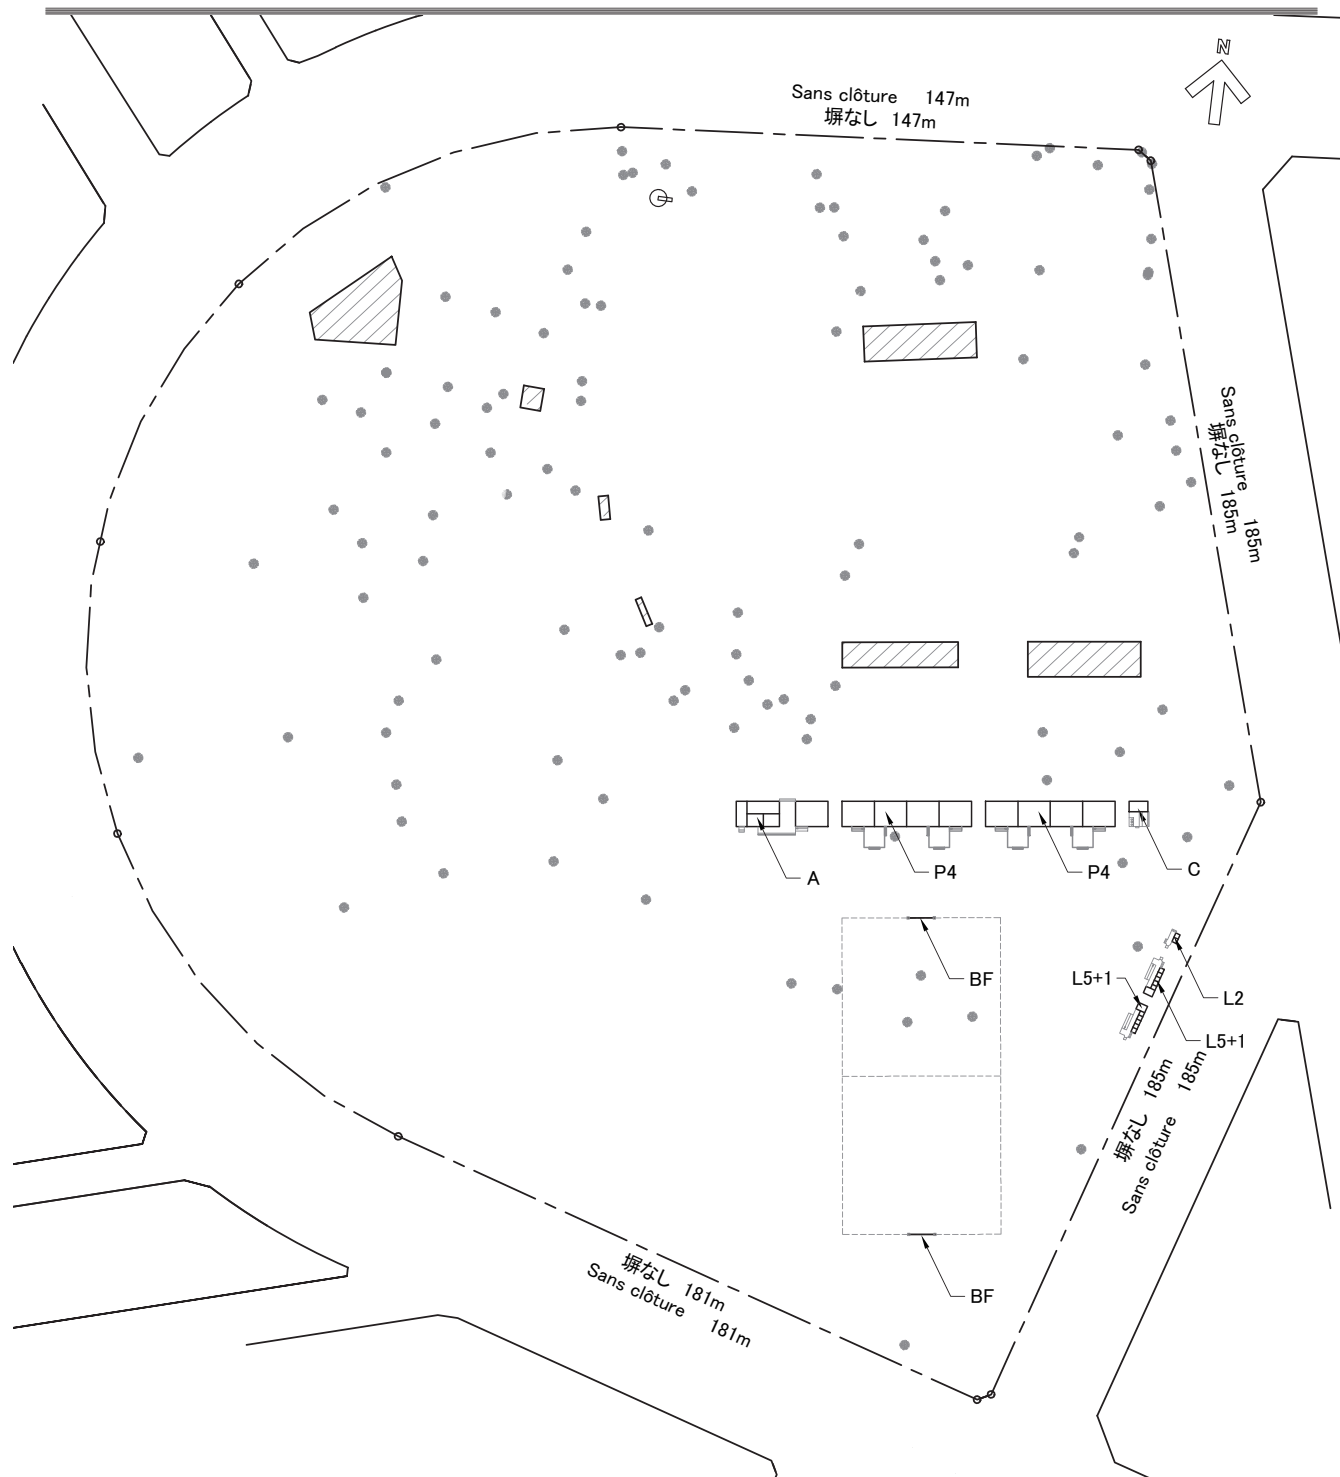


- ⊕ : Point d'eau (Puit)
給水設備 (井戸)
- : Limite de propriété
敷地境界線
- ▨ : Bâtiment existant
既存建築物

P4 : BLOC PEDAGOGIQUE
教室棟
A : BLOC ADMINISTRATIF
管理棟


L2 : BLOC DE LATRINE
トイレ棟(教職員用)
L5+1 : BLOC DE LATRINE
トイレ棟(生徒用)
C : CUISINE
炊事場
BF : BUT DE FOOTBALL
サッカーゴール


計画配置図 Scale 1:2000
PLAN DE SITE Echelle 1:2000

0 20 50 100 m

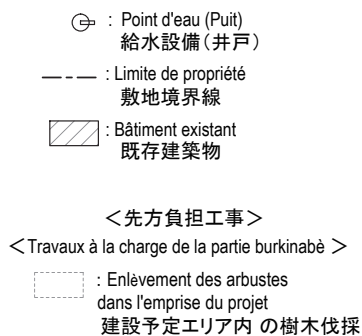

P4 : BLOC PEDAGOGIQUE
教室棟
A : BLOC ADMINISTRATIF
管理棟
C : CUISINE
炊事場
L2 : BLOC DE LATRINE
トイレ棟(教職員用)
L5+1 : BLOC DE LATRINE
トイレ棟(生徒用)

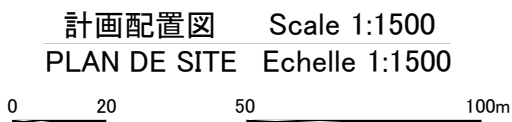

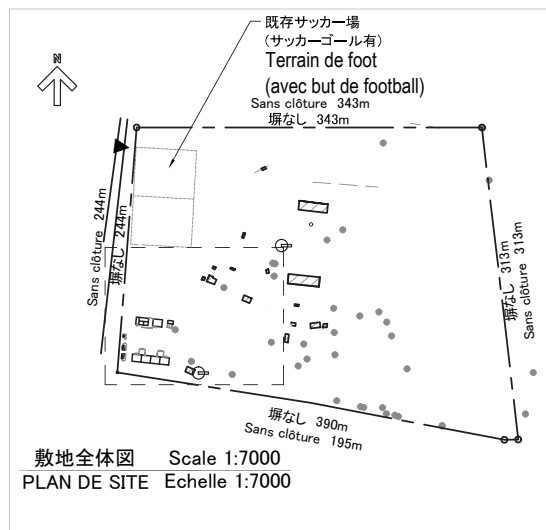


P4 : BLOC PEDAGOGIQUE
教室棟

A : BLOC ADMINISTRATIF
管理棟

C : CUISINE
炊事場


L2 : BLOC DE LATRINE
トイレ棟(教職員用)

L2+1 : BLOC DE LATRINE
トイレ棟(生徒用)

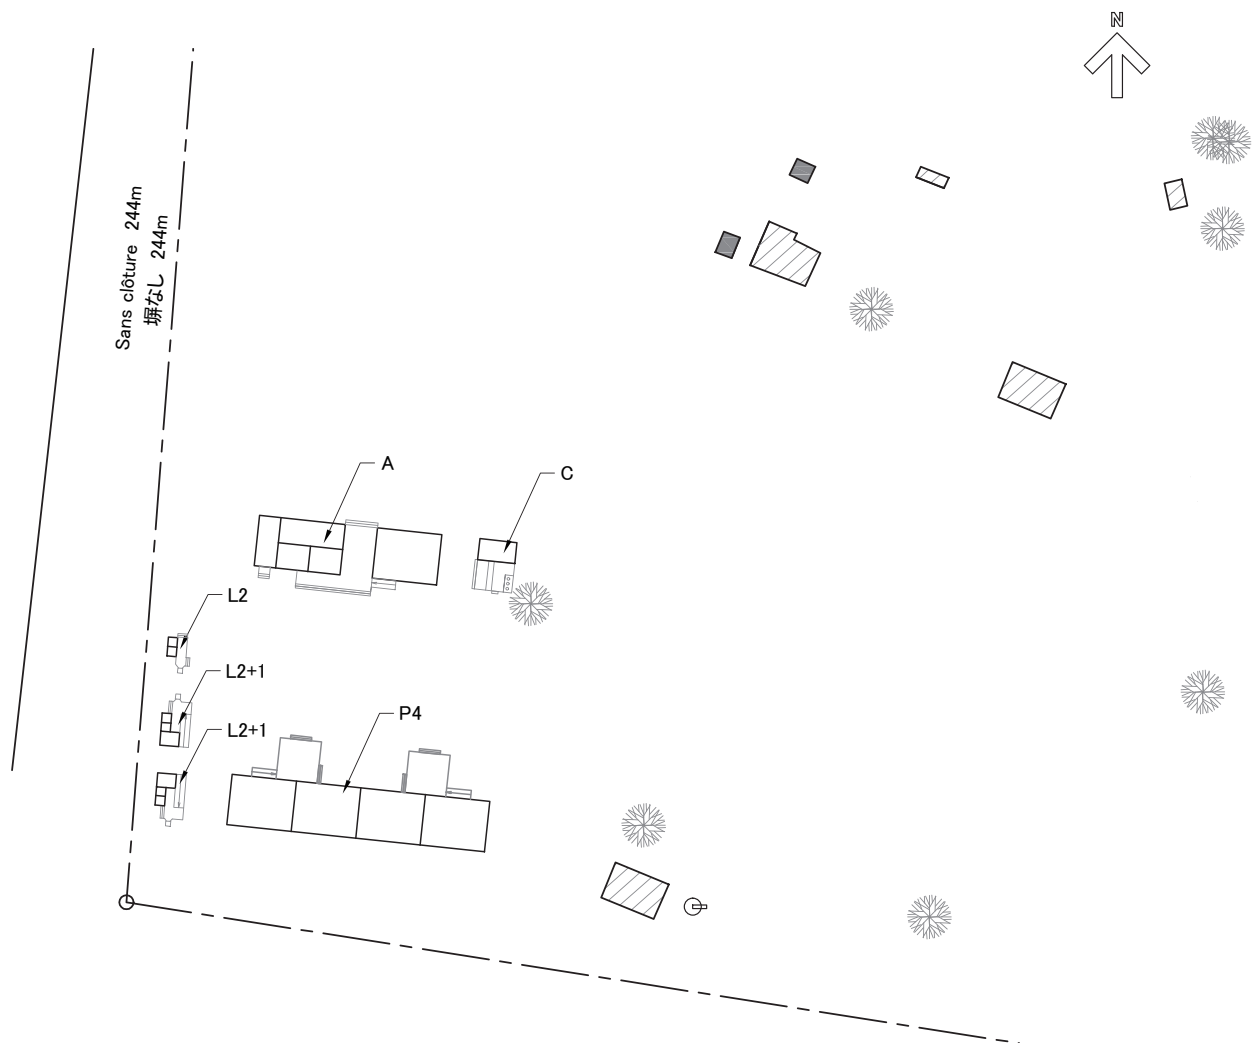

計画配置図 Scale 1:1000
PLAN DE SITE Echelle 1:1000

0 10 25 50m

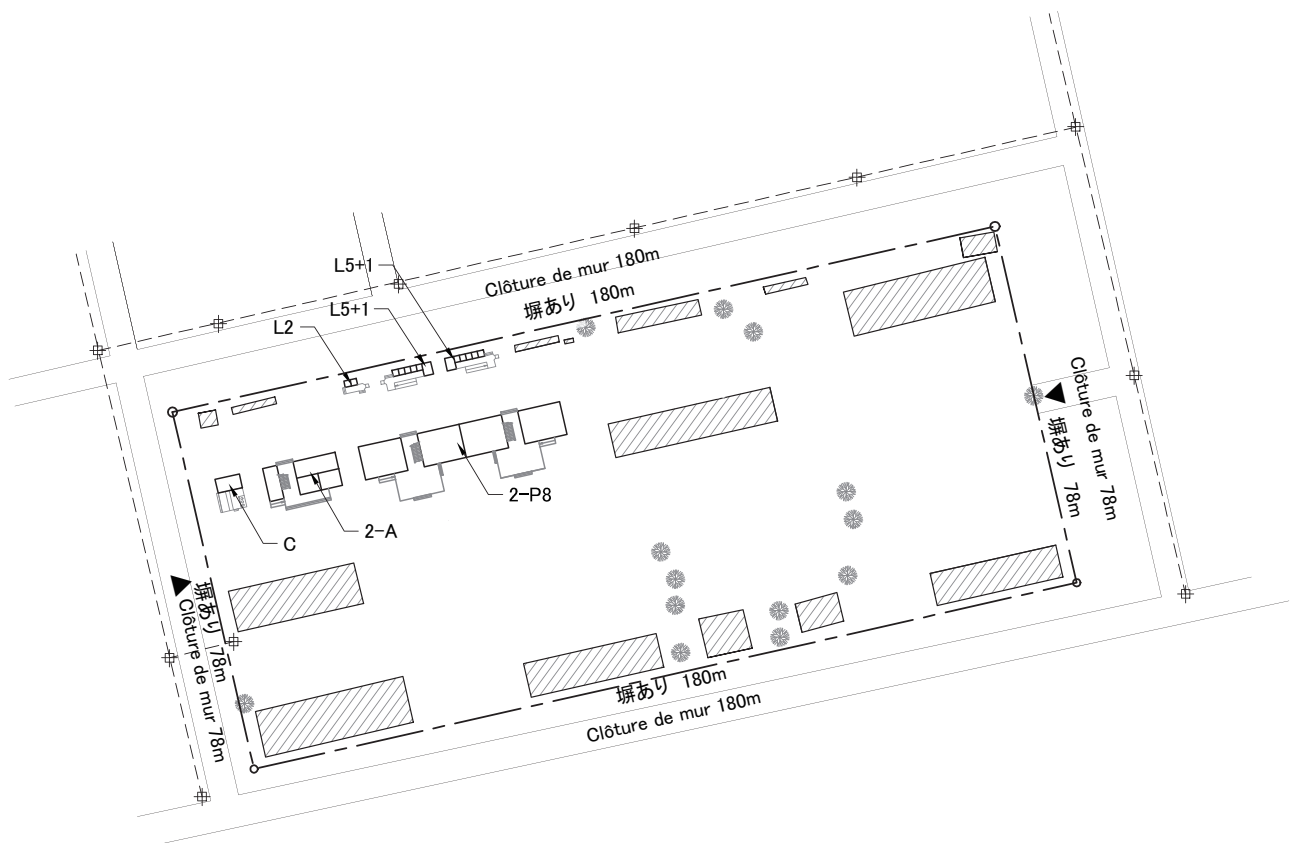

--- : Limite de propriété
敷地境界線

⊕ : Poteau électrique
電柱

▨ : Bâtiment existant
既存建築物

2-P8 : BLOC PEDAGOGIQUE
教室棟

A : BLOC ADMINISTRATIF
管理棟


L2 : BLOC DE LATRINE
トイレ棟(教職員用)

L5+1 : BLOC DE LATRINE
トイレ棟(生徒用)

C : CUISINE
炊事場


計画配置図 Scale 1:1500
PLAN DE SITE Echelle 1:1500

0 20 50 100m

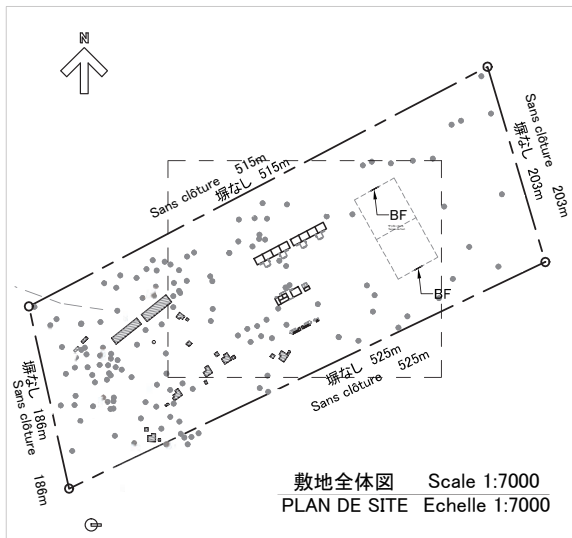

- ⊕ : Point d'eau (Puit)
給水設備 (井戸)
- : Limite de propriété
敷地境界線
- ▨ : Bâtiment existant
既存建築物

- P4 : BLOC PEDAGOGIQUE
教室棟
- A : BLOC ADMINISTRATIF
管理棟
- C : CUISINE
炊事場
- L2 : BLOC DE LATRINE
トイレ棟(教職員用)
- L5+1 : BLOC DE LATRINE
トイレ棟(生徒用)
- BF : BUT DE FOOTBALL
サッカーゴール

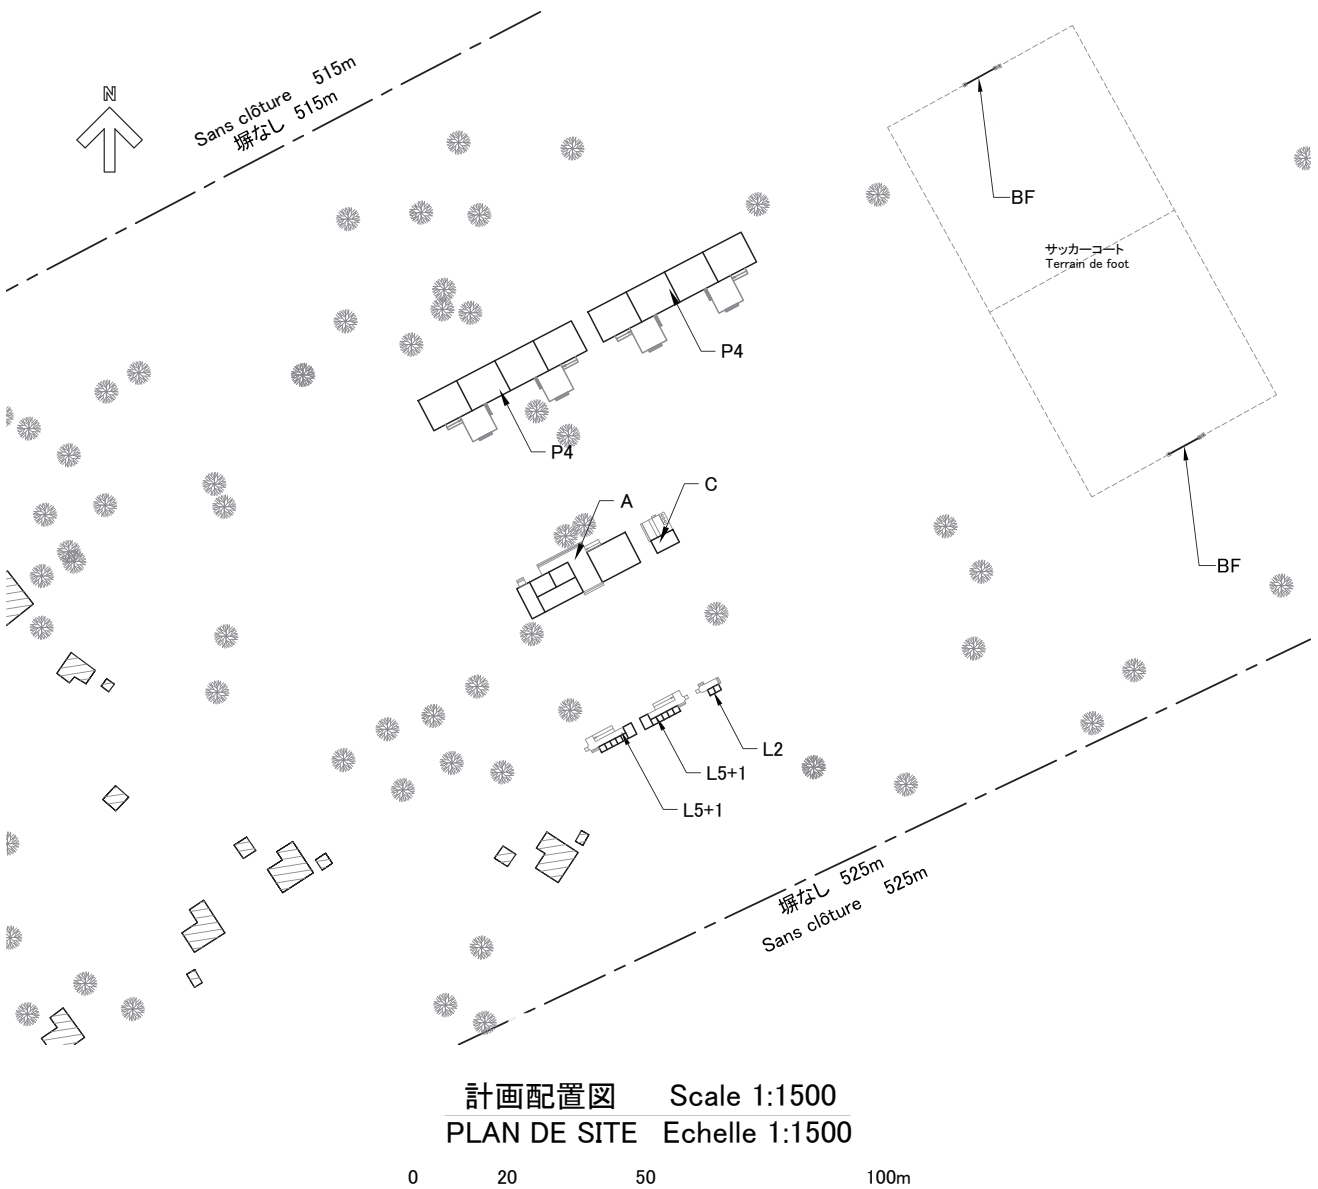




- ⊕ : Poteau électrique
電柱
- ⊕ : Point d'eau (Puit)
給水設備 (井戸)
- : Limite de propriété
敷地境界線
- ▨ : Bâtiment existant
既存建築物

- P4 : BLOC PEDAGOGIQUE
教室棟
- A : BLOC ADMINISTRATIF
管理棟
- C : CUISINE
炊事場

- L2 : BLOC DE LATRINE
トイレ棟(教職員用)
- L2+1 : BLOC DE LATRINE
トイレ棟(生徒用)
- BF : BUT DE FOOTBALL
サッカーゴール


計画配置図 Scale 1:2000
PLAN DE SITE Echelle 1:2000

0 20 50 100 m

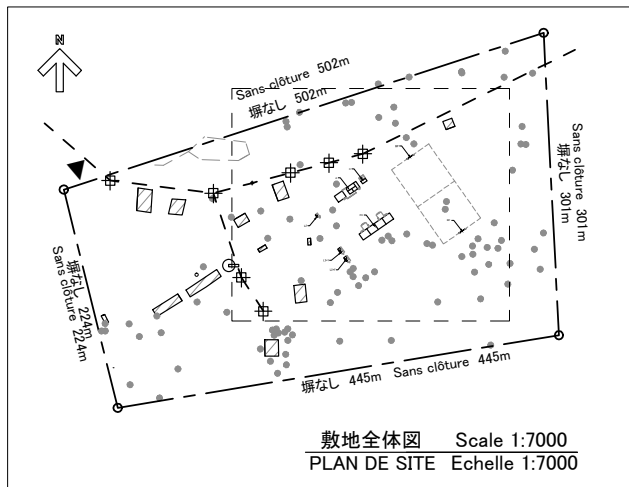


- ⊕ : Poteau électrique
電柱
- ⊙ : Point d'eau (Puit)
給水設備 (井戸)
- : Limite de propriété
敷地境界線
- ▨ : Bâtiment existant
既存建築物

- P4 : BLOC PEDAGOGIQUE
教室棟
- A : BLOC ADMINISTRATIF
管理棟
- C : CUISINE
炊事場
- L2 : BLOC DE LATRINE
トイレ棟(教職員用)
- L2+1 : BLOC DE LATRINE
トイレ棟(生徒用)
- BF : BUT DE FOOTBALL
サッカーゴール

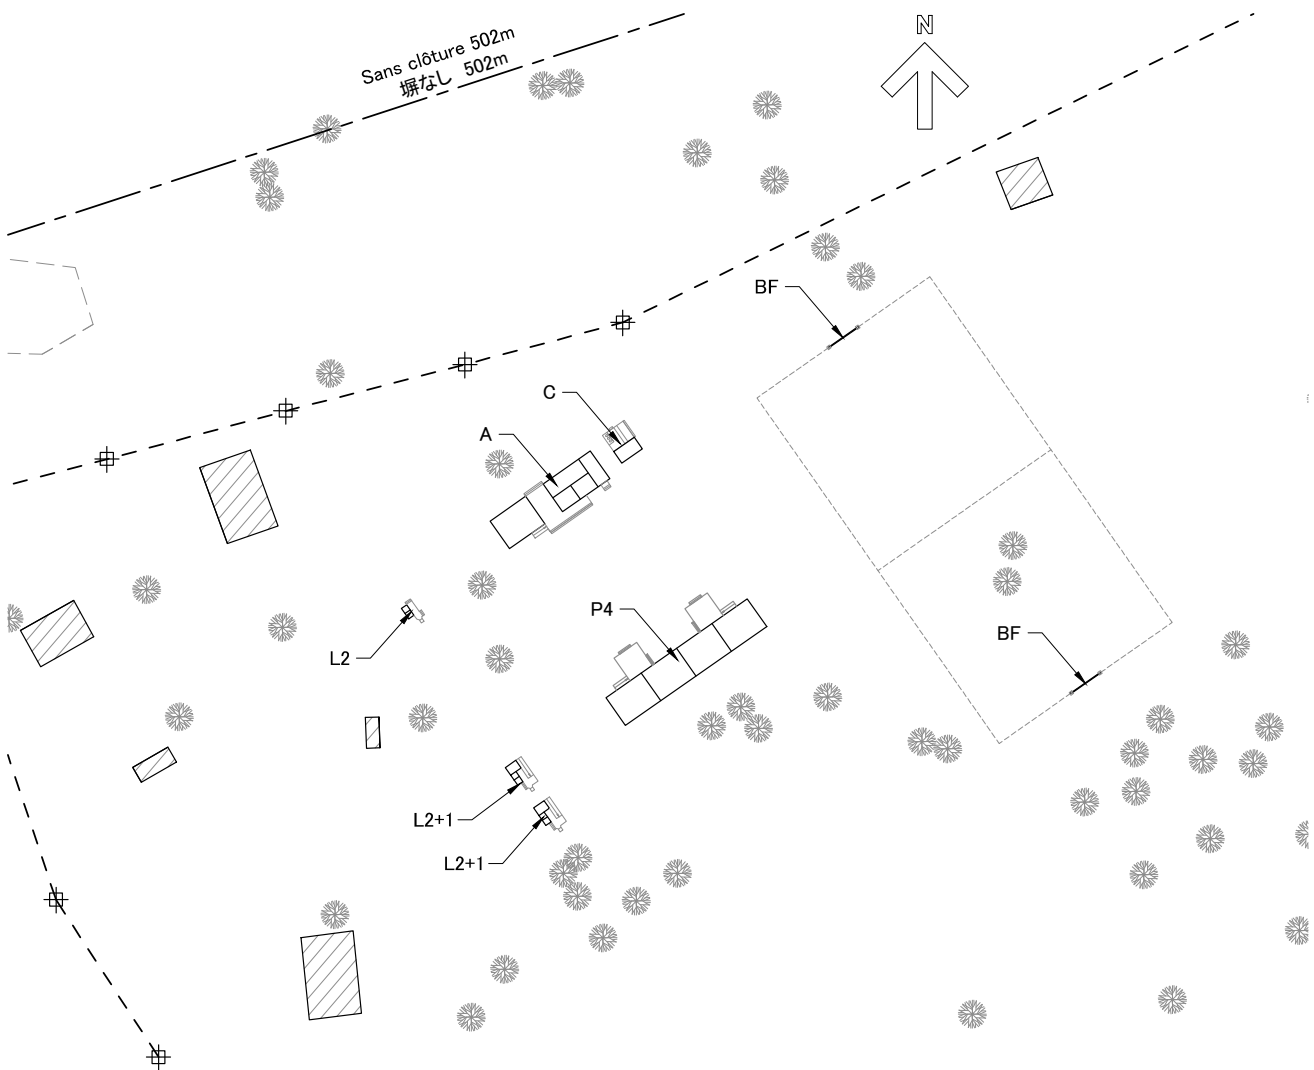


0 20 50 100m

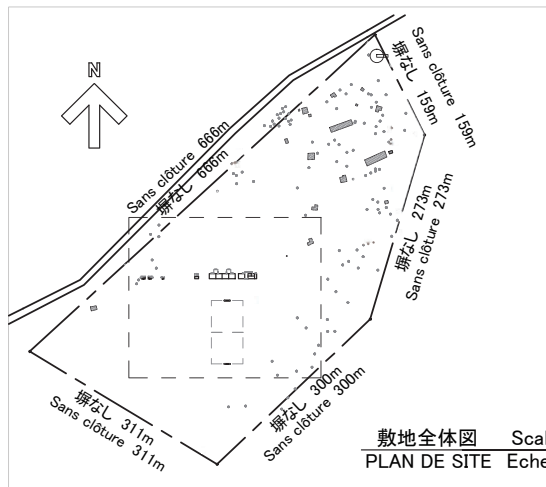


- ⊕ : Point d'eau (Puit)
給水設備 (井戸)
- : Limite de propriété
敷地境界線
- ▨ : Bâtiment existant
既存建築物

- P4 : BLOC PEDUGOGIQUE
教室棟
- A : BLOC ADMINISTRATIF
管理棟
- C : CUISINE
炊事場
- L2 : BLOC DE LATRINE
トイレ棟(教職員用)
- L2+1 : BLOC DE LATRINE
トイレ棟(生徒用)

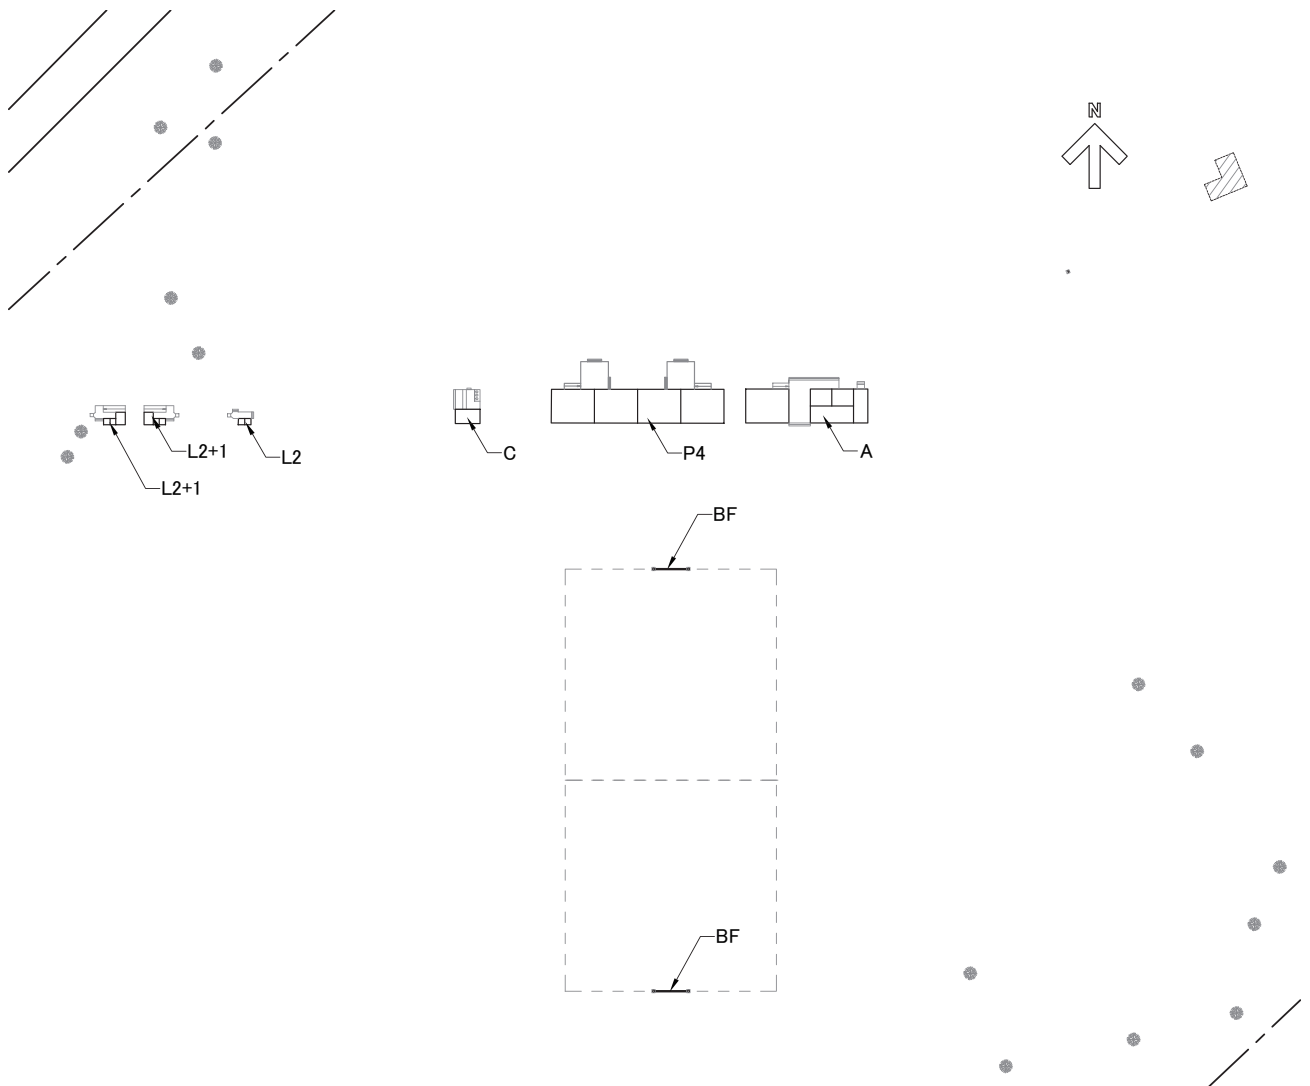

計画配置図 Scale 1:1500
PLAN DE SITE Echelle 1:1500


0 20 50 100m

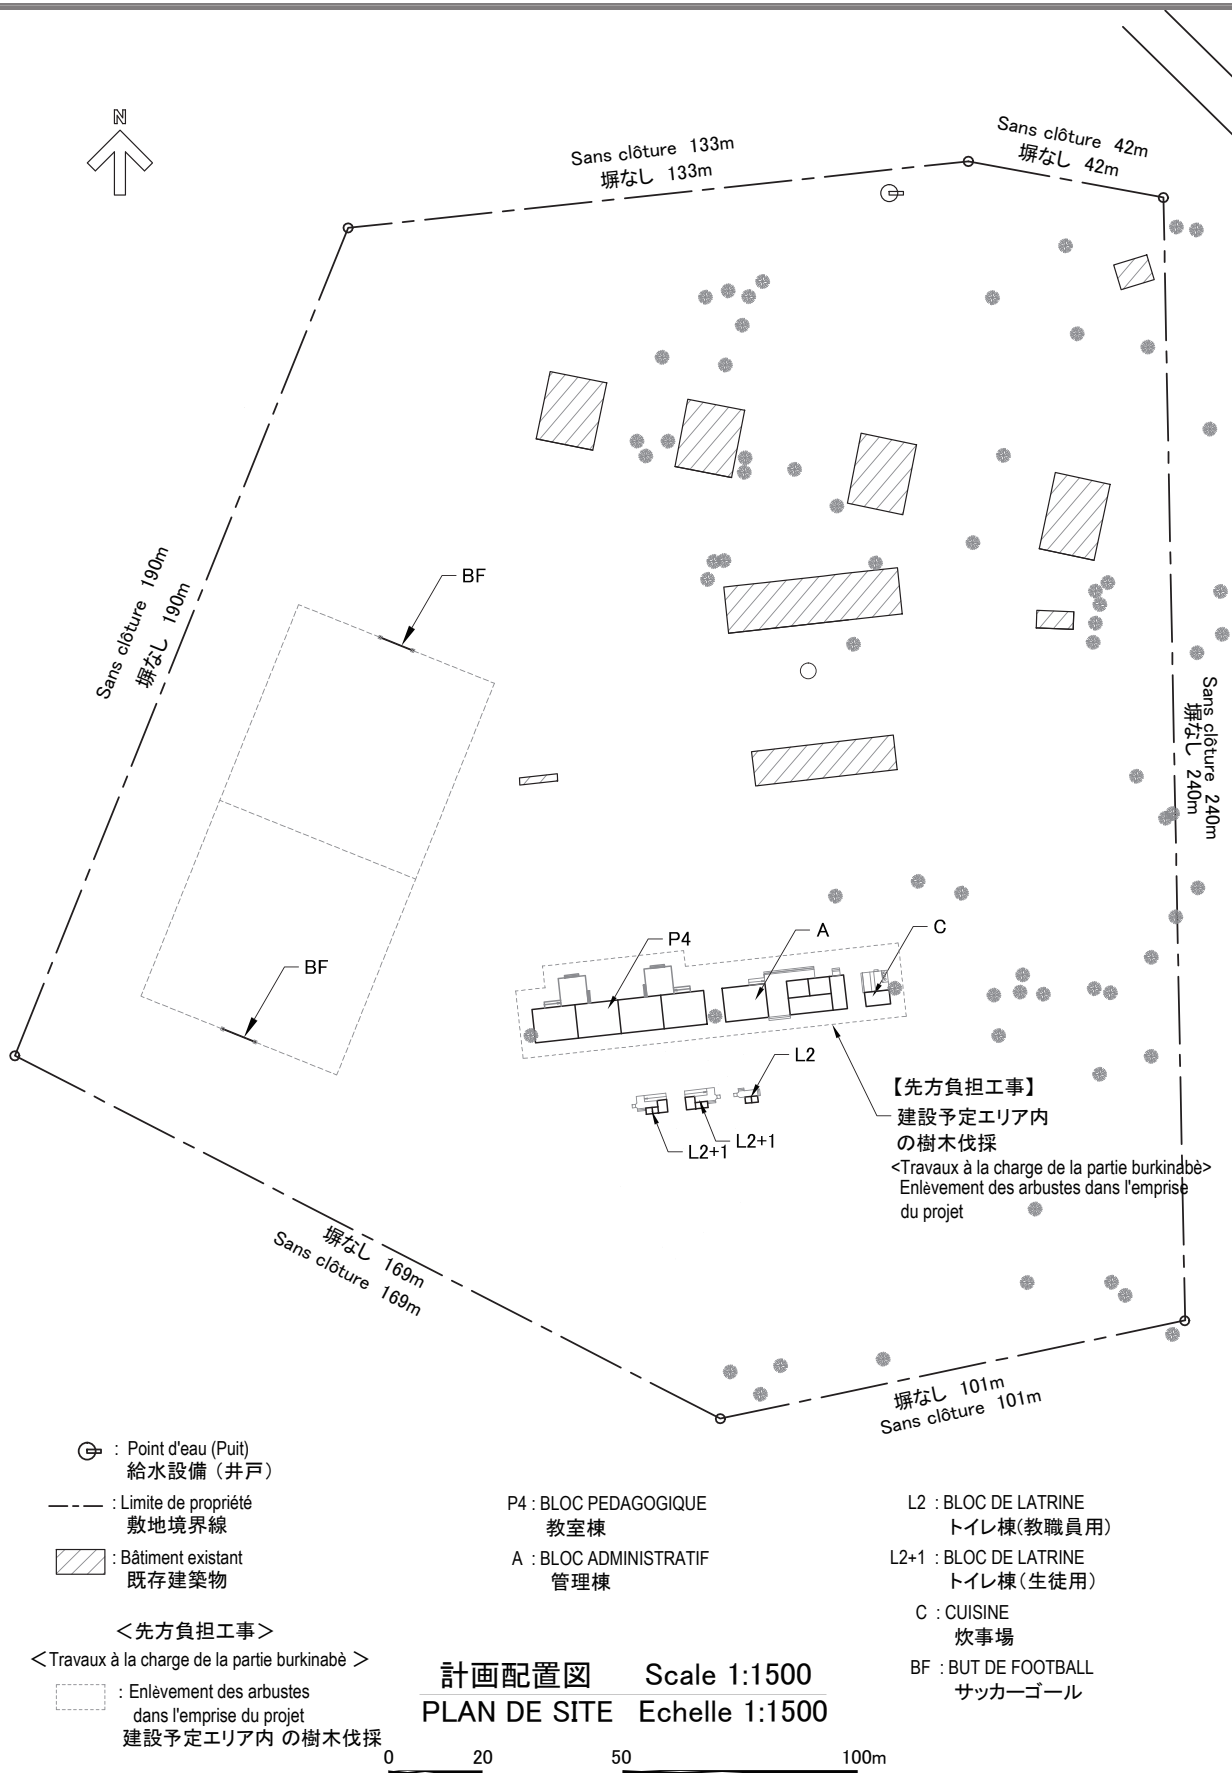




計画配置図 Scale 1:2000
PLAN DE SITE Echelle 1:2000

0 20 50 100 m

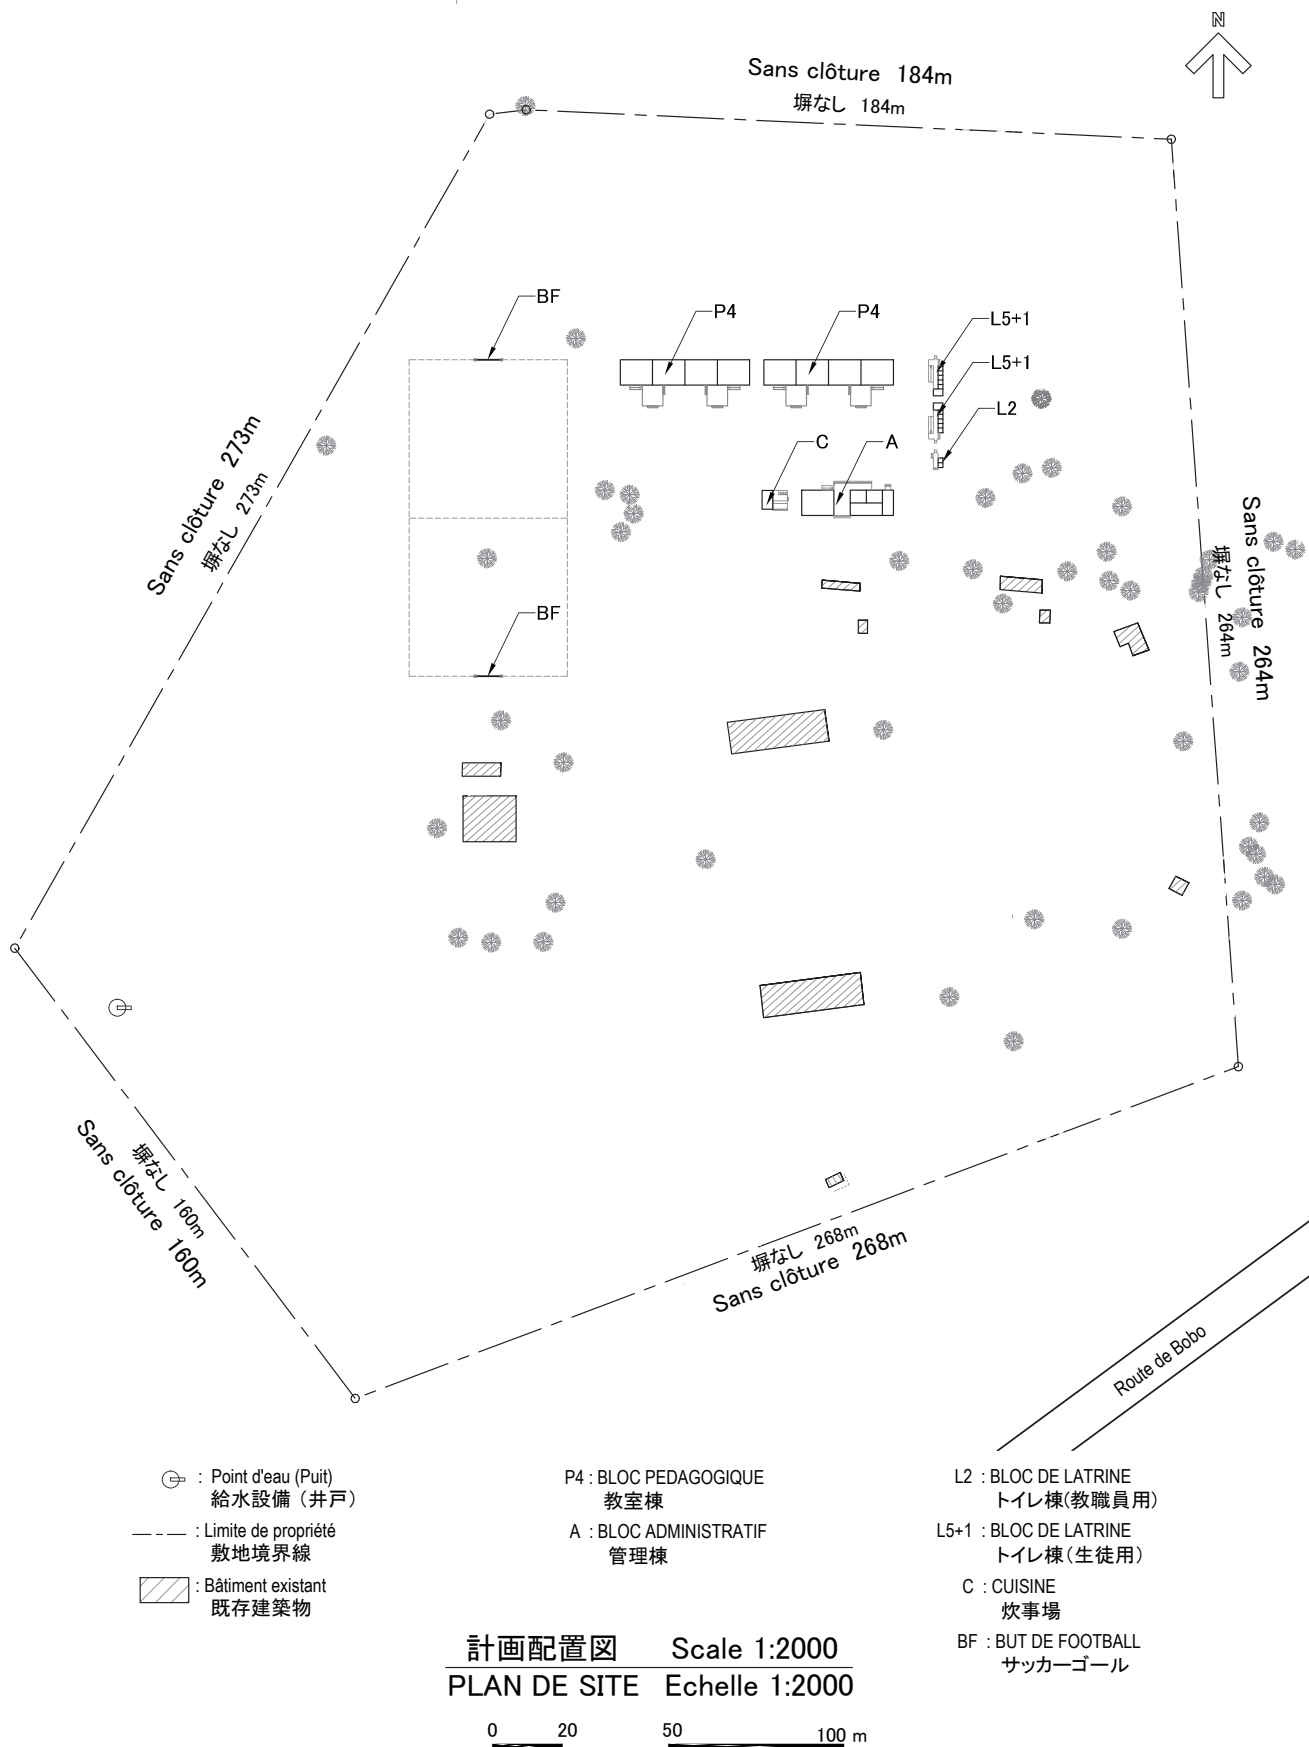

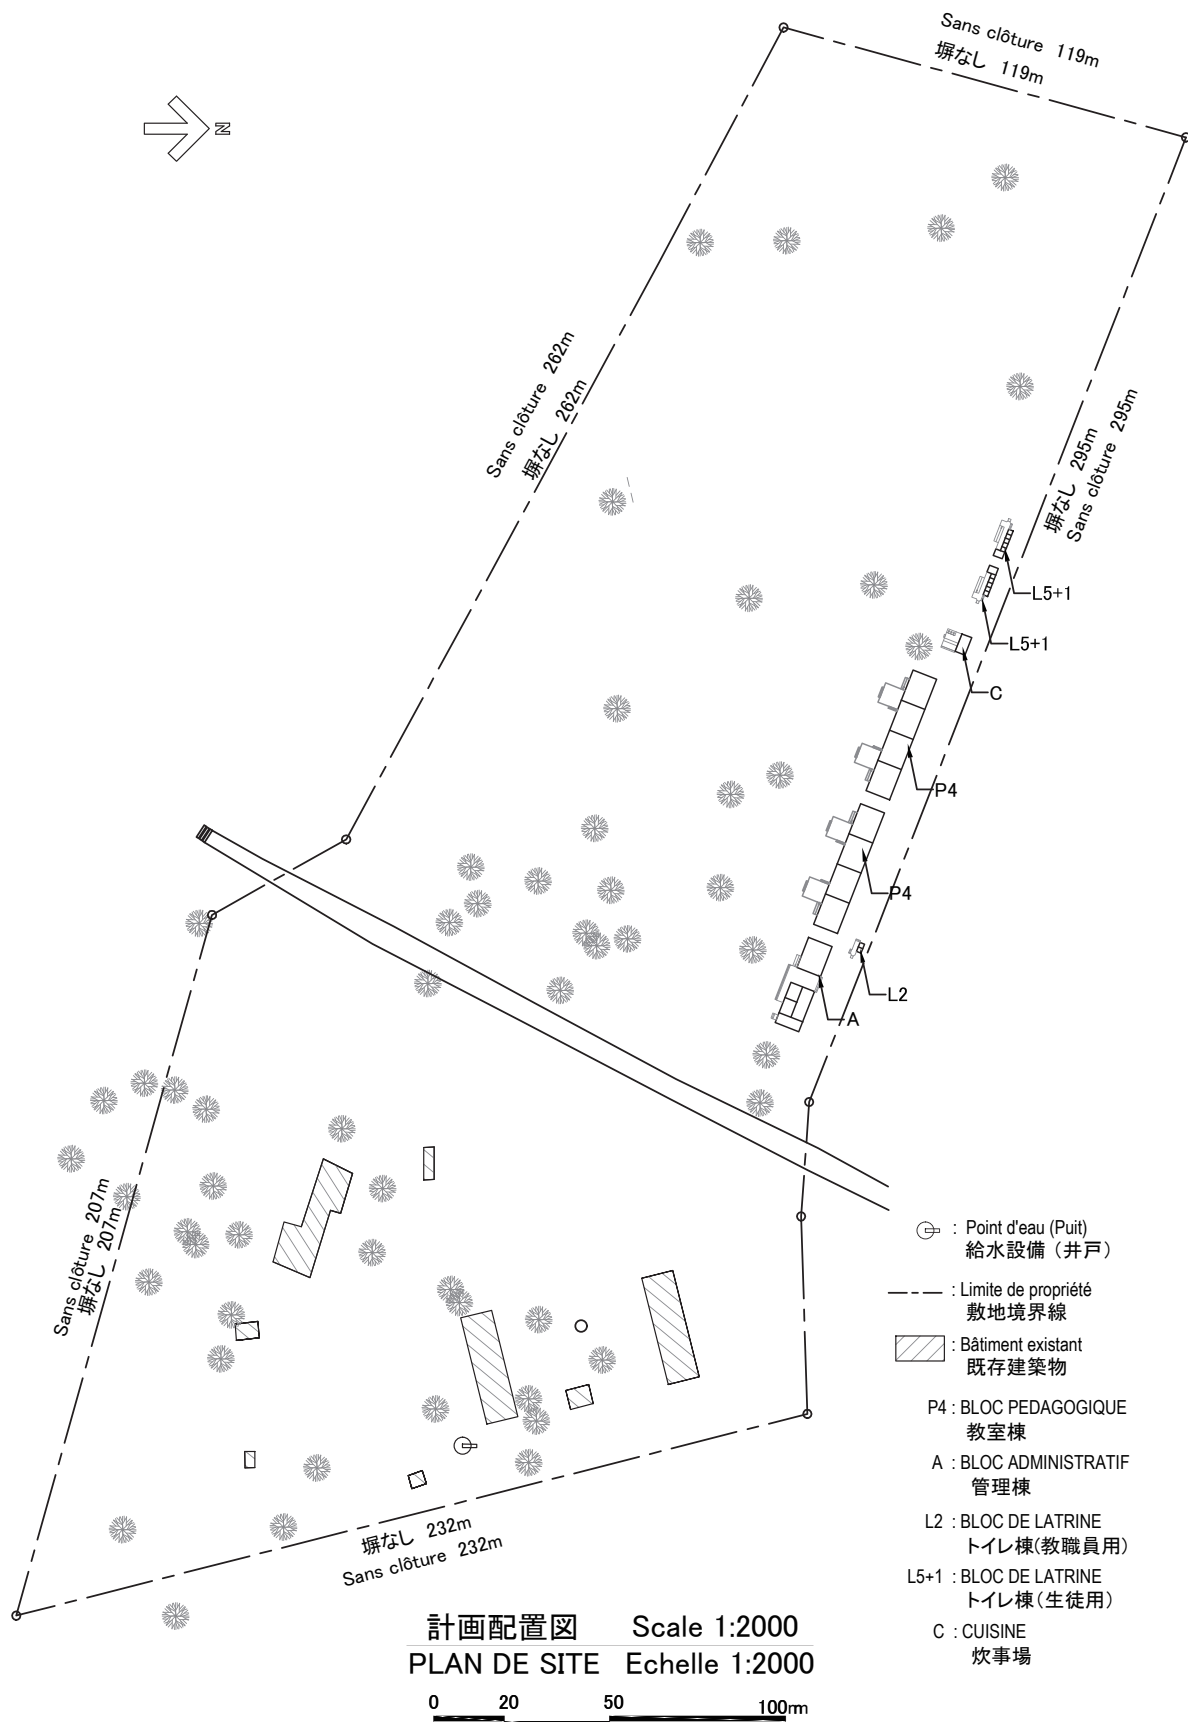



⊕ : Point d'eau (Puit)
給水設備 (井戸)

--- : Limite de propriété
敷地境界線

▨ : Bâtiment existant
既存建築物

<先方負担工事>

<Travaux à la charge de la partie burkinabè>

▨ : Enlèvement du bloc de latrines existant
既存トイレ 撤去

P4 : BLOC PEDAGOGIQUE
教室棟

A : BLOC ADMINISTRATIF
管理棟

C : CUISINE
炊事場


L2 : BLOC DE LATRINE
トイレ棟(教職員用)

L2+1 : BLOC DE LATRINE
トイレ棟(生徒用)

BF : BUT DE FOOTBALL
サッカーゴール

計画配置図 Scale 1:2000
PLAN DE SITE Echelle 1:2000

0 20 50 100 m

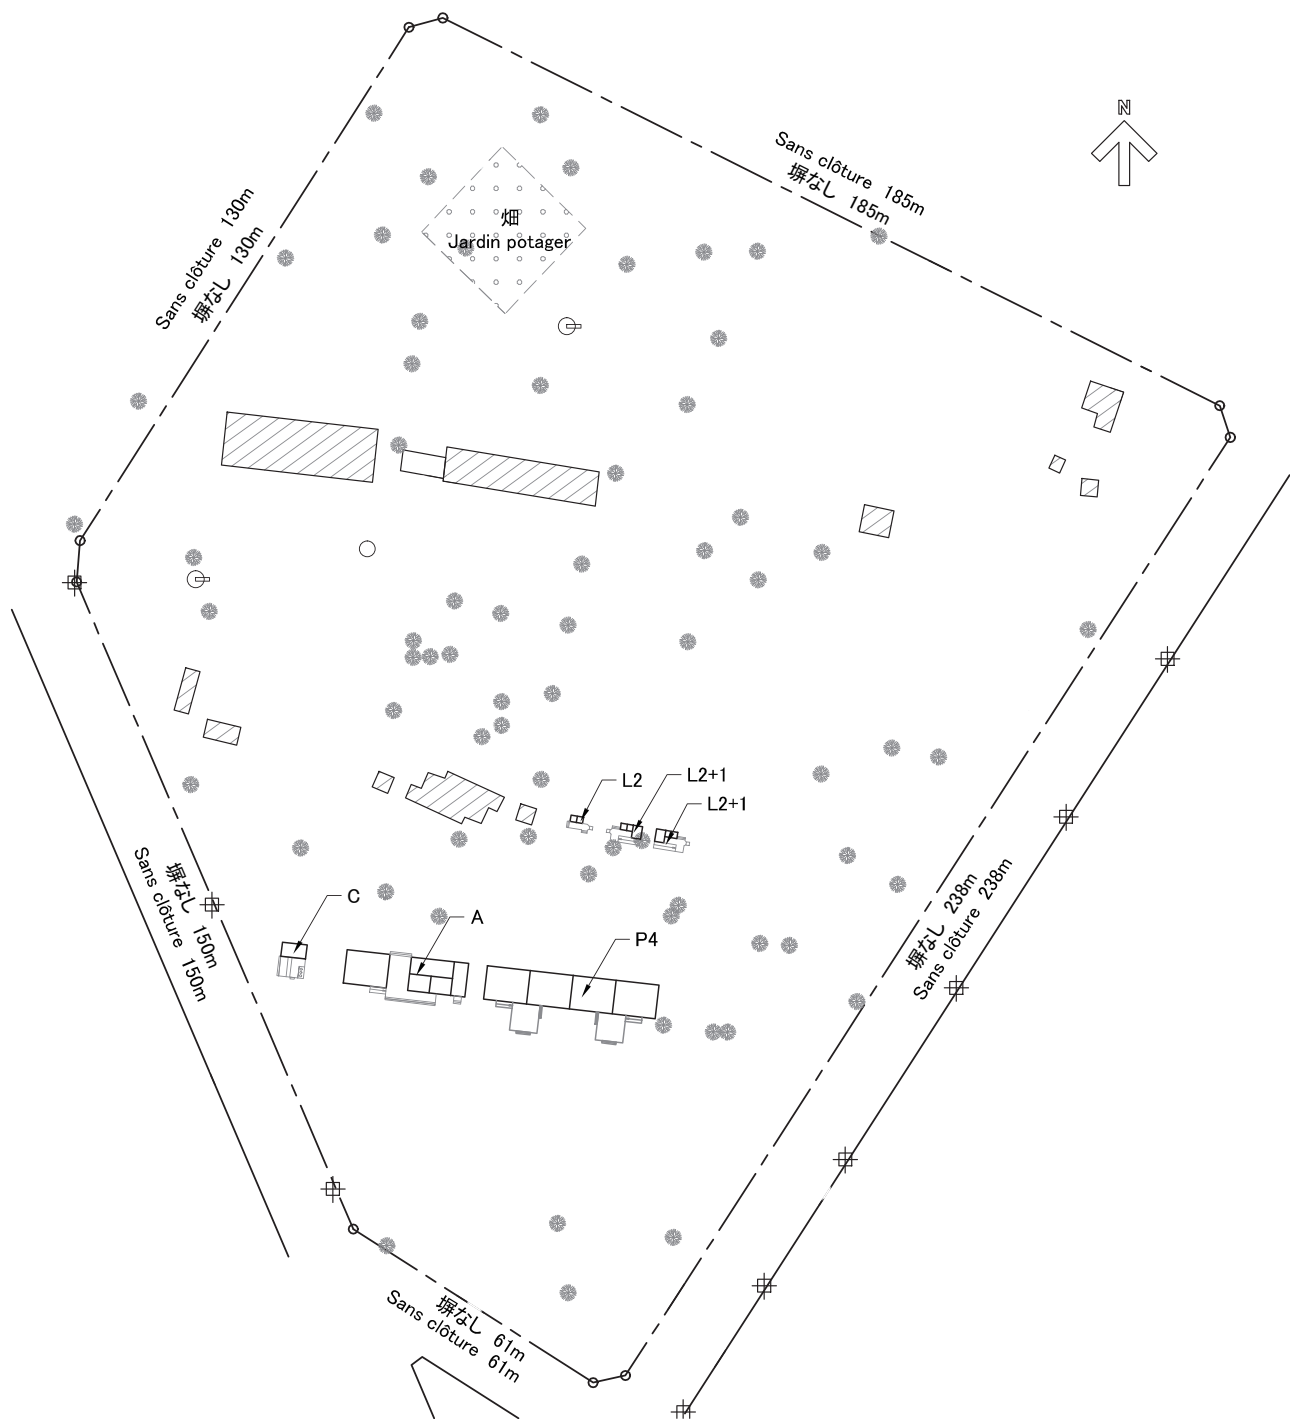

- ⊕ : Poteau électrique
電柱
- ⊕ : Point d'eau (Puit)
給水設備 (井戸)
- : Limite de propriété
敷地境界線
- ▨ : Bâtiment existant
既存建築物

P4 : BLOC PEDAGOGIQUE
教室棟

A : BLOC ADMINISTRATIF
管理棟


L2 : BLOC DE LATRINE
トイレ棟(教職員用)

L2+1 : BLOC DE LATRINE
トイレ棟(生徒用)

C : CUISINE
炊事場

計画配置図 Scale 1:1500
PLAN DE SITE Echelle 1:1500

0 20 50 100m

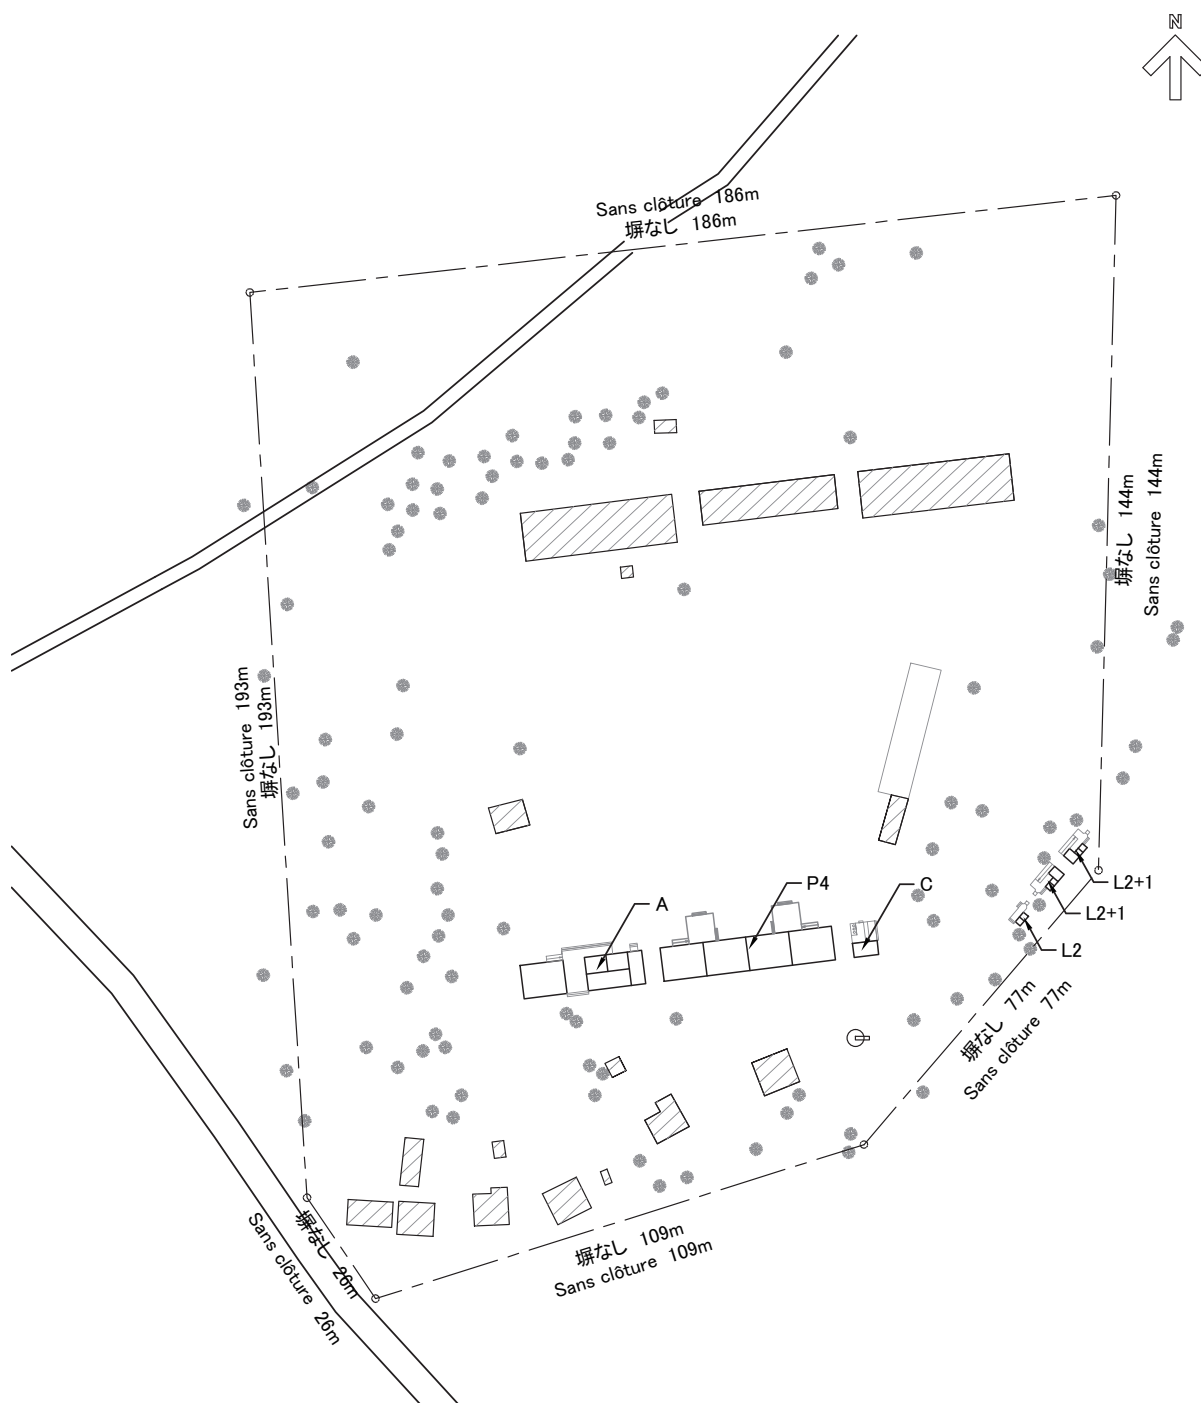

⊕ : Point d'eau (Puit)
給水設備 (井戸)

--- : Limite de propriété
敷地境界線

▨ : Bâtiment existant
既存建築物

P4 : BLOC PEDAGOGIQUE
教室棟

A : BLOC ADMINISTRATIF
管理棟


L2 : BLOC DE LATRINE
トイレ棟(教職員用)

L2+1 : BLOC DE LATRINE
トイレ棟(生徒用)

C : CUISINE
炊事場


計画配置図 Scale 1:1500
PLAN DE SITE Echelle 1:1500


0 20 50 100m

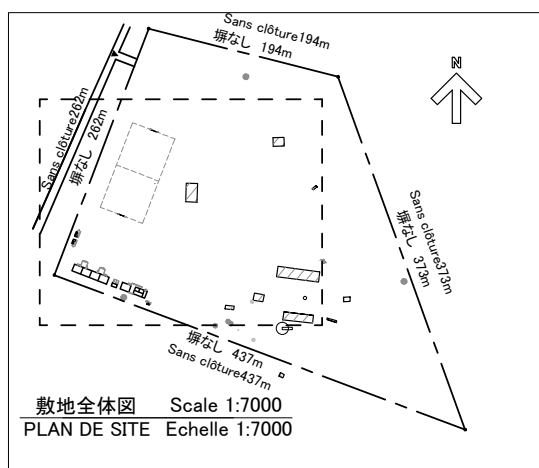

- ⊕ : Point d'eau (Puit)
給水設備 (井戸)
- : Limite de propriété
敷地境界線
- ▨ : Bâtiment existant
既存建築物

- P4 : BLOC PEDAGOGIQUE
教室棟
- A : BLOC ADMINISTRATIF
管理棟
- C : CUISINE
炊事場
- L2 : BLOC DE LATRINE
トイレ棟(教職員用)
- L2+1 : BLOC DE LATRINE
トイレ棟(生徒用)
- BF : BUT DE FOOTBALL
サッカーゴール

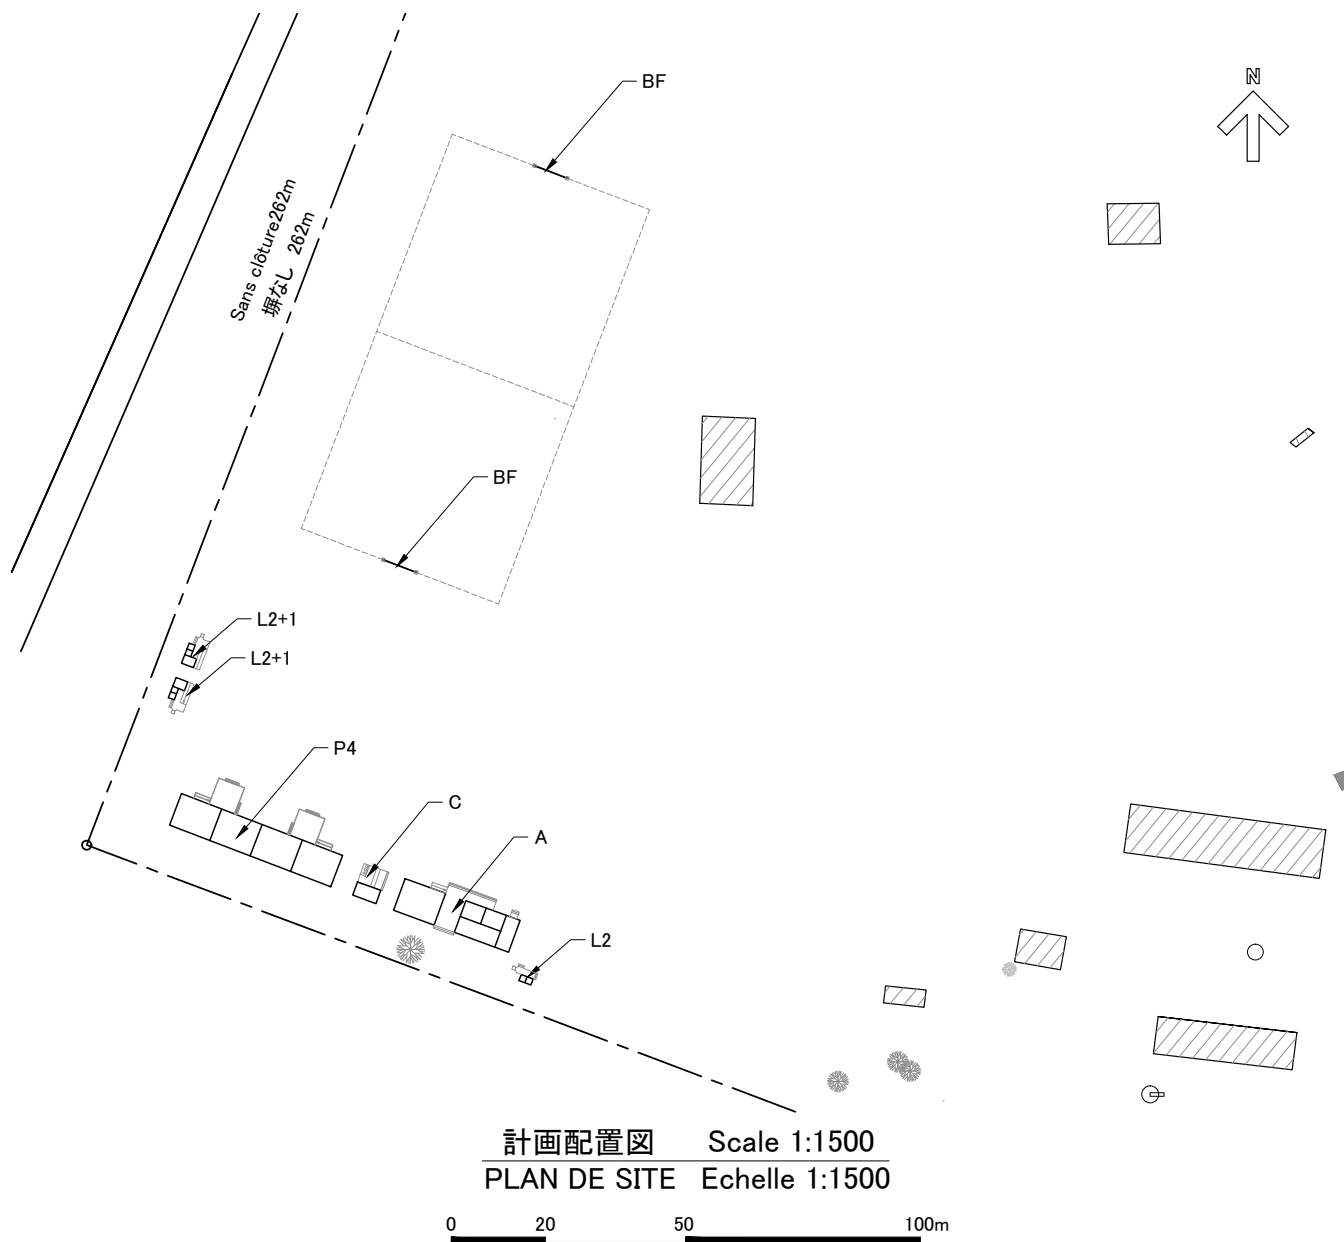

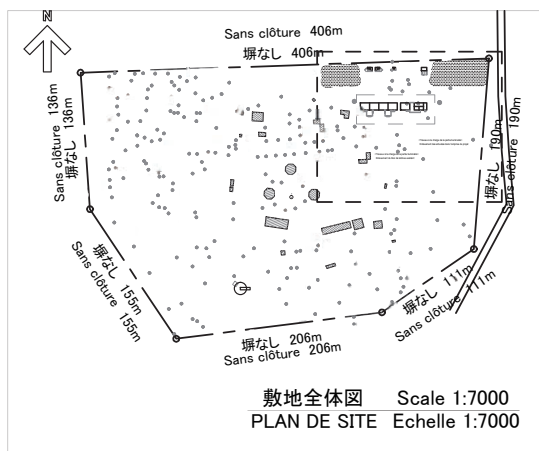

⊕ : Point d'eau (Puit)
給水設備 (井戸)

--- : Limite de propriété
敷地境界線

▨ : Bâtiment existant
既存建築物

< 先方負担工事 >

< Travaux à la charge de la partie burkinabè >

▨ : Enlèvement du bloc de latrines existant
既存トイレ 撤去

▨ : Enlèvement des arbustes dans l'emprise
du projet
建設予定エリア内 の樹木伐採


P4 : BLOC PEDAGOGIQUE
教室棟

A : BLOC ADMINISTRATIF
管理棟


C : CUISINE
炊事場

L2 : BLOC DE LATRINE
トイレ棟(教職員用)

L2+1 : BLOC DE LATRINE
トイレ棟(生徒用)

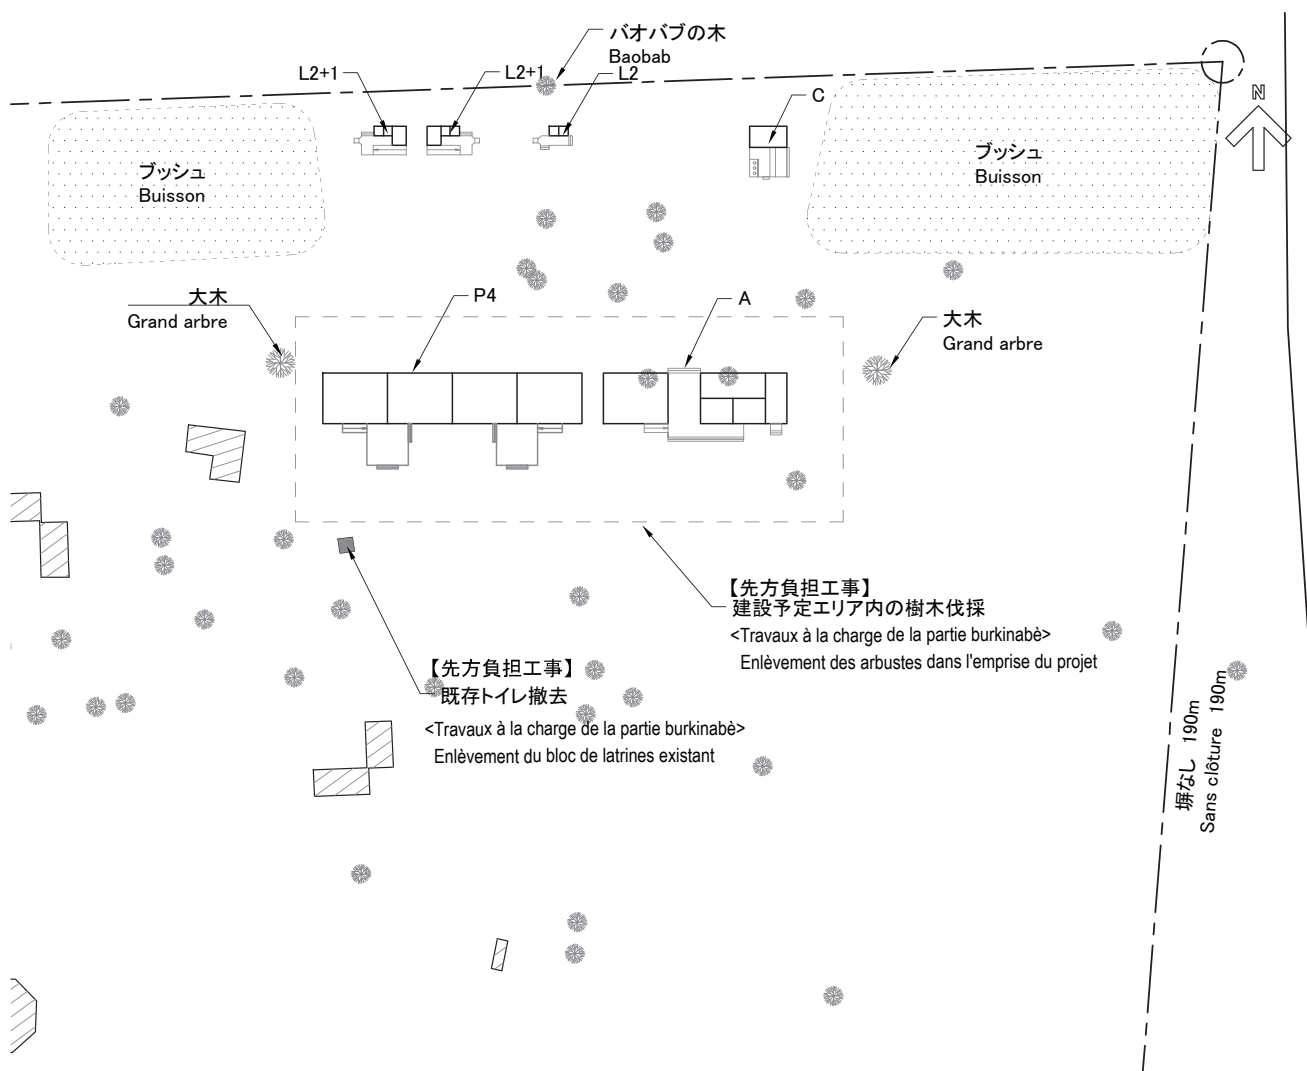

0 10 25 50m

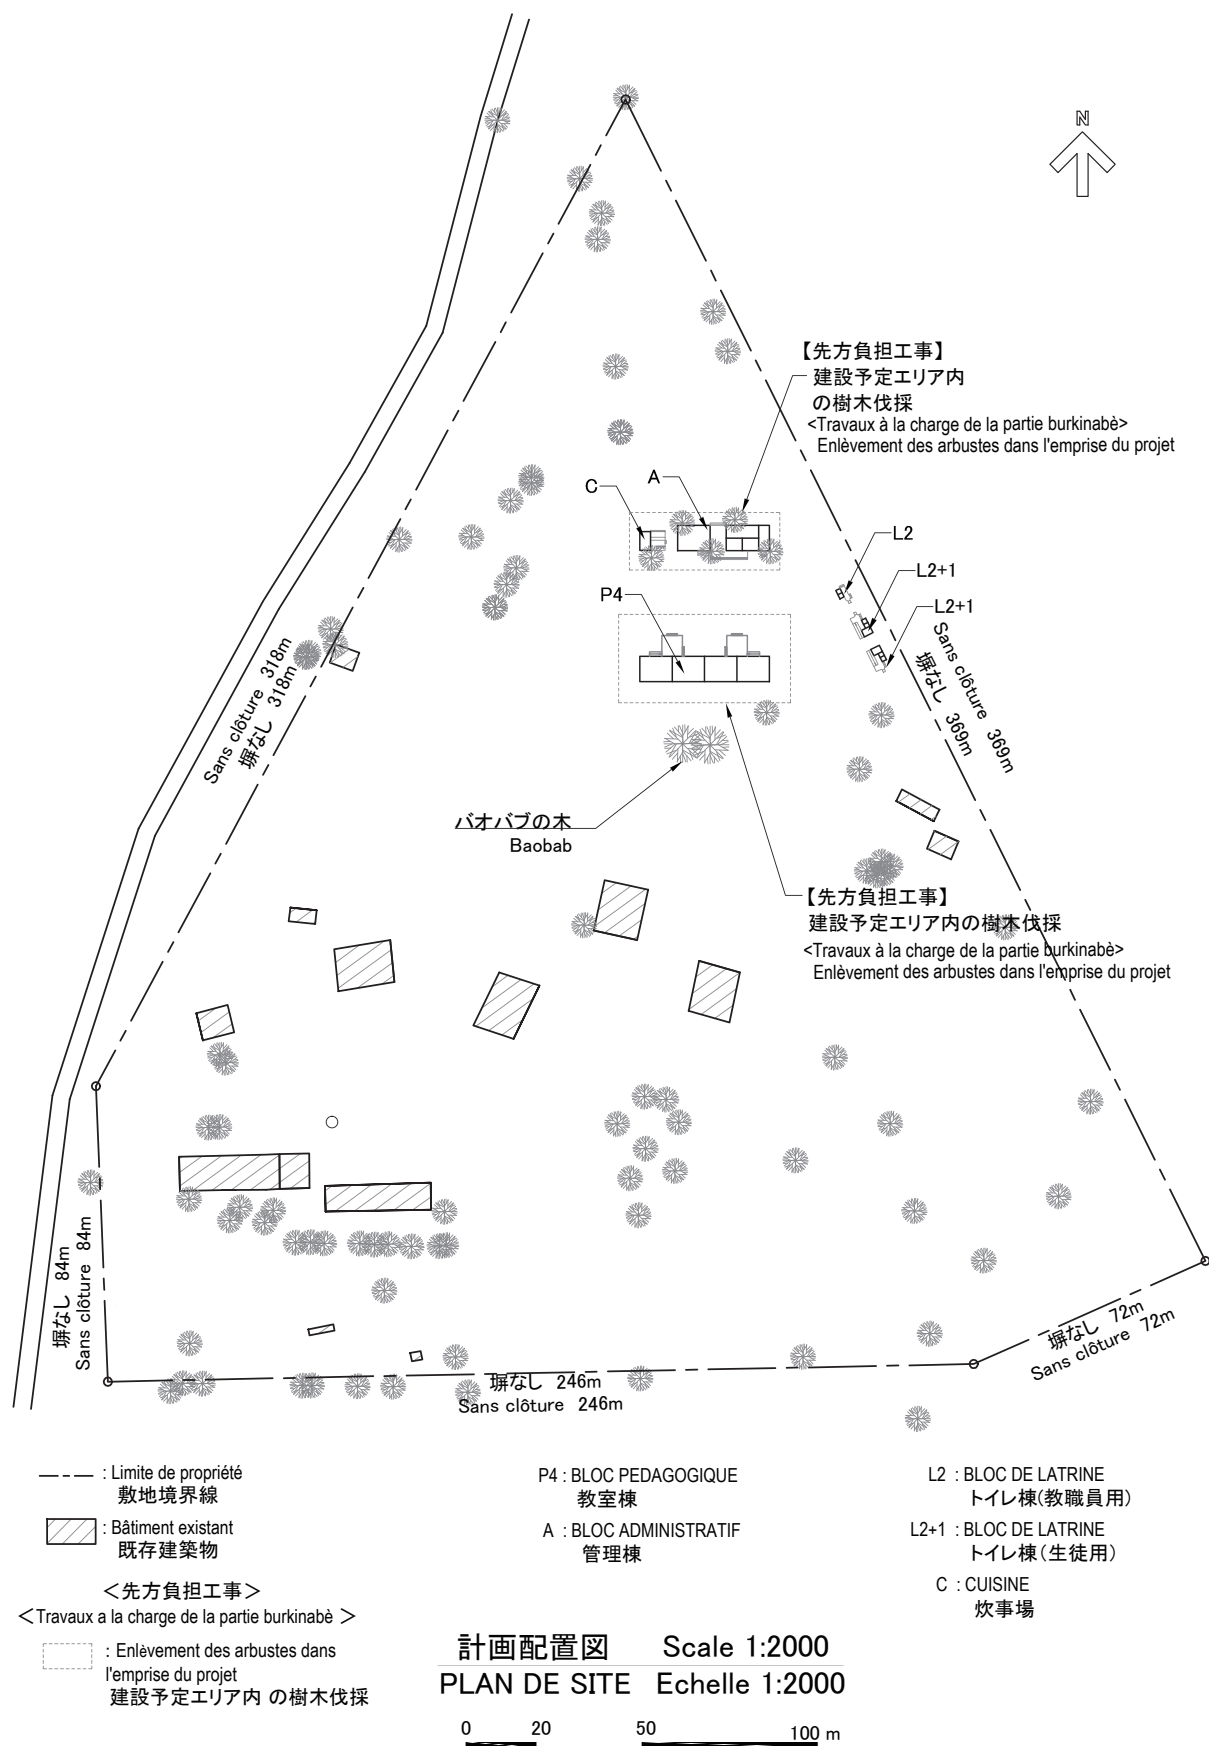


A - 26


Meguet A

Meguet

Ganzourgou

Plateau Central

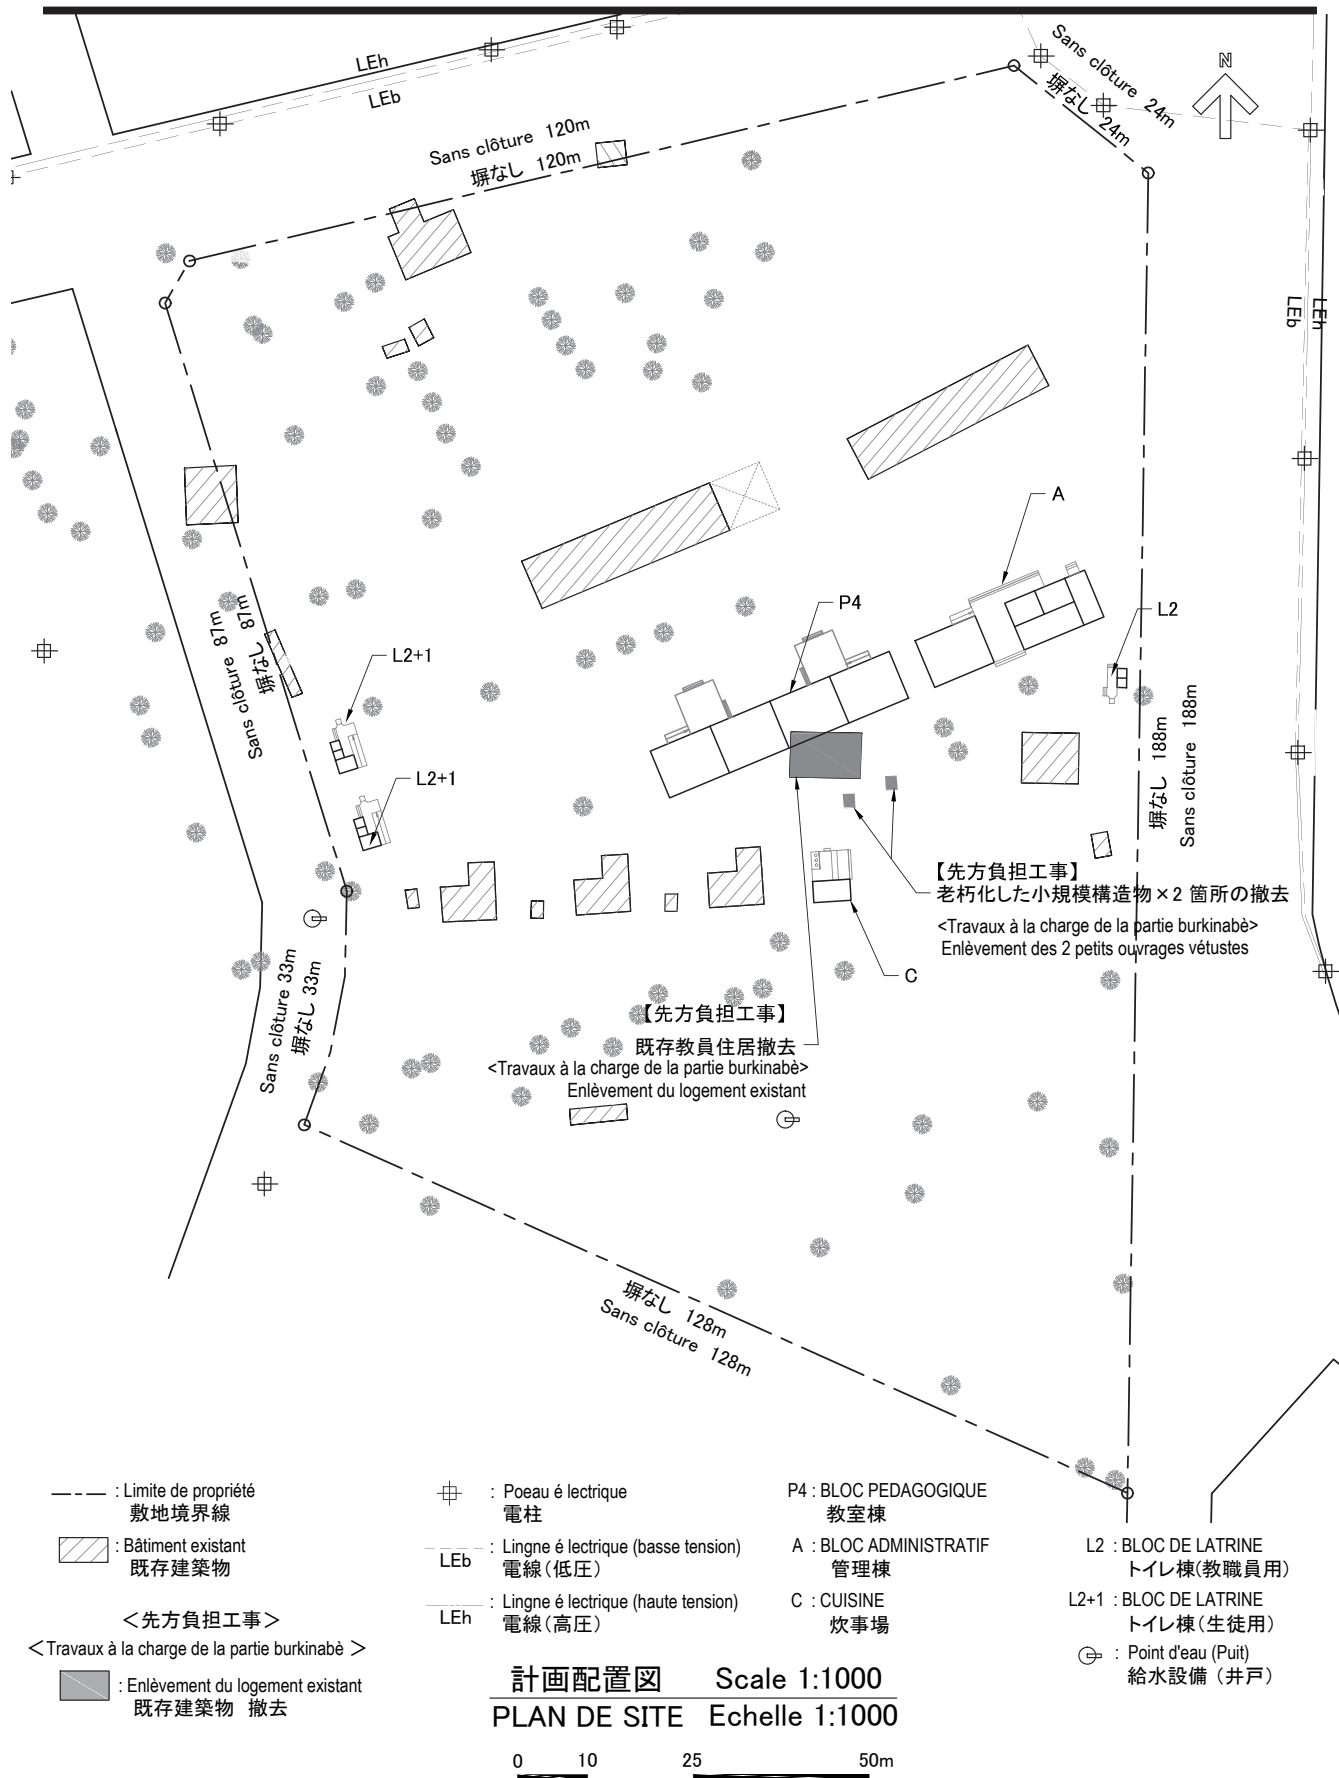

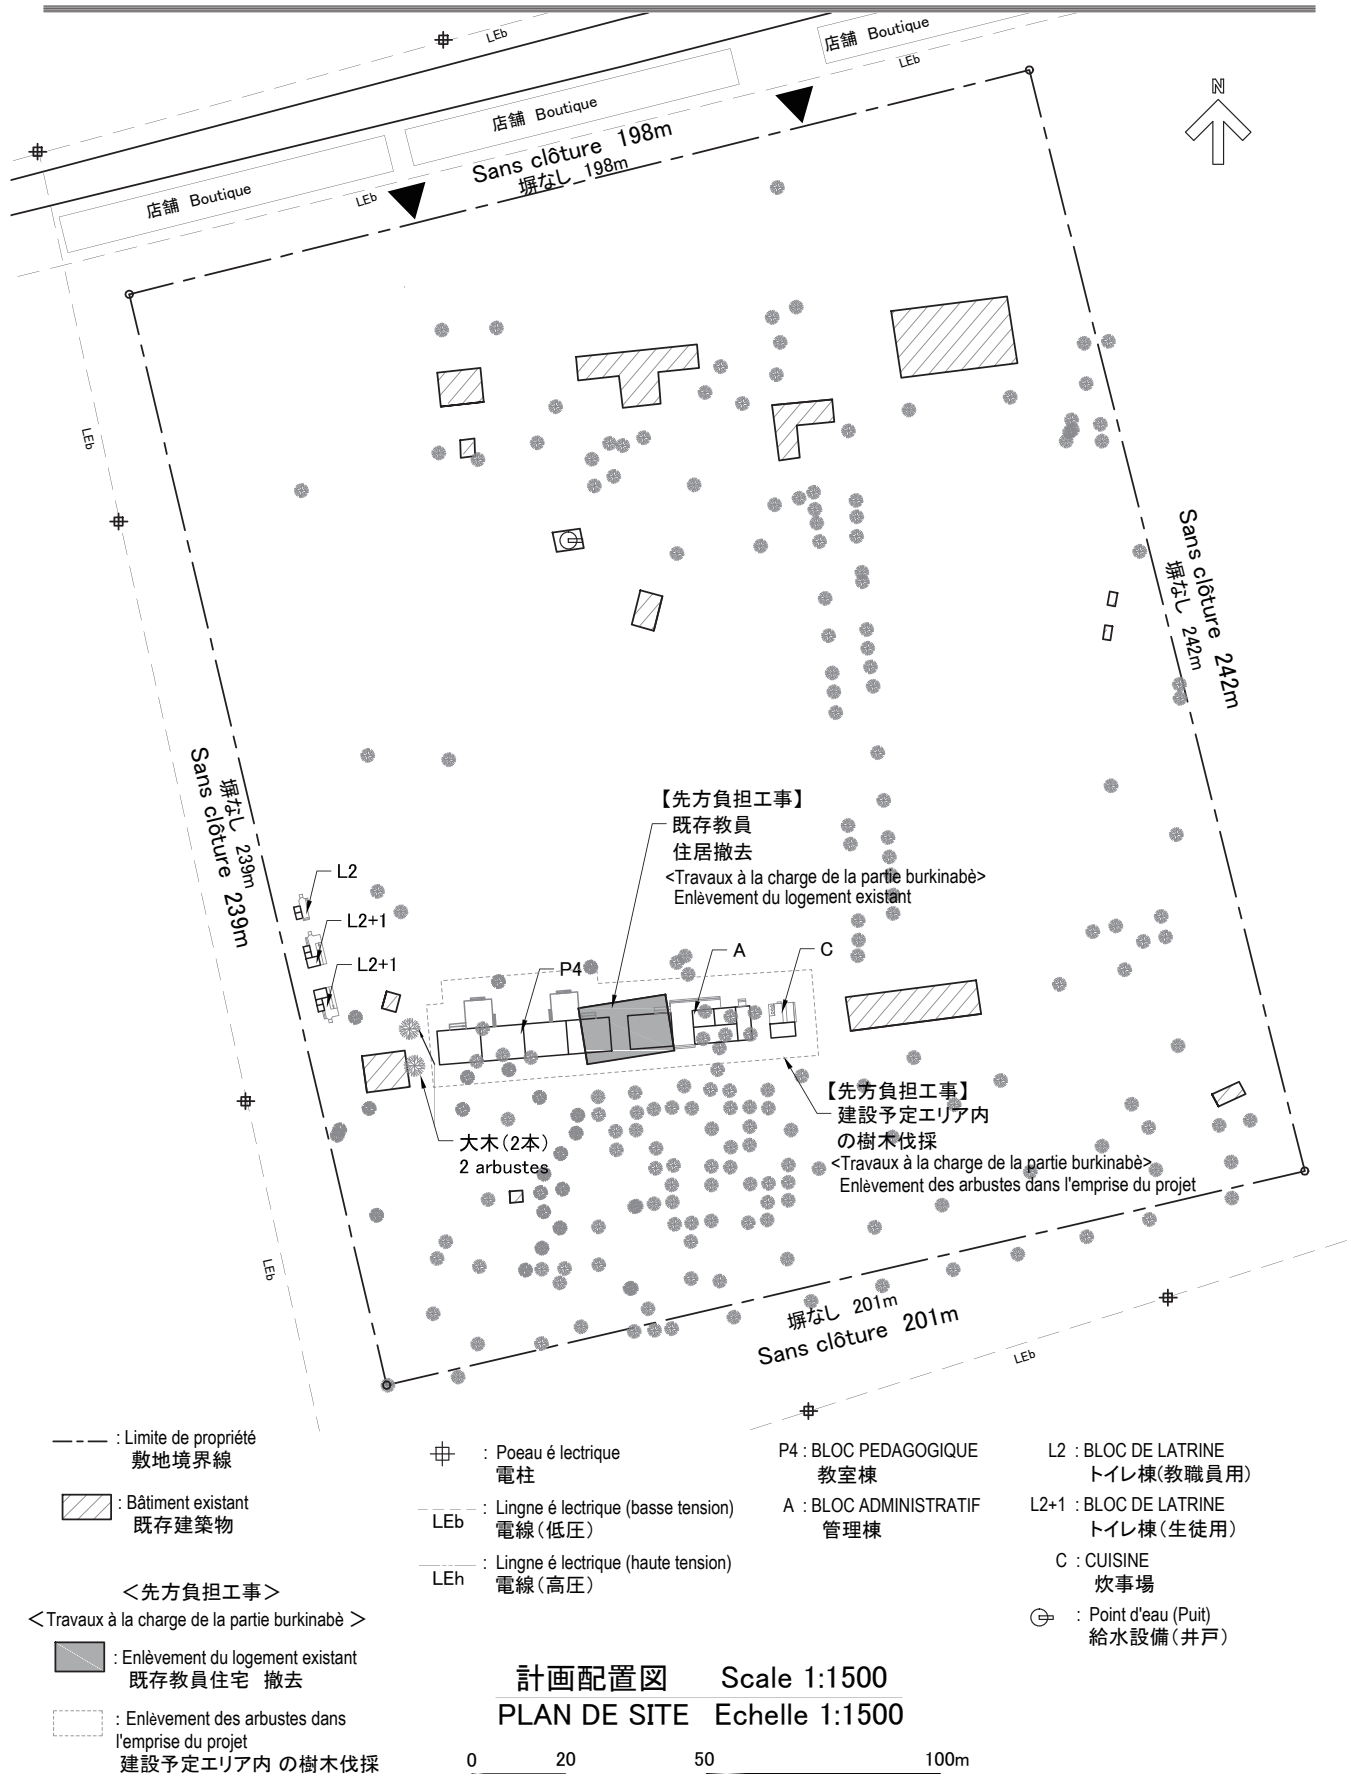


A - 28

Toeghin A

Toeghin

Kourwergo

Plateau Central

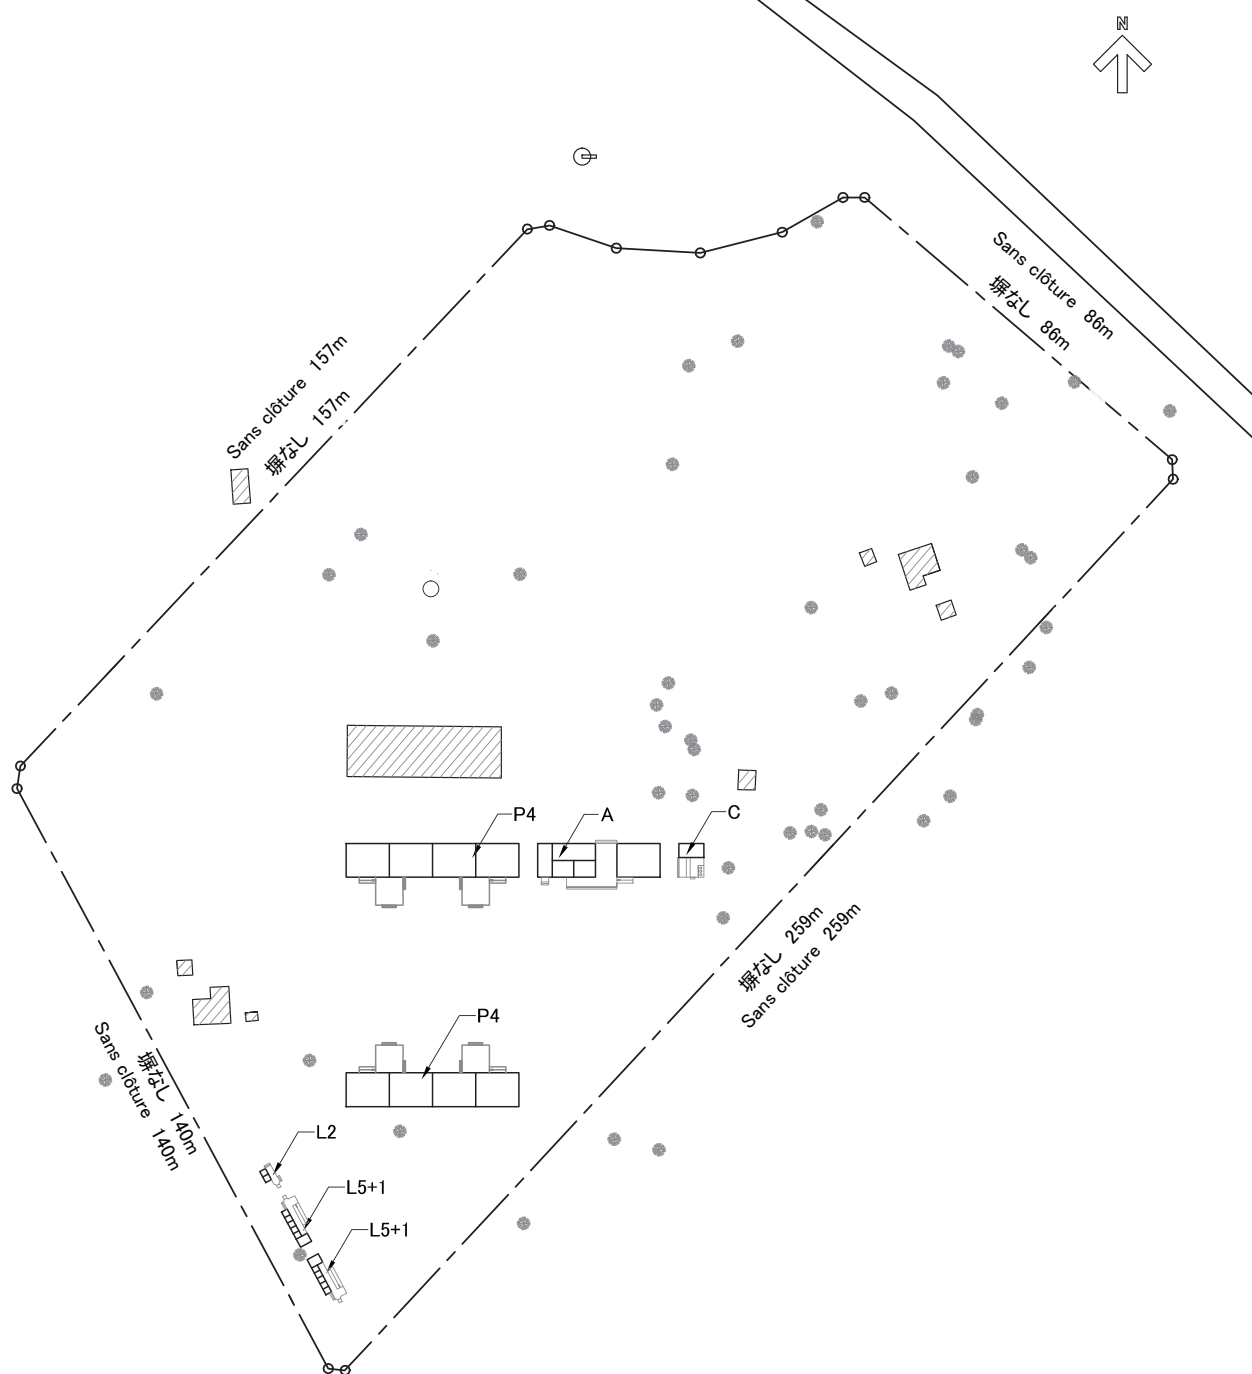

⊕ : Point d'eau (Puit)
給水設備 (井戸)

--- : Limite de propriété
敷地境界線

▨ : Bâtiment existant
既存建築物

P4 : BLOC PEDAGOGIQUE
教室棟

A : BLOC ADMINISTRATIF
管理棟

L2 : BLOC DE LATRINE
トイレ棟(教職員用)

L5+1 : BLOC DE LATRINE
トイレ棟(生徒用)

C : CUISINE
炊事場

計画配置図 Scale 1:1500
PLAN DE SITE Echelle 1:1500

0 20 50 100m



⊕ : Point d'eau (Puit)
給水設備 (井戸)

⊕ : Poteau électrique
電柱

--- : Limite de propriété
敷地境界線

▨ : Bâtiment existant
既存建築物

P4 : BLOC PEDAGOGIQUE
教室棟

A : BLOC ADMINISTRATIF
管理棟

L2 : BLOC DE LATRINE
トイレ棟(教職員用)


L2+1 : BLOC DE LATRINE
トイレ棟(生徒用)

C : CUISINE
炊事場

BF : BUT DE FOOTBALL
サッカーゴール


計画配置図 Scale 1:2000
PLAN DE SITE Echelle 1:2000

0 20 50 100 m

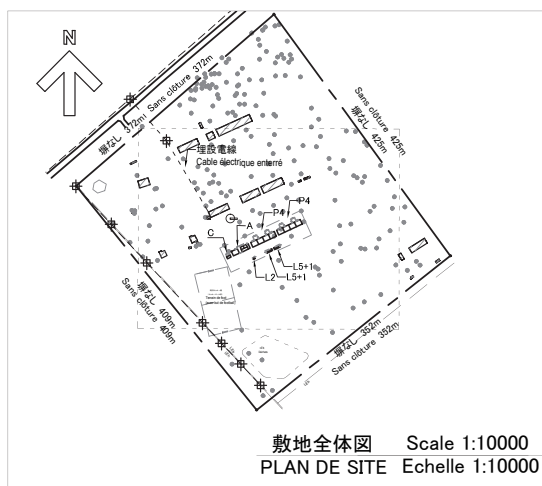

- : Limite de propriété
敷地境界線
- : Point d'eau (Eau de robinet)
給水設備 (水道)
- ⊕ : Point d'eau (Puit)
給水設備 (井戸)
- ▨ : Bâtiment existant
既存建築物
- ⊞ : Poste électrique
電柱
- : Ligne électrique (basse tension)
LEb 電線 (低圧)
- : Ligne électrique (haute tension)
LEh 電線 (高圧)

- P4 : BLOC PEDAGOGIQUE
教室棟
- A : BLOC ADMINISTRATIF
管理棟
- C : CUISINE
炊事場
- L2 : BLOC DE LATRINE
トイレ棟 (教職員用)
- L5+1 : BLOC DE LATRINE
トイレ棟 (生徒用)

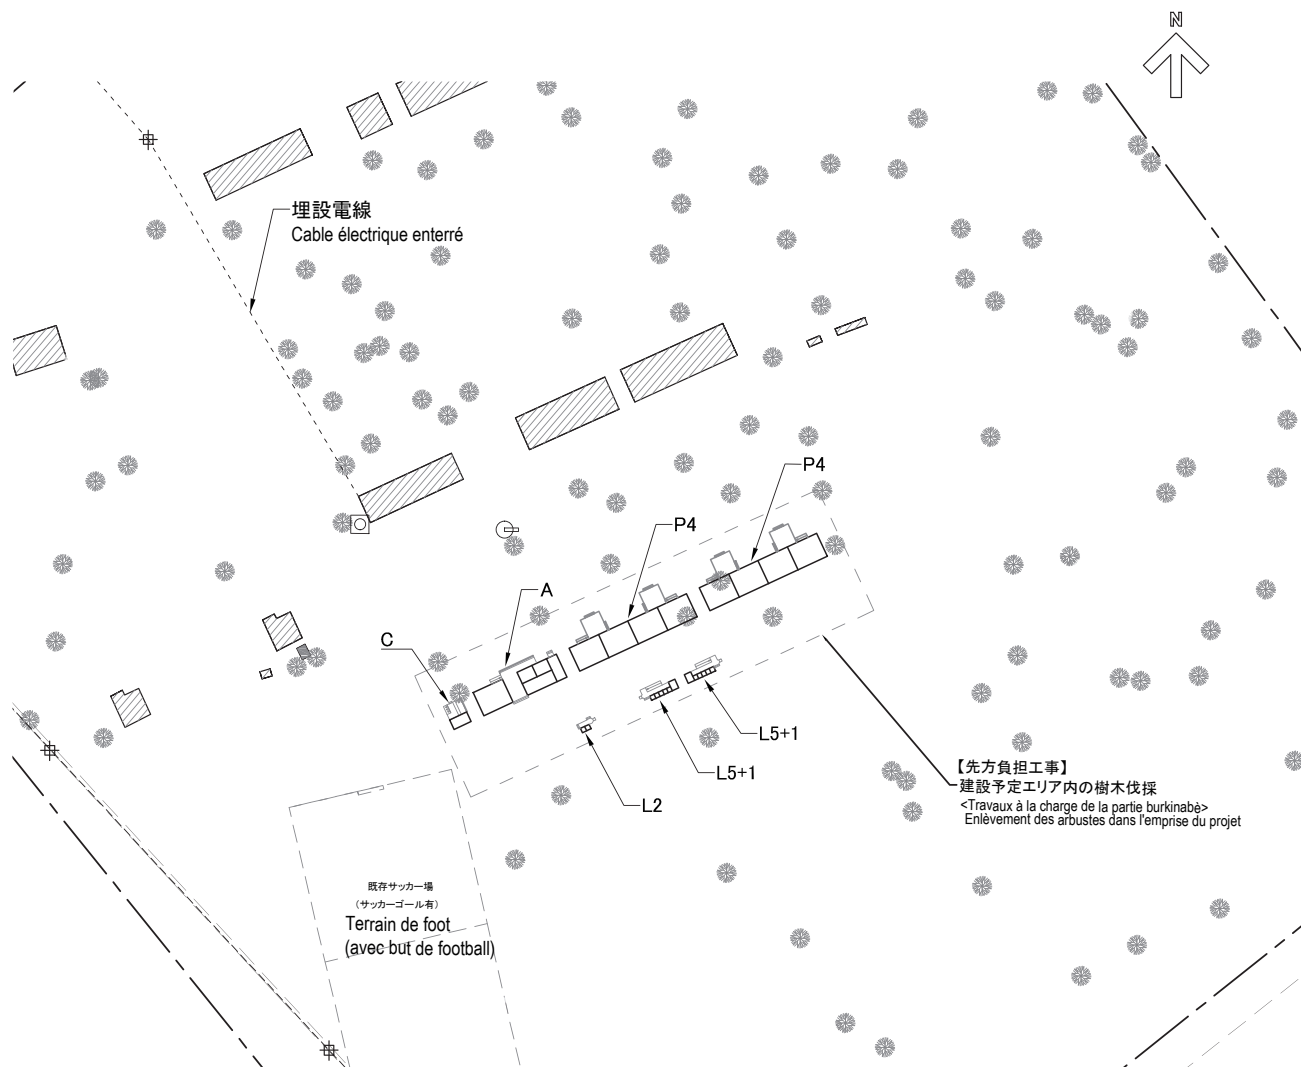


現況配置図

Scale 1:2000

ETAT ACTUEL DU SITE Echelle 1:2000

0 20 50 100 m

(3) その他の調査対象校現況図

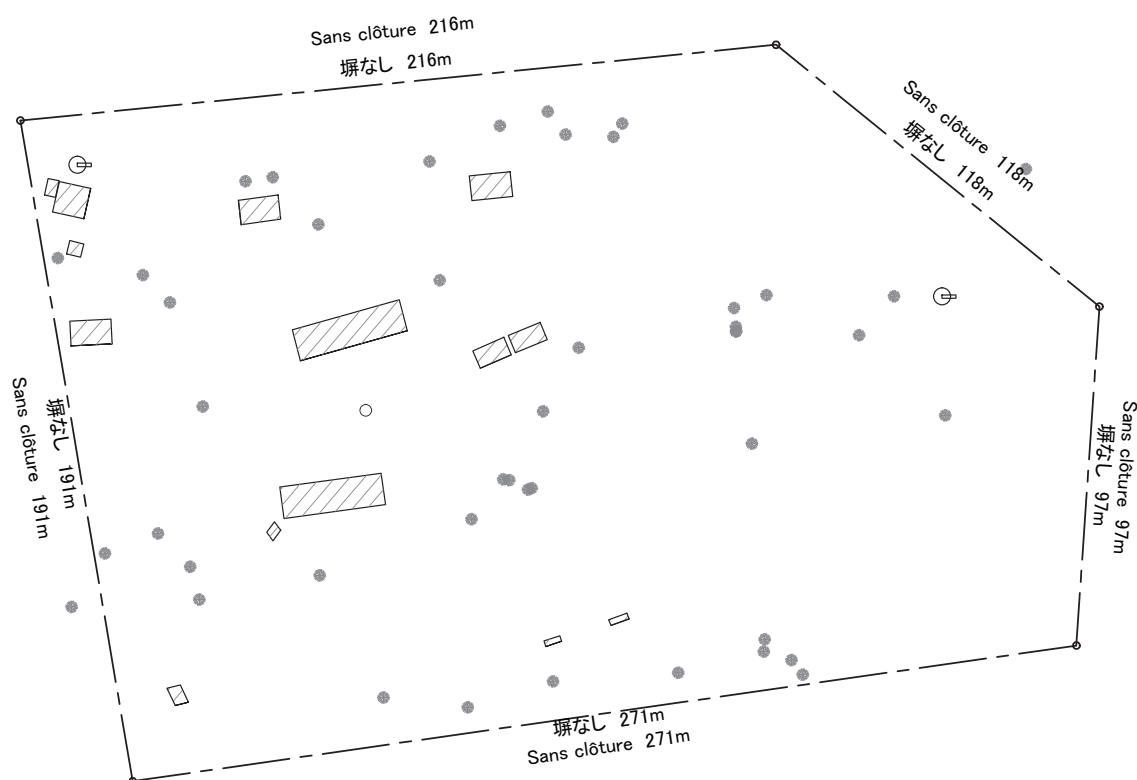

- ⊕ : Point d'eau
 給水設備
 --- : Limite de propriété
 敷地境界線
 ▨ : Bâtiment existant
 既存建築物

現況配置図 Scale 1:2000
 ETAT ACTUEL DU SITE Echelle 1:2000

0 20 50 100 m



現況配置図 Scale 1:1500
ETAT ACTUEL DU SITE Echelle 1:1500

0 20 50 100m



現況配置図 Scale 1:2000
ETAT ACTUEL DU SITE Echelle 1:2000

0 20 50 100 m



現況配置図 Scale 1:2000
 ETAT ACTUEL DU SITE Echelle 1:2000

0 20 50 100 m



⊕ : Poteau électrique
電柱


⊕ : Point d'eau
給水設備

--- : Limite de propriété
敷地境界線

▨ : Bâtiment existant
既存建築物

現況配置図 Scale 1:2500
ETAT ACTUEL DU SITE Echelle 1:2500

0 25 75 125m

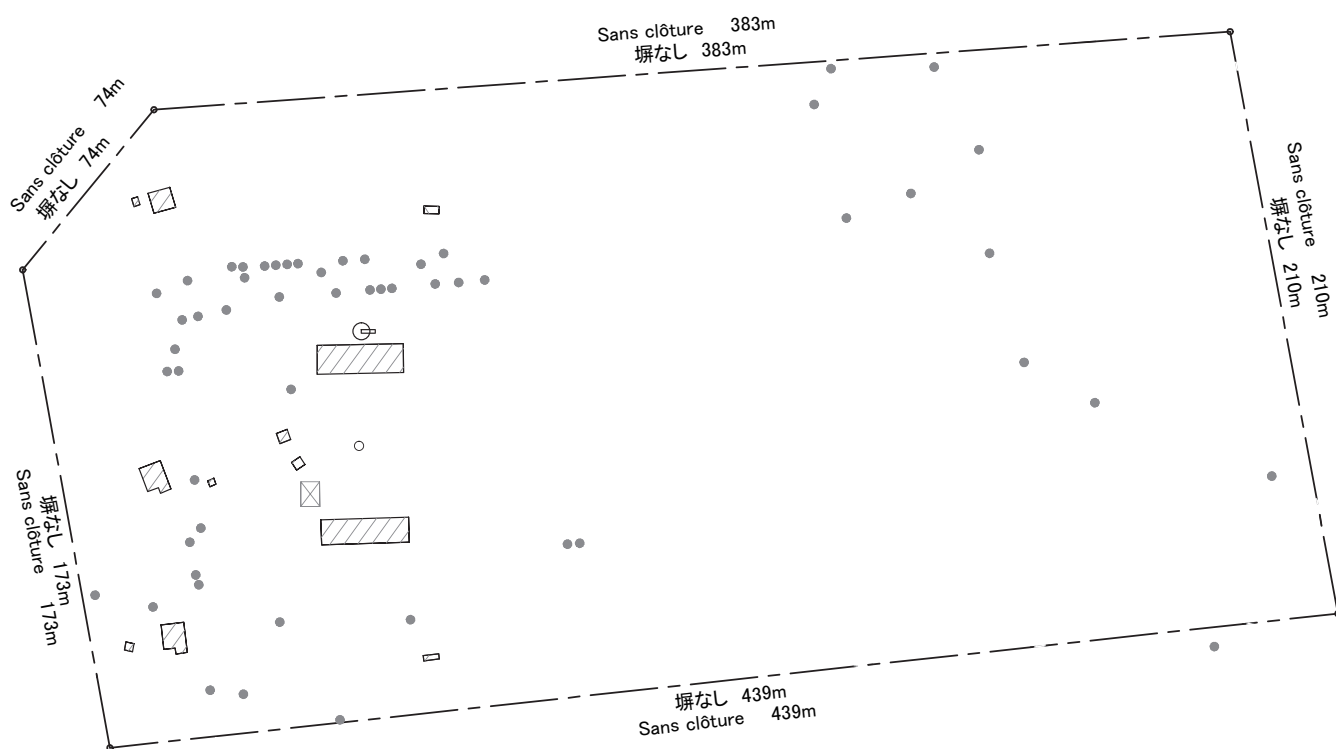


⊕ : Point d'eau
給水設備

--- : Limite de propriété
敷地境界線

▨ : Bâtiment existant
既存建築物

現況配置図 Scale 1:2500
ETAT ACTUEL DU SITE Echelle 1:2500

0 25 75 125m

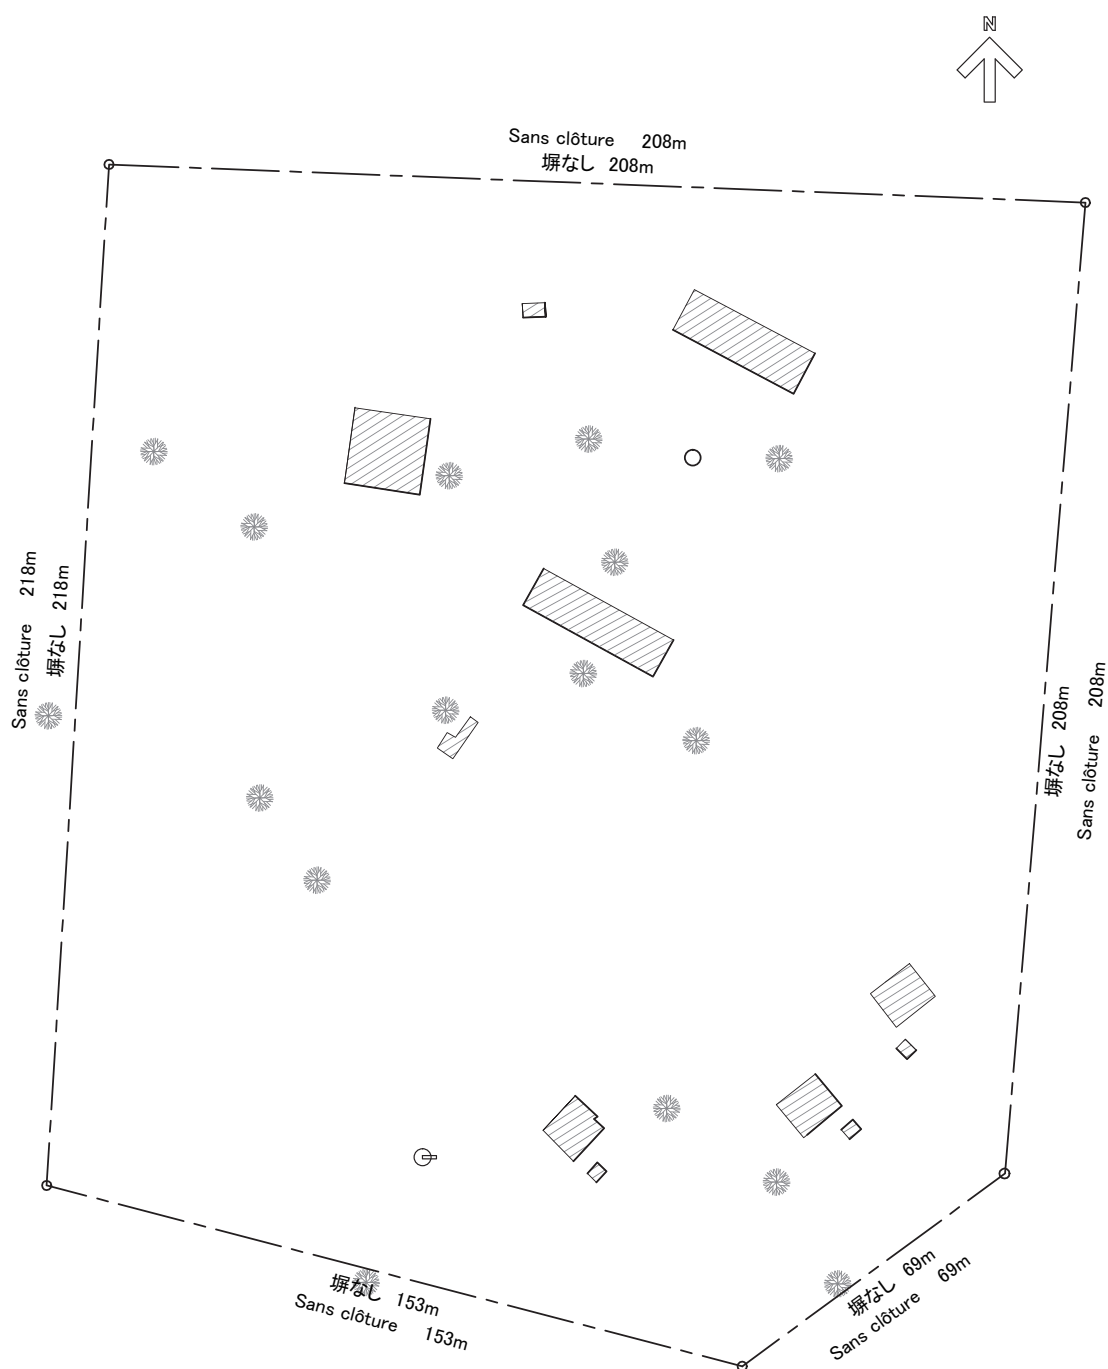


⊕ : Point d'eau
給水設備

--- : Limite de propriété
敷地境界線

▨ : Bâtiment existant
既存建築物

現況配置図 Scale 1:1500
ETAT ACTUEL DU SITE Echelle 1:1500


0 20 50 100m

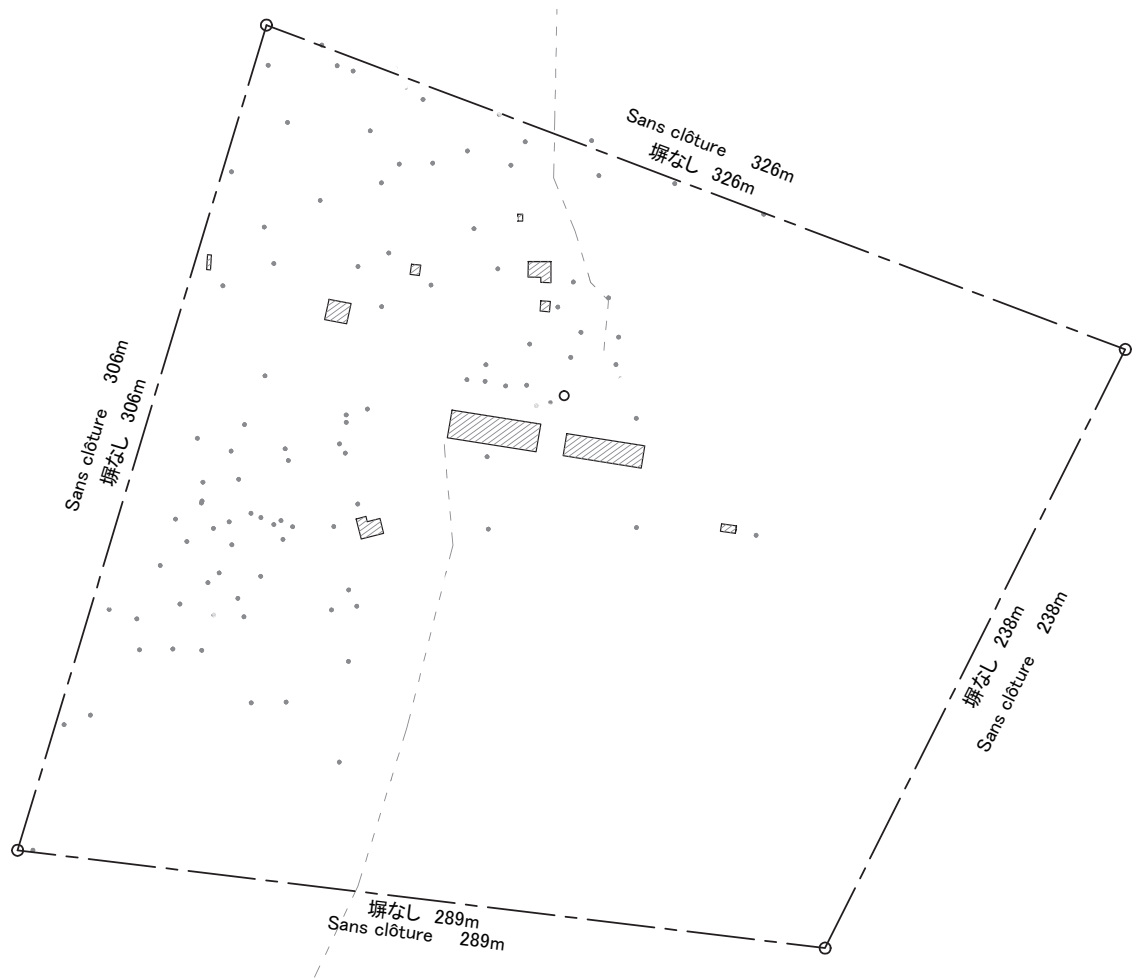

--- : Limite de propriété
敷地境界線
▨ : Bâtiment existant
既存建築物


現況配置図 Scale 1:2500
ETAT ACTUEL DU SITE Echelle 1:2500

0 25 75 125m

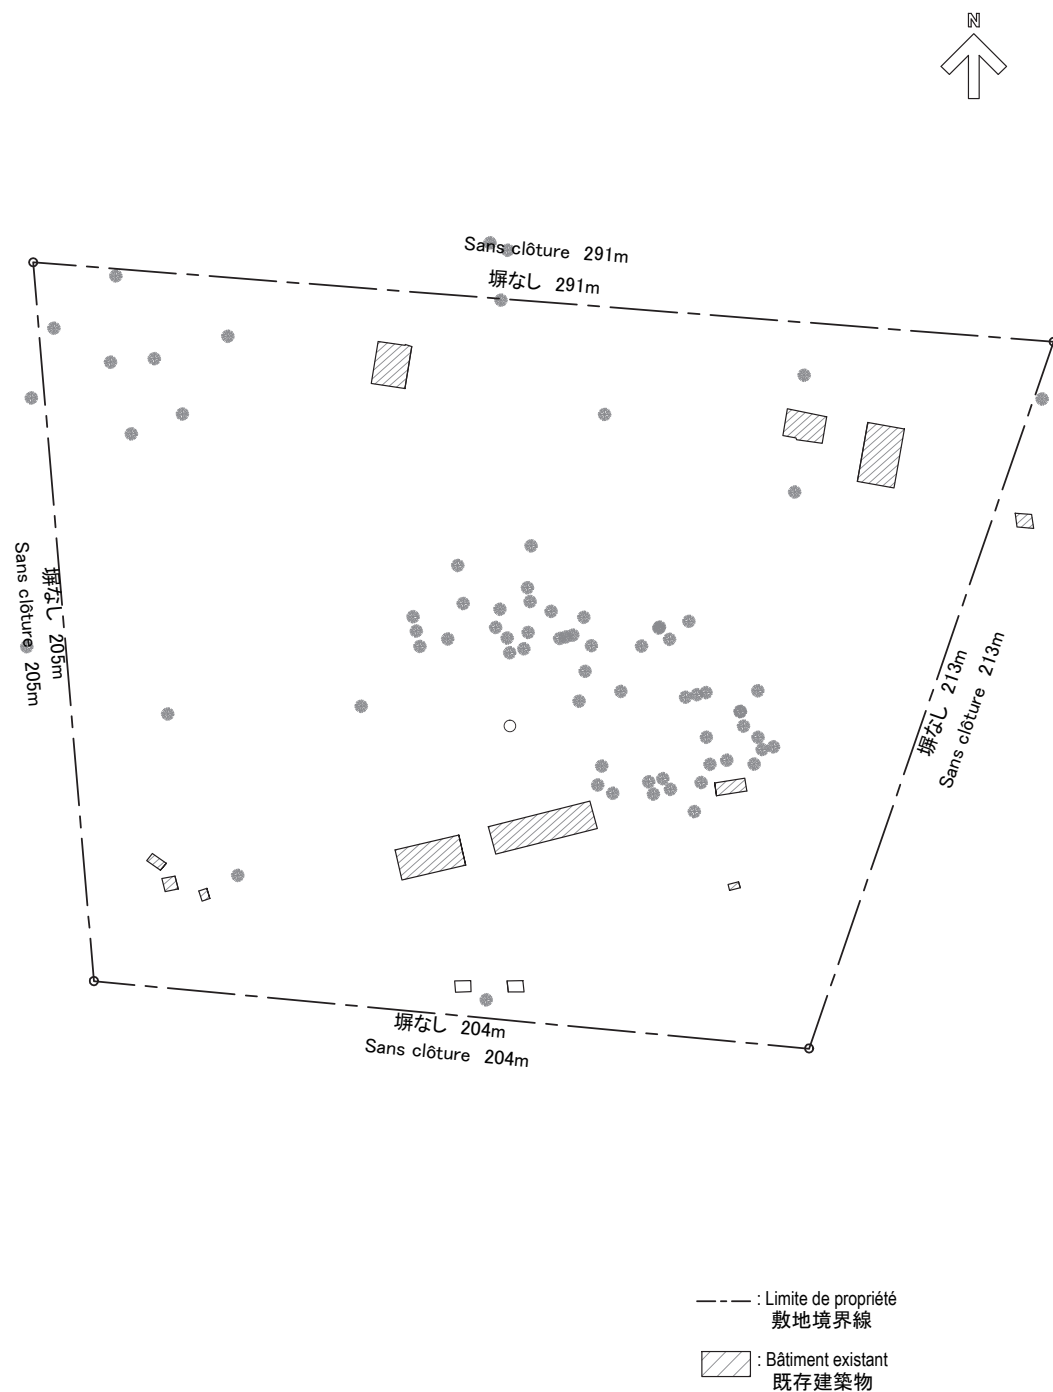


現況配置図 Scale 1:2000
 ETAT ACTUEL DU SITE Echelle 1:2000

0 20 50 100 m

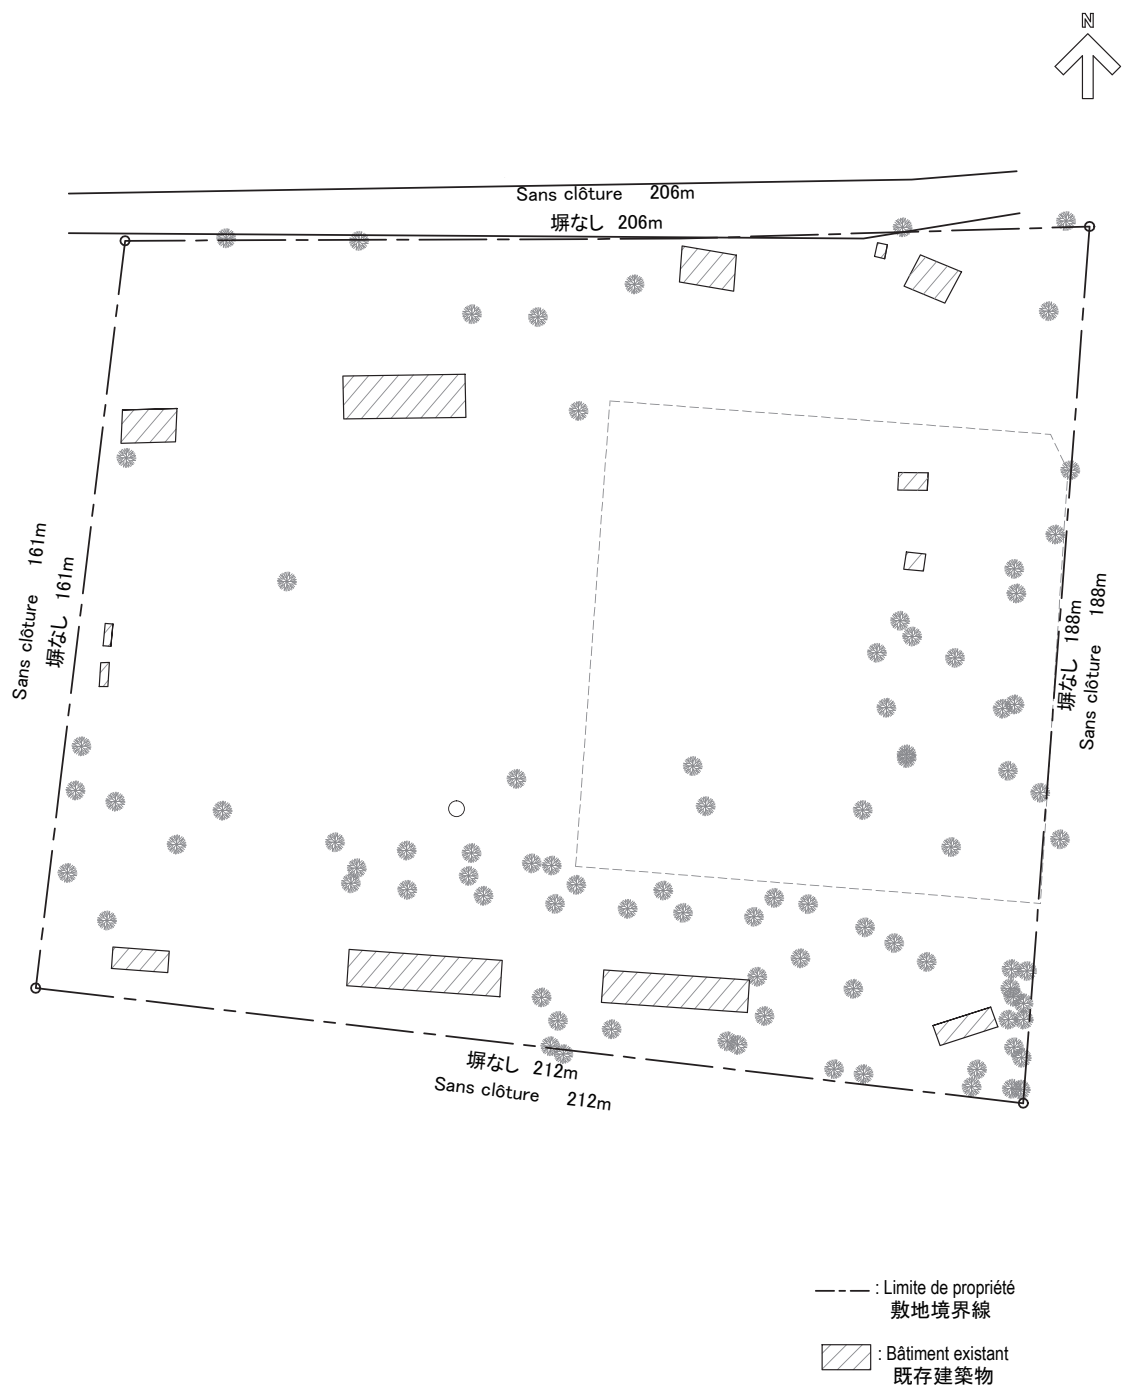


現況配置図 Scale 1:1500
ETAT ACTUEL DU SITE Echelle 1:1500

0 20 50 100m

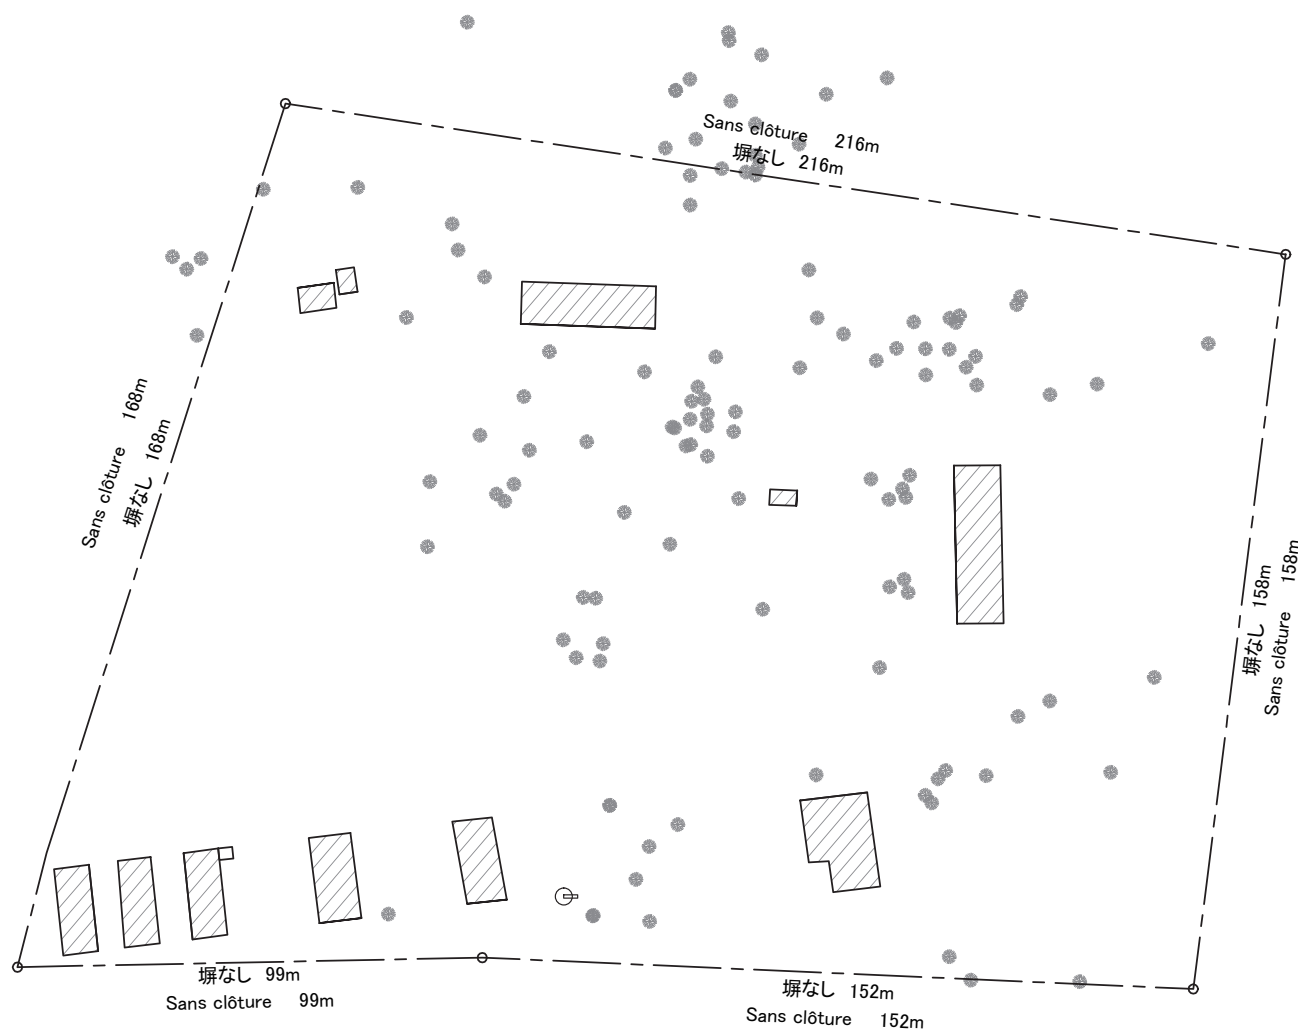


現況配置図 Scale 1:1500
 ETAT ACTUEL DU SITE Echelle 1:1500

0 20 50 100m

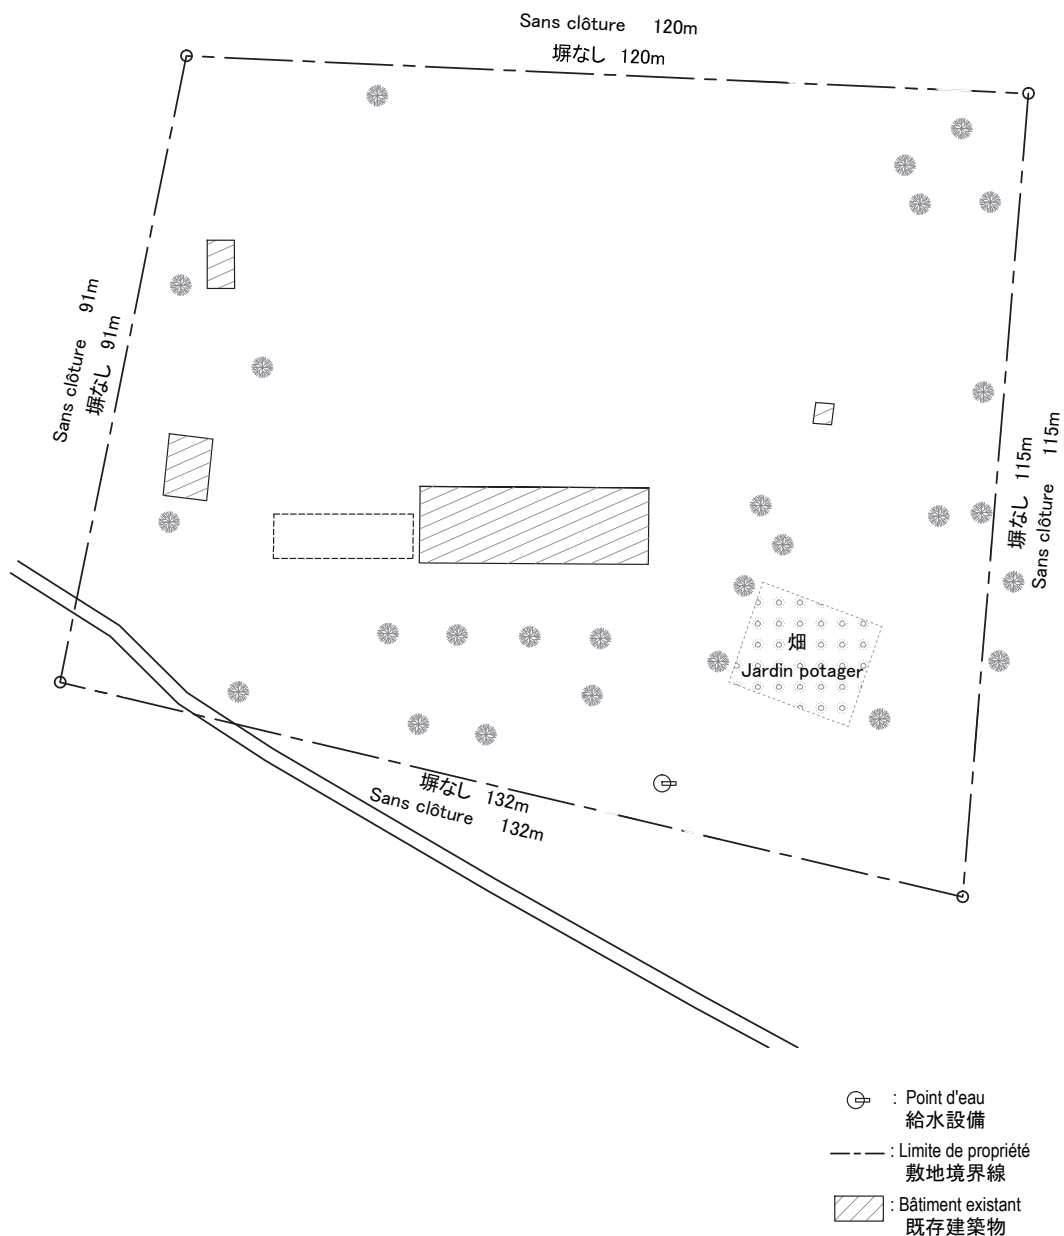


現況配置図 Scale 1:1000
 ETAT ACTUEL DU SITE Echelle 1:1000

0 10 25 50m

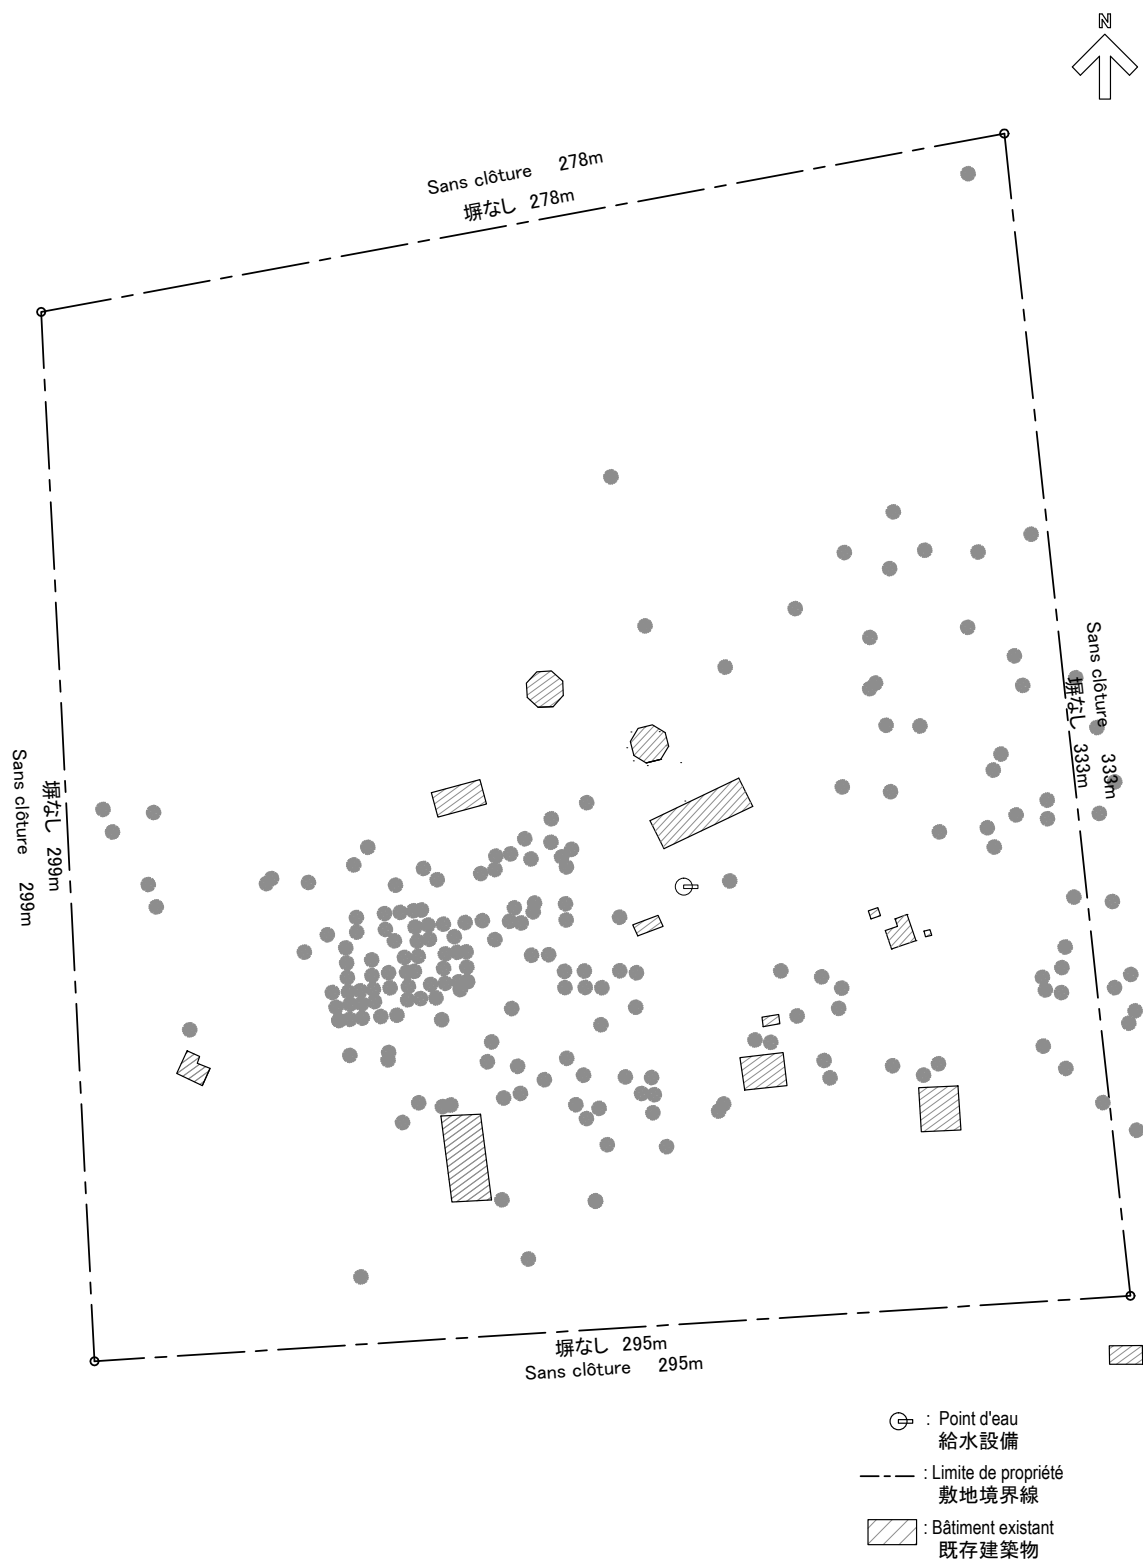

現況配置図 Scale 1:2000
ETAT ACTUEL DU SITE Echelle 1:2000

0 20 50 100 m

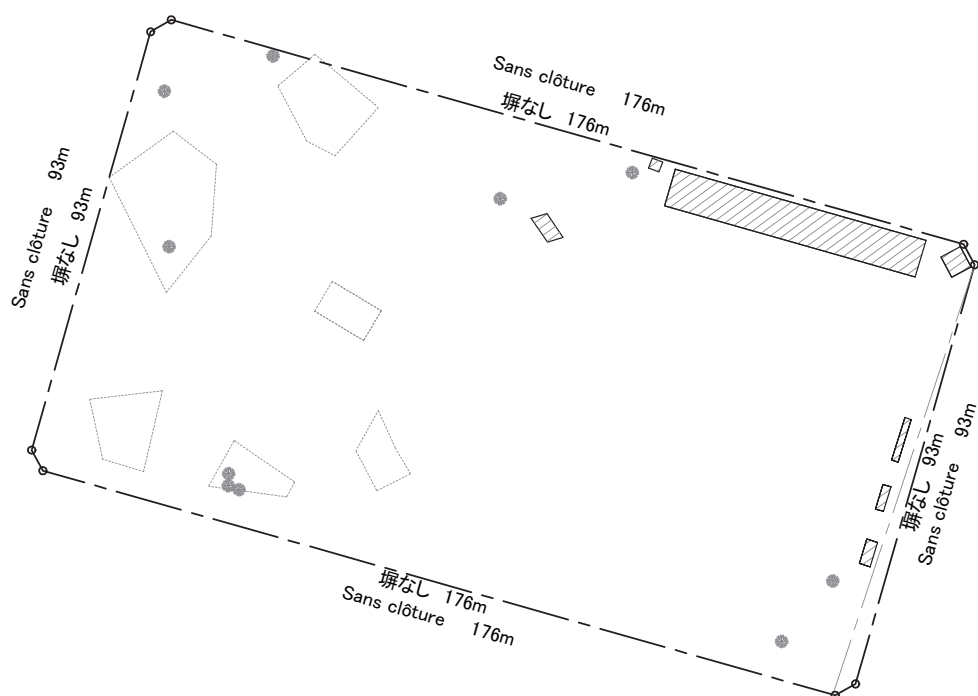


- : Limite de propriété
敷地境界線
-  : Bâtiment existant
既存建築物
-  : Habitations
住居等

現況配置図 Scale 1:1500
ETAT ACTUEL DU SITE Echelle 1:1500


0 15 40 75m



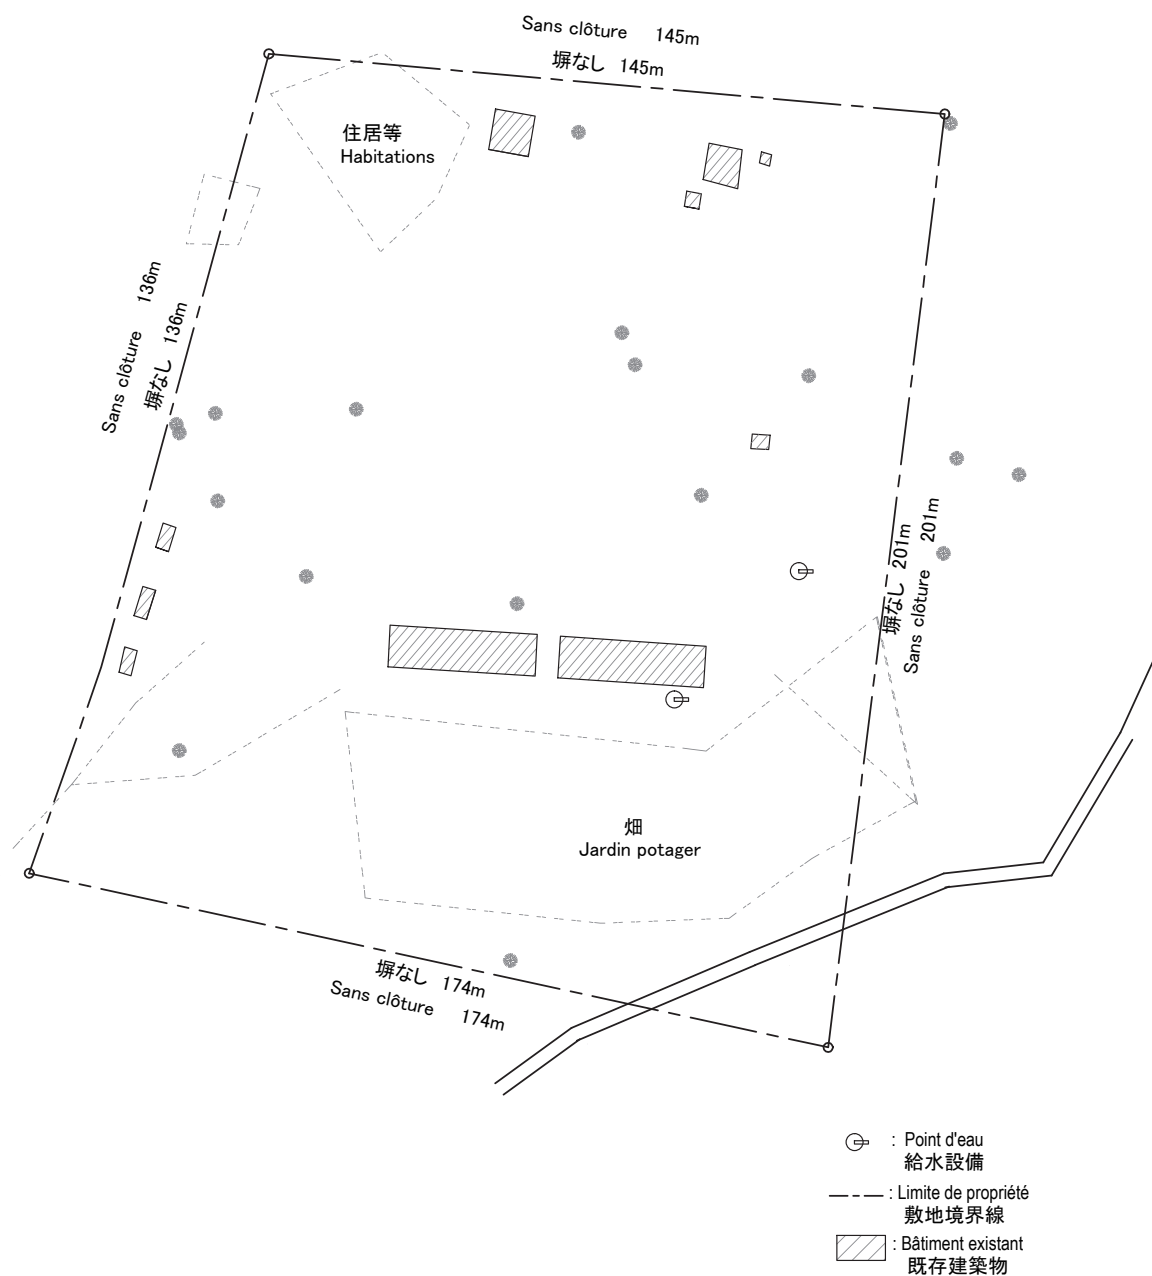

現況配置図 Scale 1:1500
ETAT ACTUEL DU SITE Echelle 1:1500

0 20 50 100m

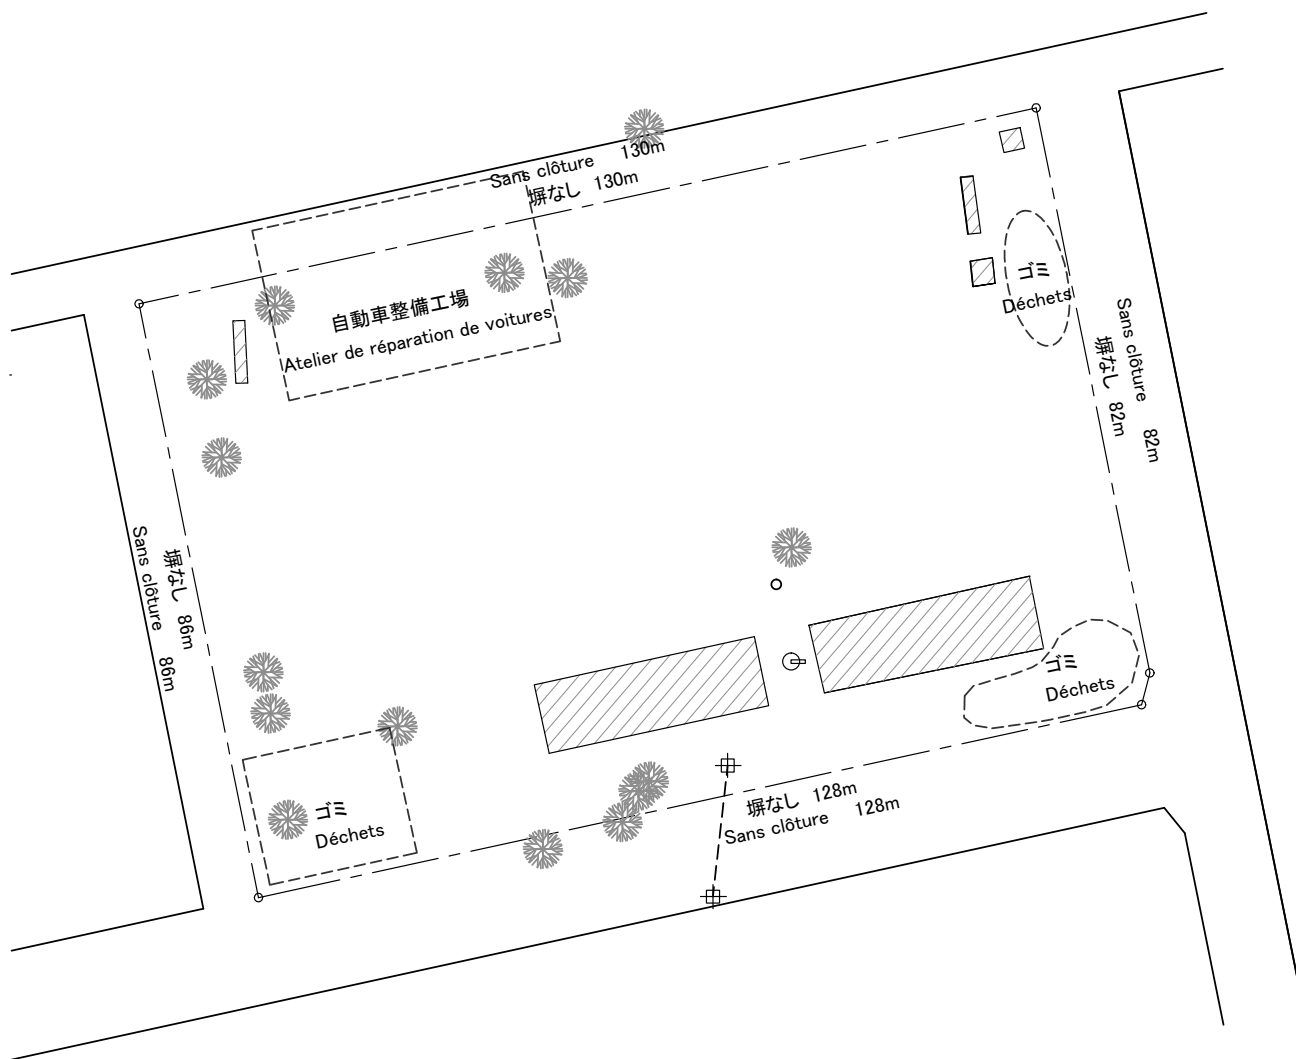

⊕ : Poteau électrique
電柱

⊕ : Point d'eau
給水設備


--- : Limite de propriété
敷地境界線

▨ : Bâtiment existant
既存建築物

現況配置図 Scale 1:1000
ETAT ACTUEL DU SITE Echelle 1:1000

0 10 25 50m



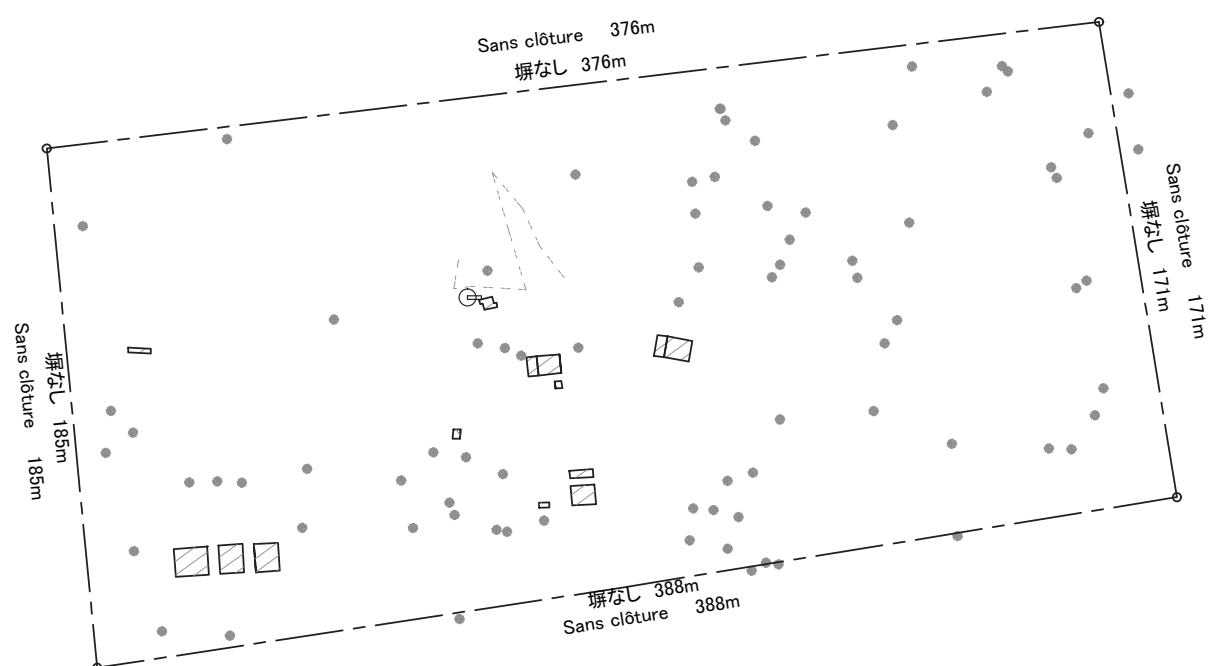

- : Point d'eau
給水設備
 : Limite de propriété
敷地境界線
 : Bâtiment existant
既存建築物

現況配置図 Scale 1:2500
 ETAT ACTUEL DU SITE Echelle 1:2500

0 25 75 125m



現況配置図 Scale 1:2000
ETAT ACTUEL DU SITE Echelle 1:2000

0 20 50 100m