



(2) Plans de masse des sites faisant l'objet du Projet

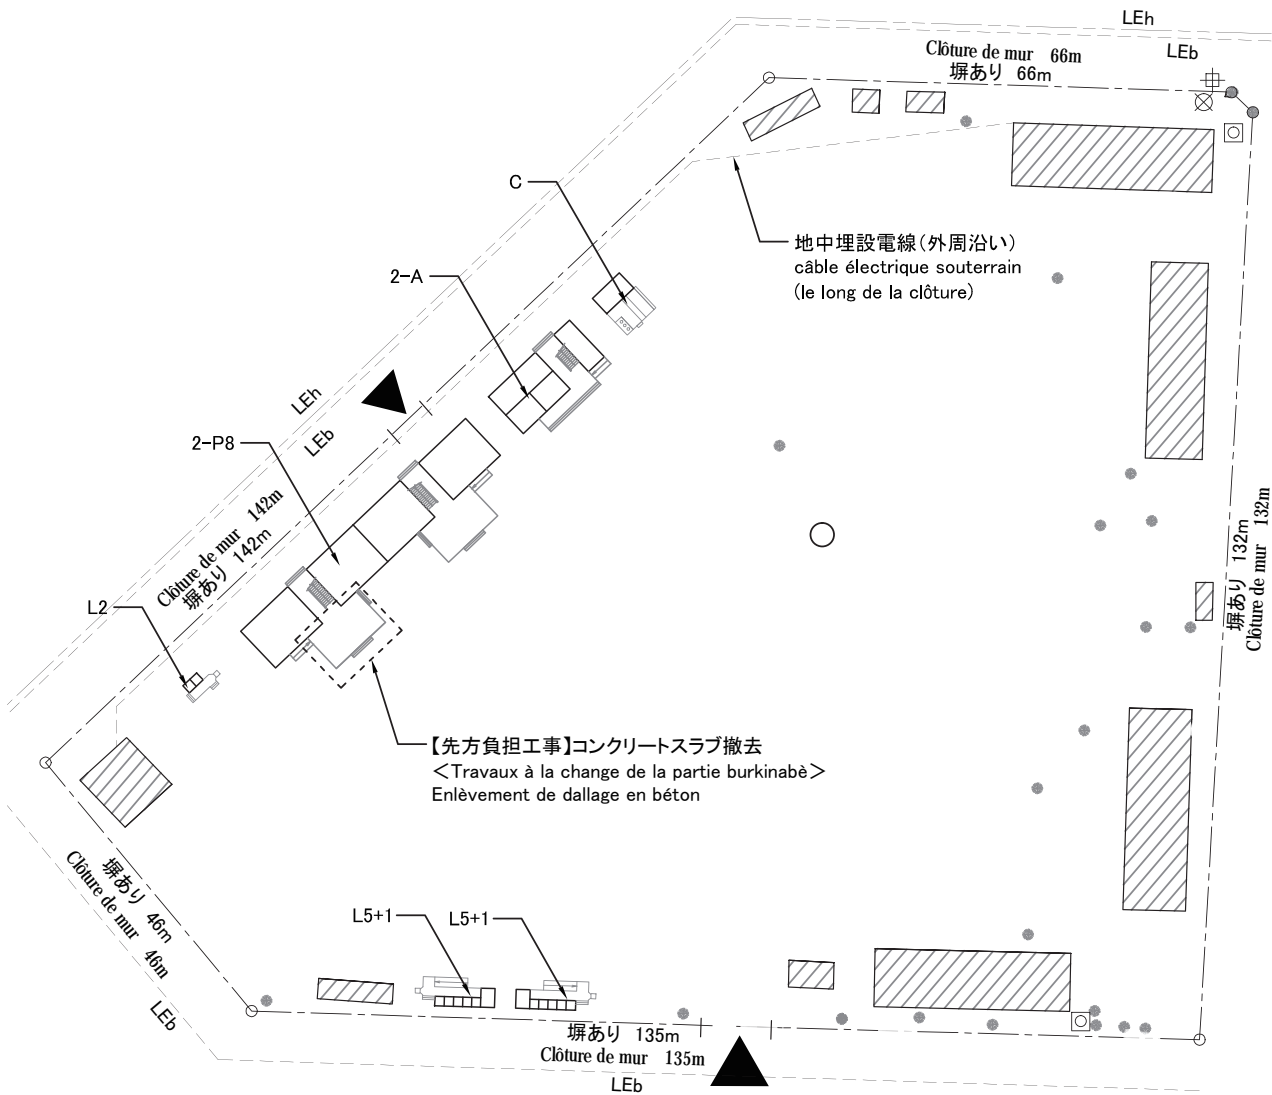

- | | | | |
|--|---|---------------------------------|-------------------------------------|
| --- : Limite de propriété
敷地境界線 | ⊕ : Poste électrique
電柱 | 2-P8 : BLOC PEDAGOGIQUE
教室棟 | L2 : BLOC DE LATRINE
トイレ棟(教職員用) |
| ⊙ : Point d'eau (Eau de robinet)
給水設備(水道) | ⊗ : Compteur électrique
電気メーター | 2-A : BLOC ADMINISTRATIF
管理棟 | L5+1 : BLOC DE LATRINE
トイレ棟(生徒用) |
| ▨ : Bâtiment existant
既存建築物 | —LEb : Ligne électrique (basse tension)
電線(低圧) | | C : CUISINE
炊事場 |
| | —LEh : Ligne électrique (haute tension)
電線(高圧) | | |


計画配置図 Scale 1:1000
PLAN DE SITE Echelle 1:1000

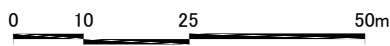



- | | | |
|--|---------------------------------|-------------------------------------|
| ⊕ : Poteau électrique
電柱 | 2-P8 : BLOC PEDAGOGIQUE
教室棟 | L2 : BLOC DE LATRINE
トイレ棟(教職員用) |
| ⊠ : Point d'eau (Eau de robinet)
給水設備(水道) | 2-A : BLOC ADMINISTRATIF
管理棟 | L5+1 : BLOC DE LATRINE
トイレ棟(生徒用) |
| --- : Limite de propriété
敷地境界線 | | C : CUISINE
炊事場 |
| ▨ : Bâtiment existant
既存建築物 | | |


計画配置図 Scale 1:1500
PLAN DE SITE Echelle 1:1500

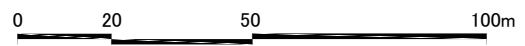



- | | | | |
|---|--|--------------------------------|-------------------------------------|
| ⊠ : Point d'eau (Eau de robinet)
給水設備 (水道) | ⊞ : Poteau électrique
電柱 | 2-P8 : BLOC PEDAGOGIQUE
教室棟 | L2 : BLOC DE LATRINE
トイレ棟(教職員用) |
| - - - : Limite de propriété
敷地境界線 | LEb : Ligne électrique (basse tension)
電線(低圧) | A : BLOC ADMINISTRATIF
管理棟 | L5+1 : BLOC DE LATRINE
トイレ棟(生徒用) |
| ▨ : Bâtiment existant
既存建築物 | LEh : Ligne électrique (haute tension)
電線(高圧) | | C : CUISINE
炊事場 |

計画配置図 Scale 1:1000
 PLAN DE SITE Echelle 1:1000
 0 10 25 50m

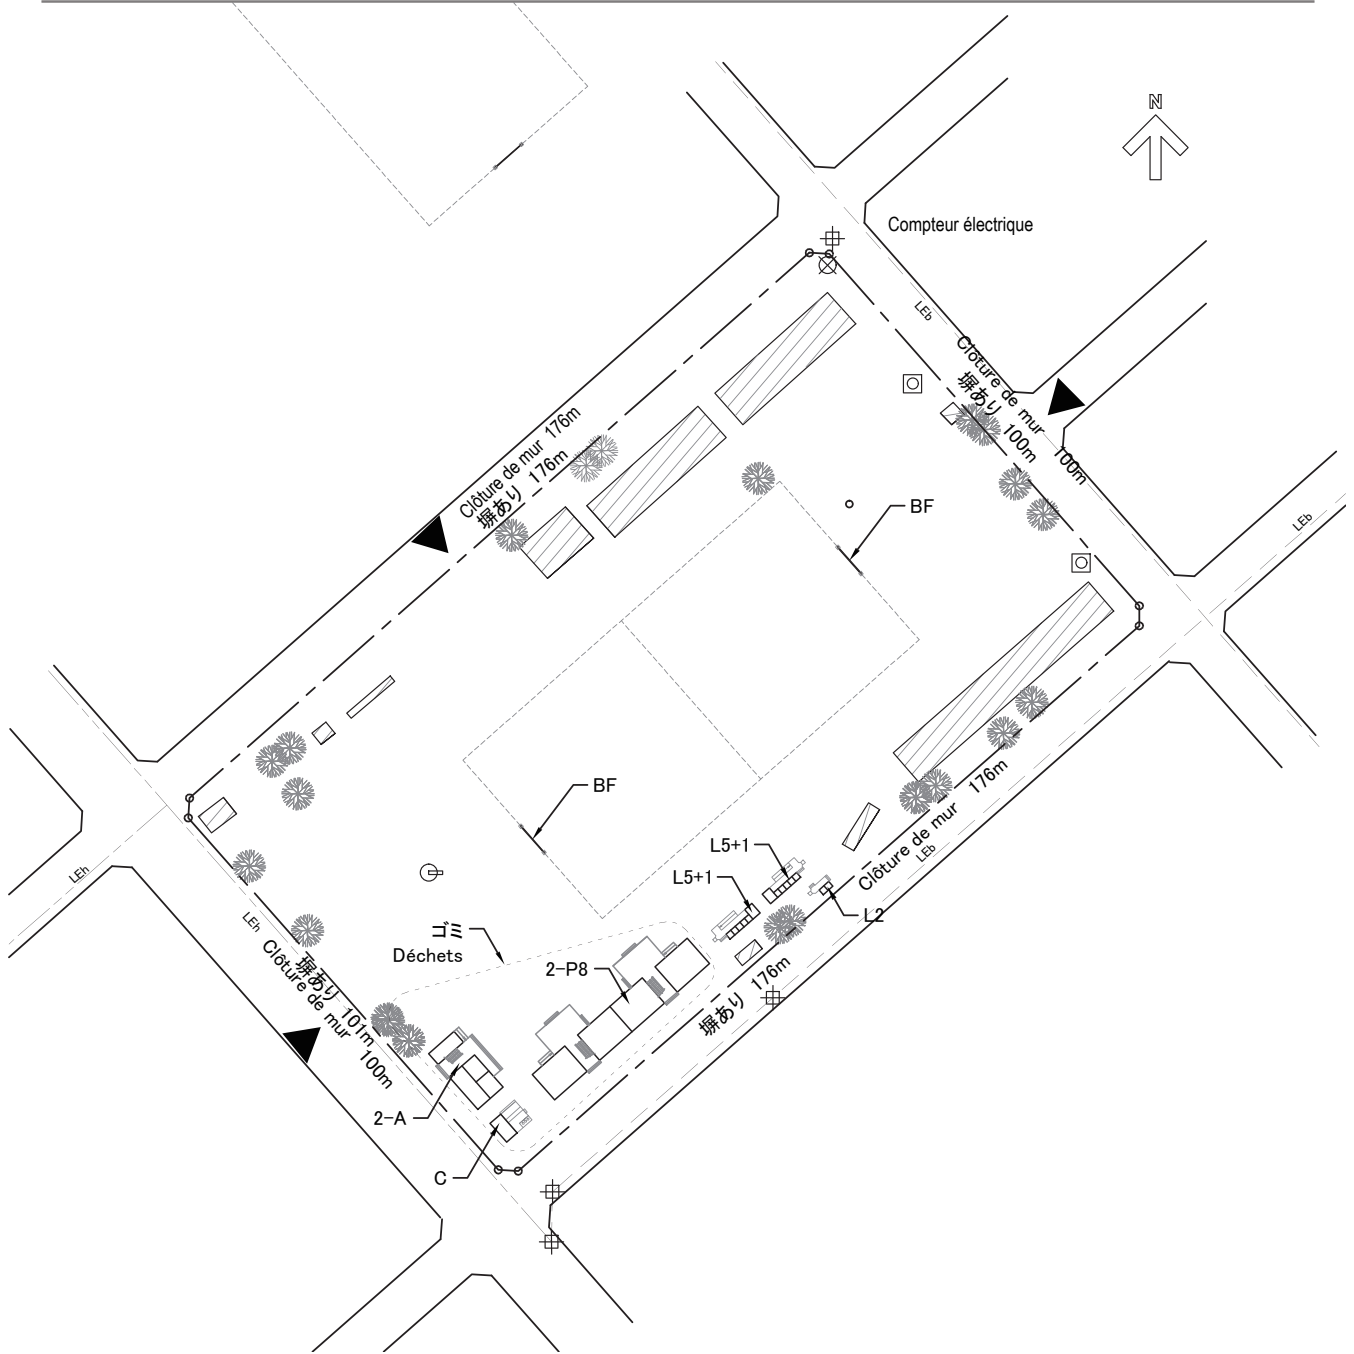

--- : Limite de propriété
敷地境界線

⊠ : Point d'eau (Eau de robinet)
給水設備 (水道)

⊕ : Point d'eau (Puit)
給水設備 (井戸)

▨ : Bâtiment existant
既存建築物

⊞ : Poste électrique
電柱

⊗ : Compteur électrique
電気メーター

— : Ligne électrique (basse tension)
電線 (低圧)

— : Ligne électrique (haute tension)
電線 (高圧)

2-P8 : BLOC PEDAGOGIQUE
教室棟

A : BLOC ADMINISTRATIF
管理棟


L2 : BLOC DE LATRINE
トイレ棟 (教職員用)


L5+1 : BLOC DE LATRINE
トイレ棟 (生徒用)

C : CUISINE
炊事場

BF : BUT DE FOOTBALL
サッカーゴール

計画配置図 Scale 1:1500
PLAN DE SITE Echelle 1:1500

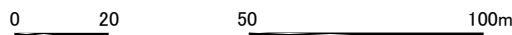

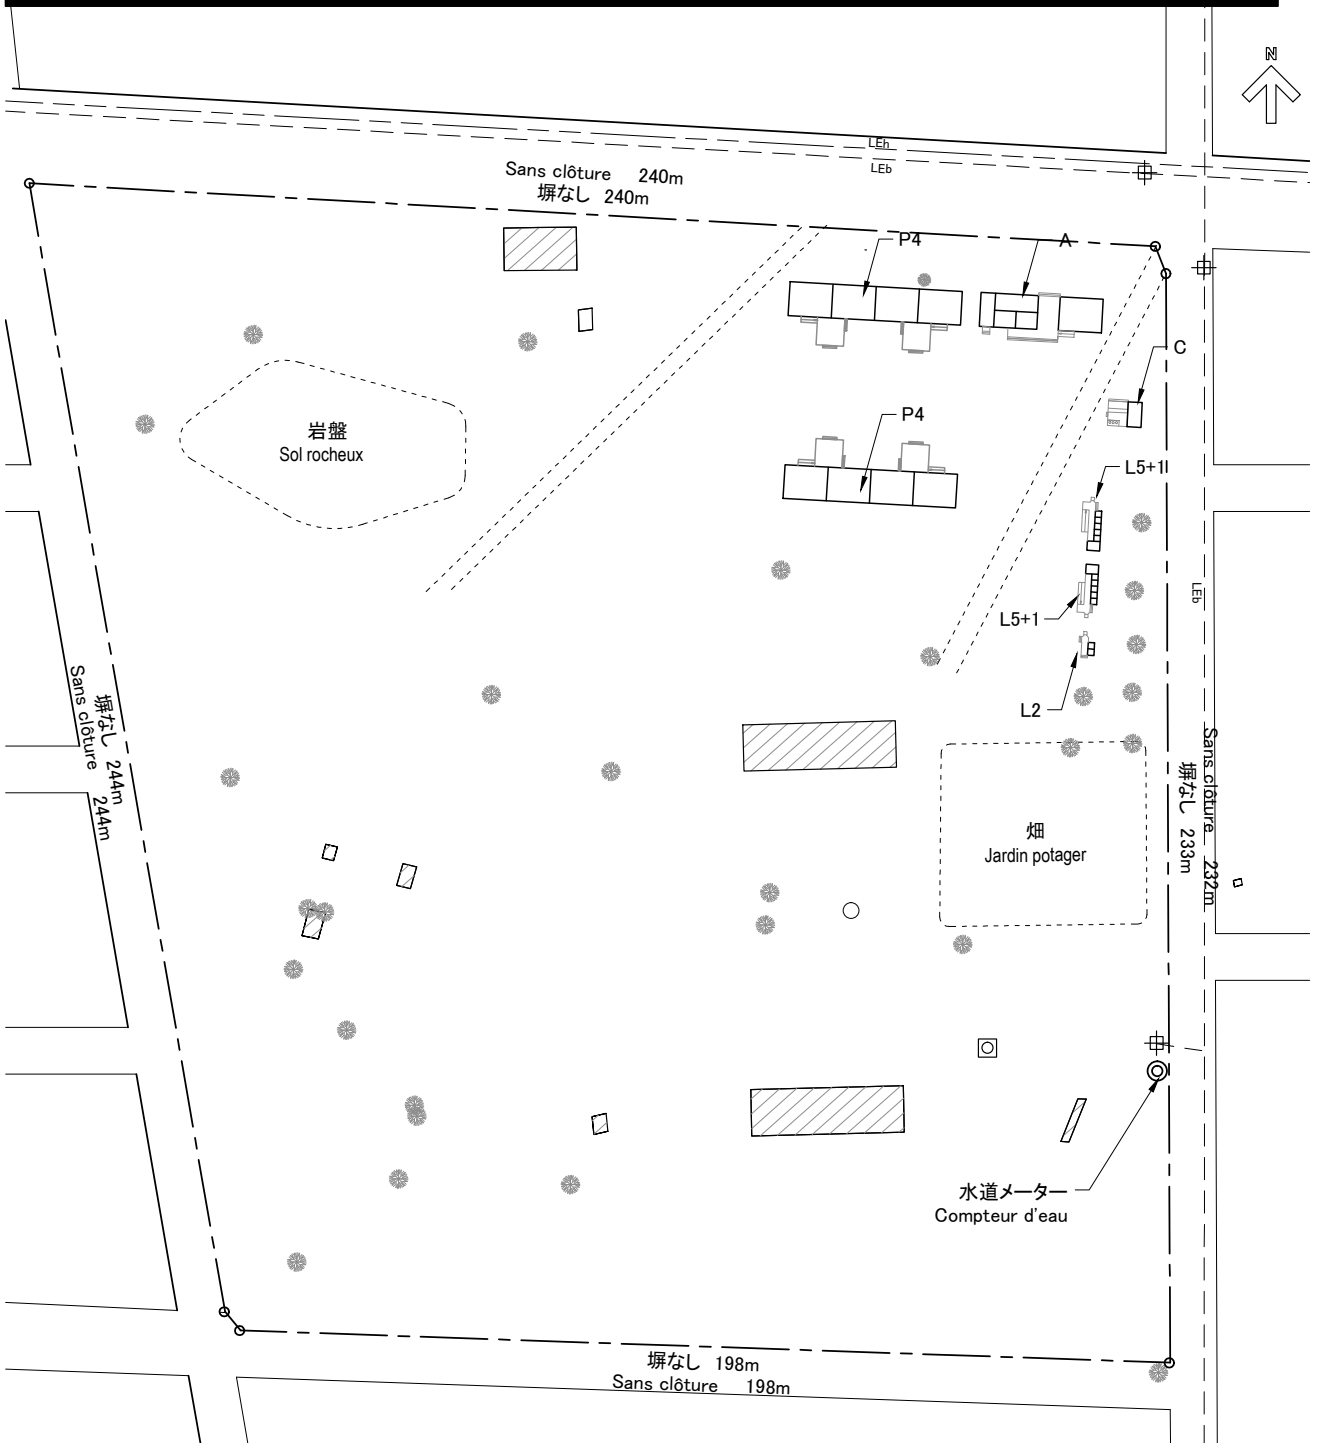

--- : Limite de propriété
敷地境界線

⊗ : Point d'eau (Eau de robinet)
給水設備(水道)

▨ : Bâtiment existant
既存建築物

⊕ : Poste électrique
電柱

---LEb : Ligne électrique (basse tension)
電線(低圧)

---LEh : Ligne électrique (haute tension)
電線(高圧)

P4 : BLOC PEDAGOGIQUE
教室棟


A : BLOC ADMINISTRATIF
管理棟


L2 : BLOC DE LATRINE
トイレ棟(教職員用)

L5+1 : BLOC DE LATRINE
トイレ棟(生徒用)

C : CUISINE
炊事場

計画配置図 Scale 1:1500
PLAN DE SITE Echelle 1:1500

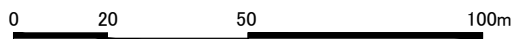

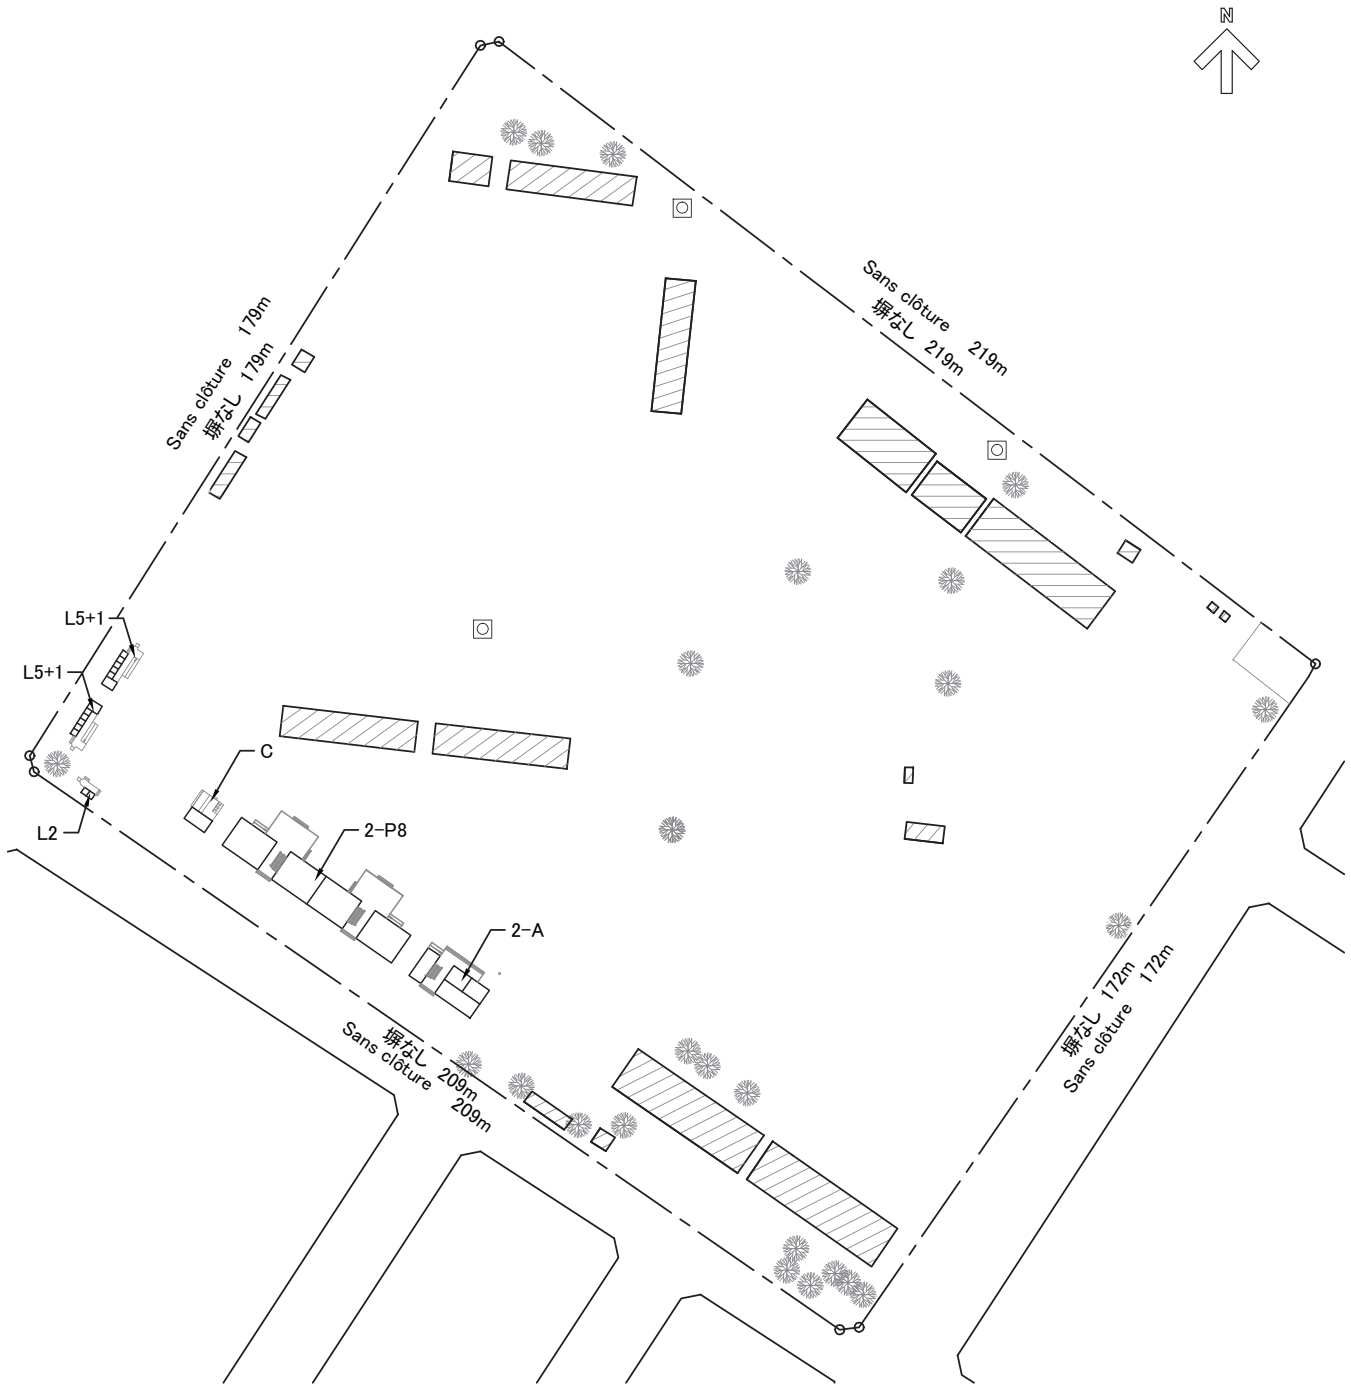


- : Point d'eau (Eau de robinet)
給水設備(水道)
- - - : Limite de propriété
敷地境界線
- ▨ : Bâtiment existant
既存建築物

- 2-P8 : BLOC PEDAGOGIQUE
教室棟
- A : BLOC ADMINISTRATIF
管理棟

- L2 : BLOC DE LATRINE
トイレ棟(教職員用)
- L5+1 : BLOC DE LATRINE
トイレ棟(生徒用)
- C : CUISINE
炊事場

計画配置図 Scale 1:1500
PLAN DE SITE Echelle 1:1500

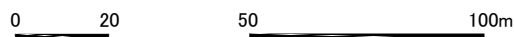



⊕ : Point d'eau (Puit)
給水設備 (井戸)

--- : Limite de propriété
敷地境界線

▨ : Bâtiment existant
既存建築物

<先方負担工事>
<Travaux à la charge de la partie burkinabè>

■ : Enlèvement du logement existant
既存教員住宅 撤去

P4 : BLOC PEDAGOGIQUE
教室棟


A : BLOC ADMINISTRATIF
管理棟


L2 : BLOC DE LATRINE
トイレ棟(教職員用)

L5+1 : BLOC DE LATRINE
トイレ棟(生徒用)

C : CUISINE
炊事場

計画配置図 Scale 1:1500
PLAN DE SITE Echelle 1:1500

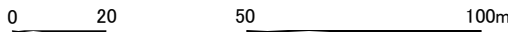

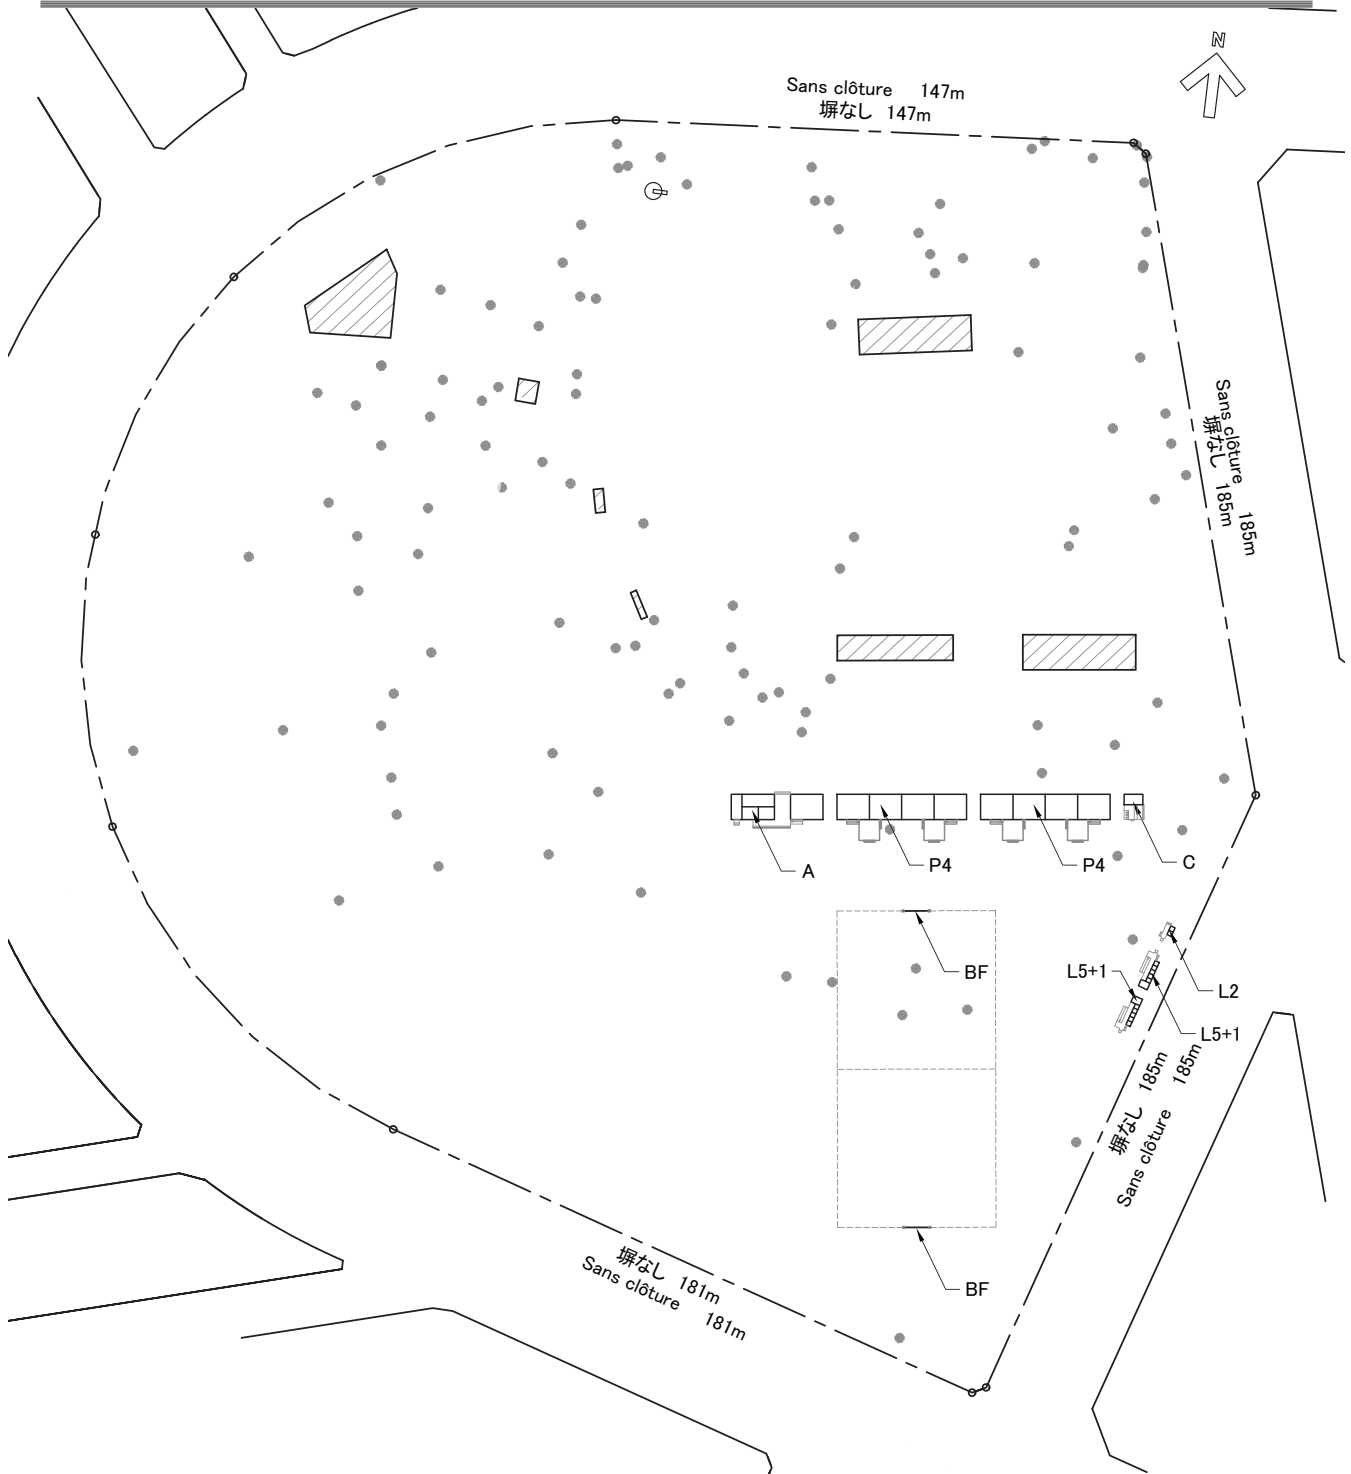



- ⊕ : Point d'eau (Puit)
給水設備 (井戸)
- : Limite de propriété
敷地境界線
- ▨ : Bâtiment existant
既存建築物

- P4 : BLOC PEDAGOGIQUE
教室棟
- A : BLOC ADMINISTRATIF
管理棟

- L2 : BLOC DE LATRINE
トイレ棟(教職員用)
- L5+1 : BLOC DE LATRINE
トイレ棟(生徒用)
- C : CUISINE
炊事場
- BF : BUT DE FOOTBALL
サッカーゴール


計画配置図 Scale 1:2000
PLAN DE SITE Echelle 1:2000

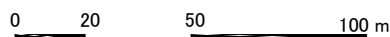

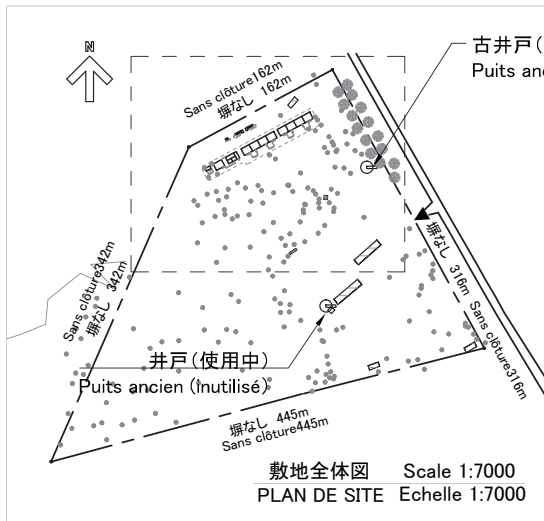


- ⊕ : Point d'eau (Puit)
給水設備(井戸)
- - - : Limite de propriété
敷地境界線
- ▨ : Bâtiment existant
既存建築物
- < 先方負担工事 >
< Travaux à la charge de la partie burkinabè >
- ⊠ : Enlèvement des arbustes
dans l'emprise du projet
建設予定エリア内の樹木伐採

- P4 : BLOC PEDAGOGIQUE
教室棟
- A : BLOC ADMINISTRATIF
管理棟
- C : CUISINE
炊事場
- L2 : BLOC DE LATRINE
トイレ棟(教職員用)
- L5+1 : BLOC DE LATRINE
トイレ棟(生徒用)

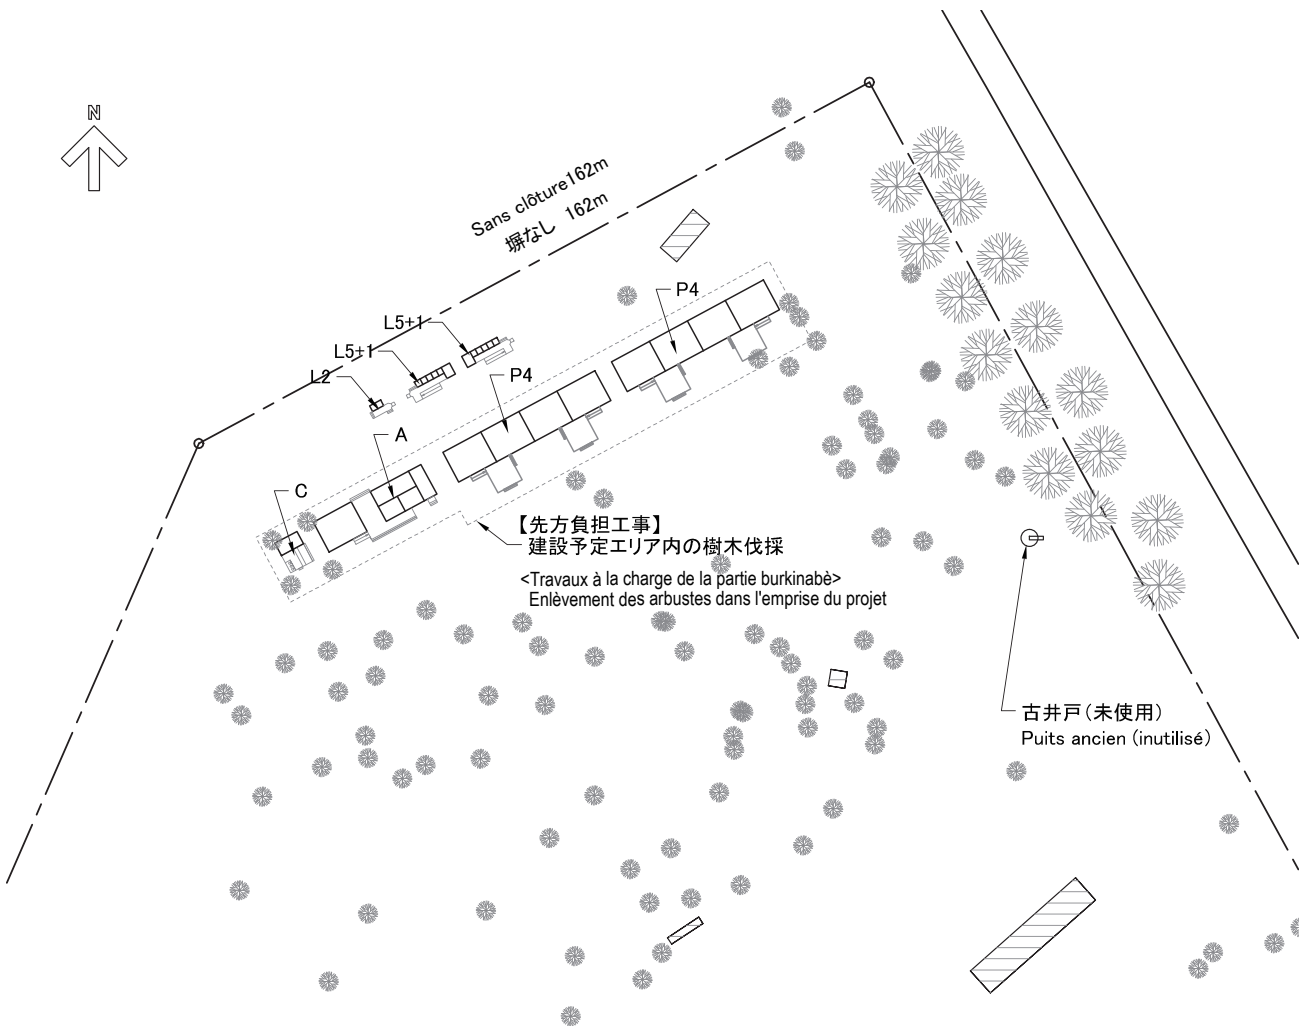


計画配置図 Scale 1:1500
PLAN DE SITE Echelle 1:1500

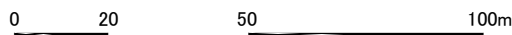




- ⊕ : Point d'eau (Puit)
給水設備 (井戸)
- : Limite de propriété
敷地境界線
- ▨ : Bâtiment existant
既存建築物

- P4 : BLOC PEDAGOGIQUE
教室棟
- A : BLOC ADMINISTRATIF
管理棟
- C : CUISINE
炊事場
- L2 : BLOC DE LATRINE
トイレ棟(教職員用)
- L2+1 : BLOC DE LATRINE
トイレ棟(生徒用)

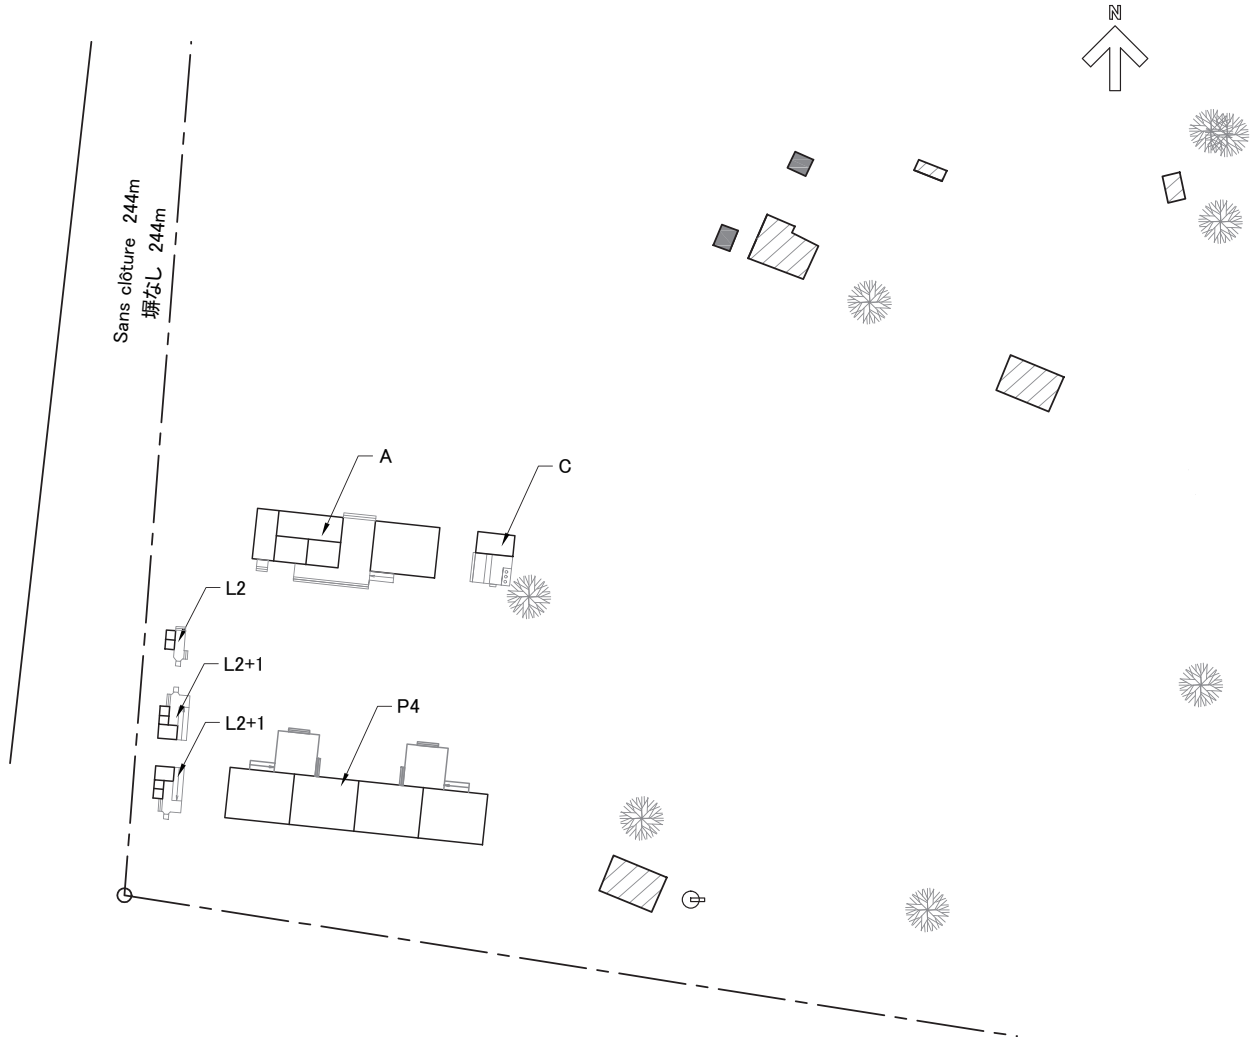

計画配置図 Scale 1:1000
PLAN DE SITE Echelle 1:1000



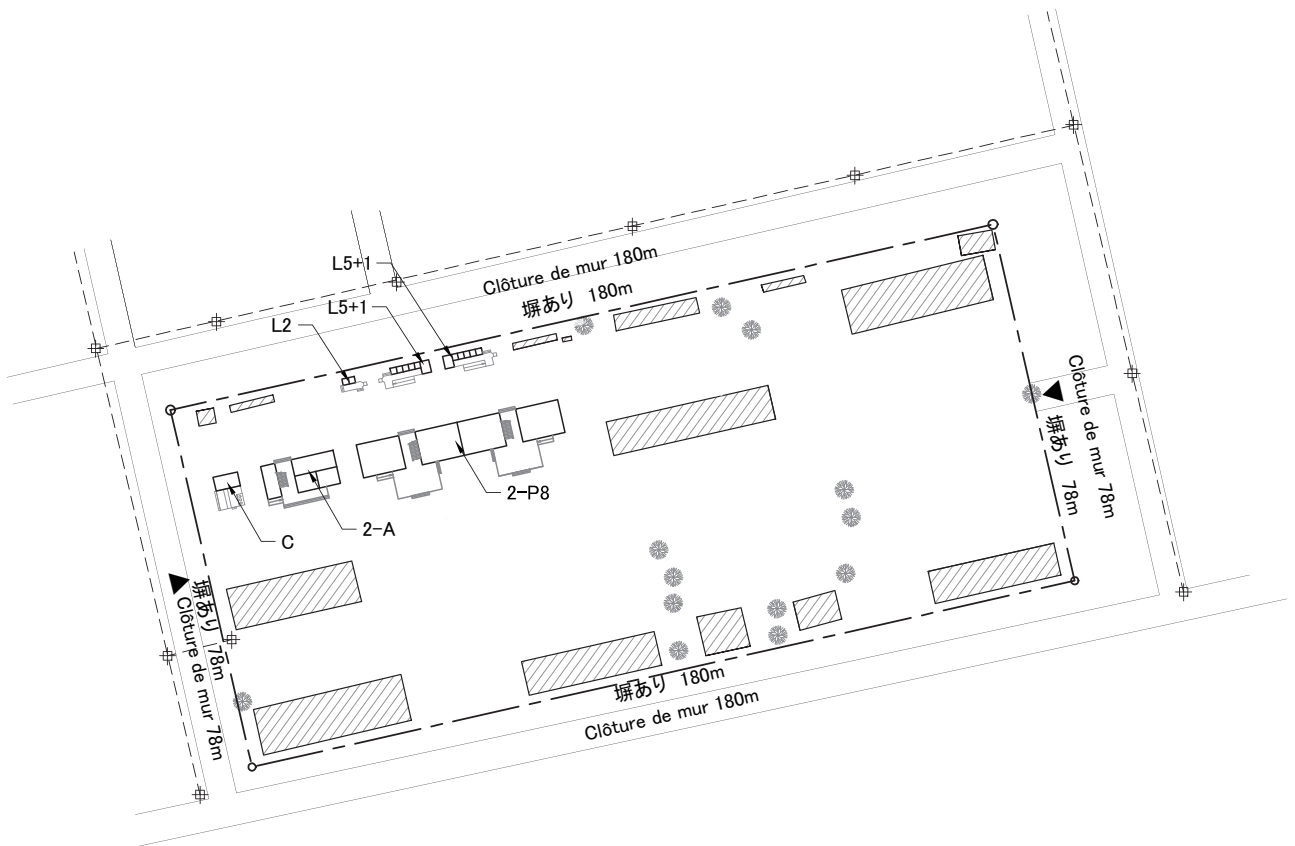

--- : Limite de propriété
敷地境界線

⊕ : Poteau électrique
電柱

▨ : Bâtiment existant
既存建築物

2-P8 : BLOC PEDAGOGIQUE
教室棟


A : BLOC ADMINISTRATIF
管理棟


L2 : BLOC DE LATRINE
トイレ棟(教職員用)

L5+1 : BLOC DE LATRINE
トイレ棟(生徒用)

C : CUISINE
炊事場



計画配置図 Scale 1:1500
PLAN DE SITE Echelle 1:1500

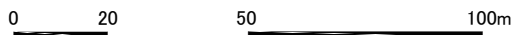

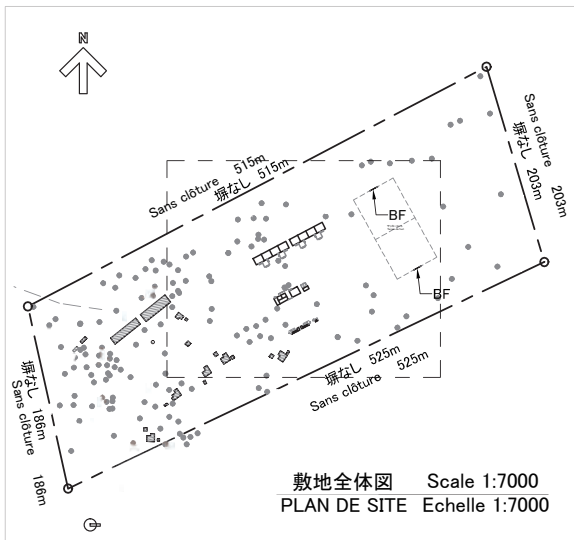

- ⊕ : Point d'eau (Puit)
給水設備 (井戸)
- - - : Limite de propriété
敷地境界線
- ▨ : Bâtiment existant
既存建築物

- P4 : BLOC PEDAGOGIQUE
教室棟
- A : BLOC ADMINISTRATIF
管理棟
- C : CUISINE
炊事場
- L2 : BLOC DE LATRINE
トイレ棟(教職員用)
- L5+1 : BLOC DE LATRINE
トイレ棟(生徒用)
- BF : BUT DE FOOTBALL
サッカーゴール

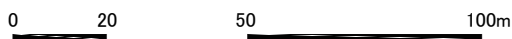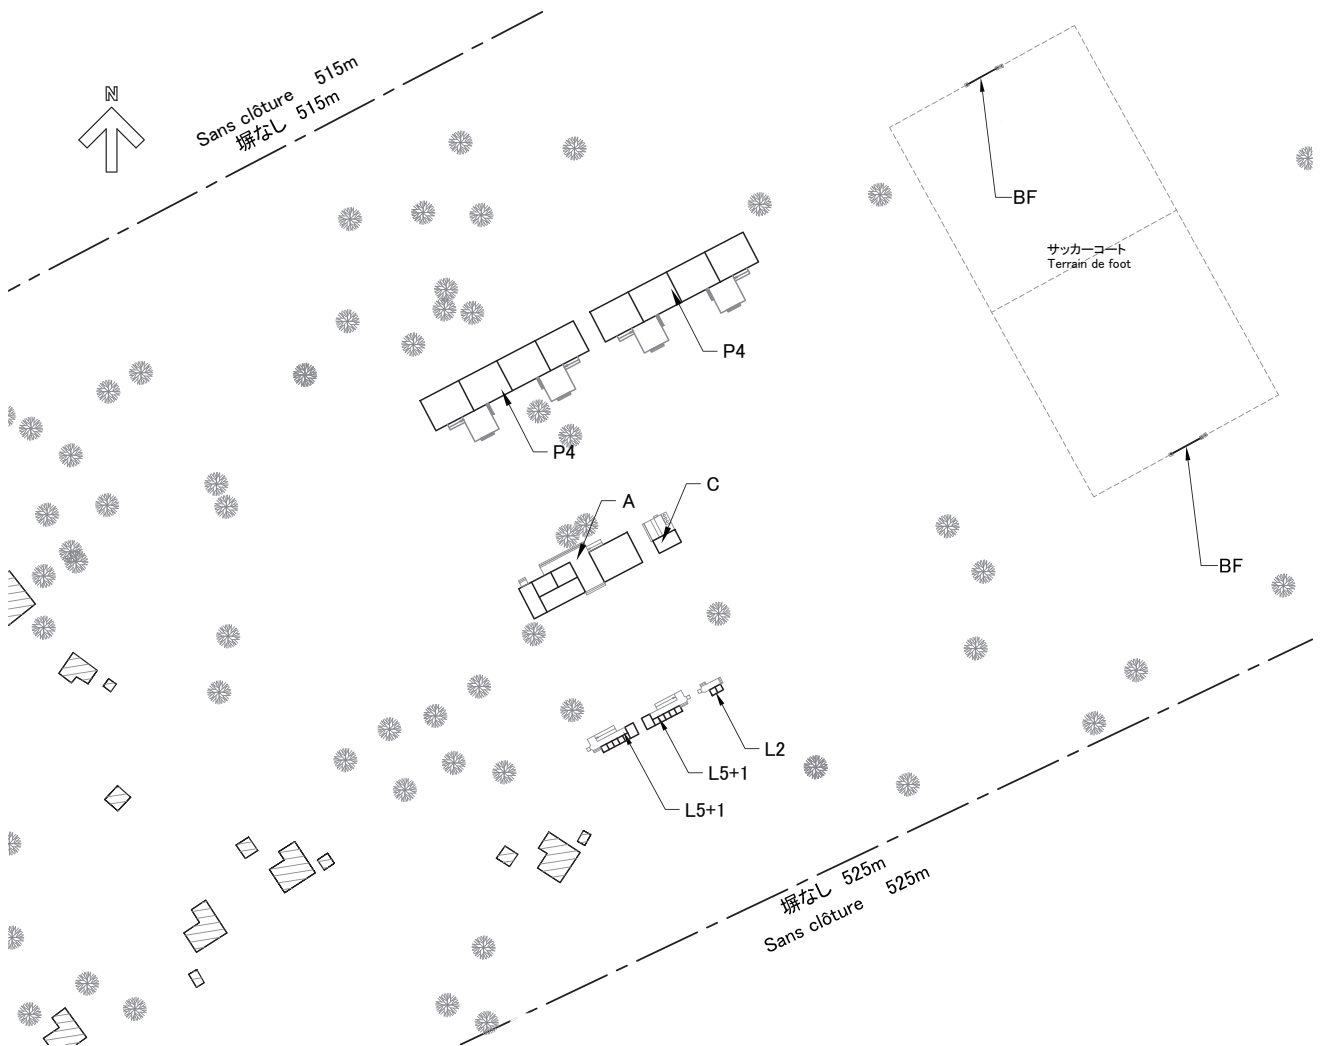





- ⊕ : Poteau électrique
電柱
- ⊕ : Point d'eau (Puit)
給水設備 (井戸)
- - - : Limite de propriété
敷地境界線
- ▨ : Bâtiment existant
既存建築物

- P4 : BLOC PEDAGOGIQUE
教室棟
- A : BLOC ADMINISTRATIF
管理棟
- C : CUISINE
炊事場


- L2 : BLOC DE LATRINE
トイレ棟(教職員用)
- L2+1 : BLOC DE LATRINE
トイレ棟(生徒用)
- BF : BUT DE FOOTBALL
サッカーゴール

計画配置図 Scale 1:2000
PLAN DE SITE Echelle 1:2000

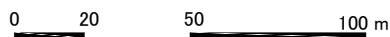


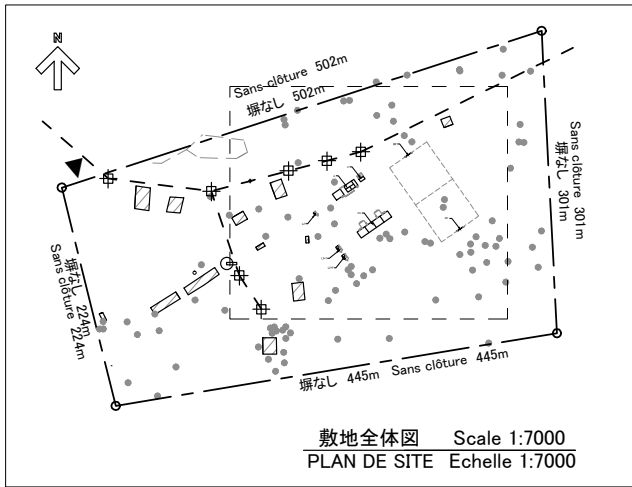


- ⊕ : Poteau électrique
電柱
- ⊕ : Point d'eau (Puit)
給水設備 (井戸)
- - - : Limite de propriété
敷地境界線
- ▨ : Bâtiment existant
既存建築物
- P4 : BLOC PEDAGOGIQUE
教室棟
- A : BLOC ADMINISTRATIF
管理棟
- C : CUISINE
炊事場
- L2 : BLOC DE LATRINE
トイレ棟(教職員用)
- L2+1 : BLOC DE LATRINE
トイレ棟(生徒用)
- BF : BUT DE FOOTBALL
サッカーゴール

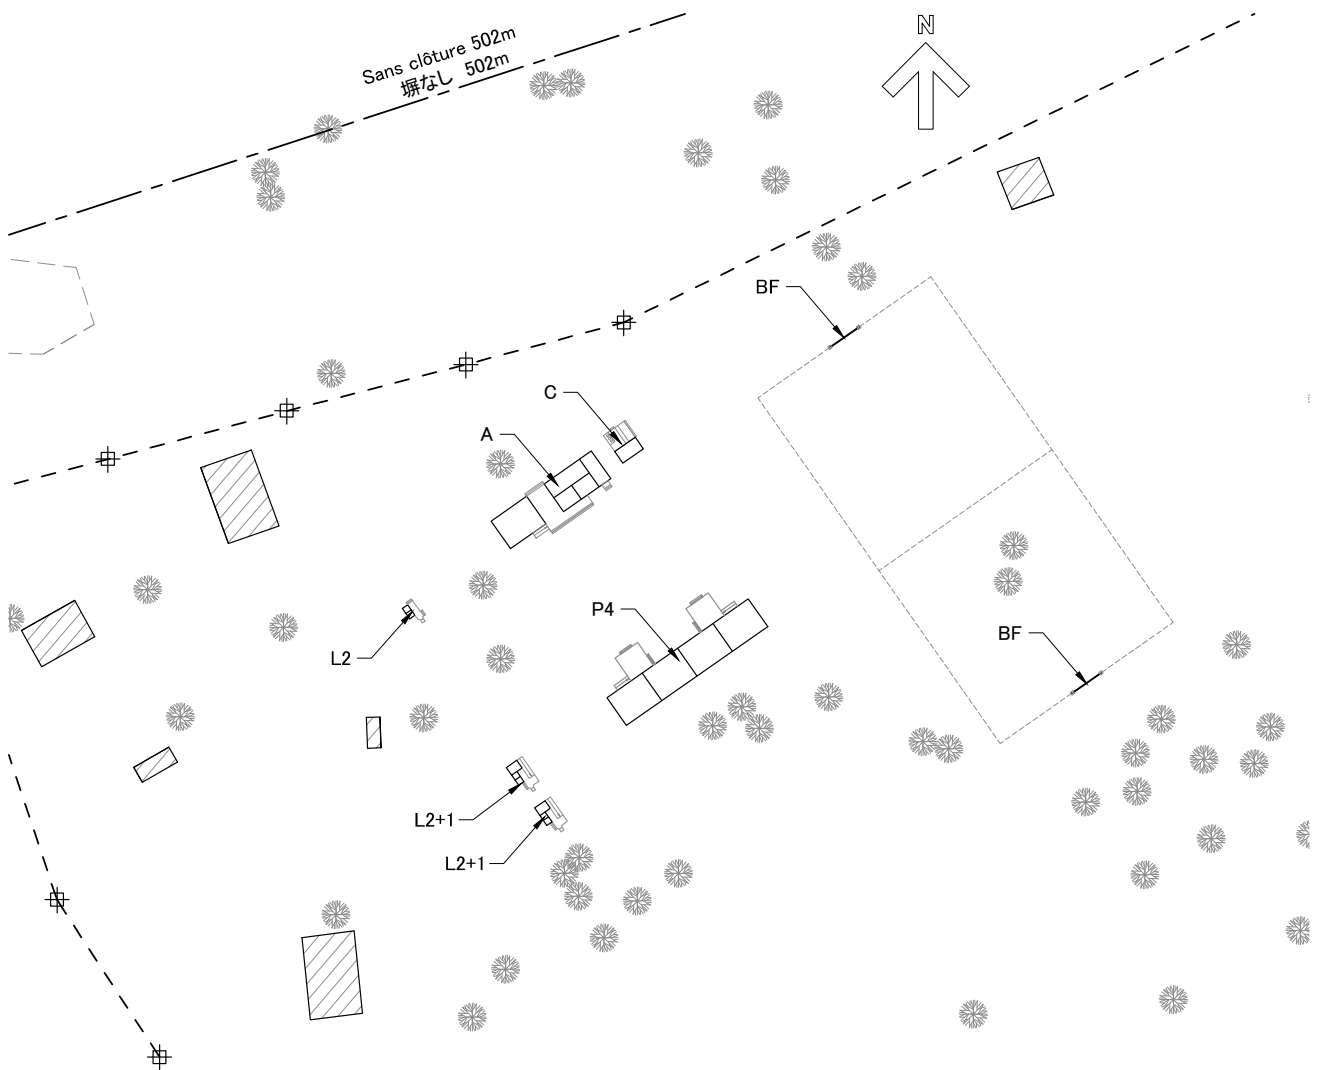


計画配置図 Scale 1:1500
PLAN DE SITE Echelle 1:1500

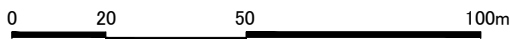


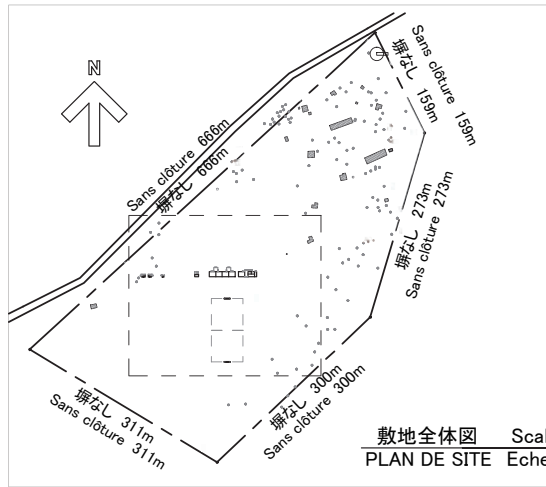


- P4 : BLOC PEDUGOGIQUE
教室棟
- A : BLOC ADMINISTRATIF
管理棟
- C : CUISINE
炊事場
- L2 : BLOC DE LATRINE
トイレ棟(教職員用)
- L2+1 : BLOC DE LATRINE
トイレ棟(生徒用)

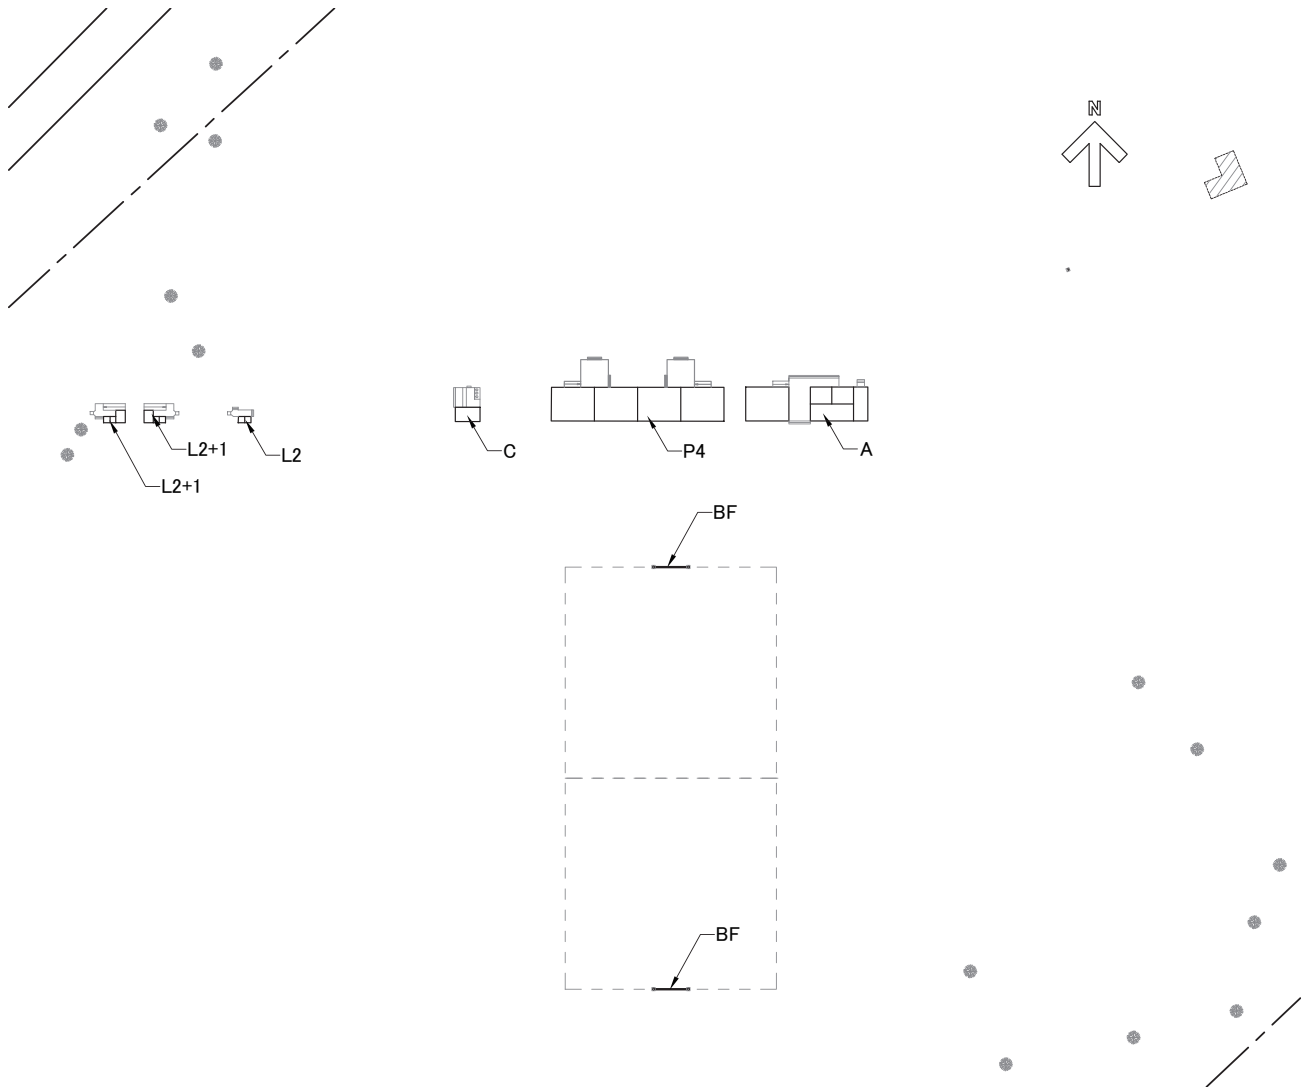

計画配置図 Scale 1:1500
 PLAN DE SITE Echelle 1:1500

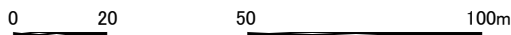

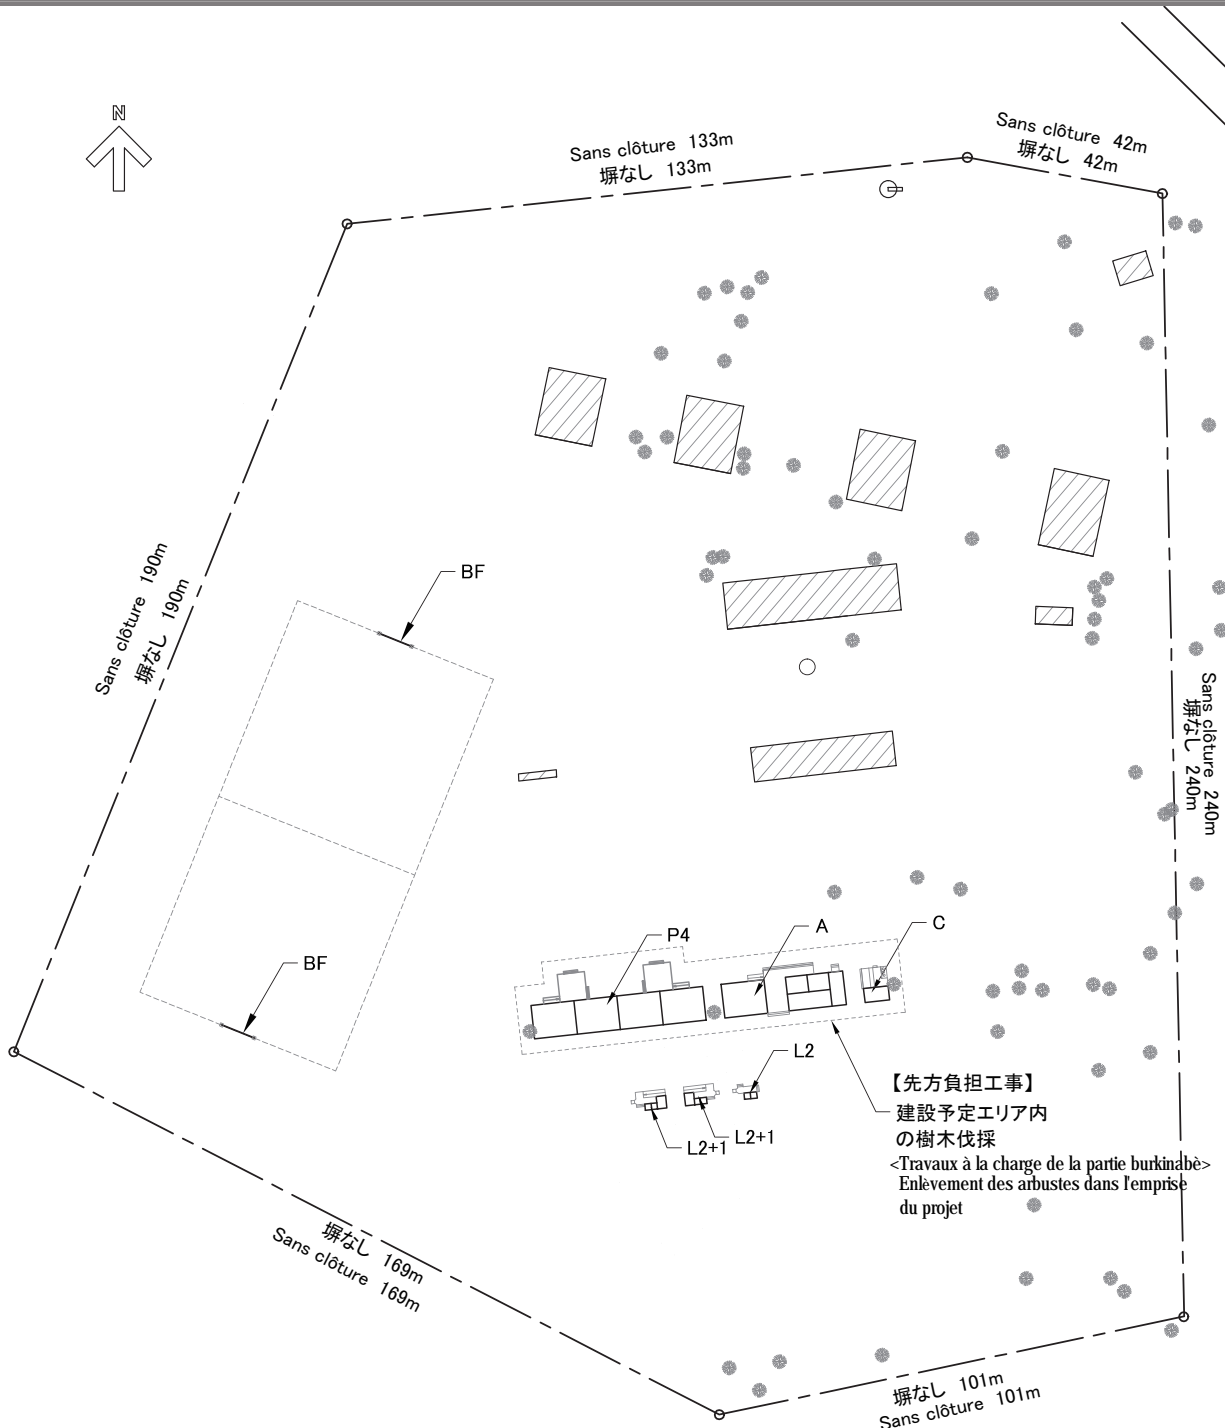

⊕ : Point d'eau (Puit)
給水設備 (井戸)

--- : Limite de propriété
敷地境界線

▨ : Bâtiment existant
既存建築物

< 先方負担工事 >

< Travaux à la charge de la partie burkinabè >

▭ : Enlèvement des arbustes
dans l'emprise du projet

建設予定エリア内の樹木伐採

P4 : BLOC PEDAGOGIQUE
教室棟

A : BLOC ADMINISTRATIF
管理棟


L2 : BLOC DE LATRINE
トイレ棟(教職員用)


L2+1 : BLOC DE LATRINE
トイレ棟(生徒用)

C : CUISINE
炊事場

BF : BUT DE FOOTBALL
サッカーゴール

計画配置図 Scale 1:1500
PLAN DE SITE Echelle 1:1500

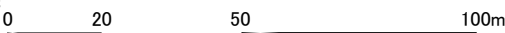

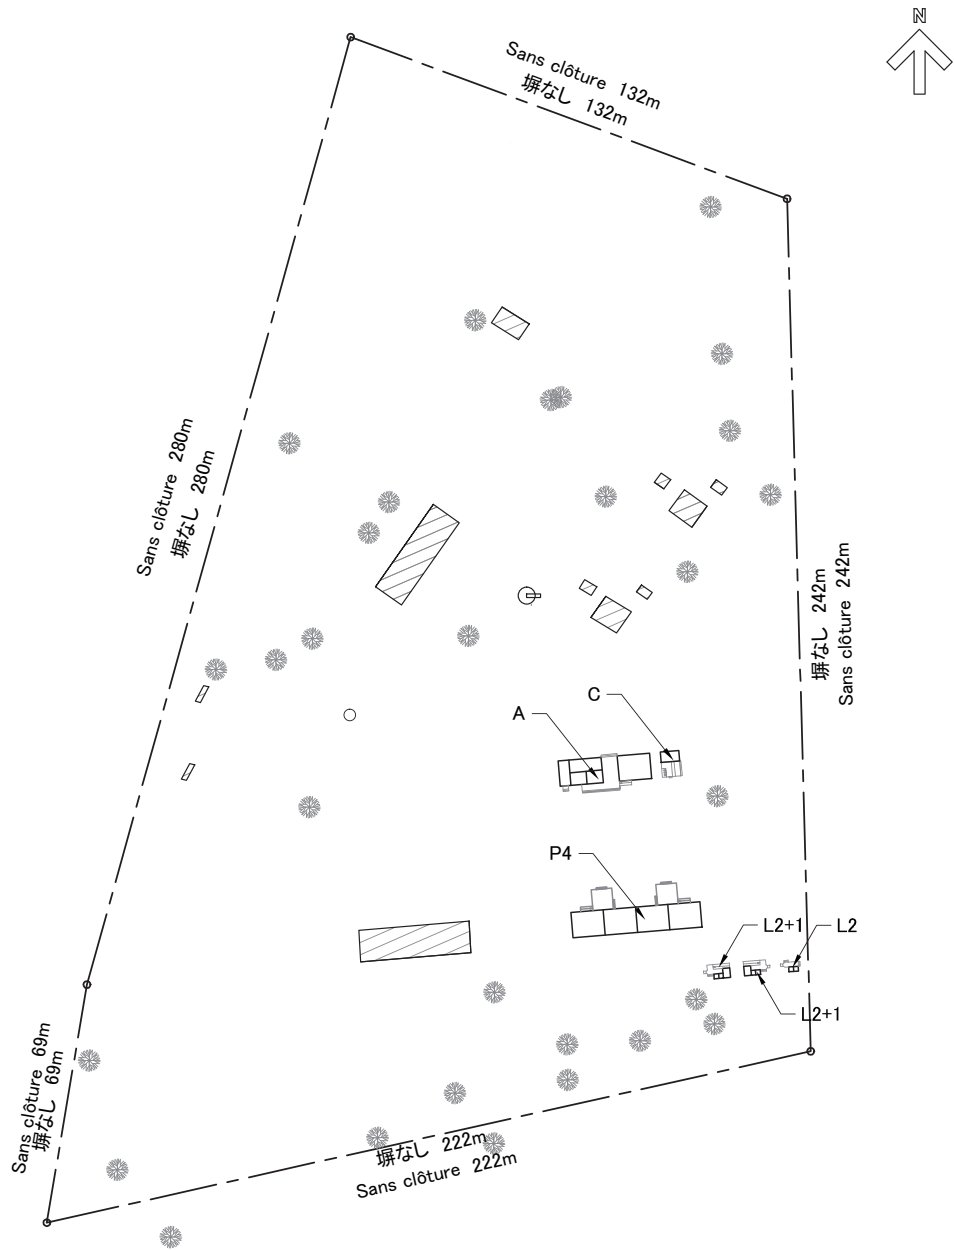



- ⊕ : Point d'eau (Puit)
給水設備 (井戸)
- : Limite de propriété
敷地境界線
- ▨ : Bâtiment existant
既存建築物

- P4 : BLOC PEDAGOGIQUE
教室棟
- A : BLOC ADMINISTRATIF
管理棟

- L2 : BLOC DE LATRINE
トイレ棟(教職員用)
- L2+1 : BLOC DE LATRINE
トイレ棟(生徒用)
- C : CUISINE
炊事場

計画配置図 Scale 1:2000
PLAN DE SITE Echelle 1:2000

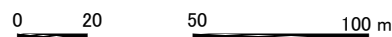

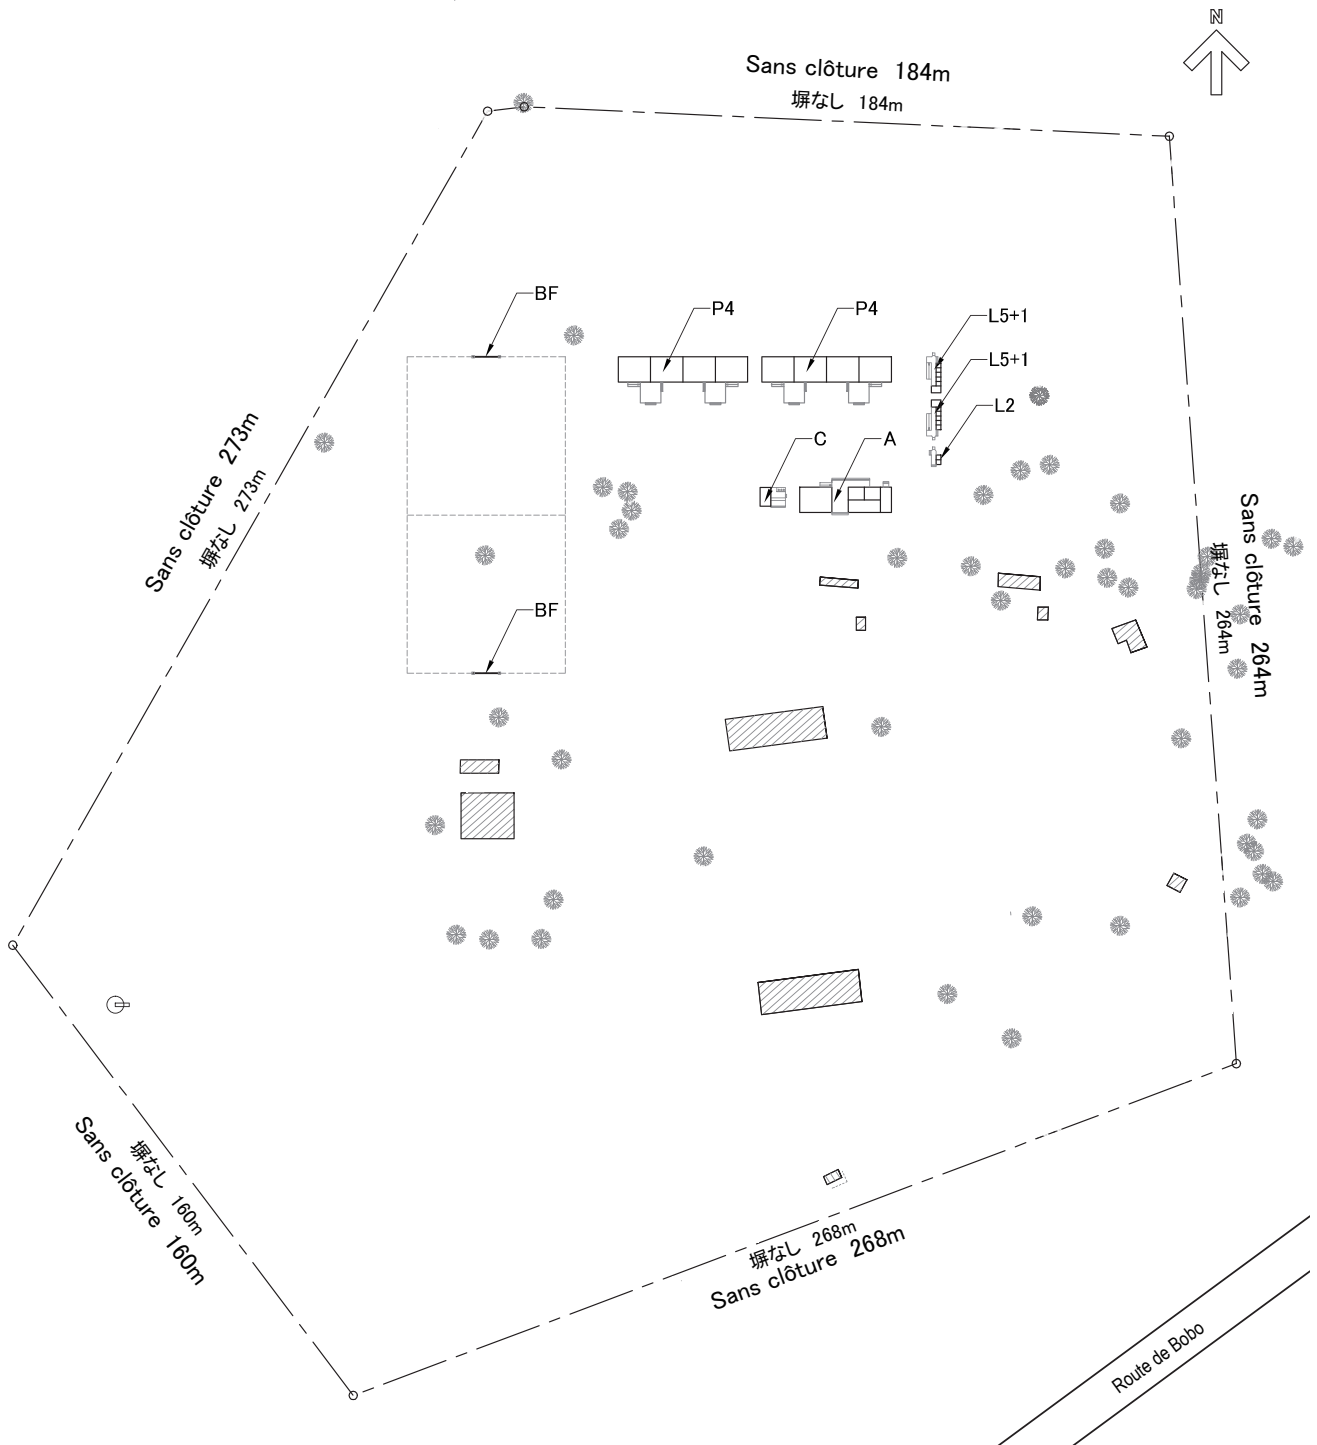



- ⊕ : Point d'eau (Puit)
給水設備 (井戸)
- : Limite de propriété
敷地境界線
- ▨ : Bâtiment existant
既存建築物

- P4 : BLOC PEDAGOGIQUE
教室棟
- A : BLOC ADMINISTRATIF
管理棟

- L2 : BLOC DE LATRINE
トイレ棟(教職員用)
- L5+1 : BLOC DE LATRINE
トイレ棟(生徒用)
- C : CUISINE
炊事場
- BF : BUT DE FOOTBALL
サッカーゴール

計画配置図 Scale 1:2000
PLAN DE SITE Echelle 1:2000

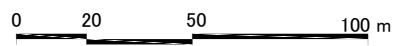

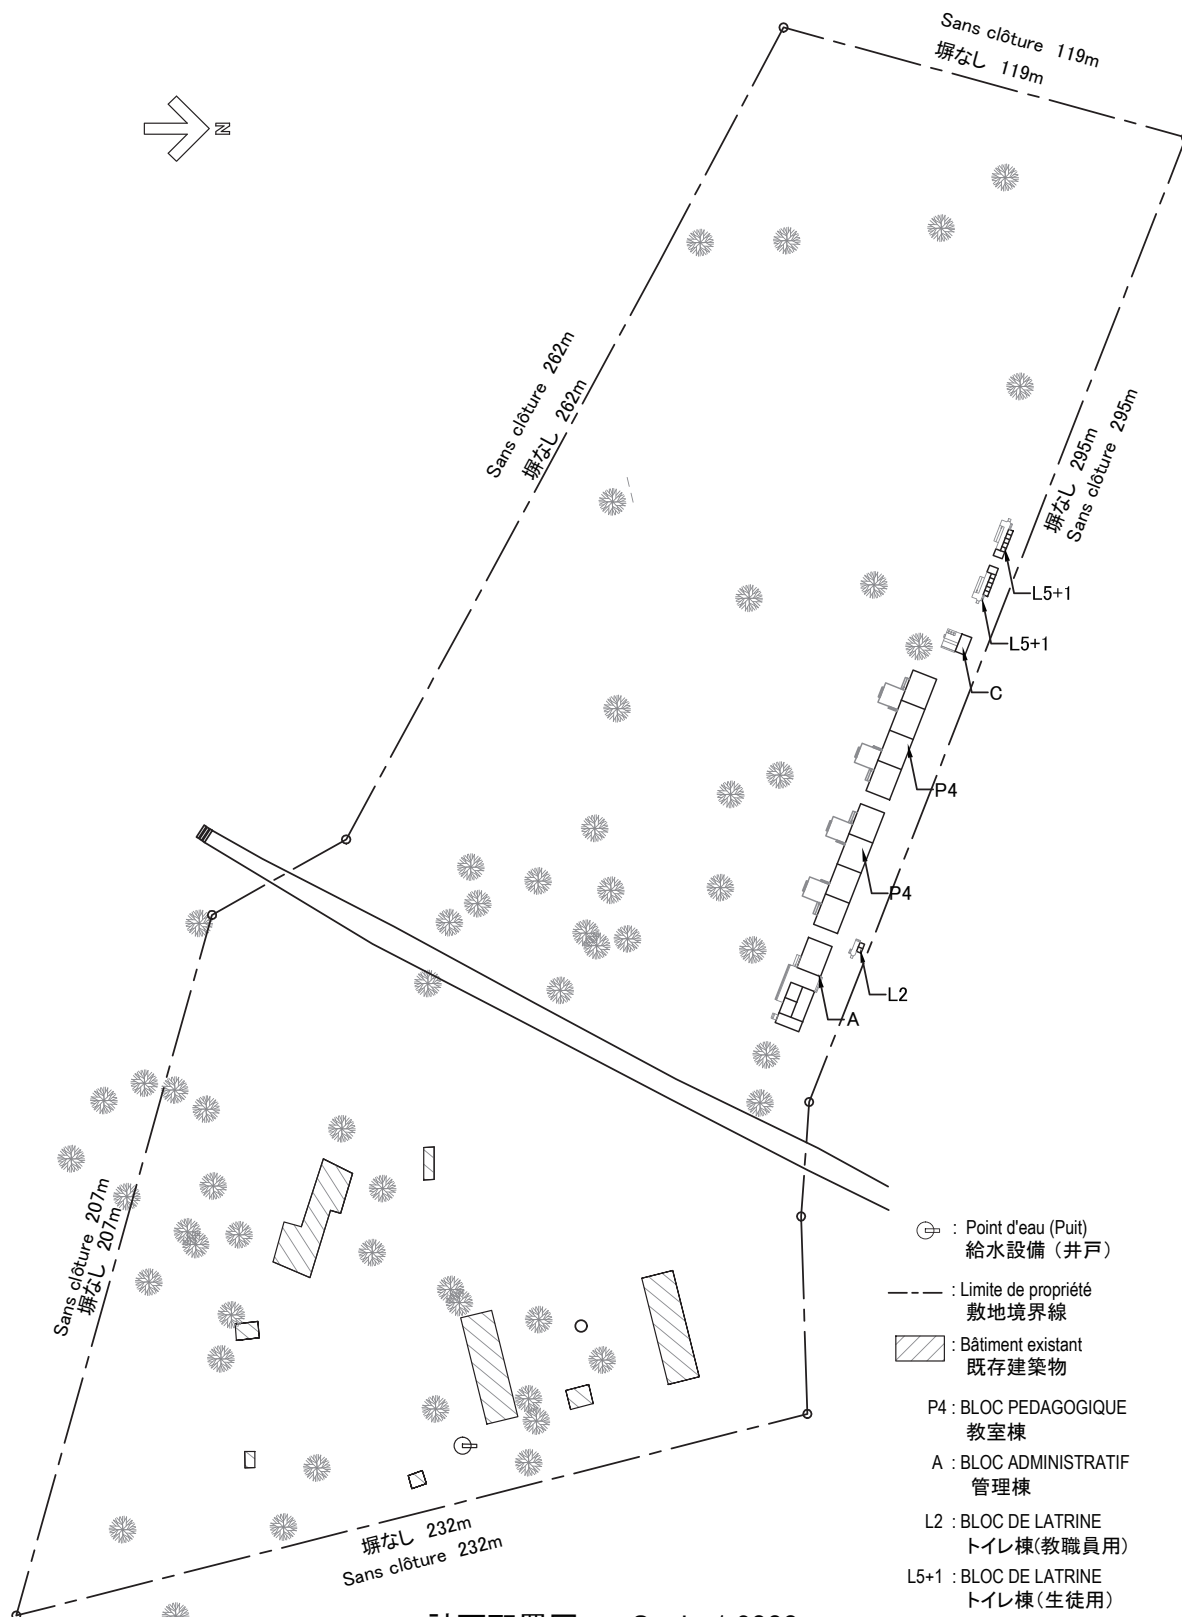

- ⊕ : Point d'eau (Puit)
給水設備 (井戸)
- : Limite de propriété
敷地境界線
- ▨ : Bâtiment existant
既存建築物
- P4 : BLOC PEDAGOGIQUE
教室棟
- A : BLOC ADMINISTRATIF
管理棟
- L2 : BLOC DE LATRINE
トイレ棟(教職員用)
- L5+1 : BLOC DE LATRINE
トイレ棟(生徒用)
- C : CUISINE
炊事場


計画配置図 Scale 1:2000
 PLAN DE SITE Echelle 1:2000
 0 20 50 100m




【先方負担工事】
 既存トイレ撤去
 <Travaux à la charge
 de la partie burkinabè>
 Enlèvement du bloc
 de latrines existant

- ⊕ : Point d'eau (Puit)
給水設備 (井戸)
- : Limite de propriété
敷地境界線
- ▨ : Bâtiment existant
既存建築物
- <先方負担工事>
<Travaux à la charge de la partie burkinabè >
- : Enlèvement du bloc de latrines existant
既存トイレ 撤去
- P4 : BLOC PEDAGOGIQUE
教室棟
- A : BLOC ADMINISTRATIF
管理棟
- C : CUISINE
炊事場
- L2 : BLOC DE LATRINE
トイレ棟(教職員用)
- L2+1 : BLOC DE LATRINE
トイレ棟(生徒用)
- BF : BUT DE FOOTBALL
サッカーゴール

計画配置図 Scale 1:2000
 PLAN DE SITE Echelle 1:2000

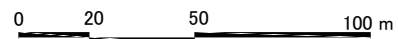

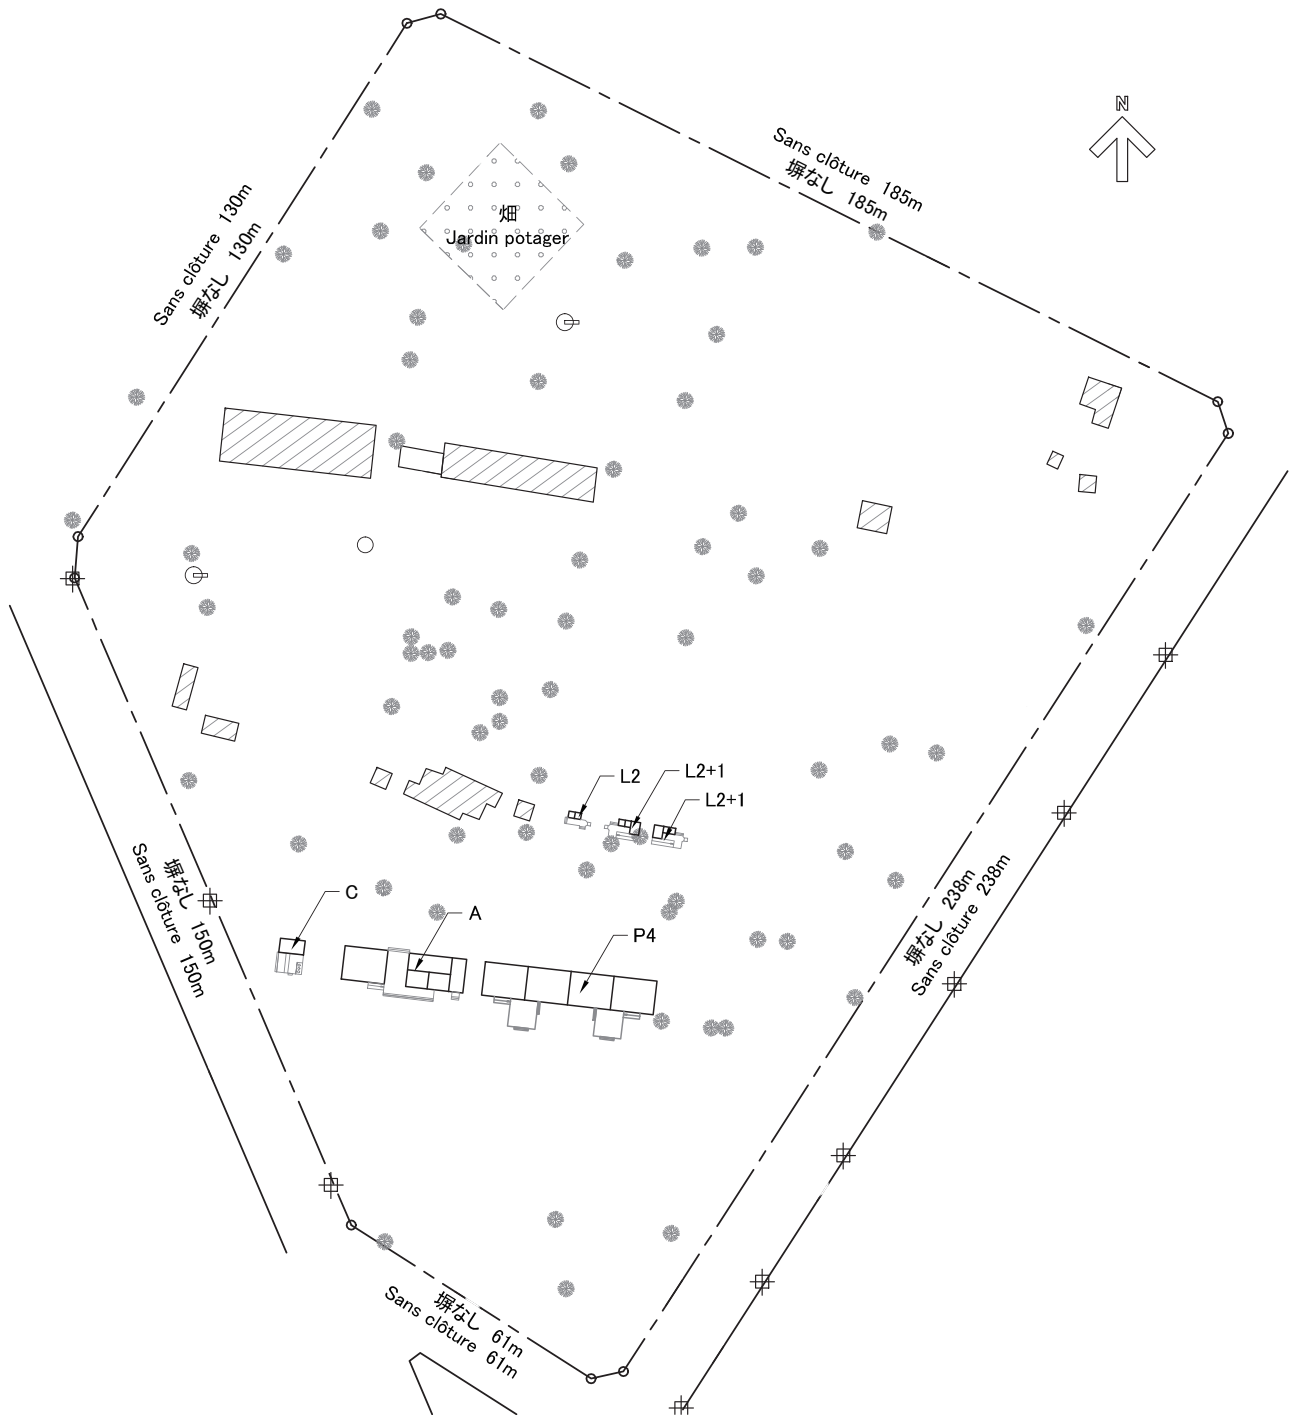


- ⊕ : Poteau électrique
電柱
- ⊕ : Point d'eau (Puit)
給水設備 (井戸)
- : Limite de propriété
敷地境界線
- ▨ : Bâtiment existant
既存建築物

- P4 : BLOC PEDAGOGIQUE
教室棟
- A : BLOC ADMINISTRATIF
管理棟

- L2 : BLOC DE LATRINE
トイレ棟(教職員用)
- L2+1 : BLOC DE LATRINE
トイレ棟(生徒用)
- C : CUISINE
炊事場

計画配置図 Scale 1:1500
PLAN DE SITE Echelle 1:1500

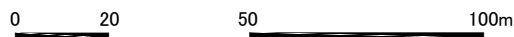





- ⊕ : Point d'eau (Puit)
給水設備 (井戸)
- - - : Limite de propriété
敷地境界線
- ▨ : Bâtiment existant
既存建築物

- P4 : BLOC PEDAGOGIQUE
教室棟
- A : BLOC ADMINISTRATIF
管理棟


- L2 : BLOC DE LATRINE
トイレ棟(教職員用)
- L2+1 : BLOC DE LATRINE
トイレ棟(生徒用)
- C : CUISINE
炊事場

計画配置図 Scale 1:1500
PLAN DE SITE Echelle 1:1500

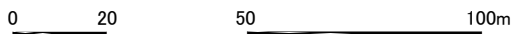


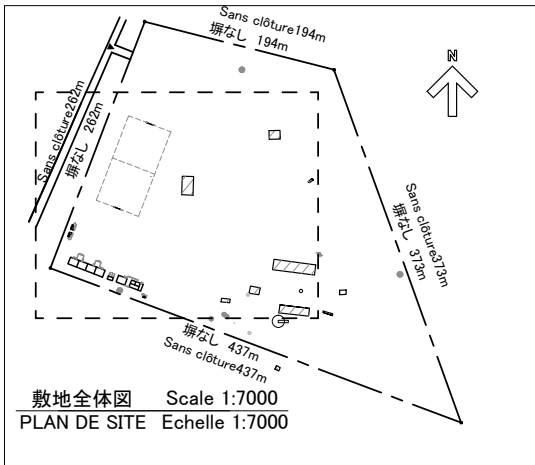


- P4 : BLOC PEDAGOGIQUE
教室棟
- A : BLOC ADMINISTRATIF
管理棟
- C : CUISINE
炊事場
- L2 : BLOC DE LATRINE
トイレ棟(教職員用)
- L2+1 : BLOC DE LATRINE
トイレ棟(生徒用)
- BF : BUT DE FOOTBALL
サッカーゴール

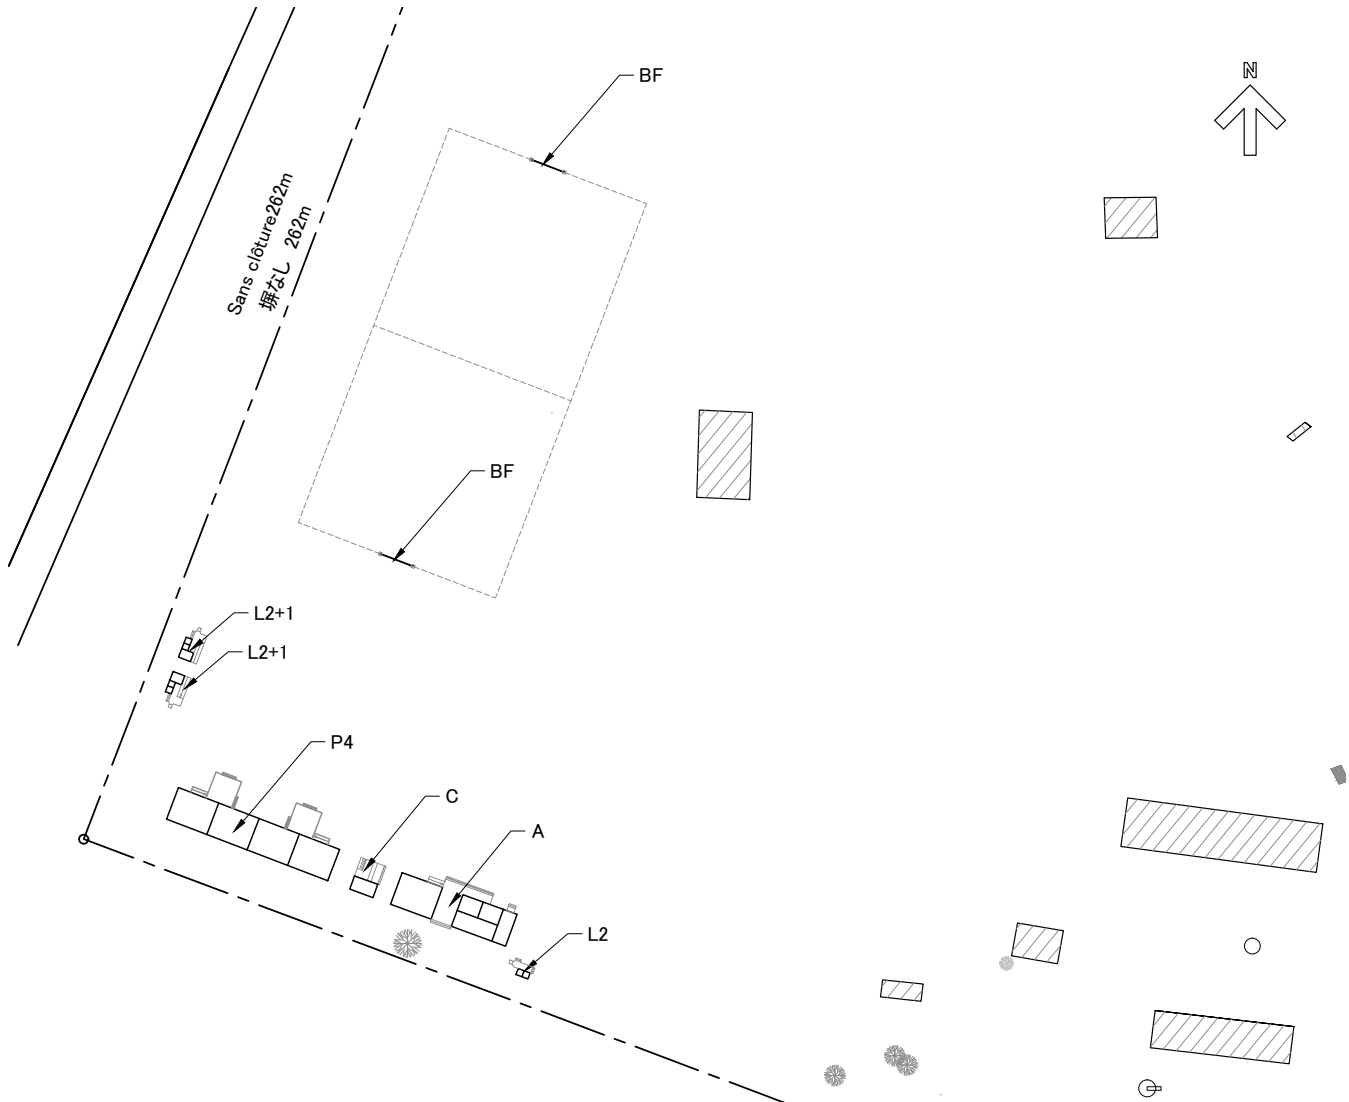



計画配置図 Scale 1:1500
PLAN DE SITE Echelle 1:1500

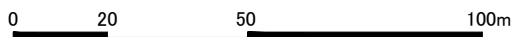


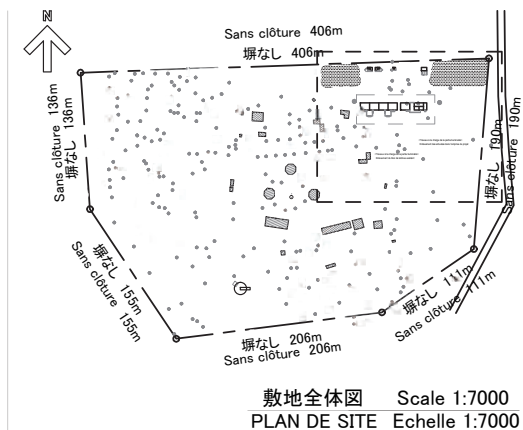

- ⊕ : Point d'eau (Puit)
給水設備 (井戸)
 - - - : Limite de propriété
敷地境界線
 - ▨ : Bâtiment existant
既存建築物
 - ◻ (with diagonal lines) : Enlèvement du bloc de latrines existant
既存トイレ 撤去
 - ◻ (dashed) : Enlèvement des arbustes dans l'emprise
du projet
建設予定エリア内 の樹木伐採
- <先方負担工事>
<Travaux à la charge de la partie burkinabè>

- P4 : BLOC PEDAGOGIQUE
教室棟
- A : BLOC ADMINISTRATIF
管理棟
- C : CUISINE
炊事場
- L2 : BLOC DE LATRINE
トイレ棟(教職員用)
- L2+1 : BLOC DE LATRINE
トイレ棟(生徒用)

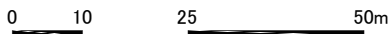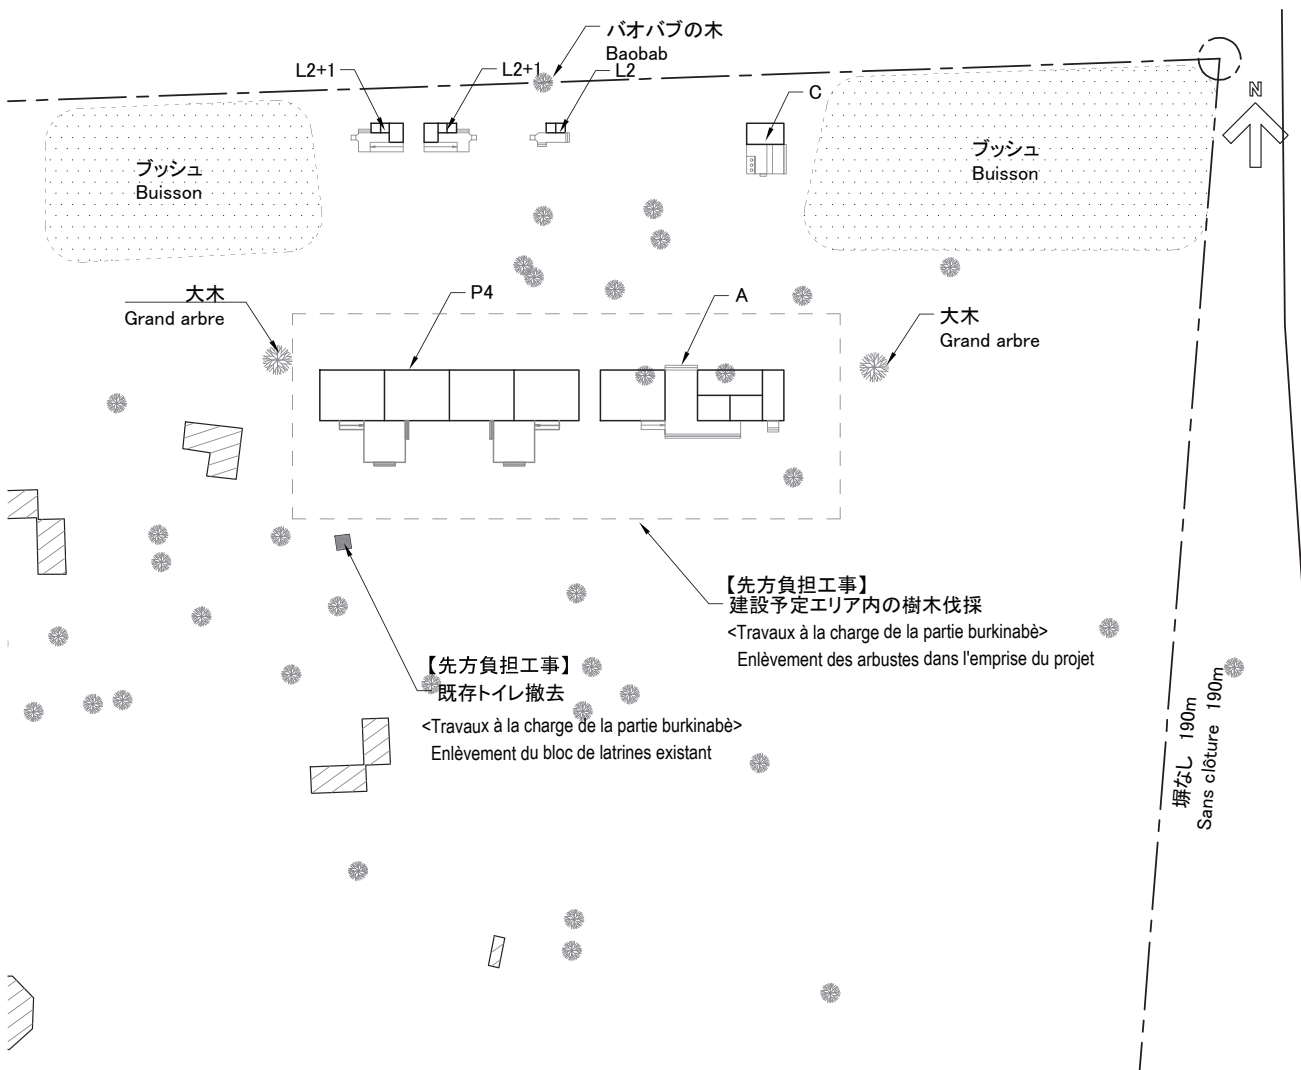

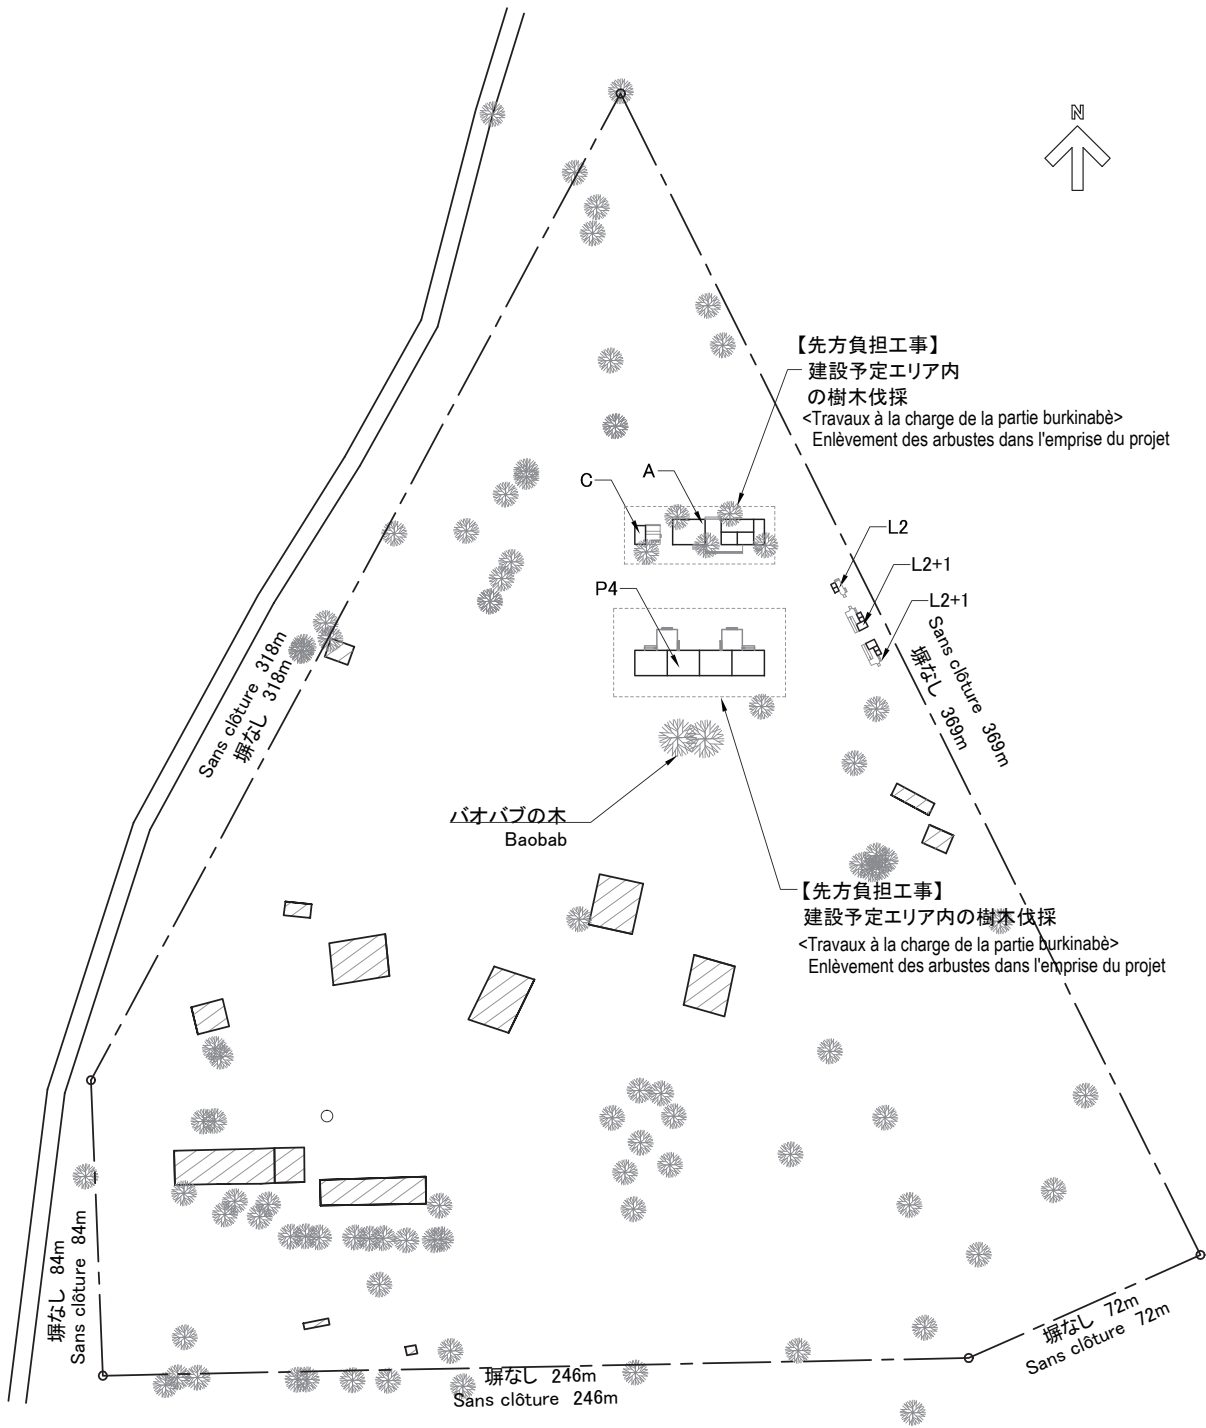

--- : Limite de propriété
敷地境界線

▨ : Bâtiment existant
既存建築物

< 先方負担工事 >
< Travaux a la charge de la partie burkinabè >

--- : Enlèvement des arbustes dans
l'emprise du projet
建設予定エリア内の樹木伐採

P4 : BLOC PEDAGOGIQUE
教室棟

A : BLOC ADMINISTRATIF
管理棟

L2 : BLOC DE LATRINE
トイレ棟(教職員用)

L2+1 : BLOC DE LATRINE
トイレ棟(生徒用)

C : CUISINE
炊事場

計画配置図 Scale 1:2000
PLAN DE SITE Echelle 1:2000

0 20 50 100 m


A - 26

Meguet A

Meguet

Ganzourgou

Plateau Central

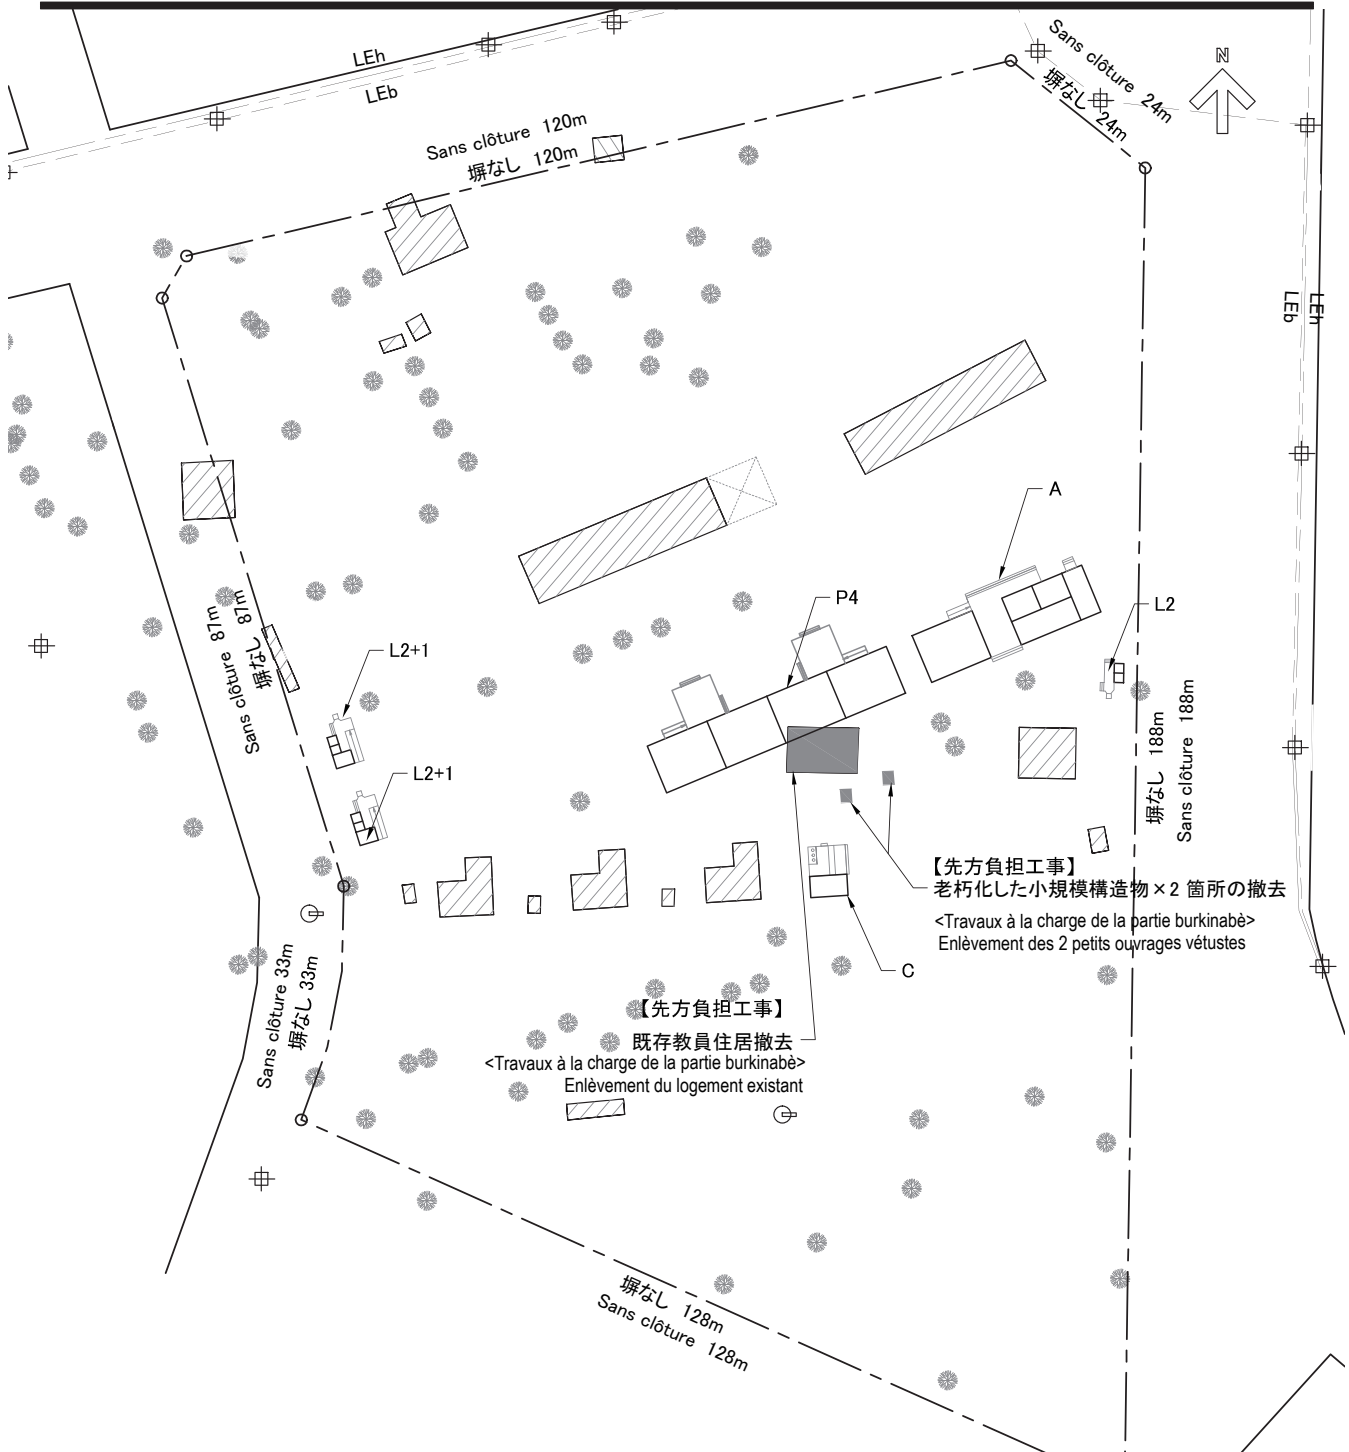

【先方負担工事】
老朽化した小規模構造物×2箇所の撤去
<Travaux à la charge de la partie burkinabè>
Enlèvement des 2 petits ouvrages vétustes

【先方負担工事】
既存教員住居撤去
<Travaux à la charge de la partie burkinabè>
Enlèvement du logement existant


- : Limite de propriété
敷地境界線
- ▨ : Bâtiment existant
既存建築物
- <先方負担工事>
<Travaux à la charge de la partie burkinabè >
- : Enlèvement du logement existant
既存建築物 撤去


- ⊕ : Poteau électrique
電柱
- : Lingne électrique (basse tension)
電線 (低圧)
- : Lingne électrique (haute tension)
電線 (高圧)

- P4 : BLOC PEDAGOGIQUE
教室棟
- A : BLOC ADMINISTRATIF
管理棟
- C : CUISINE
炊事場

- L2 : BLOC DE LATRINE
トイレ棟(教職員用)
- L2+1 : BLOC DE LATRINE
トイレ棟(生徒用)
- ⊕ : Point d'eau (Puit)
給水設備 (井戸)

計画配置図 Scale 1:1000
PLAN DE SITE Echelle 1:1000

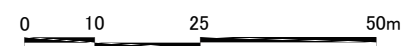

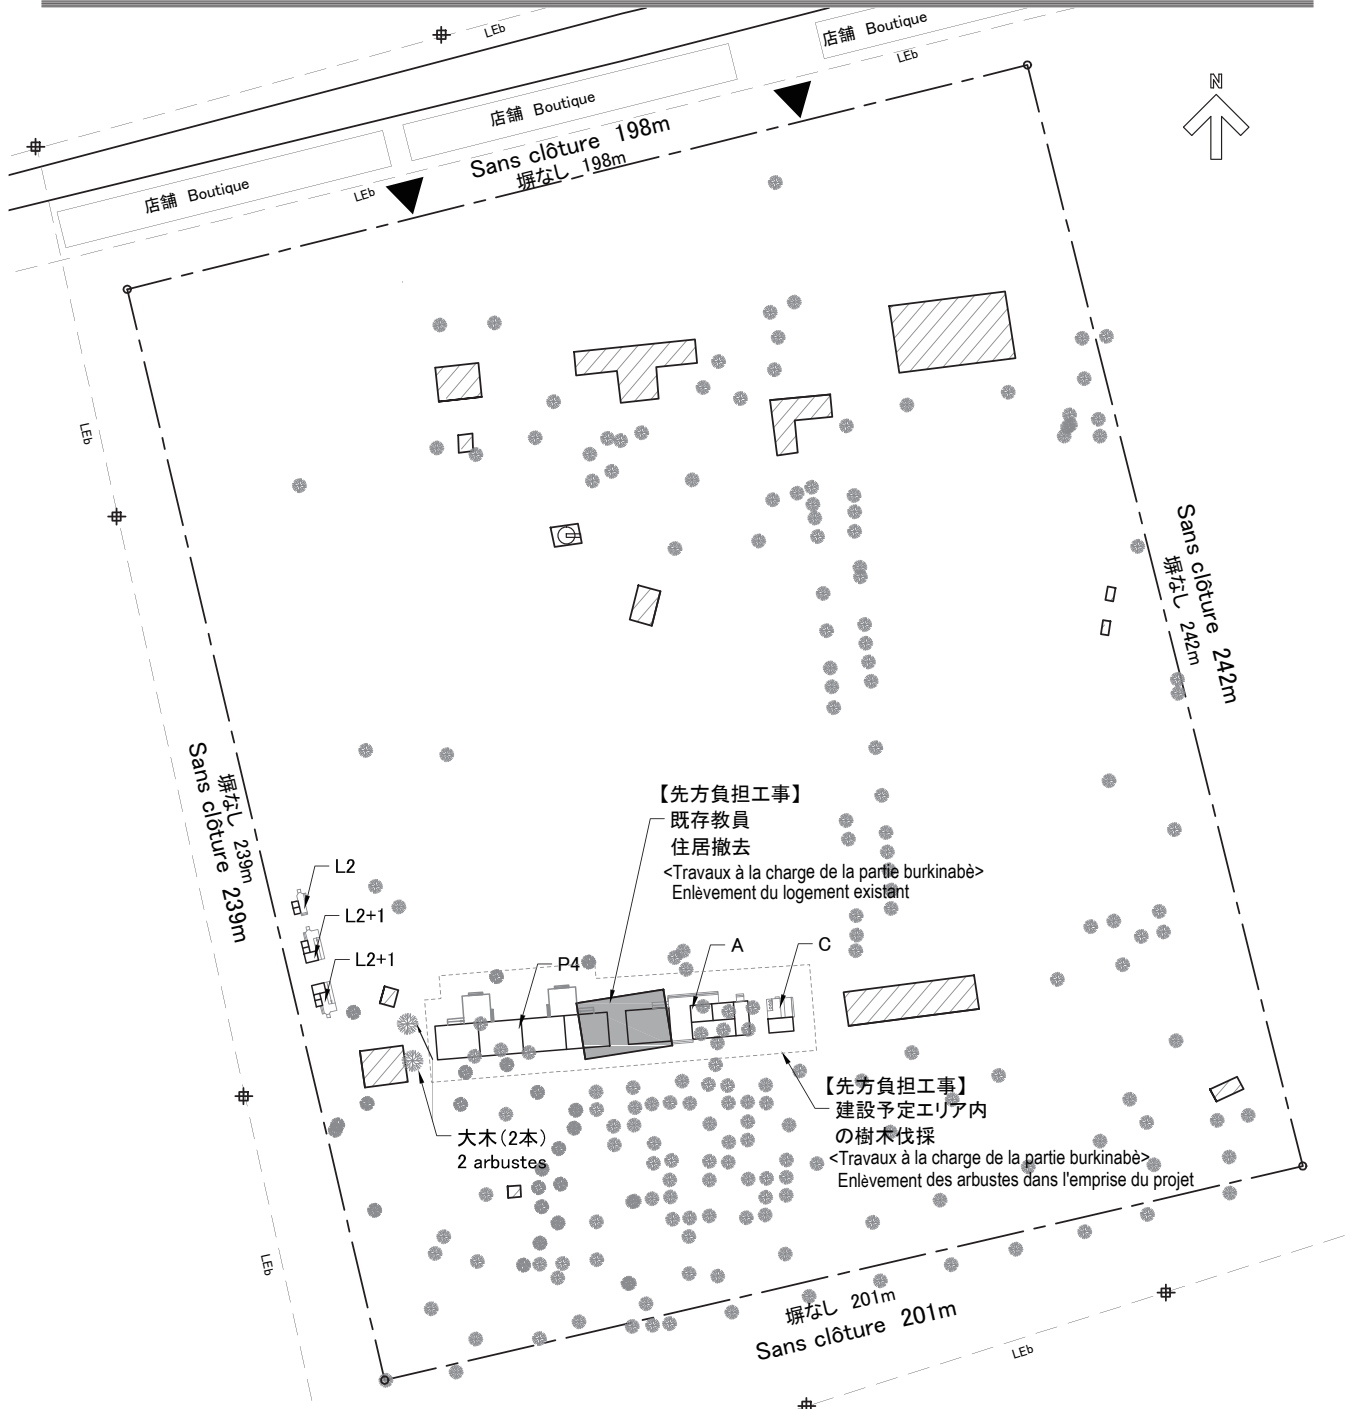

【先方負担工事】

既存教員
住居撤去
<Travaux à la charge de la partie burkinabè>
Enlèvement du logement existant

【先方負担工事】

建設予定エリア内
の樹木伐採
<Travaux à la charge de la partie burkinabè>
Enlèvement des arbustes dans l'emprise du projet

大木 (2本)
2 arbustes

--- : Limite de propriété
敷地境界線

▨ : Bâtiment existant
既存建築物

<先方負担工事>

<Travaux à la charge de la partie burkinabè >

▨ : Enlèvement du logement existant
既存教員住宅 撤去

▨ : Enlèvement des arbustes dans
l'emprise du projet
建設予定エリア内 の樹木伐採

⊕ : Poteau électrique
電柱

LEb : Lingne électrique (basse tension)
電線 (低圧)

LEh : Lingne électrique (haute tension)
電線 (高圧)

P4 : BLOC PEDAGOGIQUE
教室棟

A : BLOC ADMINISTRATIF
管理棟

L2 : BLOC DE LATRINE
トイレ棟 (教職員用)


L2+1 : BLOC DE LATRINE
トイレ棟 (生徒用)

C : CUISINE
炊事場

⊕ : Point d'eau (Puit)
給水設備 (井戸)

計画配置図 Scale 1:1500
PLAN DE SITE Echelle 1:1500

0 20 50 100m

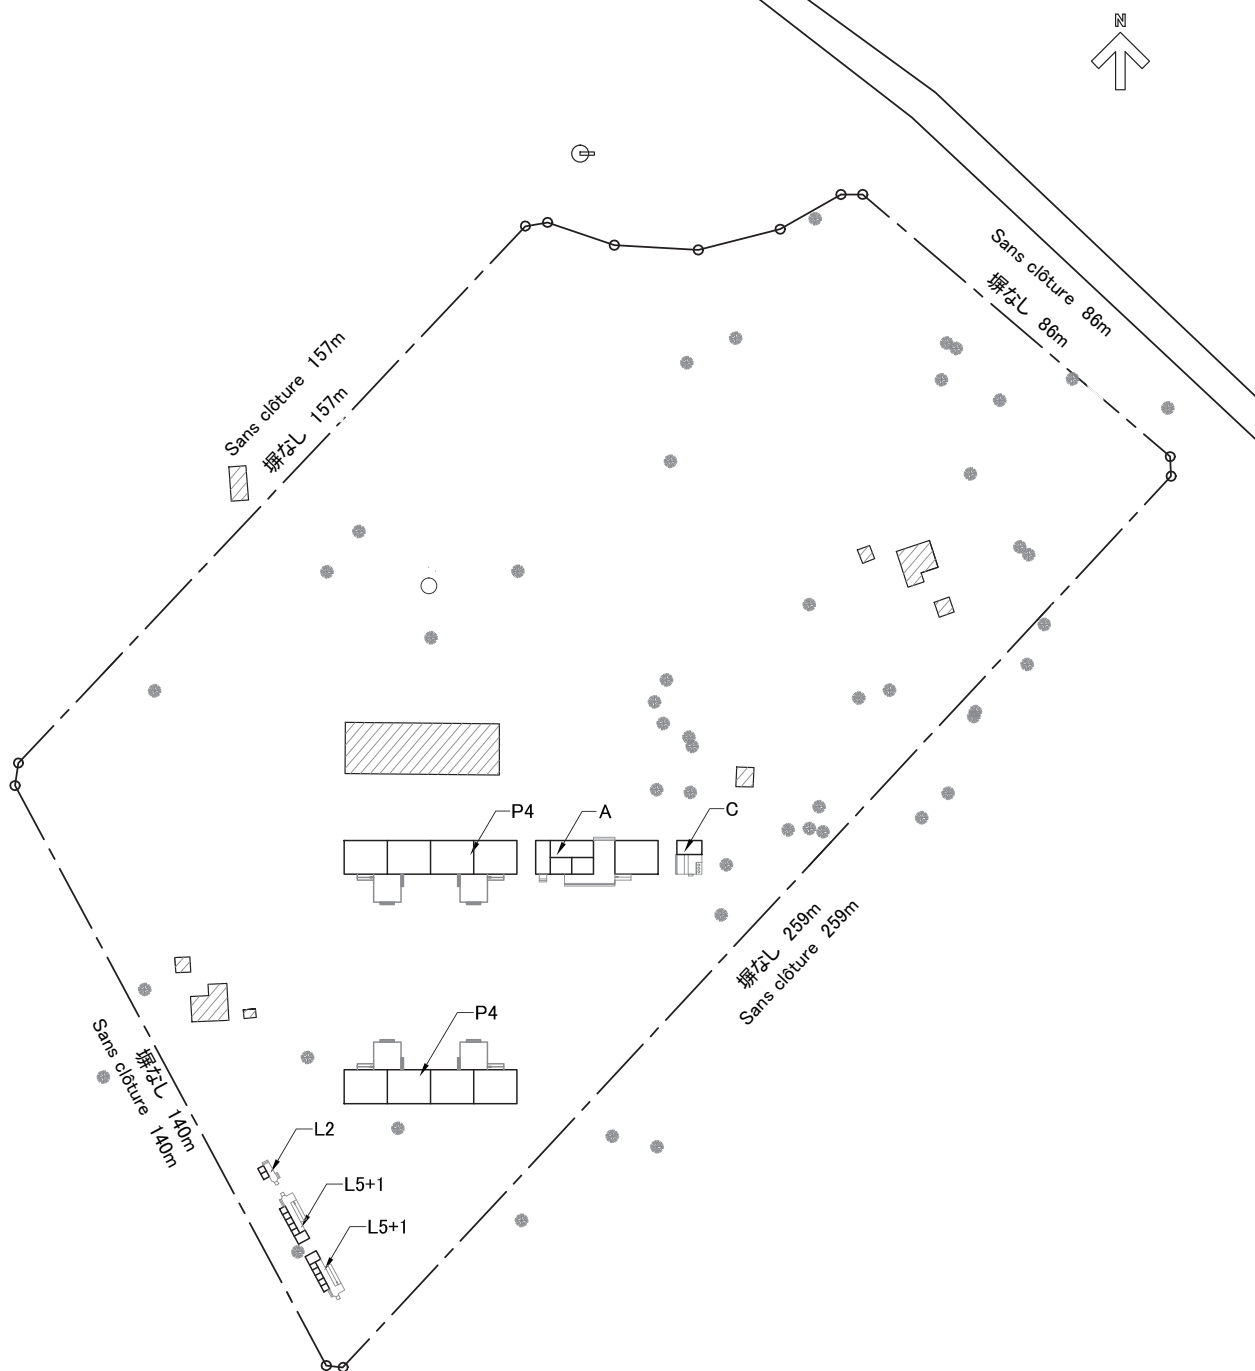


- ⊕ : Point d'eau (Puit)
給水設備 (井戸)
- - - : Limite de propriété
敷地境界線
- ▨ : Bâtiment existant
既存建築物

- P4 : BLOC PEDAGOGIQUE
教室棟
- A : BLOC ADMINISTRATIF
管理棟

- L2 : BLOC DE LATRINE
トイレ棟(教職員用)
- L5+1 : BLOC DE LATRINE
トイレ棟(生徒用)
- C : CUISINE
炊事場

計画配置図 Scale 1:1500
PLAN DE SITE Echelle 1:1500

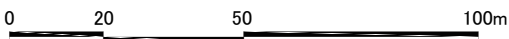





- ⊕ : Point d'eau (Puit)
給水設備 (井戸)
- ⊕ : Poteau électrique
電柱
- : Limite de propriété
敷地境界線
- ▨ : Bâtiment existant
既存建築物

- P4 : BLOC PEDAGOGIQUE
教室棟
- A : BLOC ADMINISTRATIF
管理棟

- L2 : BLOC DE LATRINE
トイレ棟(教職員用)
- L2+1 : BLOC DE LATRINE
トイレ棟(生徒用)
- C : CUISINE
炊事場
- BF : BUT DE FOOTBALL
サッカーゴール


計画配置図 Scale 1:2000
PLAN DE SITE Echelle 1:2000

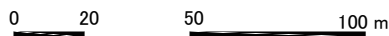

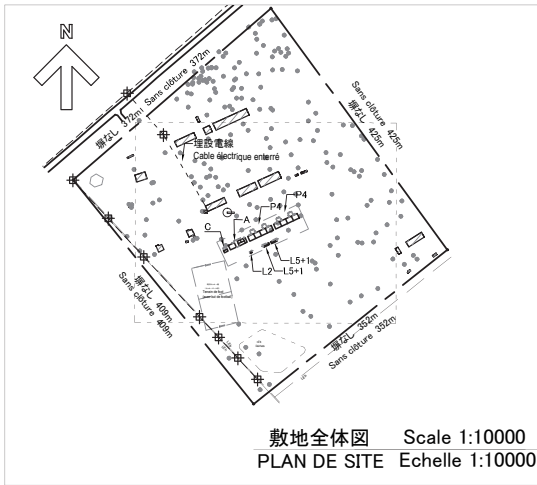


- : Limite de propriété
敷地境界線
- : Point d'eau (Eau de robinet)
給水設備(水道)
- ⊕ : Point d'eau (Puit)
給水設備(井戸)
- ▨ : Bâtiment existant
既存建築物
- ⊞ : Poste électrique
電柱
- LEb : Ligne électrique (basse tension)
電線(低圧)
- LEh : Ligne électrique (haute tension)
電線(高圧)


- P4 : BLOC PEDAGOGIQUE
教室棟
- A : BLOC ADMINISTRATIF
管理棟
- C : CUISINE
炊事場
- L2 : BLOC DE LATRINE
トイレ棟(教職員用)
- L5+1 : BLOC DE LATRINE
トイレ棟(生徒用)

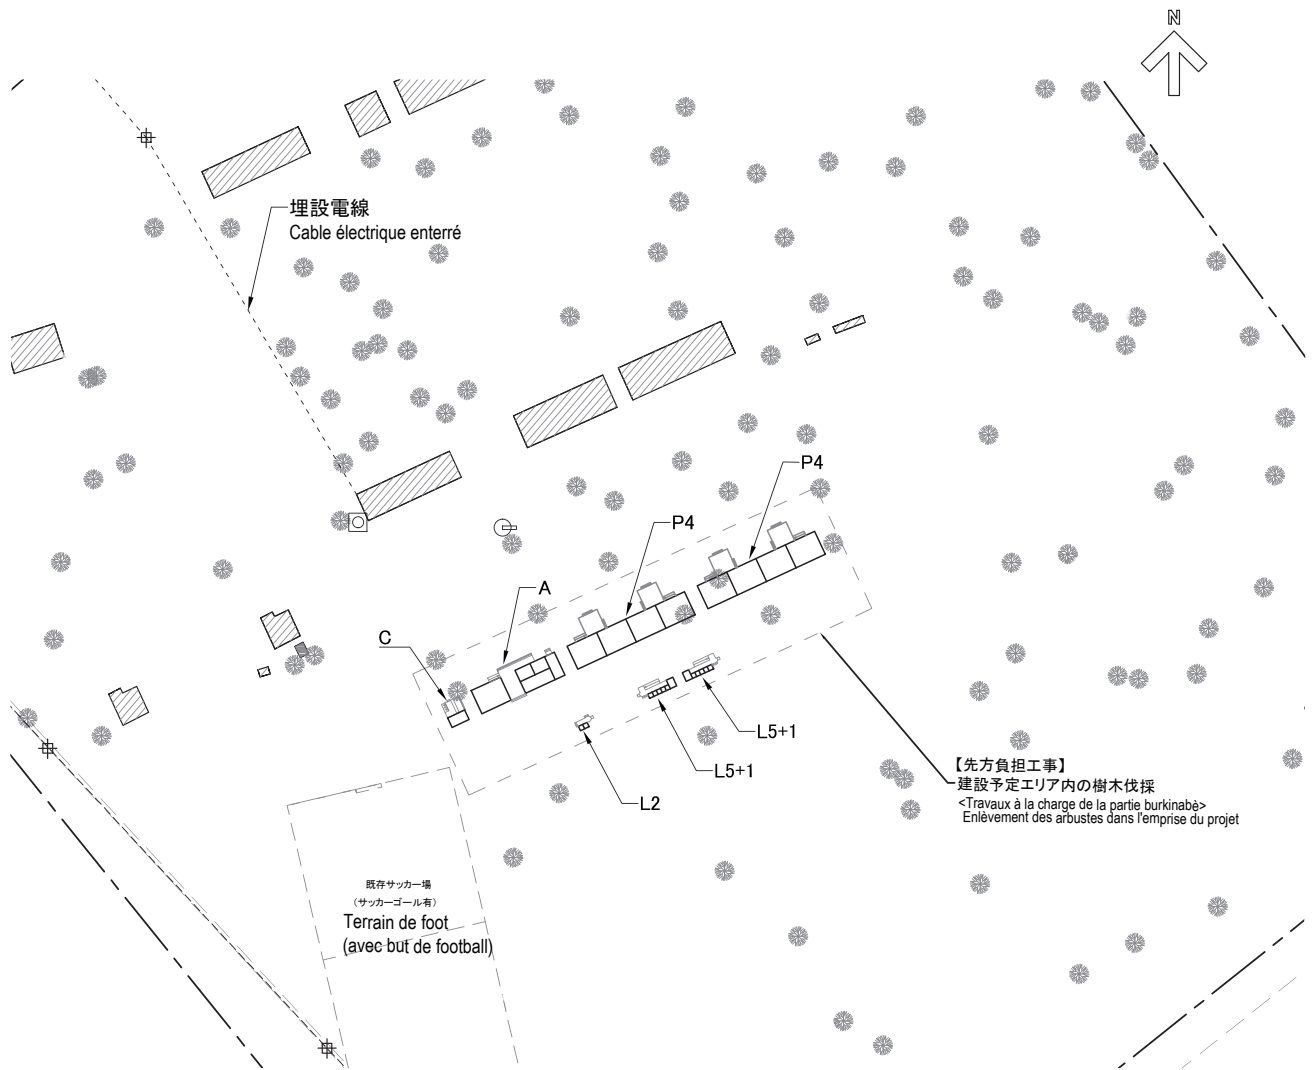

現況配置図 Scale 1:2000
 ETAT ACTUEL DU SITE Echelle 1:2000

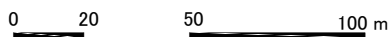



(3) Plans de la situation actuelle des écoles de la requête

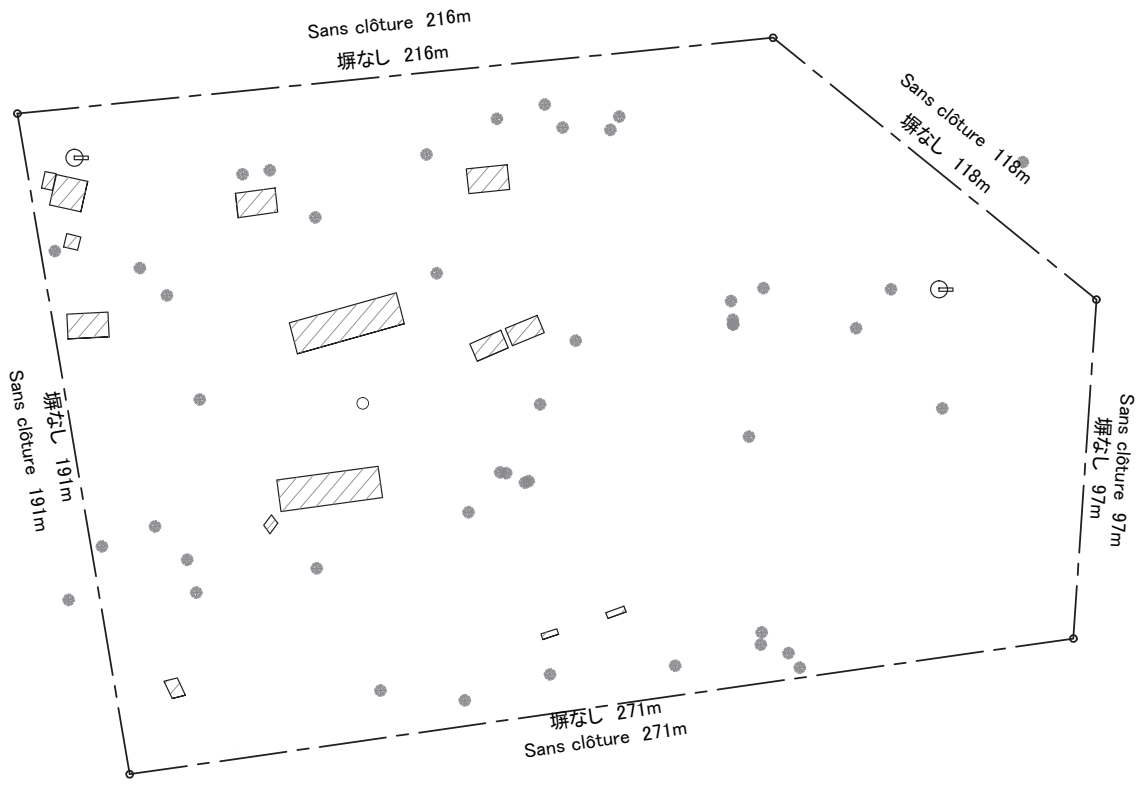


- ⊕ : Point d'eau
給水設備
- : Limite de propriété
敷地境界線
- ▨ : Bâtiment existant
既存建築物


現況配置図 Scale 1:2000
 ETAT ACTUEL DU SITE Echelle 1:2000

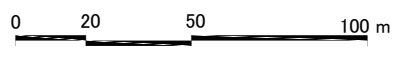

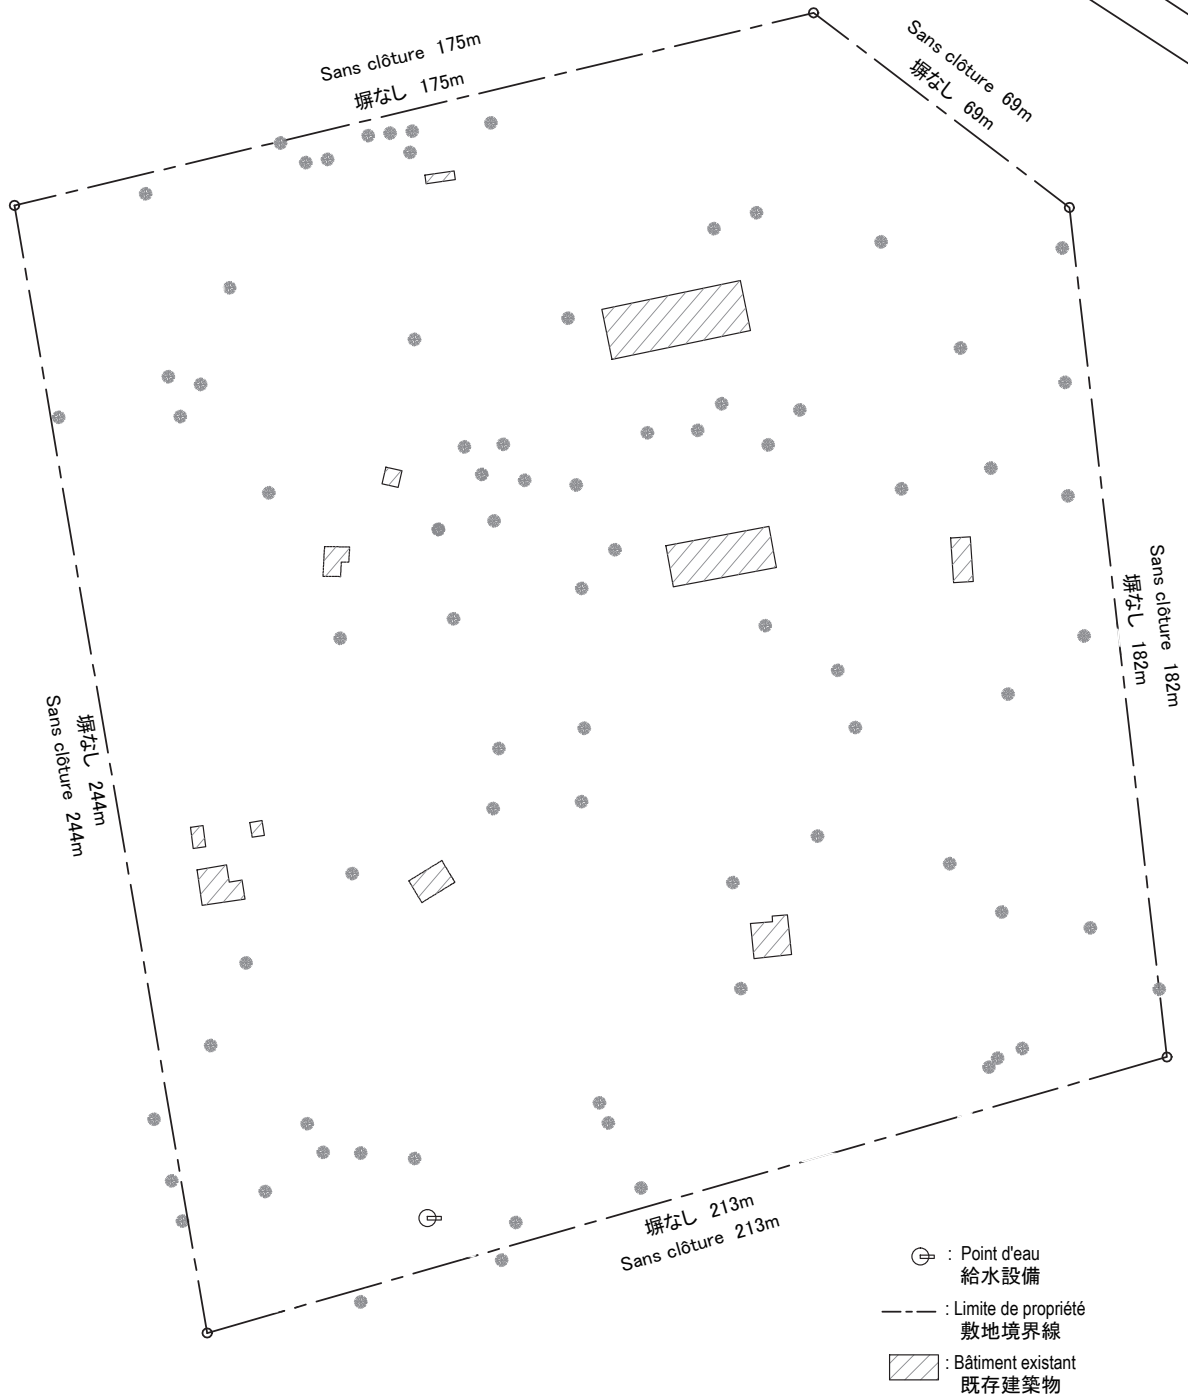

現況配置図 Scale 1:1500
 ETAT ACTUEL DU SITE Echelle 1:1500

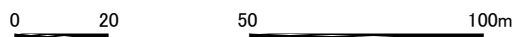

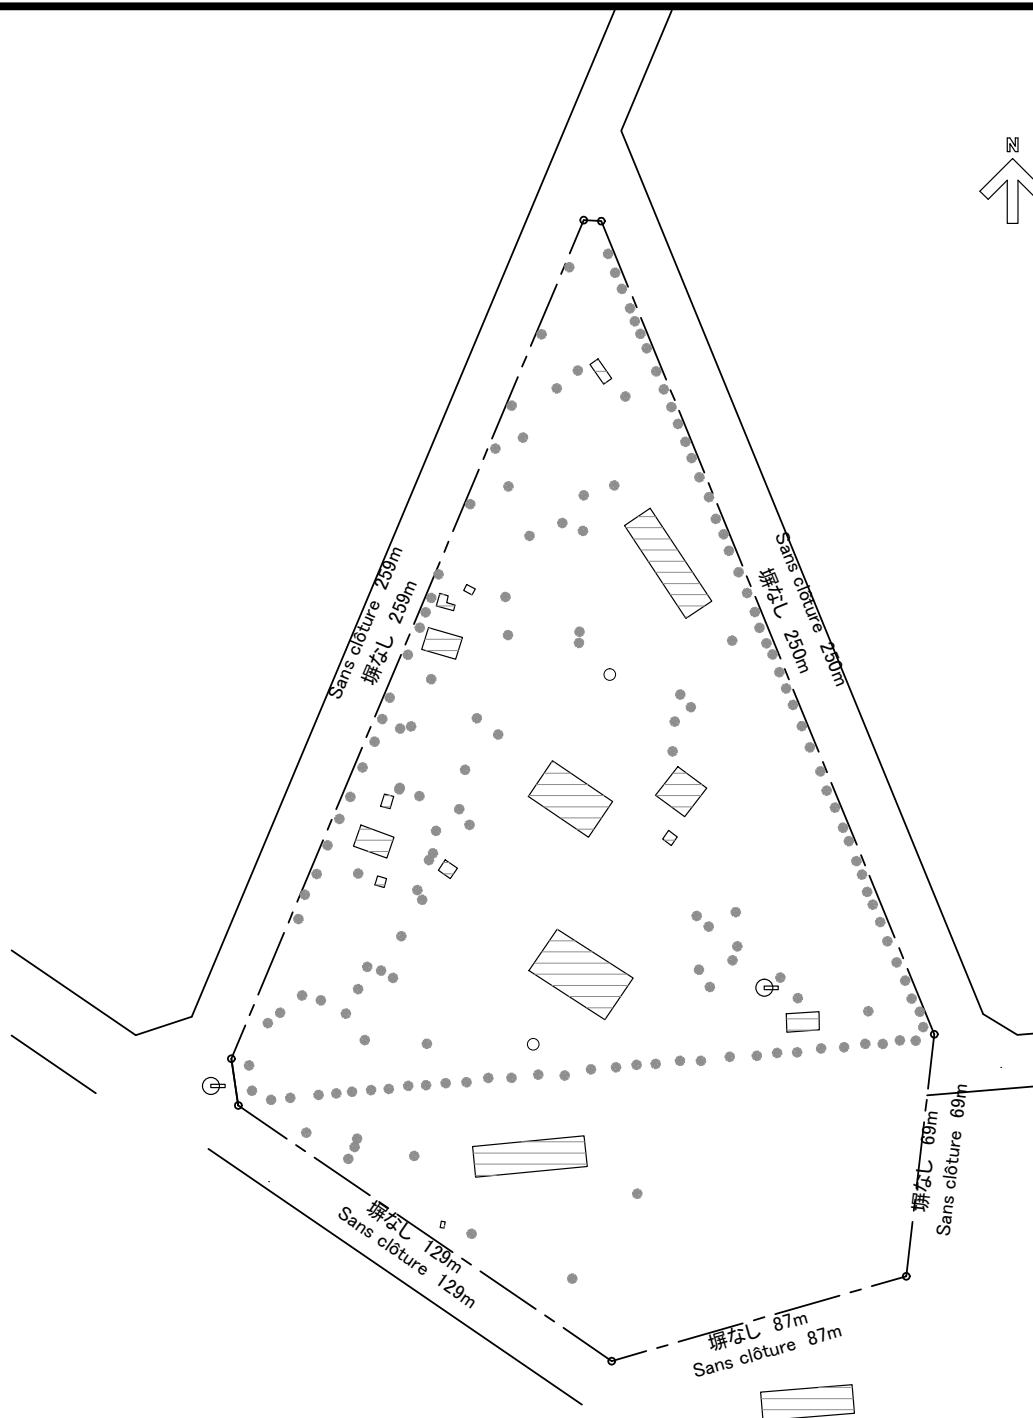

⊕ : Poteau électrique
電柱

⊕ : Point d'eau
給水設備

--- : Limite de propriété
敷地境界線

▨ : Bâtiment existant
既存建築物

現況配置図

Scale 1:2000


ETAT ACTUEL DU SITE Echelle 1:2000






- ⊕ : Point d'eau
給水設備
- - - : Limite de propriété
敷地境界線
- ▨ : Bâtiment existant
既存建築物

現況配置図 Scale 1:2000
 ETAT ACTUEL DU SITE Echelle 1:2000

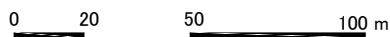

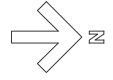





- ⊕ : Poteau électrique
電柱
- ⊕ : Point d'eau
給水設備

- : Limite de propriété
敷地境界線
- ▨ : Bâtiment existant
既存建築物

現況配置図 Scale 1:2500
 ETAT ACTUEL DU SITE Echelle 1:2500

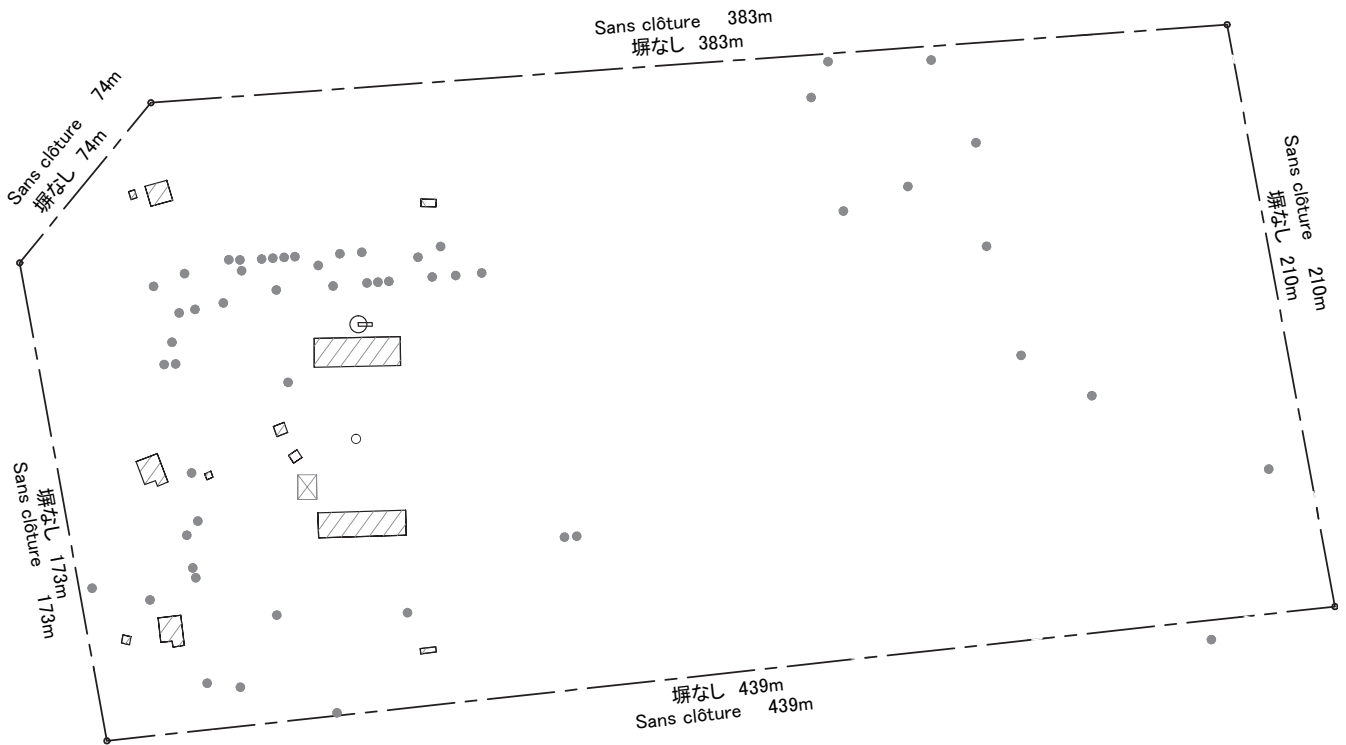




-  : Point d'eau
給水設備
-  : Limite de propriété
敷地境界線
-  : Bâtiment existant
既存建築物

現況配置図 Scale 1:2500
 ETAT ACTUEL DU SITE Echelle 1:2500



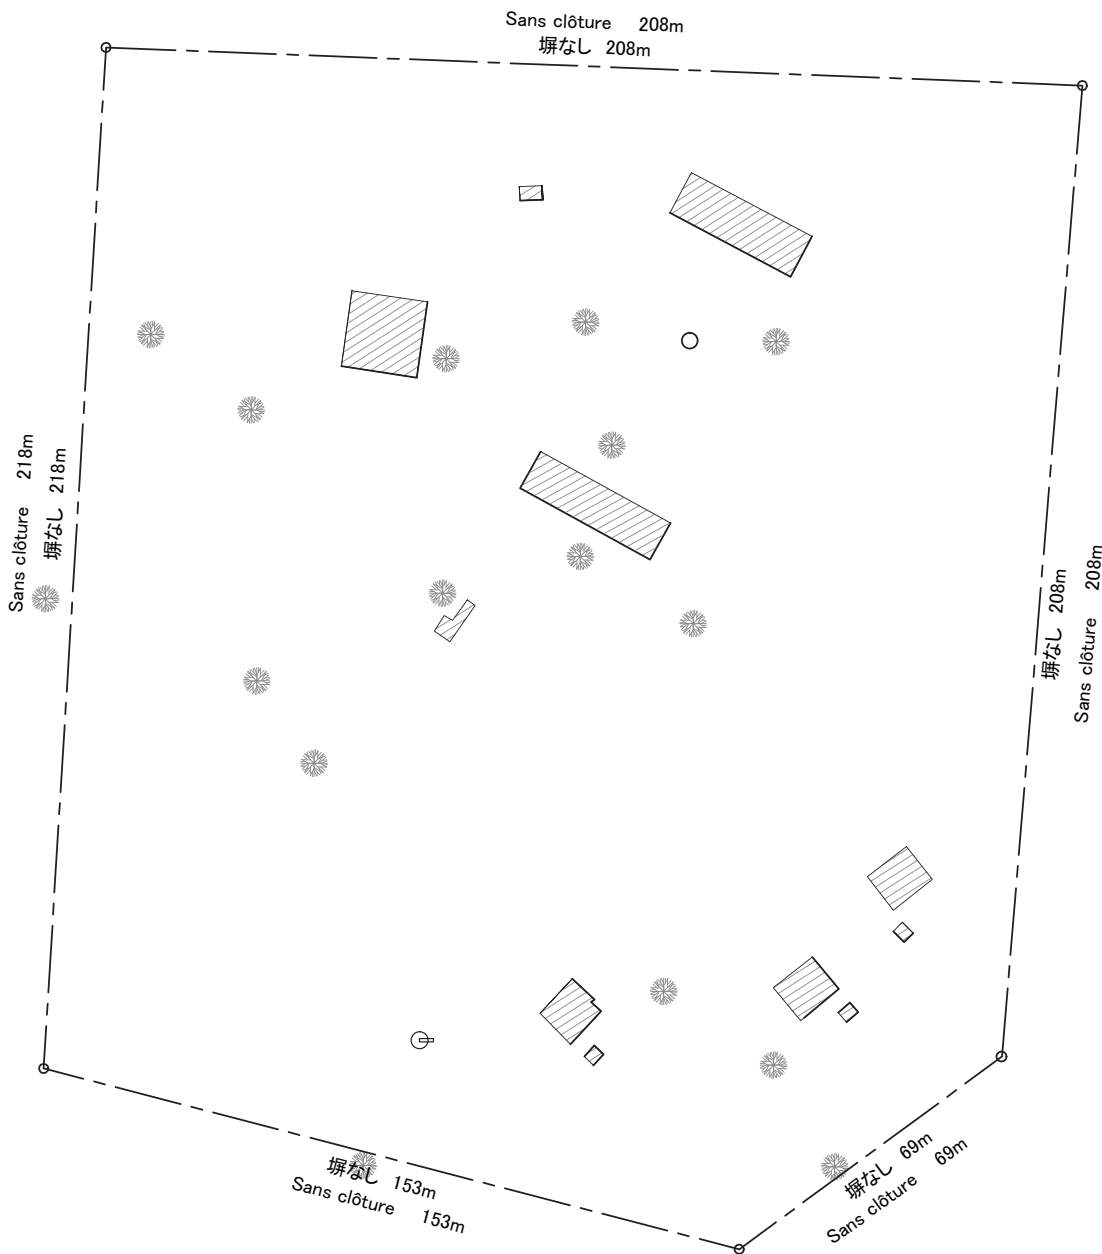

⊕ : Point d'eau
給水設備


--- : Limite de propriété
敷地境界線



▨ : Bâtiment existant
既存建築物

現況配置図

Scale 1:1500



ETAT ACTUEL DU SITE Echelle 1:1500

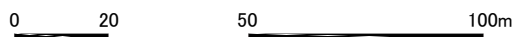

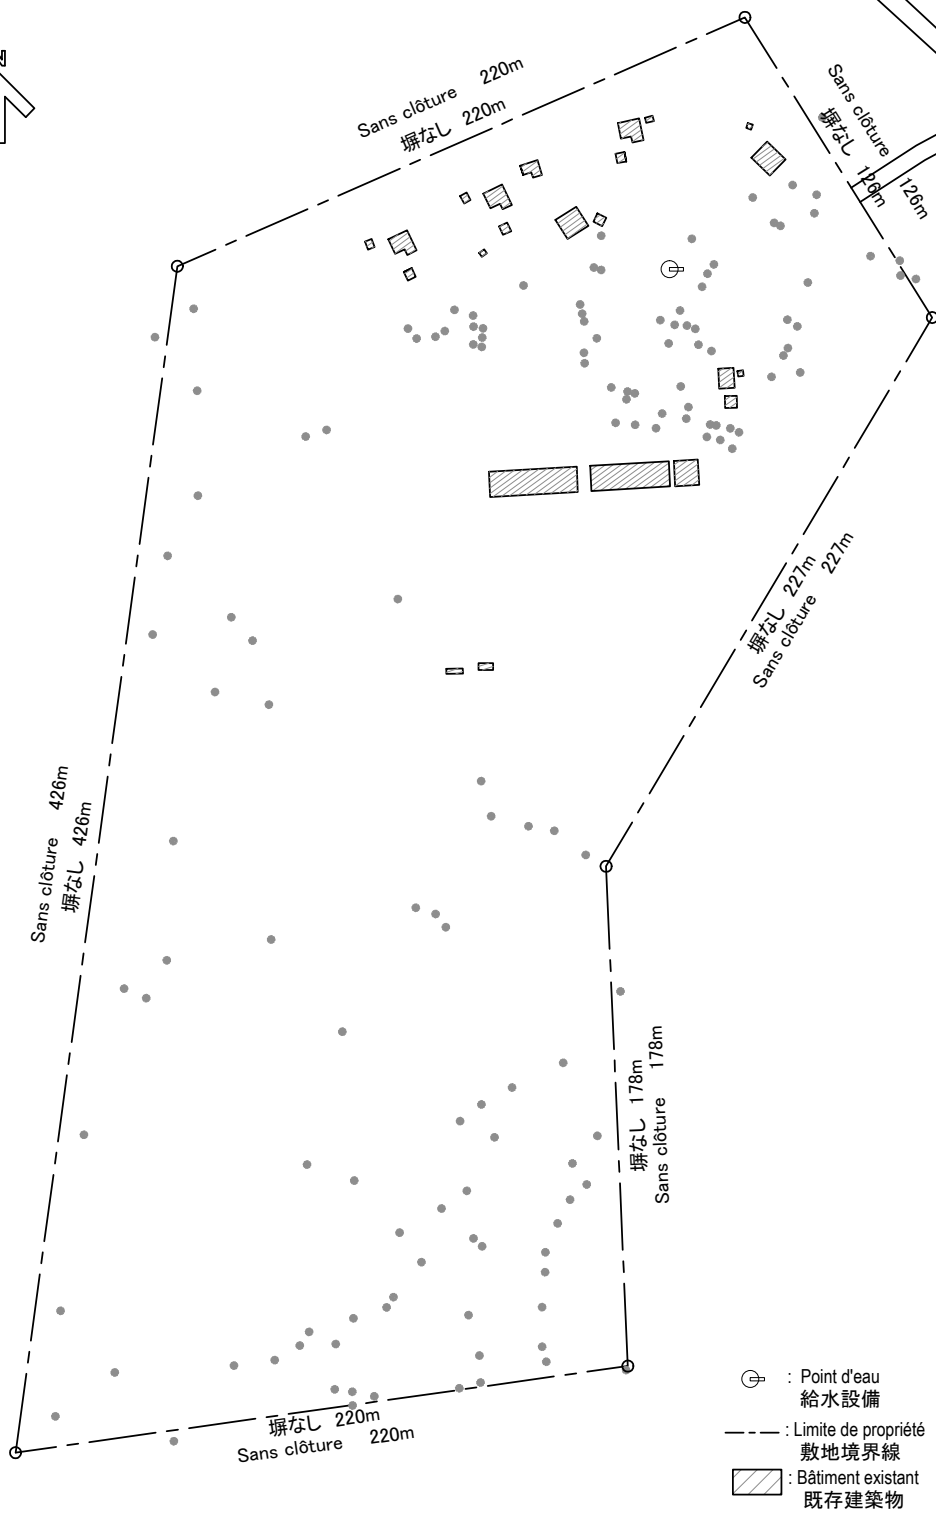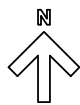

現況配置図 Scale 1:2500
 ETAT ACTUEL DU SITE Echelle 1:2500




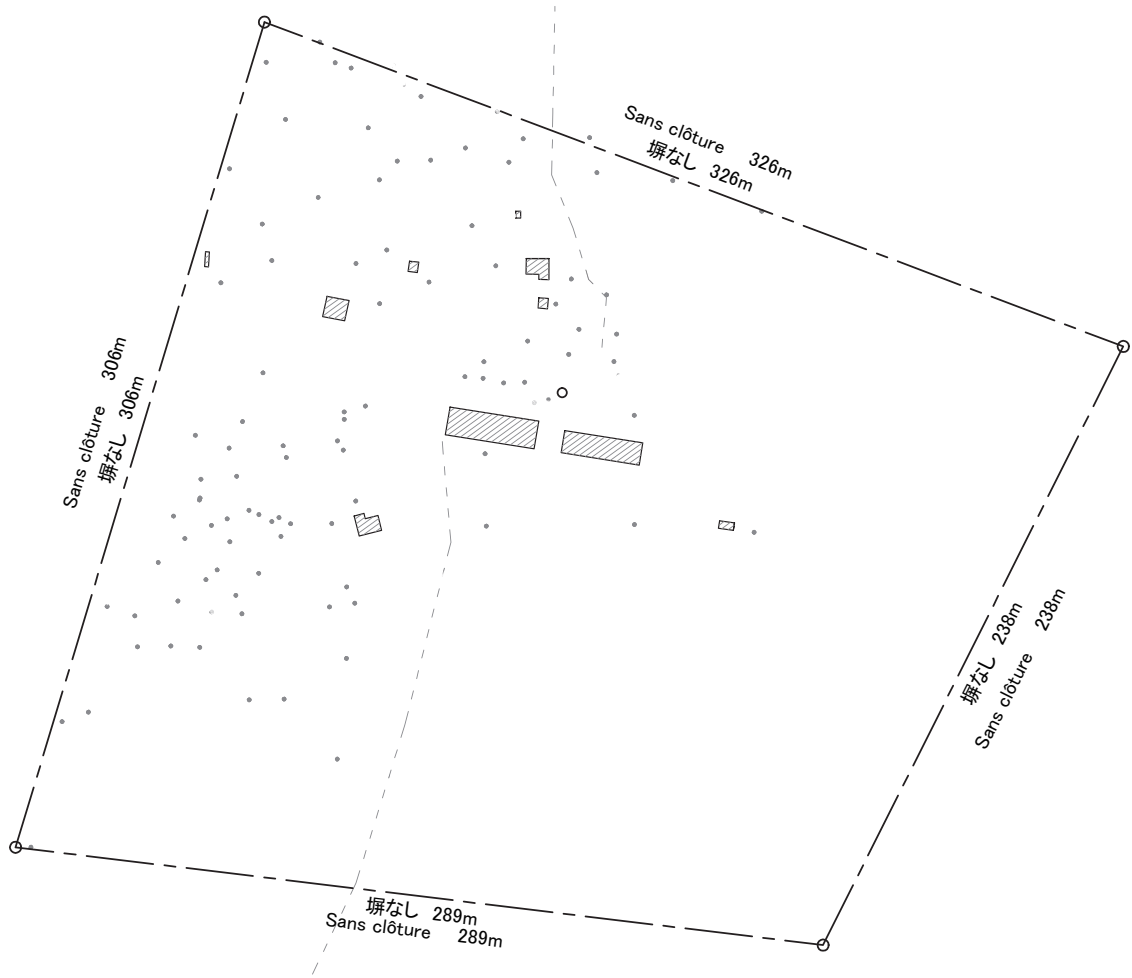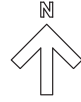

- : Limite de propriété
敷地境界線
- : Bâtiment existant
既存建築物


現況配置図 Scale 1:2500
 ETAT ACTUEL DU SITE Echelle 1:2500




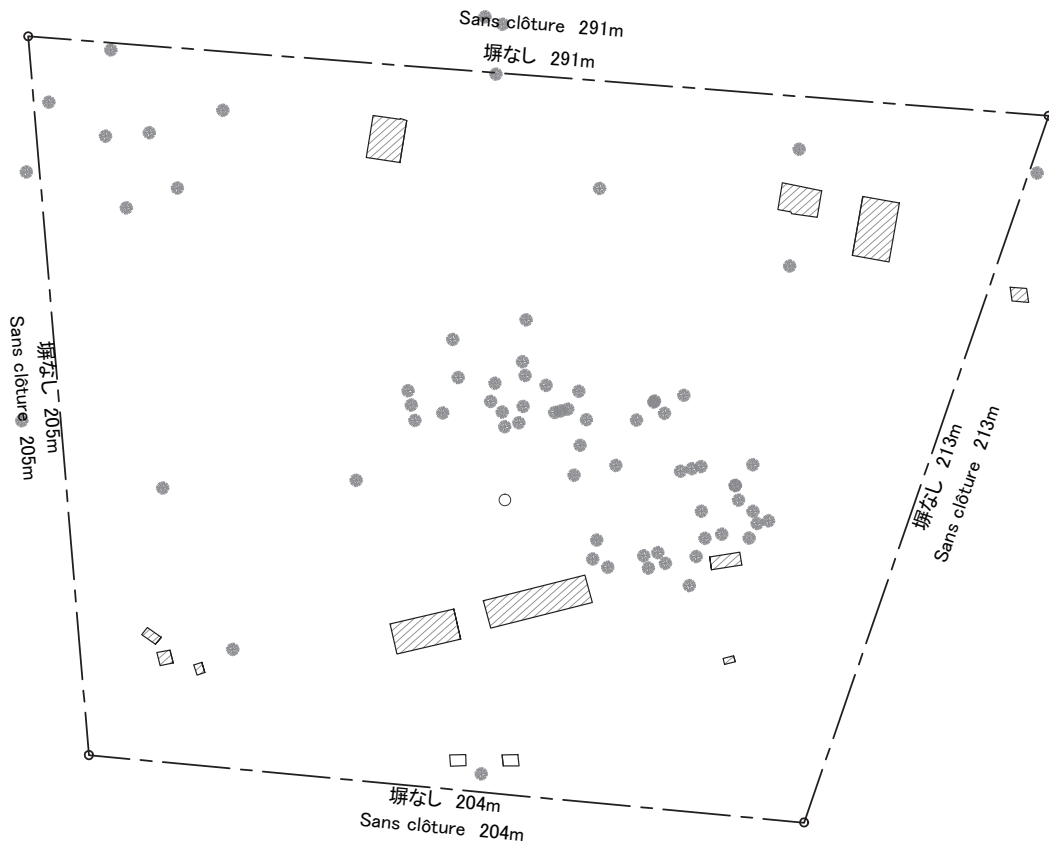

- : Limite de propriété
敷地境界線
- : Bâtiment existant
既存建築物

現況配置図 Scale 1:2000
 ETAT ACTUEL DU SITE Echelle 1:2000

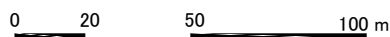


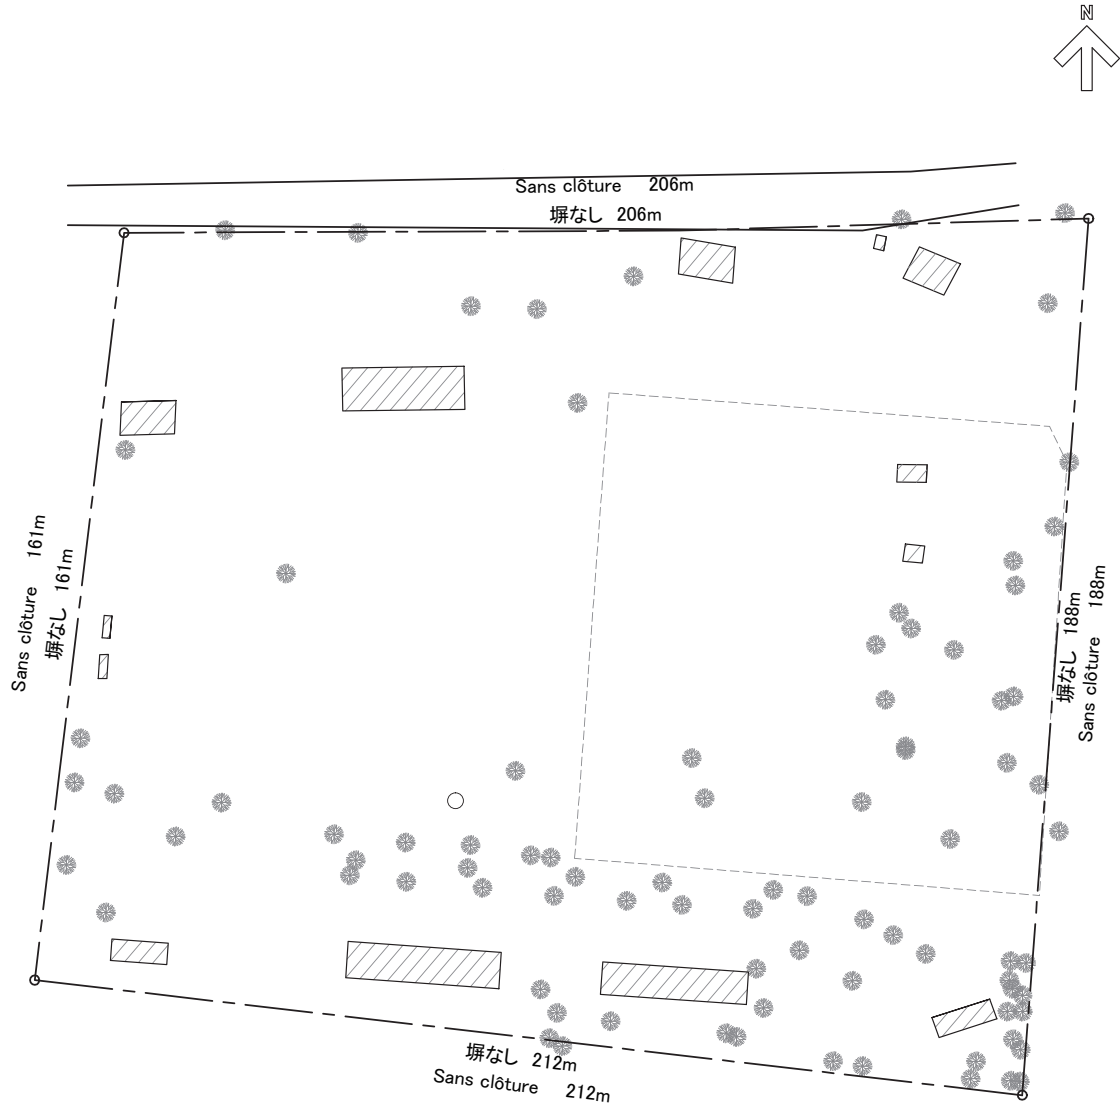


----- : Limite de propriété
敷地境界線

▨ : Bâtiment existant
既存建築物


現況配置図 Scale 1:1500
ETAT ACTUEL DU SITE Echelle 1:1500

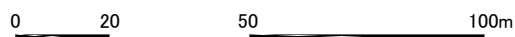

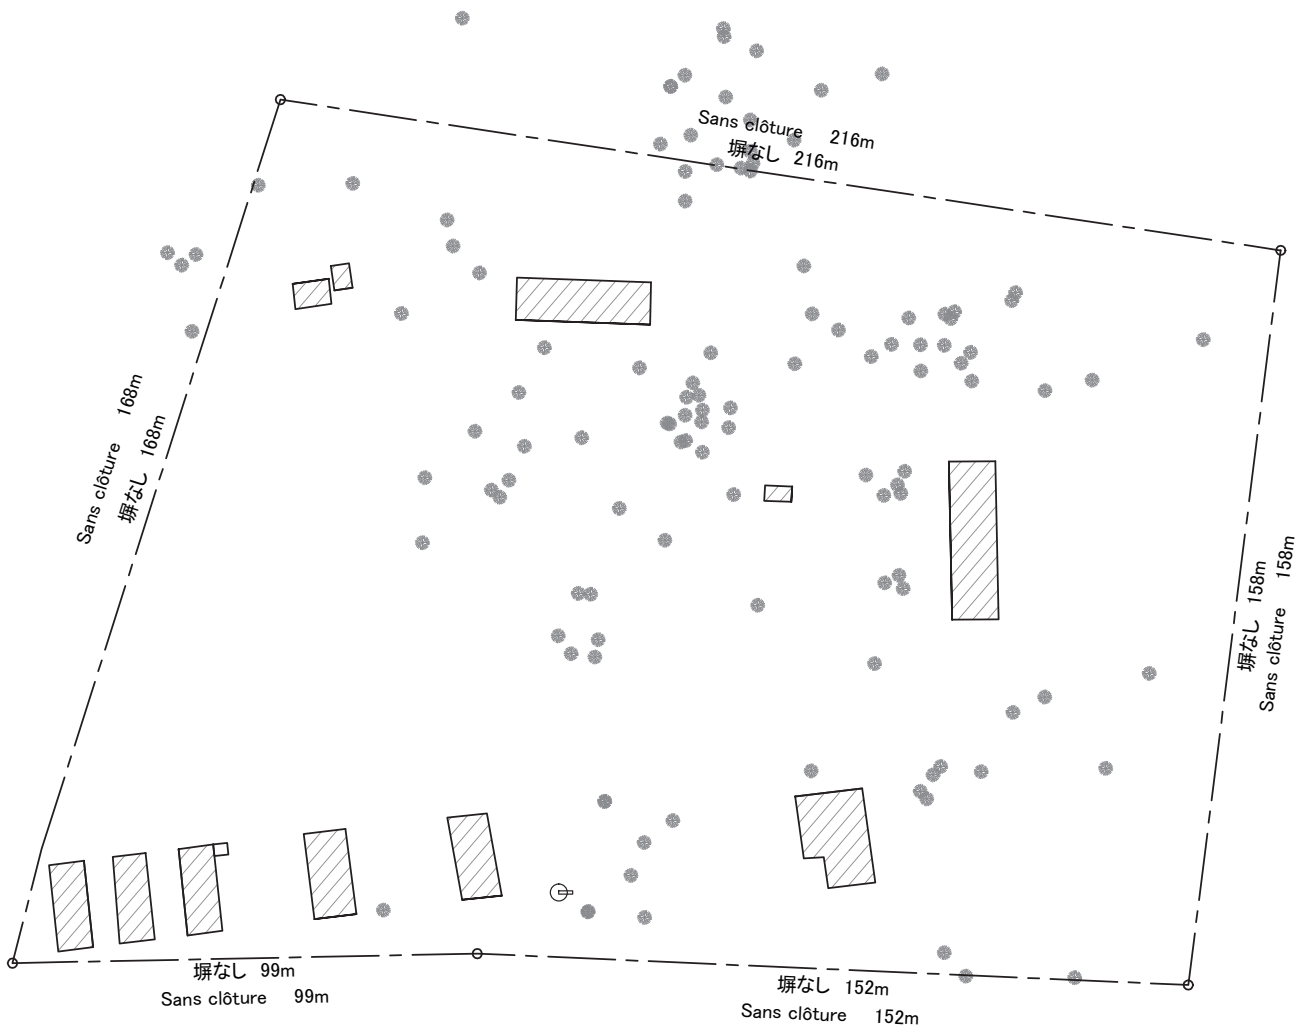

- ⊕ : Point d'eau
給水設備
- : Limite de propriété
敷地境界線
- ▨ : Bâtiment existant
既存建築物


現況配置図 Scale 1:1500
 ETAT ACTUEL DU SITE Echelle 1:1500

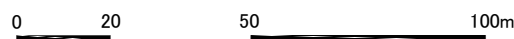




- ⊕ : Point d'eau
給水設備
- : Limite de propriété
敷地境界線
- ▨ : Bâtiment existant
既存建築物


現況配置図 Scale 1:1000
 ETAT ACTUEL DU SITE Echelle 1:1000

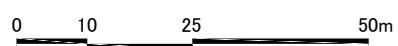


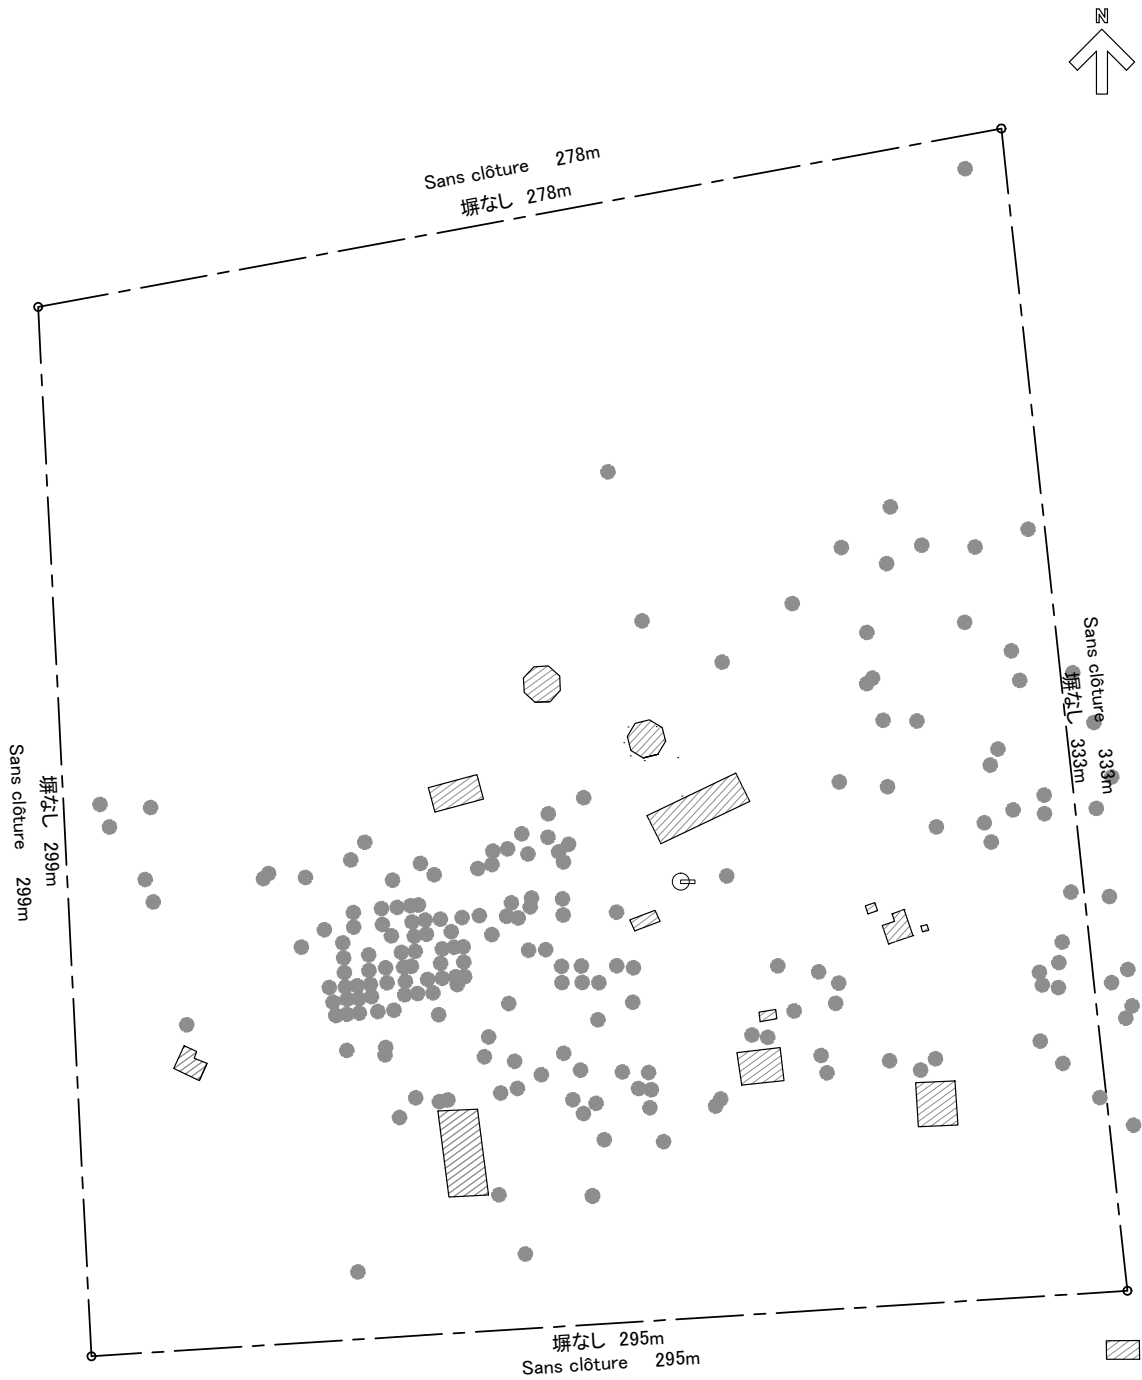

- ⊕ : Point d'eau
給水設備
- - - : Limite de propriété
敷地境界線
- ▨ : Bâtiment existant
既存建築物


現況配置図 Scale 1:2000
 ETAT ACTUEL DU SITE Echelle 1:2000

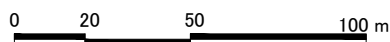


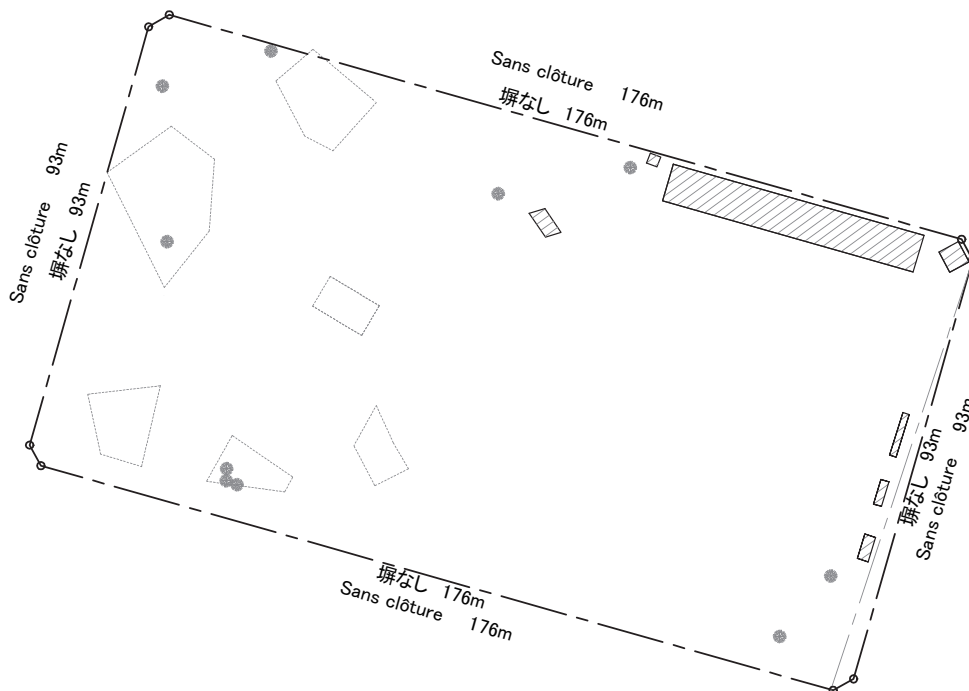

- : Limite de propriété
敷地境界線
- : Bâtiment existant
既存建築物
- : Habitations
住居等


現況配置図 Scale 1:1500
 ETAT ACTUEL DU SITE Echelle 1:1500

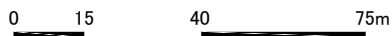


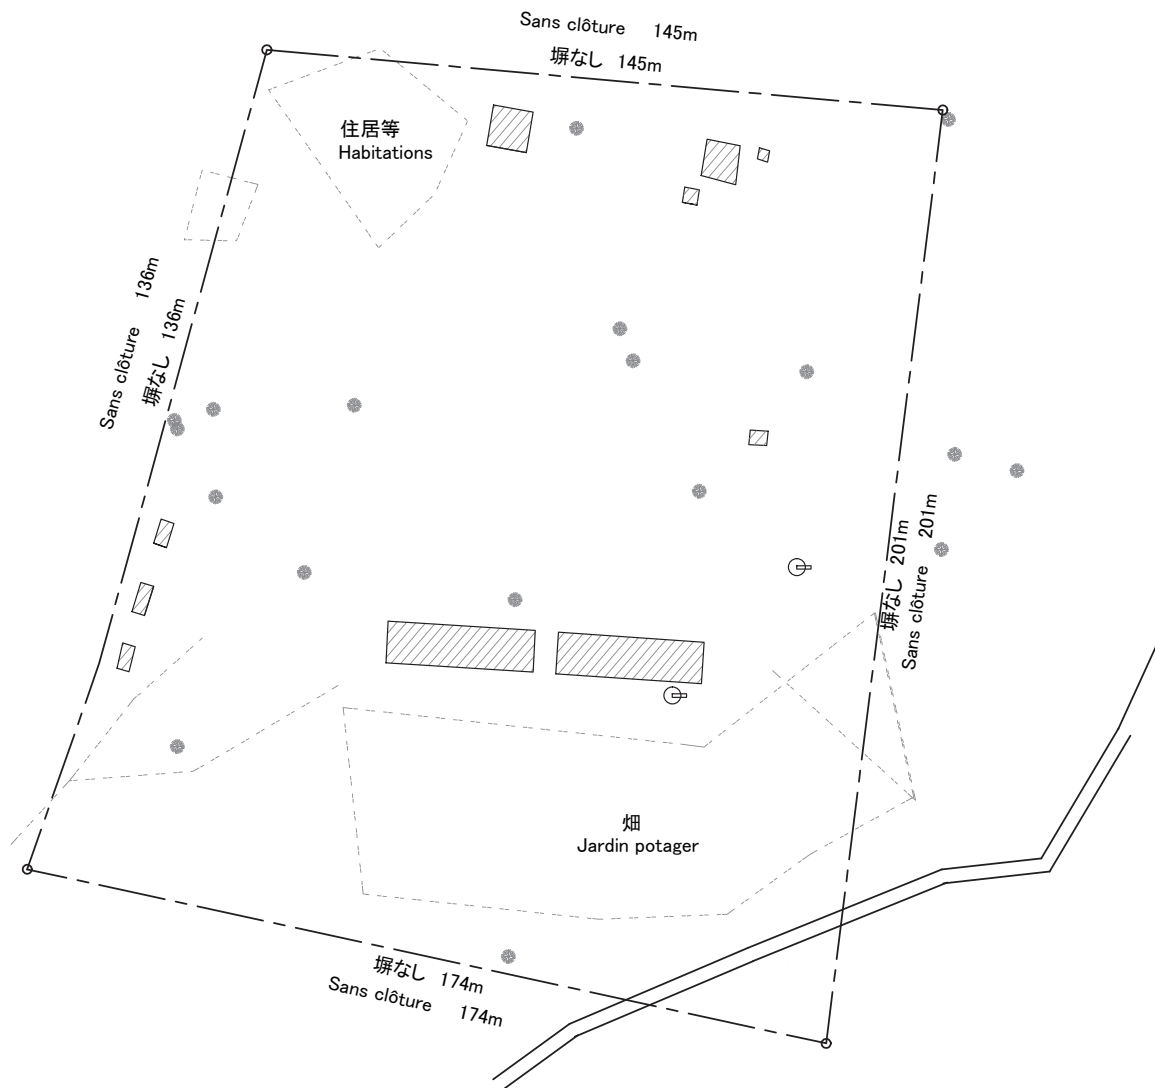

- ⊕ : Point d'eau
給水設備
- - - : Limite de propriété
敷地境界線
- ▨ : Bâtiment existant
既存建築物

現況配置図 Scale 1:1500
 ETAT ACTUEL DU SITE Echelle 1:1500

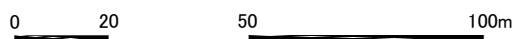


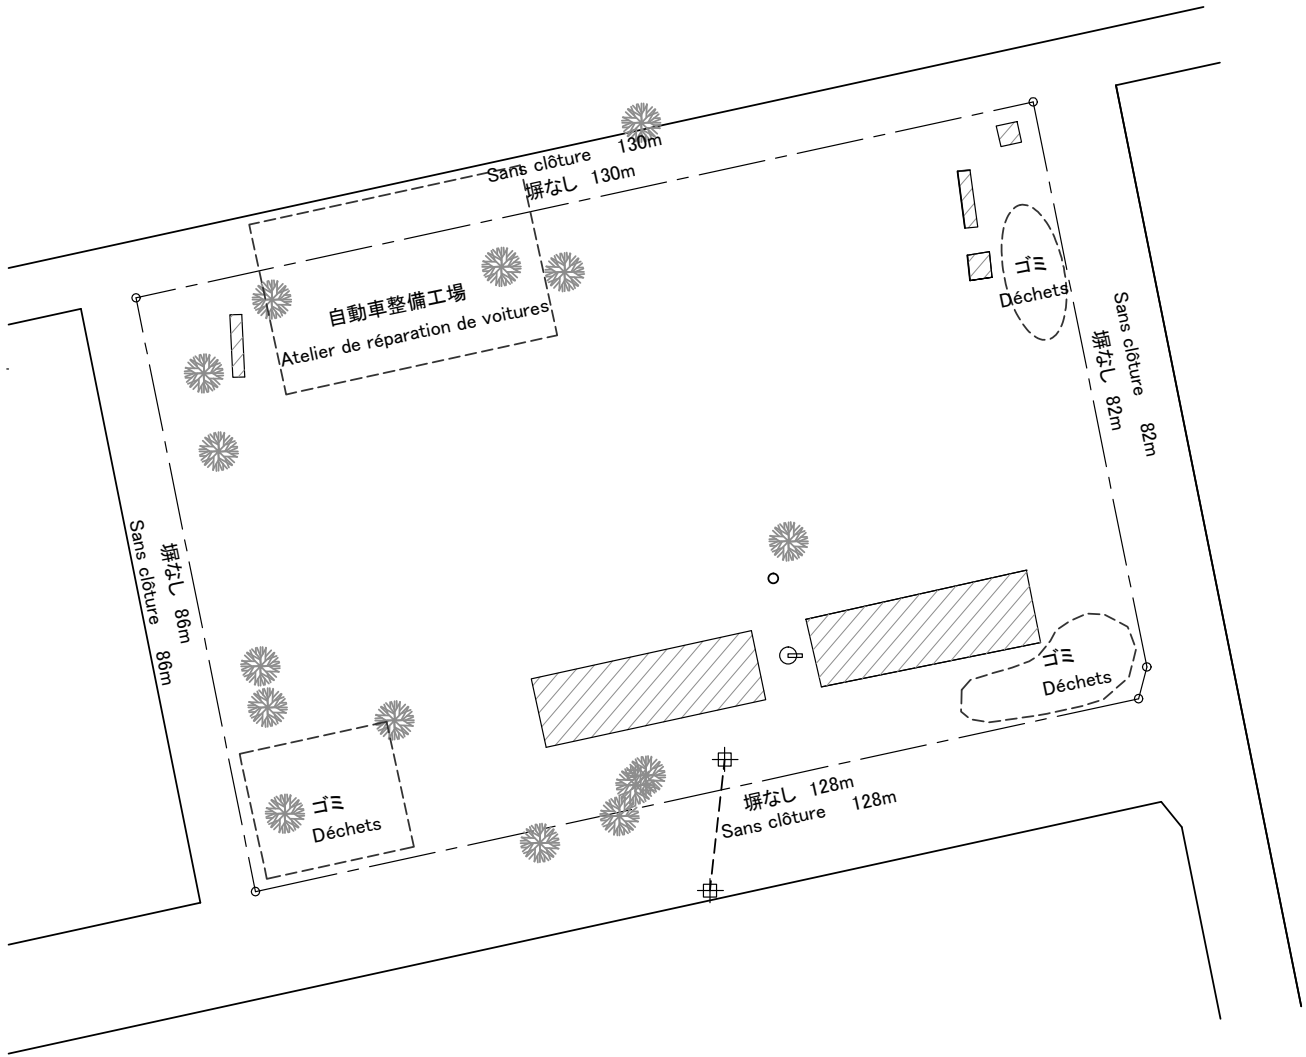

- ⊕ : Poteau électrique
電柱
- ⊕ : Point d'eau
給水設備

- - - : Limite de propriété
敷地境界線
- ▨ : Bâtiment existant
既存建築物

現況配置図 Scale 1:1000
 ETAT ACTUEL DU SITE Echelle 1:1000

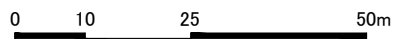




現況配置図 Scale 1:2500
 ETAT ACTUEL DU SITE Echelle 1:2500



- : Limite de propriété
敷地境界線
- ▨ : Bâtiment existant
既存建築物

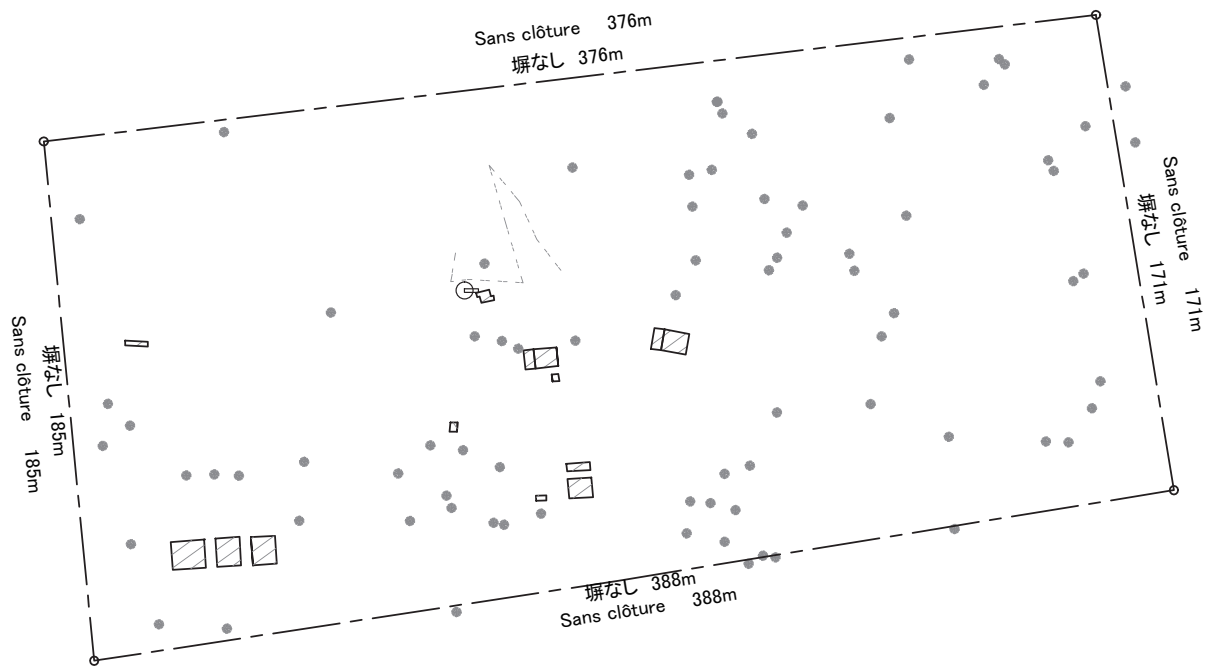

- ⊕ : Point d'eau
給水設備
- : Limite de propriété
敷地境界線
- ▨ : Bâtiment existant
既存建築物

現況配置図 Scale 1:2500
 ETAT ACTUEL DU SITE Echelle 1:2500





現況配置図 Scale 1:2000
 ETAT ACTUEL DU SITE Echelle 1:2000

