

**CƠ QUAN HỢP TÁC QUỐC TẾ NHẬT BẢN (JICA)
ỦY BAN NHÂN DÂN THÀNH PHỐ HÀ NỘI (HPC)**

**DỰ ÁN NGHIÊN CỨU THỰC HIỆN PHÁT TRIỂN ĐSĐT
GẮN KẾT VỚI PHÁT TRIỂN ĐÔ THỊ Ở HÀ NỘI, VIỆT NAM**

**Báo cáo Cuối kỳ
Bản vẽ Quy hoạch Công trình TOD**

Tháng 11, 2015

**CÔNG TY ALMEC
CÔNG TY TƯ VẤN OCG**

Vị trí các tuyến ĐSĐT số 1 và số 2 ở Hà Nội

Giới thiệu

Dự án “Nghiên cứu thực hiện Phát triển ĐSĐT gắn kết với phát triển Đô thị tại Hà Nội, Việt Nam” (HAIMUD 2) với mục tiêu hỗ trợ Hà Nội lập cơ chế thực hiện phù hợp giúp gắn kết thành công hệ thống ĐSĐT với phát triển đô thị cũng như các hệ thống vận tải khác bằng cách cụ thể hóa các quy hoạch định hướng và hiện thực hóa các dự án ngắn hạn đã được đề xuất trong dự án HAIMUD từ năm 2011. Mục tiêu cụ thể của dự án HAIMUD2 như sau:

- (i) Lập các quy hoạch định hướng bao gồm cải thiện điều kiện tiếp cận ga, phát triển đô thị gắn kết và cải thiện điều kiện địa phương cho tất cả các ga trên cơ sở rà soát kết quả HAIMUD, các quy hoạch và dự án hữu quan, làm đầu vào cho Quy hoạch Phân khu hiện đang được UBND thành phố Hà Nội đang triển khai;
- (ii) Thực hiện nghiên cứu tiền khả thi gồm (a) nghiên cứu tiền khả thi về các dự án giao thông giúp cải thiện điều kiện tiếp cận tới ga đường sắt đô thị, (b) nghiên cứu tiền khả thi về dự án xây dựng bãi xe ngầm tại ga Trần Hưng Đạo (C10) và (c) nghiên cứu tiền khả thi về TOD tại khu vực ga Giáp Bát (V12);
- (iii) Đưa ra những kiến nghị về cải thiện khung thể chế giúp triển khai các dự án một cách hiệu quả hơn.


Phụ lục này là sản phẩm của Nghiên cứu Tiền khả thi về các dự án cải thiện điều kiện tiếp cận ga, thể hiện thiết kế cơ sở các công trình TOD với tỷ lệ 1:2.000 – 1:500 phù hợp với Quy hoạch Phân khu



LIST OF DRAWINGS / DANH SÁCH BẢN VẼ

No	DRAWING NAME	TÊN BẢN VẼ	SCALE TỶ LỆ	DWG NO. BV SỐ
	COVER	BÌA		
	DRAWING LIST	DANH SÁCH BẢN VẼ		
1	LOCATION MAP OF STATIONS IN LINE 1 & LINE 2	BẢN ĐỒ VỊ TRÍ CÁC GA TUYẾN 1 & TUYẾN 2	NO SCALE/ KHÔNG TỶ LỆ	
	LINE 1: GIA LAM STATION (V4)	TUYẾN 1: GA GIA LÂM (V4)		
2	GENERAL PLAN OF AREA AROUND THE STATION	MẶT BẰNG KHU VỰC NHÀ GA	1 : 2,000	V4-1
3	PLAN OF NORTH STATION PLAZA	MẶT BẰNG QUẢNG TRƯỜNG PHÍA BẮC NHÀ GA	1 : 500	V4-2
4	CROSS SECTION OF NORTH STATION PLAZA	MẶT CẮT NGANG ĐIỂN HÌNH CỦA QUẢNG TRƯỜNG PHÍA BẮC NHÀ GA	1 : 400	V4-3
5	PLAN OF SOUTH STATION PLAZA	MẶT BẰNG QUẢNG TRƯỜNG PHÍA NAM NHÀ GA	1 : 500	V4-4
6	CROSS SECTION OF SOUTH STATION PLAZA	MẶT CẮT NGANG ĐIỂN HÌNH CỦA QUẢNG TRƯỜNG PHÍA NAM NHÀ GA	1 : 400	V4-5
	LINE 1: BAC LONG BIEN STATION (V5)	TUYẾN 1: GA BẮC LONG BIÊN (V5)		
7	GENERAL PLAN OF AREA AROUND THE STATION	MẶT BẰNG KHU VỰC NHÀ GA	1 : 1,500	V5-1
	LINE 1: NAM LONG BIEN STATION (V6)	TUYẾN 1: GA NAM LONG BIÊN (V6)		
8	GENERAL PLAN OF AREA AROUND THE STATION	MẶT BẰNG KHU VỰC NHÀ GA	1 : 1,500	V6-1
9	CROSS SECTION OF SOUTH STATION PLAZA & SKYWALK	MẶT CẮT NGANG ĐIỂN HÌNH CỦA QUẢNG TRƯỜNG PHÍA NAM NHÀ GA VÀ CẦU BỘ HÀNH	1 : 400	V6-2
	LINE 1: HANOI STATION (V8)	TUYẾN 1: GA HÀ NỘI (V8)		
10	GENERAL PLAN OF AREA AROUND THE STATION	MẶT BẰNG KHU VỰC NHÀ GA	1 : 1,500	V8-1
11	PLAN OF EAST STATION PLAZA	MẶT BẰNG QUẢNG TRƯỜNG PHÍA ĐÔNG NHÀ GA	1 : 500	V8-2
12	CROSS SECTION OF EAST STATION PLAZA	MẶT CẮT NGANG ĐIỂN HÌNH CỦA QUẢNG TRƯỜNG PHÍA ĐÔNG NHÀ GA	1 : 400	V8-3
13	PLAN AND CROSS SECTION OF UNDERGROUND PASSAGE	MẶT BẰNG VÀ MẶT CẮT LỐI ĐI BỘ NGẦM	1 : 400	V8-4
	LINE 1: THONG NHAT STATION (V9)	TUYẾN 1: GA THÔNG NHẤT (V9)		
14	GENERAL PLAN OF AREA AROUND THE STATION	MẶT BẰNG KHU VỰC NHÀ GA	1 : 1,500	V9-1
15	CROSS SECTION OF PEDESTRIAN BRIDGE	MẶT CẮT NGANG CẦU BỘ HÀNH	1 : 250	V9-2
	LINE 1: BACH MAI STATION (V10)	TUYẾN 1: GA BẠCH MAI (V10)		
16	GENERAL PLAN OF AREA AROUND THE STATION	MẶT BẰNG KHU VỰC NHÀ GA	1 : 1,500	V10-1
17	CROSS SECTION OF PEDESTRIAN BRIDGE	MẶT CẮT NGANG CẦU BỘ HÀNH	1 : 250	V10-2
	LINE 1: PHUONG LIET STATION (V11)	TUYẾN 1: GA PHƯƠNG LIỆT (V11)		
18	GENERAL PLAN OF AREA AROUND THE STATION	MẶT BẰNG KHU VỰC NHÀ GA	1 : 1,500	V11-1
	LINE 1: GIAP BAT STATION (V12)	TUYẾN 1: GA GIÁP BÁT (V12)		
19	GENERAL PLAN OF AREA AROUND THE STATION	MẶT BẰNG KHU VỰC NHÀ GA	1 : 2,000	V12-1
20	PLAN OF EAST STATION PLAZA / BUS TERMINAL	MẶT BẰNG QUẢNG TRƯỜNG NHÀ GA / TRẠM XE BUÝT	1 : 500	V12-2
21	PLAN OF EAST STATION PLAZA / TAXI BERTH	MẶT BẰNG QUẢNG TRƯỜNG NHÀ GA / ĐIỂM ĐÓN XE TAXI	1 : 500	V12-3
22	CROSS SECTION OF EAST STATION PLAZA	MẶT CẮT NGANG CỦA QUẢNG TRƯỜNG PHÍA ĐÔNG NHÀ GA	1 : 400	V12-4
23	PLAN OF WEST STATION PLAZA	MẶT BẰNG QUẢNG TRƯỜNG PHÍA TÂY NHÀ GA	1 : 500	V12-5
24	CROSS SECTION OF WEST STATION PLAZA	MẶT CẮT NGANG ĐIỂN HÌNH CỦA QUẢNG TRƯỜNG PHÍA TÂY NHÀ GA	1 : 400	V12-6
	LINE 2: NAM THANG LONG STATION (C1)	TUYẾN 2: GA NAM THĂNG LONG (C1)		
25	GENERAL PLAN OF AREA AROUND THE STATION	MẶT BẰNG KHU VỰC NHÀ GA	1 : 1,500	C1-1
26	PLAN OF WEST STATION PLAZA	MẶT BẰNG QUẢNG TRƯỜNG PHÍA TÂY NHÀ GA	1 : 500	C1-2
27	CROSS SECTION OF WEST STATION PLAZA	MẶT CẮT NGANG ĐIỂN HÌNH CỦA QUẢNG TRƯỜNG PHÍA TÂY NHÀ GA	1 : 400	C1-3
28	ELEVATION AND CROSS SECTION OF PEDESTRIAN BRIDGE	MẶT CHIỀU VÀ MẶT CẮT CẦU BỘ HÀNH	1 : 400	C1-4
	LINE 2: NGOAI GIAO DOAN STATION (C2)	TUYẾN 2: GA NGOẠI GIAO ĐOÀN (C2)		
29	GENERAL PLAN OF AREA AROUND THE STATION	MẶT BẰNG KHU VỰC NHÀ GA	1 : 1,500	C2-1
30	PLAN OF WEST STATION PLAZA	MẶT BẰNG QUẢNG TRƯỜNG PHÍA TÂY NHÀ GA	1 : 500	C2-2
	LINE 2: TAY HO TAY STATION (C3)	TUYẾN 2: GA TÂY HỒ TÂY (C3)		
31	GENERAL PLAN OF AREA AROUND THE STATION	MẶT BẰNG KHU VỰC NHÀ GA	1 : 1,500	C3-1
32	PLAN OF WEST STATION PLAZA 1/ BUS TERMINAL	MẶT BẰNG QUẢNG TRƯỜNG PHÍA TÂY NHÀ GA 1/ TRẠM XE BUÝT	1 : 500	C3-2
33	PLAN OF WEST STATION PLAZA 2/ TAXI BERTH	MẶT BẰNG QUẢNG TRƯỜNG PHÍA TÂY NHÀ GA 2/ ĐIỂM ĐÓN XE TAXI	1 : 500	C3-3
34	CROSS SECTION OF WEST STATION PLAZA	MẶT CẮT NGANG ĐIỂN HÌNH CỦA QUẢNG TRƯỜNG PHÍA TÂY NHÀ GA	1 : 400	C3-4
35	PLAN OF EAST STATION PLAZA	MẶT BẰNG QUẢNG TRƯỜNG PHÍA ĐÔNG NHÀ GA	1 : 500	C3-5
36	CROSS SECTION OF EAST STATION PLAZA	MẶT CẮT NGANG ĐIỂN HÌNH CỦA QUẢNG TRƯỜNG PHÍA ĐÔNG NHÀ GA	1 : 400	C3-6
	LINE 2: BUOI STATION (C4)	TUYẾN 2: GA BƯỚI (C4)		
37	GENERAL PLAN OF AREA AROUND THE STATION	MẶT BẰNG KHU VỰC NHÀ GA	1 : 1,500	C4-1
	LINE 2: QUAN NGUA STATION (C5)	TUYẾN 2: GA QUẢN NGỰA (C5)		
38	GENERAL PLAN OF AREA AROUND THE STATION	MẶT BẰNG KHU VỰC NHÀ GA	1 : 1500	C5-1
	LINE 2: BACH THAO STATION (C6)	TUYẾN 2: GA BẠCH THẢO (C6)		
39	GENERAL PLAN OF AREA AROUND THE STATION	MẶT BẰNG KHU VỰC NHÀ GA	1 : 1500	C6-1
	LINE 2: HO TAY STATION (C7)	TUYẾN 2: GA HỒ TÂY (C7)		
40	GENERAL PLAN OF AREA AROUND THE STATION	MẶT BẰNG KHU VỰC NHÀ GA	1 : 1,500	C7-1
	LINE 2: HANG DAU STATION (C8)	TUYẾN 2: GA HÀNG ĐÀU (C8)		
41	GENERAL PLAN OF AREA AROUND THE STATION	MẶT BẰNG KHU VỰC NHÀ GA	1 : 1,500	C8-1
	LINE 2: HOAN KIEM STATION (C9)	TUYẾN 2: GA HOÀN KIẾM (C9)		
42	GENERAL PLAN OF AREA AROUND THE STATION	MẶT BẰNG KHU VỰC NHÀ GA	1 : 1,500	C9-1
	LINE 2: TRAN HUNG DAO STATION (C10)	TUYẾN 2: GA TRẦN HƯNG ĐẠO (C10)		
43	GENERAL PLAN OF AREA AROUND THE STATION	MẶT BẰNG KHU VỰC NHÀ GA	1 : 1,500	C10-1
44	PLAN AND CROSS SECTION OF UNDERGROUND PARKING	MẶT BẰNG VÀ MẶT CẮT BÃI ĐỖ XE NGẦM	1 : 1,000	C10-2
	GA NAM LONG BIEN (V6) AND HANG DAU STATION (C8)	GA NAM LONG BIÊN (V6) VÀ GA HÀNG ĐÀU (C8)		
45	C8 & V6 - GENERAL PLAN OF AREA AROUND THE STATION	MẶT BẰNG KHU VỰC NHÀ GA	1 : 2000	C8V6-1
	DETAIL DRAWINGS FOR STATION PLAZA	BẢN VẼ CHI TIẾT TRONG QUẢNG TRƯỜNG GA		
46	BUS STOP DESIGN	THIẾT KẾ TRẠM DỪNG XE BUÝT	1 : 50	DE-1
47	SOLAR ROOF DESIGN	THIẾT KẾ MÀI CHE PIN MẶT TRỜI	1 : 50	DE-2
	ILLUSTRATION SHEET	HÌNH ANH MINH HỌA		
48	ILLUSTRATION OF STATION PLAZA	MINH HỌA QUẢNG TRƯỜNG NHÀ GA	NO SCALE/ KHÔNG TỶ LỆ	IL-1
49	ILLUSTRATION OF PEDESTRIAN FACILITIES	MINH HỌA CÁC TIỆN ÍCH CHO KHÁCH BỘ HÀNH	NO SCALE/ KHÔNG TỶ LỆ	IL-2
50	ILLUSTRATION OF UNIVERSAL DESIGN	MINH HỌA THIẾT KẾ PHỔ QUÁT	NO SCALE/ KHÔNG TỶ LỆ	IL-3
51	ILLUSTRATION OF ENVIRONMENTAL CONSIDERATION	MINH HỌA ĐIỀU KIỆN MÔI TRƯỜNG	NO SCALE/ KHÔNG TỶ LỆ	IL-4
52	ILLUSTRATION OF UNDERGROUND FACILITIES	MINH HỌA CÁC TIỆN ÍCH NGẦM	NO SCALE/ KHÔNG TỶ LỆ	IL-5


GA GIA LÂM (V4)
MẶT BẰNG KHU VỰC NHÀ GA

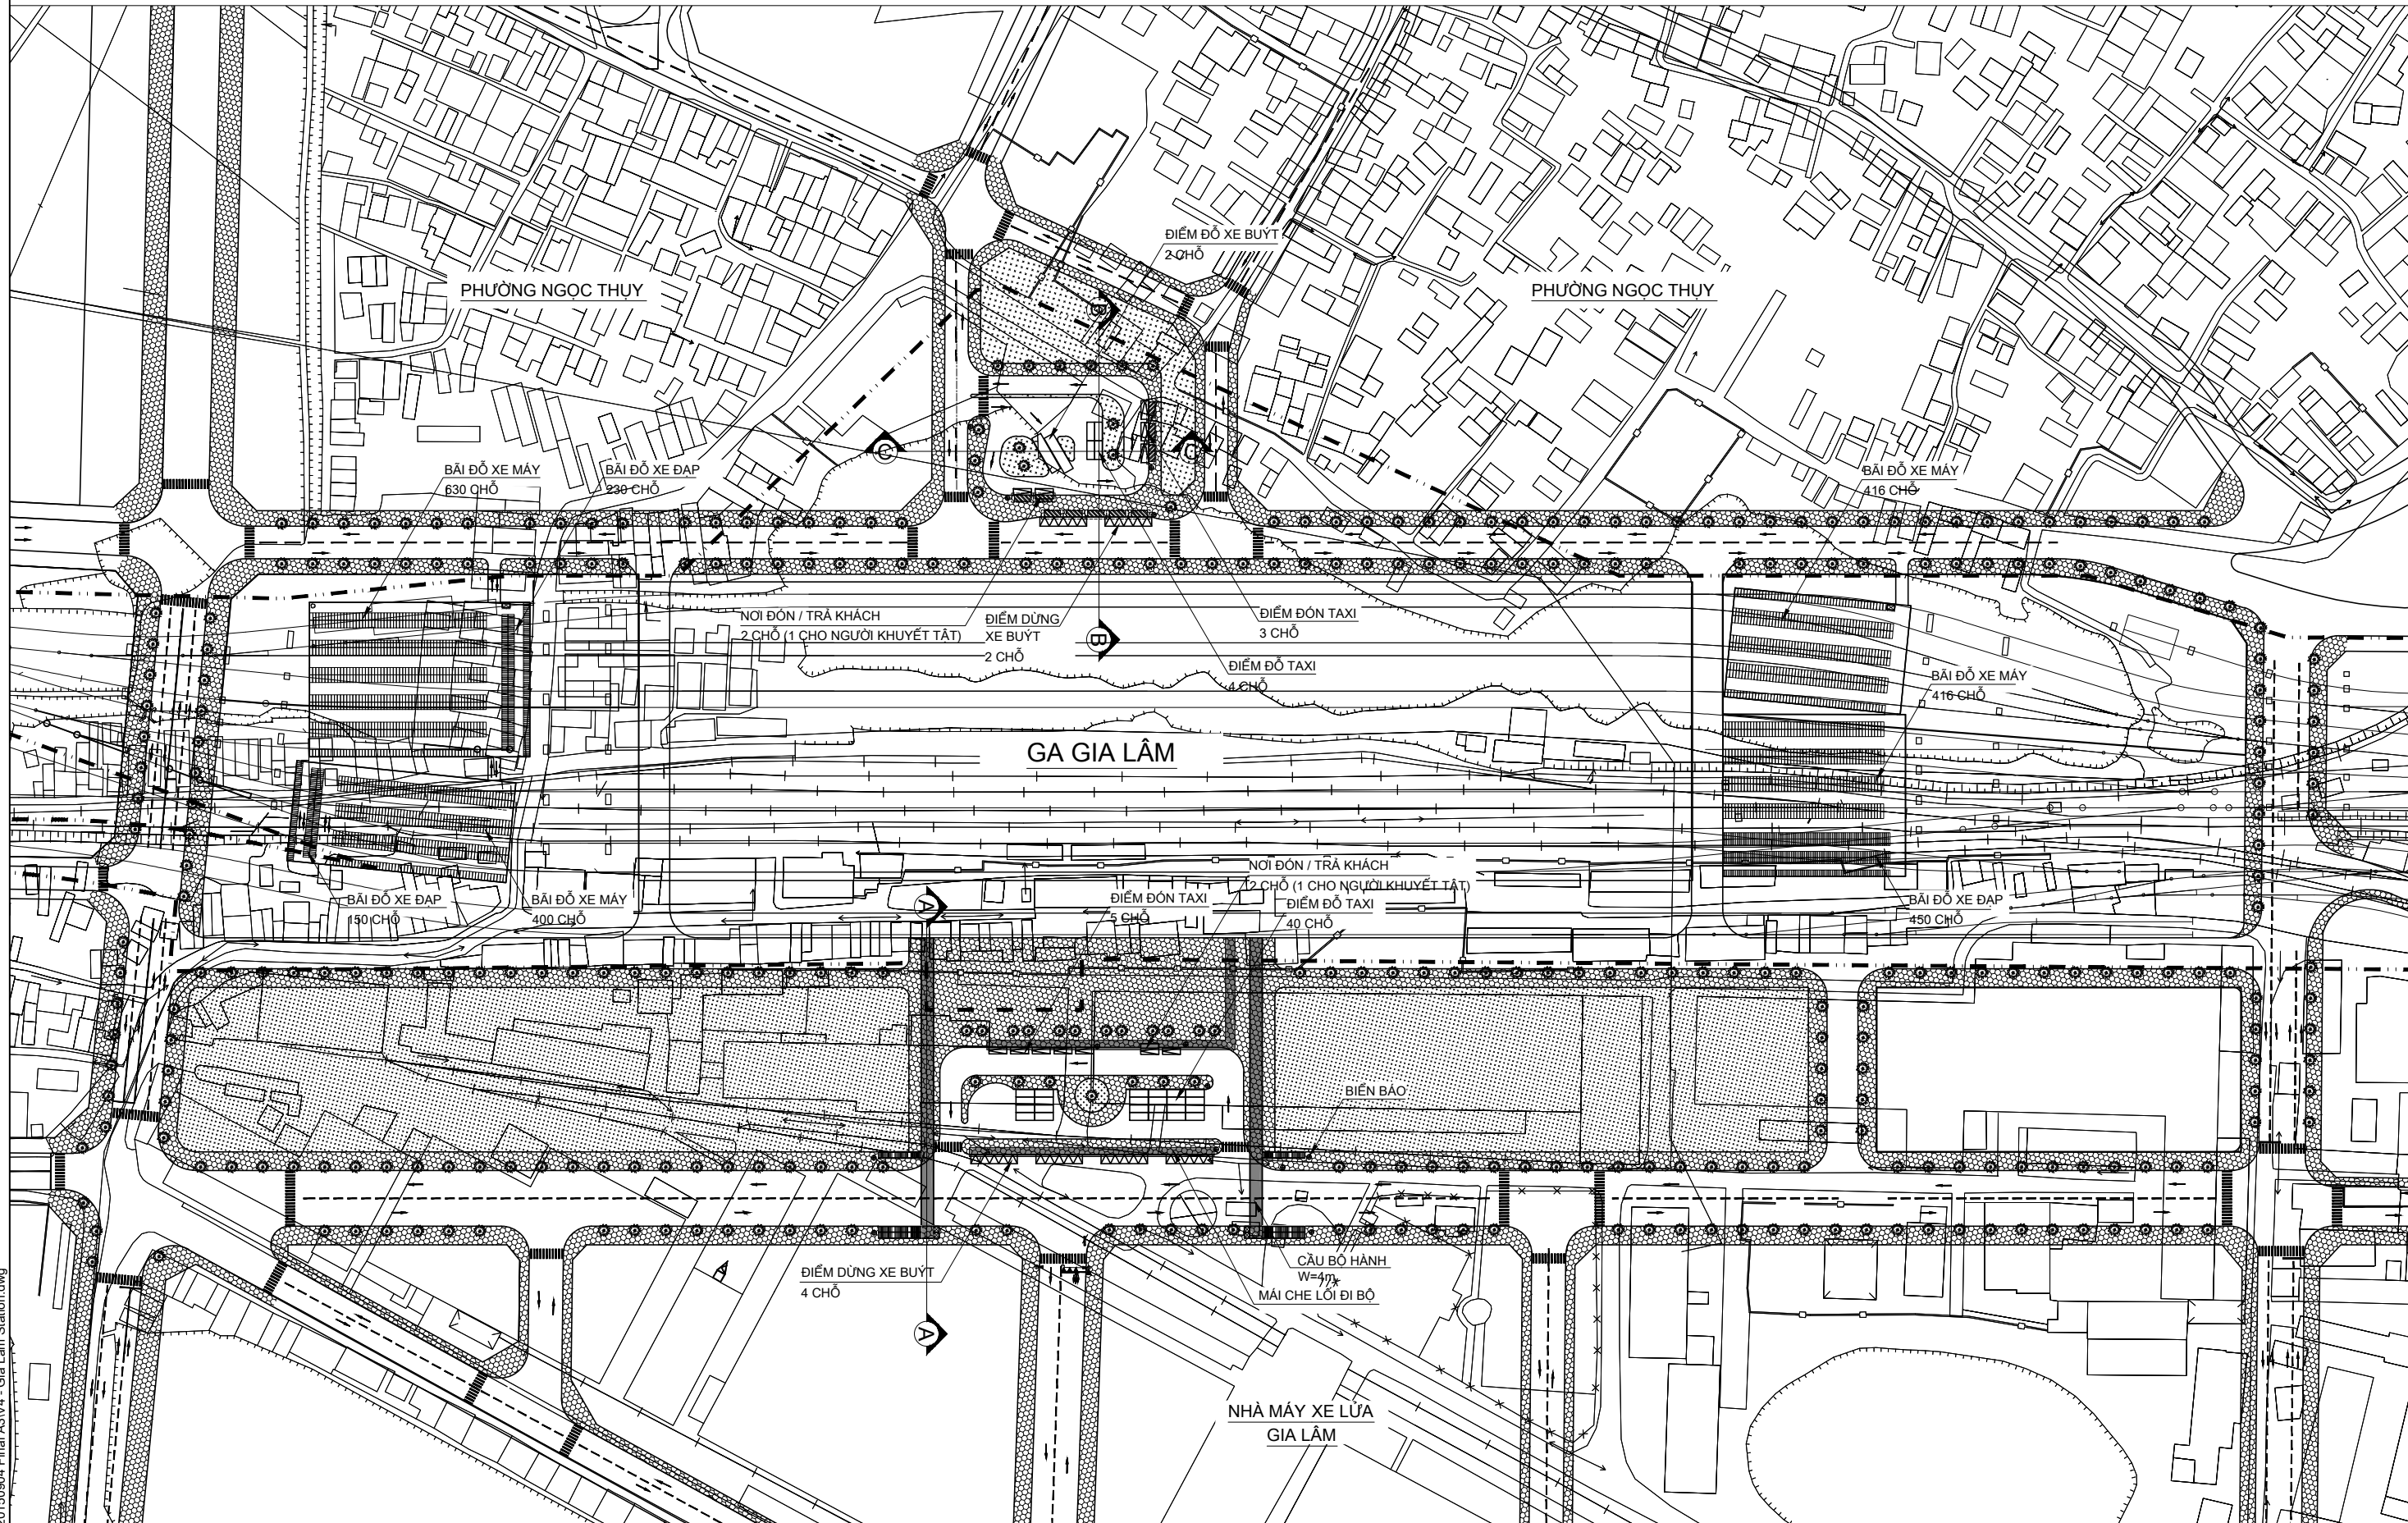

10/28/2015 11:00:27 PM
 F:\1. Work\HAI\UD2\20150904 Final A3\V4 - Gia Lam Station.dwg
 Last modified by Dukan

<p>PROJECT NAME / TÊN DỰ ÁN PROJECT FOR STUDYING THE IMPLEMENTATION OF INTEGRATED UMRT AND URBAN DEVELOPMENT FOR HANOI IN VIETNAM (HAIMUD2) DỰ ÁN NGHIÊN CỨU THỰC HIỆN PHÁT TRIỂN ĐSDT GẮN KẾT VỚI PHÁT TRIỂN ĐÔ THỊ Ở HÀ NỘI, VIỆT NAM (HAIMUD2)</p>	<p>CLIENT / CHỦ ĐẦU TƯ JAPAN INTERNATIONAL COOPERATION AGENCY CƠ QUAN HỢP TÁC QUỐC TẾ NHẬT BẢN (JICA)</p>	<p>COUNTERPART / ĐỐI TÁC HANOI PEOPLE'S COMMITTEE ỦY BAN NHÂN DÂN THÀNH PHỐ HÀ NỘI</p>	<p>CONSULTANT / ĐƠN VỊ TƯ VẤN ALMEC CORPORATION ORIENTAL CONSULTANTS CO., LTD. CÔNG TY ALMEC CÔNG TY TƯ VẤN OCG</p>	<p>DRAWING NAME / TÊN BẢN VẼ GA GIA LÂM (V4) MẶT BẰNG KHU VỰC NHÀ GA</p>	<p>DWG No. / BV SỐ V4-1 SCALE / TỶ LỆ 1 : 2000</p>
---	---	--	---	--	--



GA GIA LÂM (V4)
MẶT BẰNG QUẢNG TRƯỜNG PHÍA BẮC NHÀ GA

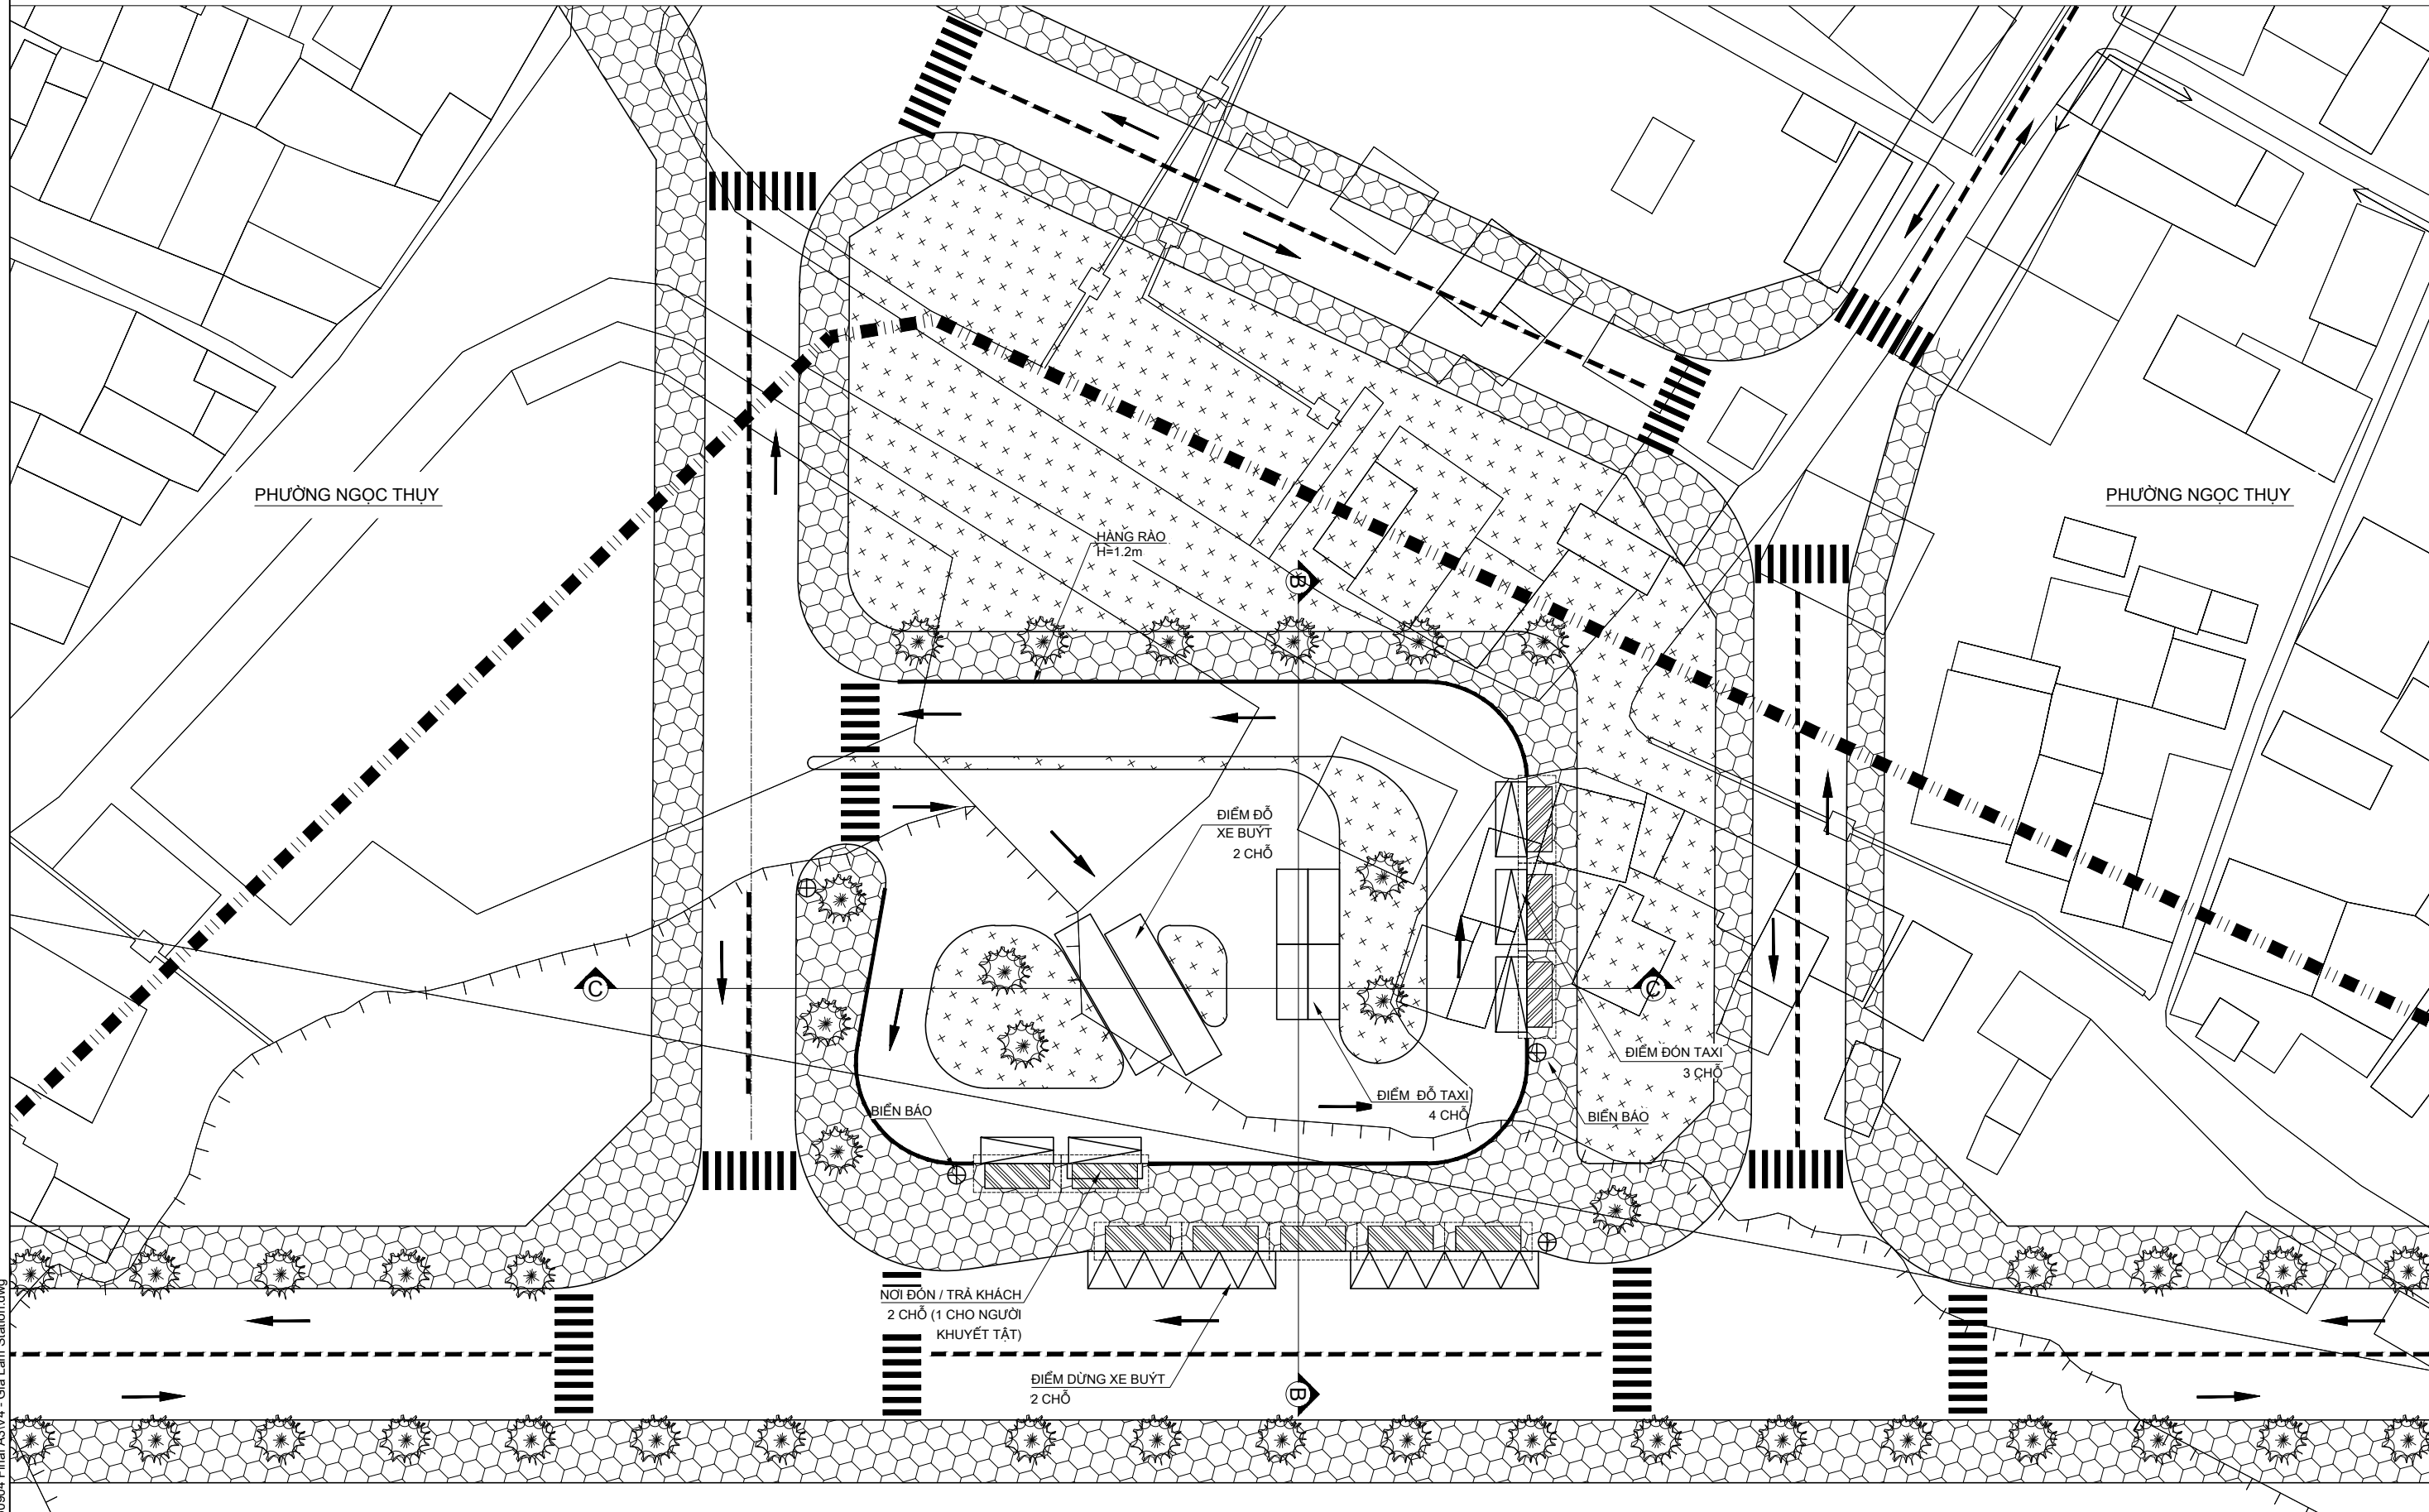

10/28/2015 11:00:27 PM
 F:\1. Work\HAI\U\20150904 Final A3\V4 - Gia Lam Station.dwg
 Last modified by Dukan

<p>PROJECT NAME / TÊN DỰ ÁN PROJECT FOR STUDYING THE IMPLEMENTATION OF INTEGRATED UMRT AND URBAN DEVELOPMENT FOR HANOI IN VIETNAM (HAIMUD2) DỰ ÁN NGHIÊN CỨU THỰC HIỆN PHÁT TRIỂN ĐSĐT GẮN KẾT VỚI PHÁT TRIỂN ĐÔ THỊ Ở HÀ NỘI, VIỆT NAM (HAIMUD2)</p>	<p>CLIENT / CHỦ ĐẦU TƯ JAPAN INTERNATIONAL COOPERATION AGENCY CƠ QUAN HỢP TÁC QUỐC TẾ NHẬT BẢN (JICA)</p>	<p>COUNTERPART / ĐỐI TÁC HANOI PEOPLE'S COMMITTEE ỦY BAN NHÂN DÂN THÀNH PHỐ HÀ NỘI</p>	<p>CONSULTANT / ĐƠN VỊ TƯ VẤN ALMEC CORPORATION ORIENTAL CONSULTANTS CO., LTD. CÔNG TY ALMEC CÔNG TY TƯ VẤN OCG</p>	<p>DRAWING NAME / TÊN BẢN VẼ GA GIA LÂM (V4) MẶT BẰNG QUẢNG TRƯỜNG PHÍA BẮC NHÀ GA</p>	<p>DWG No. / BV SỐ V4-2 SCALE / TỶ LỆ 1 : 500</p>
---	---	--	---	--	---


GA GIA LÂM (V4)
MẶT CẮT NGANG ĐIỂN HÌNH CỦA QUẢNG TRƯỜNG PHÍA BẮC NHÀ GA

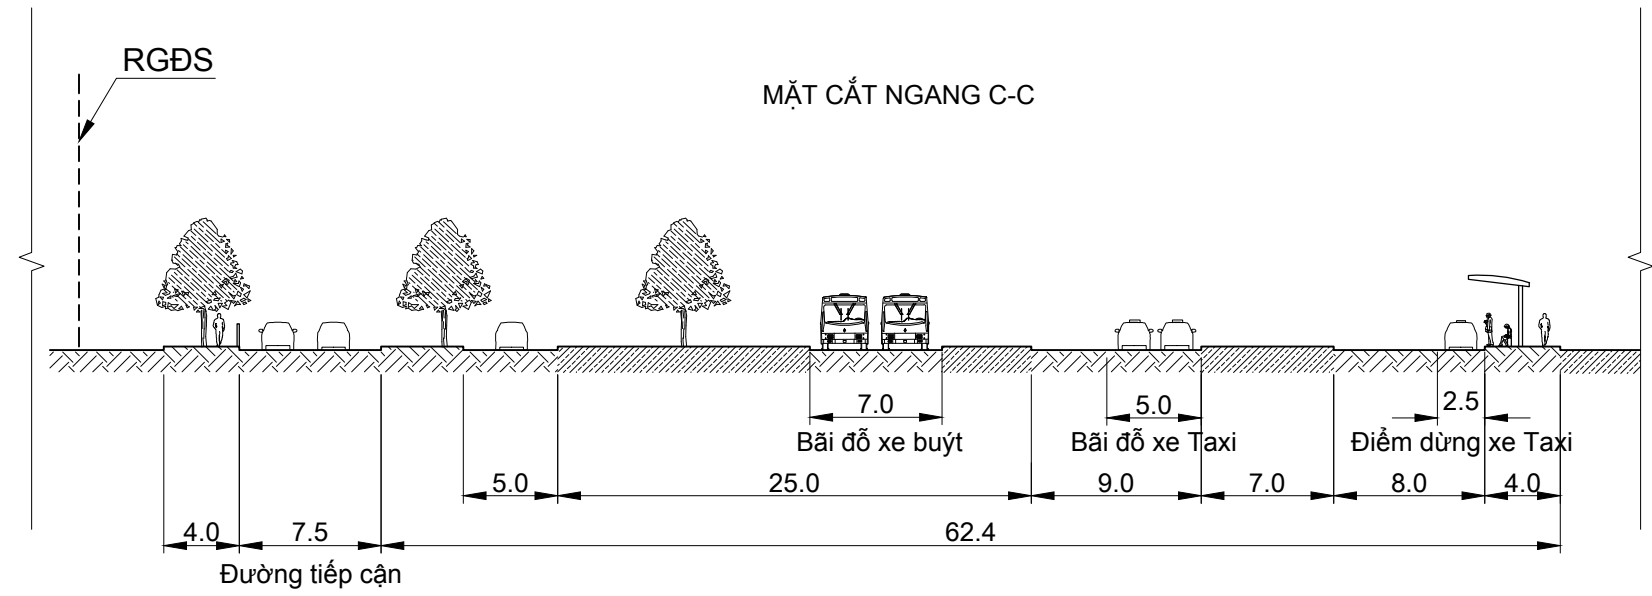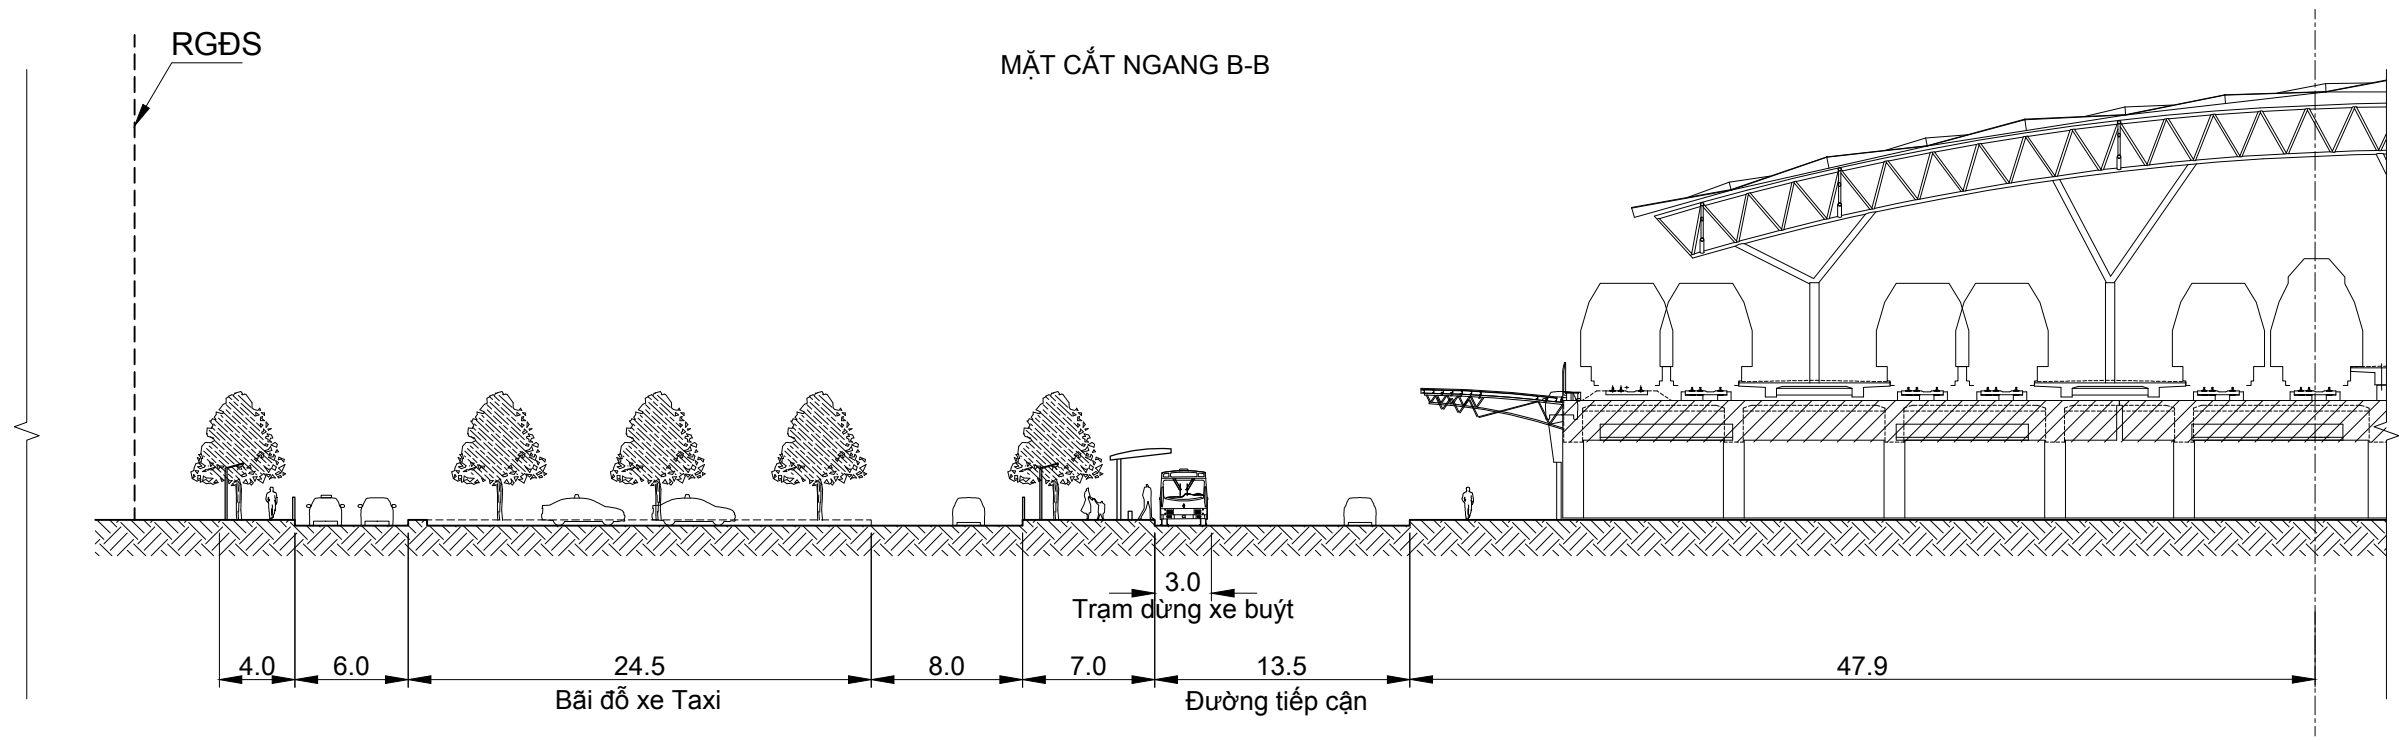

Last modified by Dukan 10/28/2015 11:30:25 PM F:\1. Work\HAI\U\20150904 Final A3\Cross section & UG plan (VN).dwg

PROJECT NAME / TÊN DỰ ÁN	CLIENT / CHỦ ĐẦU TƯ	COUNTERPART / ĐỐI TÁC	CONSULTANT / ĐƠN VỊ TƯ VẤN	DRAWING NAME / TÊN BẢN VẼ	DWG No. / BV SỐ
PROJECT FOR STUDYING THE IMPLEMENTATION OF INTEGRATED UMRT AND URBAN DEVELOPMENT FOR HANOI IN VIETNAM (HAIMUD2) DỰ ÁN NGHIÊN CỨU THỰC HIỆN PHÁT TRIỂN ĐSDT GẮN KẾT VỚI PHÁT TRIỂN ĐÔ THỊ Ở HÀ NỘI, VIỆT NAM (HAIMUD2)	JAPAN INTERNATIONAL COOPERATION AGENCY CƠ QUAN HỢP TÁC QUỐC TẾ NHẬT BẢN (JICA)	HANOI PEOPLE'S COMMITTEE ỦY BAN NHÂN DÂN THÀNH PHỐ HÀ NỘI	ALMEC CORPORATION ORIENTAL CONSULTANTS CO., LTD. CÔNG TY ALMEC CÔNG TY TƯ VẤN OCG	GA GIA LÂM (V4) MẶT CẮT NGANG ĐIỂN HÌNH CỦA QUẢNG TRƯỜNG PHÍA BẮC NHÀ GA	V4-3
					SCALE / TỶ LỆ 1 : 400


GA GIA LÂM (V4)
MẶT BẰNG QUẢNG TRƯỜNG PHÍA NAM NHÀ GA

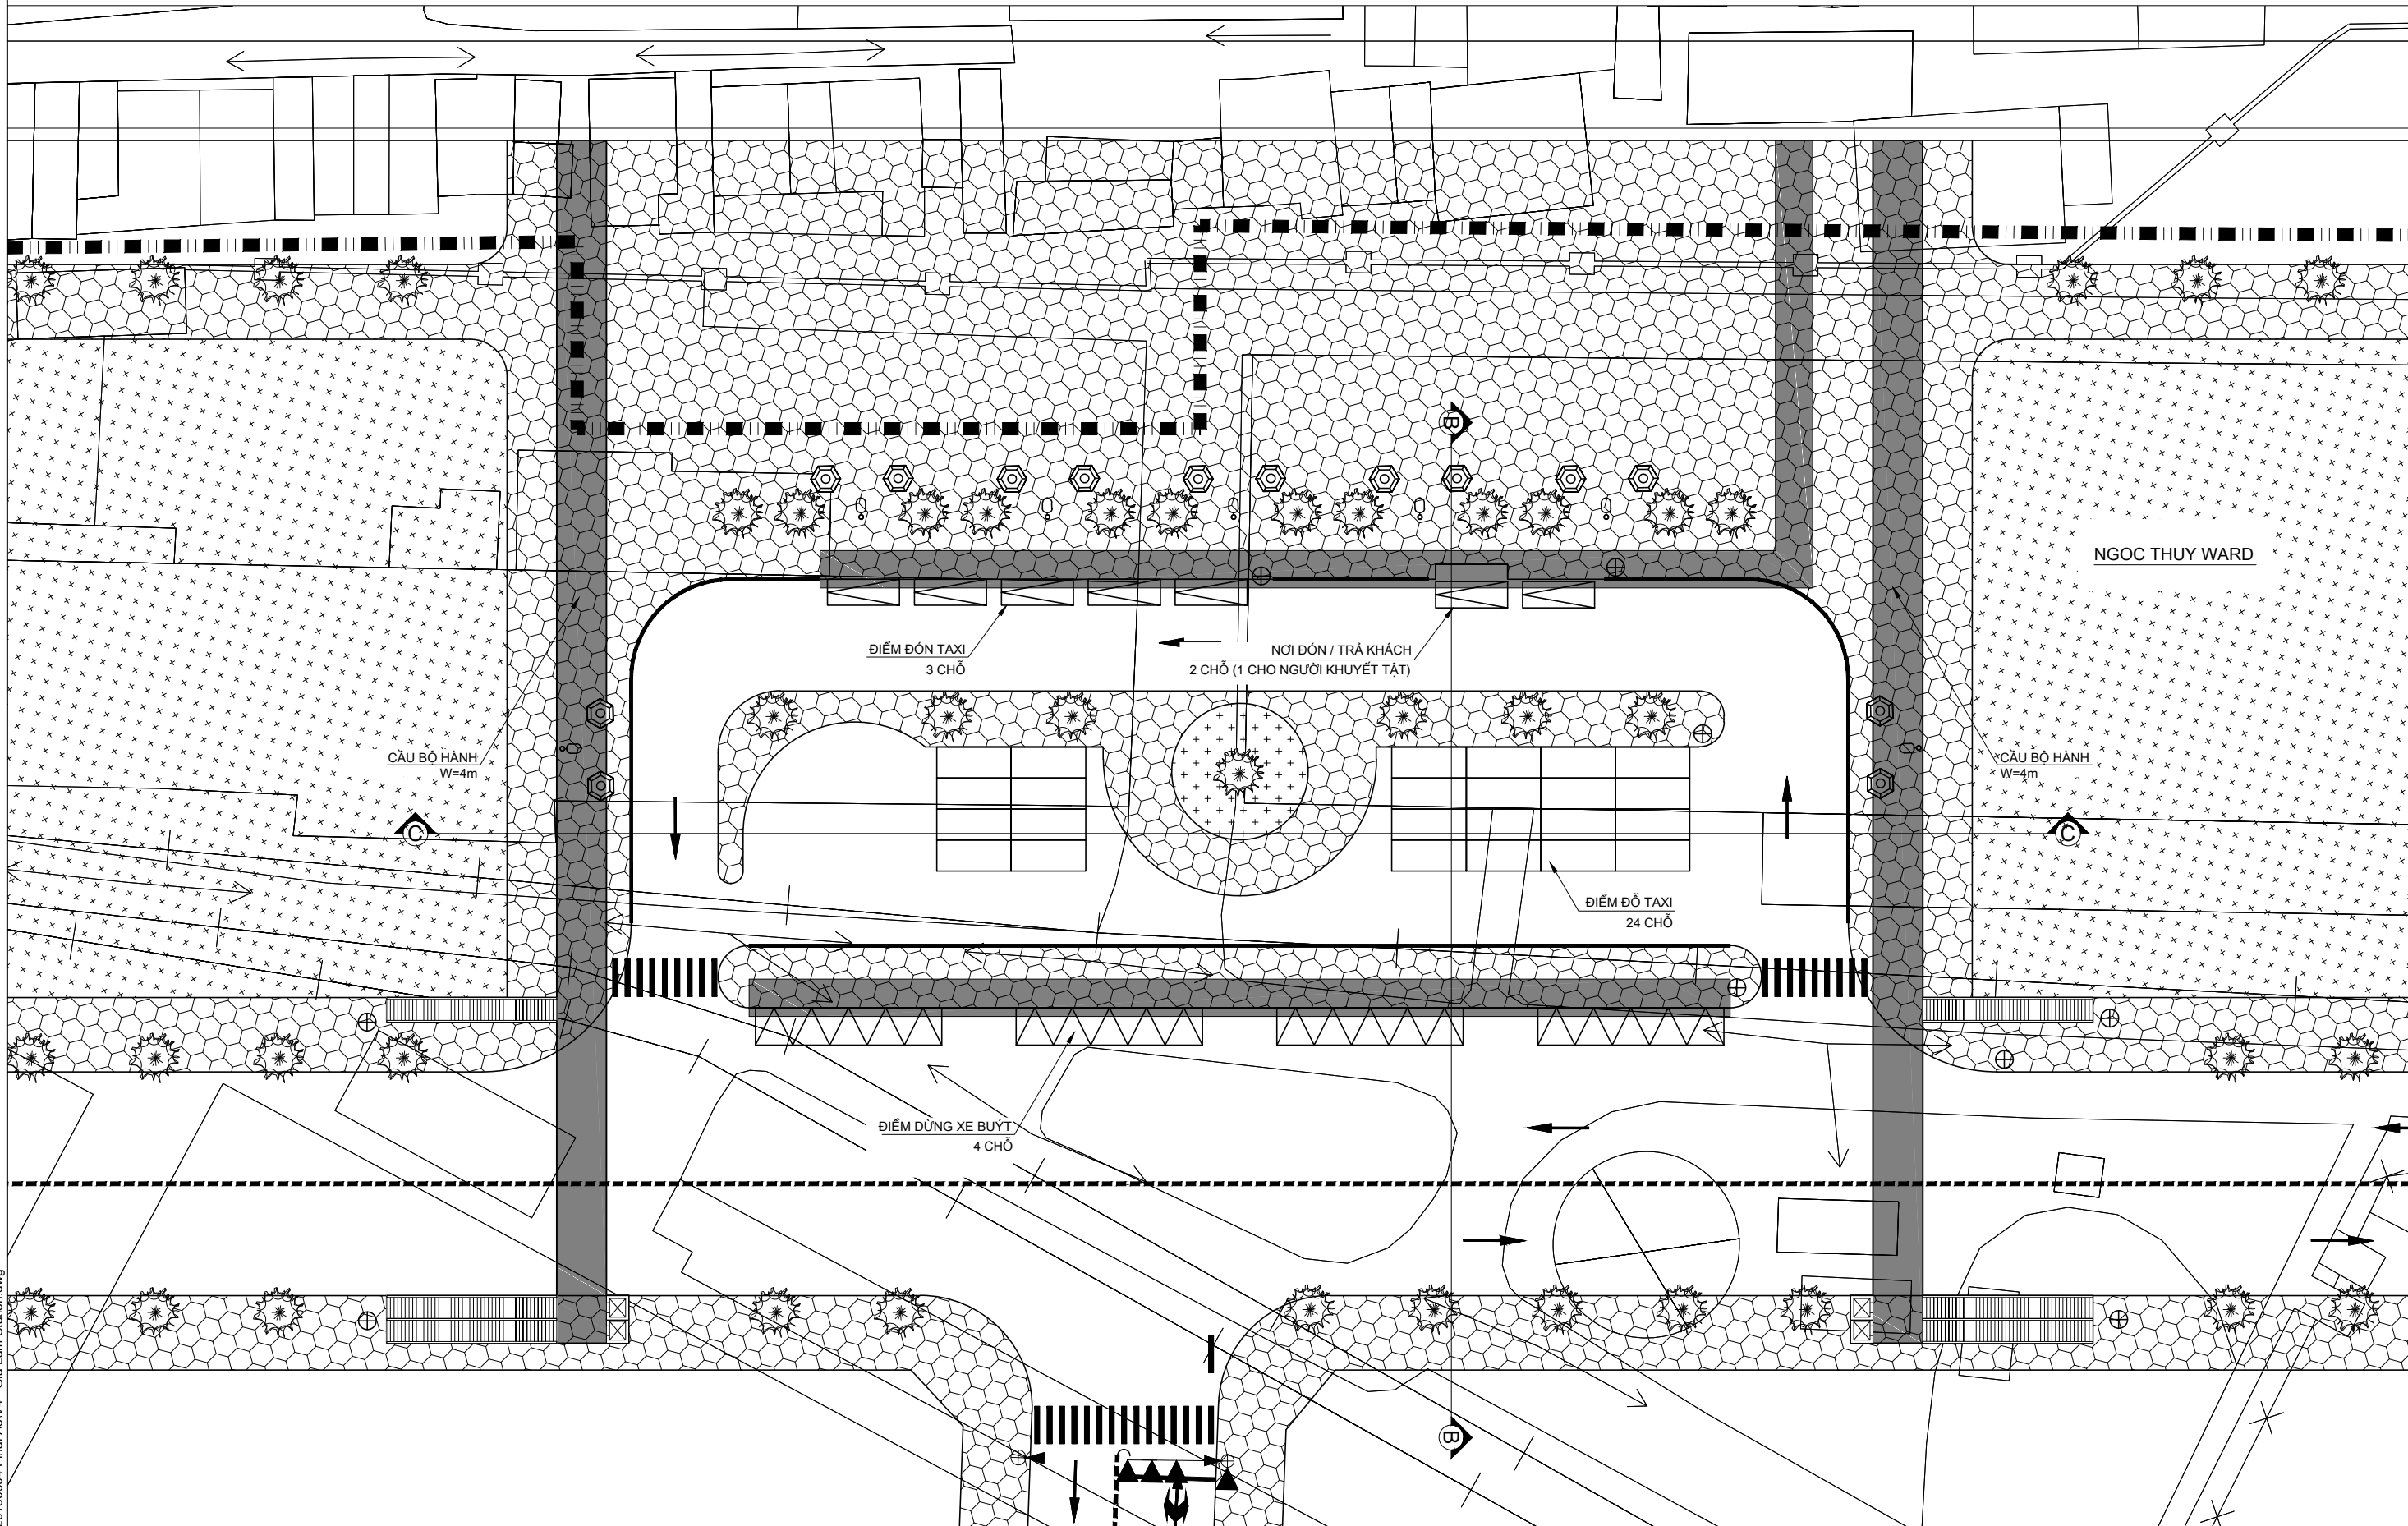

10/28/2015 11:00:27 PM
 F:\1. Work\HAI\UD2\20150904 Final A3\V4 - Gia Lam Station.dwg
 Last modified by Dukan

<p>PROJECT NAME / TÊN DỰ ÁN PROJECT FOR STUDYING THE IMPLEMENTATION OF INTEGRATED UMRT AND URBAN DEVELOPMENT FOR HANOI IN VIETNAM (HAIMUD2) DỰ ÁN NGHIÊN CỨU THỰC HIỆN PHÁT TRIỂN ĐSĐT GẮN KẾT VỚI PHÁT TRIỂN ĐÔ THỊ Ở HÀ NỘI, VIỆT NAM (HAIMUD2)</p>	<p>CLIENT / CHỦ ĐẦU TƯ JAPAN INTERNATIONAL COOPERATION AGENCY CƠ QUAN HỢP TÁC QUỐC TẾ NHẬT BẢN (JICA)</p>	<p>COUNTERPART / ĐỐI TÁC HANOI PEOPLE'S COMMITTEE ỦY BAN NHÂN DÂN THÀNH PHỐ HÀ NỘI</p>	<p>CONSULTANT / ĐƠN VỊ TƯ VẤN ALMEC CORPORATION ORIENTAL CONSULTANTS CO., LTD. CÔNG TY ALMEC CÔNG TY TƯ VẤN OCG</p>	<p>DRAWING NAME / TÊN BẢN VẼ GA GIA LÂM (V4) MẶT BẰNG QUẢNG TRƯỜNG PHÍA NAM NHÀ GA</p>	<p>DWG No. / BV SỐ V4-4 SCALE / TỶ LỆ 1 : 500</p>
---	---	--	---	--	---


GA GIA LÂM (V4)
MẶT CẮT NGANG ĐIỂN HÌNH CỦA QUẢNG TRƯỜNG PHÍA NAM NHÀ GA

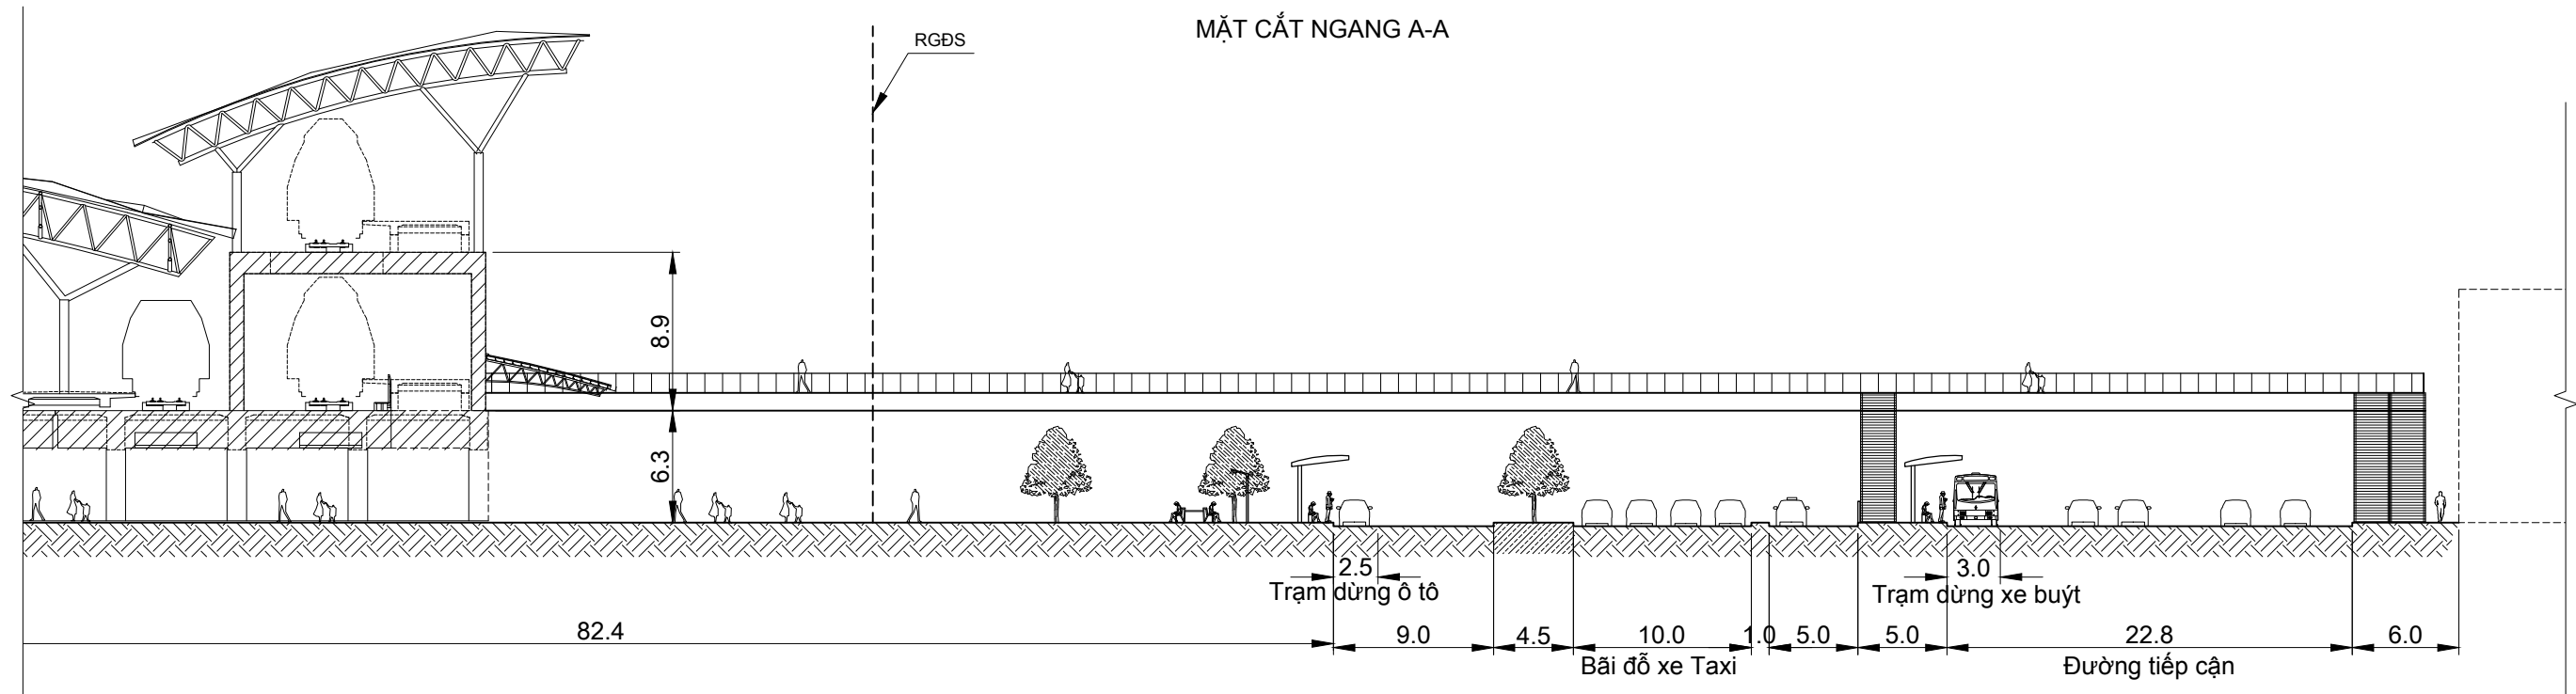

Last modified by Dukan 10/28/2015 11:30:25 PM
 F:\1. Work\HAIMUD2\20150904 Final A3\Cross section & UG plan (VN).dwg

PROJECT NAME / TÊN DỰ ÁN	CLIENT / CHỦ ĐẦU TƯ	COUNTERPART / ĐỐI TÁC	CONSULTANT / ĐƠN VỊ TƯ VẤN	DRAWING NAME / TÊN BẢN VẼ	DWG No. / BV SỐ
PROJECT FOR STUDYING THE IMPLEMENTATION OF INTEGRATED UMRT AND URBAN DEVELOPMENT FOR HANOI IN VIETNAM (HAIMUD2) DỰ ÁN NGHIÊN CỨU THỰC HIỆN PHÁT TRIỂN ĐSĐT GẮN KẾT VỚI PHÁT TRIỂN ĐÔ THỊ Ở HÀ NỘI, VIỆT NAM (HAIMUD2)	JAPAN INTERNATIONAL COOPERATION AGENCY CƠ QUAN HỢP TÁC QUỐC TẾ NHẬT BẢN (JICA)	HANOI PEOPLE'S COMMITTEE ỦY BAN NHÂN DÂN THÀNH PHỐ HÀ NỘI	ALMEC CORPORATION ORIENTAL CONSULTANTS CO., LTD. CÔNG TY ALMEC CÔNG TY TƯ VẤN OCG	GA GIA LÂM (V4) MẶT CẮT NGANG ĐIỂN HÌNH CỦA QUẢNG TRƯỜNG PHÍA NAM NHÀ GA	V4-5 SCALE / TỶ LỆ 1 : 400


GA BẮC LONG BIÊN (V5)
MẶT BẰNG KHU VỰC NHÀ GA

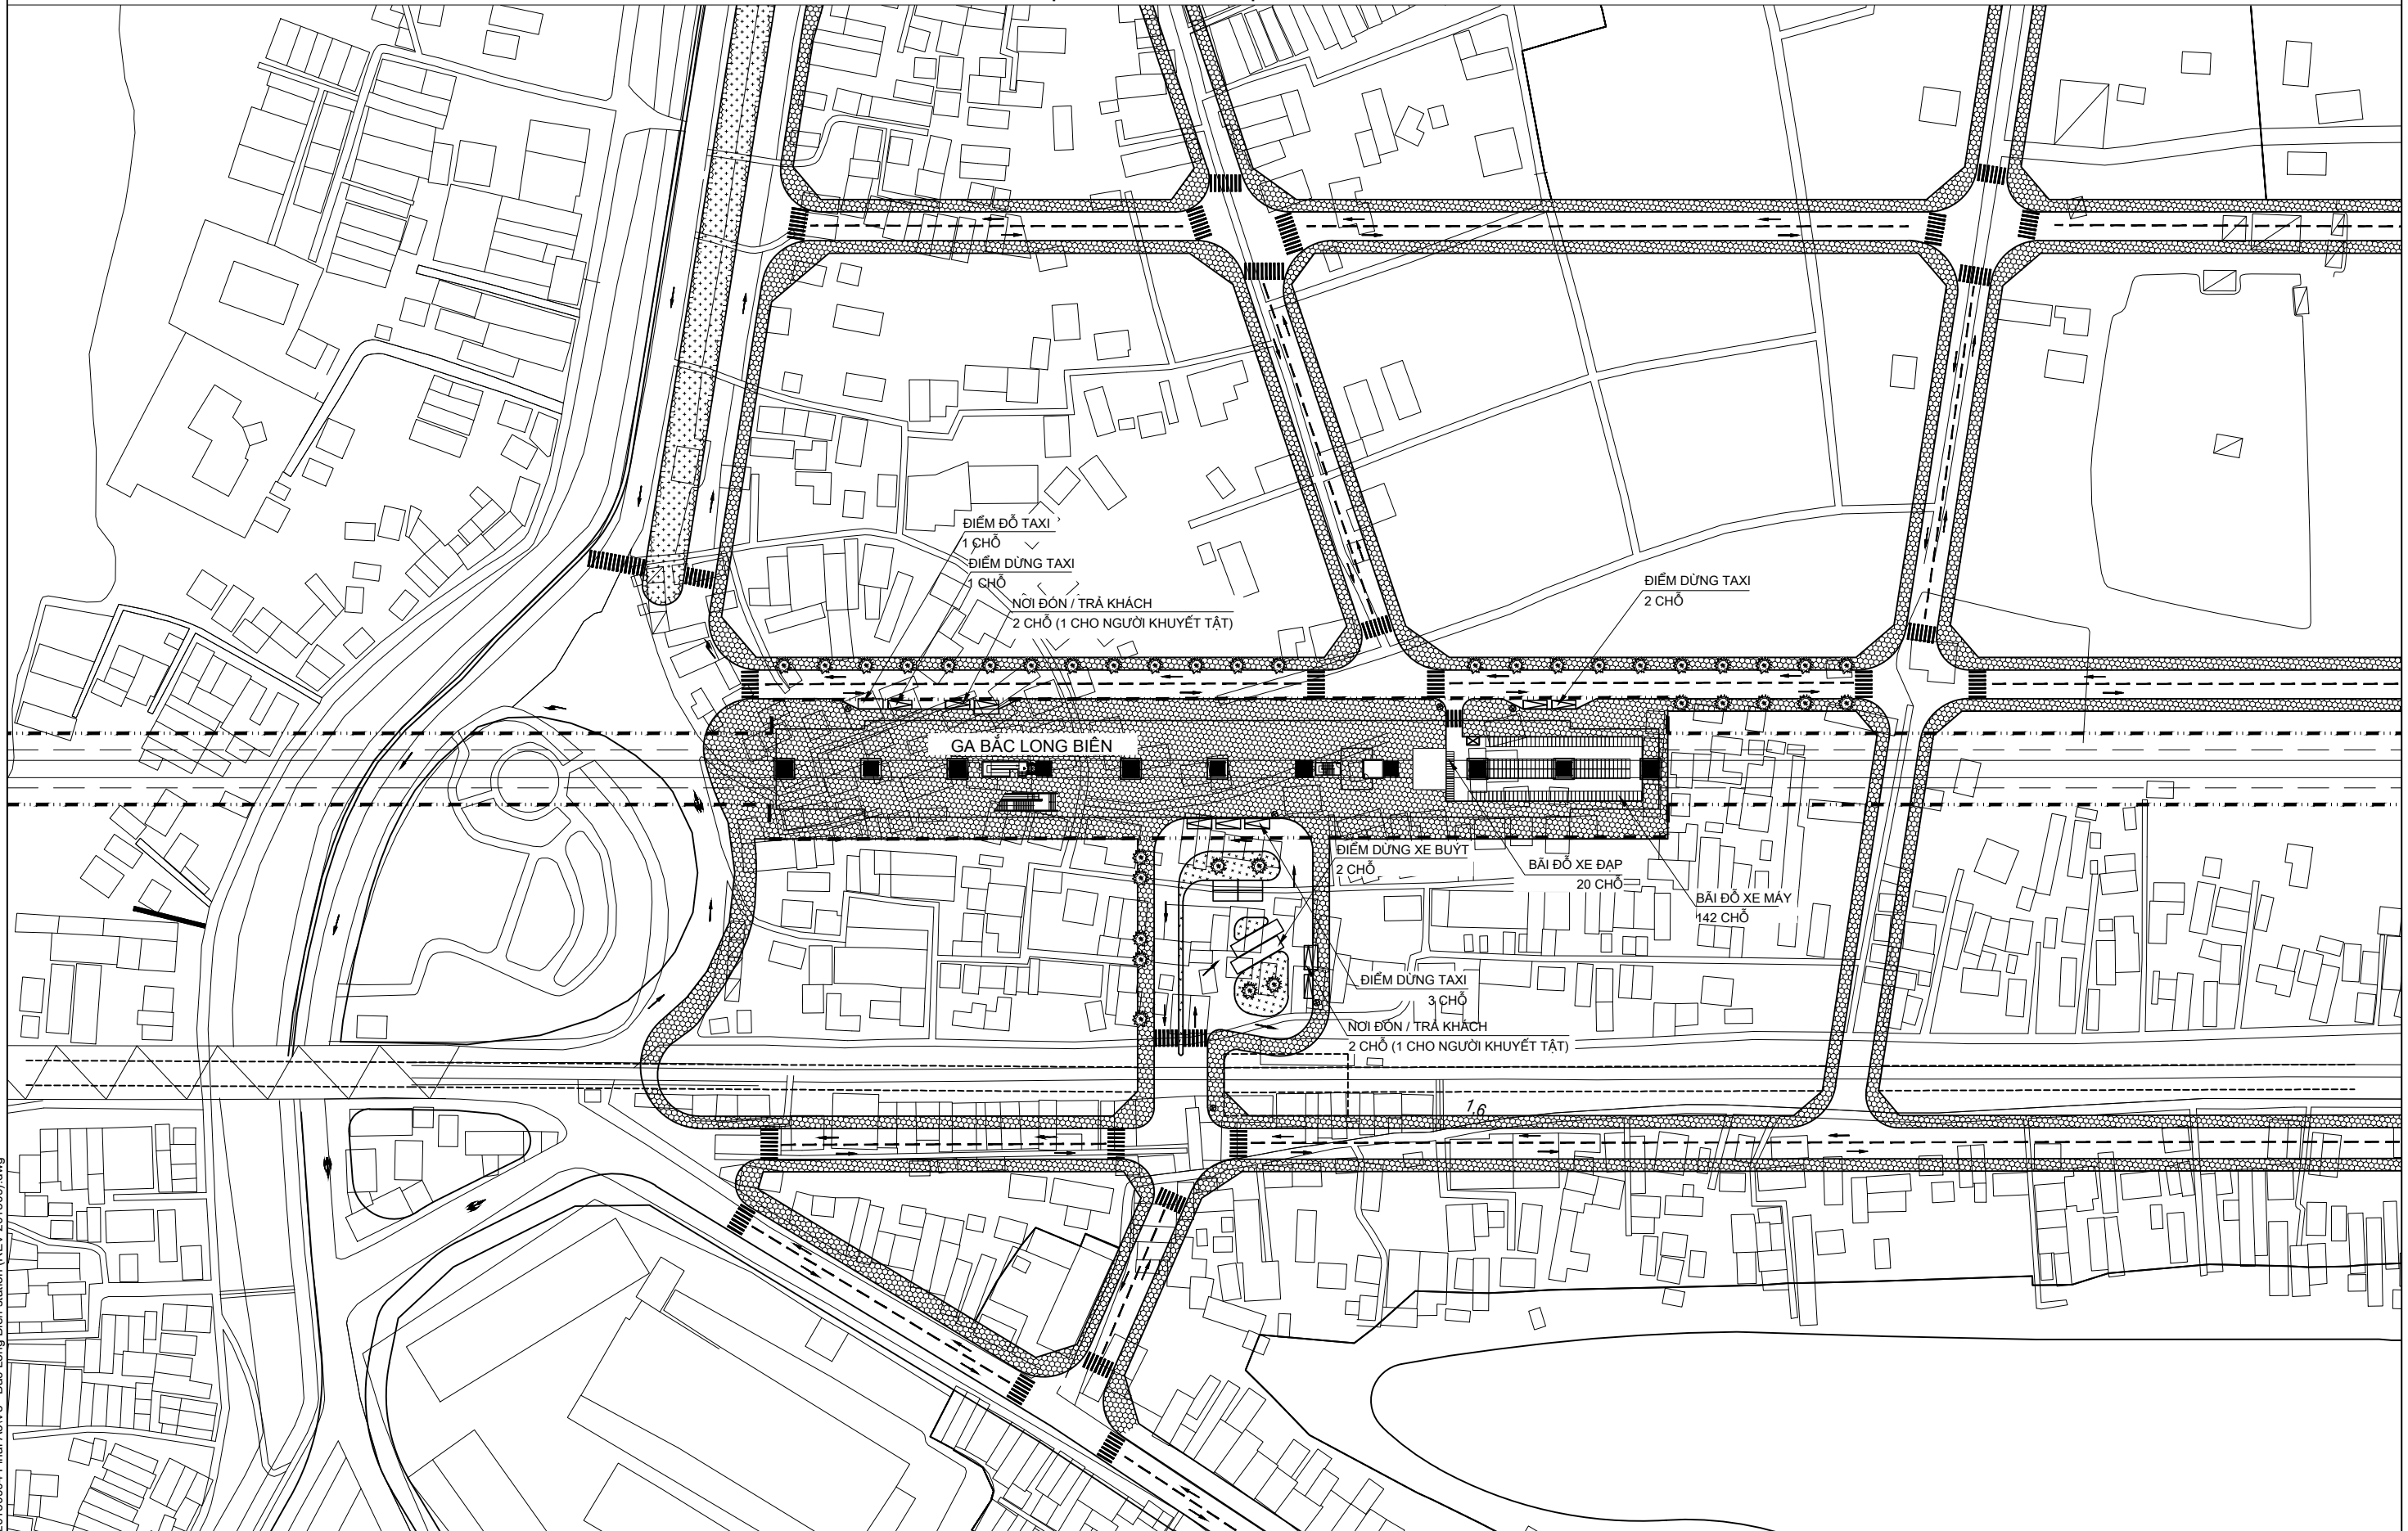

Last modified by Dukan
 F:\1. Work\HAI\UMD2\20150904 Final A3\V5 - Bac Long Bien station (REV. 201509). dwg
 10/28/2015 11:01:02 PM

PROJECT NAME / TÊN DỰ ÁN	CLIENT / CHỦ ĐẦU TƯ	COUNTERPART / ĐỐI TÁC	CONSULTANT / ĐƠN VỊ TƯ VẤN	DRAWING NAME / TÊN BẢN VẼ	DWG No. / BV SỐ
PROJECT FOR STUDYING THE IMPLEMENTATION OF INTEGRATED UMRT AND URBAN DEVELOPMENT FOR HANOI IN VIETNAM (HAIMUD2) DỰ ÁN NGHIÊN CỨU THỰC HIỆN PHÁT TRIỂN ĐSĐT GẮN KẾT VỚI PHÁT TRIỂN ĐÔ THỊ Ở HÀ NỘI, VIỆT NAM (HAIMUD2)	JAPAN INTERNATIONAL COOPERATION AGENCY CƠ QUAN HỢP TÁC QUỐC TẾ NHẬT BẢN (JICA)	HANOI PEOPLE'S COMMITTEE ỦY BAN NHÂN DÂN THÀNH PHỐ HÀ NỘI	ALMEC CORPORATION ORIENTAL CONSULTANTS CO., LTD. CÔNG TY ALMEC CÔNG TY TƯ VẤN OCG	GA BẮC LONG BIÊN (V5) MẶT BẰNG KHU VỰC NHÀ GA	V5-1 SCALE / TỶ LỆ 1 : 1500




GA NAM LONG BIÊN (V6)
MẶT BẰNG KHU VỰC NHÀ GA

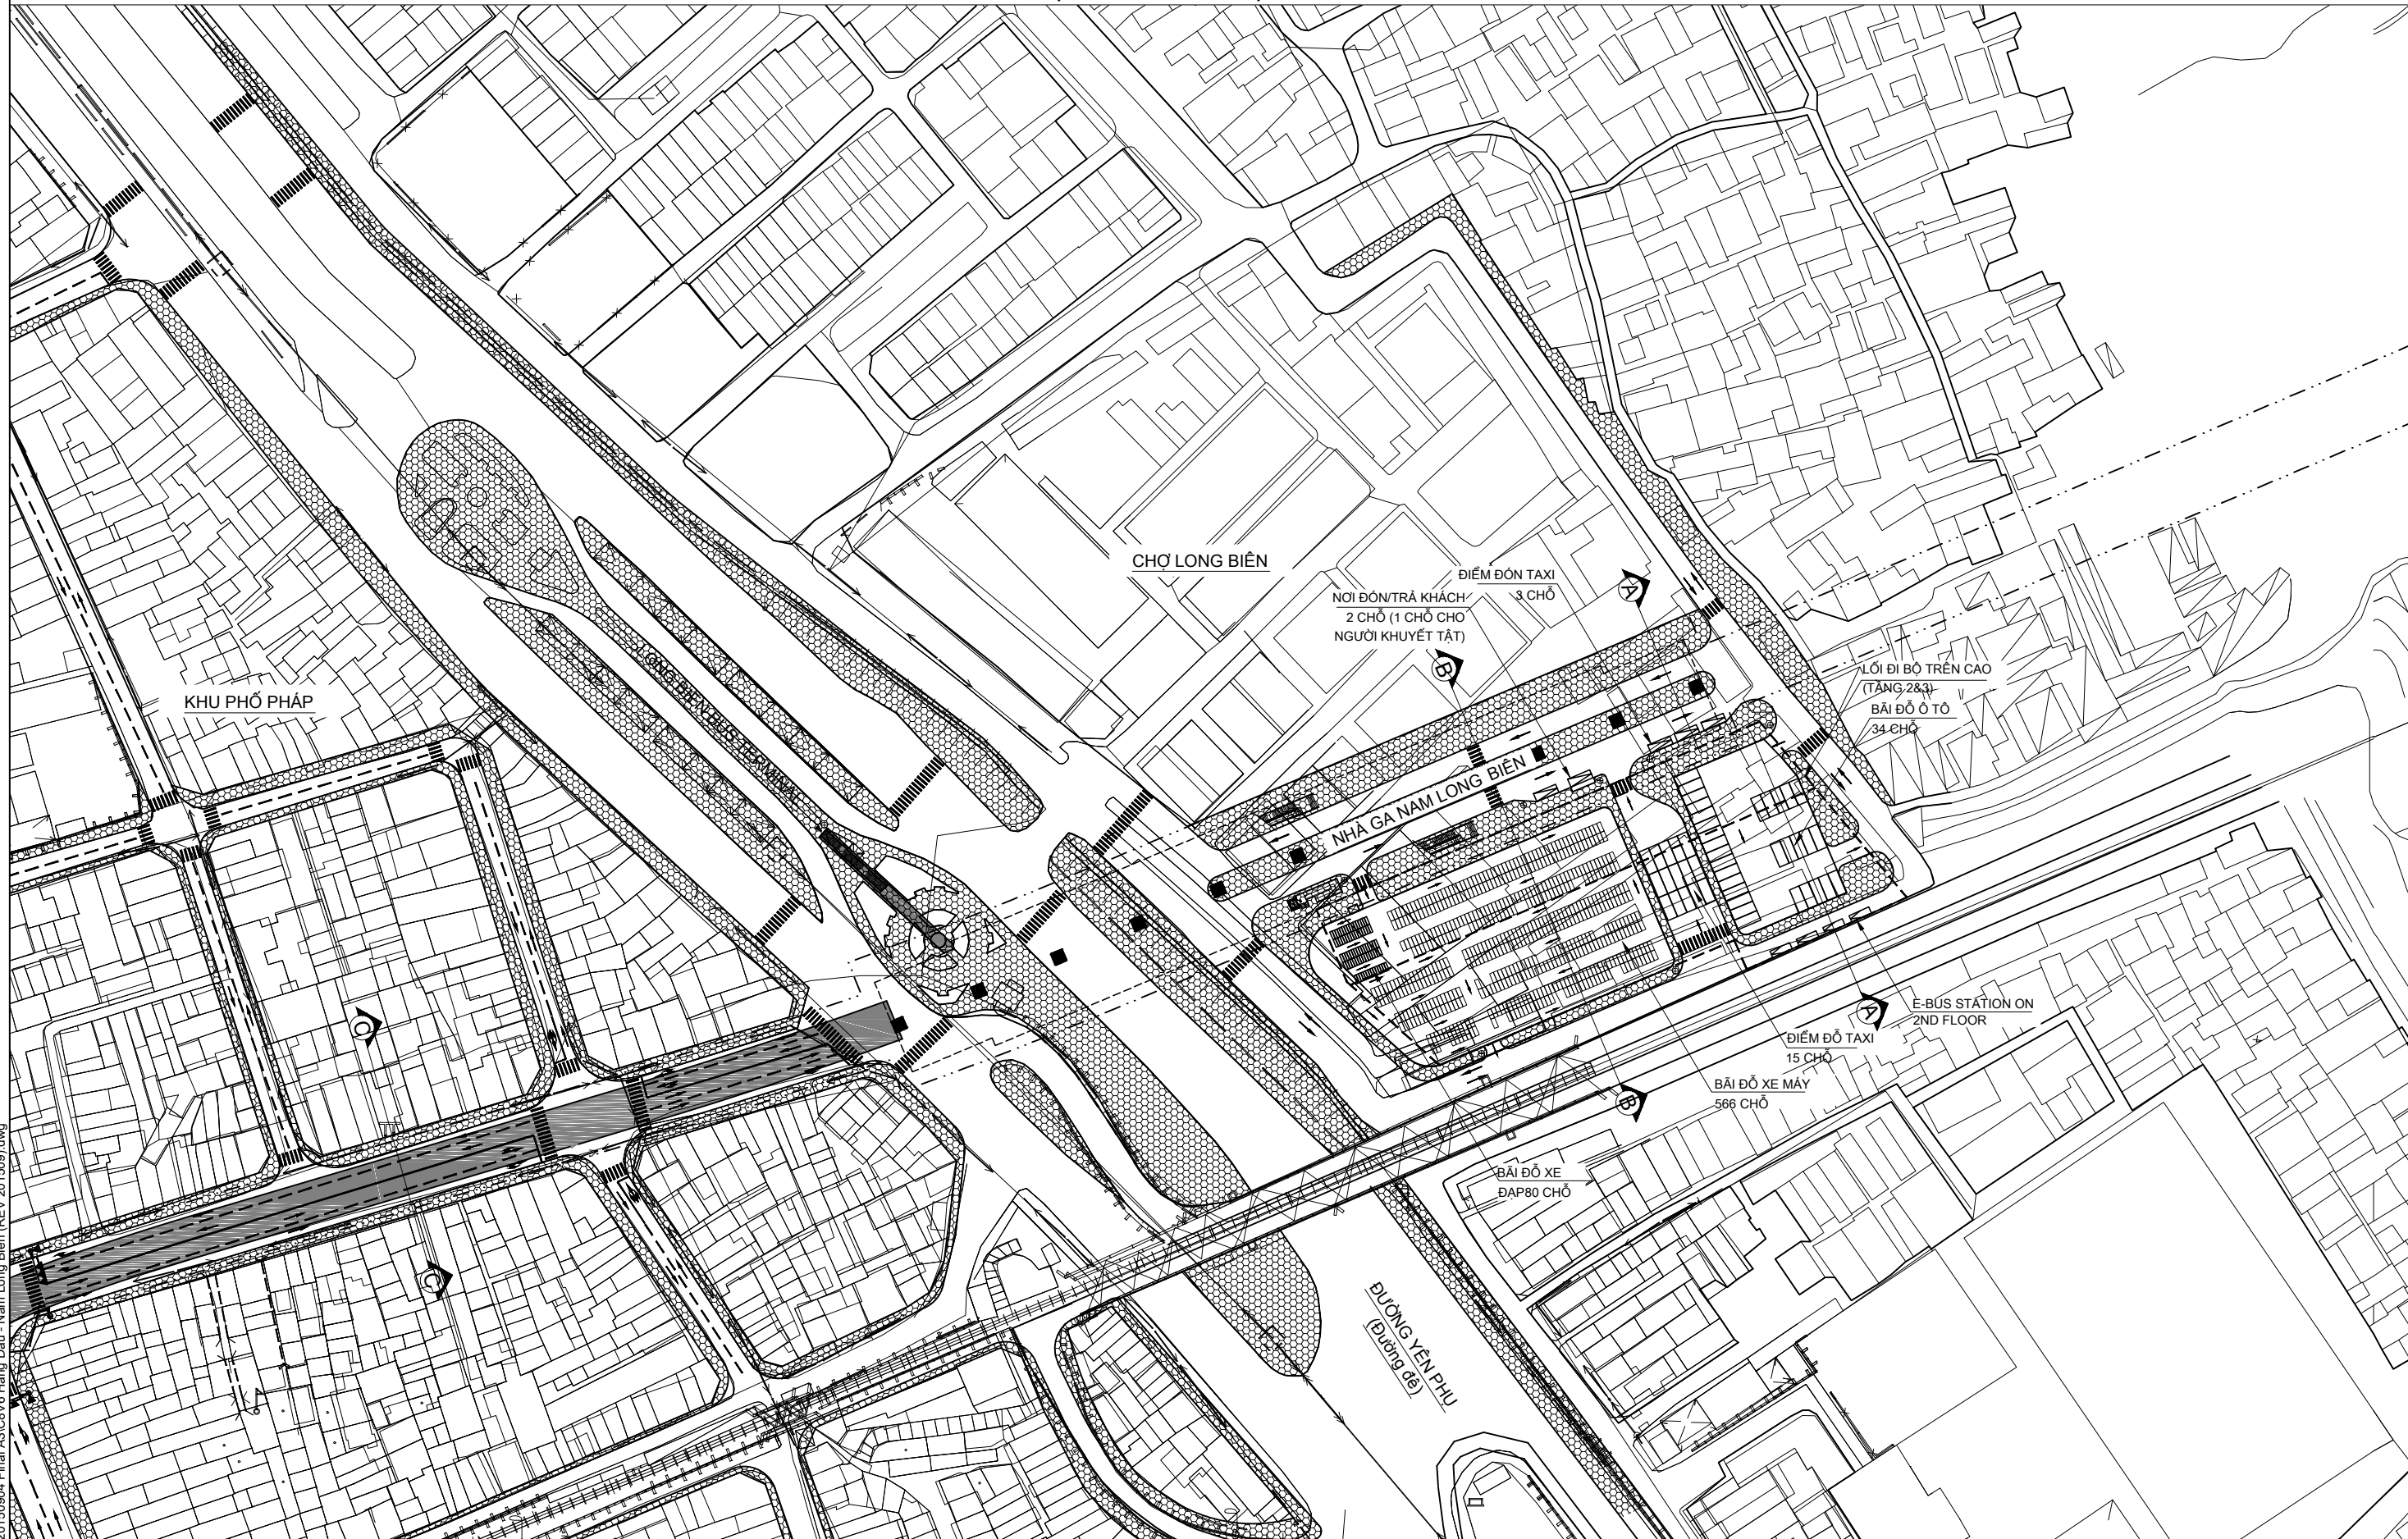

Last modified by Dukan
 F:\1. Work\HAI\UD2\20150904 Final A3\CB\6 Hang Dau - Nam Long Bien (REV 201509).dwg
 10/28/2015 11:16:27 PM

<p>PROJECT NAME / TÊN DỰ ÁN PROJECT FOR STUDYING THE IMPLEMENTATION OF INTEGRATED UMRT AND URBAN DEVELOPMENT FOR HANOI IN VIETNAM (HAIMUD2) DỰ ÁN NGHIÊN CỨU THỰC HIỆN PHÁT TRIỂN ĐSĐT GẮN KẾT VỚI PHÁT TRIỂN ĐÔ THỊ Ở HÀ NỘI, VIỆT NAM (HAIMUD2)</p>	<p>CLIENT / CHỦ ĐẦU TƯ JAPAN INTERNATIONAL COOPERATION AGENCY CƠ QUAN HỢP TÁC QUỐC TẾ NHẬT BẢN (JICA)</p>	<p>COUNTERPART / ĐỐI TÁC HANOI PEOPLE'S COMMITTEE ỦY BAN NHÂN DÂN THÀNH PHỐ HÀ NỘI</p>	<p>CONSULTANT / ĐƠN VỊ TƯ VẤN ALMEC CORPORATION ORIENTAL CONSULTANTS CO., LTD. CÔNG TY ALMEC CÔNG TY TƯ VẤN OCG</p>	<p>DRAWING NAME / TÊN BẢN VẼ GA NAM LONG BIÊN (V6) MẶT BẰNG KHU VỰC NHÀ GA</p>	<p>DWG No. / BV SỐ V6-1 SCALE / TỶ LỆ 1 : 1500</p>
---	---	--	---	--	--


GA NAM LONG BIÊN (C6)
MẶT CẮT NGANG ĐIỂN HÌNH CỦA QUẢNG TRƯỜNG PHÍA NAM
NHÀ GA VÀ CẦU BỘ HÀNH

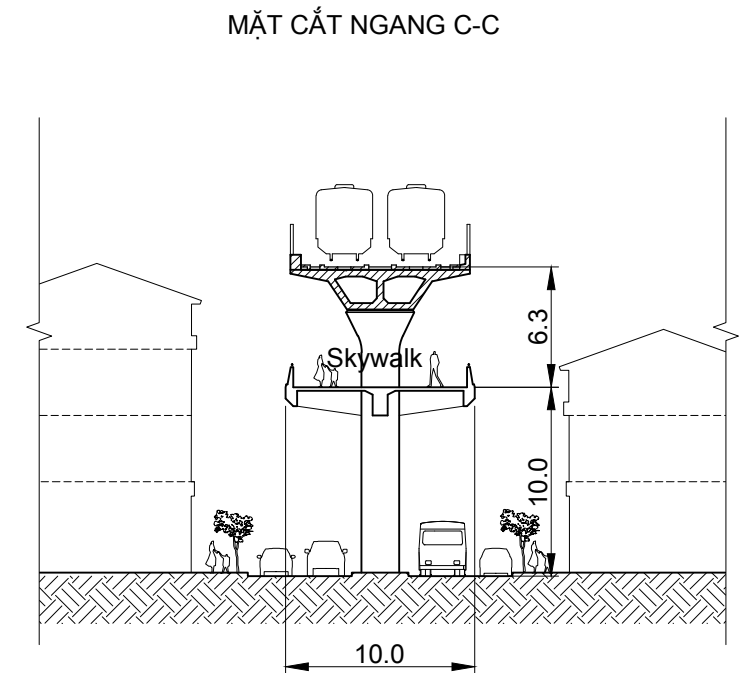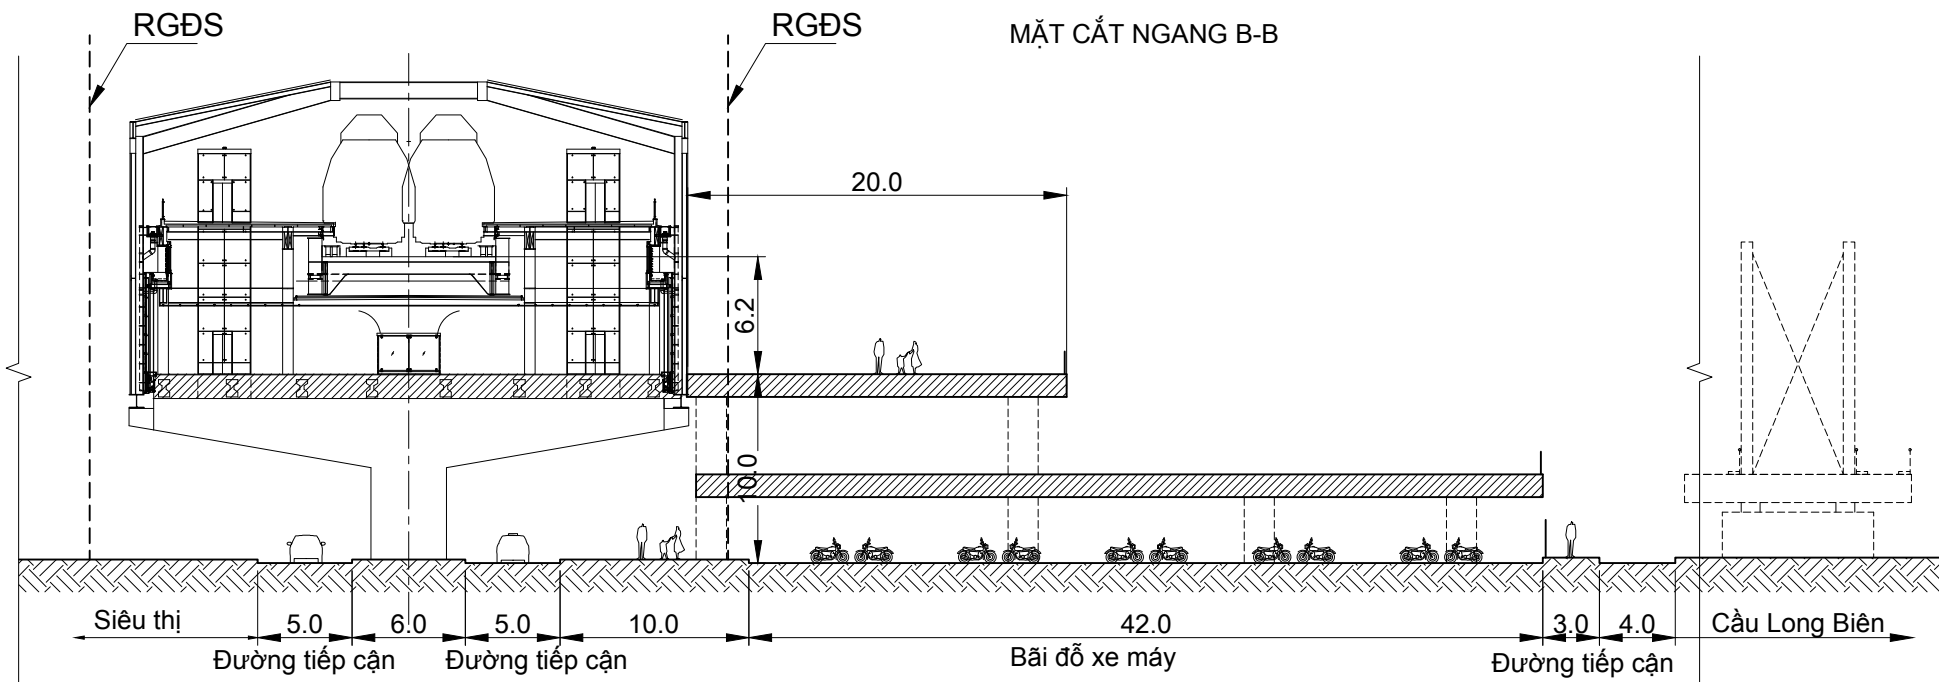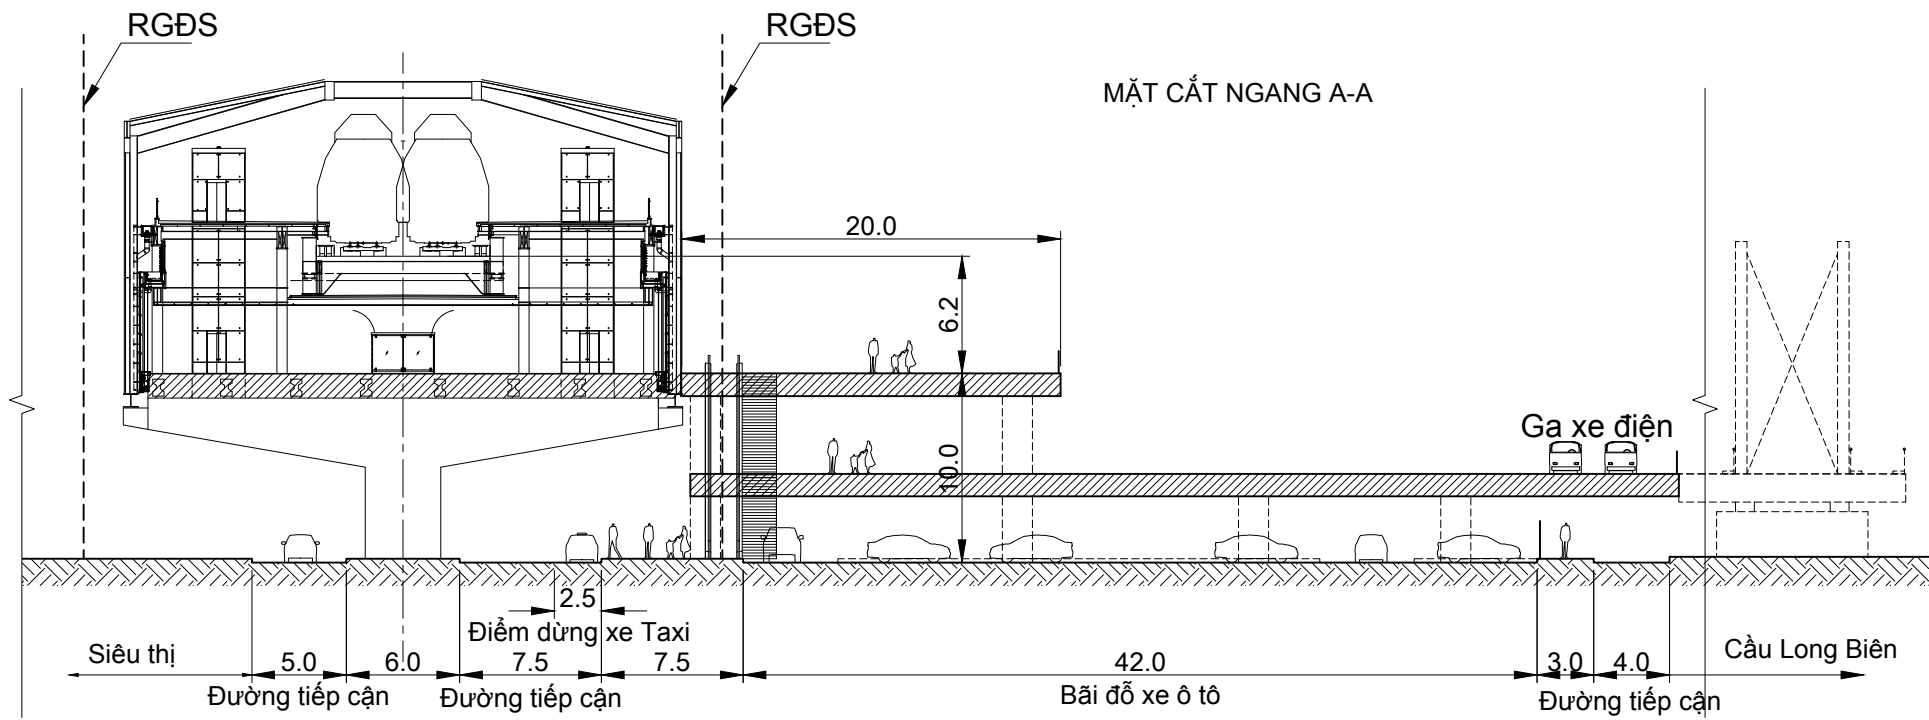

10/29/2015 12:52:57 AM
 F:\1. Work\HAI\UD2\20150904 Final A3\Cross section & UG plan (VN).dwg
 Last modified by Dukan

PROJECT NAME / TÊN DỰ ÁN	CLIENT / CHỦ ĐẦU TƯ	COUNTERPART / ĐỐI TÁC	CONSULTANT / ĐƠN VỊ TƯ VẤN	DRAWING NAME / TÊN BẢN VẼ	DWG No. / BV SỐ
PROJECT FOR STUDYING THE IMPLEMENTATION OF INTEGRATED UMRT AND URBAN DEVELOPMENT FOR HANOI IN VIETNAM (HAIMUD2) DỰ ÁN NGHIÊN CỨU THỰC HIỆN PHÁT TRIỂN ĐSĐT GẮN KẾT VỚI PHÁT TRIỂN ĐÔ THỊ Ở HÀ NỘI, VIỆT NAM (HAIMUD2)	JAPAN INTERNATIONAL COOPERATION AGENCY CƠ QUAN HỢP TÁC QUỐC TẾ NHẬT BẢN (JICA)	HANOI PEOPLE'S COMMITTEE ỦY BAN NHÂN DÂN THÀNH PHỐ HÀ NỘI	ALMEC CORPORATION ORIENTAL CONSULTANTS CO., LTD. CÔNG TY ALMEC CÔNG TY TƯ VẤN OCG	GA NAM LONG BIÊN (C6) MẶT CẮT NGANG ĐIỂN HÌNH CỦA QUẢNG TRƯỜNG PHÍA NAM NHÀ GA VÀ CẦU BỘ HÀNH	V6-2
					SCALE / TỶ LỆ 1 : 400


GA HÀ NỘI (V8)
MẶT BẰNG KHU VỰC NHÀ GA

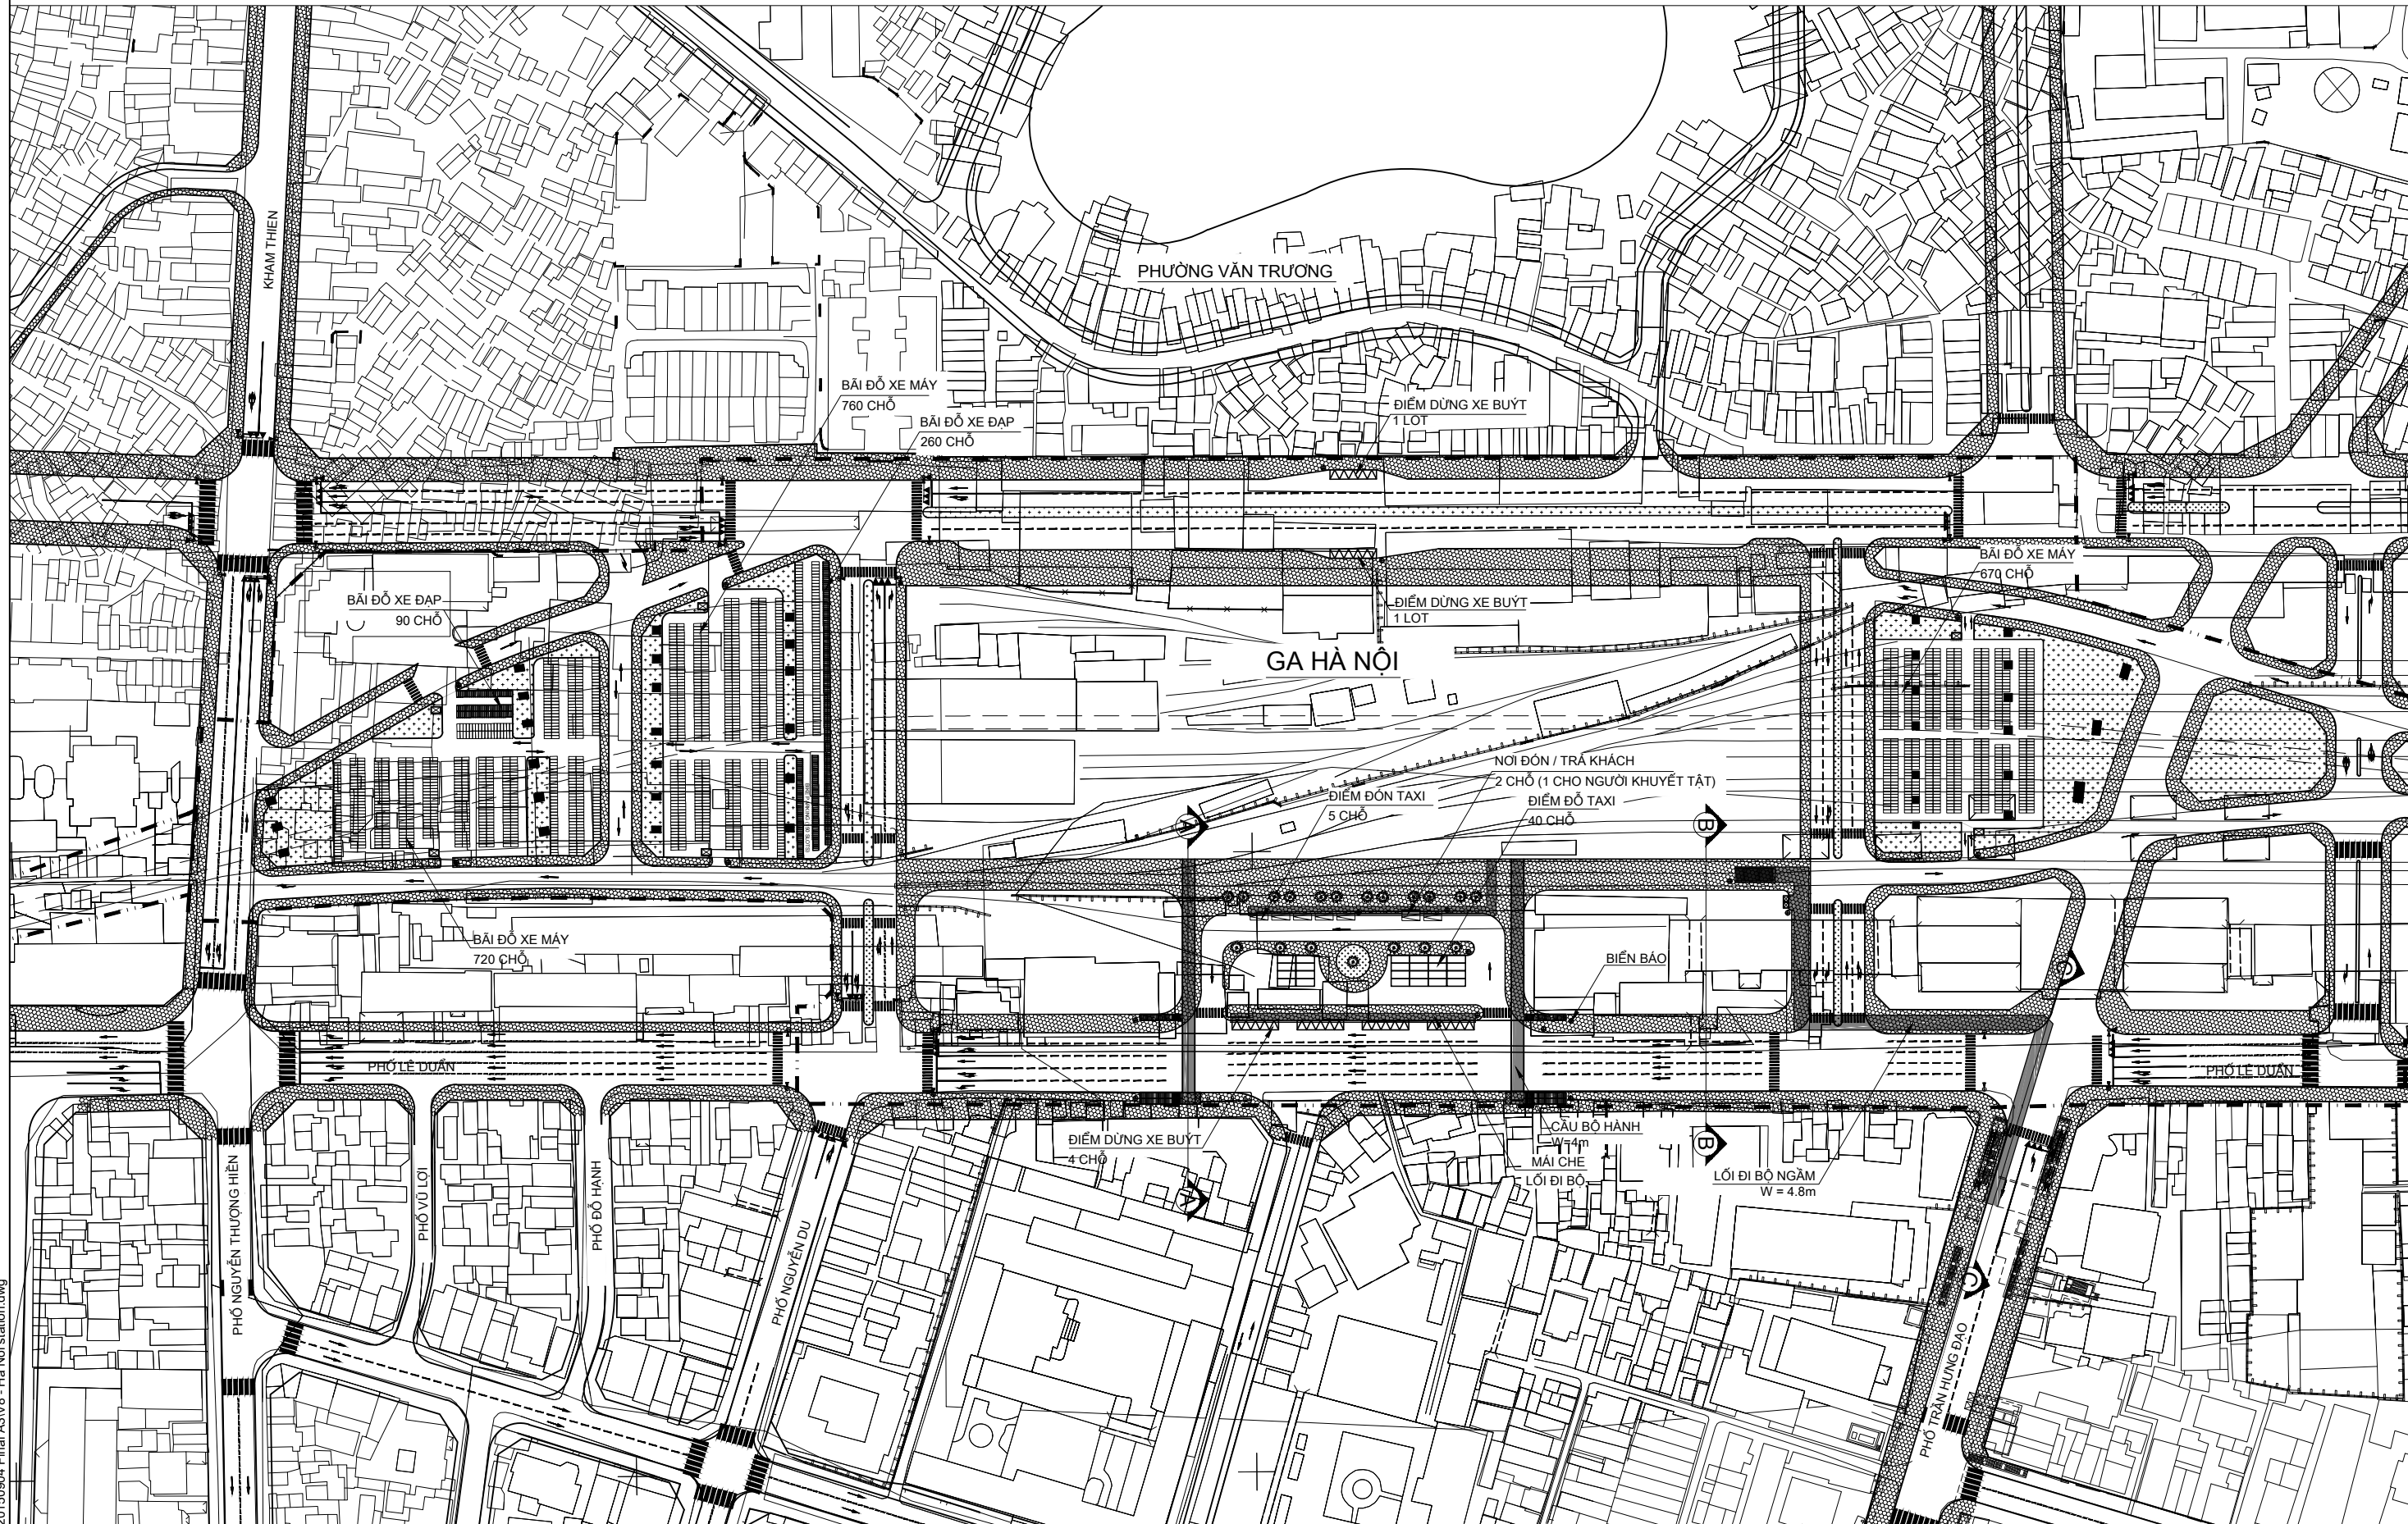

Last modified by Dukan
 F:\1. Work\HAI\U220150904 Final A3\V8 - Ha Noi station.dwg
 10/28/2015 11:04:32 PM

<p>PROJECT NAME / TÊN DỰ ÁN PROJECT FOR STUDYING THE IMPLEMENTATION OF INTEGRATED UMRT AND URBAN DEVELOPMENT FOR HANOI IN VIETNAM (HAIMUD2) DỰ ÁN NGHIÊN CỨU THỰC HIỆN PHÁT TRIỂN ĐSĐT GẮN KẾT VỚI PHÁT TRIỂN ĐÔ THỊ Ở HÀ NỘI, VIỆT NAM (HAIMUD2)</p>	<p>CLIENT / CHỦ ĐẦU TƯ JAPAN INTERNATIONAL COOPERATION AGENCY CƠ QUAN HỢP TÁC QUỐC TẾ NHẬT BẢN (JICA)</p>	<p>COUNTERPART / ĐỐI TÁC HANOI PEOPLE'S COMMITTEE ỦY BAN NHÂN DÂN THÀNH PHỐ HÀ NỘI</p>	<p>CONSULTANT / ĐƠN VỊ TƯ VẤN ALMEC CORPORATION ORIENTAL CONSULTANTS CO., LTD. CÔNG TY ALMEC CÔNG TY TƯ VẤN OCG</p>	<p>DRAWING NAME / TÊN BẢN VẼ GA HÀ NỘI (V8) MẶT BẰNG KHU VỰC NHÀ GA</p>	<p>DWG No. / BV SỐ V8-1 SCALE / TỶ LỆ 1 : 2000</p>
---	---	--	---	---	--


GA HÀ NỘI (V8)
MẶT BẰNG QUẢNG TRƯỜNG PHÍA ĐÔNG NHÀ GA

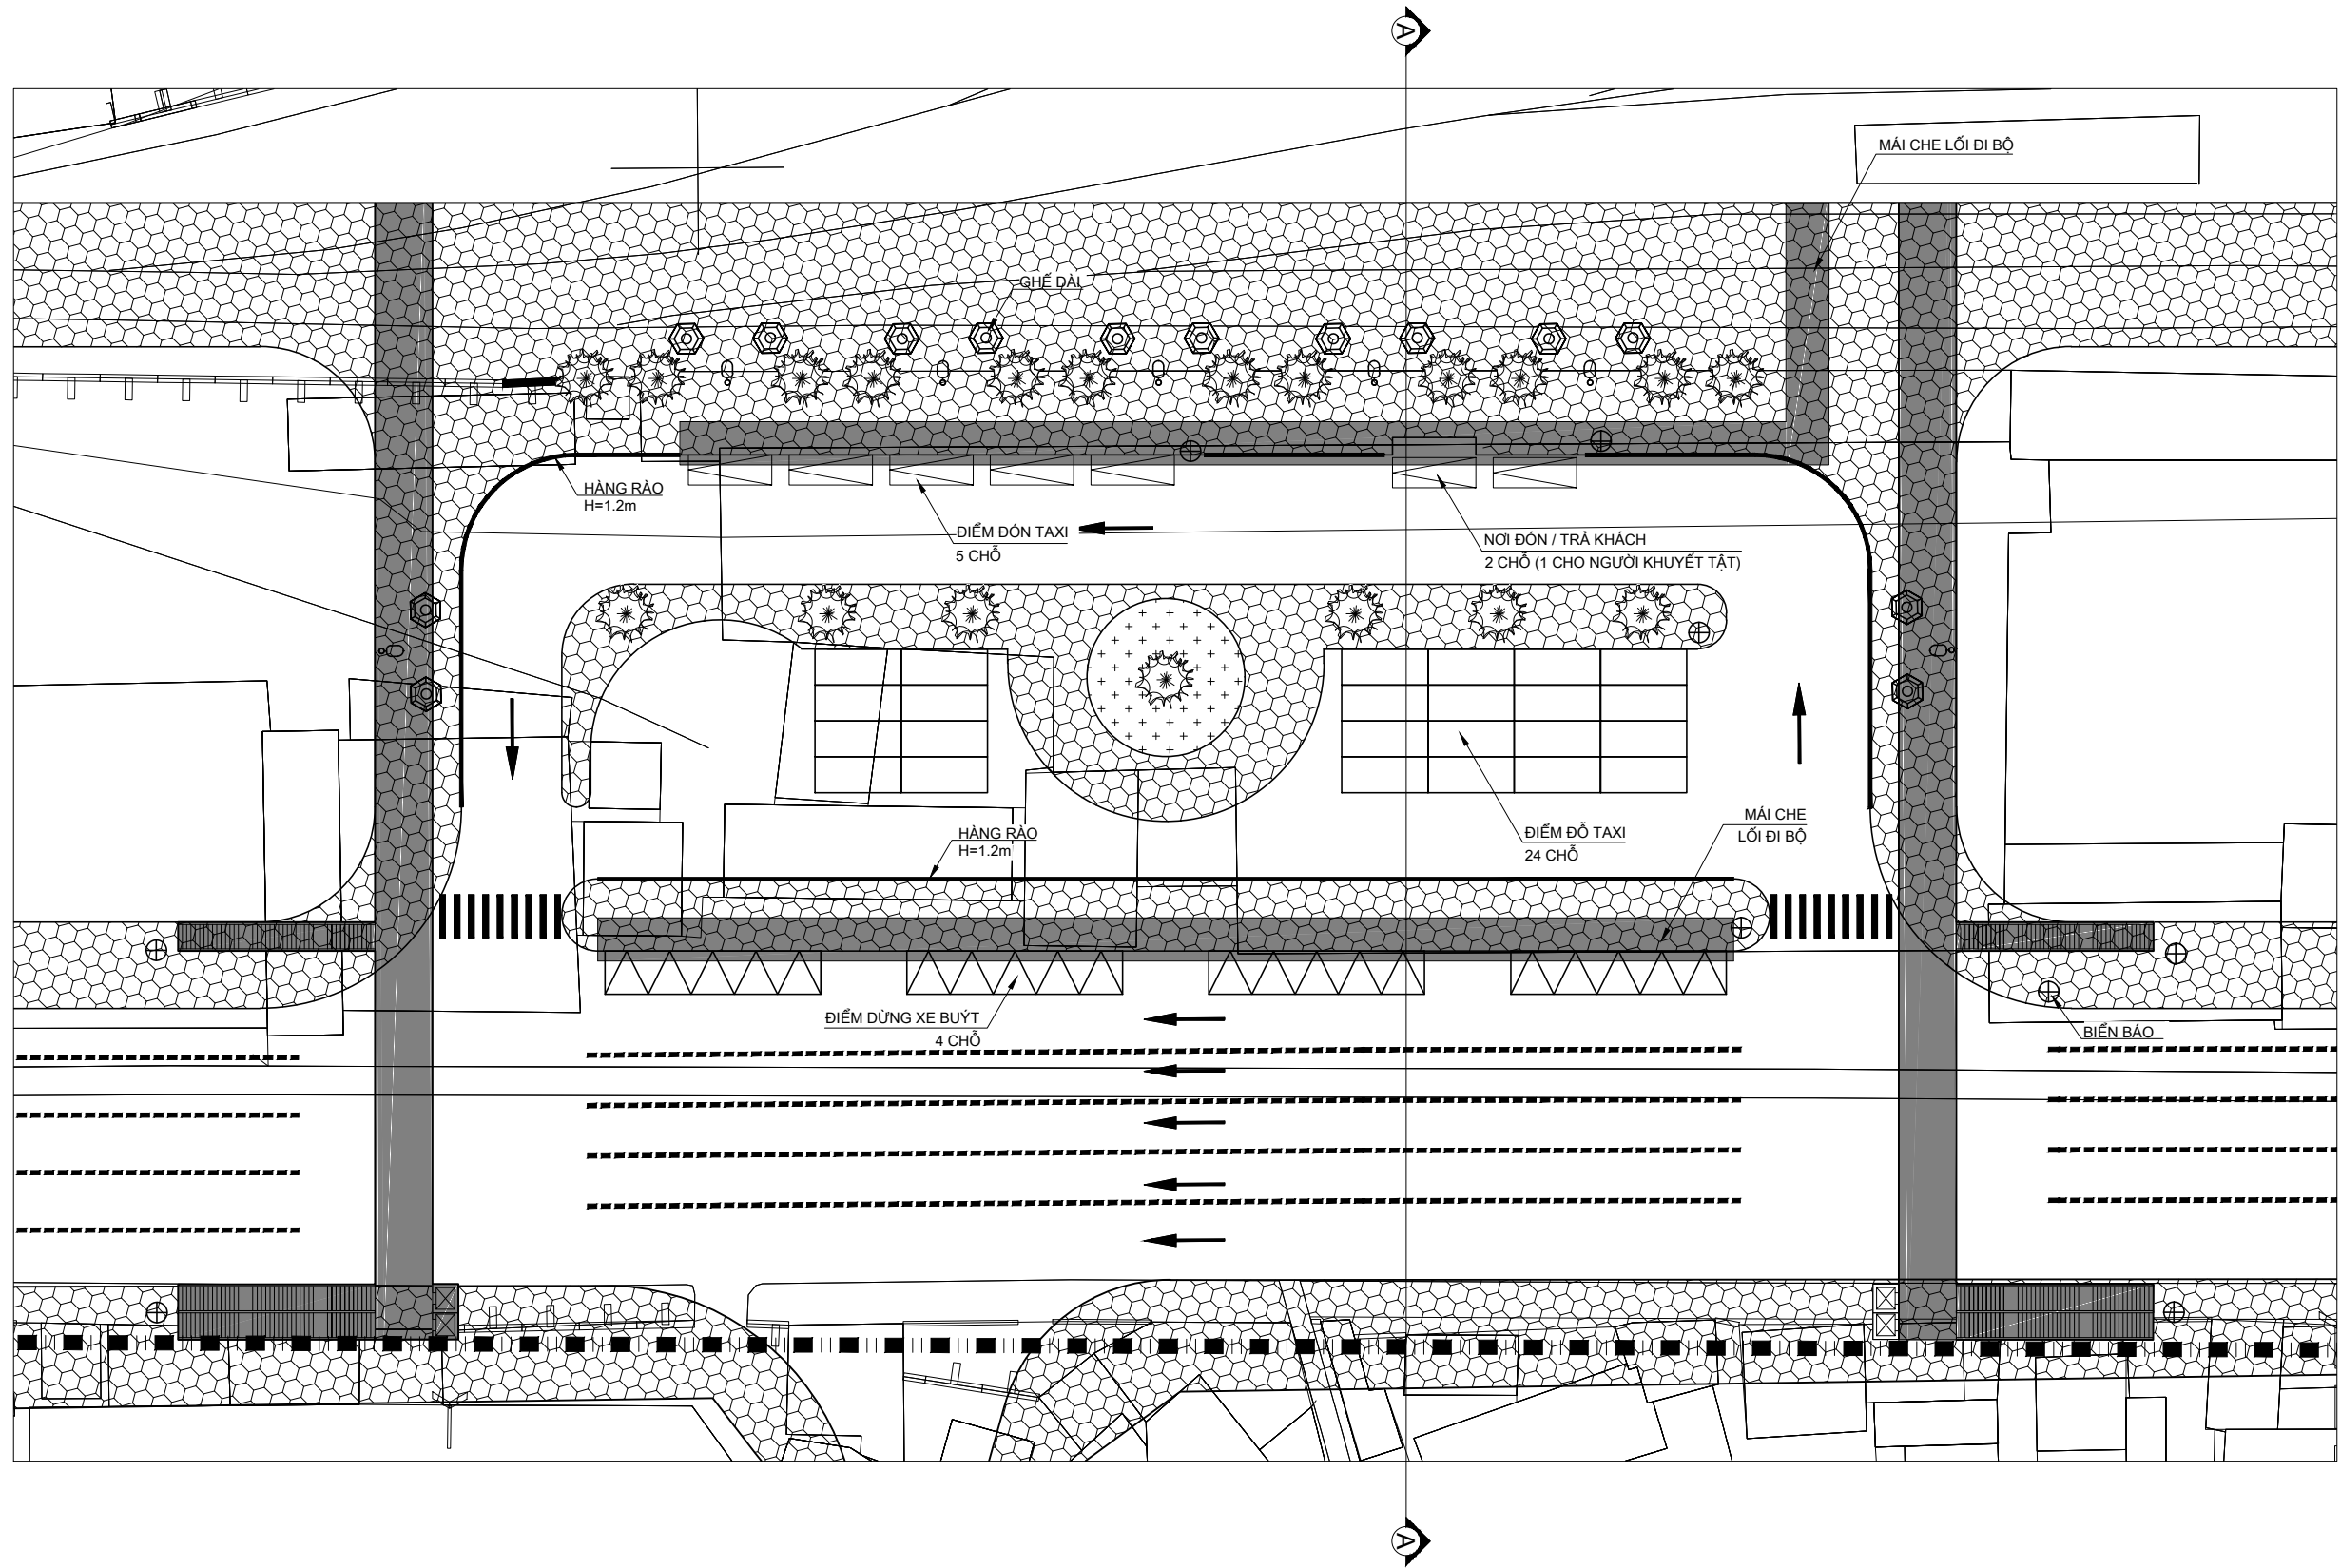

Last modified by Dukan
 F:\1. Work\HAI\UD2\20150904 Final A3\V8 - Ha Noi station.dwg
 10/28/2015 11:04:32 PM

PROJECT NAME / TÊN DỰ ÁN	CLIENT / CHỦ ĐẦU TƯ	COUNTERPART / ĐỐI TÁC	CONSULTANT / ĐƠN VỊ TƯ VẤN	DRAWING NAME / TÊN BẢN VẼ	DWG No. / BV SỐ
PROJECT FOR STUDYING THE IMPLEMENTATION OF INTEGRATED UMRT AND URBAN DEVELOPMENT FOR HANOI IN VIETNAM (HAIMUD2) DỰ ÁN NGHIÊN CỨU THỰC HIỆN PHÁT TRIỂN ĐSĐT GẮN KẾT VỚI PHÁT TRIỂN ĐÔ THỊ Ở HÀ NỘI, VIỆT NAM (HAIMUD2)	JAPAN INTERNATIONAL COOPERATION AGENCY CƠ QUAN HỢP TÁC QUỐC TẾ NHẬT BẢN (JICA)	HANOI PEOPLE'S COMMITTEE ỦY BAN NHÂN DÂN THÀNH PHỐ HÀ NỘI	ALMEC CORPORATION ORIENTAL CONSULTANTS CO., LTD. CÔNG TY ALMEC CÔNG TY TƯ VẤN OCG	GA HÀ NỘI (V8) MẶT BẰNG QUẢNG TRƯỜNG PHÍA ĐÔNG NHÀ GA	V8-2
					SCALE / TỶ LỆ 1 : 500




GA HÀ NỘI (V8)
MẶT CẮT NGANG ĐIỂN HÌNH CỦA QUẢNG TRƯỜNG PHÍA ĐÔNG NHÀ GA

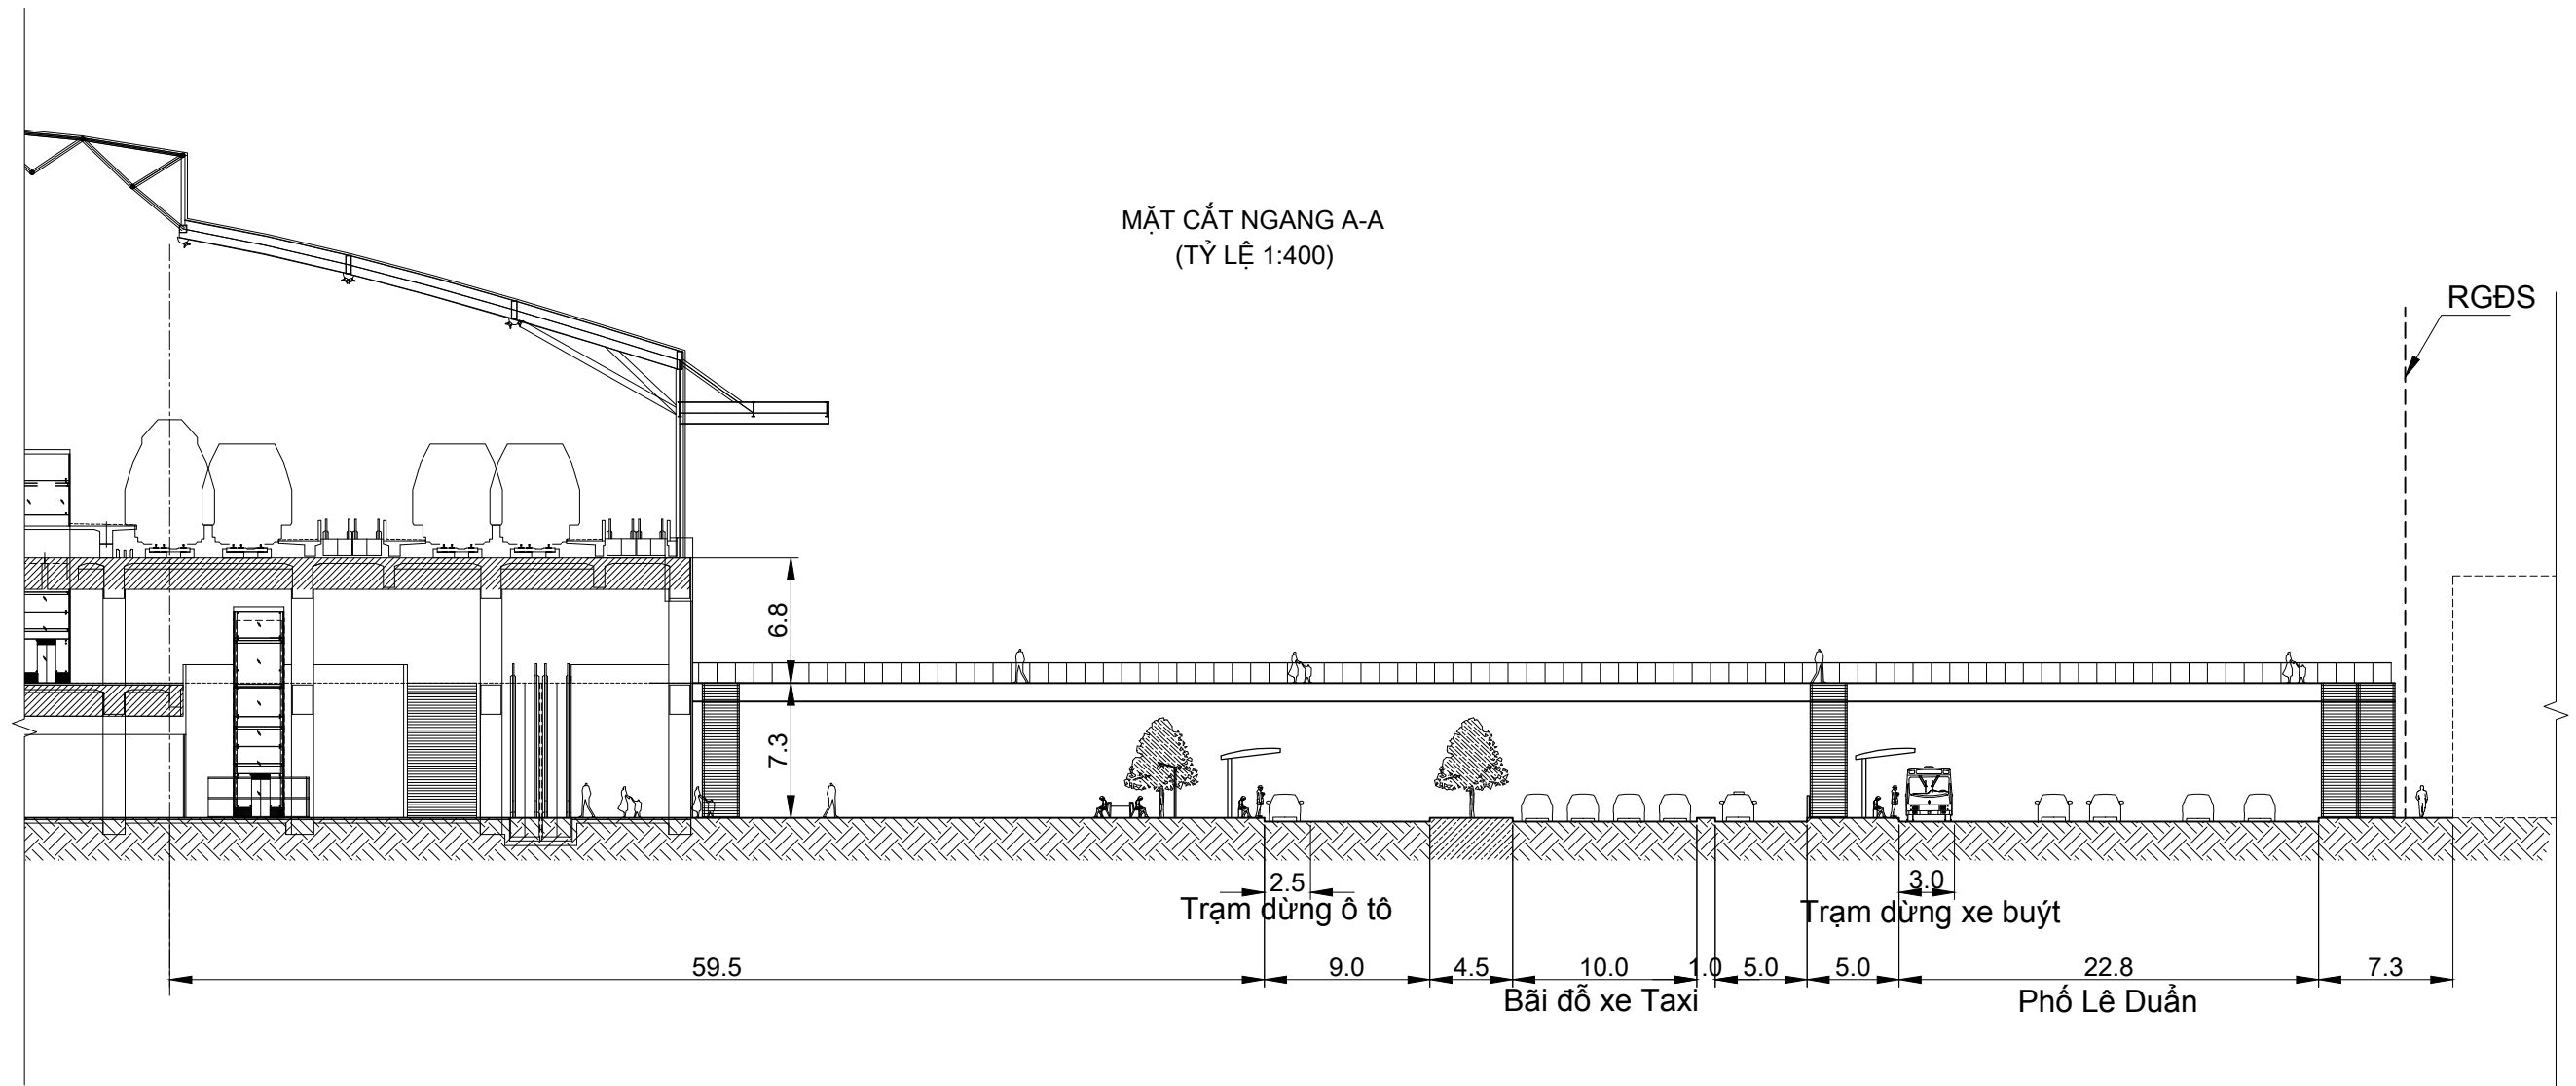

Last modified by Dukan 10/28/2015 11:30:25 PM
F:\1. Work\HAI\MU\20150904_Final A3\Cross section & UG plan (VN).dwg

PROJECT NAME / TÊN DỰ ÁN	CLIENT / CHỦ ĐẦU TƯ	COUNTERPART / ĐỐI TÁC	CONSULTANT / ĐƠN VỊ TƯ VẤN	DRAWING NAME / TÊN BẢN VẼ	DWG No. / BV SỐ
PROJECT FOR STUDYING THE IMPLEMENTATION OF INTEGRATED UMRT AND URBAN DEVELOPMENT FOR HANOI IN VIETNAM (HAIMUD2) DỰ ÁN NGHIÊN CỨU THỰC HIỆN PHÁT TRIỂN ĐSĐT GẮN KẾT VỚI PHÁT TRIỂN ĐÔ THỊ Ở HÀ NỘI, VIỆT NAM (HAIMUD2)	JAPAN INTERNATIONAL COOPERATION AGENCY CƠ QUAN HỢP TÁC QUỐC TẾ NHẬT BẢN (JICA)	HANOI PEOPLE'S COMMITTEE ỦY BAN NHÂN DÂN THÀNH PHỐ HÀ NỘI	ALMEC CORPORATION ORIENTAL CONSULTANTS CO., LTD. CÔNG TY ALMEC CÔNG TY TƯ VẤN OCG	GA HÀ NỘI (V8) MẶT CẮT NGANG ĐIỂN HÌNH CỦA QUẢNG TRƯỜNG PHÍA ĐÔNG NHÀ GA	V8-3
					SCALE / TỶ LỆ 1 : 400


GA HÀ NỘI (V8)
MẶT BẰNG VÀ MẶT CẮT LỐI ĐI BỘ NGẦM

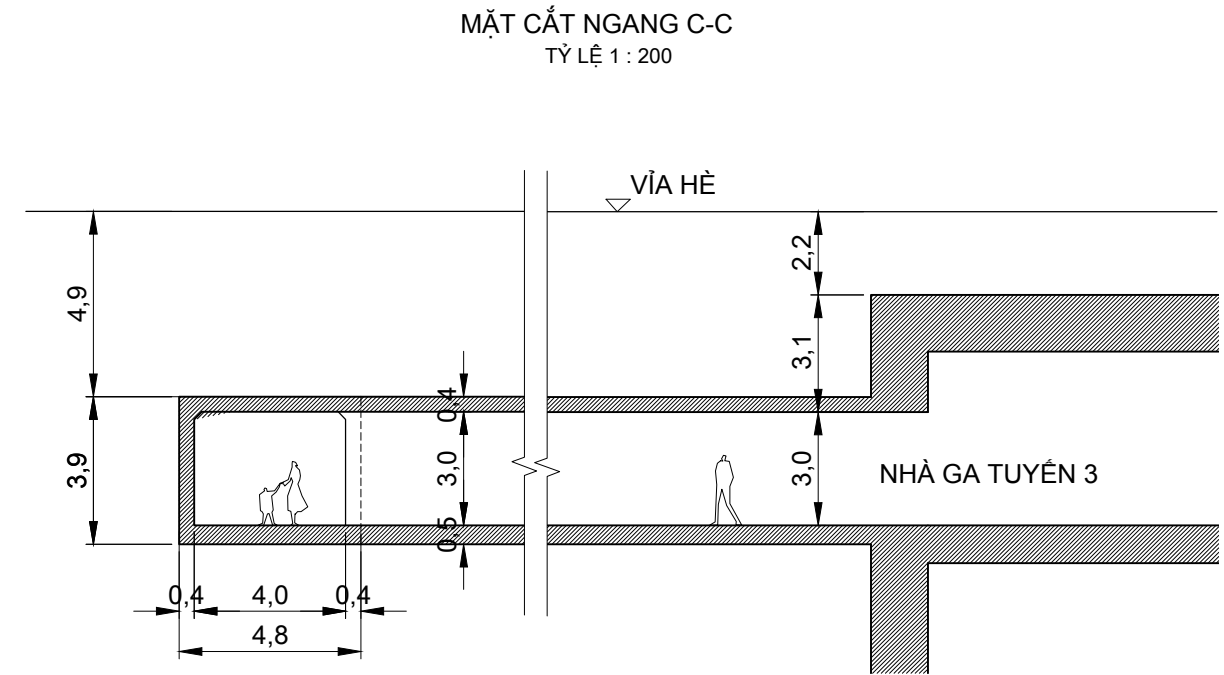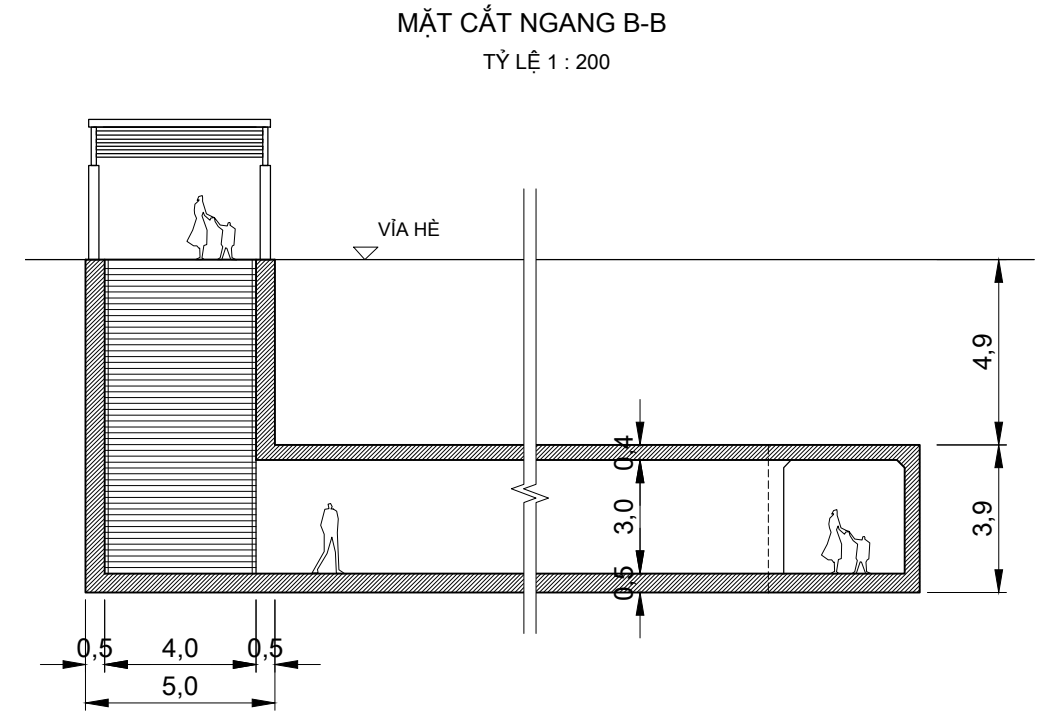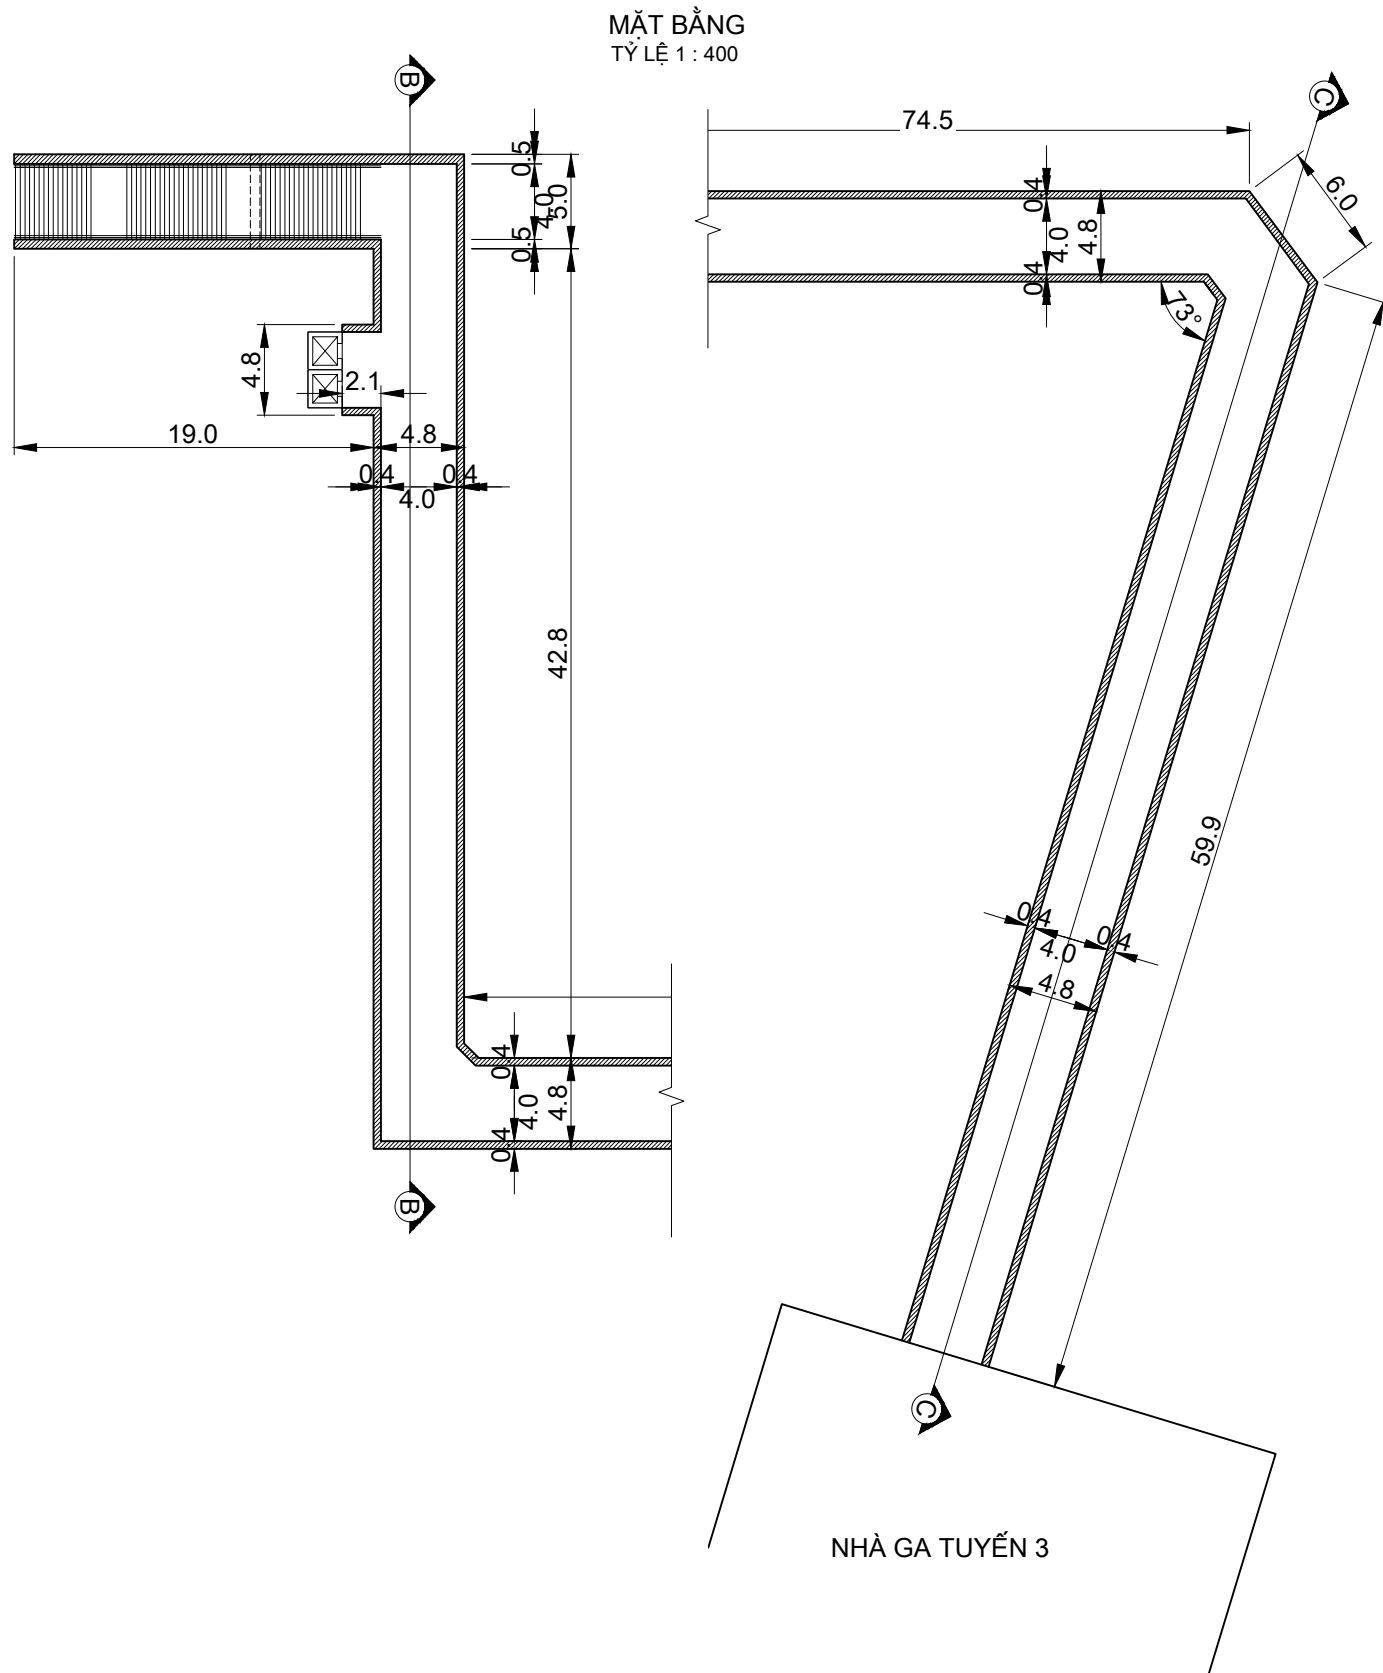

10/28/2015 11:30:25 PM
 F:\1. Work\HAI\U220150904 Final A3\Cross section & UG plan (VN).dwg

PROJECT NAME / TÊN DỰ ÁN	CLIENT / CHỦ ĐẦU TƯ	COUNTERPART / ĐỐI TÁC	CONSULTANT / ĐƠN VỊ TƯ VẤN	DRAWING NAME / TÊN BẢN VẼ	DWG No. / BV SỐ
PROJECT FOR STUDYING THE IMPLEMENTATION OF INTEGRATED UMRT AND URBAN DEVELOPMENT FOR HANOI IN VIETNAM (HAIMUD2) DỰ ÁN NGHIÊN CỨU THỰC HIỆN PHÁT TRIỂN ĐSDT GẮN KẾT VỚI PHÁT TRIỂN ĐÔ THỊ Ở HÀ NỘI, VIỆT NAM (HAIMUD2)	JAPAN INTERNATIONAL COOPERATION AGENCY CƠ QUAN HỢP TÁC QUỐC TẾ NHẬT BẢN (JICA)	HANOI PEOPLE'S COMMITTEE ỦY BAN NHÂN DÂN THÀNH PHỐ HÀ NỘI	ALMEC CORPORATION ORIENTAL CONSULTANTS CO., LTD. CÔNG TY ALMEC CÔNG TY TƯ VẤN OCG	GA HÀ NỘI (V8) MẶT BẰNG VÀ MẶT CẮT LỐI ĐI BỘ NGẦM	V8-4
					SCALE / TỶ LỆ AS SHOW

GA THỐNG NHẤT (V9)
MẶT BẰNG KHU VỰC NHÀ GA

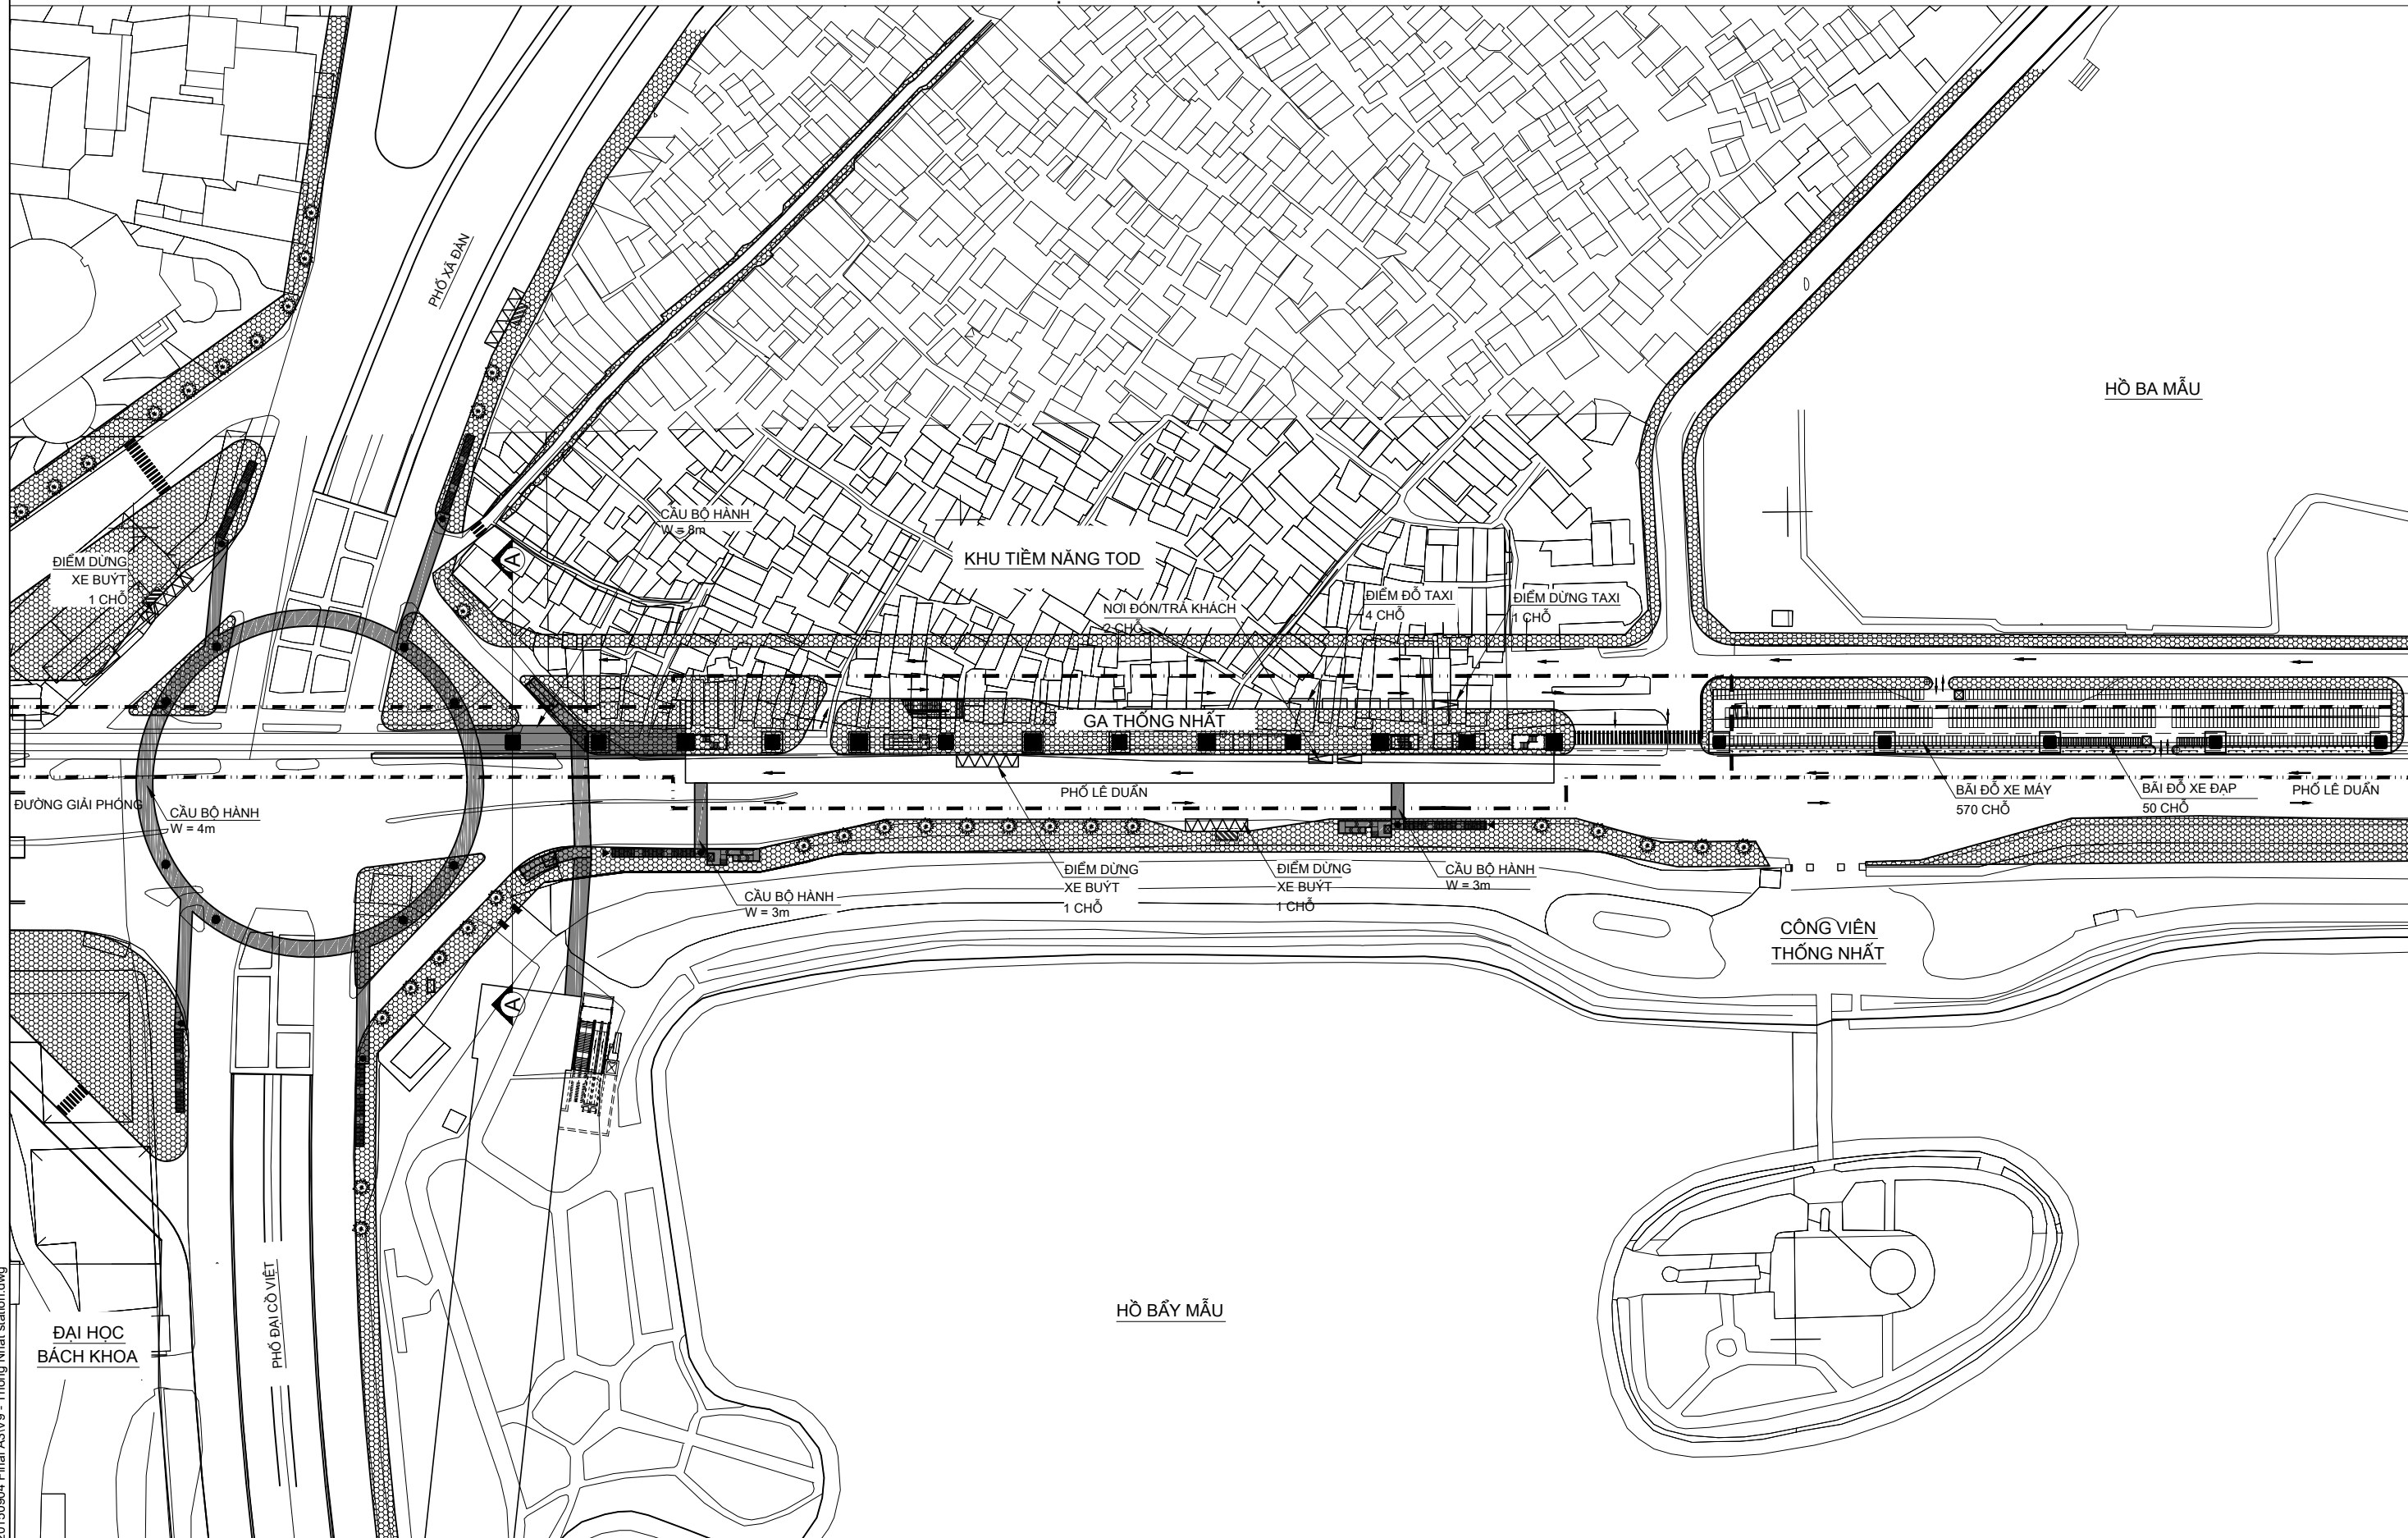


10/28/2015 10:03:26 PM
 F:\1. Work\HAIMUD2\20150904 Final A3\V9 - Thong Nhat station.dwg
 Last modified by Dukan

<p>PROJECT NAME / TÊN DỰ ÁN PROJECT FOR STUDYING THE IMPLEMENTATION OF INTEGRATED UMRT AND URBAN DEVELOPMENT FOR HANOI IN VIETNAM (HAIMUD2) DỰ ÁN NGHIÊN CỨU THỰC HIỆN PHÁT TRIỂN ĐSDT GẮN KẾT VỚI PHÁT TRIỂN ĐÔ THỊ Ở HÀ NỘI, VIỆT NAM (HAIMUD2)</p>	<p>CLIENT / CHỦ ĐẦU TƯ JAPAN INTERNATIONAL COOPERATION AGENCY CƠ QUAN HỢP TÁC QUỐC TẾ NHẬT BẢN (JICA)</p>	<p>COUNTERPART / ĐỐI TÁC HANOI PEOPLE'S COMMITTEE ỦY BAN NHÂN DÂN THÀNH PHỐ HÀ NỘI</p>	<p>CONSULTANT / ĐƠN VỊ TƯ VẤN ALMEC CORPORATION ORIENTAL CONSULTANTS CO., LTD. CÔNG TY ALMEC CÔNG TY TƯ VẤN OCG</p>	<p>DRAWING NAME / TÊN BẢN VẼ GA THỐNG NHẤT (V9) MẶT BẰNG KHU VỰC NHÀ GA</p>	<p>DWG No. / BV SỐ V9-1 SCALE / TỶ LỆ 1 : 1500</p>
---	---	--	---	---	--

GA THỐNG NHẤT (V9)
MẶT CẮT NGANG CẦU BỘ HÀNH


MẶT CẮT NGANG A-A

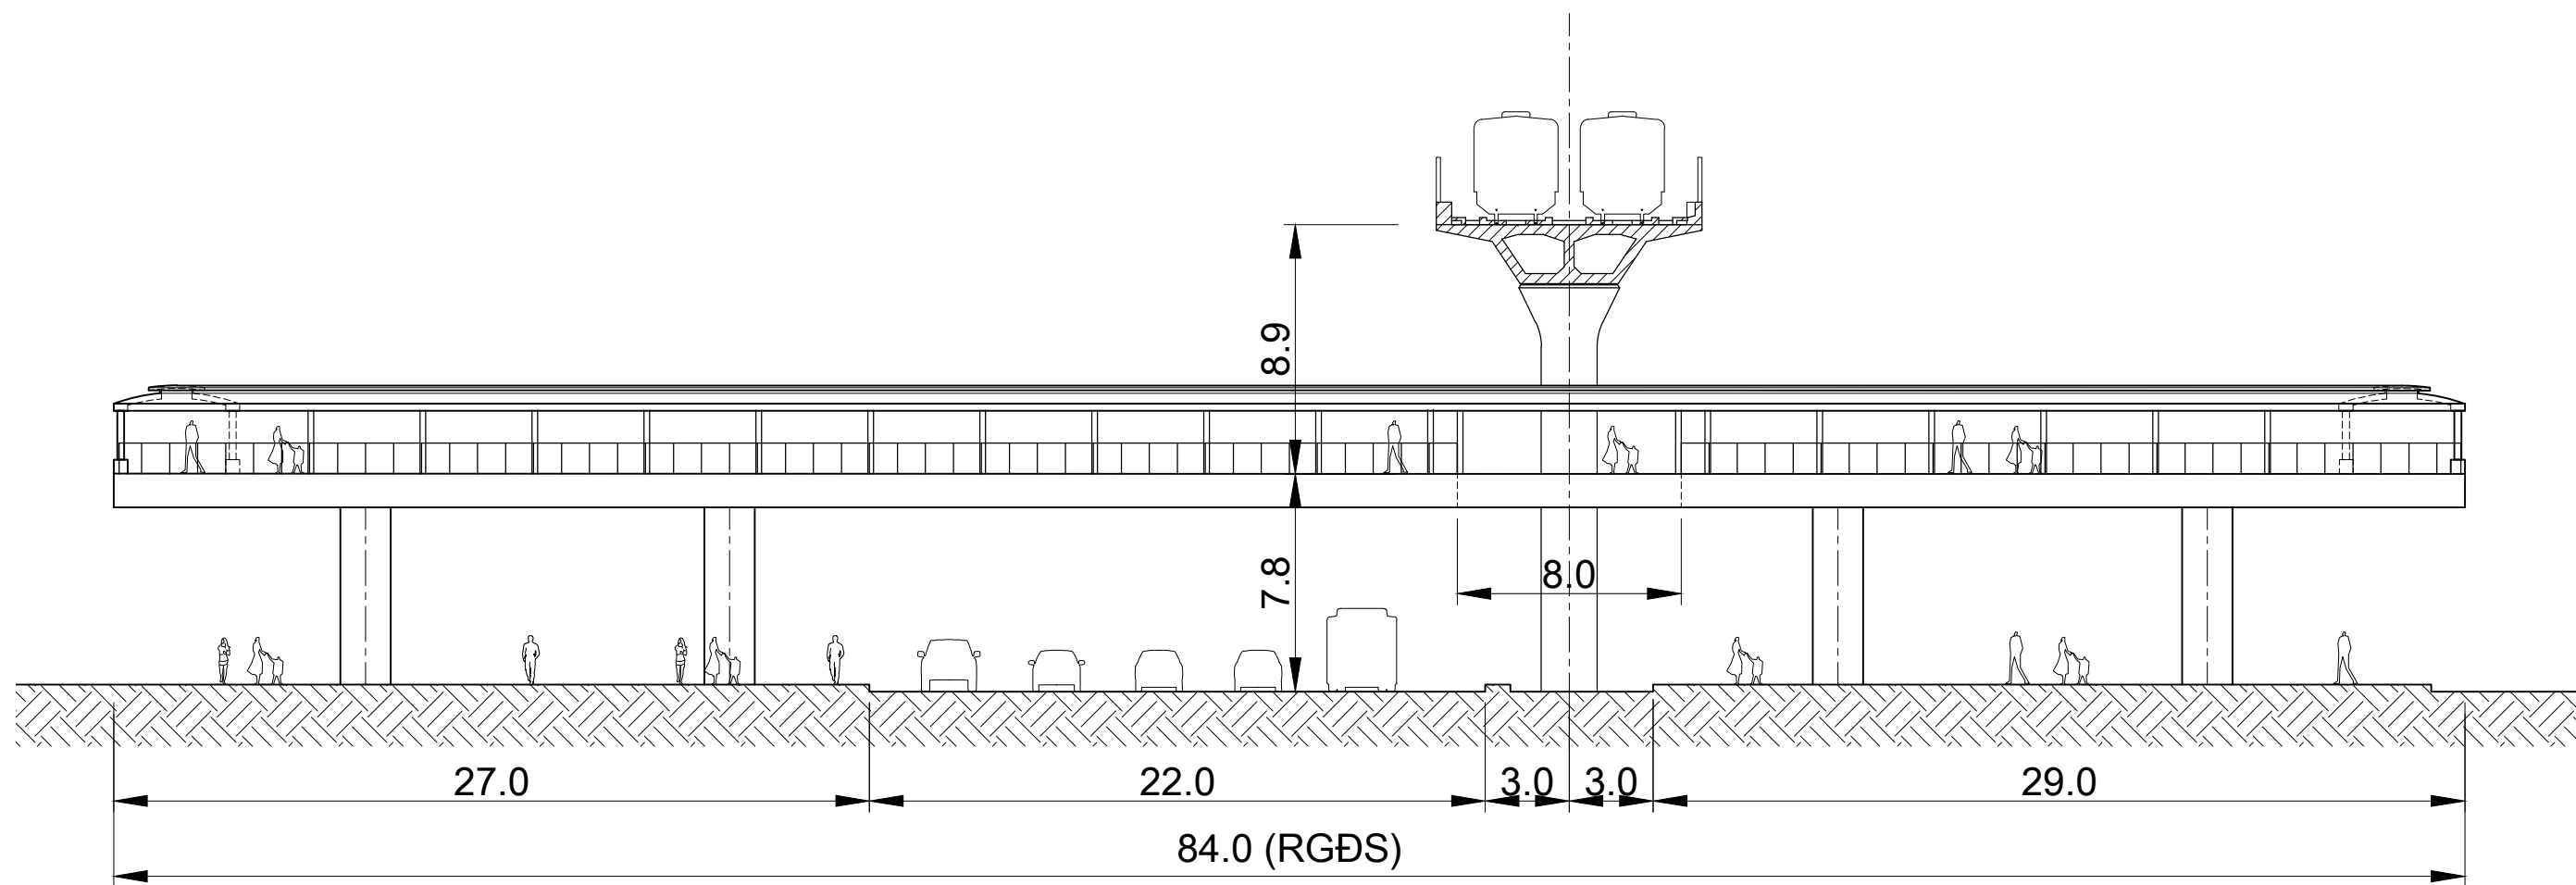

Last modified by Dukan 10/28/2015 11:30:25 PM
 F:\1. Work\HAI\U220150904 Final A3\Cross section & UG plan (VN).dwg

PROJECT NAME / TÊN DỰ ÁN	CLIENT / CHỦ ĐẦU TƯ	COUNTERPART / ĐỐI TÁC	CONSULTANT / ĐƠN VỊ TƯ VẤN	DRAWING NAME / TÊN BẢN VẼ	DWG No. / BV SỐ
PROJECT FOR STUDYING THE IMPLEMENTATION OF INTEGRATED UMRT AND URBAN DEVELOPMENT FOR HANOI IN VIETNAM (HAIMUD2) DỰ ÁN NGHIÊN CỨU THỰC HIỆN PHÁT TRIỂN ĐSĐT GẮN KẾT VỚI PHÁT TRIỂN ĐÔ THỊ Ở HÀ NỘI, VIỆT NAM (HAIMUD2)	JAPAN INTERNATIONAL COOPERATION AGENCY CƠ QUAN HỢP TÁC QUỐC TẾ NHẬT BẢN (JICA)	HANOI PEOPLE'S COMMITTEE ỦY BAN NHÂN DÂN THÀNH PHỐ HÀ NỘI	ALMEC CORPORATION ORIENTAL CONSULTANTS CO., LTD. CÔNG TY ALMEC CÔNG TY TƯ VẤN OCG	GA THỐNG NHẤT (V9) MẶT CẮT NGANG CẦU BỘ HÀNH	V9-2
					SCALE / TỶ LỆ 1 : 250

GA BẠCH MAI (V10)
MẶT BẰNG KHU VỰC NHÀ GA

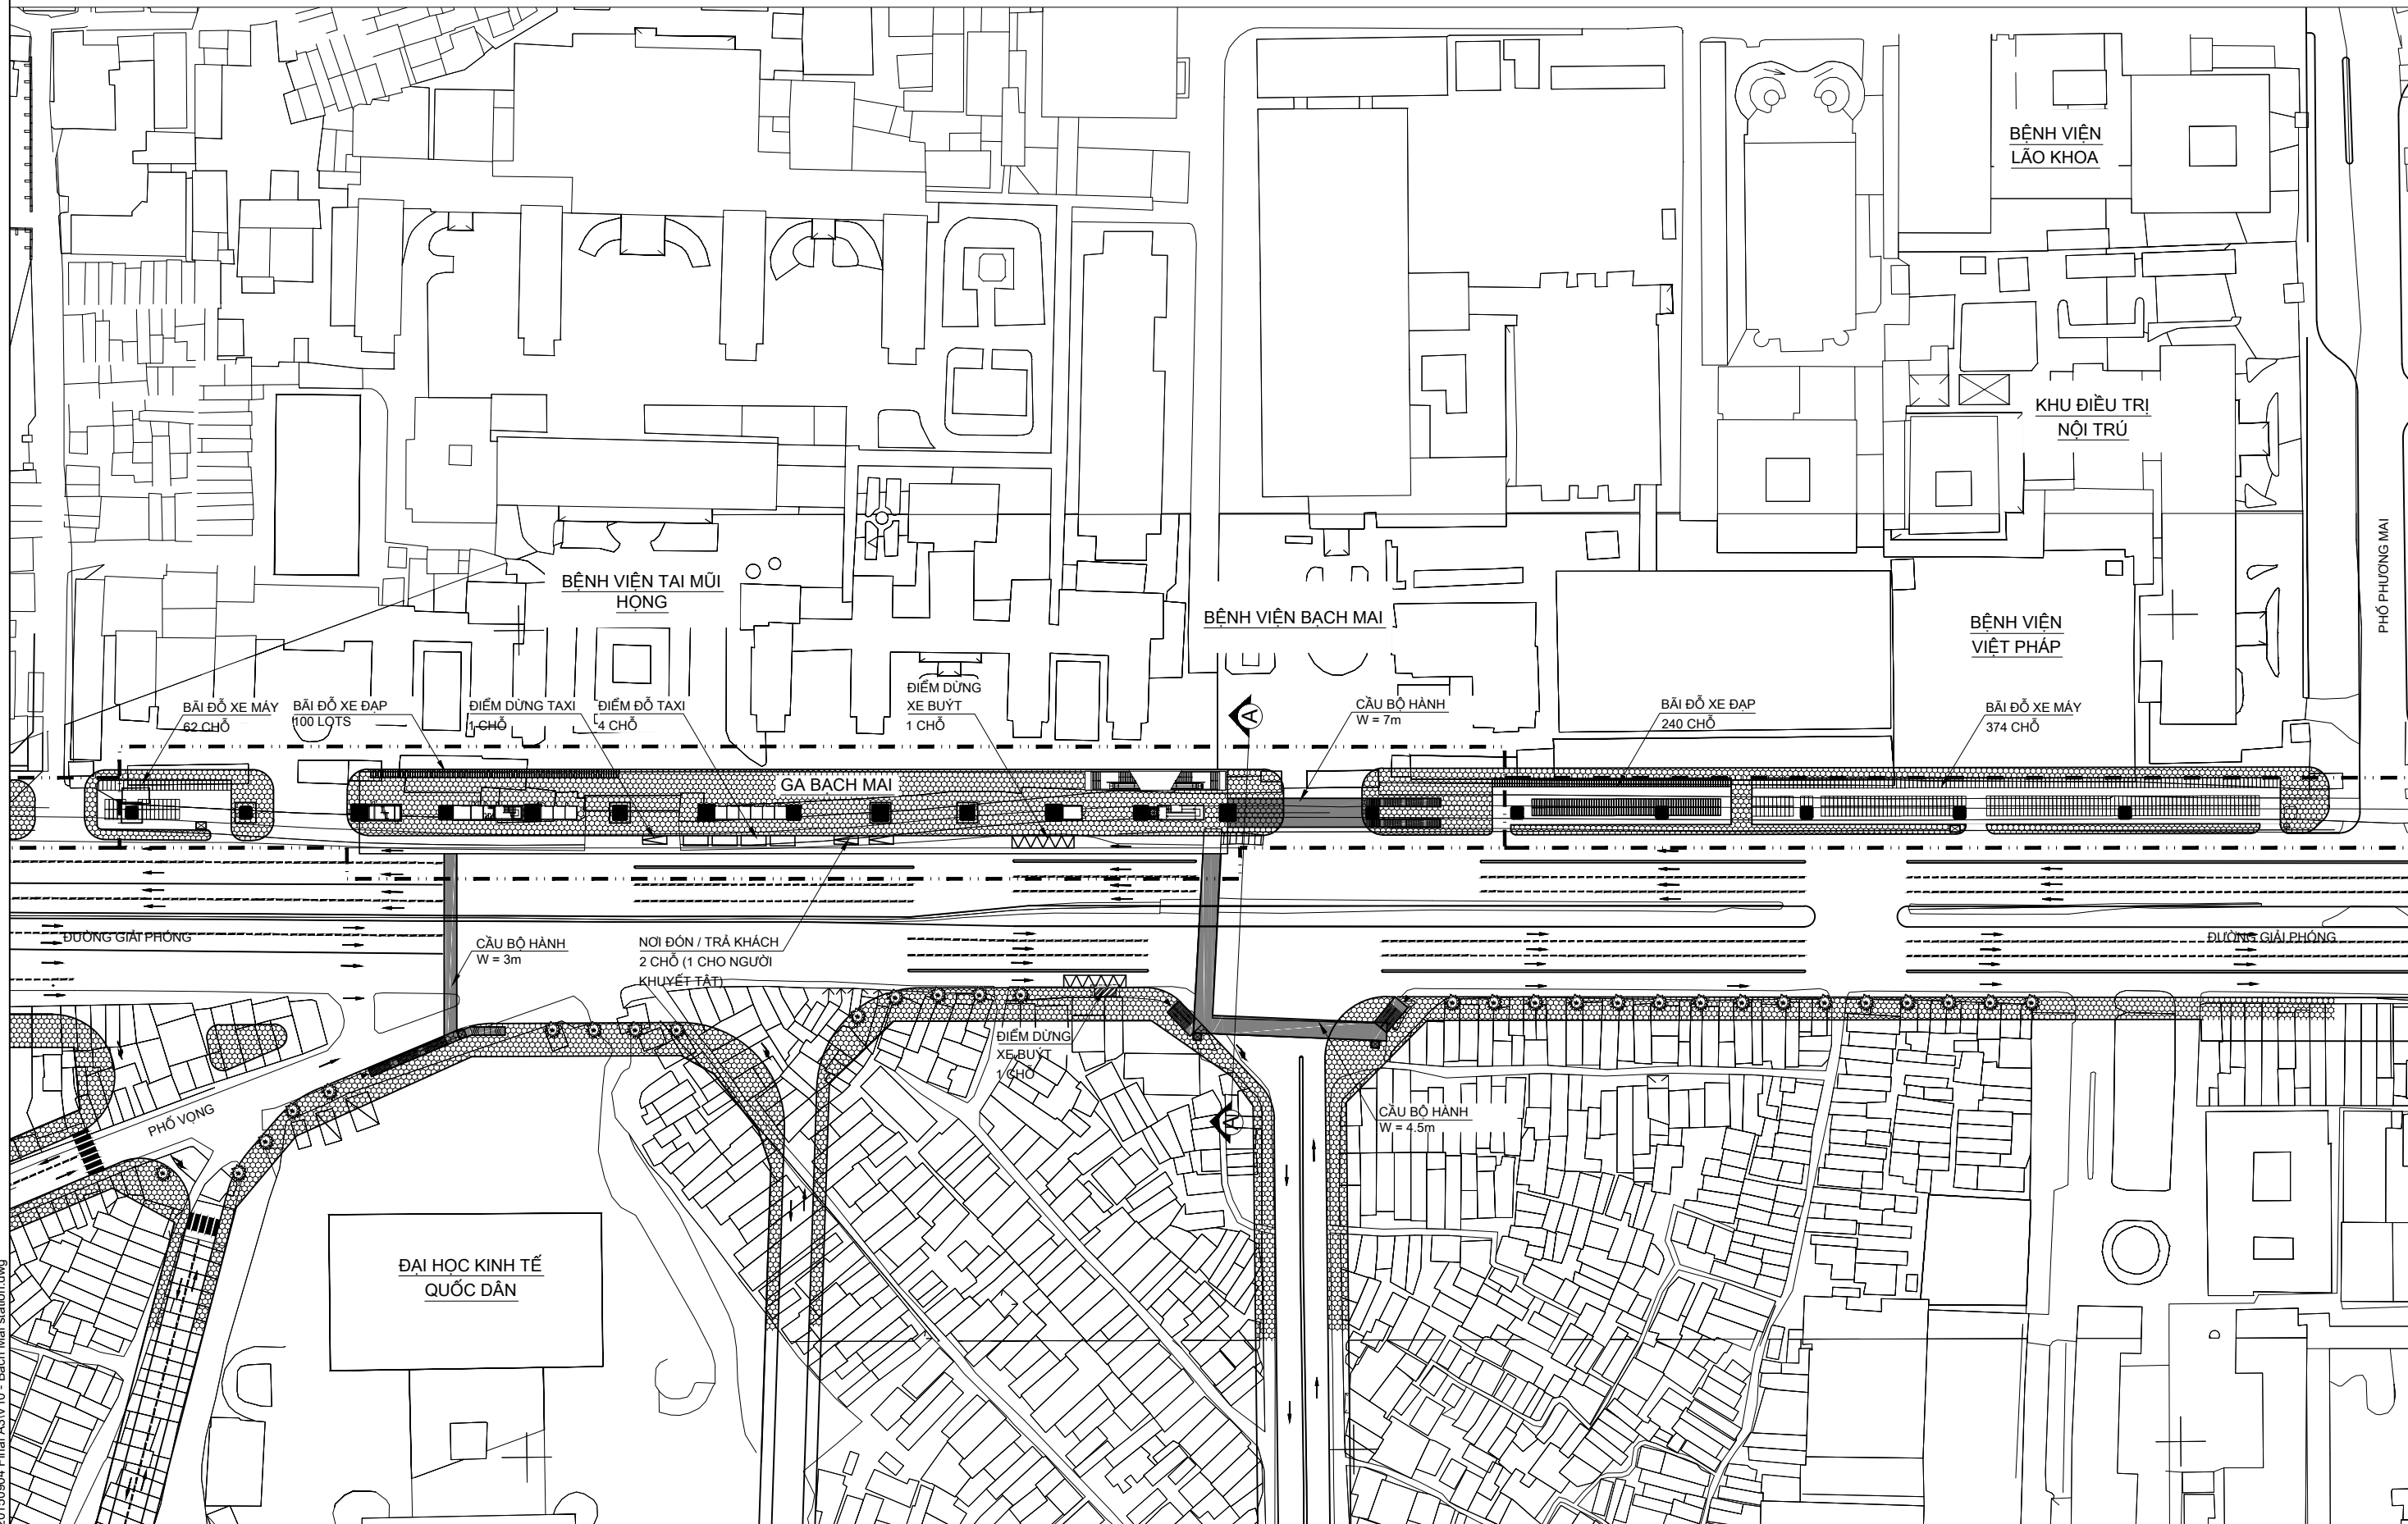


Last modified by Dukan
 10/28/2015 11:06:33 PM
 F:\1. Work\HAI\UD2\20150904 Final A3\V10 - Bach Mai station.dwg

<p>PROJECT NAME / TÊN DỰ ÁN PROJECT FOR STUDYING THE IMPLEMENTATION OF INTEGRATED UMRT AND URBAN DEVELOPMENT FOR HANOI IN VIETNAM (HAIMUD2) DỰ ÁN NGHIÊN CỨU THỰC HIỆN PHÁT TRIỂN ĐSDT GẮN KẾT VỚI PHÁT TRIỂN ĐÔ THỊ Ở HÀ NỘI, VIỆT NAM (HAIMUD2)</p>	<p>CLIENT / CHỦ ĐẦU TƯ JAPAN INTERNATIONAL COOPERATION AGENCY CƠ QUAN HỢP TÁC QUỐC TẾ NHẬT BẢN (JICA)</p>	<p>COUNTERPART / ĐỐI TÁC HANOI PEOPLE'S COMMITTEE ỦY BAN NHÂN DÂN THÀNH PHỐ HÀ NỘI</p>	<p>CONSULTANT / ĐƠN VỊ TƯ VẤN ALMEC CORPORATION ORIENTAL CONSULTANTS CO., LTD. CÔNG TY ALMEC CÔNG TY TƯ VẤN OCG</p>	<p>DRAWING NAME / TÊN BẢN VẼ GA BẠCH MAI (V10) MẶT BẰNG KHU VỰC NHÀ GA</p>	<p>DWG No. / BV SỐ V10-1 SCALE / TỶ LỆ 1 : 1500</p>
---	---	--	---	--	--

GA BẠCH MAI (V10)
MẶT CẮT NGANG CẦU BỘ HÀNH


MẶT CẮT NGANG A-A

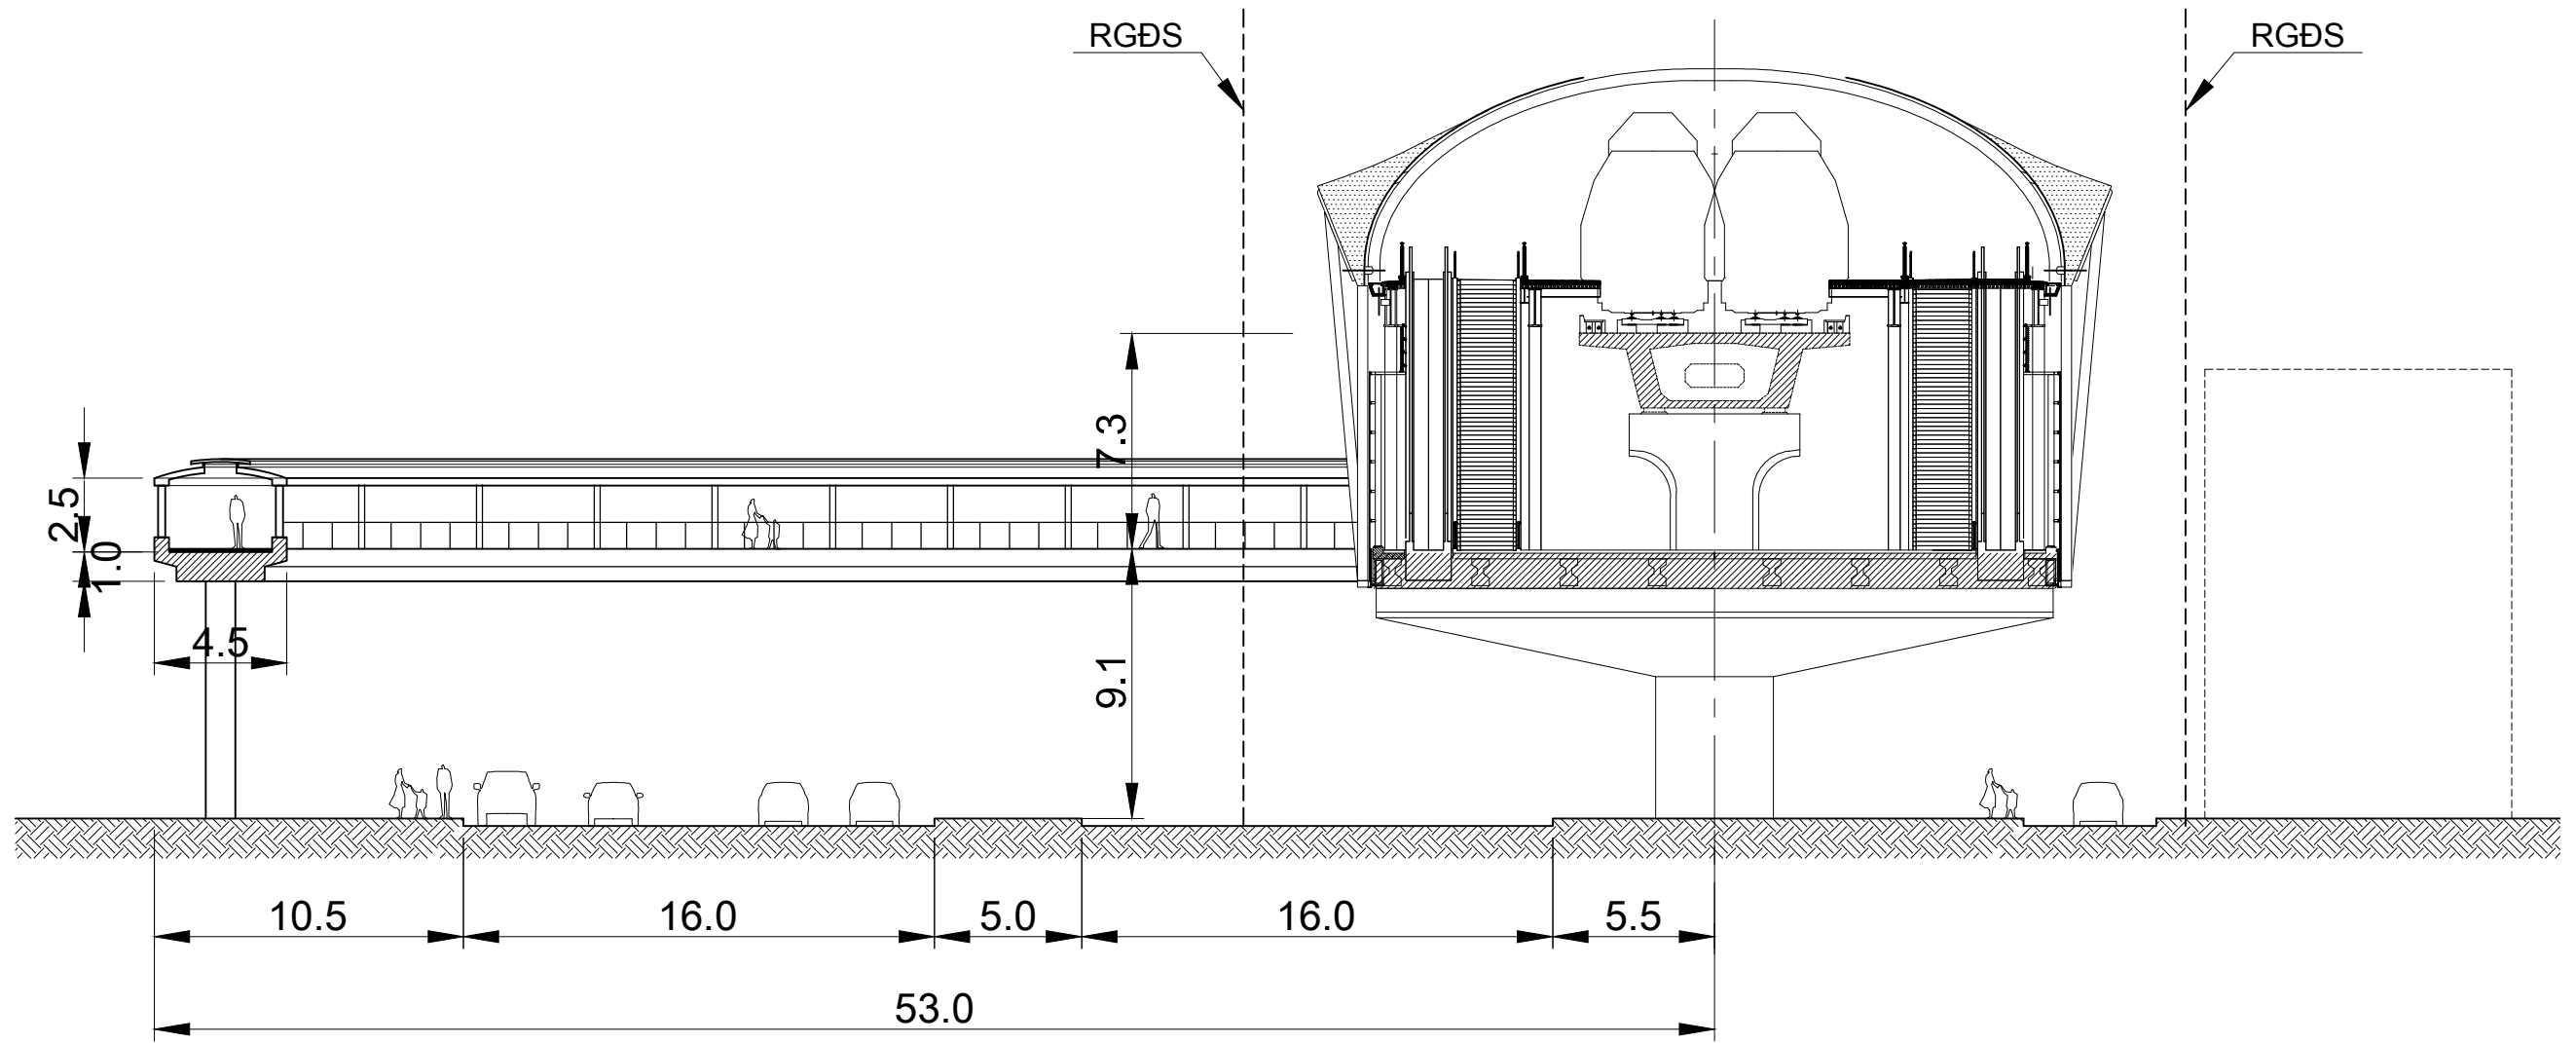

Last modified by Dukan 10/28/2015 11:30:25 PM
 F:\1. Work\HAI\U\20150904 Final A3\Cross section & UG plan (VN).dwg

PROJECT NAME / TÊN DỰ ÁN	CLIENT / CHỦ ĐẦU TƯ	COUNTERPART / ĐỐI TÁC	CONSULTANT / ĐƠN VỊ TƯ VẤN	DRAWING NAME / TÊN BẢN VẼ	DWG No. / BV SỐ
PROJECT FOR STUDYING THE IMPLEMENTATION OF INTEGRATED UMRT AND URBAN DEVELOPMENT FOR HANOI IN VIETNAM (HAIMUD2) DỰ ÁN NGHIÊN CỨU THỰC HIỆN PHÁT TRIỂN ĐSĐT GẮN KẾT VỚI PHÁT TRIỂN ĐÔ THỊ Ở HÀ NỘI, VIỆT NAM (HAIMUD2)	JAPAN INTERNATIONAL COOPERATION AGENCY CƠ QUAN HỢP TÁC QUỐC TẾ NHẬT BẢN (JICA)	HANOI PEOPLE'S COMMITTEE ỦY BAN NHÂN DÂN THÀNH PHỐ HÀ NỘI	ALMEC CORPORATION ORIENTAL CONSULTANTS CO., LTD. CÔNG TY ALMEC CÔNG TY TƯ VẤN OCG	GA BẠCH MAI (V10) MẶT CẮT NGANG CẦU BỘ HÀNH	V10-2
					SCALE / TỶ LỆ 1 : 250


GA PHƯƠNG LIỆT (V11)
MẶT BẰNG KHU VỰC NHÀ GA

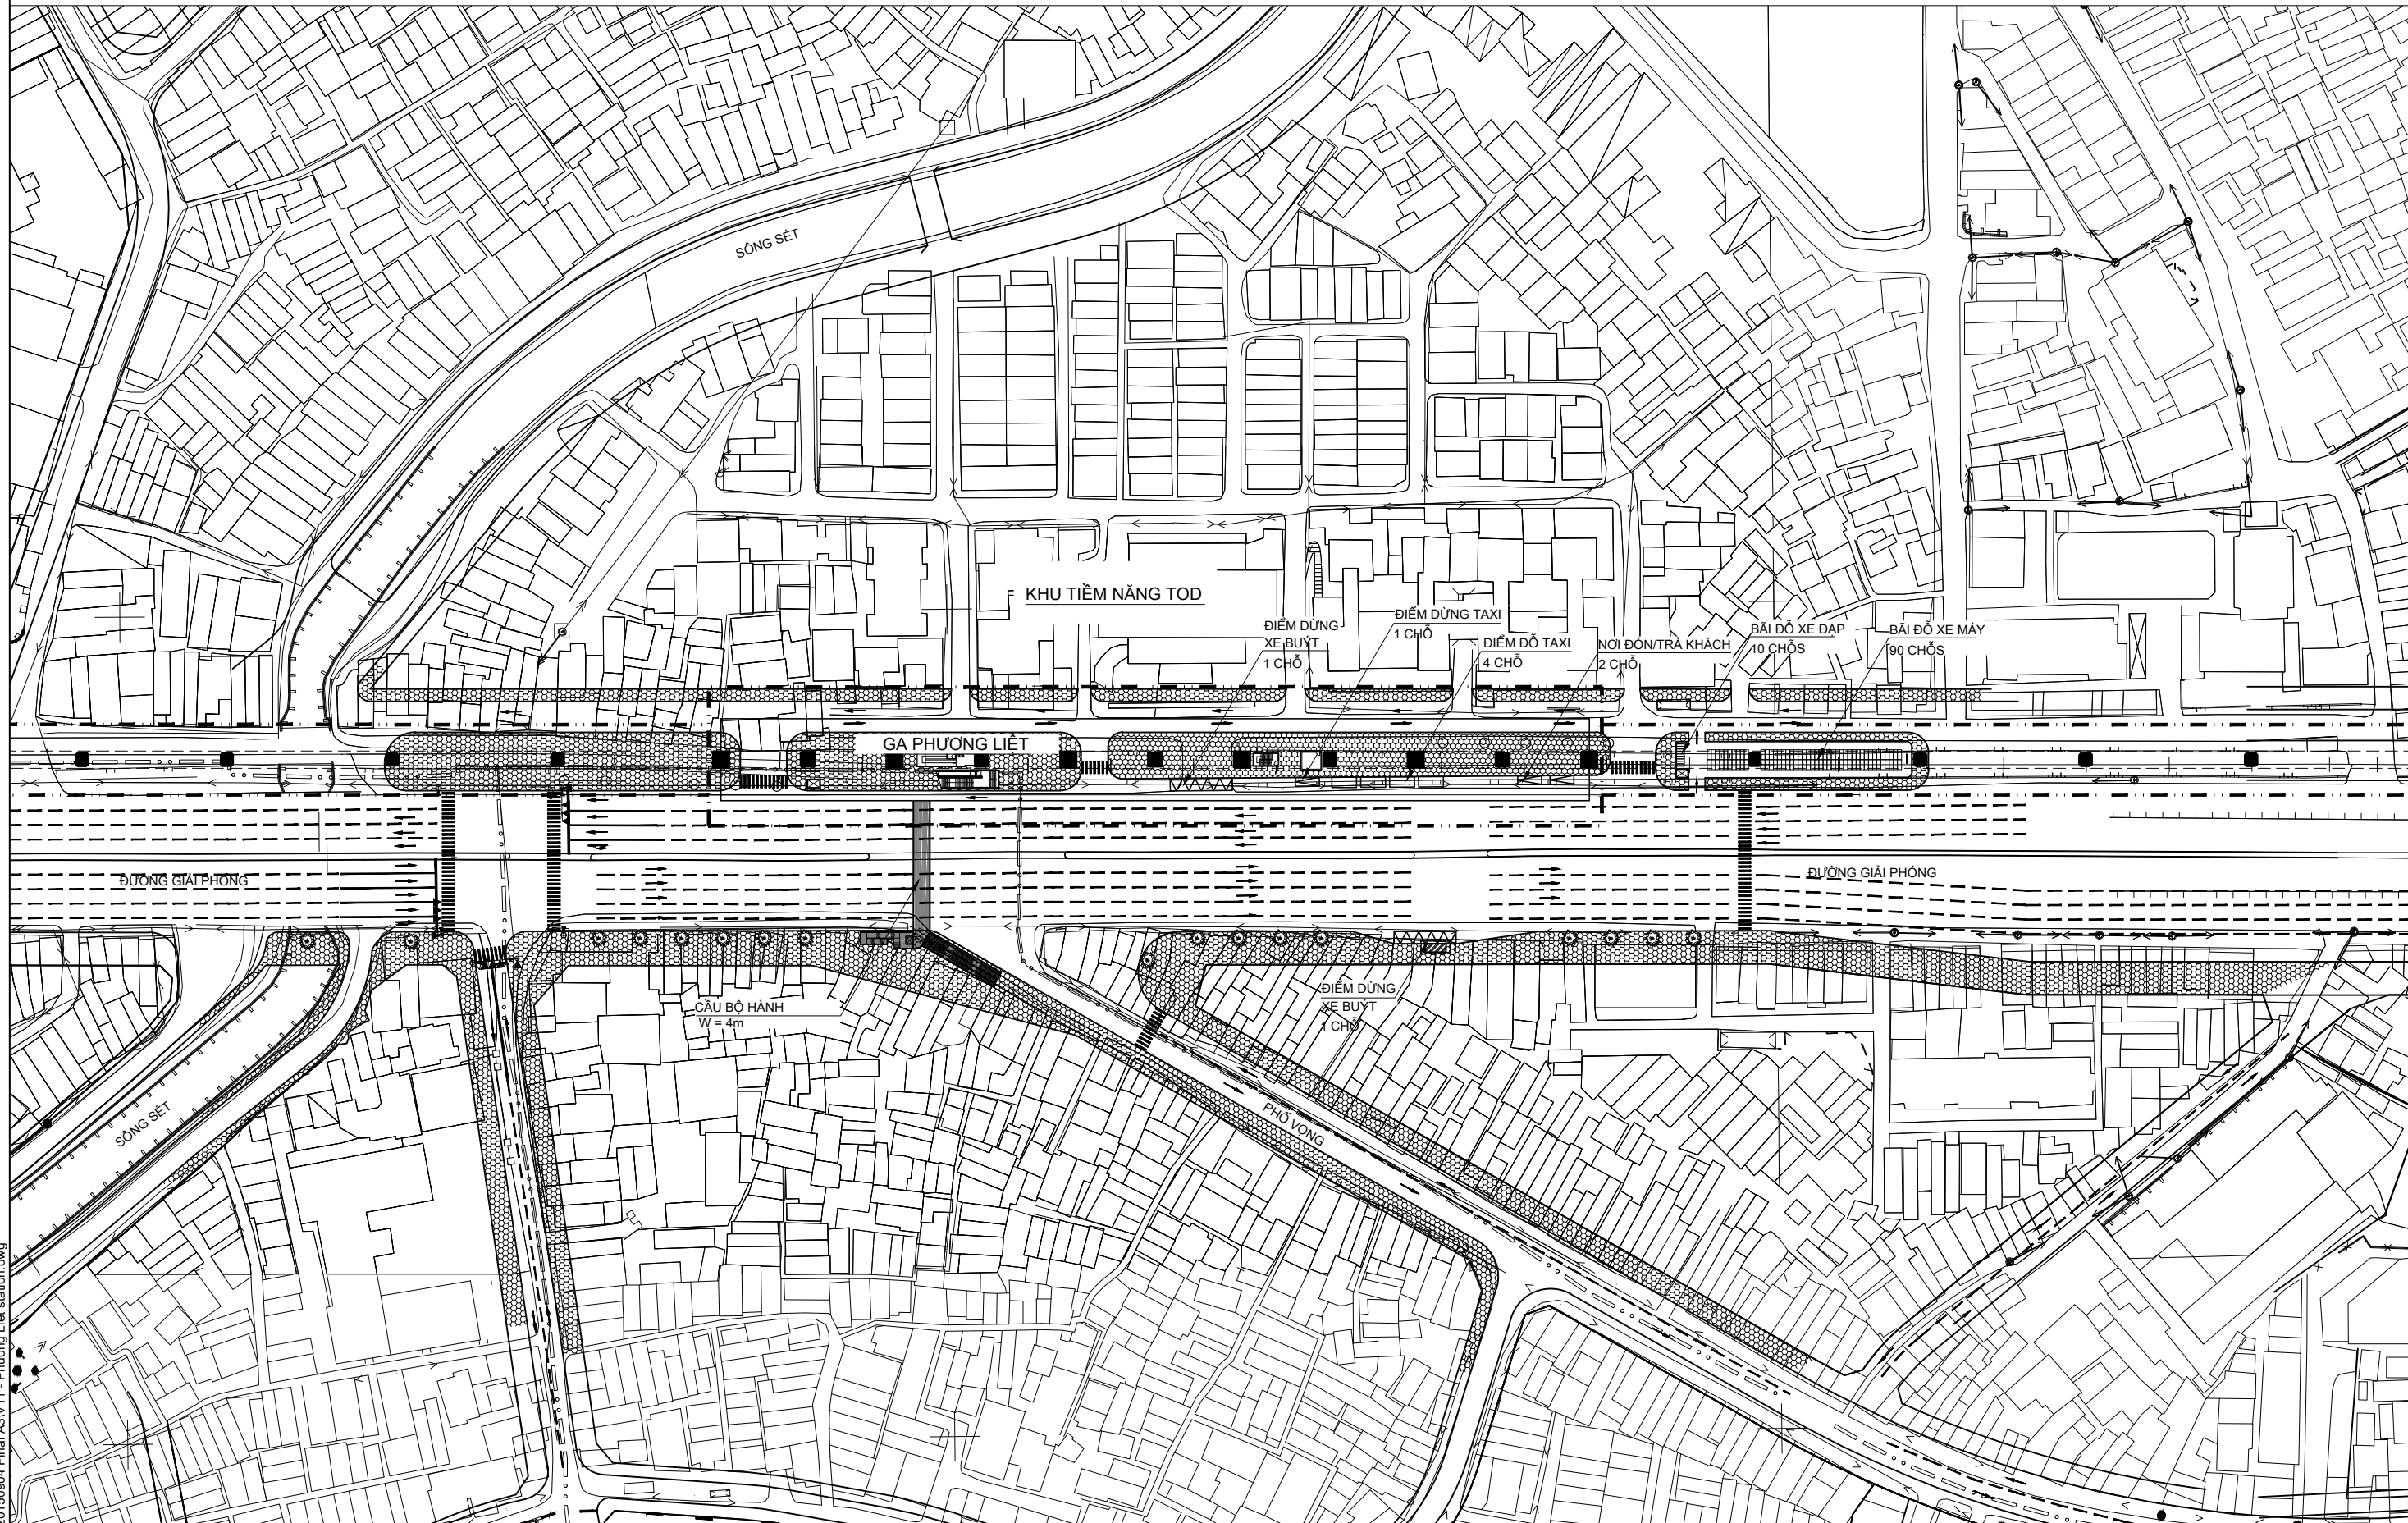

Last modified by Dukan
 F:\1. Work\HAI\UD2\20150904 Final A3\V11 - Phuong Liet station.dwg
 10/28/2015 10:07:35 PM

<p>PROJECT NAME / TÊN DỰ ÁN PROJECT FOR STUDYING THE IMPLEMENTATION OF INTEGRATED UMRT AND URBAN DEVELOPMENT FOR HANOI IN VIETNAM (HAIMUD2) DỰ ÁN NGHIÊN CỨU THỰC HIỆN PHÁT TRIỂN ĐSDT GẮN KẾT VỚI PHÁT TRIỂN ĐÔ THỊ Ở HÀ NỘI, VIỆT NAM (HAIMUD2)</p>	<p>CLIENT / CHỦ ĐẦU TƯ JAPAN INTERNATIONAL COOPERATION AGENCY CƠ QUAN HỢP TÁC QUỐC TẾ NHẬT BẢN (JICA)</p>	<p>COUNTERPART / ĐỐI TÁC HANOI PEOPLE'S COMMITTEE ỦY BAN NHÂN DÂN THÀNH PHỐ HÀ NỘI</p>	<p>CONSULTANT / ĐƠN VỊ TƯ VẤN ALMEC CORPORATION ORIENTAL CONSULTANTS CO., LTD. CÔNG TY ALMEC CÔNG TY TƯ VẤN OCG</p>	<p>DRAWING NAME / TÊN BẢN VẼ GA PHƯƠNG LIỆT (V11) MẶT BẰNG KHU VỰC NHÀ GA</p>	<p>DWG No. / BV SỐ V11-1 SCALE / TỶ LỆ 1 : 1500</p>
---	---	--	---	---	---


GA GIÁP BÁT (V12)
MẶT BẰNG KHU VỰC NHÀ GA

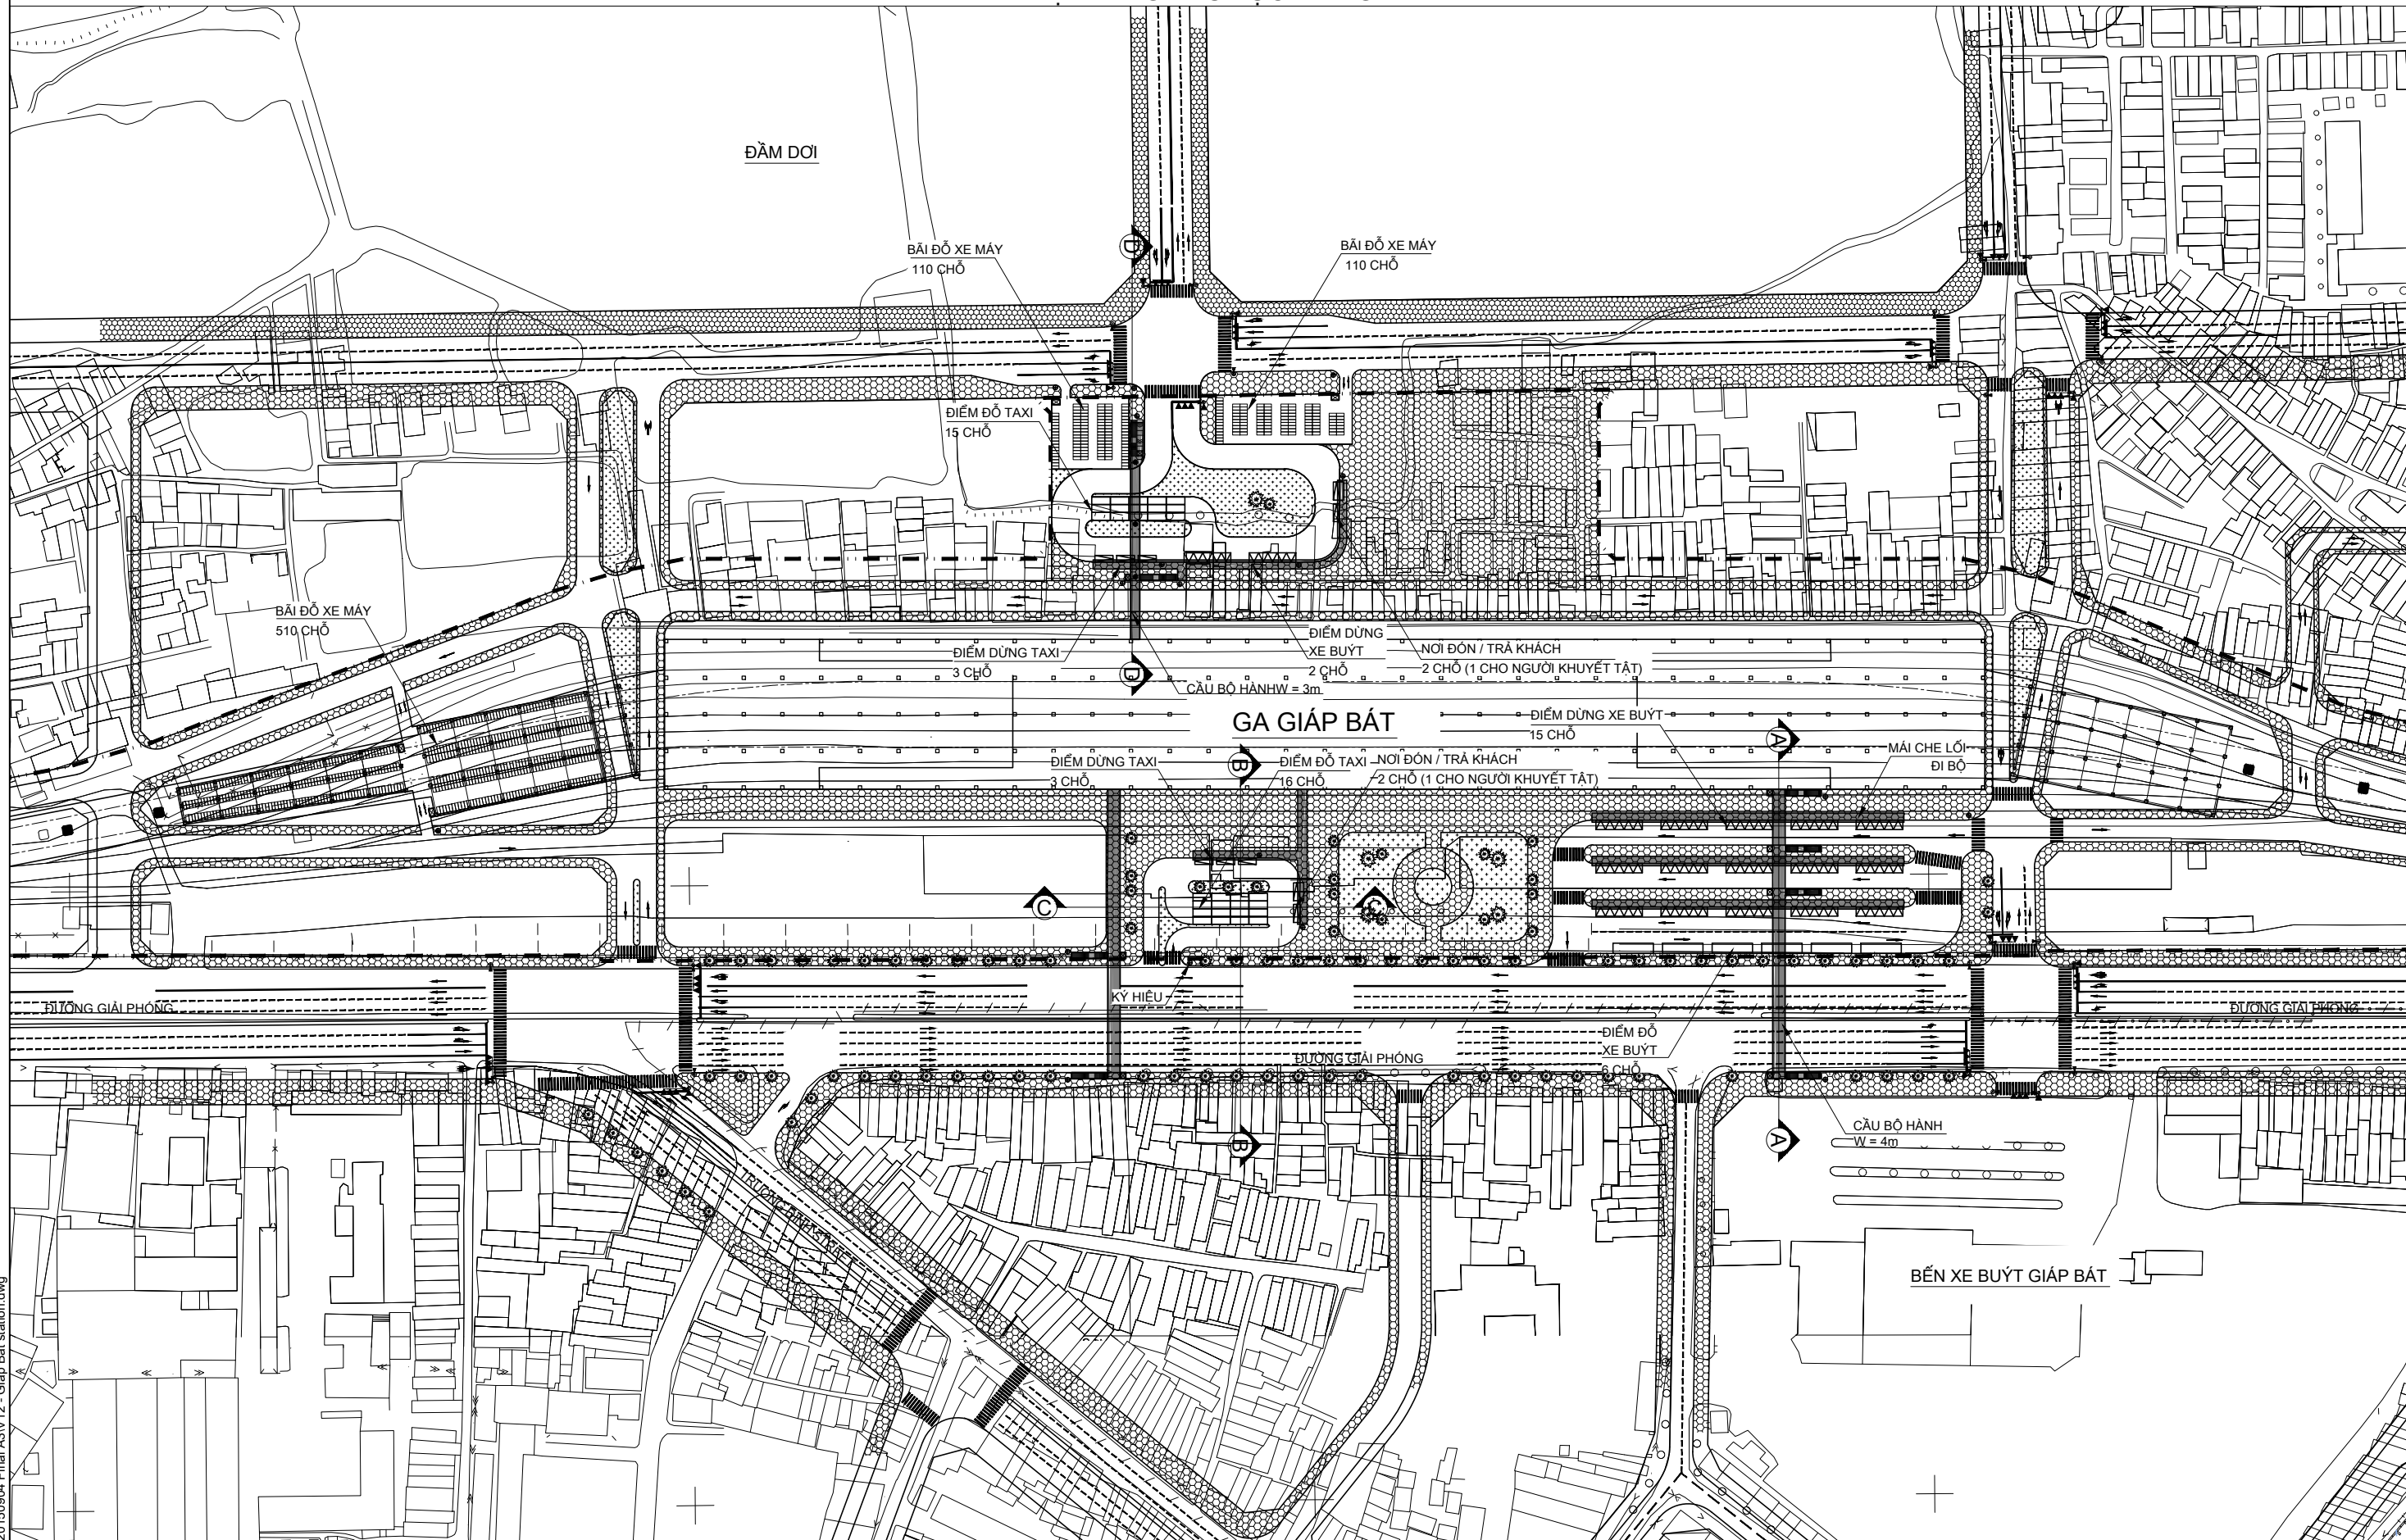

Last modified by Dukan
 28/10/2015 11:37:15 PM
 G:\1. Work\HAIMUD2\20150904 Final A3\W12 - Giap Bat station.dwg

<p>PROJECT NAME / TÊN DỰ ÁN PROJECT FOR STUDYING THE IMPLEMENTATION OF INTEGRATED UMRT AND URBAN DEVELOPMENT FOR HANOI IN VIETNAM (HAIMUD2) DỰ ÁN NGHIÊN CỨU THỰC HIỆN PHÁT TRIỂN ĐSDT GẮN KẾT VỚI PHÁT TRIỂN ĐÔ THỊ Ở HÀ NỘI, VIỆT NAM (HAIMUD2)</p>	<p>CLIENT / CHỦ ĐẦU TƯ JAPAN INTERNATIONAL COOPERATION AGENCY CƠ QUAN HỢP TÁC QUỐC TẾ NHẬT BẢN (JICA)</p>	<p>COUNTERPART / ĐỐI TÁC HANOI PEOPLE'S COMMITTEE ỦY BAN NHÂN DÂN THÀNH PHỐ HÀ NỘI</p>	<p>CONSULTANT / ĐƠN VỊ TƯ VẤN ALMEC CORPORATION ORIENTAL CONSULTANTS CO., LTD. CÔNG TY ALMEC CÔNG TY TƯ VẤN OCG</p>	<p>DRAWING NAME / TÊN BẢN VẼ GA GIÁP BÁT (V12) MẶT BẰNG KHU VỰC NHÀ GA</p>	<p>DWG No. / BV SỐ V12-1 SCALE / TỶ LỆ 1 : 2000</p>
---	---	--	---	--	---


GA GIÁP BÁT (V12)
MẶT BẰNG QUẢNG TRƯỜNG NHÀ GA / TRẠM XE BUÝT

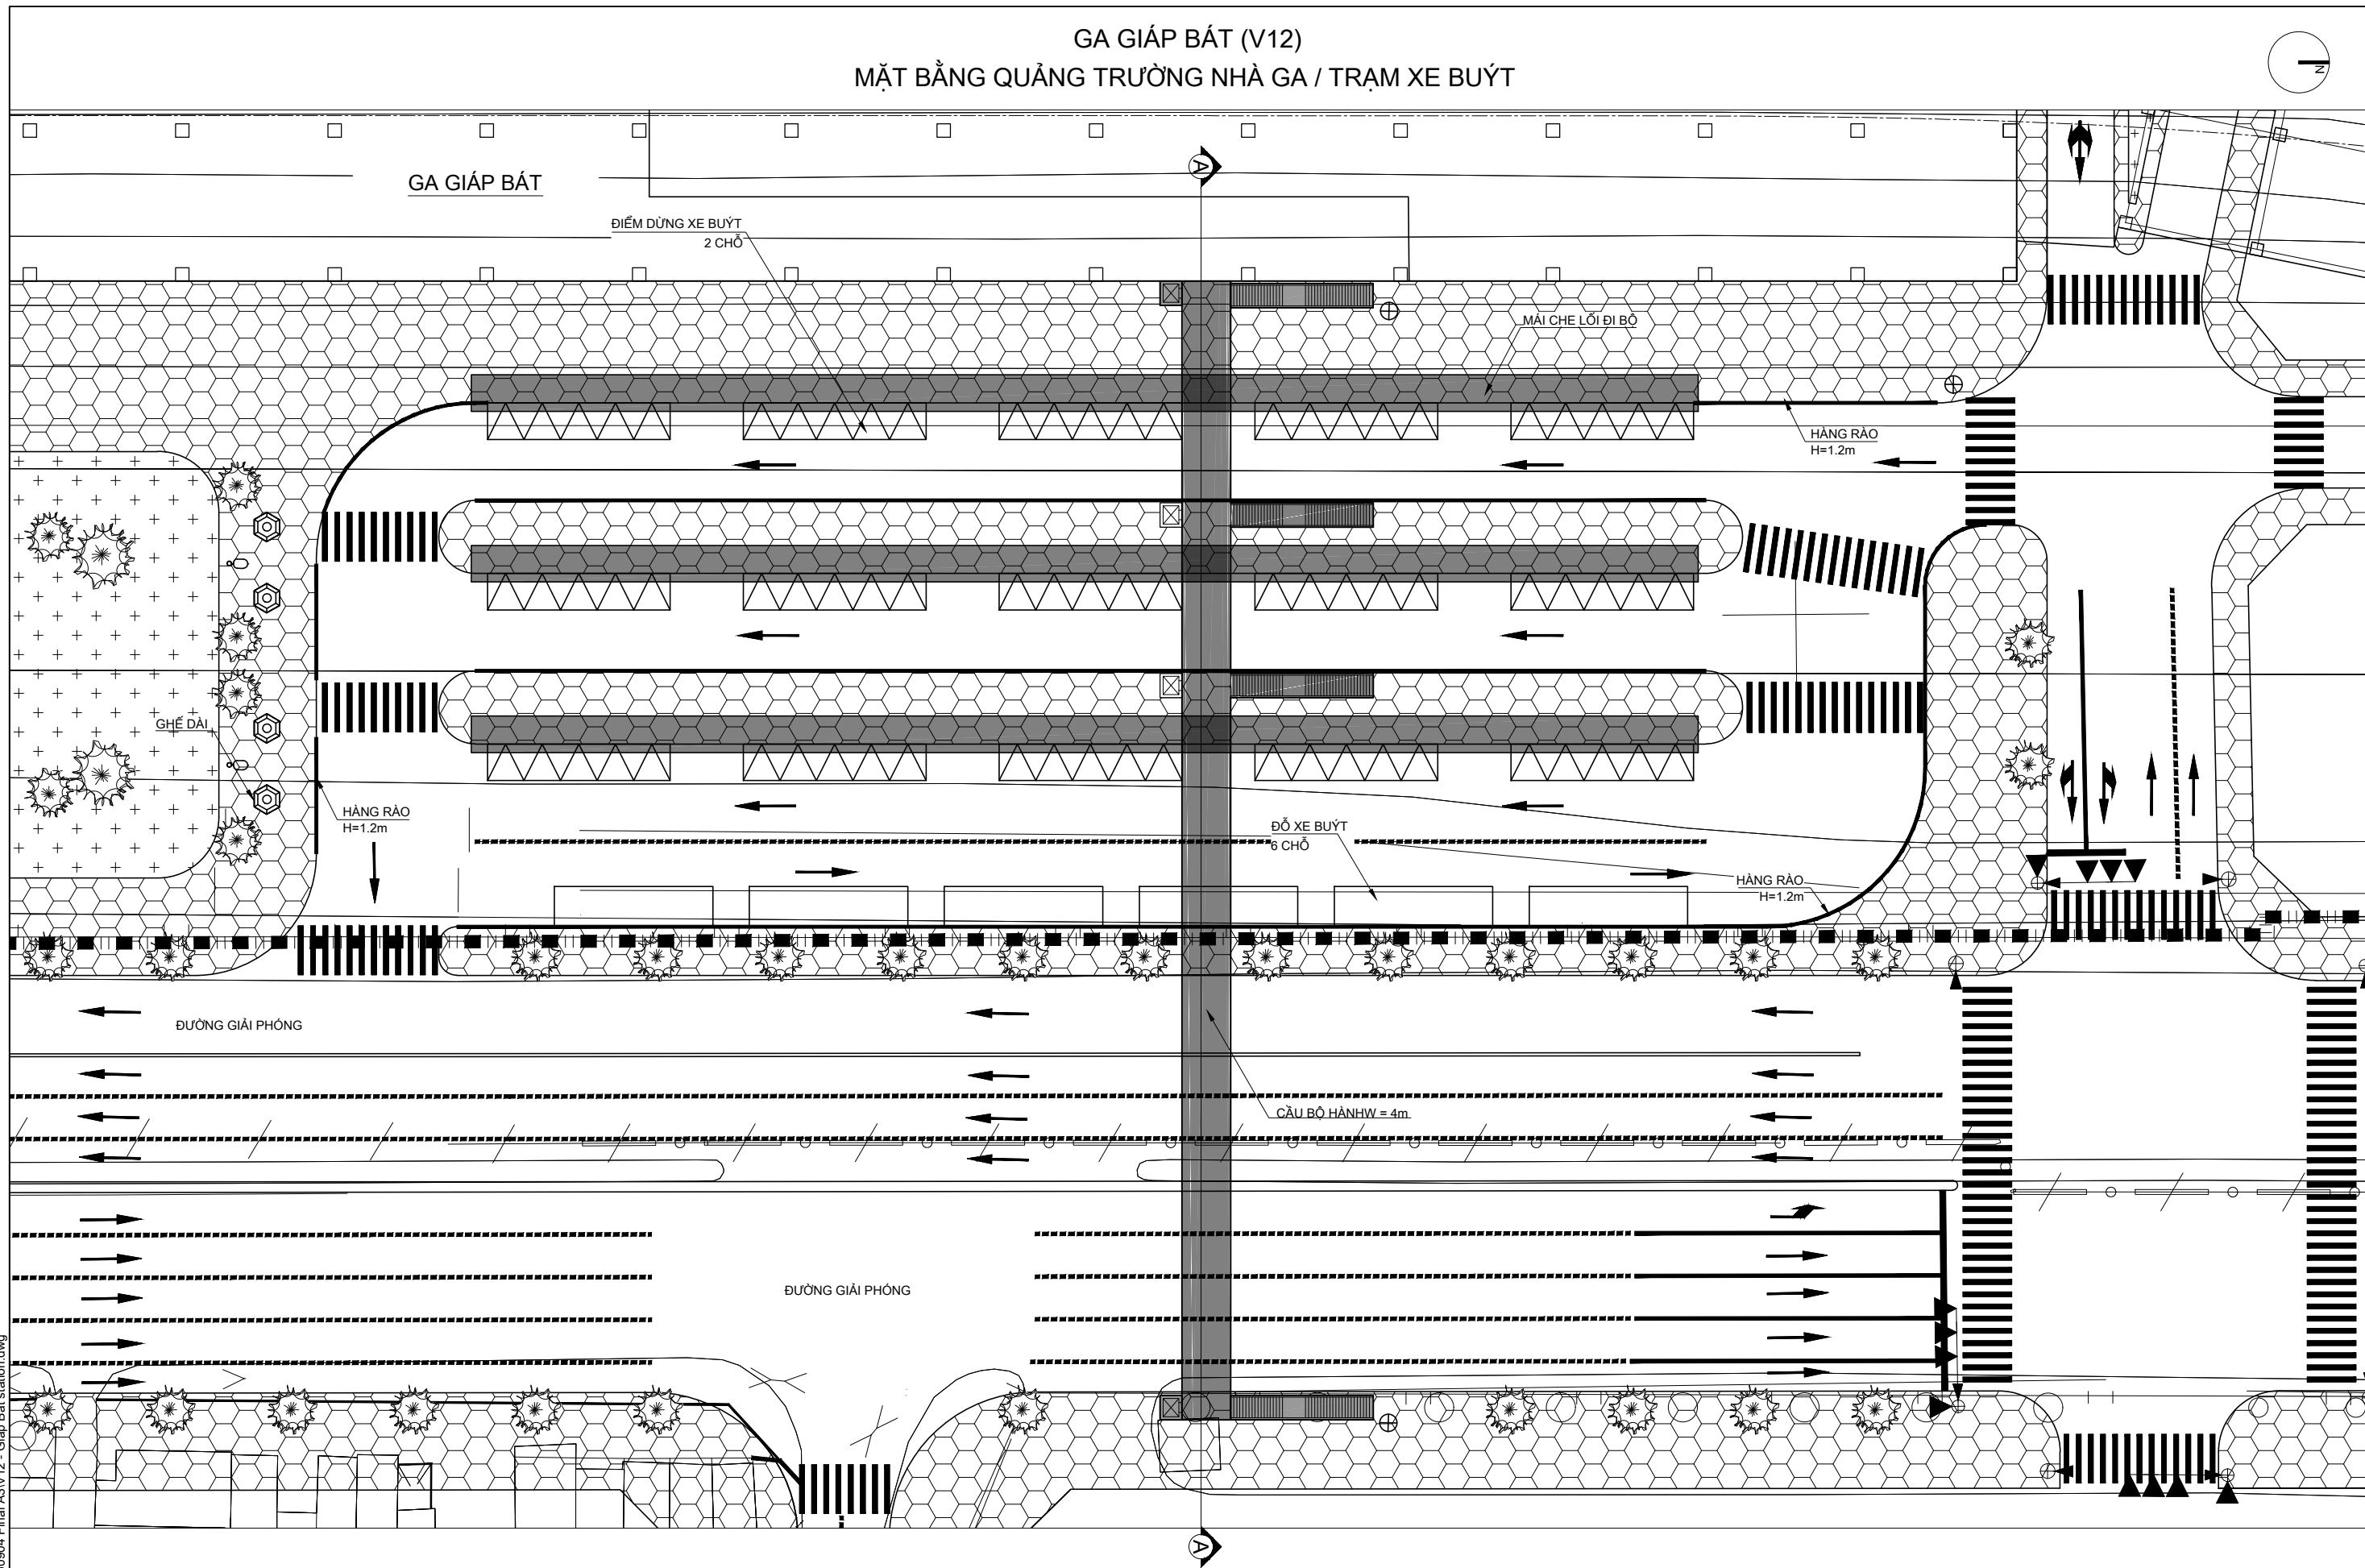

10/28/2015 11:08:26 PM
 F:\1. Work\HAI\UD2\20150904 Final A3\V12 - Giap Bat station.dwg
 Last modified by Dukan

<p>PROJECT NAME / TÊN DỰ ÁN PROJECT FOR STUDYING THE IMPLEMENTATION OF INTEGRATED UMRM AND URBAN DEVELOPMENT FOR HANOI IN VIETNAM (HAIMUD2) DỰ ÁN NGHIÊN CỨU THỰC HIỆN PHÁT TRIỂN ĐSDT GẮN KẾT VỚI PHÁT TRIỂN ĐÔ THỊ Ở HÀ NỘI, VIỆT NAM (HAIMUD2)</p>	<p>CLIENT / CHỦ ĐẦU TƯ JAPAN INTERNATIONAL COOPERATION AGENCY CƠ QUAN HỢP TÁC QUỐC TẾ NHẬT BẢN (JICA)</p>	<p>COUNTERPART / ĐỐI TÁC HANOI PEOPLE'S COMMITTEE ỦY BAN NHÂN DÂN THÀNH PHỐ HÀ NỘI</p>	<p>CONSULTANT / ĐƠN VỊ TƯ VẤN ALMEC CORPORATION ORIENTAL CONSULTANTS CO., LTD. CÔNG TY ALMEC CÔNG TY TƯ VẤN OCG</p>	<p>DRAWING NAME / TÊN BẢN VẼ GA GIÁP BÁT (V12) MẶT BẰNG QUẢNG TRƯỜNG NHÀ GA / TRẠM XE BUÝT</p>	<p>DWG No. / BV SỐ V12-2 SCALE / TỶ LỆ 1 : 500</p>
---	---	--	---	--	--




GA GIÁP BÁT (V12)
MẶT BẰNG QUẢNG TRƯỜNG NHÀ GA / ĐIỂM ĐÓN XE TAXI

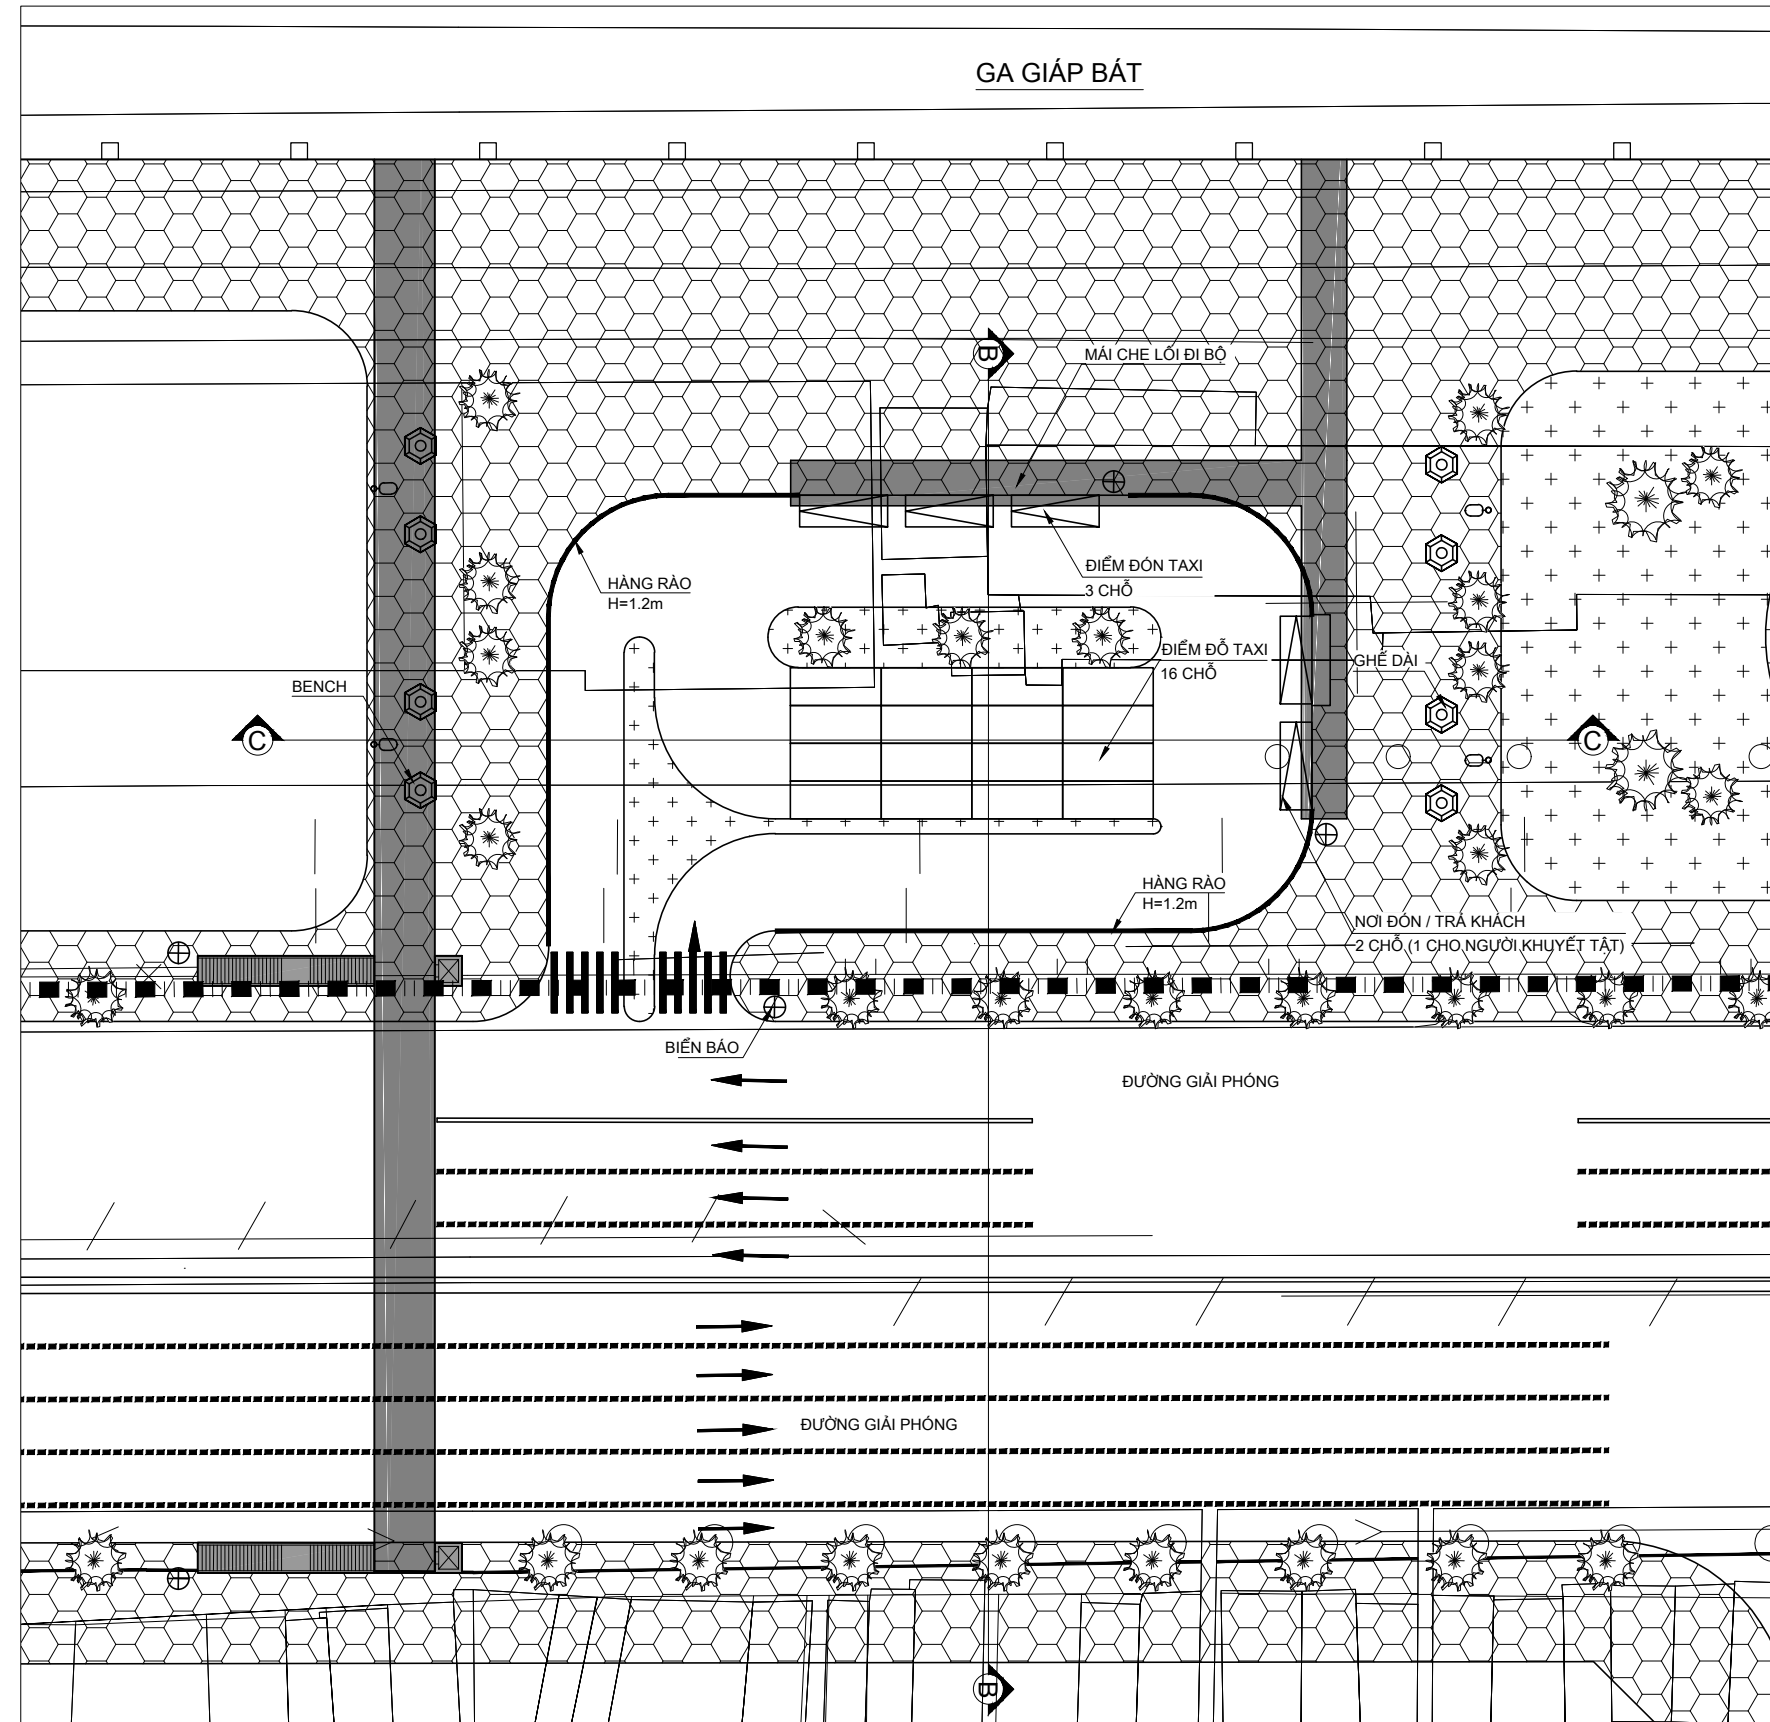

Last modified by Dukan
 10/28/2015 11:08:26 PM
 F:\1. Work\HAIMUD2\20150904 Final A3\V12 - Giap Bat station.dwg

PROJECT NAME / TÊN DỰ ÁN	CLIENT / CHỦ ĐẦU TƯ	COUNTERPART / ĐỐI TÁC	CONSULTANT / ĐƠN VỊ TƯ VẤN	DRAWING NAME / TÊN BẢN VẼ	DWG No. / BV SỐ
PROJECT FOR STUDYING THE IMPLEMENTATION OF INTEGRATED UMRT AND URBAN DEVELOPMENT FOR HANOI IN VIETNAM (HAIMUD2) DỰ ÁN NGHIÊN CỨU THỰC HIỆN PHÁT TRIỂN ĐSĐT GẮN KẾT VỚI PHÁT TRIỂN ĐÔ THỊ Ở HÀ NỘI, VIỆT NAM (HAIMUD2)	JAPAN INTERNATIONAL COOPERATION AGENCY CƠ QUAN HỢP TÁC QUỐC TẾ NHẬT BẢN (JICA)	HANOI PEOPLE'S COMMITTEE ỦY BAN NHÂN DÂN THÀNH PHỐ HÀ NỘI	ALMEC CORPORATION ORIENTAL CONSULTANTS CO., LTD. CÔNG TY ALMEC CÔNG TY TƯ VẤN OCG	GA GIÁP BÁT (V12) MẶT BẰNG QUẢNG TRƯỜNG NHÀ GA / ĐIỂM ĐÓN XE TAXI	V12-3
					SCALE / TỶ LỆ 1 : 500


GA GIÁP BÁT (V12)
MẶT CẮT NGANG CỦA QUẢNG TRƯỜNG PHÍA ĐÔNG NHÀ GA

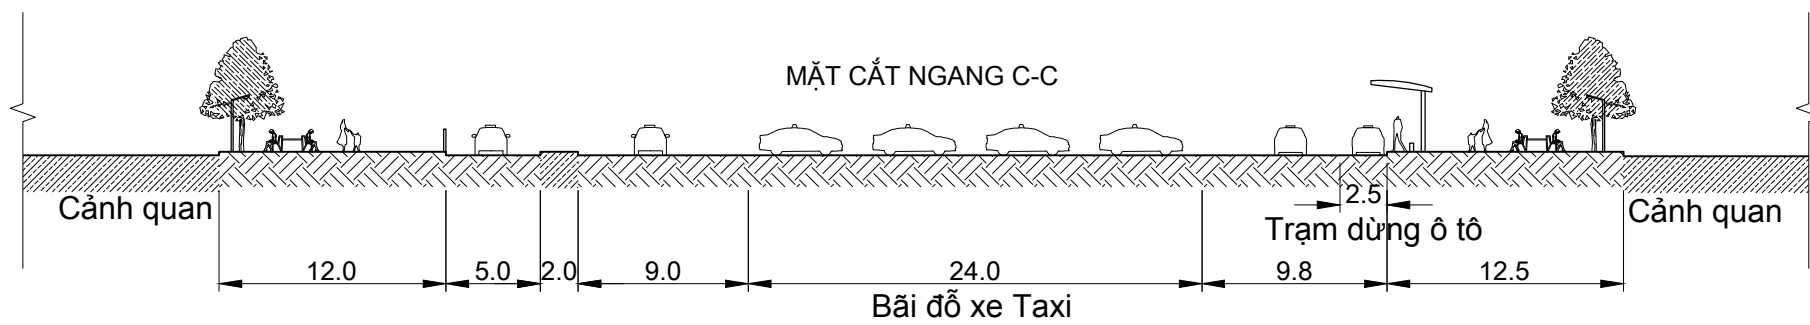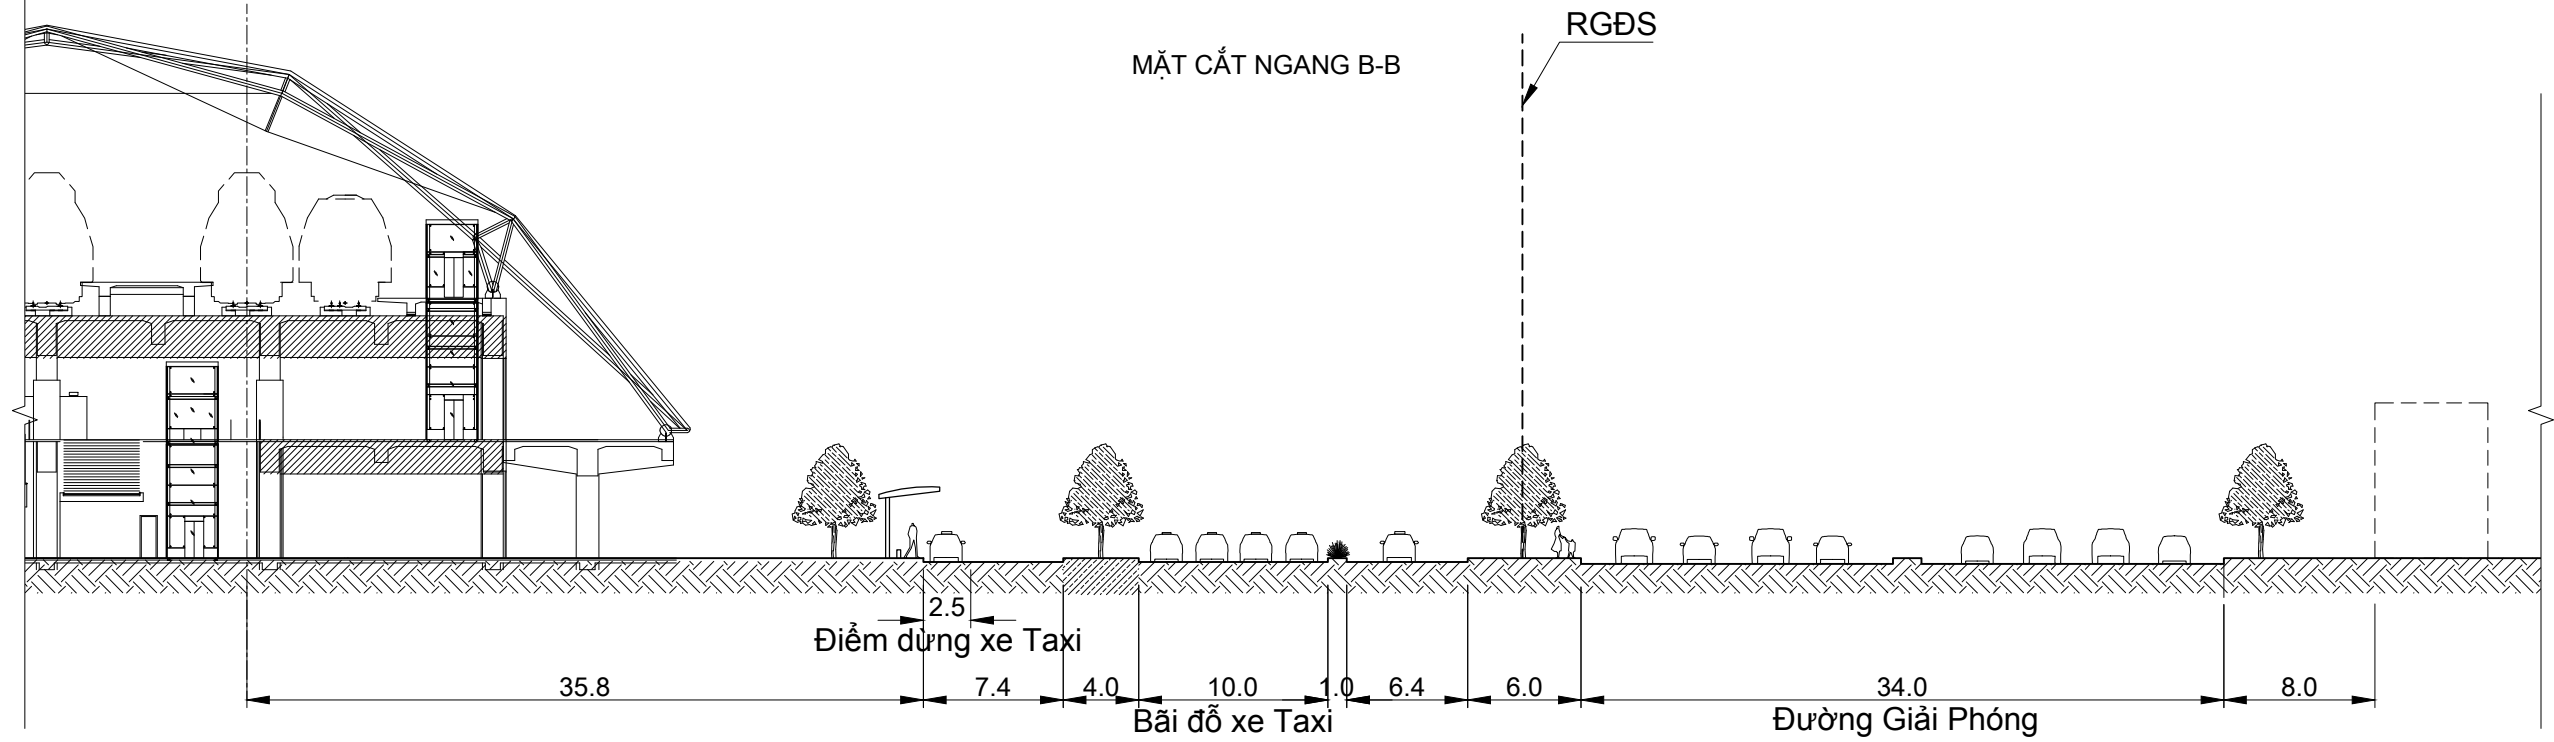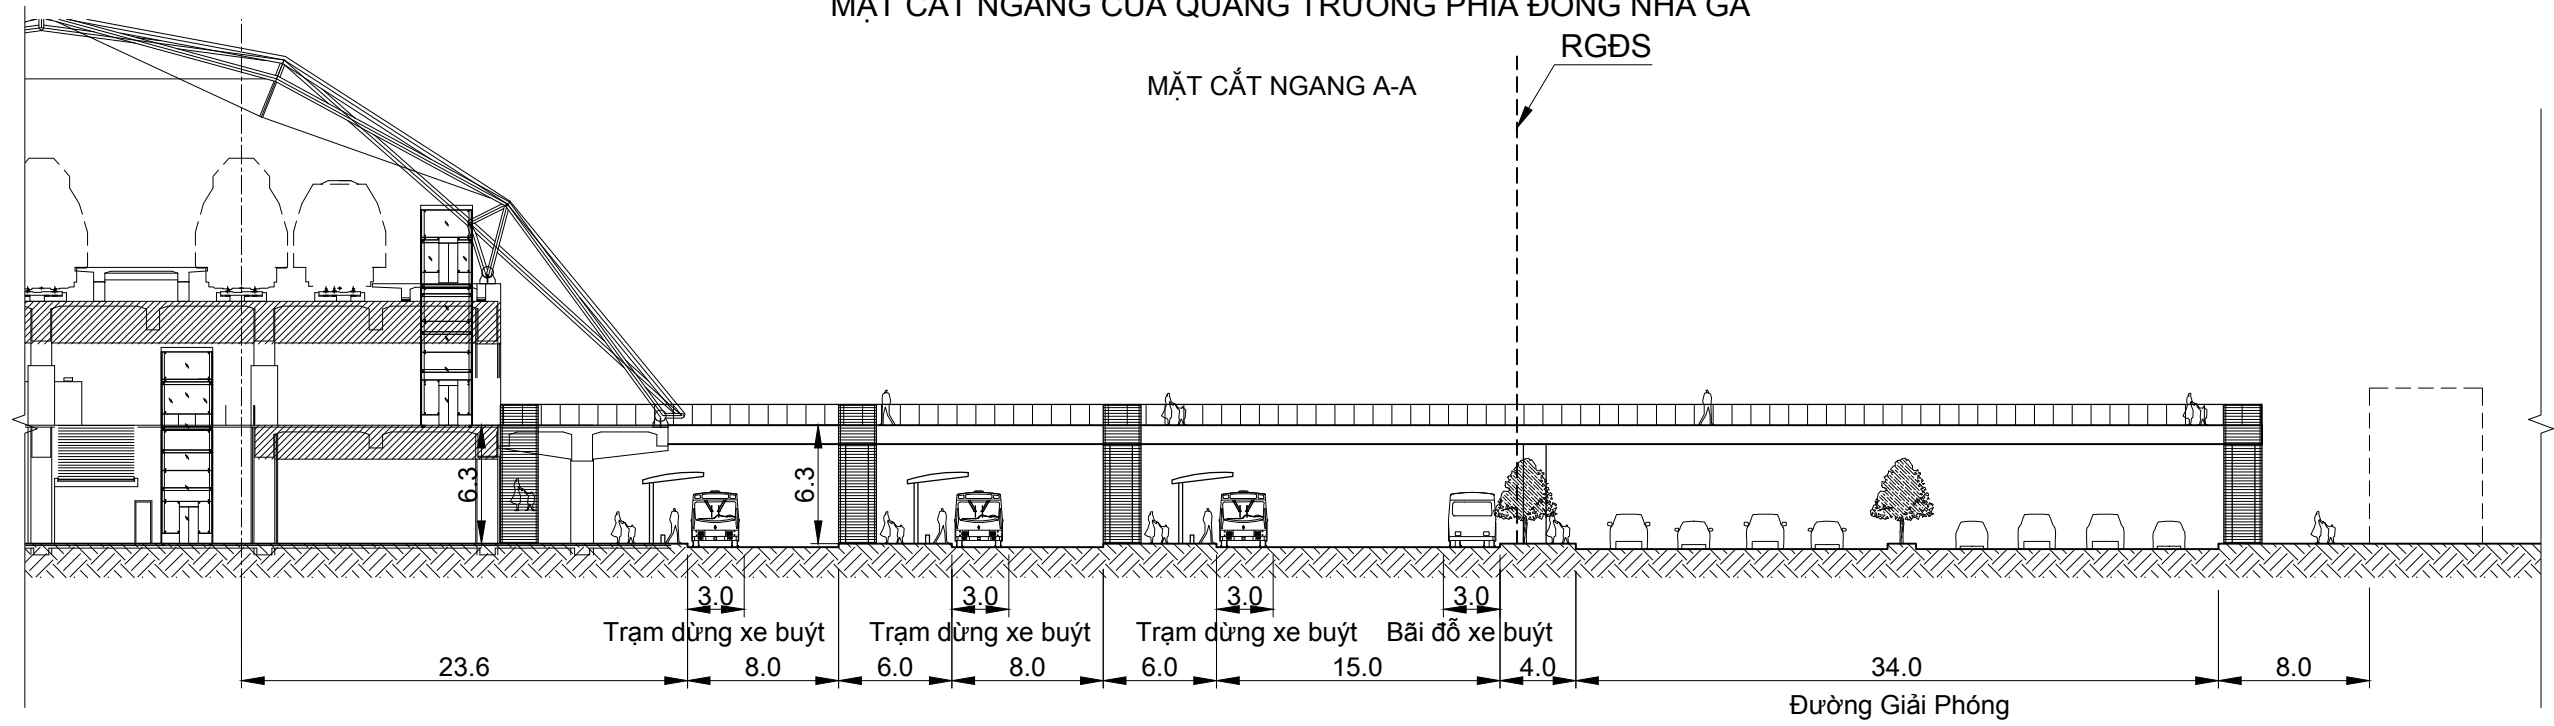

10/28/2015 11:30:25 PM
F:\1. Work\HAIMUD2\20150904 Final A3\Cross section & UG plan (VN).dwg

PROJECT NAME / TÊN DỰ ÁN	CLIENT / CHỦ ĐẦU TƯ	COUNTERPART / ĐỐI TÁC	CONSULTANT / ĐƠN VỊ TƯ VẤN	DRAWING NAME / TÊN BẢN VẼ	DWG No. / BV SỐ
PROJECT FOR STUDYING THE IMPLEMENTATION OF INTEGRATED UMRT AND URBAN DEVELOPMENT FOR HANOI IN VIETNAM (HAIMUD2) DỰ ÁN NGHIÊN CỨU THỰC HIỆN PHÁT TRIỂN ĐSDT GẮN KẾT VỚI PHÁT TRIỂN ĐÔ THỊ Ở HÀ NỘI, VIỆT NAM (HAIMUD2)	JAPAN INTERNATIONAL COOPERATION AGENCY CƠ QUAN HỢP TÁC QUỐC TẾ NHẬT BẢN (JICA)	HANOI PEOPLE'S COMMITTEE ỦY BAN NHÂN DÂN THÀNH PHỐ HÀ NỘI	ALMEC CORPORATION ORIENTAL CONSULTANTS CO., LTD. CÔNG TY ALMEC CÔNG TY TƯ VẤN OCG	GA GIÁP BÁT (V12) MẶT CẮT NGANG CỦA QUẢNG TRƯỜNG PHÍA ĐÔNG NHÀ GA	V12-4
					SCALE / TỶ LỆ 1 : 400

GA GIÁP BÁT (V12)
MẶT BẰNG QUẢNG TRƯỜNG PHÍA TÂY NHÀ GA

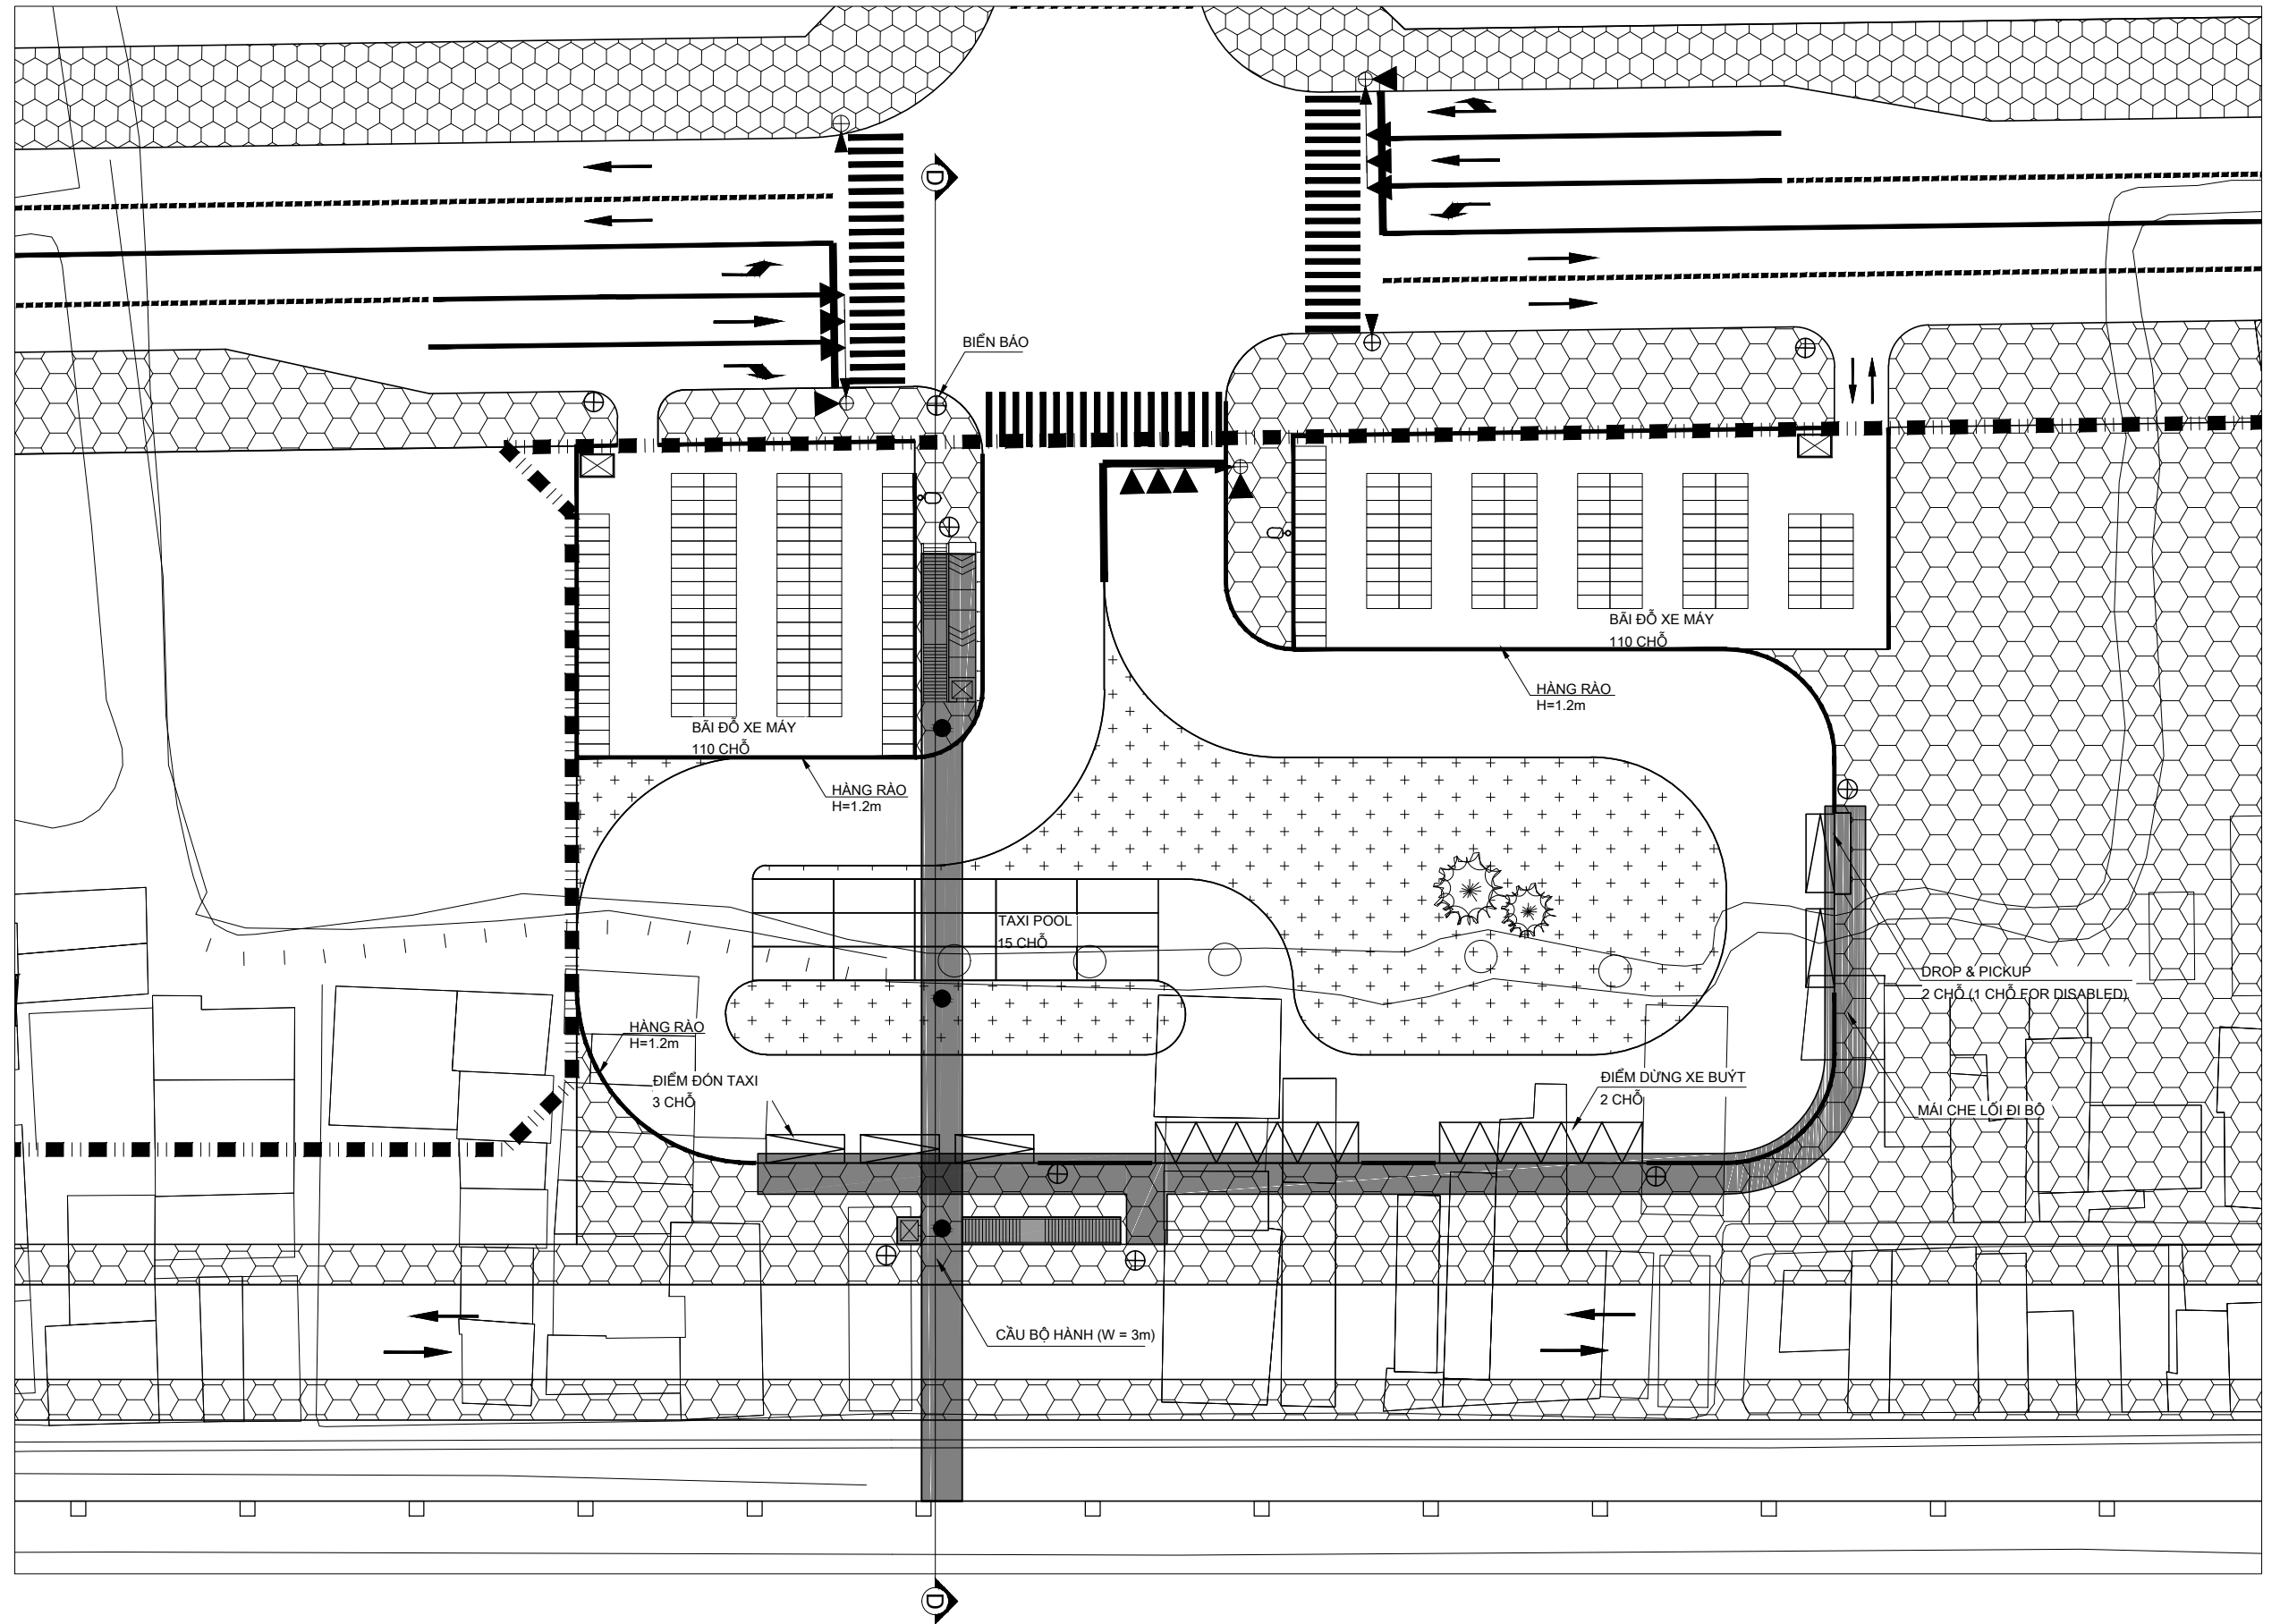


10/28/2015 11:08:26 PM
 F:\1. Work\HAI\MU\20150904 Final A3\V12 - Giap Bat station.dwg
 Last modified by Dukan

PROJECT NAME / TÊN DỰ ÁN	CLIENT / CHỦ ĐẦU TƯ	COUNTERPART / ĐỐI TÁC	CONSULTANT / ĐƠN VỊ TƯ VẤN	DRAWING NAME / TÊN BẢN VẼ	DWG No. / BV SỐ
PROJECT FOR STUDYING THE IMPLEMENTATION OF INTEGRATED UMRT AND URBAN DEVELOPMENT FOR HANOI IN VIETNAM (HAIMUD2) DỰ ÁN NGHIÊN CỨU THỰC HIỆN PHÁT TRIỂN ĐSĐT GẮN KẾT VỚI PHÁT TRIỂN ĐÔ THỊ Ở HÀ NỘI, VIỆT NAM (HAIMUD2)	JAPAN INTERNATIONAL COOPERATION AGENCY CƠ QUAN HỢP TÁC QUỐC TẾ NHẬT BẢN (JICA)	HANOI PEOPLE'S COMMITTEE ỦY BAN NHÂN DÂN THÀNH PHỐ HÀ NỘI	ALMEC CORPORATION ORIENTAL CONSULTANTS CO., LTD. CÔNG TY ALMEC CÔNG TY TƯ VẤN OCG	GA GIÁP BÁT (V12) MẶT BẰNG QUẢNG TRƯỜNG PHÍA TÂY NHÀ GA	V12-5
					SCALE / TỶ LỆ 1 : 500

GA GIÁP BÁT (V12)
MẶT CẮT NGANG CỦA QUẢNG TRƯỜNG PHÍA TÂY NHÀ GA


MẶT CẮT NGANG D-D

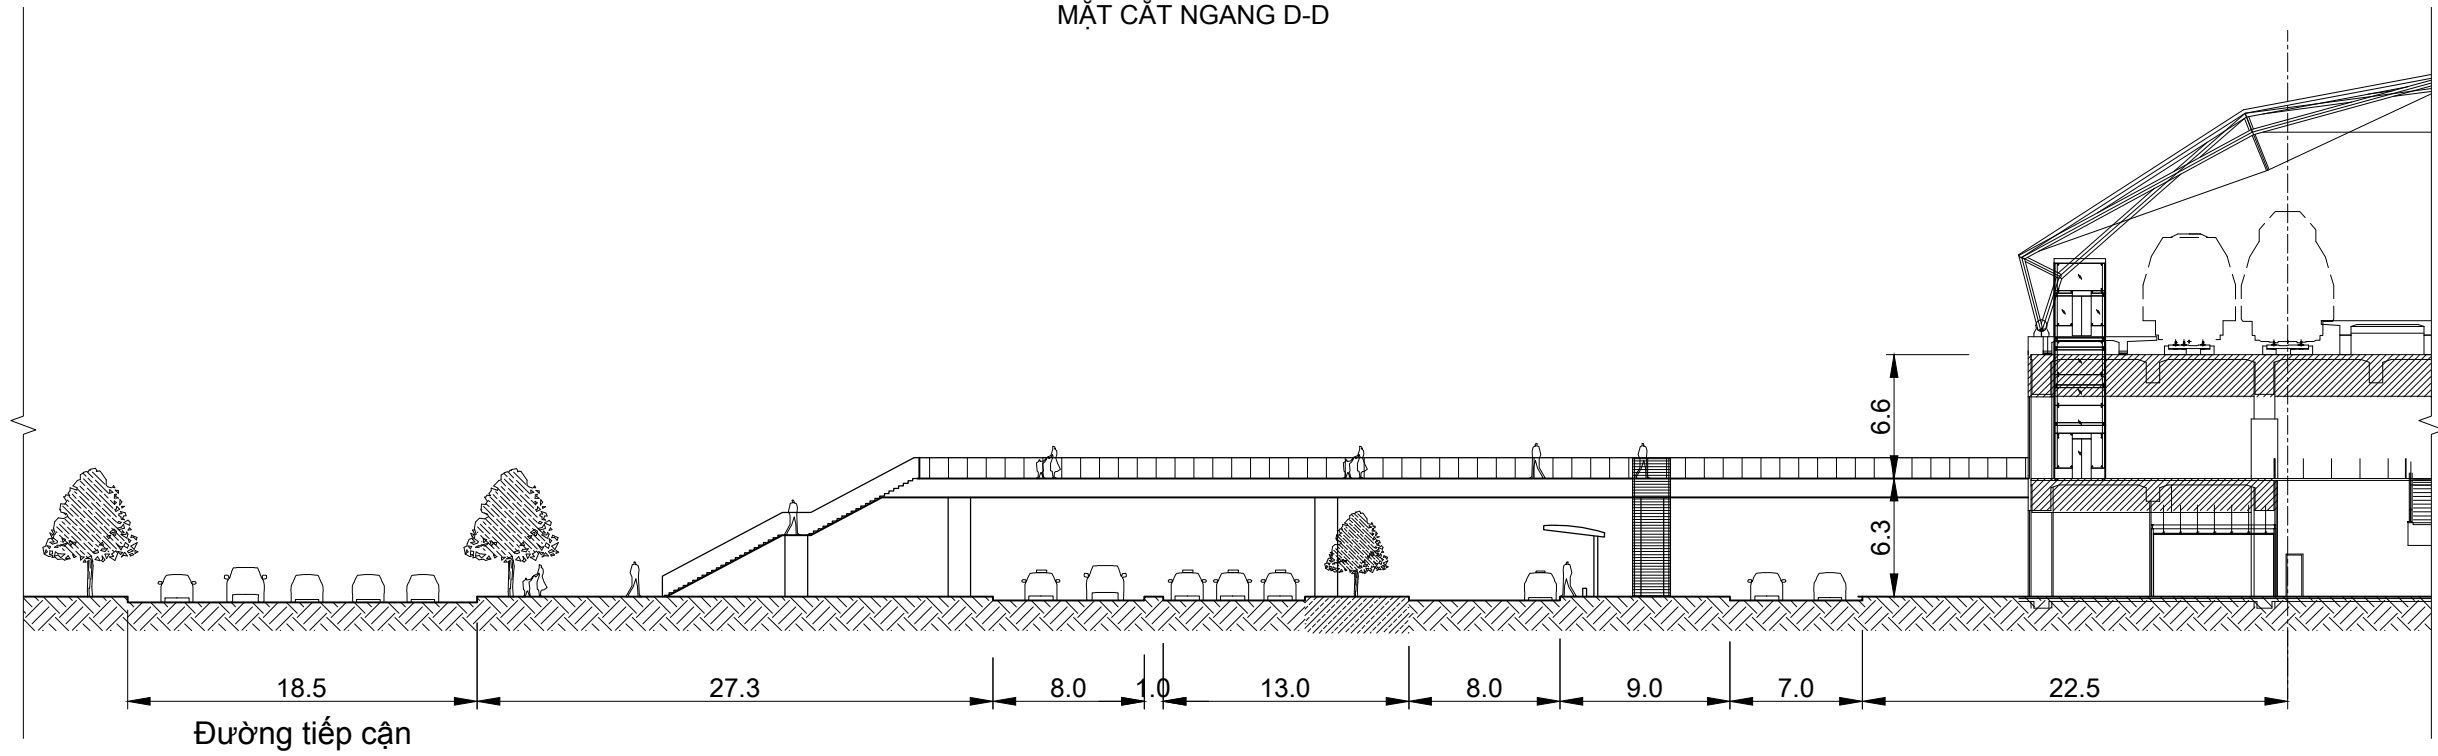

Last modified by Dukan 10/28/2015 11:30:25 PM
F:\1. Work\HAI\MUD2\20150904 Final A3\Cross section & UG plan (VN).dwg

PROJECT NAME / TÊN DỰ ÁN	CLIENT / CHỦ ĐẦU TƯ	COUNTERPART / ĐỐI TÁC	CONSULTANT / ĐƠN VỊ TƯ VẤN	DRAWING NAME / TÊN BẢN VẼ	DWG No. / BV SỐ
PROJECT FOR STUDYING THE IMPLEMENTATION OF INTEGRATED UMRT AND URBAN DEVELOPMENT FOR HANOI IN VIETNAM (HAIMUD2) DỰ ÁN NGHIÊN CỨU THỰC HIỆN PHÁT TRIỂN ĐSĐT GẮN KẾT VỚI PHÁT TRIỂN ĐÔ THỊ Ở HÀ NỘI, VIỆT NAM (HAIMUD2)	JAPAN INTERNATIONAL COOPERATION AGENCY CƠ QUAN HỢP TÁC QUỐC TẾ NHẬT BẢN (JICA)	HANOI PEOPLE'S COMMITTEE ỦY BAN NHÂN DÂN THÀNH PHỐ HÀ NỘI	ALMEC CORPORATION ORIENTAL CONSULTANTS CO., LTD. CÔNG TY ALMEC CÔNG TY TƯ VẤN OCG	GA GIÁP BÁT (V12) MẶT CẮT NGANG CỦA QUẢNG TRƯỜNG PHÍA TÂY NHÀ GA	V12-6
					SCALE / TỶ LỆ 1 : 400


GA NAM THĂNG LONG (C1)
MẶT BẰNG KHU VỰC NHÀ GA

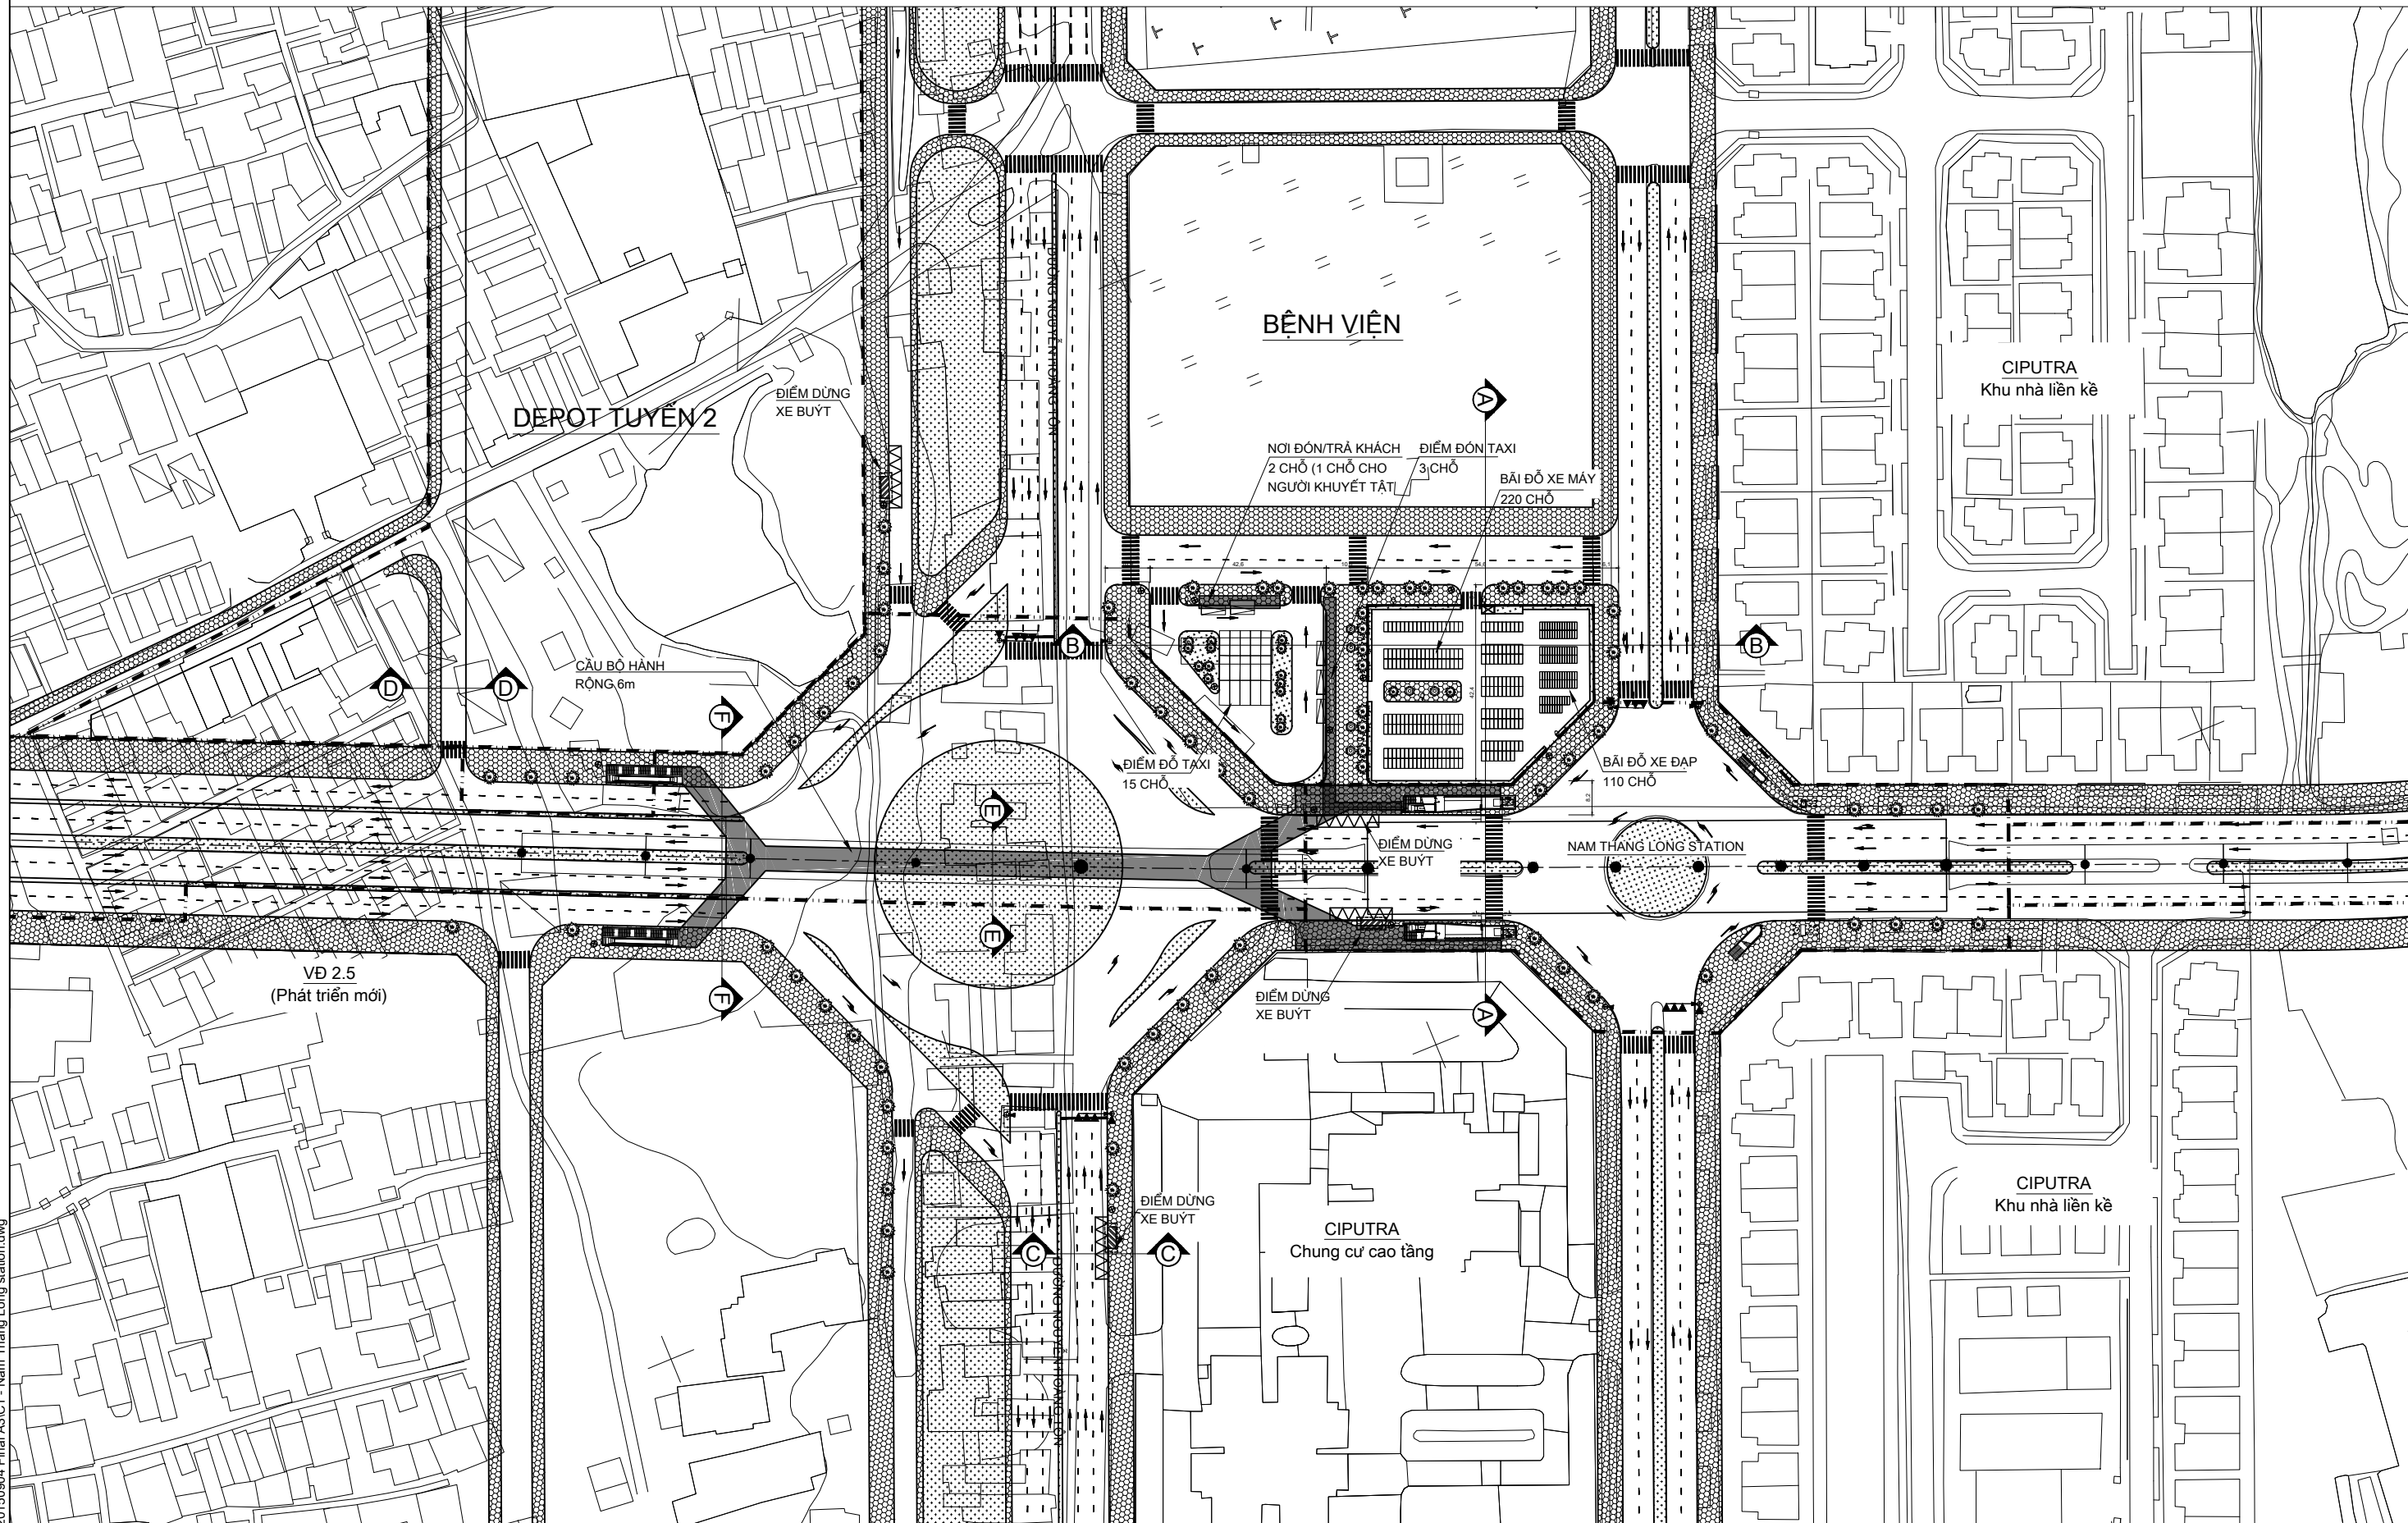

10/28/2015 11:09:06 PM
 F:\1. Work\HAI\MU\20150904 Final A3\C1 - Nam Thang Long station.dwg
 Last modified by Dukan

PROJECT NAME / TÊN DỰ ÁN	CLIENT / CHỦ ĐẦU TƯ	COUNTERPART / ĐỐI TÁC	CONSULTANT / ĐƠN VỊ TƯ VẤN	DRAWING NAME / TÊN BẢN VẼ	DWG No. / BV SỐ
PROJECT FOR STUDYING THE IMPLEMENTATION OF INTEGRATED UMRT AND URBAN DEVELOPMENT FOR HANOI IN VIETNAM (HAIMUD2) DỰ ÁN NGHIÊN CỨU THỰC HIỆN PHÁT TRIỂN ĐSDT GẮN KẾT VỚI PHÁT TRIỂN ĐÔ THỊ Ở HÀ NỘI, VIỆT NAM (HAIMUD2)	JAPAN INTERNATIONAL COOPERATION AGENCY CƠ QUAN HỢP TÁC QUỐC TẾ NHẬT BẢN (JICA)	HANOI PEOPLE'S COMMITTEE ỦY BAN NHÂN DÂN THÀNH PHỐ HÀ NỘI	ALMEC CORPORATION ORIENTAL CONSULTANTS CO., LTD. CÔNG TY ALMEC CÔNG TY TƯ VẤN OCG	GA NAM THĂNG LONG (C1) MẶT BẰNG KHU VỰC NHÀ GA	C1-1 SCALE / TỶ LỆ 1 : 1500

GA NAM THĂNG LONG (C1)
MẶT BẰNG QUẢNG TRƯỜNG PHÍA TÂY NHÀ GA

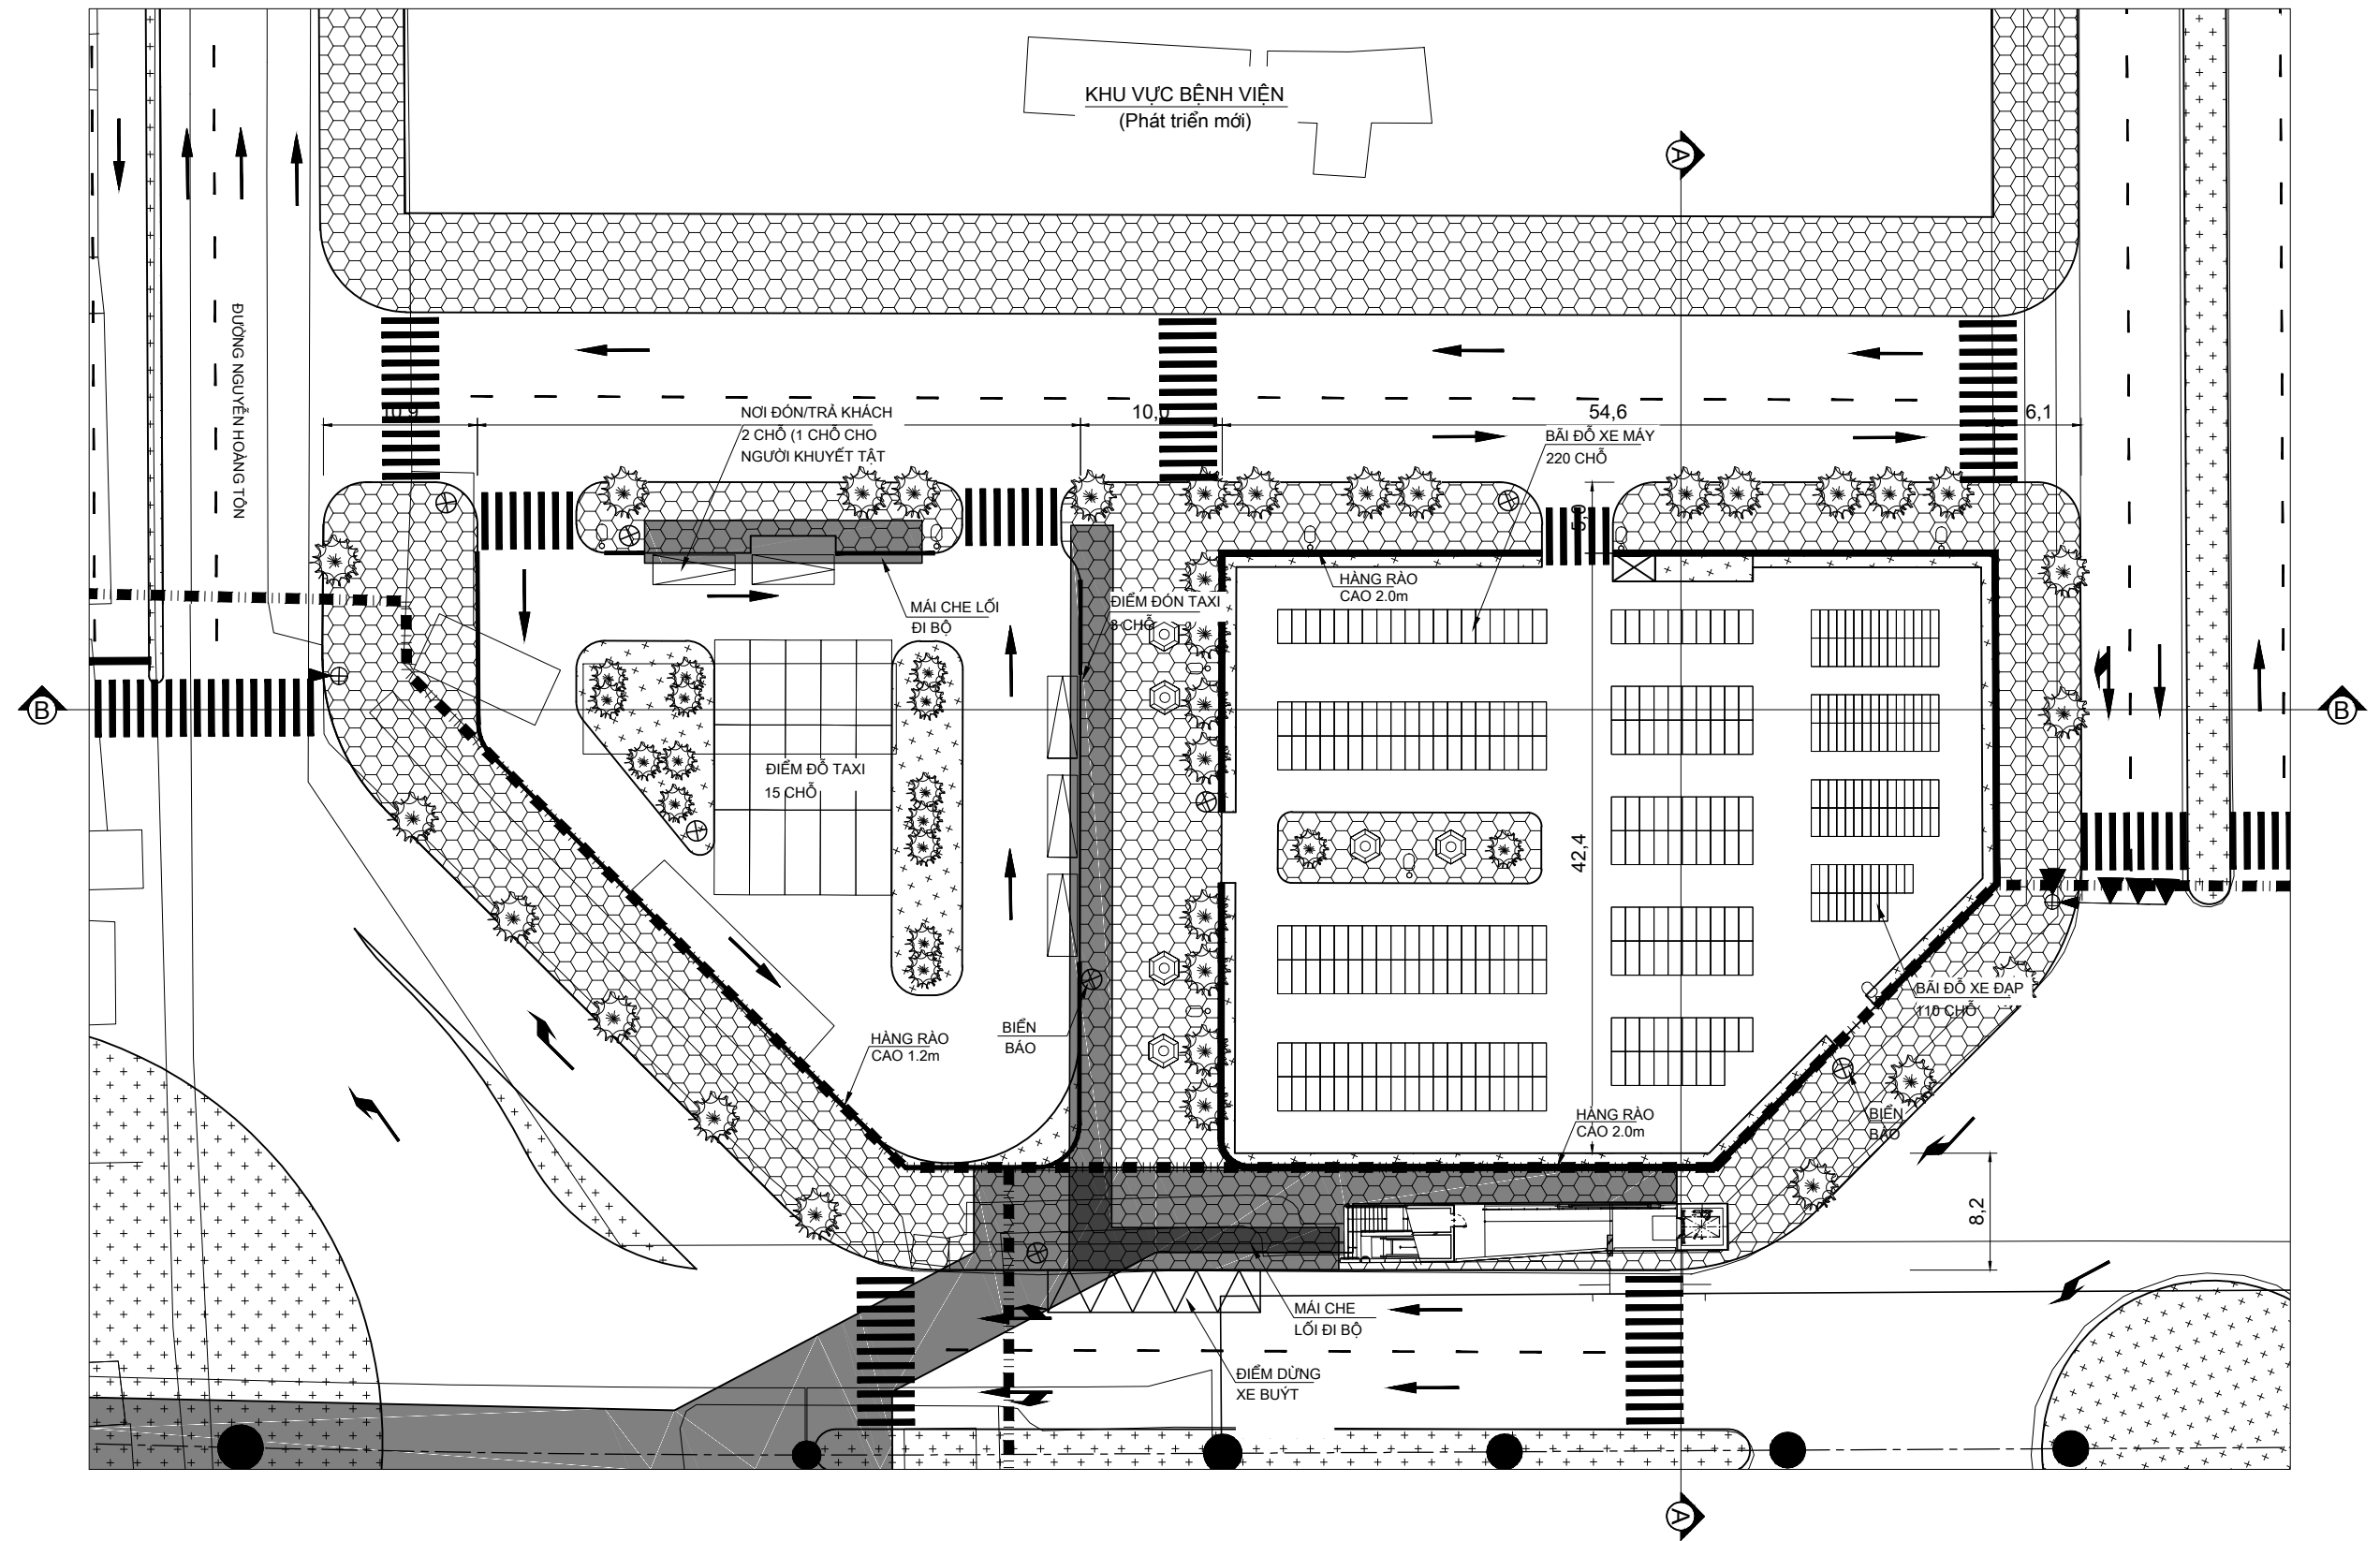


Last modified by nguyenduykhanh 29/10/2015 09:20:14 AM
G:\1. Work\HAIMUD2\20150904 Final A3\C1 - Nam Thăng Long station.dwg


PROJECT NAME / TÊN DỰ ÁN	CLIENT / CHỦ ĐẦU TƯ	COUNTERPART / ĐỐI TÁC	CONSULTANT / ĐƠN VỊ TƯ VẤN	DRAWING NAME / TÊN BẢN VẼ	DWG No. / BV SỐ
PROJECT FOR STUDYING THE IMPLEMENTATION OF INTEGRATED UMRT AND URBAN DEVELOPMENT FOR HANOI IN VIETNAM (HAIMUD2) DỰ ÁN NGHIÊN CỨU THỰC HIỆN PHÁT TRIỂN ĐĐT GẮN KẾT VỚI PHÁT TRIỂN ĐÔ THỊ Ở HÀ NỘI, VIỆT NAM (HAIMUD2)	JAPAN INTERNATIONAL COOPERATION AGENCY CƠ QUAN HỢP TÁC QUỐC TẾ NHẬT BẢN (JICA)	HANOI PEOPLE'S COMMITTEE ỦY BAN NHÂN DÂN THÀNH PHỐ HÀ NỘI	ALMEC CORPORATION ORIENTAL CONSULTANTS CO., LTD. CÔNG TY ALMEC CÔNG TY TƯ VẤN OCG	GA NAM THĂNG LONG (C1) MẶT BẰNG QUẢNG TRƯỜNG PHÍA TÂY NHÀ GA	C1-2 SCALE / TỶ LỆ 1 : 500

GA NAM THĂNG LONG (C1)
MẶT CẮT NGANG ĐIỂN HÌNH CỦA QUẢNG TRƯỜNG PHÍA TÂY NHÀ GA


MẶT CẮT NGANG A-A
TỶ LỆ 1:400

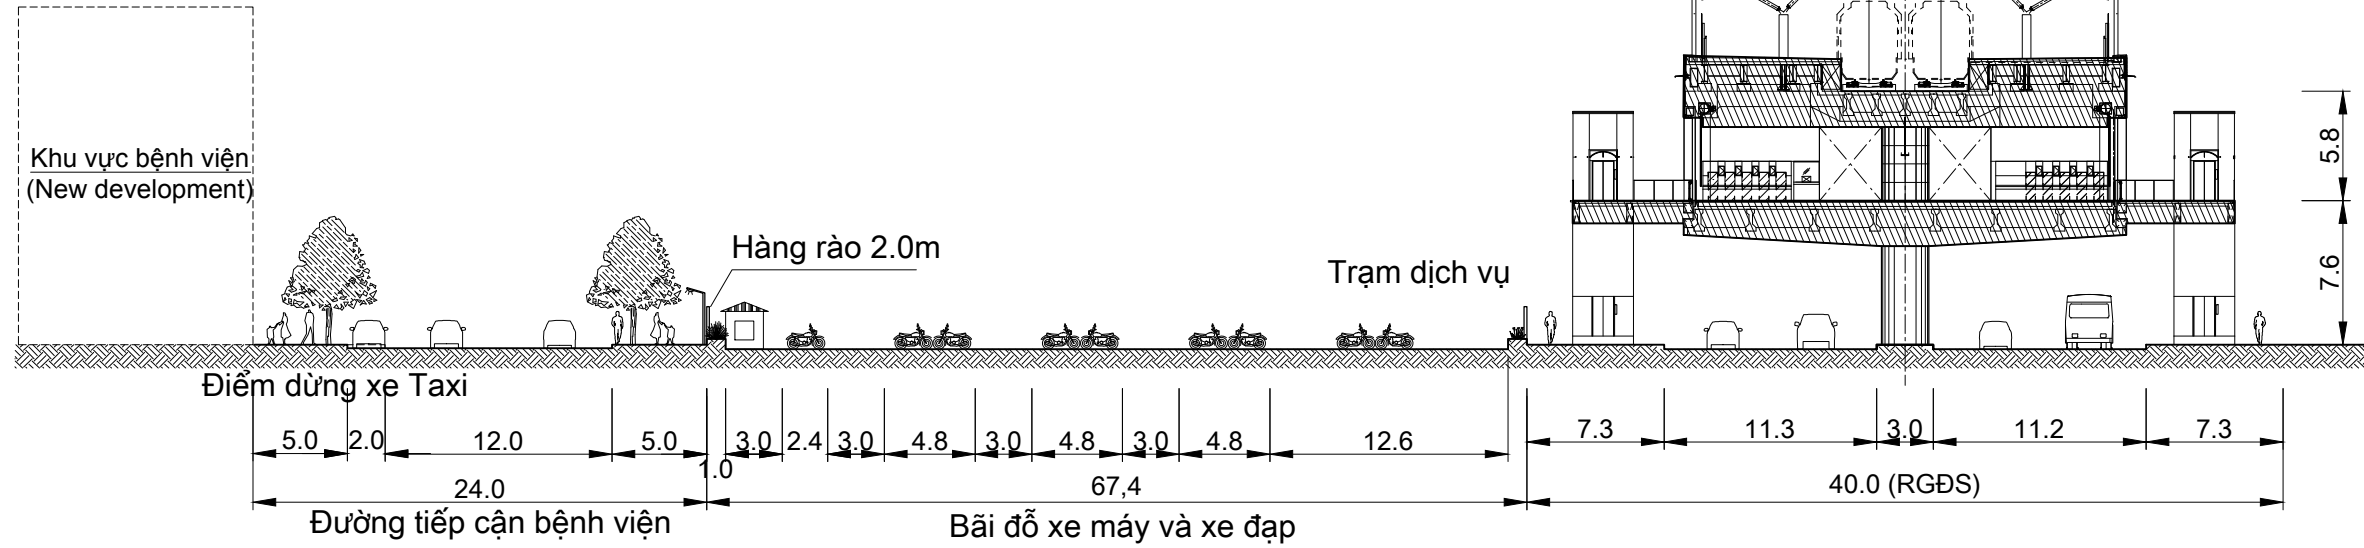


MẶT CẮT NGANG B - B (QUẢNG TRƯỜNG GA)
TỶ LỆ 1:400

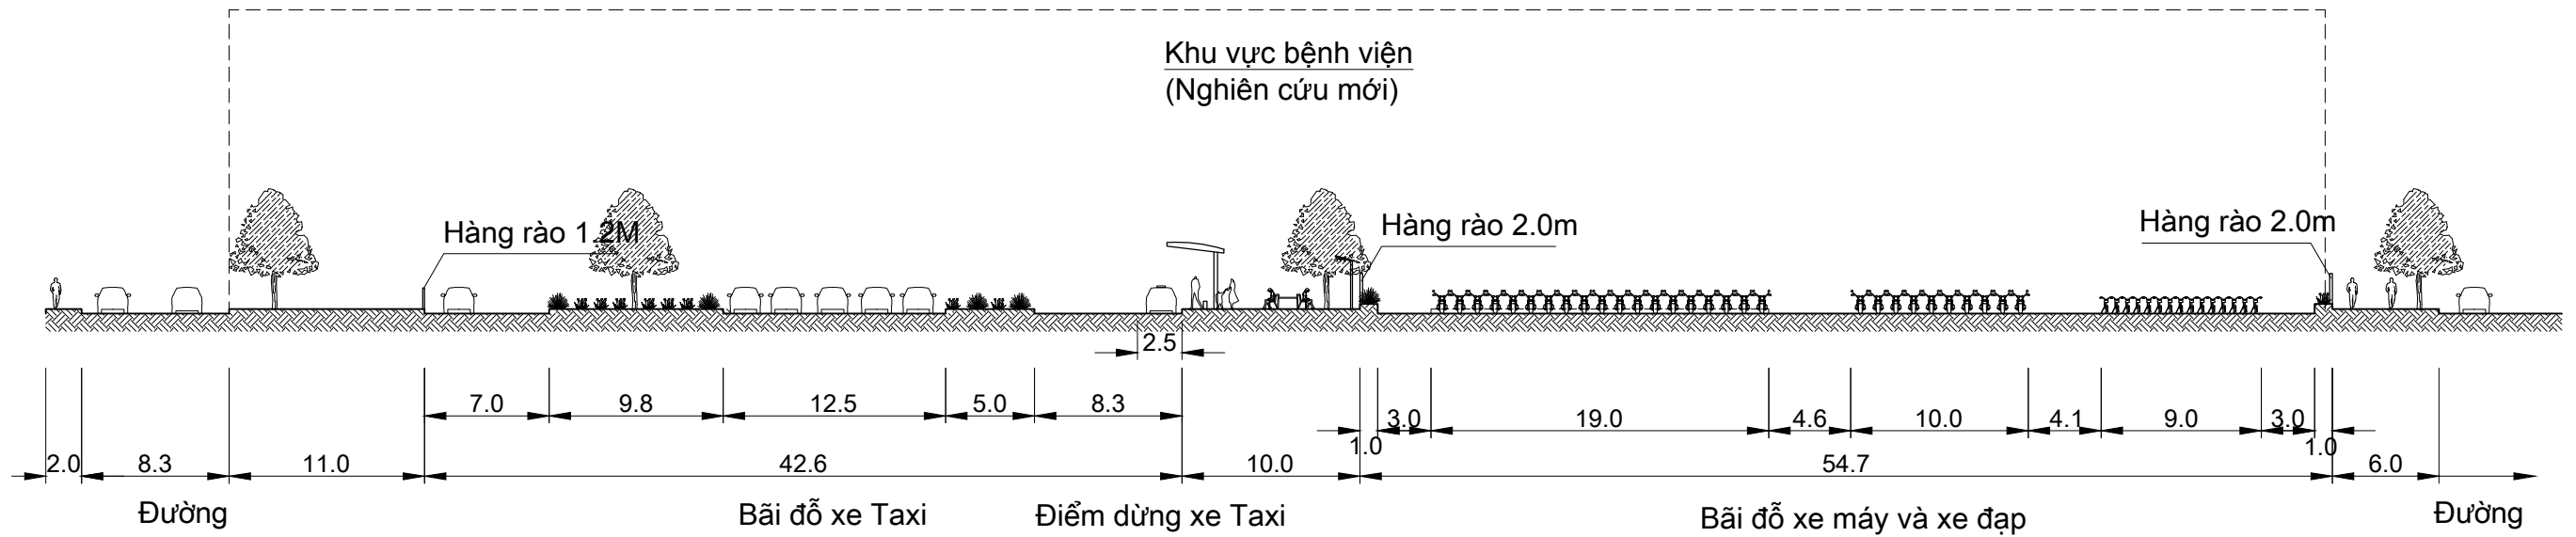

MẶT CẮT NGANG C-C

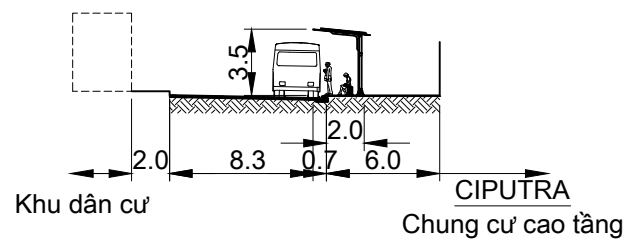

MẶT CẮT NGANG D-D

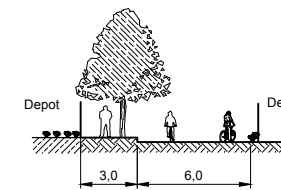


10/28/2015 11:30:25 PM
F:\1. Work\HAI\UMD2\20150904 Final A3\Cross section & UG plan (VN).dwg


PROJECT NAME / TÊN DỰ ÁN	CLIENT / CHỦ ĐẦU TƯ	COUNTERPART / ĐỐI TÁC	CONSULTANT / ĐƠN VỊ TƯ VẤN	DRAWING NAME / TÊN BẢN VẼ	DWG No. / BV SỐ
PROJECT FOR STUDYING THE IMPLEMENTATION OF INTEGRATED UMRT AND URBAN DEVELOPMENT FOR HANOI IN VIETNAM (HAIMUD2) DỰ ÁN NGHIÊN CỨU THỰC HIỆN PHÁT TRIỂN ĐSDT GẮN KẾT VỚI PHÁT TRIỂN ĐÔ THỊ Ở HÀ NỘI, VIỆT NAM (HAIMUD2)	JAPAN INTERNATIONAL COOPERATION AGENCY CƠ QUAN HỢP TÁC QUỐC TẾ NHẬT BẢN (JICA)	HANOI PEOPLE'S COMMITTEE ỦY BAN NHÂN DÂN THÀNH PHỐ HÀ NỘI	ALMEC CORPORATION ORIENTAL CONSULTANTS CO., LTD. CÔNG TY ALMEC CÔNG TY TƯ VẤN OCG	GA NAM THĂNG LONG (C1) MẶT CẮT NGANG ĐIỂN HÌNH CỦA QUẢNG TRƯỜNG PHÍA TÂY NHÀ GA	C1-3
					SCALE / TỶ LỆ 1 : 400

GA NAM THĂNG LONG (C1)
MẶT CHIẾU VÀ MẶT CẮT CẦU BỘ HÀNH


MẶT CHIẾU CẦU BỘ HÀNH

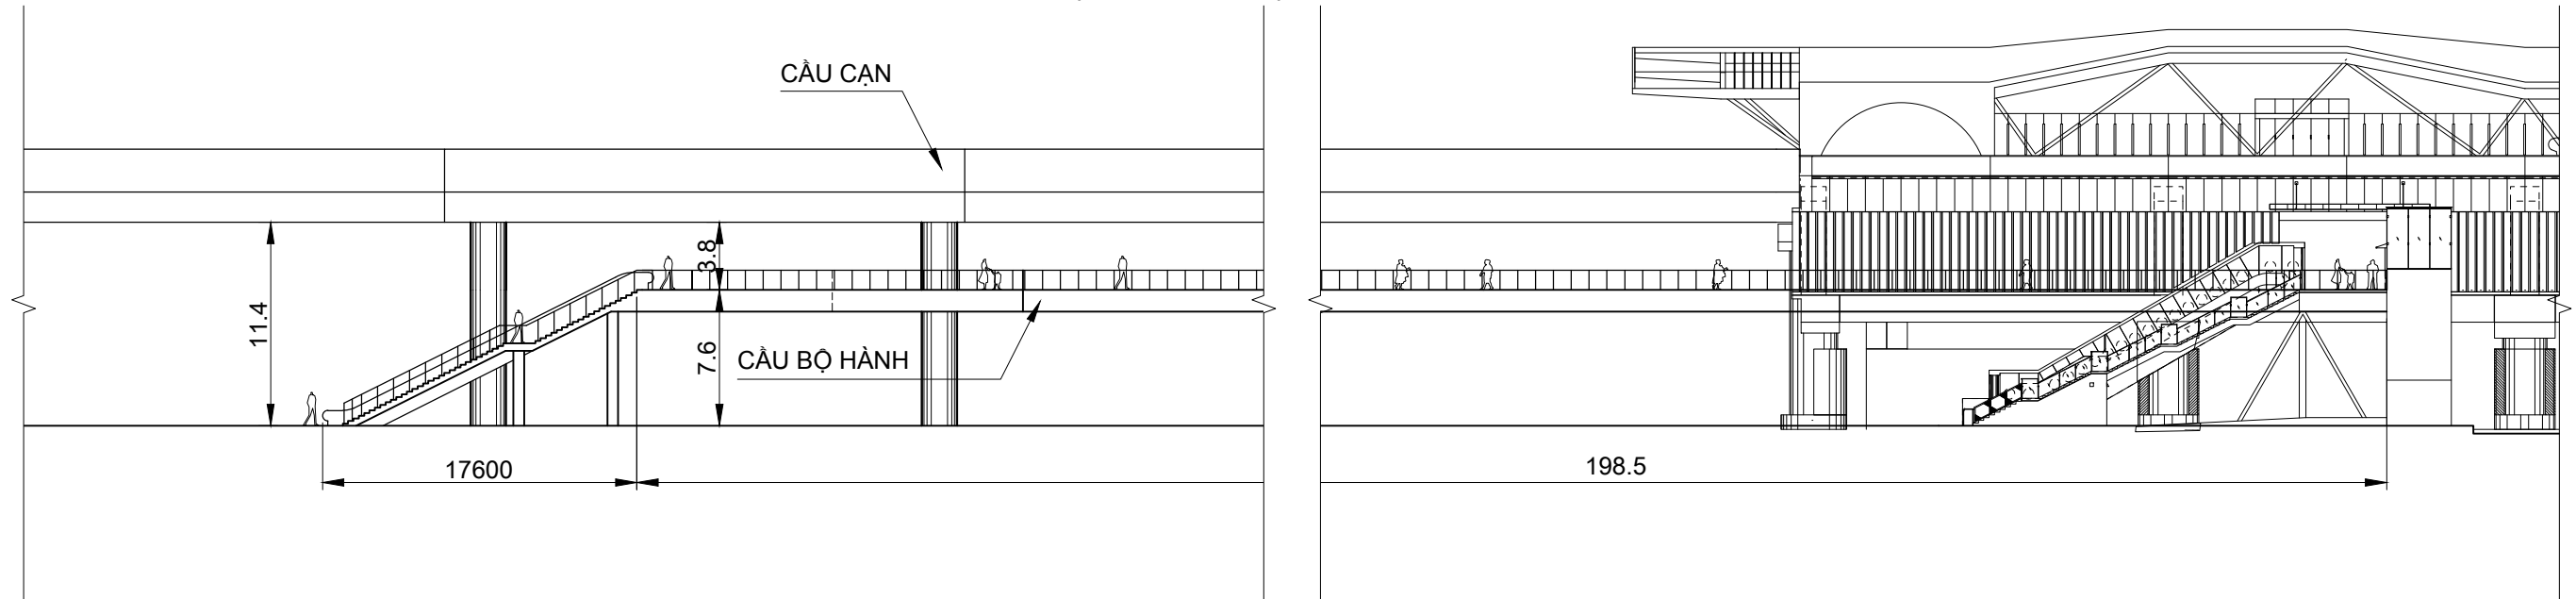

MẶT CẮT NGANG E-E

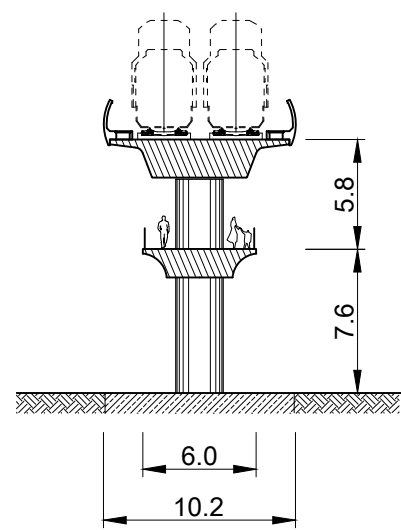


MẶT CẮT NGANG F-F

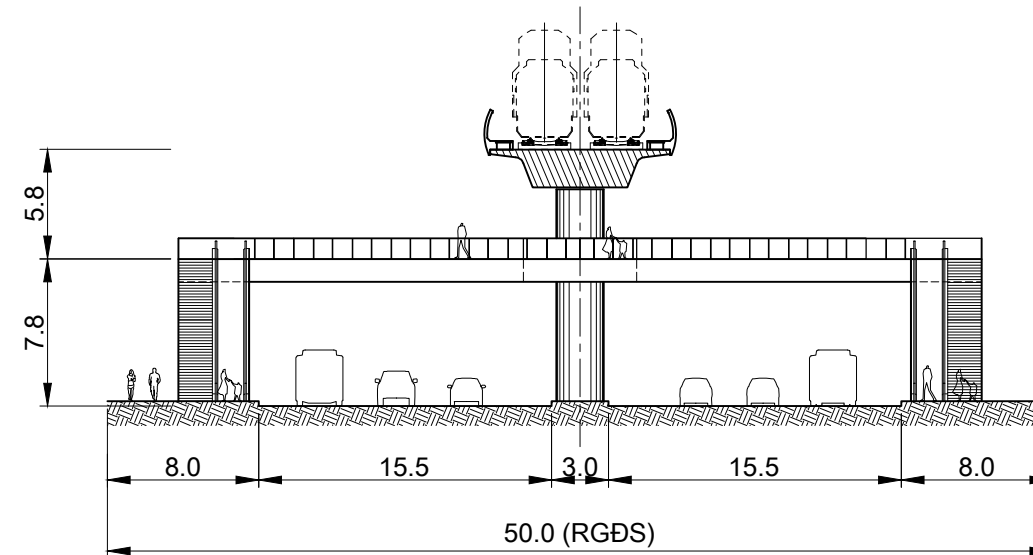

Last modified by Dukan 10/28/2015 11:30:25 PM F:\1. Work\HAIMUD2\20150904 Final A3\Cross section & UG plan (VN).dwg

PROJECT NAME / TÊN DỰ ÁN	CLIENT / CHỦ ĐẦU TƯ	COUNTERPART / ĐỐI TÁC	CONSULTANT / ĐƠN VỊ TƯ VẤN	DRAWING NAME / TÊN BẢN VẼ	DWG No. / BV SỐ
PROJECT FOR STUDYING THE IMPLEMENTATION OF INTEGRATED UMRT AND URBAN DEVELOPMENT FOR HANOI IN VIETNAM (HAIMUD2) DỰ ÁN NGHIÊN CỨU THỰC HIỆN PHÁT TRIỂN ĐĐT GẮN KẾT VỚI PHÁT TRIỂN ĐÔ THỊ Ở HÀ NỘI, VIỆT NAM (HAIMUD2)	JAPAN INTERNATIONAL COOPERATION AGENCY CƠ QUAN HỢP TÁC QUỐC TẾ NHẬT BẢN (JICA)	HANOI PEOPLE'S COMMITTEE ỦY BAN NHÂN DÂN THÀNH PHỐ HÀ NỘI	ALMEC CORPORATION ORIENTAL CONSULTANTS CO., LTD. CÔNG TY ALMEC CÔNG TY TƯ VẤN OCG	GA NAM THĂNG LONG (C1) MẶT CHIẾU VÀ MẶT CẮT CẦU BỘ HÀNH	C1-4
					SCALE / TỶ LỆ 1 : 400



GA NGOẠI GIAO ĐOÀN (C2)
MẶT BẰNG KHU VỰC NHÀ GA

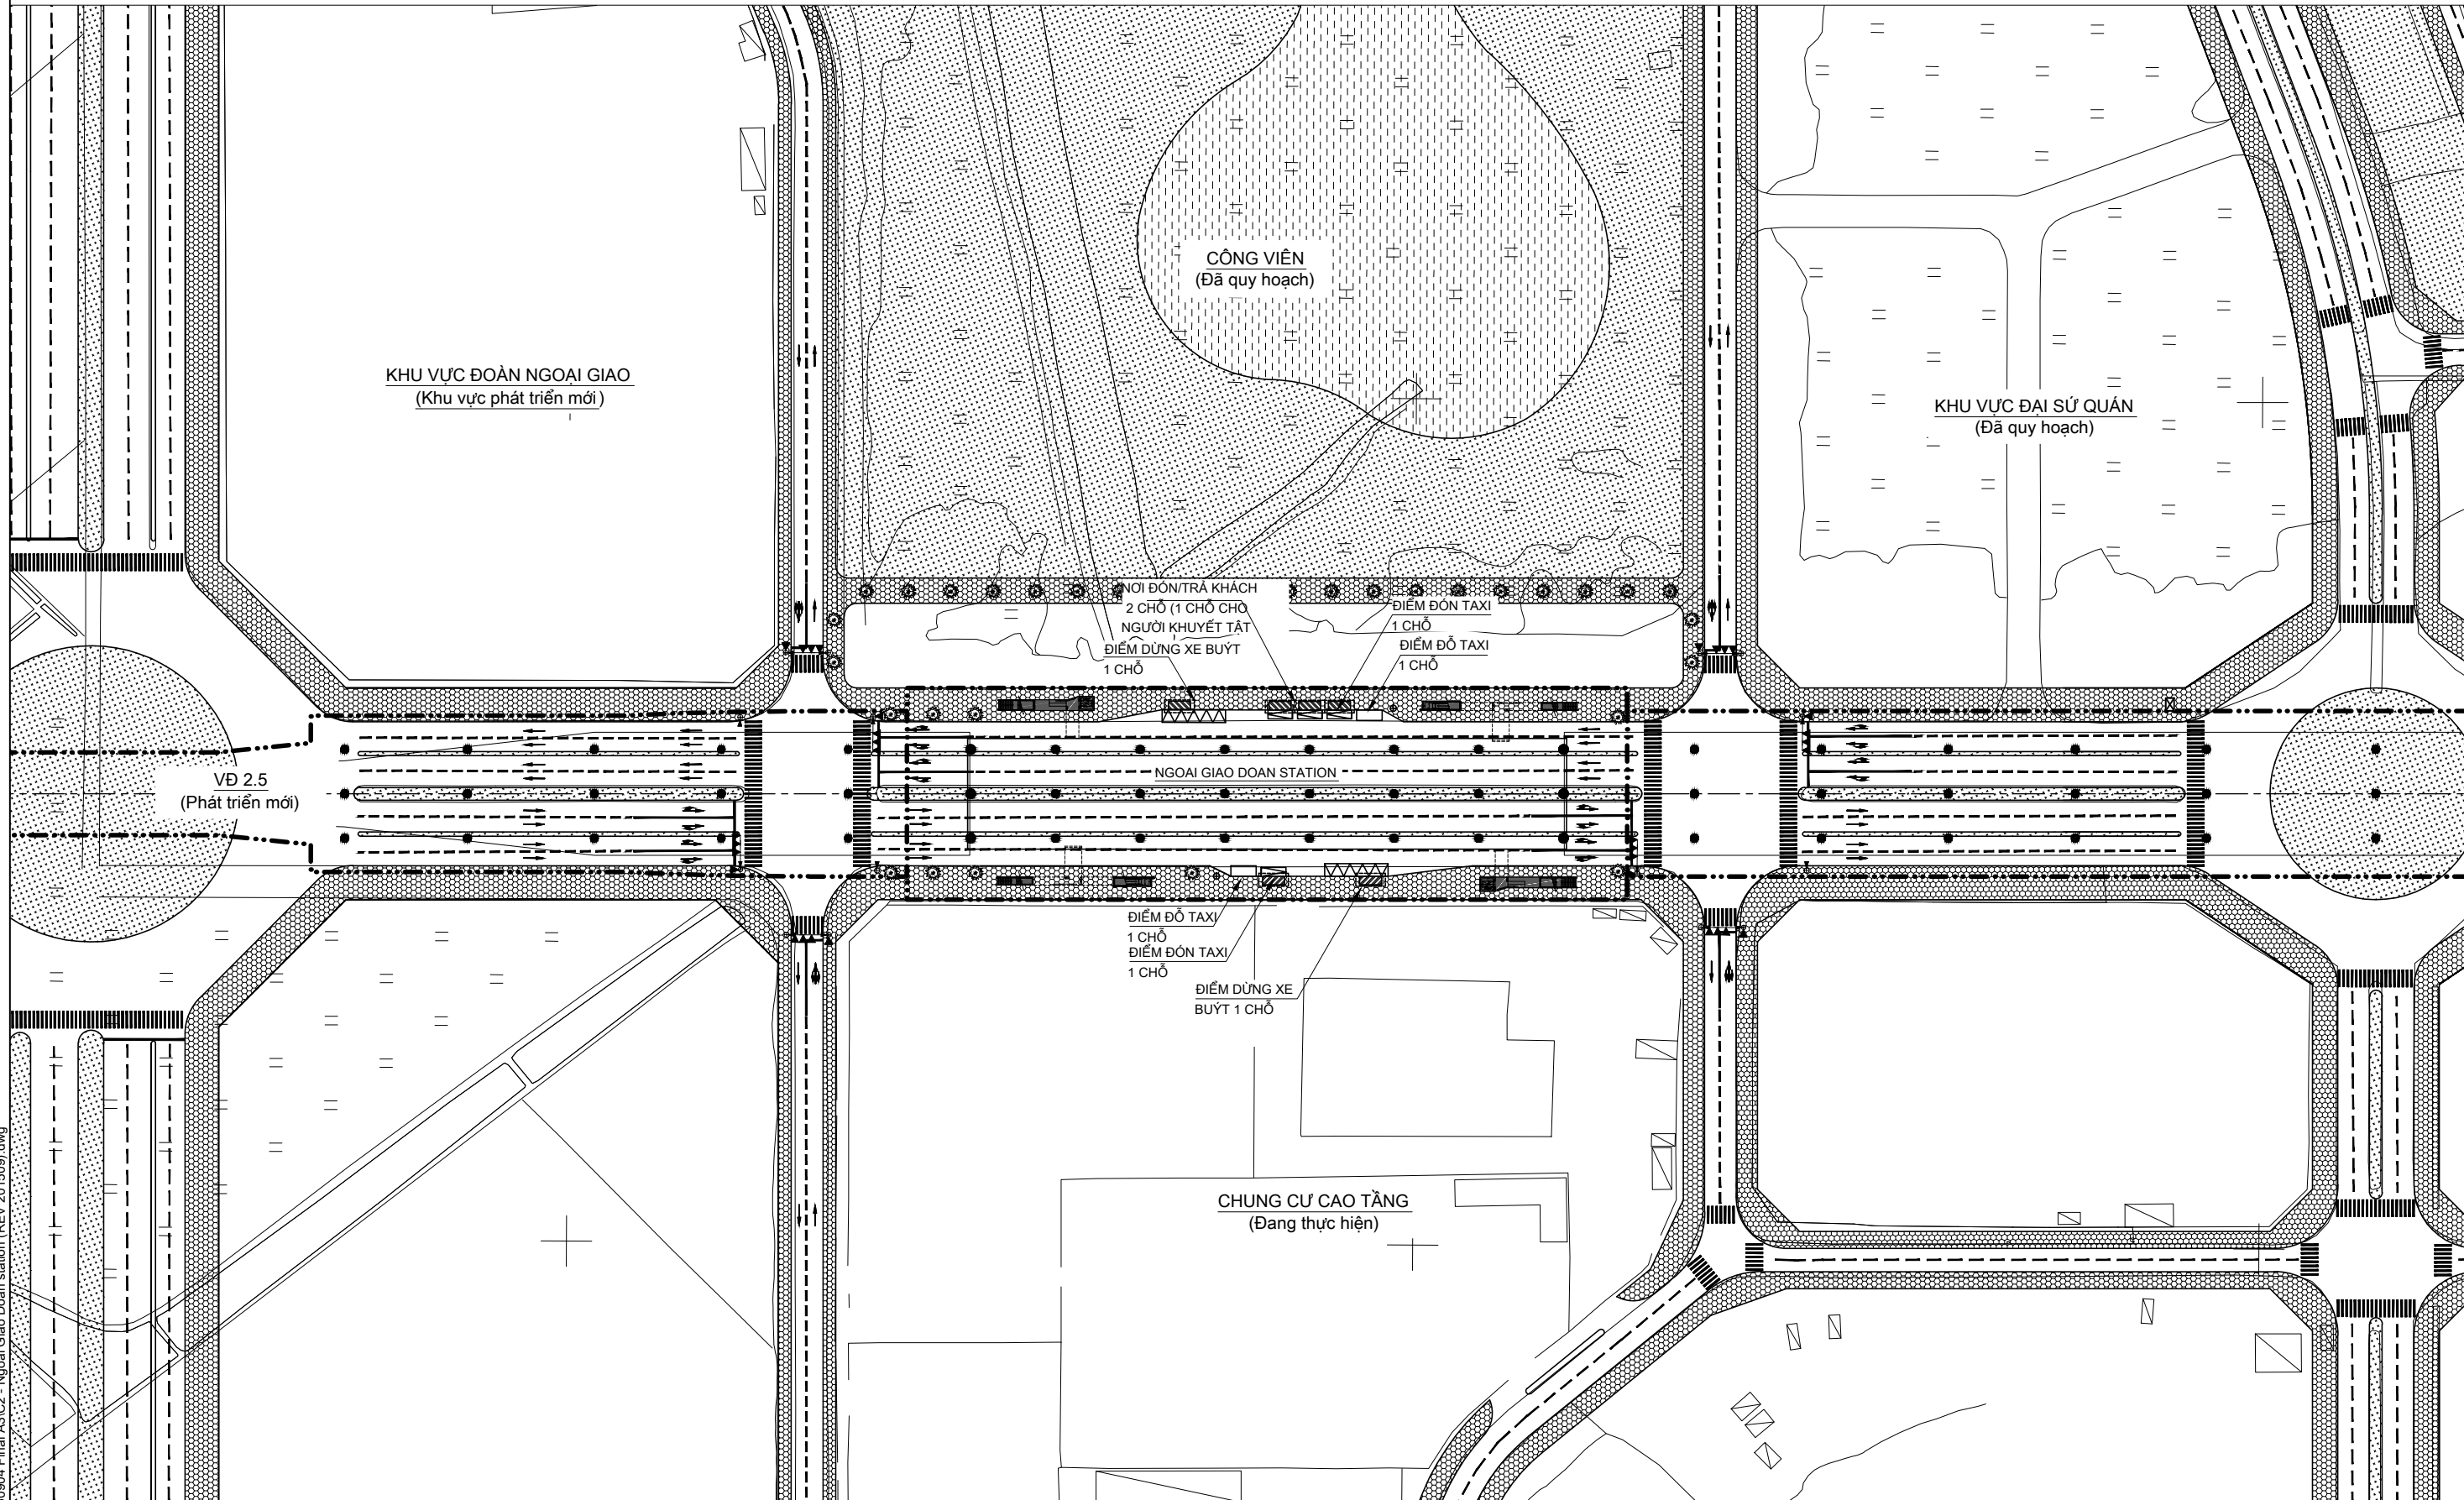

10/28/2015 11:09:56 PM
 F:\1. Work\HAI\UMD2\20150904 Final A3\C2 - Ngoai Giao Doan station (REV. 201509). dwg
 Last modified by Dukan

PROJECT NAME / TÊN DỰ ÁN	CLIENT / CHỦ ĐẦU TƯ	COUNTERPART / ĐỐI TÁC	CONSULTANT / ĐƠN VỊ TƯ VẤN	DRAWING NAME / TÊN BẢN VẼ	DWG No. / BV SỐ
PROJECT FOR STUDYING THE IMPLEMENTATION OF INTEGRATED UMRT AND URBAN DEVELOPMENT FOR HANOI IN VIETNAM (HAIMUD2) DỰ ÁN NGHIÊN CỨU THỰC HIỆN PHÁT TRIỂN ĐSĐT GẮN KẾT VỚI PHÁT TRIỂN ĐÔ THỊ Ở HÀ NỘI, VIỆT NAM (HAIMUD2)	JAPAN INTERNATIONAL COOPERATION AGENCY CƠ QUAN HỢP TÁC QUỐC TẾ NHẬT BẢN (JICA)	HANOI PEOPLE'S COMMITTEE ỦY BAN NHÂN DÂN THÀNH PHỐ HÀ NỘI	ALMEC CORPORATION ORIENTAL CONSULTANTS CO., LTD. CÔNG TY ALMEC CÔNG TY TƯ VẤN OCG	GA NGOẠI GIAO ĐOÀN (C2) MẶT BẰNG KHU VỰC NHÀ GA	C2-1 SCALE / TỶ LỆ 1 : 1500


GA NGOẠI GIAO ĐOÀN (C2)
MẶT BẰNG QUẢNG TRƯỜNG PHÍA TÂY NHÀ GA

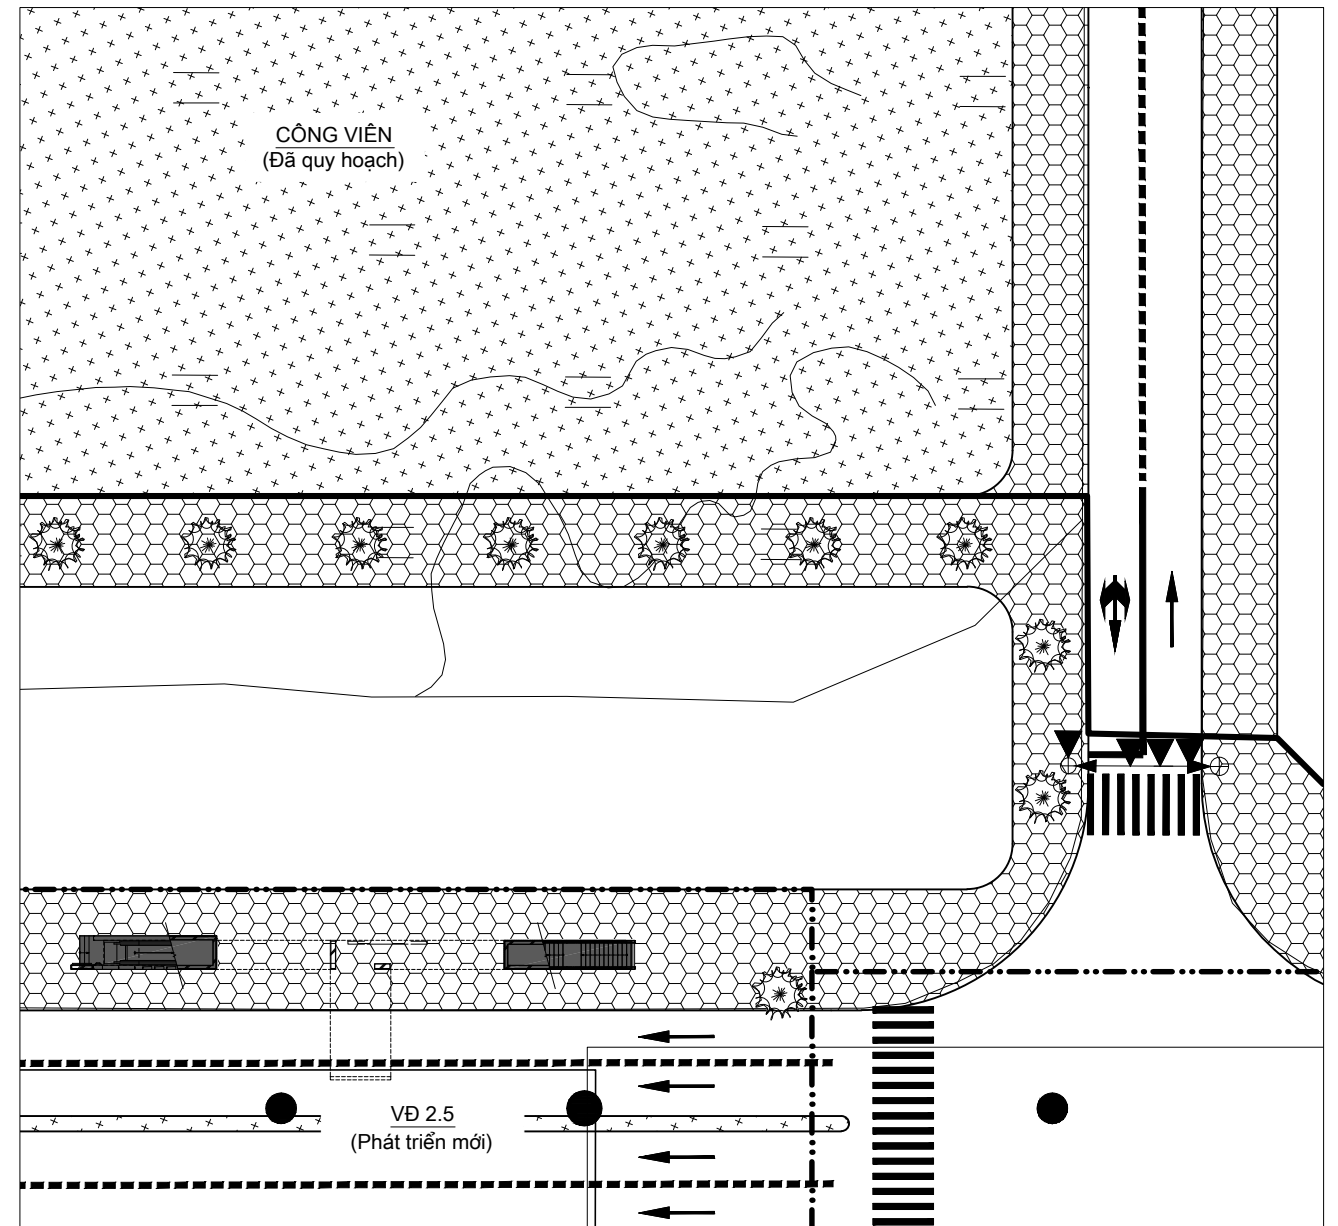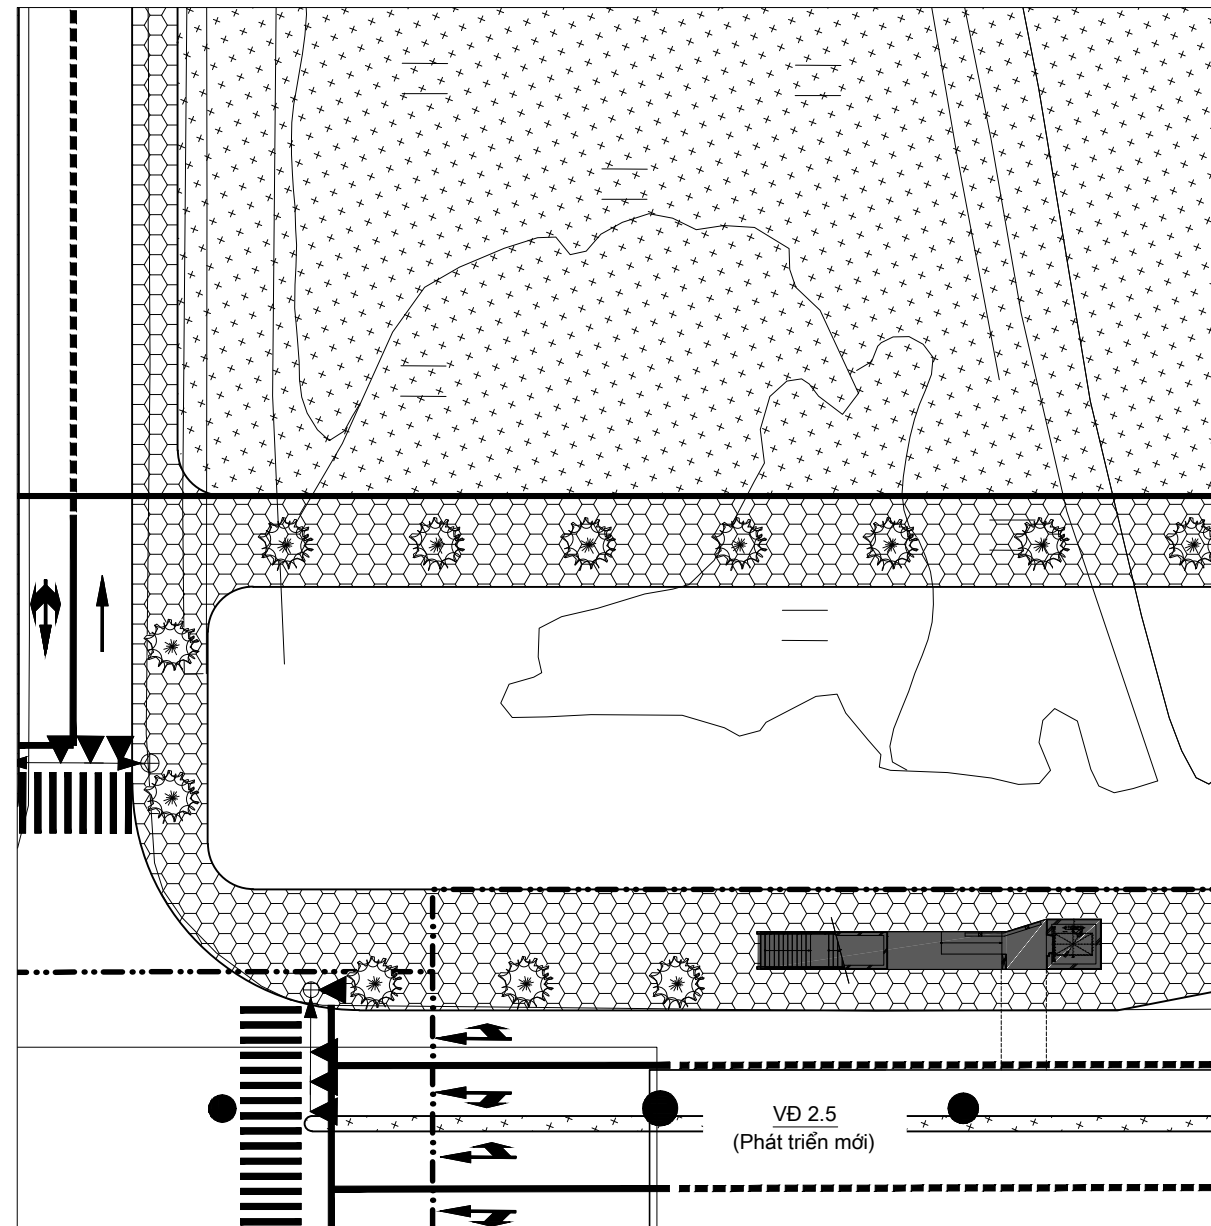

Last modified by nguyenduykhanh 29/10/2015 08:33:16 AM
G:\1. Work\HAIMUD2\20150904 Final A3\C2 - Ngoai Giao Doan station (REV 201509).dwg

PROJECT NAME / TÊN DỰ ÁN	CLIENT / CHỦ ĐẦU TƯ	COUNTERPART / ĐỐI TÁC	CONSULTANT / ĐƠN VỊ TƯ VẤN	DRAWING NAME / TÊN BẢN VẼ	DWG No. / BV SỐ
PROJECT FOR STUDYING THE IMPLEMENTATION OF INTEGRATED UMRT AND URBAN DEVELOPMENT FOR HANOI IN VIETNAM (HAIMUD2) DỰ ÁN NGHIÊN CỨU THỰC HIỆN PHÁT TRIỂN ĐSĐT GẮN KẾT VỚI PHÁT TRIỂN ĐÔ THỊ Ở HÀ NỘI, VIỆT NAM (HAIMUD2)	JAPAN INTERNATIONAL COOPERATION AGENCY CƠ QUAN HỢP TÁC QUỐC TẾ NHẬT BẢN (JICA)	HANOI PEOPLE'S COMMITTEE ỦY BAN NHÂN DÂN THÀNH PHỐ HÀ NỘI	ALMEC CORPORATION ORIENTAL CONSULTANTS CO., LTD. CÔNG TY ALMEC CÔNG TY TƯ VẤN OCG	GA NGOẠI GIAO ĐOÀN (C2) MẶT BẰNG QUẢNG TRƯỜNG PHÍA TÂY NHÀ GA	C2-2 SCALE / TỶ LỆ 1 : 500


GA TÂY HỒ TÂY (C3)
MẶT BẰNG KHU VỰC NHÀ GA

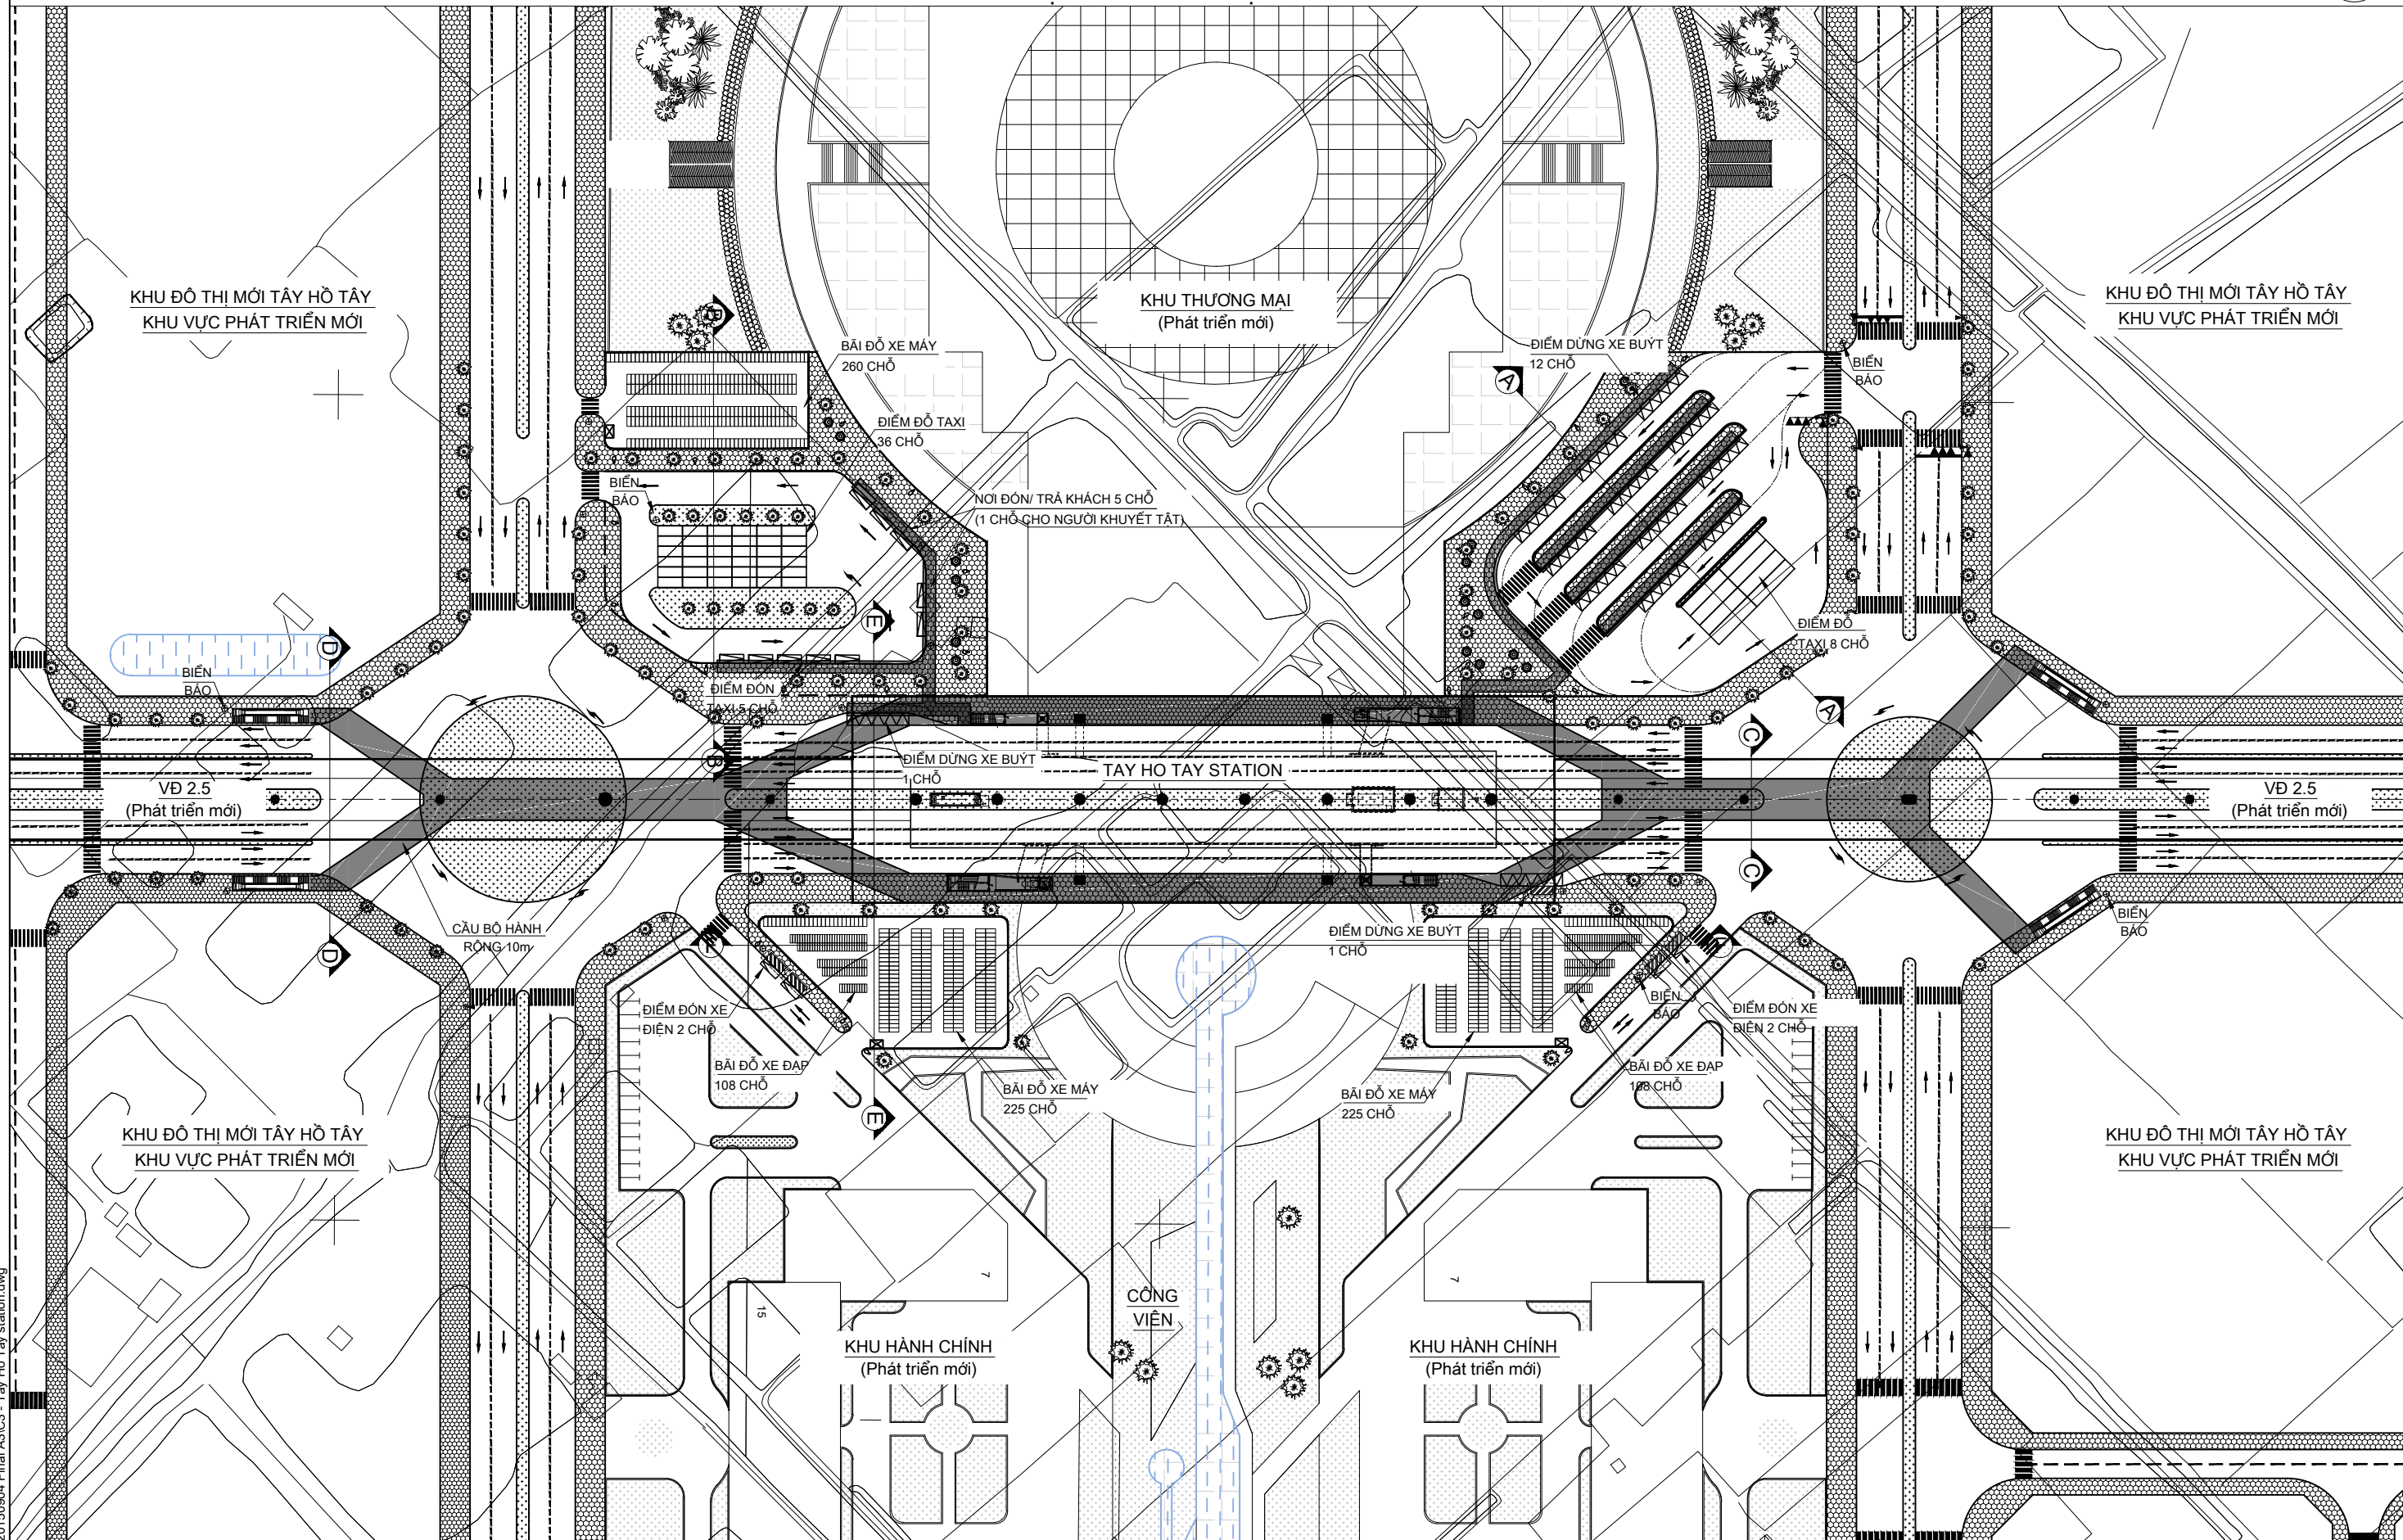

Last modified by Dukan
 F:\1. Work\HAIMUD2\20150904 Final A3\C3 - Tay Ho Tay station.dwg
 10/28/2015 11:11:39 PM

<p>PROJECT NAME / TÊN DỰ ÁN PROJECT FOR STUDYING THE IMPLEMENTATION OF INTEGRATED UMRT AND URBAN DEVELOPMENT FOR HANOI IN VIETNAM (HAIMUD2) DỰ ÁN NGHIÊN CỨU THỰC HIỆN PHÁT TRIỂN ĐĐT GẮN KẾT VỚI PHÁT TRIỂN ĐÔ THỊ Ở HÀ NỘI, VIỆT NAM (HAIMUD2)</p>	<p>CLIENT / CHỦ ĐẦU TƯ JAPAN INTERNATIONAL COOPERATION AGENCY CƠ QUAN HỢP TÁC QUỐC TẾ NHẬT BẢN (JICA)</p>	<p>COUNTERPART / ĐỐI TÁC HANOI PEOPLE'S COMMITTEE ỦY BAN NHÂN DÂN THÀNH PHỐ HÀ NỘI</p>	<p>CONSULTANT / ĐƠN VỊ TƯ VẤN ALMEC CORPORATION ORIENTAL CONSULTANTS CO., LTD. CÔNG TY ALMEC CÔNG TY TƯ VẤN OCG</p>	<p>DRAWING NAME / TÊN BẢN VẼ GA TÂY HỒ TÂY (C3) MẶT BẰNG KHU VỰC NHÀ GA</p>	<p>DWG No. / BV SỐ C3-1 SCALE / TỶ LỆ 1:1500</p>
--	---	--	--	---	---

GA TÂY HỒ TÂY (C3)
MẶT BẰNG QUẢNG TRƯỜNG PHÍA TÂY NHÀ GA 1/ TRẠM XE BUÝT

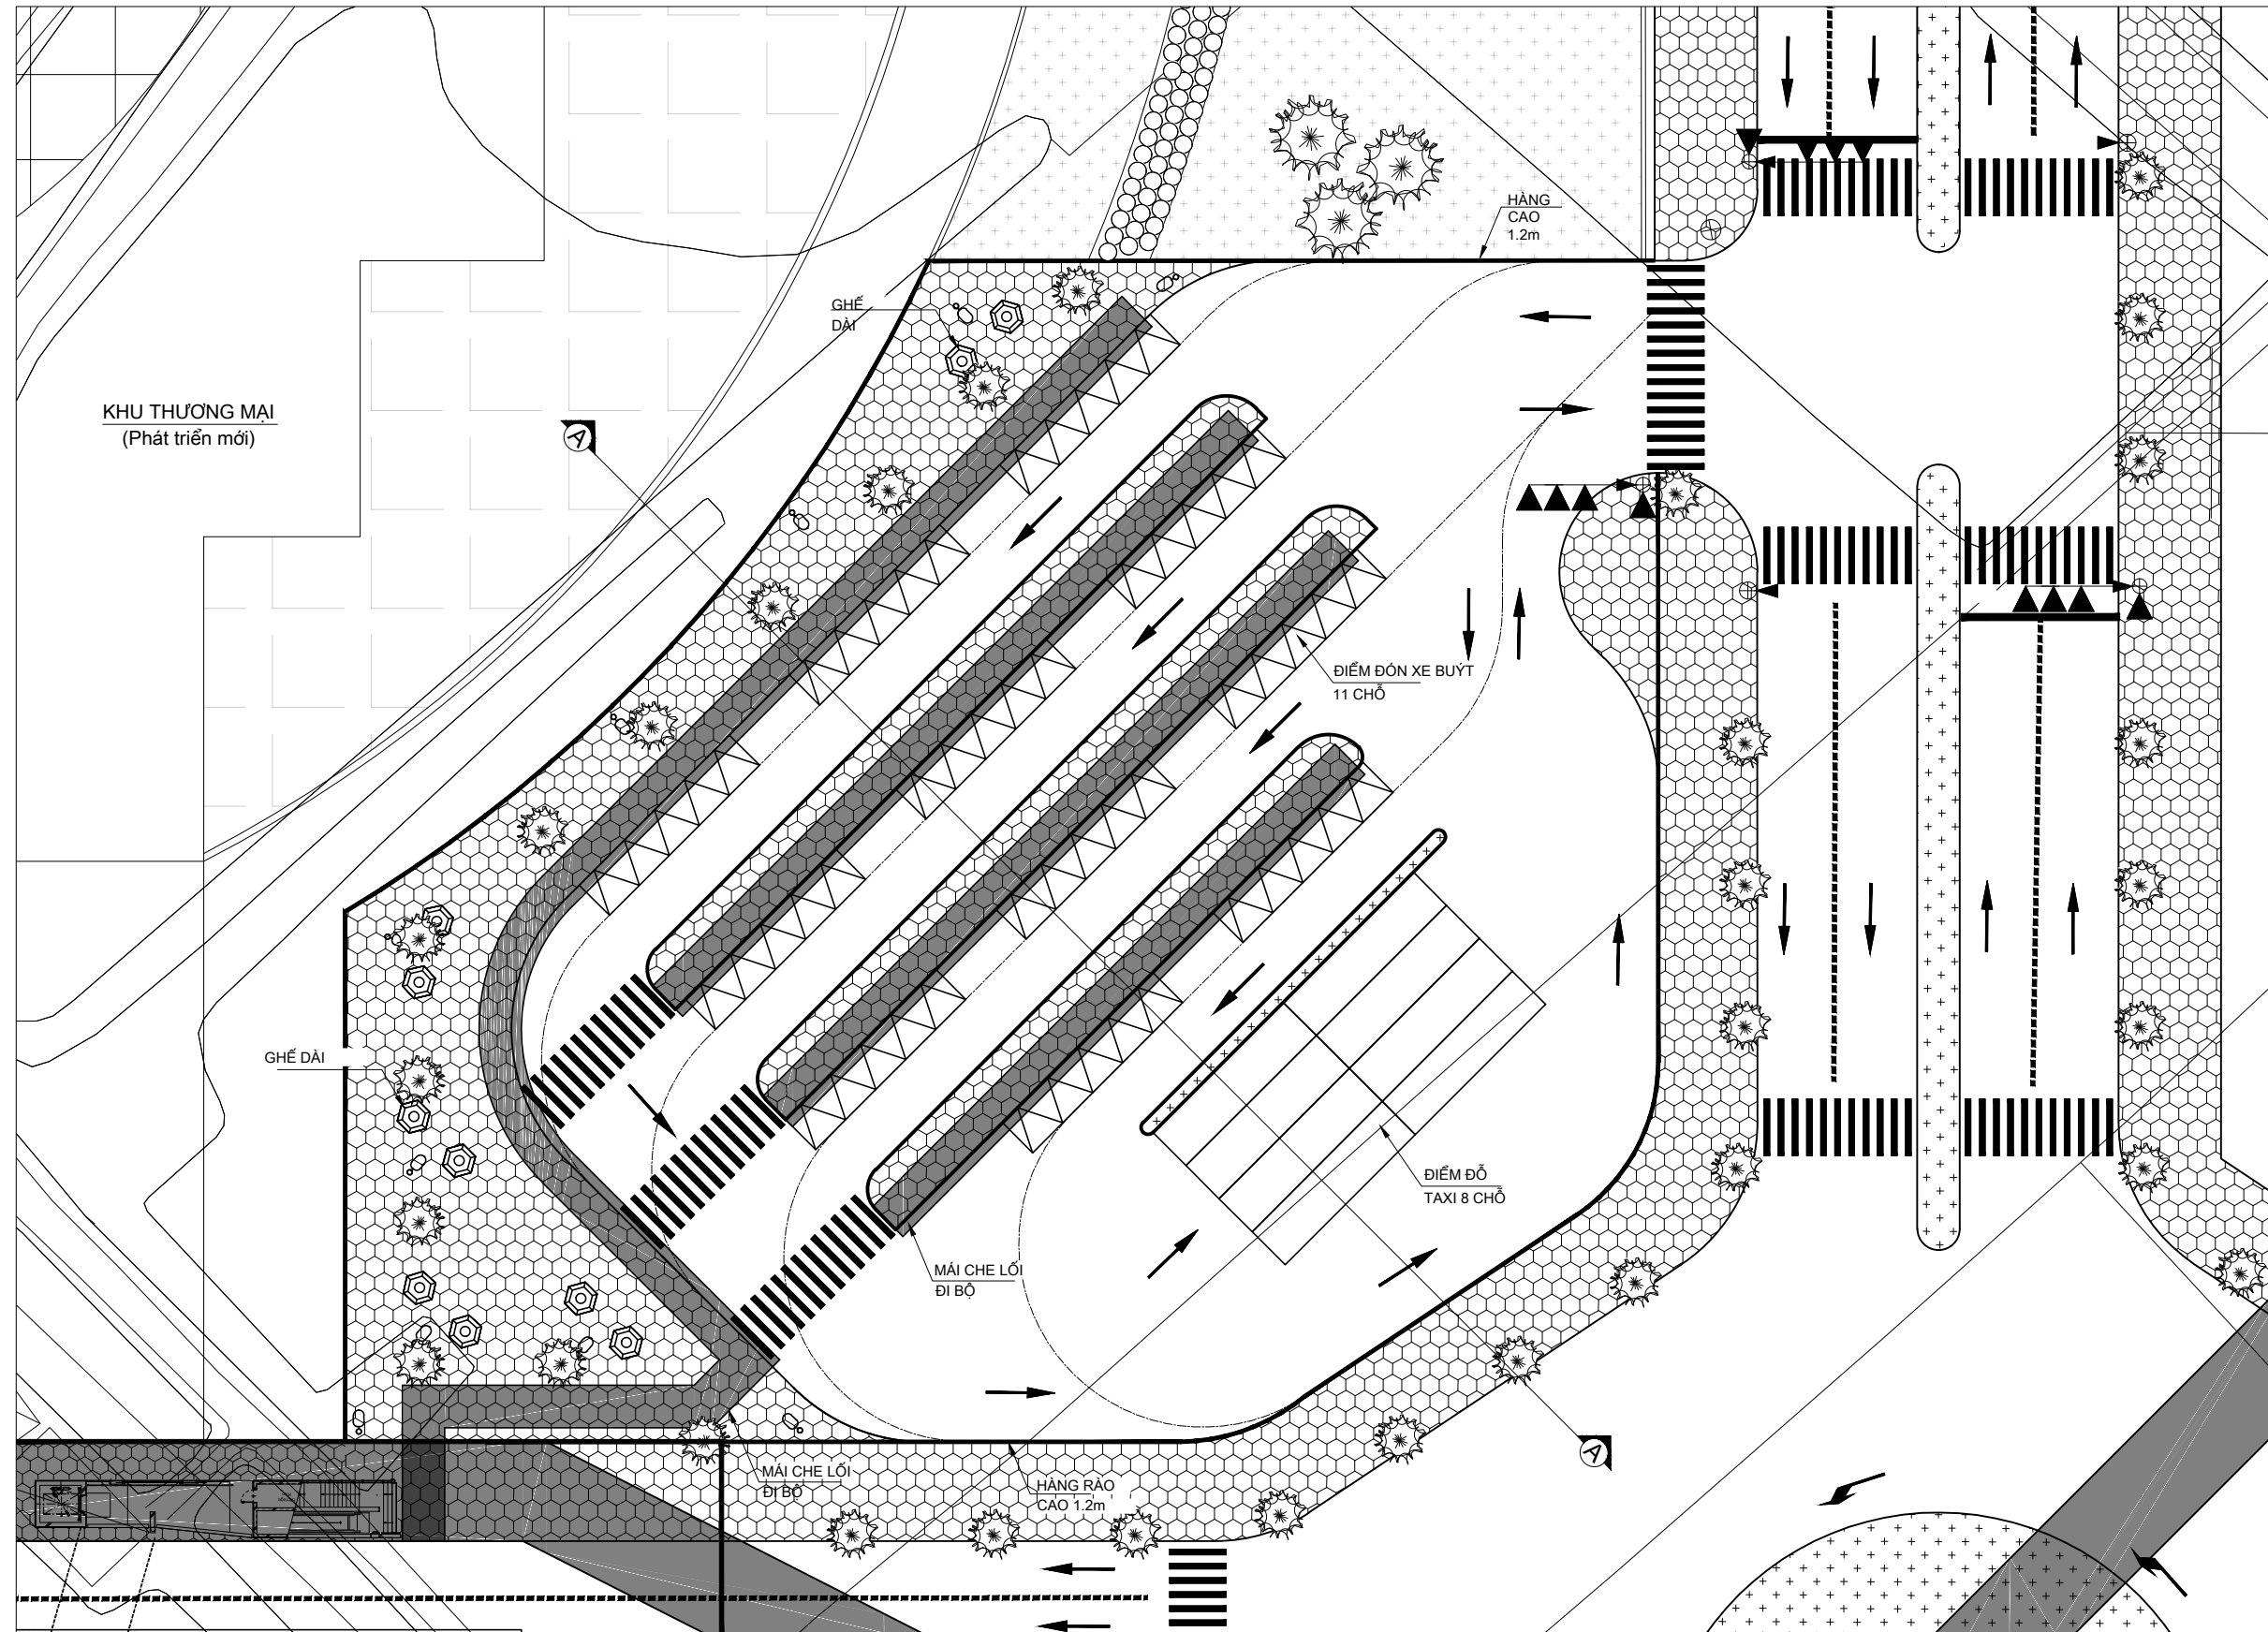


Last modified by Dukan
G:\1. Work\HAI\MD2\20150904_Final A3\C3 - Tay Ho Tay station.dwg
28/10/2015 11:40:15 PM

PROJECT NAME / TÊN DỰ ÁN	CLIENT / CHỦ ĐẦU TƯ	COUNTERPART / ĐỐI TÁC	CONSULTANT / ĐƠN VỊ TƯ VẤN	DRAWING NAME / TÊN BẢN VẼ	DWG No. / BV SỐ
PROJECT FOR STUDYING THE IMPLEMENTATION OF INTEGRATED UMRT AND URBAN DEVELOPMENT FOR HANOI IN VIETNAM (HAIMUD2) DỰ ÁN NGHIÊN CỨU THỰC HIỆN PHÁT TRIỂN ĐSĐT GẮN KẾT VỚI PHÁT TRIỂN ĐÔ THỊ Ở HÀ NỘI, VIỆT NAM (HAIMUD2)	JAPAN INTERNATIONAL COOPERATION AGENCY CƠ QUAN HỢP TÁC QUỐC TẾ NHẬT BẢN (JICA)	HANOI PEOPLE'S COMMITTEE ỦY BAN NHÂN DÂN THÀNH PHỐ HÀ NỘI	ALMEC CORPORATION ORIENTAL CONSULTANTS CO., LTD. CÔNG TY ALMEC CÔNG TY TƯ VẤN OCG	GA TÂY HỒ TÂY (C3) MẶT BẰNG QUẢNG TRƯỜNG PHÍA TÂY NHÀ GA 1/ TRẠM XE BUÝT	C3-2 SCALE / TỶ LỆ 1:500

GA TÂY HỒ TÂY (C3)

MẶT BẰNG QUẢNG TRƯỜNG PHÍA TÂY NHÀ GA 2/ ĐIỂM ĐÓN XE TAXI

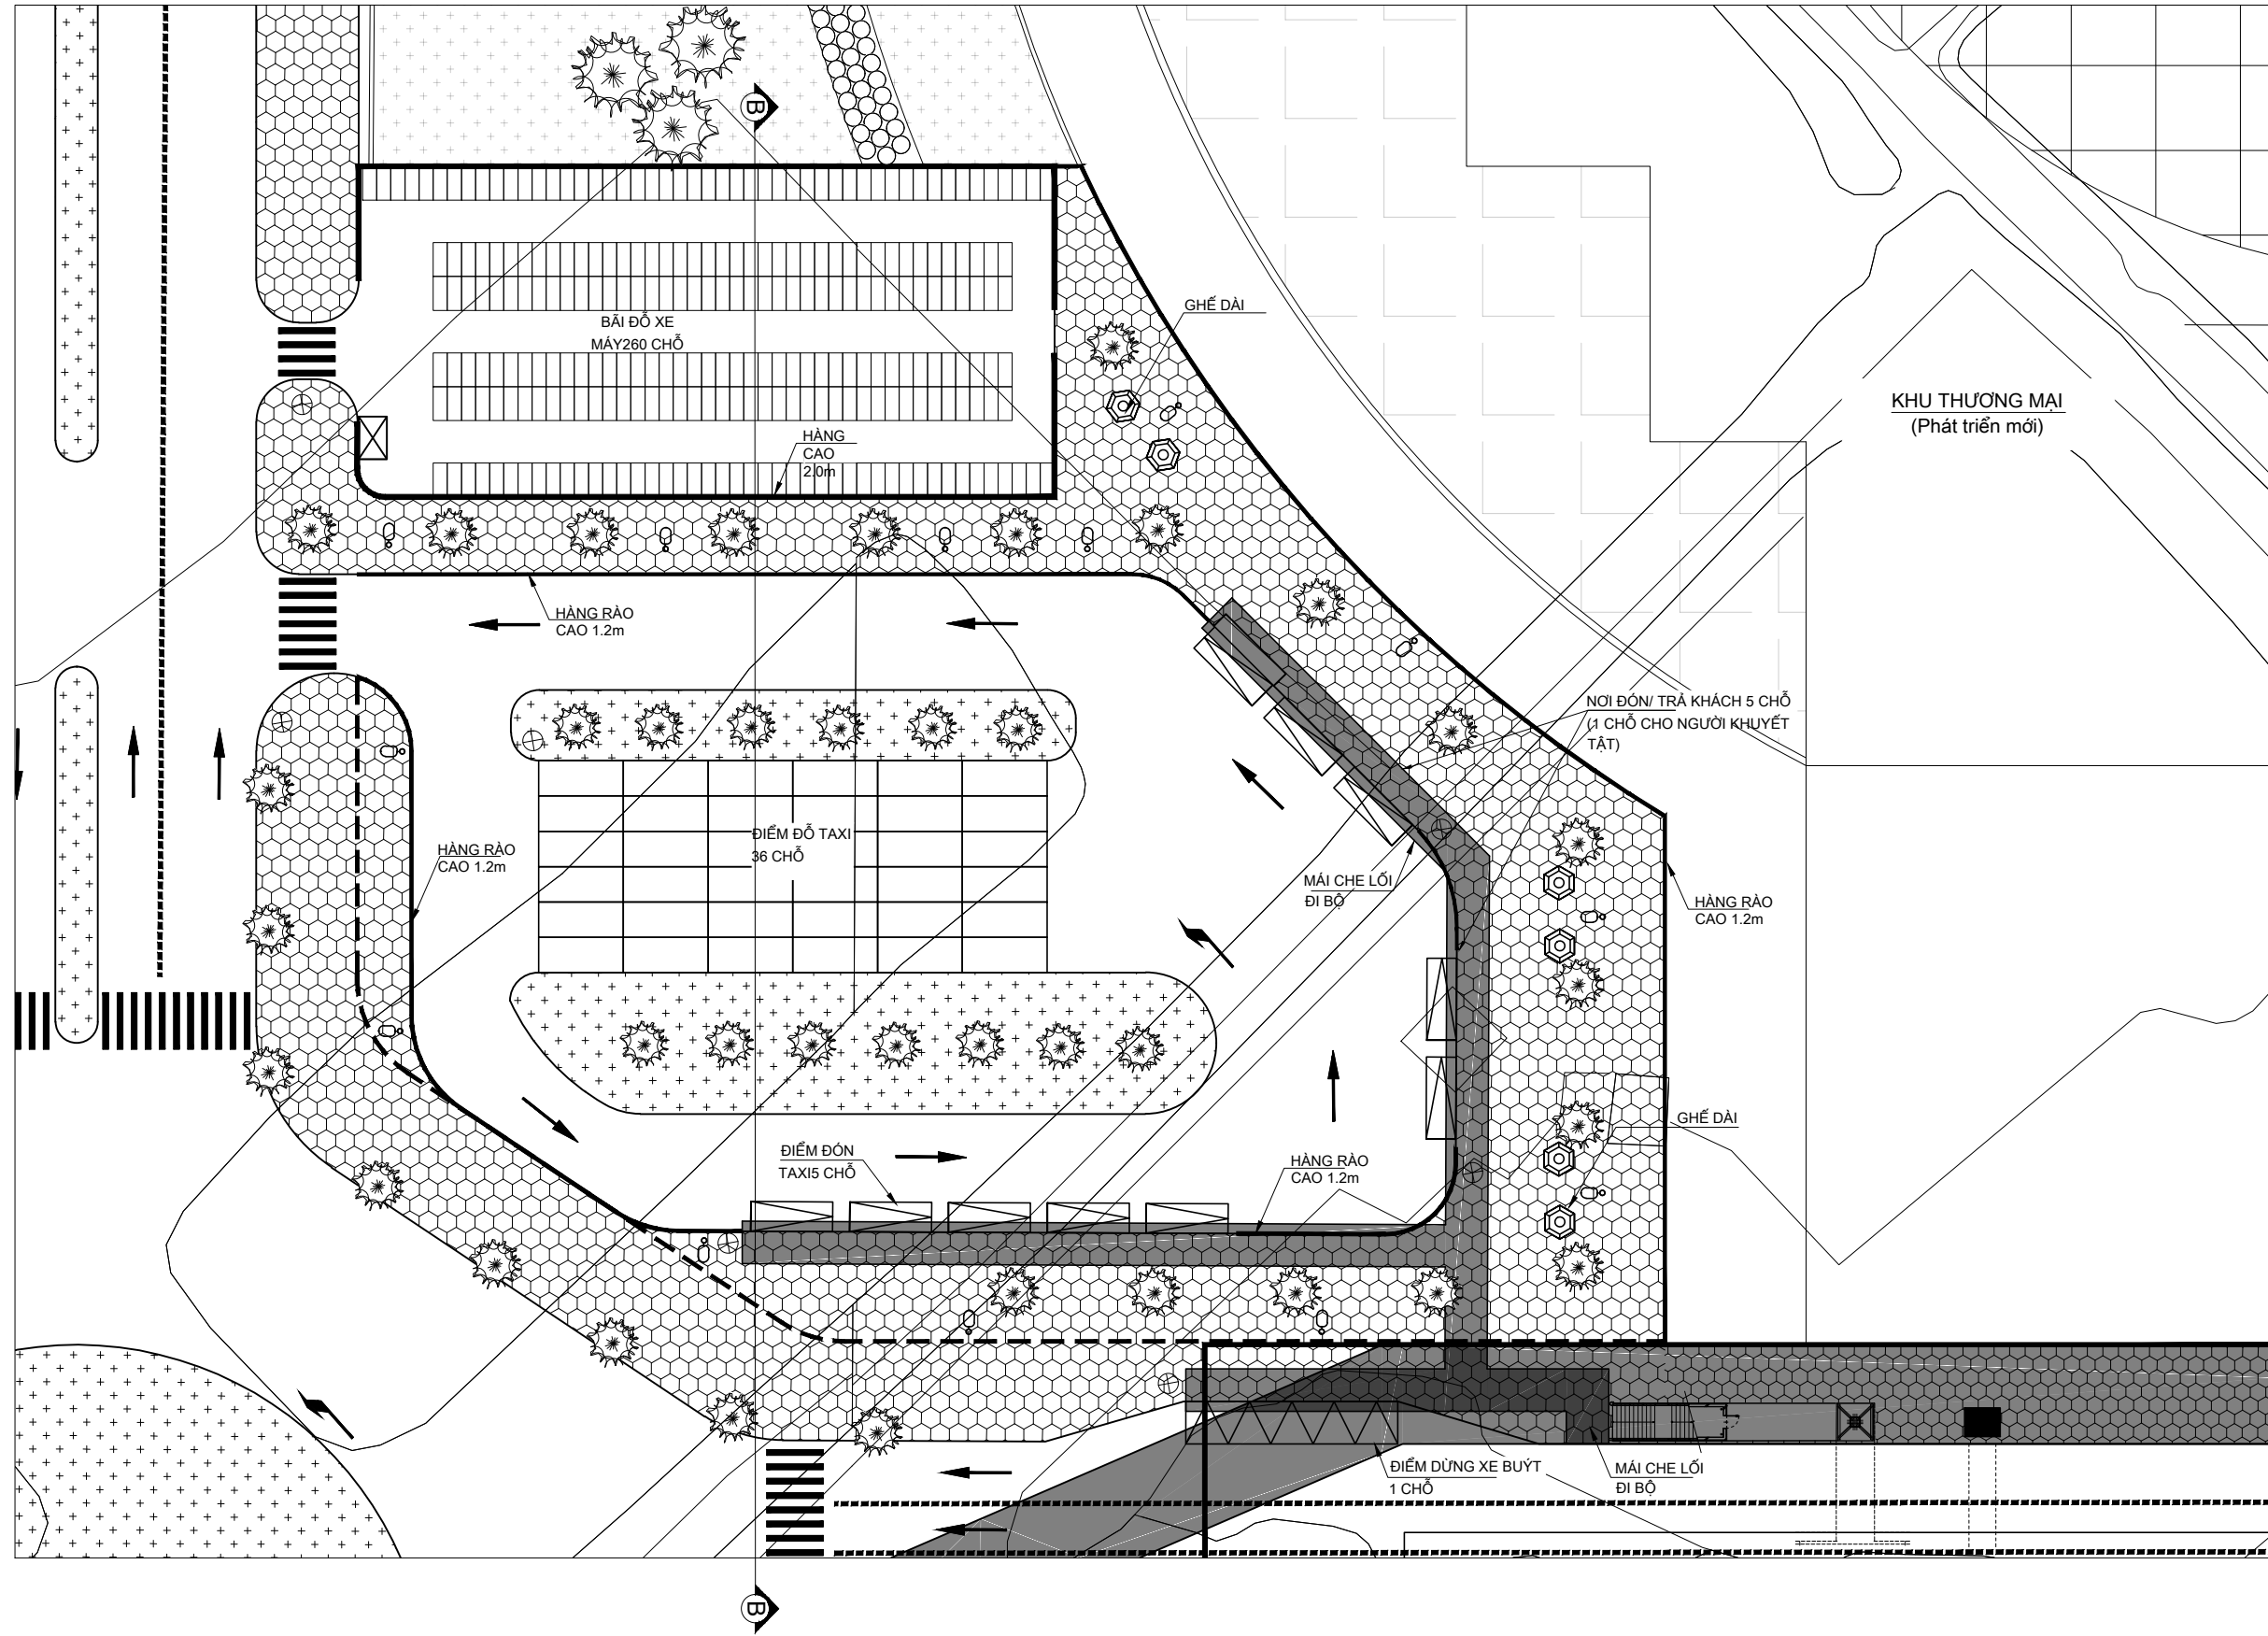


28/10/2015 11:40:15 PM
 G:\1. Work\HAIMUD2\20150904_Final A3\C3 - Tay Ho Tay station.dwg
 Last modified by Dukan


PROJECT NAME / TÊN DỰ ÁN	CLIENT / CHỦ ĐẦU TƯ	COUNTERPART / ĐỐI TÁC	CONSULTANT / ĐƠN VỊ TƯ VẤN	DRAWING NAME / TÊN BẢN VẼ	DWG No. / BV SỐ
PROJECT FOR STUDYING THE IMPLEMENTATION OF INTEGRATED UMRT AND URBAN DEVELOPMENT FOR HANOI IN VIETNAM (HAIMUD2) DỰ ÁN NGHIÊN CỨU THỰC HIỆN PHÁT TRIỂN ĐSĐT GẮN KẾT VỚI PHÁT TRIỂN ĐÔ THỊ Ở HÀ NỘI, VIỆT NAM (HAIMUD2)	JAPAN INTERNATIONAL COOPERATION AGENCY CƠ QUAN HỢP TÁC QUỐC TẾ NHẬT BẢN (JICA)	HANOI PEOPLE'S COMMITTEE ỦY BAN NHÂN DÂN THÀNH PHỐ HÀ NỘI	ALMEC CORPORATION ORIENTAL CONSULTANTS CO., LTD. CÔNG TY ALMEC CÔNG TY TƯ VẤN OCG	GA TÂY HỒ TÂY (C3) MẶT BẰNG QUẢNG TRƯỜNG PHÍA TÂY NHÀ GA 2/ ĐIỂM ĐÓN XE TAXI	C3-3 SCALE / TỶ LỆ 1:500

GA TÂY HỒ TÂY (C3)
MẶT CẮT NGANG ĐIỂN HÌNH CỦA QUẢNG TRƯỜNG PHÍA TÂY NHÀ GA


MẶT CẮT NGANG A-A

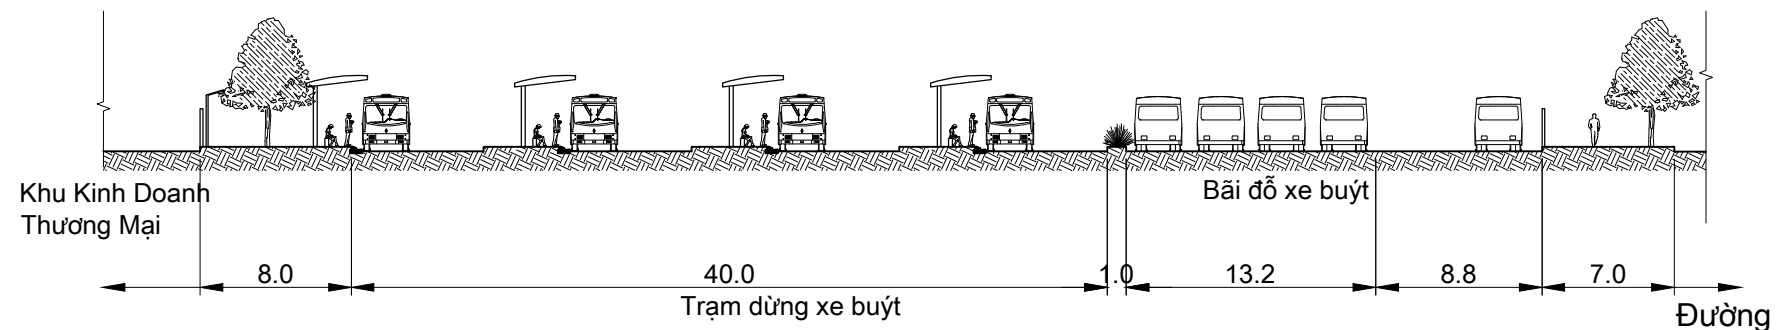


MẶT CẮT NGANG B-B

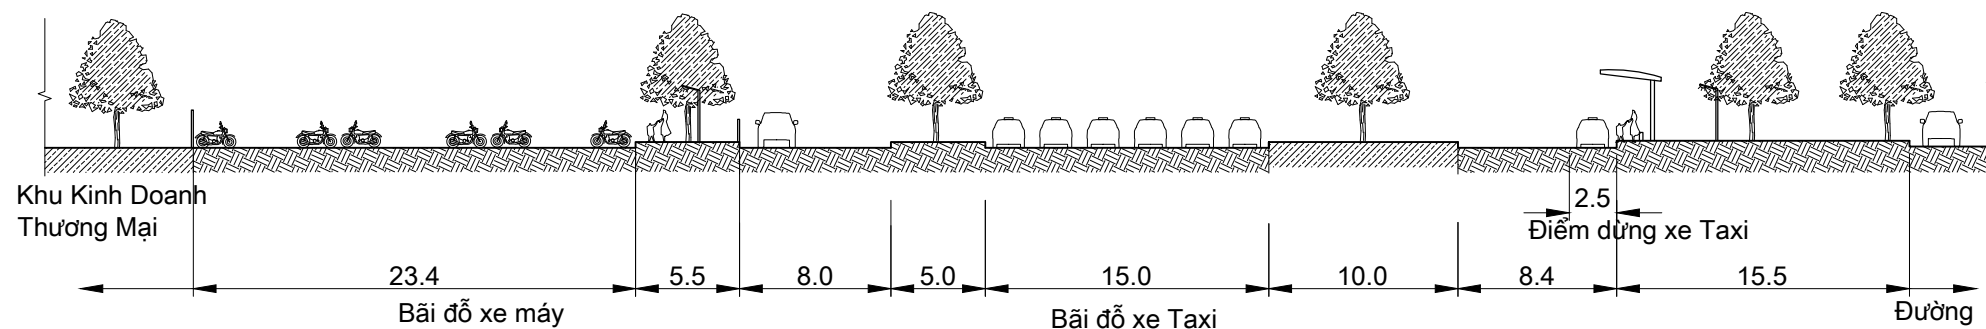

MẶT CẮT NGANG C-C

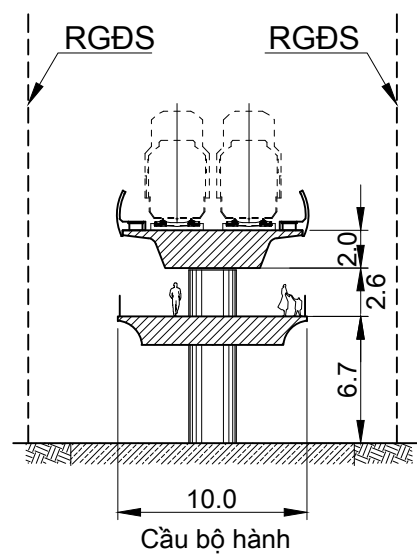



MẶT CẮT NGANG D-D

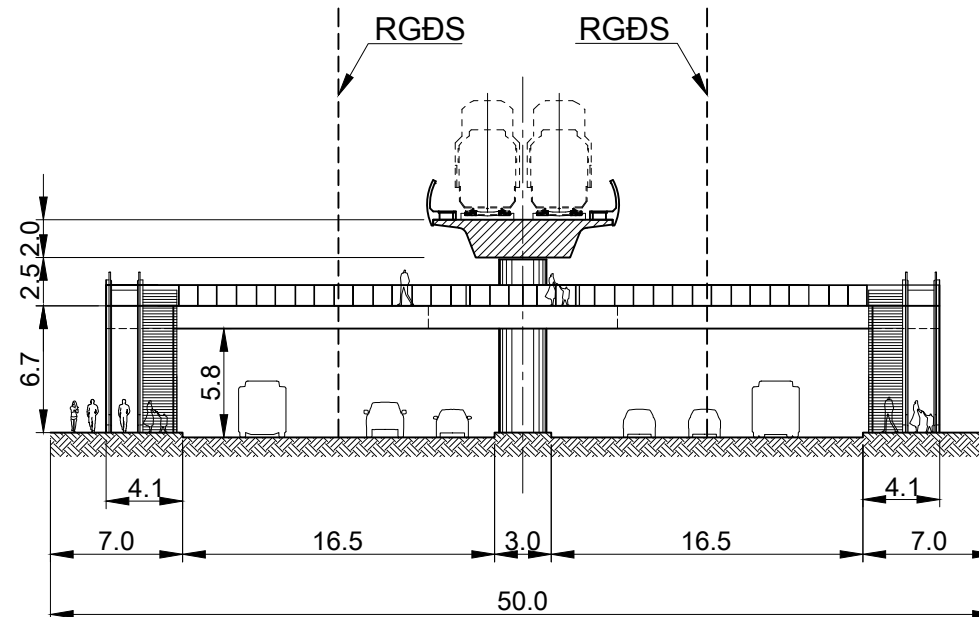

10/28/2015 11:30:25 PM
F:\1. Work\HAI\U220150904 Final A3\Cross section & UG plan (VN).dwg

PROJECT NAME / TÊN DỰ ÁN	CLIENT / CHỦ ĐẦU TƯ	COUNTERPART / ĐỐI TÁC	CONSULTANT / ĐƠN VỊ TƯ VẤN	DRAWING NAME / TÊN BẢN VẼ	DWG No. / BV SỐ
PROJECT FOR STUDYING THE IMPLEMENTATION OF INTEGRATED UMRT AND URBAN DEVELOPMENT FOR HANOI IN VIETNAM (HAIMUD2) DỰ ÁN NGHIÊN CỨU THỰC HIỆN PHÁT TRIỂN ĐSĐT GẮN KẾT VỚI PHÁT TRIỂN ĐÔ THỊ Ở HÀ NỘI, VIỆT NAM (HAIMUD2)	JAPAN INTERNATIONAL COOPERATION AGENCY CƠ QUAN HỢP TÁC QUỐC TẾ NHẬT BẢN (JICA)	HANOI PEOPLE'S COMMITTEE ỦY BAN NHÂN DÂN THÀNH PHỐ HÀ NỘI	ALMEC CORPORATION ORIENTAL CONSULTANTS CO., LTD. CÔNG TY ALMEC CÔNG TY TƯ VẤN OCG	GA TÂY HỒ TÂY (C3) MẶT CẮT NGANG ĐIỂN HÌNH CỦA QUẢNG TRƯỜNG PHÍA TÂY NHÀ GA	C3-4
					SCALE / TỶ LỆ 1 : 400

GA TÂY HỒ TÂY (C3)
MẶT BẰNG QUẢNG TRƯỜNG PHÍA ĐÔNG NHÀ GA

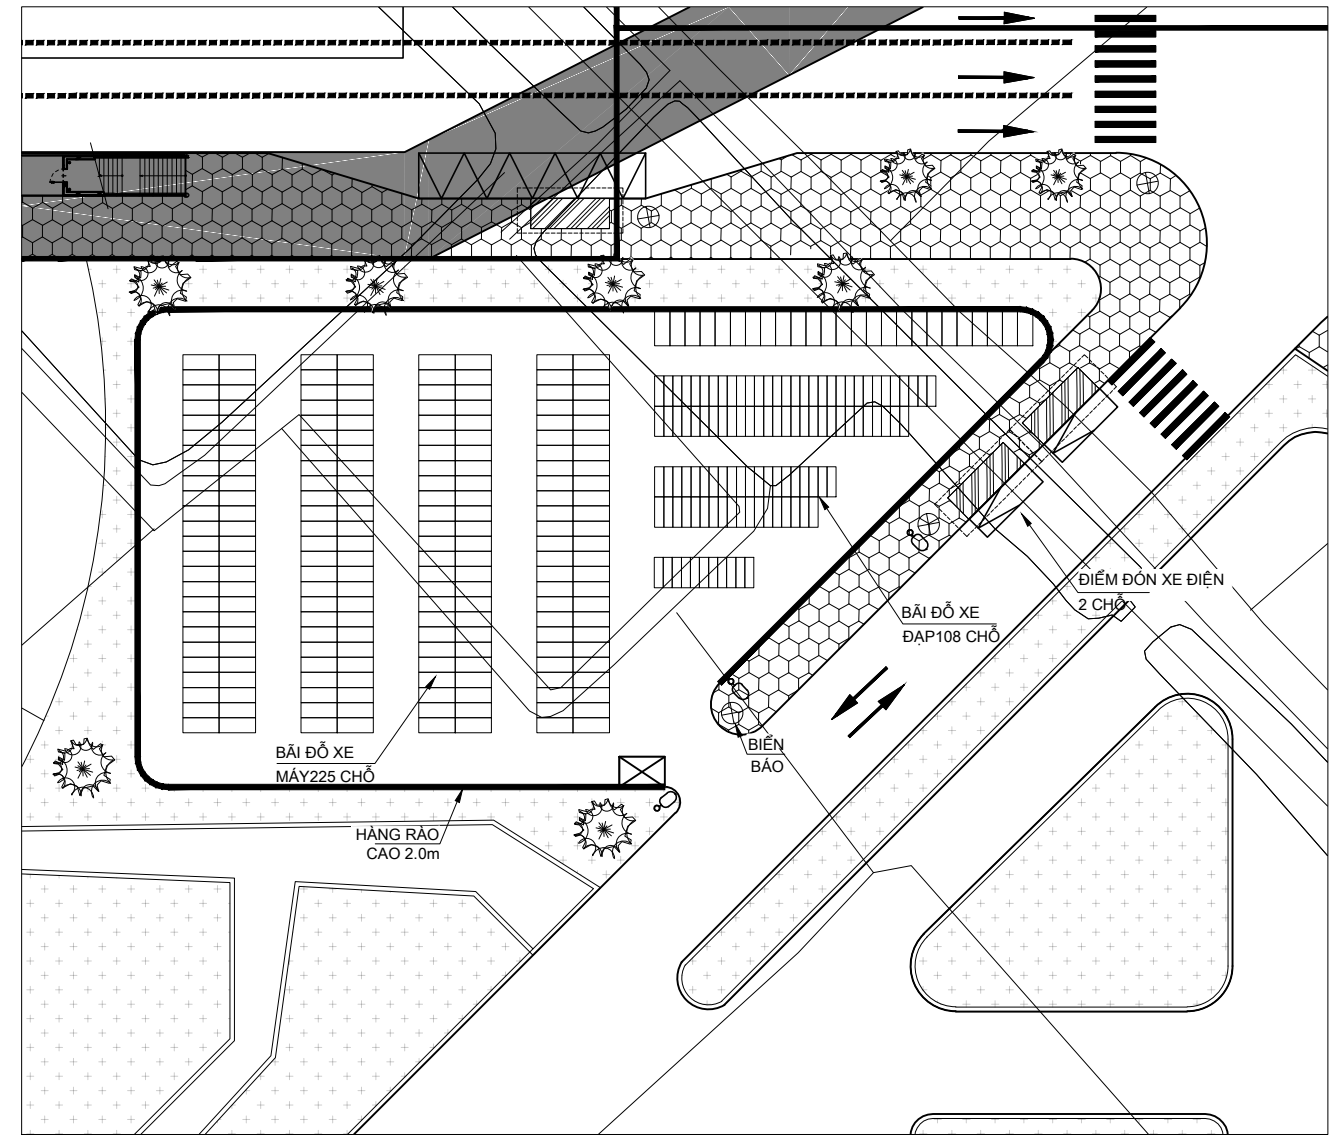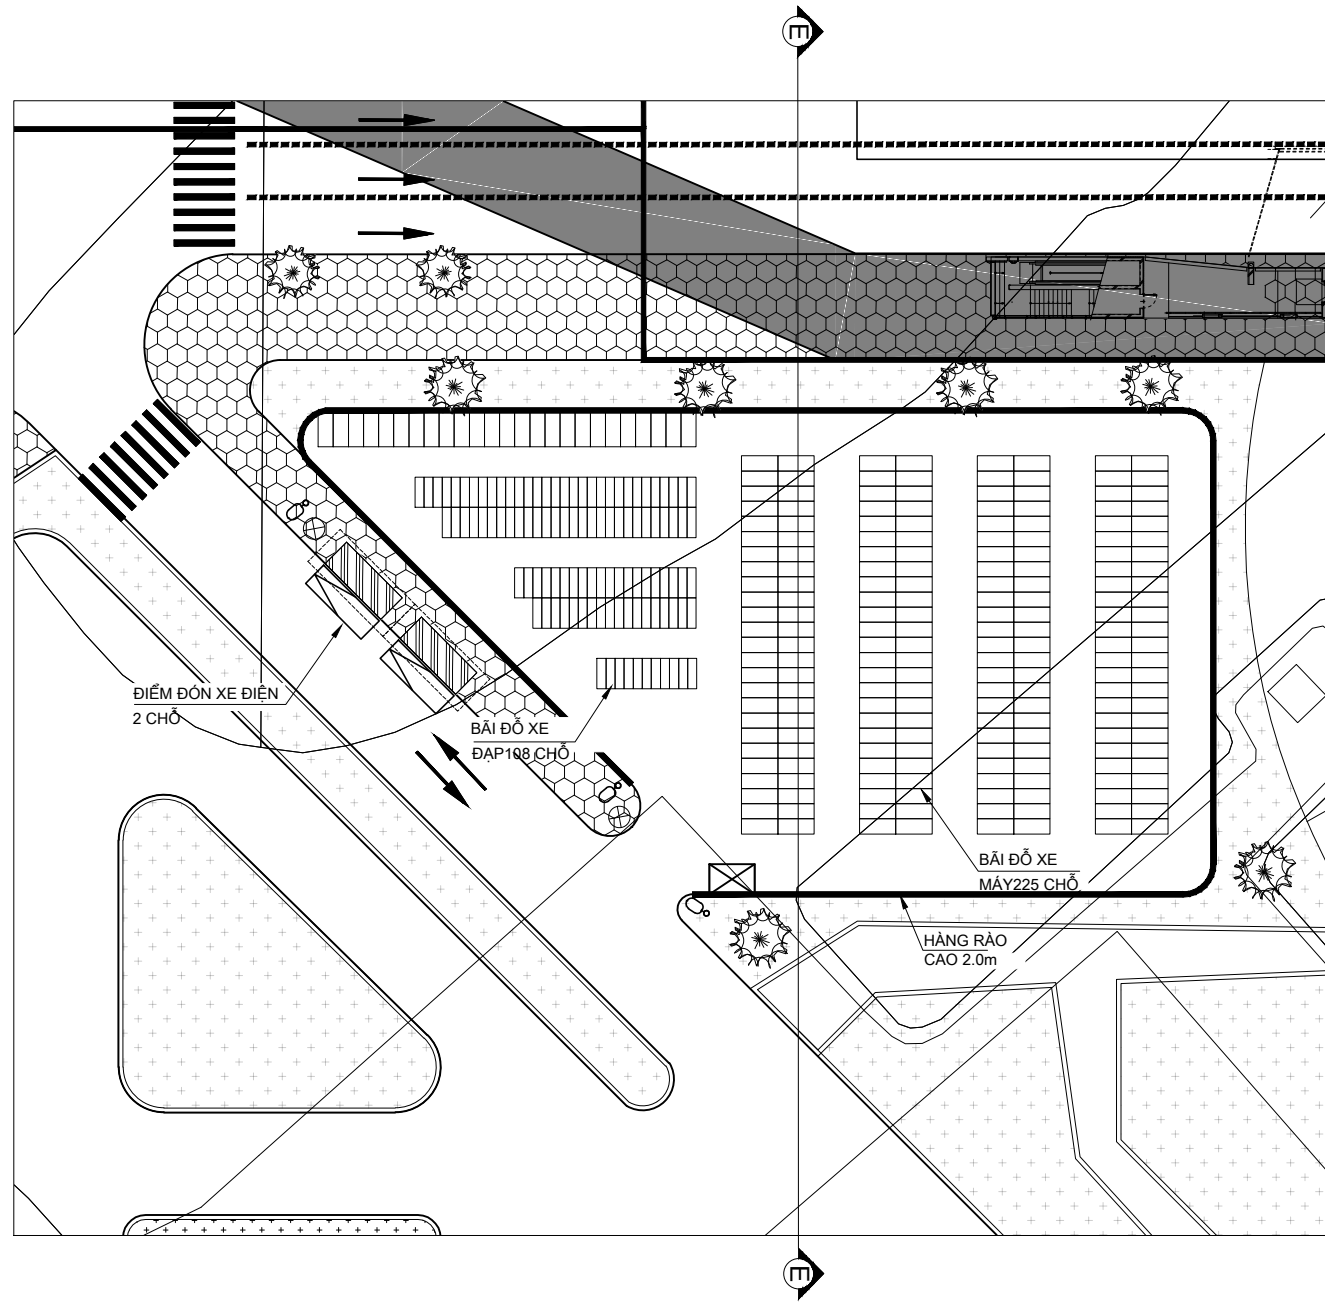


Last modified by nguyenduykhanh 29/10/2015 08:35:32 AM
G:\1. Work\HAI\MUD2\20150904_Final A3\C3 - Tay Ho Tay station.dwg


PROJECT NAME / TÊN DỰ ÁN	CLIENT / CHỦ ĐẦU TƯ	COUNTERPART / ĐỐI TÁC	CONSULTANT / ĐƠN VỊ TƯ VẤN	DRAWING NAME / TÊN BẢN VẼ	DWG No. / BV SỐ
PROJECT FOR STUDYING THE IMPLEMENTATION OF INTEGRATED UMRT AND URBAN DEVELOPMENT FOR HANOI IN VIETNAM (HAIMUD2) DỰ ÁN NGHIÊN CỨU THỰC HIỆN PHÁT TRIỂN ĐSĐT GẮN KẾT VỚI PHÁT TRIỂN ĐÔ THỊ Ở HÀ NỘI, VIỆT NAM (HAIMUD2)	JAPAN INTERNATIONAL COOPERATION AGENCY CƠ QUAN HỢP TÁC QUỐC TẾ NHẬT BẢN (JICA)	HANOI PEOPLE'S COMMITTEE ỦY BAN NHÂN DÂN THÀNH PHỐ HÀ NỘI	ALMEC CORPORATION ORIENTAL CONSULTANTS CO., LTD. CÔNG TY ALMEC CÔNG TY TƯ VẤN OCG	GA TÂY HỒ TÂY (C3) MẶT BẰNG QUẢNG TRƯỜNG PHÍA ĐÔNG NHÀ GA	C3-5 SCALE / TỶ LỆ 1:500

GA TÂY HỒ TÂY (C3)
MẶT CẮT NGANG ĐIỂN HÌNH CỦA QUẢNG TRƯỜNG PHÍA ĐÔNG NHÀ GA

MẶT CẮT NGANG E-E

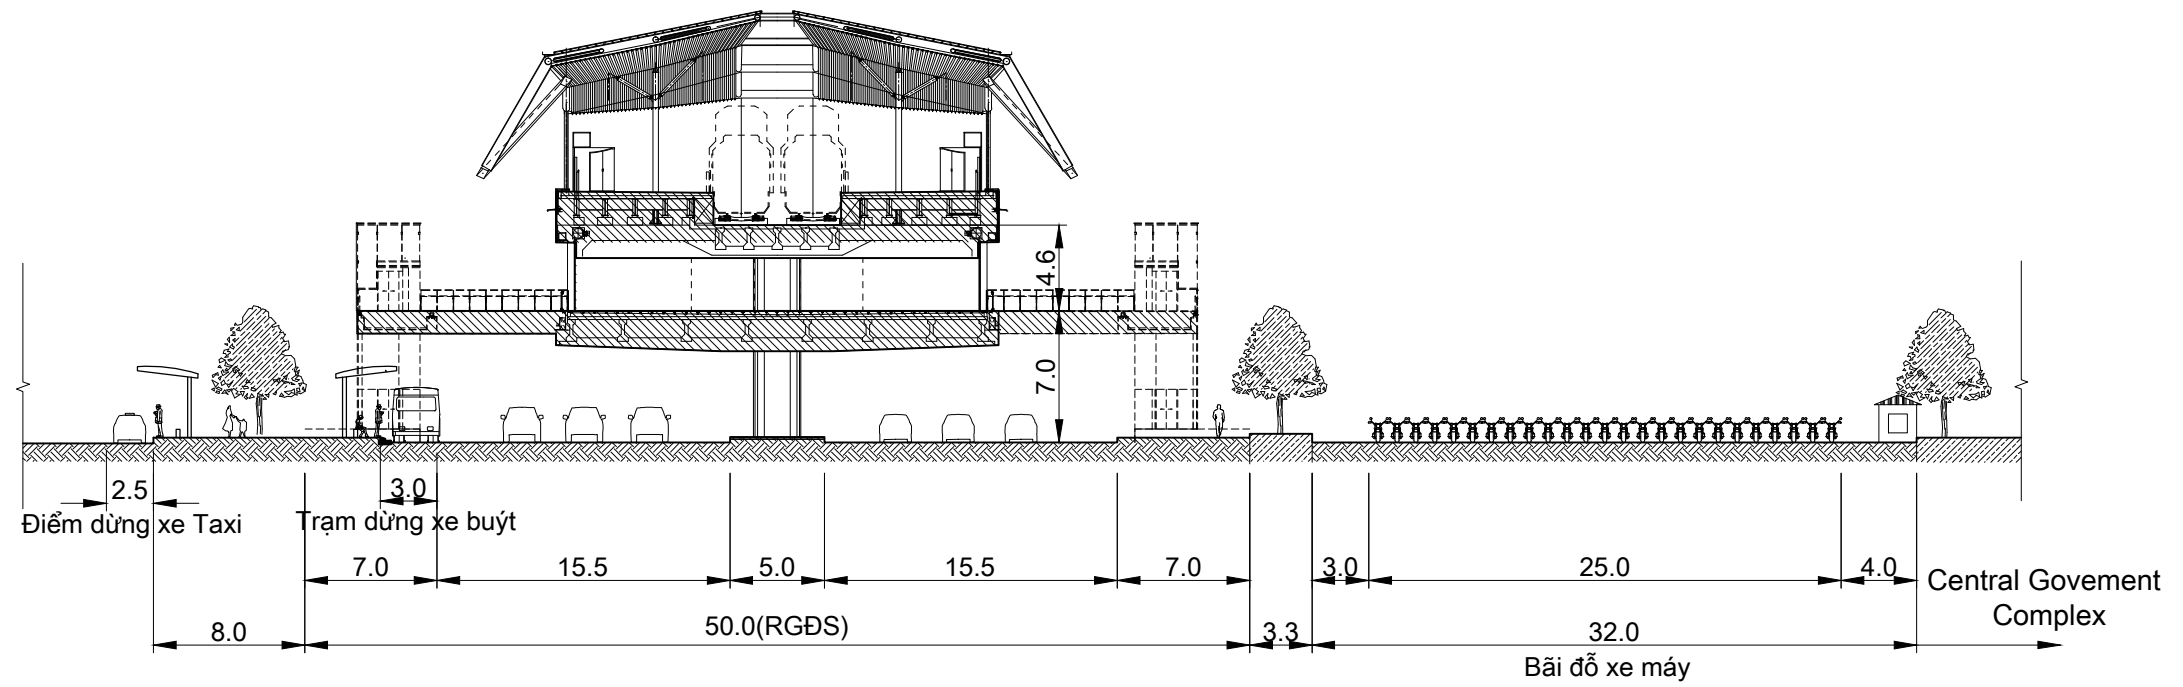


MẶT CẮT NGANG F-F

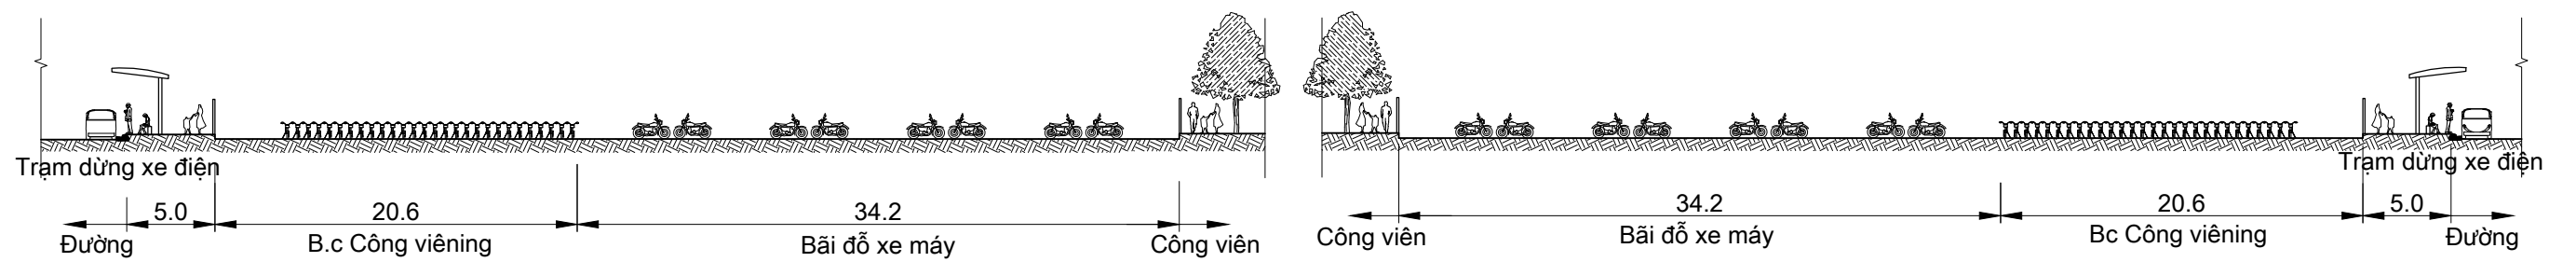

Last modified by Dukan 10/28/2015 11:30:25 PM F:\1. Work\HAI\U\20150904 Final A3\Cross section & UG plan (VN).dwg

PROJECT NAME / TÊN DỰ ÁN	CLIENT / CHỦ ĐẦU TƯ	COUNTERPART / ĐỐI TÁC	CONSULTANT / ĐƠN VỊ TƯ VẤN	DRAWING NAME / TÊN BẢN VẼ	DWG No. / BV SỐ
PROJECT FOR STUDYING THE IMPLEMENTATION OF INTEGRATED UMRT AND URBAN DEVELOPMENT FOR HANOI IN VIETNAM (HAIMUD2) DỰ ÁN NGHIÊN CỨU THỰC HIỆN PHÁT TRIỂN ĐSĐT GẮN KẾT VỚI PHÁT TRIỂN ĐÔ THỊ Ở HÀ NỘI, VIỆT NAM (HAIMUD2)	JAPAN INTERNATIONAL COOPERATION AGENCY CƠ QUAN HỢP TÁC QUỐC TẾ NHẬT BẢN (JICA)	HANOI PEOPLE'S COMMITTEE ỦY BAN NHÂN DÂN THÀNH PHỐ HÀ NỘI	ALMEC CORPORATION ORIENTAL CONSULTANTS CO., LTD. CÔNG TY ALMEC CÔNG TY TƯ VẤN OCG	GA TÂY HỒ TÂY (C3) MẶT CẮT NGANG ĐIỂN HÌNH CỦA QUẢNG TRƯỜNG PHÍA ĐÔNG NHÀ GA	C3-6 SCALE / TỶ LỆ 1 : 400


GA BƯỞI (C4)
MẶT BẰNG KHU VỰC NHÀ GA

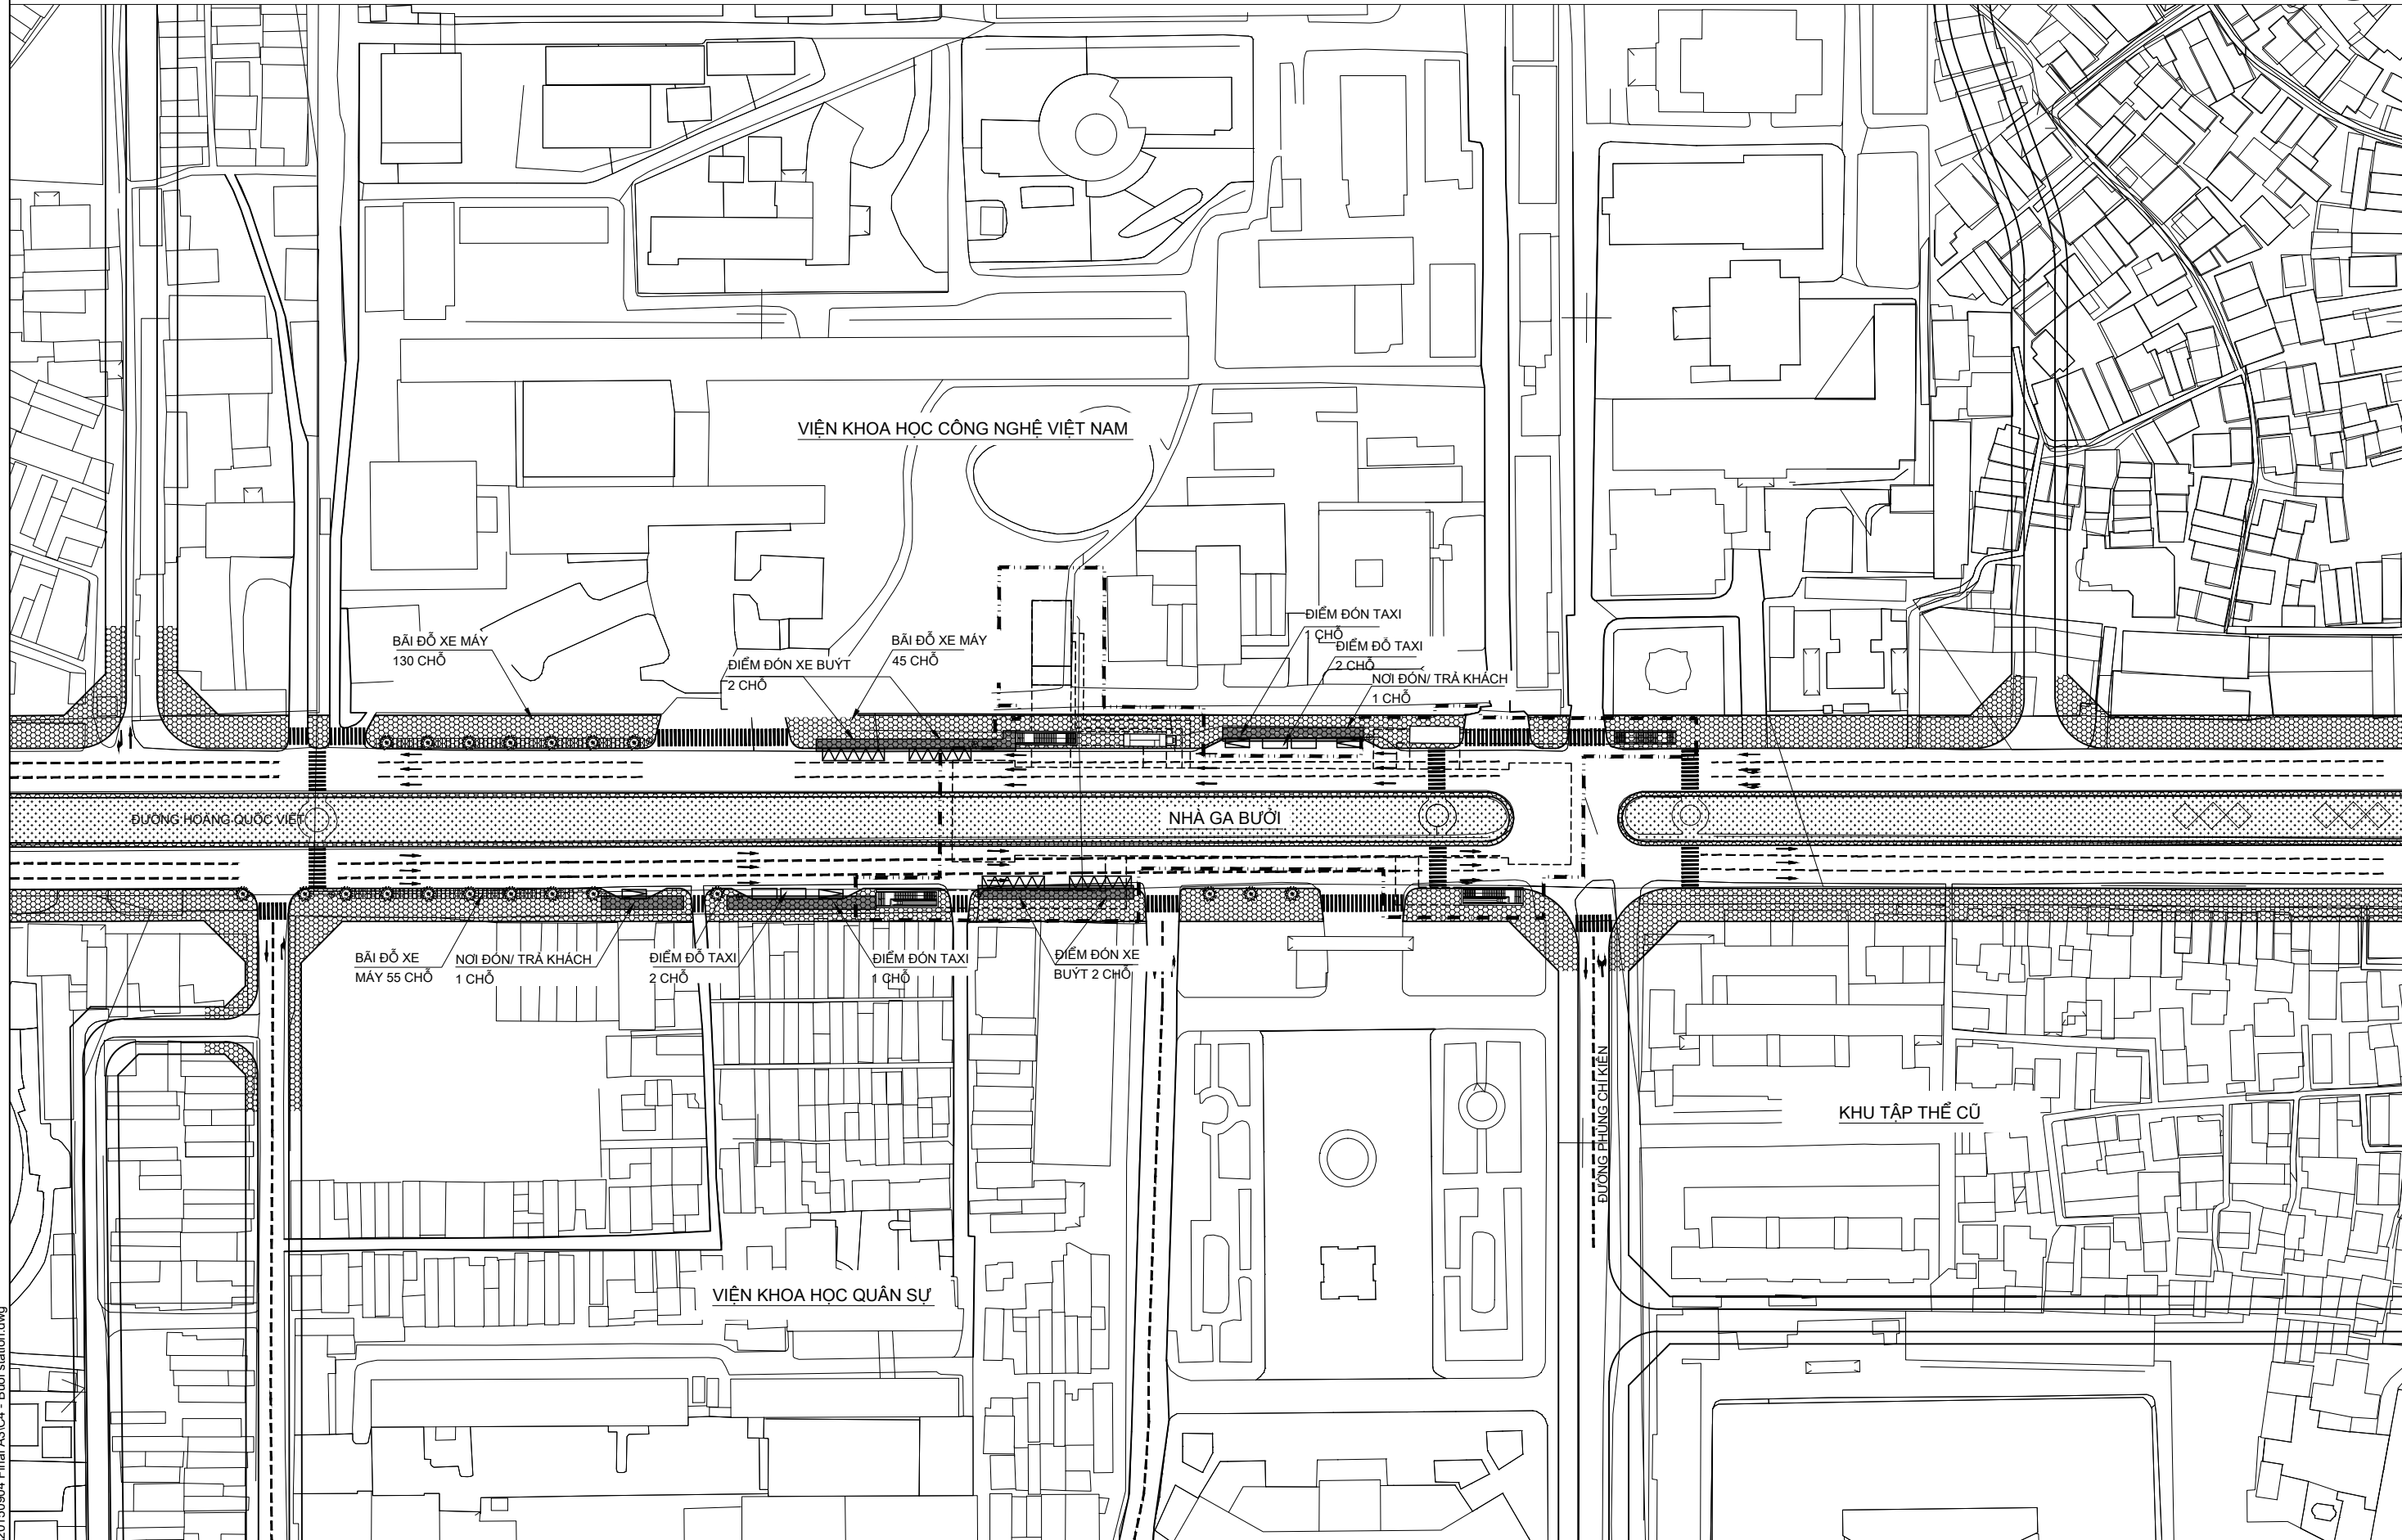

10/28/2015 11:12:29 PM
 F:\1. Work\HAI\U\20150904 Final A3\C4 - Bui station.dwg
 Last modified by Dukan

PROJECT NAME / TÊN DỰ ÁN PROJECT FOR STUDYING THE IMPLEMENTATION OF INTEGRATED UMRT AND URBAN DEVELOPMENT FOR HANOI IN VIETNAM (HAIMUD2) DỰ ÁN NGHIÊN CỨU THỰC HIỆN PHÁT TRIỂN ĐSDT GẮN KẾT VỚI PHÁT TRIỂN ĐÔ THỊ Ở HÀ NỘI, VIỆT NAM (HAIMUD2)	CLIENT / CHỦ ĐẦU TƯ JAPAN INTERNATIONAL COOPERATION AGENCY CƠ QUAN HỢP TÁC QUỐC TẾ NHẬT BẢN (JICA)	COUNTERPART / ĐỐI TÁC HANOI PEOPLE'S COMMITTEE ỦY BAN NHÂN DÂN THÀNH PHỐ HÀ NỘI	CONSULTANT / ĐƠN VỊ TƯ VẤN ALMEC CORPORATION ORIENTAL CONSULTANTS CO., LTD. CÔNG TY ALMEC CÔNG TY TƯ VẤN OCG	DRAWING NAME / TÊN BẢN VẼ GA BƯỞI (C4) MẶT BẰNG KHU VỰC NHÀ GA	DWG No. / BV SỐ C4-1 SCALE / TỶ LỆ 1:1500
--	--	---	---	--	--


GA QUẬN NGŨA (C5)
MẶT BẰNG KHU VỰC NHÀ GA

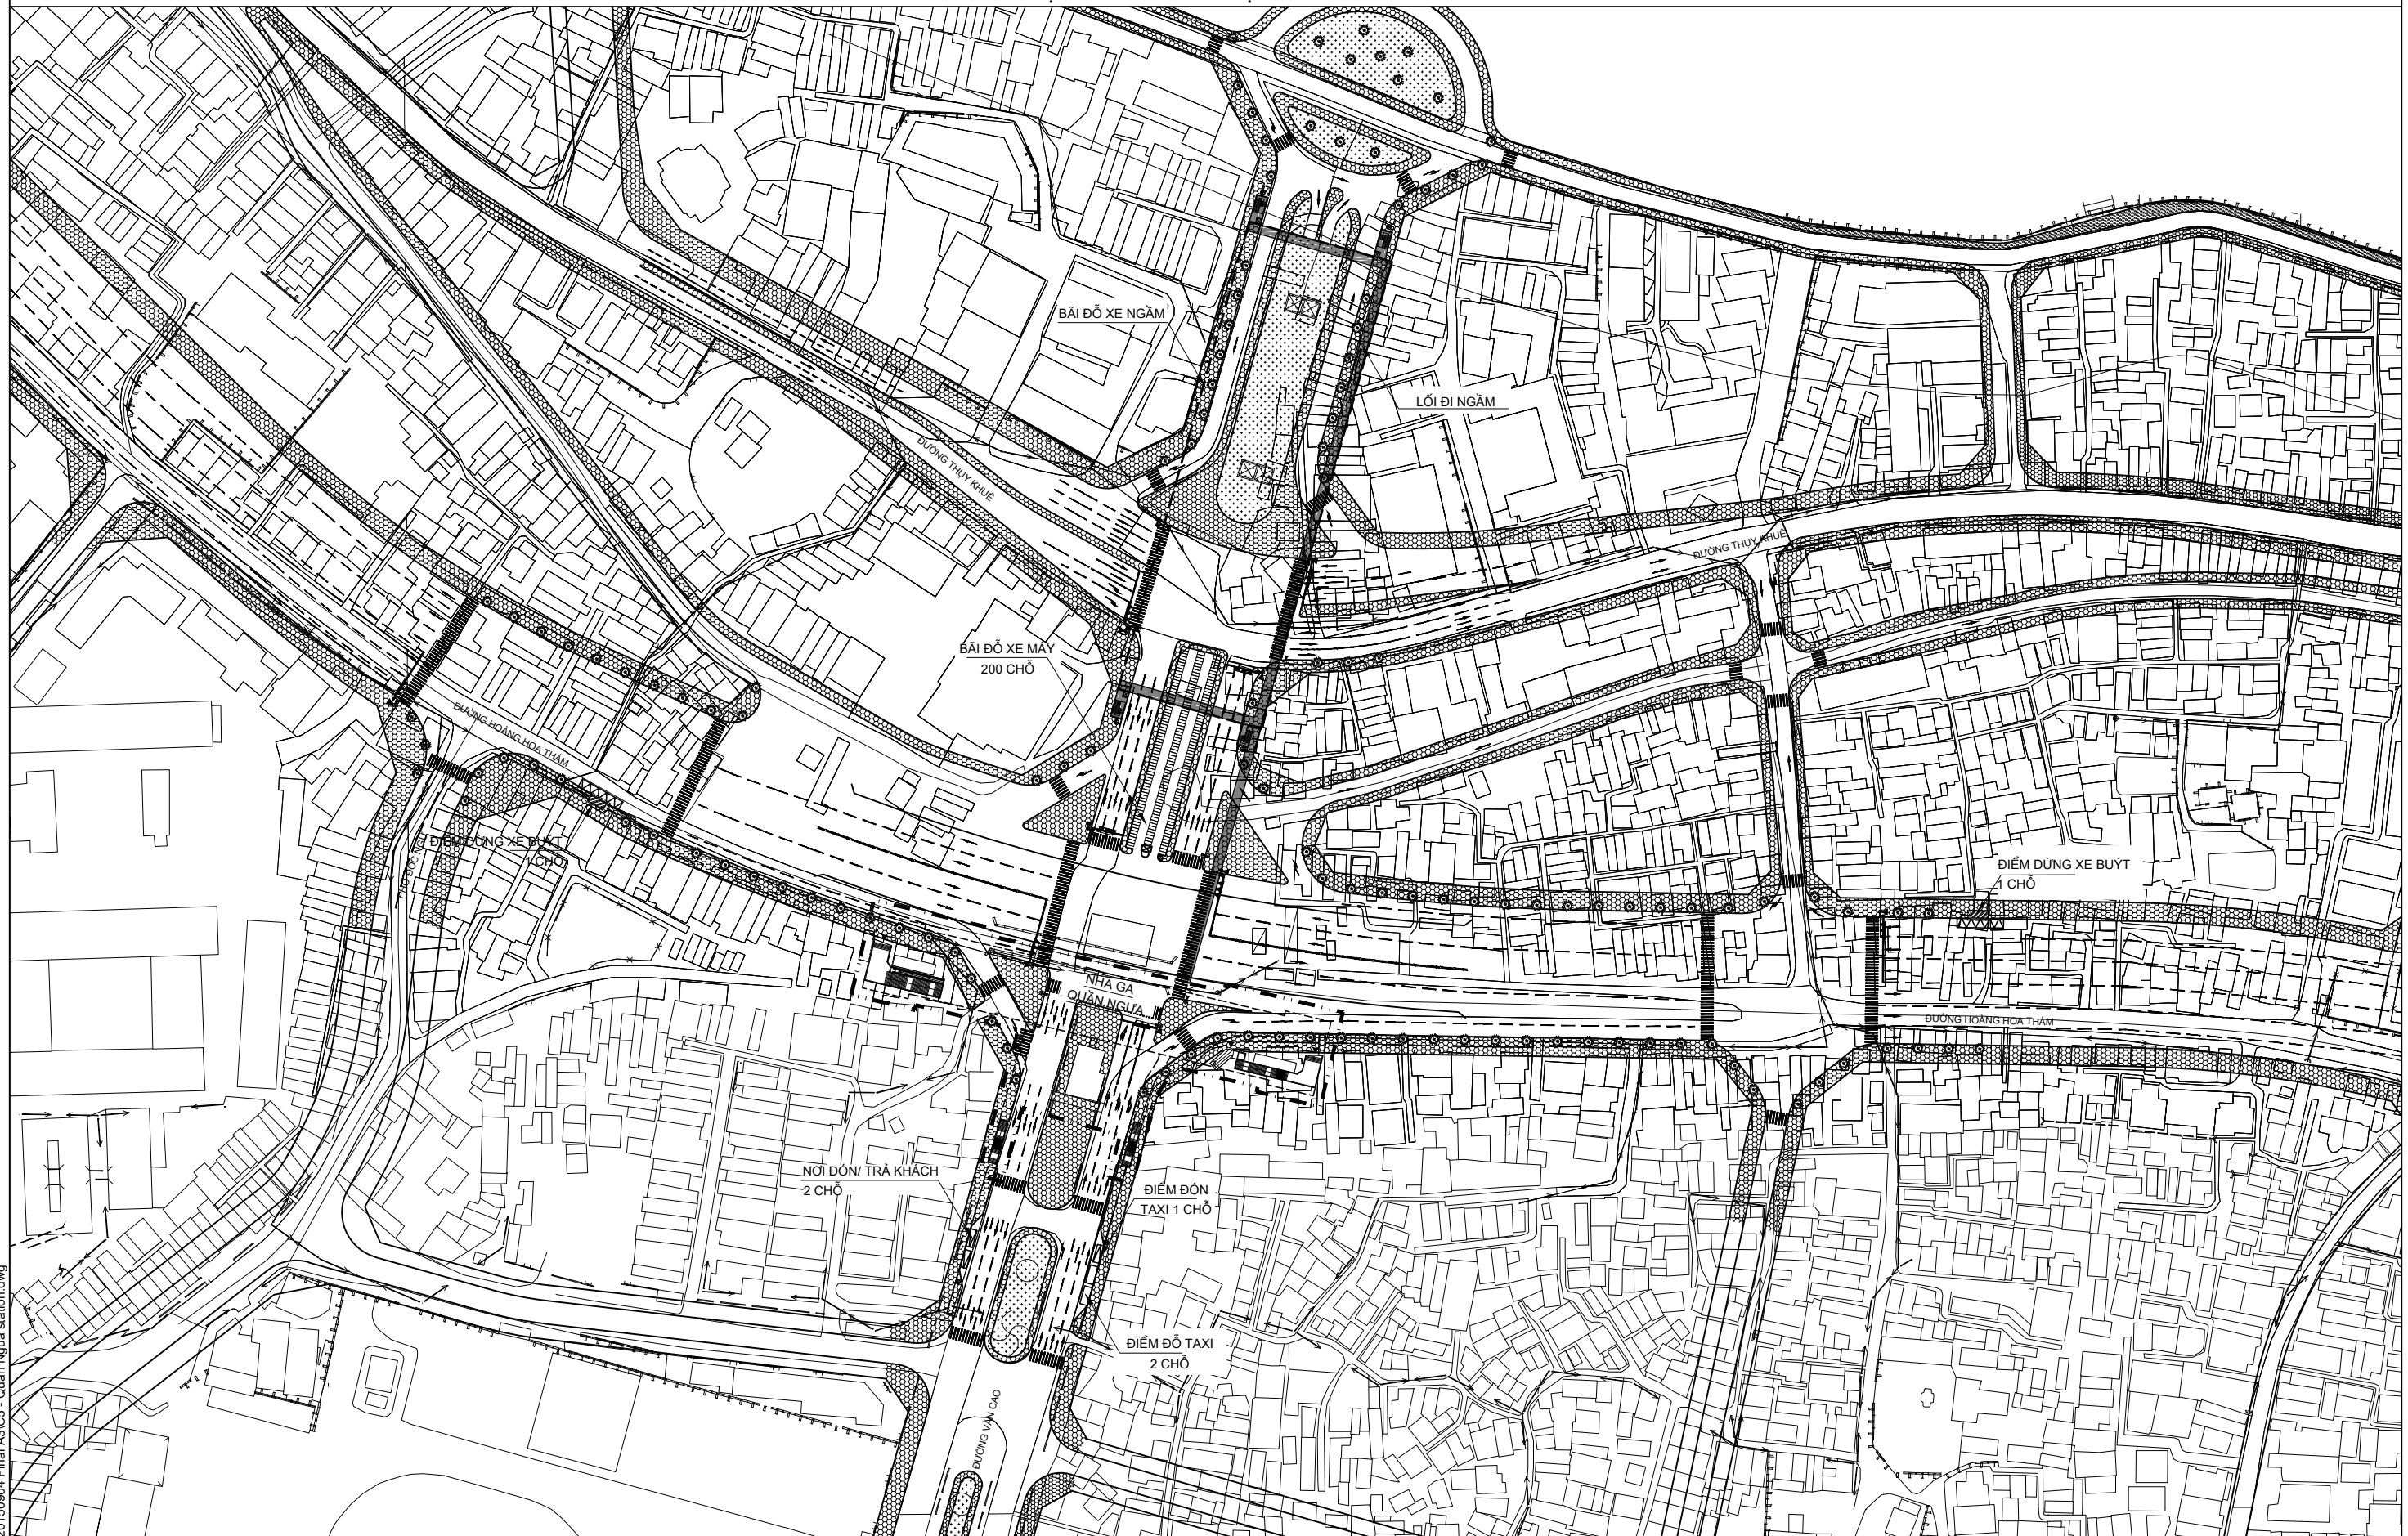

10/28/2015 11:12:46 PM
 F:\1. Work\HAIMUD2\20150904 Final A3\C5 - Quan Ngua station.dwg
 Last modified by Dukan

<p>PROJECT NAME / TÊN DỰ ÁN PROJECT FOR STUDYING THE IMPLEMENTATION OF INTEGRATED UMRT AND URBAN DEVELOPMENT FOR HANOI IN VIETNAM (HAIMUD2) DỰ ÁN NGHIÊN CỨU THỰC HIỆN PHÁT TRIỂN ĐSDT GẮN KẾT VỚI PHÁT TRIỂN ĐÔ THỊ Ở HÀ NỘI, VIỆT NAM (HAIMUD2)</p>	<p>CLIENT / CHỦ ĐẦU TƯ JAPAN INTERNATIONAL COOPERATION AGENCY CƠ QUAN HỢP TÁC QUỐC TẾ NHẬT BẢN (JICA)</p>	<p>COUNTERPART / ĐỐI TÁC HANOI PEOPLE'S COMMITTEE ỦY BAN NHÂN DÂN THÀNH PHỐ HÀ NỘI</p>	<p>CONSULTANT / ĐƠN VỊ TƯ VẤN ALMEC CORPORATION ORIENTAL CONSULTANTS CO., LTD. CÔNG TY ALMEC CÔNG TY TƯ VẤN OCG</p>	<p>DRAWING NAME / TÊN BẢN VẼ GA QUẬN NGŨA (C5) MẶT BẰNG KHU VỰC NHÀ GA</p>	<p>DWG No. / BV SỐ C5-1 SCALE / TỶ LỆ 1:2000</p>
---	---	--	---	--	--


GA BÁCH THẢO (C6)
MẶT BẰNG KHU VỰC NHÀ GA

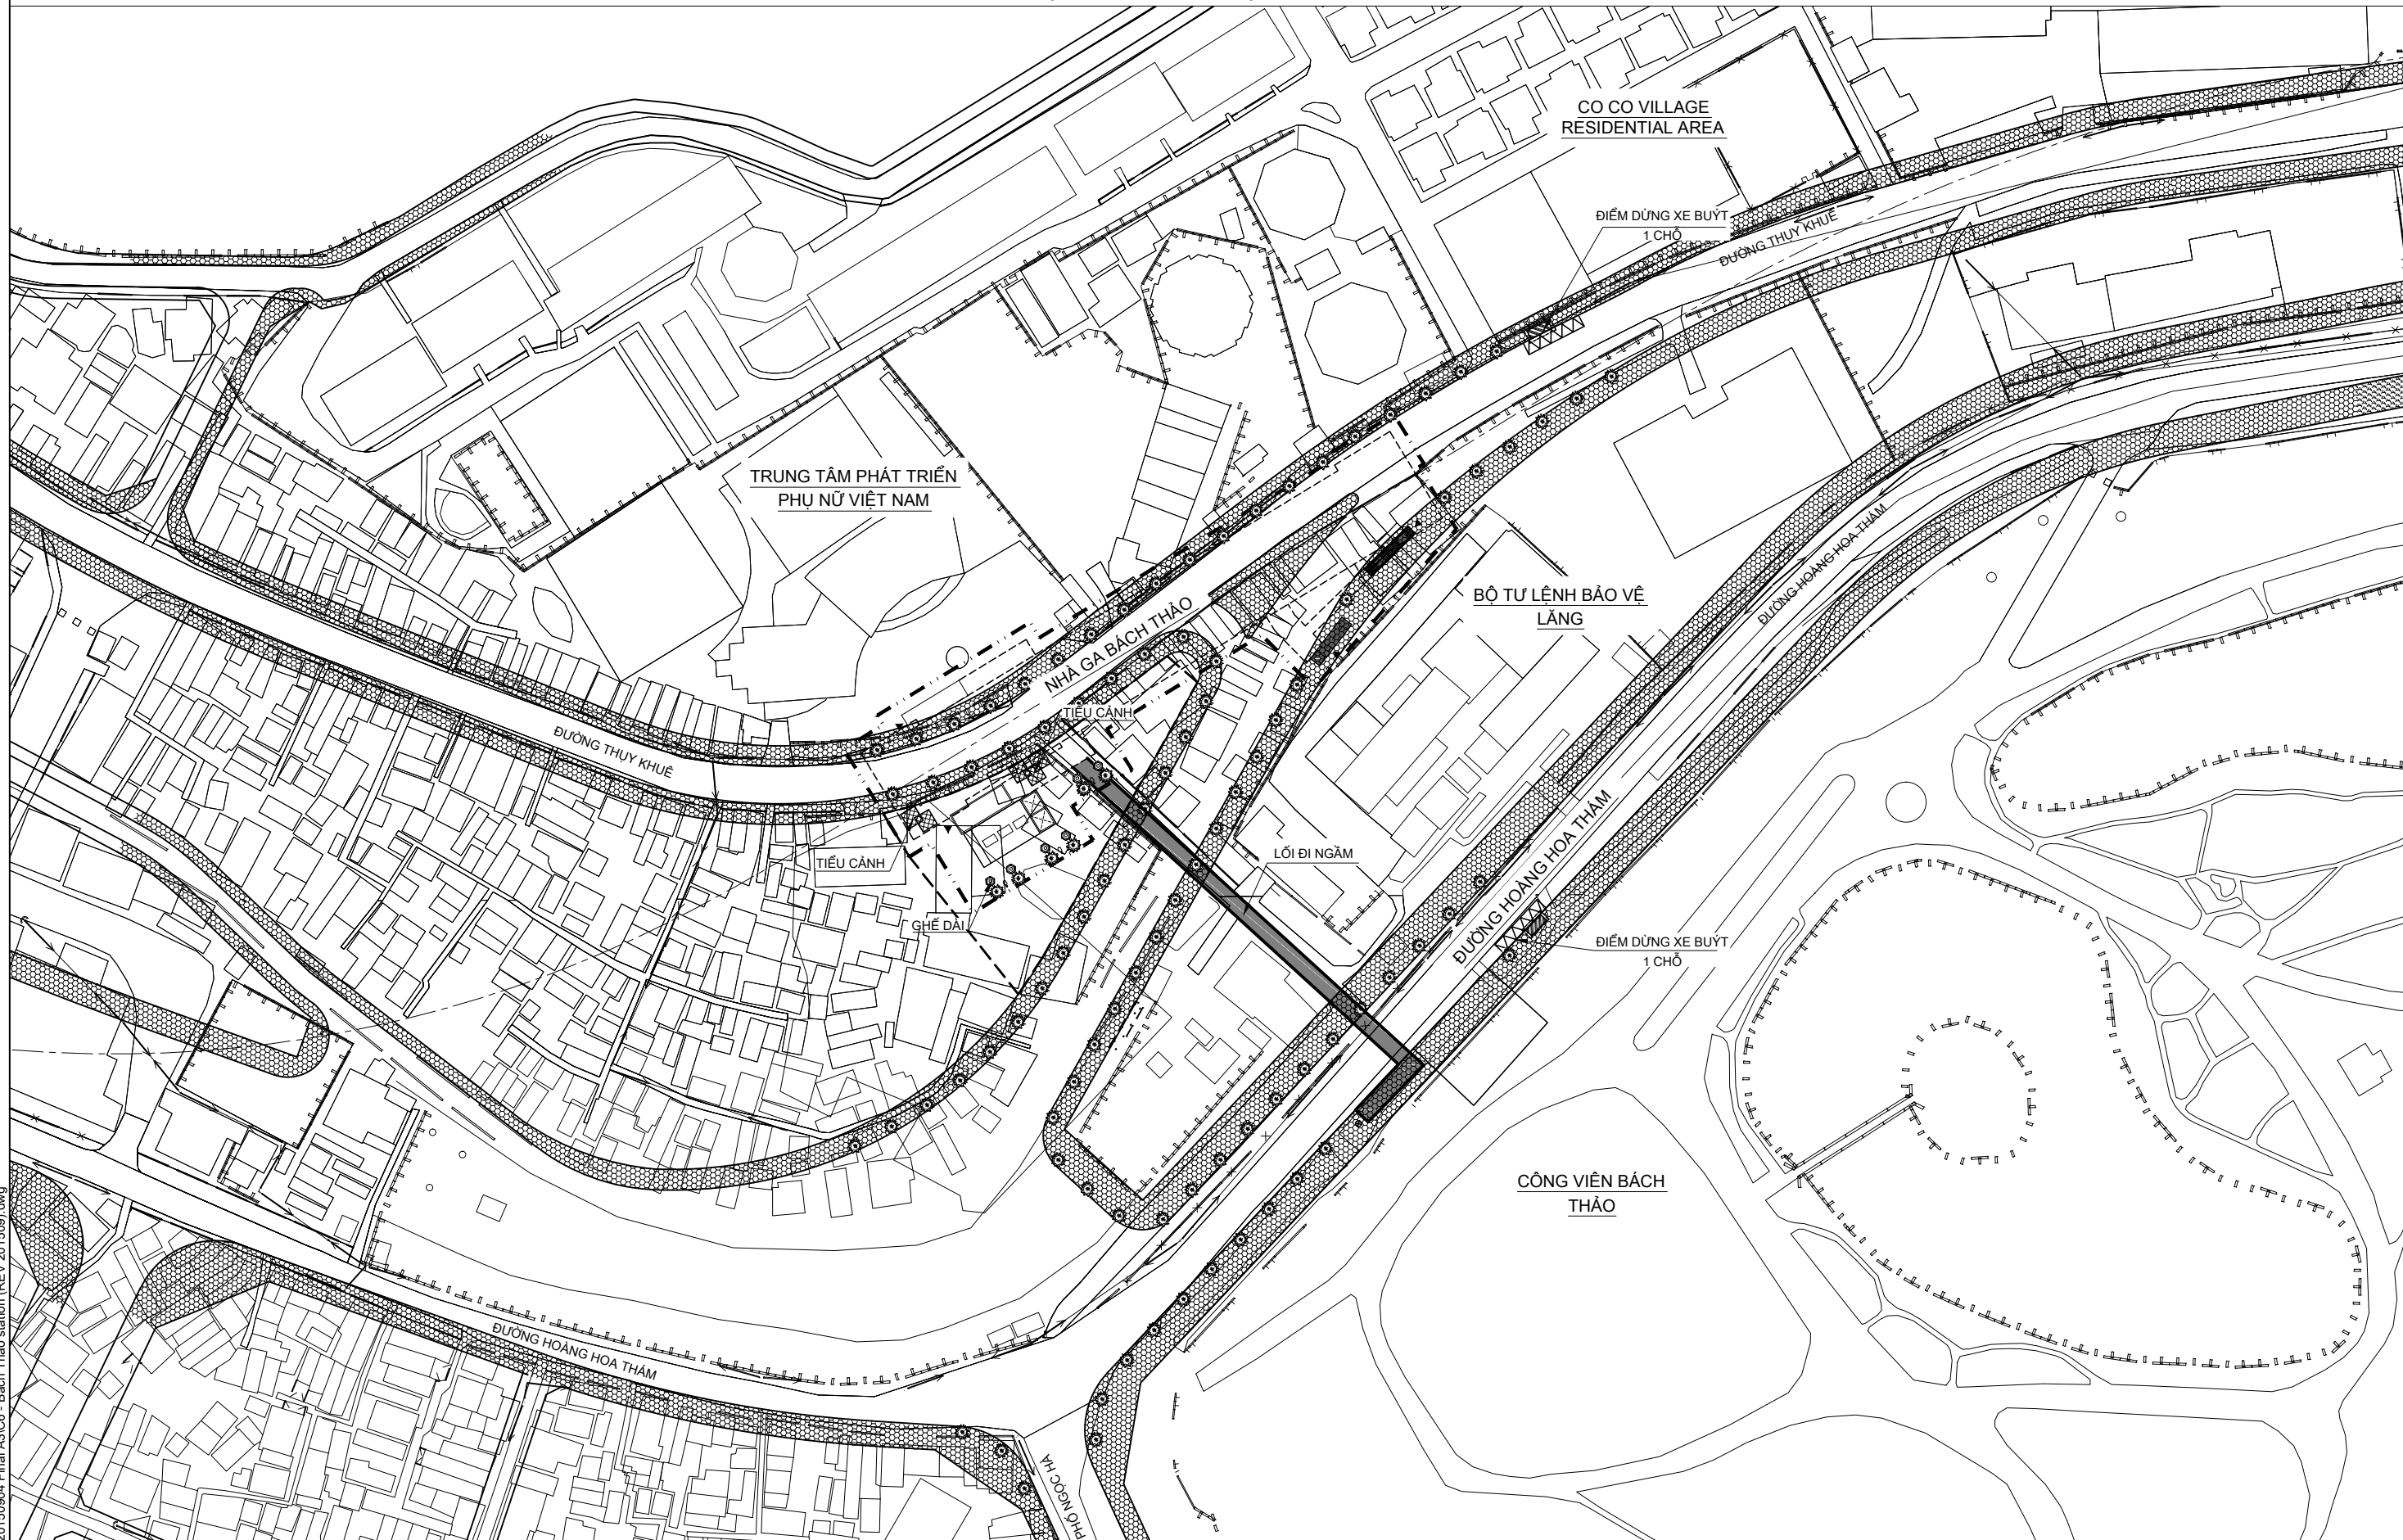

10/28/2015 11:13:05 PM
 F:\1. Work\HAI\MU\20150904 Final A3\C6 - Bach Thao station (REV 201509).dwg
 Last modified by Dukan

PROJECT NAME / TÊN DỰ ÁN	CLIENT / CHỦ ĐẦU TƯ	COUNTERPART / ĐỐI TÁC	CONSULTANT / ĐƠN VỊ TƯ VẤN	DRAWING NAME / TÊN BẢN VẼ	DWG No. / BV SỐ
PROJECT FOR STUDYING THE IMPLEMENTATION OF INTEGRATED UMRT AND URBAN DEVELOPMENT FOR HANOI IN VIETNAM (HAIMUD2) DỰ ÁN NGHIÊN CỨU THỰC HIỆN PHÁT TRIỂN ĐSĐT GẮN KẾT VỚI PHÁT TRIỂN ĐÔ THỊ Ở HÀ NỘI, VIỆT NAM (HAIMUD2)	JAPAN INTERNATIONAL COOPERATION AGENCY CƠ QUAN HỢP TÁC QUỐC TẾ NHẬT BẢN (JICA)	HANOI PEOPLE'S COMMITTEE ỦY BAN NHÂN DÂN THÀNH PHỐ HÀ NỘI	ALMEC CORPORATION ORIENTAL CONSULTANTS CO., LTD. CÔNG TY ALMEC CÔNG TY TƯ VẤN OCG	GA BÁCH THẢO (C6) MẶT BẰNG KHU VỰC NHÀ GA	C6-1 SCALE / TỶ LỆ 1:1500


GA HỒ TÂY (C7)
MẶT BẰNG KHU VỰC NHÀ GA

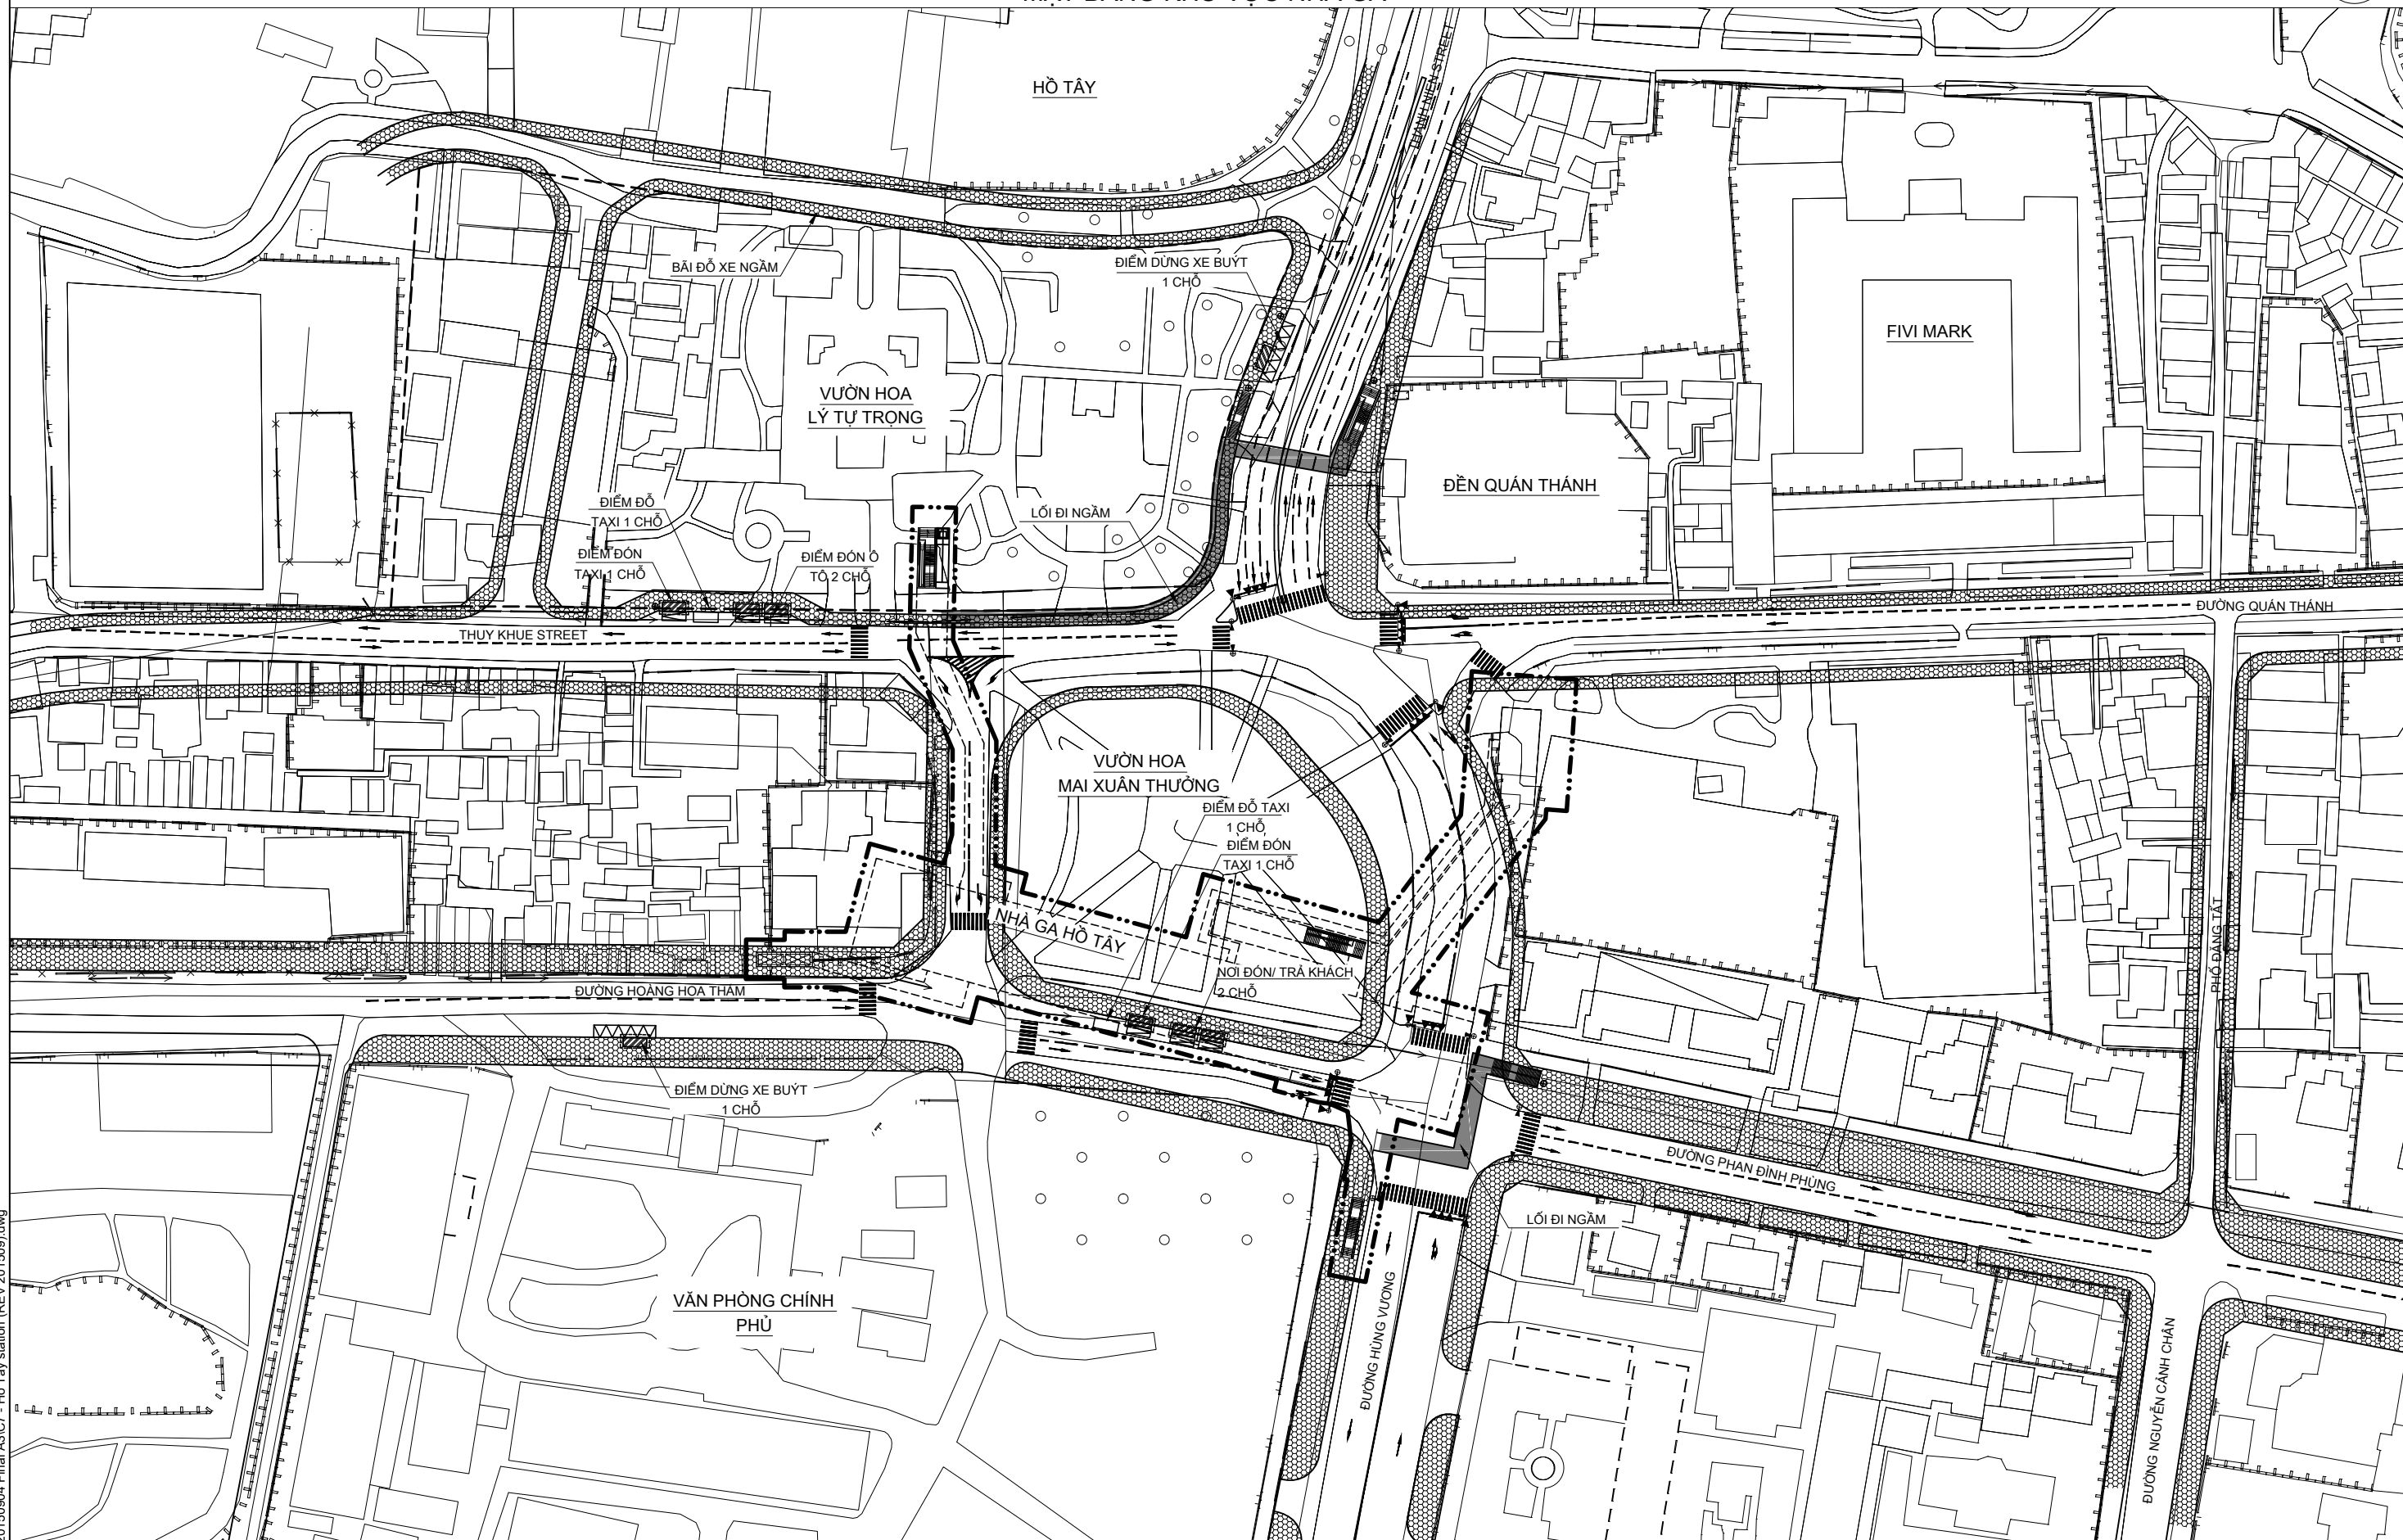

10/28/2015 11:13:47 PM
 F:\1. Work\HAIMUD2\20150904 Final A3\C7 - Ho Tay station (REV.201509).dwg
 Last modified by Dukan

<p>PROJECT NAME / TÊN DỰ ÁN PROJECT FOR STUDYING THE IMPLEMENTATION OF INTEGRATED UMRT AND URBAN DEVELOPMENT FOR HANOI IN VIETNAM (HAIMUD2) DỰ ÁN NGHIÊN CỨU THỰC HIỆN PHÁT TRIỂN ĐSĐT GẮN KẾT VỚI PHÁT TRIỂN ĐÔ THỊ Ở HÀ NỘI, VIỆT NAM (HAIMUD2)</p>	<p>CLIENT / CHỦ ĐẦU TƯ JAPAN INTERNATIONAL COOPERATION AGENCY CƠ QUAN HỢP TÁC QUỐC TẾ NHẬT BẢN (JICA)</p>	<p>COUNTERPART / ĐỐI TÁC HANOI PEOPLE'S COMMITTEE ỦY BAN NHÂN DÂN THÀNH PHỐ HÀ NỘI</p>	<p>CONSULTANT / ĐƠN VỊ TƯ VẤN ALMEC CORPORATION ORIENTAL CONSULTANTS CO., LTD. CÔNG TY ALMEC CÔNG TY TƯ VẤN OCG</p>	<p>DRAWING NAME / TÊN BẢN VẼ GA HỒ TÂY (C7) MẶT BẰNG KHU VỰC NHÀ GA</p>	<p>DWG No. / BV SỐ C7-1 SCALE / TỶ LỆ 1:1500</p>
---	---	--	---	---	--


GA HOÀN KIẾM (C9)
MẶT BẰNG KHU VỰC NHÀ GA

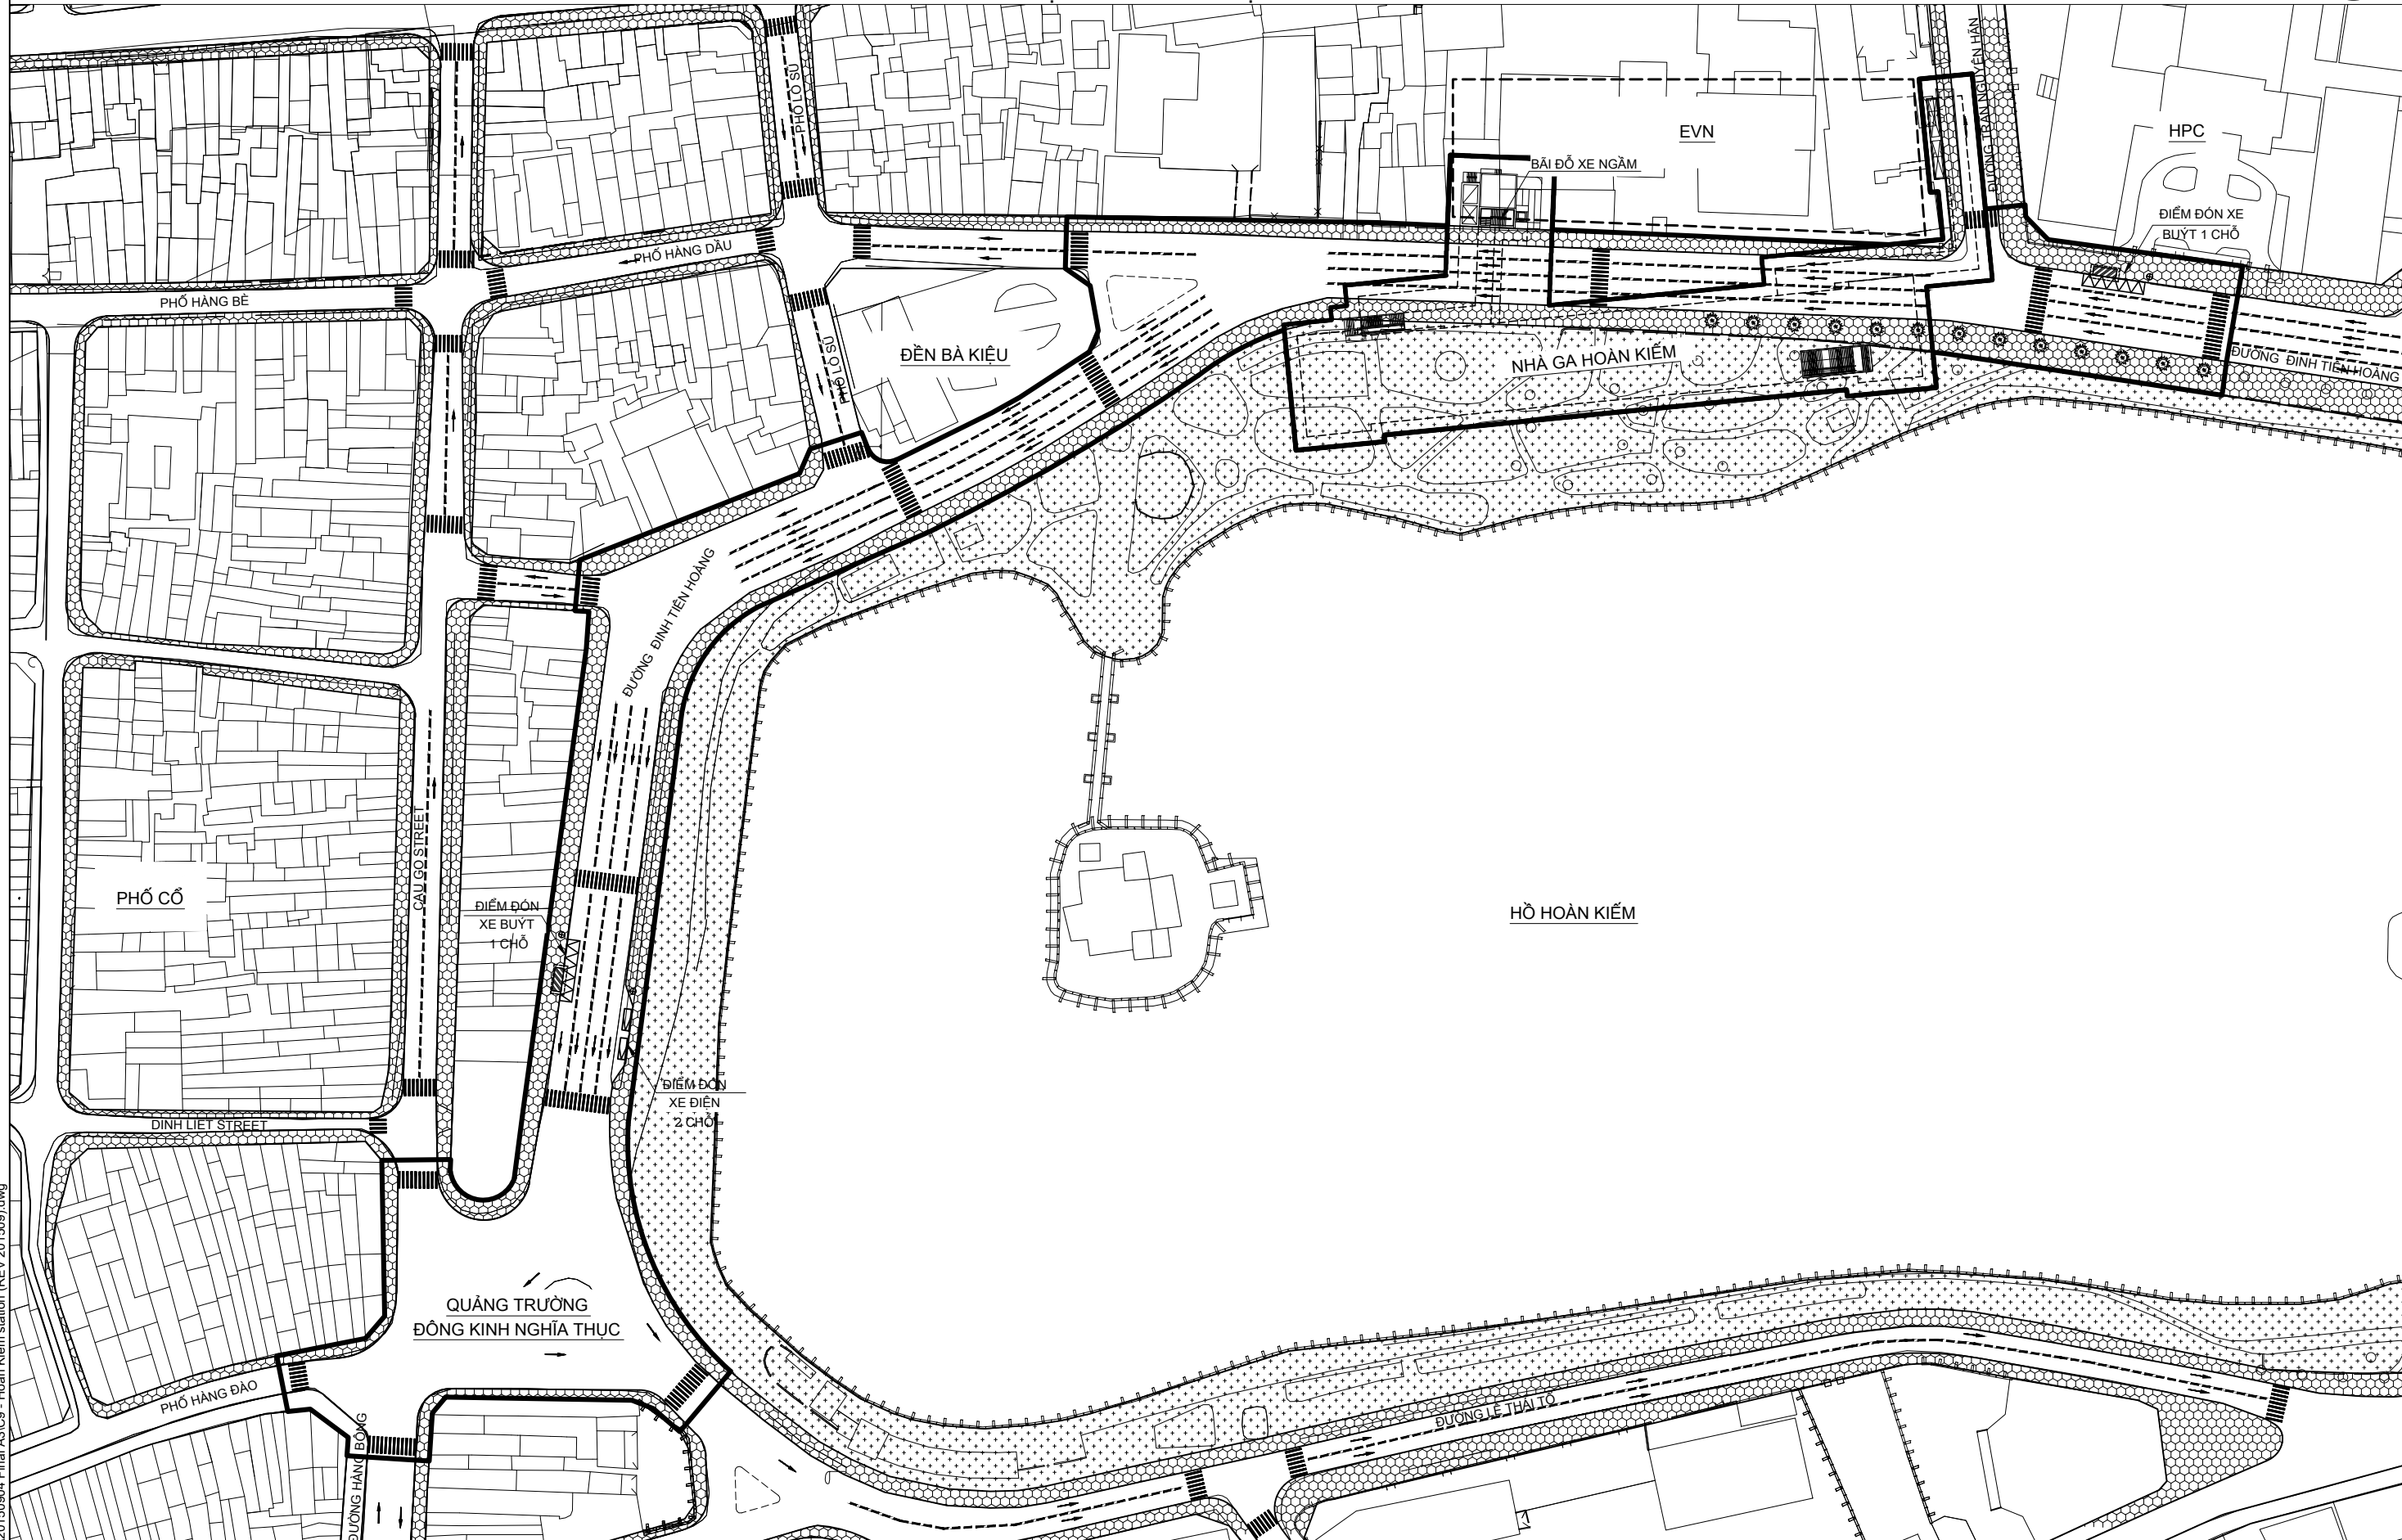

10/28/2015 11:17:09 PM
 F:\1. Work\HAI\U\20150904 Final A3\C9 - Hoan Kiem station (REV 201509).dwg
 Last modified by Dukan

<p>PROJECT NAME / TÊN DỰ ÁN PROJECT FOR STUDYING THE IMPLEMENTATION OF INTEGRATED UMRT AND URBAN DEVELOPMENT FOR HANOI IN VIETNAM (HAIMUD2) DỰ ÁN NGHIÊN CỨU THỰC HIỆN PHÁT TRIỂN ĐSDT GẮN KẾT VỚI PHÁT TRIỂN ĐÔ THỊ Ở HÀ NỘI, VIỆT NAM (HAIMUD2)</p>	<p>CLIENT / CHỦ ĐẦU TƯ JAPAN INTERNATIONAL COOPERATION AGENCY CƠ QUAN HỢP TÁC QUỐC TẾ NHẬT BẢN (JICA)</p>	<p>COUNTERPART / ĐỐI TÁC HANOI PEOPLE'S COMMITTEE ỦY BAN NHÂN DÂN THÀNH PHỐ HÀ NỘI</p>	<p>CONSULTANT / ĐƠN VỊ TƯ VẤN ALMEC CORPORATION ORIENTAL CONSULTANTS CO., LTD. CÔNG TY ALMEC CÔNG TY TƯ VẤN OCG</p>	<p>DRAWING NAME / TÊN BẢN VẼ GA HOÀN KIẾM (C9) MẶT BẰNG KHU VỰC NHÀ GA</p>	<p>DWG No. / BV SỐ C9-1 SCALE / TỶ LỆ 1:1500</p>
---	---	--	---	--	--

GA TRẦN HƯNG ĐẠO (C10)
MẶT BẰNG KHU VỰC NHÀ GA

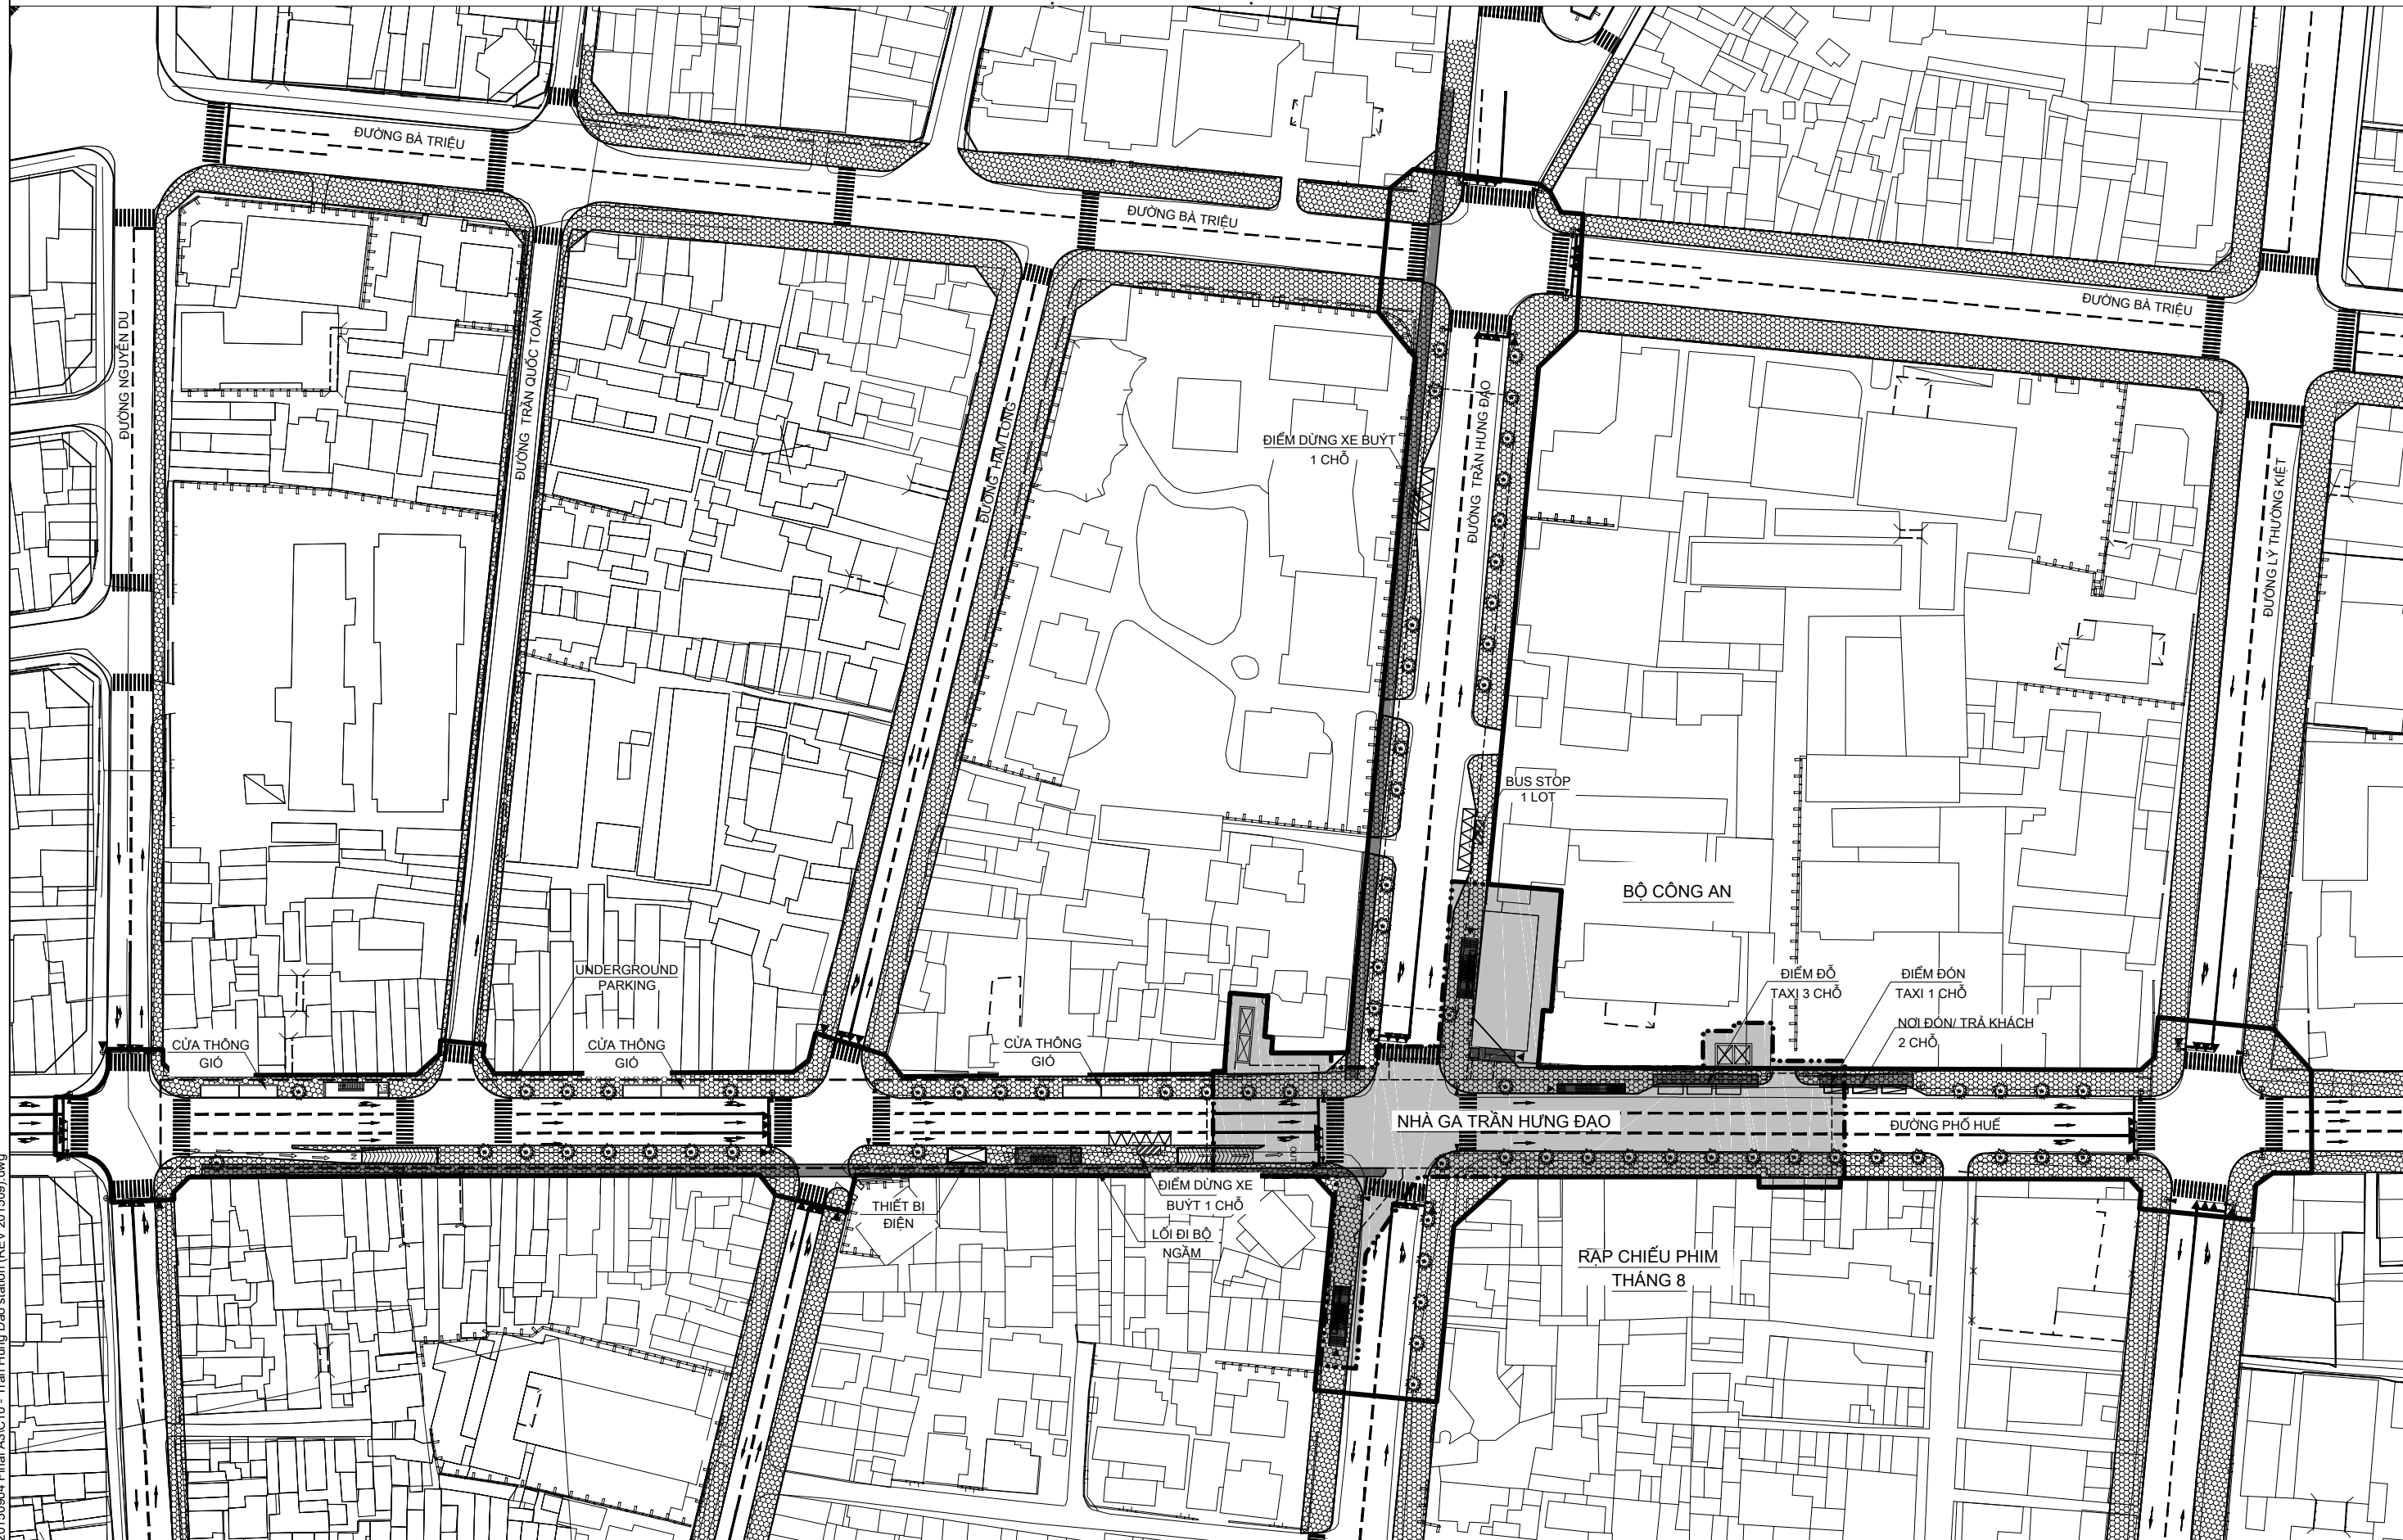


Last modified by Dukan
 F:\1. Work\HAIMUD2\20150904 Final A3\C10 - Tran Hung Dao station (REV 201509).dwg
 10/28/2015 11:17:45 PM

<p>PROJECT NAME / TÊN DỰ ÁN PROJECT FOR STUDYING THE IMPLEMENTATION OF INTEGRATED UMRT AND URBAN DEVELOPMENT FOR HANOI IN VIETNAM (HAIMUD2) DỰ ÁN NGHIÊN CỨU THỰC HIỆN PHÁT TRIỂN ĐSDT GẮN KẾT VỚI PHÁT TRIỂN ĐÔ THỊ Ở HÀ NỘI, VIỆT NAM (HAIMUD2)</p>	<p>CLIENT / CHỦ ĐẦU TƯ JAPAN INTERNATIONAL COOPERATION AGENCY CƠ QUAN HỢP TÁC QUỐC TẾ NHẬT BẢN (JICA)</p>	<p>COUNTERPART / ĐỐI TÁC HANOI PEOPLE'S COMMITTEE ỦY BAN NHÂN DÂN THÀNH PHỐ HÀ NỘI</p>	<p>CONSULTANT / ĐƠN VỊ TƯ VẤN ALMEC CORPORATION ORIENTAL CONSULTANTS CO., LTD. CÔNG TY ALMEC CÔNG TY TƯ VẤN OCG</p>	<p>DRAWING NAME / TÊN BẢN VẼ GA TRẦN HƯNG ĐẠO (C10) MẶT BẰNG KHU VỰC NHÀ GA</p>	<p>DWG No. / BV SỐ C10-1 SCALE / TỶ LỆ 1:1500</p>
---	---	--	---	---	---


GA TRẦN HƯNG ĐẠO (C10) MẶT BẰNG VÀ MẶT CẮT BÃI ĐỖ XE NGẦM




MẶT BẰNG

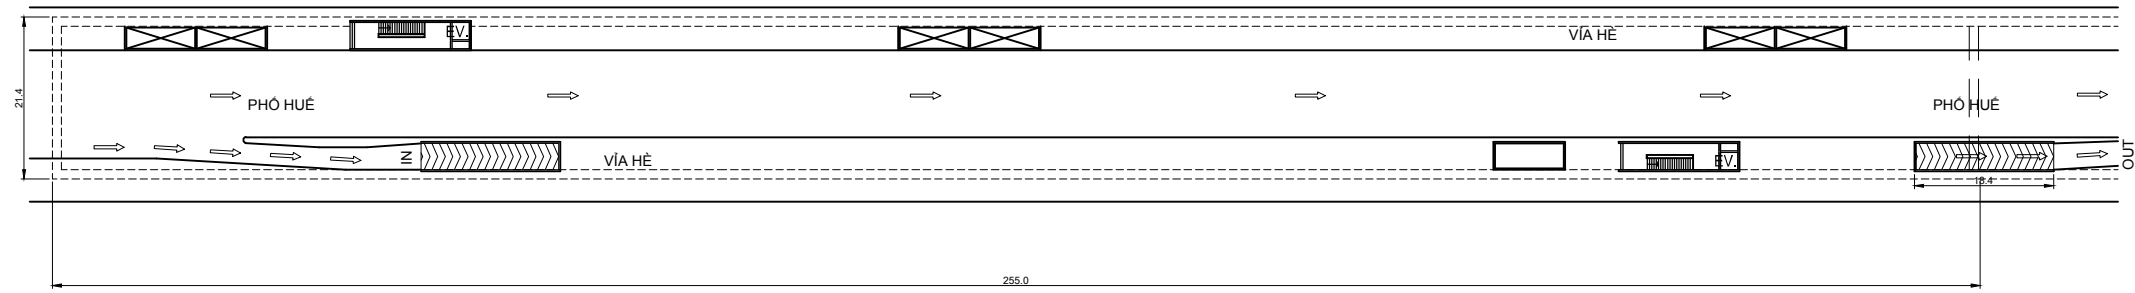


MẶT BẰNG SÀN TẦNG 1

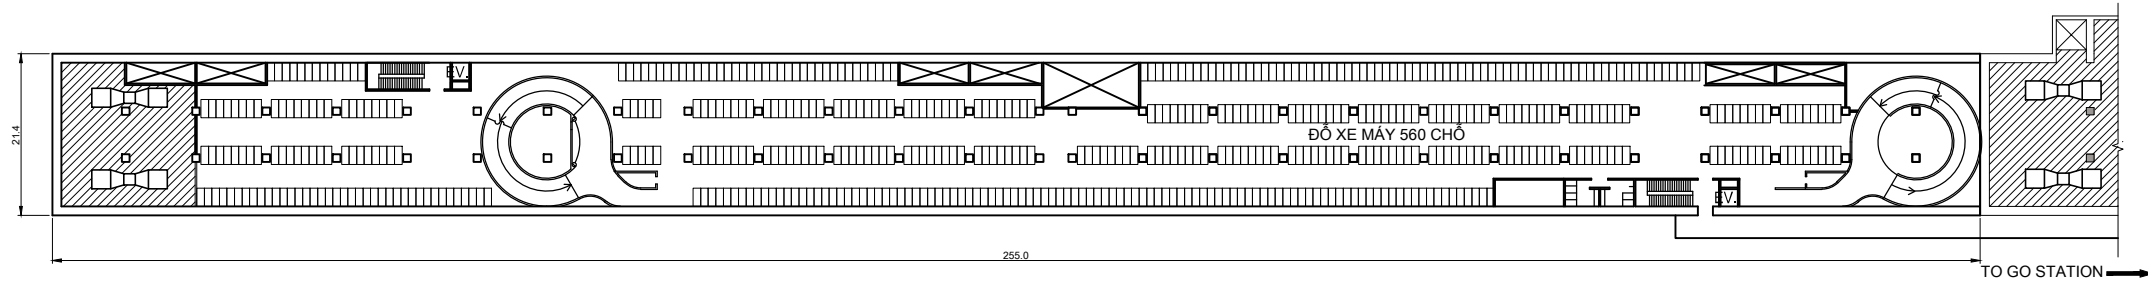


MẶT BẰNG SÀN TẦNG 2

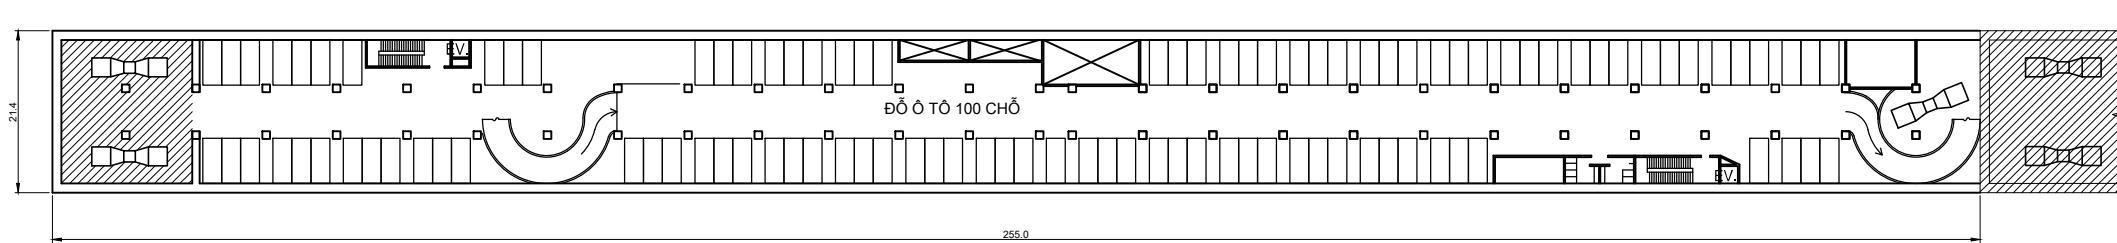

MẶT CẮT DỌC

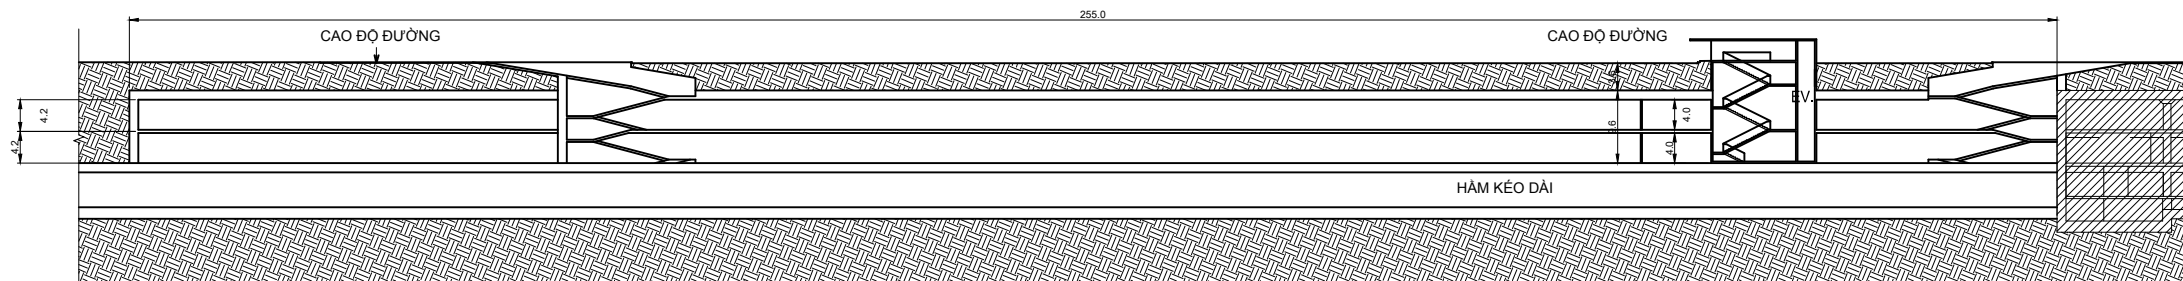


MẶT CẮT NGANG

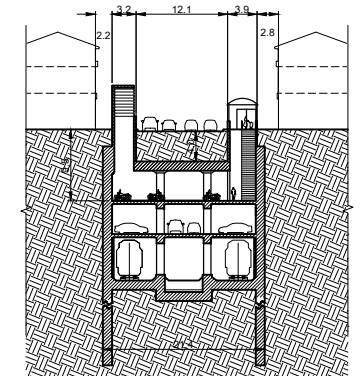

10/28/2015 11:30:25 PM
 F:\1. Work\HAIMUD2\20150904 Final A3\Cross section & UG plan (VN).dwg
 Last modified by Dukan

PROJECT NAME / TÊN DỰ ÁN	CLIENT / CHỦ ĐẦU TƯ	COUNTERPART / ĐỐI TÁC	CONSULTANT / ĐƠN VỊ TƯ VẤN	DRAWING NAME / TÊN BẢN VẼ	DWG No. / BV SỐ
PROJECT FOR STUDYING THE IMPLEMENTATION OF INTEGRATED UMRT AND URBAN DEVELOPMENT FOR HANOI IN VIETNAM (HAIMUD2) DỰ ÁN NGHIÊN CỨU THỰC HIỆN PHÁT TRIỂN ĐSĐT GẮN KẾT VỚI PHÁT TRIỂN ĐÔ THỊ Ở HÀ NỘI, VIỆT NAM (HAIMUD2)	JAPAN INTERNATIONAL COOPERATION AGENCY CƠ QUAN HỢP TÁC QUỐC TẾ NHẬT BẢN (JICA)	HANOI PEOPLE'S COMMITTEE ỦY BAN NHÂN DÂN THÀNH PHỐ HÀ NỘI	ALMEC CORPORATION ORIENTAL CONSULTANTS CO., LTD. CÔNG TY ALMEC CÔNG TY TƯ VẤN OCG	GA TRẦN HƯNG ĐẠO (C10) MẶT BẰNG VÀ MẶT CẮT BÃI ĐỖ XE NGẦM	C10-2
					SCALE / TỶ LỆ 1:1000

GA HÀNG ĐẬU (C8) VÀ GA NAM LONG BIÊN (V6)
MẶT BẰNG KHU VỰC NHÀ GA

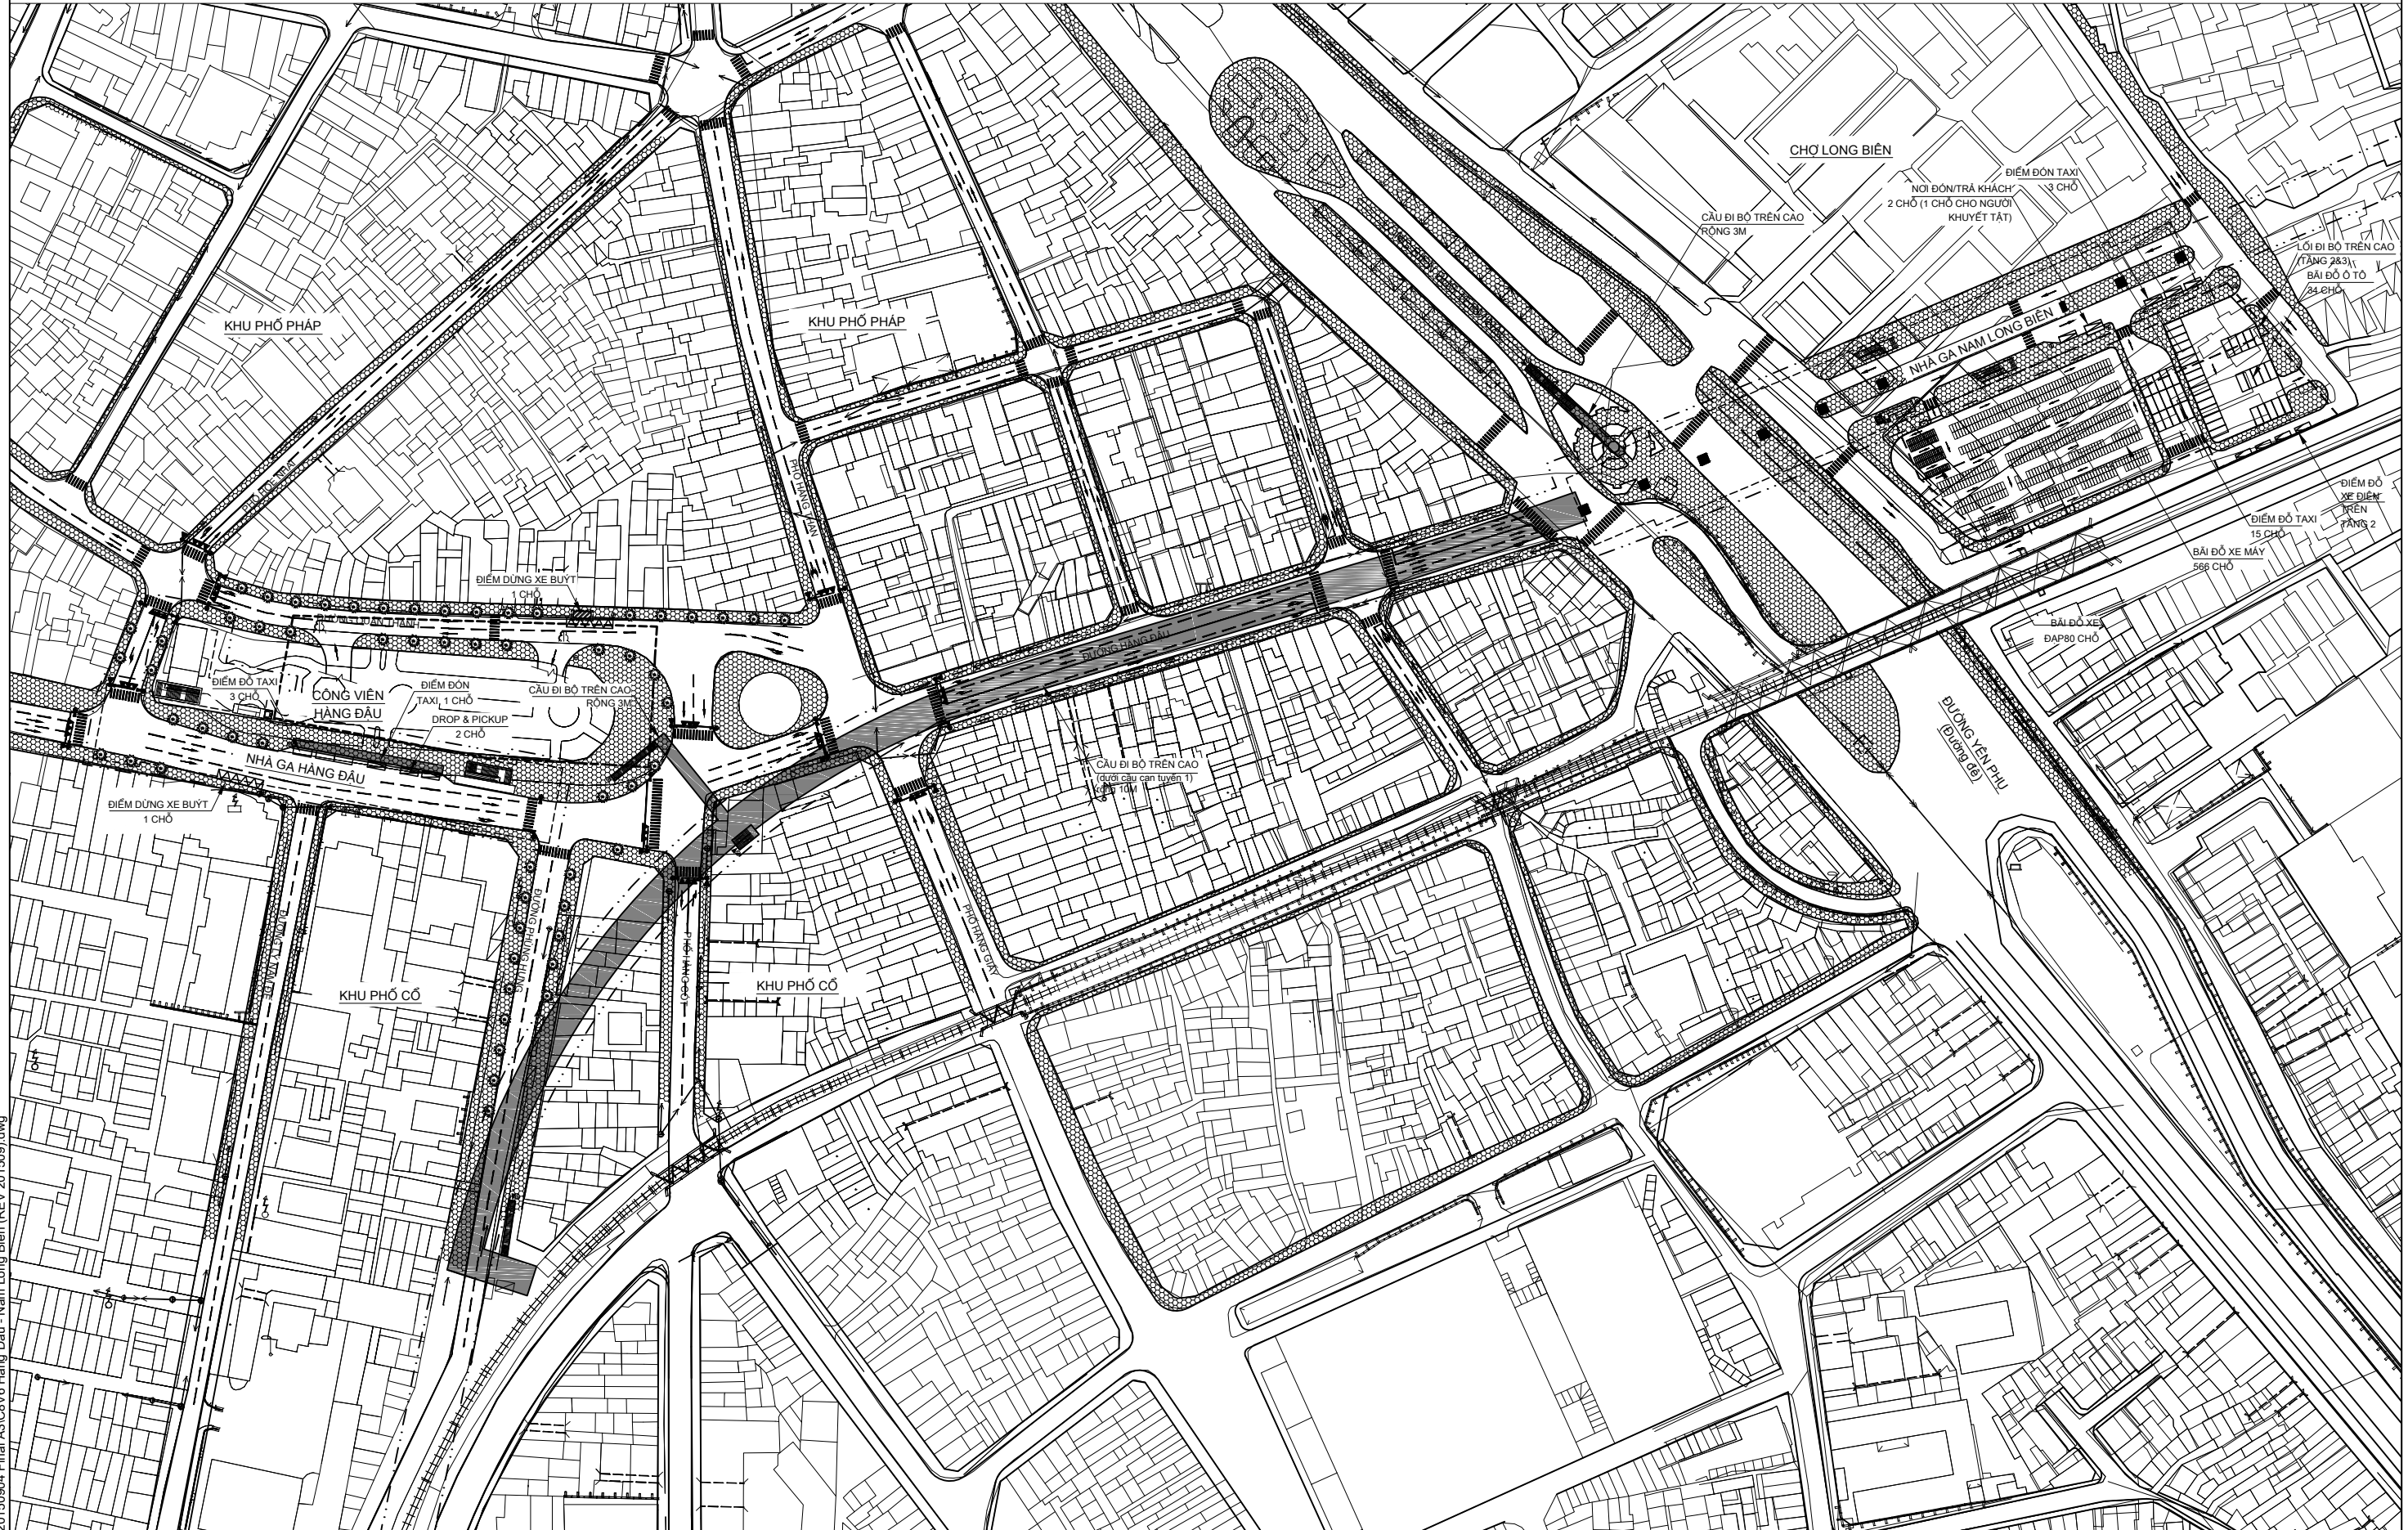


10/28/2015 11:16:27 PM
 F:\1. Work\HAIMUD2\20150904 Final A3\C8V6 Hàng Đậu - Nam Long Bien (REV 201509).dwg
 Last modified by Dukan


PROJECT NAME / TÊN DỰ ÁN PROJECT FOR STUDYING THE IMPLEMENTATION OF INTEGRATED UMRT AND URBAN DEVELOPMENT FOR HANOI IN VIETNAM (HAIMUD2) DỰ ÁN NGHIÊN CỨU THỰC HIỆN PHÁT TRIỂN ĐSDT GẮN KẾT VỚI PHÁT TRIỂN ĐÔ THỊ Ở HÀ NỘI, VIỆT NAM (HAIMUD2)	CLIENT / CHỦ ĐẦU TƯ JAPAN INTERNATIONAL COOPERATION AGENCY CƠ QUAN HỢP TÁC QUỐC TẾ NHẬT BẢN (JICA)	COUNTERPART / ĐỐI TÁC HANOI PEOPLE'S COMMITTEE ỦY BAN NHÂN DÂN THÀNH PHỐ HÀ NỘI	CONSULTANT / ĐƠN VỊ TƯ VẤN ALMEC CORPORATION ORIENTAL CONSULTANTS CO., LTD. CÔNG TY ALMEC CÔNG TY TƯ VẤN OCG	DRAWING NAME / TÊN BẢN VẼ GA HÀNG ĐẬU (C8) VÀ GA NAM LONG BIÊN (V6) MẶT BẰNG KHU VỰC NHÀ GA	DWG No. / BV SỐ C8V6-1 SCALE / TỶ LỆ 1 : 2000
--	--	---	--	---	--

THIẾT KẾ TRẠM DỪNG XE BUÝT


MẶT TRƯỚC

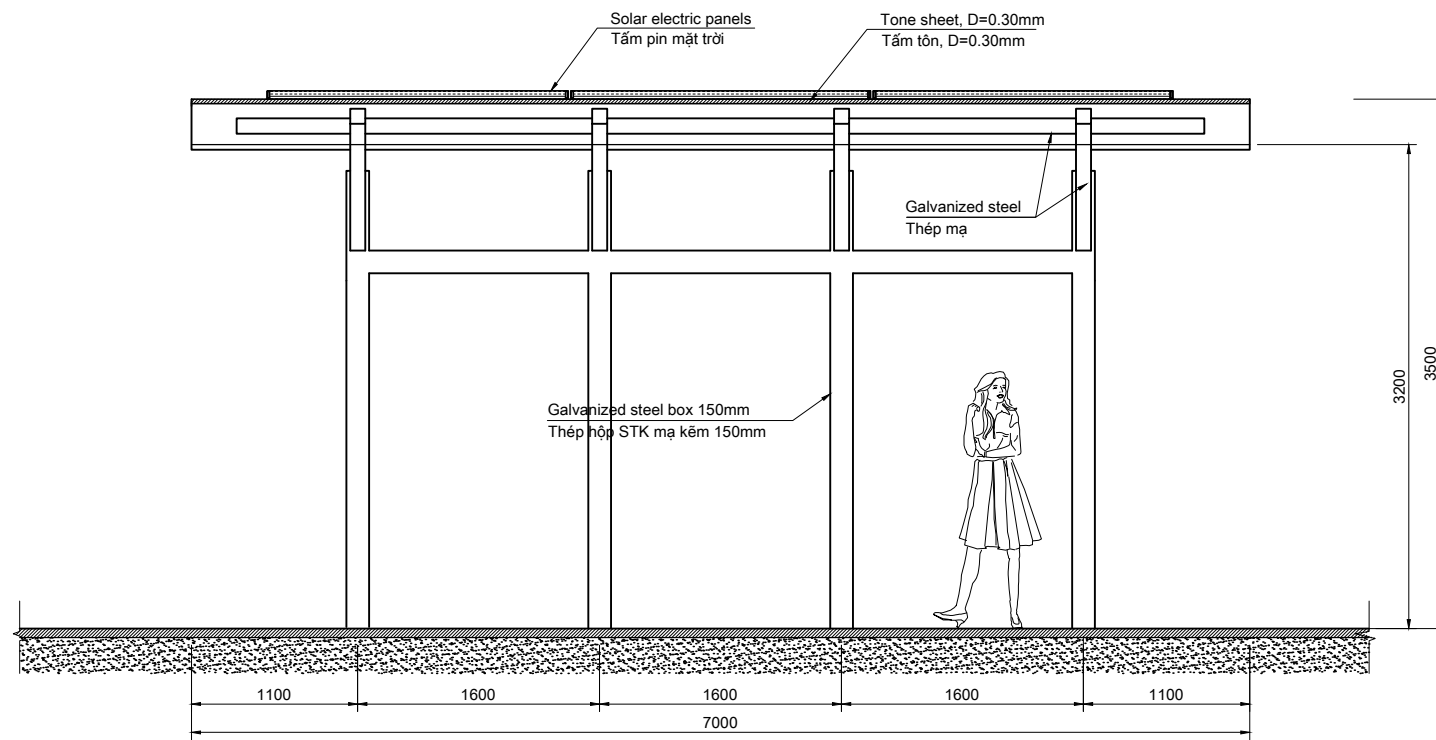


MẶT BÊN

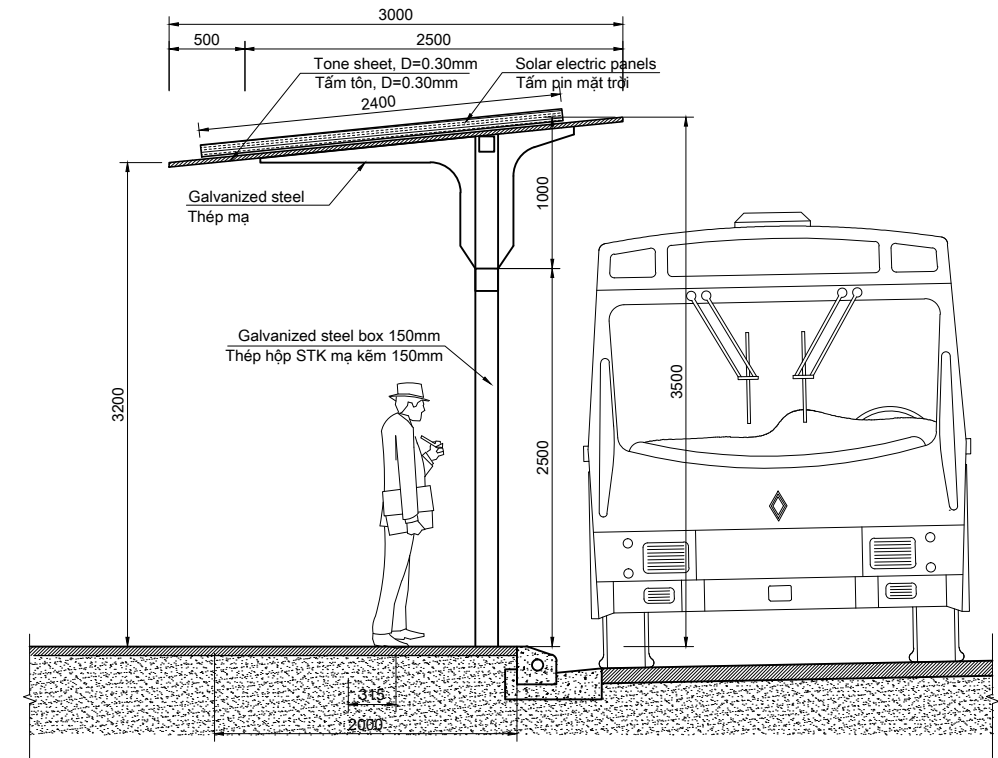

MẶT BẰNG

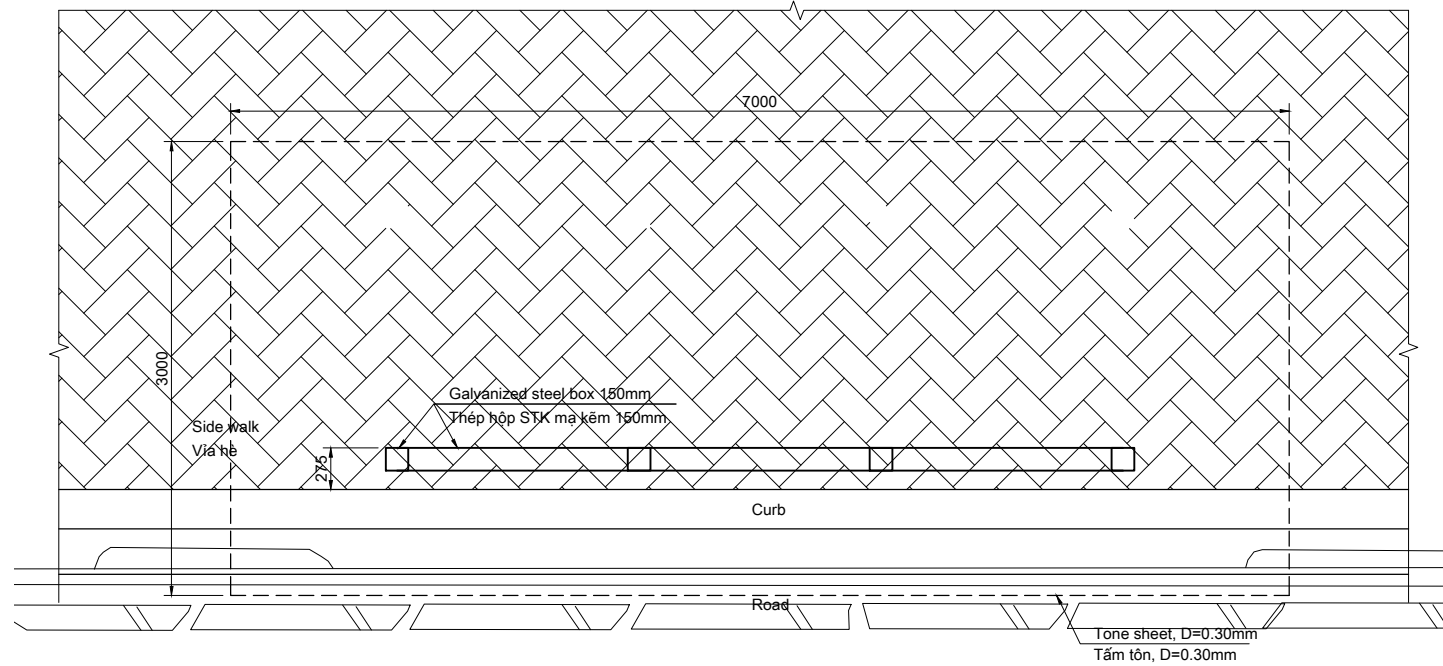

MẶT BẰNG MÁI

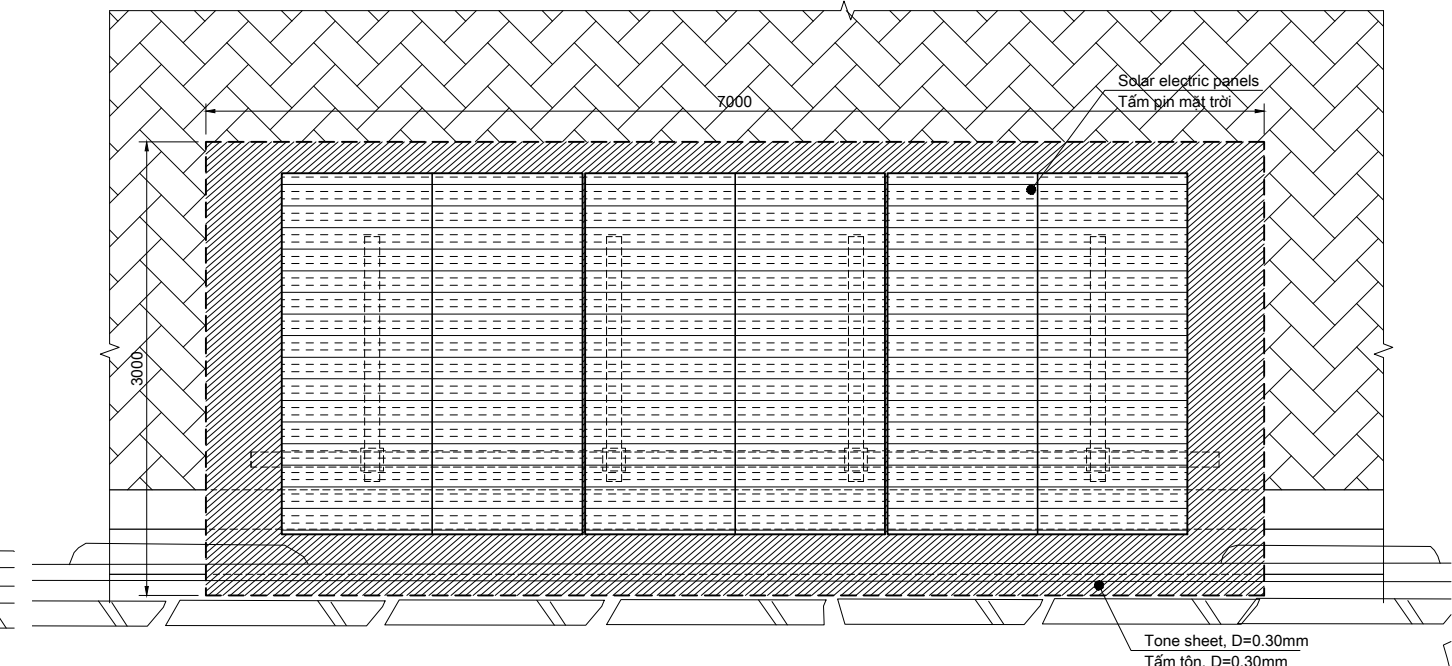


Last modified by dukan 7/27/2015 3:32:43 PM F:\1. Work\HAIMUD2\20150904 Final A3\Bus stop & solar roof (VN).dwg


PROJECT NAME / TÊN DỰ ÁN	CLIENT / CHỦ ĐẦU TƯ	COUNTERPART / ĐỐI TÁC	CONSULTANT / ĐƠN VỊ TƯ VẤN	DRAWING NAME / TÊN BẢN VẼ	DWG No. / BV SỐ
PROJECT FOR STUDYING THE IMPLEMENTATION OF INTEGRATED UMRT AND URBAN DEVELOPMENT FOR HANOI IN VIETNAM (HAIMUD2) DỰ ÁN NGHIÊN CỨU THỰC HIỆN PHÁT TRIỂN ĐSDT GẮN KẾT VỚI PHÁT TRIỂN ĐÔ THỊ Ở HÀ NỘI, VIỆT NAM (HAIMUD2)	JAPAN INTERNATIONAL COOPERATION AGENCY CƠ QUAN HỢP TÁC QUỐC TẾ NHẬT BẢN (JICA)	HANOI PEOPLE'S COMMITTEE ỦY BAN NHÂN DÂN THÀNH PHỐ HÀ NỘI	ALMEC CORPORATION ORIENTAL CONSULTANTS CO., LTD. CÔNG TY ALMEC CÔNG TY TƯ VẤN OCG	THIẾT KẾ TRẠM DỪNG XE BUÝT	DE-1
					SCALE / TỶ LỆ 1 : 50

THIẾT KẾ MÁI CHE PIN MẶT TRỜI


MẶT TRƯỚC

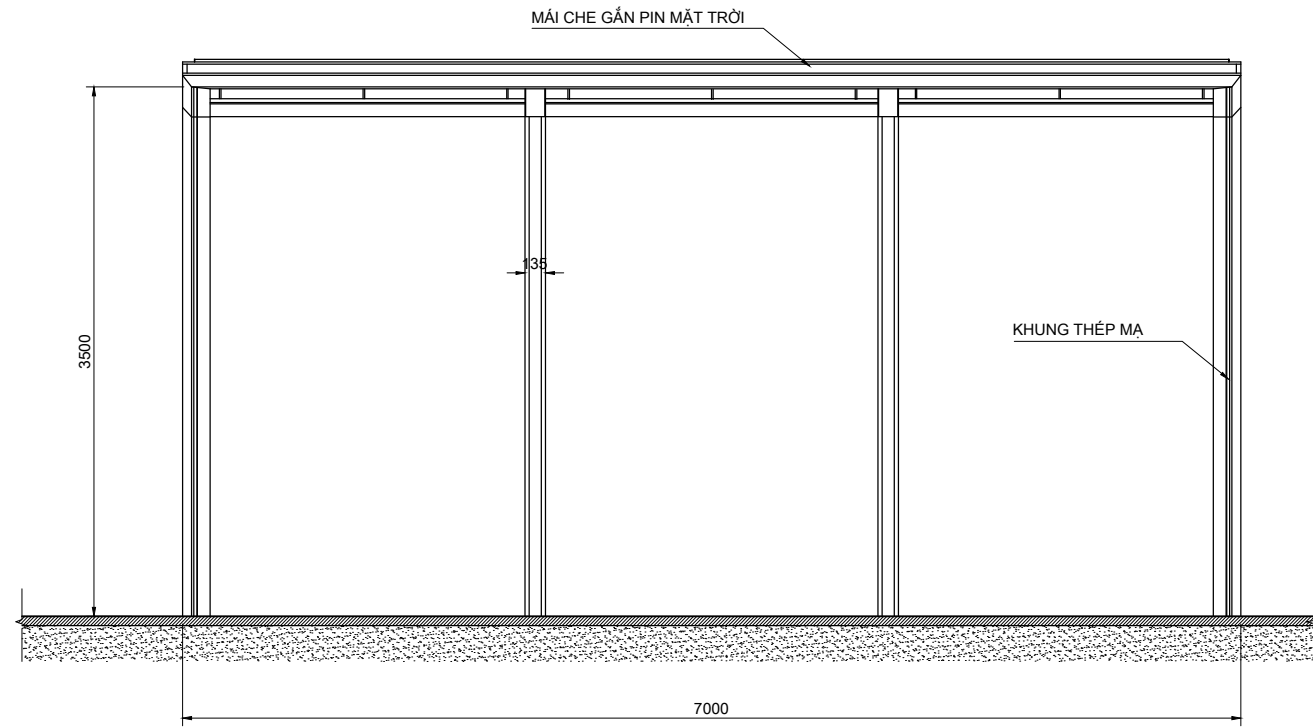

MẶT BÊN

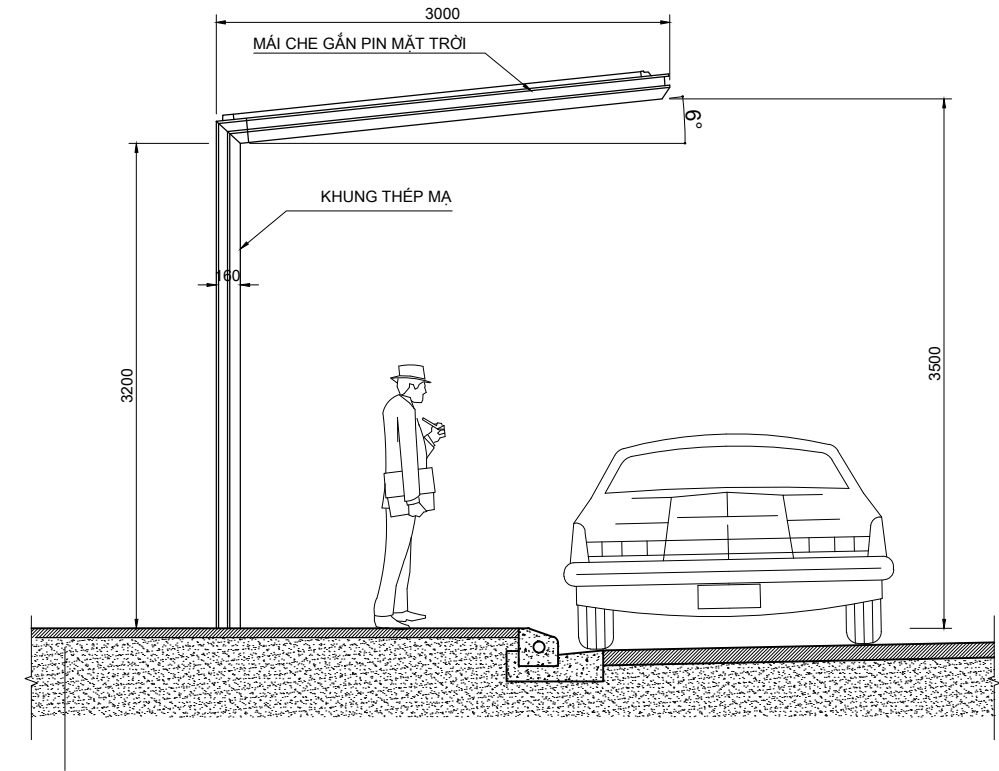

MẶT BẰNG MÁI

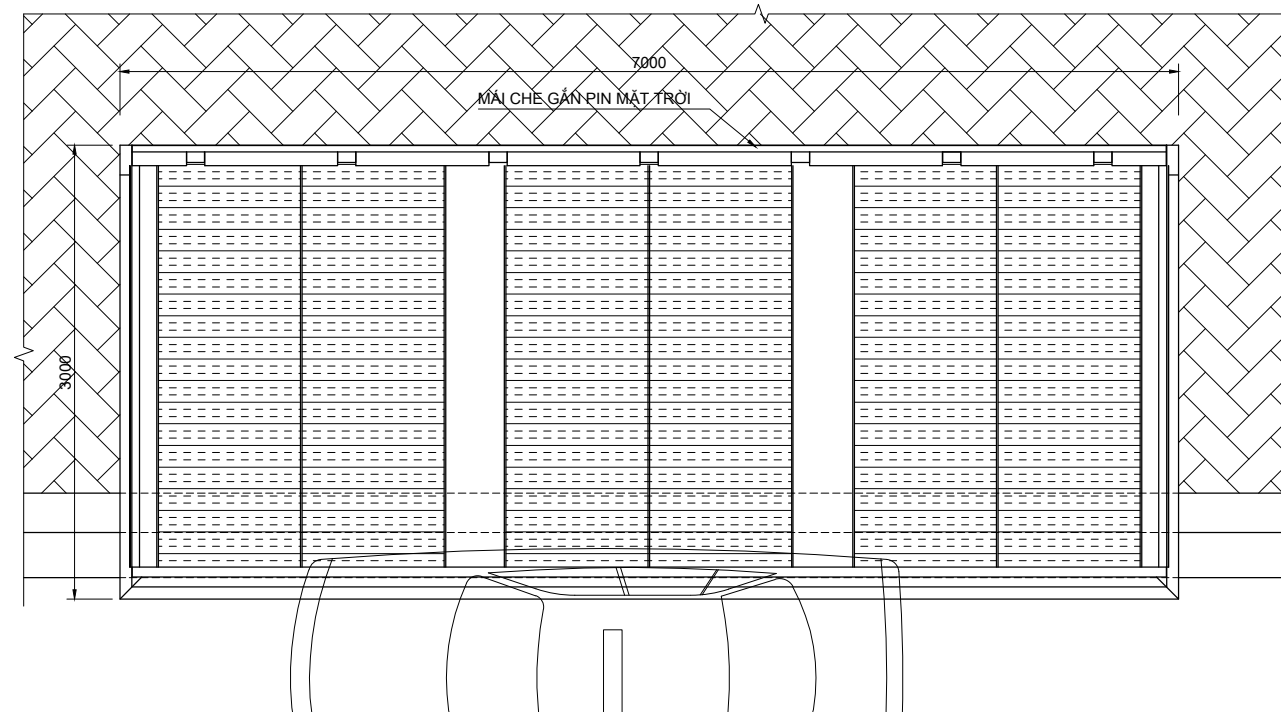

Last modified by dukan 7/27/2015 3:32:43 PM F:\1. Work\HAI\MUD2\20150904 Final A3\Bus stop & solar roof (VN).dwg

PROJECT NAME / TÊN DỰ ÁN	CLIENT / CHỦ ĐẦU TƯ	COUNTERPART / ĐỐI TÁC	CONSULTANT / ĐƠN VỊ TƯ VẤN	DRAWING NAME / TÊN BẢN VẼ	DWG No. / BV SỐ
PROJECT FOR STUDYING THE IMPLEMENTATION OF INTEGRATED UMRT AND URBAN DEVELOPMENT FOR HANOI IN VIETNAM (HAIMUD2) DỰ ÁN NGHIÊN CỨU THỰC HIỆN PHÁT TRIỂN ĐSĐT GẮN KẾT VỚI PHÁT TRIỂN ĐÔ THỊ Ở HÀ NỘI, VIỆT NAM (HAIMUD2)	JAPAN INTERNATIONAL COOPERATION AGENCY CƠ QUAN HỢP TÁC QUỐC TẾ NHẬT BẢN (JICA)	HANOI PEOPLE'S COMMITTEE ỦY BAN NHÂN DÂN THÀNH PHỐ HÀ NỘI	ALMEC CORPORATION ORIENTAL CONSULTANTS CO., LTD. CÔNG TY ALMEC CÔNG TY TƯ VẤN OCG	THIẾT KẾ MÁI CHE PIN MẶT TRỜI	DE-2
					SCALE / TỶ LỆ 1 : 50

QUẢNG TRƯỜNG NHÀ GA : THIẾT KẾ CÁC CÔNG TRÌNH LIÊN PHƯƠNG THỨC

■ NƠI ĐÓN/TRẢ KHÁCH

■ BẾN XE BUÝT



■ ĐIỂM ĐỖ TAXI



■ ĐIỂM ĐỖ XE BUÝT



■ ĐIỂM DỪNG TAXI



■ ĐIỂM DỪNG XE BUÝT




■ ĐIỂM DỪNG XE ĐIỆN



■ BÃI ĐỖ XE ĐẠP



■ BÃI ĐỖ XE MÁY

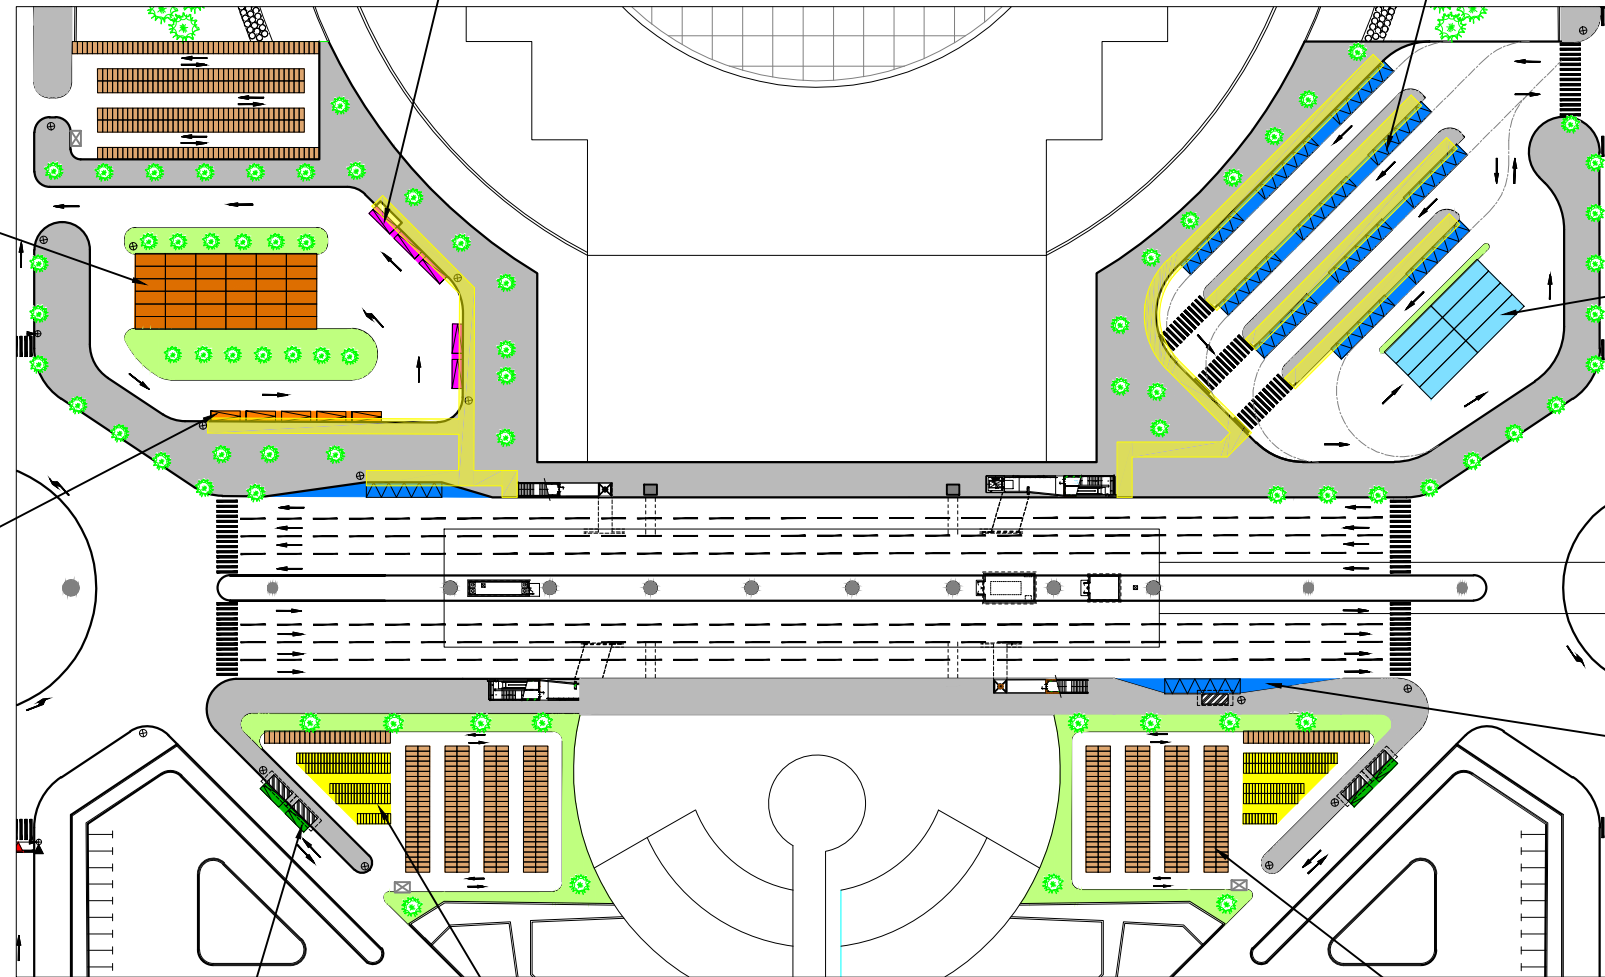

10/28/2015 10:34:05 PM
Last modified by Dukan
F:\1. Work\HAI\MU\20150904 Final\3\ILLUSTRATION OF STATION (VN).dwg

PROJECT NAME / TÊN DỰ ÁN	CLIENT / CHỦ ĐẦU TƯ	COUNTERPART / ĐỐI TÁC	CONSULTANT / ĐƠN VỊ TƯ VẤN	DRAWING NAME / TÊN BẢN VẼ	DWG No. / BV SỐ
PROJECT FOR STUDYING THE IMPLEMENTATION OF INTEGRATED UMRT AND URBAN DEVELOPMENT FOR HANOI IN VIETNAM (HAIMUD2) DỰ ÁN NGHIÊN CỨU THỰC HIỆN PHÁT TRIỂN ĐSĐT GẮN KẾT VỚI PHÁT TRIỂN ĐÔ THỊ Ở HÀ NỘI, VIỆT NAM (HAIMUD2)	JAPAN INTERNATIONAL COOPERATION AGENCY CƠ QUAN HỢP TÁC QUỐC TẾ NHẬT BẢN (JICA)	HANOI PEOPLE'S COMMITTEE ỦY BAN NHÂN DÂN THÀNH PHỐ HÀ NỘI	ALMEC CORPORATION ORIENTAL CONSULTANTS CO., LTD. CÔNG TY ALMEC CÔNG TY TƯ VẤN OCG	GA TÂY HỒ TÂY (C3) MẶT BẰNG KHU VỰC NHÀ GA MINH HỌA QUẢNG TRƯỜNG NHÀ GA	IL-1
					SCALE / TỶ LỆ NO SCALE

TIỆN ÍCH CHO NGƯỜI ĐI BỘ: LỐI ĐI BỘ THÔNG SUỐT, AN TOÀN VÀ THUẬN TIỆN

QUẢNG TRƯỜNG NHÀ GA



GHẾ DÀI



ĐÈN PHỐ




LỐI ĐI BỘ VỚI MÁI CHE



ĐIỂM DỪNG XE BUÝT CÓ MÁI CHE



LỐI ĐI BỘ

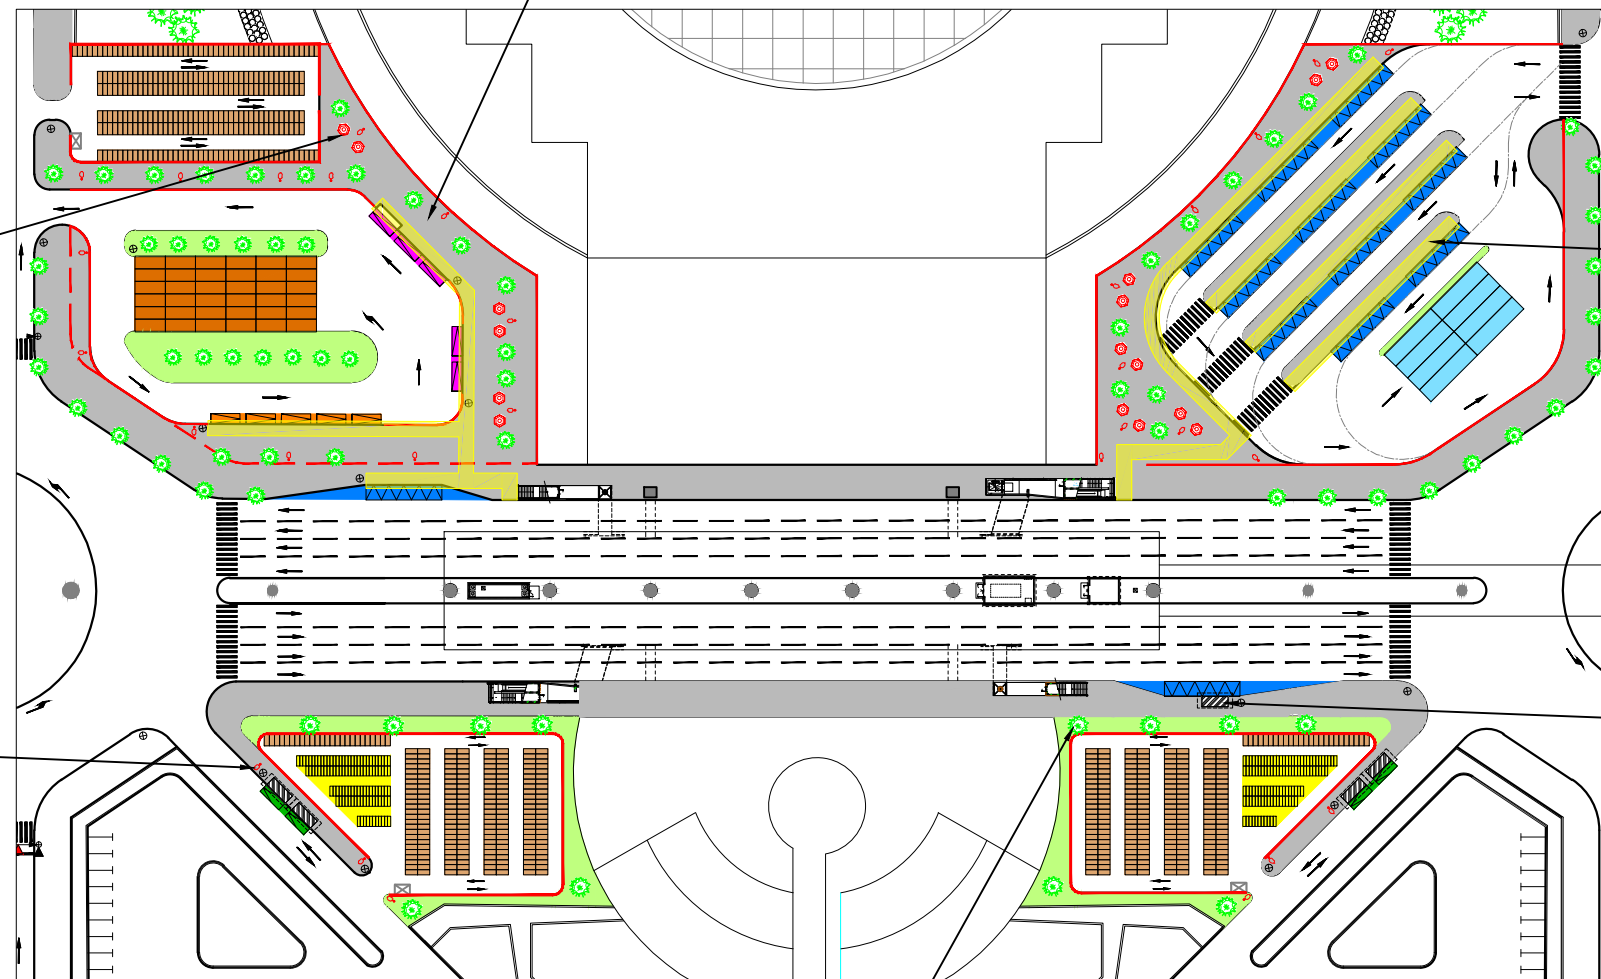

Last modified by Dukan 28/10/2015 11:47:17 PM G:\1. Work\HAIMUD2\20150904_Final\A3\ILLUSTRATION OF STATION\ILLUSTRATION OF STATION (VN).dwg


PROJECT NAME / TÊN DỰ ÁN	CLIENT / CHỦ ĐẦU TƯ	COUNTERPART / ĐỐI TÁC	CONSULTANT / ĐƠN VỊ TƯ VẤN	DRAWING NAME / TÊN BẢN VẼ	DWG No. / BV SỐ
PROJECT FOR STUDYING THE IMPLEMENTATION OF INTEGRATED UMRT AND URBAN DEVELOPMENT FOR HANOI IN VIETNAM (HAIMUD2) DỰ ÁN NGHIÊN CỨU THỰC HIỆN PHÁT TRIỂN ĐSĐT GẮN KẾT VỚI PHÁT TRIỂN ĐÔ THỊ Ở HÀ NỘI, VIỆT NAM (HAIMUD2)	JAPAN INTERNATIONAL COOPERATION AGENCY CƠ QUAN HỢP TÁC QUỐC TẾ NHẬT BẢN (JICA)	HANOI PEOPLE'S COMMITTEE ỦY BAN NHÂN DÂN THÀNH PHỐ HÀ NỘI	ALMEC CORPORATION ORIENTAL CONSULTANTS CO., LTD. CÔNG TY ALMEC CÔNG TY TƯ VẤN OCG	GA TÂY HỒ TÂY (C3) MẶT BẰNG KHU VỰC NHÀ GA MINH HỌA CÁC TIỆN ÍCH CHO KHÁCH BỘ HÀNH	IL-2
					SCALE / TỶ LỆ NO SCALE

THIẾT KẾ PHỔ QUÁT: MẶT BẰNG "PHI RÀO CẢN"

MÁI



GHẾ DÀI

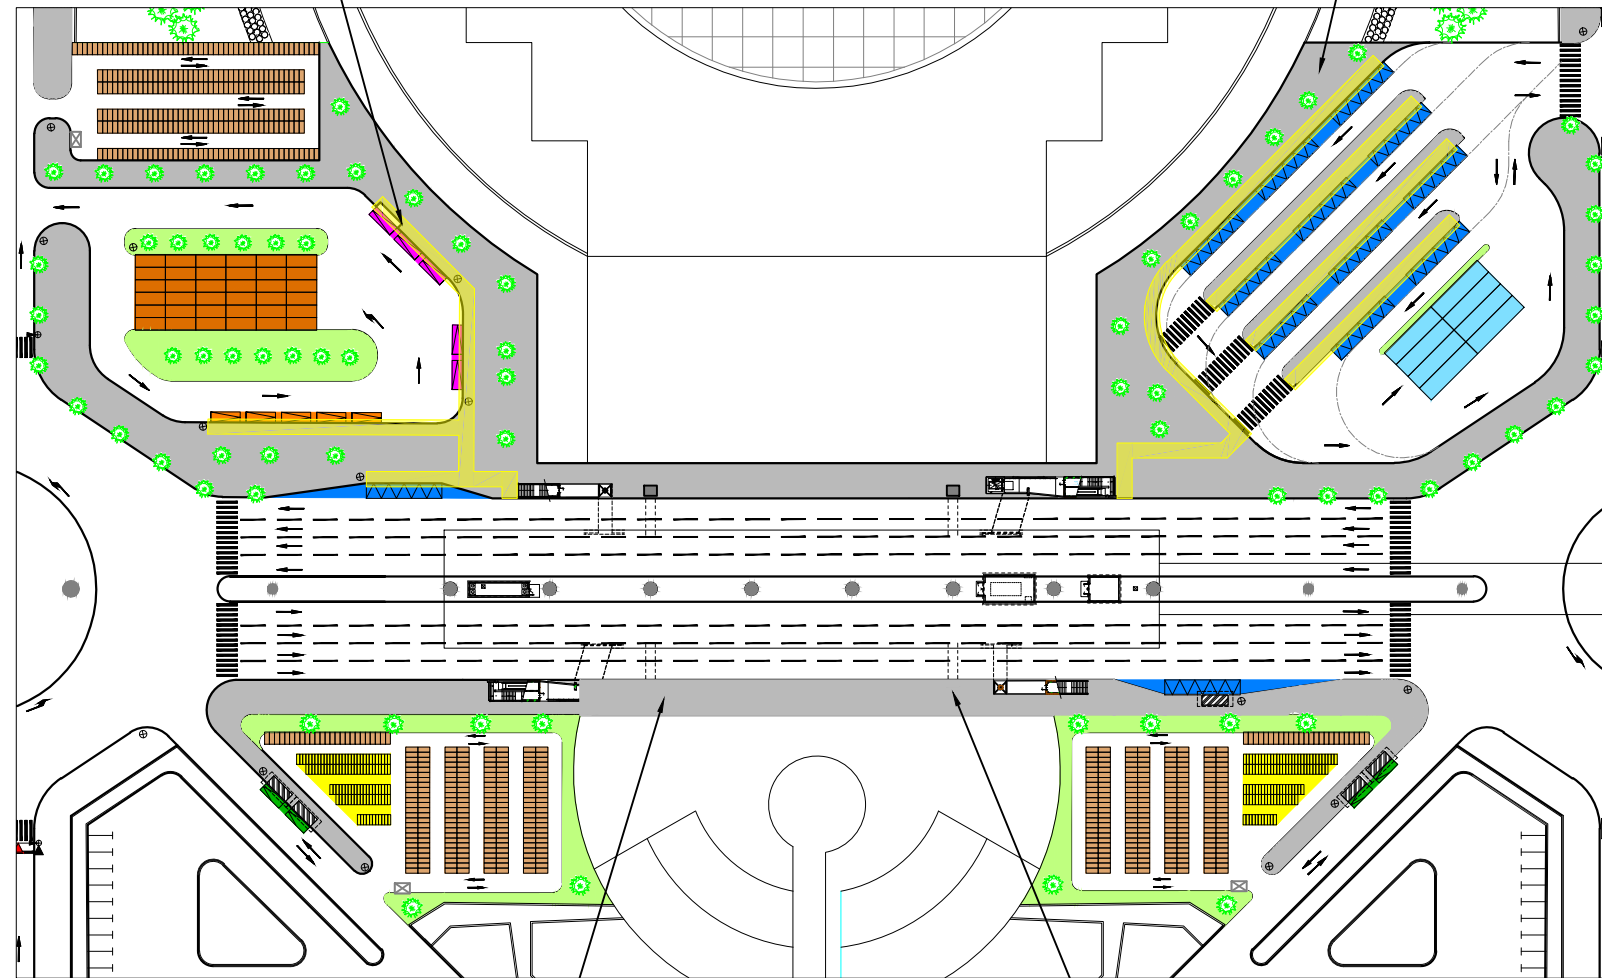

BIỂN BÁO



MẶT ĐƯỜNG



Last modified by Dukan 28/10/2015 11:47:17 PM G:\1. Work\HAIMUD2\20150904 Final A3\ILLUSTRATION OF STATION(VN).dwg

PROJECT NAME / TÊN DỰ ÁN	CLIENT / CHỦ ĐẦU TƯ	COUNTERPART / ĐỐI TÁC	CONSULTANT / ĐƠN VỊ TƯ VẤN	DRAWING NAME / TÊN BẢN VẼ	DWG No. / BV SỐ
PROJECT FOR STUDYING THE IMPLEMENTATION OF INTEGRATED UMRT AND URBAN DEVELOPMENT FOR HANOI IN VIETNAM (HAIMUD2) DỰ ÁN NGHIÊN CỨU THỰC HIỆN PHÁT TRIỂN ĐSĐT GẮN KẾT VỚI PHÁT TRIỂN ĐÔ THỊ Ở HÀ NỘI, VIỆT NAM (HAIMUD2)	JAPAN INTERNATIONAL COOPERATION AGENCY CƠ QUAN HỢP TÁC QUỐC TẾ NHẬT BẢN (JICA)	HANOI PEOPLE'S COMMITTEE ỦY BAN NHÂN DÂN THÀNH PHỐ HÀ NỘI	ALMEC CORPORATION ORIENTAL CONSULTANTS CO., LTD. CÔNG TY ALMEC CÔNG TY TƯ VẤN OCG	GA TÂY HỒ TÂY (C3) MẶT BẰNG KHU VỰC NHÀ GA MINH HỌA THIẾT KẾ PHỔ QUÁT	IL-3
					SCALE / TỶ LỆ NO SCALE

ĐIỀU KIỆN MÔI TRƯỜNG : GIẢM TẢI TRỌNG MÔI TRƯỜNG

TẮM PIN MẶT TRỜI




ĐÈN LED



BÊ TÔNG THẨM



Ô CỎ XANH

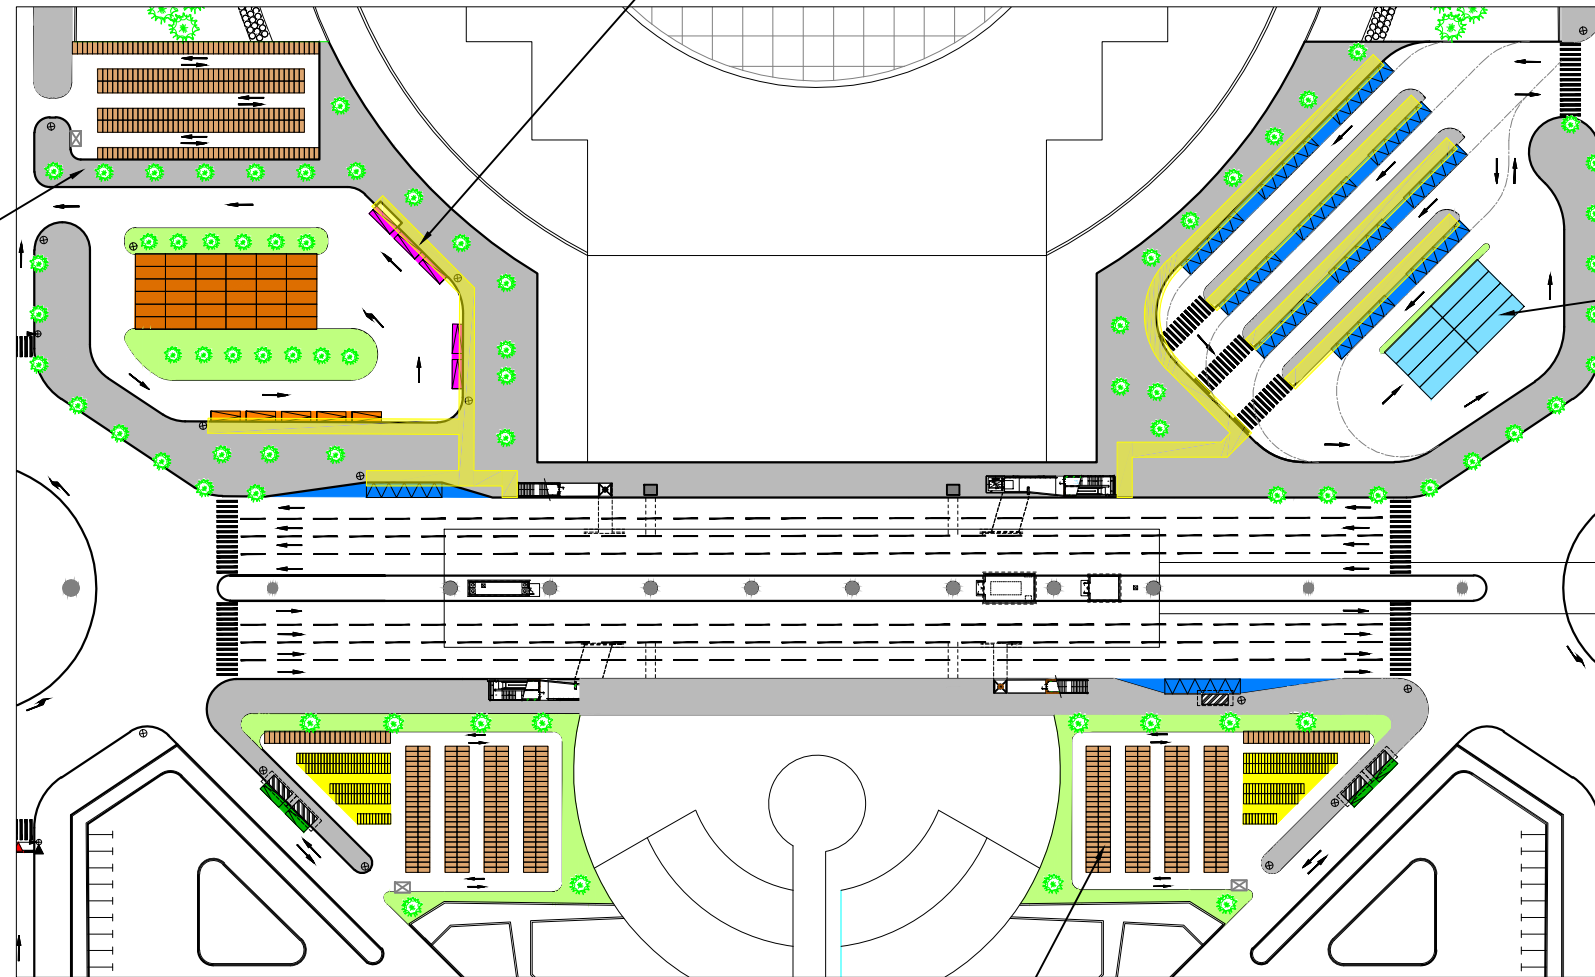

10/28/2015 10:34:05 PM
Last modified by Dukan
F:\1. Work\HAI\UD2\20150904_Final_A3\ILLUSTRATION OF STATION(VN).dwg

PROJECT NAME / TÊN DỰ ÁN	CLIENT / CHỦ ĐẦU TƯ	COUNTERPART / ĐỐI TÁC	CONSULTANT / ĐƠN VỊ TƯ VẤN	DRAWING NAME / TÊN BẢN VẼ	DWG No. / BV SỐ
PROJECT FOR STUDYING THE IMPLEMENTATION OF INTEGRATED UMRT AND URBAN DEVELOPMENT FOR HANOI IN VIETNAM (HAIMUD2) DỰ ÁN NGHIÊN CỨU THỰC HIỆN PHÁT TRIỂN ĐSĐT GẮN KẾT VỚI PHÁT TRIỂN ĐÔ THỊ Ở HÀ NỘI, VIỆT NAM (HAIMUD2)	JAPAN INTERNATIONAL COOPERATION AGENCY CƠ QUAN HỢP TÁC QUỐC TẾ NHẬT BẢN (JICA)	HANOI PEOPLE'S COMMITTEE ỦY BAN NHÂN DÂN THÀNH PHỐ HÀ NỘI	ALMEC CORPORATION ORIENTAL CONSULTANTS CO., LTD. CÔNG TY ALMEC CÔNG TY TƯ VẤN OCG	GA TÂY HỒ TÂY (C3) MẶT BẰNG KHU VỰC NHÀ GA MINH HỌA ĐIỀU KIỆN MÔI TRƯỜNG	IL-4
					SCALE / TỶ LỆ NO SCALE

MINH HỌA CÁC TIỆN ÍCH NGẦM


■ LỐI ĐI BỘ NGẦM



■ CỬA RA VÀO LỐI ĐI BỘ NGẦM



■ CỬA RA VÀO BÃI ĐỖ XE NGẦM CHO PHƯƠNG TIỆN

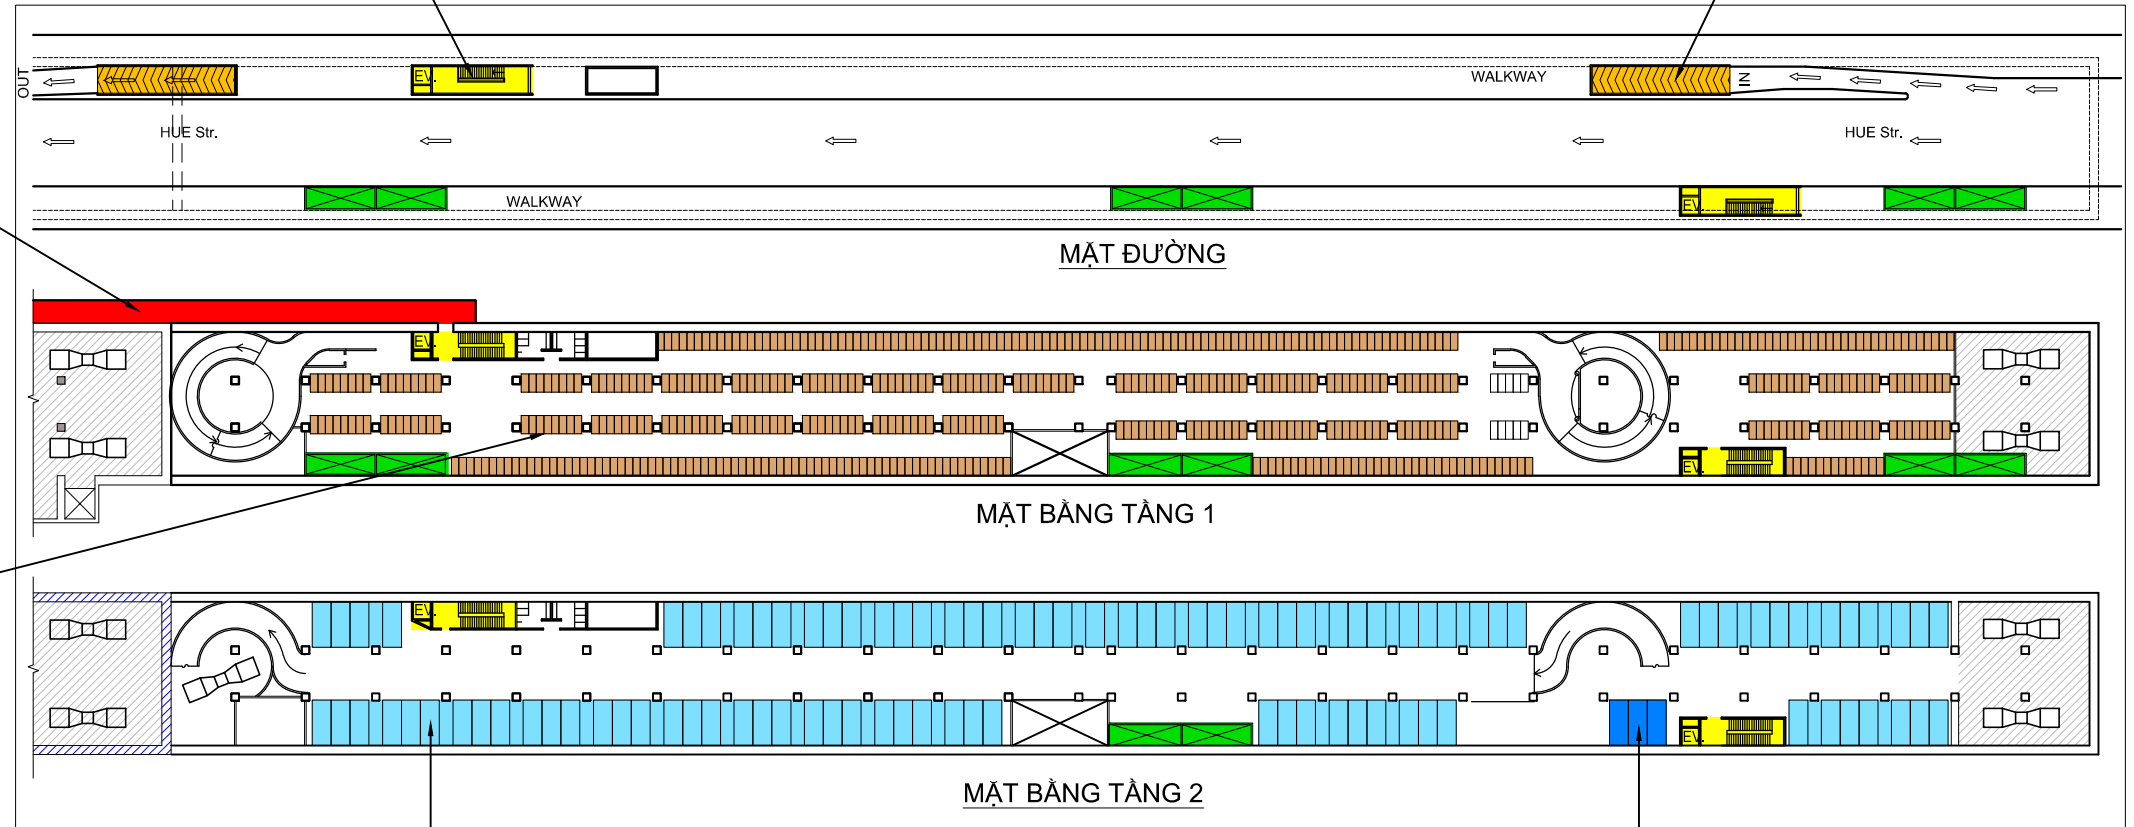

■ ĐỖ XE MÁY



■ ĐỖ Ô TÔ



■ ĐỖ XE CHO NGƯỜI KHUYẾT TẬT



10/28/2015 10:34:05 PM
F:\1. Work\HAIMUD2\20150904_Final\A3\ILLUSTRATION OF STATION(VN).dwg
Last modified by Dukan

PROJECT NAME / TÊN DỰ ÁN	CLIENT / CHỦ ĐẦU TƯ	COUNTERPART / ĐỐI TÁC	CONSULTANT / ĐƠN VỊ TƯ VẤN	DRAWING NAME / TÊN BẢN VẼ	DWG No. / BV SỐ
PROJECT FOR STUDYING THE IMPLEMENTATION OF INTEGRATED UMRT AND URBAN DEVELOPMENT FOR HANOI IN VIETNAM (HAIMUD2) DỰ ÁN NGHIÊN CỨU THỰC HIỆN PHÁT TRIỂN ĐSĐT GẮN KẾT VỚI PHÁT TRIỂN ĐÔ THỊ Ở HÀ NỘI, VIỆT NAM (HAIMUD2)	JAPAN INTERNATIONAL COOPERATION AGENCY CƠ QUAN HỢP TÁC QUỐC TẾ NHẬT BẢN (JICA)	HANOI PEOPLE'S COMMITTEE ỦY BAN NHÂN DÂN THÀNH PHỐ HÀ NỘI	ALMEC CORPORATION ORIENTAL CONSULTANTS CO., LTD. CÔNG TY ALMEC CÔNG TY TƯ VẤN OCG	GA TRẦN HUNG ĐẠO (C10) MINH HỌA CÁC TIỆN ÍCH NGẦM	IL-5 SCALE / TỶ LỆ 1:1500