

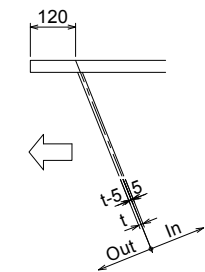


WEB THICKNESS A1 1:10,1:20

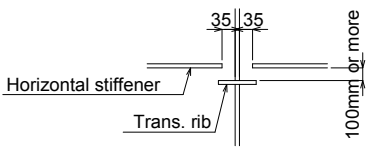


HORIZONTAL STIFFENER A1 1:10,1:20


TRANSVERSAL RIB

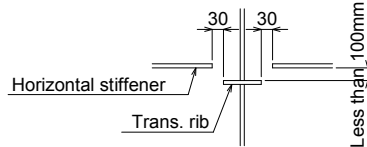




WELDING PART

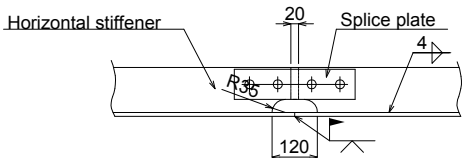


INTERMEDIATE DIAPHRAGM

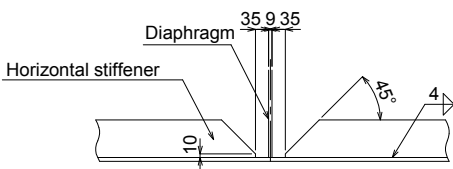

LONGI. RIB THICKNESS

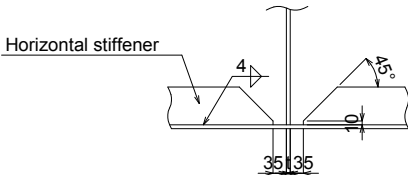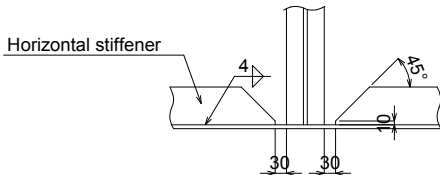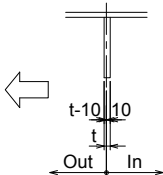


VERTICAL STIFFENER
<JACK UP STIFFENER>

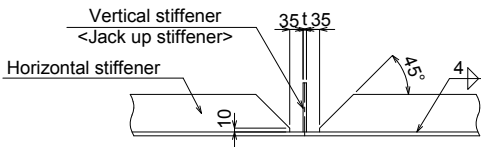


VERTICAL RIB A1 1:10,1:20

TENSION SIDE COMPRESSION SIDE

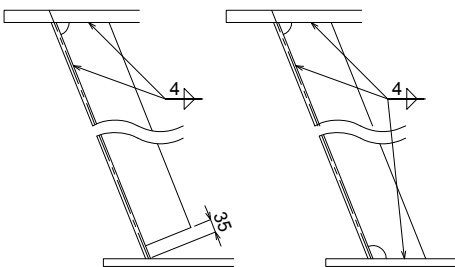

LONGITUDINAL RIB A1 1:10,1:20

GIRDER END


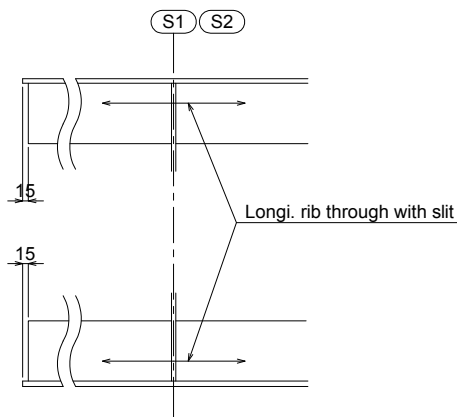


SPLICE A1 1:10,1:20


LINGI. RIB

LOWER FLANGE

UPPER FLANGE

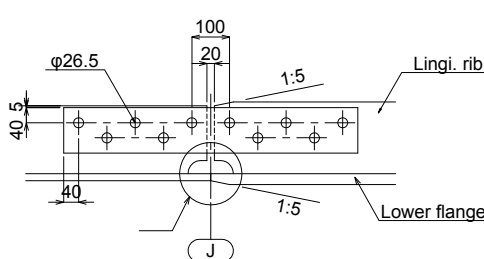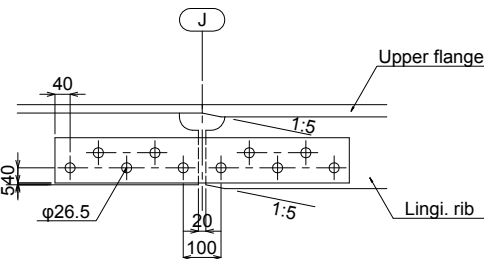


"a"DETAIL A1 1:5,1:10

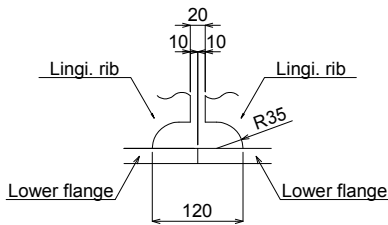


HANGING PIECE A1 1:5,1:10

A TYPE

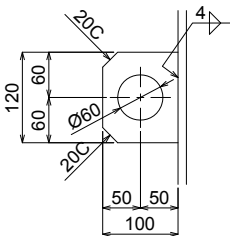


1-PL 100x9x120

STL,STR

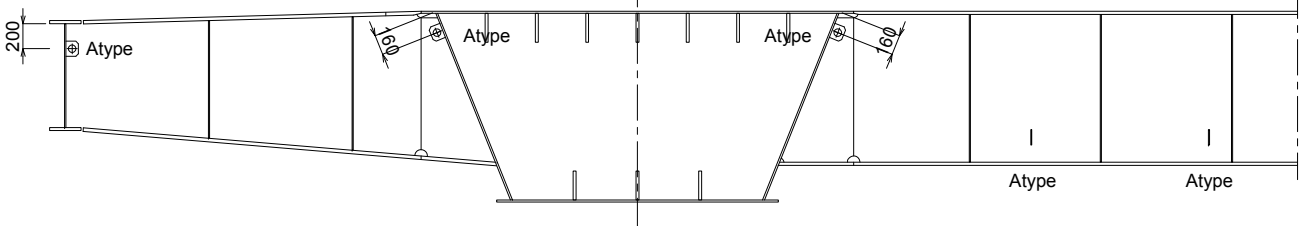

LOCATION OF HANGING PIECES A1 1:30,1:60

CABLE RACK

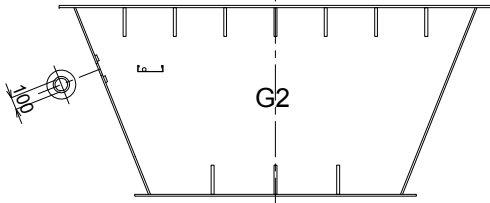

- NOTES
- 1.All materials shall be SM400A unless otherwise noted.
 - 2.Scallop shall be 35R unless otherwise noted.
 - 3.⌀ shows "Twist-off-type tension control bolts" M22(S10T)

PROJET DE CONSTRUCTION DE TROIS ECHANGEURS À ABIDJAN						
 REPUBLIQUE DE COTE D'IVOIRE Ministère de l'Équipement et de l'Entretien Routier						
 AGENCE DE GESTION DES ROUTES						
 AGENCE JAPONAISE DE COOPÉRATION INTERNATIONALE JAPAN INTERNATIONAL COOPERATION AGENCY						
 ORIENTAL CONSULTANTS GLOBAL CO., LTD.						
 INGÉROSEC CORPORATION						
PALMERAIE DETAILS GENERAUX-(1) GENARAL DETAILS-(1)						
Indice Index	Date Date	Préparé par Prepared by	Vérifié par Checked by	Approuvé par Approved by	Description Description	Statut Status
A	27/12/18	K.T	J.O	T.K	PREMIERE VERSION	EXT
Format	A3	Fichier/ File :				
Emetteur Issuer	Localisation Location	Type d'ouvrage -Activité Type of structure -Activity	Type de document Type of document	N° No.	Indice Index	
OCG,ISEC	BFM	PONT	DESSINS	H-PA-TA-001	A	


The technical drawing consists of two views of a circular mechanical component.

Front View (Left):

- The overall outer diameter is $\varnothing 780$.
- The inner hole has a diameter of $\varnothing 480$.
- A central vertical slot is shown with a width of 40 at its base.
- The top flange has a thickness of 40 .
- The bottom flange has a thickness of 10 .
- The main body has a height of 680 .
- The total height from the top flange to the bottom flange is 1100 .
- The radius of the inner hole is $R200$.
- The radius of the outer edge is $R390$.
- A handle is indicated by a dashed line pointing to the left side.

Side View (Right):

- The view shows the profile of the component with a total width of 600 .
- The top flange has a thickness of 40 .
- The bottom flange has a thickness of 10 .
- The main body has a height of 680 .
- The total height from the top flange to the bottom flange is 1100 .
- The view is labeled "Inside" and "Outside".

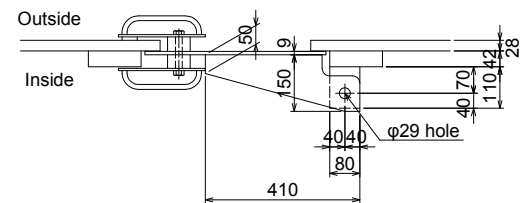

Technical drawing of a vertical rectangular plate with a central oval cutout. The drawing includes dimensions for overall size, cutout size, and material specifications.

Dimensions:

- Overall width: 640
- Overall height: 1040
- Inner oval width: 400
- Inner oval height: 600
- Distance from top edge to top of inner oval: 200
- Distance from bottom of inner oval to bottom edge: 200
- Distance from left edge to left of inner oval: 100
- Distance from right edge to right of inner oval: 100
- Distance from top edge to top of outer oval: 400
- Distance from bottom of outer oval to bottom edge: 350
- Distance from left edge to left of outer oval: 350
- Distance from right edge to right of outer oval: 350
- Distance from top of inner oval to top of outer oval: 20
- Distance from bottom of inner oval to bottom of outer oval: 20
- Distance from left of inner oval to left of outer oval: 20
- Distance from right of inner oval to right of outer oval: 20

Labels:

- HANDLE**: Points to a slot at the top of the plate.
- STEP**: Points to a horizontal line below the cutout.

Material Specifications:

- 2-PL 640 x 26
- 6-RB $\varnothing 16$ x 600

[illegible]

Technical drawing of a vertical plate with dimensions and a hole. The plate has a total height of 280 and a width of 200. There are two horizontal slots, each 14 units high and 9 units wide. The top slot is located 14 units from the top edge, and the bottom slot is located 14 units from the bottom edge. The distance between the centers of the two slots is 200. A hole with a diameter of $\phi 5$ is located in the center of the plate, 100 units from the left edge and 140 units from the top edge. The hole is 14 units from the top edge and 14 units from the bottom edge.

300

150

$\phi 16$

4

2-RB $\phi 16 \times 600$ (SS400)

Technical drawing of a UFLG (U-shaped Flange) component. The drawing shows a top view and a side view.

Top View Dimensions:

- Overall width: 630
- Overall height: 300
- Central slot width: 330
- Central slot height: 15
- Four 6-φ19 holes (M16BOLT) arranged in a 2x2 pattern.
- Distance from center to outer edge: 150
- Distance from center to inner edge: 15

Side View Dimensions:

- Overall height: 300
- Base thickness: 15
- 6° chamfer on the top edge.
- U.FLG (U-shaped Flange) label.

Other Labels:

- Nut3 Stop welding
- Inside/Outside orientation

- 1 - PL 780 x 42 x 1100 (SM520C-H)
- 1 - PL 480 x 9 x 680
- 2 - PL 150 x 9 x 410
- 2 - PL 80 x 9 x 110
- 1 - Pipe $\varnothing 27.2 \times 2.5 \times 280$ (SUS304TP)
- 2 - Split pin $\varnothing 5 \times 50$ (SUS304)
- 2 - RB $\varnothing 16 \times 600$ (SS400)

- 1 - PL 270 x 9 x 450 (SS400)
1 - PL 300 x t x 630 (SM490YA)
6 - BN M16 x l (SUS304)

- 1.All materials shall be SM400A unless otherwise noted.
- 2.Scallop shall be 35R unless otherwise noted.
3. # shows Hot dip galvanizing.
Diposit of zinc shall be conformed to JIS H 8641 HDZ 55 except followings,
More than 3.2mm and less than 6.0mm of thickness, shall be HDZ45.
HDZ45
Bolts , Nuts and less than 3.2mm of thickness, shall be HDZ35.
HDZ35
4. ⌀ shows "Twist-off-type tension control bolts" M22(S10T)

PROJET DE CONSTRUCTION DE TROIS ECHANGEURS À ABIDJAN



REPUBLIQUE DE COTE D'IVOIRE

Ministère de l'Équipement et de l'Entretien Routier



AGENCE DE GESTION DES ROUTES



AGENCE JAPONAISE DE COOPÉRATION INTERNATIONALE

/ JAPAN INTERNATIONAL COOPERATION AGENCY



ORIENTAL CONSULTANTS GLOBAL CO., LTD.

INGÉROSEC CORPORATION



PALMERAIE

DETAILS GENERAUX-(2)

GENERAL DETAILS-(2)


Indice <i>Index</i>	Date <i>Date</i>	Préparé par <i>Prepared by</i>	Vérifié par <i>Checked by</i>	Approuvé par <i>Approved by</i>	Description <i>Description</i>	Statut <i>Status</i>
A	27/12/18	K.T	J.O	T.K	PREMIERE VERSION	EXT

Format	A3	Fichier / File :			
Emetteur <i>Assur</i>	Localisation <i>Location</i>	Type d'ouvrage -Activité <i>Type of structure -Activity</i>	Type de document <i>Type of document</i>	N° <i>No.</i>	Indice <i>Index</i>
OCG,ISEC	BFM	PONT	DESSINS	H-PA-TA-002	A

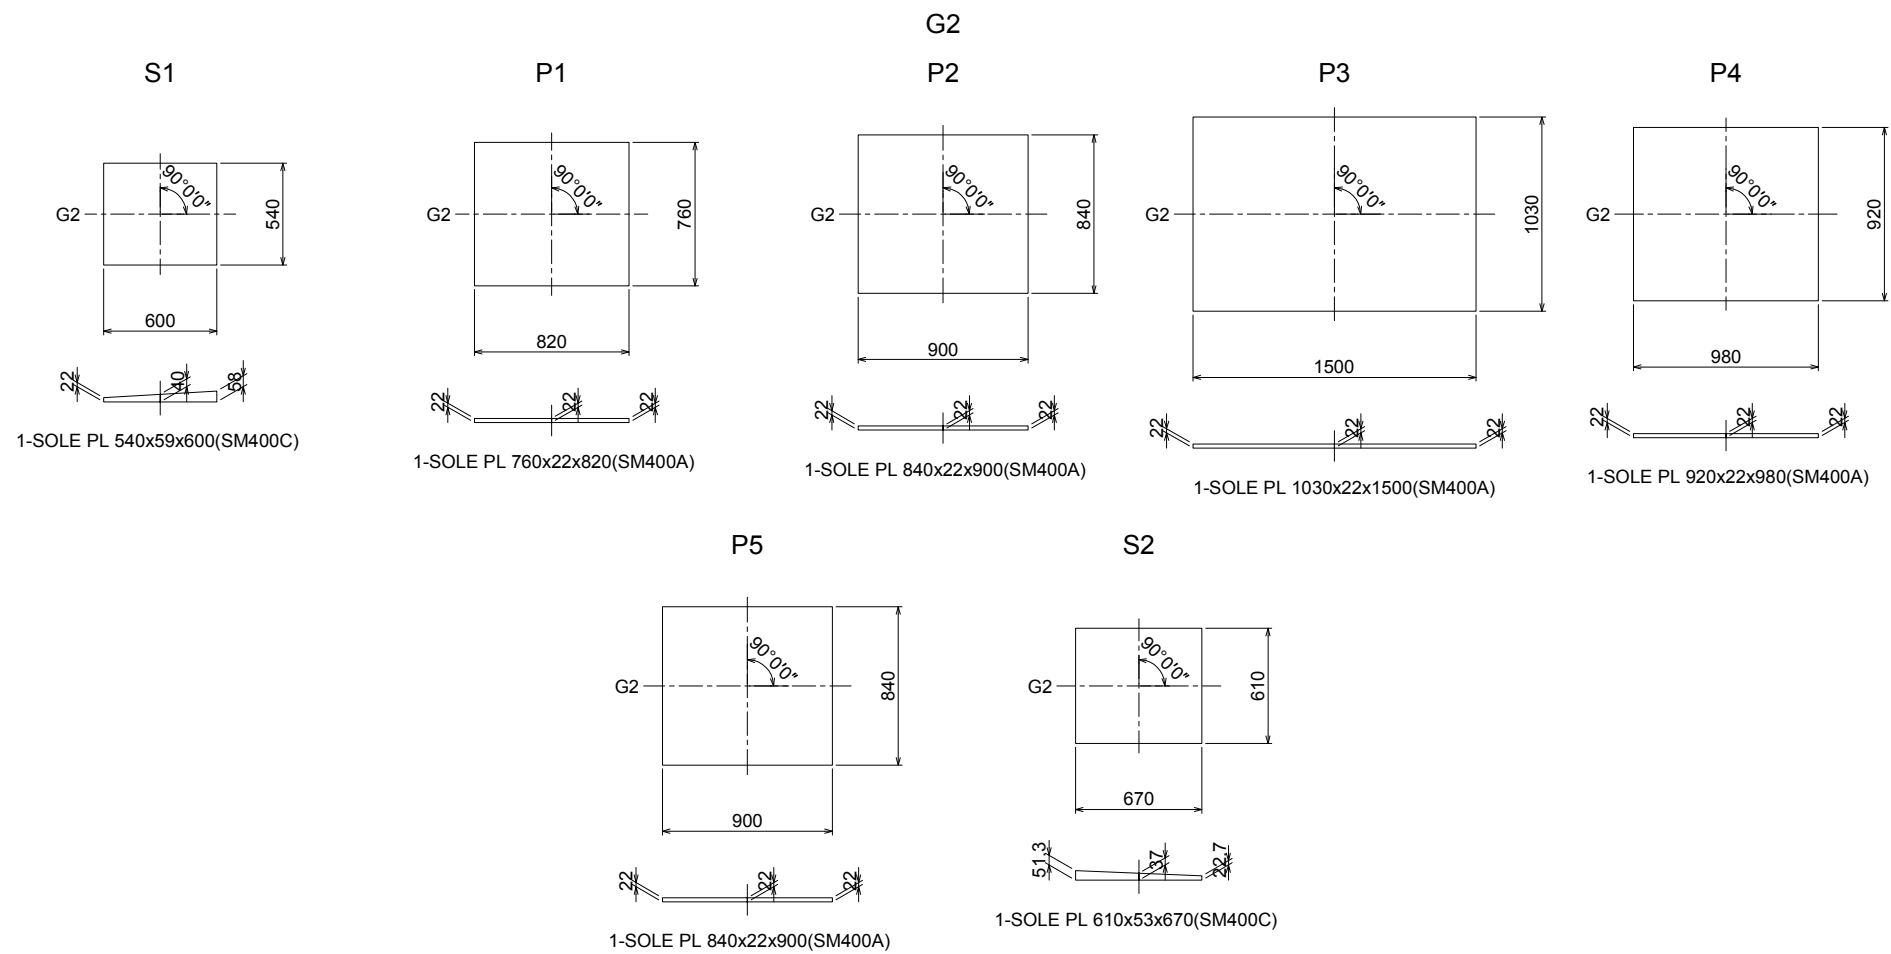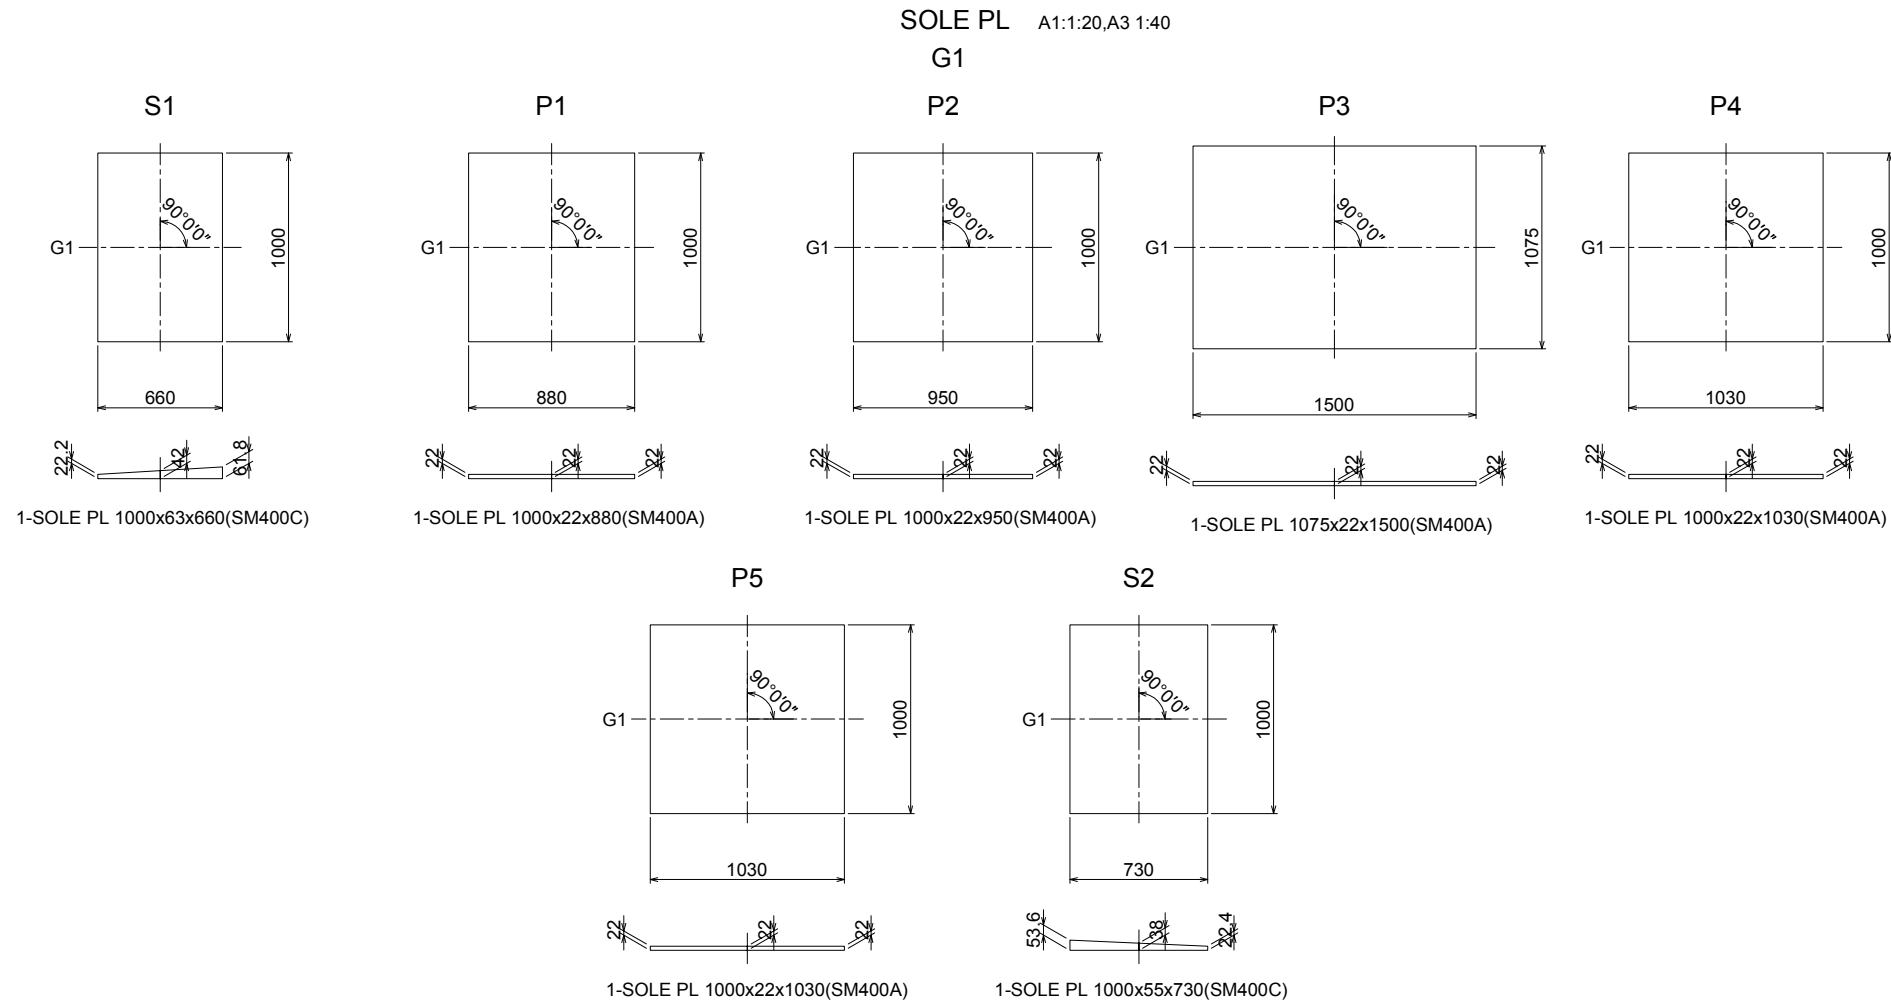


PROJET DE CONSTRUCTION DE TROIS ECHANGEURS À ABIDJAN						
REPUBLIQUE DE COTE D'IVOIRE Ministère de l'Équipement et de l'Entretien Routier						
AGENCE DE GESTION DES ROUTES						
AGENCE JAPONAISE DE COOPÉRATION INTERNATIONALE JAPAN INTERNATIONAL COOPERATION AGENCY						
ORIENTAL CONSULTANTS GLOBAL CO., LTD. INGÉROSEC CORPORATION						
PALMERAIE DETAILS GENERAUX-(3) GENARAL DETAILS-(3)						
Indice Index	Date Date	Préparé par Prepared by	Vérifié par Checked by	Approuvé par Approved by	Description Description	Statut Status
A	27/12/18	K.T	J.O	T.K	PREMIERE VERSION	EXT
Format	A3	Fichier/ File :				
Emetteur Issuer	Localisation Location	Type d'ouvrage -Activité Type of structure -Activity		Type de document Type of document	N° No.	Indice Index
OCG,ISEC	BFM	PONT		DESSINS	H-PA-TA-003	A


TOP FLANGE PLAN VIEW A1 1:30,A3 1:60

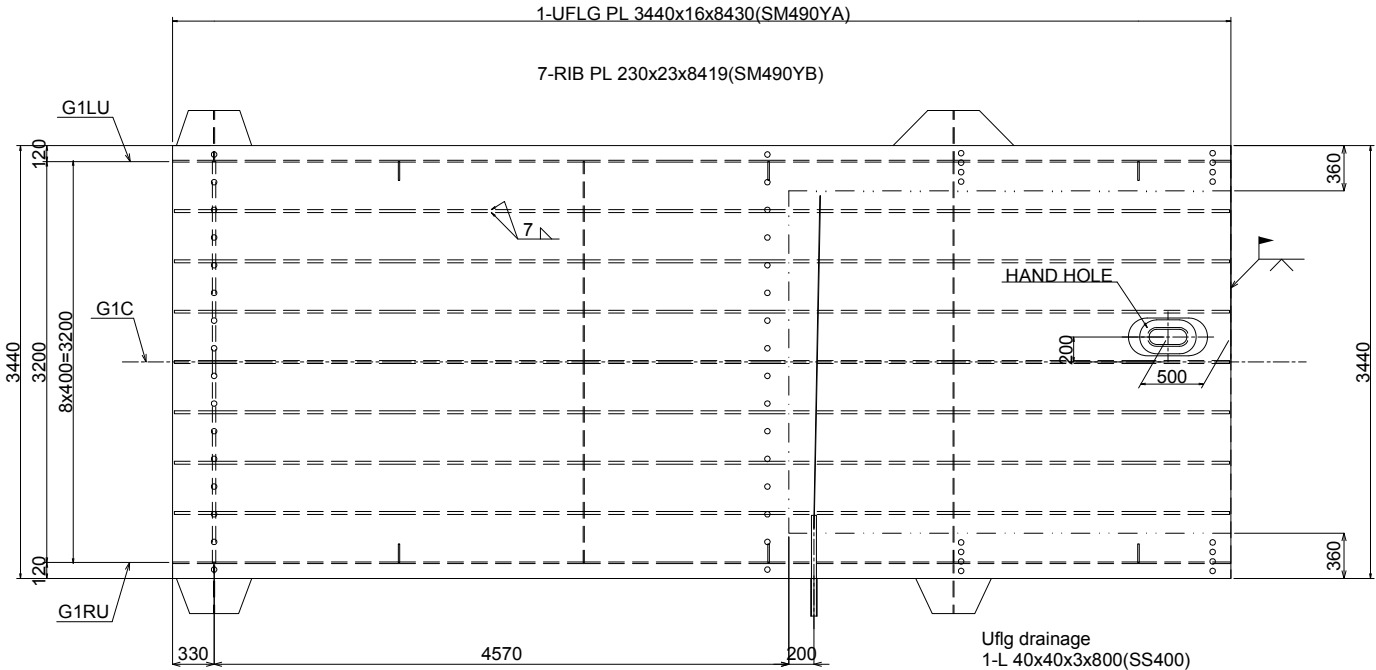


BOX GIRDER ELEVATION A1 1:30,A3 1:60

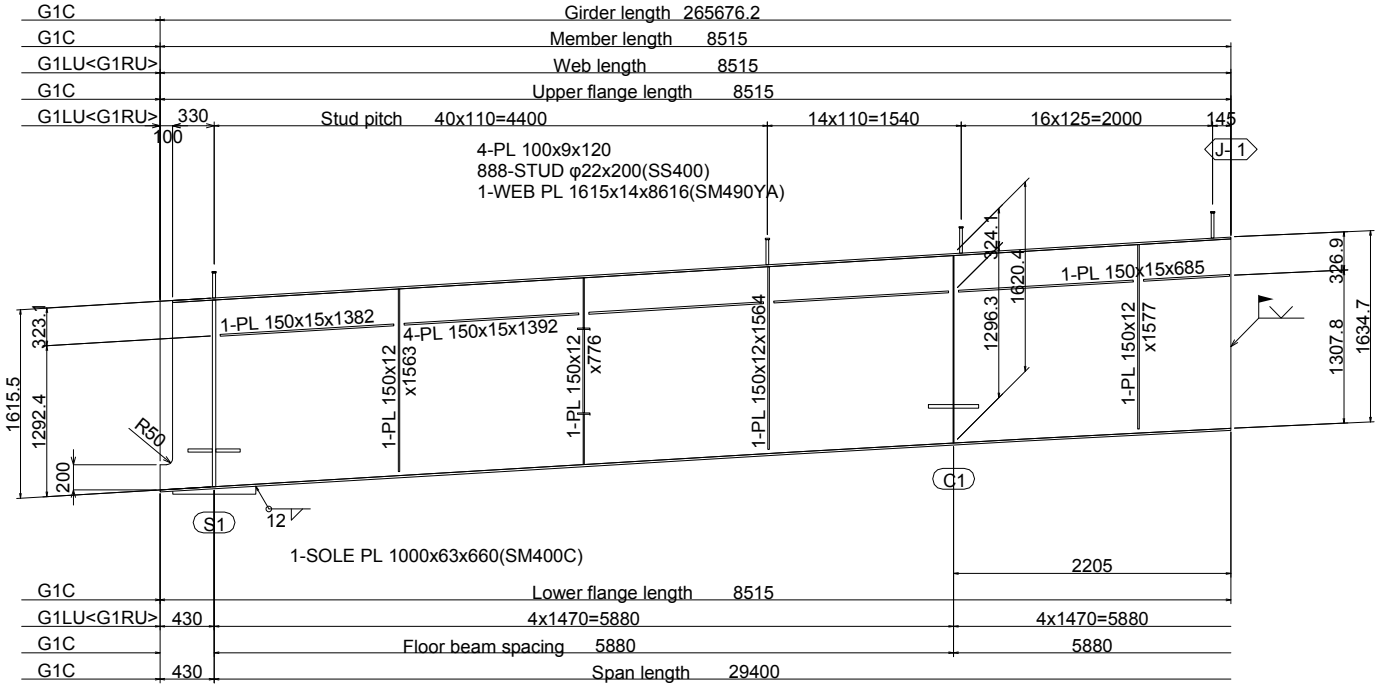

BOTTOM FLANGE PLAN VIEW A1 1:30,A3 1:60

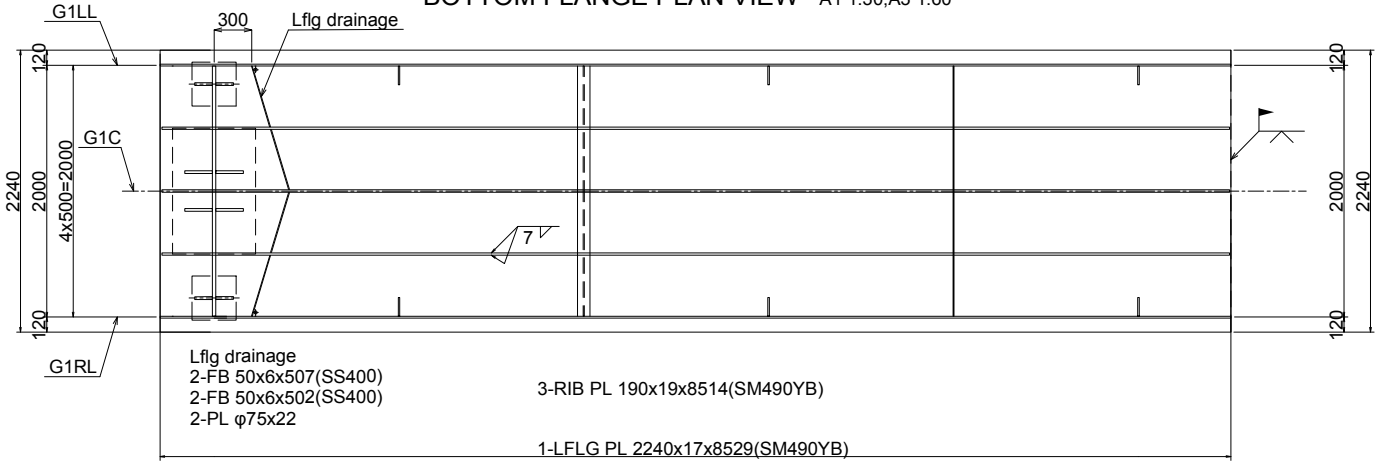

LAYOUT

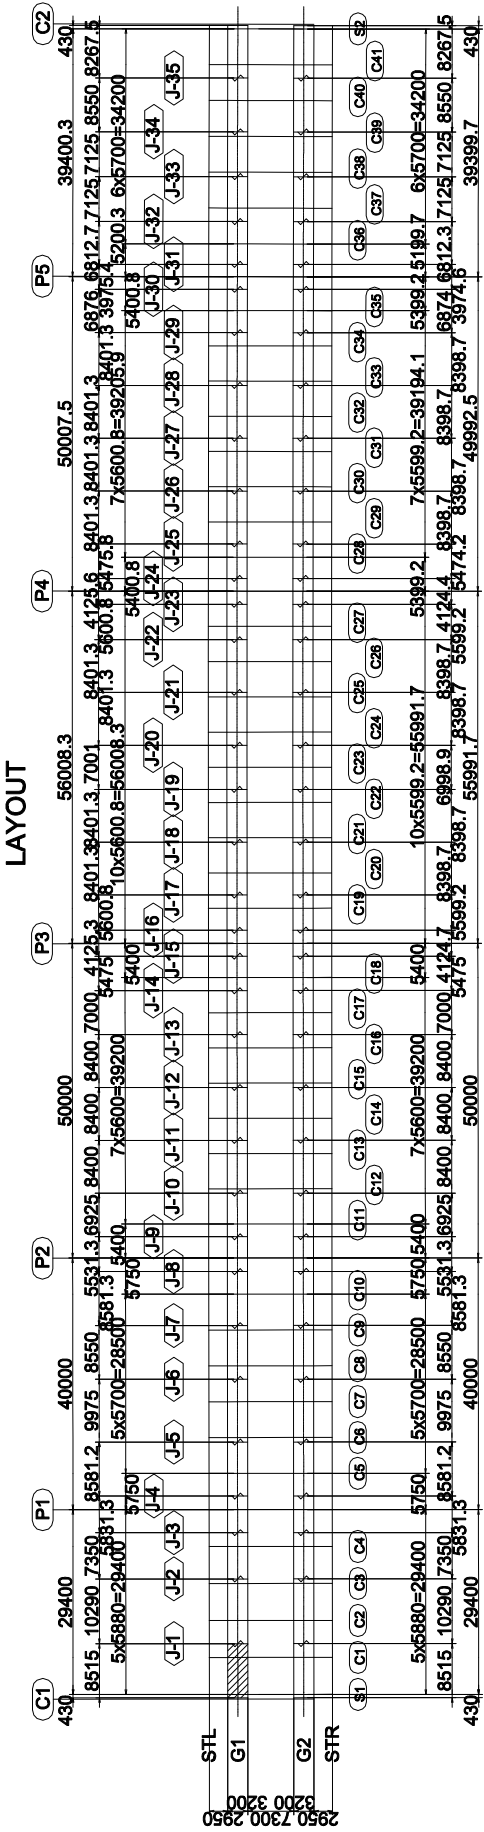

- NOTES
- 1.All materials shall be SM400A unless otherwise noted.
 - 2.Scallop shall be 35R unless otherwise noted.
 - 3.φshows "Twist-off-type tension control bolts" M22(S10T)
 - 4.< >Internal dimensions indicate G1RU

PROJET DE CONSTRUCTION DE TROIS ECHANGEURS À ABIDJAN

 **REPUBLIQUE DE COTE D'IVOIRE**
Ministère de l'Équipement et de l'Entretien Routier



 **AGENCE DE GESTION DES ROUTES**

 **AGENCE JAPONAISE DE COOPÉRATION INTERNATIONALE**
/ JAPAN INTERNATIONAL COOPERATION AGENCY



 **ORIENTAL CONSULTANTS GLOBAL CO., LTD.**

 **INGÉROSEC CORPORATION**

PALMERAIE TABLIER G1- (1) MAIN GIERDER G1- (1) A1:E=1:30, A3=1:60 A1:S=1:30, A3=1:60					
Indice <i>Index</i>	Date <i>Date</i>	Préparé par <i>Prepared by</i>	Vérifié par <i>Checked by</i>	Approuvé par <i>Approved by</i>	Description <i>Description</i>
A	27/12/18	K.T	J.O	T.K	PREMIERE VERSION
Format	A3	Fichier/ File :			
Emetteur <i>Author</i>	Localisation <i>Location</i>	Type d'ouvrage -Activité <i>Type of structure -Activity</i>	Type de document <i>Type of document</i>	N° <i>No.</i>	Indice <i>Index</i>
OCG,ISEC	BFM	PONT	DESSINS	H-PA-TA-004	A

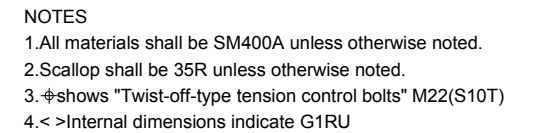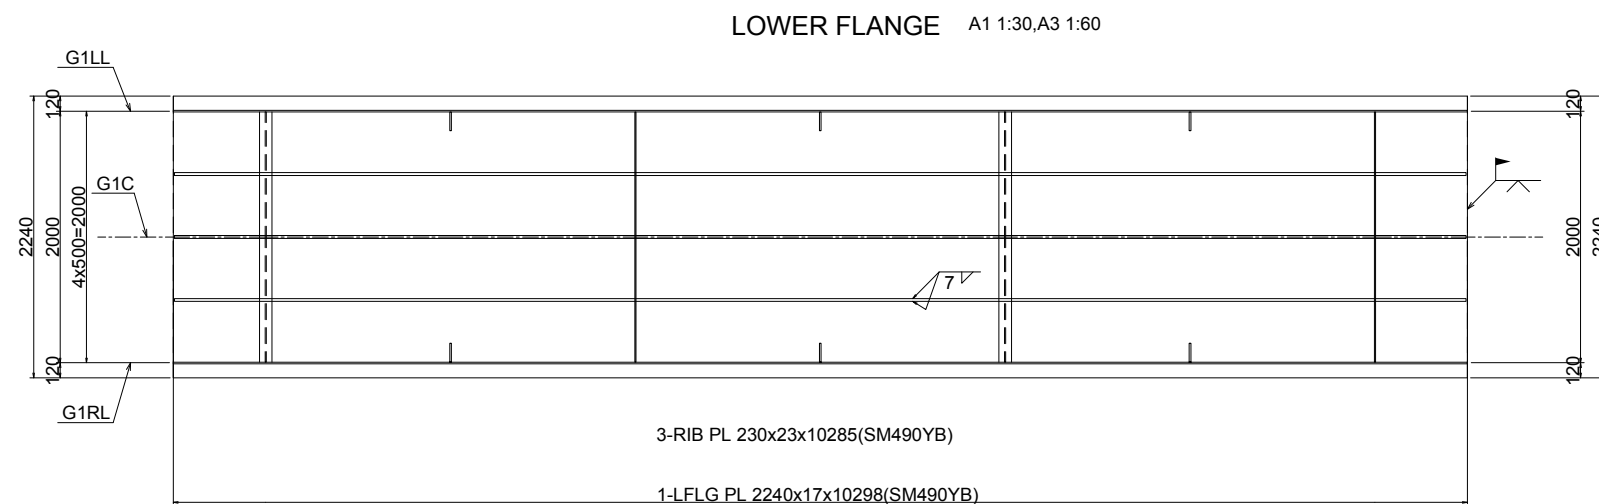

PROJET DE CONSTRUCTION DE TROIS ECHANGEURS À ABIDJAN																											
 REPUBLIQUE DE COTE D'IVOIRE Ministère de l'Equipement et de l'Entretien Routier																											
 AGENCE DE GESTION DES ROUTES																											
 AGENCE JAPONAISE DE COOPÉRATION INTERNATIONALE <i>/ JAPAN INTERNATIONAL COOPERATION AGENCY</i>																											
 ORIENTAL CONSULTANTS GLOBAL CO., LTD.																											
 INGÉROSEC CORPORATION																											
PALMERAIE TABLIER G1- (2) MAIN GIERDER G1- (2) A1:E=1:30, A3=1:60 A1:S=1:30, A3=1:60																											
Indice <i>Index</i>	Date <i>Date</i>	Préparé par <i>Prepared by</i>	Vérifié par <i>Checked by</i>	Approuvé par <i>Approved by</i>	Description <i>Description</i>	Statut <i>Status</i>																					
A	27/12/18	K.T	J.O	T.K	PREMIERE VERSION	EXT																					
<table border="1" style="width: 100%; border-collapse: collapse;"> <tr> <td style="width: 15%; text-align: center;">Format</td> <td style="width: 10%; text-align: center;">A3</td> <td style="width: 10%;">Fichier/ File :</td> <td style="width: 15%;"></td> <td style="width: 15%;"></td> <td style="width: 15%;"></td> <td style="width: 10%;"></td> </tr> <tr> <td style="text-align: center;">Emetteur <i>Assur</i></td> <td style="text-align: center;">Localisation <i>Location</i></td> <td style="text-align: center;">Type d'ouvrage -Activité <i>Type of structure -Activity</i></td> <td style="text-align: center;">Type de document <i>Type of document</i></td> <td style="text-align: center;">N° <i>No.</i></td> <td style="text-align: center;">Indice <i>Index</i></td> <td> </td> </tr> <tr> <td style="text-align: center;">OCG,ISEC</td> <td style="text-align: center;">BFM</td> <td style="text-align: center;">PONT</td> <td style="text-align: center;">DESSINS</td> <td style="text-align: center;">H-PA-TA-005</td> <td style="text-align: center;">A</td> <td> </td> </tr> </table>							Format	A3	Fichier/ File :					Emetteur <i>Assur</i>	Localisation <i>Location</i>	Type d'ouvrage -Activité <i>Type of structure -Activity</i>	Type de document <i>Type of document</i>	N° <i>No.</i>	Indice <i>Index</i>		OCG,ISEC	BFM	PONT	DESSINS	H-PA-TA-005	A	
Format	A3	Fichier/ File :																									
Emetteur <i>Assur</i>	Localisation <i>Location</i>	Type d'ouvrage -Activité <i>Type of structure -Activity</i>	Type de document <i>Type of document</i>	N° <i>No.</i>	Indice <i>Index</i>																						
OCG,ISEC	BFM	PONT	DESSINS	H-PA-TA-005	A																						

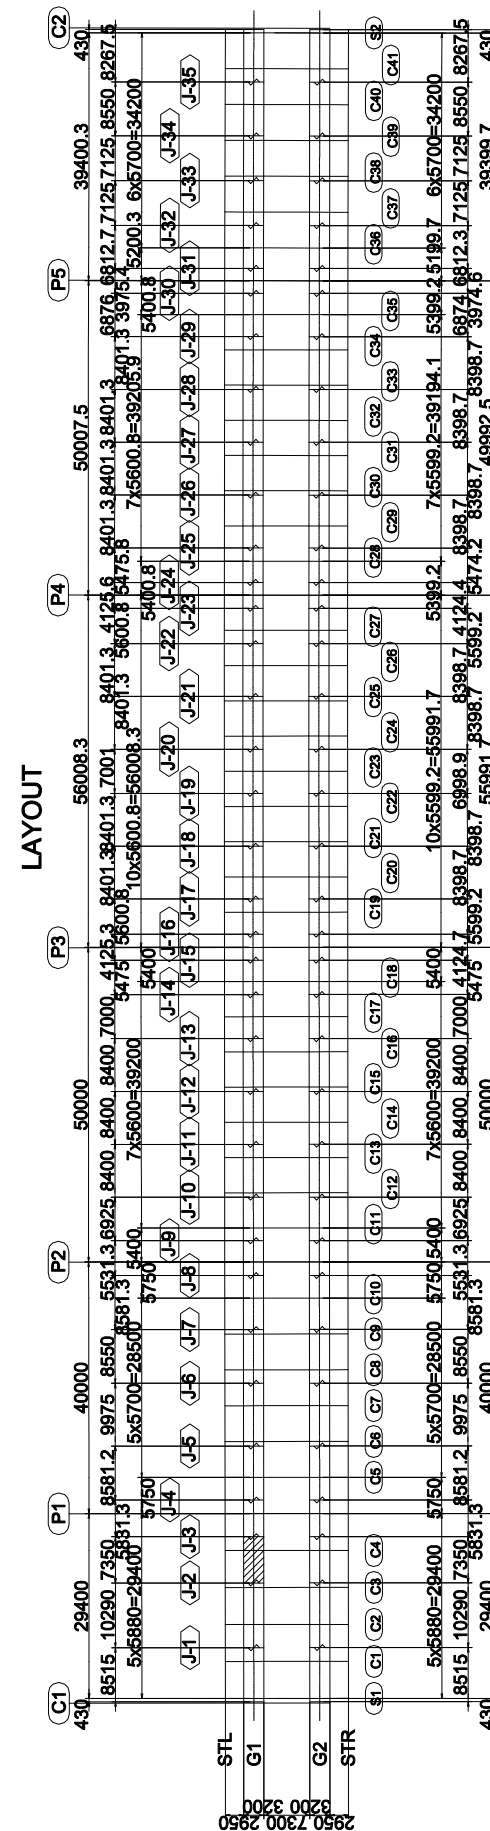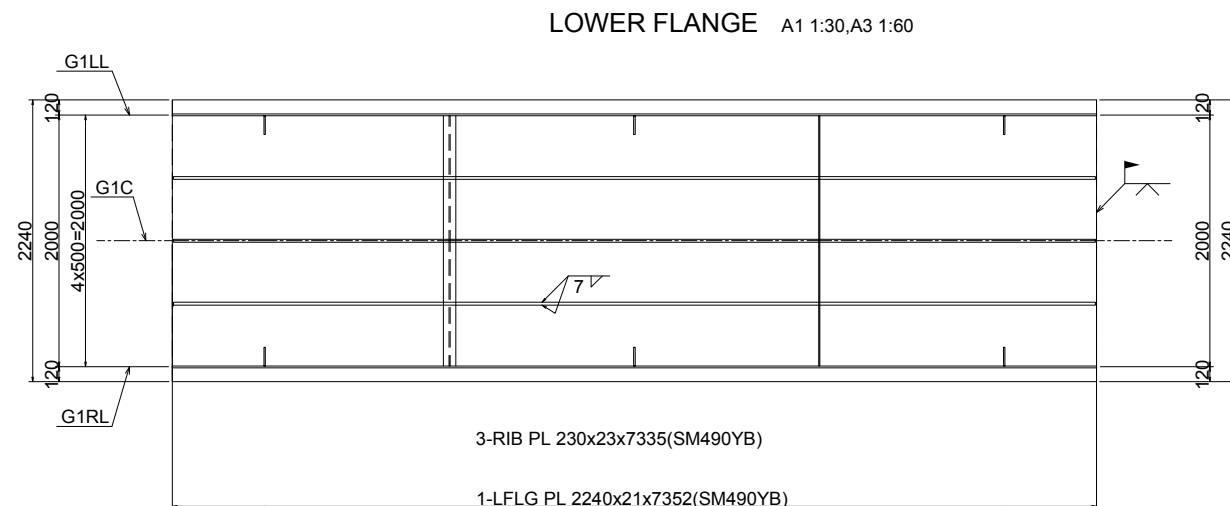

- NOTES
- 1.All materials shall be SM400A unless otherwise noted.
 - 2.Φshall shall be 35R unless otherwise noted.
 - 3.Φshows "Twist-off-type tension control bolts" M22(S10T)
 - 4.< >Internal dimensions indicate G1RU

PROJET DE CONSTRUCTION DE TROIS ECHANGEURS À ABIDJAN



REPUBLIQUE DE COTE D'IVOIRE

Ministère de l'Équipement et de l'Entretien Routier



AGENCE DE GESTION DES ROUTES



AGENCE JAPONAISE DE COOPÉRATION INTERNATIONALE

/ JAPAN INTERNATIONAL COOPERATION AGENCY



ORIENTAL CONSULTANTS GLOBAL CO., LTD.



INGÉROSEC CORPORATION

PALMERAIE

TABLIER G1 - (3)

MAIN GIERDER G1- (3)



A1:E=1:30, A3=1:60

A1:S=1:30, A3=1:60

Indice <i>Index</i>	Date <i>Date</i>	Préparé par <i>Prepared by</i>	Vérifié par <i>Checked by</i>	Approuvé par <i>Approved by</i>	Description <i>Description</i>	Statut <i>Status</i>
A	27/12/18	K.T	J.O	T.K	PREMIERE VERSION	EXT

Format	A3	Fichier/ File :
--------	----	-----------------

Emetteur <i>Issuer</i>	Localisation <i>Location</i>	Type d'ouvrage -Activité <i>Type of structure -Activity</i>	Type de document <i>Type of document</i>	N° <i>No.</i>	Indice <i>Index</i>
OCG,ISEC	BFM	PONT	DESSINS	H-PA-TA-006	A

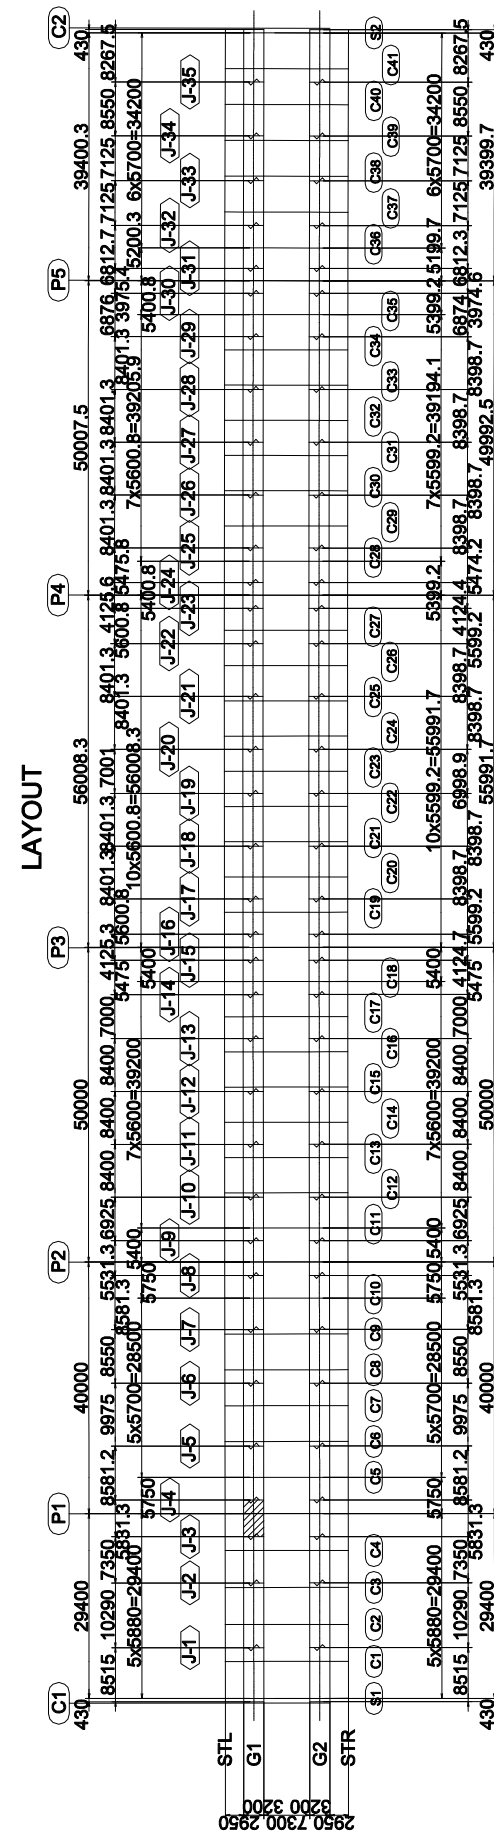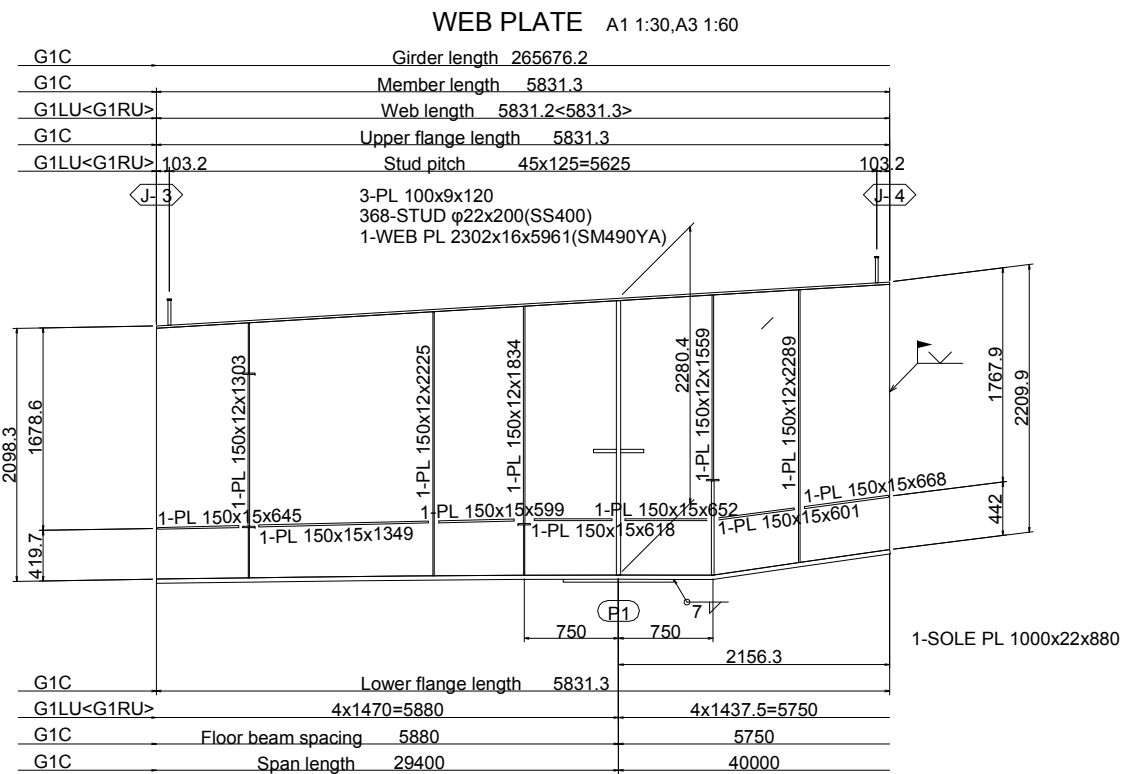

NOTES

- 1.All materials shall be SM400A unless otherwise noted.
- 2.Φshall be 35R unless otherwise noted.
- 3.Φshows "Twist-off-type tension control bolts" M22(S10T)
- 4.< >Internal dimensions indicate G1RU

PROJET DE CONSTRUCTION DE TROIS ECHANGEURS À ABIDJAN

REPUBLIQUE DE COTE D'IVOIRE

Ministère de l'Équipement et de l'Entretien Routier

AGENCE DE GESTION DES ROUTES

AGENCE JAPONAISE DE COOPÉRATION INTERNATIONALE
/ JAPAN INTERNATIONAL COOPERATION AGENCY

ORIENTAL CONSULTANTS GLOBAL CO., LTD.

INGÉROSEC CORPORATION

PALMERAIE

TABLIER G1 - (4)



MAIN GIERDER G1- (4)

A1:E=1:30, A3=1:60

A1:S=1:30, A3=1:60

Indice <i>Index</i>	Date <i>Date</i>	Préparé par <i>Prepared by</i>	Vérifié par <i>Checked by</i>	Approuvé par <i>Approved by</i>	Description <i>Description</i>	Statut <i>Status</i>
A	27/12/18	K.T	J.O	T.K	PREMIERE VERSION	EXT

Format	A3	Fichier/ File :				
Emetteur <i>Author</i>	Localisation <i>Location</i>	Type d'ouvrage - Activité <i>Type of structure - Activity</i>	Type de document <i>Type of document</i>	N° <i>No.</i>	Indice <i>Index</i>	
OCG,ISEC	BFM	PONT	DESSINS	H-PA-TA-007	A	

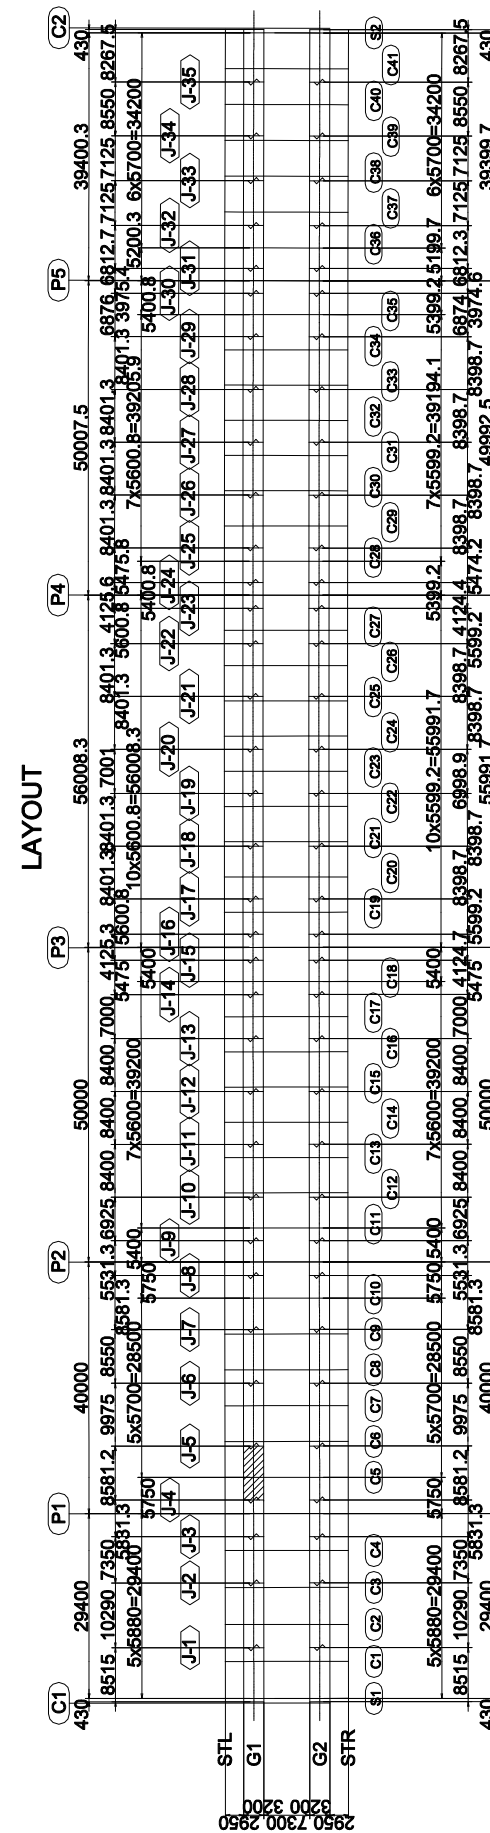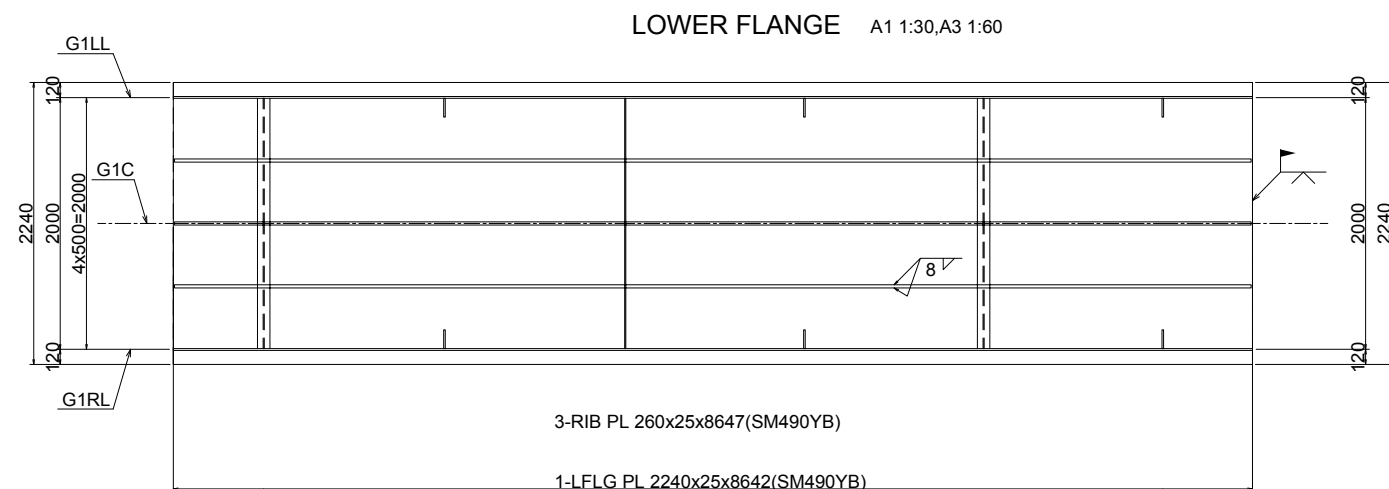

NOTES

- 1.All materials shall be SM400A unless otherwise noted.
- 2.Scallop shall be 35R unless otherwise noted.
- 3.φshows "Twist-off-type tension control bolts" M22(S10T)
- 4.< > Internal dimensions indicate G1RU

PROJET DE CONSTRUCTION DE TROIS ECHANGEURS À ABIDJAN



REPUBLICUE DE COTE D'IVOIRE

Ministère de l'Équipement et de l'Entretien Routier



AGENCE DE GESTION DES ROUTES



AGENCE JAPONAISE DE COOPÉRATION INTERNATIONALE
/ JAPAN INTERNATIONAL COOPERATION AGENCY







ORIENTAL CONSULTANTS GLOBAL CO., LTD.

INGÉROSEC CORPORATION

PALMERAIE
TABLIER G1- (5)
MAIN GIERDER G1- (5)
A1:E=1:30, A3=1:60
A1:S=1:30, A3=1:60

Indice <i>Index</i>	Date <i>Date</i>	Préparé par <i>Prepared by</i>	Vérité par <i>Checked by</i>	Approuvé par <i>Approved by</i>	Description <i>Description</i>	Statut <i>Status</i>
A	27/12/18	K.T	J.O	T.K	PREMIERE VERSION	EXT
Format : A3 Fichier/ Fîle :						
Emetteur <i>Assur</i>		Localisation <i>Location</i>	Type d'ouvrage -Activité <i>Type of structure -Activity</i>	Type de document <i>Type of document</i>	N° <i>No.</i>	Indice <i>Index</i>
OCG,ISEC		BFM	PONT	DESSINS	H-PA-TA-008	A

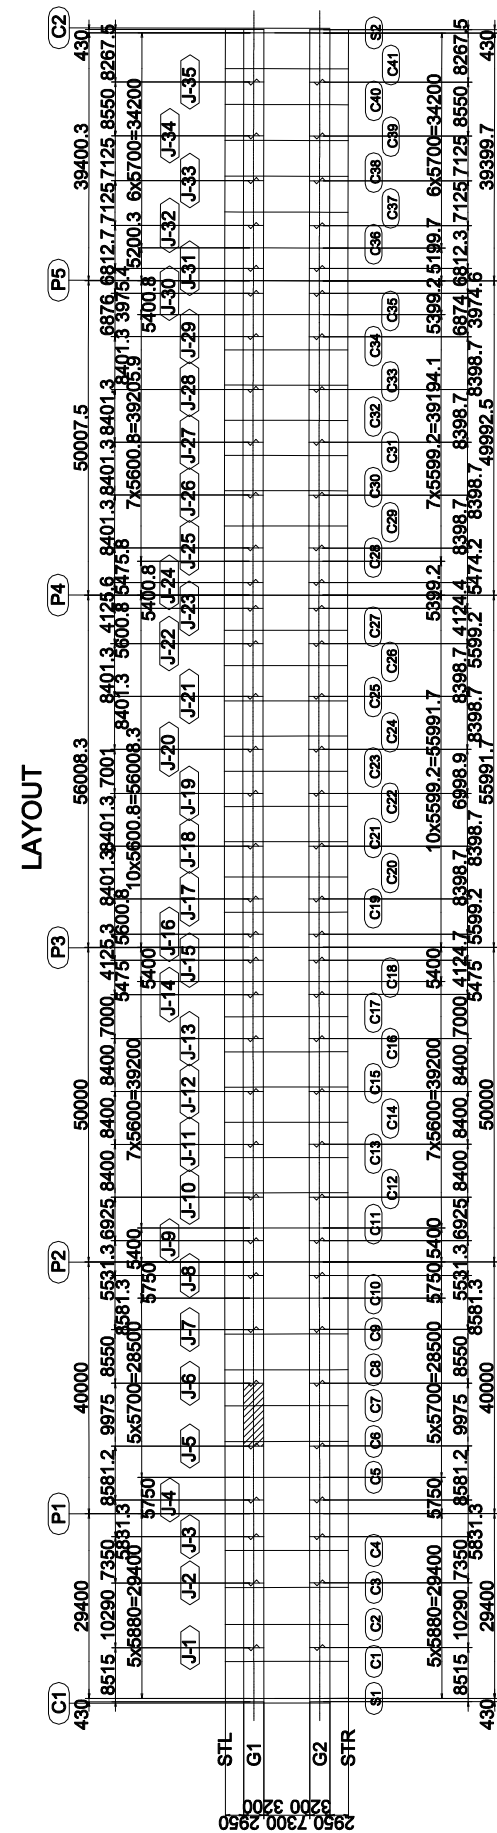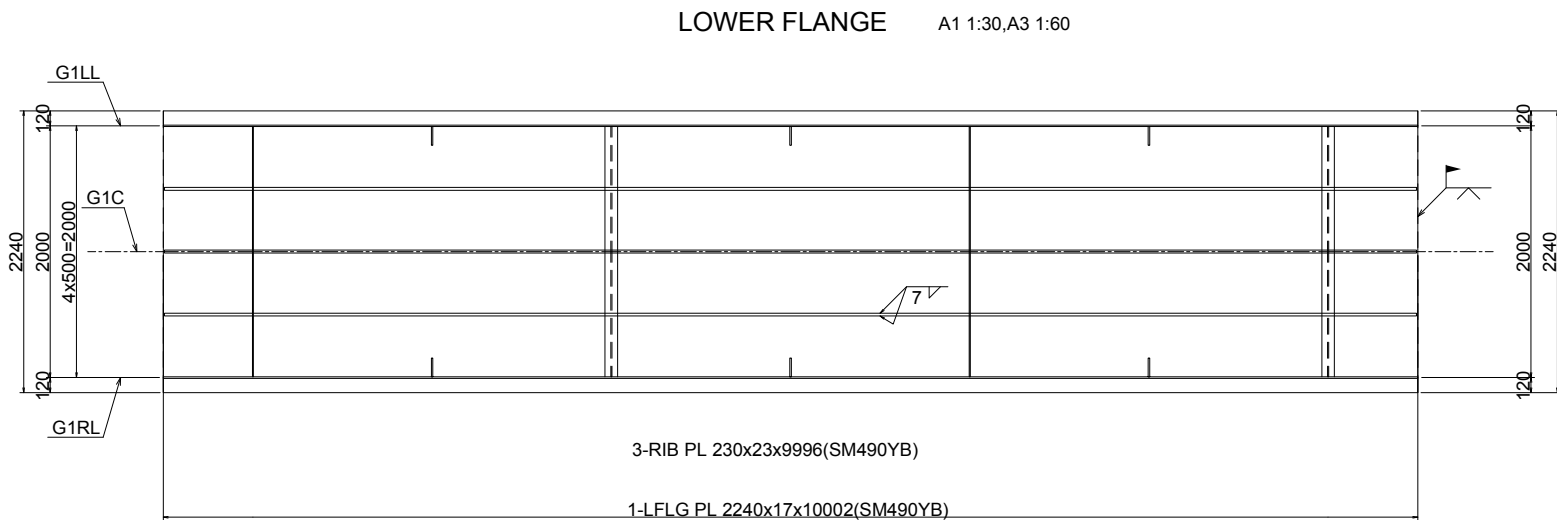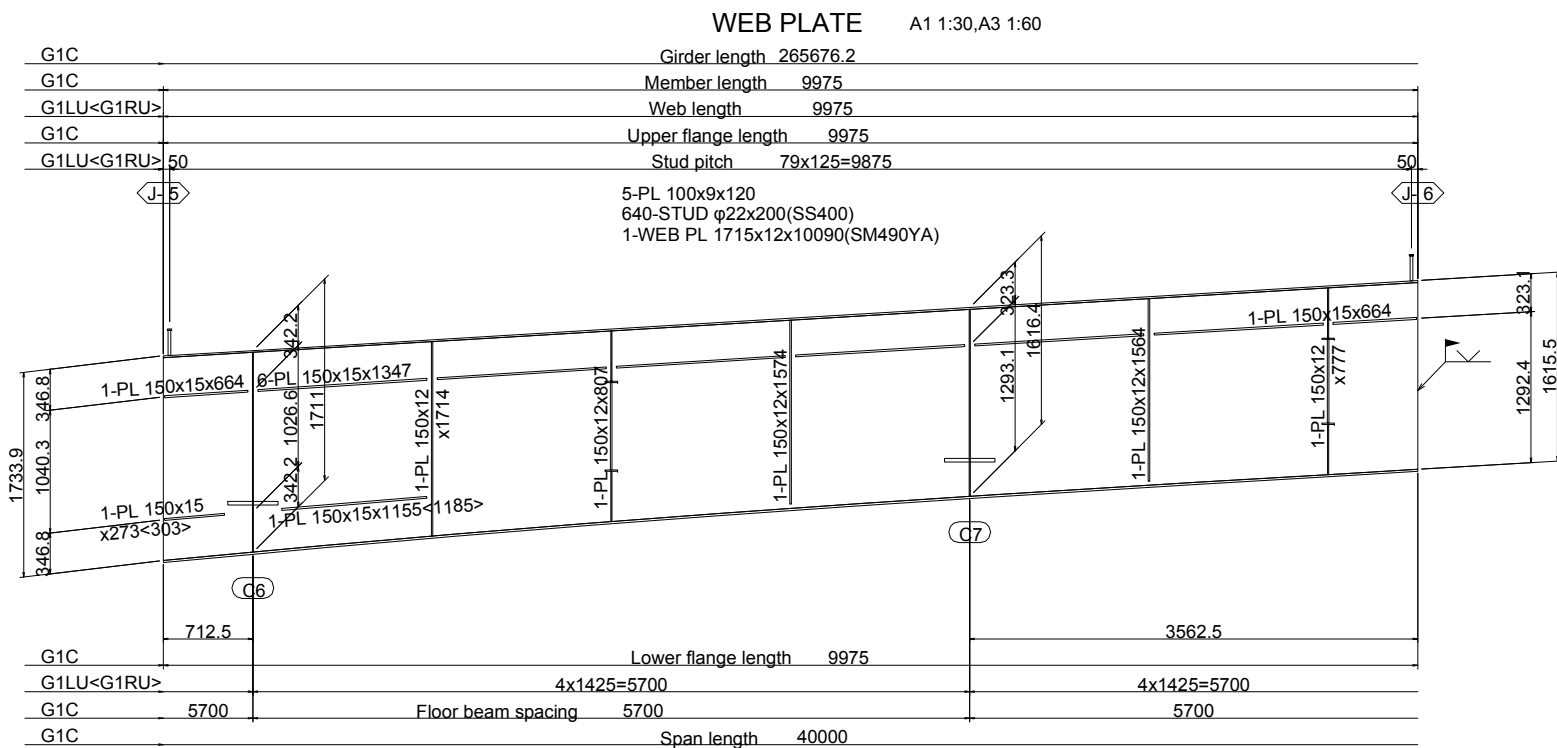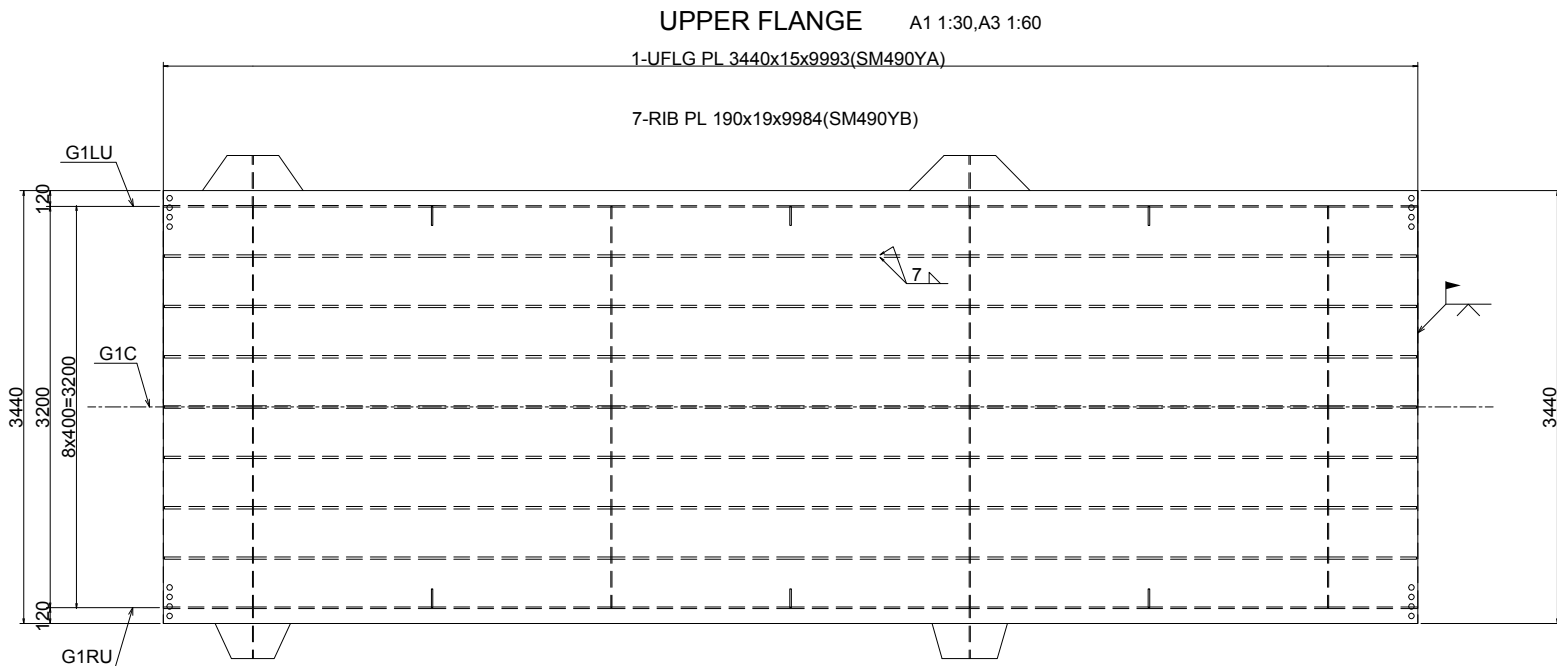

- NOTES
- 1.All materials shall be SM400A unless otherwise noted.
 - 2.Scallop shall be 35R unless otherwise noted.
 - 3.⌀shows "Twist-off-type tension control bolts" M22(S10T)
 - 4.< >Internal dimensions indicate G1RU

PROJET DE CONSTRUCTION DE TROIS ECHANGEURS À ABIDJAN



REPUBLIQUE DE COTE D'IVOIRE

Ministère de l'Équipement et de l'Entretien Routier



AGENCE DE GESTION DES ROUTES



AGENCE JAPONAISE DE COOPÉRATION INTERNATIONALE
/ JAPAN INTERNATIONAL COOPERATION AGENCY





ORIENTAL CONSULTANTS GLOBAL CO., LTD.

INGÉROSEC CORPORATION

PALMERAIE
TABLIER G1 - (6)
MAIN GIERDER G1- (6)
A1:E=1:30, A3=1:60
A1:S=1:30, A3=1:60

Indice /Index	Date /Date	Préparé par /Prepared by	Vérifié par /Checked by	Approuvé par /Approved by	Description /Description	Statut /Status
A	27/12/18	K.T	J.O	T.K	PREMIERE VERSION	EXT
Format	A3	Fichier/ File :				
Emetteur /Author	Localisation /Location	Type d'ouvrage -Activité /Type of structure -Activity	Type de document /Type of document	N° /No.	Indice /Index	
OCG,ISEC	BFM	PONT	DESSINS	H-PA-TA-009	A	

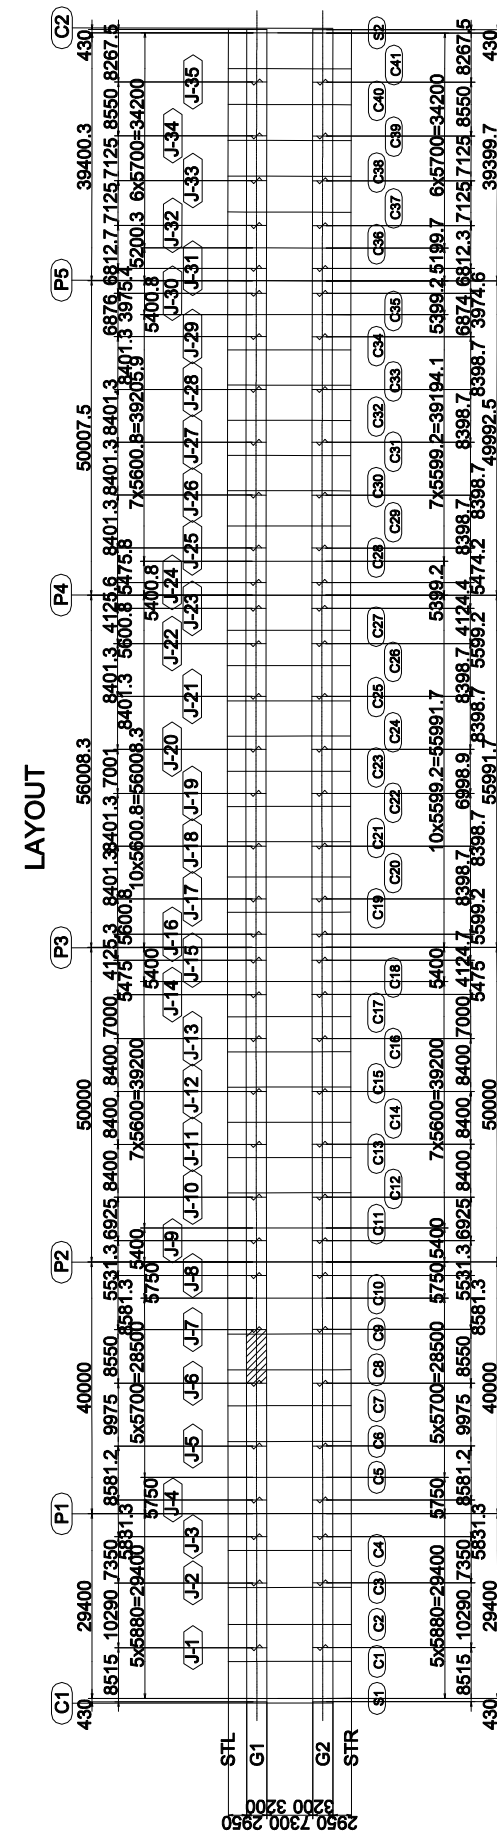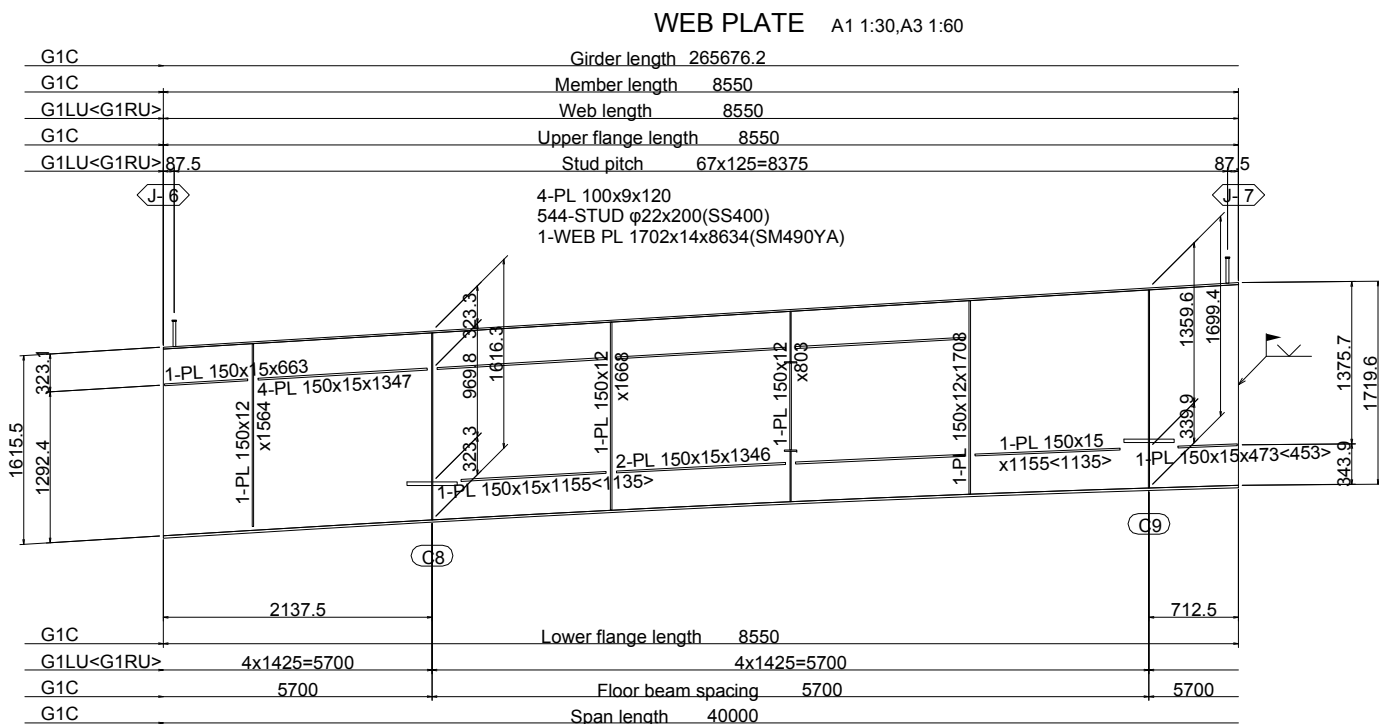

- NOTES
- 1.All materials shall be SM400A unless otherwise noted.
 - 2.Φshall be 35R unless otherwise noted.
 - 3.Φshows "Twist-off-type tension control bolts" M22(S10T)
 - 4.< >Internal dimensions indicate G1RU

PROJET DE CONSTRUCTION DE TROIS ECHANGEURS À ABIDJAN



REPUBLIQUE DE COTE D'IVOIRE

Ministère de l'Équipement et de l'Entretien Routier



AGENCE DE GESTION DES ROUTES



AGENCE JAPONAISE DE COOPÉRATION INTERNATIONALE
/ JAPAN INTERNATIONAL COOPERATION AGENCY



ORIENTAL CONSULTANTS GLOBAL CO., LTD.





INGÉROSEC CORPORATION

PALMERAIE
TABLIER G1 - (7)
MAIN GIERDER G1- (7)
A1:E=1:30, A3=1:60
A1:S=1:30, A3=1:60

Indice <i>Index</i>	Date <i>Date</i>	Préparé par <i>Prepared by</i>	Vérifié par <i>Checked by</i>	Approuvé par <i>Approved by</i>	Description <i>Description</i>	Statut <i>Status</i>
A	27/12/18	K.T	J.O	T.K	PREMIERE VERSION	EXT


Format	A3
--------	----

Fichier File :					
Emetteur <i>Assess</i>	Localisation <i>Location</i>	Type d'ouvrage -Activité <i>Type of structure -Activity</i>	Type de document <i>Type of document</i>	N° <i>No.</i>	Indice <i>Index</i>
OCG.ISEC	BFM	PONT	DESSINS	H-PA-TA-010	A

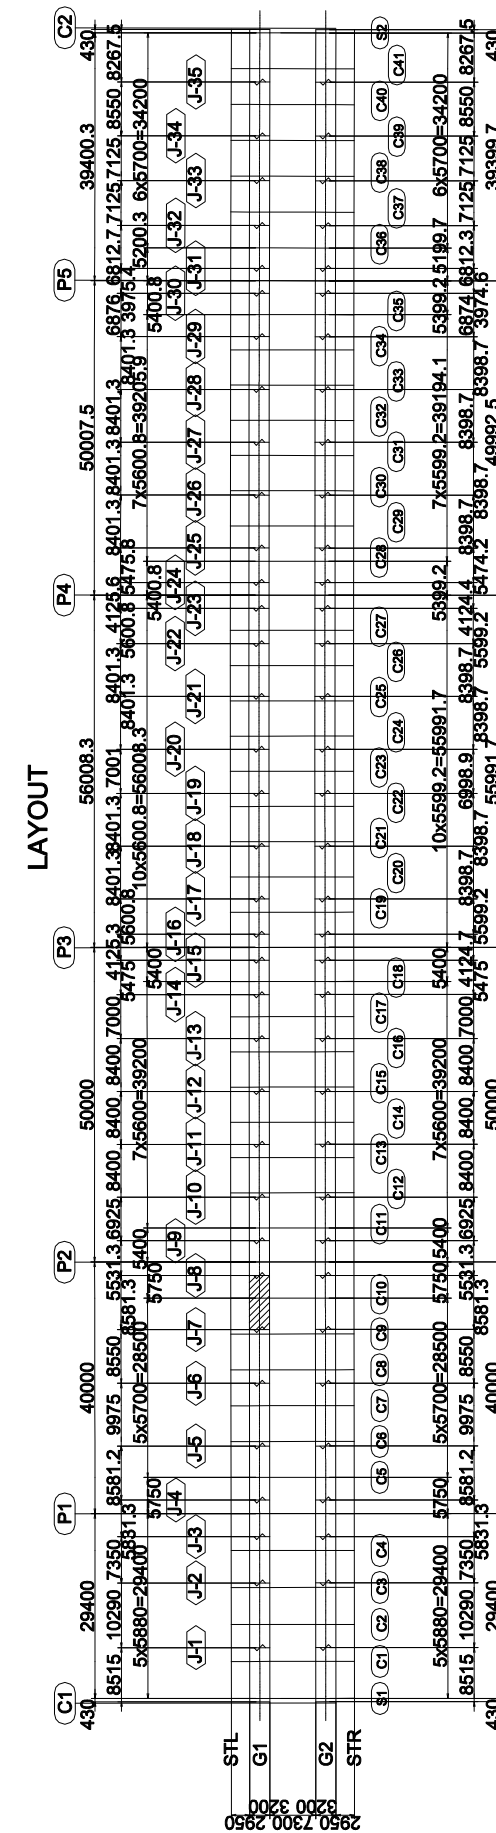
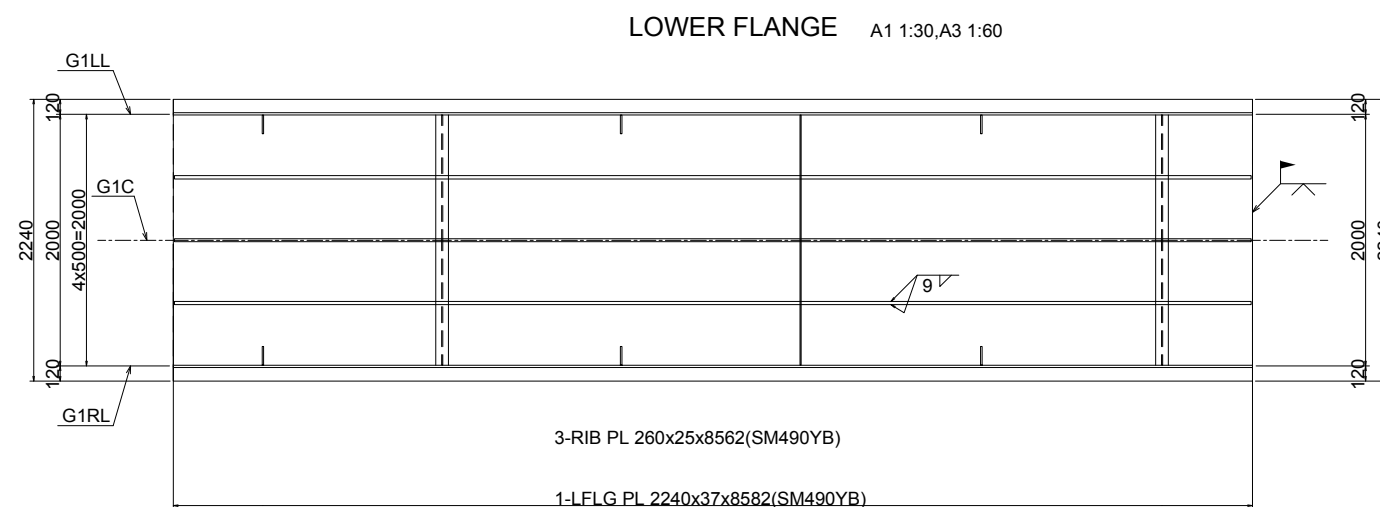


- 1.All materials shall be SM400A unless otherwise noted.
- 2.Scallop shall be 35R unless otherwise noted.
- 3.φshows "Twist-off-type tension control bolts" M22(S10T)
- 4.<>Internal dimensions indicate G1RU

PROJET DE CONSTRUCTION DE TROIS ECHANGEURS À ABIDJAN

 		REPUBLIQUE DE COTE D'IVOIRE Ministère de l'Équipement et de l'Entretien Routier				
		AGENCE DE GESTION DES ROUTES				
		AGENCE JAPONAISE DE COOPÉRATION INTERNATIONALE <i>/ JAPAN INTERNATIONAL COOPERATION AGENCY</i>				
		ORIENTAL CONSULTANTS GLOBAL CO., LTD.				
		INGÉROSEC CORPORATION				
PALMERAIE TABLIER G1- (8) MAIN GIERDER G1- (8) A1:E=1:30, A3=1:60 A1:S=1:30, A3=1:60						
Indice <i>Index</i>	Date <i>Date</i>	Préparé par <i>Prepared by</i>	Vérfié par <i>Checked by</i>	Approuvé par <i>Approved by</i>	Description <i>Description</i>	Statut <i>Status</i>
A	27/12/18	K.T	J.O	T.K	PREMIERE VERSION	EXT

Format	A3	Fichier/ File :				
Emetteur <i>Asser</i>	Localisation <i>Location</i>	Type d'ouvrage -Activité <i>Type of structure -Activity</i>	Type de document <i>Type of document</i>	N° <i>No.</i>	Indice <i>Index</i>	
OCG, ISEC	BFM	PONT	DESSINS	H-PA-TA-011	A	

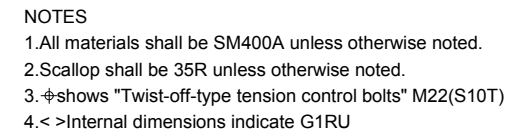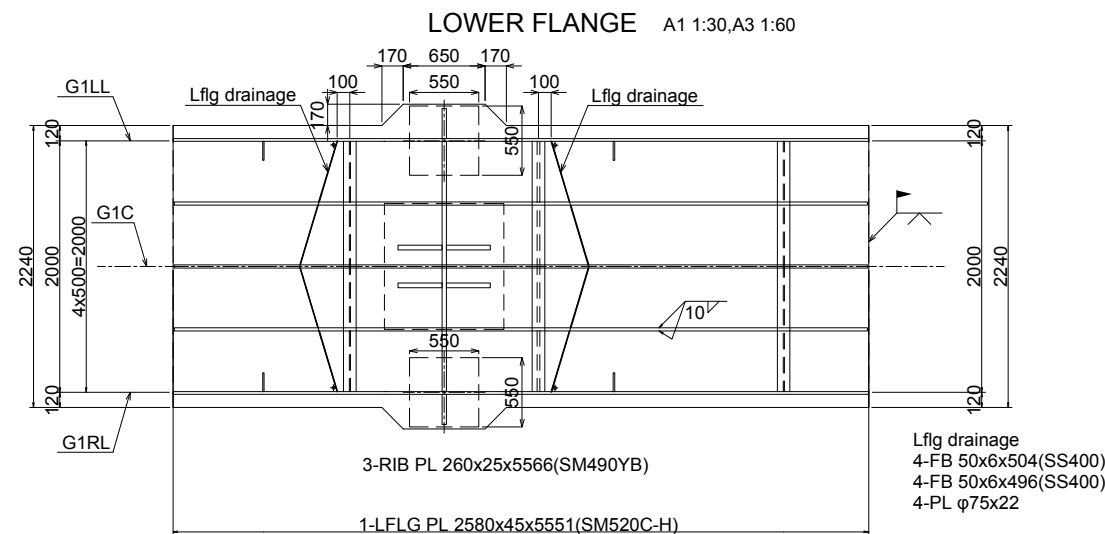

PROJET DE CONSTRUCTION DE TROIS ECHANGEURS À ABIDJAN



REPUBLIQUE DE COTE D'IVOIRE

Ministère de l'Équipement et de l'Entretien Routier



AGENCE DE GESTION DES ROUTES



AGENCE JAPONAISE DE COOPÉRATION INTERNATIONALE
/ JAPAN INTERNATIONAL COOPERATION AGENCY



ORIENTAL CONSULTANTS GLOBAL CO., LTD.





INGÉROSEC CORPORATION

PALMERAIE
 TABLIER G1 - (9)
MAIN GIERDER G1- (9)
 A1:E=1:30, A3=1:60
A1:S=1:30, A3=1:60

Indice <i>Index</i>	Date <i>Date</i>	Préparé par <i>Prepared by</i>	Vérfié par <i>Checked by</i>	Approuvé par <i>Approved by</i>	Description <i>Description</i>	Statut <i>Status</i>
A	27/12/18	K.T	J.O	T.K	PREMIERE VERSION	EXT

Format	A3
--------	----

Fichier/ File :					
Emetteur <i>Assuer</i>	Localisation <i>Location</i>	Type d'ouvrage -Activité <i>Type of structure -Activity</i>	Type de document <i>Type of document</i>	N° <i>No.</i>	Indice <i>Index</i>
OCG,ISEC	BFM	PONT	DESSINS	H-PA-TA-012	A

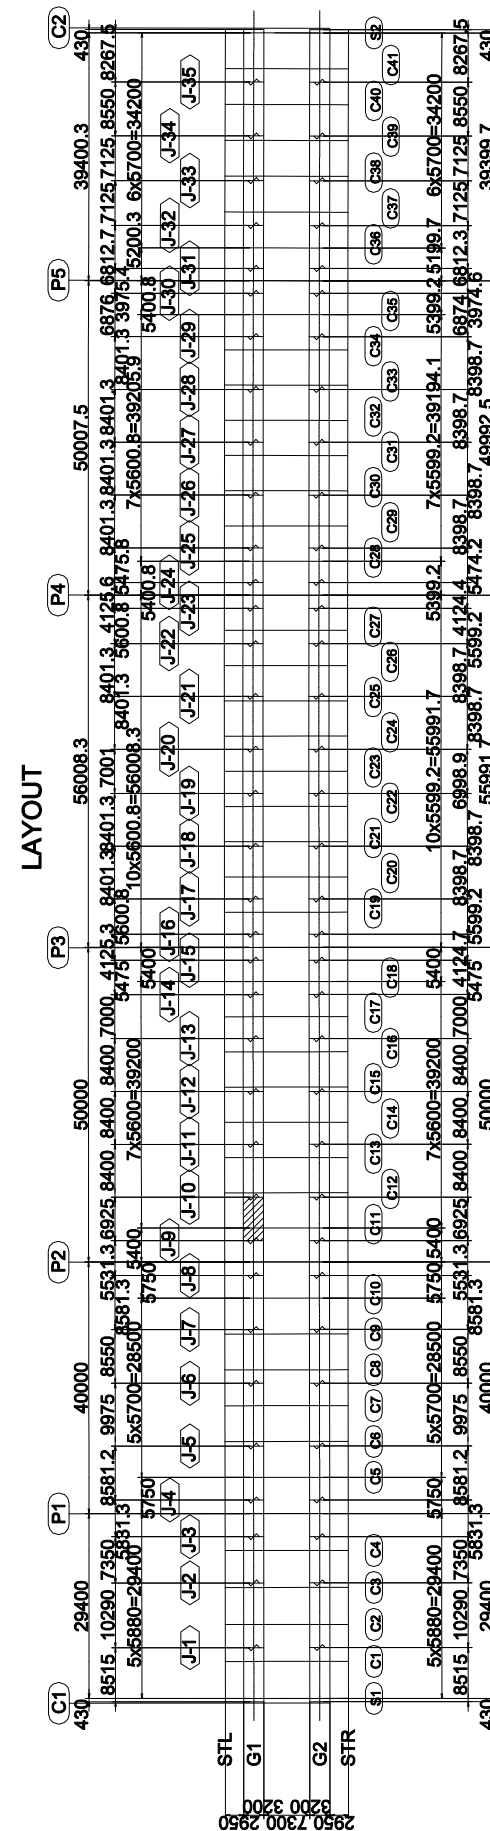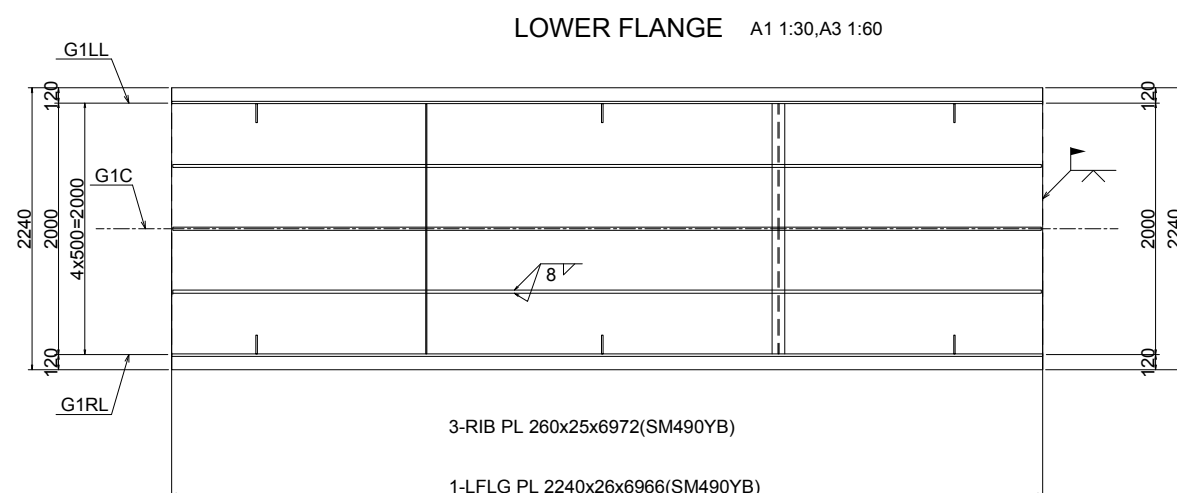

- NOTES
1. All materials shall be SM400A unless otherwise noted.
 2. Scallop shall be 35R unless otherwise noted.
 3. < shows "Twist-off-type tension control bolts" M22(S10T)
 4. < > Internal dimensions indicate G1RU

PROJET DE CONSTRUCTION DE TROIS ECHANGEURS À ABIDJAN



REPUBLIQUE DE COTE D'IVOIRE

Ministère de l'Équipement et de l'Entretien Routier



AGENCE DE GESTION DES ROUTES



AGENCE JAPONAISE DE COOPÉRATION INTERNATIONALE
/ JAPAN INTERNATIONAL COOPERATION AGENCY



ORIENTAL CONSULTANTS GLOBAL CO., LTD.



INGÉROSEC CORPORATION

PALMERAIE
TABLIER G1- (10)
MAIN GIERDER G1- (10)
A1:E=1:30, A3=1:60
A1:S=1:30, A3=1:60



Indice <i>Index</i>	Date <i>Date</i>	Préparé par <i>Prepared by</i>	Vérifié par <i>Checked by</i>	Approuvé par <i>Approved by</i>	Description <i>Description</i>	Statut <i>Status</i>
A	27/12/18	K.T	J.O	T.K	PREMIERE VERSION	EXT

Format

A3

Fichier/ File :

Emetteur <i>Author</i>	Localisation <i>Location</i>	Type d'ouvrage -Activité <i>Type of structure -Activity</i>	Type de document <i>Type of document</i>	N° <i>No.</i>	Indice <i>Index</i>
OCG,ISEC	BFM	PONT	DESSINS	H-PA-TA-013	A

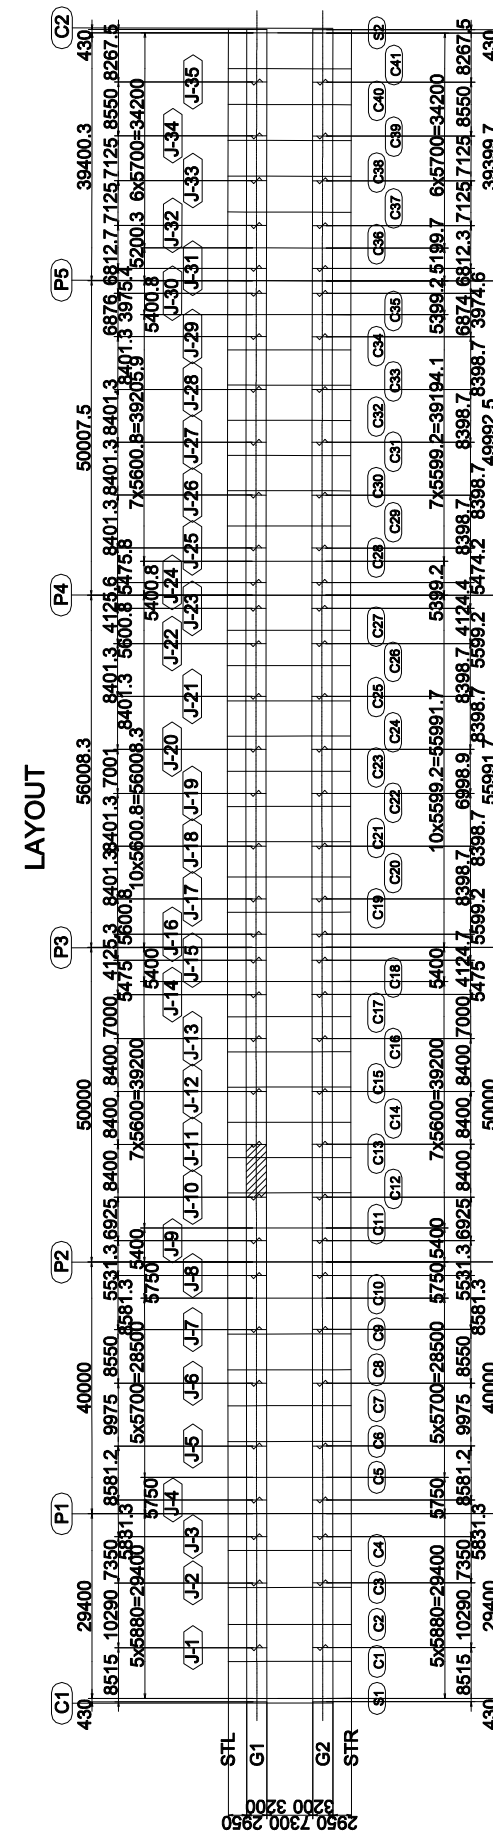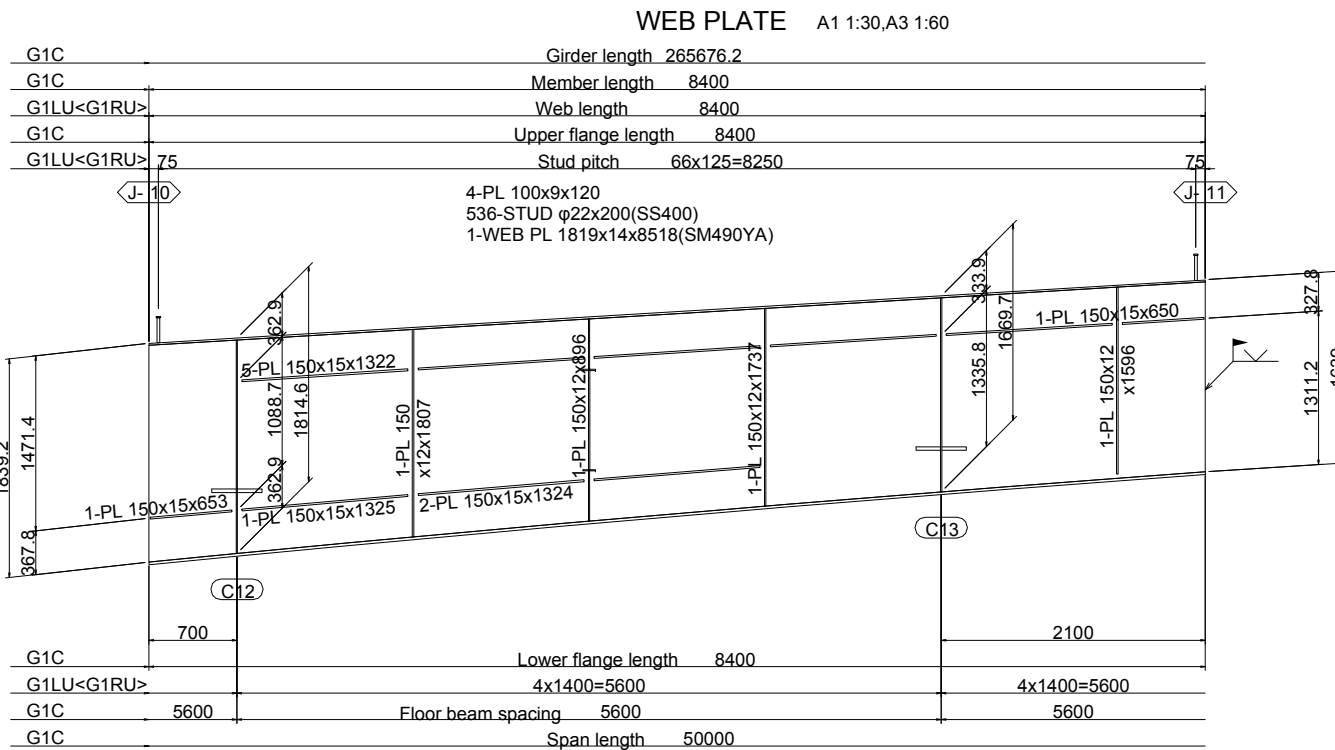

- NOTES
- 1.All materials shall be SM400A unless otherwise noted.
 - 2.Scallop shall be 35R unless otherwise noted.
 3. <shows "Twist-off-type tension control bolts" M22(S10T)
 - 4.< >Internal dimensions indicate G1RU

PROJET DE CONSTRUCTION DE TROIS ECHANGEURS À ABIDJAN



REPUBLIQUE DE COTE D'IVOIRE

Ministère de l'Équipement et de l'Entretien Routier



AGENCE DE GESTION DES ROUTES



AGENCE JAPONAISE DE COOPÉRATION INTERNATIONALE

/ JAPAN INTERNATIONAL COOPERATION AGENCY



ORIENTAL CONSULTANTS GLOBAL CO., LTD.



INGÉROSEC CORPORATION

PALMERAIE

TABLIER G1- (11)

MAIN GIERDER G1- (11)


A1:E=1:30, A3=1:60

A1:S=1:30, A3=1:60

Indice <i>/Index</i>	Date <i>/Date</i>	Préparé par <i>/Prepared by</i>	Vérifié par <i>/Checked by</i>	Approuvé par <i>/Approved by</i>	Description <i>/Description</i>	Statut <i>/Status</i>
A	27/12/18	K.T	J.O	T.K	PREMIERE VERSION	EXT

Format	A3
--------	----

Fichier / File :					
Emetteur <i>/Assur</i>	Localisation <i>/Location</i>	Type d'ouvrage - Activité <i>/Type of structure - Activity</i>	Type de document <i>/Type of document</i>	N° <i>/No.</i>	Indice <i>/Index</i>
OCG, ISEC	BFM	PONT	DESSINS	H-PA-TA-014	A

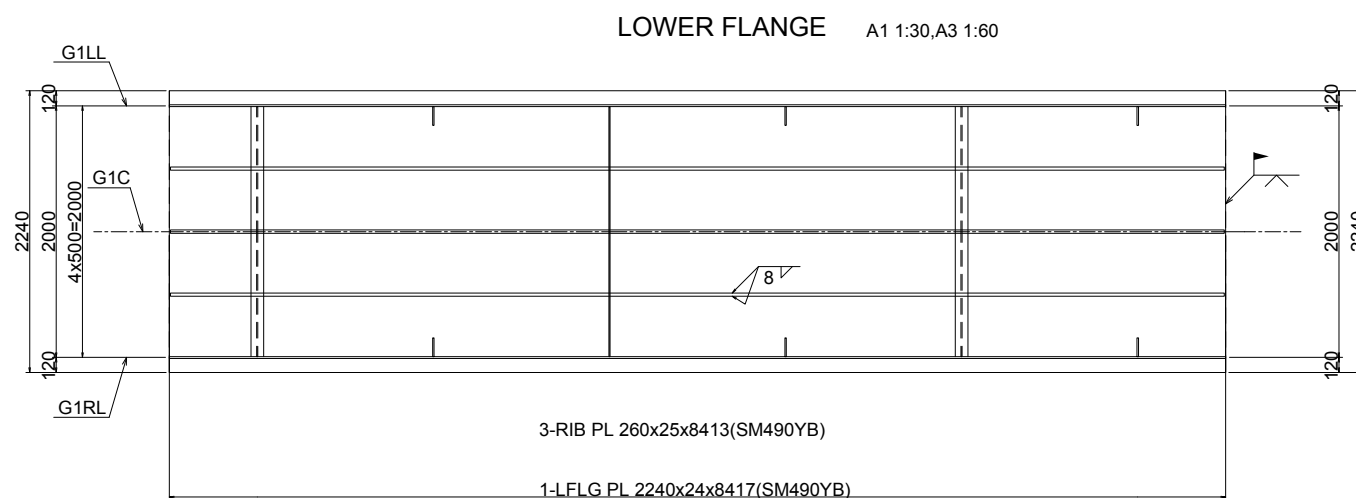

NOTES

- 1.All materials shall be SM400A unless otherwise noted.
- 2.Scallop shall be 35R unless otherwise noted.
- 3.Φshows "Twist-off-type tension control bolts" M22(S10T)
- 4.< >Internal dimensions indicate G1RU

PROJET DE CONSTRUCTION DE TROIS ECHANGEURS À ABIDJAN



REPUBLIQUE DE COTE D'IVOIRE

Ministère de l'Equipement et de l'Entretien Routier

AGENCE DE GESTION DES ROUTES



AGENCE JAPONAISE DE COOPÉRATION INTERNATIONALE
/ JAPAN INTERNATIONAL COOPERATION AGENCY

ORIENTAL CONSULTANTS GLOBAL CO., LTD.

INGÉROSEC CORPORATION

PALMERAIE

TABLIER G1- (12)

MAIN GIERDER G1- (12)

A1:E=1:30, A3=1:60




A1:S=1:30, A3=1:60

Indice <i>/Index</i>	Date <i>/Date</i>	Préparé par <i>Prepared by</i>	Vérifié par <i>Checked by</i>	Approuvé par <i>Approved by</i>	Description <i>/Description</i>	Statut <i>/Status</i>
A	27/12/18	K.T	J.O	T.K	PREMIERE VERSION	EXT

Format A3



Fichier/ File :

Emetteur <i>/Emiter</i>	Localisation <i>/Location</i>	Type d'ouvrage -Activité <i>/Type of structure -Activity</i>	Type de document <i>/Type of document</i>	N° <i>/No.</i>	Indice <i>/Index</i>
OCC,ISEC	BFM	PONT	DESSINS	H-PA-TA-015	A

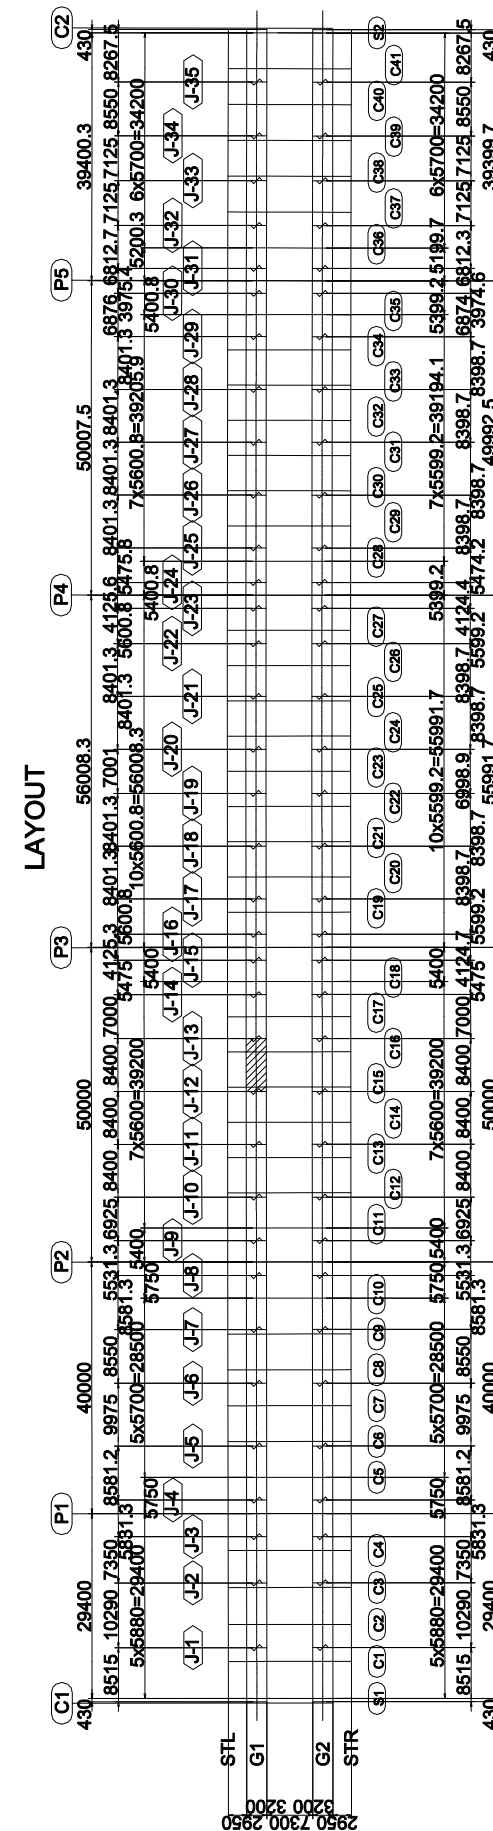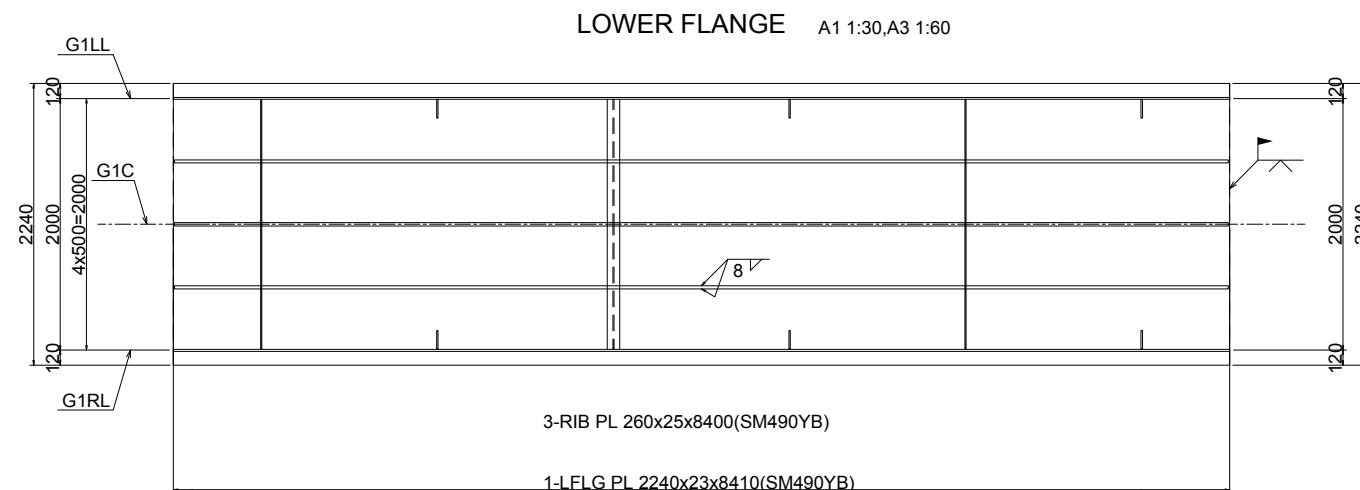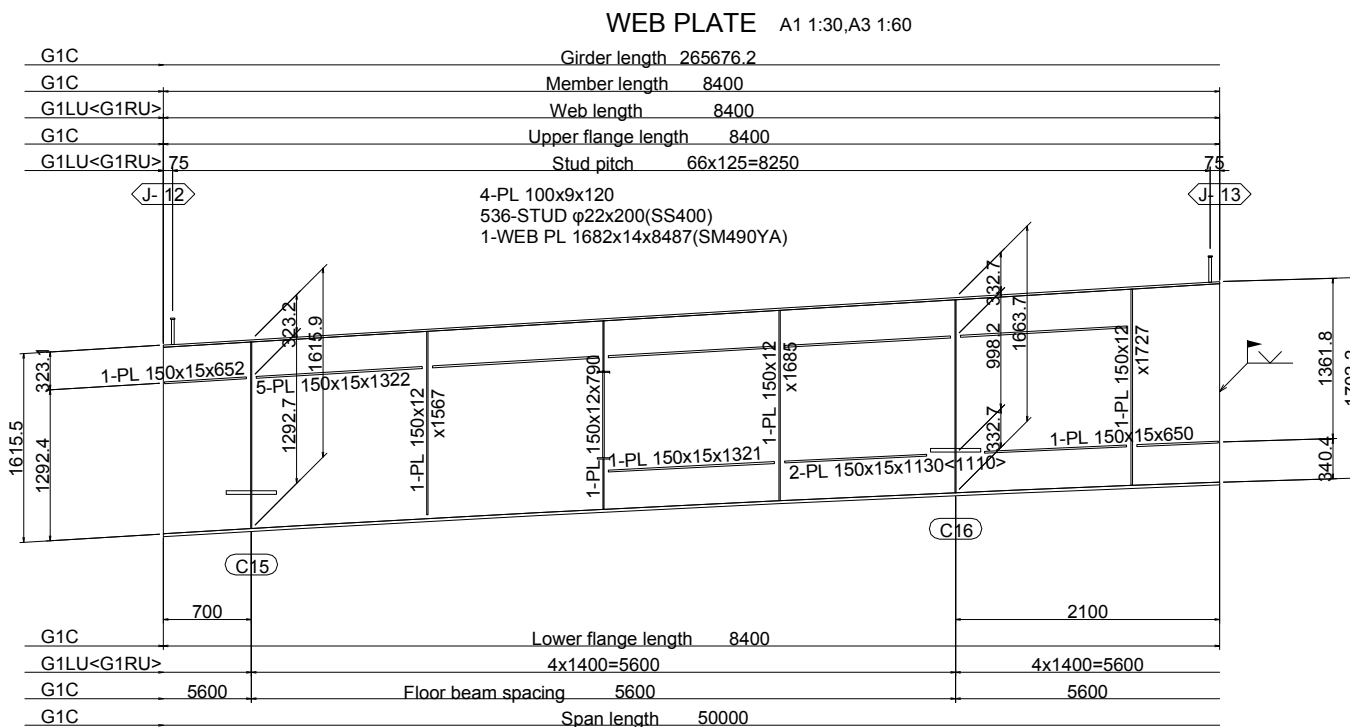

- NOTES
- 1.All materials shall be SM400A unless otherwise noted.
 - 2.Scallop shall be 35R unless otherwise noted.
 - 3.φshows "Twist-off-type tension control bolts" M22(S10T)
 - 4.< > Internal dimensions indicate G1RU

PROJET DE CONSTRUCTION DE TROIS ECHANGEURS À ABIDJAN									
 REPUBLIQUE DE COTE D'IVOIRE Ministère de l'Équipement et de l'Entretien Routier									
 AGENCE DE GESTION DES ROUTES									
 AGENCE JAPONAISE DE COOPÉRATION INTERNATIONALE <i>/ JAPAN INTERNATIONAL COOPERATION AGENCY</i>									
 ORIENTAL CONSULTANTS GLOBAL CO., LTD.  INGÉROSEC CORPORATION									
PALMERAIE TABLIER G1- (13) <i>MAIN GIERDER G1- (13)</i> A1:E=1:30, A3=1:60 A1:S=1:30, A3=1:60									
Indice <i>/Index</i>	Date <i>/Date</i>	Préparé par <i>Prepared by</i>	Vérifié par <i>Checked by</i>	Approuvé par <i>Approved by</i>	Description <i>/Description</i>	Statut <i>/Status</i>			
A	27/12/18	K.T	J.O	T.K	PREMIERE VERSION	EXT			
<table border="1" style="width: 100%; border-collapse: collapse;"> <tr> <td style="width: 15%;">Format</td> <td style="width: 10%;">A3</td> <td style="width: 75%;">Fichier/ File :</td> </tr> </table>							Format	A3	Fichier/ File :
Format	A3	Fichier/ File :							
Emetteur <i>/Emiter</i>	Localisation <i>/Location</i>	Type d'ouvrage -Activité <i>/Type of structure -Activity</i>	Type de document <i>/Type of document</i>	N° <i>/No.</i>	Indice <i>/Index</i>				
OCG, ISEC	BFM	PONT	DESSINS	H-PA-TA-016	A				

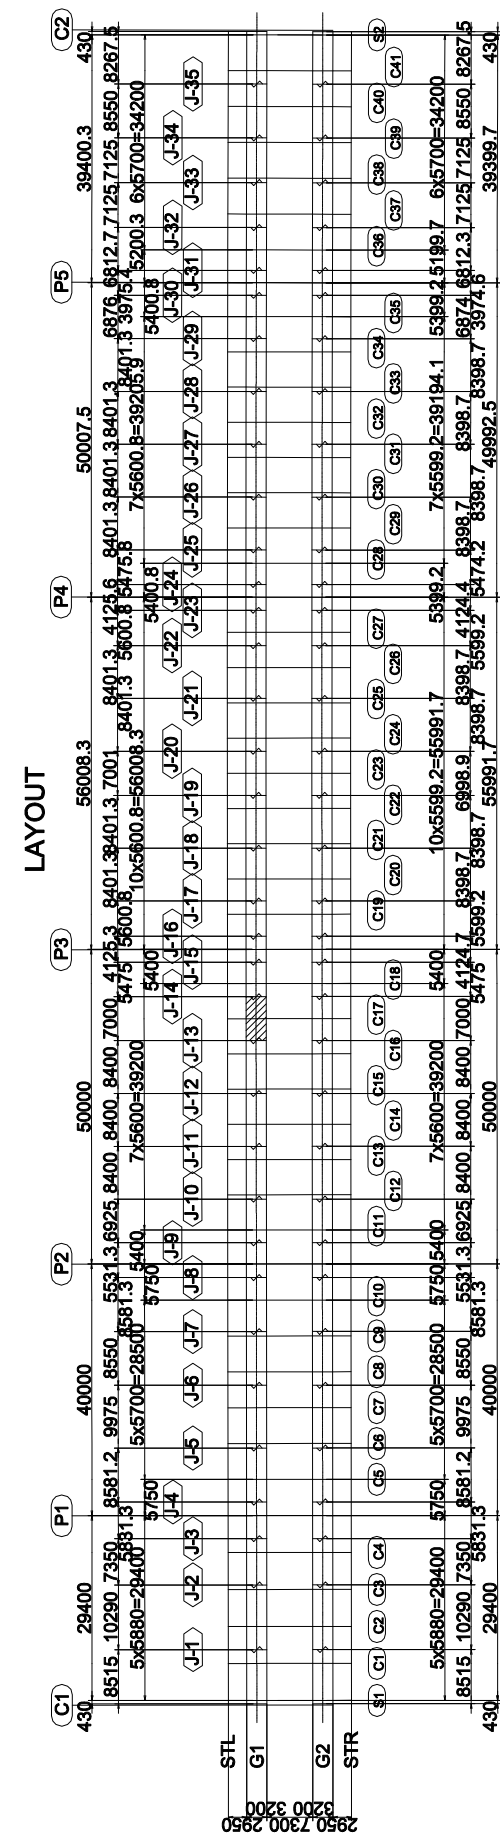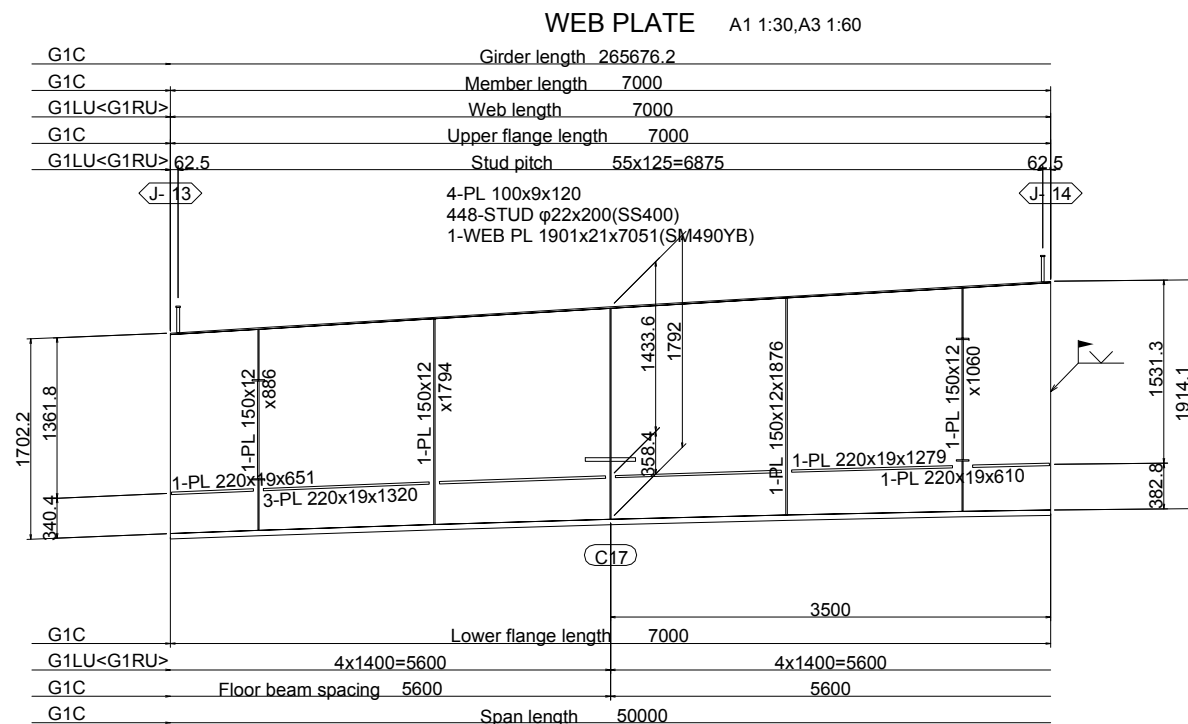

- NOTES
- 1.All materials shall be SM400A unless otherwise noted.
 - 2.Scallop shall be 35R unless otherwise noted.
 - 3.Φshows "Twist-off-type tension control bolts" M22(S10T)
 - 4.< >Internal dimensions indicate G1RU

PROJET DE CONSTRUCTION DE TROIS ECHANGEURS À ABIDJAN



REPUBLIQUE DE COTE D'IVOIRE

Ministère de l'Équipement et de l'Entretien Routier



AGENCE DE GESTION DES ROUTES



AGENCE JAPONAISE DE COOPÉRATION INTERNATIONALE
/ JAPAN INTERNATIONAL COOPERATION AGENCY



ORIENTAL CONSULTANTS GLOBAL CO., LTD.







INGÉROSEC CORPORATION

PALMERAIE
TABLIER G1- (14)
MAIN GIERDER G1- (14)
A1:E=1:30, A3=1:60
A1:S=1:30, A3=1:60

Indice <i>/Index</i>	Date <i>/Date</i>	Préparé par <i>Prepared by</i>	Vérifié par <i>Checked by</i>	Approuvé par <i>Approved by</i>	Description <i>/Description</i>	Statut <i>/Status</i>
A	27/12/18	K.T	J.O	T.K	PREMIERE VERSION	EXT

Format	A3
--------	----

Fichier / File :					
Emetteur <i>/Assur</i>	Localisation <i>/Location</i>	Type d'ouvrage - Activité <i>/Type of structure - Activity</i>	Type de document <i>/Type of document</i>	N° <i>/No.</i>	Indice <i>/Index</i>
OCG, ISEC	BFM	PONT	DESSINS	H-PA-TA-017	A

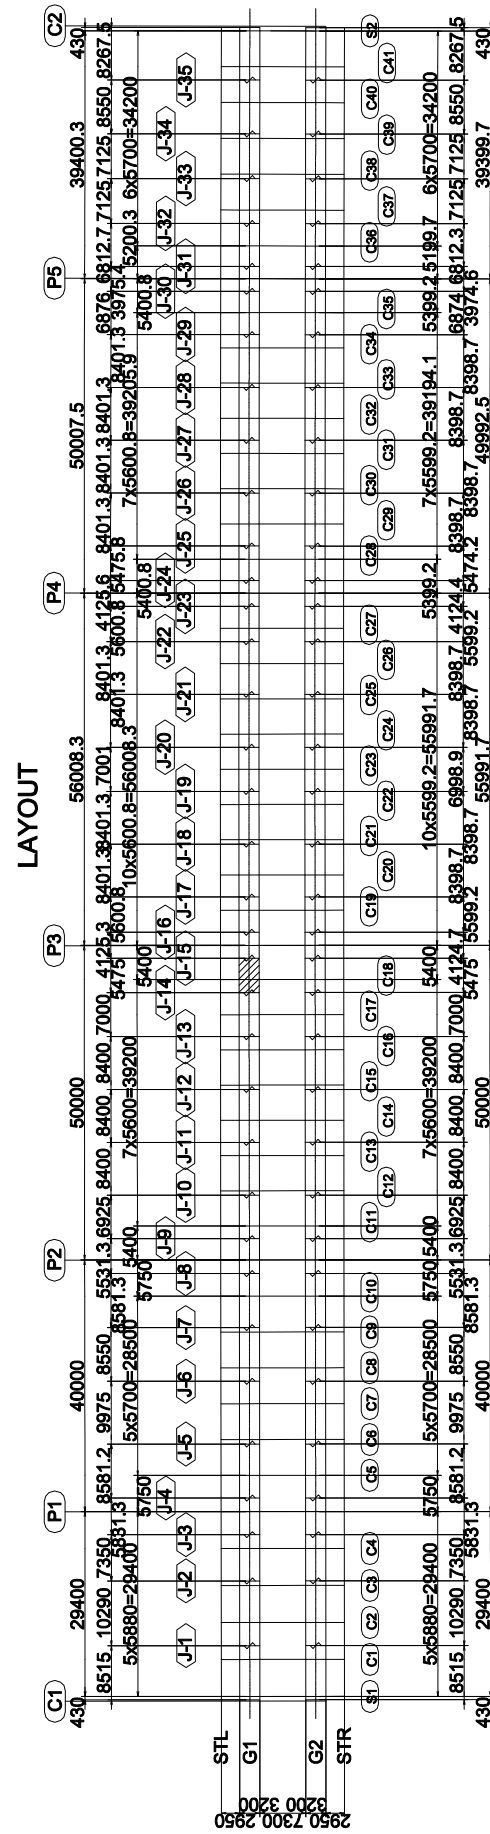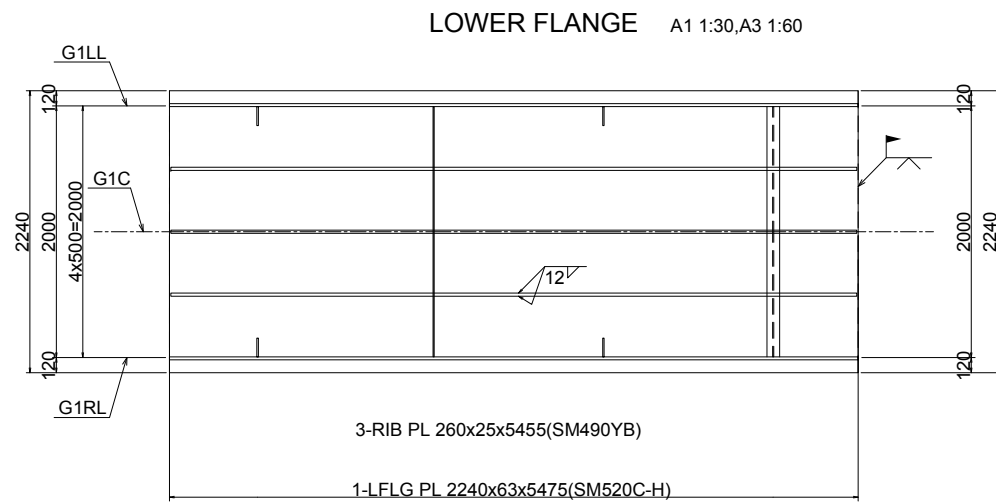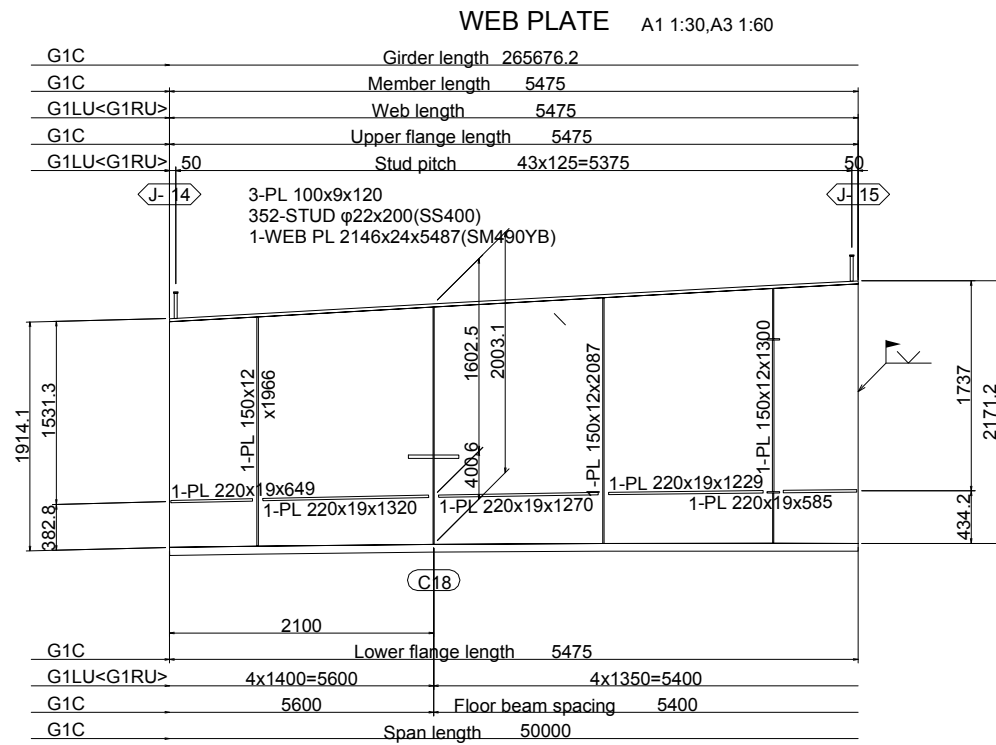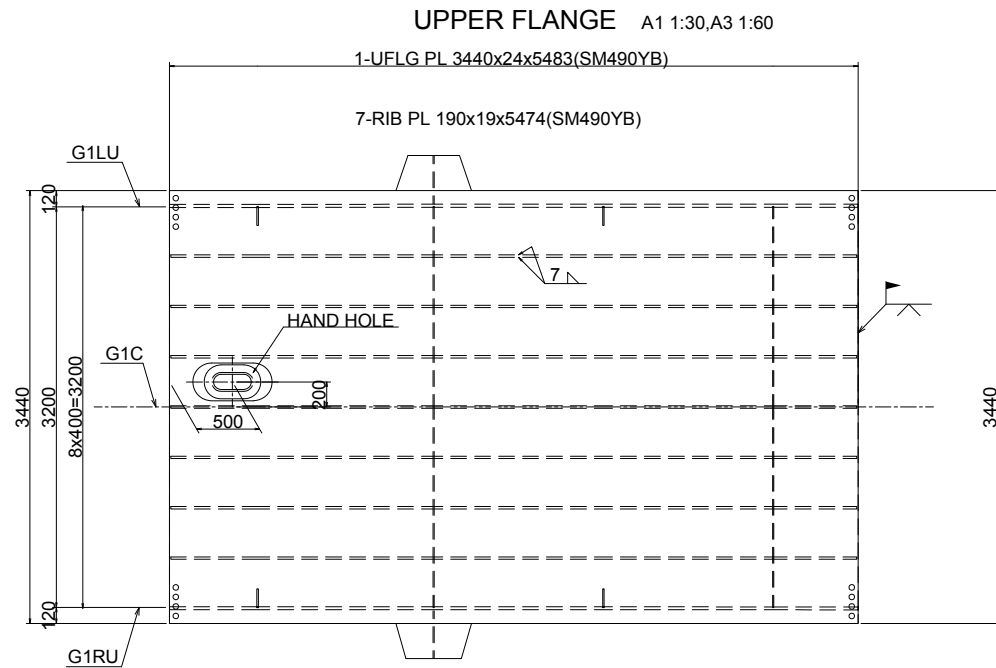

- NOTES
- 1.All materials shall be SM400A unless otherwise noted.
 - 2.Scallop shall be 35R unless otherwise noted.
 3. ϕ shows "Twist-off-type tension control bolts" M22(S10T)
 - 4.< >Internal dimensions indicate G1RU

PROJET DE CONSTRUCTION DE TROIS ECHANGEURS À ABIDJAN

REPUBLIQUE DE COTE D'IVOIRE

Ministère de l'Équipement et de l'Entretien Routier

AGENCE DE GESTION DES ROUTES

AGENCE JAPONAISE DE COOPÉRATION INTERNATIONALE
/ JAPAN INTERNATIONAL COOPERATION AGENCY

ORIENTAL CONSULTANTS GLOBAL CO., LTD.

INGÉROSEC CORPORATION

PALMERAIE
TABLIER G1- (15)
MAIN GIERDER G1- (15)
A1:E=1:30, A3=1:60
A1:S=1:30, A3=1:60

Index <i>Index</i>	Date <i>Date</i>	Préparé par <i>Prepared by</i>	Vérifié par <i>Checked by</i>	Approuvé par <i>Approved by</i>	Description <i>Description</i>	Statut <i>Status</i>
A	27/12/18	K.T	J.O	T.K	PREMIERE VERSION	EXT

Format	A3	Fichier/ File :				
Emetteur <i>Assur</i>	Localisation <i>Location</i>	Type d'ouvrage -Activité <i>Type of structure -Activity</i>	Type de document <i>Type of document</i>	N° <i>No.</i>	Indice <i>Index</i>	
OCG,ISEC	BFM	PONT	DESSINS	H-PA-TA-018	A	

PROJET DE CONSTRUCTION DE TROIS ECHANGEURS À ABIDJAN

REPUBLIQUE DE COTE D'IVOIRE

Ministère de l'Équipement et de l'Entretien Routier

AGENCE DE GESTION DES ROUTES

AGENCE JAPONAISE DE COOPÉRATION INTERNATIONALE
/ JAPAN INTERNATIONAL COOPERATION AGENCY



ORIENTAL CONSULTANTS GLOBAL CO., LTD.

INGÉROSEC CORPORATION

PALMERAIE
TABLIER G1- (16)
MAIN GIERDER G1- (16)
A1:E=1:30, A3=1:60
A1:S=1:30, A3=1:60

Indice <i>Index</i>	Date <i>Date</i>	Préparé par <i>Prepared by</i>	Vérifié par <i>Checked by</i>	Approuvé par <i>Approved by</i>	Description <i>Description</i>	Statut <i>Status</i>
A	27/12/18	K.T	J.O	T.K	PREMIERE VERSION	EXT



Format	A3	Fichier/ File :	Type d'ouvrage -Activité <i>Type of structure -Activity</i>	Type de document <i>Type of document</i>	N° <i>No.</i>	Indice <i>Index</i>
OCG,ISEC	BFM	PONT	DESSINS	H-PA-TA-019	A	

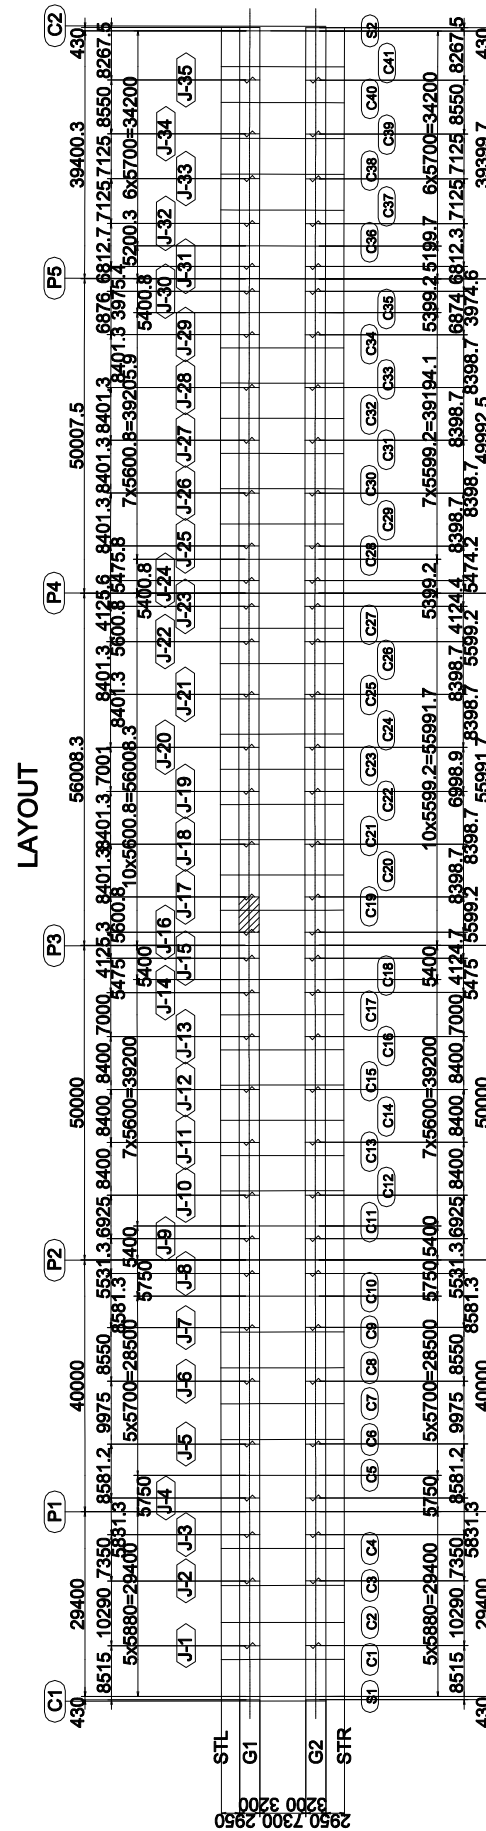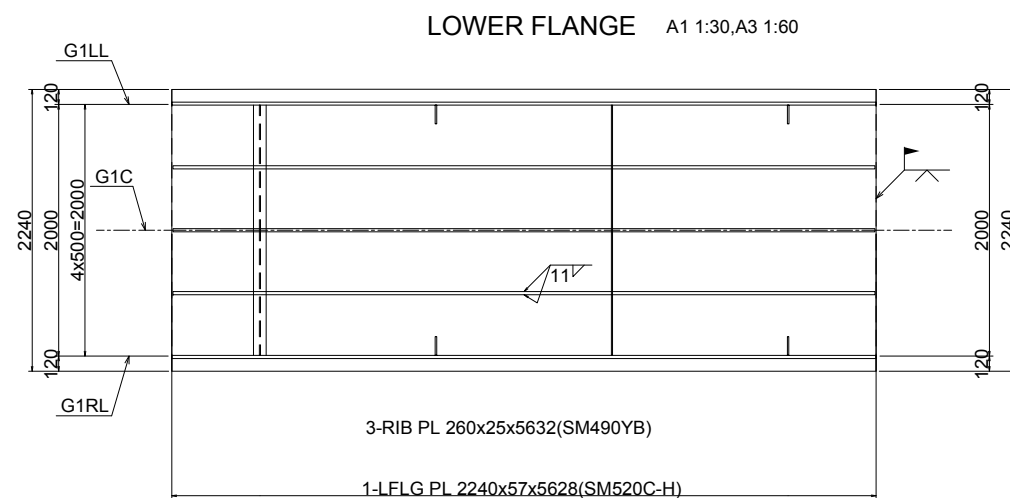

- NOTES
- 1.All materials shall be SM400A unless otherwise noted.
 - 2.Scallop shall be 35R unless otherwise noted.
 3. <shows "Twist-off-type tension control bolts" M22(S10T)
 4. <Internal dimensions indicate G1RU

PROJET DE CONSTRUCTION DE TROIS ECHANGEURS À ABIDJAN						
 REPUBLIQUE DE COTE D'IVOIRE Ministère de l'Equipement et de l'Entretien Routier						
 AGENCE DE GESTION DES ROUTES						
 AGENCE JAPONAISE DE COOPÉRATION INTERNATIONALE <i>/ JAPAN INTERNATIONAL COOPERATION AGENCY</i>						
 ORIENTAL CONSULTANTS GLOBAL CO., LTD. INGÉROSEC CORPORATION						
PALMERAIE TABLIER G1- (17) <i>MAIN GIERDER G1- (17)</i> A1:E=1:30, A3=1:60 <i>A1:S=1:30, A3=1:60</i>						
Indice <i>/Index</i>	Date <i>/Date</i>	Préparé par <i>Prepared by</i>	Vérifié par <i>Checked by</i>	Approuvé par <i>Approved by</i>	Description <i>/Description</i>	Statut <i>/Status</i>
A	27/12/18	K.T	J.O	T.K	PREMIERE VERSION	EXT

Format	A3	Fichier/ File :	Type d'ouvrage -Activité <i>/Type of structure -Activity</i>	Type de document <i>/Type of document</i>	N° <i>No.</i>	Indice <i>/Index</i>
OCG, ISEC		BFM	PONT	DESSINS	H-PA-TA-020	A

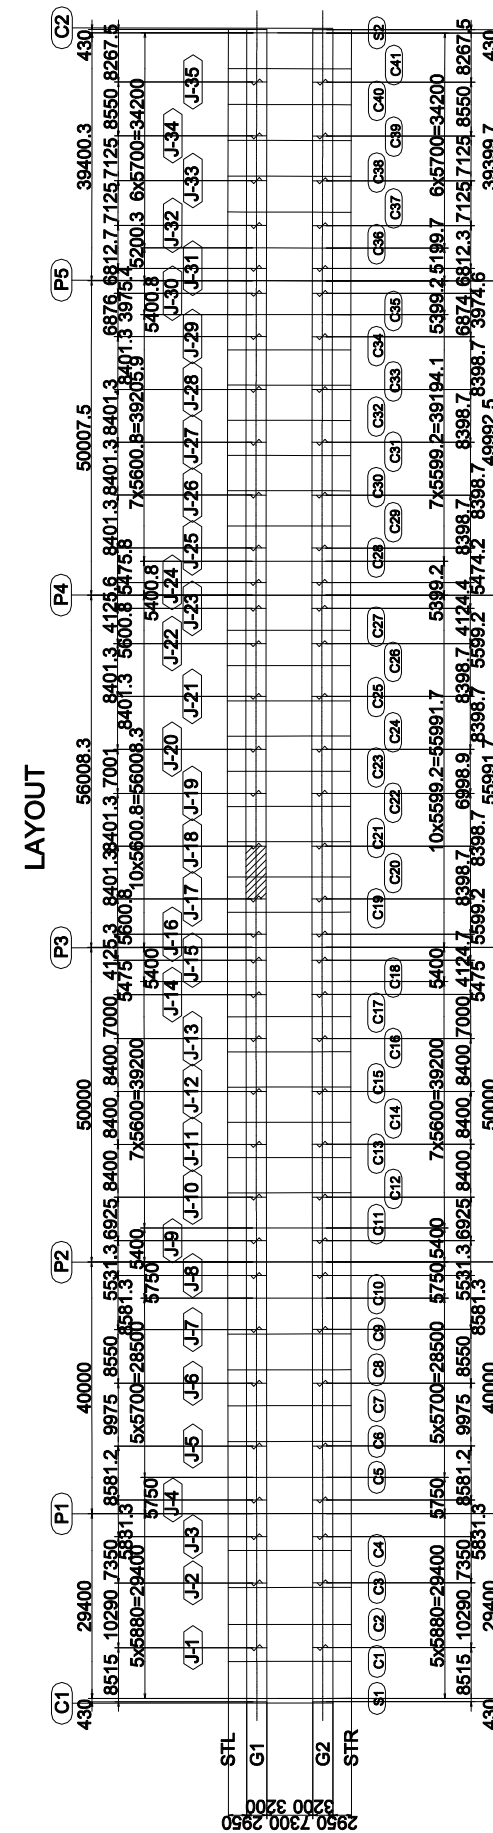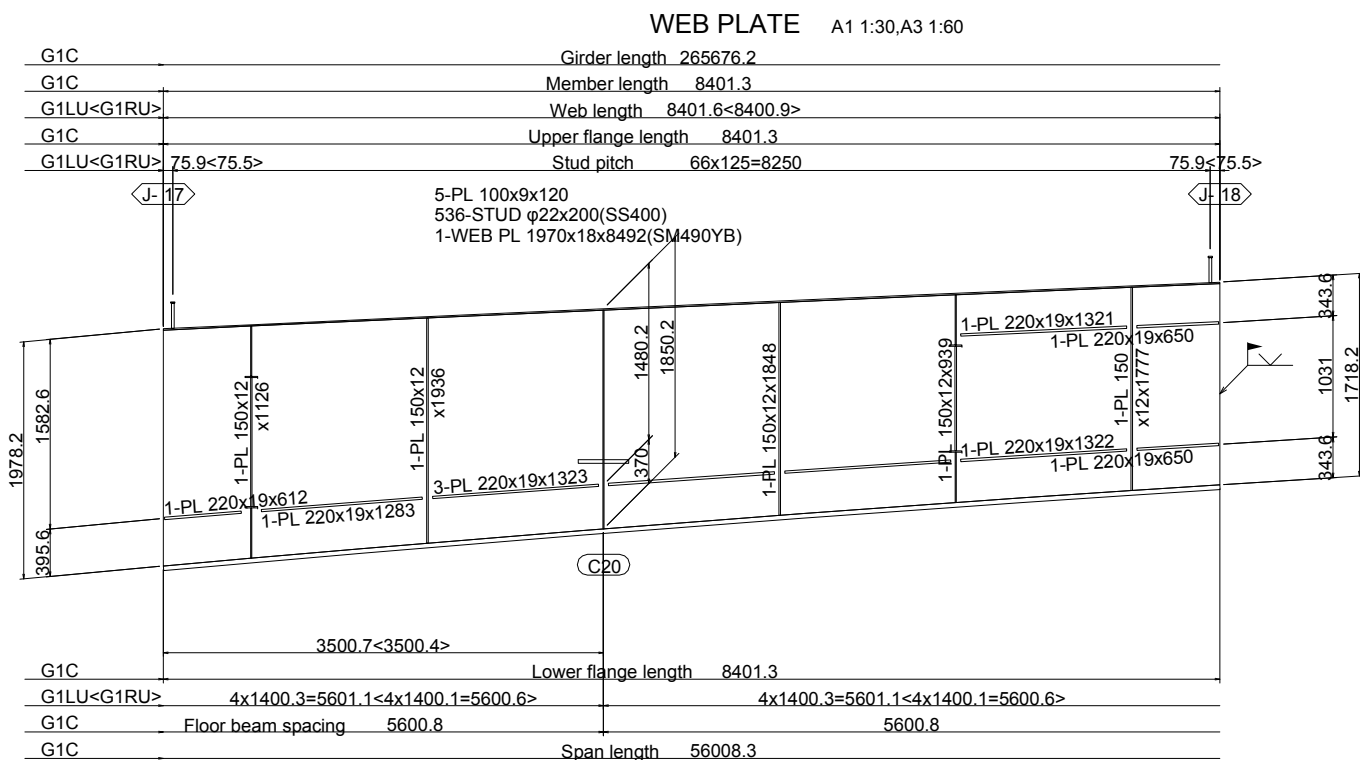

- NOTES
- 1.All materials shall be SM400A unless otherwise noted.
 - 2.Scallop shall be 35R unless otherwise noted.
 3. <shows "Twist-off-type tension control bolts" M22(S10T)
 4. <Internal dimensions indicate G1RU

PROJET DE CONSTRUCTION DE TROIS ECHANGEURS À ABIDJAN

REPUBLIQUE DE COTE D'IVOIRE

Ministère de l'Équipement et de l'Entretien Routier

AGENCE DE GESTION DES ROUTES

AGENCE JAPONAISE DE COOPÉRATION INTERNATIONALE
/ JAPAN INTERNATIONAL COOPERATION AGENCY

ORIENTAL CONSULTANTS GLOBAL CO., LTD.

INGÉROSEC CORPORATION

PALMERAIE

TABLIER G1- (18)




MAIN GIERDER G1- (18)

A1:E=1:30, A3=1:60

A1:S=1:30, A3=1:60

Indice <i>Index</i>	Date <i>Date</i>	Préparé par <i>Prepared by</i>	Vérifié par <i>Checked by</i>	Approuvé par <i>Approved by</i>	Description <i>Description</i>	Statut <i>Status</i>
A	27/12/18	K.T	J.O	T.K	PREMIERE VERSION	EXT

Format	A3	Fichier/ File :				
Emetteur <i>Author</i>	Localisation <i>Location</i>	Type d'ouvrage -Activité <i>Type of structure -Activity</i>	Type de document <i>Type of document</i>	N° <i>No.</i>	Indice <i>Index</i>	
OCG,ISEC	BFM	PONT	DESSINS	H-PA-TA-021	A	

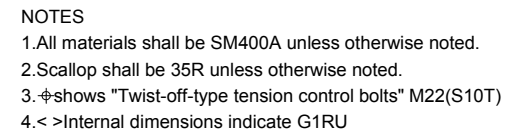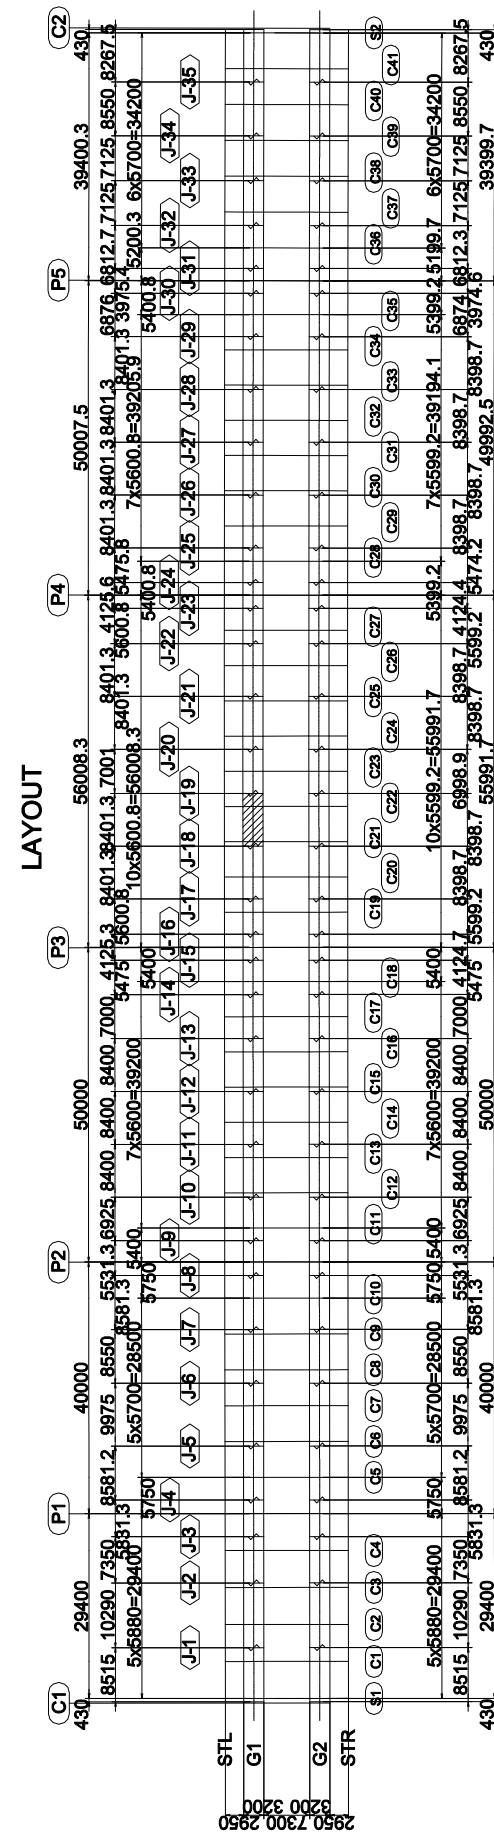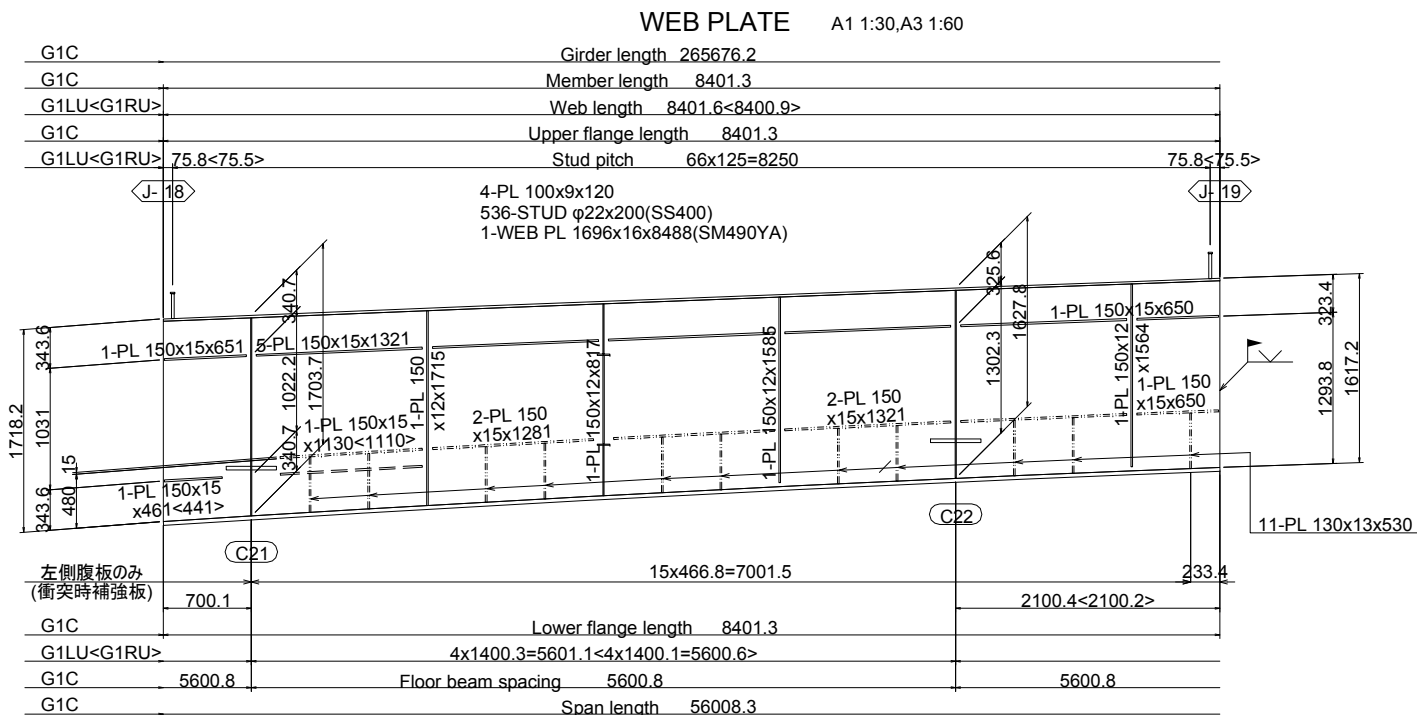

PROJET DE CONSTRUCTION DE TROIS ECHANGEURS À ABIDJAN



REPUBLIQUE DE COTE D'IVOIRE


Ministère de l'Équipement et de l'Entretien Routier



AGENCE DE GESTION DES ROUTES



AGENCE JAPONAISE DE COOPÉRATION INTERNATIONALE
/ JAPAN INTERNATIONAL COOPERATION AGENCY

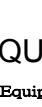

ORIENTAL CONSULTANTS GLOBAL CO., LTD.





INGÉROSEC CORPORATION

PALMERAIE
TABLIER G1- (19)
MAIN GIERDER G1- (19)
A1:E=1:30, A3=1:60
A1:S=1:30, A3=1:60

Indice <i>/Index</i>	Date <i>/Date</i>	Préparé par <i>Prepared by</i>	Vérifié par <i>Checked by</i>	Approuvé par <i>Approved by</i>	Description <i>Description</i>	Statut <i>Status</i>
A	27/12/18	K.T	J.O	T.K	PREMIERE VERSION	EXT



Format	A3	Fichier/ File :	
--------	----	-----------------	--

Emetteur <i>Assur</i>	Localisation <i>Location</i>	Type d'ouvrage -Activité <i>Type of structure -Activity</i>	Type de document <i>Type of document</i>	N° <i>No.</i>	Indice <i>Index</i>
OCG, ISEC	BFM	PONT	DESSINS	H-PA-TA-022	A

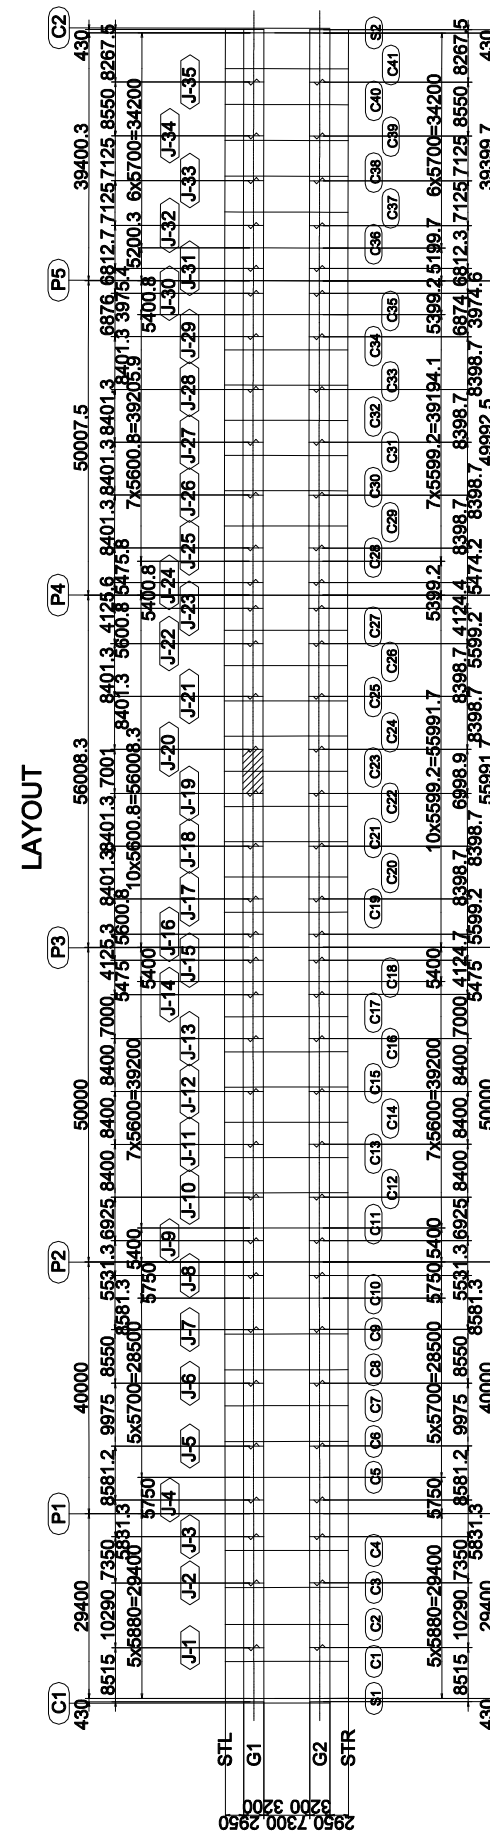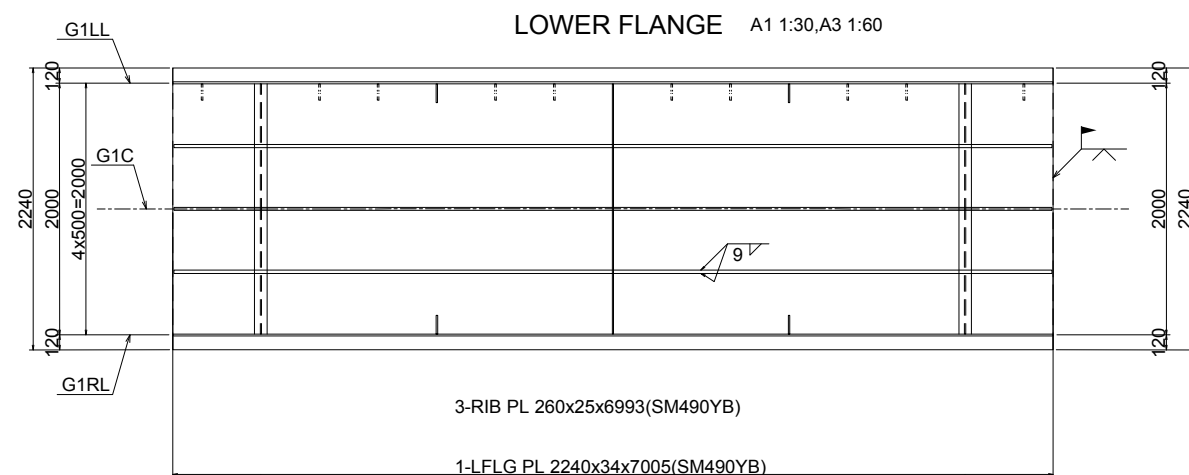

- NOTES
- 1.All materials shall be SM400A unless otherwise noted.
 - 2.Spool shall be 35R unless otherwise noted.
 - 3.<shows "Twist-off-type tension control bolts" M22(S10T)
 - 4.< >Internal dimensions indicate G1RU

PROJET DE CONSTRUCTION DE TROIS ECHANGEURS À ABIDJAN																																		
 REPUBLIQUE DE COTE D'IVOIRE Ministère de l'Équipement et de l'Entretien Routier																																		
 AGENCE DE GESTION DES ROUTES																																		
 AGENCE JAPONAISE DE COOPÉRATION INTERNATIONALE <i>/JAPAN INTERNATIONAL COOPERATION AGENCY</i>																																		
 ORIENTAL CONSULTANTS GLOBAL CO., LTD.																																		
 INGÉROSEC CORPORATION																																		
PALMERAIE TABLIER G1 - (20) <i>MAIN GIERDER G1- (20)</i> A1:E=1:30, A3=1:60 <i>A1:S=1:30, A3=1:60</i>																																		
<table border="1" style="width: 100%; border-collapse: collapse;"> <thead> <tr> <th style="width: 10%;">Indice <i>/Index</i></th> <th style="width: 10%;">Date <i>/Date</i></th> <th style="width: 10%;">Préparé par <i>Prepared by</i></th> <th style="width: 10%;">Vérifié par <i>Checked by</i></th> <th style="width: 10%;">Approuvé par <i>Approved by</i></th> <th style="width: 40%;">Description <i>/Description</i></th> <th style="width: 10%;">Statut <i>/Status</i></th> </tr> </thead> <tbody> <tr> <td style="text-align: center;">A</td> <td style="text-align: center;">27/12/18</td> <td style="text-align: center;">K.T</td> <td style="text-align: center;">J.O</td> <td style="text-align: center;">T.K</td> <td style="text-align: center;">PREMIERE VERSION</td> <td style="text-align: center;">EXT</td> </tr> <tr> <td> </td> <td> </td> <td> </td> <td> </td> <td> </td> <td> </td> <td> </td> </tr> <tr> <td> </td> <td> </td> <td> </td> <td> </td> <td> </td> <td> </td> <td> </td> </tr> </tbody> </table>							Indice <i>/Index</i>	Date <i>/Date</i>	Préparé par <i>Prepared by</i>	Vérifié par <i>Checked by</i>	Approuvé par <i>Approved by</i>	Description <i>/Description</i>	Statut <i>/Status</i>	A	27/12/18	K.T	J.O	T.K	PREMIERE VERSION	EXT														
Indice <i>/Index</i>	Date <i>/Date</i>	Préparé par <i>Prepared by</i>	Vérifié par <i>Checked by</i>	Approuvé par <i>Approved by</i>	Description <i>/Description</i>	Statut <i>/Status</i>																												
A	27/12/18	K.T	J.O	T.K	PREMIERE VERSION	EXT																												
<table border="1" style="width: 100%; border-collapse: collapse;"> <thead> <tr> <th style="width: 15%;">Format</th> <th style="width: 10%;">A3</th> <th style="width: 15%;">Fichier/ File :</th> <th style="width: 15%;">Emetteur <i>/Emiter</i></th> <th style="width: 15%;">Localisation <i>/Location</i></th> <th style="width: 15%;">Type d'ouvrage -Activité <i>/Type of structure -Activity</i></th> <th style="width: 15%;">Type de document <i>/Type of document</i></th> <th style="width: 10%;">N° <i>/No.</i></th> <th style="width: 10%;">Indice <i>/Index</i></th> </tr> </thead> <tbody> <tr> <td style="text-align: center;">OCG, ISEC</td> <td style="text-align: center;">BFM</td> <td style="text-align: center;">PONT</td> <td style="text-align: center;">DESSINS</td> <td style="text-align: center;">H-PA-TA-023</td> <td style="text-align: center;">A</td> <td> </td> <td> </td> <td> </td> </tr> </tbody> </table>							Format	A3	Fichier/ File :	Emetteur <i>/Emiter</i>	Localisation <i>/Location</i>	Type d'ouvrage -Activité <i>/Type of structure -Activity</i>	Type de document <i>/Type of document</i>	N° <i>/No.</i>	Indice <i>/Index</i>	OCG, ISEC	BFM	PONT	DESSINS	H-PA-TA-023	A													
Format	A3	Fichier/ File :	Emetteur <i>/Emiter</i>	Localisation <i>/Location</i>	Type d'ouvrage -Activité <i>/Type of structure -Activity</i>	Type de document <i>/Type of document</i>	N° <i>/No.</i>	Indice <i>/Index</i>																										
OCG, ISEC	BFM	PONT	DESSINS	H-PA-TA-023	A																													

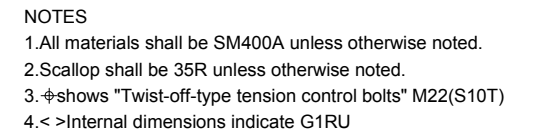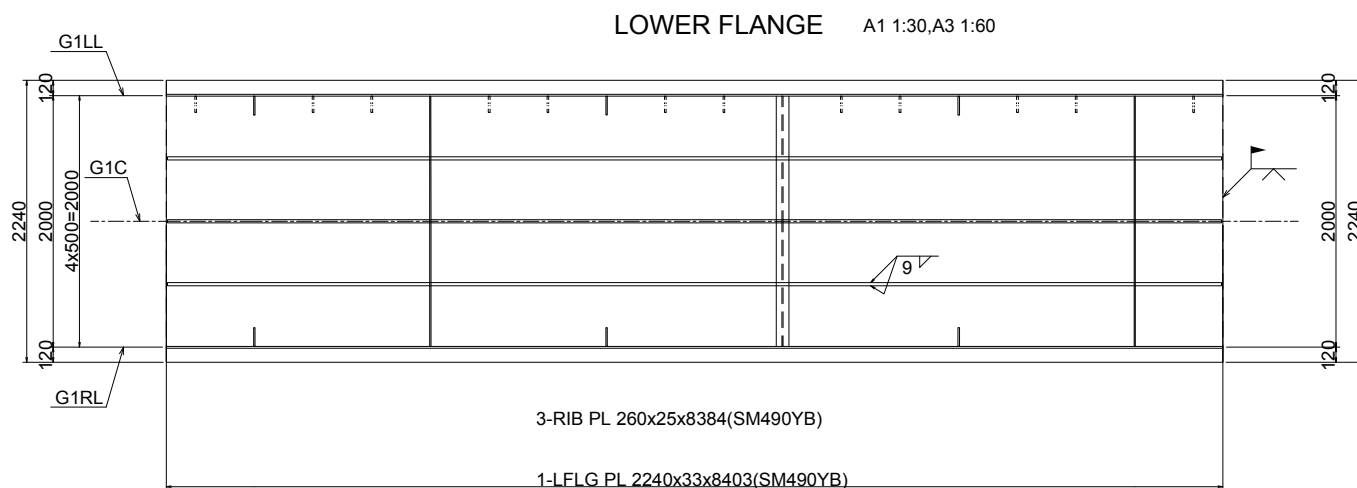

PROJET DE CONSTRUCTION DE TROIS ECHANGEURS À ABIDJAN

REPUBLIQUE DE COTE D'IVOIRE

Ministère de l'Équipement et de l'Entretien Routier

AGENCE DE GESTION DES ROUTES

AGENCE JAPONAISE DE COOPÉRATION INTERNATIONALE
/*JAPAN INTERNATIONAL COOPERATION AGENCY*



ORIENTAL CONSULTANTS GLOBAL CO., LTD.

INGÉROSEC CORPORATION

PALMERAIE
TABLIER G1 - (21)
MAIN GIERDER G1- (21)
A1:E=1:30, A3=1:60
A1:S=1:30, A3=1:60





Indice <i>/Index</i>	Date <i>/Date</i>	Préparé par <i>Prepared by</i>	Vérifié par <i>Checked by</i>	Approuvé par <i>Approved by</i>	Description <i>/Description</i>	Statut <i>/Status</i>
A	27/12/18	K.T	J.O	T.K	PREMIERE VERSION	EXT

Format	A3	Fichier/ File :	Type de document <i>/Type of document</i>	N° <i>No.</i>	Indice <i>/Index</i>
Emetteur <i>/Author</i>	Localisation <i>/Location</i>	Type d'ouvrage -Activité <i>/Type of structure -Activity</i>			
OCG,ISEC	BFM	PONT	DESSINS	H-PA-TA-024	A

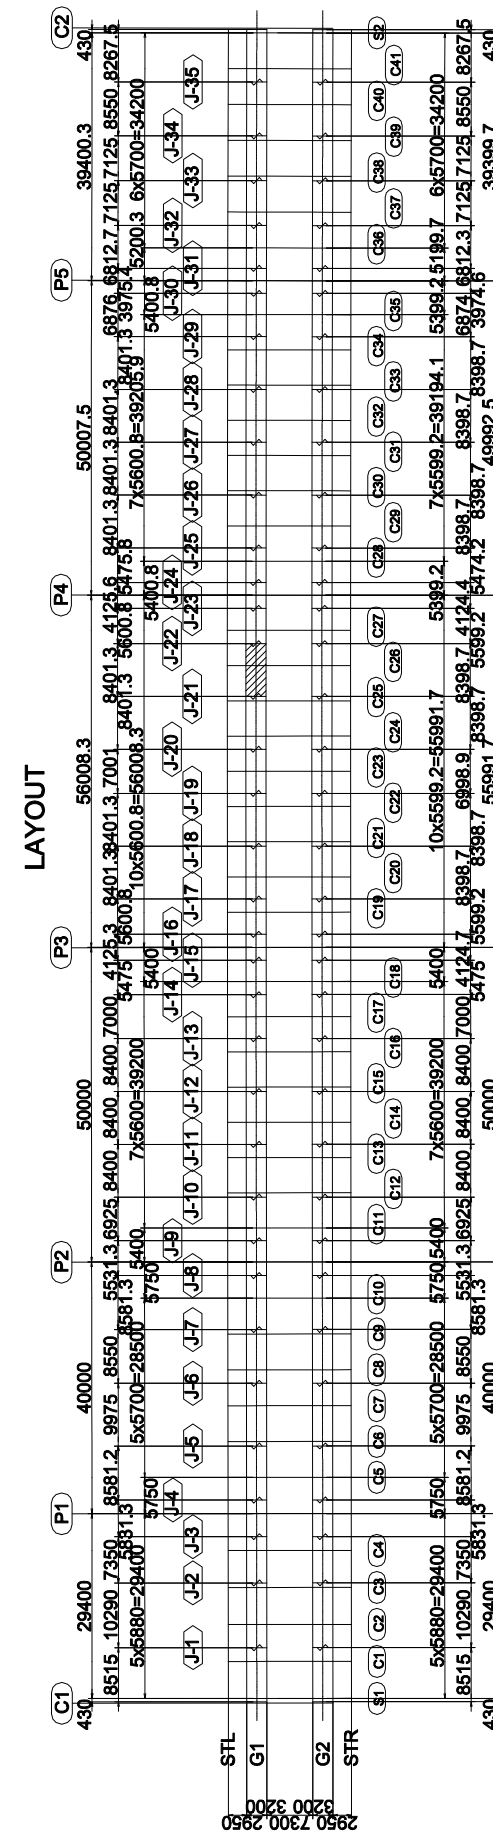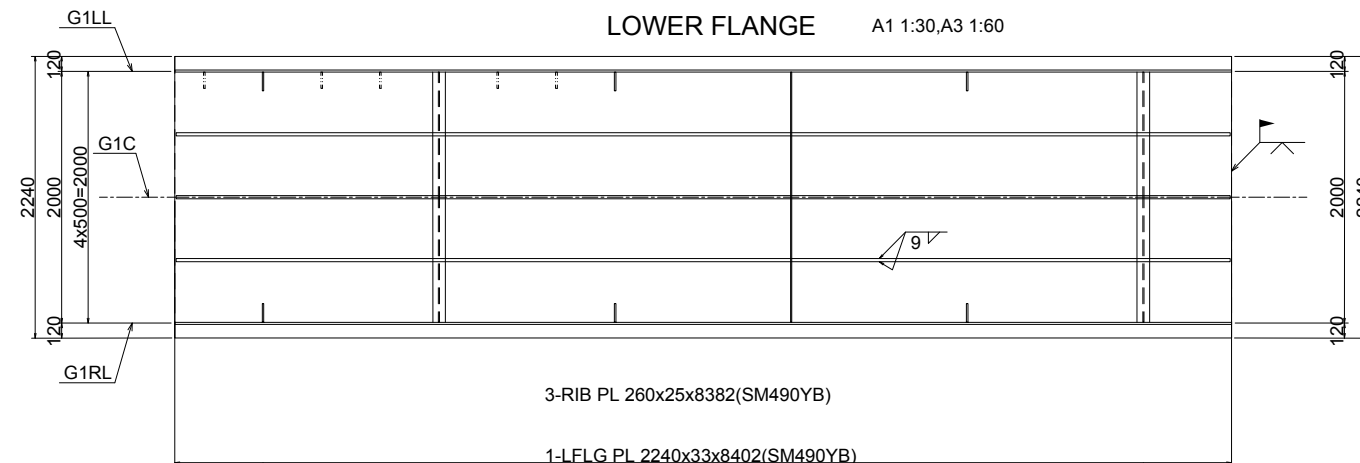

- NOTES
- 1.All materials shall be SM400A unless otherwise noted.
 - 2.Scallop shall be 35R unless otherwise noted.
 3. ϕ shows "Twist-off-type tension control bolts" M22(S10T)
 - 4.< >Internal dimensions indicate G1RU

PROJET DE CONSTRUCTION DE TROIS ECHANGEURS À ABIDJAN																		
 REPUBLIQUE DE COTE D'IVOIRE Ministère de l'Équipement et de l'Entretien Routier																		
 AGENCE DE GESTION DES ROUTES																		
 AGENCE JAPONAISE DE COOPÉRATION INTERNATIONALE <i>/ JAPAN INTERNATIONAL COOPERATION AGENCY</i>																		
 ORIENTAL CONSULTANTS GLOBAL CO., LTD. INGÉROSEC CORPORATION																		
PALMERAIE TABLIER G1- (22) MAIN GIERDER G1- (22) A1:E=1:30, A3=1:60 A1:S=1:30, A3=1:60																		
Indice <i>/Index</i>	Date <i>/Date</i>	Préparé par <i>Prepared by</i>	Vérifié par <i>Checked by</i>	Approuvé par <i>Approved by</i>	Description <i>/Description</i>	Statut <i>/Status</i>												
A	27/12/18	K.T	J.O	T.K	PREMIERE VERSION	EXT												
Format A3 Fichier/ File : <table border="1" style="width: 100%; border-collapse: collapse; text-align: center;"> <tr> <th style="width: 20%;">Emetteur <i>/Emiter</i></th> <th style="width: 20%;">Localisation <i>/Location</i></th> <th style="width: 20%;">Type d'ouvrage -Activité <i>/Type of structure -Activity</i></th> <th style="width: 20%;">Type de document <i>/Type of document</i></th> <th style="width: 10%;">N° <i>/No.</i></th> <th style="width: 10%;">Indice <i>/Index</i></th> </tr> <tr> <td>OCG, ISEC</td> <td>BFM</td> <td>PONT</td> <td>DESSINS</td> <td>H-PA-TA-025</td> <td>A</td> </tr> </table>							Emetteur <i>/Emiter</i>	Localisation <i>/Location</i>	Type d'ouvrage -Activité <i>/Type of structure -Activity</i>	Type de document <i>/Type of document</i>	N° <i>/No.</i>	Indice <i>/Index</i>	OCG, ISEC	BFM	PONT	DESSINS	H-PA-TA-025	A
Emetteur <i>/Emiter</i>	Localisation <i>/Location</i>	Type d'ouvrage -Activité <i>/Type of structure -Activity</i>	Type de document <i>/Type of document</i>	N° <i>/No.</i>	Indice <i>/Index</i>													
OCG, ISEC	BFM	PONT	DESSINS	H-PA-TA-025	A													

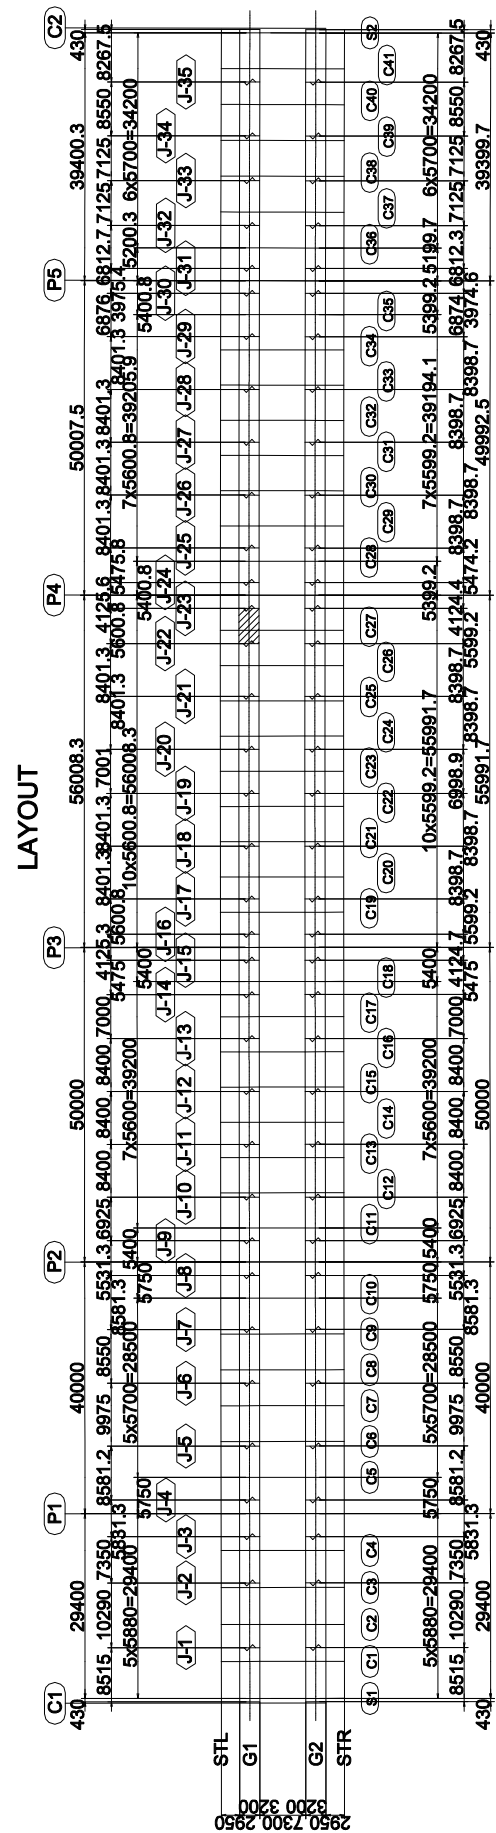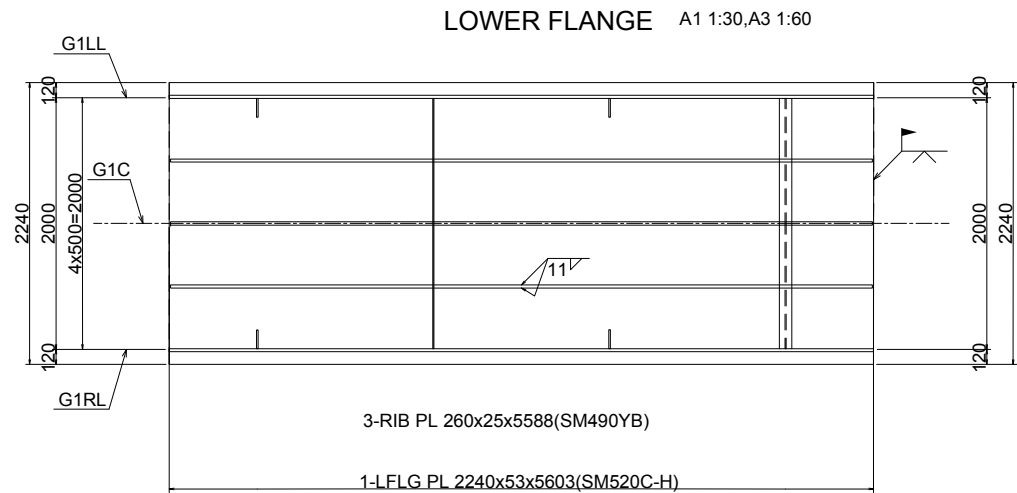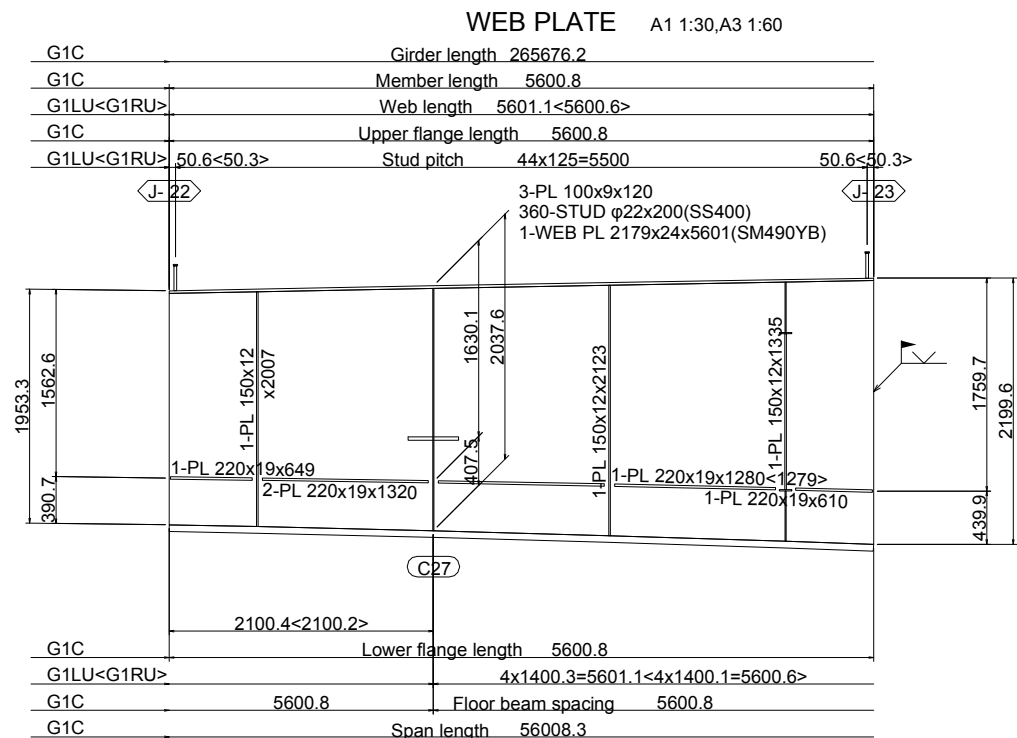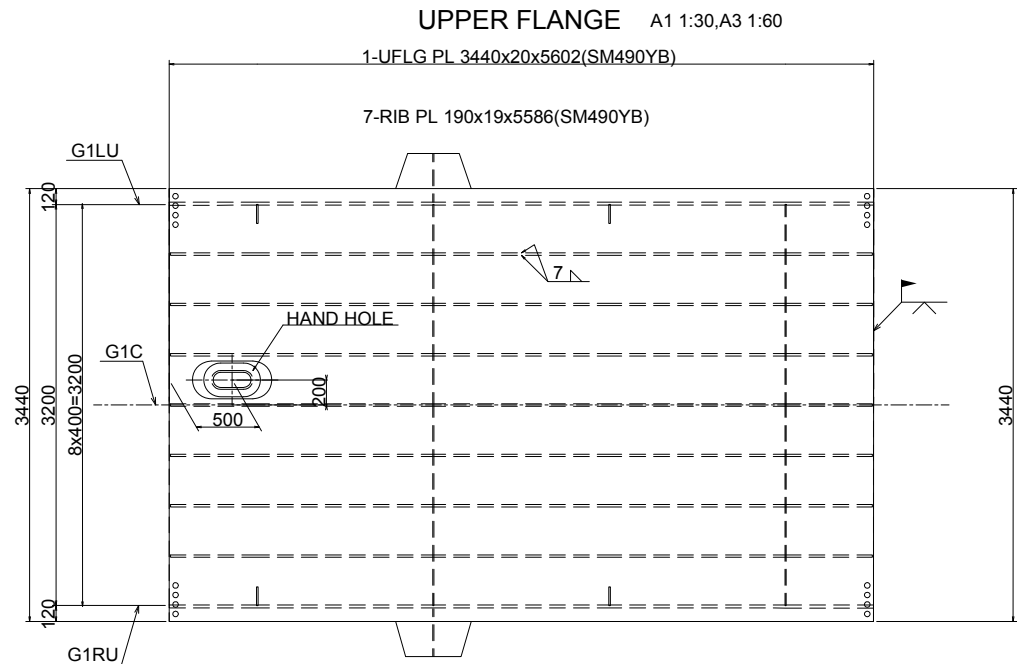

- NOTES
- 1.All materials shall be SM400A unless otherwise noted.
 - 2.Scallop shall be 35R unless otherwise noted.
 - 3.φshows "Twist-off-type tension control bolts" M22(S10T)
 - 4.< >Internal dimensions indicate G1RU

PROJET DE CONSTRUCTION DE TROIS ECHANGEURS À ABIDJAN

 **REPUBLIQUE DE COTE D'IVOIRE**
Ministère de l'Équipement et de l'Entretien Routier

 **AGENCE DE GESTION DES ROUTES**

 **AGENCE JAPONAISE DE COOPÉRATION INTERNATIONALE**
/ JAPAN INTERNATIONAL COOPERATION AGENCY

 **ORIENTAL CONSULTANTS GLOBAL CO., LTD.**
INGÉROSEC CORPORATION

PALMERAIE
TABLIER G1- (23)
MAIN GIERDER G1- (23)
A1:E=1:30, A3=1:60
A1:S=1:30, A3=1:60

Indice /Index	Date /Date	Préparé par /Prepared by	Vérifié par /Checked by	Approuvé par /Approved by	Description /Description	Statut /Status
A	27/12/18	K.T	J.O	T.K	PREMIERE VERSION	EXT

Format	A3	Fichier/ File :			
Emetteur /Author	Localisation /Location	Type d'ouvrage -Activité /Type of structure -Activity	Type de document /Type of document	N° /No.	Indice /Index
OCG,ISEC	BFM	PONT	DESSINS	H-PA-TA-026	A

PROJET DE CONSTRUCTION DE TROIS ECHANGEURS À ABIDJAN

REPUBLIQUE DE COTE D'IVOIRE

Ministère de l'Équipement et de l'Entretien Routier

AGENCE DE GESTION DES ROUTES

AGENCE JAPONAISE DE COOPÉRATION INTERNATIONALE
/ JAPAN INTERNATIONAL COOPERATION AGENCY



ORIENTAL CONSULTANTS GLOBAL CO., LTD.

INGÉROSEC CORPORATION

PALMERAIE
TABLIER G1- (24)
MAIN GIERDER G1- (24)
A1:E=1:30, A3=1:60
A1:S=1:30, A3=1:60

Indice <i>Index</i>	Date <i>Date</i>	Préparé par <i>Prepared by</i>	Vérifié par <i>Checked by</i>	Approuvé par <i>Approved by</i>	Description <i>Description</i>	Statut <i>Status</i>
A	27/12/18	K.T	J.O	T.K	PREMIERE VERSION	EXT



Format	A3	Fichier/ File :				
Emetteur <i>Issuer</i>	Localisation <i>Location</i>	Type d'ouvrage -Activité <i>Type of structure -Activity</i>	Type de document <i>Type of document</i>	N° <i>No.</i>	Indice <i>Index</i>	
OCG,ISEC	BFM	PONT	DESSINS	H-PA-TA-027	A	

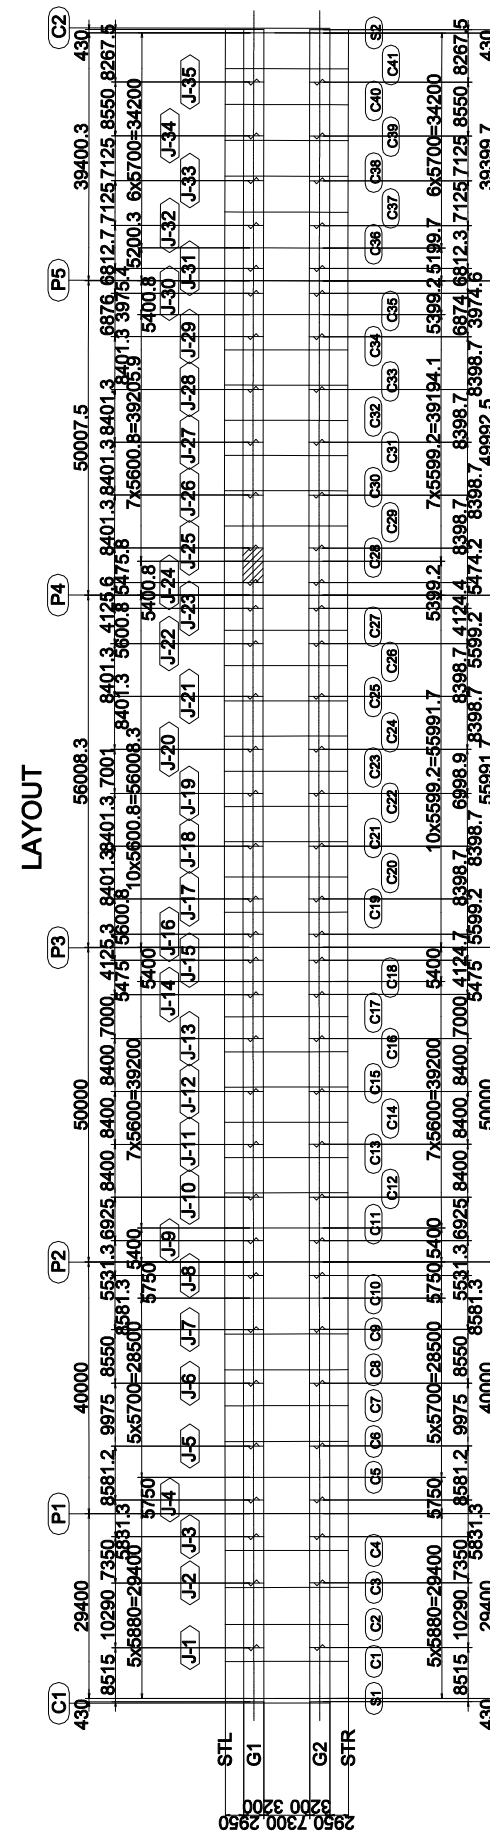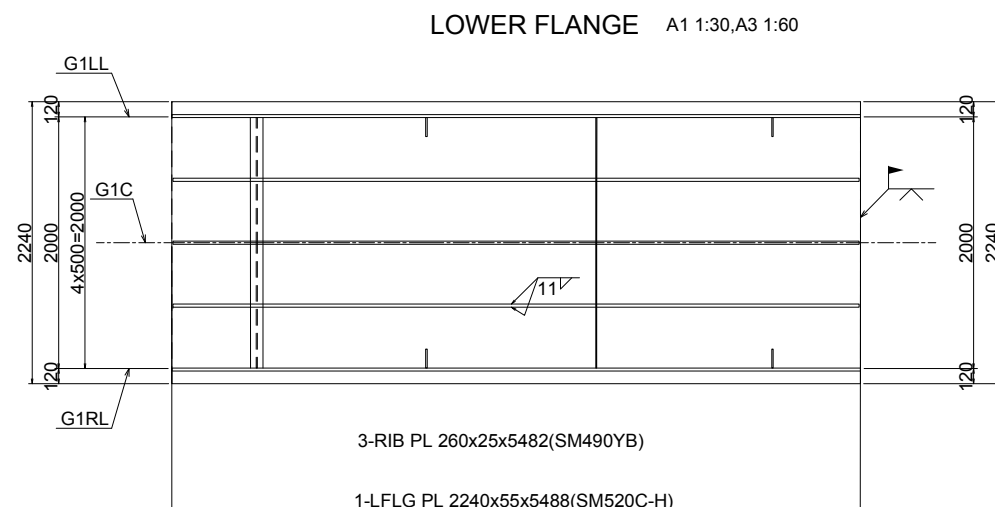

- NOTES
- 1.All materials shall be SM400A unless otherwise noted.
 - 2.Φshall shall be 35R unless otherwise noted.
 - 3.Φshows "Twist-off-type tension control bolts" M22(S10T)
 - 4.< >Internal dimensions indicate G1RU

PROJET DE CONSTRUCTION DE TROIS ECHANGEURS À ABIDJAN						
		REPUBLIQUE DE COTE D'IVOIRE Ministère de l'Équipement et de l'Entretien Routier				
		AGENCE DE GESTION DES ROUTES				
		AGENCE JAPONAISE DE COOPÉRATION INTERNATIONALE <i>/ JAPAN INTERNATIONAL COOPERATION AGENCY</i>				
		ORIENTAL CONSULTANTS GLOBAL CO., LTD. INGÉROSEC CORPORATION				
PALMERAIE TABLIER G1- (25) MAIN GIERDER G1- (25) A1:E=1:30, A3=1:60 A1:S=1:30, A3=1:60						
Indice <i>Index</i>	Date <i>Date</i>	Préparé par <i>Prepared by</i>	Vérifié par <i>Checked by</i>	Approuvé par <i>Approved by</i>	Description <i>Description</i>	Statut <i>Status</i>
A	27/12/18	K.T	J.O	T.K	PREMIERE VERSION	EXT

Format	A3	Fichier/ File :				
Emetteur <i>Issuer</i>	Localisation <i>Location</i>	Type d'ouvrage -Activité <i>Type of structure -Activity</i>	Type de document <i>Type of document</i>	N° <i>No.</i>	Indice <i>Index</i>	
OCG,ISEC	BFM	PONT	DESSINS	H-PA-TA-028	A	

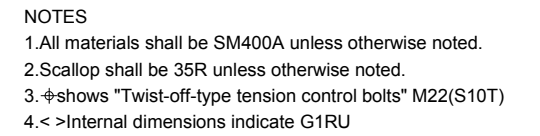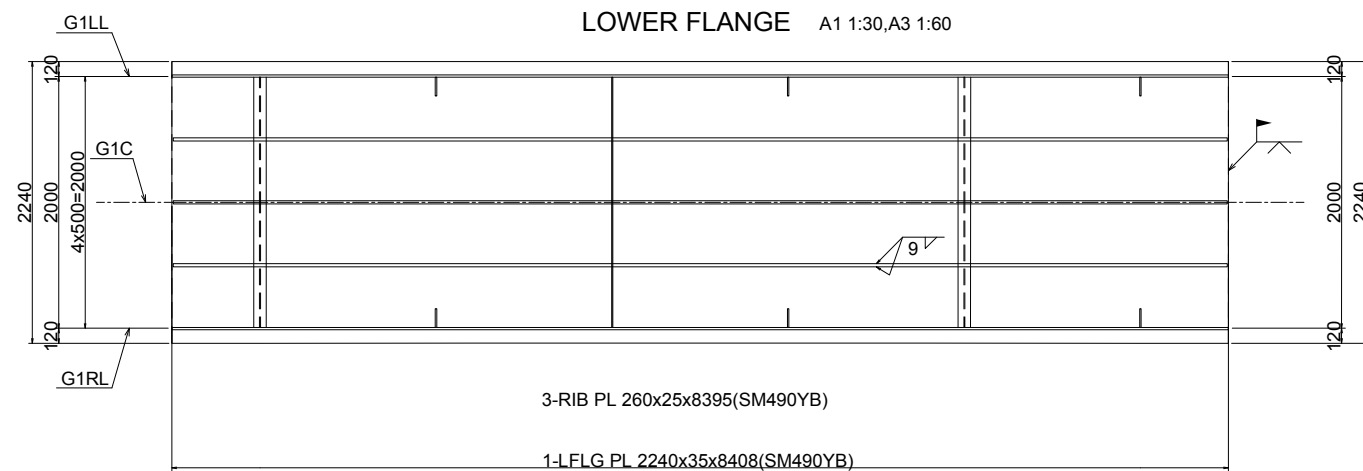

PROJET DE CONSTRUCTION DE TROIS ECHANGEURS À ABIDJAN



REPUBLIQUE DE COTE D'IVOIRE

Ministère de l'Équipement et de l'Entretien Routier



AGENCE DE GESTION DES ROUTES



AGENCE JAPONAISE DE COOPÉRATION INTERNATIONALE
/ JAPAN INTERNATIONAL COOPERATION AGENCY



ORIENTAL CONSULTANTS GLOBAL CO., LTD.



INGÉROSEC CORPORATION

PALMERAIE

TABLIER G1 - (26)

MAIN GIERDER G1- (26)

A1:E=1:30, A3=1:60

A1:S=1:30, A3=1:60



Indice <i>Index</i>	Date <i>Date</i>	Préparé par <i>Prepared by</i>	Vérifié par <i>Checked by</i>	Approuvé par <i>Approved by</i>	Description <i>Description</i>	Statut <i>Status</i>
A	27/12/18	K.T	J.O	T.K	PREMIERE VERSION	EXT

Format

A3

Fichier/ File :

Emetteur <i>Auteur</i>	Localisation <i>Location</i>	Type d'ouvrage -Activité <i>Type of structure -Activity</i>	Type de document <i>Type of document</i>	N° <i>No.</i>	Indice <i>Index</i>
OCG,ISEC	BFM	PONT	DESSINS	H-PA-TA-029	A

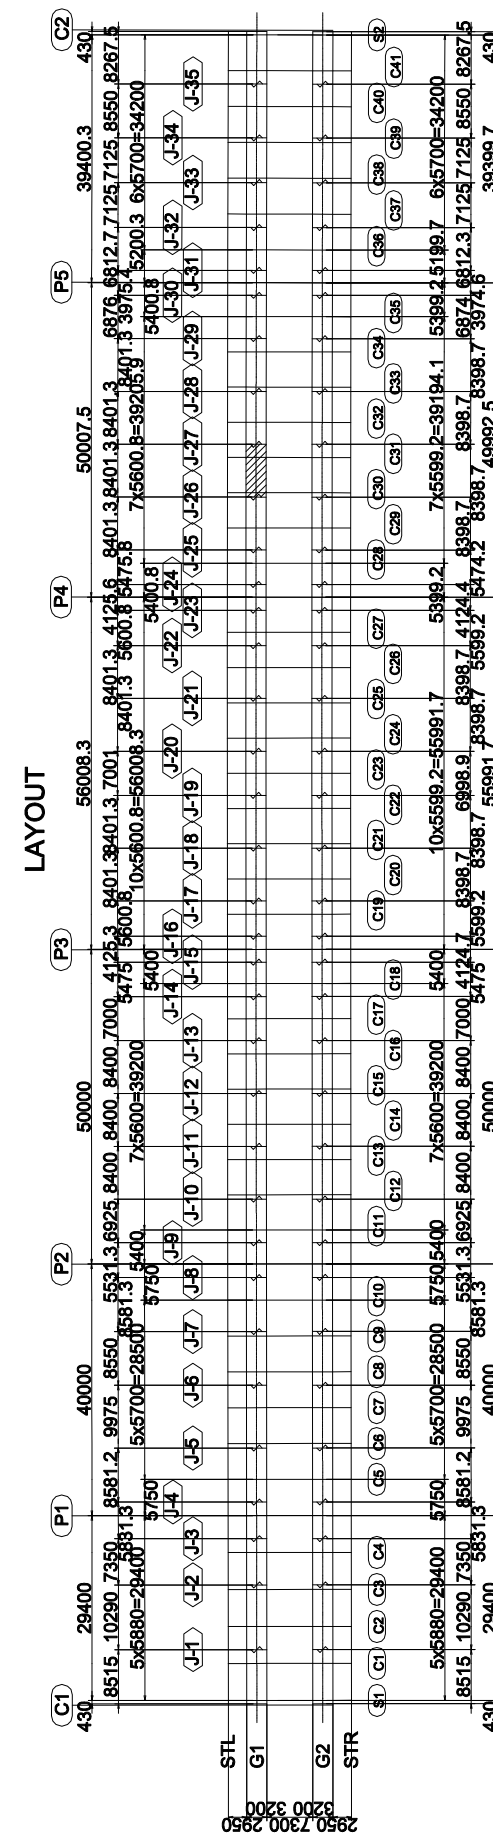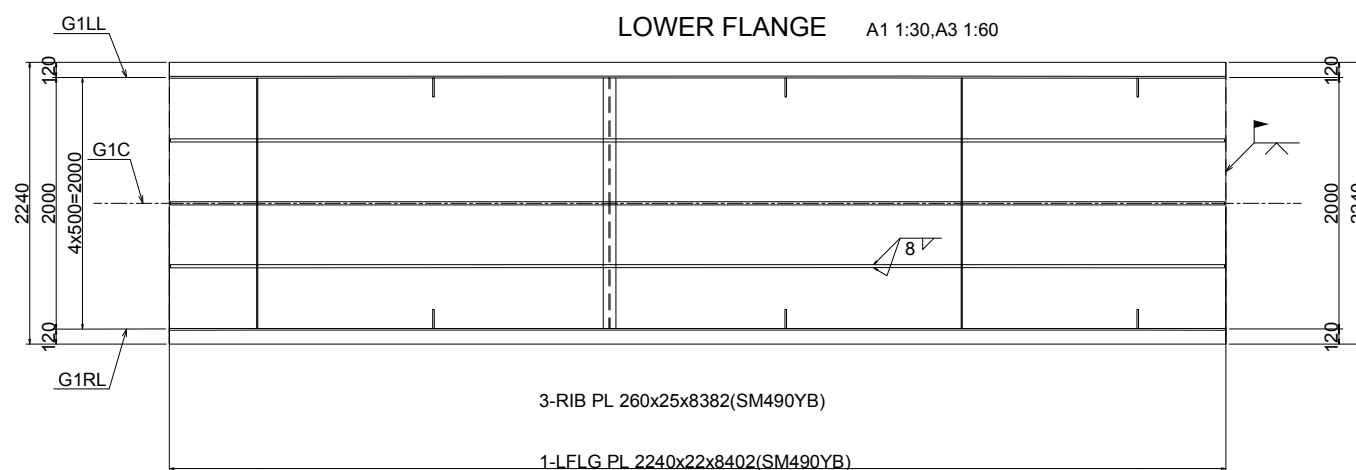

- NOTES
- 1.All materials shall be SM400A unless otherwise noted.
 - 2.Scallop shall be 35R unless otherwise noted.
 - 3.⌀ shows "Twist-off-type tension control bolts" M22(S10T)
 - 4.< > Internal dimensions indicate G1RU

PROJET DE CONSTRUCTION DE TROIS ECHANGEURS À ABIDJAN



REPUBLIQUE DE COTE D'IVOIRE

Ministère de l'Équipement et de l'Entretien Routier



AGENCE DE GESTION DES ROUTES



AGENCE JAPONAISE DE COOPÉRATION INTERNATIONALE

/ JAPAN INTERNATIONAL COOPERATION AGENCY



ORIENTAL CONSULTANTS GLOBAL CO., LTD.

INGÉROSEC CORPORATION

PALMERAIE

TABLIER G1- (27)




MAIN GIERDER G1- (27)

A1:E=1:30, A3=1:60

A1:S=1:30, A3=1:60

Indice <i>Index</i>	Date <i>Date</i>	Préparé par <i>Prepared by</i>	Vérifié par <i>Checked by</i>	Approuvé par <i>Approved by</i>	Description <i>Description</i>	Status <i>Status</i>
A	27/12/18	K.T	J.O	T.K	PREMIERE VERSION	EXT

Formet	A3	Fichier/ File :	
Emetteur <i>Assur</i>	Localisation <i>Location</i>	Type d'ouvrage -Activité <i>Type of structure -Activity</i>	Type de document <i>Type of document</i>
OCG,ISEC	BFM	PONT	DESSINS
			N° <i>No.</i>
			Indice <i>Index</i>
			H-PA-TA-030
			A

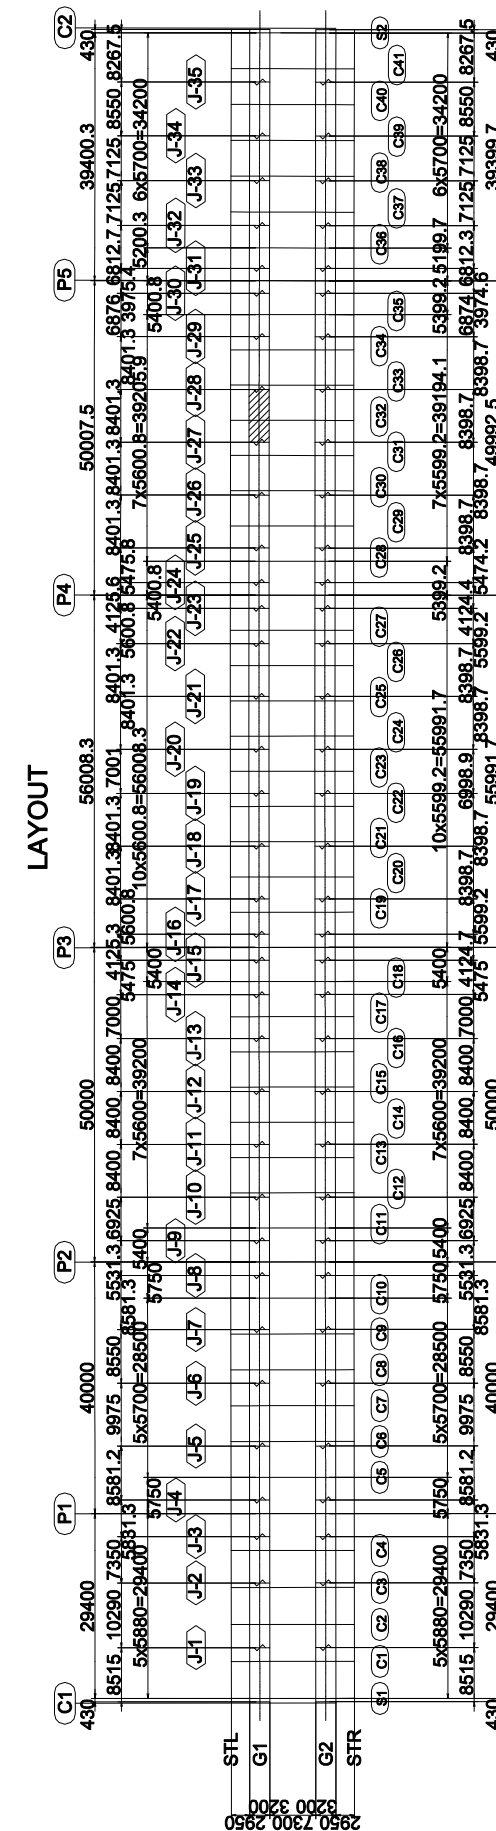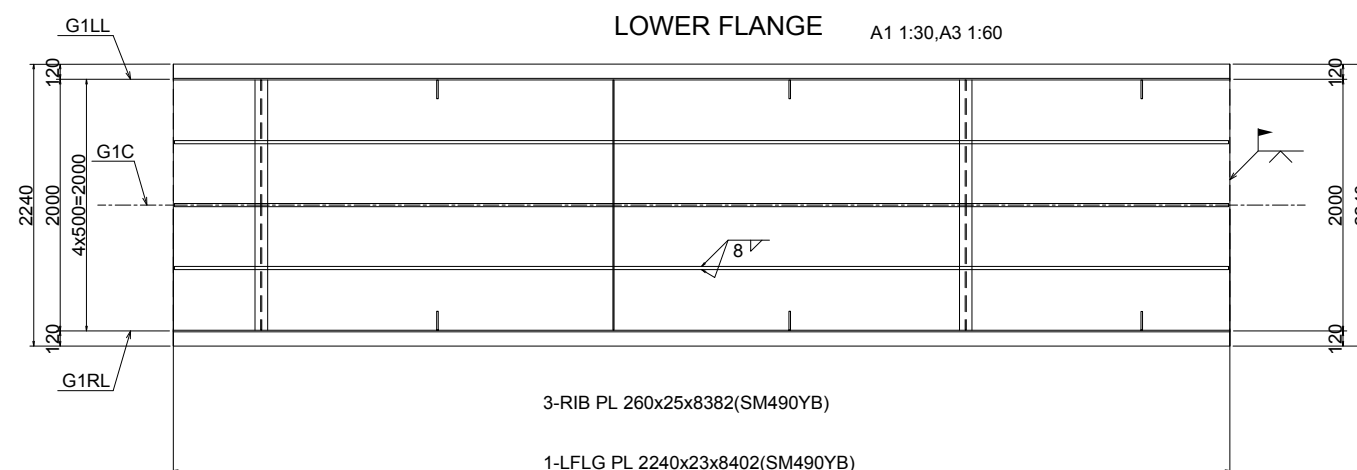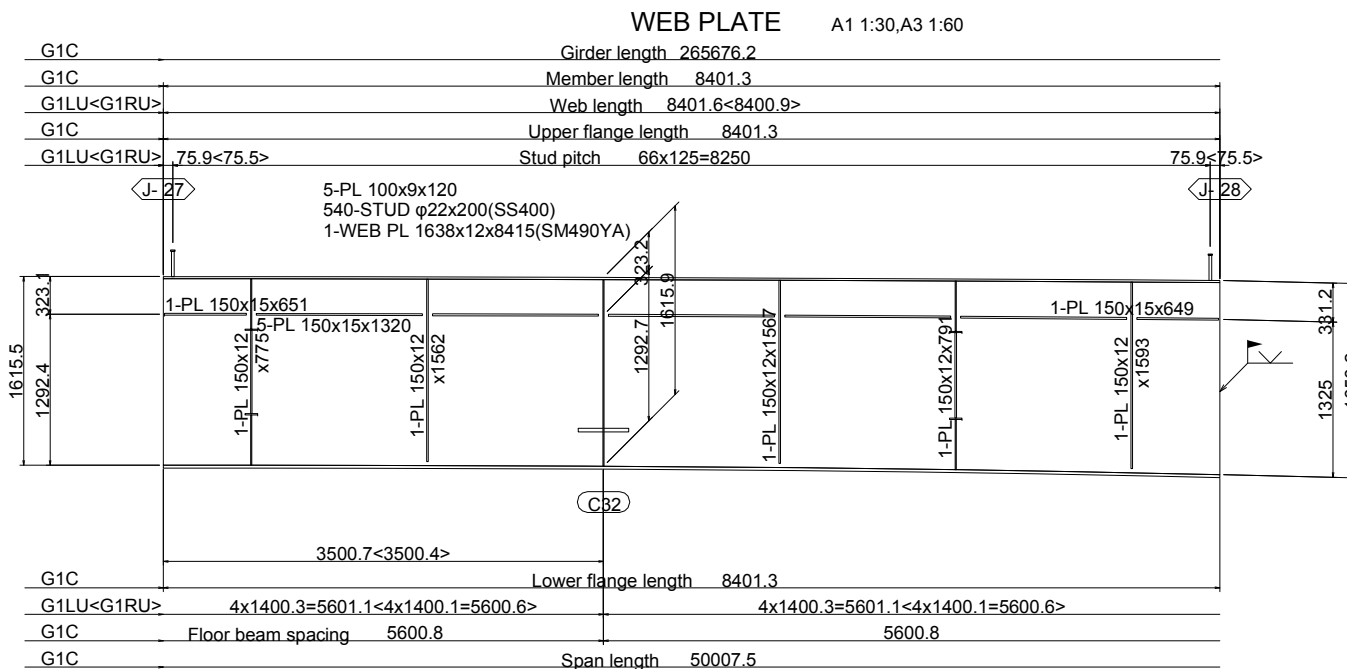

- NOTES
1. All materials shall be SM400A unless otherwise noted.
 2. Scallop shall be 35R unless otherwise noted.
 3. ϕ shows "Twist-off-type tension control bolts" M22(S10T)
 4. < > Internal dimensions indicate G1RU

PROJET DE CONSTRUCTION DE TROIS ECHANGEURS À ABIDJAN



REPUBLIQUE DE COTE D'IVOIRE

Ministère de l'Équipement et de l'Entretien Routier



AGENCE DE GESTION DES ROUTES



AGENCE JAPONAISE DE COOPÉRATION INTERNATIONALE
/ JAPAN INTERNATIONAL COOPERATION AGENCY





ORIENTAL CONSULTANTS GLOBAL CO., LTD.

INGÉROSEC CORPORATION

PALMERAIE
TABLIER G1- (28)
MAIN GIERDER G1- (28)
A1:E=1:30, A3=1:60
A1:S=1:30, A3=1:60

Indice <i>Index</i>	Date <i>Date</i>	Préparé par <i>Prepared by</i>	Vérité par <i>Checked by</i>	Approuvé par <i>Approved by</i>	Description <i>Description</i>	Statut <i>Status</i>
A	27/12/18	K.T	J.O	T.K	PREMIERE VERSION	EXT

Format	A3	Fichier/ File :			
Emetteur <i>Author</i>	Localisation <i>Location</i>	Type d'ouvrage -Activité <i>Type of structure -Activity</i>	Type de document <i>Type of document</i>	N° <i>No.</i>	Indice <i>Index</i>
OCG,ISEC	BFM	PONT	DESSINS	H-PA-TA-031	A

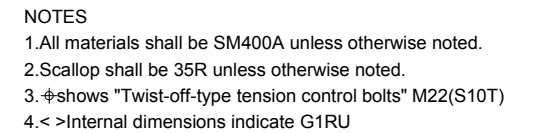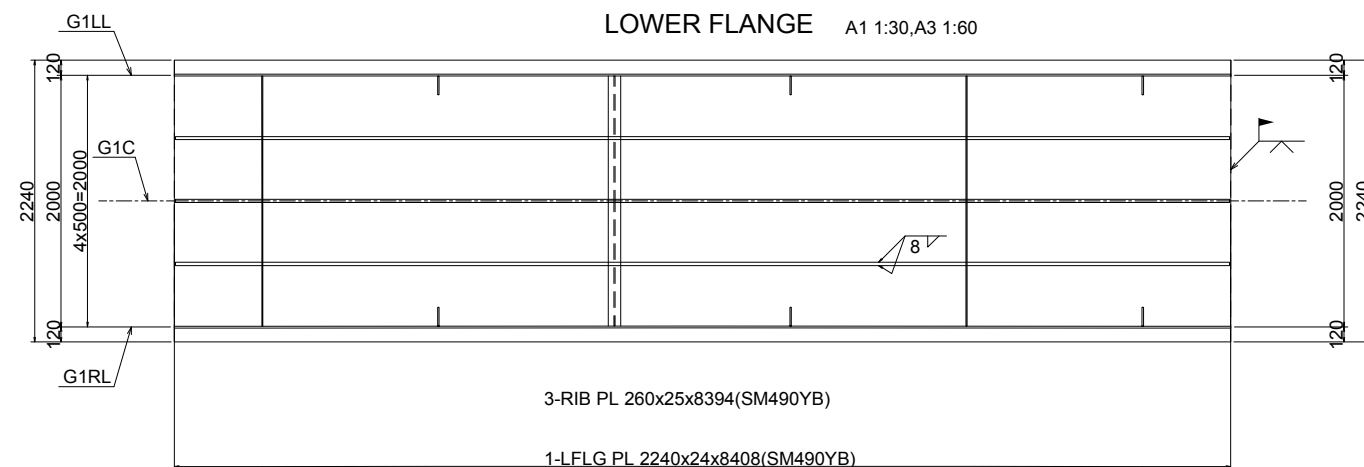

PROJET DE CONSTRUCTION DE TROIS ECHANGEURS À ABIDJAN

REPUBLIQUE DE COTE D'IVOIRE

Ministère de l'Équipement et de l'Entretien Routier

AGENCE DE GESTION DES ROUTES

AGENCE JAPONAISE DE COOPÉRATION INTERNATIONALE
/ JAPAN INTERNATIONAL COOPERATION AGENCY





ORIENTAL CONSULTANTS GLOBAL CO., LTD.

INGÉROSEC CORPORATION

PALMERAIE
TABLIER G1 - (29)
MAIN GIERDER G1- (29)
A1:E=1:30, A3=1:60
A1:S=1:30, A3=1:60

Indice <i>Index</i>	Date <i>Date</i>	Préparé par <i>Prepared by</i>	Vérifié par <i>Checked by</i>	Approuvé par <i>Approved by</i>	Description <i>Description</i>	Statut <i>Status</i>
A	27/12/18	K.T	J.O	T.K	PREMIERE VERSION	EXT

Format		A3	Fichier/ File :			
Emetteur <i>Author</i>	Localisation <i>Location</i>	Type d'ouvrage - Activité <i>Type of structure - Activity</i>	Type de document <i>Type of document</i>	N° <i>No.</i>	Indice <i>Index</i>	
OCG,ISEC	BFM	PONT	DESSINS	H-PA-TA-032	A	

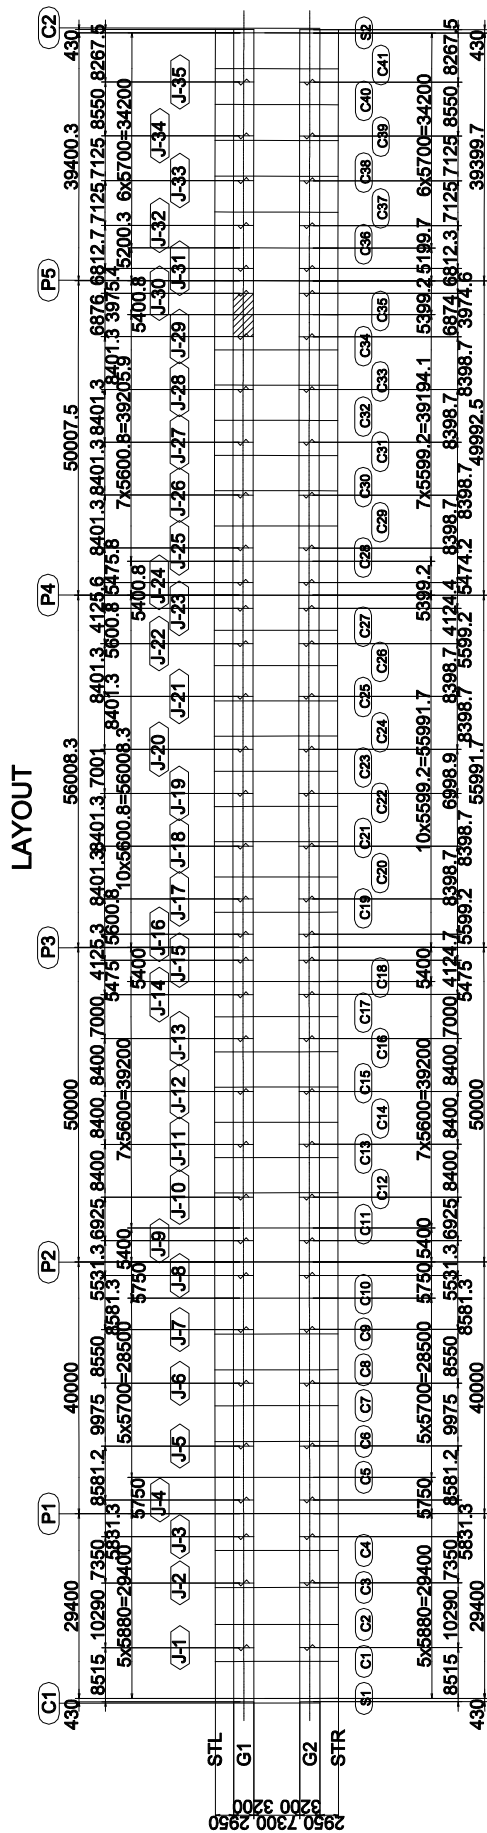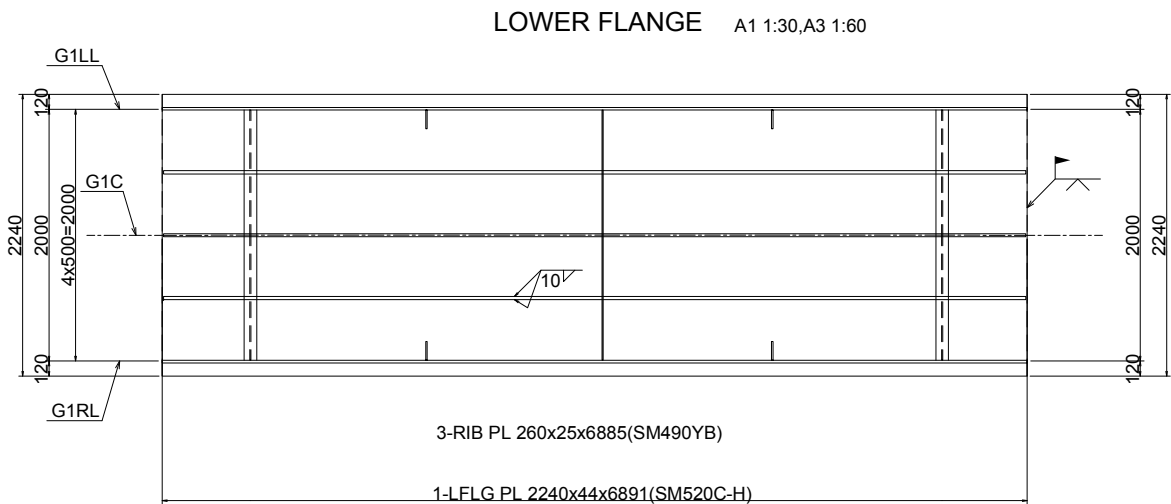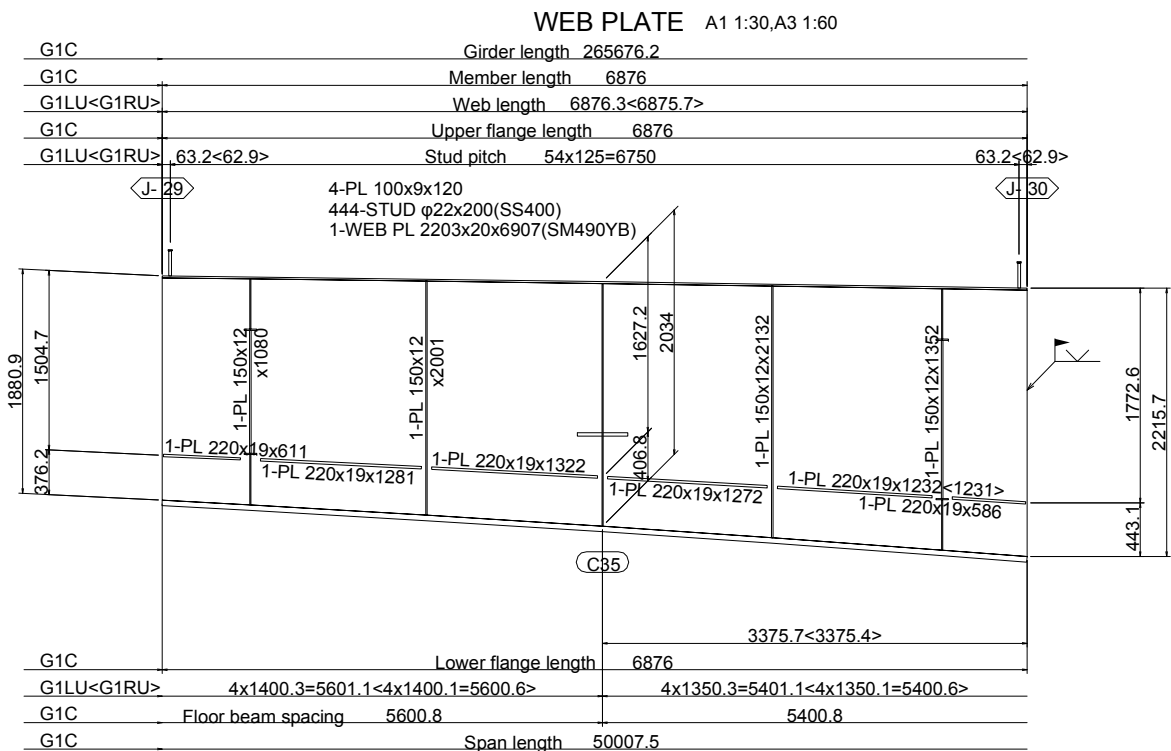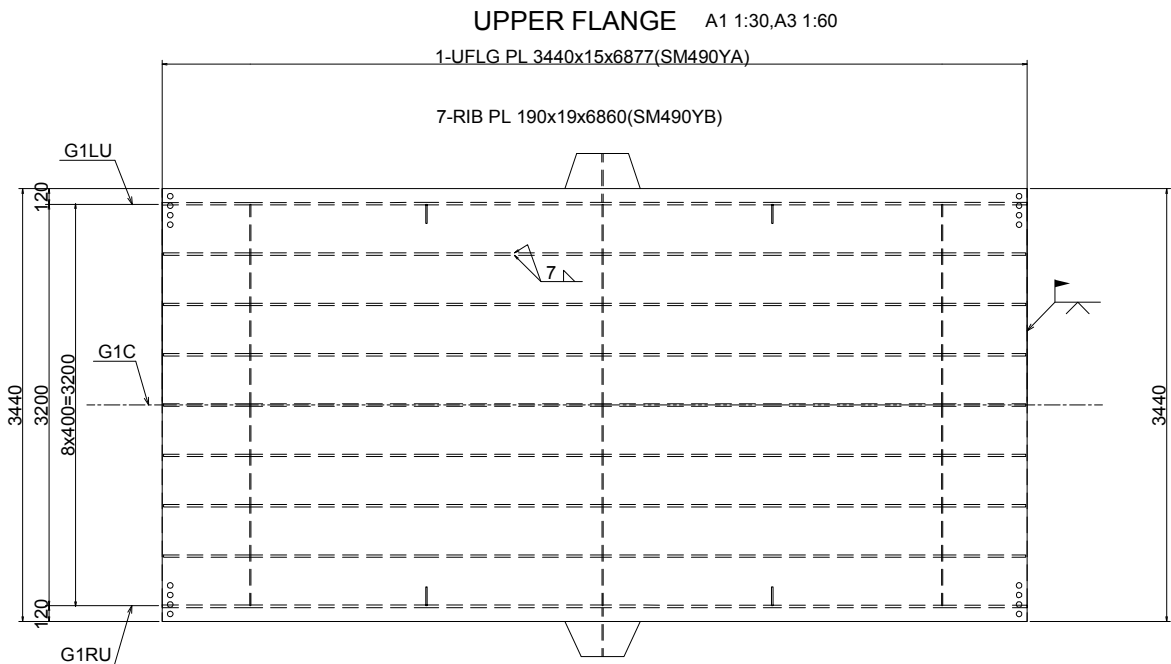

- NOTES
- 1.All materials shall be SM400A unless otherwise noted.
 - 2.Scallop shall be 35R unless otherwise noted.
 - 3.φshows "Twist-off-type tension control bolts" M22(S10T)
 - 4.< >Internal dimensions indicate G1RU

PROJET DE CONSTRUCTION DE TROIS ECHANGEURS À ABIDJAN





 **REPUBLIQUE DE COTE D'IVOIRE**
Ministère de l'Équipement et de l'Entretien Routier

 **AGENCE DE GESTION DES ROUTES**

 **AGENCE JAPONAISE DE COOPÉRATION INTERNATIONALE**
/ JAPAN INTERNATIONAL COOPERATION AGENCY

 **ORIENTAL CONSULTANTS GLOBAL CO., LTD.**
INGÉROSEC CORPORATION

PALMERAIE TABLIER G1- (30) MAIN GIERDER G1- (30) A1:E=1:30, A3=1:60 A1:S=1:30, A3=1:60					
Indice <i>Index</i>	Date <i>Date</i>	Préparé par <i>Prepared by</i>	Vérifié par <i>Checked by</i>	Approuvé par <i>Approved by</i>	Description <i>Description</i>
A	27/12/18	K.T	J.O	T.K	PREMIERE VERSION
Format	A3	Fichier/ File :			
Emetteur <i>Issuer</i>	Localisation <i>Location</i>	Type d'ouvrage -Activité <i>Type of structure -Activity</i>	Type de document <i>Type of document</i>	N° <i>No.</i>	Indice <i>Index</i>
OCG,ISEC	BFM	PONT	DESSINS	H-PA-TA-033	A

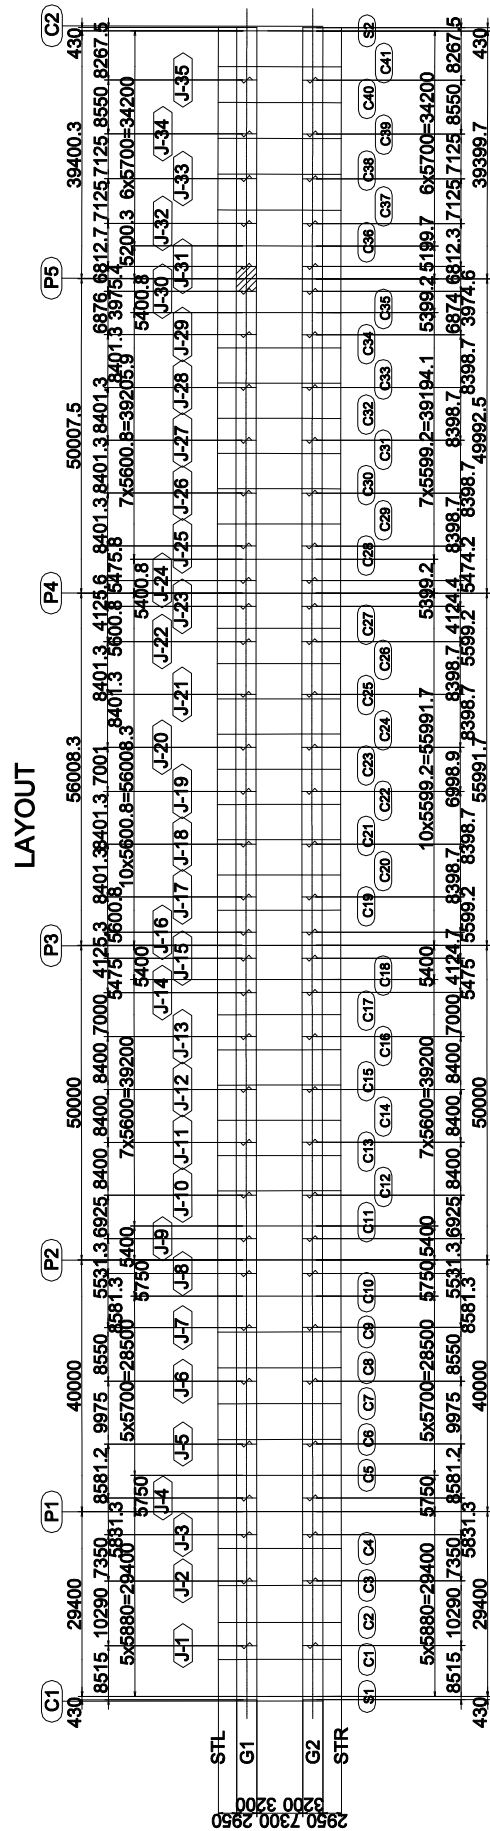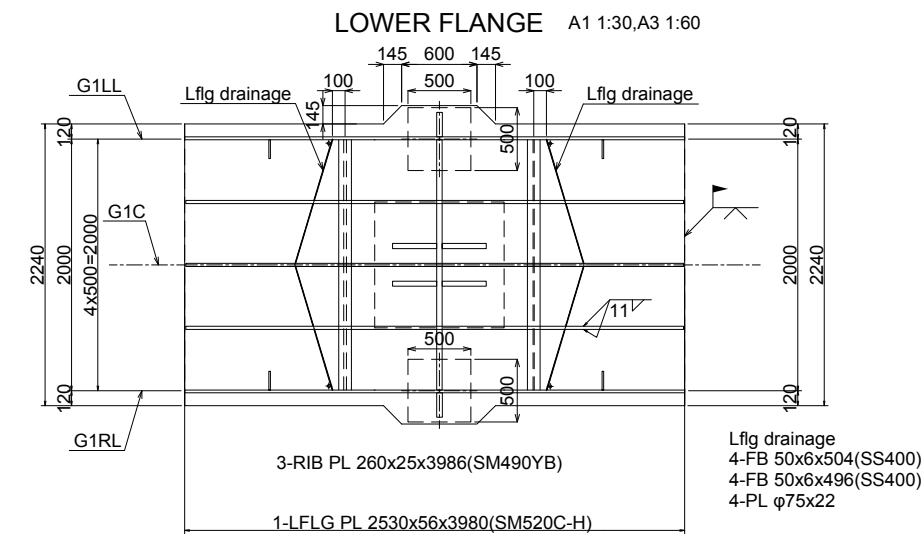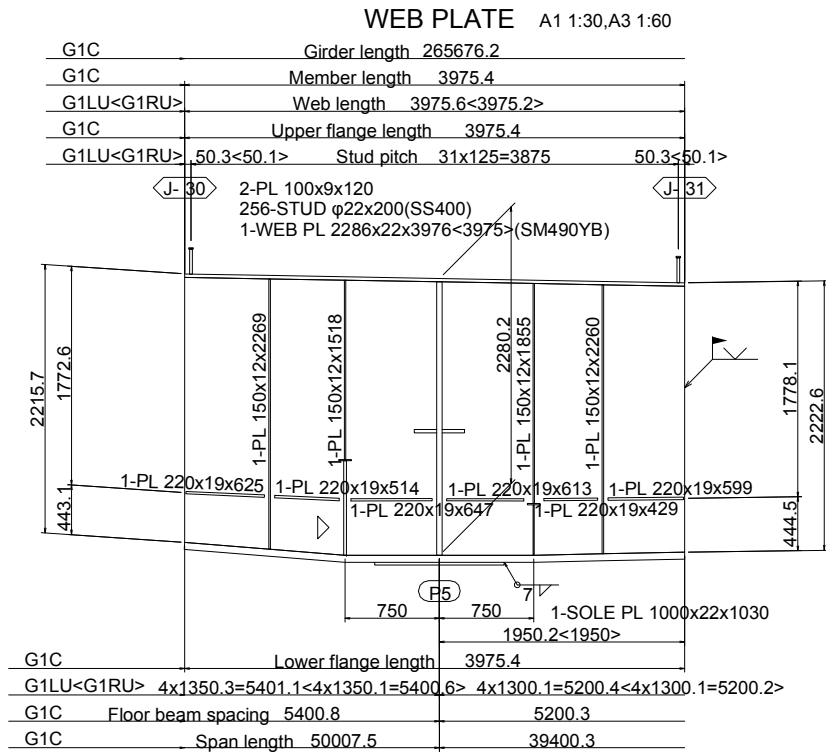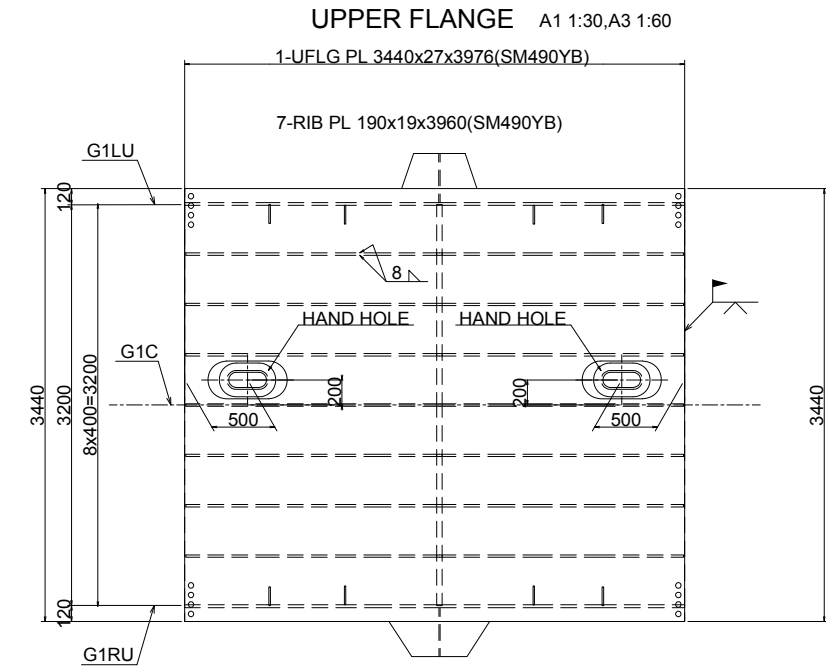

- NOTES
- 1.All materials shall be SM400A unless otherwise noted.
 - 2.Scallop shall be 35R unless otherwise noted.
 3. ϕ shows "Twist-off-type tension control bolts" M22(S10T)
 - 4.< >Internal dimensions indicate G1RU

PROJET DE CONSTRUCTION DE TROIS ECHANGEURS À ABIDJAN



 **REPUBLIQUE DE COTE D'IVOIRE**
Ministère de l'Équipement et de l'Entretien Routier

 **AGENCE DE GESTION DES ROUTES**

 **AGENCE JAPONAISE DE COOPÉRATION INTERNATIONALE**
/ JAPAN INTERNATIONAL COOPERATION AGENCY

 **ORIENTAL CONSULTANTS GLOBAL CO., LTD.**
INGÉROSEC CORPORATION

PALMERAIE TABLIER G1- (31) MAIN GIERDER G1- (31) A1:E=1:30, A3=1:60 A1:S=1:30, A3=1:60					
Indice <i>Index</i>	Date <i>Date</i>	Préparé par <i>Prepared by</i>	Vérifié par <i>Checked by</i>	Approuvé par <i>Approved by</i>	Description <i>Description</i>
A	27/12/18	K.T	J.O	T.K	PREMIERE VERSION
Format	A3	Fichier/ File :			
Emetteur <i>Author</i>	Localisation <i>Location</i>	Type d'ouvrage -Activité <i>Type of structure -Activity</i>	Type de document <i>Type of document</i>	N° <i>No.</i>	Indice <i>Index</i>
OCG,ISEC	BFM	PONT	DESSINS	H-PA-TA-034	A

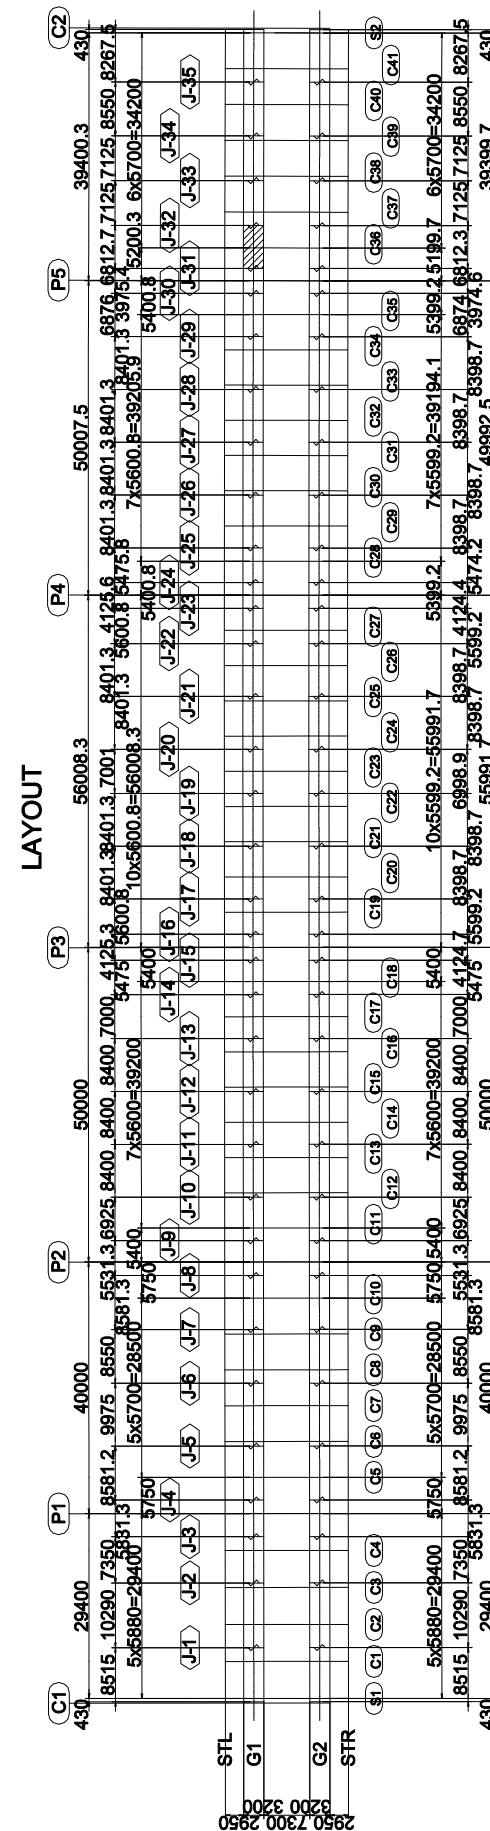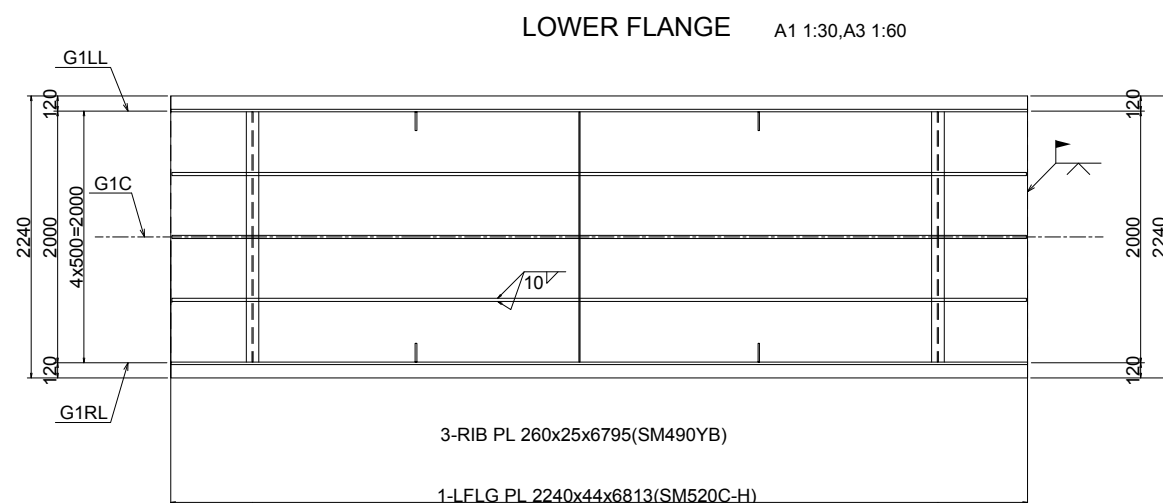

- NOTES
1. All materials shall be SM400A unless otherwise noted.
 2. Scallop shall be 35R unless otherwise noted.
 3. ϕ shows "Twist-off-type tension control bolts" M22(S10T)
 4. < > Internal dimensions indicate G1RU

PROJET DE CONSTRUCTION DE TROIS ECHANGEURS À ABIDJAN



REPUBLIQUE DE COTE D'IVOIRE

Ministère de l'Équipement et de l'Entretien Routier



AGENCE DE GESTION DES ROUTES



AGENCE JAPONAISE DE COOPÉRATION INTERNATIONALE

/ JAPAN INTERNATIONAL COOPERATION AGENCY



ORIENTAL CONSULTANTS GLOBAL CO., LTD.

INGÉROSEC CORPORATION

PALMERAIE

TABLIER G1- (32)



MAIN GIERDER G1- (32)

A1:E=1:30, A3=1:60

A1:S=1:30, A3=1:60

Indice <i>/Index</i>	Date <i>/Date</i>	Préparé par <i>/Prepared by</i>	Vérifié par <i>/Checked by</i>	Approuvé par <i>/Approved by</i>	Description <i>/Description</i>	Statut <i>/Status</i>
A	27/12/18	K.T	J.O	T.K	PREMIERE VERSION	EXT

Format	A3	Fichier/ File :				
Emetteur <i>/Emiter</i>	Localisation <i>/Location</i>	Type d'ouvrage -Activité <i>/Type of structure -Activity</i>	Type de document <i>/Type of document</i>	N° <i>/No.</i>	Indice <i>/Index</i>	
OCG,ISEC	BFM	PONT	DESSINS	H-PA-TA-035	A	

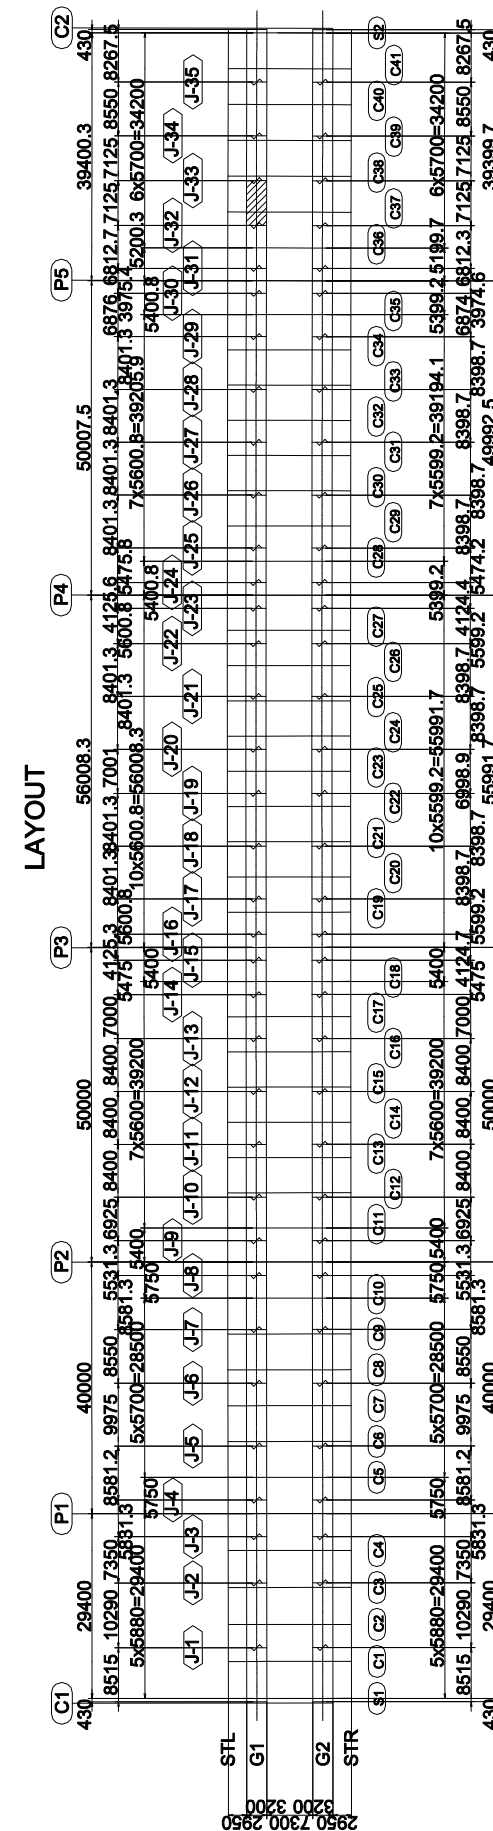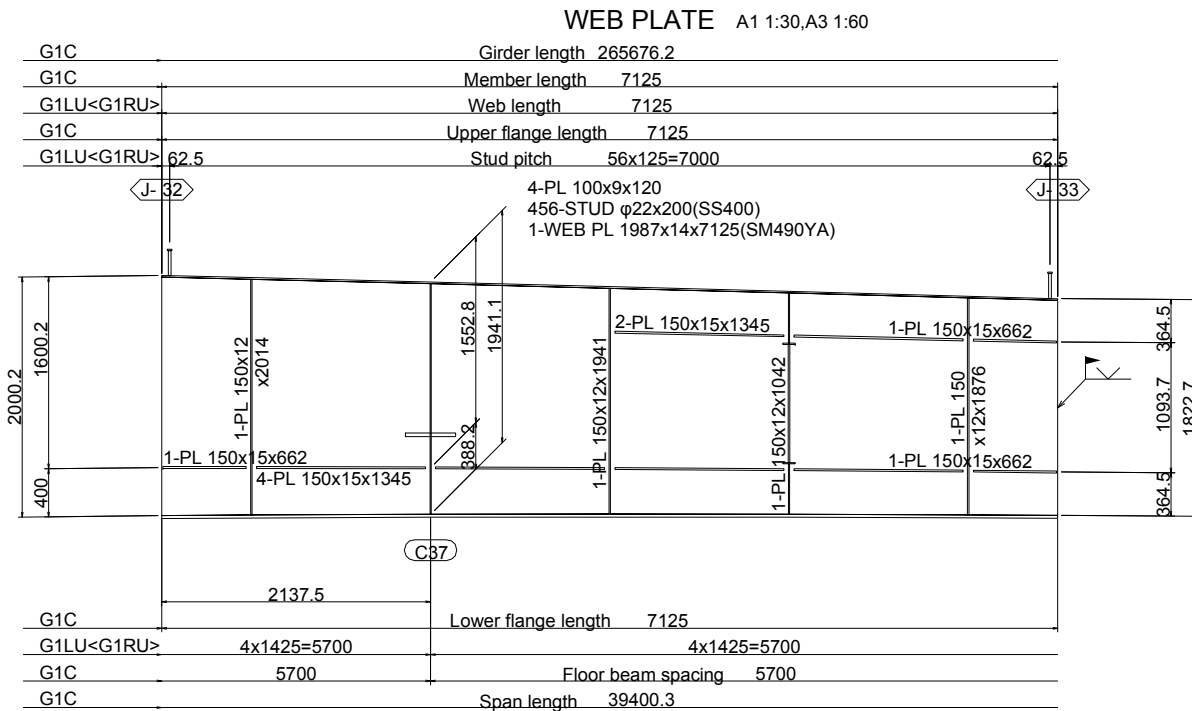

NOTES

- 1.All materials shall be SM400A unless otherwise noted.
- 2.Scallop shall be 35R unless otherwise noted.
- 3.φshows "Twist-off-type tension control bolts" M22(S10T)
- 4.< >Internal dimensions indicate G1RU

PROJET DE CONSTRUCTION DE TROIS ECHANGEURS À ABIDJAN



REPUBLIQUE DE COTE D'IVOIRE
Ministère de l'Équipement et de l'Entretien Routier



AGENCE DE GESTION DES ROUTES



AGENCE JAPONAISE DE COOPÉRATION INTERNATIONALE
/ JAPAN INTERNATIONAL COOPERATION AGENCY



ORIENTAL CONSULTANTS GLOBAL CO., LTD.



INGÉROSEC CORPORATION

PALMERAIE
TABLIER G1 - (33)
MAIN GIERDER G1- (33)
A1:E=1:30, A3=1:60
A1:S=1:30, A3=1:60


Indice <i>Index</i>	Date <i>Date</i>	Préparé par <i>Prepared by</i>	Vérifié par <i>Checked by</i>	Approuvé par <i>Approved by</i>	Description <i>Description</i>	Statut <i>Status</i>
A	27/12/18	K.T	J.O	T.K	PREMIERE VERSION	EXT

Format



A3

Fichier/ File :

Emetteur <i>Author</i>	Localisation <i>Location</i>	Type d'ouvrage -Activité <i>Type of structure -Activity</i>	Type de document <i>Type of document</i>	N° <i>No.</i>	Indice <i>Index</i>
OCG,ISEC	BFM	PONT	DESSINS	H-PA-TA-036	A

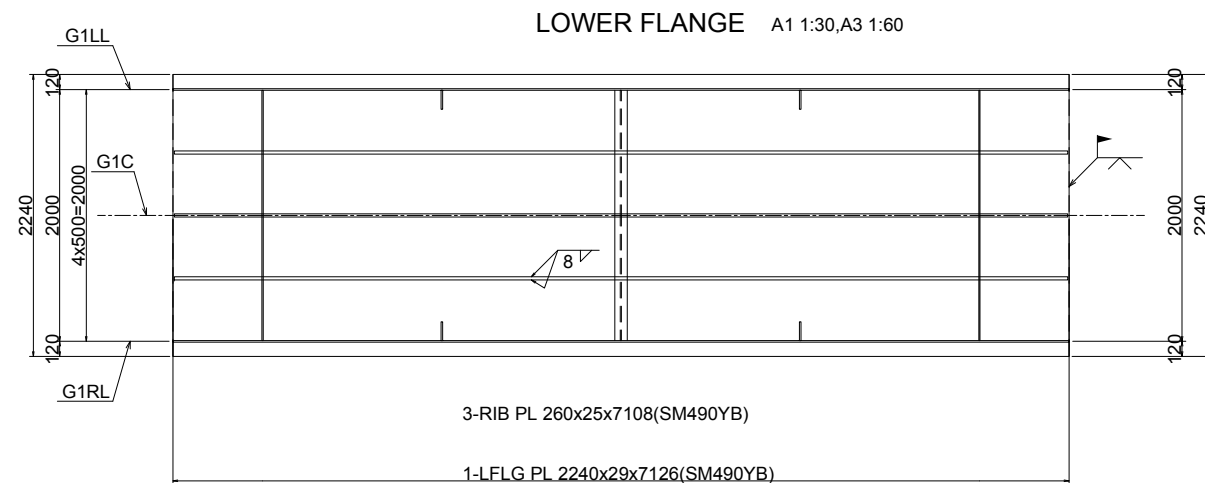




- PROJET DE CONSTRUCTION DE TROIS EXCHANGEURS À ABIDJAN
-
- # REPUBLIQUE DE COTE D'IVOIRE
- Ministère de l'Équipement et de l'Entretien Routier
-
- ## AGENCE DE GESTION DES ROUTES
-
- AGENCE JAPONAISE DE COOPÉRATION INTERNATIONALE
/ JAPAN INTERNATIONAL COOPERATION AGENCY
-
- ORIENTAL CONSULTANTS GLOBAL CO., LTD.
- INGÉROSEC CORPORATION
- PALMERAIE
TABLIER G1- (34)
MAIN GIERDER G1- (34)
A1:E=1:30, A3=1:60
A1:S=1:30, A3=1:60
- | Indice
<i>Index</i> | Date
<i>Date</i> | Préparé par
<i>Prepared by</i> | Vérifié par
<i>Checked by</i> | Approuvé par
<i>Approved by</i> | Description
<i>Description</i> | Statut
<i>Status</i> |
|------------------------|---------------------|-----------------------------------|----------------------------------|------------------------------------|-----------------------------------|-------------------------|
| A | 27/12/18 | K.T | J.O | T.K | PREMIERE VERSION | EXT |
| | | | | | | |
| | | | | | | |
- | Format | A3 | Fichier/ File : | | | | |
|---------------------------|---------------------------------|--|---|------------------|------------------------|--|
| Emetteur
<i>Author</i> | Localisation
<i>Location</i> | Type d'ouvrage - Activité
<i>Type of structure - Activity</i> | Type de document
<i>Type of document</i> | N°
<i>No.</i> | Indice
<i>Index</i> | |
| OCG,ISEC | BFM | PONT | DESSINS | H-PA-TA-037 | A | |

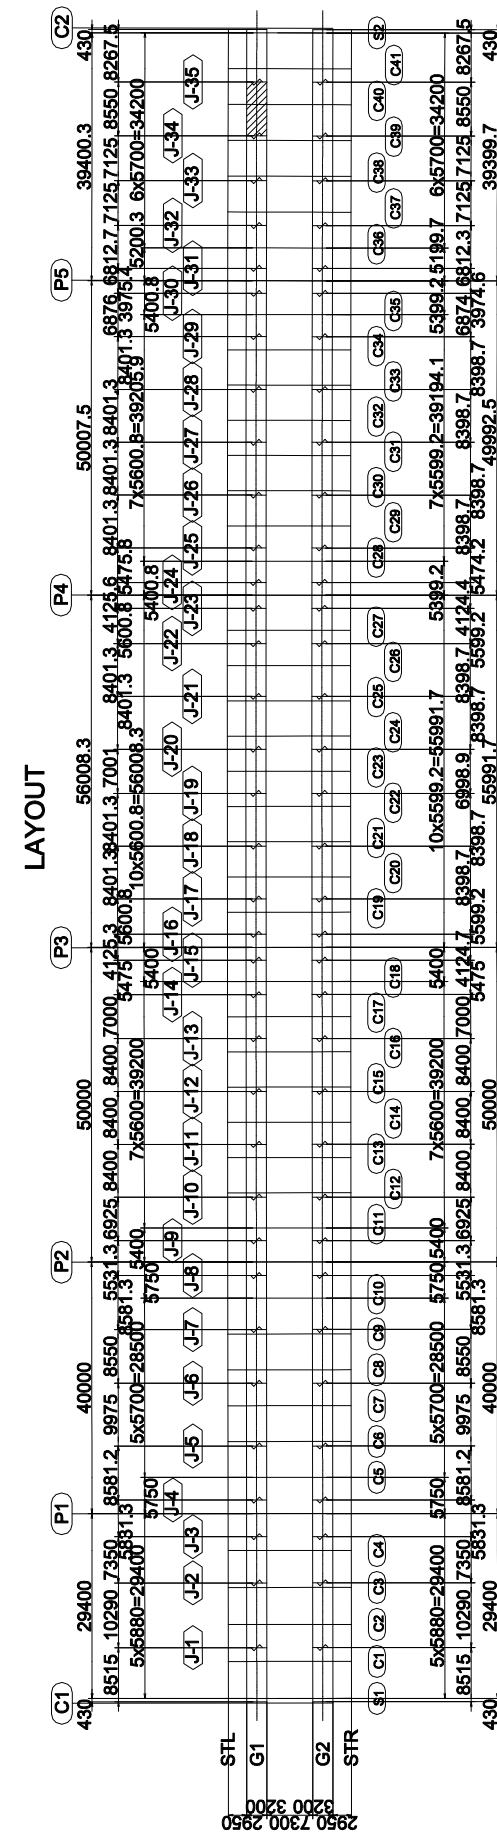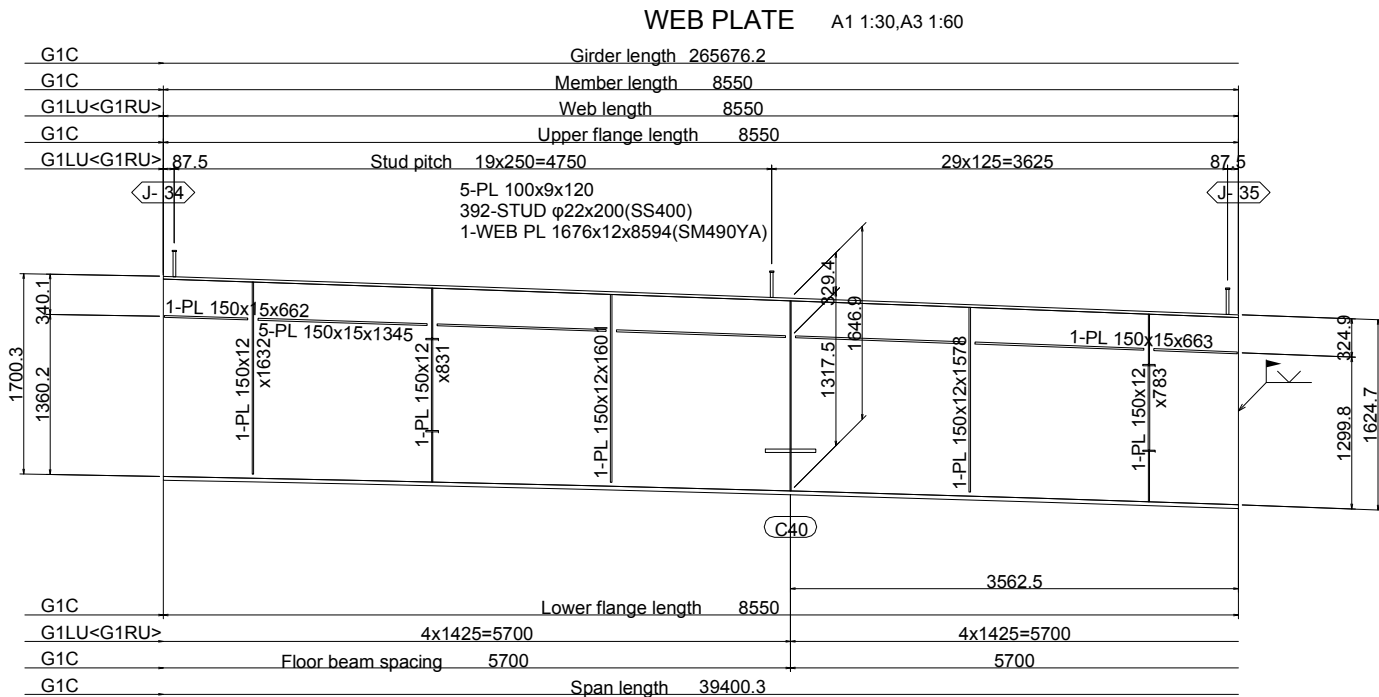

- NOTES
- 1.All materials shall be SM400A unless otherwise noted.
 - 2.Scallop shall be 35R unless otherwise noted.
 3. ϕ shows "Twist-off-type tension control bolts" M22(S10T)
 - 4.< > Internal dimensions indicate G1RU

PROJET DE CONSTRUCTION DE TROIS ECHANGEURS À ABIDJAN

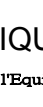 REPUBLIQUE DE COTE D'IVOIRE Ministère de l'Équipement et de l'Entretien Routier									
 AGENCE DE GESTION DES ROUTES									
 AGENCE JAPONAISE DE COOPÉRATION INTERNATIONALE <i>/ JAPAN INTERNATIONAL COOPERATION AGENCY</i>									
 ORIENTAL CONSULTANTS GLOBAL CO., LTD.									
 INGÉROSEC CORPORATION									
PALMERAIE TABLIER G1- (35) <i>MAIN GIERDER G1- (35)</i> A1:E=1:30, A3=1:60 <i>A1:S=1:30, A3=1:60</i>									
Index <i>/Index</i>	Date <i>/Date</i>	Préparé par <i>Prepared by</i>	Vérfié par <i>Checked by</i>	Approuvé par <i>Approved by</i>	Description <i>/Description</i>	Statut <i>/Statut</i>			
A	27/12/18	K.T	J.O	T.K	PREMIERE VERSION	EXT			
<table border="1" style="width: 100%; border-collapse: collapse;"> <tr> <td style="width: 15%; padding: 5px;">Format</td> <td style="width: 15%; padding: 5px;">A3</td> <td style="width: 70%; padding: 5px;">Fichier/ File :</td> </tr> </table>							Format	A3	Fichier/ File :
Format	A3	Fichier/ File :							
Emetteur <i>/Assur</i>	Localisation <i>/Location</i>	Type d'ouvrage - Activité <i>/Type of structure - Activity</i>	Type de document <i>/Type of document</i>	N° <i>/No.</i>	Index <i>/Index</i>				
OCG,ISEC	BFM	PONT	DESSINS	H-PA-TA-038	A				

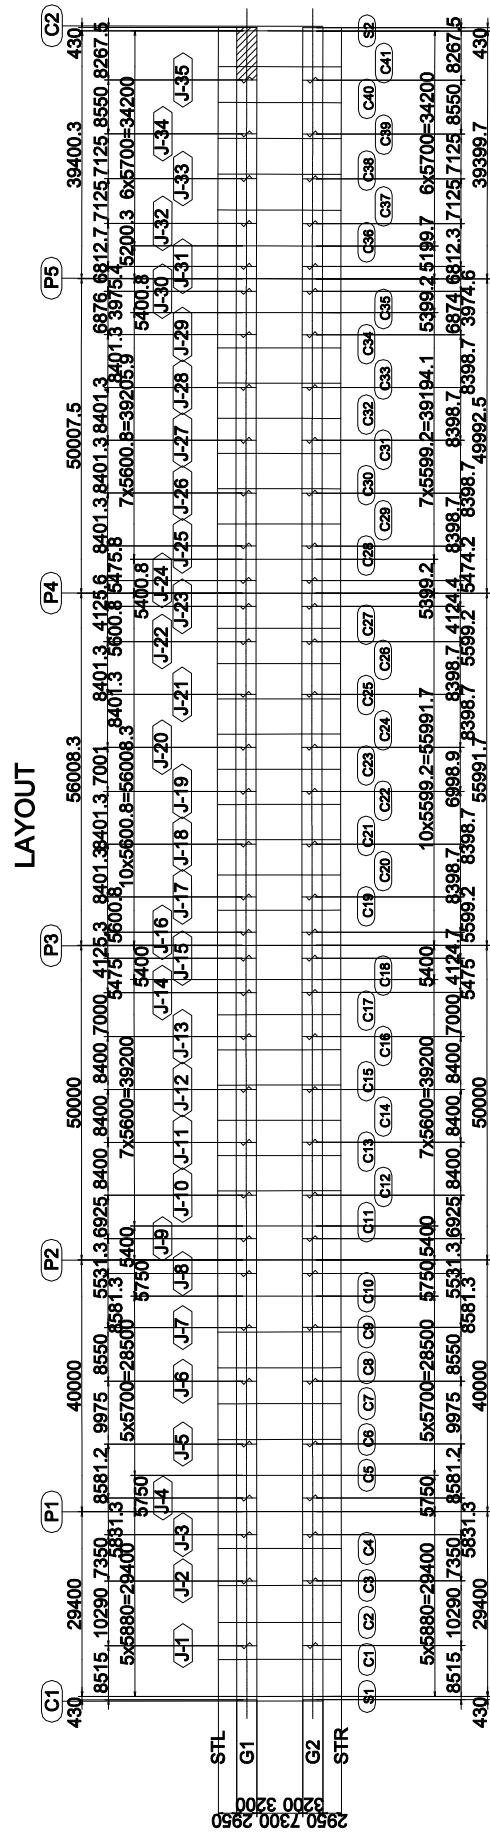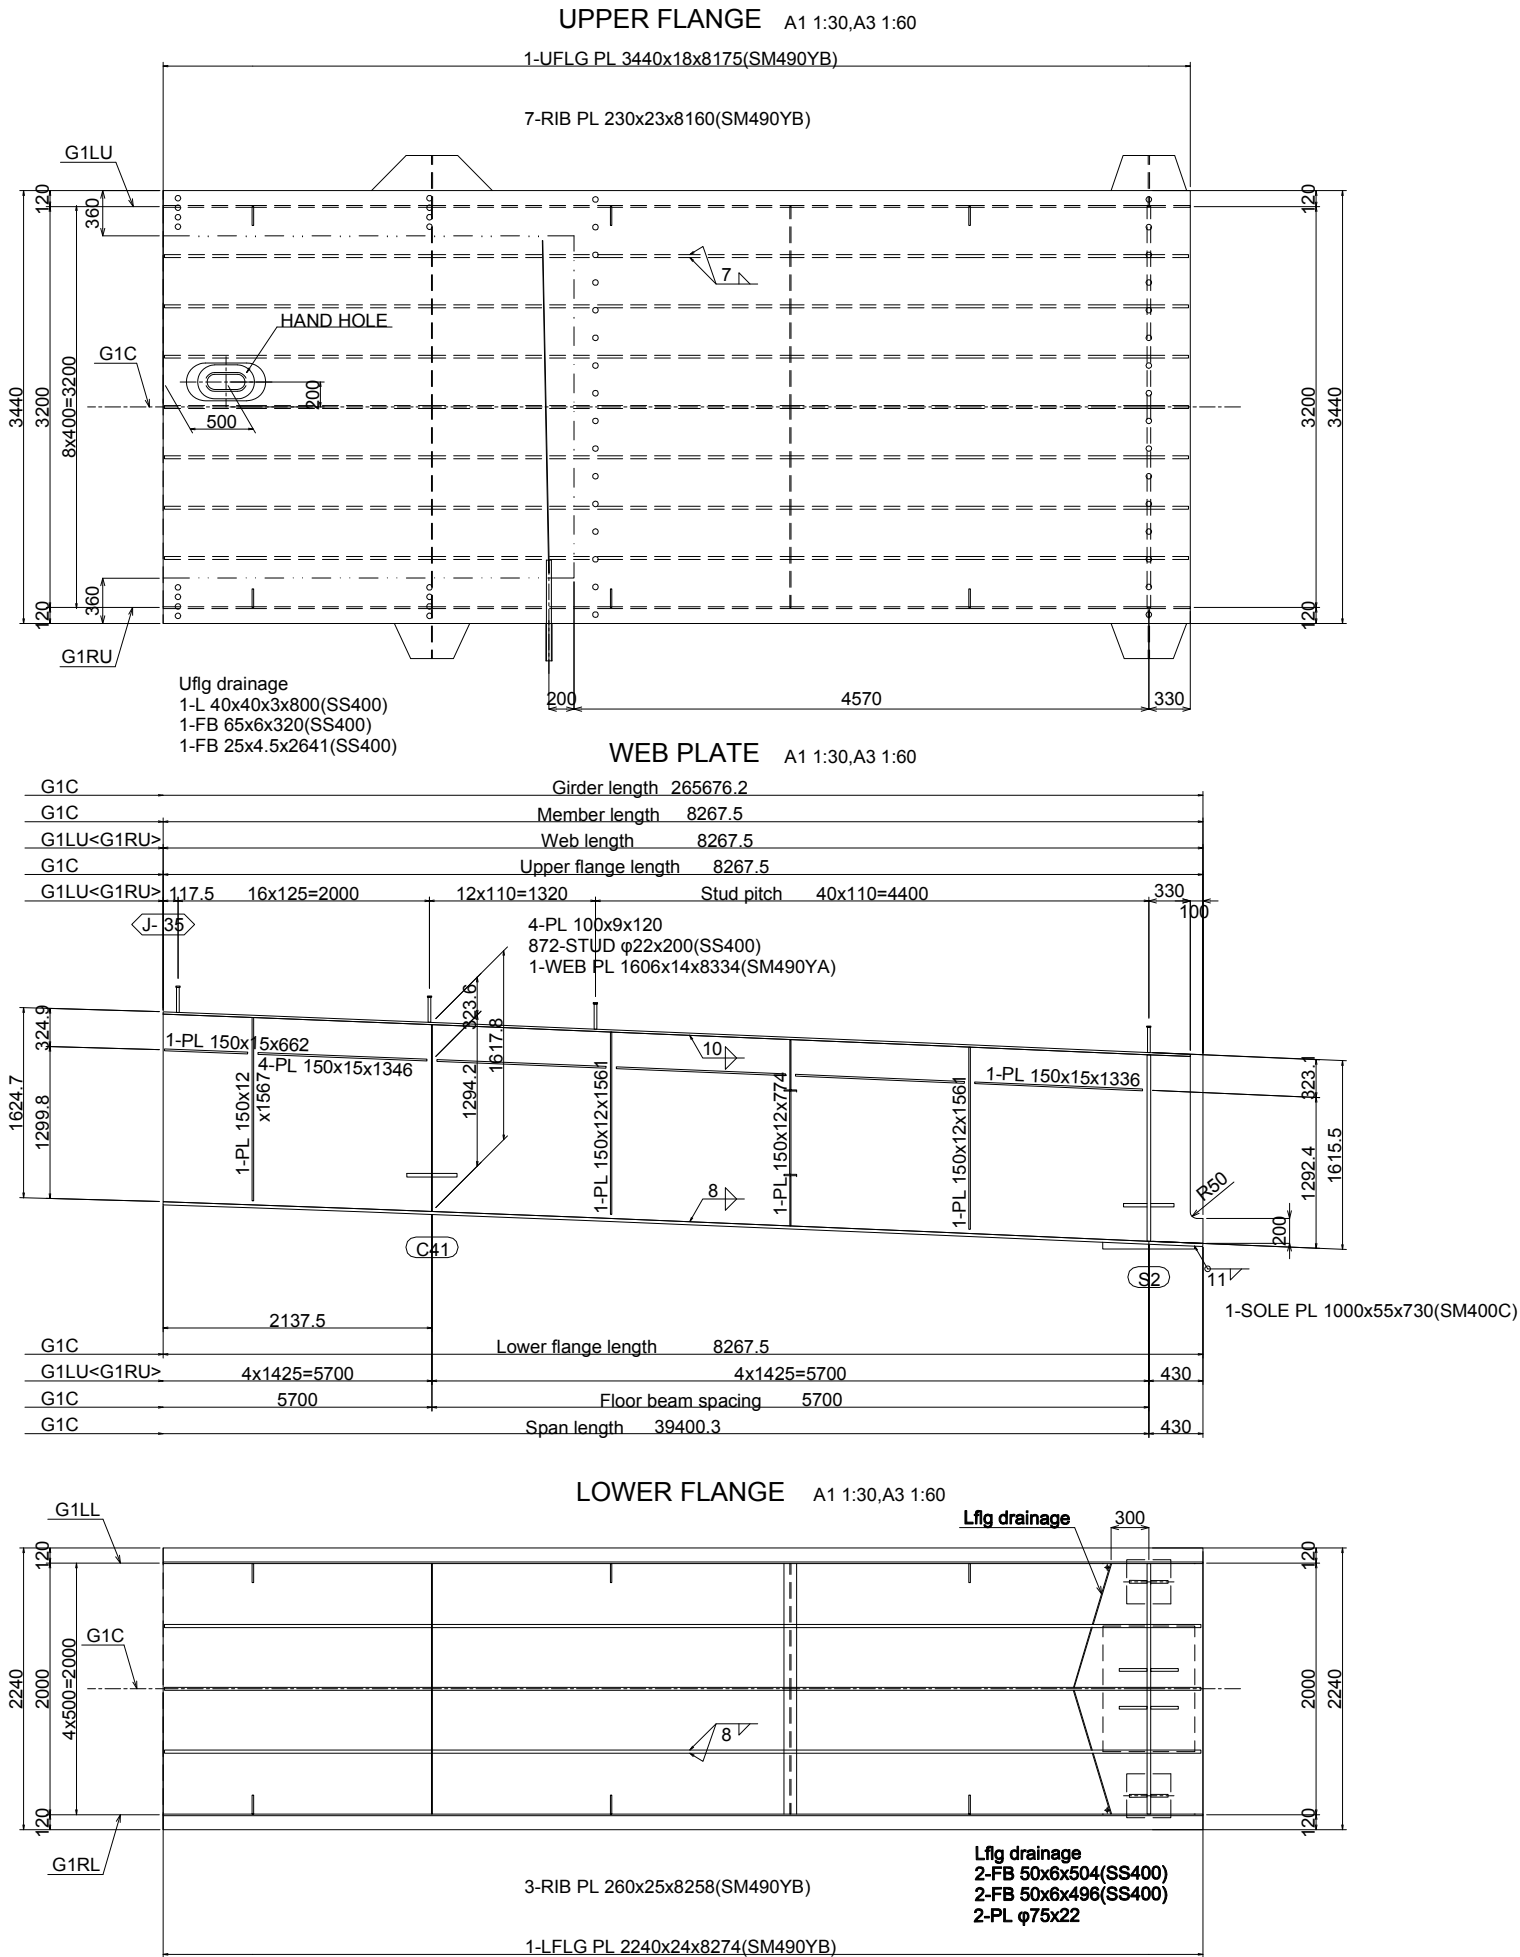

- NOTES
- 1.All materials shall be SM400A unless otherwise noted.
 - 2.Scallop shall be 35R unless otherwise noted.
 - 3.⌀shows "Twist-off-type tension control bolts" M22(S10T)
 - 4.< >Internal dimensions indicate G1RU

PROJET DE CONSTRUCTION DE TROIS ECHANGEURS À ABIDJAN

 **REPUBLIQUE DE COTE D'IVOIRE**
Ministère de l'Équipement et de l'Entretien Routier

 **AGENCE DE GESTION DES ROUTES**

 **AGENCE JAPONAISE DE COOPÉRATION INTERNATIONALE**
/ JAPAN INTERNATIONAL COOPERATION AGENCY

 **ORIENTAL CONSULTANTS GLOBAL CO., LTD.**

 **INGÉROSEC CORPORATION**

PALMERAIE TABLIER G1 - (36) MAIN GIERDER G1- (36) A1:E=1:30, A3=1:60 A1:S=1:30, A3=1:60					
Indice <i>Index</i>	Date <i>Date</i>	Préparé par <i>Prepared by</i>	Vérifié par <i>Checked by</i>	Approuvé par <i>Approved by</i>	Description <i>Description</i>
A	27/12/18	K.T	J.O	T.K	PREMIERE VERSION
Format	A3	Fichier/ File :			
Emetteur <i>Author</i>	Localisation <i>Location</i>	Type d'ouvrage -Activité <i>Type of structure -Activity</i>	Type de document <i>Type of document</i>	N° <i>No.</i>	Indice <i>Index</i>
OCG,ISEC	BFM	PONT	DESSINS	H-PA-TA-039	A