

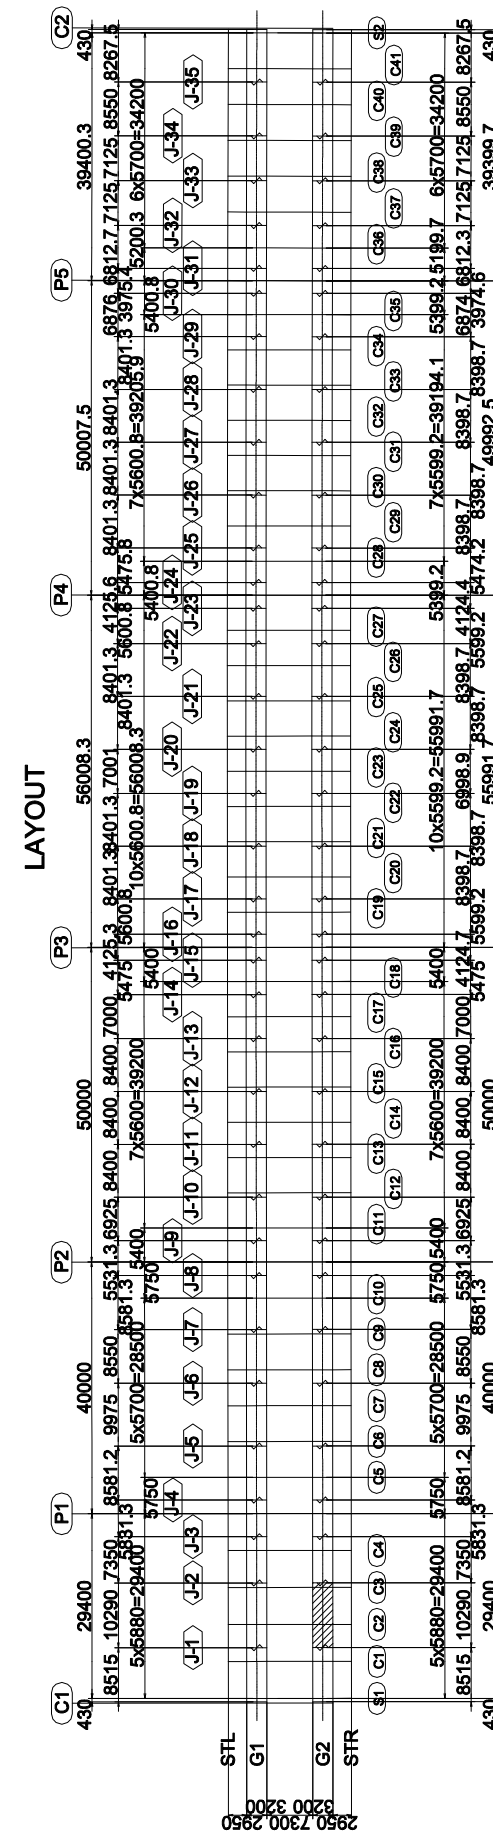
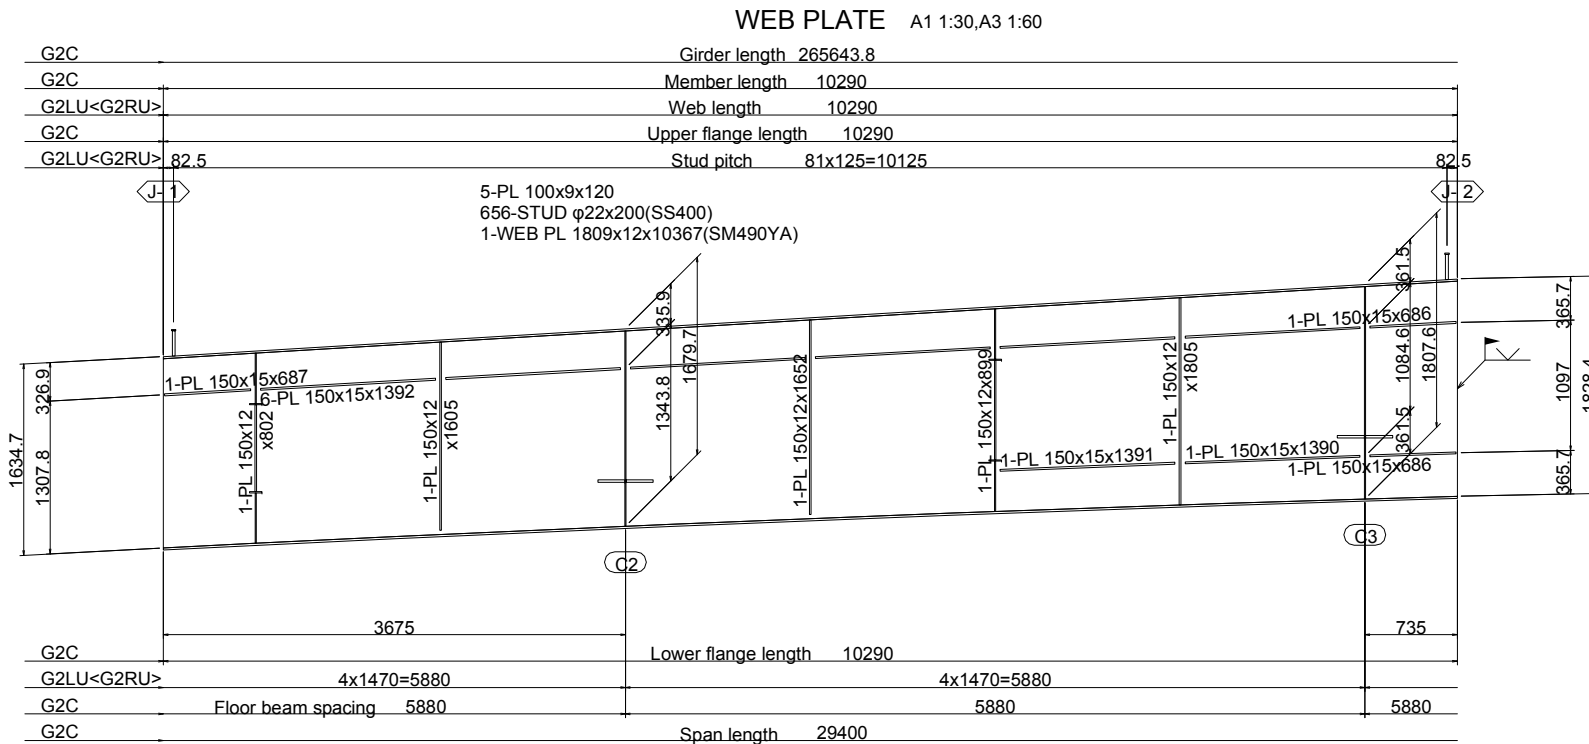
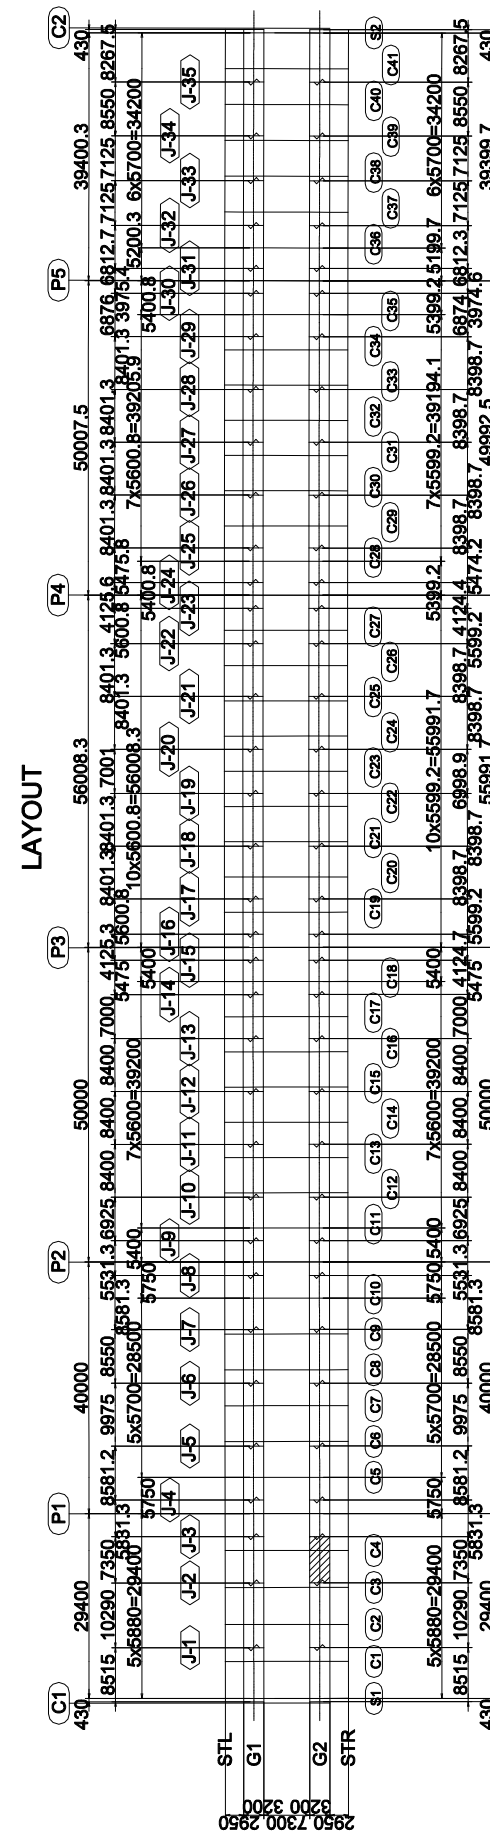


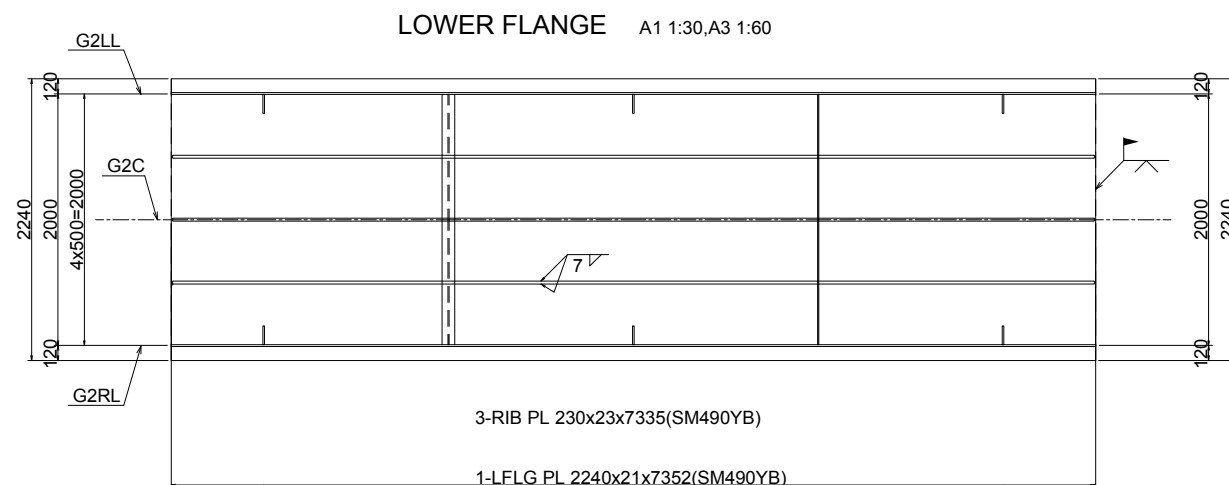

- NOTES
- 1.All materials shall be SM400A unless otherwise noted.
 - 2.Scallop shall be 35R unless otherwise noted.
 3. ◊ shows "Twist-off-type tension control bolts" M22(S10T)
 4. < > Internal dimensions indicate G2RU

PROJET DE CONSTRUCTION DE TROIS ECHANGEURS À ABIDJAN																											
		REPUBLIQUE DE COTE D'IVOIRE Ministère de l'Équipement et de l'Entretien Routier																									
		AGENCE DE GESTION DES ROUTES																									
		AGENCE JAPONAISE DE COOPÉRATION INTERNATIONALE <i>/ JAPAN INTERNATIONAL COOPERATION AGENCY</i>																									
		ORIENTAL CONSULTANTS GLOBAL CO., LTD.																									
		INGÉROSEC CORPORATION																									
PALMERAIE TABLIER G2- (2) <i>MAIN GIERDER G2- (2)</i> A1:E=1:30, A3=1:60 <i>A1:S=1:30, A3=1:60</i>																											
Indice <i>Index</i>	Date <i>Date</i>	Préparé par <i>Prepared by</i>	Vérifié par <i>Checked by</i>	Approuvé par <i>Approved by</i>	Description <i>Description</i>	Statut <i>Status</i>																					
A	27/12/18	K.T	J.O	T.K	PREMIERE VERSION	EXT																					
<table border="1" style="width: 100%; border-collapse: collapse;"> <tr> <td style="width: 15%;">Format</td> <td style="width: 10%;">A3</td> <td style="width: 20%;">Fichier/ File :</td> <td style="width: 15%;"></td> <td style="width: 15%;"></td> <td style="width: 15%;"></td> <td style="width: 10%;"></td> </tr> <tr> <td>Emetteur <i>Assur</i></td> <td>Localisation <i>Location</i></td> <td>Type d'ouvrage -Activité <i>Type of structure -Activity</i></td> <td>Type de document <i>Type of document</i></td> <td>N° <i>No.</i></td> <td>Indice <i>Index</i></td> <td></td> </tr> <tr> <td style="text-align: center;">OCG, ISEC</td> <td style="text-align: center;">BFM</td> <td style="text-align: center;">PONT</td> <td style="text-align: center;">DESSINS</td> <td style="text-align: center;">H-PA-TA-041</td> <td style="text-align: center;">A</td> <td></td> </tr> </table>							Format	A3	Fichier/ File :					Emetteur <i>Assur</i>	Localisation <i>Location</i>	Type d'ouvrage -Activité <i>Type of structure -Activity</i>	Type de document <i>Type of document</i>	N° <i>No.</i>	Indice <i>Index</i>		OCG, ISEC	BFM	PONT	DESSINS	H-PA-TA-041	A	
Format	A3	Fichier/ File :																									
Emetteur <i>Assur</i>	Localisation <i>Location</i>	Type d'ouvrage -Activité <i>Type of structure -Activity</i>	Type de document <i>Type of document</i>	N° <i>No.</i>	Indice <i>Index</i>																						
OCG, ISEC	BFM	PONT	DESSINS	H-PA-TA-041	A																						

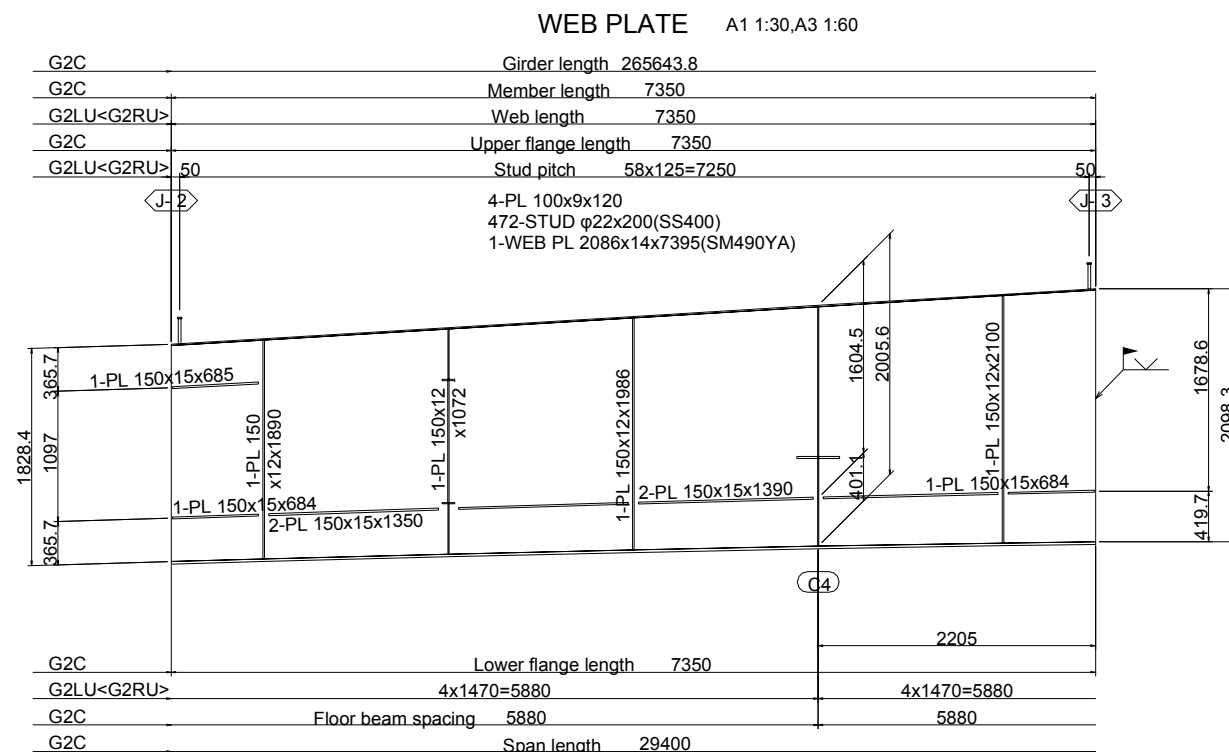

- NOTES
- 1.All materials shall be SM400A unless otherwise noted.
 - 2.Φshall be 35R unless otherwise noted.
 - 3.Φshows "Twist-off-type tension control bolts" M22(S10T)
 - 4.< >Internal dimensions indicate G2RU

PROJET DE CONSTRUCTION DE TROIS ECHANGEURS À ABIDJAN



REPUBLIQUE DE COTE D'IVOIRE

Ministère de l'Équipement et de l'Entretien Routier



AGENCE DE GESTION DES ROUTES



AGENCE JAPONAISE DE COOPÉRATION INTERNATIONALE

/ JAPAN INTERNATIONAL COOPERATION AGENCY



ORIENTAL CONSULTANTS GLOBAL CO., LTD.



INGÉROSEC CORPORATION

PALMERAIE

TABLIER G2- (3)

MAIN GIERDER G2- (3)

A1:E=1:30, A3=1:60

A1:S=1:30, A3=1:60



Indice /Index	Date /Date	Préparé par /Prepared by	Vérifié par /Checked by	Approuvé par /Approved by	Description /Description	Statut /Status
A	27/12/18	K.T	J.O	T.K	PREMIERE VERSION	EXT

Format

A3

Fichier/ File :

Emetteur /Emiter	Localisation /Location	Type d'ouvrage -Activité /Type of structure -Activity	Type de document /Type of document	N° /No.	Indice /Index
OCG,ISEC	BFM	PONT	DESSINS	H-PA-TA-042	A

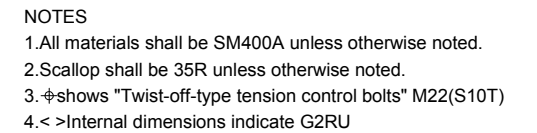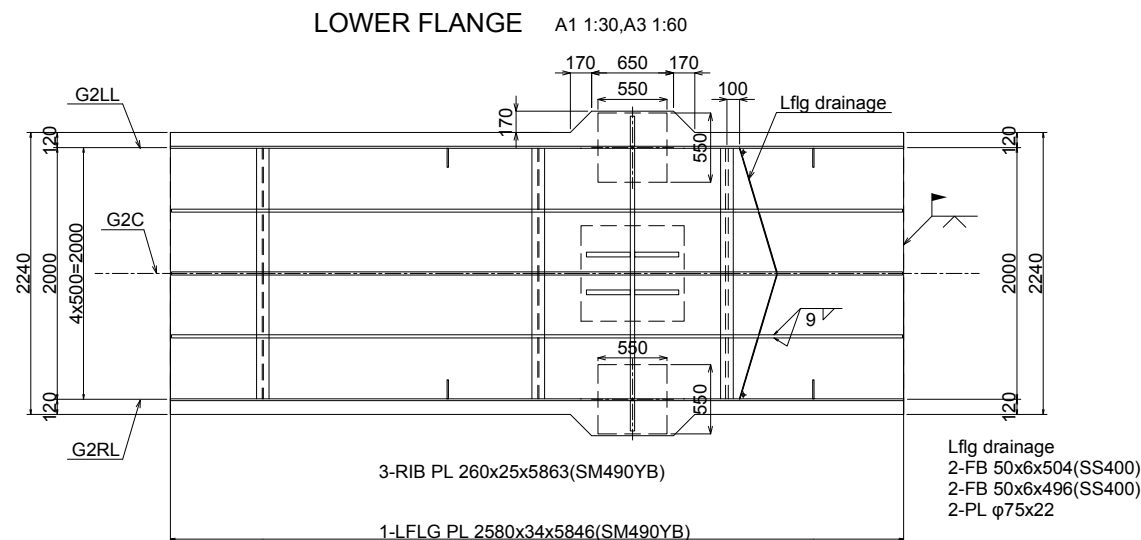

PROJET DE CONSTRUCTION DE TROIS ECHANGEURS À ABIDJAN

REPUBLIQUE DE COTE D'IVOIRE

Ministère de l'Équipement et de l'Entretien Routier

AGENCE DE GESTION DES ROUTES

AGENCE JAPONAISE DE COOPÉRATION INTERNATIONALE
/ JAPAN INTERNATIONAL COOPERATION AGENCY



ORIENTAL CONSULTANTS GLOBAL CO., LTD.

INGÉROSEC CORPORATION

PALMERAIE
TABLIER G2- (4)
MAIN GIERDER G2- (4)
A1:E=1:30, A3=1:60
A1:S=1:30, A3=1:60

Index <i>Index</i>	Date <i>Date</i>	Préparé par <i>Prepared by</i>	Vérifié par <i>Checked by</i>	Approuvé par <i>Approved by</i>	Description <i>Description</i>	Statut <i>Status</i>
A	27/12/18	K.T	J.O	T.K	PREMIERE VERSION	EXT

Format	A3	Fichier/ File :				
Emetteur <i>Issuer</i>	Localisation <i>Location</i>	Type d'ouvrage -Activité <i>Type of structure -Activity</i>	Type de document <i>Type of document</i>	N° <i>No.</i>	Indice <i>Index</i>	
OCG,ISEC	BFM	PONT	DESSINS	H-PA-TA-043	A	

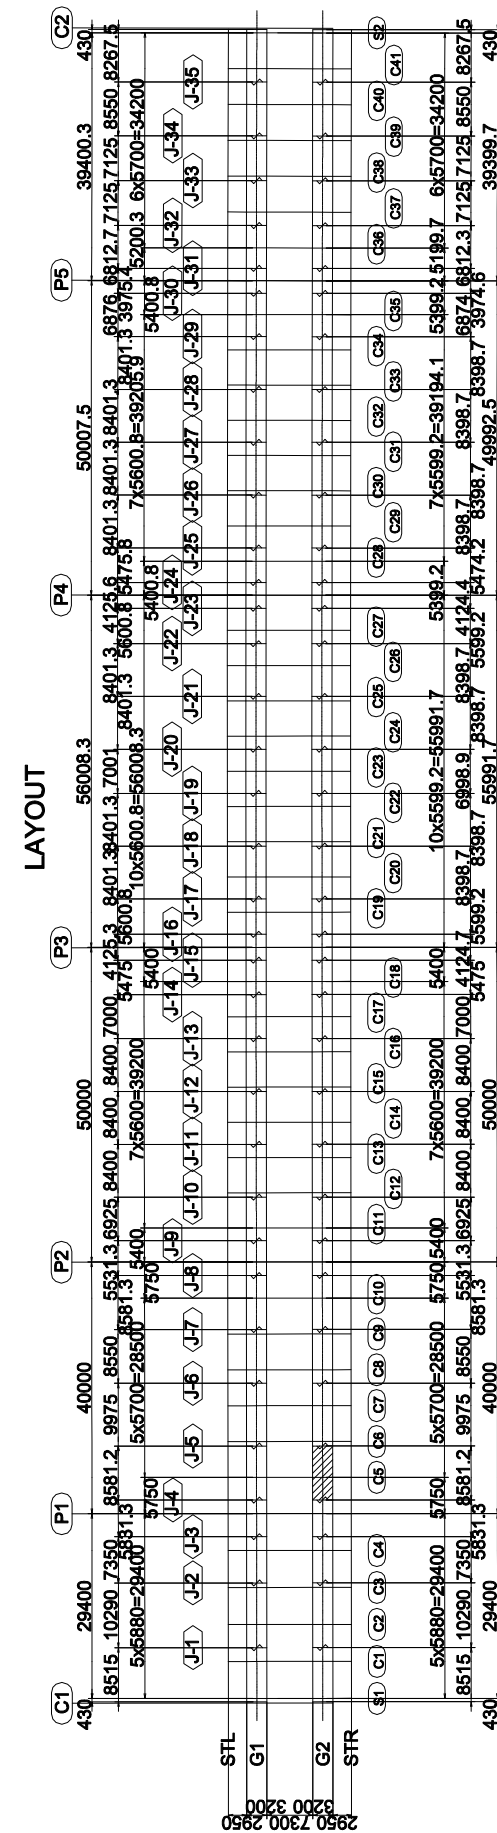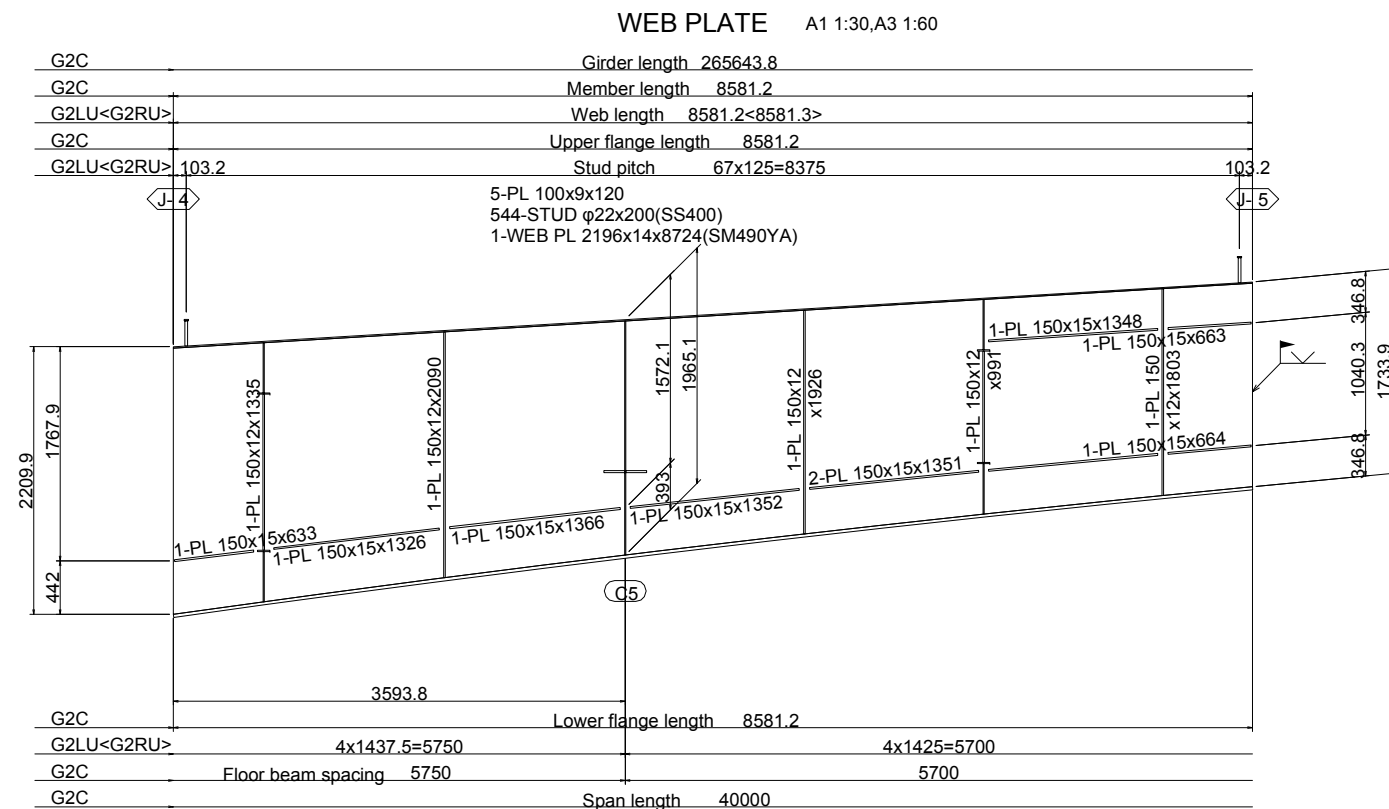

- NOTES
1. All materials shall be SM400A unless otherwise noted.
 2. Spool shall be 35R unless otherwise noted.
 3. ϕ shows "Twist-off-type tension control bolts" M22(S10T)
 4. < > Internal dimensions indicate G2RU

PROJET DE CONSTRUCTION DE TROIS ECHANGEURS À ABIDJAN

REPUBLIQUE DE COTE D'IVOIRE

Ministère de l'Équipement et de l'Entretien Routier

AGENCE DE GESTION DES ROUTES

AGENCE JAPONAISE DE COOPÉRATION INTERNATIONALE
/ JAPAN INTERNATIONAL COOPERATION AGENCY





ORIENTAL CONSULTANTS GLOBAL CO., LTD.

INGÉROSEC CORPORATION

PALMERAIE
TABLIER G2- (5)
MAIN GIERDER G2- (5)
A1:E=1:30, A3=1:60
A1:S=1:30, A3=1:60

Indice <i>Index</i>	Date <i>Date</i>	Préparé par <i>Prepared by</i>	Vérifié par <i>Checked by</i>	Approuvé par <i>Approved by</i>	Description <i>Description</i>	Statut <i>Status</i>
A	27/12/18	K.T	J.O	T.K	PREMIERE VERSION	EXT

Format	A3	Fichier/ File :				
Émetteur <i>Assur</i>	Localisation <i>Location</i>	Type d'ouvrage -Activité <i>Type of structure -Activity</i>	Type de document <i>Type of document</i>	N° <i>No.</i>	Indice <i>Index</i>	
OCG,ISEC	BFM	PONT	DESSINS	H-PA-TA-044	A	

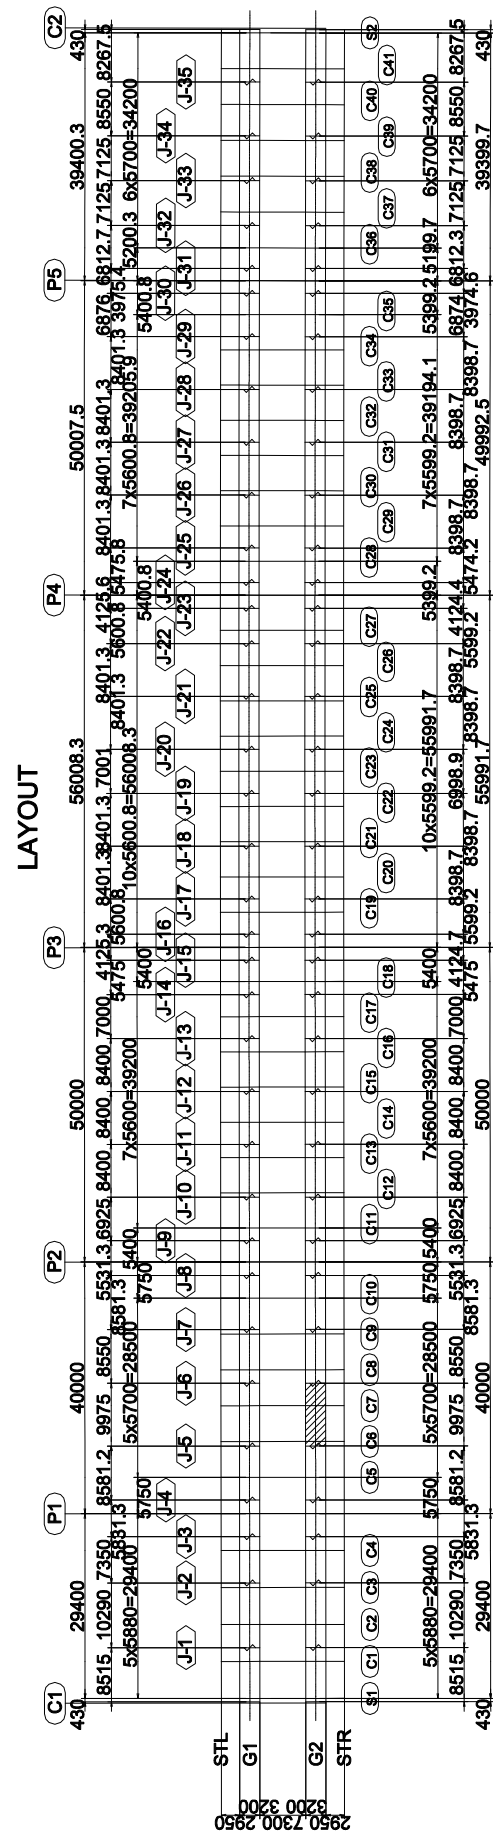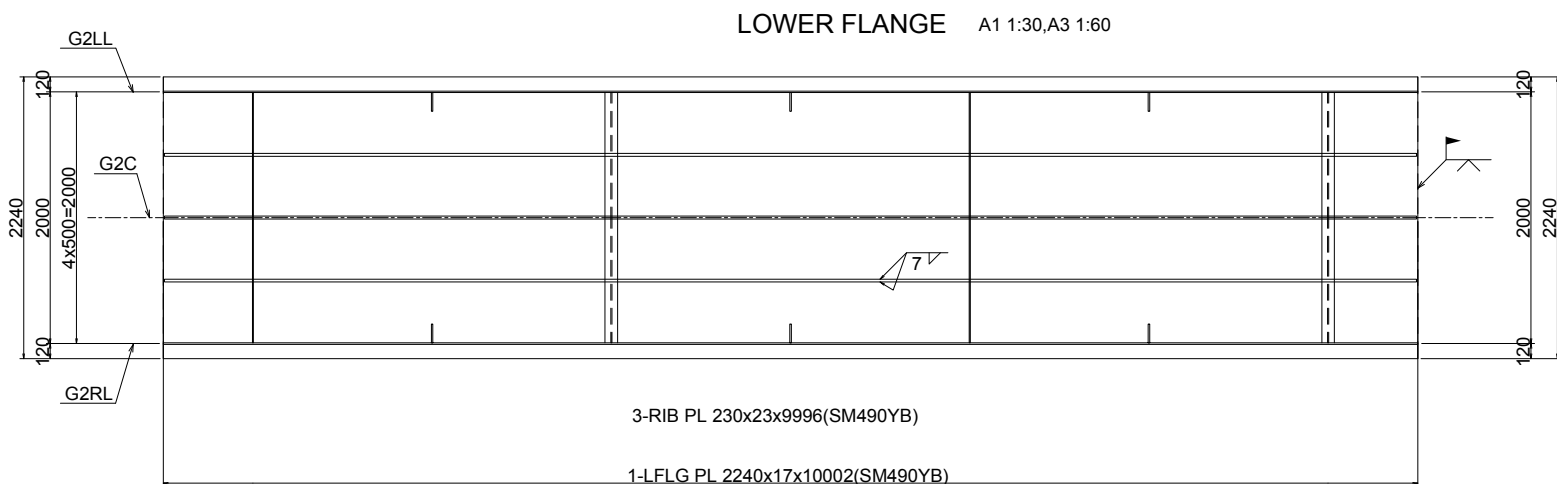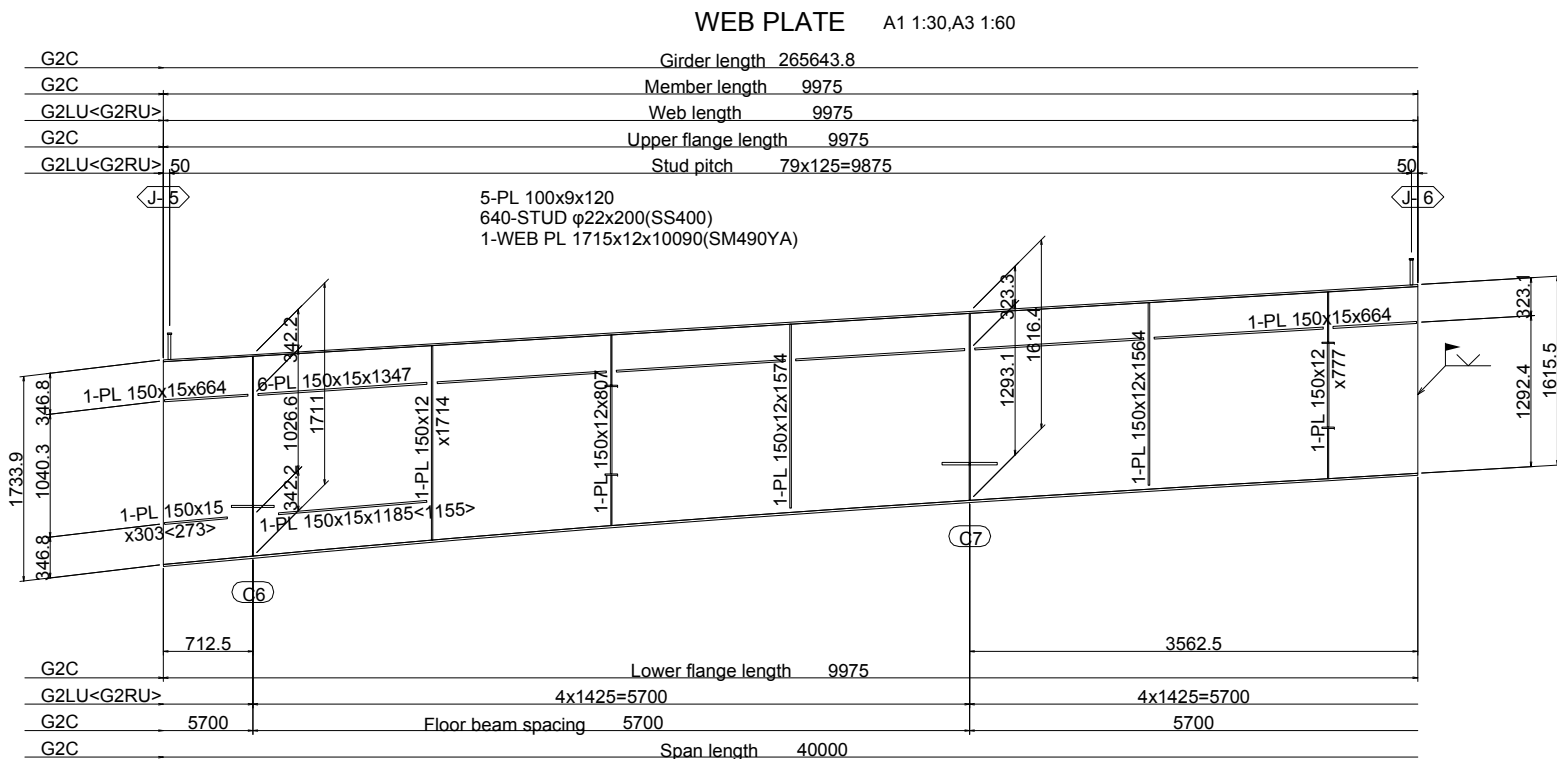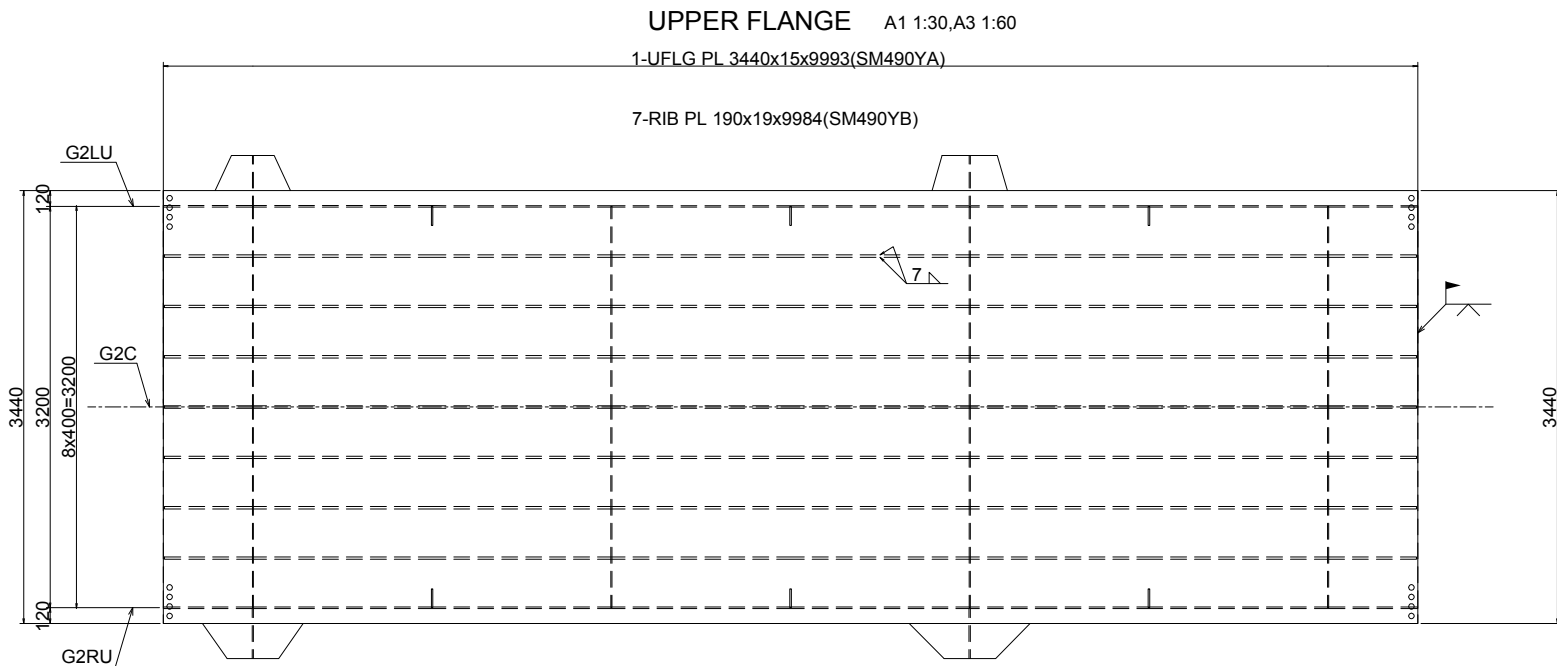

- NOTES
- 1.All materials shall be SM400A unless otherwise noted.
 - 2.Scallop shall be 35R unless otherwise noted.
 - 3.⌀shows "Twist-off-type tension control bolts" M22(S10T)
 - 4.< >Internal dimensions indicate G2RU

PROJET DE CONSTRUCTION DE TROIS ECHANGEURS À ABIDJAN



REPUBLIQUE DE COTE D'IVOIRE

Ministère de l'Équipement et de l'Entretien Routier



AGENCE DE GESTION DES ROUTES



AGENCE JAPONAISE DE COOPÉRATION INTERNATIONALE
/ JAPAN INTERNATIONAL COOPERATION AGENCY





ORIENTAL CONSULTANTS GLOBAL CO., LTD.

INGÉROSEC CORPORATION

PALMERAIE
TABLIER G2- (6)
MAIN GIERDER G2- (6)
A1:E=1:30, A3=1:60
A1:S=1:30, A3=1:60

Indice /Index	Date /Date	Préparé par /Prepared by	Vérifié par /Checked by	Approuvé par /Approved by	Description /Description	Statut /Status
A	27/12/18	K.T	J.O	T.K	PREMIERE VERSION	EXT
Format	A3	Fichier/ File :				
Emetteur /Author	Localisation /Location	Type d'ouvrage -Activité /Type of structure -Activity	Type de document /Type of document	N° /No.	Indice /Index	
OCG,ISEC	BFM	PONT	DESSINS	H-PA-TA-045	A	

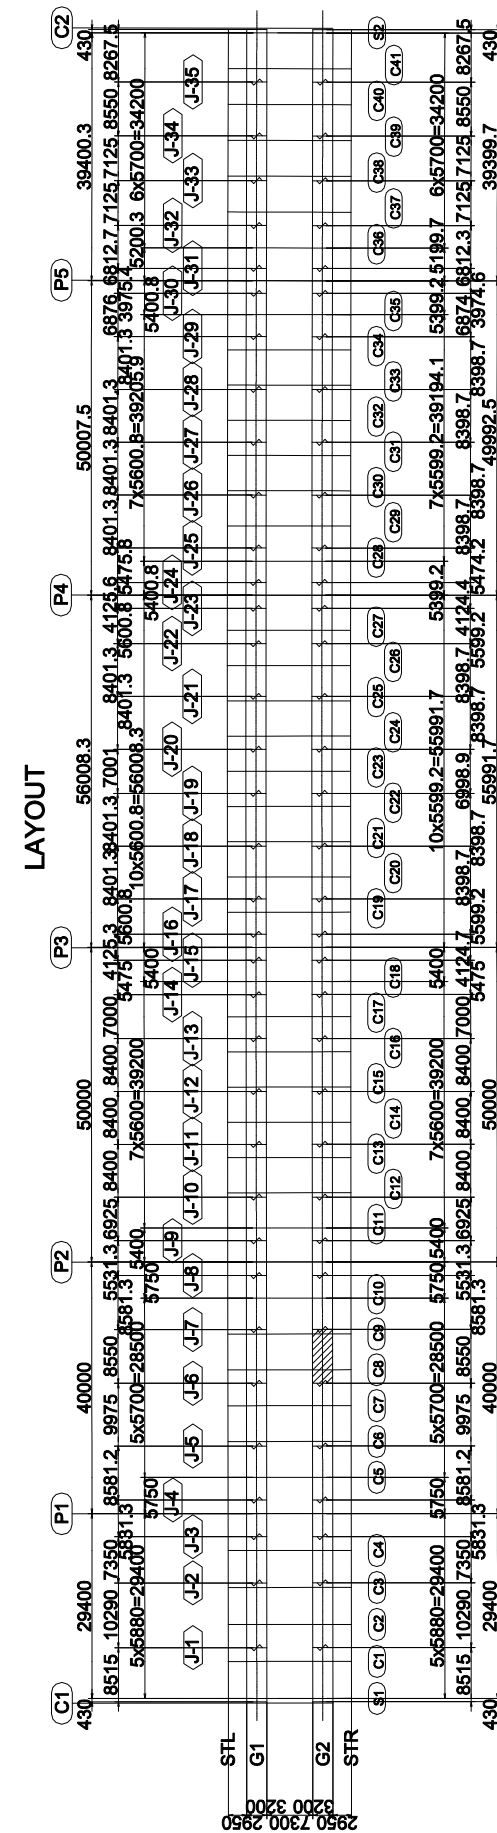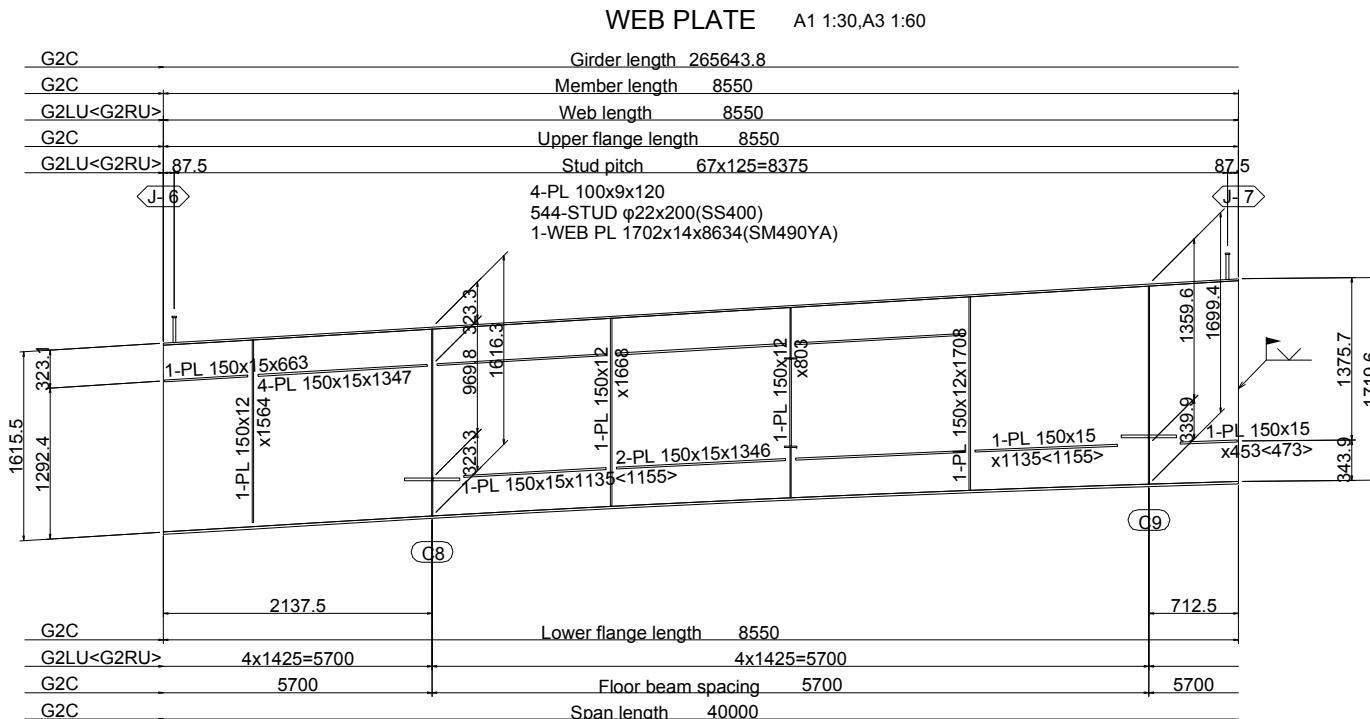

- NOTES
1. All materials shall be SM400A unless otherwise noted.
 2. Spool shall be 35R unless otherwise noted.
 3. ϕ shows "Twist-off-type tension control bolts" M22(S10T)
 4. < > Internal dimensions indicate G2RU

PROJET DE CONSTRUCTION DE TROIS ECHANGEURS À ABIDJAN



REPUBLIQUE DE COTE D'IVOIRE

Ministère de l'Équipement et de l'Entretien Routier



AGENCE DE GESTION DES ROUTES



AGENCE JAPONAISE DE COOPÉRATION INTERNATIONALE
/ JAPAN INTERNATIONAL COOPERATION AGENCY



ORIENTAL CONSULTANTS GLOBAL CO., LTD.



INGÉROSEC CORPORATION

PALMERAIE

TABLIER G2- (7)



MAIN GIERDER G2- (7)

A1:E=1:30, A3=1:60

A1:S=1:30, A3=1:60

Index <i>/Index</i>	Date <i>/Date</i>	Préparé par <i>/Prepared by</i>	Vérifié par <i>/Checked by</i>	Approuvé par <i>/Approved by</i>	Description <i>/Description</i>	Statut <i>/Status</i>
A	27/12/18	K.T	J.O	T.K	PREMIERE VERSION	EXT



Format	A3	Fichier/ File :	Type d'ouvrage - <i>Activité</i> <i>/Type of structure - Activity</i>	Type de document <i>/Type of document</i>	N° <i>/No.</i>	Index <i>/Index</i>
OCG.ISEC	BFM	PONT	DESSINS	H-PA-TA-046	A	

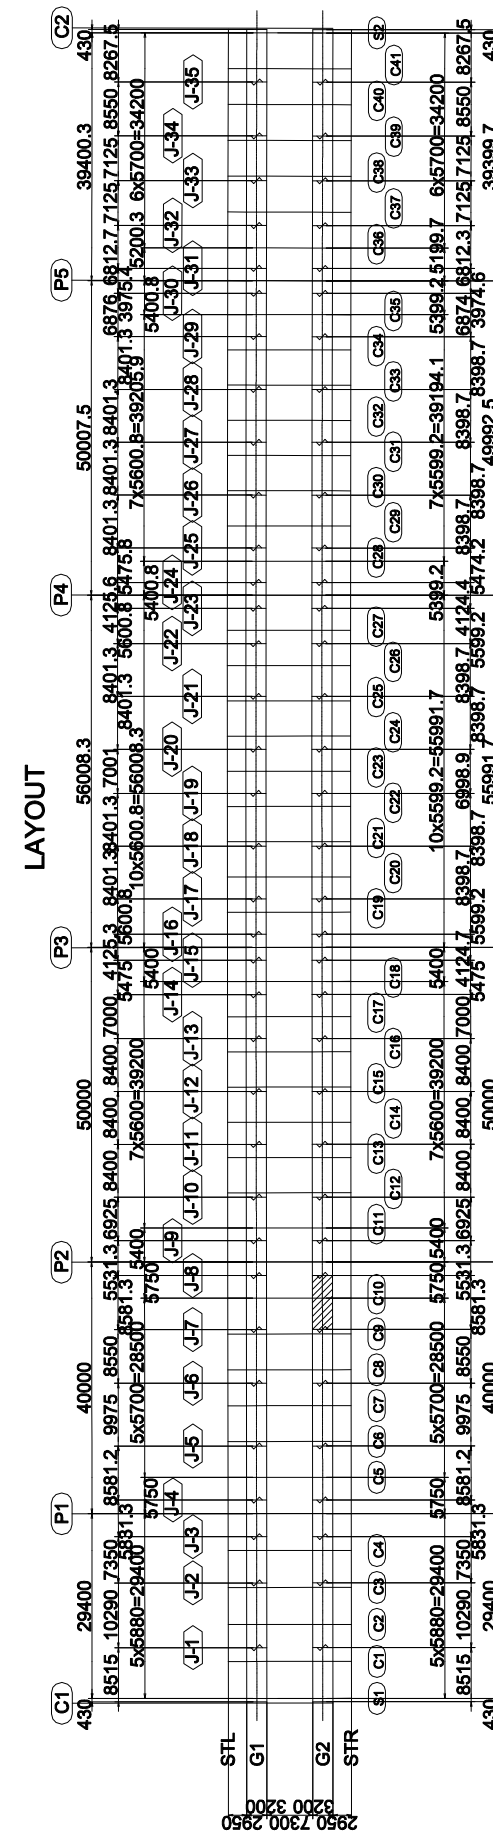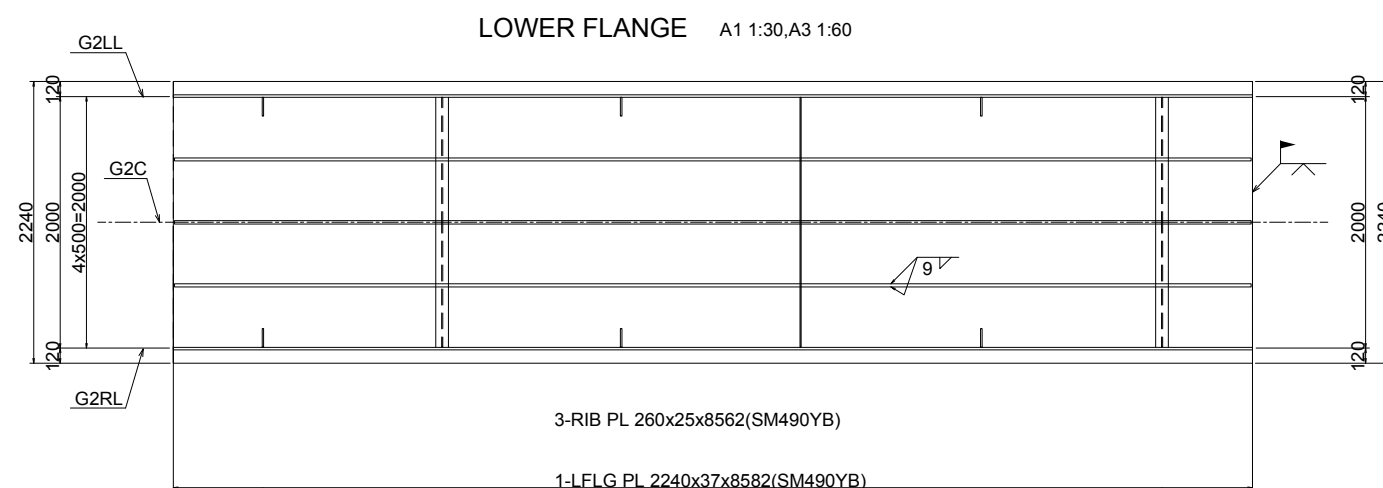

- NOTES
1. All materials shall be SM400A unless otherwise noted.
 2. Scarf shall be 35R unless otherwise noted.
 3. ⚡ shows "Twist-off-type tension control bolts" M22(S10T)
 4. < > Internal dimensions indicate G2RU

PROJET DE CONSTRUCTION DE TROIS ECHANGEURS À ABIDJAN						
 REPUBLIQUE DE COTE D'IVOIRE Ministère de l'Équipement et de l'Entretien Routier						
 AGENCE DE GESTION DES ROUTES						
 AGENCE JAPONAISE DE COOPÉRATION INTERNATIONALE <i>/ JAPAN INTERNATIONAL COOPERATION AGENCY</i>						
 ORIENTAL CONSULTANTS GLOBAL CO., LTD.						
 INGÉROSEC CORPORATION						
PALMERAIE TABLIER G2- (8) MAIN GIERDER G2- (8) A1:E=1:30, A3=1:60 A1:S=1:30, A3=1:60						
Indice <i>/Index</i>	Date <i>/Date</i>	Préparé par <i>/Prepared by</i>	Vérifié par <i>/Checked by</i>	Approuvé par <i>/Approved by</i>	Description <i>/Description</i>	Statut <i>/Status</i>
A	27/12/18	K.T	J.O	T.K	PREMIERE VERSION	EXT

Format	A3	Fichiers/ File :				
Emetteur <i>/Emiter</i>	Localisation <i>/Location</i>	Type d'ouvrage -Activité <i>/Type of structure -Activity</i>	Type de document <i>/Type of document</i>	N° <i>/No.</i>	Indice <i>/Index</i>	
OCG,ISEC	BFM	PONT	DESSINS	H-PA-TA-047	A	

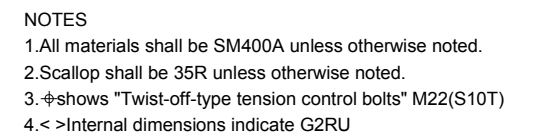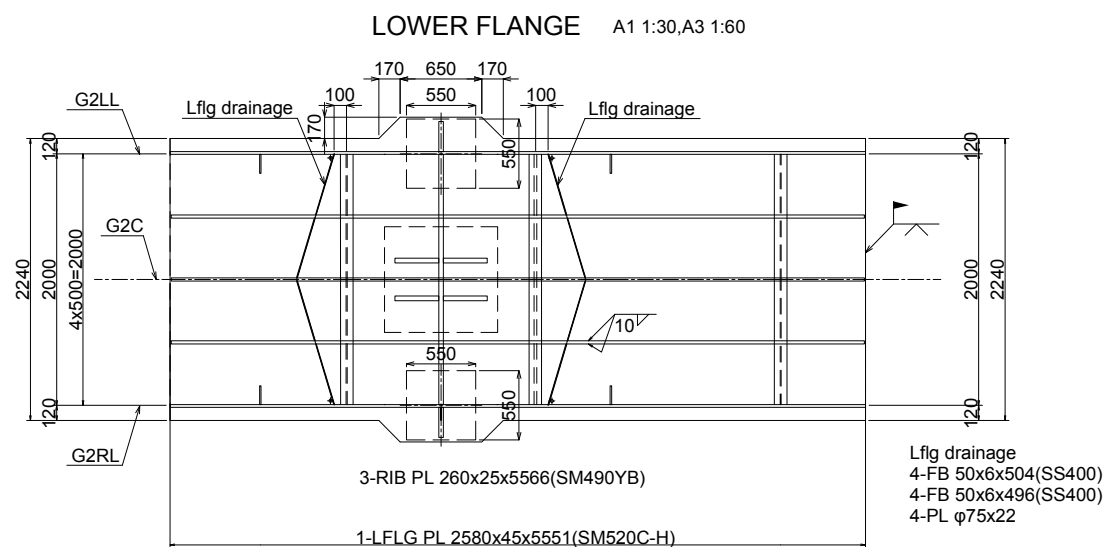

PROJET DE CONSTRUCTION DE TROIS ECHANGEURS À ABIDJAN

REPUBLIQUE DE COTE D'IVOIRE

Ministère de l'Équipement et de l'Entretien Routier

AGENCE DE GESTION DES ROUTES

AGENCE JAPONAISE DE COOPÉRATION INTERNATIONALE
/ JAPAN INTERNATIONAL COOPERATION AGENCY



ORIENTAL CONSULTANTS GLOBAL CO., LTD.

INGÉROSEC CORPORATION

PALMERAIE
TABLIER G2- (9)
MAIN GIERDER G2- (9)
A1:E=1:30, A3=1:60
A1:S=1:30, A3=1:60



Index <i>Index</i>	Date <i>Date</i>	Préparé par <i>Prepared by</i>	Vérifié par <i>Checked by</i>	Approuvé par <i>Approved by</i>	Description <i>Description</i>	Statut <i>Status</i>
A	27/12/18	K.T	J.O	T.K	PREMIERE VERSION	EXT

Format	A3	Fichier/ File :				
Emetteur <i>Author</i>	Localisation <i>Location</i>	Type d'ouvrage -Activité <i>Type of structure -Activity</i>	Type de document <i>Type of document</i>	N° <i>No.</i>	Indice <i>Index</i>	
OCG.ISEC	BFM	PONT	DESSINS	H-PA-TA-048	A	

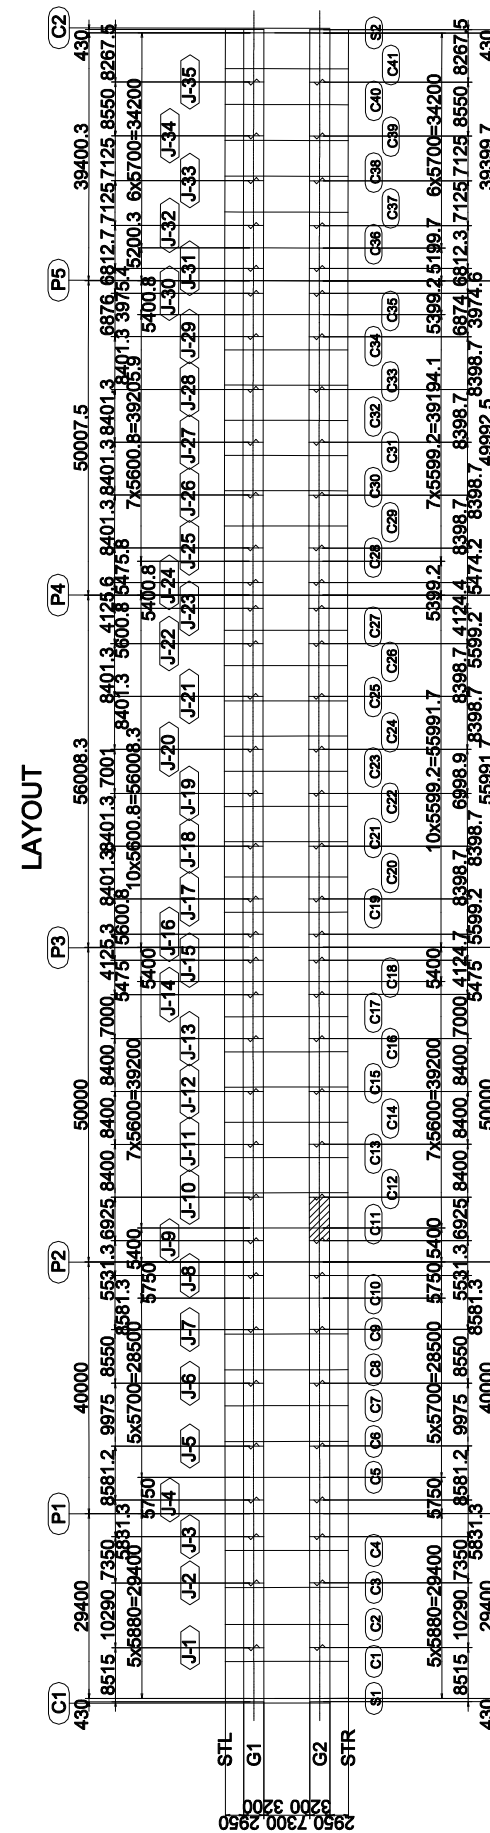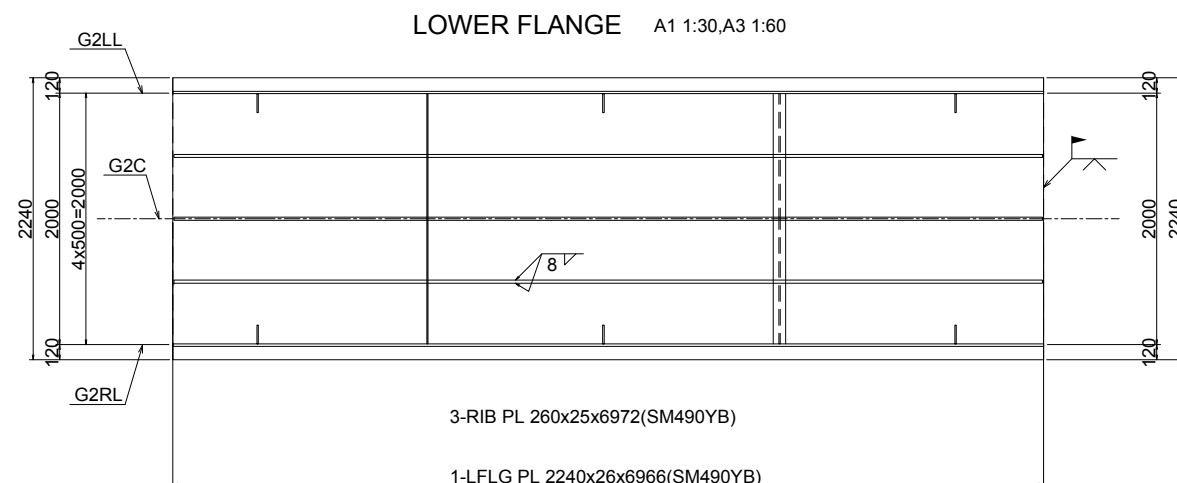

- NOTES
- 1.All materials shall be SM400A unless otherwise noted.
 - 2.Scallop shall be 35R unless otherwise noted.
 3. < shows "Twist-off-type tension control bolts" M22(S10T)
 4. < > Internal dimensions indicate G2RU

PROJET DE CONSTRUCTION DE TROIS ECHANGEURS À ABIDJAN						
		REPUBLIQUE DE COTE D'IVOIRE Ministère de l'Équipement et de l'Entretien Routier				
		AGENCE DE GESTION DES ROUTES				
		AGENCE JAPONAISE DE COOPÉRATION INTERNATIONALE <i>/ JAPAN INTERNATIONAL COOPERATION AGENCY</i>				
		ORIENTAL CONSULTANTS GLOBAL CO., LTD.				
		INGÉROSEC CORPORATION				
PALMERAIE TABLIER G2- (10) MAIN GIERDER G2- (10) A1:E=1:30, A3=1:60 A1:S=1:30, A3=1:60						
Indice <i>Index</i>	Date <i>Date</i>	Préparé par <i>Prepared by</i>	Vérifié par <i>Checked by</i>	Approuvé par <i>Approved by</i>	Description <i>Description</i>	Statut <i>Status</i>
A	27/12/18	K.T	J.O	T.K	PREMIERE VERSION	EXT
Format		A3				
Fichier/ File :						
Emetteur <i>Author</i>	Localisation <i>Location</i>	Type d'ouvrage -Activité <i>Type of structure -Activity</i>	Type de document <i>Type of document</i>	N° <i>No.</i>	Indice <i>Index</i>	
OCG,ISEC	BFM	PONT	DESSINS	H-PA-TA-049	A	

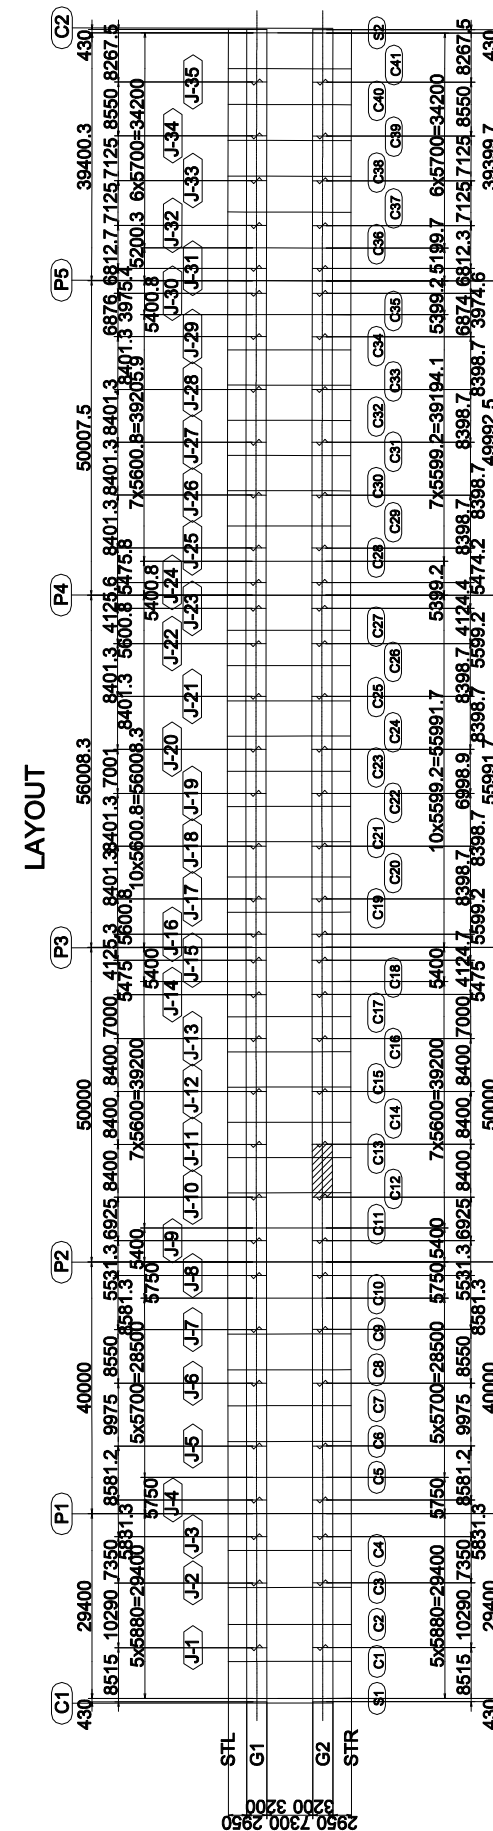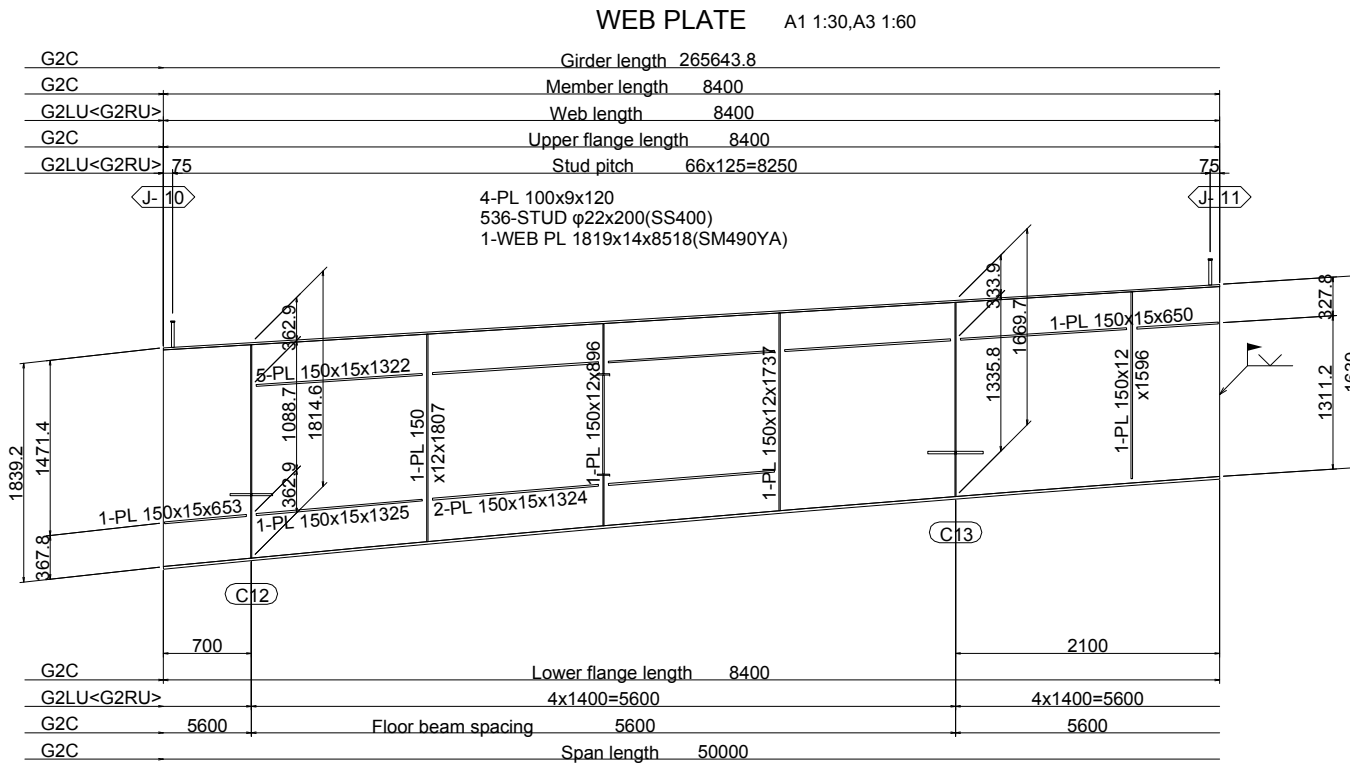

- NOTES
1. All materials shall be SM400A unless otherwise noted.
 2. Spool shall be 35R unless otherwise noted.
 3. ϕ shows "Twist-off-type tension control bolts" M22(S10T)
 4. < > Internal dimensions indicate G2RU

PROJET DE CONSTRUCTION DE TROIS ECHANGEURS À ABIDJAN



REPUBLIQUE DE COTE D'IVOIRE

Ministère de l'Équipement et de l'Entretien Routier



AGENCE DE GESTION DES ROUTES



AGENCE JAPONAISE DE COOPÉRATION INTERNATIONALE

/ JAPAN INTERNATIONAL COOPERATION AGENCY



ORIENTAL CONSULTANTS GLOBAL CO., LTD.

INGÉROSEC CORPORATION

PALMERAIE

TABLIER G2- (11)



MAIN GIERDER G2- (11)

A1:E=1:30, A3=1:60

A1:S=1:30, A3=1:60




Indice <i>/Index</i>	Date <i>/Date</i>	Préparé par <i>/Prepared by</i>	Vérifié par <i>/Checked by</i>	Approuvé par <i>/Approved by</i>	Description <i>/Description</i>	Statut <i>/Status</i>
A	27/11/18	K.T	J.O	T.K	PREMIERE VERSION	EXT

Format	A3	Fichier/ File :				
Emetteur <i>/Emiter</i>	Localisation <i>/Location</i>	Type d'ouvrage -Activité <i>/Type of structure -Activity</i>	Type de document <i>/Type of document</i>	N° <i>/No.</i>	Indice <i>/Index</i>	
OCG,ISEC	BFM	PONT	DESSINS	H-PA-TA-050	A	

 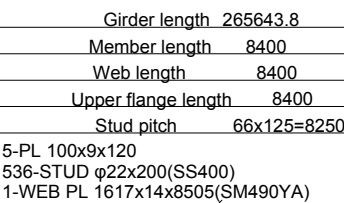

PROJET DE CONSTRUCTION DE TROIS ECHANGEURS À ABIDJAN	
	REPUBLIQUE DE COTE D'IVOIRE Ministère de l'Équipement et de l'Entretien Routier
	AGENCE DE GESTION DES ROUTES
	AGENCE JAPONAISE DE COOPÉRATION INTERNATIONALE <i>/ JAPAN INTERNATIONAL COOPERATION AGENCY</i>
	ORIENTAL CONSULTANTS GLOBAL CO., LTD.
	INGÉROSEC CORPORATION




PALMERAIE TABLIER G2- (12) MAIN GIERDER G2- (12) A1:E=1:30, A3=1:60 A1:S=1:30, A3=1:60						
Indice <i>/Index</i>	Date <i>/Date</i>	Préparé par <i>/Prepared by</i>	Vérifié par <i>/Checked by</i>	Approuvé par <i>/Approved by</i>	Description <i>/Description</i>	Statut <i>/Status</i>
A	27/12/18	K.T	J.O	T.K	PREMIERE VERSION	EXT
Format : A3 Fichier / File :						
Emetteur <i>/Auteur</i>		Localisation <i>/Location</i>	Type d'ouvrage -Activité <i>/Type of structure -Activity</i>	Type de document <i>/Type of document</i>	N° <i>/No.</i>	Indice <i>/Index</i>
OCG,ISEC		BFM	PONT	DESSINS	H-PA-TA-051	A

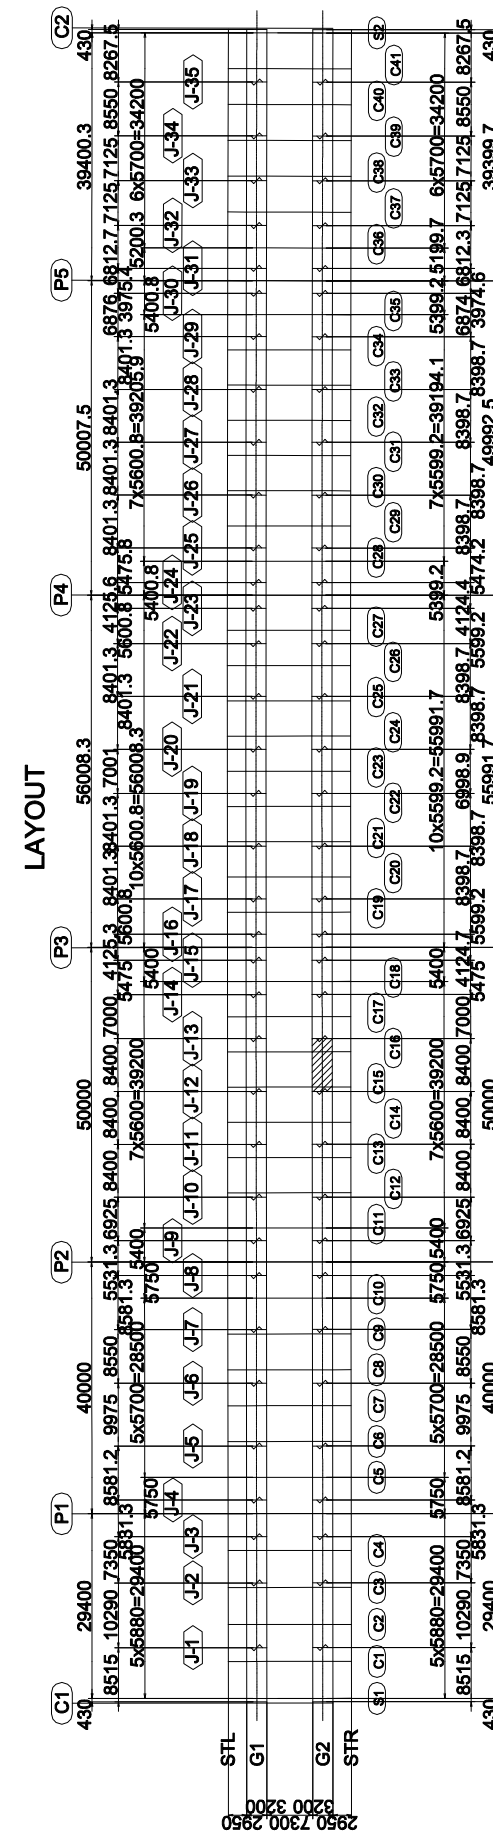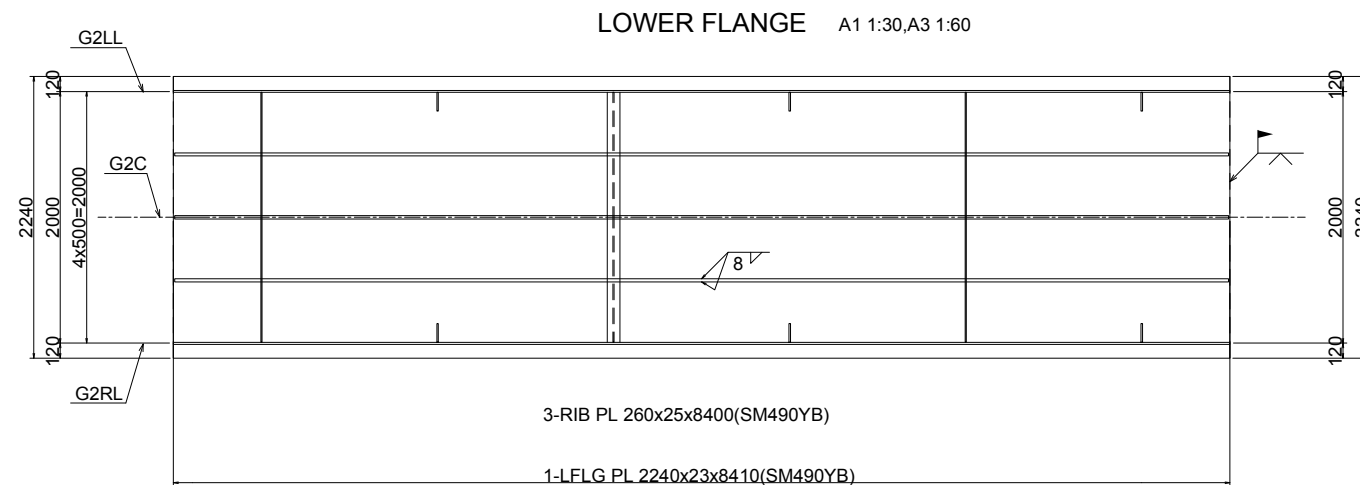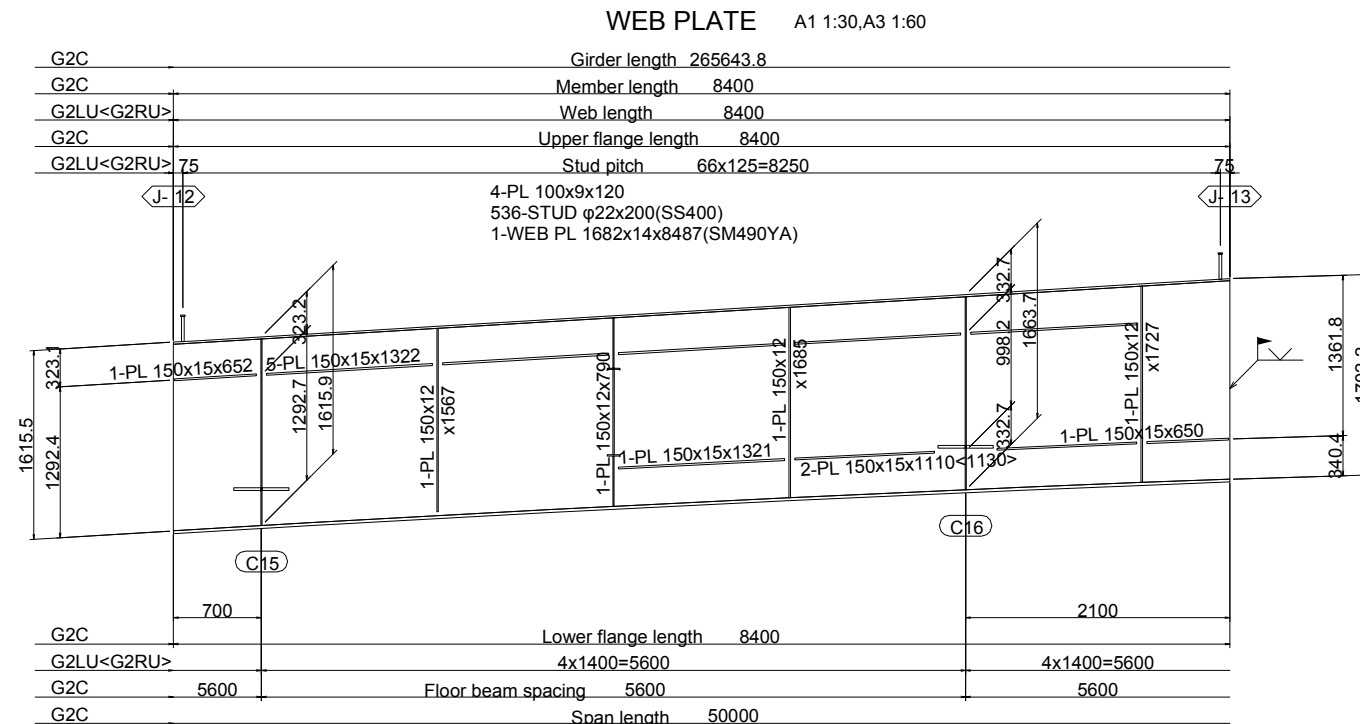

- NOTES
1. All materials shall be SM400A unless otherwise noted.
 2. Scallop shall be 35R unless otherwise noted.
 3. ϕ shows "Twist-off-type tension control bolts" M22(S10T)
 4. < > Internal dimensions indicate G2RU

PROJET DE CONSTRUCTION DE TROIS ECHANGEURS À ABIDJAN						
 REPUBLIQUE DE COTE D'IVOIRE Ministère de l'Équipement et de l'Entretien Routier						
 AGENCE DE GESTION DES ROUTES						
 AGENCE JAPONAISE DE COOPÉRATION INTERNATIONALE <i>/ JAPAN INTERNATIONAL COOPERATION AGENCY</i>						
 ORIENTAL CONSULTANTS GLOBAL CO., LTD.						
 INGÉROSEC CORPORATION						
PALMERAIE TABLIER G2- (13) <i>MAIN GIERDER G2- (13)</i> A1:E=1:30, A3=1:60 <i>A1:S=1:30, A3=1:60</i>						
Indice <i>/Index</i>	Date <i>/Date</i>	Préparé par <i>Prepared by</i>	Vérifié par <i>Checked by</i>	Approuvé par <i>Approved by</i>	Description <i>/Description</i>	Statut <i>/Status</i>
A	27/12/18	K.T	J.O	T.K	PREMIERE VERSION	EXT

Format	A3	Fichier/ File :				
Emetteur <i>/Emiter</i>	Localisation <i>/Location</i>	Type d'ouvrage -Activité <i>/Type of structure -Activity</i>	Type de document <i>/Type of document</i>	N° <i>/No.</i>	Indice <i>/Index</i>	
OCG, ISEC	BFM	PONT	DESSINS	H-PA-TA-052	A	

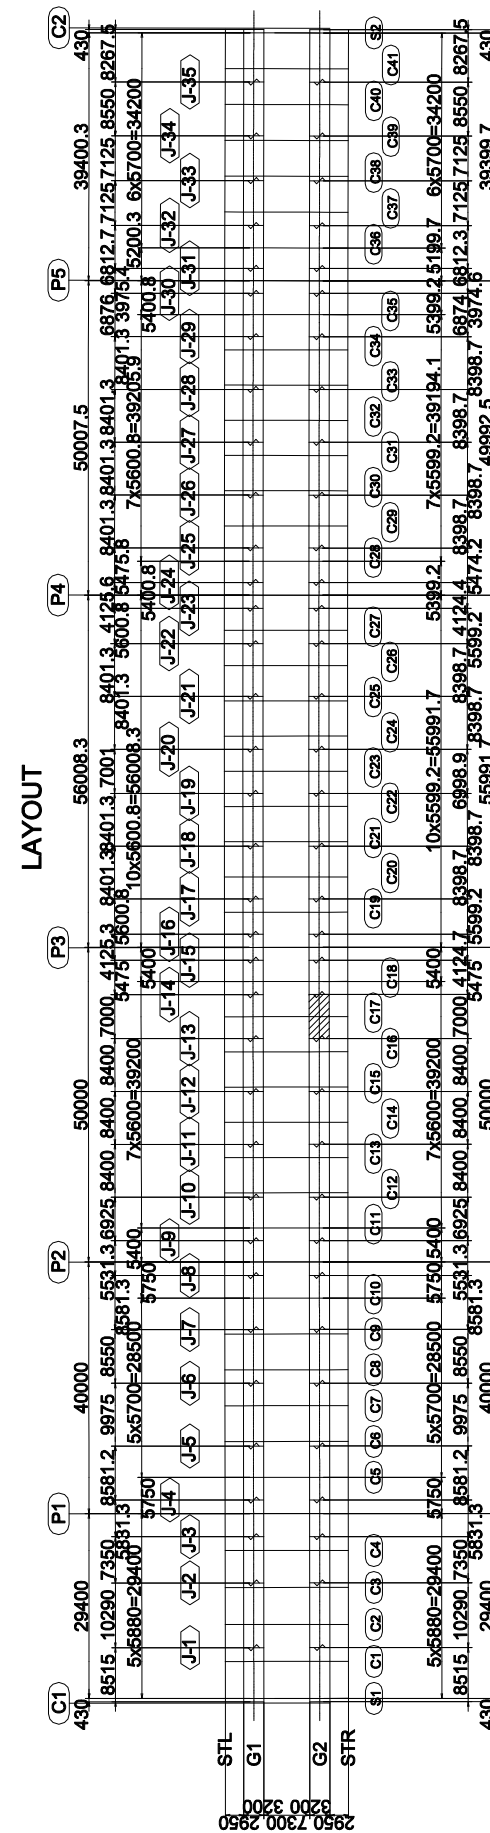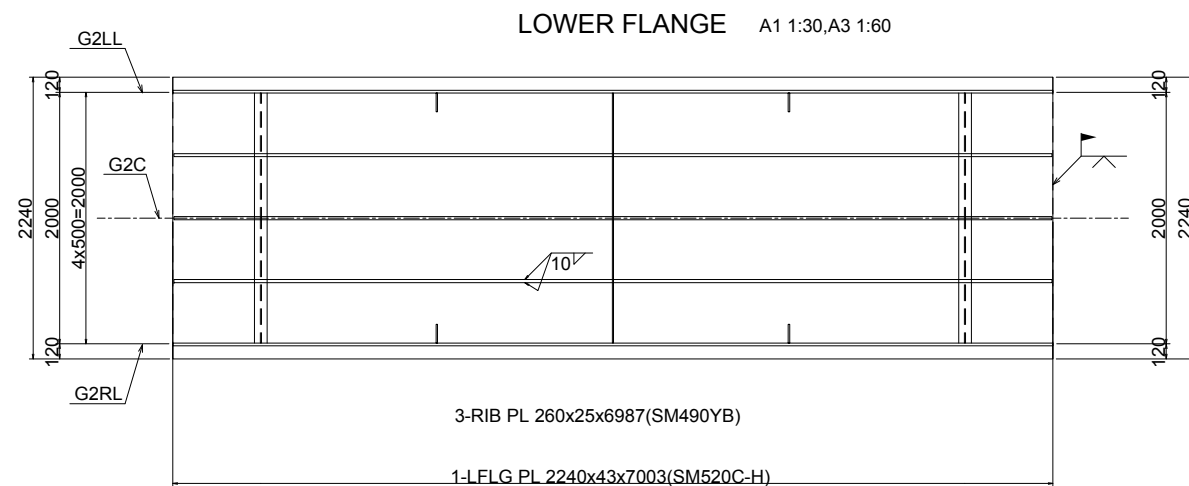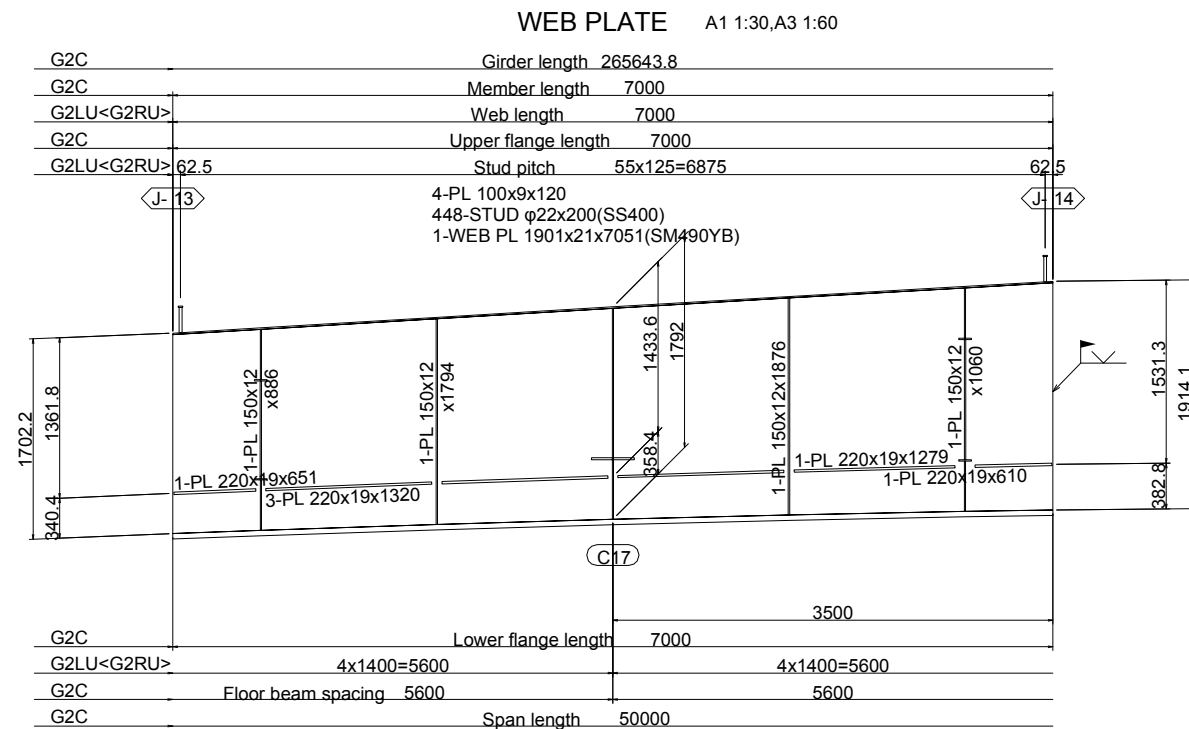

- NOTES
- 1.All materials shall be SM400A unless otherwise noted.
 - 2.Scallop shall be 35R unless otherwise noted.
 3. ◊ shows "Twist-off-type tension control bolts" M22(S10T)
 4. < > Internal dimensions indicate G2RU

PROJET DE CONSTRUCTION DE TROIS ECHANGEURS À ABIDJAN

REPUBLIQUE DE COTE D'IVOIRE

Ministère de l'Équipement et de l'Entretien Routier

AGENCE DE GESTION DES ROUTES

AGENCE JAPONAISE DE COOPÉRATION INTERNATIONALE
/ JAPAN INTERNATIONAL COOPERATION AGENCY





ORIENTAL CONSULTANTS GLOBAL CO., LTD.





INGÉROSEC CORPORATION

PALMERAIE
TABLIER G2- (14)
MAIN GIERDER G2- (14)
A1:E=1:30, A3=1:60
A1:S=1:30, A3=1:60

Indice <i>Index</i>	Date <i>Date</i>	Préparé par <i>Prepared by</i>	Vérifié par <i>Checked by</i>	Approuvé par <i>Approved by</i>	Description <i>Description</i>	Statut <i>Status</i>
A	27/12/18	K.T	J.O	T.K	PREMIERE VERSION	EXT

Format	A3	Fichier/ File :				
Emetteur <i>Author</i>	Localisation <i>Location</i>	Type d'ouvrage -Activité <i>Type of structure -Activity</i>	Type de document <i>Type of document</i>	N° <i>No.</i>	Indice <i>Index</i>	
OCG,ISEC	BFM	PONT	DESSINS	H-PA-TA-053	A	

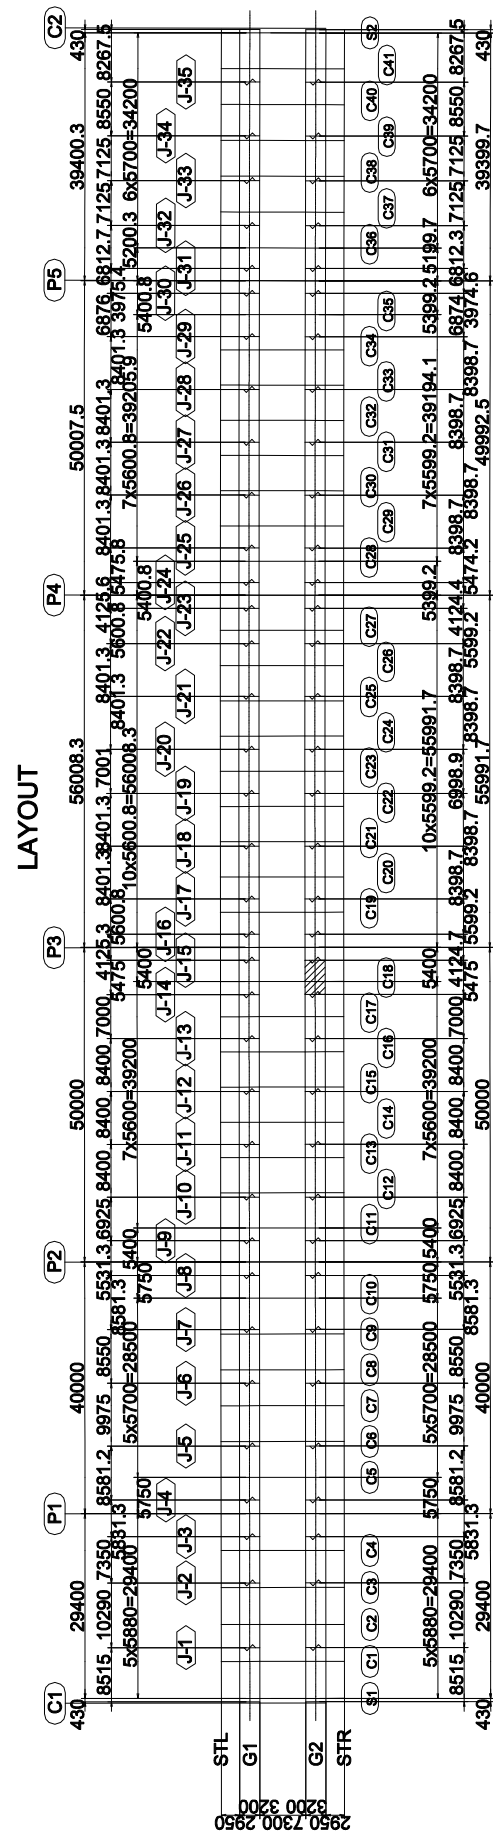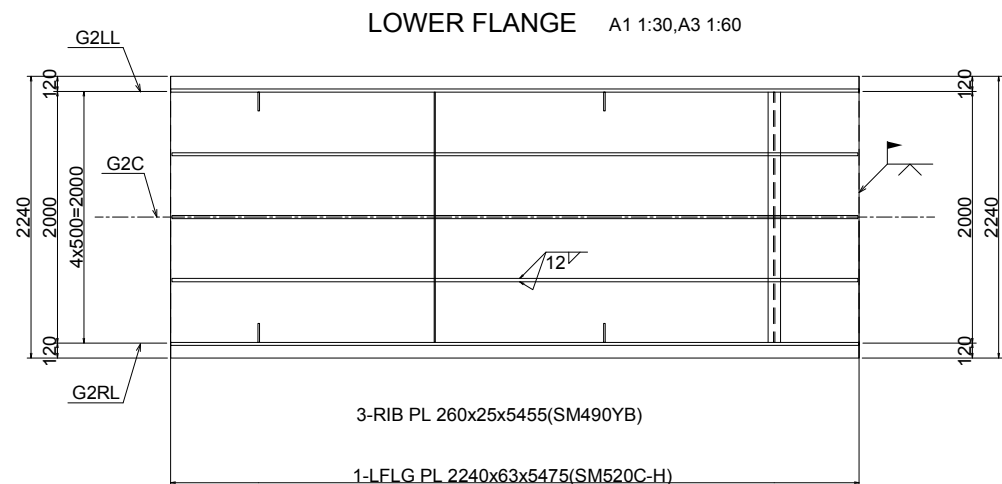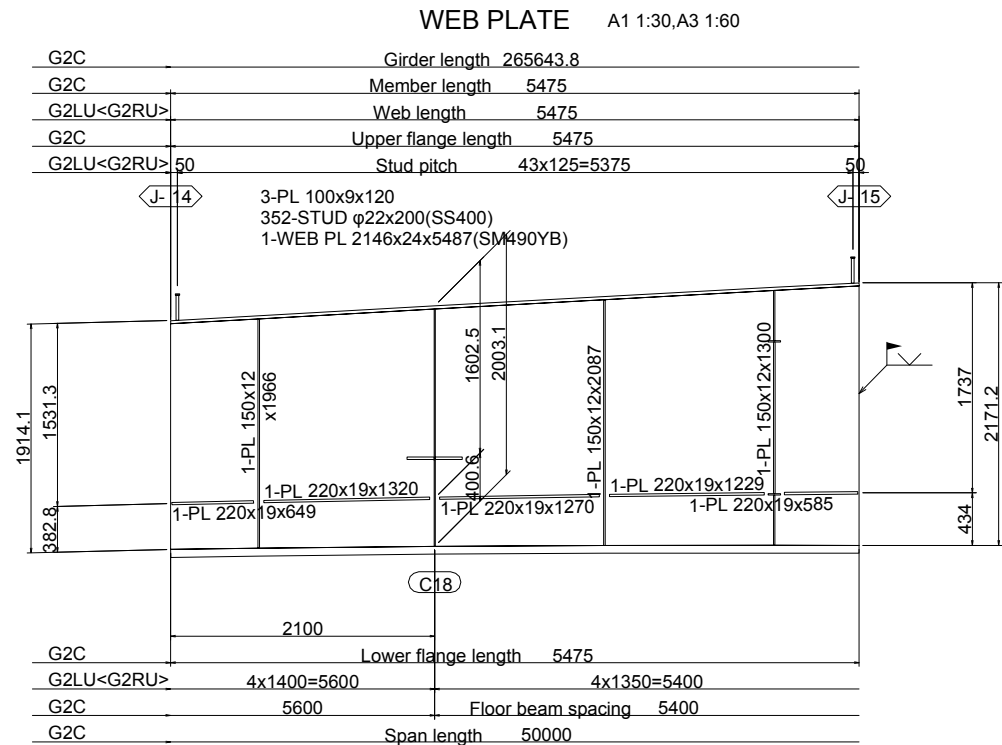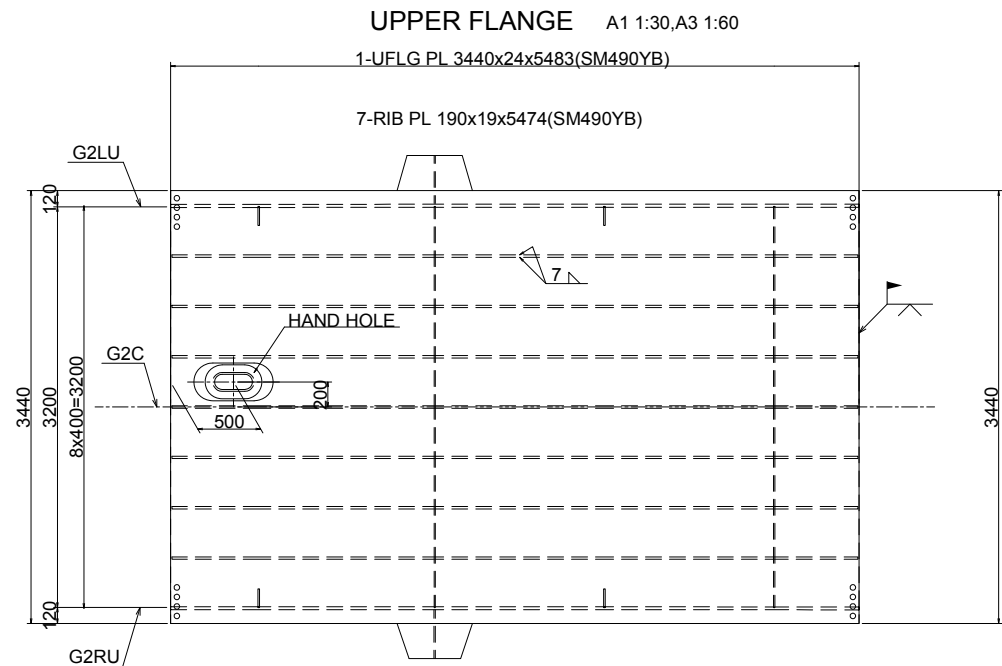

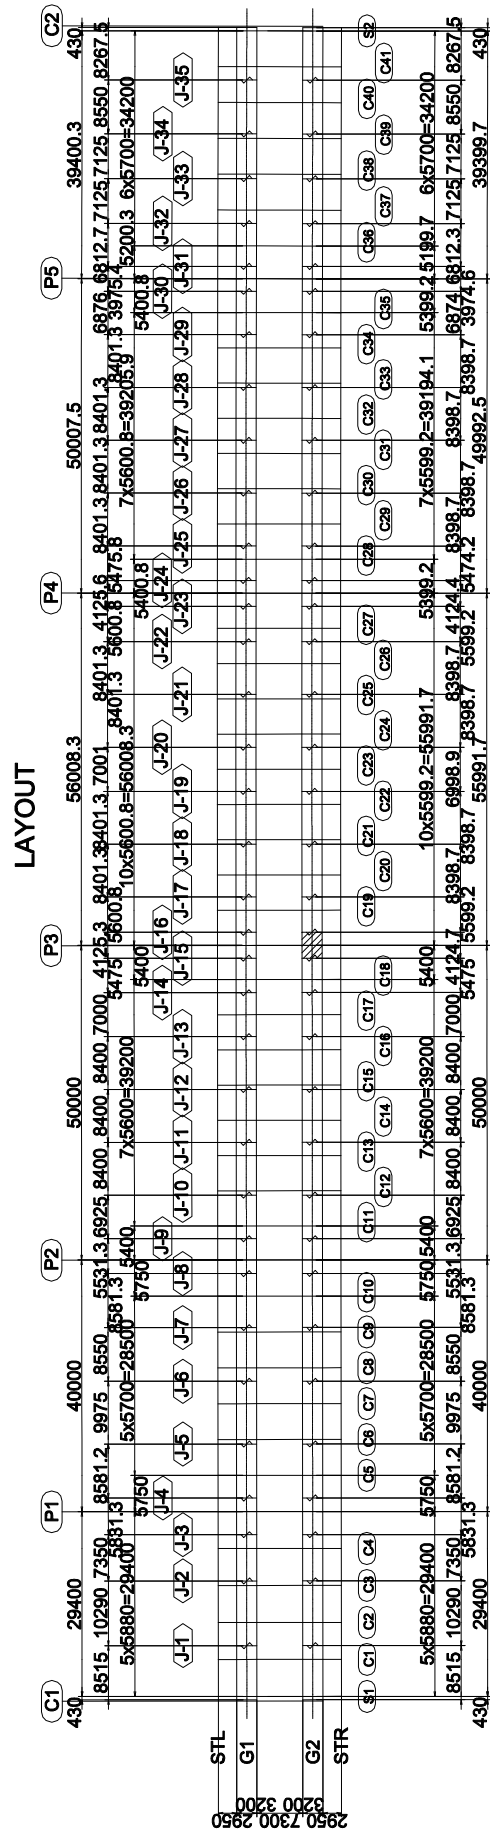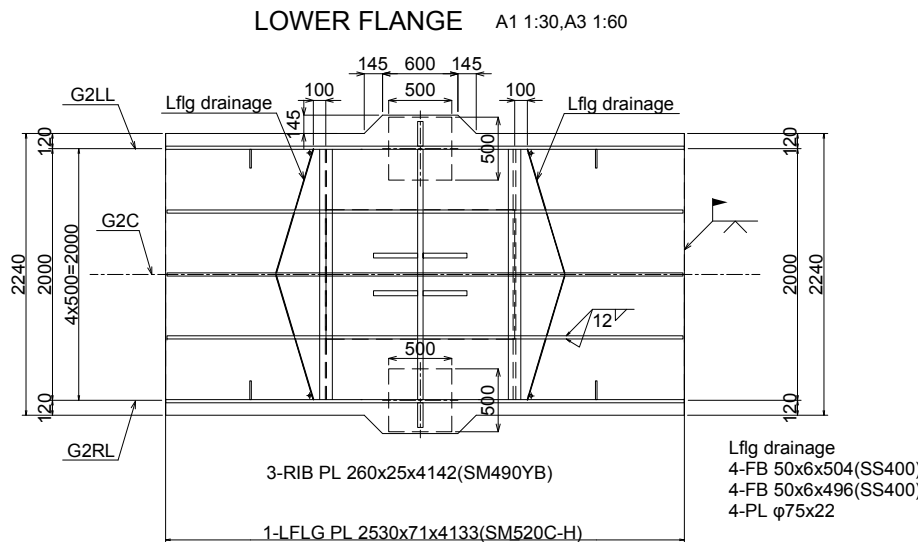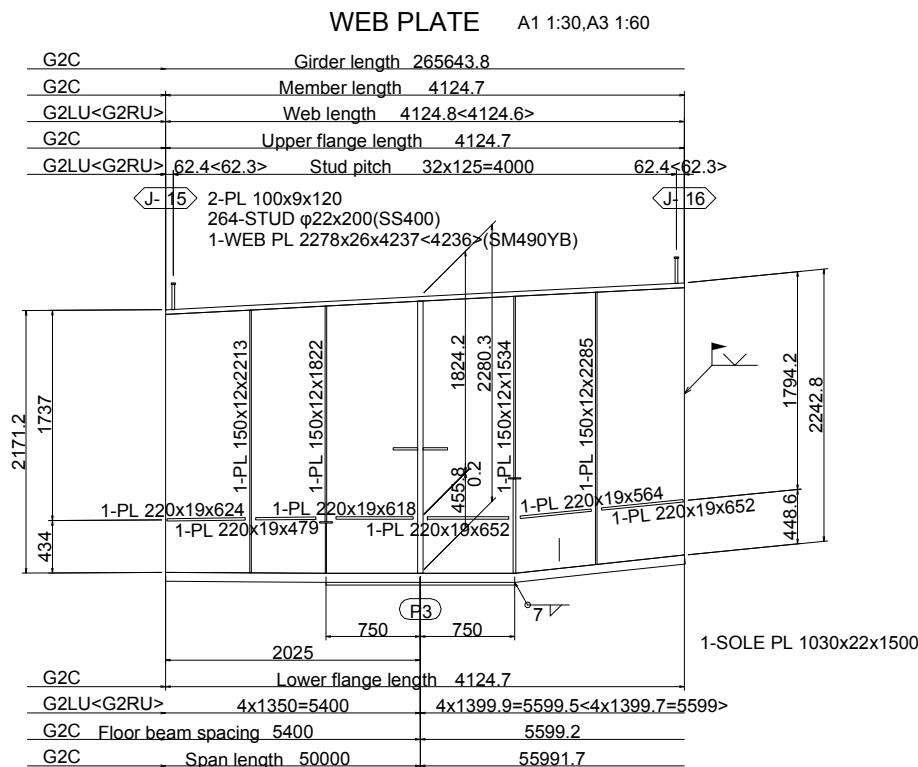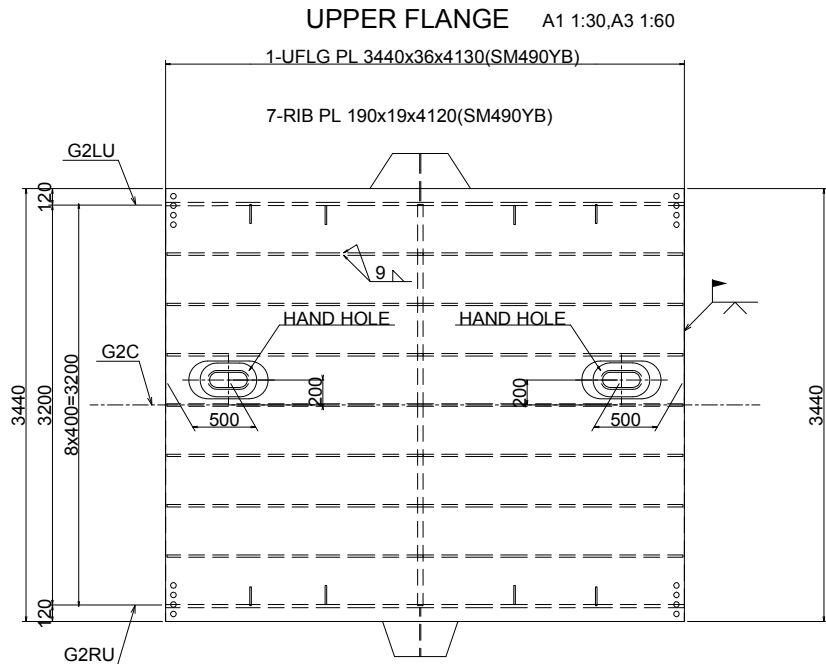

- NOTES
- 1.All materials shall be SM400A unless otherwise noted.
 - 2.Scallop shall be 35R unless otherwise noted.
 - 3.φshows "Twist-off-type tension control bolts" M22(S10T)
 - 4.< >Internal dimensions indicate G2RU

PROJET DE CONSTRUCTION DE TROIS ECHANGEURS À ABIDJAN

 **REPUBLIQUE DE COTE D'IVOIRE**
Ministère de l'Équipement et de l'Entretien Routier

 **AGENCE DE GESTION DES ROUTES**

 **AGENCE JAPONAISE DE COOPÉRATION INTERNATIONALE**
/ JAPAN INTERNATIONAL COOPERATION AGENCY

 **ORIENTAL CONSULTANTS GLOBAL CO., LTD.**
INGÉROSEC CORPORATION

PALMERAIE TABLIER G2- (16) MAIN GIERDER G2- (16) A1:E=1:30, A3=1:60 A1:S=1:30, A3=1:60					
Indice /Index	Date /Date	Préparé par /Prepared by	Vérifié par /Checked by	Approuvé par /Approved by	Description /Description
A	27/12/18	K.T	J.O	T.K	PREMIERE VERSION
Format	A3	Fichier/ File :			
Emetteur /Author	Localisation /Location	Type d'ouvrage -Activité /Type of structure -Activity	Type de document /Type of document	N° /No.	Indice /Index
OCG,ISEC	BFM	PONT	DESSINS	H-PA-TA-055	A

PROJET DE CONSTRUCTION DE TROIS ECHANGEURS À ABIDJAN

REPUBLIQUE DE COTE D'IVOIRE

Ministère de l'Équipement et de l'Entretien Routier

AGENCE DE GESTION DES ROUTES

AGENCE JAPONAISE DE COOPÉRATION INTERNATIONALE
/ JAPAN INTERNATIONAL COOPERATION AGENCY




ORIENTAL CONSULTANTS GLOBAL CO., LTD.

INGÉROSEC CORPORATION

PALMERAIE
TABLIER G2- (17)
MAIN GIERDER G2- (17)
A1:E=1:30, A3=1:60
A1:S=1:30, A3=1:60

Indice <i>/Index</i>	Date <i>/Date</i>	Préparé par <i>Prepared by</i>	Vérifié par <i>Checked by</i>	Approuvé par <i>Approved by</i>	Description <i>/Description</i>	Statut <i>/Status</i>
A	27/12/18	K.T	J.O	T.K	PREMIERE VERSION	EXT

Format	A3	Fichier/ File :	Type d'ouvrage -Activité <i>/Type of structure -Activity</i>	Type de document <i>/Type of document</i>	N° <i>/No.</i>	Indice <i>/Index</i>
Emetteur <i>/Auteur</i>	Localisation <i>/Location</i>					
OCG,ISEC	BFM	PONT	DESSINS	H-PA-TA-056	A	

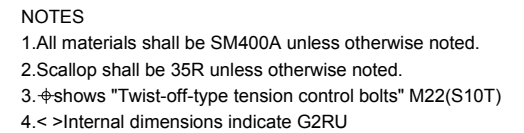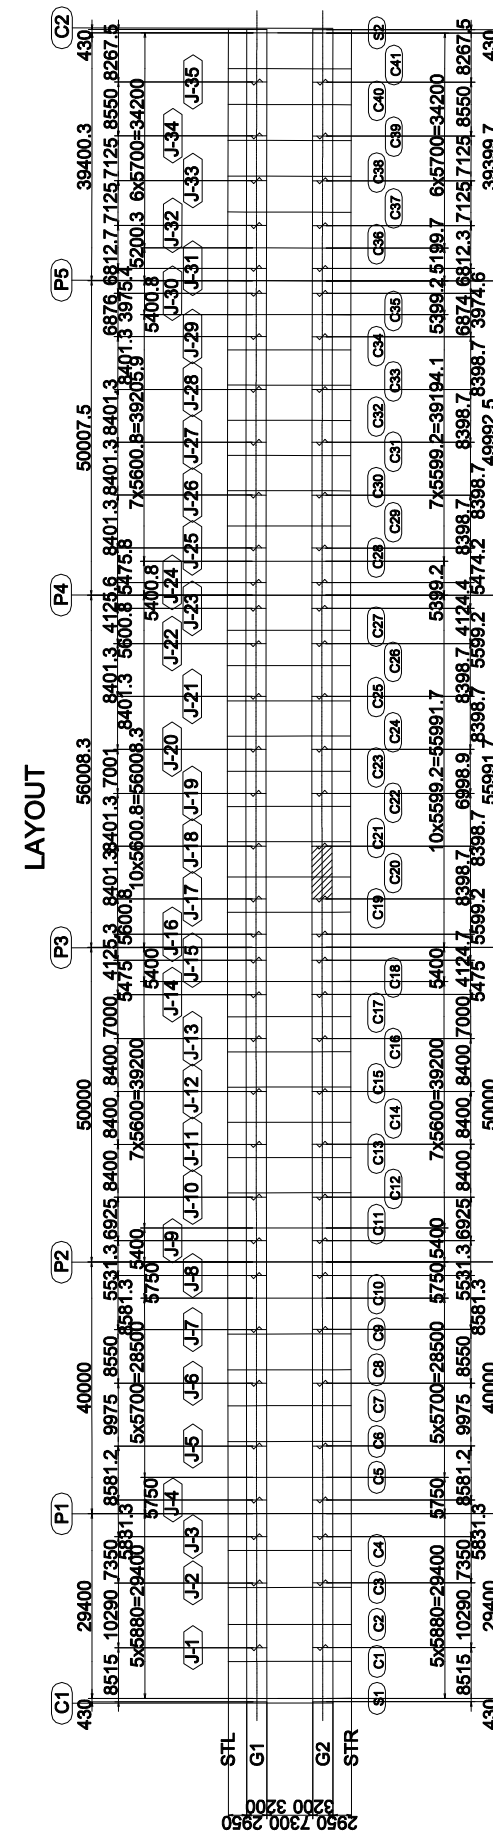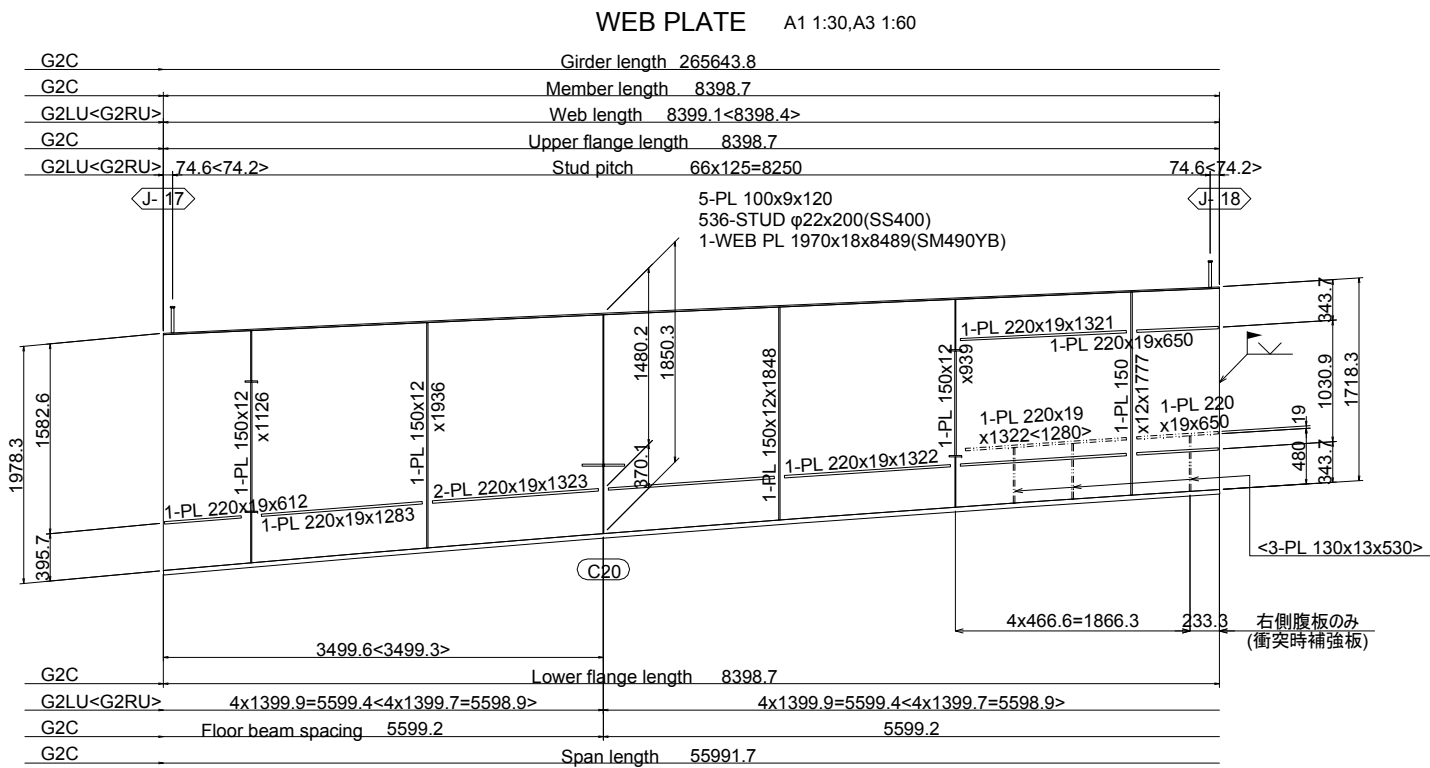

PROJET DE CONSTRUCTION DE TROIS ECHANGEURS À ABIDJAN



REPUBLIQUE DE COTE D'IVOIRE

Ministère de l'Équipement et de l'Entretien Routier



AGENCE DE GESTION DES ROUTES



AGENCE JAPONAISE DE COOPÉRATION INTERNATIONALE

/ JAPAN INTERNATIONAL COOPERATION AGENCY



ORIENTAL CONSULTANTS GLOBAL CO., LTD.



INGÉROSEC CORPORATION

PALMERAIE

TABLIER G2- (18)

MAIN GIERDER G2- (18)



A1:E=1:30, A3=1:60

A1:S=1:30, A3=1:60

Index <i>Index</i>	Date <i>Date</i>	Préparé par <i>Prepared by</i>	Vérifié par <i>Checked by</i>	Approuvé par <i>Approved by</i>	Description <i>Description</i>	Status <i>Status</i>
A	27/12/18	K.T	J.O	T.K	PREMIERE VERSION	EXT

Format	A3	Fichier/ File :
--------	----	-----------------

Émetteur <i>Author</i>	Localisation <i>Location</i>	Type d'ouvrage -Activité <i>Type of structure -Activity</i>	Type de document <i>Type of document</i>	N° <i>No.</i>	Index <i>Index</i>
OCC,ISEC	BFM	PONT	DESSINS	H-PA-TA-057	A

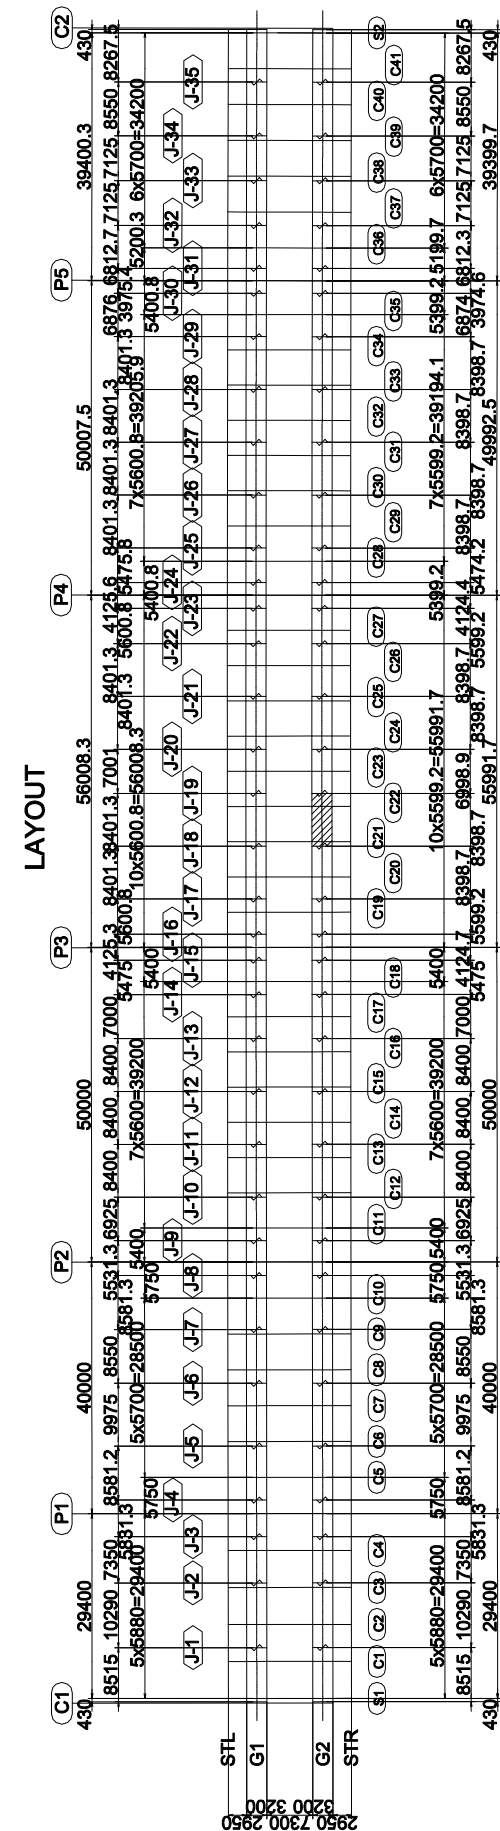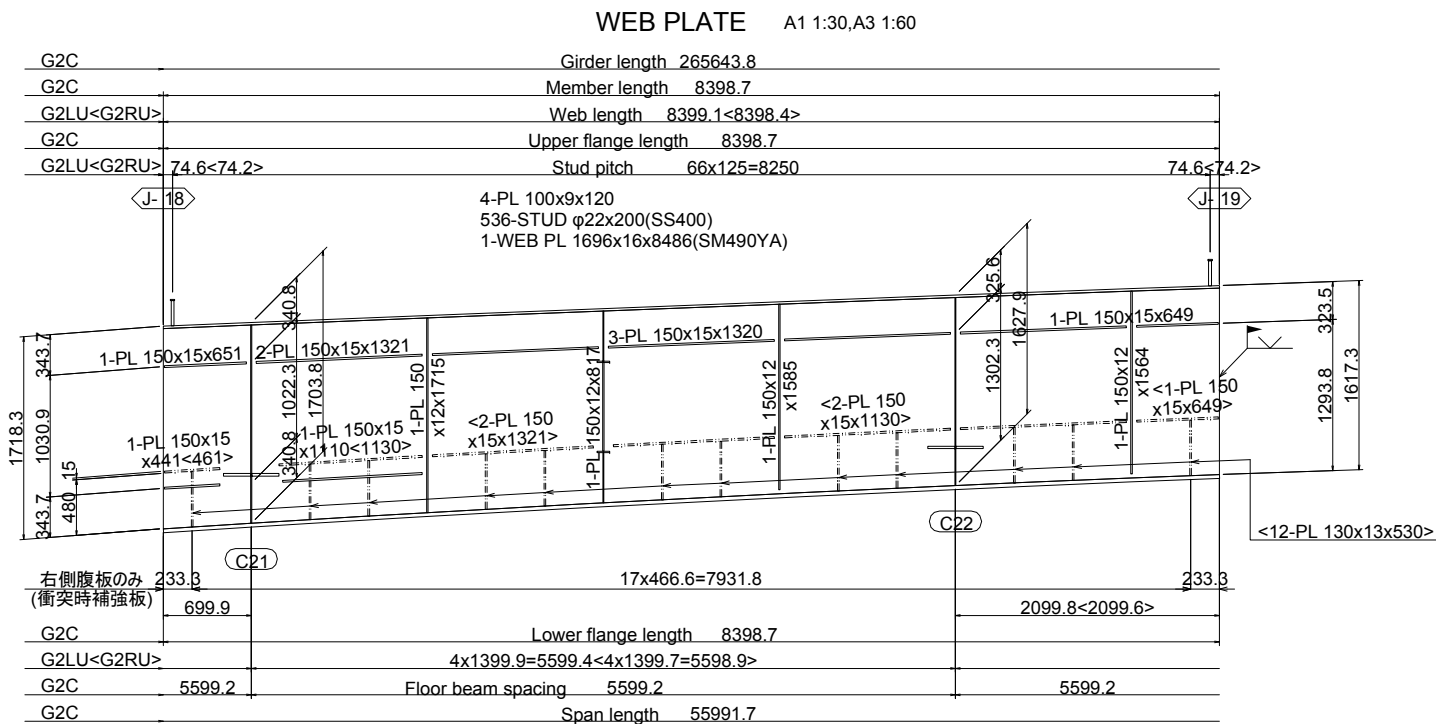

- NOTES
- 1.All materials shall be SM400A unless otherwise noted.
 - 2.Scallop shall be 35R unless otherwise noted.
 3. ◊shows "Twist-off-type tension control bolts" M22(S10T)
 4. < >Internal dimensions indicate G2RU

PROJET DE CONSTRUCTION DE TROIS ECHANGEURS À ABIDJAN



REPUBLIQUE DE COTE D'IVOIRE


Ministère de l'Équipement et de l'Entretien Routier



AGENCE DE GESTION DES ROUTES



AGENCE JAPONAISE DE COOPÉRATION INTERNATIONALE
/ JAPAN INTERNATIONAL COOPERATION AGENCY

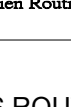

ORIENTAL CONSULTANTS GLOBAL CO., LTD.



INGÉROSEC CORPORATION

PALMERAIE

TABLIER G2- (19)

MAIN GIERDER G2- (19)



A1:E=1:30, A3=1:60

A1:S=1:30, A3=1:60

Indice <i>/Index</i>	Date <i>/Date</i>	Préparé par <i>Prepared by</i>	Vérifié par <i>Checked by</i>	Approuvé par <i>Approved by</i>	Description <i>Description</i>	Statut <i>Status</i>
A	27/12/18	K.T	J.O	T.K	PREMIERE VERSION	EXT

Format	A3
--------	----

Fichier/ File :					
Emetteur <i>Assur</i>	Localisation <i>Location</i>	Type d'ouvrage - Activité <i>Type of structure - Activity</i>	Type de document <i>Type of document</i>	N° <i>No.</i>	Indice <i>Index</i>
OCG, ISEC	BFM	PONT	DESSINS	H-PA-TA-058	A

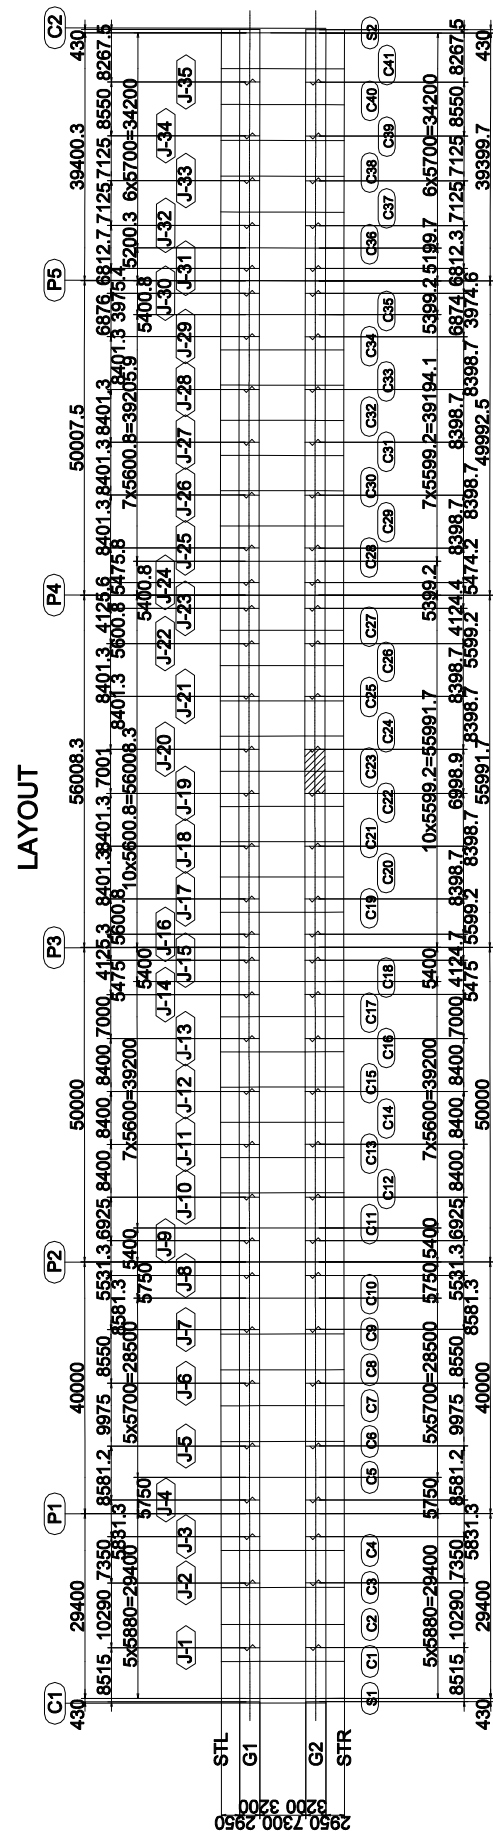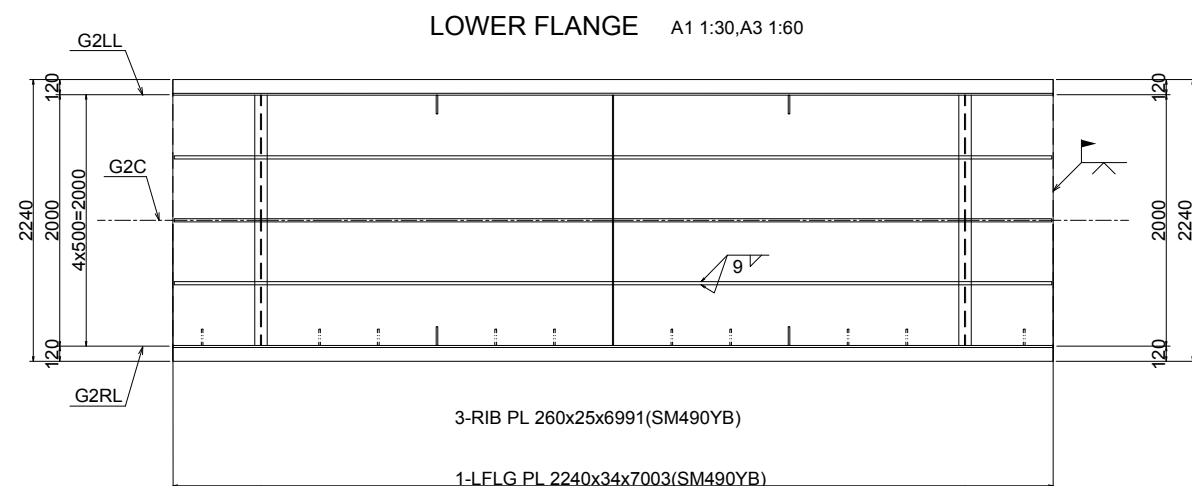

- NOTES
- 1.All materials shall be SM400A unless otherwise noted.
 - 2.Scallop shall be 35R unless otherwise noted.
 3. ϕ shows "Twist-off-type tension control bolts" M22(S10T)
 - 4.< >Internal dimensions indicate G2RU

PROJET DE CONSTRUCTION DE TROIS ECHANGEURS À ABIDJAN



REPUBLIQUE DE COTE D'IVOIRE

Ministère de l'Équipement et de l'Entretien Routier



AGENCE DE GESTION DES ROUTES



AGENCE JAPONAISE DE COOPÉRATION INTERNATIONALE
/ JAPAN INTERNATIONAL COOPERATION AGENCY






ORIENTAL CONSULTANTS GLOBAL CO., LTD.
INGÉROSEC CORPORATION

PALMERAIE
TABLIER G2- (20)
MAIN GIERDER G2- (20)
A1:E=1:30, A3=1:60
A1:S=1:30, A3=1:60

Indice <i>Index</i>	Date <i>Date</i>	Préparé par <i>Prepared by</i>	Vérifié par <i>Checked by</i>	Approuvé par <i>Approved by</i>	Description <i>Description</i>	Statut <i>Status</i>
A	27/12/18	K.T	J.O	T.K	PREMIERE VERSION	EXT

Format	A3	Fichier/ File :				
--------	----	-----------------	--	--	--	--

Emetteur <i>Author</i>	Localisation <i>Location</i>	Type d'ouvrage -Activité <i>Type of structure -Activity</i>	Type de document <i>Type of document</i>	N° <i>No.</i>	Indice <i>Index</i>
OCG,ISEC	BFM	PONT	DESSINS	H-PA-TA-059	A

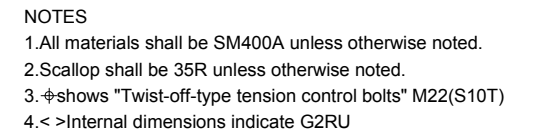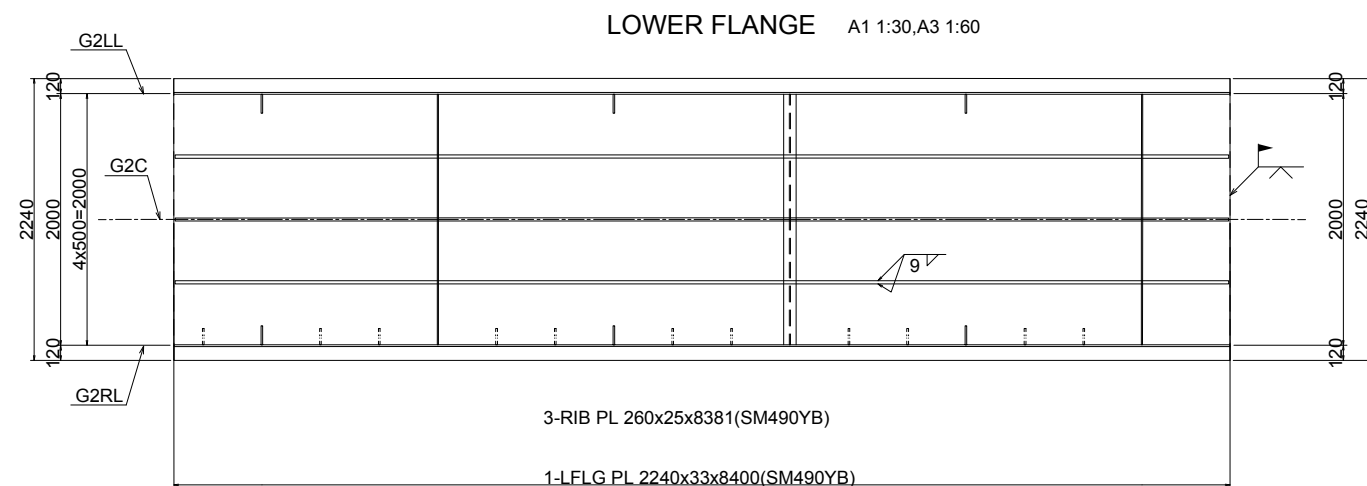

PROJET DE CONSTRUCTION DE TROIS ECHANGEURS À ABIDJAN



REPUBLIQUE DE COTE D'IVOIRE

Ministère de l'Équipement et de l'Entretien Routier



AGENCE DE GESTION DES ROUTES



AGENCE JAPONAISE DE COOPÉRATION INTERNATIONALE
/ JAPAN INTERNATIONAL COOPERATION AGENCY



ORIENTAL CONSULTANTS GLOBAL CO., LTD.

INGÉROSEC CORPORATION




PALMERAIE
TABLIER G2- (21)
MAIN GIERDER G2- (21)
A1:E=1:30, A3=1:60
A1:S=1:30, A3=1:60

Index <i>Index</i>	Date <i>Date</i>	Préparé par <i>Prepared by</i>	Vérifié par <i>Checked by</i>	Approuvé par <i>Approved by</i>	Description <i>Description</i>	Statut <i>Status</i>
A	27/12/18	K.T	J.O	T.K	PREMIERE VERSION	EXT

Format	A3
--------	----

Fichier/ File :



Emetteur <i>Assur</i>	Localisation <i>Location</i>	Type d'ouvrage -Activité <i>Type of structure -Activity</i>	Type de document <i>Type of document</i>	N° <i>No.</i>	Index <i>Index</i>
OCG,ISEC	BFM	PONT	DESSINS	H-PA-TA-060	A

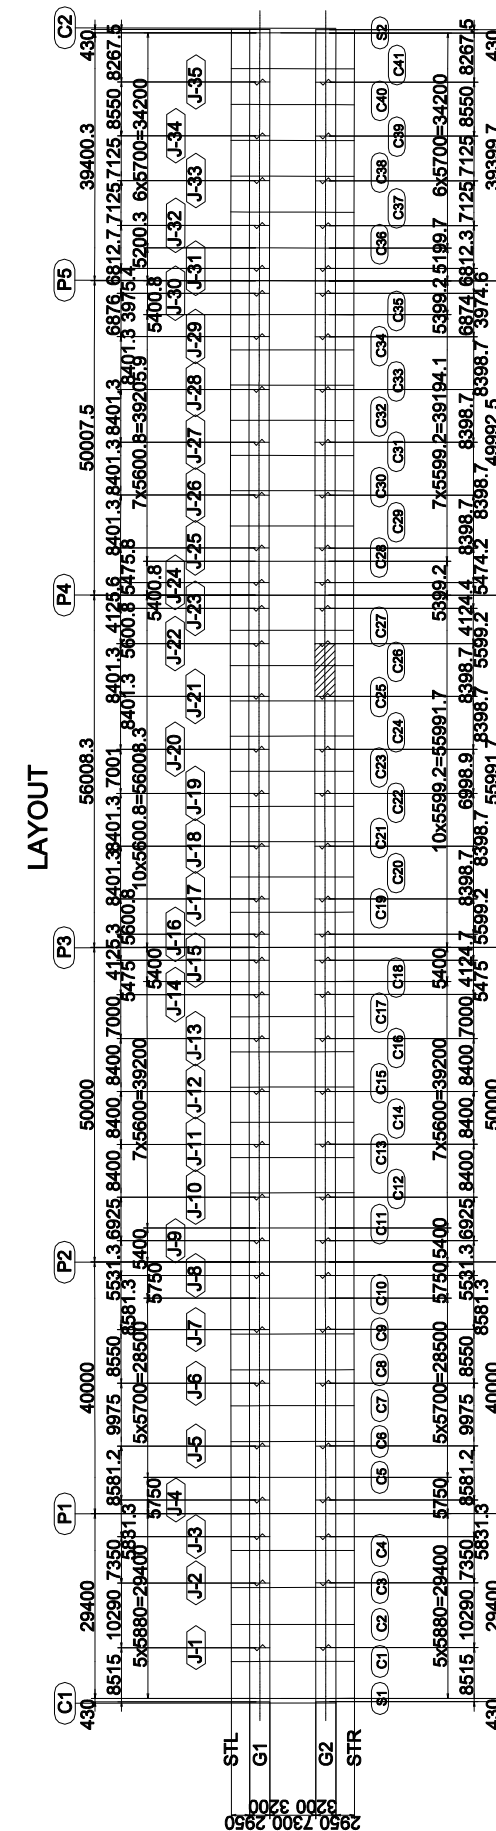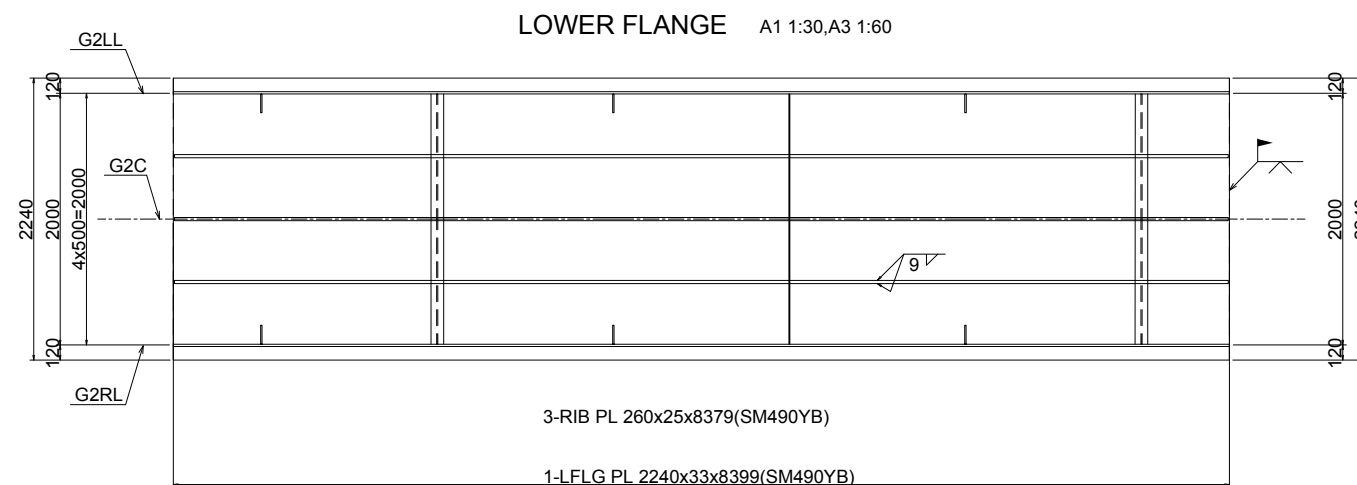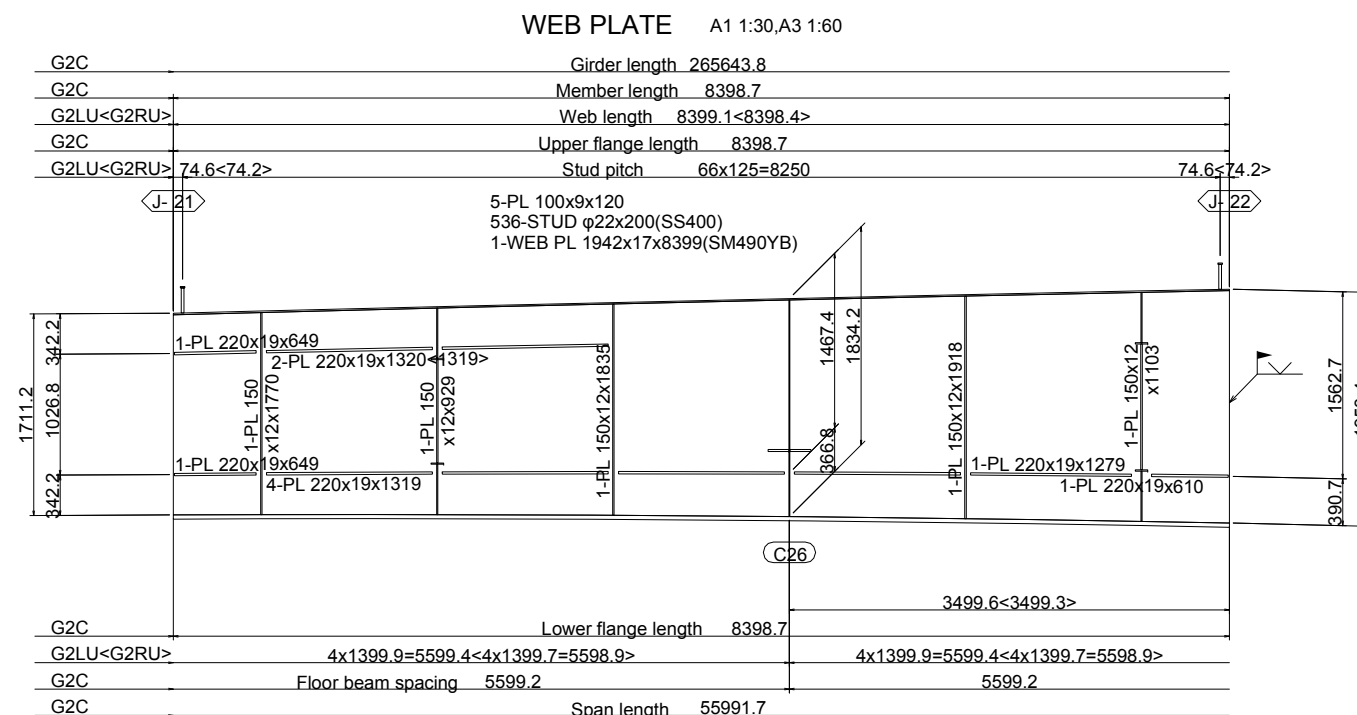

- NOTES
1. All materials shall be SM400A unless otherwise noted.
 2. Scallop shall be 35R unless otherwise noted.
 3. ϕ shows "Twist-off-type tension control bolts" M22(S10T)
 4. < > Internal dimensions indicate G2RU


PROJET DE CONSTRUCTION DE TROIS ECHANGEURS À ABIDJAN						
 REPUBLIQUE DE COTE D'IVOIRE Ministère de l'Équipement et de l'Entretien Routier						
 AGENCE DE GESTION DES ROUTES						
 AGENCE JAPONAISE DE COOPÉRATION INTERNATIONALE <i>/JAPAN INTERNATIONAL COOPERATION AGENCY</i>						
 ORIENTAL CONSULTANTS GLOBAL CO., LTD.  INGÉROSEC CORPORATION						
PALMERAIE TABLIER G2- (22) MAIN GIERDER G2- (22) A1:E=1:30, A3=1:60 A1:S=1:30, A3=1:60						
Indice <i>Index</i>	Date <i>Date</i>	Préparé par <i>Prepared by</i>	Vérifié par <i>Checked by</i>	Approuvé par <i>Approved by</i>	Description <i>Description</i>	Statut <i>Status</i>
A	27/12/18	K.T	J.O	T.K	PREMIERE VERSION	EXT

Format	A3	Fichier/ File :				
Emetteur <i>Author</i>	Localisation <i>Location</i>	Type d'ouvrage -Activité <i>Type of structure -Activity</i>	Type de document <i>Type of document</i>	N° <i>No.</i>	Indice <i>Index</i>	
OCG,ISEC	BFM	PONT	DESSINS	H-PA-TA-061	A	

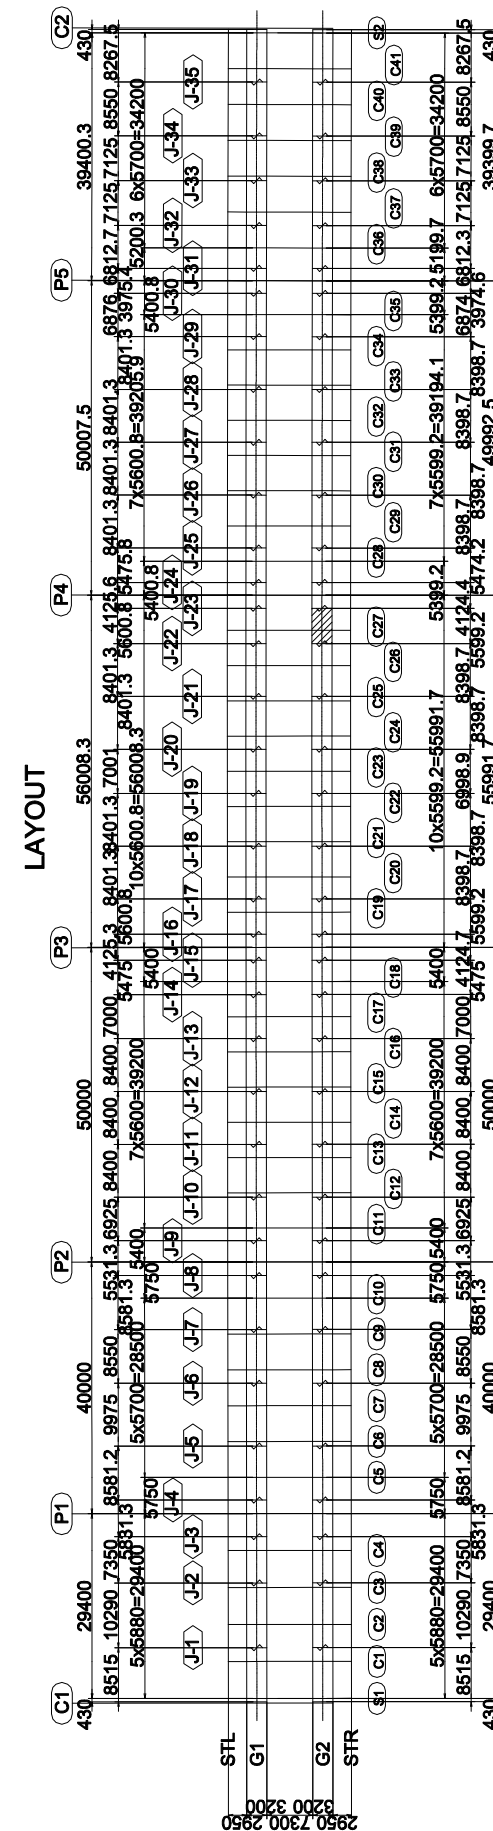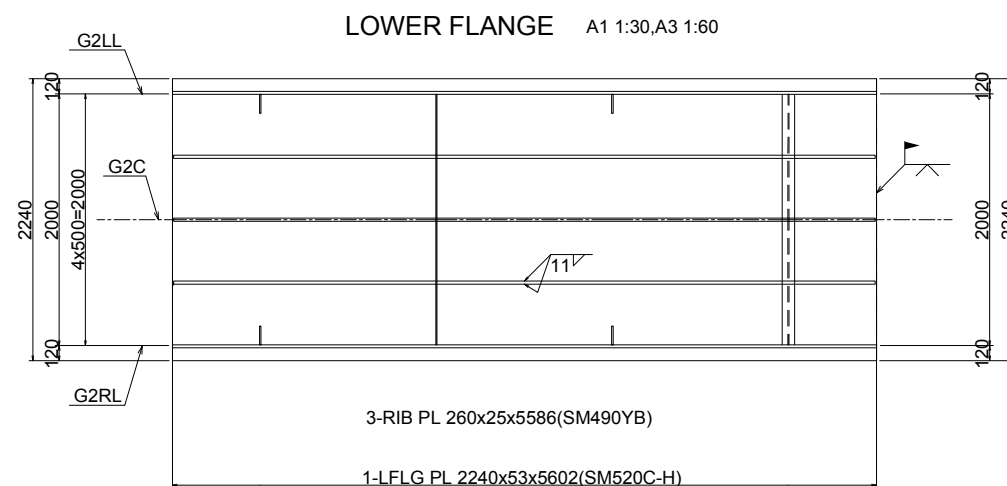

- NOTES
- 1.All materials shall be SM400A unless otherwise noted.
 - 2.Scallop shall be 35R unless otherwise noted.
 3. ◊ shows "Twist-off-type tension control bolts" M22(S10T)
 4. < > Internal dimensions indicate G2RU

PROJET DE CONSTRUCTION DE TROIS ECHANGEURS À ABIDJAN																		
		REPUBLIQUE DE COTE D'IVOIRE Ministère de l'Équipement et de l'Entretien Routier																
		AGENCE DE GESTION DES ROUTES																
		AGENCE JAPONAISE DE COOPÉRATION INTERNATIONALE <i>/ JAPAN INTERNATIONAL COOPERATION AGENCY</i>																
		ORIENTAL CONSULTANTS GLOBAL CO., LTD.																
		INGÉROSEC CORPORATION																
PALMERAIE TABLIER G2- (23) MAIN GIERDER G2- (23) A1:E=1:30, A3=1:60 A1:S=1:30, A3=1:60																		
Indice <i>/Index</i>	Date <i>/Date</i>	Préparé par <i>Prepared by</i>	Vérifié par <i>Checked by</i>	Approuvé par <i>Approved by</i>	Description <i>/Description</i>	Statut <i>/Status</i>												
A	27/12/18	K.T	J.O	T.K	PREMIERE VERSION	EXT												
Format A3 Fichier/ File : <table border="1" style="width: 100%; border-collapse: collapse; text-align: center;"> <tr> <th style="width: 20%;">Emetteur <i>/Emiter</i></th> <th style="width: 20%;">Localisation <i>/Location</i></th> <th style="width: 20%;">Type d'ouvrage -Activité <i>/Type of structure -Activity</i></th> <th style="width: 20%;">Type de document <i>/Type of document</i></th> <th style="width: 20%;">N° <i>/No.</i></th> <th style="width: 20%;">Indice <i>/Index</i></th> </tr> <tr> <td>OCG, ISEC</td> <td>BFM</td> <td>PONT</td> <td>DESSINS</td> <td>H-PA-TA-062</td> <td>A</td> </tr> </table>							Emetteur <i>/Emiter</i>	Localisation <i>/Location</i>	Type d'ouvrage -Activité <i>/Type of structure -Activity</i>	Type de document <i>/Type of document</i>	N° <i>/No.</i>	Indice <i>/Index</i>	OCG, ISEC	BFM	PONT	DESSINS	H-PA-TA-062	A
Emetteur <i>/Emiter</i>	Localisation <i>/Location</i>	Type d'ouvrage -Activité <i>/Type of structure -Activity</i>	Type de document <i>/Type of document</i>	N° <i>/No.</i>	Indice <i>/Index</i>													
OCG, ISEC	BFM	PONT	DESSINS	H-PA-TA-062	A													

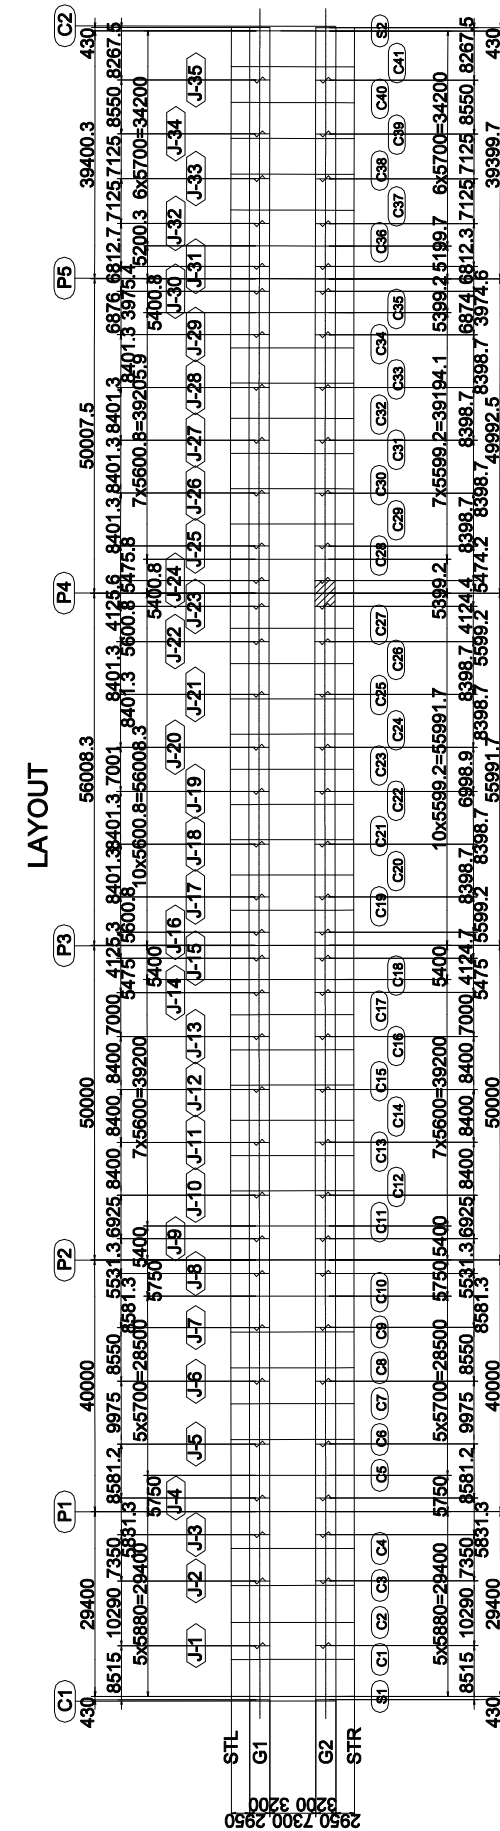

- NOTES
1. All materials shall be SM400A unless otherwise noted.
 2. Scallop shall be 35R unless otherwise noted.
 3. Φ shows "Twist-off-type tension control bolts" M22(S10T)
 4. < > Internal dimensions indicate G2RU

PROJET DE CONSTRUCTION DE TROIS ECHANGEURS À ABIDJAN



REPUBLIQUE DE COTE D'IVOIRE

Ministère de l'Équipement et de l'Entretien Routier



AGENCE DE GESTION DES ROUTES



AGENCE JAPONAISE DE COOPÉRATION INTERNATIONALE
/ JAPAN INTERNATIONAL COOPERATION AGENCY



ORIENTAL CONSULTANTS GLOBAL CO., LTD.





INGÉROSEC CORPORATION

PALMERAIE
TABLIER G2- (24)
MAIN GIERDER G2- (24)
A1:E=1:30, A3=1:60
A1:S=1:30, A3=1:60

Indices <i>Indices</i>	Date <i>Date</i>	Préparé par <i>Prepared by</i>	Vérifié par <i>Checked by</i>	Approuvé par <i>Approved by</i>	Description <i>Description</i>	Statut <i>Status</i>
A	27/11/18	K.T	J.O	T.K	PREMIERE VERSION	EXT

Format	A3	Fichier/ File :
--------	----	-----------------

Emetteur <i>Assur</i>	Localisation <i>Location</i>	Type d'ouvrage -Activité <i>Type of structure -Activity</i>	Type de document <i>Type of document</i>	N° <i>No.</i>	Indice <i>Index</i>
OCG,ISEC	BFM	PONT	DESSINS	H-PA-TA-063	A

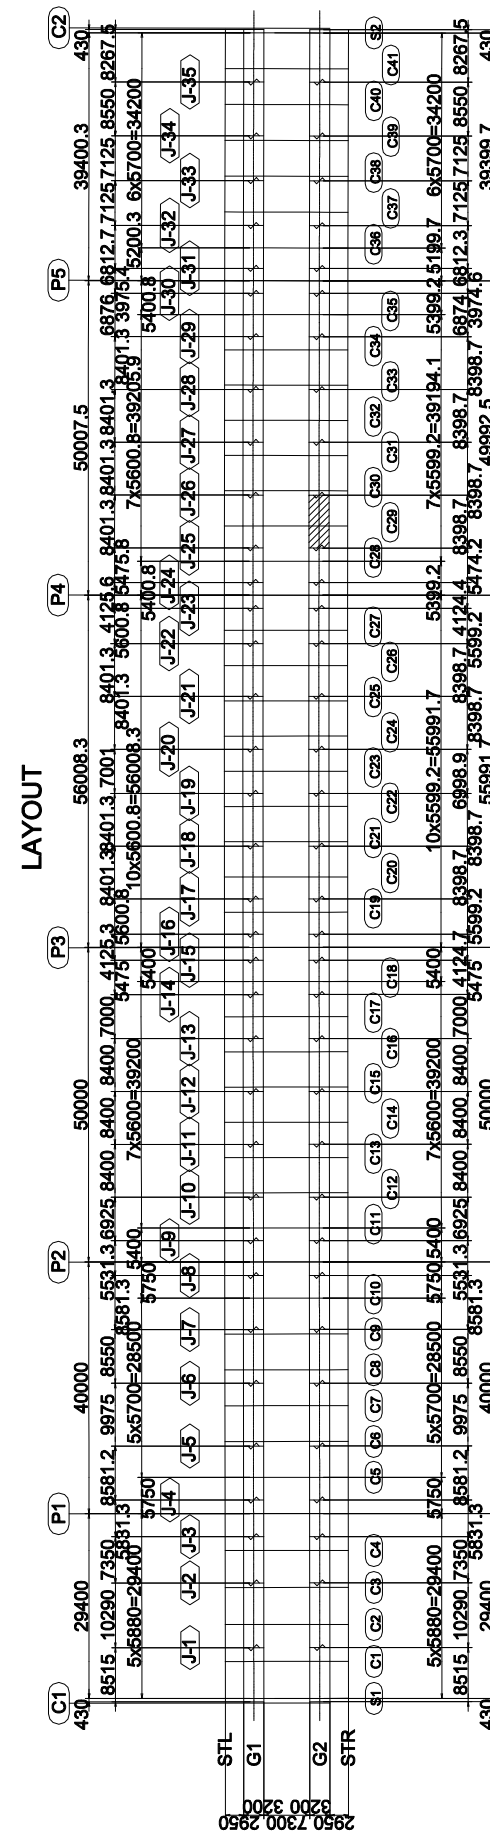
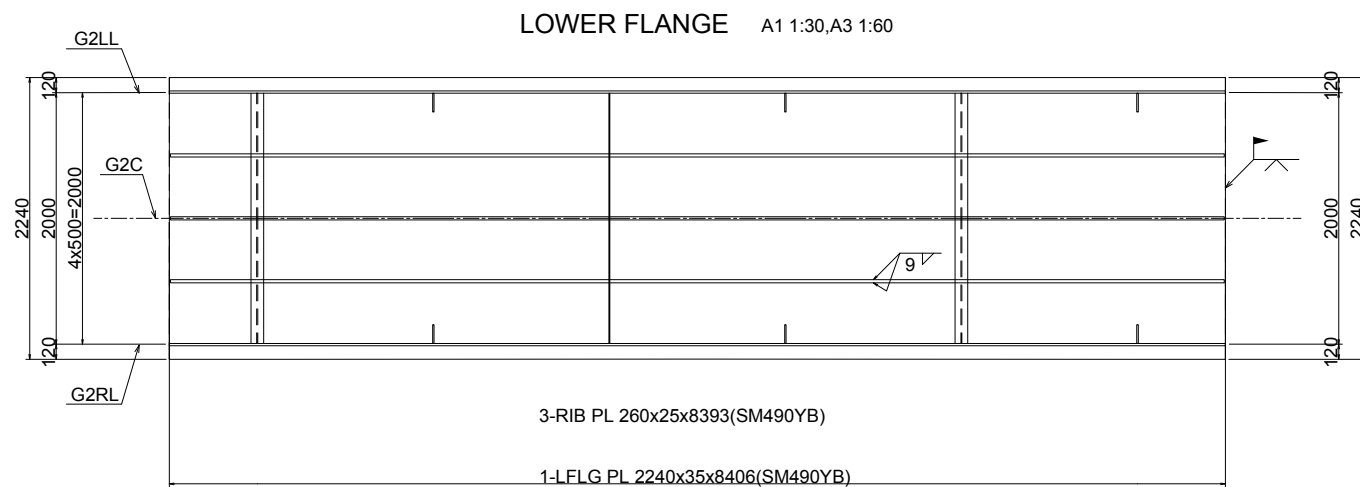


NOTES

1. All materials shall be SM400A unless otherwise noted.
2. Scaffold shall be 35R unless otherwise noted.
3. ϕ shows "Twist-off-type tension control bolts" M22(S10T)
4. < > Internal dimensions indicate G2RU

PROJET DE CONSTRUCTION DE TROIS ECHANGEURS À ABIDJAN						
		REPUBLIQUE DE COTE D'IVOIRE Ministère de l'Équipement et de l'Entretien Routier				
		AGENCE DE GESTION DES ROUTES				
		AGENCE JAPONAISE DE COOPÉRATION INTERNATIONALE <i>/ JAPAN INTERNATIONAL COOPERATION AGENCY</i>				
		ORIENTAL CONSULTANTS GLOBAL CO., LTD. INGÉROSEC CORPORATION				
PALMERAIE TABLIER G2- (26) MAIN GIERDER G2- (26) A1:E=1:30, A3=1:60 A1:S=1:30, A3=1:60						
Index <i>Index</i>	Date <i>Date</i>	Préparé par <i>Prepared by</i>	Vérifié par <i>Checked by</i>	Approuvé par <i>Approved by</i>	Description <i>Description</i>	Statut <i>Status</i>
A	27/12/18	K.T	J.O	T.K	PREMIERE VERSION	EXT

Format	A3	Fichier/ File :			
Emetteur <i>Assur</i>	Localisation <i>Location</i>	Type d'ouvrage - Activité <i>Type of structure - Activity</i>	Type de document <i>Type of document</i>	N° <i>No.</i>	Indice <i>Index</i>
OCG,ISEC	BFM	PONT	DESSINS	H-PA-TA-065	A

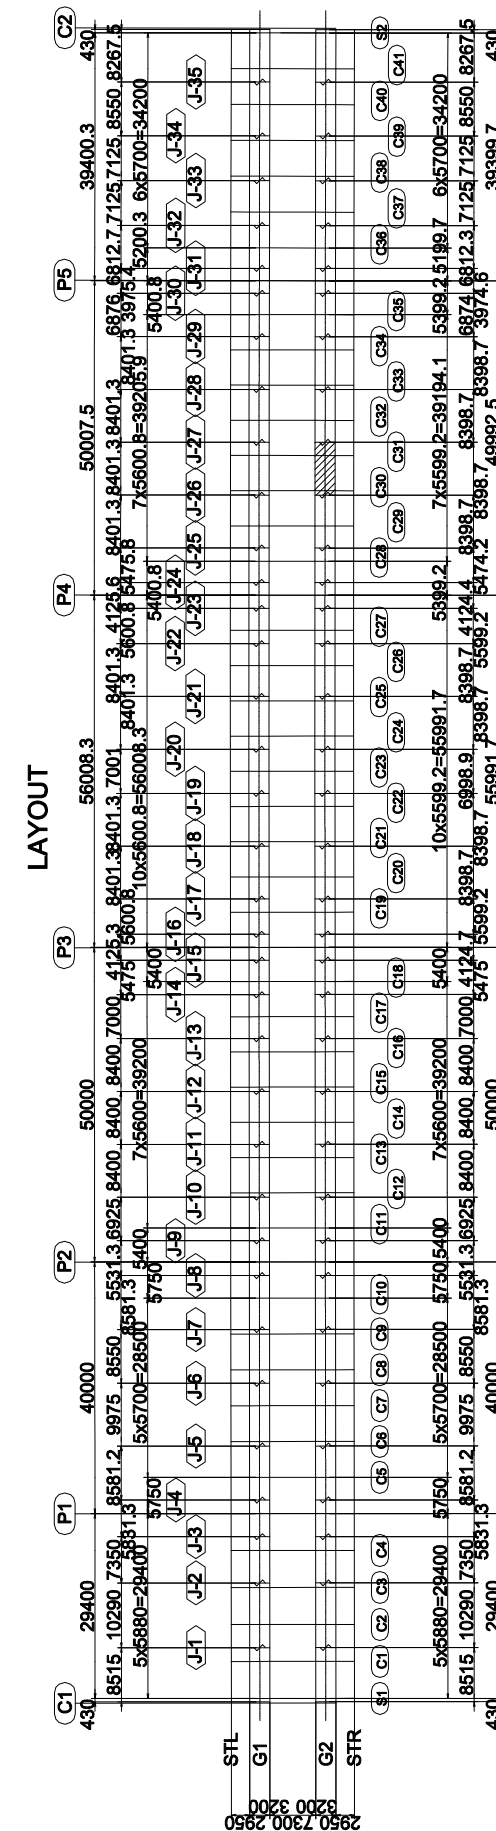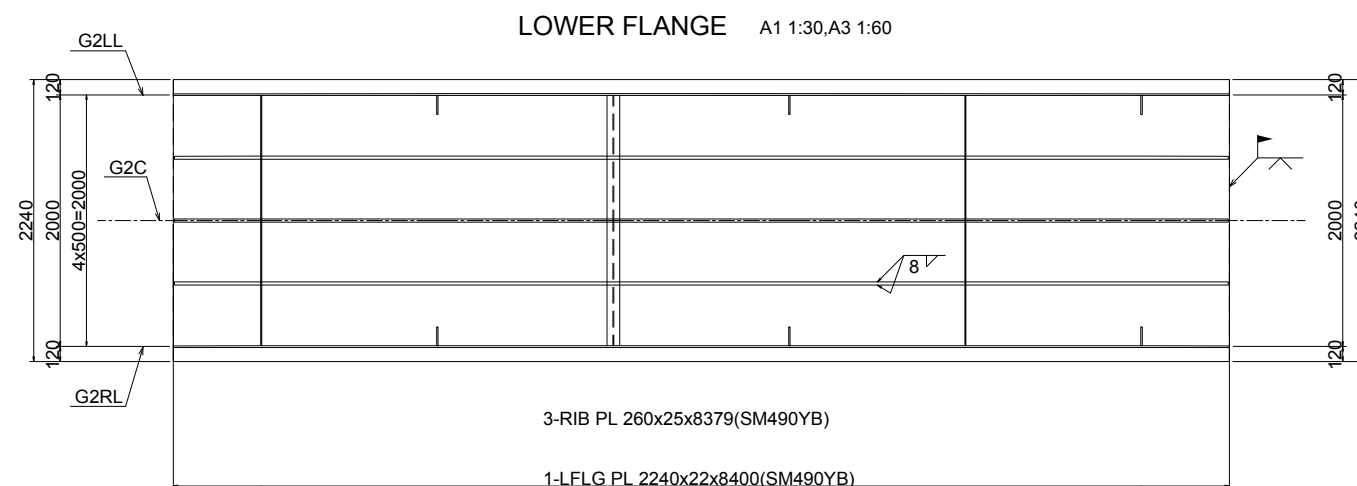

1. All materials shall be SM400A unless otherwise noted.
2. Scallop shall be 35R unless otherwise noted.
3. ~~φ~~shows "Twist-off-type tension control bolts" M22(S10T)
4. < > Internal dimensions indicate G2RU

PROJET DE CONSTRUCTION DE TROIS ECHANGEURS À ABIDJAN



REPUBLIQUE DE COTE D'IVOIRE

Ministère de l'Équipement et de l'Entretien Routier



AGENCE DE GESTION DES ROUTES



AGENCE JAPONAISE DE COOPÉRATION INTERNATIONALE

/ JAPAN INTERNATIONAL COOPERATION AGENCY



ORIENTAL CONSULTANTS GLOBAL CO., LTD.



INGÉROSEC CORPORATION

PALMERAIE

TABLIER G2- (27)



MAIN GIERDER G2- (27)

A1:E=1:30, A3=1:60

A1:S=1:30, A3=1:60

Indice <i>Index</i>	Date <i>Date</i>	Préparé par <i>Prepared by</i>	Vérifié par <i>Checked by</i>	Approuvé par <i>Approved by</i>	Description <i>Description</i>	Statut <i>Status</i>
A	27/12/18	K.T	J.O	T.K	PREMIERE VERSION	EXT

Format	A3	Fichier/ File :			
Emetteur <i>Assur</i>	Localisation <i>Location</i>	Type d'ouvrage - Activité <i>Type of structure - Activity</i>	Type de document <i>Type of document</i>	N° <i>No.</i>	Indice <i>Index</i>
OCG.ISEC	BFM	PONT	DESSINS	H-PA-TA-066	A

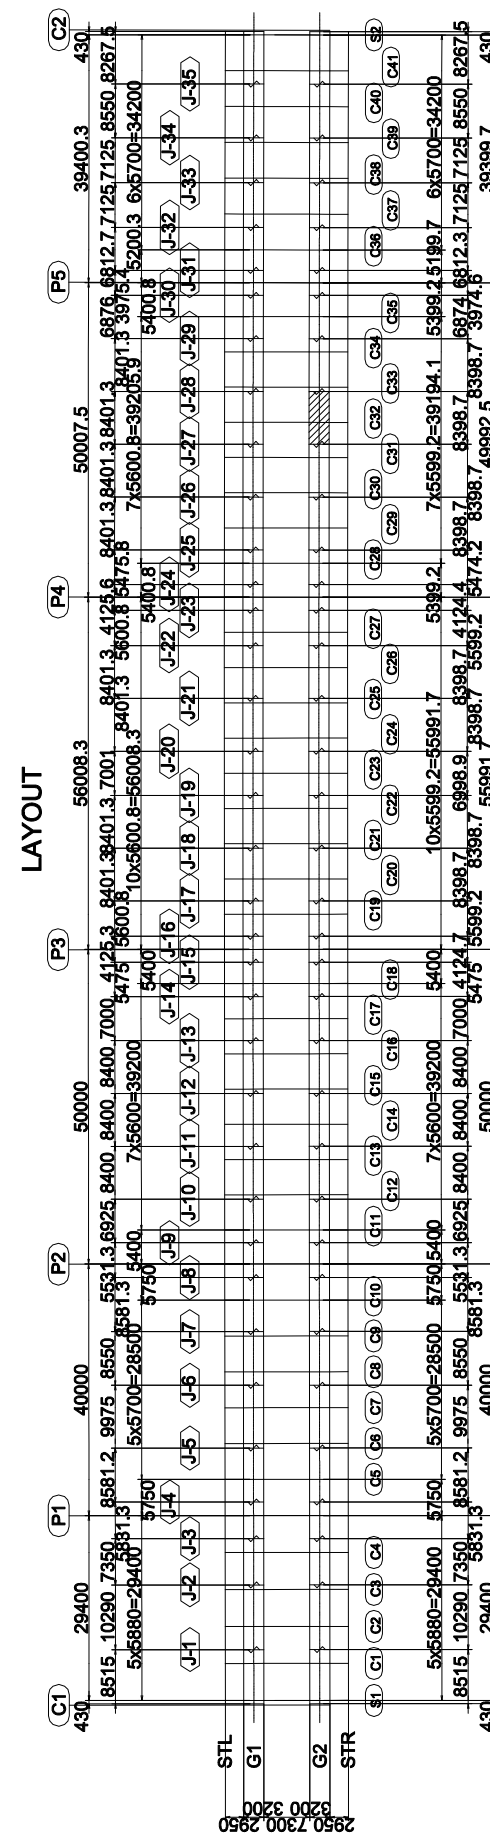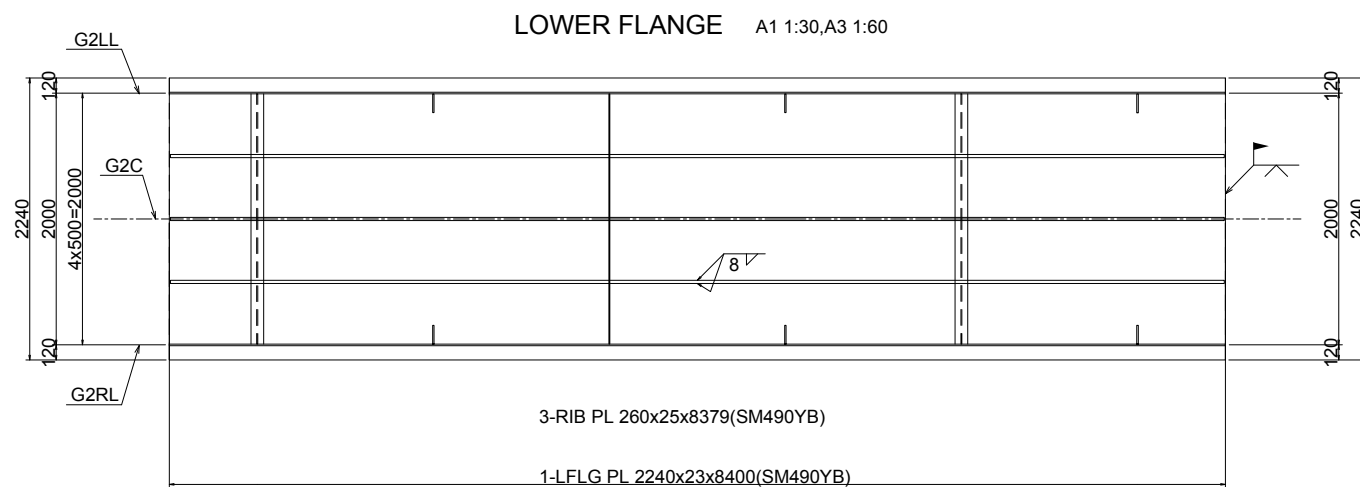

- NOTES
- 1.All materials shall be SM400A unless otherwise noted.
 - 2.Scallop shall be 35R unless otherwise noted.
 - 3.⌀ shows "Twist-off-type tension control bolts" M22(S10T)
 - 4.< >Internal dimensions indicate G2RU

PROJET DE CONSTRUCTION DE TROIS ECHANGEURS À ABIDJAN

REPUBLIQUE DE COTE D'IVOIRE

Ministère de l'Equipement et de l'Entretien Routier

AGENCE DE GESTION DES ROUTES

AGENCE JAPONAISE DE COOPÉRATION INTERNATIONALE

/ JAPAN INTERNATIONAL COOPERATION AGENCY

ORIENTAL CONSULTANTS GLOBAL CO., LTD.

INGÉROSEC CORPORATION

PALMERAIE

TABLIER G2- (28)



MAIN GIERDER G2- (28)

A1:E=1:30, A3=1:60

A1:S=1:30, A3=1:60

Indice <i>/Index</i>	Date <i>/Date</i>	Préparé par <i>/Prepared by</i>	Vérifié par <i>/Checked by</i>	Approuvé par <i>/Approved by</i>	Description <i>/Description</i>	Status <i>/Status</i>
A	27/12/18	K.T	J.O	T.K	PREMIERE VERSION	EXT



Format	A3	Fichier/ File :	Type de document	N° <i>/No.</i>	Indice <i>/Index</i>
Emetteur <i>/Emiter</i>	Localisation <i>/Location</i>	Type d'ouvrage -Activité <i>/Type of structure -Activity</i>	Type de document <i>/Type of document</i>	N° <i>/No.</i>	Indice <i>/Index</i>
OCC, ISEC	BFM	PONT	DESSINS	H-PA-TA-067	A

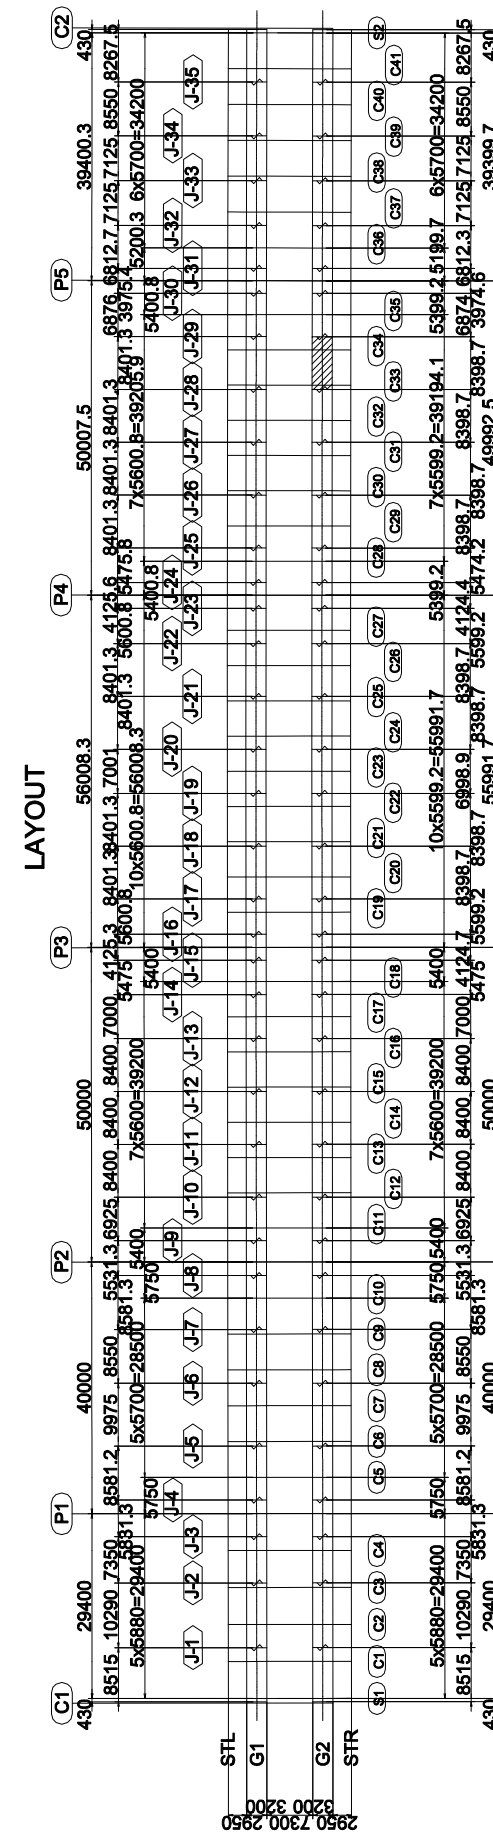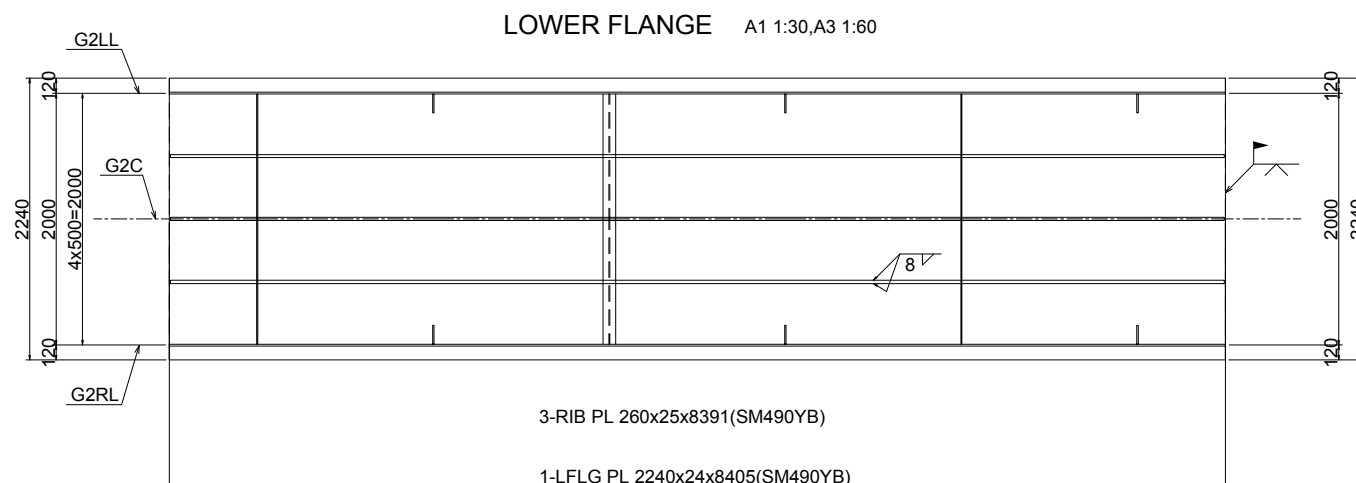

- NOTES
1. All materials shall be SM400A unless otherwise noted.
 2. Scallop shall be 35R unless otherwise noted.
 3. ϕ shows "Twist-off-type tension control bolts" M22(S10T)
 4. < > Internal dimensions indicate G2RU

PROJET DE CONSTRUCTION DE TROIS ECHANGEURS À ABIDJAN						
		REPUBLIQUE DE COTE D'IVOIRE Ministère de l'Équipement et de l'Entretien Routier				
		AGENCE DE GESTION DES ROUTES				
		AGENCE JAPONAISE DE COOPÉRATION INTERNATIONALE <i>/ JAPAN INTERNATIONAL COOPERATION AGENCY</i>				
		ORIENTAL CONSULTANTS GLOBAL CO., LTD.				
		INGÉROSEC CORPORATION				
PALMERAIE TABLIER G2- (29) MAIN GIERDER G2- (29) A1:E=1:30, A3=1:60 A1:S=1:30, A3=1:60						
Index <i>/Index</i>	Date <i>/Date</i>	Préparé par <i>Prepared by</i>	Vérifié par <i>Checked by</i>	Approuvé par <i>Approved by</i>	Description <i>/Description</i>	Statut <i>/Status</i>
A	27/12/18	K.T	J.O	T.K	PREMIERE VERSION	EXT

Format	A3	Fichier/ File :				
Emetteur <i>/Author</i>	Localisation <i>/Location</i>	Type d'ouvrage -Activité <i>Type of structure -Activity</i>	Type de document <i>Type of document</i>	N° <i>No.</i>	Indice <i>/Index</i>	
OCG,ISEC	BFM	PONT	DESSINS	H-PA-TA-068	A	

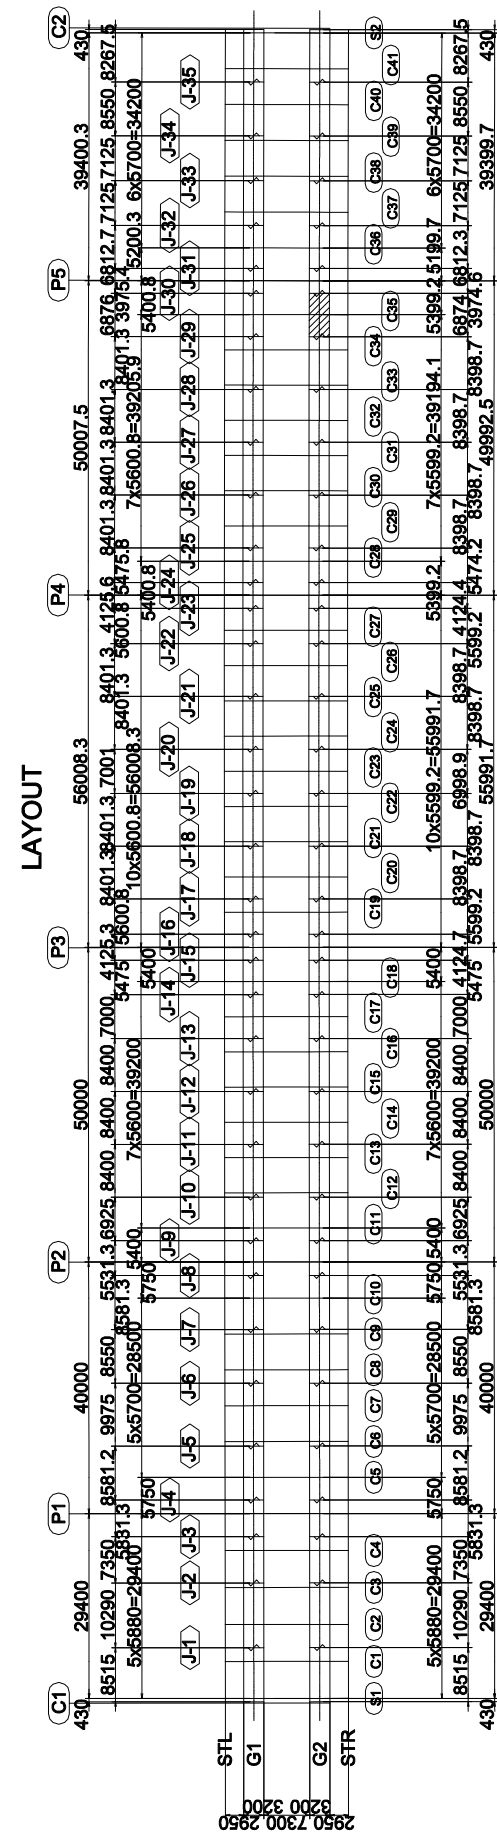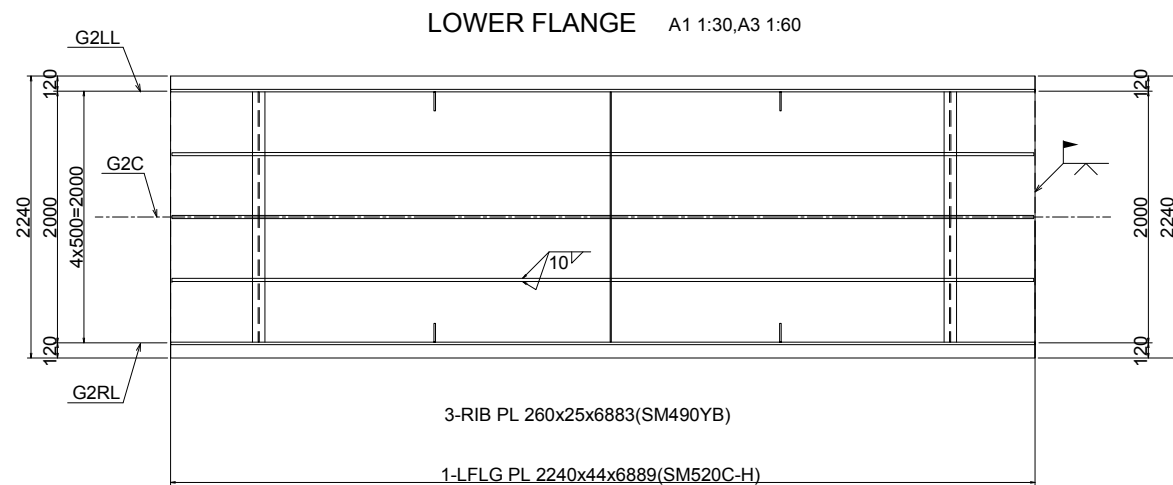

- NOTES
- 1.All materials shall be SM400A unless otherwise noted.
 - 2.Scallop shall be 35R unless otherwise noted.
 - 3.< shows "Twist-off-type tension control bolts" M22(S10T)
 - 4.< > Internal dimensions indicate G2RU

PROJET DE CONSTRUCTION DE TROIS ECHANGEURS À ABIDJAN



REPUBLIQUE DE COTE D'IVOIRE

Ministère de l'Équipement et de l'Entretien Routier



AGENCE DE GESTION DES ROUTES



AGENCE JAPONAISE DE COOPÉRATION INTERNATIONALE

/ JAPAN INTERNATIONAL COOPERATION AGENCY



ORIENTAL CONSULTANTS GLOBAL CO., LTD.

INGÉROSEC CORPORATION

PALMERAIE

TABLIER G2- (30)

MAIN GIERDER G2- (30)

A1:E=1:30, A3=1:60



A1:S=1:30, A3=1:60

Index <i>Index</i>	Date <i>Date</i>	Préparé par <i>Prepared by</i>	Vérifié par <i>Checked by</i>	Approuvé par <i>Approved by</i>	Description <i>Description</i>	Statut <i>Status</i>
A	27/12/18	K.T	J.O	T.K	PREMIERE VERSION	EXT

Format : A3

Fichier/ File :

Emetteur <i>Author</i>	Localisation <i>Location</i>	Type d'ouvrage - Activité <i>Type of structure - Activity</i>	Type de document <i>Type of document</i>	N° <i>No.</i>	Indice <i>Index</i>
OCG,ISEC	BFM	PONT	DESSINS	H-PA-TA-069	A

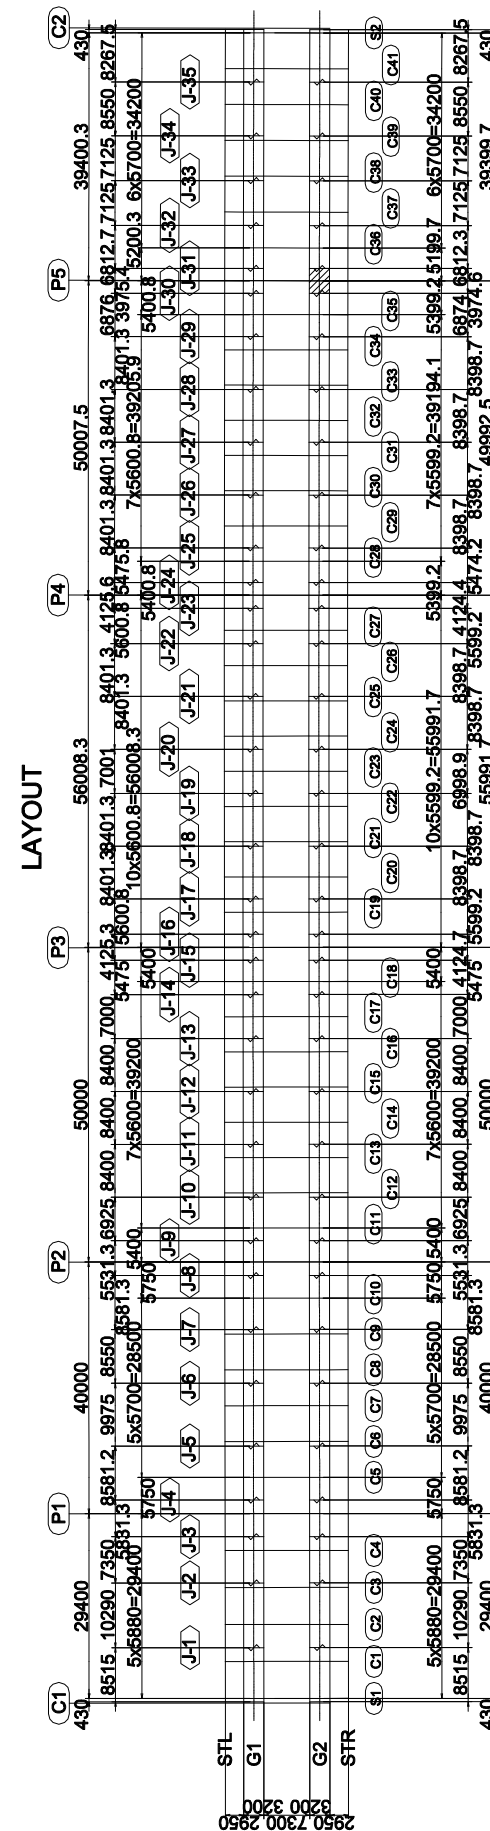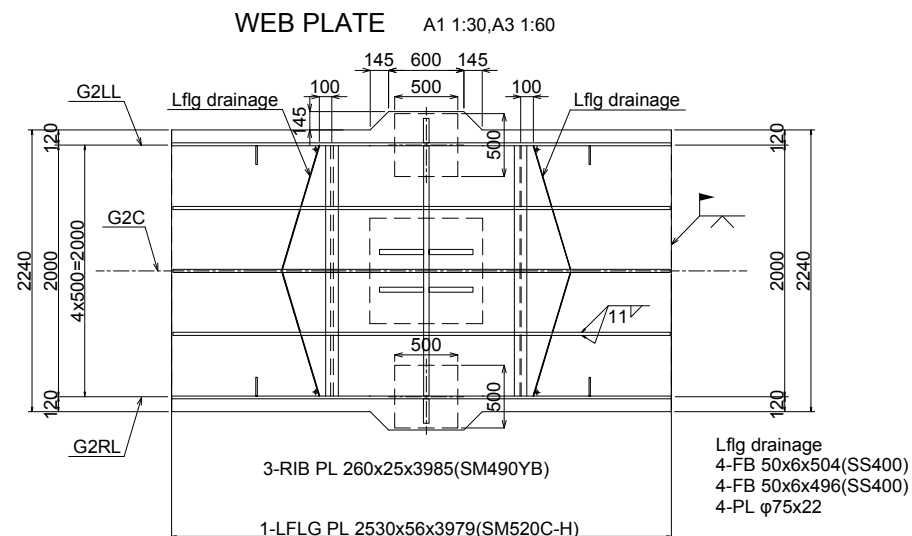

- NOTES
1. All materials shall be SM400A unless otherwise noted.
 2. Spool shall be 35R unless otherwise noted.
 3. ϕ shows "Twist-off-type tension control bolts" M22(S10T)
 4. < > Internal dimensions indicate G2RU

PROJET DE CONSTRUCTION DE TROIS ECHANGEURS À ABIDJAN

REPUBLIQUE DE COTE D'IVOIRE

Ministère de l'Équipement et de l'Entretien Routier

AGENCE DE GESTION DES ROUTES

AGENCE JAPONAISE DE COOPÉRATION INTERNATIONALE

/ JAPAN INTERNATIONAL COOPERATION AGENCY




ORIENTAL CONSULTANTS GLOBAL CO., LTD.

INGÉROSEC CORPORATION

PALMERAIE
 TABLIER G2- (31)
MAIN GIERDER G2- (31)
 A1:E=1:30, A3=1:60
A1:S=1:30, A3=1:60

Indice <i>Index</i>	Date <i>Date</i>	Préparé par <i>Prepared by</i>	Vérifié par <i>Checked by</i>	Approuvé par <i>Approved by</i>	Description <i>Description</i>	Statut <i>Status</i>
A	27/12/18	K.T	J.O	T.K	PREMIERE VERSION	EXT

Format	A3	Fichier/ File :		Type de document <i>Type of document</i>	N° <i>No.</i>	Indice <i>Index</i>
Emetteur <i>Issuer</i>	Localisation <i>Location</i>	Type d'ouvrage -Activité <i>Type of structure -Activity</i>				
OCG,ISEC	BFM	PONT		DESSINS	H-PA-TA-070	A

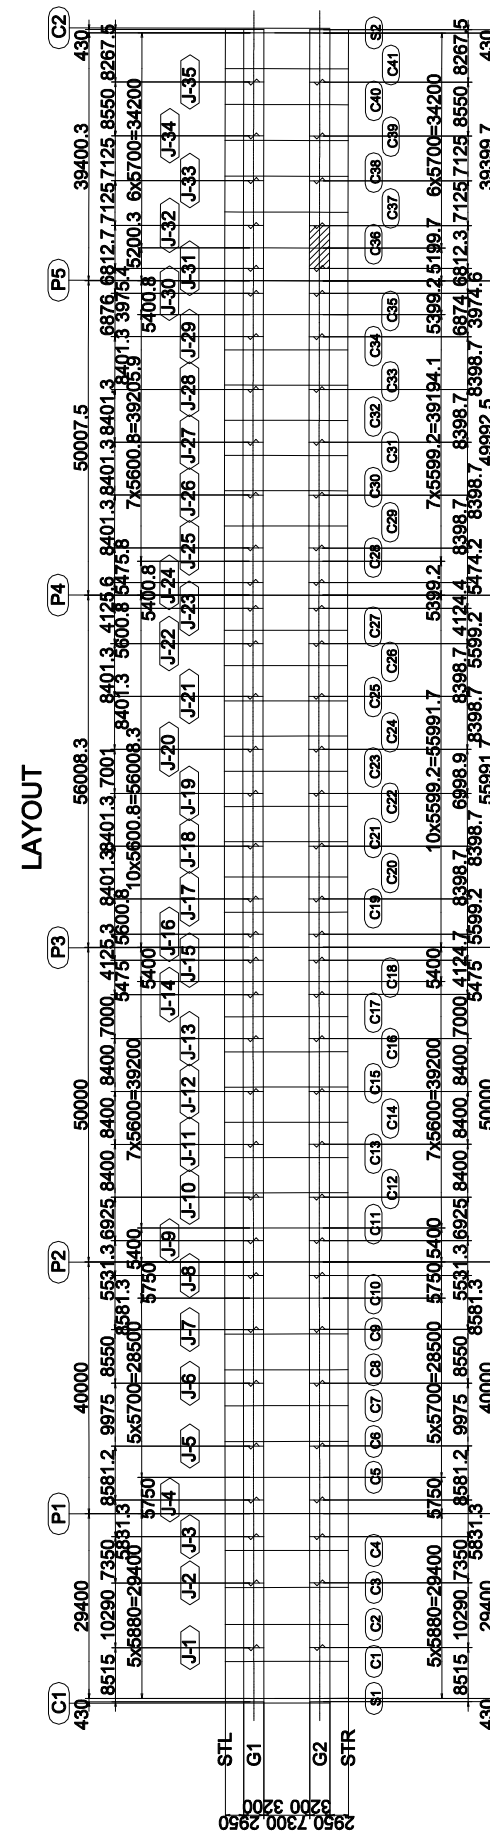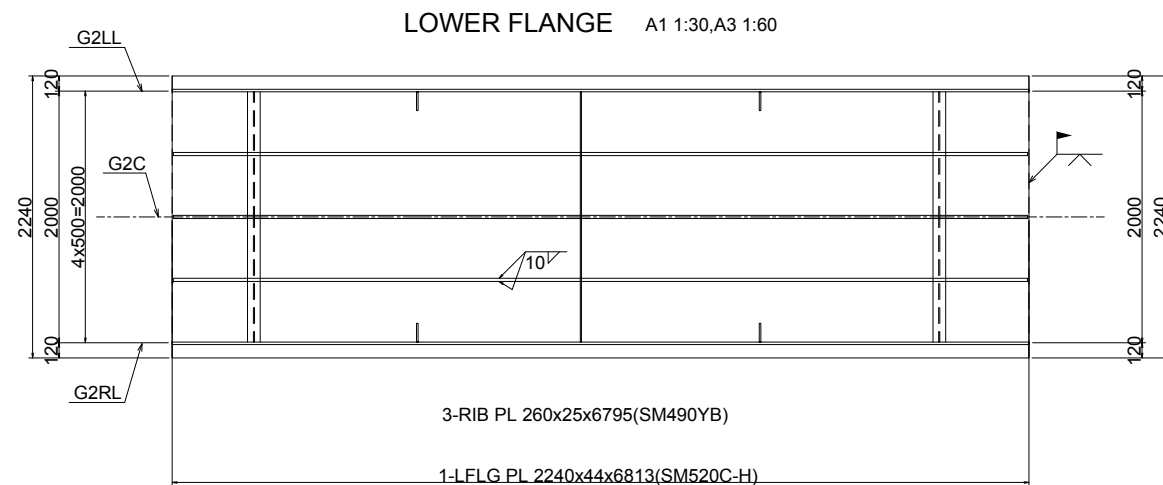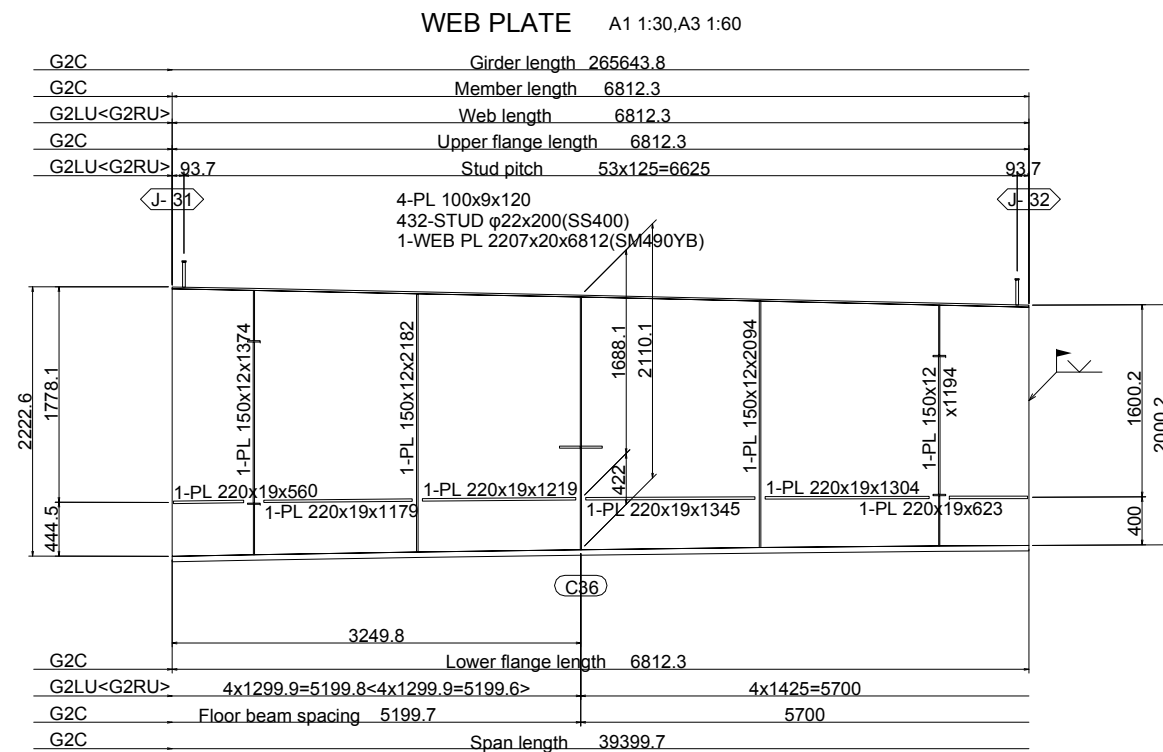

- NOTES
- 1.All materials shall be SM400A unless otherwise noted.
 - 2.Scallop shall be 35R unless otherwise noted.
 3. < shows "Twist-off-type tension control bolts" M22(S10T)
 4. < Internal dimensions indicate G2RU

PROJET DE CONSTRUCTION DE TROIS ECHANGEURS À ABIDJAN



REPUBLIQUE DE COTE D'IVOIRE

Ministère de l'Équipement et de l'Entretien Routier



AGENCE DE GESTION DES ROUTES



AGENCE JAPONAISE DE COOPÉRATION INTERNATIONALE

/ JAPAN INTERNATIONAL COOPERATION AGENCY



ORIENTAL CONSULTANTS GLOBAL CO., LTD.

INGÉROSEC CORPORATION

PALMERAIE

TABLIER G2- (32)

MAIN GIERDER G2- (32)

A1:E=1:30, A3=1:60

A1:S=1:30, A3=1:60



Indice /Index	Date /Date	Préparé par /Prepared by	Vérifié par /Checked by	Approuvé par /Approved by	Description /Description	Statut /Status
A	27/12/18	K.T	J.O	T.K	PREMIERE VERSION	EXT

Format

A3

Fichier/ File :

Émetteur /Author	Localisation /Location	Type d'ouvrage -Activité /Type of structure -Activity	Type de document /Type of document	N° /No.	Indice /Index
OCG,ISEC	BFM	PONT	DESSINS	H-PA-TA-071	A

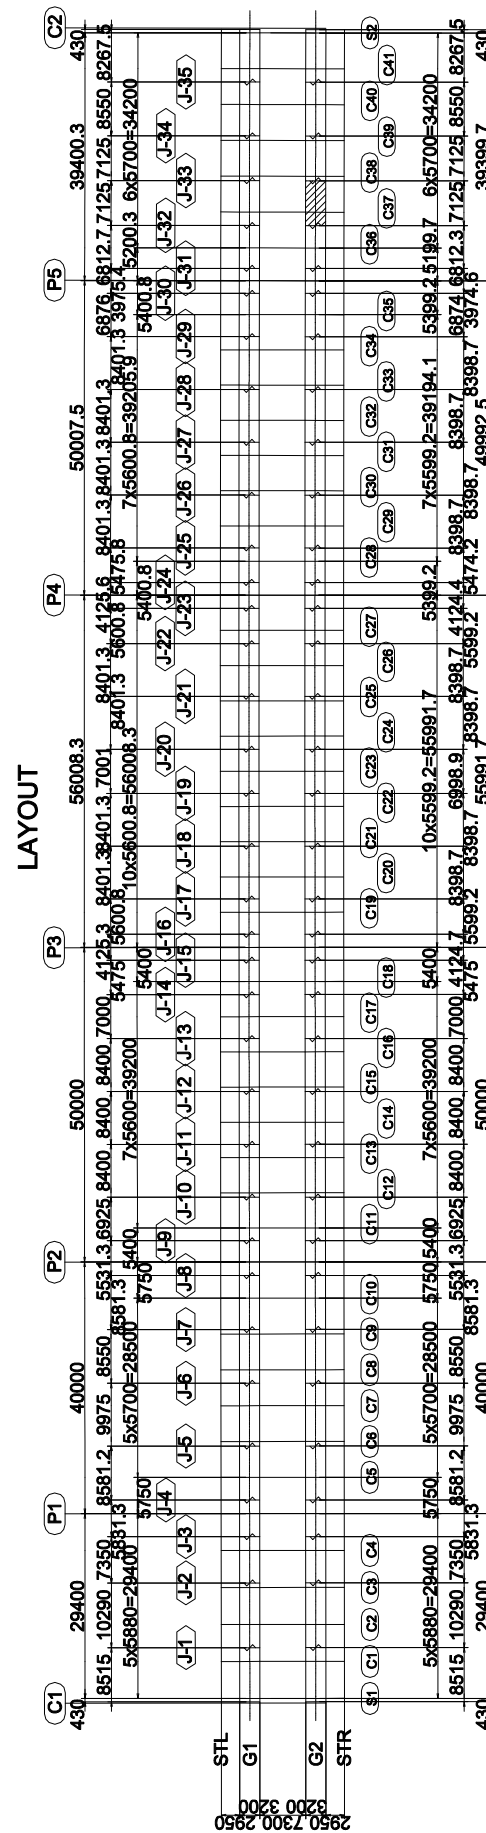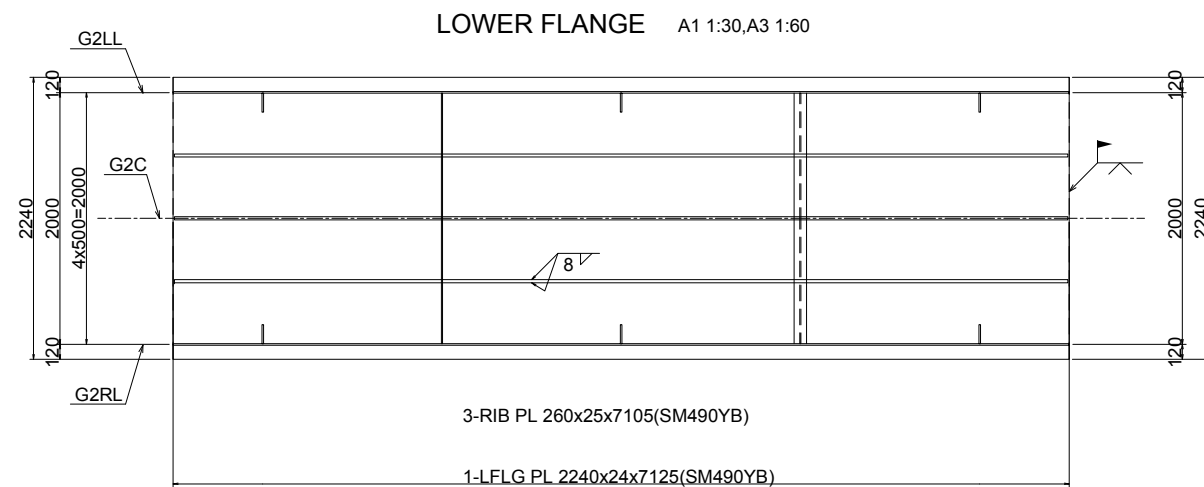

- NOTES
1. All materials shall be SM400A unless otherwise noted.
 2. Spool shall be 35R unless otherwise noted.
 3. ϕ shows "Twist-off-type tension control bolts" M22(S10T)
 4. < > Internal dimensions indicate G2RU

PROJET DE CONSTRUCTION DE TROIS ECHANGEURS À ABIDJAN

REPUBLIQUE DE COTE D'IVOIRE

Ministère de l'Équipement et de l'Entretien Routier

AGENCE DE GESTION DES ROUTES

AGENCE JAPONAISE DE COOPÉRATION INTERNATIONALE
/ JAPAN INTERNATIONAL COOPERATION AGENCY


ORIENTAL CONSULTANTS GLOBAL CO., LTD.

INGÉROSEC CORPORATION

PALMERAIE
TABLIER G2- (33)
MAIN GIERDER G2- (33)
A1:E=1:30, A3=1:60
A1:S=1:30, A3=1:60

Indice <i>Index</i>	Date <i>Date</i>	Préparé par <i>Prepared by</i>	Vérifié par <i>Checked by</i>	Approuvé par <i>Approved by</i>	Description <i>Description</i>	Statut <i>Status</i>
A	27/12/18	K.T	J.O	T.K	PREMIERE VERSION	EXT

Format	A3	Fichier/ File :				
Émetteur <i>Assur</i>	Localisation <i>Location</i>	Type d'ouvrage -Activité <i>Type of structure -Activity</i>	Type de document <i>Type of document</i>	N° <i>No.</i>	Indice <i>Index</i>	
OCG,ISEC	BFM	PONT	DESSINS	H-PA-TA-072	A	

 WEB PLATE A1 1:30,A3 1:60

Floor beam spacing 5700



3-RIB PL 260x25x7108(SM490YB)

1-LFLG PL 2240x29x7126(SM490YB)



- NOTES
- 1.All materials shall be SM400A unless otherwise noted.
 - 2.Scallop shall be 35R unless otherwise noted.
 - 3.Φshows "Twist-off-type tension control bolts" M22(S10T)
 - 4.< >Internal dimensions indicate G2RU

PROJET DE CONSTRUCTION DE TROIS ECHANGEURS À ABIDJAN

REPUBLICUE DE COTE D'IVOIRE

Ministère de l'Équipement et de l'Entretien Routier



AGENCE DE GESTION DES ROUTES



AGENCE JAPONAISE DE COOPÉRATION INTERNATIONALE
/ JAPAN INTERNATIONAL COOPERATION AGENCY





ORIENTAL CONSULTANTS GLOBAL CO., LTD.

INGÉROSEC CORPORATION

PALMERAIE
TABLIER G2- (34)
MAIN GIERDER G2- (34)
A1:E=1:30, A3=1:60
A1:S=1:30, A3=1:60

Indice <i>Index</i>	Date <i>Date</i>	Préparé par <i>Prepared by</i>	Vérifié par <i>Checked by</i>	Approuvé par <i>Approved by</i>	Description <i>Description</i>	Statut <i>Status</i>
A	27/12/18	K.T	J.O	T.K	PREMIERE VERSION	EXT

Format	A3	Fichier/ File :			
Emetteur <i>Assur</i>	Localisation <i>Location</i>	Type d'ouvrage -Activité <i>Type of structure -Activity</i>	Type de document <i>Type of document</i>	N° <i>No.</i>	Indice <i>Index</i>
OCG,ISEC	BFM	PONT	DESSINS	H-PA-TA-073	A

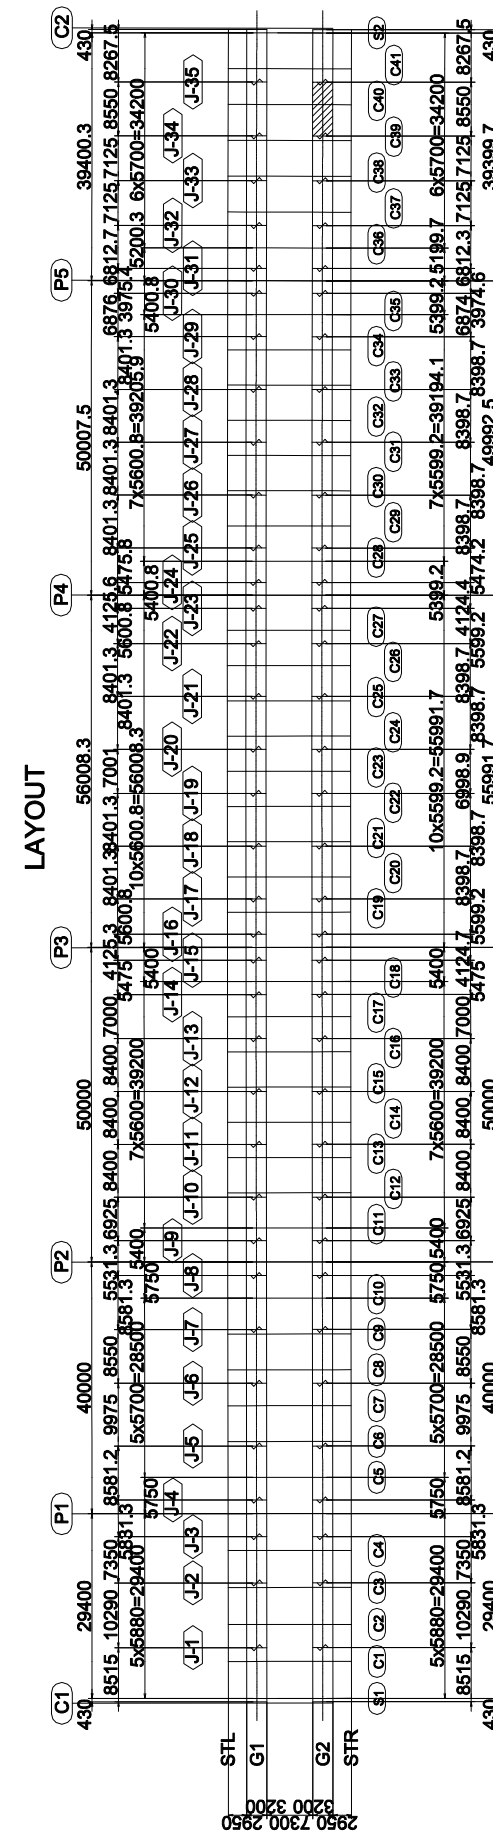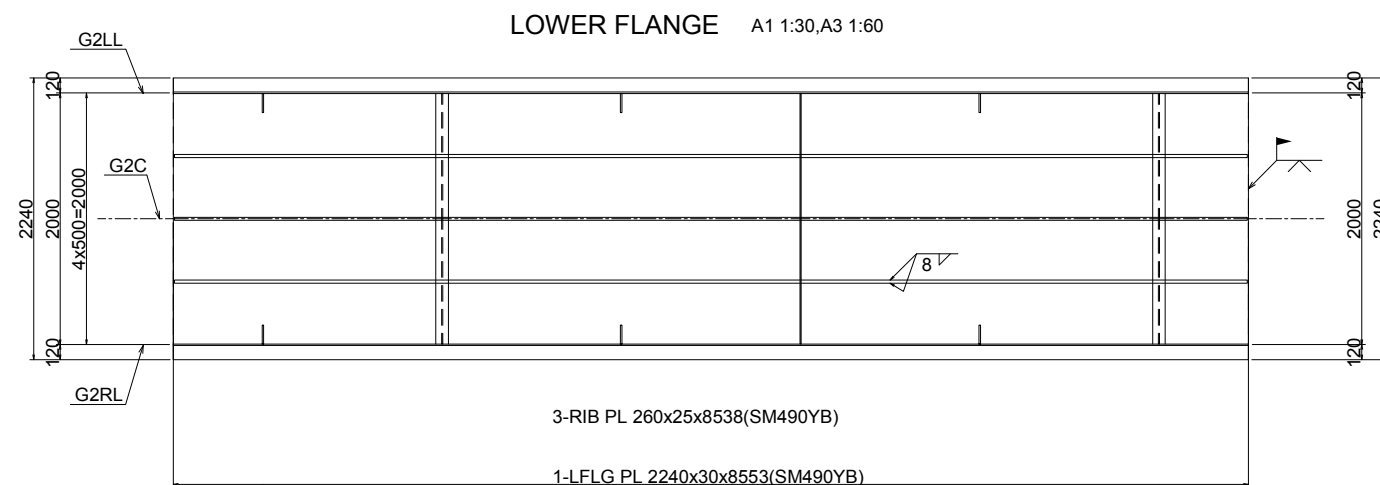

- NOTES
1. All materials shall be SM400A unless otherwise noted.
 2. Spool shall be 35R unless otherwise noted.
 3. ϕ shows "Twist-off-type tension control bolts" M22(S10T)
 4. < > Internal dimensions indicate G2RU

PROJET DE CONSTRUCTION DE TROIS ECHANGEURS À ABIDJAN

REPUBLIQUE DE COTE D'IVOIRE

Ministère de l'Équipement et de l'Entretien Routier

AGENCE DE GESTION DES ROUTES

AGENCE JAPONAISE DE COOPÉRATION INTERNATIONALE
/ JAPAN INTERNATIONAL COOPERATION AGENCY





ORIENTAL CONSULTANTS GLOBAL CO., LTD.

INGÉROSEC CORPORATION

PALMERAIE
TABLIER G2- (35)
MAIN GIERDER G2- (35)
A1:E=1:30, A3=1:60
A1:S=1:30, A3=1:60

Indice <i>/Index</i>	Date <i>/Date</i>	Préparé par <i>/Prepared by</i>	Vérifié par <i>/Checked by</i>	Approuvé par <i>/Approved by</i>	Description <i>/Description</i>	Status <i>/Status</i>
A	27/12/18	K.T	J.O	T.K	PREMIERE VERSION	EXT

Format	A3	Fichier/ File :	Type de document <i>/Type of document</i>	N° <i>/No.</i>	Indice <i>/Index</i>
Emetteur <i>/Emiter</i>	Localisation <i>/Location</i>	Type d'ouvrage -Activité <i>/Type of structure -Activity</i>			
OCG, ISEC	BFM	PONT	DESSINS	H-PA-TA-074	A

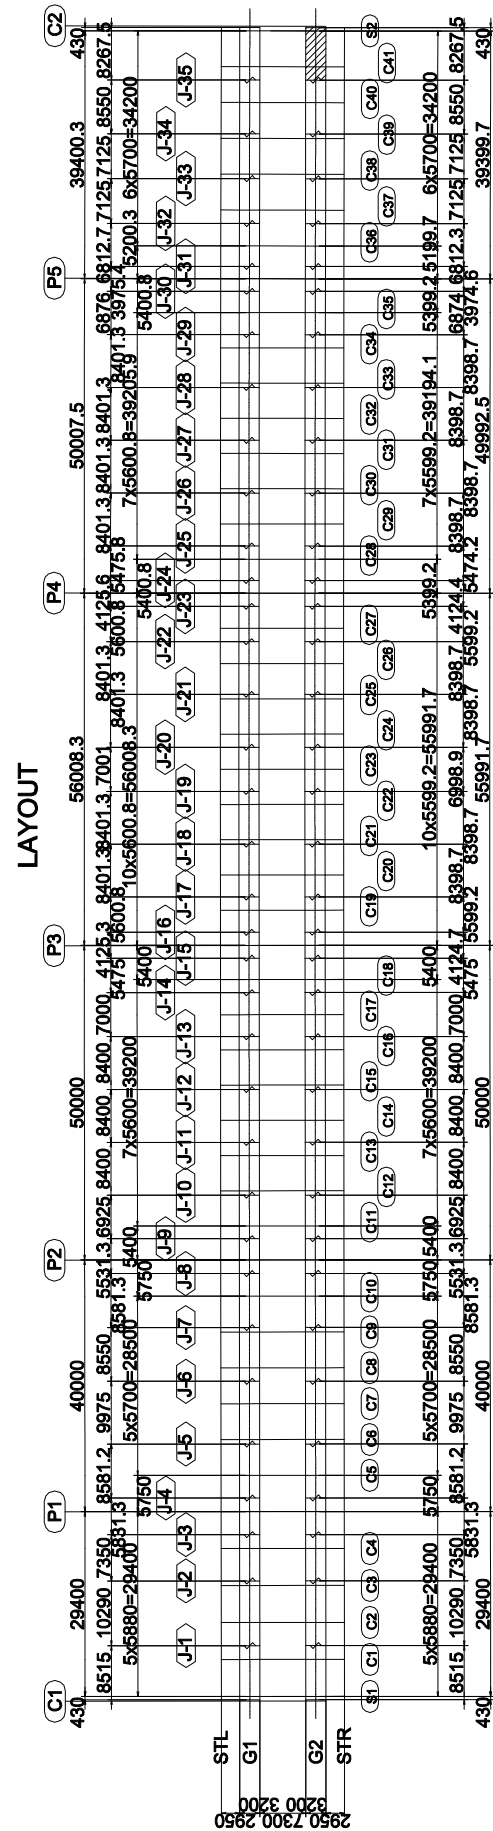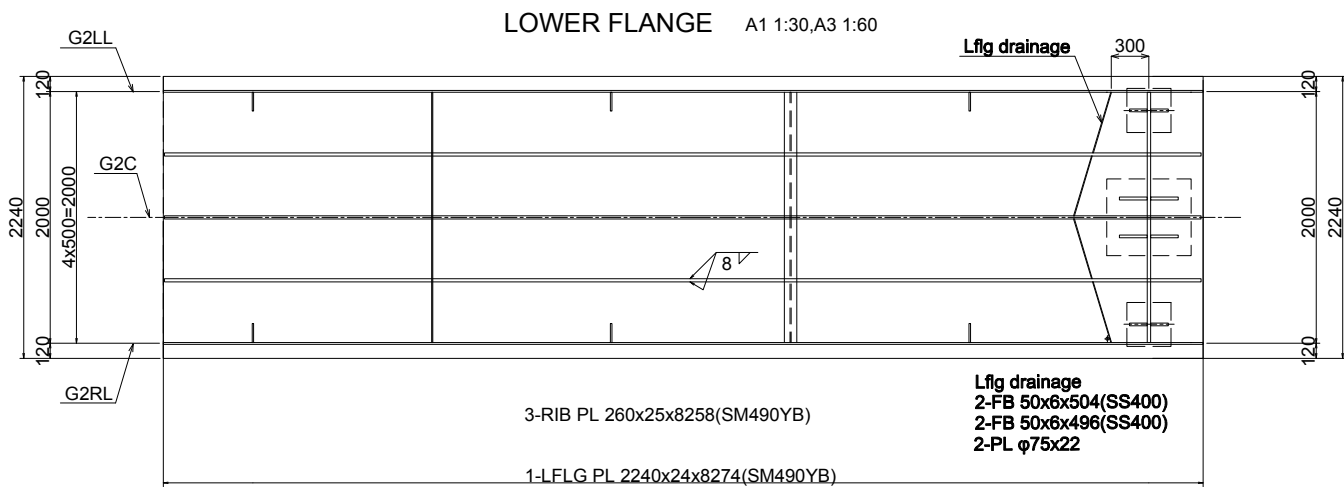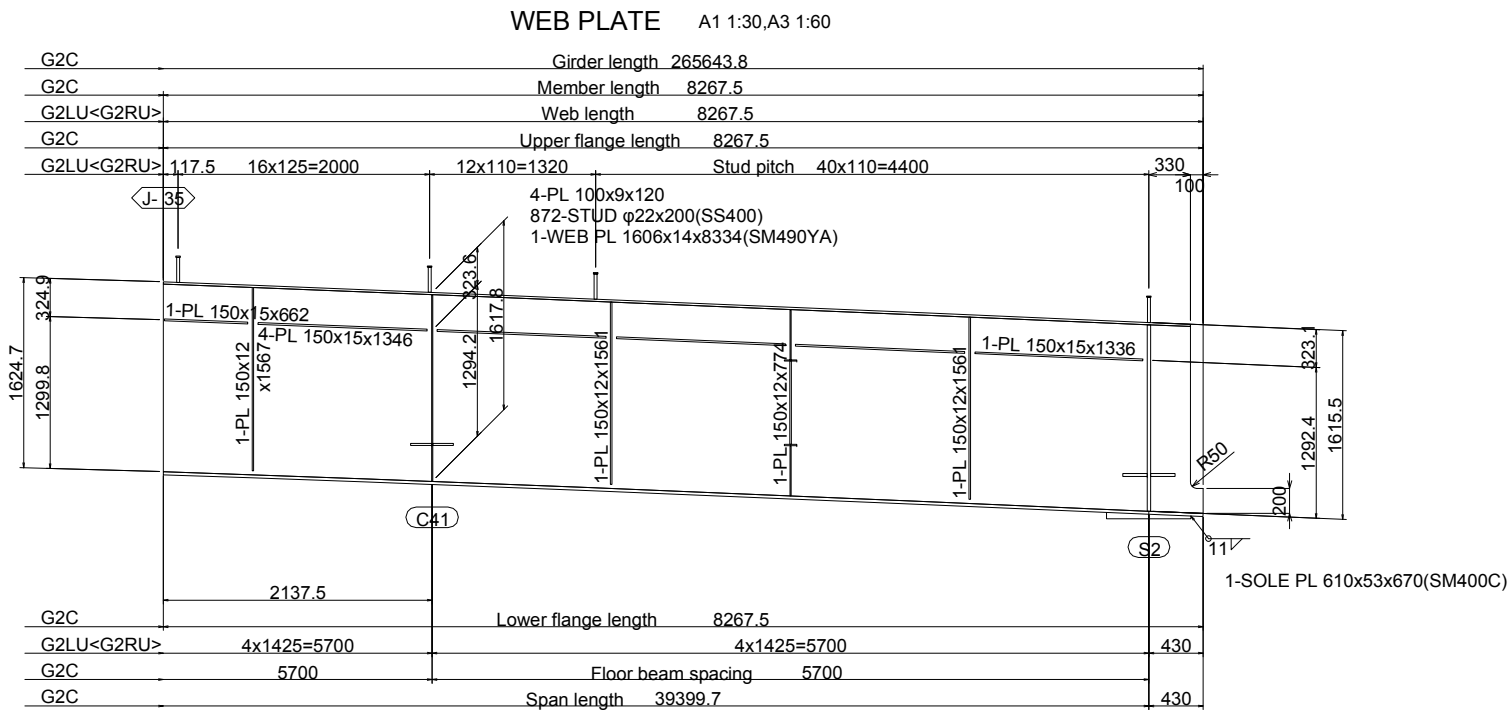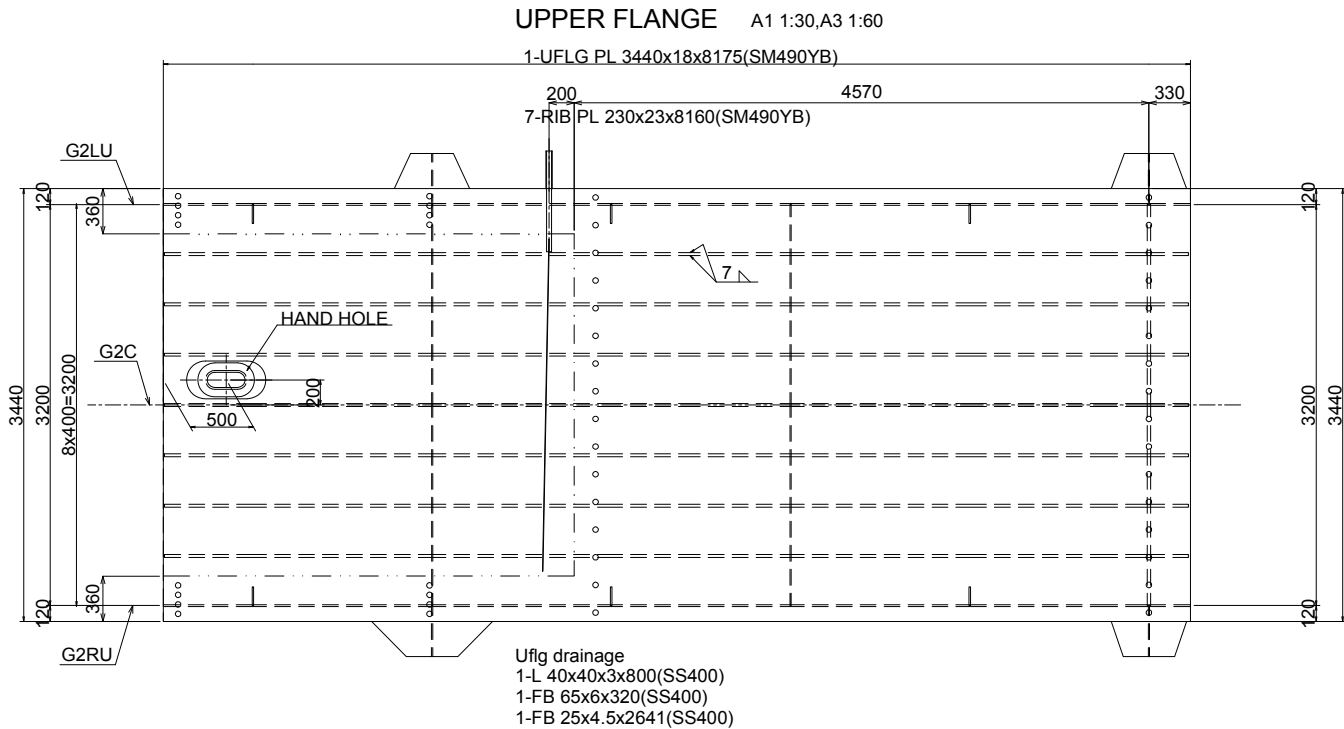

- NOTES
- 1.All materials shall be SM400A unless otherwise noted.
 - 2.Scallop shall be 35R unless otherwise noted.
 - 3.φshows "Twist-off-type tension control bolts" M22(S10T)
 - 4.< >Internal dimensions indicate G2RU

PROJET DE CONSTRUCTION DE TROIS ECHANGEURS À ABIDJAN



REPUBLICQUE DE COTE D'IVOIRE

Ministère de l'Equipement et de l'Entretien Routier



AGENCE DE GESTION DES ROUTES



AGENCE JAPONAISE DE COOPÉRATION INTERNATIONALE

/ JAPAN INTERNATIONAL COOPERATION AGENCY



ORIENTAL CONSULTANTS GLOBAL CO., LTD.

INGÉROSEC CORPORATION

PALMERAIE

TABLIER G2- (36)

MAIN GIERDER G2- (36)

A1:E=1:30, A3=1:60


A1:S=1:30, A3=1:60

Indice <i>Index</i>	Date	Préparé par <i>Prepared by</i>	Vérifié par <i>Checked by</i>	Approuvé par <i>Approved by</i>	Description <i>Description</i>	Statut <i>Status</i>
A	27/12/18	K.T	J.O	T.K	PREMIERE VERSION	EXT

Format	A3	Fichier/ File :				
Emetteur <i>Assur</i>	Localisation <i>Location</i>	Type d'ouvrage -Activité <i>Type of structure -Activity</i>	Type de document <i>Type of document</i>	N° <i>No.</i>	Indice <i>Index</i>	
OCG,ISEC	BFM	PONT	DESSINS	H-PA-TA-075	A	


G1,G2 A1 1:30,A3 1:60

R1-1~R1-43

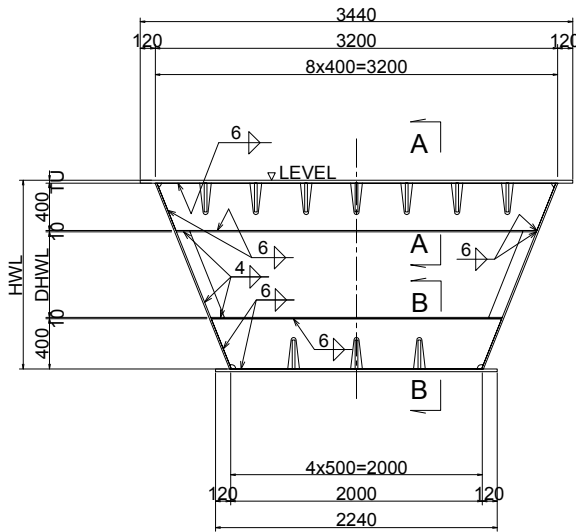


1-PL 400x9xLWU
1-PL 100x10xLFU
1-PL 400x9xLWL
1-PL 100x10xLFL

A - A A1 1:20,A3 1:40

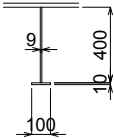

B - B A1 1:20,A3 1:40

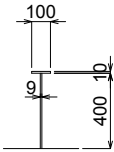


- NOTES
- 1.All materials shall be SM400A unless otherwise noted.
 - 2.Scallop shall be 35R unless otherwise noted.

	R1-1	R1-2	R1-3	R1-4	R1-5	R1-6	R1-7	R1-8	R1-9	R1-10	R1-11	R1-12	R1-13	R1-14	R1-15	R1-16	R1-17	R1-18	R1-19	R1-20	R1-21	R1-22
HWL	1500	1528	1628	1800	2070	1716	1531	1500	1527	1690	2001	1826	1623	1517	1500	1515	1609	1789	2049	2123	1856	1663
DHWL	664	691	791	969	1240	886	696	665	692	858	1169	994	787	679	662	678	777	957	1205	1281	1025	832
TU	16	17	17	11	10	10	15	15	15	12	12	12	16	18	18	17	12	12	24	22	11	11
LFU	2870	2876	2895	2923	2958	2910	2876	2870	2876	2906	2950	2927	2894	2874	2870	2873	2892	2922	2956	2964	2931	2901
LWU	3177	3177	3177	3183	3184	3183	3178	3178	3178	3181	3183	3182	3178	3176	3176	3177	3181	3182	3176	3178	3183	3182
LFL	2310	2304	2285	2257	2222	2270	2304	2310	2304	2274	2230	2253	2286	2306	2310	2307	2288	2258	2224	2216	2249	2279
LWL	2310	2304	2285	2257	2222	2270	2304	2310	2304	2274	2230	2253	2286	2306	2310	2307	2288	2258	2224	2216	2249	2279

	R1-23	R1-24	R1-25	R1-26	R1-27	R1-28	R1-29	R1-30	R1-31	R1-32	R1-33	R1-34	R1-35	R1-36	R1-37	R1-38	R1-39	R1-40	R1-41	R1-42	R1-43
HWL	1545	1500	1542	1652	1832	2080	2091	1811	1618	1516	1500	1516	1618	1812	2092	2116	1930	1771	1649	1563	1514
DHWL	706	658	702	821	1001	1240	1250	980	787	680	663	679	784	977	1257	1281	1095	938	808	721	672
TU	19	22	20	11	11	20	21	11	11	16	17	17	14	15	15	15	15	13	21	22	22
LFU	2879	2870	2879	2899	2928	2959	2960	2925	2893	2873	2870	2873	2893	2925	2961	2963	2941	2919	2899	2883	2873
LWU	3175	3172	3174	3182	3183	3178	3178	3183	3182	3177	3176	3177	3180	3180	3181	3181	3181	3181	3175	3173	3173
LFL	2301	2310	2301	2281	2252	2221	2220	2255	2287	2307	2310	2307	2287	2255	2219	2217	2239	2261	2281	2297	2307
LWL	2301	2310	2301	2281	2252	2221	2220	2255	2287	2307	2310	2307	2287	2255	2219	2217	2239	2261	2281	2297	2307

LAYOUT

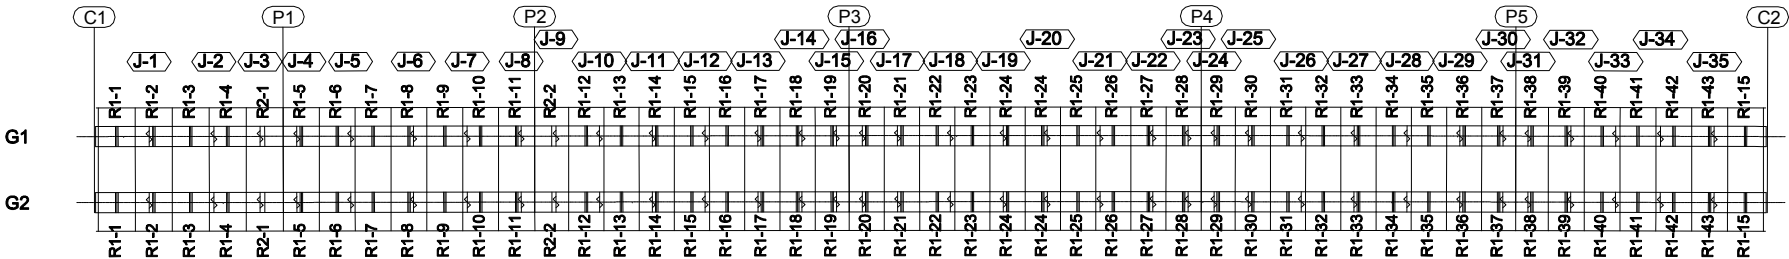

PROJET DE CONSTRUCTION DE TROIS ECHANGEURS À ABIDJAN



REPUBLIQUE DE COTE D'IVOIRE

Ministère de l'Équipement et de l'Entretien Routier



AGENCE DE GESTION DES ROUTES



AGENCE JAPONAISE DE COOPÉRATION INTERNATIONALE

JAPAN INTERNATIONAL COOPERATION AGENCY



ORIENTAL CONSULTANTS GLOBAL CO., LTD.



INGÉROSEC CORPORATION

PALMERAIE

RAIDISSEUR TRANSVERSAL-(1)


TRANS. RIB-(1)

Indice /Index	Date /Date	Préparé par /Prepared by	Vérifié par /Checked by	Approuvé par /Approved by	Description /Description	Statut /Status
A	27/12/18	K.T	J.O	T.K	PREMIERE VERSION	EXT

Format	A3	Fichier/ File :				
Emetteur /Author	Localisation /Location	Type d'ouvrage -Activité /Type of structure -Activity	Type de document /Type of document	N° /No.	Indice /Index	
OCG,ISEC	BFM	PONT	DESSINS	H-PA-TA-076	A	


G1,G2 A1 1:30,A3 1:60

R2-1~R2-7

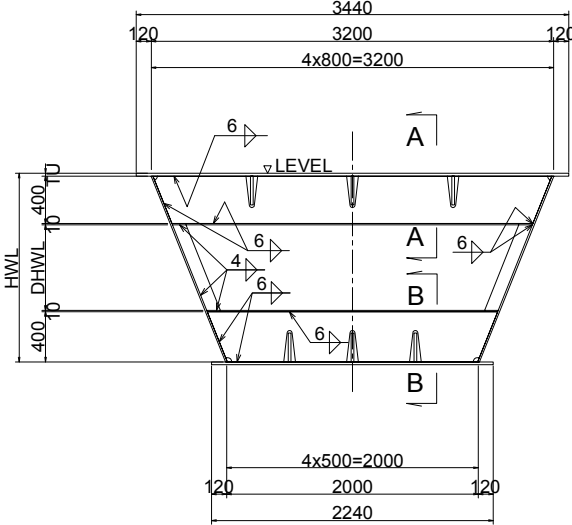


1-PL 400x9xLWU
1-PL 100x10xLFL
1-PL 400x9xLWL
1-PL 100x10xLFL

A - A A1 1:20, A3 1:40

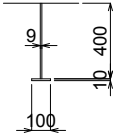

B - B A1 1:20,A3 1:40

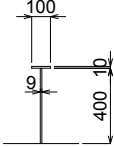


NOTES

- 1.All materials shall be SM400A unless otherwise noted.
2.Scallop shall be 35R unless otherwise noted.

	R2-1	R2-2
HWL	2045	2119
DHWL	1207	1275
TU	18	24
LFU	2955	2963
LWU	3179	3176
LFL	2225	2217
LWL	2225	2217

LAYOUT

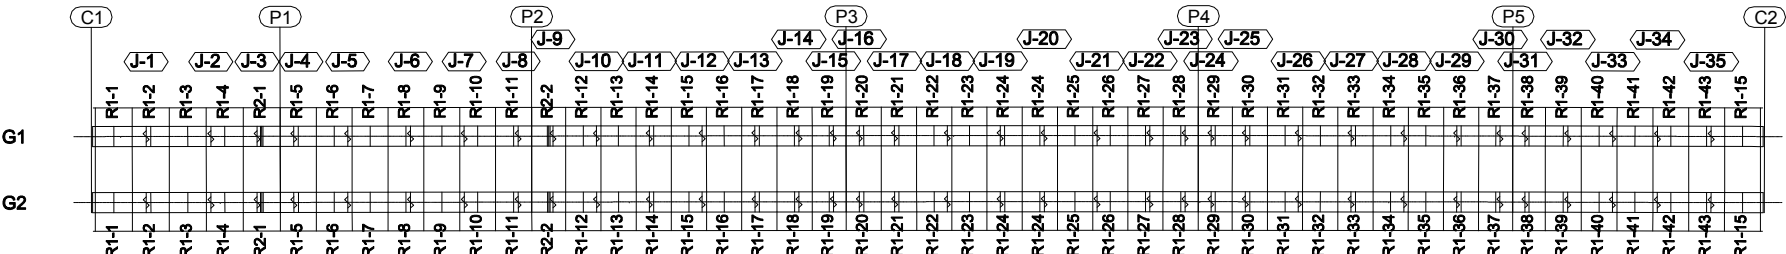

PROJET DE CONSTRUCTION DE TROIS ECHANGEURS À ABIDJAN



REPUBLIQUE DE COTE D'IVOIRE

Ministère de l'Équipement et de l'Entretien Routier



AGENCE DE GESTION DES ROUTES



AGENCE JAPONAISE DE COOPÉRATION INTERNATIONALE
/ JAPAN INTERNATIONAL COOPERATION AGENCY




ORIENTAL CONSULTANTS GLOBAL CO., LTD.



INGÉROSEC CORPORATION

**PALMERAIE
RAIDISSEUR TRANSVERSAL-(2)
TRANS. RIB-(2)**

Indice <i>/Index</i>	Date <i>/Date</i>	Préparé par <i>/Prepared by</i>	Vérifié par <i>/Checked by</i>	Approuvé par <i>/Approved by</i>	Description <i>/Description</i>	Statut <i>/Status</i>
A	27/12/18	K.T	J.O	T.K	PREMIERE VERSION	EXT
Fichier/ File :						
Format	A3					
Emetteur <i>/Emissor</i>	Localisation <i>/Location</i>	Type d'ouvrage -Activité <i>/Type of structure -Activity</i>		Type de document	N° <i>/No.</i>	Indice <i>/Index</i>
OCG,ISEC	BFM	PONT		DESSINS	H-PA-TA-077	A

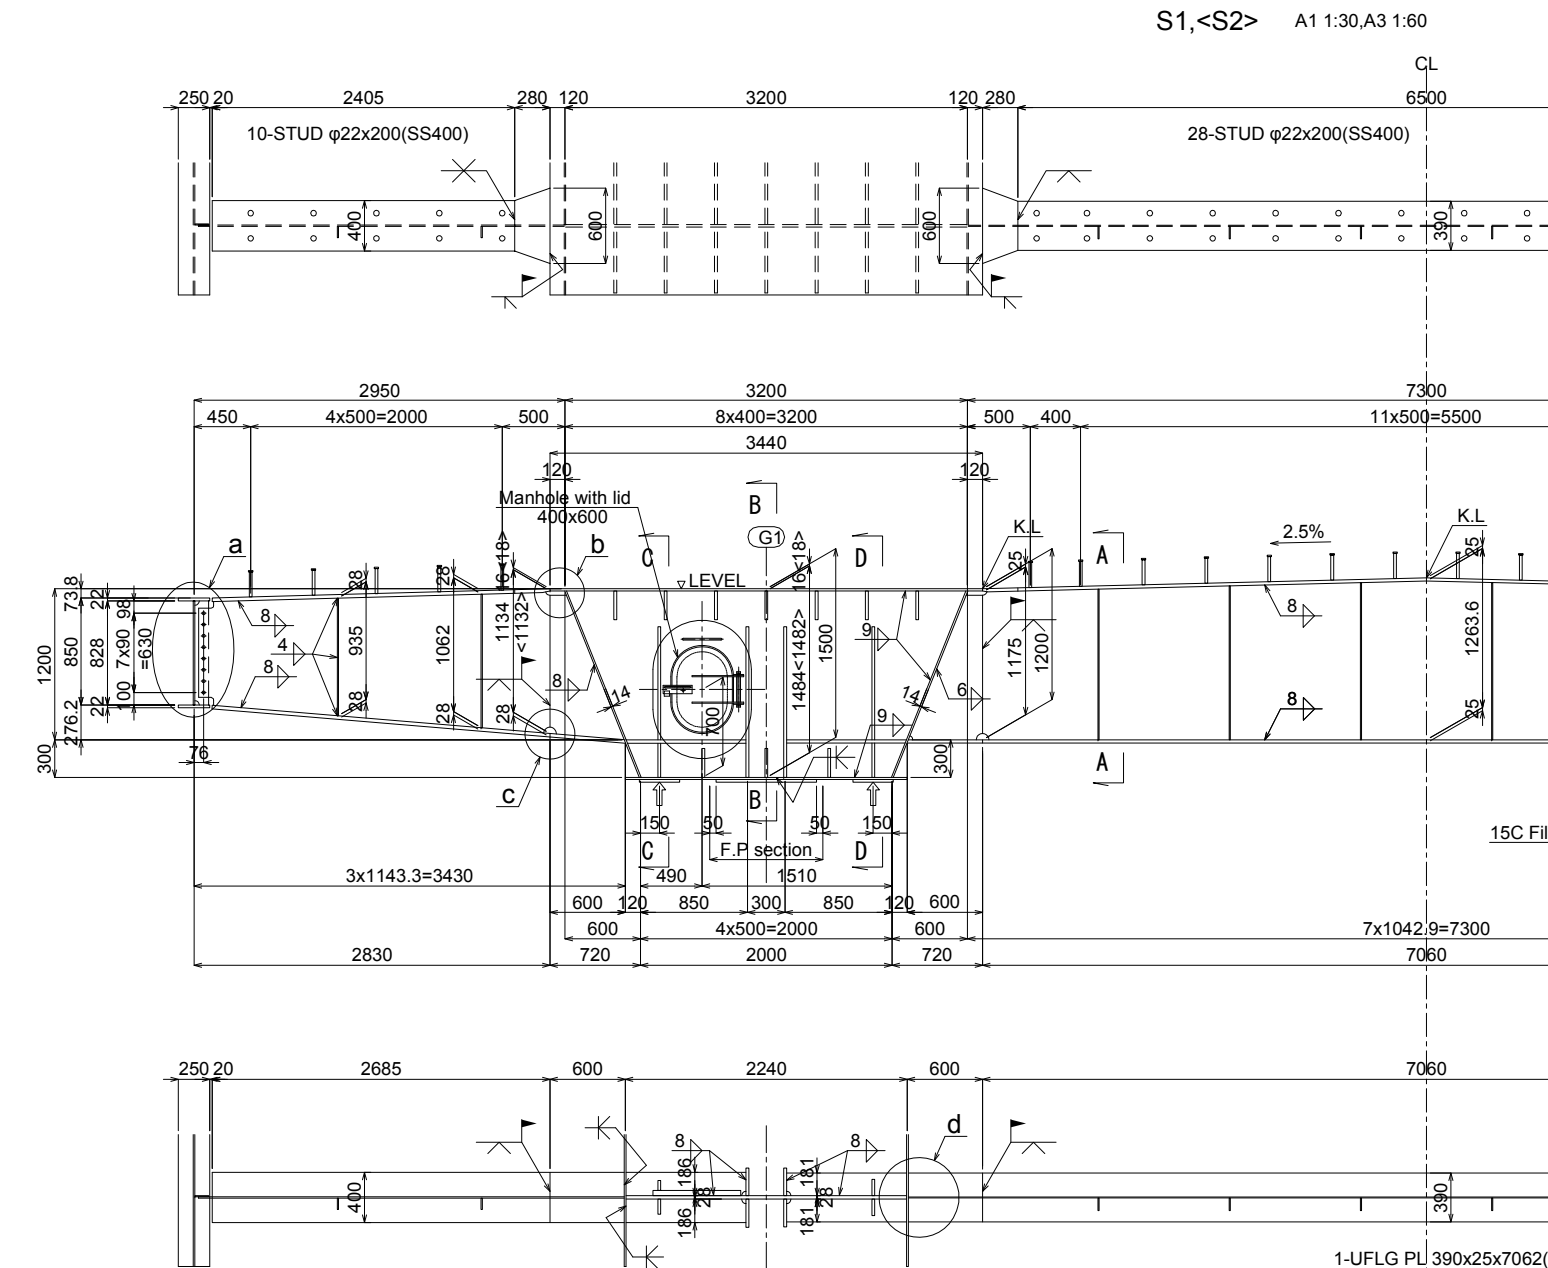

1-UFLG PL 400x28x2406(SM490YB)
1-WEB PL 1132<1134>x11x2794(SM490YA)
1-LFLG PL 400x28x2698(SM490YB)
1-VSTF PL 90x9x935
1-VSTF PL 90x9x1062
8-TCB M22x55(S10T)

1-UFLG PL 600x28x280(SM490YB)
1-WEB PL 1149<1147>x11x591(SM490YA)
1-LFLG PL 400x28x594(SM490YB)

1-DIA PL 1484<1482>x28x3190(SM490YB)
4-VSTF PL 220x22x1200(SM490YB)
2-PL 186x28x954(SM490YB)
2-PL 181x25x954(SM490YB)

Jack up
4-PL 130x22x900(SM490YB)
2-PL 130x22x272(SM490YB)
2-PL 130x22x275(SM490YB)
2-BASE PL 320x42<36>x320(SM400C)<(SM400B)>


1-UFLG PL 600x25x280(SM490YB)
1-WEB PL 1149<1147>x10x591(SM490YA)
1-LFLG PL 390x25x591(SM490YB)

1-UFLG PL 390x25x7062(SM490YB)
1-WEB PL 1263x10x7060(SM490YA)
1-LFLG PL 390x25x7060(SM490YB)
2-VSTF PL 100x9x1198
2-VSTF PL 100x9x1224
2-VSTF PL 100x9x1250
4-PL 100x9x120


NOTES

- All materials shall be SM400A unless otherwise noted.
- Scallop shall be 35R unless otherwise noted.
- Φ shows "Twist-off-type tension control bolts" M22(S10T)


LAYOUT

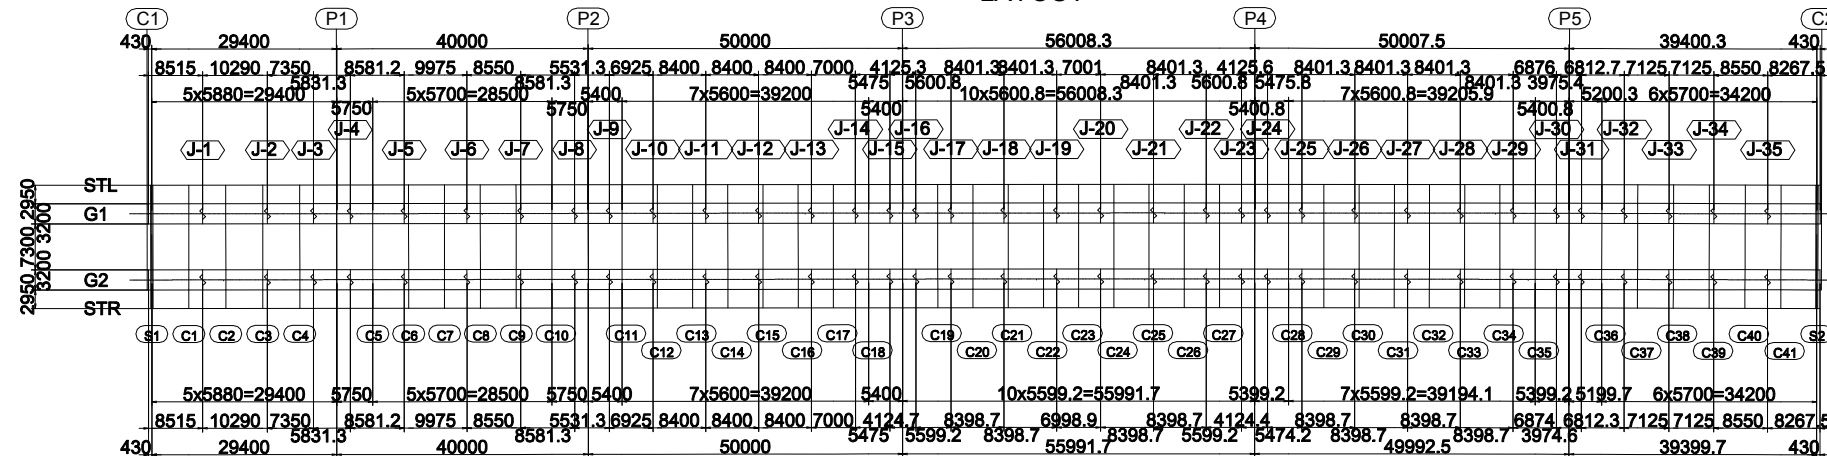


"a"DETAIL A1 1:10,A3 1:20

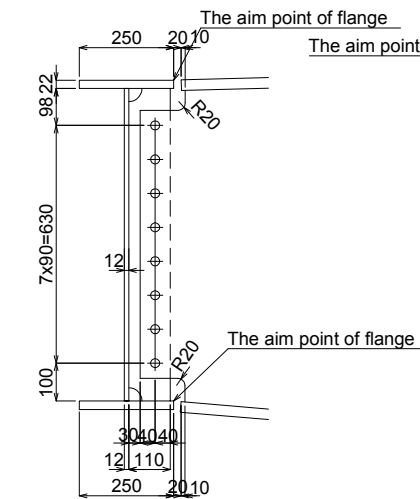


B-B

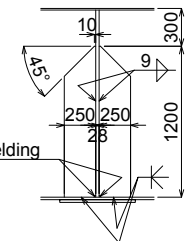


C-C<D-D> Jack up

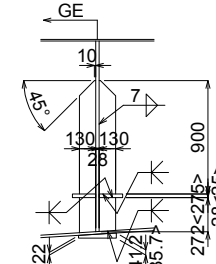


"b"DETAIL A1 1:5,A3 1:10

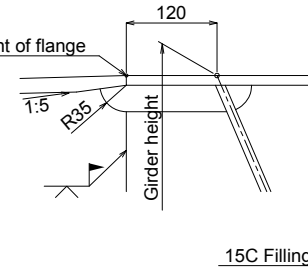


"c"DETAIL A1 1:5,A3 1:10

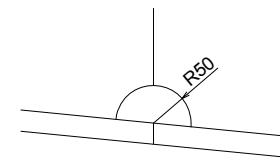

"d"DETAIL A1 1:10,A3 1:20

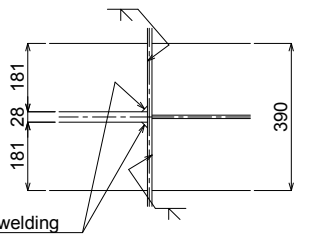

A-A A1 1:20,A3 1:40

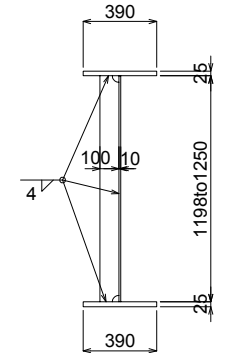

PROJET DE CONSTRUCTION DE TROIS ECHANGEURS À ABIDJAN



REPUBLIQUE DE COTE D'IVOIRE

Ministère de l'Équipement et de l'Entretien Routier



AGENCE DE GESTION DES ROUTES



AGENCE JAPONAISE DE COOPÉRATION INTERNATIONALE
/ JAPAN INTERNATIONAL COOPERATION AGENCY



ORIENTAL CONSULTANTS GLOBAL CO., LTD.




INGÉROSEC CORPORATION

PALMERAIE
POUTRE DE TABLIER ET DIAPHRAGME SUR PILES
END FLOOR BEAM AND DIAPHRAGM

Indice /Index	Date /Date	Préparé par /Prepared by	Vérifié par /Checked by	Approuvé par /Approved by	Description /Description	Statut /Status
A	27/12/18	K.T	J.O	T.K	PREMIERE VERSION	EXT
Format	A3	Fichier/ File :				
Emetteur /Author	Localisation /Location	Type d'ouvrage -Activité /Type of structure -Activity	Type de document /Type of document	N° /No.	Indice /Index	
OCG,ISEC	BFM	PONT	DESSINS	H-PA-TA-078	A	

<P1>P2 A1 1:30,A3 1:60

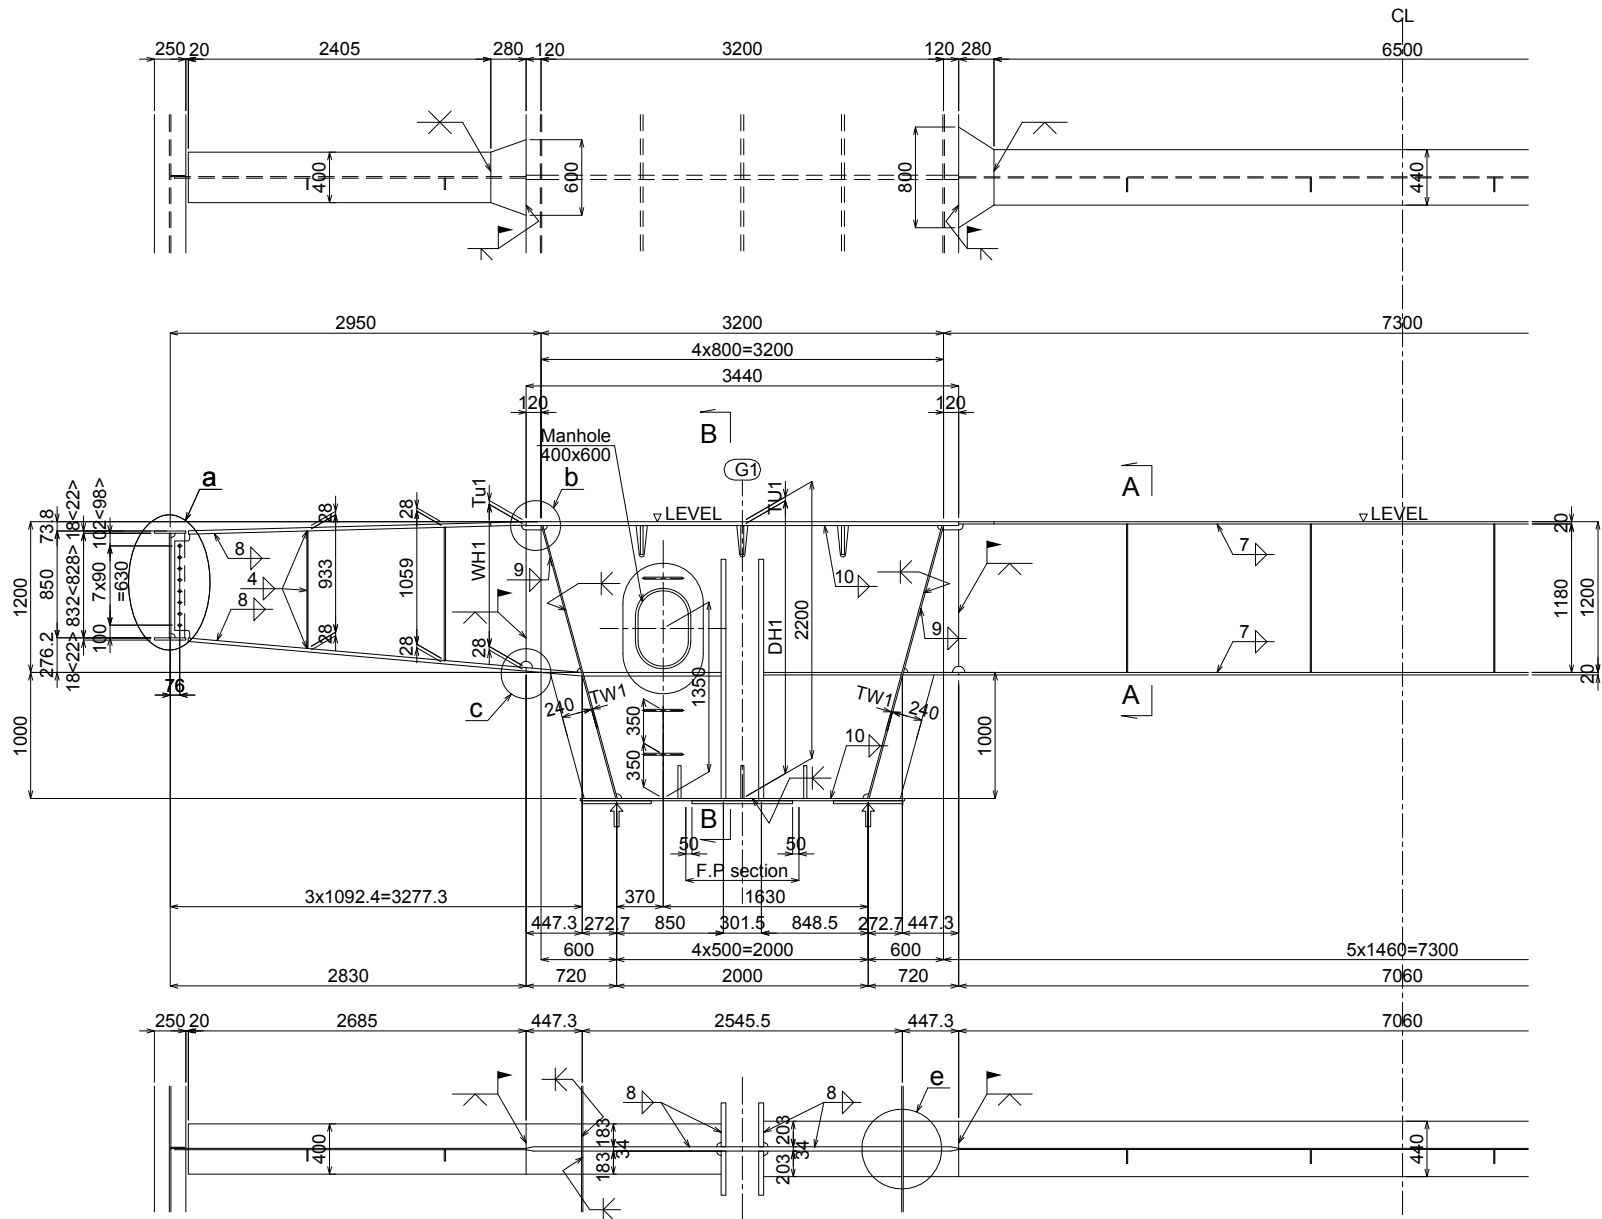



- 1-UFLG PL 400x28x2406(SM490YB)
1-WEB PL WH1x11x2794(SM490YA)
1-LFLG PL 400x28x2695(SM490YB)
1-VSTF PL 90x9x933
1-VSTF PL 90x9x1059
8-TCB M22x55(S10T)

1-UFLG PL 600x28x280(SM490YB)
1-WEB PL WH2x34xWL1(SM490YB)
1-LFLG PL 400x28xLF1(SM490YB)

1-DIA PL DH1x34x3190(SM490YB)
4-VSTF PL 350x38x1900(SM490YB)
2-PL 183x28x1099(SM490YB)
2-PL 203x20x1099
Jack up
1-PL 240x34x1098(SM490YB)
1-PL 240x34x1081(SM490YB)
2-BASE PL 550x22x550

1-UFLG PL 800x20x280
1-WEB PL WH2x34xWL2(SM490YB)
1-LFLG PL 440x20xLF2
- 1-UFLG PL 440x20x7060
1-WEB PL 1180x9x7060
1-LFLG PL 440x20x7060
4-VSTF PL 100x9x1180
4-PL 100x9x120

LAYOUT

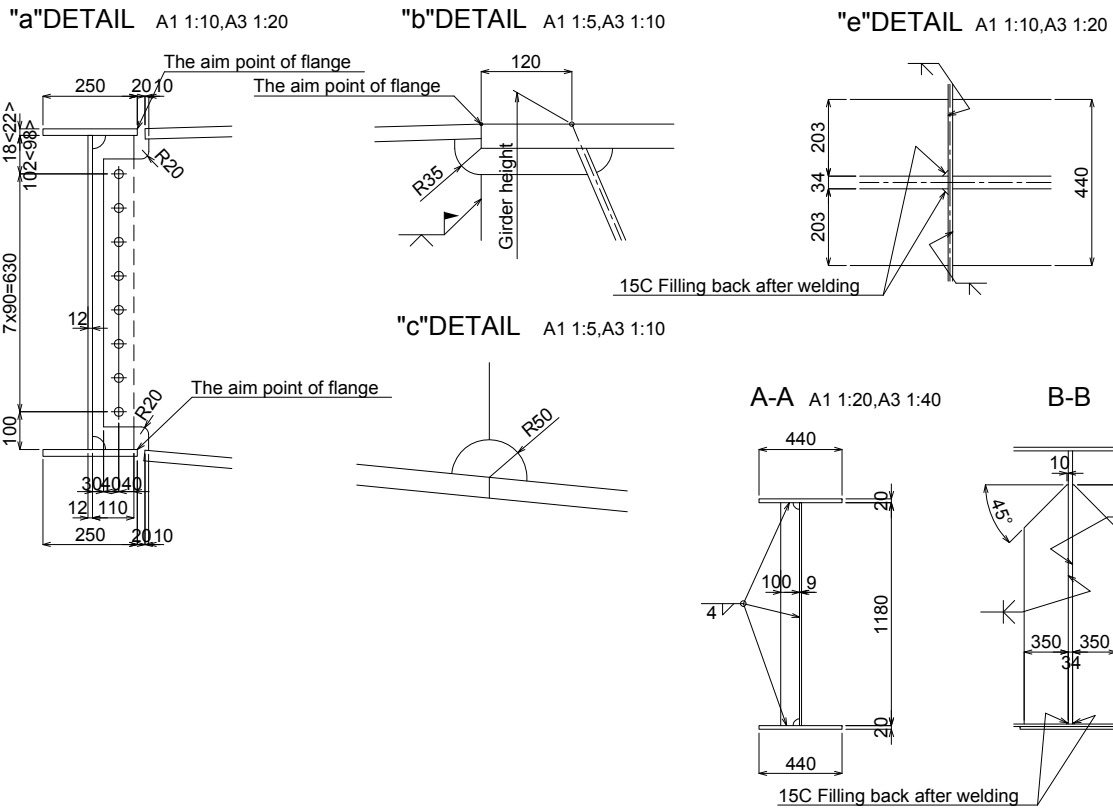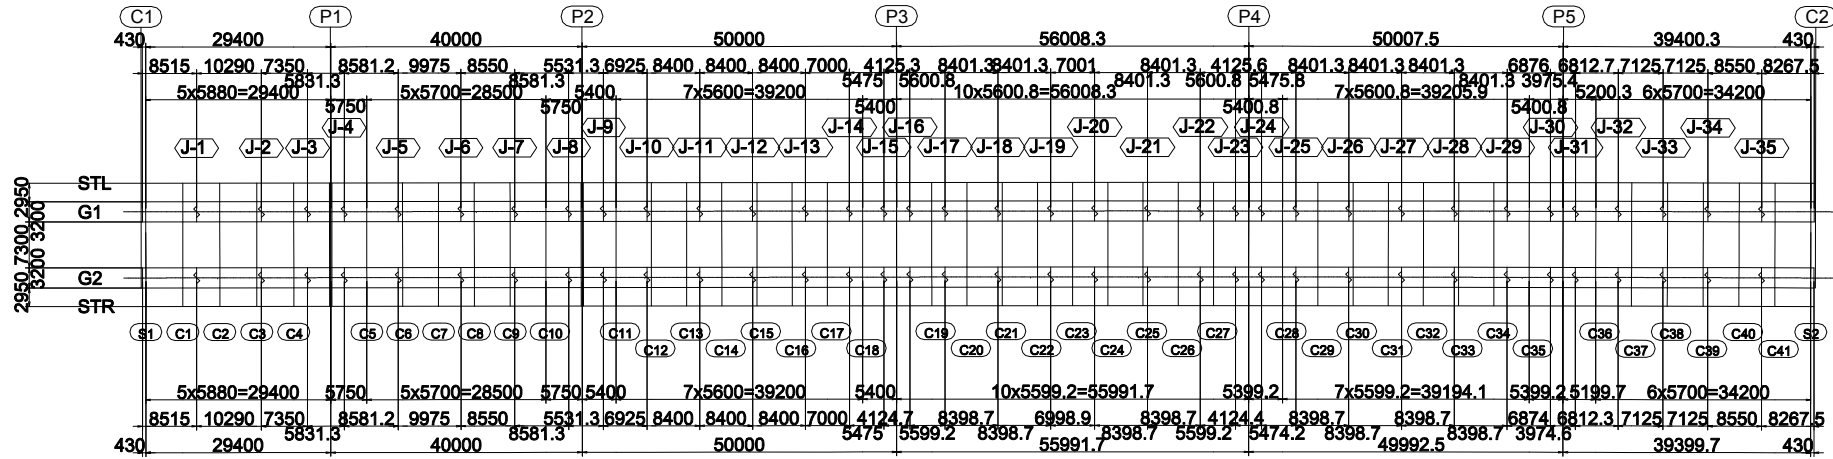

	P1	P2
DH1	2182	2176
TU1	18	24
TW1	16	21
WH1	1143	1137
WH2	1147	1141
WL1	436	431
WL2	436	431
LF1	438	433
LF2	436	431

- NOTES
- 1.All materials shall be SM400A unless otherwise noted.
 - 2.Scallop shall be 35R unless otherwise noted.
 - 3.Φshows "Twist-off-type tension control bolts" M22(S10T)
 - 4.< >Internal dimensions indicate P1.

PROJET DE CONSTRUCTION DE TROIS ECHANGEURS À ABIDJAN

REPUBLIQUE DE COTE D'IVOIRE
Ministère de l'Equipement et de l'Entretien Routier

AGENCE DE GESTION DES ROUTES

AGENCE JAPONAISE DE COOPÉRATION INTERNATIONALE
/ JAPAN INTERNATIONAL COOPERATION AGENCY

ORIENTAL CONSULTANTS GLOBAL CO., LTD.


INGÉROSEC CORPORATION

PALMERAIE
POUTRE DE TABLIER ET DIAPHRAGME SUR PILES - (1)
INTERMEDIATE FLOOR BEAM AND DIAPHRAGM ON THE PIER -(1)

Indice /Index	Date /Date	Préparé par /Prepared by	Vérifié par /Checked by	Approuvé par /Approved by	Description /Description	Statut /Status
A	27/12/18	K.T	J.O	T.K	PREMIERE VERSION	EXT

Format	A3	Fichier/ File :			
Emetteur /Author	Localisation /Location	Type d'ouvrage -Activité /Type of structure -Activity	Type de document /Type of document	N° /No.	Indice /Index
OCG,ISEC	BFM	PONT	DESSINS	H-PA-TA-079	A

P3 to P5 A1 1:30,A3 1:60

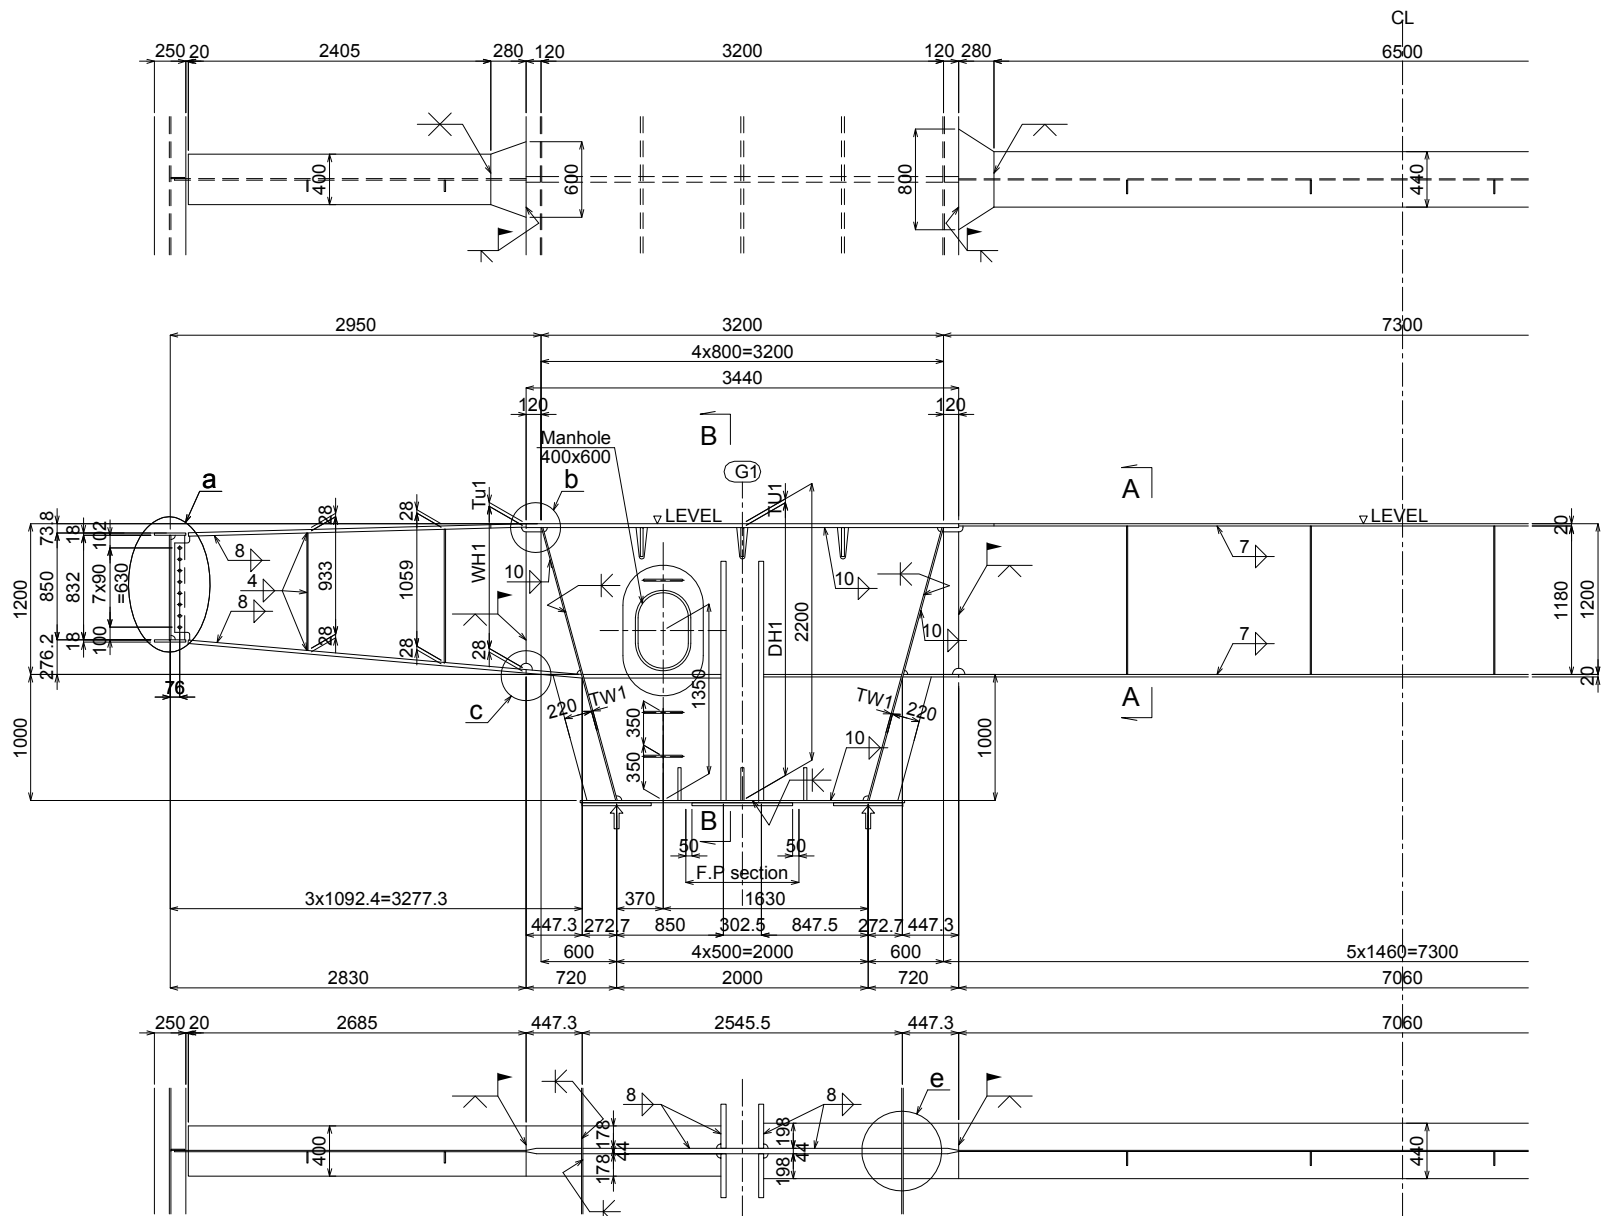

- 1-UFLG PL 400x28x2406(SM490YB)
1-WEB PL WH1x11x2794(SM490YA)
1-LFLG PL 400x28x2695(SM490YB)
1-VSTF PL 90x9x933
1-VSTF PL 90x9x1059
8-TCB M22x55(S10T)

1-UFLG PL 600x28x280(SM490YB)
1-WEB PL WH2x44xWL1(SM520C-H)
1-LFLG PL 400x28xLF1(SM490YB)


1-DIA PL DH1x44x3190(SM520C-H)
4-VSTF PL 350x40x1900(SM490YB)
2-PL 178x28x1098(SM490YB)
2-PL 198x20x1098
Jack up
1-PL 220x44x1089(SM520C-H)
1-PL 220x44x1076(SM520C-H)
2-BASE PL 500x22x500

1-UFLG PL 800x20x280
1-WEB PL WH2x44xWL2(SM520C-H)
1-LFLG PL 440x20xLF2


1-UFLG PL 440x20x7060
1-WEB PL 1180x9x7060
1-LFLG PL 440x20x7060
4-VSTF PL 100x9x1180
4-PL 100x9x120

- NOTES
- 1.All materials shall be SM400A unless otherwise noted.
- 2.Scallop shall be 35R unless otherwise noted.
- 3.⌀shows "Twist-off-type tension control bolts" M22(S10T)


LAYOUT

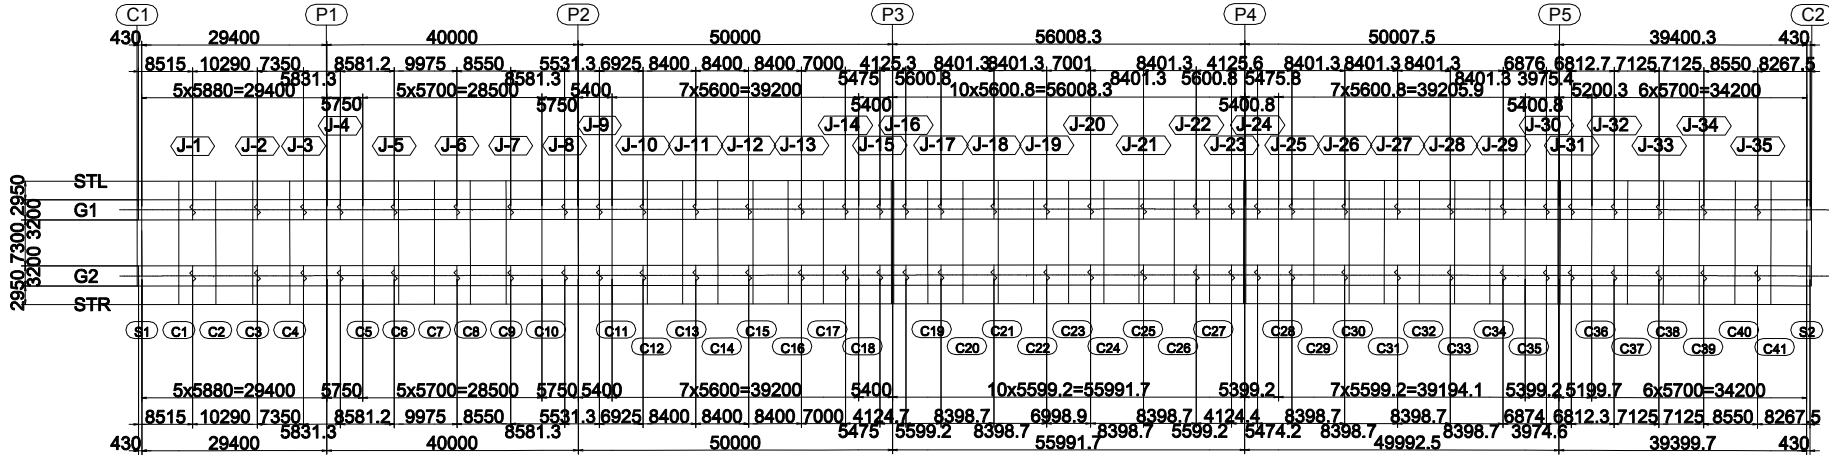


"a"DETAIL A1 1:10,A3 1:20

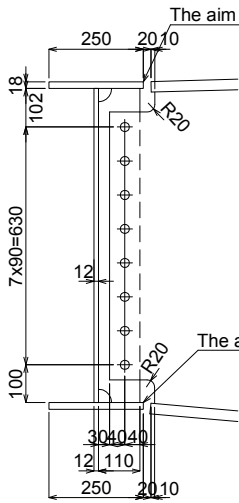


"b"DETAIL A1 1:5,A3 1:10

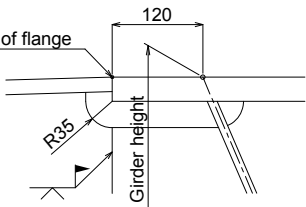


"e"DETAIL A1 1:10,A3 1:20

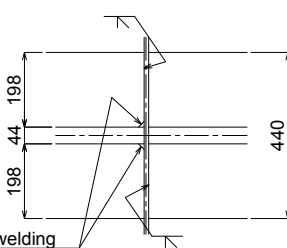


"c"DETAIL A1 1:5,A3 1:10

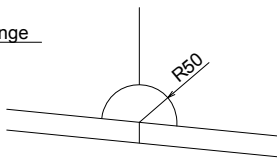

A-A A1 1:20,A3 1:40

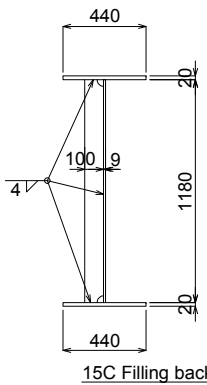

B-B

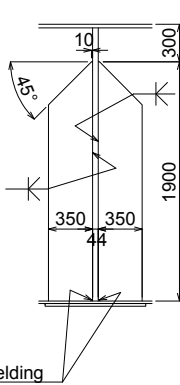

PROJET DE CONSTRUCTION DE TROIS ECHANGEURS À ABIDJAN

REPUBLIQUE DE COTE D'IVOIRE
Ministère de l'Equipement et de l'Entretien Routier

AGENCE DE GESTION DES ROUTES

AGENCE JAPONAISE DE COOPÉRATION INTERNATIONALE
/ JAPAN INTERNATIONAL COOPERATION AGENCY

ORIENTAL CONSULTANTS GLOBAL CO., LTD.


INGÉROSEC CORPORATION

PALMERAIE
POUTRE DE TABLIER ET DIAPHRAGME SUR PILES - (2)
INTERMEDIATE FLOOR BEAM AND DIAPHRAGM ON THE PIER -(2)

Indice /Index	Date /Date	Préparé par /Prepared by	Vérifié par /Checked by	Approuvé par /Approved by	Description /Description	Statut /Status
A	27/12/18	K.T	J.O	T.K	PREMIERE VERSION	EXT

Format	A3	Fichier/ File :			
Emetteur /Author	Localisation /Location	Type d'ouvrage -Activité /Type of structure -Activity	Type de document /Type of document	N° /No.	Indice /Index
OCG,ISEC	BFM	PONT	DESSINS	H-PA-TA-080	A

A-TYPE A1 1:30,A3 1:60
<C1,C4>,C5,C6,C10 to C12,C17,C20,C26,C29,C34 to C37,C41

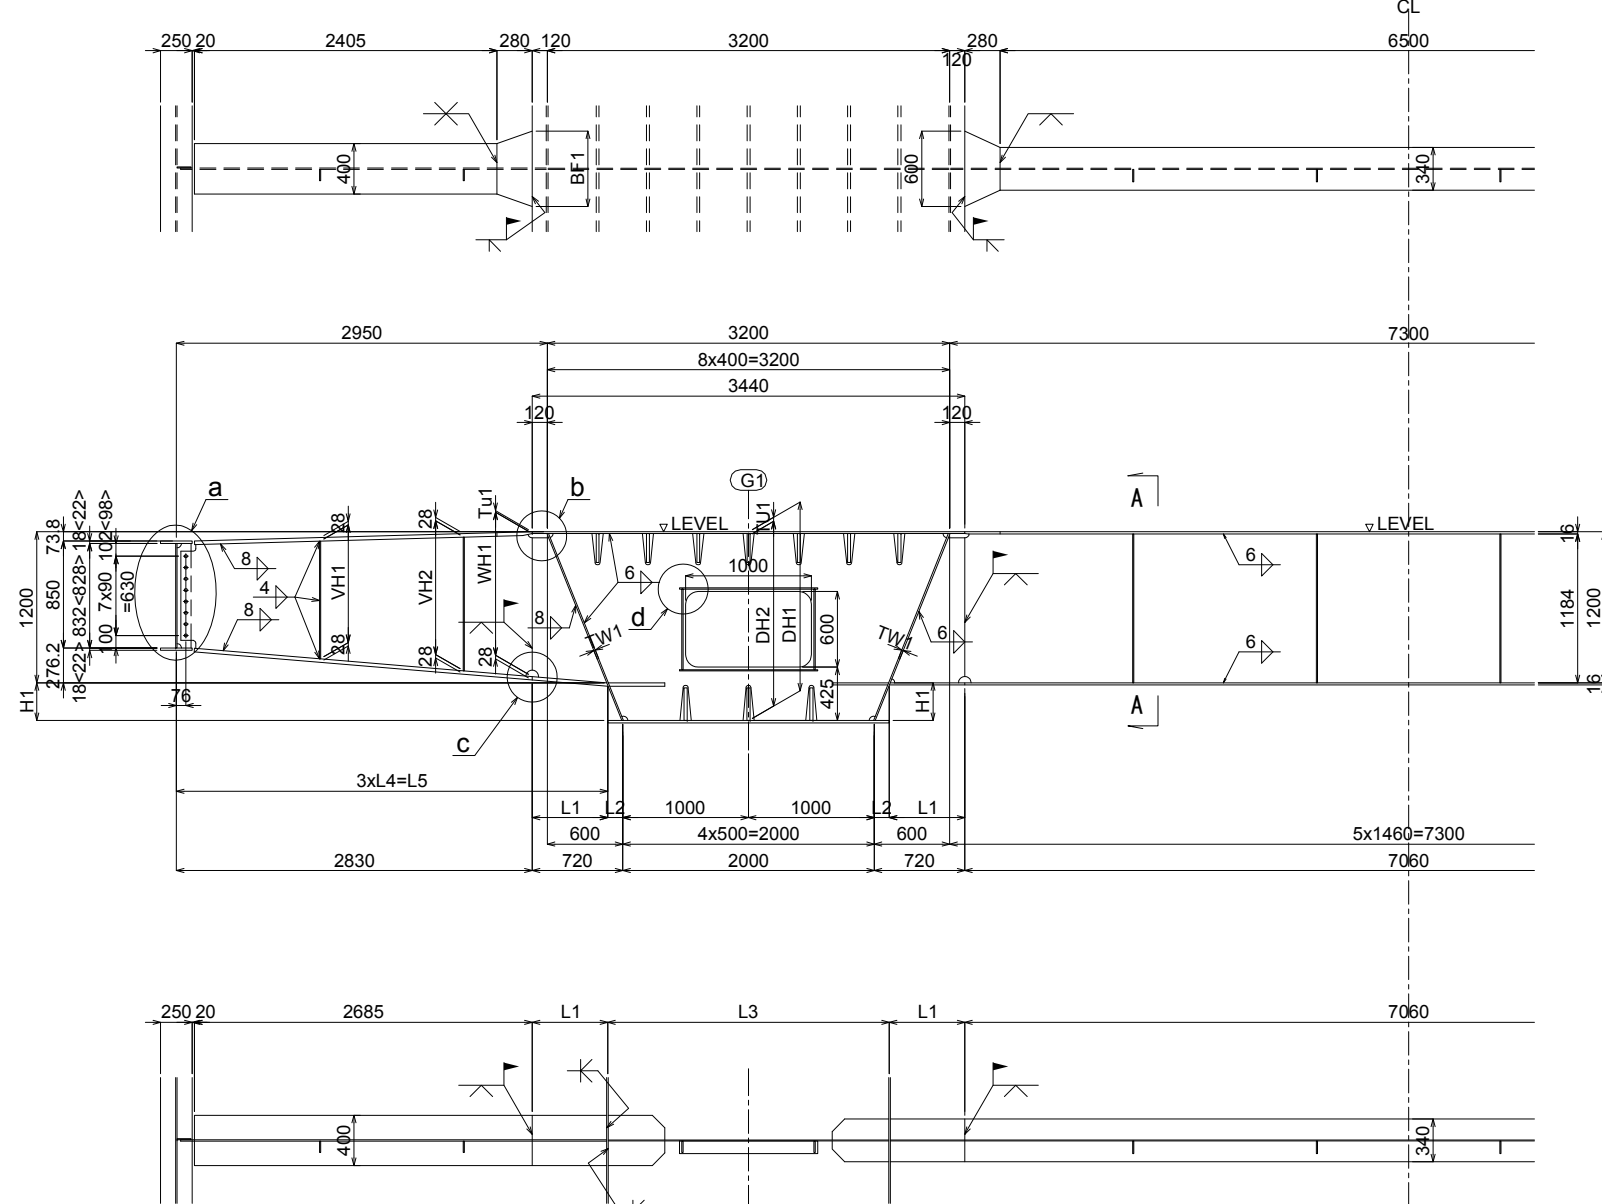


- 1-UFLG PL 400x28x2426(SM490YB)
1-WEB PL WH1x11x2794(SM490YA)
1-LFLG PL 400x28xLF1(SM490YB)
1-VSTF PL 90x9xVH1
1-VSTF PL 90x9xVH2
8-TCB M22x55(S10T)
- 1-DIA PL DH3x9x3190
2-PL 100x10x1100
2-PL 90x10x640
2-PL 196x28x450(SM490YB)
2-PL 166x16x450
- 1-UFLG PL 600x16x280
1-WEB PL WH2x9xWL2
1-LFLG PL 340x16xLF3
- 1-UFLG PL 340x16x7060
1-WEB PL 1184x9x7060
1-LFLG PL 340x16x7060
4-VSTF PL 100x9x1184
4-PL 100x9x120


- 1-UFLG PL BF1x28x280(SM490YB)
1-WEB PL WH2x11xWL1(SM490YA)
1-LFLG PL 400x28xLF2(SM490YB)

- NOTES
- 1.All materials shall be SM400A unless otherwise noted.
 - 2.Scallop shall be 35R unless otherwise noted.
 - 3.Φ shows "Twist-off-type tension control bolts" M22(S10T)
 - 4.Refer to the Intermediate floor beam and Diaphragm(3/3) for the dimensional table.
 - 5.< >Internal dimensions indicate C1,C4.


LAYOUT

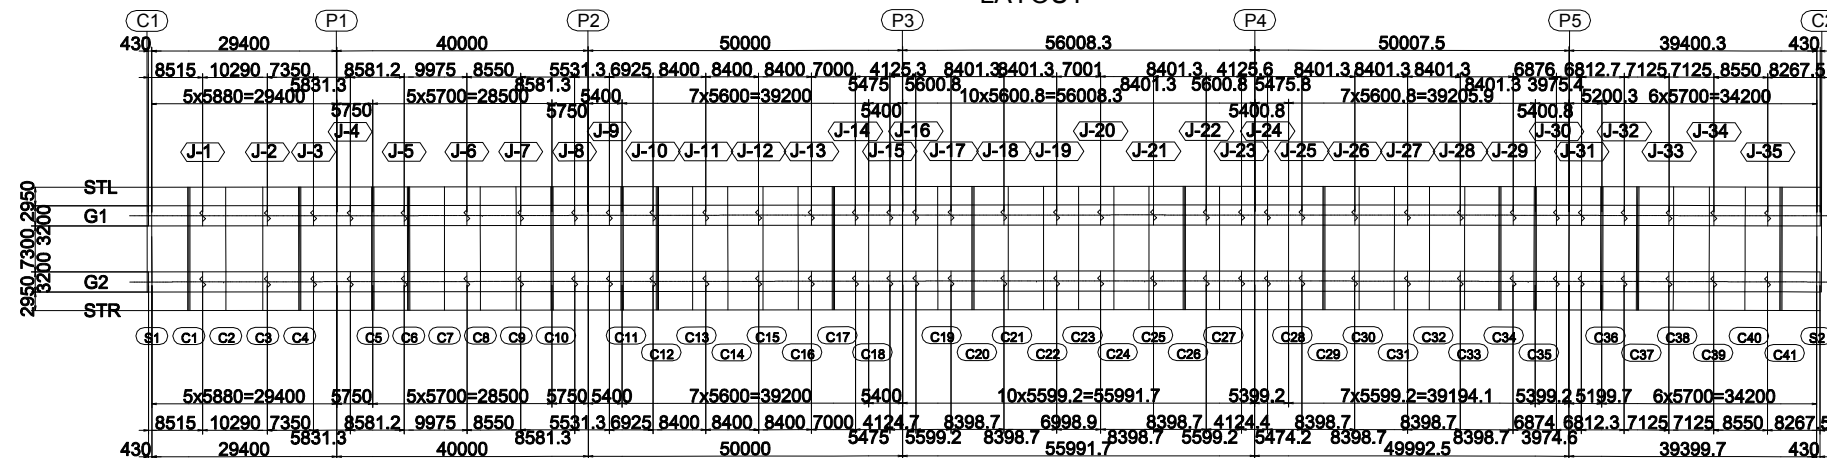


"a"DETAIL A1 1:10,A3 1:20

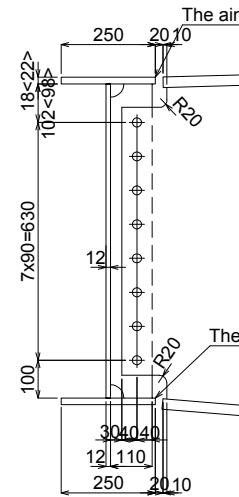


"b"DETAIL A1 1:5,A3 1:10

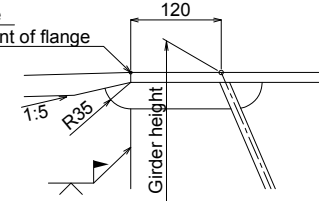


"d"DETAIL A1 1:10,A3 1:20

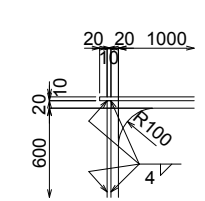

"c"DETAIL A1 1:5,A3 1:10

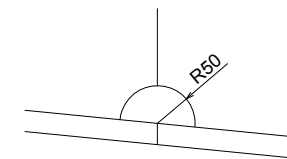

A-A A1 1:20,A3 1:40

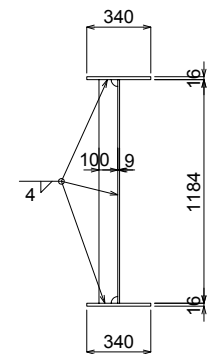

PROJET DE CONSTRUCTION DE TROIS ECHANGEURS À ABIDJAN



REPUBLIQUE DE COTE D'IVOIRE

Ministère de l'Equipement et de l'Entretien Routier



AGENCE DE GESTION DES ROUTES



AGENCE JAPONAISE DE COOPÉRATION INTERNATIONALE
/ JAPAN INTERNATIONAL COOPERATION AGENCY



ORIENTAL CONSULTANTS GLOBAL CO., LTD.




INGÉROSEC CORPORATION


PALMERAIE
POUTRE DE TABLIER ET DIAPHRAGME INTERMEDIAIRES - (1)
INTERMEDIATE FLOOR BEAM AND DIAPHRAGM (1)

Indice /Index	Date /Date	Préparé par /Prepared by	Vérifié par /Checked by	Approuvé par /Approved by	Description /Description	Statut /Status
A	27/12/18	K.T	J.O	T.K	PREMIERE VERSION	EXT
Format	A3	Fichier/ File :				
Emetteur /Author	Localisation /Location	Type d'ouvrage -Activité /Type of structure -Activity	Type de document /Type of document	N° /No.	Indice /Index	
OCG,ISEC	BFM	PONT	DESSINS	H-PA-TA-081	A	

<C2,C3>,C7 to C9,C13 to C16,C18,C19,C21 to C25,C27,C28,C30 to C33,C38 to C40

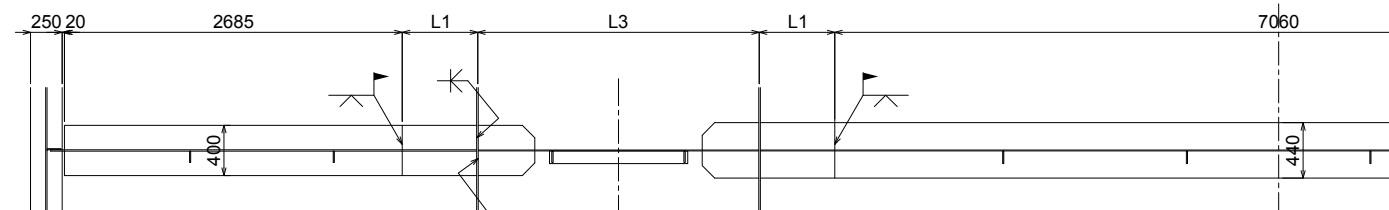

- NOTES
- 1.All materials shall be SM400A unless otherwise noted.
 - 2.Scallop shall be 35R unless otherwise noted.
 - 3.φshows "Twist-off-type tension control bolts" M22(S10T)
 - 4.Refer to the Intermediate floor beam and Diaphragm(3/3) for the dimensional table.
 - 5.< > Internal dimensions indicate C2,C3.

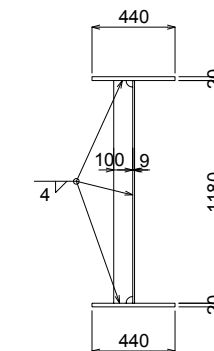

Technical drawing of a girder end view. The drawing shows a cross-section of a girder with a top flange. The width of the top flange is dimensioned as 120. The thickness of the flange is dimensioned as 1:5. The radius of the fillet connecting the flange to the web is dimensioned as R35. The height of the girder is dimensioned as Girder height. The drawing is a technical sketch with construction lines.

Technical drawing of a mechanical part showing a cross-section with dimensions: 20, 20, 1000, 10, 20, 600, R100, and 4.

A diagram showing a quarter-circle fillet with a radius of 50 units, labeled R50. The fillet is positioned between two perpendicular lines, one horizontal and one vertical, with a center point at their intersection.

Figure 1 is a detailed schematic of the 3200-2950 MHz frequency range. The diagram shows a series of frequency channels (C1 to C41) and their corresponding power levels (P1 to P5). The channels are labeled with their center frequencies and bandwidths. The power levels are indicated by the number of channels in each group. The diagram also shows the physical layout of the channels, with labels for STL, G1, G2, and STR. The channels are arranged in a grid, with the top row showing the channel numbers and the bottom row showing the power levels. The diagram is a technical drawing of a frequency spectrum.

PROJET DE CONSTRUCTION DE TROIS ECHANGEURS À ABIDJAN



REPUBLIQUE DE COTE D'IVOIRE

Ministère de l'Équipement et de l'Entretien Routier



AGENCE DE GESTION DES ROUTES



AGENCE JAPONAISE DE COOPÉRATION INTERNATIONALE
/ JAPAN INTERNATIONAL COOPERATION AGENCY



ORIENTAL CONSULTANTS GLOBAL CO., LTD.
INGÉROSEC CORPORATION

PALMERAIE

POUTRE DE TABLIER ET DIAPHRAGME INTERMEDIAIRES - (2)

INTERMEDIATE FLOOR BEAM AND DIAPHRAGM -(2)

Indice <i>/Index</i>	Date <i>/Date</i>	Préparé par <i>/Prepared by</i>	Vérifié par <i>/Checked by</i>	Approuvé par <i>/Approved by</i>	Description <i>/Description</i>	Statut <i>/Status</i>
A	27/12/18	K.T	J.O	T.K	PREMIERE VERSION	EXT

Format

A3

Fichier/ File :

Emetteur <i>/Assur</i>	Localisation <i>/Location</i>	Type d'ouvrage -Activité <i>/Type of structure -Activity</i>	Type de document <i>/Type of document</i>	N° <i>/No.</i>	Indice <i>/Index</i>
OCG,ISEC	BFM	PONT	DESSINS	H-PA-TA-082	A

C1 to C41

	C1	C2	C3	C4	C5	C6	C7	C8	C9	C10	C11	C12	C13	C14
DH1	1505.2	1568.9	1705.1	1913.7	1871.3	1602.3	1500.9	1500.8	1590.0	1826.4	1963.4	1712.5	1558.2	1500.5
DH2	1489.2	1551.9	1688.1	1902.7	1861.3	1587.3	1485.9	1485.8	1575.0	1814.4	1951.4	1696.5	1542.2	1482.5
DH3	1489	1552	1688	1903	1861	1587	1486	1486	1575	1814	1951	1697	1542	1483
TU1	16	17	17	11	10	15	15	15	15	12	12	16	16	18
TW1	14	12	12	14	14	12	12	14	14	18	18	14	14	14
H1	305.2	368.9	505.1	713.7	671.3	402.3	300.9	300.8	390.0	626.4	763.4	512.5	358.2	300.5
L1	598.3	578.9	542.3	496.2	504.8	569.4	599.7	599.7	572.8	514.2	486.7	540.4	582.1	599.8
L2	121.7	141.1	177.7	223.8	215.2	150.6	120.3	120.3	147.2	205.8	233.3	179.6	137.9	120.2
L3	2243.3	2282.2	2355.5	2447.5	2430.5	2301.3	2240.6	2240.5	2294.3	2411.6	2466.6	2359.1	2275.9	2240.3
L4	1142.8	1136.3	1124.1	1108.7	1111.6	1133.1	1143.2	1143.2	1134.3	1114.7	1105.6	1123.5	1137.4	1143.3
L5	3428.3	3408.9	3372.3	3326.2	3334.8	3399.4	3429.7	3429.7	3402.8	3344.2	3316.7	3370.4	3412.1	3429.8
BF1	960	960	800	960	800	800	960	960	800	600	600	600	960	960
WH1	1134	1134	1137	1146	1147	1137	1135	1135	1137	1144	1146	1138	1135	1132
WH2	1149	1148	1148	1154	1155	1150	1150	1150	1150	1153	1153	1149	1149	1147
WL1	589	572	535	487	496	562	593	591	564	501	474	531	573	591
WL2	589	572	535	487	496	562	593	591	564	501	474	531	573	591
LF1	2694	2694	2695	2695	2695	2695	2694	2694	2695	2695	2695	2695	2694	2694
LF2	591	574	537	489	498	564	595	593	566	503	475	533	575	593
LF3	589	572	535	487	496	562	593	591	564	501	474	531	573	591
VH1	935	935	934	934	934	935	935	935	935	934	934	934	935	935
VH2	1062	1061	1061	1060	1060	1061	1062	1062	1061	1060	1059	1060	1061	1062

	C15	C16	C17	C18	C19	C20	C21	C22	C23	C24	C25	C26	C27	C28
DH1	1500.4	1551.7	1688.6	1911.1	1979.8	1750.2	1594.6	1513.2	1499.9	1512.3	1588.2	1733.2	1947.3	1942.2
DH2	1483.4	1534.7	1676.6	1887.1	1957.8	1739.2	1575.6	1494.2	1477.9	1492.3	1568.2	1722.2	1927.3	1921.2
DH3	1483	1535	1677	1887	1958	1739	1576	1494	1478	1492	1568	1722	1927	1921
TU1	17	17	12	24	22	11	19	19	22	20	20	11	20	21
TW1	14	14	21	24	24	18	16	16	15	15	15	17	24	24
H1	300.4	351.7	488.6	711.1	779.8	550.2	394.6	313.2	299.9	312.3	388.2	533.2	747.3	742.2
L1	599.9	584.0	546.4	496.7	483.7	531.4	571.5	595.8	600.0	596.1	573.3	535.4	489.7	490.7
L2	120.1	136.0	173.6	223.3	236.3	188.6	148.5	124.2	120.0	123.9	146.7	184.6	230.3	229.3
L3	2240.3	2272.0	2347.2	2446.5	2472.7	2377.2	2297.0	2248.4	2239.9	2247.8	2293.3	2369.2	2460.5	2458.6
L4	1143.3	1138.0	1125.5	1108.9	1104.6	1120.5	1133.8	1141.9	1143.3	1142.0	1134.4	1121.8	1106.6	1106.9
L5	3429.9	3414.0	3376.4	3326.7	3313.7	3361.4	3401.5	3425.8	3430.0	3426.1	3403.3	3365.4	3319.7	3320.7
BF1	960	600	800	600	600	800	600	960	800	960	600	800	600	600
WH1	1133	1134	1142	1133	1136	1144	1133	1131	1128	1130	1132	1143	1138	1137
WH2	1148	1148	1153	1141	1143	1154	1146	1146	1143	1145	1145	1154	1145	1144
WL1	591	575	530	478	465	518	561	585	590	586	563	523	471	472
WL2	591	575	530	478	465	518	561	585	590	586	563	523	471	472
LF1	2694	2694	2695	2695	2695	2695	2695	2694	2694	2694	2695	2695	2695	2695
LF2	593	577	532	480	466	520	563	587	592	588	565	525	472	473
LF3	591	575	530	478	465	518	561	585	590	586	563	523	471	472
VH1	935	935	934	934	934	934	935	935	935	935	935	934	934	934
VH2	1062	1061	1061	1060	1059	1060	1061	1062	1062	1062	1061	1060	1060	1060

	C29	C30	C31	C32	C33	C34	C35	C36	C37	C38	C39	C40	C41
DH1	1702.8	1555.5	1500.4	1500.4	1555.7	1703.4	1943.5	2022.9	1846.0	1705.5	1601.4	1533.7	1502.4
DH2	1691.8	1539.5	1484.4	1483.4	1541.7	1689.4	1928.5	2007.9	1833.0	1684.5	1580.4	1511.7	1484.4
DH3	1692	1540	1484	1483	1542	1689	1929	2008	1833	1685	1580	1512	1484
TU1	11	16	16	17	14	14	15	15	13	21	21	22	18
TW1	18	14	14	12	14	14	20	20	14	12	12	12	14
H1	502.8	355.5	300.4	300.4	355.7	503.4	743.5	822.9	646.0	505.5	401.4	333.7	302.4
L1	542.8	582.9	599.9	599.9	582.8	542.7	490.5	475.9	510.0	542.2	569.6	589.5	599.2
L2	177.2	137.1	120.1	120.1	177.2	177.3	229.5	244.1	210.0	177.8	150.4	130.5	120.8
L3	2354.3	2274.3	2240.3	2240.3	2274.4	2354.6	2459.1	2488.2	2419.9	2355.7	2300.8	2261.1	2241.5
L4	1124.3	1137.6	1143.3	1143.3	1137.6	1124.2	1106.8	1102.0	1113.3	1124.1	1133.2	1139.8	1143.1
L5	3372.8	3412.9	3429.9	3429.9	3412.8	3372.7	3320.5	3305.9	3340.0	3372.2	3399.6	3419.5	3429.2
BF1	800	800	960	960	960	800	600	600	800	600	960	960	960
WH1	1143	1135	1134	1133	1137	1140	1143	1144	1143	1133	1131	1129	1132
WH2	1154	1149	1149	1148	1151	1151	1150	1150	1152	1144	1144	1143	1147
WL1	530	574	591	593	574	534	475	461	501	535	563	582	590
WL2	530	574	591	593	574	534	475	461	501	535	563	582	590
LF1	2695	2694	2694	2694	2694	2695	2695	2695	2695	2695	2695	2694	2694
LF2	532	576	593	595	576	536	477	463	503	537	565	584	592
LF3	530	574	591	593	574	534	475	461	501	535	563	582	590
VH1	934	935	935	935	935	934	934	933	934	934	935	935	935
VH2	1061	1061	1062	1062	1061	1061	1060	1059	1060	1061	1061	1061	1062

PROJET DE CONSTRUCTION DE TROIS ECHANGEURS À ABIDJAN



REPUBLICUE DE COTE D'IVOIRE

Ministère de l'Equipement et de l'Entretien Routier



AGENCE DE GESTION DES ROUTES



AGENCE JAPONAISE DE COOPÉRATION INTERNATIONALE
/ JAPAN INTERNATIONAL COOPERATION AGENCY



ORIENTAL CONSULTANTS GLOBAL CO., LTD.



INGÉROSEC CORPORATION

PALMERAIE

POUTRE DE TABLIER ET DIAPHRAGME INTERMEDIAIRES - (3)

INTERMEDIATE FLOOR BEAM AND DIAPHRAGM (3)

Indice /Index	Date /Date	Préparé par /Prepared by	Vérifié par /Checked by	Approuvé par /Approved by	Description /Description	Statut /Status
A	27/12/18	K.T	J.O	T.K	PREMIERE VERSION	EXT

Format

A3

Fichier/ File :

Emetteur /Author	Localisation /Location	Type d'ouvrage -Activité /Type of structure -Activity	Type de document /Type of document	N° /No.	Indice /Index
OCG,ISEC	BFM	PONT	DESSINS	H-PA-TA-083	A