

- Légende**
- Taille d'emprise du batiment**
- 0 - 50m²
 - 50m² - 70m²
 - 70m² - 100m²
 - 100m² -



Carte d'analyse
 d'empreinte du bâti de
 l'agglomération
 d'Antananarivo 2016

CARTE N°2

1	2	3
4	5	6
7	8	9
	10	

Légende

- Taille d'emprise du bâtiment**
- 0 - 50m²
 - 50m² - 70m²
 - 70m² - 100m²
 - 100m² -



Carte d'analyse
 d'empreinte du bâti de
 l'agglomération
 d'Antananarivo 2016

CARTE N°3

1	2	3
4	5	6
7	8	9
	10	


Légende


**Taille d'emprise
 du bâtiment**

- 0 - 50m²
- 50m² - 70m²
- 70m² - 100m²
- 100m² -



1:50 000
 Pour impression en format A3

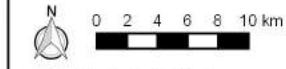

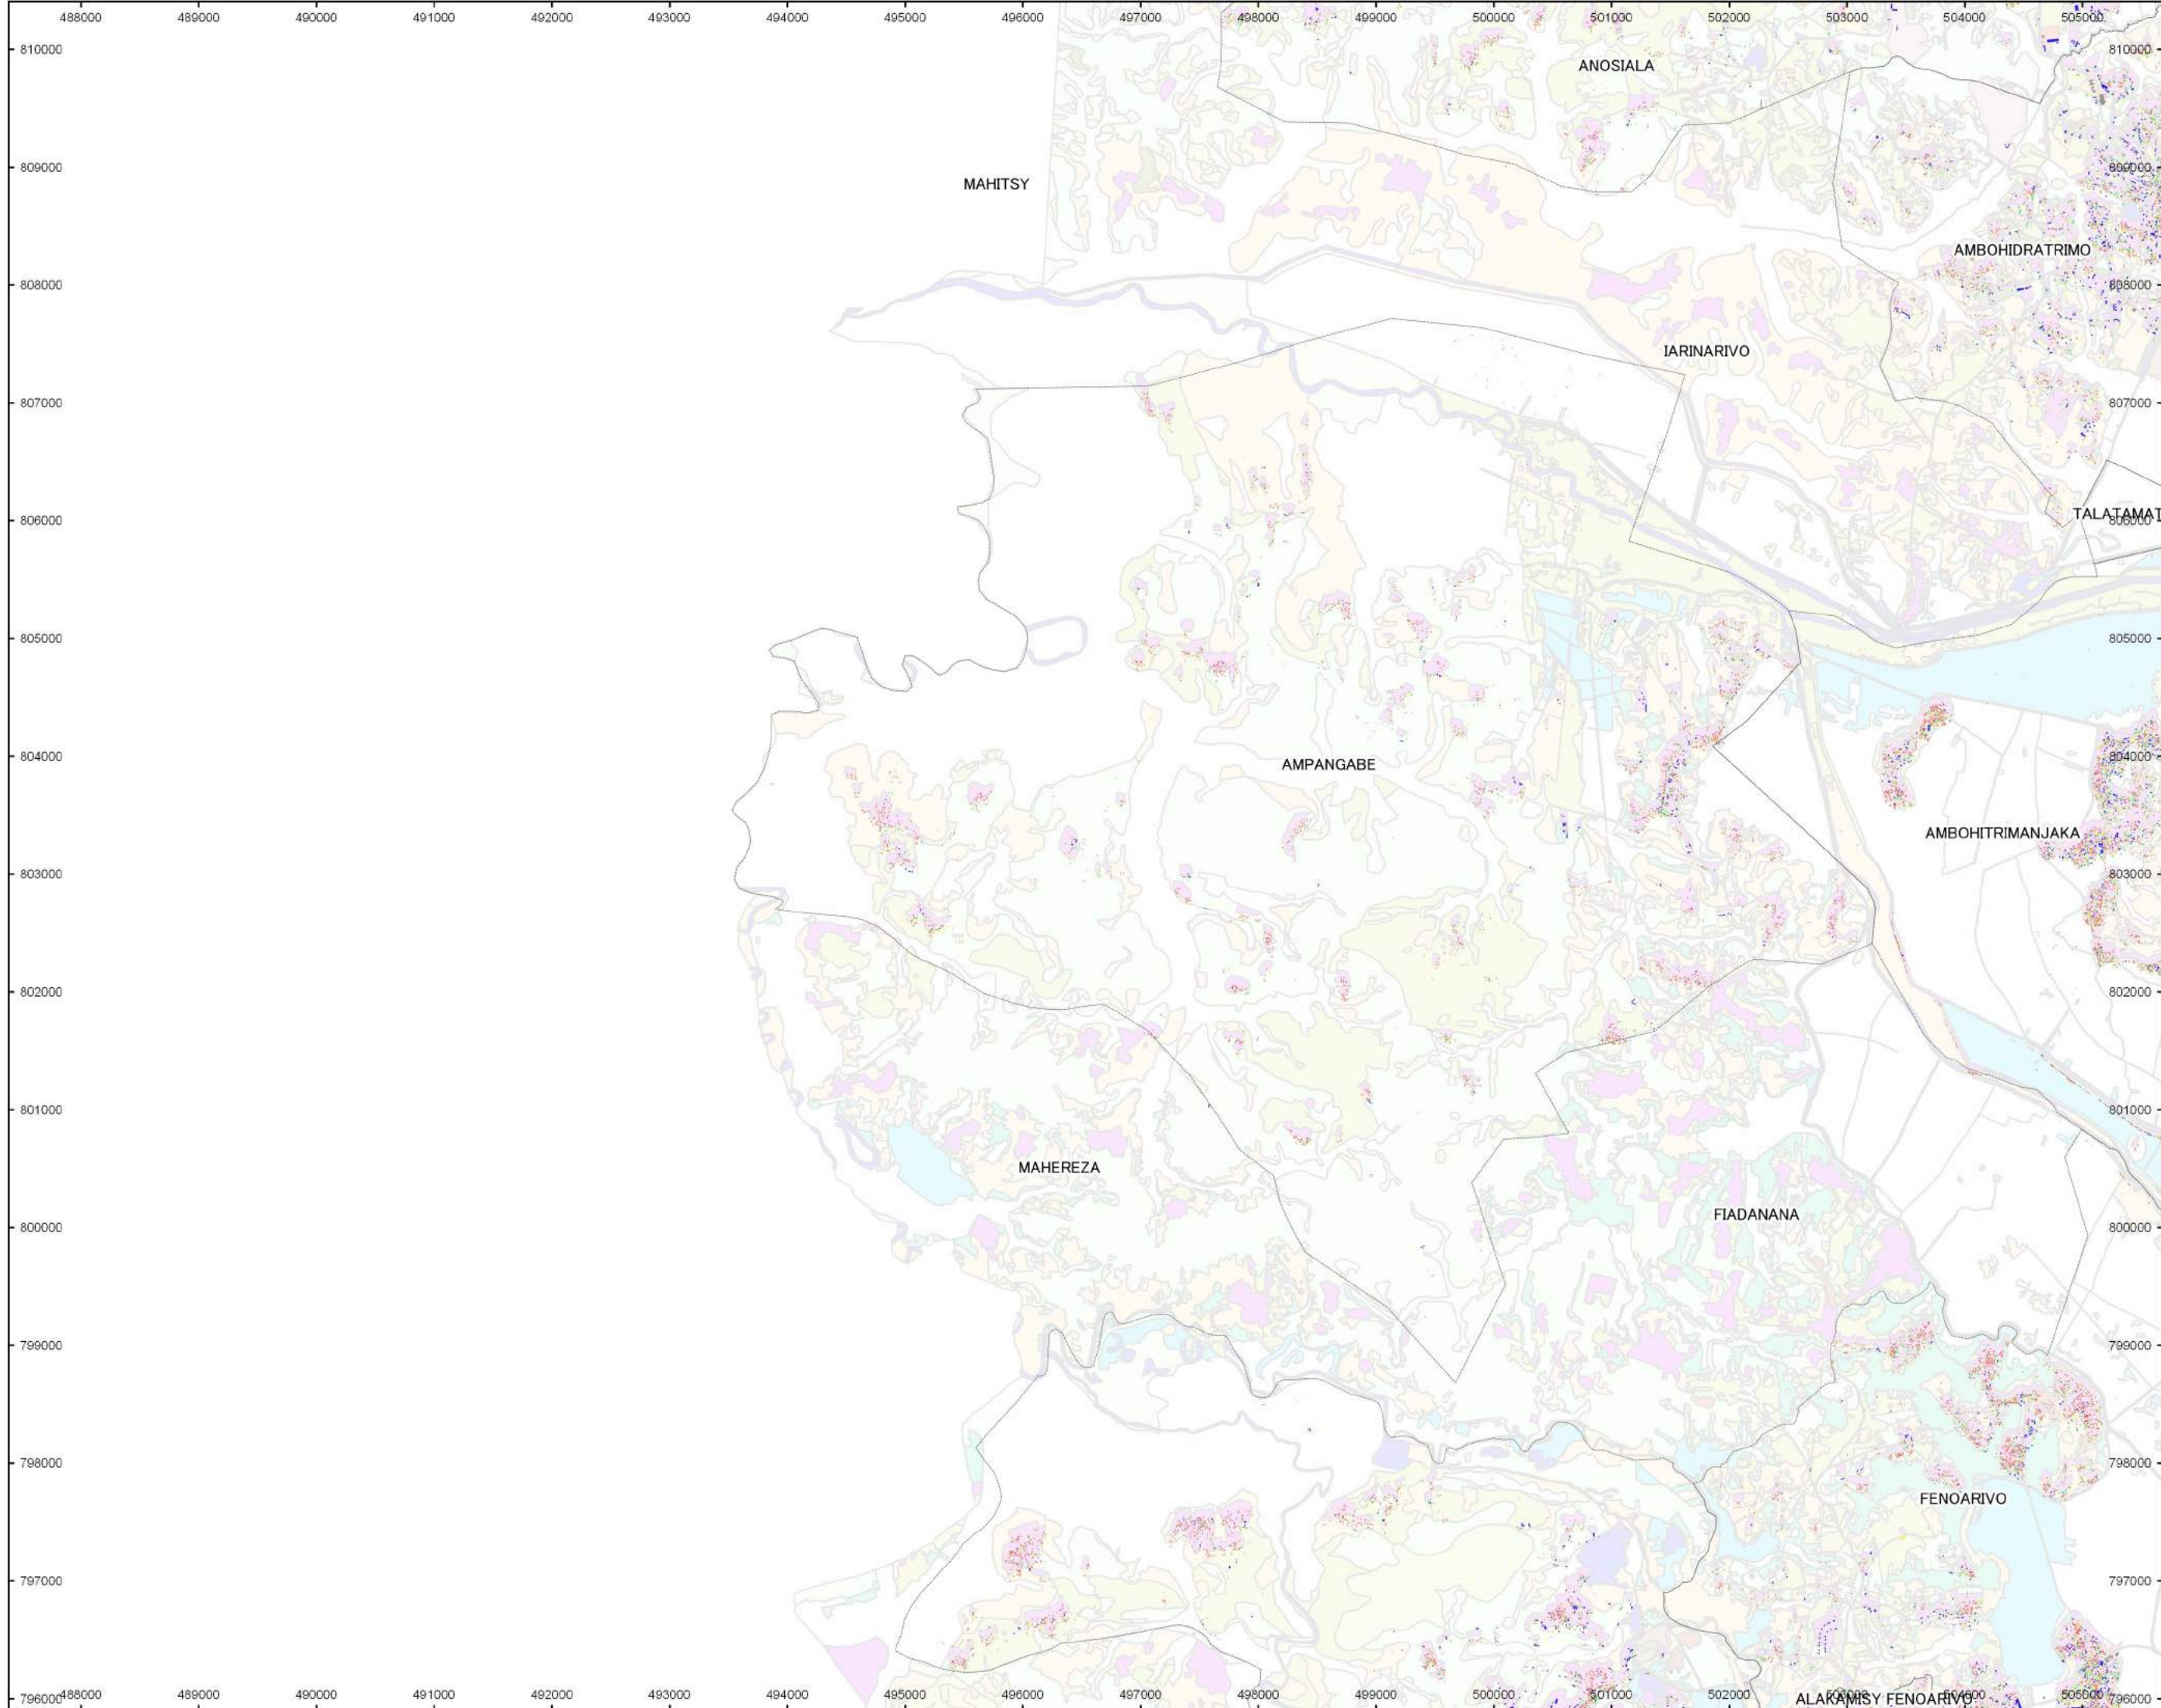

Carte d'analyse
 d'emprise du bâti de
 l'agglomération
 d'Antananarivo 2016

CARTE N°4


1	2	3
4	5	6
7	8	9
	10	


Légende

- Taille d'emprise
 du bâtiment
- 0 - 50m²
 - 50m² - 70m²
 - 70m² - 100m²
 - 100m² -



1:50 000
 Pour impression en format A3

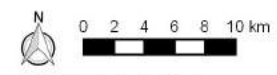

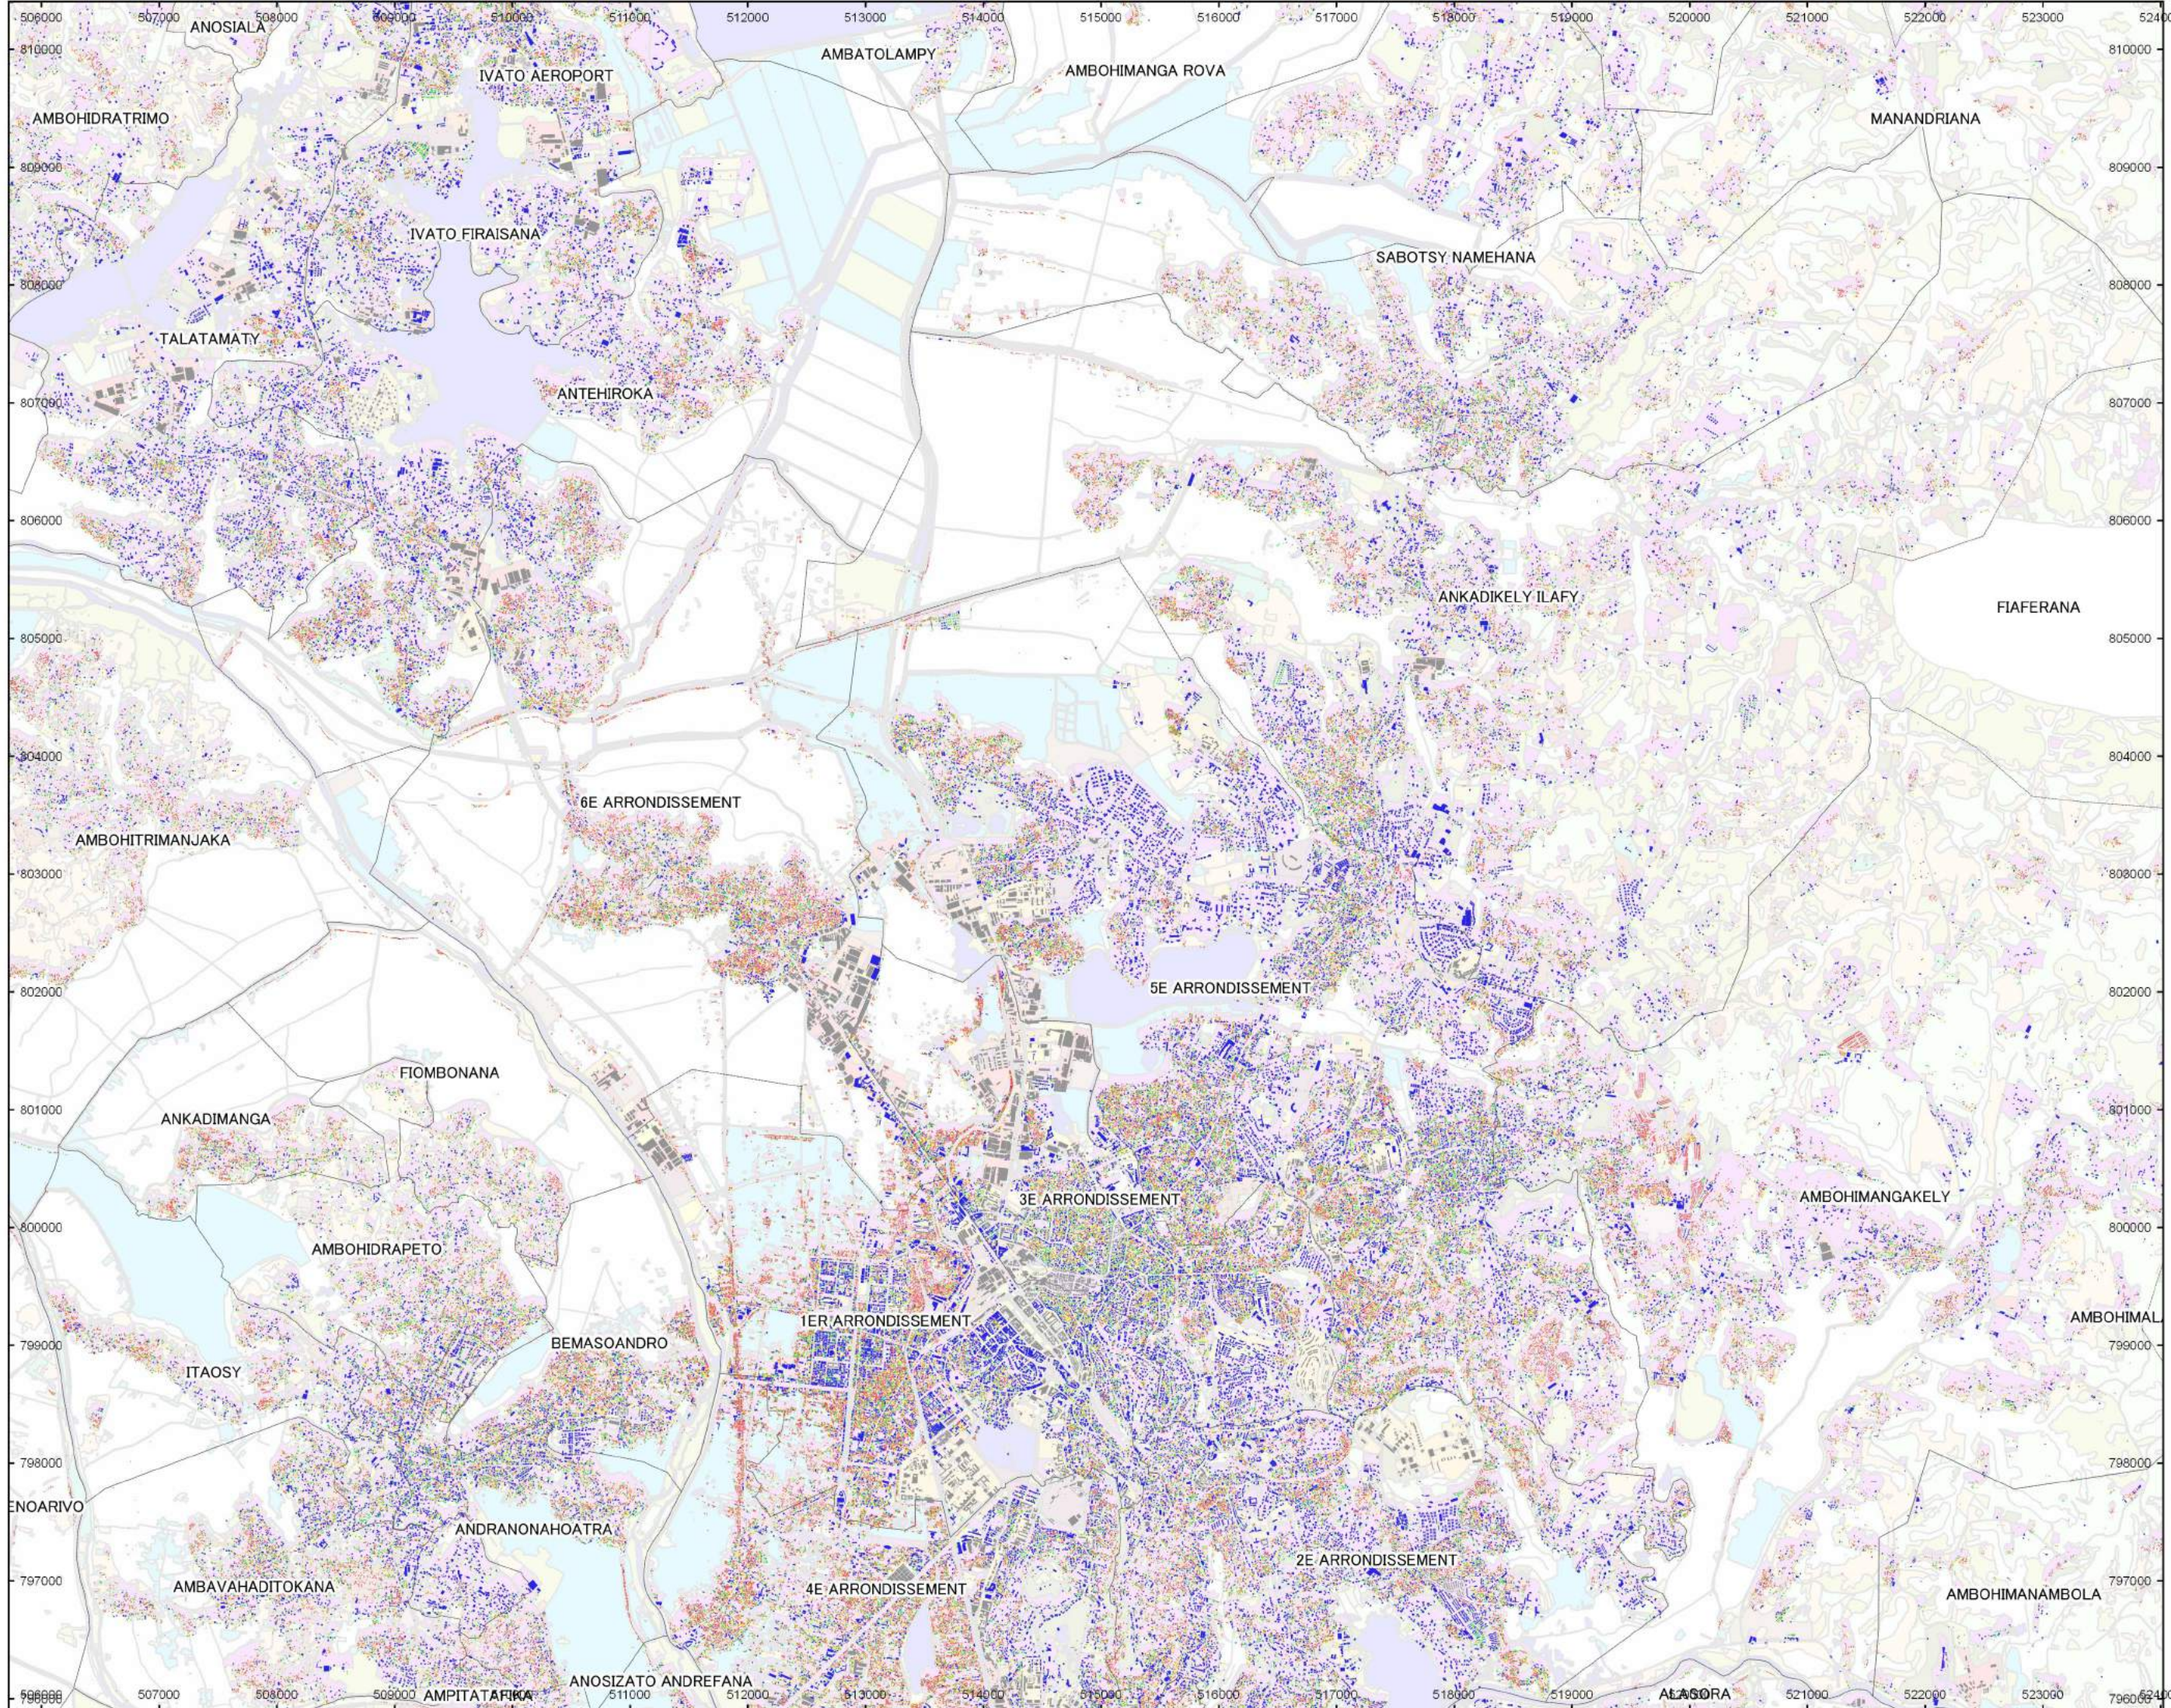

Carte d'analyse
 d'emprise du bâti de
 l'agglomération
 d'Antananarivo 2016

CARTE N°5


1	2	3
4	5	6
7	8	9
	10	


Légende

- Taille d'emprise du bâtiment**
- 0 - 50m²
 - 50m² - 70m²
 - 70m² - 100m²
 - 100m² -




1:50 000
 Pour impression en format A3

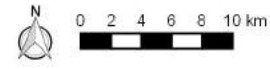

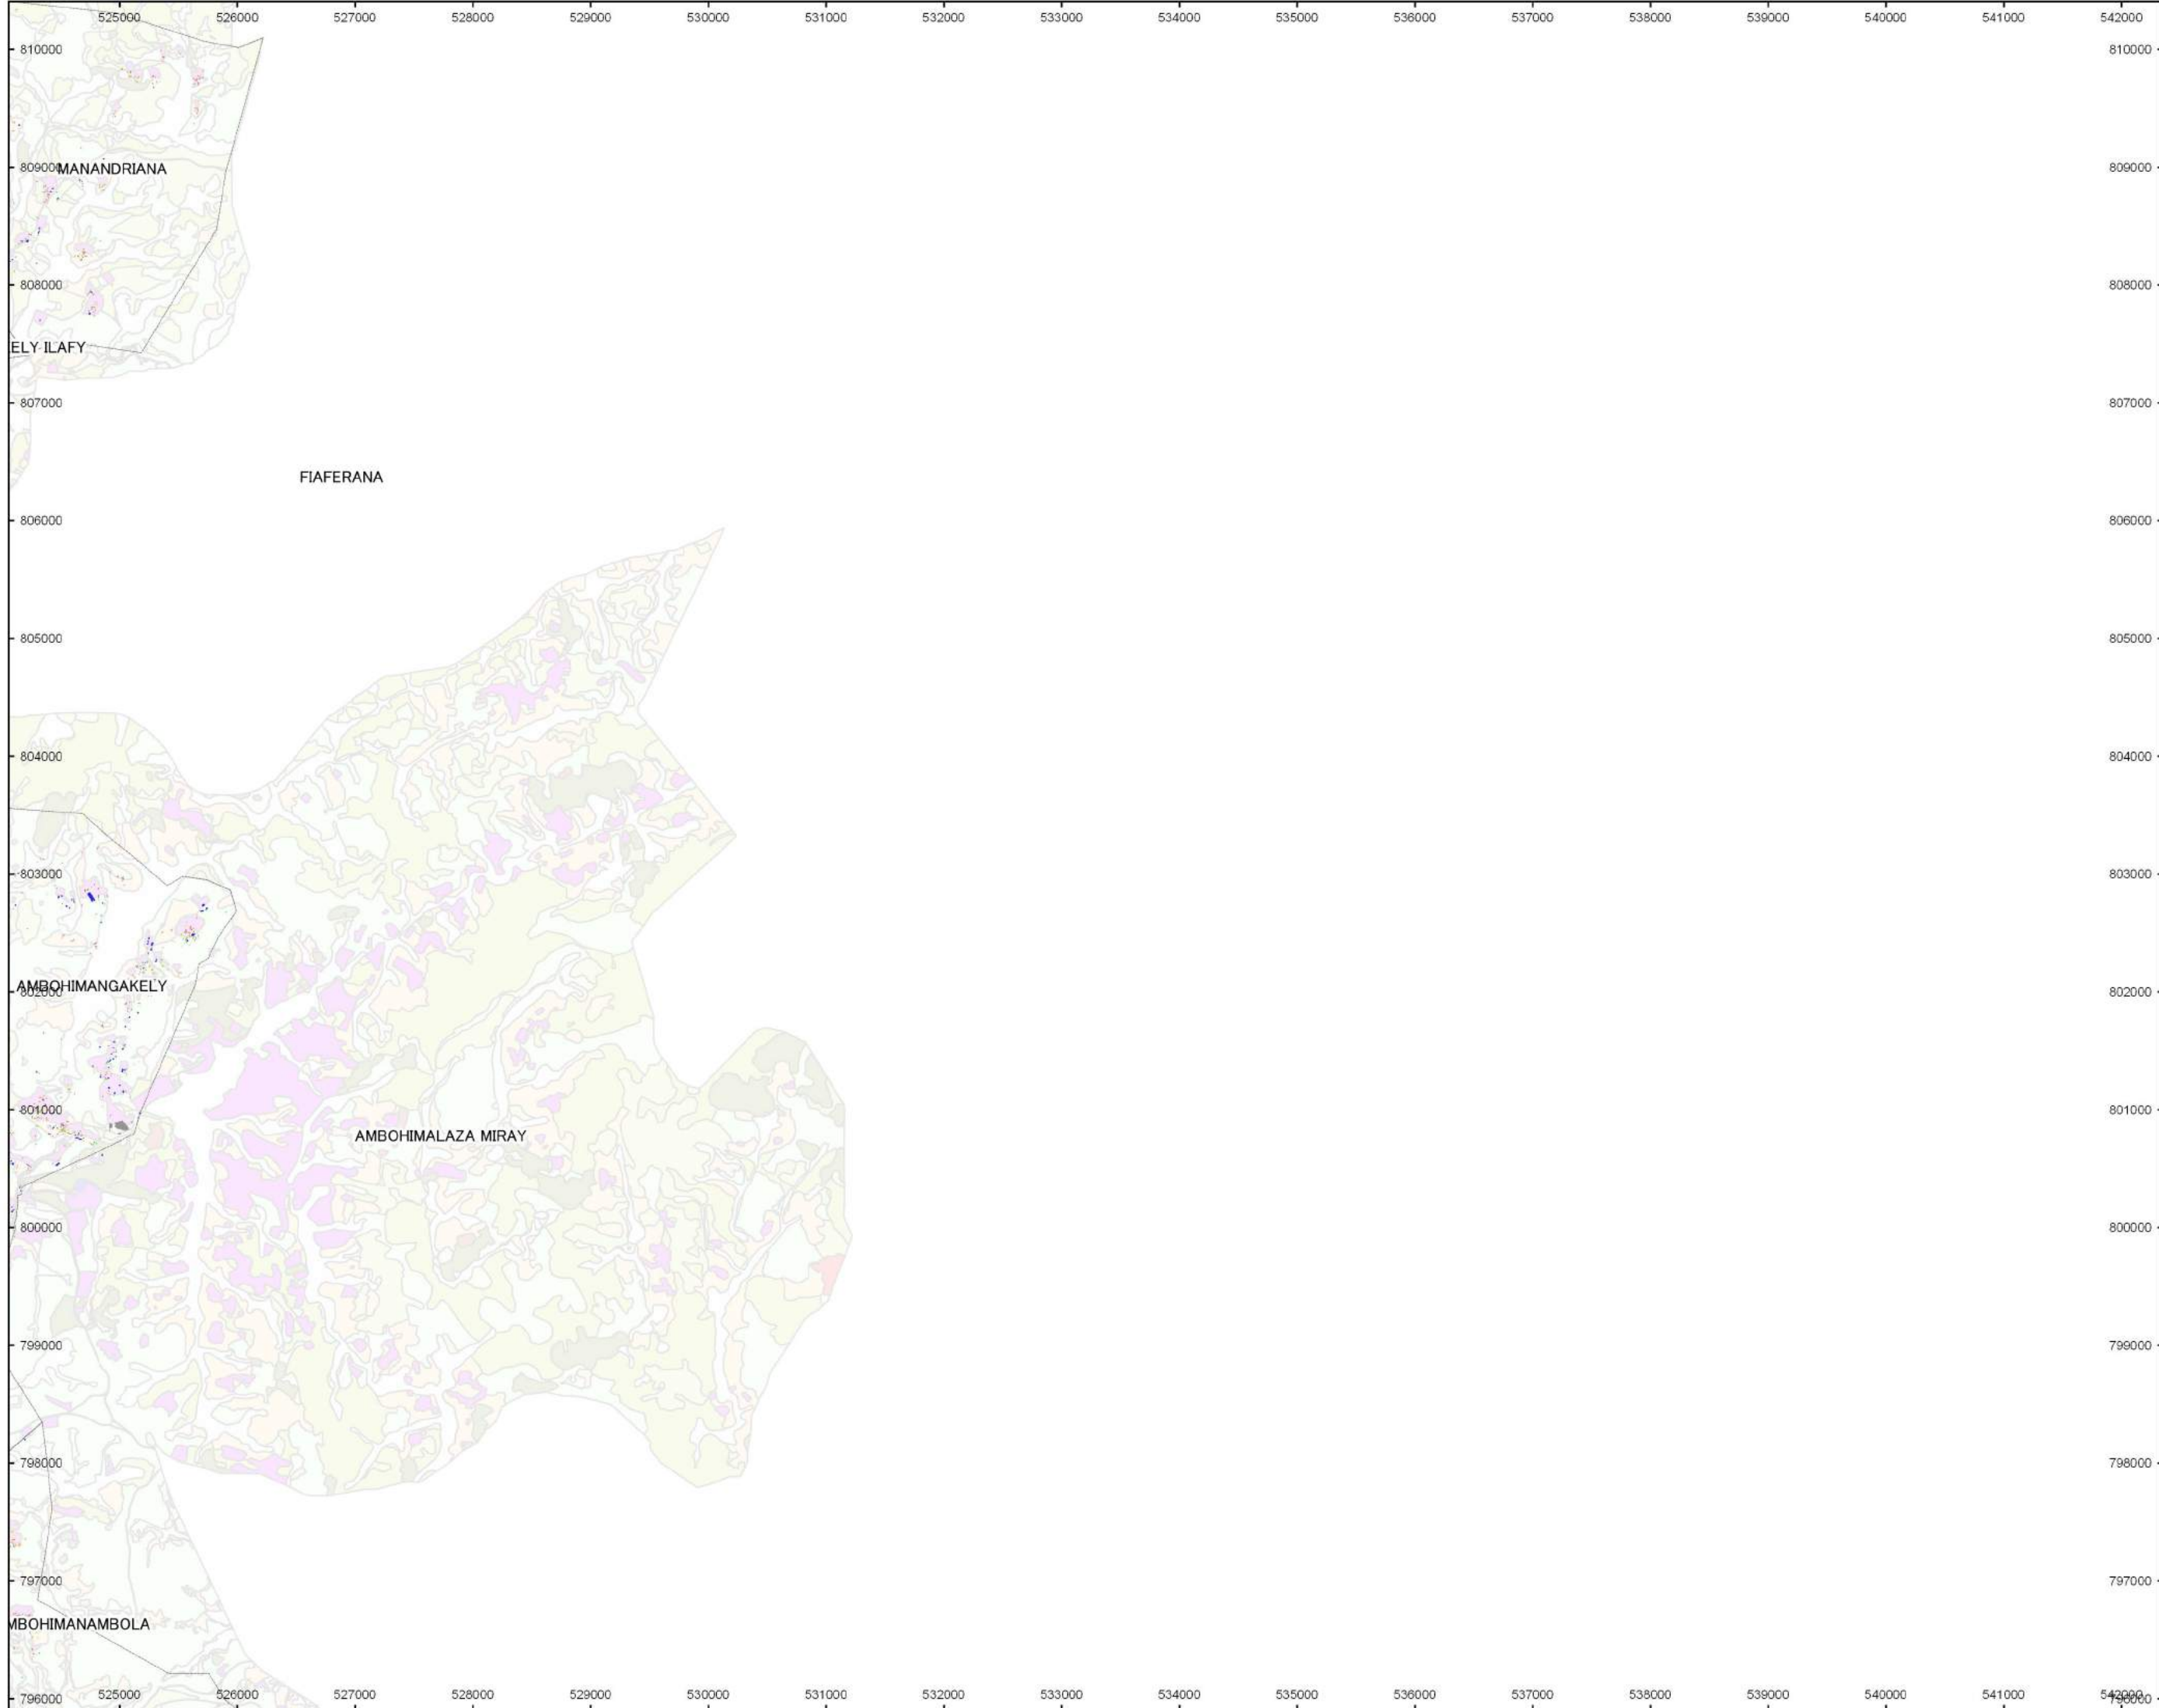

Carte d'analyse
 d'emprise du bâti de
 l'agglomération
 d'Antananarivo 2016

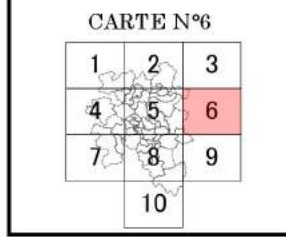

- Légende**
- Taille d'emprise du bâtiment**
- 0 - 50m²
 - 50m² - 70m²
 - 70m² - 100m²
 - 100m² -



Carte d'analyse
 d'empreinte du bâti de
 l'agglomération
 d'Antananarivo 2016

CARTE N°7

1	2	3
4	5	6
7	8	9
	10	


Légende


Taille d'empreinte
 du bâtiment

- 0 - 50m²
- 50m² - 70m²
- 70m² - 100m²
- 100m² -



1:50 000
 Pour impression en format A3

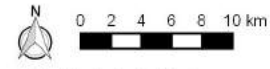

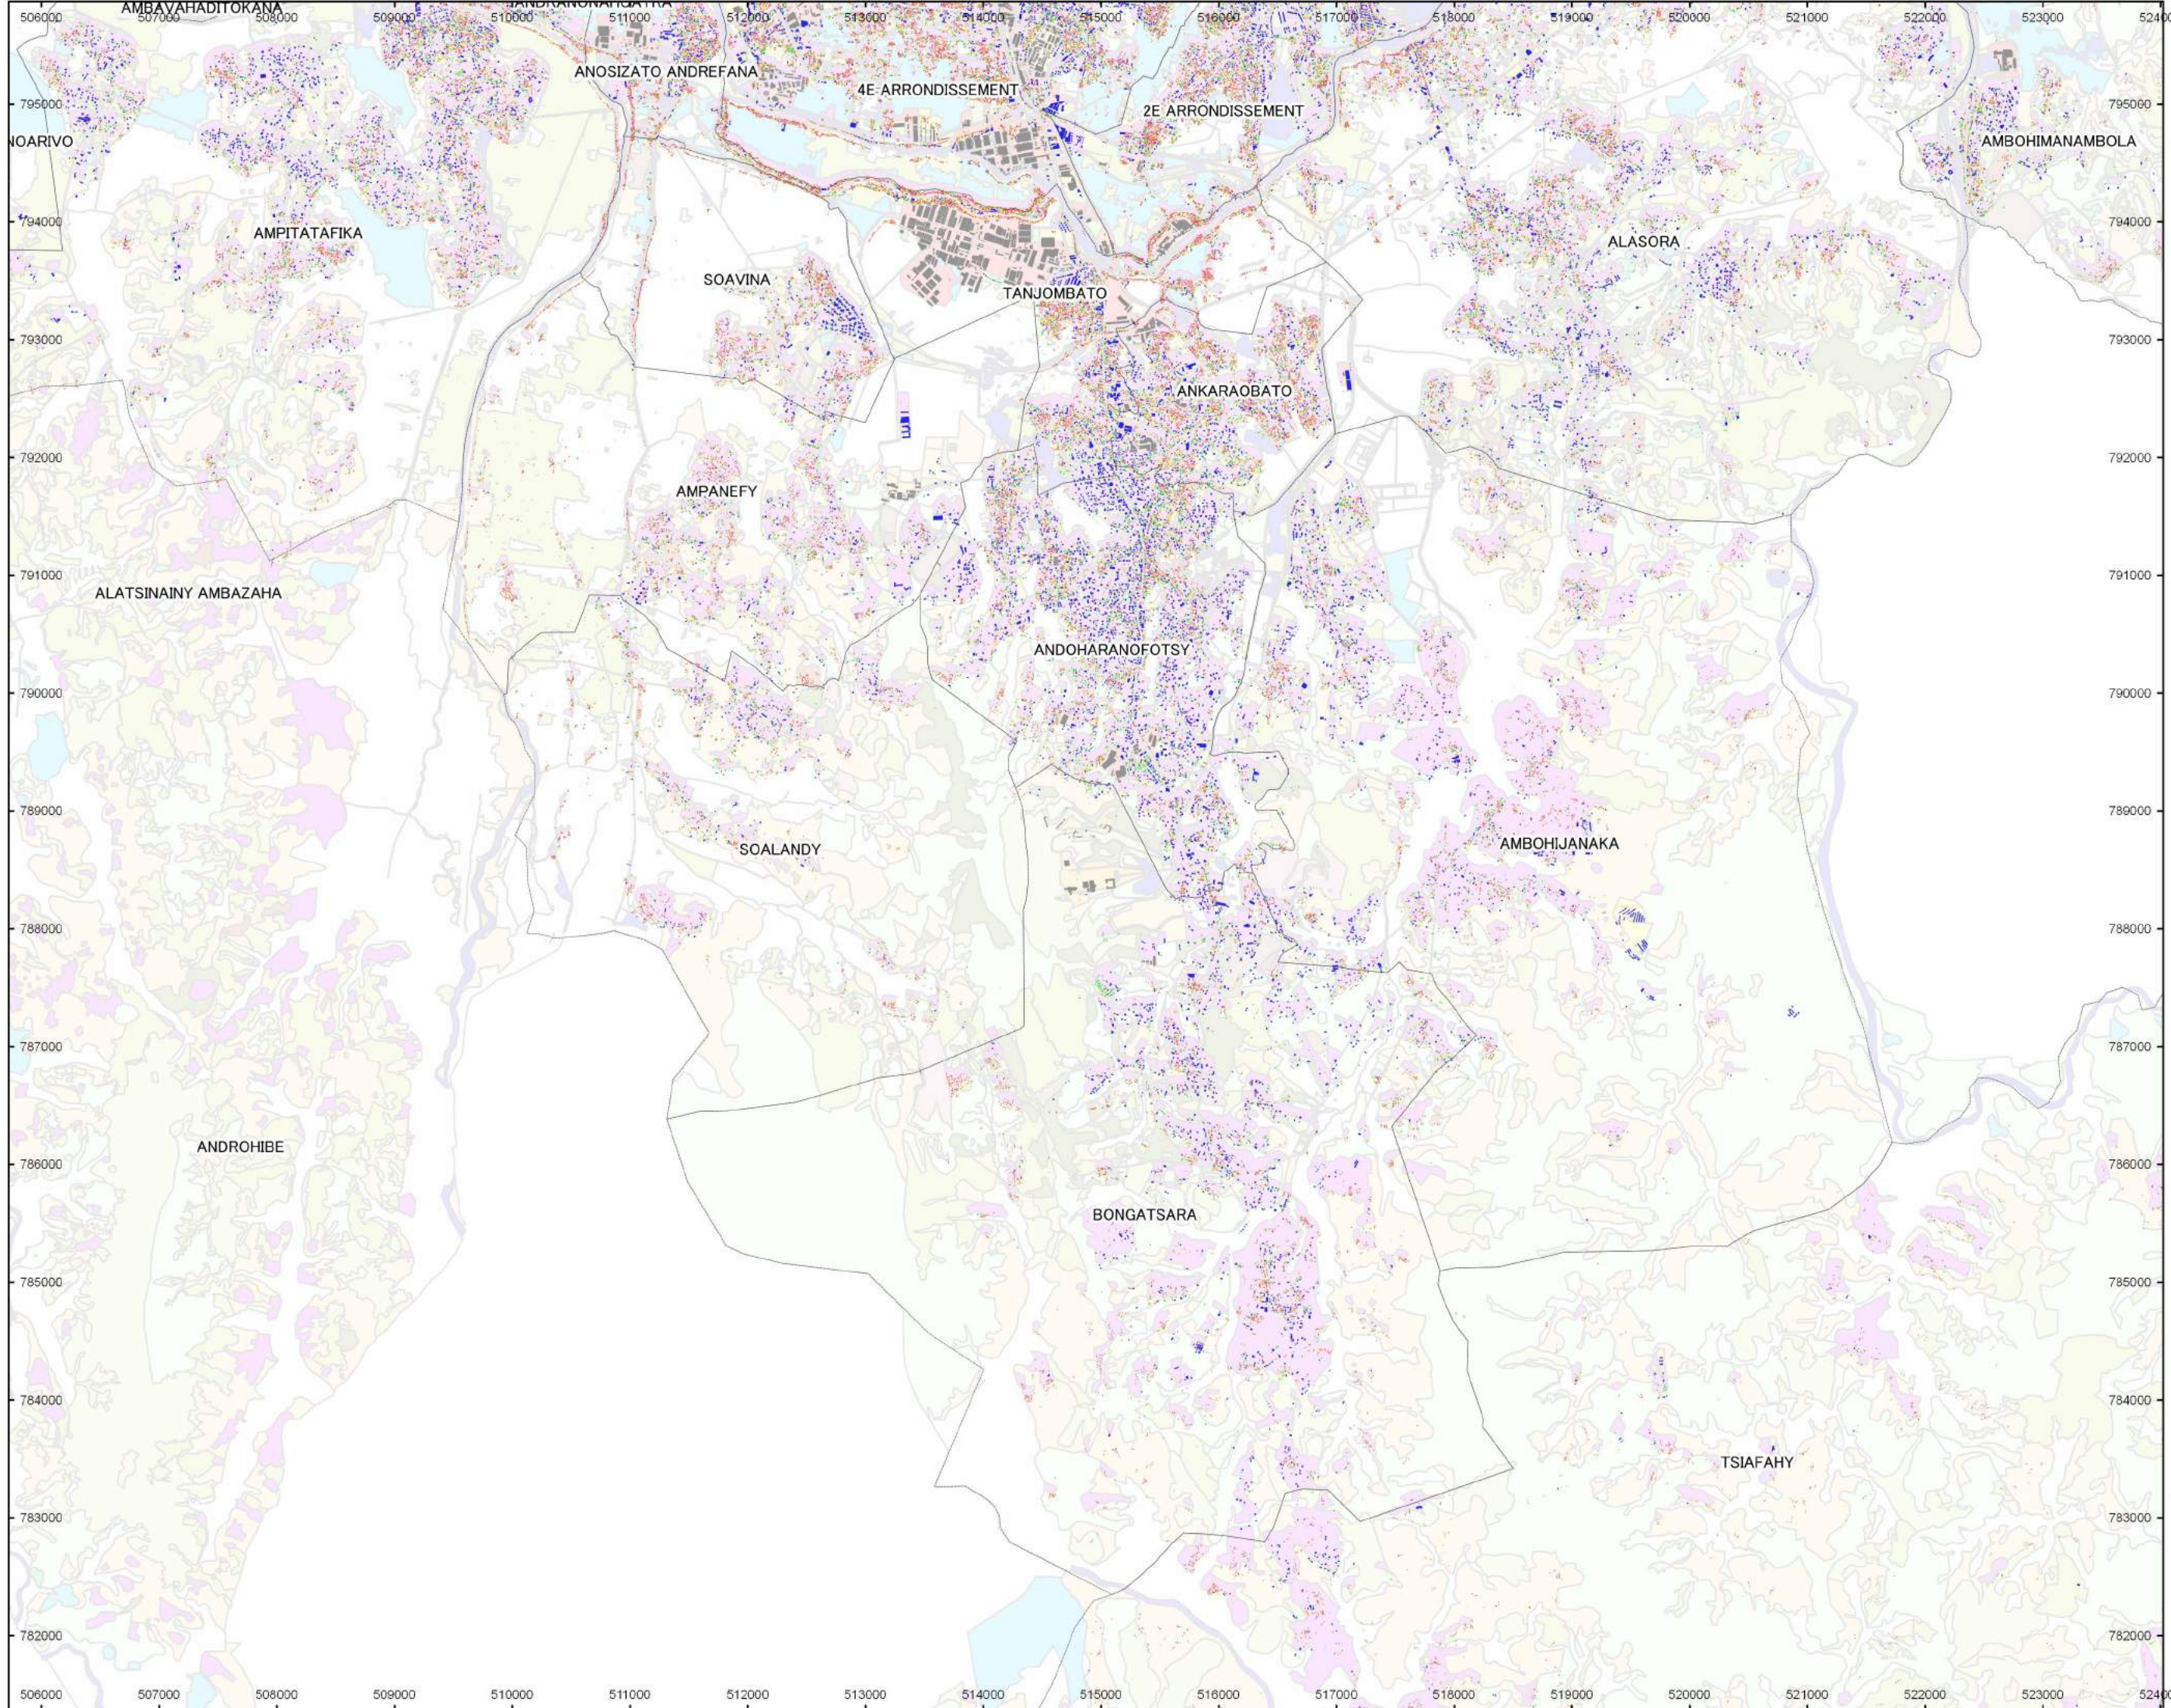

Carte d'analyse
d'emprise du bâti de
l'agglomération
d'Antananarivo 2016

CARTE N°8


1	2	3
4	5	6
7	8	9
	10	

Légende

- Taille d'emprise
du bâtiment
- 0 - 50m²
 - 50m² - 70m²
 - 70m² - 100m²
 - 100m² -



1:50 000
Pour impression en format A3

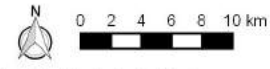



Carte d'analyse
 d'empreinte du bâti de
 l'agglomération
 d'Antananarivo 2016

CARTE N°9

1	2	3
4	5	6
7	8	9
	10	

Légende

- Taille d'emprise du bâtiment**
- 0 - 50m²
 - 50m² - 70m²
 - 70m² - 100m²
 - 100m² -



Carte d'analyse
 d'empreinte du bâti de
 l'agglomération
 d'Antananarivo 2016

CARTE N°10


1	2	3
4	5	6
7	8	9
	10	

Légende

- Taille d'emprise du bâtiment**
- 0 - 50m²
 - 50m² - 70m²
 - 70m² - 100m²
 - 100m² -



1:50 000
 Pour impression en format A3

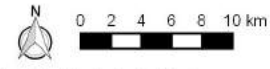

Partie III Cartes de projection



494000 495000 496000 497000 498000 499000 500000 501000 502000 503000 504000

819000

818000

817000

816000

815000

814000


813000

812000

494000 495000 496000 497000 498000 499000 500000 501000 502000 503000 504000

Plan de zonage de
l'occupation des sols
de l'agglomération
d'Antananarivo
2019-2033

CARTE N°1

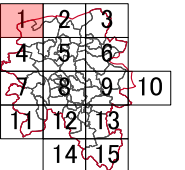


Légende

Catégories de route

- Voie Primaire
- Voie Secondaire
- Voie Tertiaire
- Autres Voies
- Voie Ferrée


Catégories d'occupation des sols

- Zone Résidentielle à Forte Densité
- Zone Résidentielle à Moyenne Densité
- Zone Résidentielle à Moyenne Hauteur
- Zone Résidentielle à Faible Densité
- Zone Résidentielle à Très Faible Densité
- Noyau Commerciale Primaire
- Noyau Commercial
- Corridor Commercial
- Zone Industrielle
- Zone de Développement Mixte
- Zone d'Equipement Public et Administratif
- Site de Décharge et Centre d'Enfouissement
- Cimetière
- Zone militaire
- Zone Humide (Zone Non Constructible)
- Forêt (Zone Non Constructible)
- Espace Vert et Parc Public (Zone Non Constructible)
- Pente Raide (Zone Non Constructible)
- Périmètre de protection (Zone Non Constructible)
- Plan d'Eau (Zone Non Constructible)

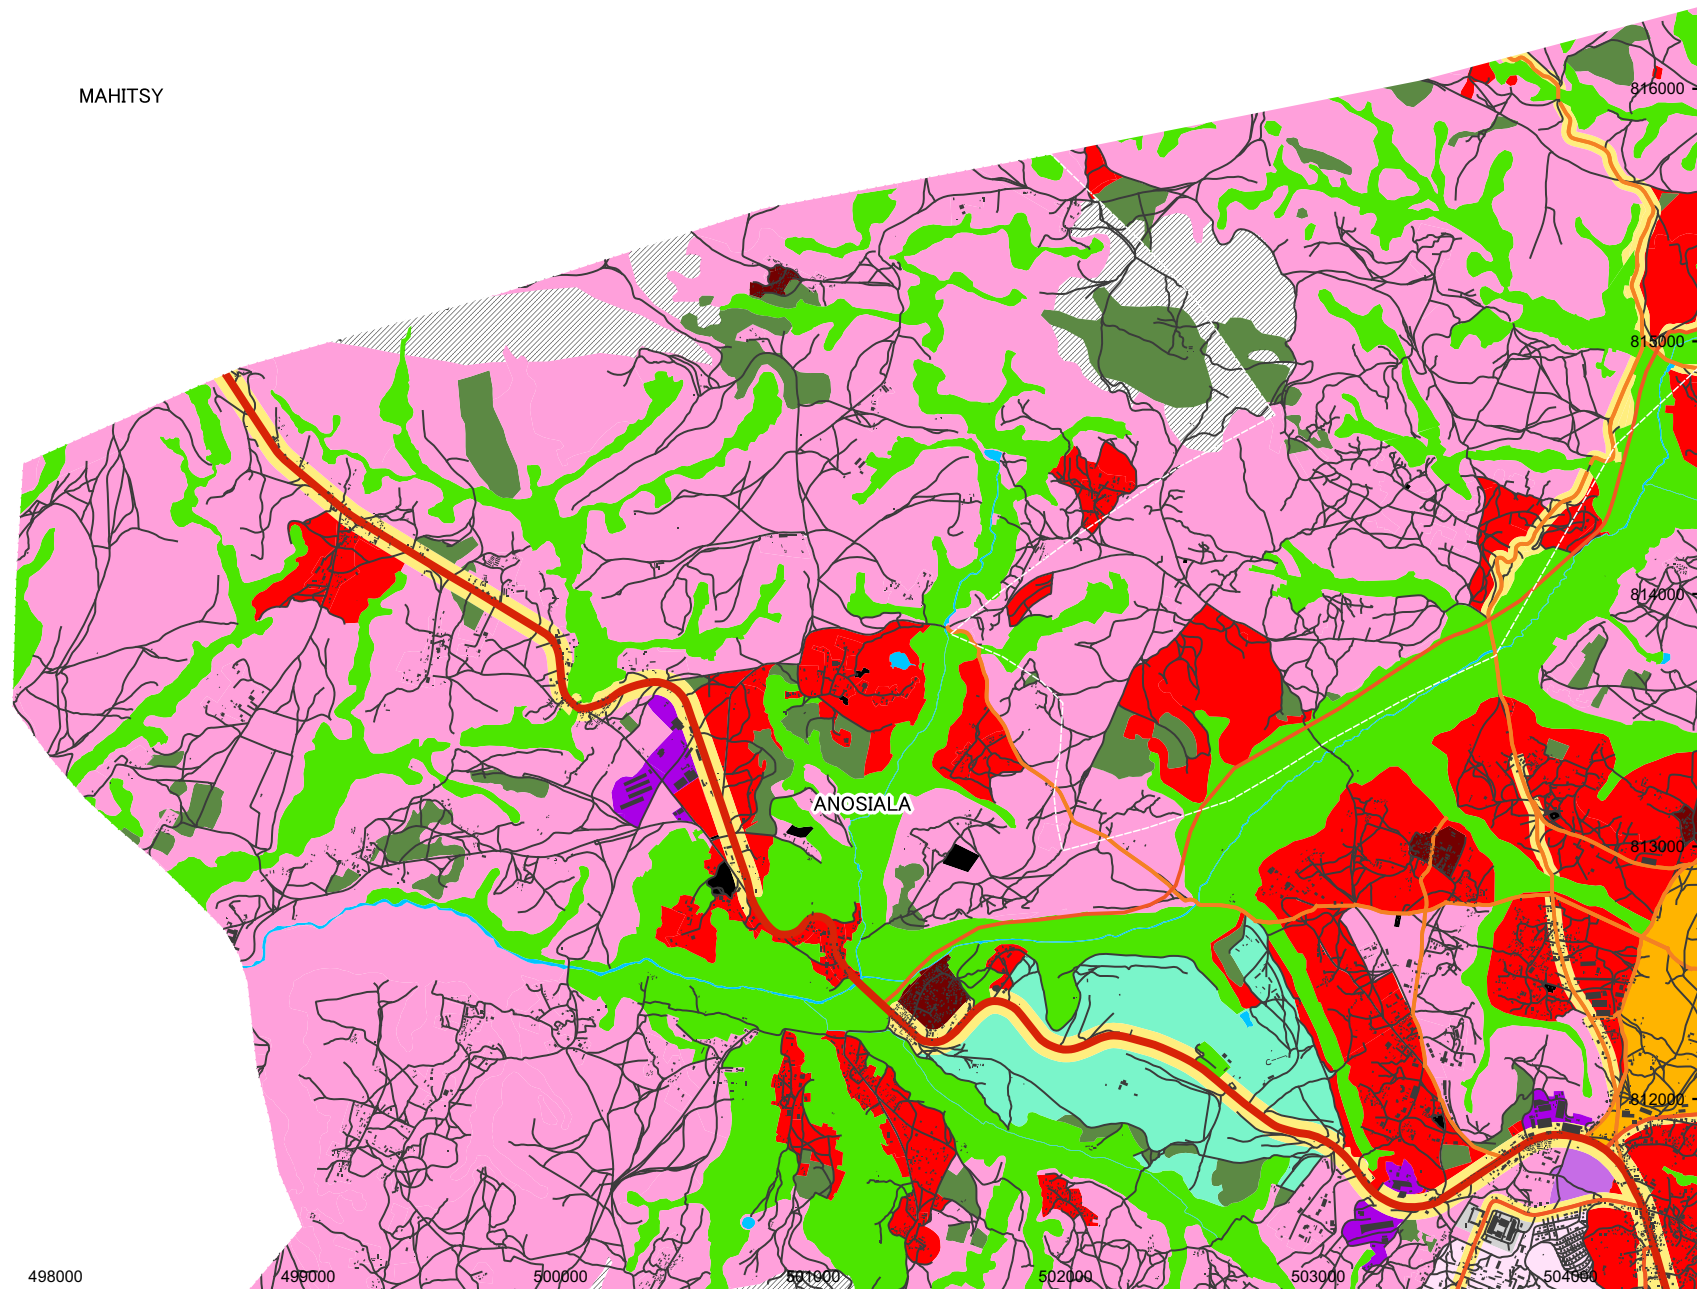


1:30 000

Pour impression en format A3

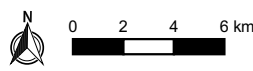

Plan de zonage de
l'occupation des sols
de l'agglomération
d'Antananarivo
2019-2033

CARTE N°2

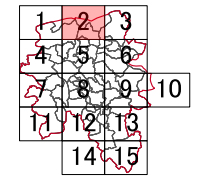


Légende

Catégories de route

- Voie Primaire
- Voie Secondaire
- Voie Tertiaire
- Autres Voies
- Voie Ferrée

Catégories d'occupation des sols

- Zone Résidentielle à Forte Densité
- Zone Résidentielle à Moyenne Densité
- Zone Résidentielle à Moyenne Hauteur
- Zone Résidentielle à Faible Densité
- Zone Résidentielle à Très Faible Densité
- Noyau Commerciale Primaire
- Noyau Commercial
- Corridor Commercial
- Zone Industrielle
- Zone de Développement Mixte
- Zone d'Equipement Public et Administratif
- Site de Décharge et Centre d'Enfouissement
- Cimetière
- Zone militaire
- Zone Humide (Zone Non Constructible)
- Forêt (Zone Non Constructible)
- Espace Vert et Parc Public (Zone Non Constructible)
- Pente Raide (Zone Non Constructible)
- Périmètre de protection (Zone Non Constructible)
- Plan d'Eau (Zone Non Constructible)

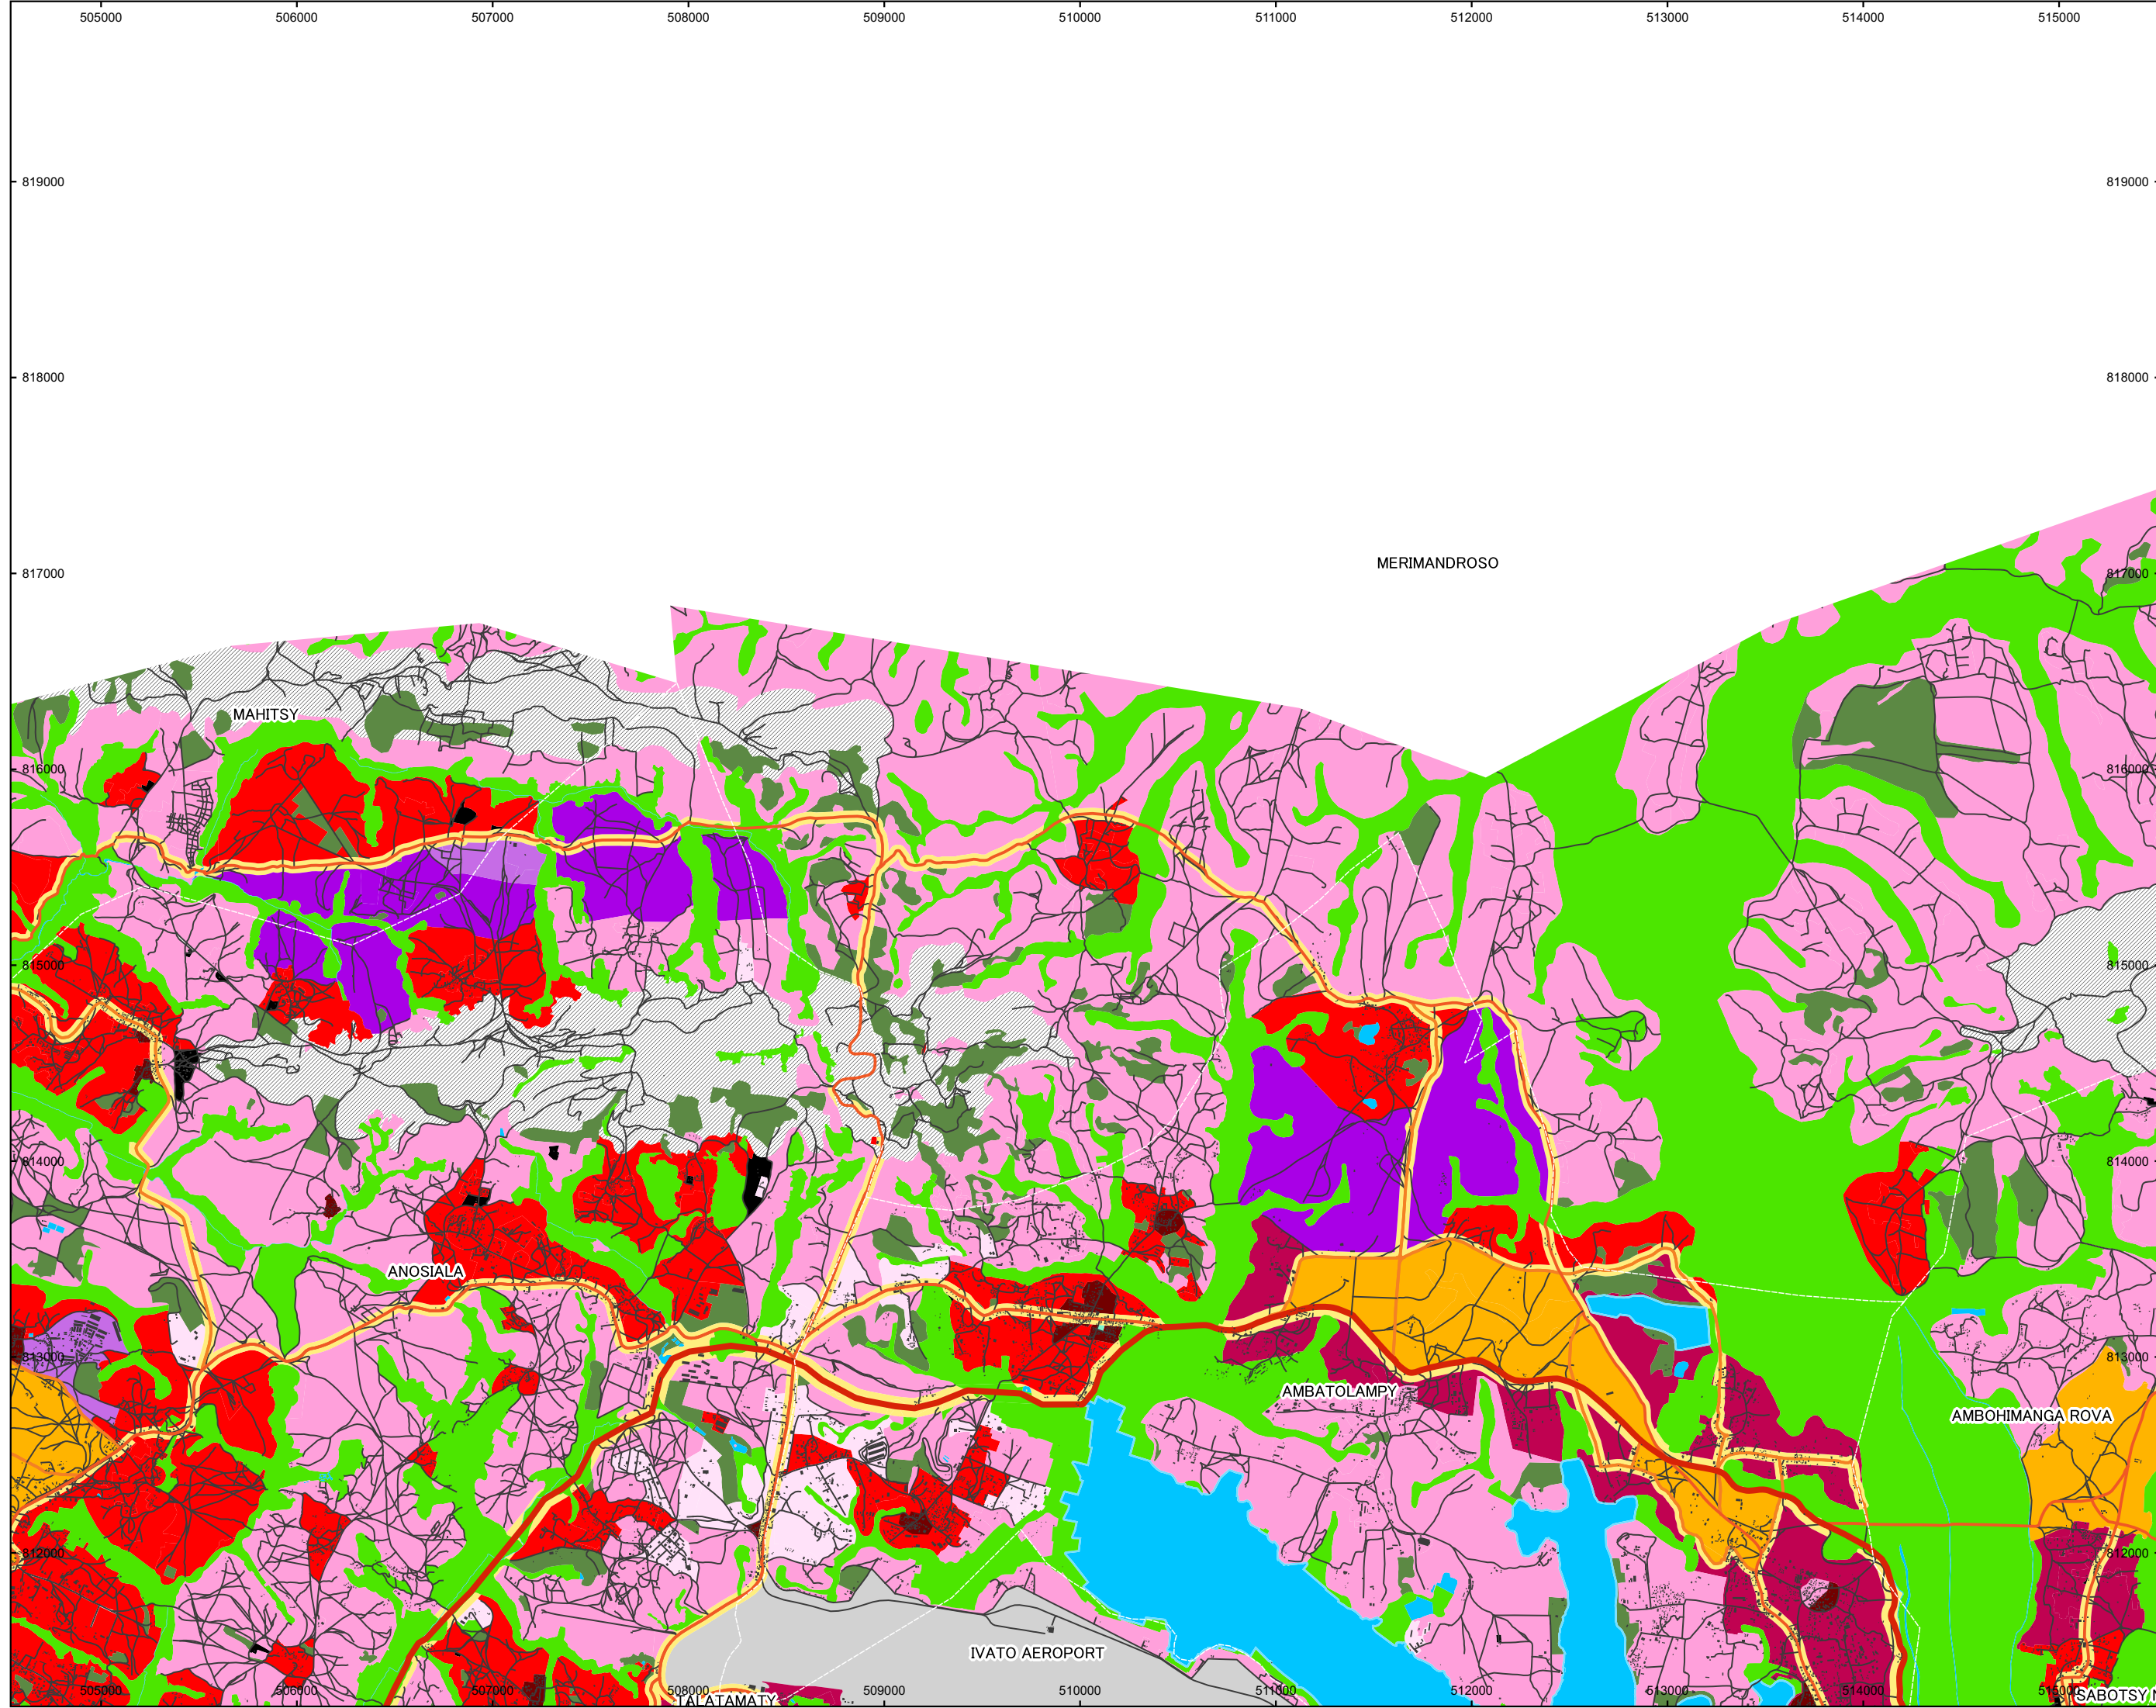


1:30 000
Pour impression en format A3



Plan de zonage de
l'occupation des sols
de l'agglomération
d'Antananarivo
2019-2033

CARTE N°3

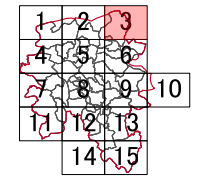


Légende


Catégories de route

- Voie Primaire
- Voie Secondaire
- Voie Tertiaire
- Autres Voies
- Voie Ferrée

Catégories d'occupation
des sols

- Zone Résidentielle à Forte Densité
- Zone Résidentielle à Moyenne Densité
- Zone Résidentielle à Moyenne Hauteur
- Zone Résidentielle à Faible Densité
- Zone Résidentielle à Très Faible Densité
- Noyau Commerciale Primaire
- Noyau Commercial
- Corridor Commercial
- Zone Industrielle
- Zone de Développement Mixte
- Zone d'Équipement Public et Administratif
- Site de Décharge et Centre d'Enfouissement
- Cimetière
- Zone militaire
- Zone Humide (Zone Non Constructible)
- Forêt (Zone Non Constructible)
- Espace Vert et Parc Public (Zone Non Constructible)
- Pente Raide (Zone Non Constructible)
- Périmètre de protection (Zone Non Constructible)
- Plan d'Eau (Zone Non Constructible)

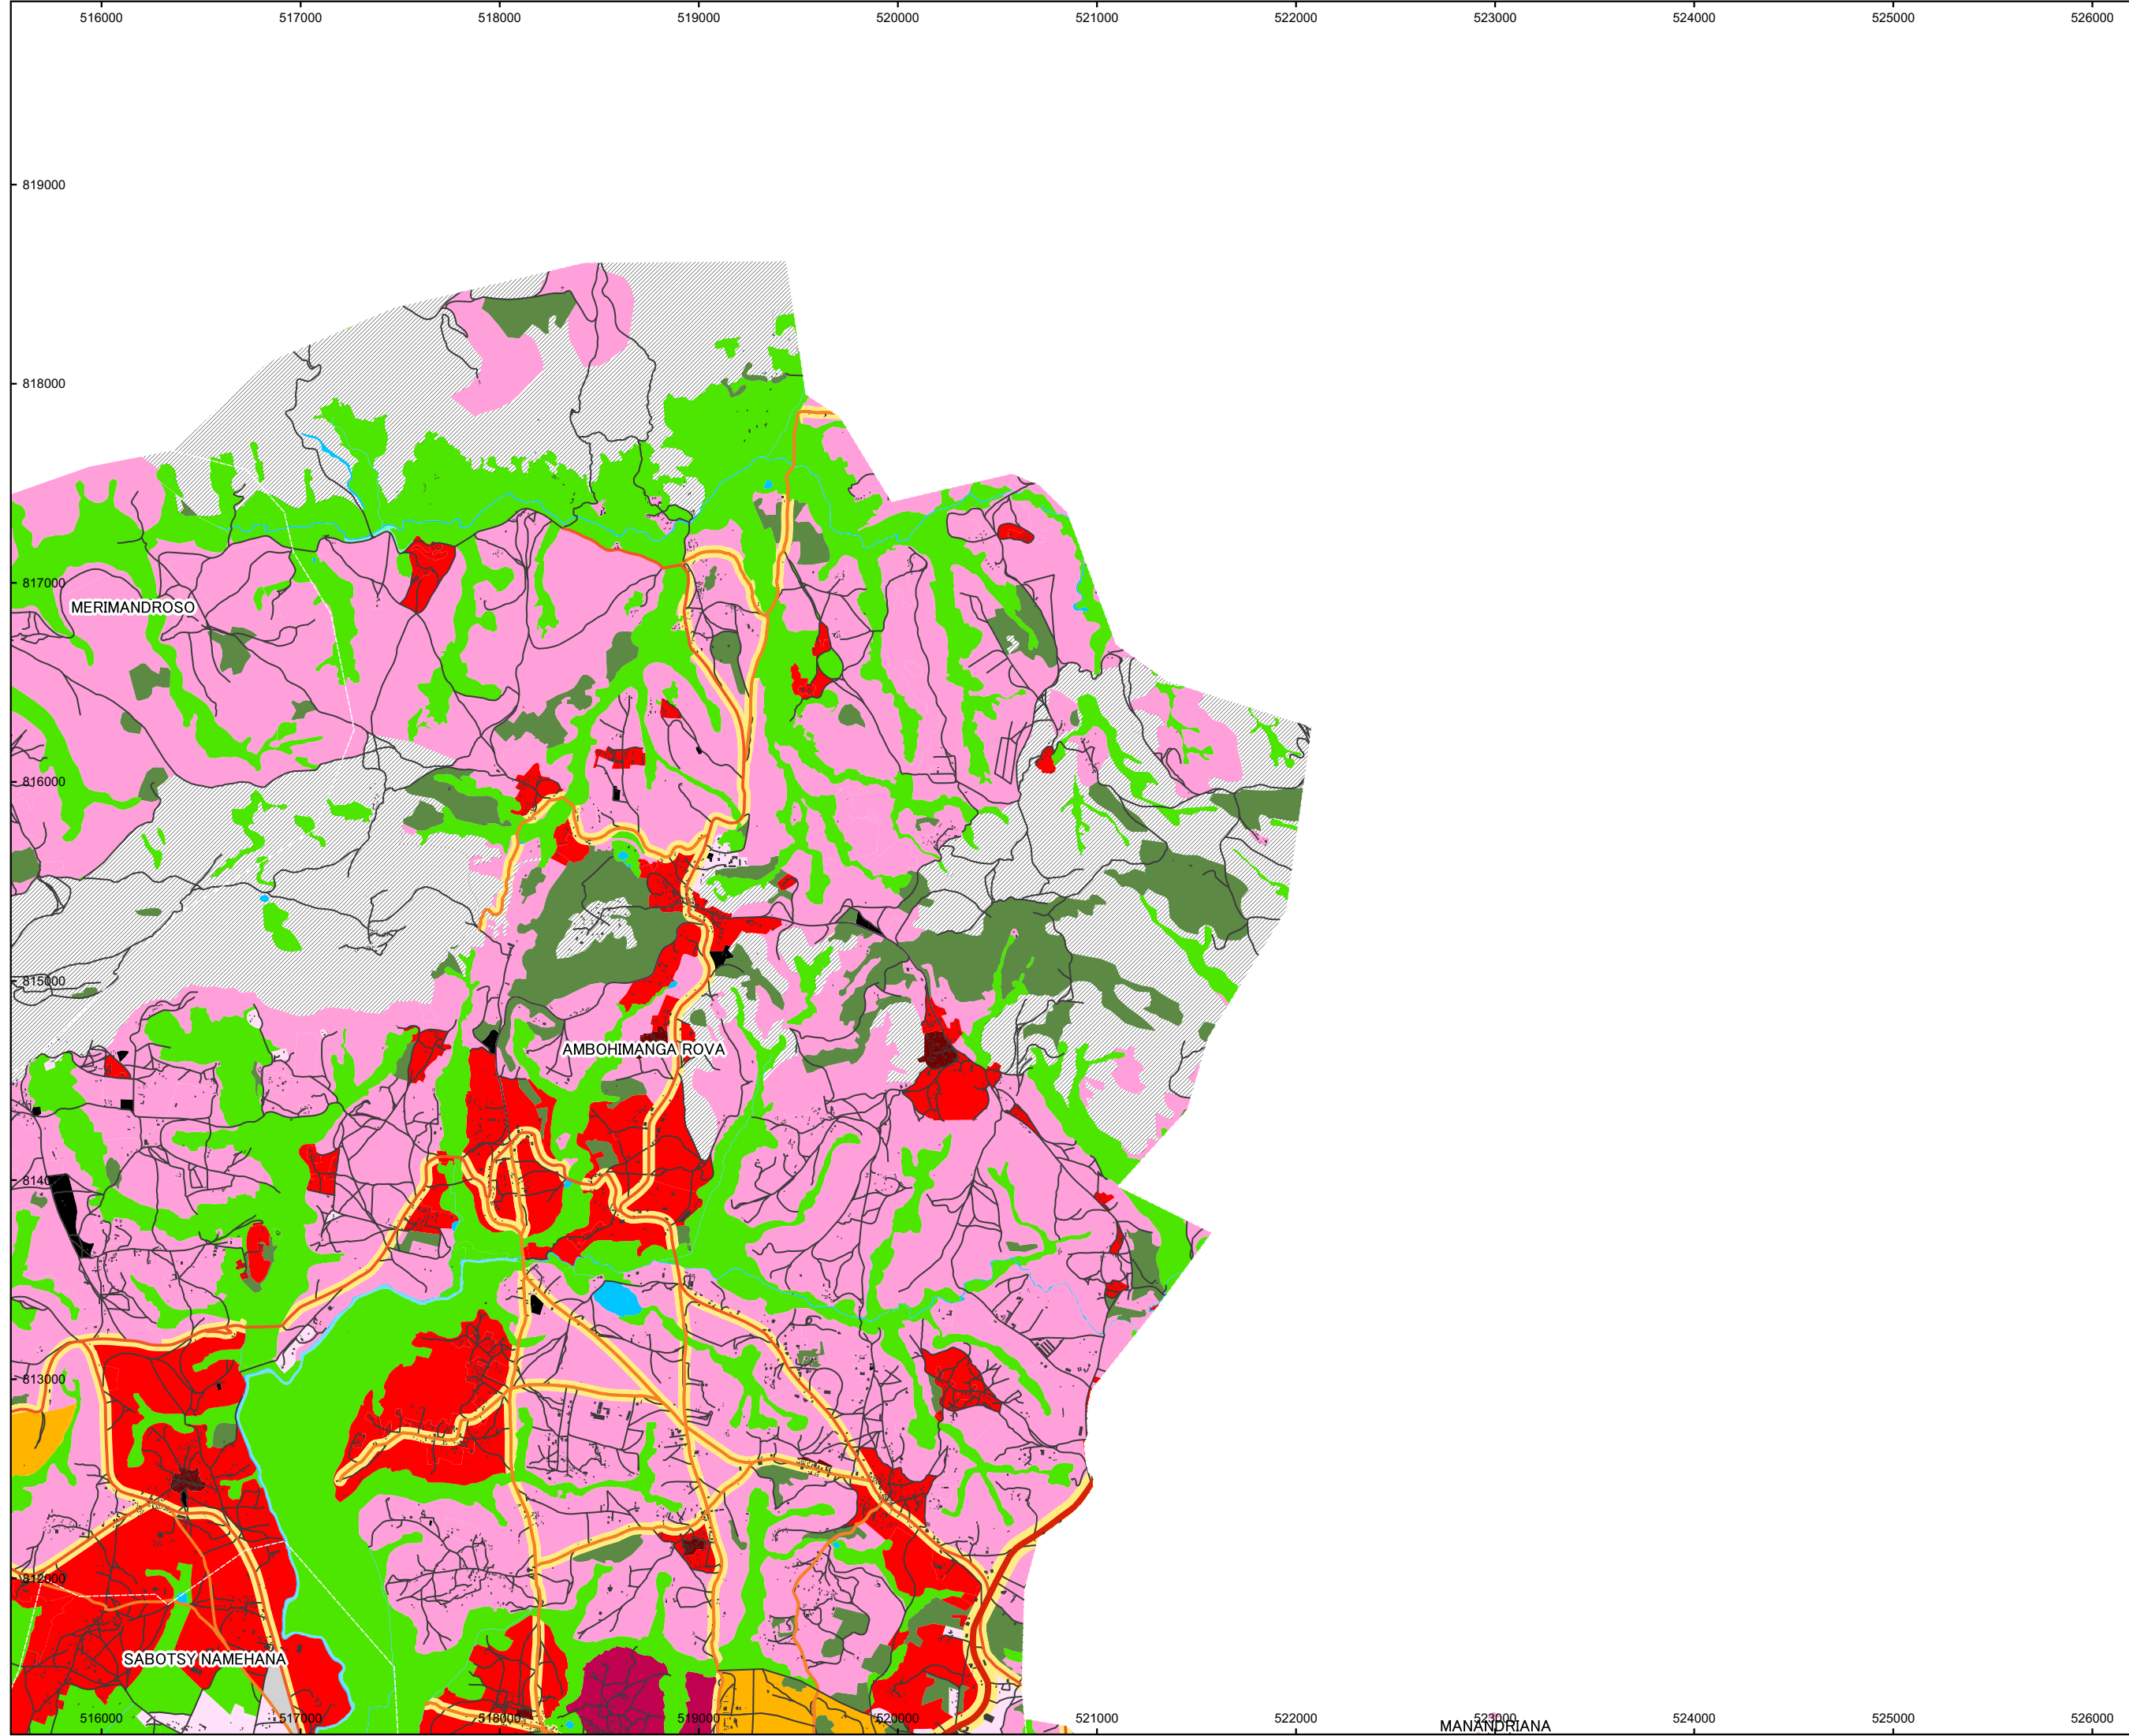

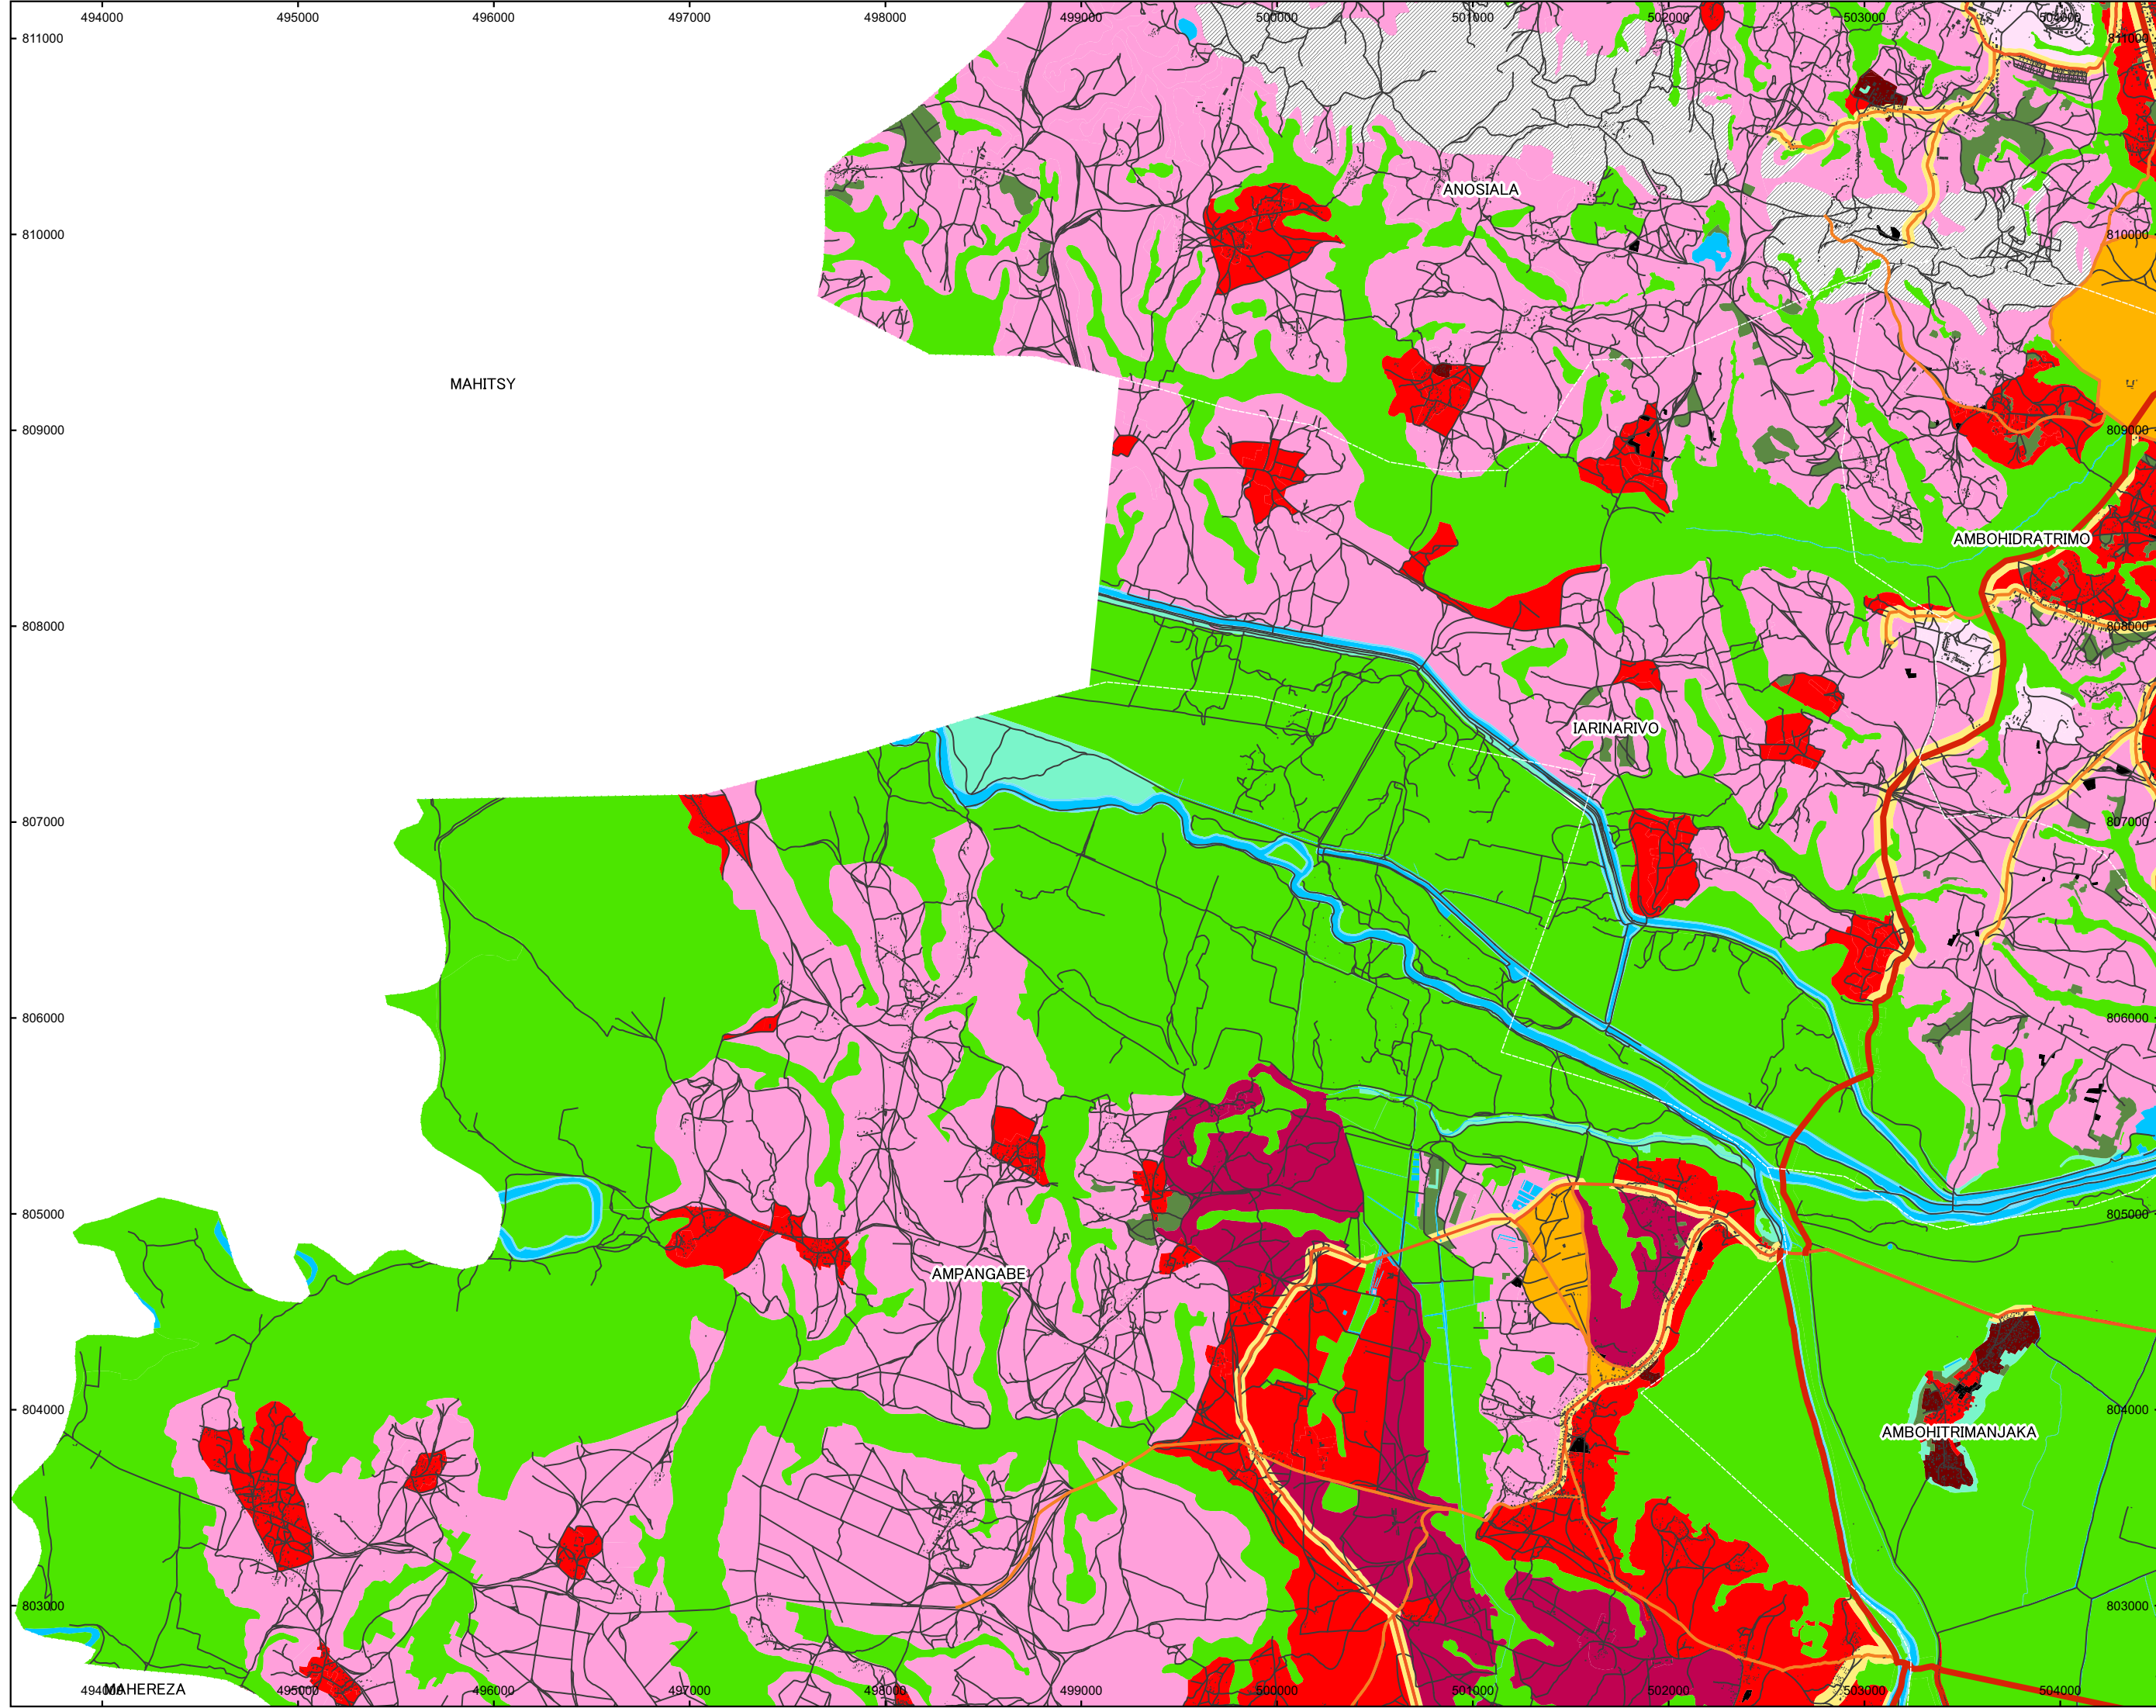

Légende

Catégories de route


- Voie Primaire
- Voie Secondaire
- Voie Tertiaire
- Autres Voies
- Voie Ferrée

Catégories d'occupation des sols

- Zone Résidentielle à Forte Densité
- Zone Résidentielle à Moyenne Densité
- Zone Résidentielle à Moyenne Hauteur
- Zone Résidentielle à Faible Densité
- Zone Résidentielle à Très Faible Densité
- Noyau Commerciale Primaire
- Noyau Commercial
- Corridor Commercial
- Zone Industrielle
- Zone de Développement Mixte
- Zone d'Equipement Public et Administratif
- Site de Décharge et Centre d'Enfouissement
- Cimetière
- Zone militaire
- Zone Humide (Zone Non Constructible)
- Forêt (Zone Non Constructible)
- Espace Vert et Parc Public (Zone Non Constructible)
- Pente Raide (Zone Non Constructible)
- Périmètre de protection (Zone Non Constructible)
- Plan d'Eau (Zone Non Constructible)

Plan de zonage de
l'occupation des sols
de l'agglomération
d'Antananarivo
2019-2033

CARTE N°5

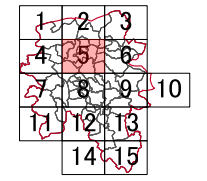


Légende

Catégories de route

- Voie Primaire
- Voie Secondaire
- Voie Tertiaire
- Autres Voies
- Voie Ferrée

Catégories d'occupation des sols

- Zone Résidentielle à Forte Densité
- Zone Résidentielle à Moyenne Densité
- Zone Résidentielle à Moyenne Hauteur
- Zone Résidentielle à Faible Densité
- Zone Résidentielle à Très Faible Densité
- Noyau Commerciale Primaire
- Noyau Commercial
- Corridor Commercial
- Zone Industrielle
- Zone de Développement Mixte
- Zone d'Équipement Public et Administratif
- Site de Décharge et Centre d'Enfouissement
- Cimetière
- Zone militaire
- Zone Humide (Zone Non Constructible)
- Forêt (Zone Non Constructible)
- Espace Vert et Parc Public (Zone Non Constructible)
- Pente Raide (Zone Non Constructible)
- Périmètre de protection (Zone Non Constructible)
- Plan d'Eau (Zone Non Constructible)

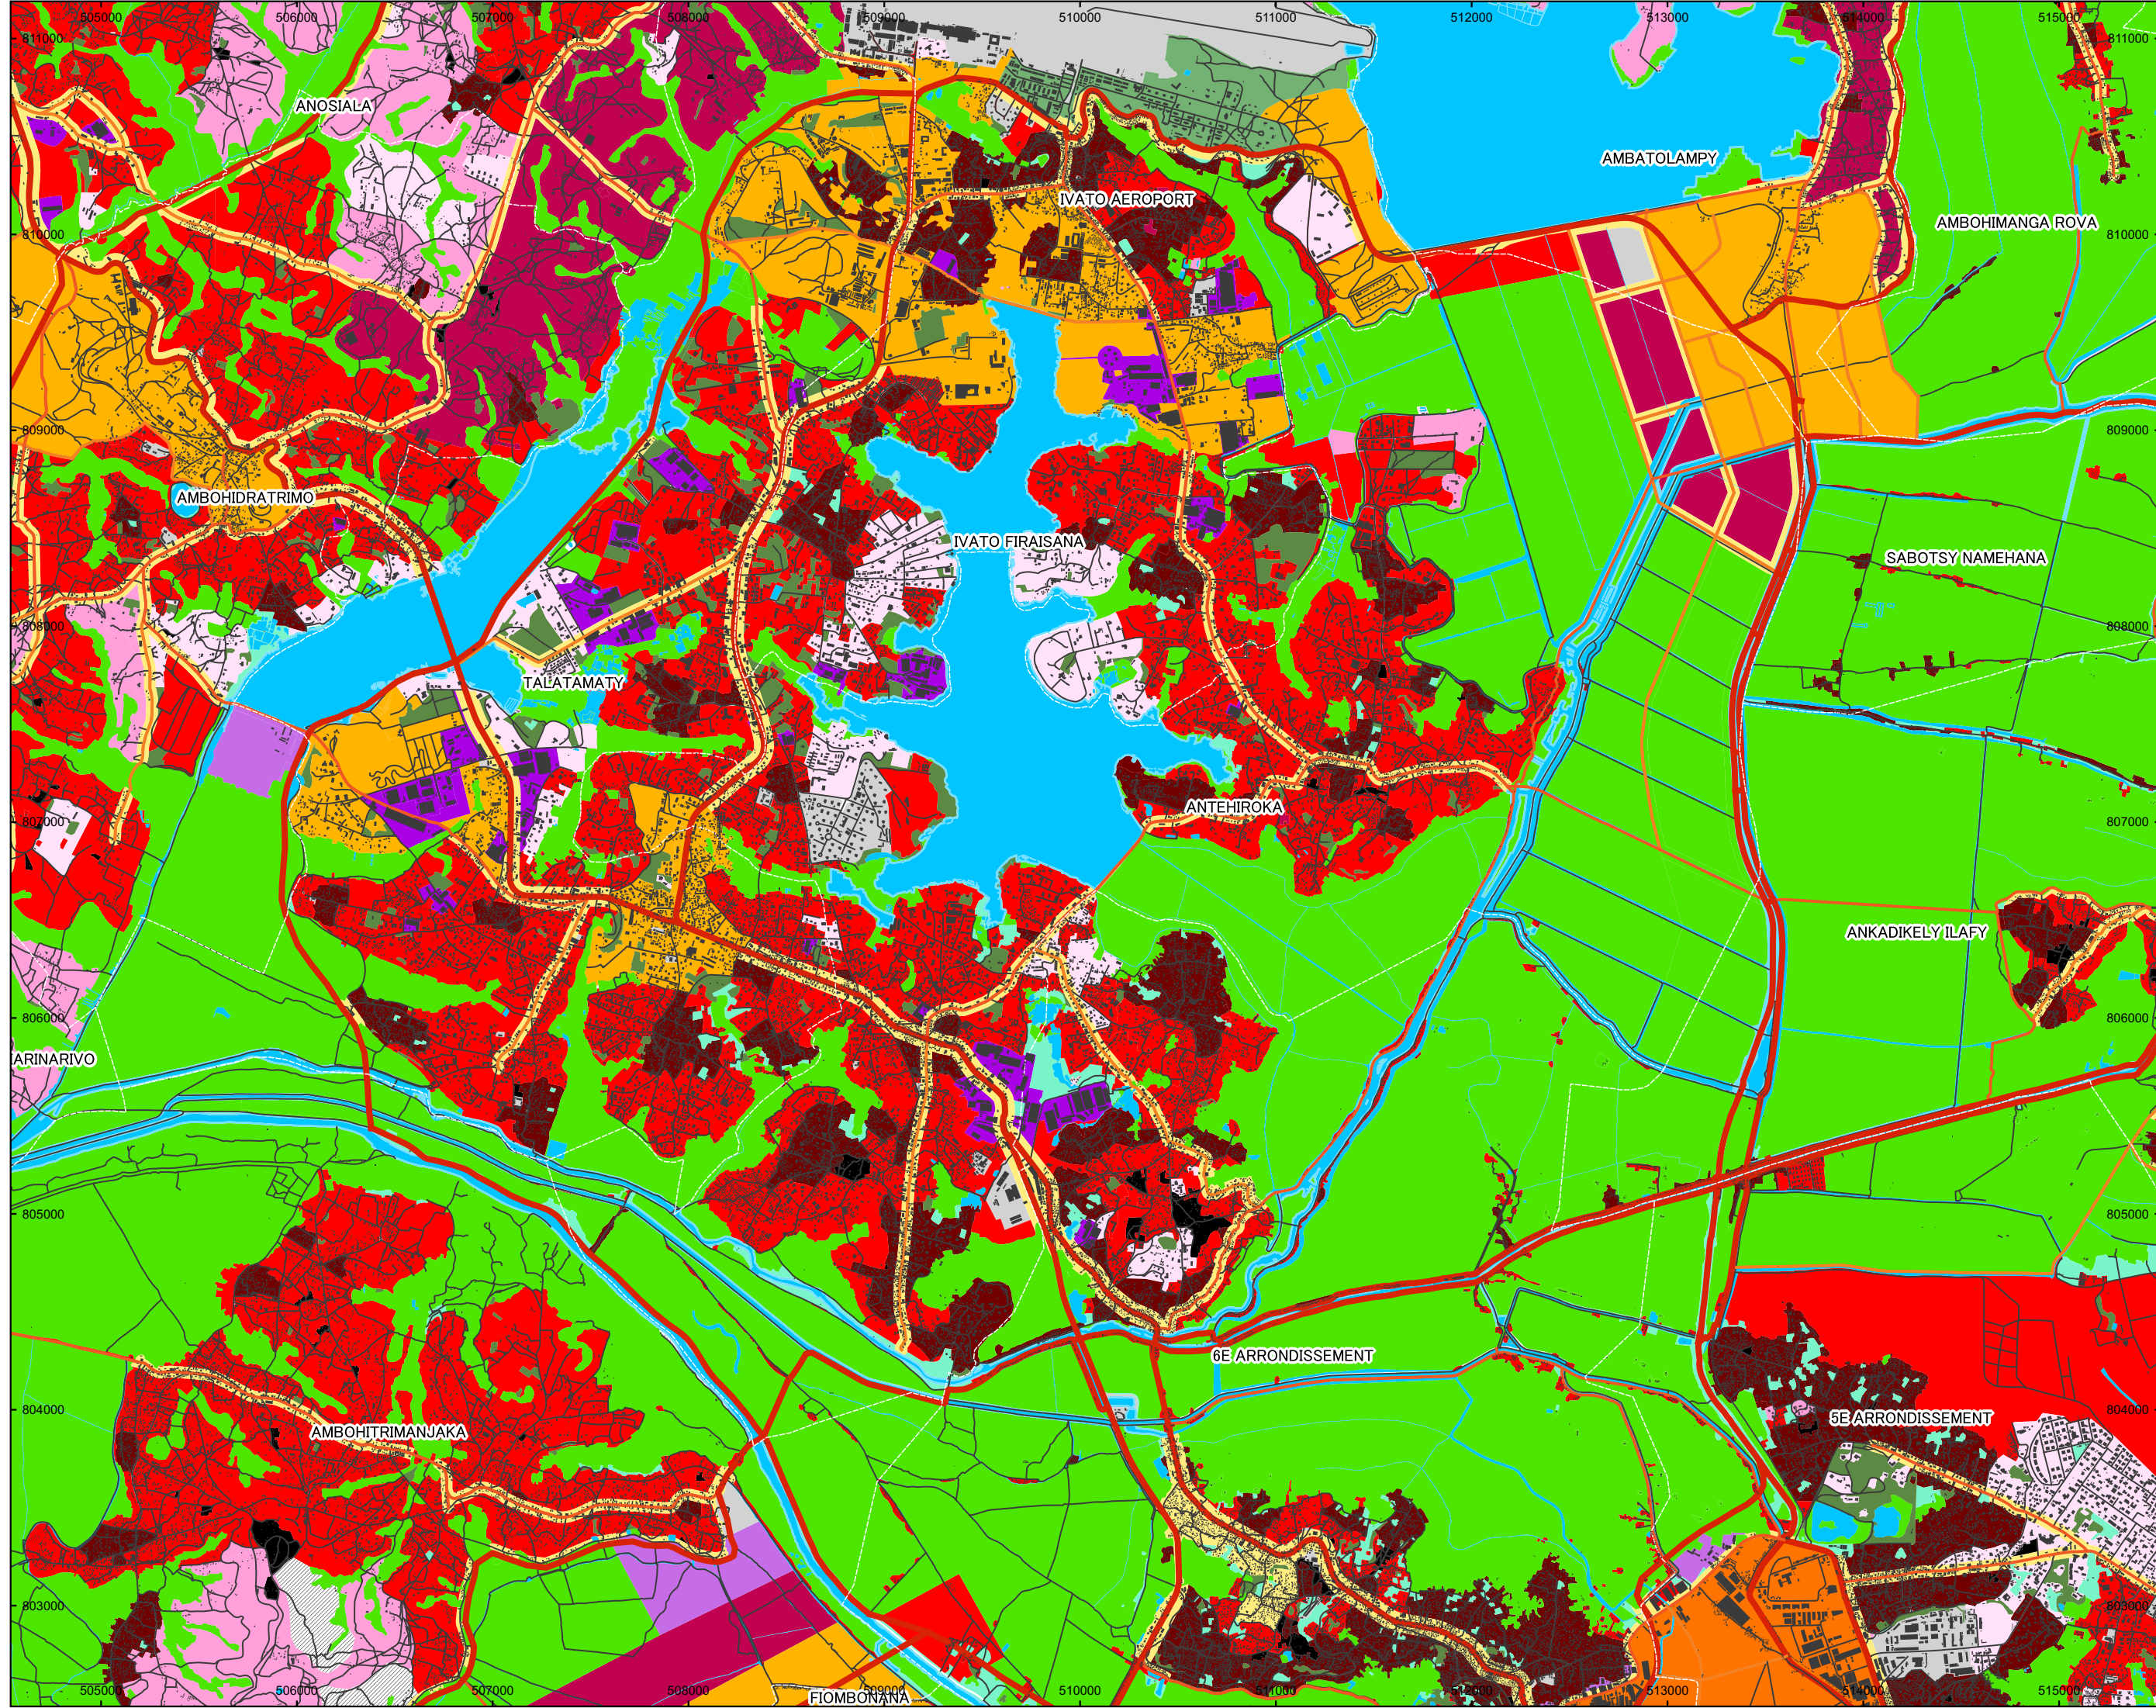


1:30 000
Pour impression en format A3



Plan de zonage de
l'occupation des sols
de l'agglomération
d'Antananarivo
2019-2033

CARTE N°6

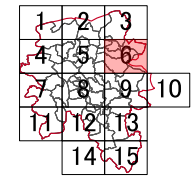


Légende

Catégories de route

- Voie Primaire
- Voie Secondaire
- Voie Tertiaire
- Autres Voies
- Voie Ferrée

Catégories d'occupation des sols

- Zone Résidentielle à Forte Densité
- Zone Résidentielle à Moyenne Densité
- Zone Résidentielle à Moyenne Hauteur
- Zone Résidentielle à Faible Densité
- Zone Résidentielle à Très Faible Densité
- Noyau Commerciale Primaire
- Noyau Commercial
- Corridor Commercial
- Zone Industrielle
- Zone de Développement Mixte
- Zone d'Équipement Public et Administratif
- Site de Décharge et Centre d'Enfouissement
- Cimetière
- Zone militaire
- Zone Humide (Zone Non Constructible)
- Forêt (Zone Non Constructible)
- Espace Vert et Parc Public (Zone Non Constructible)
- Pente Raide (Zone Non Constructible)
- Périmètre de protection (Zone Non Constructible)
- Plan d'Eau (Zone Non Constructible)

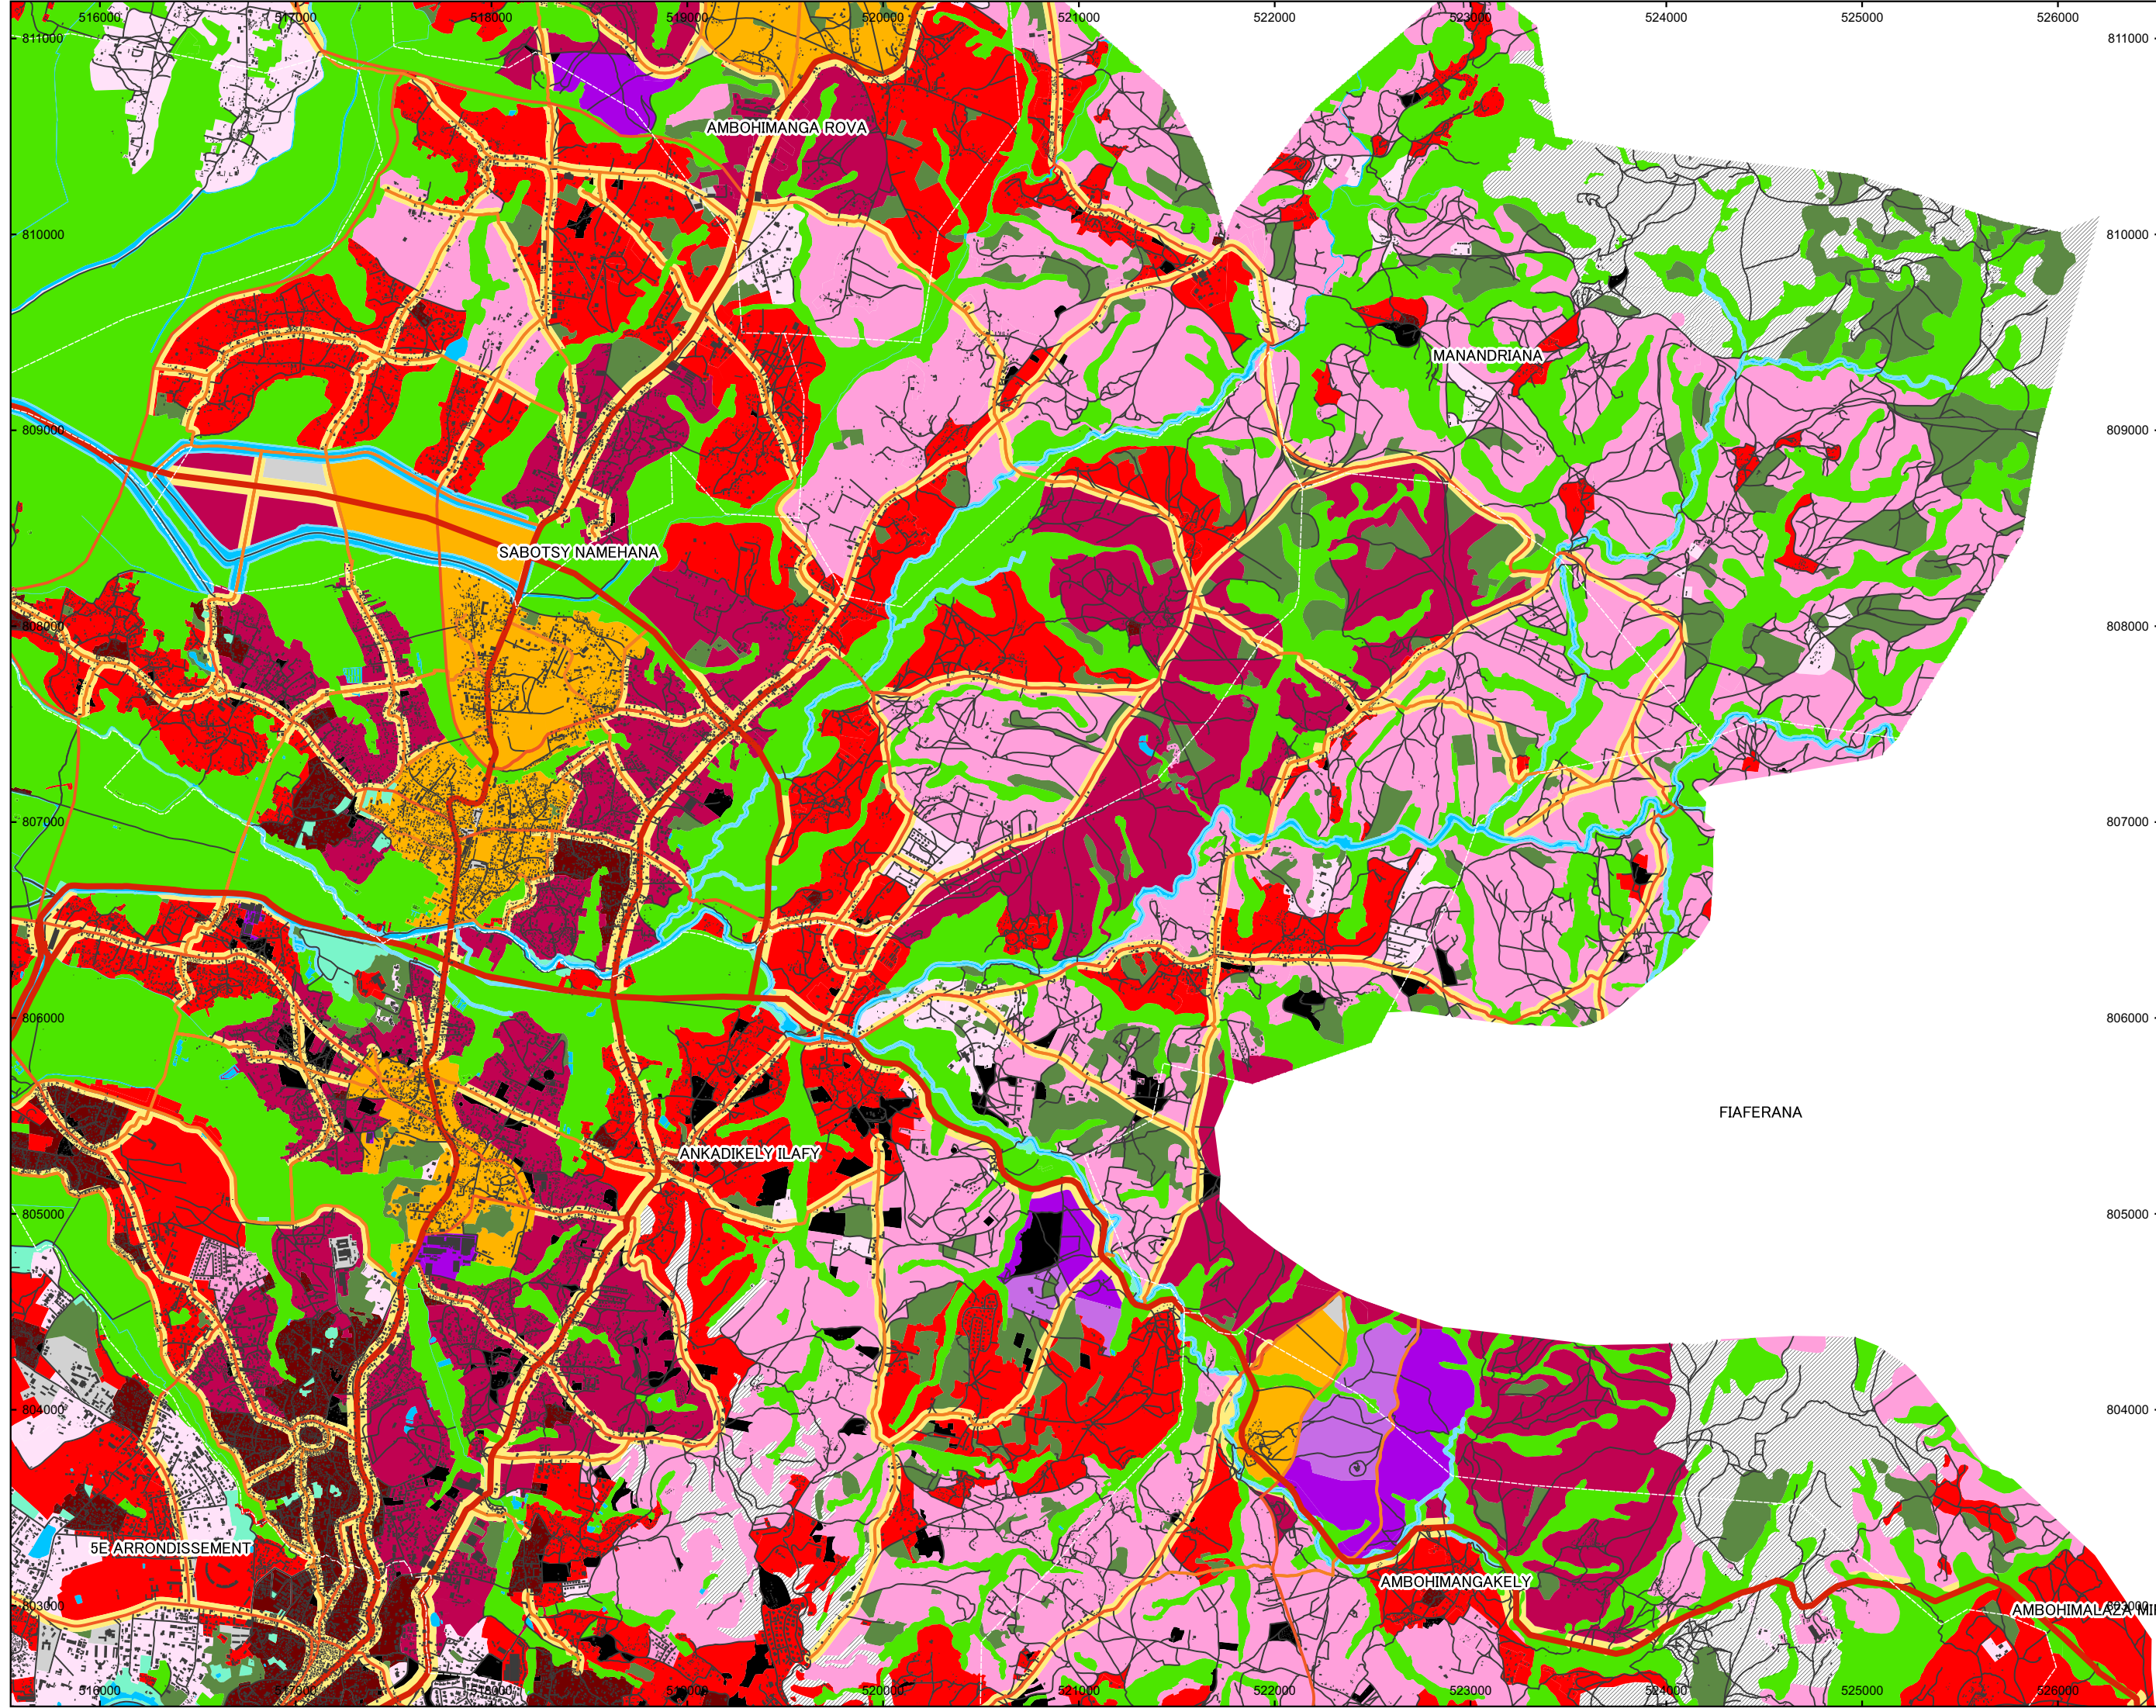

5^E ARRONDISSEMENT

FIAFERANA

AMBOHIMANGAKELY

AMBOHIMALAZA



1:30 000
Pour impression en format A3

