


Plano de ubicación de Medidores y válvulas para aislamiento y control del macro sector Asosoca Alto

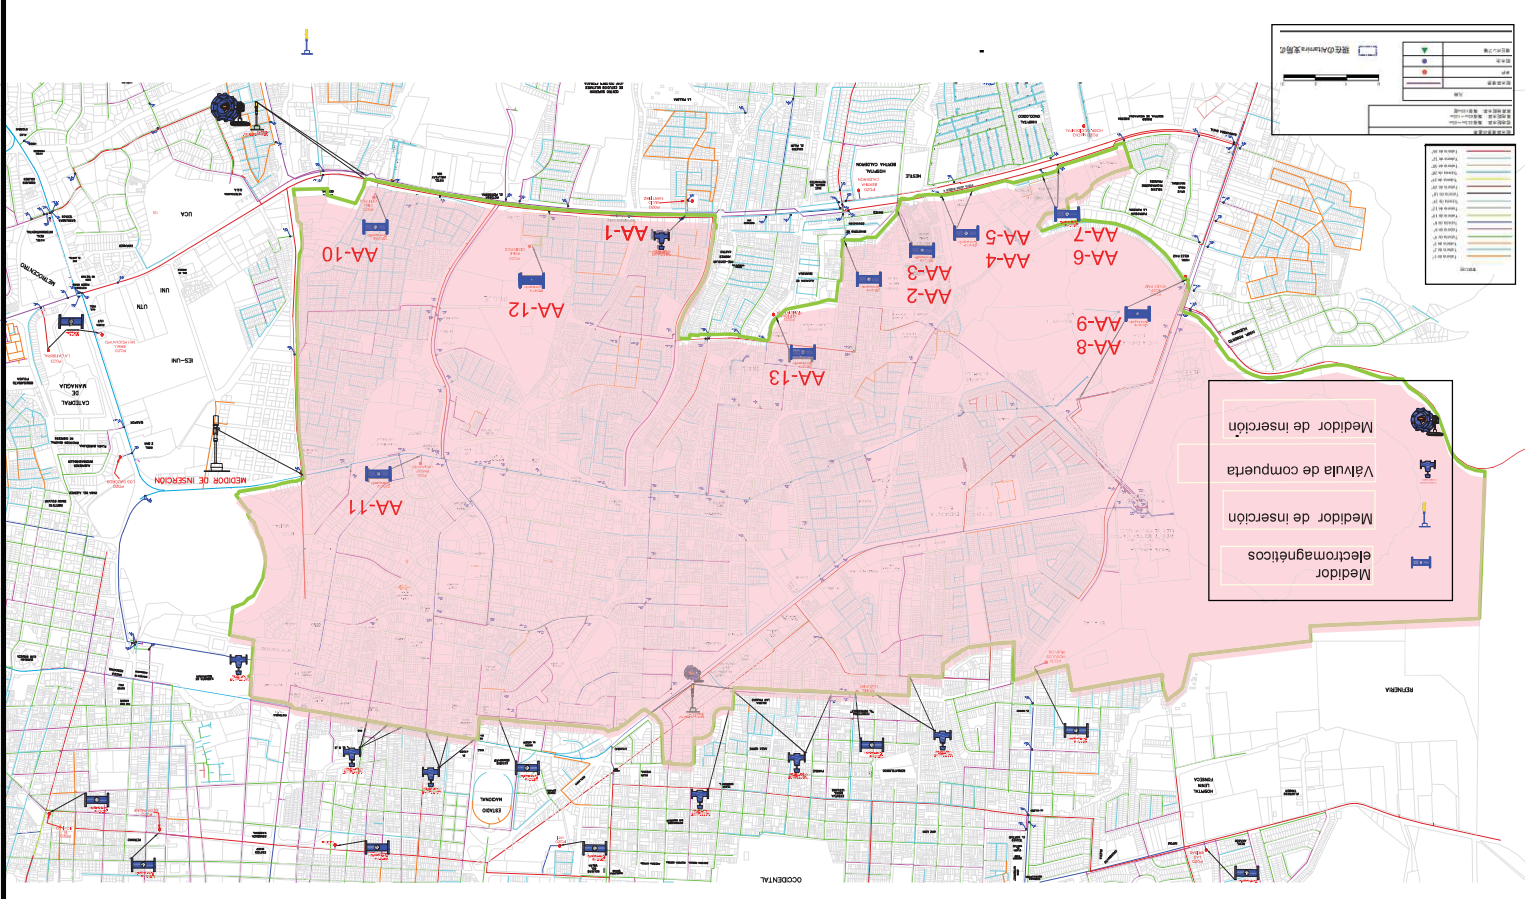

Plano de ubicación de Medidores y válvulas para aislamiento y control del macrosector Asosoca alto superior

