


Plano de ubicación de Medidores y válvulas para aislamiento y control del macrosector San Judas

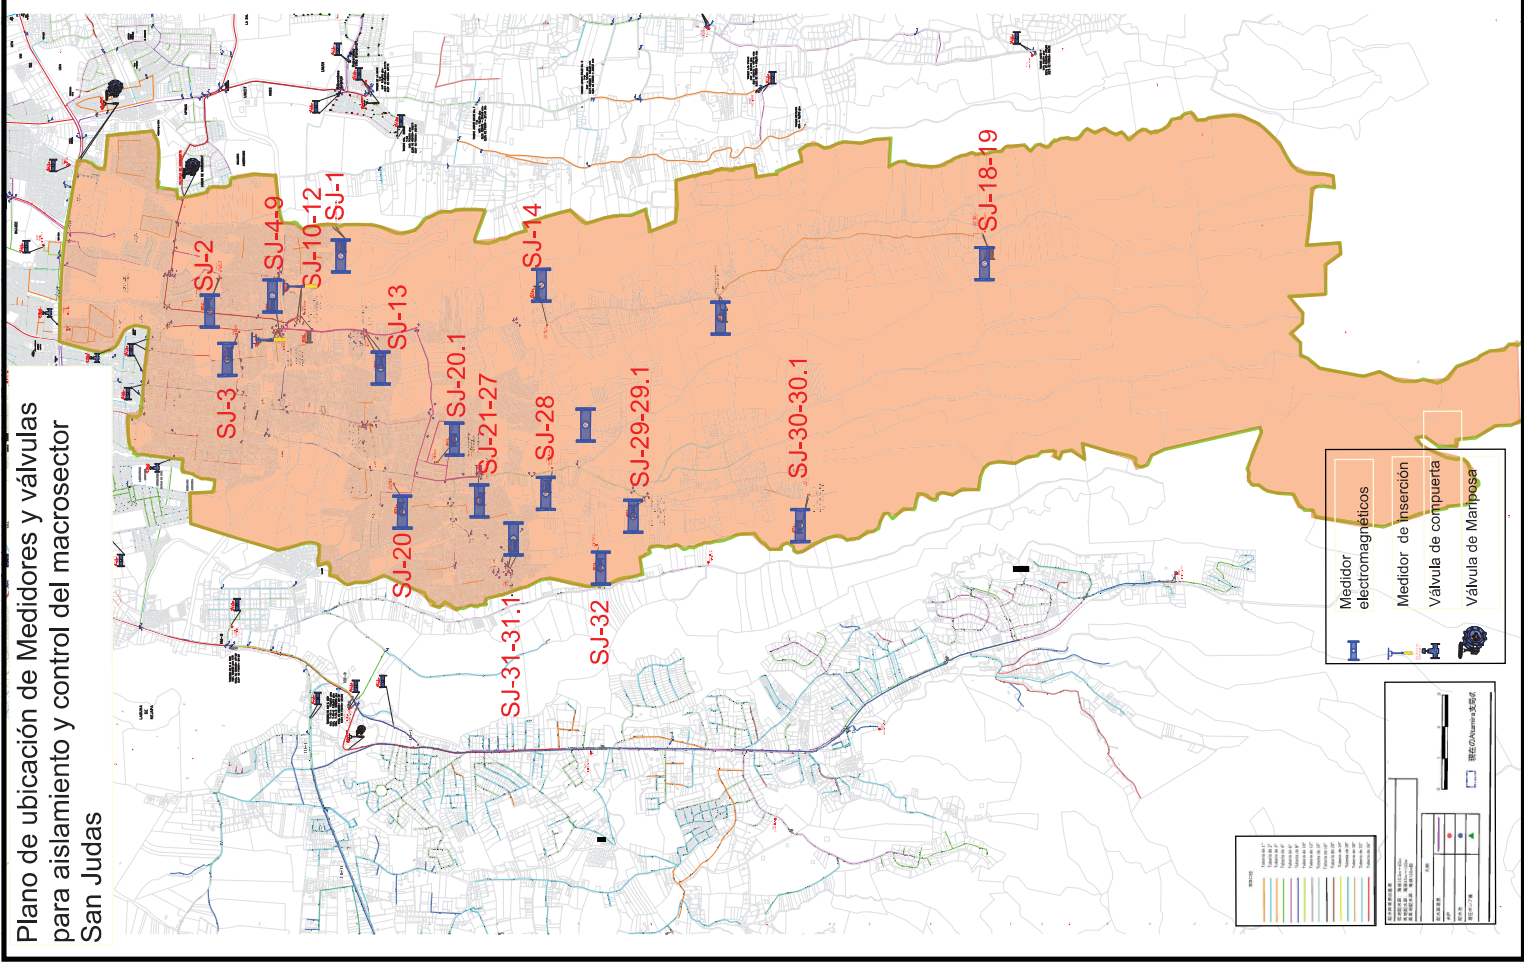

Plano de ubicación de Medidores y válvulas para aislamiento y control del macrosector UNAN

