




Tanjong Malim St.
276 k 400 m

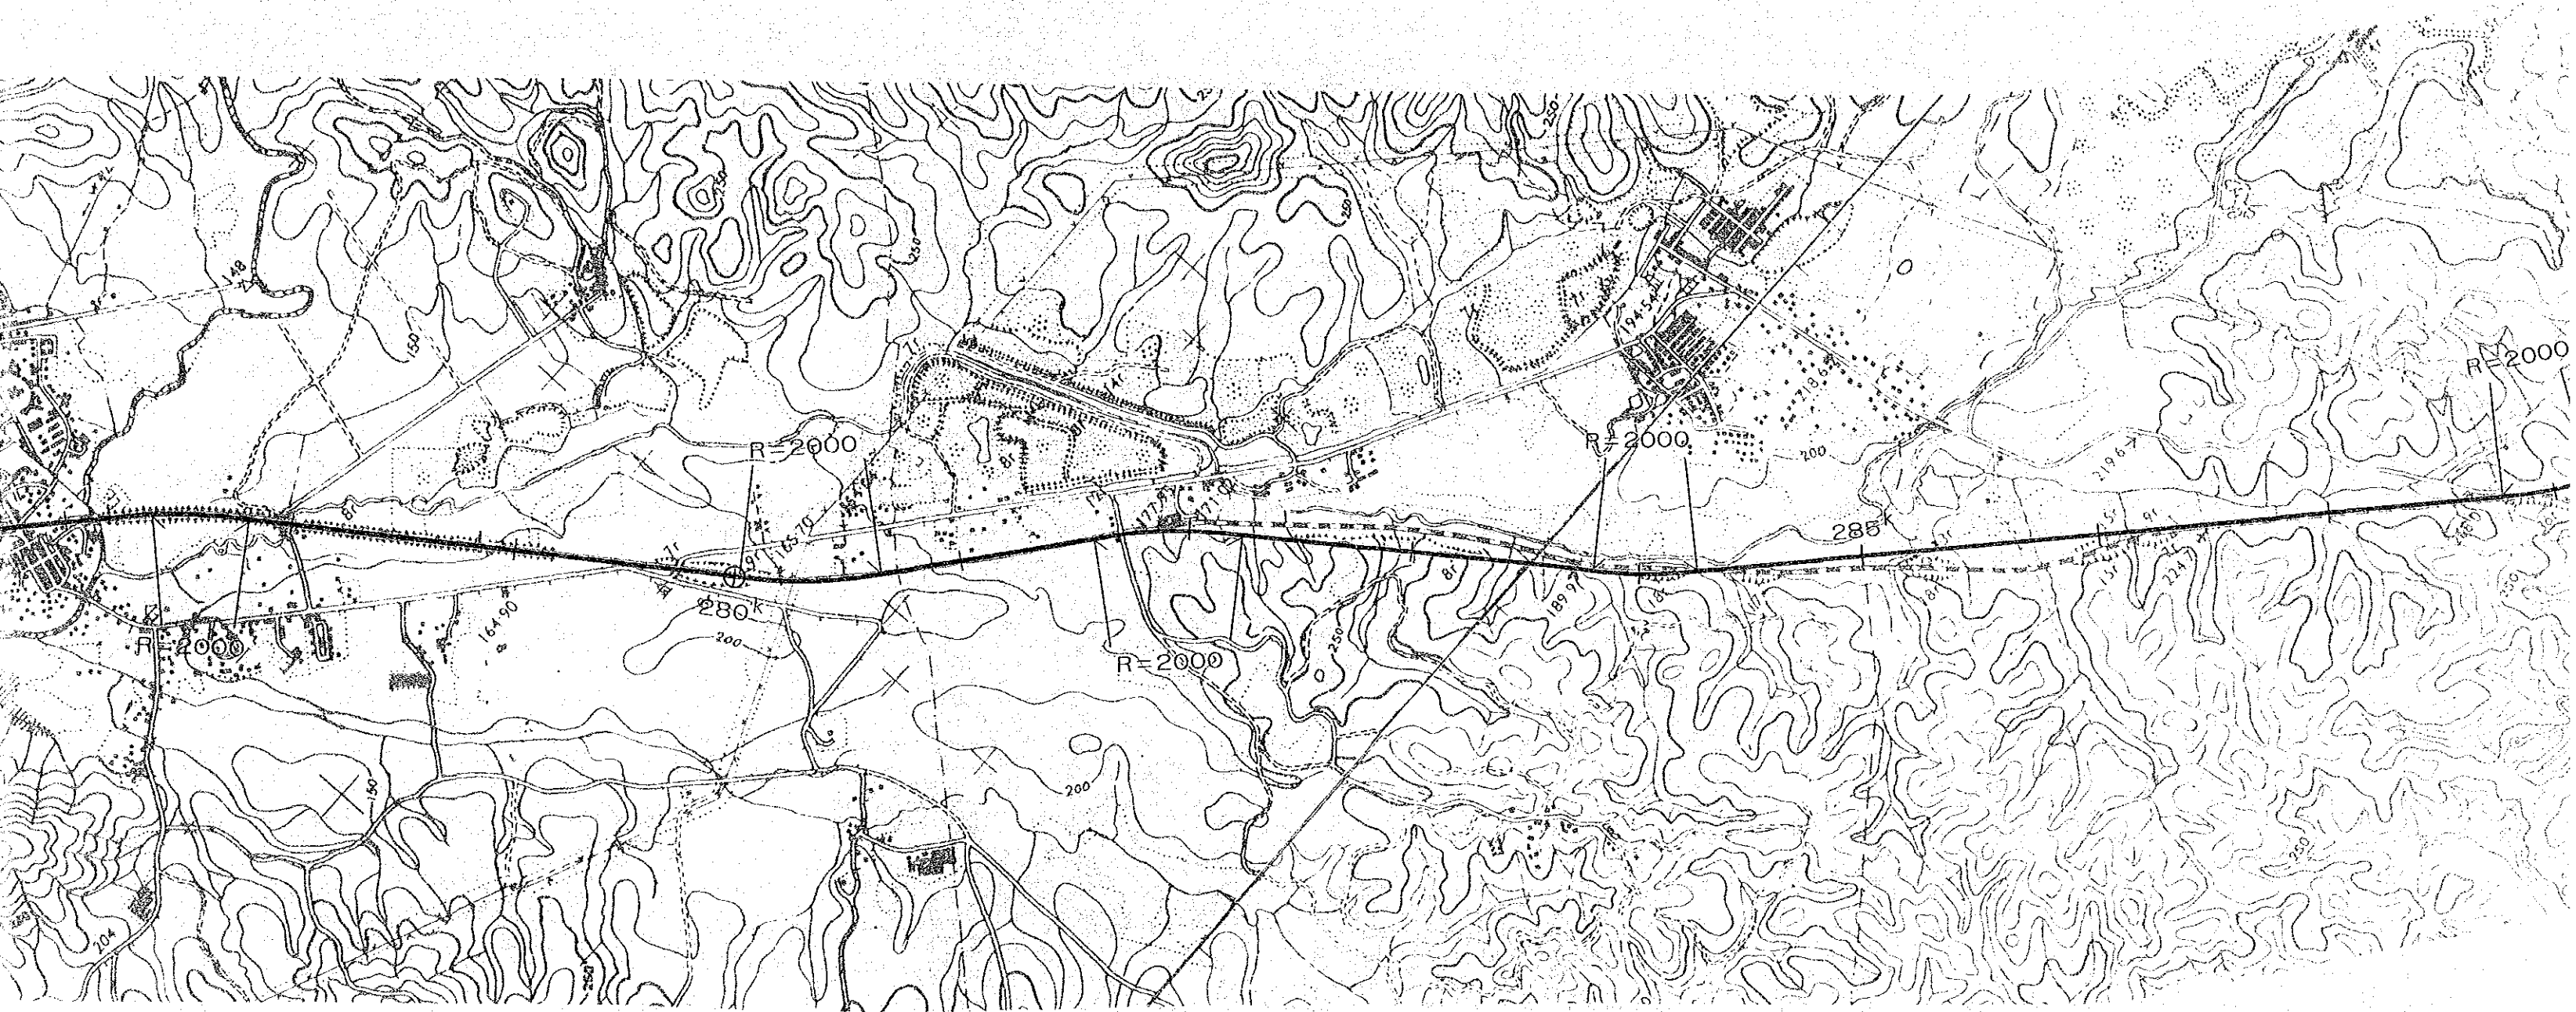


Salim St.
0 m

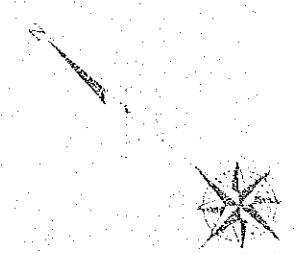

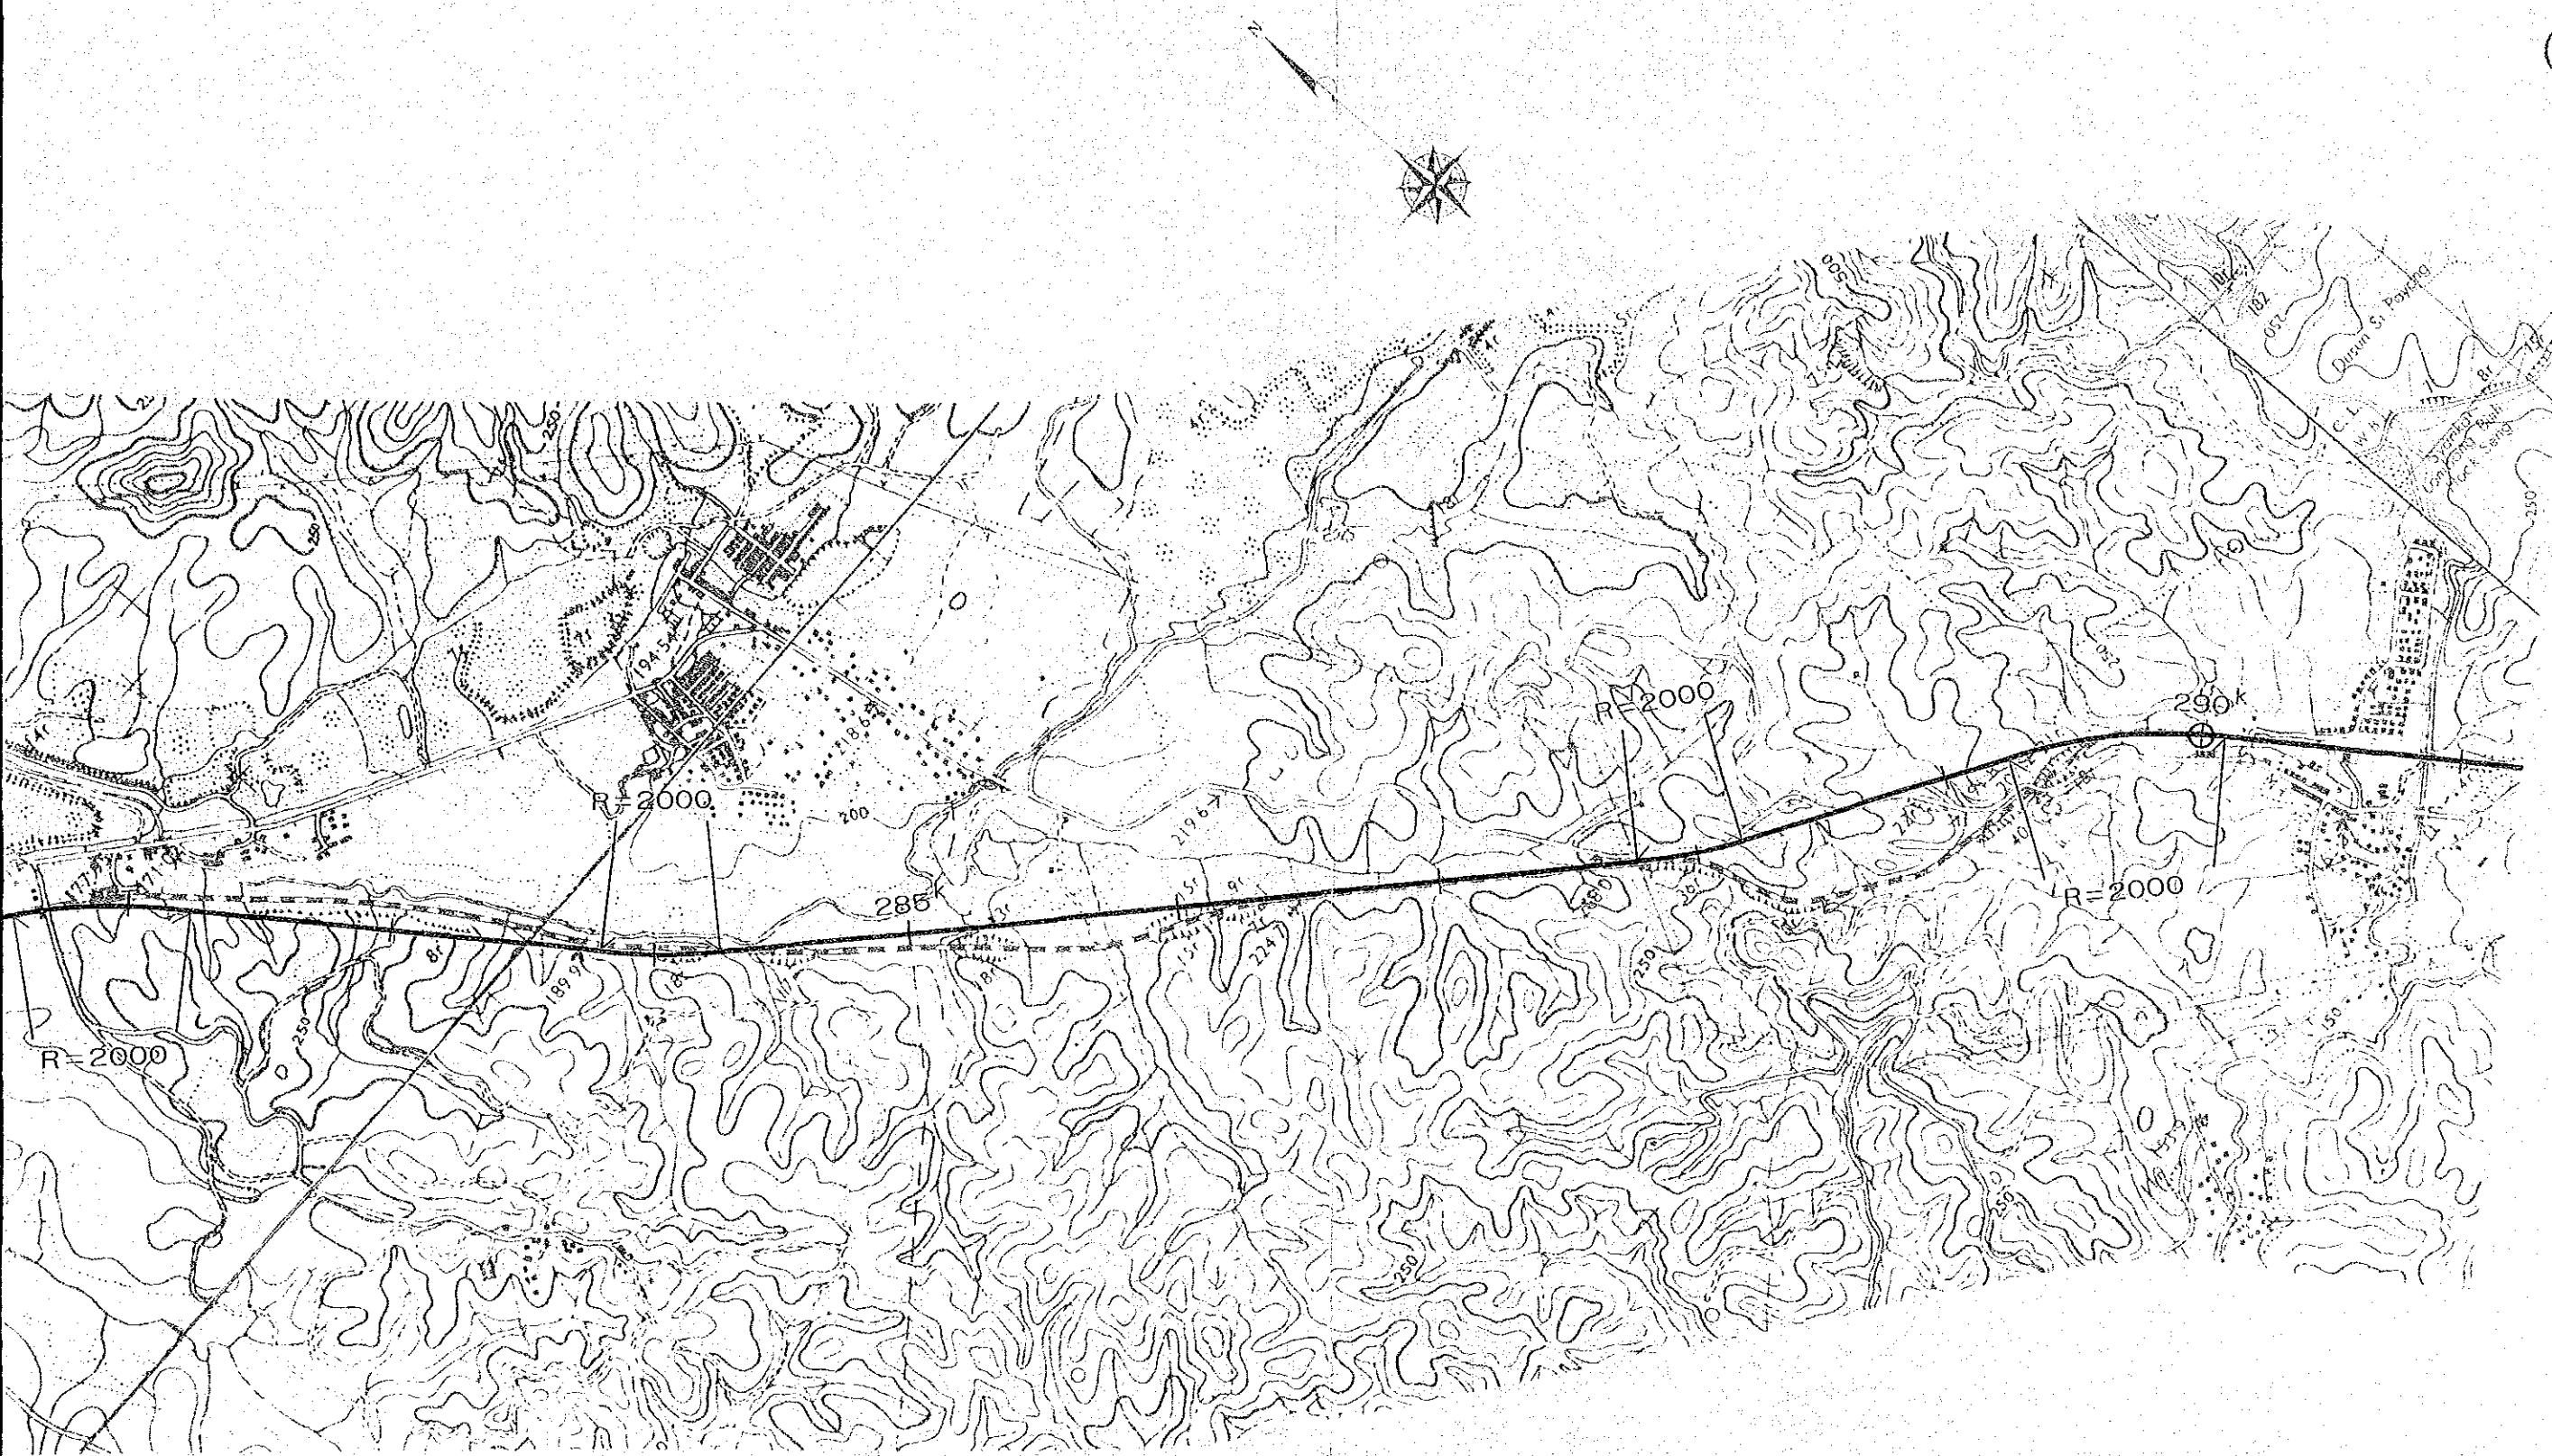

THE WEST COAST RAILWAY
MAIN LINE (Sheet 15 of 37)
Scale 1 : 25,000

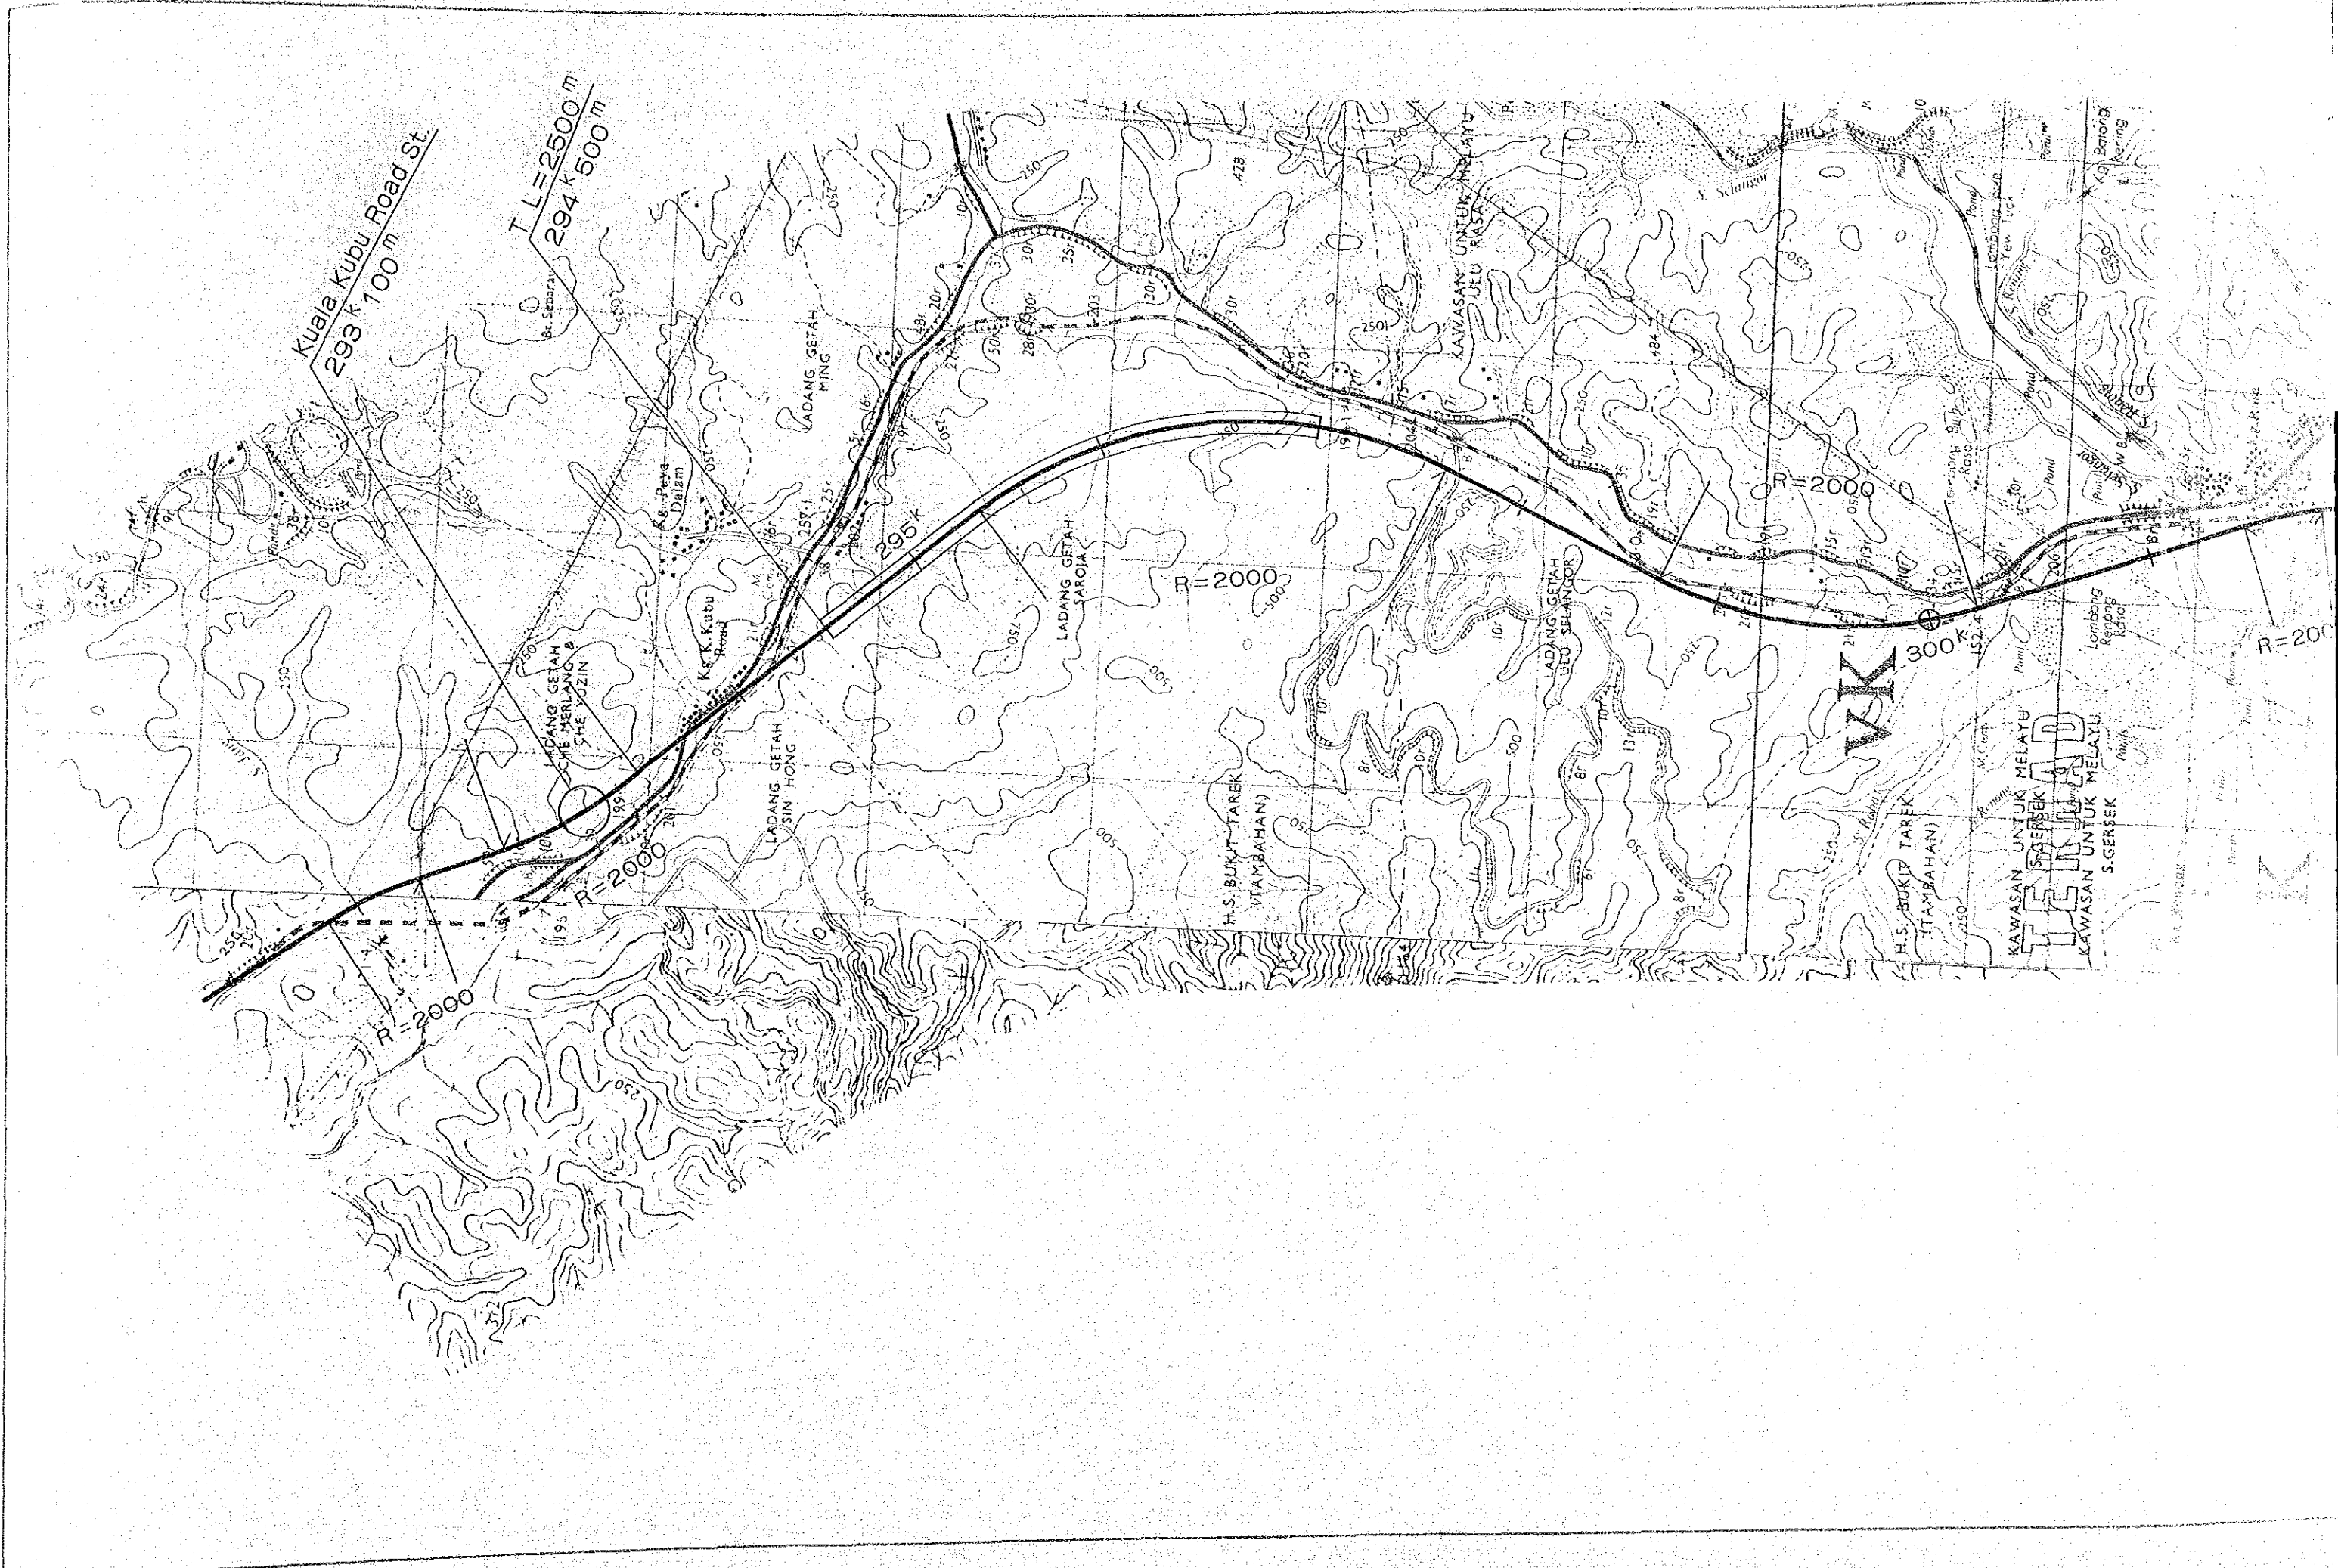

Kuala Kubu Road St.
293 k 100 m

T.L.=2500 m
294 k 500 m

LADANG GETAH
SHE MERLANG &
SHE YUZHIN

LADANG GETAH
SIN HONG

LADANG GETAH
MING

LADANG GETAH
SAROJA

H.S. BUKIT TAREK
(TAMBAHAN)

KAWASAN UNTUK MELAYU
ULU RASA

LADANG GETAH
ULU SELANGOR

H.S. BUKIT TAREK
(TAMBAHAN)

KAWASAN UNTUK MELAYU
S.GERSEK
TEPAD
KAWASAN UNTUK MELAYU
S.GERSEK

R=2000

R=2000


295 k

R=2000

R=2000

VK
300 K

R=200

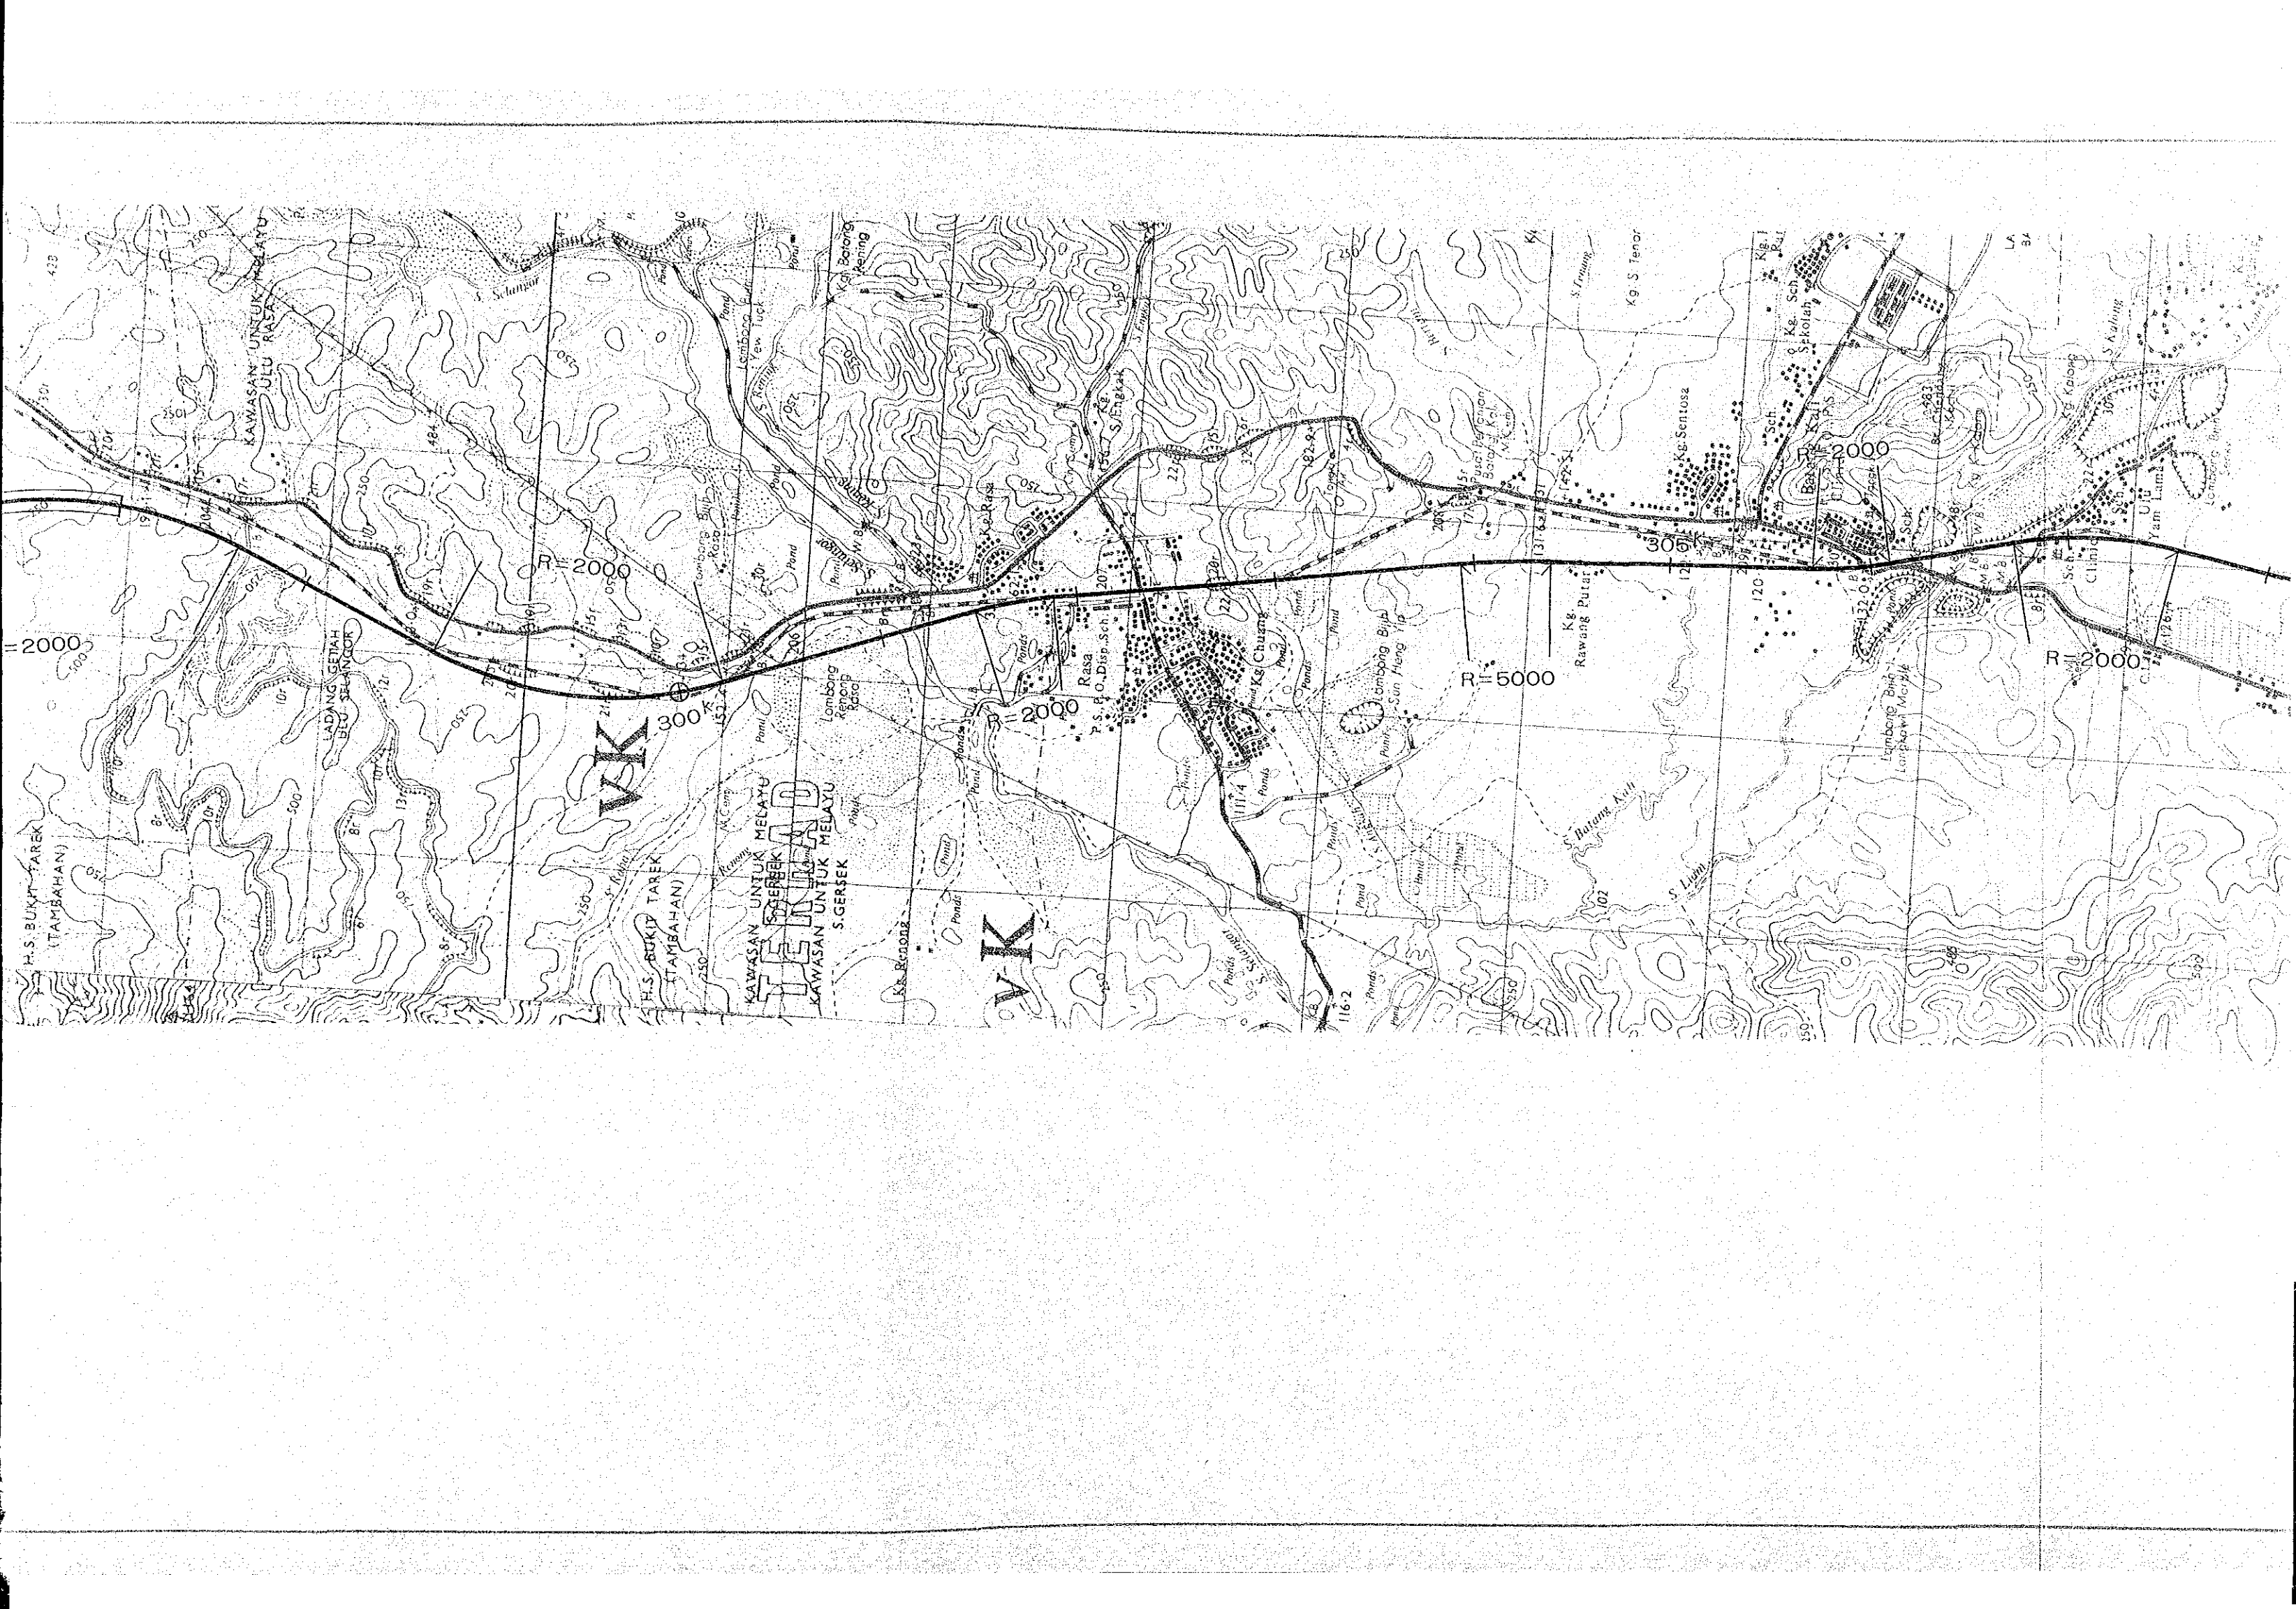

KAWASAN UNTUK MELAYU
ULU RASA

H.S. BUKIT TAREK
(TAMBAHAN)

LADANG GETAH

WK

H.S. BUKIT TAREK
(TAMBAHAN)

KAWASAN UNTUK MELAYU
S. GERSEK

WK

2000

R=5000

R=2000

R=2000

439

LA 54

Kg. Batang Aening

Kg. S. Tenor

Kg. Sentosa

Kg. Rawang Putar

Kg. S. Tenor

Kg. Kalong

Ulu Luma

Lombong Kemuning

Kg. Chuang

Kg. S. Tenor

Lombong Bukit Lampayan

S. Kaling

Lombong






























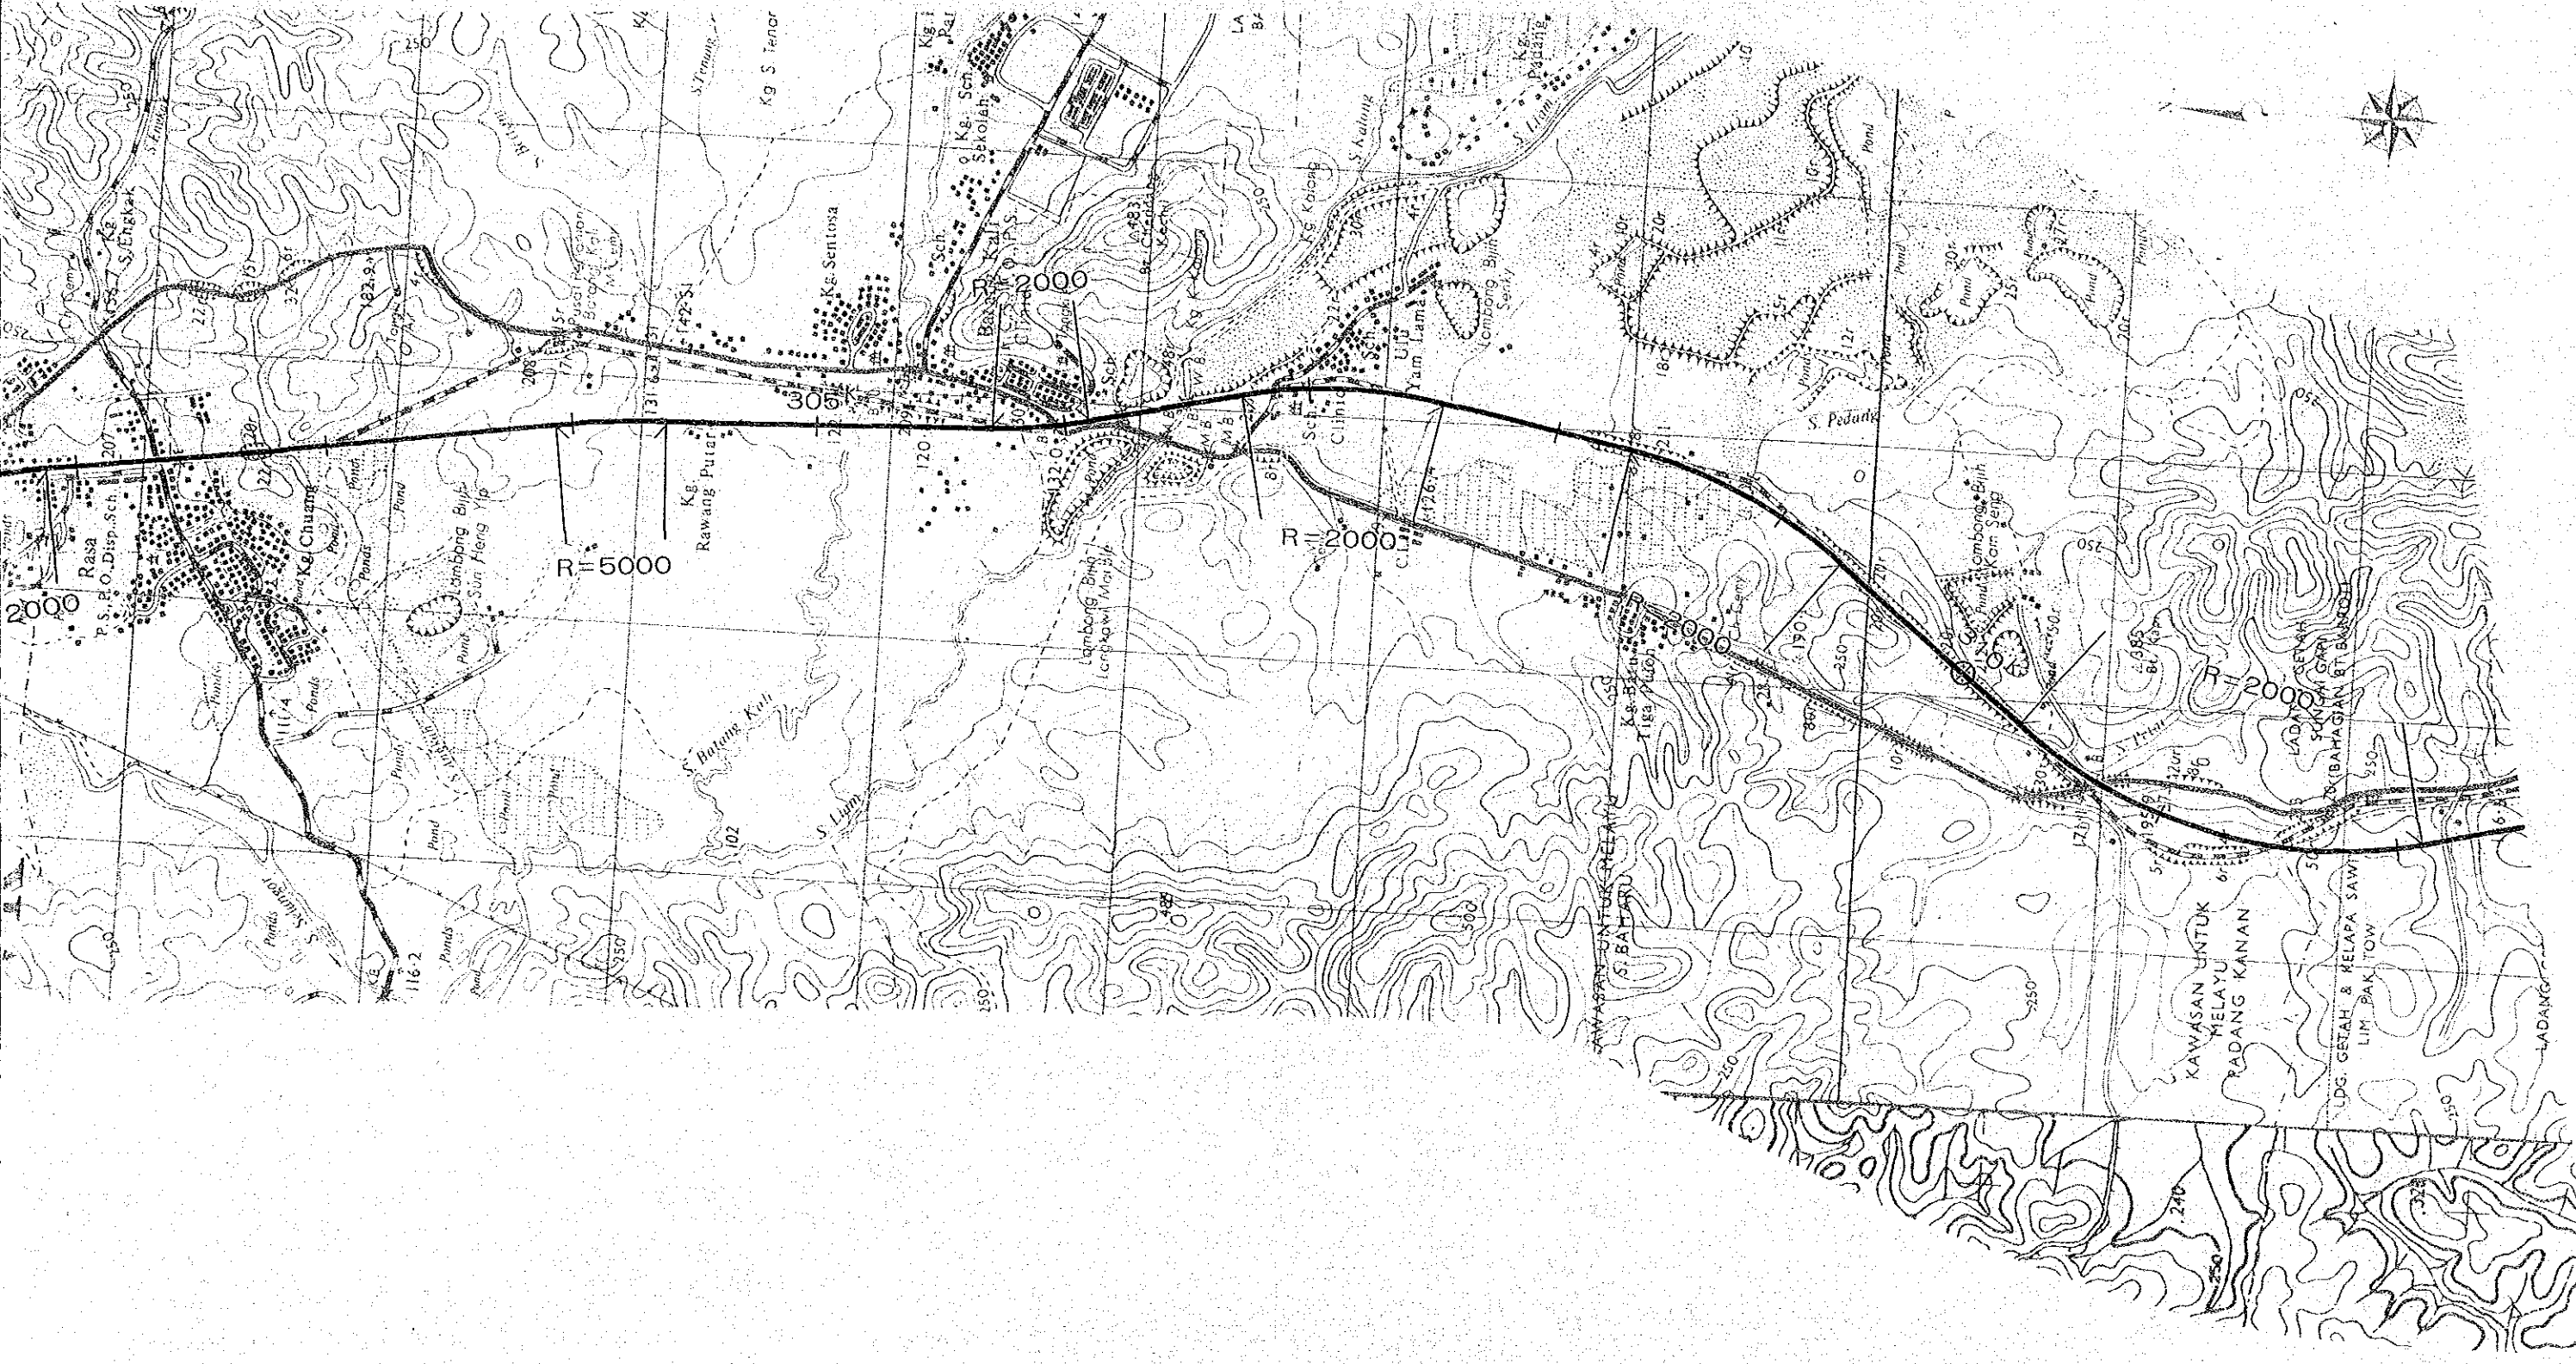

THE WEST COAST RAILWAY
MAIN LINE (Sheet 16 of 37)
Scale 1 : 25,000

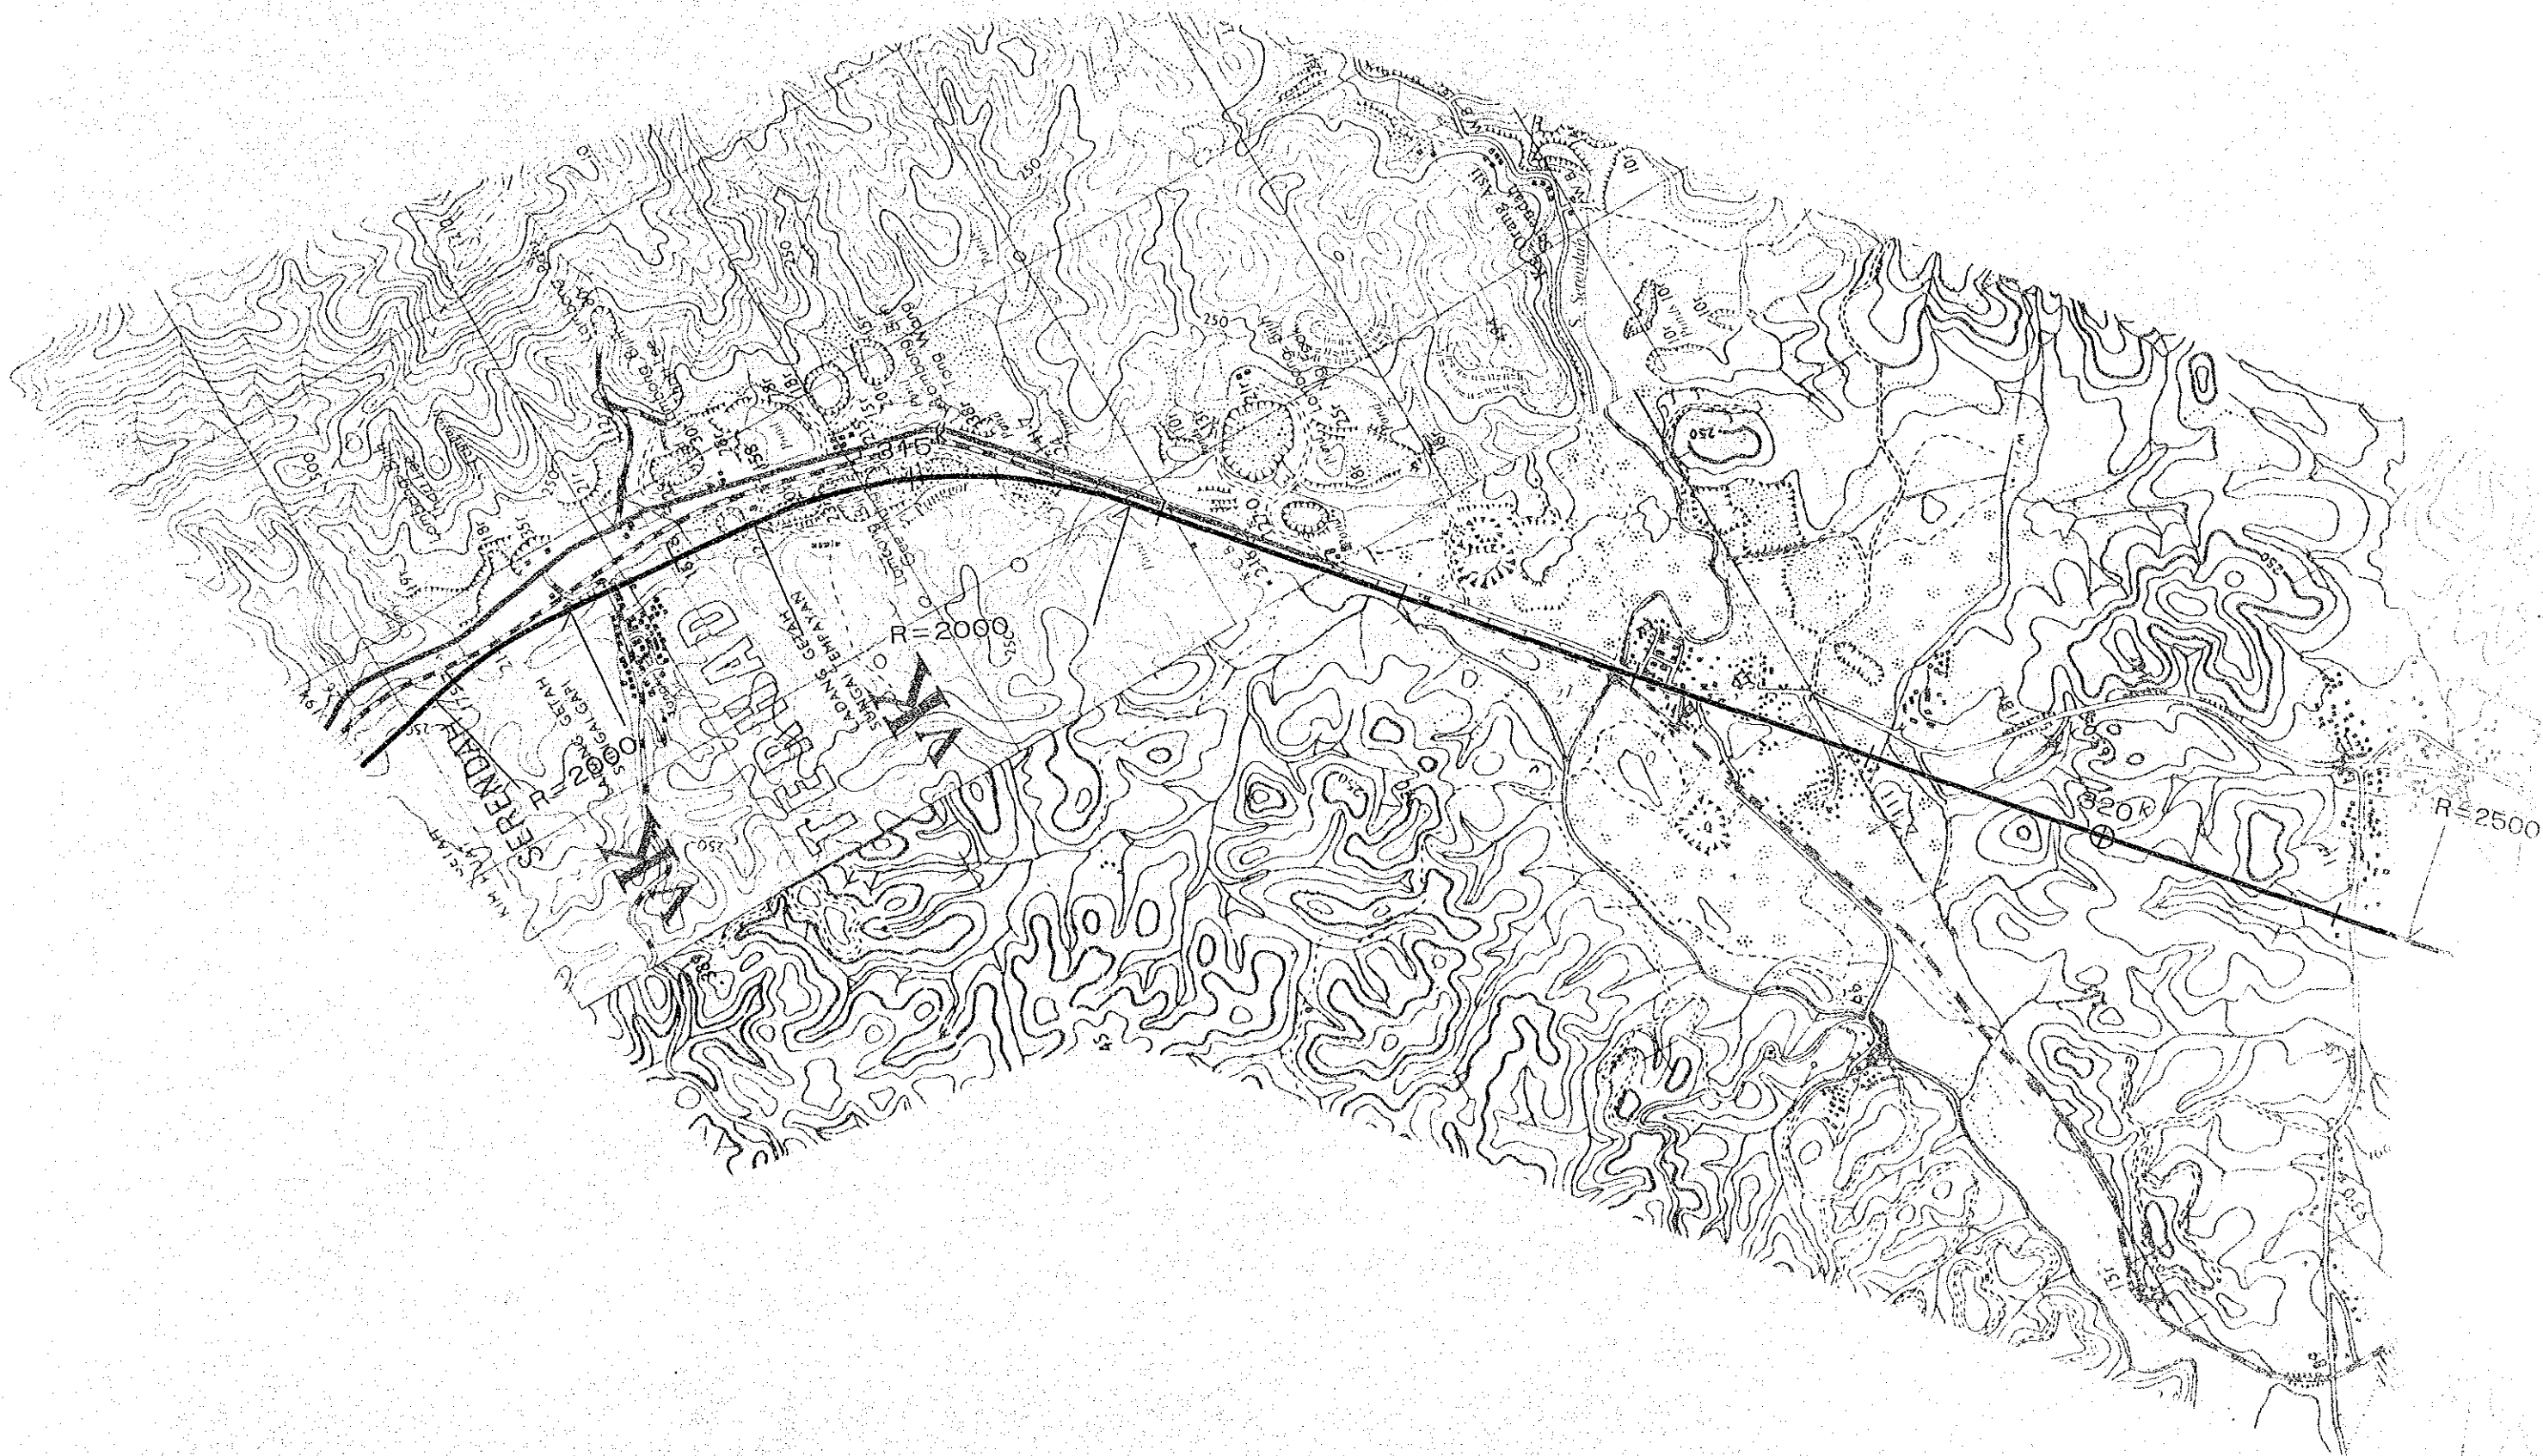


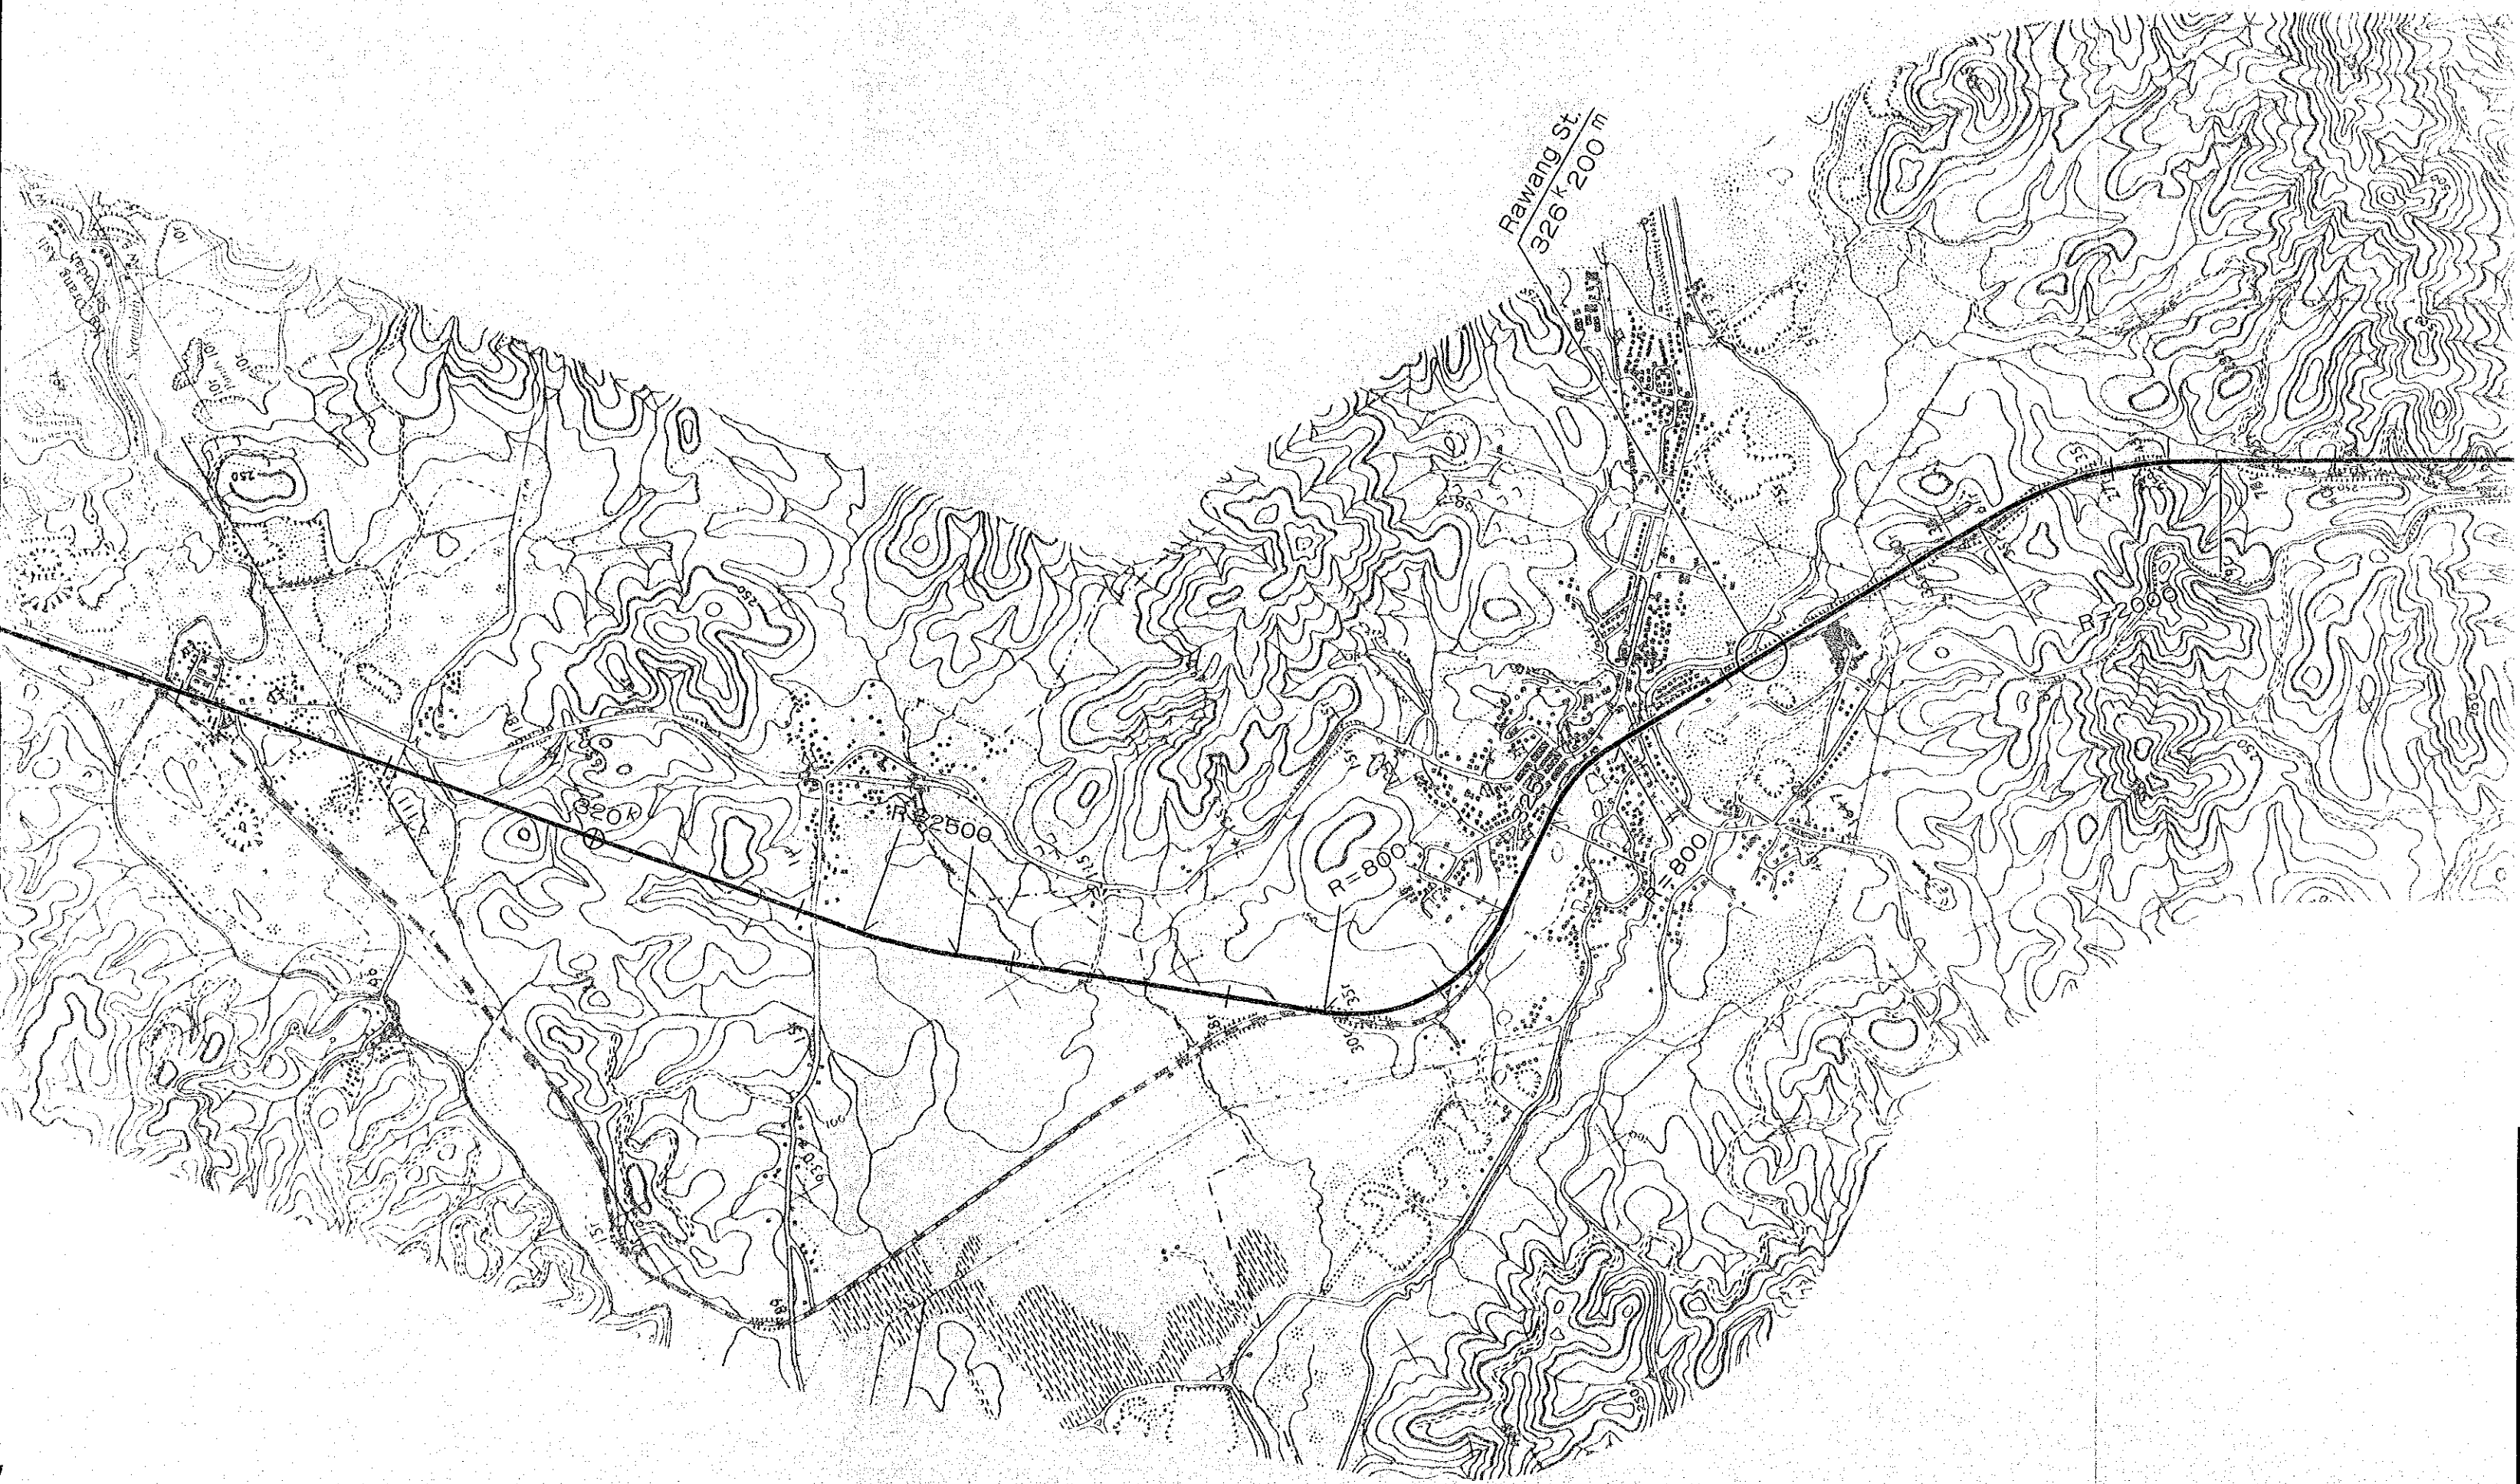

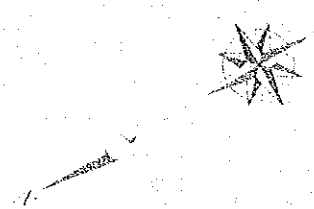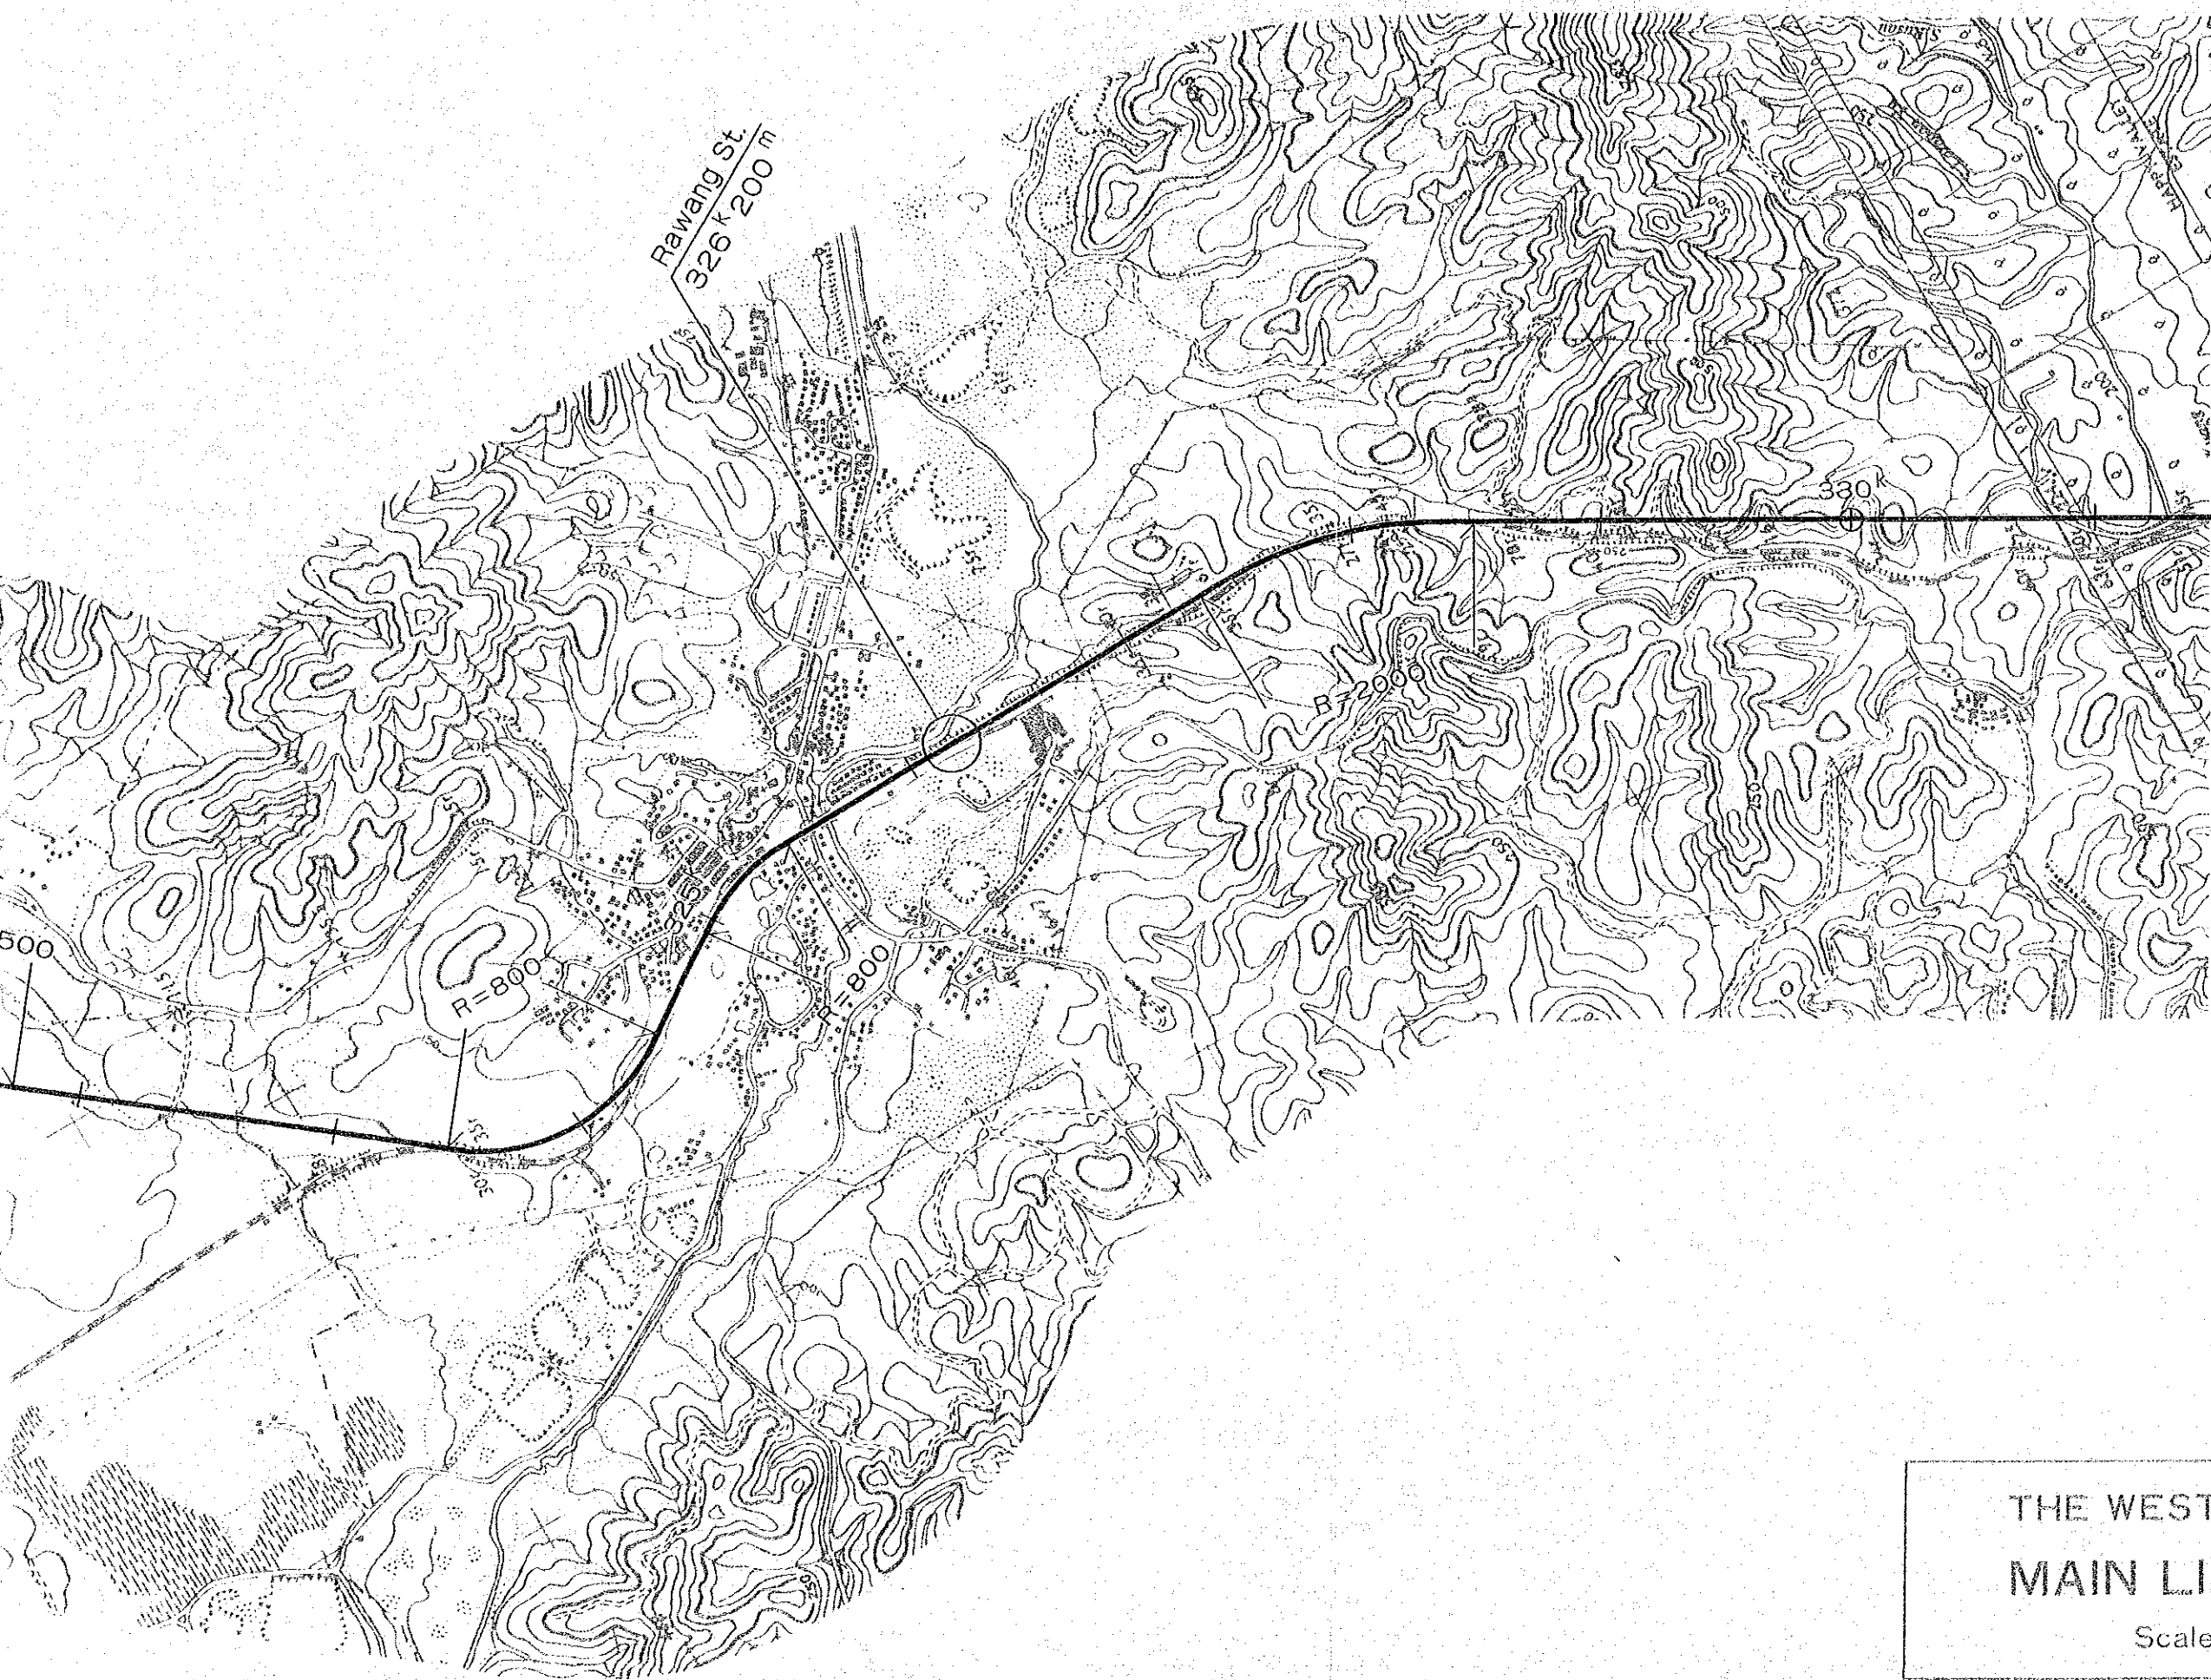

THE WEST COAST RAILWAY
MAIN LINE (Sheet 17 of 37)
Scale 1 : 25,000



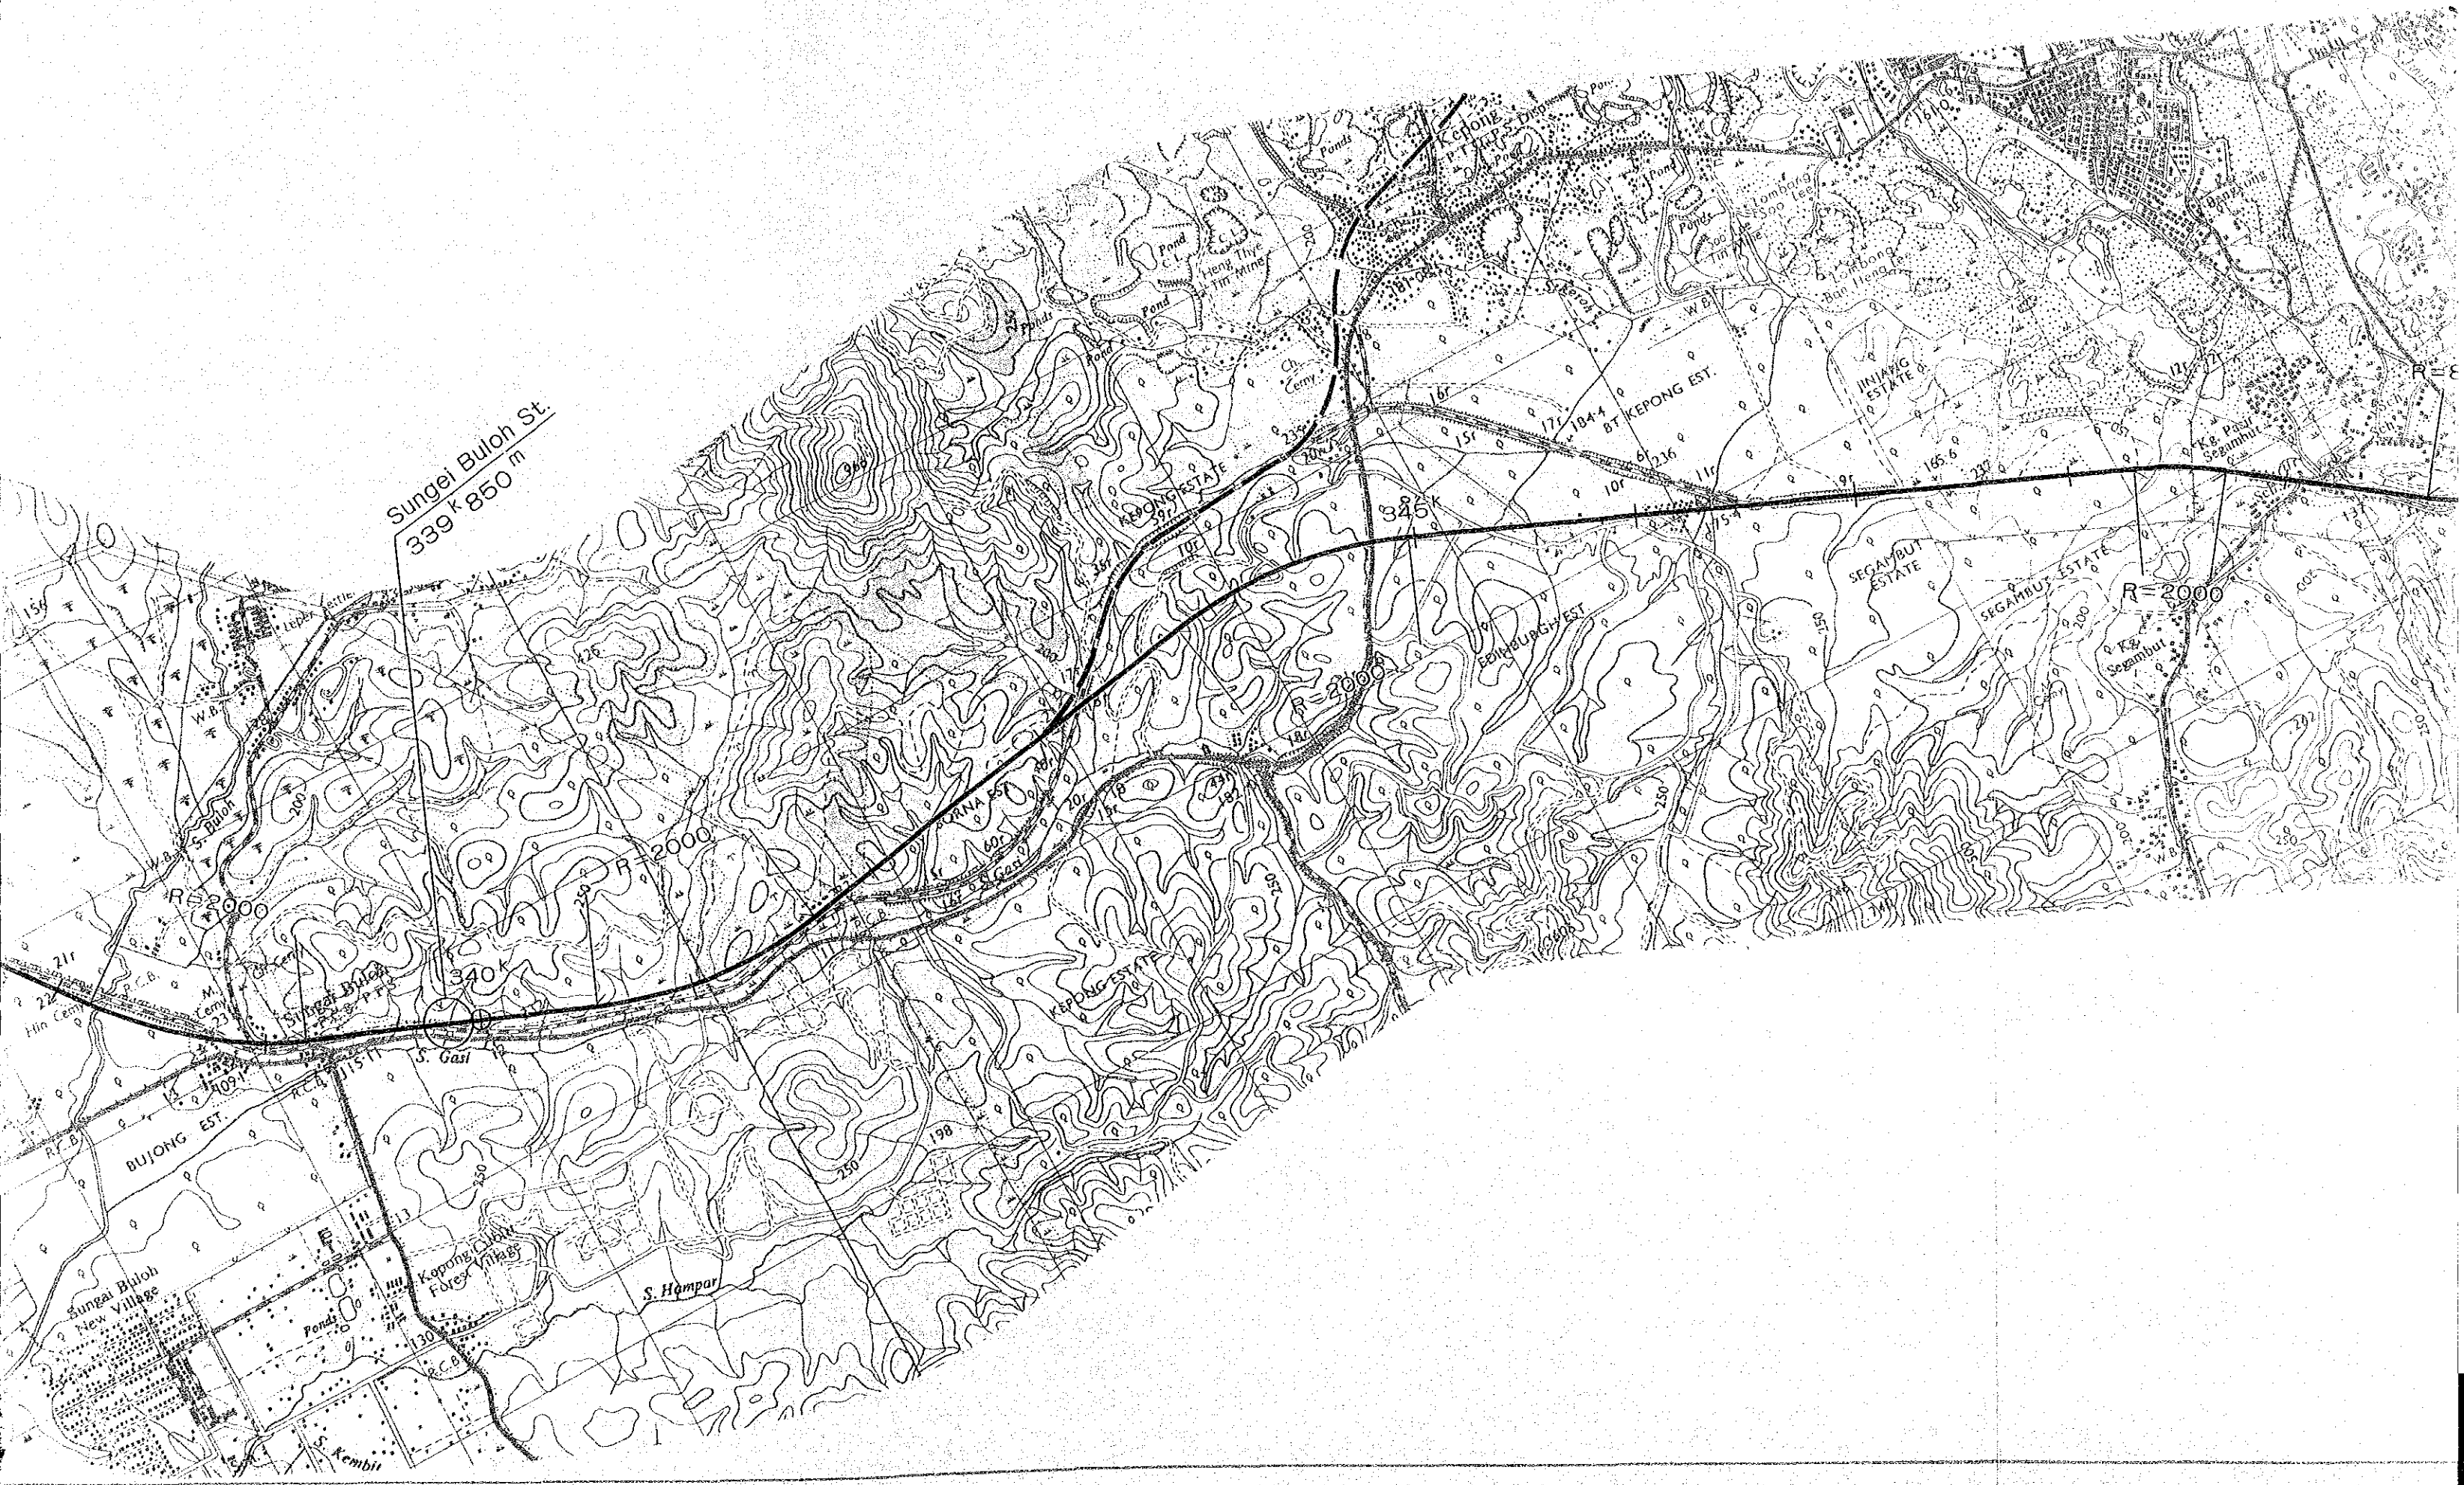

Sungei Buloh St.
339 K 850 m

BUJONG EST.

KEKONG EST.

SEGAMBUS ESTATE

SEGAMBUS ESTATE

R=2000

Sungei Buloh
New Village

Kampung
Forest Village

S. Hampar

S. Kembil

Hin Cem.

Sungei Buloh

S. Gasil

KEKONG EST.

EDUNBUNG EST.

INJIANG ESTATE

K. Pagar
Segambut

W.B.

W.B.

THE WEST COAST RAILWAY
MAIN LINE (Sheet 18 of 37)
Scale 1 : 25,000