


Scale 1/10 000

FIG.13.2 RESERVOIR D'OUKHIT

ADMINISTRATION DE L'HYDRAULIQUE
ETUDE DU PROJET DE CONSTRUCTION DES BARRAGES DANS LE BASSIN VERSANT DU RHERIS
AGENCE JAPONAISE DE COOPERATION INTERNATIONALE

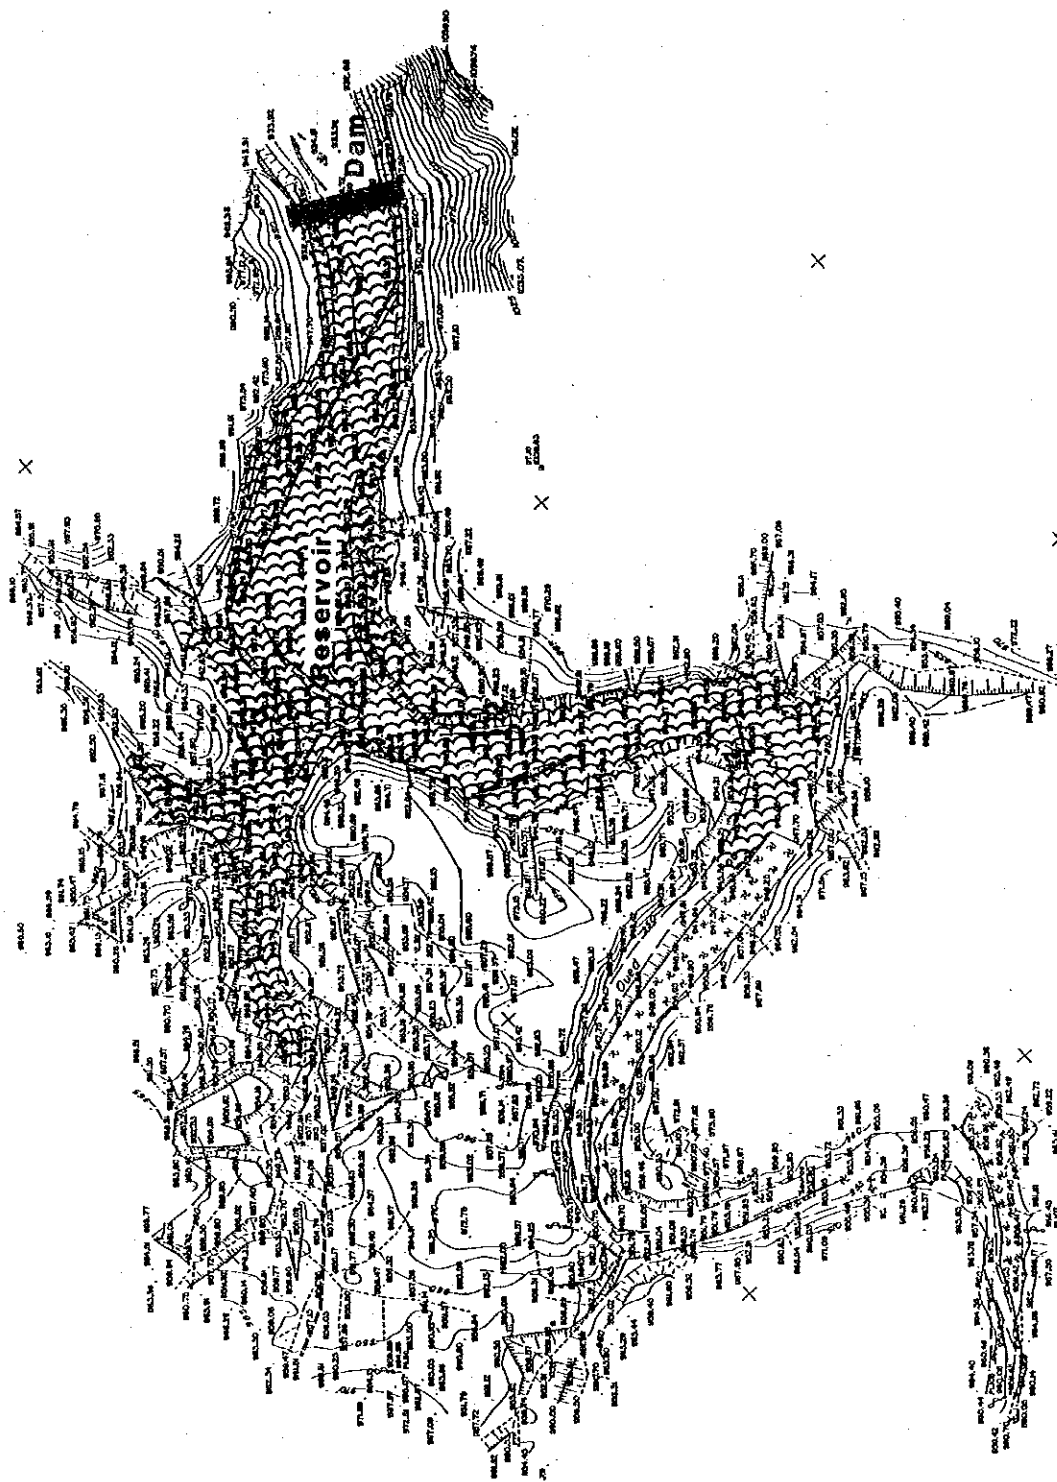

Scale 1/10 000

FIG.13.3 RESERVOIR D'OULHOU

ADMINISTRATION DE L'HYDRAULIQUE
ETUDE DU PROJET DE CONSTRUCTION DES BARRAGES DANS LE BASSIN VERSANT DU RHERIS
AGENCE JAPONAISE DE COOPERATION INTERNATIONALE

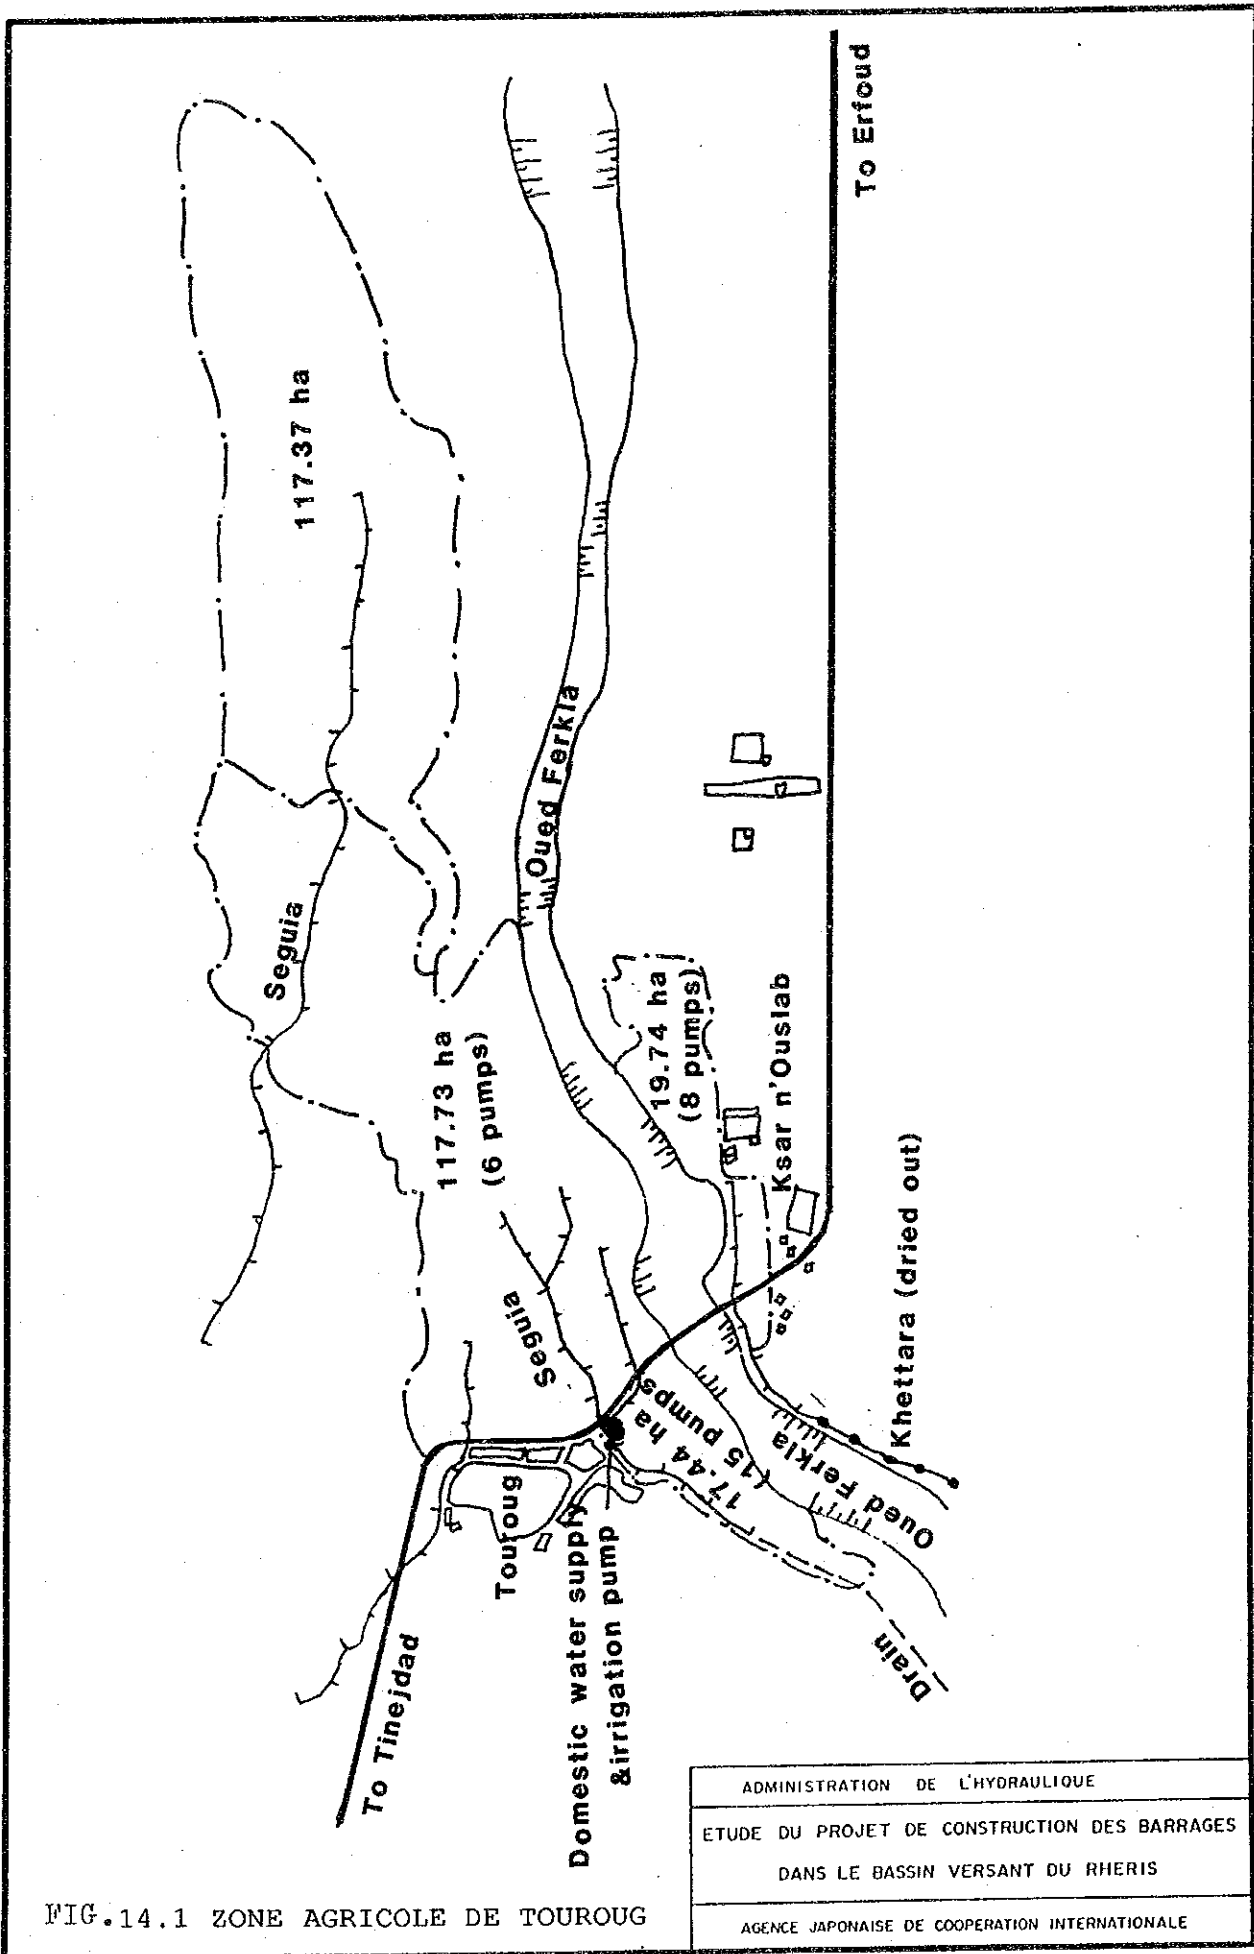


FIG.14.1 ZONE AGRICOLE DE TOUROUG

