

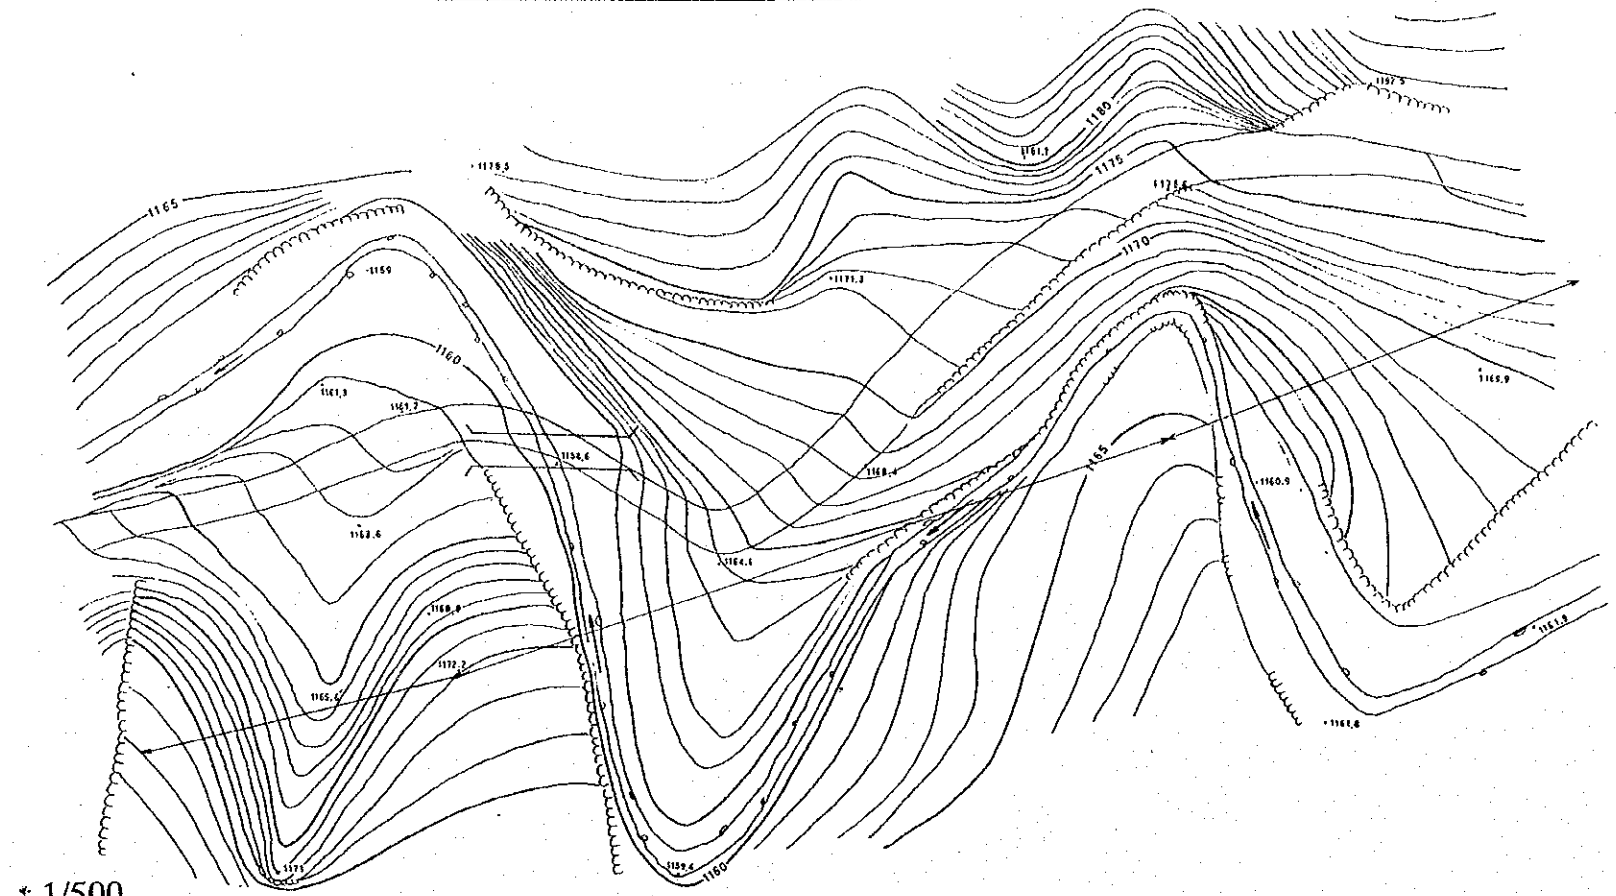
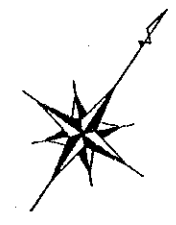
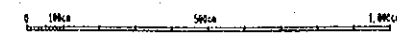
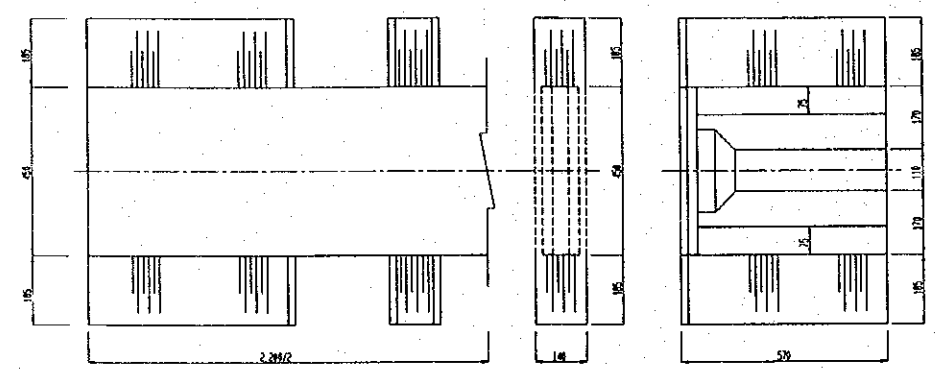



圓子灣溝 典型区 黄草湾II号橋計画図 (B-2)

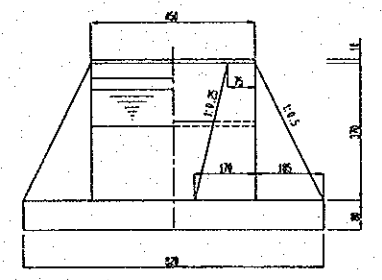






1/500

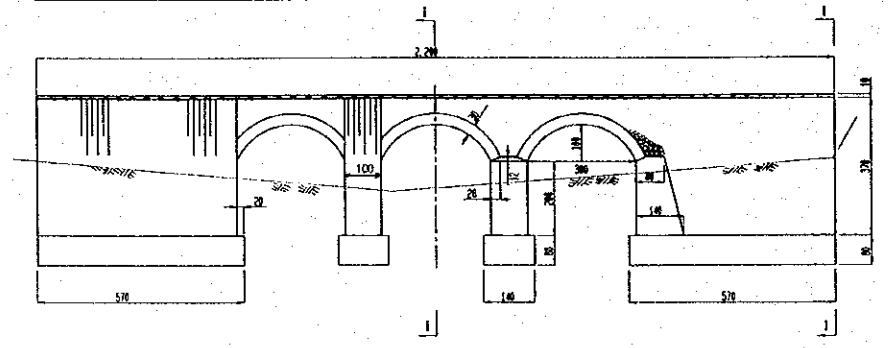


大西溝 典型区 龍泉寺 I号橋計画図 (B-3)

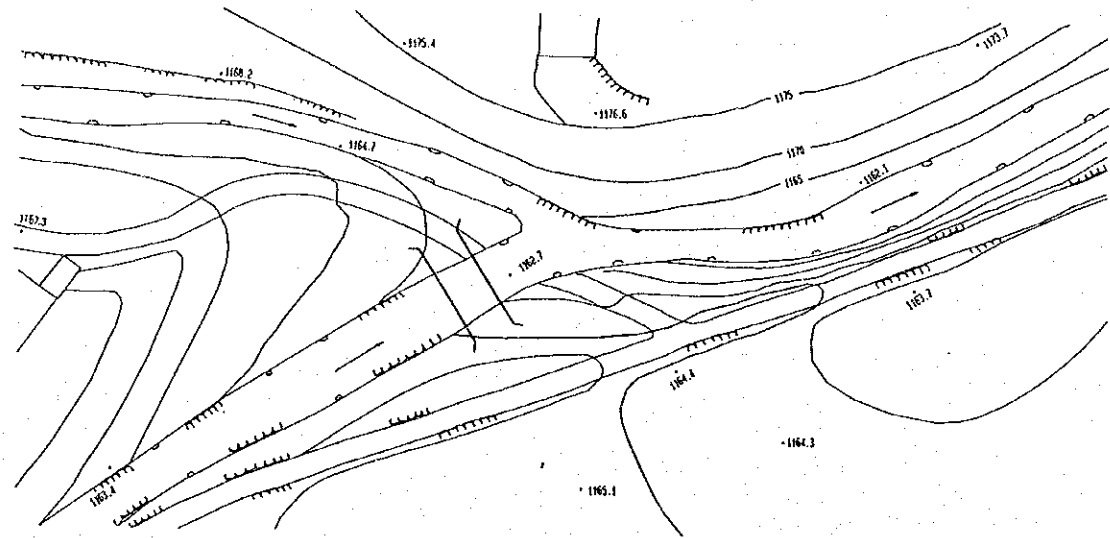


1/500

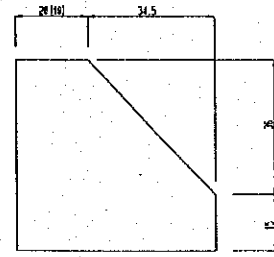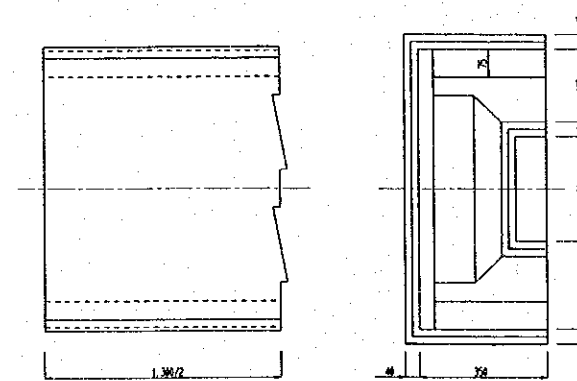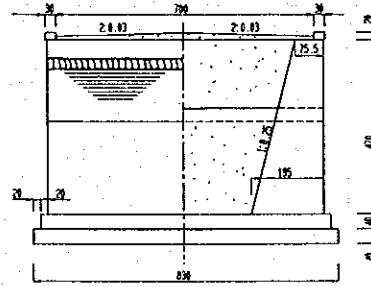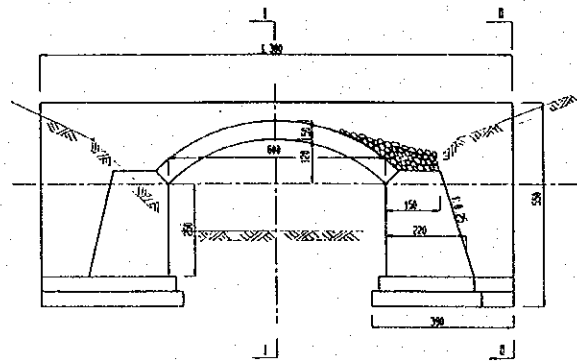 








1:10

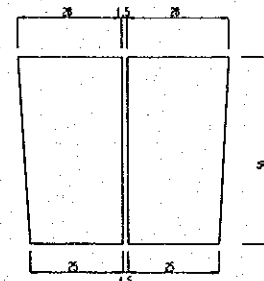

1:10

 


大西溝 典型区 龍泉寺II号橋計画図 (B-4)

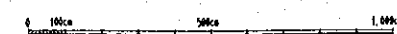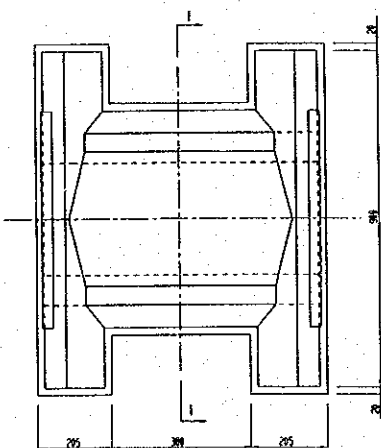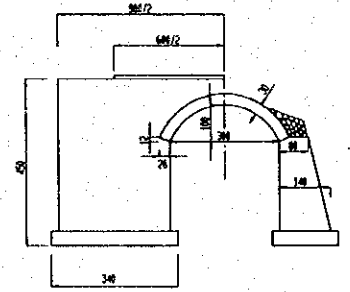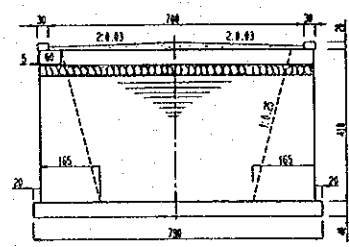
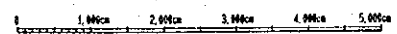
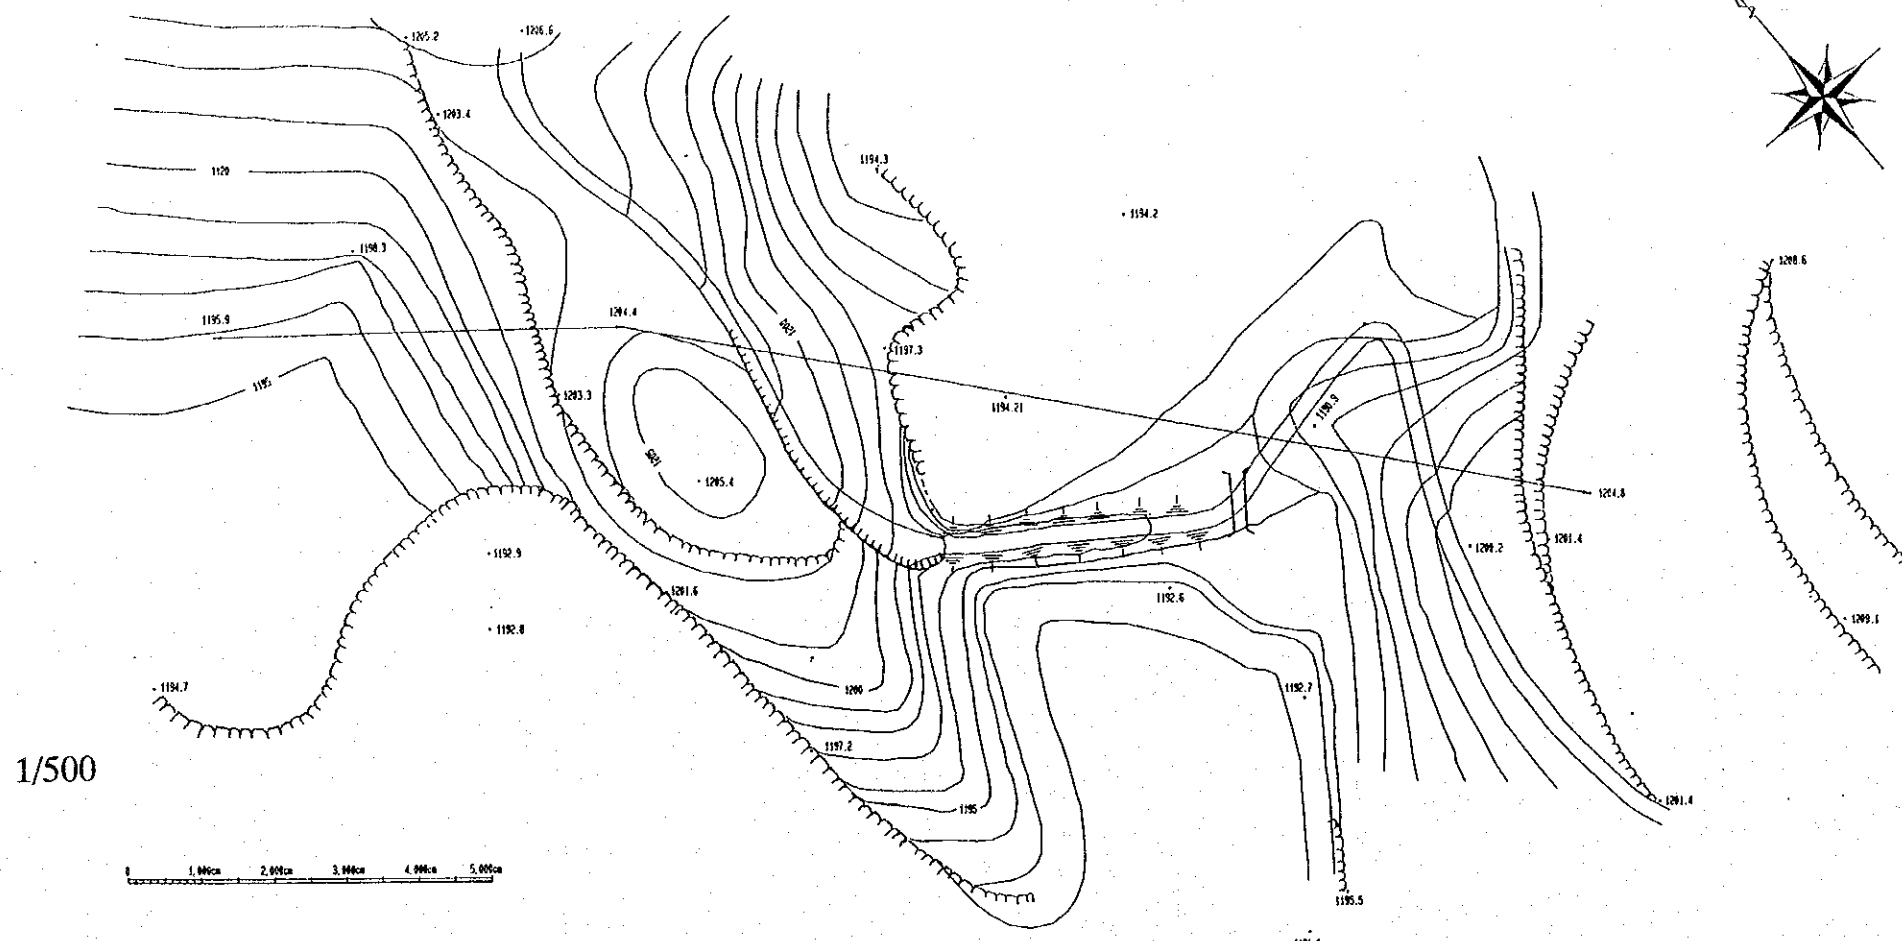
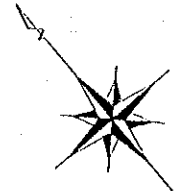





大西溝 典型区 任塌溝II号橋計画図 (B-6)

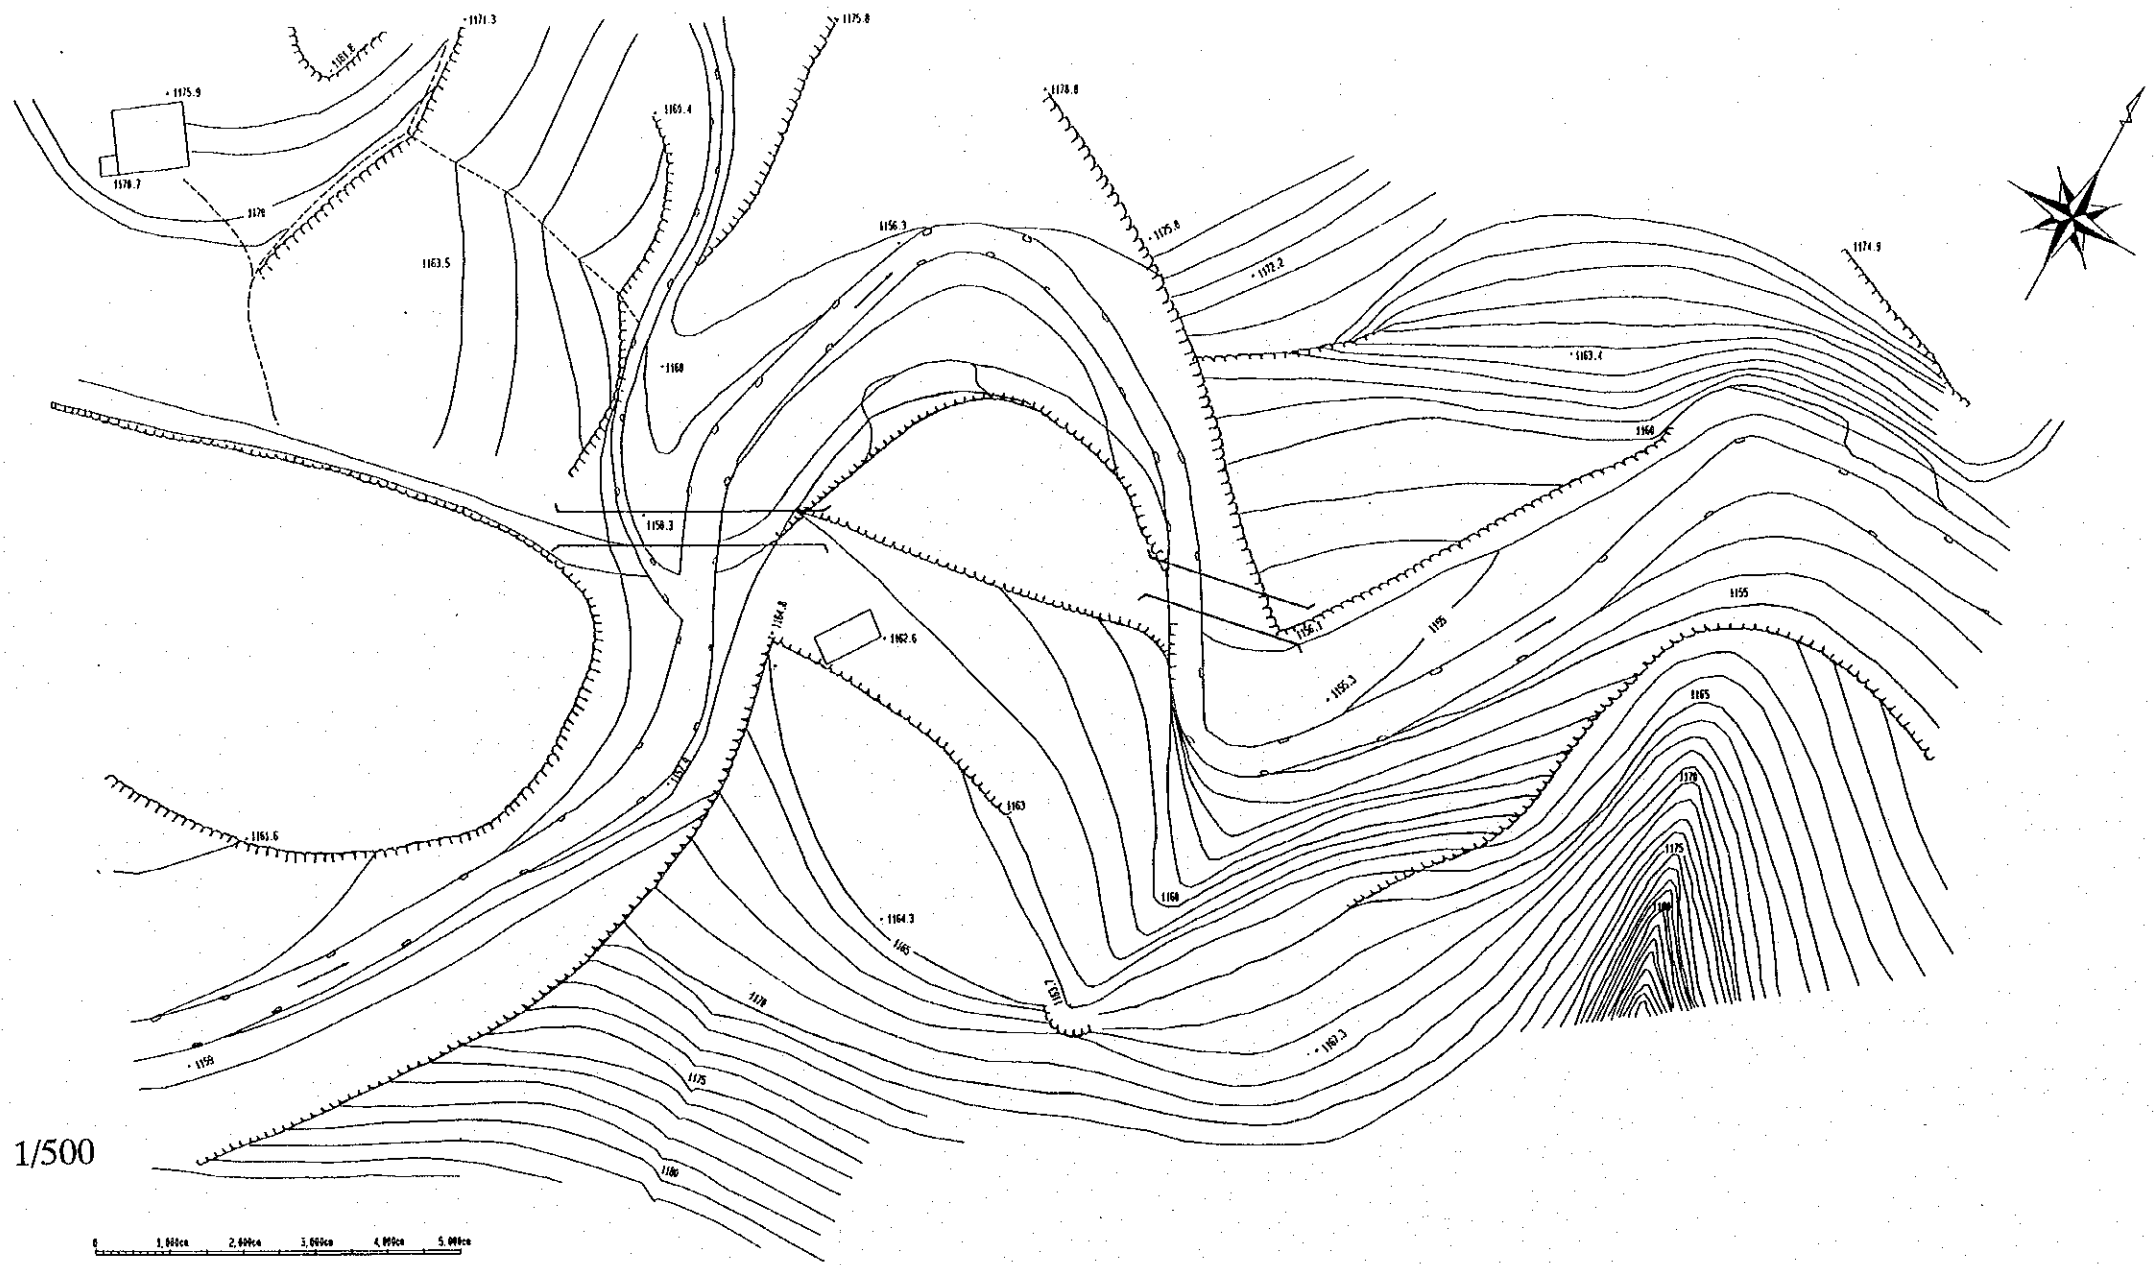







1/500

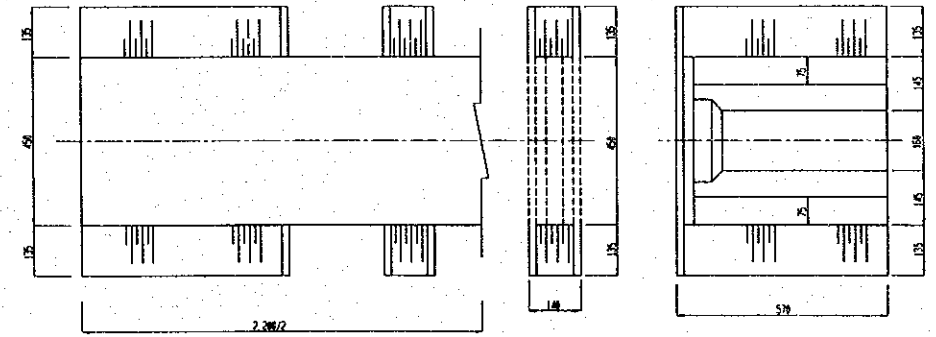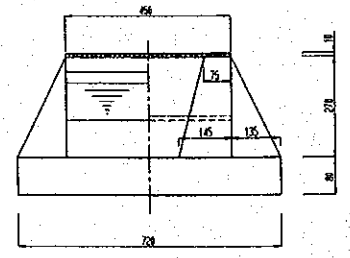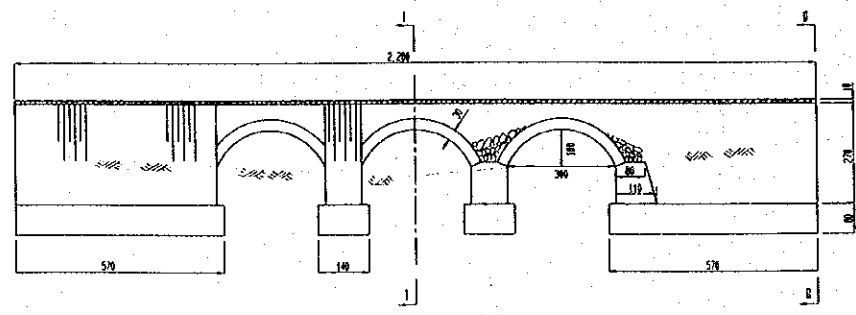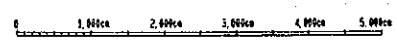

大西溝 典型区 任塌溝III号橋計画図 (B-7)

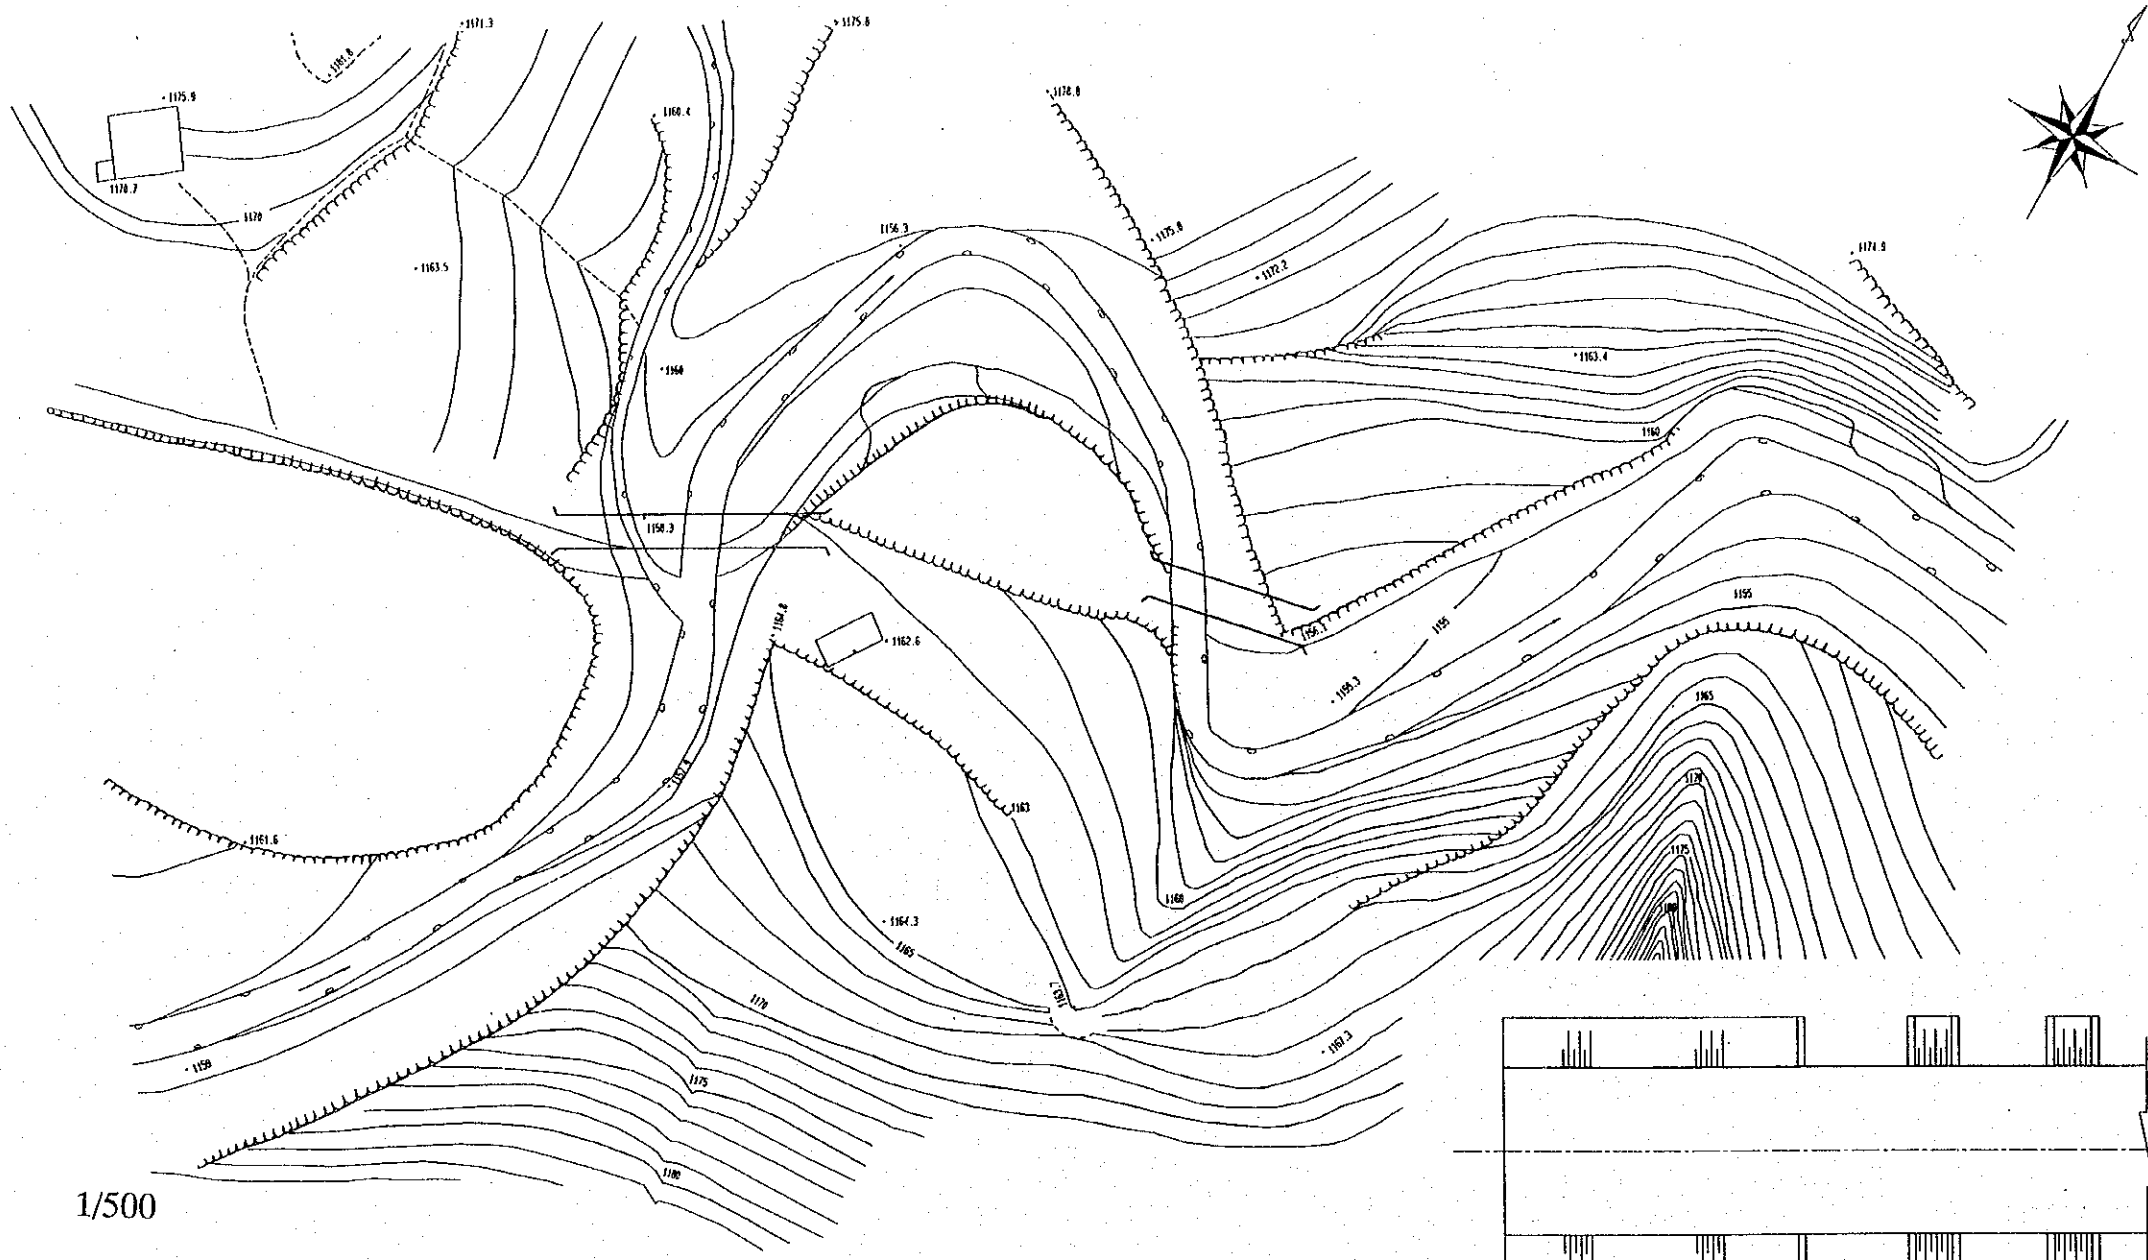


1/500

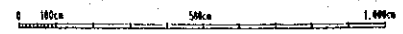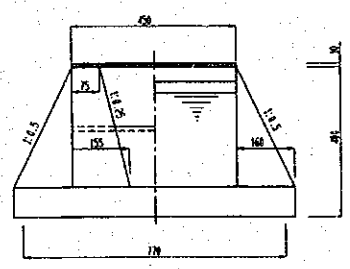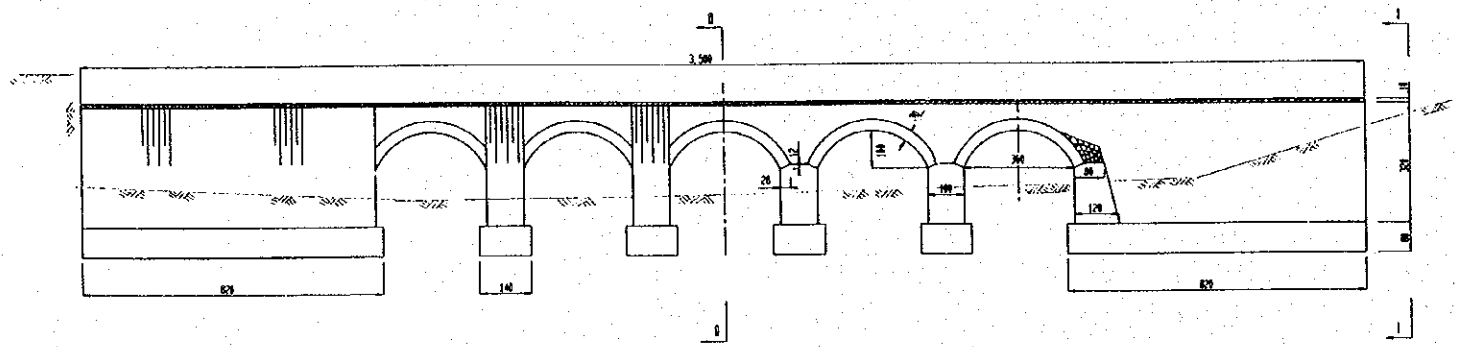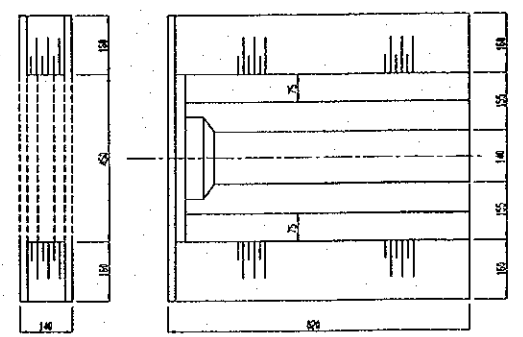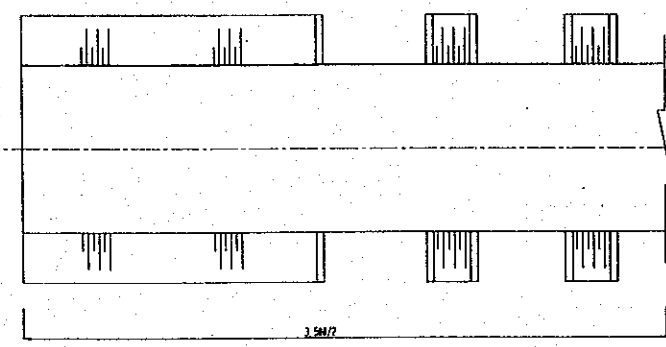 



延河·杏子河 典型区 温室適地位置图 (T-1)

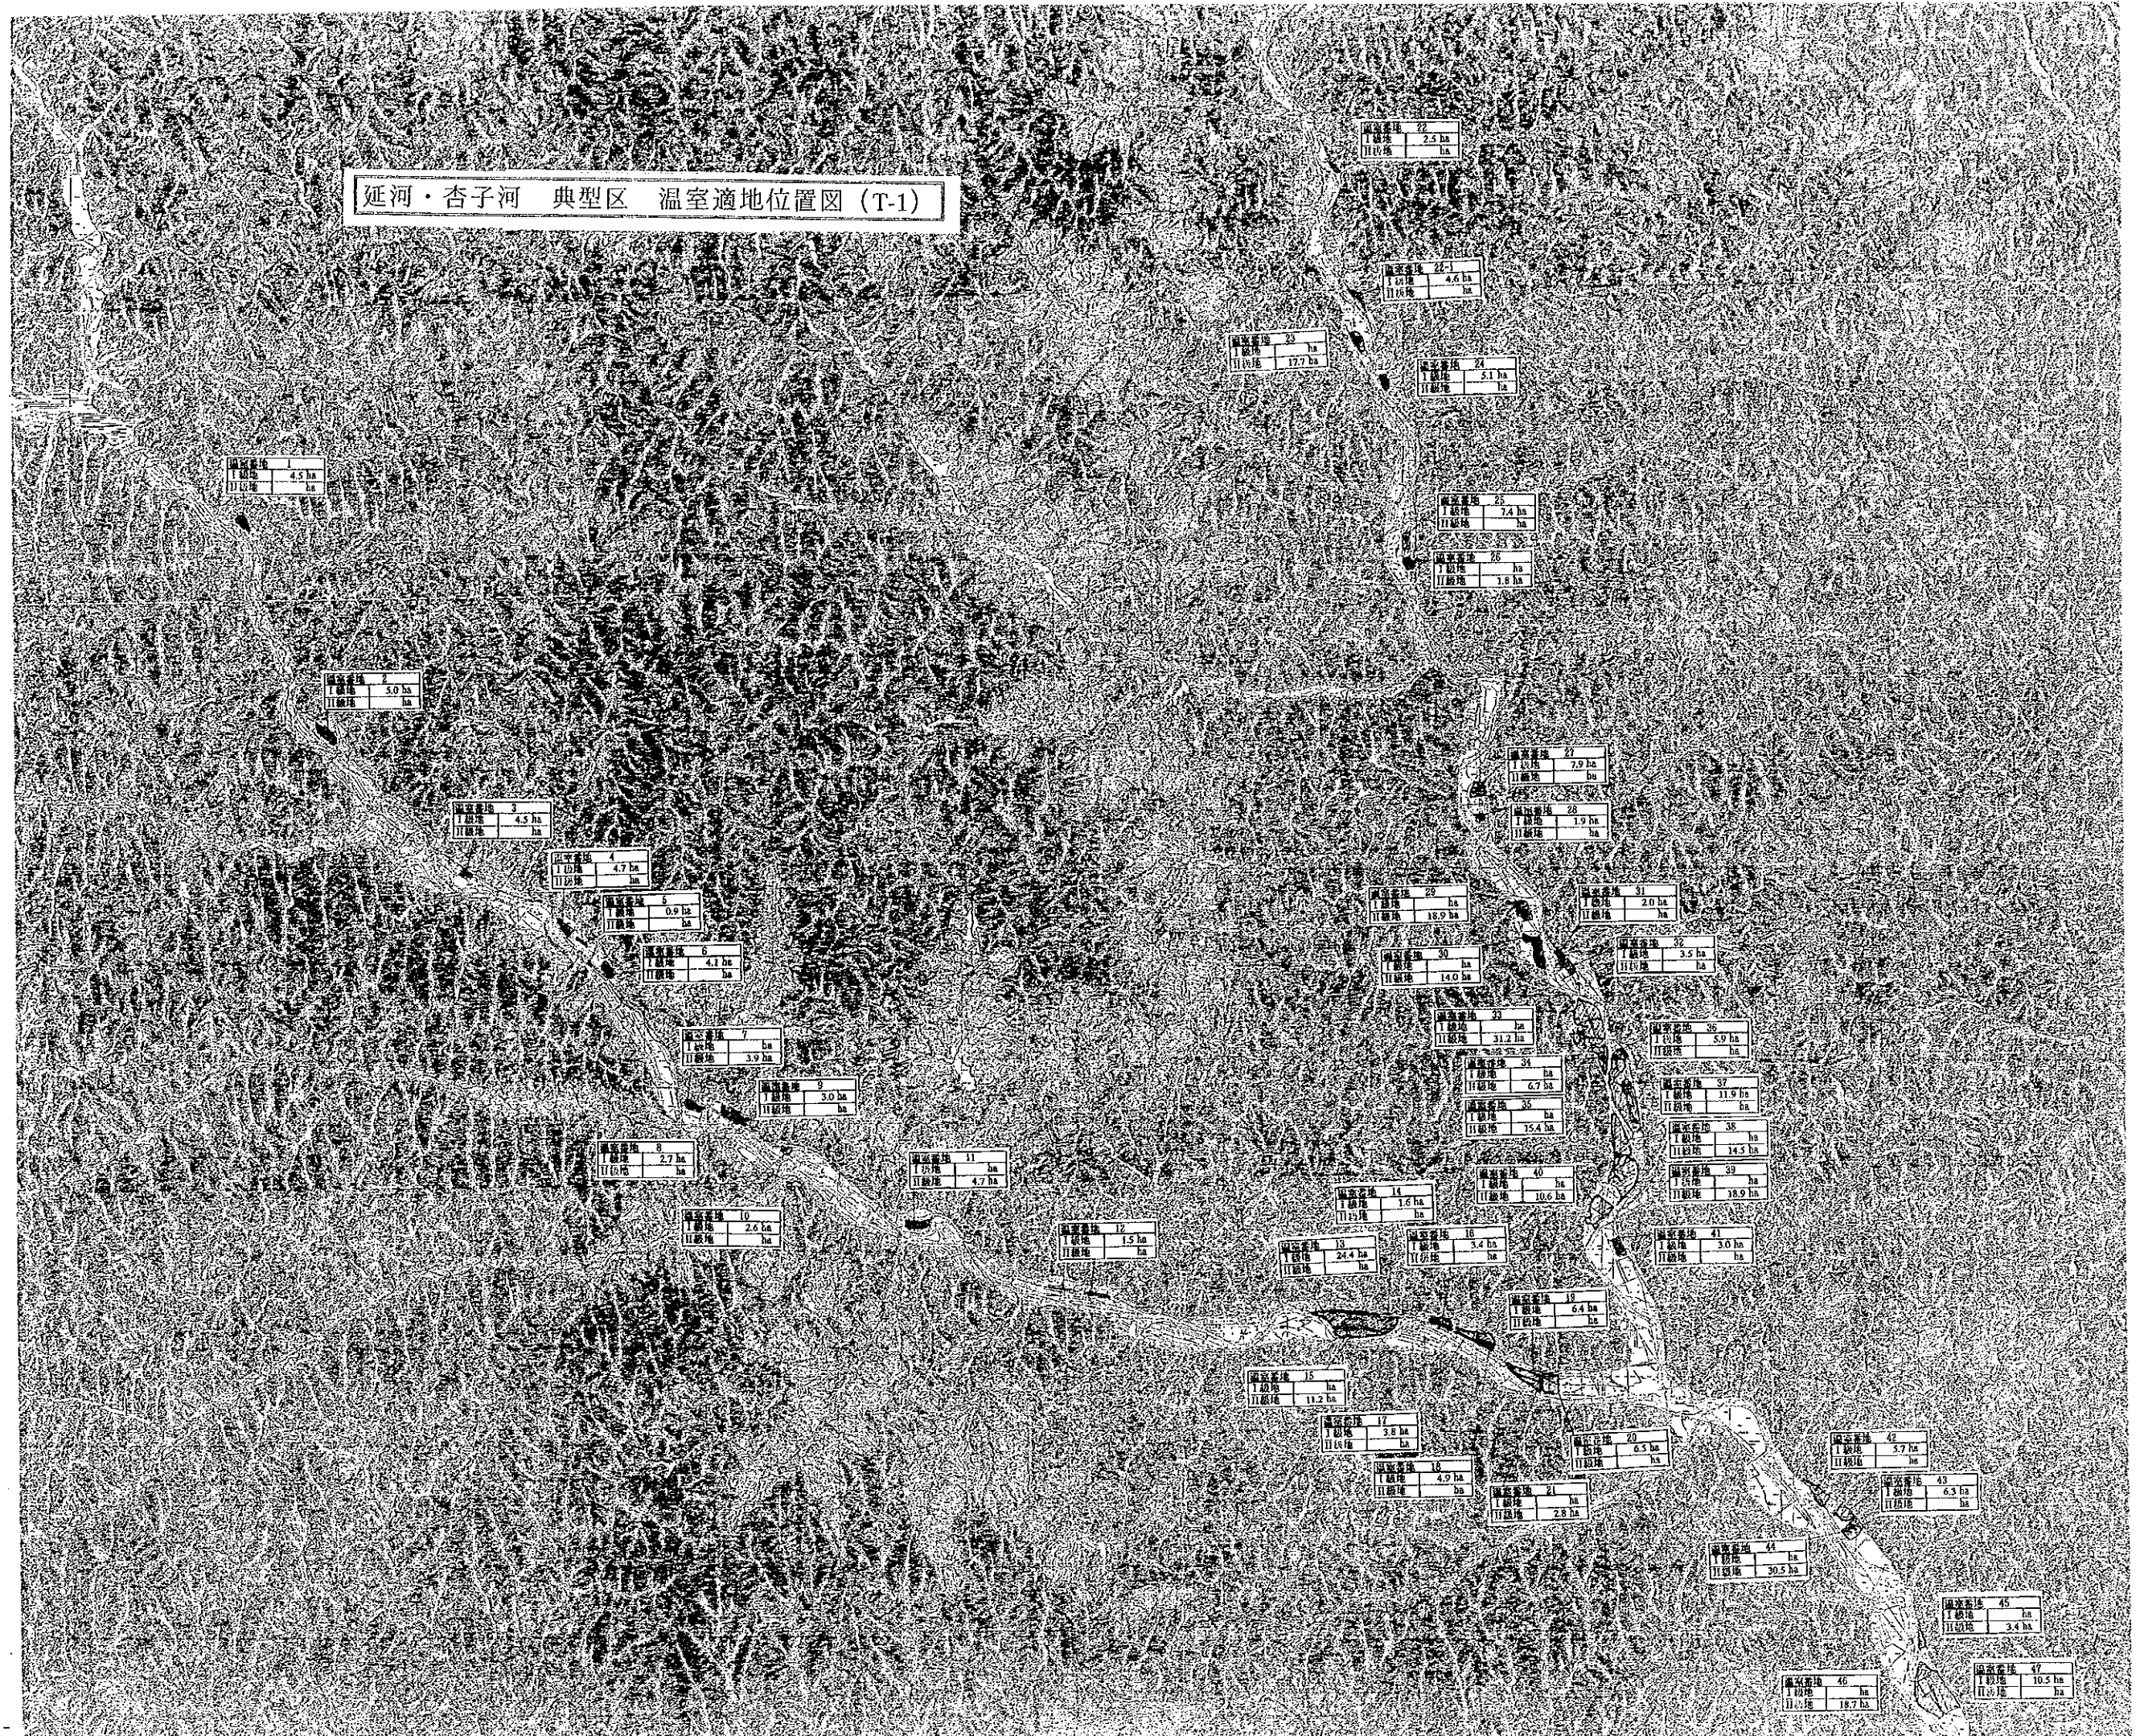





JICA