

資料 7 新センター関連資料

SENARAI KANDUNGAN

1.0 LATAR BELAKANG

2.0 MAKLUMAT PROJEK

3.0 SKOP KERJA

4.0 MAKLUMAT REKABENTUK BANGUNAN

5.0 SENARAI PEREKABENTUK & PERUNDING

6.0 JADUAL PELAKSANAAN

7.0 PERSPEKTIF BANGUNAN

1.0 LATAR BELAKANG


Pada pertengahan tahun 1995, SIRIM telah memaklumkan Jabatan Kerja Raya (JKR) untuk melaksanakan projek membina bangunan Makmal Metrologi Kebangsaan di Bukit Jalil, Kuala Lumpur. Projek tersebut telah pun siap direka bentuk serta ditender pada bulan Januari 1997. Walaubagaimana pun, pada akhir tahun 1997, pelaksanaan projek tersebut telah ditunda memandangkan keadaan persekitaran serta topografi tapak tersebut didapati tidak sesuai untuk pembangunan projek jenis ini.

Setelah lebih kurang setahun ditunda, pada bulan September 1998, SIRIM telah memaklumkan JKR bahawa satu tapak baru telah dikenalpasti di Sepang, Selangor.


Sehingga kini iaitu bulan Disember 1998⁹, projek ini masih di dalam peringkat reka bentuk. Walaupun SIRIM berkehendakkan projek ini dilaksanakan dengan segera, adalah dijangka projek ini hanya dapat ditender pada bulan April 1998. Ini adalah kerana terdapat beberapa perubahan skop kerja reka bentuk serta kedudukan tapak. Perubahan reka bentuk tersebut memerlukan kelulusan semula dari Jabatan Perkhidmatan Bomba. Sementara itu, perubahan tapak memerlukan pengemukaan semula dan kelulusan Majlis Tempatan serta rekabentuk baru pada substruktur.

2.0 MAKLUMAT PROJEK


- * Pejabat Penyelaras : Cawangan Bangunan,
Ibu pejabat Jabatan Kerja Raya Malaysia
- * Pejabat Pelanggan : SIRIM Berhad
- * Pengguna : SIRIM Berhad
- * Sumber Pembiayaan : Kerajaan Persekutuan
- * Kos Projek : RM33 juta (Anggaran)
- * Jangka Tender : April 1998
- * Lokasi Tapak : Sebahagian Dari Lot P.T.4803, H.S(D)1470,
Mukim Dengkil, Sepang, Selangor
- * Keluasan Tapak :
- * Bentuk Tapak : Segi Empat Bujur
- * Topografi Tapak : Landai serta saliran yang baik
- * Jenis Tanaman : Hanya tanaman rumput serta tiada pokok.
- * Sedia Ada
- * Infrastruktur Sedia Ada : Terletak di kawasan kilang dan perumahan yang sedang
pesat membangun. Kesemua servis & utiliti yang dicadangkan
untuk tapak projek ini dijangka tiada masalah.

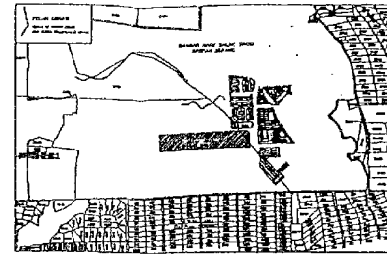

PELAN LOKASI
SKALA : 10 RAKAN SIDIH

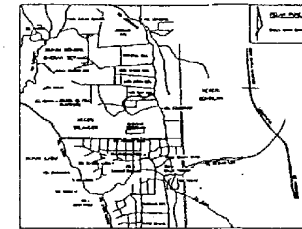

PELAN PUNCA
SKALA : SATU BATU SIDIH

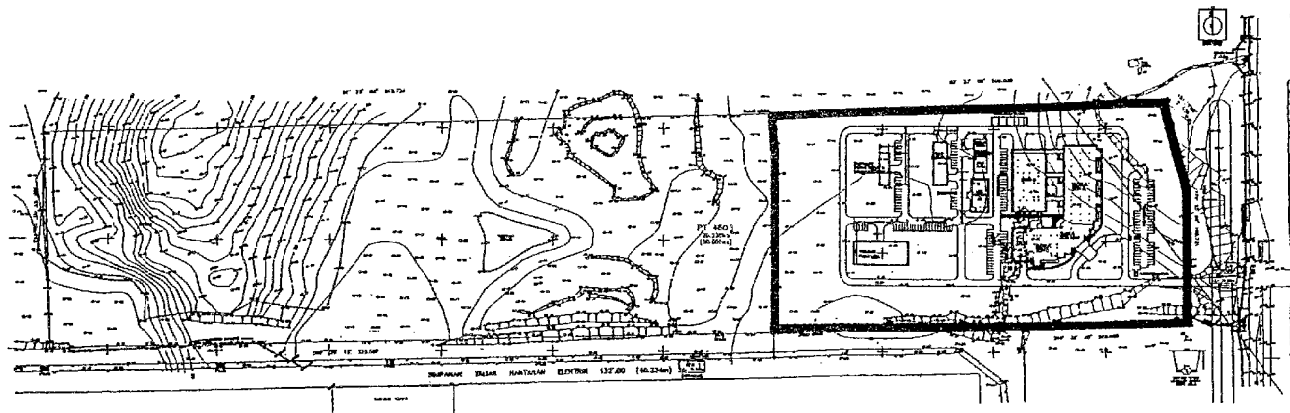

PELAN TAPAK

PE TUNJUK

1	2	
---	---	---	---	---	---	---	---	---	----	----	-----

NOTA



CADANGAN BANGUNAN
IBU PEJABAT JKR MALAYSIA

PELANGGAN

PELOMBAK CADANGAN BANGUNAN

PN. MOHDAMIN BT. AHMAD, SHAWAN

PELOMBAK REKA BENTUK BANGUNAN

PN. MOHDAMIN BT. AHMAD, SHAWAN

PELOMBAK PENGUKURAN REKA BENTUK BANGUNAN

PN. ZUMARI LESTY BT. ANILLODIN

ARQUITEX

RETHOCH A/L SANDHANSANT

PROJEK

CADANGAN PEMBINAAN

BANGUNAN MAKMAL

PENGUKURAN KEBANGSAAN

SIRIM DI ATAS LOT. PT. 4803

H.S.(O) 1470,

MUKIM DENGKIL, SEPANG,

SELANGOR DARUL EHSAN.

PELOMBAK

PELAN TAPAK

LEMBARAN

1 : 4000

NO. LEMBAR


NO. JALAN

NO. KAWASAN

NO. KAWASAN


NO. KAWASAN

NO. KAWASAN

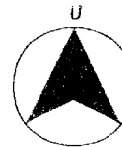

S/N PAWAI : 118-C & 124-A

88 23' 00" 500.000

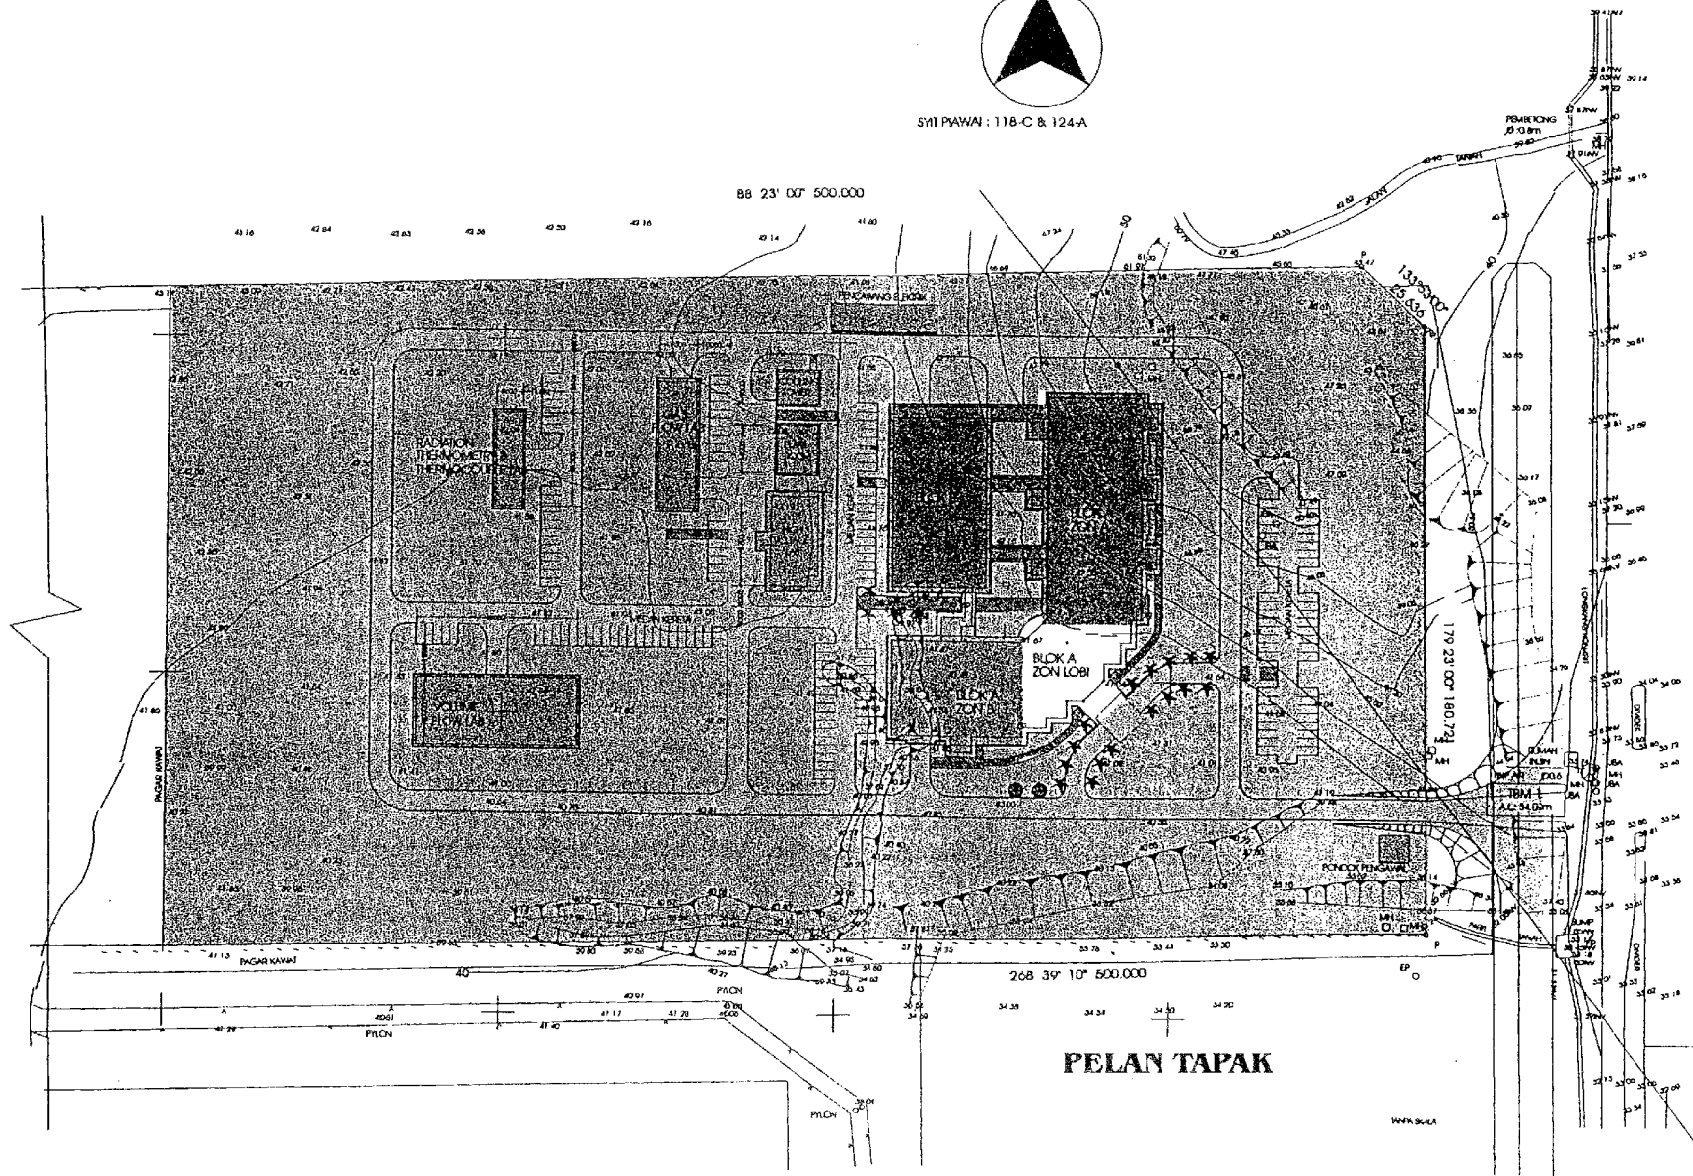

PELAN TAPAK

3.0 SKOP KERJA

Membina dan menyiapkan berikut:

Bangunan Utama

- * 1 blok bangunan pentadbiran dan makmal – Blok A
- * 1 blok bangunan makmal - Blok B
- * 1 blok makmal voltan tinggi (*high voltage*)
- * 1 blok makmal padu dan aliran (*volume and flow*)
- * 1 blok makmal suhu (*temperature*)
- * 1 blok makmal aliran gas (*gas flow*)

Bangunan-bangunan Lain

- * 1 buah bangunan penyejuk hawa dingin
- * 1 buah pencawang elektrik
- * 1 buah pondok jaga
- * 1 buah pembuangan sampah

Lain-lain

- * jalan raya dan tempat letak kereta
- * kawasan berlanskap
- * pagar hiasan (*hadapan & tepi*) & dawai (*belakang*)

4.0 MAKLUMAT REKABENTUK BANGUNAN

- * Kelas Bangunan : Kategori 1
- * Keluasan Bangunan : 12,000 meter persegi (Anggaran)
- * Bilangan Penghuni : 80 orang kakitangan sedia ada. Rekabentuk telah mengambilkira unjuran 5 tahun akan datang iaitu untuk seramai 120 orang.
- * Ketinggian Bangunan : 2 tingkat, secara amnya
- * Antara Kemudahan Yang Ada :
 - Mini Oditorium
 - Kafetaria
 - Surau
 - Perpustakaan
 - Perabut Makmal
 - Kemudahan akses untuk orang kurang upaya
- * Kemudahan Yang Tiada Di Dalam Kontrak Projek Ini :
 - Peralatan Makmal & Pejabat
 - Perabut Pejabat












[illegible]

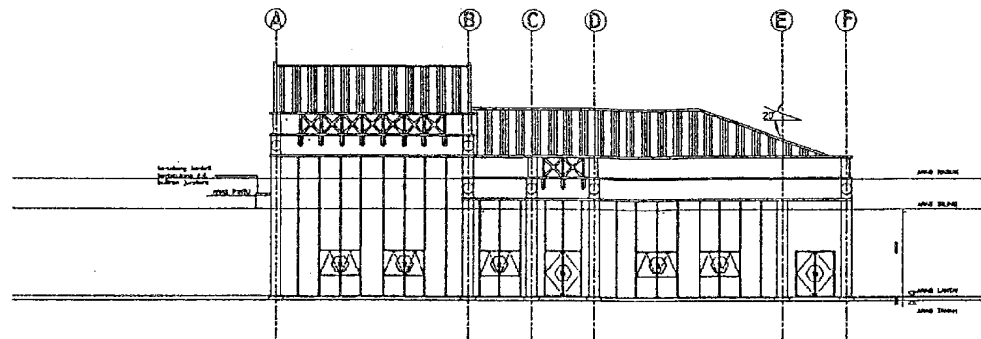

TAMPAK HADAPAN

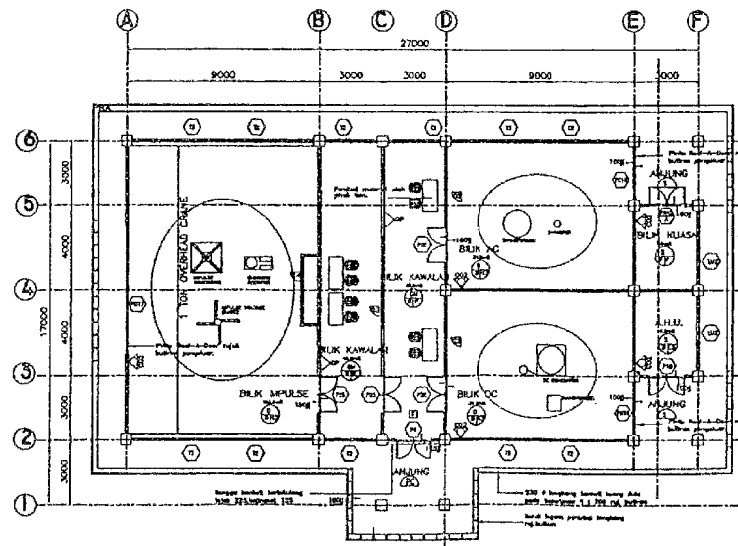

PELAN

BANGUNAN MAKMAL VOLTAN TINGGI

PERAKAAN:



CATANGAN BANGUNAN
IDU PERAGAT PER MALAYSIA
KUALA LUMPUR

PERAKAAN BANGUNAN:

PERAKAAN A. 100, 7000

PERAKAAN B. 100, 7000

PERAKAAN C. 100, 7000

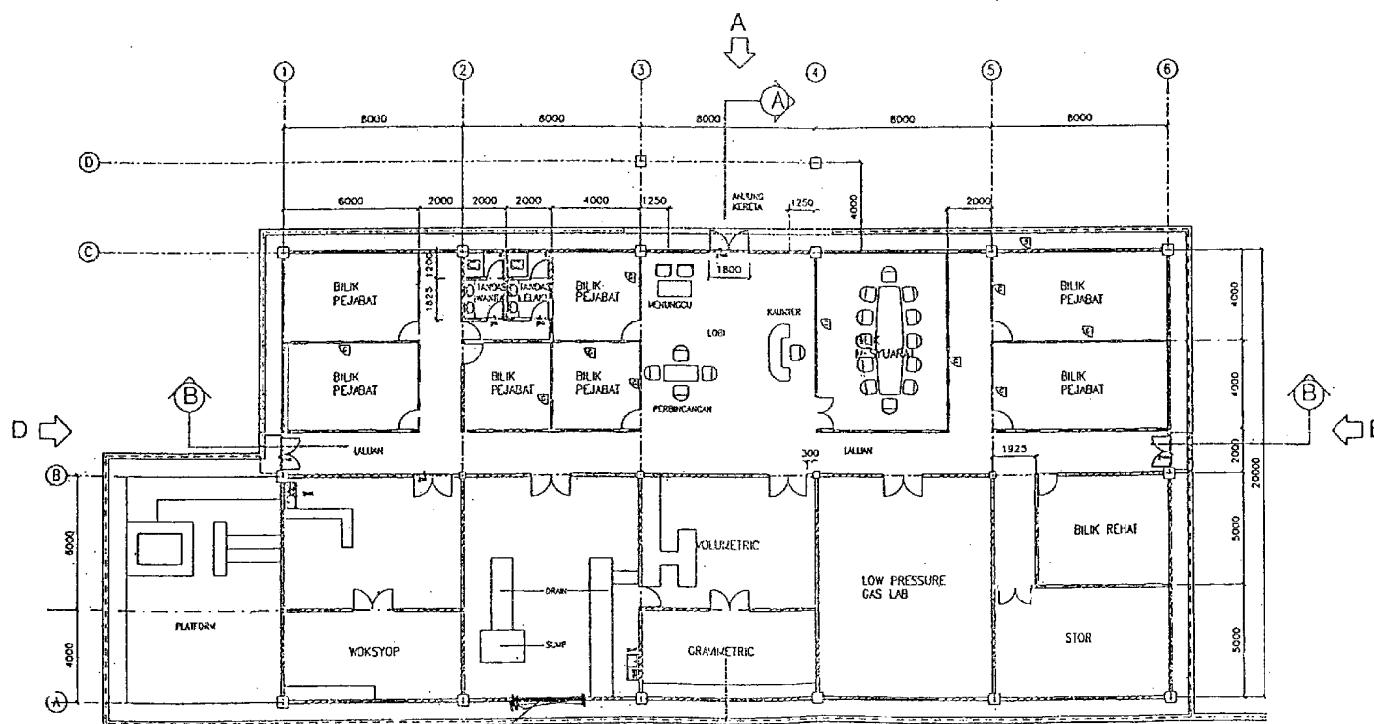


BANGUNAN MAKMAL PADU DAN ALIRAN

C

[illegible]

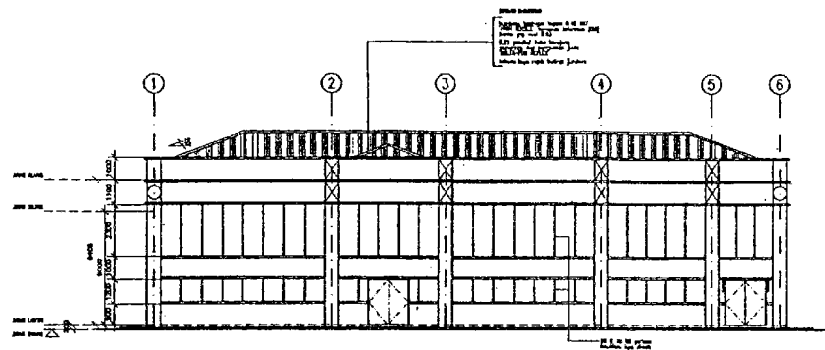

TAMPAK HADAPAN

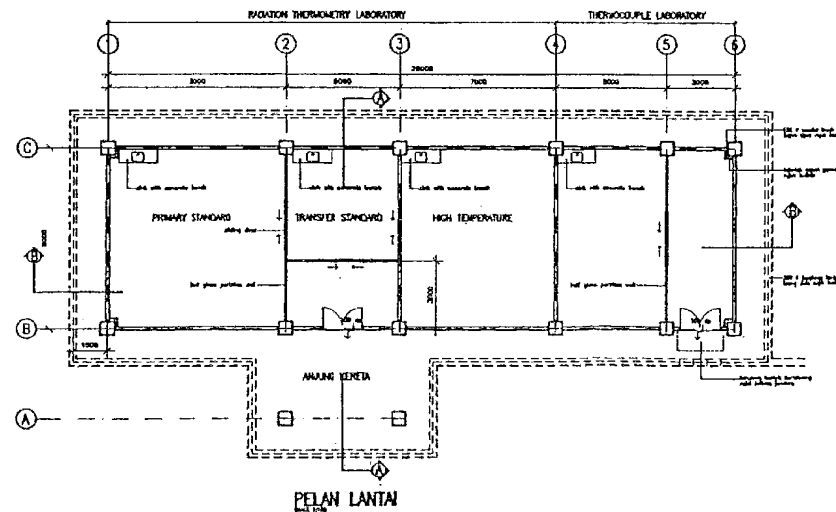

BANGUNAN MAKMAL SUHU

PEMERIKSA:



CADANGAN BANGUNAN
DARI PEJABAT JKR MALAYSIA

PELAKSANA

PELAKSANA BANGUNAN

PELAKSANA BANGUNAN

PELAKSANA BANGUNAN

PELAKSANA BANGUNAN

PELAKSANA BANGUNAN

CADANGAN PEMBINAAN
BANGUNAN MAKMAL
PENGUKURAN KEBANGSAAN
SUHUM DI ATAS LOT
PT 4803 HSDH1470,
MUKIM DENGKIL, SEPANG,
SELANGOR D.E.

PELAKSANA

PELAN LANTAI DAN TAMPAK
HADAPAN MAKMAL
RADIATION THERMOMETRY

PELAKSANA

PELAKSANA

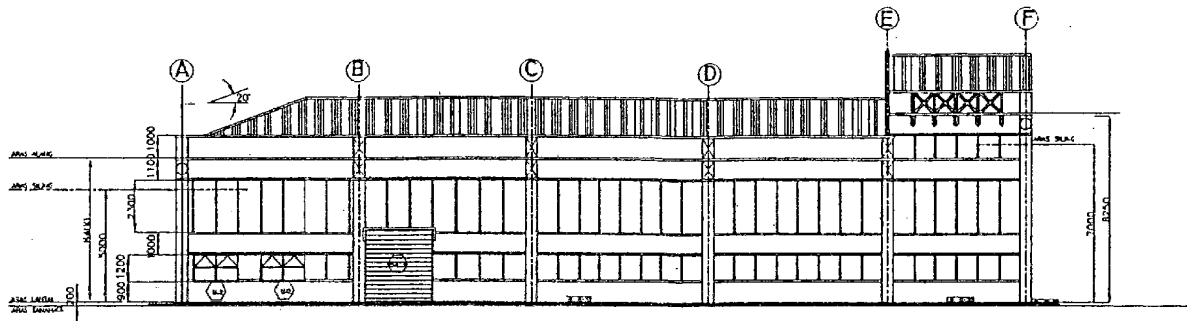

TAMPAK HADAPAN

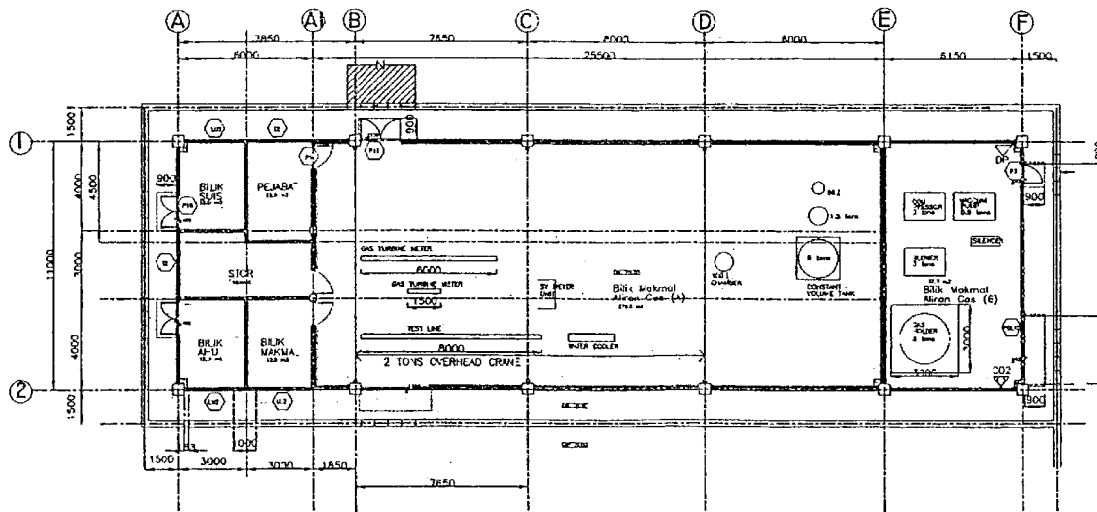

PELAN MAKMAL ALIRAN GAS

PENUNJUK;



CAKUPAN BANGUNAN
IBU PEJABAT JKR MALAYSIA












CADANGAN PEMBINAAN
BANGUNAN MAKMAL
PENGUKURAN KEBANGSAAN
SIRIM DI ATAS LOT
PT 4803 HSD1147Q,
MUKIM DENGKIL SEPANG,
SELANGOR D.E.

FILE

TAMPAK MAKMAL ALIRAN GAS
(MAKMAL GAS)














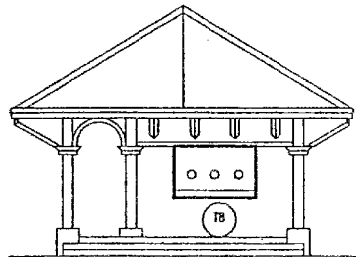

PANDANGAN DARI 2
(SKALA 1: 50)

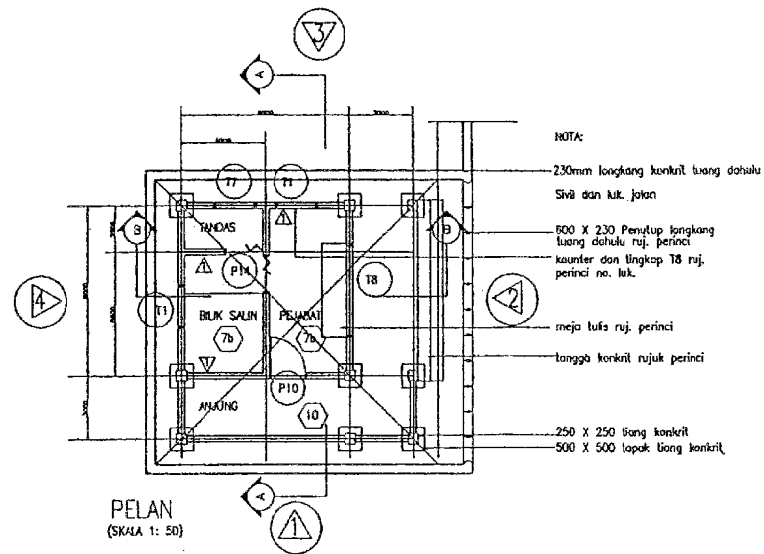

PONDOK PENGAWAL



CAKUPAN BANGUNAN
IBU PEJABAT JER MALAYSIA

PANDUAN JERINJIN

REKODING DAN KONTROL

REKODING DAN KONTROL

 JKR MALAYSIA	SUPPORT DOCUMENT		Reference: FF/4.2/1/0/1
	Preparation and Revision of Quality plan		Section:
	Title : DESIGN QUALITY PLAN		Page No: 4
			Issue No: 0
			Revision No: 0
			Date: 17.12.98


4. JADUAL PERANCANGAN REKA BENTUK

Perturunkan di bawah ini Jadual Perancangan Reka Bentuk bagi projek yang berkenaan


YEAR	1998												1999												2000												2001													
MONTH	J	F	M	A	M	J	J	A	S	O	N	D	J	F	M	A	M	J	J	A	S	O	N	D	J	F	M	A	M	J	J	A	S	O	N	D	J	F	M	A	M	J	J	A	S	O	N	D		
DESIGN INPUT PHASE	
Receiving of Project Brief	
Preliminary Investigation	
PROJECT DEFINATION PHASE	
Conceptual Report / Design	
Conceptual Design Review	
Acceptance By Client	
DEVELOPMENT PHASE	
Preliminary Design	
Submission to Approving Authorities	
Detail Design	
Detail Design Review	
Design Verification	
Design Validation	
Design Output	
Preparing TTD	
Tender Period	
Tender Evaluation	
L.A. Issuance	
PRODUCTION PHASE	
Construction	
Handling Over of Project	

5.0 SENARAI PEREKABENTUK & PERUNDING:

- * Kerja-kerja Senibina : Cawangan Bangunan, Ibu Pejabat JKR
- * Kejuteraan Struktur : Unit Struktur & Kejuteraan Pakar, Ibu Pejabat JKR
(Blok A & B sahaja)
- Kejuteraan Struktur : Tetuan Ras Engineering Services
(Bangunan-bangunan lain selain dari Blok A & B)
- * Kejuteraan Sivil : Tetuan Ras Engineering Services
- * Kejuteraan Elektrikal : Cawangan Elektrik, Ibu Pejabat JKR
- * Kejuteraan Mekanikal : Cawangan Mekanikal, Ibu Pejabat JKR
- * Kerja Ukur Bahan & Dokumen Kontrak : Tetuan Yusof Associates
- * Kerja Tender : Cawangan Kontrak & Ukur Bahan, Ibu Pejabat JKR
- * Pegawai Penguasa : Jabatan Kerja Raya Negeri Selangor

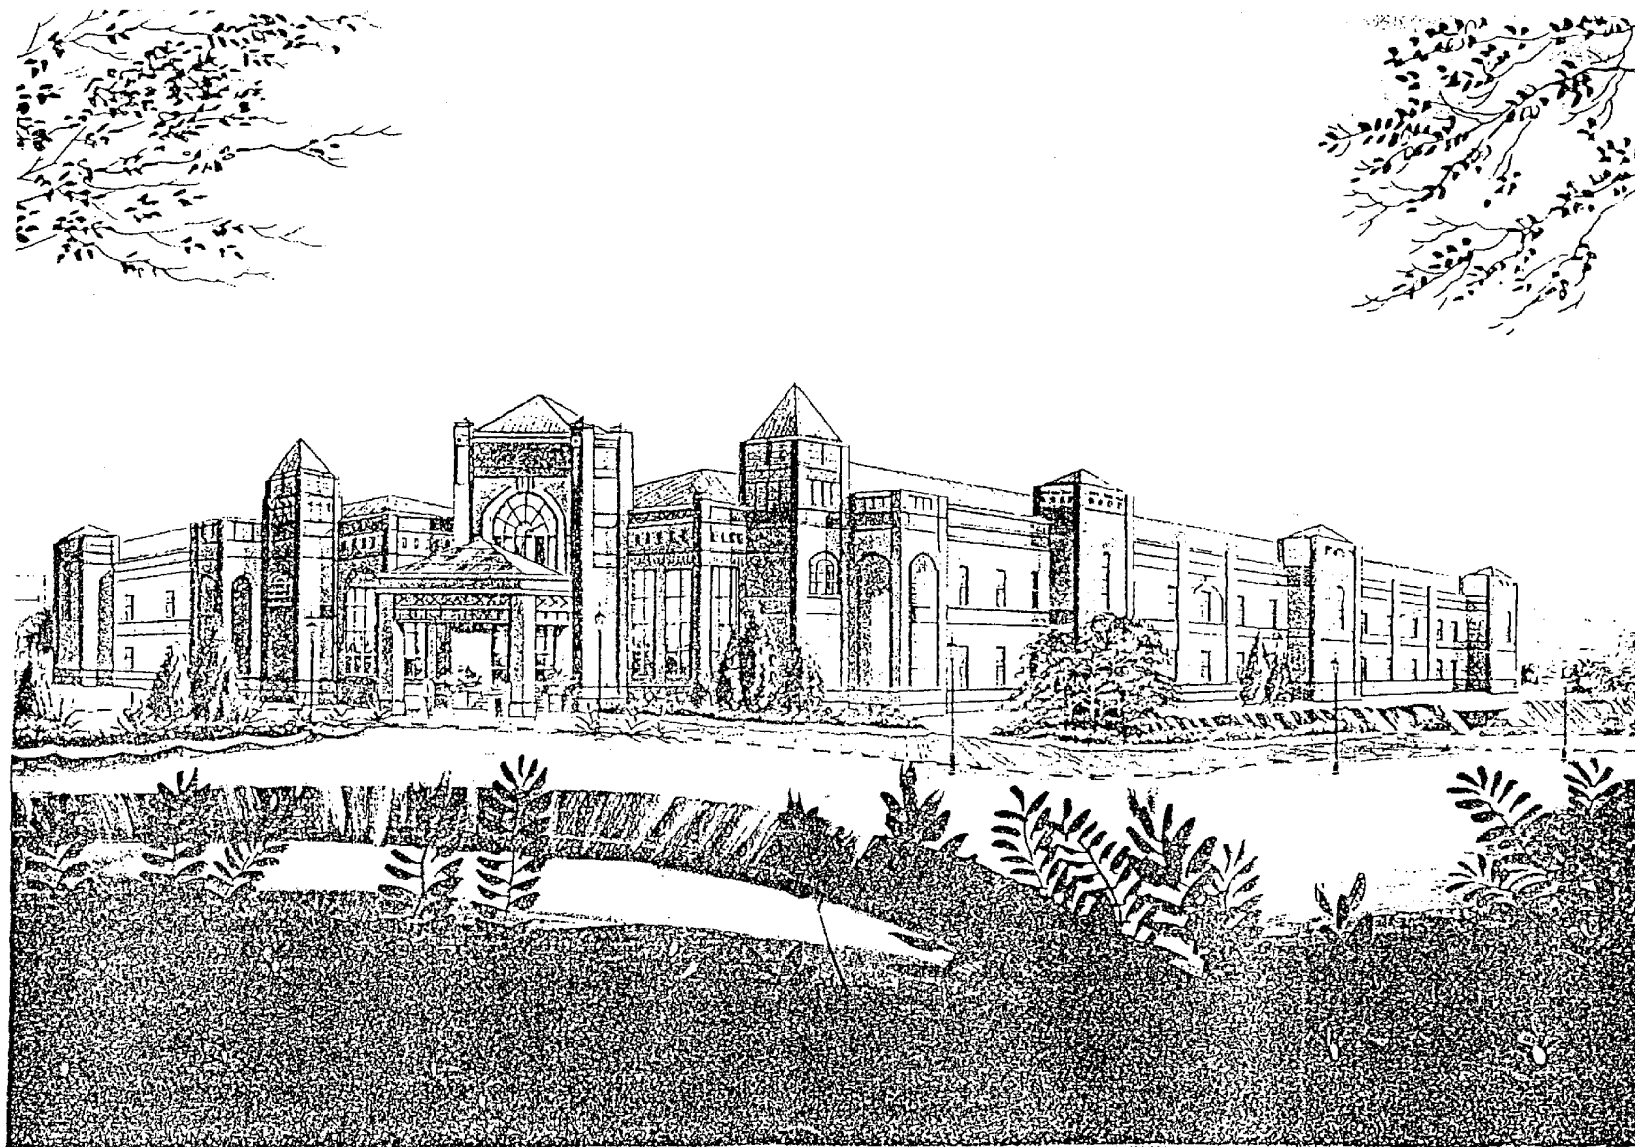


PERSPEKTIF LUARAN

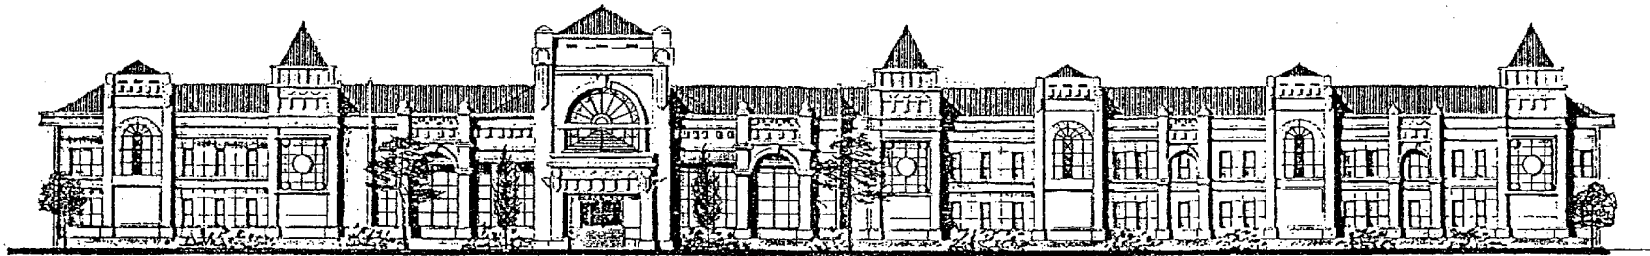


CADANGAN PEMBINAAN

BANGUNAN MAKMAL METROLOGY KEBANGSAAN, SIRIM

DI SEPANG, MUKIM DENGKIL, SELANGOR

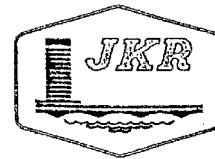

Map of New Site

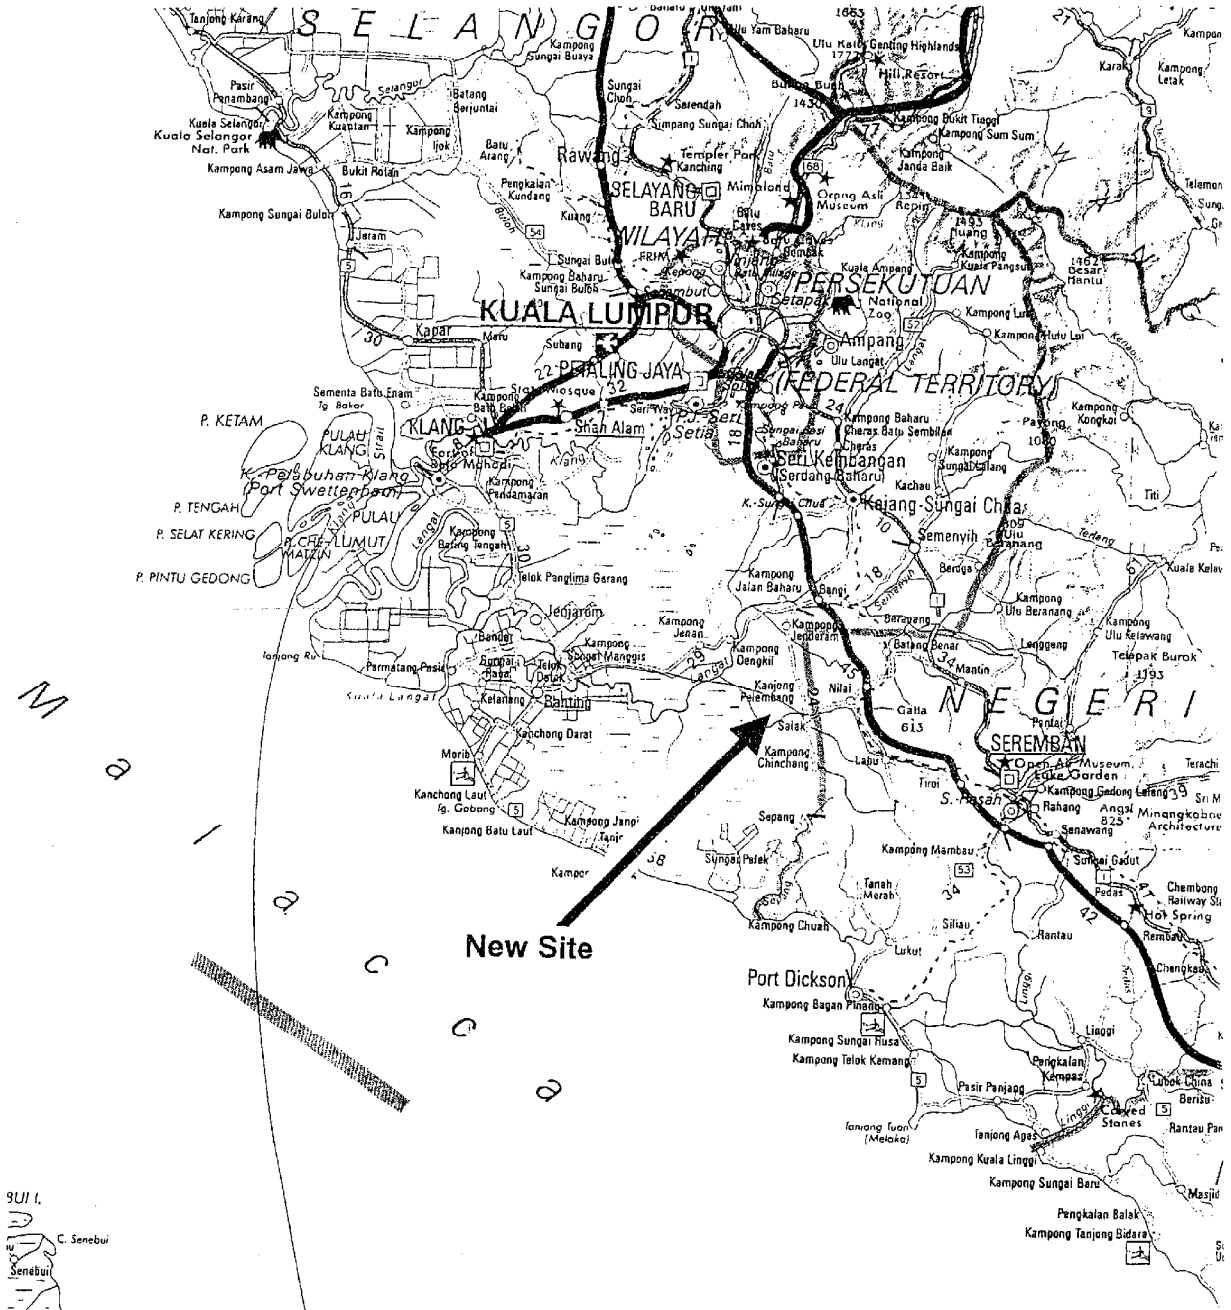

**資料 8 新センター移転に際し日本側の技術支援が必要とされる機材
(ミニッツAnnex 1参照)**



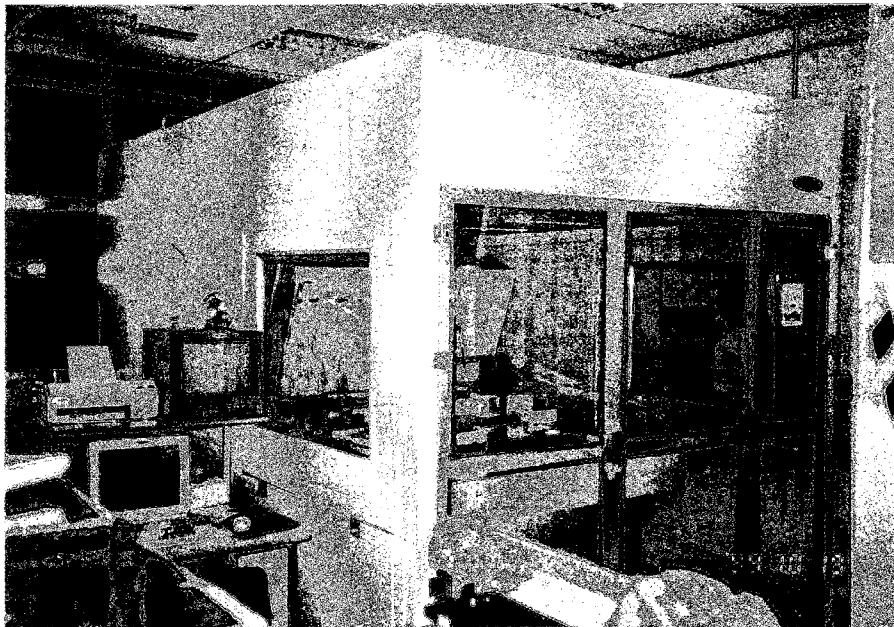



Image Processing Coordinate Measuring Machine (Sokkia SMIC-800)

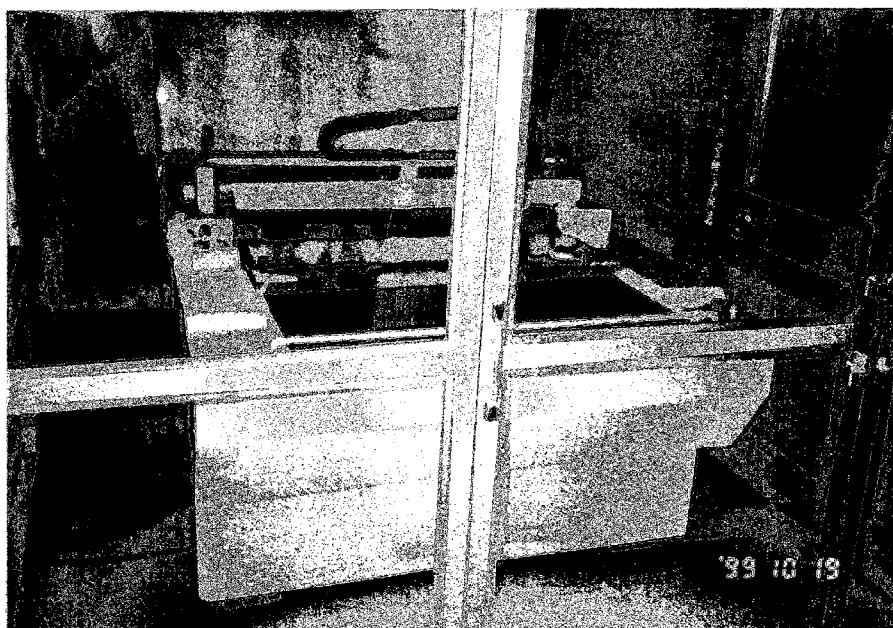

同 上

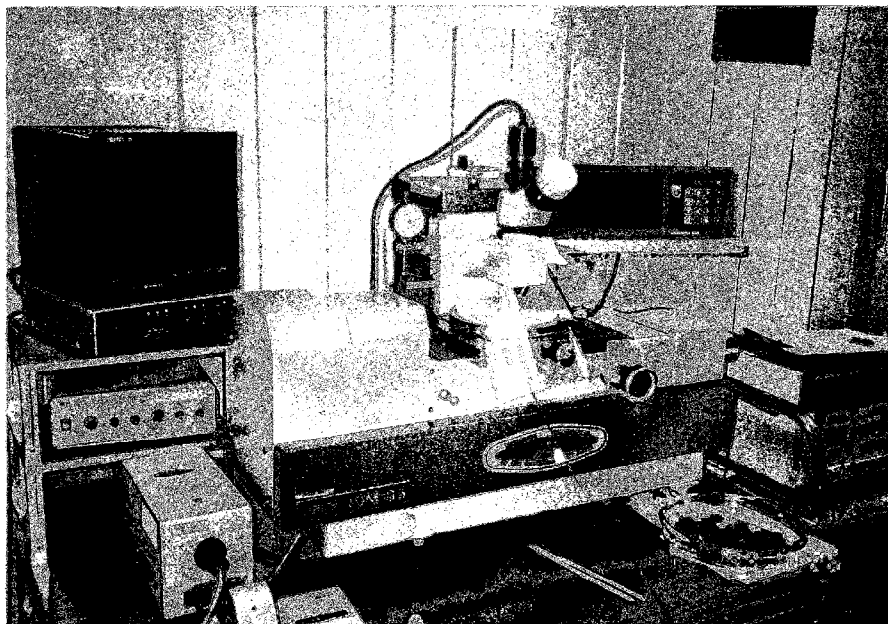

Internal Diameter Measuring Machine (Daiichi Sokuhan IDM-85)

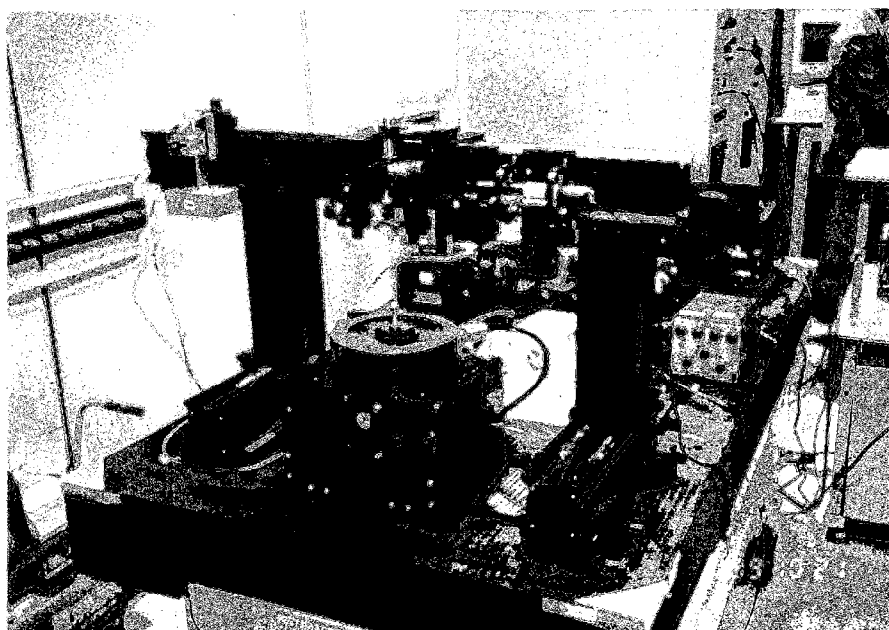


Vibration Standard System




Current Transformer / Voltage Transformer Standard System (設置室外観)




Current Transformer / Voltage Transformer Standard System (設置室安全装置)

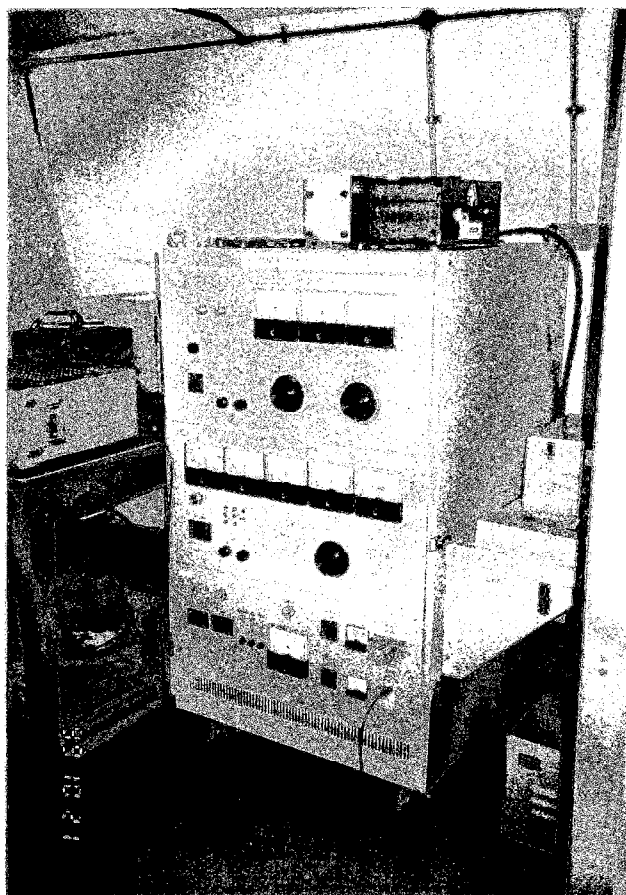


Current Transformer / Voltage Transformer Standard System

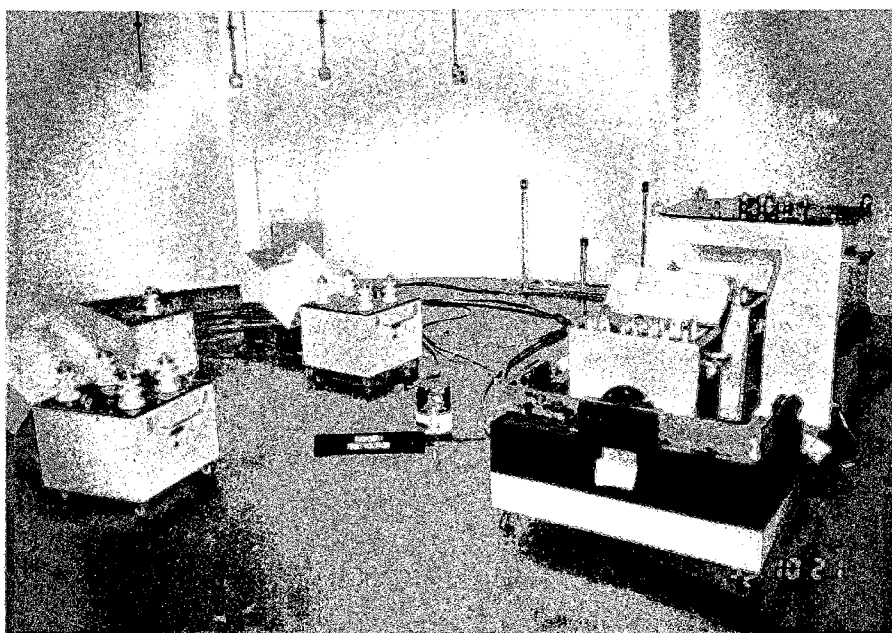

同 上

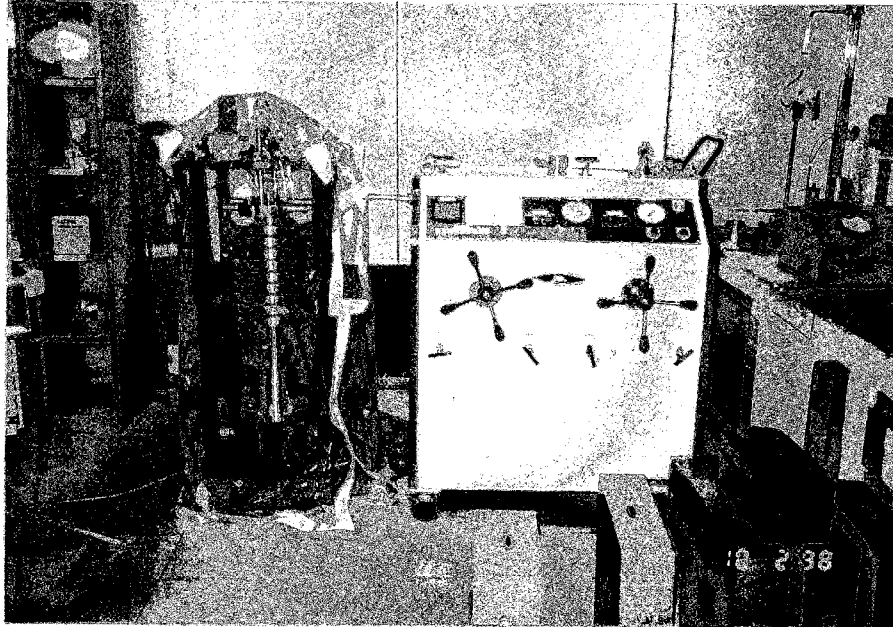

300MPa Dead Weight Pressure Gauge (Nagano PD 99)

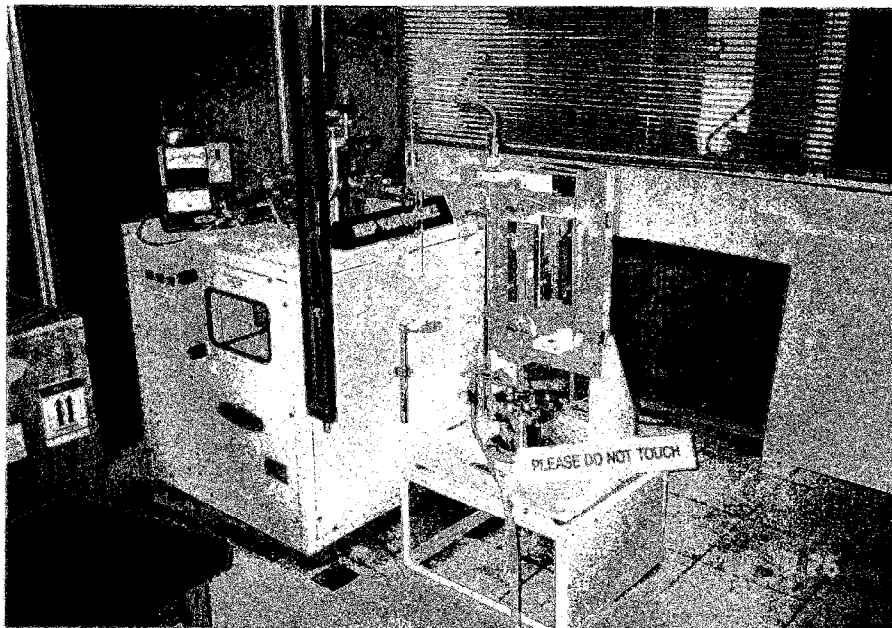

Macleod Gauge (Okano VP-AM)