

AGENCE JAPONAISE DE COOPERATION INTERNATIONALE(JICA)
DIRECTION GÉNÉRALE
DU GÉNIE RURAL
MINISTÈRE DE L'AGRICULTURE
RÉPUBLIQUE TUNISIENNE

ÉTUDE DE CONCEPTION DÉTAILLÉE
POUR
LE PROJET D'APPROVISIONNEMENT EN EAU DES
ZONES RURALES
EN RÉPUBLIQUE TUNISIENNE

RAPPORT FINAL
VOLUME III RAPPORT DE CONCEPTION DÉTAILLÉE

PARTIE 2 PLANS DÉTAILLÉS

GOVERNORAT DE
RAPPORT SUR FATNASSA

JICA LIBRARY



J1164546(2)

**AGENCE JAPONAISE DE COOPERATION INTERNATIONALE(JICA)
DIRECTION GÉNÉRALE
DU GÉNIE RURAL
MINISTÈRE DE L'AGRICULTURE
RÉPUBLIQUE TUNISIENNE**

**ÉTUDE DE CONCEPTION DÉTAILLÉE
POUR
LE PROJET D'APPROVISIONNEMENT EN EAU DES
ZONES RURALES
EN RÉPUBLIQUE TUNISIENNE**

**RAPPORT FINAL
VOLUME III RAPPORT DE CONCEPTION DÉTAILLÉE**

PARTIE 2 PLANS DE PROFIL


**GOUVERNORAT BÉJA
RAPPORT SUR FATNASSA**


MARS 2001

**NIPPON KOEI CO.,LTD.
TAIYO CONSULTANTS CO.,LTD.**



1164546[2]

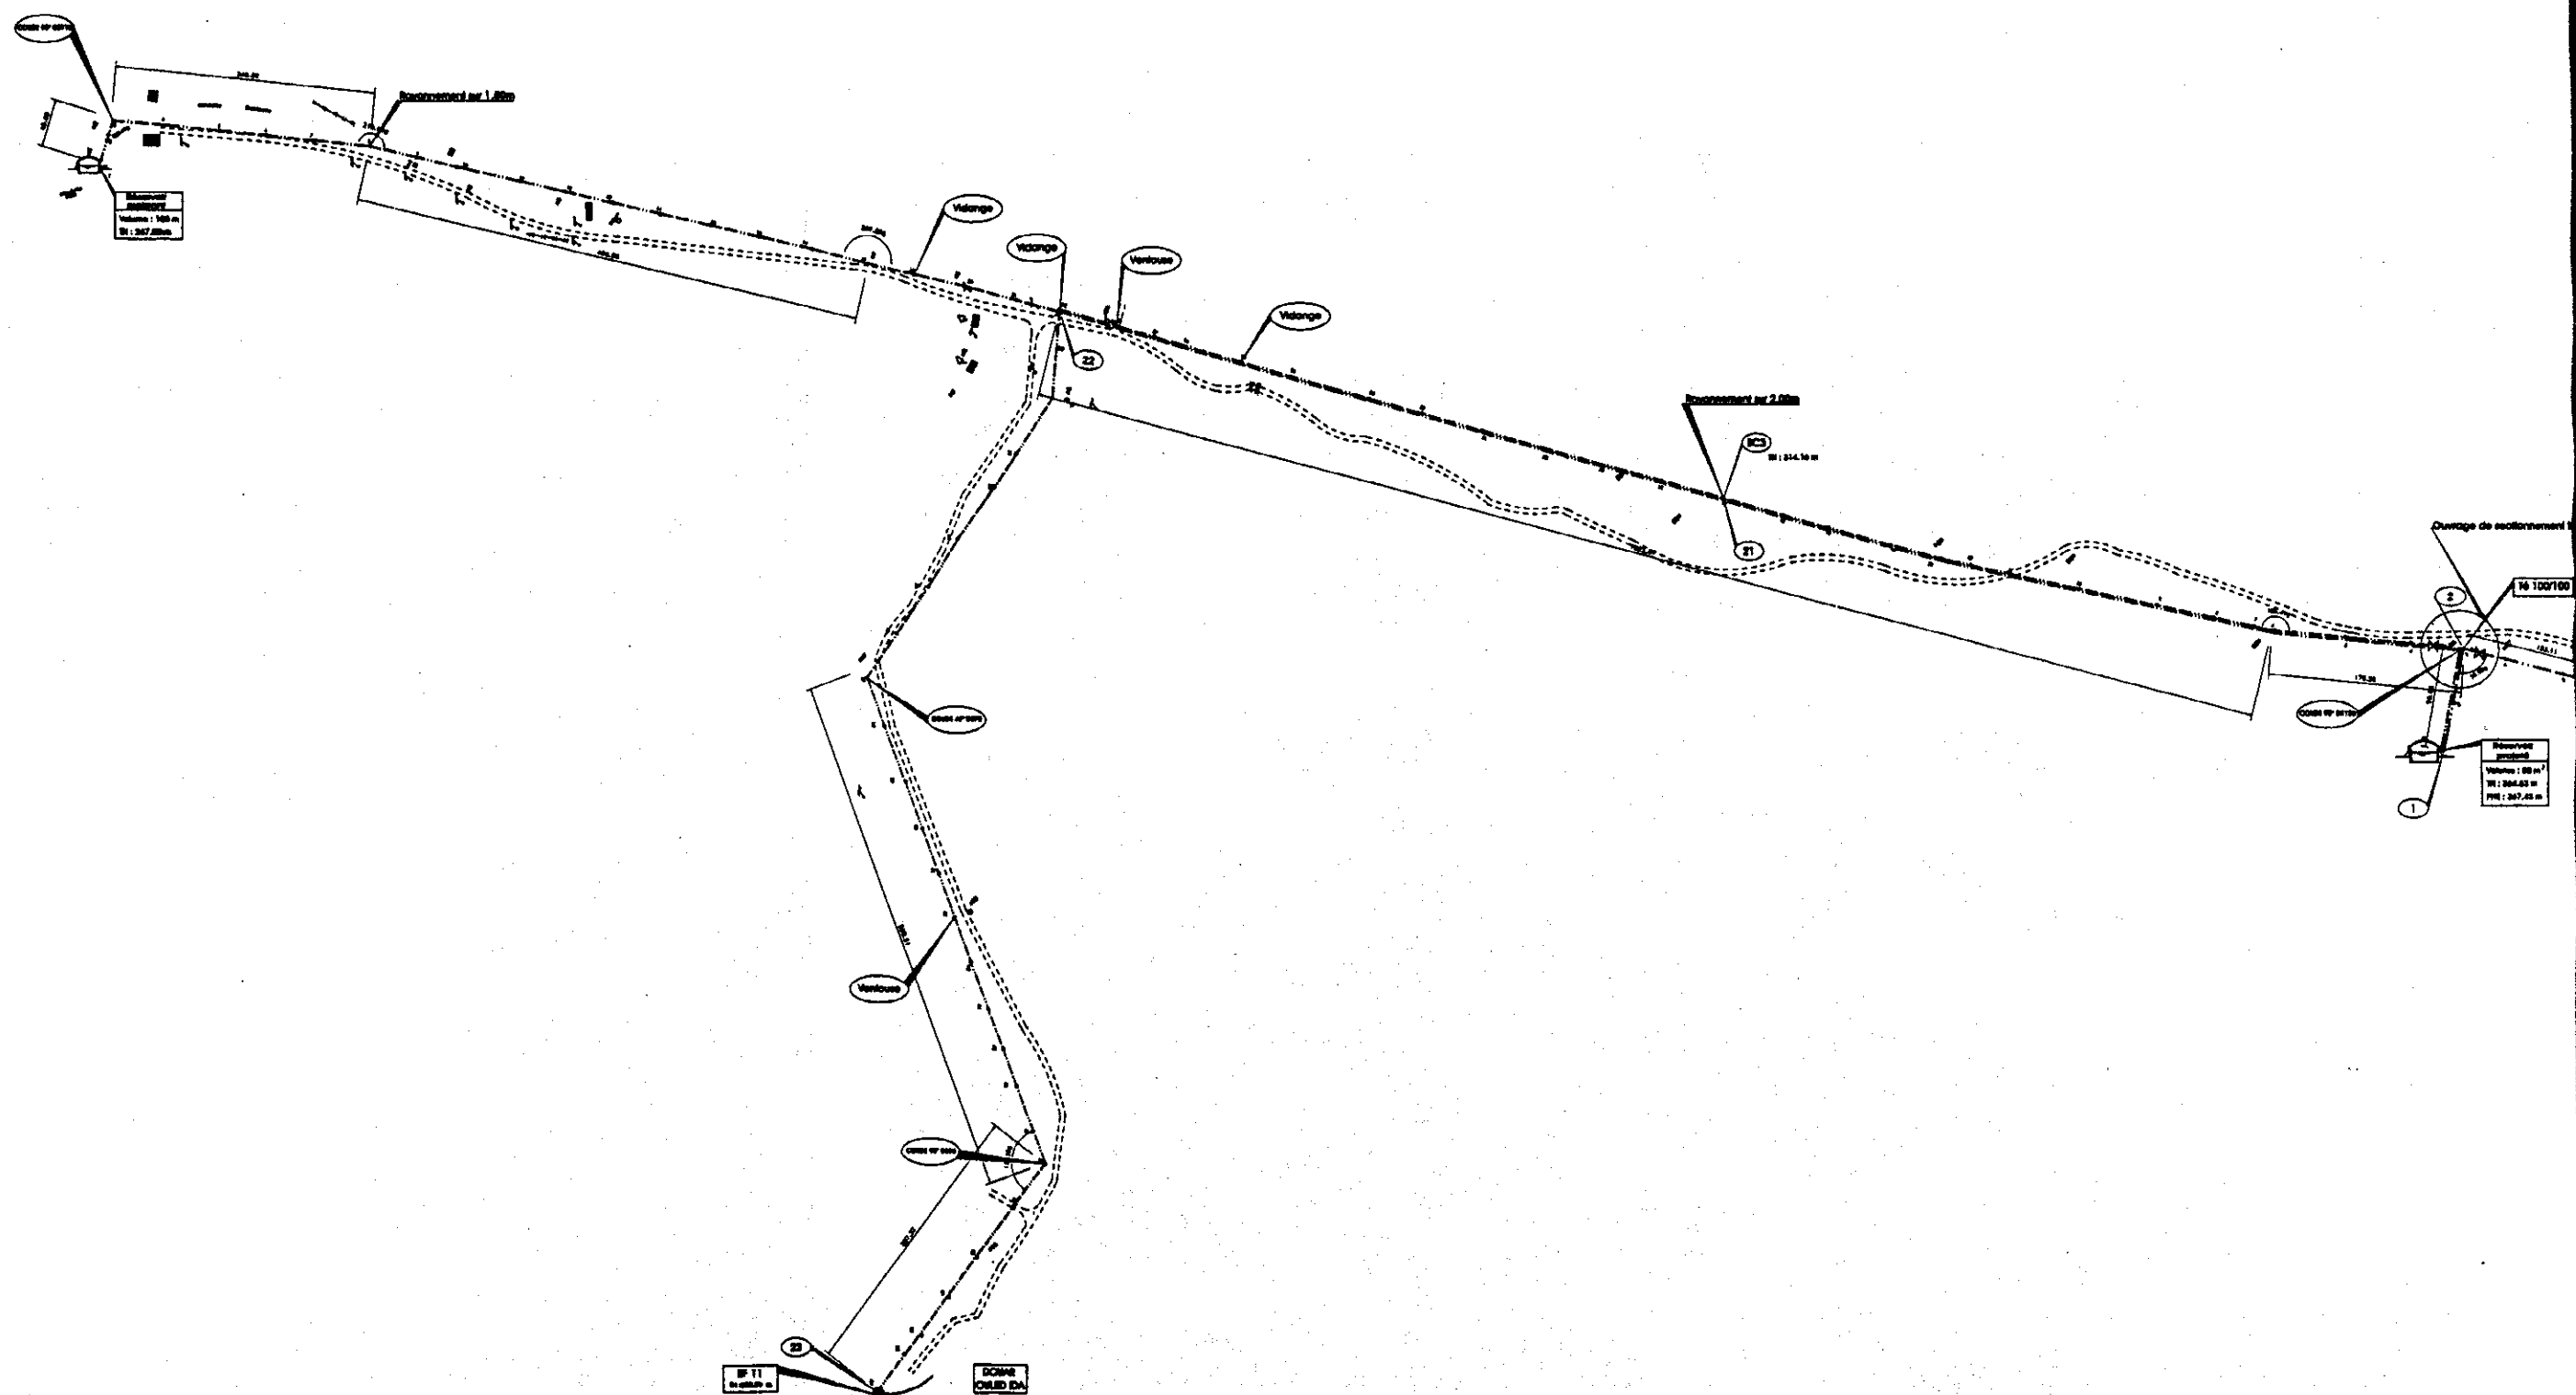

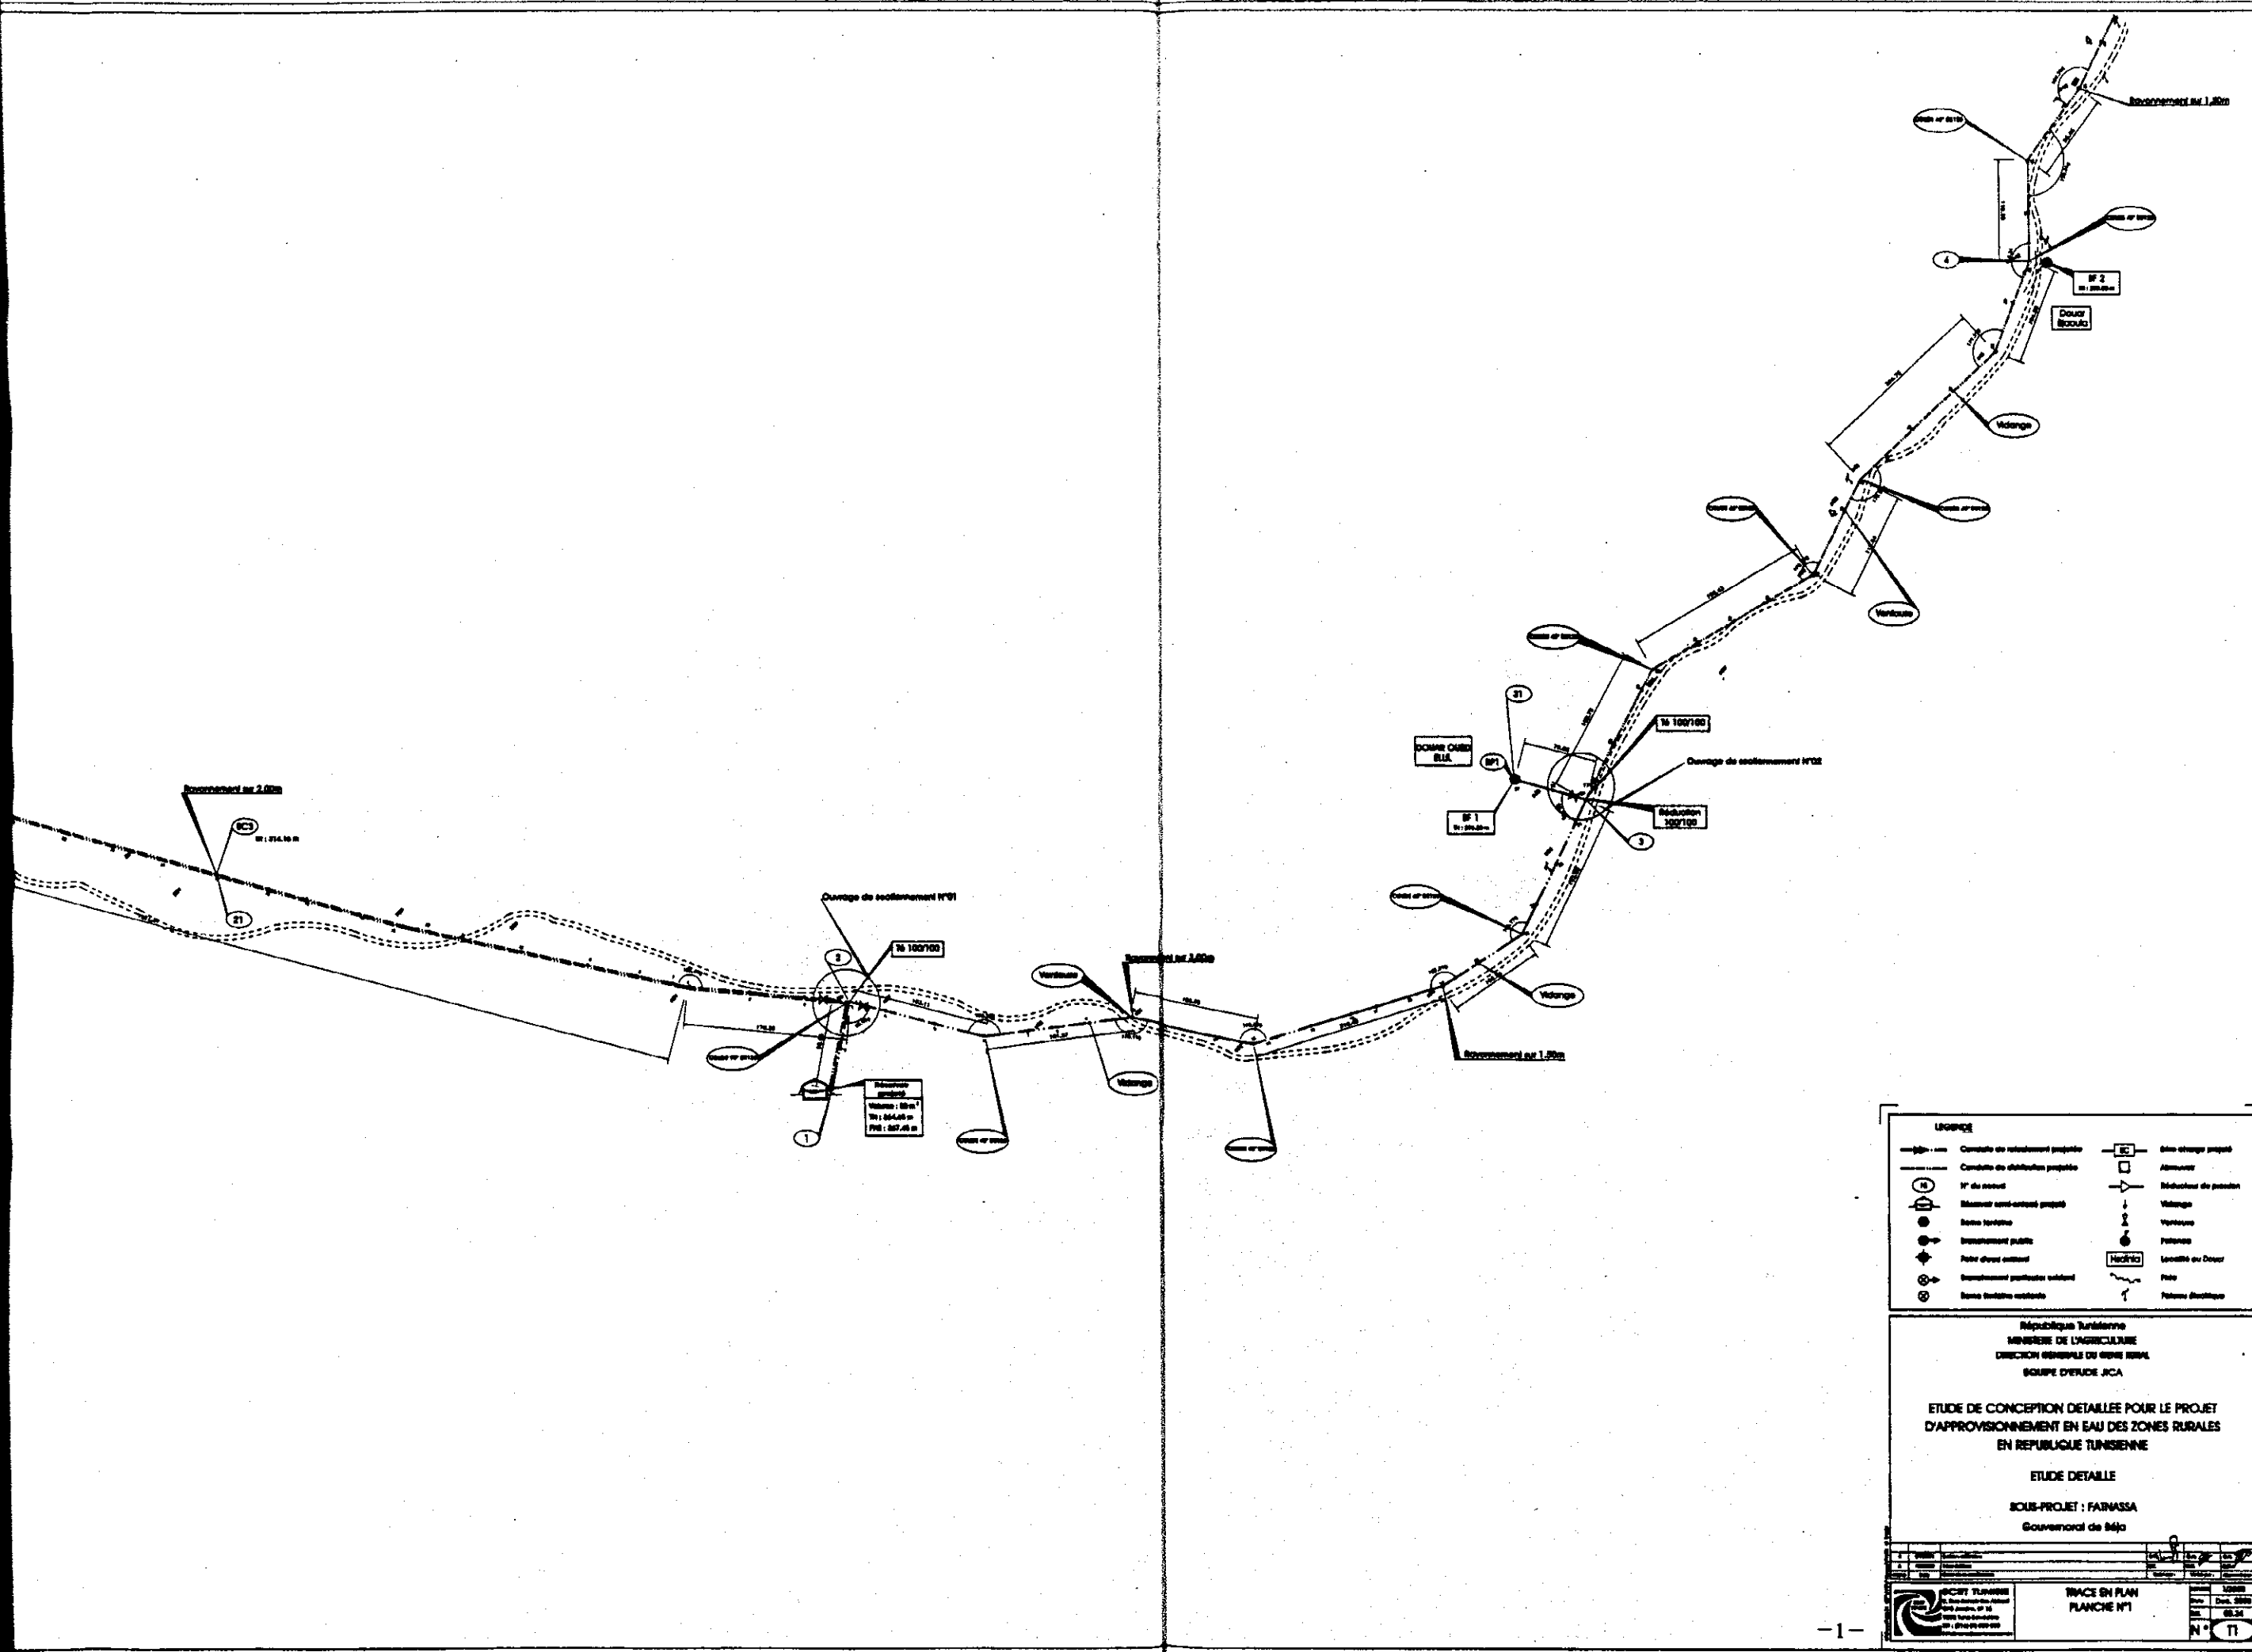

LEGENDA


République Tunisienne
MINISTRE DE L'AGRICULTURE


ETUDE DE CONCEPTION DÉTAILLÉE POUR LE PROJET
D'APPROVISIONNEMENT EN EAU DES ZONES RURALES
EN REPUBLIQUE TUNISIENNE


ETUDE DÉTAILLÉE



SOUS-PROJET : FAÏNASSA
Gouvernement de Béja




TRACÉ EN PLAN
PLAN N°1

11

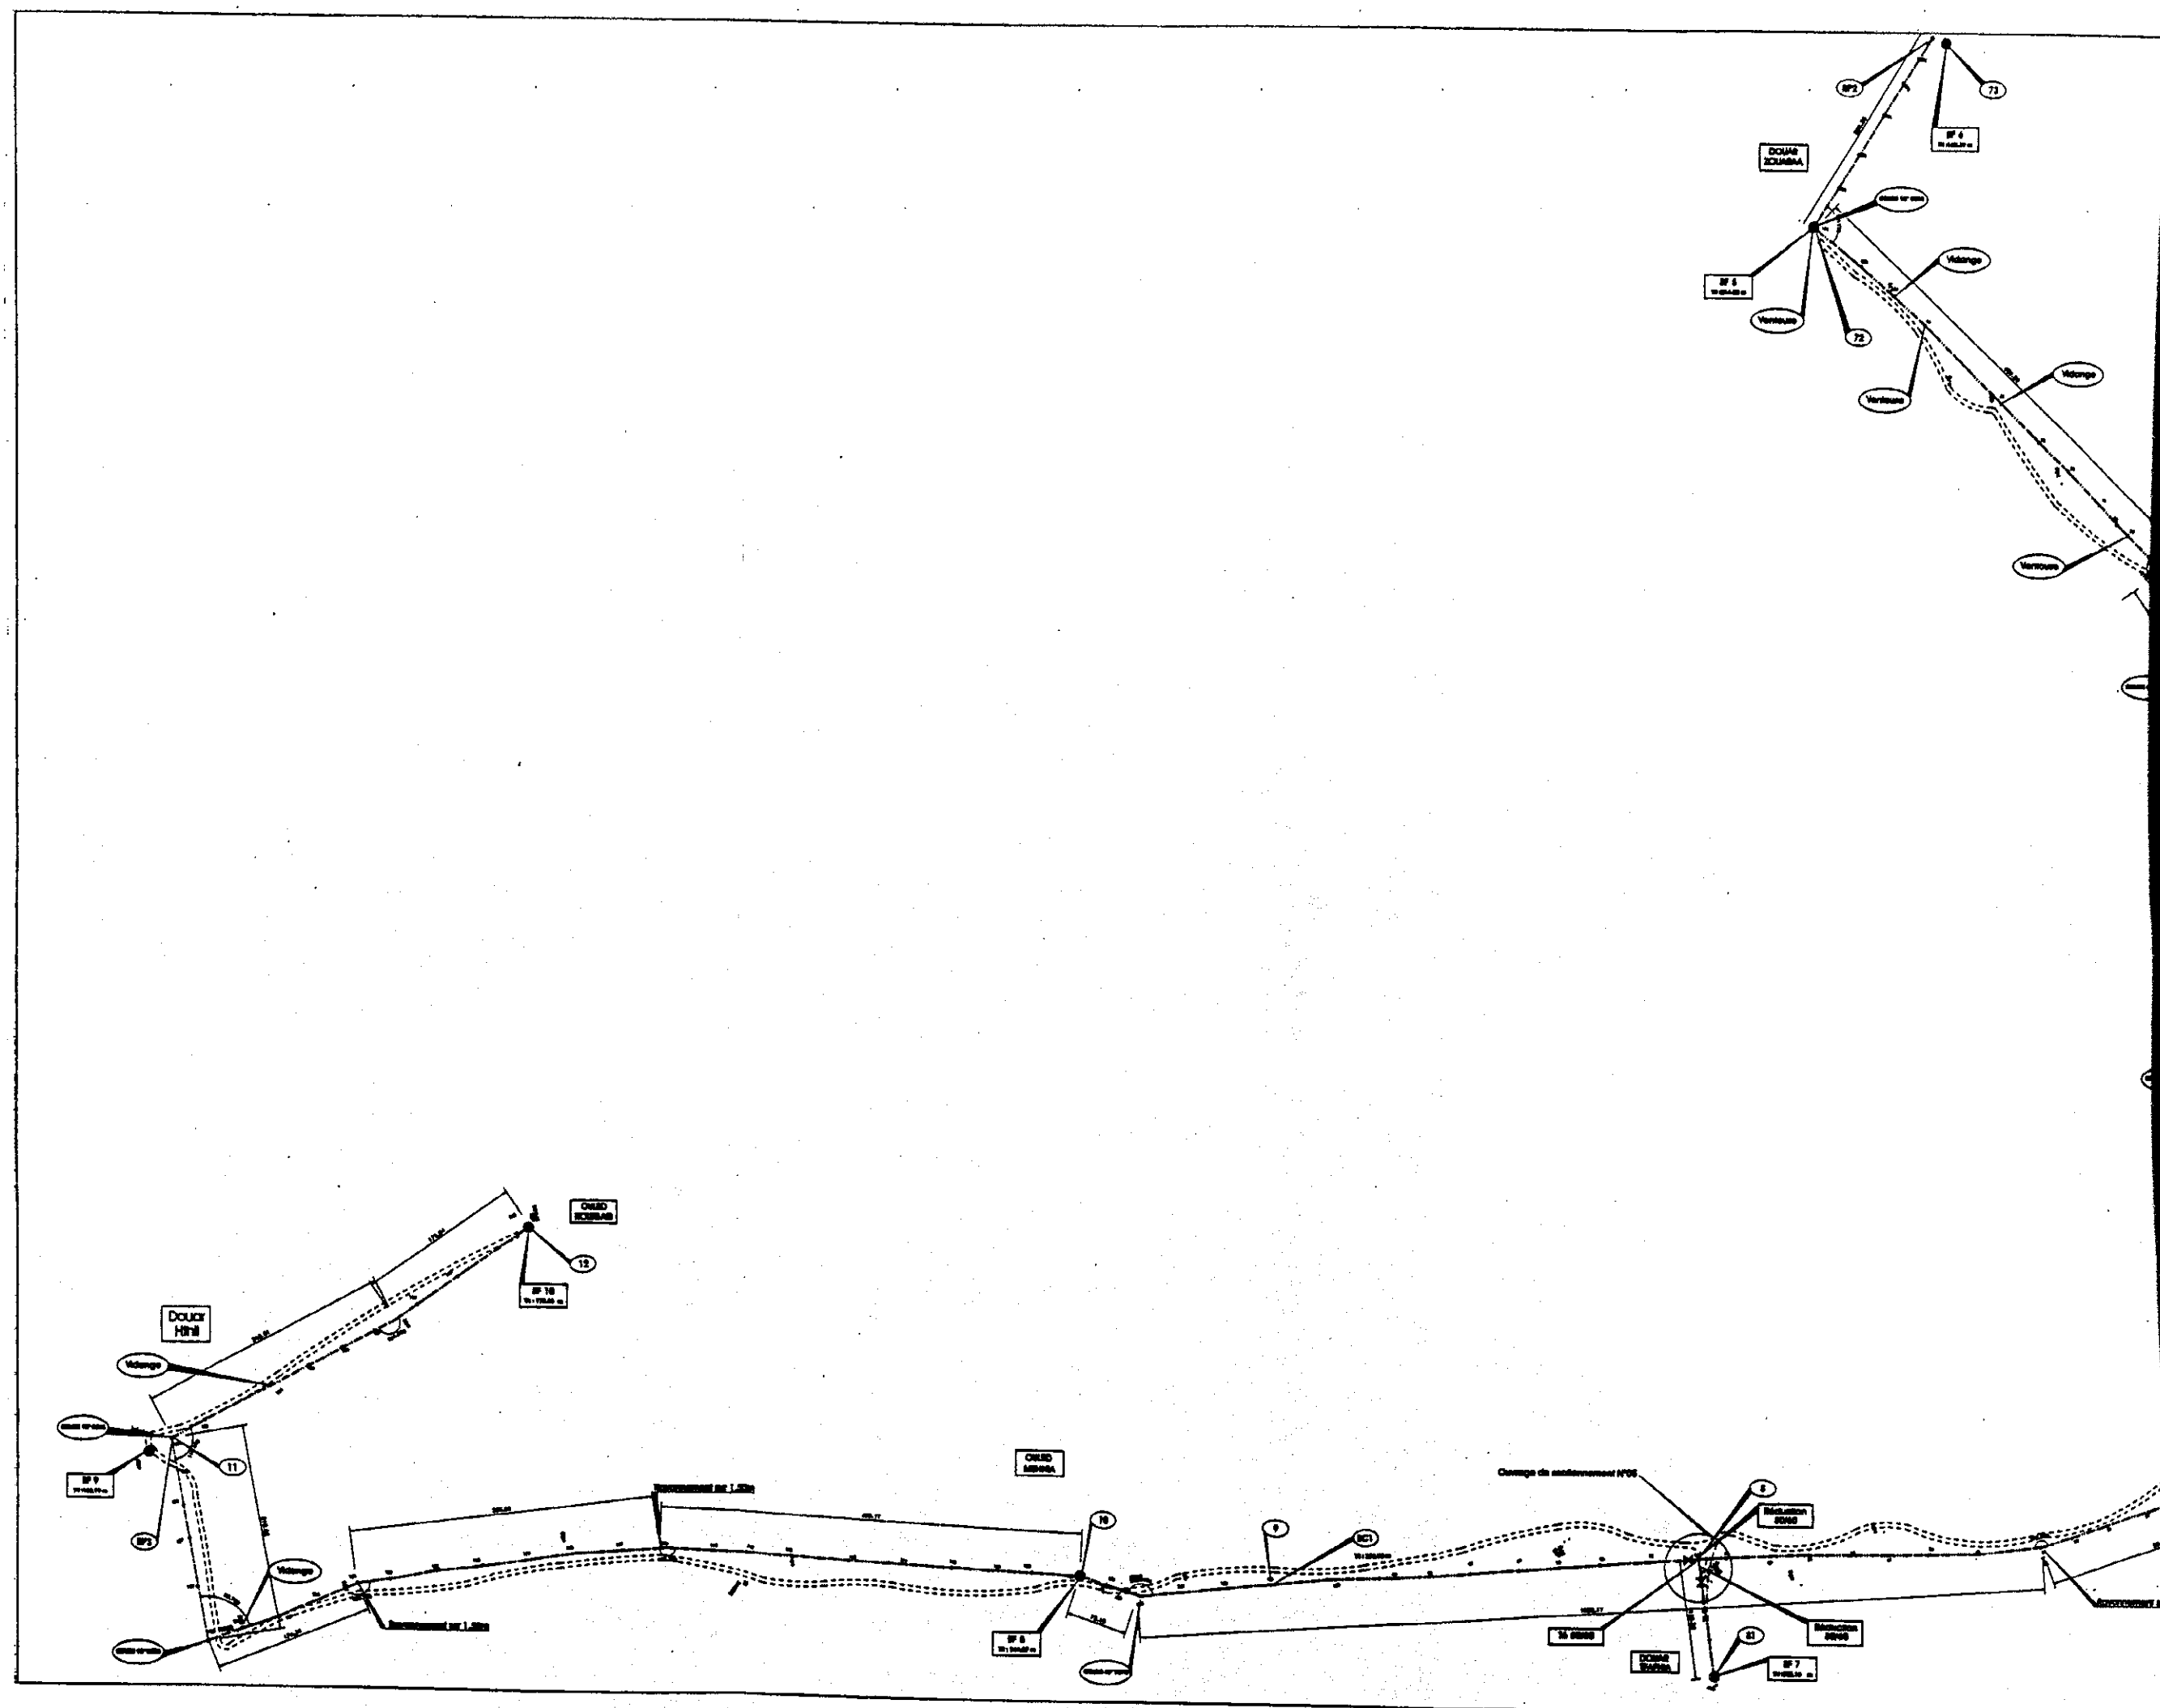

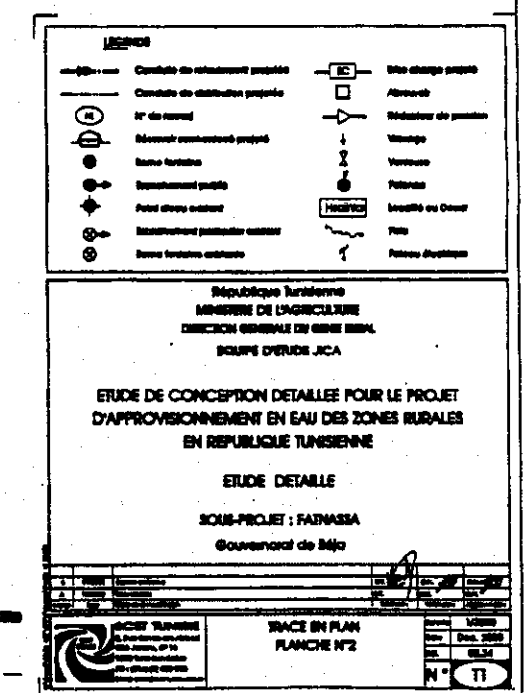

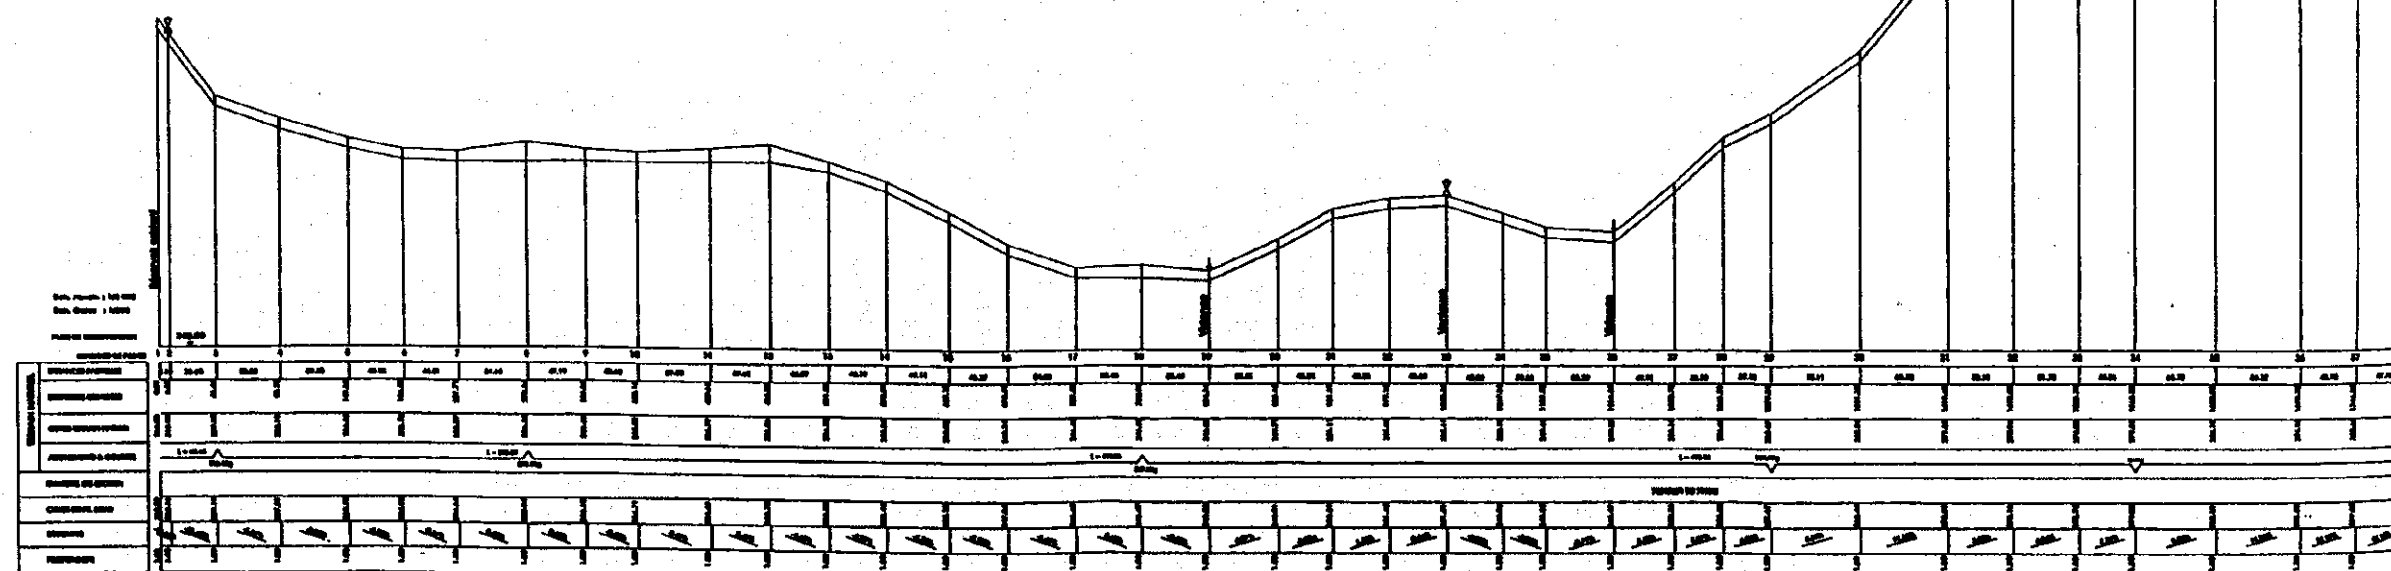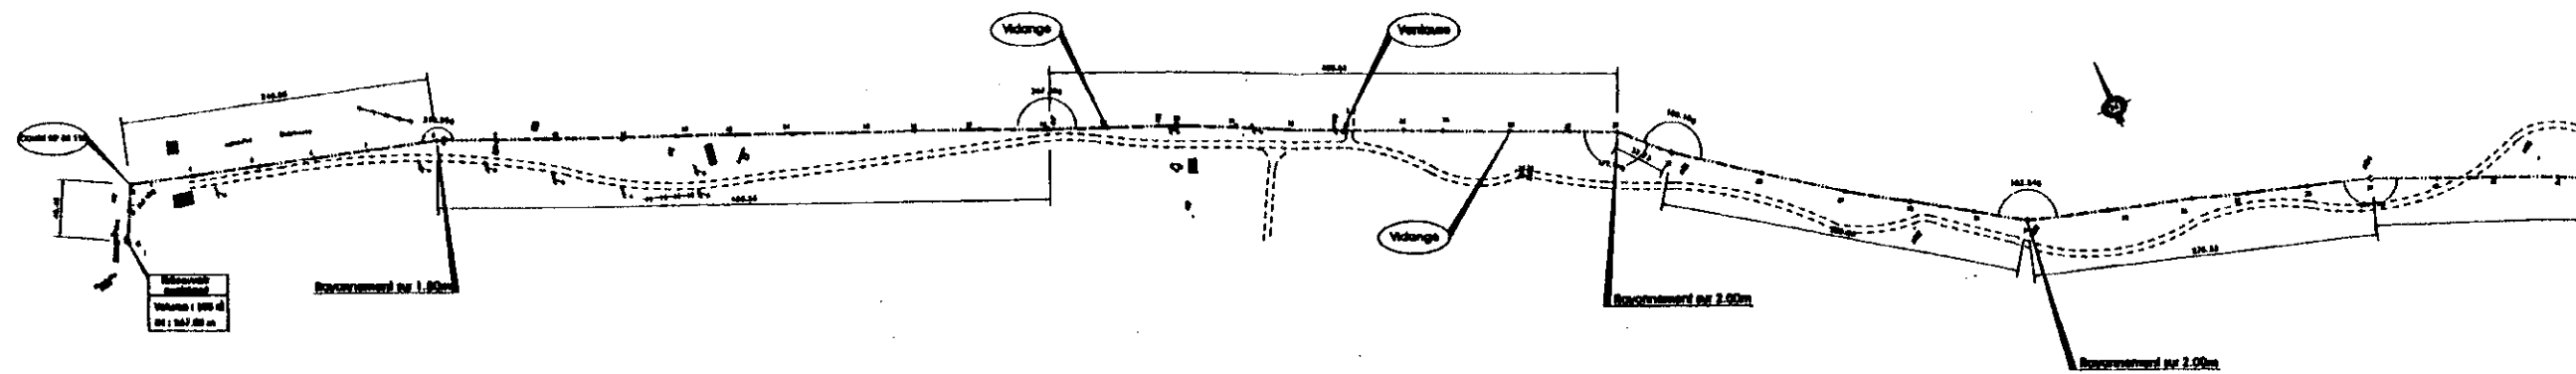

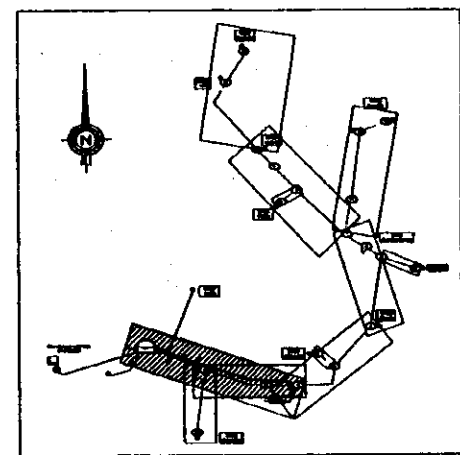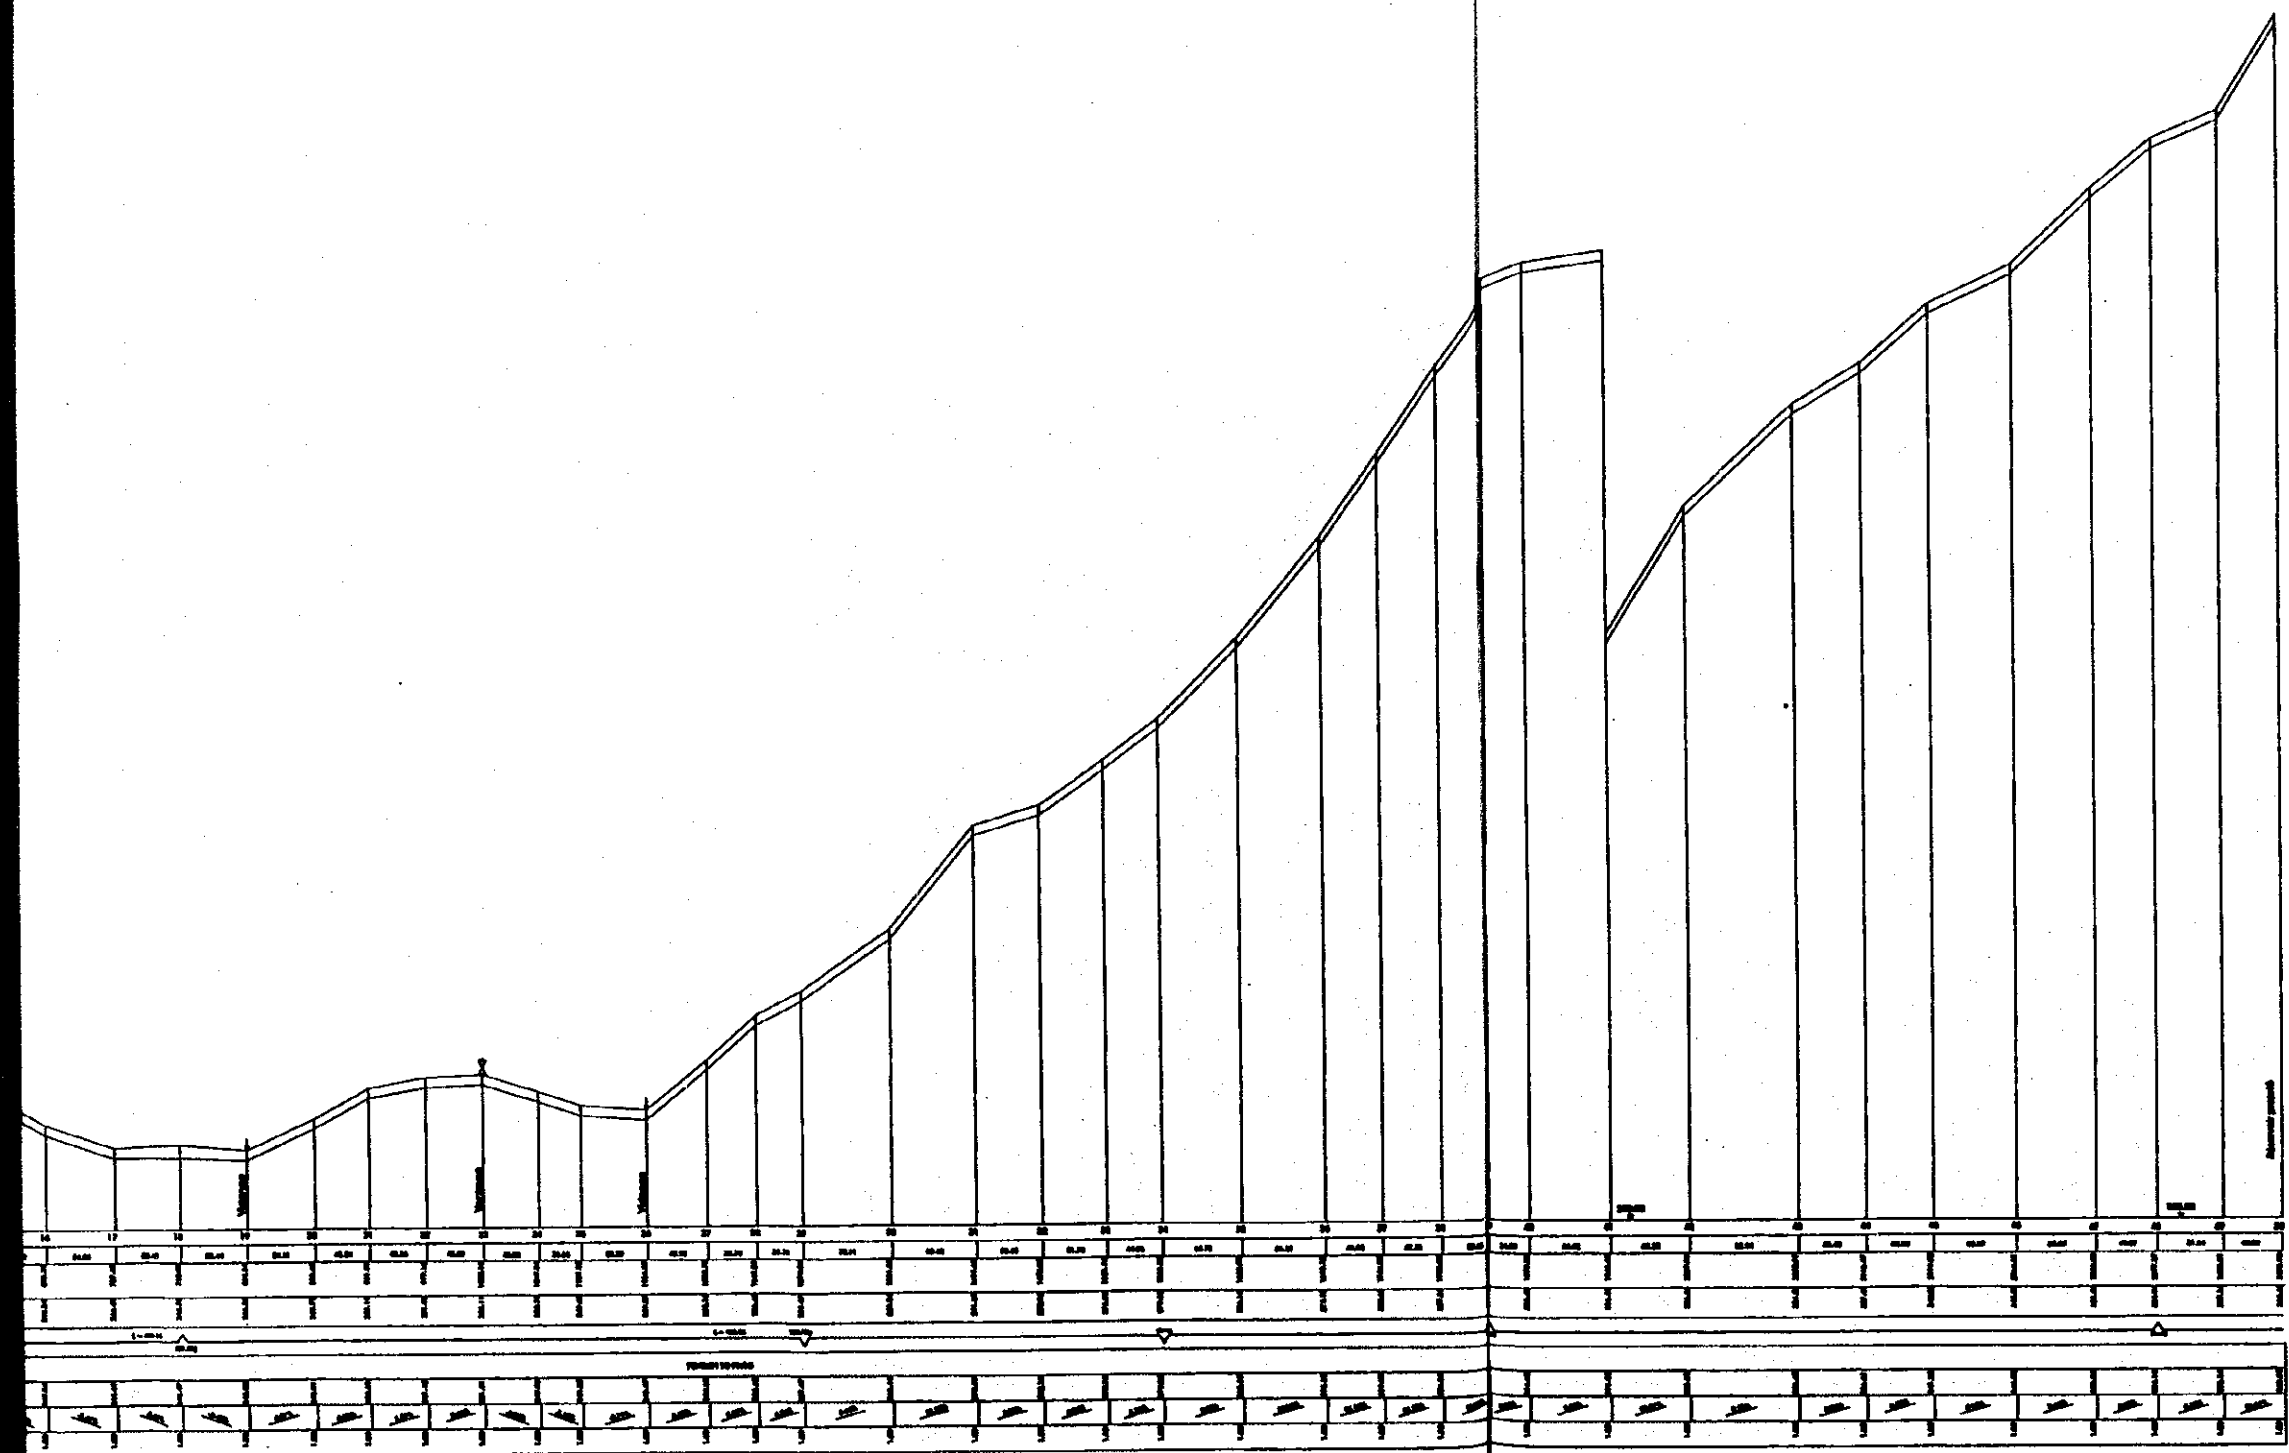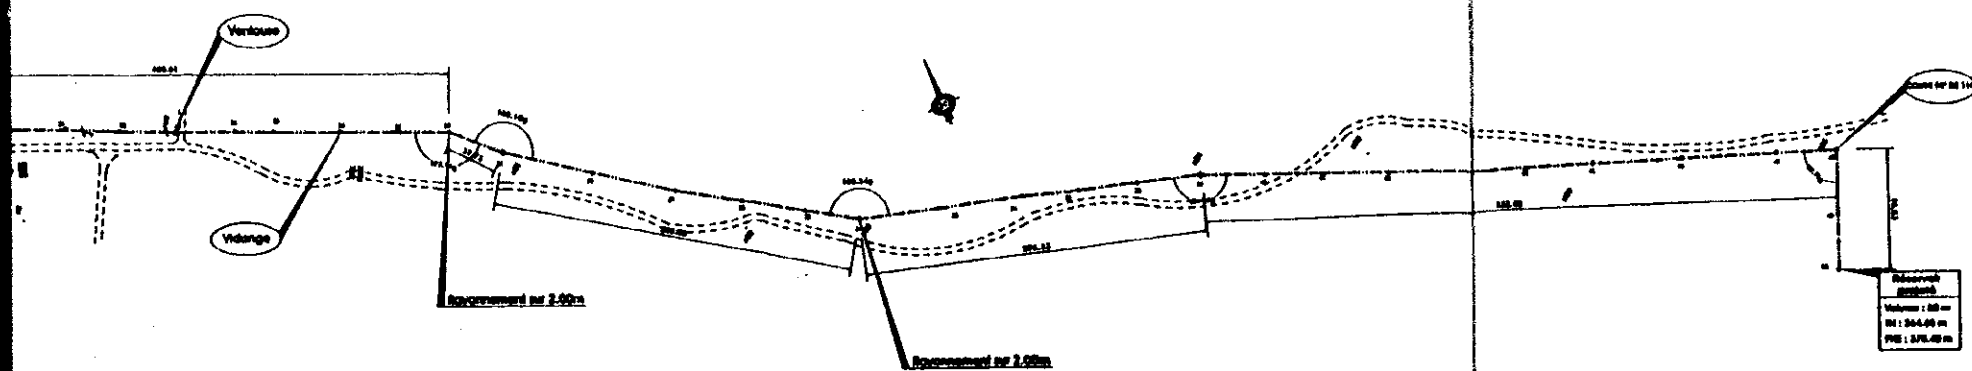

LEGENDA


République Tunisienne
MINISTRE DE L'AGRICULTURE
DIRECTION GENERALE DU GENE RURAL
SOUPE D'ETUDE JCA


ETUDE DE CONCEPTION DETAILLEE POUR LE PROJET
D'APPROVISIONNEMENT EN EAU DES ZONES RURALES
EN REPUBLIQUE TUNISIENNE

ETUDE DETAILLE
SOUS-PROJET : FAIRASSA
Gouvernorat de Béja




—3—

TRACÉ EN PLAN & PROFIL EN LONG
DE LA CONDUITE DE REFOULEMENT
WONCON 1
Raccordement existant Raccordement projeté

Logo of the Ministry of Agriculture, Rural Development and Fisheries of Tunisia.

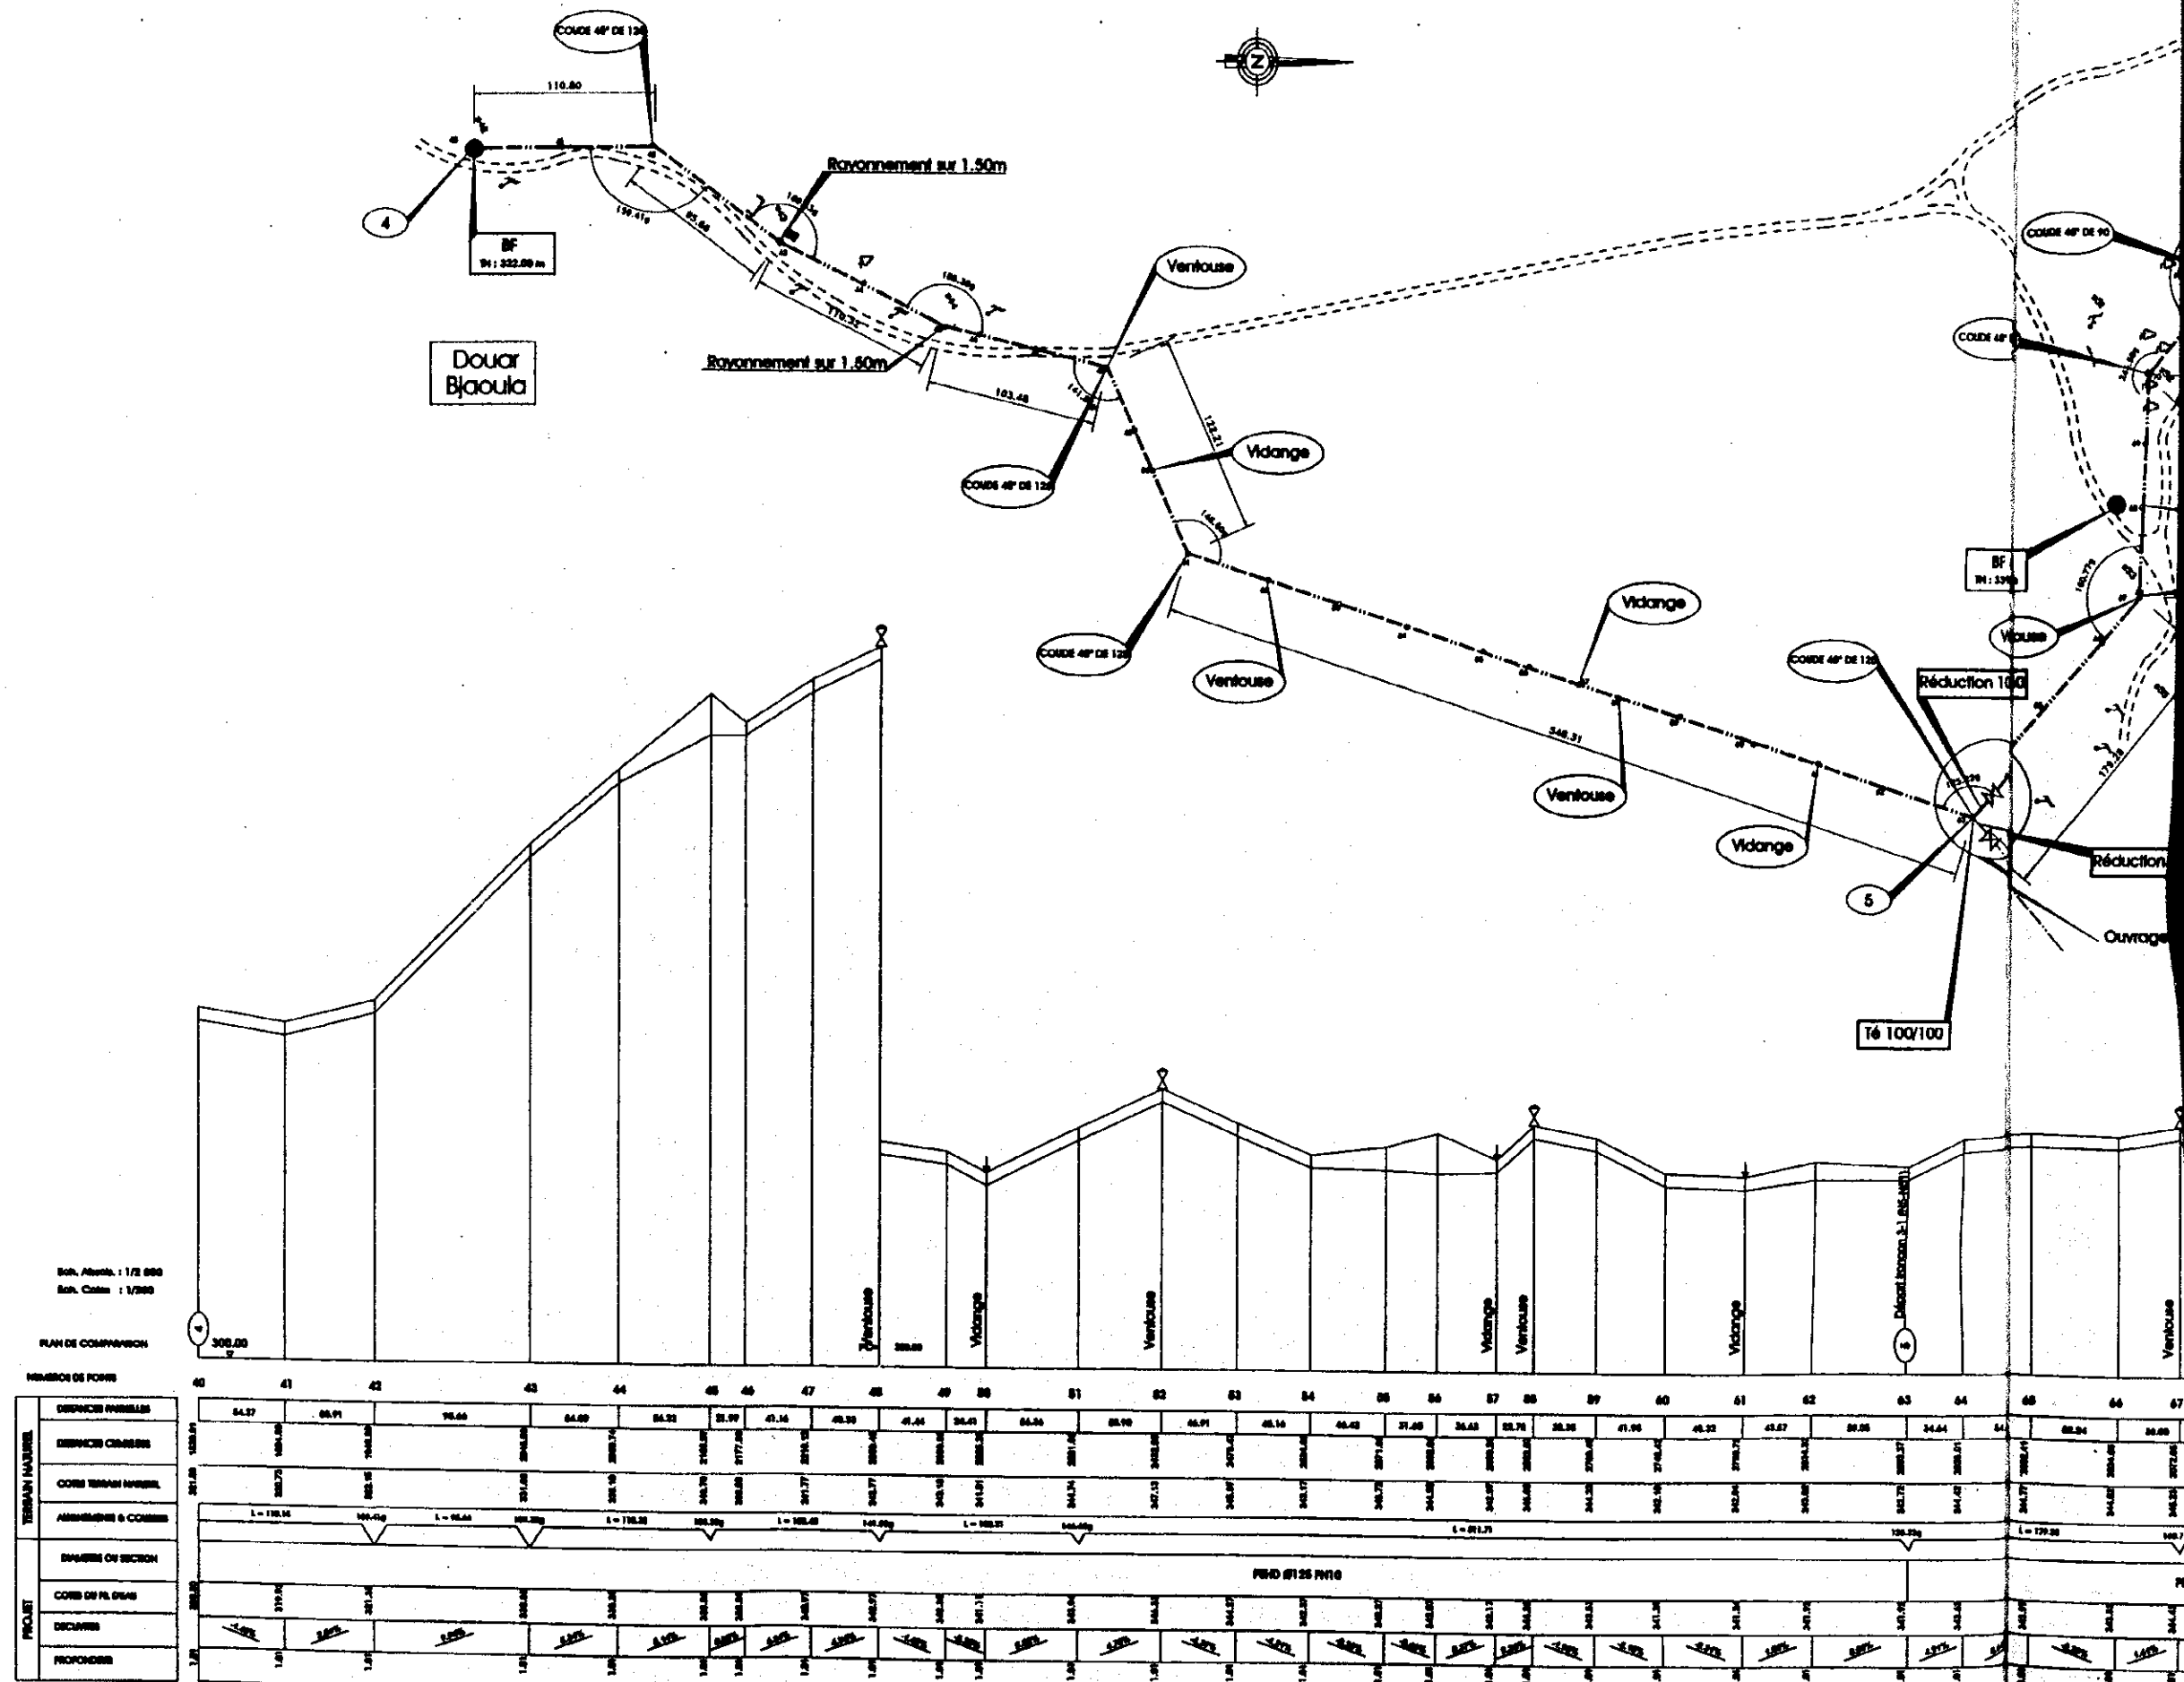

Rayonnement sur 1.50m

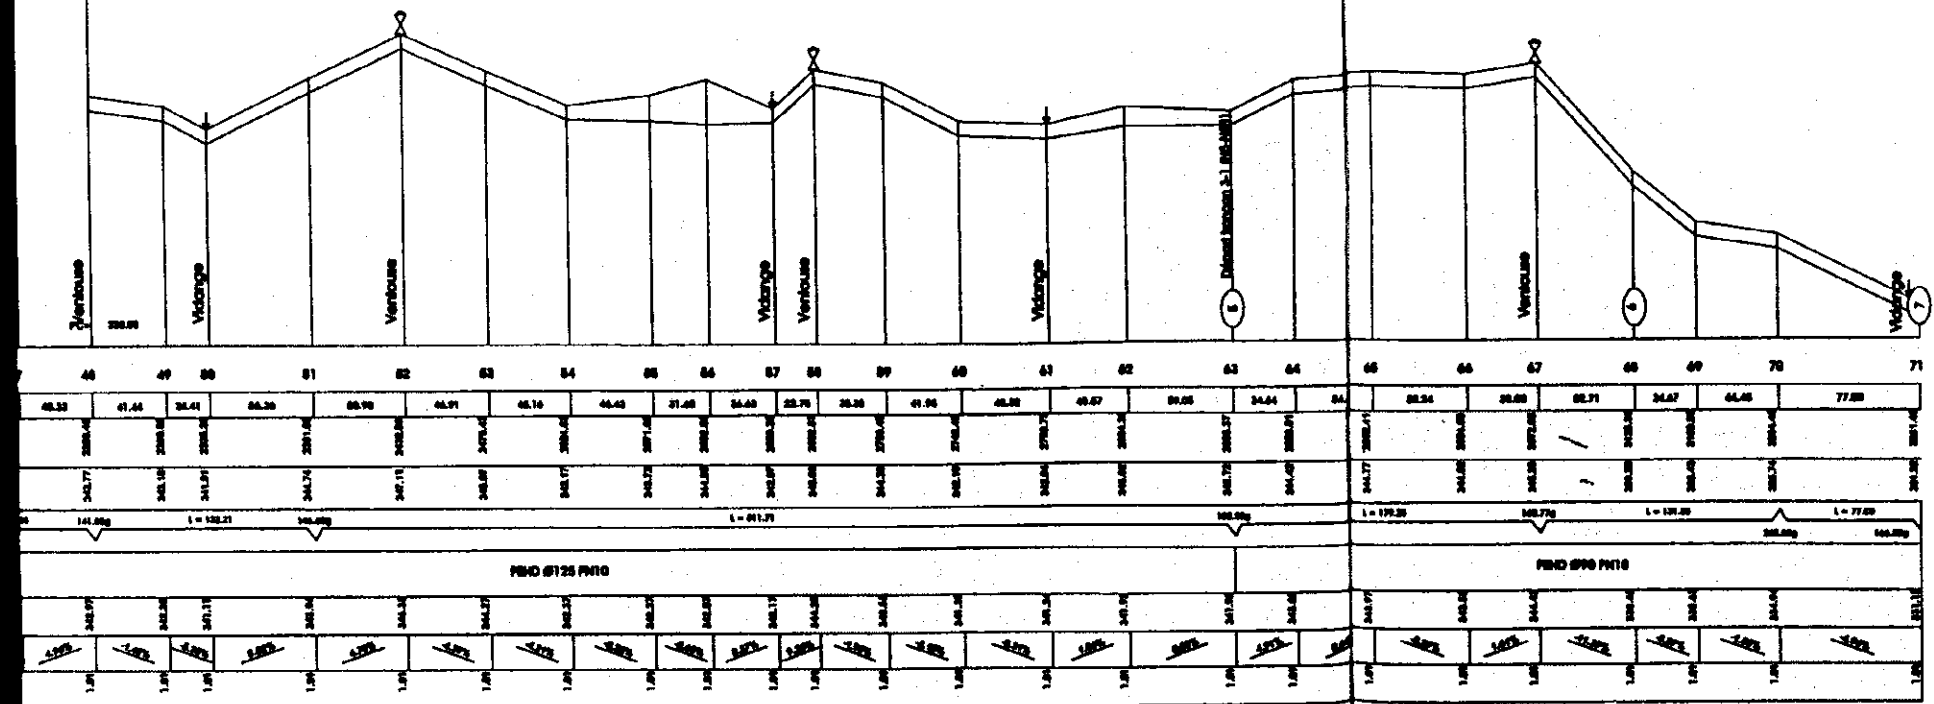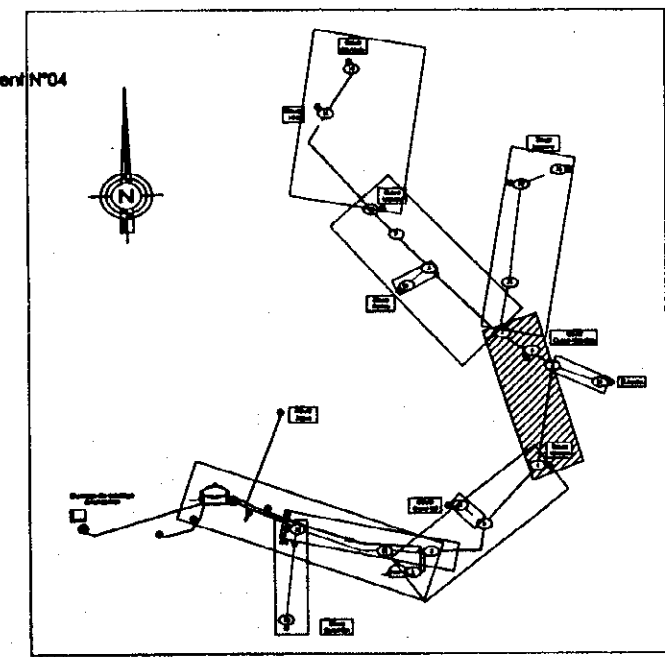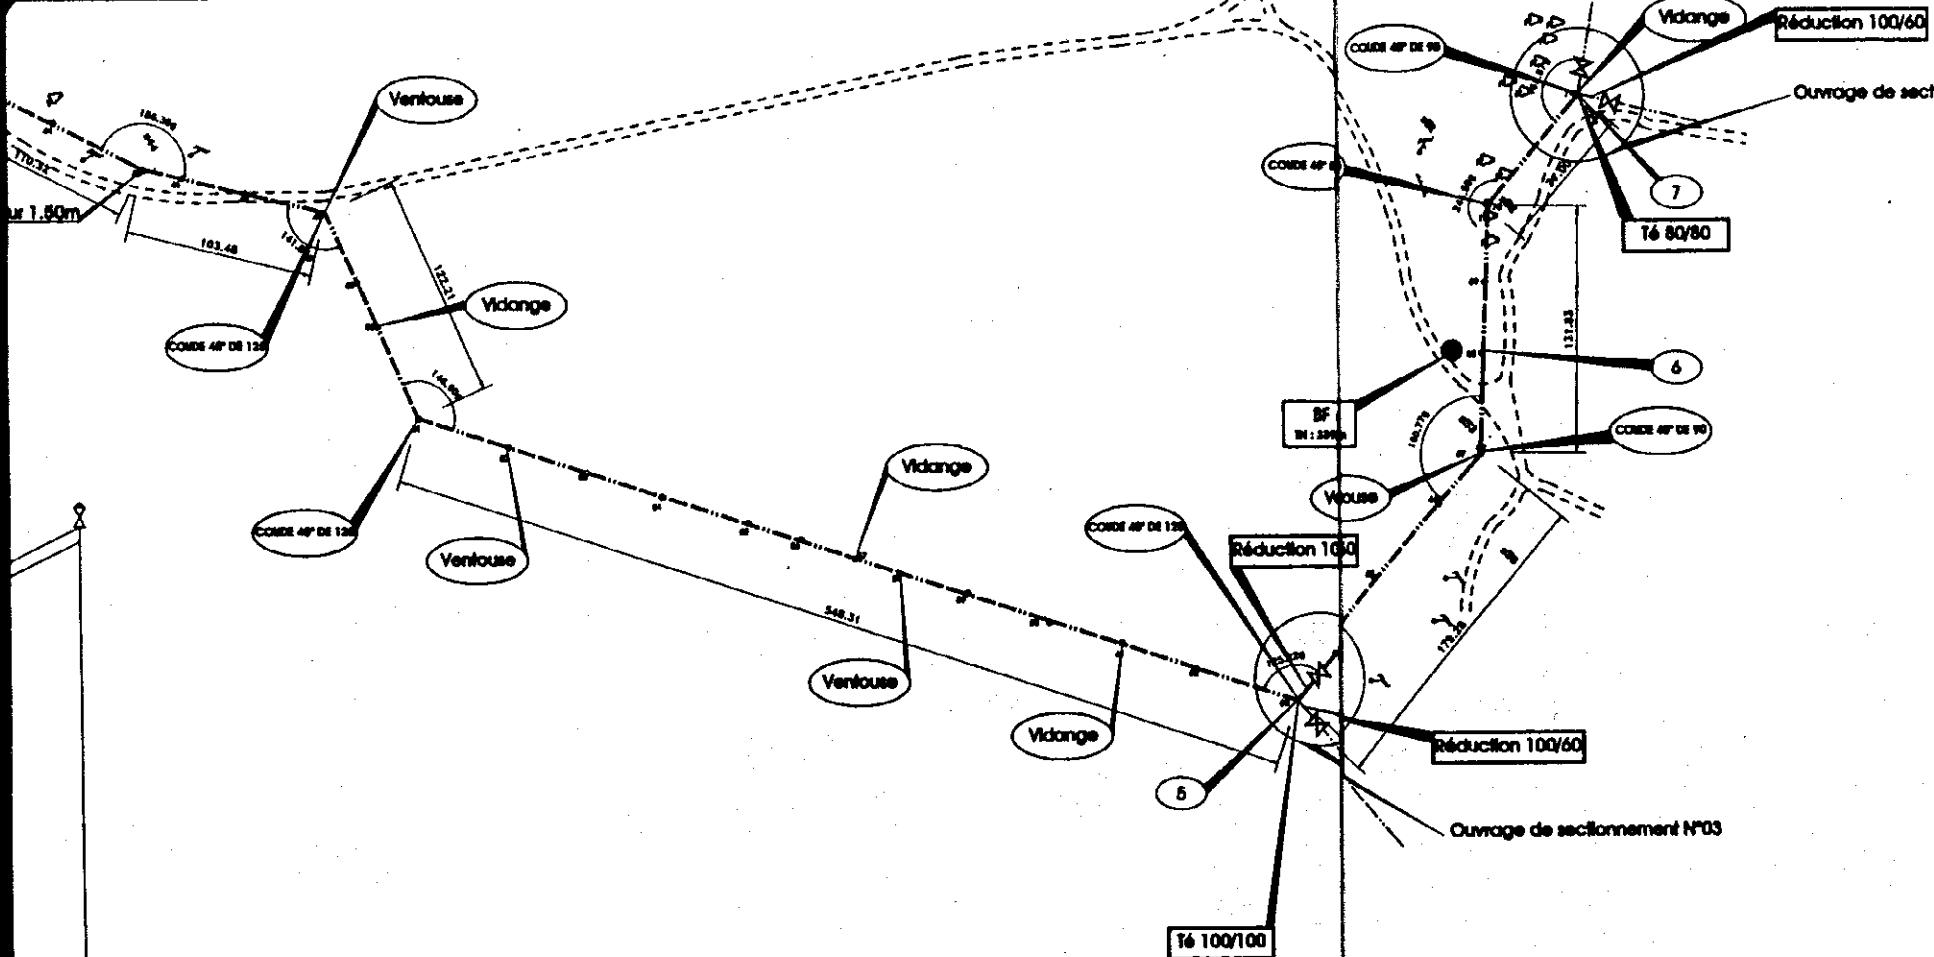

LEGENDE

—●—	Conduite de ramassage projetée	BC	Site charge projeté
—	Conduite de distribution projetée	□	Abeuvoir
(N)	N° du nœud	△	Réducteur de pression
⬤	Réservoir semi-enterré projeté	↓	Vidange
⬤	Borne fontaine	⬤	Ventouse
⬤	Branchement public	⬤	Potance
⬤	Point d'eau existant	Hsalina	Localité ou Douar
⬤	Branchement particulier existant	⬤	Pile
⬤	Borne fontaine existante	⬤	Poteau électrique

République Tunisienne
MINISTÈRE DE L'AGRICULTURE
DIRECTION GÉNÉRALE DU GENIE RURAL
EQUIPE D'ETUDE JICA

**ETUDE DE CONCEPTION DÉTAILLÉE POUR LE PROJET
D'APPROVISIONNEMENT EN EAU DES ZONES RURALES
EN REPUBLIQUE TUNISIENNE**



ETUDE DÉTAILLÉE
SOUS-PROJET : FATNASSA
Gouvernorat de Béja


SCET TUNISIE

**TRACE EN PLAN & PROFIL EN LONG
DE LA CONDUITE DE DISTRIBUTION
TRONÇON 2
(Nœuds 4-Nœuds 7)**


Date: Dec. 2000
N°: 00.34
N°: D2

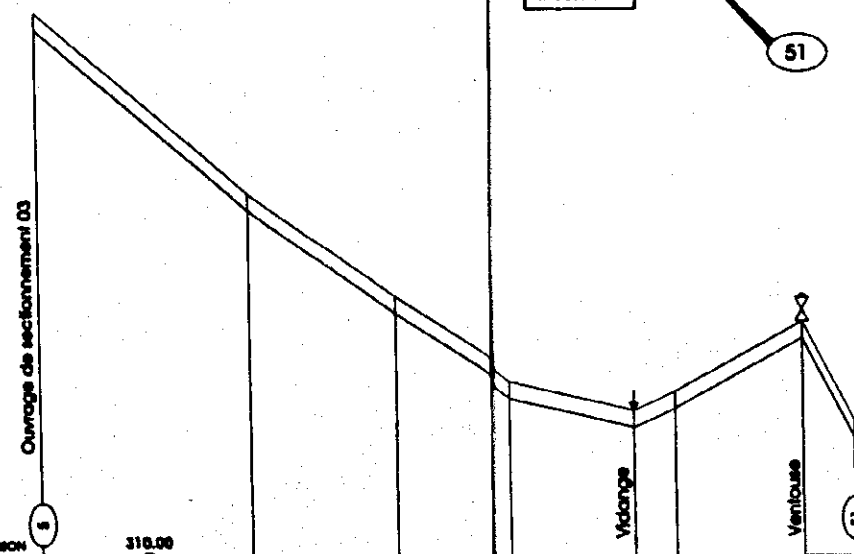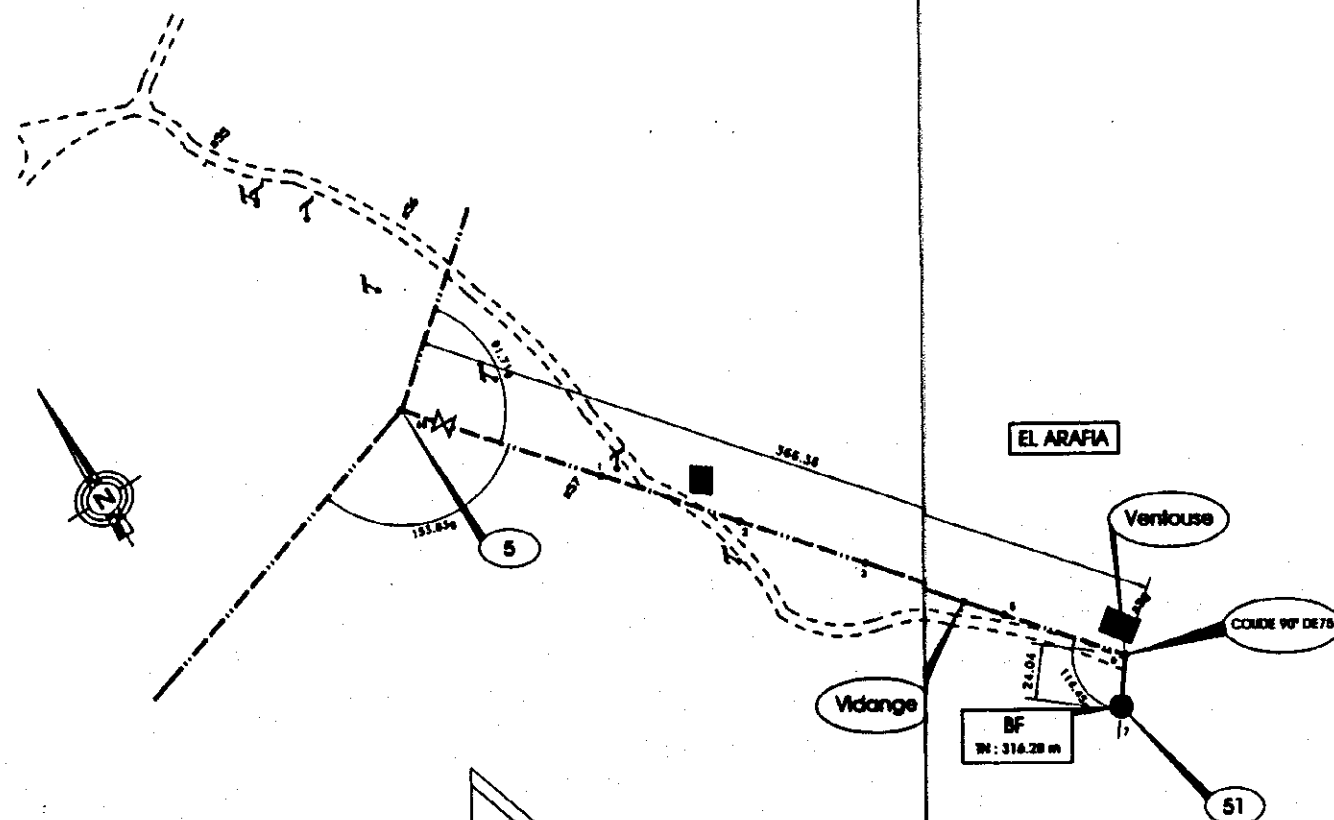

Sch. Absciss : 1/2 000
Sch. Cotes : 1/200

PLAN DE COMPARISON

NUMEROS DES POINTS		63	1	2	3	4	5	6	
TERRAIN NATUREL	DISTANCE PARALLÈLE		00.00	00.03	02.16	07.04	10.00	00.00	24.04
	DISTANCE CENALE	0.00	94.00	142.31	227.31	307.31	387.1	344.91	291.00
	COTES DES TN	342.77	327.11	303.34	318.34	314.81	317.46	308.94	314.34
	ALIGNEMENTS et ANGLES	164.83g	L = 301.00					114.48g	
DIAMÈTRE DE SECTION		POND 75 PH1							
COTES DE FIL D'EAU	341.75	326.31	303.46	317.46	314.81	314.81	308.94	314.34	
DECLIVITES									
PROFONDEURS	1.00	1.00	1.00	1.00	1.00	1.00	1.00	1.00	1.00

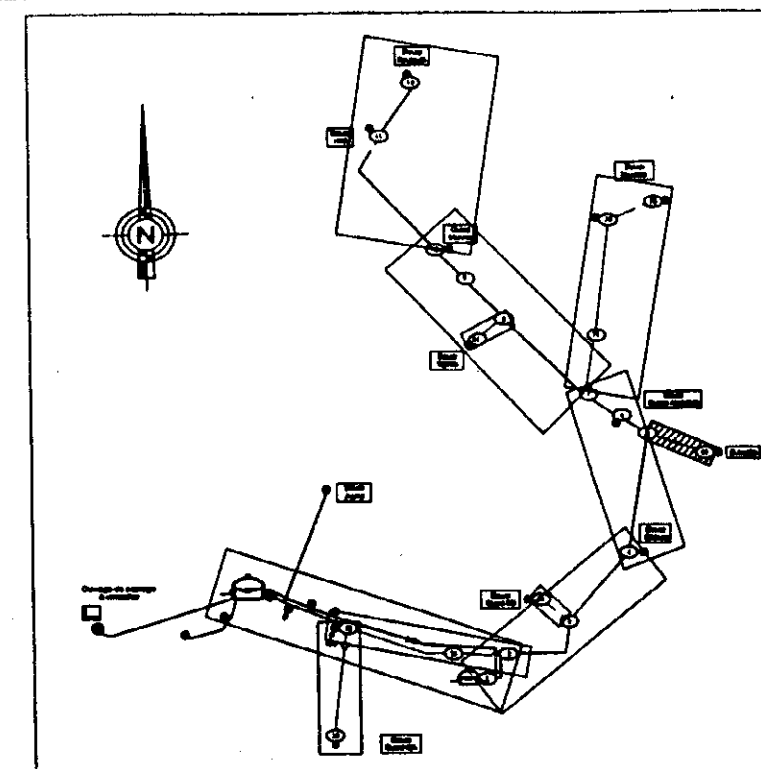

LEGENDE

- >— Conduite de retoulement projetée
- - - Conduite de distribution projetée
- (N) N° du nœud
- ⊕ Réservoir semi-enterré projeté
- Borne fontaine
- Branchement public
- Point d'eau existant
- ⊗ Branchement particulier existant
- ⊗ Borne fontaine existante
- BC Buse charge projetée
- Abrevoir
- Réducteur de pression
- ↓ Vidange
- ⊕ Ventouse
- Potence
- Hsailia Localité ou Douar
- Piste
- ⊕ Poteau électrique



République Tunisienne
MINISTÈRE DE L'AGRICULTURE
DIRECTION GÉNÉRALE DU GENIE RURAL
EQUIPE D'ETUDE JICA

ETUDE DE CONCEPTION DÉTAILLÉE POUR LE PROJET
D'APPROVISIONNEMENT EN EAU DES ZONES RURALES
EN REPUBLIQUE TUNISIENNE

ETUDE DÉTAILLÉE

SOUS-PROJET : FATNASSA
Gouvernorat de Béja

S	01/2001	Station d'origine		C.N.	
A	12/2000	Station de destination		C.N.	
Tronçon	Date	Objet de la modification		Statut par :	Validé par :
SCET TUNISIE			TRACE EN PLAN & PROFIL EN LONG		
2, Rue Schahine Ben Abdou CSA Jardine, BP 14 1002 Tunis Bab el Bhar Tél : (216) (71) 900 633 E-Mail : scet@scet-tunisie.com.tn			DE LA CONDUITE DE DISTRIBUTION		
			TRONÇON 2-1		
			Nœuds 5 - Nœuds 51		
			Echelle 1/2000		
			Date Dec. 2000		
			N° 00.34		
			N° D3		

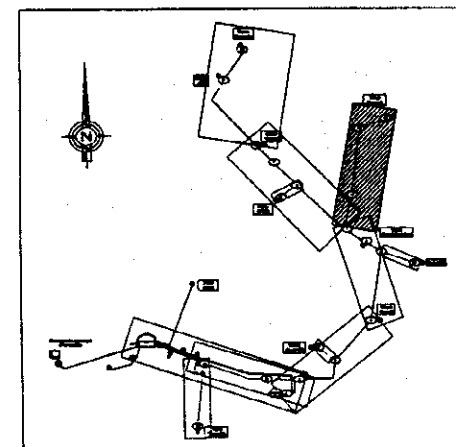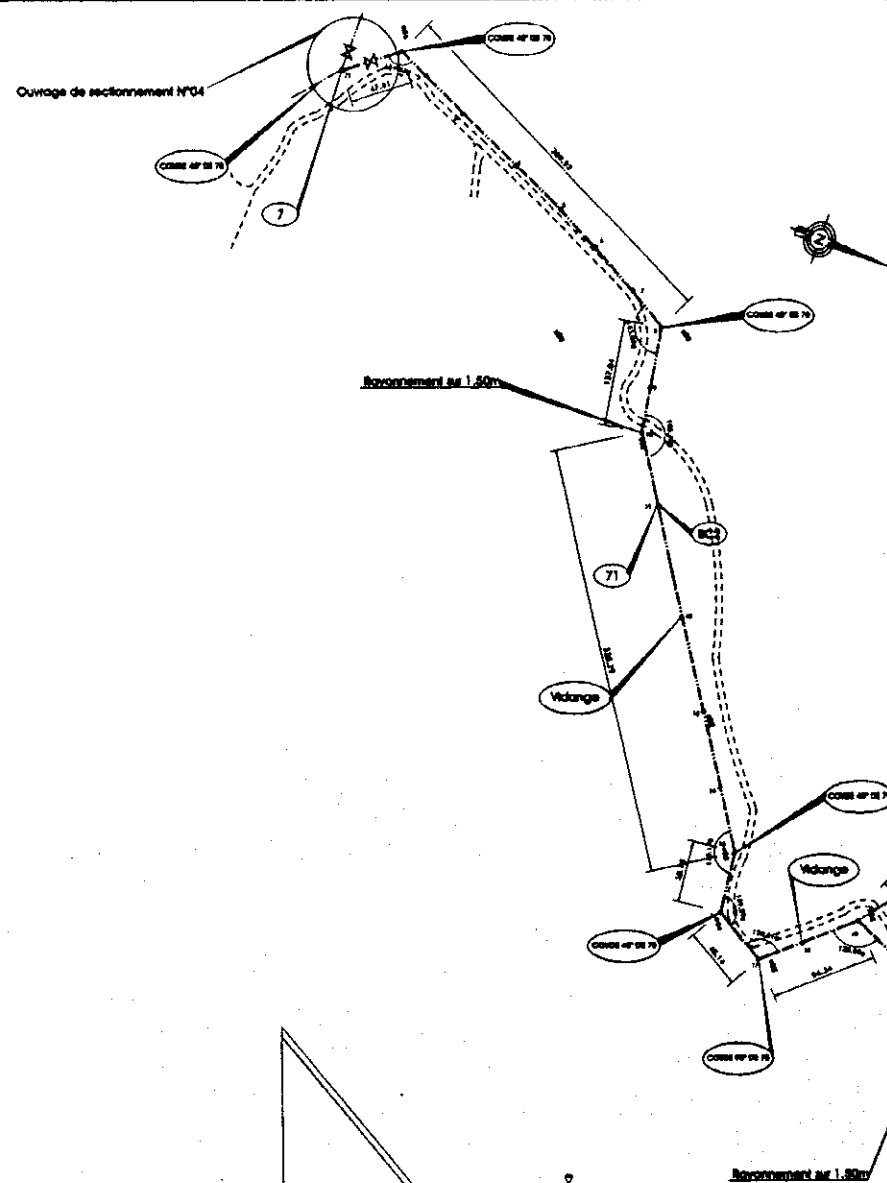

LEGENDE


—●—	Conduite de resoudement projetee	—□—	Site change projetee
—	Conduite de distribution projetee	—○—	Abreuvoir
10	N° du routeur	—△—	Reducteur de pression
—○—	Reservoir semi-enterré projetee	—▽—	Vidange
—●—	Borne fontaine	—○—	Ventouse
—○—	Branchement public	—○—	Potance
—○—	Point d'essai existant	—○—	Localité ou Douar
—○—	Branchement particulier existant	—○—	Rue
—○—	Borne fontaine existante	—○—	Potereu électrique

République Tunisienne
MINISTRE DE L'AGRICULTURE
DIRECTION GENERALE DU GENE RURAL
EQUIPE D'ETUDE JICA

ETUDE DE CONCEPTION DETAILLEE POUR LE PROJET
D'APPROVISIONNEMENT EN EAU DES ZONES RURALES
EN REPUBLIQUE TUNISIENNE


ETUDE DETAILLE
SOUS-PROJET : FATNASSA
Gouvernorat de Béja

1/2000
Dec. 2000
00-24
N° D4

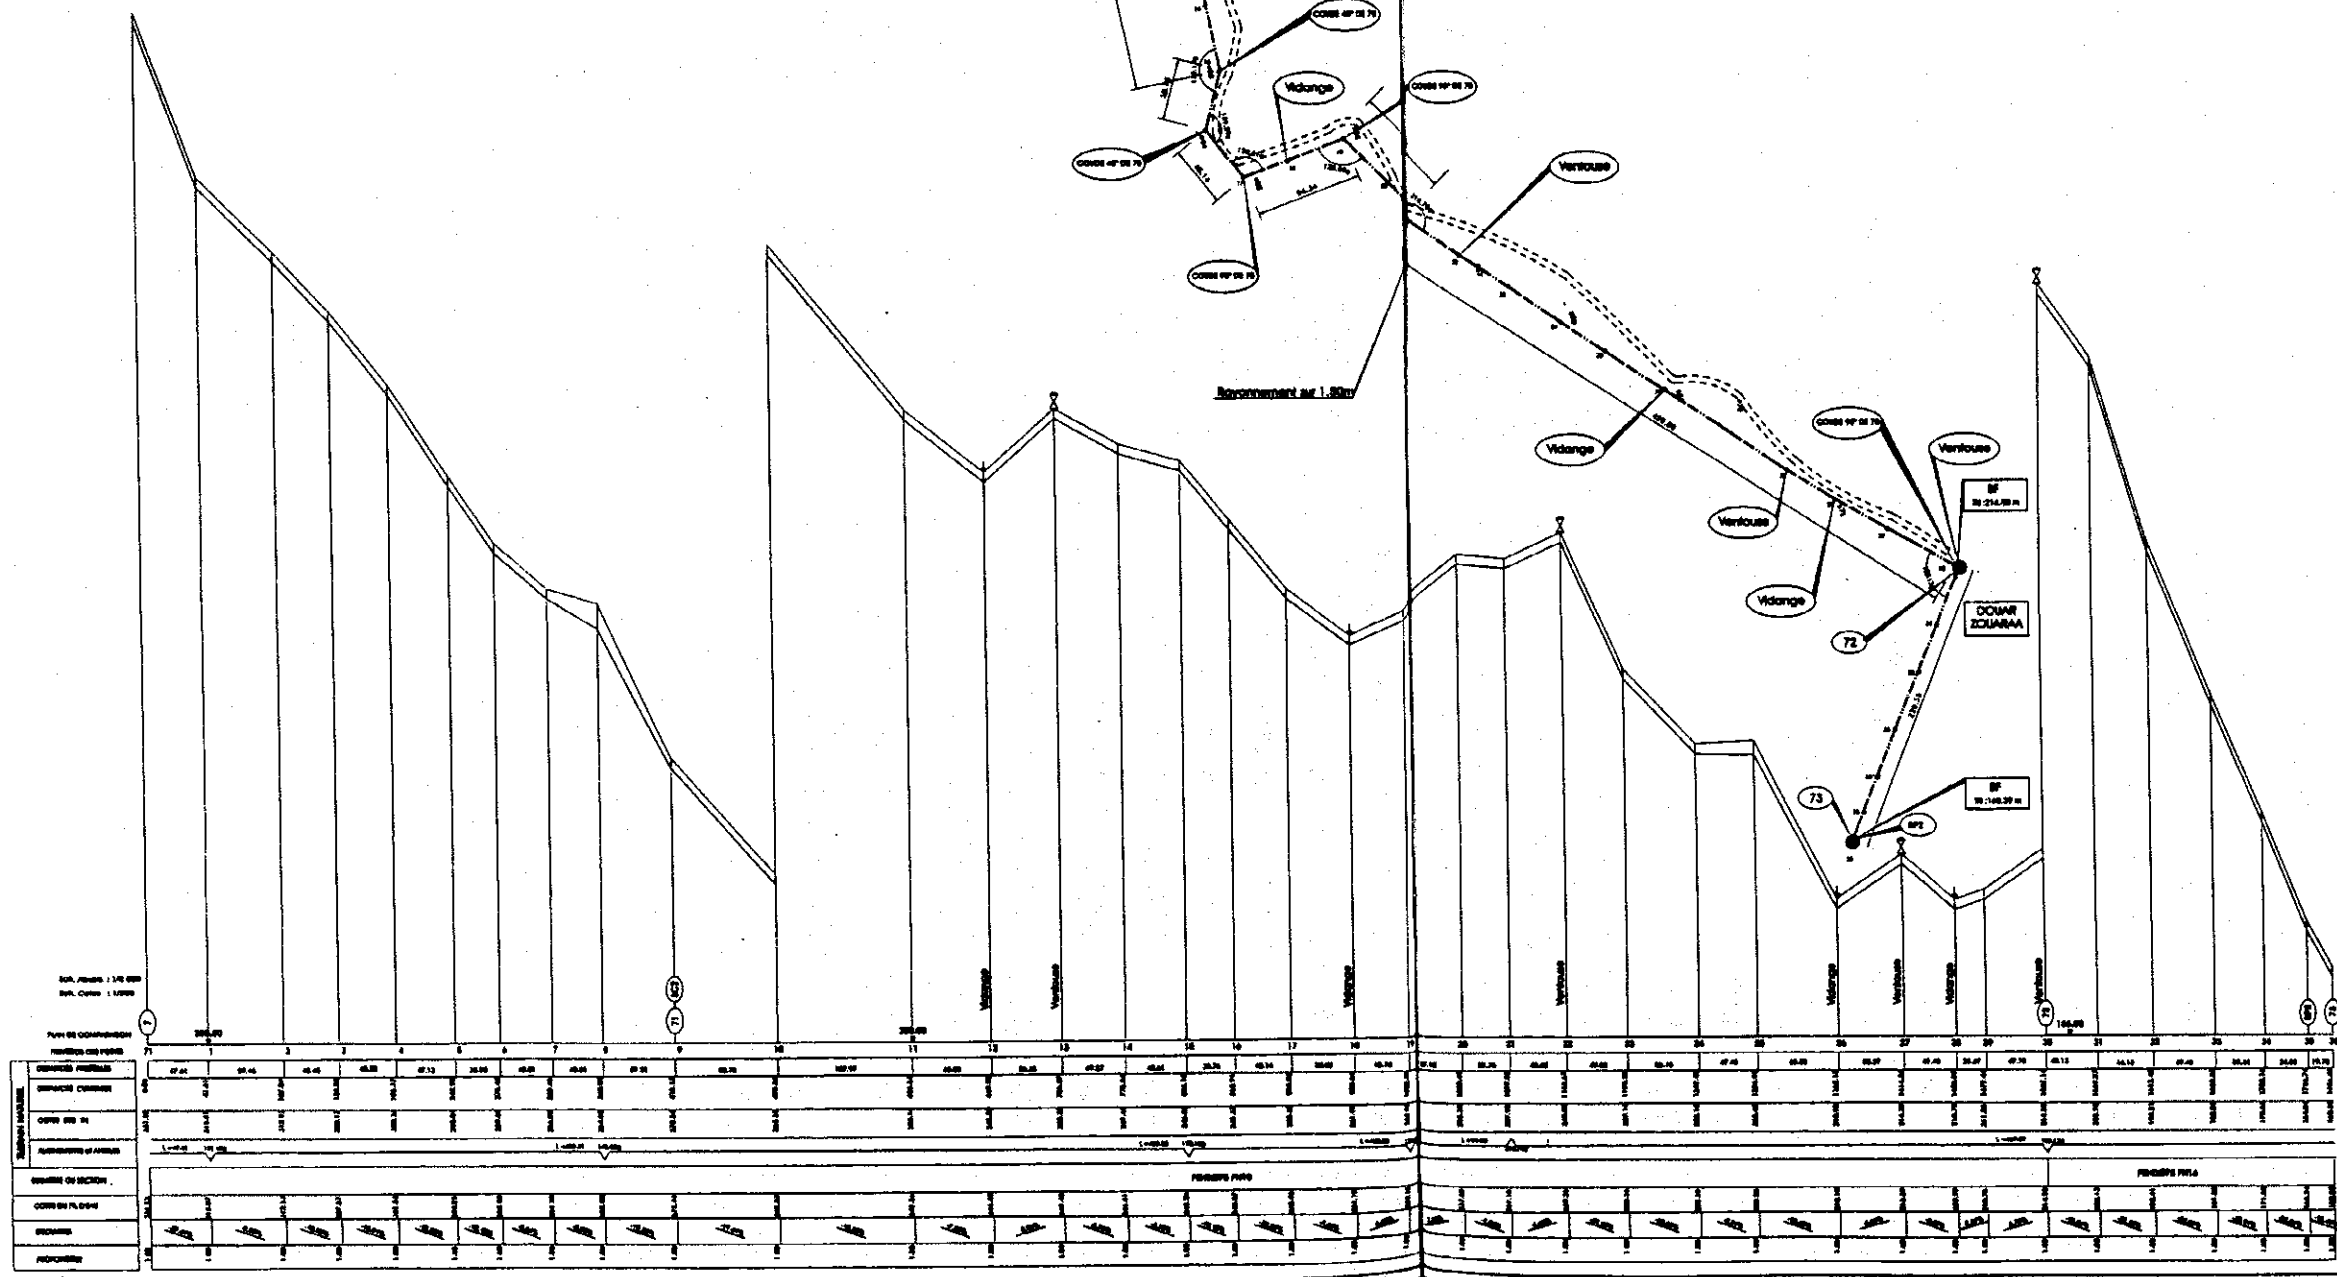



—●—	Conduite de resoudement projetee
—	Conduite de distribution projetee
10	N° du routeur
—○—	Reservoir semi-enterré projetee
—●—	Borne fontaine
—○—	Branchement public
—○—	Point d'essai existant
—○—	Branchement particulier existant
—○—	Borne fontaine existante

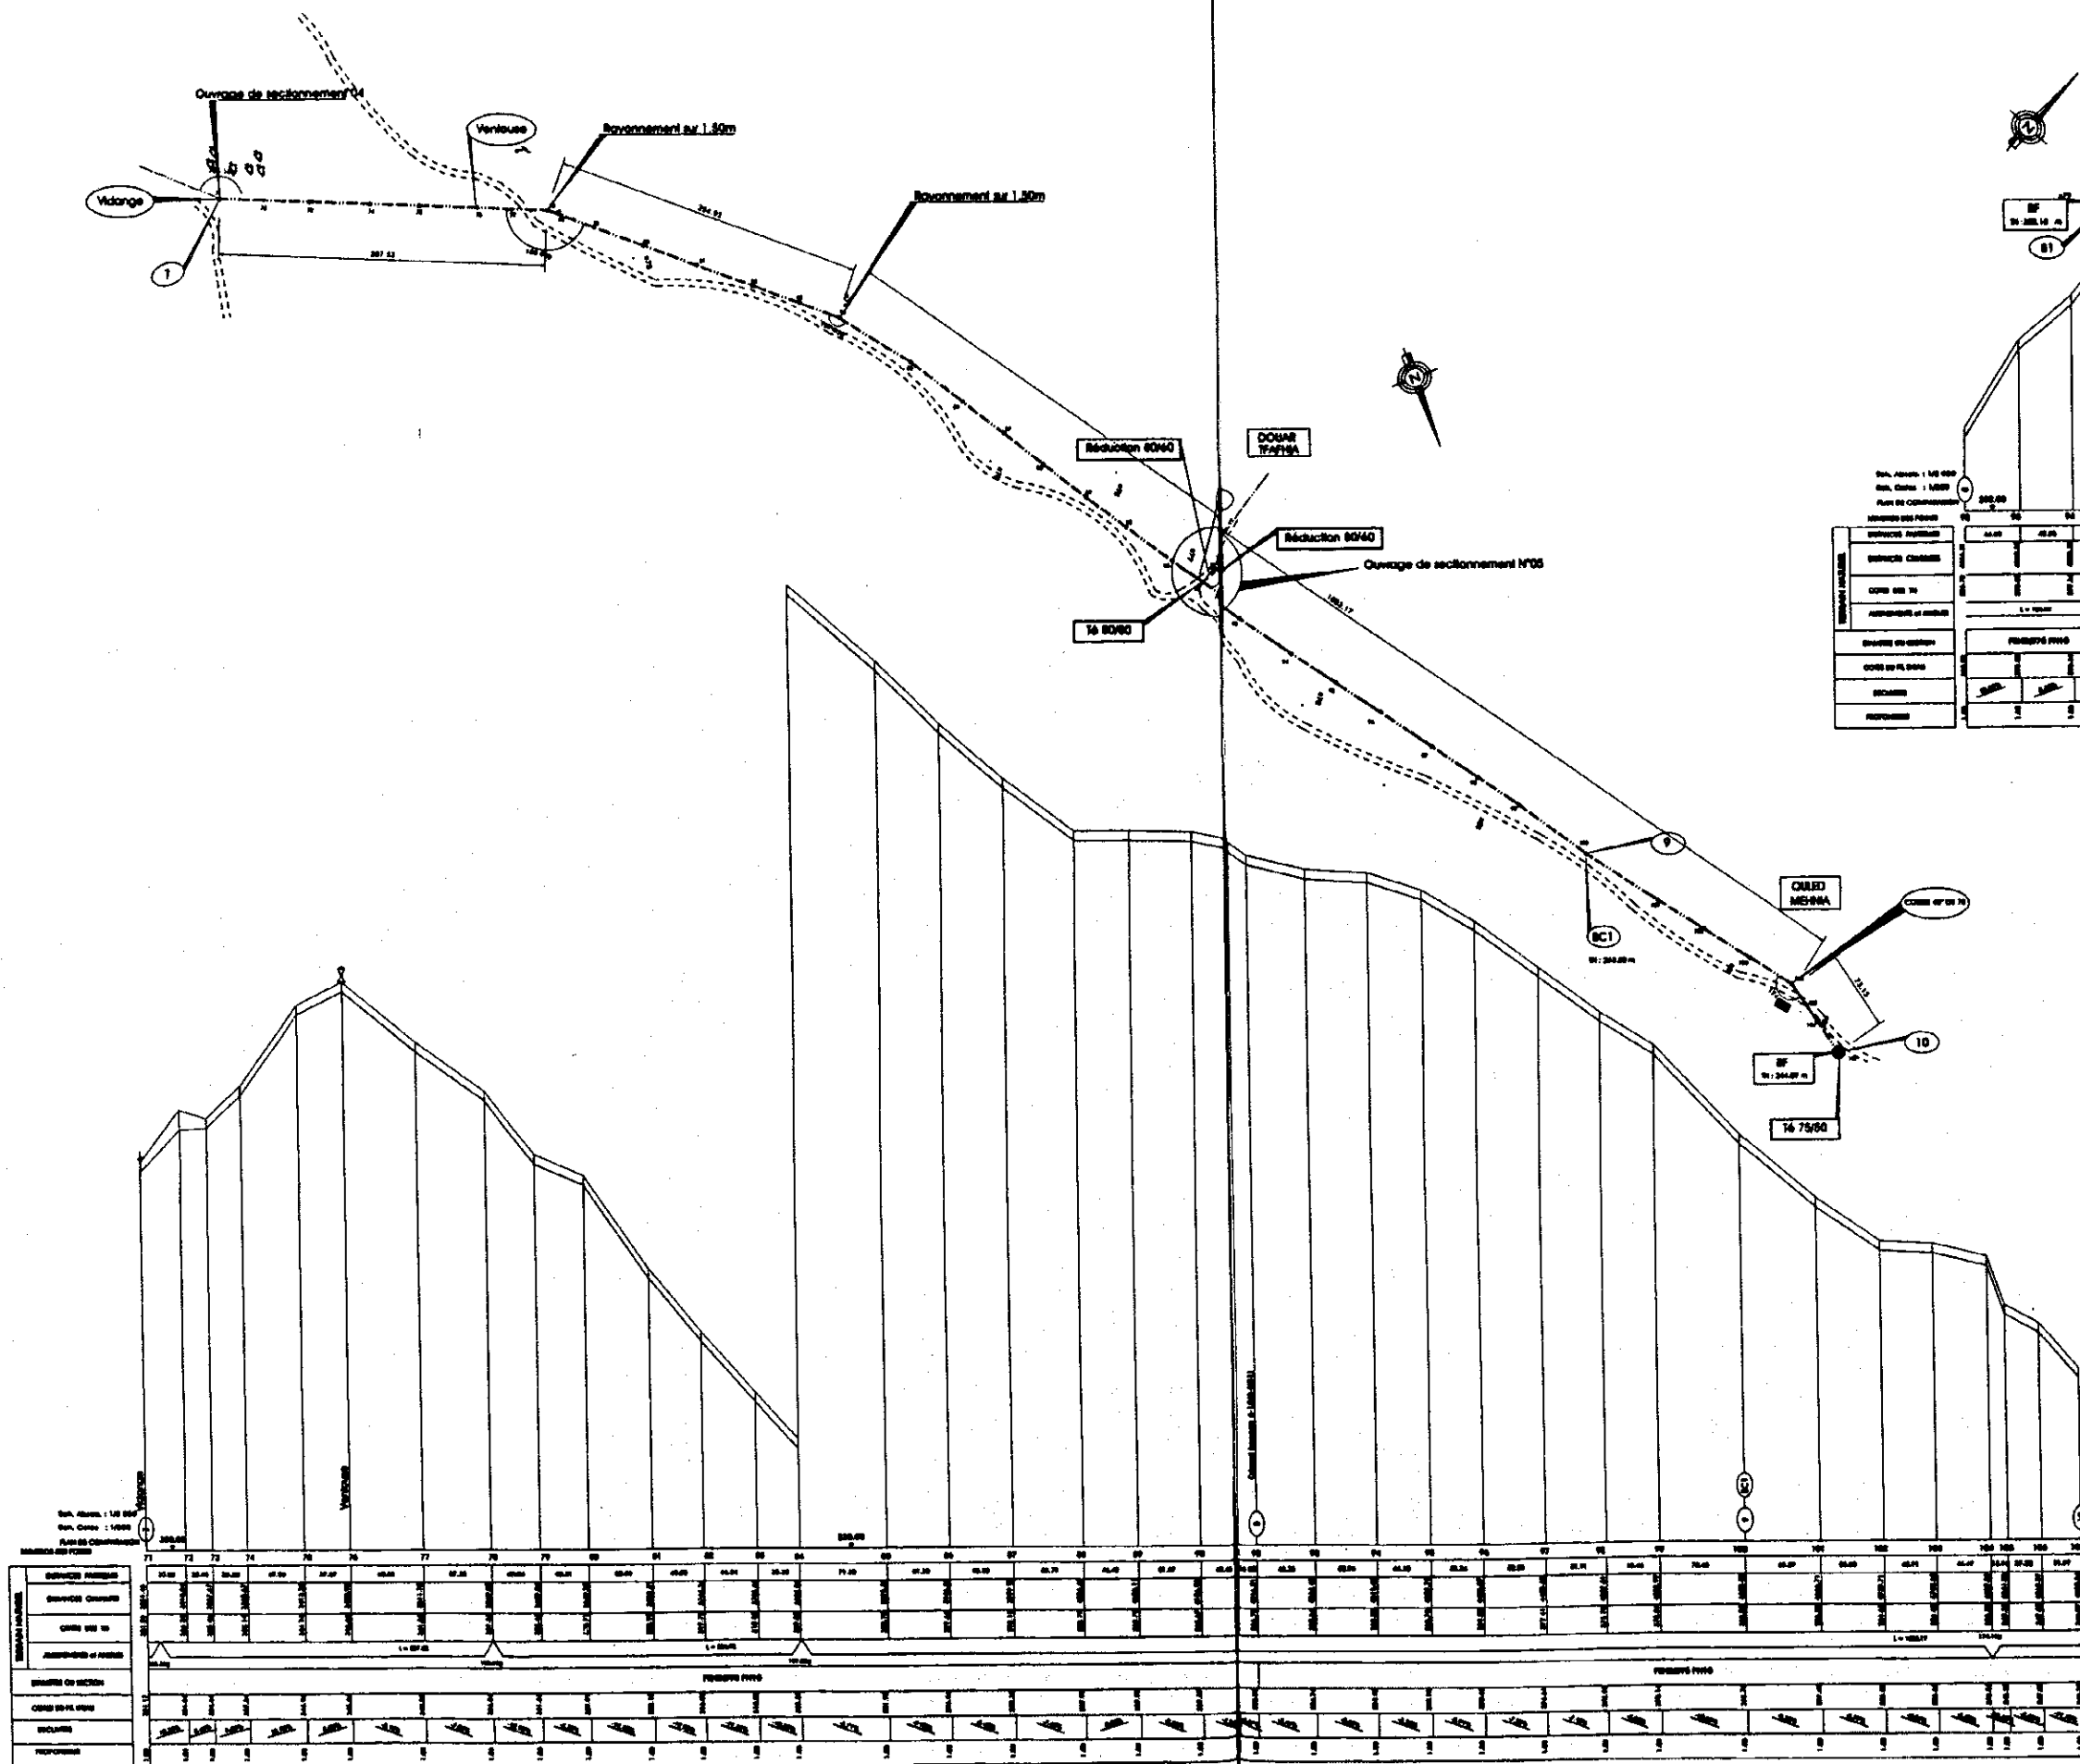

Don. Arrete : 1 MG 000	
------------------------	--	--	

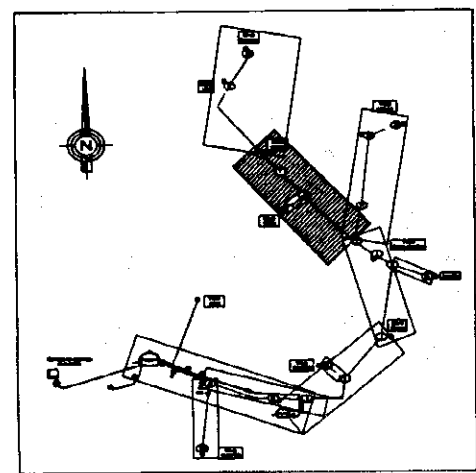

LEGENDE

—●—	Conduite de réajustement projetée	—□—	Bite change projetée
—○—	Conduite de distribution projetée	—△—	Abrevoir
—(M)—	N° du nœud	—▽—	Réducteur de pression
—(R)—	Reservoir semi-enterré projeté	—◇—	Vidange
—(S)—	Borne latérale	—◇—	Verrou
—(P)—	Branchement public	—◇—	Petence
—(E)—	Point d'eau existant	—◇—	Localité ou Oulad
—(B)—	Branchement particulier existant	—◇—	Piste
—(L)—	Borne latérale existante	—◇—	Potica Mécanique

République Tunisienne
MINISTRE DE L'AGRICULTURE
DIRECTION GENERALE DU GENE RURAL
EQUIPE D'ETUDE JICA


ETUDE DE CONCEPTION DETAILLEE POUR LE PROJET
D'APPROVISIONNEMENT EN EAU DES ZONES RURALES
EN REPUBLIQUE TUNISIENNE



ETUDE DETAILLEE
SOUS-PROJET : FATASSA
Gouvernorat de Béja

TRACE EN PLAN & PROFIL EN LONG
DE LA CONDUITE DE DISTRIBUTION
TRONCON 3
Remarque: 7-Remarque: 10

1/2000
Date: Dec. 2000
N°: 05.34
N°: 05

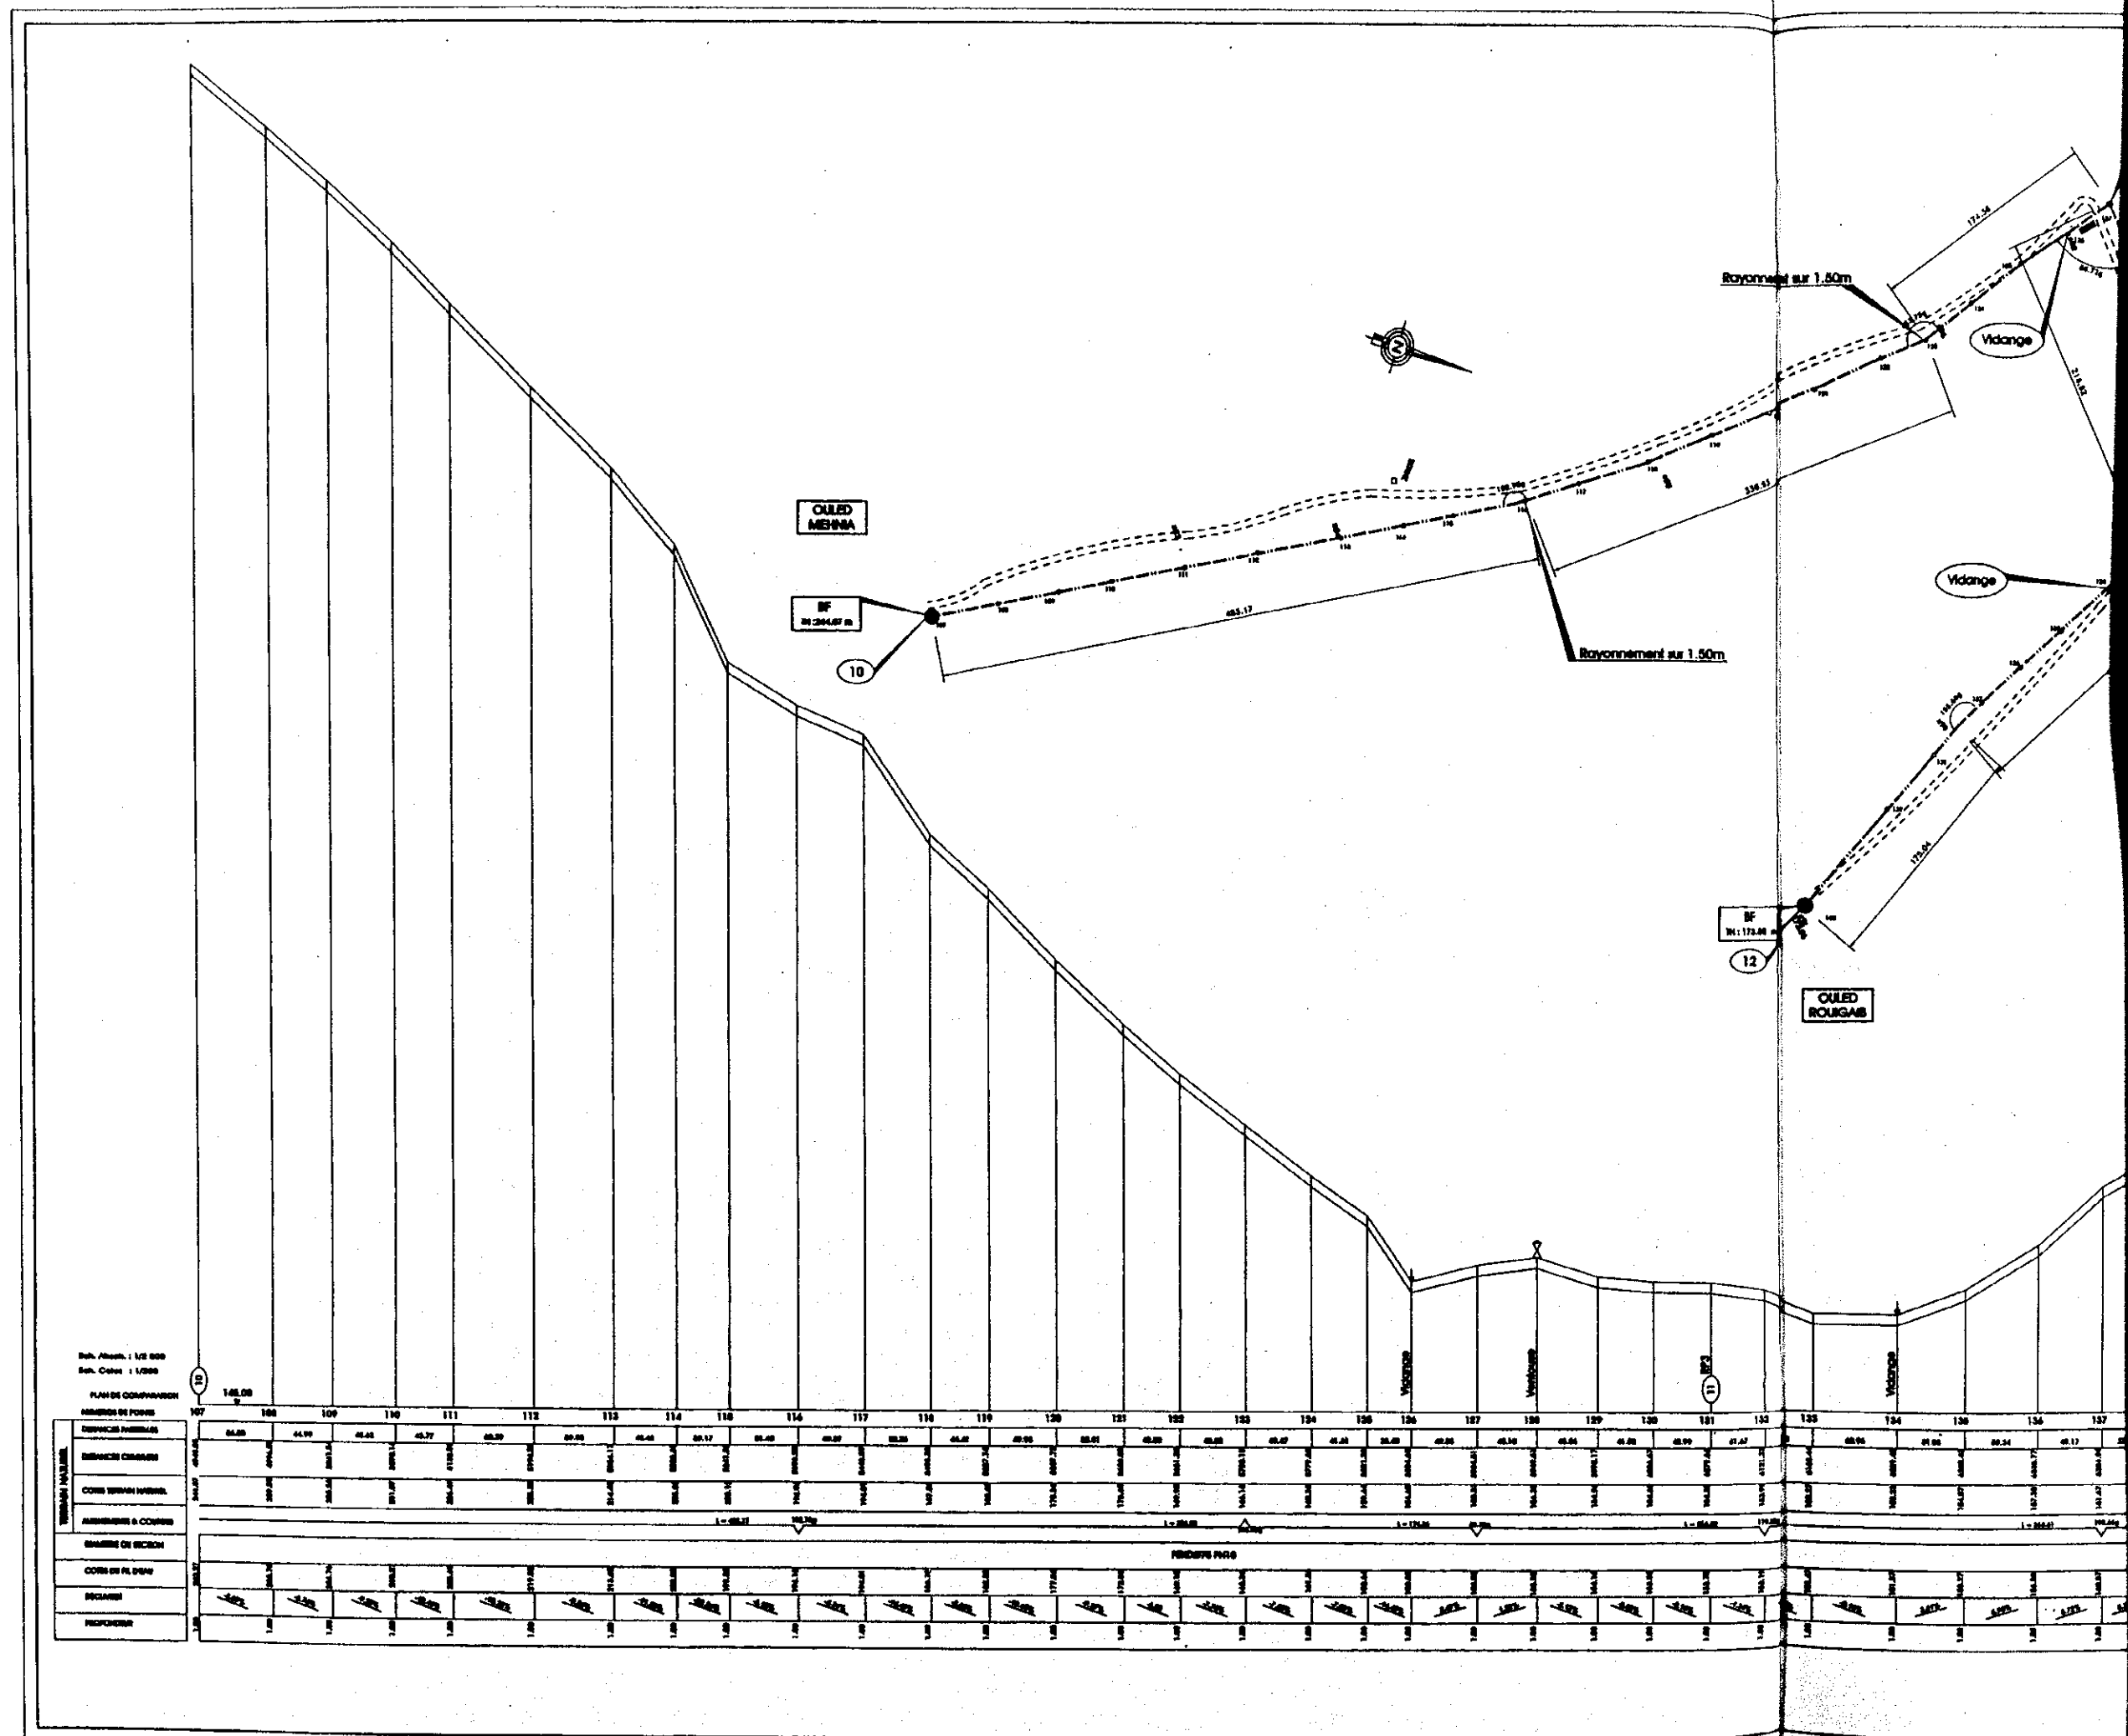

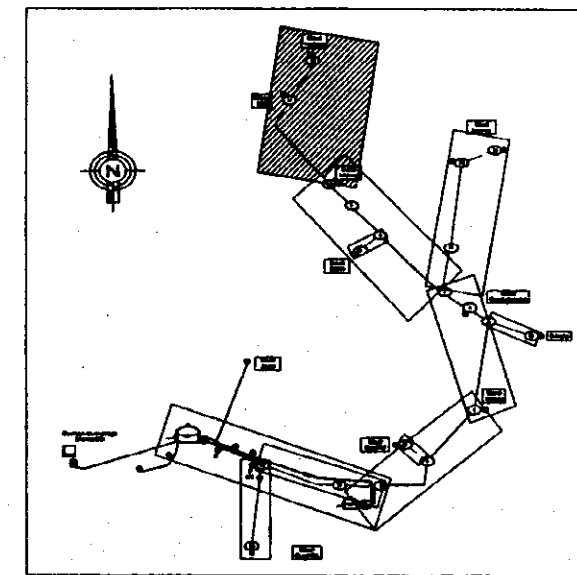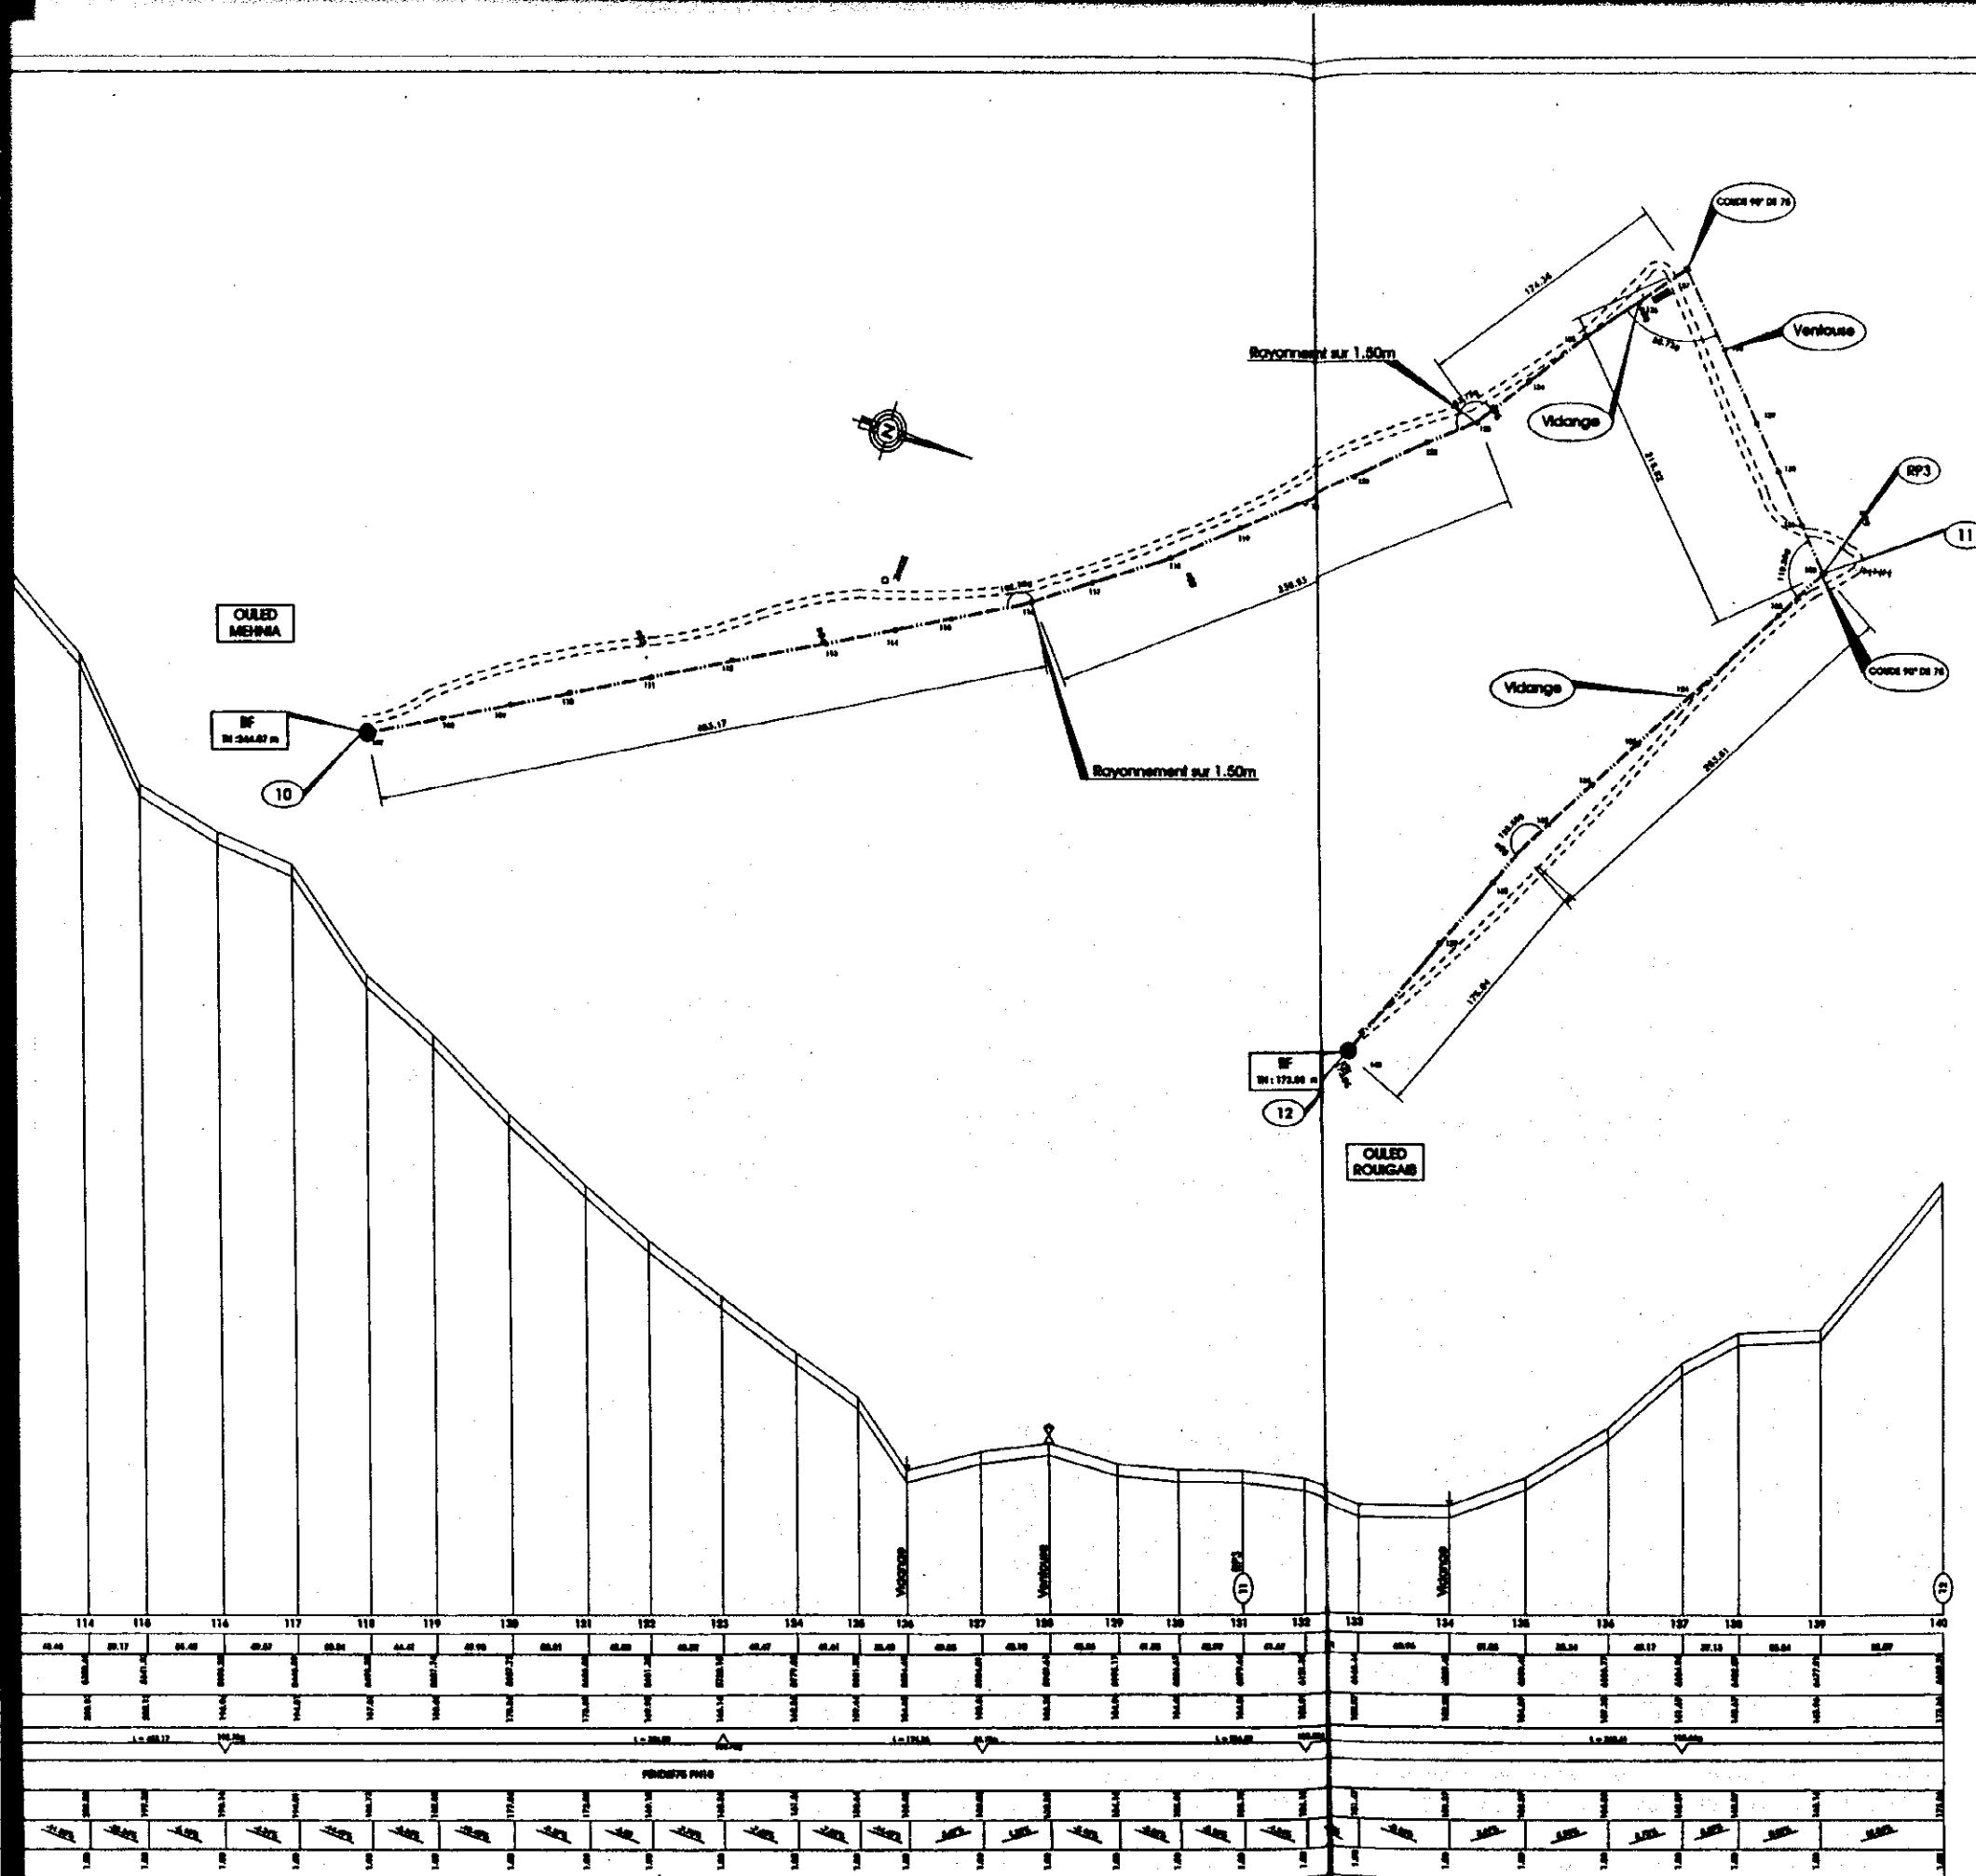

LEGENDE

- | | | | |
|-----|-----------------------------------|----|-----------------------|
| —●— | Conduite de réajoutement projetée | BC | Brisse charge projeté |
| --- | Conduite de distribution projetée | □ | Abreuvoir |
| (N) | N° du nœud | ▽ | Réducteur de pression |
| ○ | Réservoir semi-enterré projeté | ↓ | Vidange |
| ● | Borne fontaine | ⋈ | Ventouse |
| ●→ | Branchement public | ● | Palence |
| ●→ | Point d'eau existant | ⬢ | Localité ou Douar |
| ⊗→ | Branchement particulier existant | — | Piste |
| ⊗ | Borne fontaine existante | ⚡ | Poteau électrique |

République Tunisienne
MINISTÈRE DE L'AGRICULTURE
DIRECTION GÉNÉRALE DU GÉNIE RURAL
EQUIPE D'ETUDE JICA

ETUDE DE CONCEPTION DÉTAILLÉE POUR LE PROJET
D'APPROVISIONNEMENT EN EAU DES ZONES RURALES
EN REPUBLIQUE TUNISIENNE


ETUDE DÉTAILLÉE




SOUS-PROJET : FATNASSA
Gouvernorat de Béja

TRACE EN PLAN & PROFIL EN LONG
DE LA CONDUITE DE DISTRIBUTION
TRONÇON 4
Nœuds 10-Nœuds 12

1/2000
Dec. 2000
00.34
N° D6

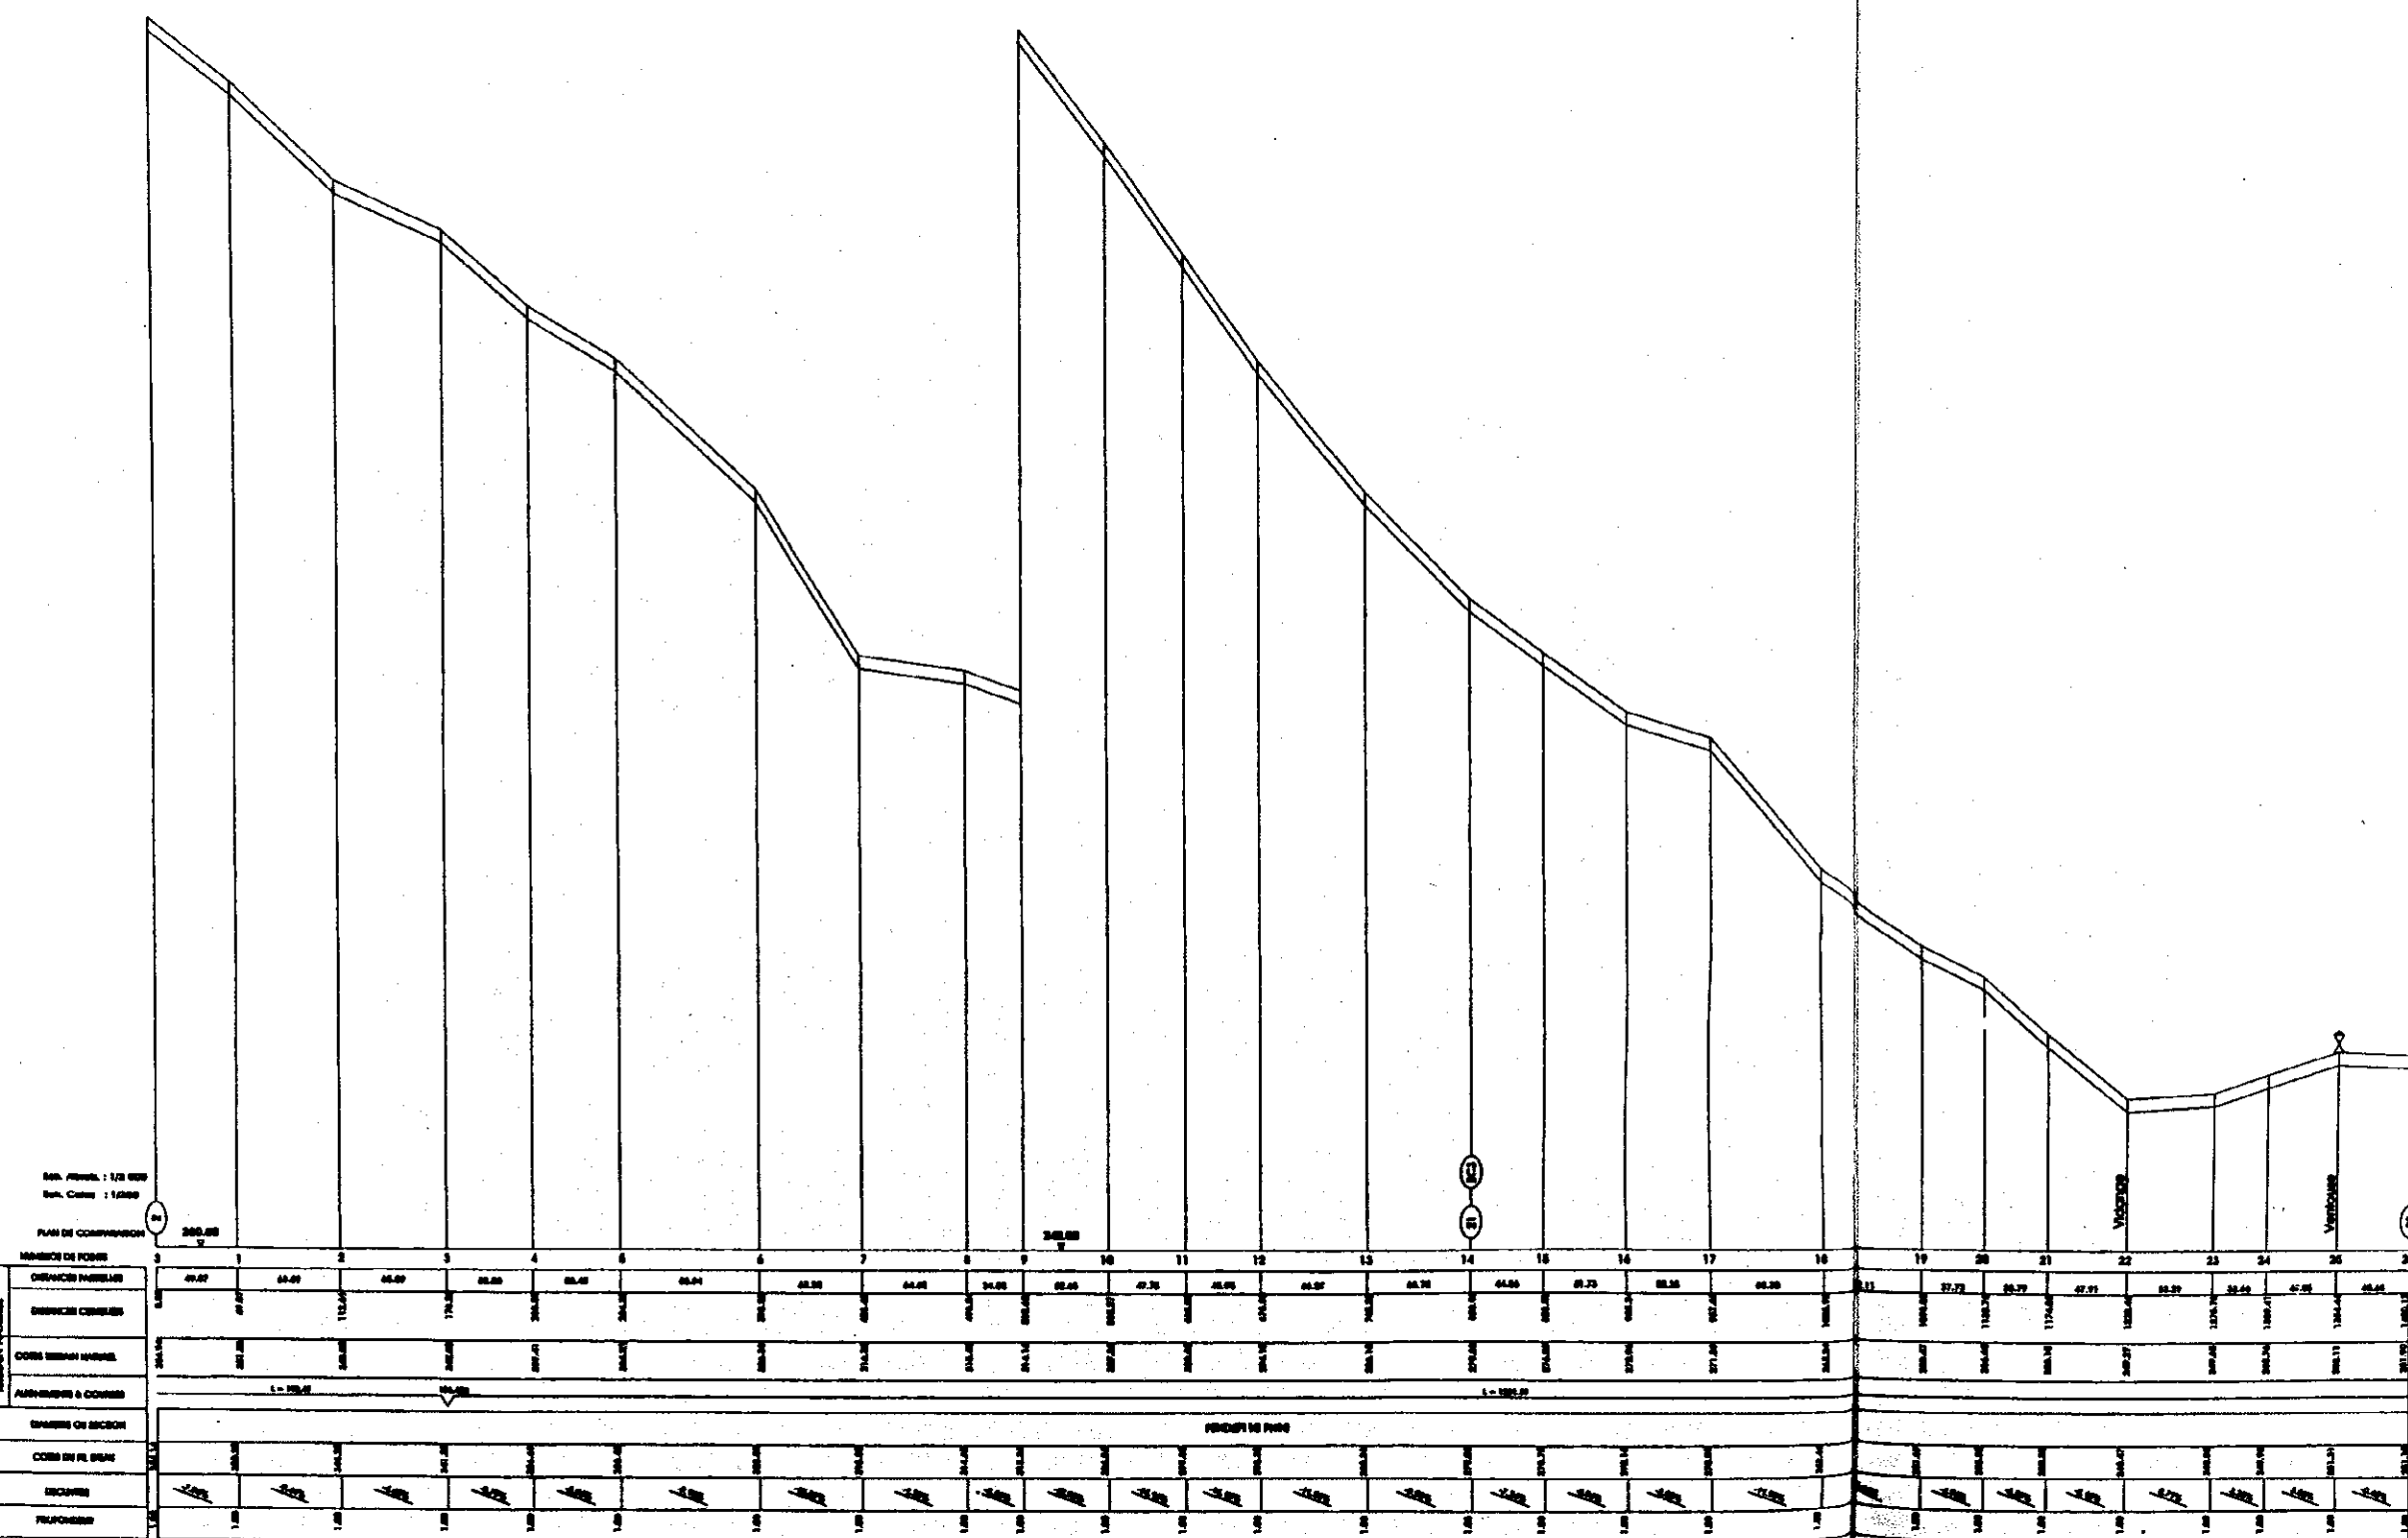

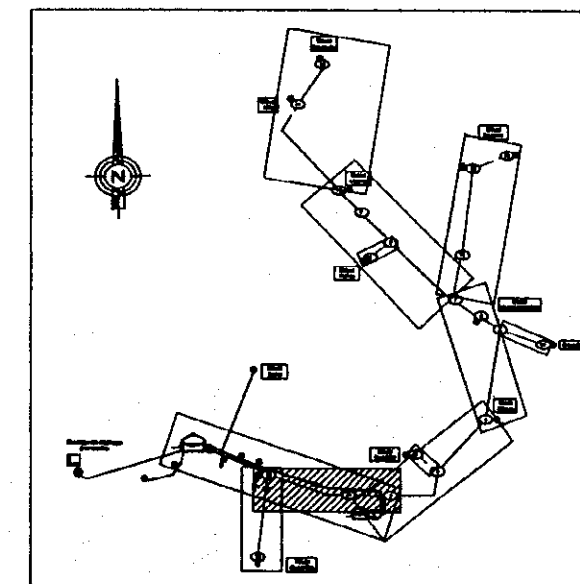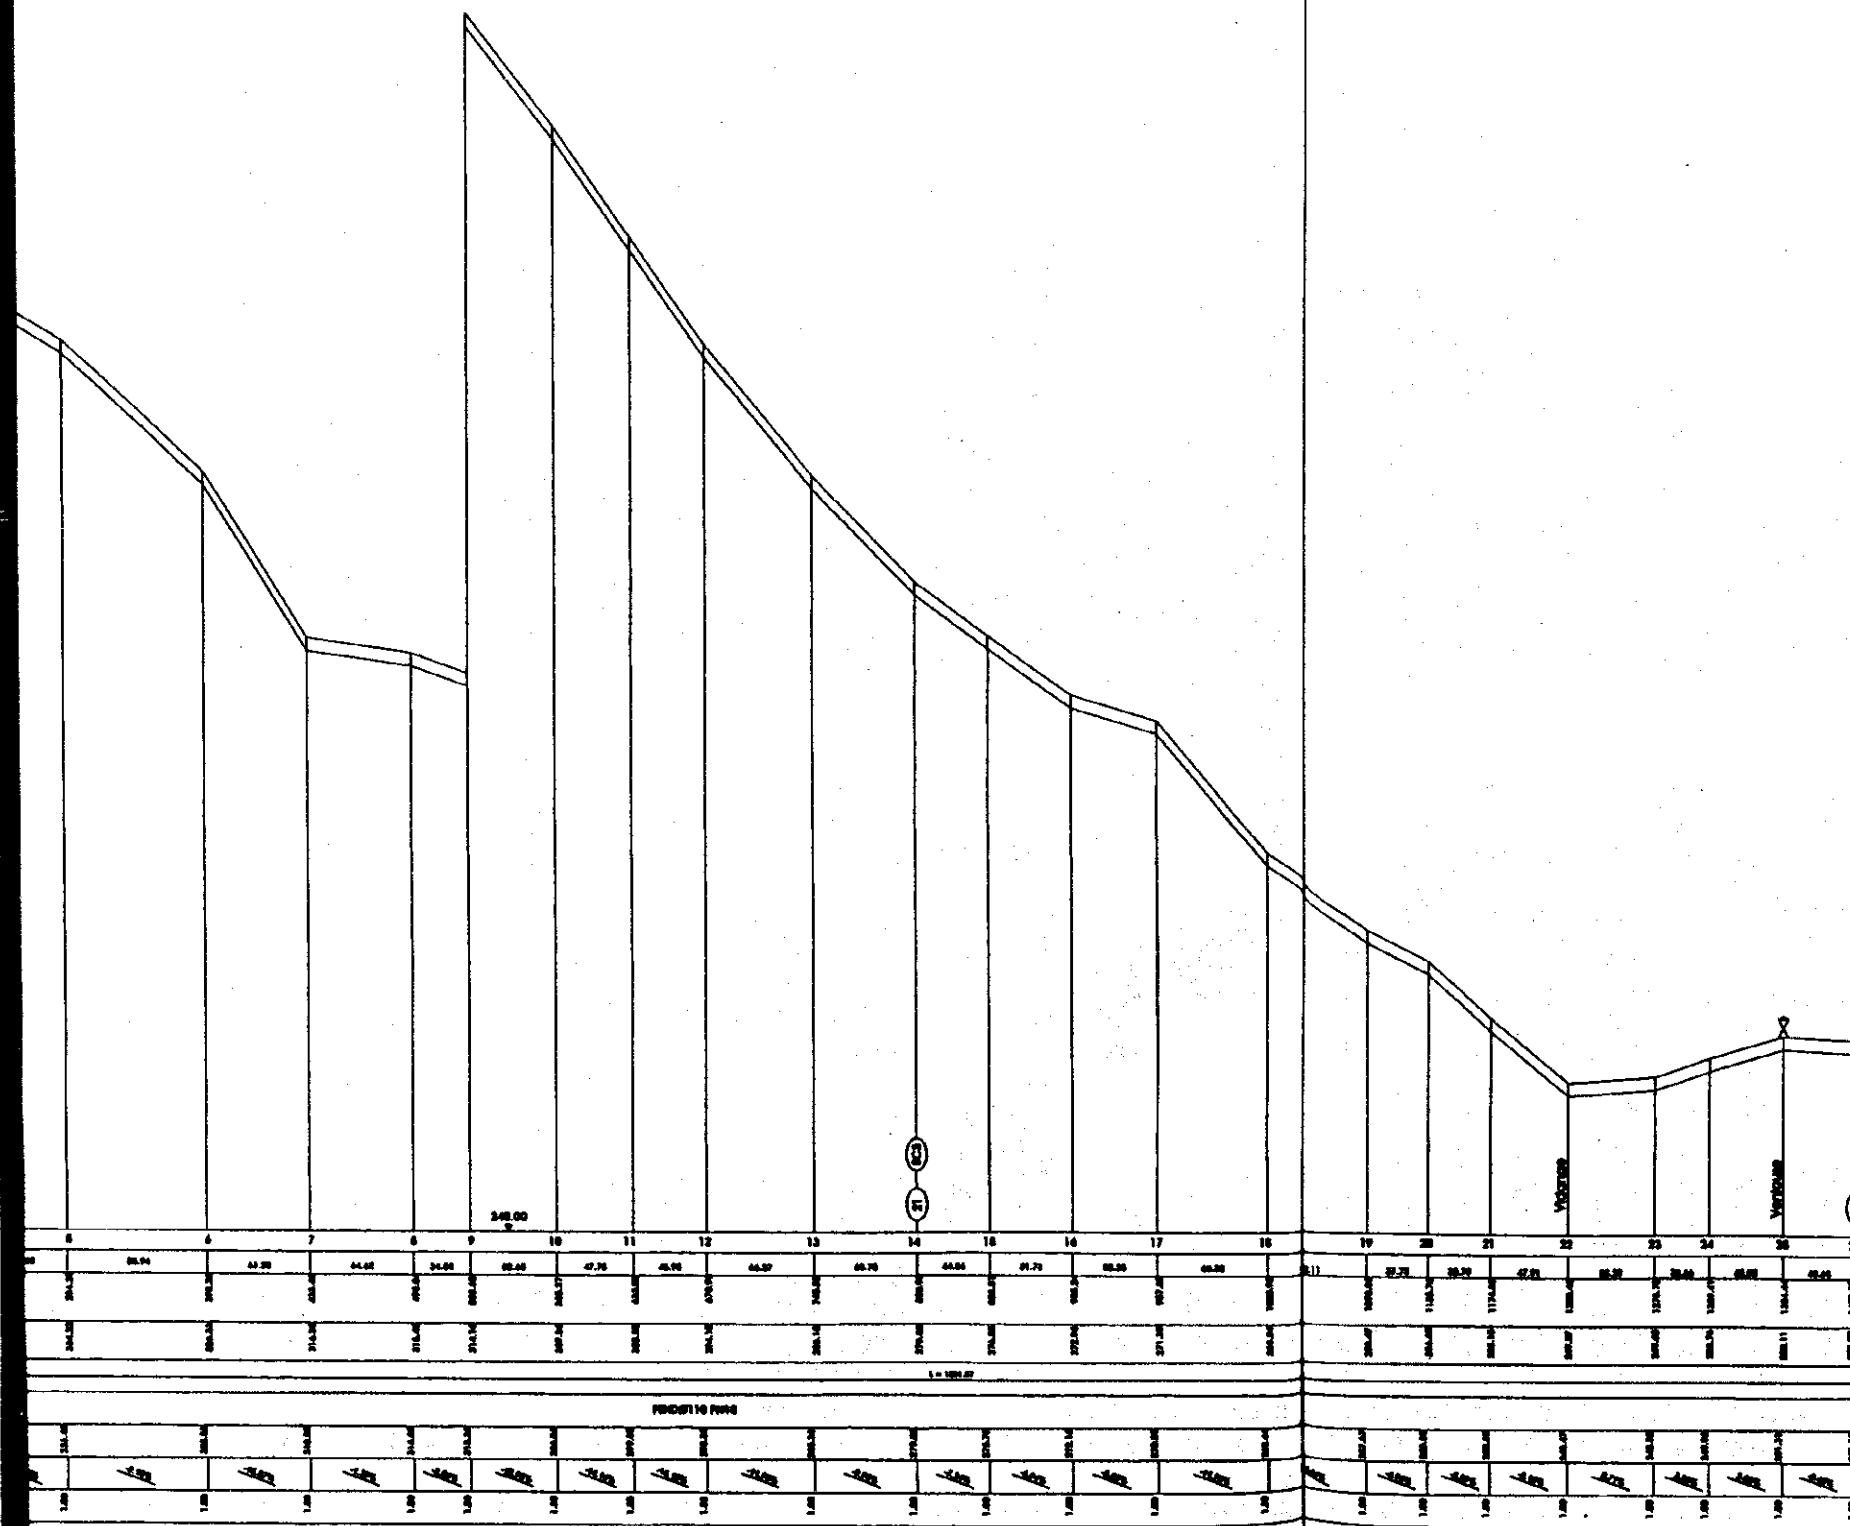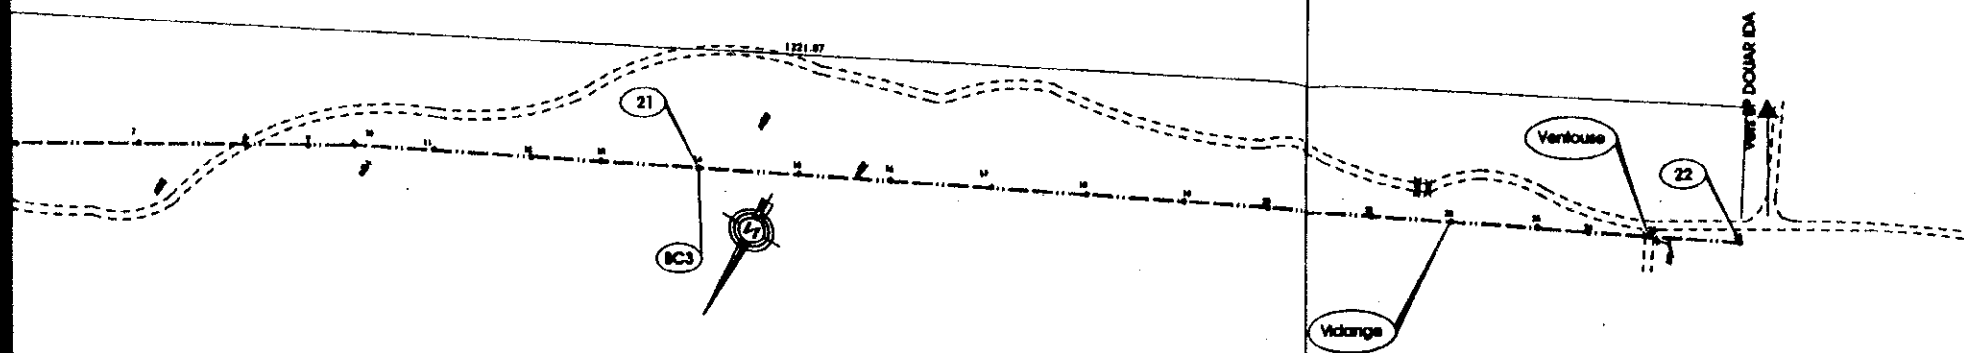

LEGENDE


—●—	Conduite de reseau projetee	BC	Site charge projetee
---	Conduite de distribution projetee	□	Abrevoir
(N)	N° du nœud	▽	Reducteur de pression
○	Reservoir semi-entere projetee	↓	Vidange
●	Borne fontaine	⌵	Ventouse
→	Branchements publics	●	Potance
●	Point d'eau existant	⌵	Localite ou Douar
⊗	Branchements particuliers existants	⌵	Pole
⊗	Borne fontaine existante	⌵	Poleau electrique



République Tunisienne
MINISTRE DE L'AGRICULTURE
DIRECTION GENERALE DU GENIE RURAL
EQUIPE D'ETUDE JCA

ETUDE DE CONCEPTION DETAILLEE POUR LE PROJET
D'APPROVISIONNEMENT EN EAU DES ZONES RURALES
EN REPUBLIQUE TUNISIENNE

ETUDE DETAILLE
SOUS-PROJET : FATNASSA
Gouvernorat de Béja

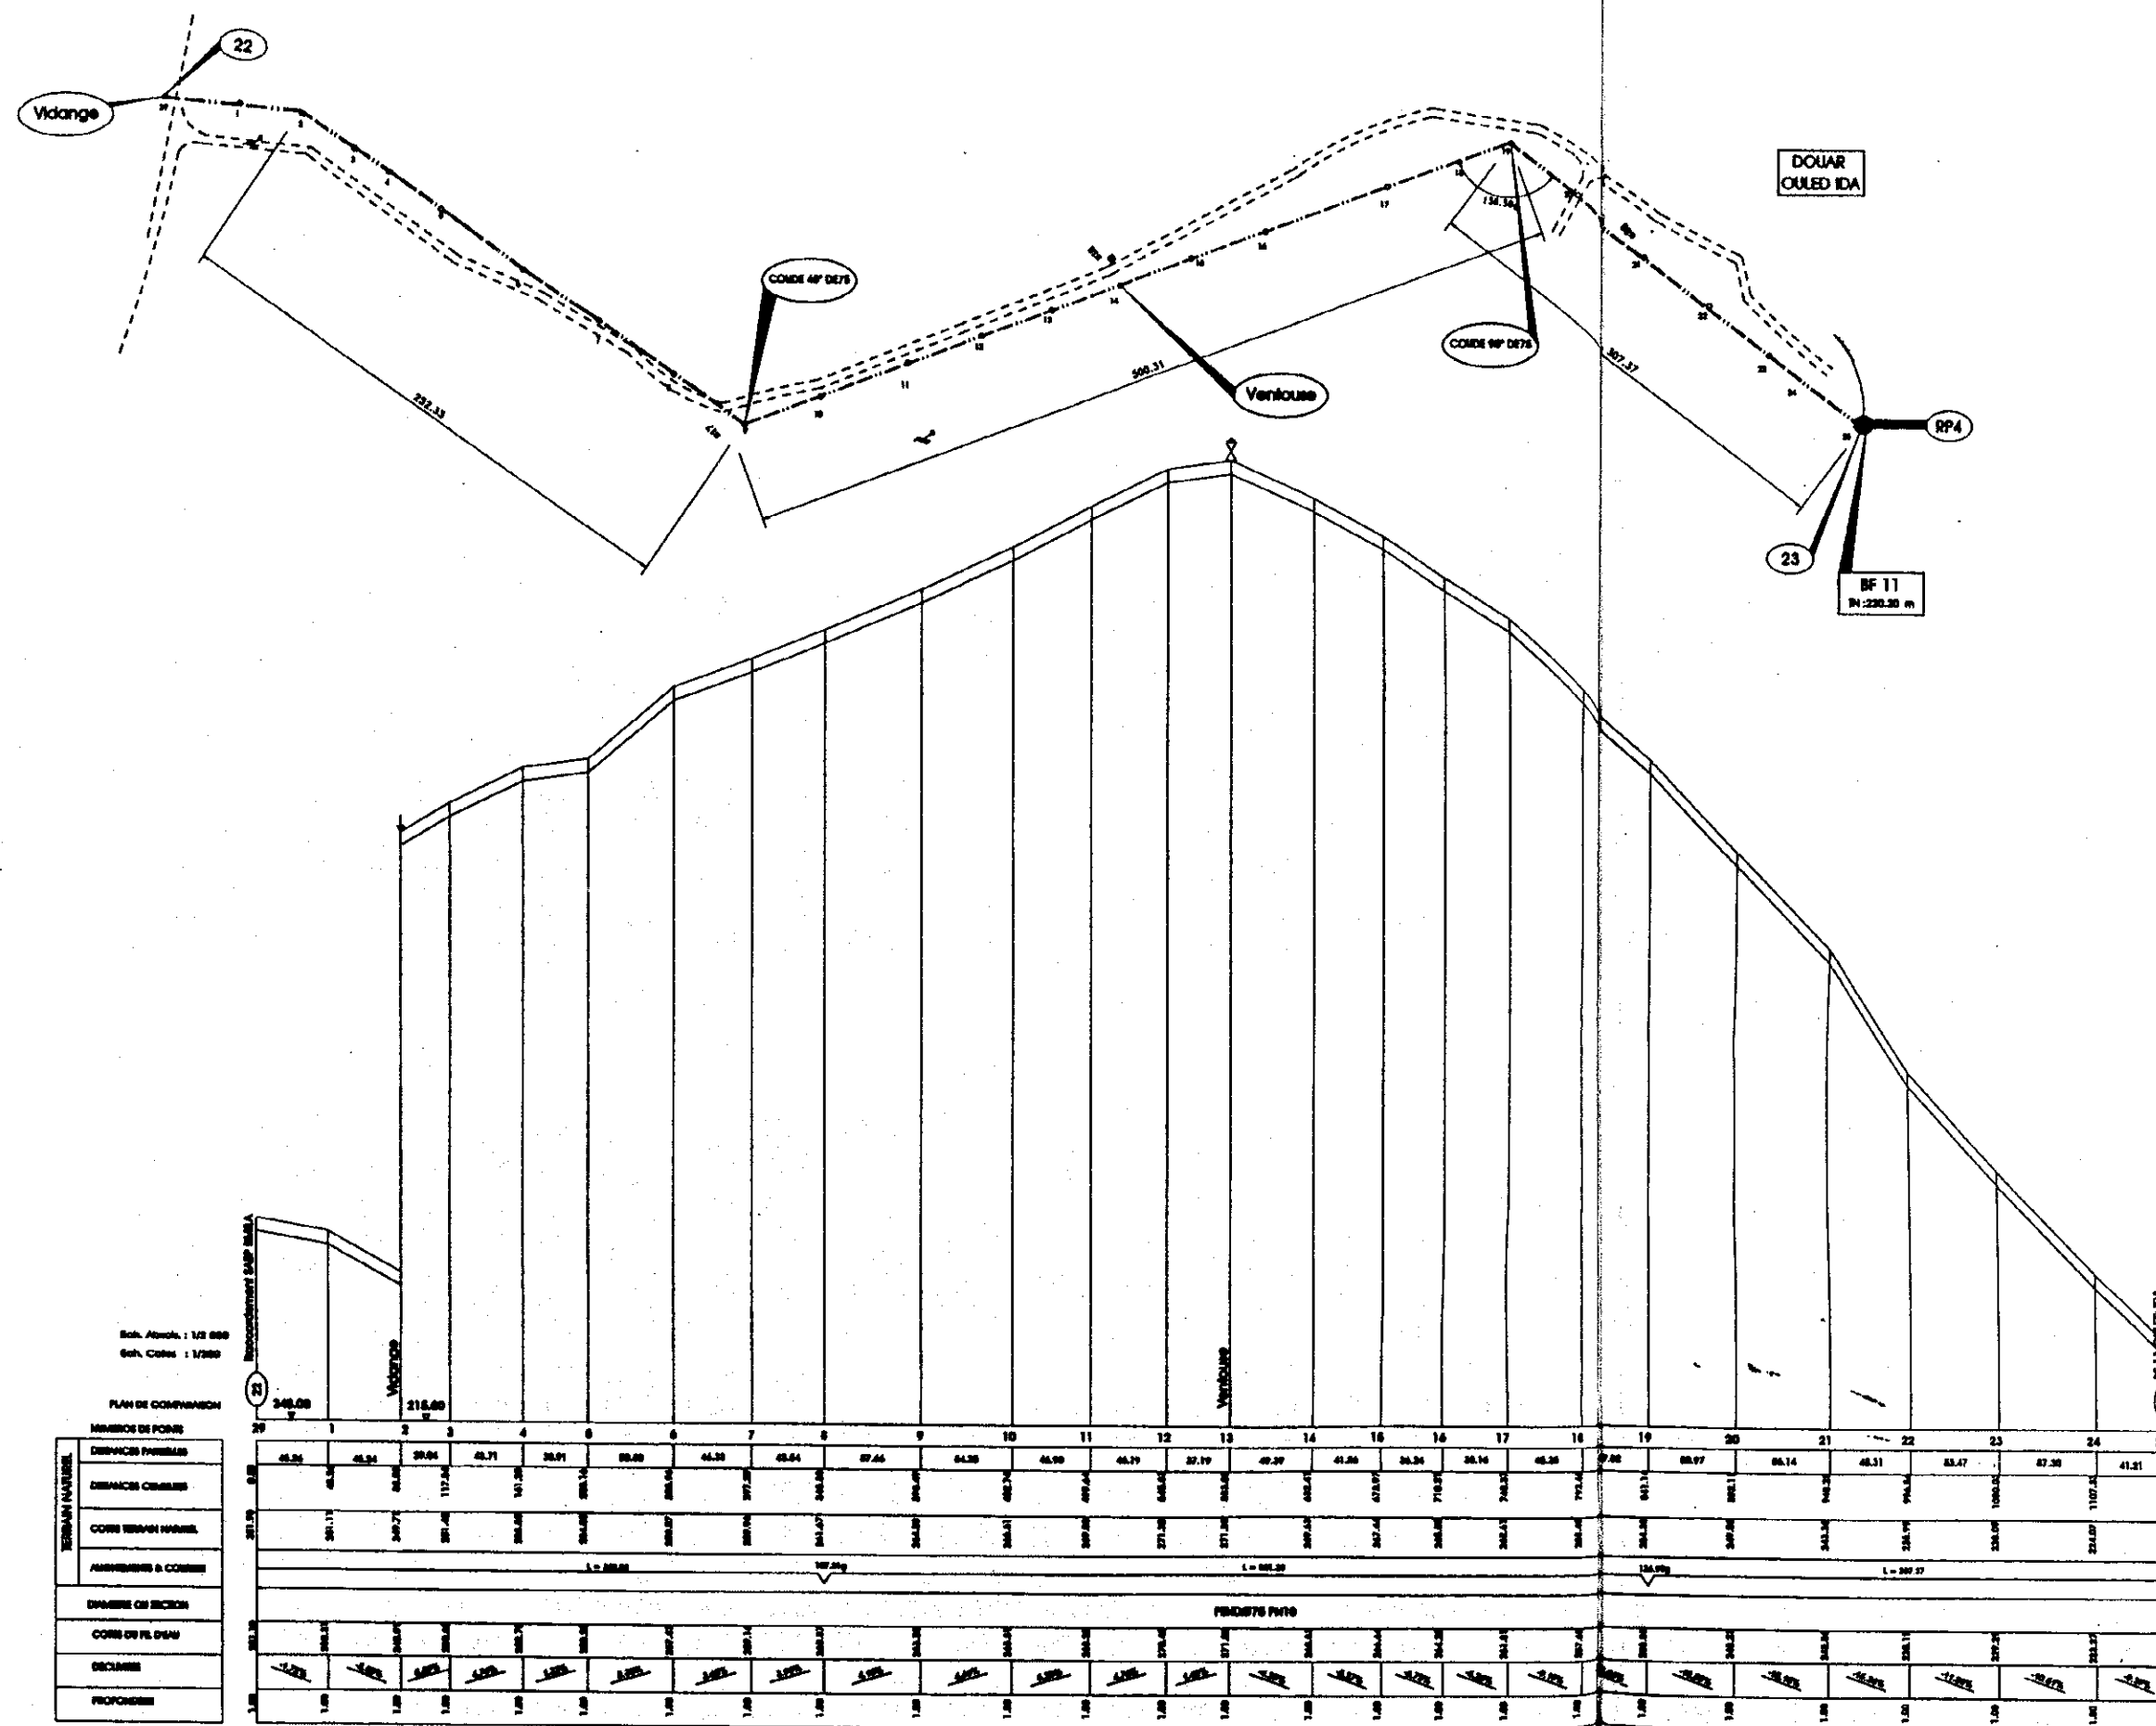

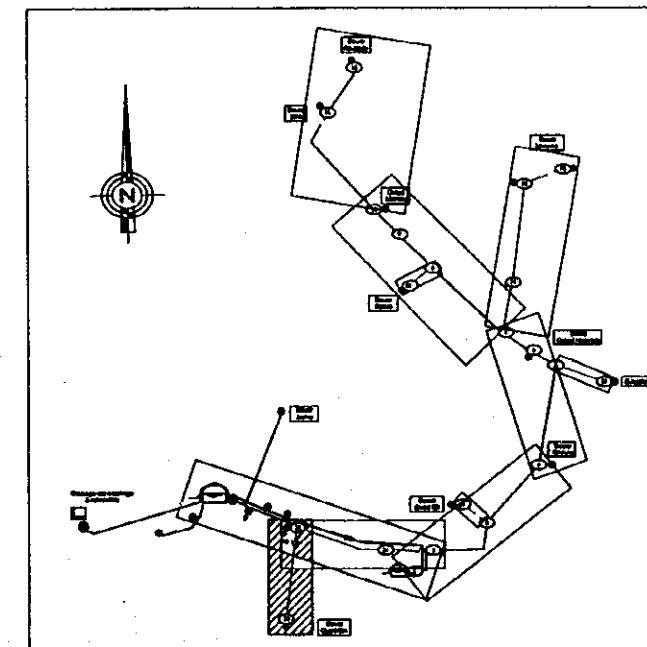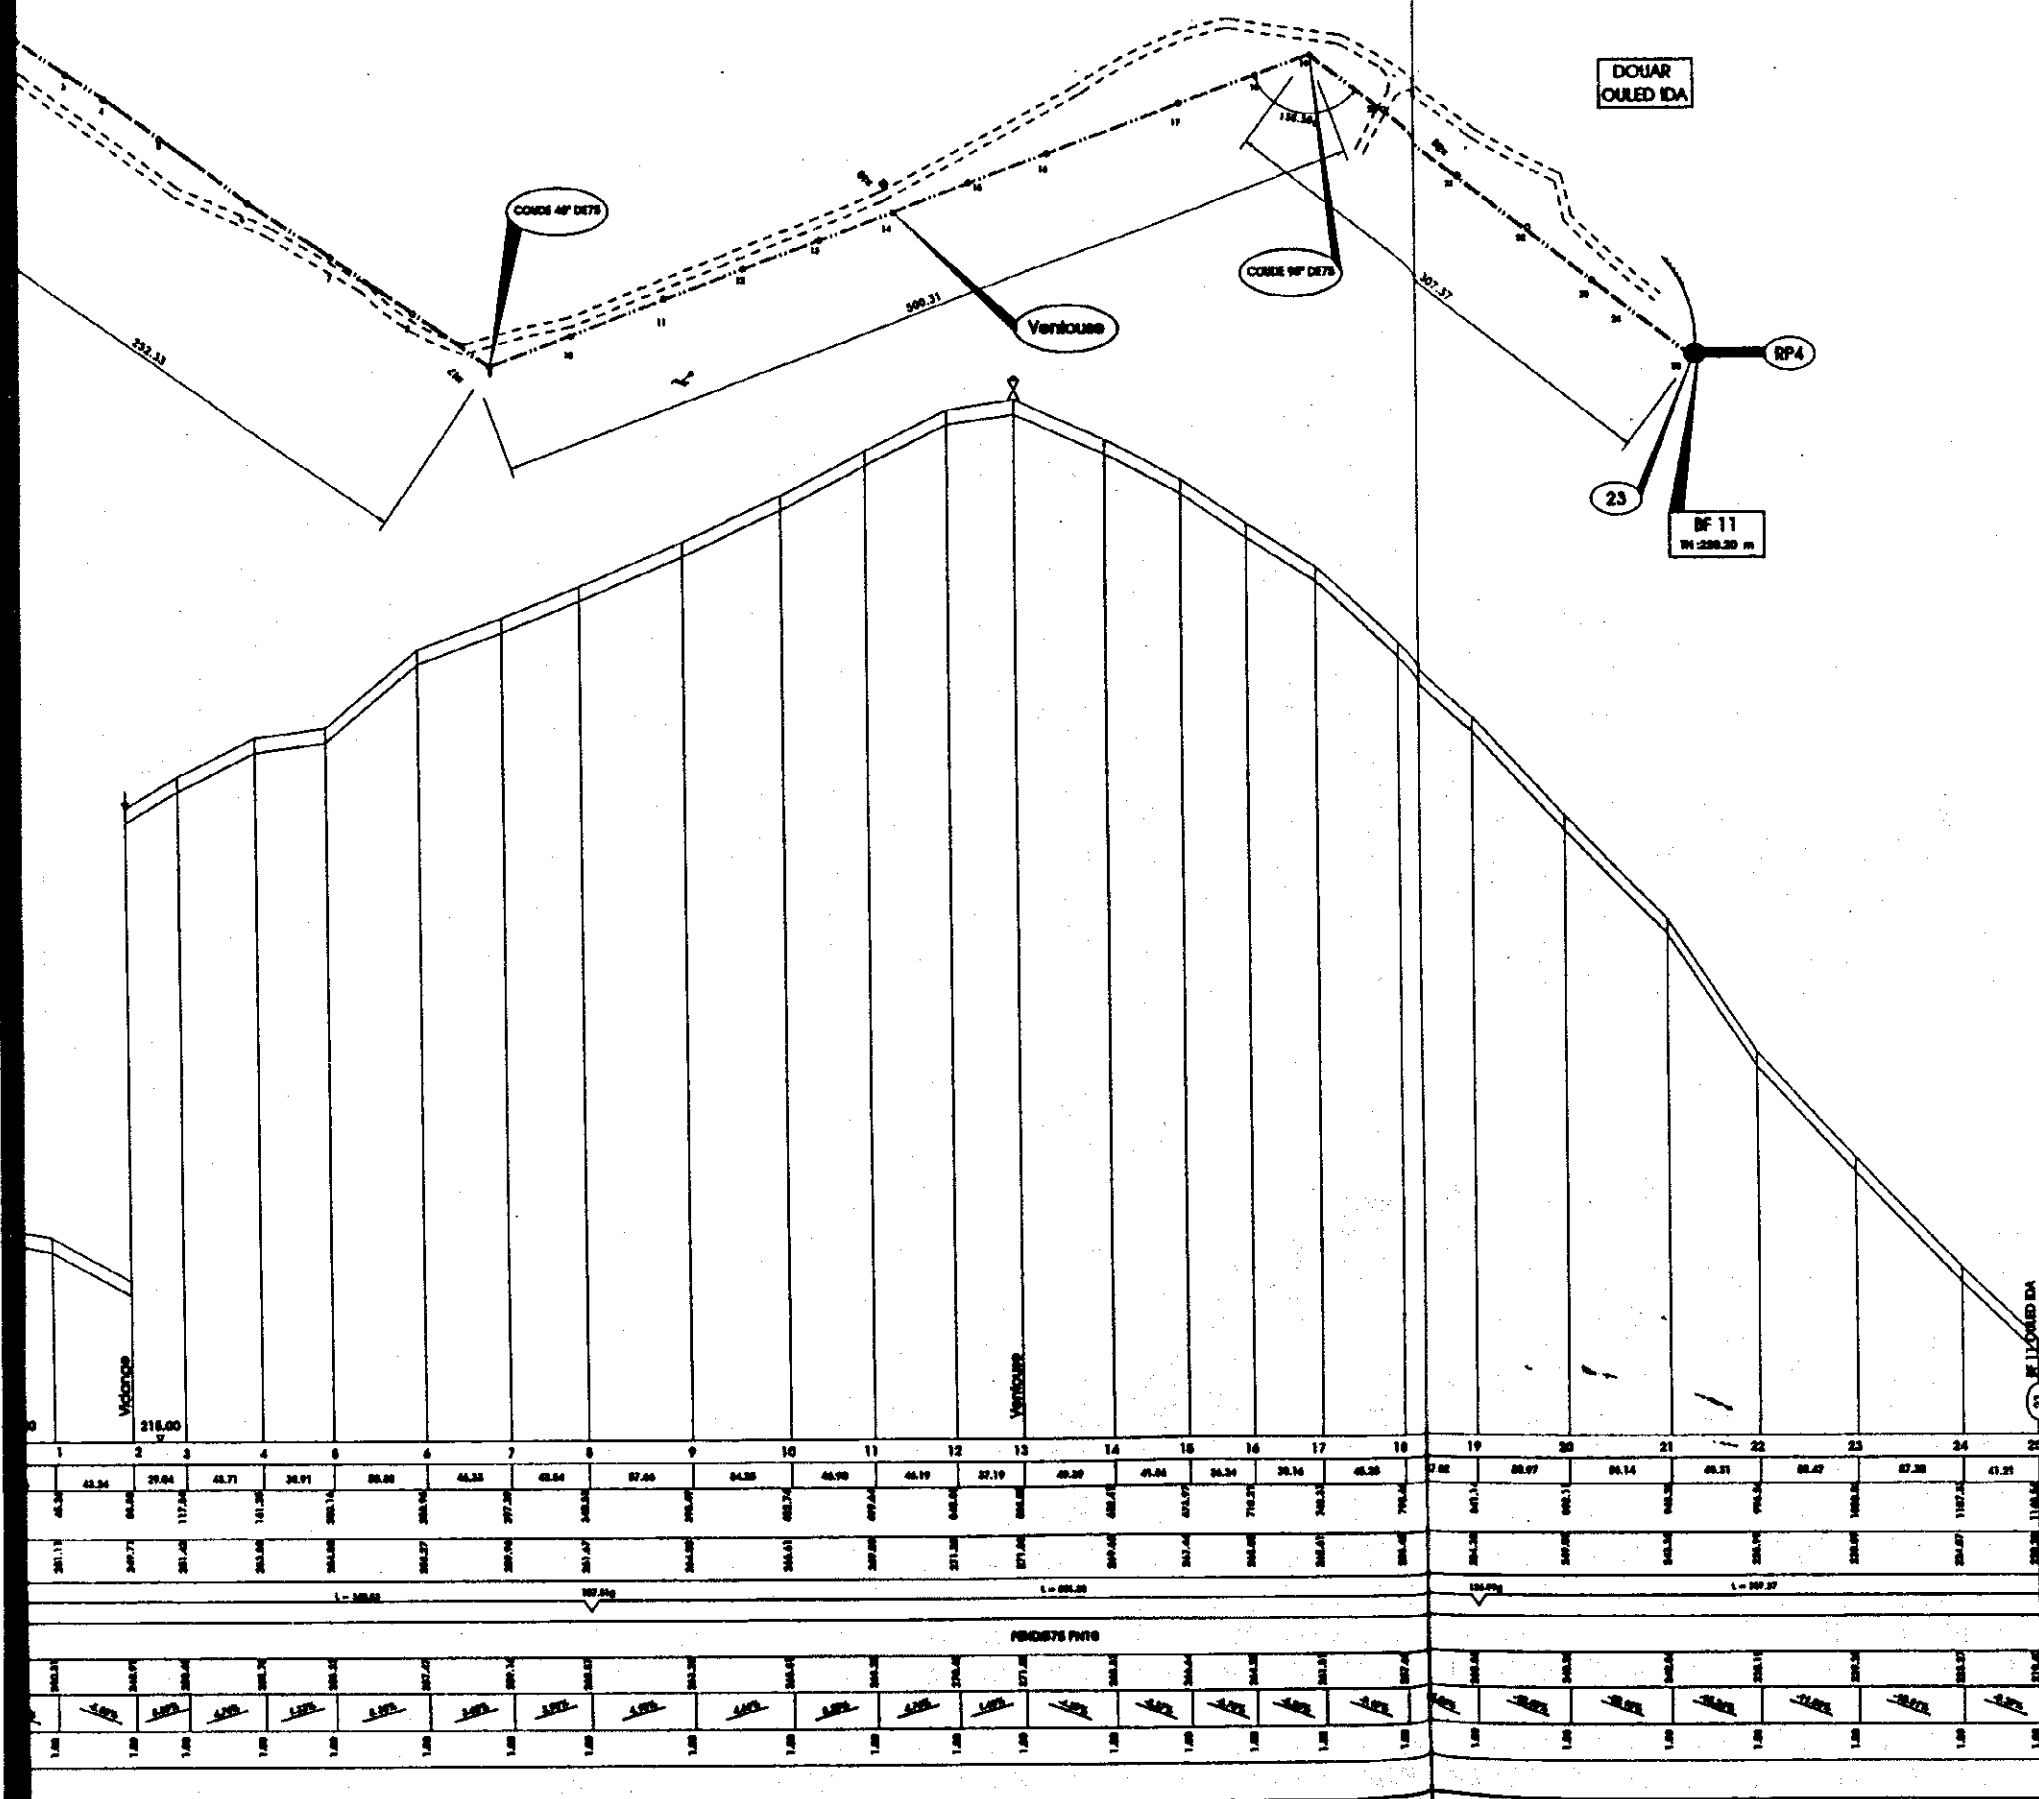

LEGENDE

- | | | | |
|-----|-----------------------------------|---------|-----------------------|
| —●— | Conduite de refoulement projetée | BC | Brise charge projeté |
| --- | Conduite de distribution projetée | □ | Abrevoir |
| (N) | N° du nœud | —△— | Réducteur de pression |
| —○— | Réservoir semi-enterré projeté | ↓ | Vidange |
| ● | Borne fontaine | ⊗ | Ventouse |
| ●→ | Branchement public | ● | Potence |
| ●→ | Point d'eau existant | Hsainla | Localité ou Douar |
| ⊗→ | Branchement particulier existant | — | Piste |
| ⊗ | Borne fontaine existante | — | Poteau électrique |

République Tunisienne
MINISTÈRE DE L'AGRICULTURE
DIRECTION GÉNÉRALE DU GENIE RURAL
EQUIPE D'ETUDE JICA

ETUDE DE CONCEPTION DÉTAILLÉE POUR LE PROJET
D'APPROVISIONNEMENT EN EAU DES ZONES RURALES
EN REPUBLIQUE TUNISIENNE

ETUDE DÉTAILLÉE
SOUS-PROJET : FATNASSA
Gouvernorat de Béja

I 01/2000		Version définitive		C.M. 000		C.M. 000	
A 12/2000		Plan d'ensemble		N.M.		N.M.	
Date		Etat de la modification		Approuvé par :		Approuvé par :	
				TRACE EN PLAN & PROFIL EN LONG DE LA CONDUITE DE DISTRIBUTION TRONCON 6 Nœuds 22-Nœuds 23			
				N° D8			

JICA