


ANNEXE 3.2

Schéma de nœuds

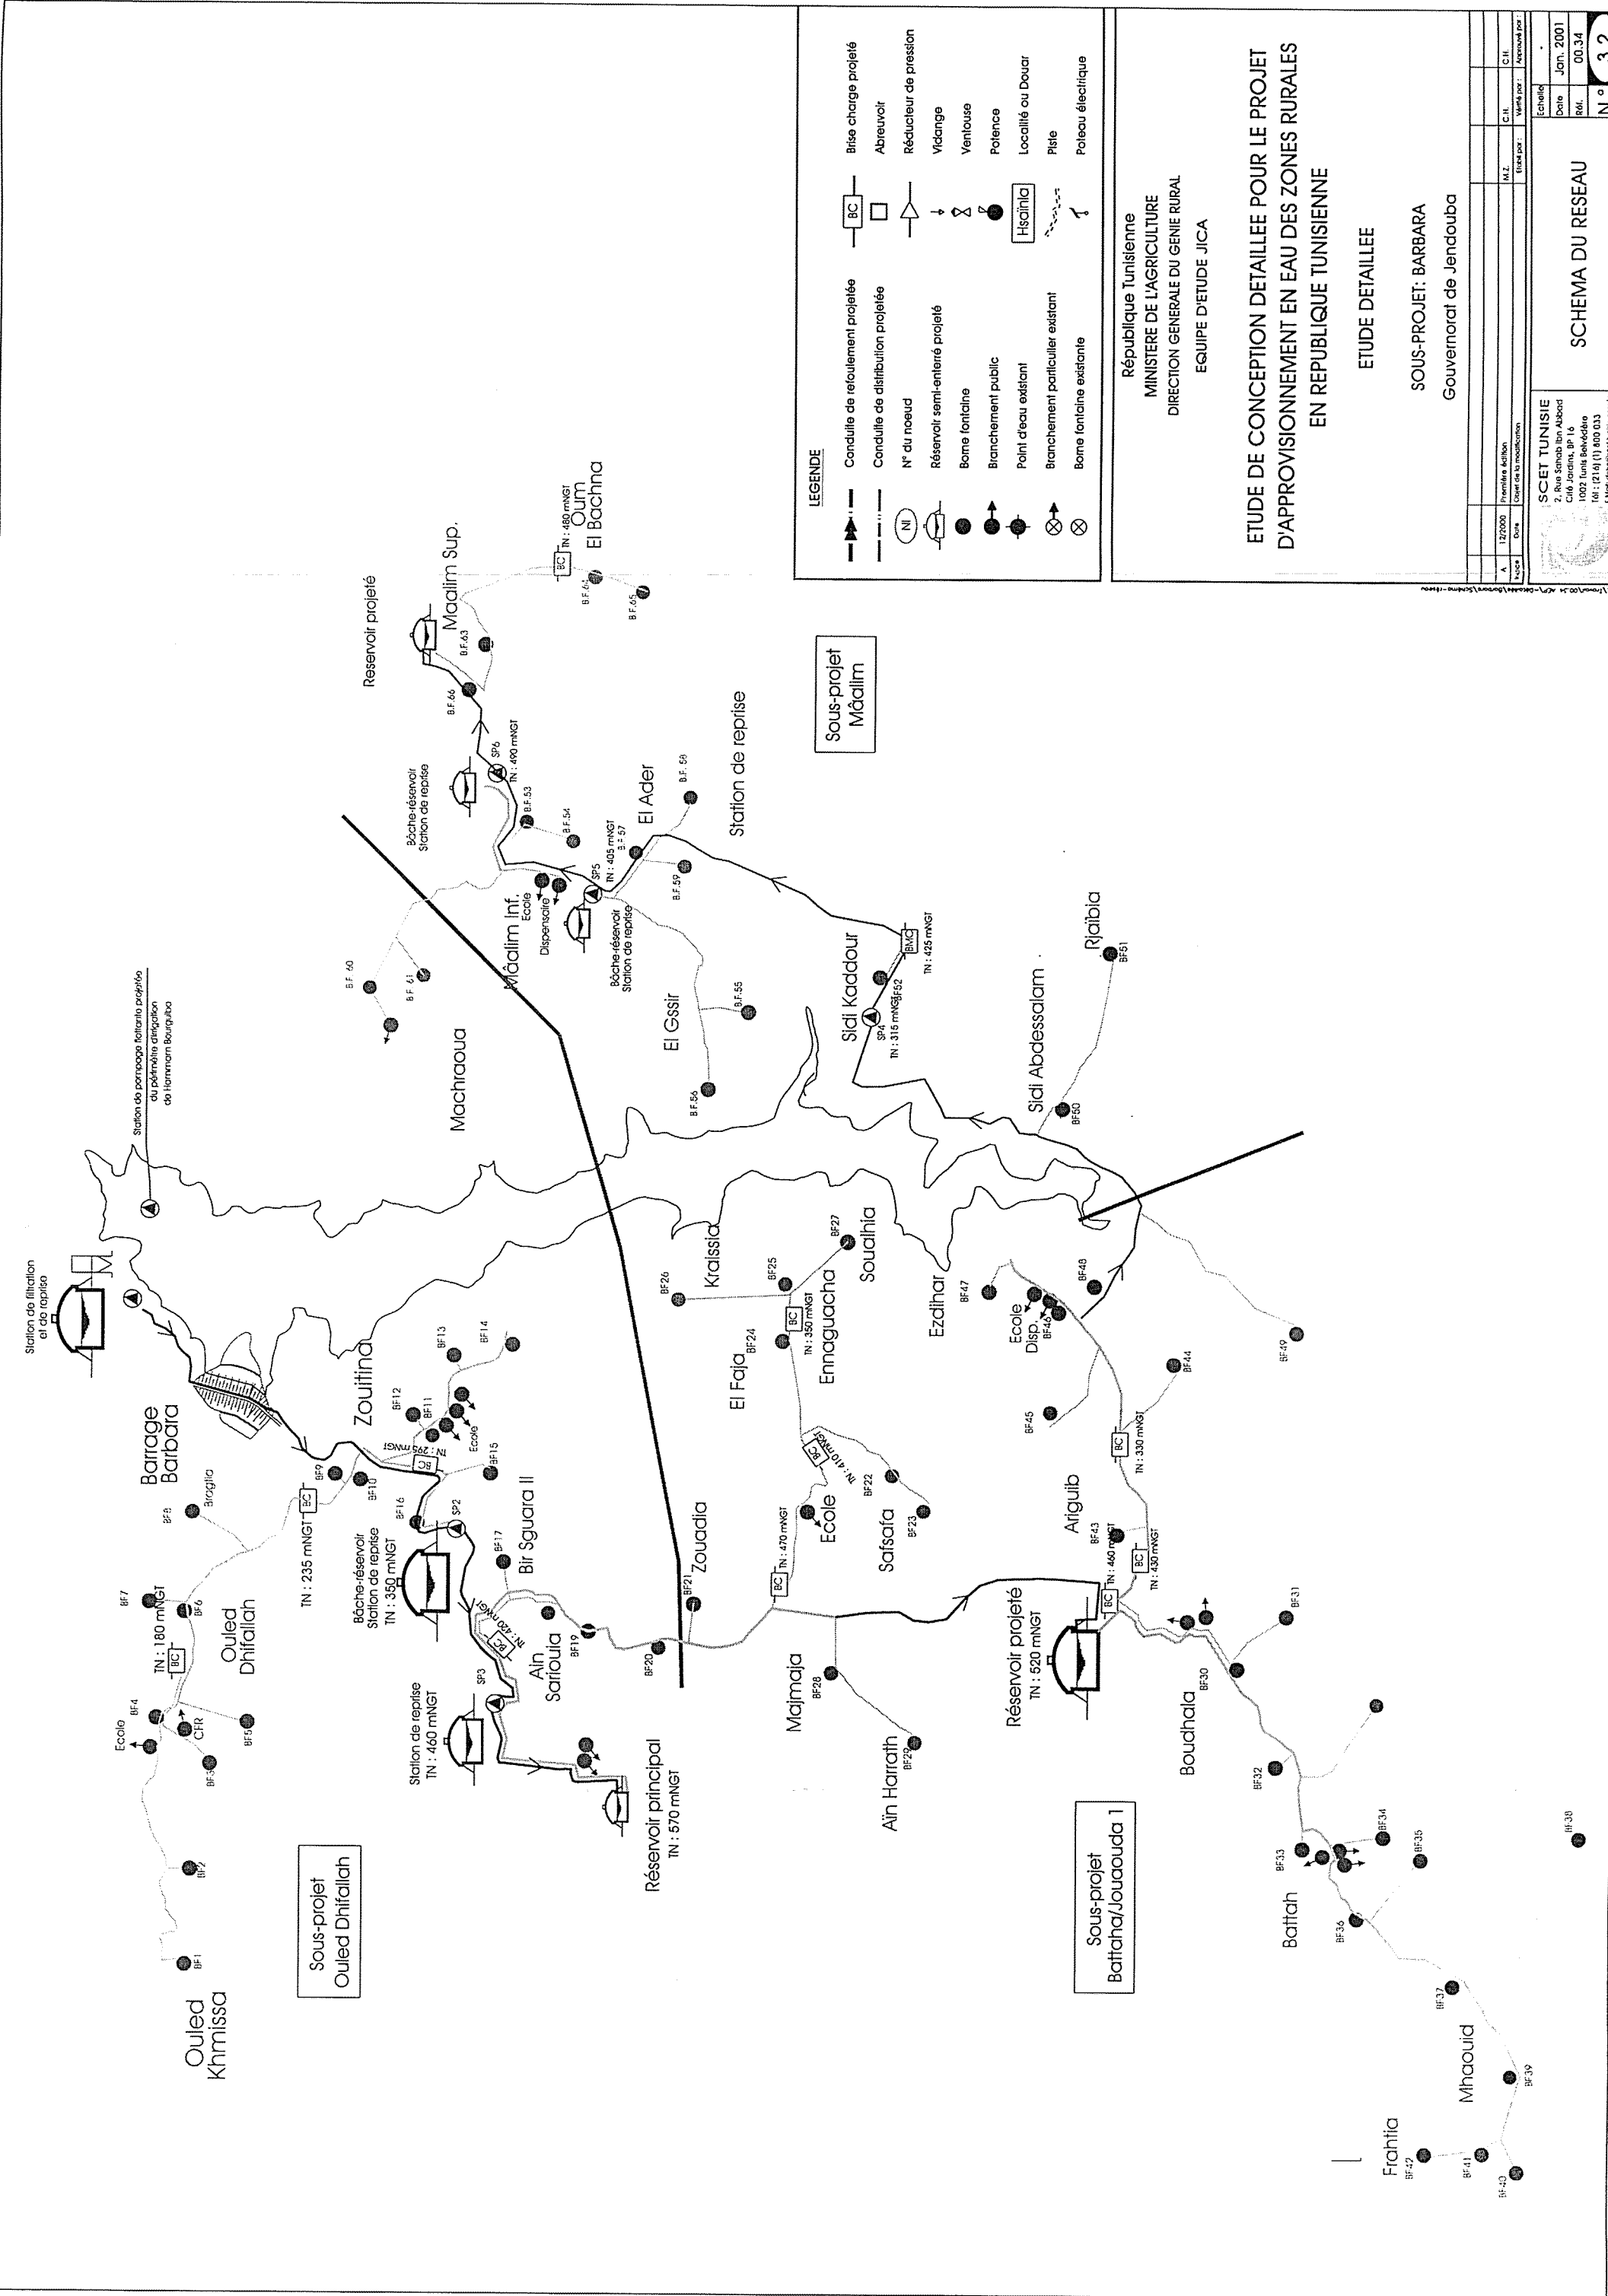

LEGENDE

	Conduite de reboisement projetée		Brise charge projeté
	Conduite de distribution existante		Abrevoir
	N° du noeud		Réducteur de pression
	Réservoir semi-entier projeté		Vidange
	Borne fontaine		Ventouse
	Branchement public existant		Polence
	Point d'eau existant		Localité ou Douar
	Branchement particulier existant		Piste
	Borne fontaine existante		Poteau électrique

République Tunisienne
 MINISTERE DE L'AGRICULTURE
 DIRECTION GENERALE DU GENIE RURAL
 EQUIPE D'ETUDE JICA

ETUDE DE CONCEPTION DETAILLEE POUR LE PROJET D'APPROVISIONNEMENT EN EAU DES ZONES RURALES EN REPUBLIQUE TUNISIENNE

ETUDE DETAILLEE
 SOUS-PROJET: BARBARA
 Gouvernorat de Jendouba

N°	12/0000	Quantité Addition	M.E.	C.II	C.III
Scale	1:10000	Cost in Tunisian Dinars		Drawn by:	Approved by:

SCET TUNISIE
 2, Rue Sineb bin Aïoud
 Cas Jendouba, BP 16
 1002 Jendouba, Tunisie
 Tel: (216) (0) 900 033
 Fax: (216) (0) 900 033
 E-mail: scet@scet.tn

SCHEMA DU RESEAU
 N° 3.2
 Date: Jan. 2001
 R.M. 00.34