


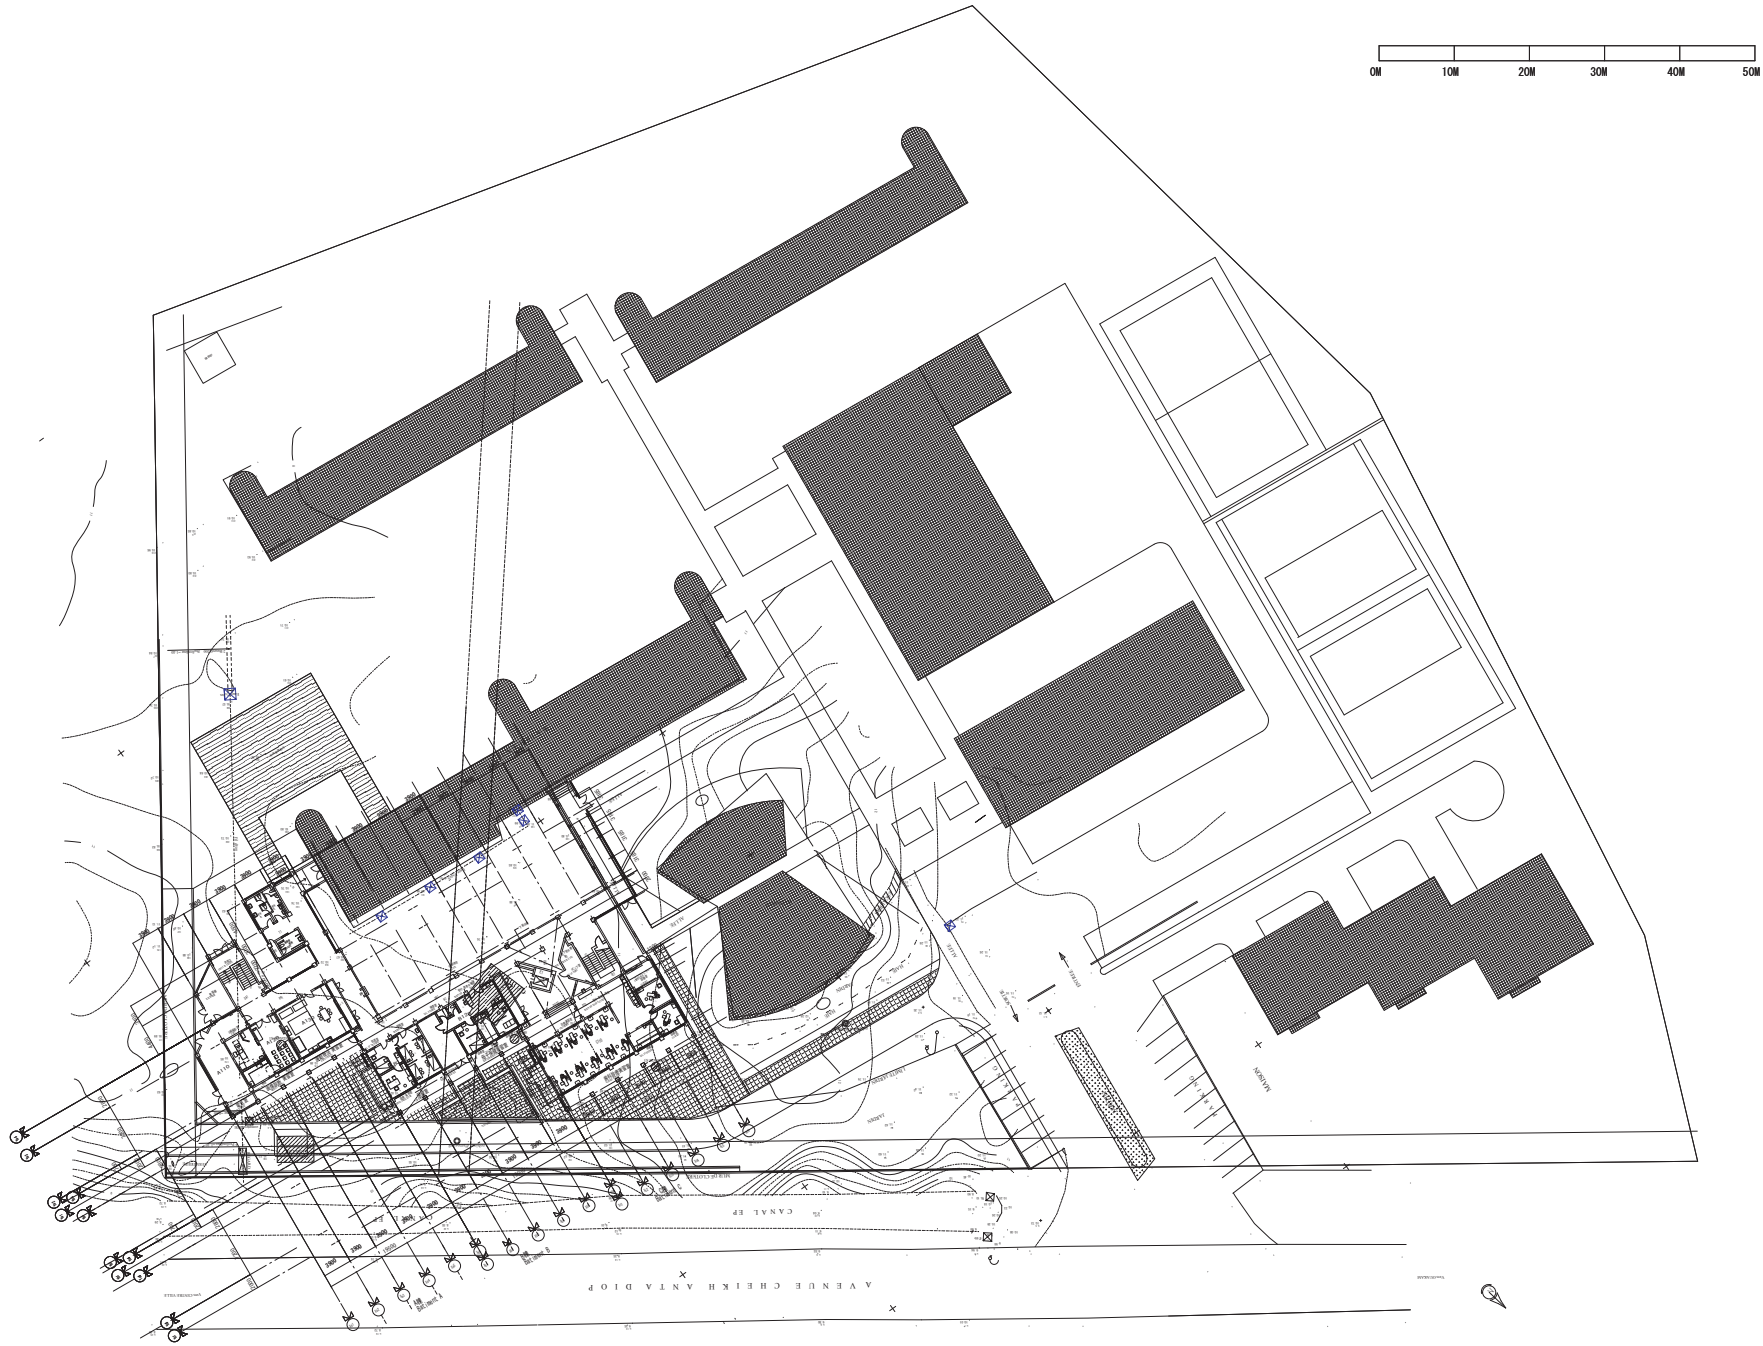

配置図
PLAN TOTAL
1/1000