

図 95 比抵抗・分極率シミュレーション断面図 (測線 OC3)

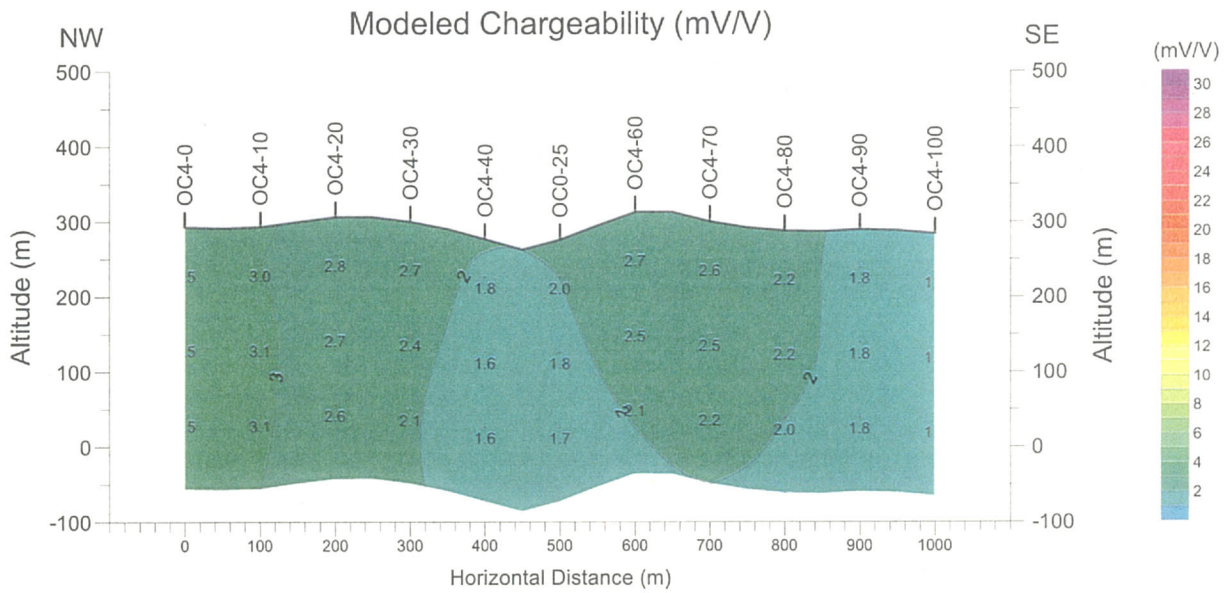
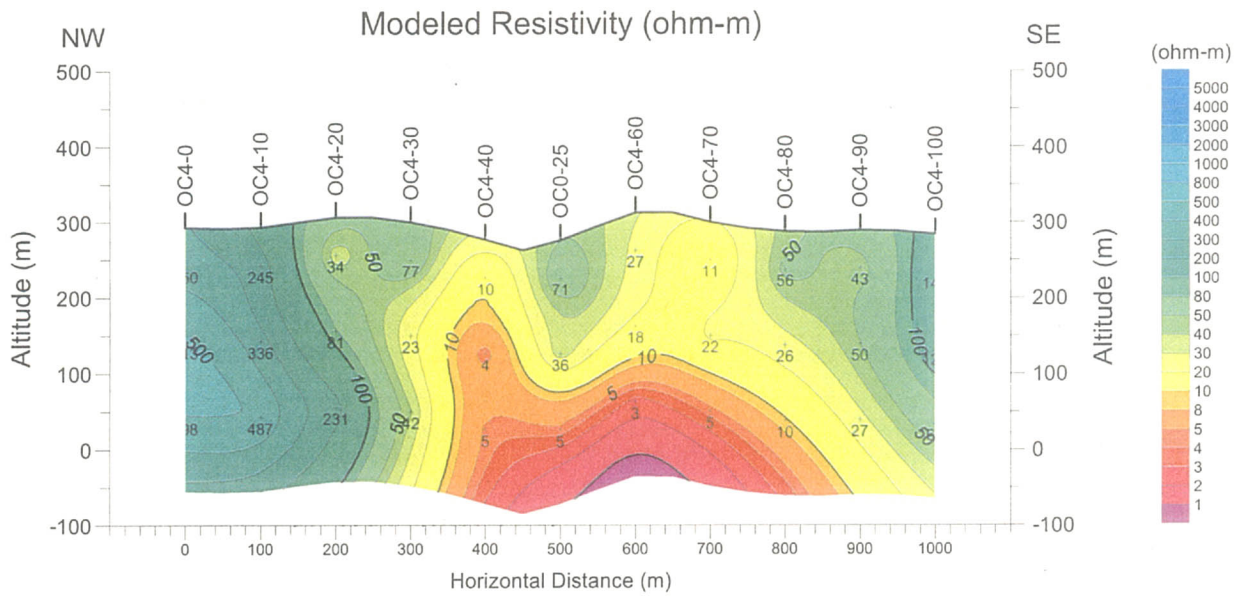


図 96 比抵抗・分極率シミュレーション断面図 (測線 OC4)

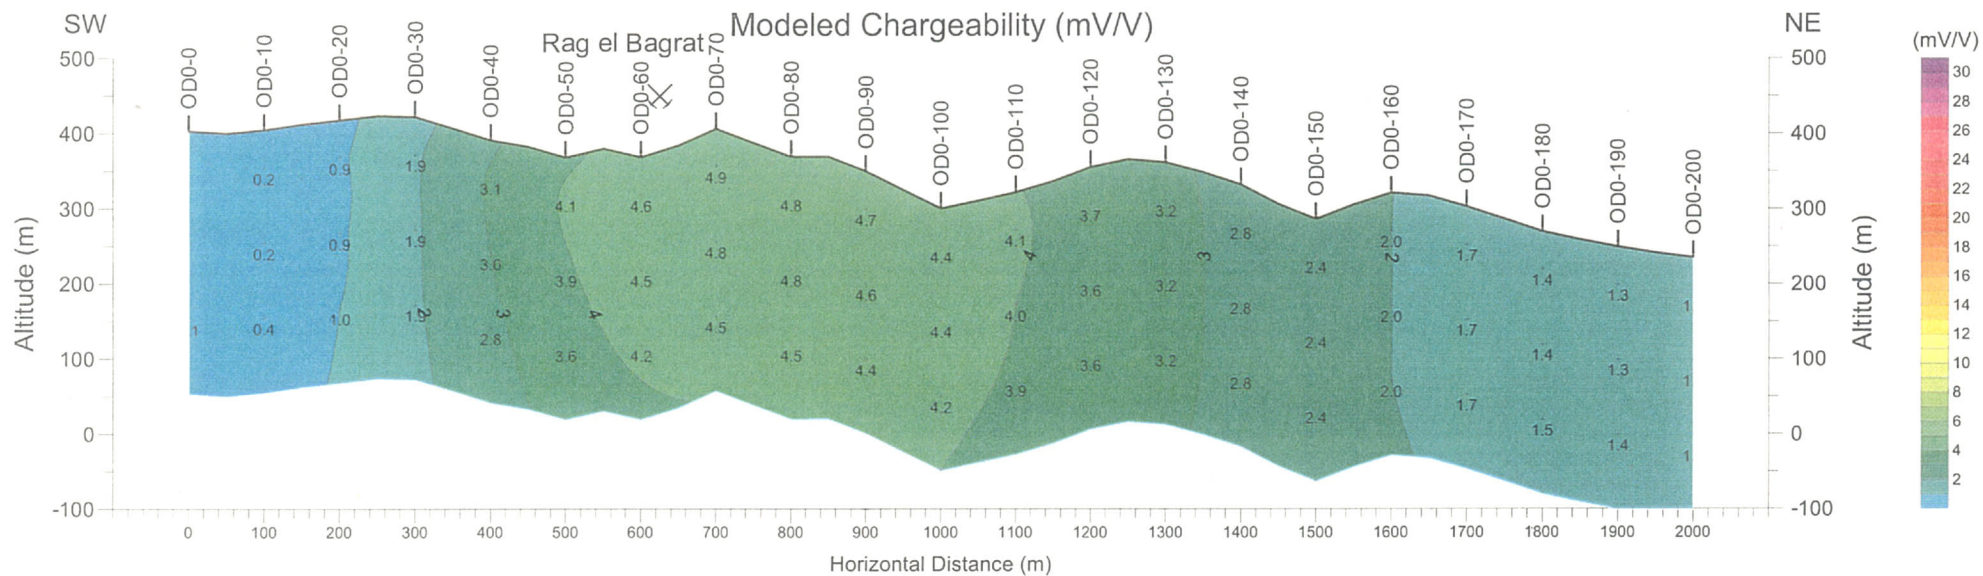
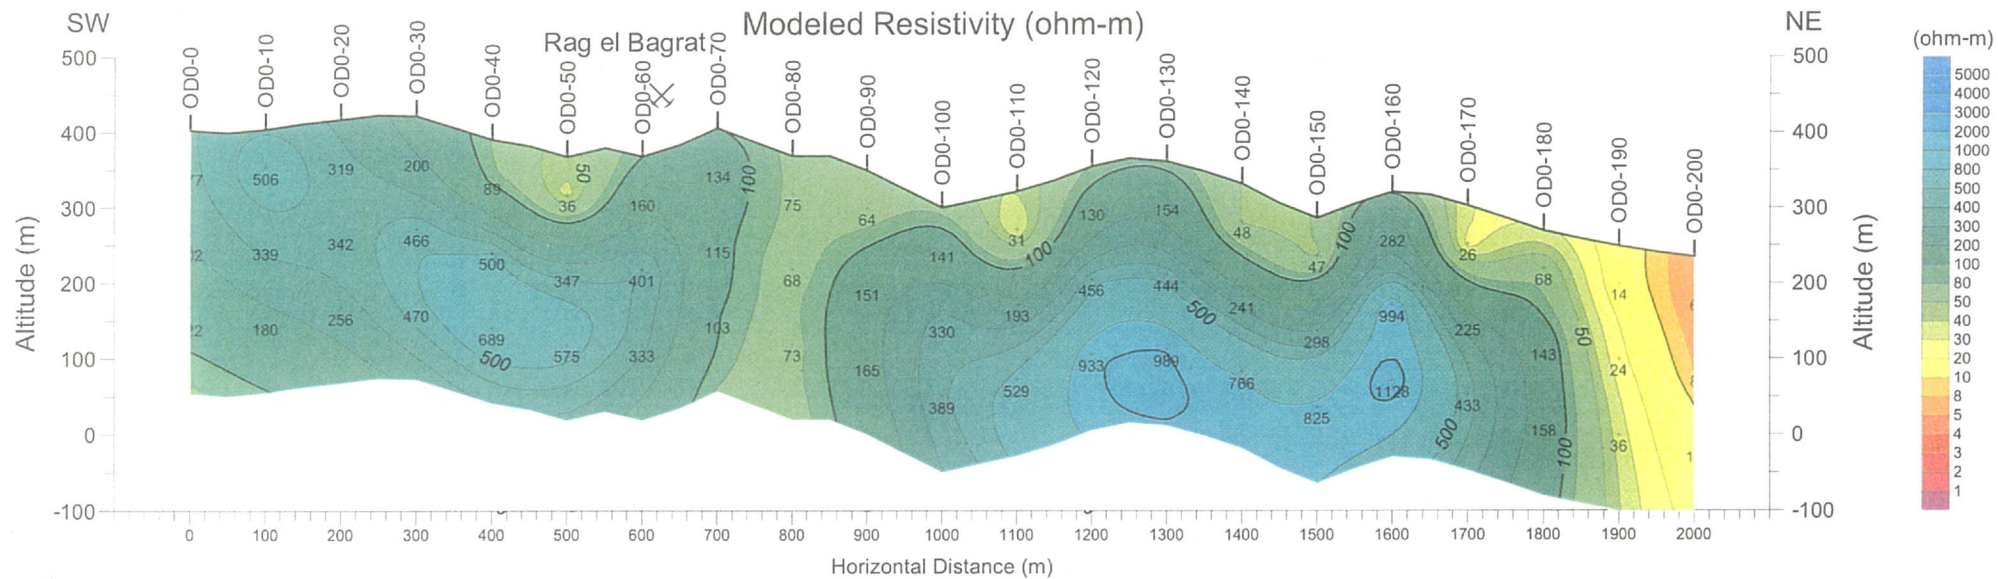


図 97 比抵抗・分極率シミュレーション断面図 (基線 ODO)

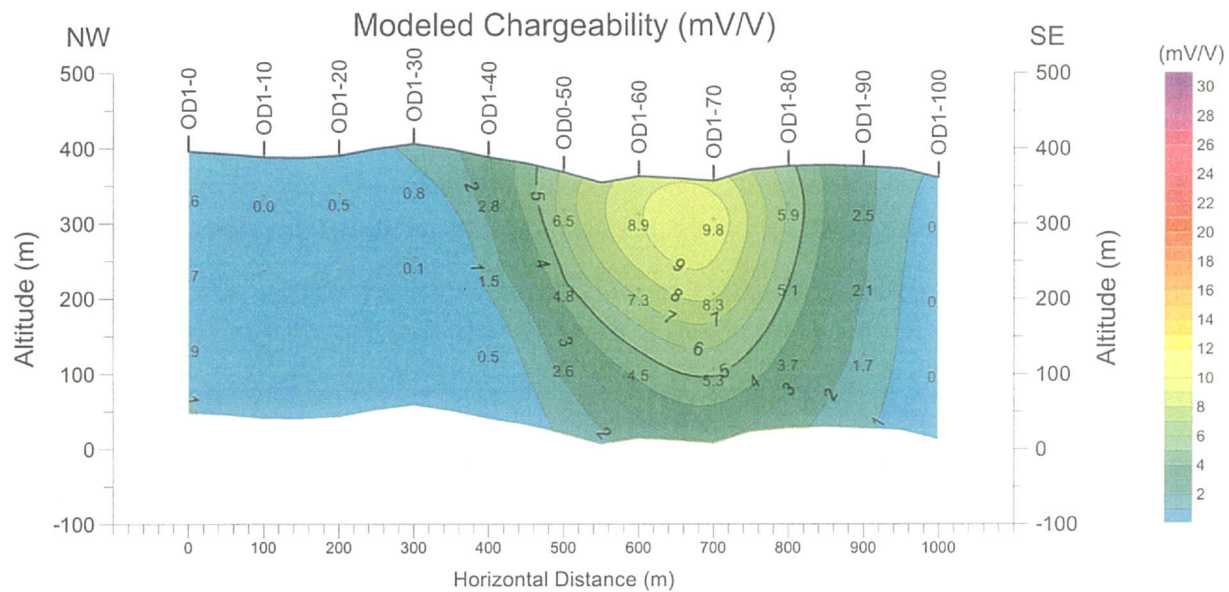
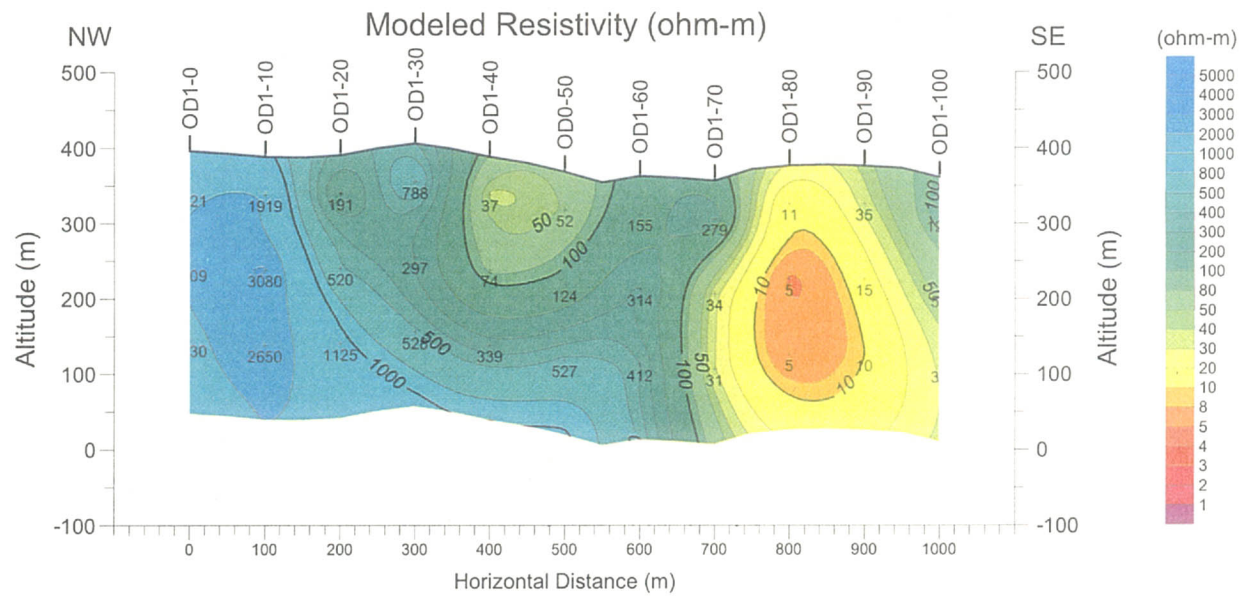


图 98 比抵抗・分極率シミュレーション断面図 (測線 OD1)

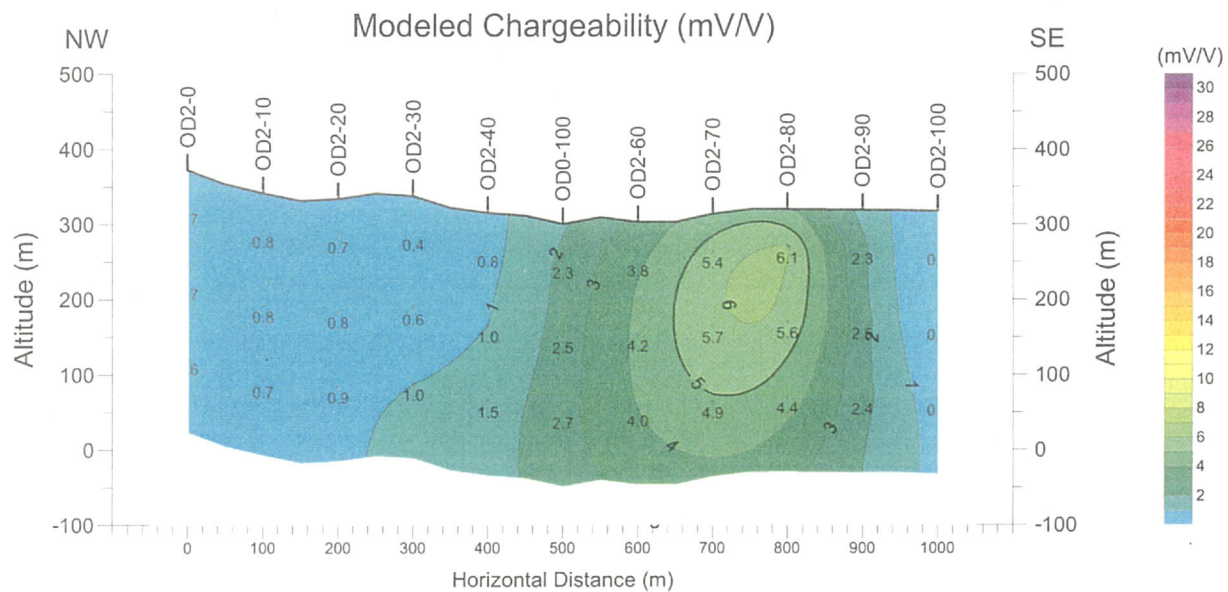
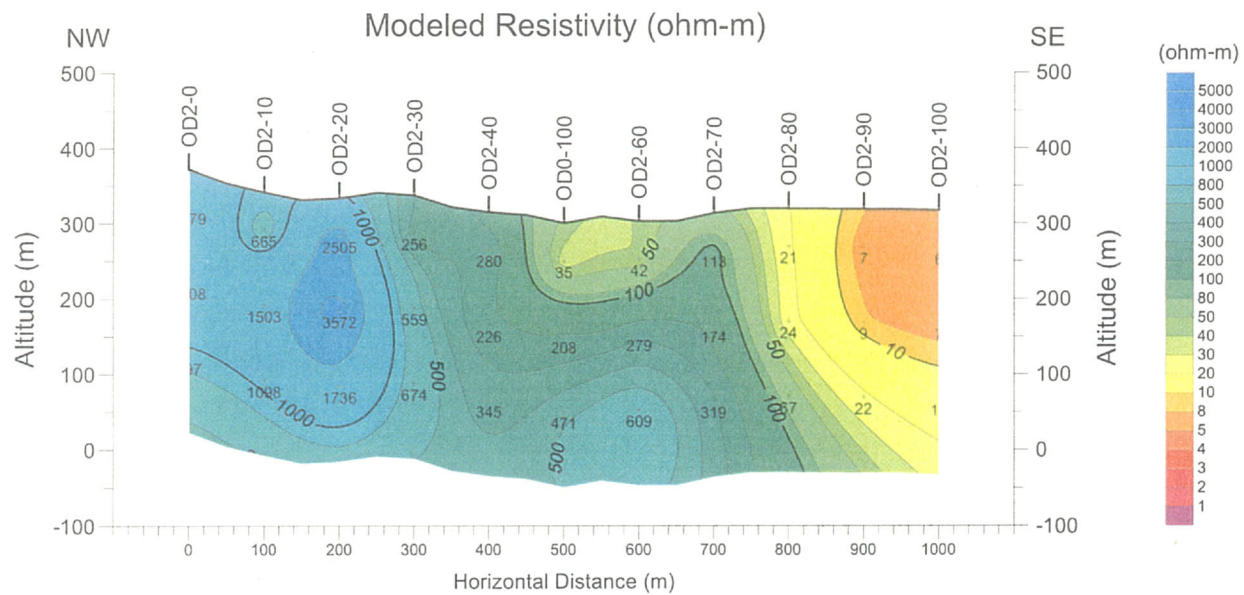


図 99 比抵抗・分極率シミュレーション断面図 (測線 OD2)

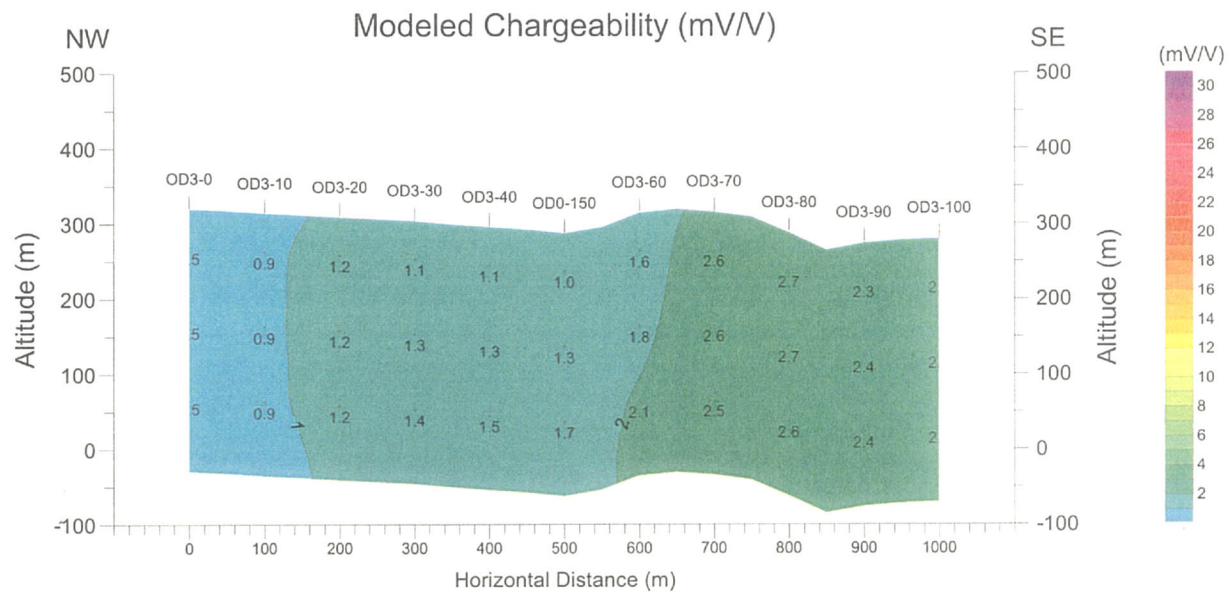
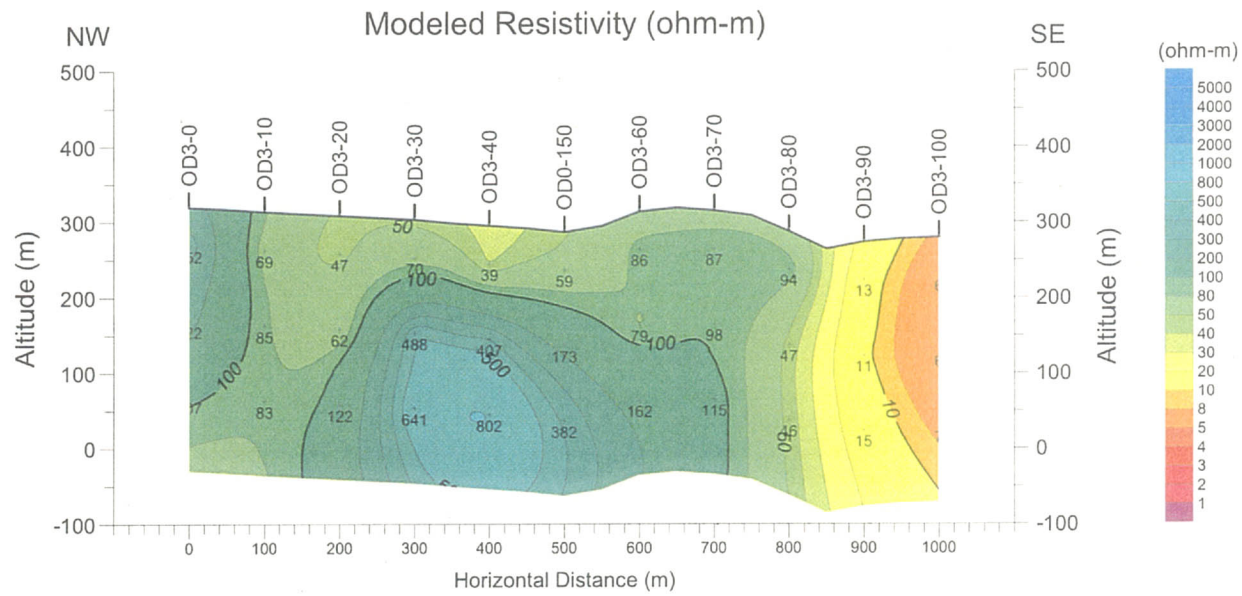


図 100 比抵抗・分極率シミュレーション断面図（測線 OD3）


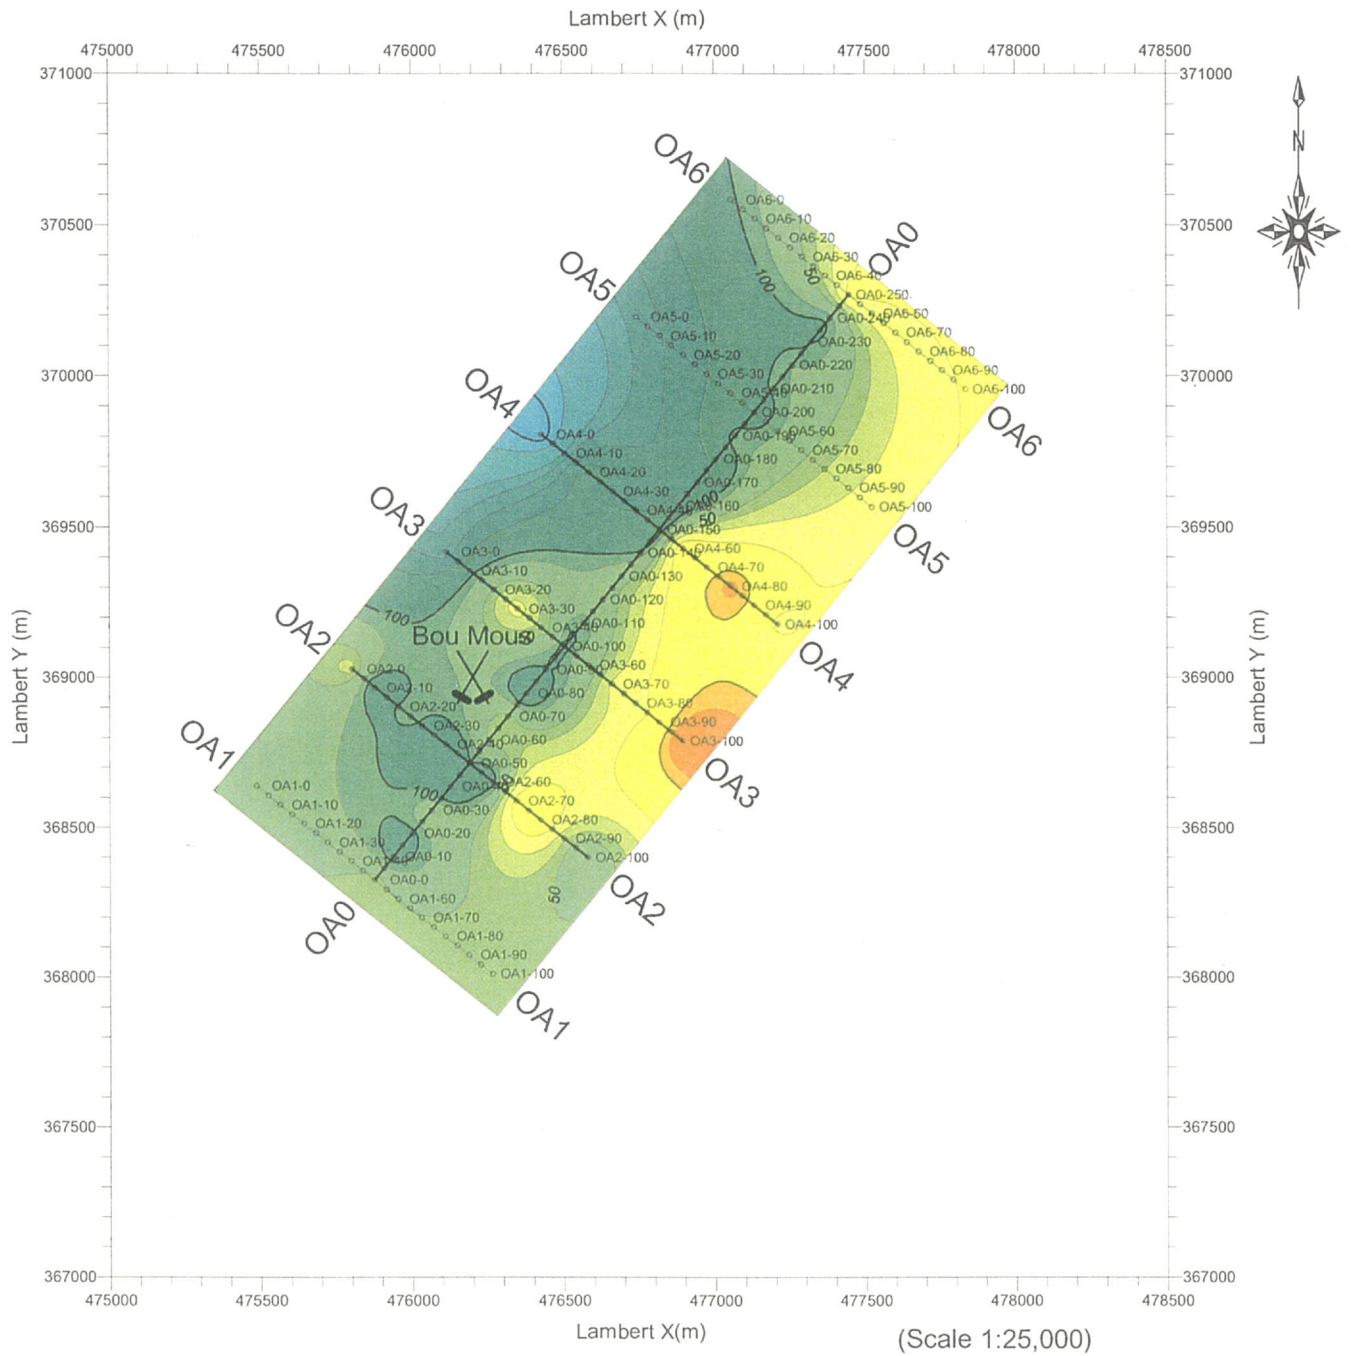


図 101 ウェド・ジェブス OA 地区解析比抵抗平面図（標高 50m）

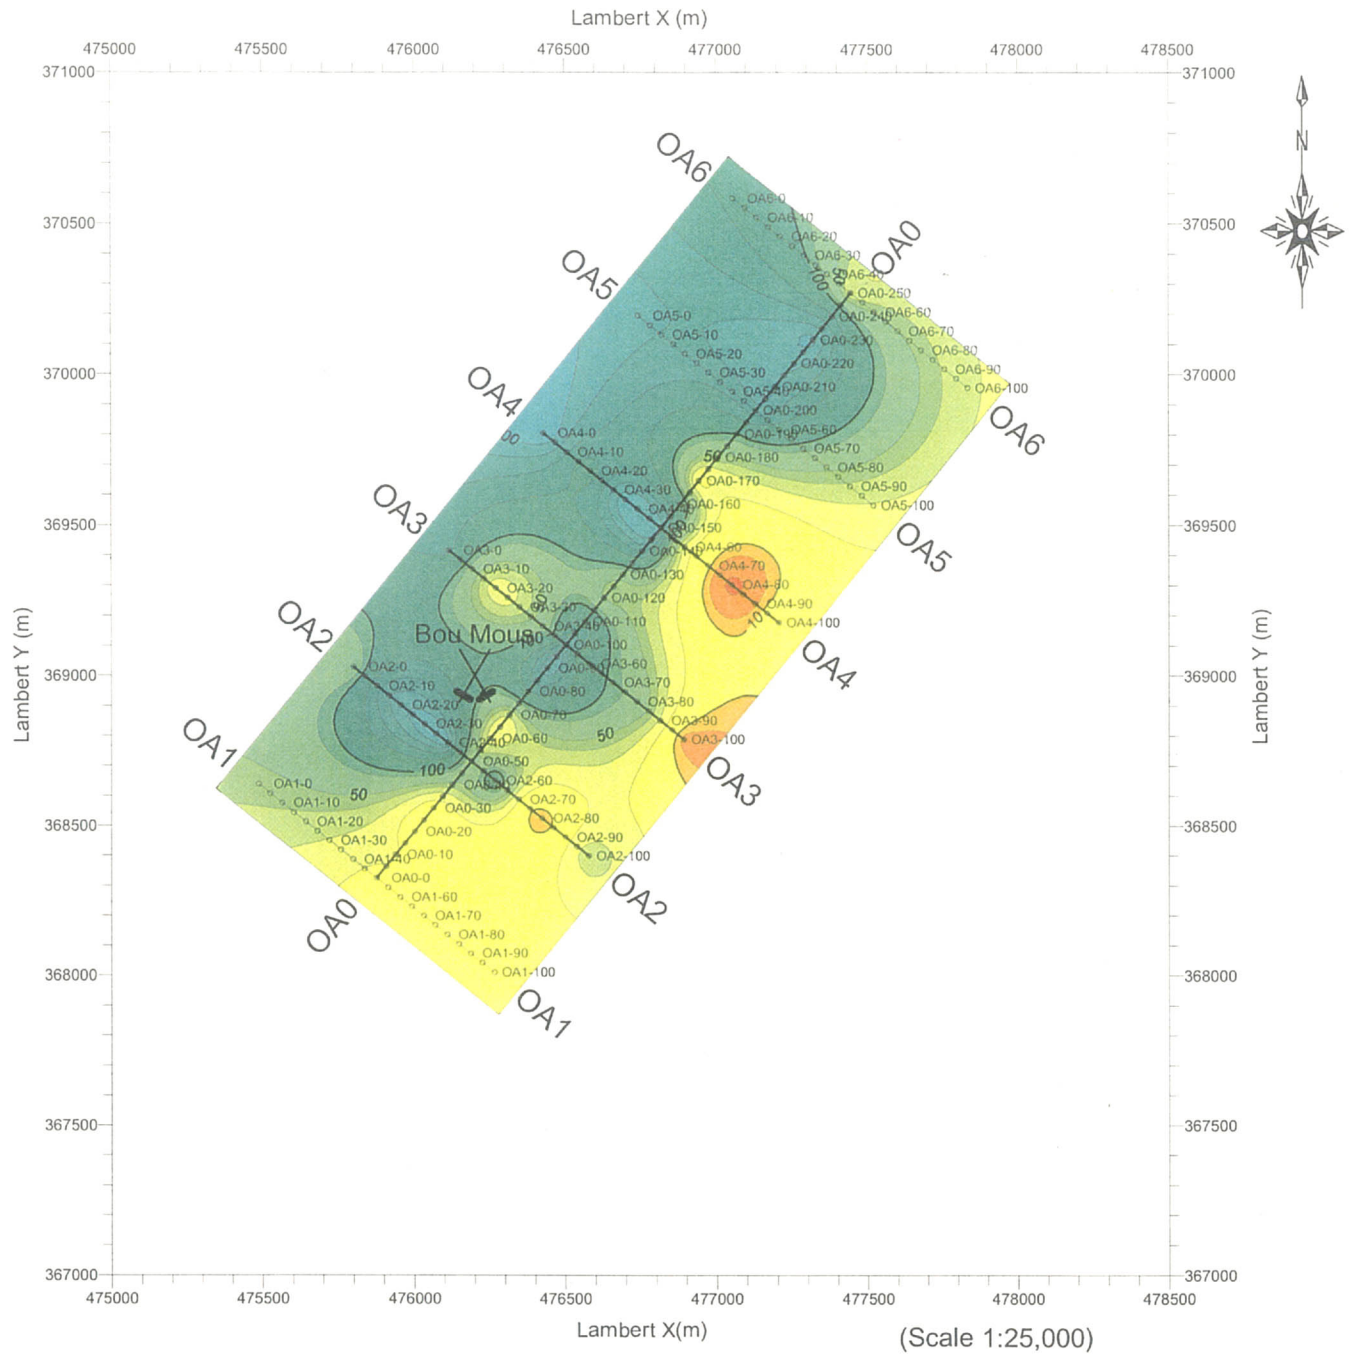

Legend

- Profiles for IP and Gravity survey
- Profiles for Gravity survey
- Stations
- Ancient Works

Resistivity (ohm-m)


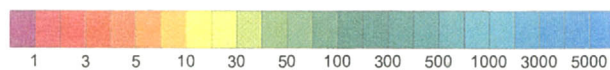


図 102 ウェド・ジェブス OA 地区解析比抵抗平面図 (標高 -50m)



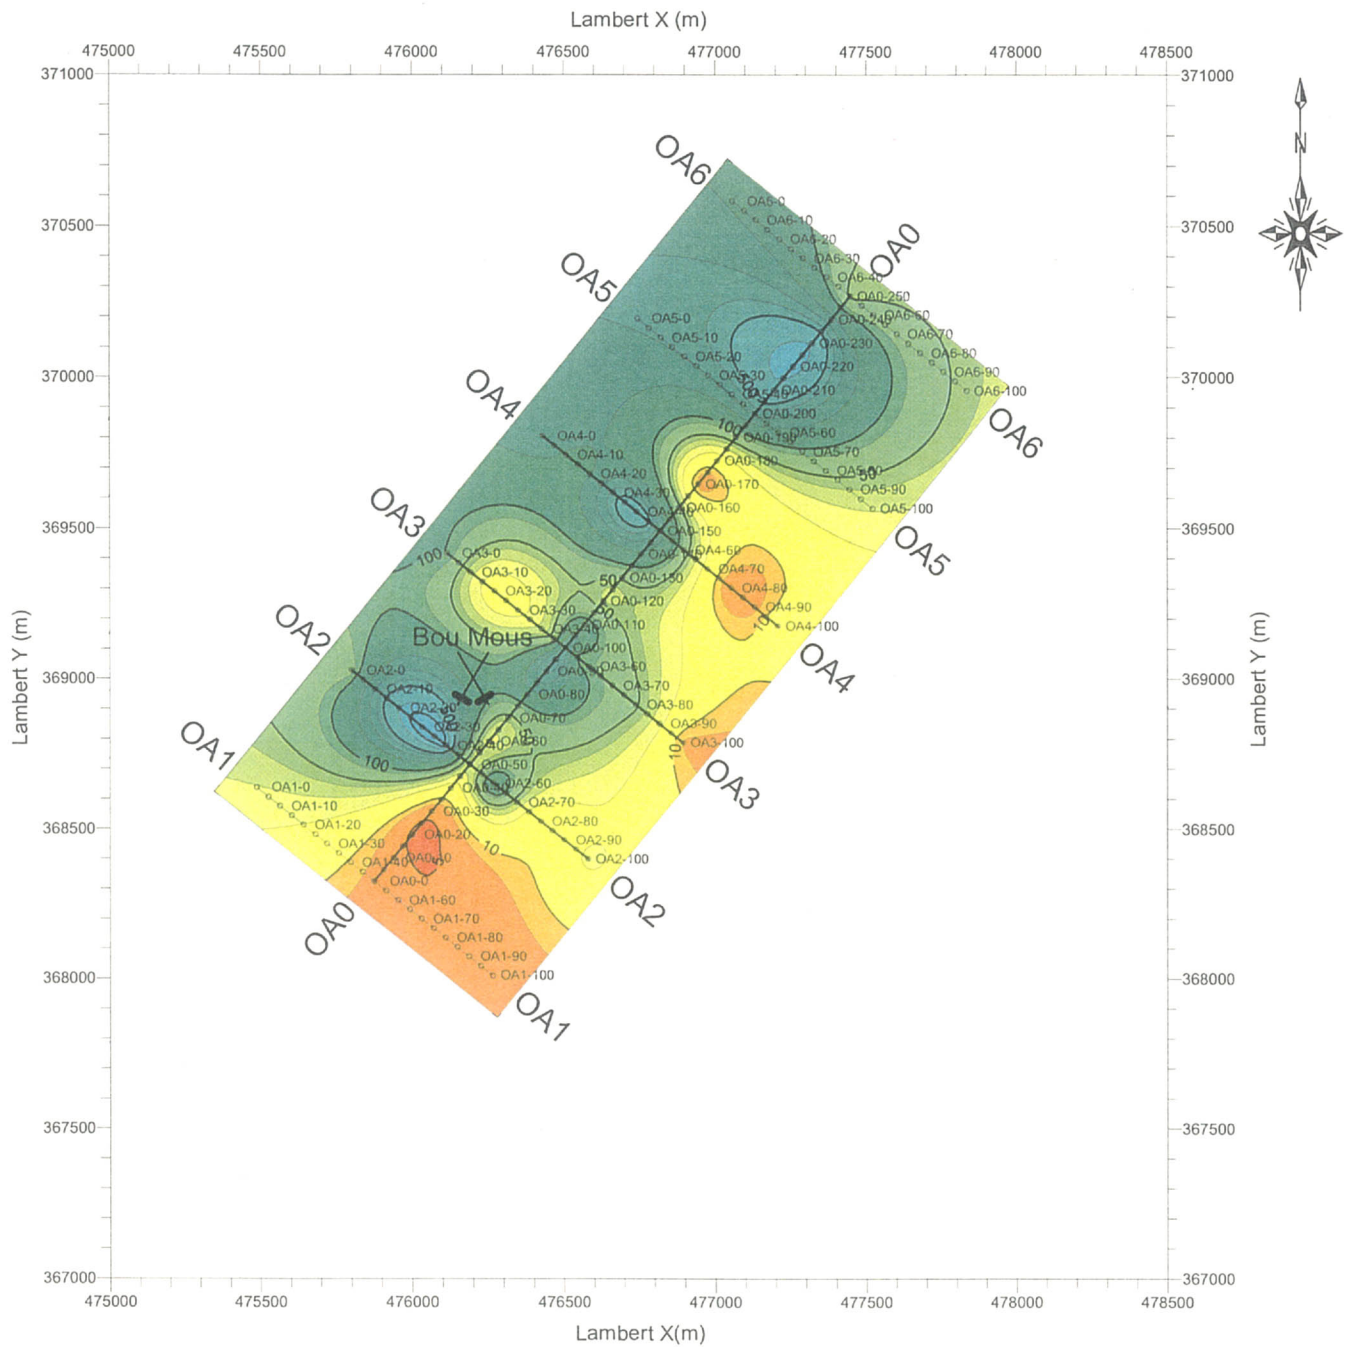

Legend

- Profiles for IP and Gravity survey
- Profiles for Gravity survey
- Stations
- Ancient Works

Resistivity (ohm-m)


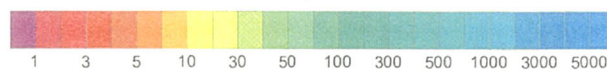


図 103 ウェド・ジェブス OA 地区解析比抵抗平面図 (標高 -150m)

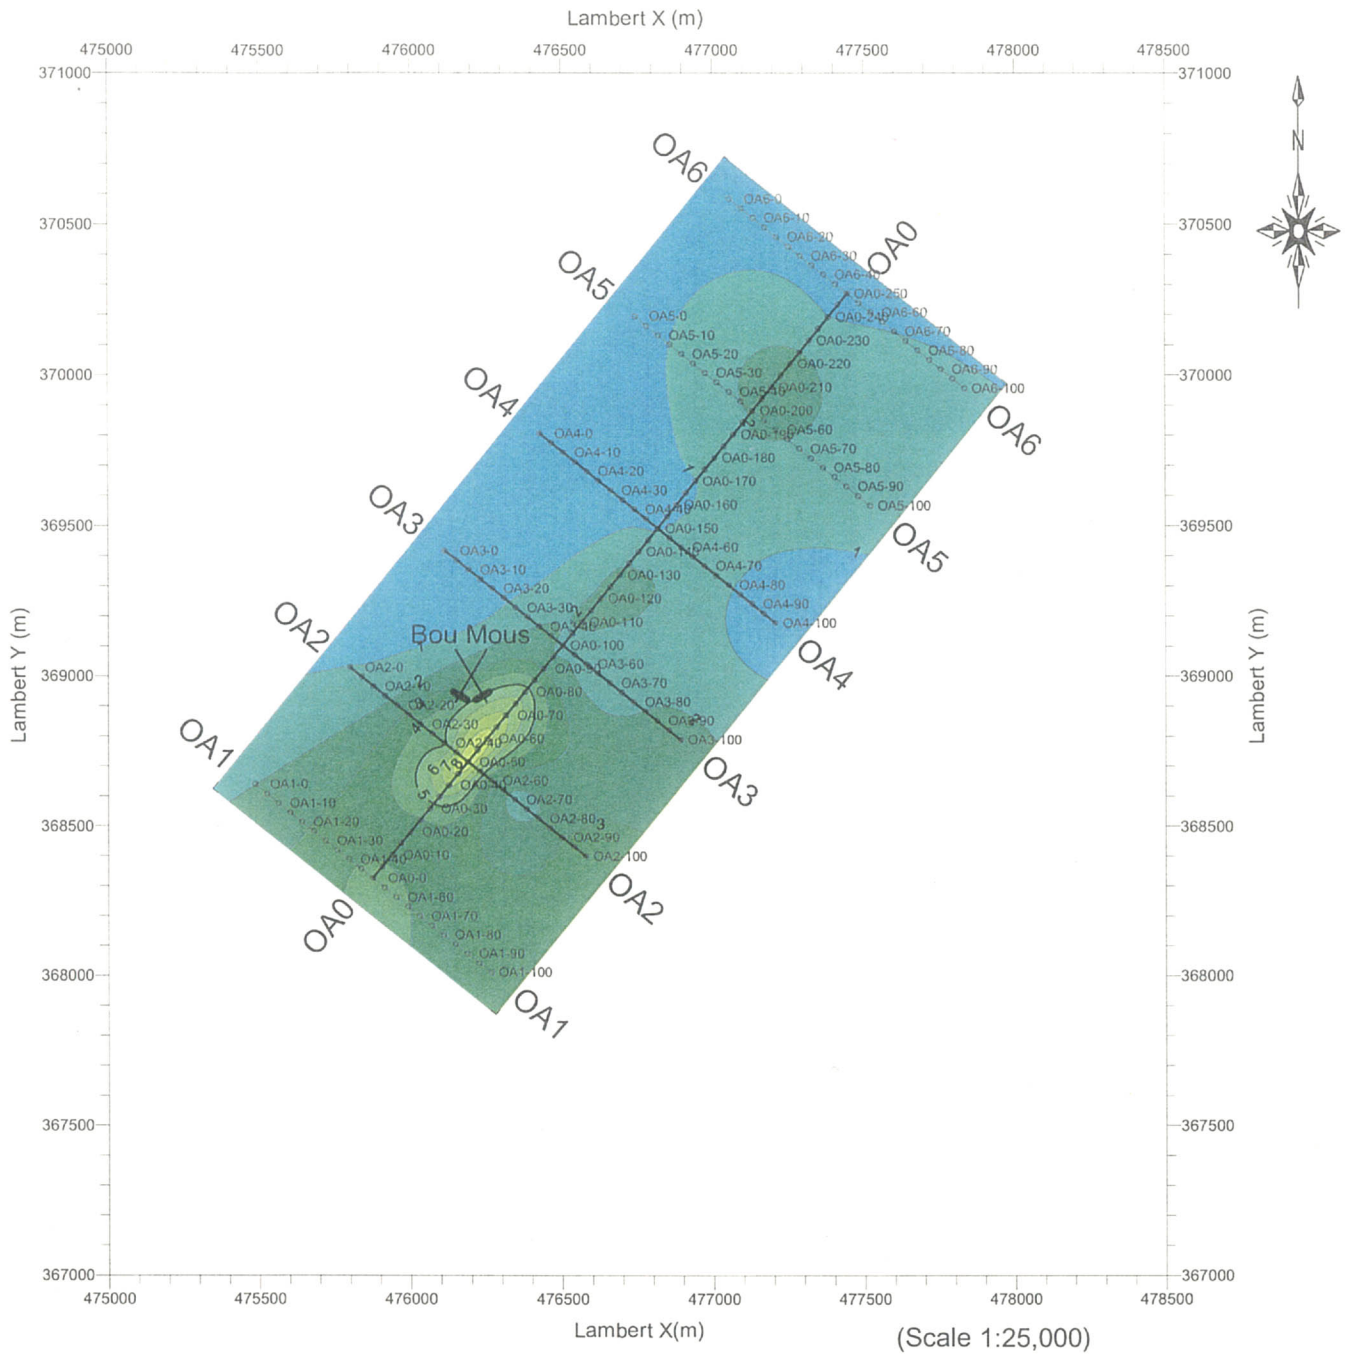

Legend

- Profiles for IP and Gravity survey
- Profiles for Gravity survey
- Stations
- Ancient Works

Chargeability (mV/V)


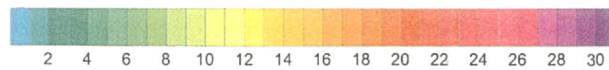


図 104 ウェド・ジェブス OA 地区解析分極率平面図 (標高 50m)

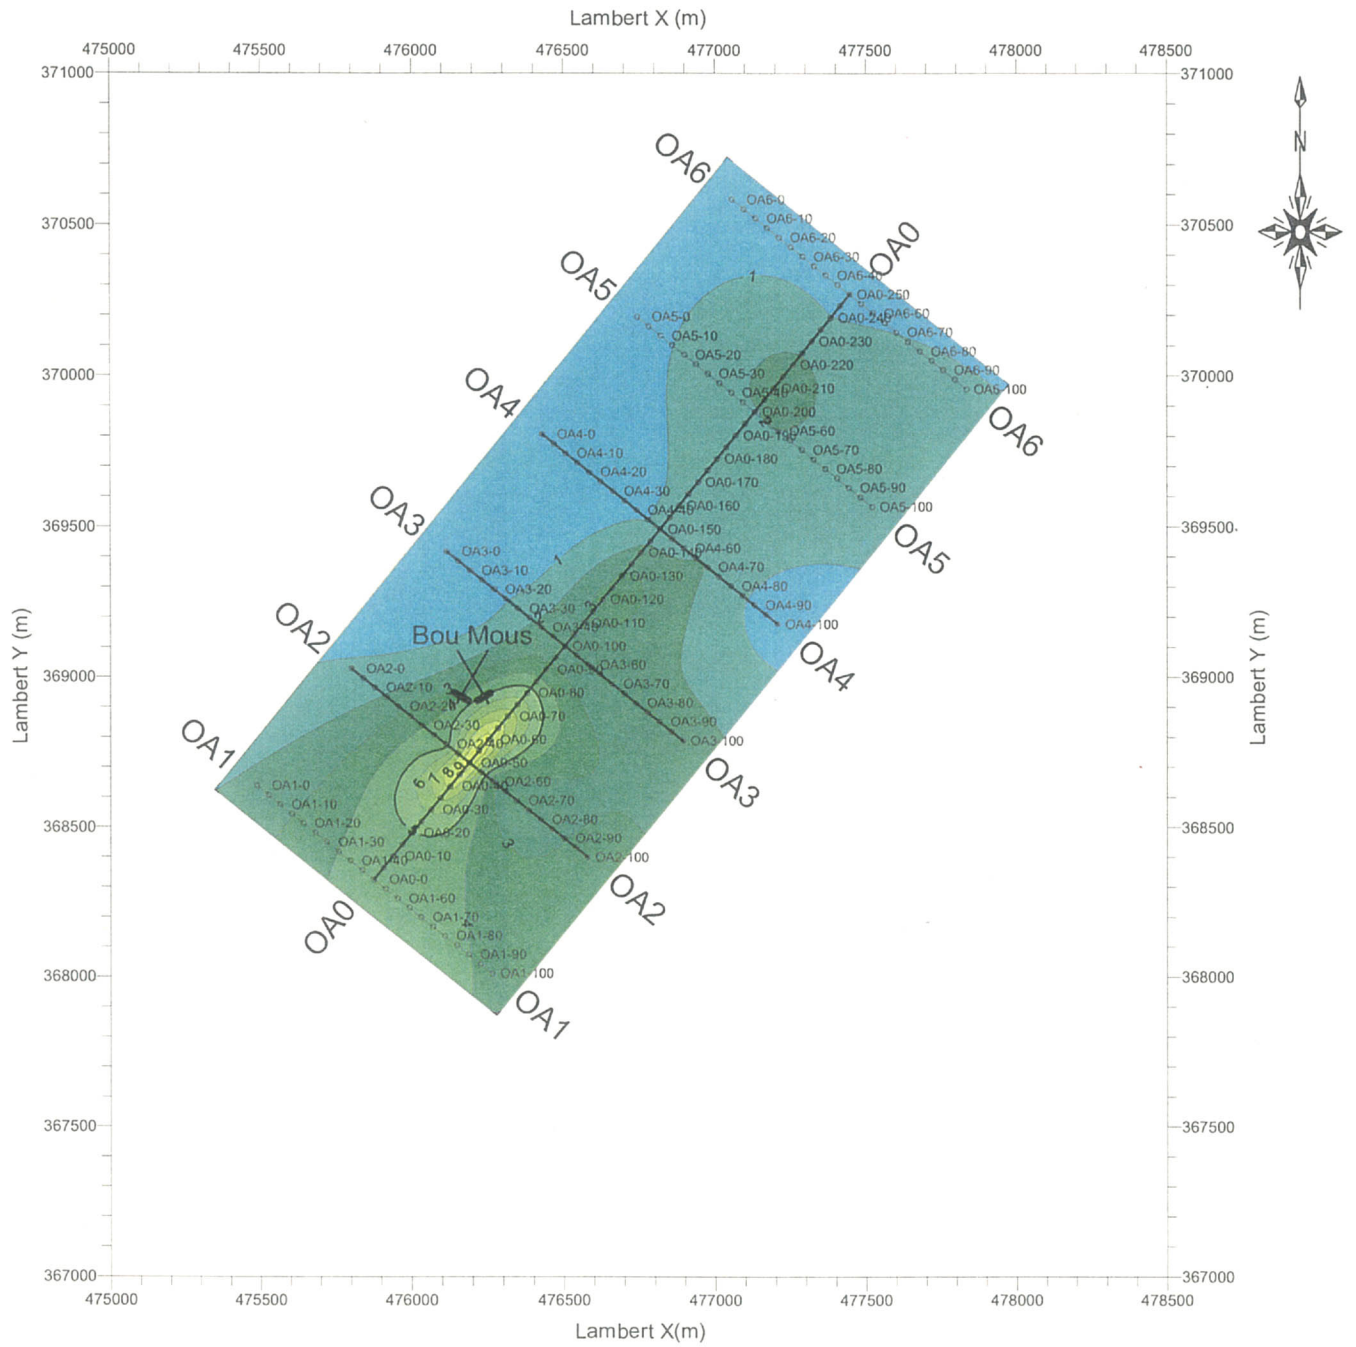

Legend

- Profiles for IP and Gravity survey
- Profiles for Gravity survey
- Stations
- ✕ Ancient Works

Chargeability (mV/V)


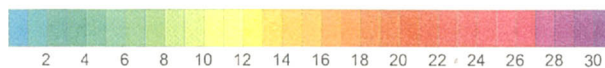


図 105 ウェド・ジェブス OA 地区解析分極率平面図 (標高 -50m)

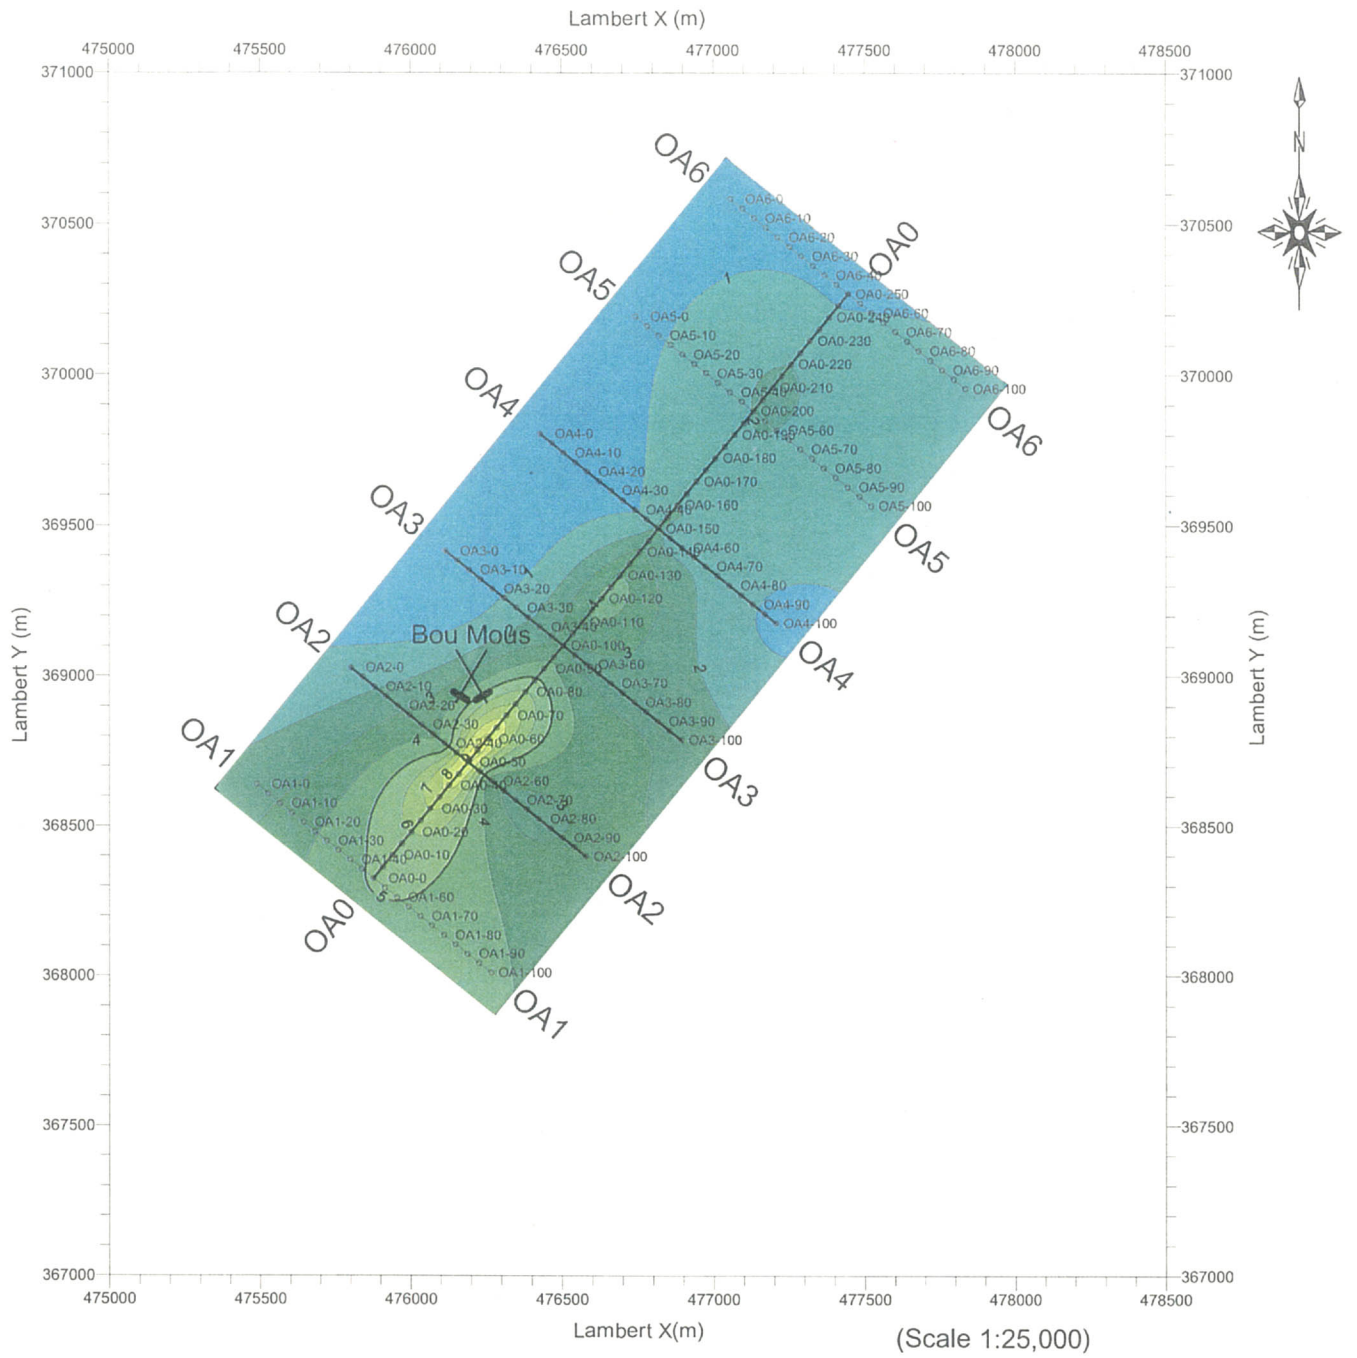

Legend

- Profiles for IP and Gravity survey
- Profiles for Gravity survey
- Stations
- Ancient Works

Chargeability (mV/V)


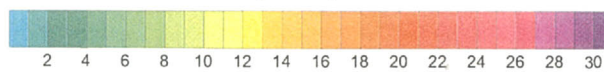


図 106 ウェド・ジェブス OA 地区解析分極率平面図 (標高 -150m)

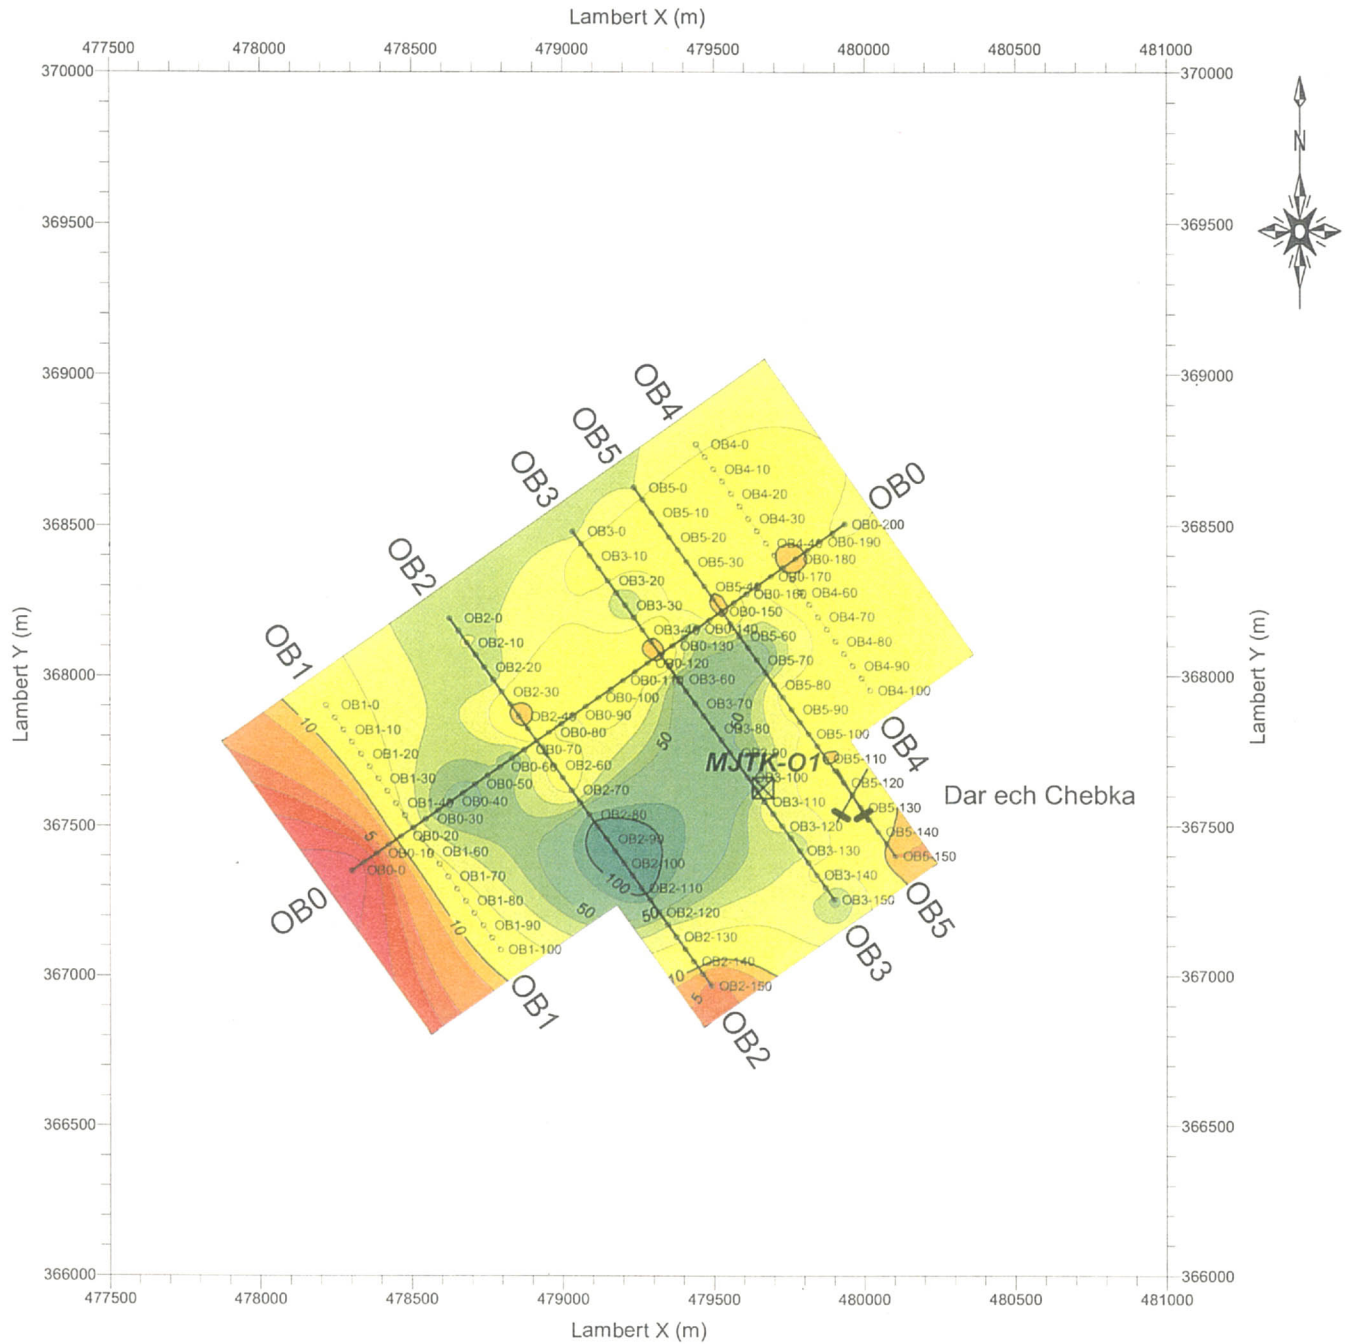

(Scale 1:25,000)

Legend

- Profiles for IP and Gravity survey
- Profiles for Gravity survey
- Stations
- ⌵ Ancient Works
- ⊠ Diamond Drill-Hole

Resistivity (ohm-m)


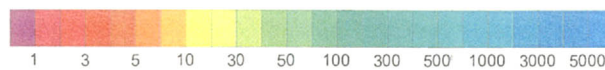


図 107 ウェド・ジェブス OB 地区解析比抵抗平面図 (標高 50m)

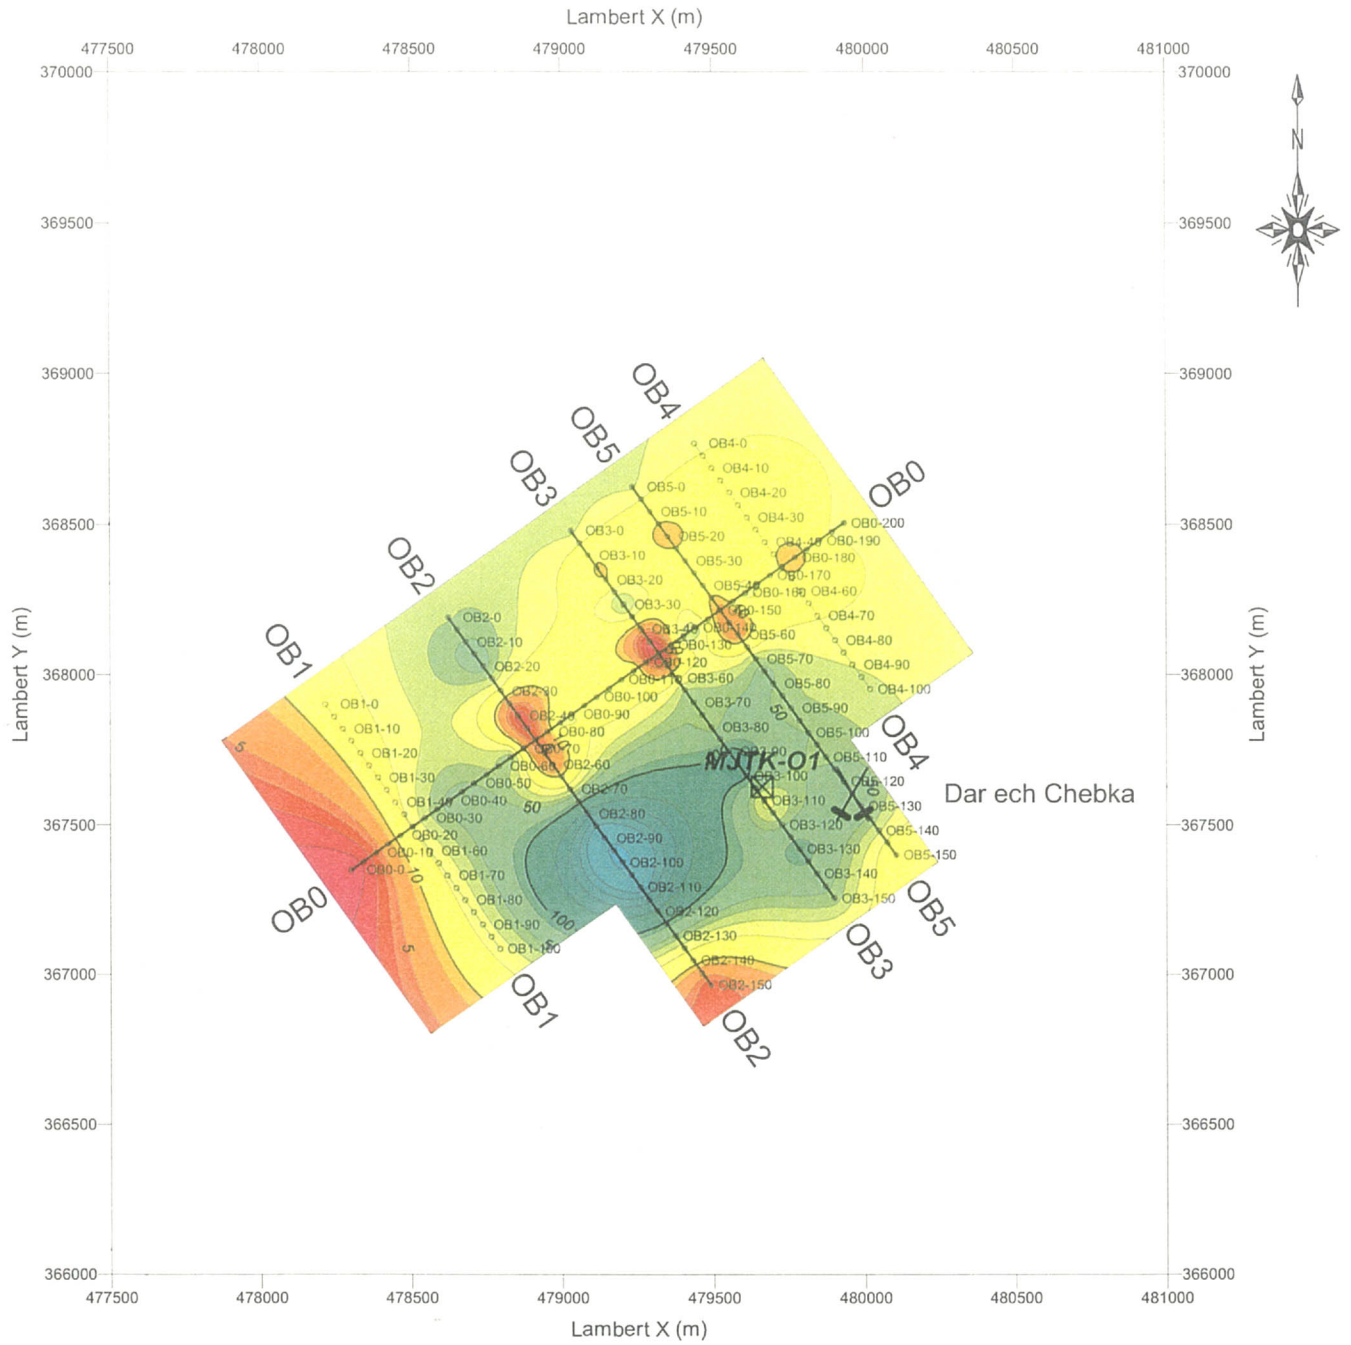

(Scale 1:25,000)

Legend

- Profiles for IP and Gravity survey
- Profiles for Gravity survey
- Stations
- ⌵ Ancient Works
- ⊠ Diamond Drill-Hole

Resistivity (ohm-m)


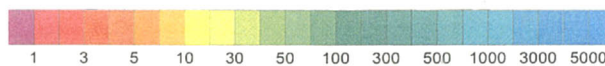


図 108 ウェド・ジェブス OB 地区解析比抵抗平面図 (標高 -50m)

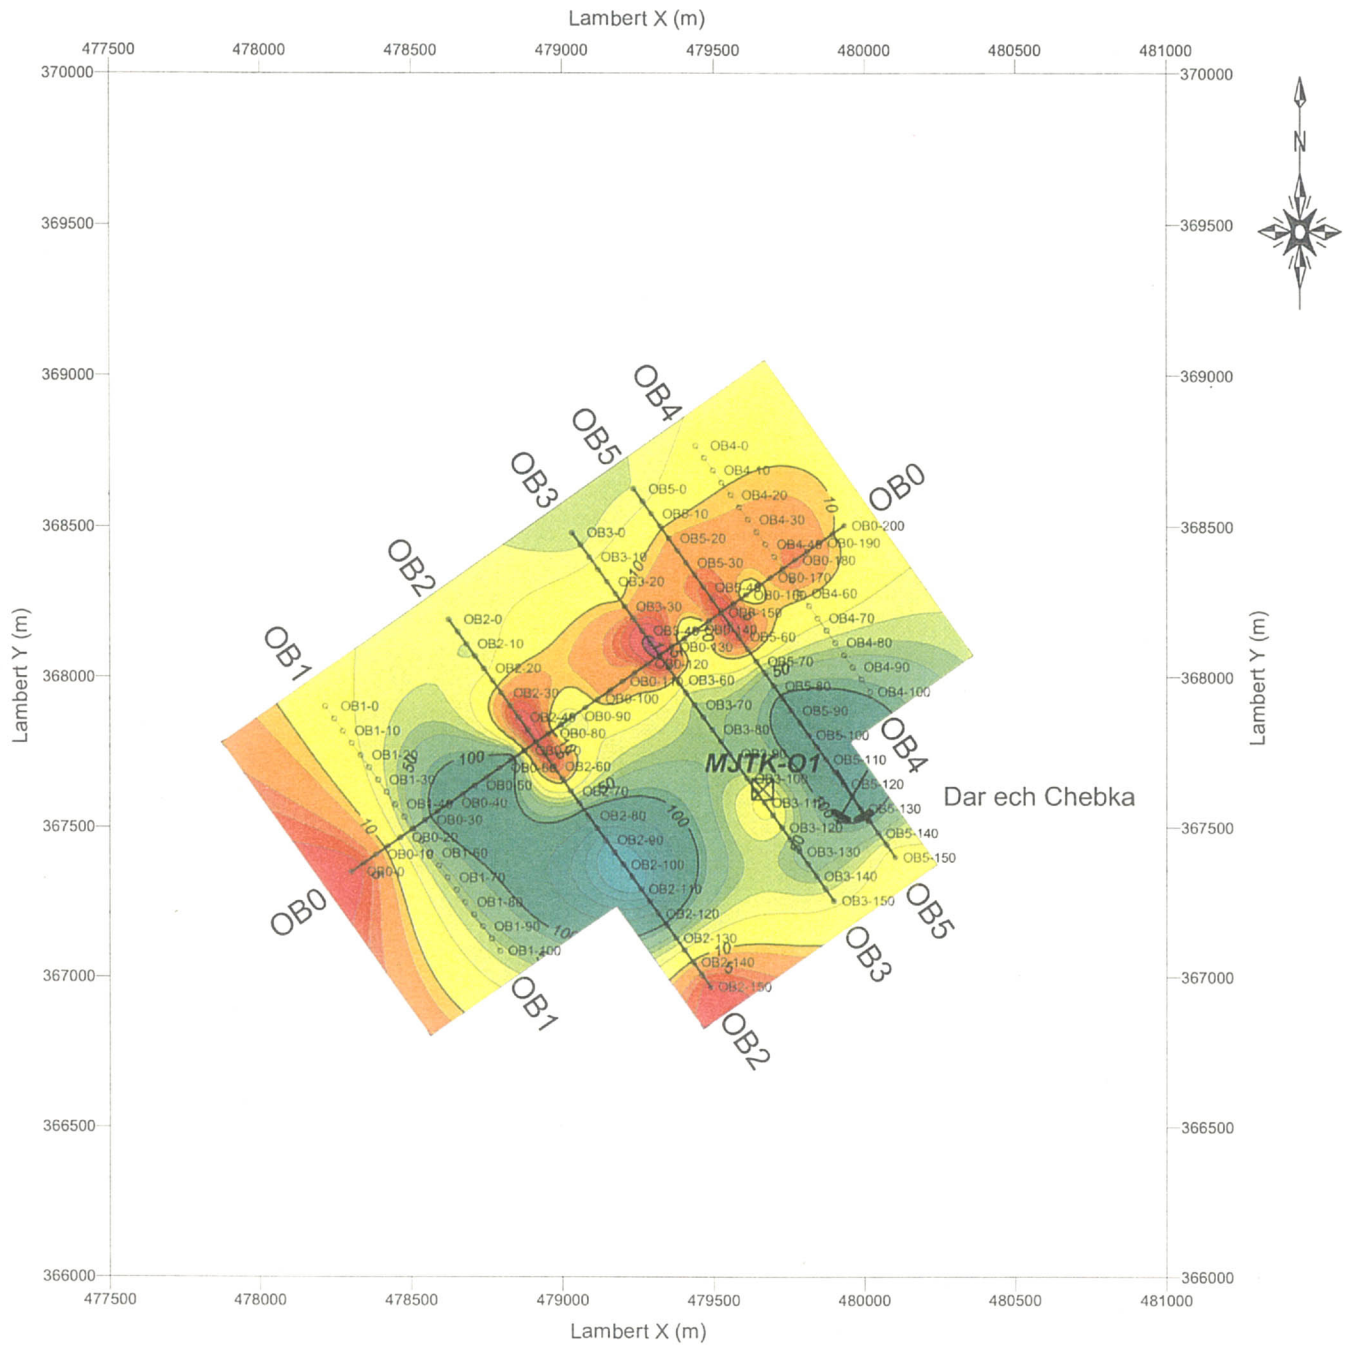

(Scale 1:25,000)

Legend


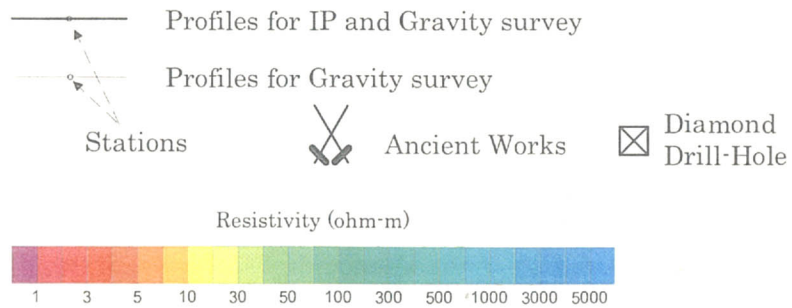


図 109 ウェド・ジェブス OB 地区解析比抵抗平面図 (標高 -150m)

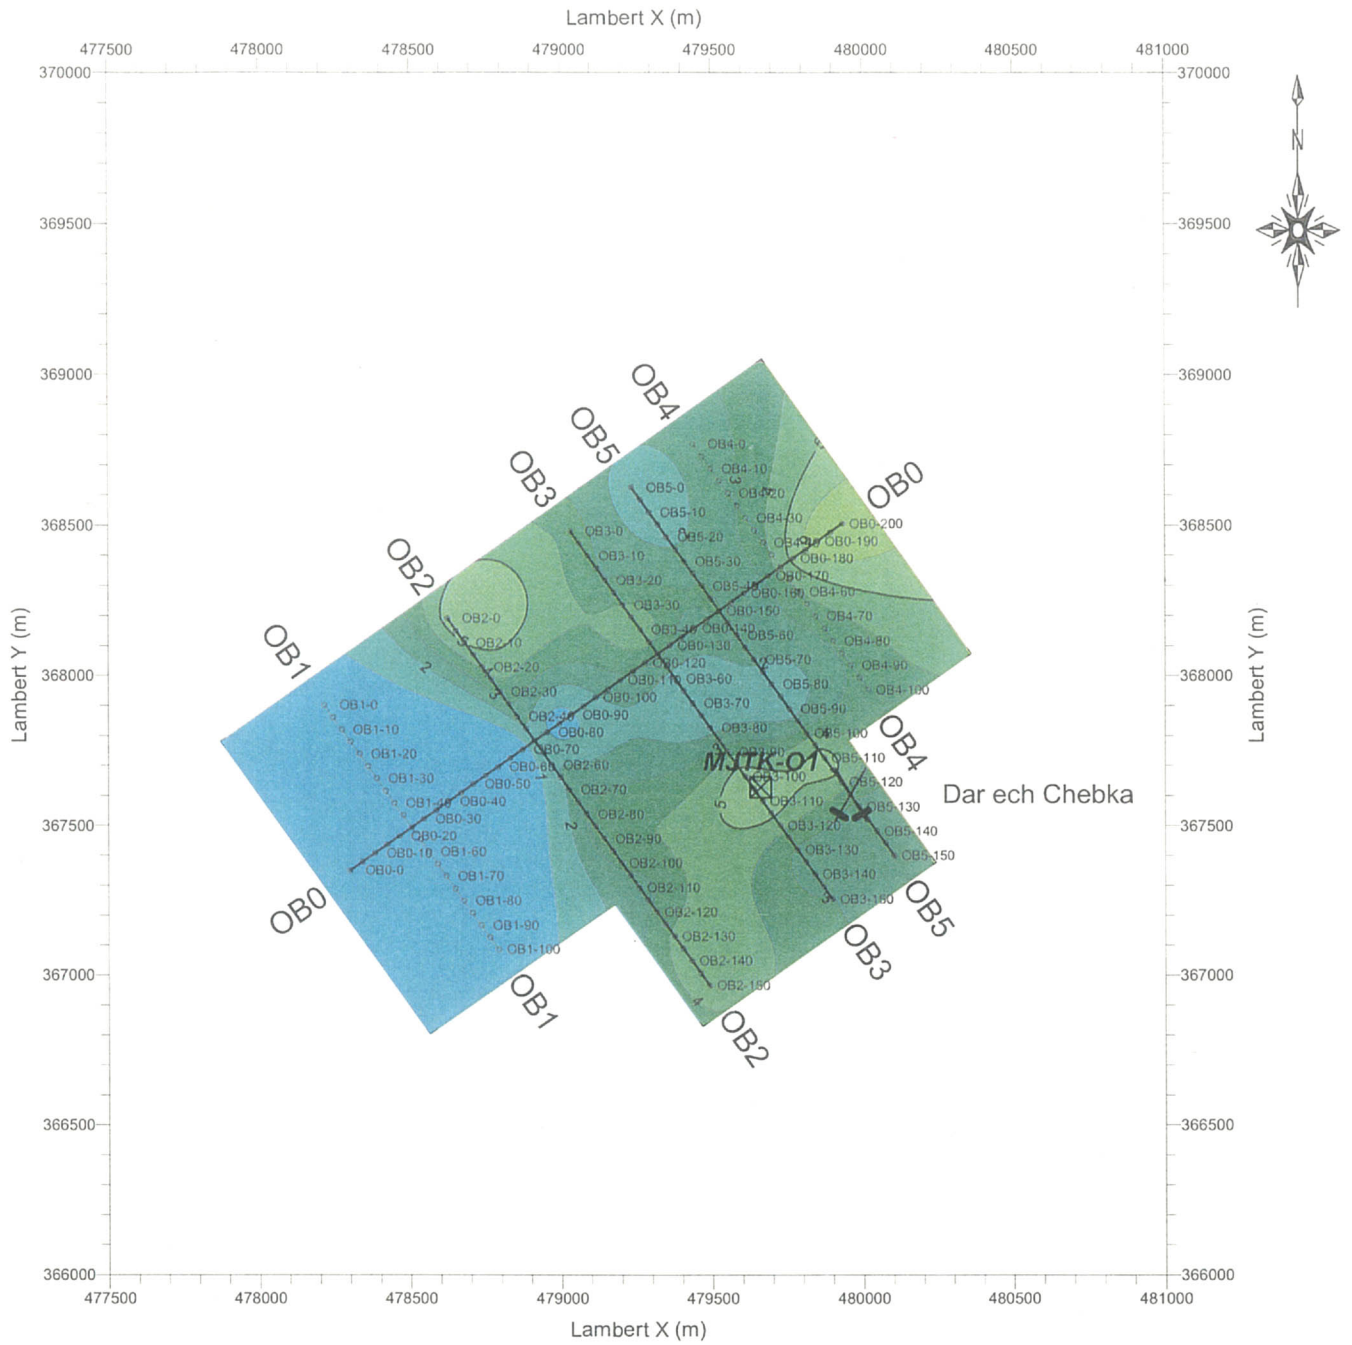

(Scale 1:25,000)

Legend

- Profiles for IP and Gravity survey
- - -○- - Profiles for Gravity survey
- Stations
- ⌵ Ancient Works
- ⊠ Diamond Drill-Hole

Chargeability (mV/V)


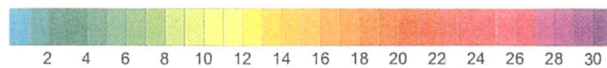


図 110 ウェド・ジェブス OB 地区解析分極率平面図 (標高 50m)



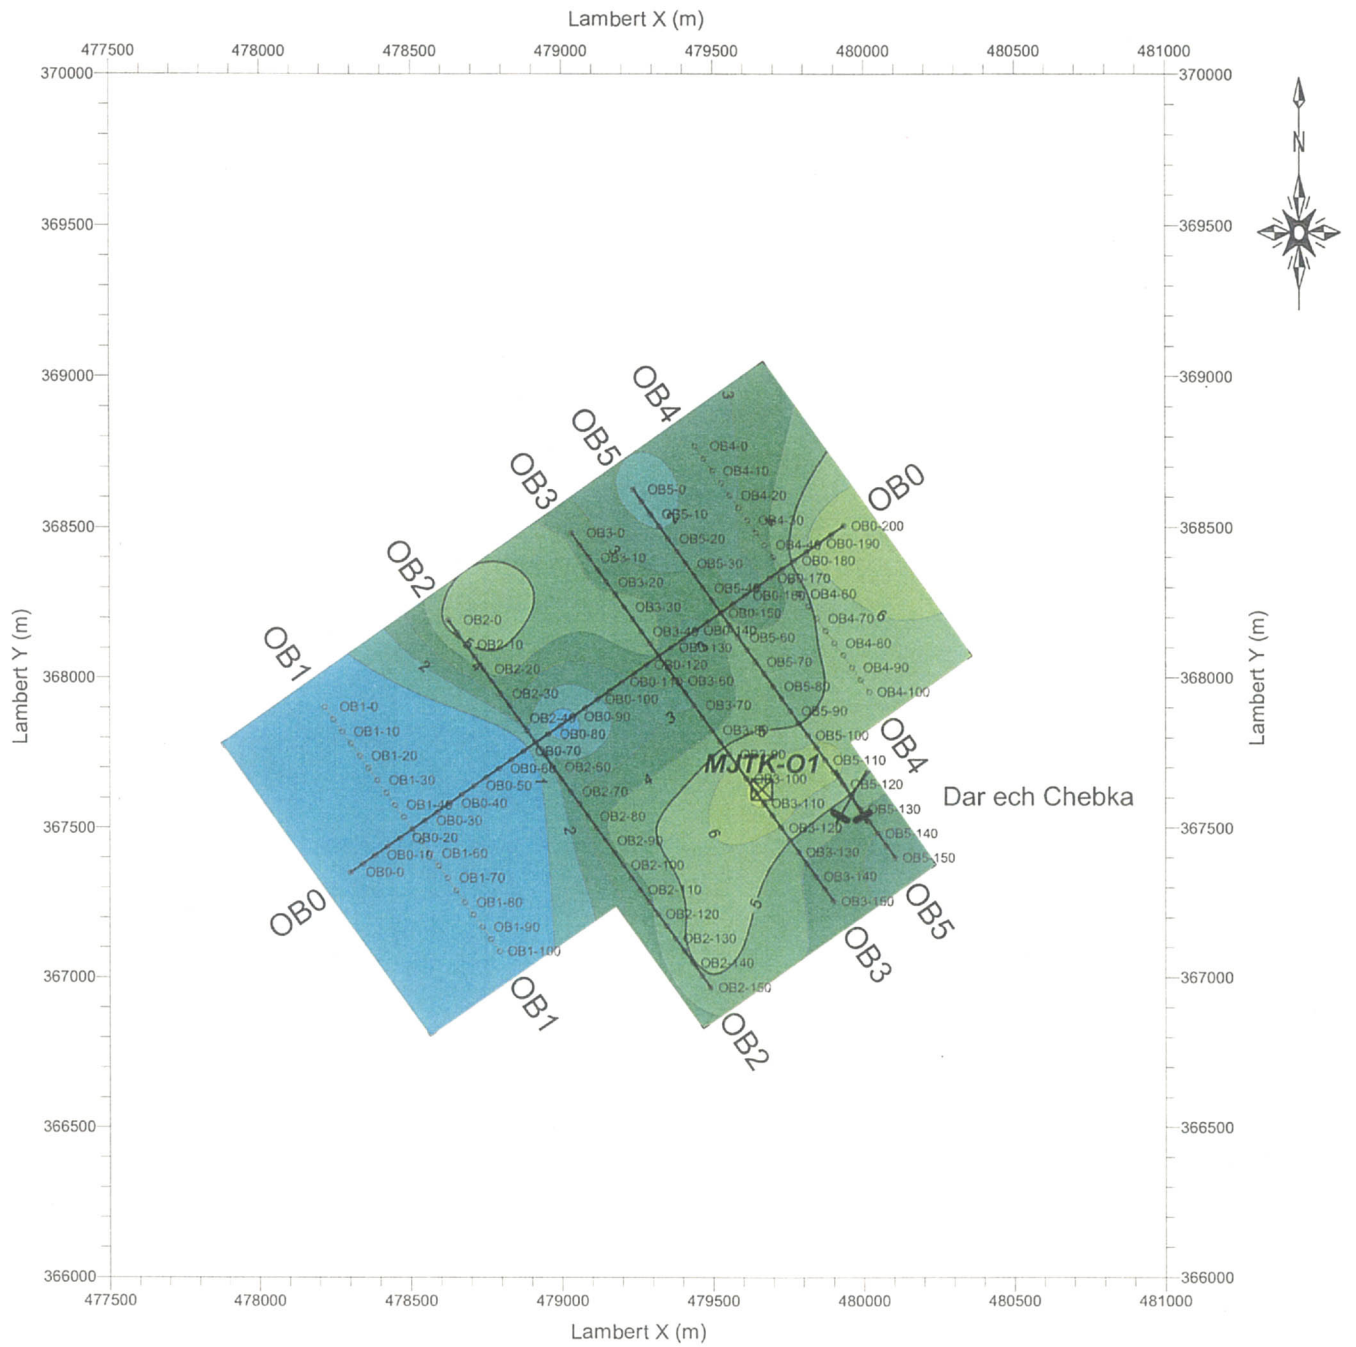

(Scale 1:25,000)

Legend

- Profiles for IP and Gravity survey
- Profiles for Gravity survey
- Stations
- ✂ Ancient Works
- ⊠ Diamond Drill-Hole

Chargeability (mV/V)


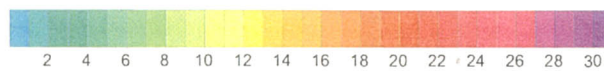


図 111 ウェド・ジェブス OB 地区解析分極率平面図 (標高 -50m)

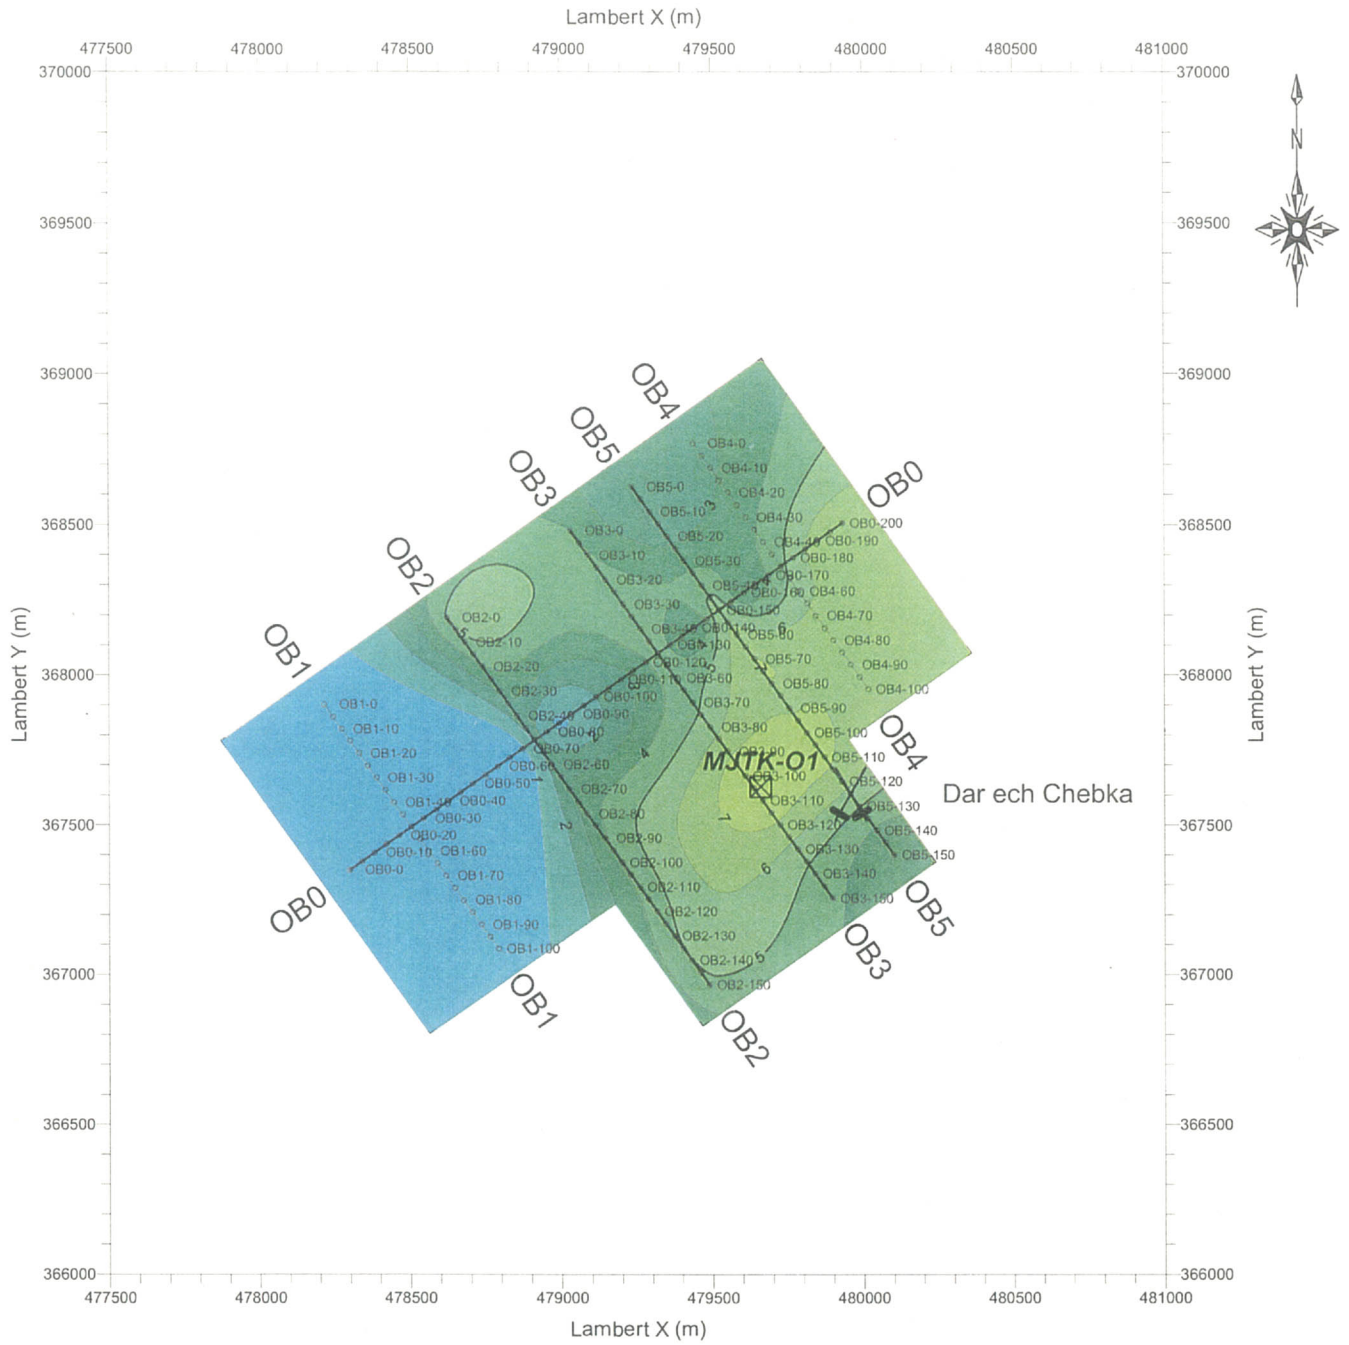

(Scale 1:25,000)

Legend

- Profiles for IP and Gravity survey
- Profiles for Gravity survey
- Stations
- ⌵ Ancient Works
- ⊠ Diamond Drill-Hole

Chargeability (mV/V)

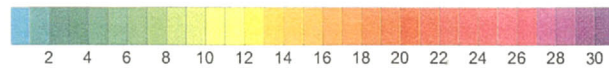


図 112 ウェド・ジェブス OB 地区解析分極率平面図 (標高 -150m)