



ECHELLE:1/500

0 1 2 4 8 16m

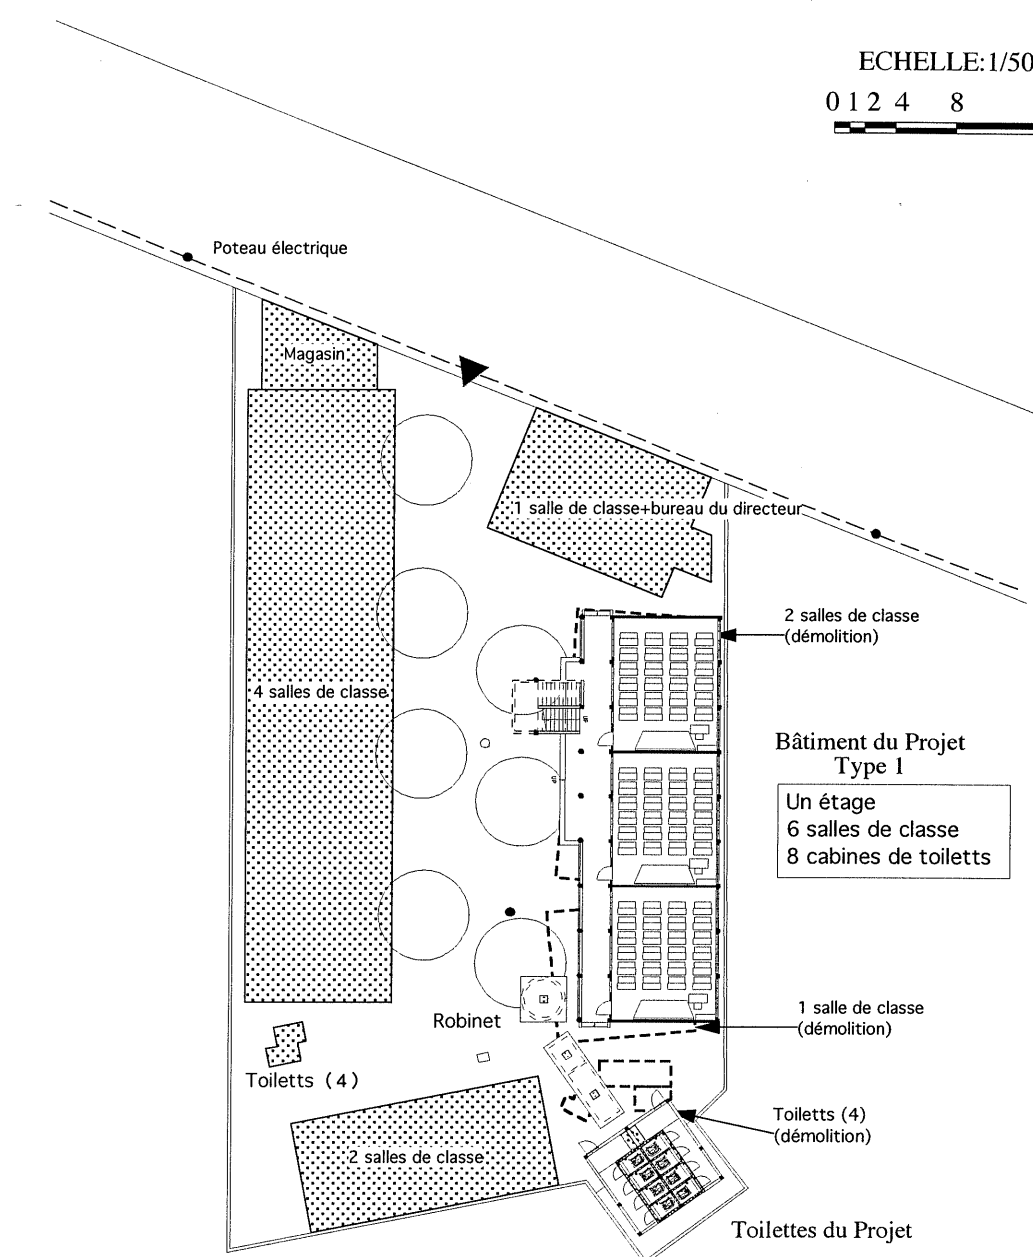


TYPE 1	
Surface	1,804m ²
Surface du Bâtiment	500.1m ²
Surface des toilettes	58.0m ²
Total	558.1m ²

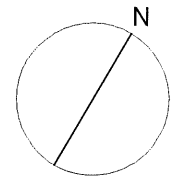


ECHELLE: 1/500

0 1 2 4 8 16m

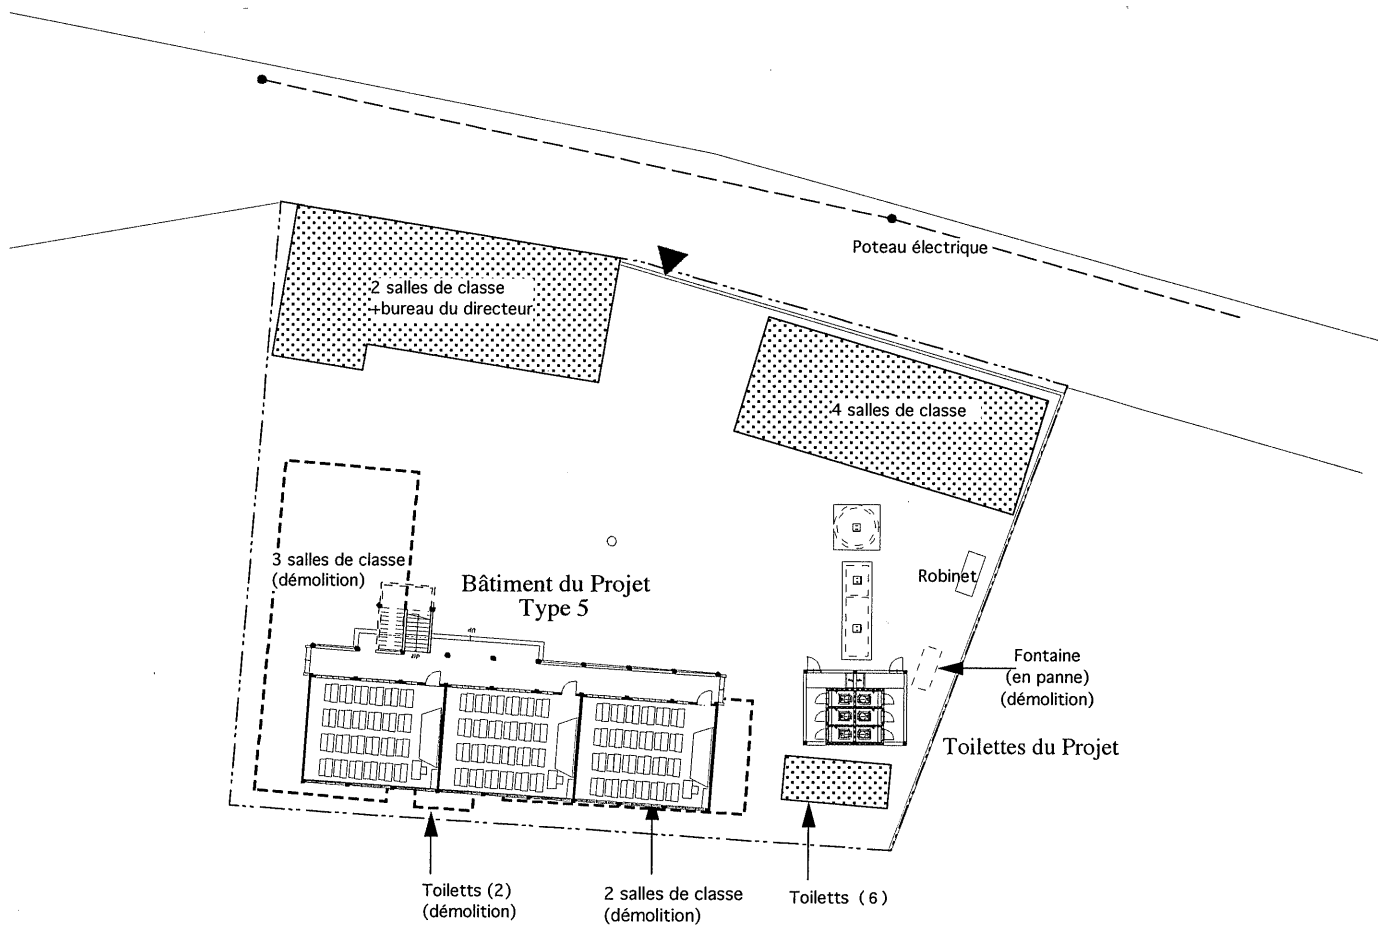


2 étages
9 salles de classe
6 cabines de toiletts

TYPE 5	
Surface	1,755m ²
Surface du Bâtiment	757.2m ²
Surface des toilettes	48.8m ²
Total	806.0m ²

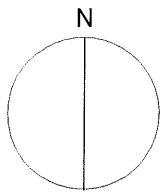


ECHELLE: 1/500


0 1 2 4 8 16m

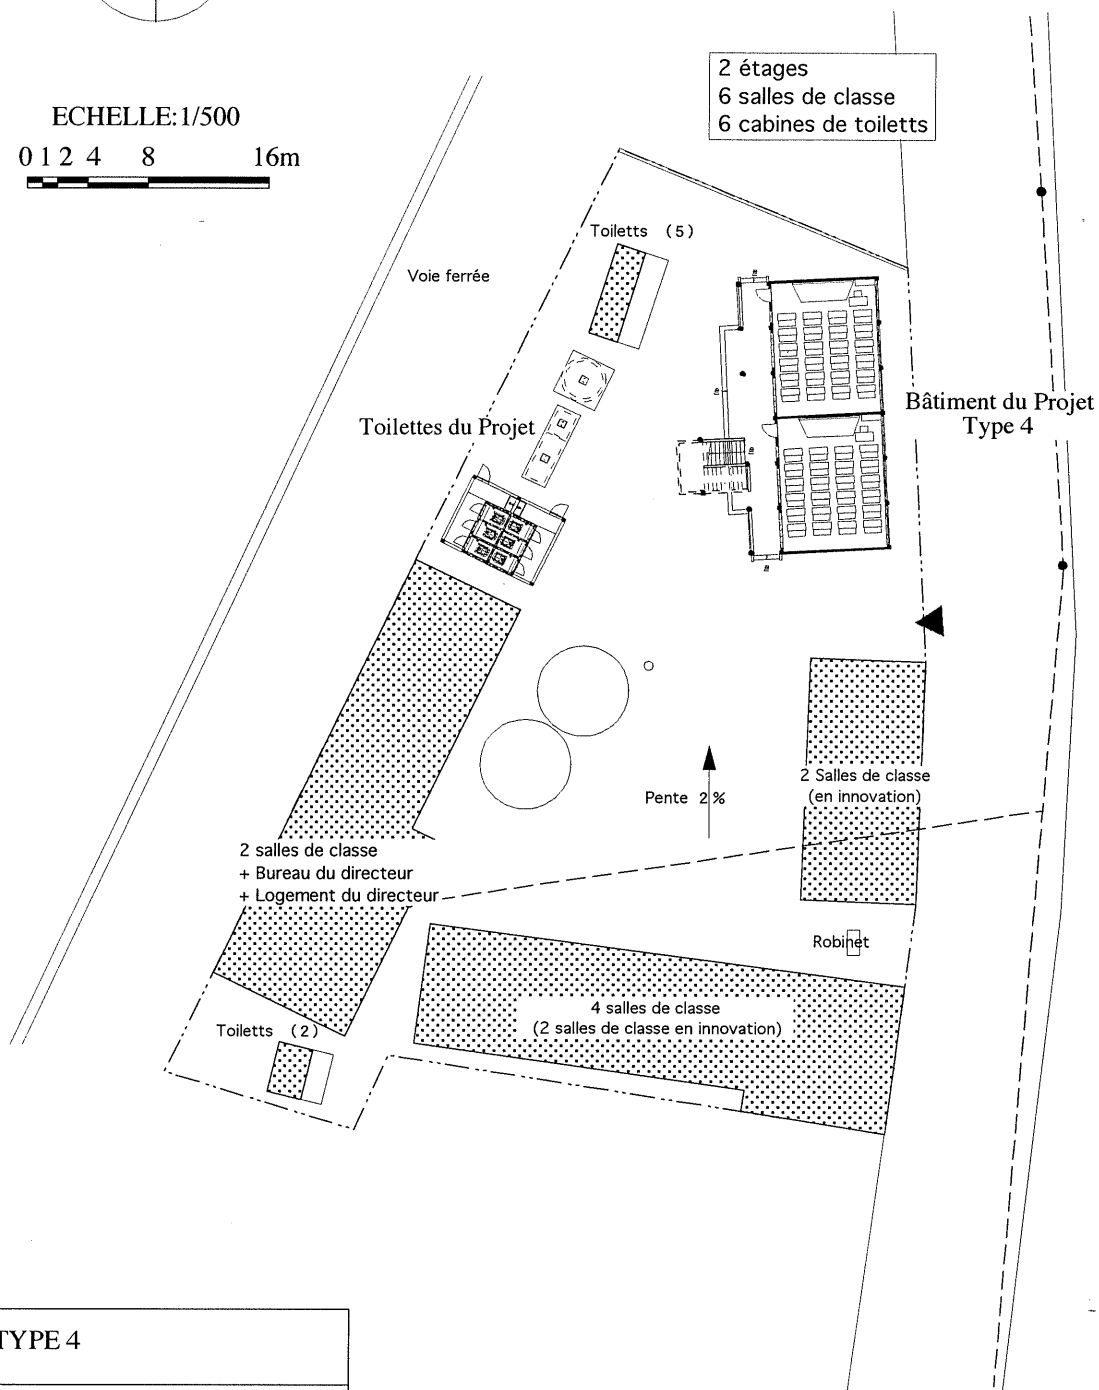


TYPE 4	
Surface	2,029m ²
Surface du Bâtiment	514.2m ²
Surface des toilettes	48.8m ²
Total	563.0m ²

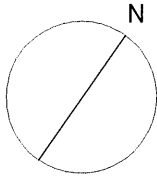


ECHELLE: 1/500
 0 1 2 4 8 16m

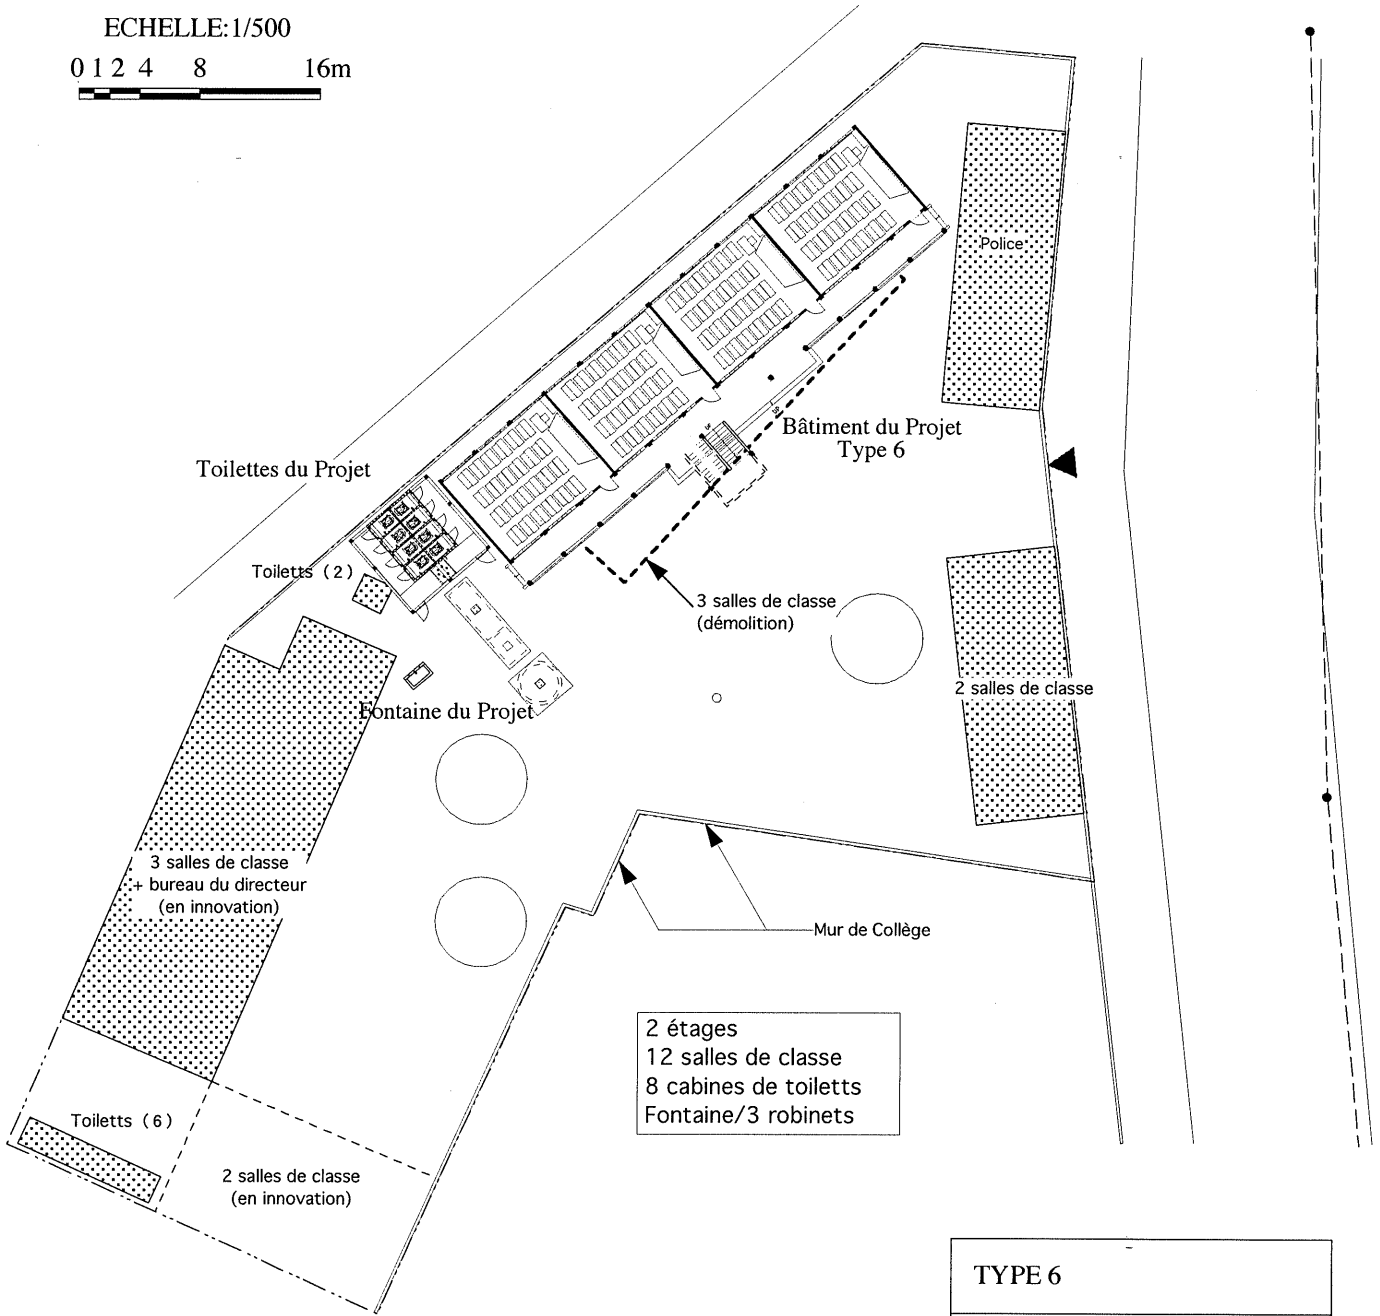

TYPE 6	
Surface	1,996m ²
Surface du Bâtiment	1,000.2m ²
Surface des toilettes	58.0m ²
Total	1,058.2m ²

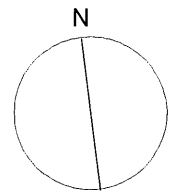


ECHELLE: 1/500
 0 1 2 4 8 16m

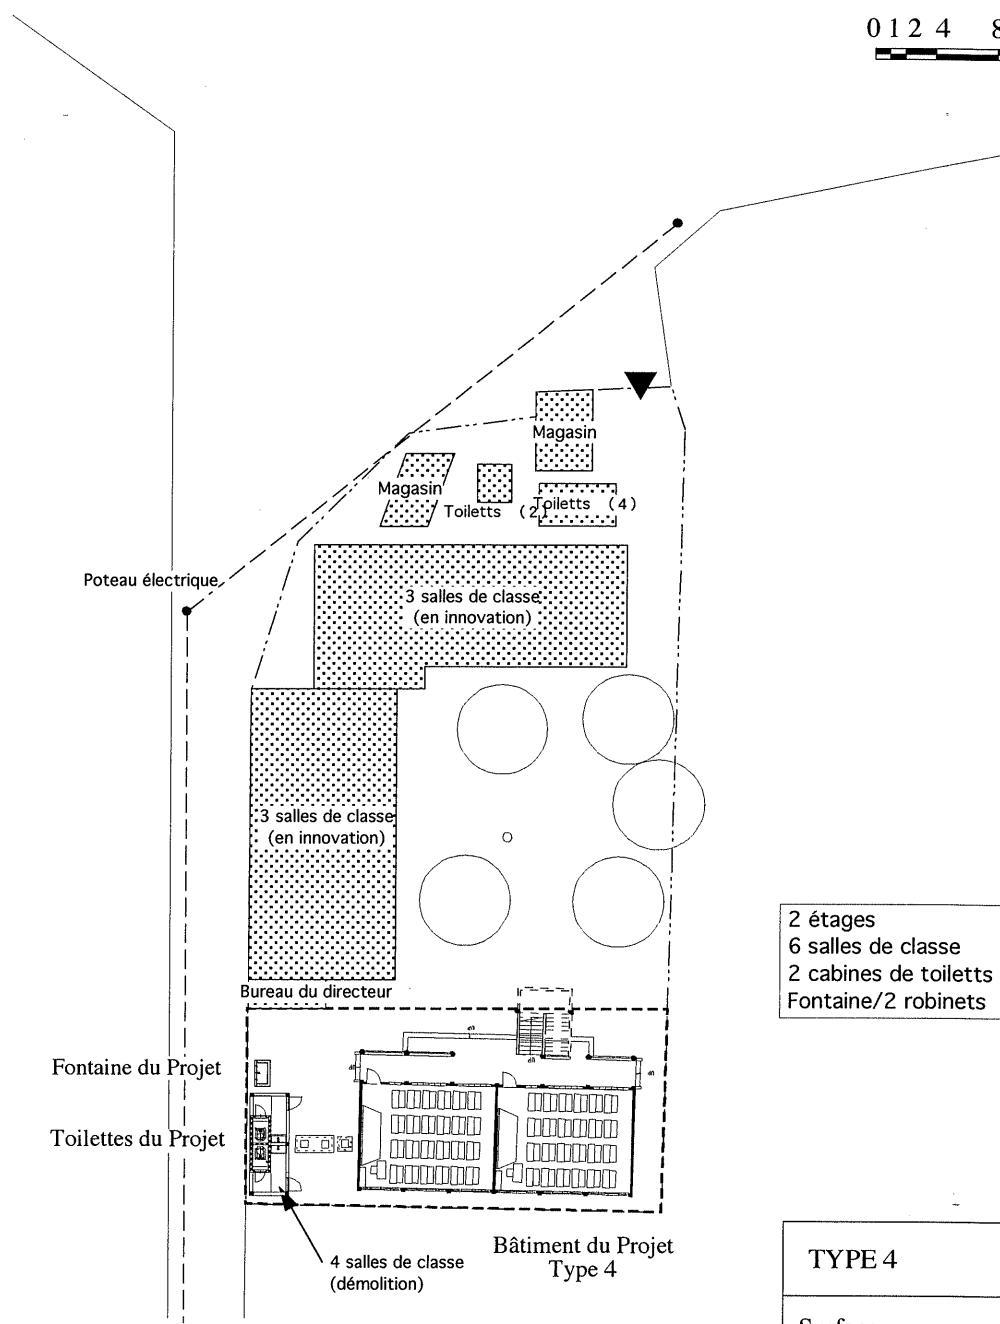


2 étages
 6 salles de classe
 2 cabines de toiletts
 Fontaine/2 robinets

TYPE 4	
Surface	1,408m ²
Surface du Bâtiment	514.2m ²
Surface des toilettes	25.0m ²
Total	539.2m ²

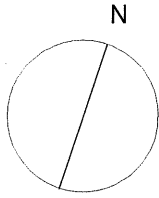


ECHELLE: 1/500
0 1 2 4 8 16m

École AFRICOF

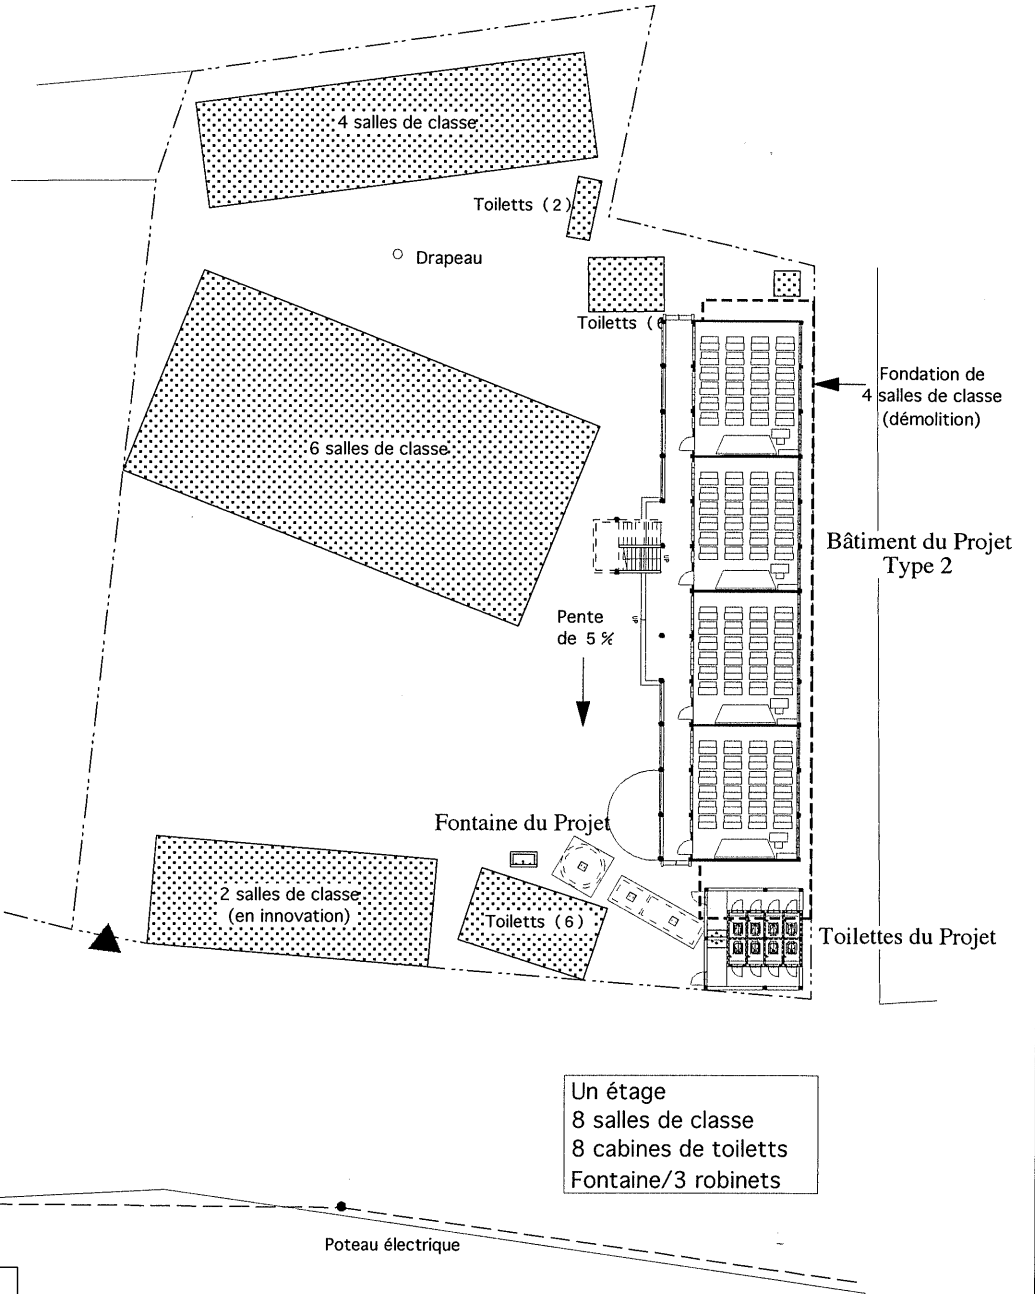

TYPE 2	
Surface	2,659m ²
Surface du Bâtiment	662.1m ²
Surface des toilettes	58.0m ²
Total	720.1m ²

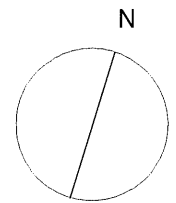


ECHELLE: 1/500
 0 1 2 4 8 16m


Poteau électrique

Un étage
 10 salles de classe
 8 cabines de toiletts
 Fontaine/3 robinets


Toilettes du Projet

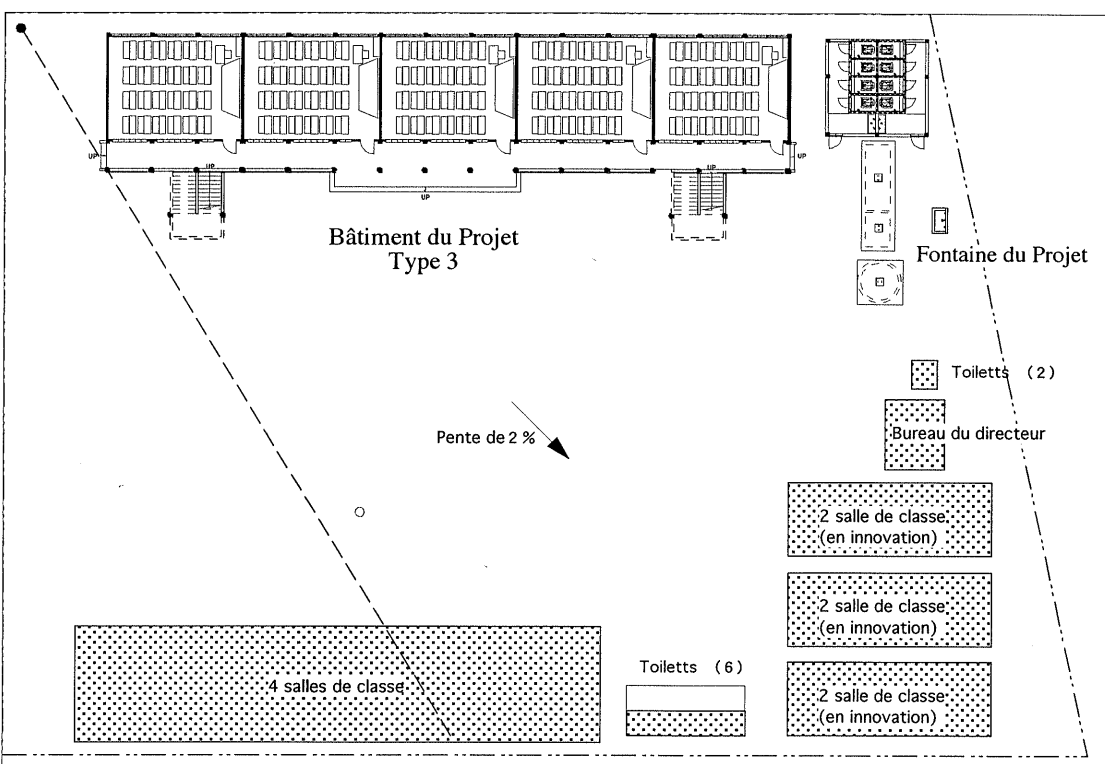

TYPE 3	
Surface	3,691m ²
Surface du Bâtiment	831.2m ²
Surface des toilettes	58.0m ²
Total	889.2m ²

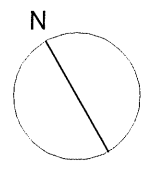


ECHELLE: 1/600
0 12 4 8 16m

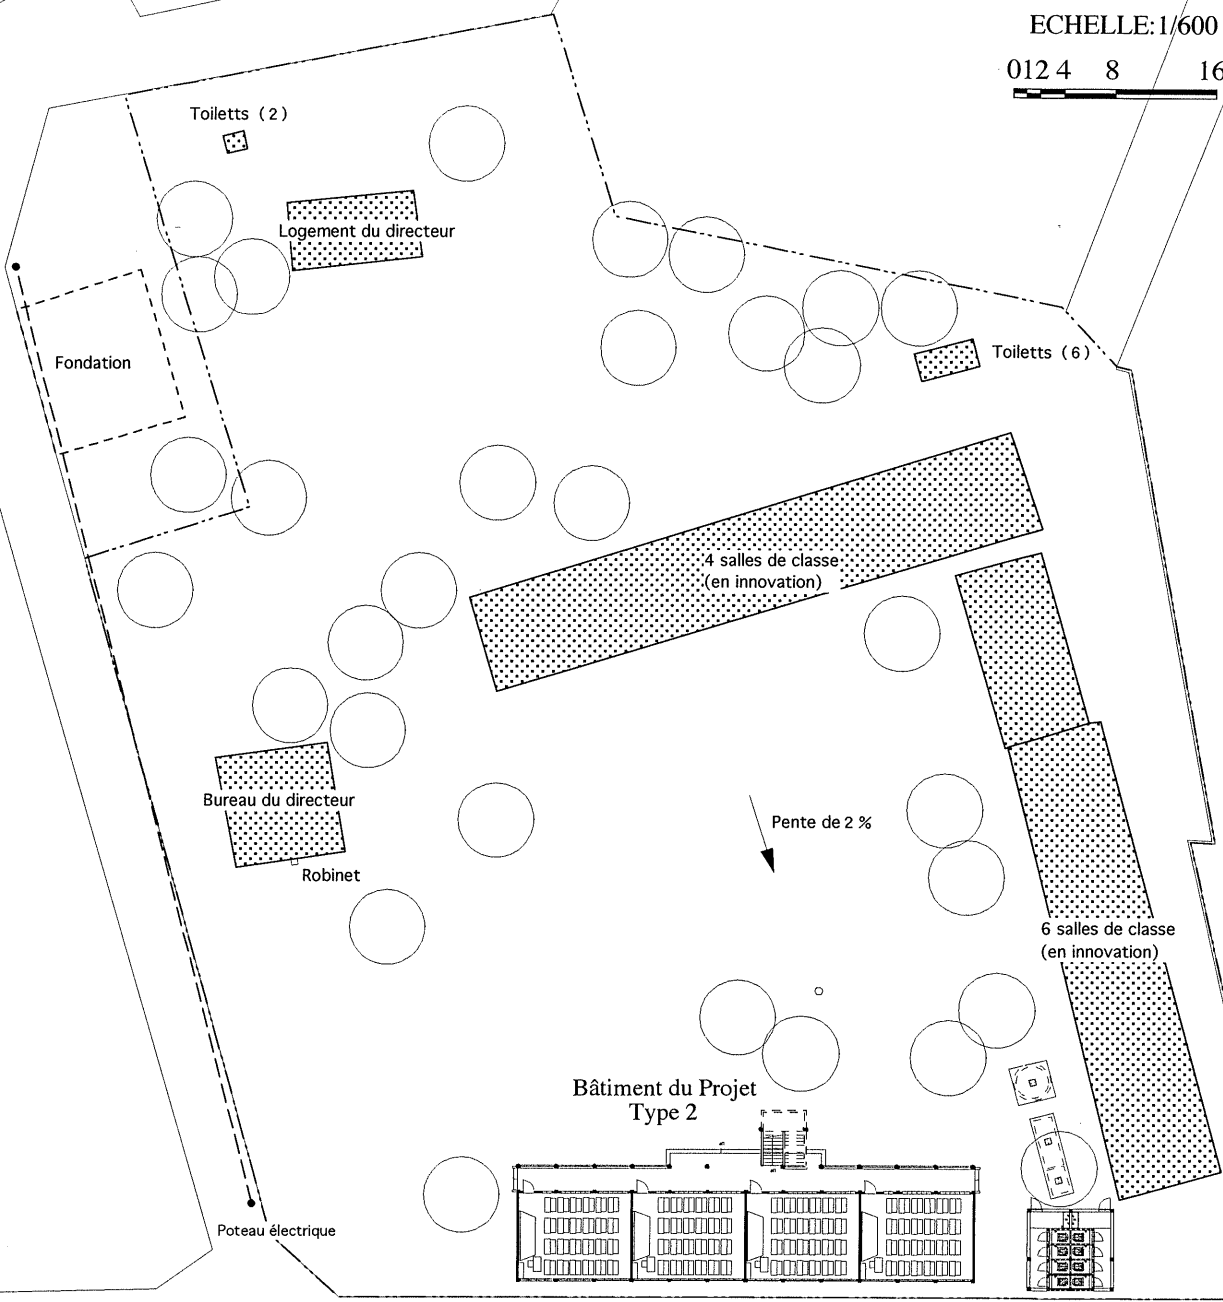


TYPE 2	
Surface	8,363m ²
Surface du Bâtiment	662.1m ²
Surface des toilettes	58.0m ²
Total	720.1m ²

Un étage
8 salles de classe
8 cabines de toilettes

Toilettes du Projet

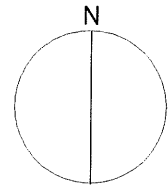


ECHELLE: 1/500
 0 1 2 4 8 16m

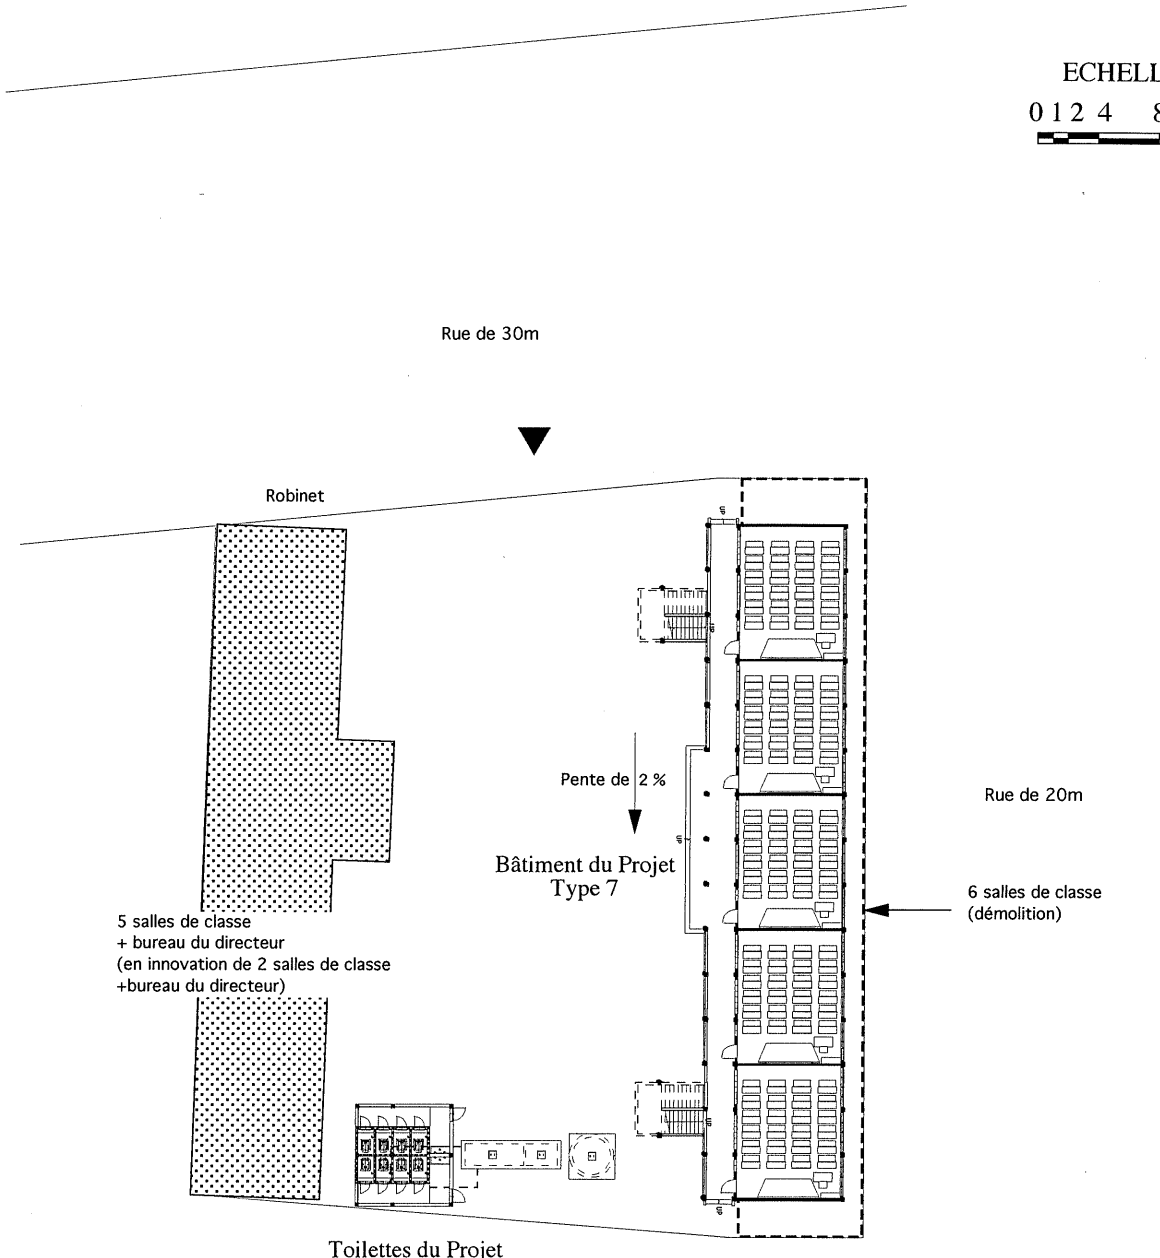

TYPE 7	
Surface	2,152m ²
Surface du Bâtiment	1,257.4m ²
Surface des toilettes	58.0m ²
Total	1,315.4m ²

2 étages
 15 salles de classe
 8 cabines de toilettes

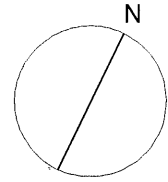


ECHELLE: 1/500


0 1 2 4 8 16m




2 étages
9 salles de classe
8 cabines de toiletts

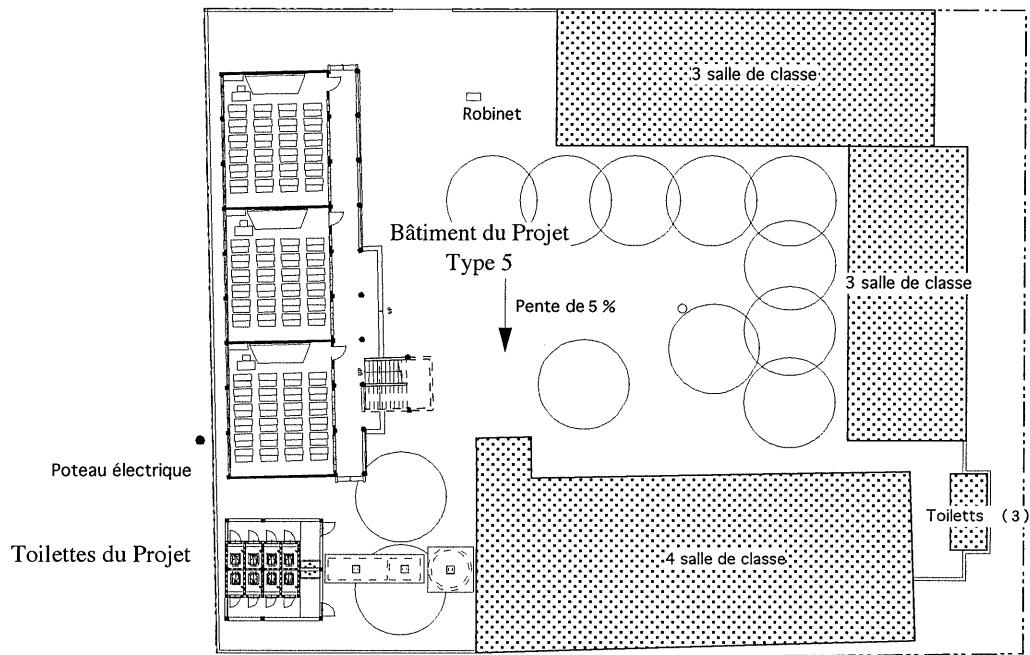

TYPE 5	
Surface	2,354m ²
Surface du Bâtiment	757.2m ²
Surface des toilettes	58.0m ²
Total	815.2m ²

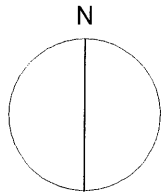

ECHELLE: 1/500
 0 1 2 4 8 16m

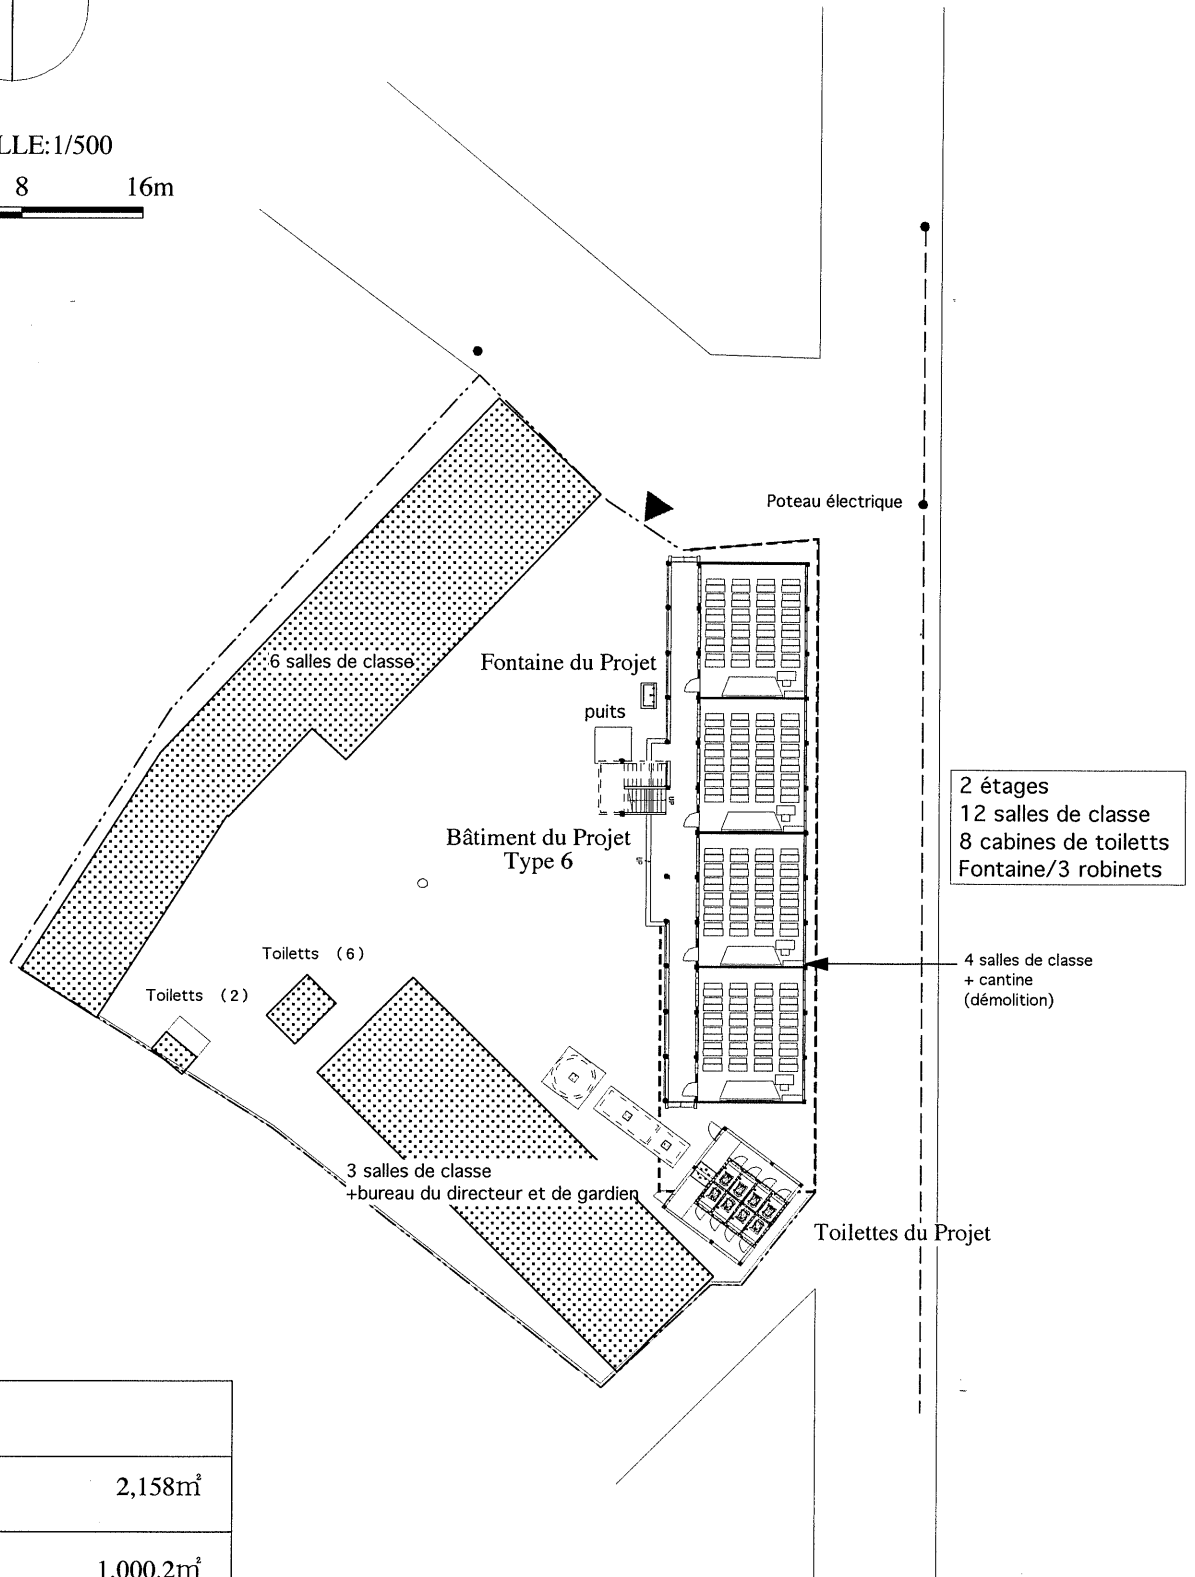


2 étages
 12 salles de classe
 8 cabines de toiletts
 Fontaine/3 robinets


4 salles de classe
 + cantine
 (démolition)


TYPE 6	
Surface	2,158m ²
Surface du Bâtiment	1,000.2m ²
Surface des toilettes	58.0m ²
Total	1,058.2m ²

TYPE 5+6	
Surface	7,605m ²
Surface du Bâtiment	1,757.4m ²
Surface des toilettes	97.6m ²
Total	1,855.0m ²

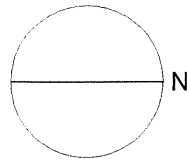

ECHELLE: 1/500
0 1 2 4 8 16m

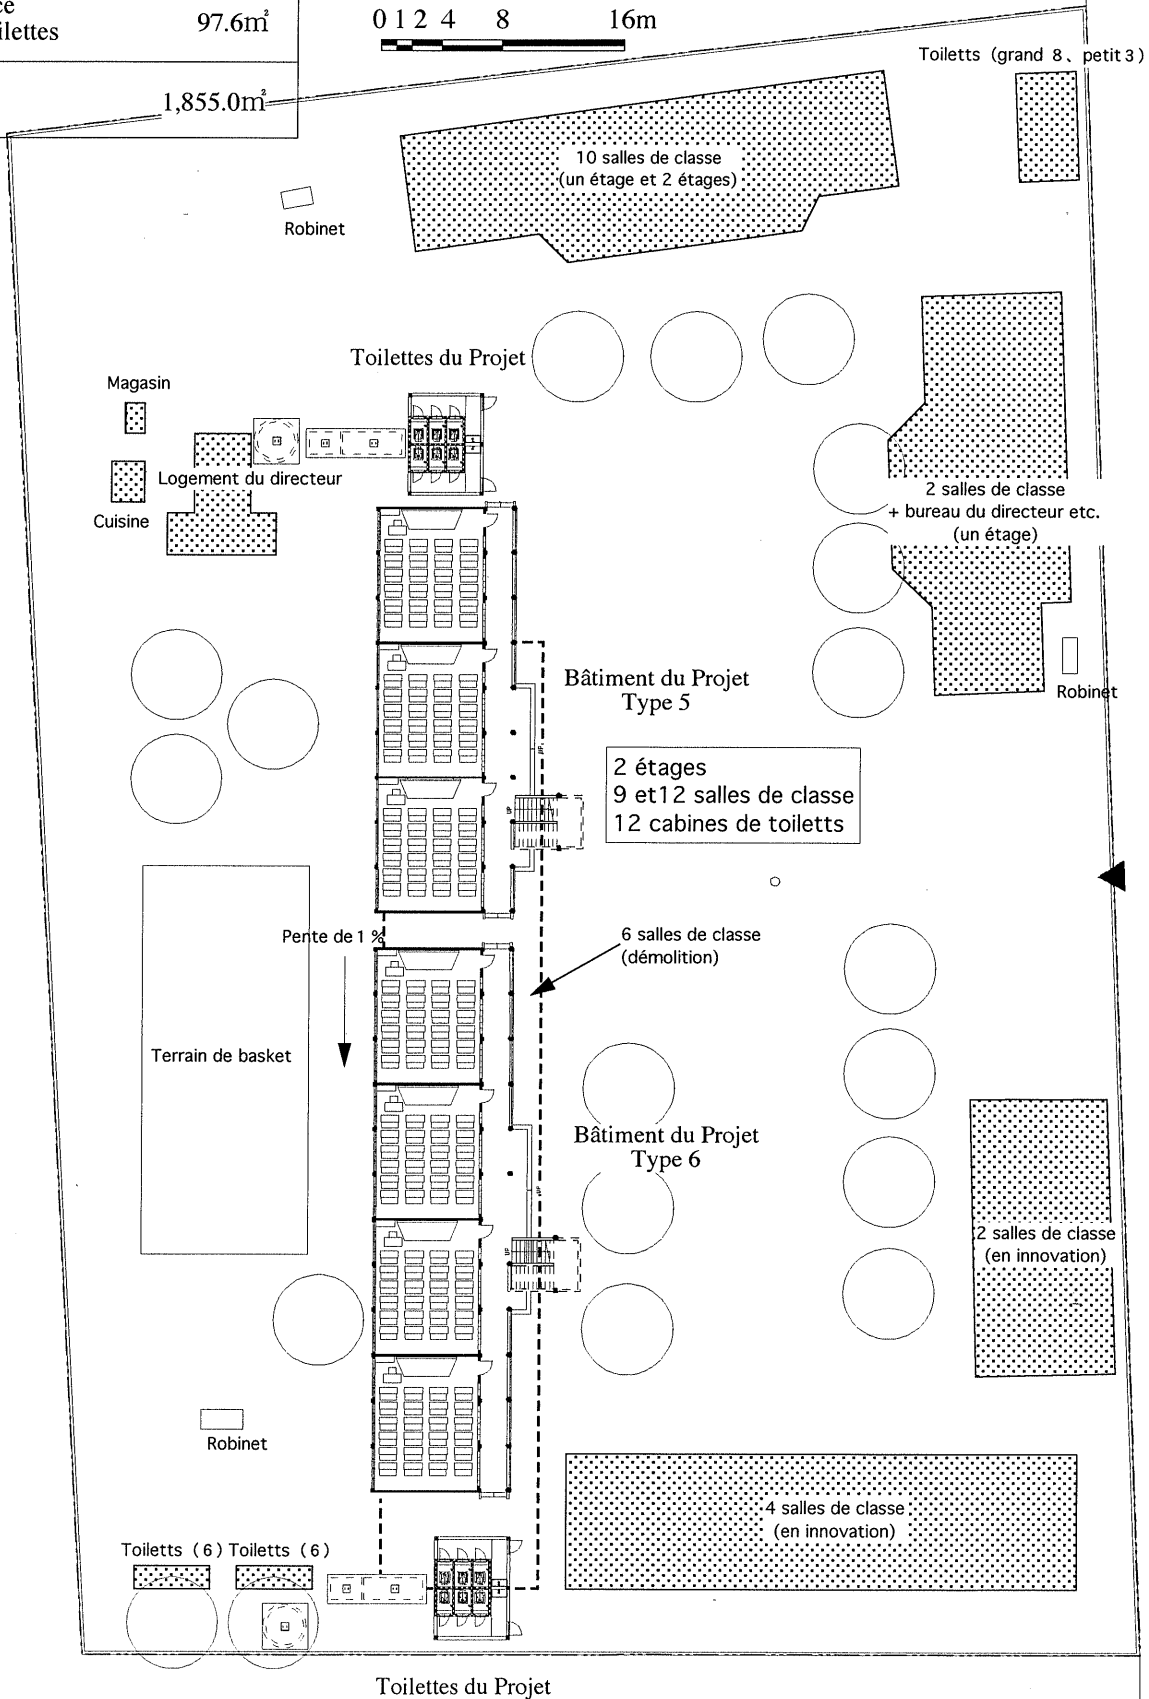

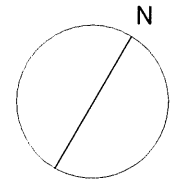


ECHELLE: 1/500

0 1 2 4 8 16m




2 étages
12 salles de classe
6 cabines de toilettes

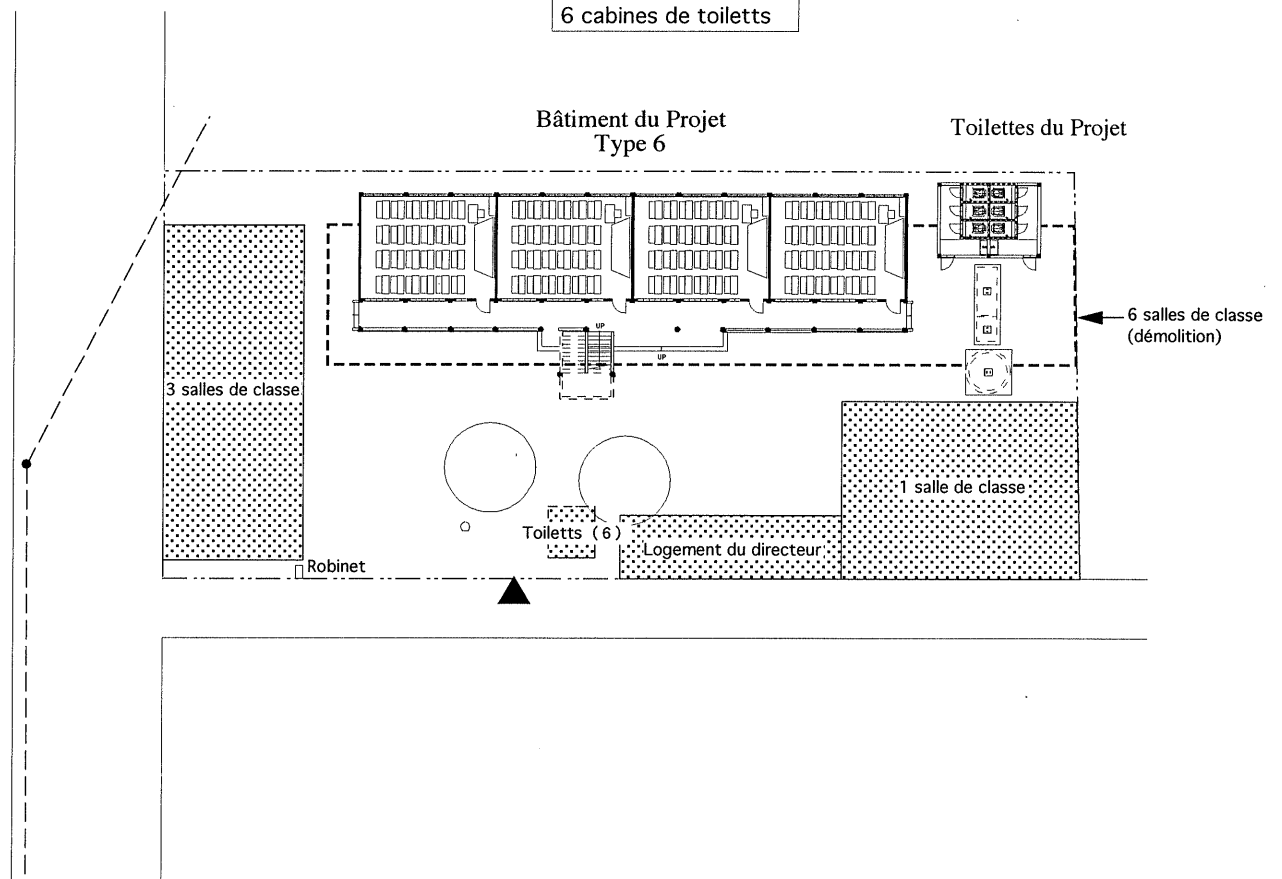

TYPE 6	
Surface	1,530m ²
Surface du Bâtiment	1,000.2m ²
Surface des toilettes	48.8m ²
Total	1,049.0m ²


2 étages
 12 et 9 salles de classe
 +Bureau du directeur · remise*
 18 cabines de toiletts
 Fontaine/3 robinets
 * installation électrique dans le bureau

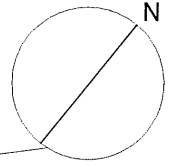

電柱


ECHELLE: 1/500

0 1 2 4 8 16m

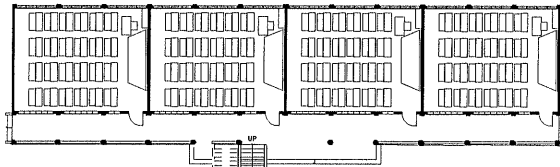


Bâtiment du Projet
Type 6


Fontaine du Projet

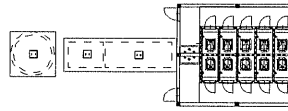


Toilettes du Projet

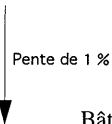

Pente de 1 %

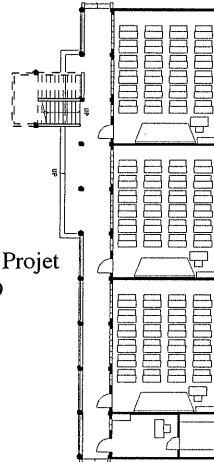


Bâtiment du Projet
Type 9

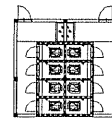


Toilettes du Projet

TYPE 6+9	
Surface	3,290m ²
Surface du Bâtiment	1,784.4m ²
Surface des toilettes	124.6m ²
Total	1,909.0m ²

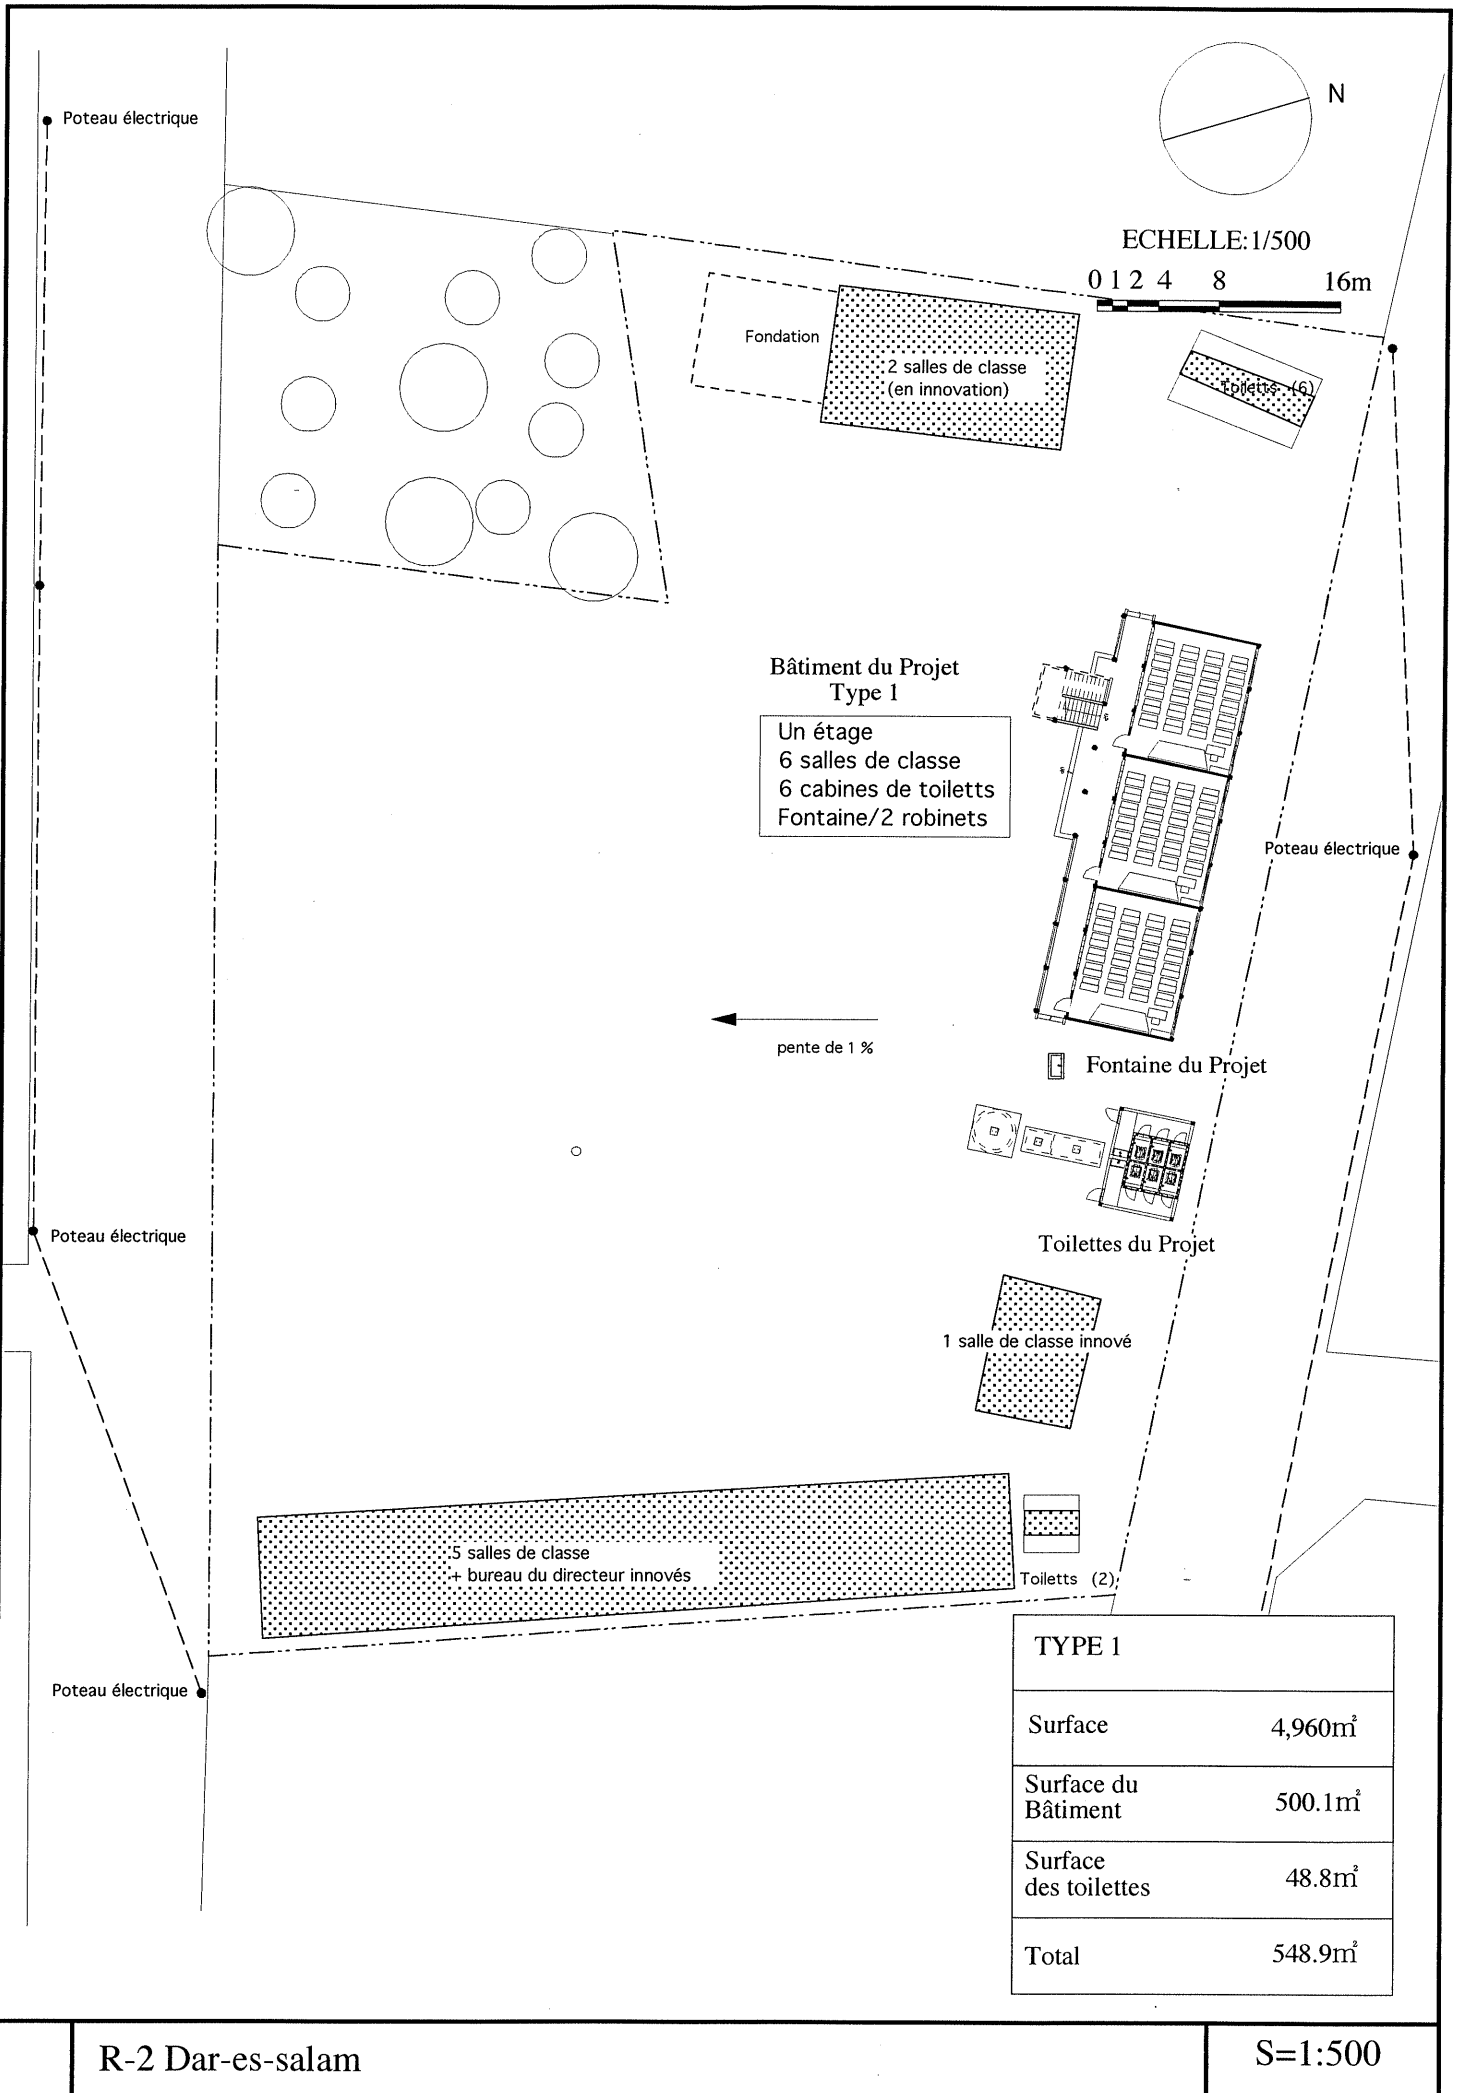


TYPE 1	
Surface	4,960m ²
Surface du Bâtiment	500.1m ²
Surface des toilettes	48.8m ²
Total	548.9m ²

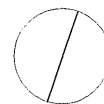


N

ECHELLE:1/800

0 2 4 8 16 32m

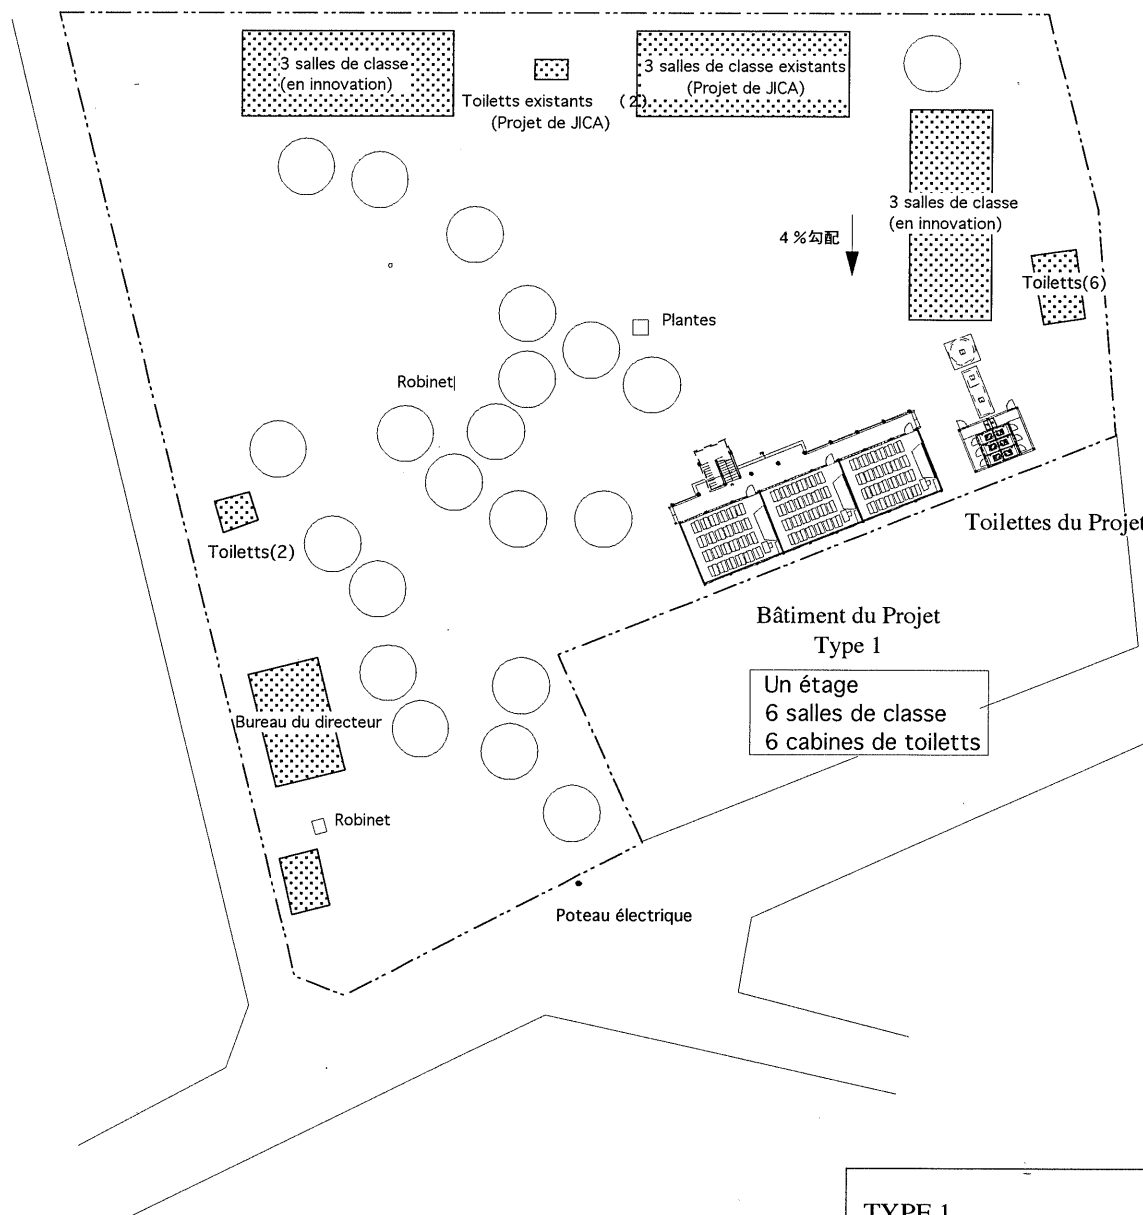

TYPE 1	
Surface	9,096m ²
Surface du Bâtiment	500.1m ²
Surface des toilettes	48.8m ²
Total	548.9m ²

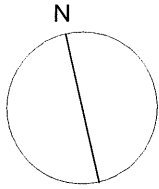

ECHELLE: 1/500
 0 1 2 4 8 16m

2 étages
 9 salles de classe
 8 cabines de toilettes

Toilettes (6)

Toilettes du Projet

Bâtiment du Projet Type 5

Interruption de construction

baraque

6 salles de classe

Robinet


5 salles de classe
 + bureau du directeur.
 (en innovation)

Toilettes (6)

TYPE 5	
Surface	4,786m ²
Surface du Bâtiment	757.2m ²
Surface des toilettes	58.0m ²
Total	815.2m ²

Un étage
 8 et 8 salles de classe+Bureau du directeur · remise*
 14 cabines de toiletts
 Fontaine/3 robinets

* installation électrique dans le bureau

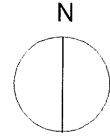


ECHELLE: 1/800

0 2 4 8 16 32m



Toilettes du Projet

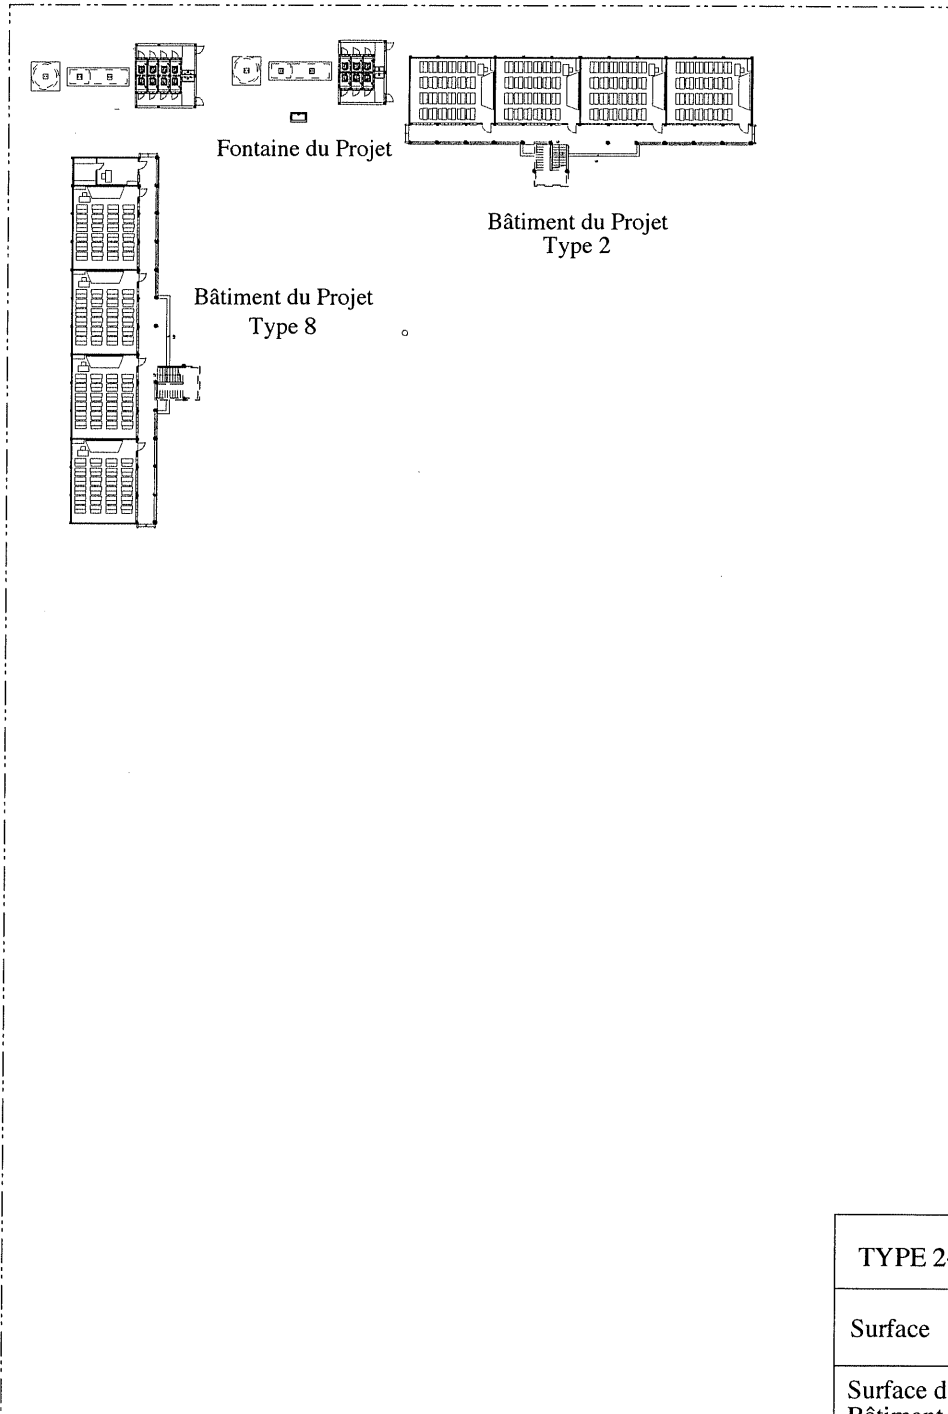

TYPE 2+8	
Surface	15,000m ²
Surface du Bâtiment	1,351.2m ²
Surface des toilettes	106.8m ²
Total	1,458.0m ²

ANNEXE-7 Liste de références bibliographiques

Nom du projet: Etude du concept de base pour le Projet de construction d'écoles primaires dans la Ville de Conakry en République de Guinée
Période d'étude: du 10 avril au 9 mai 2002

N°	Nom de l'Editeur, Titre, Date d'Edition	Achat	Don	Exemplaire	Format	Pages	Remarques
1	Ministère de l'Enseignement Pré-Universitaire et de l'Education Civique, Service Statistique et Planification, Section Statistique, <i>Données Statistiques Enseignement Primaire Année Scolaire 2000-2001</i> , Conakry, août 2001		○	1	brochure	-	
2	Banque Mondiale, <i>LA BANQUE MONDIALE ANNONCE LE PREMIER GROUPE DE PAYS BENEFICIAIRE D'UNE MISE EN ŒUVRE ACCELEREE DU PROGRAMME <EDUCATION POUR TOUS></i> , juillet 2002		○	1	A4	82 pages	
3	Ministère de l'Enseignement Pré-Universitaire et de l'Education Civique, Secrétariat de PASE, <i>Projet <Equité et Amélioration des Ecoles></i> , Conakry, janvier 2001		○	1	A4	8 pages	
4	Ministère de l'Enseignement Pré-Universitaire et de l'Education Civique, Service Statistique et Planification, Section Statistique et Informatique, <i>Annuaire Statistique Enseignement Primaire Année Scolaire 2000-2001</i> , Conakry, août 2001		○	1	A4	230 pages	
5	Banque Mondiale, <i>Document d'Evaluation de Projet Relatif à une Proposition de Crédit d'un Montant de DTS Millions) à la République de Guinée pour un Projet Education pour Tous</i> , juin 2001		○	1	A4	195 pages	
6	Edition Québec/Amérique, <i>Dictionnaire Visuel Africain</i> , 1995		○	1	A4	272 pages	
7	Ministère de l'Enseignement Technique et de la Formation Professionnelle, Formation Initiale des Maîtres en Guinée (FIMG), <i>Ebauche du Programme Initiale des Maîtres Préparée lors de l'Atelier National de Juillet 1998</i> , Conakry, juillet 1998		○	1	A4	43 pages	
8	Ministère de l'Enseignement Pré-Universitaire et de l'Education Civique, Institut National de Recherche et d'Action Pédagogique, <i>Programme de l'Enseignement Élémentaire: CALCUL</i> , Conakry, octobre 2000		○	1	A4	143 pages	
9	Ministère de l'Enseignement Pré-Universitaire et de l'Education Civique, Service Statistique et Planification, <i>Annexe N° 1, Programme de Construction des Salles de Classe de l'Enseignement Élémentaire</i> , septembre 1997		○	1	A4	58 pages	

10	Agence Française de Développement et Ecolier du Monde, Guinée: <i>Programme Education Pour Tous (PEPT), Mission d'Evaluation du Projet Education Pour Tous en Guinée (EPTG), Aide-Mémoire</i> , octobre 2001	○	1	A4	22 pages	
11	Ministère du Plan et de la Coopération, Direction Nationale de la Statistique, Bureau National du Recensement, <i>Répartition des Ménages Ordinaires et de la Population Residente par Subdivision Administrative, Résultats Définitifs du Recensement Général de la Population et de l'Habitat de Décembre 1996</i> , Conakry, juillet 1999	○	1	A4	16 pages	
12	Ministère de l'Economie et des Finances, Secrétariat d'Etat au Plan, Direction Nationale de la Statistique, Division Comptabilité Nationale, <i>Comptes Nationaux Provisores 1999</i> , novembre 2001	○	1	A4	31 pages	
13	World Bank, <i>Staff Appraisal Report: Republic of Guinea, Equity and School Improvement Project</i> , April 1995	○	1	A4	98 pages	
14	Republic of Guinea, <i>Poverty Reduction Strategy Paper</i> , January 7, 2002	○	1	A4	208 pages	
15	World Bank, CDF Secretariat, <i>Comprehensive Development Framework: Meeting the Promise? Early Experience and Emerging Issues</i> , September 17, 2001	○	1	A4	40 pages	