

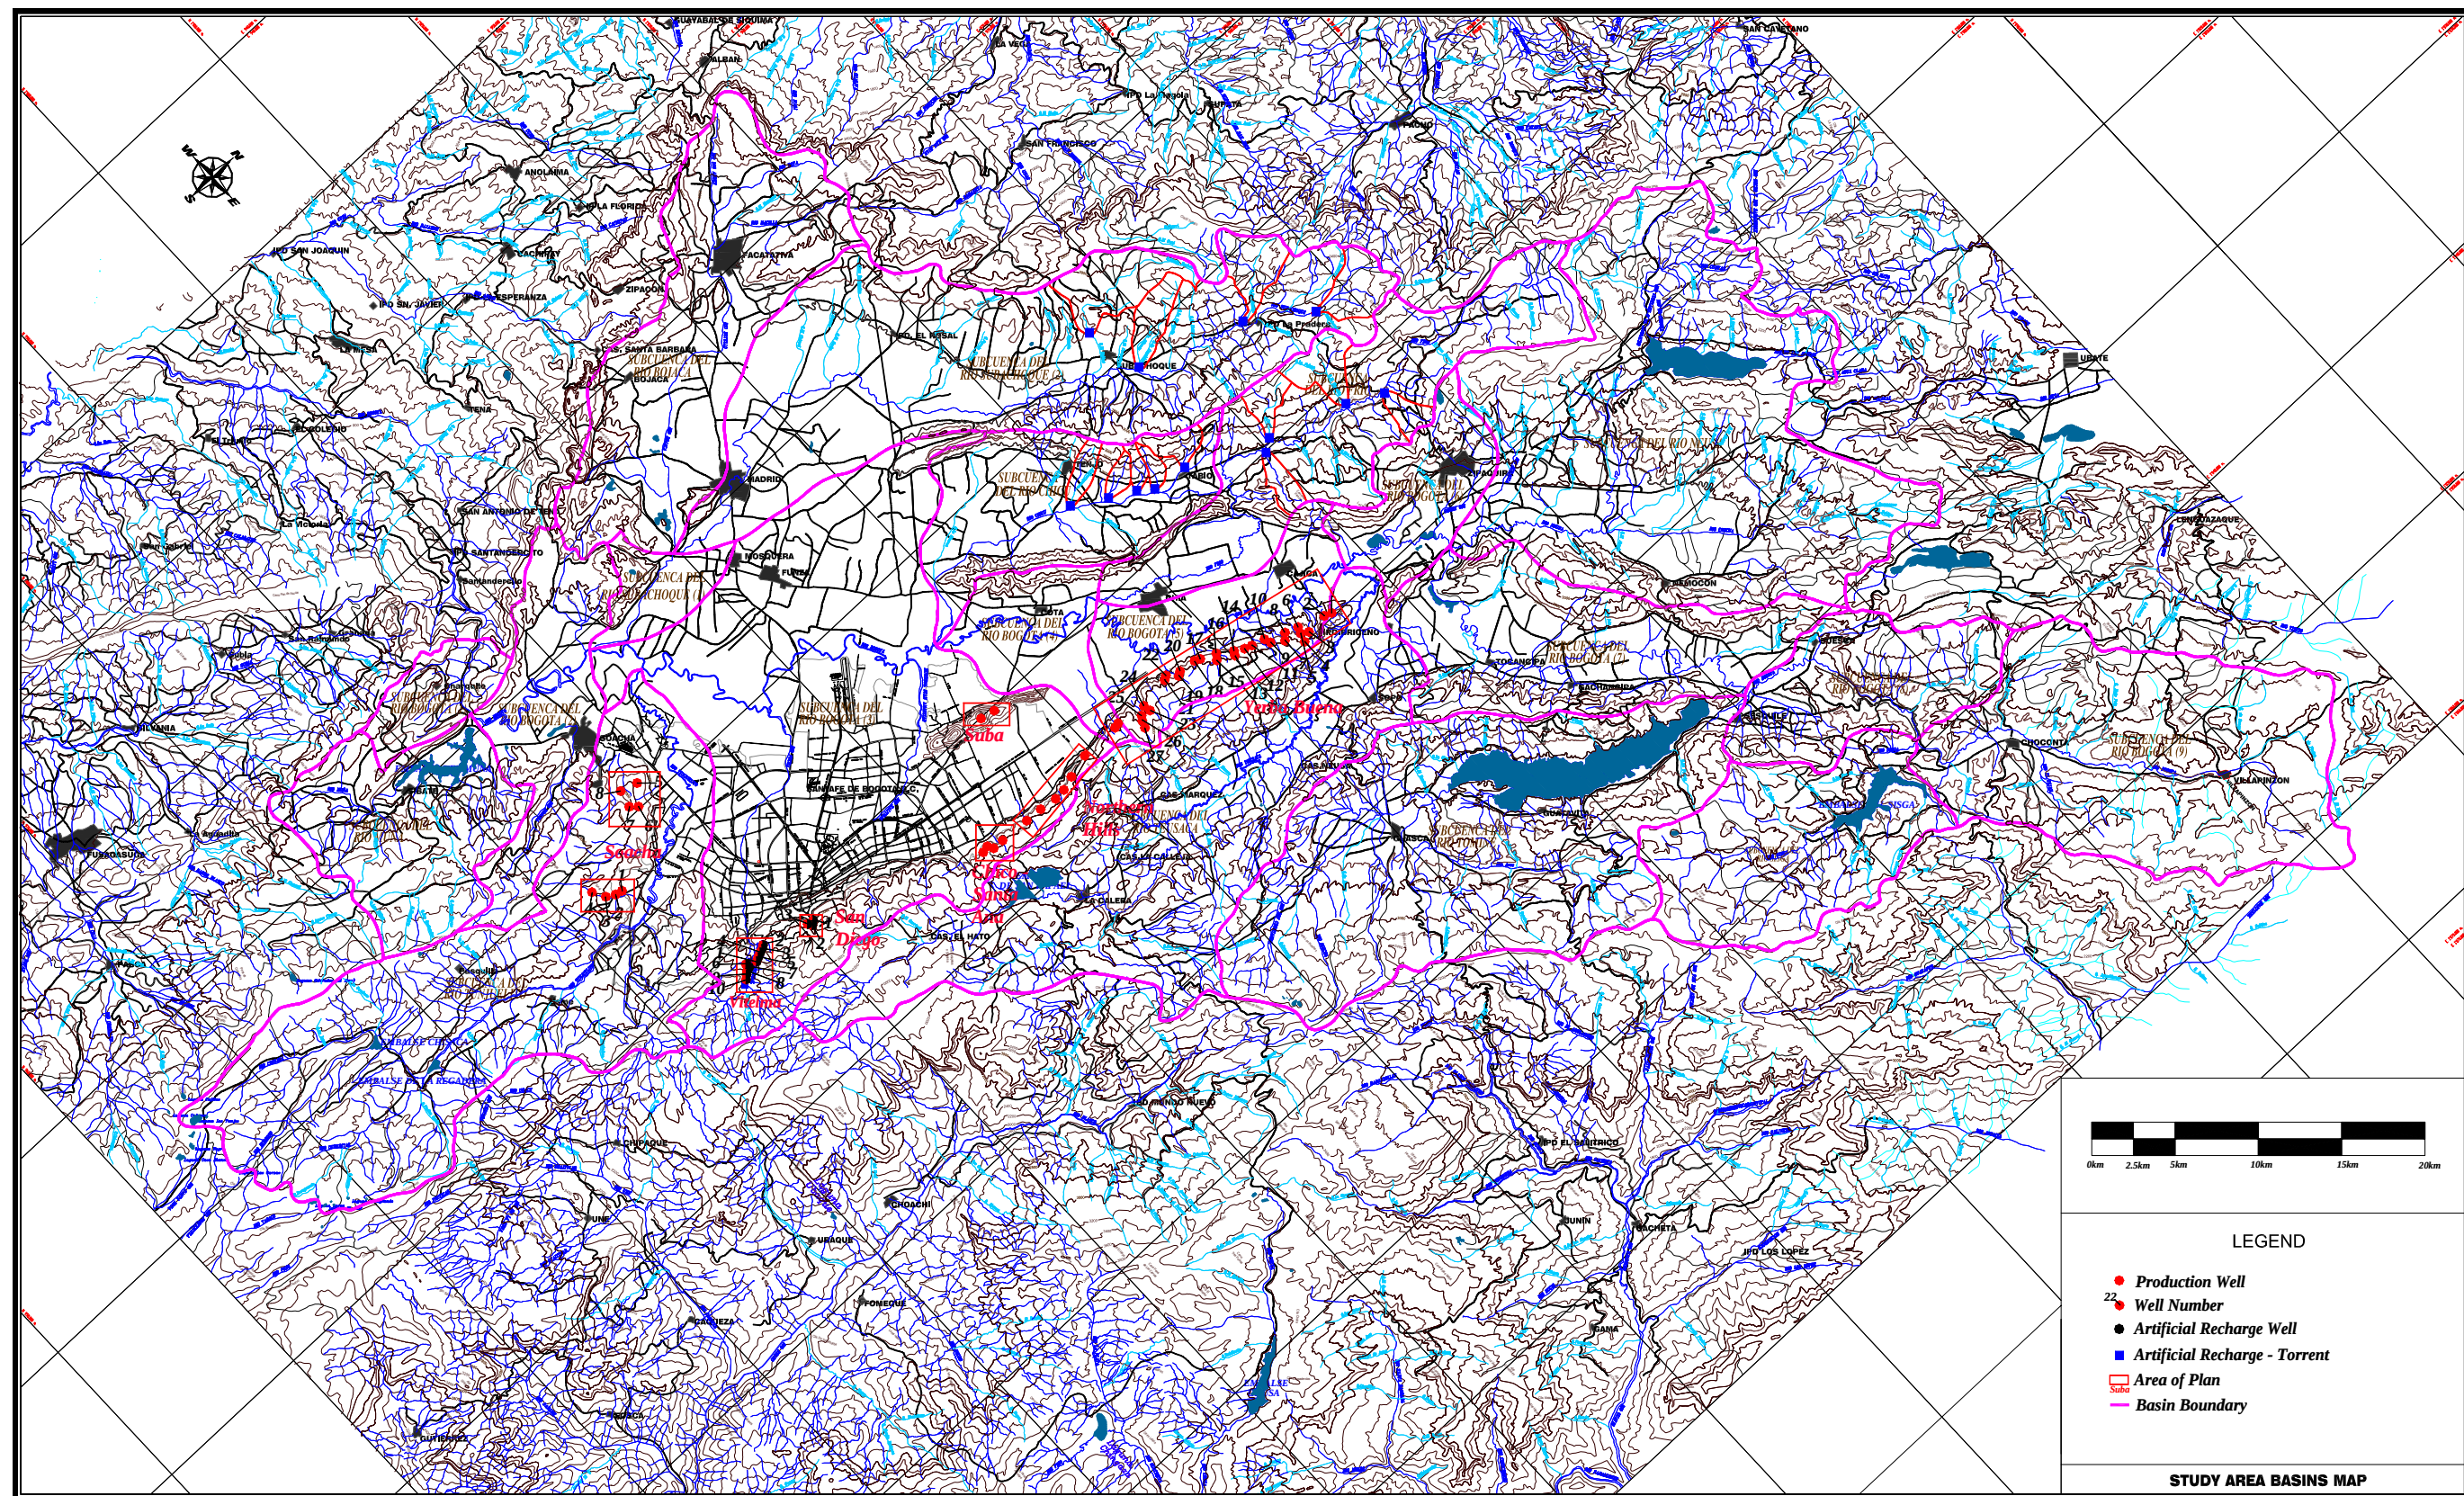


Figura-6.4 Plan de pozos para el desarrollo y conservación del agua subterránea