


# ETE Santa Cruz PERIL HIDRAULICO

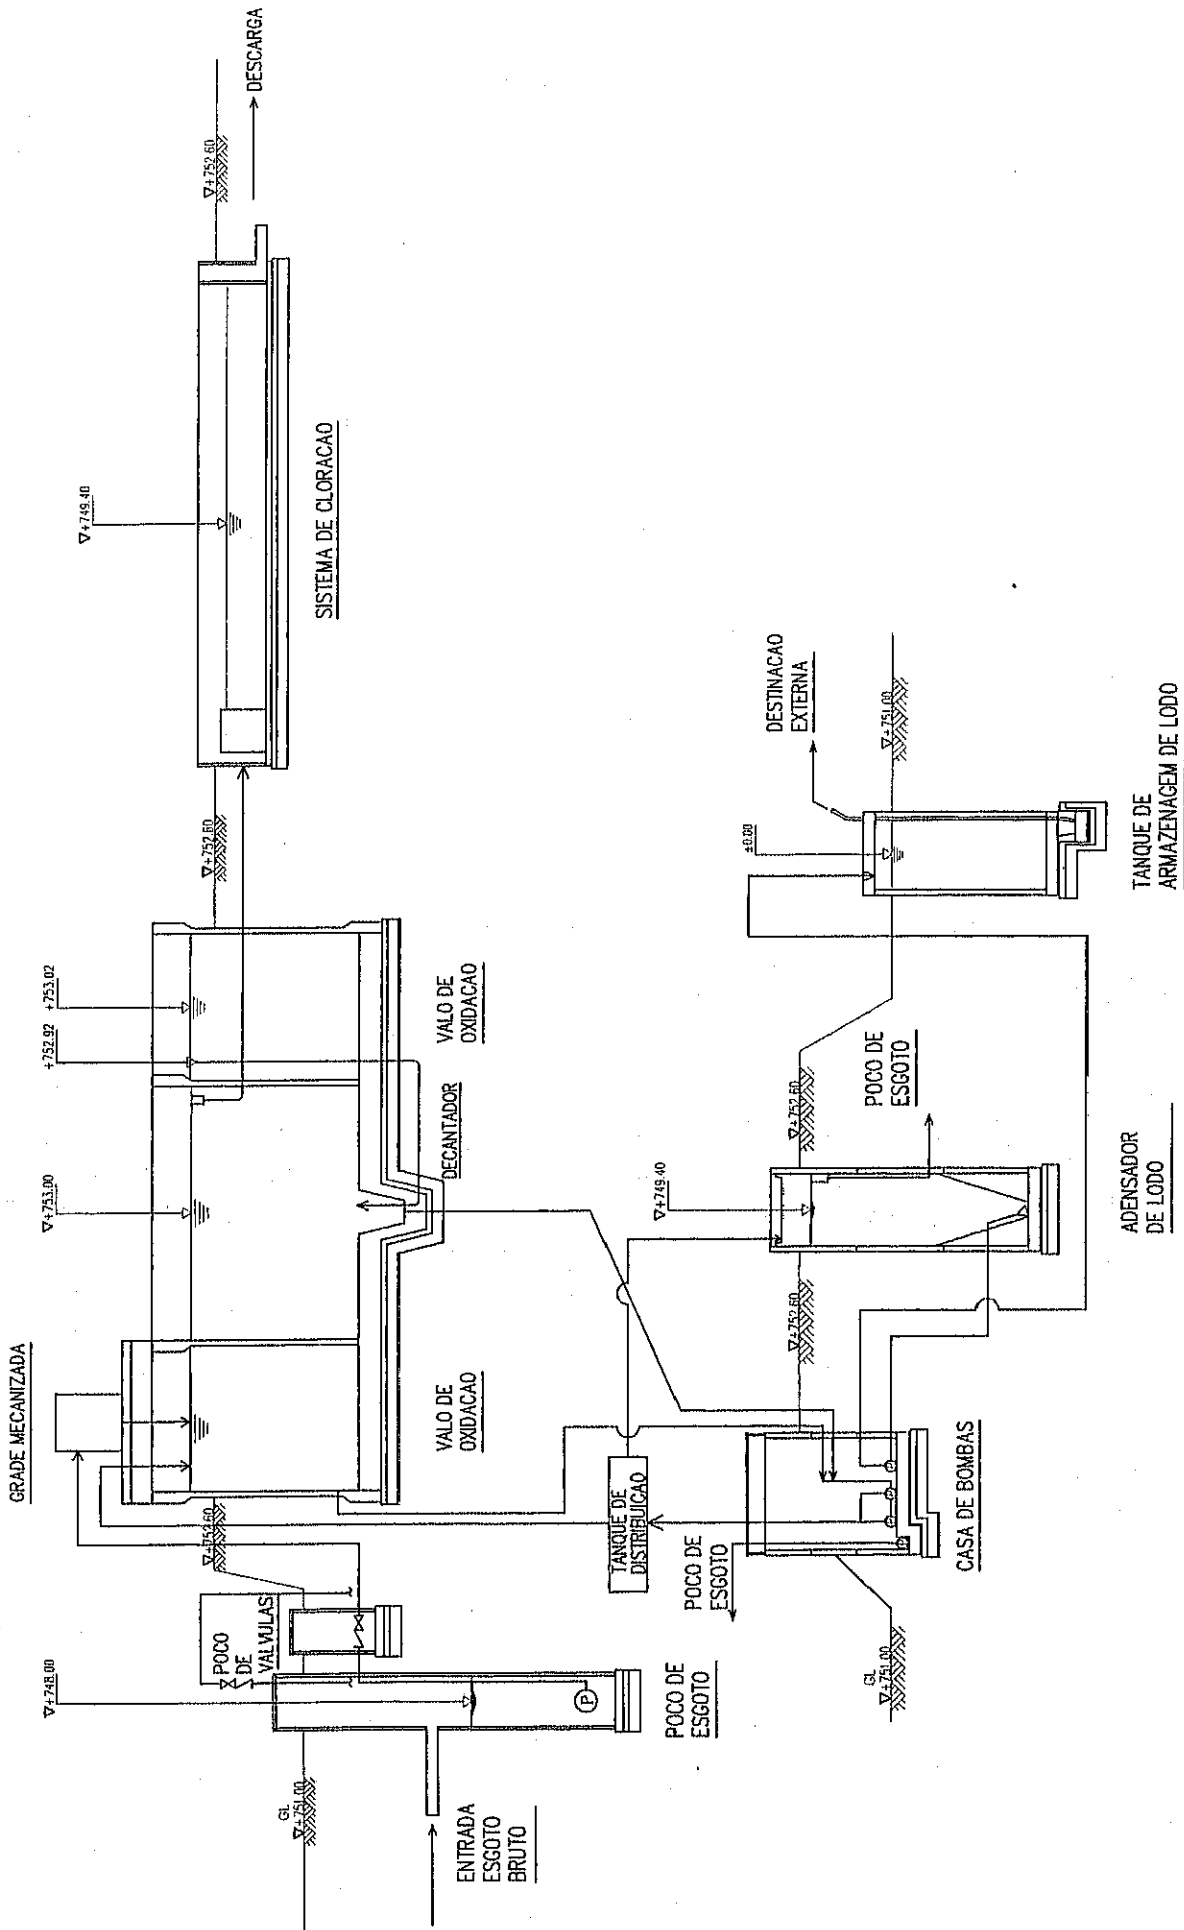

IT	DATA	REVISAO	DESENHOS	PROJETO	APR	ELAB	VER	NUMERO	NOTAS
1									
2									







BRANCO DO RIO GRANDE

Centro de Pesquisa e Educação  
Sócio-Ambiental: Implantação

ZONAS  
ZOOLOGICA

PARQUE  
ESTORIL

MOVIMENTO

LAGOA DOS GERANOS



1-98



SÃO BERNARDO DO CAMPO  
CITY



NJS CONSULTANTS  
CO., LTD.



JICA JAPAN INTERNATIONAL  
COOPERATION AGENCY



YEO YACHIYO ENGINEERING  
CO., LTD.

Nome do Estudo / Project Name :


ESTUDO SOBRE O PLANO INTEGRADO DE MELHORIA AMBIENTAL  
NA ÁREA DE MANANCIAIS DA REPRESA BILLINGS  
NO MUNICÍPIO DE SÃO BERNARDO DO CAMPO

THE STUDY ON INTEGRATED PLAN OF ENVIRONMENTAL IMPROVEMENT  
IN THE CATCHMENT AREA OF LAKE BILLINGS  
IN SÃO BERNARDO DO CAMPO CITY


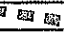
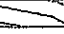
Título / Drawing Title :

Localização do Centro de Pesquisa e

Escala : 1/2500  
Sociedade

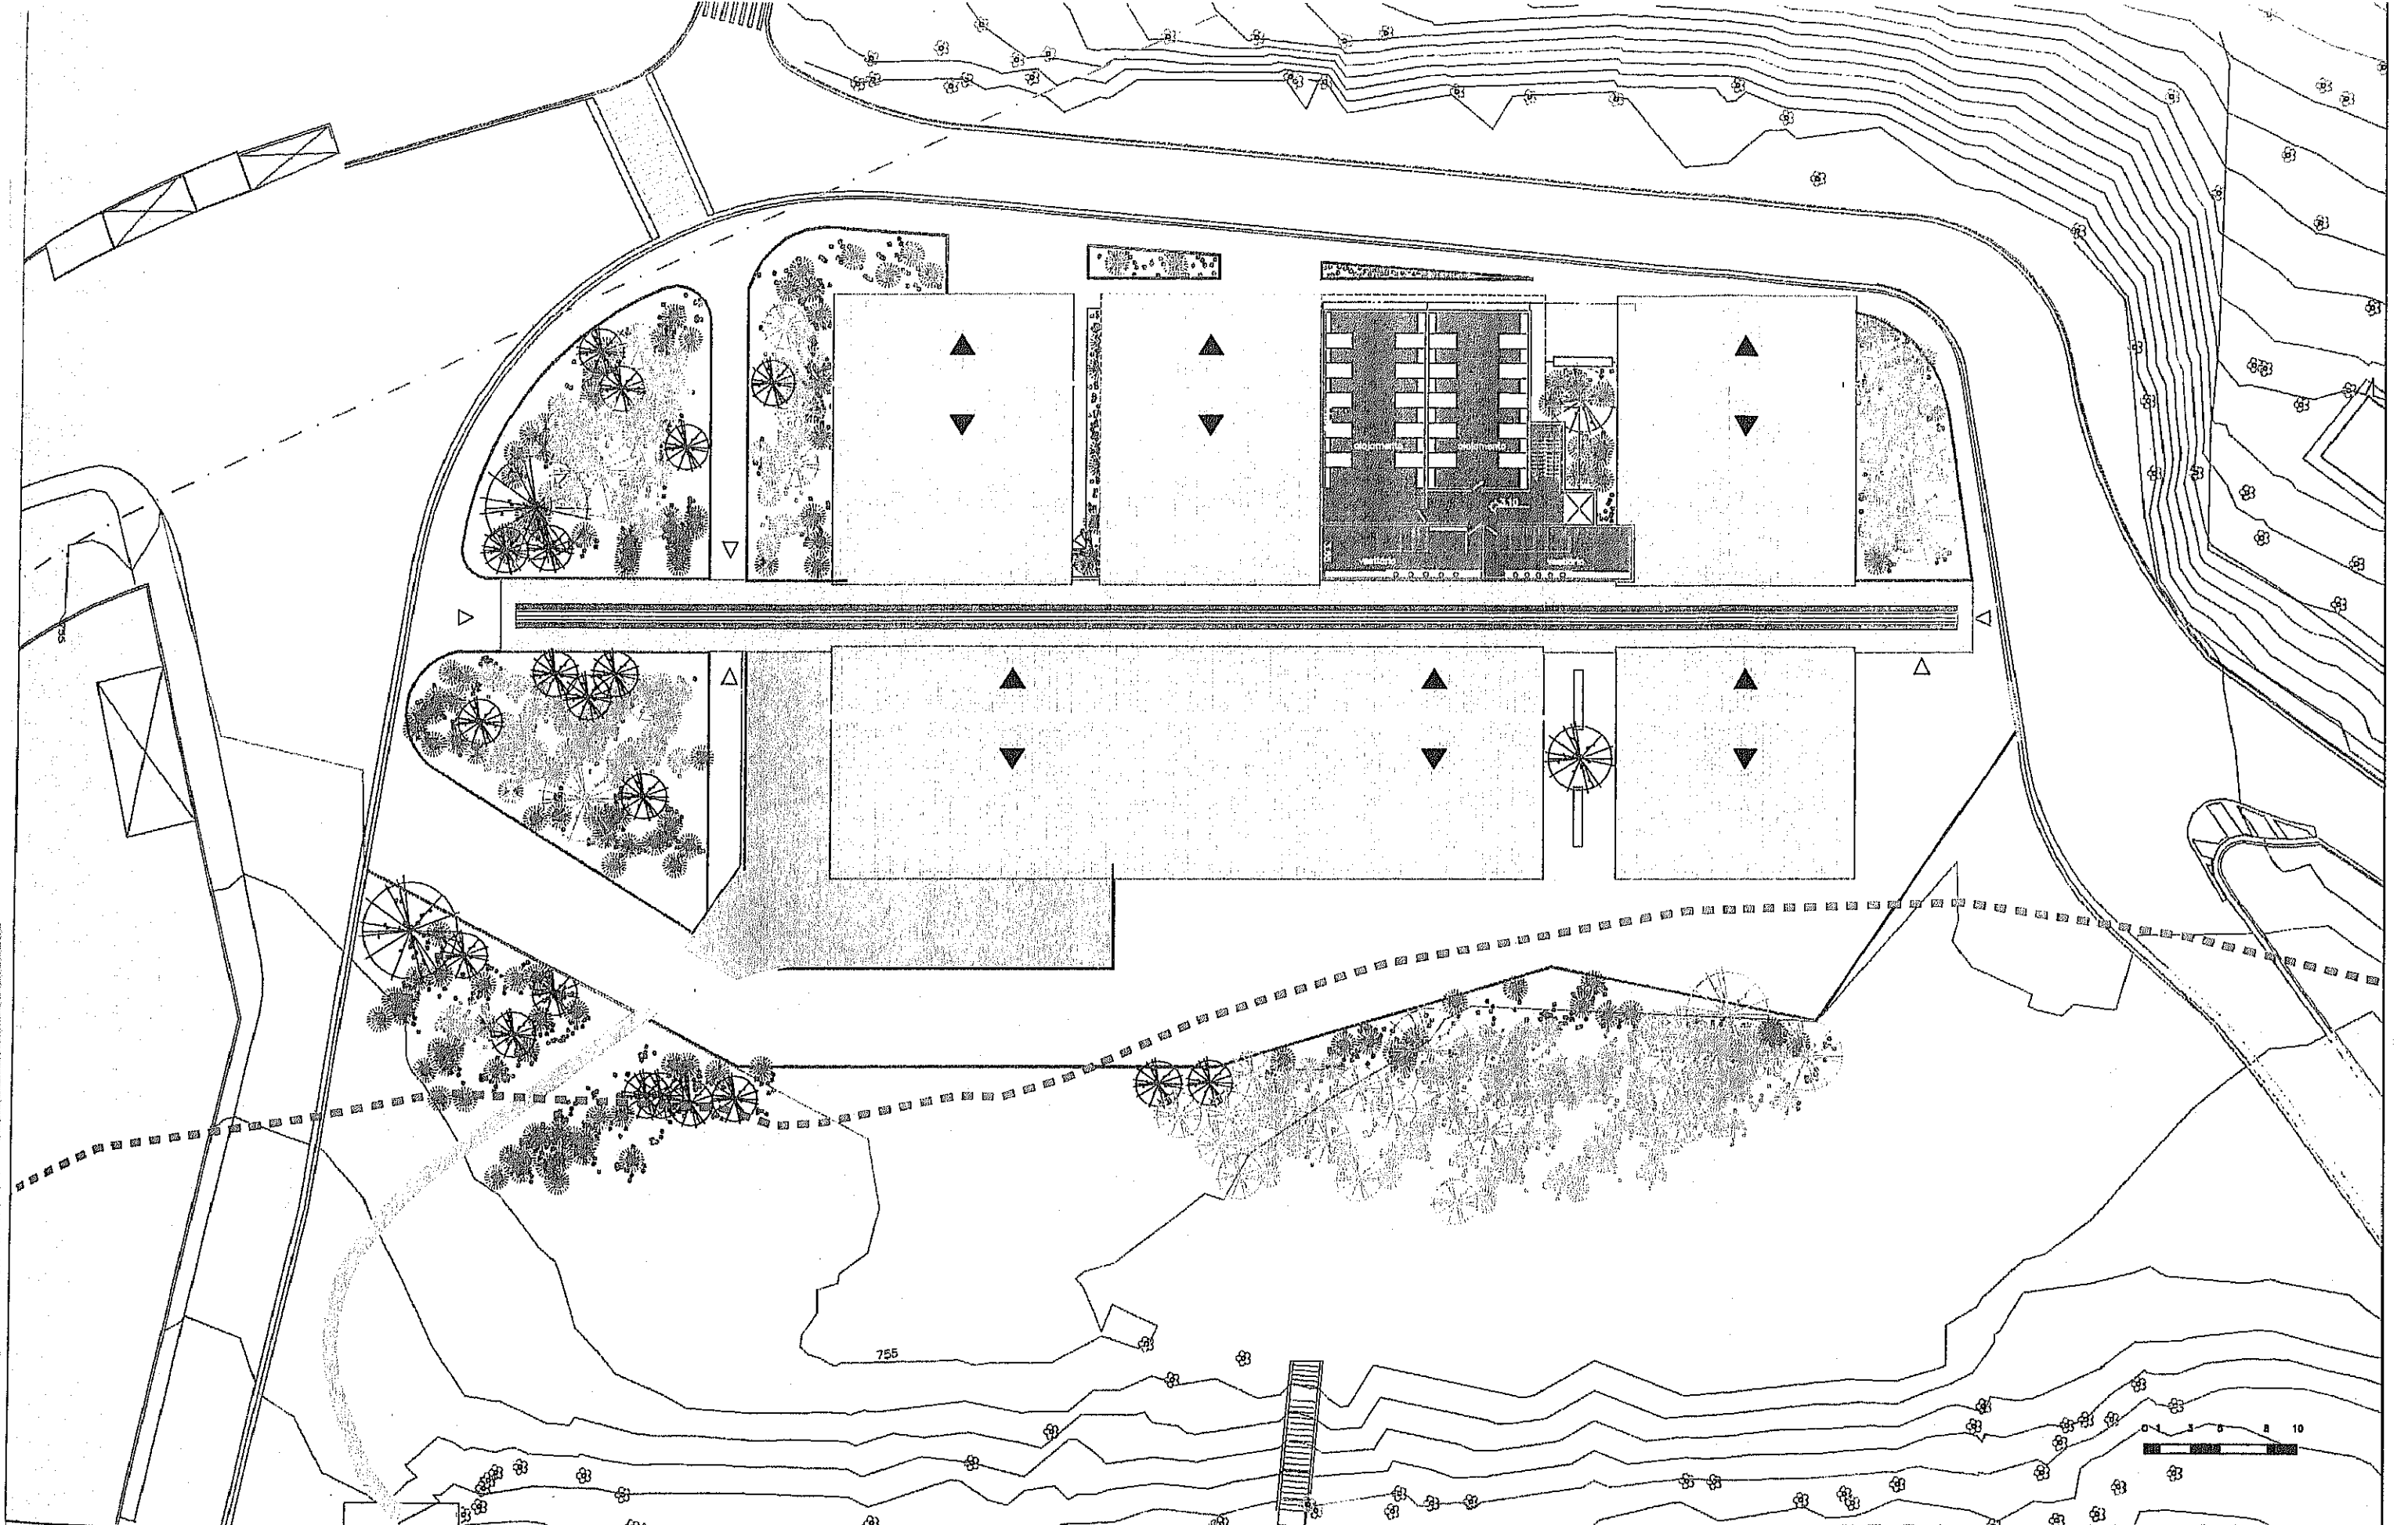

LEGENDA


-  árvore existente
-  APP área de proteção ambiental
-  curva de nível existente



 SÃO BERNARDO DO CAMPO  
CITY

 NJS CONSULTANTS  
CO., LTD.

 JICA JAPAN INTERNATIONAL  
COOPERATION AGENCY

 YEO YACHIYO ENGINEERING  
CO., LTD.

Nome do Estudo / Project Name :



ESTUDO SOBRE O PLANO INTEGRADO DE MELHORIA AMBIENTAL  
NA ÁREA DE MANANCIAIS DA REPRESA BILLINGS  
NO MUNICÍPIO DE SÃO BERNARDO DO CAMPO  
THE STUDY ON INTEGRATED PLAN OF ENVIRONMENTAL IMPROVEMENT  
IN THE CATCHMENT AREA OF LAKE BILLINGS  
IN SÃO BERNARDO DO CAMPO CITY

Título / Drawing Title :



Centro de Pesquisa e Educação  
Sócio-Ambiental: Planta do Pavimento Superior

Escala /  
Scale : 1/200

Folha /  
Sheet

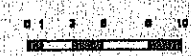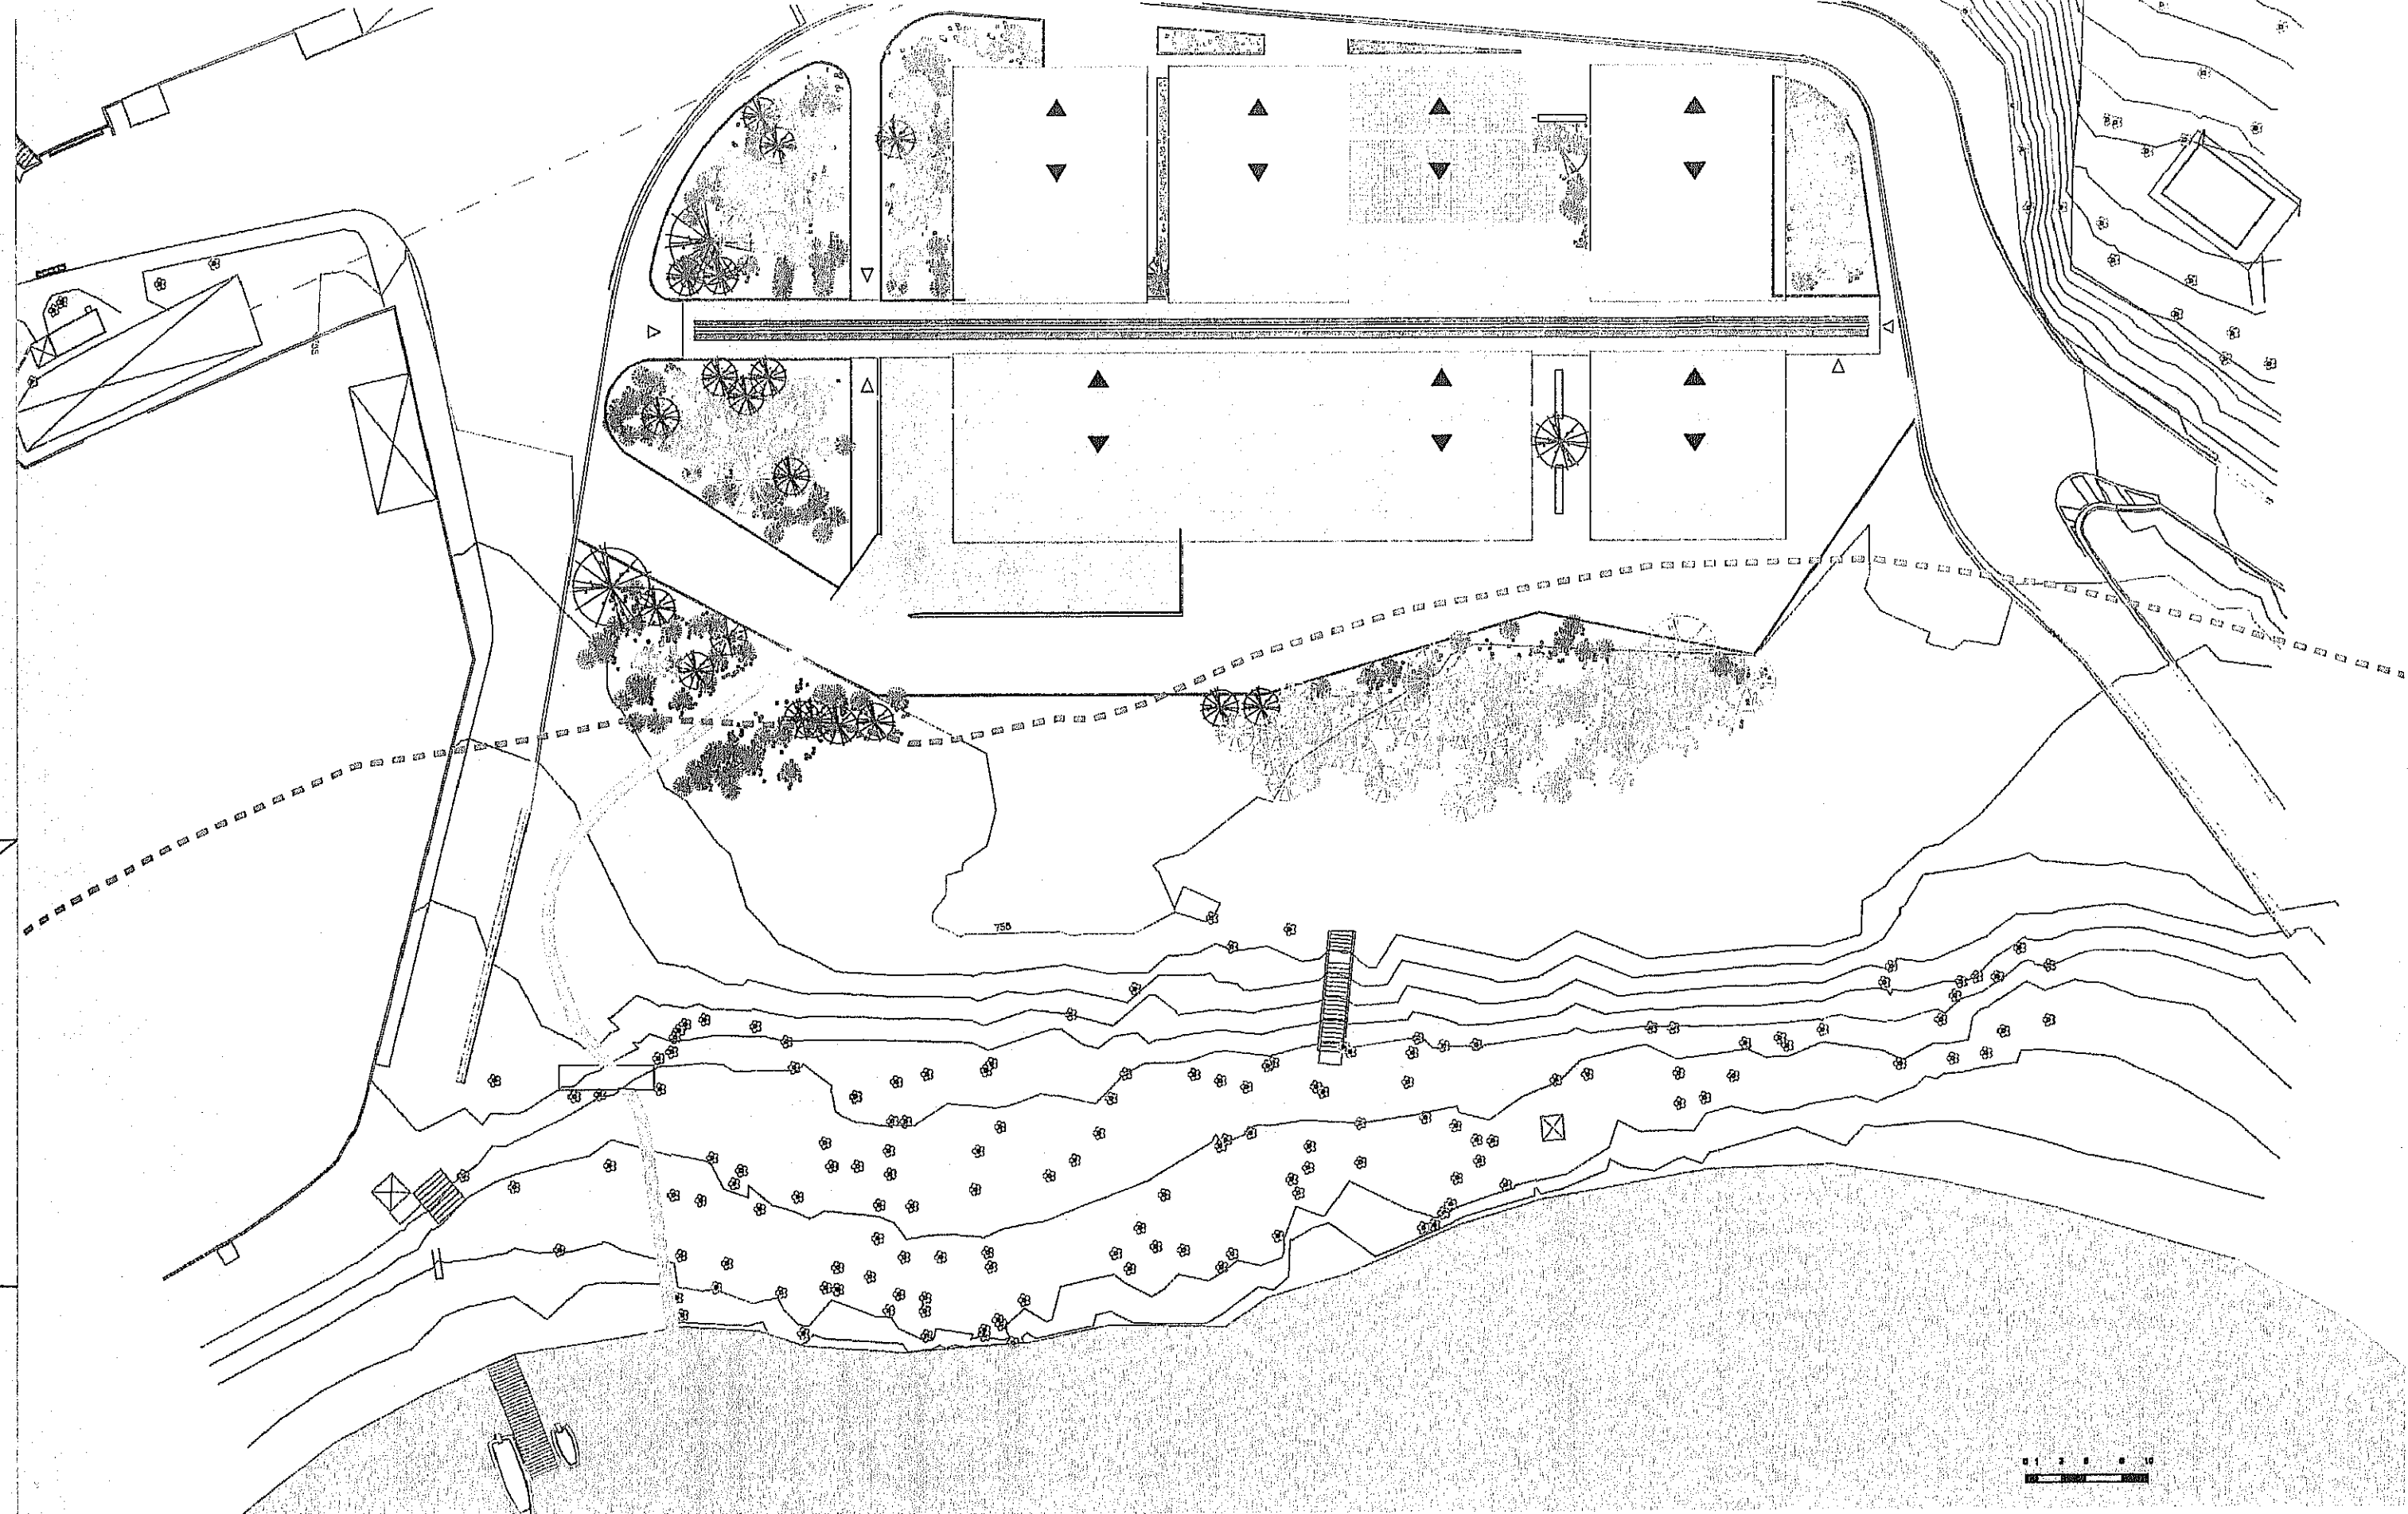

LEGENDA

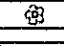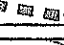-  árvore existente
-  APP área de proteção ambiental curva de nível existente



1-100

 SÃO BERNARDO DO CAMPO CITY

 NJS CONSULTANTS CO.,LTD.


 JICA JAPAN INTERNATIONAL COOPERATION AGENCY

 YOO YACHIYO ENGINEERING CO.,LTD.

Nome do Estudo / Project Name :  
**ESTUDO SOBRE O PLANO INTEGRADO DE MELHORIA AMBIENTAL NA ÁREA DE MANANCIAIS DA REPRESA BILLINGS NO MUNICÍPIO DE SÃO BERNARDO DO CAMPO**  
 THE STUDY ON INTEGRATED PLAN OF ENVIRONMENTAL IMPROVEMENT IN THE CATCHMENT AREA OF LAKE BILLINGS IN SÃO BERNARDO DO CAMPO CITY

Título / Drawing Title :  
**Centro de Pesquisa e Educação Sócio-Ambiental: Implantação**

Escala : 1/25  
 Folha :  
 Sheets :

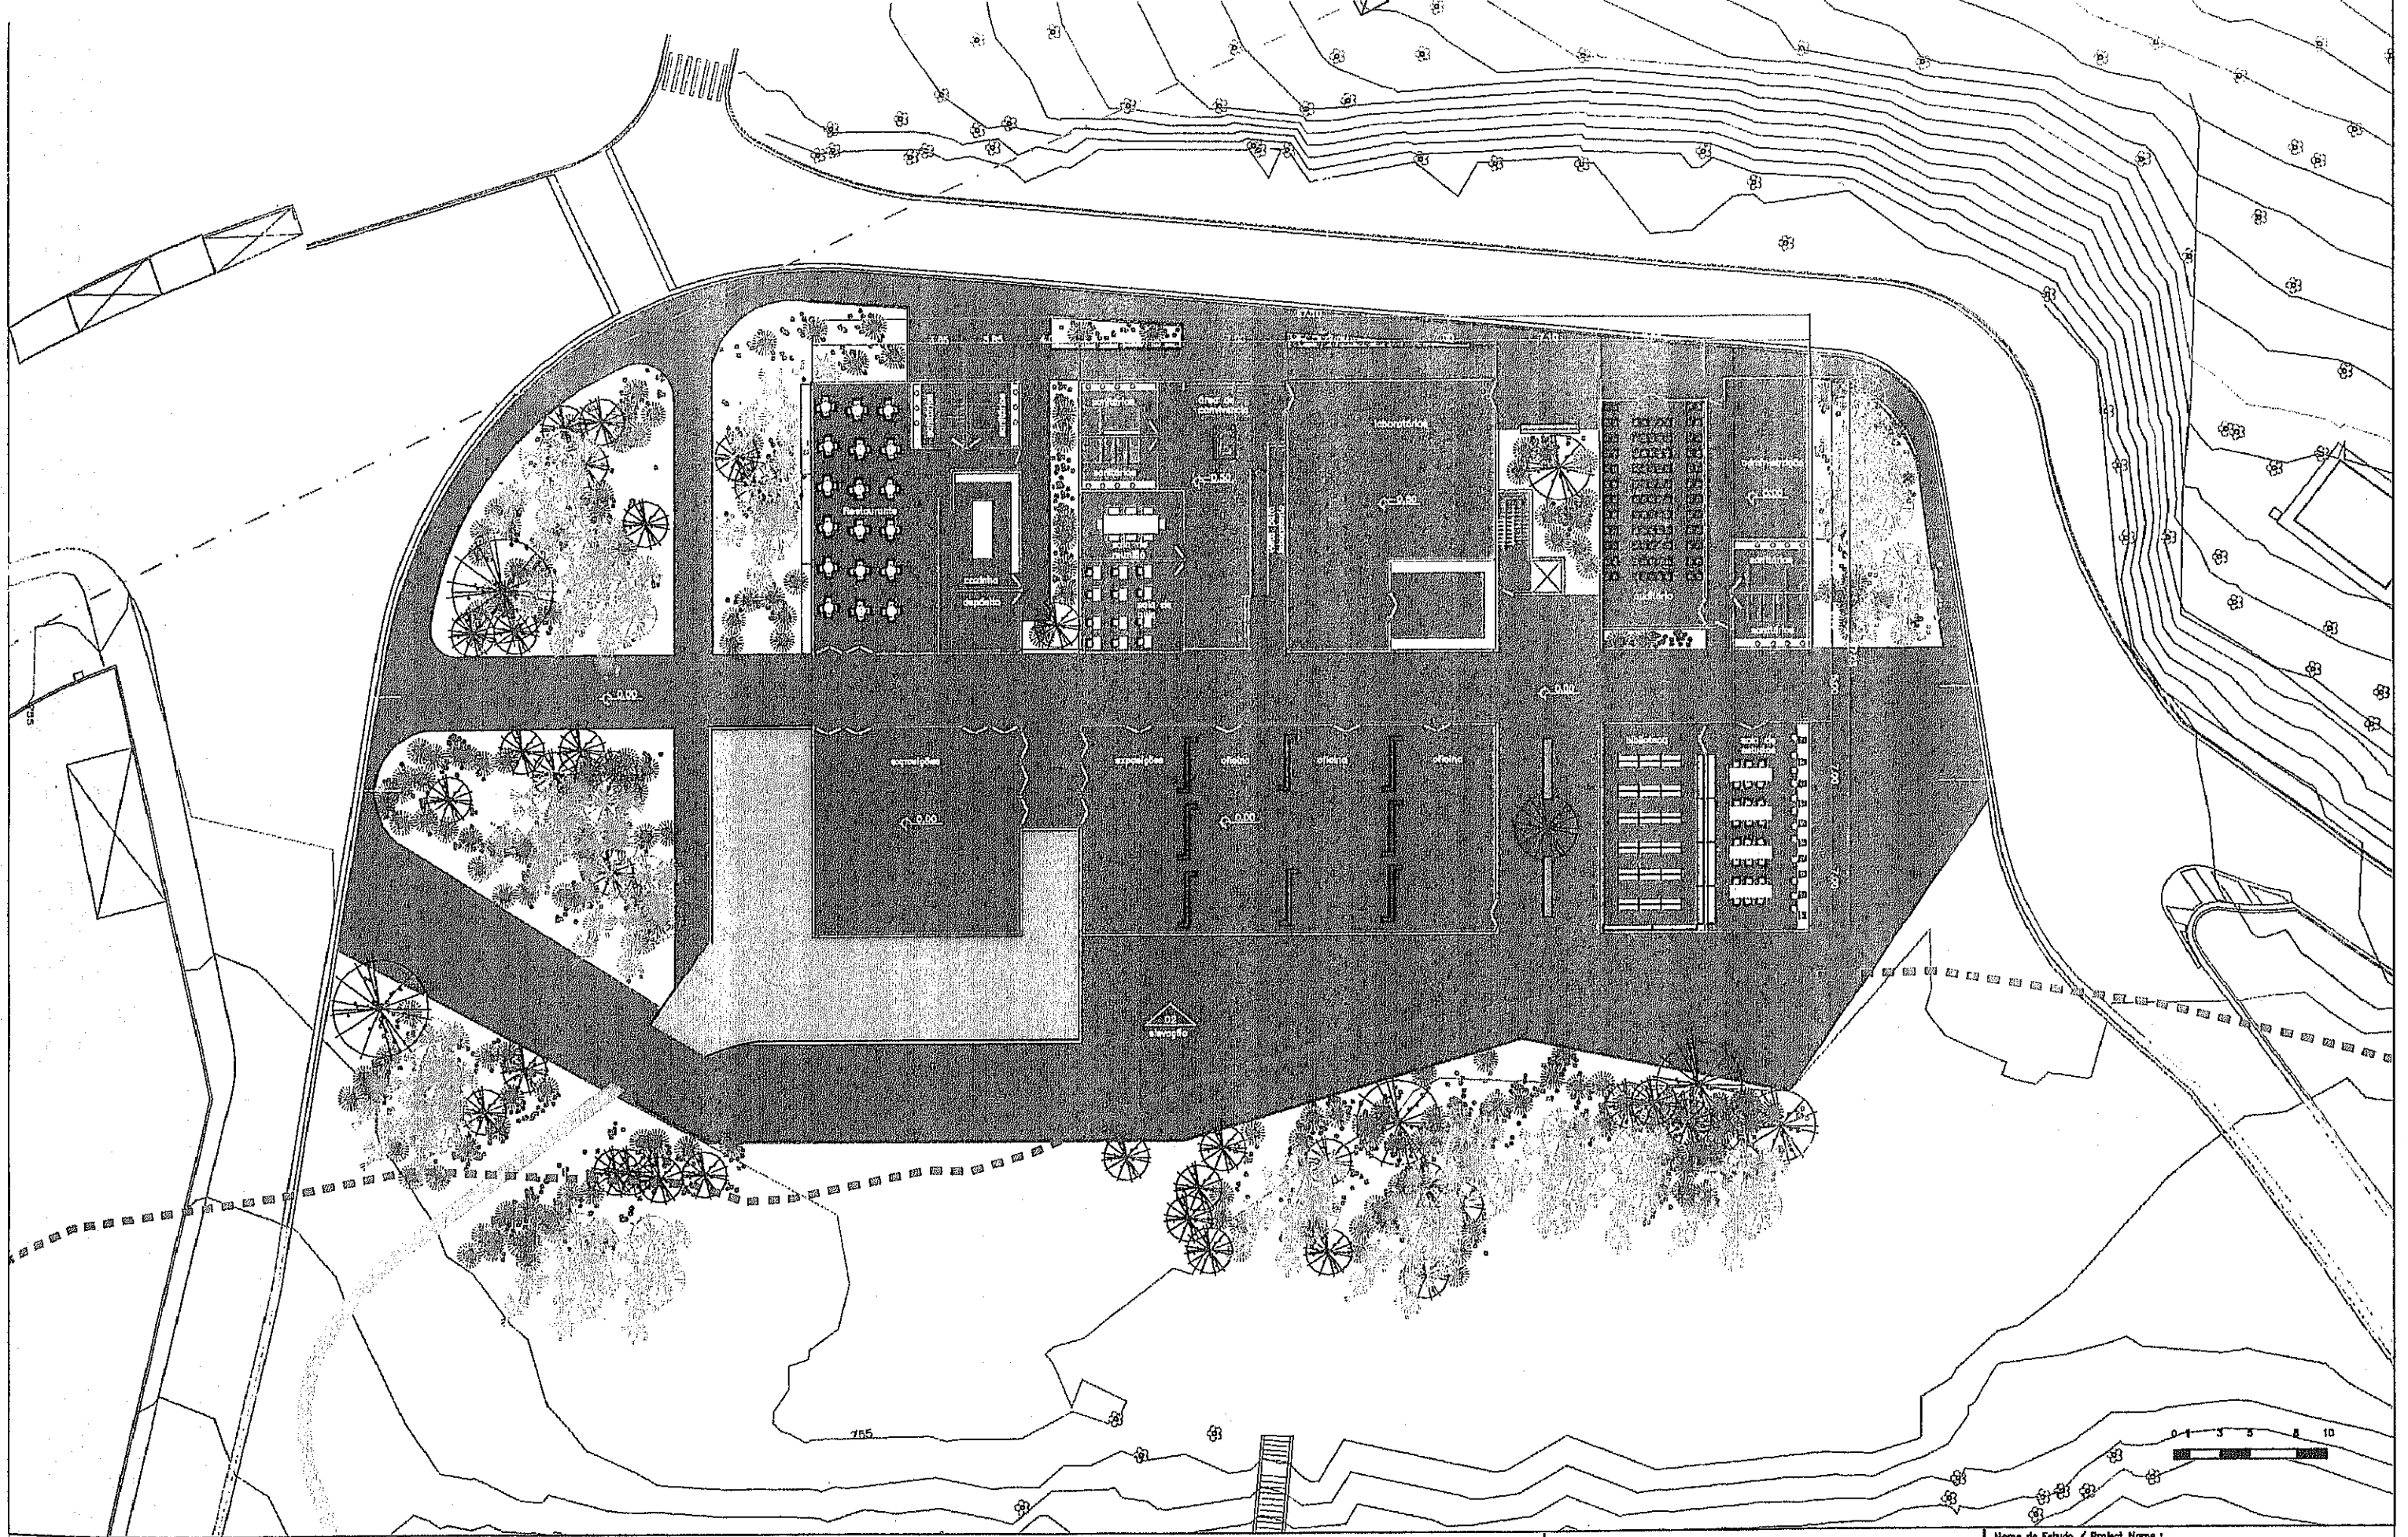

LEGENDA

- árvore existente
- APP área de proteção ambiental
- curva de nível existente



1-101


SÃO BERNARDO DO CAMPO CITY

NJS CONSULTANTS CO.,LTD.


JICA JAPAN INTERNATIONAL COOPERATION AGENCY

YSO YACHIYO ENGINEERING CO.,LTD.

Nome do Estudo / Project Name :  
**ESTUDO SOBRE O PLANO INTEGRADO DE MELHORIA AMBIENTAL NA ÁREA DE MANANCIAS DA REPRESA BILLINGS NO MUNICÍPIO DE SÃO BERNARDO DO CAMPO**  
**THE STUDY ON INTEGRATED PLAN OF ENVIRONMENTAL IMPROVEMENT IN THE CATCHMENT AREA OF LAKE BILLINGS IN SÃO BERNARDO DO CAMPO CITY**  
 Título / Drawing Title :  
**Centro de Pesquisa e Educação Sócio-Ambiental: Planta do Terreno**  
 Escala : 1/200  
 Folha :  
 Sheets :

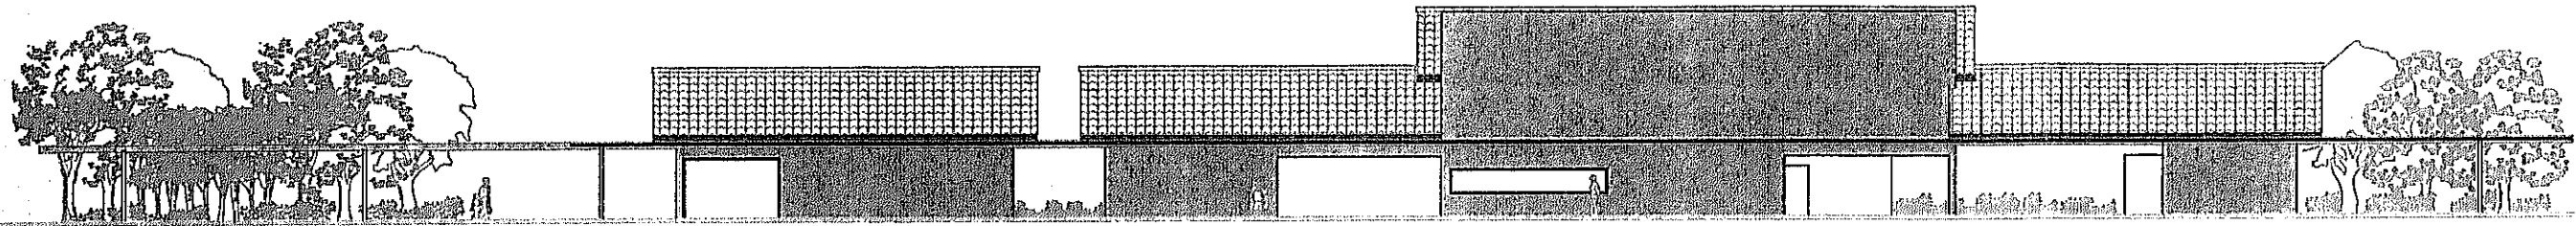

ELEVACÃO 01

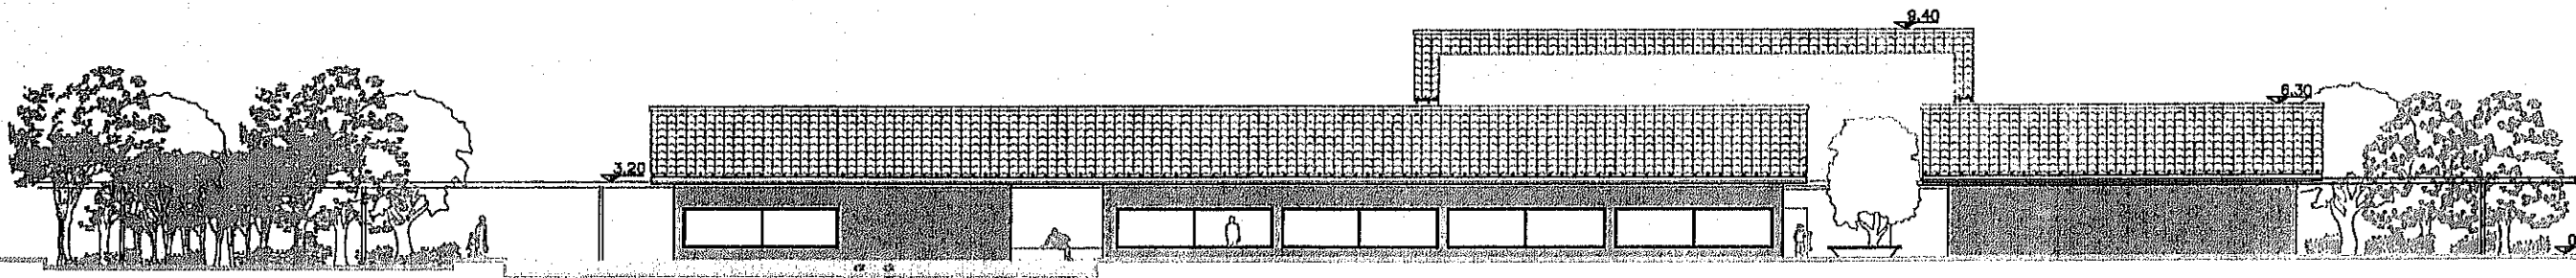

ELEVACÃO 02



	SAO BERNARDO DO CAMPO CITY Nome do Estudo / Project Name :
	ESTUDO SOBRE O PLANO INTEGRADO DE MELHORIA AMBIENTAL NA ÁREA DE MANANCIAS DA REPRESA BILLINGS NO MUNICIPIO DE SAO BERNARDO DO CAMPO THE STUDY ON INTEGRATED PLAN OF ENVIRONMENTAL IMPROVEMENT IN THE CATCHMENT AREA OF LAKE BILLINGS IN SAO BERNARDO DO CAMPO CITY Título / Drawing Title :
HNS CONSULTANTS CO.,LTD. YACHYO ENGINEERING CO.,LTD.	Escala : 1/200 Folha Sheets