


コースウェイ#2 一般図


GENERAL VIEW OF CAUSEWAY #3 (GADAULE KHOLA)

PROFILE S=1:400

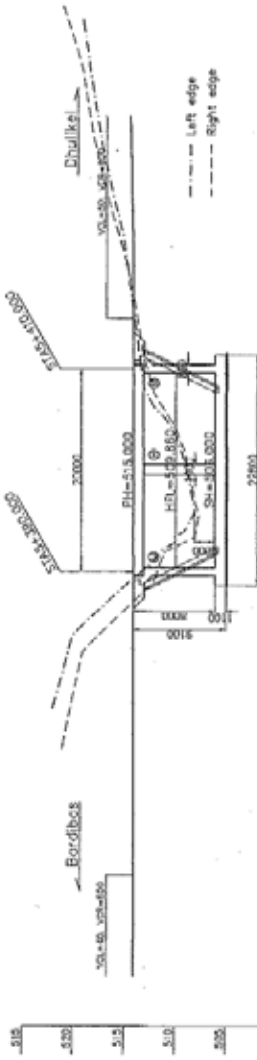


TYPICAL CROSS SECTION
S=1:200

Side wall intermediate wall (Abutment) (Pier)

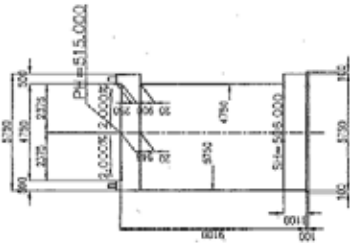

PLAN S=1:400

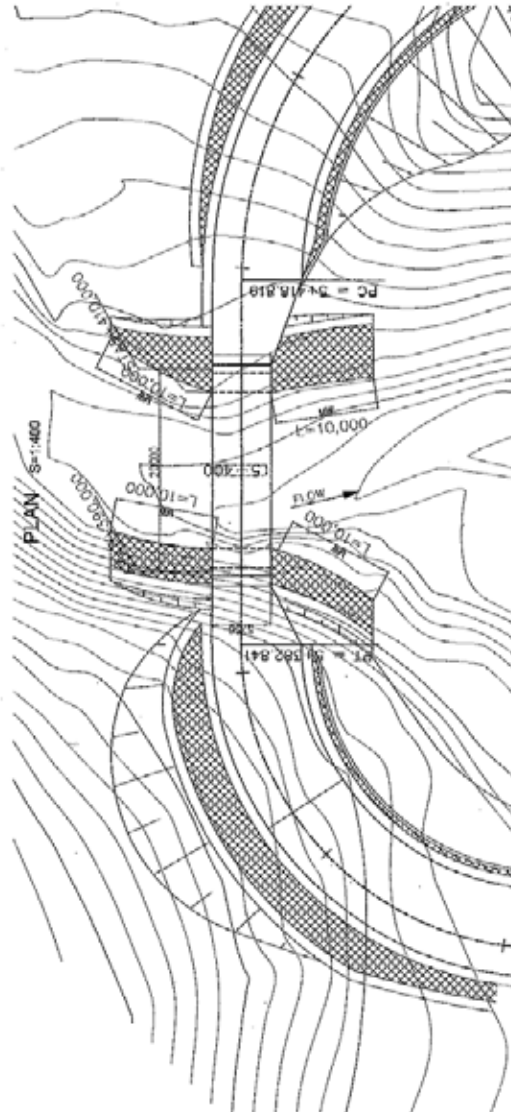

RIVETMENT
S=1:200




GRADE	PROPOSED HEIGHT	GROUND HEIGHT	STATION	CURVE ELEMENT	SUPER ELEVATION

コーズウェイ#3 一般図

GENERAL VIEW OF CAUSEWAY #4 (CHAINPUR KHOLA)

PROFILE S=1:400

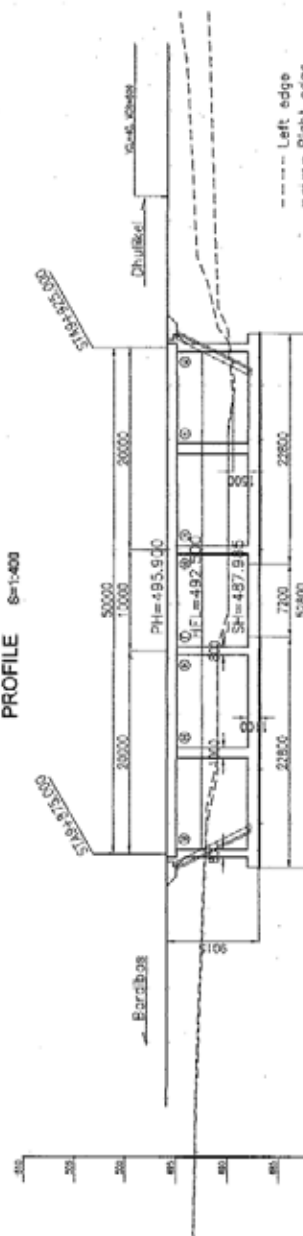


GRADE	PROPOSED HEIGHT	GROUND HEIGHT	STATION	CURVE ELEMENT	SUPER ELEVATION
TYPICAL CROSS SECTION

S=1:200

Side wall (Abutment)
Intermediates wall (Pier)

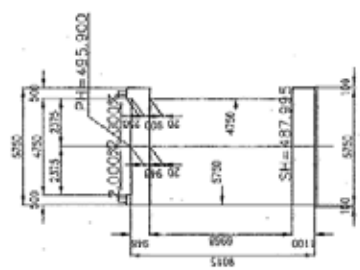


REVETMENT

S=1:200



PLAN

S=1:400


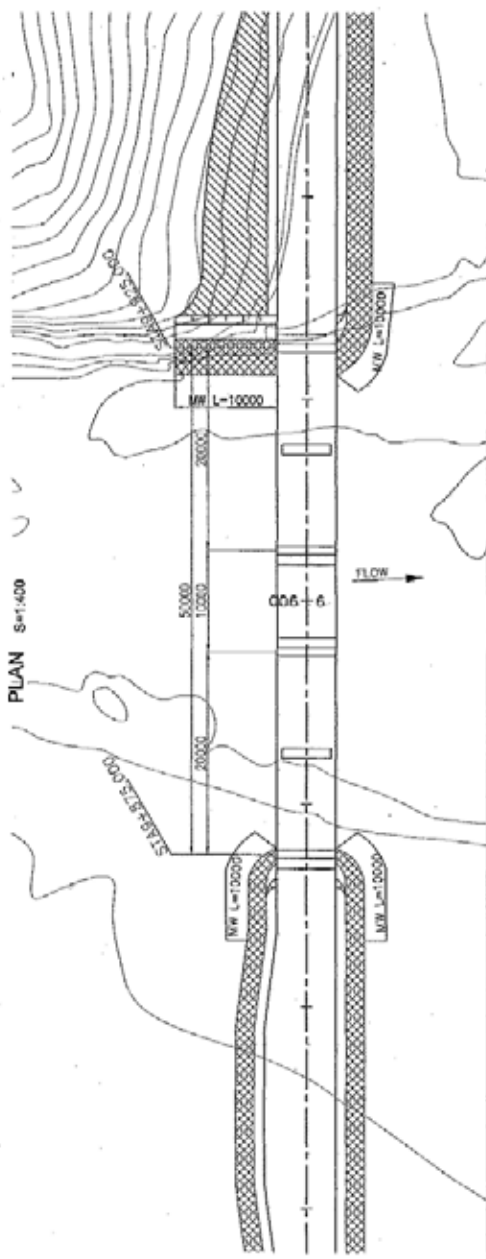


コーズウェイ#4一般図


GENERAL VIEW OF CAUSEWAY #5 (KHAHARE KHOLA)

PROFILE S=1:800


TYPICAL CROSS SECTION S=1:200

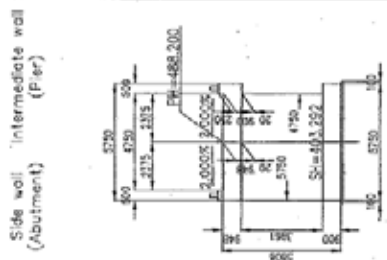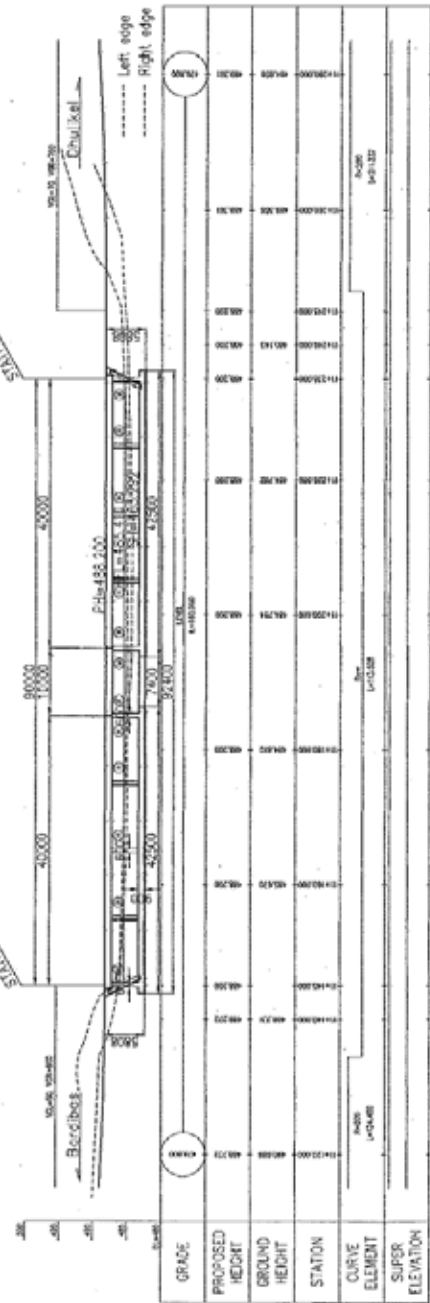


PLAN S=1:600

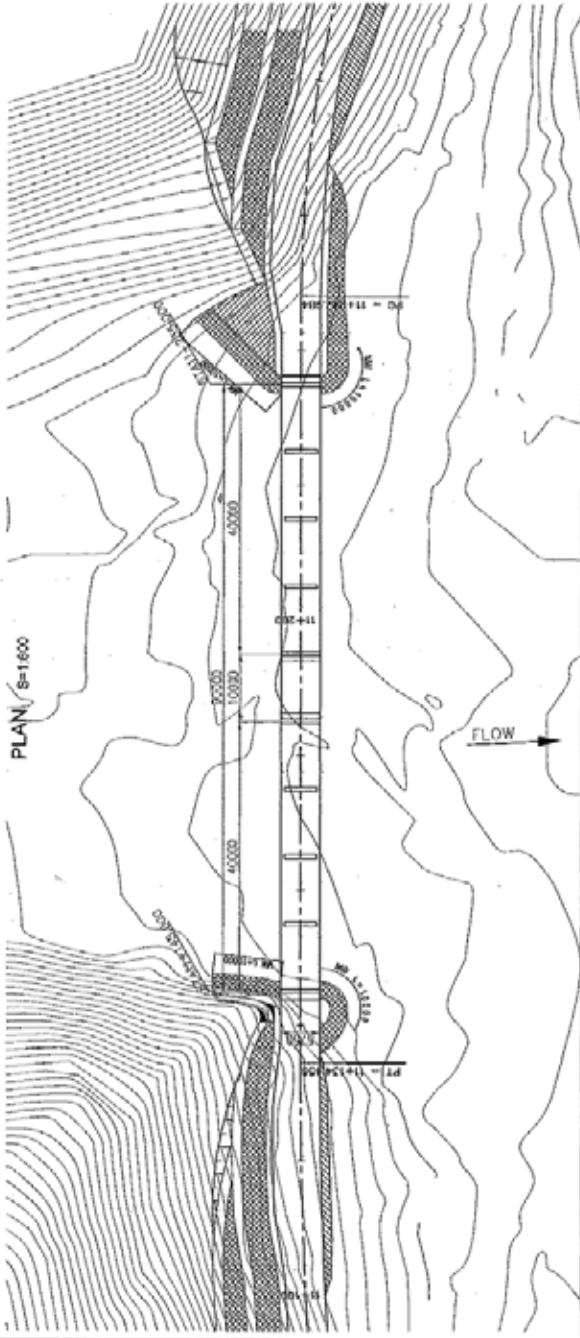

REVETMENT S=1:200

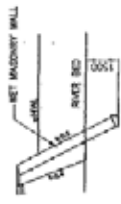


コースウェイ#5 一般図

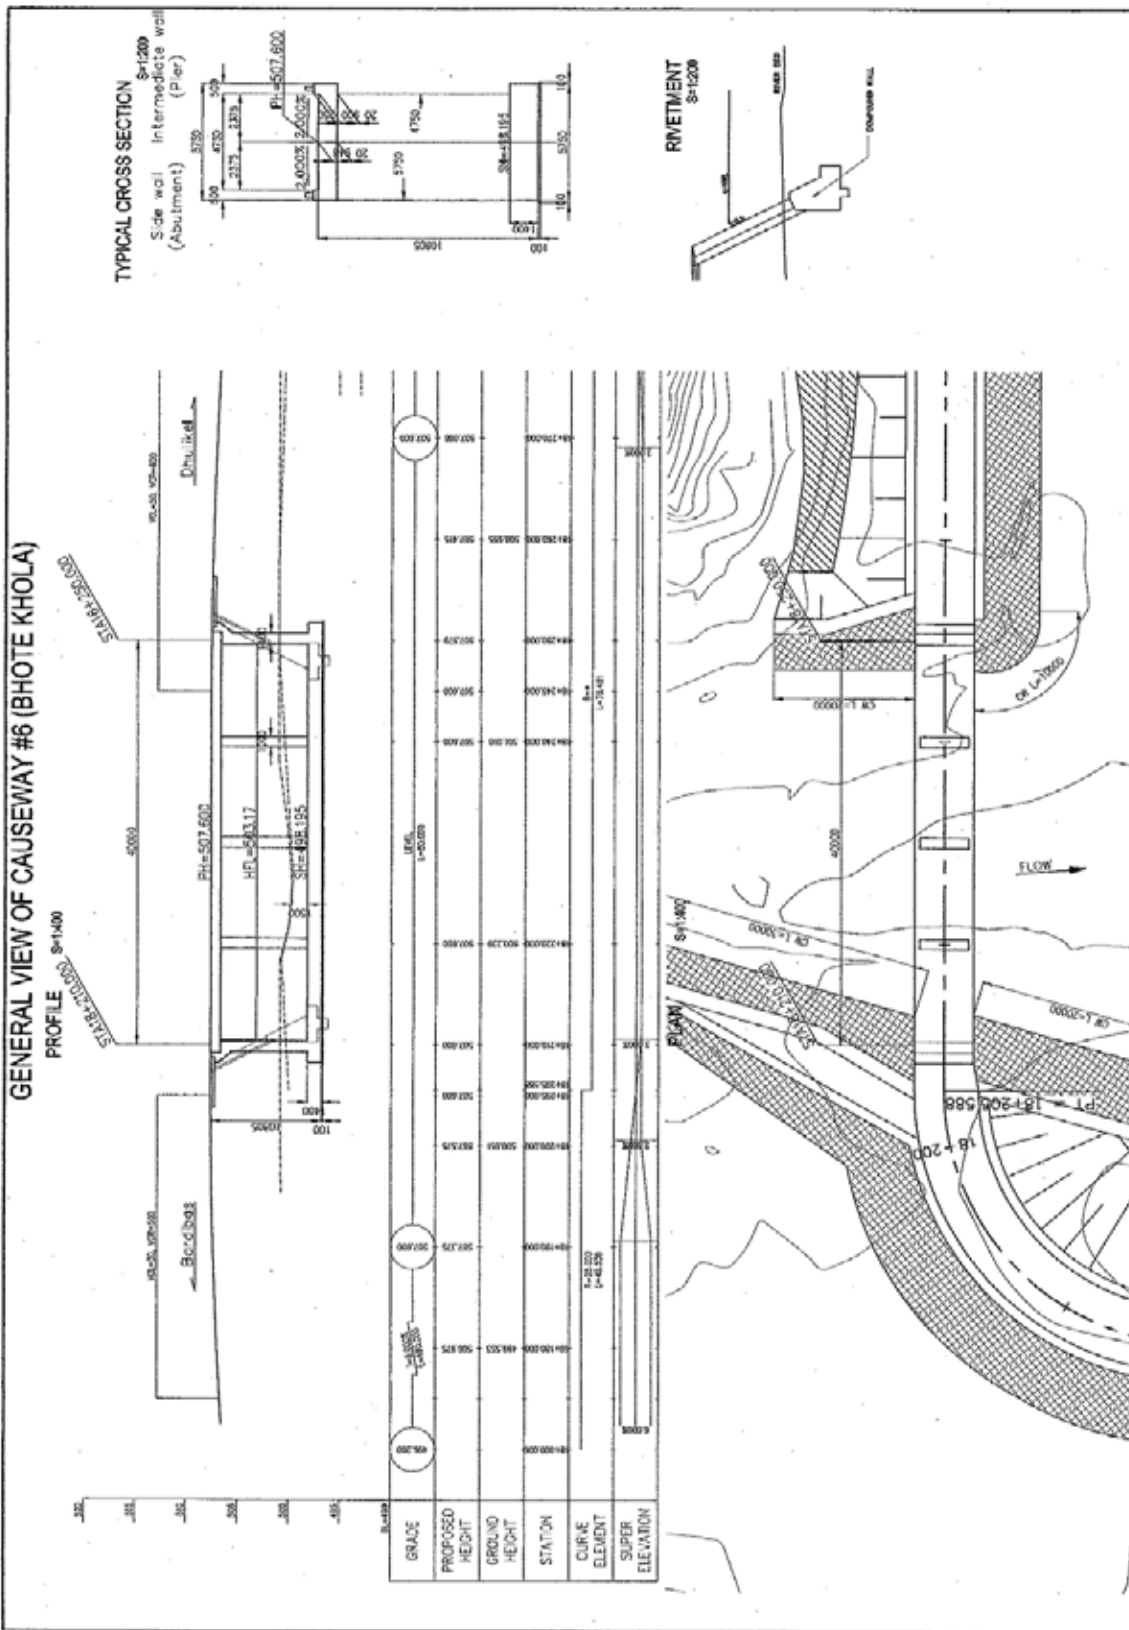


コーズウェイ#6一般図

GENERAL VIEW OF CAUSEWAY #7 (GANGATE KHOLA)


PROFILE S=1:600

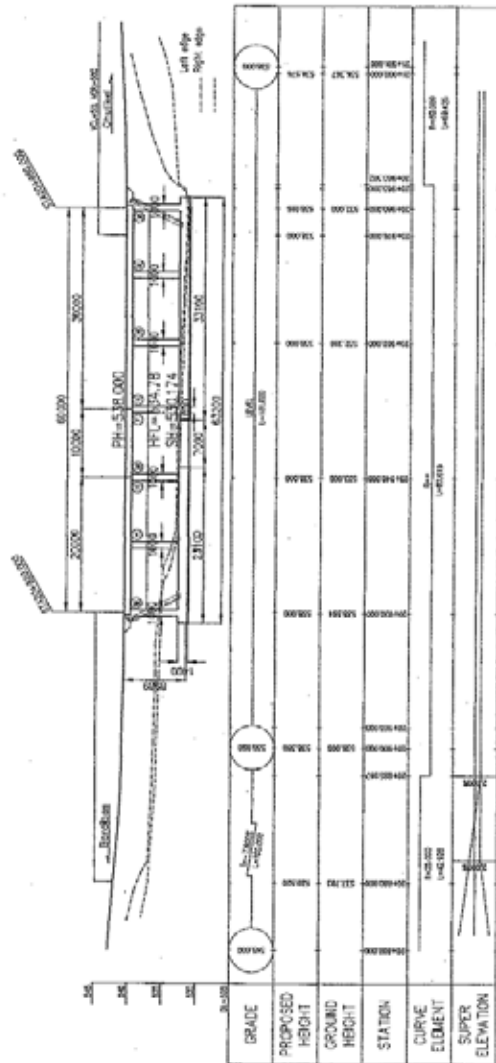

TYPICAL CROSS SECTION S=1:200

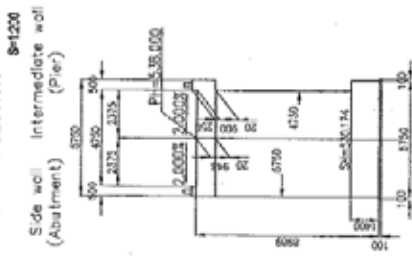


PLAN S=1:500

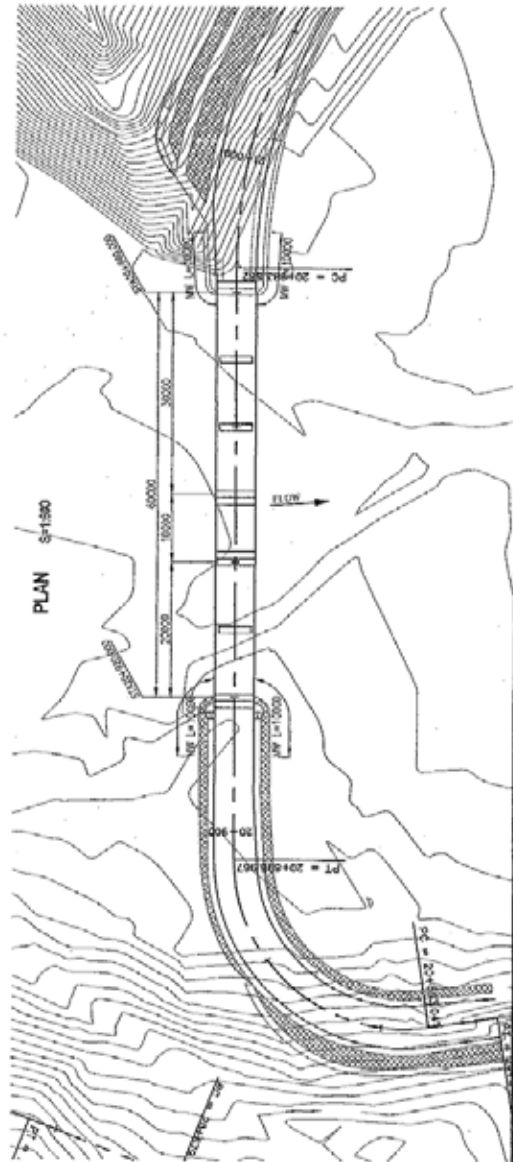


RIVETMENT S=1:200



コーズウェイ#7一般図

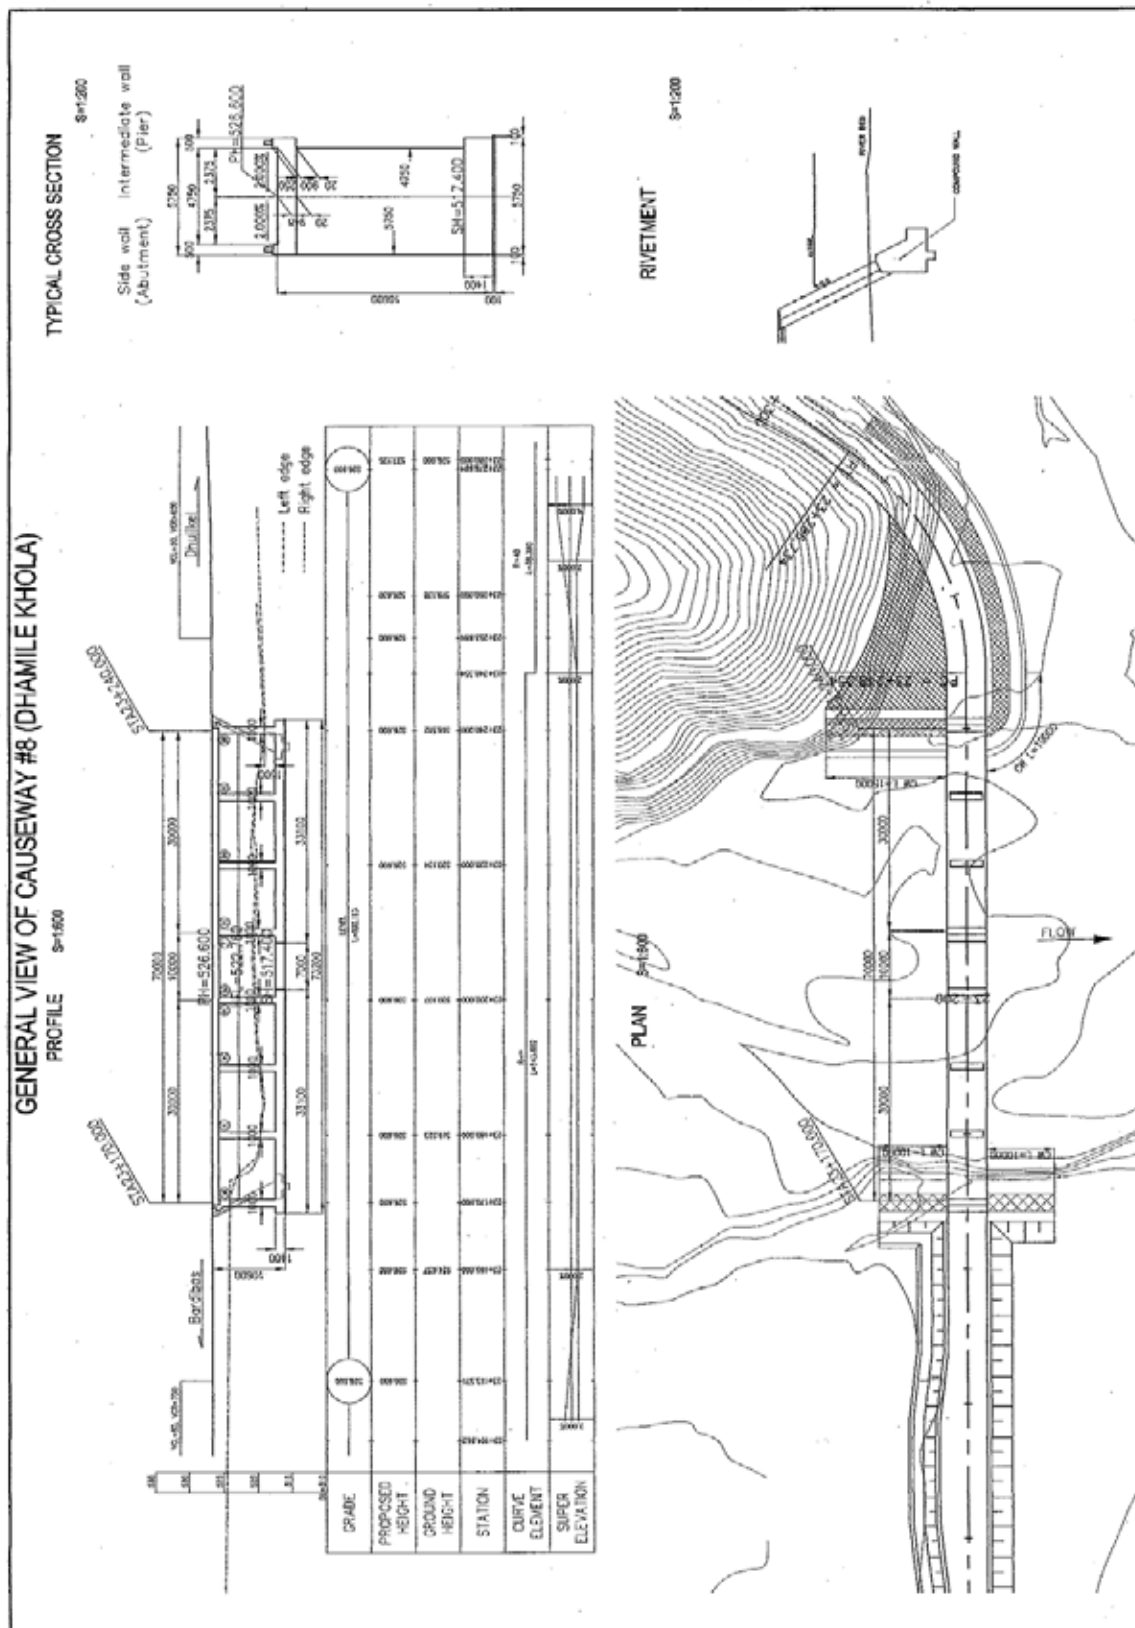

コーズウェイ#8 一般図

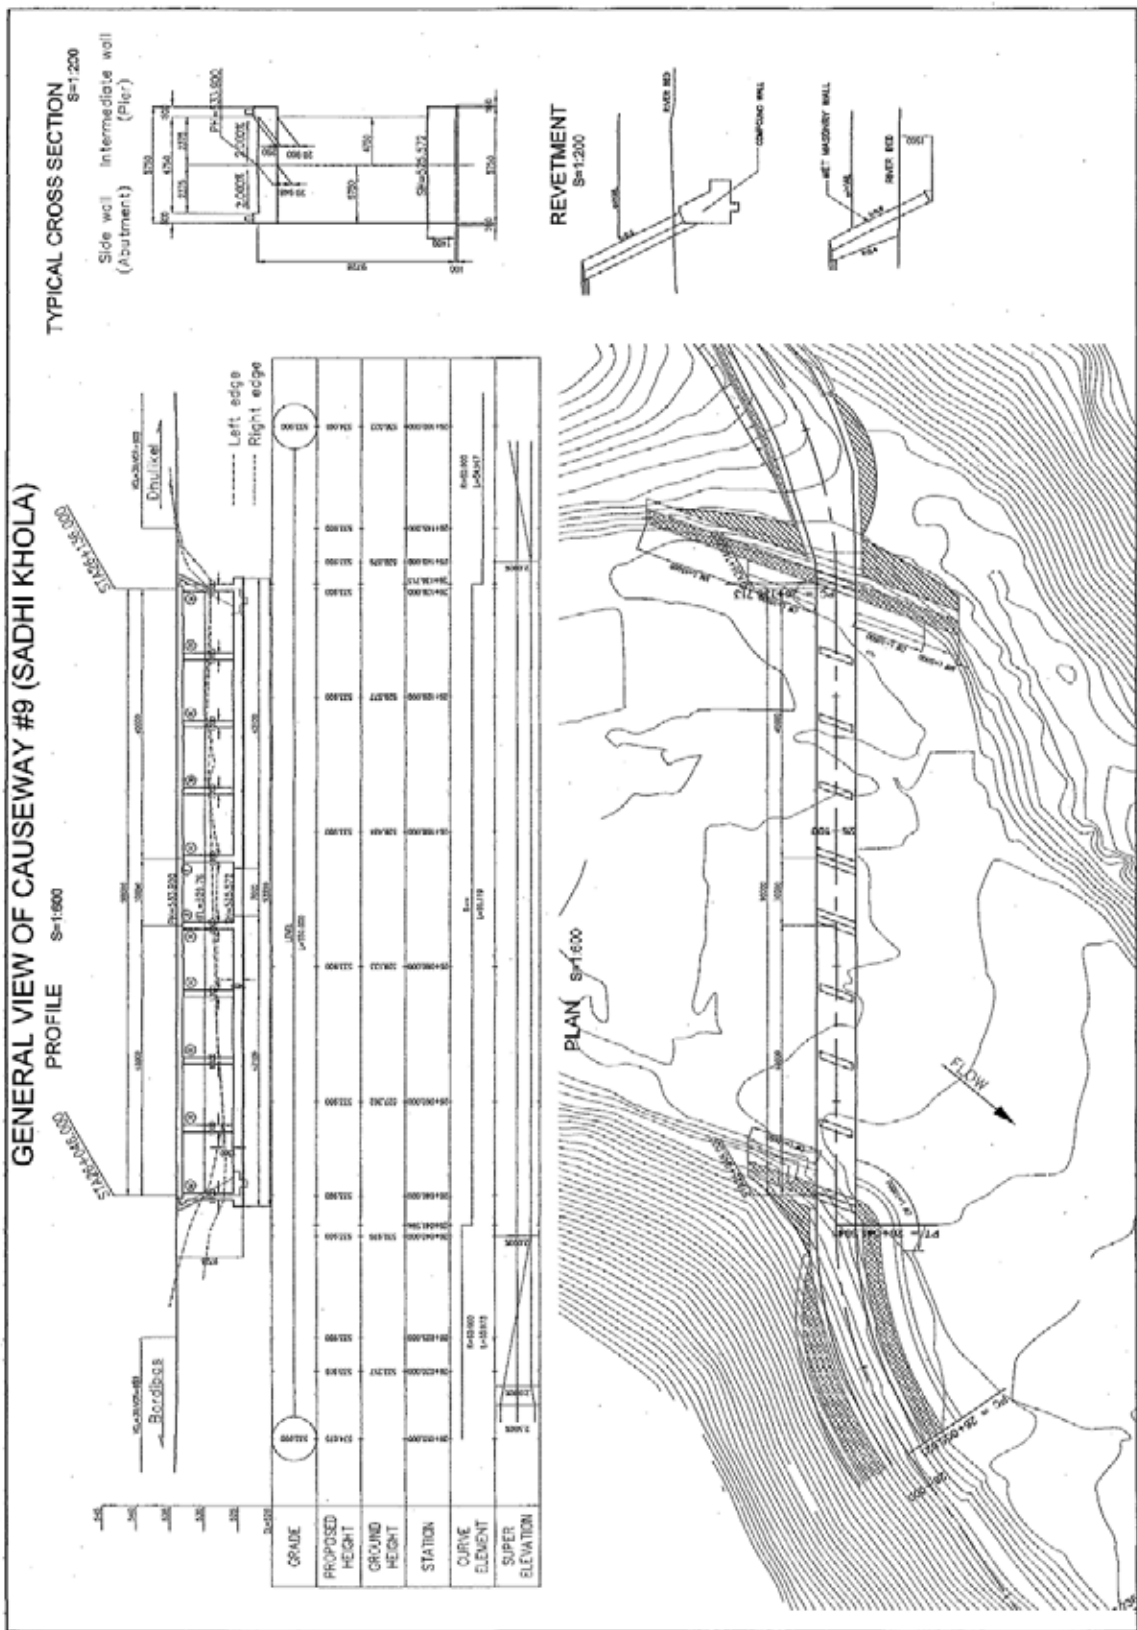

コースウェイ#9 一般図