



7. 参考図面（世銀支援中学校建設事例等）

7-1 Zimpeto 校配置図

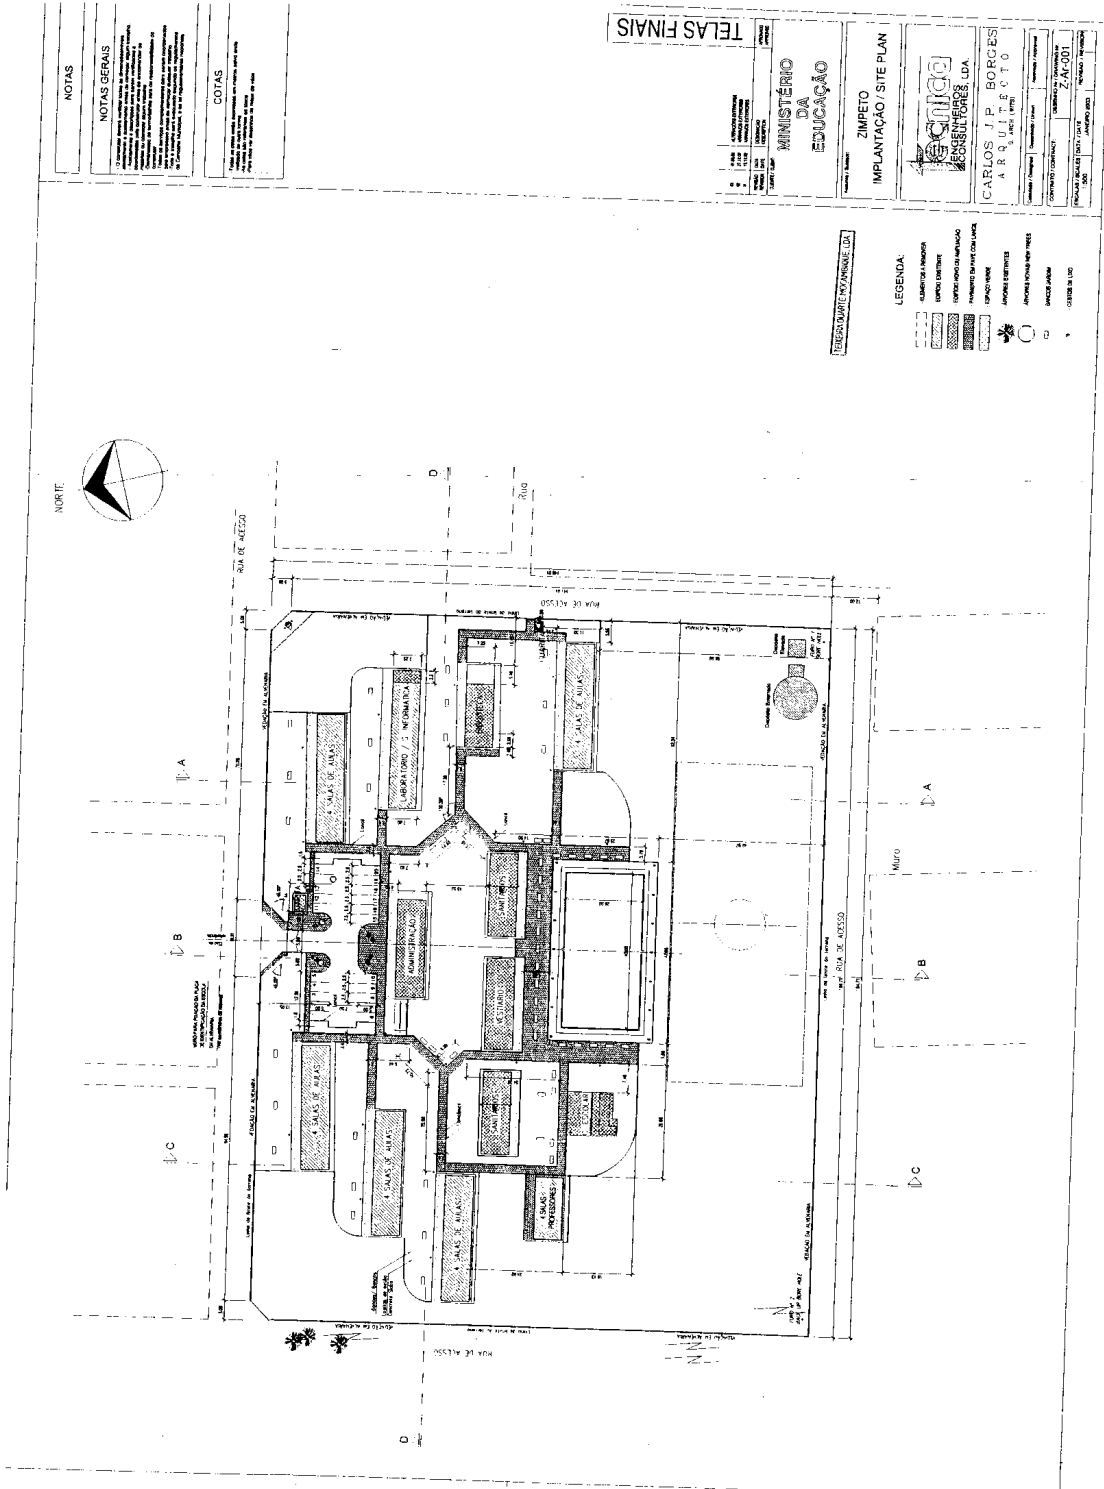

7-2 Zimpeto 校屋根付き運動場

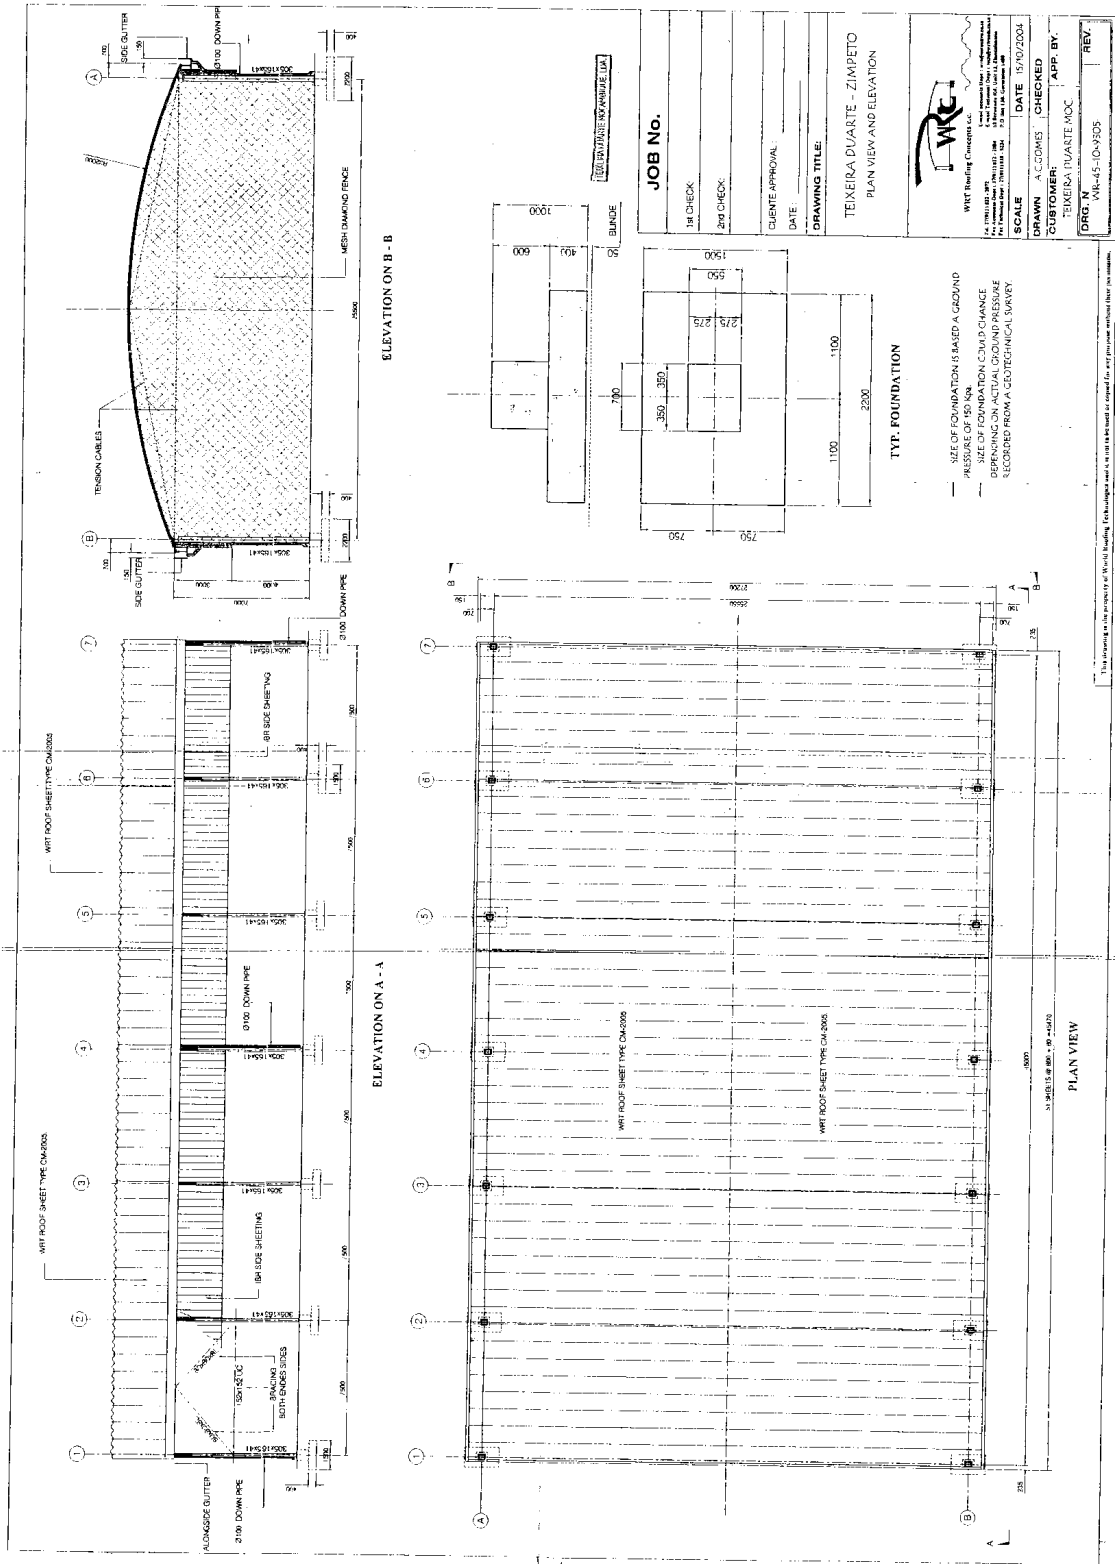


JOB No.

1st CHECK: _____
 2nd CHECK: _____

CURATE APPROVAL:
 DATE: _____

DRAWING TITLE:
TEIXEIRA DUARTE - ZIMPETO
 PLAN VIEW AND ELEVATION


 DRAWN: A. C. DOMES | CHECKED: _____
 CUSTOMER: TEIXEIRA DUARTE MOC | APP. BY: _____


TYP. FOUNDATION

| | |
|------|------|
| 1100 | 1100 |
| 2000 | 2000 |

- SIZE OF FOUNDATION IS BASED A GROUND
 - PRESSURE OF 150 KN
 - SIZE OF FOUNDATION COULD CHANGE
 - DEPENDING ON ACTUAL GROUND PRESENCE
 - RECORDED FROM A GEOTECHNICAL SURVEY

This drawing is the property of WKT Roofing. It is loaned to you for your project only. It is not to be reproduced, stored, or transmitted in any form or by any means, without the prior written consent of WKT Roofing.

7-3 Zimpeto 校管理棟

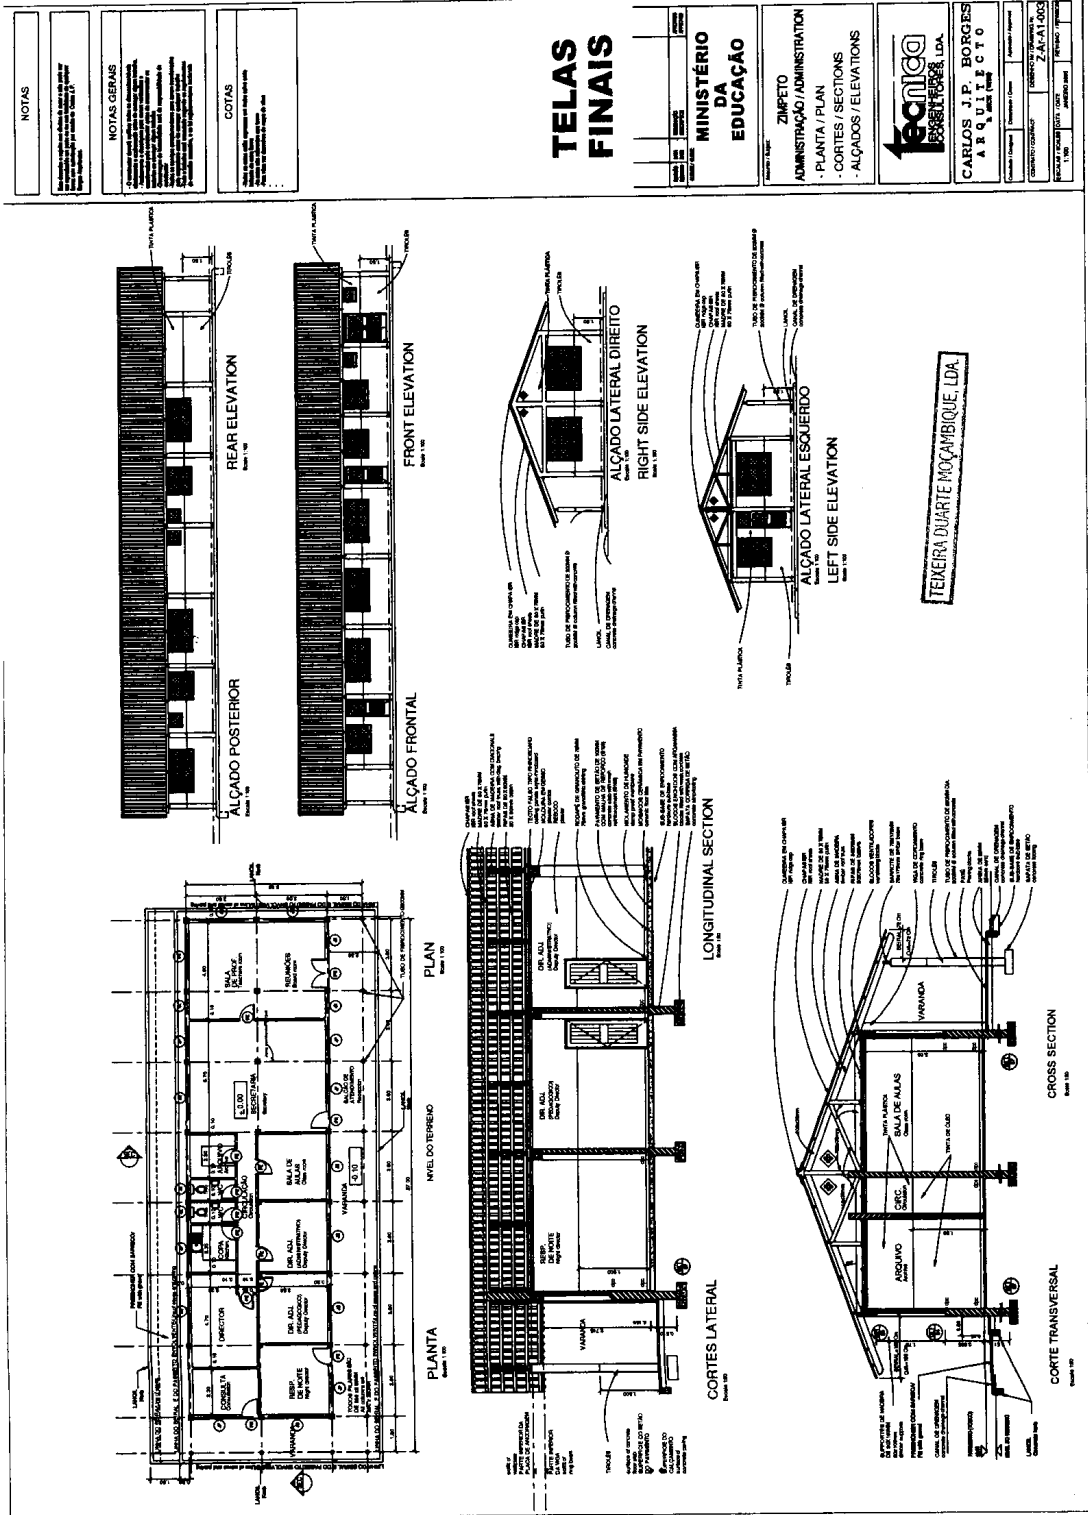

TELAS FINAIS

MINISTÉRIO DA EDUCAÇÃO

ZIMPETO
ADMINISTRAÇÃO / ADMINISTRATION
- PLANTA / PLAN
- CORTES / SECTIONS
- ALÇADOS / ELEVATIONS




CARLOS J.P. BORGES
ARQUITECTO


TEIXEIRA DUARTE MOAMBIQUE, LDA

7-4 Zimpeto 校教室棟

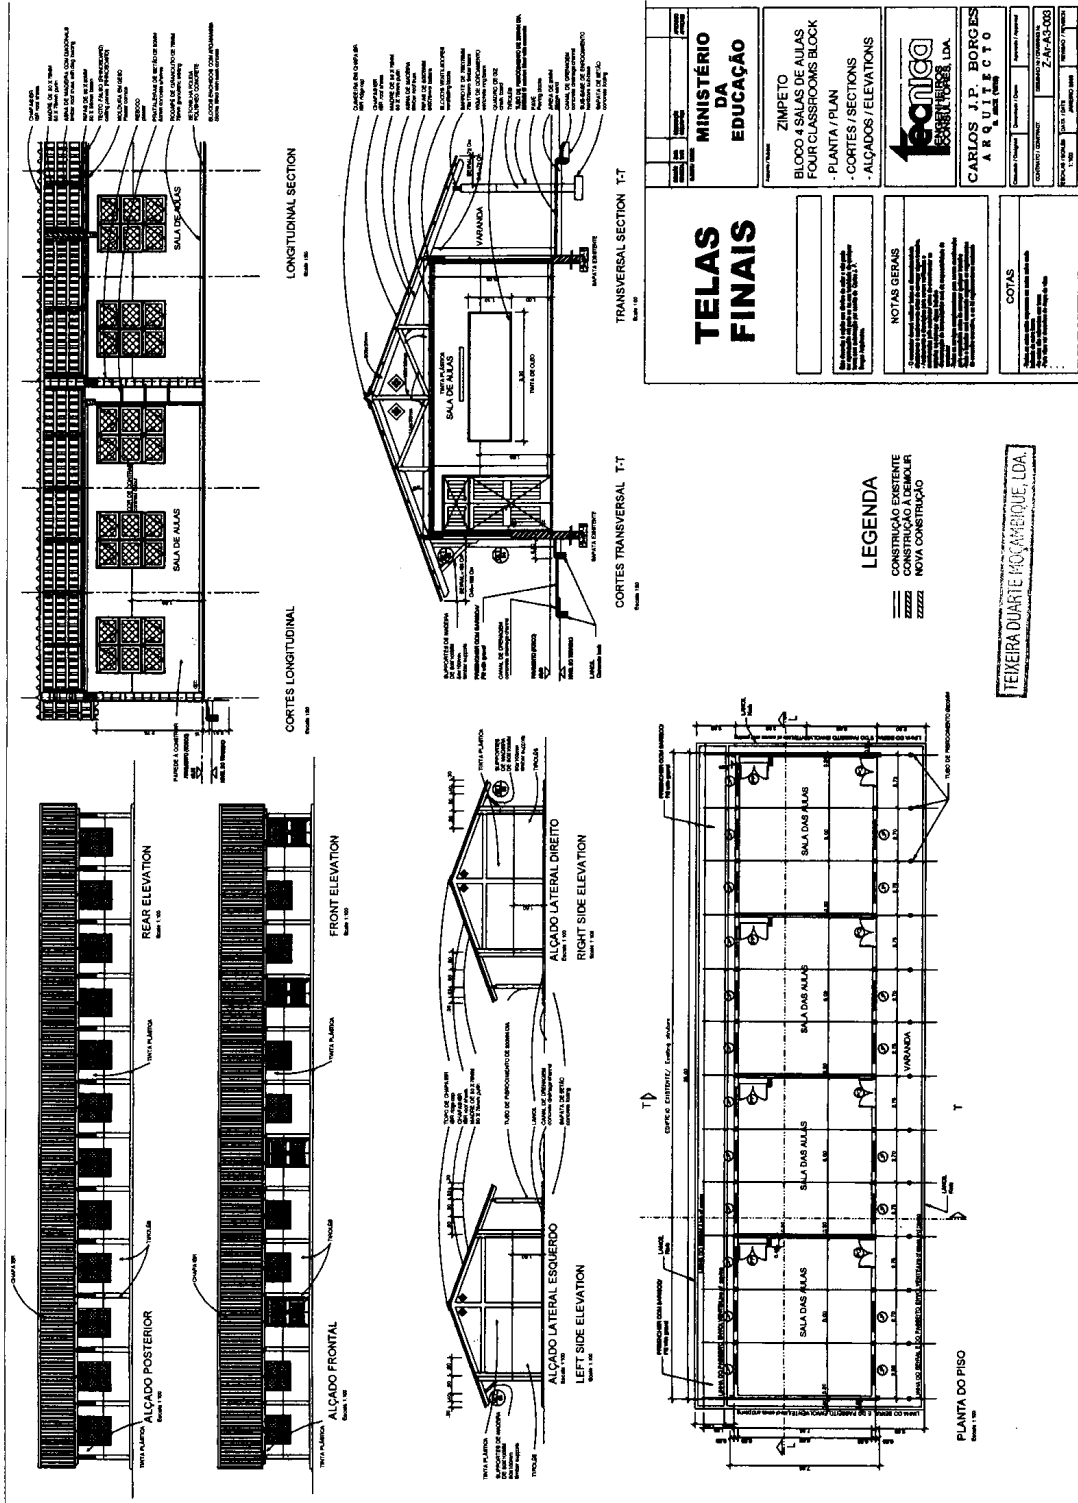


| | |
|--|--|
| MINISTÉRIO DA EDUCAÇÃO | |
| ZIMPETO BLOCO 4 SALAS DE ALIAS FOUR CLASSROOMS BLOCK | |
| - PLANTA / PLAN - CORTES / SECTIONS - ALÇADOS / ELEVATIONS | |
| | |
| CARLOS J.P. BORGES ARQUITECTO | |
| Z-AR-A3-008 | |

| | |
|---------------------|--|
| TELAS FINAIS | |
| NOTAS GERAIS | |
| COTAS | |

LEGENDA
 CONSTRUÇÃO EXISTENTE
 CONSTRUÇÃO A DEMOLIR
 NOVA CONSTRUÇÃO


7-5 Zimpeto 校実験室棟

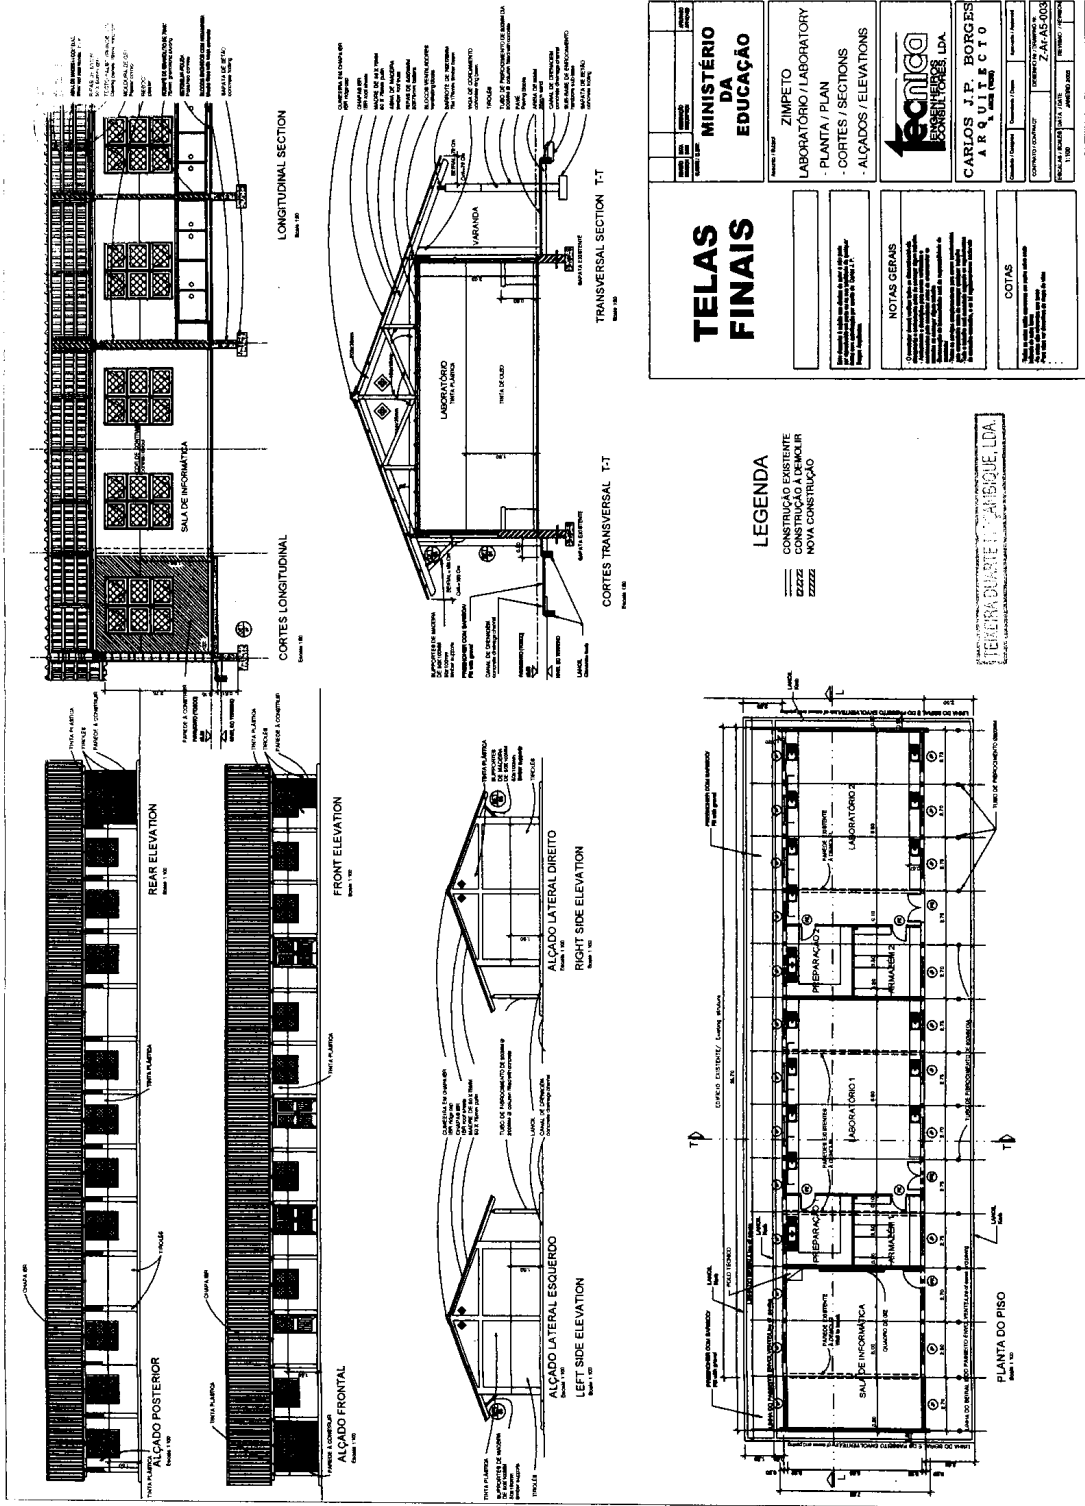


| | | | |
|-------------------------------|--|----------------------------------|--|
| MINISTÉRIO DA EDUCAÇÃO | | ZIMPETO LABORATÓRIO / LABORATORY | |
| LABORATÓRIO / LABORATORY | | PLANTA / PLAN | |
| CORTES / SECTIONS | | ALÇADOS / ELEVATIONS | |
| tecnicca | | CARLOS J.F. BORGES ARQUITECTO | |
| NOTAS GERAIS | | COTAS | |

LEGENDA


CONSTRUÇÃO EXISTENTE


7-6 Zimpeto 校図書館

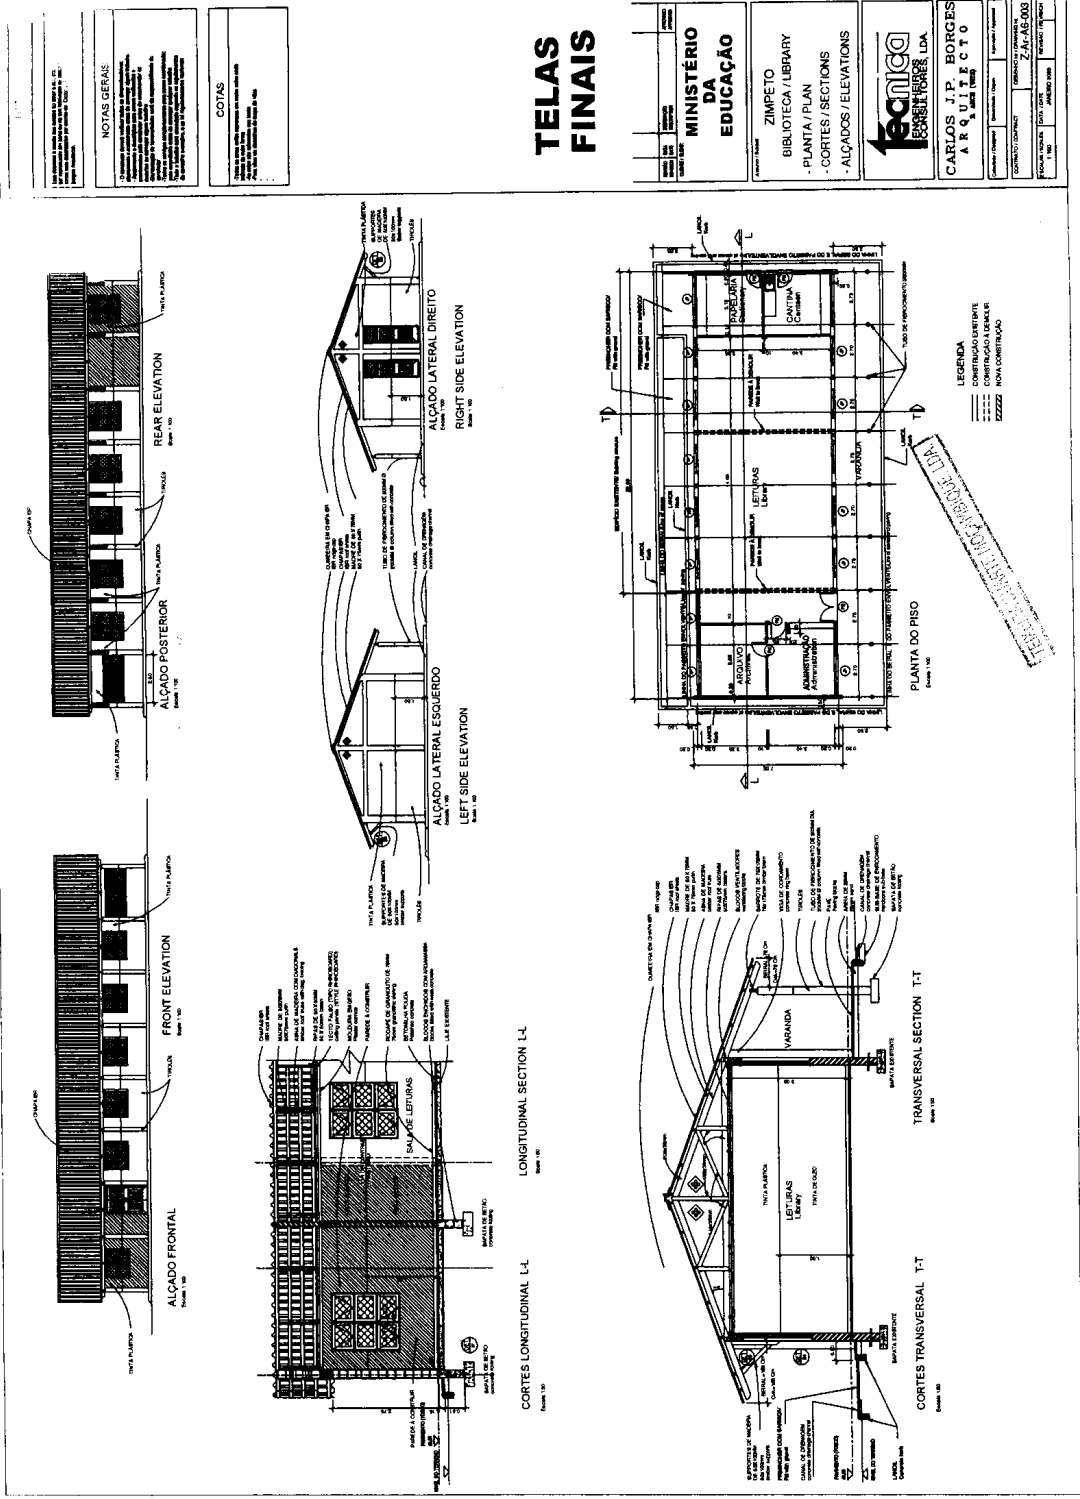

7-7 Zimpeto 校トイレ

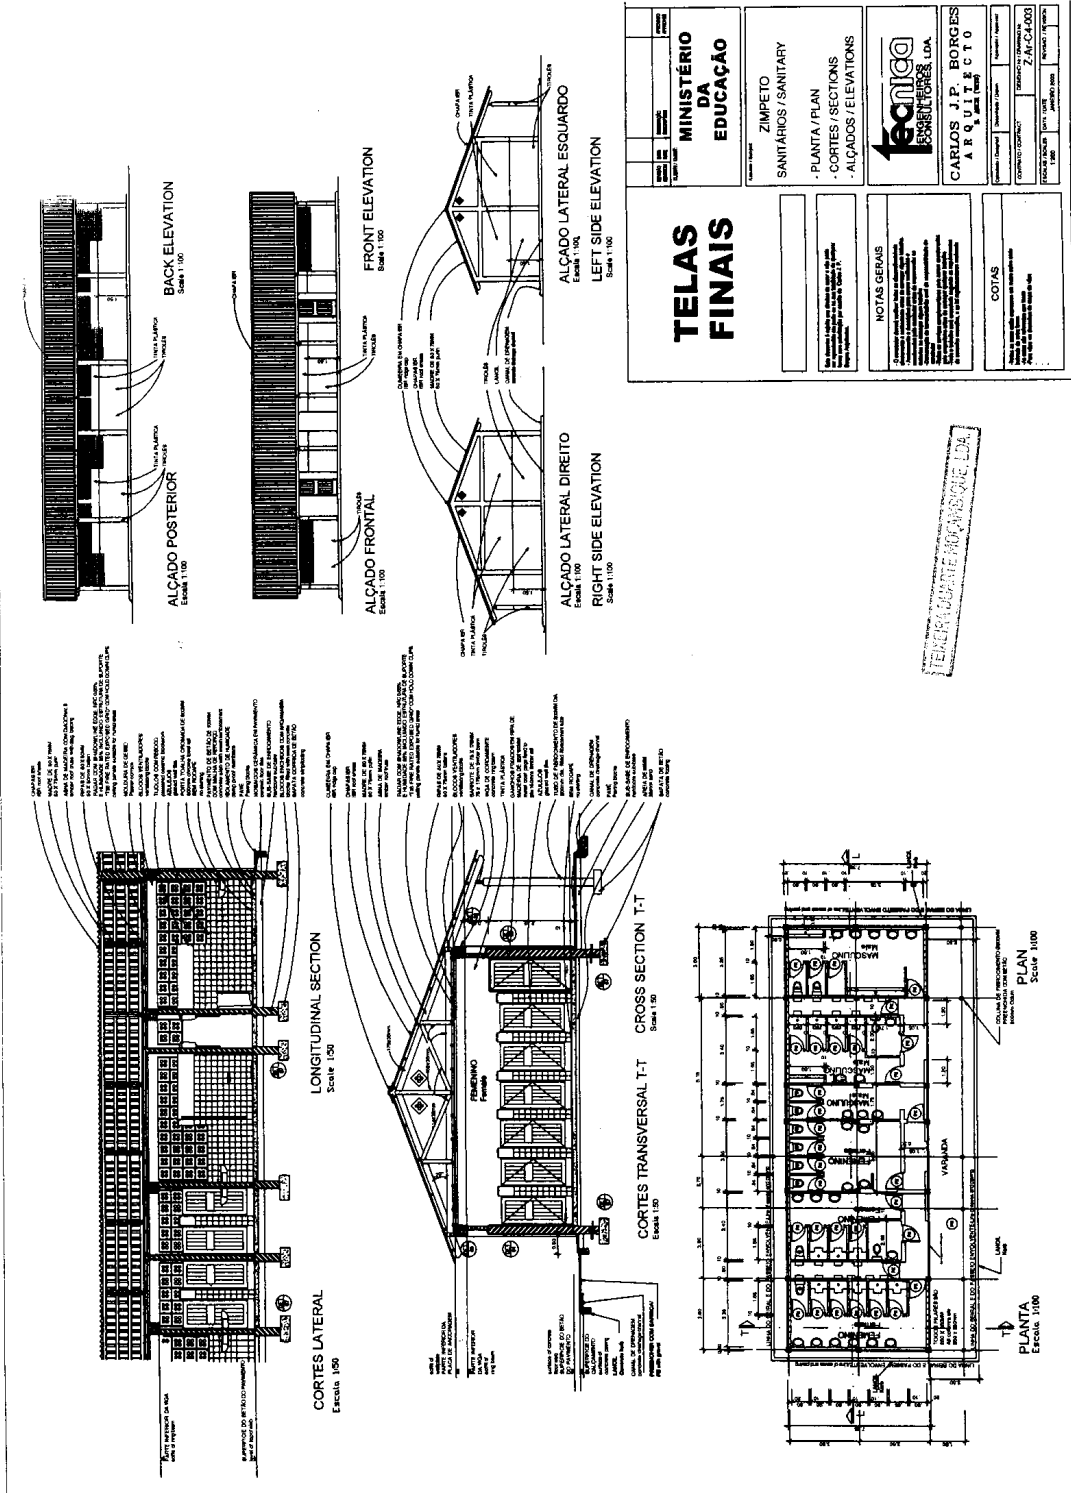

| | | | |
|---------------------|--|--|--|
| TELAS FINAIS | | MINISTÉRIO DA EDUCAÇÃO | |
| | | ZIMPETO SANITÁRIOS / SANITARY | |
| | | - PLANTA / PLAN - CORTES / SECTIONS - ALCADOS / ELEVATIONS | |
| | | CARLOS J.P. BORGES ARQUITECTO | |

| | | 7-Ar-CA-003 2008 | |

TEMPLADO DE ALUMINIO

7-8 Zimpeto 校更衣室

NOTA:

NOTAS GERAIS:





















TELAS FINAIS

MINISTÉRIO DA EDUCAÇÃO

ZIMPETO

VESTIÁRIO / CHANGING ROOM

- PLANTA / PLAN

- CORTES / SECTIONS

- ALÇADOS / ELEVATIONS

ALÇADO POSTERIOR
Scale: 1/100

ALÇADO LATERAL ESQUARDO
Scale: 1/100

ALÇADO LATERAL DIREITO
Scale: 1/100

LONGITUDINAL SECTION
Scale: 1/100

CROSS SECTION
Scale: 1/100

PLANTA
Scale: 1/100

TELAS FINAIS


| | | |
|----------------------------------|-------------------------|-------------------------------|
| REVISÃO / DATA / REVISION / DATE | DESCRIÇÃO / DESCRIPTION | APROVADO / APPROVED |
| CLIENTE / CLIENT: | | MINISTÉRIO DA EDUCAÇÃO |

Assunto / Subject:
ZIMPETO
 GUARITA / GUARD HOUSE
 - PLANTA / PLAN
 - CORTE / SECTION
 - ALÇADOS / ELEVATIONS




CARLOS J.P. BORGES
 ARQUITECTO
 B. ARCH (MITS)

| | | |
|----------------------|-------------------|--|
| Calculado / Designed | Desenhado / Drawn | Aprovado / Approved |
| CONTRATO / CONTRACT: | | DESENHO Nº / DRAWING N°: Z-AI-C7-003 |
| ESCALAS / SCALES | DATA / DATE | REVISÃO / REVISION |
| 1:100 | JANEIRO 2003 | |

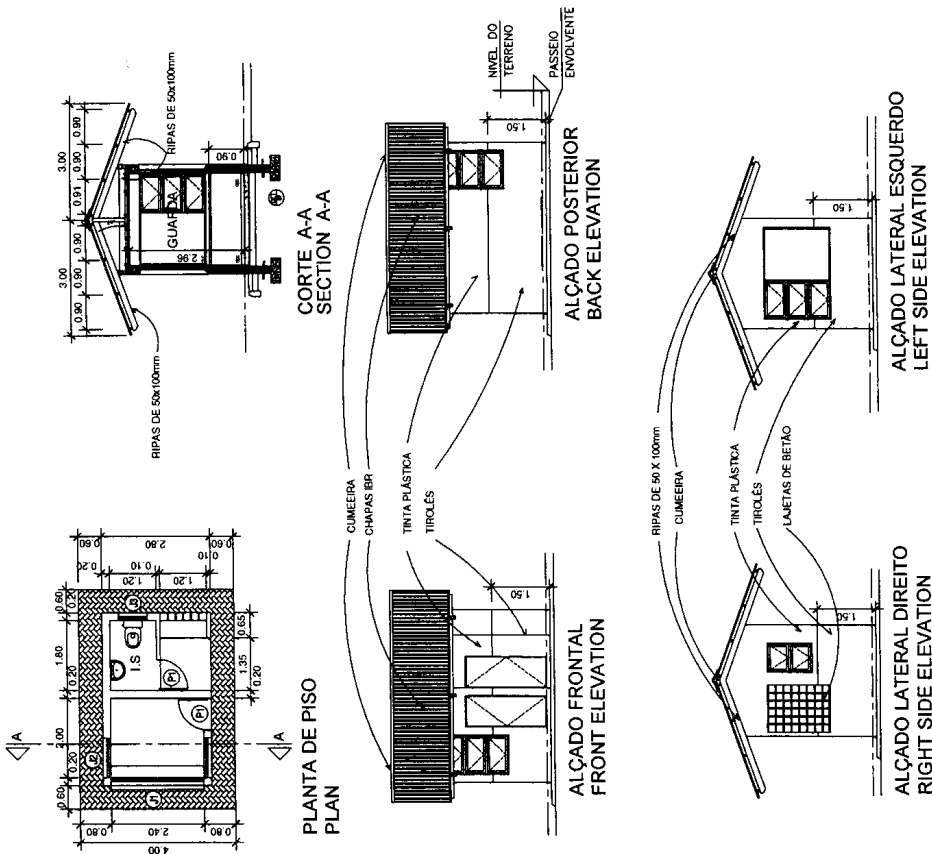


7-10 DANIDA 支援初等教員養成校教員宿舍

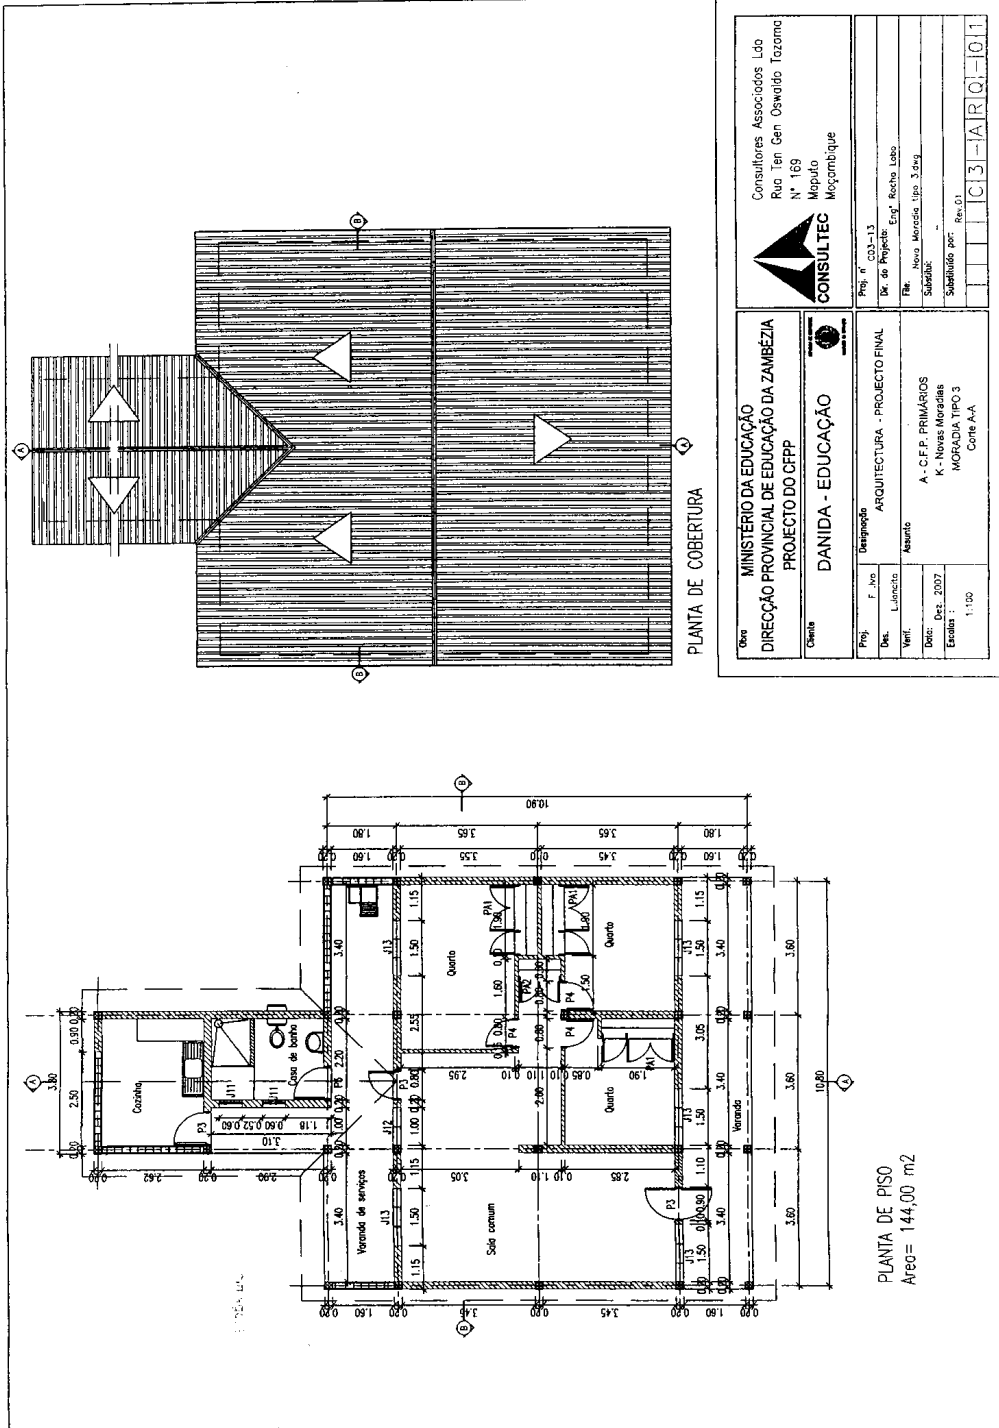

8. 登録施工会社リスト (5a-7a)

8-1 リスト 1

LISTA DE EMPREITEIROS

| Nome | Provincia Sede | Classe | Telefone fixo | Tel celular |
|--|------------------|--------|---------------|----------------|
| "PROFURO INTERNACIONAL, LIMITADA" | Maputo Provincia | 5ª | 21780489 | |
| "HIDRO CONSTRUÇÕES, LIMITADA" | Maputo Cidade | 5ª | | 843028430 |
| ZAMCO - ZAMBEZIA CONSTRUÇÕES, LIMITADA | Zambezia | 5ª | | 825026030 |
| VISTA ENGENHARIA E CONSTRUÇÕES, LIMITADA | Manica | 5ª | 23837 | 825014740 |
| TURCONSTRÓI, LDA-SOCIEDADE CONSTRUTORA IMB.LDA. | Maputo Cidade | 5ª | | |
| TRYPEDE CONSTRUÇÕES, LIMITADA | Maputo Cidade | 5ª | 21302442/3 | 828826990 |
| TERRASTONE, LIMITADA | Nampula | 5ª | | 823007150 |
| TELCABO MOÇAMBIQUE, LIMITADA | Maputo Cidade | 5ª | | |
| TEDECO, LIMITADA | Maputo Provincia | 5ª | 490682 | 825573330 |
| SUL CONSTRUÇÕES, LIMITADA | Maputo Cidade | 5ª | | 823918010 |
| STEP CONSTRUÇÕES, LIMITADA | Maputo Cidade | 5ª | 320483 | |
| SSJ CONSTRUÇÕES DE SULEMANE SIDI | Gaza | 5ª | | 82390850 |
| SOGEM - SOC. GERAL DE EMPREITADAS, LDA | Maputo Cidade | 5ª | | 82403597 |
| SOCOJOL - ENGENHARIA E CONSTRUÇÕES, LIMITADA | Maputo Cidade | 5ª | 21490706 | 824615080 |
| SINANI BUILDING CONTRACTORS, LDA. | Cabo Delgado | 5ª | 309926 | |
| SERRALHARIA E CONSTRUÇÕES NASSER, LDA | Nampula | 5ª | | 826017000 |
| S.R. NICHOLAS, MOÇAMBIQUE, LIMITADA | Maputo Cidade | 5ª | 670500 | |
| RONDINHO & SOARES CONSTRUÇÕES | Zambezia | 5ª | 214779 | |
| RENNA CONST CIVIL OBRAS P. E PROJECTOS, LDA. | Maputo Cidade | 5ª | | 823019550 |
| RAIZ CONSTRUÇÕES, LIMITADA | Cabo Delgado | 5ª | 072 21000 | |
| Procom, Lda | Maputo Cidade | 5ª | | 820153040 |
| PROBRA - SOCIEDADE DE PROJECTO E OBRAS, LIMITADA | Maputo Provincia | 5ª | | 823016367 |
| ORGADICHO - ORG. DINAMICAS DE CHOKWE | Gaza | 5ª | | 823066730 |
| MOZAGUA, SOCIEDADE DE PERFURAÇÃO DE AGUA E P.M., LDA | Maputo Cidade | 5ª | 21315214/5 | 823198350 |
| MINIARTE, DE MANUEL EDUARDO GUTA | Tete | 5ª | 22373 | 82 860564 |
| MAX CONSTRUÇÕES DE VLADIMIR ZABRODIN | Gaza | 5ª | | 810 ou 8257252 |
| MANUTENÇÃO E CONSTRUÇÃO PREDIAL, LIMITADA | Sofala | 5ª | 3329715 | |
| MAHI-MATI - UNIDADE DE PERFURAÇÃO, LIMITADA | Maputo Cidade | 5ª | 21490943 | 828150260 |
| MACO, LDA | Manica | 5ª | 23180 | 825012010 |
| LK CONSULTORIA E CONSTRUÇÕES, LIMITADA | Maputo Provincia | 5ª | | 823010620 |
| LIBOMBO CONSTRUÇÕES | Maputo Cidade | 5ª | 21416615 | 825808773 |
| LAGOA CONSTRUÇÕES | Maputo Cidade | 5ª | | 82465002 |
| KUYAKA CONSTRUÇÕES, S.A.R.L | Maputo Cidade | 5ª | 465628/30 | |
| KECA CONSTRUÇÕES, LIMITADA | Maputo Cidade | 5ª | 21476231 | 824822100 |
| JTB CONSTRUCTION, LIMITADA | Maputo Cidade | 5ª | | 82304377 |
| JRC - CONSTRUÇÕES E OBRAS PUBLICAS, LIMITADA | Maputo Cidade | 5ª | 21494800 | 823248260 |
| JM-ENGENHARIA E CONSTRUÇÕES DE JOSSEFA MACAMO | Maputo Provincia | 5ª | 21470008 | 827466030 |
| HIDROMOC - BEIRA, SARL | Sofala | 5ª | 320164 | 82309119 |
| HIDROCENTRO-EMPREITEIROS, LDA | Sofala | 5ª | | 825683340 |
| GLOBO CONSTRUÇÕES, LDA | Cabo Delgado | 5ª | | 8274162300 |
| GEOMOC, SARL | Maputo Cidade | 5ª | | 828978140 |
| GEM CONSTRUCTION, LIMITADA | Zambezia | 5ª | 04 910162 | |
| GAVINE CONSTRUÇÕES, LIMITADA | Manica | 5ª | | 828060810 |
| G.M. Todd Irrigation, Limitada | Maputo Provincia | 5ª | | 824844810 |
| ESSELT, LIMITADA | Maputo Cidade | 5ª | | 823126860 |
| ENGE CONCRET | Niassa | 5ª | | 827279200 |
| ENACOL - EMPRESA NAMUERA CONSTRUTORA DE J.NAMUERA | Sofala | 5ª | | 825208121 |
| EMPRECANA, LIMITADA | Maputo Cidade | 5ª | 21320532 | 823036380 |
| EMPCOCIL-EMPRESA DE REPARAÇÃO CIVIL | Maputo Cidade | 5ª | 21420228 | 823131080 |
| EIEI, LDA EMP. INSTALAÇÕES ESPECIAIS DE IBANE | Maputo Provincia | 5ª | | 823051420 |
| EHS CONSTRUÇÕES, LIMITADA | Maputo Provincia | 5ª | 750436 | |
| CÔTAM - COMP. TERRAPLANAGEM E A. DE MÁQUINAS, LDA. | Sofala | 5ª | 21302369 | 823896420 |
| COPEAGRI CONSTRUÇÕES | Maputo Cidade | 5ª | | 824665200 |
| CONTRUCOES PEMBA, LIMITADA | Cabo Delgado | 5ª | 20219 | |
| CONSTRUTORA DA BAIRADA MOÇ.-SOC CONST.CIVIL, LDA | Maputo Cidade | 5ª | | 823006920 |
| CONSTRUÇÕES SHS, LIMITADA | Maputo Cidade | 5ª | | 824414250 |
| CONSTRUÇÕES RIBEIRO, LIMITADA | Nampula | 5ª | 520135 | |
| CONSTRUÇÕES MONTECOL DE MOCIN MANSUR CASSAMO | Cabo Delgado | 5ª | | 827027160 |
| CONSTRUÇÕES LAFONENSE, LIMITADA | Maputo Cidade | 5ª | | 8247350510 |
| CONSTRUÇÕES KARINA, SERVIÇOS E CONSULTORIAS, LDA | Maputo Cidade | 5ª | | 823028231 |
| CONSTRUÇÕES CHEMANE & FILHOS, LIMITADA | Maputo Provincia | 5ª | 827855330 | 827549030 |
| CONSTRUÇÕES ANAFIL | Sofala | 5ª | 03 324477 | 825012810 |
| CONRAM - CONSTRUÇÕES RAM, LIMITADA | Maputo Cidade | 5ª | | 828372000 |
| CONDURIL CONSTRUTORA DURIENSE, S.A. | Maputo Cidade | 5ª | | |
| CONCOR MOÇAMBIQUE, LIMITADA | Maputo Provincia | 5ª | 498746 | 82321866 |

8-2 リスト 2

LISTA DE EMPREITEIROS

| | | | | |
|--|------------------|----|-----------|------------|
| COGEMO, LIMITADA | Maputo Cidade | 5* | 21309701 | 8281741900 |
| CHIMOIO E BEIRA CONSTRUTORES, LIMITADA | Manica | 5* | 5124655 | |
| CHIALULE CONSTRUÇÕES, LIMITADA | Maputo Cidade | 5* | 2130009 | 843000004 |
| CEMM CONSTRUÇÃO CIVIL E OBRAS PÚBLICAS, LDA | Maputo Provincia | 5* | | 82324737 |
| CELMACHA - CONSTRUÇÕES CIVIS E SANEAMENTO DE AUGUSTO CHAVANA | Sofala | 5* | | 828637880 |
| CBC - CONSTRUÇÕES, LDA | Gaza | 5* | | 823003079 |
| CASAMA DE CARLOS SANTANA MARTINS | Niassa | 5* | | 823132110 |
| CANOL CONSTRUÇÕES, DE ARMADNO JANE NATINGUE | Maputo Cidade | 5* | | 823061350 |
| CALUMINIO - SISTEMA DE ALUMINIO, CONST. CIVIL E D.I | Maputo Cidade | 5* | 824417040 | 823045310 |
| BRILHO CONSTRUÇÕES, LIMITADA | Maputo Provincia | 5* | 21707078 | |
| BRIDE CONSTRUÇÕES, LIMITADA | Maputo Cidade | 5* | | 82461090 |
| BLUE POINT, LIMITADA | Maputo Cidade | 5* | 417011 | 823125710 |
| BLOCK SUL, LIMITADA | Maputo Provincia | 5* | | 828501470 |
| BEIRA EMPREITEIADA & EMPREENDIMENTOS, LIMITADA | Sofala | 5* | 361583 | 824583430 |
| BEIRA CONSTRUÇÕES - DE NURO HASSAN | Sofala | 5* | 3353564 | 827352860 |
| BARROTE CONSTRUÇÕES, LIMITADA | Gaza | 5* | 2222525 | 824662360 |
| ARMINDO & GONÇALVES MOÇAMBIQUE, LDA | Nampula | 5* | | 826027270 |
| AQUATEC | Maputo Cidade | 5* | | 828995950 |
| ALAR CONSTRUÇÕES ABDUL LATIFO ABDUL RAHIM | Nampula | 5* | | 823019410 |
| ADILSON CONSTRUÇÕES, LIMITADA | Maputo Cidade | 5* | | 82431017 |
| ACOL - ARAUJO CONSTRUÇÕES, LIMITADA | Niassa | 5* | | 823182470 |
| A TOUCH OF CLASS, LIMITADA | Maputo Cidade | 5* | 21475350 | 8240017400 |

| Nome | Provincia Sede | Classe | Telefone fixo | Tel celular |
|--|------------------|--------|---------------|----------------|
| "TAVEL EMPREENDIMENTOS, LIMITADA" | Maputo Cidade | 6* | 21300539 | 828055080 |
| "IBS Constructions" de Daniel Fernando Zimba | Maputo Cidade | 6* | | 843153150 |
| ZACOL - ZAMBEZE CONSTRUÇÕES, LIMITADA | Maputo Cidade | 6* | | |
| WADE ADAMS CONSTRUCTION, LDA | Maputo Cidade | 6* | 30386 | |
| TECNIL CONSTRUÇÕES, LIMITADA | Maputo Cidade | 6* | 408477 | 82829691 |
| TCO - TRANSPORTES CARLOS OLIVEIRA, LIMITADA | Sofala | 6* | | 590 ou 8271180 |
| S.R. NICHOLAS, LTD | Zambezia | 6* | | 823114120 |
| OPCA- OBRAS PUBLICAS E CIMENTO ARMADO, S.A | Maputo Cidade | 6* | 21326162 | 826333440 |
| Natucom Construction (Moçambique), Limitada | Inhambane | 6* | | 824795710 |
| JOMOFI CONSTRUÇÕES, LIMITADA | Maputo Cidade | 6* | 312589 | 824493120 |
| JOHN SISK & SON MOÇAMBIQUE, LIMITADA | Maputo Provincia | 6* | 721953 | |
| JD SOUSA CONSTRUÇÕES DE JOSE SOUSA | Sofala | 6* | | 825018320 |
| HUGHS, LIMITADA | Maputo Cidade | 6* | 314330 | 824485140 |
| GRUPO SETHY CONSTRUÇÕES, LDA | Maputo Cidade | 6* | 21301242 | |
| EMPREP - EMP. DE REPARAÇÕES E PINT DE CONST CIVIL | Maputo Cidade | 6* | 21320950 | 8231278700 |
| EMPREITEIROS E CONSTRUTORES DE OBRAS PUBLICAS | Gaza | 6* | 022 22580 | 828893050 |
| EMAP-EMP. MANUT. & PROJECTOS-DE ANTONIO MACANDZA | Maputo Cidade | 6* | | 827290020 |
| ECOB-EMPRESA CONSTRUTORA DA BEIRA | Sofala | 6* | 327314 | |
| ECMORE DE CAWTANO VICENTE | Nampula | 6* | | 826298393 |
| ECMEP - SUL, SARL | Maputo Provincia | 6* | 722416 | 082 3008400 |
| ECMEP - NORTE SARL | Nampula | 6* | 8212571 | 826016880 |
| ECMEP - CENTRO, SARL | Manica | 6* | 051 22737 | 822412740 |
| DUC, LDA, DUARTE CONSTRUTORES, LIMITADA | Maputo Provincia | 6* | 217211173 | 823079230 |
| CUSTÓDIO CONSTRUÇÕES, LIMITADA | Maputo Cidade | 6* | | 823003770 |
| CONSTRUTORA DO MONDEGO, S.A R.L | Maputo Cidade | 6* | 21497214/23 | |
| CONSTROL - CONSTRUTORA OLIVEIRA, LIMITADA | Sofala | 6* | | 82501798 |
| CONNOR - SOCIEDADE DE CONSTRUÇÕES DO NORTE, LDA. | Maputo Cidade | 6* | 21322478 | 824914320 |
| CONDOR-CONSTRUÇÃO CIVIL E OBRAS PÚBLICAS, LIMITADA | Nampula | 6* | | 824779660 |
| BIBI CONSTRUÇÕES | Tete | 6* | | 825028030 |
| Arfo Construções, Limitada | Niassa | 6* | | 828607530 |
| ADPP - PROJECTOS, LIMITADA | Maputo Provincia | 6* | | 824089940 |

| Nome | Provincia Sede | Classe | Telefone fixo | Tel celular |
|--|------------------|--------|---------------|-------------|
| "EREPTZ- EMPRESA DE REABILITAÇÃO DE ESTRADAS E PONTES TERCIARIAS | Zambezia | 7* | | 825026060 |
| WBHO CONSTRUÇÃO (MOÇAMBIQUE), LIMITADA | Maputo Provincia | 7* | 21306312 | 824936900 |
| W.K. CONSTRUCTIONS, LTA | Maputo Cidade | 7* | | |
| VUMA CONSTRUÇÕES, LIMITADA | Maputo Cidade | 7* | 21314473 | 823086770 |
| TERRATECH CONSTRUÇÕES, LIMITADA | Maputo Cidade | 7* | | 823107900 |
| TEIXEIRA DUARTE ENGENHARIA E CONST. MOÇ. LDA | Maputo Cidade | 7* | 491401 | 823122630 |
| TEC - TÉCNICOS CONSTRUTORES, LIMITADA | Maputo Cidade | 7* | 21309857 | 823083000 |
| SSH - CONSTRUÇÕES, LIMITADA | Maputo Cidade | 7* | 2140731613 | 828480800 |

8-3 リスト 3

LISTA DE EMPREITEIROS

| | | | | |
|---|------------------|----|----------------|------------|
| SOGITEL - SOCIEDADE DE ESTÃO IMOBILIÁRIA, LIMITADA | Maputo Cidade | 7ª | 21475577 | 824030597 |
| SOGEL - SOC GERAL DE EMPREITADAS, LDA | Maputo Cidade | 7ª | 476688 | 827201430 |
| SOGECOA (MOÇAMBIQUE) LIMITADA | Maputo Cidade | 7ª | 213124590 | 82 322258 |
| SOARES DA COSTA MOÇAMBIQUE, S.A.R.L | Maputo Cidade | 7ª | 21431059 | |
| SINOHYDRO CORPORATION | Maputo Cidade | 7ª | | 824936900 |
| SETH-SOCIEDADE DE EMPREITADAS E TRABALHOS HIDRÁULICOS, S.A. | Maputo Cidade | 7ª | 217525779 | |
| SB PROJECTOS & CONSTRUÇÕES | Maputo Cidade | 7ª | | 824534070 |
| S R. NICHOLAS, LIMITED | Zambezia | 7ª | | 823114120 |
| S & B CONSTRUÇÕES (MOÇAMBIQUE), LIMITADA | Maputo Cidade | 7ª | 21371604/5 | 823837670 |
| PRUMO, LIMITADA | Maputo Cidade | 7ª | 21460151 | |
| PROJ MOZ. LIMITADA | Maputo Cidade | 7ª | 214585783 | |
| PADILHA CONSTRUÇÕES, LIMITADA | Maputo Provincia | 7ª | | 843998020 |
| OGA CONSTRUÇÕES, SARL | Maputo Cidade | 7ª | 21314164 | |
| NCC MOÇAMBIQUE, LDA | Maputo Cidade | 7ª | 2130080 | |
| NANTONG CONSTRUCTION AND INSTAL.E. GENERAL COOP | Maputo Cidade | 7ª | | 829816700 |
| NANTONG CONSTRUCTION & INSTALATION ENG.G. CORPORATION | Maputo Cidade | 7ª | | |
| NANTONG CONSTRUCTION & INST. ENGINEERING G.C. | Maputo Cidade | 7ª | | 823012892 |
| MOZA CONSTRUCTION, LDA | Maputo Cidade | 7ª | 21402269 | 823153790 |
| MMD CONSTRUÇÕES LIMITADA | Maputo Cidade | 7ª | | 823021330 |
| MARCEUSA, CONSTRUÇÕES, LIMITADA | Maputo Cidade | 7ª | 303809 | 824794810 |
| KENTZ (PTY), LIMITED | Nampula | 7ª | | 824580800 |
| JR CONSTRUÇÕES, LDA | Maputo Cidade | 7ª | | 823814320 |
| INSITEC CONSTROI, SA | Maputo Cidade | 7ª | | 823141160 |
| INFRA ENGINEERING MOZAMBIQUE, SARL | Maputo Cidade | 7ª | | |
| HYDRAFORM CONSTRUÇÕES MOÇAMBIQUE, SARL | Maputo Provincia | 7ª | | 824167770 |
| HUSE CONSTRUÇÕES, LIMITADA | Maputo Cidade | 7ª | 21309775 | 8230473600 |
| HUMBERTO CONSTRUÇÕES, LIMITADA | Maputo Cidade | 7ª | | 823177510 |
| GROUP FIVE CONSTRUCTION (PTY) LTD | Maputo Cidade | 7ª | | 824813710 |
| GRINAKER-LTA MOÇAMBIQUE, LIMITADA | Maputo Cidade | 7ª | 498870 | |
| GRINAKER, LTA MOÇAMBIQUE, LIMITADA | Maputo Cidade | 7ª | 21752338/7 | 823116660 |
| GESTA, S.A.R.L | Maputo Cidade | 7ª | | |
| GANSU HUÁLONG OVERSEAS ENGINEERING C. (GHVEC) | Maputo Provincia | 7ª | 21720477 | 823011610 |
| FUJII ELECTRIC SYSTEMS COMPANY CO, LIMITED | Maputo Provincia | 7ª | | |
| ERCOGEST - GESTÃO DE PROJECTOS, LIMITADA | Maputo Cidade | 7ª | 21305162 | 823954870 |
| ENOP - ENGENHARIA E OBRAS PÚBLICAS, LIMITADA | Maputo Cidade | 7ª | 21311044 | |
| EMPRESA PROCEDAIR, SA | Maputo Provincia | 7ª | 30874550 | |
| EMOCIL - EMPRESA MOÇ DE CONSTRUÇ & PROMO IMOB.LDA | Maputo Cidade | 7ª | 21321384 | |
| ECOB - EMPRESA CONSTRUTORA DA BEIRA, LDA | Sofala | 7ª | 327314 | 823074570 |
| CYBERSONIC CONSTRUCTIONS, LIMITADA | Maputo Cidade | 7ª | | 842244320 |
| CONSTRUTORES CHEMANE DE JUSTINO MAJOQUE CHEMANE | Maputo Cidade | 7ª | 21324236 | |
| CONSTRUTORA DO TÁMEGA, S.A | Maputo Provincia | 7ª | 750012 | |
| CONSTRUTORA DE TÁMEGA, LIMITADA | Maputo Provincia | 7ª | 12 ou 21752090 | 823106750 |
| CONSTRUÇÕES RUMDEL MOÇAMBIQUE, SARL | Maputo Cidade | 7ª | | 82306181 |
| CONSTRUÇÕES C.C.M., LIMITADA | Maputo Cidade | 7ª | 21310801 | 823030250 |
| CONSTRUÇÃO A VARINDA DE ABUBACAR | Cabo Delgado | 7ª | | 82 7418230 |
| CONSENG-EMPRESA DE CONSULTORIA, SERVIÇOS E ENGENHARIA | Maputo Cidade | 7ª | | 823287520 |
| CMC DI RAVENNA MAPUTO | Maputo Cidade | 7ª | 21780357 | |
| CMC AFRICA AUSTRAL, LIMITADA | Maputo Provincia | 7ª | | 82441840 |
| CIL-CUSTÓDIO & IRMÃOS, LIMITADA | Maputo Cidade | 7ª | 465005 | |
| CHINA PETROLEUM PIPELINE ENGINEERING CORPORATION | Maputo Cidade | 7ª | | 8231593800 |
| CHINA METALLURGICAL CONSTRUCTION (GROUP) CORPORATION | Maputo Cidade | 7ª | | 827994510 |
| CHINA HENAN INTERNATIONAL COOP. GROUP CO, LTD | Maputo Cidade | 7ª | | 827247150 |
| CHINA HENAN INTERNATIONAL COOP. GROUP CO, LIMITED | Maputo Cidade | 7ª | | 827247150 |
| CHINA HENAN INTERNATIONAL COOP. GROUP CO, LIMITED | Maputo Cidade | 7ª | | 827247150 |
| CHINA HENAN INT. CORPORATION GRUPO CO, LIMITED | Maputo Cidade | 7ª | | 827247150 |
| CHINA GEO ENGINEERING CORPORATION | Maputo Cidade | 7ª | 21485737 | 820185190 |
| CHINA GEO ENGINEERING CORPORATION | Maputo Cidade | 7ª | | 82018519 |
| CHINA ANHUI FOREIGN ECONOMIC CONSTRUCTION (GROUP) CO LTD | Maputo Cidade | 7ª | | |
| CGN, LDA | Maputo Cidade | 7ª | 325140 | |
| CETA CONSTRUÇÃO E SERVIÇOS, S.A.R.L | Maputo Cidade | 7ª | 21302160/3 | |
| AFECC-ETCCENM | Maputo Cidade | 7ª | | |
| ABRANTINA MOÇAMBIQUE, LIMITADA | Maputo Cidade | 7ª | 21329468 | 823821192 |
| A SANTOS CONSTRUÇÕES, LIMITADA | Maputo Cidade | 7ª | 21325436 | 823106680 |

9. 登録施工会社リスト（キリマネ市分）



República de Moçambique
Governo da Província da Zambézia

Direcção Provincial da Educação e Cultura

Avenida dos Heróis de Libertação Nacional | Telefax: [24] 212102

CLASSIFICAÇÃO DE EMPRESAS

| Ord | Empresa | Classificação (Alvará) |
|-----|---|------------------------|
| 01 | AG, Construções | 4ª |
| 02 | INDUMACC | 4ª |
| 03 | MUNIGA, Construções | 4ª |
| 04 | LASA, Construções | 4ª |
| 05 | EMACOR | 4ª |
| 06 | ROC, Construções | 4ª |
| 07 | ZANCO, Construções | 4ª |
| 08 | INTRAMAL, Lda | 3ª |
| 09 | MANFRED Construções | 3ª |
| 10 | CARC, Empreiteiros Associados Lda | 3ª |
| 11 | CONSINFRA | 3ª |
| 12 | TECOM, Lda | 3ª |
| 13 | GEBA Construções | 3ª |
| 14 | PADIL Construções | 3ª |
| 15 | Moçambique Construções | 3ª |
| 16 | EMOCIV- Empresa Moçambicana de construção Civil | 3ª |
| 17 | ECO – Empresa de Construção Civil | 3ª |
| 18 | ECOCIL Lda | 3ª |
| 19 | Construções ECUA | 3ª |
| 20 | AMIZADE Construções | 3ª |


Quelimane, 22 de Agosto de 2008

✓ * UCEE
José Amanteiro

10-1 リスト1

RELAÇÃO DAS EMPRESAS LICENCIADAS - CONSULTORIA

| Nºord | Nome da Empresa | Classificação | Endereço | Provincia | Data de emissão |
|-------|-------------------------------|---------------|--|-----------|-----------------|
| 1 | ENG. 4M | Pequena | Av. 24 de Julho nº 2096, 8º | " | 17.05.03 |
| 2 | SEHED, LDA | " | Rua 7 de Abril | Tete | 9.06.03 |
| 3 | CONCOF SIBONE | Média | Inhambane | Inhambane | 24.07.03 |
| 6 | WE CONSULT | Grande | Av. Nkwame Nkruma nº 1013, 1º Dtº | Maputo | 26.09.03 |
| 7 | SUTEM Consultores LDA | Pequena | Av. Mao-Tsé-Tung nº 886, 1º Dto | Maputo | 29.09.03 |
| 8 | PROJECTAL, LDA | Grande | Cidade de Nampula | Nampula | 02.01.04 |
| 9 | LETABA, LDA | Grande "A" | Cidade da Matola | Maputo | 22.01.04 |
| 10 | DA VINCI Consultores LDA | Média | Av. Samora Machel nº 285, 6º andar | " | 11.02.04 |
| 11 | SEED, LDA | " | Av. Patrice Lumumba nº 178 | " | 11.02.04 |
| 12 | MILENIO CONSULTORES | Média | Barro nº 2, Cidade de Lichinga | Lichinga | 27.02.04 |
| 13 | CGC - Costa G. Construções | Grande | Rua Joaquim de Araújo nº 25 R/C | Maputo | 28.04.04 |
| 14 | FERNANDO & ASSOCIADOS | " | Av. 24 de Julho nº 3549, 3º bloco B | " | 30.04.04 |
| 15 | PROARCO-PROJECTOS, LDA | " | Av. Orlando Magumbwe nº 550 | Maputo | 20.05.04 |
| 16 | M.S.M Consultoria | Pequena | Rua Estácio Dias nº 118, R/C | Maputo | 24.05.04 |
| 17 | HOLIDAY CLUB DEVELOPMENT, LDA | Grande | Rua Comandante A. Cardoso nº 446 R/C | Maputo | 14.06.04 |
| 18 | ARQUITECTOS UBISSE | Pequena | Rua da Argélia nº 165, 1º andar | Maputo | 5.07.04 |
| 19 | C.P.G.M, LDA | Grande | Rua Dr. Fgas Moniz, nº 106 R/C | " | 10.08.04 |
| 20 | FIPAG | Média | Rua General Pereira D'Eca nº 241 R/C | " | 16.08.04 |
| 21 | INVAICO, LDA | Grande | Rua de Sidamo, nº 38 1º andar | Maputo | 18.08.04 |
| 22 | ECOPLAN, LDA | Grande "A" | Av. 10 de Novembro nº 250 | Maputo | 3.09.04 |
| 23 | CLÍNICA DA CONSTRUÇÕES, LDA | Grande | Av. 24 de Julho nº 1284, 8º/4 | Maputo | 17.09.04 |
| 24 | NOVA ARQUITECT, LDA | Média | Av. Julius Nyerere nº 472 | " | 28.10.04 |
| 25 | IN SITU, LDA | Grande | Av. 25 de Setembro nº 420, 2º edifício | " | 14.02.05 |

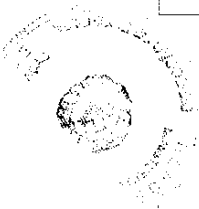

10-2 リスト2

| | | | | | | |
|----|---------------------------------|---------|---|--------|---|----------|
| 26 | BB & B CONSULT, LDA | Média | JAT | | | 01.04.05 |
| 27 | MICON, LDA | " | AV. Vladimir Lénine nº 1106, 1º J | " | " | 01.04.06 |
| 28 | LUPA CONSULTORES | " | Praia de Xai - Xai | Gaza | | |
| 29 | MAGODES, Comercial | " | Praça do Município 8º 1º Flat 6 | Beira | | 12.04.05 |
| 30 | MKM Arquitectos, LDA | Média | Av. de Moc, Q5, nº291- Zimpeto | Maputo | | 14.04.05 |
| 31 | KENTECH, LDA | Média | Rua da Imprensa, nº256 Loja 5ª, R/C | " | | 10.05.05 |
| 32 | ARCUS, Consultores, LDA | Grande | Av. Salvador Allende nº1155, 2º | " | | 13.05.05 |
| 33 | JRC - TRANSPORTES E | Grande | Av. 25 de Setembro nº 1676, 1º Dº | " | | 23.05.05 |
| 34 | CONSTRUCOES | | Av. Tomas Nduda nº 1193 | Maputo | | 30.08.05 |
| 35 | FS CONSULTORES, LDA | Pequena | Av. Francisco O. Magumbwe nº 135, 3º | " | | 15.08.05 |
| 36 | HIDROCONSULT, LDA | | 13 | " | | |
| 37 | CONSMAN, LDA | Grande | Rua José Mateus nº 138, 5º andar Esq | " | | 03.10.05 |
| 38 | NARHAI Consultores, LDA | " A | Rua José Mateus, nº 274 - R/C | " | | 03.10.05 |
| 39 | NORCONSULT, MOC, LDA | Grande | Av. Vladimir Lénine nº 1037, 1º Dº | " | | |
| 40 | HIDROPESQUISA, CONSULTORES, LDA | Grande | Av. Armando Tivane nº 1853, R/C | " | | 03.11.05 |
| 41 | LEITÃO CONSULTORIA | Média | Av. 25 de Setembro, 3º andar Flat 32 | " | | 03.11.05 |
| 42 | PASSO, LDA | | Av. Emília Dausse nº 1229 7º andar flat | " | | 11.11.05 |
| 43 | UMC CONSULTORES LDA | Pequena | 3 | " | | |
| 44 | SFOP, LDA | Grande | Rua Fernando Pessoa nº 4 | " | | 17.11.05 |
| 45 | ARKENGE CONSULTORES, LDA | Média | Cidade de Maputo | " | | 21.11.05 |
| | | Média | Av. Eduardo Mondlane nº 1880, 1º | " | | 24.11.05 |
| | | Média | Av. Samora Machel nº 30, 5º andar flat | Maputo | | 12.01.06 |
| 46 | G.N. CONSULTORES | Média | 10 | " | | |
| 47 | HTC MOCAMBIQUE CONSULTING | Grande | Rua da Resistência nº 4176, 3º 2 | " | | 13.02.06 |
| 49 | PROJETEC CONSULTORES | Pequena | Av. Emília Dausse, nº 705 - R/C | " | | 01.03.06 |
| 50 | VGC - MOC, LDA | " | Av. Ahmed Sekou Touré nº 432, 2º | " | | 18.04.06 |
| | | | Rua Pereira do Lago nº 221 - 4º andar | " | | 08.05.06 |

10-3 リスト3

| | | | | | |
|----|--------------------------------|----------|---------------------------------------|---------------------|----------|
| 51 | ENGENS, LDA | Grande | Av. Samora Machel nº 11, 1º andar | Maputo | 22.05.06 |
| 52 | GRUPO JOSANETHI, LDA | " | Av. 25 de Setembro nº 2400, R/C | " | 02.06.06 |
| 53 | SONDAGENS, LDA | Grande | Av. Samora Machel nº 285, 6º flat 605 | " | 29.05.06 |
| 54 | CONSUIFIZA, LDA | Média | Av. Eduardo Mondlane nº 220, 2º | Nampula | 08.06.06 |
| 55 | FERNANDO MUNDAU MATOLA | Pequena | Muzangula- Distrito de Marracuene | Provincia de Maputo | 8.08.06 |
| 56 | AVELINO MAFUANE CONSTRUÇÕES | Média | R. Joaquim de Araújo nº 25 | Maputo | 18.07.06 |
| 57 | VMG – Consultores LDA | " | Av. Julius Nyerere nº 701 | " | 11.08.06 |
| 58 | VMG – Consultores LDA | " | " | " | 15.12.06 |
| 59 | GEOTEC, LDA | Grande | R. Dr. Jaime Ribeiro nº 139, R/C | " | 17.08.06 |
| 60 | SPAGEST, LDA | " | Av. Angola nº 50- A R/C | " | 21.08.06 |
| 61 | VJM – MATILHO, LDA | " | Av. Ahmed Sekou Touré nº 3193 R/C | " | 03.10.06 |
| 62 | SGEC, LIMITADA | Média | Rua Serpa Pinto nº 18 R/C | " | 31.10.06 |
| 63 | MEDORCA CONSULTORES LIMITADA | " | Av. Agostinho Neto nº 1426 R/C | " | 14.11.06 |
| 64 | BAIA CONSULTORES | " | Estrada Nacional N1 R/C | " | 20.11.06 |
| 65 | KACHELA CONSULTOR, LDA | " | Av. Tomás Ndanda nº 95 1º 3 | " | 20.12.06 |
| 66 | ASSOCIAÇÃO ÁGUA VIVA "SAV" | Grande B | Av. de Mocimboque Km 8 | " | 20.12.06 |
| 67 | ATELIER, LDA | Média | Av. Agostinho Neto nº 1135 R/C | " | 26.12.06 |
| 68 | BVW HOLDING | Grande B | Av. Josina Machel nº 140 1º Esq | " | 9.01.07 |
| 69 | ENCA, LDA | Média | Av. Guerra Popular nº 1130 1º/3 | " | 9.01.07 |
| 70 | FKD CONSULTORIA | Grande A | Rua de Maita nº 16 | " | 16.01.07 |
| 71 | ÁGUA FUROS | Grande B | Av. Ed. Mondlane nº 2469 2º/8 | " | 18.01.07 |
| 72 | BLOCO ENGENHARIA E CONSULTORIA | Média | Av. Romão F. Farinha 1392 2º | " | 23.01.07 |
| 73 | TECNIDESIGN | " | B. Ferroviário, Rua 601 | " | 20.01.07 |
| 74 | CITIGATE, LDA | Grande B | Av. Ahmed S. Touré n. 3133, 1 Andar | " | 30.01.07 |

10-4 リスト4

| | | | | | |
|----|--|----------|---|----------|----------|
| 75 | HIDROVIAS, LDA | Grande | Rua do Rovumba, n.º 76- Chokuté | Gaza | 30.01.07 |
| 76 | MASSIH LANGE CORRIDOR C. I. DA | Grande B | Av. Abel Baptista n.º 1222 | Matola | 01.02.07 |
| 77 | PROARCO-PROJ, LDA | Grande A | R. Comandante J. Belo n.º 197 | Maputo | 06.02.07 |
| 78 | MOCCHA INVEST., LDA | " | R. Régulo Guebo, 483, Magoanine B | " | 12.02.07 |
| 79 | EMOCOSF, LDA | Grande B | Av. 24 de Julho n.º 3549, 3.º Andar | " | 23.02.07 |
| 80 | ESTUDIOS QUATRO ARQUITECTOS | Média | Tercera Avenida, n.º 129 - B. Trunfo | Maputo | 12.02.07 |
| 81 | TRACO CONSULTORES | " | Av. da Liberdade, n.º 1198, R/C | Queimane | 20.02.07 |
| 82 | LUIS WONG PROJECTOS E CONSULTORIA | Grande B | Av. das FPLM, n.º 385 | Maputo | 23.02.07 |
| 83 | CONSULTORIA E SERVIÇOS COCUS LDA | Grande B | Av. 24 de Julho n.º 1663, 3.º Andar | Maputo | 28.02.07 |
| 84 | N&M, CONSULTORES ASSOCIADOS LDA | Média | Av. de Angola n.º 626, R/C | " | 12.03.07 |
| 85 | EMA - EMPRESA MOÇ DE ÁGUAS, SA | Grande B | Av. 24 de Julho, n.º 3549, 3.º Andar | " | 14.03.07 |
| 86 | I2O ENGENHEIROS CONSULTORES, EI | Média | Av. da Malhangalene n.º 591, 1.º Andar D.º | Maputo | 28.03.07 |
| 87 | EGC - ENGENHARIA E CONSULTORIA, LDA | Grande B | Av. de Zimbabwe, n.º 1204 | " | 28.03.07 |
| 88 | MESCH ARQUITECTOS LDA | Grande B | Av. Base N.º Tehinga n.º 423 | " | 18.04.07 |
| 89 | MUJU CONSULTORES, LDA | " | Av. Ahmed Sekou Touré, 2547 R/C | " | 24.04.07 |
| 90 | CONFISERV, EI | Pequena | Av. Fernão de Magalhães n.º 8 R/C | " | 04.05.07 |
| 91 | SOGECOL, LDA | Grande B | Av. Maguigana n.º 978, R/C | " | 9.05.07 |
| 92 | EPIDEPU | " | Rua Mártires da Revolução n.º 1032 Xai-Xai | Gaza | 30.05.07 |

10-5 リスト5

| | | | | | |
|-----|--|----------|---|----------|----------|
| 93 | CONSULTRINO – CONSULT. E INVEST., LDA | Grande B | Rua da Sé, 114, 3º Andar, porta 314 | Maputo | 20.06.07 |
| 94 | SOLVER ESTUDOS E PROJECTOS, LDA | Grande A | Av. 24 de Julho n.º 1837, 5º Andar Flat 506 | .. | 15.05.07 |
| 95 | EMPREP – Construção Civil | Grande A | Av. Albert Luthuli n.º 203, 1º Andar Esq | Maputo | 11.07.07 |
| 96 | EL – SERVICOS CONSULTORES | .. | Av. Mateus Sanisao Muthemba n.º 579 R/C | .. | 12.07.07 |
| 97 | ENGIITEC, LDA | Grande B | Av. do Trabalho n.º 3213 | Nampula | 16.07.07 |
| 98 | SE CONSULTORES, LDA | Média | Av. Emilia Dausse, n.º 705, R/C, Flat 3 | Maputo | 6.08.07 |
| 99 | S & N PROJECTOS E CONSULTORIA, LDA | Grande B | Av. Tomás Nduda, n.º 764, R/C | .. | 20.08.07 |
| 100 | PROJECTA, LDA | .. | Av. 25 de Setembro, n.º 1509, 4º Andar | .. | 28.08.07 |
| 101 | ENGLOBAL, LDA | Média | Av. Romão Fernandes Farinha n.º 261, 1º Andar, Esq | .. | 11.09.07 |
| 102 | JIANGSU WATER | Grande | Av. Cardenal Alexandre dos Santos, n.º 770/A-2 - Laulane | Maputo | 3.10.07 |
| 104 | PDNA, MOCAMBIQUE, LDA | Grande A | Rua Comandante João Belo, n.º 189, 1º Andar | .. | 19.10.07 |
| 105 | DALLAS CONSULTING GROUP | .. | B. Muchenga, n.º 20 | Lichinga | 26.10.07 |
| 106 | ORGANIZACÕES HELVAS | Grande B | Av. do Aeroporto | Lichinga | 5.11.07 |
| 107 | GEOFISICA DE MOC E, J | Grande A | Av. Karl Marx, n.º 799, 2º Andar, Flat 2 | Maputo | 26.11.07 |
| 108 | PROJETEC CONSULTORES | Média | Av. Ahmed Sekou Touré, n.º 432, 2º Andar | .. | 10.12.07 |
| 109 | HIDROTANQUE & CONSULTORIA, LDA | Grande A | Rua 3338, Q-24 B. de Maxaquene | .. | 22.01.08 |
| 110 | FRAME | Média | Rua do campo 1º de Maio n.º 418, B. Maxaquene -D | .. | 31.01.08 |

10-6 リスト6

| | | | | | |
|-----|--|----------|--|------------------------|----------|
| 111 | F.M. CONSULT.EJ | Grande B | V.A. Mártires de Mueda n.º 247 R/C | Maputo | 22.04.08 |
| 112 | PEDREIRA RUGUNATE | Grande B | Districto de Namaacha | " | 6.05.08 |
| 113 | TECNOPLAN | Média | Av. III | Maputo | 6.05.08 |
| 114 | FDK CONSULTORIA F PRESTACAO DE SERVICOS | Grande A | Rua de Maua n.º 16 | " | 26.05.08 |
| 115 | MD CONSULTORES LDA | Grande A | Av. 25 de Setembro 1123 9º Andar E | Maputo | 27.05.08 |
| 116 | GRECE COMERCIO & SERVICOS | Média | Cidade da Matola | Provincia de Maputo | 10.06.08 |
| 117 | VEDOR, LDA | Grande B | V.A. Olof Palme n.º 480 | Maputo | 10.07.08 |
| 118 | TRACUS | " | Rua da Imprensa n.º 259, 3º Andar porta 319 | Maputo | 6.05.08 |
| 119 | IMOBILIARIA AUSTRAL | Média | Av. de Maguiguana n.º 100 1º A | " | 18.07.08 |
| 120 | | | | | |
| 121 | | | | | |
| 122 | | | | | |
| 123 | | | | | |
| 124 | | | | | |
| 125 | | | | | |
| 126 | | | | | |
| 127 | | | | | |



11. ドナー別中等教育施設建設事例（2005-2009）

11-1 WB（世銀）支援中学校建設事例

| プロジェクト名 | サイト | 工事期間 | | コスト | プロジェクト内容（各施設数） | | | | | | | | | | 生徒収容人数 | | 建設業者 | | |
|---|-------------------|--------|--------|--------------|----------------|-----|-----|------|---------|------|-----|------|----|----|--------|------|----------------|----------------------|-----------|
| | | 着工 | 竣工 | | 教室 | 実験室 | 図書室 | IT教室 | 屋根付き運動場 | 教員宿舎 | 管理棟 | キッチン | 講堂 | 男子 | 女子 | 施工会社 | コンサルタント | | |
| | | | | | | | | | | | | | | | | | | 教室 | 実験室 |
| Januário Pedro 中学校建設 | Mocimboa da praia | Nov.04 | Jan.06 | 4,222,056.26 | 16 | 2 | 1 | 1 | 1 | 1 | 1 | 1 | 1 | 11 | 1 | 112 | 112 | Cca | Consultec |
| Vilankulos 中学校建設 | Vilankulos | Nov.04 | Jan.06 | 4,292,082.79 | 16 | 2 | 1 | 1 | 1 | 1 | 1 | 1 | 9 | 1 | 112 | 112 | Teveira Duarte | Tecnica | |
| Inhambane 中学校建設 | Inhambane | Nov.04 | Jan.06 | 3,189,653.04 | 18 | 2 | 1 | 1 | 1 | 1 | 1 | 1 | 4 | 1 | - | - | - | Teveira Duarte | Tecnica |
| Quisse Mavota 中学校建設 | Zimpeto | Nov.04 | Jan.06 | 2,664,078.53 | 20 | 2 | 1 | 1 | 1 | 1 | 1 | 1 | - | 1 | - | - | - | Teveira Duarte | Tecnica |
| Muanala 中学校建設 | Nampula | Nov.04 | Jan.06 | 2,657,858.36 | 16 | 2 | 1 | 1 | 1 | 1 | 1 | 1 | 3 | 1 | - | - | - | Cca | Consultec |
| Armando Emilio Guebuza 中学校建設 | Canandica | Nov.04 | Jan.06 | 4,134,467.68 | 16 | 2 | 1 | 1 | 1 | 1 | 1 | 1 | 13 | 1 | 112 | 112 | Cca | Consultec | |
| Matola 中学校改修 | Matola | Mar.08 | May.08 | 1,228,515.44 | 40 | 2 | 1 | 1 | 1 | 1 | 1 | 1 | 4 | 1 | - | - | - | Consrufl | Tecnica |
| Manga 中学校改修 | Beira | Apr.08 | May.08 | 660,216.59 | 36 | 2 | 1 | 1 | 1 | 1 | 1 | 1 | - | 1 | - | - | - | Consrufl | EGC |
| Chibuto 中学校改修 | Chibuto | Dec.03 | Jan.06 | 1,208,016.85 | 18 | 2 | 1 | 1 | 1 | 1 | 1 | 1 | 2 | 1 | - | - | - | Consrufl | Tecnica |
| Zonas Verdes 中学校改修 | Matola | Jan.04 | Sep.04 | 840,389.29 | 20 | 2 | 1 | 1 | 1 | 1 | 1 | 1 | - | 1 | - | - | - | Teveira Duarte | Tecnica |
| Mualazane 中学校改修 | Maputo | Jan.04 | Nov.05 | 758,672.60 | 20 | 2 | 1 | 1 | 1 | 1 | 1 | 1 | 2 | 1 | - | - | - | Mareleusa | Tecnica |
| Samora machel 中学校改修 | Chimoio | Feb.04 | Jan.05 | 663,238.69 | 30 | 2 | 1 | 1 | 1 | 1 | 1 | 1 | 2 | 1 | - | - | - | Costimora do Mondago | EGC |
| 合計 | | | | | 266 | 24 | 12 | 12 | 12 | 17 | 40 | 11 | 6 | - | - | 336 | 336 | | |
| <p>受託者の生活向上にプロジェクトはどのように貢献したか。 プロジェクトの実施で、経済、政治、社会的にどのような変化が起こったか。</p> | | | | | | | | | | | | | | | | | | | |
| <p>プロジェクト実施州で、中等教育へのアクセスが拡大し、教育事情が改善された。 プロジェクト実施における進歩。</p> | | | | | | | | | | | | | | | | | | | |
| <p>社会はどのような利益を挙げたか。 5,100人の生徒の中等教育へのアクセスが可能になった。</p> | | | | | | | | | | | | | | | | | | | |

11-2 「モ」 国版FTI 建設事例

| プログラム名：教育インフラ建設促進：国版FTI | | | | | | | | | | | | | | | | | | | |
|---|------|--------|--------|-----|----------------|-----|-----|------|---------|------|------|------|----|----|----|------|---------|--|--|
| プロジェクト名 | サイト | 工事期間 | | コスト | プロジェクト内容(各施設数) | | | | | | | 建設業者 | | | | | | | |
| | | 着工 | 竣工 | | 教室 | 実験室 | 図書室 | IT教室 | 屋根付き運動場 | 教員宿舎 | 管理棟 | キッチン | 講堂 | 男子 | 女子 | 施工会社 | コンサルタント | | |
| 618教室、123管理棟、1230トイレ建設 (Fase-ハイロット2005) | 全国各州 | Oct.05 | Dec.08 | | 618 | | | | | | 0 | 123 | | | | | | | |
| 1467教室、293管理棟、587教員宿舎、2934トイレ建設 (Fase-継続2006) | 全国各州 | Oct.05 | Dec.08 | | 1467 | | | | | | 587 | 293 | | | | | | | |
| 1400教室、281管理棟、562教員宿舎、2808トイレ建設 (Fase-継続2007) | 全国各州 | Oct.05 | Dec.08 | | 1400 | | | | | | 562 | 281 | | | | | | | |
| 1404教室、281管理棟、562教員宿舎、2808トイレ建設 (Fase-継続2008) | 全国各州 | Oct.05 | Dec.08 | | 1404 | | | | | | 562 | 281 | | | | | | | |
| 合計 | | | | | 4889 | 0 | 0 | 0 | 0 | 0 | 1711 | 978 | 0 | 0 | 0 | 0 | 0 | | |
| <p>変益者の生活向上にプロジェクトはどのように貢献したか。</p> <p>プロジェクトの実施で、経済、政治、社会的にどのような変化が起こったか。</p> | | | | | | | | | | | | | | | | | | | |
| <p>このプロジェクトを通して、教育文化省は以前からのローカルコミュニティの願いー経済的技術的支援を受け、よりよい条件で学校を建設することを実現することができた。プロジェクトは地元住民を巻き込み、地元住民の質権を利用しその発展を可能にする。このプロジェクトが実施される地域において、すべての就学適齢児童の就学やローカル技術の発展、建設に参加したメンバーの収入増加により、コミュニティの社会的、技術的、経済的発展が可能になった。</p> | | | | | | | | | | | | | | | | | | | |
| <p>社会はどのような利益を受けたか。</p> <p>プロジェクト実施における課金。</p> | | | | | | | | | | | | | | | | | | | |
| <p>2015年まで本プロジェクトを継続することにより、ミレニアム目標を、つまりすべての就学適齢児童の教育アクセスを可能にすること。</p> <p>a) プロジェクトのユニット・ブライスの修正 b) HUCEE (学校機材・建設ユニット) の人材育成・適切な機材の設置。 c) Interdistrict resource centerの設置で技術サポートを地方分権化すること。</p> | | | | | | | | | | | | | | | | | | | |

11-3 KFW 支援教育施設建設事例

| プログラム名：KFW | | | | | | | | | | | | | |
|---|-----------|--------|--------|--------------|----------------|-----|-----|------|---------|------|-----------|-------------------------------------|-----|
| プロジェクト名 | サイト | 工事期間 | | コスト | プロジェクト内容(各施設数) | | | | | | 建設業者 | | |
| | | 着工 | 竣工 | | 教室 | 実験室 | 図書室 | IT教室 | 屋根付き運動場 | 教員宿舎 | 施工会社 | コンサルタント | |
| KFW: BMZ200166462 | Sofala | Jul.05 | Apr.07 | 1,496,939.14 | 52 | | | | | | 13 | Abrantina | CES |
| | Manica | Jul.05 | Jun.06 | 1,858,211.31 | 49 | | | | | | 28 | Soares da Costa | CES |
| | Inhambane | Jul.05 | Jun.06 | 3,237,435.82 | 93 | | | | | | 29 | Soares da Costa/ Teixeira Duarte | CES |
| Total | | | | | 194 | - | - | - | - | - | 70 | | |
| KFW: BMZ200566711 | Sofala | Nov.08 | Nov.09 | | 45 | | | | | | 18 | | |
| | Manica | Nov.08 | Nov.09 | | 45 | | | | | | 18 | | |
| | Inhambane | Nov.08 | Nov.09 | | 90 | | | | | | 36 | | |
| Total | | | | 180 | | | | | | | 72 | | |
| <p>受益者の生活向上にプロジェクトはどのように貢献したか。 受益者の生活向上にプロジェクトはどのように貢献したか。 小学校及び教員宿舎の建設で住民の生活向上に貢献した。</p> | | | | | | | | | | | | | |
| <p>社会はどのような利益を受けたか。 小学校建設と機の供与で18,700人の小学生の就学が可能になった。</p> | | | | | | | | | | | | | |
| <p>プロジェクトの実施で、経済、政治、社会的にどのような変化が起こったか。 Chokue郡及び周辺での学校数の増加。非識字率の減少。 プロジェクト実施における提案。 利用者及び受益者が適切なメンテナンス等を行い、長期的な使用を可能にすること。</p> | | | | | | | | | | | | | |

11-4 FASE 支援教育施設建設事例

| プロジェクト名 | サイト | 工事期間 | | コスト | プロジェクト内容(各施設数) | | | | | | | | | | 生徒収容人数 | | 建設業者 | |
|---|--------------|------|------|--------------|--|-----|-----|------|---------|------|-----|------|----|-------|--------|--------------------|------------|-------|
| | | 着工 | 竣工 | | 教室 | 実験室 | 図書室 | IT教室 | 屋根付き運動場 | 教員宿舎 | 管理棟 | キッチン | 講堂 | 男子 | 女子 | 施工会社 | コンサルタント | |
| Xai-Xai 中学校建設 | Gaza | 2006 | 2007 | 2,082,609.00 | 22 | 1 | 1 | 1 | 2 | 0 | 0 | 1 | 0 | 0 | 0 | 0 | ErgoCeste | Arcus |
| Massinga 中学校建設 | Inhambane | 2006 | 2007 | 2,824,608.00 | 22 | 1 | 1 | 1 | 1 | 1 | 1 | 1 | 0 | 50 | 50 | Niantong | Projel | |
| Iha de Moambique 中学校建設 | Nampula | 2006 | 2007 | 575,160.45 | 10 | 1 | 1 | 1 | 1 | 1 | 0 | 0 | 0 | 0 | 0 | ECOB | Ingerop | |
| Ulungue 中学校建設 | Tete | 2007 | 2008 | 2,941,482.00 | 10 | 1 | 1 | 1 | 1 | 2 | 1 | 1 | 0 | 88 | 100 | Niantong | B. Alfredo | |
| Comercial Xai-Xai 中学校建設 | Gaza | 2006 | 2007 | 1,906,886.13 | 18 | 1 | 1 | 1 | 2 | 0 | 0 | 1 | 0 | 0 | 0 | Niantong | Consulmar | |
| IFP Inhanning 校建設 | Sofala | 2006 | 2007 | 1,781,995.88 | 20 | 1 | 1 | 1 | 2 | 21 | 1 | 1 | 0 | 100 | 100 | Oga Construções | Centra | |
| IFP Namaacha 校建設 | Maputo | 2006 | 2007 | 4,272,050.00 | 14 | 1 | 1 | 1 | 2 | 16 | 1 | 1 | 0 | 100 | 100 | Teixeira Duarte | Acquiplan | |
| IFP Hono'ne 校建設 | Inhambane | 2007 | 2008 | 2,661,625.00 | 10 | 1 | 1 | 1 | 1 | 16 | 1 | 1 | 0 | 100 | 100 | Niantong | Consulmar | |
| IFP Manhuanha 校建設 | Maputo | 2006 | 2008 | 1,458,826.00 | 15 | 1 | 1 | 1 | 1 | 1 | 1 | 1 | 0 | 50 | 50 | C. Mondogo | Centra | |
| Chizolomondo 中学校建設 | Tete | 2008 | 2009 | 6,747,513.56 | 13 | 1 | 1 | 1 | 1 | 6 | 1 | 1 | 0 | 50 | 50 | Teixeira Duarte | | |
| Macia 中学校建設 | Gaza | 2008 | 2009 | 5,732,787.81 | 13 | 1 | 1 | 1 | 1 | 6 | 1 | 1 | 0 | 50 | 50 | Teixeira Duarte | | |
| Macia 地域障害者リソースセンター建設 | Gaza | 2008 | 2009 | 482,632.78 | 13 | 1 | 1 | 1 | 1 | 6 | 1 | 1 | 0 | 50 | 50 | Terratech/Niantong | | |
| Tete 地域障害者リソースセンター建設 | Tete | 2008 | 2009 | 6,196,465.71 | 13 | 1 | 1 | 1 | 1 | 6 | 1 | 1 | 0 | 50 | 50 | Teixeira Duarte | | |
| Nampula 地域障害者リソースセンター建設 | Nampula | 2008 | 2009 | 5,925,265.35 | 13 | 1 | 1 | 1 | 1 | 6 | 1 | 1 | 0 | 50 | 50 | ECOB | | |
| Mugetha 工芸美術校建設 | Zamb'zia | 2008 | 2009 | 9,501,894.23 | 9 | 1 | 1 | 1 | 1 | 21 | 1 | 1 | 0 | 50 | 50 | Teixeira Duarte | | |
| Micomia 工芸美術校建設 | Cabo Delgado | 2008 | 2009 | 6,498,711.25 | 9 | 1 | 1 | 1 | 1 | 6 | 1 | 1 | 0 | 50 | 50 | Ceta | | |
| Tsangano 中学校建設 | Tete | 2008 | 2009 | | 5 | 1 | 1 | 1 | 1 | 6 | 1 | 1 | 0 | 50 | 50 | | Centra | |
| Lichinga 中学校建設 | Niassa | 2008 | 2009 | | 10 | 1 | 1 | 1 | 1 | 6 | 1 | 1 | 0 | 50 | 50 | | Centra | |
| Mucalodge 中学校建設 | Niassa | 2008 | 2009 | | 10 | 1 | 1 | 1 | 1 | 6 | 1 | 1 | 0 | 50 | 50 | | Tecnica | |
| Salamanga 中学校建設 | Maputo | 2008 | 2009 | | 10 | 1 | 1 | 1 | 1 | 6 | 1 | 1 | 0 | 50 | 50 | | Arcus | |
| Machaze 技術教員校建設 | Manica | 2008 | 2009 | | 6 | 1 | 1 | 1 | 1 | 6 | 1 | 1 | 0 | 50 | 50 | | Arcus | |
| 成人教育指導員養成地球センター建設 | Gaza | 2008 | 2009 | | 5 | 1 | 1 | 1 | 1 | 6 | 1 | 1 | 0 | 50 | 50 | | | |
| 合計 | | | | 270 | 22 | 22 | 22 | 22 | 26 | 151 | 22 | 19 | 3 | 1,138 | 1,150 | | | |
| 受給者の生活向上にプロジェクトはどのように貢献したか。 | | | | | プロジェクトの実施で、経済、政治、社会的にどのような変化が起ったか。 | | | | | | | | | | | | | |
| 学校建設やリハビリによって住民の生活向上した。なぜなら、学校で学ぶ児童は知識を家庭内に持ち込み、家族の人生観を変える。知識は変化をもたらす。学校は人間開発の場である。 | | | | | 経済面では、インフラの整備は発展のインディケータである。政治面では、プロジェクトの全国展開や学校インフラは人間開発及び政治的安定性をもたらす。社会面では、学校に通うことで住民の生活が大きく改善される。 | | | | | | | | | | | | | |
| 社会はどのような利益を受けたか。 | | | | | プロジェクト実施における提案。 | | | | | | | | | | | | | |
| 児童を学校に通わせることで、そして学校が提供するサービスを受けることで、社会は利益を受ける。 | | | | | プロジェクトの計画及び実施をさらに厳密にすること。 | | | | | | | | | | | | | |

11-5 BID III (イスラム開銀) 教育施設建設事例

| プロジェクト名 | | サイト | 工事期間 | | コスト | プロジェクト内容(各施設数) | | | | | | | | | | 生徒募収容人数 | | 建設業者 | |
|--|--|---------|--------|--------|-----|----------------|-----|-----|------|---------|------|-----|------|----|-----|---------|------|---------|---|
| | | | 着工 | 竣工 | | 教室 | 実験室 | 図書室 | IT教室 | 屋根付き運動場 | 教員宿舎 | 管理棟 | キッチン | 講堂 | 男子 | 女子 | 施工会社 | コンサルタント | |
| 29 de setembro 中学校改修 | | Maxixe | Jun.08 | May.09 | | 20 | 1 | 1 | 1 | 1 | 3 | 1 | - | - | - | - | - | - | - |
| Dondo 中学校改修 | | Dondo | Jun.08 | May.09 | | 18 | 1 | 1 | 1 | 1 | 3 | 1 | 1 | - | 150 | 200 | - | - | - |
| Nacala 中学校改修 | | Nacala | Jun.08 | May.09 | | 18 | 1 | 1 | 1 | - | 3 | 1 | - | - | - | - | - | - | - |
| Chiure 中学校建設 | | Chiure | Jun.08 | May.09 | | 10 | 1 | 1 | 1 | 1 | 4 | 1 | - | - | - | - | - | - | - |
| Marrupa 中学校建設 | | Marrupa | Jun.08 | May.09 | | 10 | 1 | 1 | 1 | 1 | 4 | 1 | - | - | - | - | - | - | - |
| <p>受益者の生活向上にプロジェクトはどのように貢献したか。 プロジェクトの実施で、経済、政治、社会的にどのような変化が起こったか。 教室数の増加により、新アクロロジーや書籍へのアクセスを可能にする。 中等教育の質の向上やアクセスの拡大が期待される。</p> | | | | | | | | | | | | | | | | | | | |
| <p>社会はどのような利益を受けたか。 プロジェクト実施における提案。</p> | | | | | | | | | | | | | | | | | | | |
| <p>児童、特に女子児童が中学校に通うことにより、社会は利益を受ける。</p> | | | | | | | | | | | | | | | | | | | |

11-6 BAD III (アフリカ開発銀行) 教育施設建設事例

| プロジェクト名 | サイト | 工事期間 | | コスト | プロジェクト内容(各施設数) | | | | | | | | 生徒募集人数 | | 建設業者 | | |
|---|--------|----------|----------|--------------|----------------|-----|-----|------|---------|------|------|------|--------|-------|-------|---------|---------|
| | | 着工 | 竣工 | | 教室 | 実験室 | 図書室 | IT教室 | 屋根付き運動場 | 教員宿舎 | 管理棟 | キッチン | 講堂 | 男子 | 女子 | 施工会社 | コンサルタント |
| Caia 中学校建設 | Sofala | 17/05/04 | 30/01/06 | 2,596,502.87 | 9 | 1 | 1 | 1 | 1 | 1 | 9 | 1 | 1 | 90.00 | 90.00 | Nantong | CPG |
| Espungubera 中学校建設 | Manica | 16/09/05 | 30/06/07 | 3,565,394.54 | 9 | 1 | 1 | 1 | 1 | 1 | 9 | 1 | 1 | 90.00 | 90.00 | Ceta | CPG |
| 遠隔教育研究所 (IEDA) 建設 | Maputo | 12/01/06 | 07/03/07 | 1,593,084.21 | 0 | --- | 1 | --- | --- | 1 | --- | 1 | 1 | --- | --- | Emocil | SEED |
| 遠隔教育研究所 (IEDA) 教員宿舎建設 | Maputo | 13/02/07 | 10/10/07 | 734,757.45 | --- | --- | --- | --- | --- | --- | 6.00 | --- | --- | --- | --- | Emocil | SEED |
| 合計 | | | | | 18 | 2 | 3 | 2 | 1 | 24 | 3 | 3 | 1 | 180 | 180 | | |
| <p>受益者の生活向上にプロジェクトはどのように貢献したか。 プロジェクトの実施で、経済、政治、社会的にどのような変化が起こったか。 中等教育へのアクセスの拡大及び教育状況の改善によって貢献した。IEDA (Open Distance Education Institute) や遠隔教育プログラムによって、中等教育へのアクセスが拡大し、教員インフラを拡張している。 教育は発展の鍵であり、学校建設はその周辺に改革をおこす。</p> | | | | | | | | | | | | | | | | | |
| <p>社会はどのような利益を受けたか。 プロジェクト実施における提案。 施設のメンテナンスは長期的使用のために欠かせない。毎年メンテナンスの指導を行うことが望ましい。</p> | | | | | | | | | | | | | | | | | |

11-7 BAD IV 教育施設建設事例

| プログラム名：BAD IV | プロジェクト名 | サイト | 工事期間 | | コスト | プロジェクト内容(各施設数) | | | | | | | | | | 建設業者 | | | |
|---|--------------------|-----------|----------|----------|--------------|----------------|-----|-----|------|---------|------|-----|------|----|---------|------|---------|----------|---------|
| | | | 着工 | 竣工 | | 教室 | 実験室 | 図書室 | IT教室 | 屋根付き運動場 | 教員宿舎 | 管理棟 | キッチン | 講堂 | 生徒寮収容人数 | | 施工会社 | コンサルタント | |
| | | | | | | | | | | | | | | | 男子 | 女子 | | | |
| | Ribaute 中学校建設 | Nampula | 05/03/08 | 04/09/09 | 4,027,096.43 | 10 | 1 | 1 | 1 | 1 | 0 | 6 | 1 | 1 | 0 | 100 | 100 | Nantong | Tecnica |
| | Montepuez 中学校建設 | C.Delgado | 21/03/08 | 20/09/09 | 4,584,312.65 | 10 | 1 | 1 | 1 | 0 | 6 | 1 | 1 | 0 | 100 | 100 | Ceta | Tecnica | |
| | Mocuba 中学校建設 | Zamb'zia | 14/02/08 | 13/08/09 | 3,450,562.71 | 10 | 1 | 1 | 1 | 0 | 6 | 1 | 1 | 0 | 100 | 100 | Nantong | EGC | |
| | Angoche 中学校改修 | Nampula | Mar/08 | Nov/08 | 1,554,672.37 | 10 | 2 | 1 | 1 | 0 | 0 | 1 | 1 | 0 | 0 | 0 | 0 | Nantong | Tecnica |
| | Pemba 中学校改修 | C.Delgado | 21/03/08 | 20/03/09 | 2,982,363.29 | 27 | 2 | 1 | 1 | 1 | 1 | 1 | 1 | 0 | 0 | 0 | 0 | Ceta | Tecnica |
| | Cuamba 中学校改修 | Niassa | Apr/08 | Feb/09 | 1,770,565.13 | 11 | 1 | 1 | 1 | 0 | 0 | 1 | 1 | 1 | 1 | | | EgoGeste | Centra |
| | P.S.Kakhomba 中学校改修 | Niassa | Apr/08 | Feb/09 | 1,570,118.94 | 13 | 1 | 1 | 1 | 0 | 0 | 1 | 1 | 1 | 0 | | | EgoGeste | Centra |
| <p>受益者の生活向上にプロジェクトはどのように貢献したか。 プロジェクトの実施で、経済、政治、社会的にどのような変化が起こったか。 中等教育へのアクセス拡大及び教育状況の改善。 教育は発展の鍵であり、学校建設はその周辺に改革をおこす。</p> | | | | | | | | | | | | | | | | | | | |
| <p>社会はどのような利益を受けたか。 プロジェクト実施における提案。 質のある教育へのアクセスの拡大及び教育状況の改善。学校周辺で小規模事業が開始された。 施設のメンテナンスは長期的使用のために欠かせない。毎年メンテナンスの指図を行うことが望ましい。</p> | | | | | | | | | | | | | | | | | | | |

11-8 JICA 支援教育施設建設事例

| プログラム名：JICA | | | | | | | | | | | | | | | | | |
|--|----------|--------|--------|-----------------|----------------|-----|-----|------|---------|------|-----|------|--------|-----|------|-----------|---------|
| プロジェクト名 | サイト | 工事期間 | | コスト | プロジェクト内容(各施設数) | | | | | | | | 生徒募集人数 | | 建設業者 | | |
| | | 着工 | 竣工 | | 教室 | 実験室 | 図書室 | IT教室 | 屋根付き運動場 | 教員宿舎 | 管理棟 | キッチン | 講堂 | 男子 | 女子 | 施工会社 | コンサルタント |
| IFP Eduardo Mondlane 校建設 | Xai-Xai | Jan.05 | Apr.06 | | 12 | | | | | | | | | 200 | 200 | | |
| IFP Chimoino 校建設 | Chimoino | Jan.06 | Mar.07 | USD9,000,000.00 | 11 | 2 | 1 | 1 | 1 | 15 | 1 | 1 | 1 | 200 | 200 | DAI NIPON | MATSUDA |
| IFP Cuamba 校建設 | Cuamba | Jan.08 | Mar.09 | Y 889,500.00 | 8 | 3 | 1 | 1 | 1 | 24 | 1 | 1 | 1 | 150 | 150 | DAI NIPON | MATSUDA |
| <p>受益者の生活向上にプロジェクトはどのように貢献したか。</p> <p>プロジェクトの実施で、経済、政治、社会的にどのような変化が起こったか。</p> | | | | | | | | | | | | | | | | | |
| <p>経済面では、教員養成校の建設は発展のインディケータである。政治面では、プロジェクトの展開は…(訳者注：原文が抜けています)。社会面では、学校に通うことで住民の生活がうまく改善される。</p> | | | | | | | | | | | | | | | | | |
| <p>社会はどのような利益を受けたか。</p> | | | | | | | | | | | | | | | | | |
| <p>教育を受けた教員の増加によって、社会は利益を受ける。</p> | | | | | | | | | | | | | | | | | |
| <p>プロジェクト実施における操業。</p> | | | | | | | | | | | | | | | | | |
| <p>施設のメンテナンスは長期的使用のために欠かせない。毎年メンテナンスの指導を行うことが望ましい</p> | | | | | | | | | | | | | | | | | |

11-9 高等教育施設建設事例

| プログラム名：高等教育（工芸学校、大学） | | | | | | | | | | | | | | |
|--|-----------------|----------|----------|-----|----------------|-----|------|---------|------|-----|------|-----|------|----|
| プロジェクト名 | サイト | 工事期間 | | コスト | プロジェクト内容（各施設数） | | | | | | | | 建設業者 | |
| | | 着工 | 竣工 | | 実驗室 | 図書室 | IT教室 | 屋根付き運動場 | 教員宿舎 | 管理棟 | キッチン | 講堂 | 男子 | 女子 |
| Liirio大学建設 | Ctd. de Nampula | 05.02.07 | 21.06.07 | | 2 | 1 | 1 | 5 | 1 | 1 | 100 | 100 | | |
| 受益者の生活向上にプロジェクトはどのように貢献したか。 プロジェクトは、異なる社会層の家庭の子女が高等教育を受ける機会を提供した。またこのプロジェクトは、質の高いプロフェッショナルの育成に貢献する。 社会はどのような利益を受けたか。 プロジェクト実施における提案。 Liirio大学は将来的に増築（運動場を含む）が可能により広い敷地に設置されることが望ましい。 | | | | | | | | | | | | | | |
| プログラム名：高等教育（工芸学校、大学） | | | | | | | | | | | | | | |
| プロジェクト名 | サイト | 工事期間 | | コスト | プロジェクト内容（各施設数） | | | | | | | | 建設業者 | |
| | | 着工 | 竣工 | | 実驗室 | 図書室 | IT教室 | 屋根付き運動場 | 教員宿舎 | 管理棟 | キッチン | 講堂 | 男子 | 女子 |
| BADEA - 工芸専門学校建設 | TETE | May.08 | Jun.09 | | 16 | 14 | 1 | 3 | | | 350 | 350 | | |
| 受益者の生活向上にプロジェクトはどのように貢献したか。 地質学・鉱山学分野の技術者養成。 社会はどのような利益を受けたか。 新たに1200人の学生が高等教育を受けられるようになった。 | | | | | | | | | | | | | | |

11-10 IPAD（ポルトガル国際協力機関）支援教育施設建設事例

| プログラム名: IPAD | | | | | | | | | | | | | | | | | | | |
|---|--------|----------|----------|--------------|----------------|-----|-----|------|---------|------|-----|------|---------|----|------|------|---------|-----------------|------|
| プロジェクト名 | サイト | 工事期間 | | コスト | プロジェクト内容(各施設数) | | | | | | | | 生徒募収容人数 | | 建設業者 | | | | |
| | | 着工 | 竣工 | | 教室 | 実験室 | 図書室 | IT教室 | 屋根付き運動場 | 教員宿舎 | 管理棟 | キッチン | 講堂 | 男子 | 女子 | 施工会社 | コンサルタント | | |
| 15教室建設 | Ch-kwe | 13.12.08 | 13.07.08 | 9,204,389.34 | 12 | 0 | 0 | 0 | 3 | 0 | 3 | 0 | 0 | 0 | 0 | 0 | 0 | CANOL | DCEE |
| 10教室建設 | Ch-kwe | 6.02.08 | 6.09.08 | 6,467,828.02 | 9 | 0 | 0 | 0 | 1 | 0 | 0 | 0 | 0 | 0 | 0 | 0 | 0 | Egmal Steel | DCEE |
| Básica Agapitaria校改修 | Ch-kwe | 20.4.08* | 20.4.09 | 1,451,424.17 | 26 | 3 | 1 | 2 | 2 | 18 | 1 | 1 | 1 | 1 | 1 | 1 | 1 | Teixeira Duarte | |
| 受益者の生活向上にプロジェクトはどのように貢献したか。 プロジェクトの義務で、経済、政治、社会的にどのような変化が起ったか。 | | | | | | | | | | | | | | | | | | | |
| 進学年齢児童の就学の拡大。 Chokae郡及び周辺での学校数の増加、非識字率の減少。 | | | | | | | | | | | | | | | | | | | |
| 社会はどのような利益を受けたか。 プロジェクト実施における提案。 | | | | | | | | | | | | | | | | | | | |
| 学校は児童の居住地域により近くなった。 利用者及び受益者が適切なメンテナンス等を行い、長期的な使用を可能にすること | | | | | | | | | | | | | | | | | | | |

12. 収集資料リスト（別添分）

A. 教育計画関連資料

| NO. | 資料タイトル | 発行年 | 発行者 | オリジナル/コピー |
|-----|--|------|-----------|-----------|
| A1 | Orientações e tarefas escolares obrigatórias para o periodo de 2007 A2009 | 2006 | 教育文科省 MEC | コピー |
| A1 | Plano Curricular do Ensino Secundário General (PCESG) | 2007 | 教育文科省 MEC | コピー |
| A2 | Statistical Year Book 2006 | 2007 | 国家統計局 | コピー |
| A3 | Capacitação em Gestão e Manutenção da Infraestrutra e Equipamento Escolar 1-Pato | 2008 | 教育文科省 MEC | コピー |
| A4 | Capacitação em Gestão e Manutenção da Infraestrutra e Equipamento Escolar 2-Pato | 2008 | 教育文科省 MEC | コピー |
| A5 | Annual School Survey 2007 | 2007 | 教育文科省 MEC | コピー |
| A6 | Annual School Survey 2008 | 2008 | 教育文科省 MEC | コピー |
| A7 | 3 Censso General 2007 | 2008 | 国家統計局 | コピー |
| A8 | Plan Económico e social e Orçament do estado 2007 | 2007 | 国家計画省 | コピー |
| A9 | Plan de Estudos do Curso de Ensino Fisica Mondelo 12+1 | 2007 | 教育大学 UP | コピー |
| A10 | Grelha curricular do Curso de Quimica | 2007 | 教育大学 UP | コピー |

B. 施設/施工/調達計画関連資料

| NO. | 資料タイトル | 発行年 | 発行者 | オリジナル/コピー |
|-----|--|--------------|---------------------|-------------|
| B1 | Zimpeto Secondary School Drawings | 2003 | 教育文化省 CEE | コピー |
| B2 | // Bill of Quantities | // | // | // |
| B3 | Bidding Documents/Rehabilitation works in Zonas Verdes Secondary School | 2003 | 教育文化省 CEE | コピー |
| B4 | // Memórias Descritivas (Project Description) | // | // | // |
| B5 | // Especificações Técnicas (Specification) | // | // | // |
| B6 | // Medições (Bill of Quantities) | // | // | // |
| B7 | // Desenho (Drawings) | // | // | // |
| B8 | Drawings/Escola Secundária de Vilanculos | 2008 | 教育文化省 CEE | CD コピー |
| B9 | 1. AfDB Tender Documents/Ribaue & Angoche Secondary School 2. Chibuto, Malhazine, Matola, Zona Verde and Inhambane Secondary Schools Tender Documents | 2007 2003 | アフリカ開銀 教育文化省 CEE | CD コピー " |
| B10 | Contract Documents/Secondary Schoolin Nampula and Moimboa da Praia | 2004 | 教育文化省 CEE | コピー |
| B11 | Drawings & Bidding Documents/Supply of Equipment, Furniture and Related Services/ PTTC of Alto Molócuè at Zambezia Province | 2008 | 教育文化省 CEE | コピー |
| B12 | Especificações Técnicas para Ensino Secundário | 2008 | 教育文化省 CEE | コピー |
| B13 | Teixeira Duarte Annual Report and Accounts | 2007 | Teixeira Duarte | コピー |
| B14 | CETA A Company Overview | 2005 | CETA | コピー |
| B15 | Tecnica Company Profile | 2007 | TÉCNICA | コピー |
| B16 | Muniga Construções | 2008 | MUNIGA | コピー |