


## PARTE B: ANEXOS

---

**ANEXO I**

**PLANOS GENERALES DE EXPROPIACION Y REPOSICION**

---

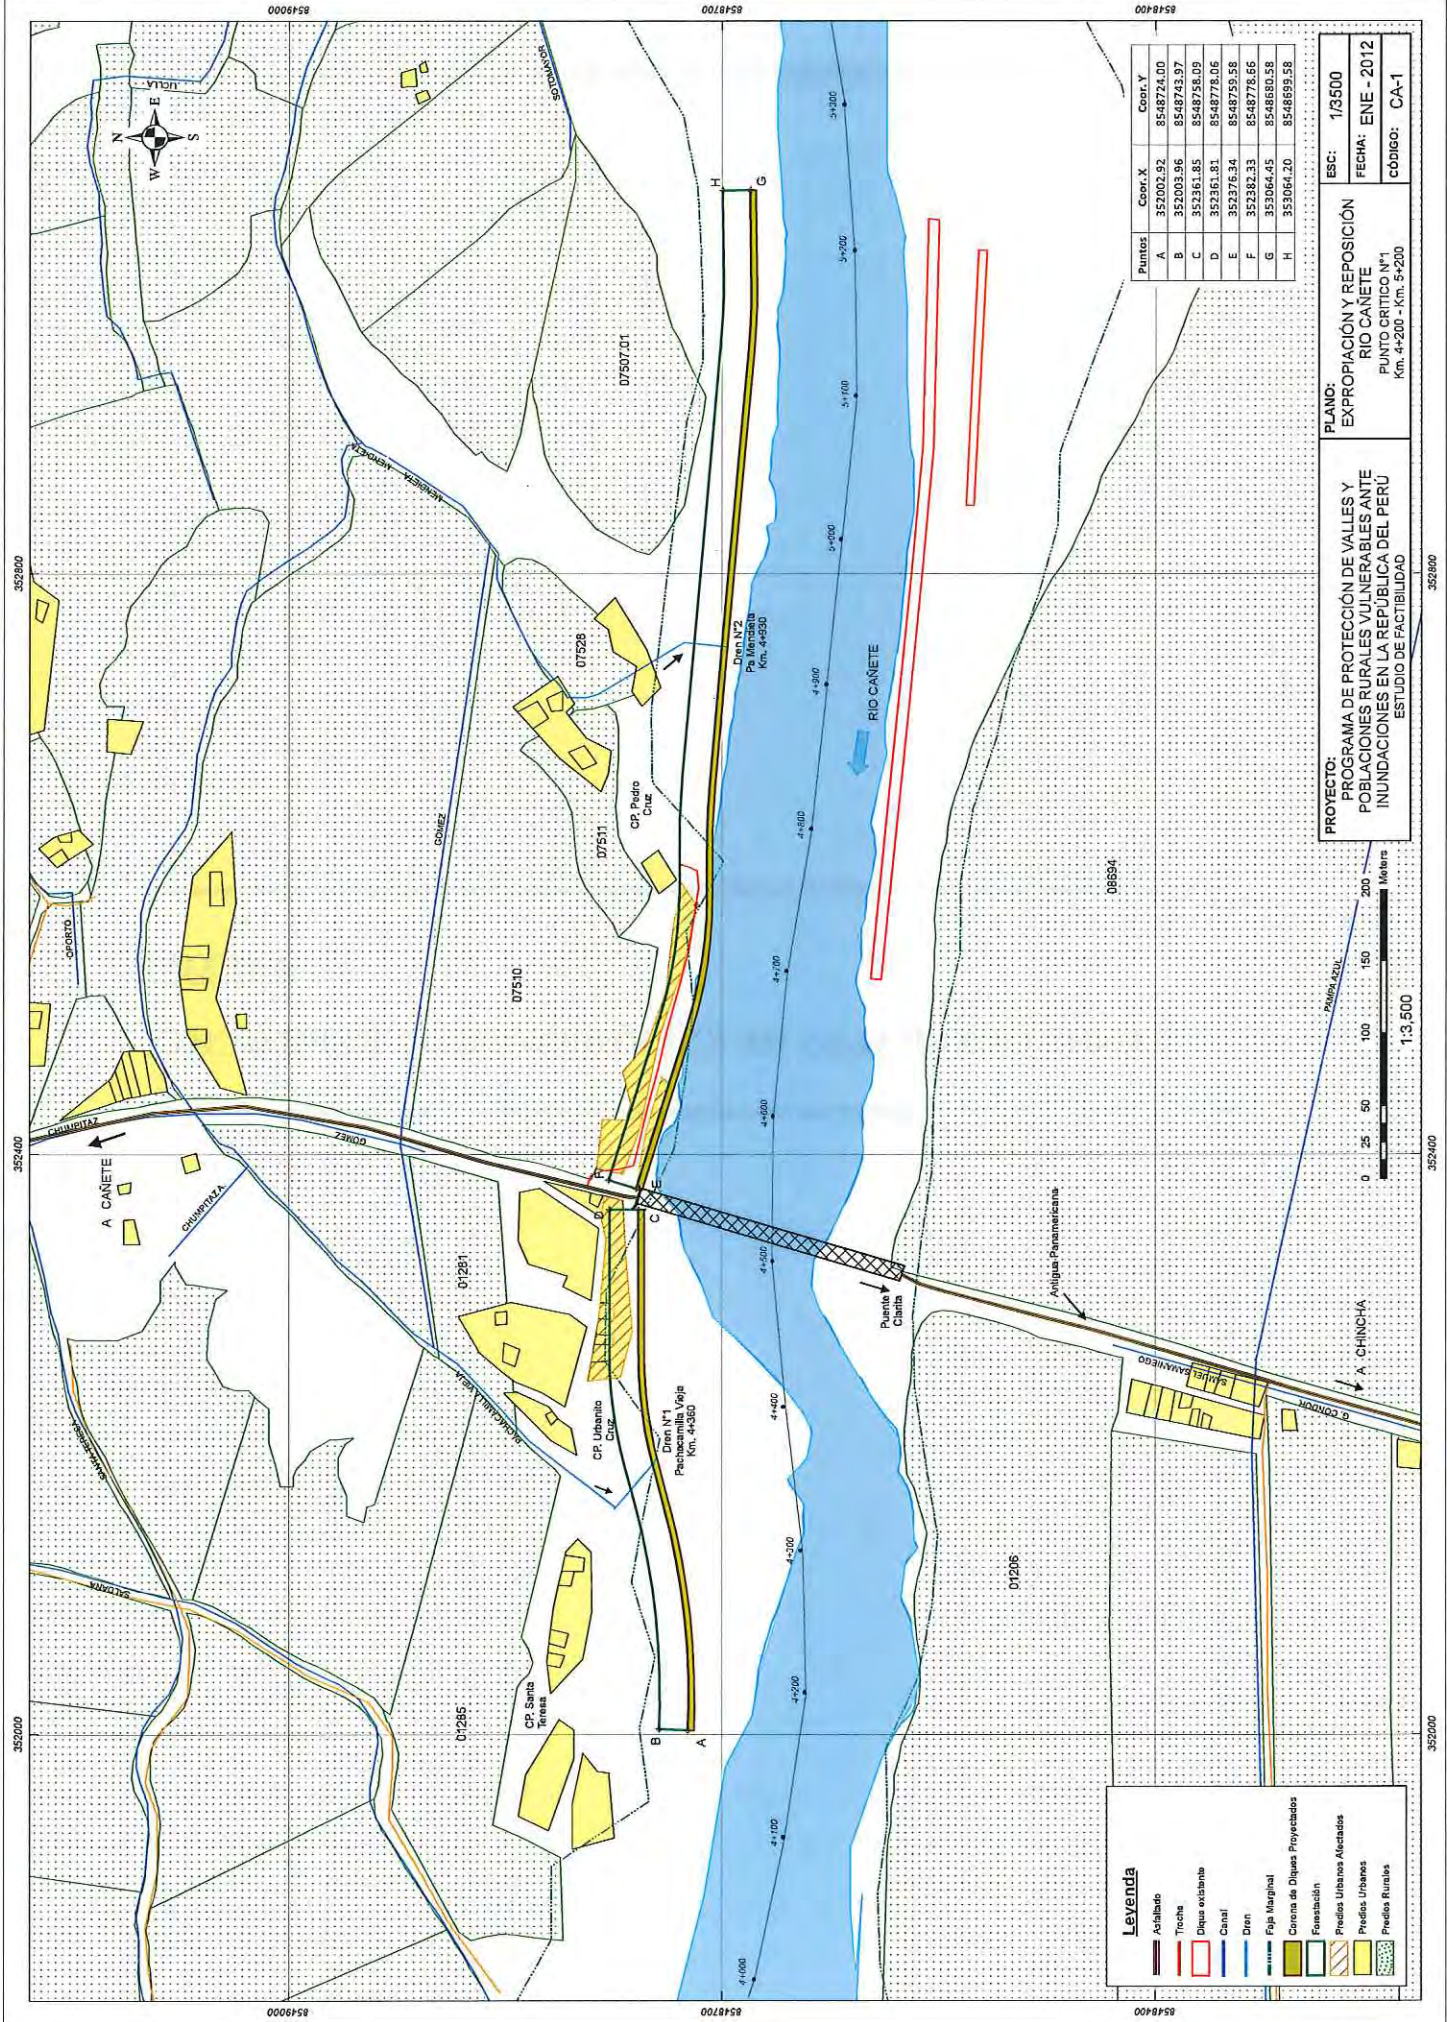

Puntos	Coor. X	Coor. Y
A	352002.92	8548724.00
B	352003.96	8548743.97
C	352361.81	8548758.09
D	352361.81	8548778.06
E	352376.34	8548759.58
F	352382.33	8548778.66
G	353064.45	8548680.58
H	353064.20	8548699.58


**PROYECTO:** PROGRAMA DE PROTECCIÓN DE VALLES Y POBLACIONES RURALES VULNERABLES ANTE INUNDACIONES EN LA REPUBLICA DEL PERÚ  
**ESTUDIO DE FACTIBILIDAD**


**PLANO:** EXPROPIACIÓN Y REPOSICIÓN RIO CAÑETE  
 PUNTO CRITICO N°1  
 Km. 4+200 - Km. 5+200

**ESC:** 1/3500  
**FECHA:** ENE - 2012  
**CÓDIGO:** CA-1

**Legenda**

	Asfaltado
	Troncha
	Dique existente
	Canal
	Dren
	Faja Marginal
	Cosecha de Diques Propuestos
	Fincas
	Predios Urbanos Aldeados
	Predios Urbanos
	Predios Rurales

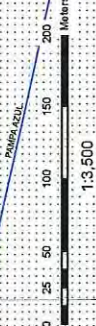

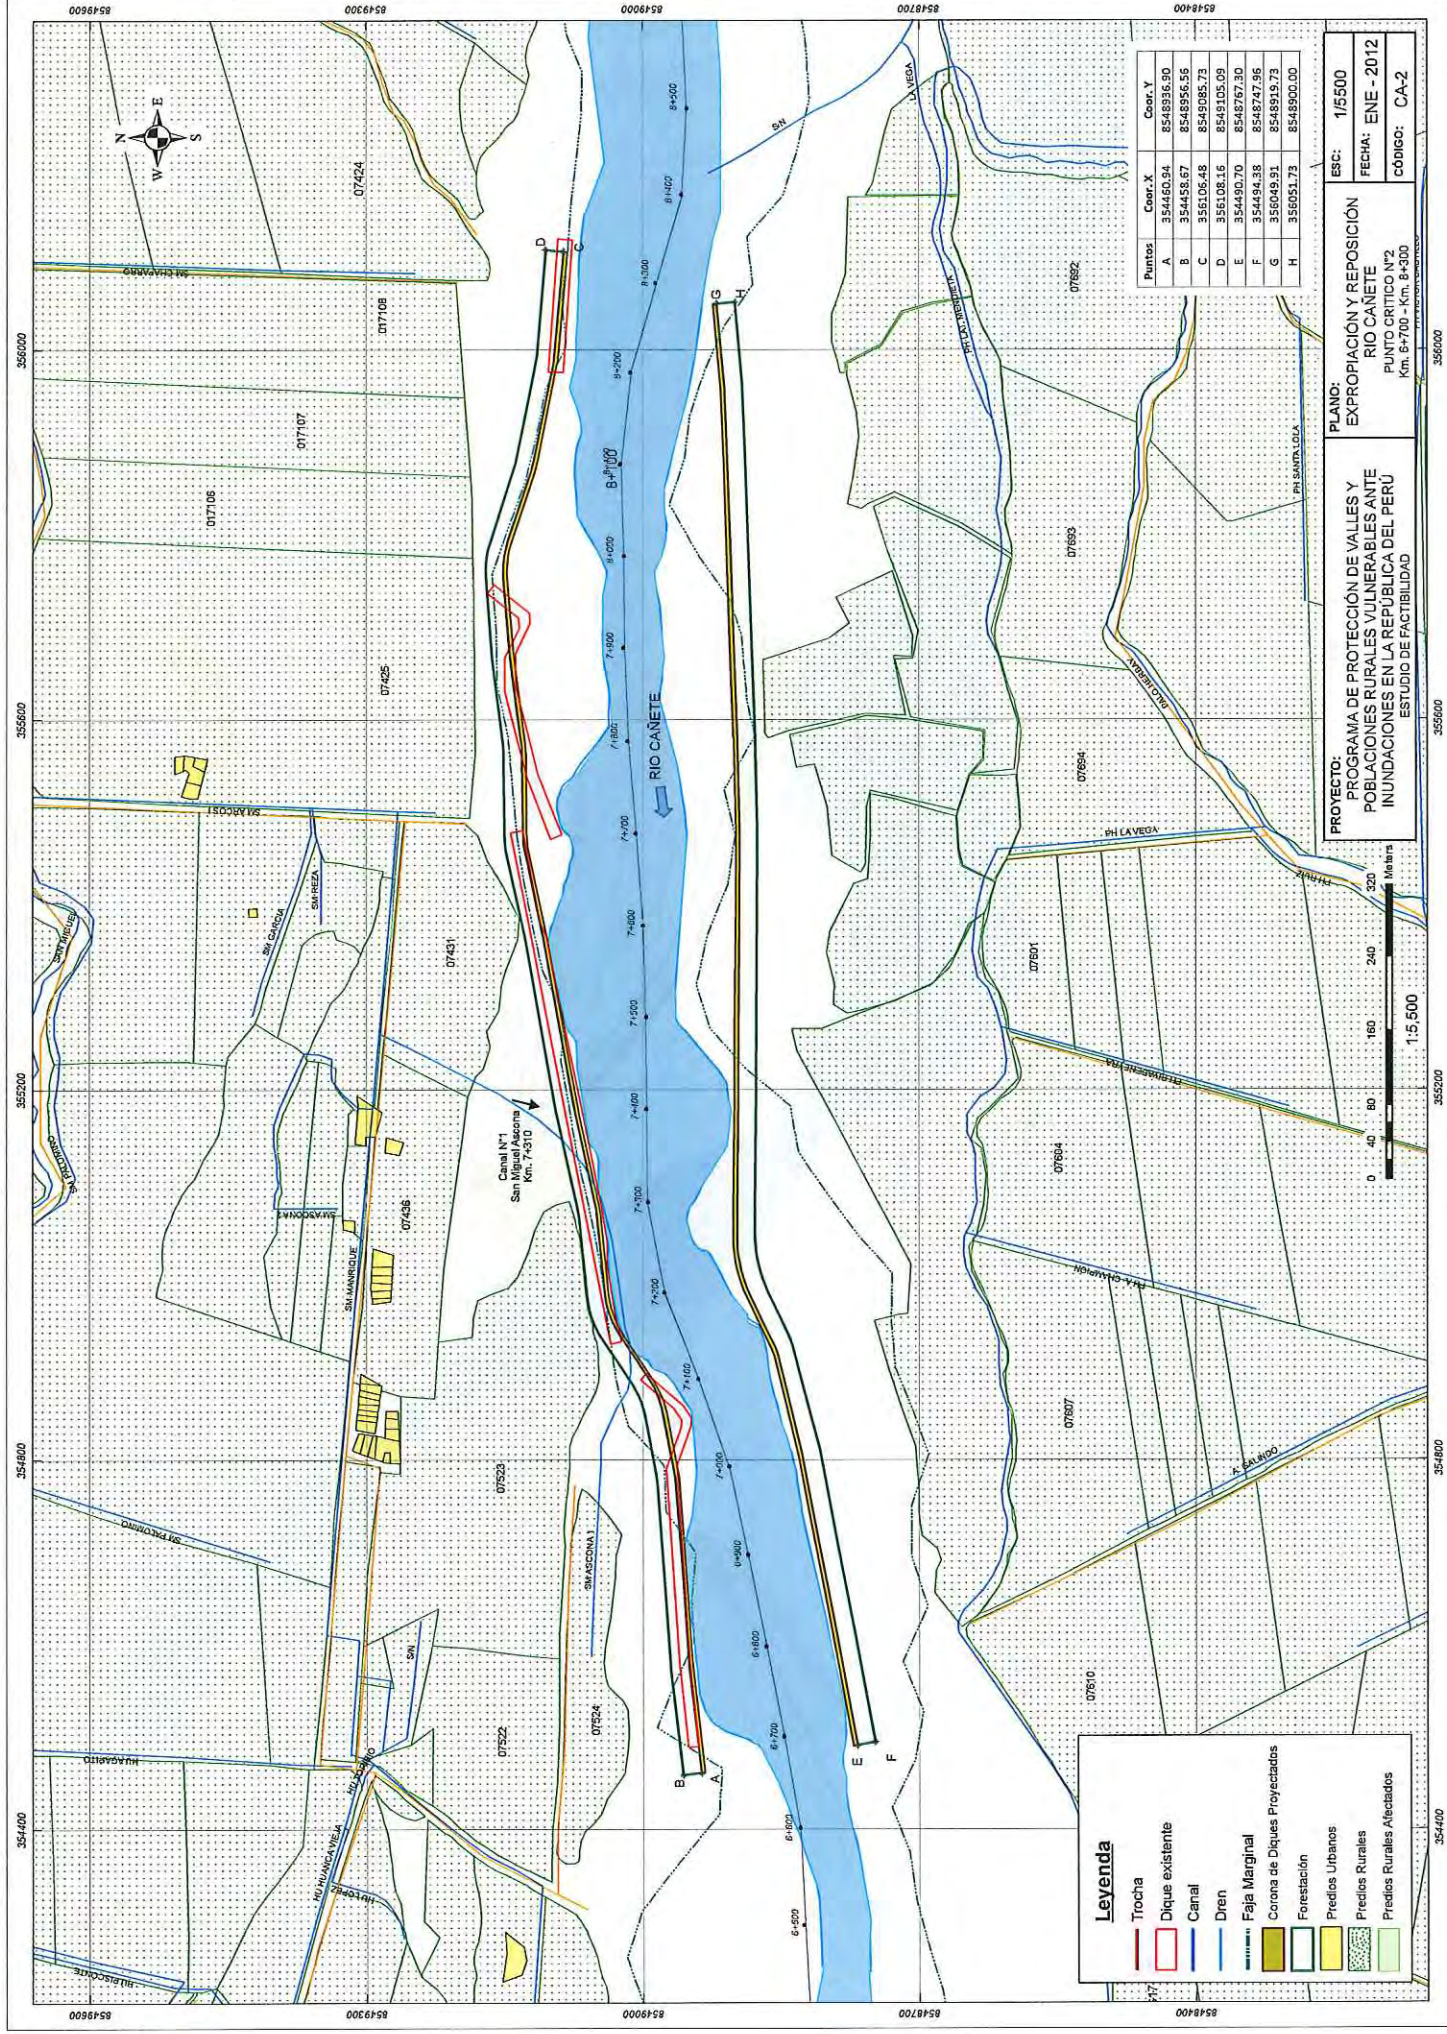


Puntos	Coord. X	Coord. Y
A	354460.94	8548936.90
B	354458.67	8548956.56
C	355106.48	8549085.73
D	355108.16	8549105.09
E	354490.70	8548977.30
F	354494.38	8548977.96
G	350049.91	8548919.73
H	350051.73	8548900.00

ESC: 1/5500  
 FECHA: ENE - 2012  
 CÓDIGO: CA-2


**PLANO:**  
 EXPROPIACIÓN Y REPOSICIÓN  
 RIO CANETE  
 PUNTO CRÍTICO N°2  
 Km. 8+700 - Km. 8+300  
 ESTUDIO DE FACTIBILIDAD

**PROYECTO:**  
 PROGRAMA DE PROTECCIÓN DE VALLES Y  
 POBLACIONES RURALES VULNERABLES ANTE  
 INUNDACIONES EN LA REPÚBLICA DEL PERÚ

Legenda	
	Trocha
	Dique existente
	Canal
	Dren
	Faja Marginal
	Corona de Diques Proyectados
	Forestación
	Predios Urbanos
	Predios Rurales
	Predios Rurales Afectados

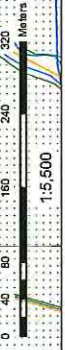

85481700 85481700 85481700 85481700 85481700  
 85493000 85493000 85493000 85493000 85493000  
 354400 354400 354400 354400 354400  
 355200 355200 355200 355200 355200  
 356000 356000 356000 356000 356000

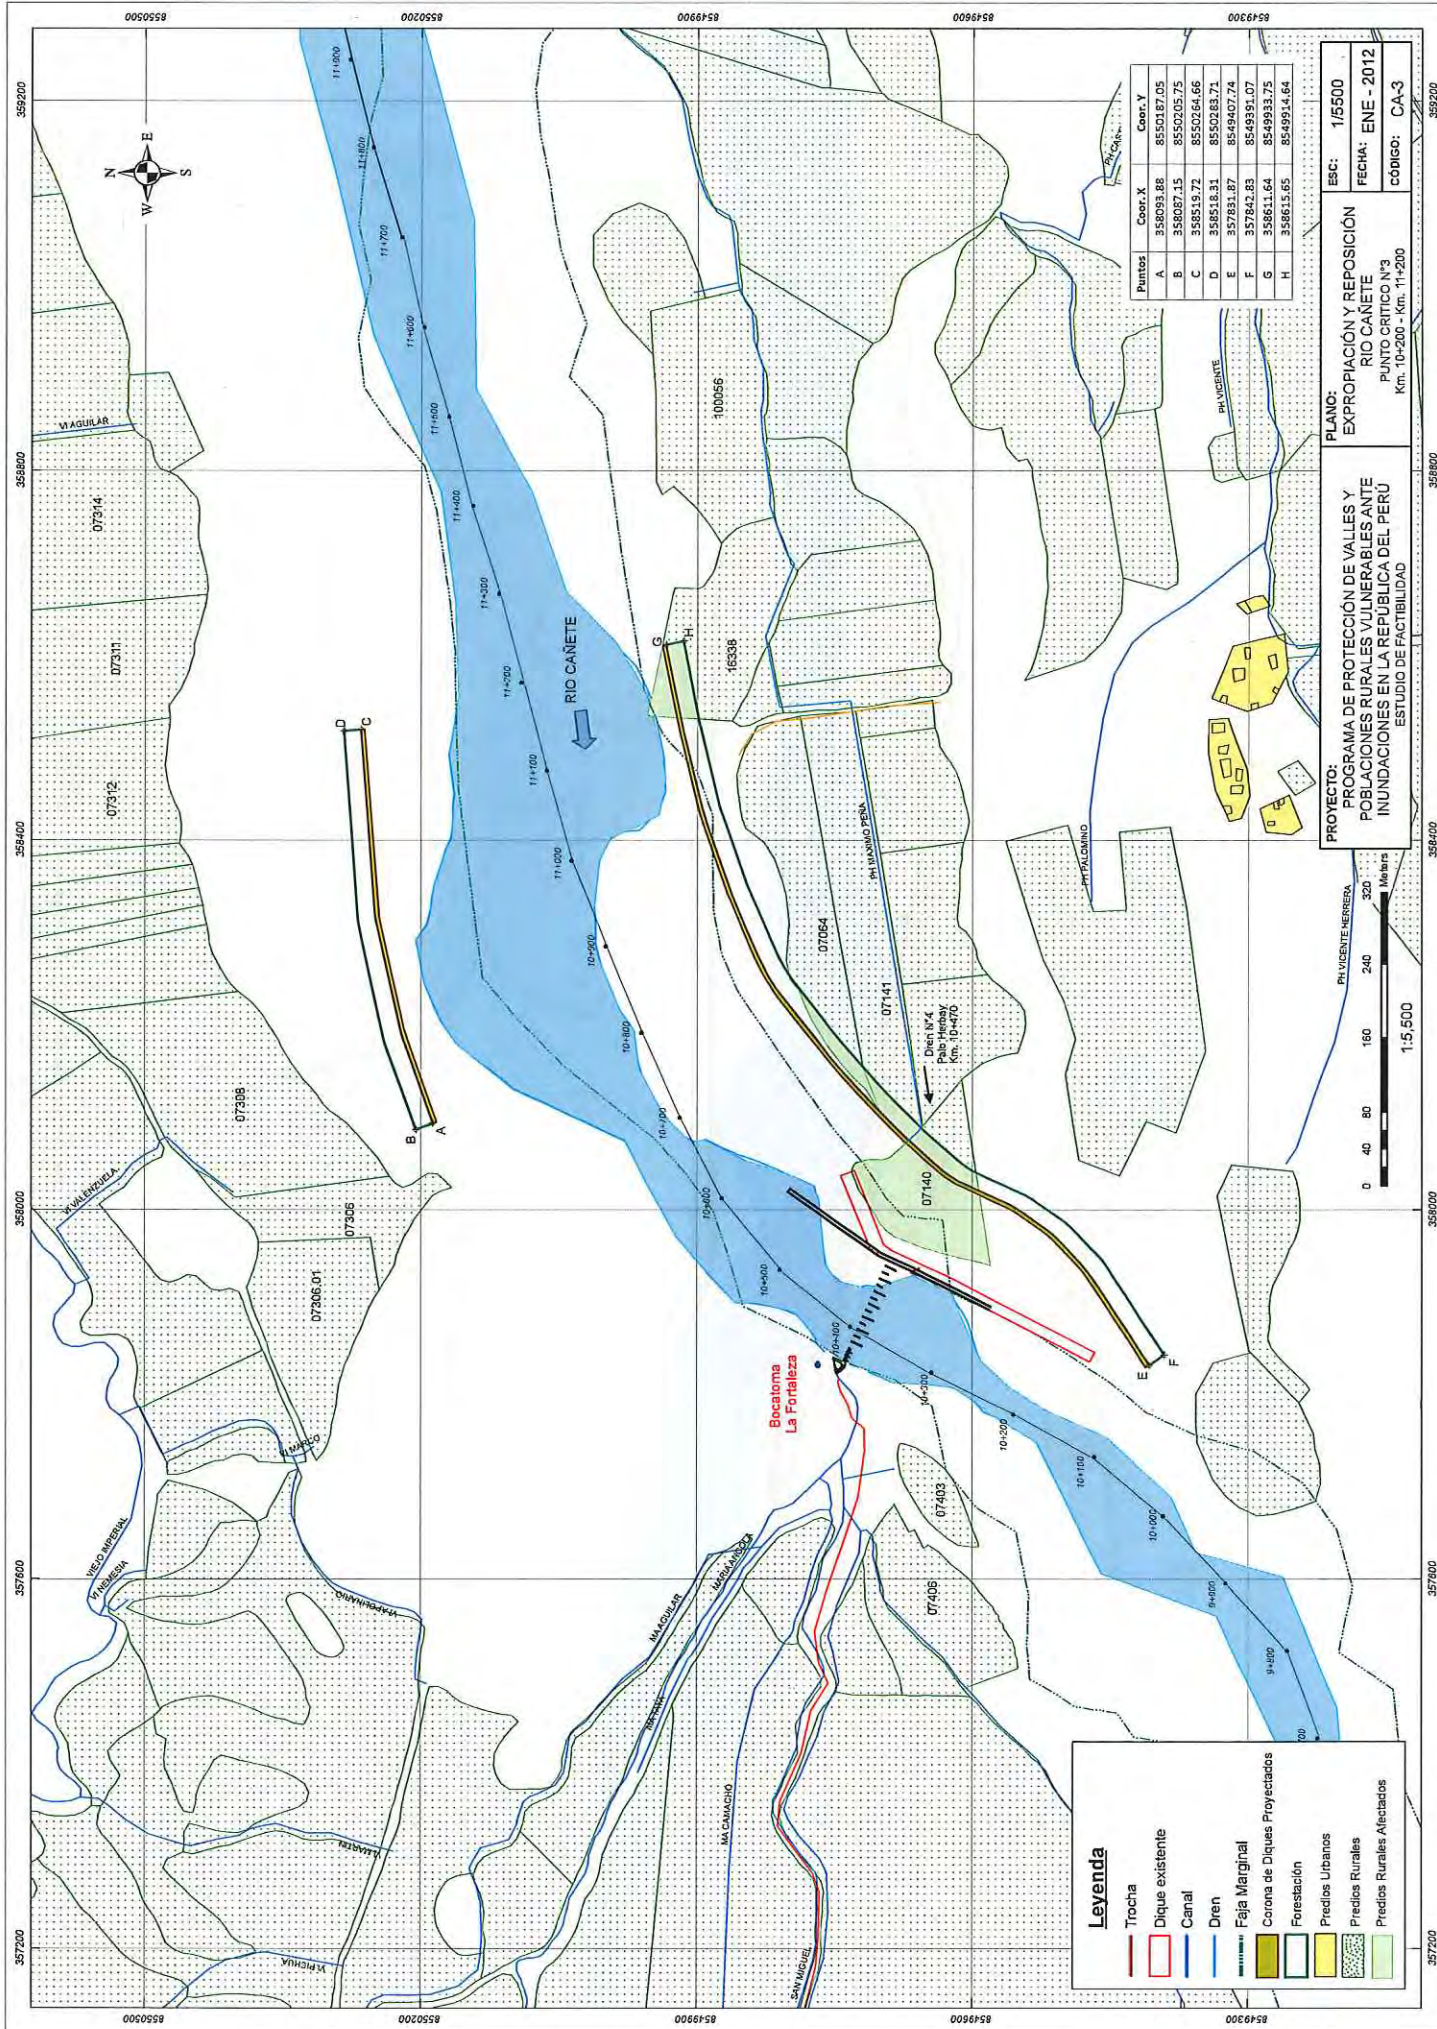

Puntos	Coord. X	Coord. Y
A	355093.88	8550187.05
B	355097.15	8550205.75
C	355853.72	8550264.66
D	358518.91	8550288.71
E	357891.87	8549407.74
F	357842.83	8549391.07
G	358611.64	8549933.75
H	358615.65	8549914.64

**PROYECTO:**  
 PROGRAMA DE PROTECCIÓN DE VALLES Y POBLACIONES RURALES VULNERABLES ANTE INUNDACIONES EN LA REPUBLICA DEL PERÚ  
 ESTUDIO DE FACTIBILIDAD


**PLANO:**  
 EXPROPIACIÓN Y REPOSICIÓN RIO CAÑETE  
 PUNTO CRÍTICO N°3  
 Km. 10+200 - Km. 11+200

ESC: 1/5500  
 FECHA: ENE - 2012  
 CÓDIGO: CA-3

**Legenda**

- Trocha
- Dique existente
- Canal
- Dren
- Faja Marginal
- Corona de Diques Propietarios
- Forestación
- Predios Urbanos
- Predios Rurales
- Predios Rurales Afectados



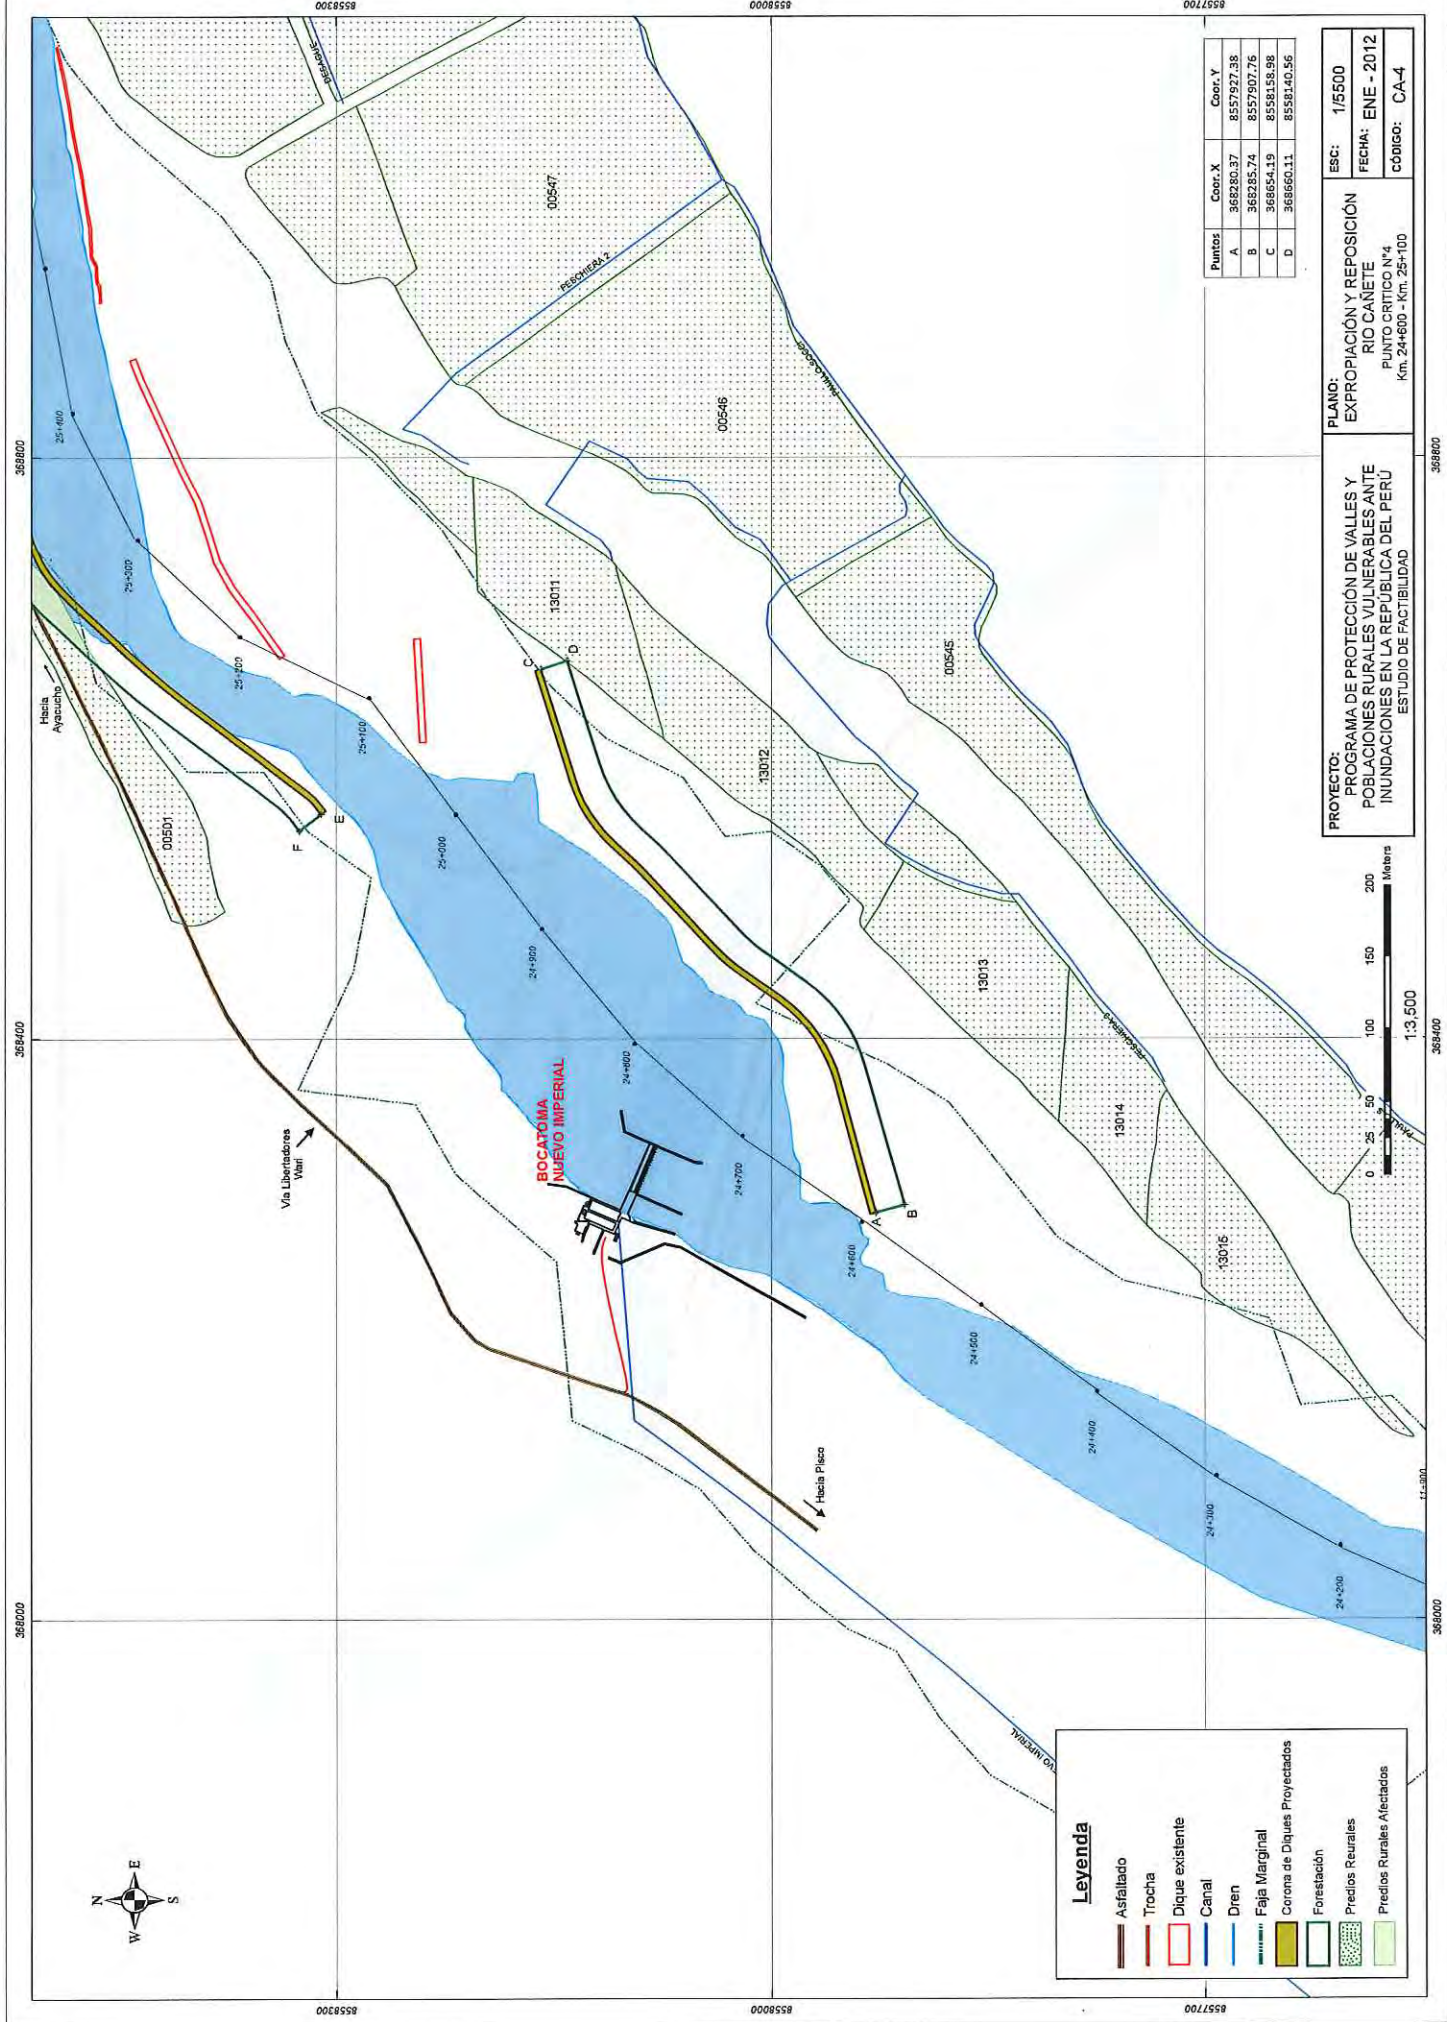

Puntos	Coord. X	Coord. Y
A	368280.37	857927.58
B	368285.74	857907.76
C	368654.19	8558158.98
D	368660.11	8558140.56


**PROYECTO:** PROGRAMA DE PROTECCIÓN DE VALLES Y POBLACIONES RURALES VULNERABLES ANTE INUNDACIONES EN LA REPÚBLICA DEL PERÚ  
**ESTUDIO DE FACTIBILIDAD**


**PLANO:** EXPROPIACIÓN Y REPOSICIÓN RÍO CAÑETE  
 PUNTO CRÍTICO N°4  
 Km. 24+600 - Km. 25+100

**ESCALA:** 1/5500  
**FECHA:** ENE - 2012  
**CÓDIGO:** CA-4

**Leyenda**

	Asfaltado
	Trocha
	Dique existente
	Canal
	Dren
	Faja Marginal
	Corona de Diques Propietarios
	Forestación
	Predios Rurales
	Predios Rurales Afectados

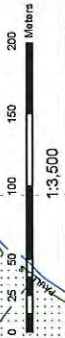

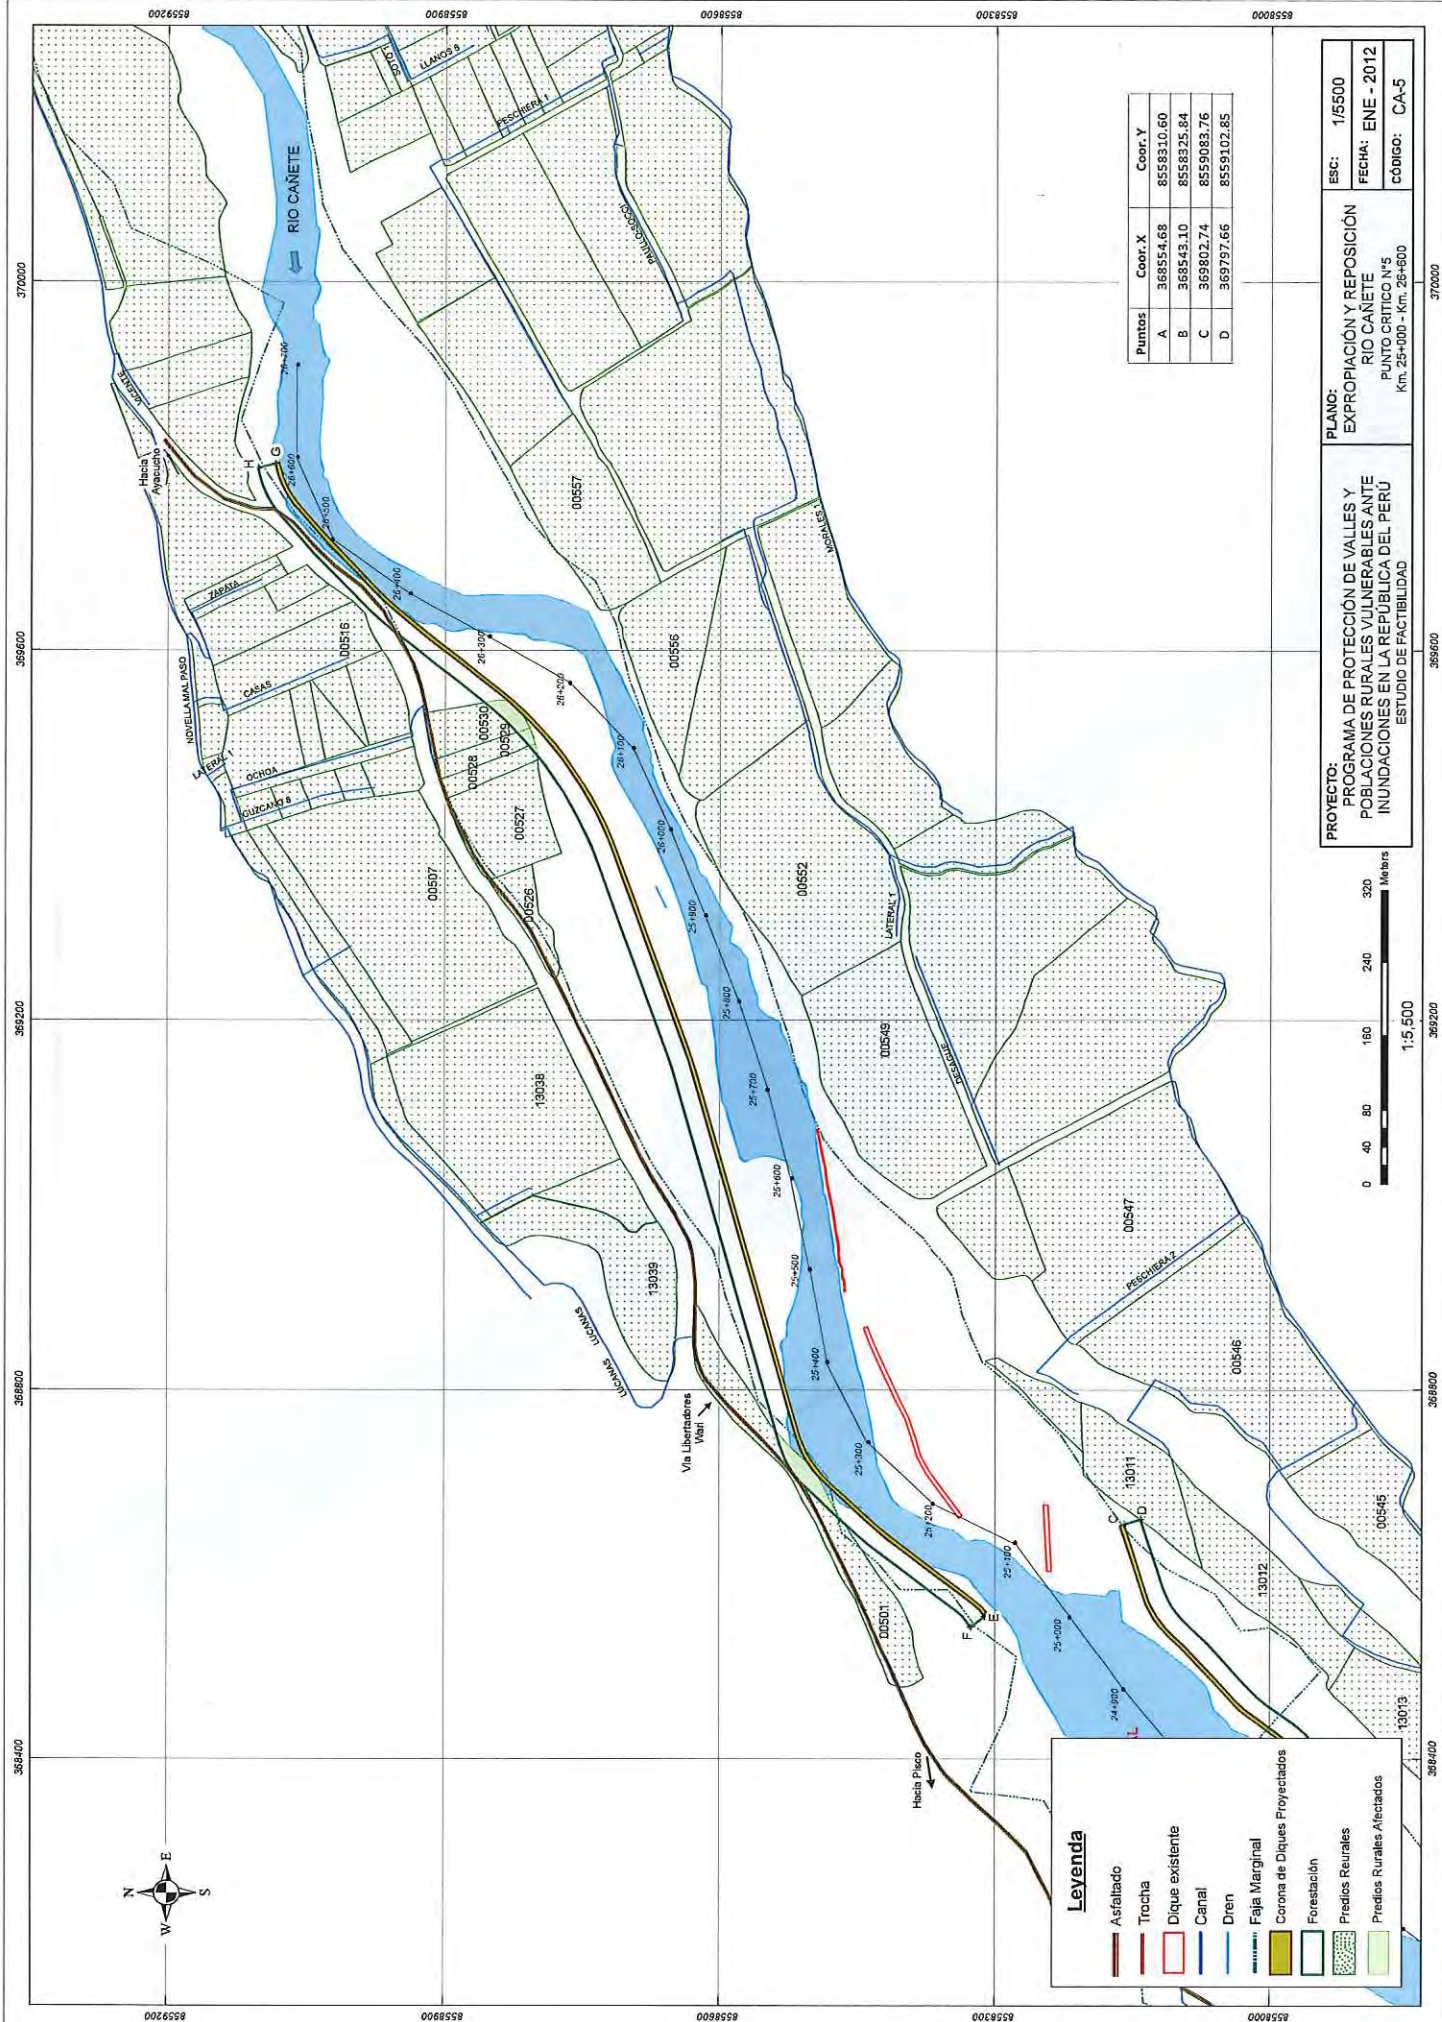

Puntos	Coor. X	Coor. Y
A	368554.68	8558310.60
B	368543.10	8558325.84
C	369802.74	8559083.76
D	369797.66	8559102.85

**PROYECTO:** PROGRAMA DE PROTECCIÓN DE VALLES Y POBLACIONES RURALES VULNERABLES ANTE INUNDACIONES EN LA REPUBLICA DEL PERÚ  
**ESTUDIO DE FACTIBILIDAD**

**PLANO:** EXPROPIACIÓN Y REPOSICIÓN RIO CAÑETE  
 PUNTO CRÍTICO Nº5  
 Km. 25+000 - Km. 26+600  
**CÓDIGO:** CA-5


**ESC:** 1/5500  
**FECHA:** ENE - 2012  
**CÓDIGO:** CA-5



**Legenda**

	Asfaltado
	Trocha
	Dique existente
	Canal
	Dren
	Corona de Diques Propyectados
	Forestación
	Predios Rurales
	Predios Rurales Afectados



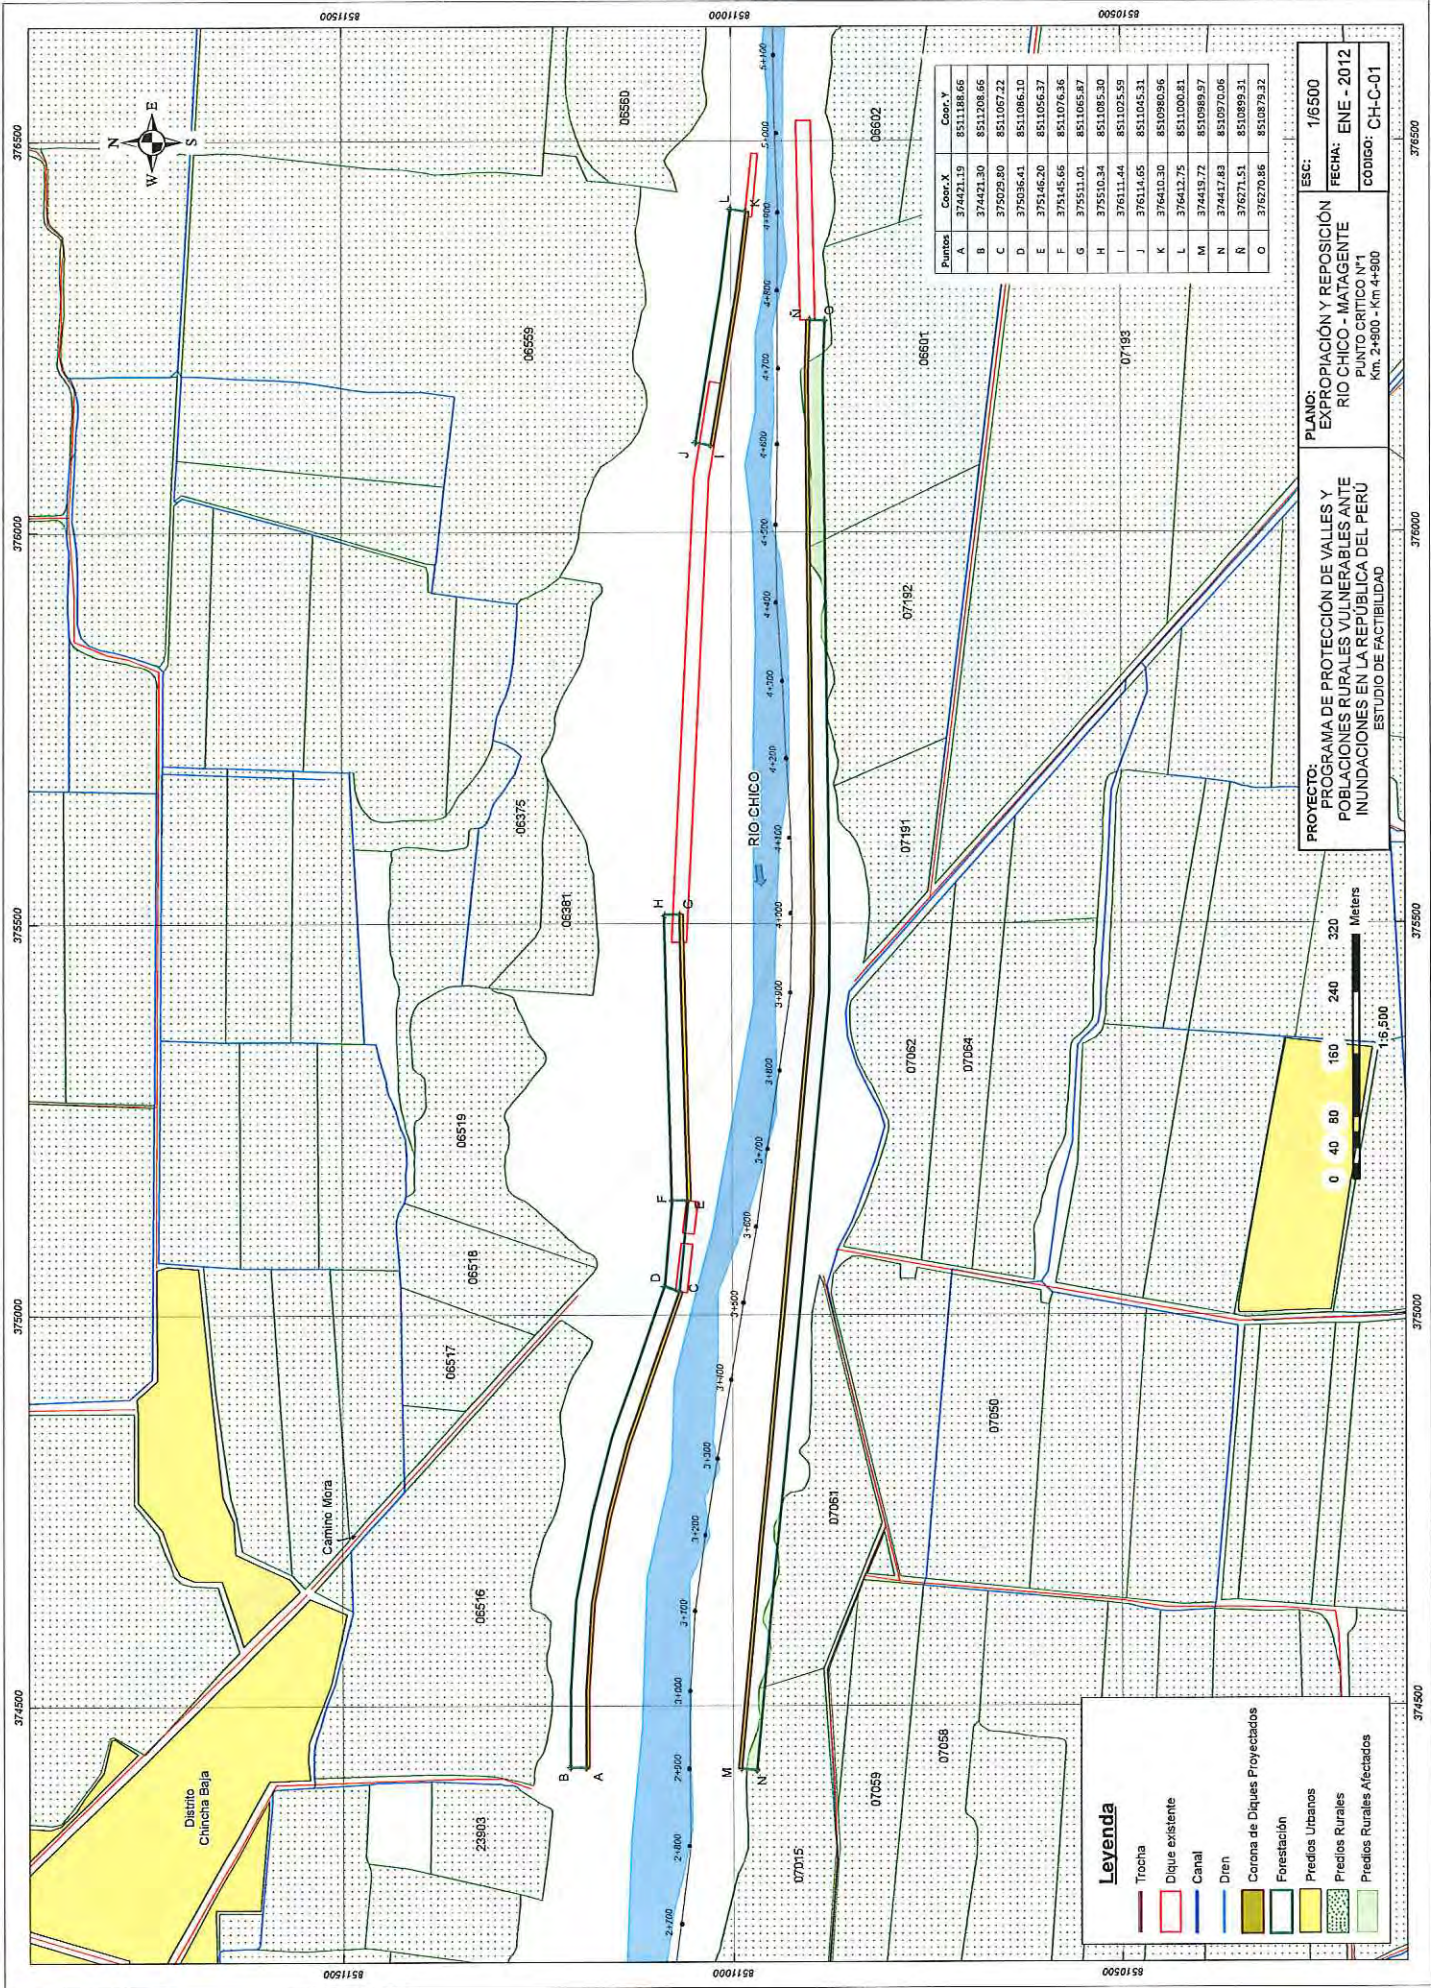

Puntos	Coord. X	Coord. Y
A	374421.19	8511188.66
B	374471.30	8511206.66
C	375029.80	8511067.22
D	375036.41	8511086.10
E	375146.20	8511056.37
F	375145.66	8511076.36
G	375511.01	8511065.87
H	375510.34	8511085.30
I	376111.44	8511025.59
J	376114.65	8511045.31
K	376410.30	8510986.96
L	376412.75	8511006.81
M	374419.72	8510989.97
N	374417.83	8510970.06
O	376270.86	8510879.32

**PROYECTO:** PROGRAMA DE PROTECCIÓN DE VALLES Y POBLACIONES RURALES VULNERABLES ANTE INUNDACIONES EN LA REPUBLICA DEL PERÚ ESTUDIO DE FACTIBILIDAD  
**PLANO:** EXPROPIACIÓN Y REPOSICIÓN RIO CHICHO - MATAGENTE  
**PUNTO CRÍTICO N°1**  
 Km. 2+600 - Km. 4+900  
**ESC:** 1/6500  
**FECHA:** ENE - 2012  
**CODIGO:** CH-C-01

**Legenda**

[Red line]	Trocha
[Red outline]	Dique existente
[Blue line]	Canal
[Blue line]	Dren
[Green outline]	Corona de Diques Propietarios
[Green outline]	Forestación
[Yellow outline]	Predios Urbanos
[Green outline]	Predios Rurales
[Green outline]	Predios Rurales Afectados




374500 375000 375500 376000 376500  
 8511500 8511000 8510500

06516 06517 06518 06519 06378 06381 06559 06560  
 07015 07059 07058 07061 07062 07191 07192 07193  
 07064 07066

Camino Moya  
 Distrito Chuncha Baja

RIO CHICHO  
 2+1000 2+1400 2+1800 3+1200 3+1600 3+2000 3+2400 3+2800 3+3200 3+3600 3+4000 3+4400 3+4800 4+1200 4+1600 4+2000 4+2400 4+2800 4+3200 4+3600 4+4000 4+4400 4+4800 4+5200 4+5600 5+1000 5+1400



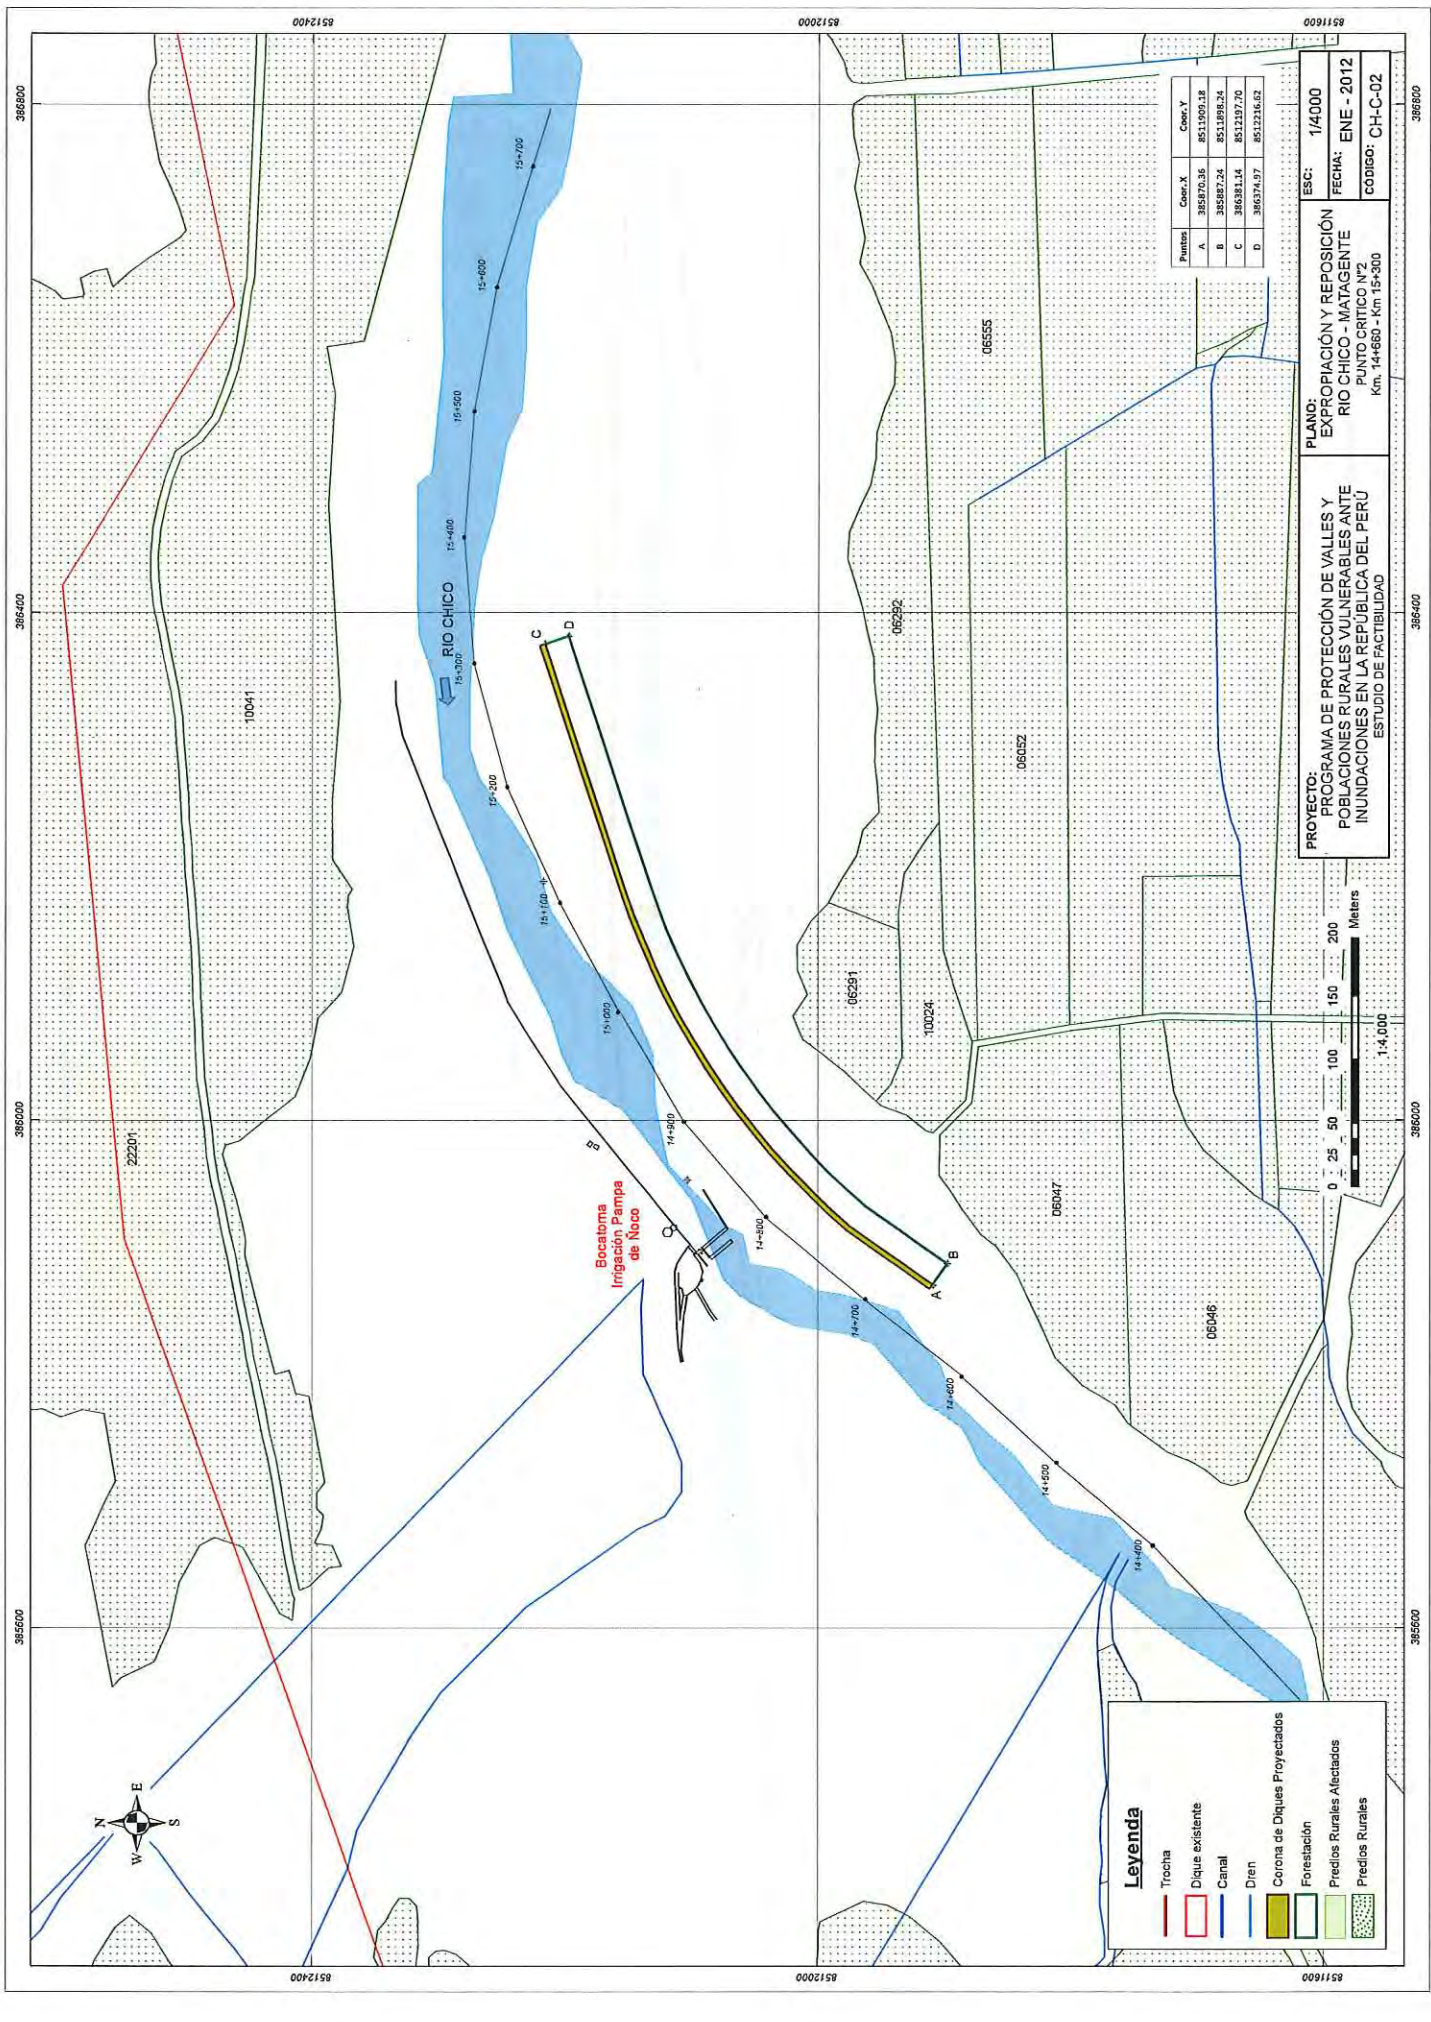

**Legenda**


- Trocha
- Dique existente
- Canal
- Dren
- Corona de Diques Proyectados
- Forestación
- Predios Rurales Afectados
- Predios Rurales

Puntos	Coord. X	Coord. Y
A	385870.35	8511909.18
B	385887.24	8511898.24
C	386381.14	8512107.70
D	386374.97	8512106.02

**PROYECTO:** PROGRAMA DE PROTECCIÓN DE VALLES Y POBLACIONES RURALES VULNERABLES ANTE INUNDACIONES EN LA REPUBLICA DEL PERÚ  
ESTUDIO DE FACTIBILIDAD

**PLANO:** EXPROPIACIÓN Y REPOSICIÓN RIO CHICO - MATAGENTE  
PUNTO CRITICO N°2  
Km. 14+660 - Km 15+300

**ESCALA:** 1/4000  
**FECHA:** ENE - 2012  
**CODIGO:** CH-C-02

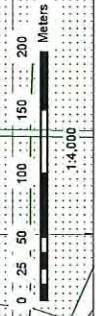

385600 386400 386800

8512000 8512400

10001

100024

062591

06052

06555

06047

06046

14+700

14+800

14+900

15+000

15+100

15+200

15+300

15+400

15+500

15+600

15+700

RIO CHICO

Bocatoma Irrigación Pampa de Nocho


A B C D

0 25 50 100 150 200 Meters

1:4,000

8511600 8512000 8512400

385600 386400 386800

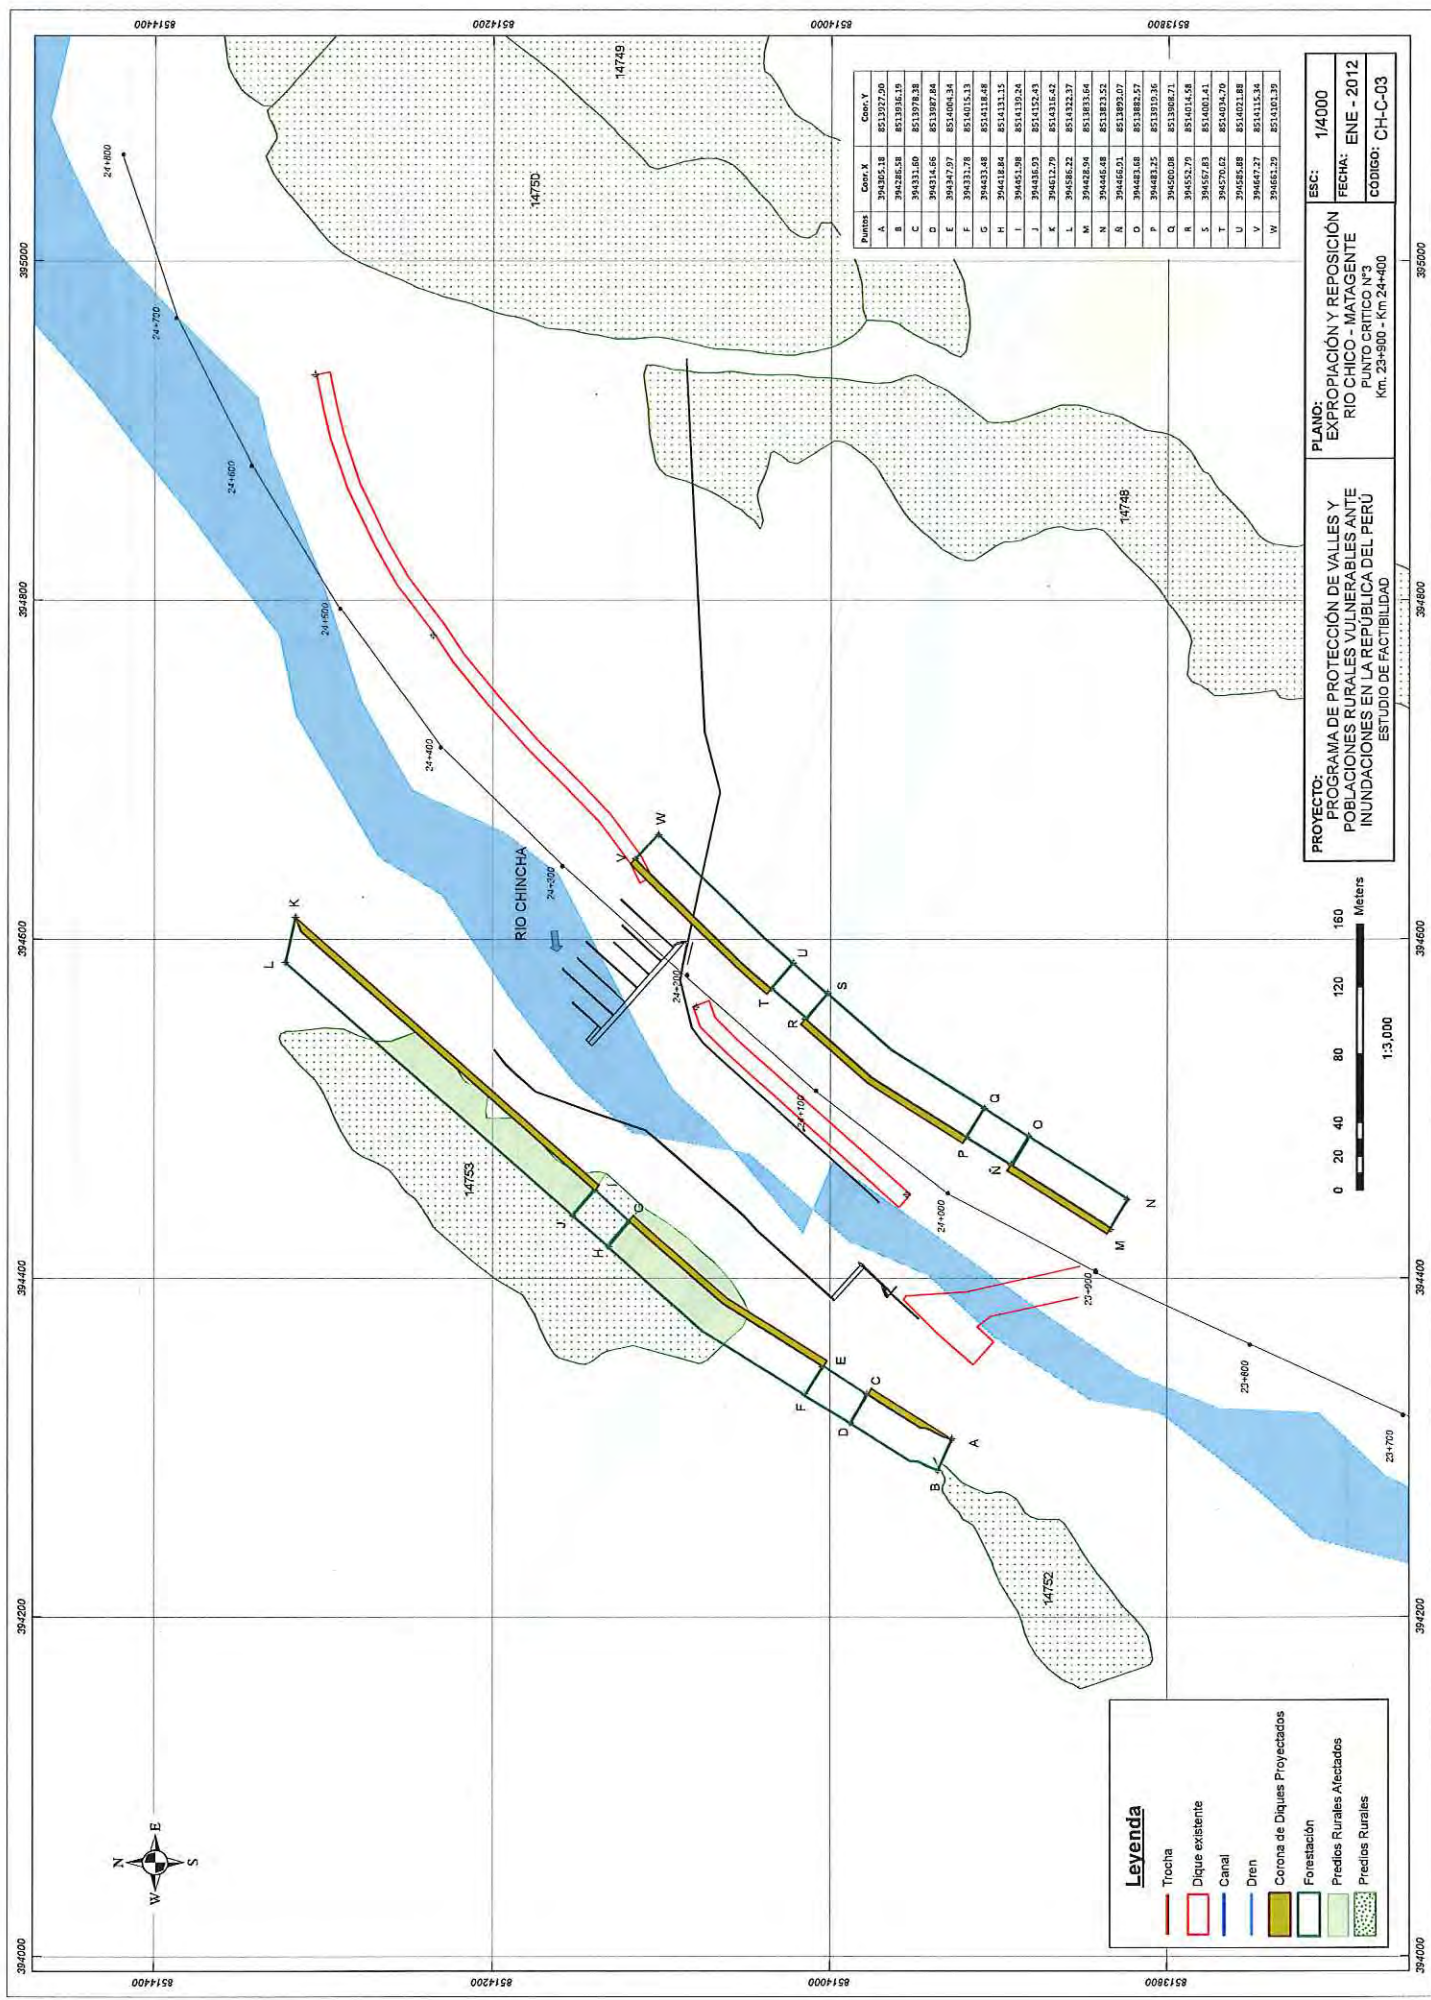

Puntos	Coord. X	Coord. Y
A	394365.18	8513827.00
B	394286.58	8513836.19
C	394331.00	8513978.38
D	394314.66	8513987.84
E	394347.97	8514064.34
F	394331.78	8514015.13
G	394433.48	8514118.48
H	394418.86	8514133.15
I	394462.98	8514339.24
J	394335.93	8514352.43
K	394612.79	8514316.62
L	394586.23	8514322.37
M	394426.94	8513831.64
N	394446.48	8513823.52
O	394466.01	8513823.07
P	394481.25	8513810.36
Q	394500.08	8513868.71
R	394552.79	8514014.58
S	394507.83	8514001.41
T	394570.02	8514034.70
U	394585.88	8514031.88
V	394647.27	8514153.34
W	394652.79	8514091.39


**PROYECTO:** PROGRAMA DE PROTECCIÓN DE VALLES Y POBLACIONES RURALES VULNERABLES ANTE INUNDACIONES EN LA REPUBLICA DEL PERÚ  
**ESTUDIO DE FACTIBILIDAD**

**PLANO:** EXPROPIACIÓN Y REPOSICIÓN RIO CHICO - MATAGENTE  
 PUNTO CRÍTICO N°5  
 Km. 23+800 - Km. 24+400


**ESCALA:** 1/4000  
**FECHA:** ENE - 2012  
**CODIGO:** CH-C-03

**Legenda**

- Trocha
- Dique existente
- Canal
- Dren
- Corona de Diques Proyectados
- Forestación
- Predios Rurales Afectados
- Predios Rurales

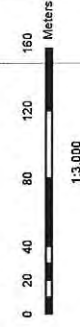

394000 394200 394400 394600 394800 395000  
 851400 8514200 8514000 8513800

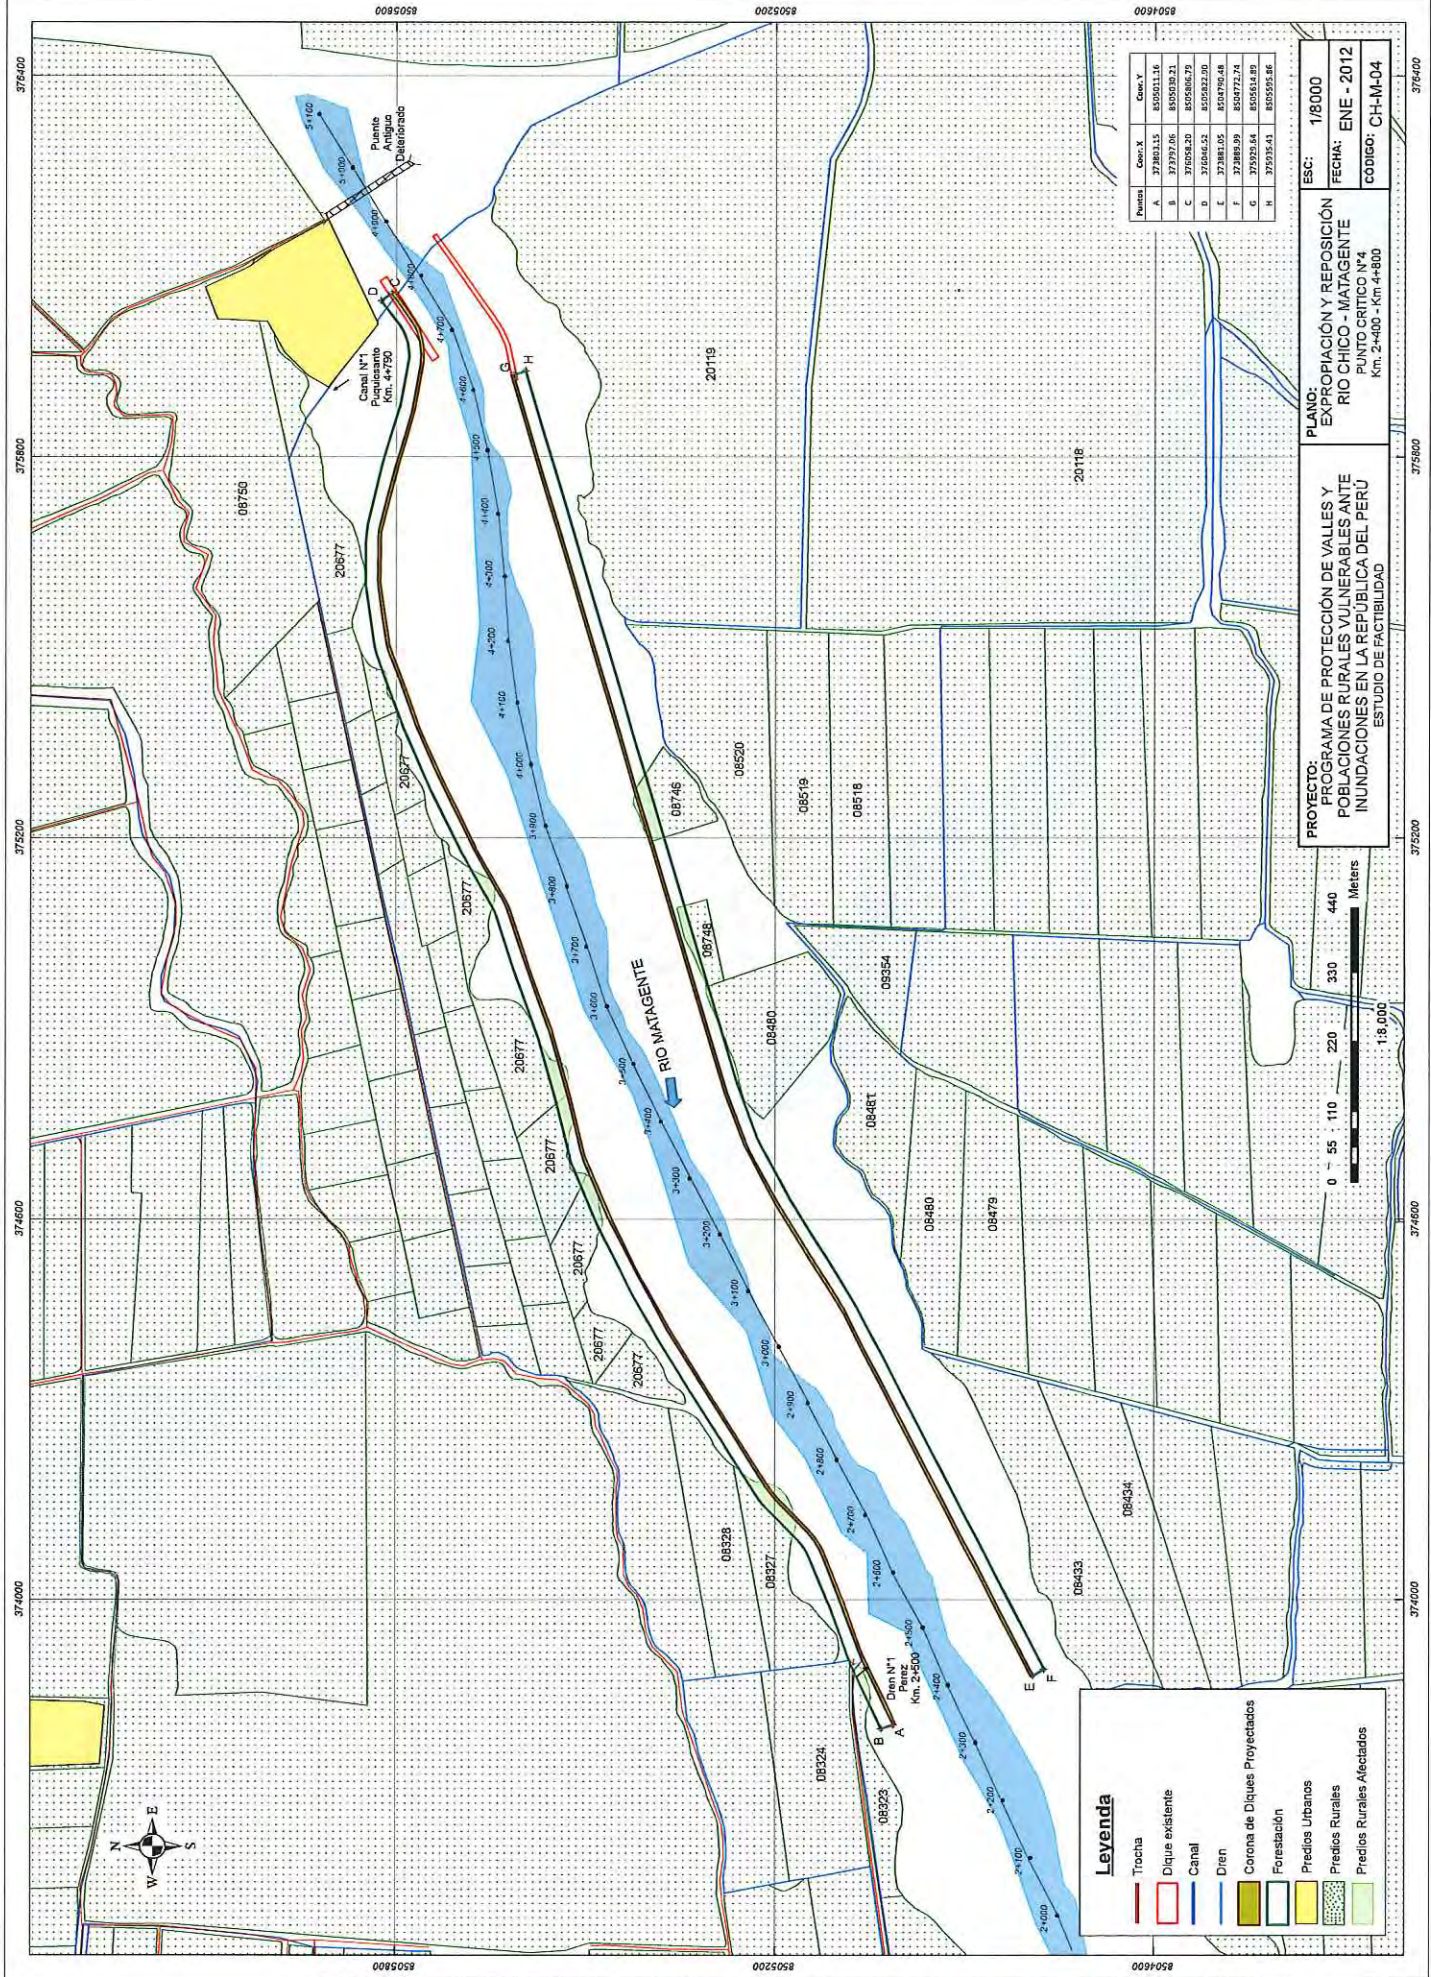

Puntos	Coord. X	Coord. Y
A	373811.15	8505011.16
B	373737.06	8505030.31
C	376058.20	8505066.79
D	376046.52	8505082.00
E	373881.05	8504770.48
F	373889.09	8504772.74
G	375925.64	8505618.89
H	375926.41	8505595.86


**PROYECTO:** PROGRAMA DE PROTECCIÓN DE VALLES Y POBLACIONES RURALES VULNERABLES ANTE INUNDACIONES EN LA REPUBLICA DEL PERU  
**ESTUDIO DE FACTIBILIDAD**

**PLANO:** EXPROPIACIÓN Y REPOSICIÓN RIO CHICO - MATAGENTE  
**PUNTO CRÍTICO N°4**  
 Km. 2+400 - Km. 4+800

**ESCALA:** 1/8000  
**FECHA:** ENE - 2012  
**CÓDIGO:** CH-M-04

**Legenda**

- Trocha
- Dique existente
- Canal
- Dren
- Corona de Diques Propyectados
- Forestación
- Predios Urbanos
- Predios Rurales
- Predios Rurales Afectados

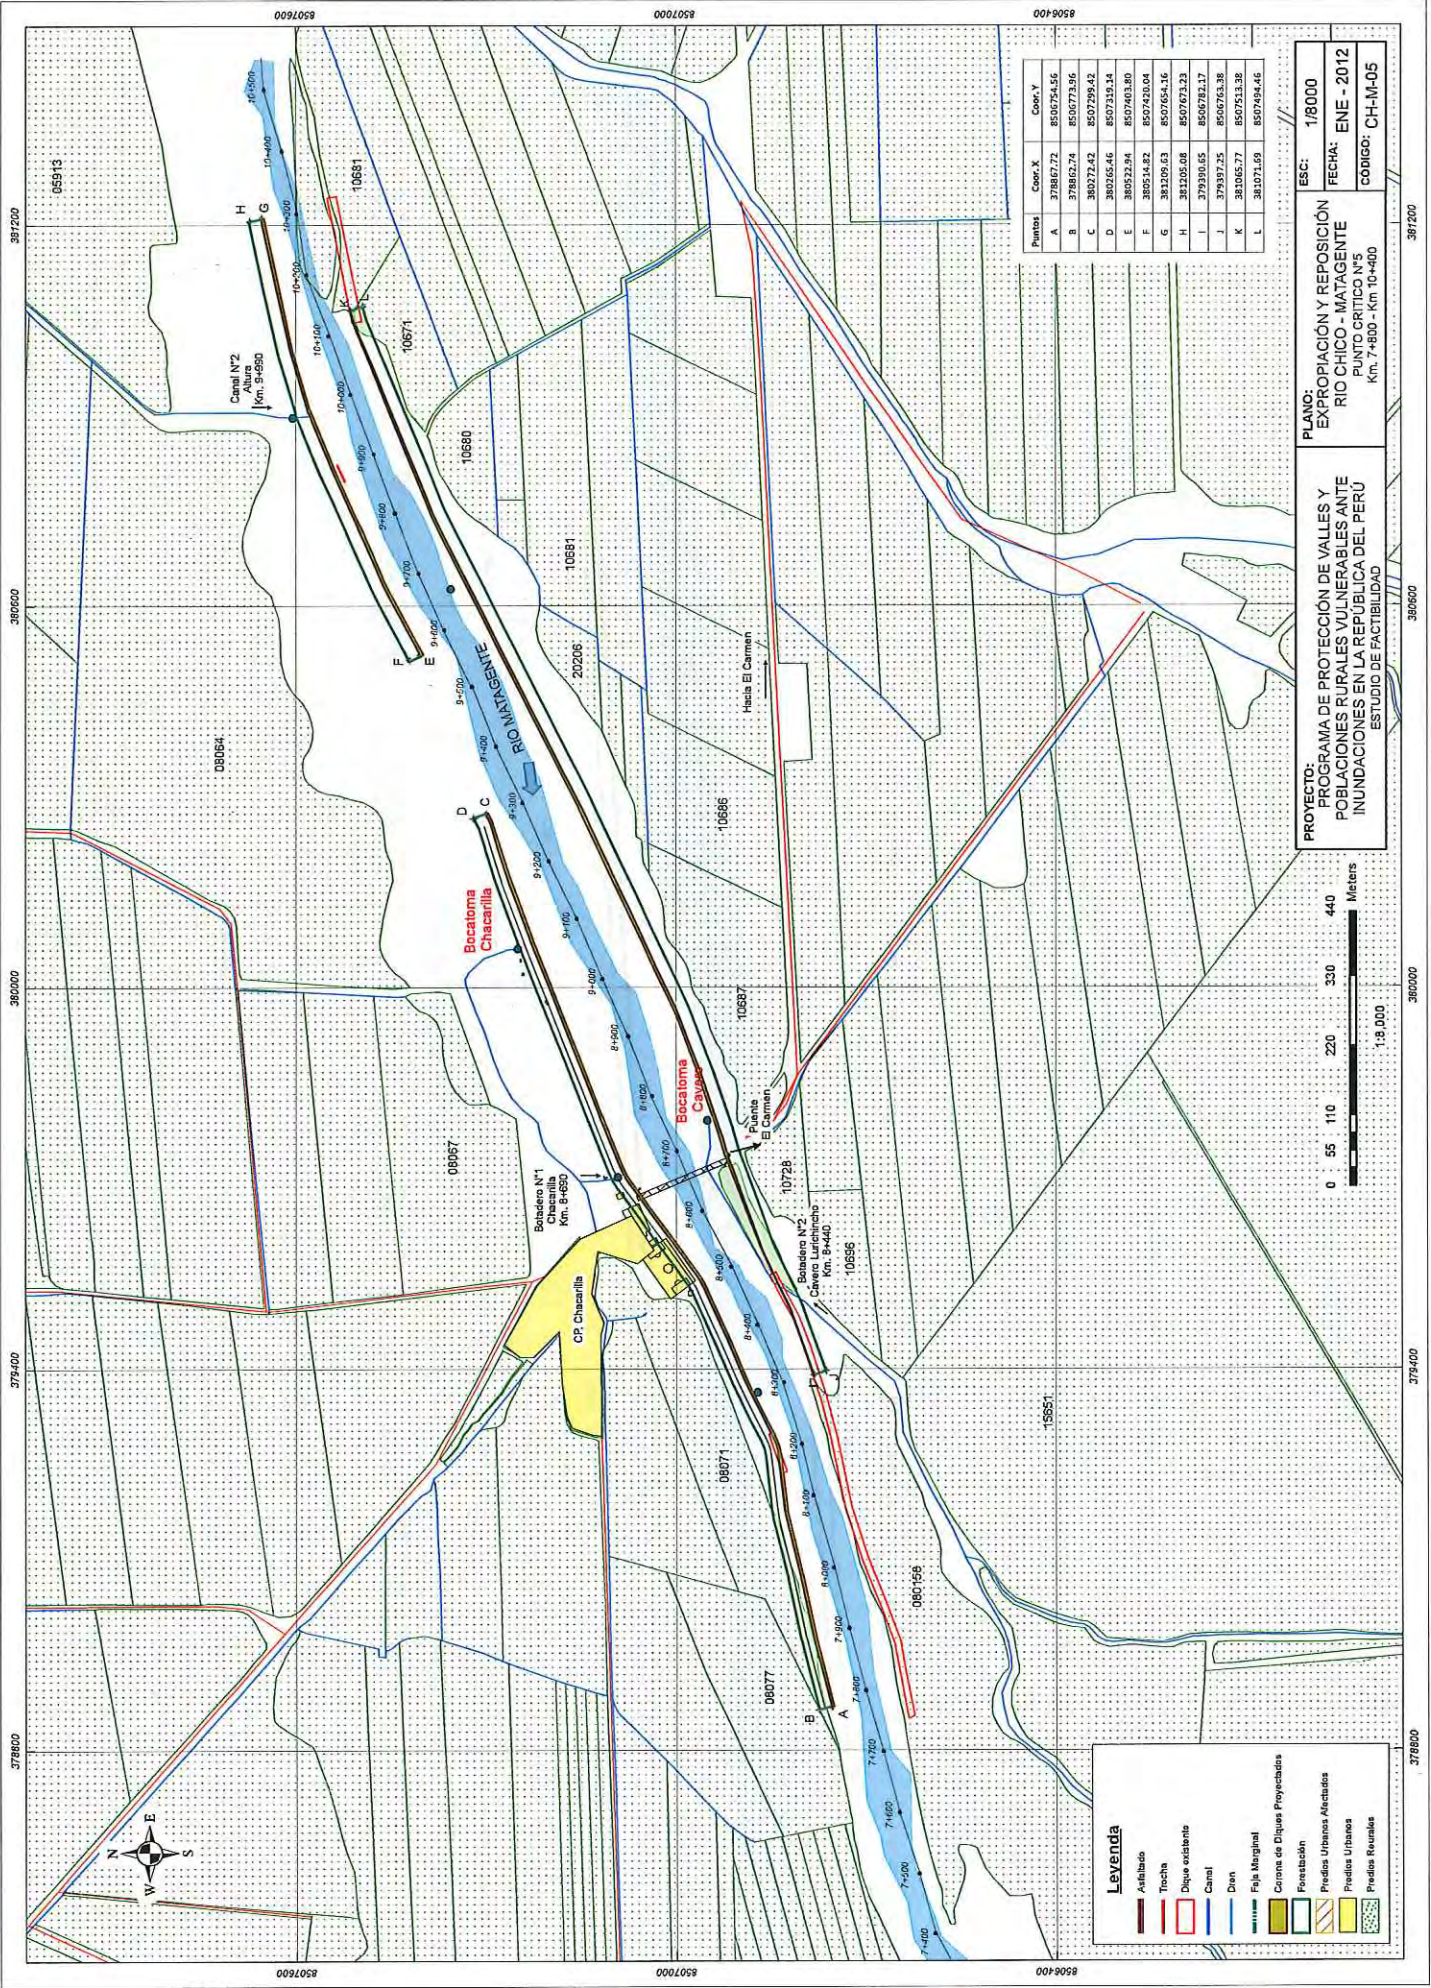

Puntos	Coord. X	Coord. Y
A	378867.72	858764.56
B	378862.74	858773.56
C	380727.62	858729.62
D	380265.66	858735.14
E	380522.94	8587463.80
F	380514.82	8587420.04
G	381209.63	8587654.36
H	381205.08	8587673.33
I	379300.05	858782.17
J	379397.25	8587513.38
K	381065.77	8587653.88
L	381071.69	8587494.46

**PROYECTO:** PROGRAMA DE PROTECCIÓN Y REPOSICIÓN DE VALLES Y POBLACIONES RURALES VULNERABLES ANTE INUNDACIONES EN LA REPUBLICA DEL PERÚ  
**ESTUDIO DE FACTIBILIDAD**


**PLANO:** EXPROPIACIÓN Y REPOSICIÓN RÍO CHICO - MATAGENTE  
**PUNTO CRÍTICO N°5**  
 Km. 7+800 - Km 10+400

**ESCALA:** 1:8000  
**FECHA:** ENE - 2012  
**CÓDIGO:** CH-M-05

**Legenda**

- Asfaltado
- Trocha
- Dique existente
- Canal
- Dren
- Faja Marginal
- Corone de Diques Propietarios
- Forestación
- Predios Urbanos Alotados
- Predios Urbanos
- Predios Rurales



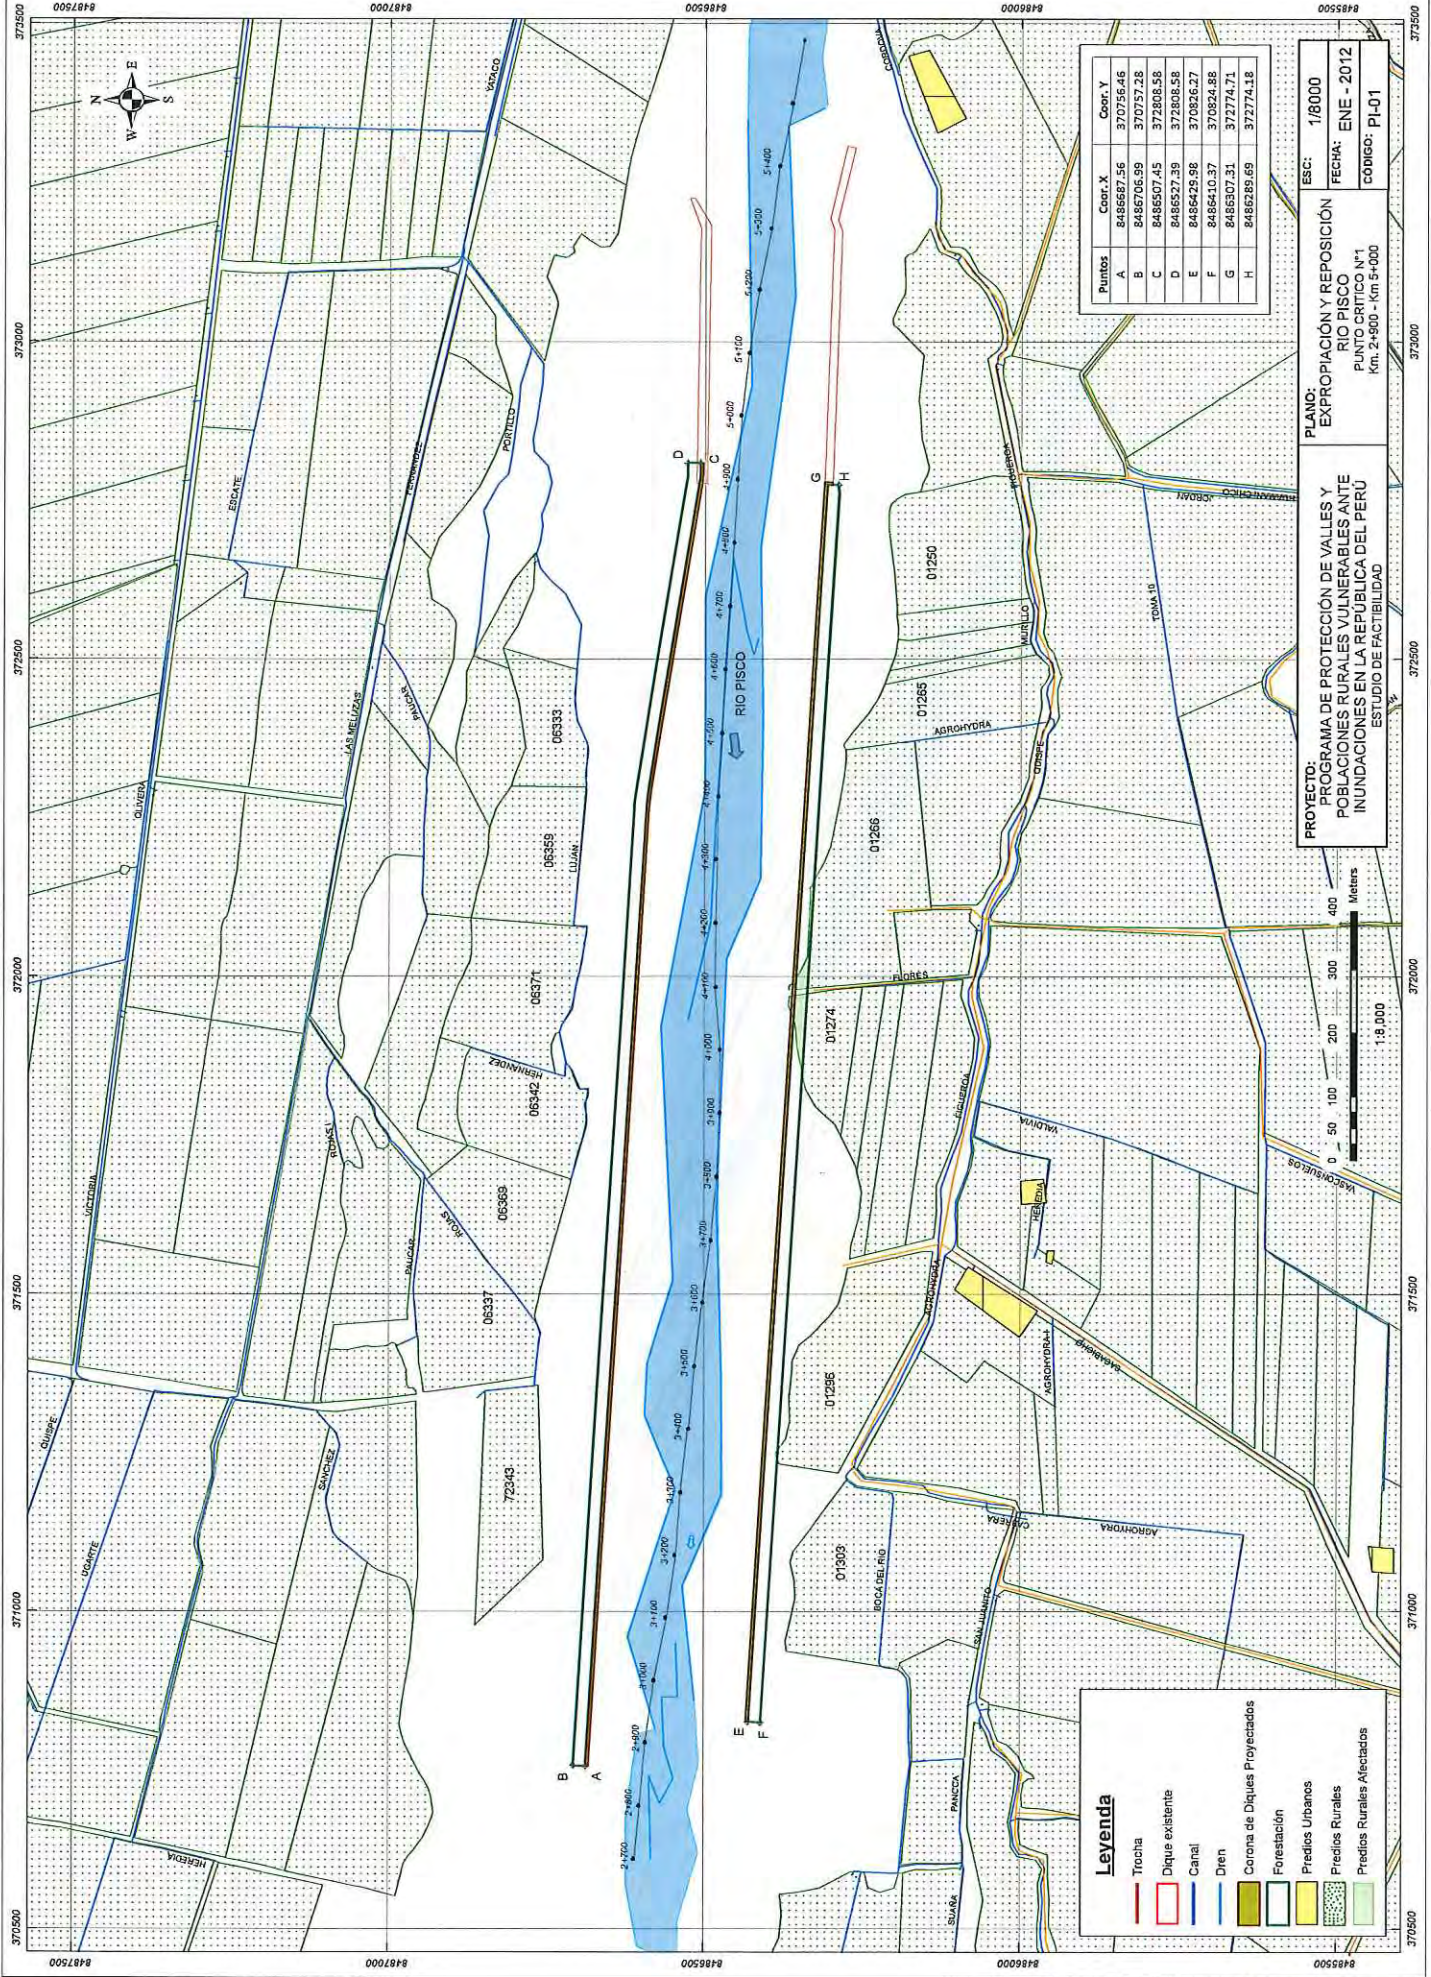


Puntos	Coord. X	Coord. Y
A	8486627.56	3707564.6
B	8486706.99	3707572.8
C	8486507.45	372808.58
D	8486527.39	372808.58
E	8486429.98	370826.27
F	8486410.37	370824.88
G	8486307.31	372774.71
H	8486289.69	372774.18

**PROYECTO:** PROGRAMA DE PROTECCIÓN DE VALLES Y POBLACIONES RURALES VULNERABLES ANTE INUNDACIONES EN LA REPUBLICA DEL PERU  
**ESTUDIO DE FACTIBILIDAD**  
**PLANO:** EXPROPIACION Y REPOSICION RIO PISCO  
**PUNTO CONTIGUO N°1:** Km. 2+900 - Km 3+000  
**ESCALA:** 1/8000  
**FECHA:** ENE - 2012  
**CODIGO:** PI-01

**Legenda**

- Trocha
- Dique existente
- Canal
- Dren
- Corona de Diques Projectados
- Forastación
- Predios Urbanos
- Predios Rurales
- Predios Rurales Afectados

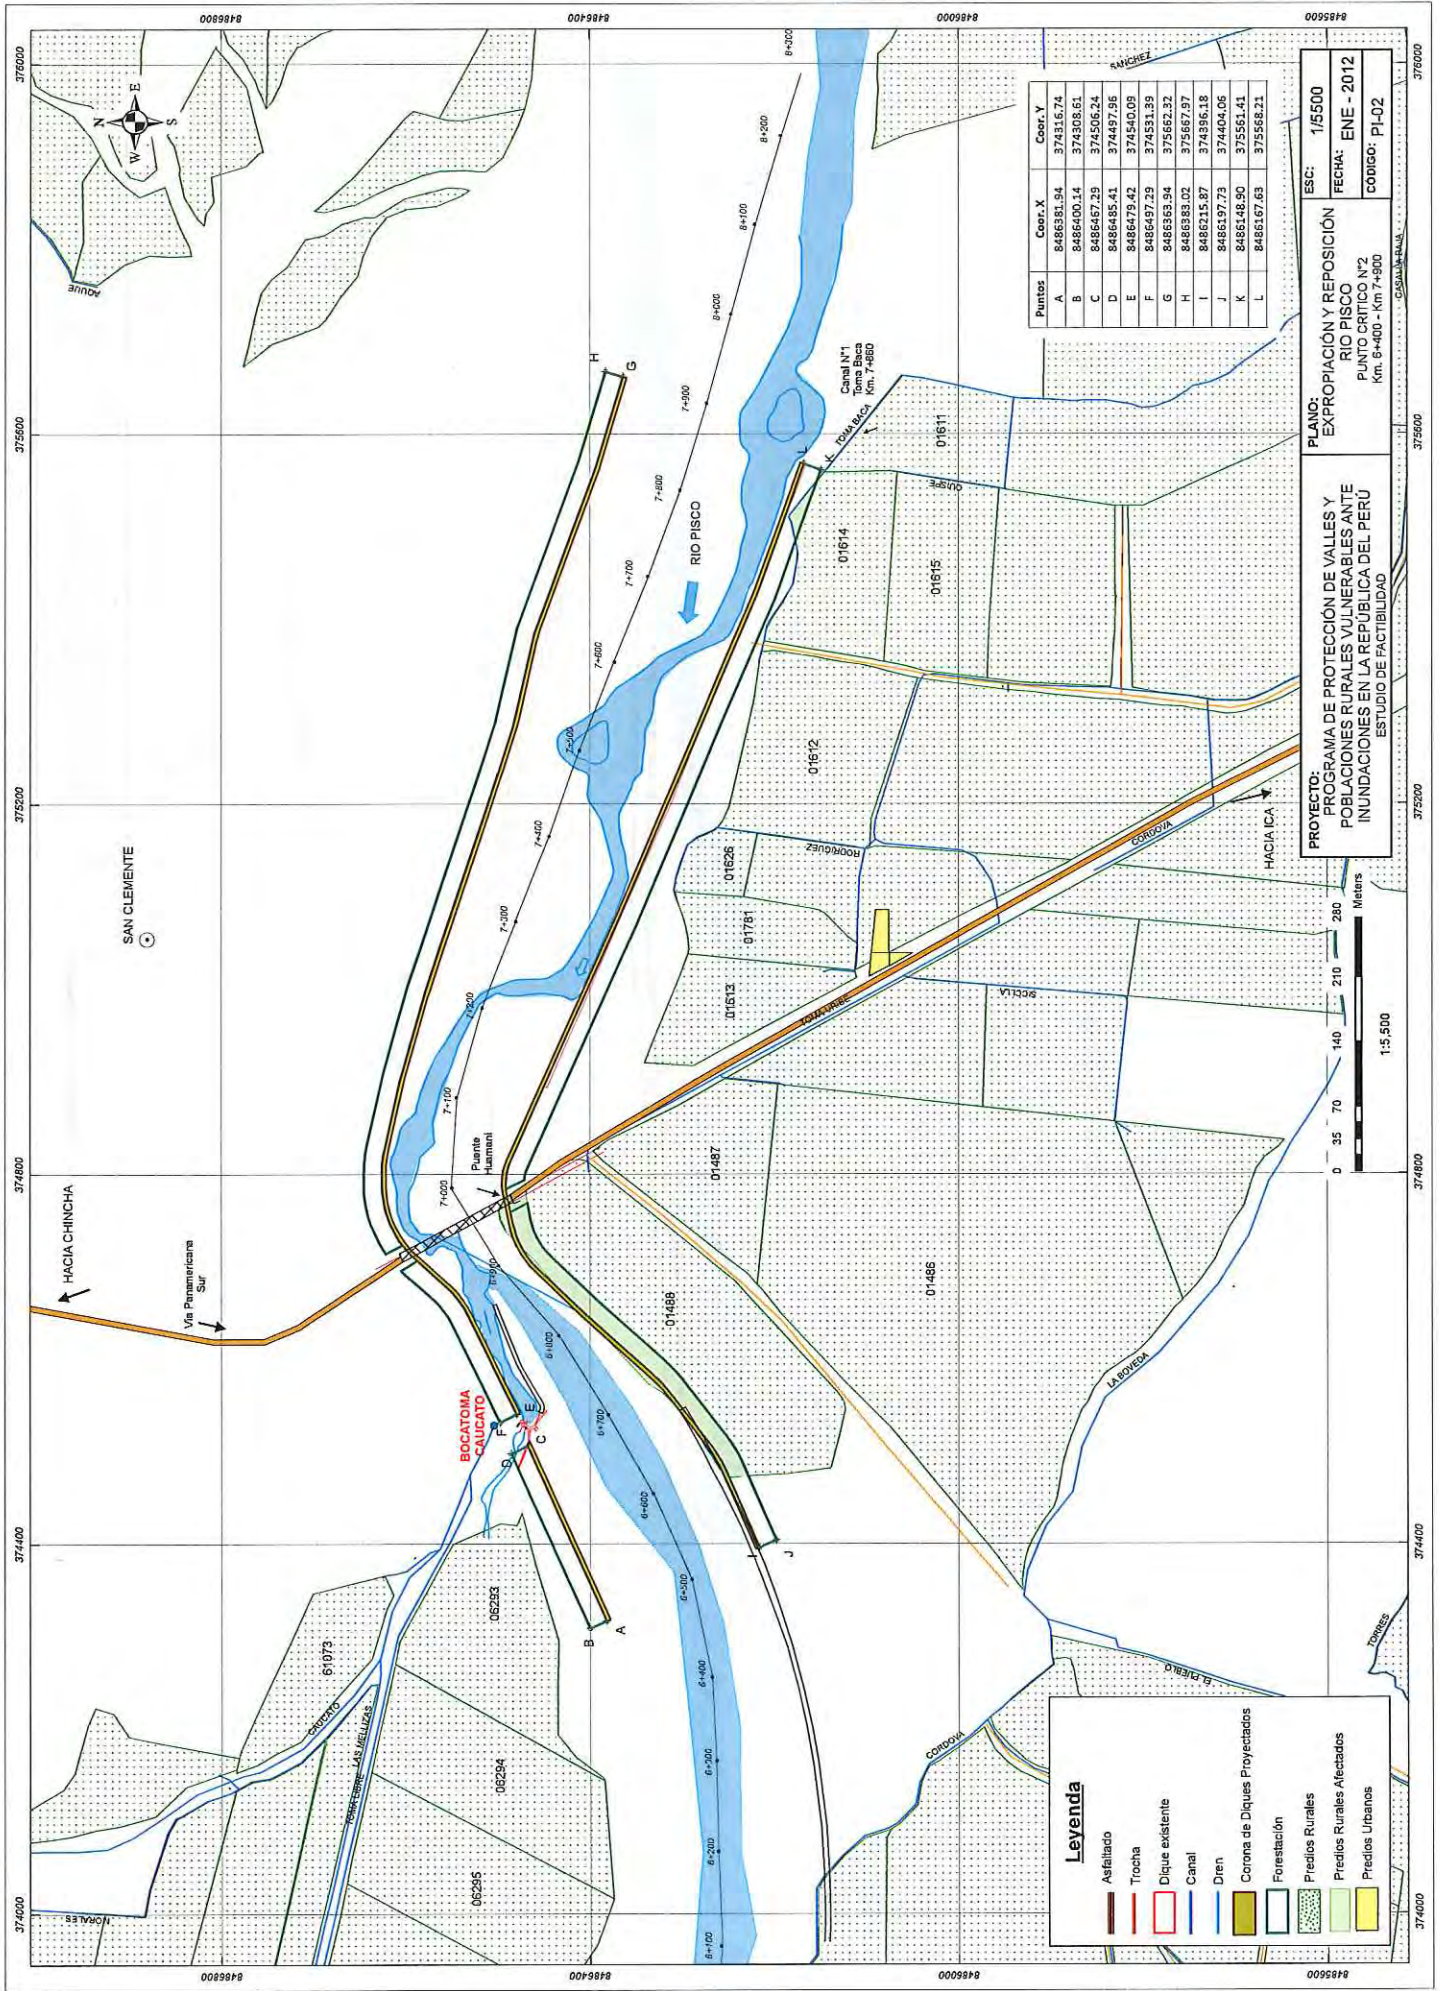

Puntos	Coord. X	Coord. Y
A	8486581.94	374315.74
B	8486400.14	374305.61
C	8486457.29	374505.24
D	8486485.41	374497.95
E	8486475.42	374540.09
F	8486437.39	374531.39
G	8486363.94	375662.32
H	8486383.02	375667.97
I	8486215.87	374395.18
J	8486197.73	374404.06
K	8486148.90	375551.41
L	8486167.63	375566.21

**Legenda**

- Asfaltado
- Trocha
- Dique existente
- Canal
- Dren
- Corona de Diques Propyectados
- Forestación
- Predios Rurales
- Predios Rurales Afectados
- Predios Urbanos

PROYECTO: PROGRAMA DE PROTECCIÓN DE VALLES Y POBLACIONES RURALES VULNERABLES ANTE INUNDACIONES EN LA REPUBLICA DEL PERÚ ESTUDIO DE FACTIBILIDAD  
 PLANO: EXPROPIACIÓN Y REPOSICIÓN RIO PISCO PUNTO CRITICO N°2 Km. 6+400 - Km 7+900  
 ESC: 1/5500  
 FECHA: ENE - 2012  
 CODIGO: PI-02



SAN CLEMENTE

HACIA CHINCHA

Via Panamericana Sur

BOCATONA CALICATO

Puerta Humana

Canal N°1  
Canales de  
Km. 7+980

HACIA ICA

LA BOTIQUERA

LA PARRANDA

TORRES

LA BOTIQUERA

LA BOTIQUERA

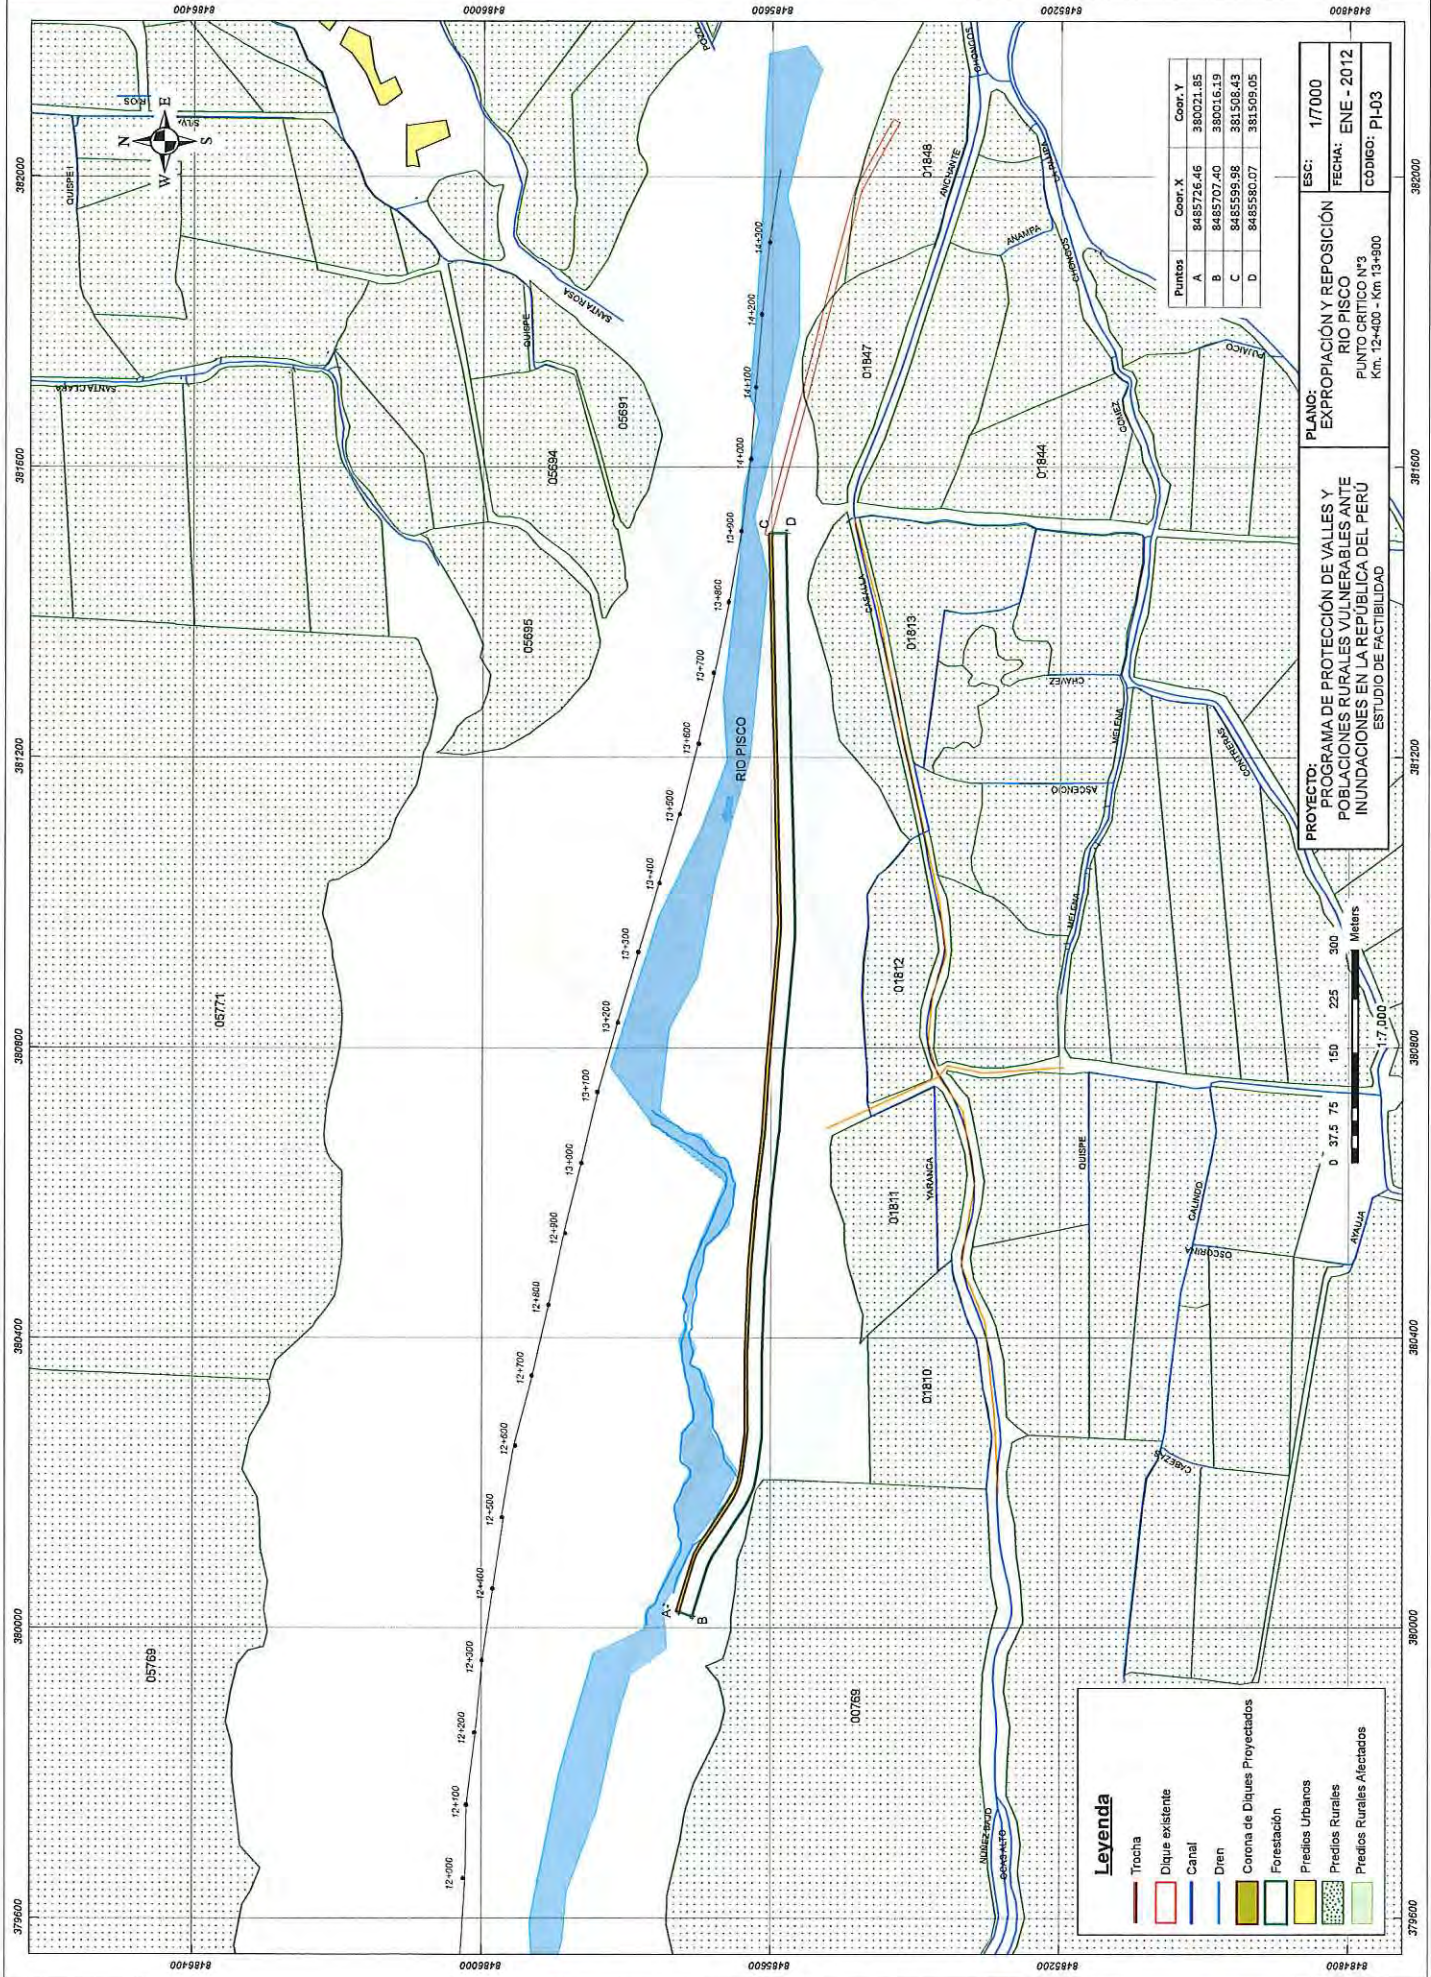

Puntos	Coor. X	Coor. Y
A	8485726.46	380021.85
B	8485707.40	380016.19
C	8485595.98	381508.43
D	8485580.07	381509.05


**PROYECTO:** PROGRAMA DE PROTECCIÓN DE VALLES Y POBLACIONES RURALES VULNERABLES ANTE INUNDACIONES EN LA REPUBLICA DEL PERU  
**ESTUDIO DE FACTIBILIDAD**

**PLANO:** EXPROPIACIÓN Y REPOSICIÓN RIO PISCO  
**PUNTO CRÍTICO N°3**  
 Km. 12+400 - Km. 13+900

**ESCALA:** 1/7000  
**FECHA:** ENE - 2012  
**CODIGO:** PI-03

**Leyenda**

	Trocha
	Dique existente
	Canal
	Dren
	Corona de Diques Proyectados
	Forestación
	Predios Urbanos
	Predios Rurales
	Predios Rurales Afectados

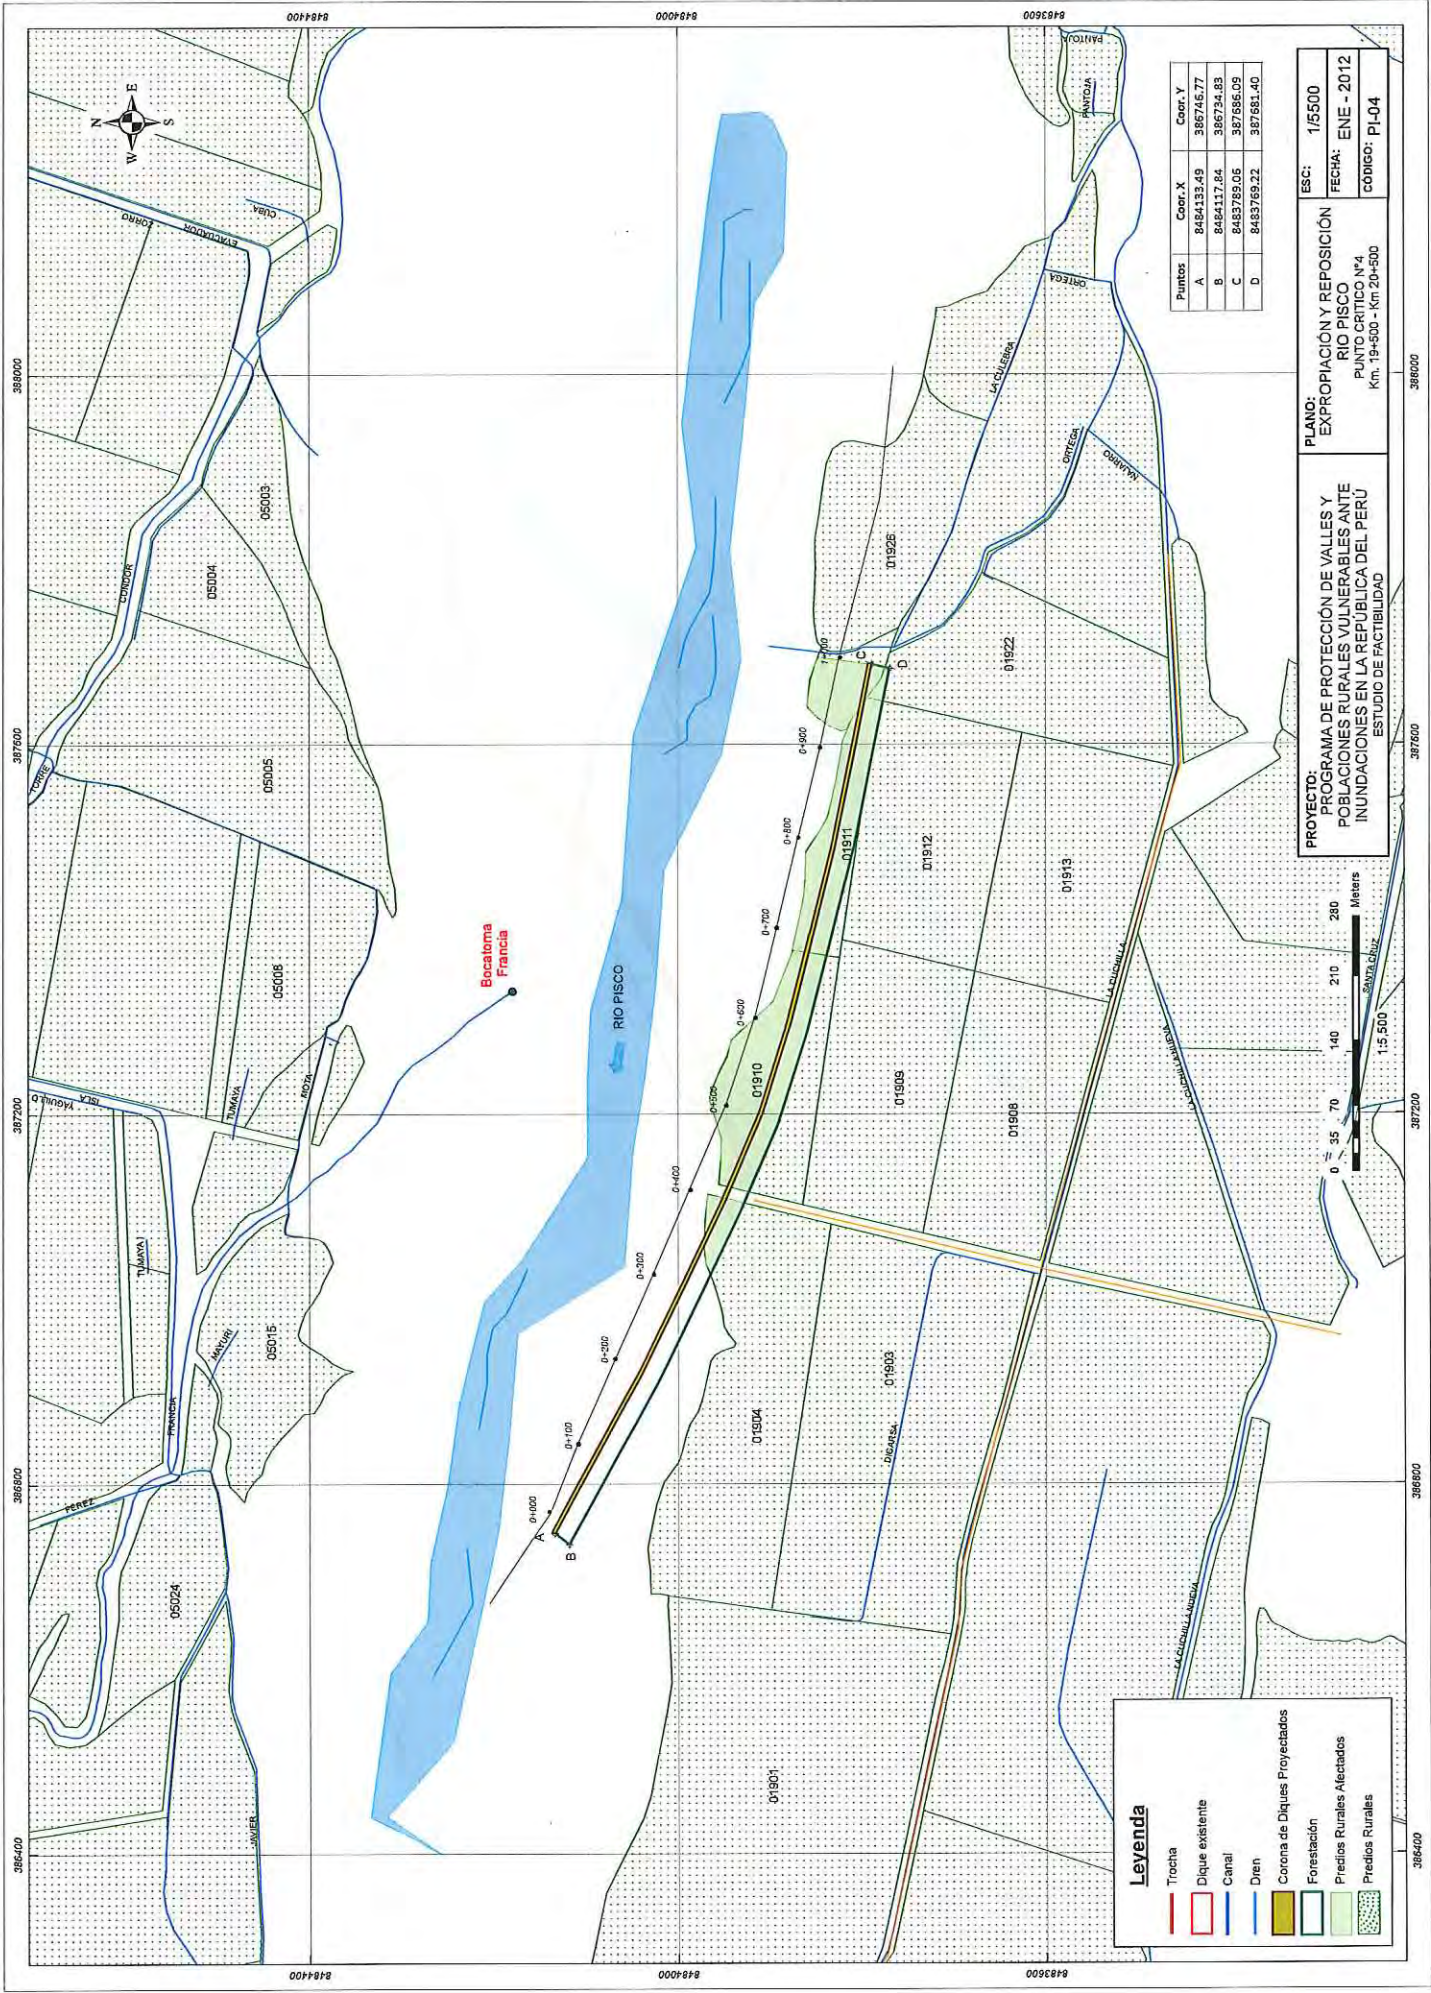

Puntos	Coord. X	Coord. Y
A	8484133.49	386746.77
B	8484117.84	386734.83
C	8483789.05	387686.09
D	8483769.22	387681.40

**PROYECTO:** PROGRAMA DE PROTECCIÓN DE VALLES Y POBLACIONES RURALES VULNERABLES ANTE INUNDACIONES EN LA REPUBLICA DEL PERU  
**ESTUDIO DE FACTIBILIDAD**

**PLANO:** EXPROPIACIÓN Y REPOSICIÓN RIO PISCO  
 PUNTO CRITICO Nº4  
 Km. 19+300 - Km. 20+500

**ESCALA:** 1/5500  
**FECHA:** ENE - 2012  
**CODIGO:** PL-04

**Legenda**

- Trocha
- Dique existente
- Canal
- Dren
- Corona de Diques Propietarios
- Forestación
- Predios Rurales Afectados
- Predios Rurales

Bocatoma Francia