

#### **4 . Cuenca del Rio Majes-Camaná**



## Índice de Planos

Nombre de la Cuenca : Rio Majes-Camana	
No.	Nombre del Plano
1.	Rio Majes Camana CAMANA-1 Planta Km. 0+000~Km. 2+000
2.	Rio Majes Camana CAMANA-1 Planta Km. 2+000~Km. 4+000
3.	Rio Majes Camana CAMANA-1 Planta Km. 4+000~Km. 6+000
4.	Rio Majes Camana CAMANA-2 Planta Km. 6+000~Km. 8+000
5.	Rio Majes Camana CAMANA-2 Planta Km. 8+000~Km. 10+000
6.	Rio Majes Camana CAMANA-3 Planta Km. 10+000~Km. 12+000
7.	Rio Majes Camana CAMANA-3 Planta Km. 12+000~Km. 14+000
8.	Rio Majes Camana CAMANA-3 Planta Km. 14+000~Km. 16+000
9.	Rio Majes Camana CAMANA-3 Planta Km. 16+000~Km. 18+000
1 0.	Rio Majes Camana MAJES-4 Planta Km. 48+000~Km. 50+000
1 1.	Rio Majes Camana MAJES-4 Planta Km. 50+000~Km. 52+000
1 2.	Rio Majes Camana MAJES-5 Planta Km. 52+000~Km. 54+000
1 3.	Rio Majes Camana MAJES-5 Planta Km. 54+000~Km. 56+000
1 4.	Rio Majes Camana MAJES-5 Planta Km. 56+000~Km. 58+000
1 5.	Rio Majes Camana MAJES-6 Planta Km. 58+000~Km. 60+000
1 6.	Rio Majes Camana MAJES-6 Planta Km. 60+000~Km. 62+000
1 7.	Rio Majes Camana MAJES-6 Planta Km. 62+000~Km. 64+000
1 8.	Rio Majes Camana MAJES-7 Planta Km. 64+000~Km. 66+000
1 9.	Rio Majes Camana MAJES-7 Planta Km. 66+000~Km. 68+000
2 0.	Rio Majes Camana CAMANA-1 Perfil Longitudinal Km. 0+000~Km. 1+500
2 1.	Rio Majes Camana CAMANA-1 Perfil Longitudinal Km. 1+500~Km. 3+000
2 2.	Rio Majes Camana CAMANA-1 Perfil Longitudinal Km. 3+000~Km. 4+500
2 3.	Rio Majes Camana CAMANA-2 Perfil Longitudinal Km. 7+500~Km. 8+500
2 4.	Rio Majes Camana CAMANA-2 Perfil Longitudinal Km. 8+600~Km. 9+500
2 5.	Rio Majes Camana CAMANA-3 Perfil Longitudinal Km. 11+000~Km. 12+500
2 6.	Rio Majes Camana CAMANA-3 Perfil Longitudinal Km. 12+600~Km. 14+000
2 7.	Rio Majes Camana CAMANA-3 Perfil Longitudinal Km. 14+100~Km. 15+500
2 8.	Rio Majes Camana CAMANA-3 Perfil Longitudinal Km. 15+600~Km. 17+000
2 9.	Rio Majes Camana MAJES-4 Perfil Longitudinal Km. 48+500~Km. 49+500
3 0.	Rio Majes Camana MAJES-4 Perfil Longitudinal Km. 49+600~Km. 50+500
3 1.	Rio Majes Camana MAJES-5 Perfil Longitudinal Km. 52+000~Km. 53+100
3 2.	Rio Majes Camana MAJES-5 Perfil Longitudinal Km. 53+200~Km. 54+600
3 3.	Rio Majes Camana MAJES-5 Perfil Longitudinal Km. 54+700~Km. 56+000

3 4.	Rio Majes Camana MAJES-6 Perfil Longitudinal Km. 59+500~Km. 60+900
3 5.	Rio Majes Camana MAJES-6 Perfil Longitudinal Km. 61+100~Km. 62+400
3 6.	Rio Majes Camana MAJES-7 Perfil Longitudinal Km. 65+000~Km. 66+400
3 7.	Rio Majes Camana Dique Proyectado - Sección Típica
3 8.	Rio Majes Camana CAMANA-1 Secciones Transversales Km. 0+000~Km. 0+900
3 9.	Rio Majes Camana CAMANA-1 Secciones Transversales Km. 1+000~Km. 1+800
4 0.	Rio Majes Camana CAMANA-1 Secciones Transversales Km. 1+900~Km. 3+000
4 1.	Rio Majes Camana CAMANA-1 Secciones Transversales Km. 3+100~Km. 4+000
4 2.	Rio Majes Camana CAMANA-1 Secciones Transversales Km. 4+100~Km. 4+500
4 3.	Rio Majes Camana CAMANA-2 Secciones Transversales Km. 7+500~Km. 8+700
4 4.	Rio Majes Camana CAMANA-2 Secciones Transversales Km. 8+800~Km. 9+500
4 5.	Rio Majes Camana CAMANA-3 Secciones Transversales Km. 11+000~Km. 12+100
4 6.	Rio Majes Camana CAMANA-3 Secciones Transversales Km. 12+200~Km. 13+200
4 7.	Rio Majes Camana CAMANA-3 Secciones Transversales Km. 13+300~Km. 14+200
4 8.	Rio Majes Camana CAMANA-3 Secciones Transversales Km. 14+300~Km. 15+100
4 9.	Rio Majes Camana CAMANA-3 Secciones Transversales Km. 15+200~Km. 16+000
5 0.	Rio Majes Camana CAMANA-3 Secciones Transversales Km. 16+100~Km. 16+600
5 1.	Rio Majes Camana CAMANA-3 Secciones Transversales Km. 16+700~Km. 17+000
5 2.	Rio Majes Camana MAJES-4 Secciones Transversales Km. 48+500~Km. 49+600
5 3.	Rio Majes Camana MAJES-4 Secciones Transversales Km. 49+700~Km. 50+200
5 4.	Rio Majes Camana MAJES-4 Secciones Transversales Km. 50+300~Km. 50+500
5 5.	Rio Majes Camana MAJES-5 Secciones Transversales Km. 52+000~Km. 53+000
5 6.	Rio Majes Camana MAJES-5 Secciones Transversales Km. 53+100~Km. 54+100
5 7.	Rio Majes Camana MAJES-5 Secciones Transversales Km. 54+200~Km. 55+000
5 8.	Rio Majes Camana MAJES-5 Secciones Transversales Km. 55+100~Km. 55+500
5 9.	Rio Majes Camana MAJES-5 Secciones Transversales Km. 55+600~Km. 55+800
6 0.	Rio Majes Camana MAJES-5 Secciones Transversales Km. 55+900~Km. 56+000
6 1.	Rio Majes Camana MAJES-6 Secciones Transversales Margen Izquierda Km. 59+600~Km. 60+700
6 2.	Rio Majes Camana MAJES-6 Secciones Transversales Margen Izquierda Km. 60+800~Km. 61+900
6 3.	Rio Majes Camana MAJES-6 Secciones Transversales Margen Izquierda

	Km. 62+000~Km. 62+500			
6 4.	Rio Majes Camana	MAJES-6	Secciones Transversales	Margen Derecha Km. 59+500~Km. 60+300
6 5.	Rio Majes Camana	MAJES-6	Secciones Transversales	Margen Derecha Km. 60+400~Km. 61+200
6 6.	Rio Majes Camana	MAJES-6	Secciones Transversales	Margen Derecha Km. 61+300~Km. 62+300
6 7.	Rio Majes Camana	MAJES-6	Secciones Transversales	Margen Derecha Km. 62+400~Km. 62+500
6 8.	Rio Majes Camana	MAJES-7	Secciones Transversales	Margen Izquierda Km. 65+000~Km. 66+000
6 9.	Rio Majes Camana	MAJES-7	Secciones Transversales	Margen Izquierda Km. 66+100~Km. 66+500
7 0.	Rio Majes Camana	MAJES-7	Secciones Transversales	Margen Derecha Km. 65+400~Km. 66+100
7 1.	Rio Majes Camana	MAJES-7	Secciones Transversales	Margen Derecha Km. 66+200~Km. 66+500



1:100 0 1 2 3 4 5 6 7 8 9 10

1:150 0 1 2 3 4 5 6 7 8 9 10


1:200 0 5 10 15

1:250 0 5 10 15 20

1:333.3 0 5 10 15 20 25 30

1:1000 0 5 10 15 20 25 30 35 40



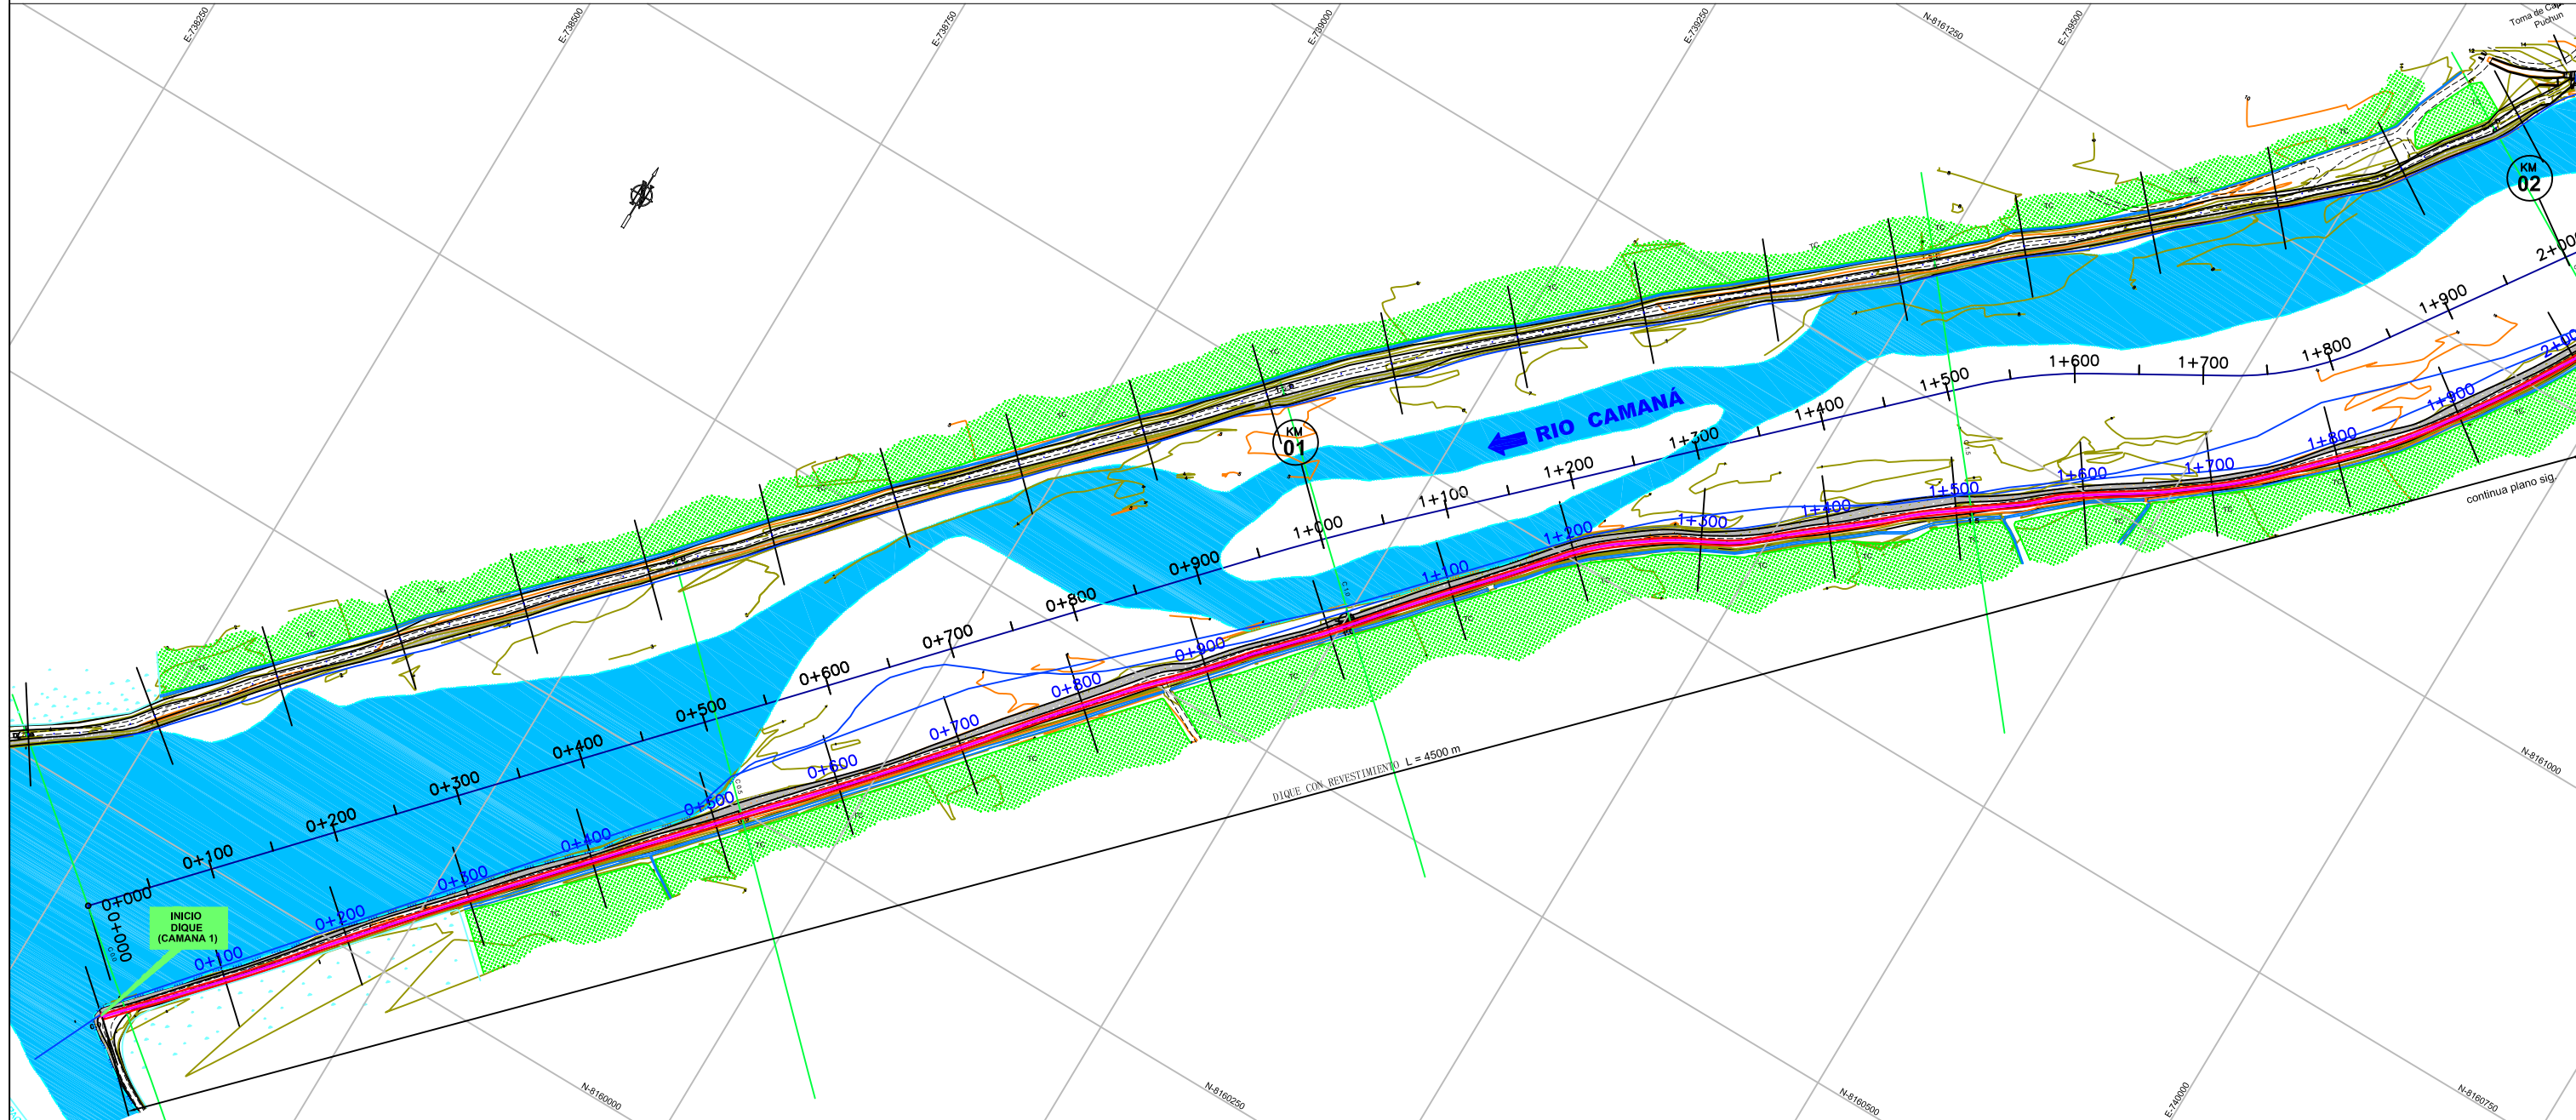


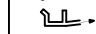

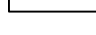
1:750 0 10 20 30 40 50 60



**PLANTA**

Esc: 1/2,500

**LEYENDA**

-  Corona de Dique Proyectado
-  Eje de Dique Proyectado
-  Control Geodésico Tipo A Horiz. y Vert.
-  Control Geodésico Tipo B Horiz. y Vert.
-  Puntos de Control Tipo C
-  Defensas Ribereñas (Gaviones)
-  Toma de Captación
-  Erosión de riberas

NOTA: La escala indicada, corresponde al formato A-1. Para el Formato A-3, se debe considerar el doble.

1:100 0 1 2 3 4 5 6 7 8 9 10

1:150 0 1 2 3 4 5 6 7 8 9 10


1:200 0 5 10 15

1:250 0 5 10 15 20

1:333.3 0 5 10 15 20 25 30

1:1000 0 5 10 15 20 25 30 35 40

1:750 0 10 20 30 40 50 60

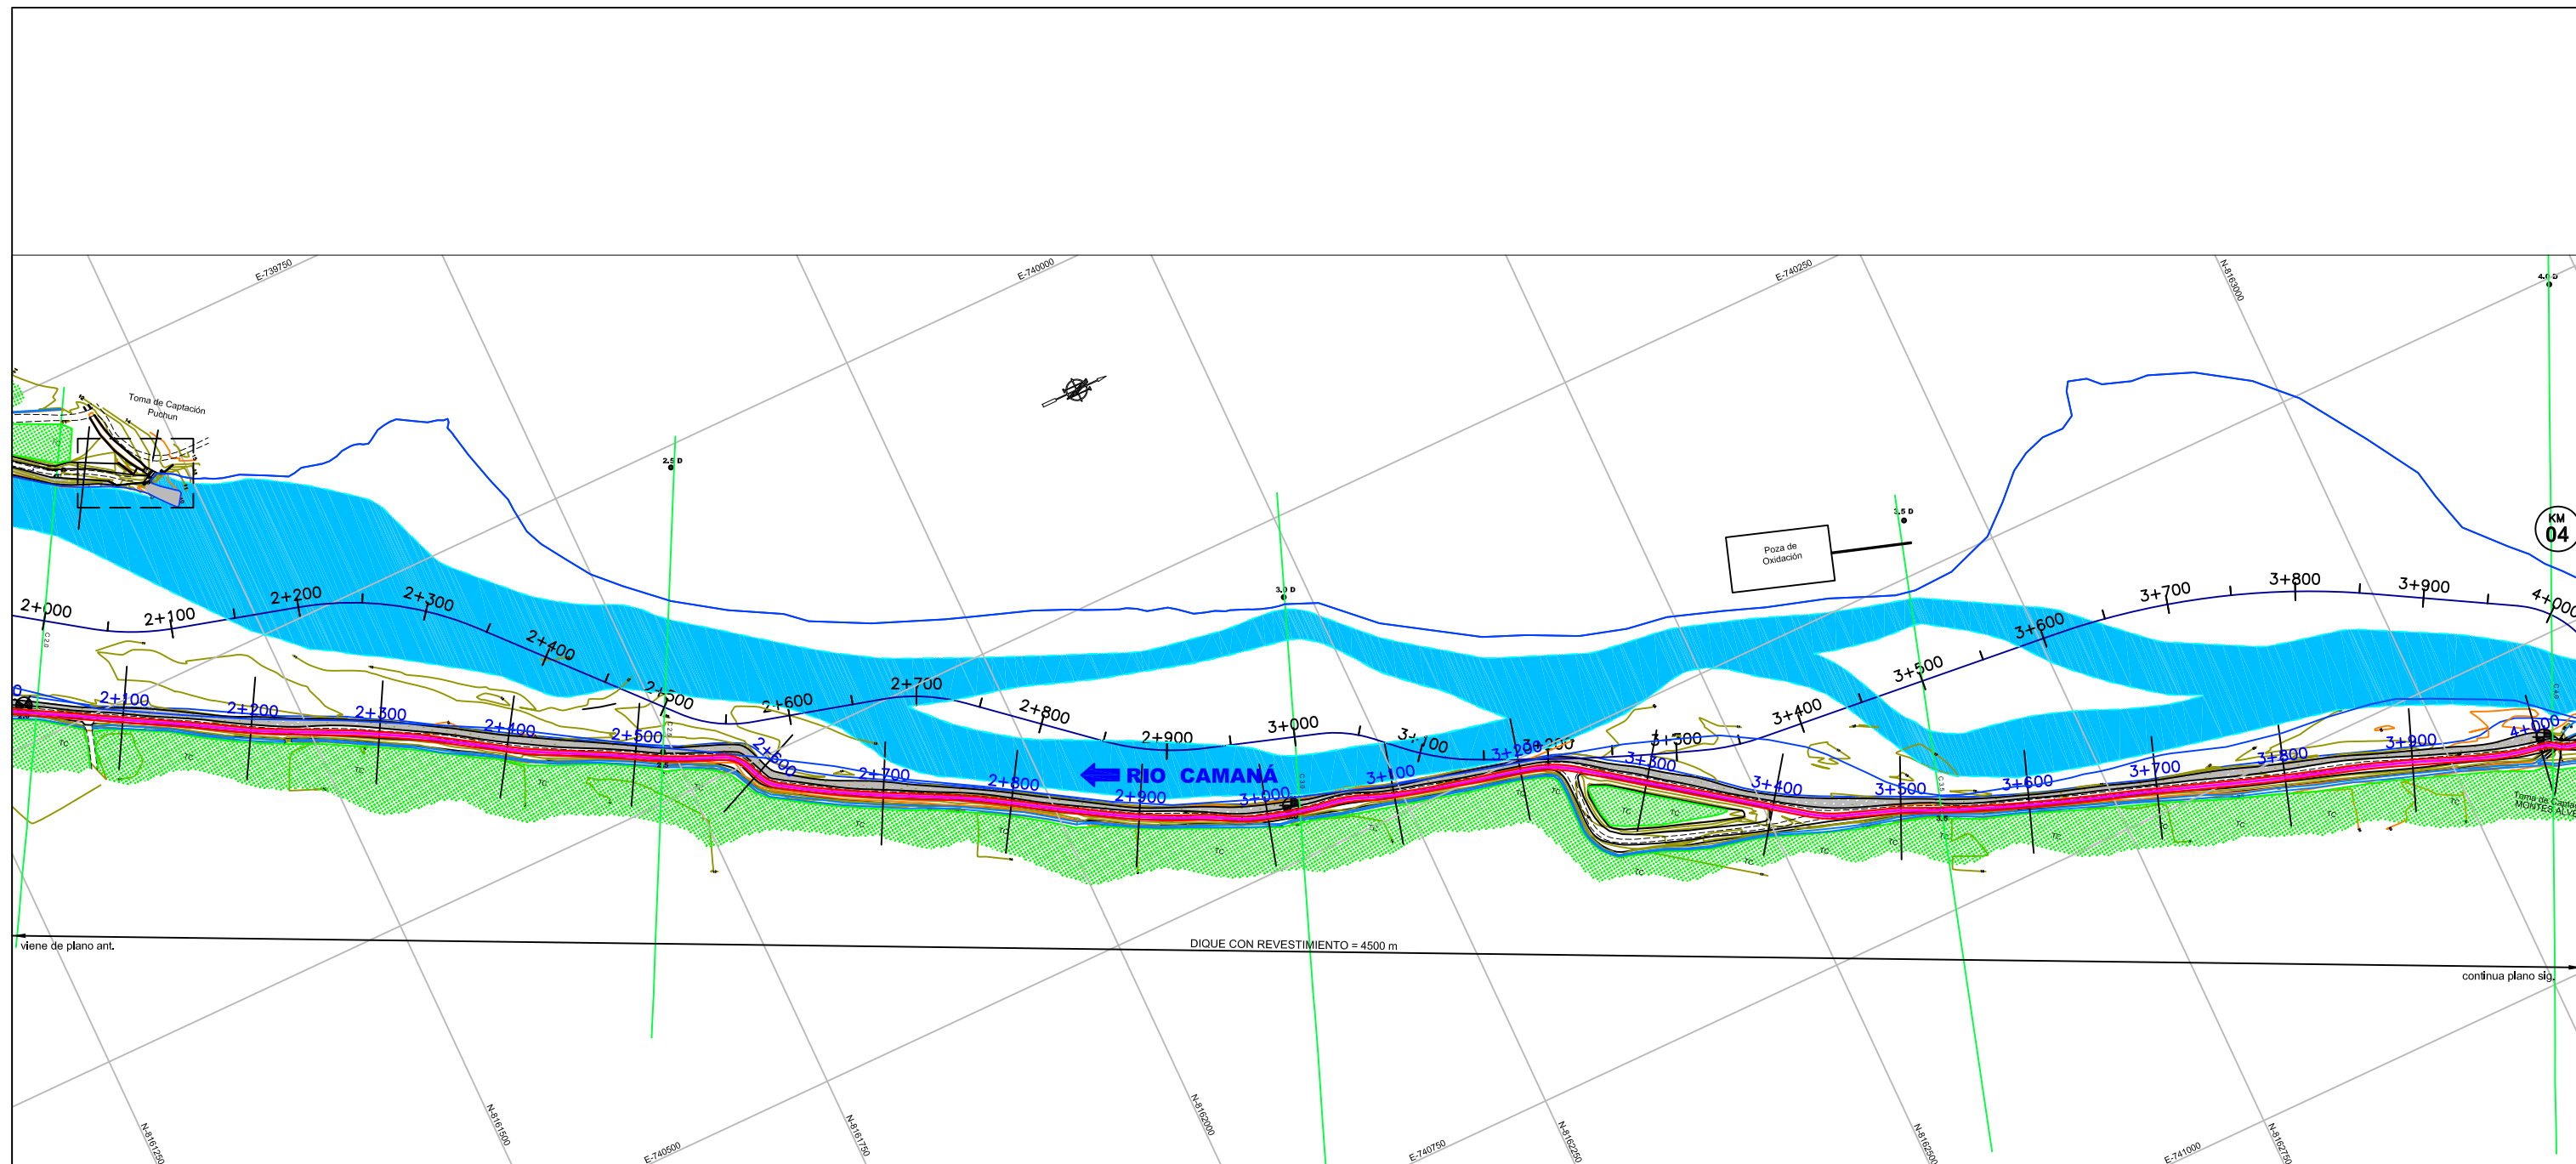

**PLANTA**

Esc: 1/2,500

LEYENDA	
	Corona de Dique Proyectado
	Eje de Dique Proyectado
	Control Geodésico Tipo A Horiz. y Vert.
	Control Geodésico Tipo B Horiz. y Vert.
	Puntos de Control Tipo C
	Defensas Ribereñas (Gaviones)
	Toma de Captación
	Erosión de riberas

NOTA: La escala indicada, corresponde al formato A-1 Para el Formato A-3, se debe considerar el doble.



1:100 0 1 2 3 4 5 6 7 8 9 10

1:150 0 1 2 3 4 5 6 7 8 9 10


1:200 0 5 10 15

1:250 0 5 10 15 20

1:333.3 0 5 10 15 20 25 30

1:1000 0 5 10 15 20 25 30 35 40

1:750 0 10 20 30 40 50 60

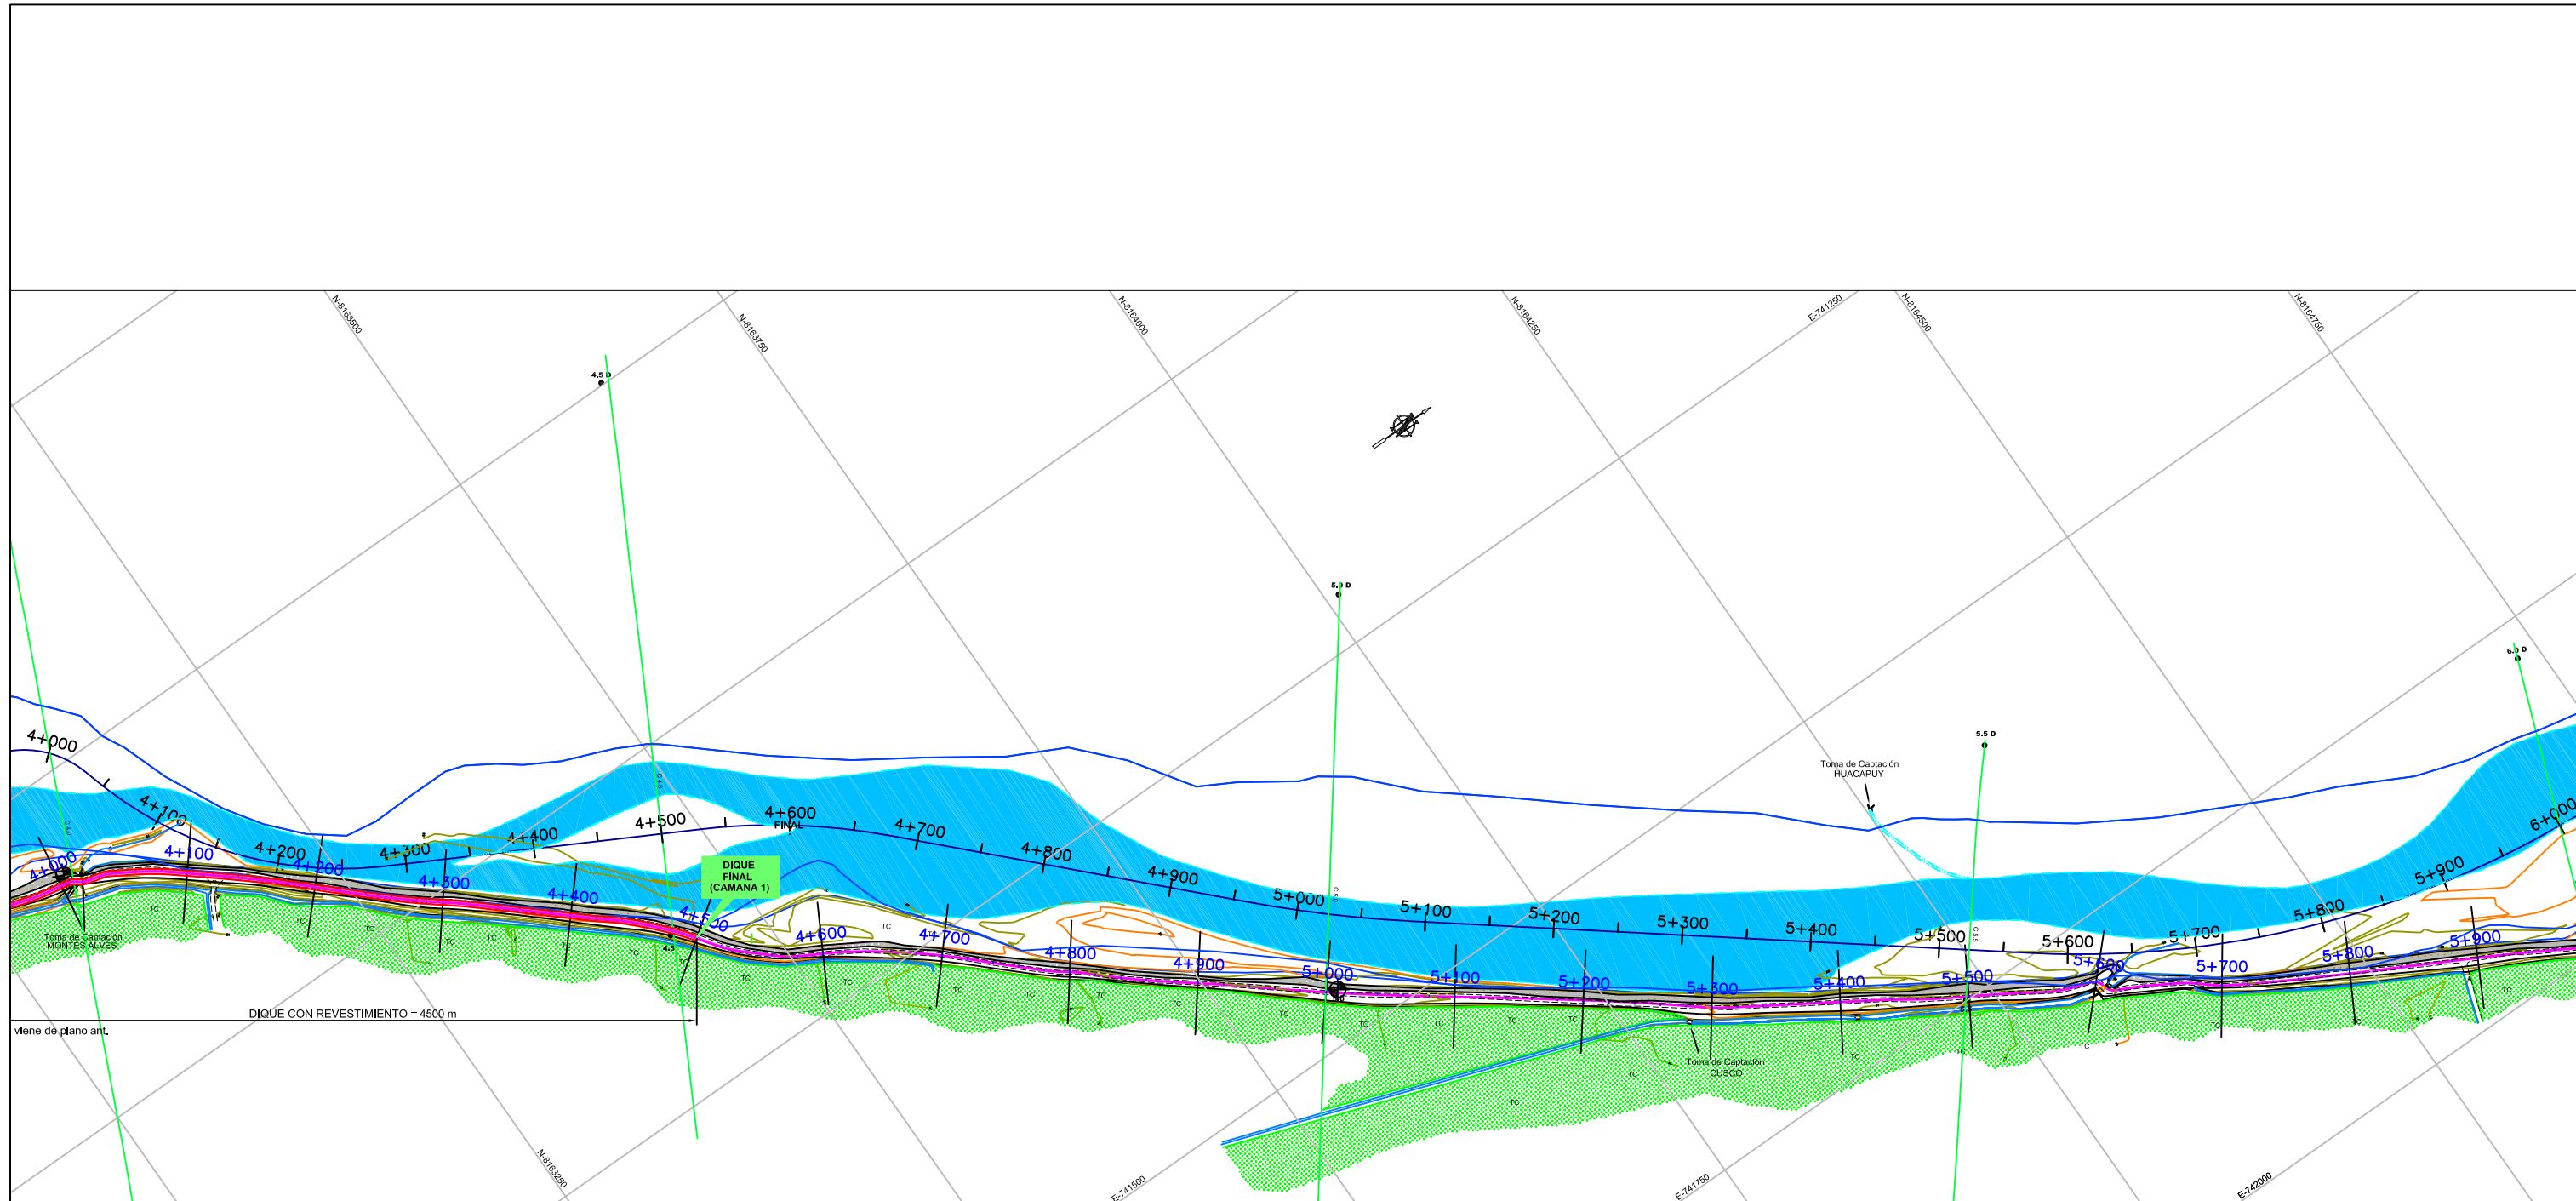

**PLANTA**

Esc: 1/2,500

LEYENDA	
	Corona de Dique Proyectado
	Eje de Dique Proyectado
	Control Geodésico Tipo A Horiz. y Vert.
	Control Geodésico Tipo B Horiz. y Vert.
	Puntos de Control Tipo C
	Defensas Ribereñas (Gaviones)
	Toma de Captación
	Erosión de riberas

NOTA: La escala indicada, corresponde al formato A-1 Para el Formato A-3, se debe considerar el doble.

1:100 0 1 2 3 4 5 6 7 8 9 10

1:150 0 1 2 3 4 5 6 7 8 9 10


1:200 0 5 10 15

1:250 0 5 10 15 20

1:333.3 0 5 10 15 20 25 30

1:1000 0 5 10 15 20 25 30 35 40

1:750 0 10 20 30 40 50 60

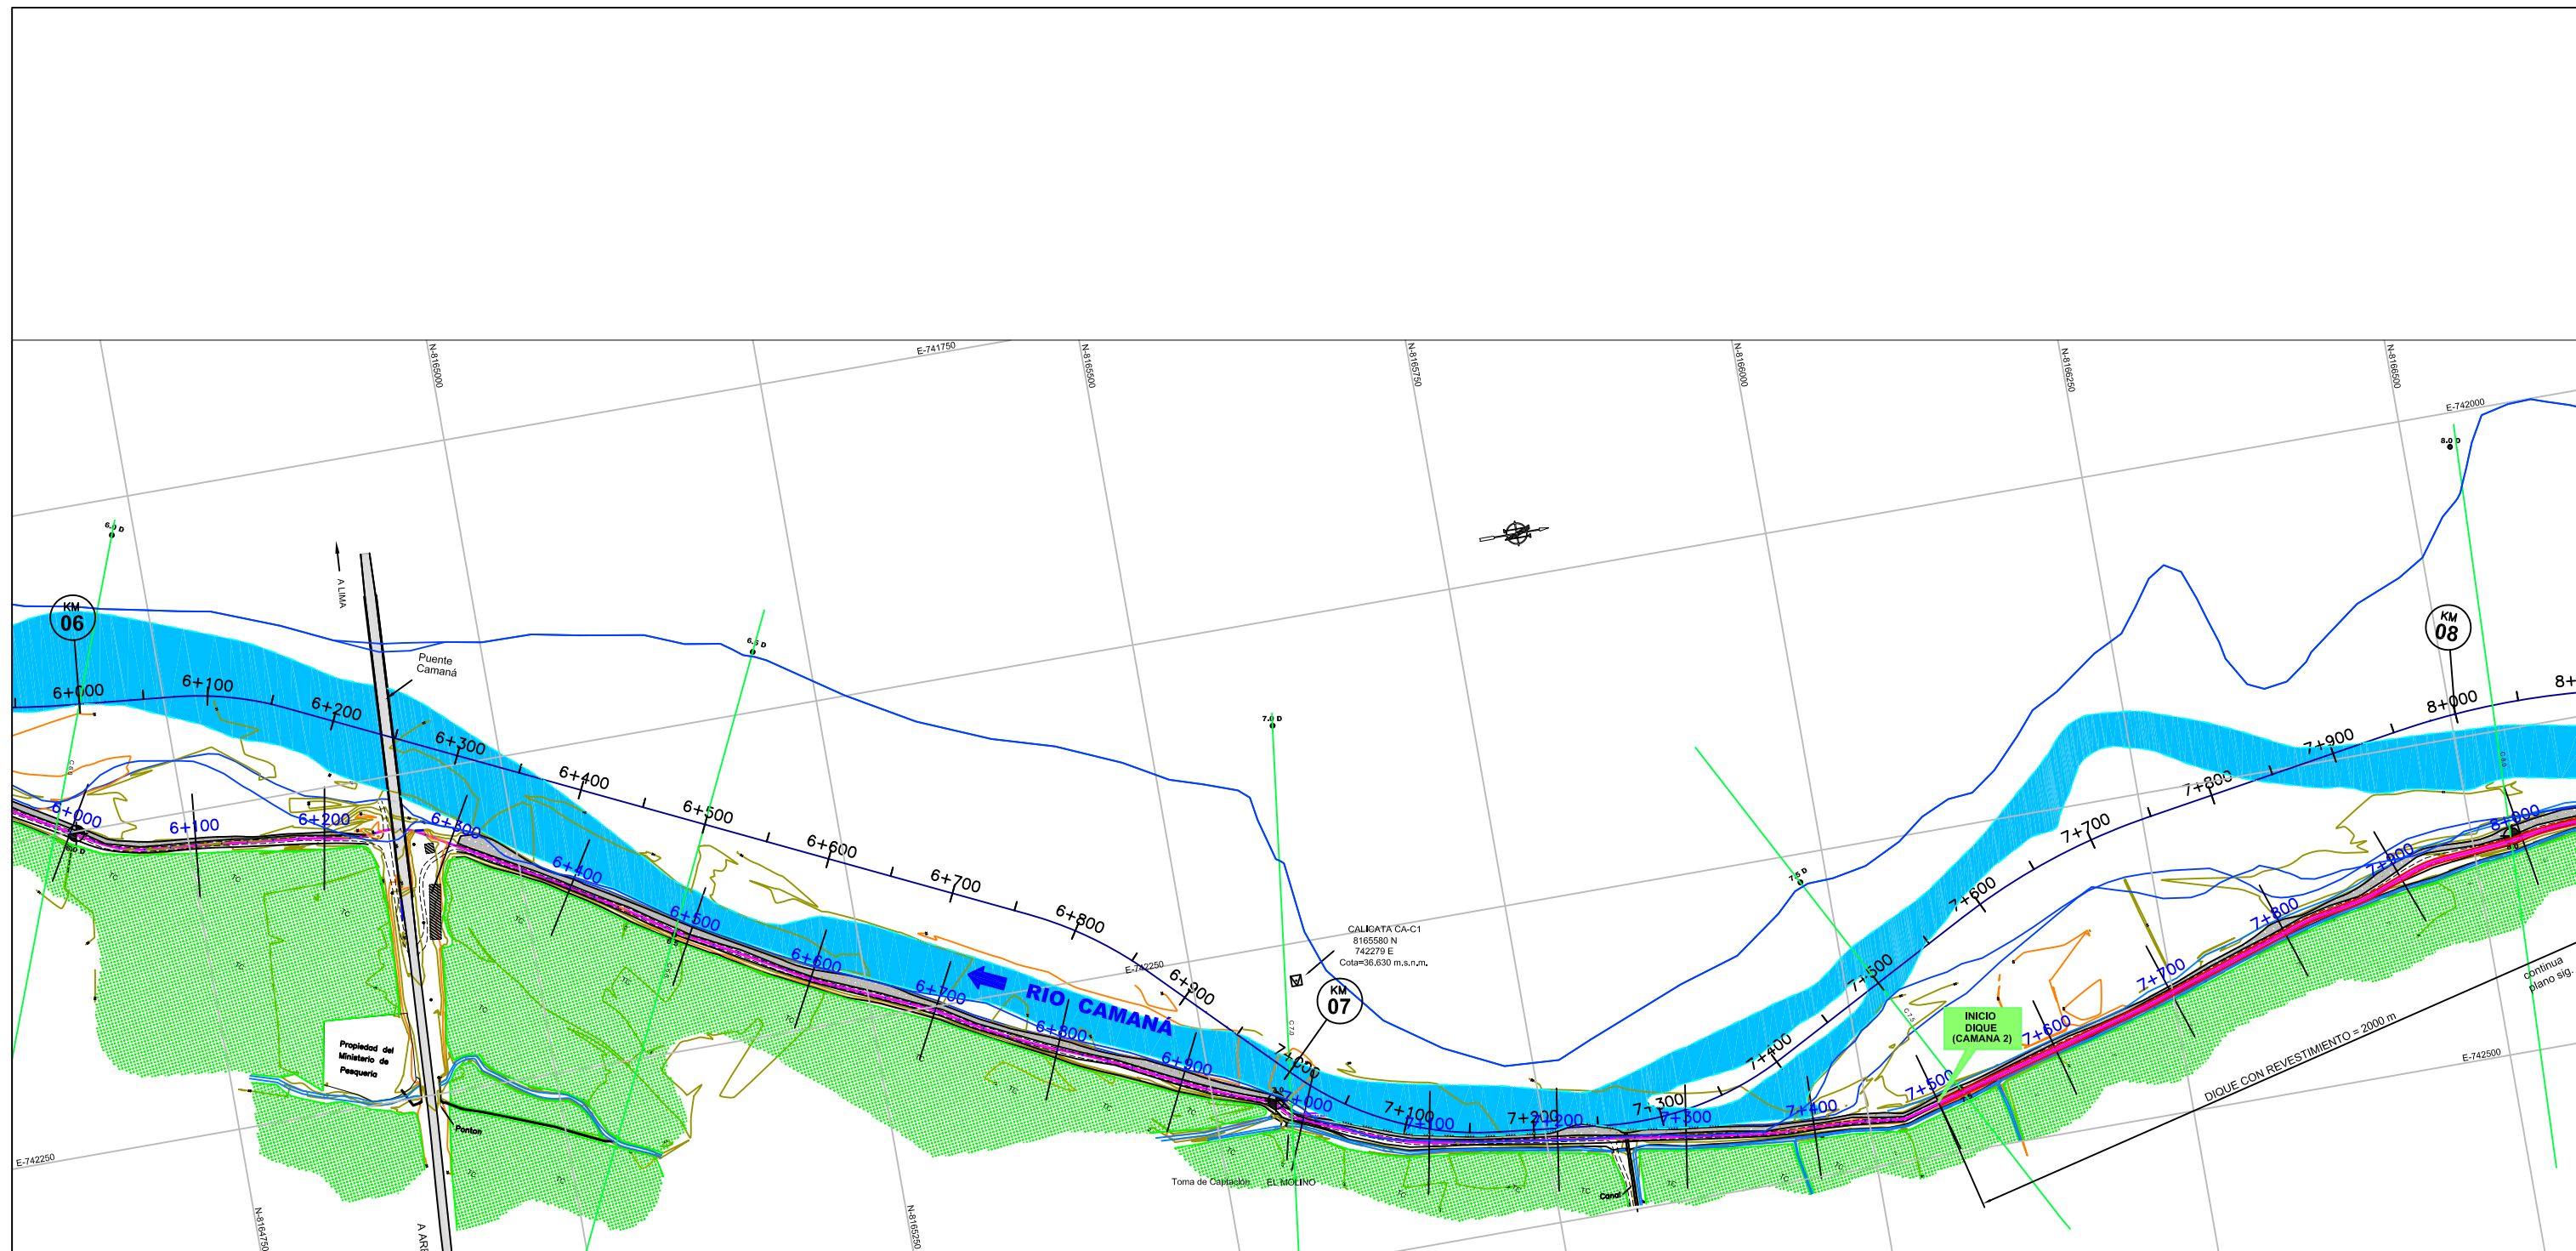

PLANTA  
Esc: 1/2,500

LEYENDA	
	Corona de Dique Proyectado
	Eje de Dique Proyectado
	Control Geodésico Tipo A Horiz. y Vert.
	Control Geodésico Tipo B Horiz. y Vert.
	Puntos de Control Tipo C
	Defensas Ribereñas (Gaviones)
	Toma de Captación
	Erosión de riberas

NOTA: La escala indicada, corresponde al formato A-1  
Para el Formato A-3, se debe considerar el doble.