

3-2-3 概略設計図

母子保健棟

配置図

GF 平面図

1F 平面図

2F 平面図

3F 平面図

RF 平面図

東側立面図

北側立面図

西側立面図

南側立面図


断面図


母子保健棟用電気棟・受水棟

平・立・断面図

救急棟用電気棟・医療ガス棟ポンプ室


平・立・断面図

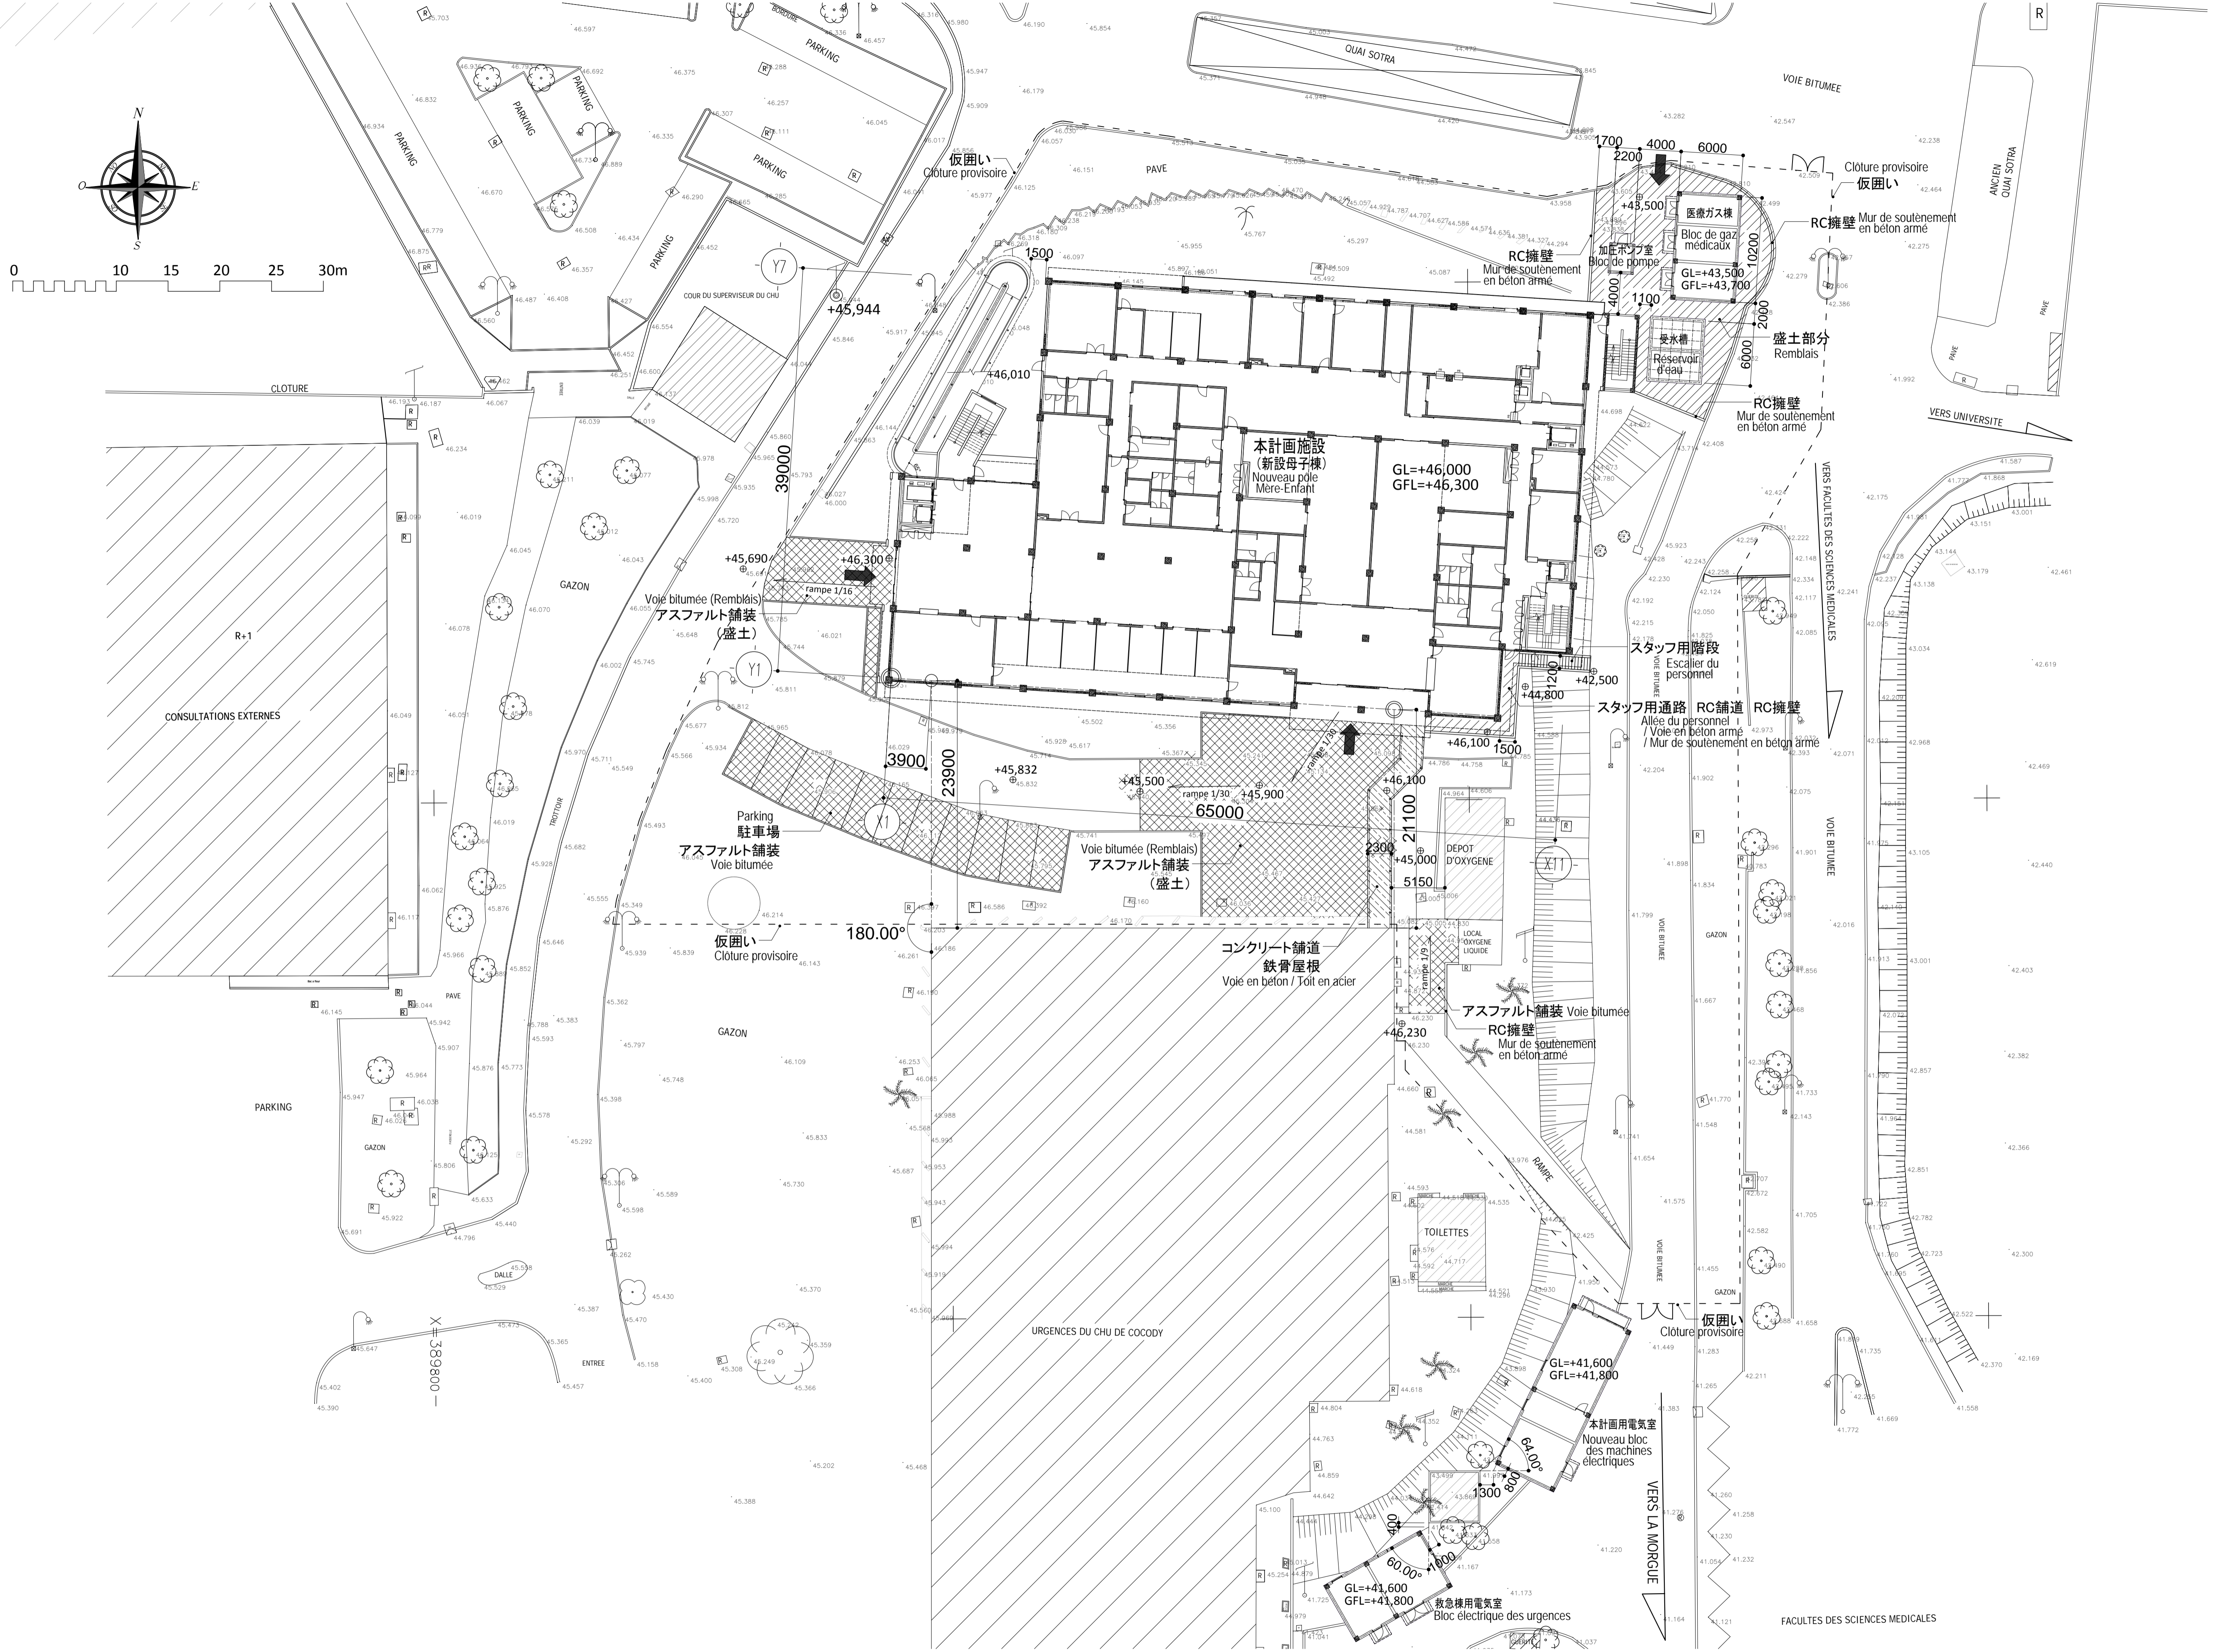

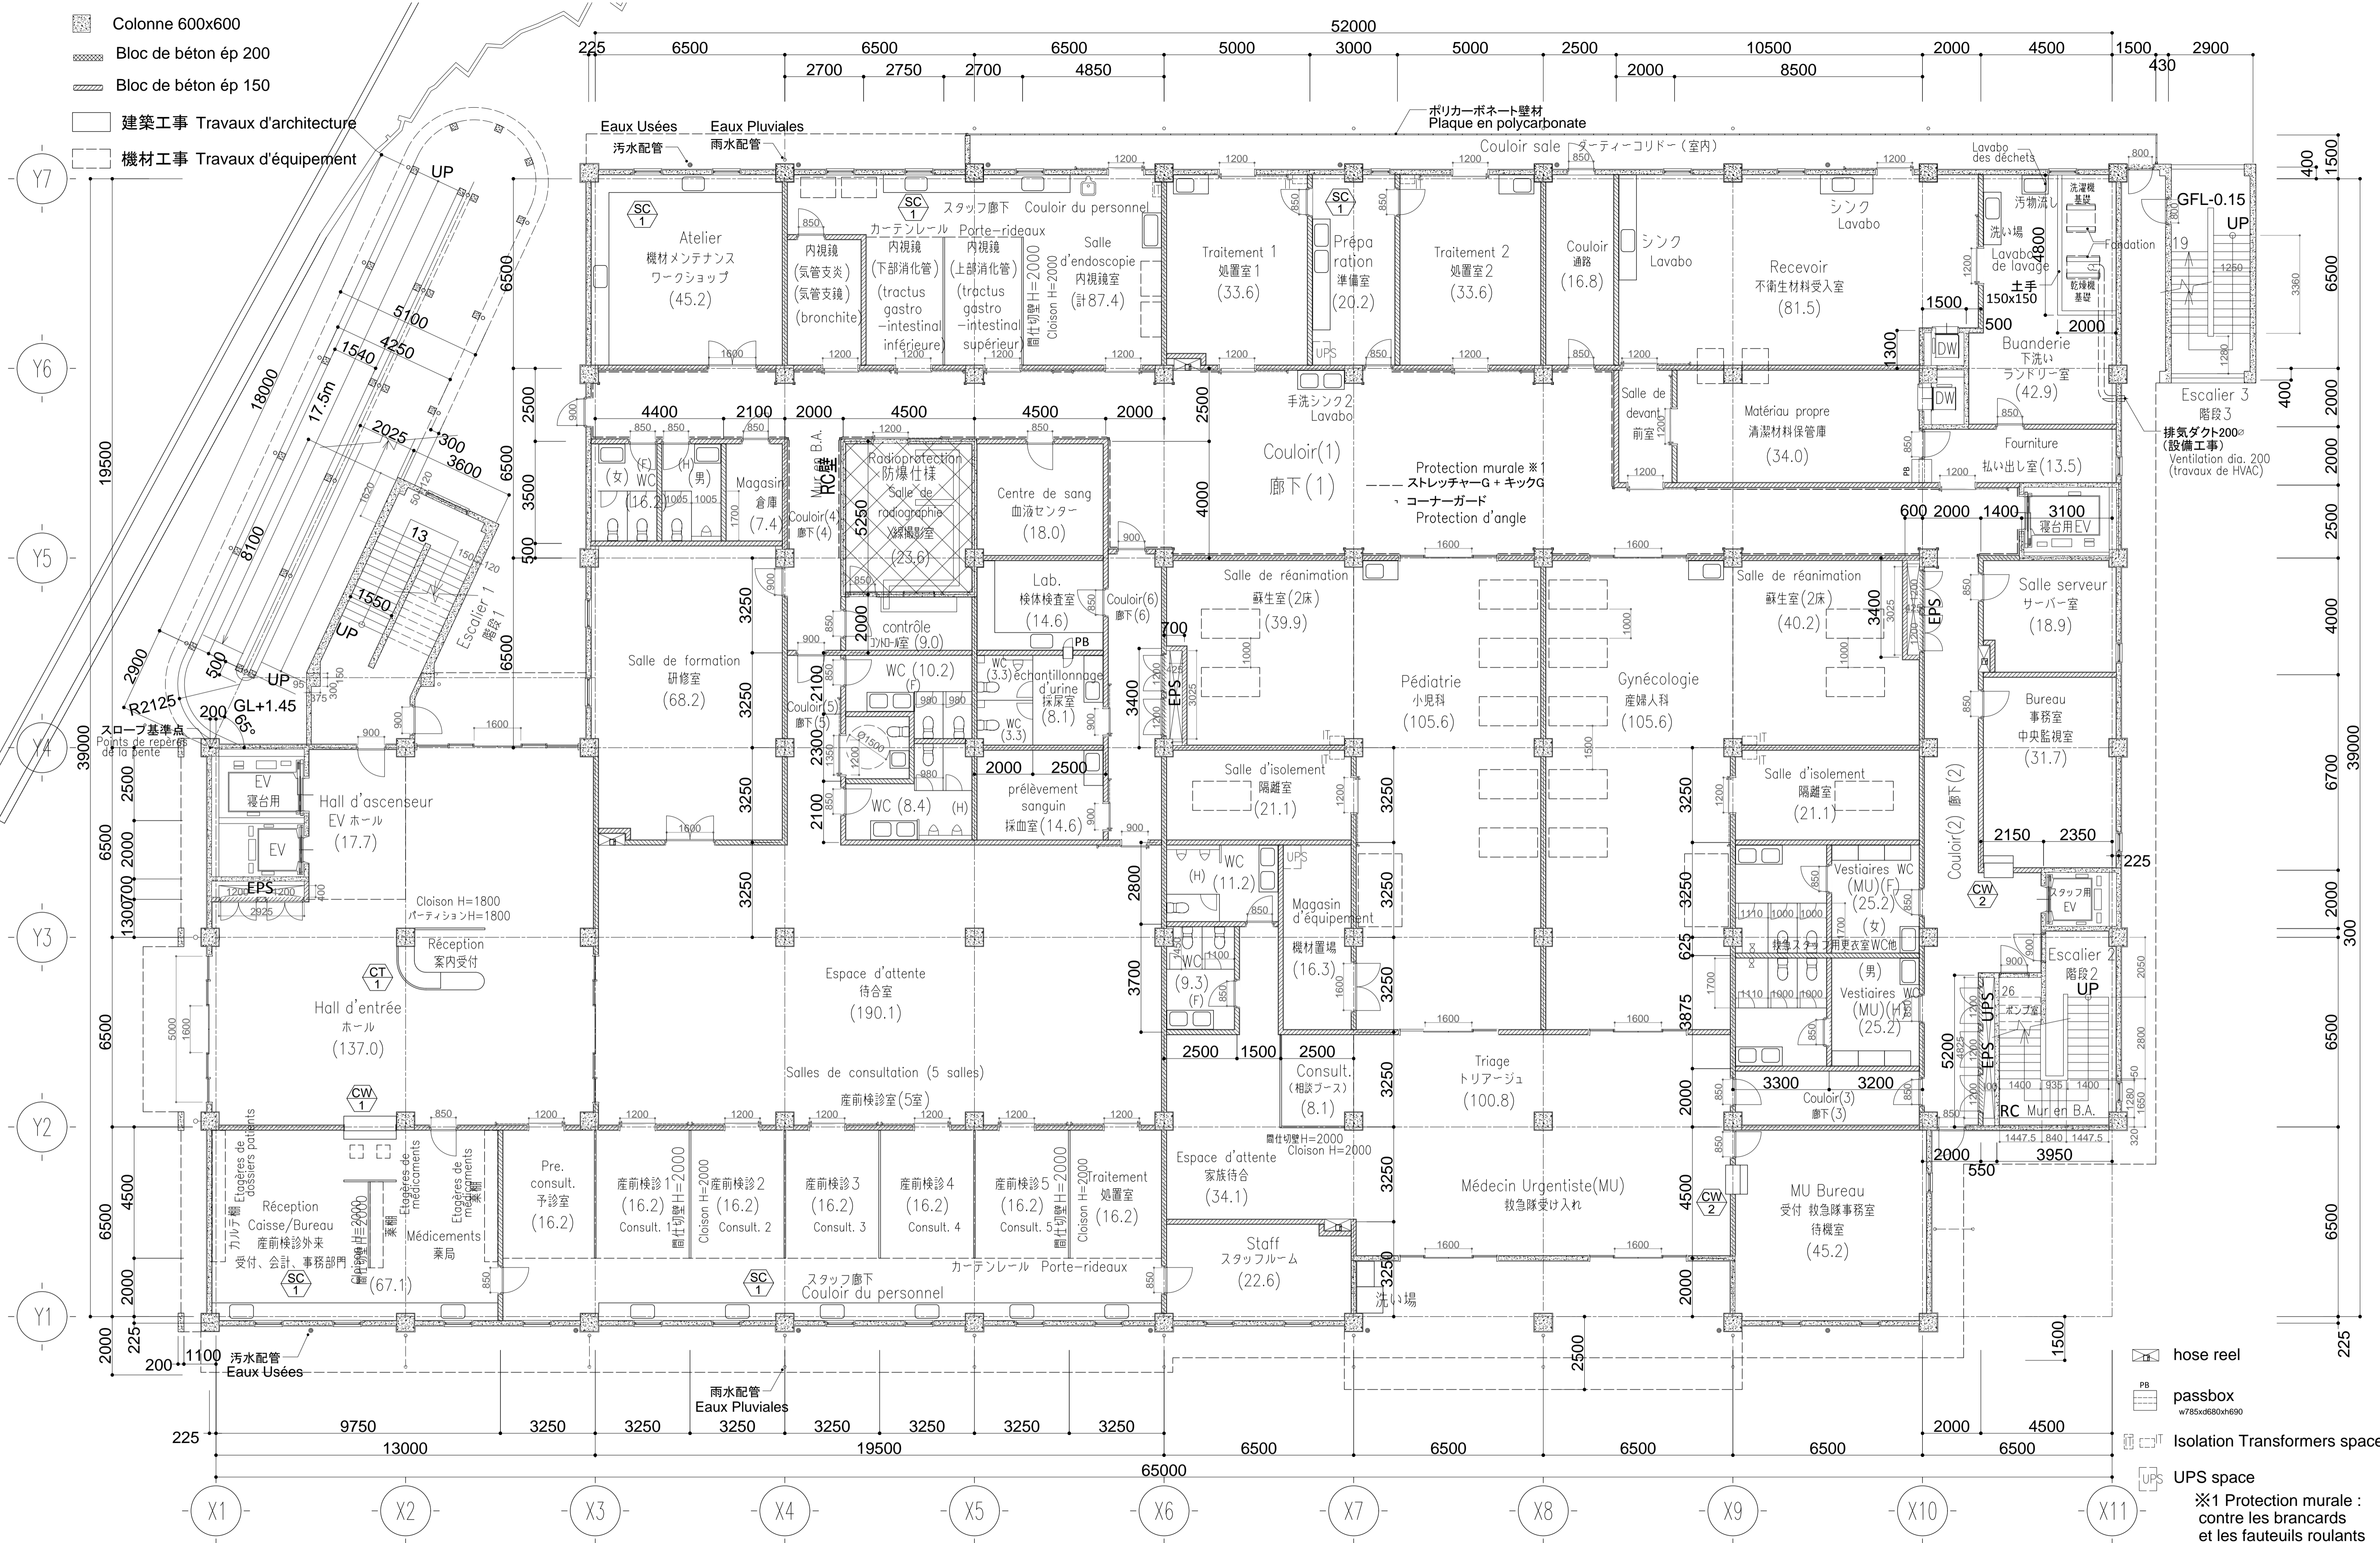

- Colonne 600x600
- Bloc de béton ép 200
- Bloc de béton ép 150
- 建築工事 Travaux d'architecture
- 機材工事 Travaux d'équipement

- hose reel
- passbox
w785x680xh690
- Isolation Transformers space
- UPS space
- ※1 Protection murale :
contre les brancards
et les fauteuils roulants

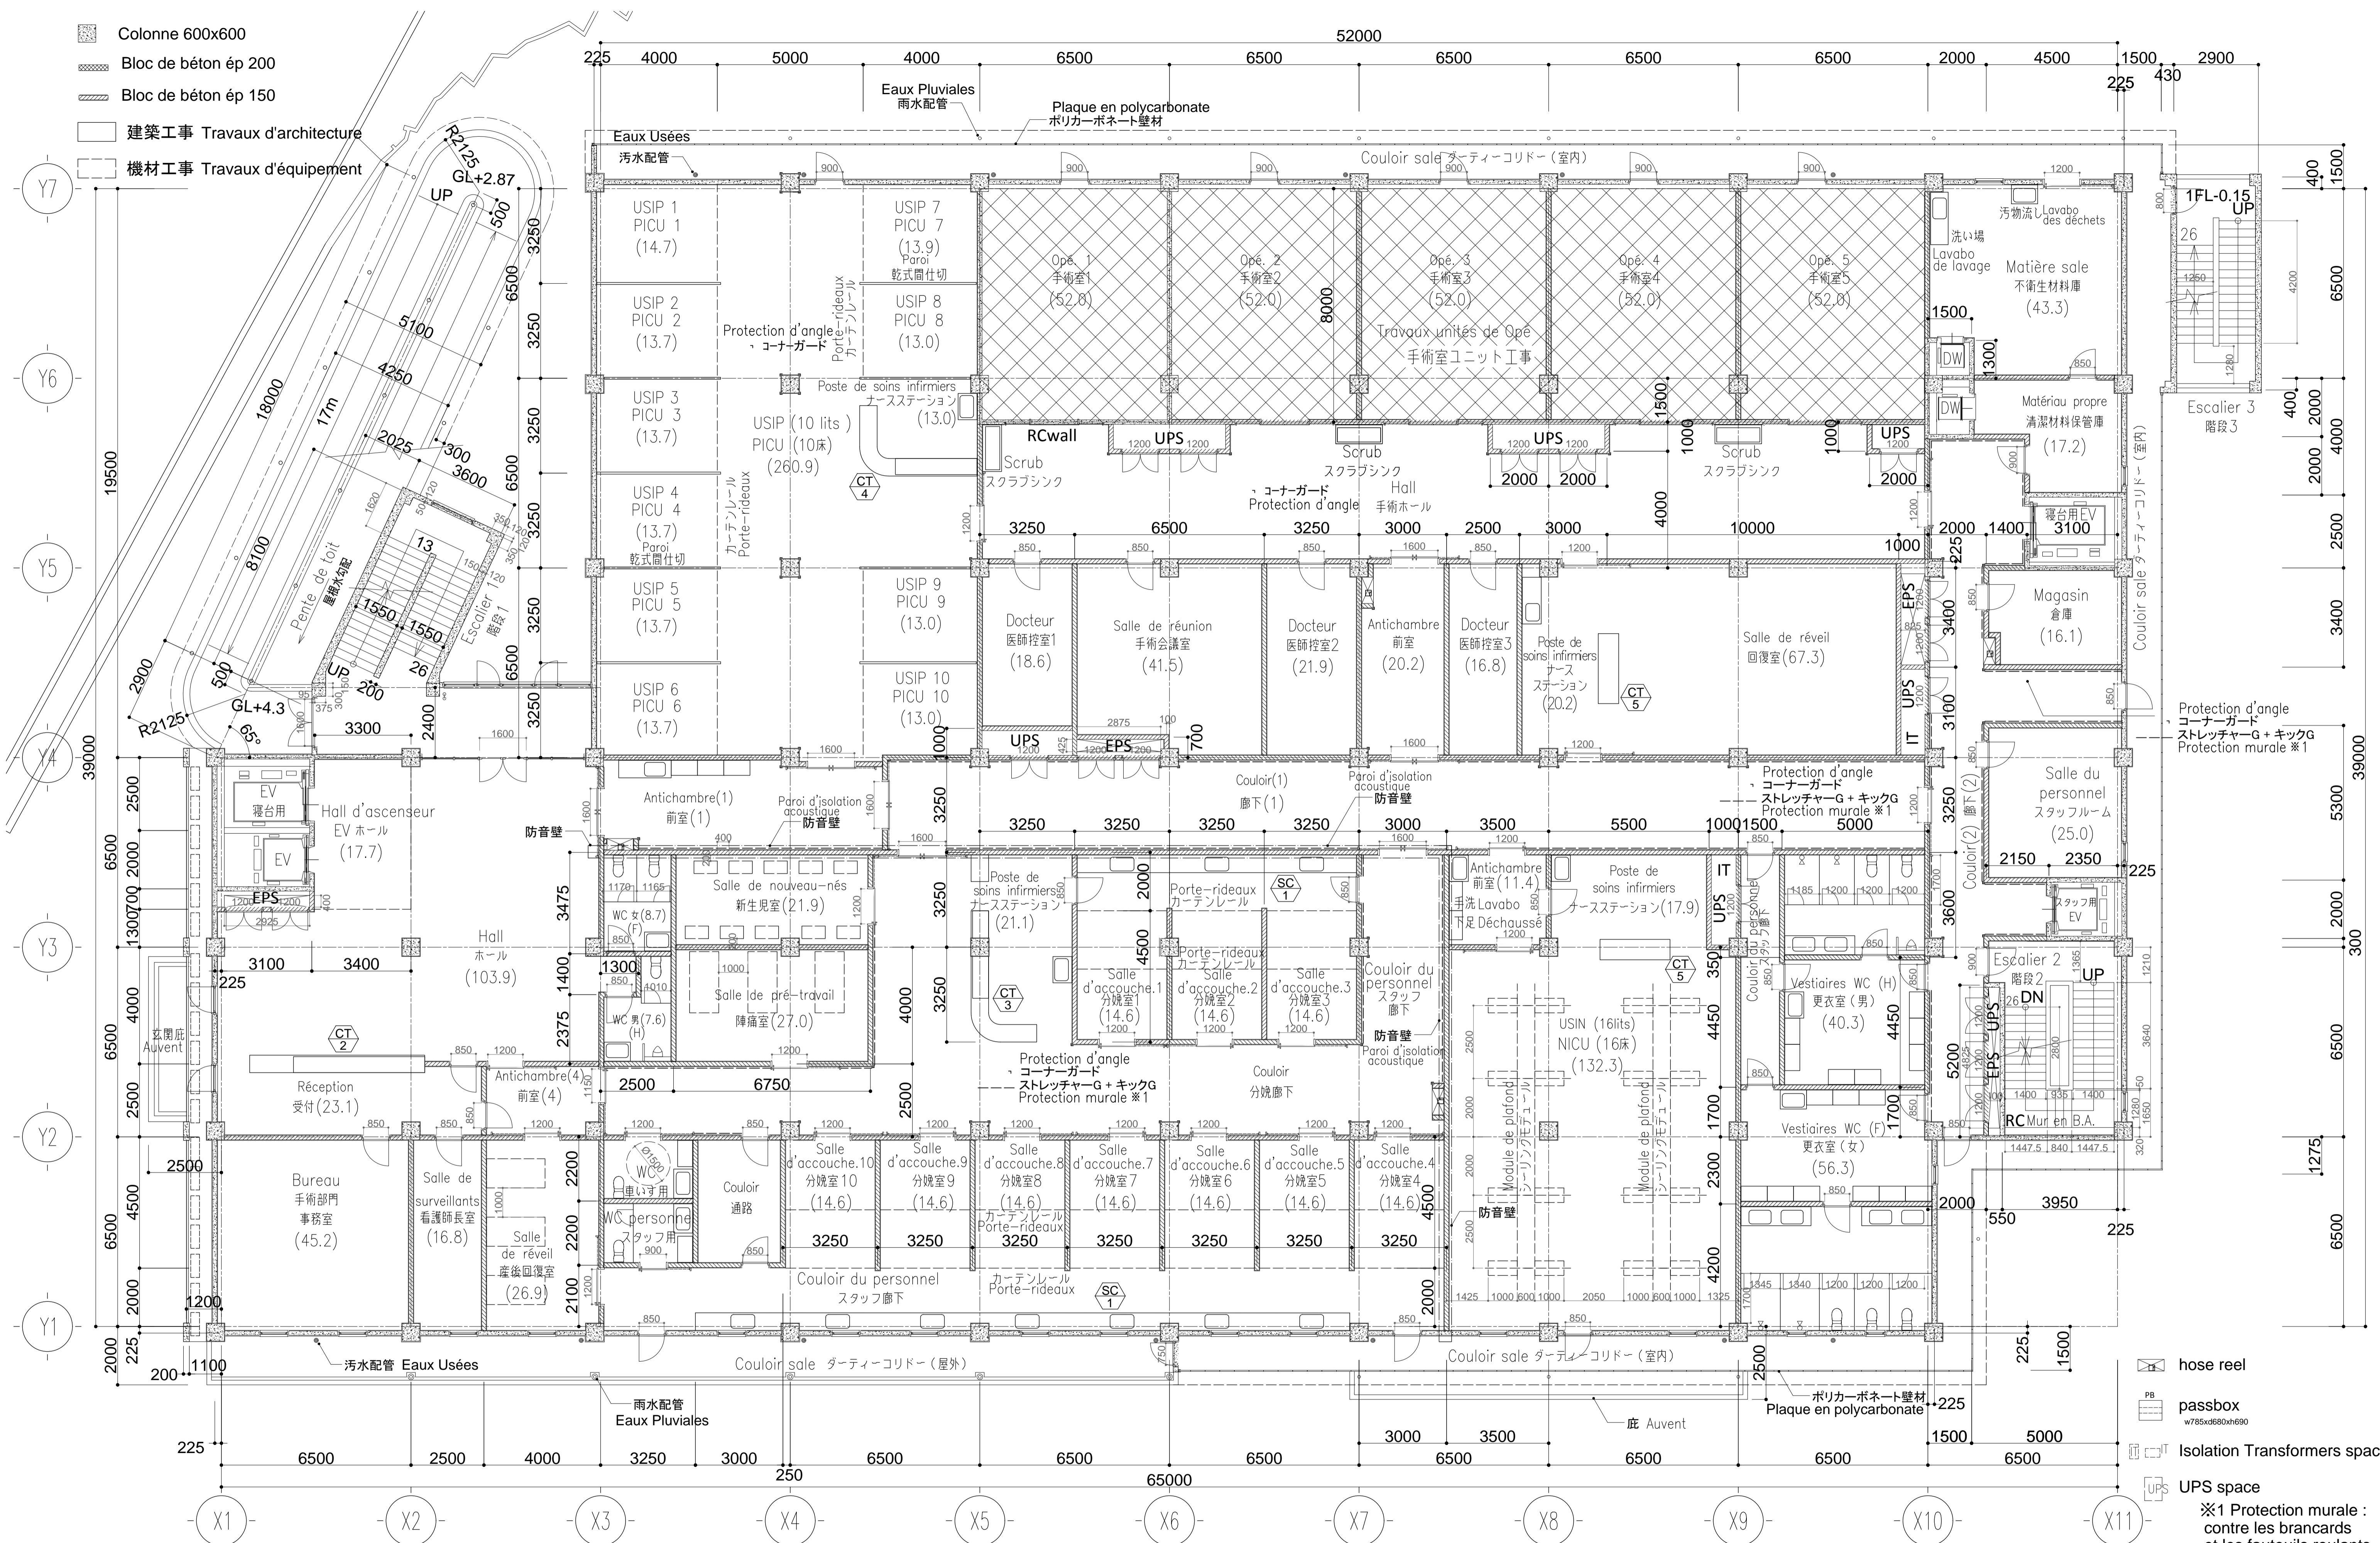

- Colonne 600x600
- Bloc de béton ép 200
- Bloc de béton ép 150
- 建築工事 Travaux d'architecture
- 機材工事 Travaux d'équipement

- hose reel
- passbox
w785x680x690
- Isolation Transformers space
- UPS space

※1 Protection murale :
contre les brandards
et les fauteuils roulants

2018 / 10 / 15

YOKOGAWA ARCHITECTS & ENGINEERS, INC.

MATSUDA CONSULTANTS
INTERNATIONAL CO., LTD.
43-3, Yoyogi 3-chome, Shibuya-ku, Tokyo, Japan 151-0053
Tel: +81-3-5334-5681 Fax: +81-3-5334-0777

INTEM
INTEM Consulting, Inc. INTEM Consulting, Inc.


LE PROJET DE D'AMENAGEMENT DU CENTRE HOSPITALIER UNIVERSITAIRE
DE COCODY POUR L'AMELIORATION DU SYSTEME DE REFERENCE DES SOINS
DE SANTE MATERNELLE ET INFANTILE AU GRAND ABIDJA
コートジボワール国大アビジャン圏母子保健サービス改善のための
ココディ大学病院整備計画

Nom du Plan

Plan du 1er étage
1F平面図

Numéro du Plan
A-003

- Colonne 600x600
- Bloc de béton ép 200
- Bloc de béton ép 150
- 建築工事 Travaux d'architecture
- 機材工事 Travaux d'équipement

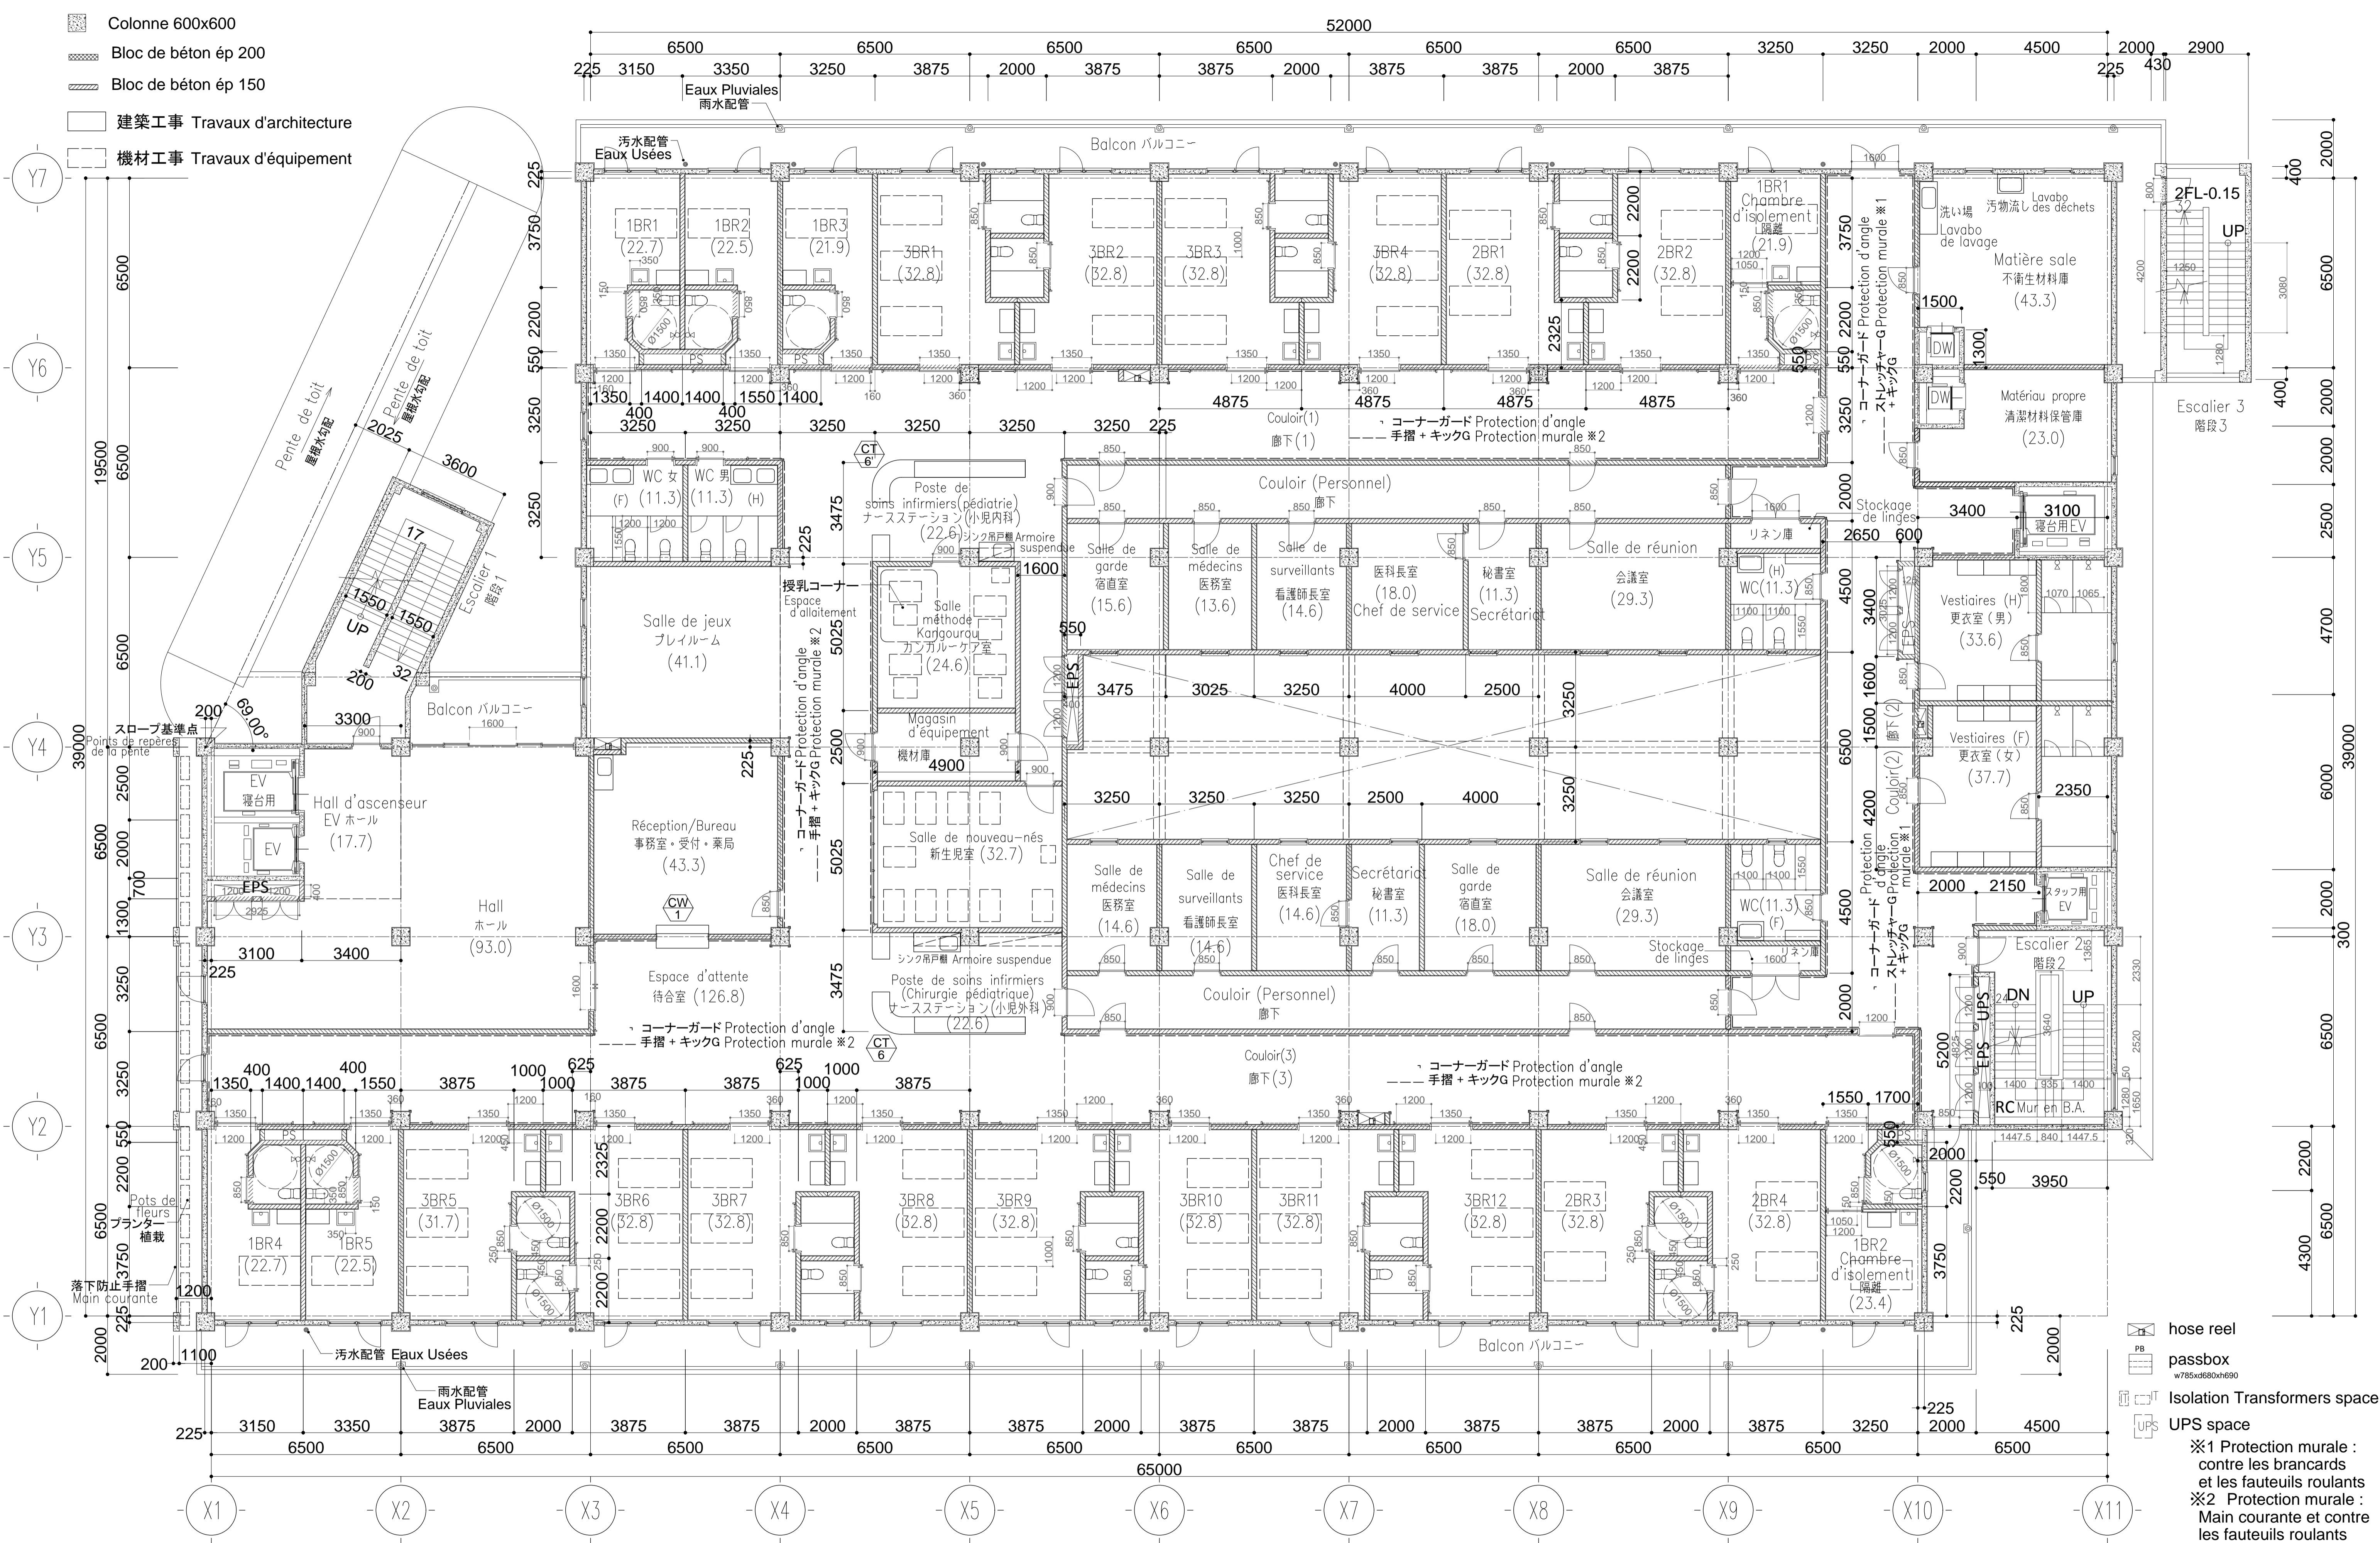

- hose reel
- passbox w785x680xh690
- Isolation Transformers space
- UPS space
- ※1 Protection murale : contre les brancards et les fauteuils roulants
- ※2 Protection murale : Main courante et contre les fauteuils roulants



MATSUDA CONSULTANTS INTERNATIONAL CO., LTD.
 43-3, Yoyogi 3-chome, Shibuya-ku, Tokyo, Japan 151-0053
 Tel: +81-3-5334-5681 Fax: +81-3-5334-0777

INTEM
 INTEM Consulting, Inc. INTEM Consulting, Inc.

LE PROJET DE D'AMENAGEMENT DU CENTRE HOSPITALIER UNIVERSITAIRE DE COCODY POUR L'AMELIORATION DU SYSTEME DE REFERENCE DES SOINS DE SANTE MATERNELLE ET INFANTILE AU GRAND ABIDJA
 コートジボワール国大アビジャン圏母子保健サービス改善のためのココディ大学病院整備計画

Nom du Plan
Plan du 2ème étage
 2F平面図
 2018 / 10 / 15
 Numéro du Plan
A-004
 - 88 -

